


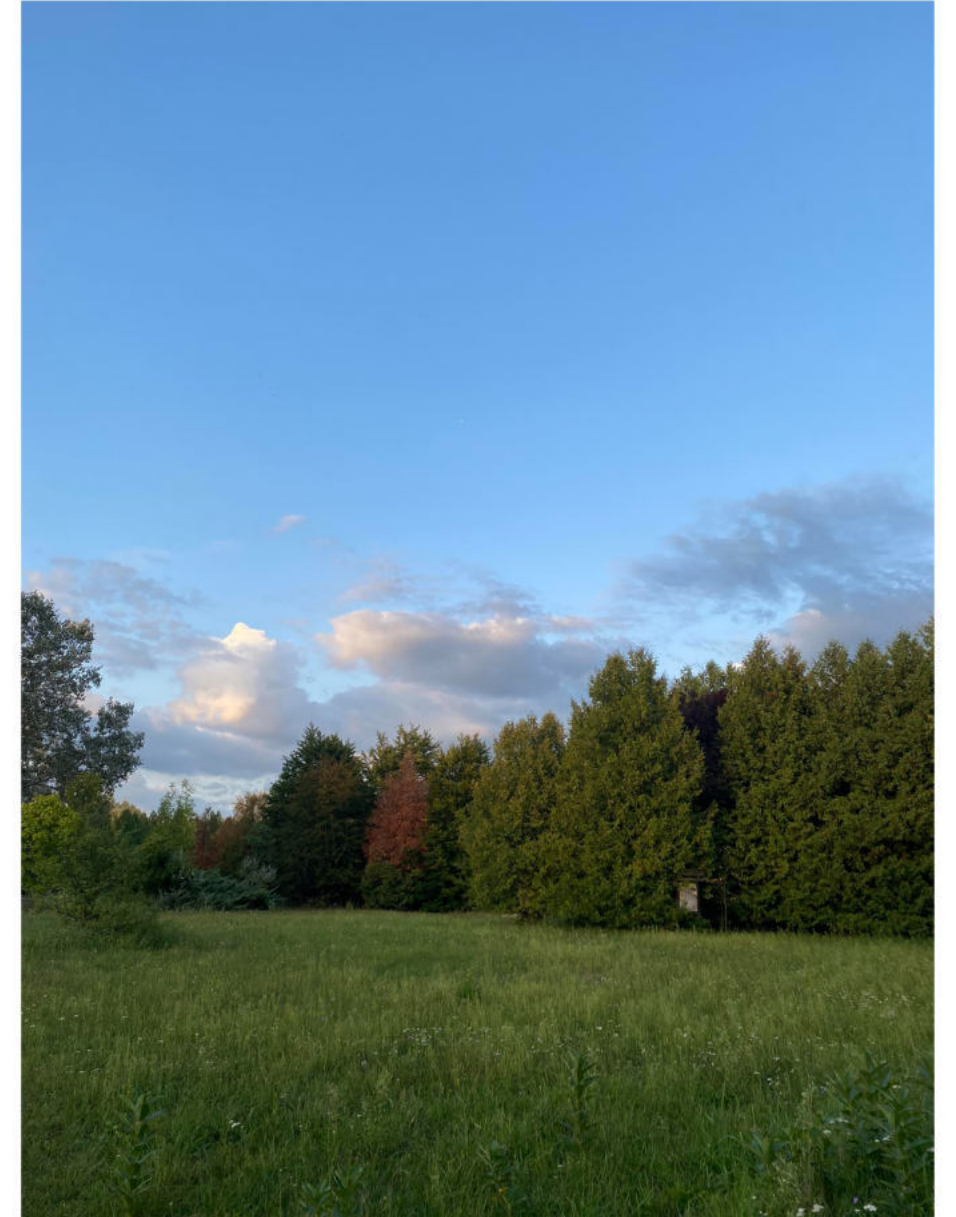


ÚJJÁSZÜLETÉS AZ ERDŐ ÖLELÉSÉBEN
REHABILITÁCIÓS OTTHON FIATALKORÚ LÁNYOKNAK


2024 BSC DIPLOMATERV
SZENTIRMAI DALMA JÚLIA








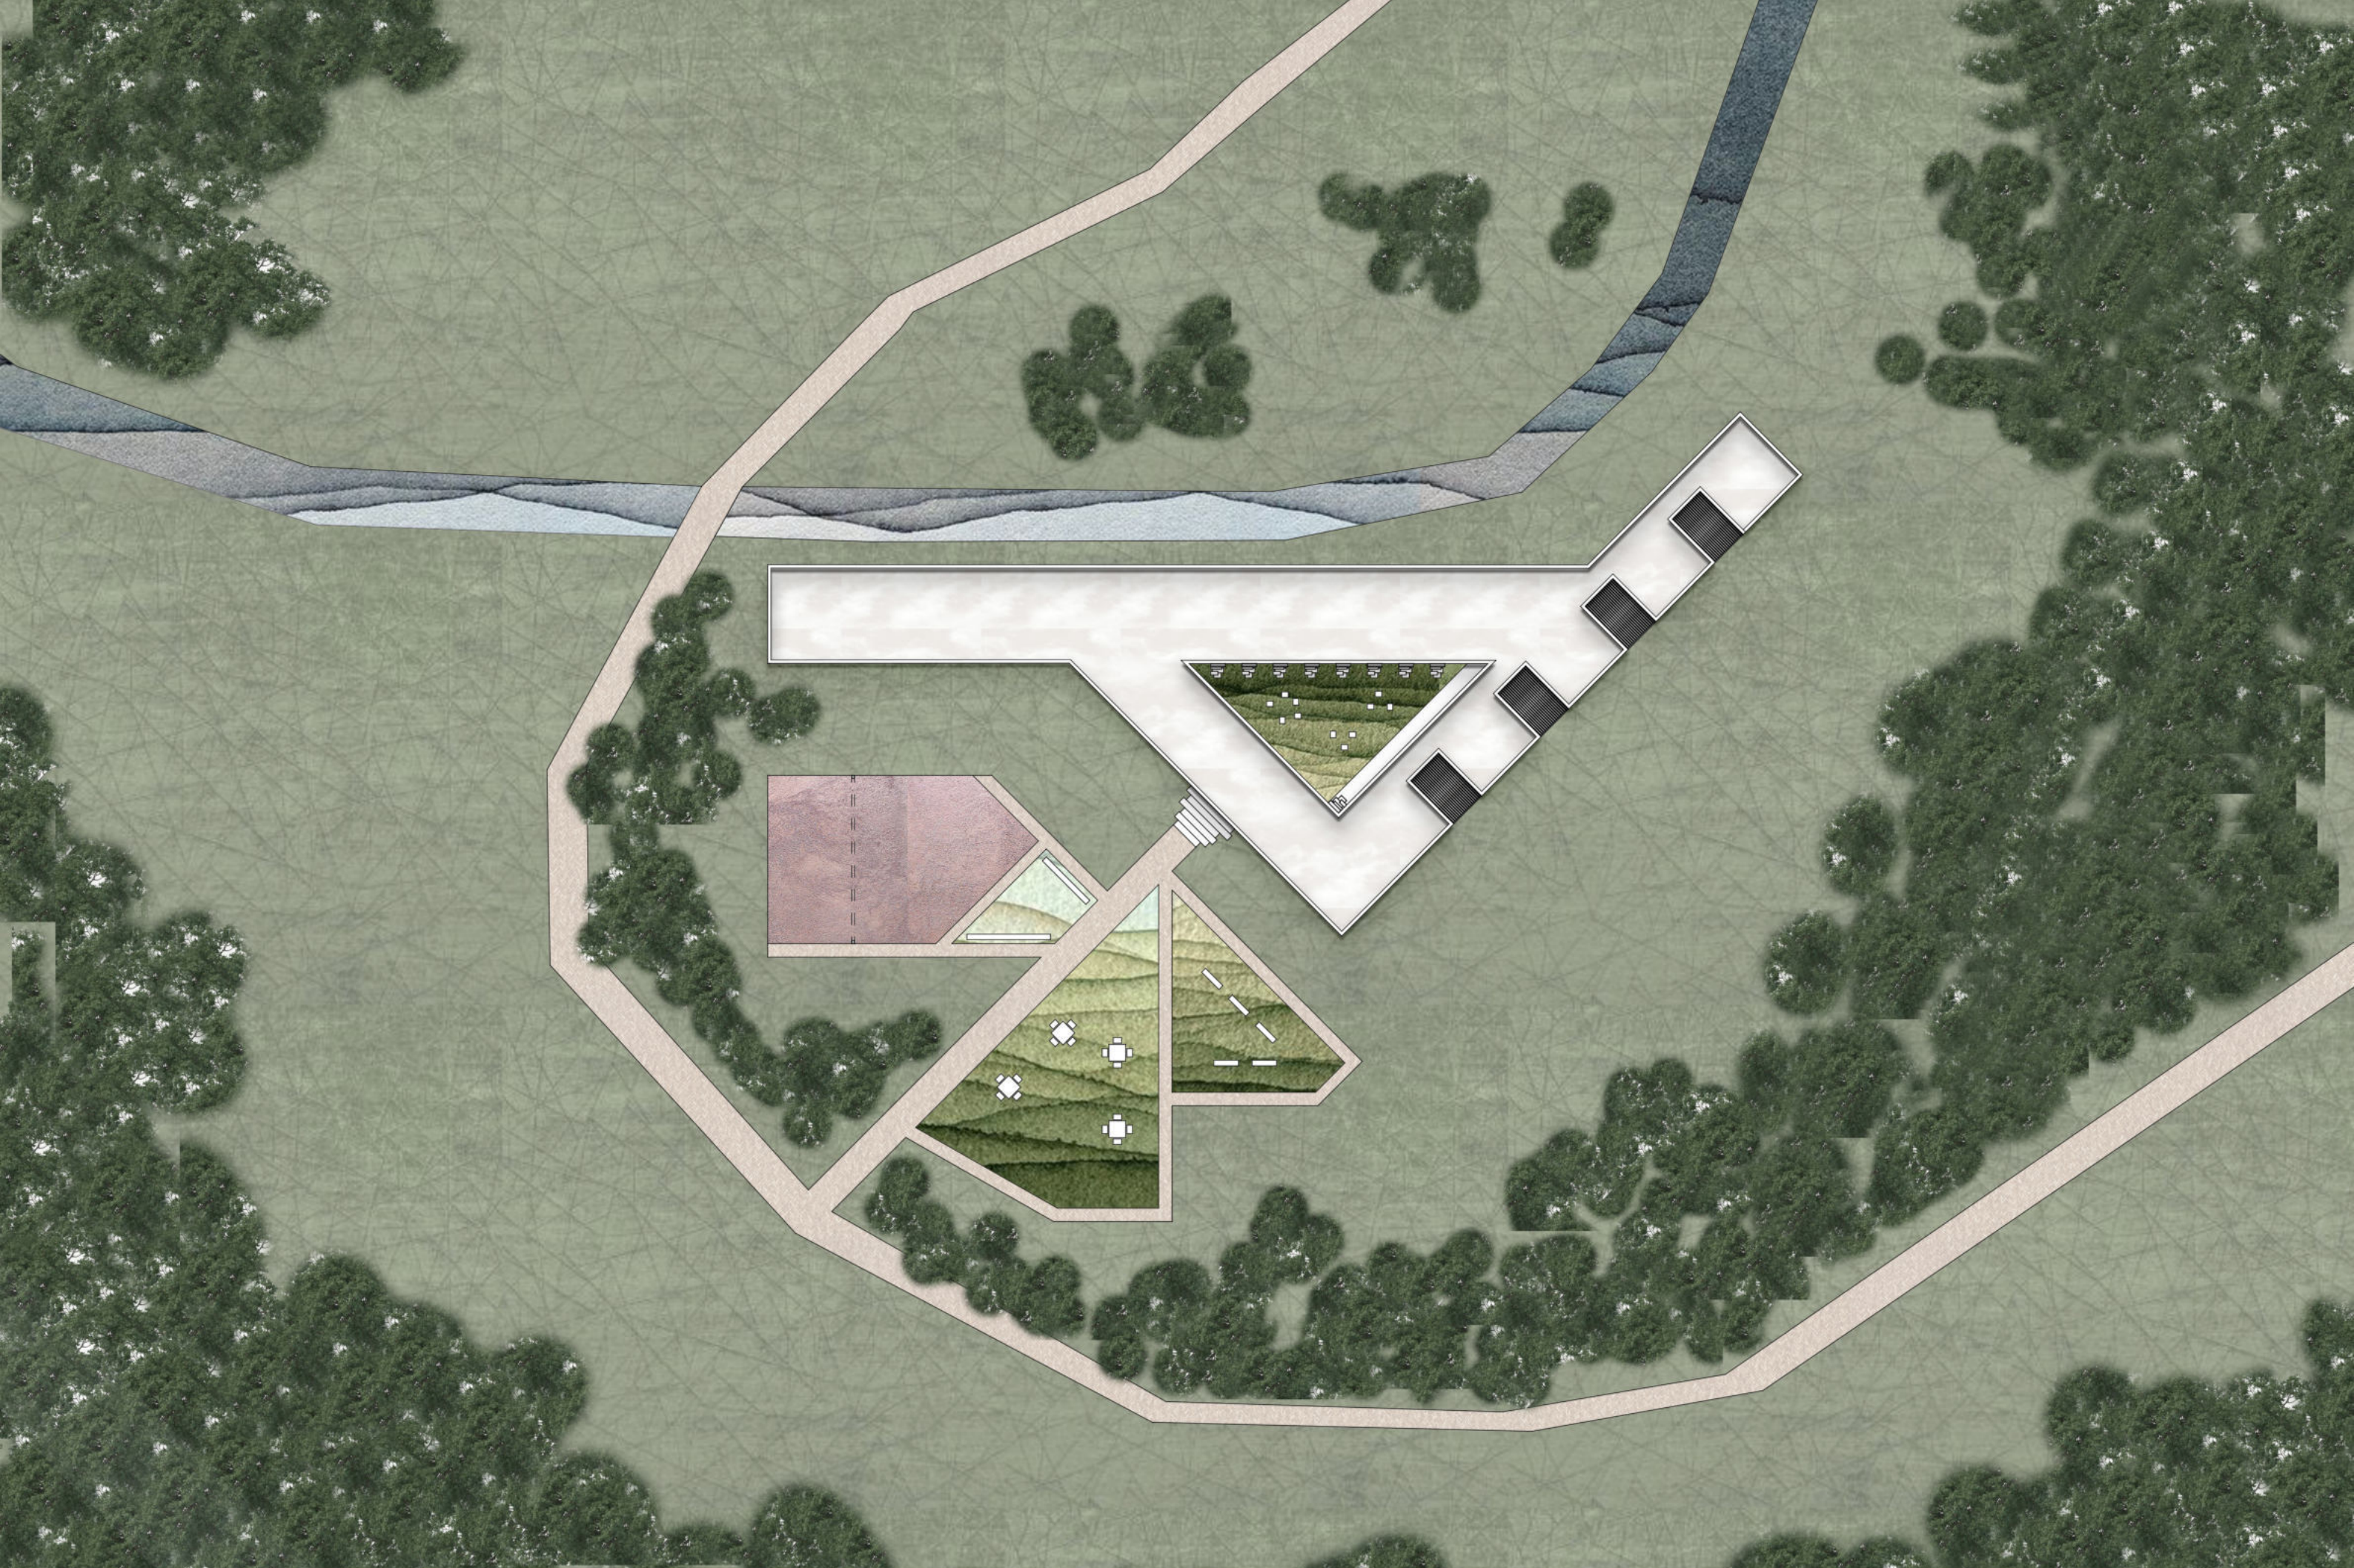


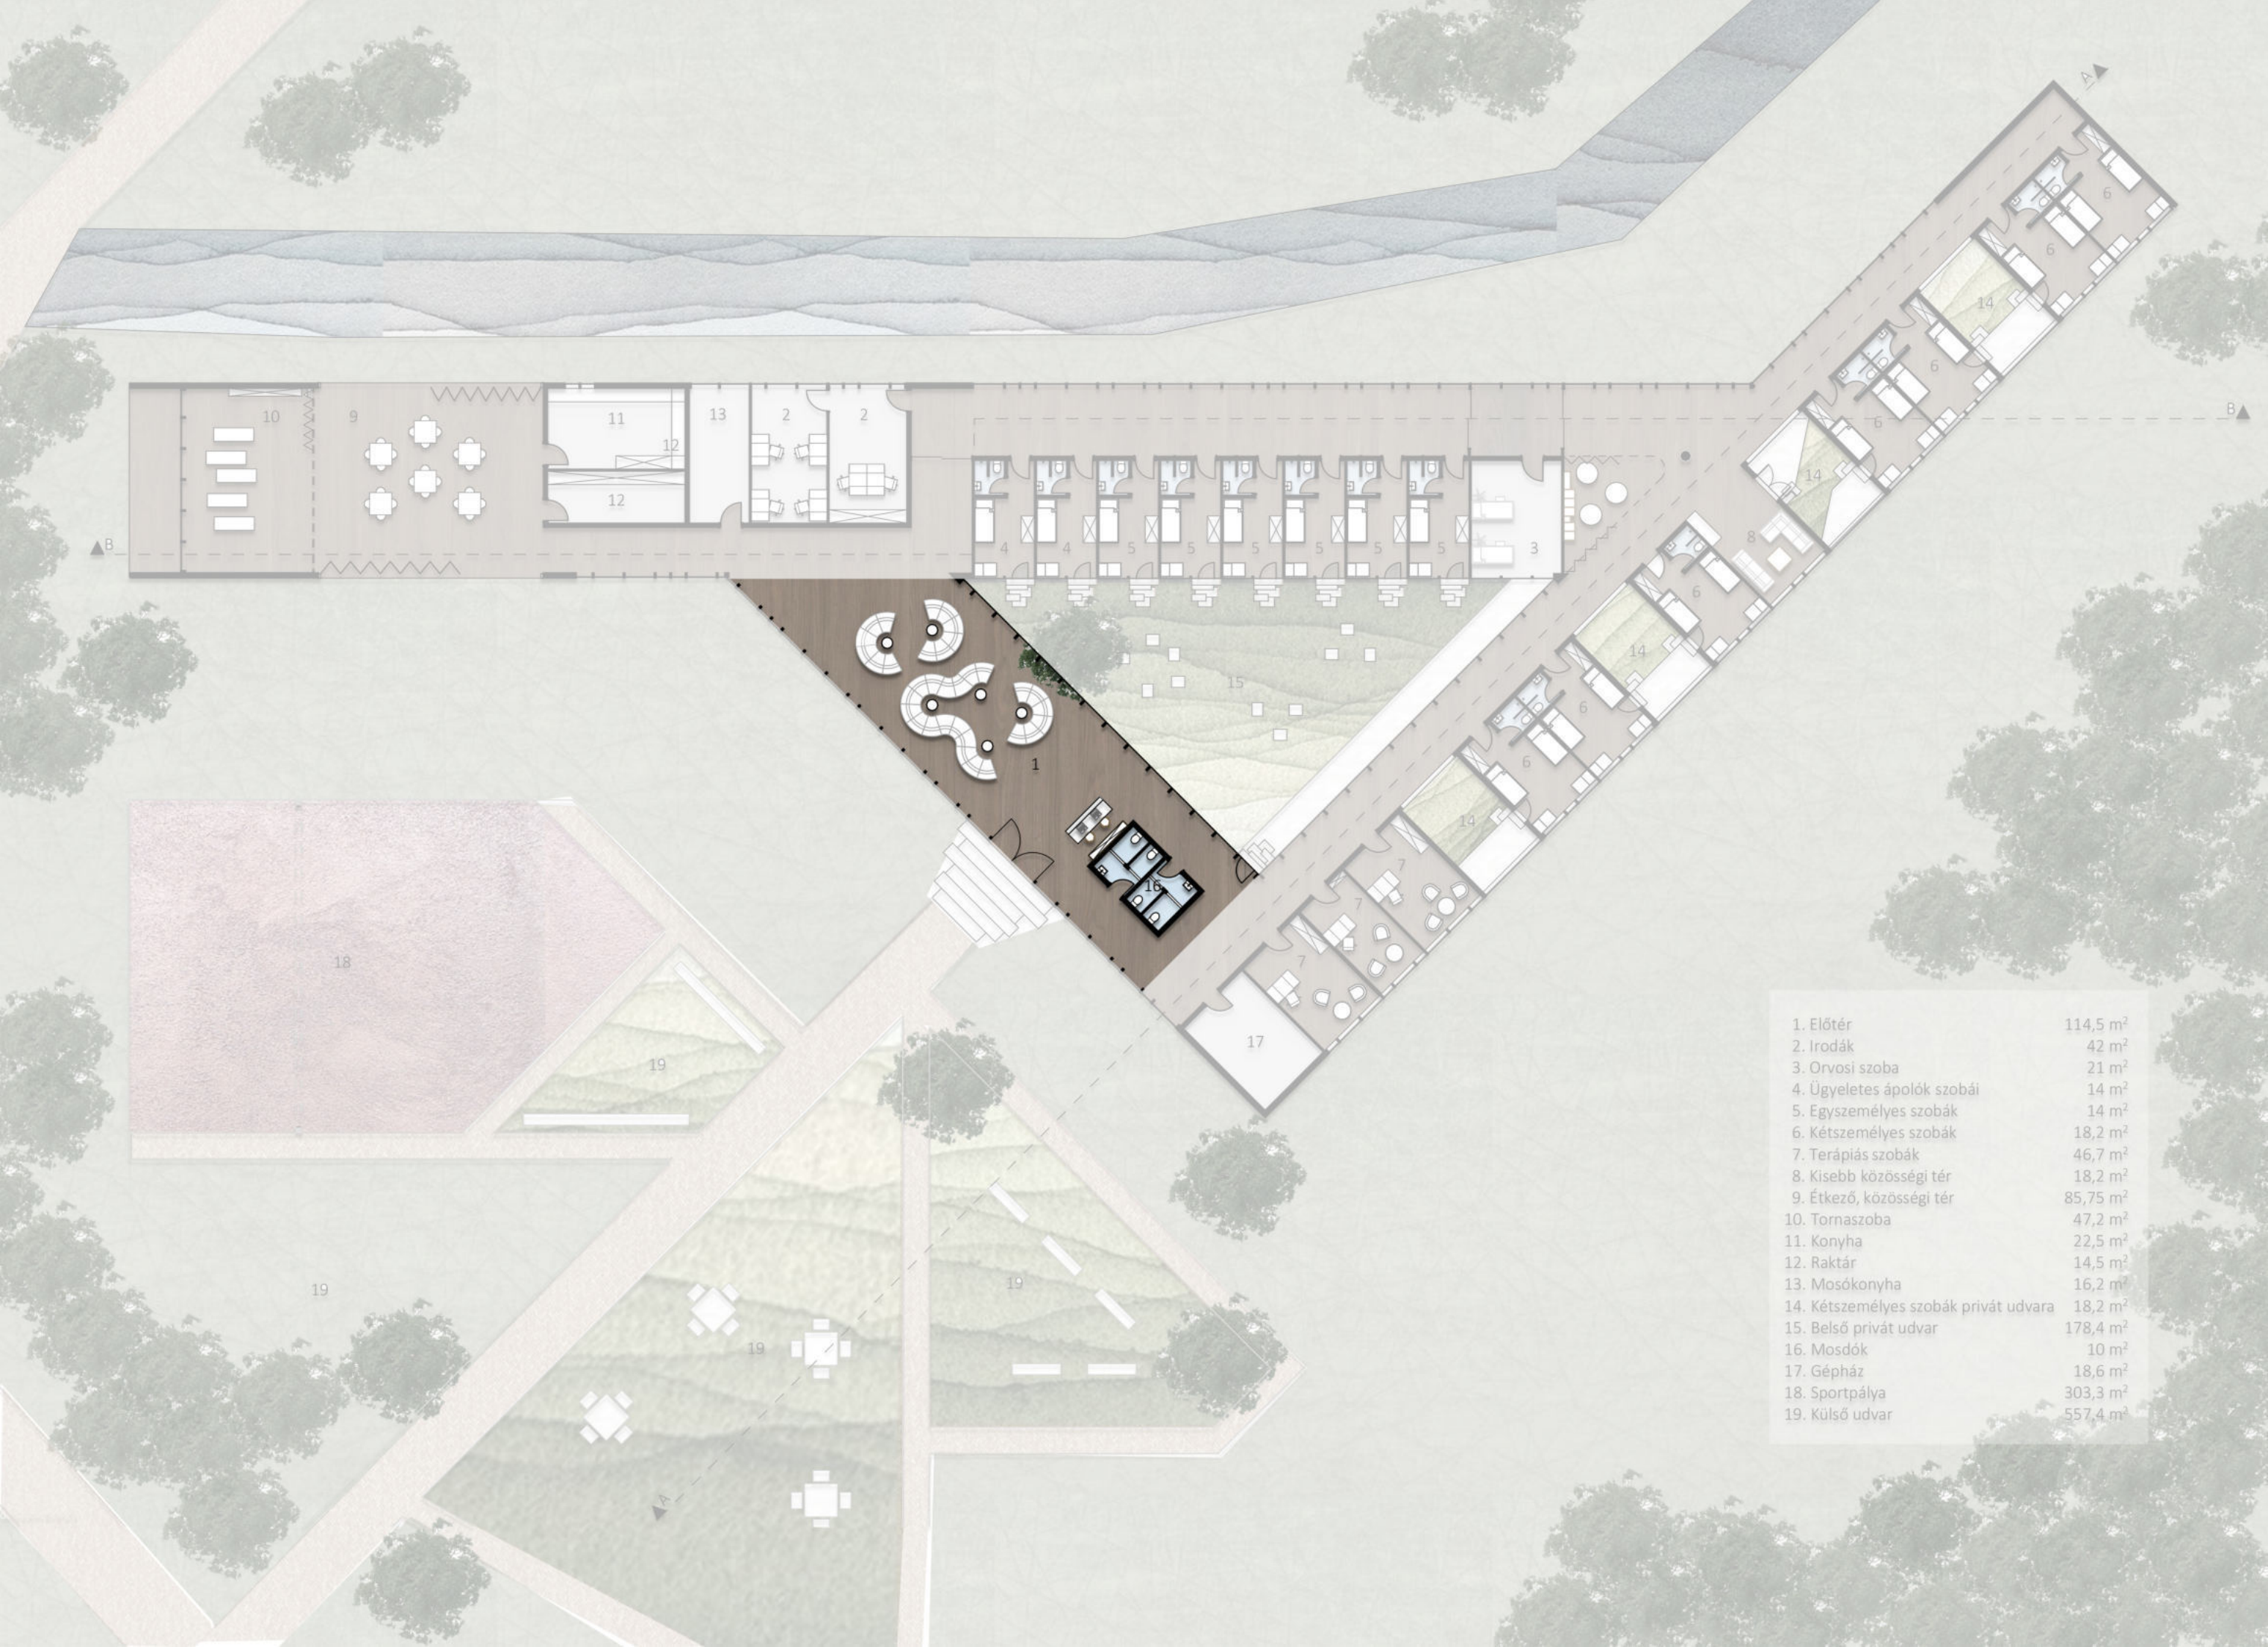

1. Előtér	114,5 m ²
2. Irodák	42 m ²
3. Orvosi szoba	21 m ²
4. Ügyeletes ápolók szobái	14 m ²
5. Egyszemélyes szobák	14 m ²
6. Kétszemélyes szobák	18,2 m ²
7. Terápiás szobák	46,7 m ²
8. Kisebb közösségi tér	18,2 m ²
9. Étkező, közösségi tér	85,75 m ²
10. Tornaszoba	47,2 m ²
11. Konyha	22,5 m ²
12. Raktár	14,5 m ²
13. Mosókonyha	16,2 m ²
14. Kétszemélyes szobák privát udvara	18,2 m ²
15. Belső privát udvar	178,4 m ²
16. Mosdók	10 m ²
17. Gépház	18,6 m ²
18. Sportpálya	303,3 m ²
19. Külső udvar	557,4 m ²

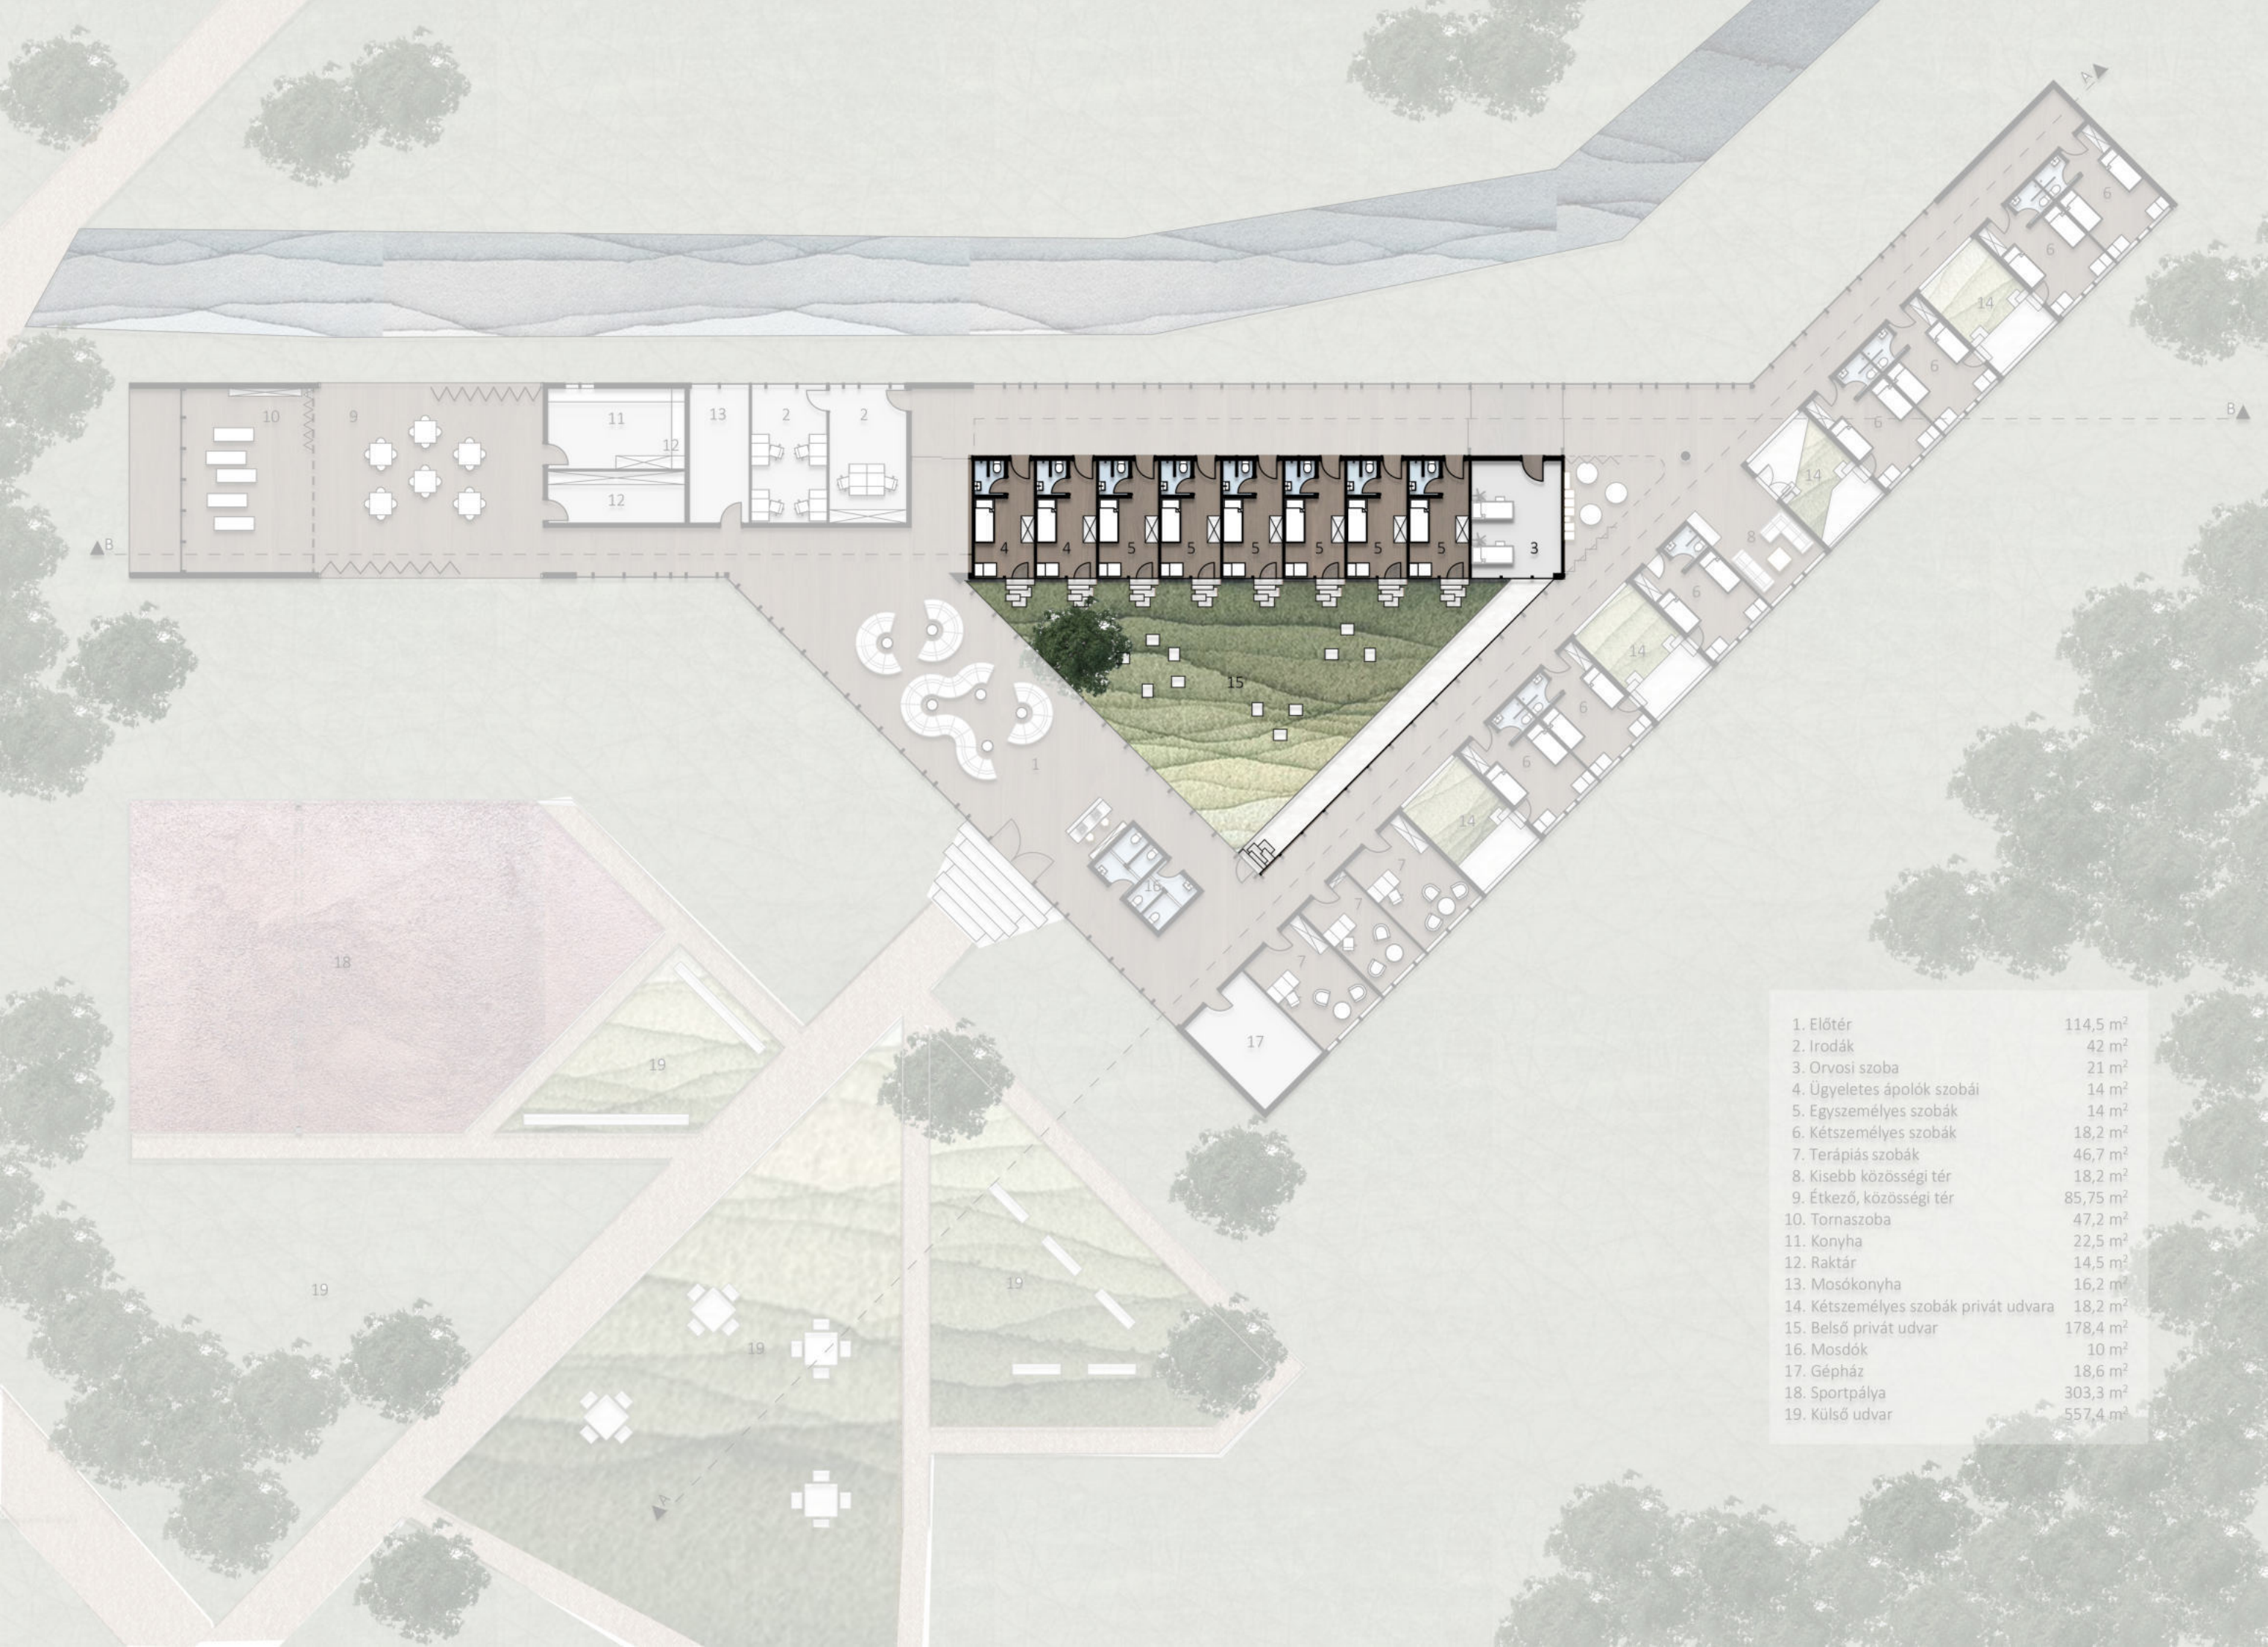


1. Előtér	114,5 m ²
2. Irodák	42 m ²
3. Orvosi szoba	21 m ²
4. Ügyeletes ápolók szobái	14 m ²
5. Egyszemélyes szobák	14 m ²
6. Kétszemélyes szobák	18,2 m ²
7. Terápiás szobák	46,7 m ²
8. Kisebb közösségi tér	18,2 m ²
9. Étkező, közösségi tér	85,75 m ²
10. Tornaszoba	47,2 m ²
11. Konyha	22,5 m ²
12. Raktár	14,5 m ²
13. Mosókonyha	16,2 m ²
14. Kétszemélyes szobák privát udvara	18,2 m ²
15. Belső privát udvar	178,4 m ²
16. Mosdók	10 m ²
17. Gépház	18,6 m ²
18. Sportpálya	303,3 m ²
19. Külső udvar	557,4 m ²

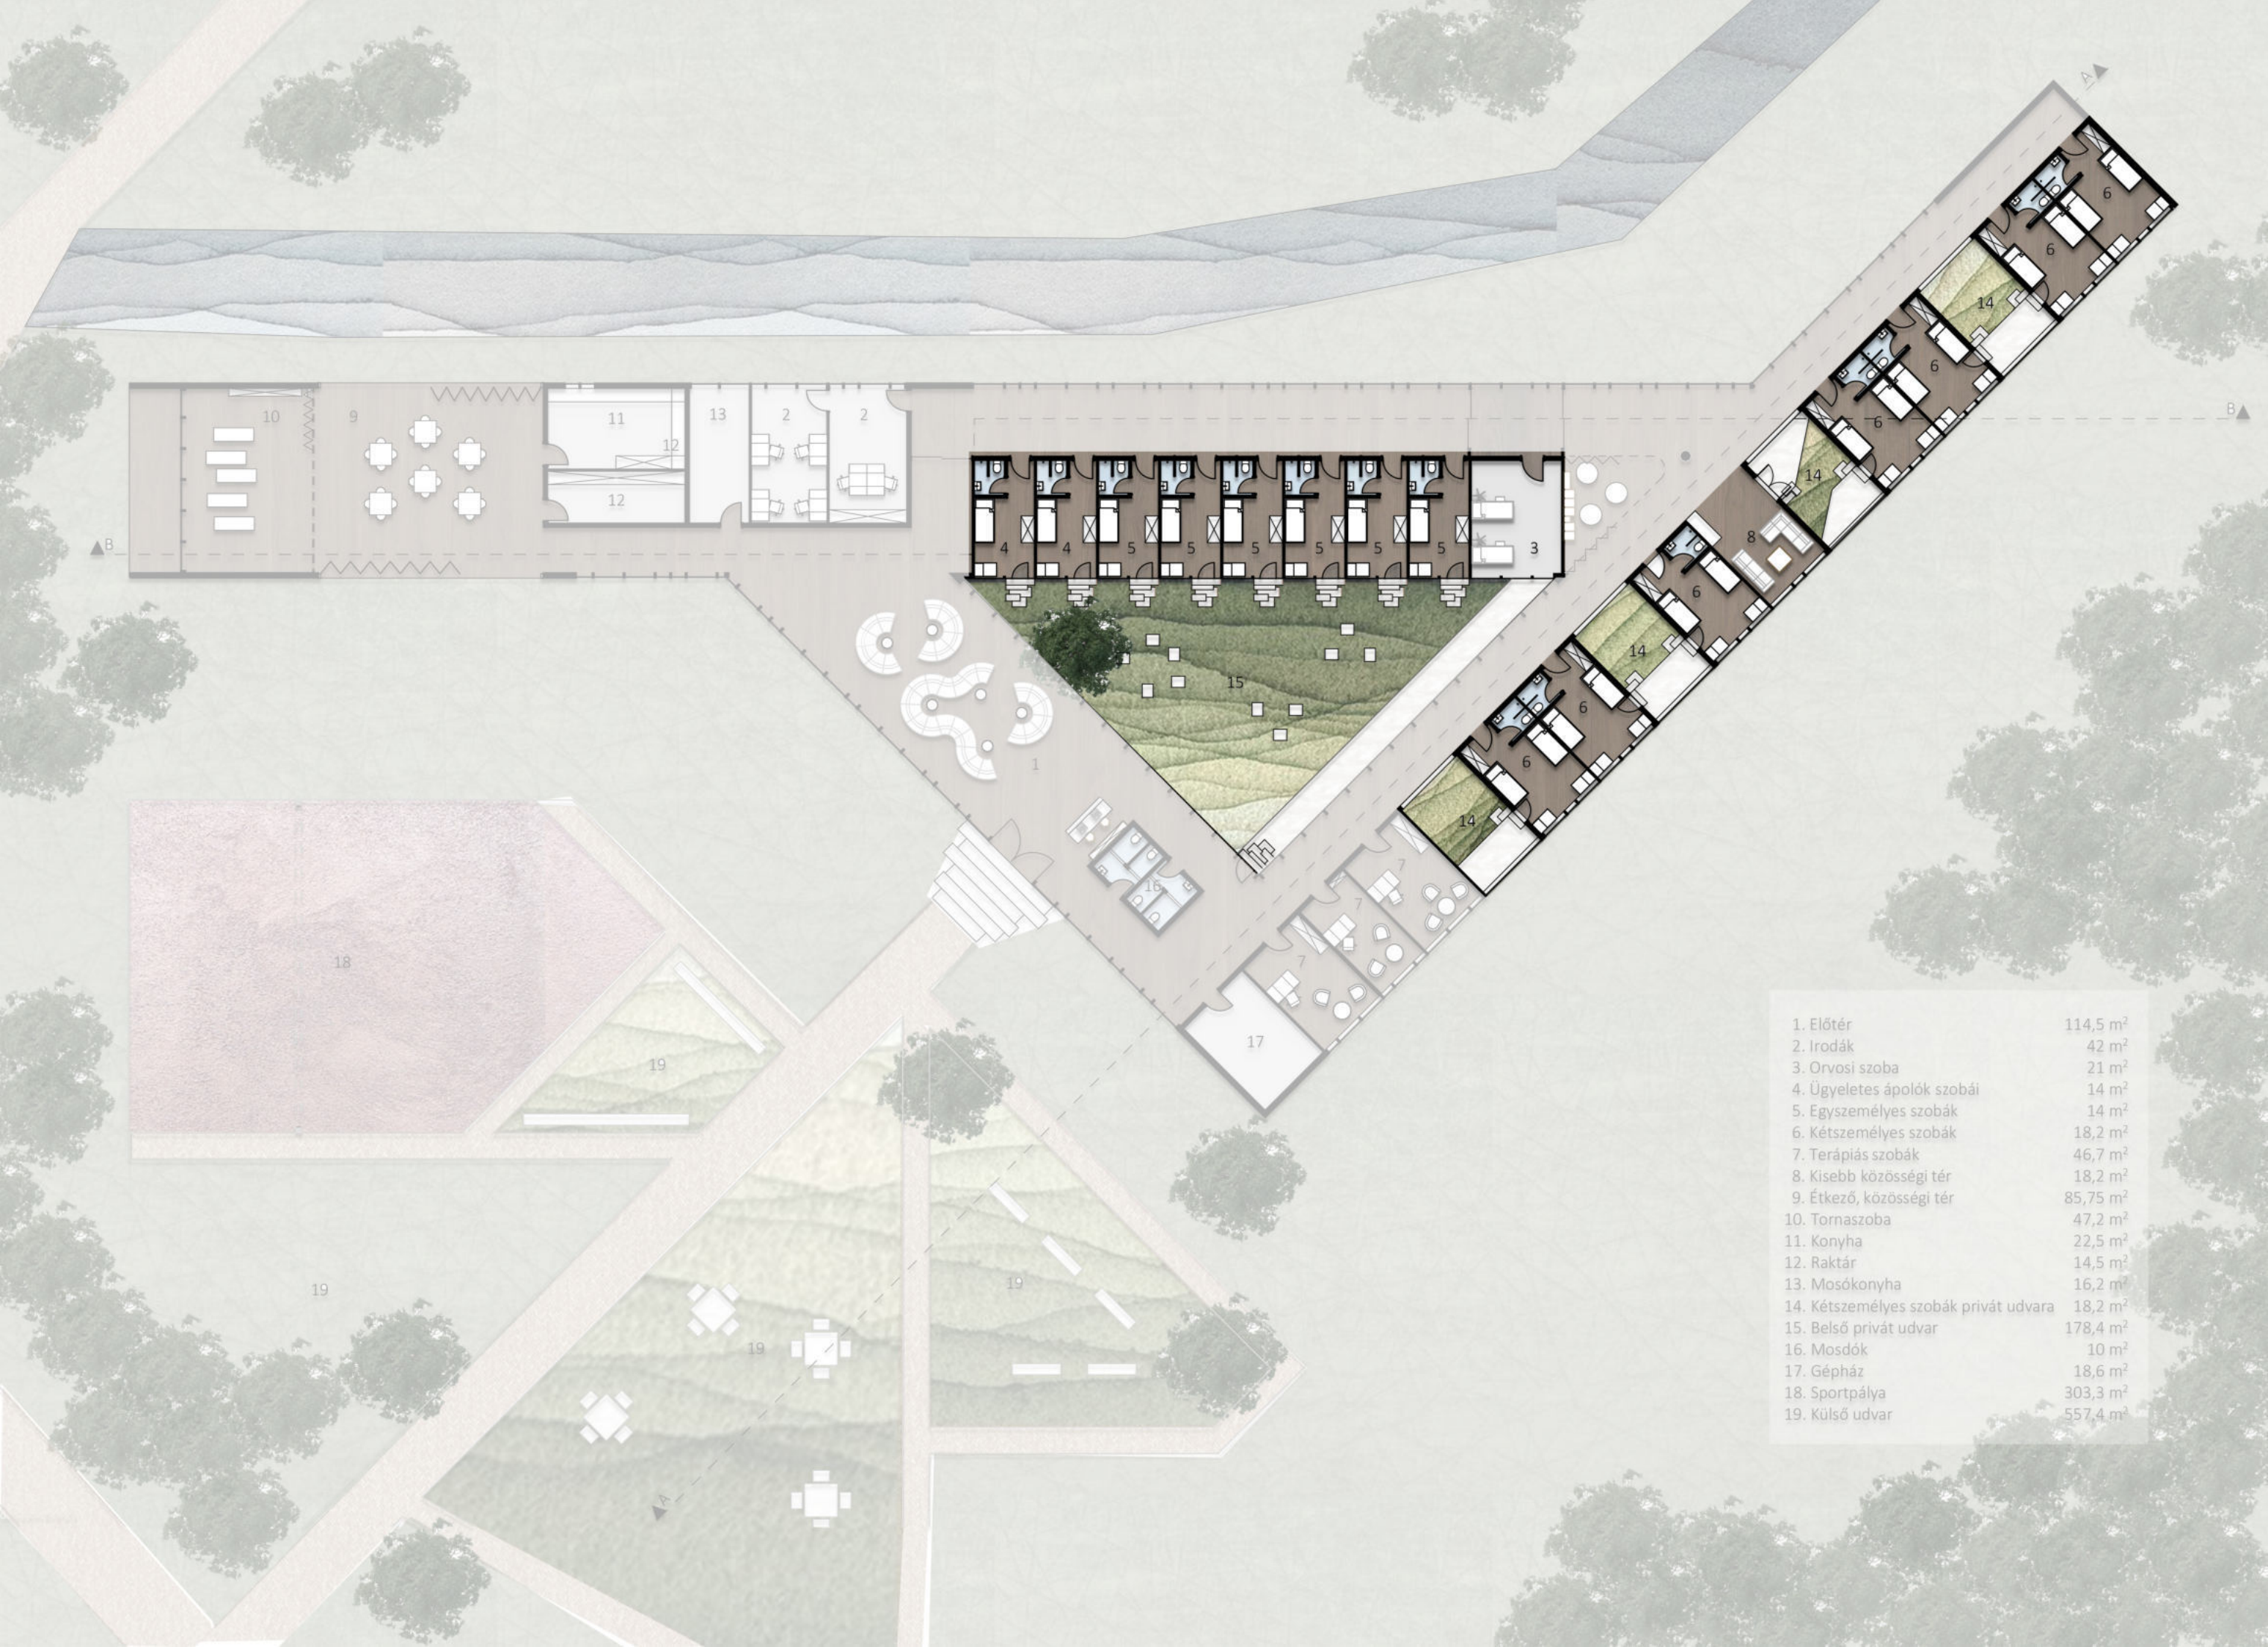


1. Előtér	114,5 m ²
2. Irodák	42 m ²
3. Orvosi szoba	21 m ²
4. Ügyeletes ápolók szobái	14 m ²
5. Egyszemélyes szobák	14 m ²
6. Kétszemélyes szobák	18,2 m ²
7. Terápiás szobák	46,7 m ²
8. Kisebb közösségi tér	18,2 m ²
9. Étkező, közösségi tér	85,75 m ²
10. Tornaszoba	47,2 m ²
11. Konyha	22,5 m ²
12. Raktár	14,5 m ²
13. Mosókonyha	16,2 m ²
14. Kétszemélyes szobák privát udvara	18,2 m ²
15. Belső privát udvar	178,4 m ²
16. Mosdók	10 m ²
17. Gépház	18,6 m ²
18. Sportpálya	303,3 m ²
19. Külső udvar	557,4 m ²





1. Előtér	114,5 m ²
2. Irodák	42 m ²
3. Orvosi szoba	21 m ²
4. Ügyeletes ápolók szobái	14 m ²
5. Egyszemélyes szobák	14 m ²
6. Kétszemélyes szobák	18,2 m ²
7. Terápiás szobák	46,7 m ²
8. Kisebb közösségi tér	18,2 m ²
9. Étkező, közösségi tér	85,75 m ²
10. Tornaszoba	47,2 m ²
11. Konyha	22,5 m ²
12. Raktár	14,5 m ²
13. Mosókonyha	16,2 m ²
14. Kétszemélyes szobák privát udvara	18,2 m ²
15. Belső privát udvar	178,4 m ²
16. Mosdók	10 m ²
17. Gépház	18,6 m ²
18. Sportpálya	303,3 m ²
19. Külső udvar	557,4 m ²

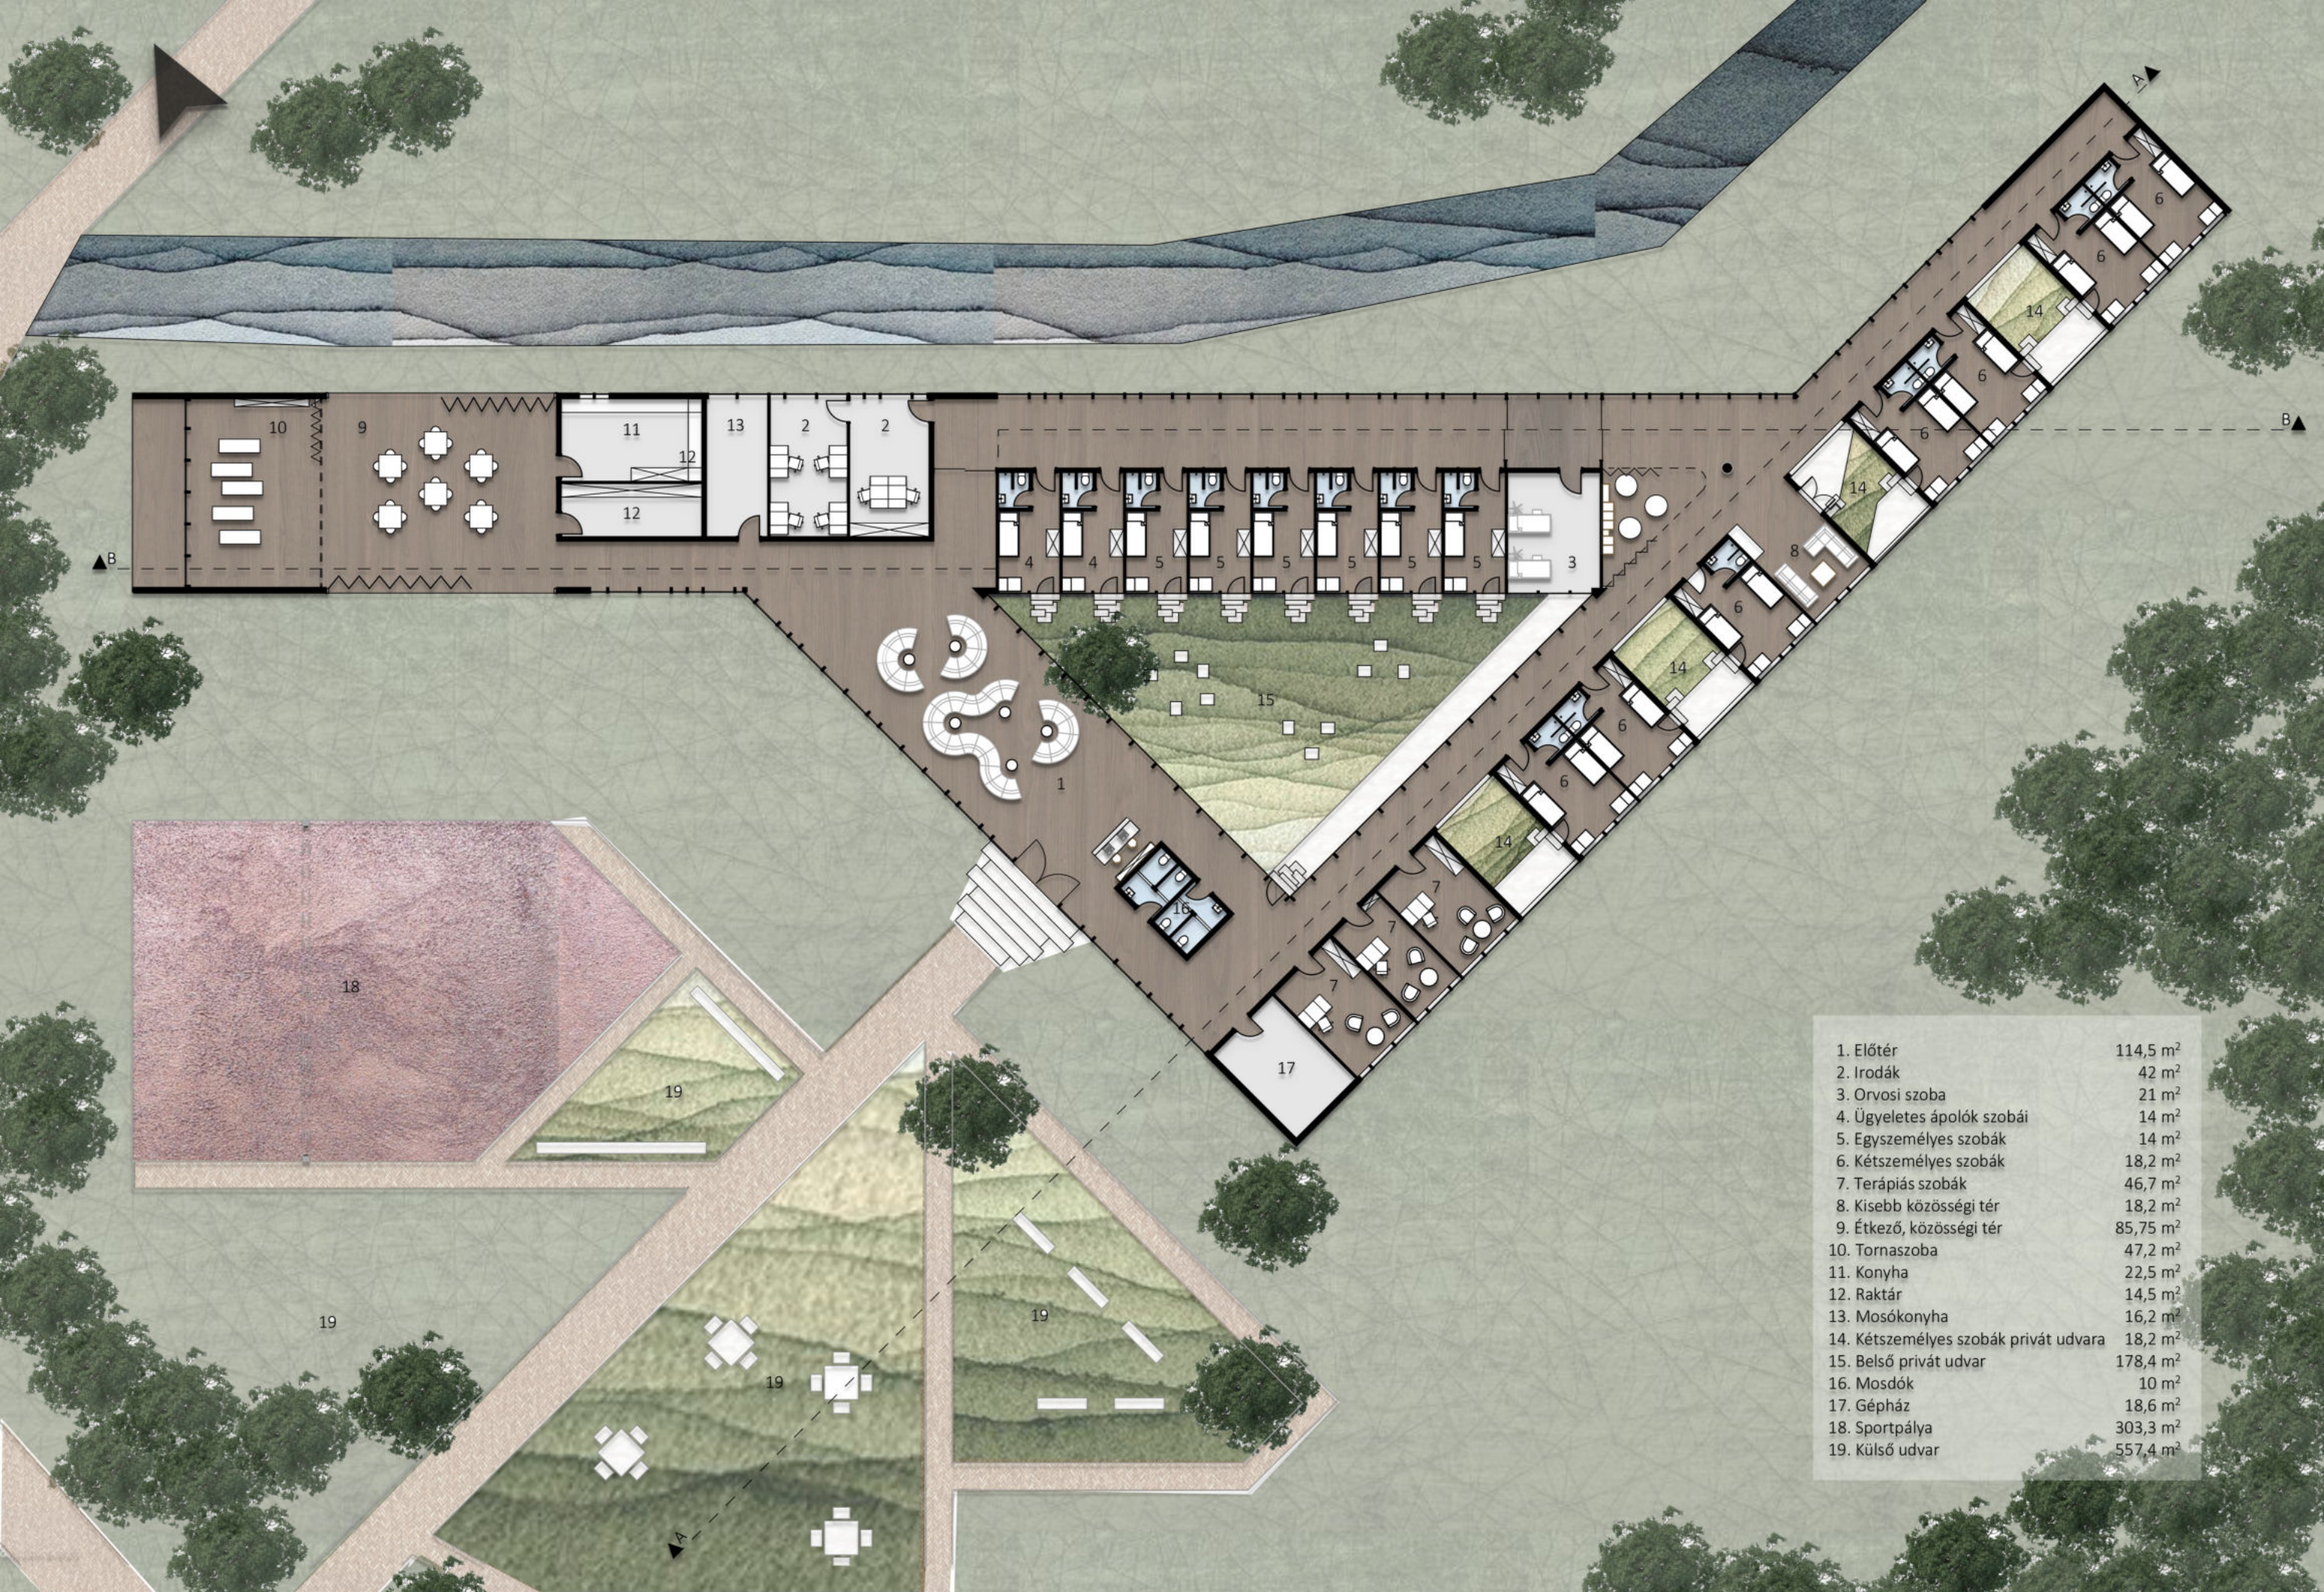



1. Előtér	114,5 m ²
2. Irodák	42 m ²
3. Orvosi szoba	21 m ²
4. Ügyeletes ápolók szobái	14 m ²
5. Egyszemélyes szobák	14 m ²
6. Kétszemélyes szobák	18,2 m ²
7. Terápiás szobák	46,7 m ²
8. Kisebb közösségi tér	18,2 m ²
9. Étkező, közösségi tér	85,75 m ²
10. Tornaszoba	47,2 m ²
11. Konyha	22,5 m ²
12. Raktár	14,5 m ²
13. Mosókonyha	16,2 m ²
14. Kétszemélyes szobák privát udvara	18,2 m ²
15. Belső privát udvar	178,4 m ²
16. Mosdók	10 m ²
17. Gépház	18,6 m ²
18. Sportpálya	303,3 m ²
19. Külső udvar	557,4 m ²

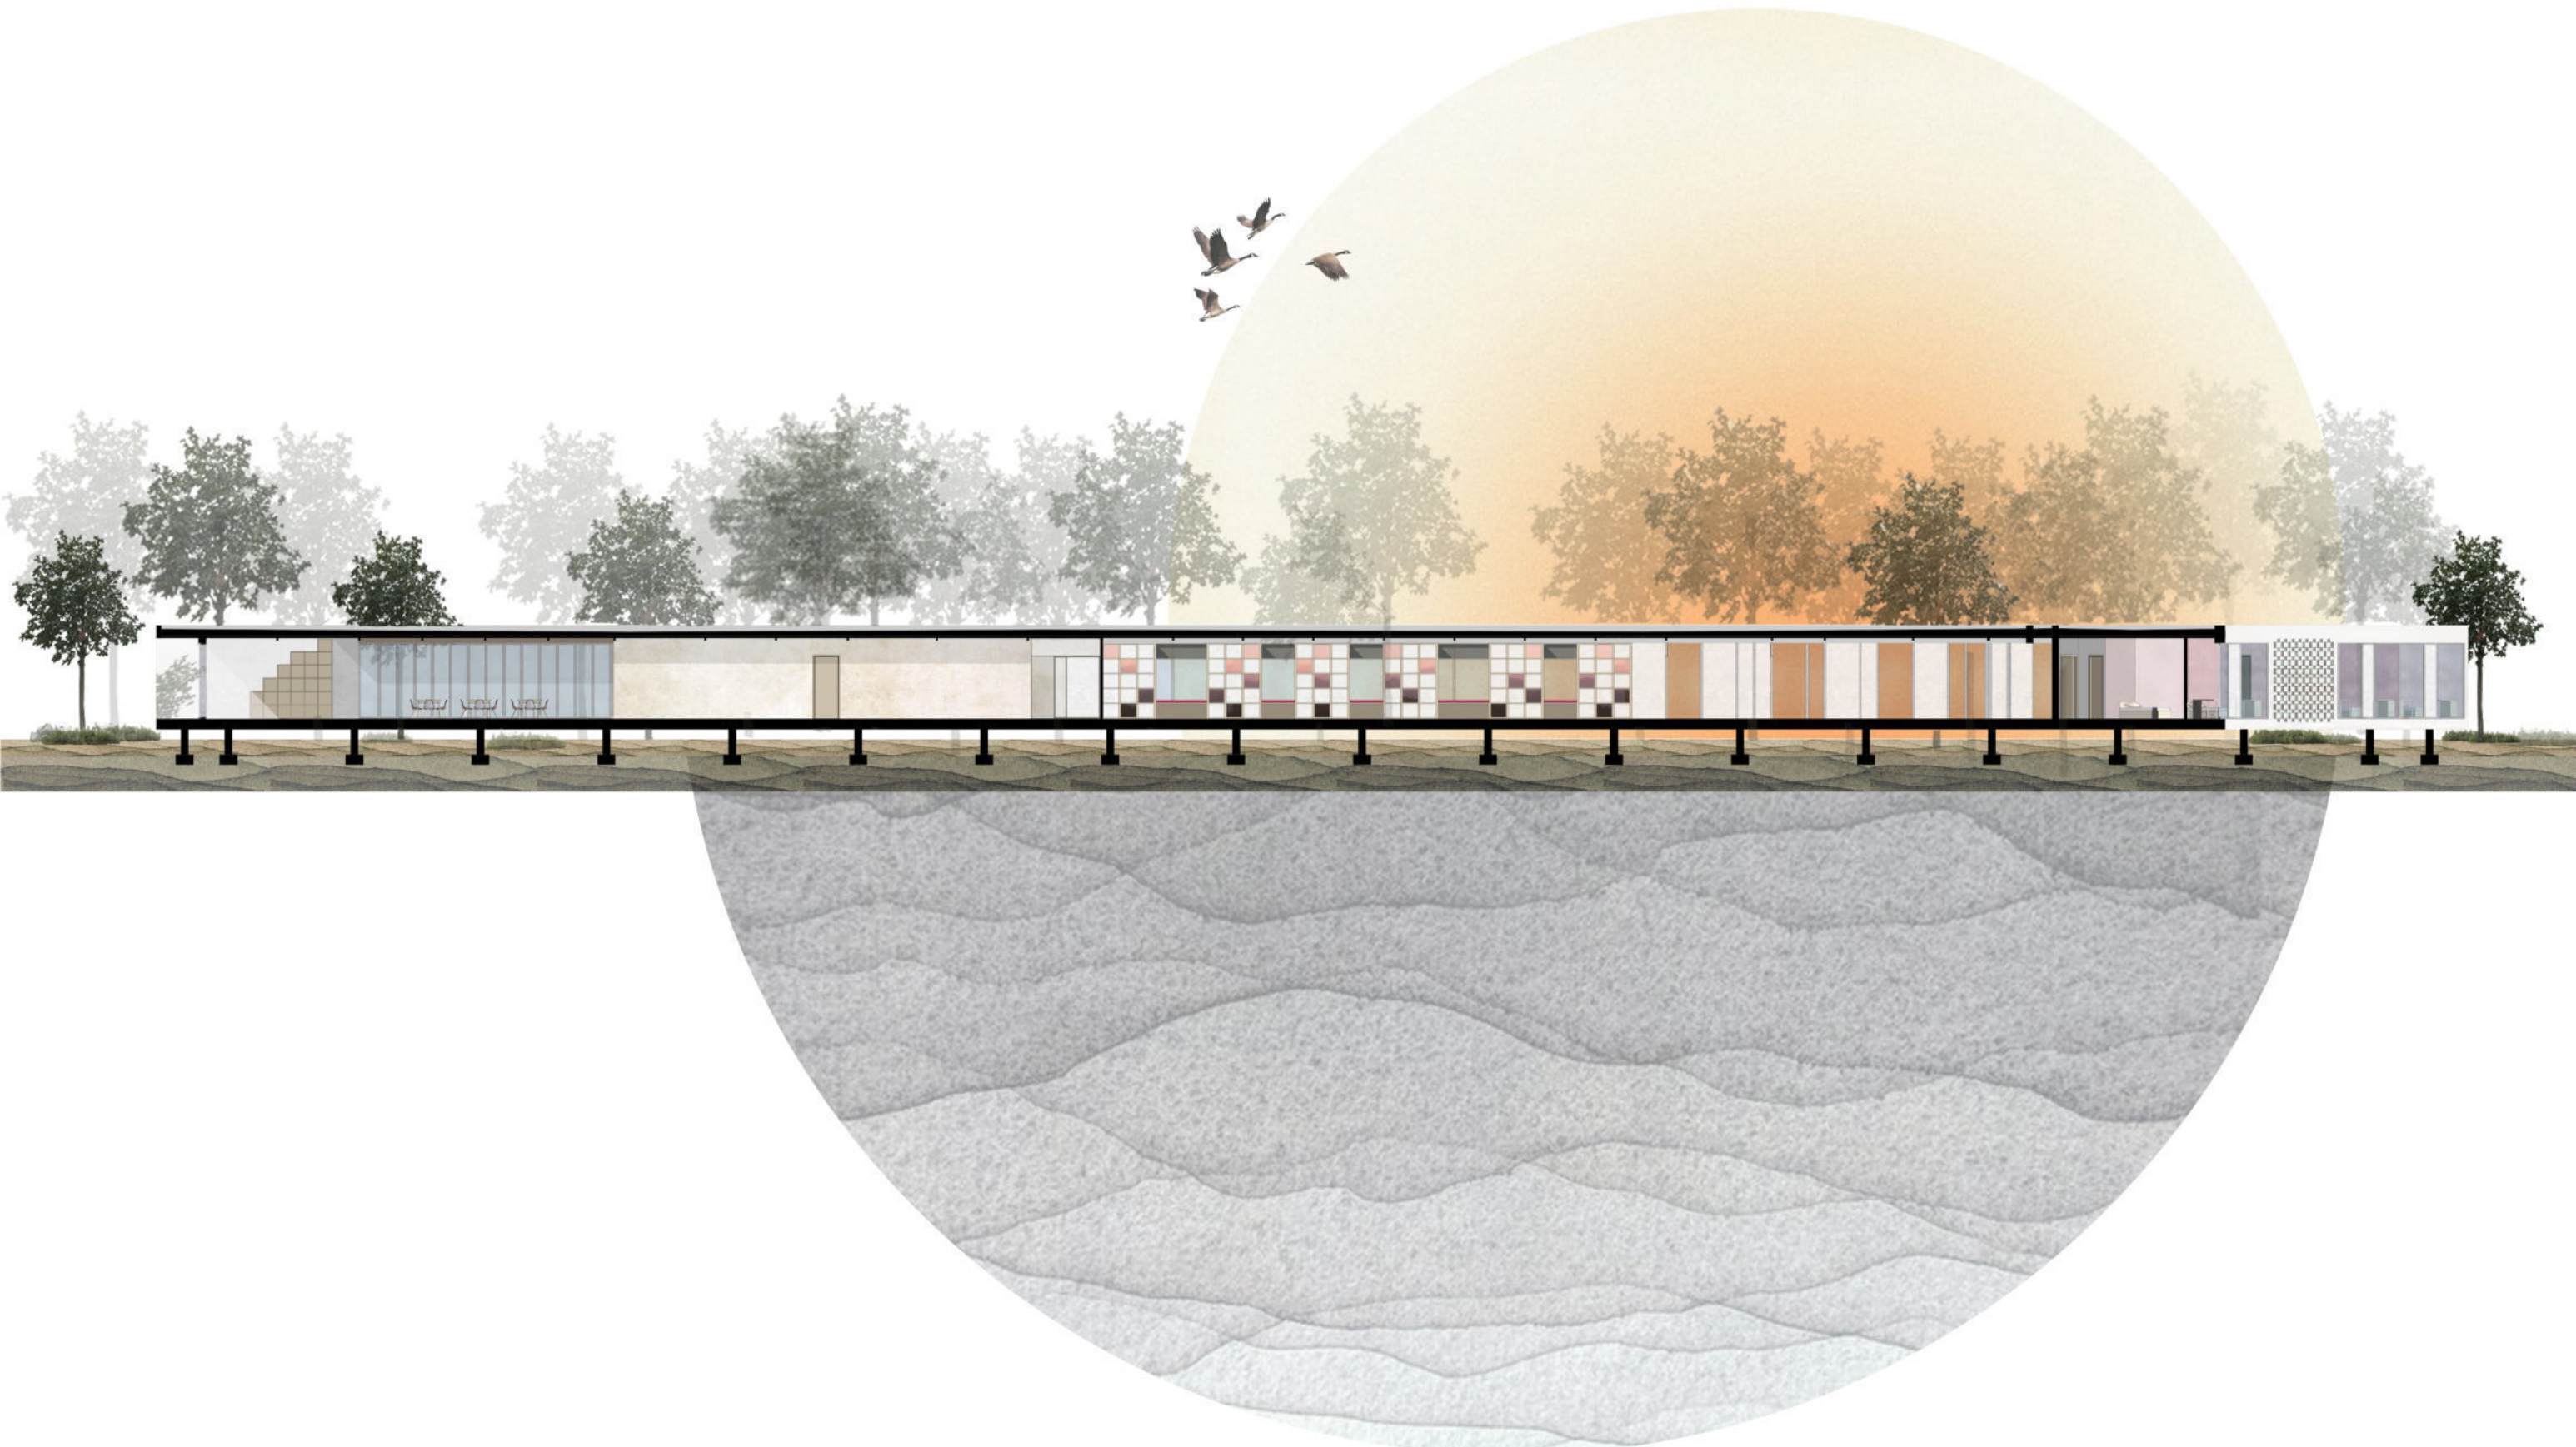


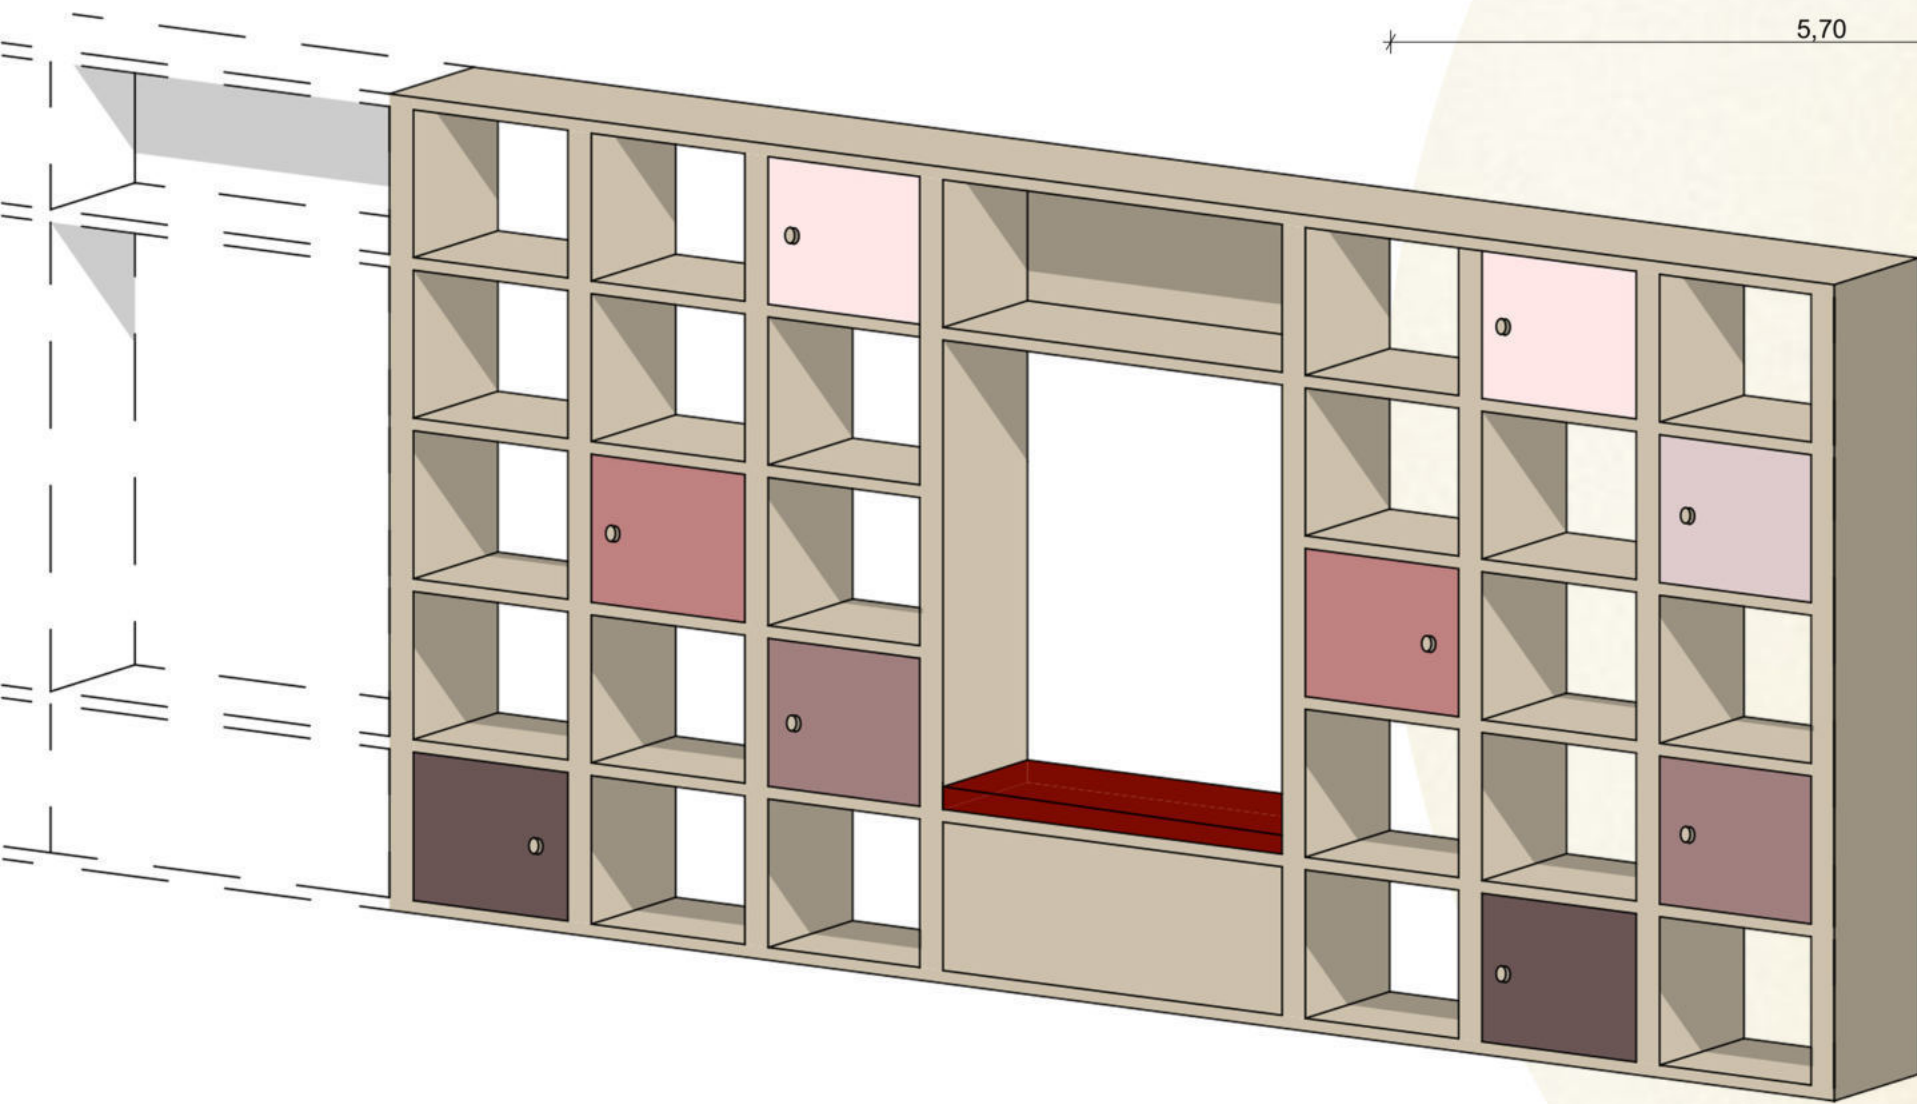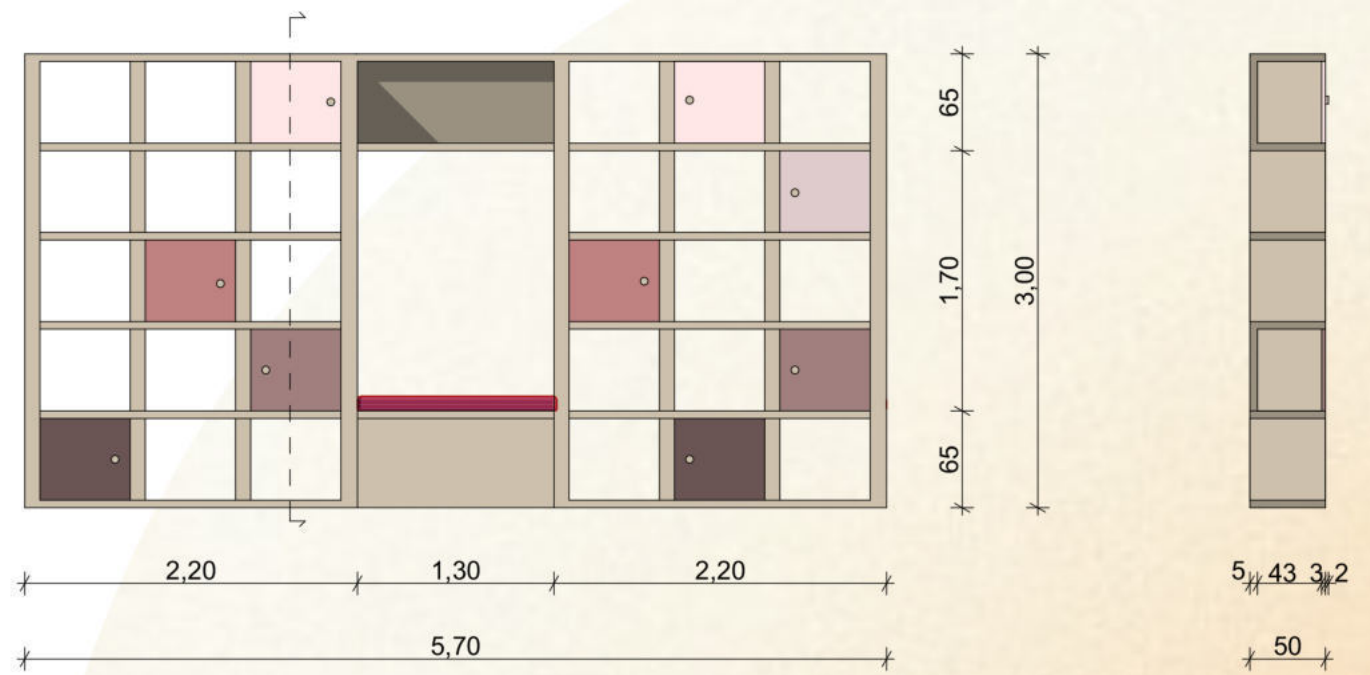




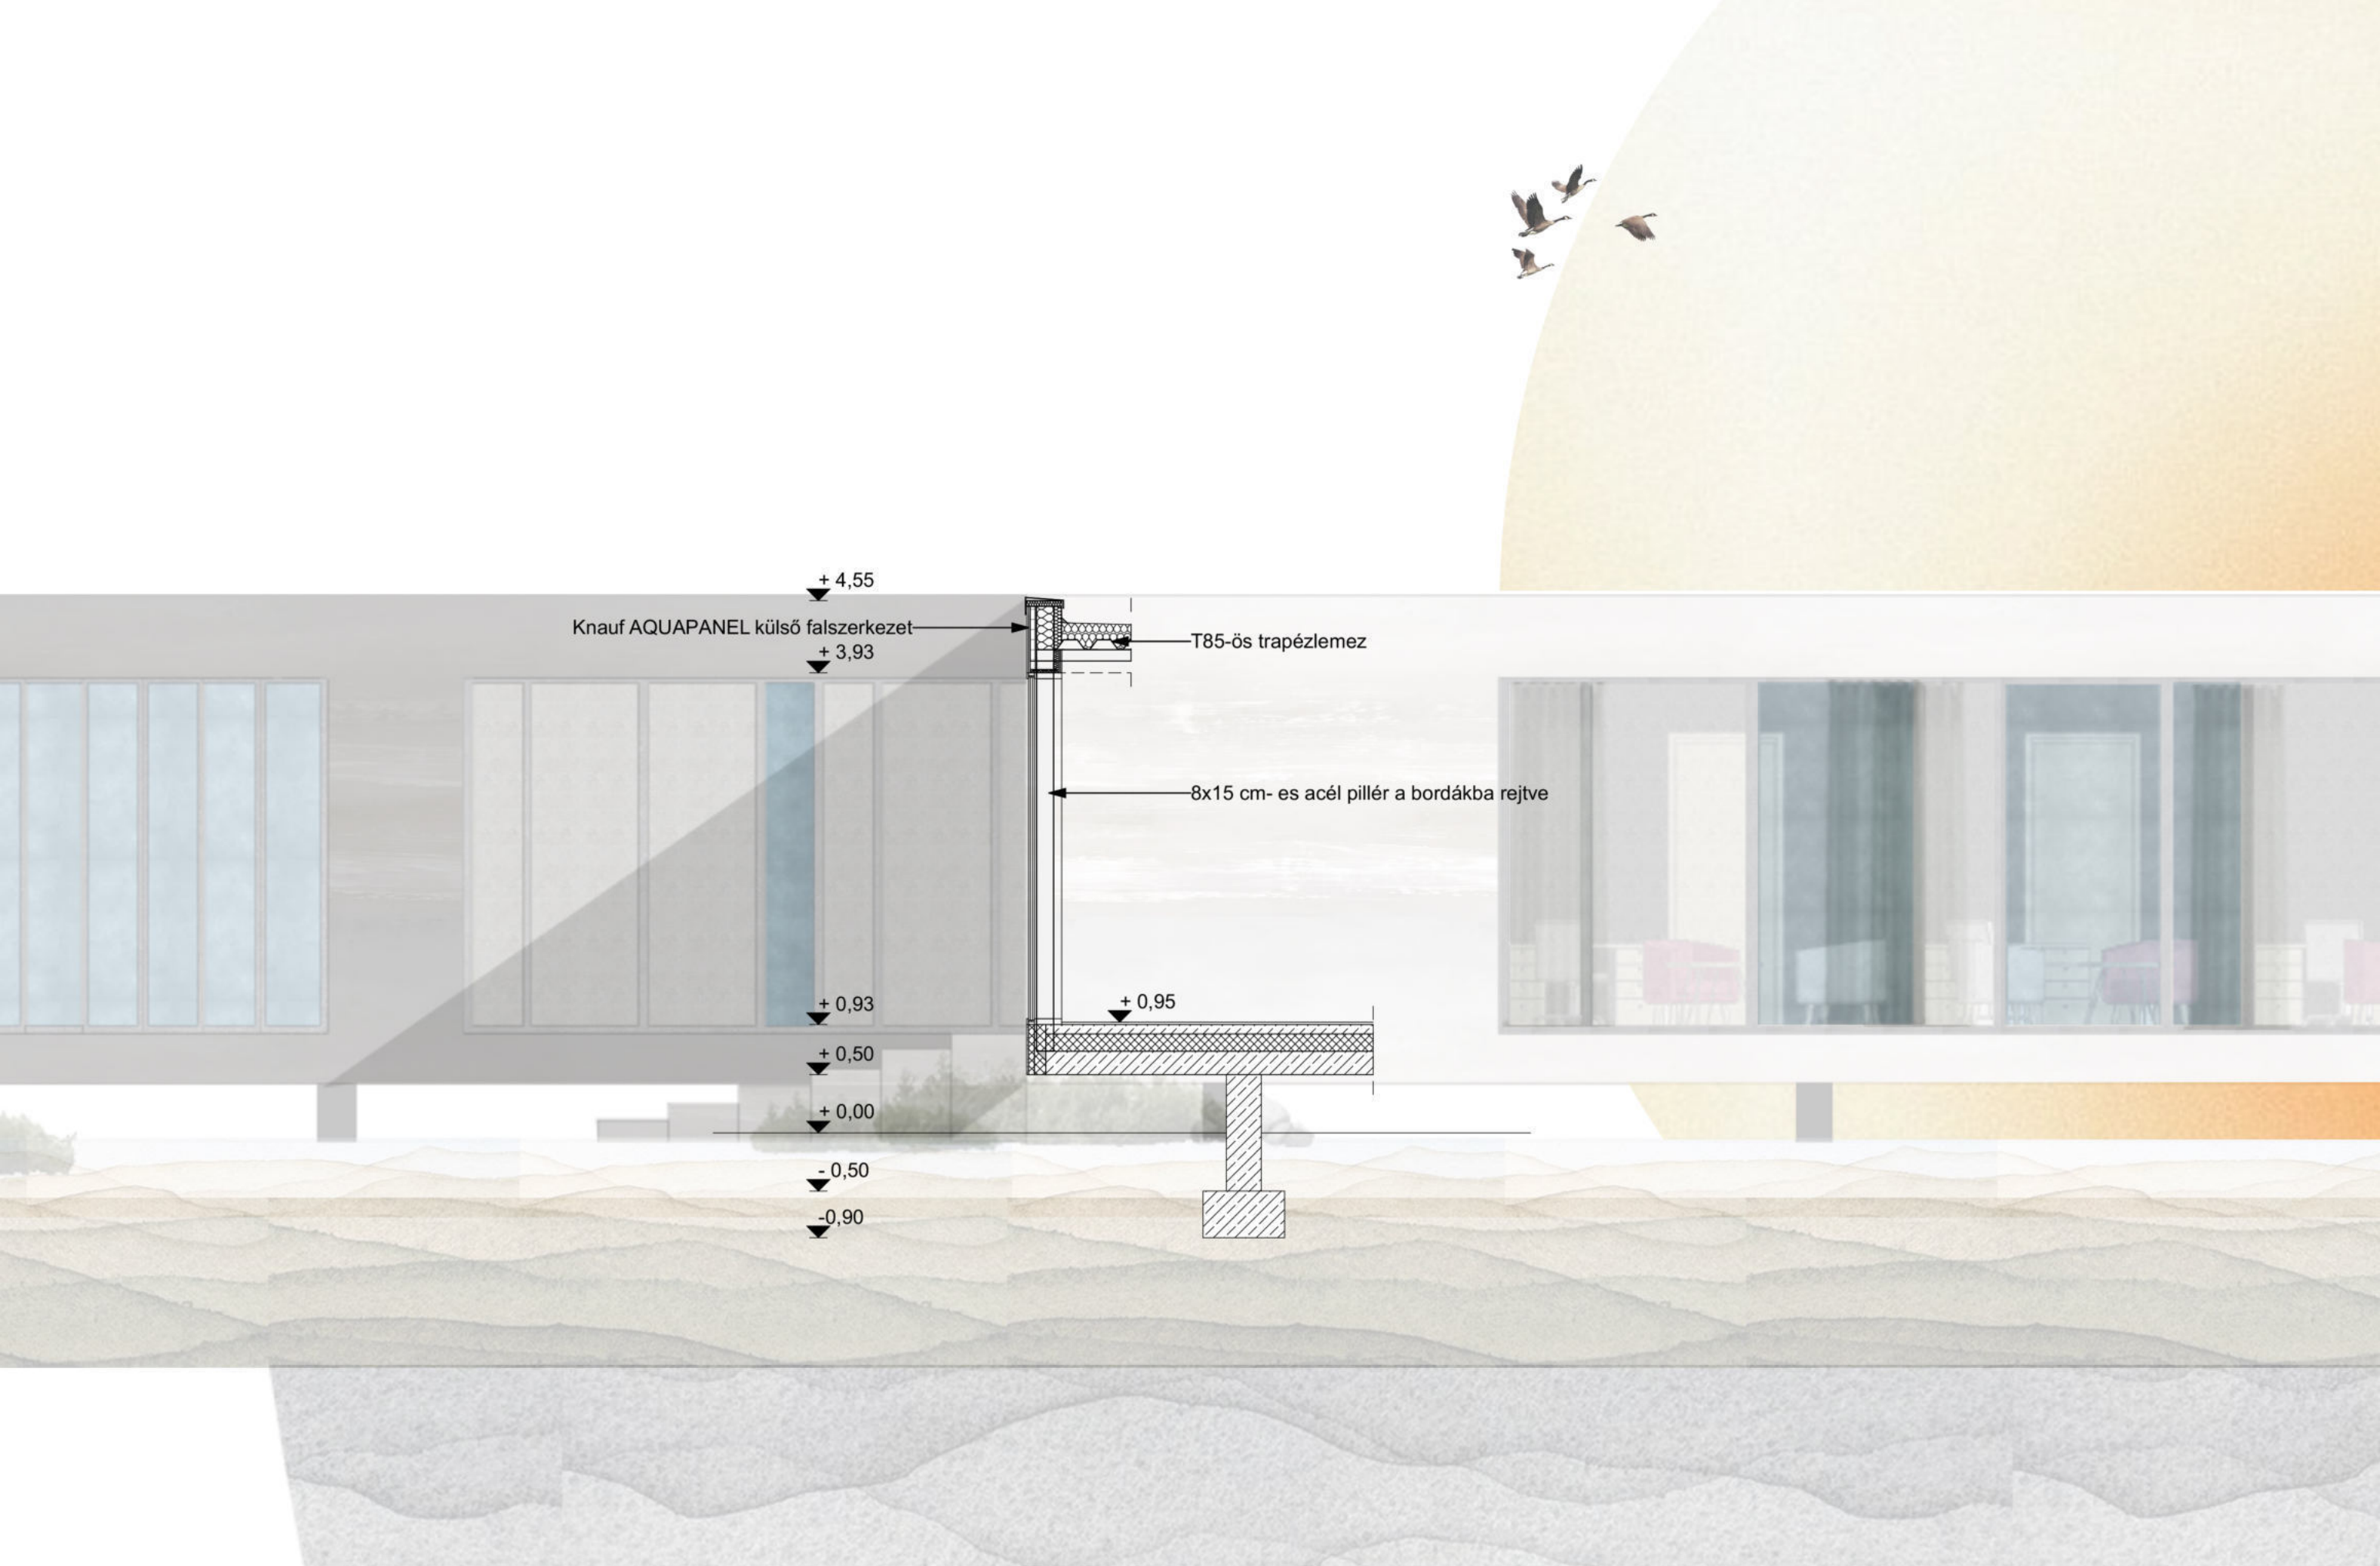


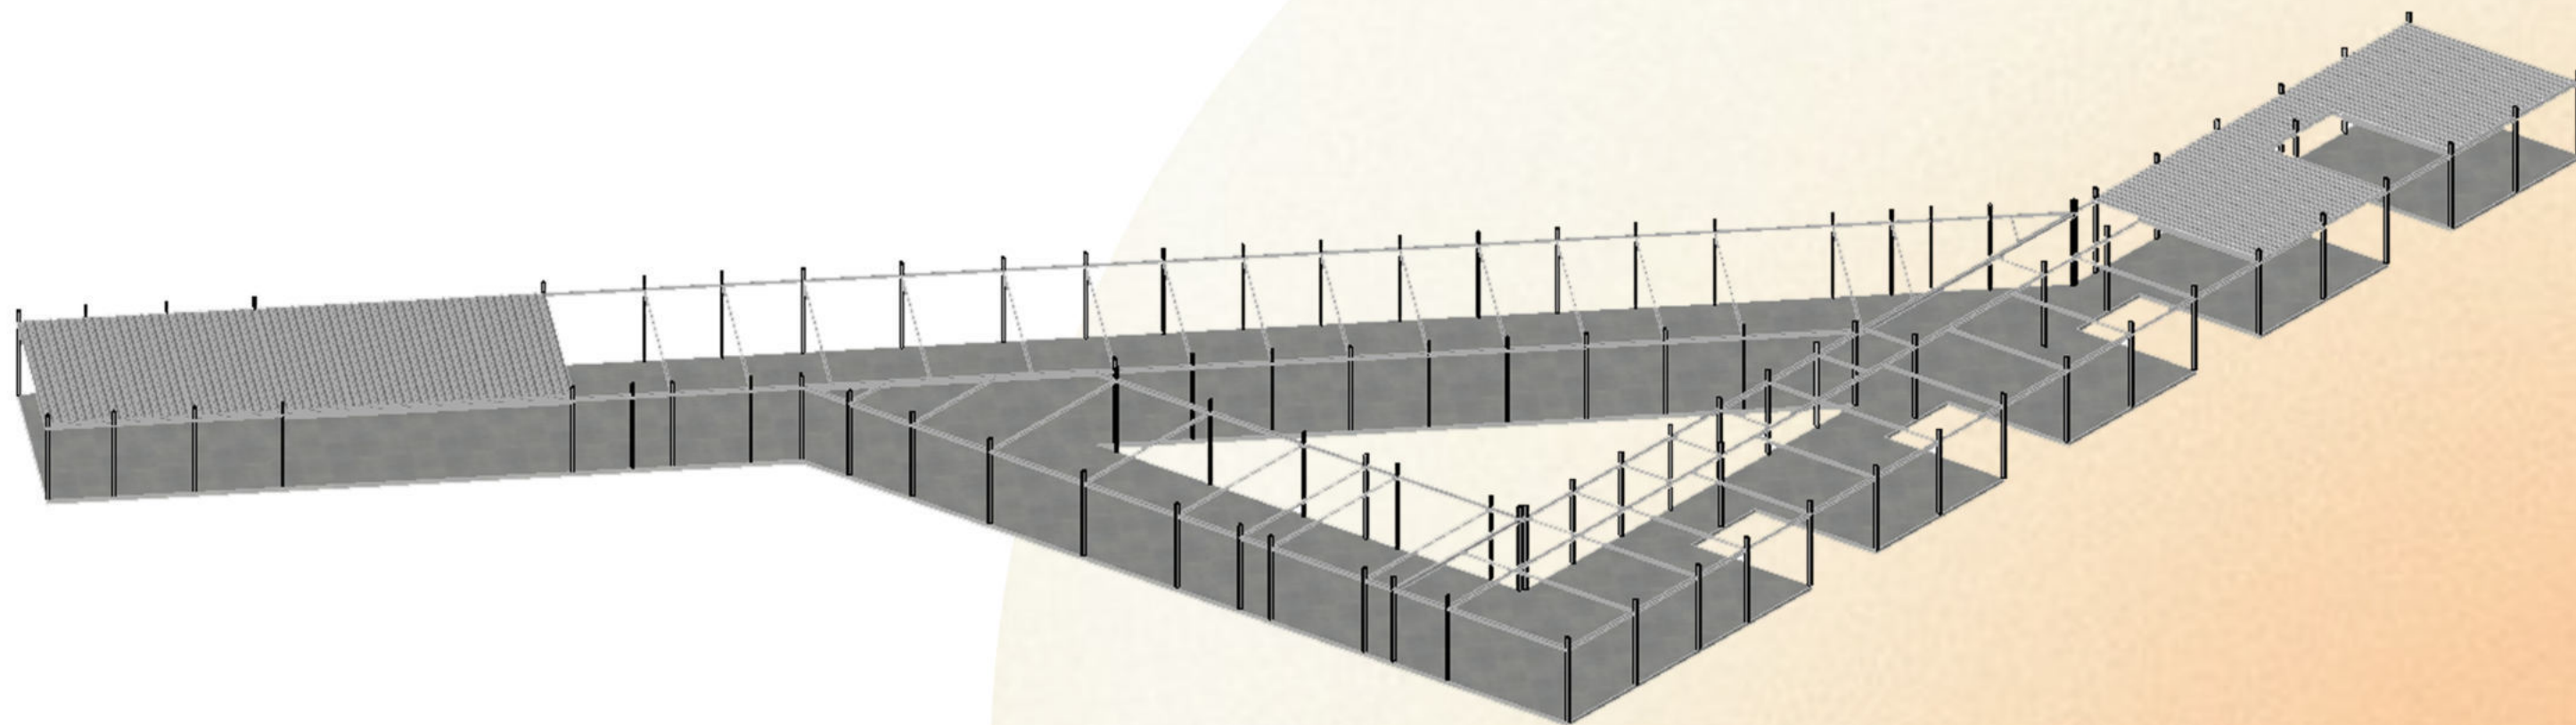


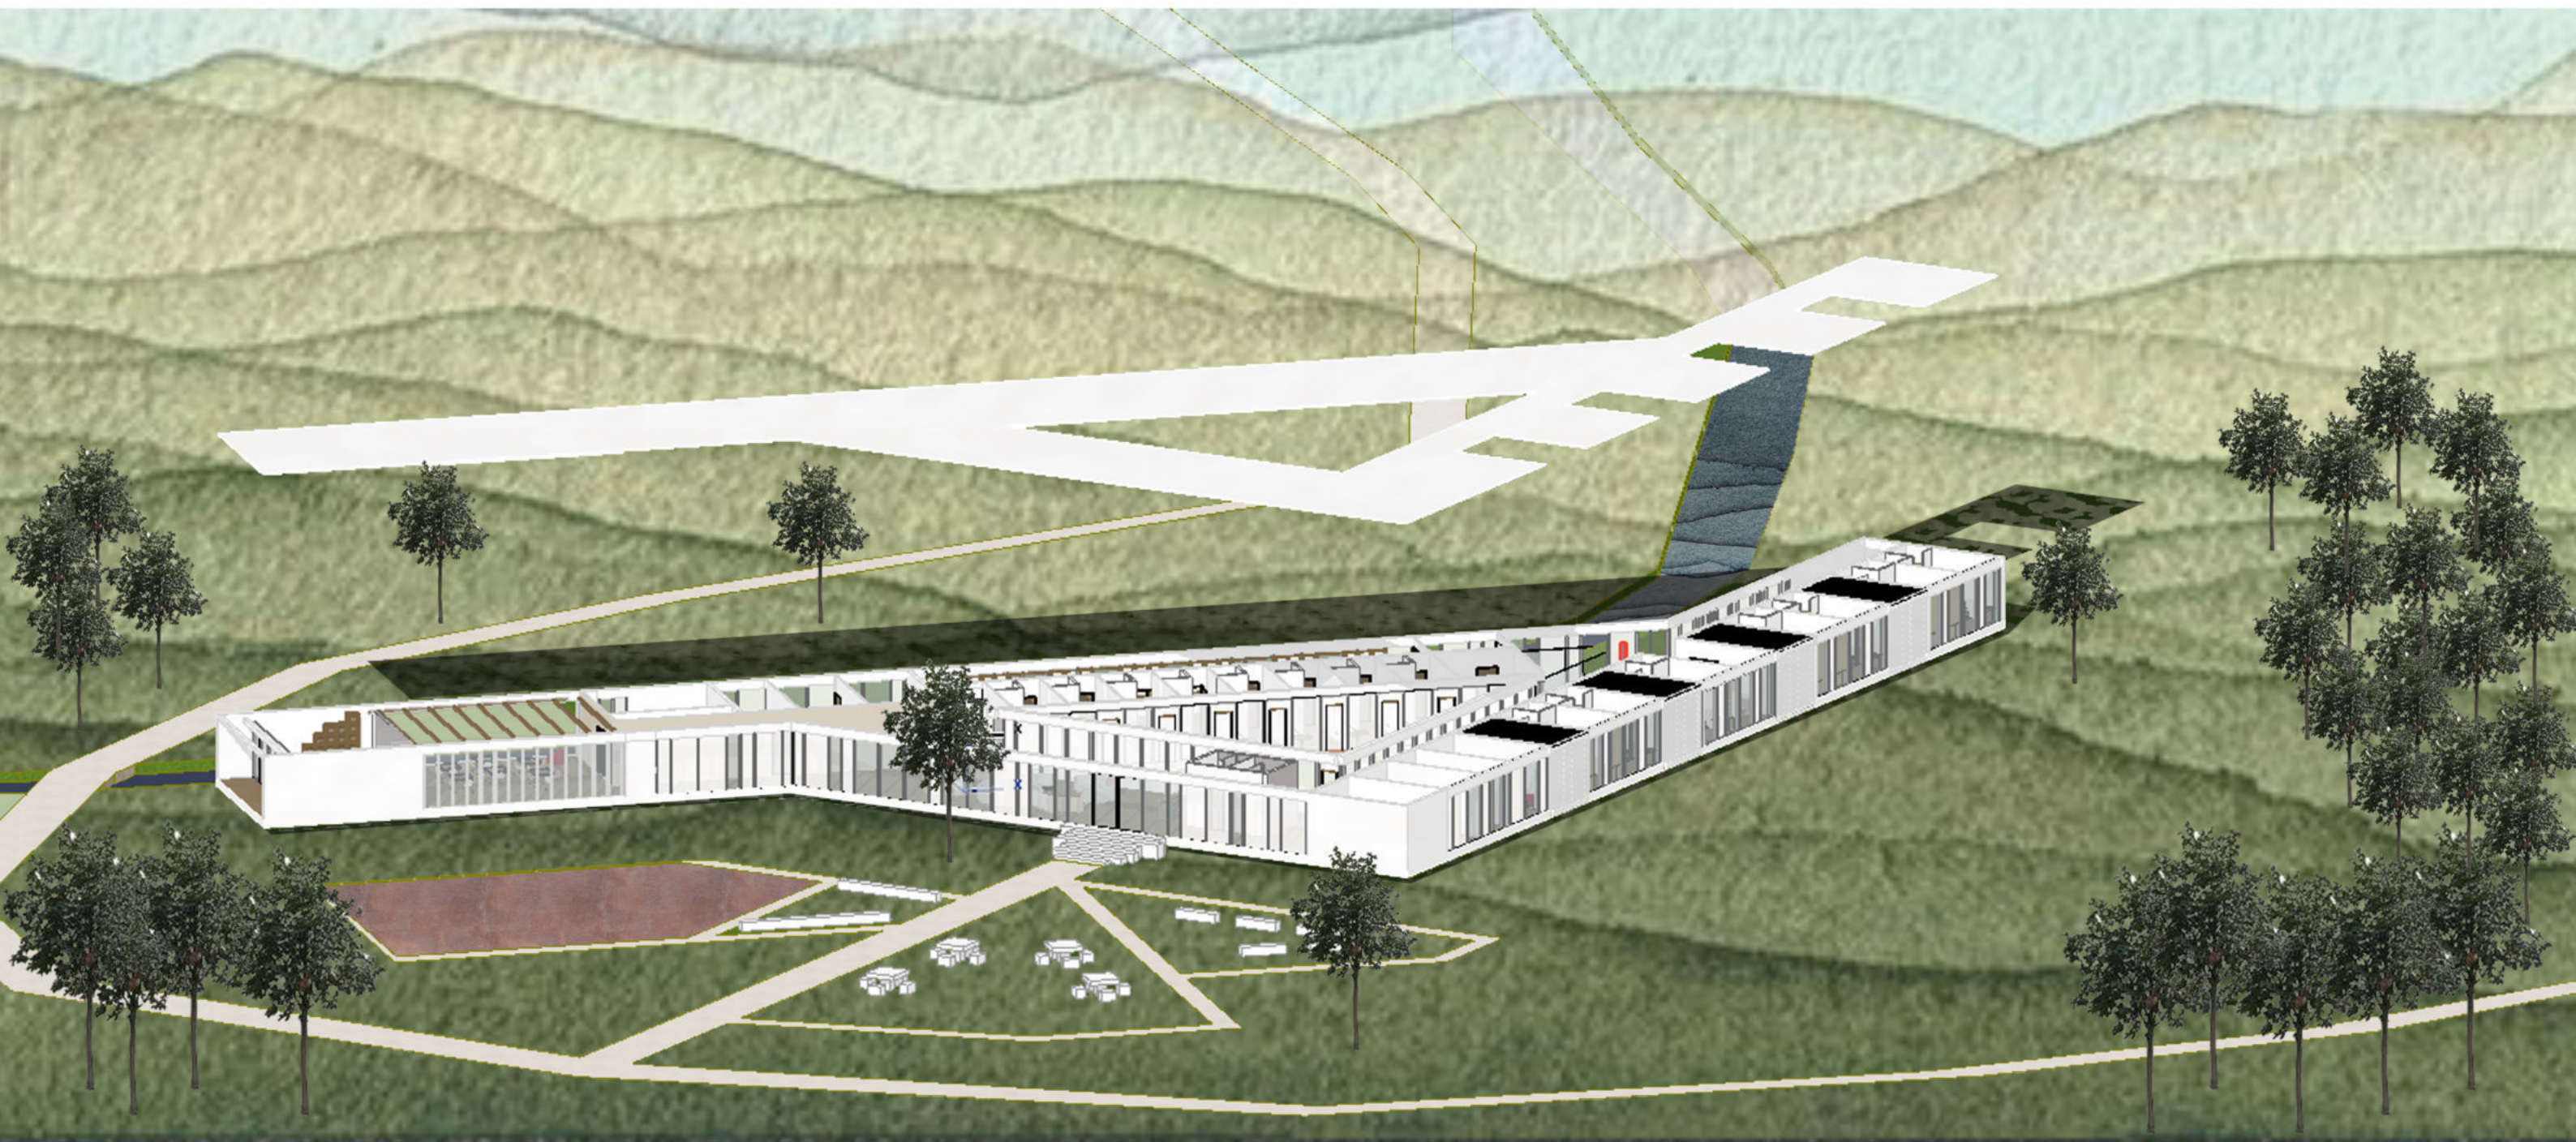


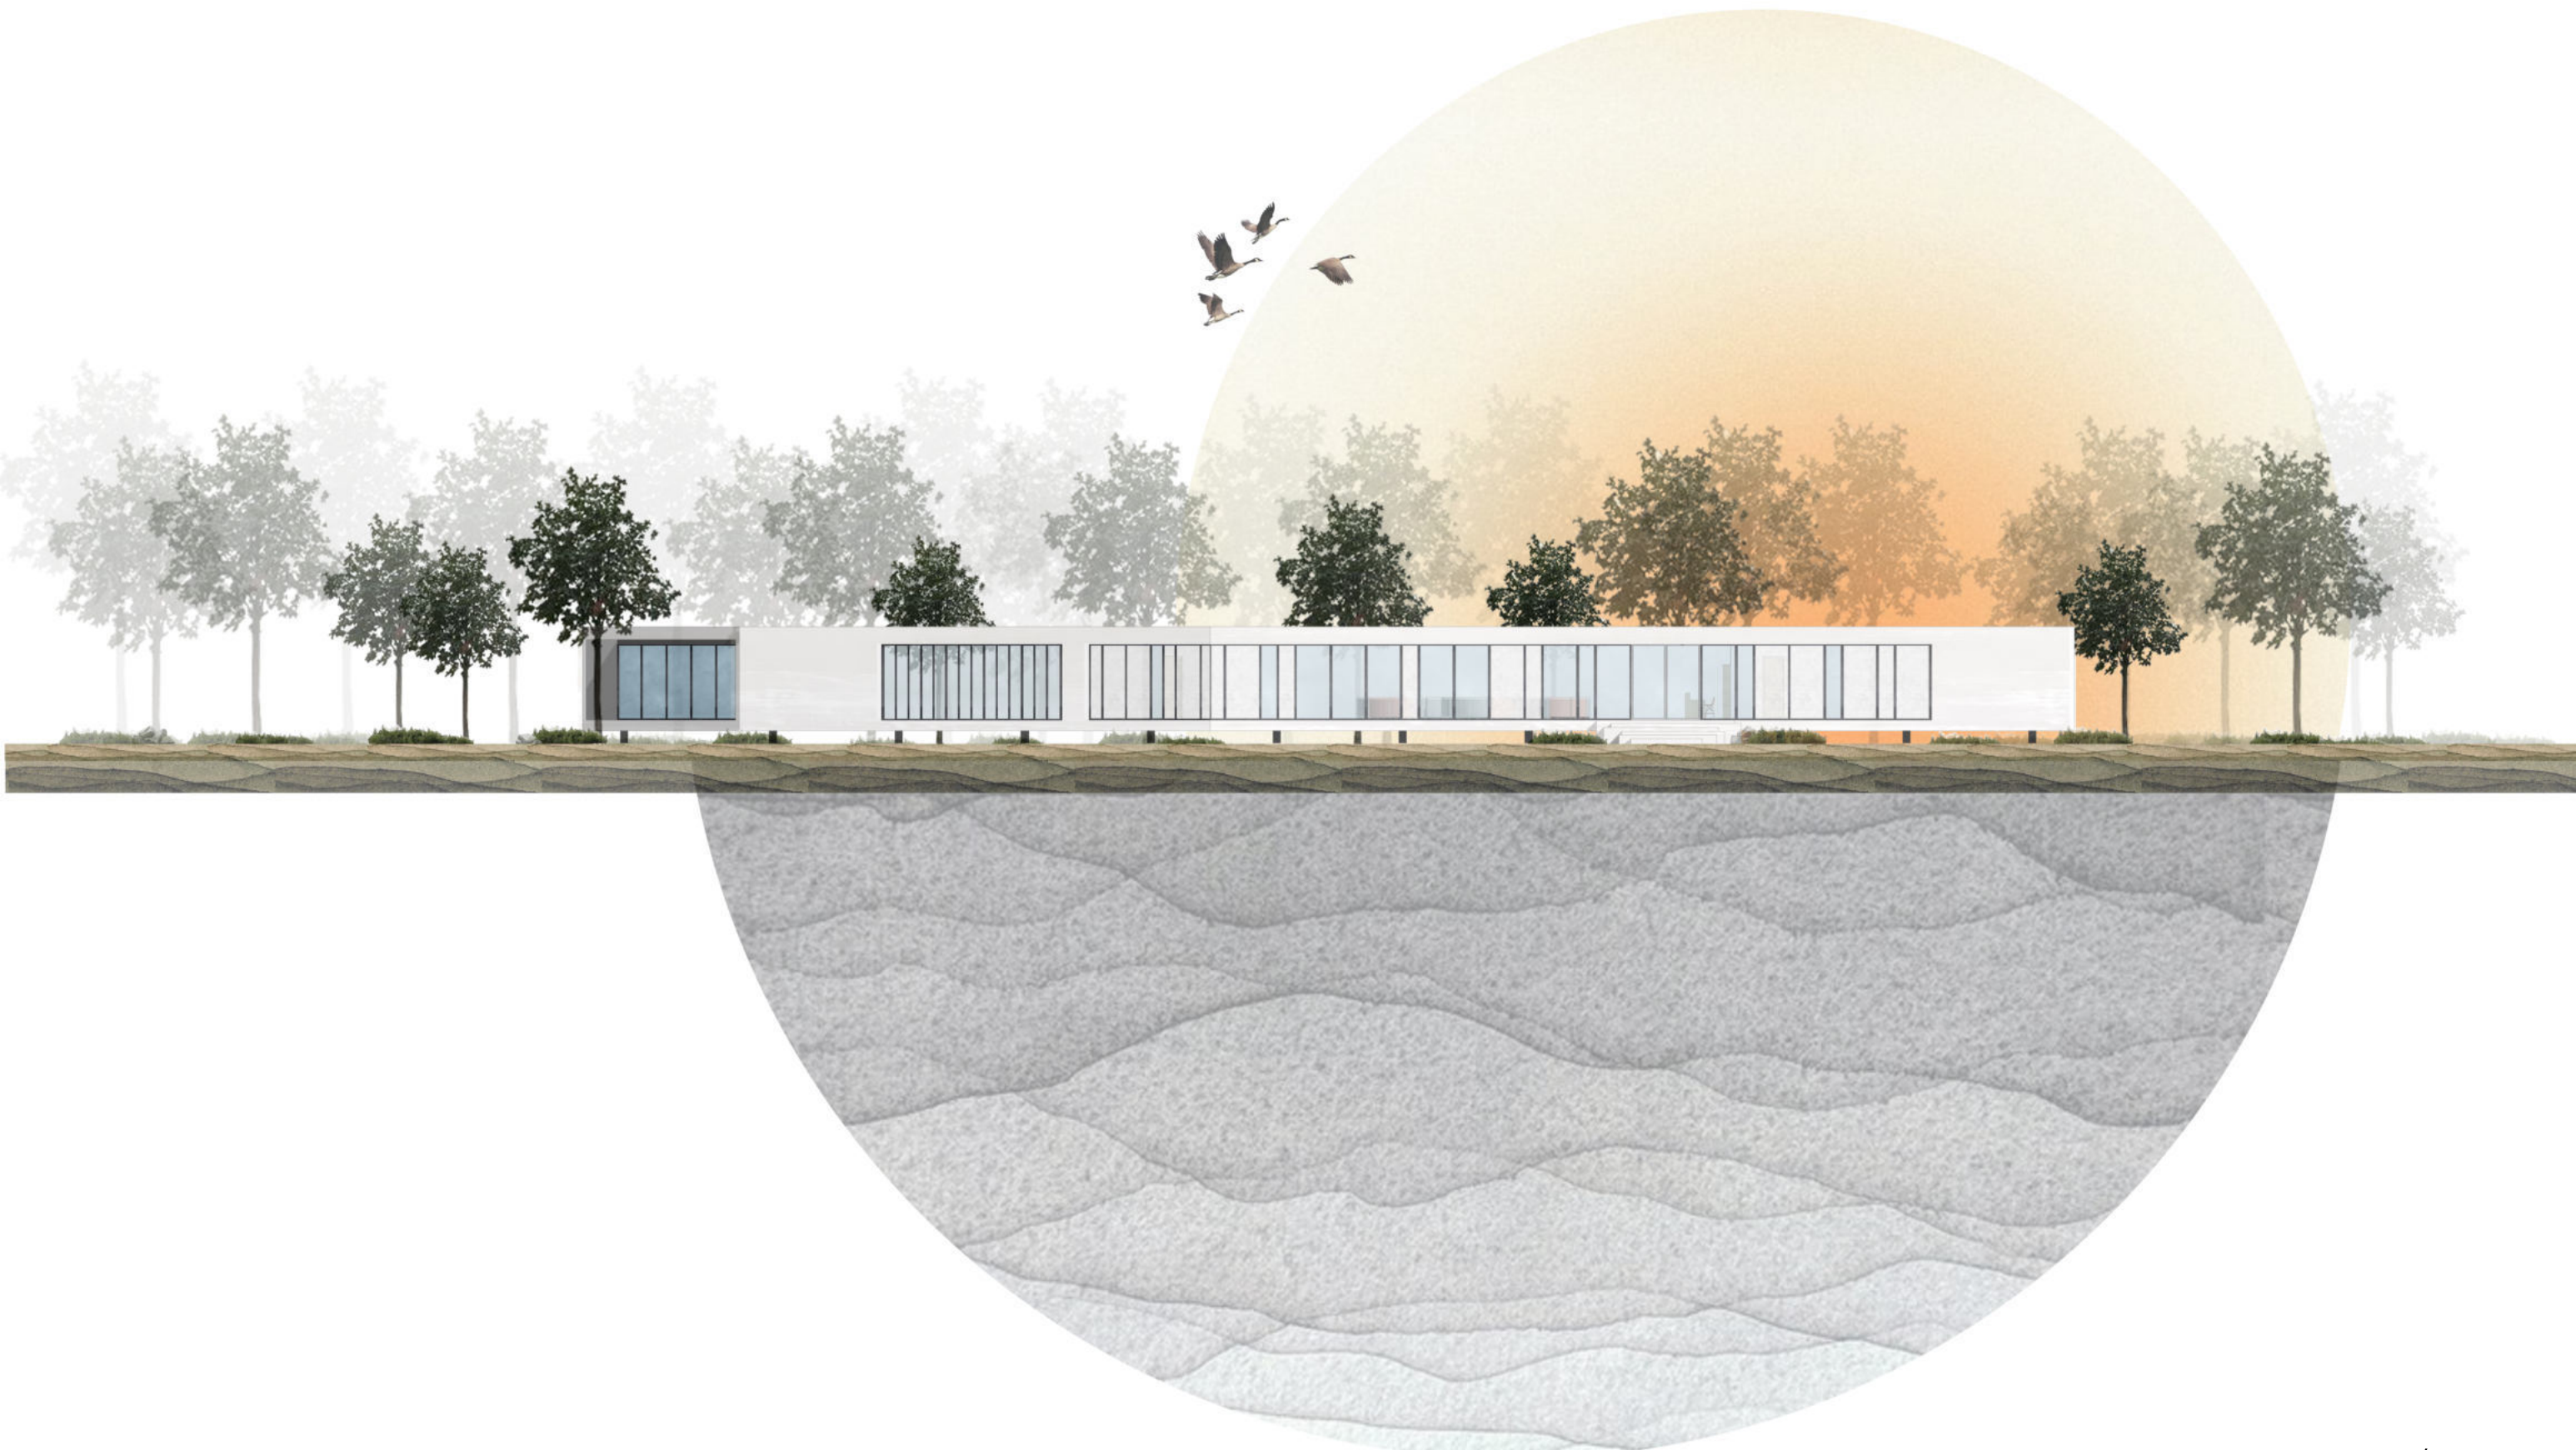




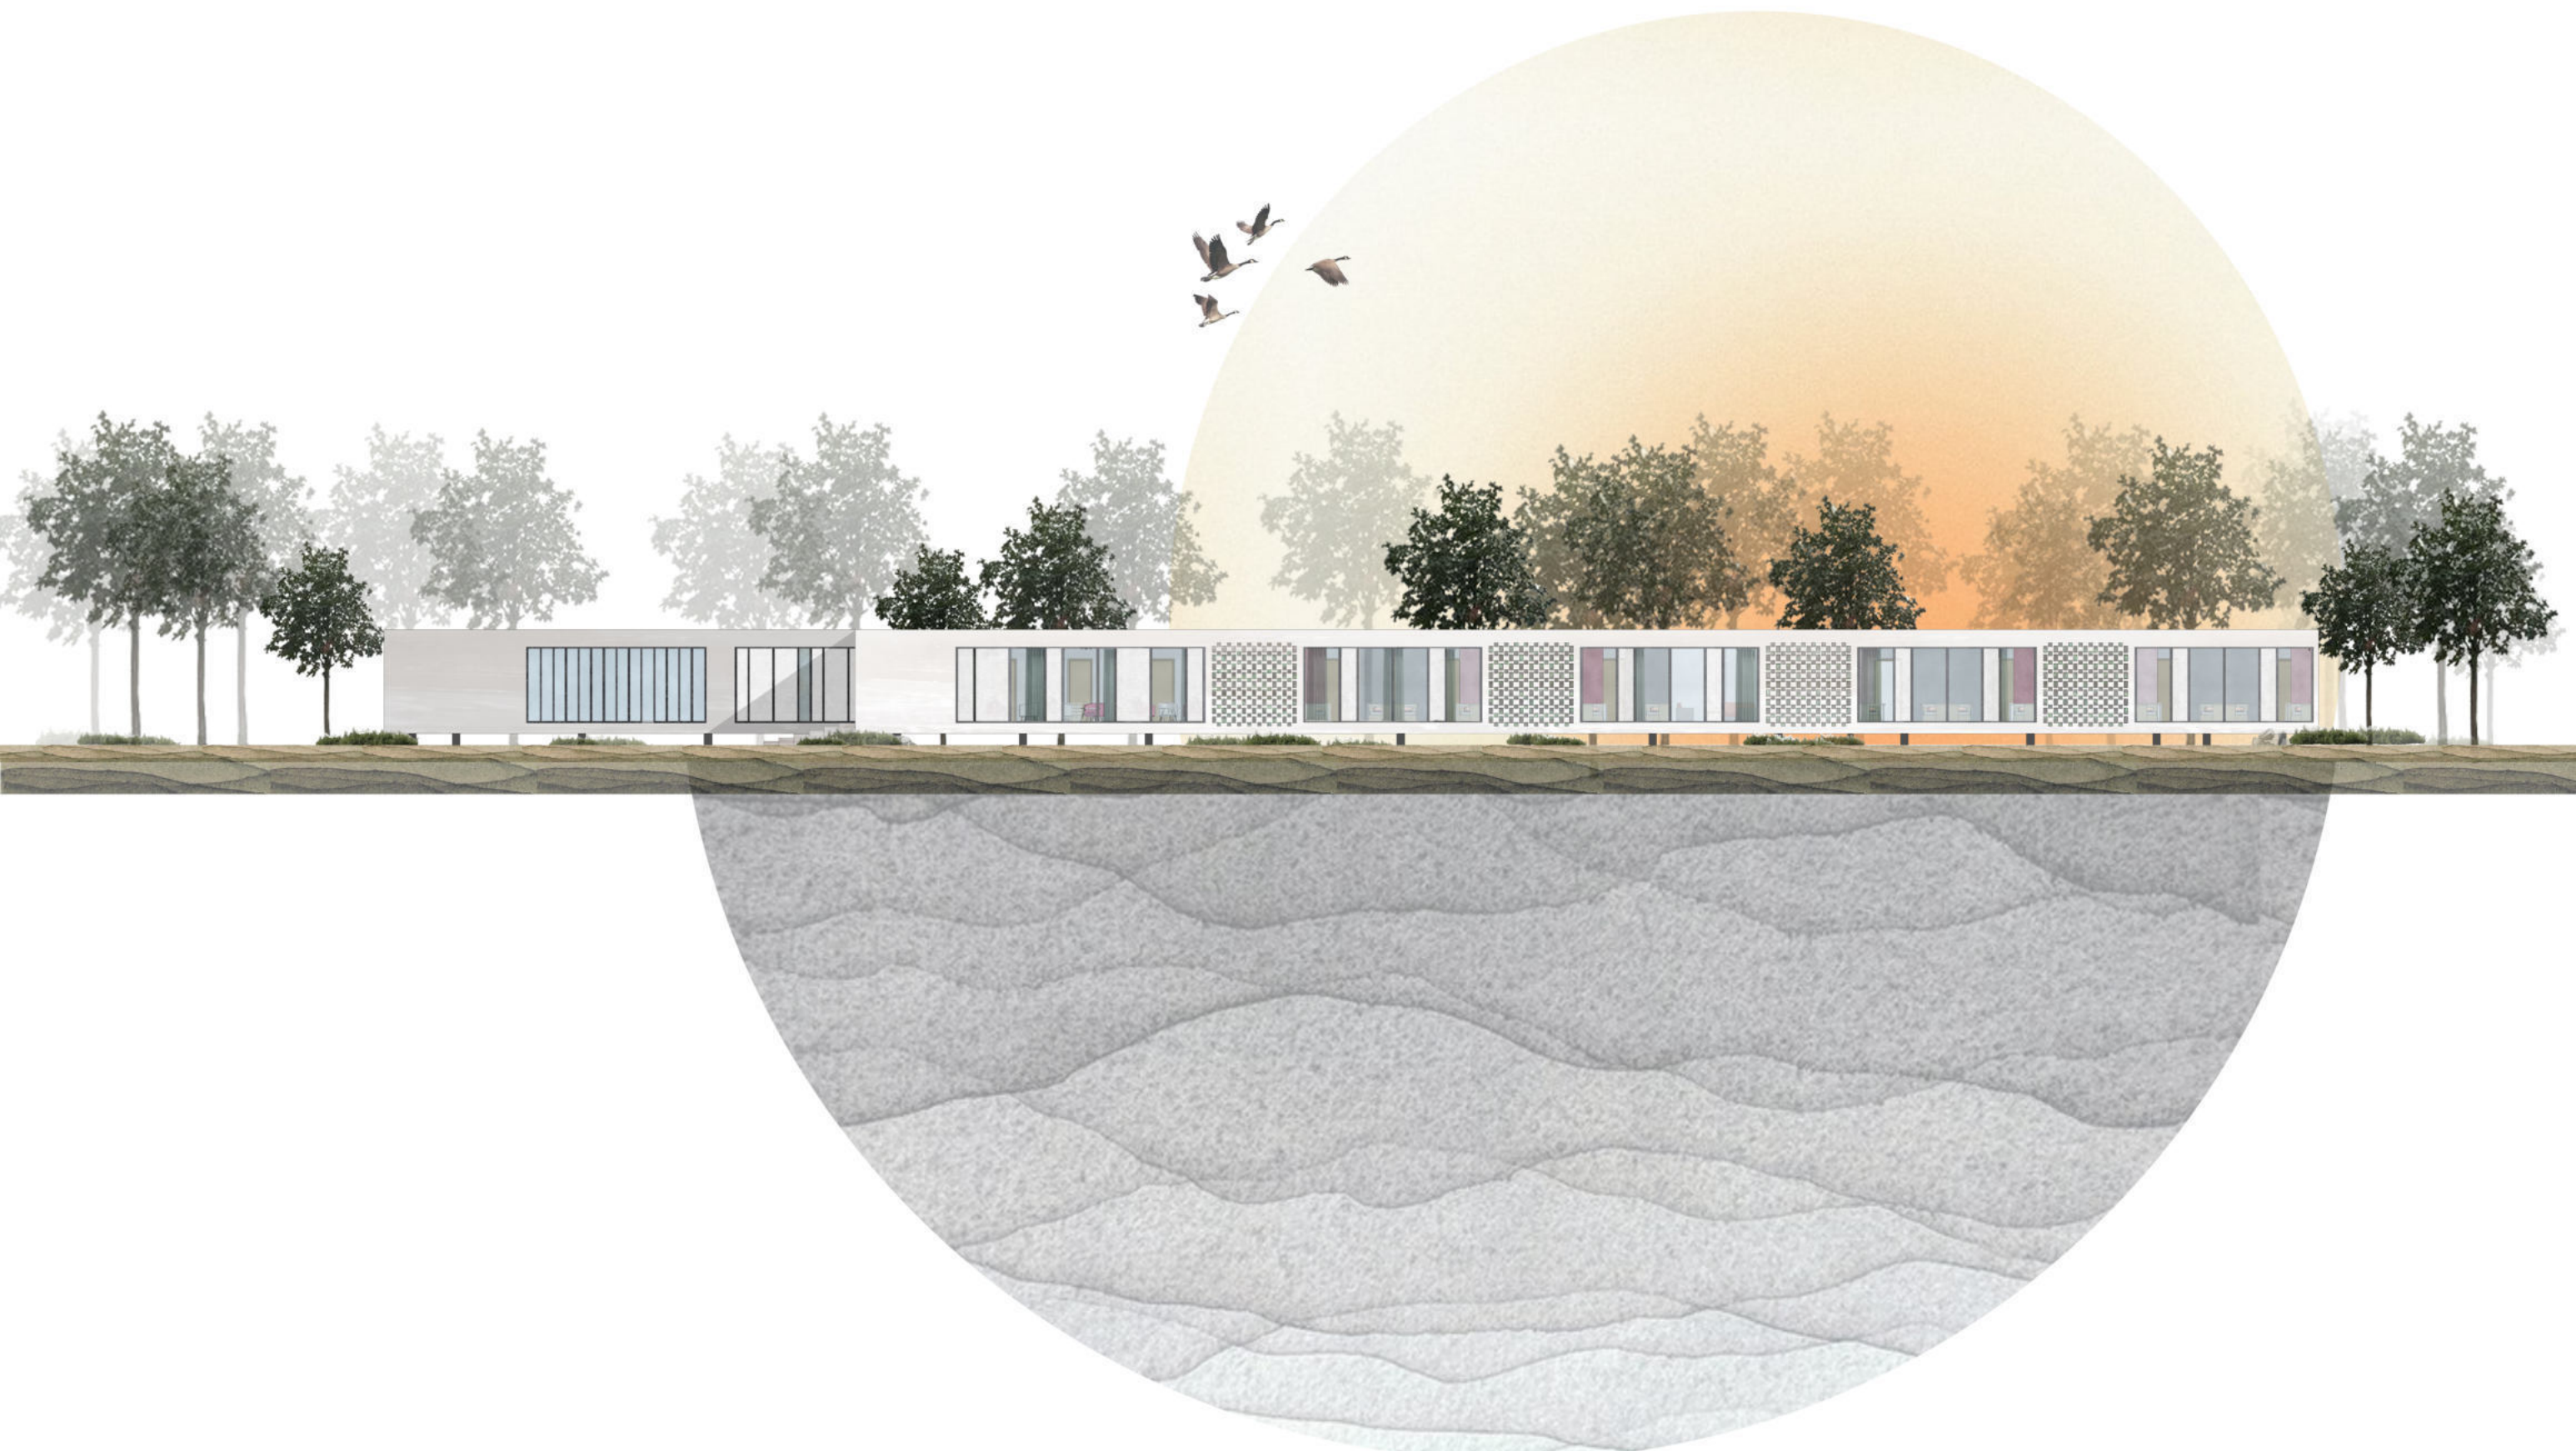

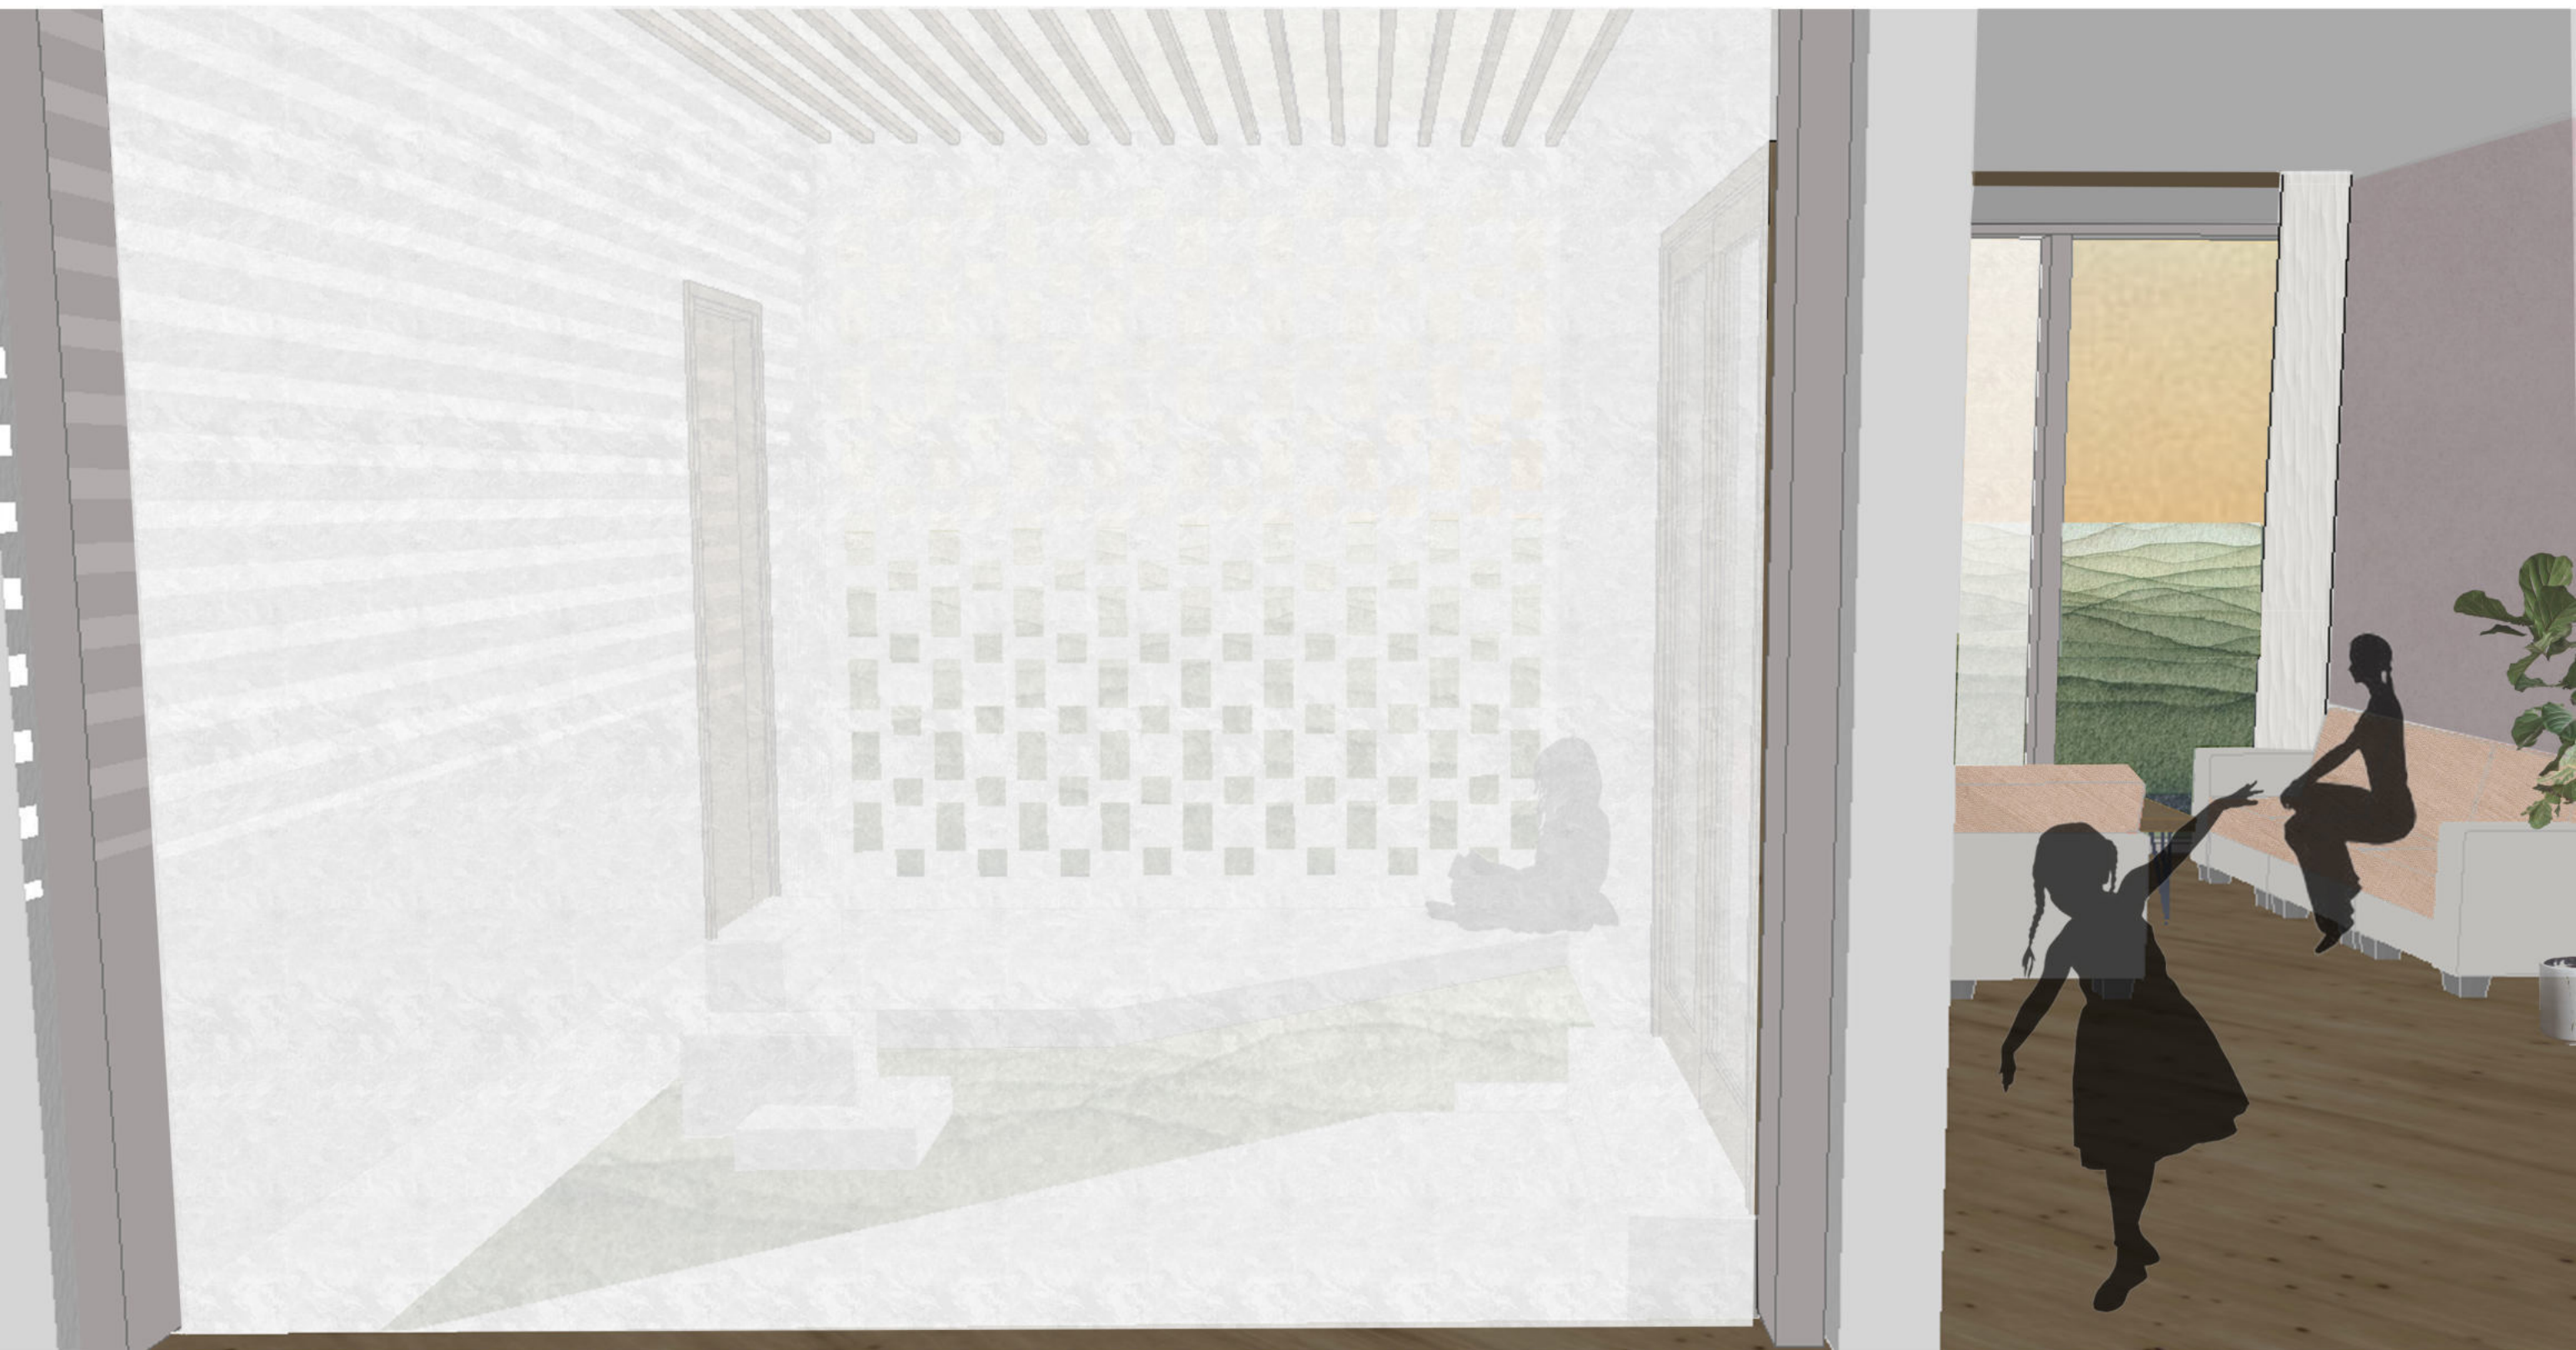

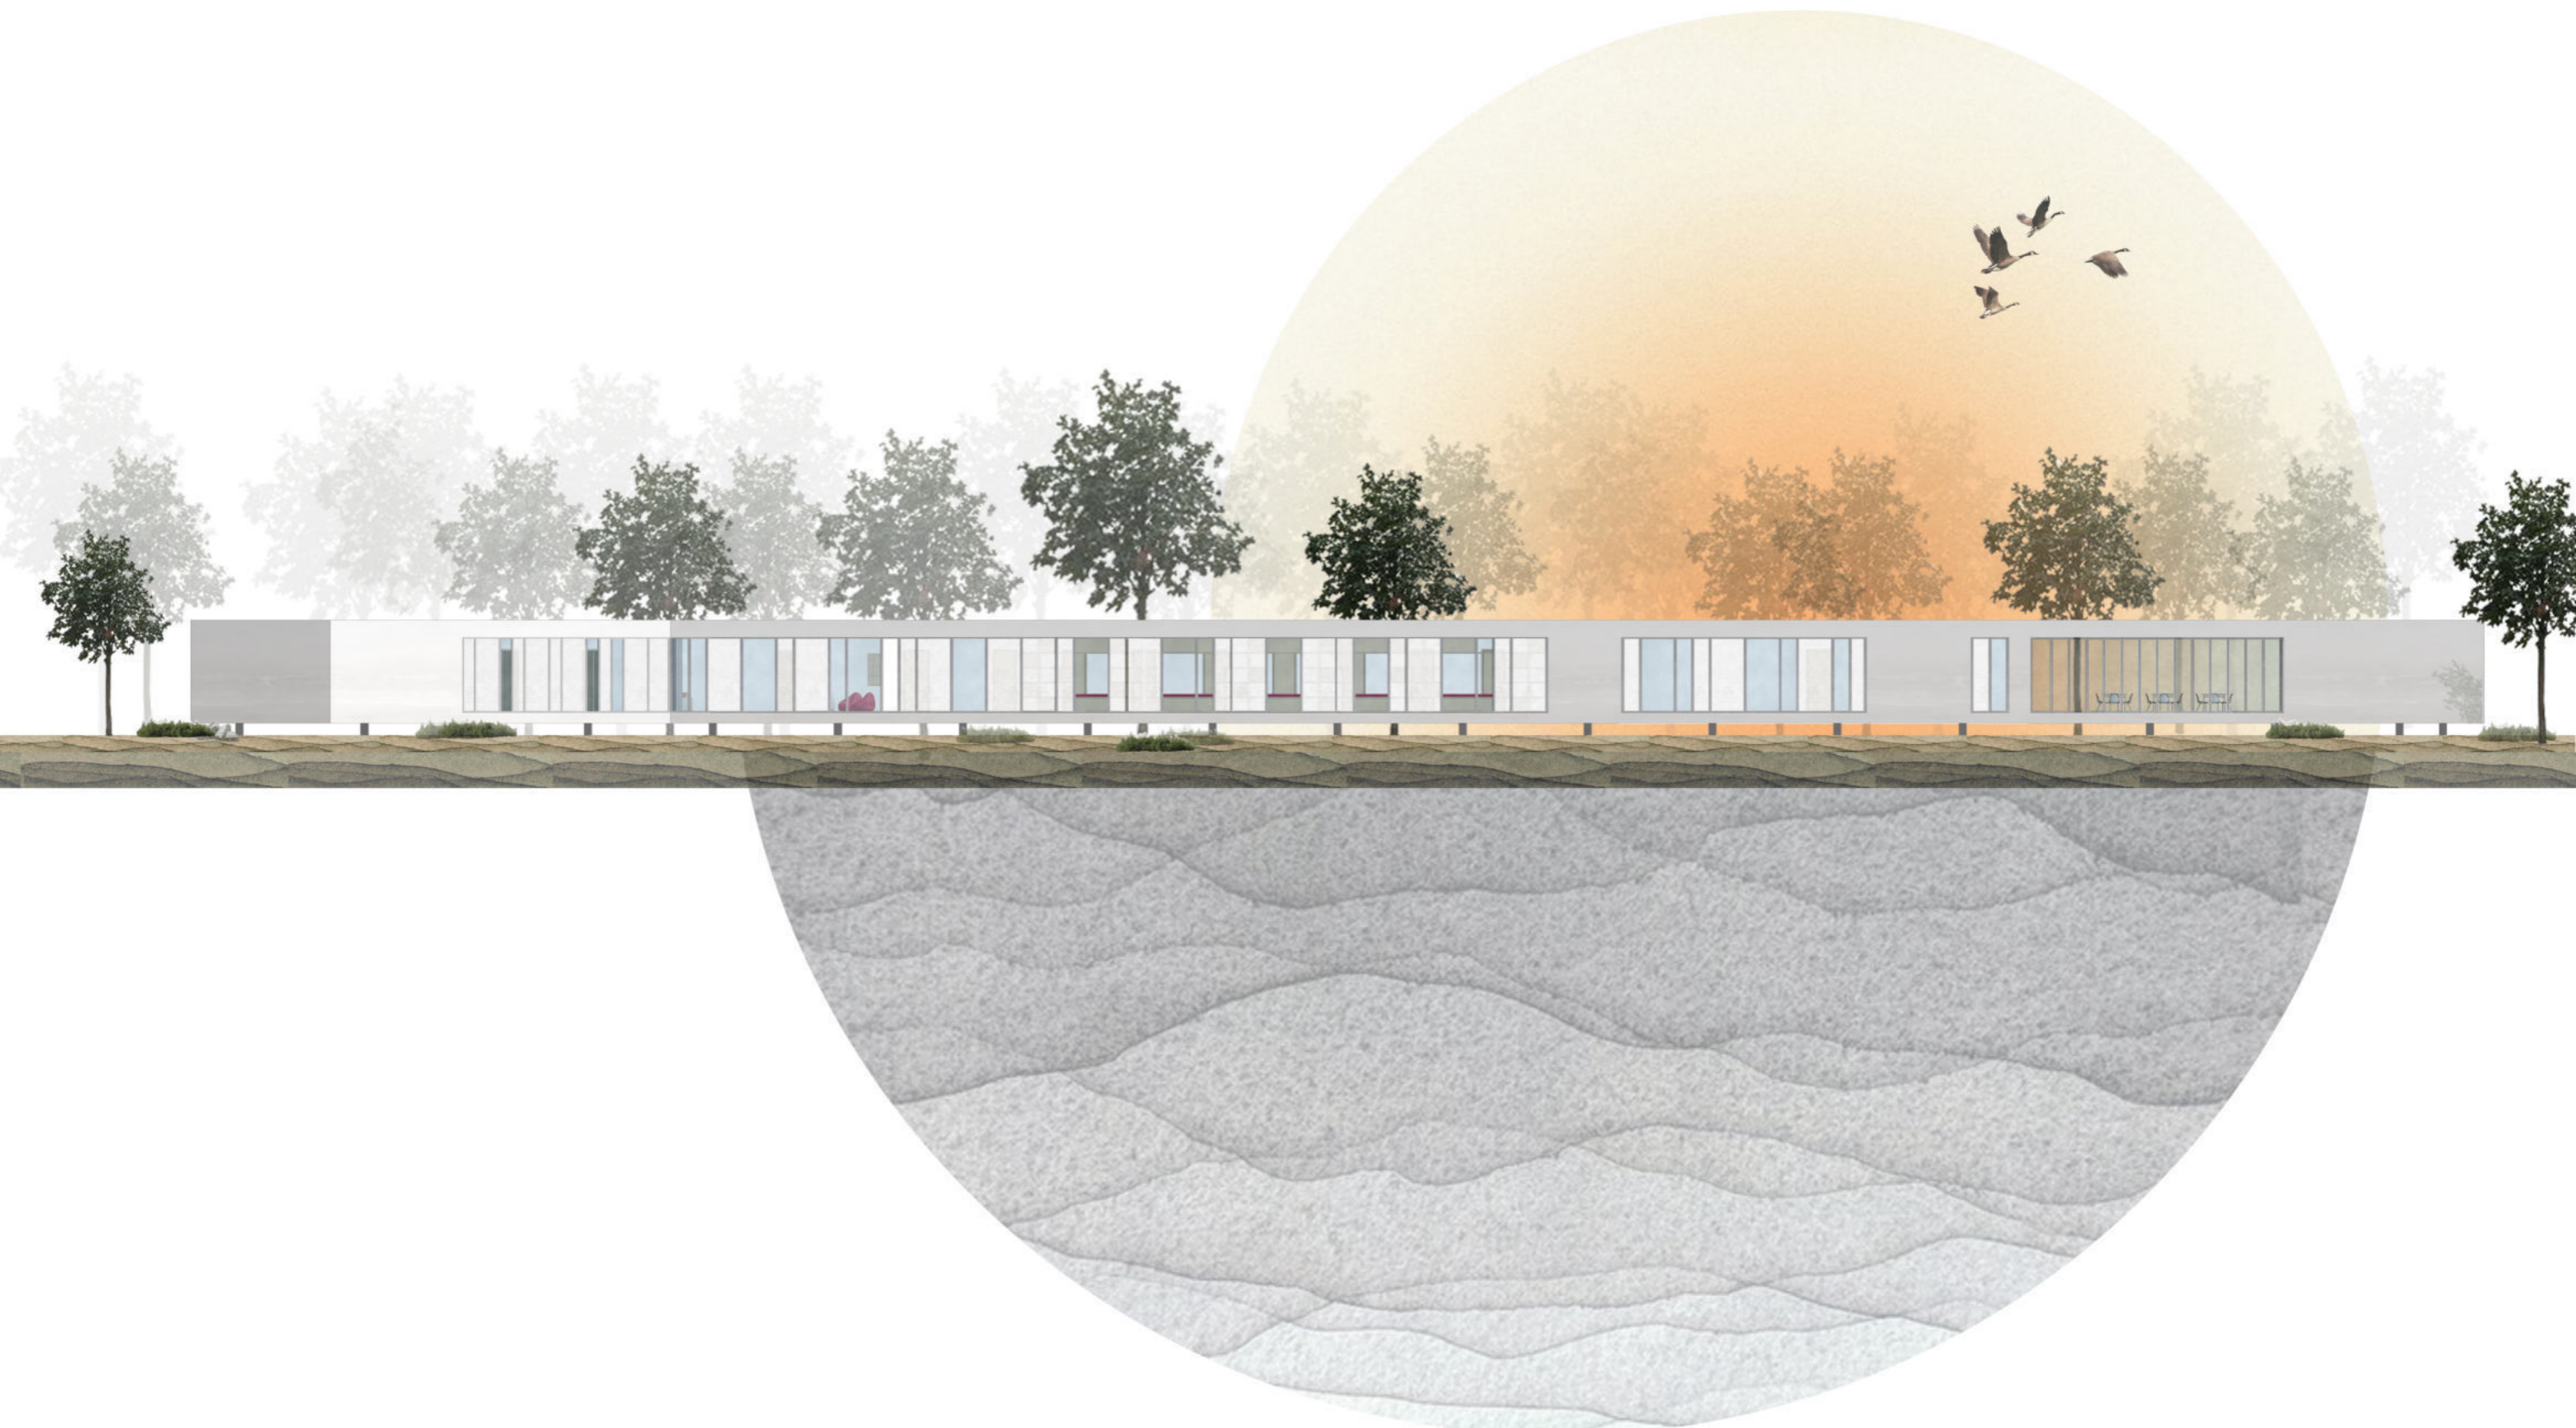

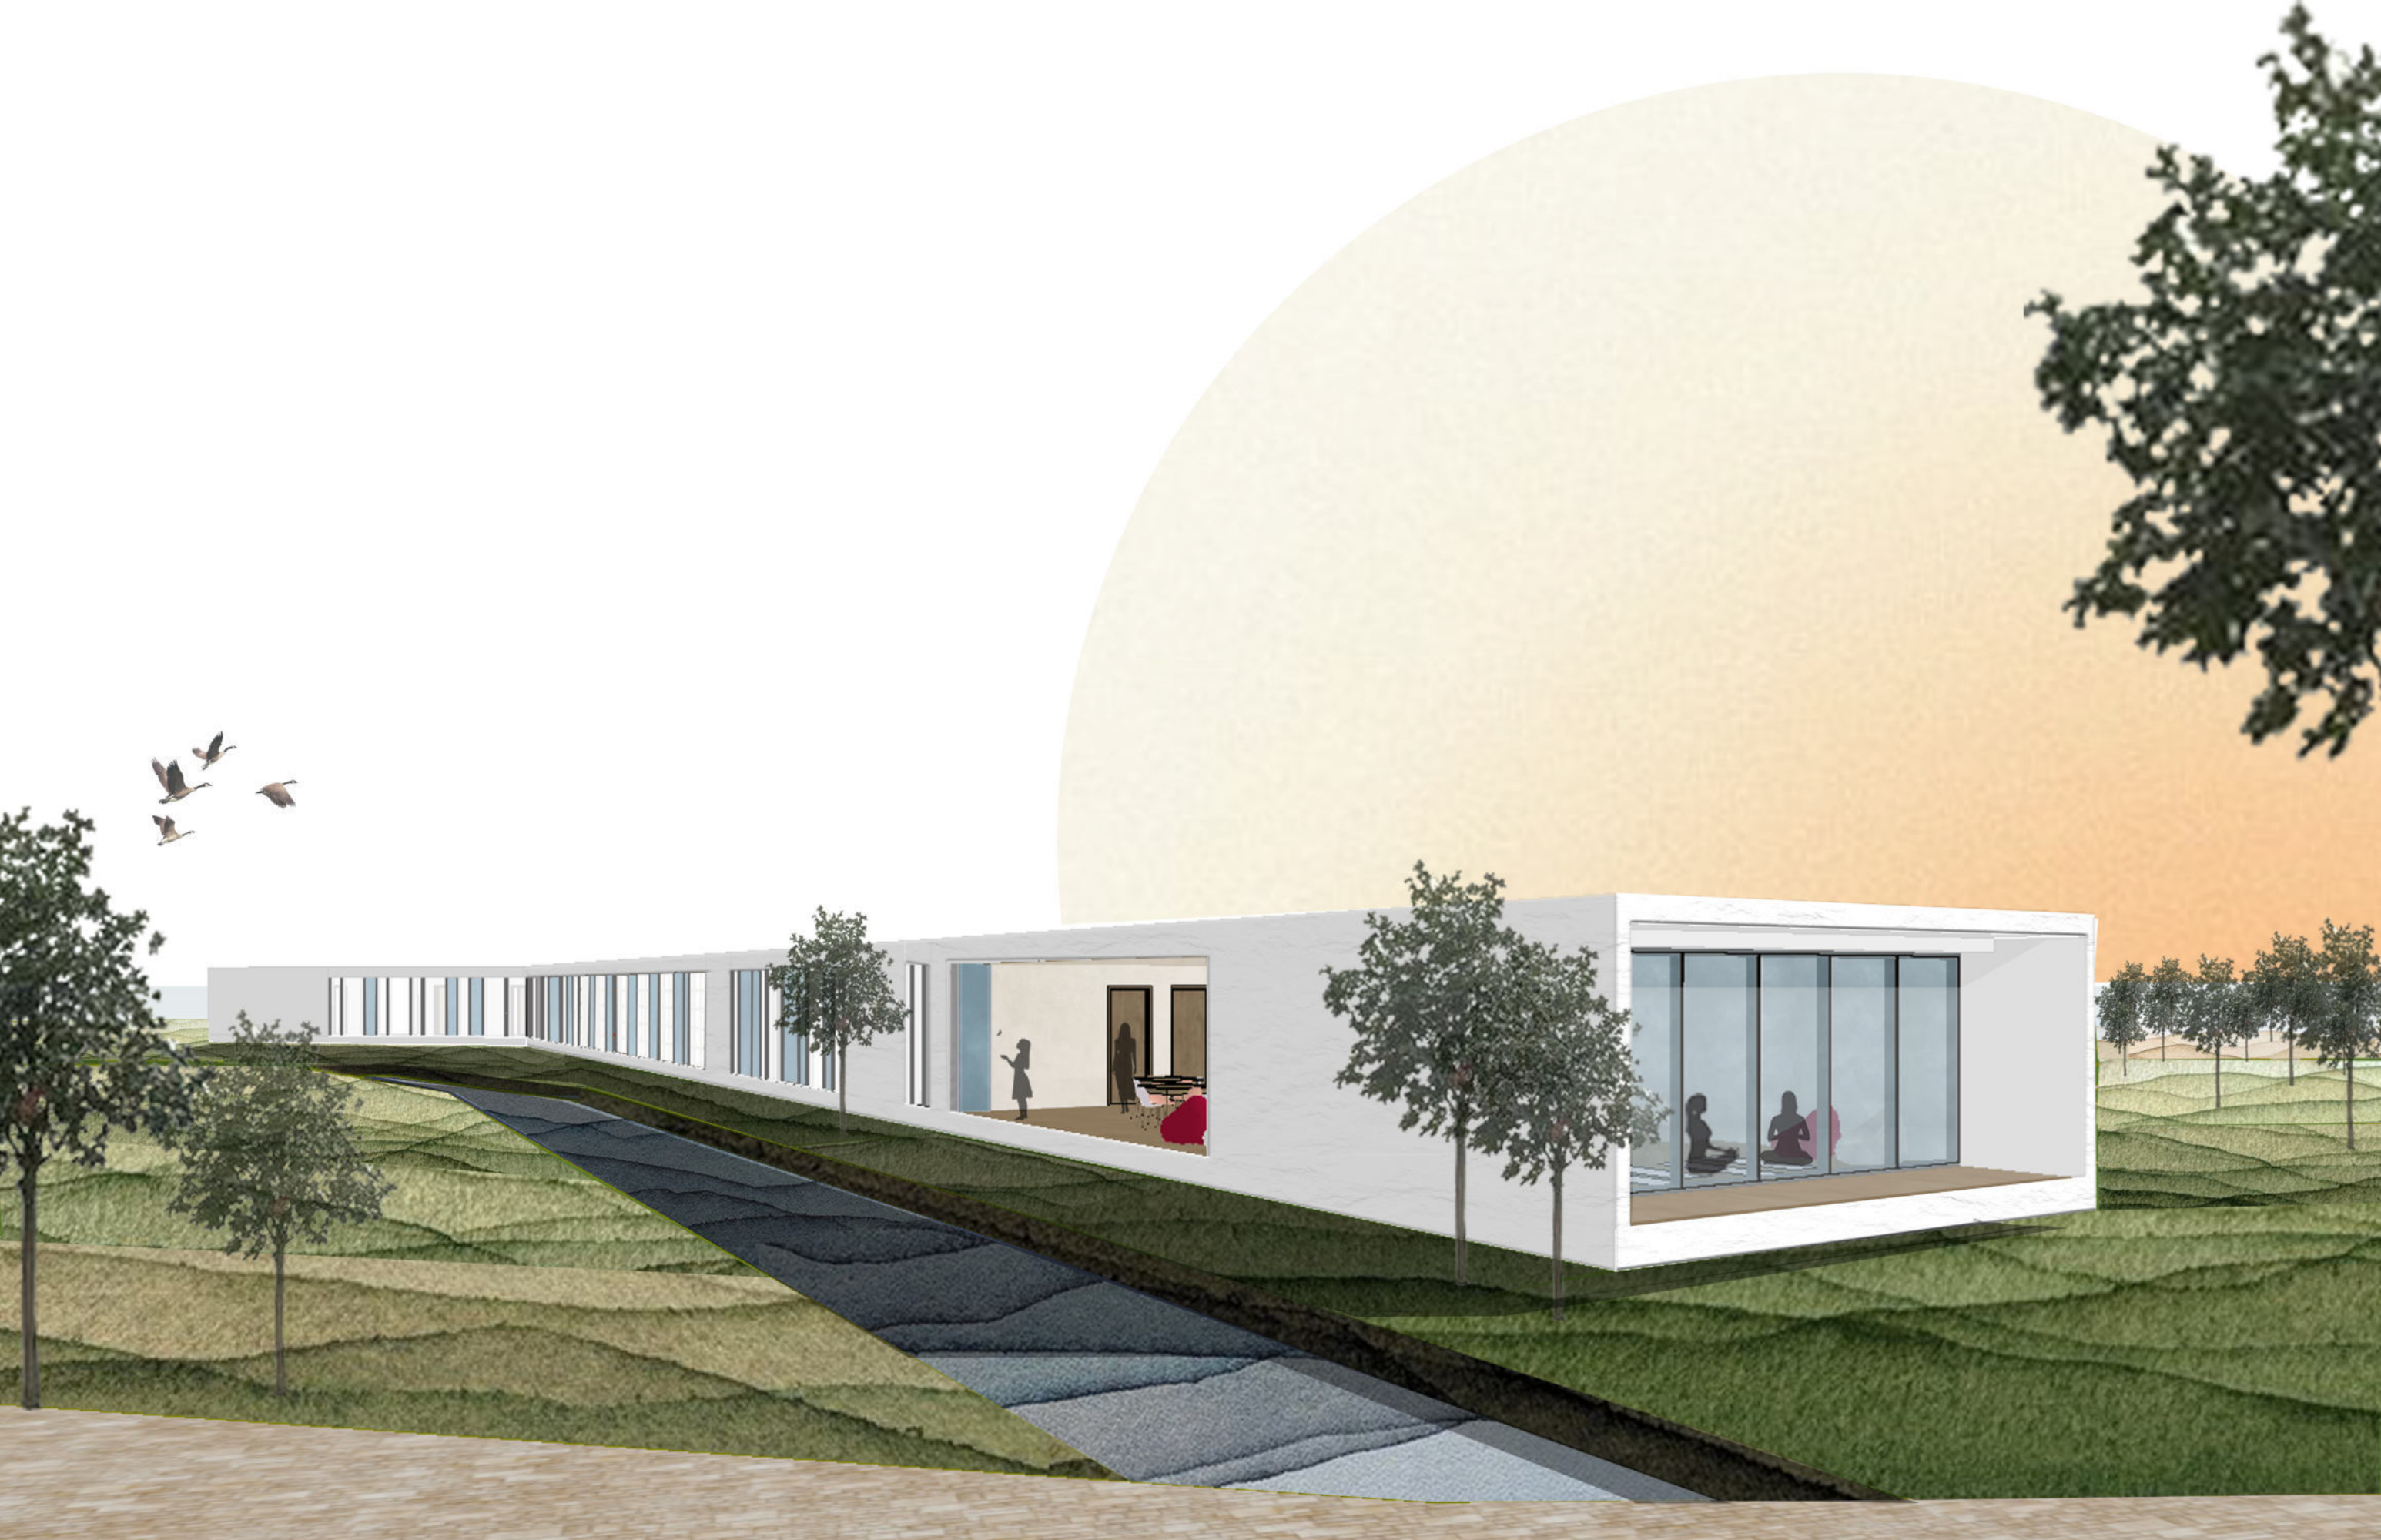







KÖSZÖNÖM A FIGYELMET!