




Bevezetés az építészetbe II.

Metszet 1:100


Debreceni Diána - U67K8K

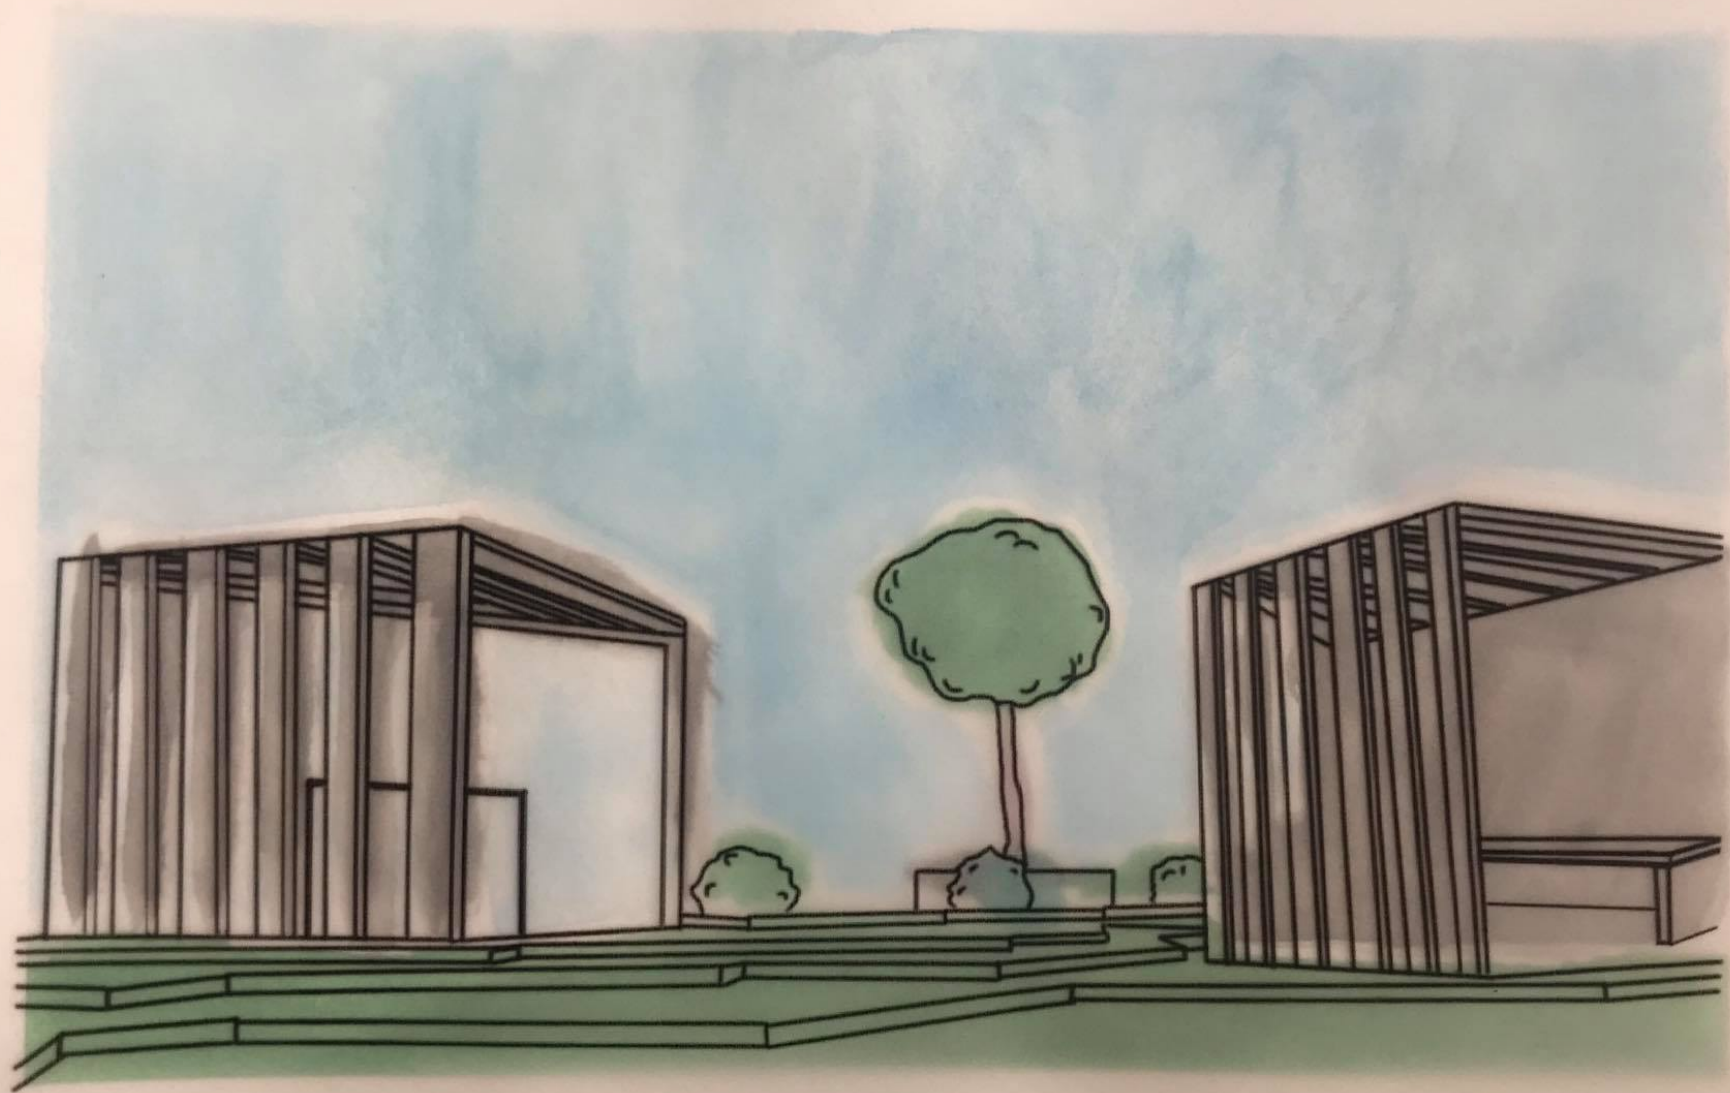

Bevezetés az építészetbe II.

Perspektíva 1:100


Debreceni Diána - U67K8K

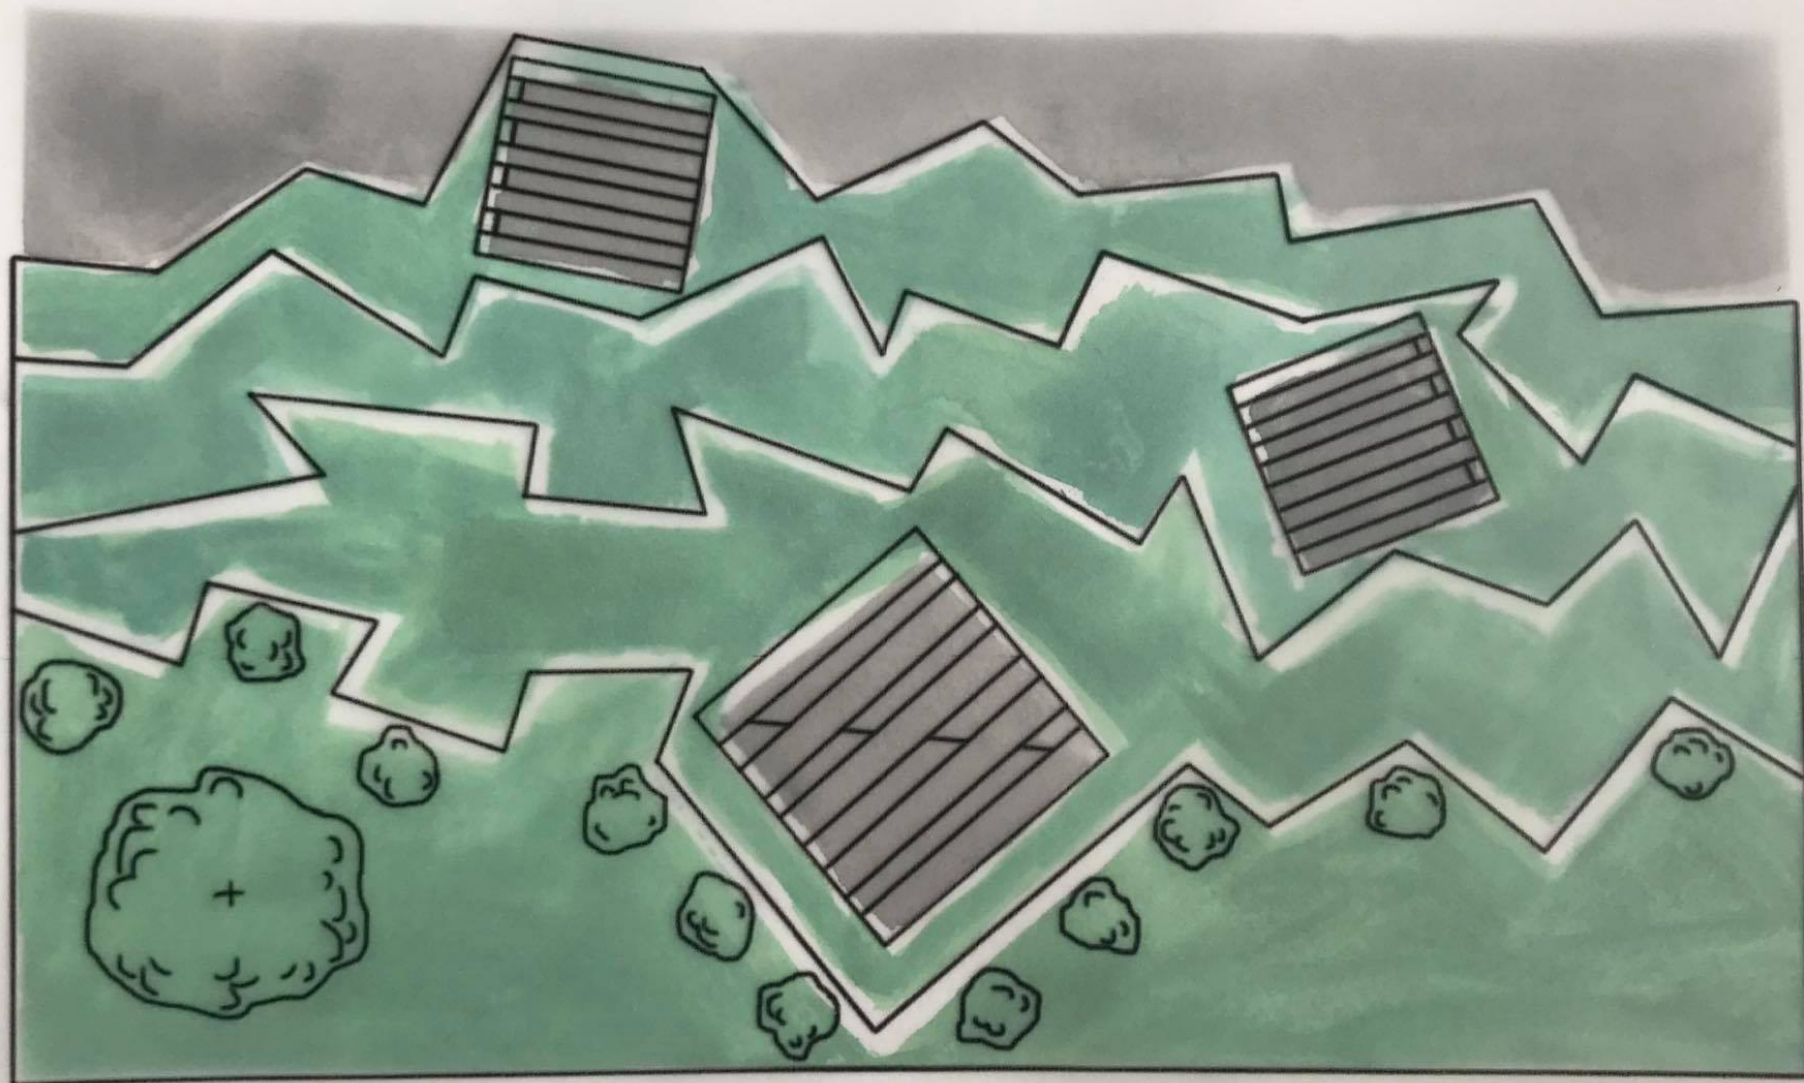

Bevezetés az építészetbe II.

Helyszínrajz 1:100

Debreceni Diána - U67K8K

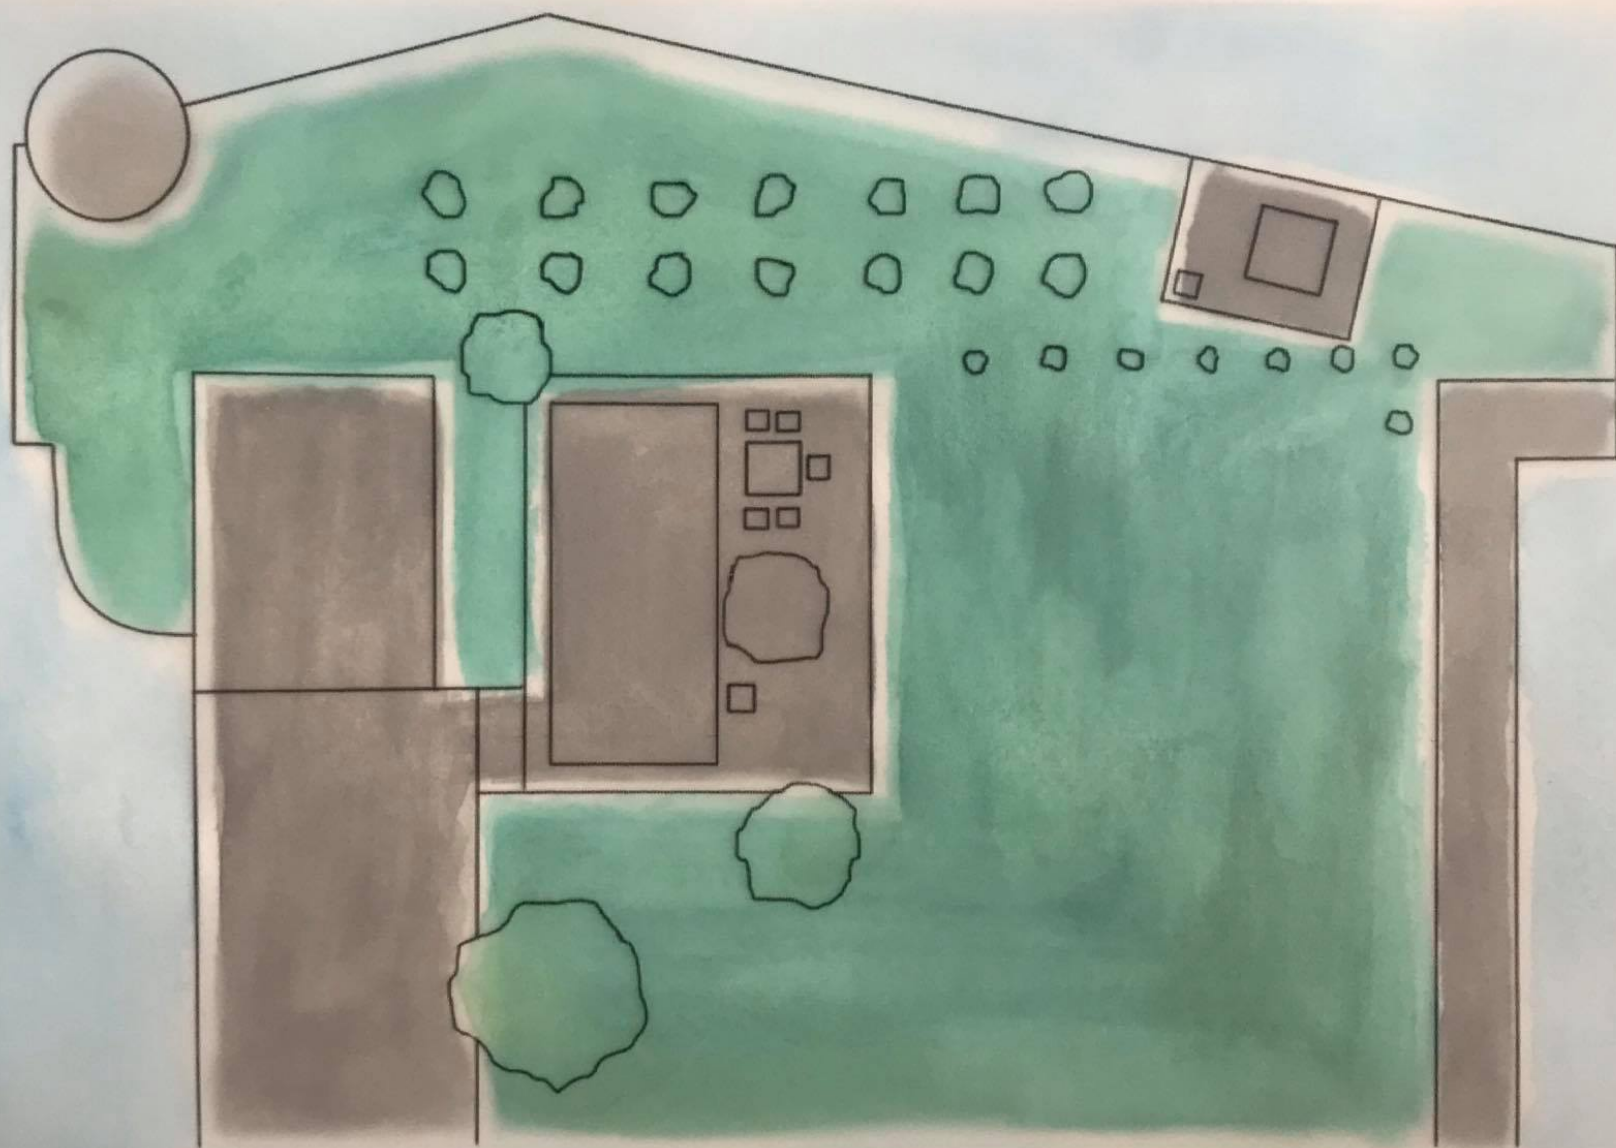

Bevezetés az építészetbe II.

Helyszínrajz

Debreceni Diána - U67K8K