



Fogadópult és aula

modem:

A tervezés során az egyik fő szempont a megrendelő által már kiválasztott és használt színek megtartása, azok kiemelése volt. Emellett az acélsodronyok által kijelölt új iránnyal igyekeztünk egyedi, sajátos hangulatot létrehozni a térben. A megrendelői kérést figyelembe véve a funkciók elhelyezésekor törekedtünk a kávézó helyzetbe hozására és a recepció légkörének intimebbé tételére. Fontos szempont volt még, hogy a galéria eddigi tömör mellvédjét egy jól átlátható korlátra cseréljük, ezzel optikailag is összekapcsolva a két teret. Az emeleten helyet kapott egy kulcsos ruhatár, aminek kialakítása lehetővé teszi a jobb munkaerőkihasználást. Ezen kívül a funkciók elhelyezésekor arra is figyelmet fordítottunk, hogy a bolt-recepció, valamint a kávézó-ruhatár összekapcsolásával kisebb forgalom esetén akár egy ember is ki tudja szolgálni a két egységet.


Kávézó és kirakata

Galéria, kulcsos szekrények





Kávézó fogyasztótér

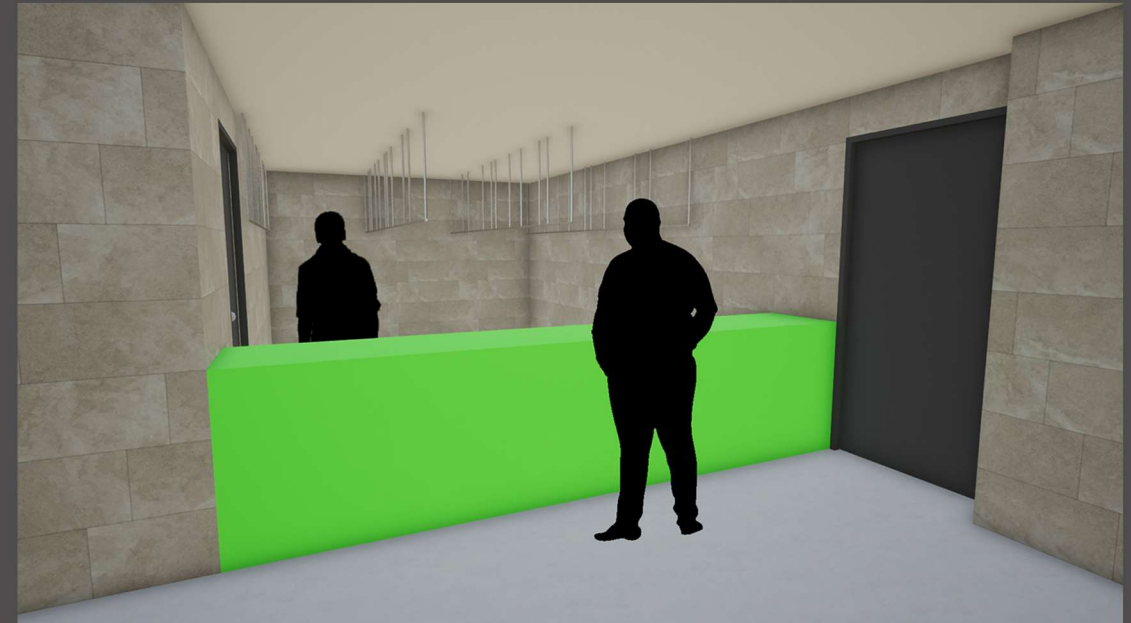

Ruhatár


Workshop tér




Galéria kapcsolata a földszinttel





Földszinti alaprajz

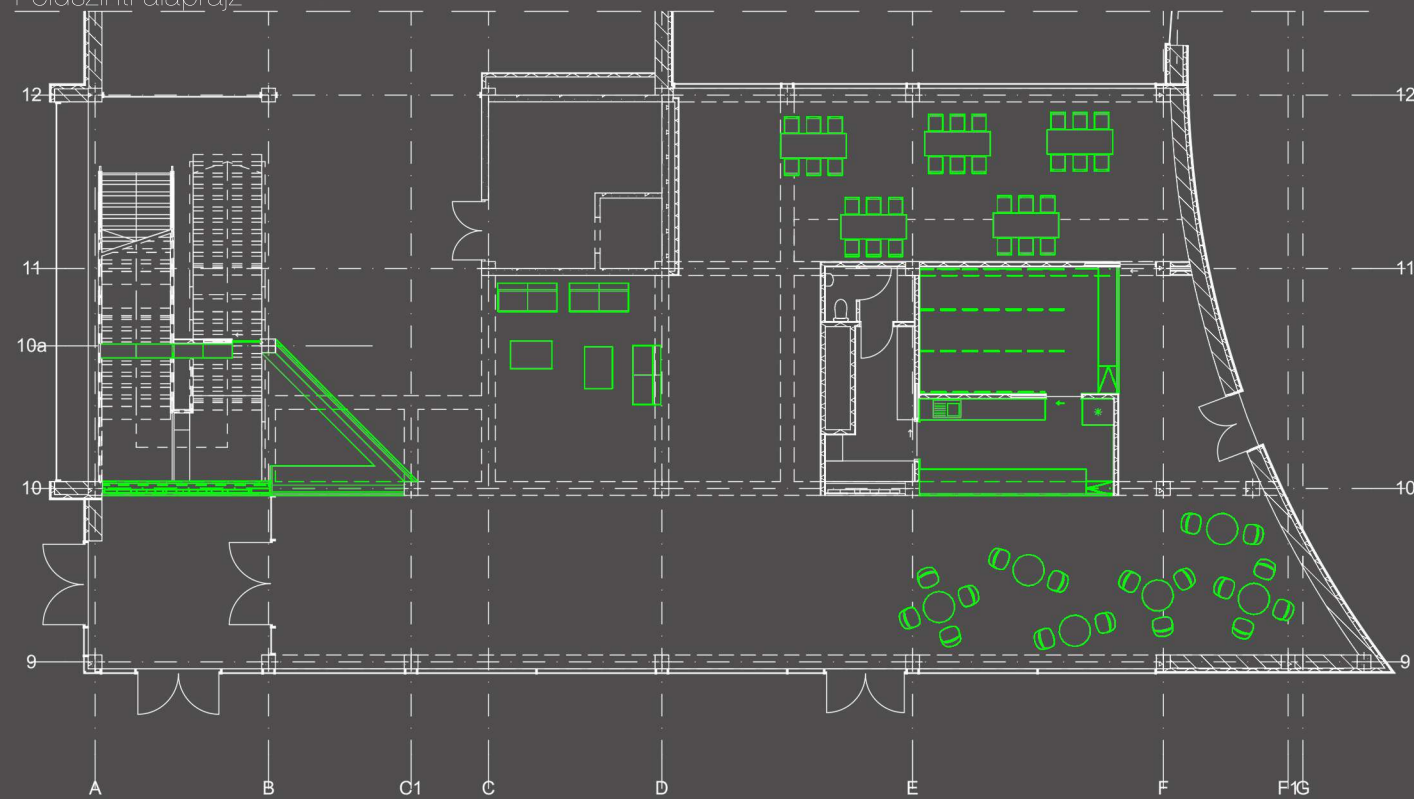


Emeleti alaprajz

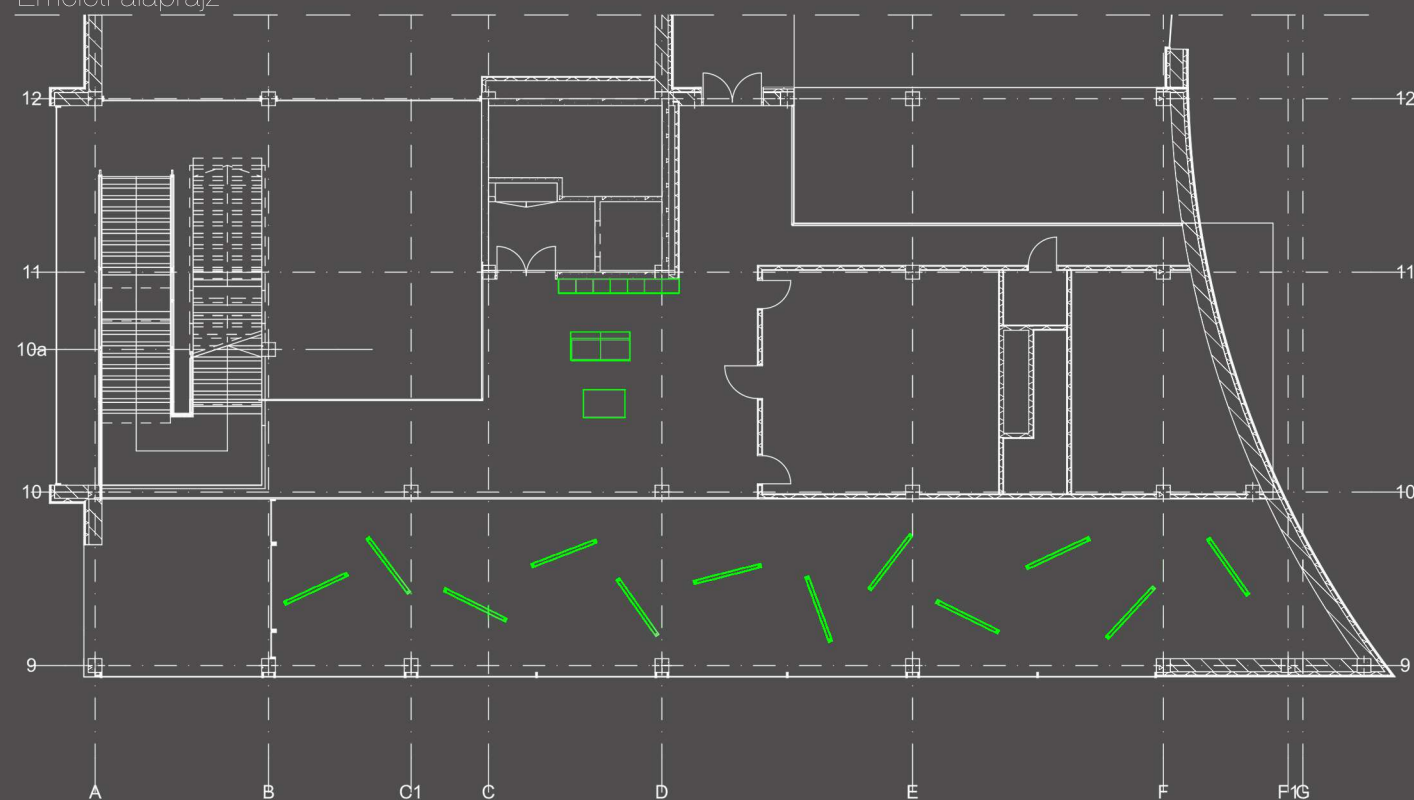


Mozgási vonalak

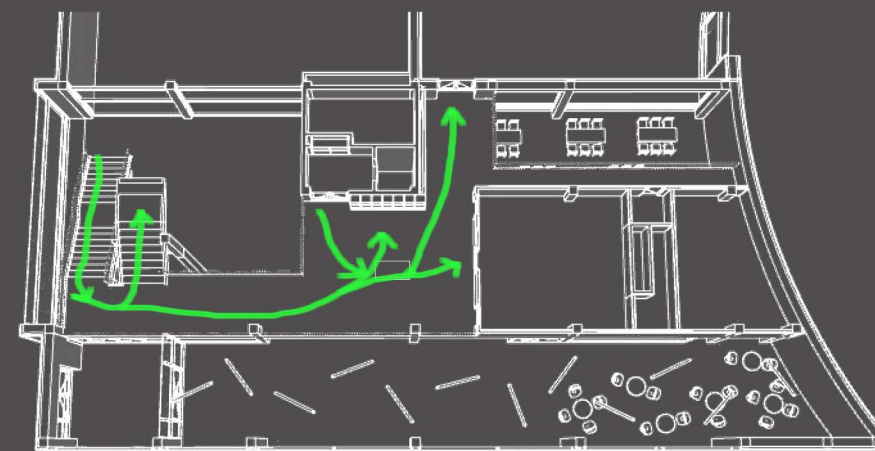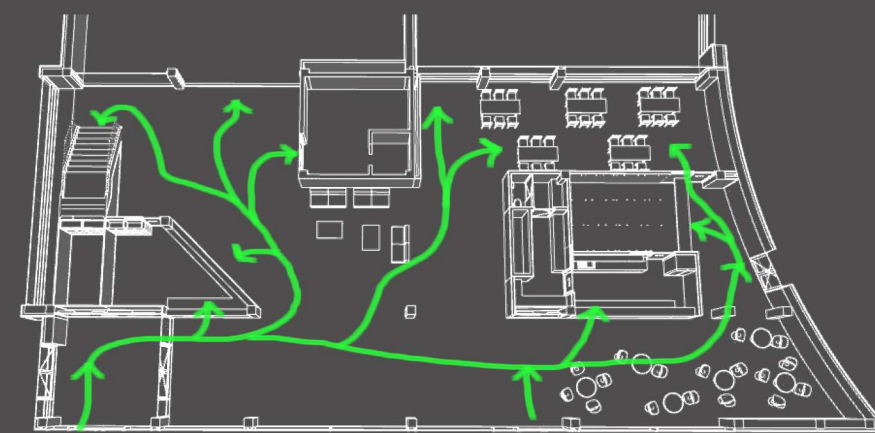




Funkcióábra

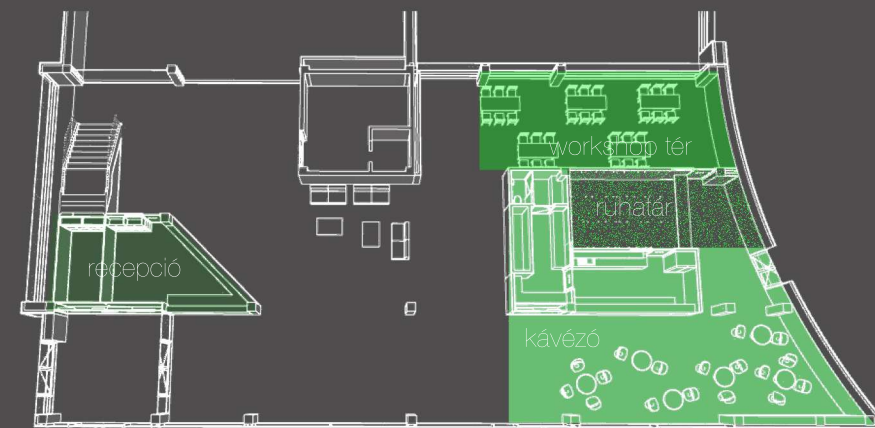


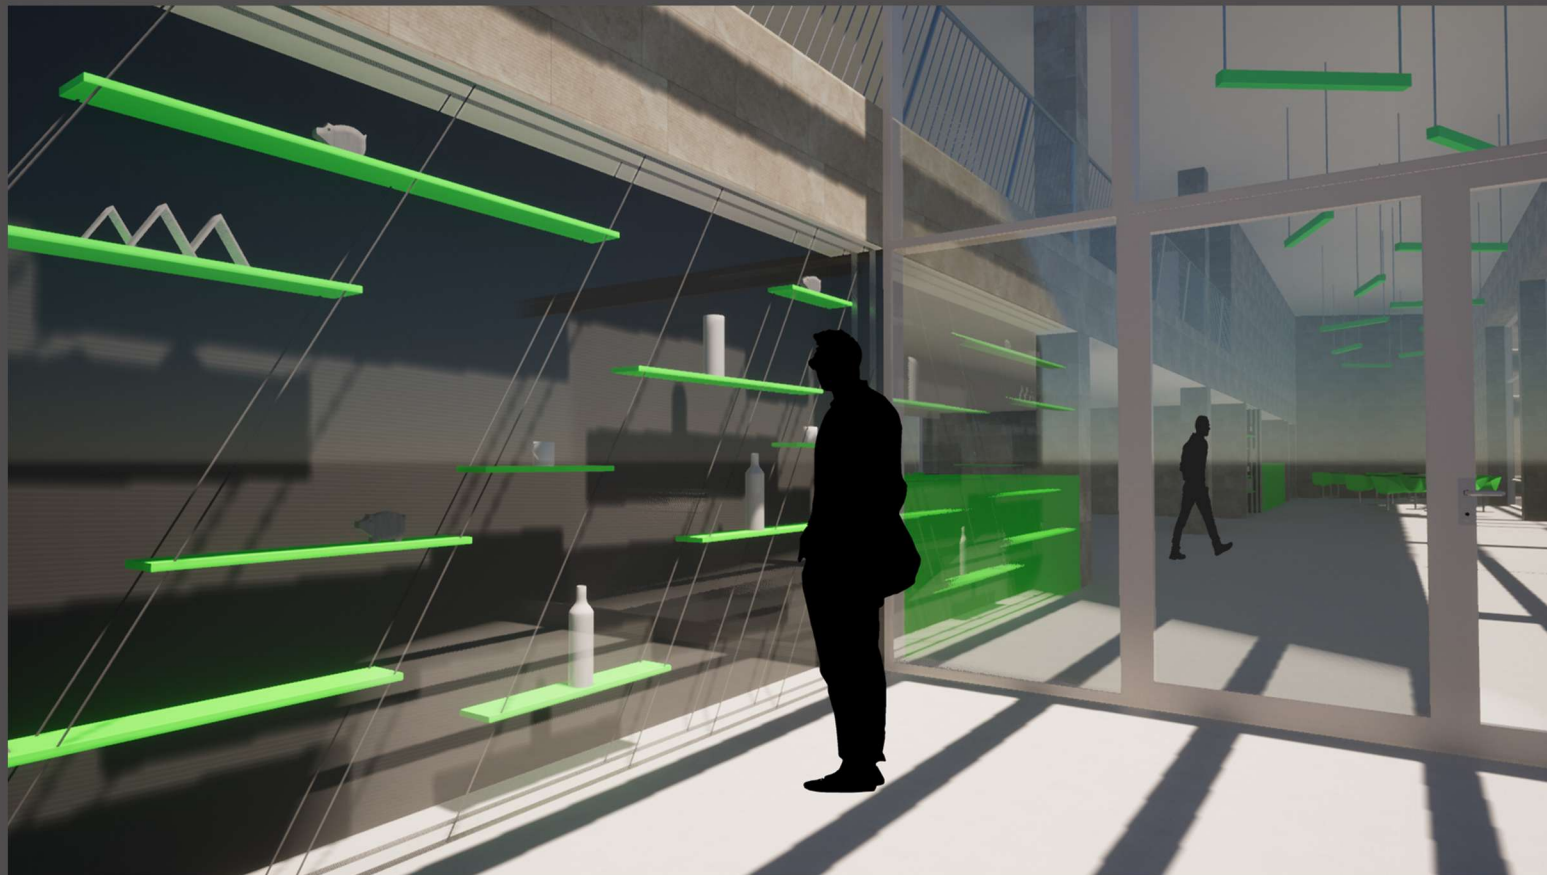

Bejárati kirakat látványa a megérkezés irányából

A terv leglátványosabb motívuma a régi bejárat helyére készített kirakat. Izgalmas anyaghasználatával megragadja az érkező tekintetét, színekombinációjával felvezeti az egész aulatér hangulatát, és nem utolsó sorban funkciójának is nagyon praktikus módon tesz eleget. A kirakat a mögötte kialakított recepció raktárából közelíthető meg, egy bútorlapból készített, revíziós nyílásokkal ellátott falon keresztül. Hogy az ezen megjelenő vertikális irányok ne zavarják meg az acél huzalok diagonális és az akril polcok vízszintes rendszerét, ezért elé egy sötétítő roló van helyezve, mely egy kissé el van húzva az előtte található polcrendszerrel, így az arra vetülő árnyékok plusz izgalmat visznek a megjelenésébe.

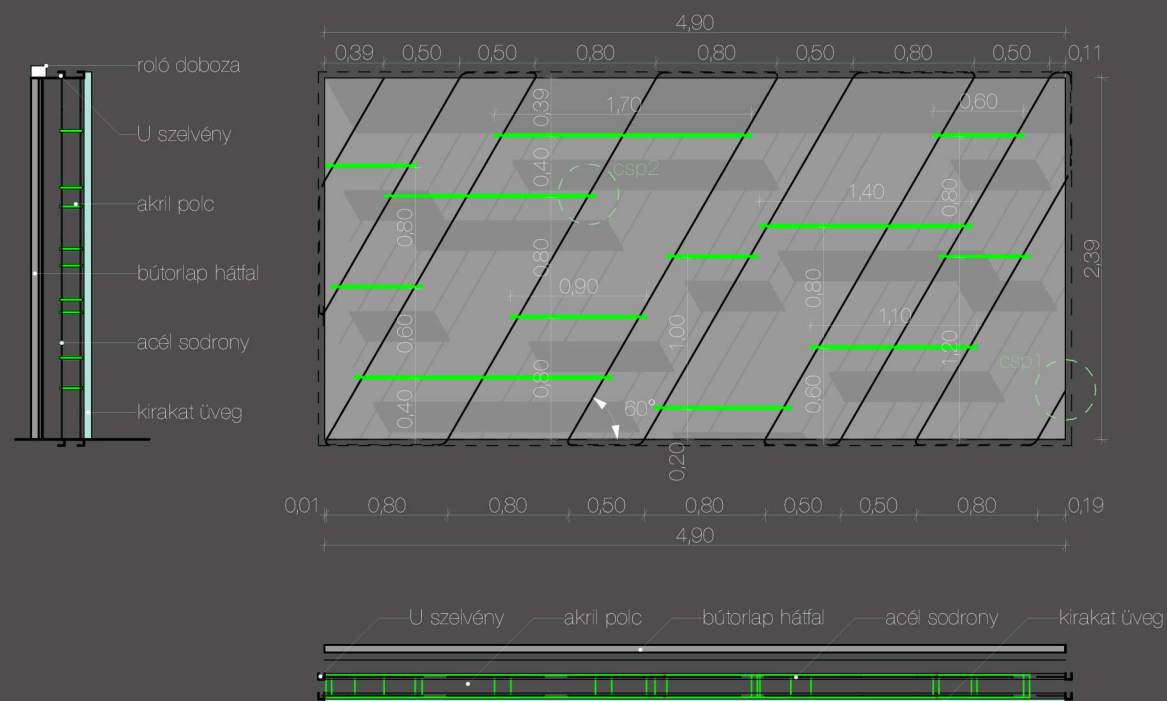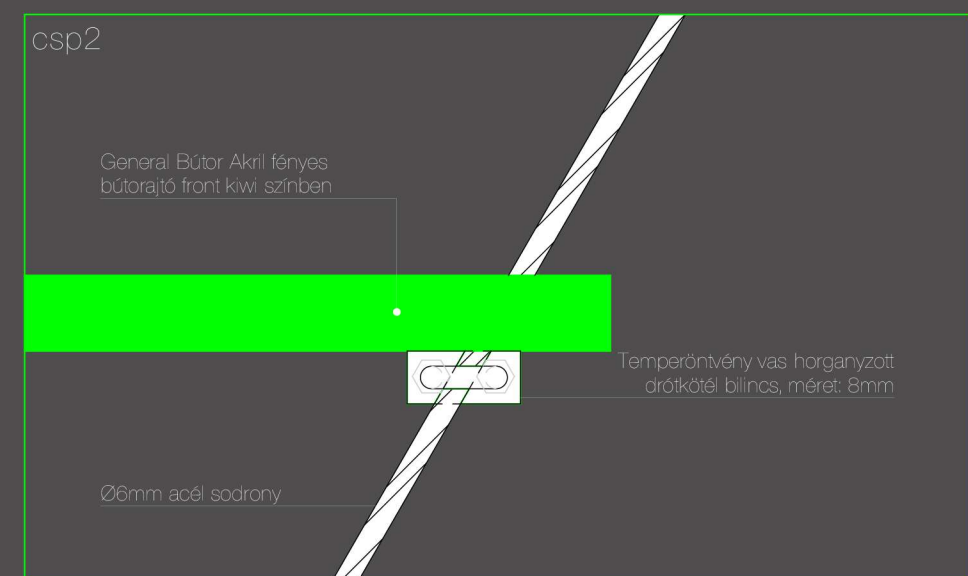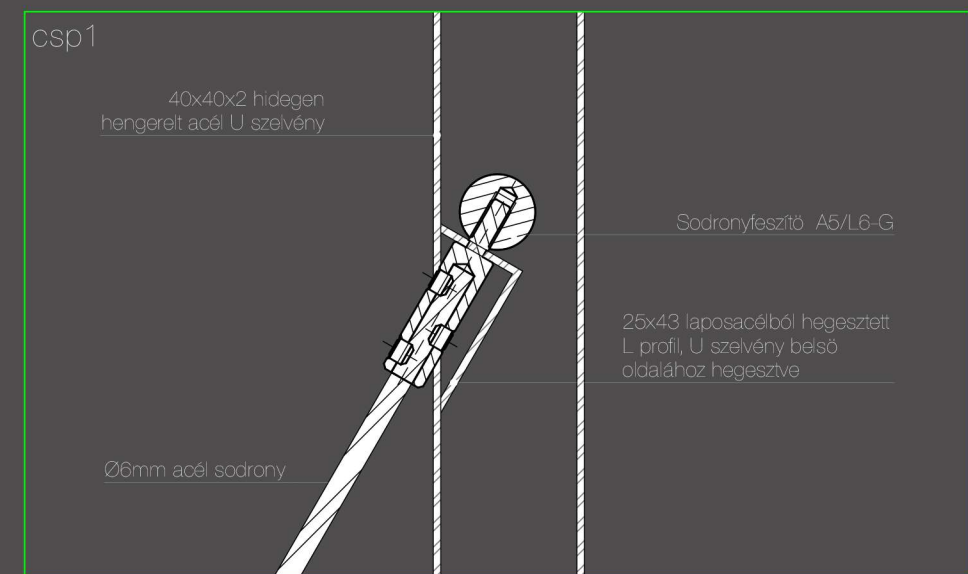

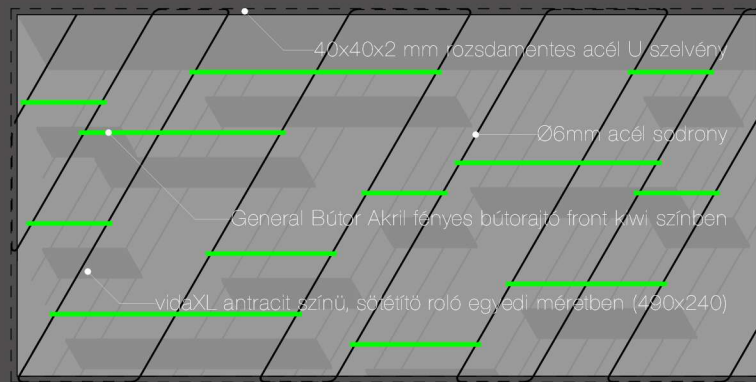

termékajánlások

munkalapok, pult elők:
DuPont Corian
Grape Green színben



kávézó részleg
berendezése:

asztal: Paulin kerek
étkező asztal,
magasfényű fehér-króm,
szürke felületkezeléssel

szék: Tsideen Club
Forgó Fotel, Szalon szék,
Bárszék, 1001922,
zöld színben



Az aula és a galéria részre a
meglévő kanapék mellé:

asztalka: Vita Fekete acél
lerakóasztal 45x45 cm,
szürke felületkezeléssel

lámpa: Techno 7015
Nowodroski Stone függeszték,
zöld felületkezeléssel





<http://www.kujbusvil.h>

szekrények: egyedi, méretre gyártott asztalos szerkezetek, melynek

korpusza: Krono 7190PE Mamba Zöld bútorlap, 18 mm

ajtólapja: Krono 162Pe Grafit Szürke bútorlap, 18 mm

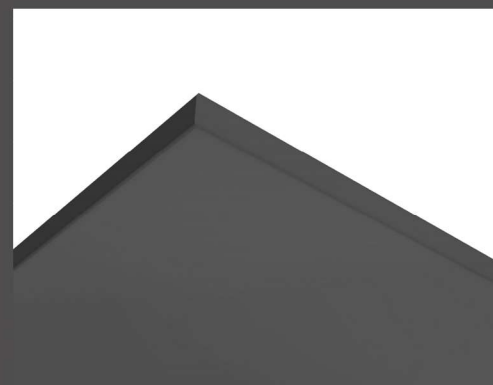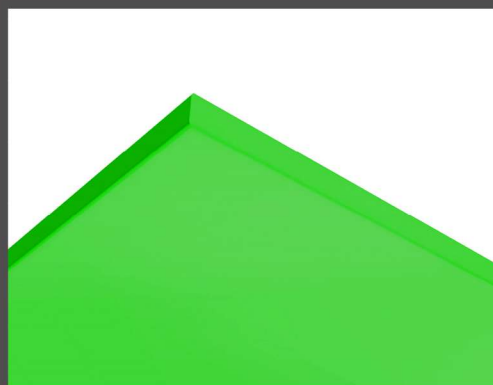

workshoptér berendezése:

asztal: ECM Leo Inox
étkező asztal, 220x100 cm,
bestwood gray színben

szék: Giovanni étkező szék
textilbőr, 42x98x57 cm,
zöld színben

