

HELYSZÍNRAJZ  
M=1:500



# UTCAI PERSPEKTÍVA

M=1:250



HELYSZÍNRAJZ  
M-1:500





Ludói u.



Daru u.

FÖLDSZINTI ALAPRAJZ  
M=1:100

Ludói u.



Daru u.

EMELETI ALAPRAJZ

M= 1:100


Lublói u.



Daru u.

FÉLEMELETI ALAPRAJZ  
M=1:100


METSZET  
M=1:100

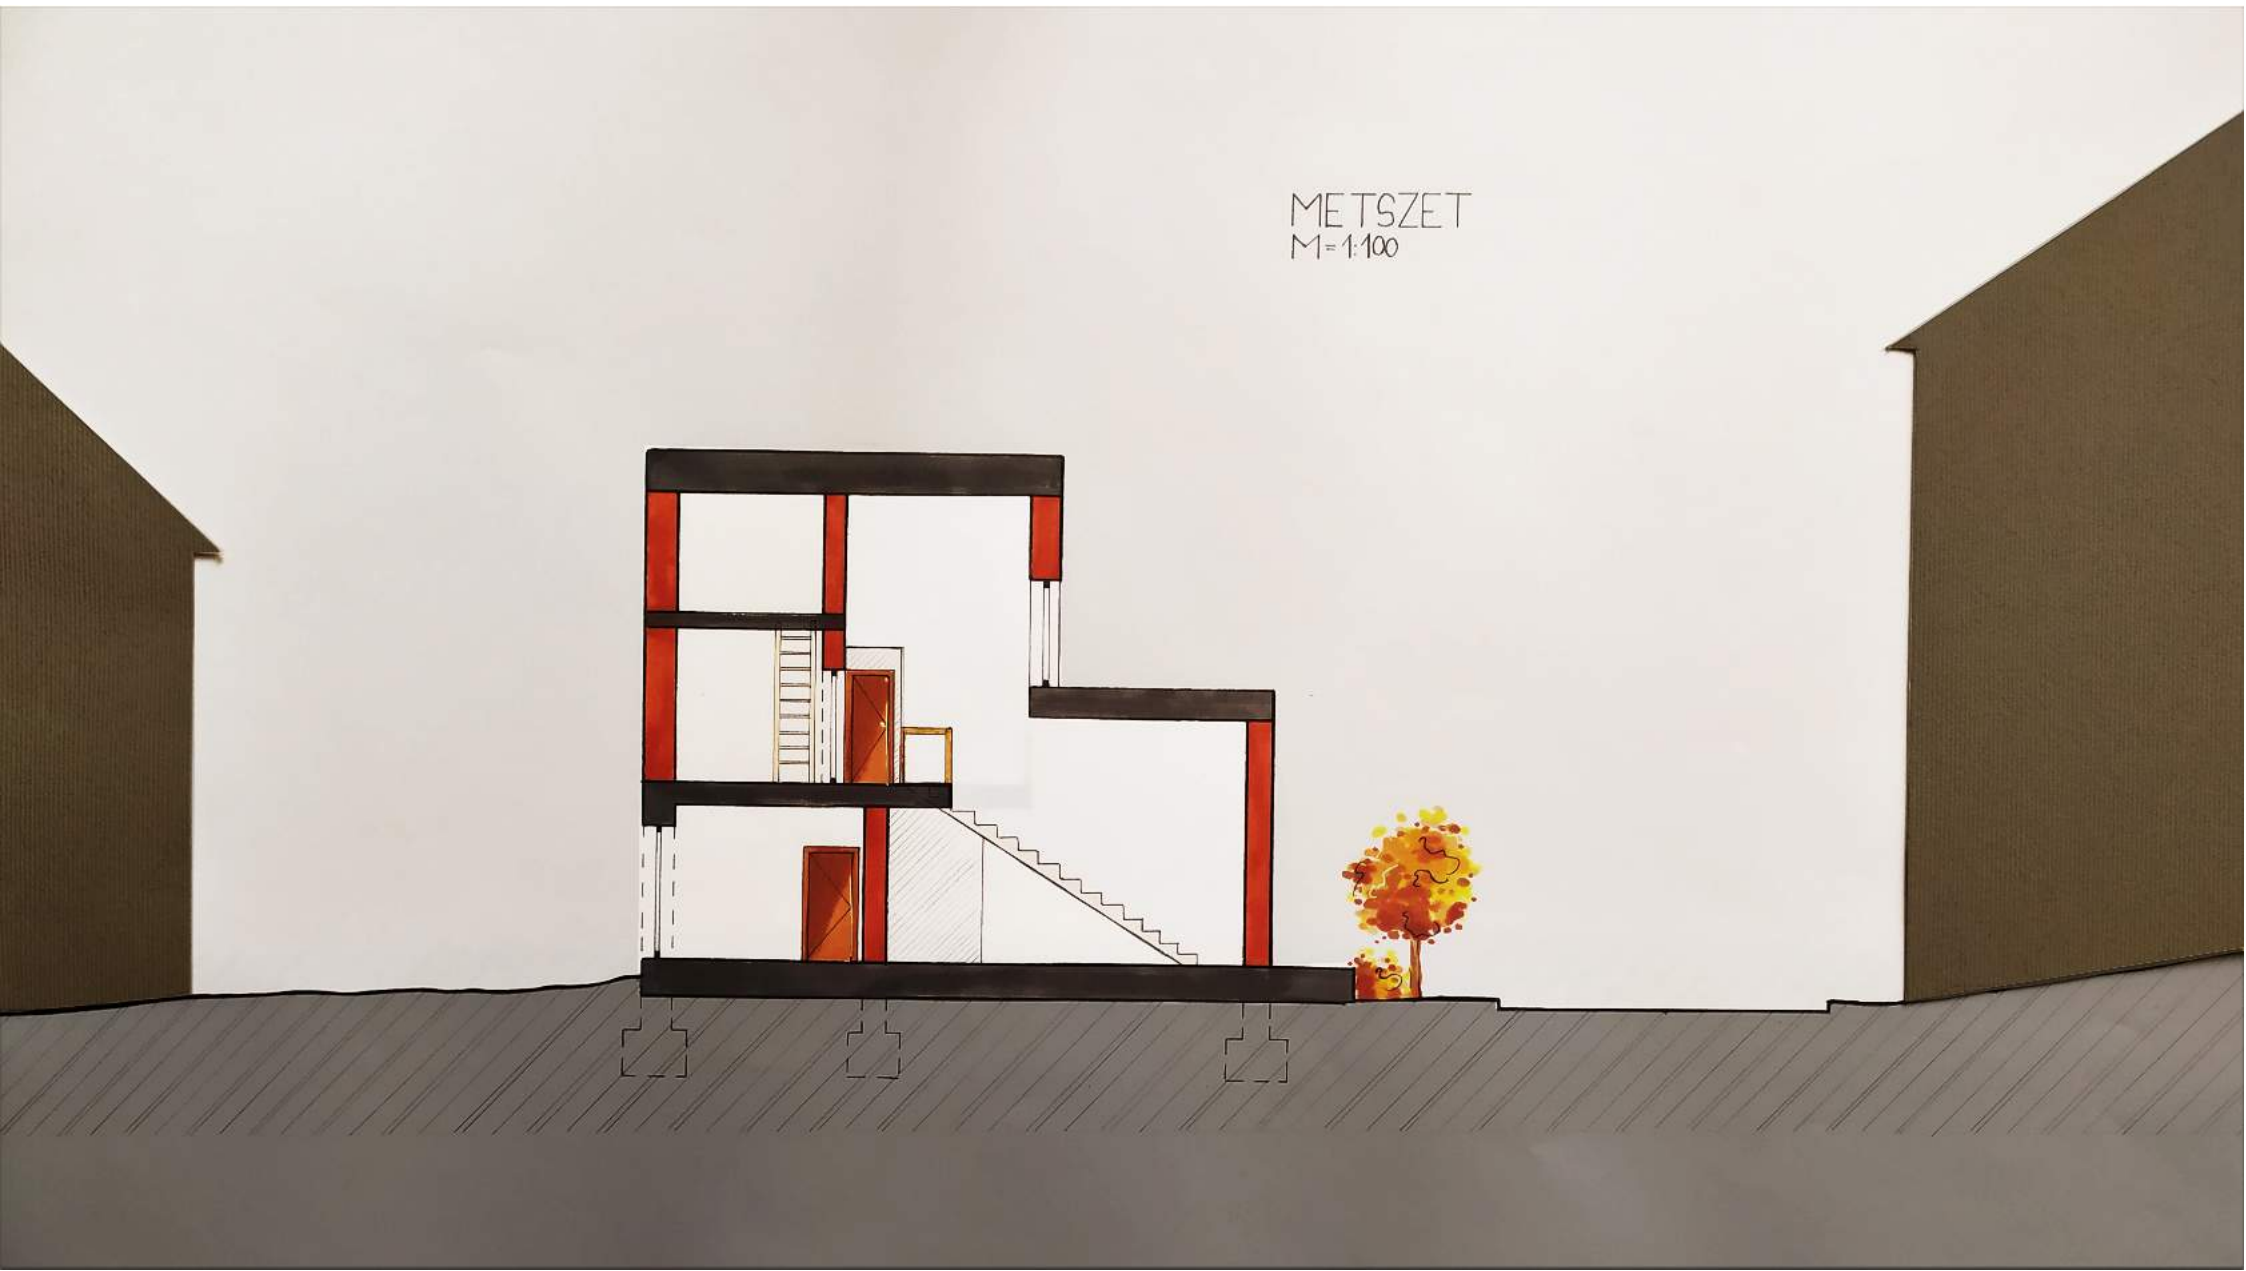



METSZET  
M=1:100




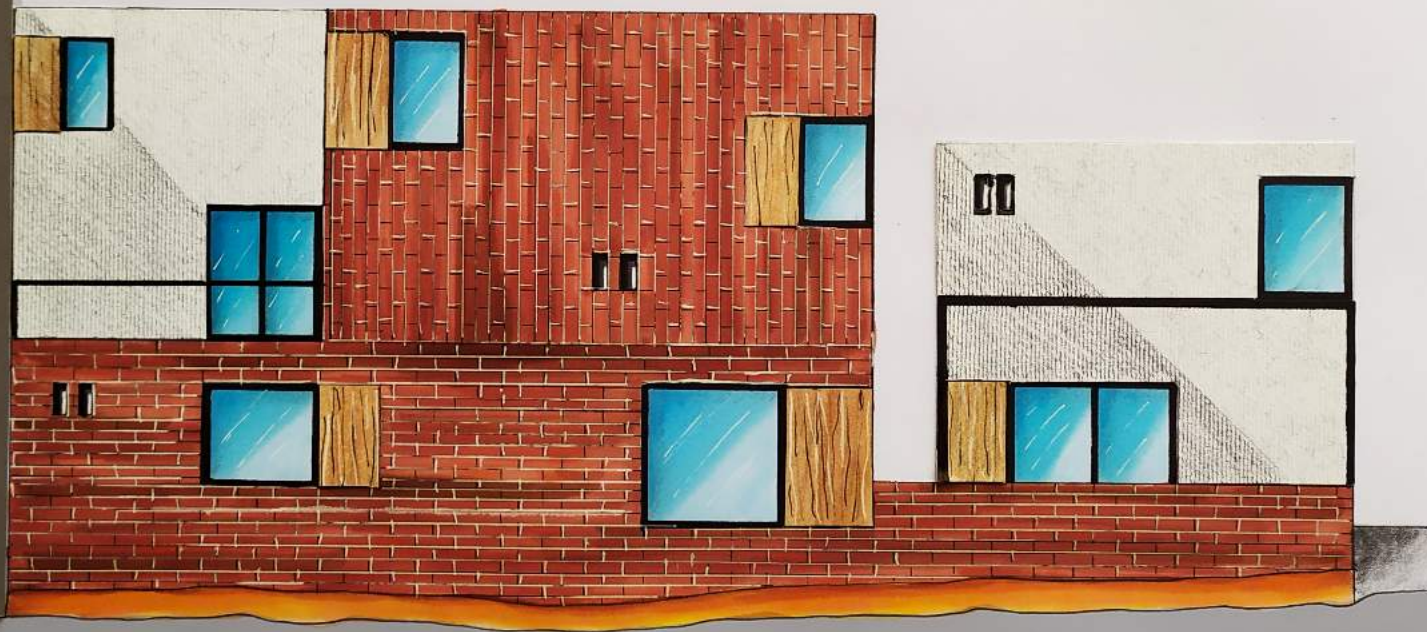

HOMLOKZAT  
M=1:100



HOMLOKZAT  
M= 1:100

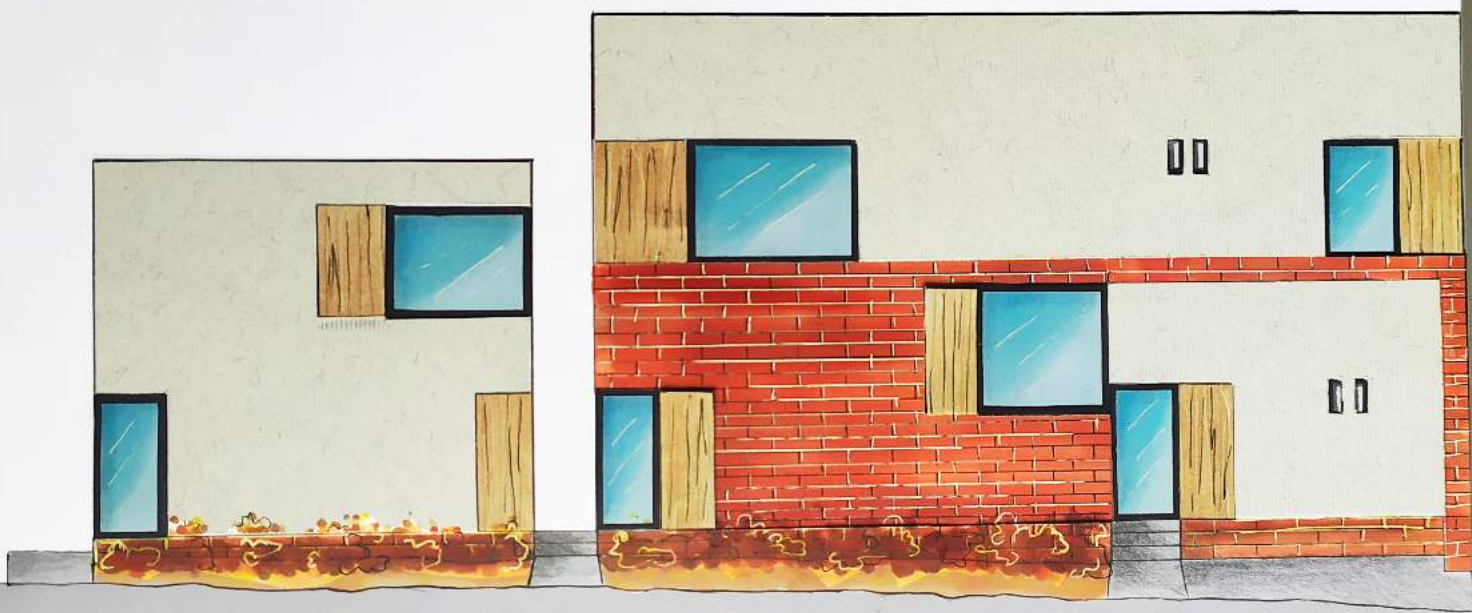

HOMLOKZAT  
M=1:100



