



Az Alföldi átmeneti szálló újragondolása és bővítése


Gazdag Olivér

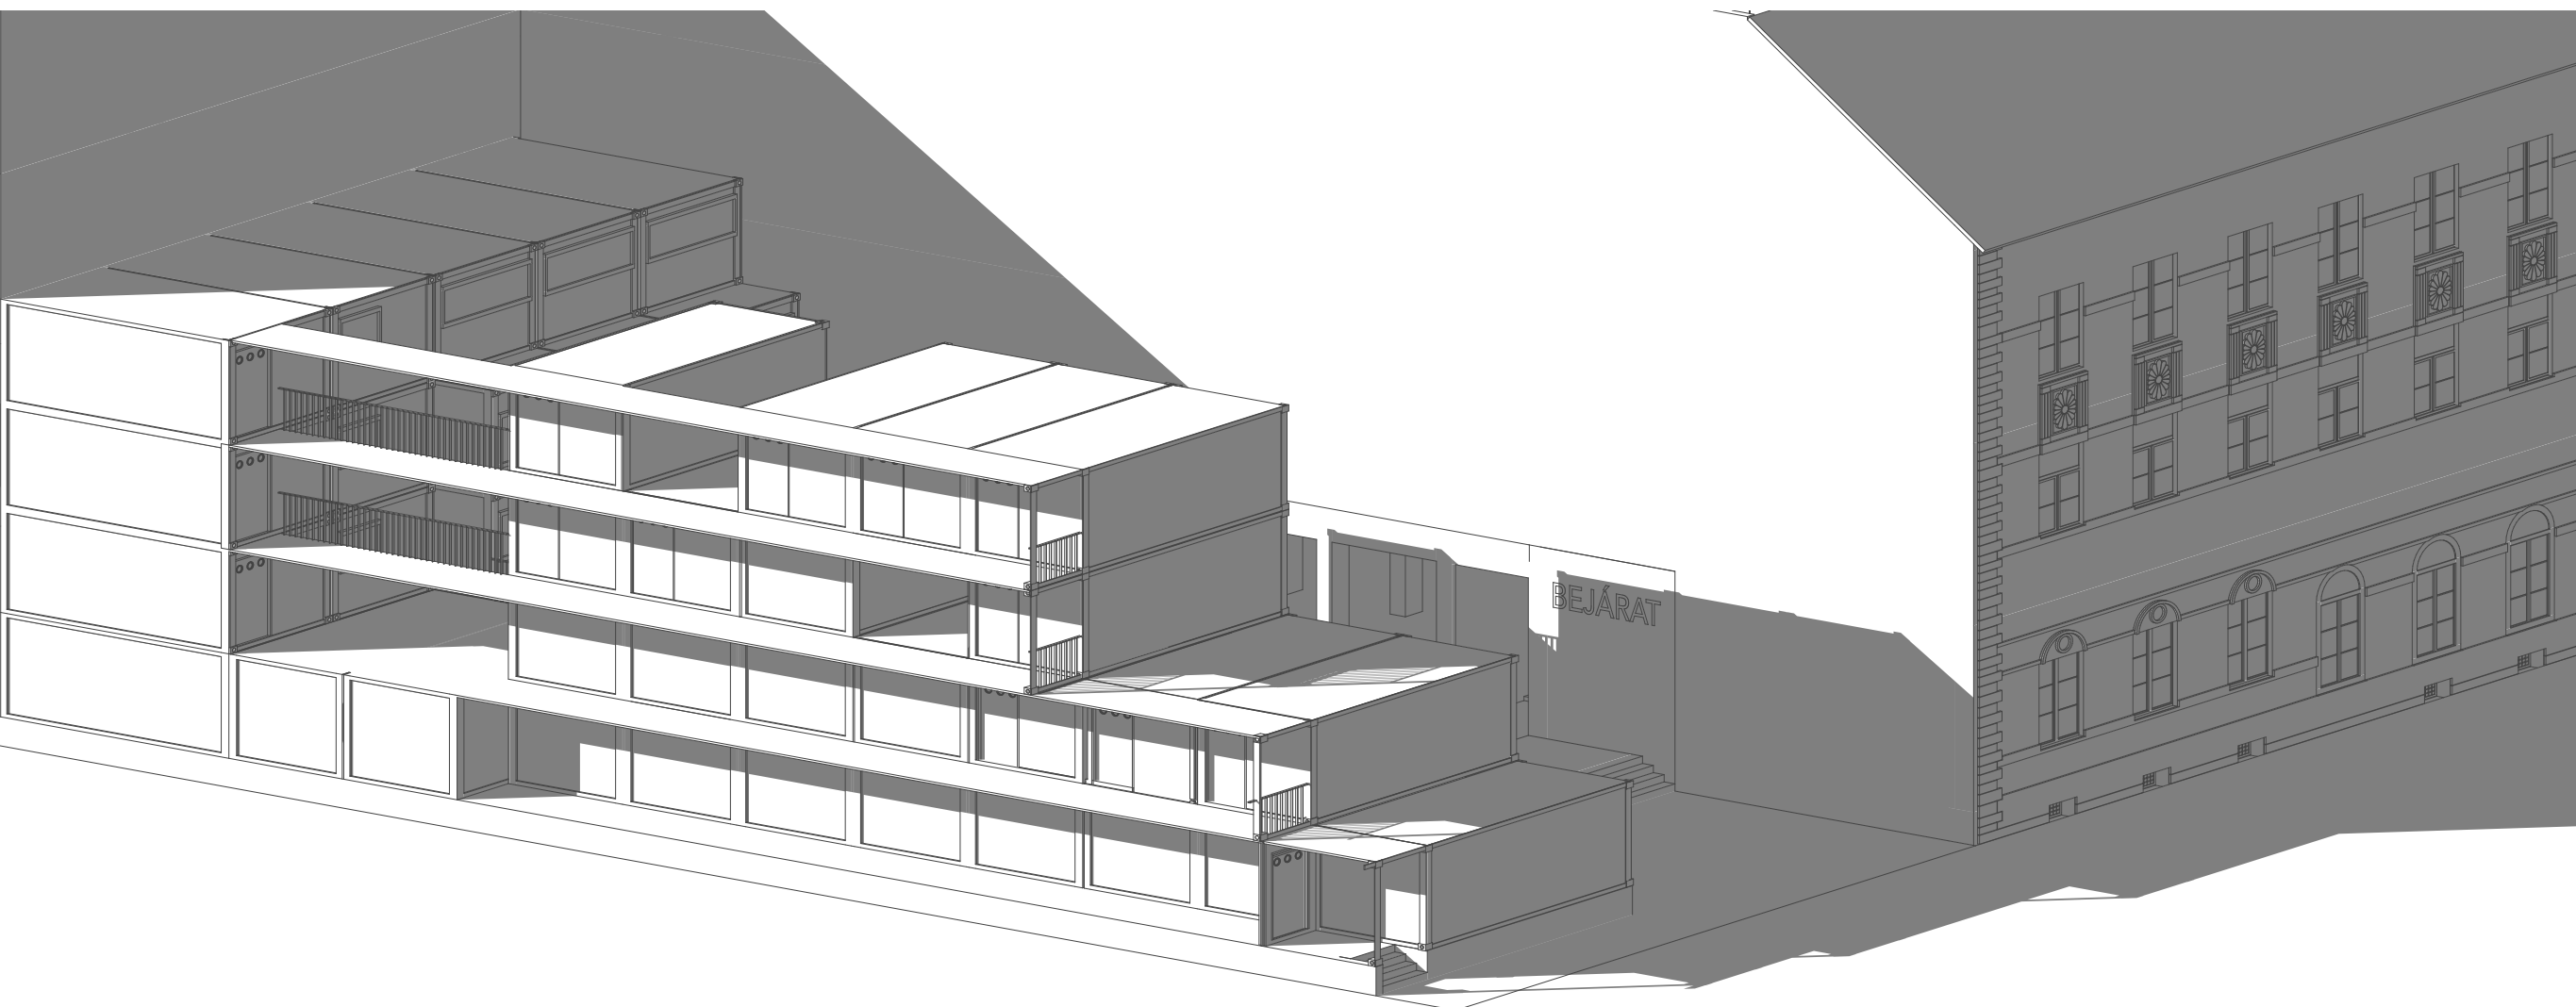

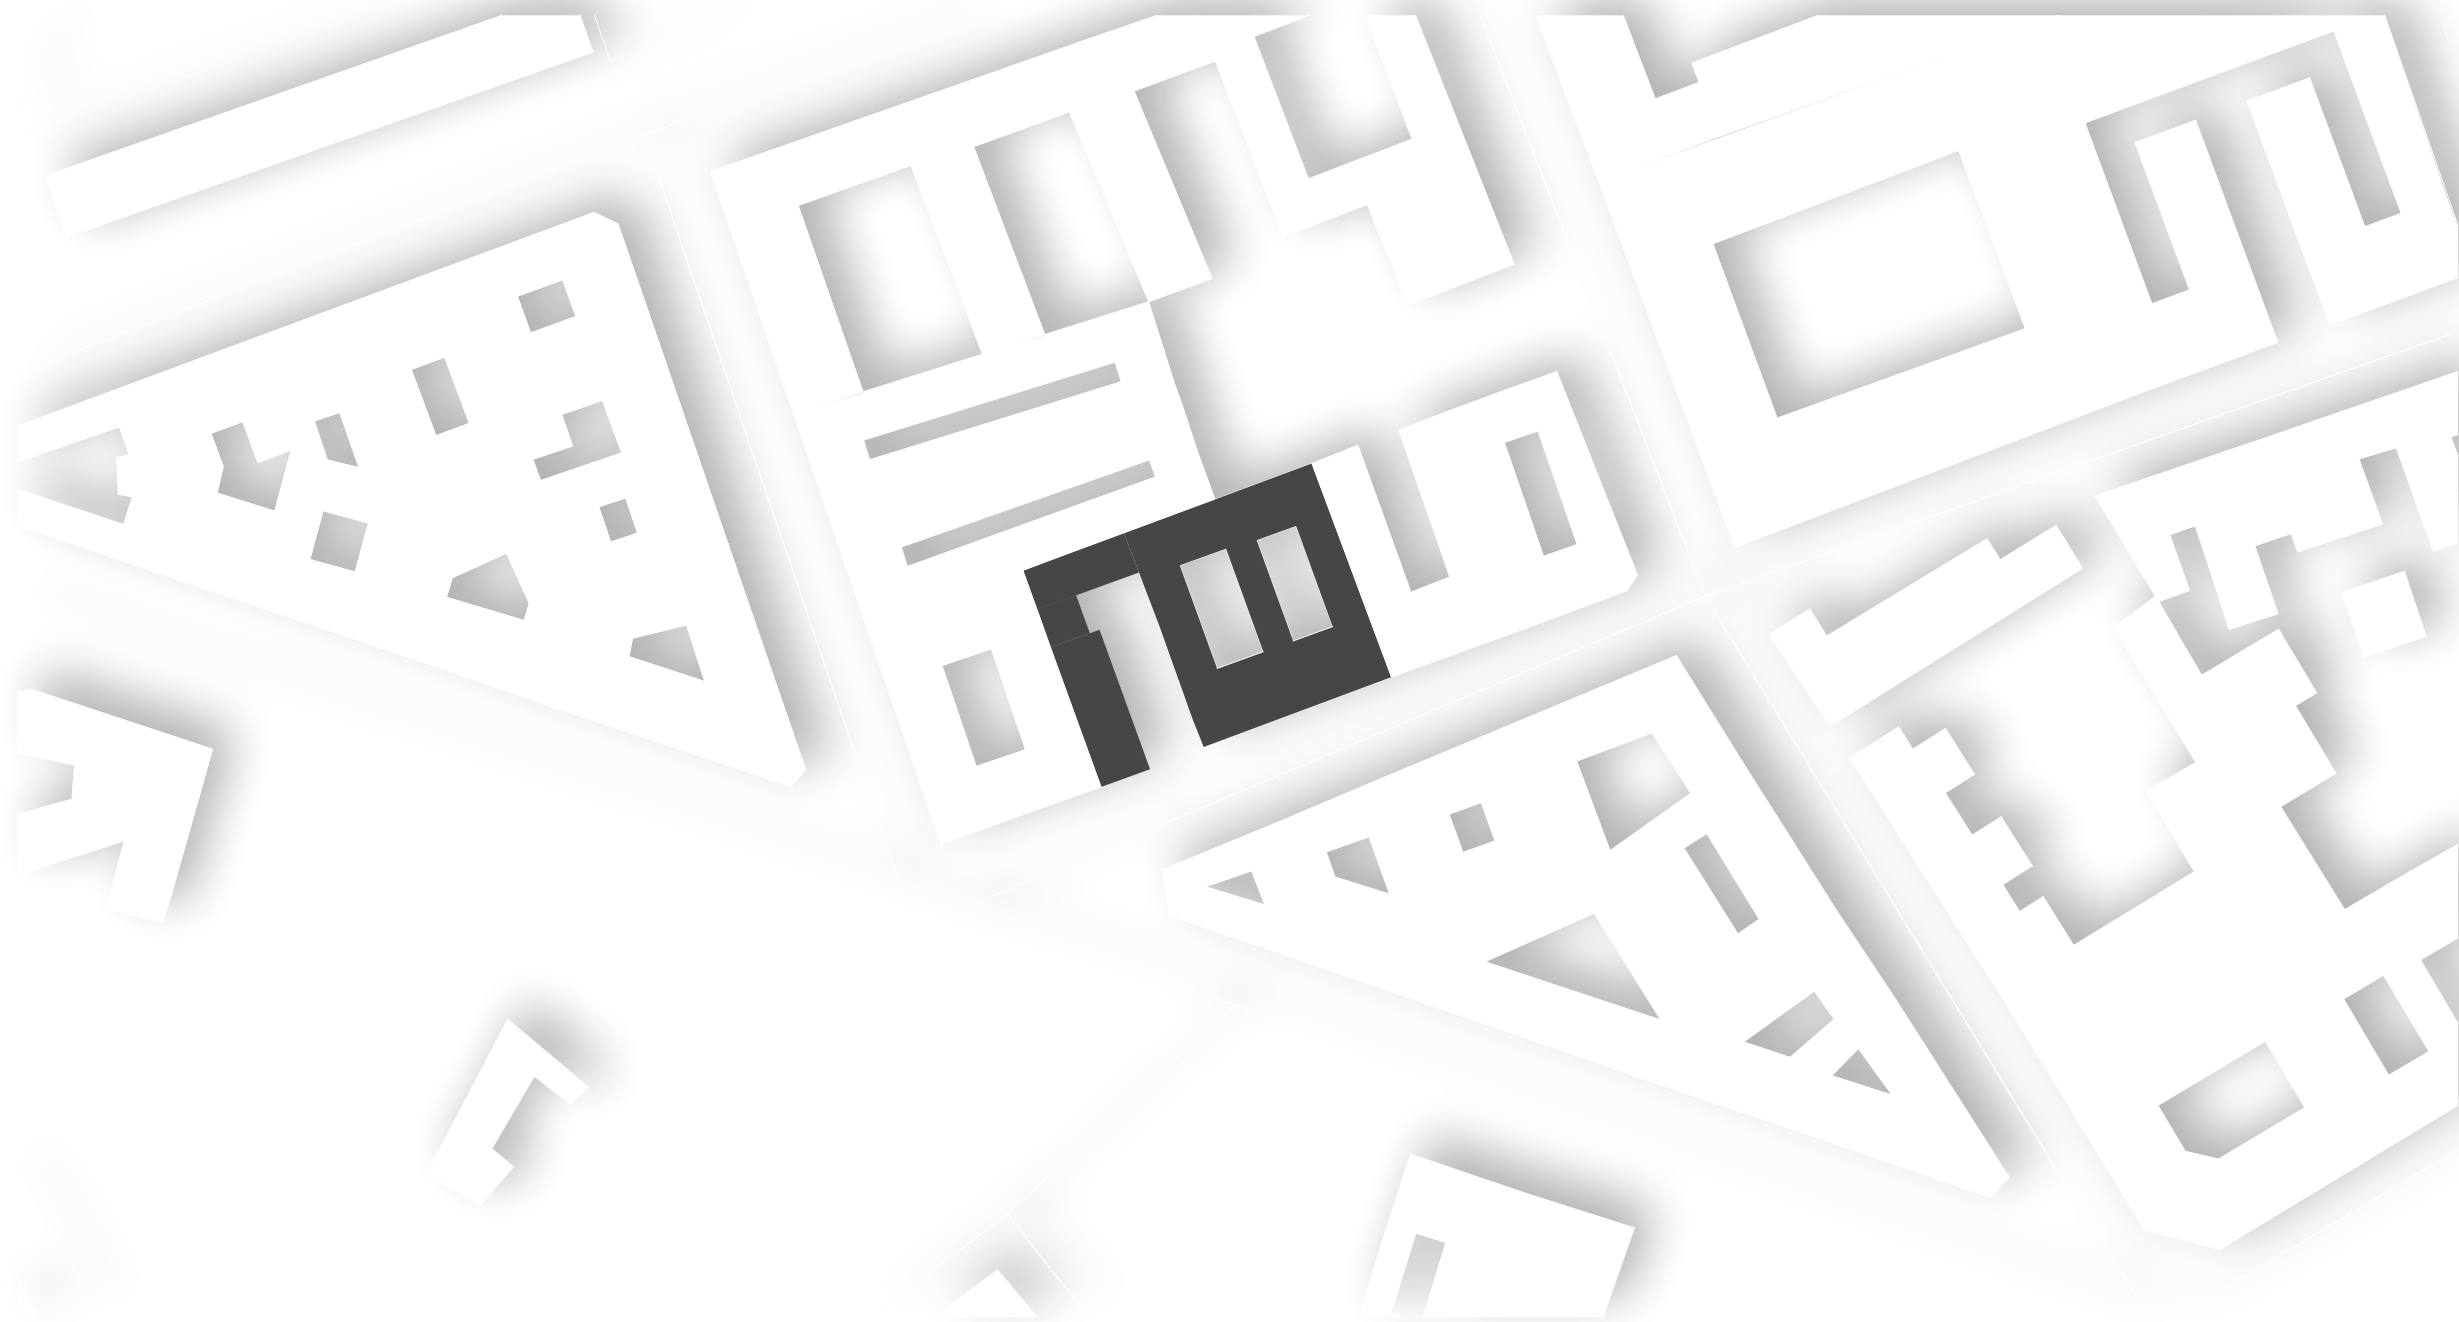

Helyszínrajz


1 : 1000

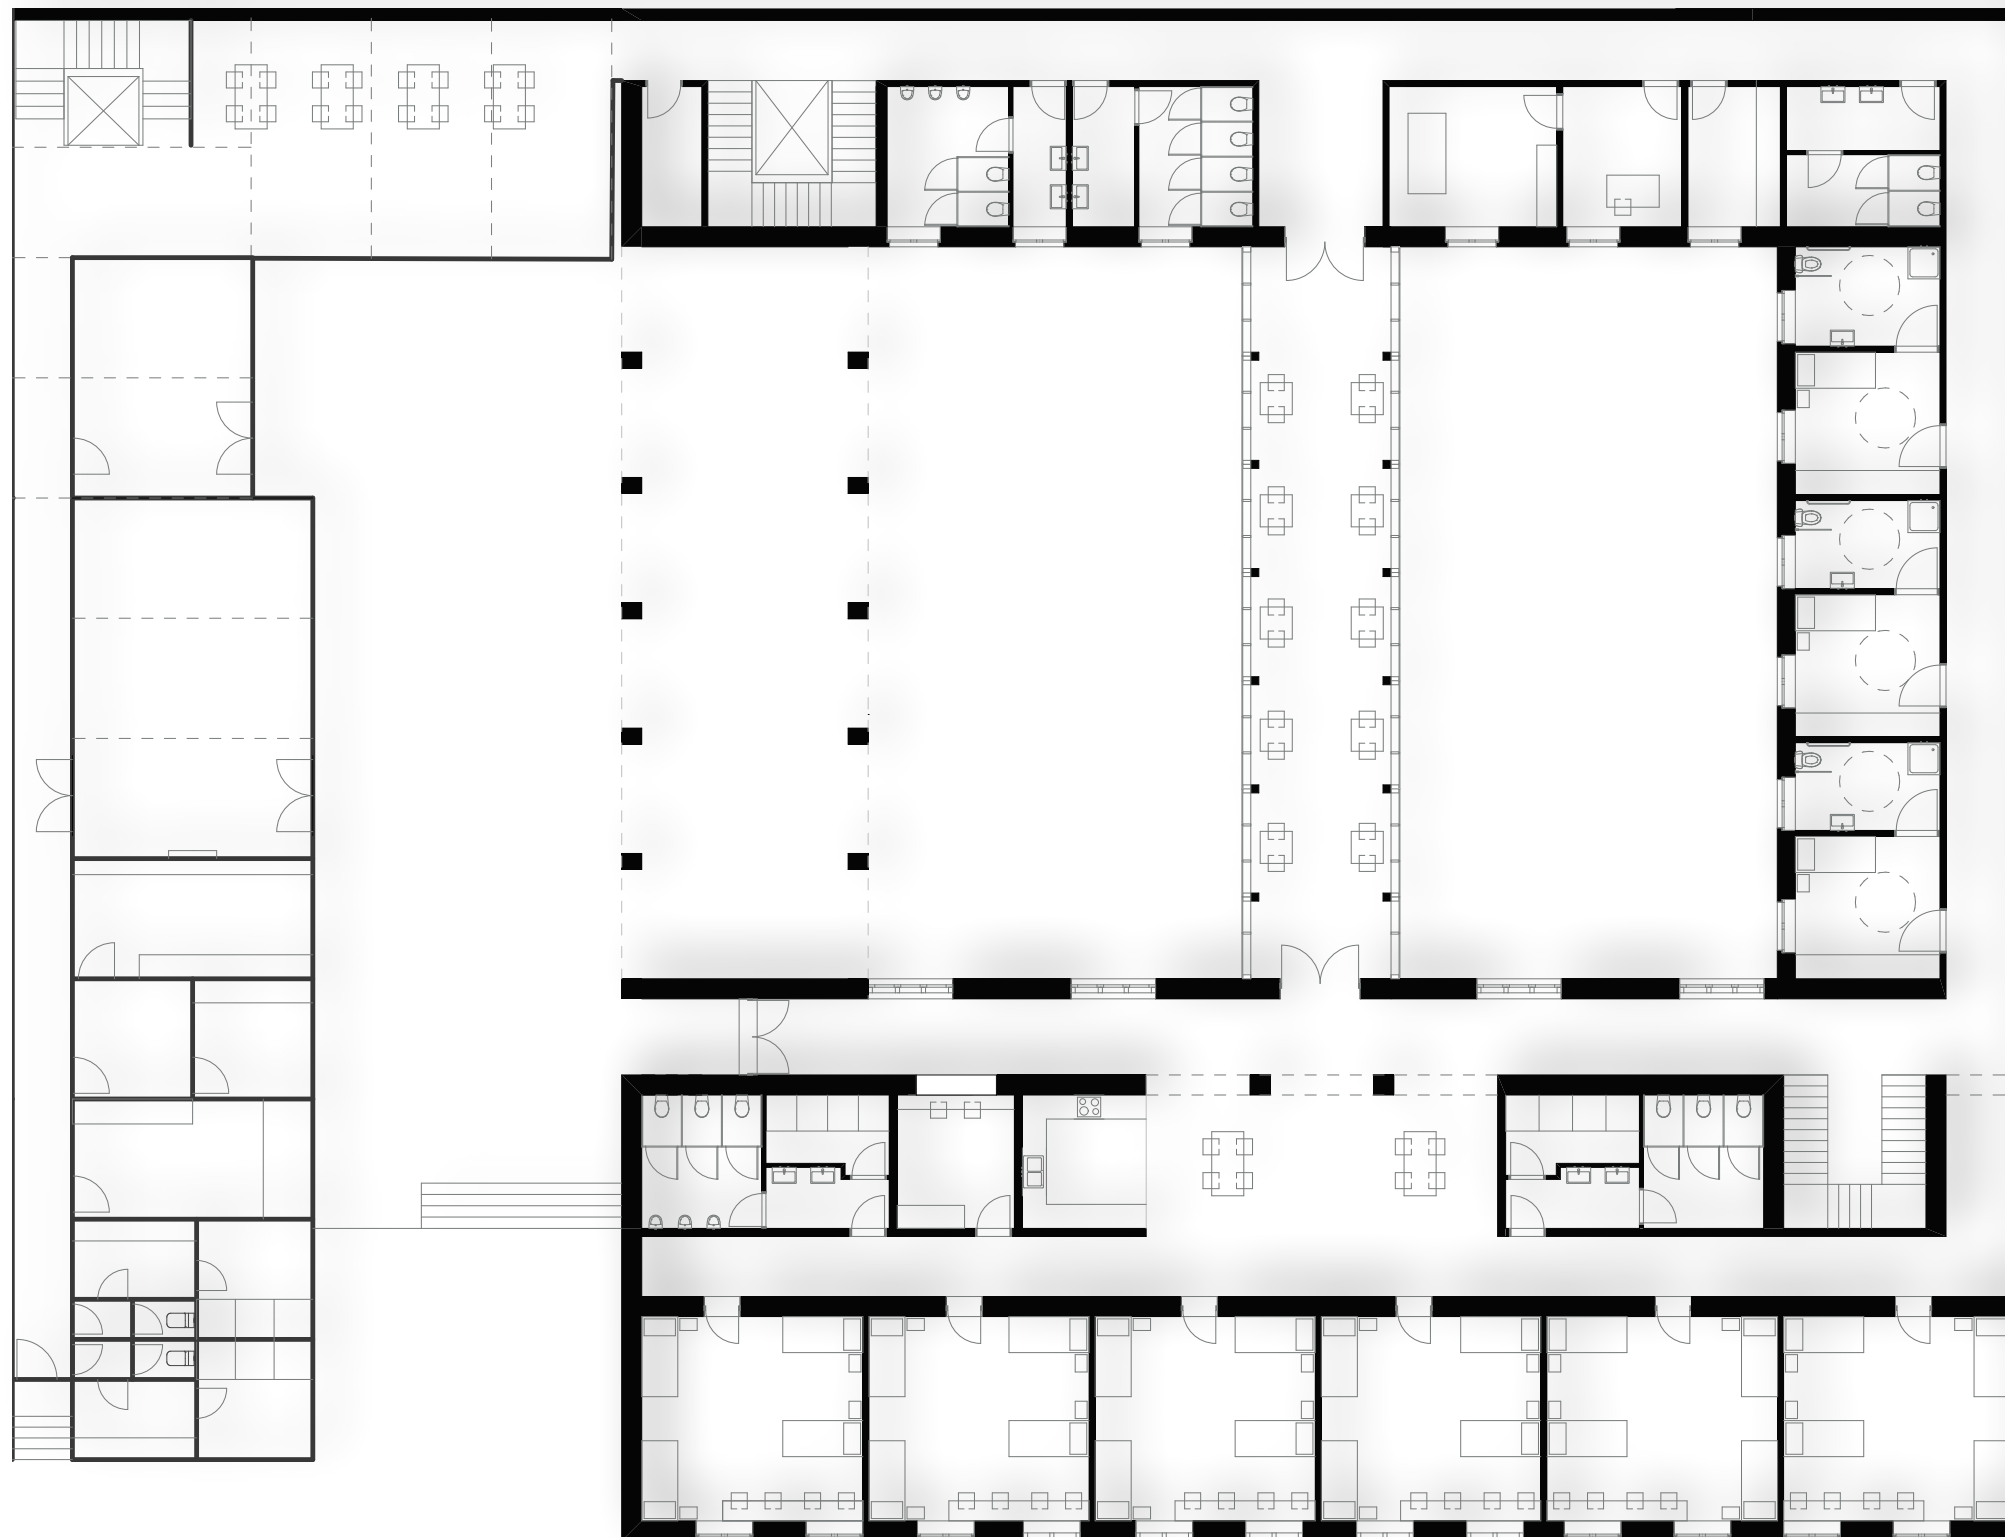

Földszint


Alaprajz



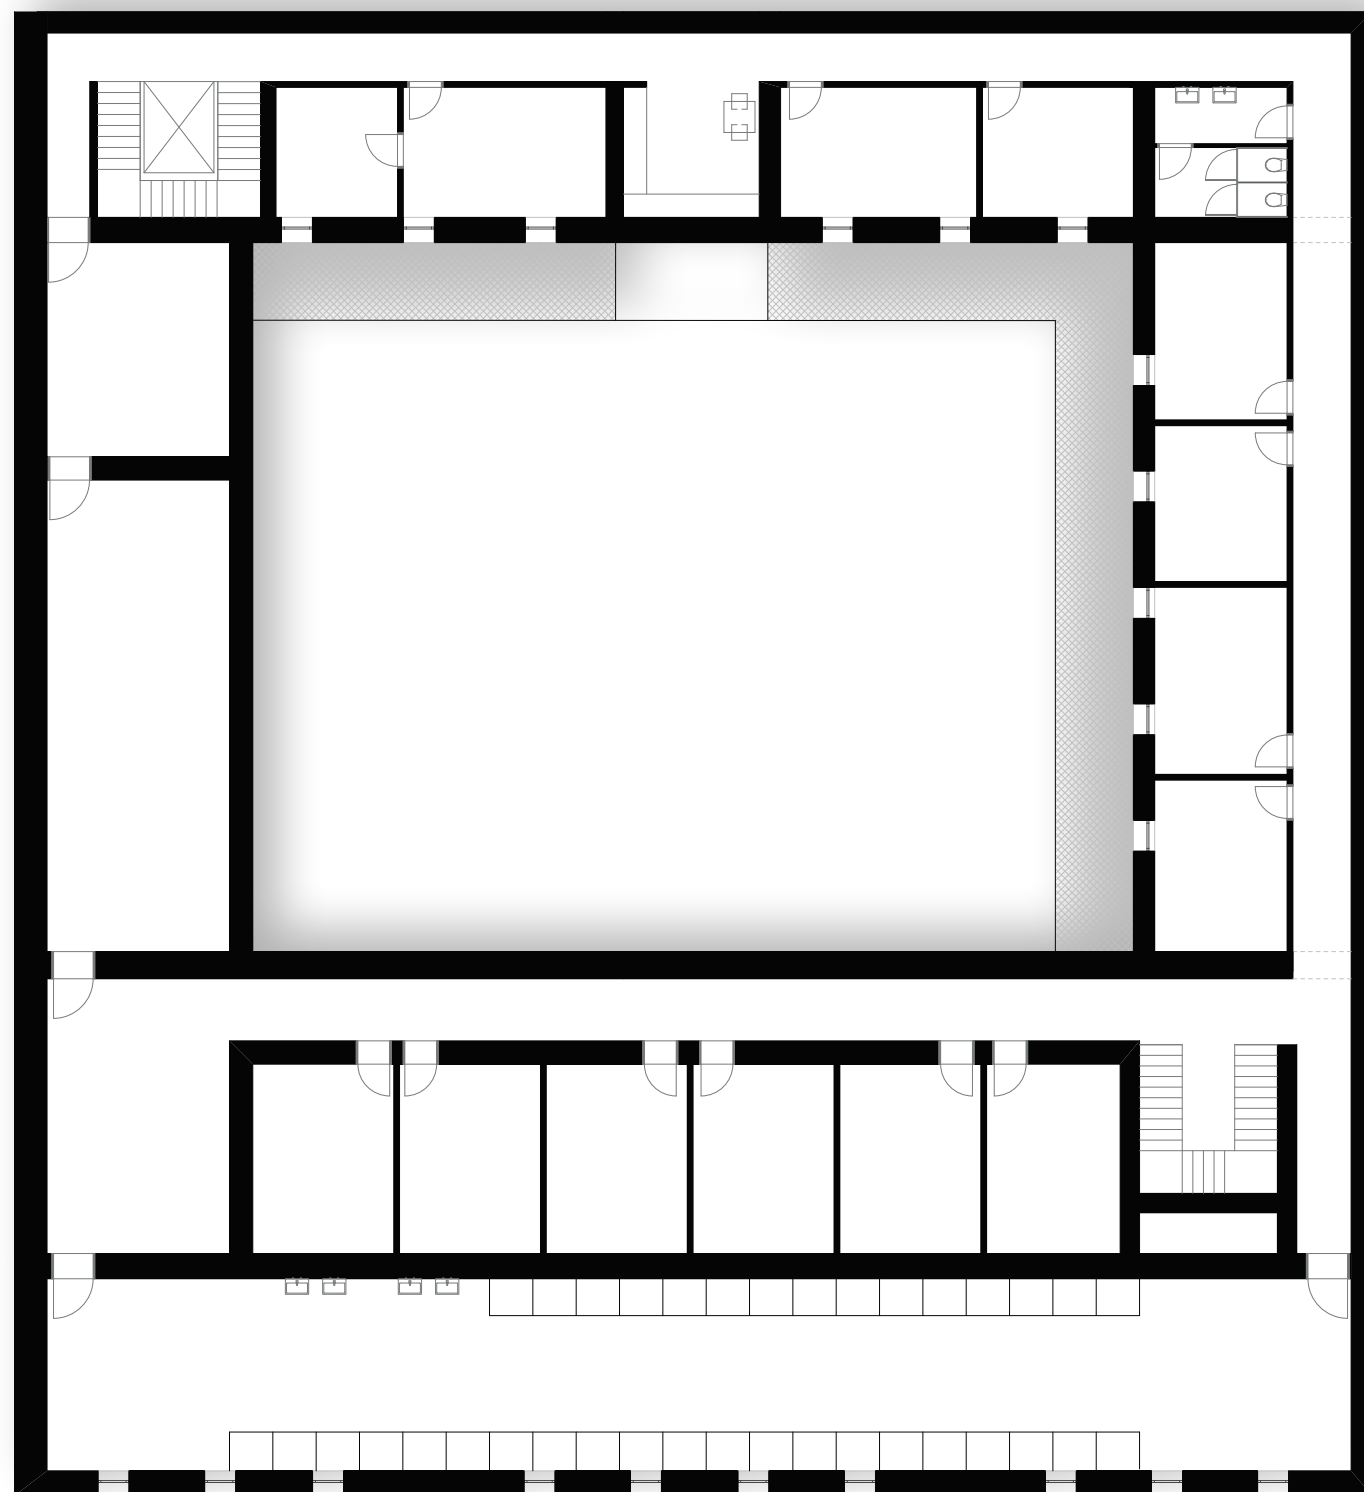

Pinceszint

Alaprajz

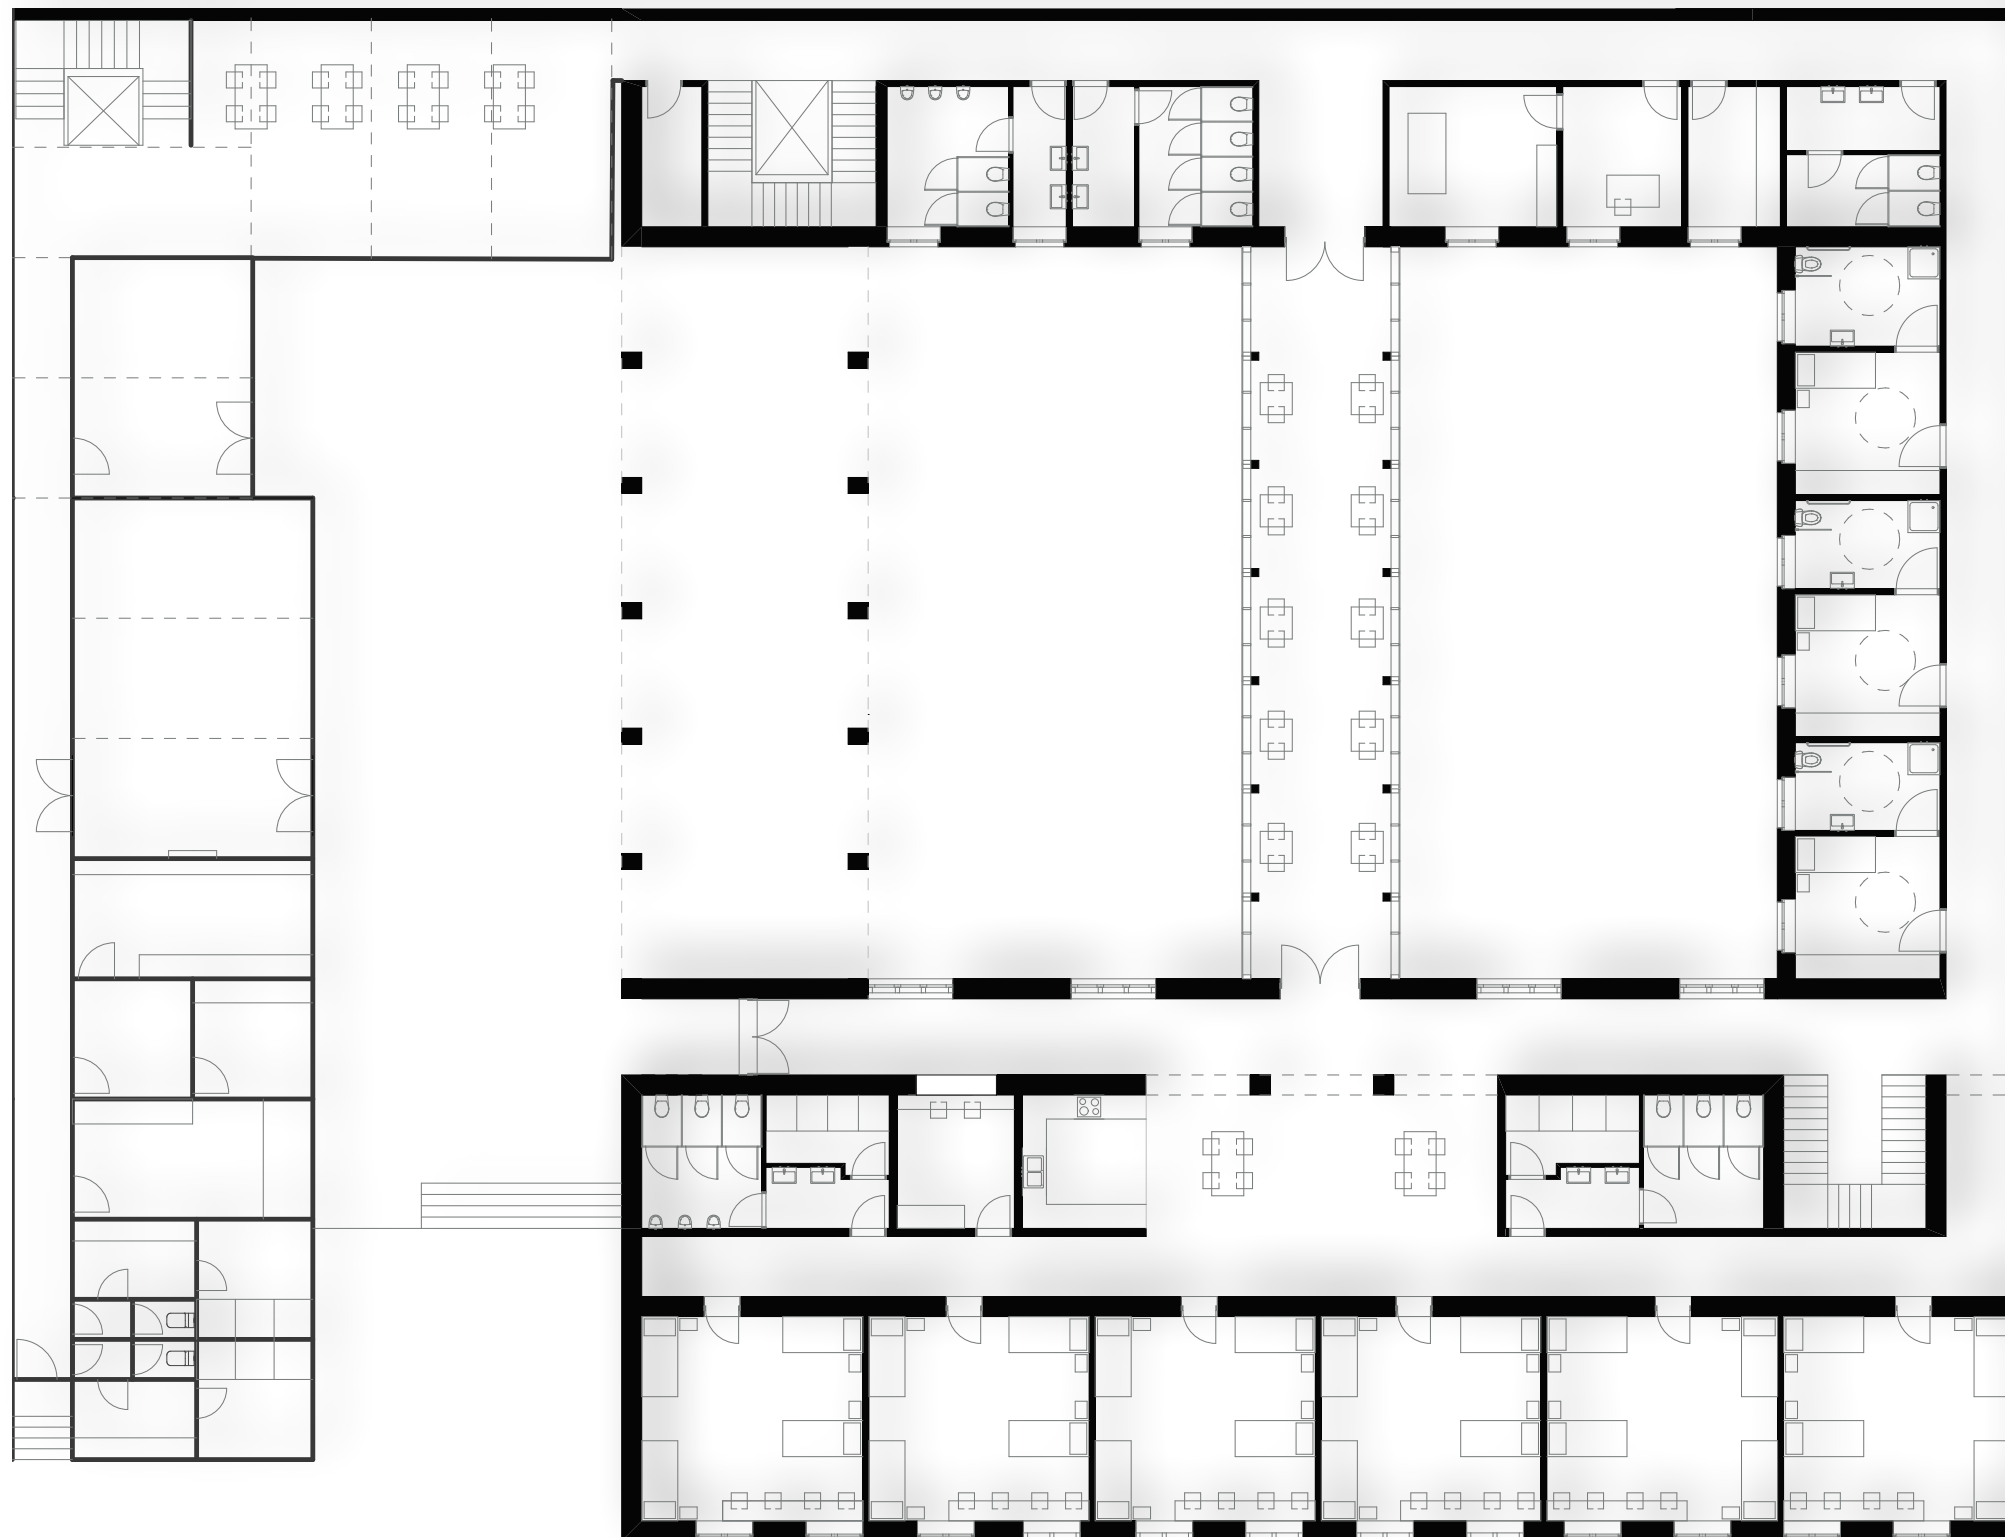


Földszint

Alaprajz







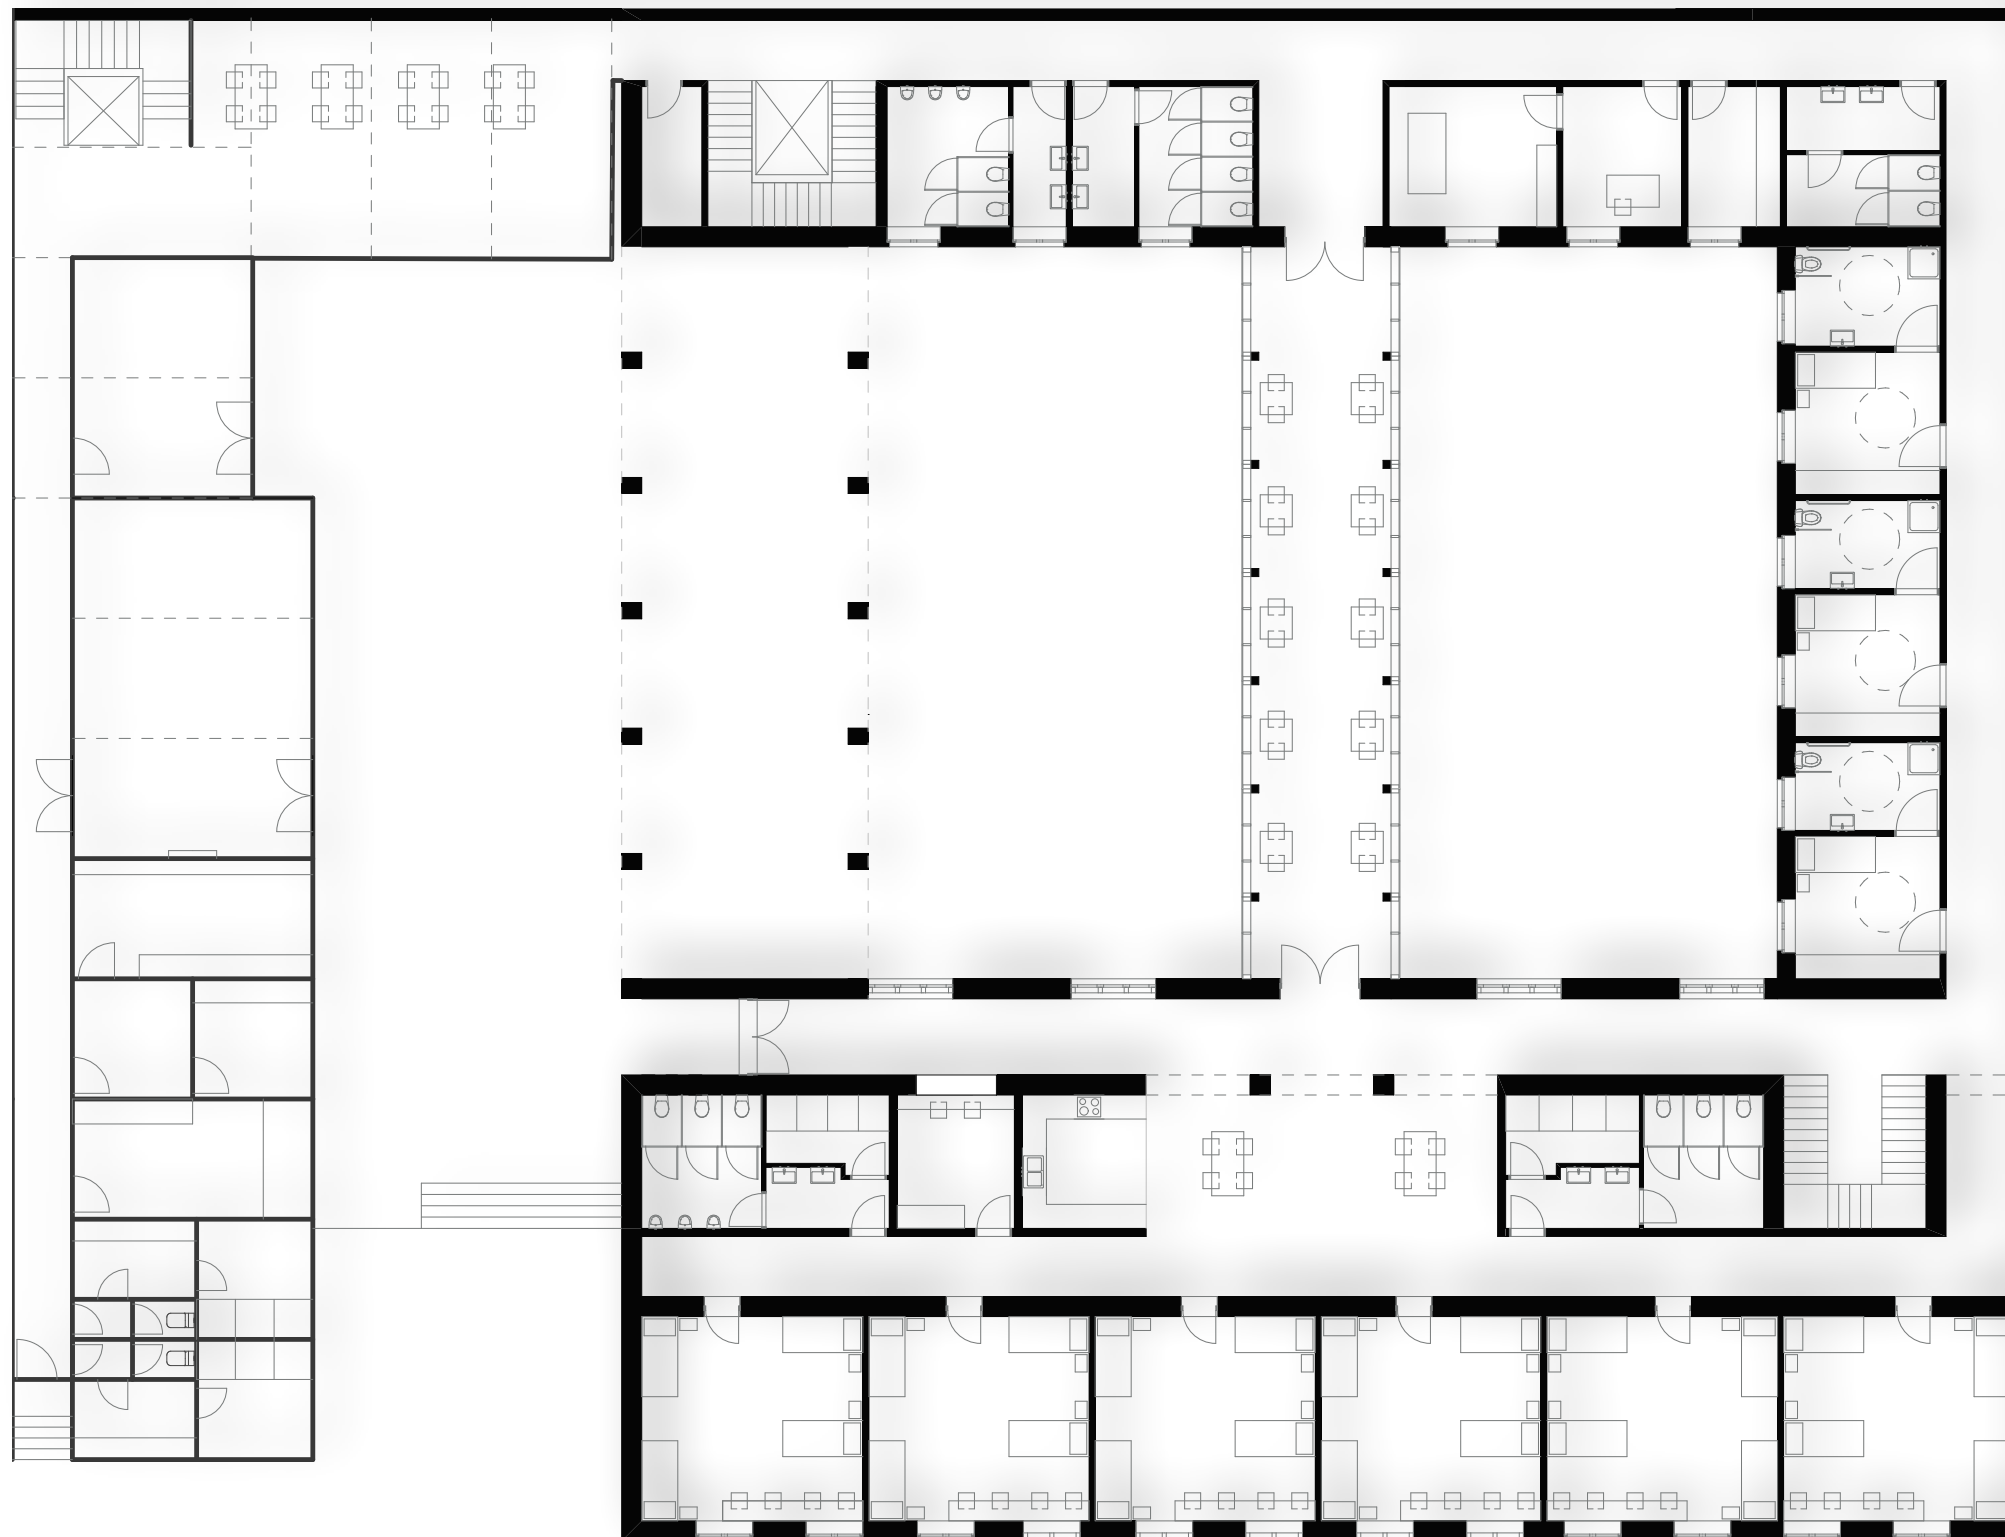


Földszint

Alaprajz








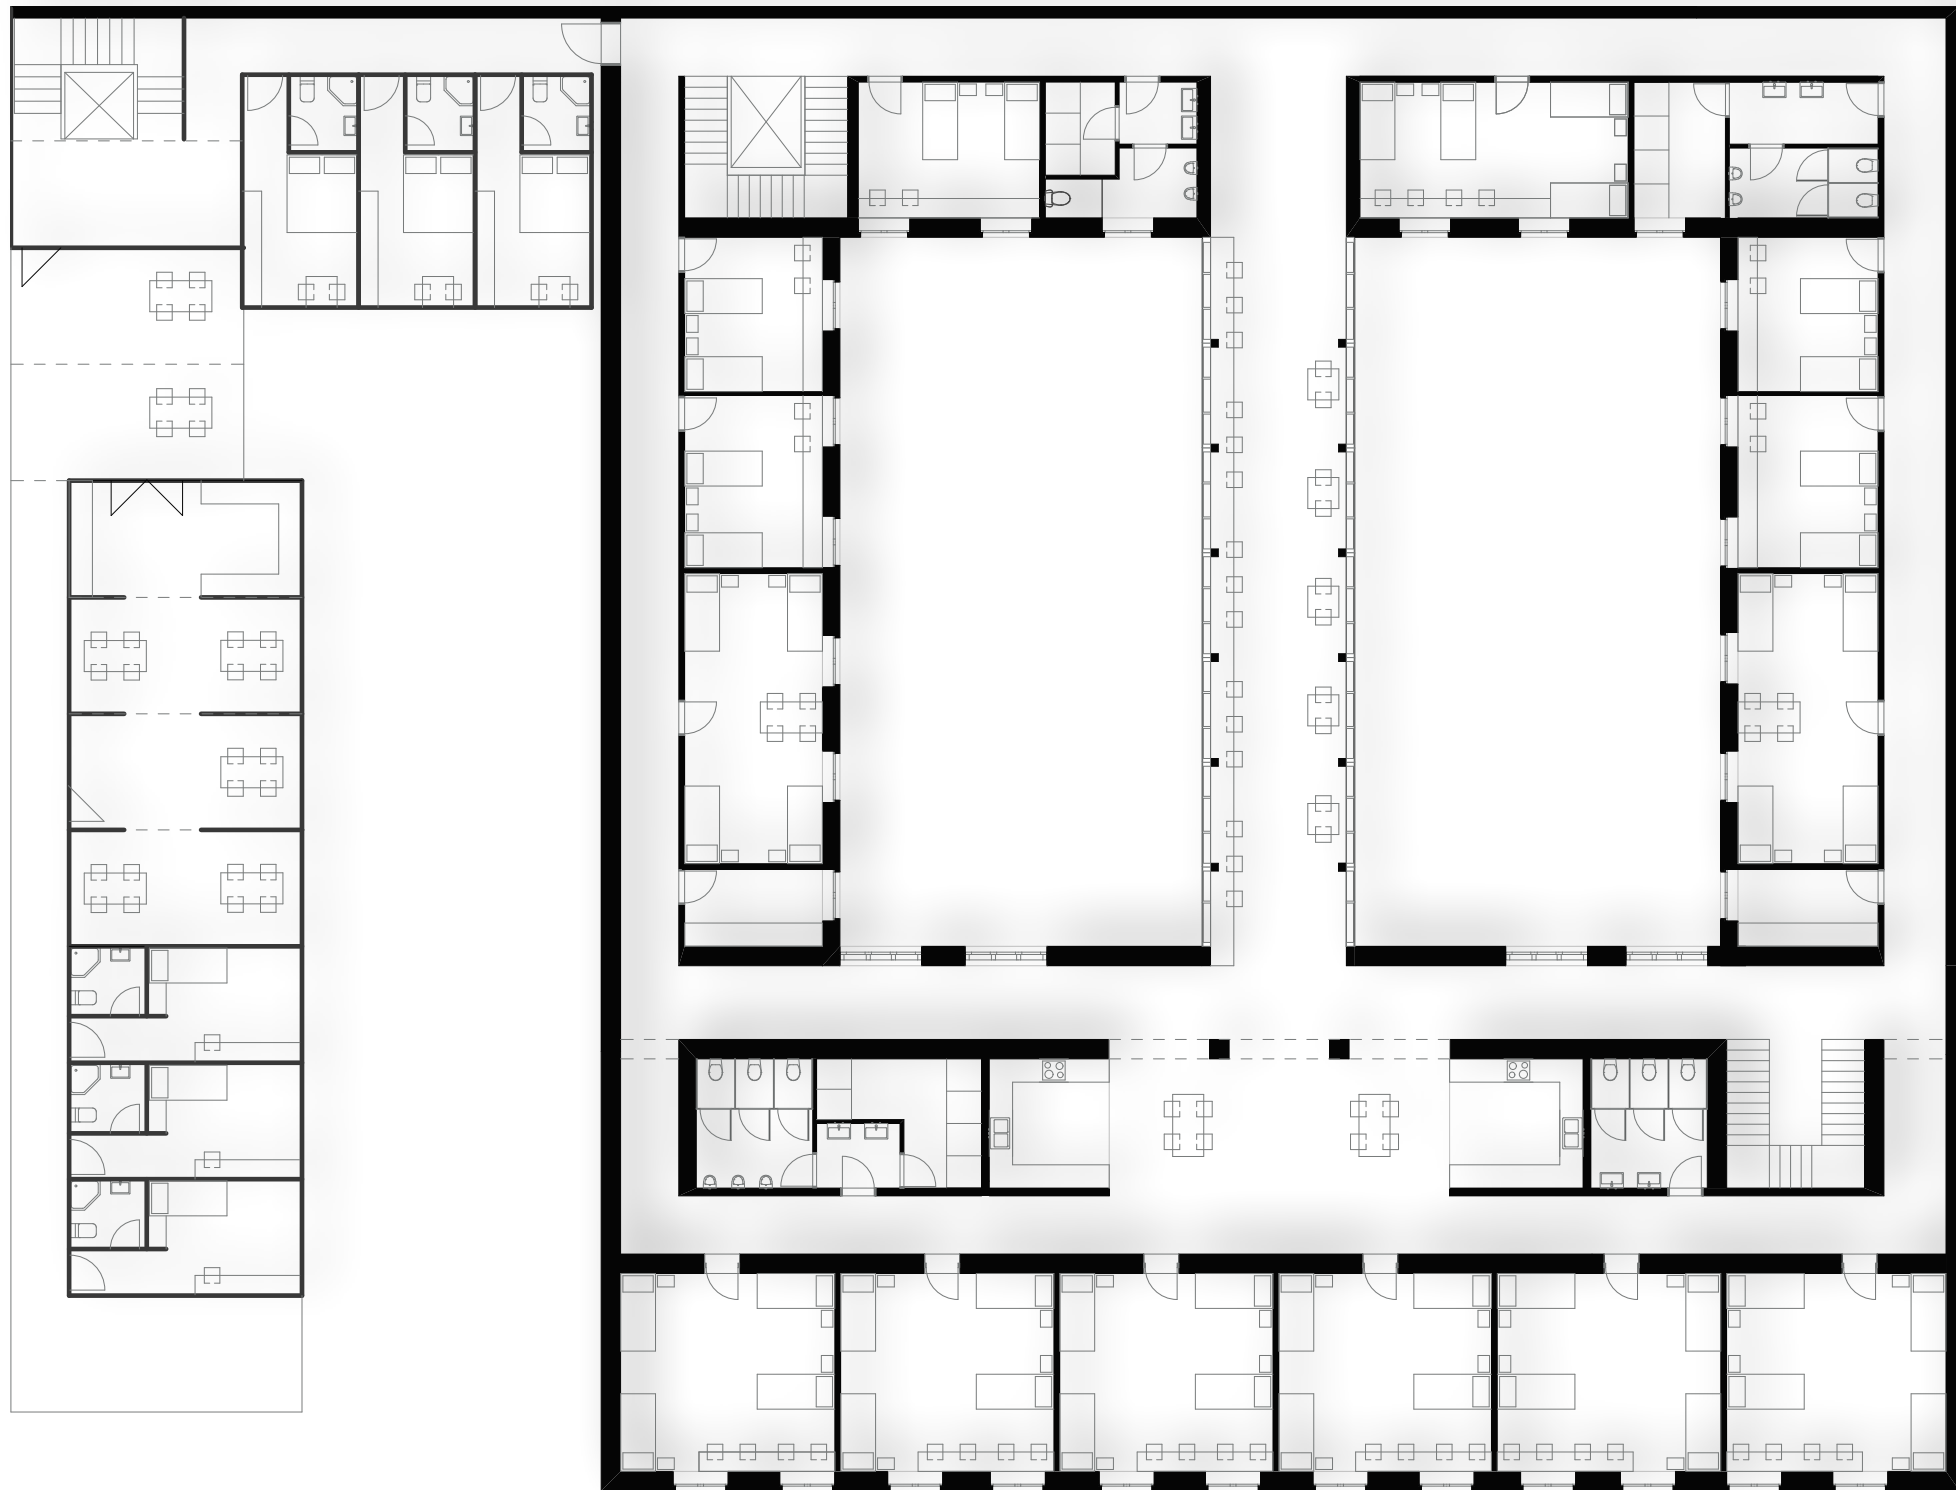

1. Emelet


Alaprajz



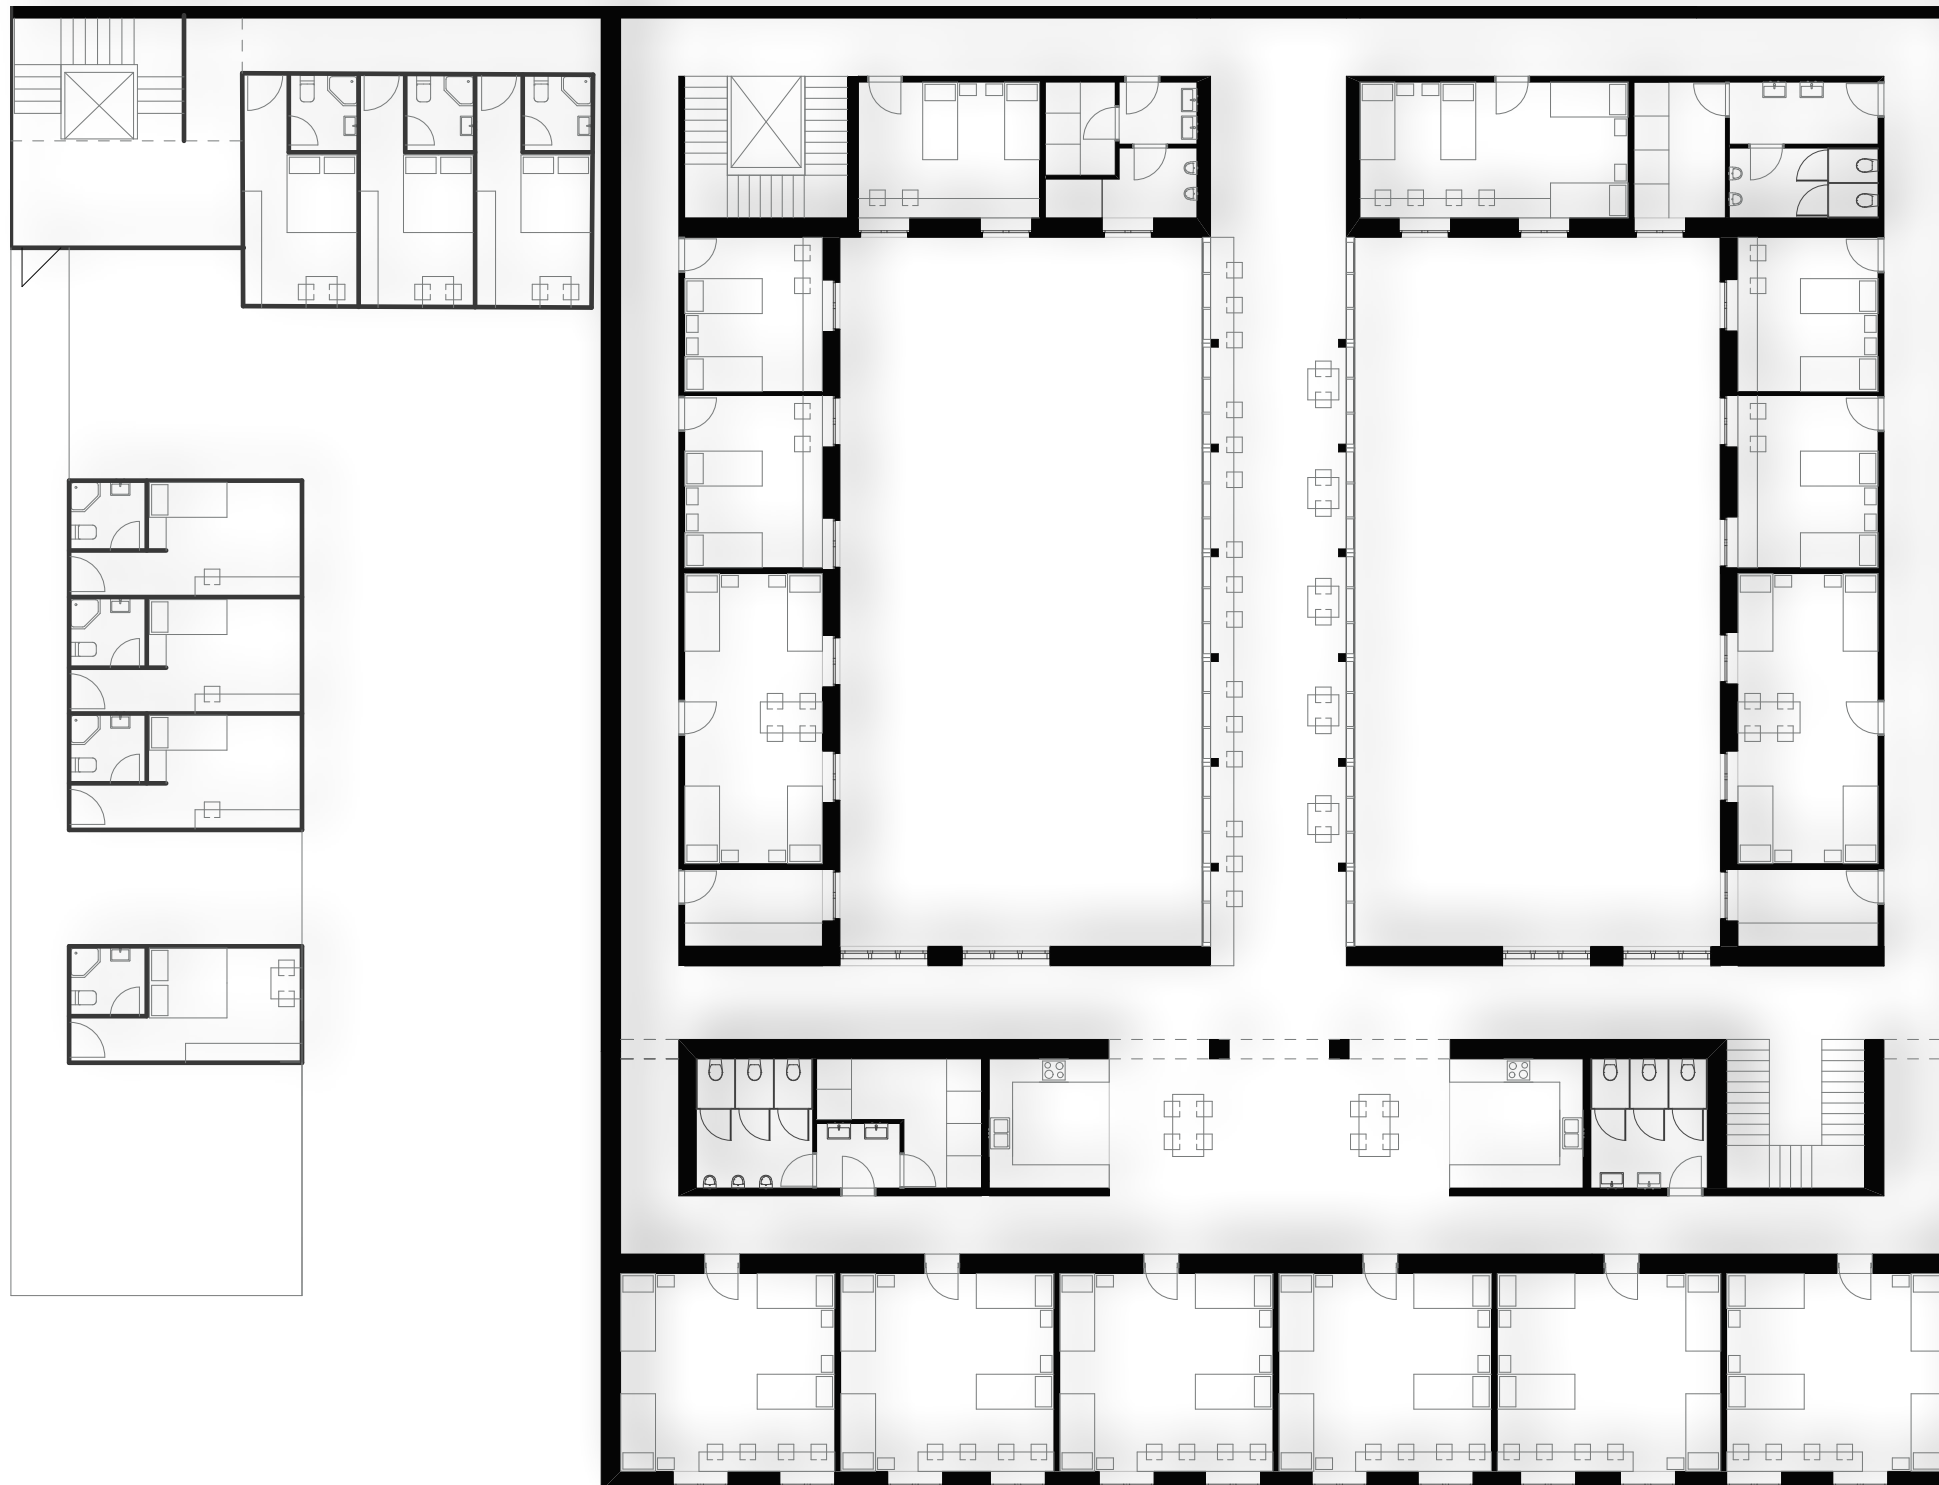

2. Emelet


Alaprajz

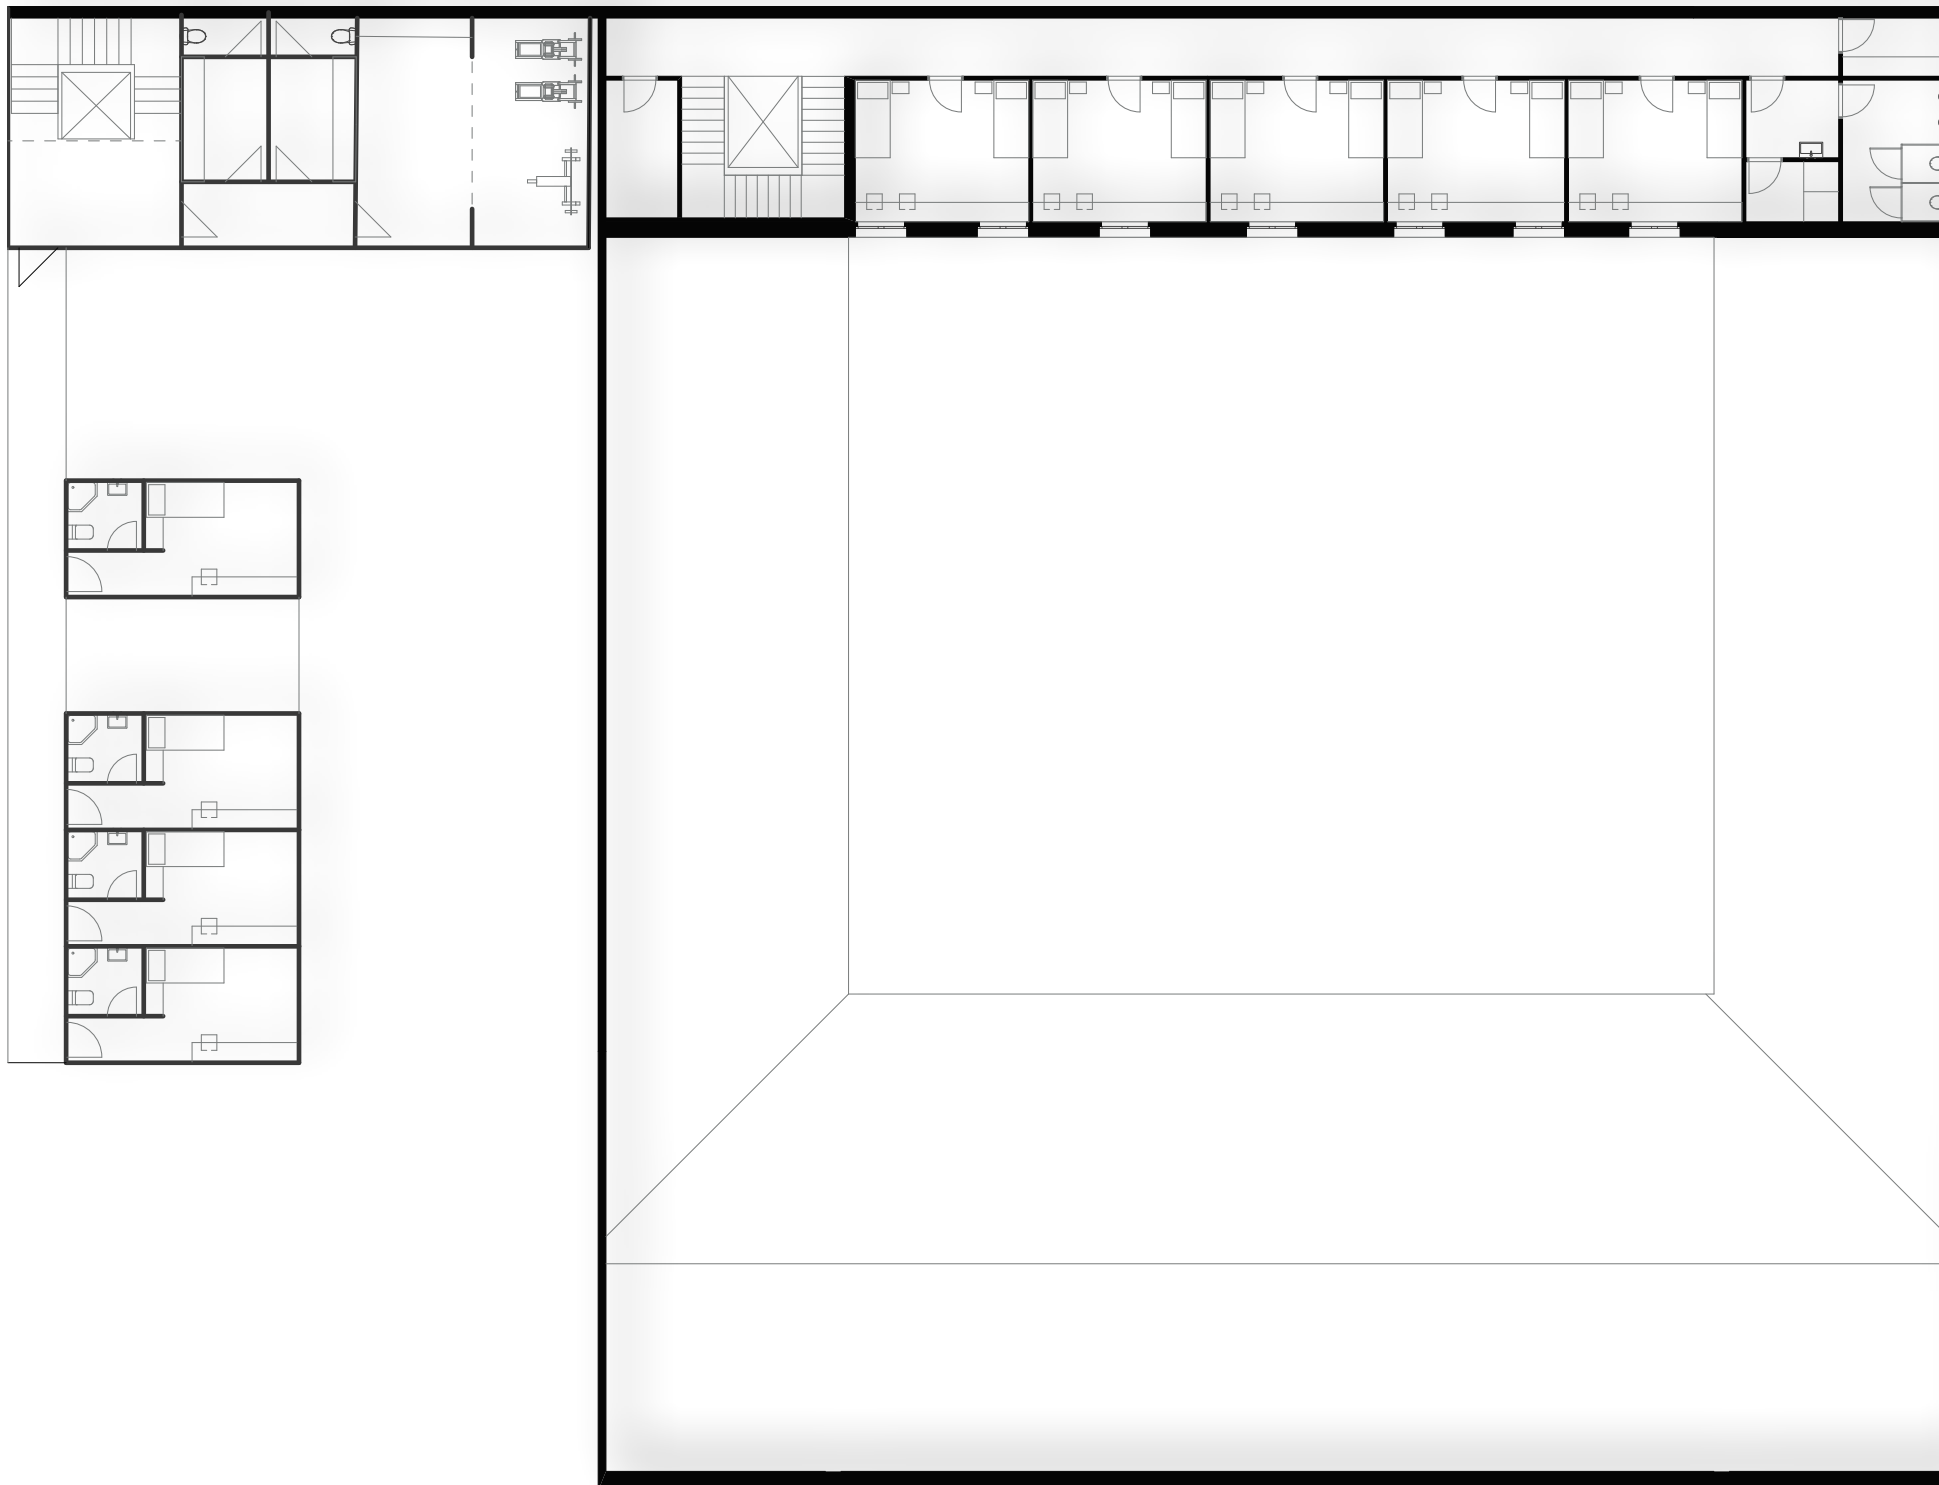

3. Emelet

Alaprajz



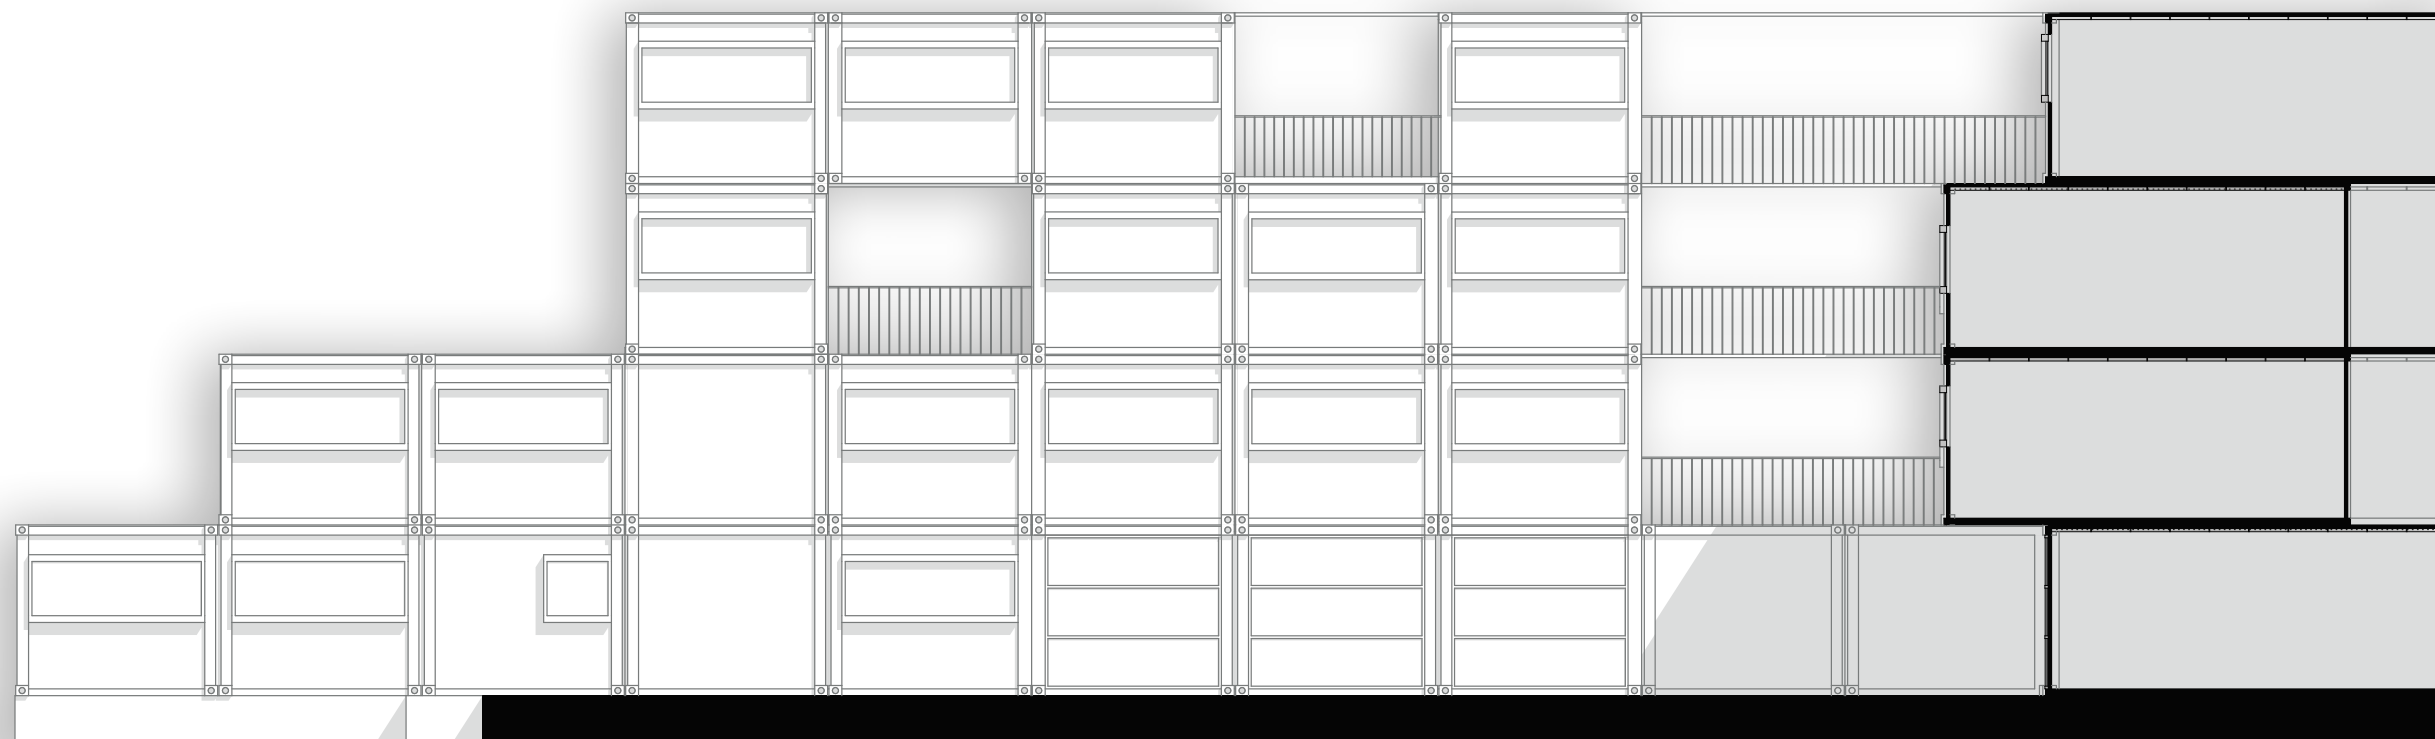

Metszet

A - A





