

Táncház

Kalmár Zsófi

Korosztály

Amatőr/profi





Táncház

Stílus

Korosztály

Amatőr/profi

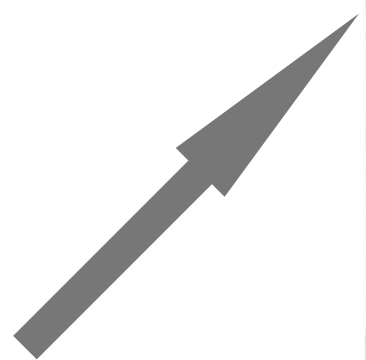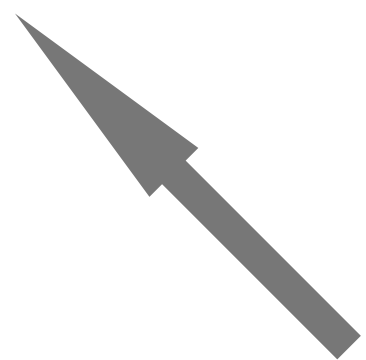

Táncház



Stílus



Korosztály

Amatőr/profi





Táncház






Stílus






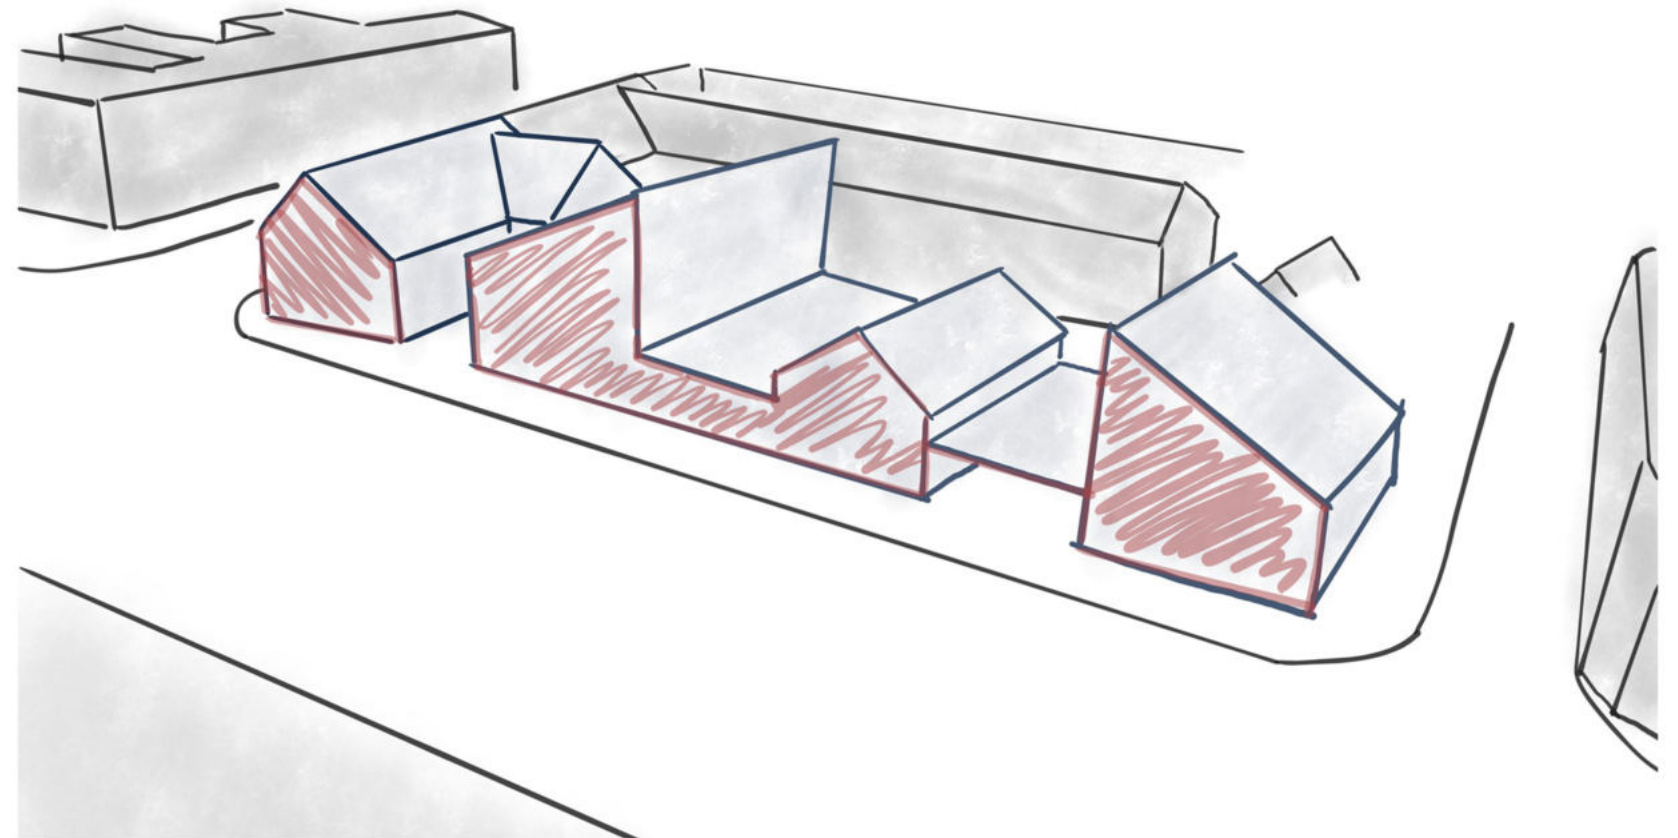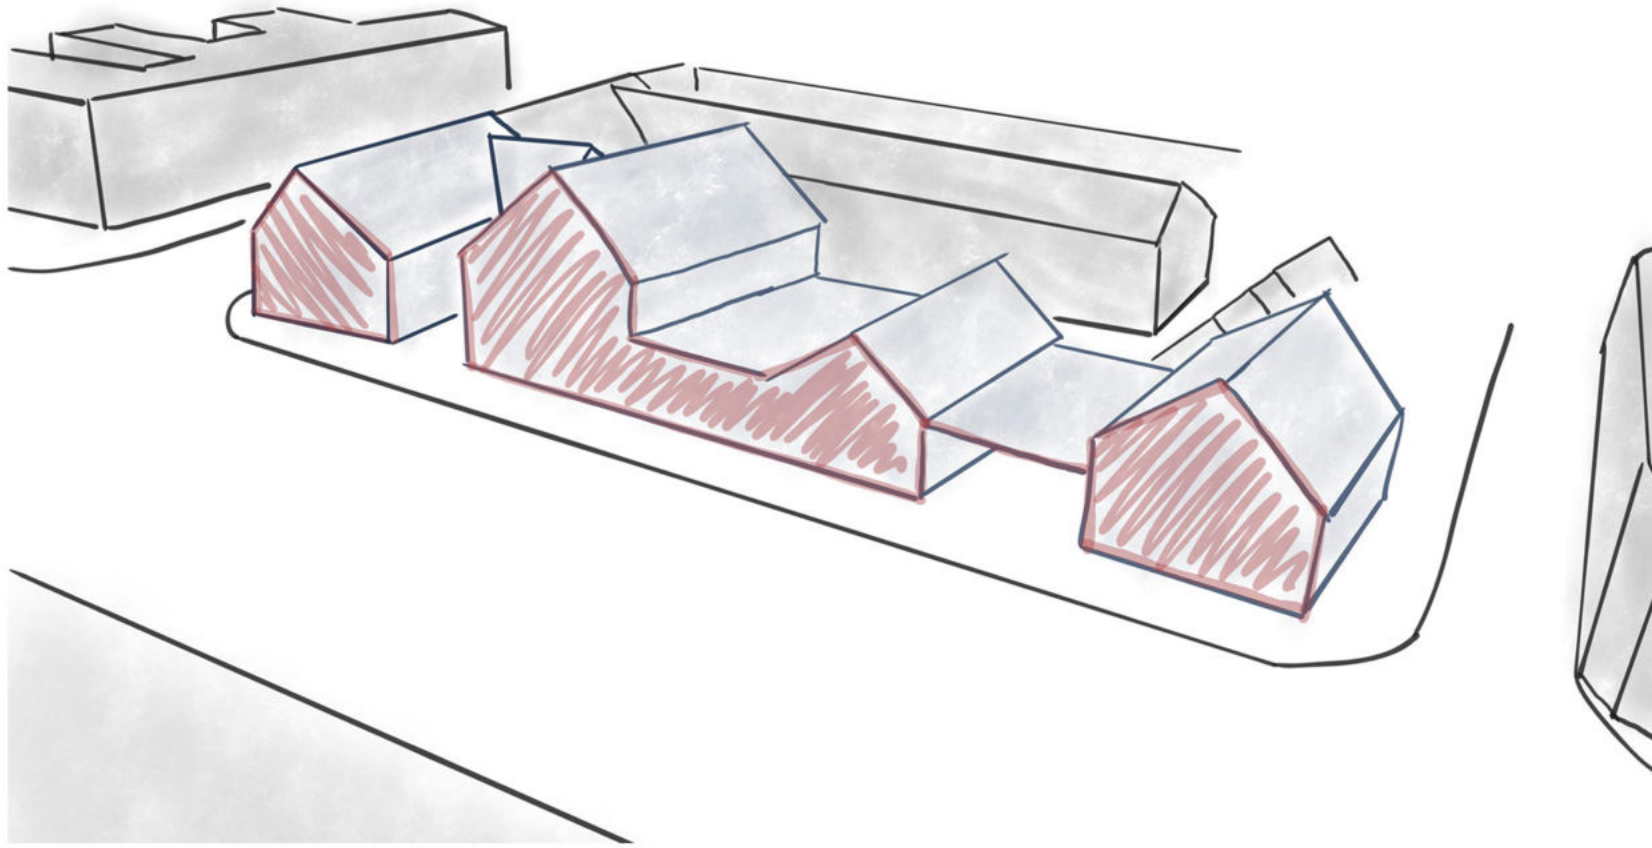

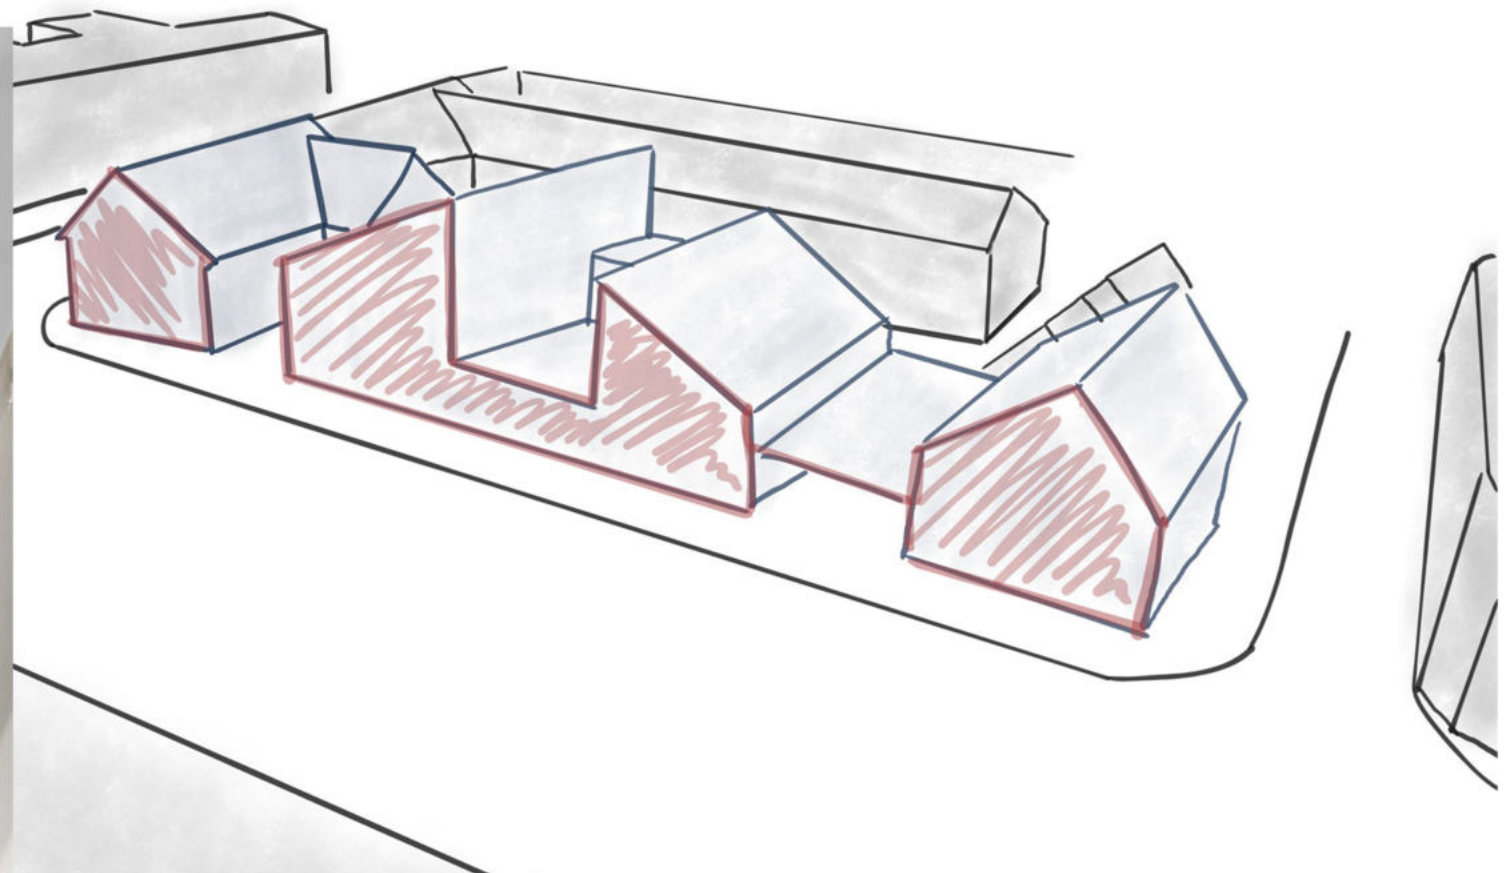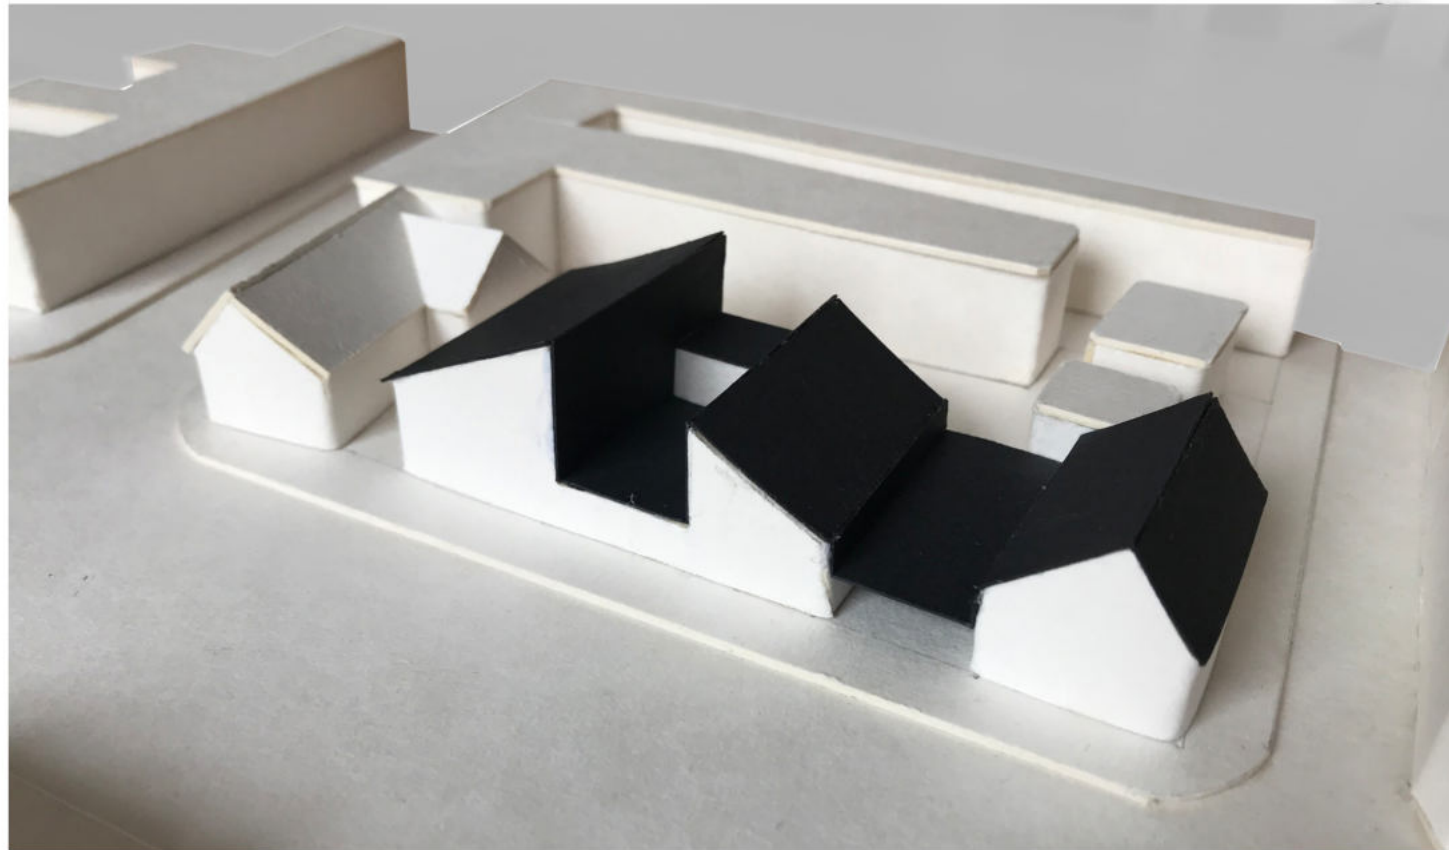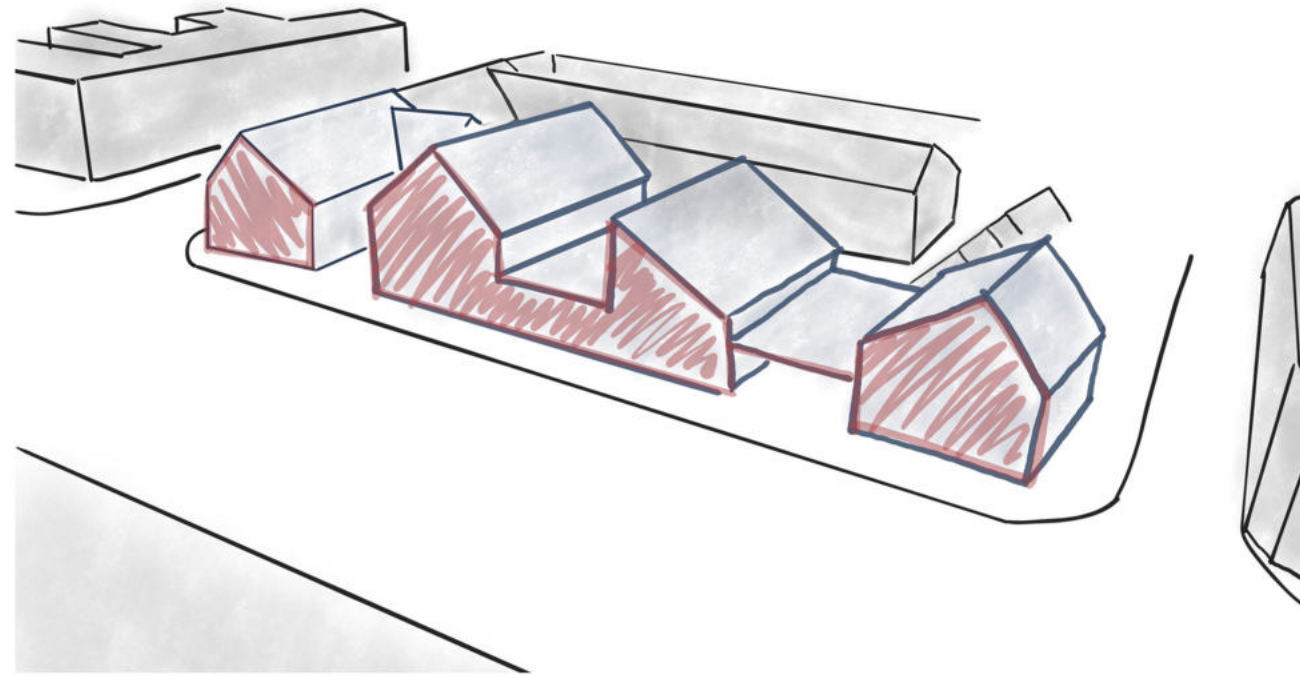





C-C METSZET

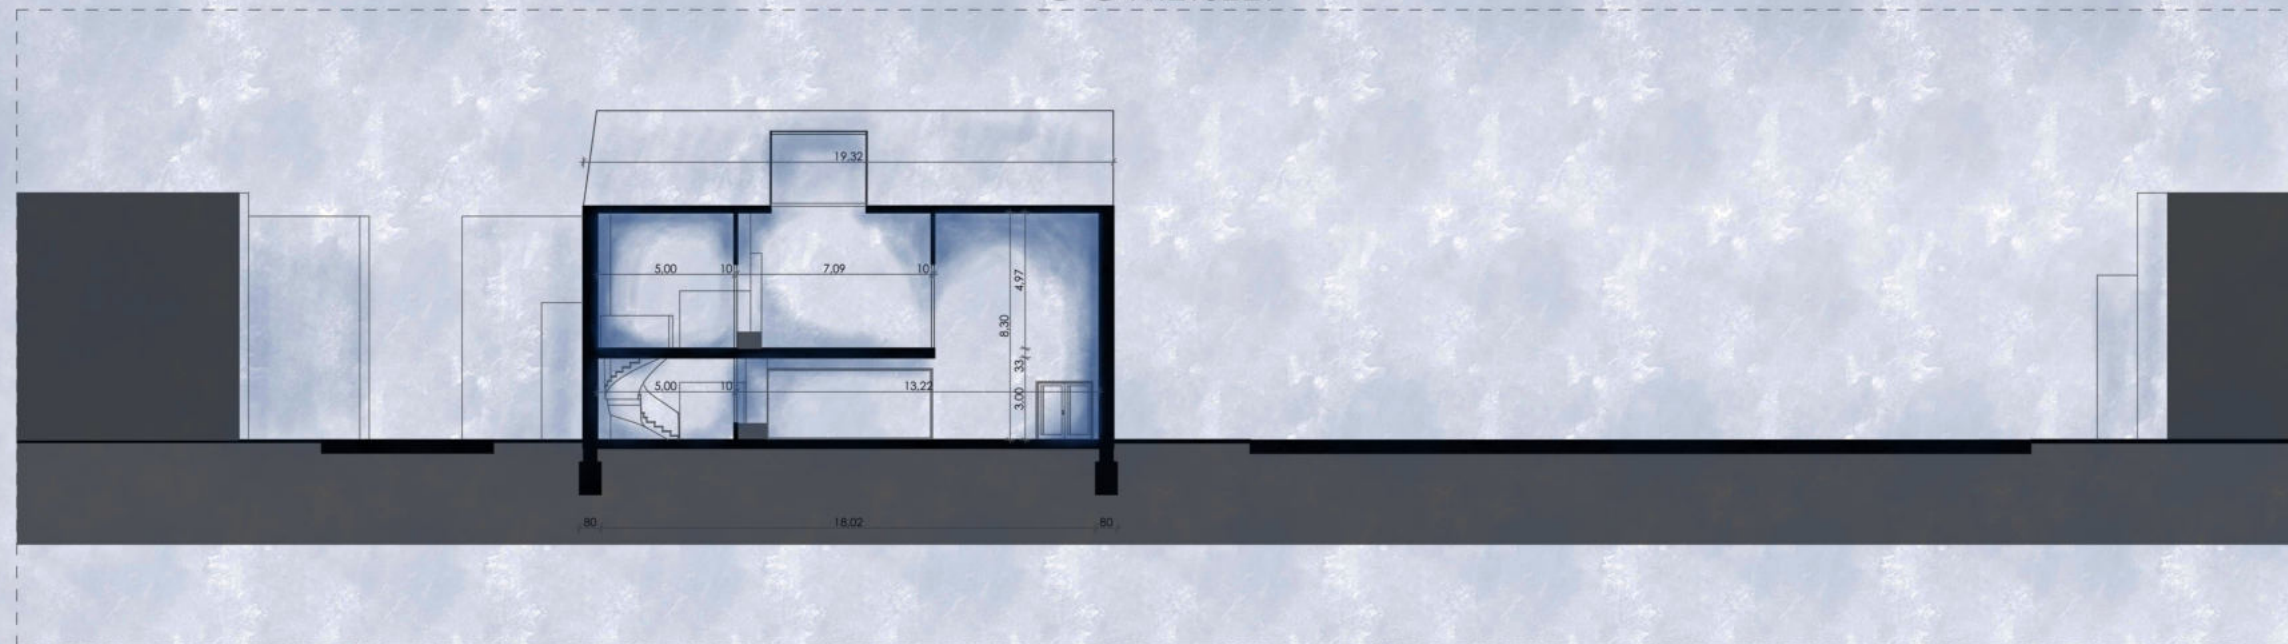

D-D METSZET

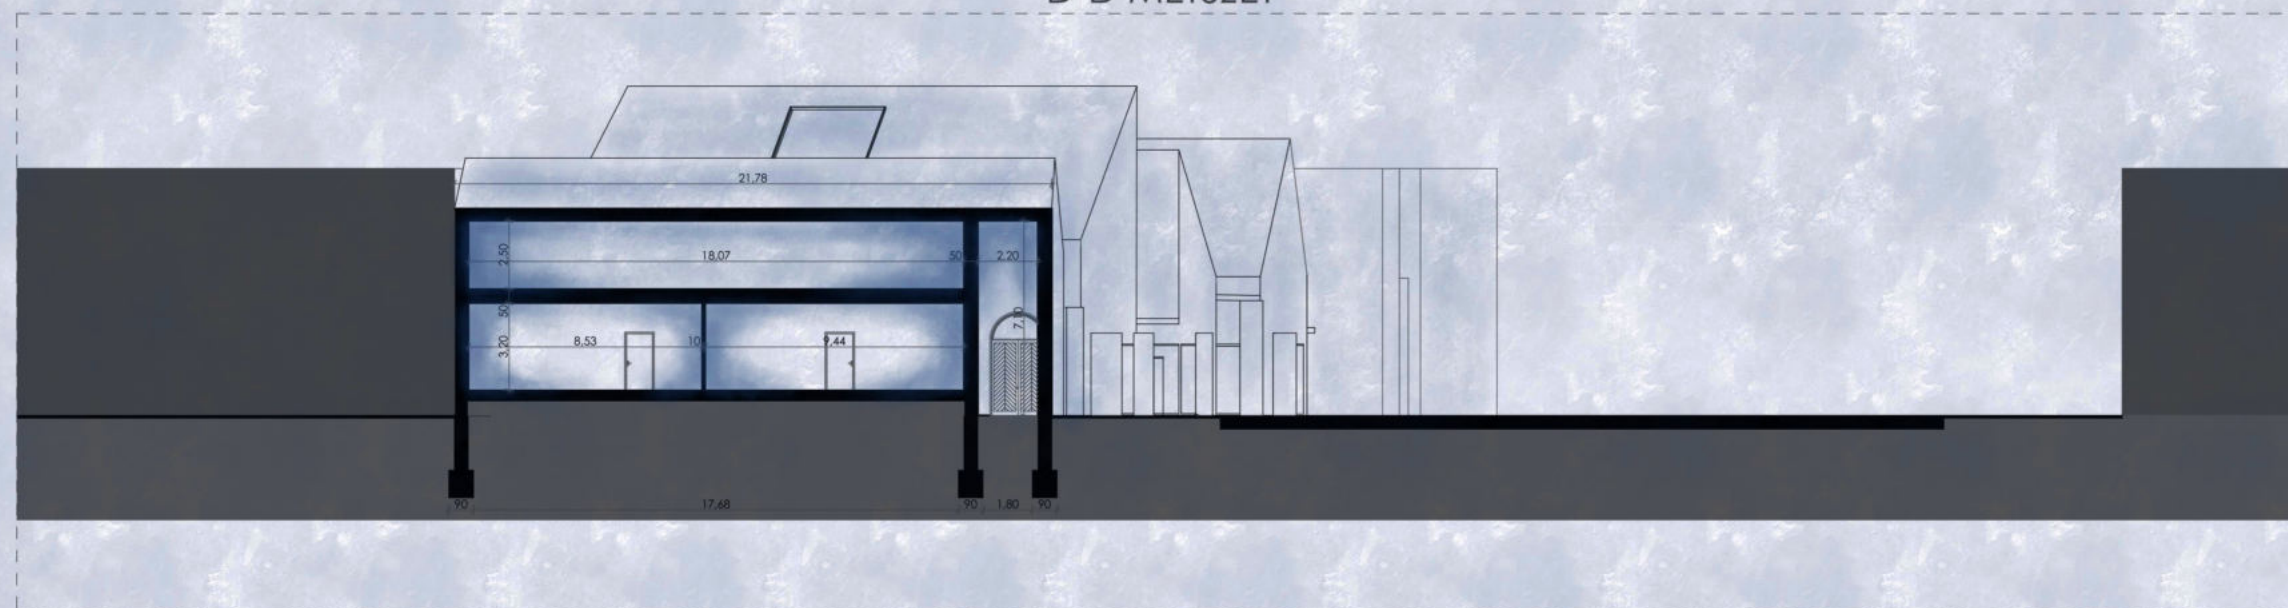




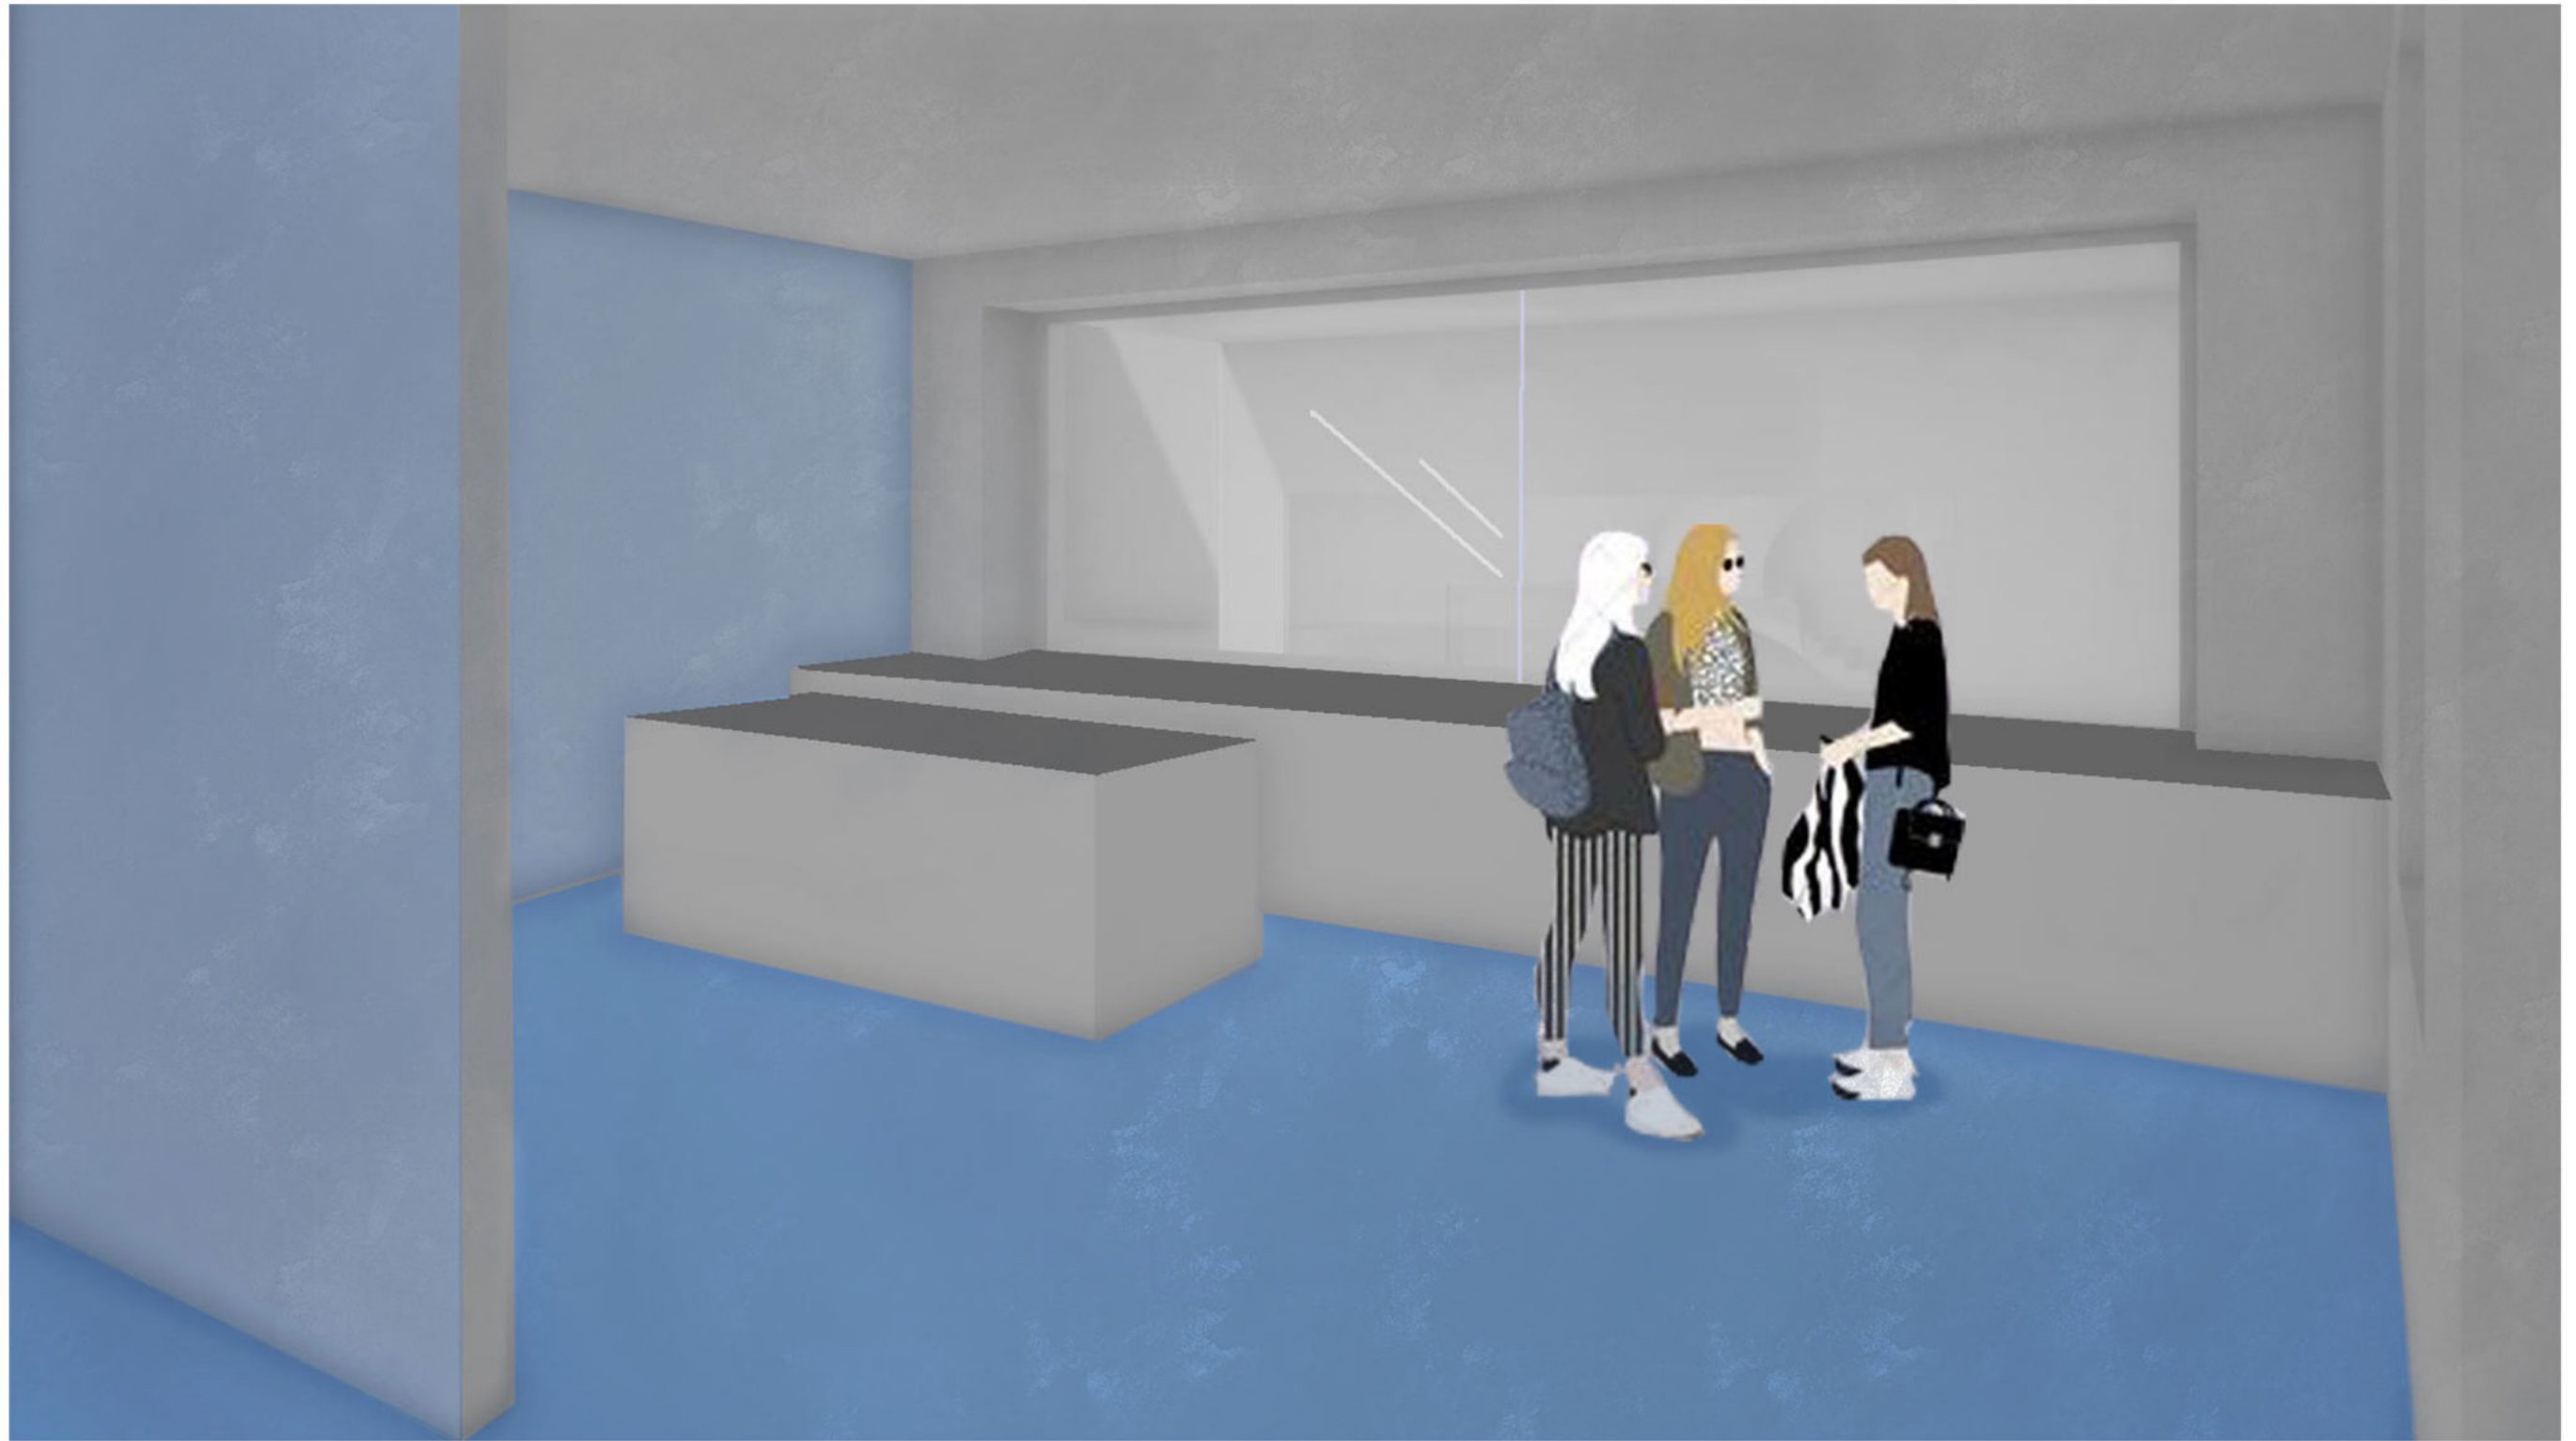


A-A METSZET



B-B METSZET

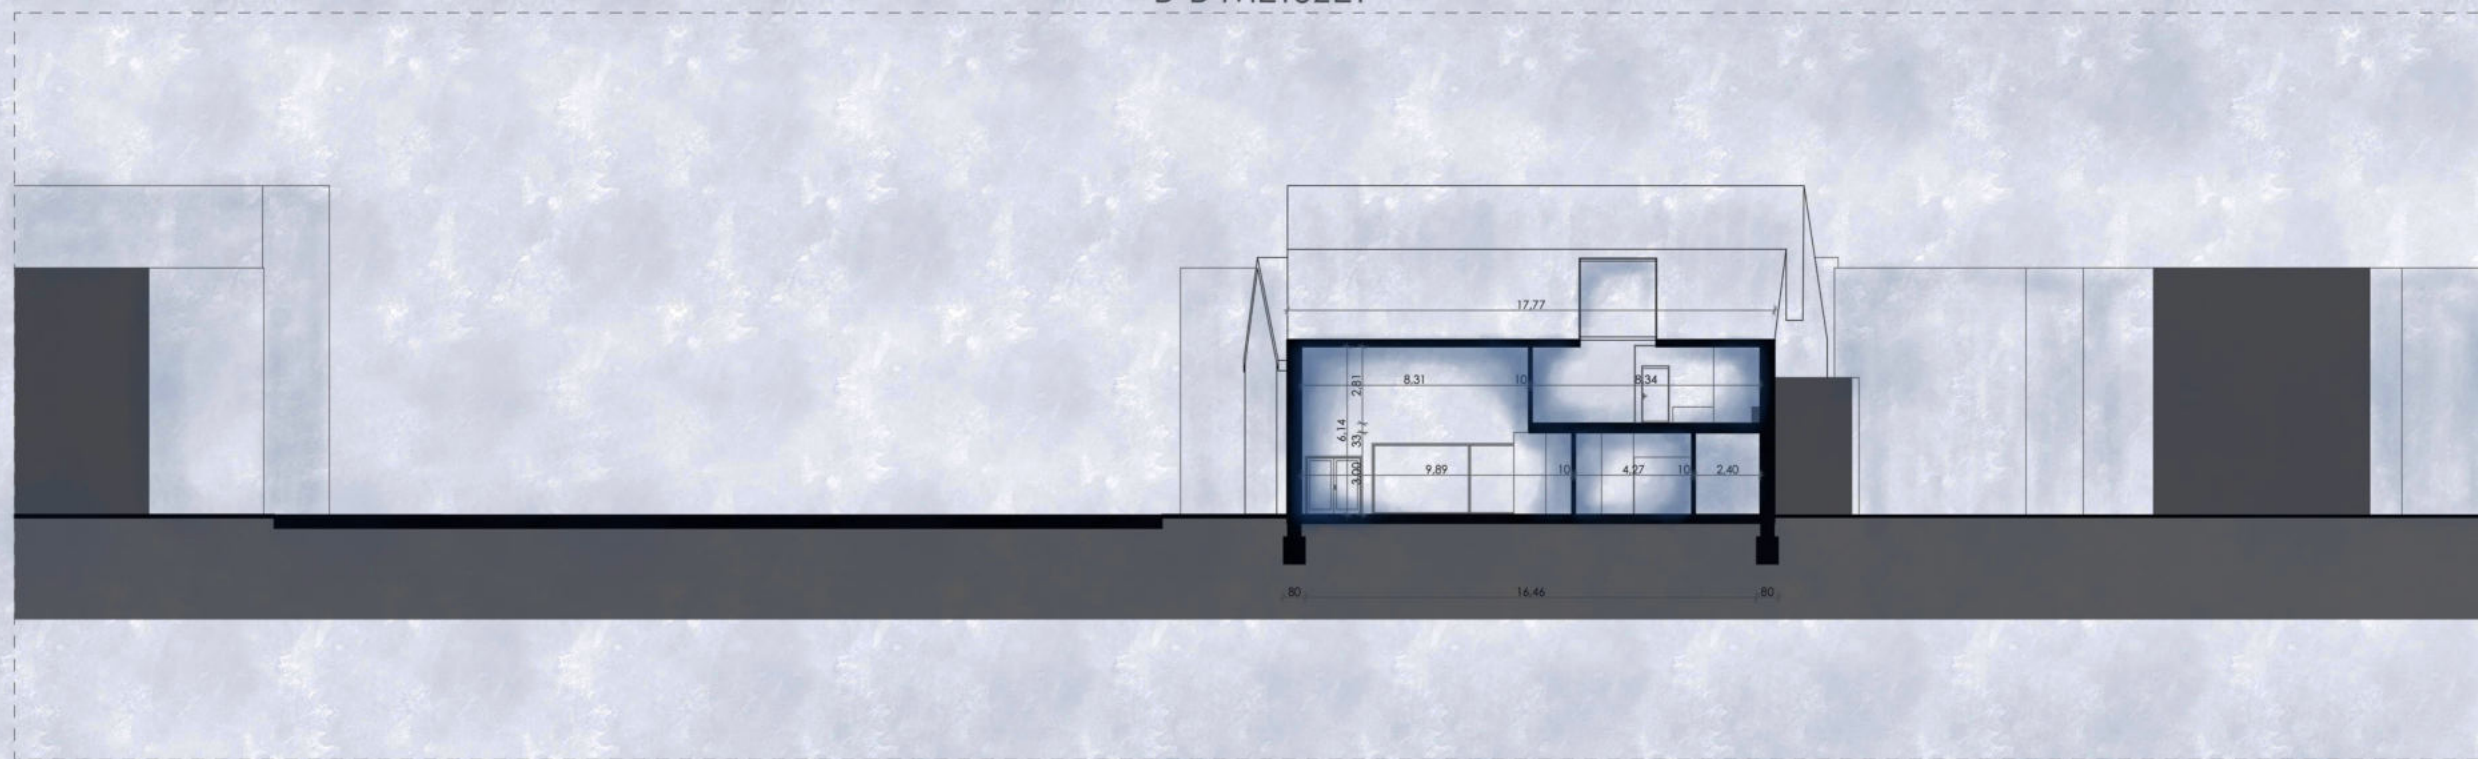





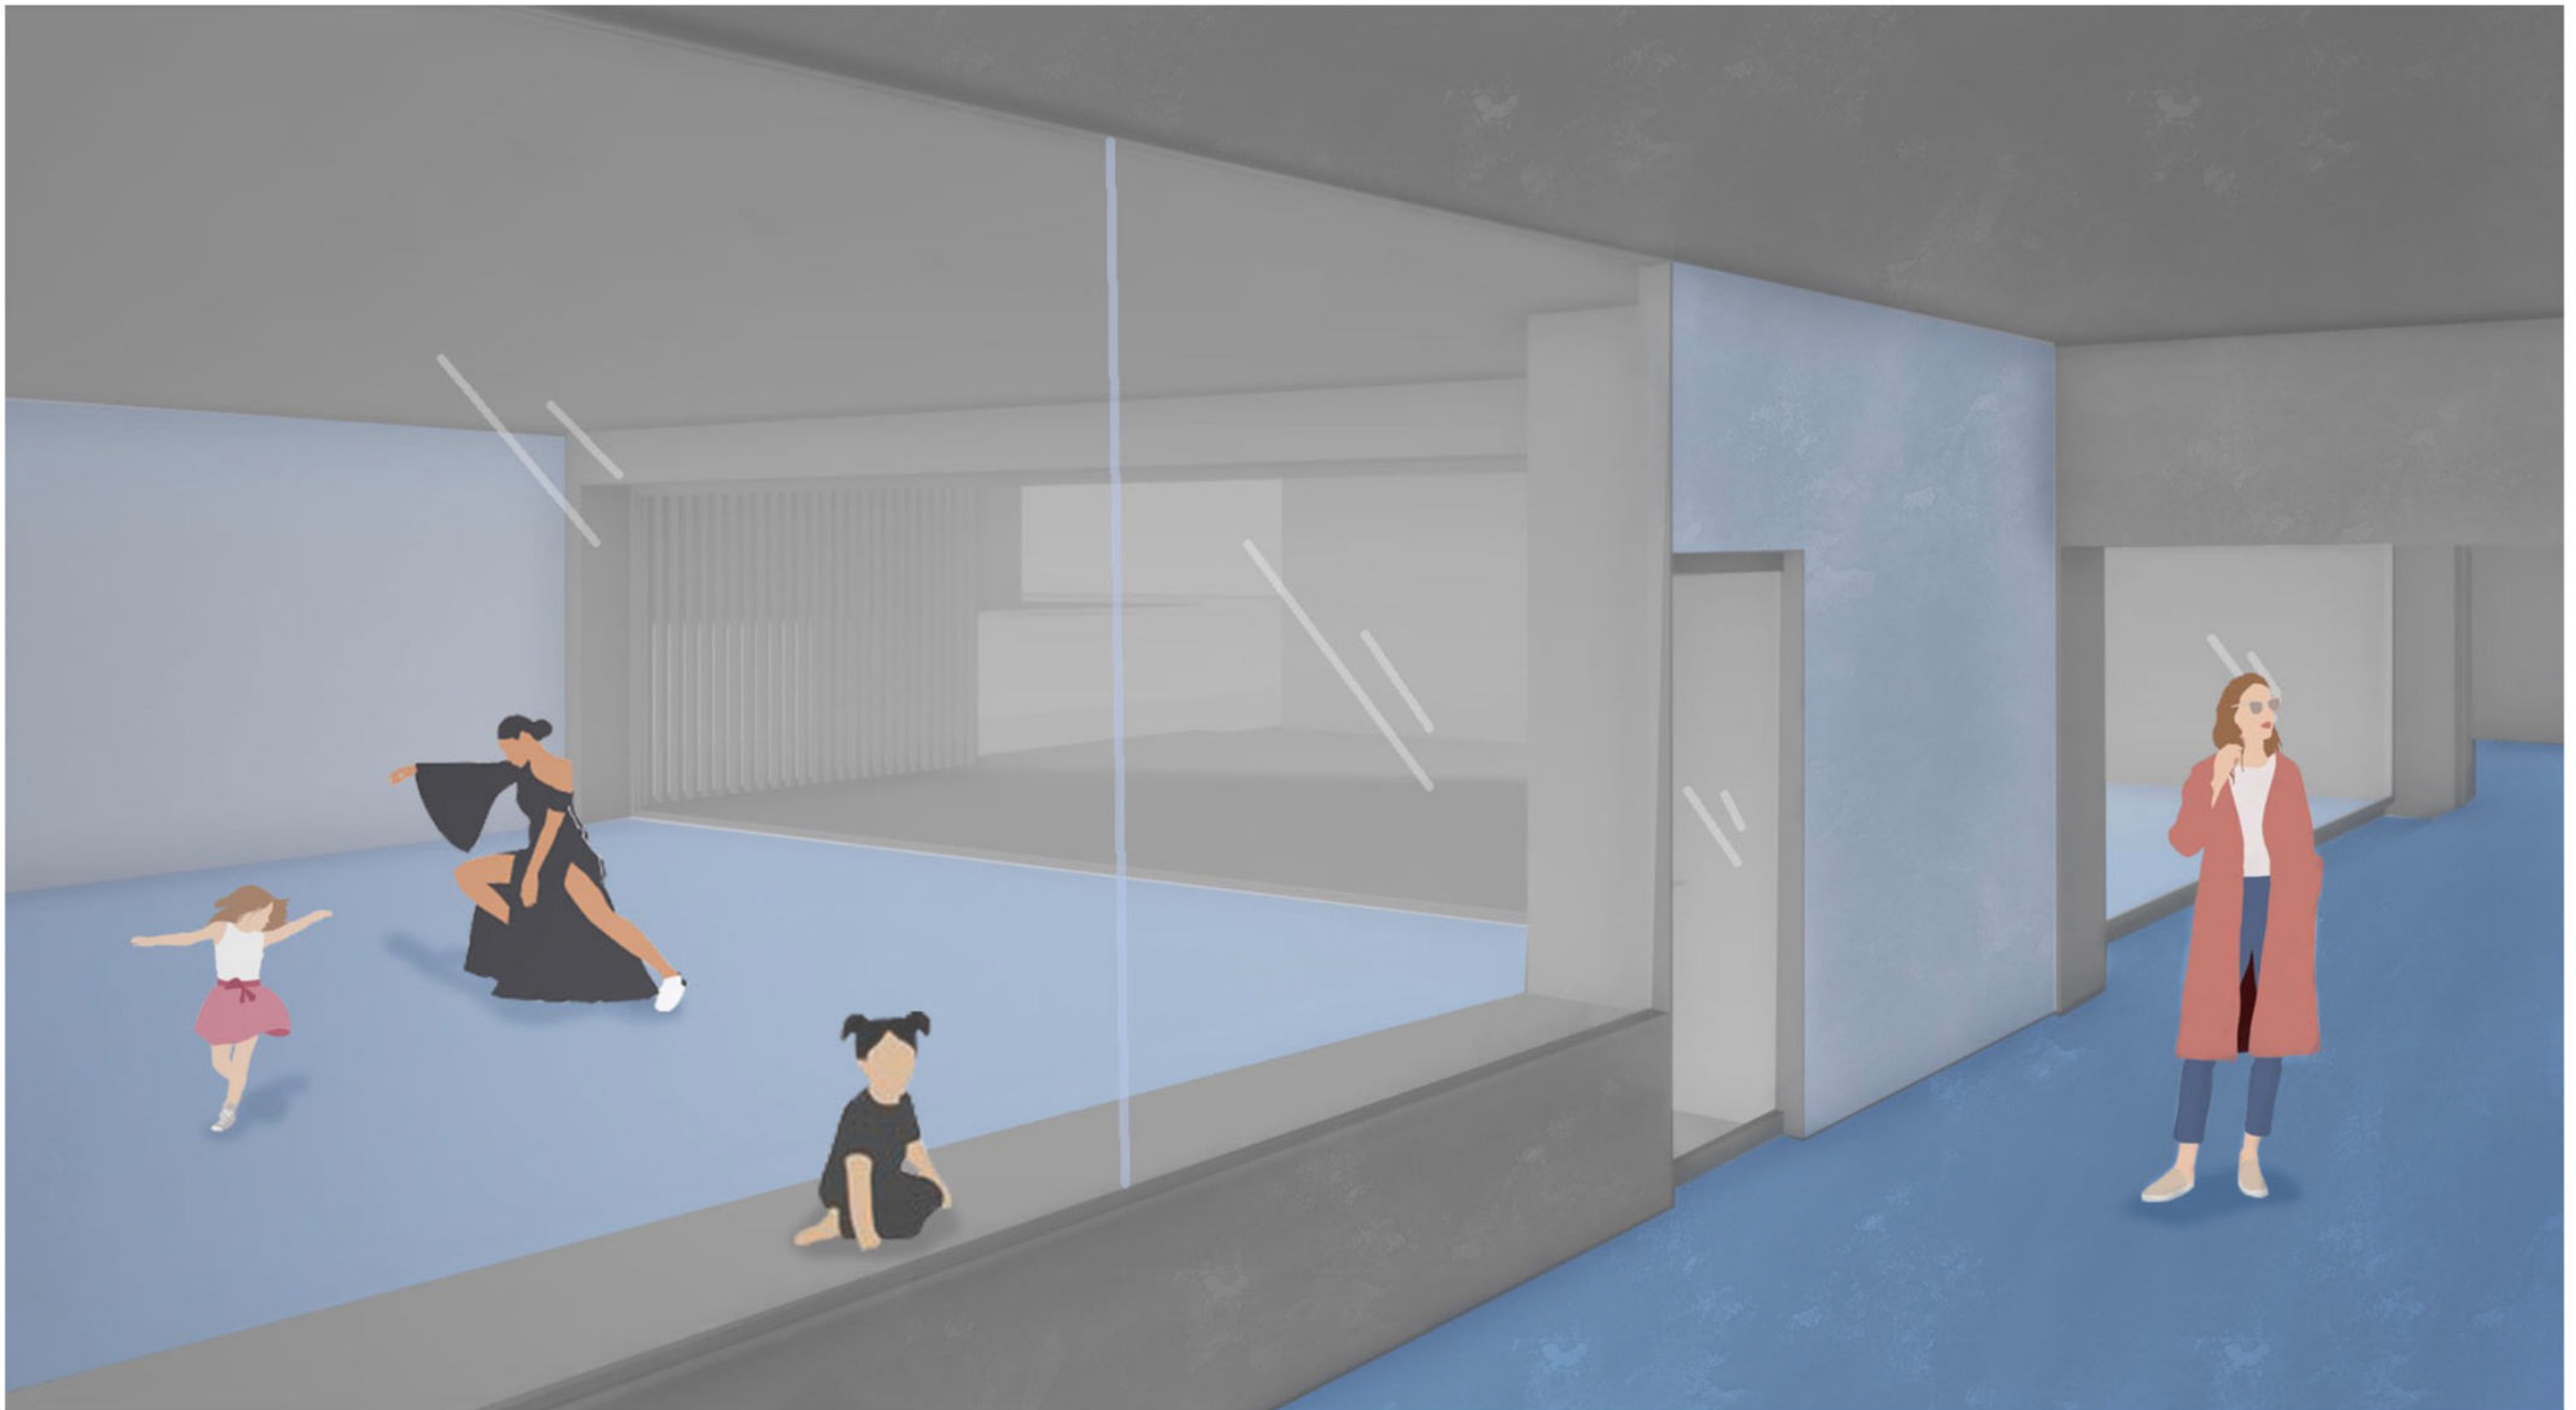






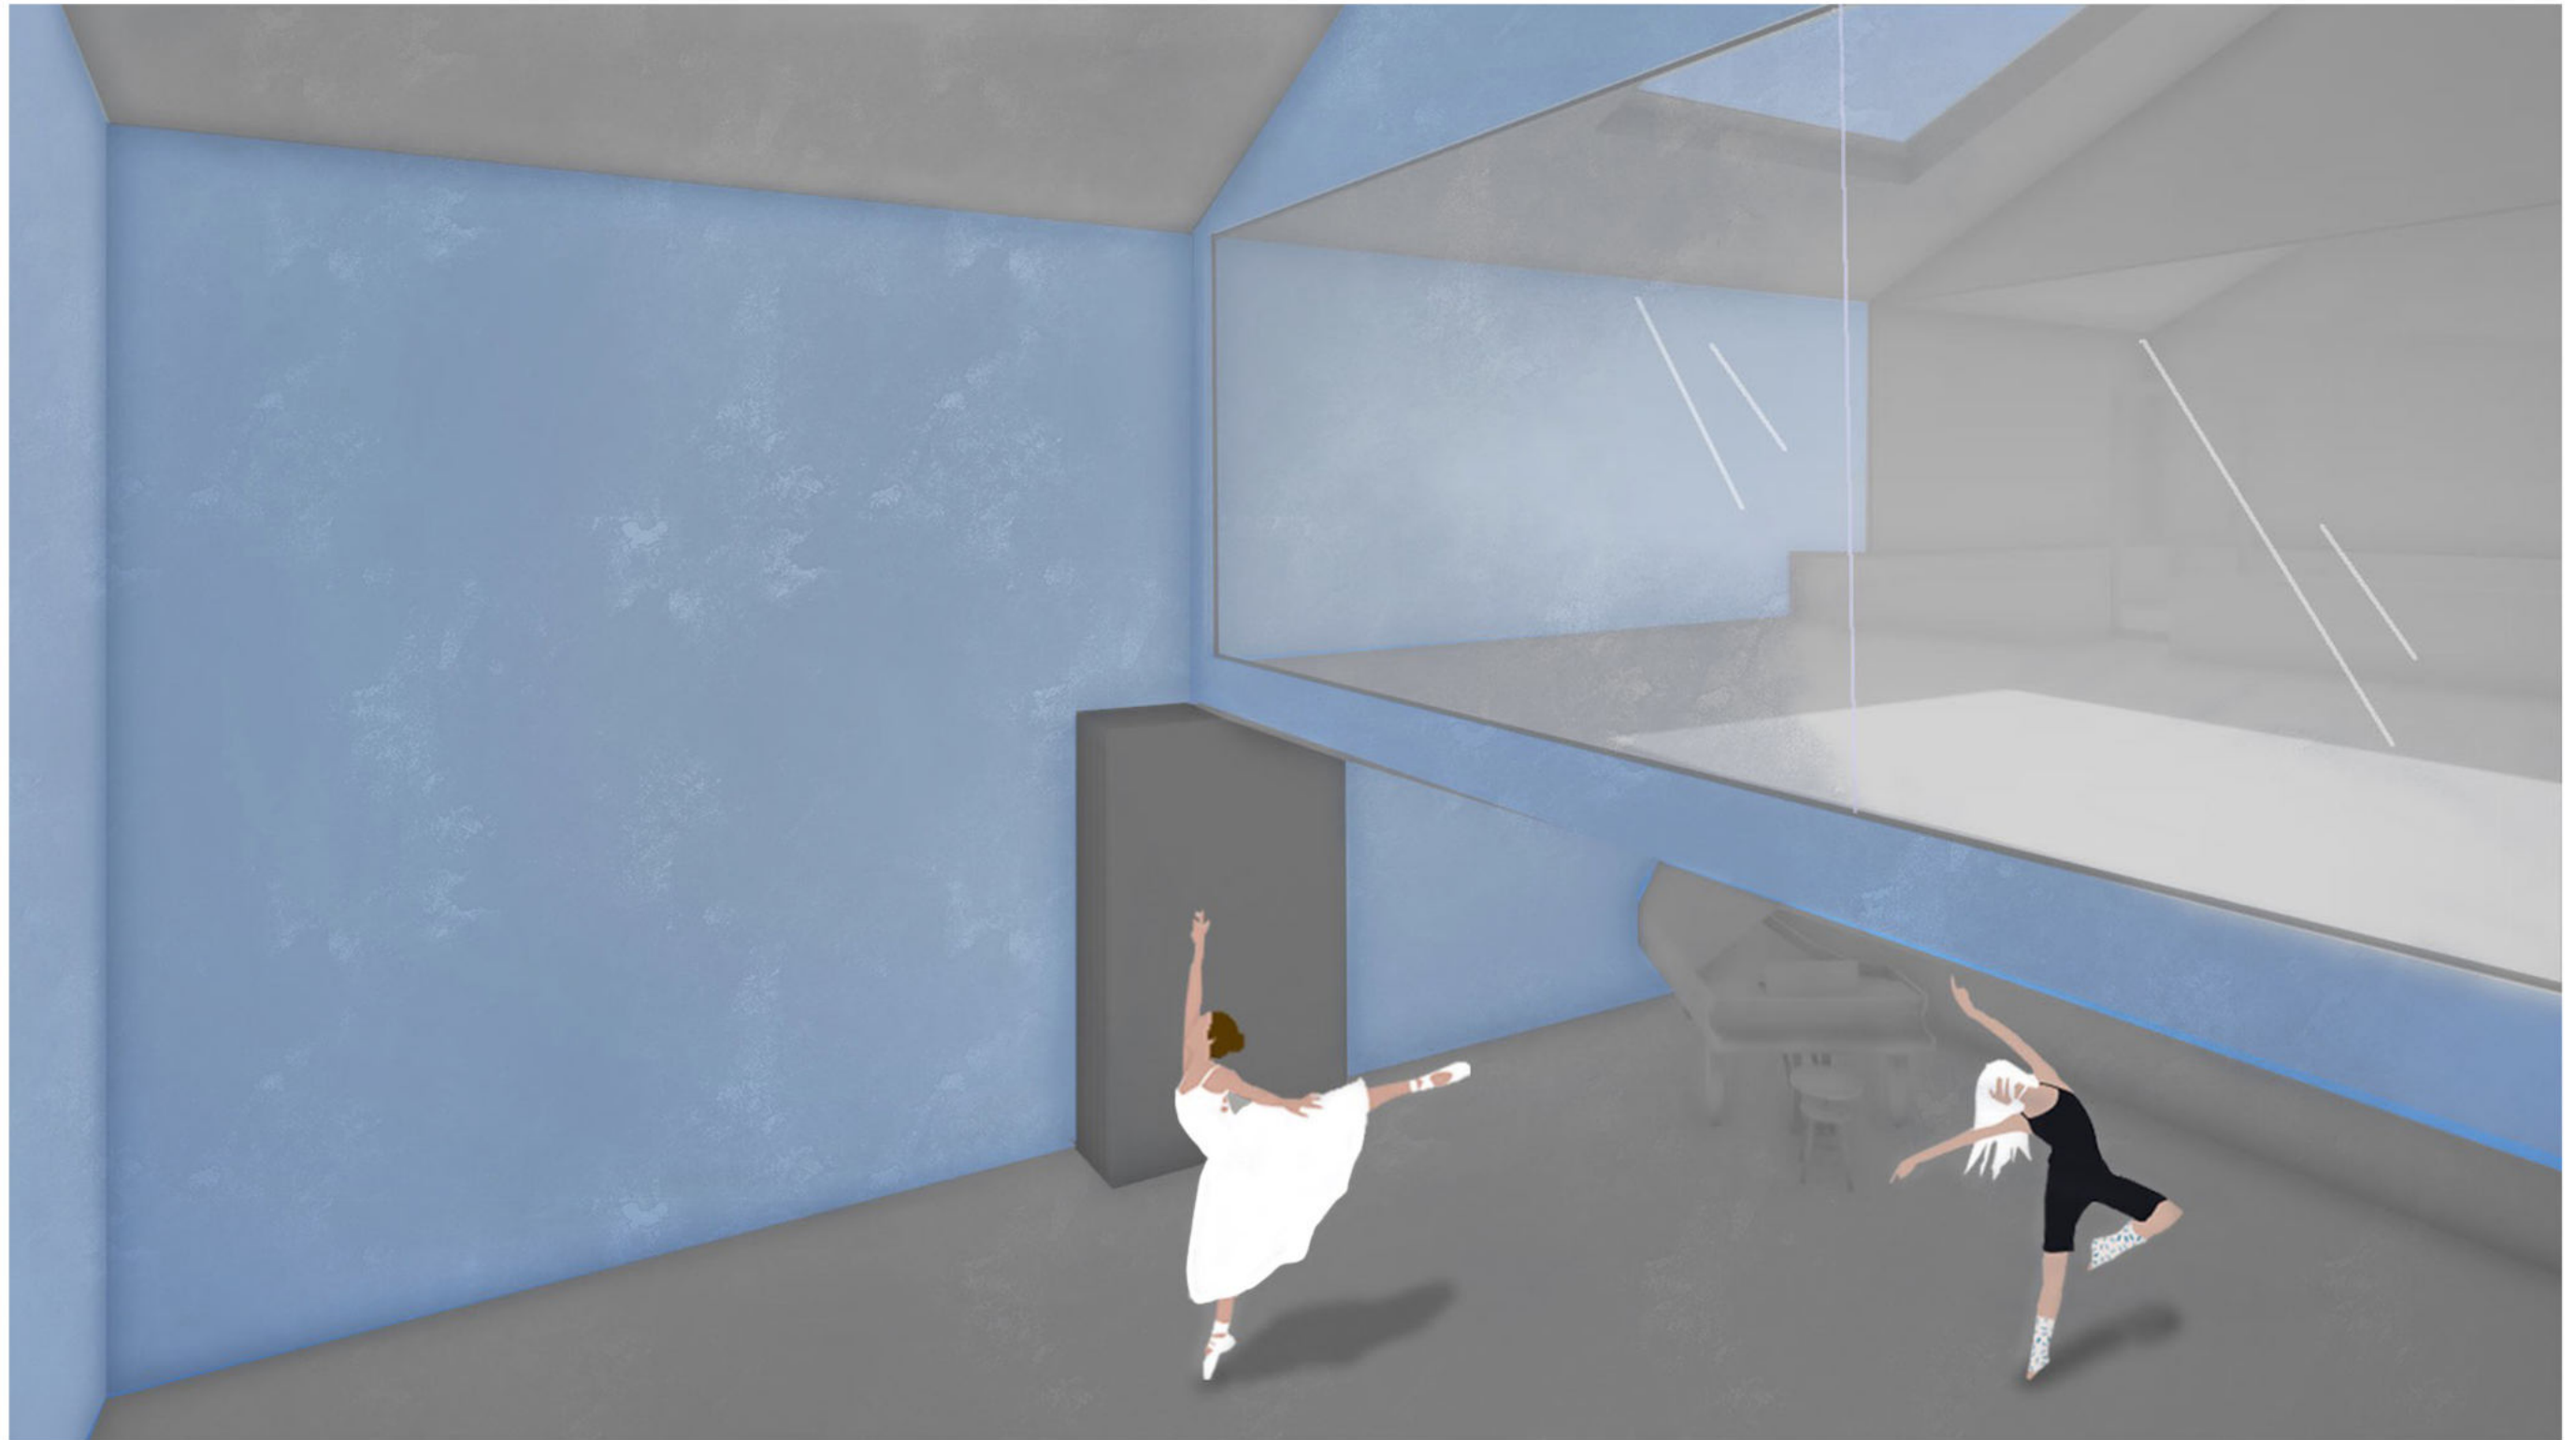

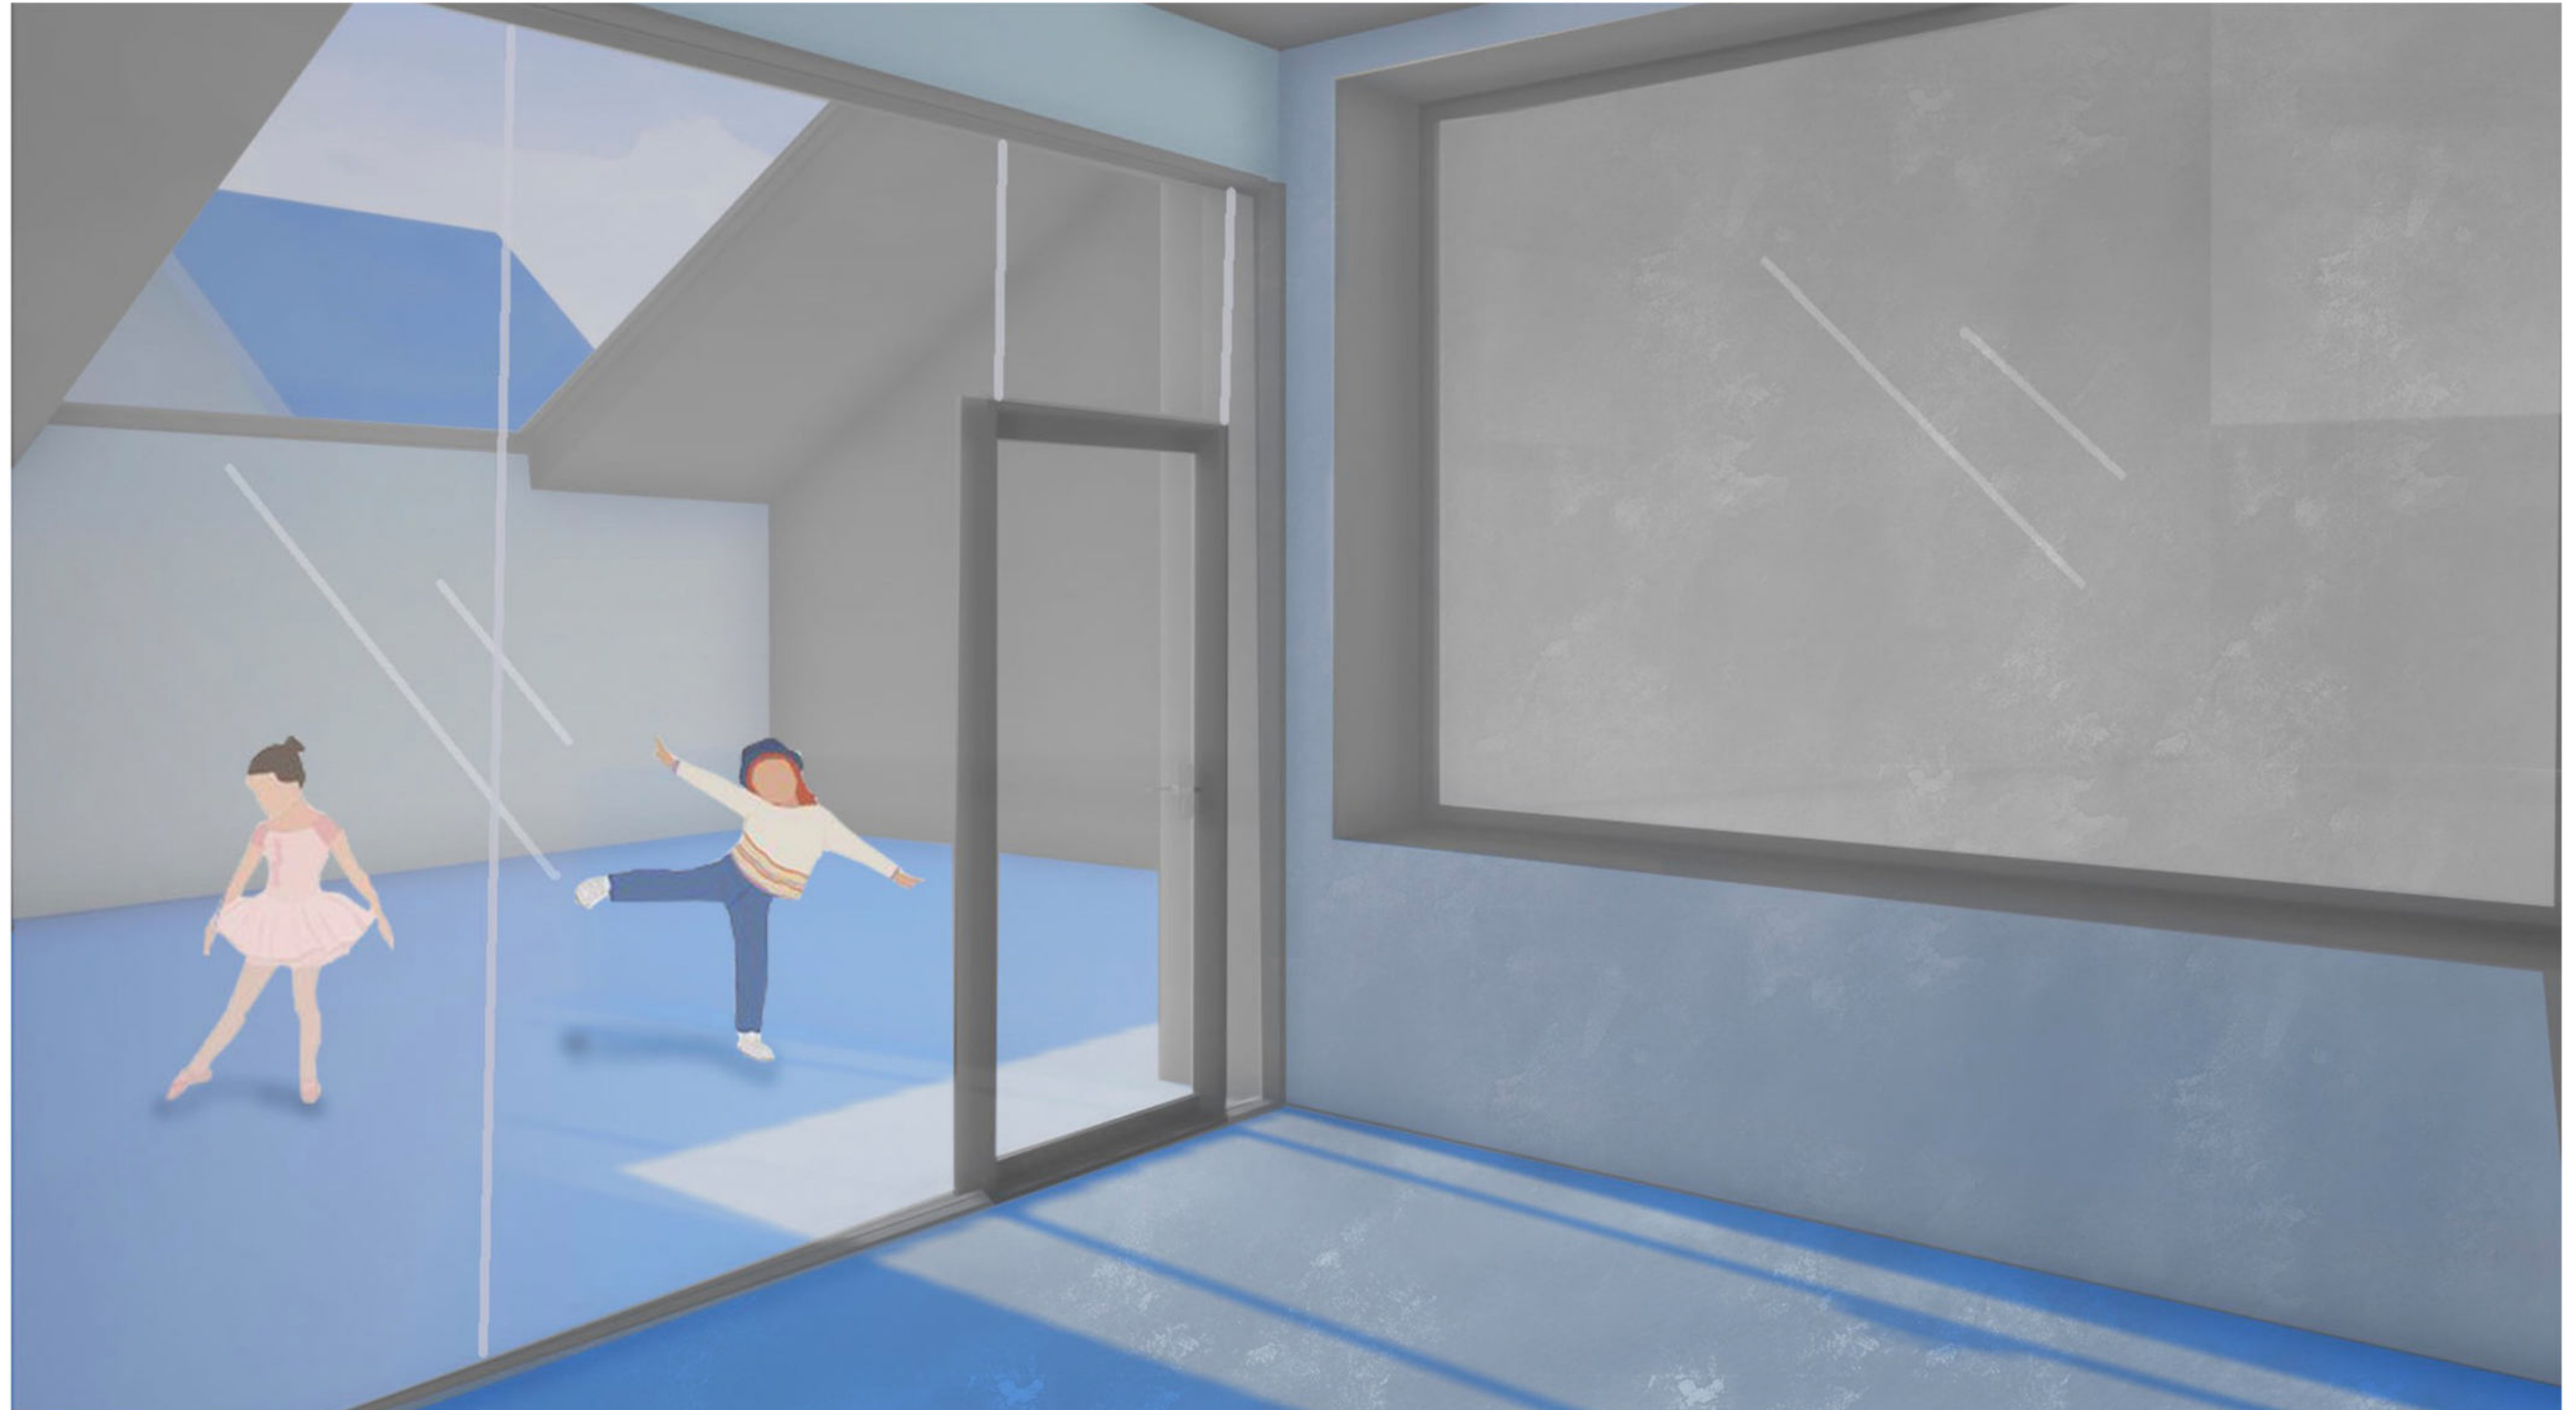




E-E METSZET

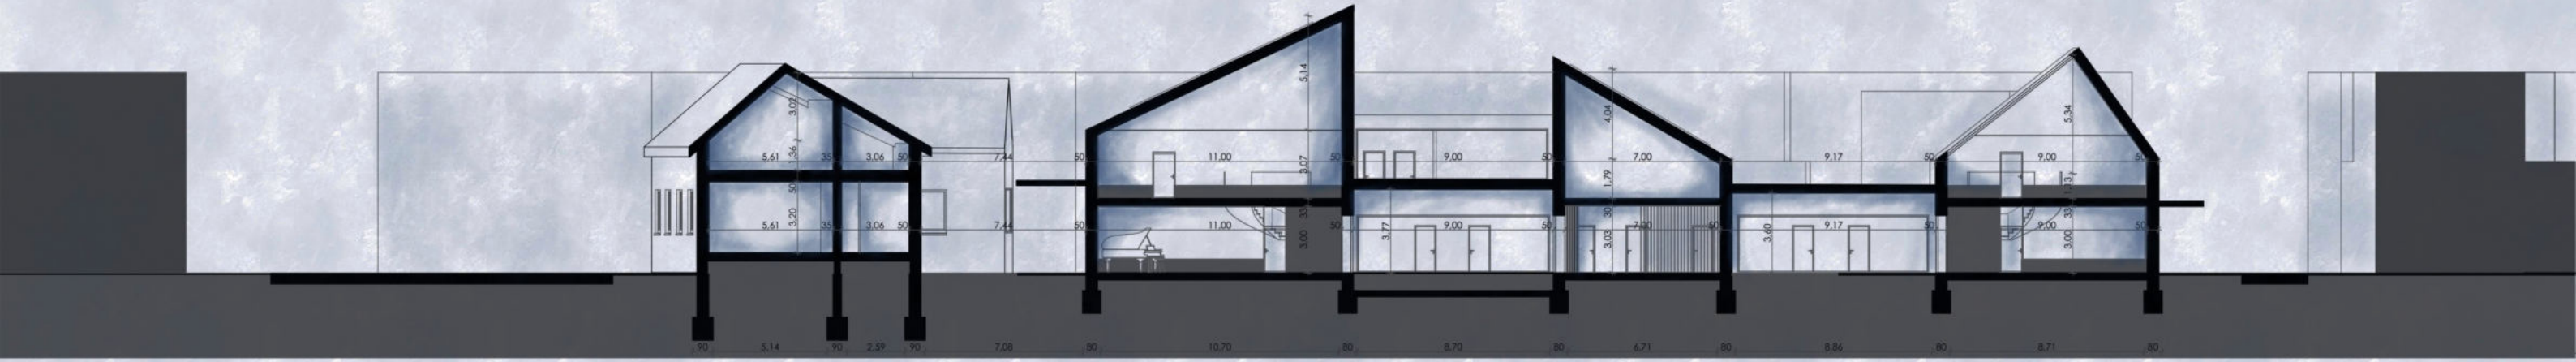


F-F METSZET

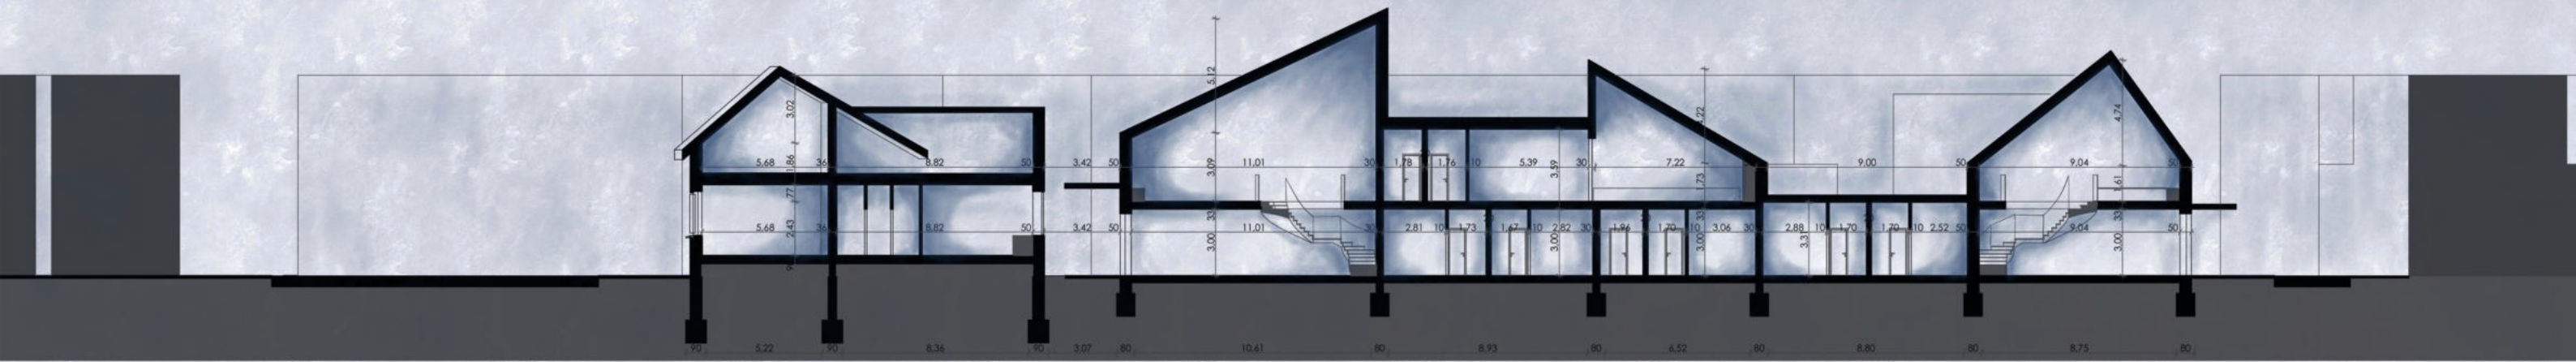


ÚJ UTCA HOMLOKZAT



HATVAN UTCA HOMLOKZAT

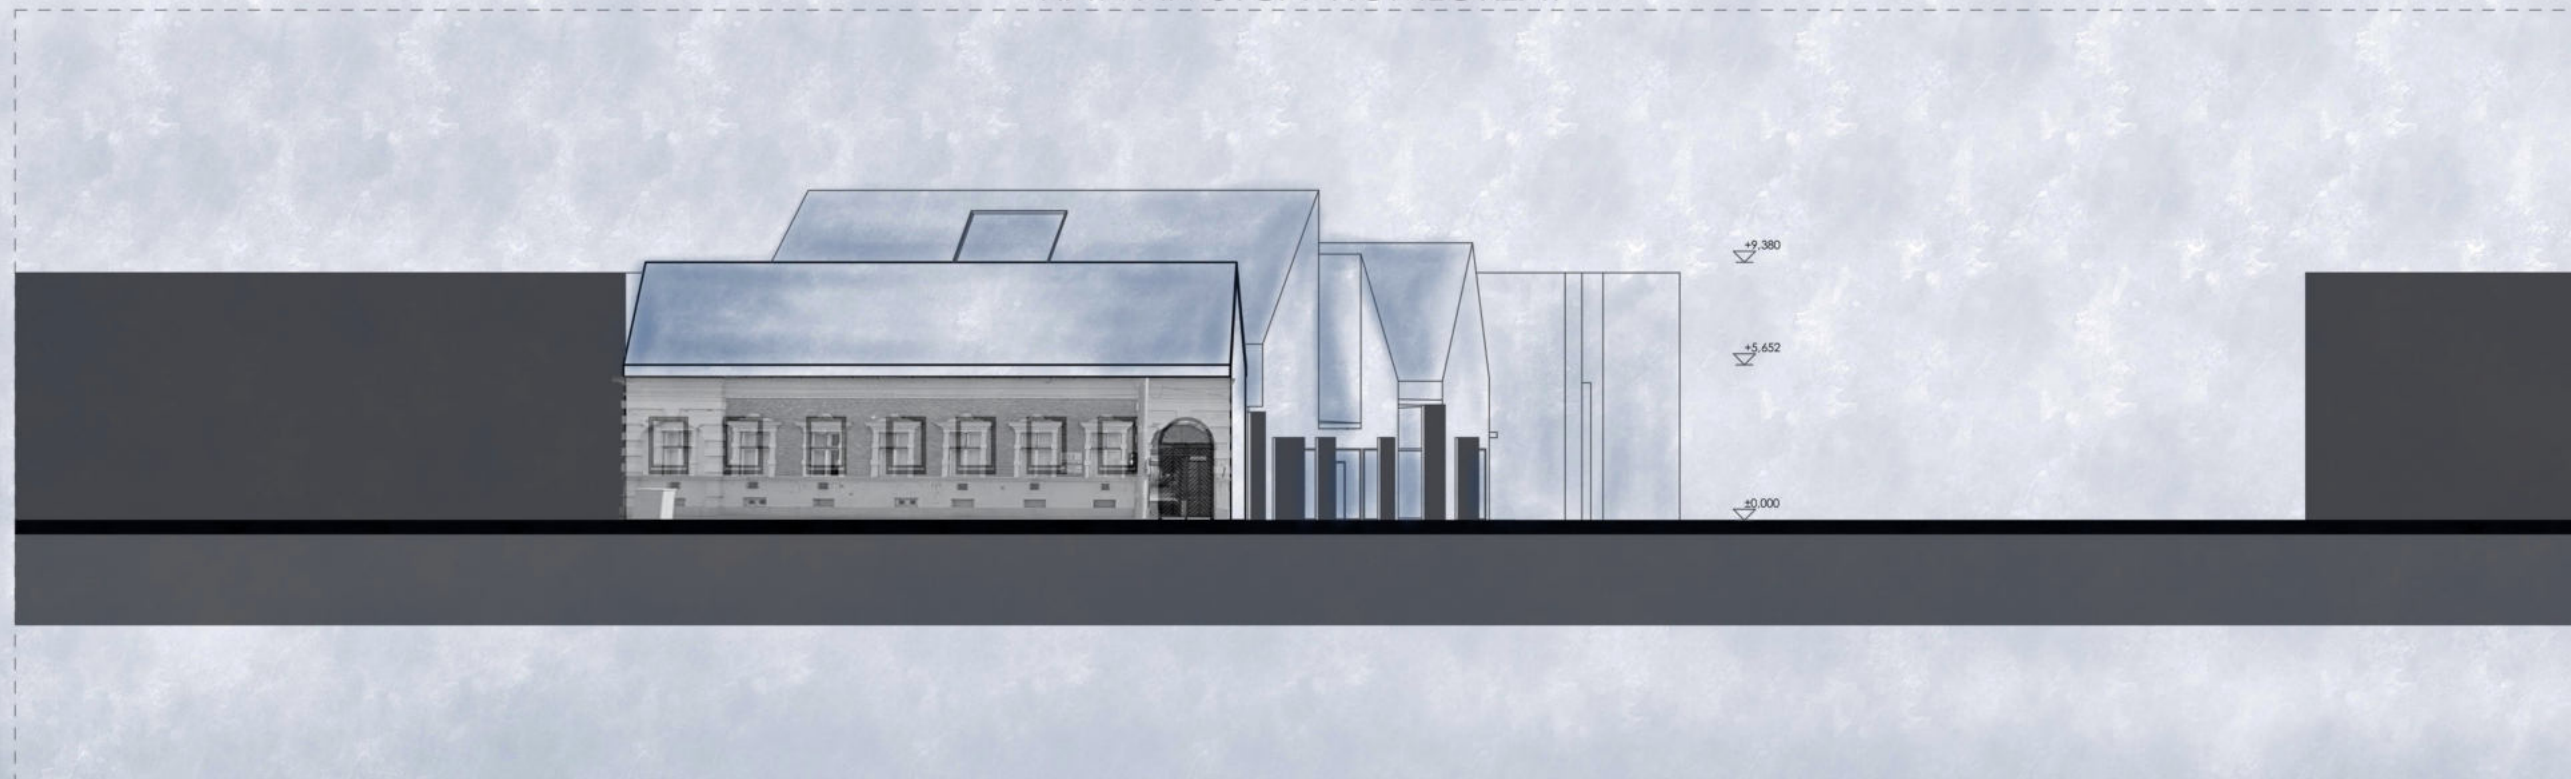






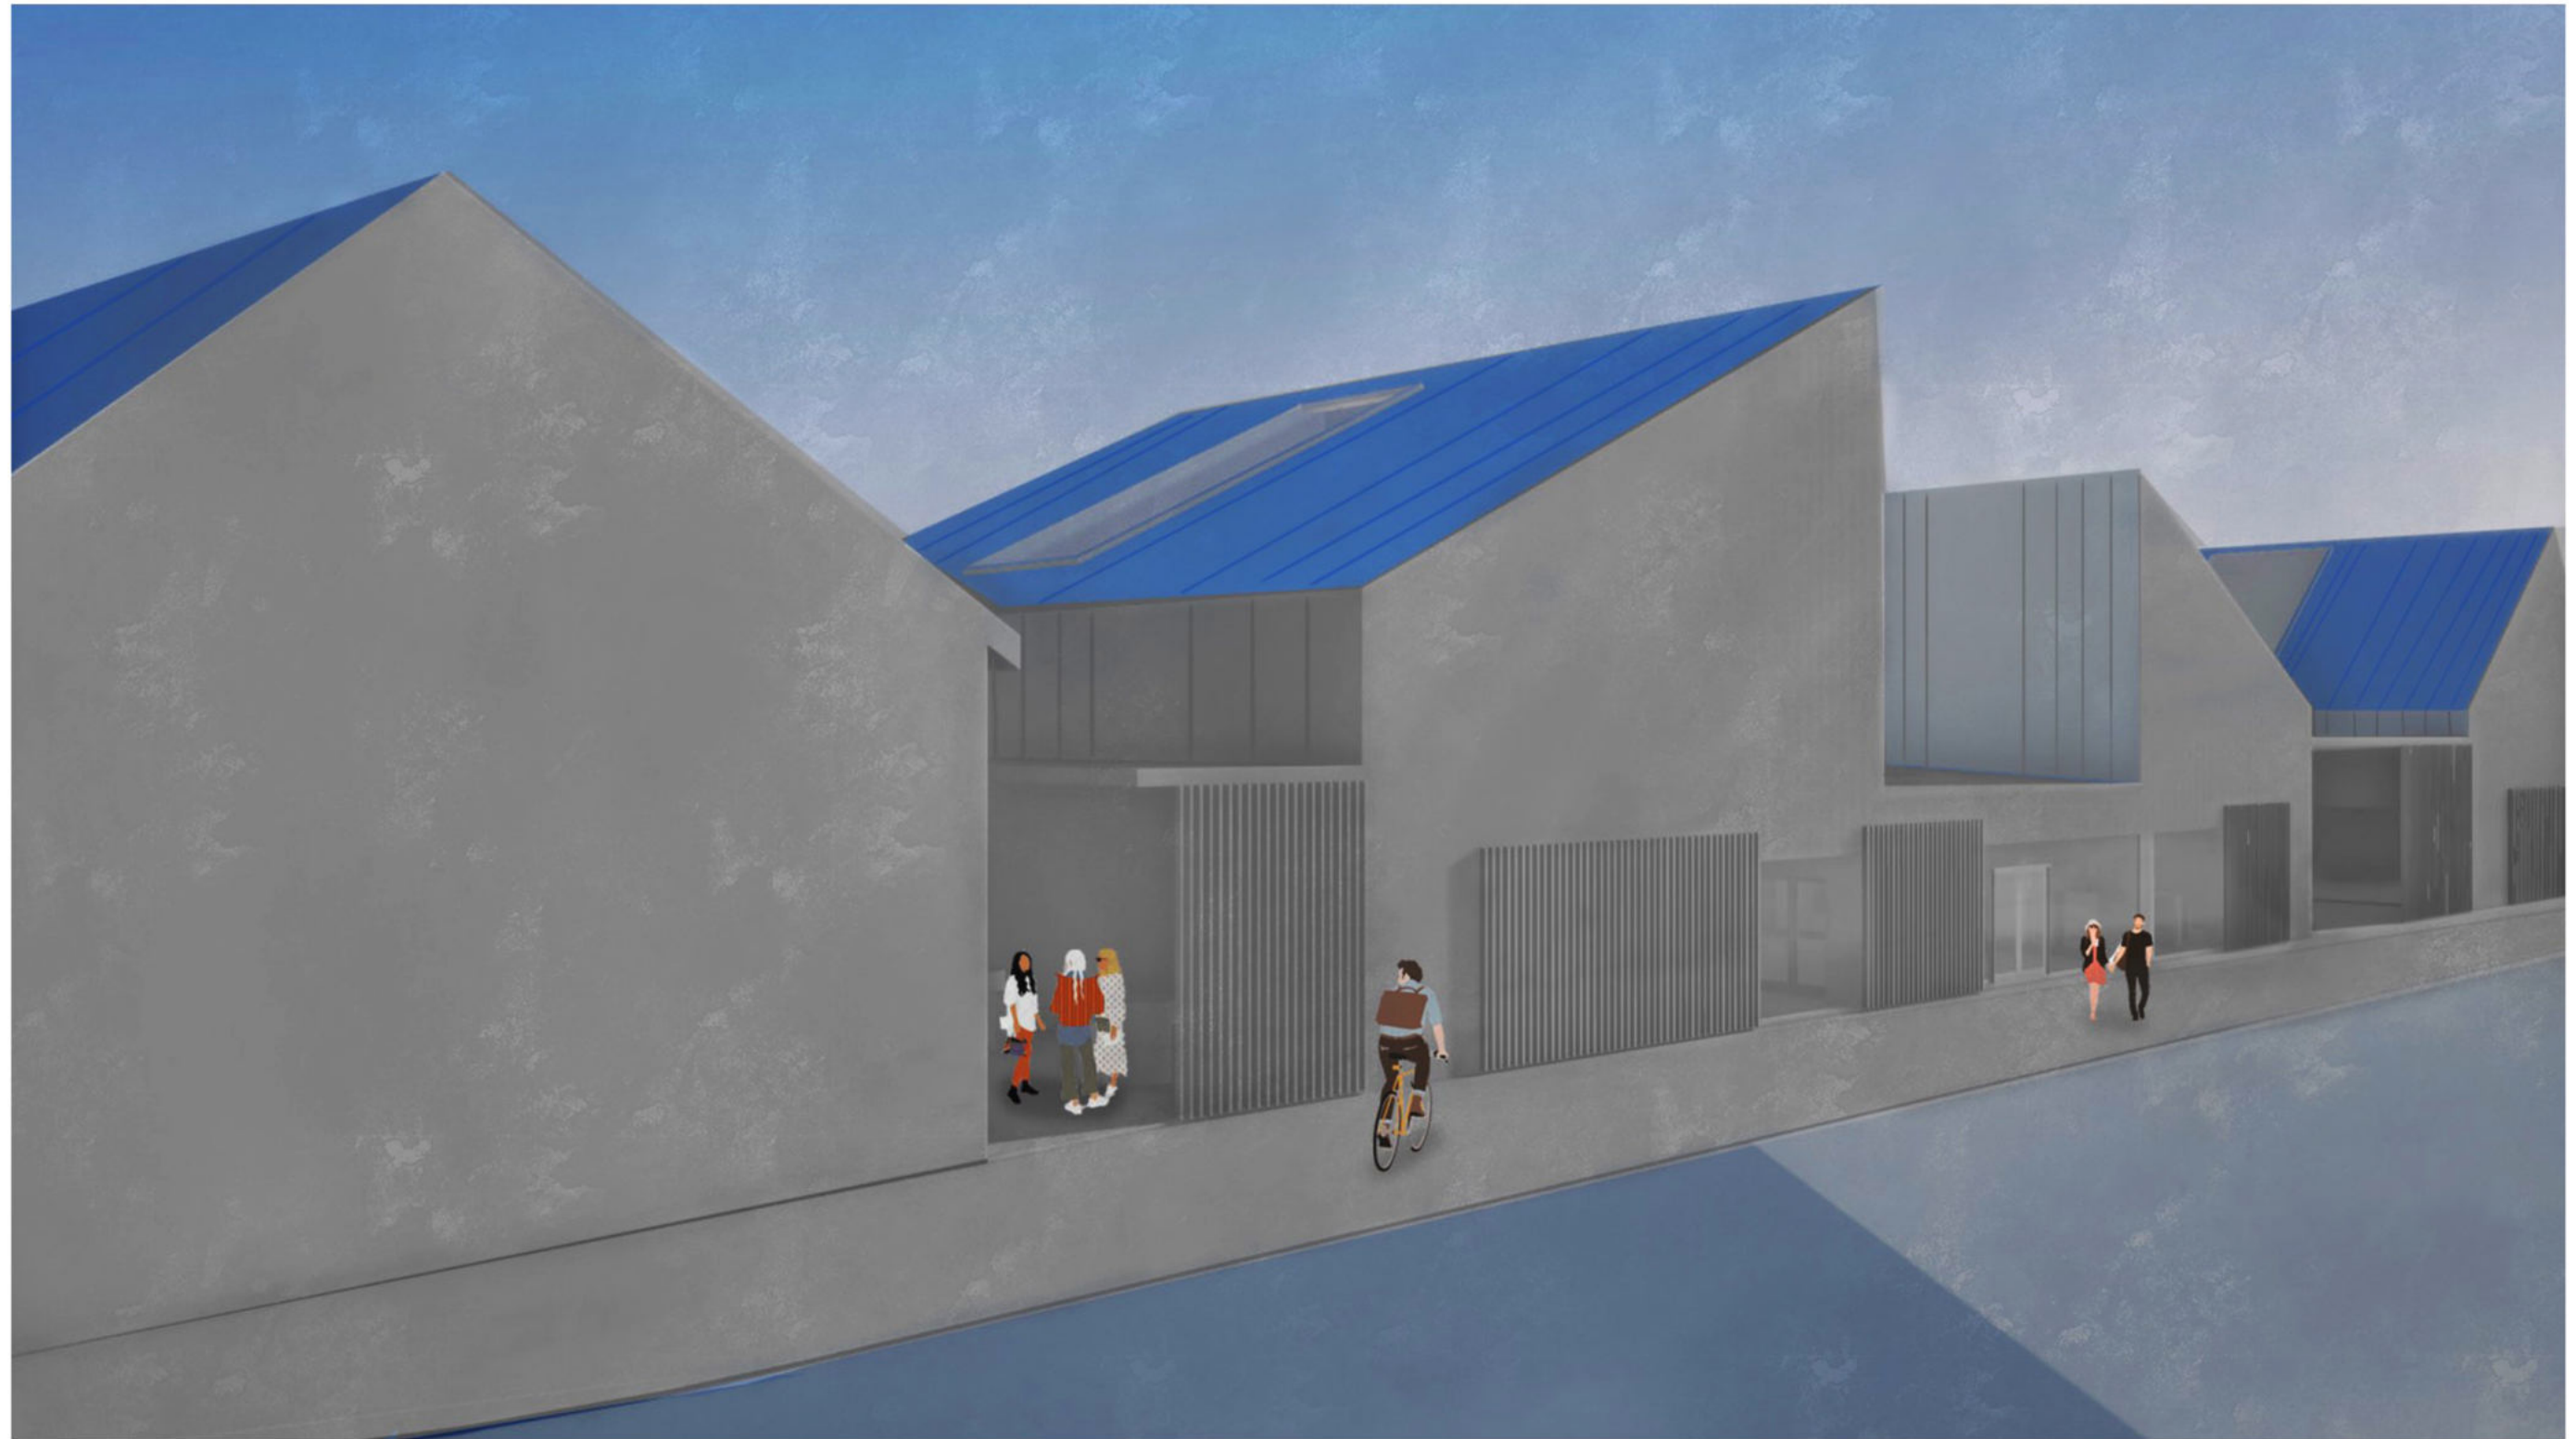




TISZA ISTVÁN UTCA HOMLOKZAT



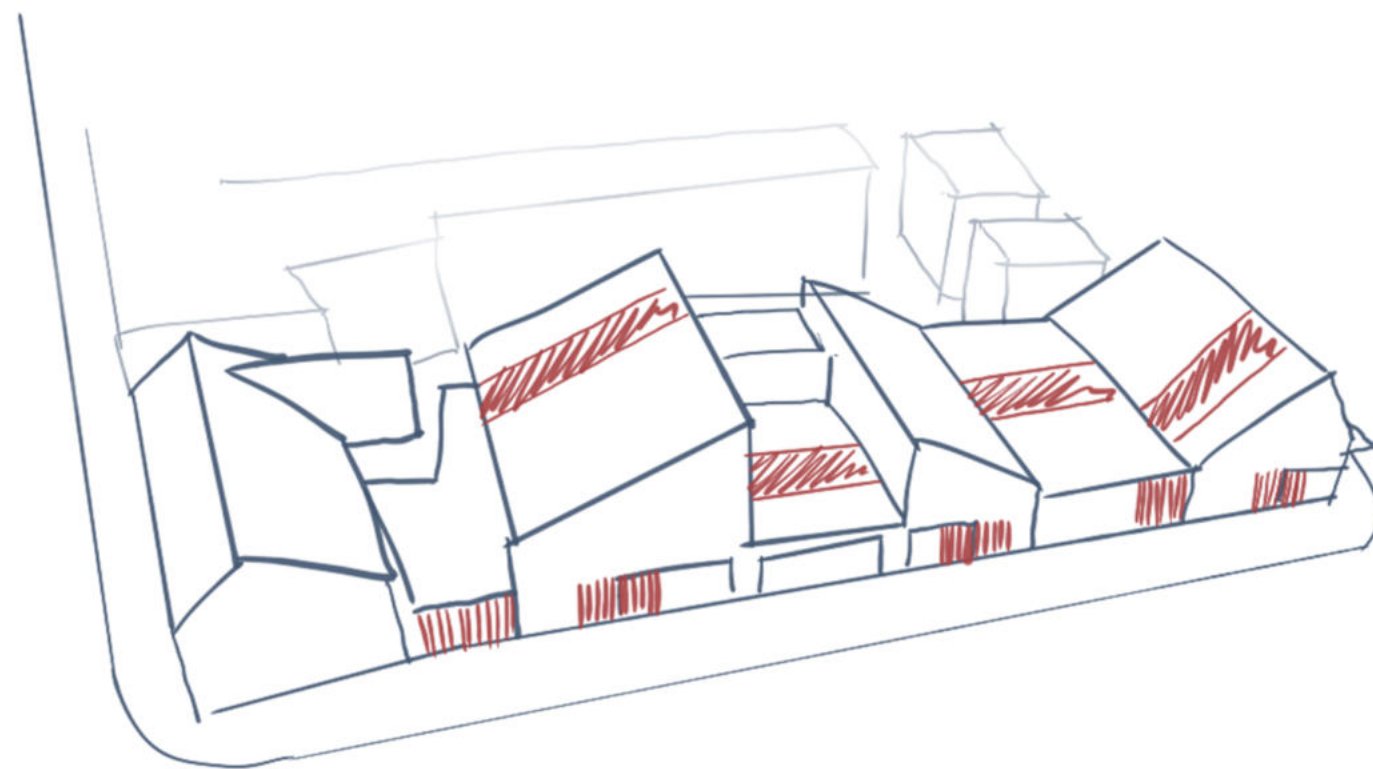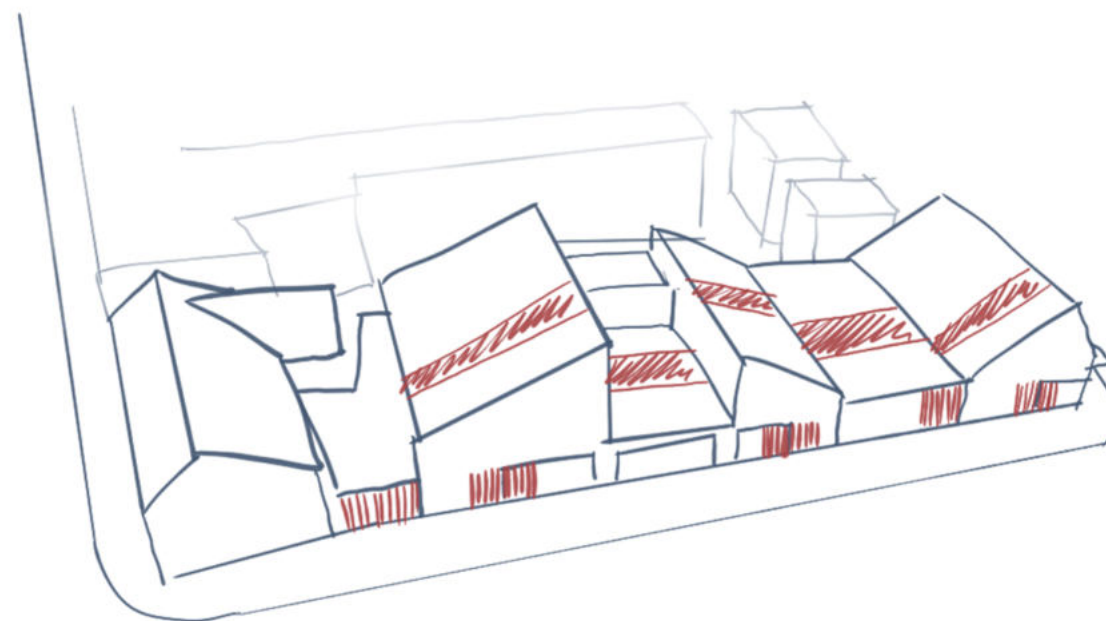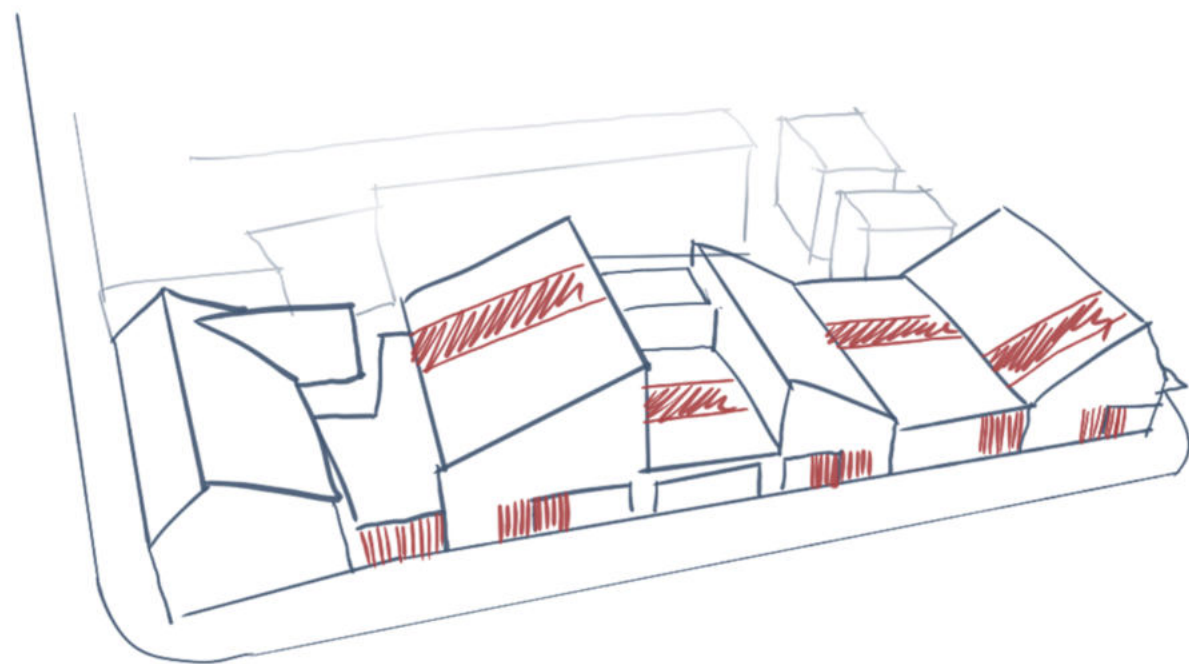

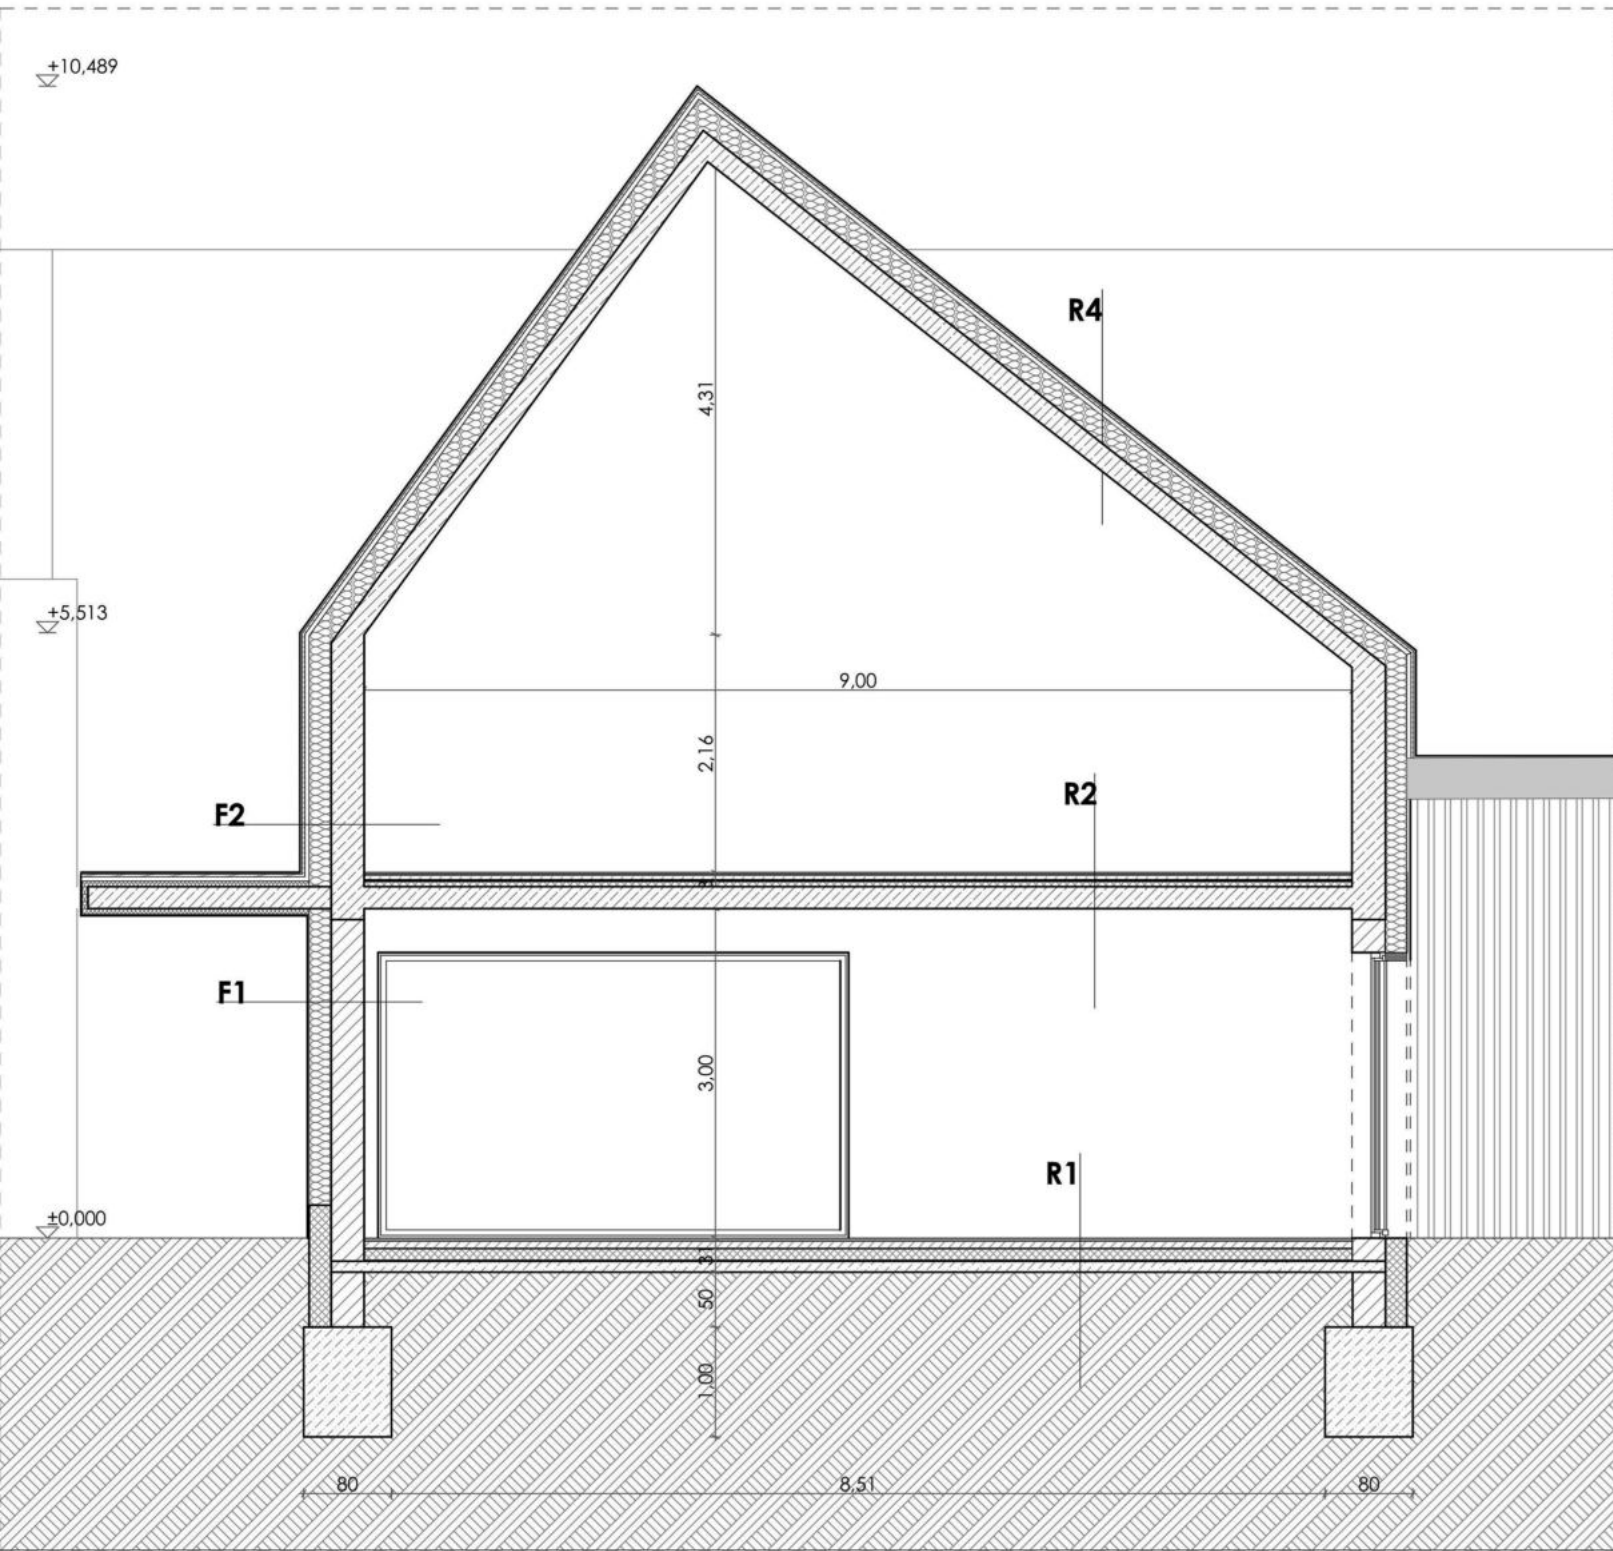

R1

- 3cm akusztikus padló
- 6cm aljzatbeton
- 1rtg. technológiai szigetelés
- 10cm EPS hőszigetelés
- 2rtg. bitumenes talajnedvesség elleni szigetelés
- 10cm vasaltaljazat
- 20cm tömörített kavics feltöltés
- talaj

F1

- vékonyvakolat
- 20cm EPS hőszigetelés
- 30cm vtg. Leier Plan kerámia falazat
- glettelés
- festés

R2



- 3cm akusztikus padló burkolat
- 5cm aéjzatbeton
- 1rtg. technológiai szigetelés
- 5cm EPS lépéshang és hőszigetelés
- 20cm monolit vasbeton födém
- glettelés
- festés



F2

- vékonyvakolat
- 20cm EPS hőszigetelés
- 30cm falszerkezet (vasbeton)
- glettelés
- festés


R4

- Fémlemez fedés
- alátétszőnyeg-fedés
- 2,5cm alátét deszkázat
- 5cm légrés, szarufákra rögzített ellenléc
- 20cm hőszigetelés PUR-DO poliuretánnál
- 20cm vasbeton koporsófödém
- 1cm belső vakolat

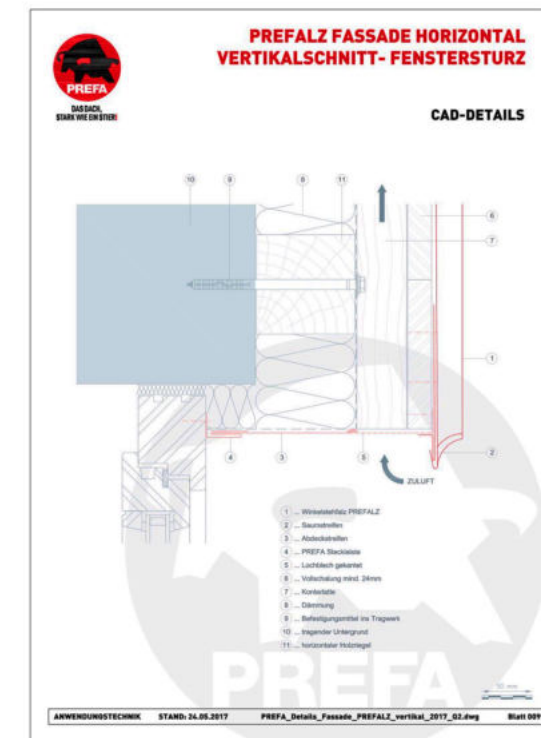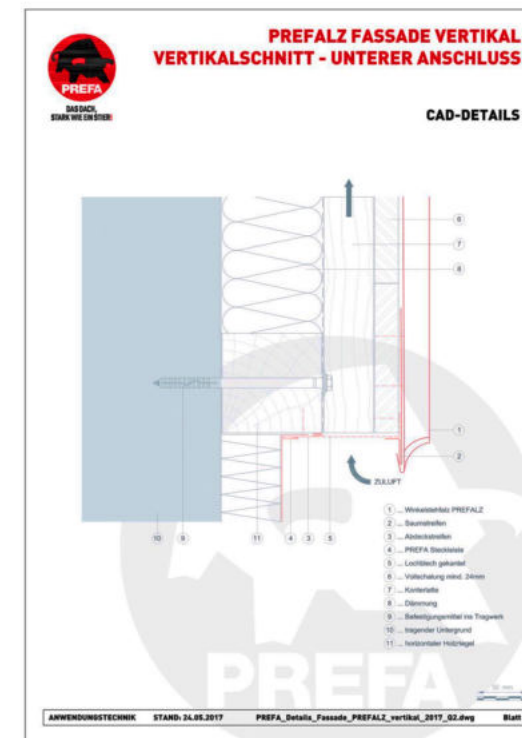

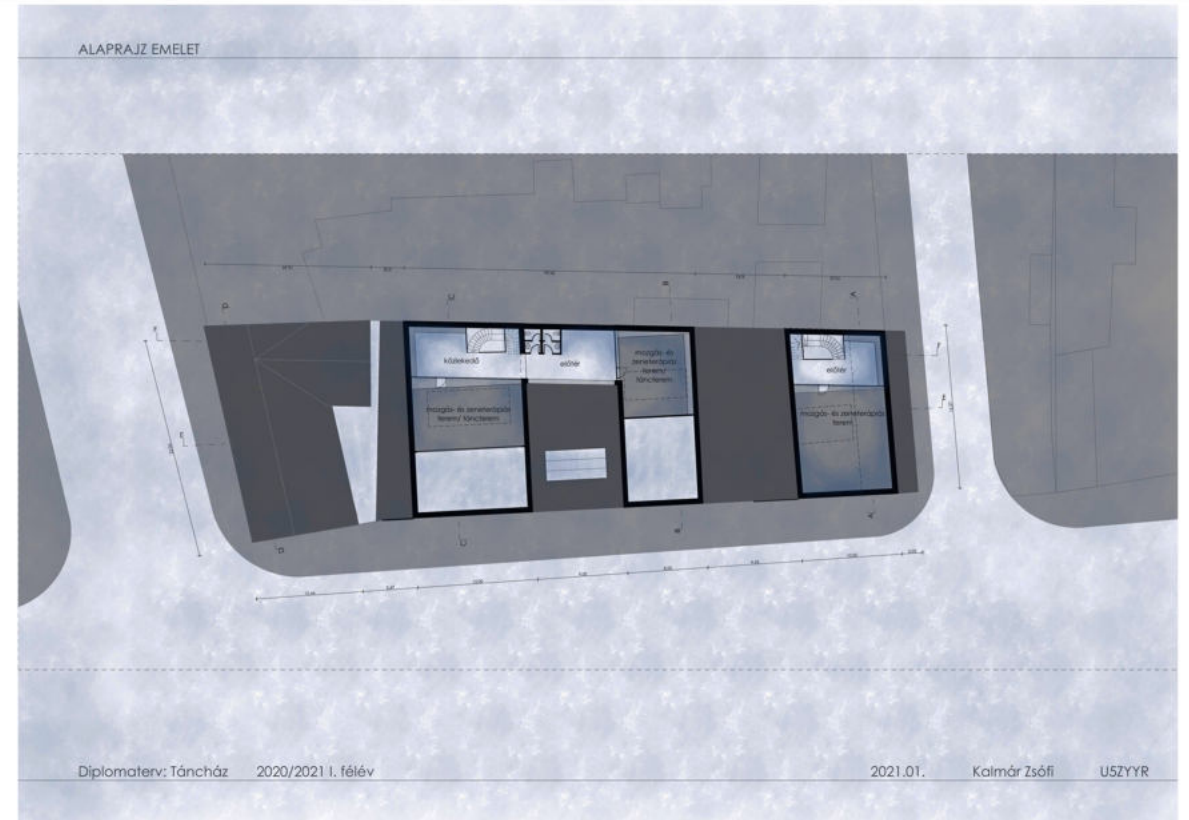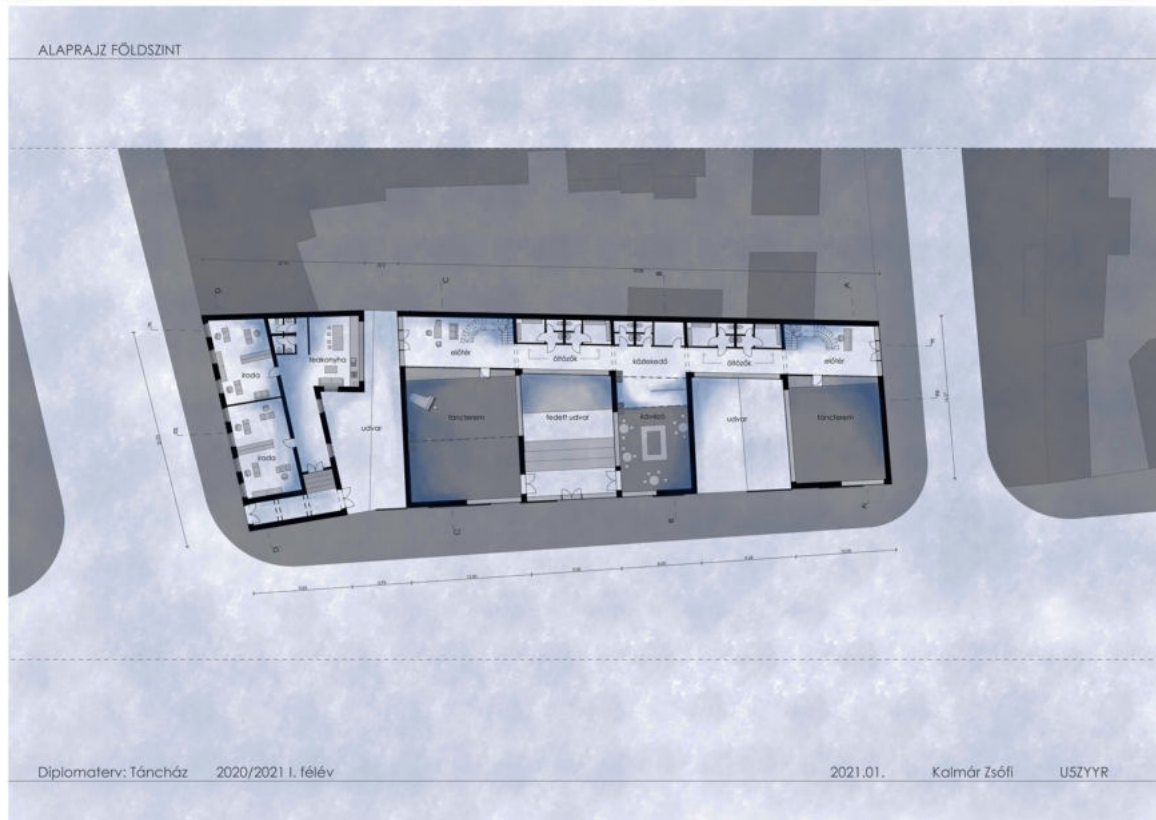

Diplomaterv: Táncház 2020/2021 I. félév

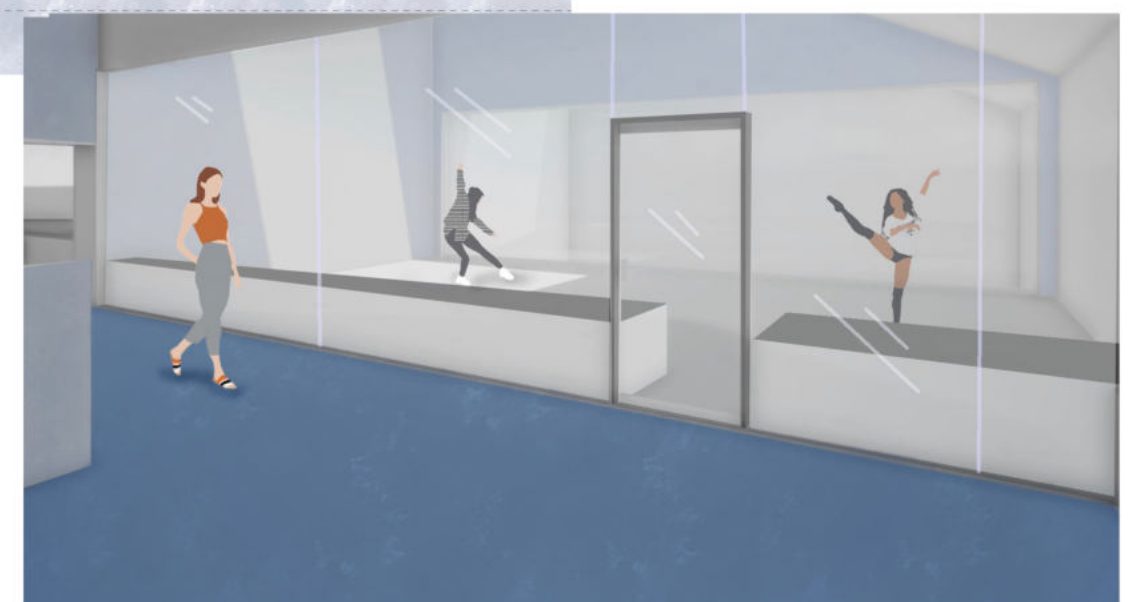

2021.01. Kalmár Zsófi USZYR