


Helyszínrajz

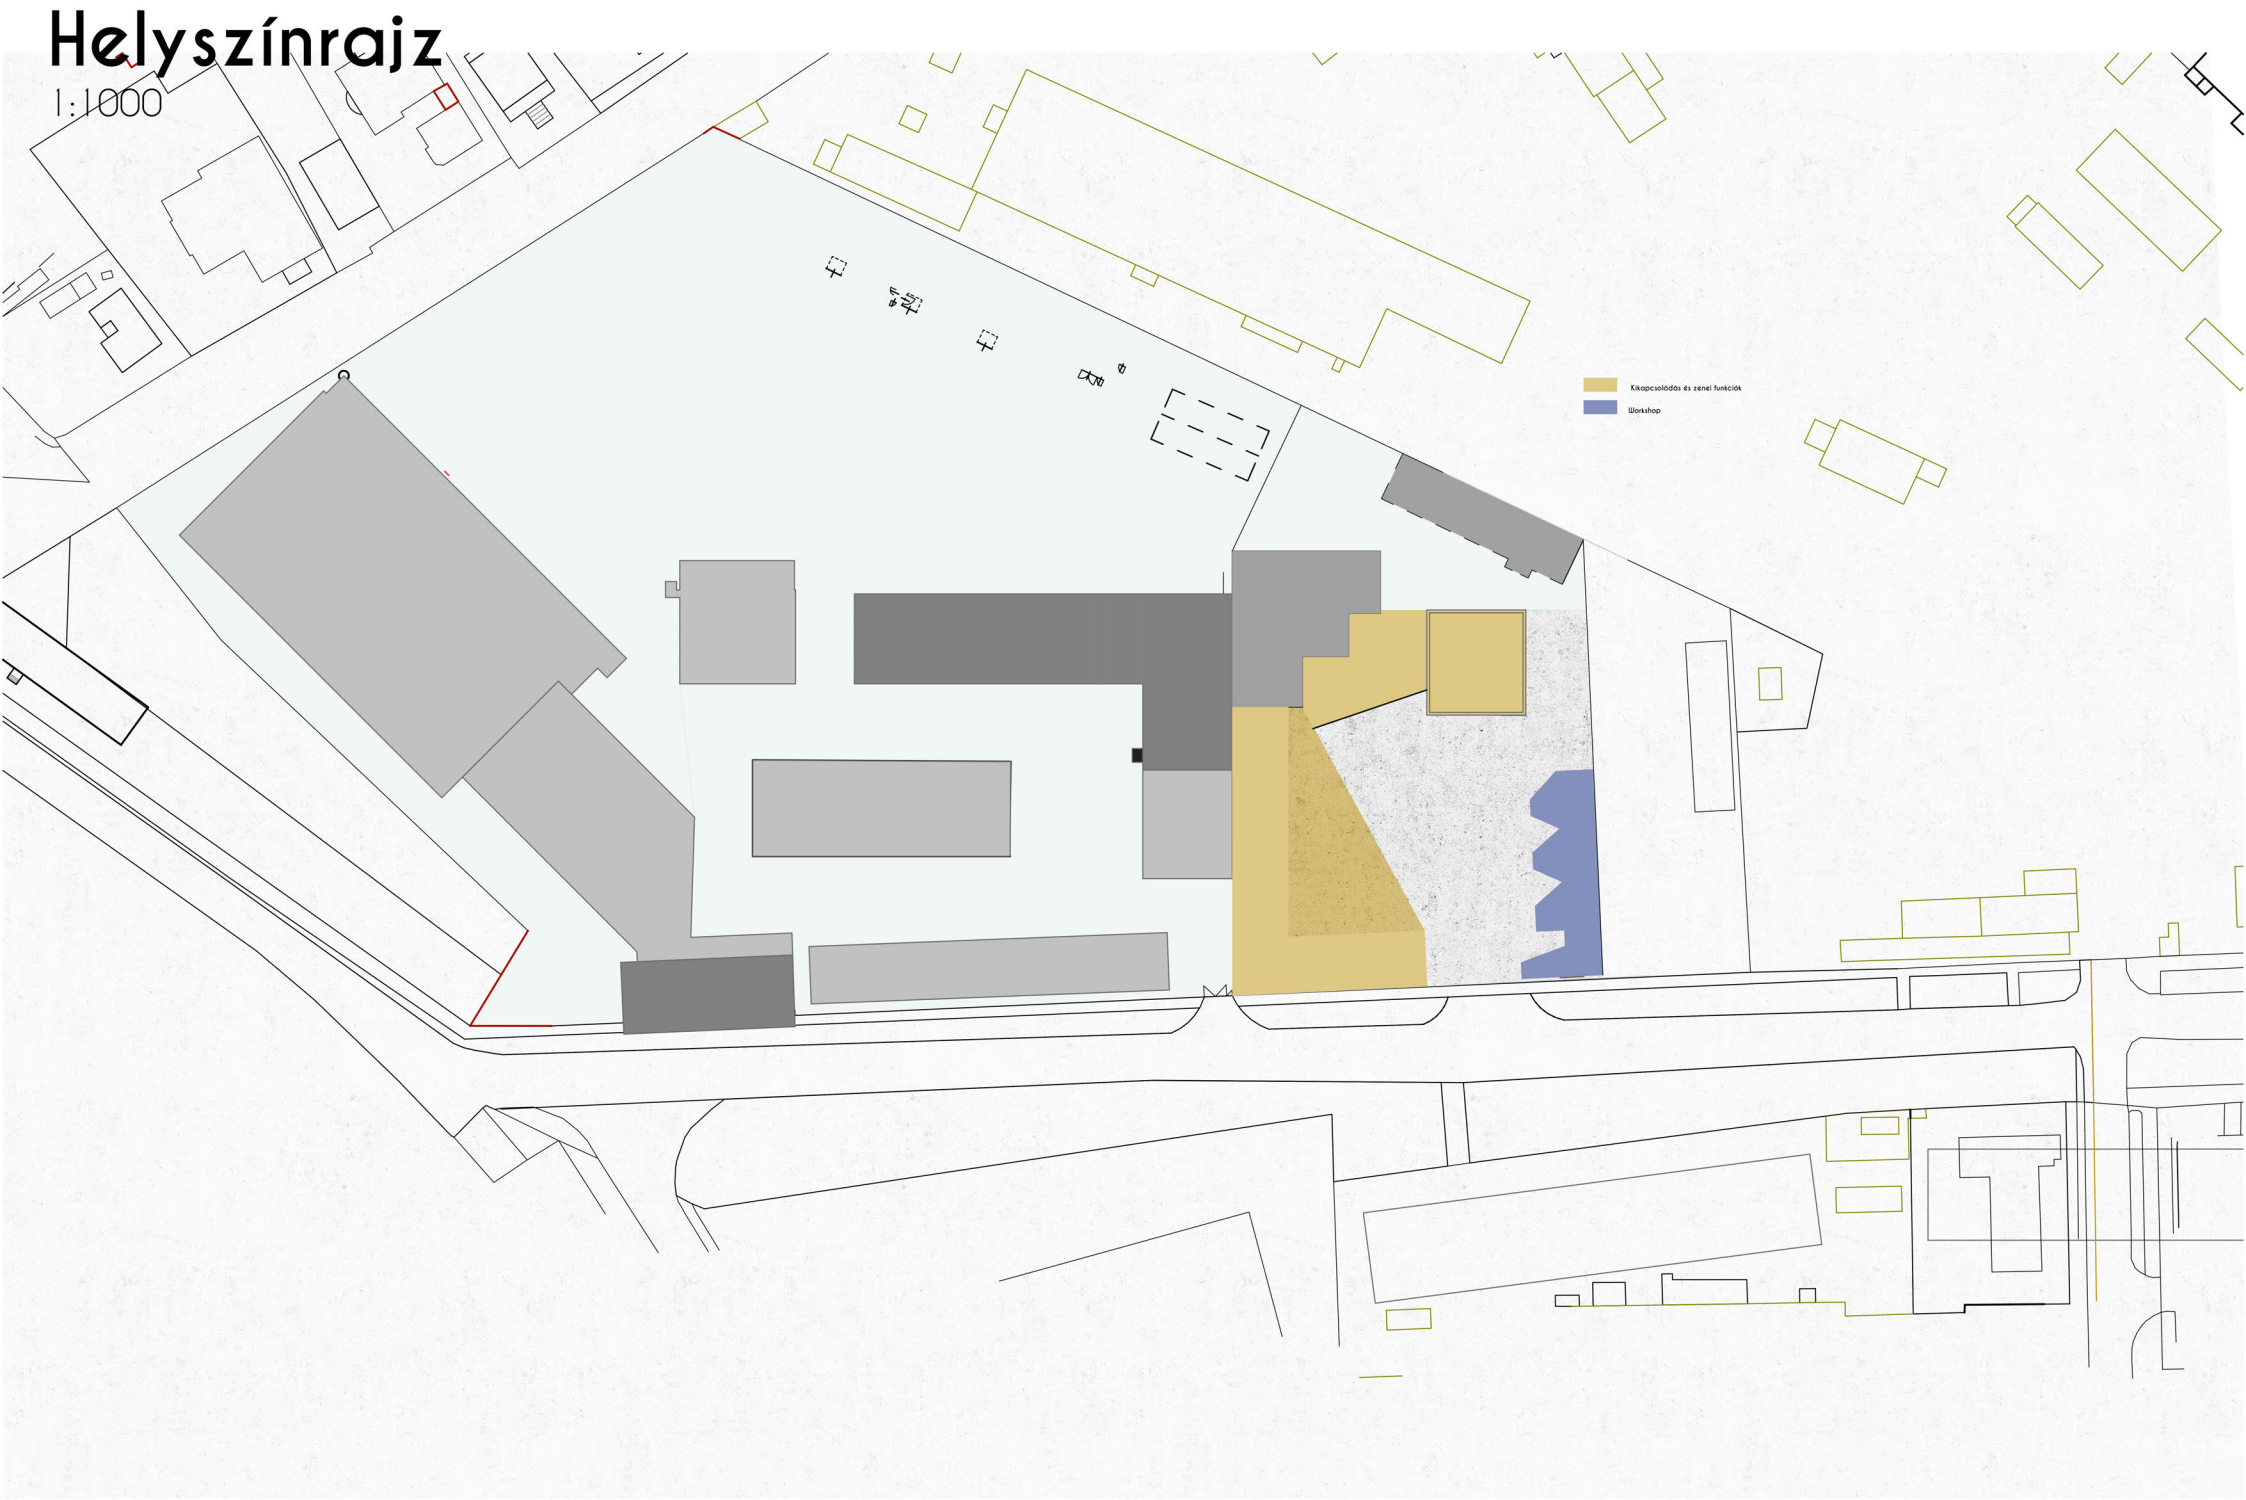

1:1000




Kikapcsolódás és zenei funkciók
Workshop

Földszinti alaprajz



1:250

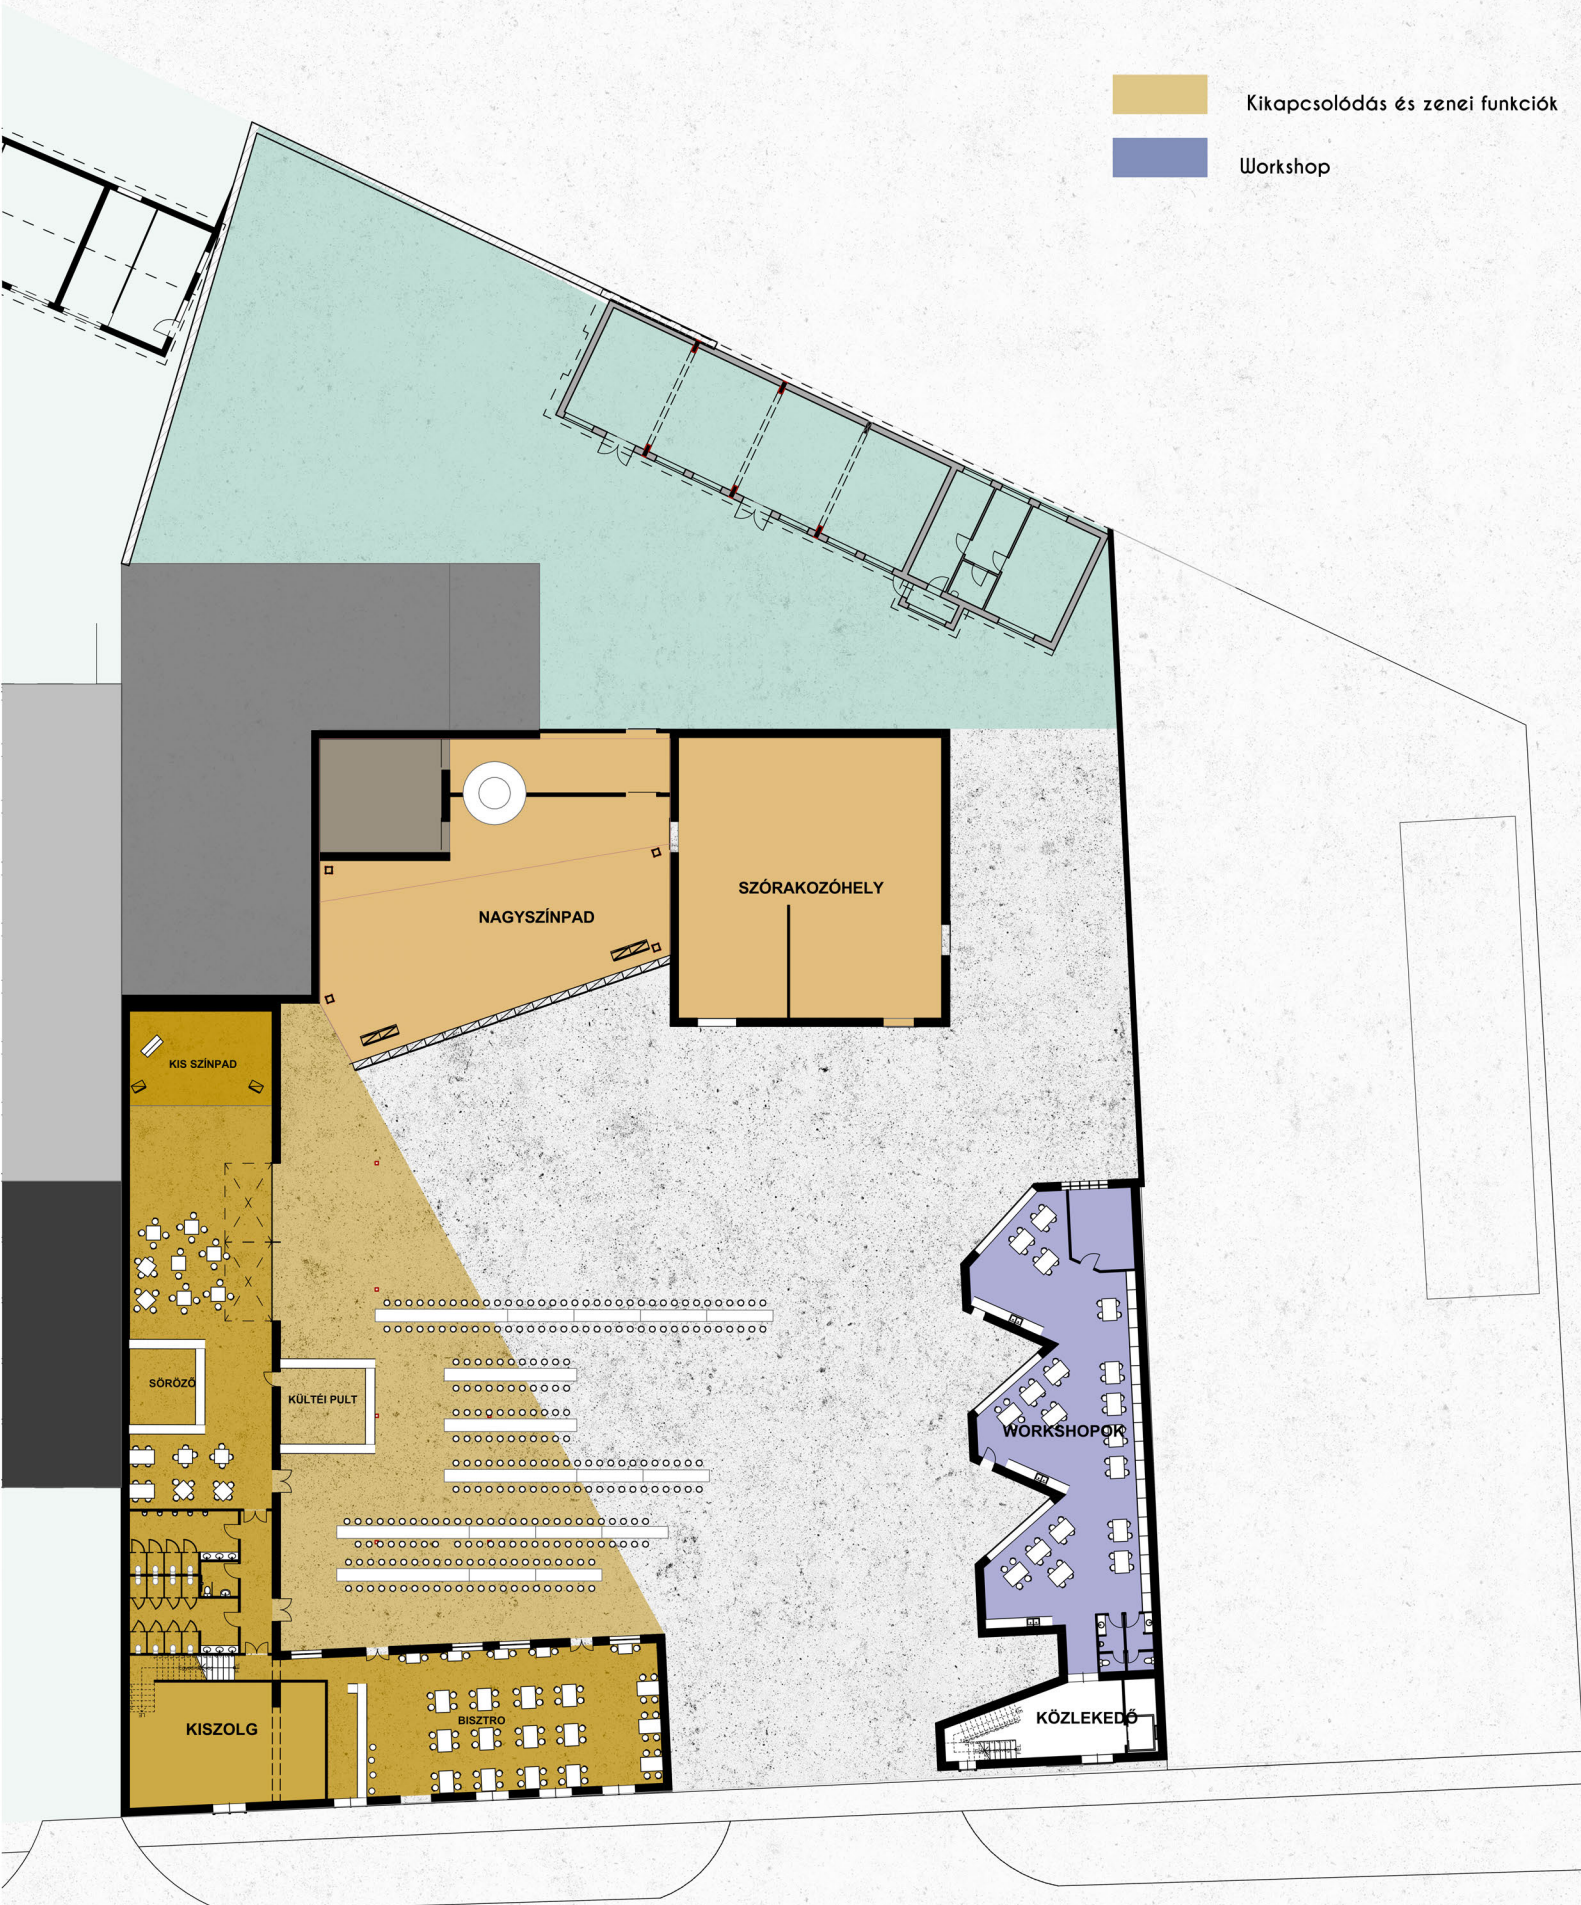-  Kikapcsolódás és zenei funkciók
-  Workshop



Emeleti alaprajz

1:250

-  Kikapcsolódás és zenei funkciók
-  Stúdió

