


Pintácsi Olivér

EJM9YO

Szakkönyvtár + kávézó + iroda
III. évfolyam

- Az épületet úgy helyeztem el a rendelkezésre álló telken, hogy kialakuljon egy hangulatos kis sétálóutca az új és a régi épületek között, mely a belváros közepén egy csendesebb és nyugodtabb közlekedést tesz lehetővé.
- Az épület földszintjén egy szakkönyvtár található és egy kávézó mely szerves összeköttetésben áll egymással. A könyvtár középső részén egy duplabeledmagasságú "fetrengő", olvasó rész található ahol kényelmesen, nyugodtan olvashatjuk a könyveket. Viszont ha a tanulásra kerül a sor akkor a könyvespolcok mellett található asztalok az ideális választás. Az első emelet egyik része a könyvtárhoz tartozik, míg a másik önálló kis irodáké. A második emeleten egy nagy iroda alsó szintje és egy kis iroda található. A harmadik szinten az előbb említett nagy iroda felső szintje és másik kettő nagy iroda alsó szintje. A negyedik emeleten a két nagy iroda felső szintje található. A szinteket két közlekedő hasáb köti össze lépcsővel és lifttel, melyek földszinti részén találhatóak az irodákhoz tartozó recepciók.

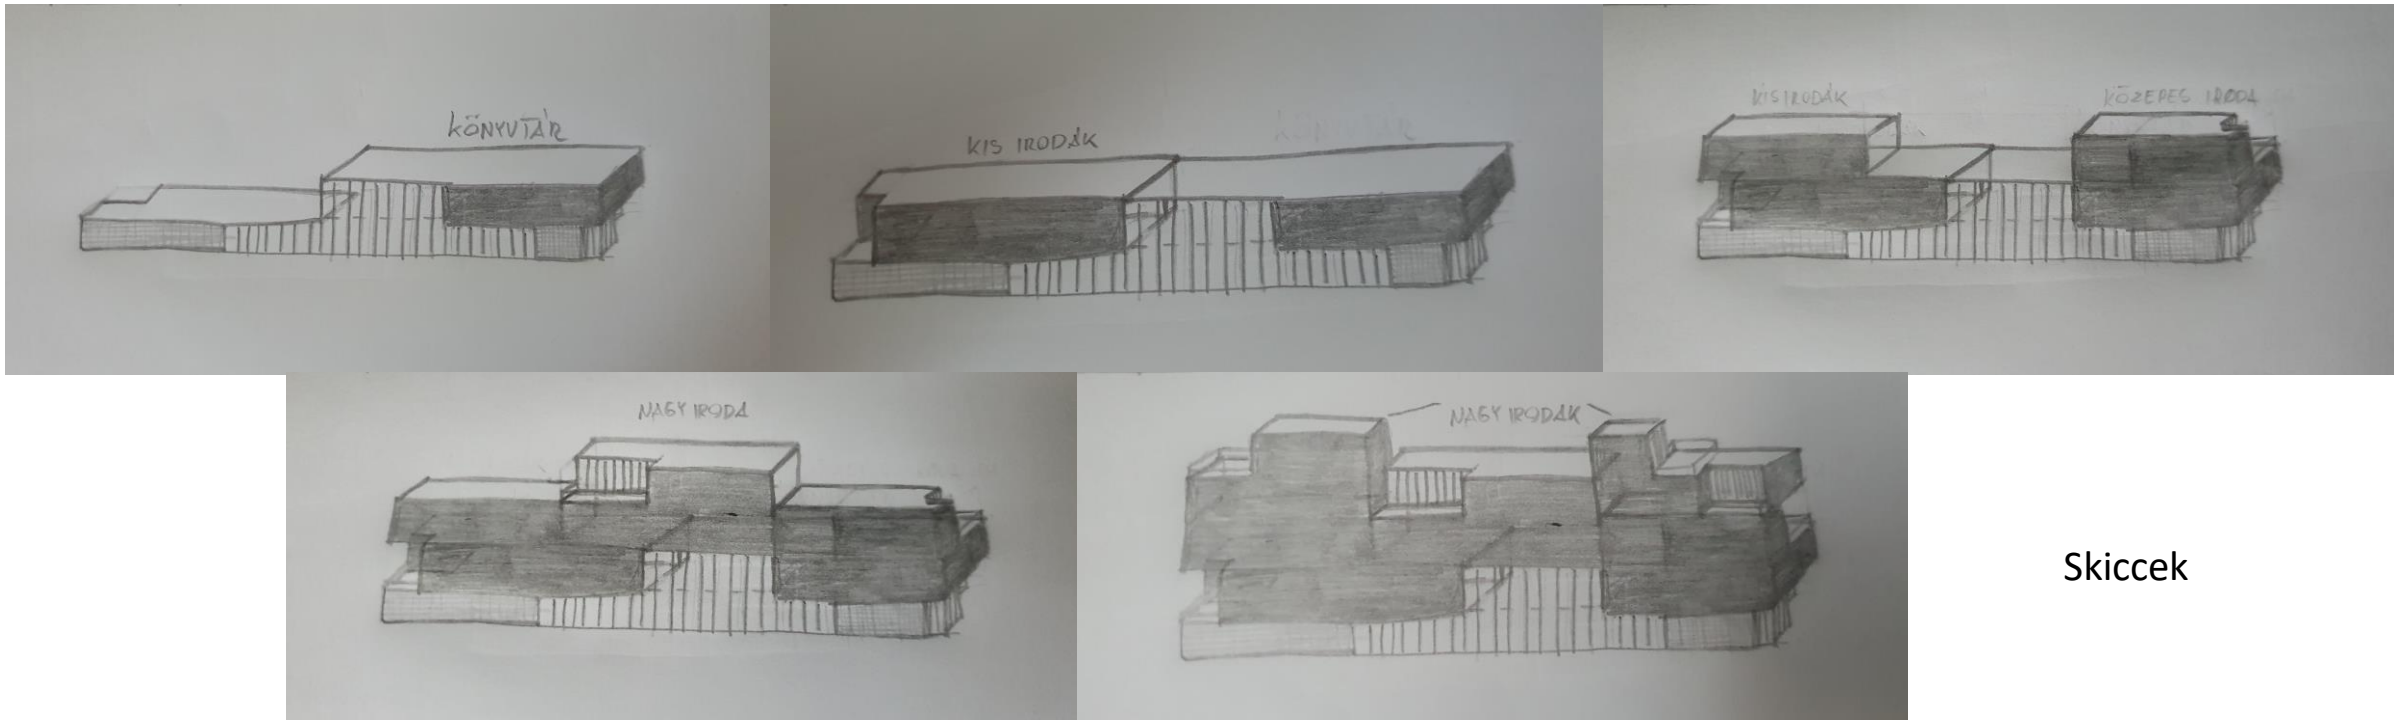

Skiccek

- A tömeg úgy alakul ki, hogy egy fektetett hasábból kivágunk részeket melyekkel teraszokat hozunk létre. A tömeg kialakításánál szempont volt, hogy vízszintesen két darabra váljon, legyen egy földszinti világos homlokzatú rész mely könnyedebbé teszi az épület megjelenését és legyen egy tömör hatást keltő felső rész melyet a homlokzatburkolattal érünk el. A homlokzatburkolat 5*5 cm keresztmetszetű 1 szint magasságával megegyező hosszúságú falécekből áll, melyen keresztül csak merőleges szögből vagy az épületből kiszűrődő fényből sejtjük a homlokzaton lévő nyílászárók méretét és elhelyezkedését. A teljes tömörséget megbontva egy kicsit, nagy üvegfelületű függönyfalak színesítik a homlokzatot.




Előképek






Simonffy utca

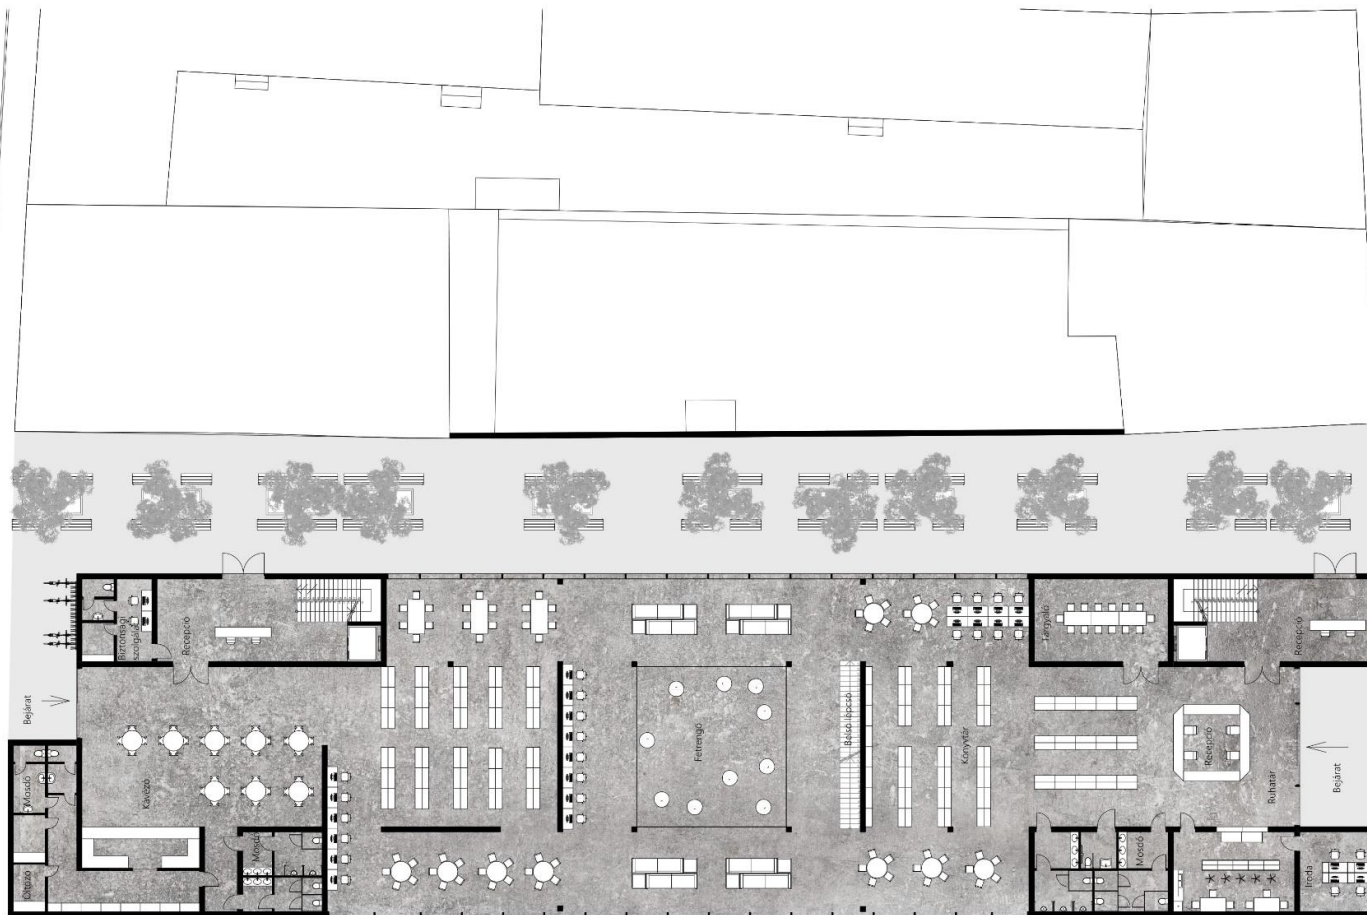

Széchenyi utca

Tisza István utca

Földszint 1:200

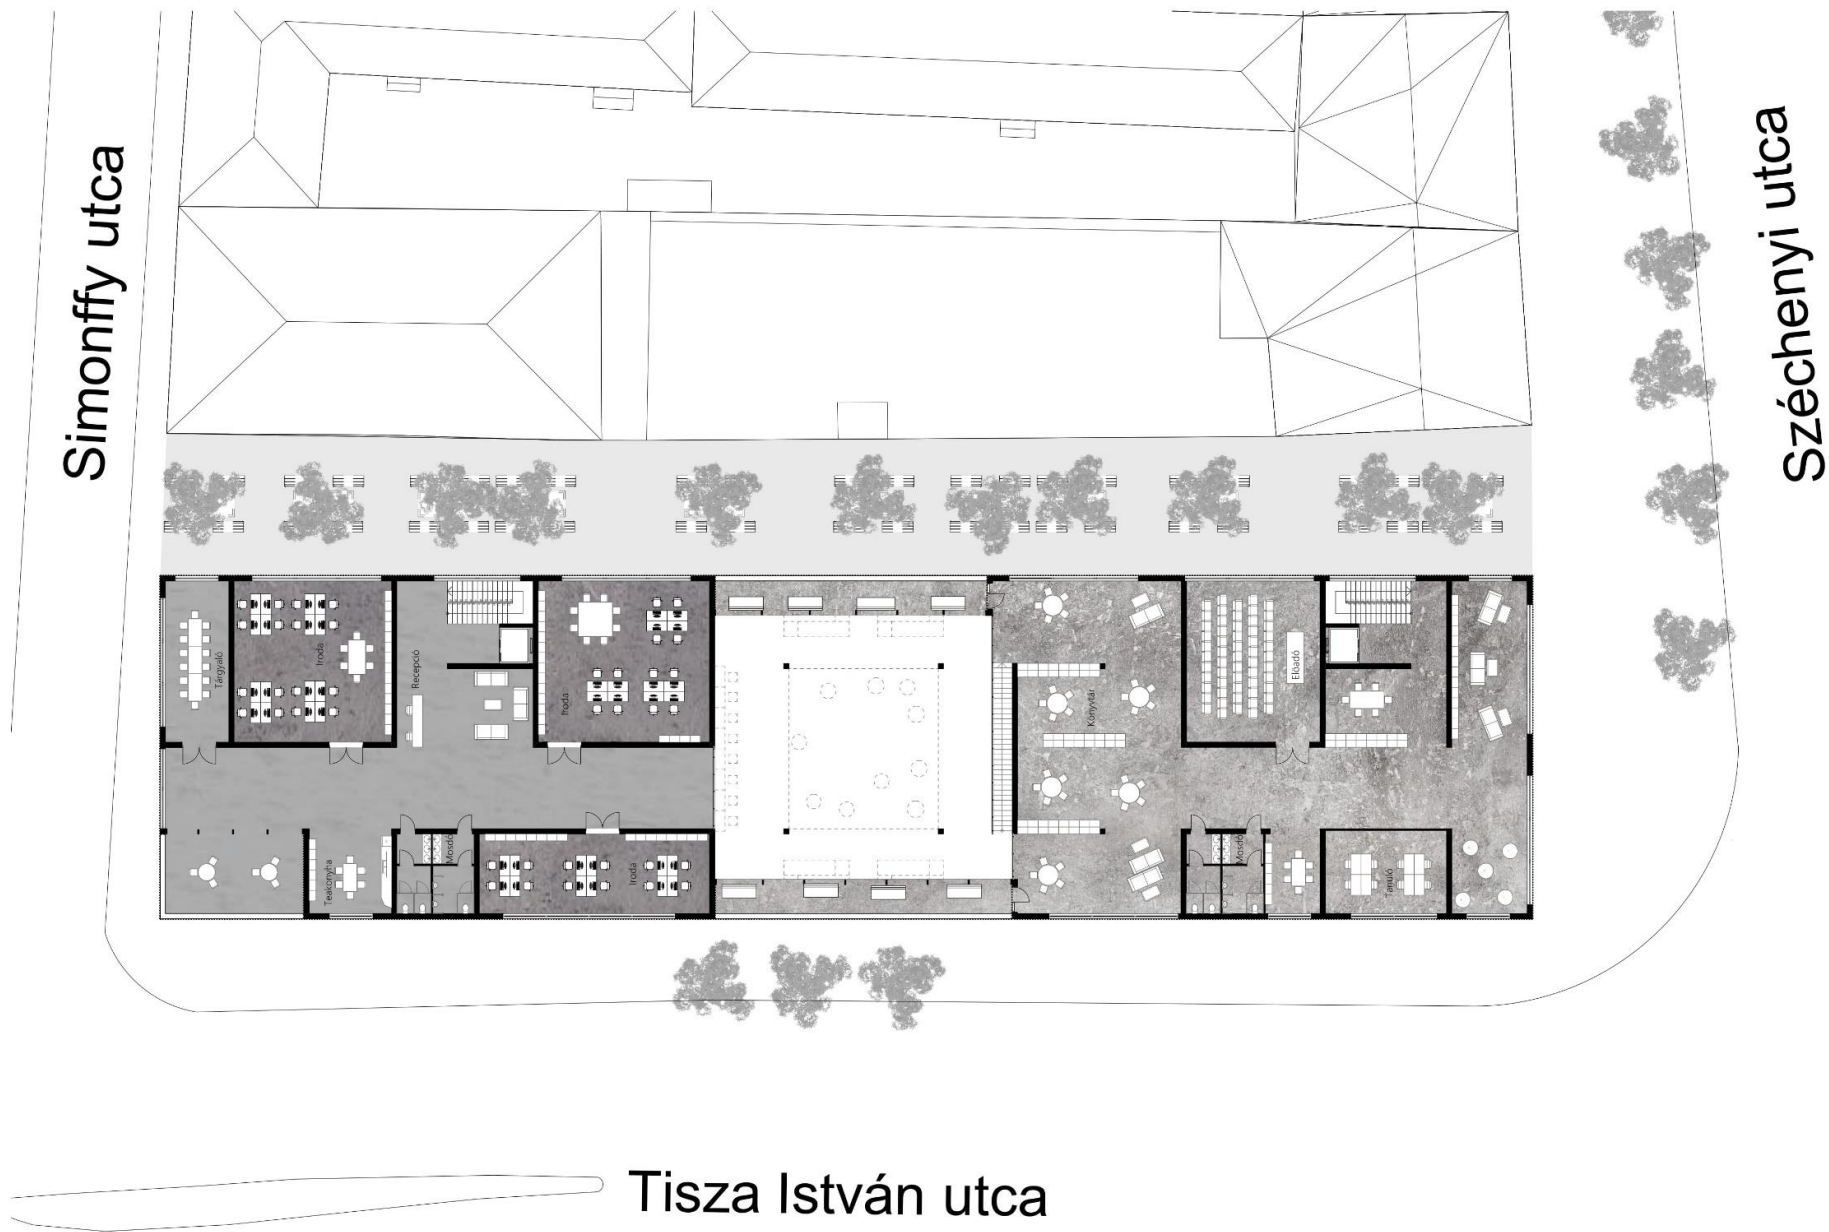

Simonffy utca


Széchenyi utca

Tisza István utca

I. emelet 1:200



Simonffy utca

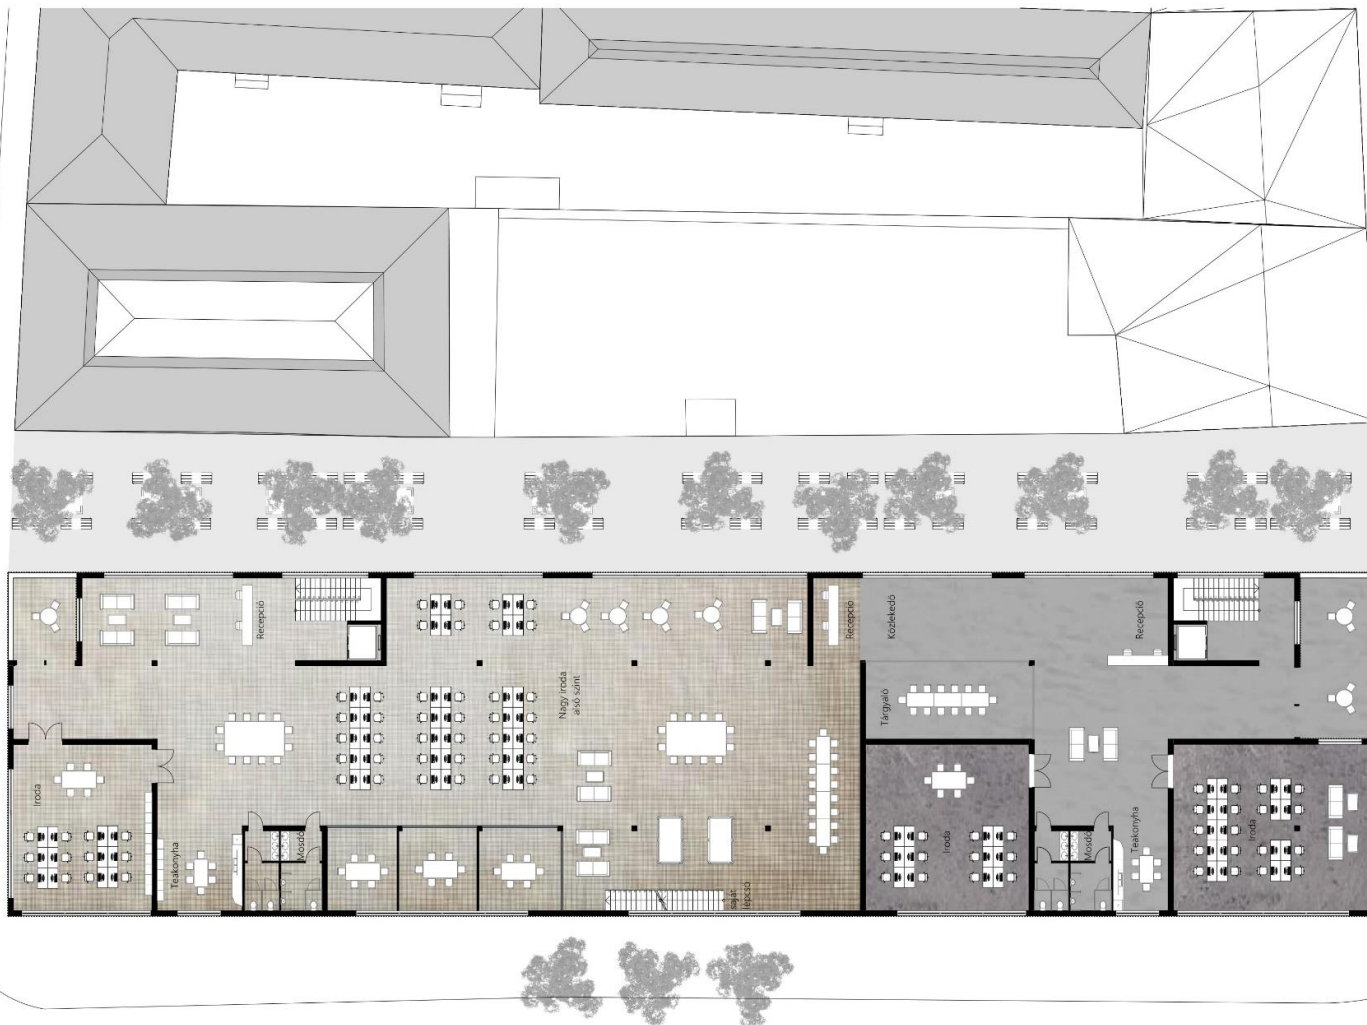

Széchenyi utca


Tisza István utca



Simonffy utca

Széchenyi utca

Tisza István utca

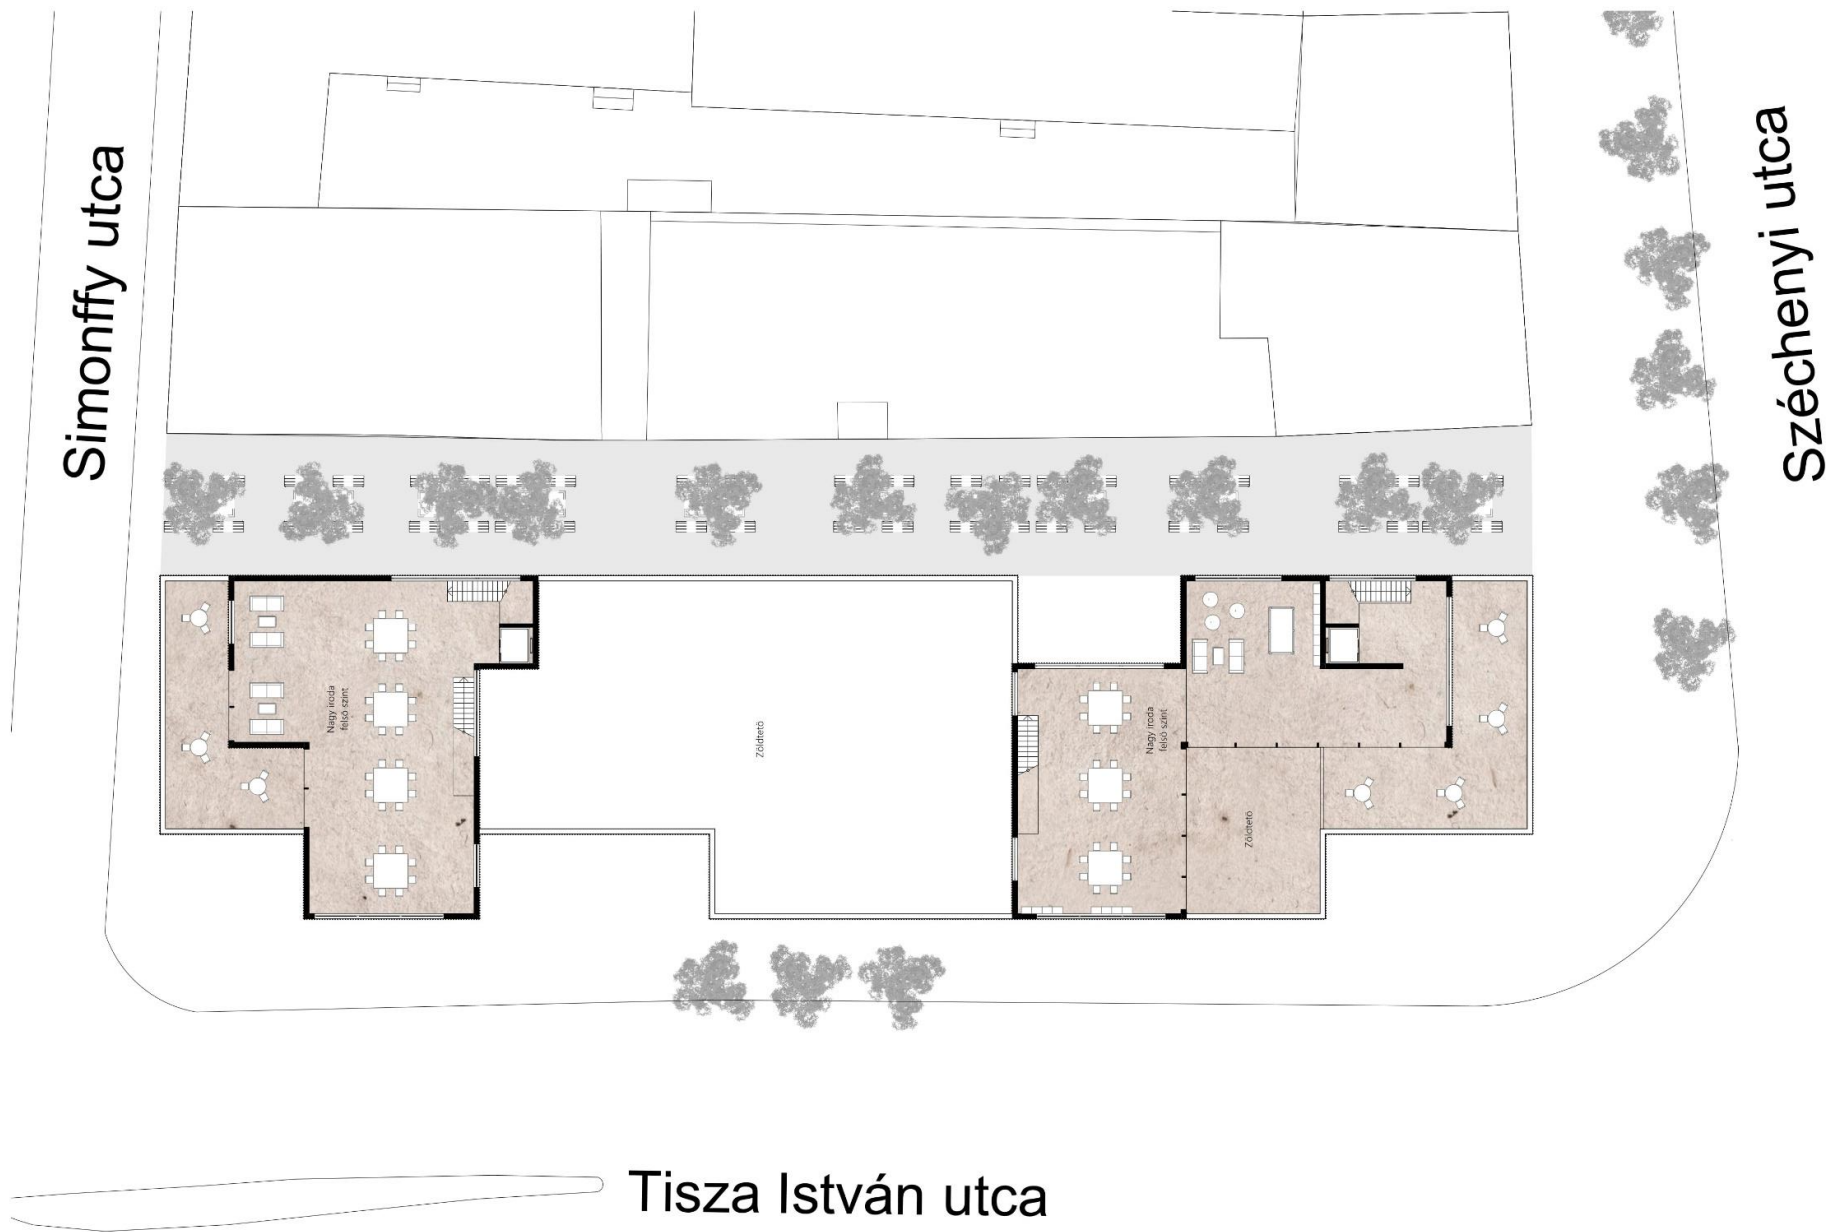

Tisza István utca






Homlokzat 1:200








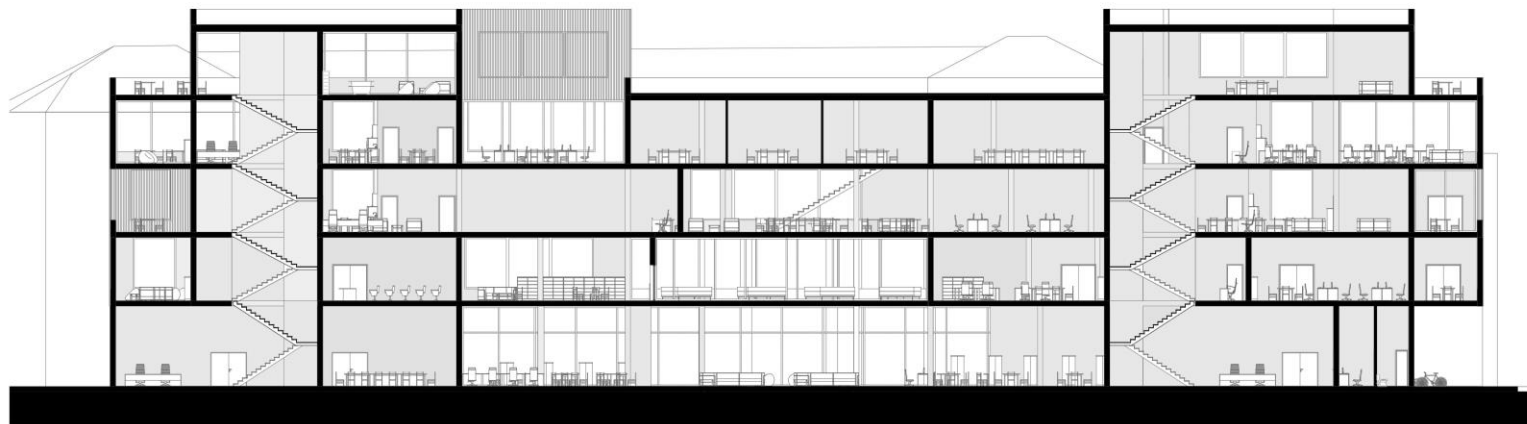


Metszet 1:200



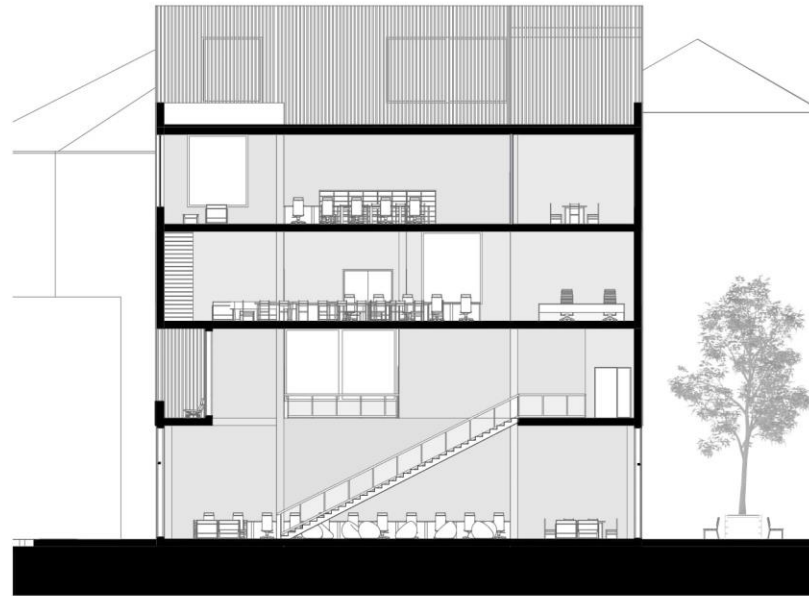



Metszet 1:200

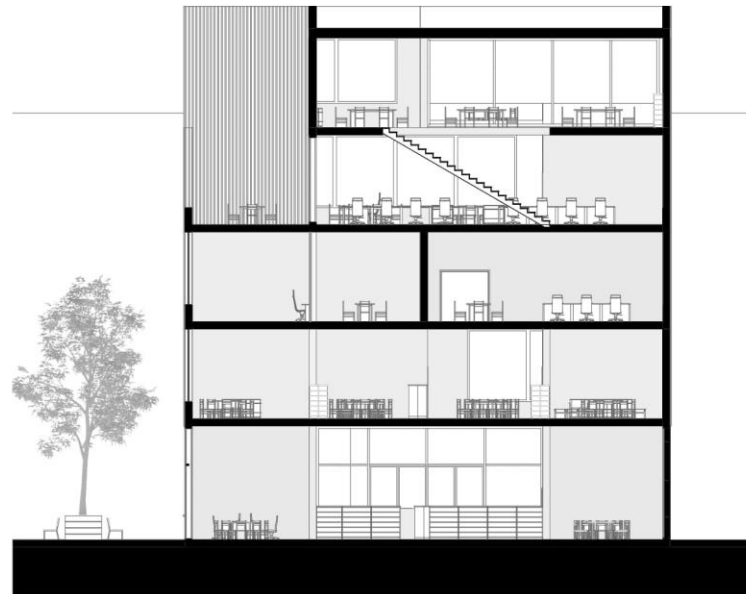

Metszet 1:200













BUS









