



KONCEPCIÓMAGYARÁZÓ ÁBRA
FÖLDSZINTI ALAPRAJZ M=1:200

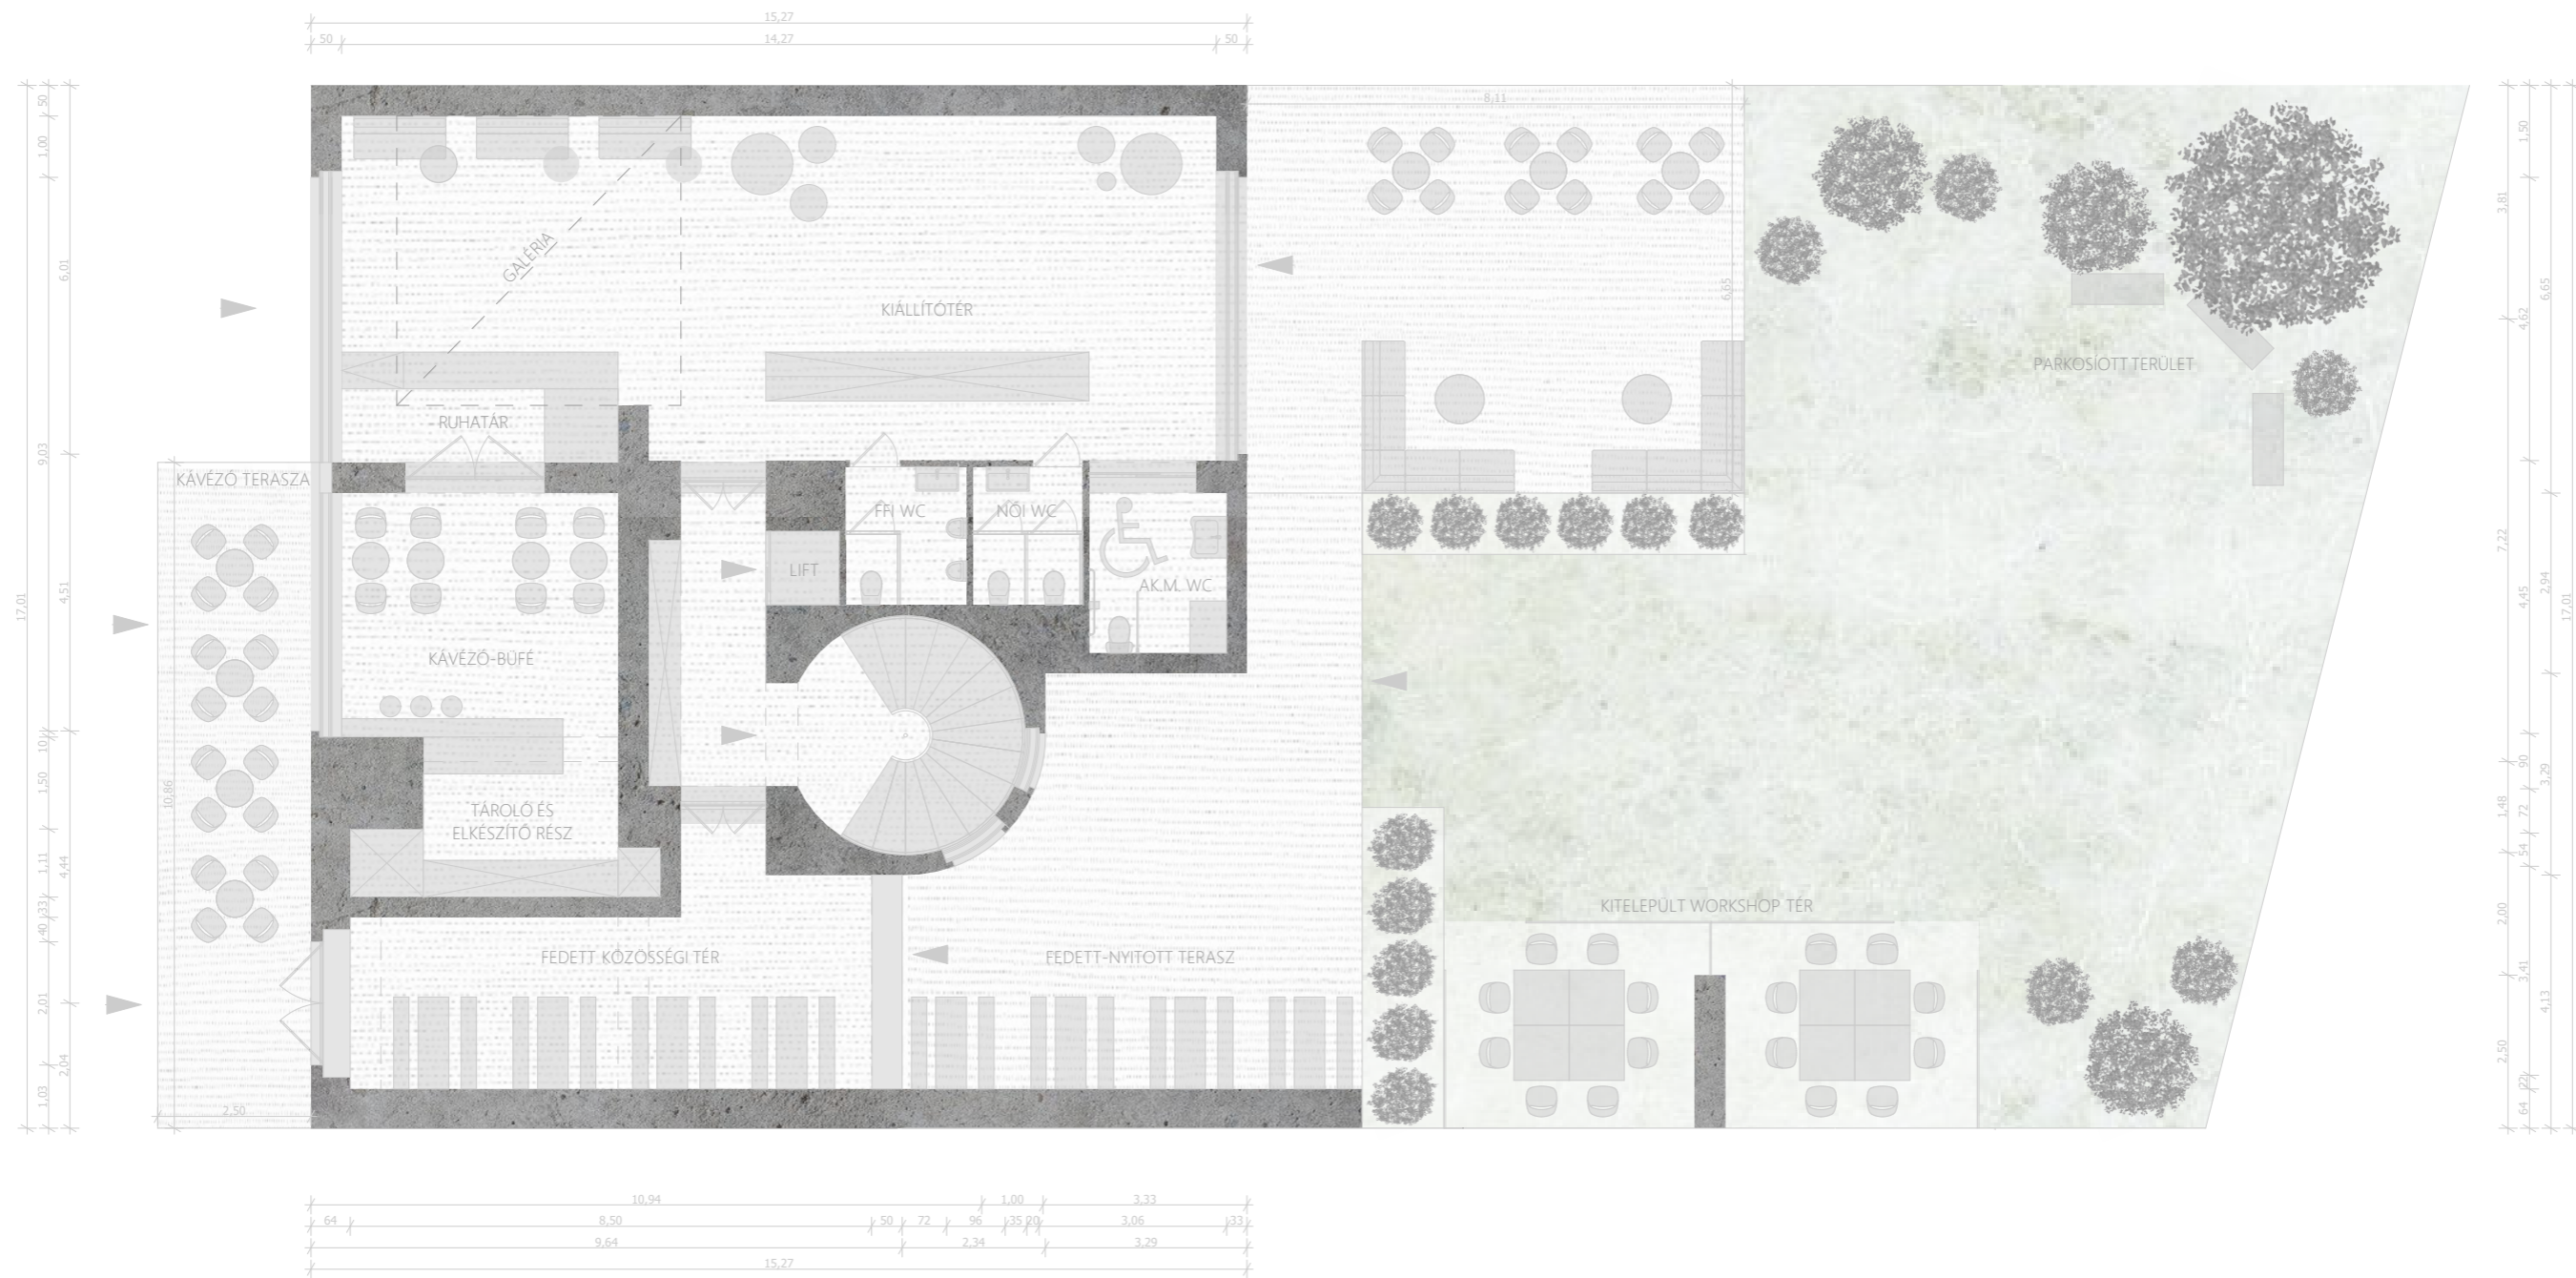

FÖLDSZINTI ALAPRAJZ M=1:200



EMELETI ALAPRAJZ M=1:200

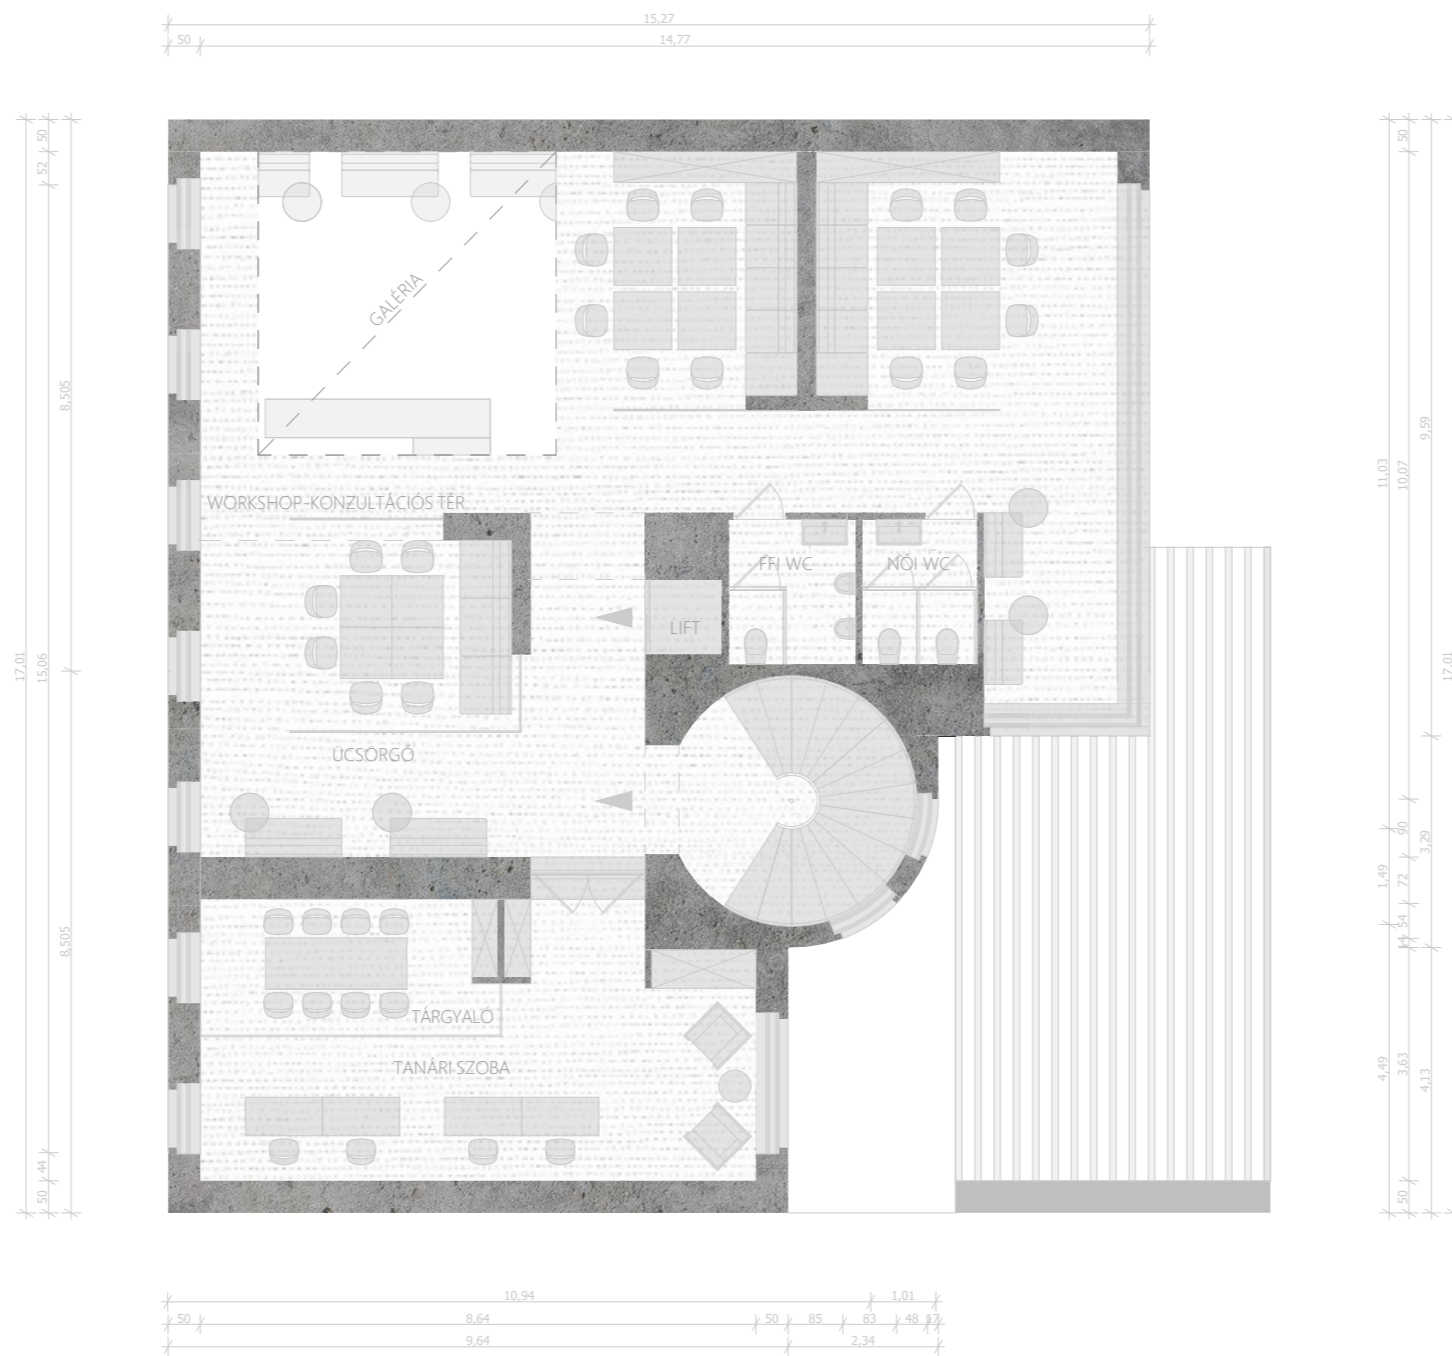

A-A METSZET M=1:200



B-B METSZET M=1:200



HOMLOKZATI KONCEPCIÓ M=1:200

