


Bodzás szőlősbirtok




Alaprajz

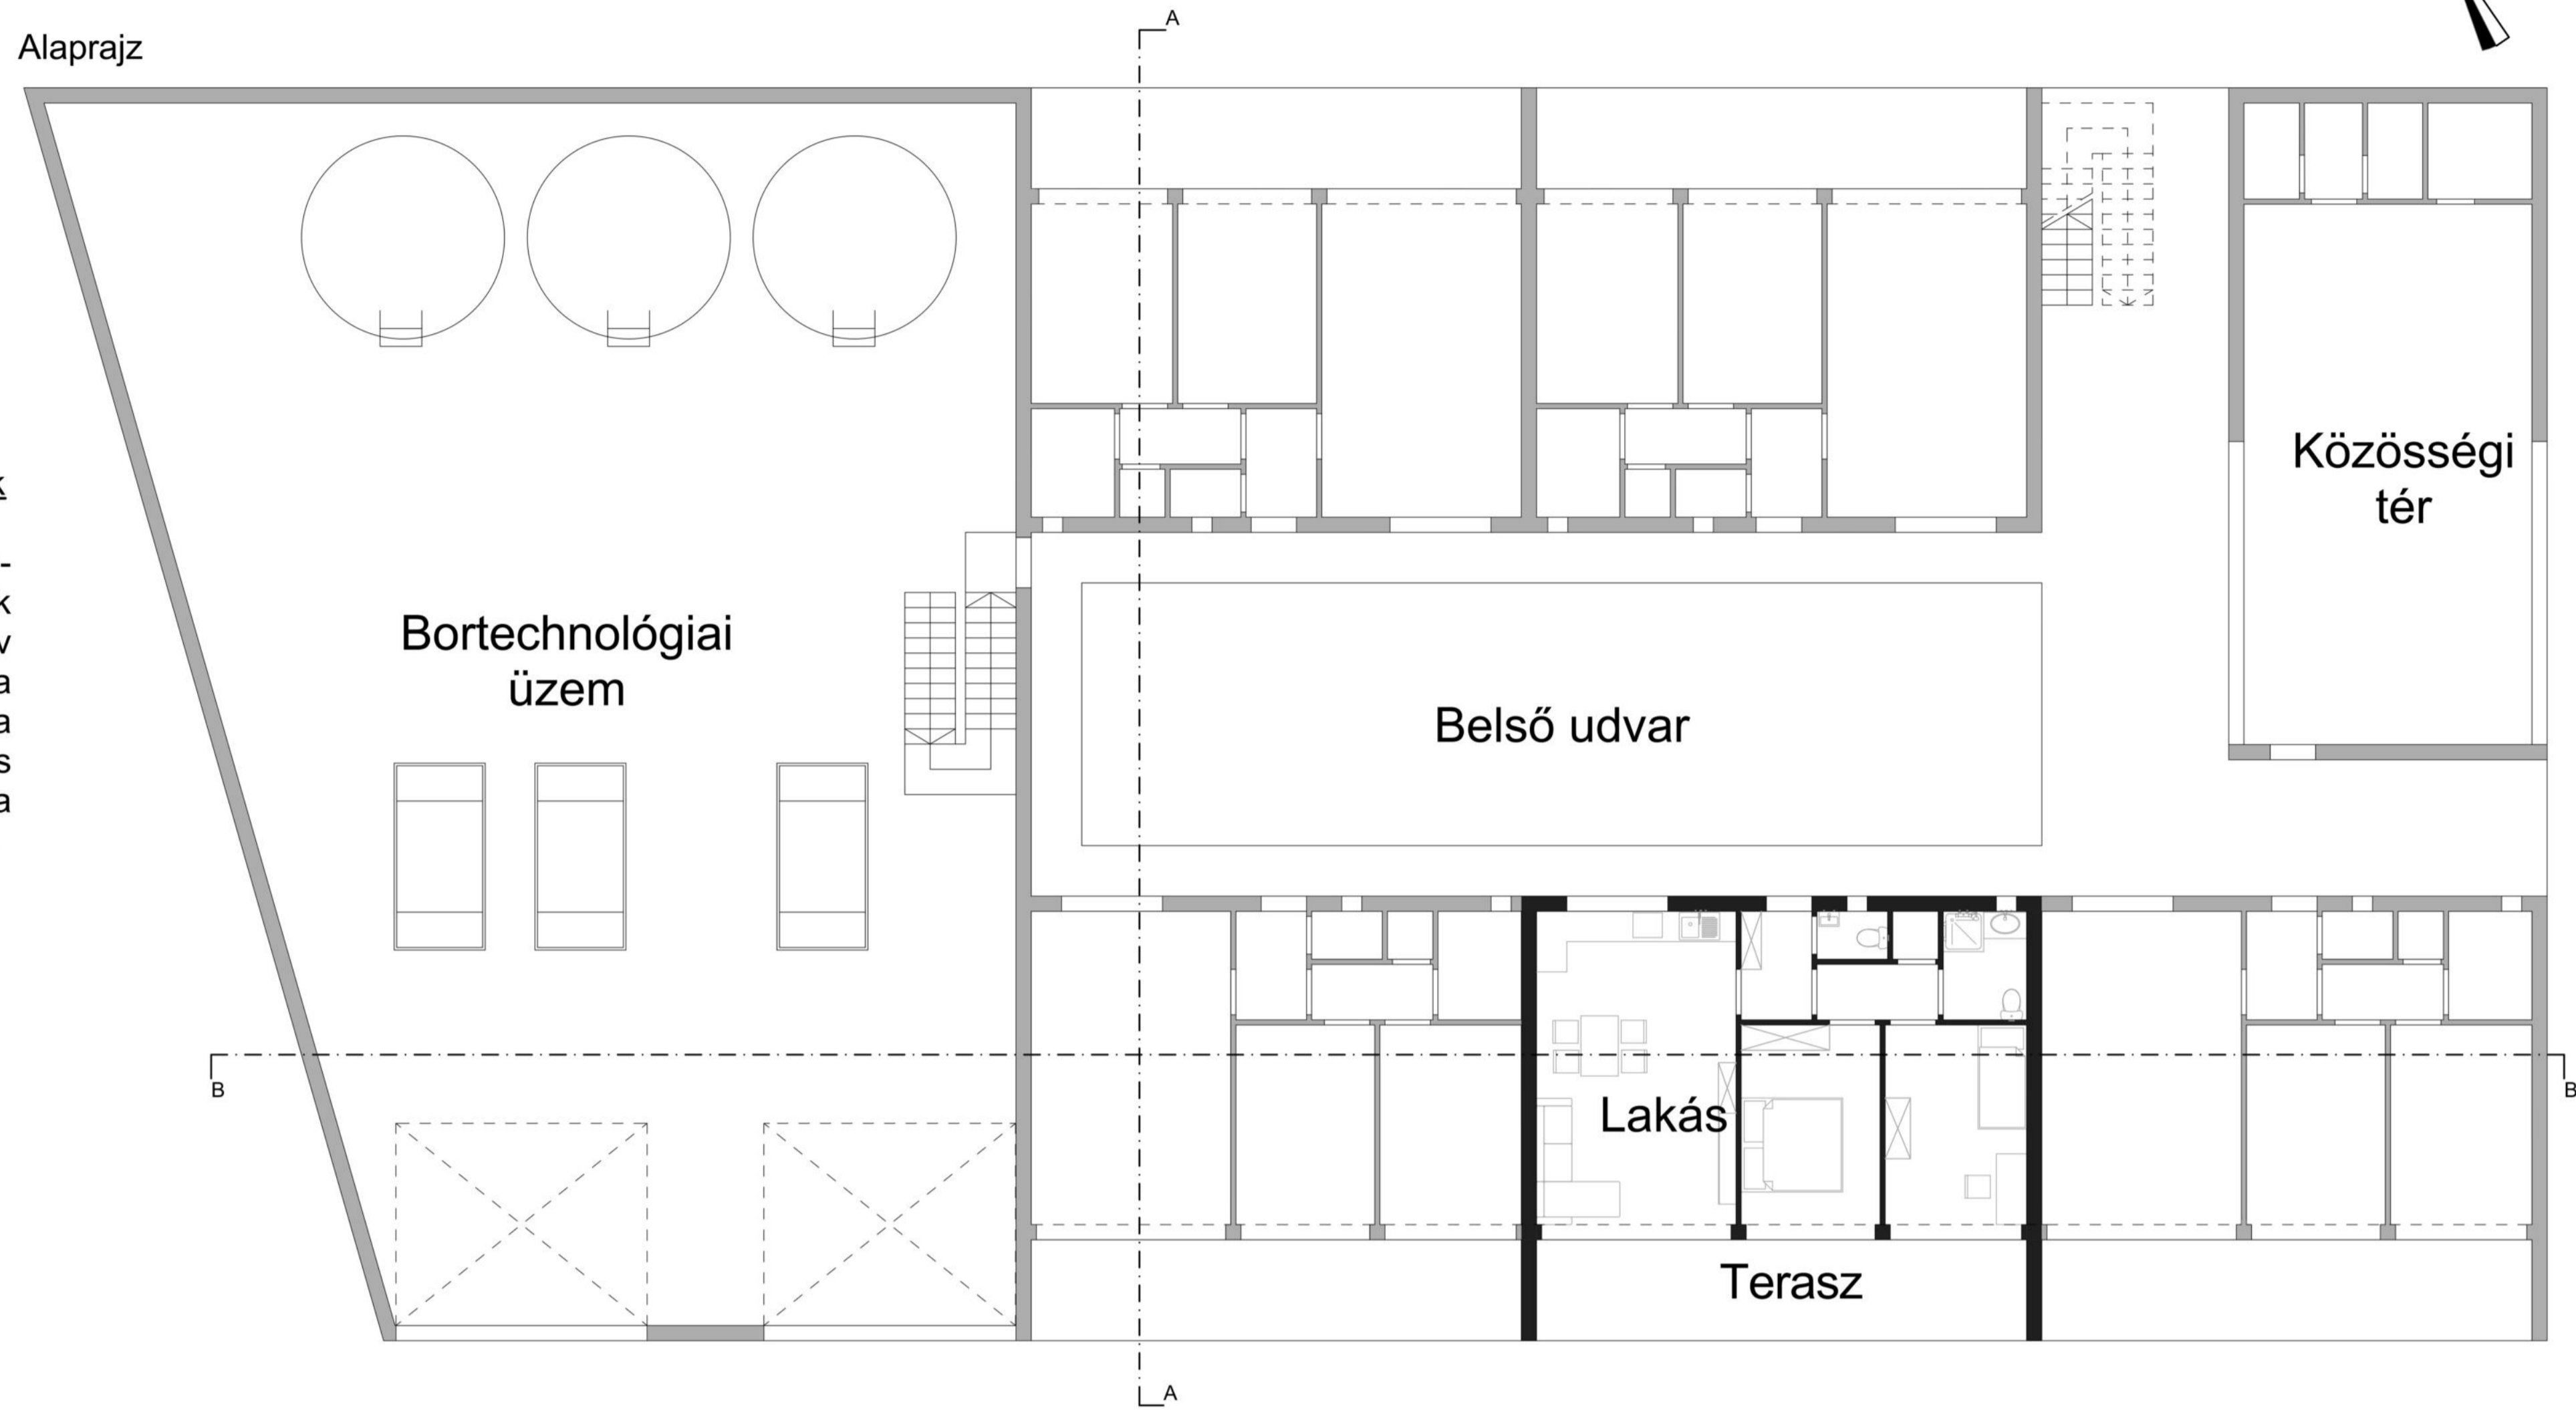

Alternatív együttélési forma-Bodzás szőlősbirtok


A Debrecen-Haláptól délnyugatra, a Bodzás-víztorzó szomszédságában fekvő sík területen tervezett birtok egy innovatív közösségi lakóegység. Az itt élő öt családot a barátság, valamint közös hobbijuk, a bortermelés köti össze. Ez a közös foglalkozás fogalmazza meg a birtok lényegét, a szőlőültetvényt és a hozzátartozó borkészítést.

Helyszínrajz

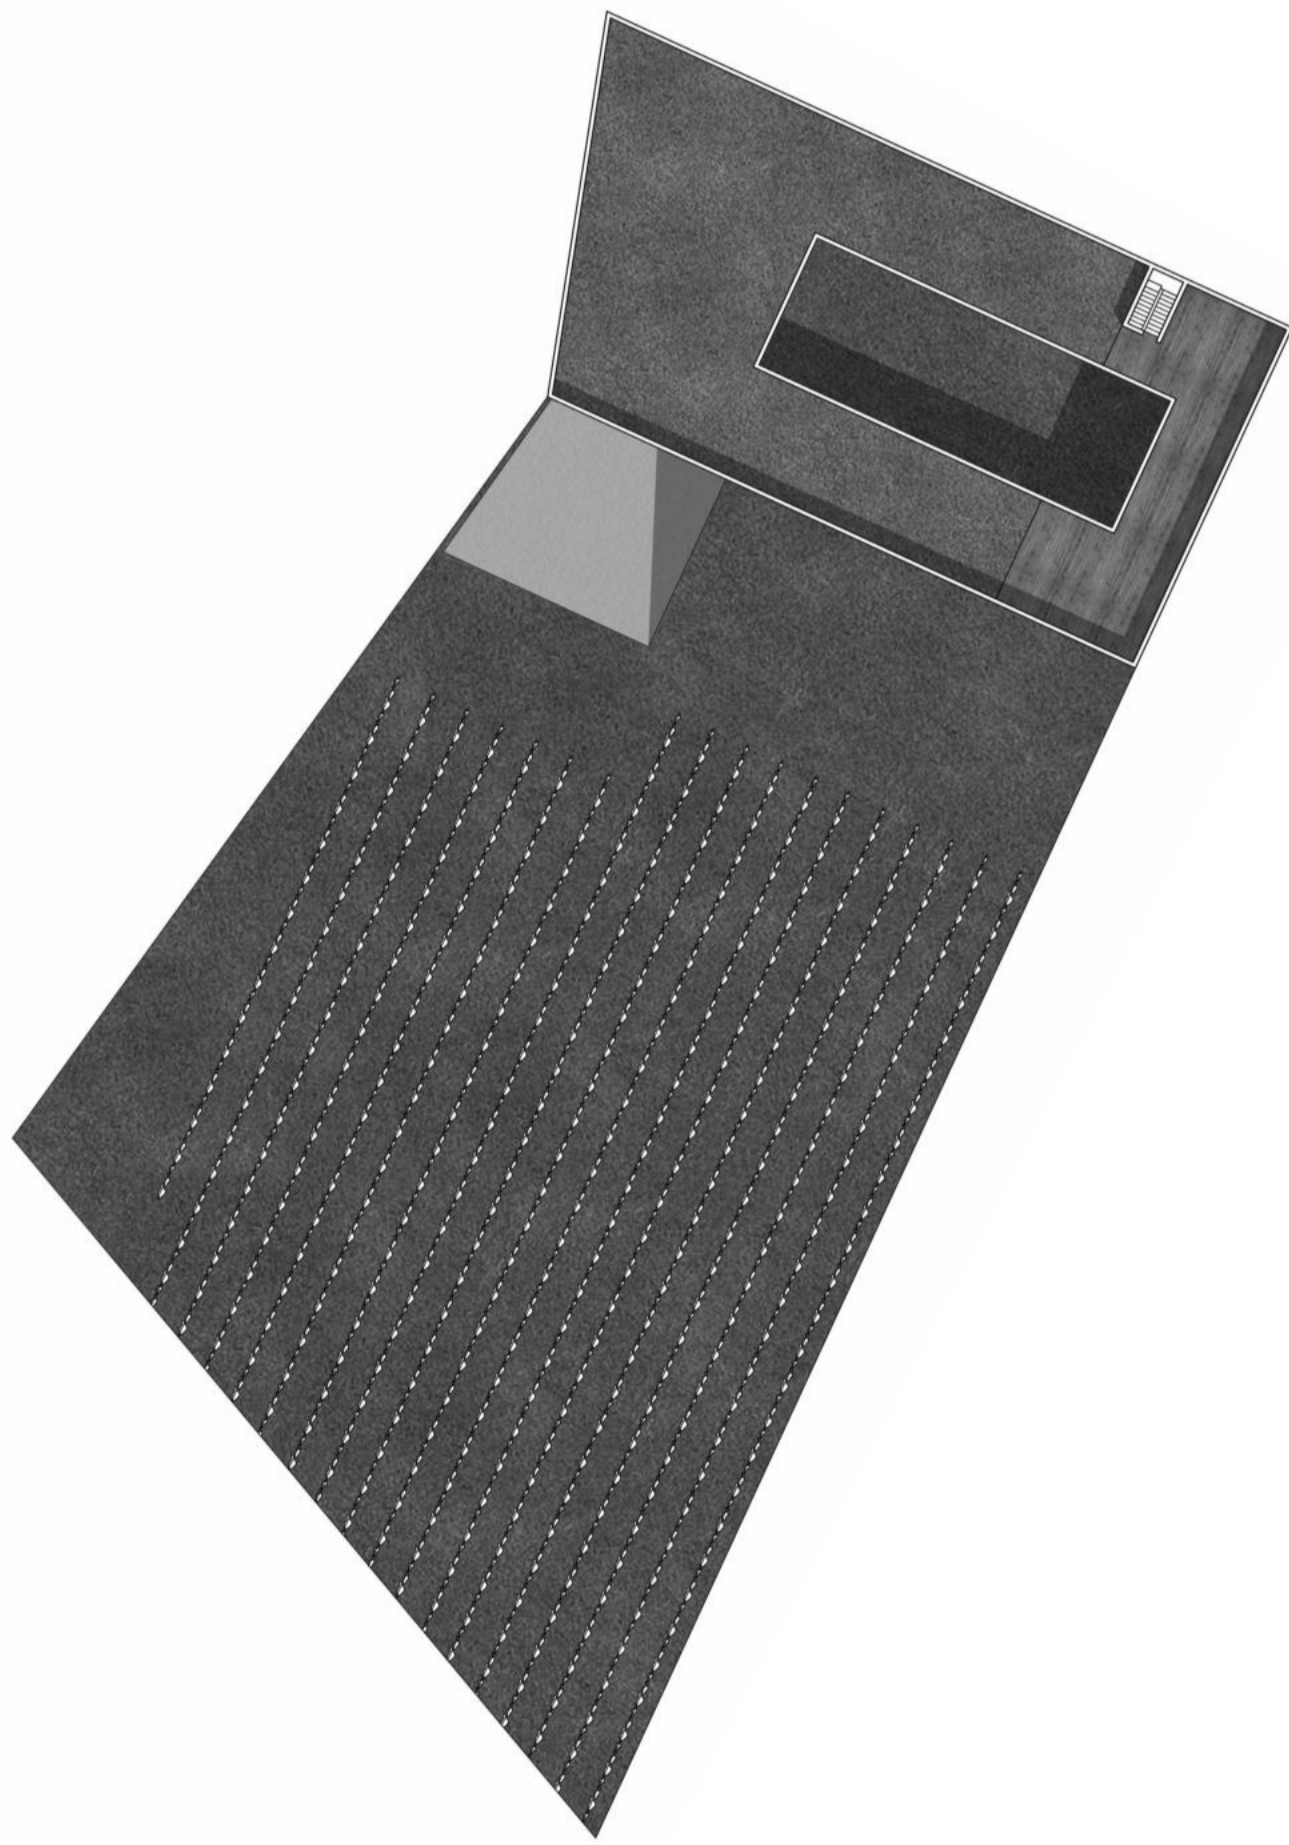



Az épület jellemzői

A birtok funkciójának megfelelően kialakításra került egy bortecnológiai üzem az épület é-ny-i részén, mely egy szint mélységig a földbe lett süllyesztve. Fekvéséből adódóan ez az épületrész kiválóan megfelel az elkészült borok tárolására is. A d-k-i épületrész a lakó- és közösségi terek helyszíne, ahol öt különálló lakás, belső udvar, közösségi ház és egy tetőterasz kapott helyet. A lakások a belső udvar felől közelíthetők meg, a tetőterasz pedig mindenki számára közösen használható. A tető fedése két részből áll, az előbb említett tetőterasz mellett megtalálható még egy fűves zöldtető is. Az épületet alföldi bortermő szőlőfajták veszik körül, az üzemi részre egy teherforgalomra is alkalmas rámpa vezet le.

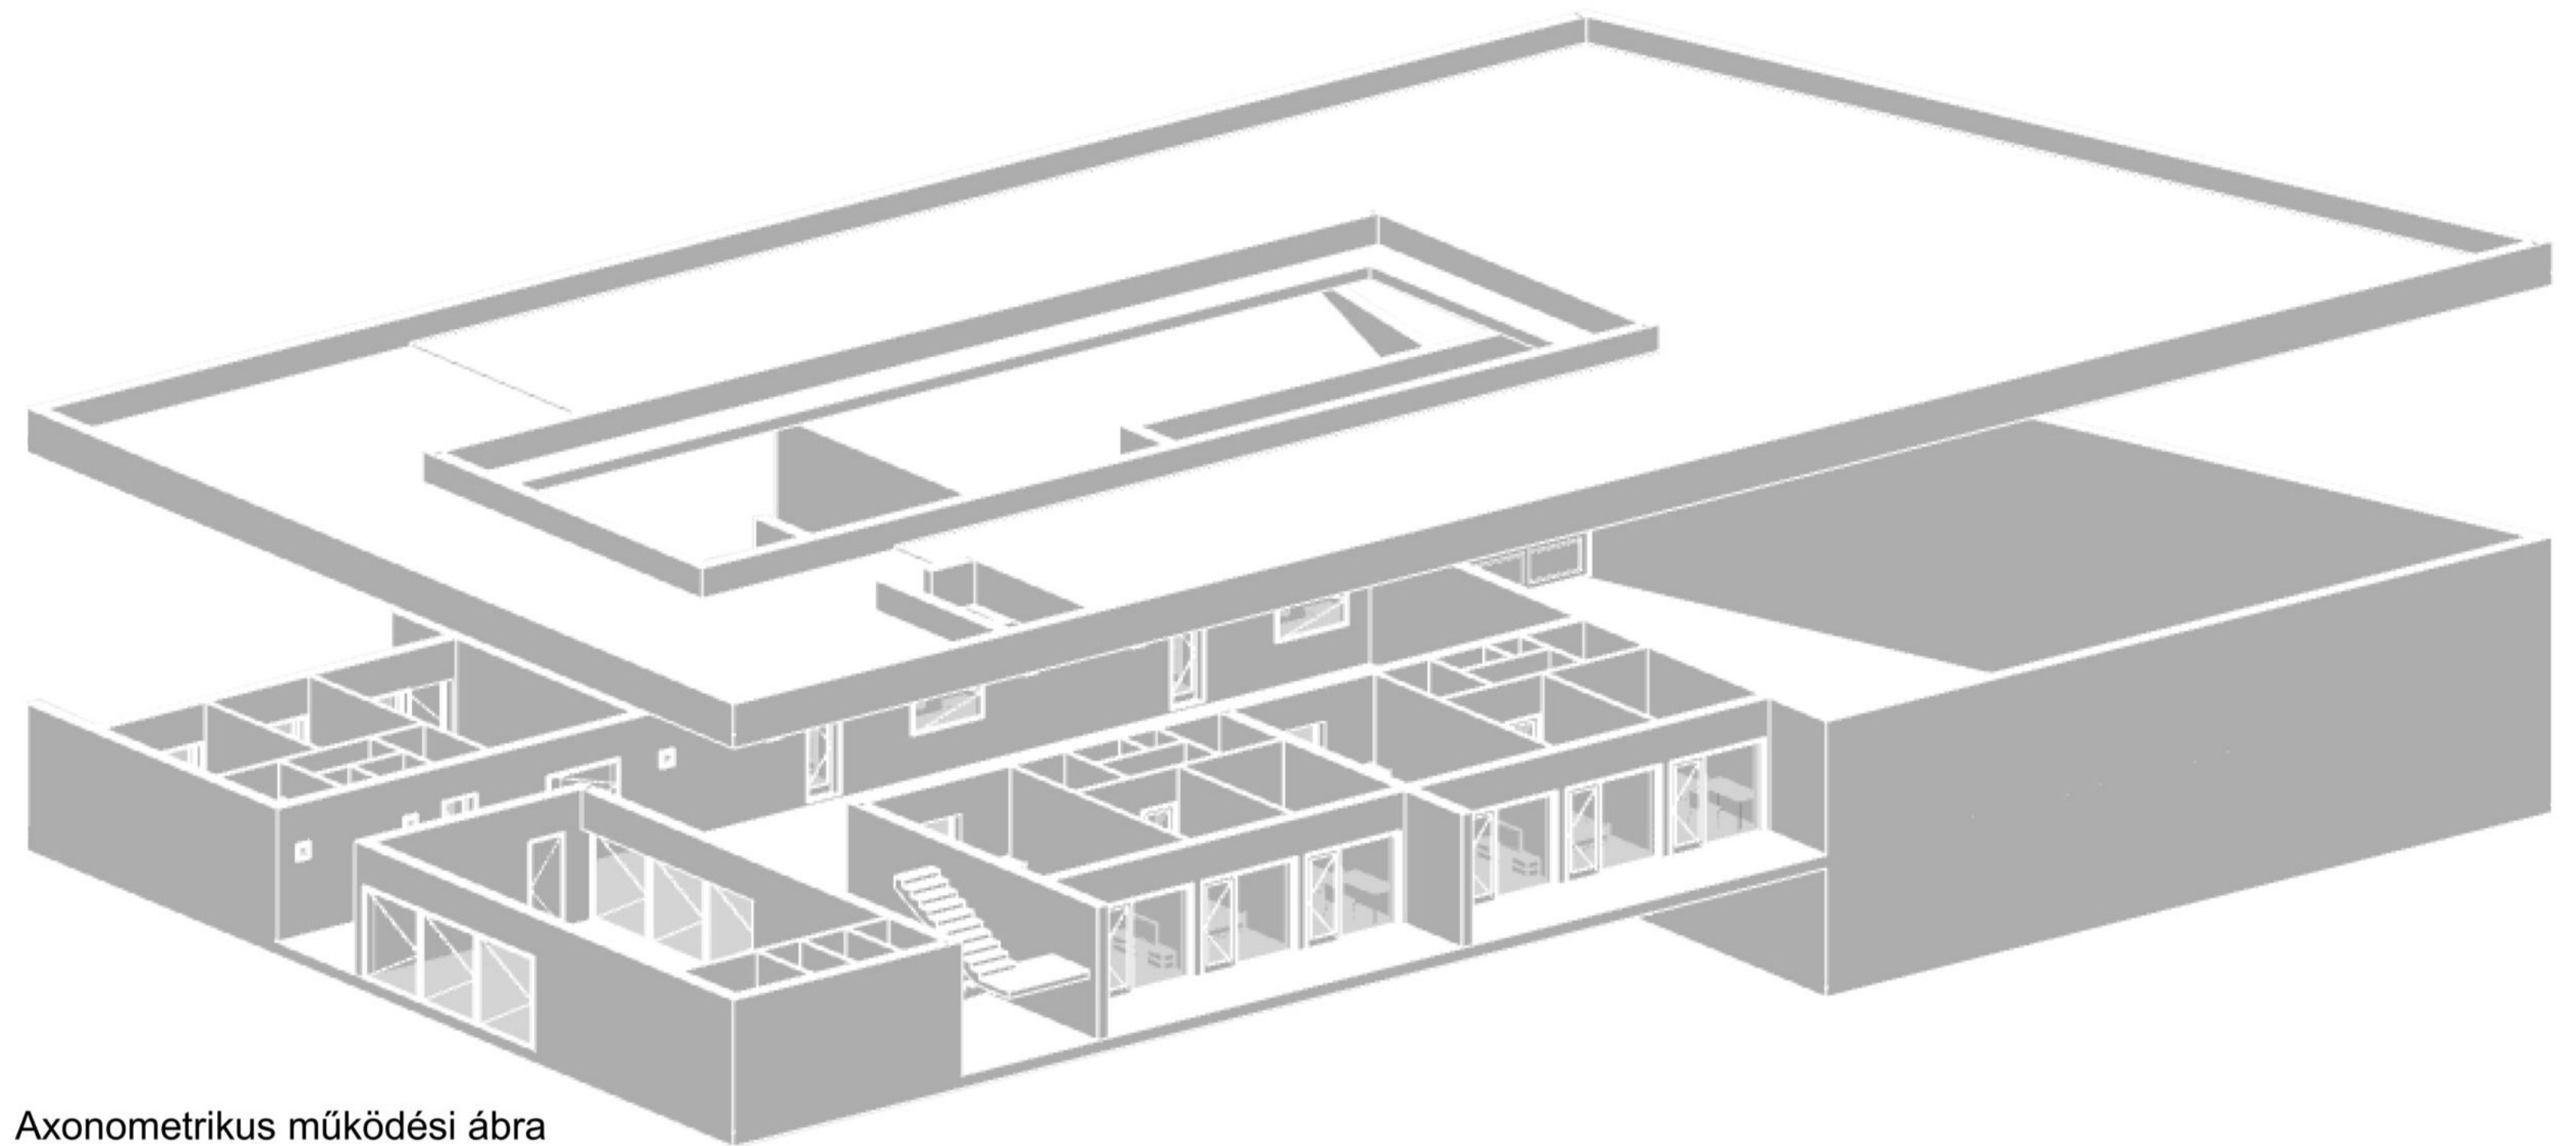

Axonometrikus működési ábra

A-A metszet

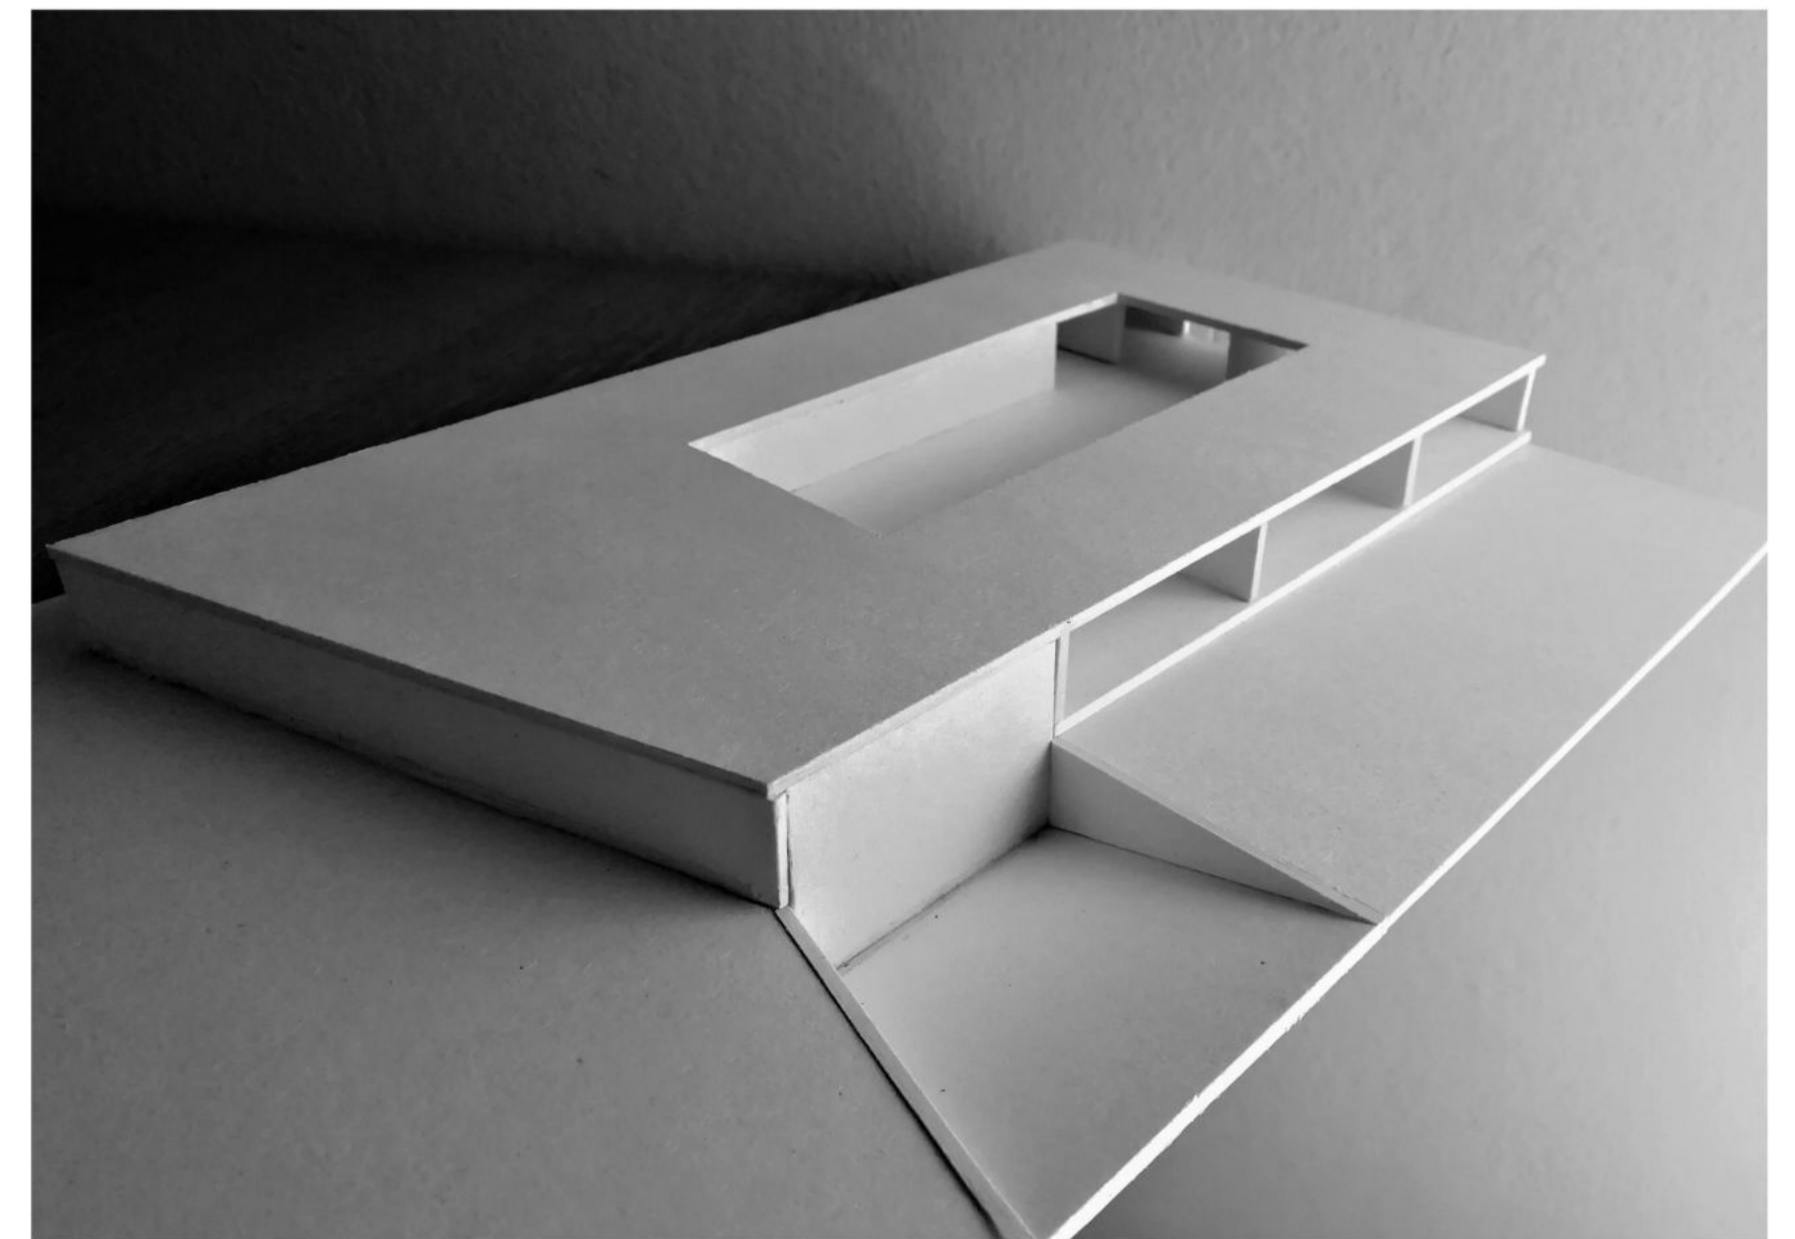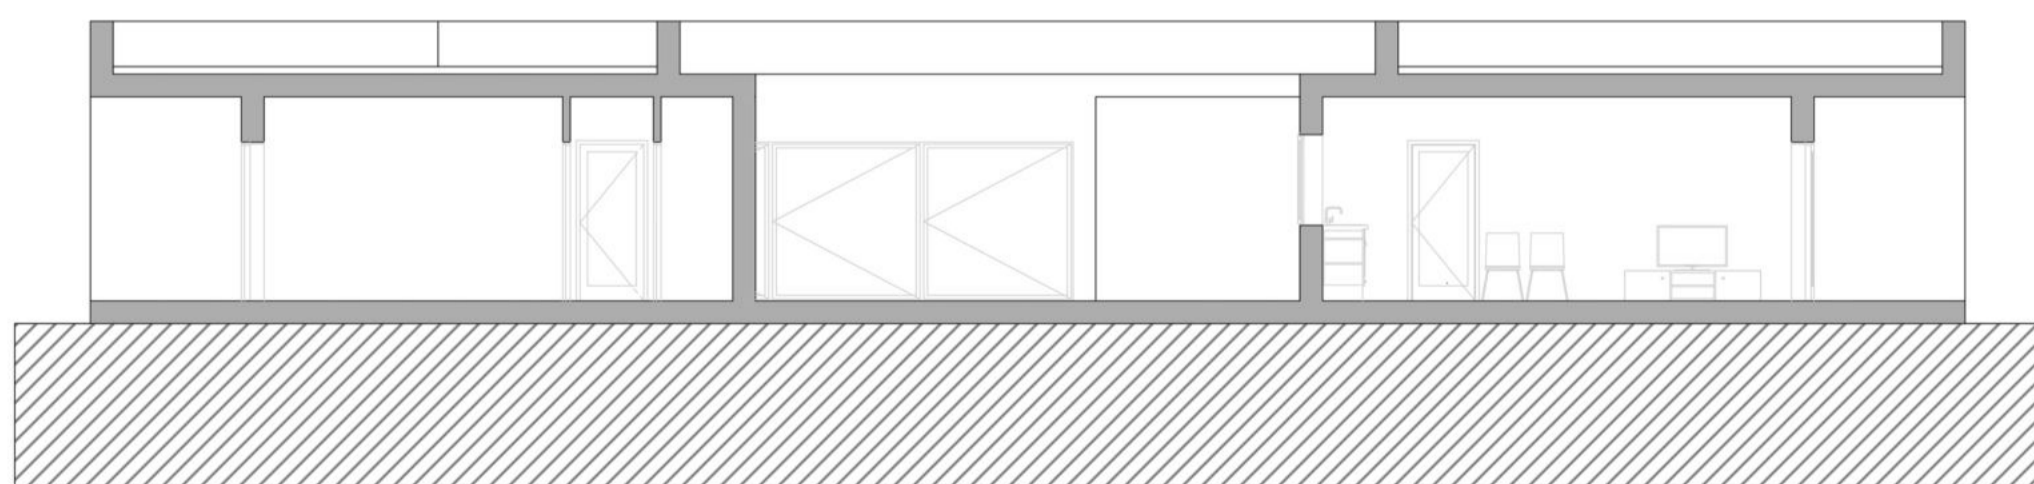

Makett

B-B metszet

