


Tömegképzés

Egy központi tengely,
amelyre felfűződnek a funkciós terek.

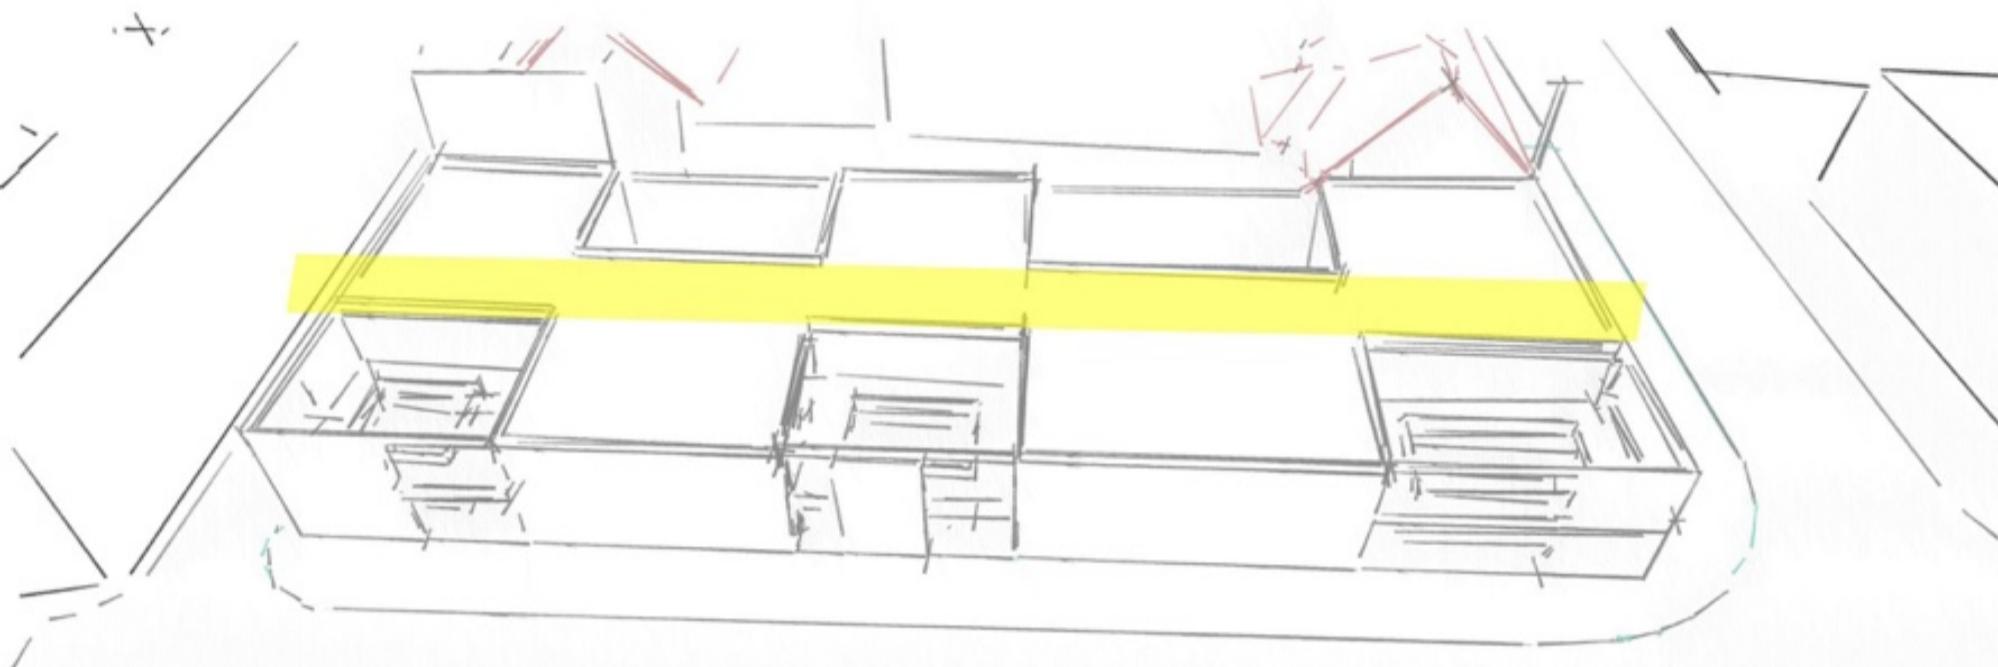

Funkciók elhelyezése

A földszinten található az előtér, a kávézó-büfé,

- fedett és nyitott terekkel, - a pénztár-recepció,

a ruhatár, valamint a három beltéri és két szabadtéri mozi.

Az emeleti részen olyan funkció alakul ki a filmekhez kapcsolódóan,

ahol a fiataloknak lehetőségük van saját ötleteik megvalósítására:

-ha egy közös projektben dolgoznak: meeting vagy konferencia teremként funkcionálhat,

- lehet vágó terem: videók vágása, tervezési lehetőségek stb,


- stúdió teremként: rövid videók forgatása, podcastok készítése stb.

Homlokzat

Az épület homlokzata követi a funkciót, a nyitott,


illetve zárt felületek váltakozása, illetve a burkolat

apró négyzetes struktúrája /filmszalag/ is tükrözi az épület szerepét.

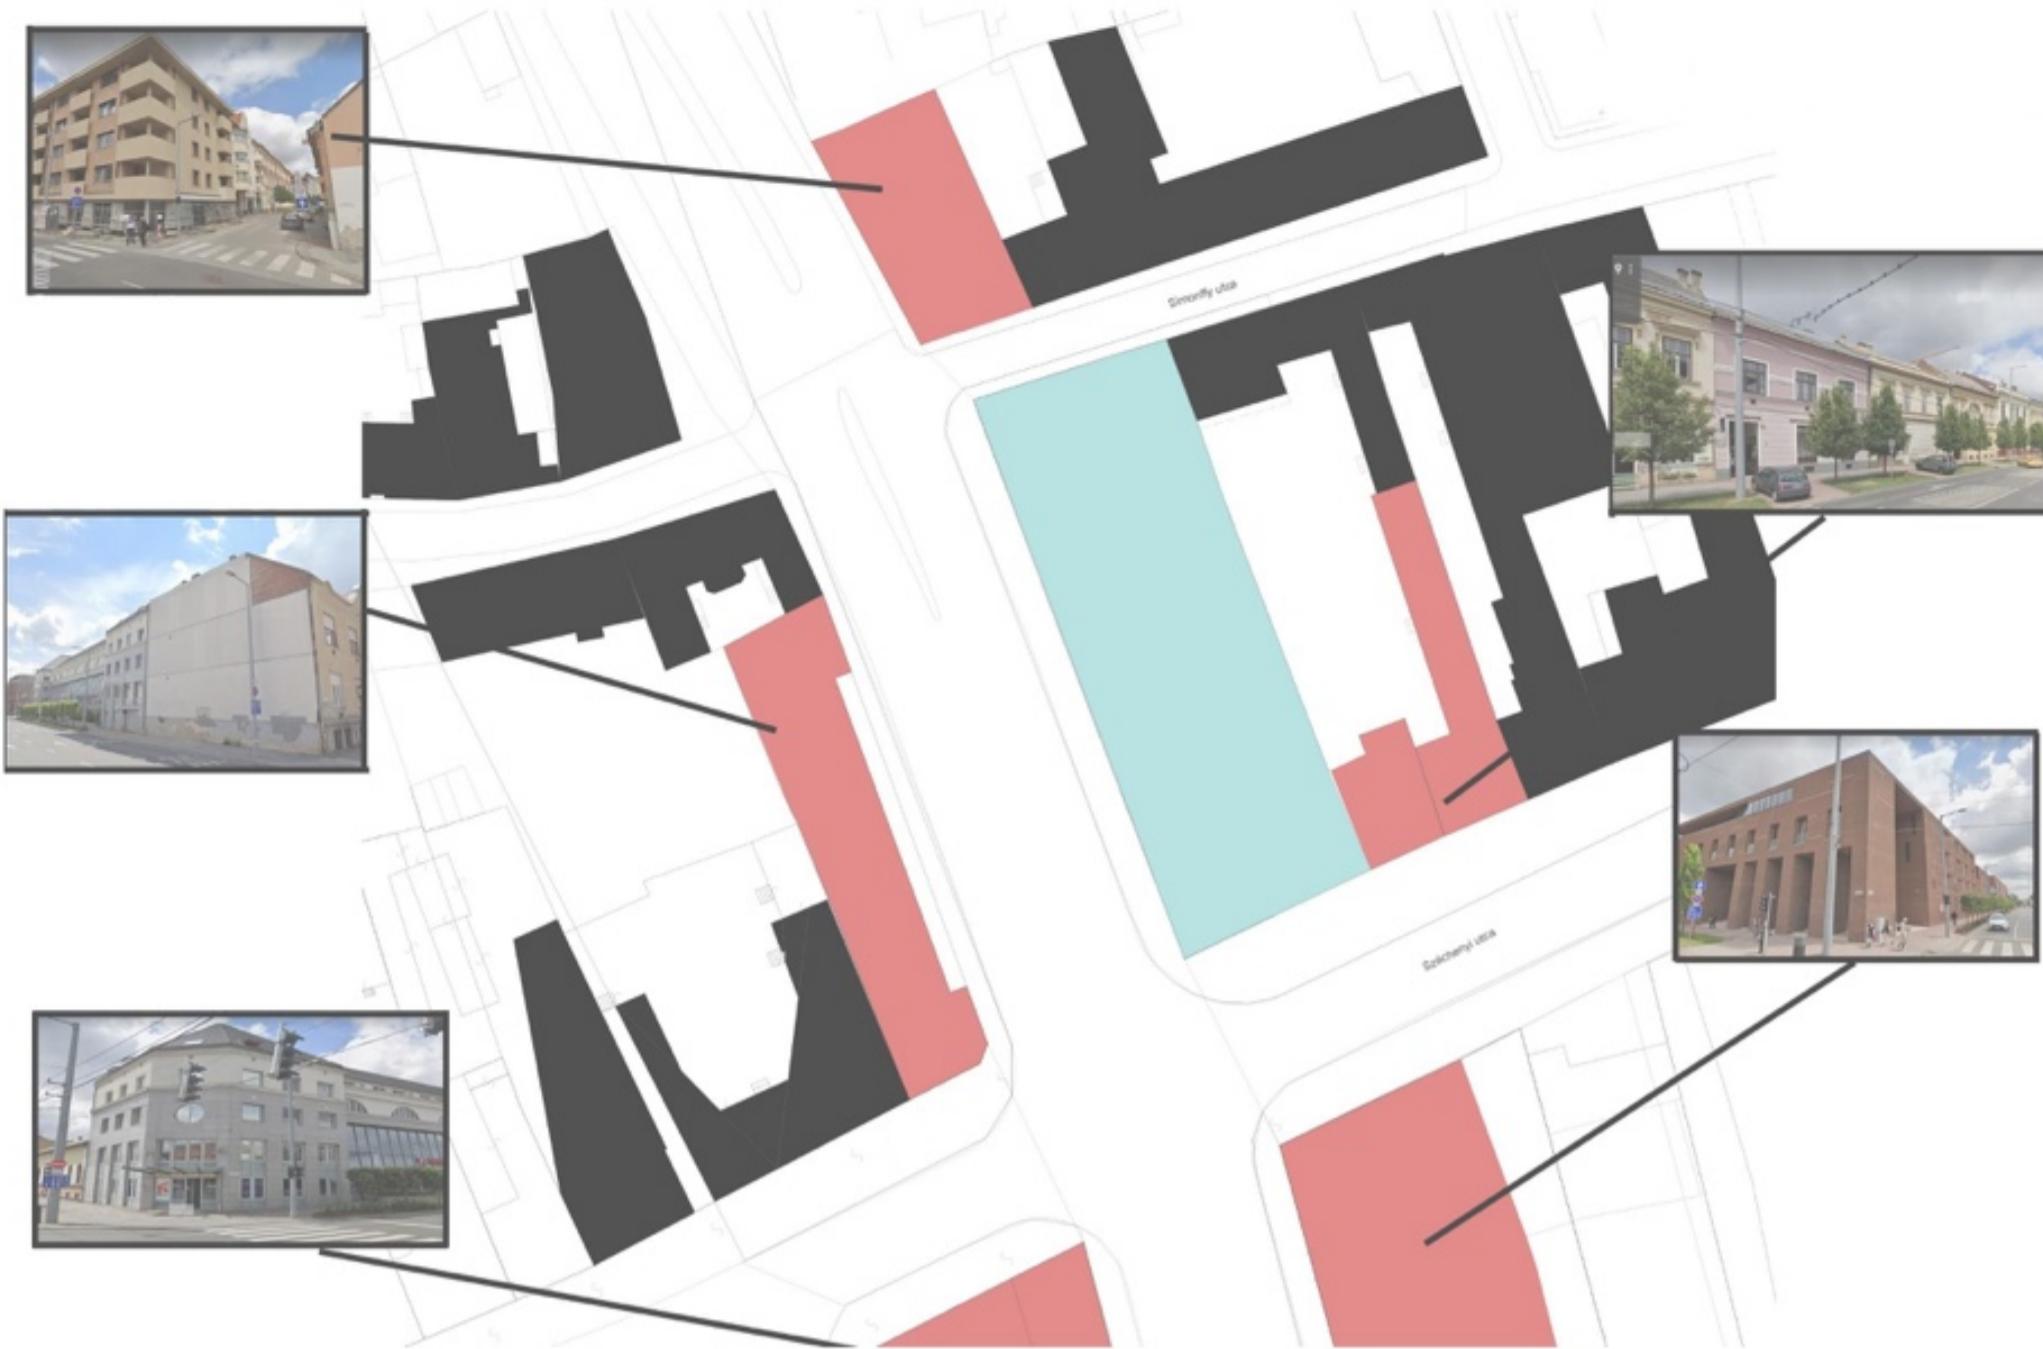


Épített környezet

A környező épületek mind korban
mind anyagában eltérnek egymástól.

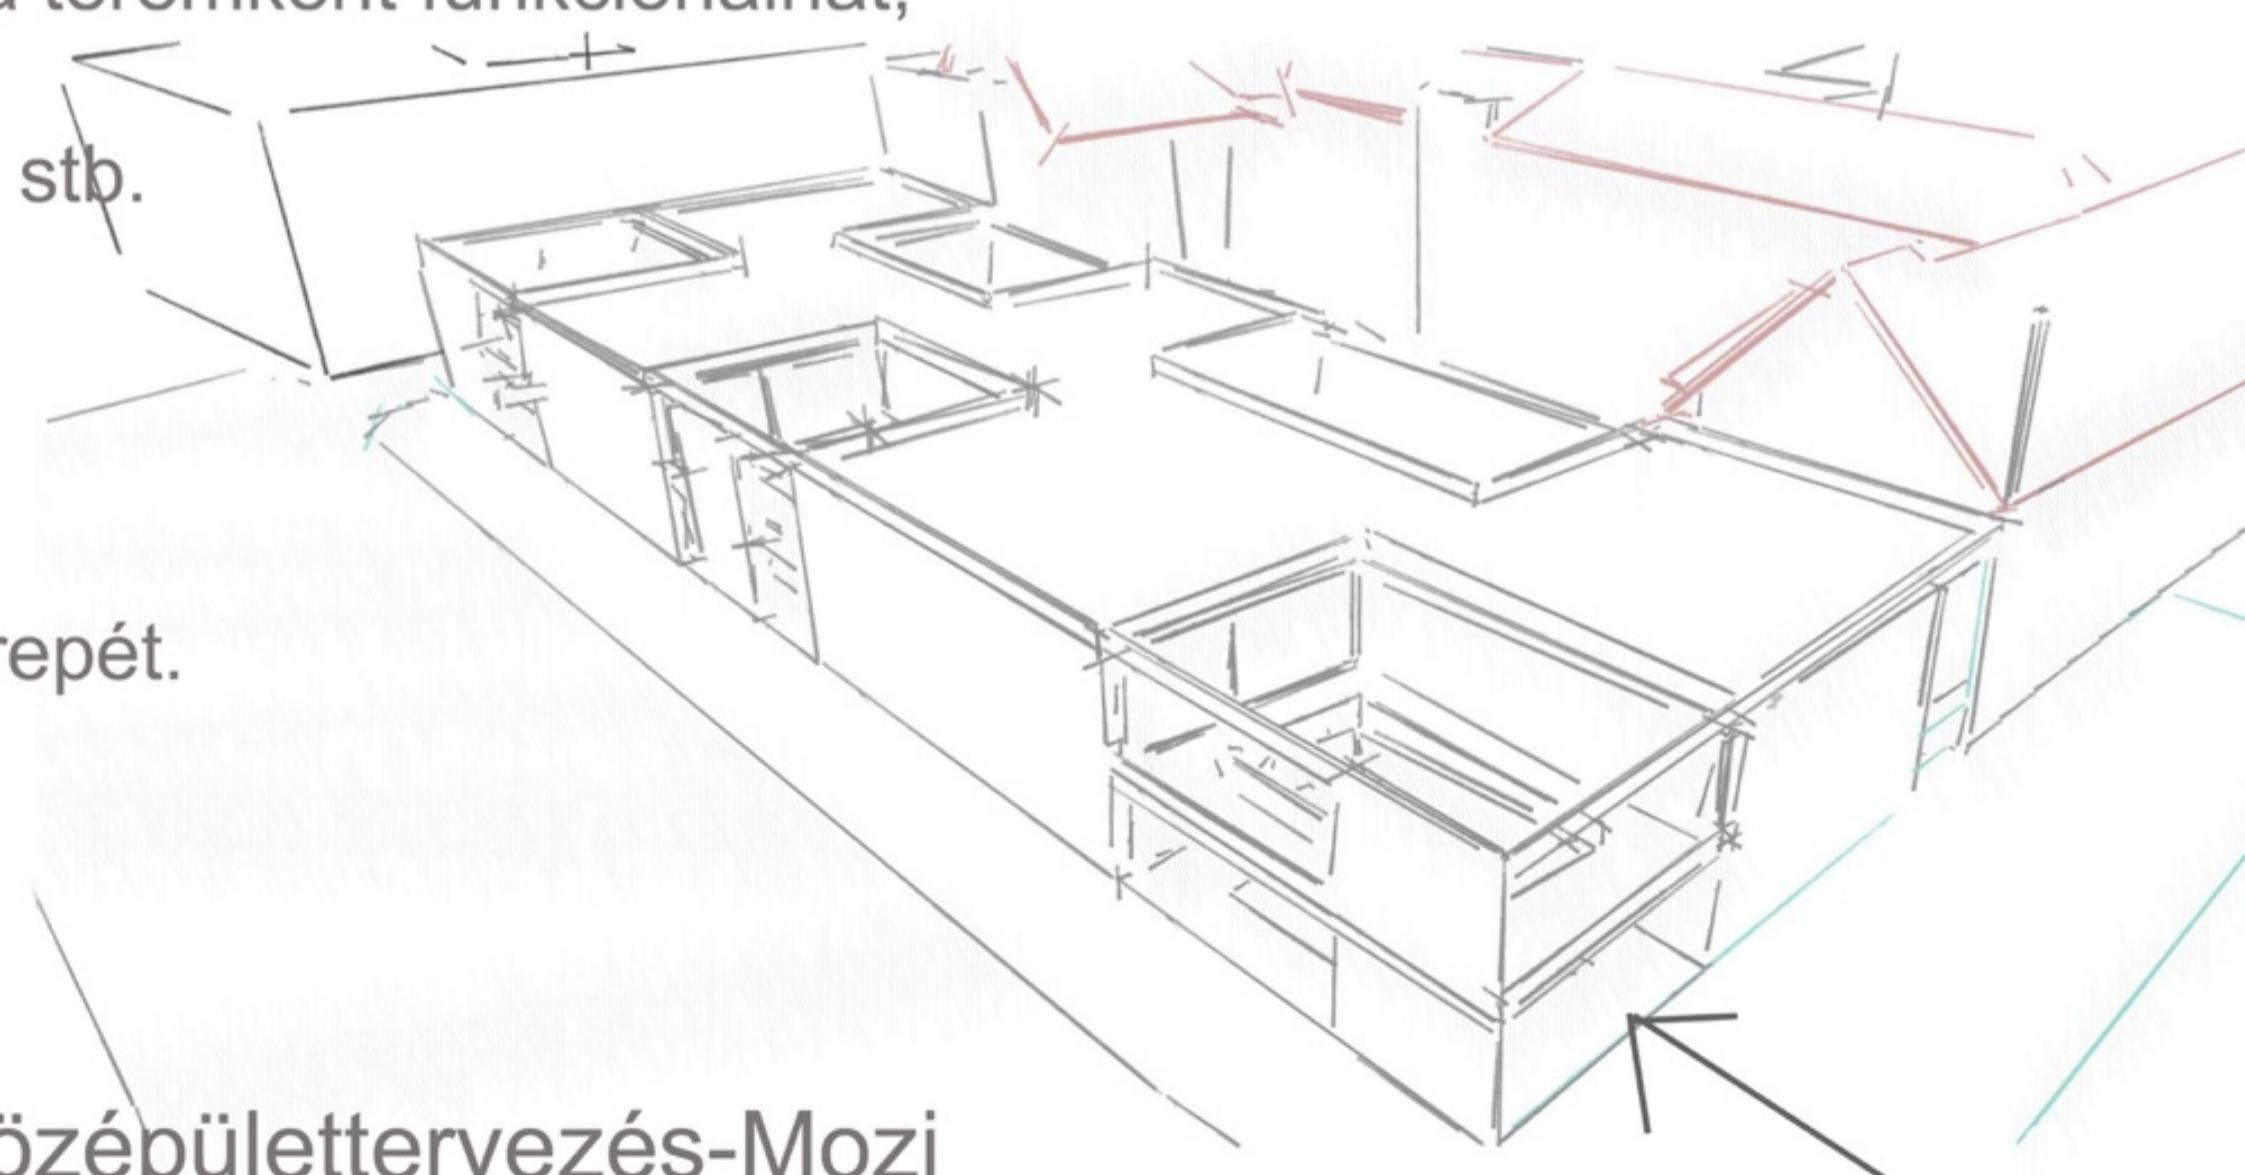



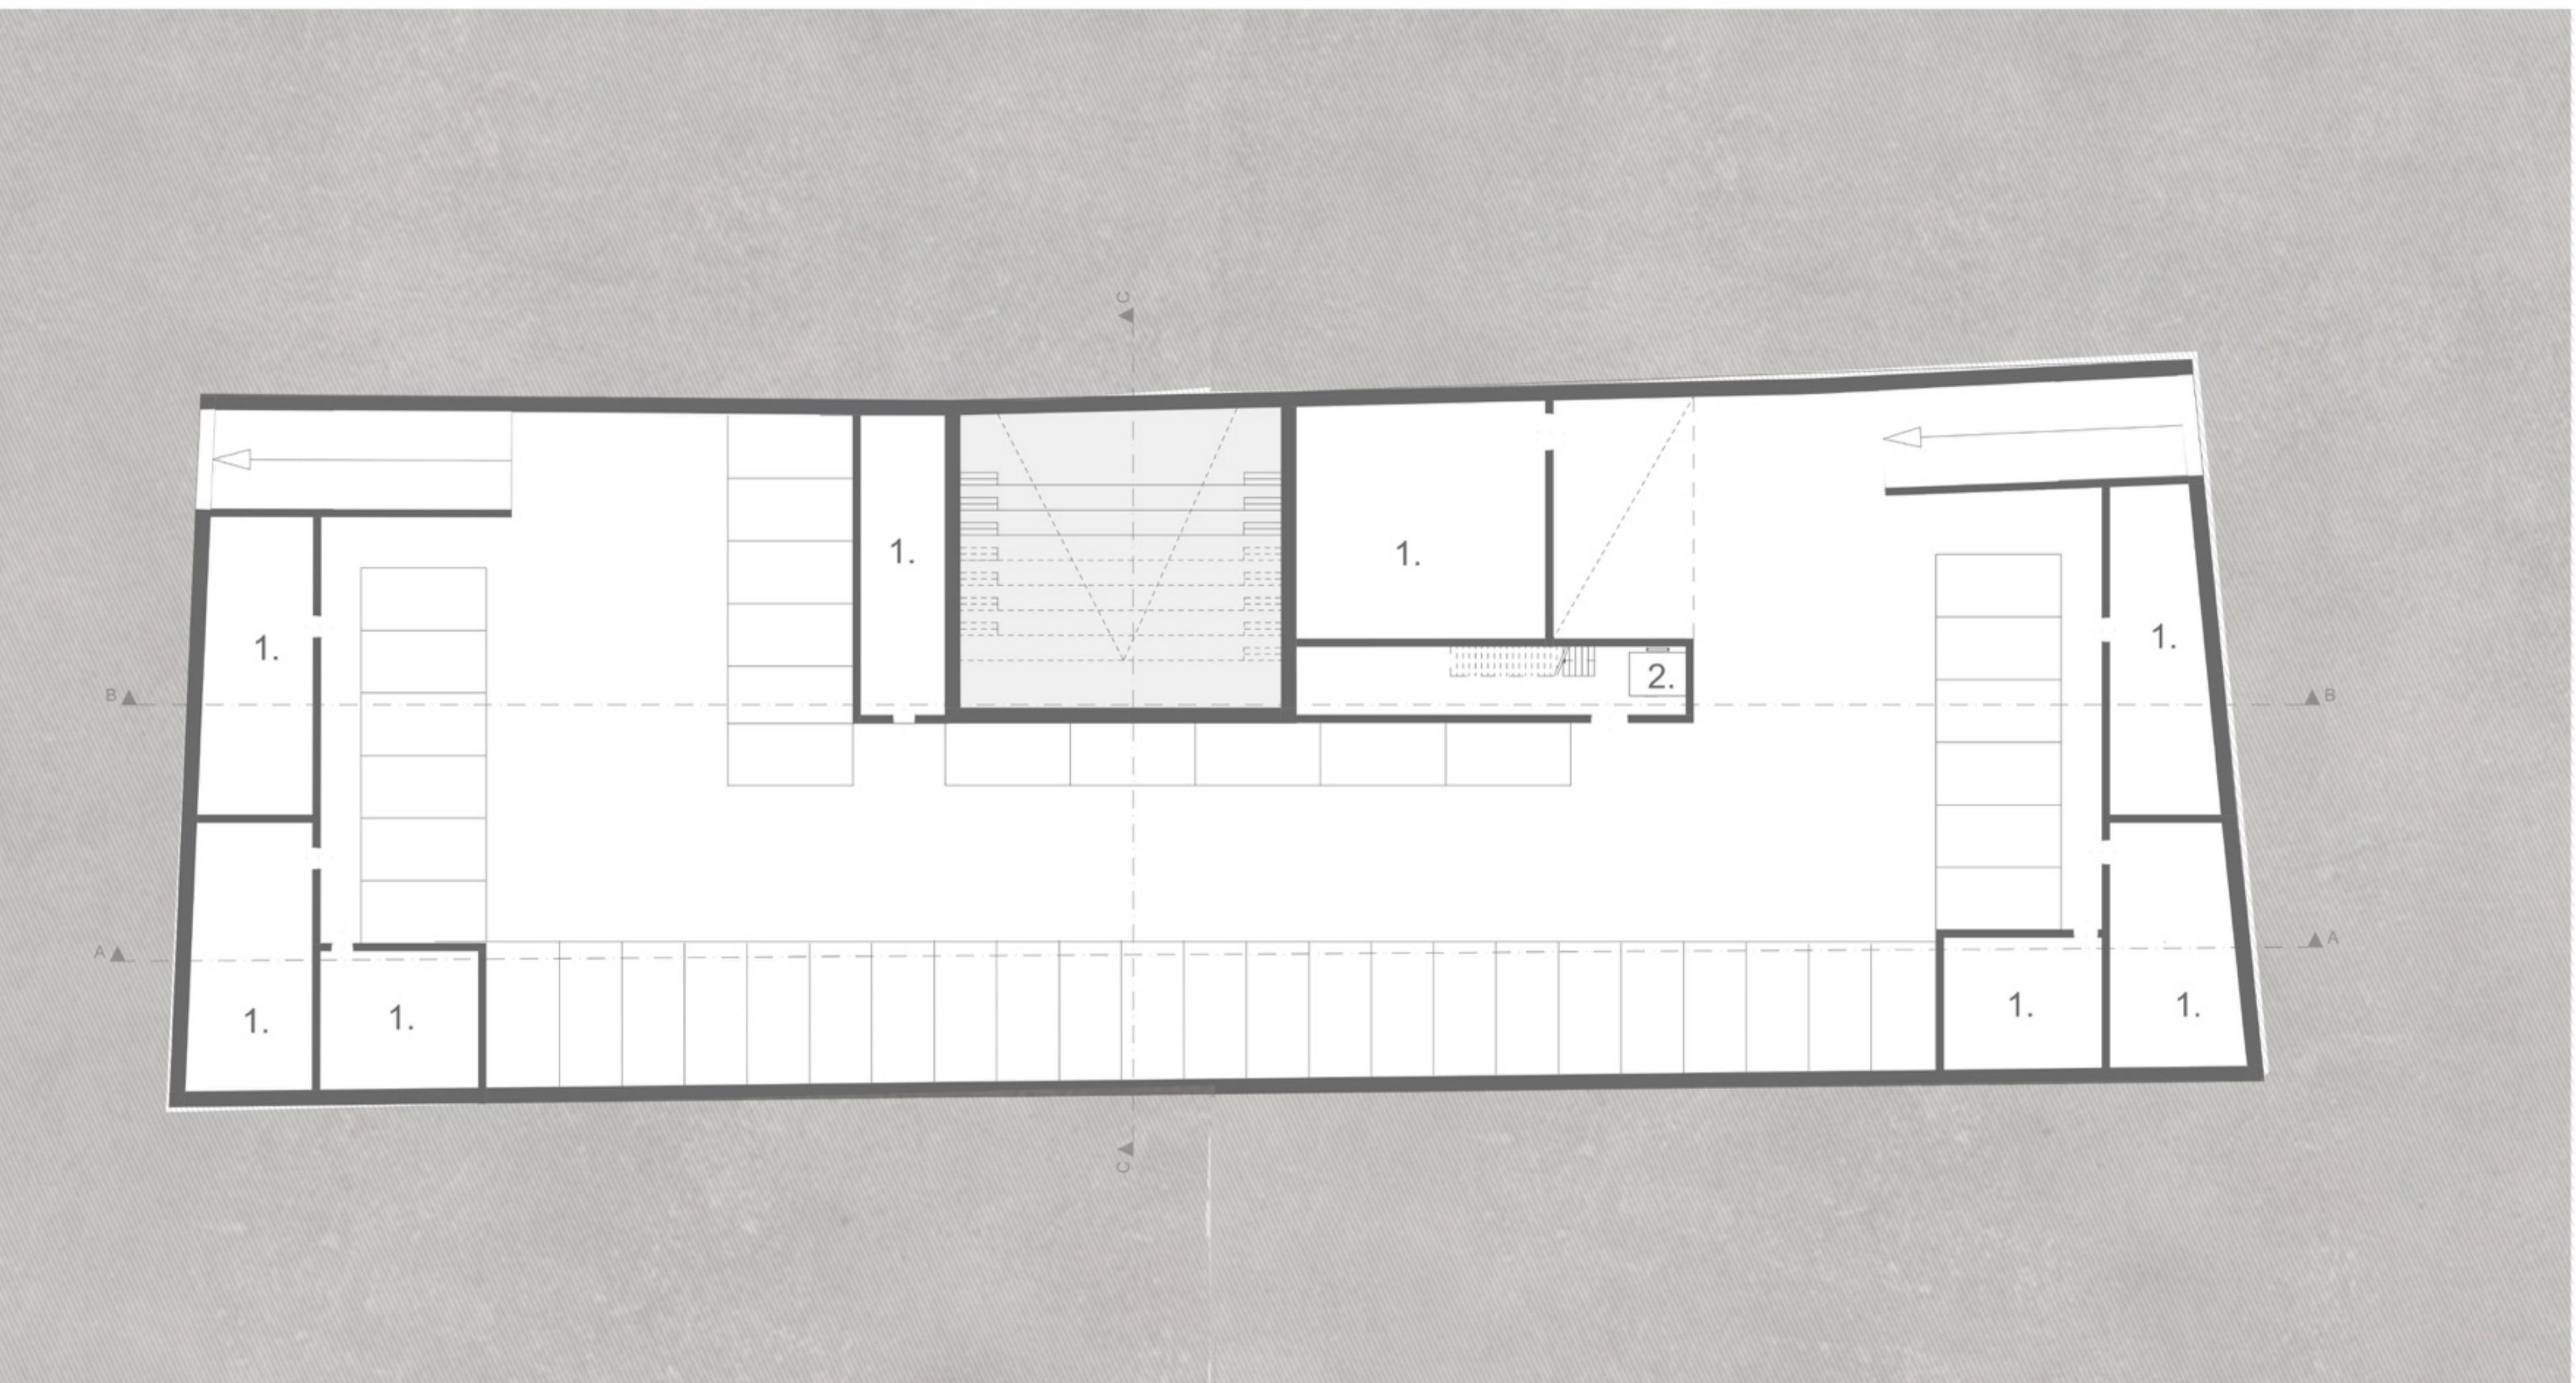

1. raktár
2. lift



1.raktár

2. lift

3.moziterem

4. gépészeti

5. kültéri mozi


6. férfi mosdó

7. női mosdó

8. büfé-kávézó

9. fedett nyitott terasz

10. recepció- pénztár

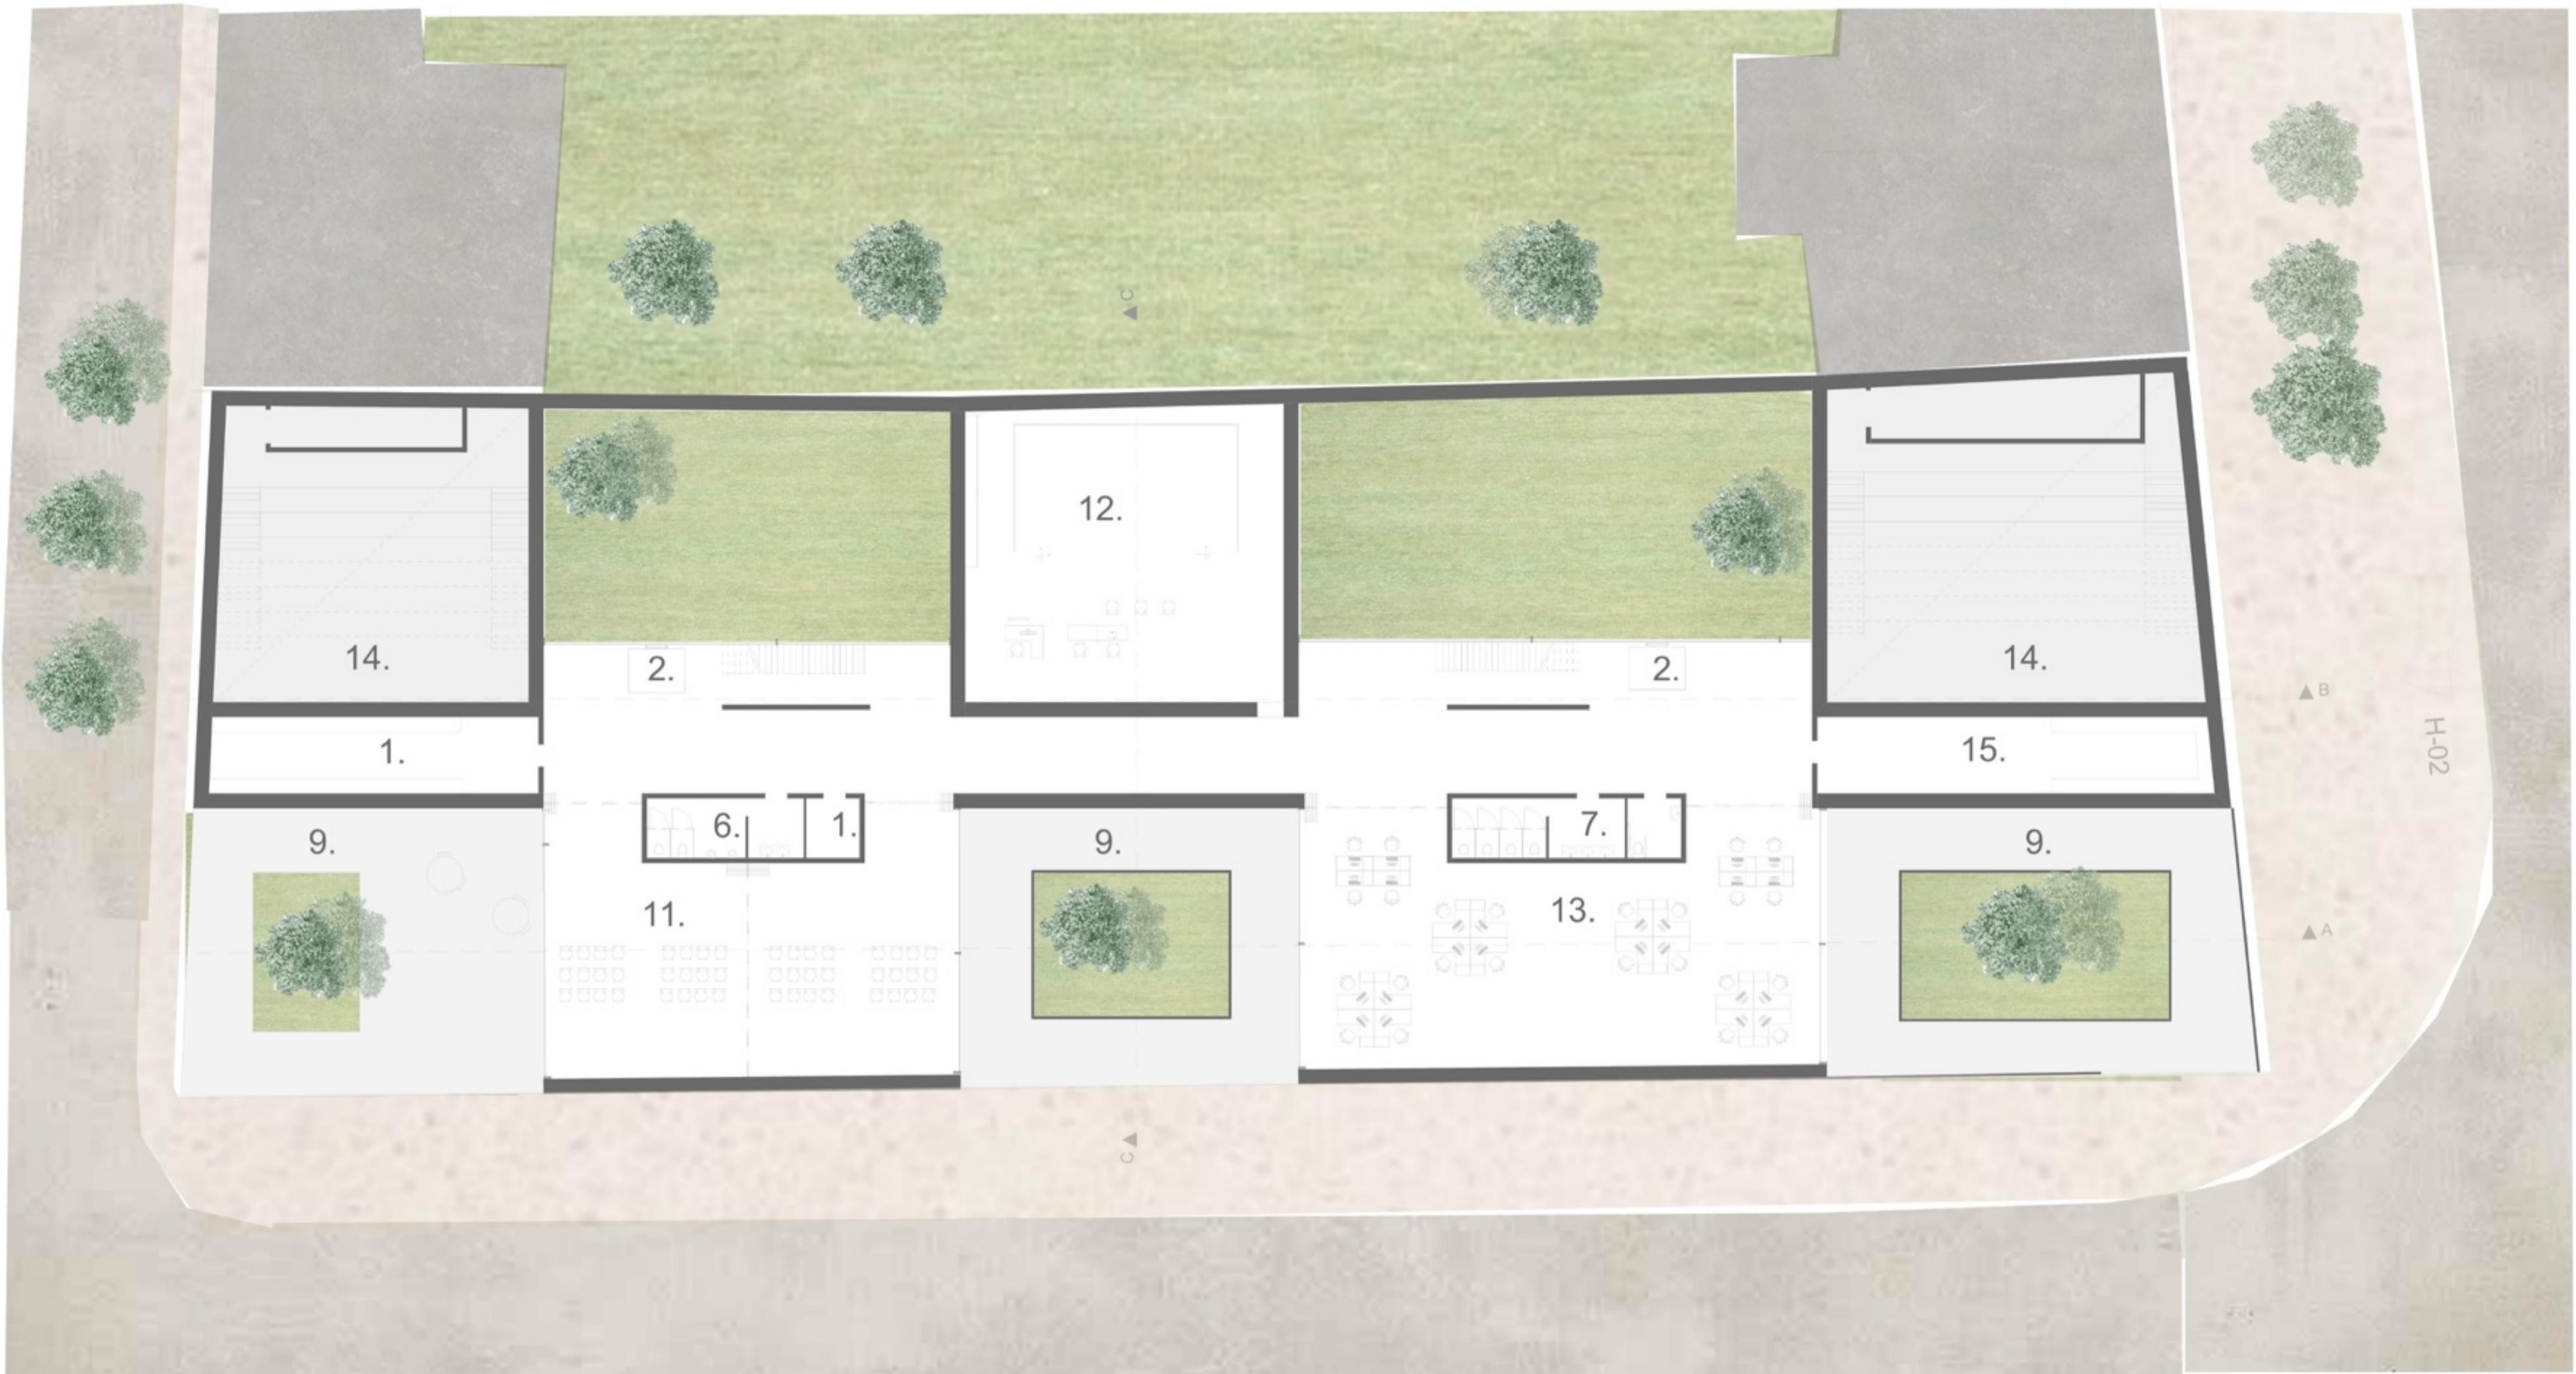

1.raktár

2. lift

6. férfi mosdó

7. női mosdó

9. terasz


11. konferencia terem

12. stúdió szoba

13. vágó szoba


14. légtér

15. öltöző

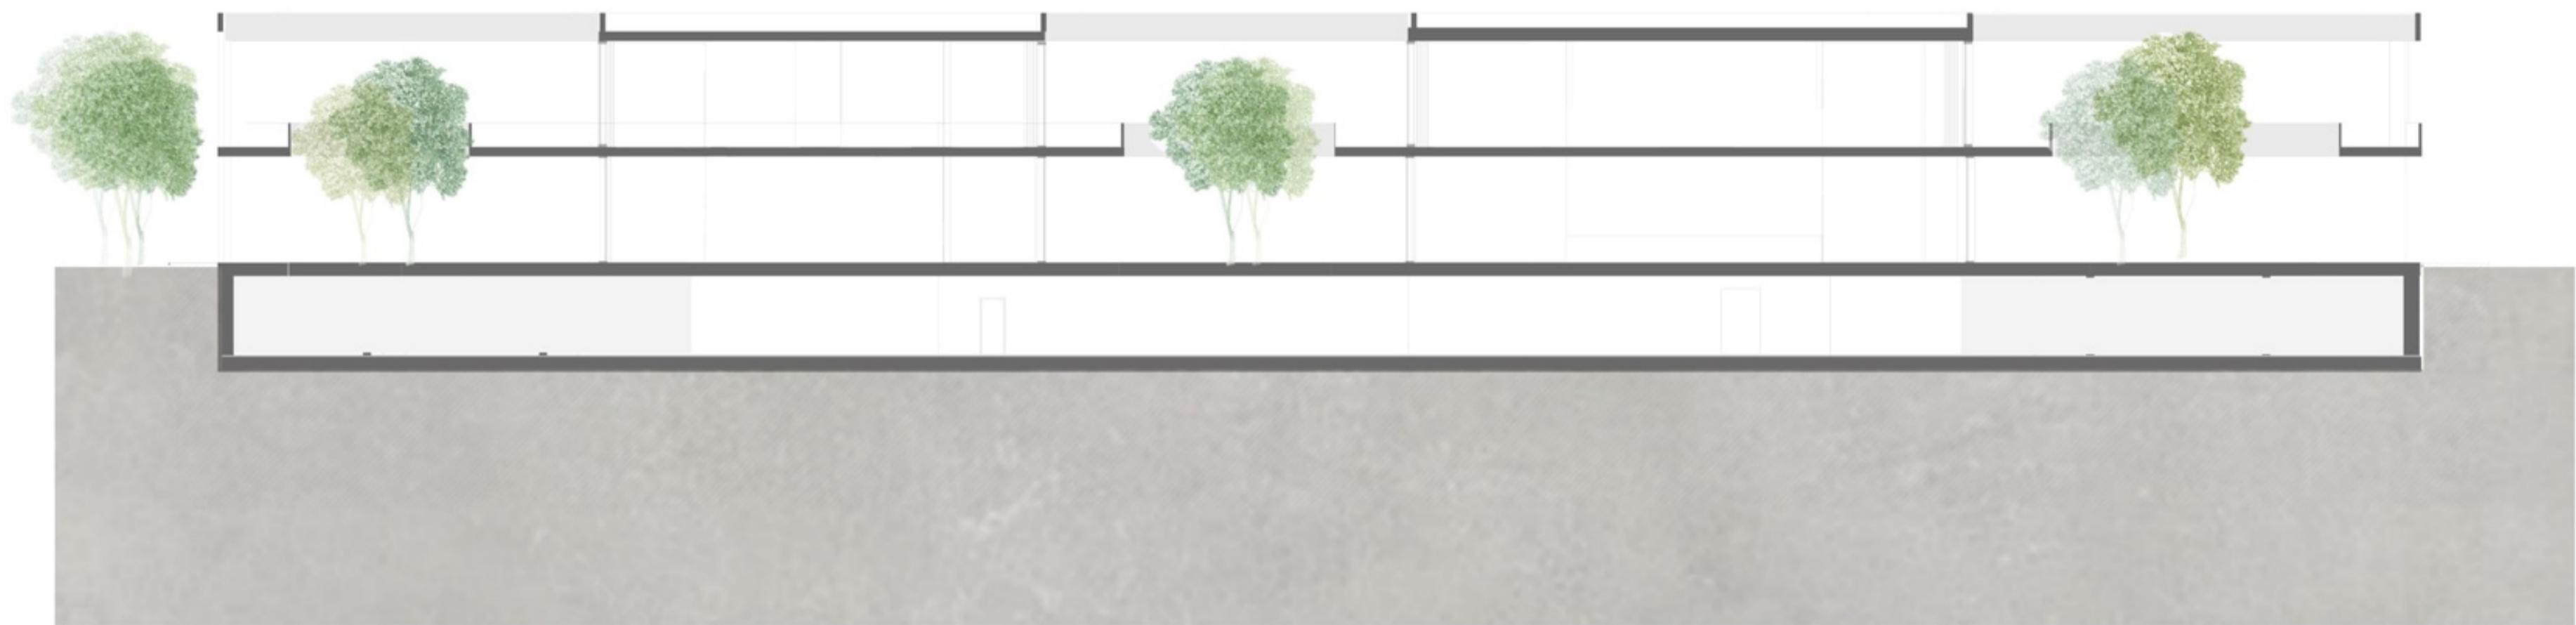


Vass Zsófia III. évf.
Középülettervezés

M 1:200
A-A metszet

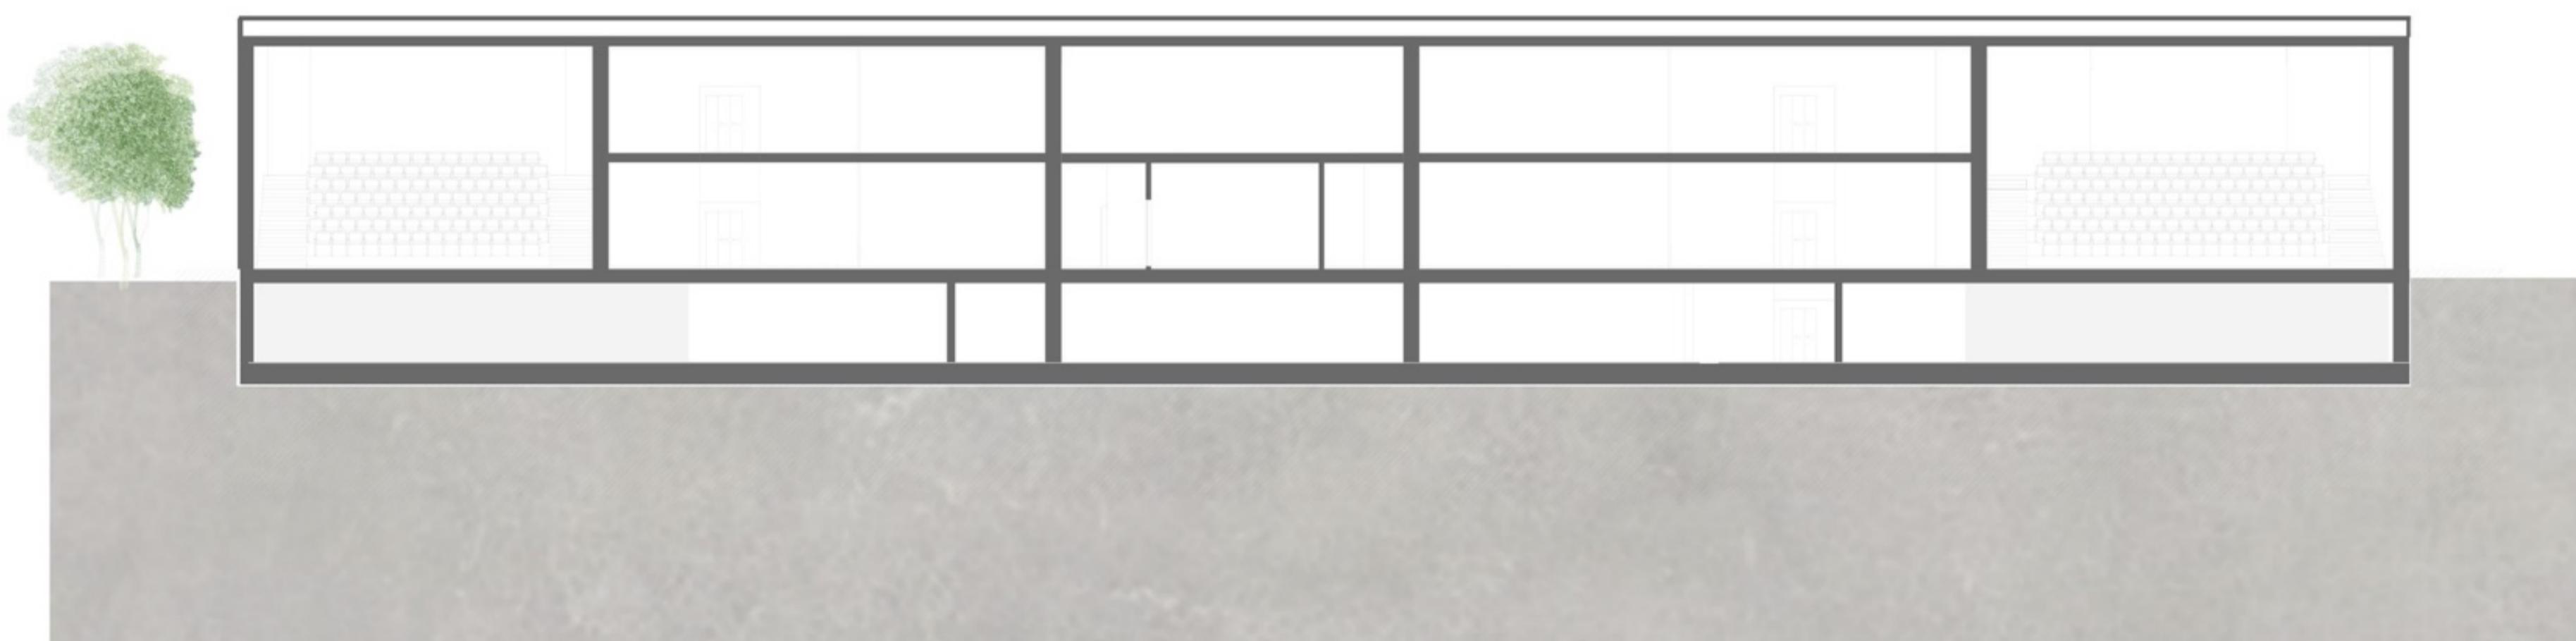

Vass Zsófia III. évf.
Középülettervezés

M 1:200
B-B metszet

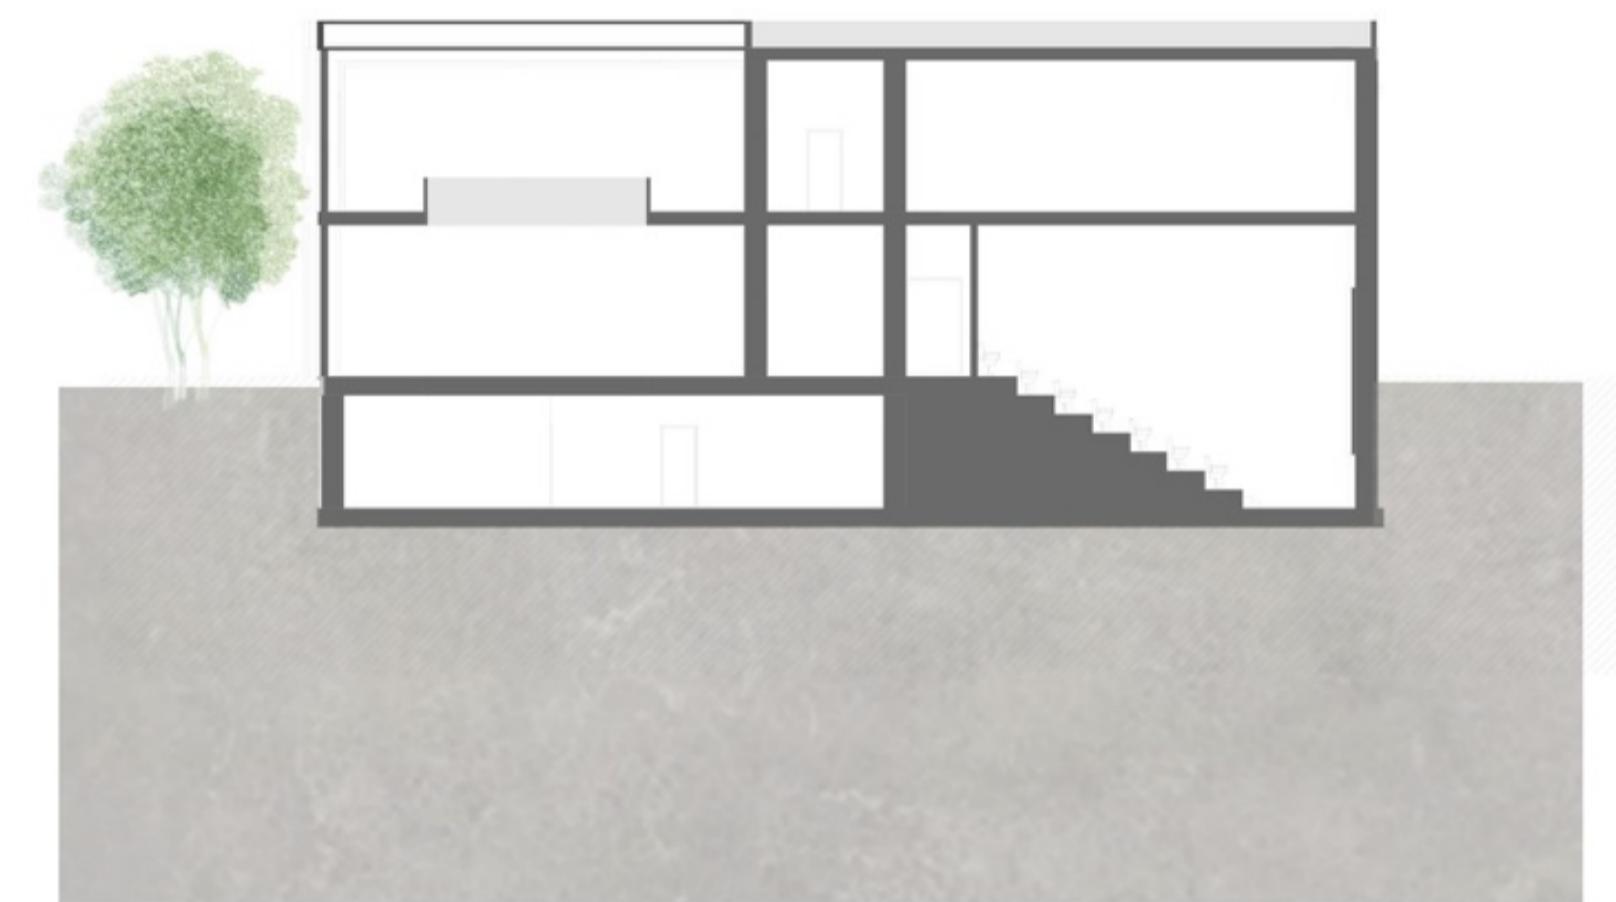

Vass Zsófia III. évf.
Középülettervezés

M 1:200
C-C metszet





Vass Zsófia III. évf.
Középülettervezés

M 1:200
Homlokzat-Széchenyi utca











