
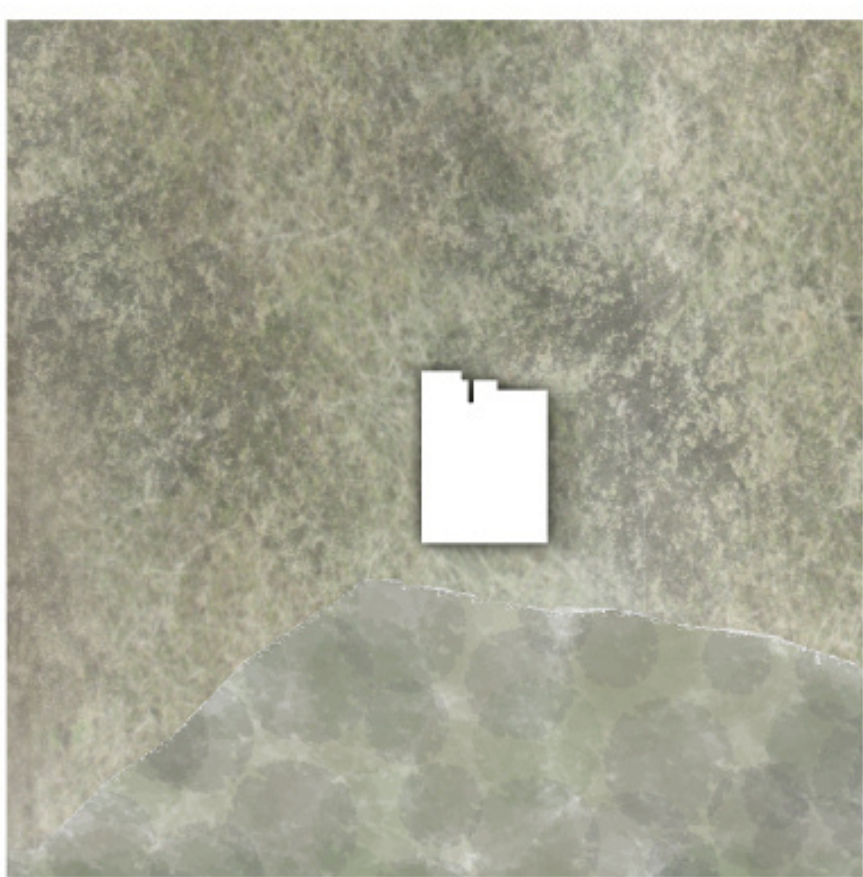
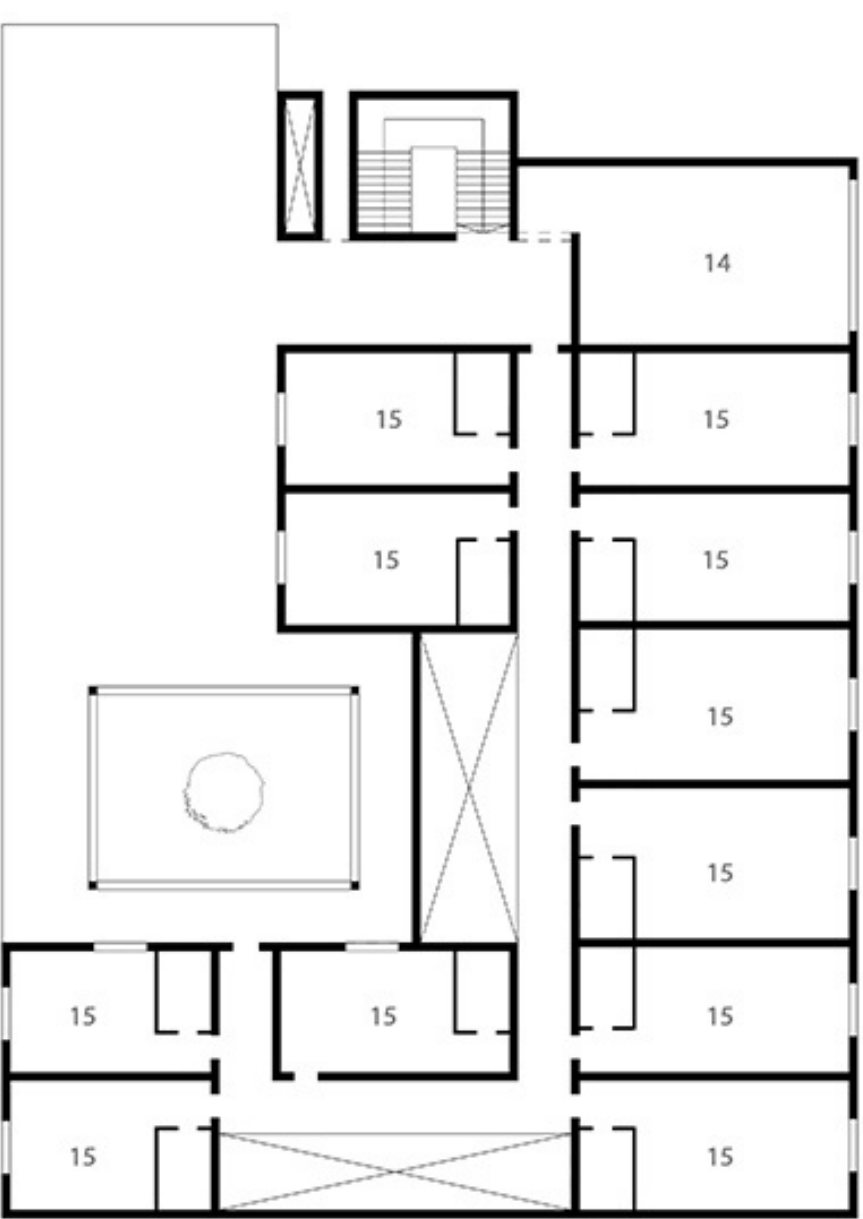
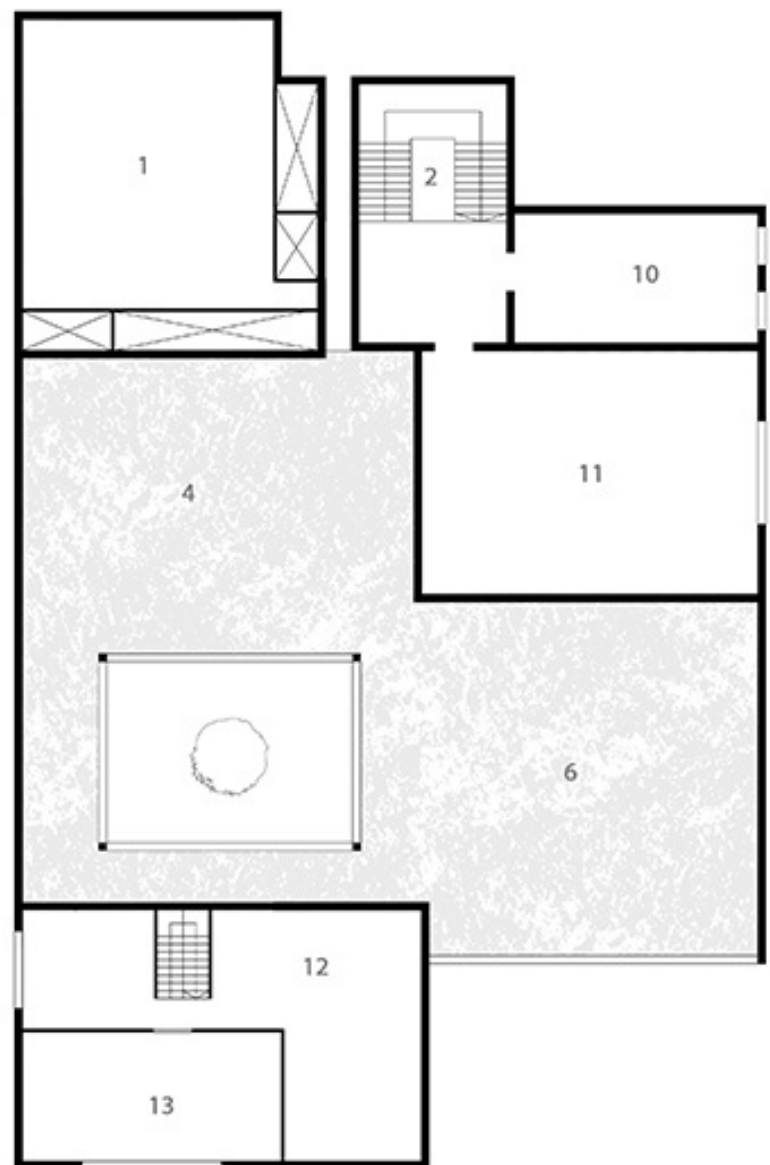


ALTERNATÍV EGYÜTTÉLÉS

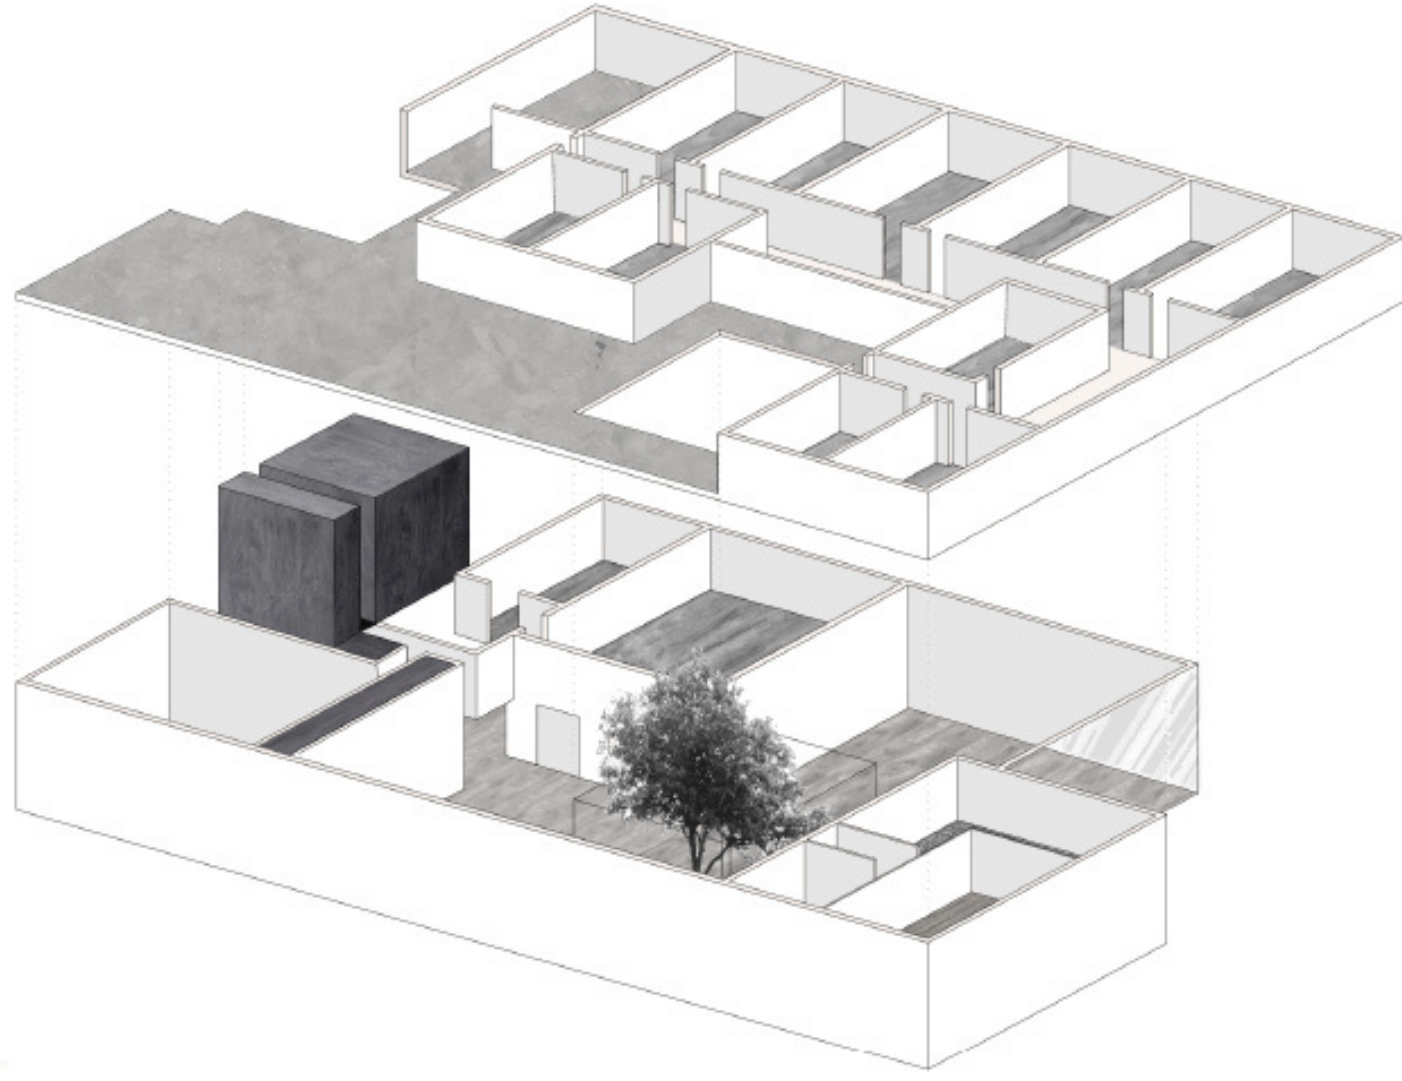

Napjainkban egyre több embert foglalkoztat az, hogy a városi életet elhagyva vidékre költözzön. Mindkét életformának megvan a maga előnye és hátránya. Valójában akik az ún. falusi életet választják, el akarnak szakadni a nagyvilágtól. Ezt kiválthatja a munkahelyi stressz, a városokban jelentkező zsúfoltság, vagy megannyi dolog, amitől az ember egyszerűen szeretne megszabadulni.

Konceptióm alapjául 20 egyetemista fiatal választottam, akik párkapcsolatban élnek. Ezek az egyetemisták külföldről érkeztek, más-más országokból. Az ok, amiért ők az alternatív együttélés lehetőségével szerettek volna élni, a megkülönböztetés. Nagyon sok ítélező ember él a mai világban, akik éreztetik, ha esetleg más vagy az átlagnál. Viszont ha melletted állnak a társaid, akik szintén áldozatainak ennek, egy szoros kötelék alakulhat ki, ami esetleg oda vezet, hogy össze is költöztök.

Az épületem lényegében egy közösségi ház, tetején lakóegységekkel, a puszta és az erdő határvonalán. Az, hogy hogyan jutnak el az emberek ide nem okoz gondot, hiszen 3 terepjáróval rendelkeznek ezek a fiatalok, ami a tágas garázsban elfér. A főhomlokzat zárt, egyetlen keskeny nyílás van rajta, ami magába a házba vezet. Azért választottam ezt a zárt tömeget, hogy a benne lévő emberek védelmére szolgáljon, valóban azt a hatást keltse, hogy ide nem lehet csak úgy bemenni. Ha ebbe a részbe betérünk, jó pár métert kell még gyalogolni, hogy a bejáratához érjünk. Miután bejutunk, egy üvegfalal körülvett belső kert fogad minket, jelezve, hogy az emberek elkezdtek befogadni téged. Az alsó szint alapvetően egy hatalmas közösségi teret alkot, különböző funkciókkal ellátva. Megtalálható itt egy közös tanulószoza, konyha, étkező, nappali és egy edzőterem. A tanulószoza és az edzőterem kétszintes. Míg az alsó tanulószobában az összes ember elfér, addig a fenti rész úgy van kialakítva, hogy legyen egy privát tér azok számára, akik hangosan szeretnének tanulni. Mellette van egy kisebb könyvtár, ahol az összes tanulást segítő könyv megtalálható. Az edzőterem alsó szintjén foglalnak helyet a különböző súlyzók, illetve kondigépek. Megtalálható itt még egy külön fürdő-öltöző rész, melyből nyílik egy szauna, ami a pihenést szolgálja. A fenti részen a cardio gépeket találhatjuk, illetve egy kisebb tornatermet, mely kiváló egy közös foci vagy akár kosárlabda meccsre. Az alsó szint kiemelkedő része még a nappali, amely nagy területével bulik tartására megfelelő. A nappalit a hátsó kertben elhelyezkedő erdőtől egy üvegfal választja el. Ez részben a teljes megnyílást is képviseli az emberek felé, illetve gyönyörű és megnyugtató látványt tud nyújtani egy stresszes nap után.

A felső szinten találjuk a lakóegységeket egybefoglaló tömeget. A lépcsőn felérve balra egy dohányzó található, jobbra a gépészet, velünk szemben pedig a lakásokat egybefoglaló tömeg bejárata. Ezek a kisebb lakások úgy lettek kialakítva, hogy 2 személy, de akár 3 is kényelmesen el tudjon férni a későbbieknek. Mindegyikhez külön fürdőszoba tartozik, amely a magánszférát és magát a privát teret erősíti. Helyet foglal még ebben a tömegben egy beépített mosókonyha, illetve egy közös, beépített gardrószelekrény. A tömegből kilépve lenézhetünk a belső kertbe, vagy akár a messzi puszta világba. A kiesés elleni védelemről üvegkorlátok gondoskodnak.

Ez az épület lehetővé teszi, hogy a külvilágból kapott sérelmek itt elveszenek, és jól érezzük magunkat környezetünkben.

