


ÜVEGMANUFAKTÚRA ÉS LÁTVÁNYMŰHELY GÖRGÉNYÜVEGCSŰRÖN


FLEISCHER BALÁZS | DIPLOMATERV '26

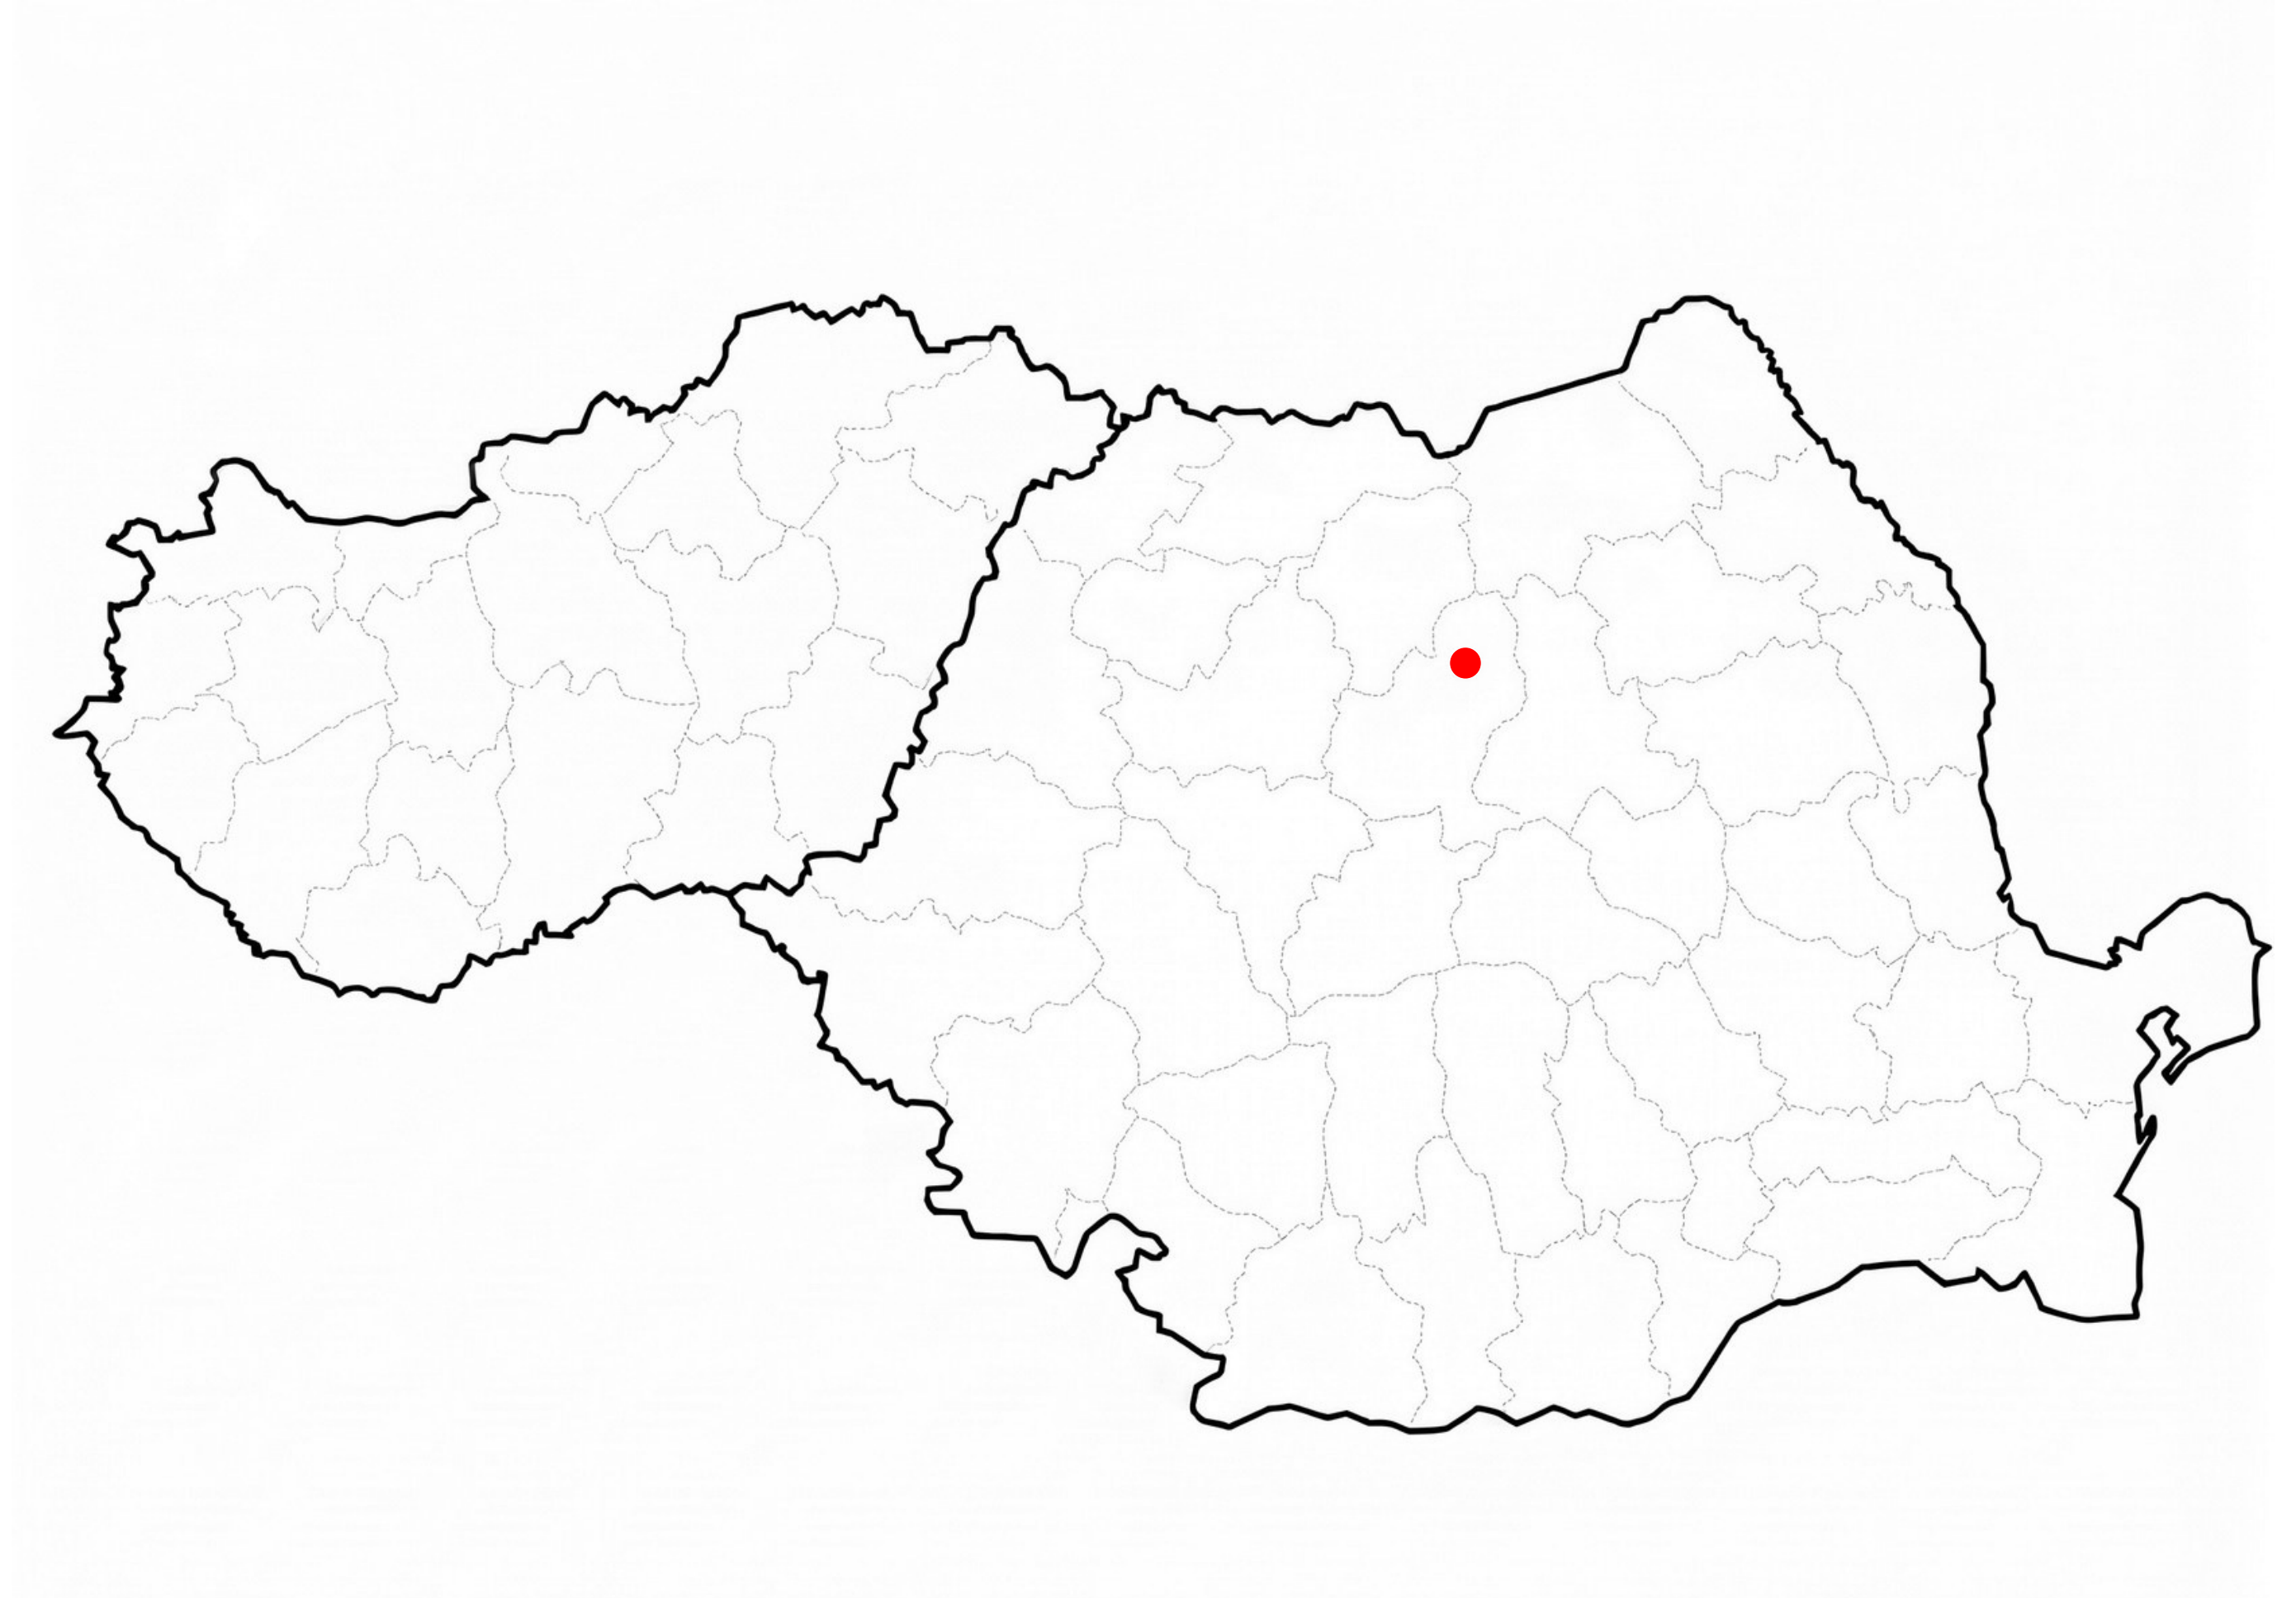

FÖLDRAJZI ELHELYEZKEDÉS - GÖRGÉNYÜVEGCSÚR




FÖLDRAJZI ELHELYEZKEDÉS - GÖRGÉNYÜVEGCSÚR

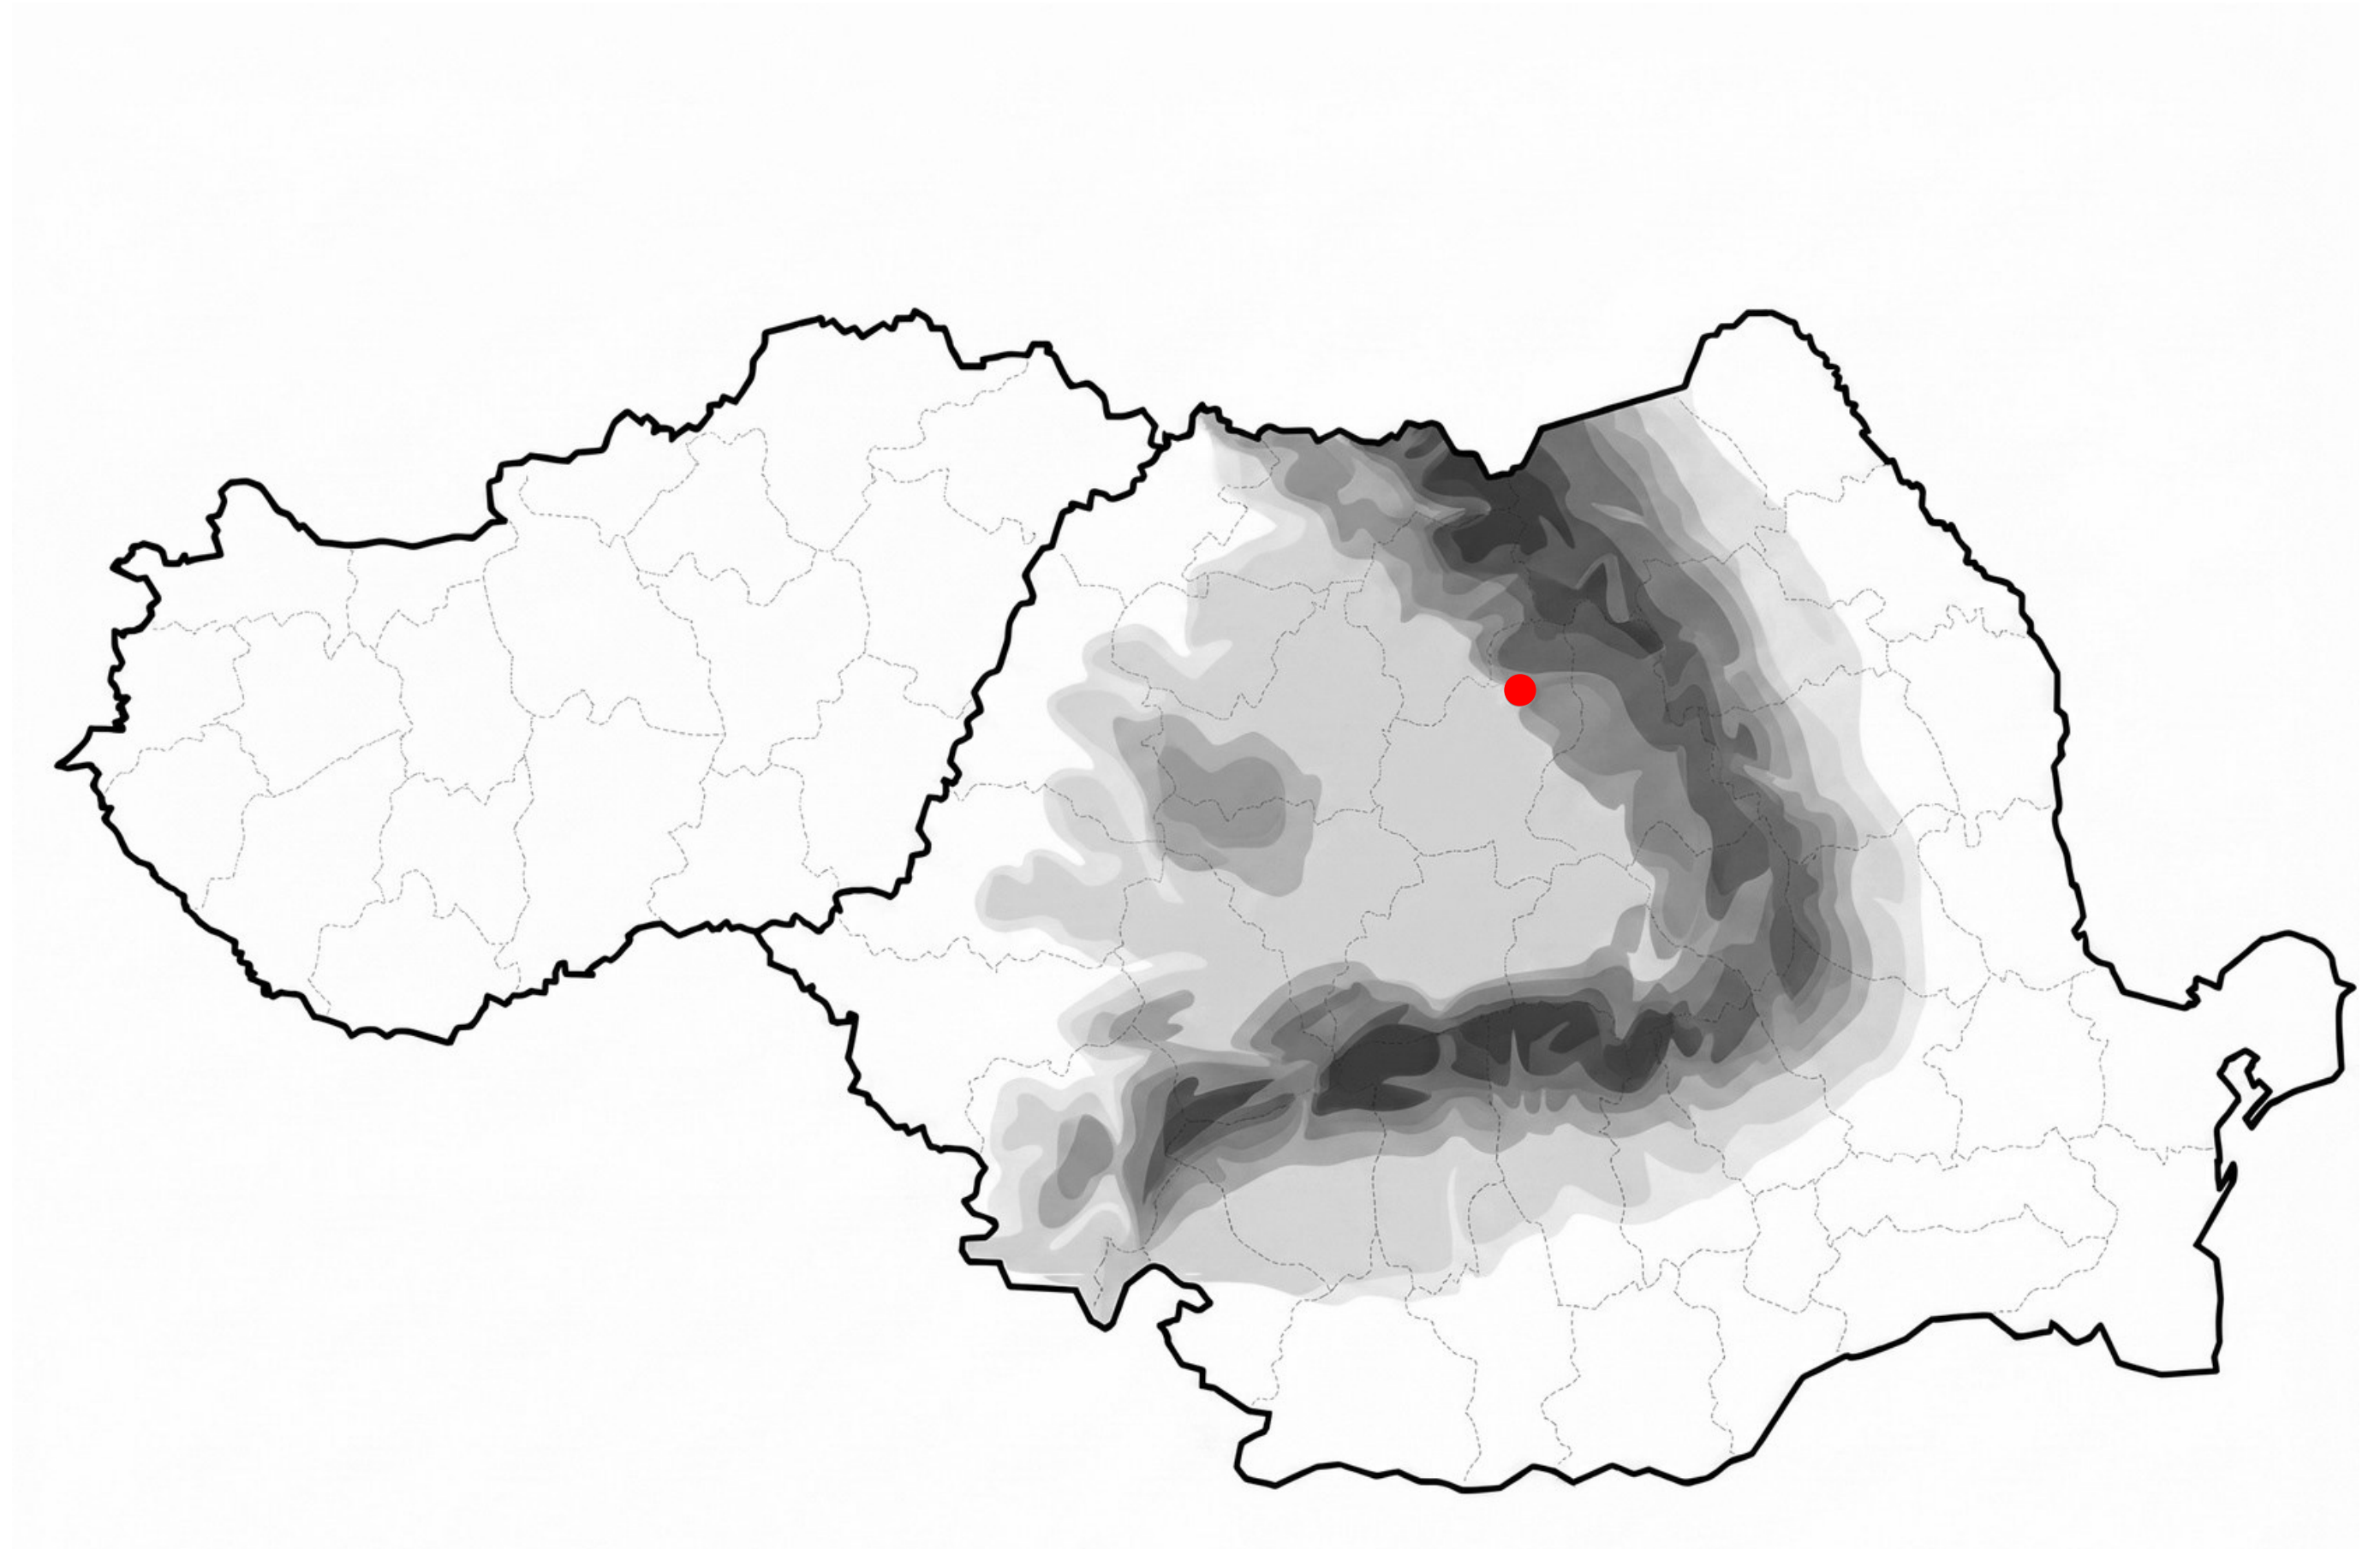


XVIII. SZÁZAD ELEJE




KATONAI TÉRKÉP (1941)

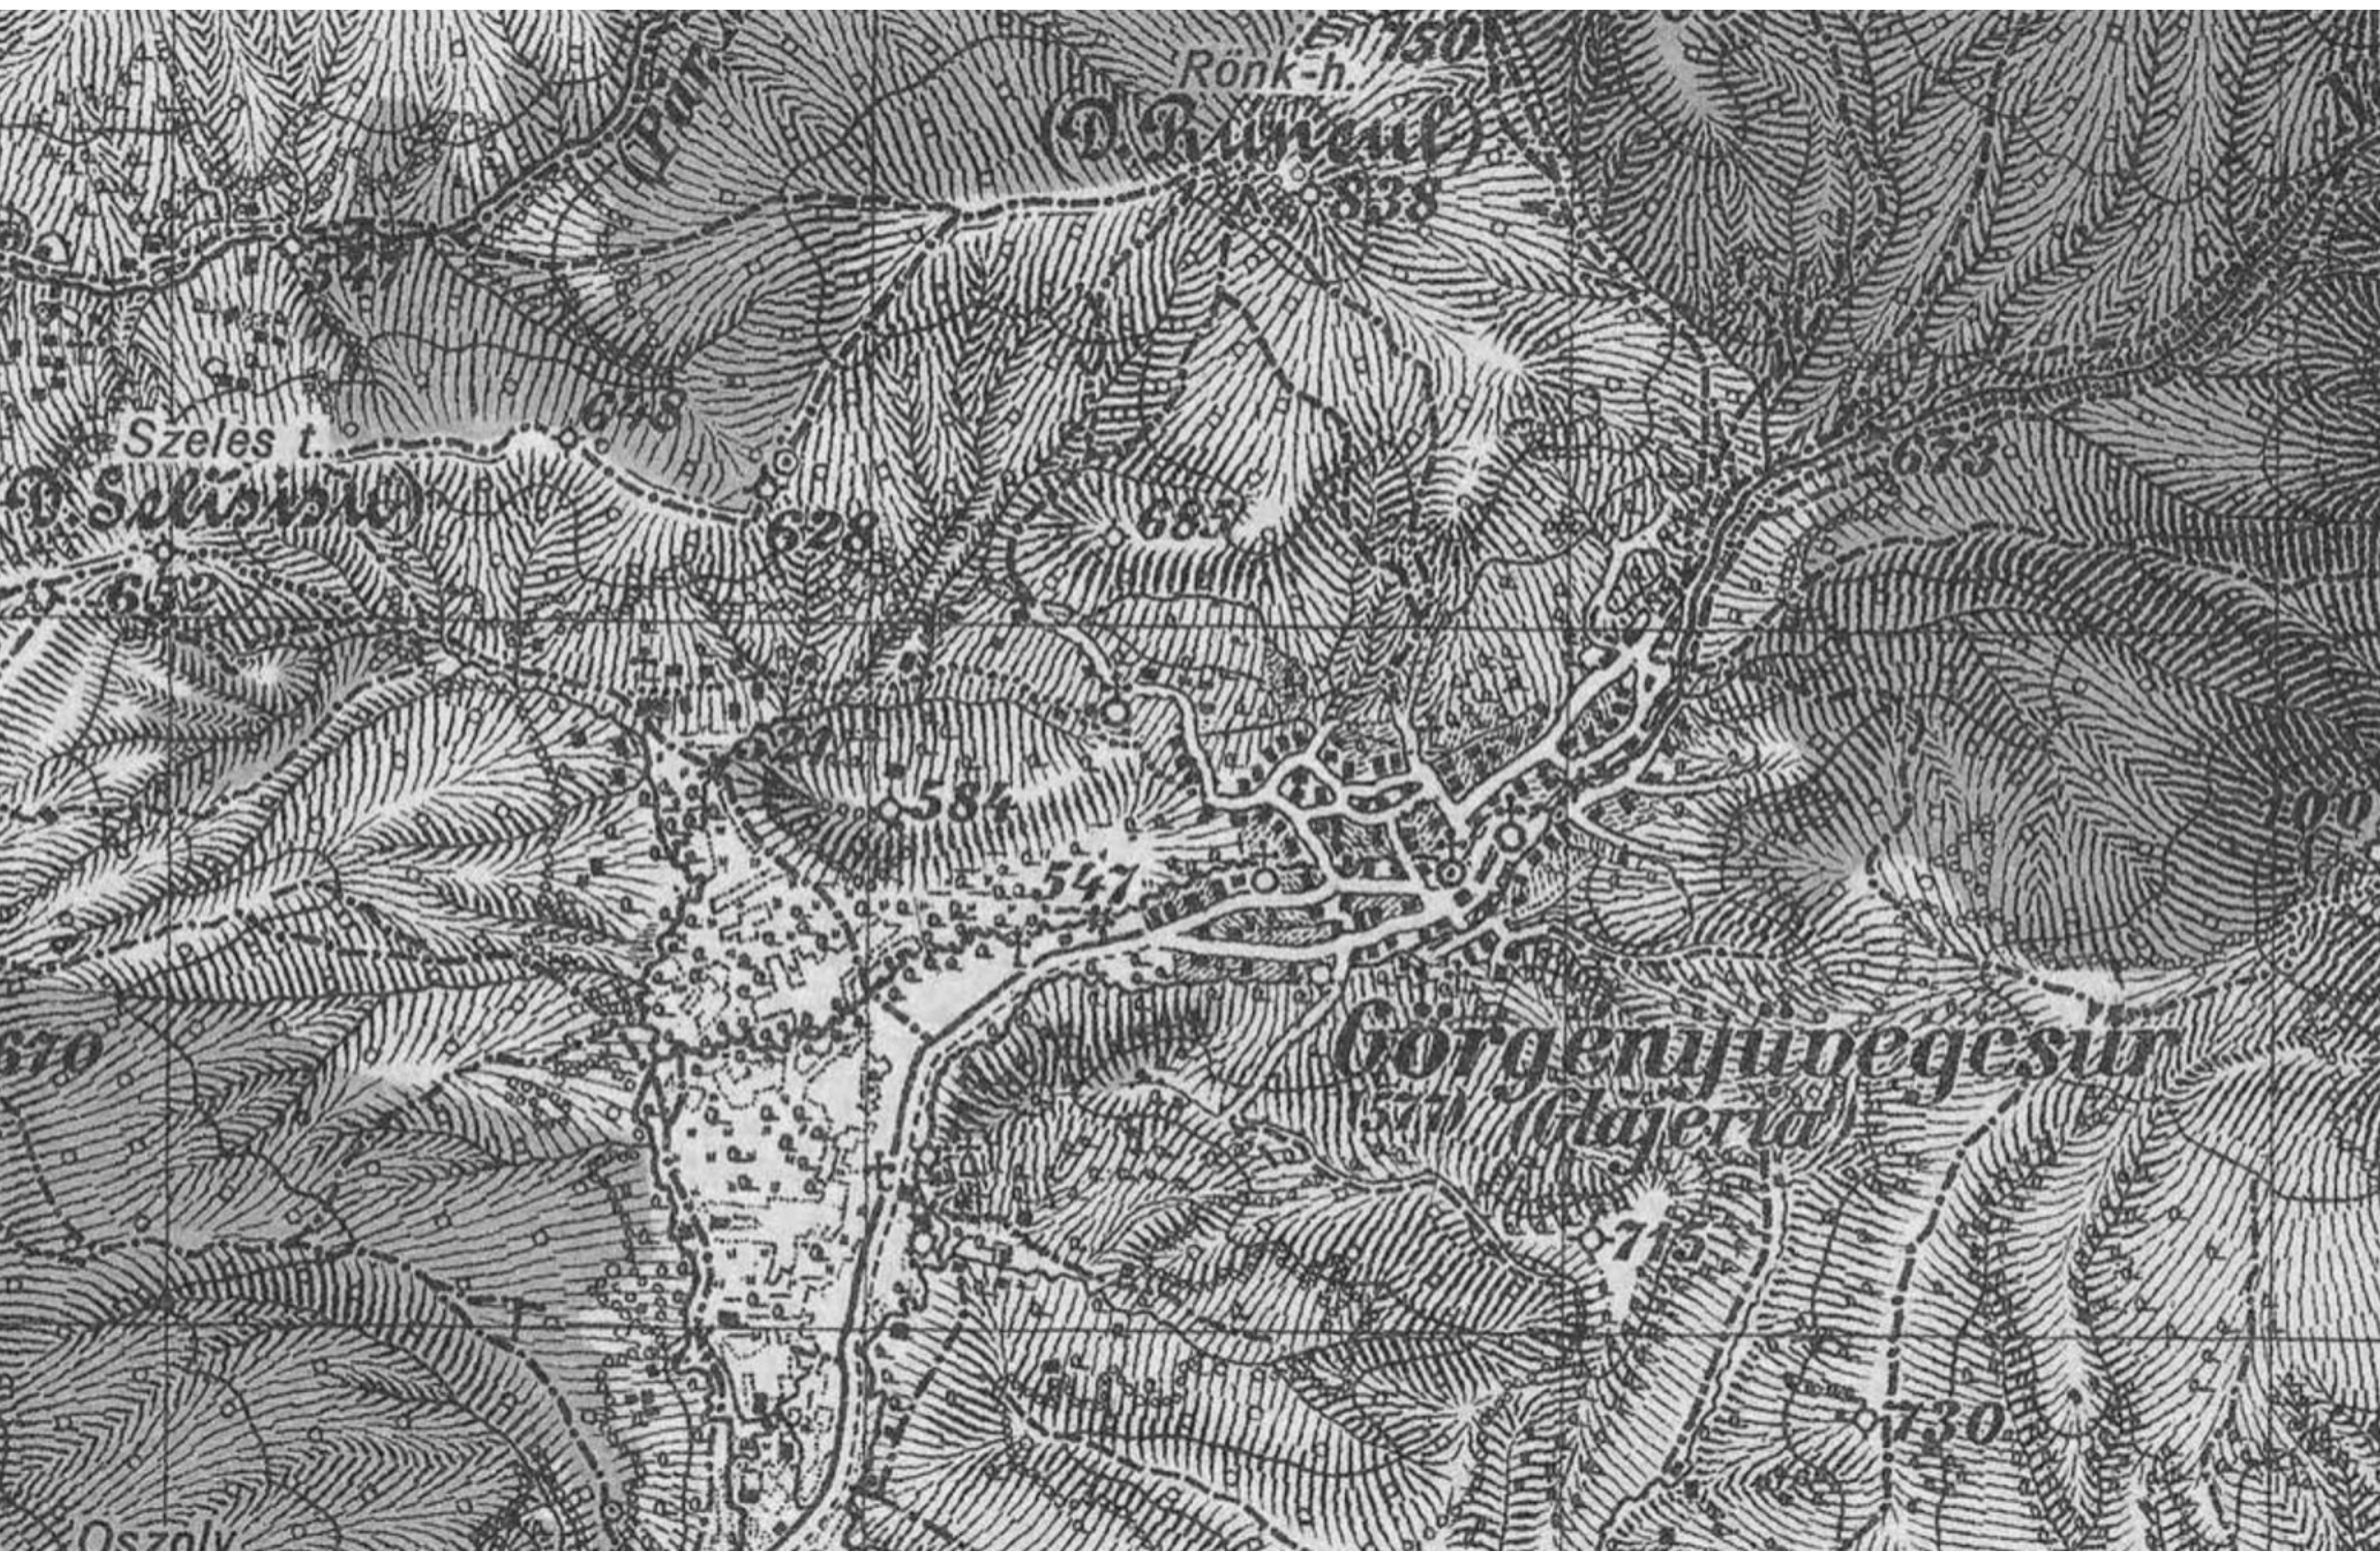



ÜVEGHUTA HELYZETE | M 1:5000
1760

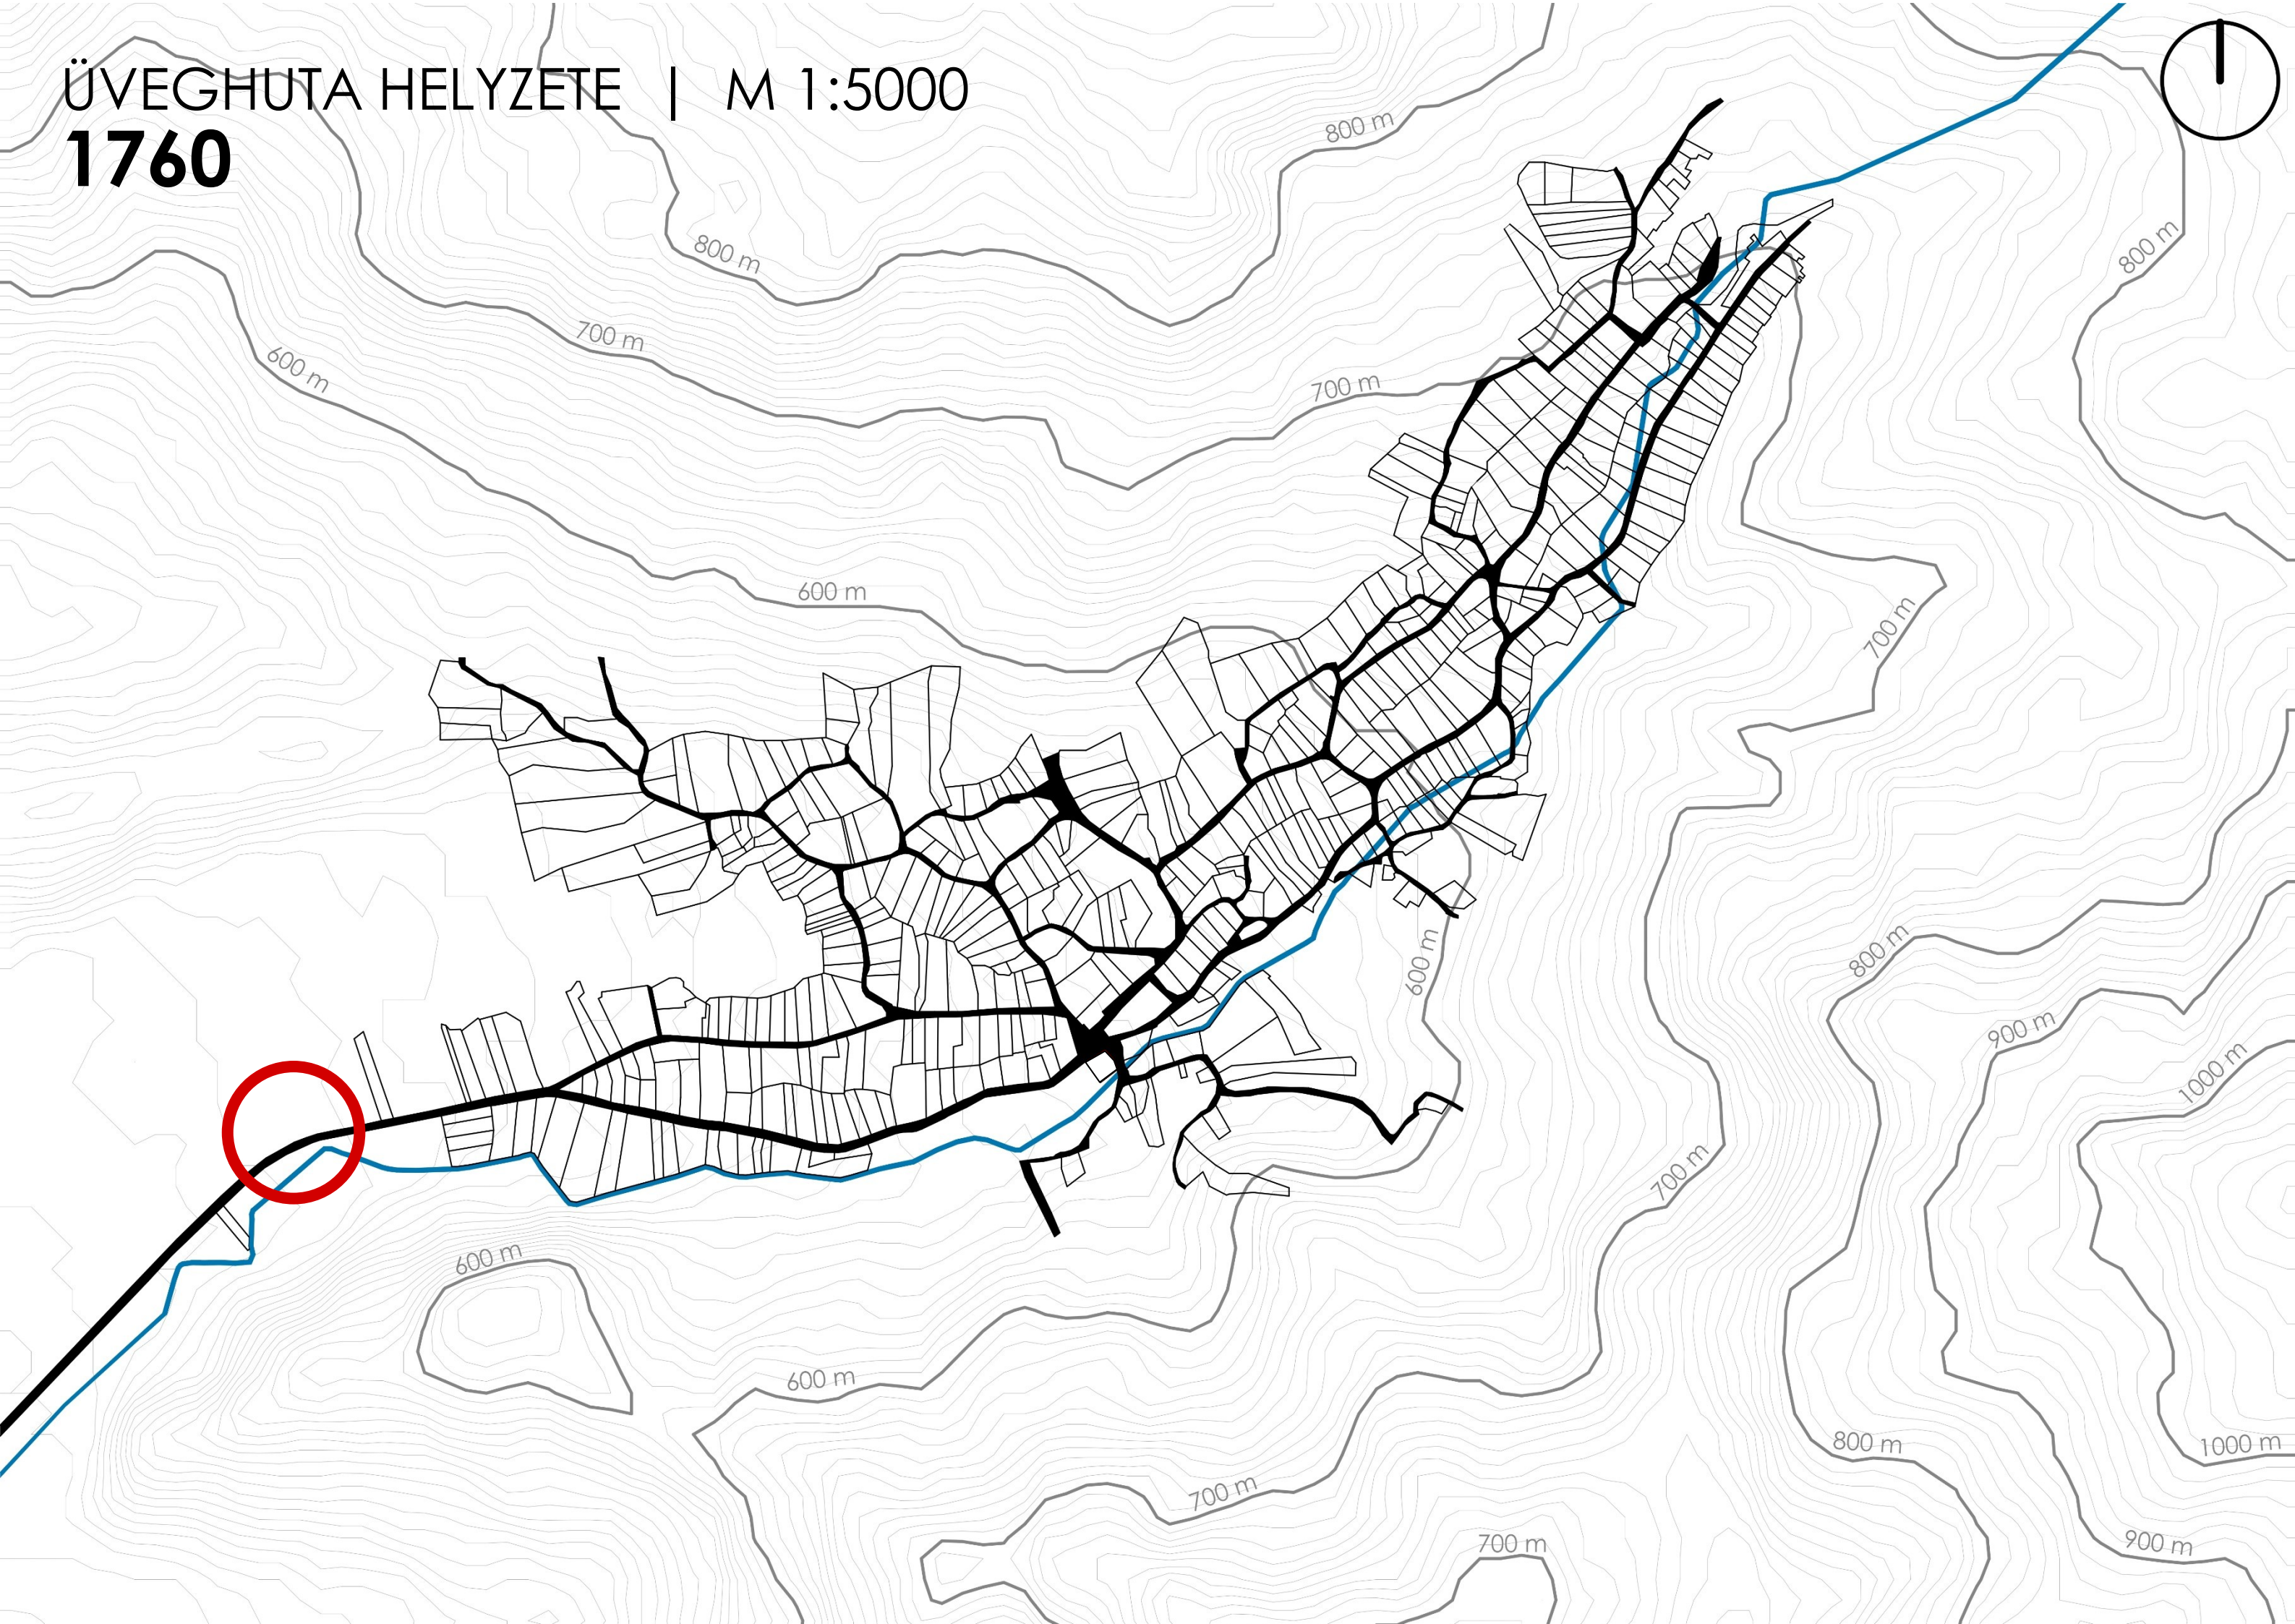

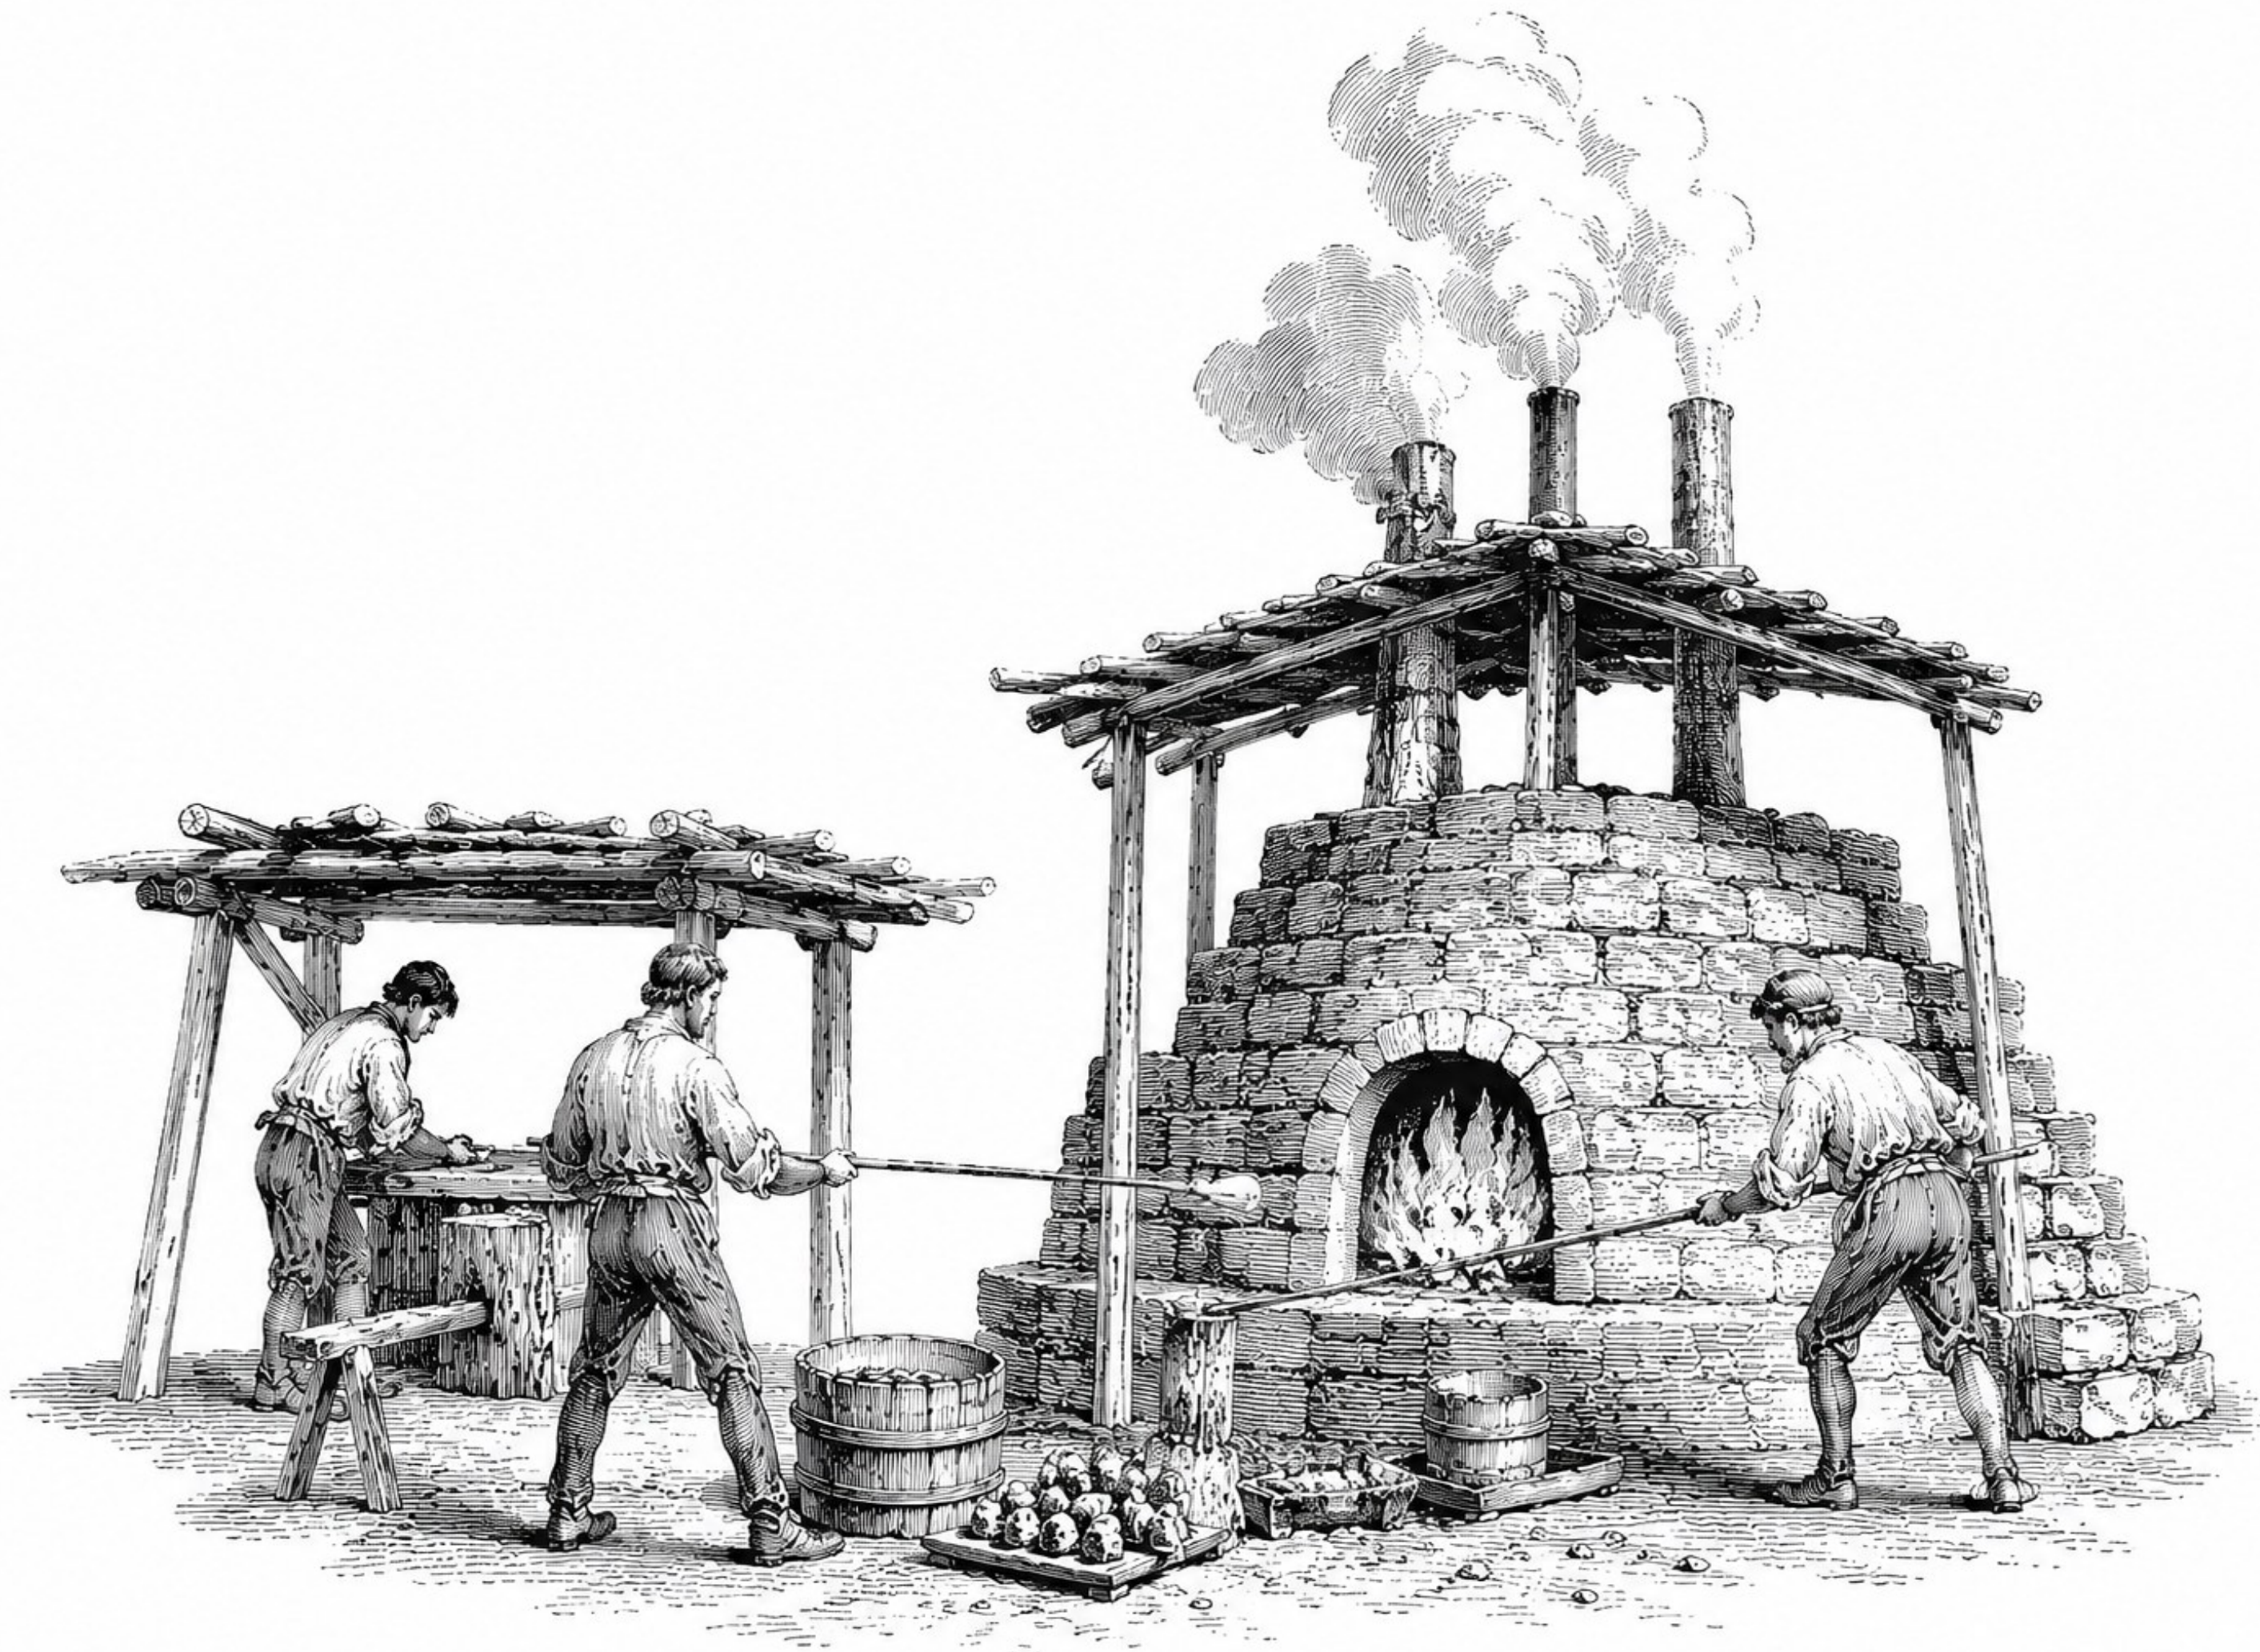



ÜVEGHUTA HELYZETE | M 1:5000
1783

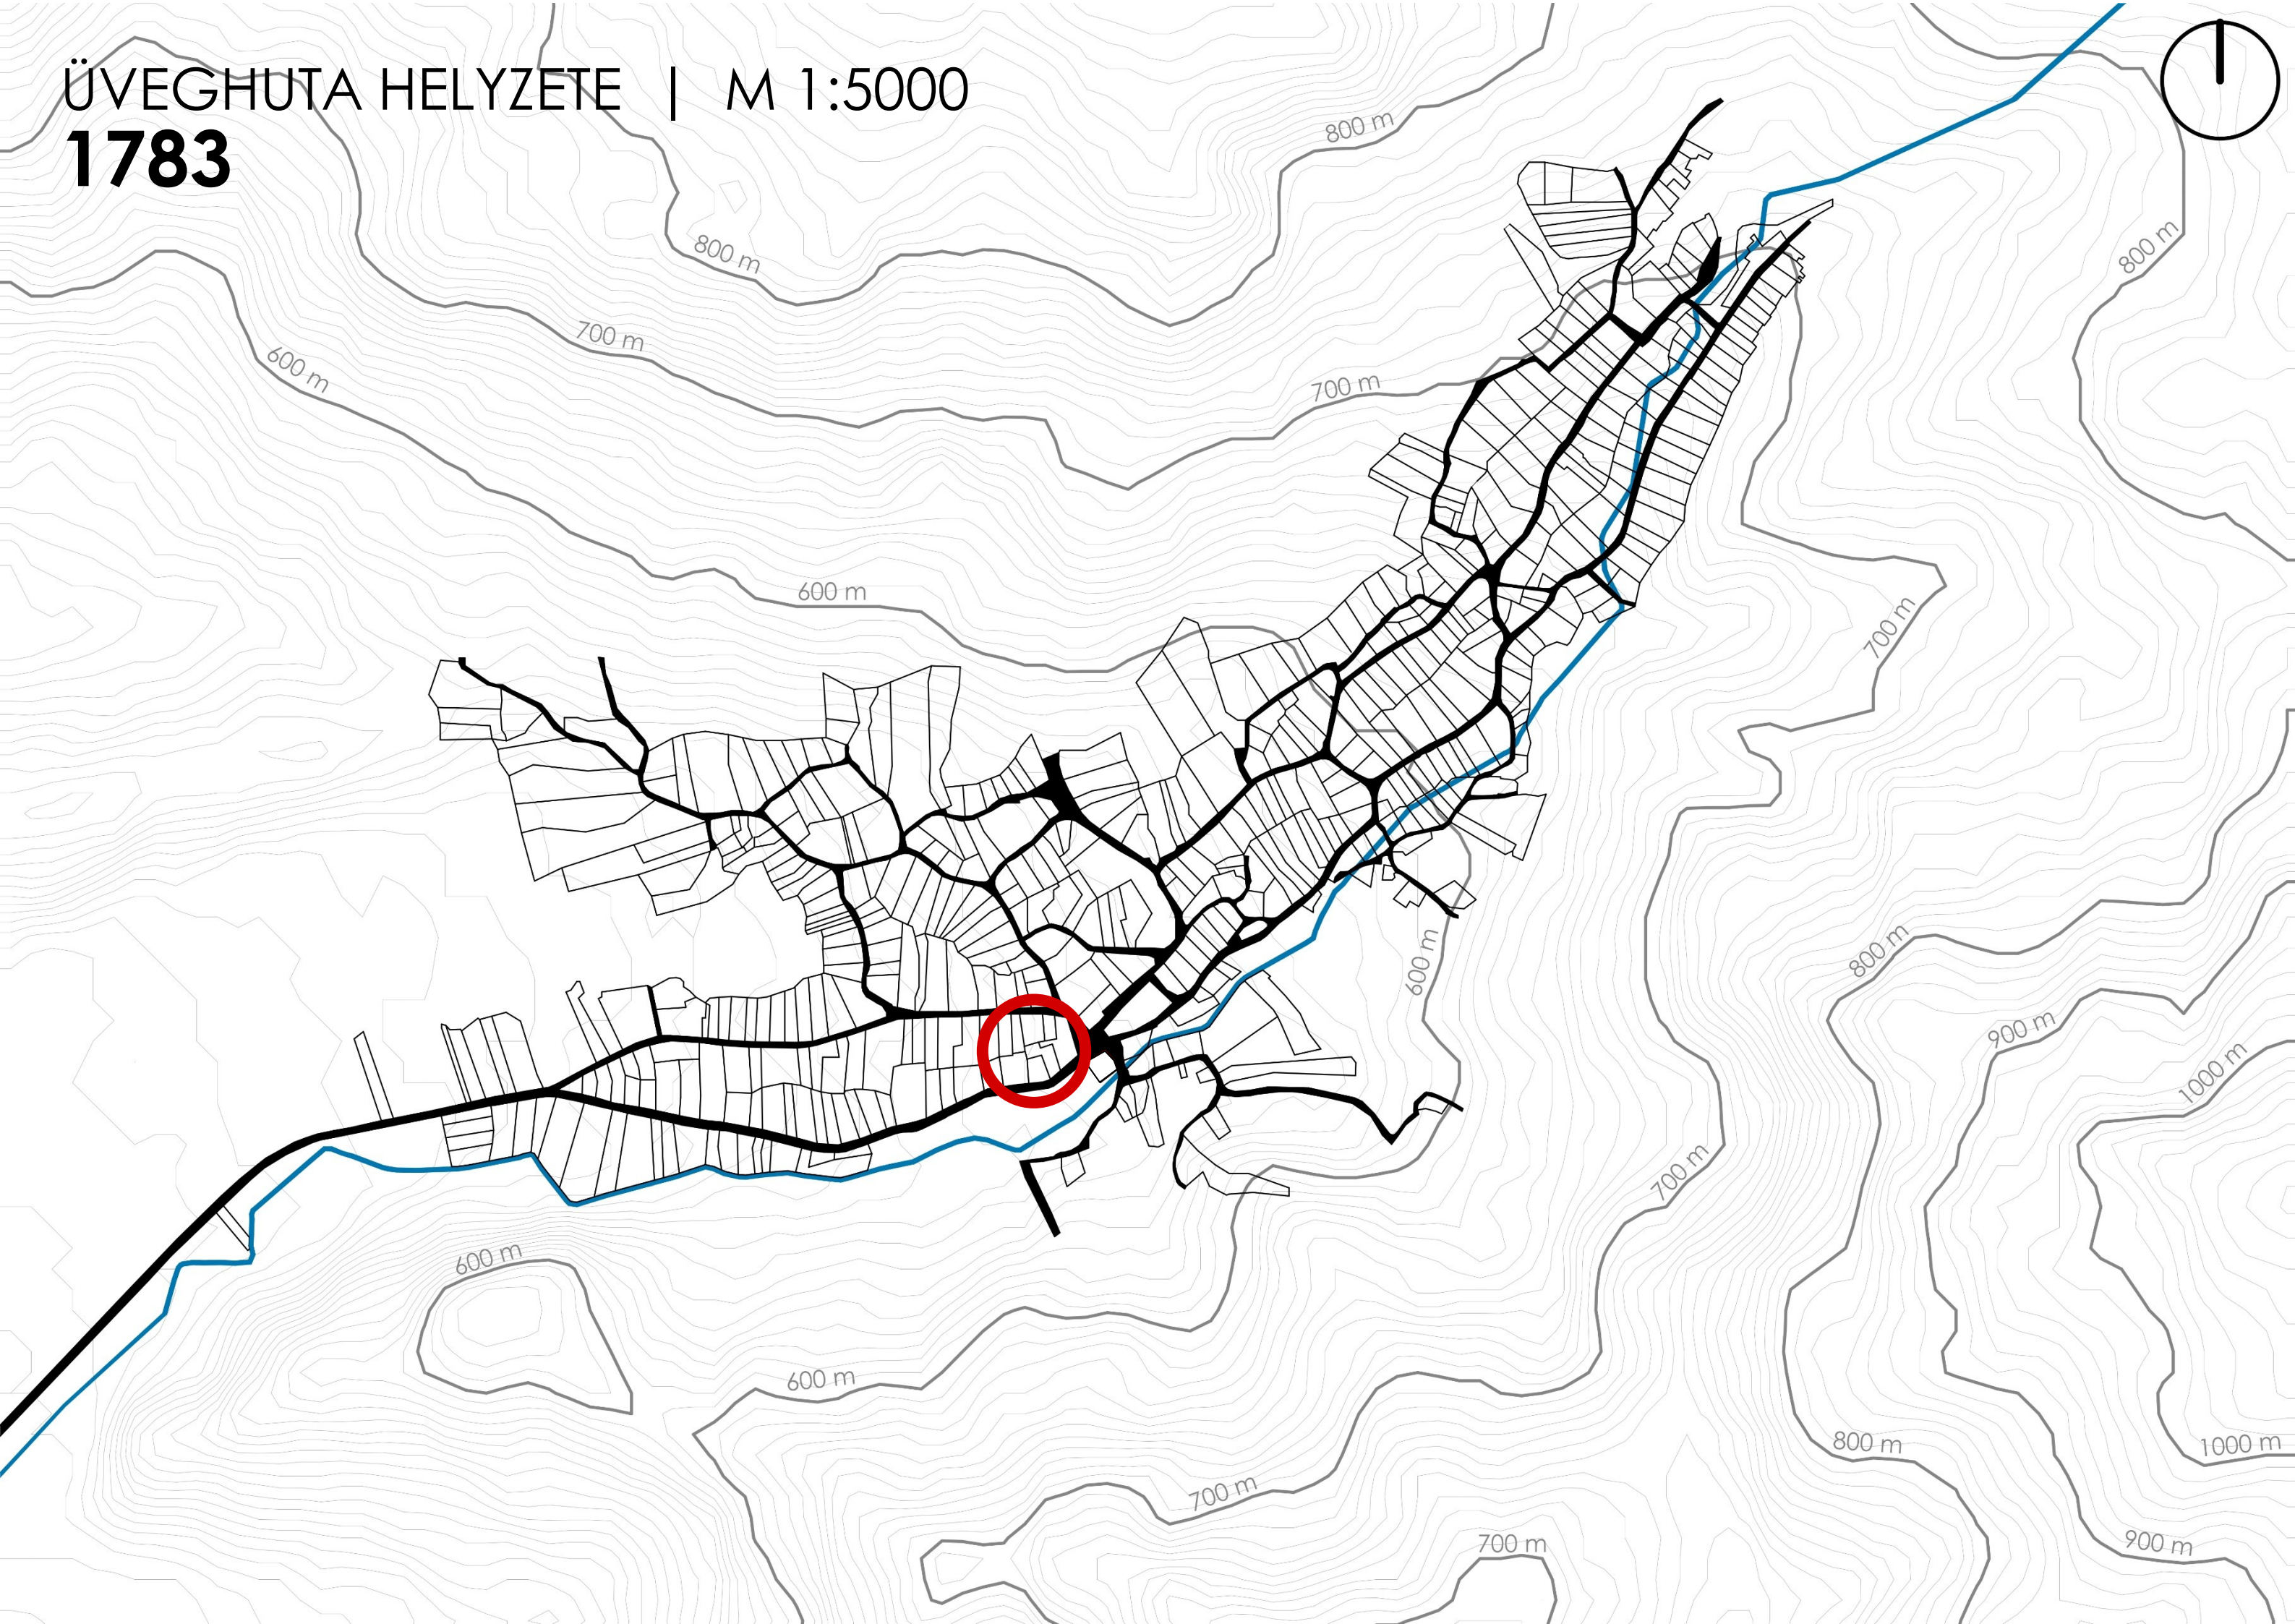

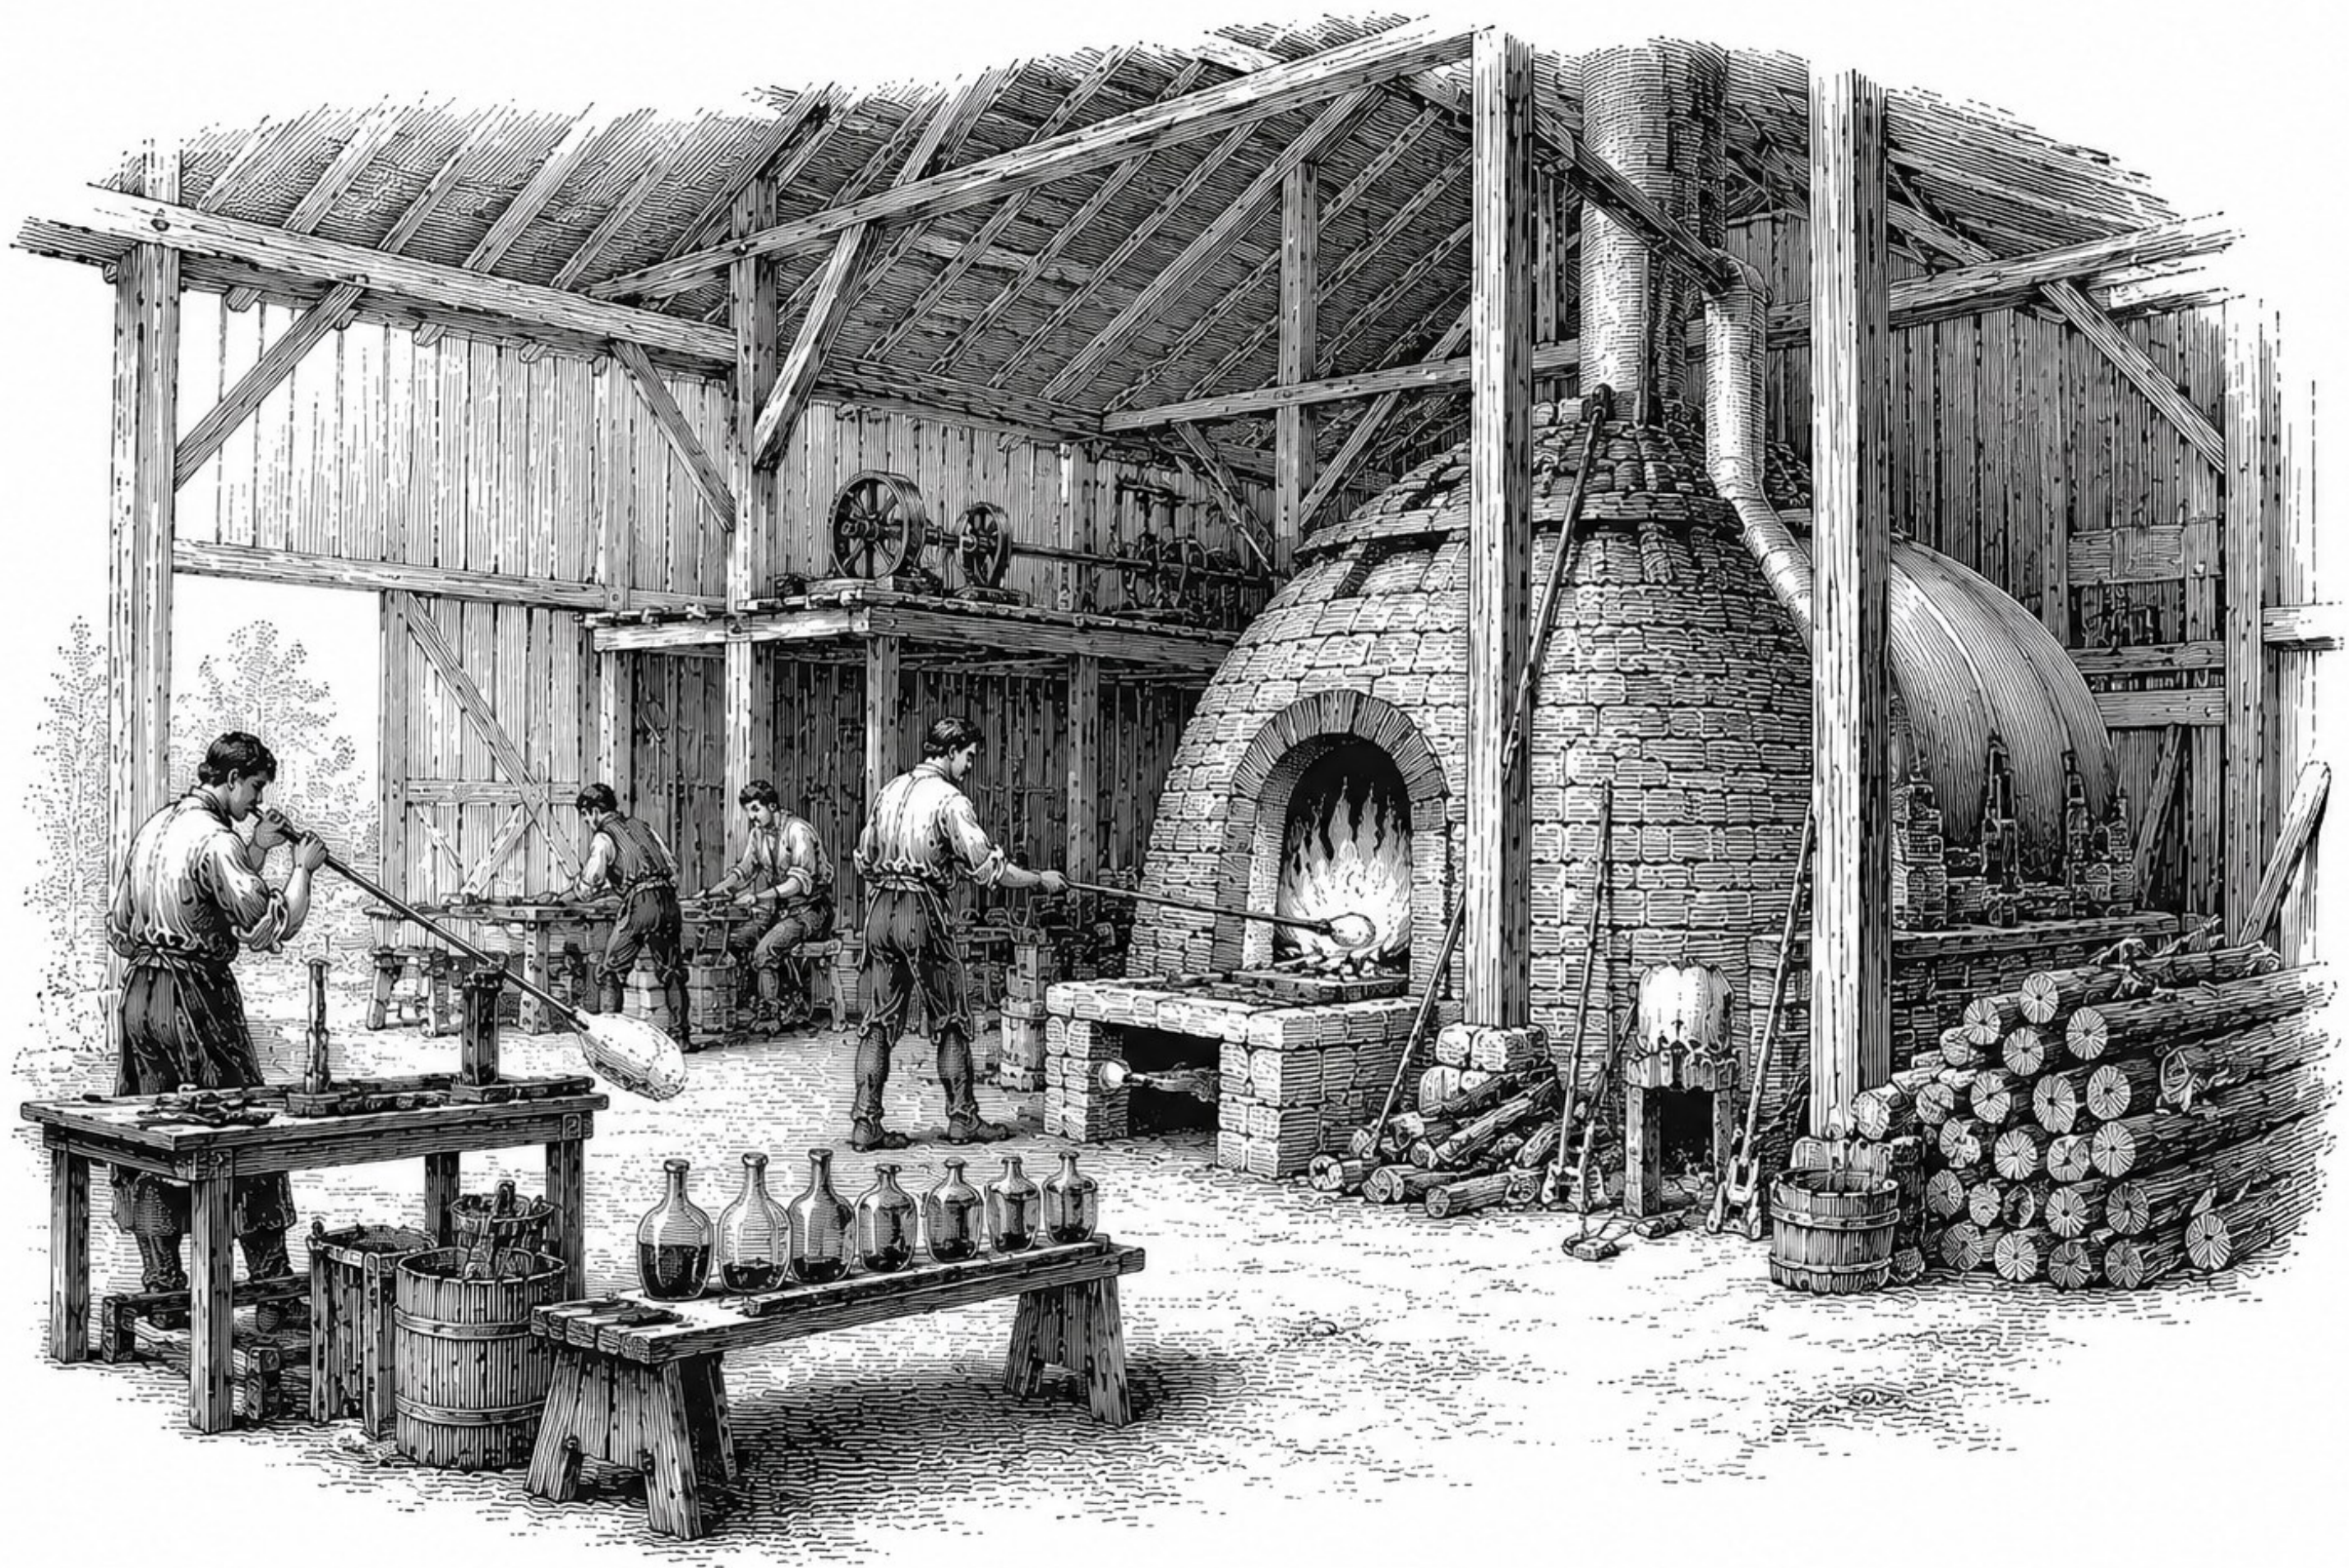

ÜVEGHUTA HELYZETE | M 1:5000
1799

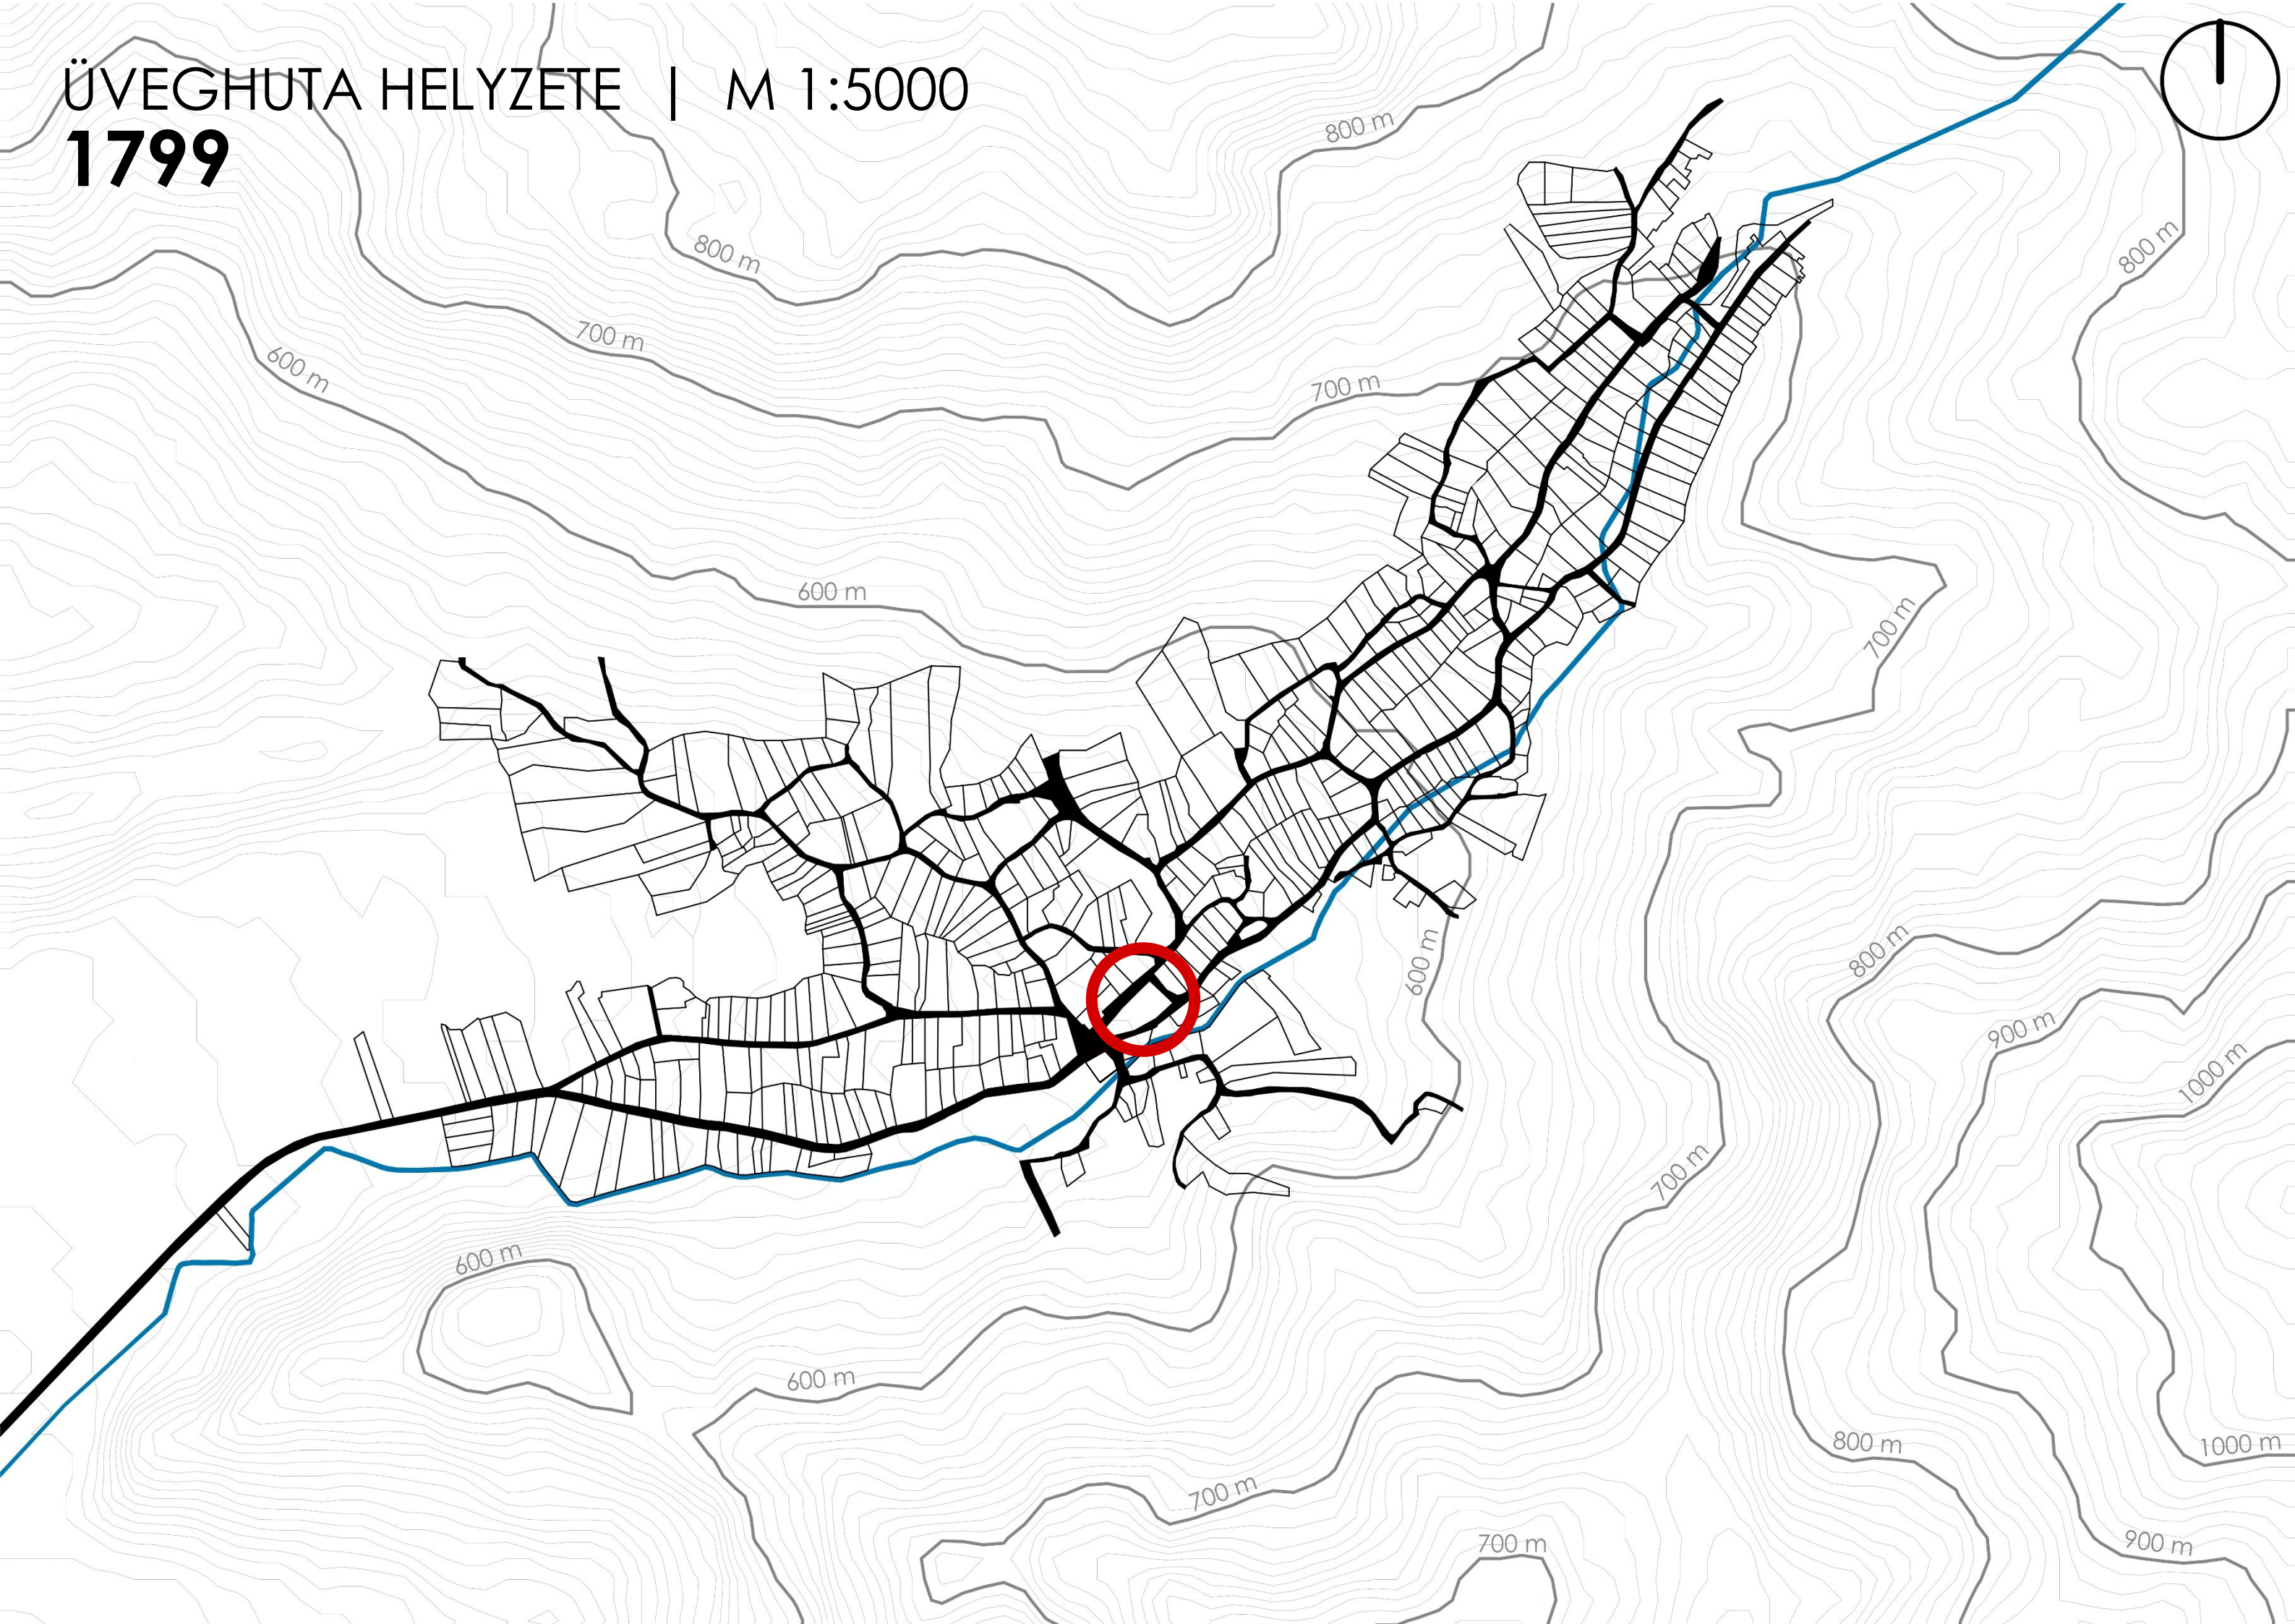


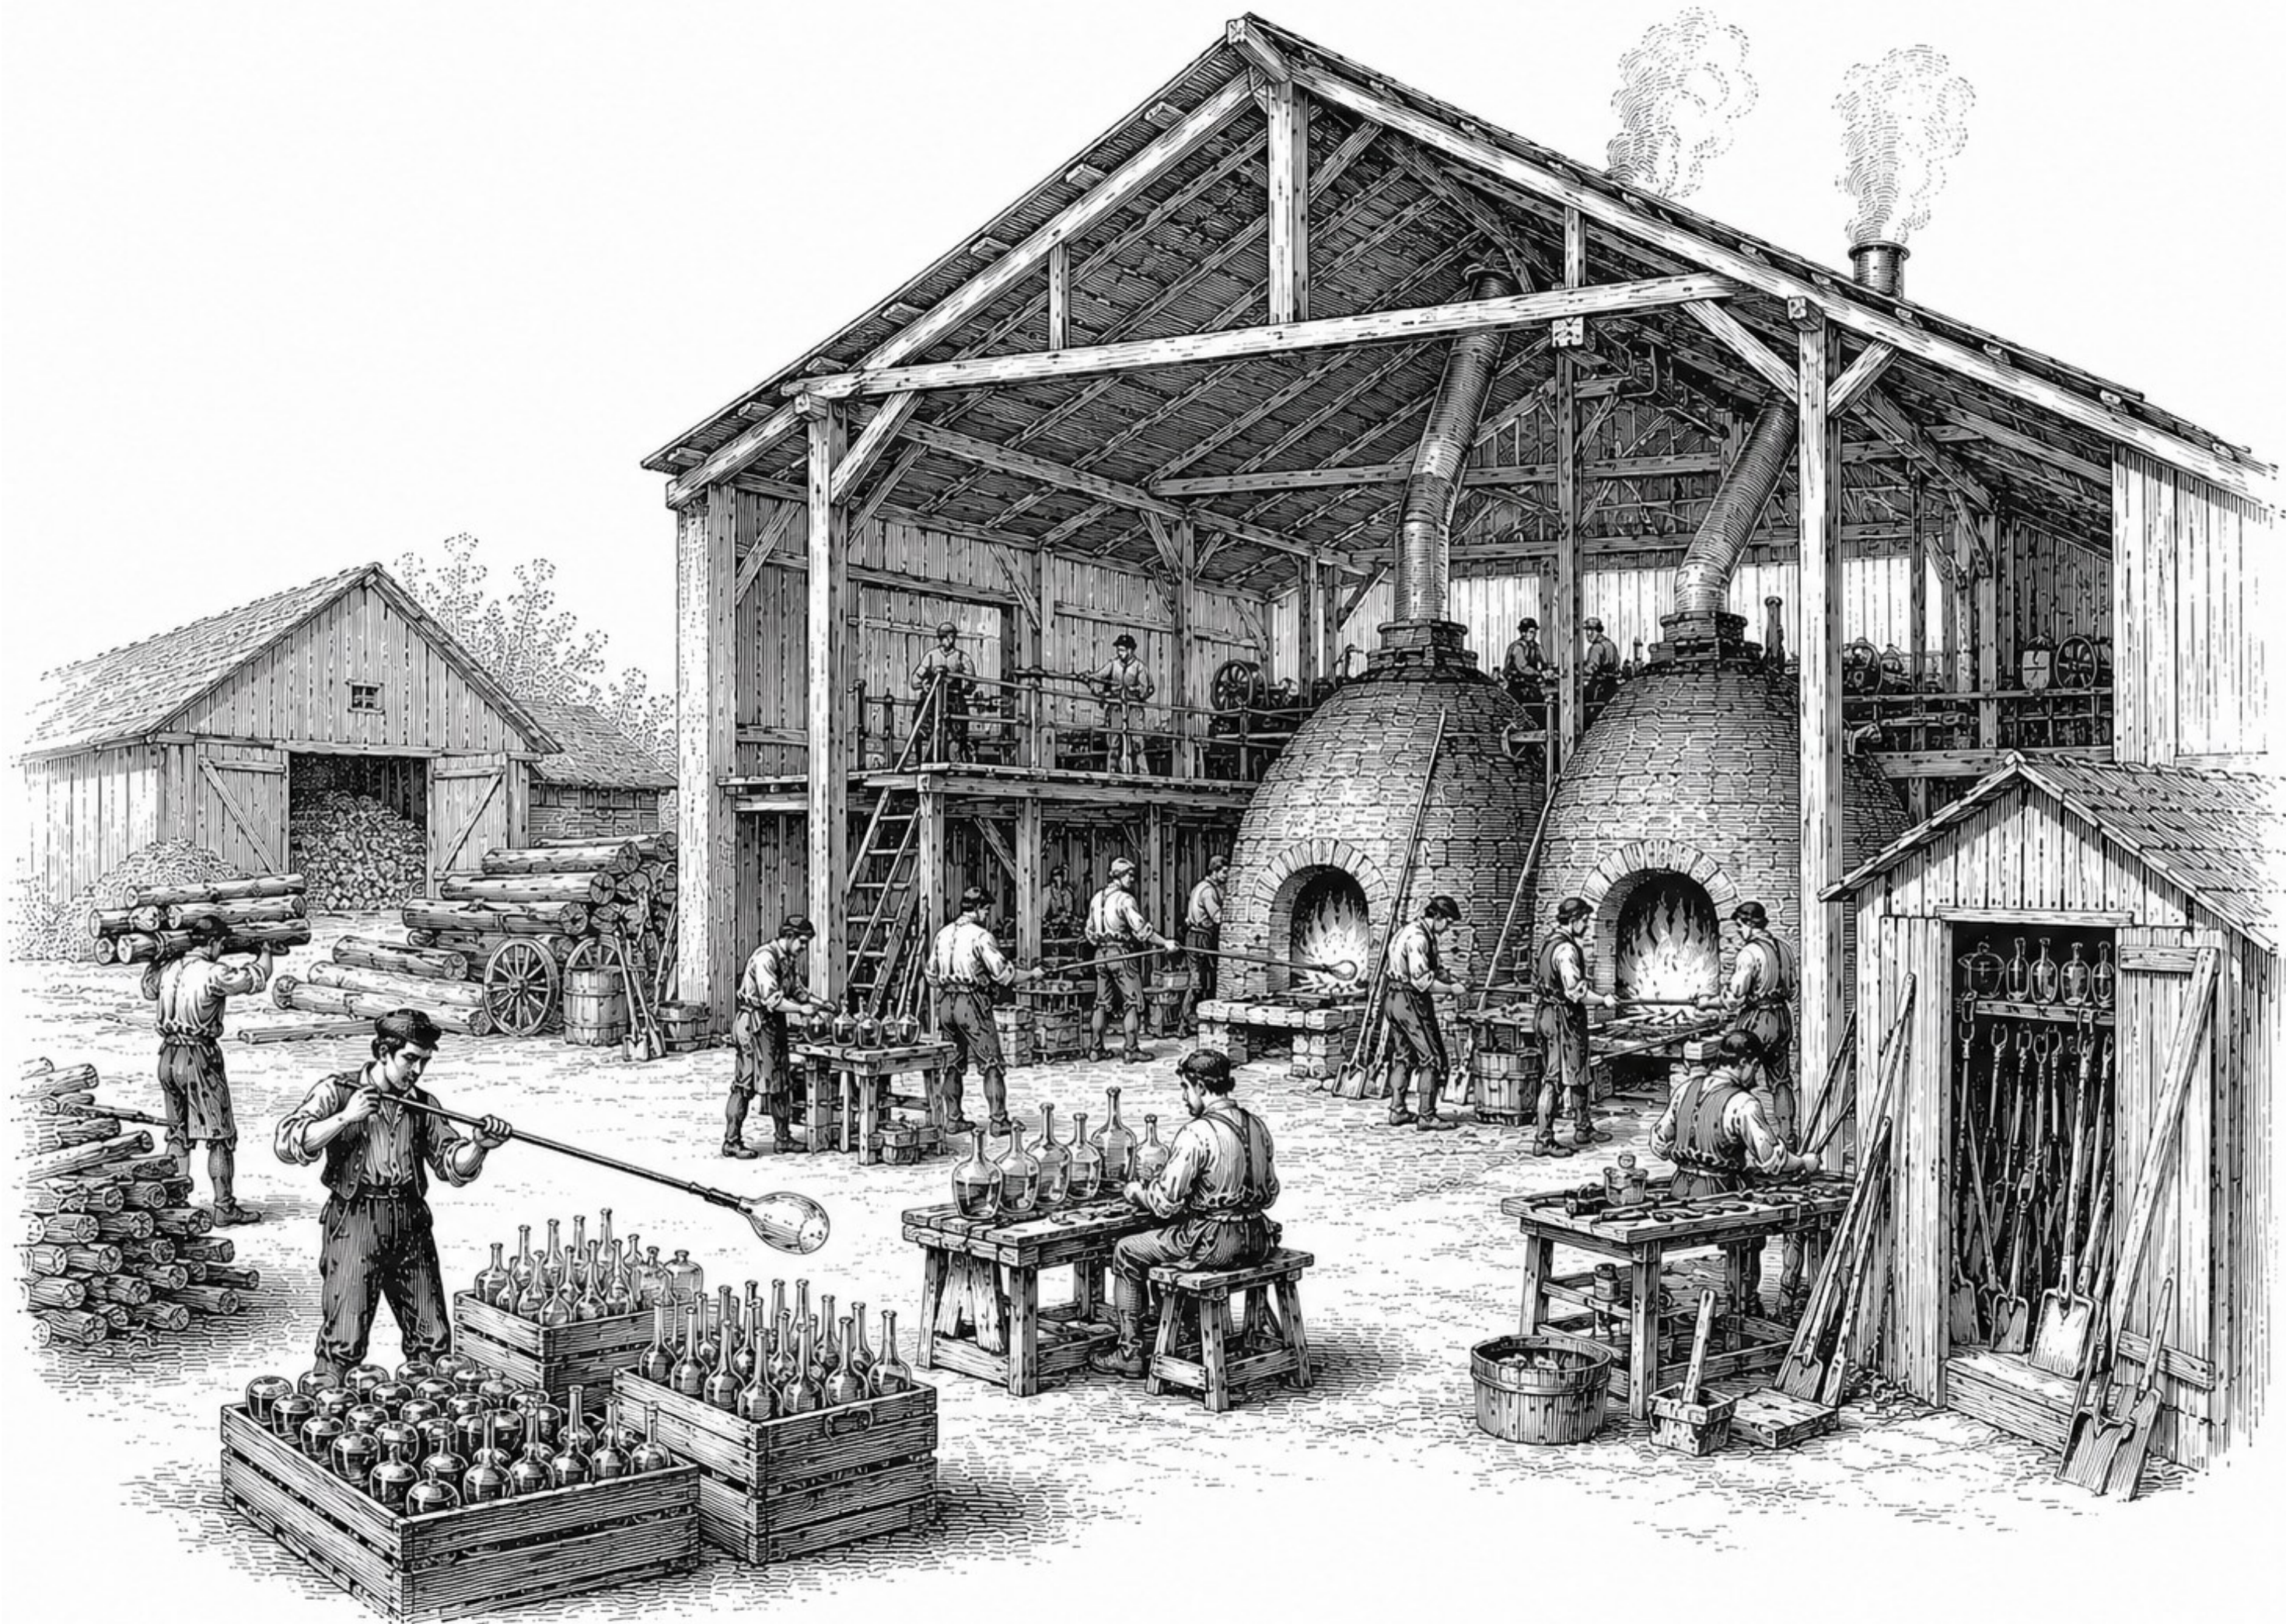

HELYI TERMÉKEK



VÁLASZTOTT HELYSZÍN | M 1:5000

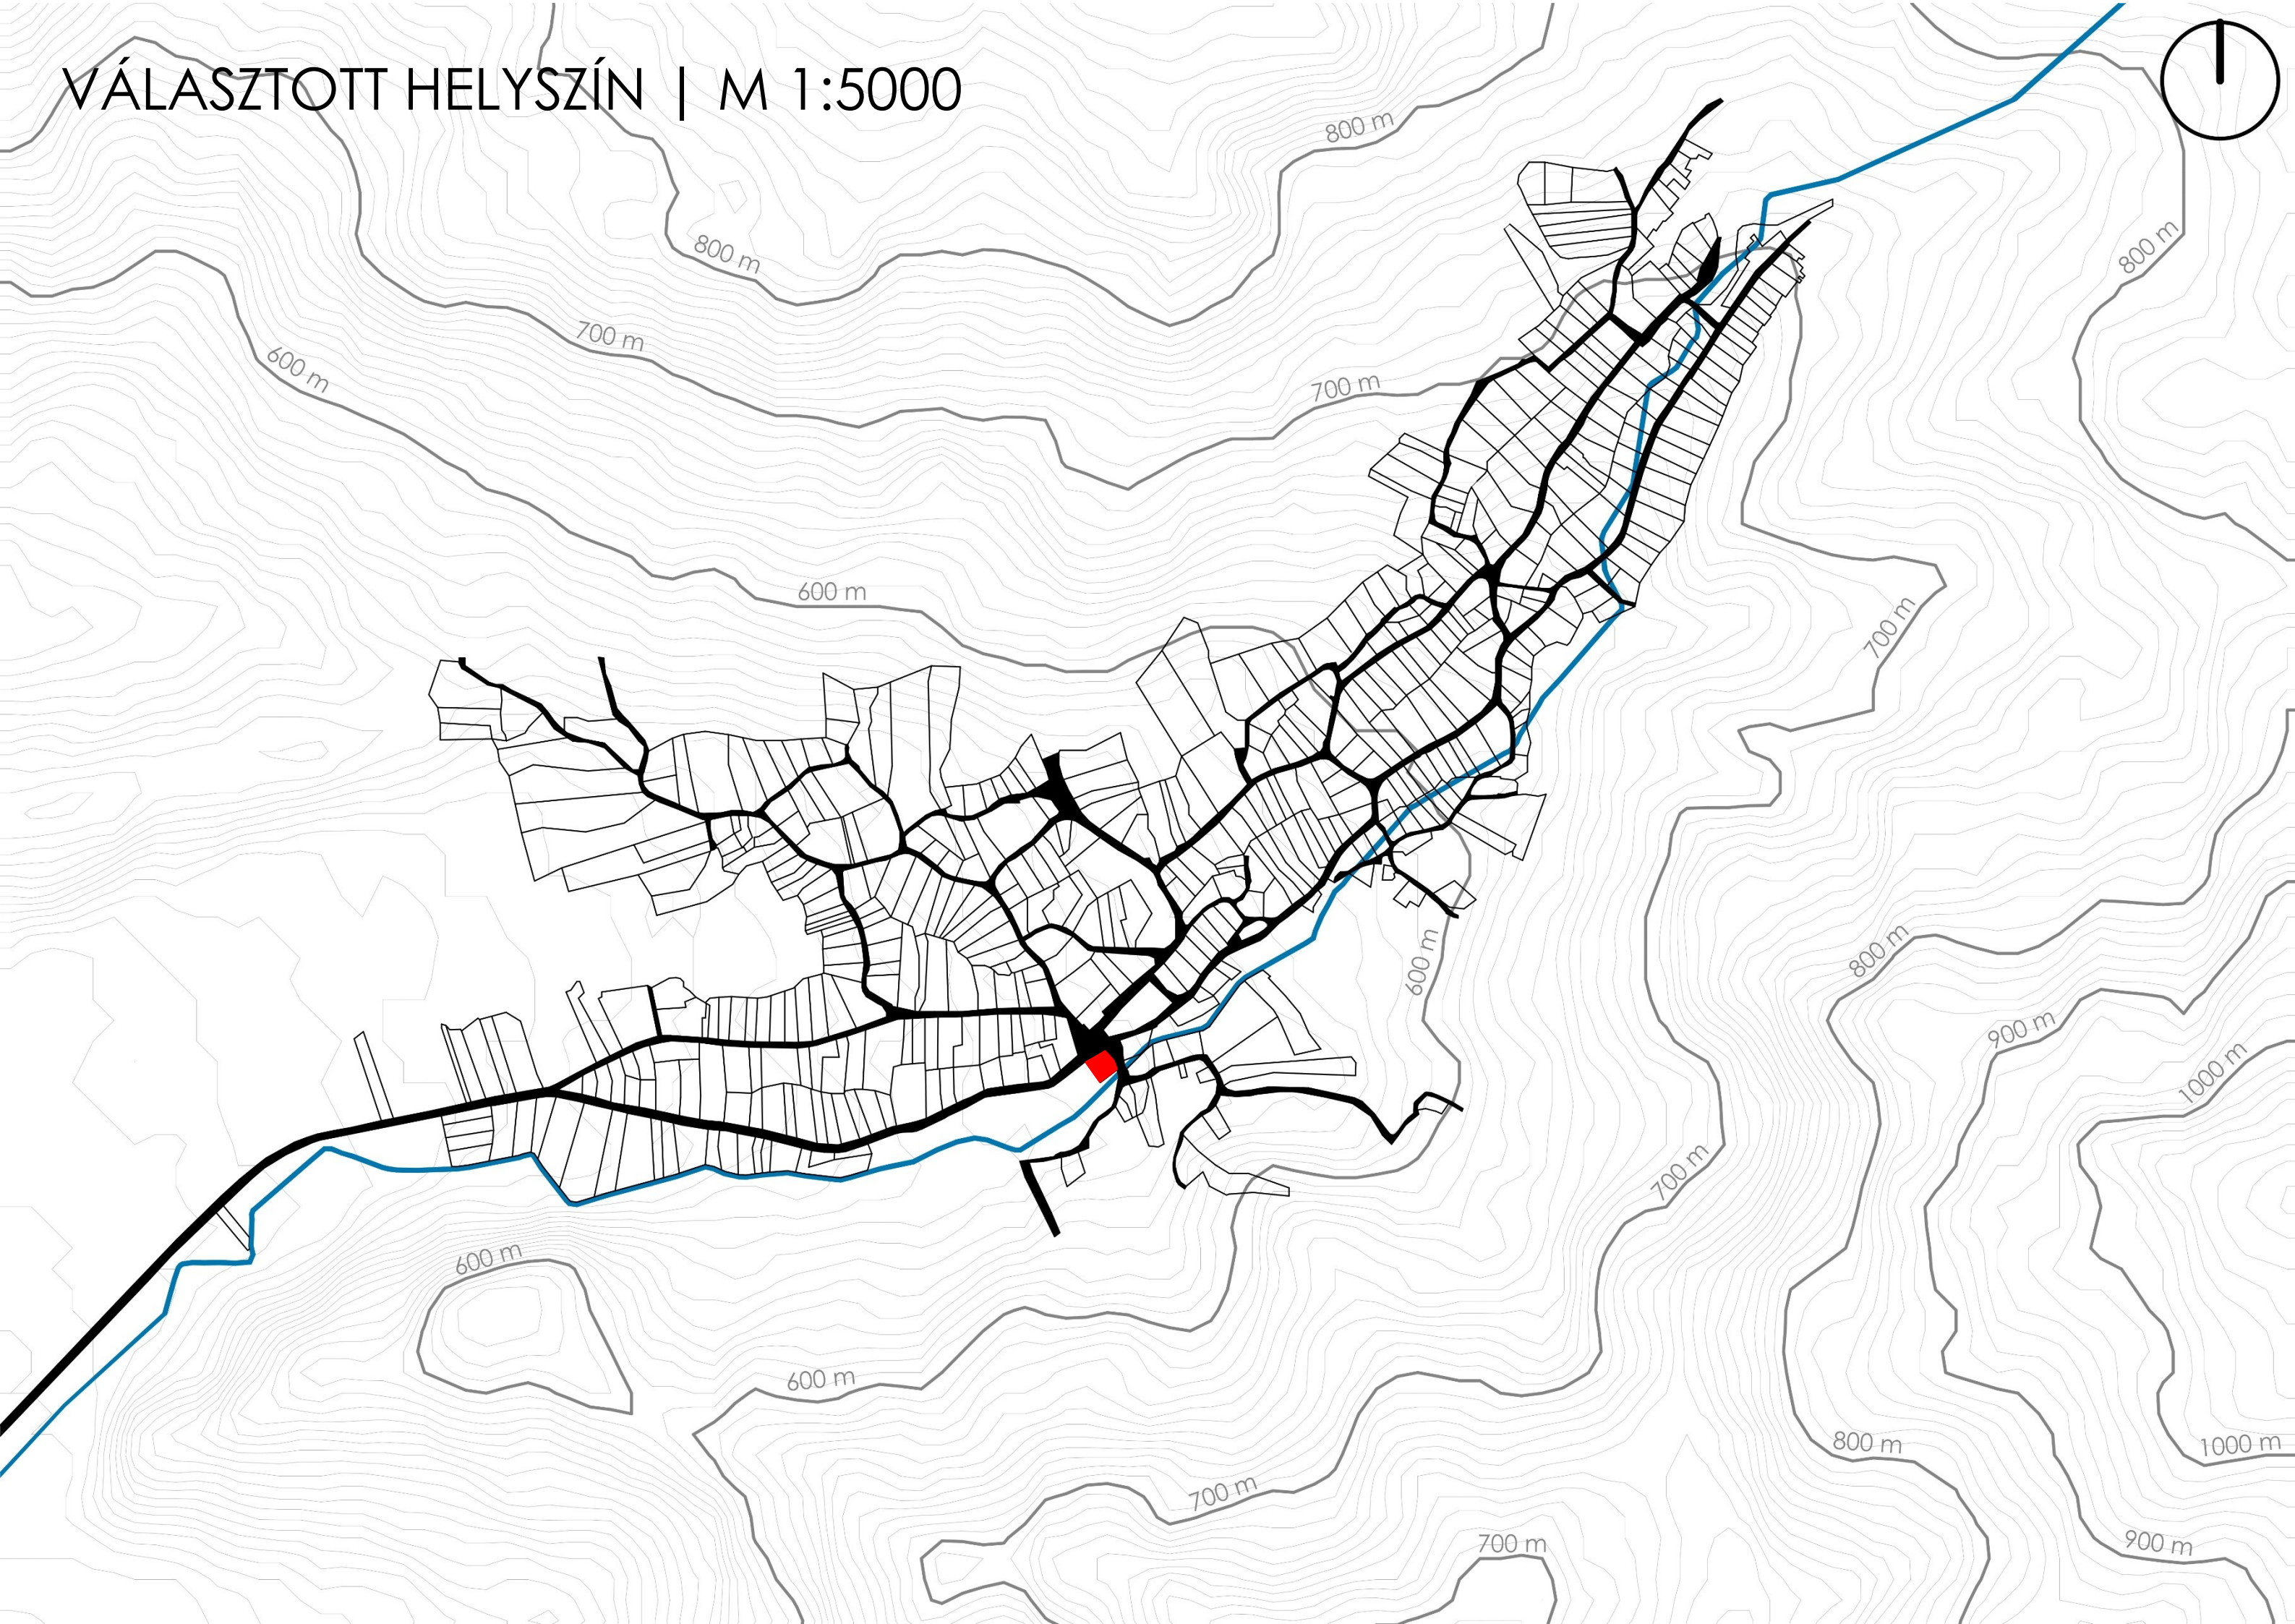







KULTÚROTHON



ÜZLETEK

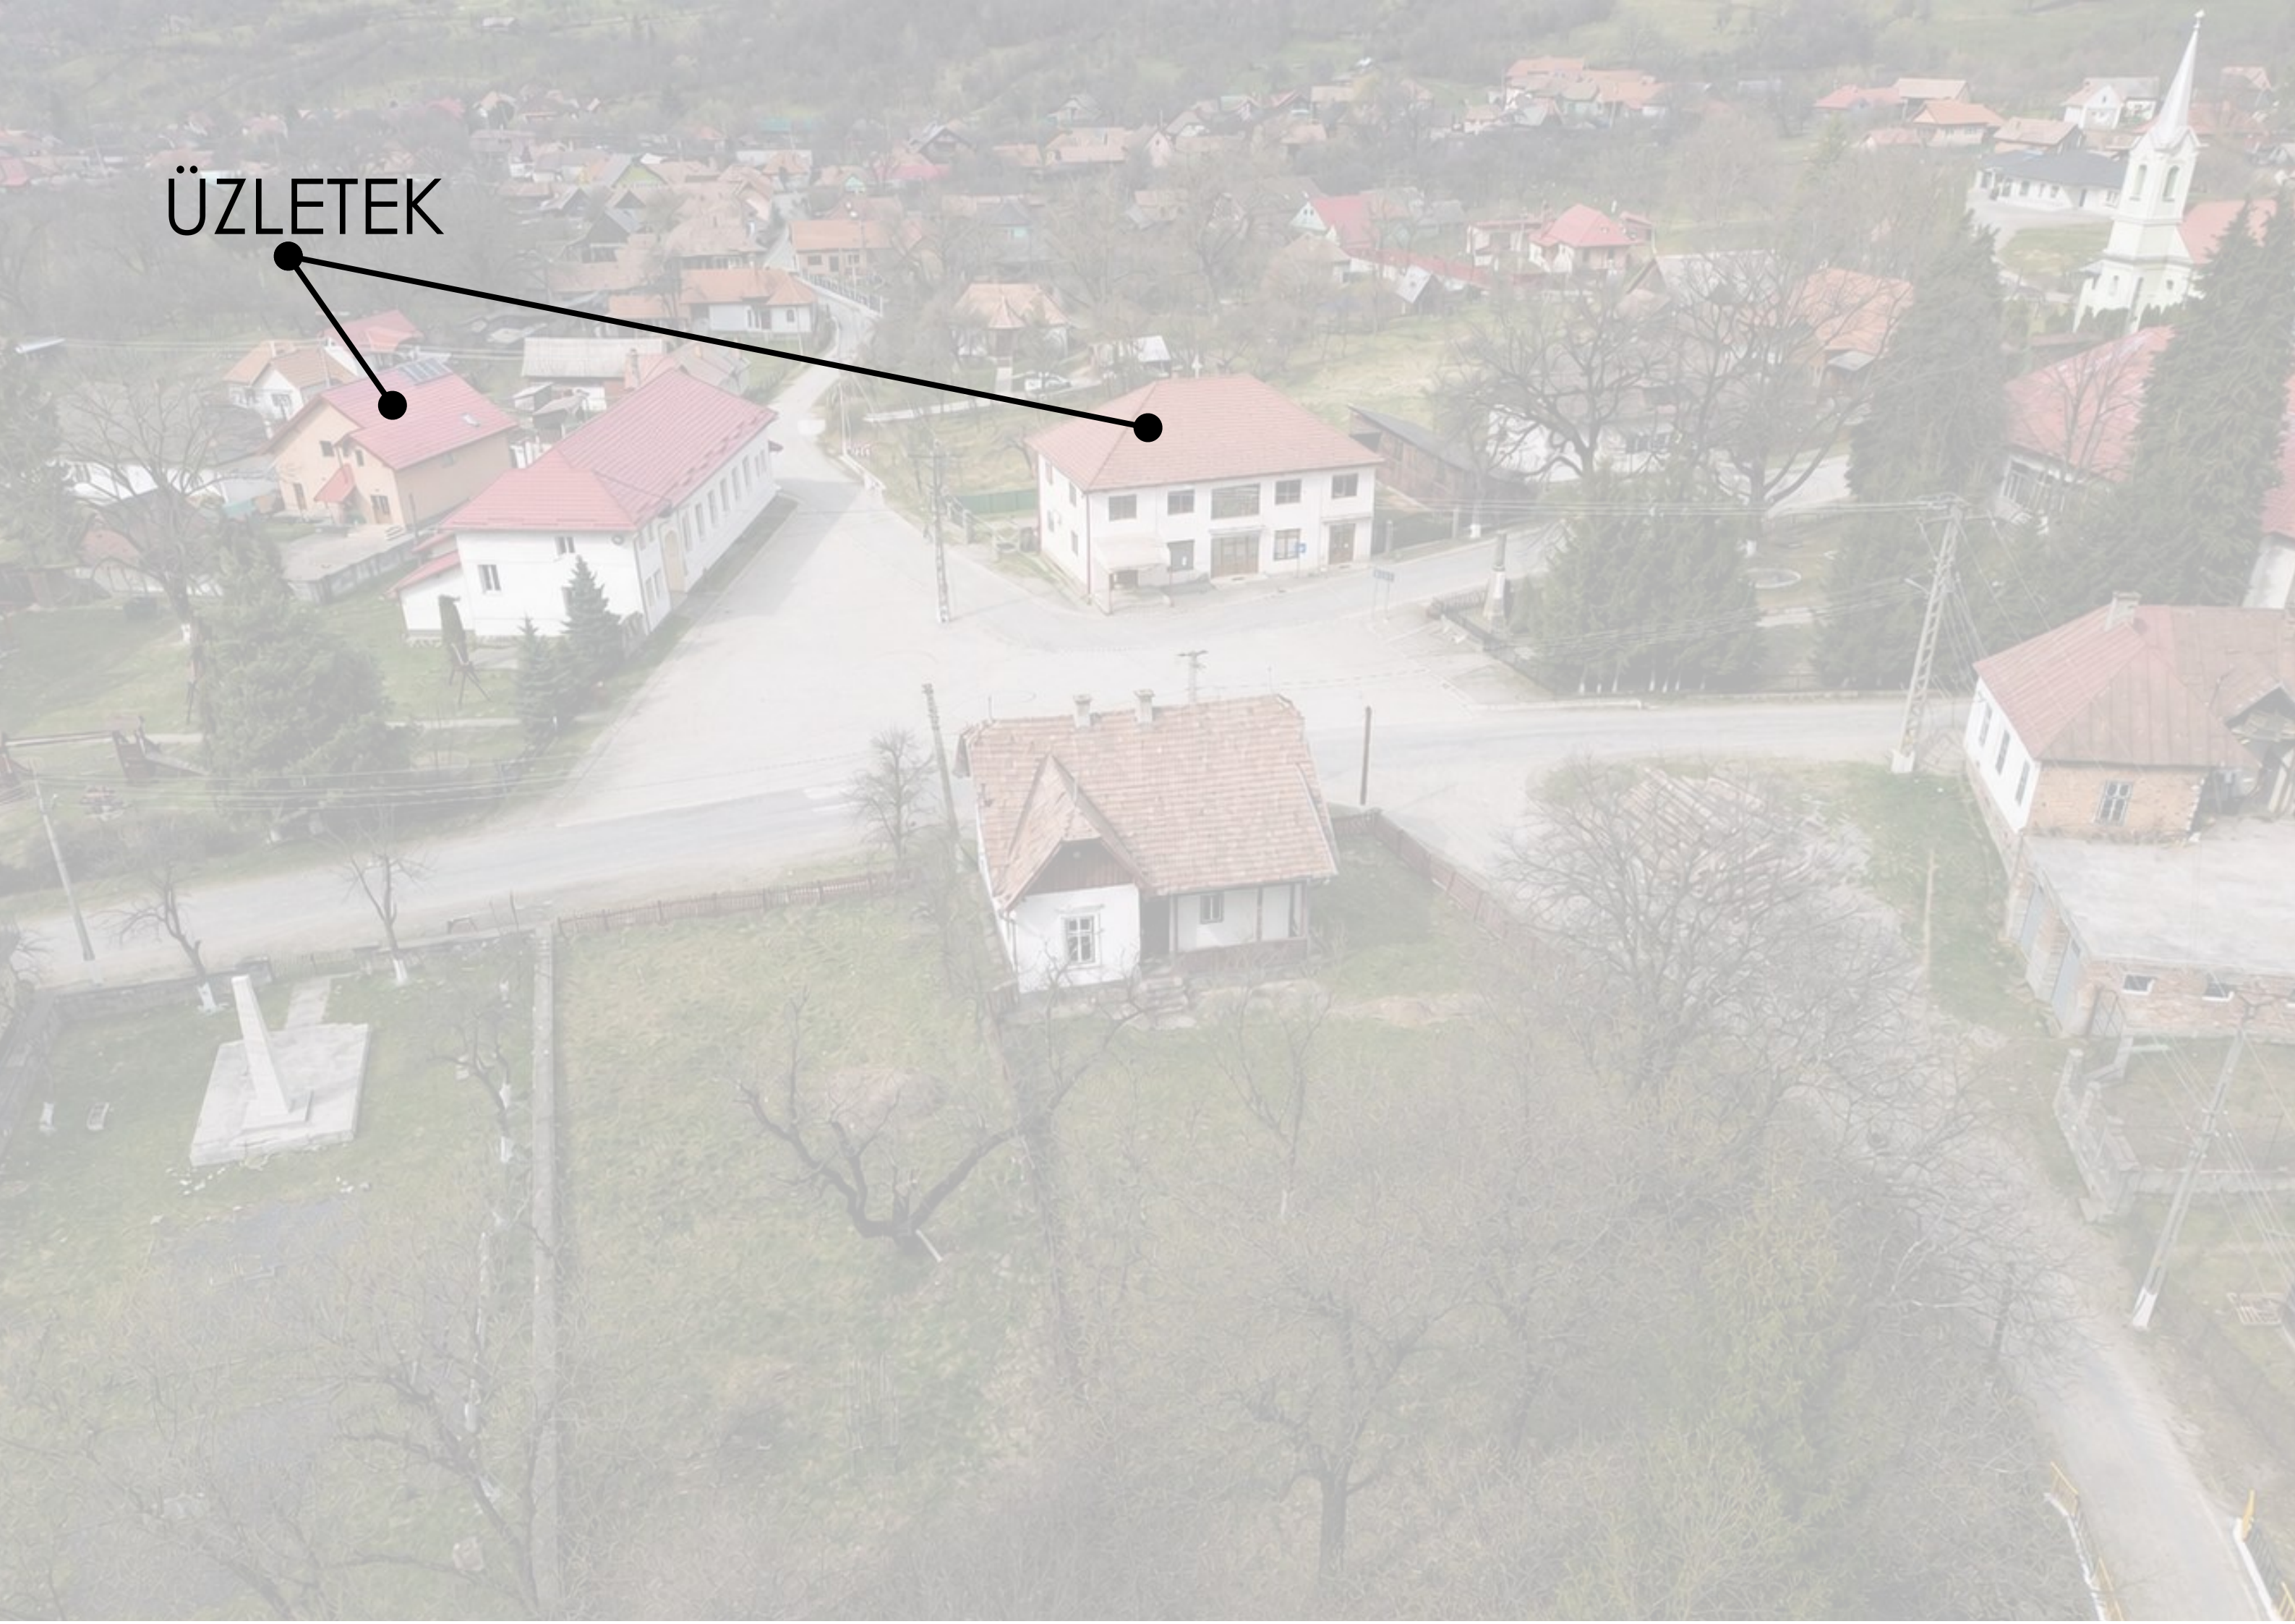

ÓVODA

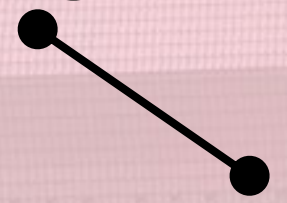

ÁLTALÁNOS ISKOLA




RÓMAI KATOLIKUS TEMPLOM



REFORMÁTUS TEMPLOM





FELMÉRÉSI HELYSZÍNRAJZ

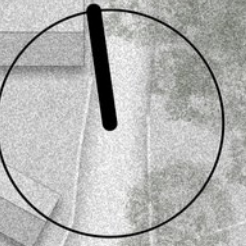

0 10 50

FELMÉRÉSI FÖLDSZINTI ALAPRAJZ

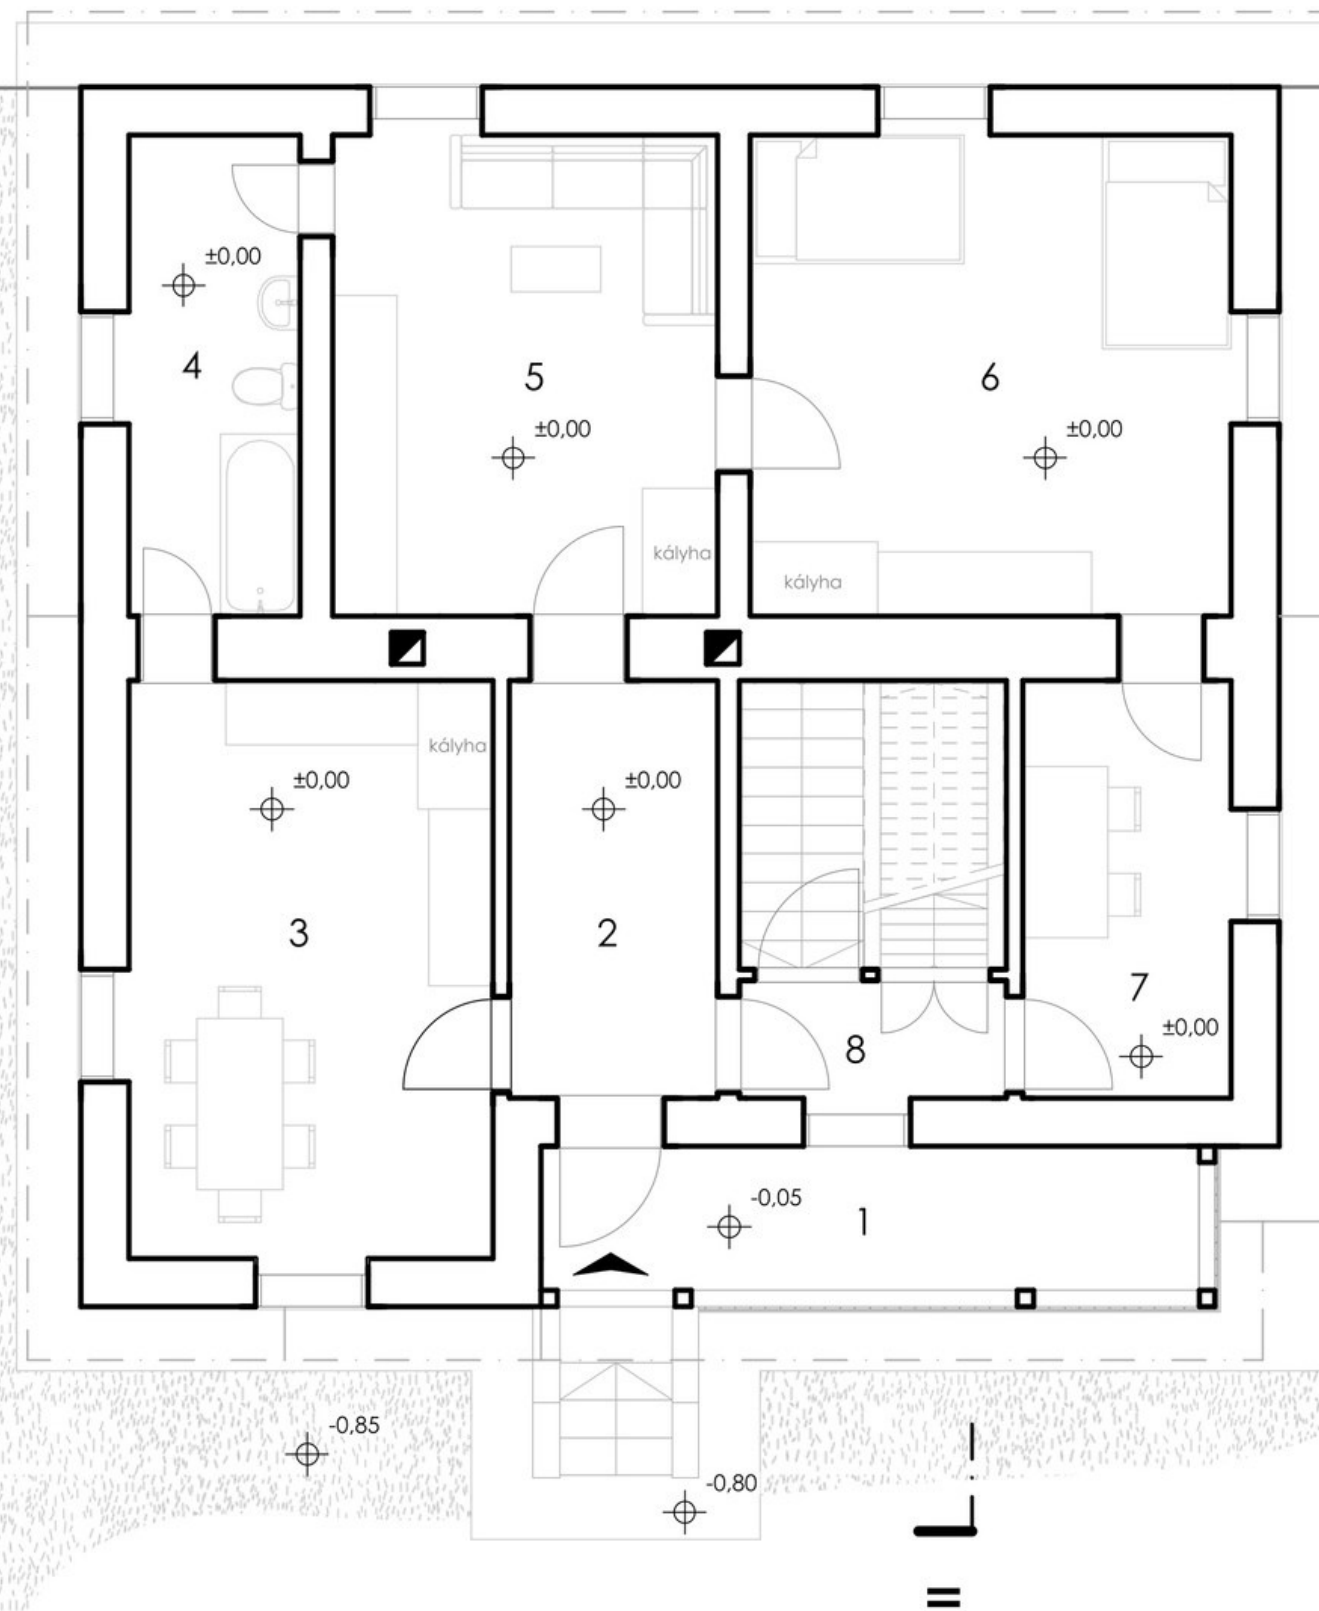
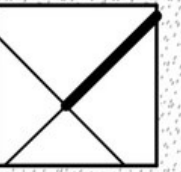


HELYISÉGEK


1. Fedett tornác
2. Előtér
3. Konyha
4. Fürdő
5. Nappali
6. Szoba
7. Dolgozó
8. Közlekedő




FELMÉRÉSI PINCESZINTI ALAPRAJZ

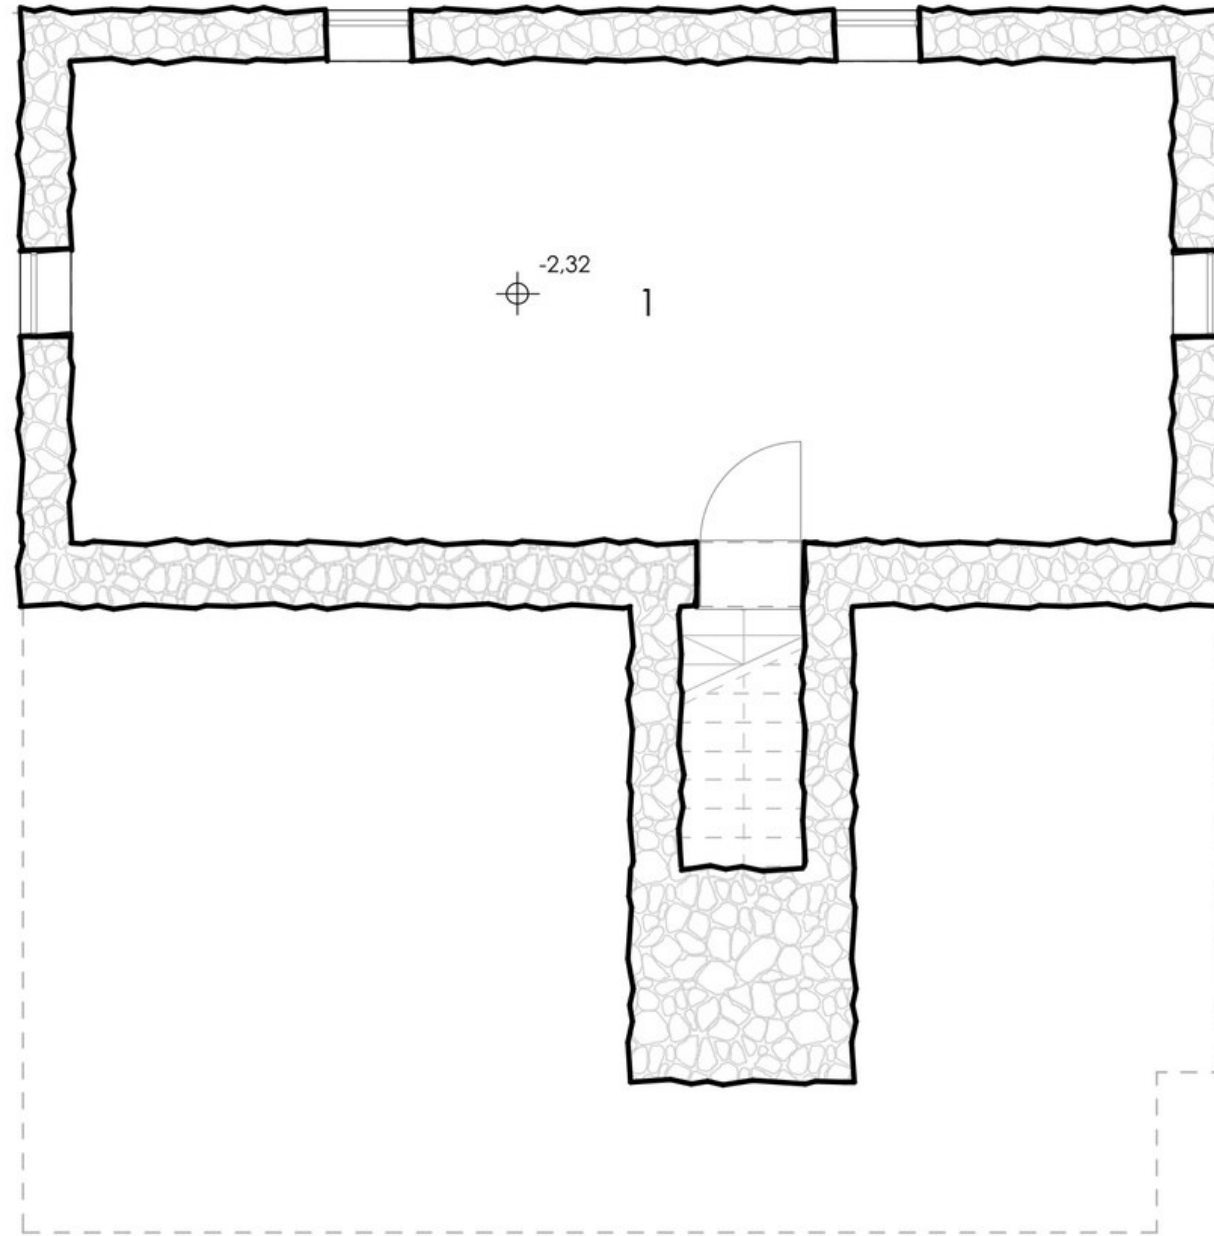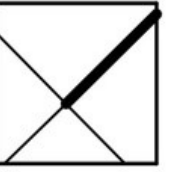


HELYISÉGEK
1. Pince/ raktár

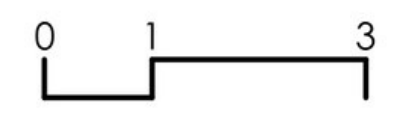



FELMÉRÉSI HOSSZMETSZET

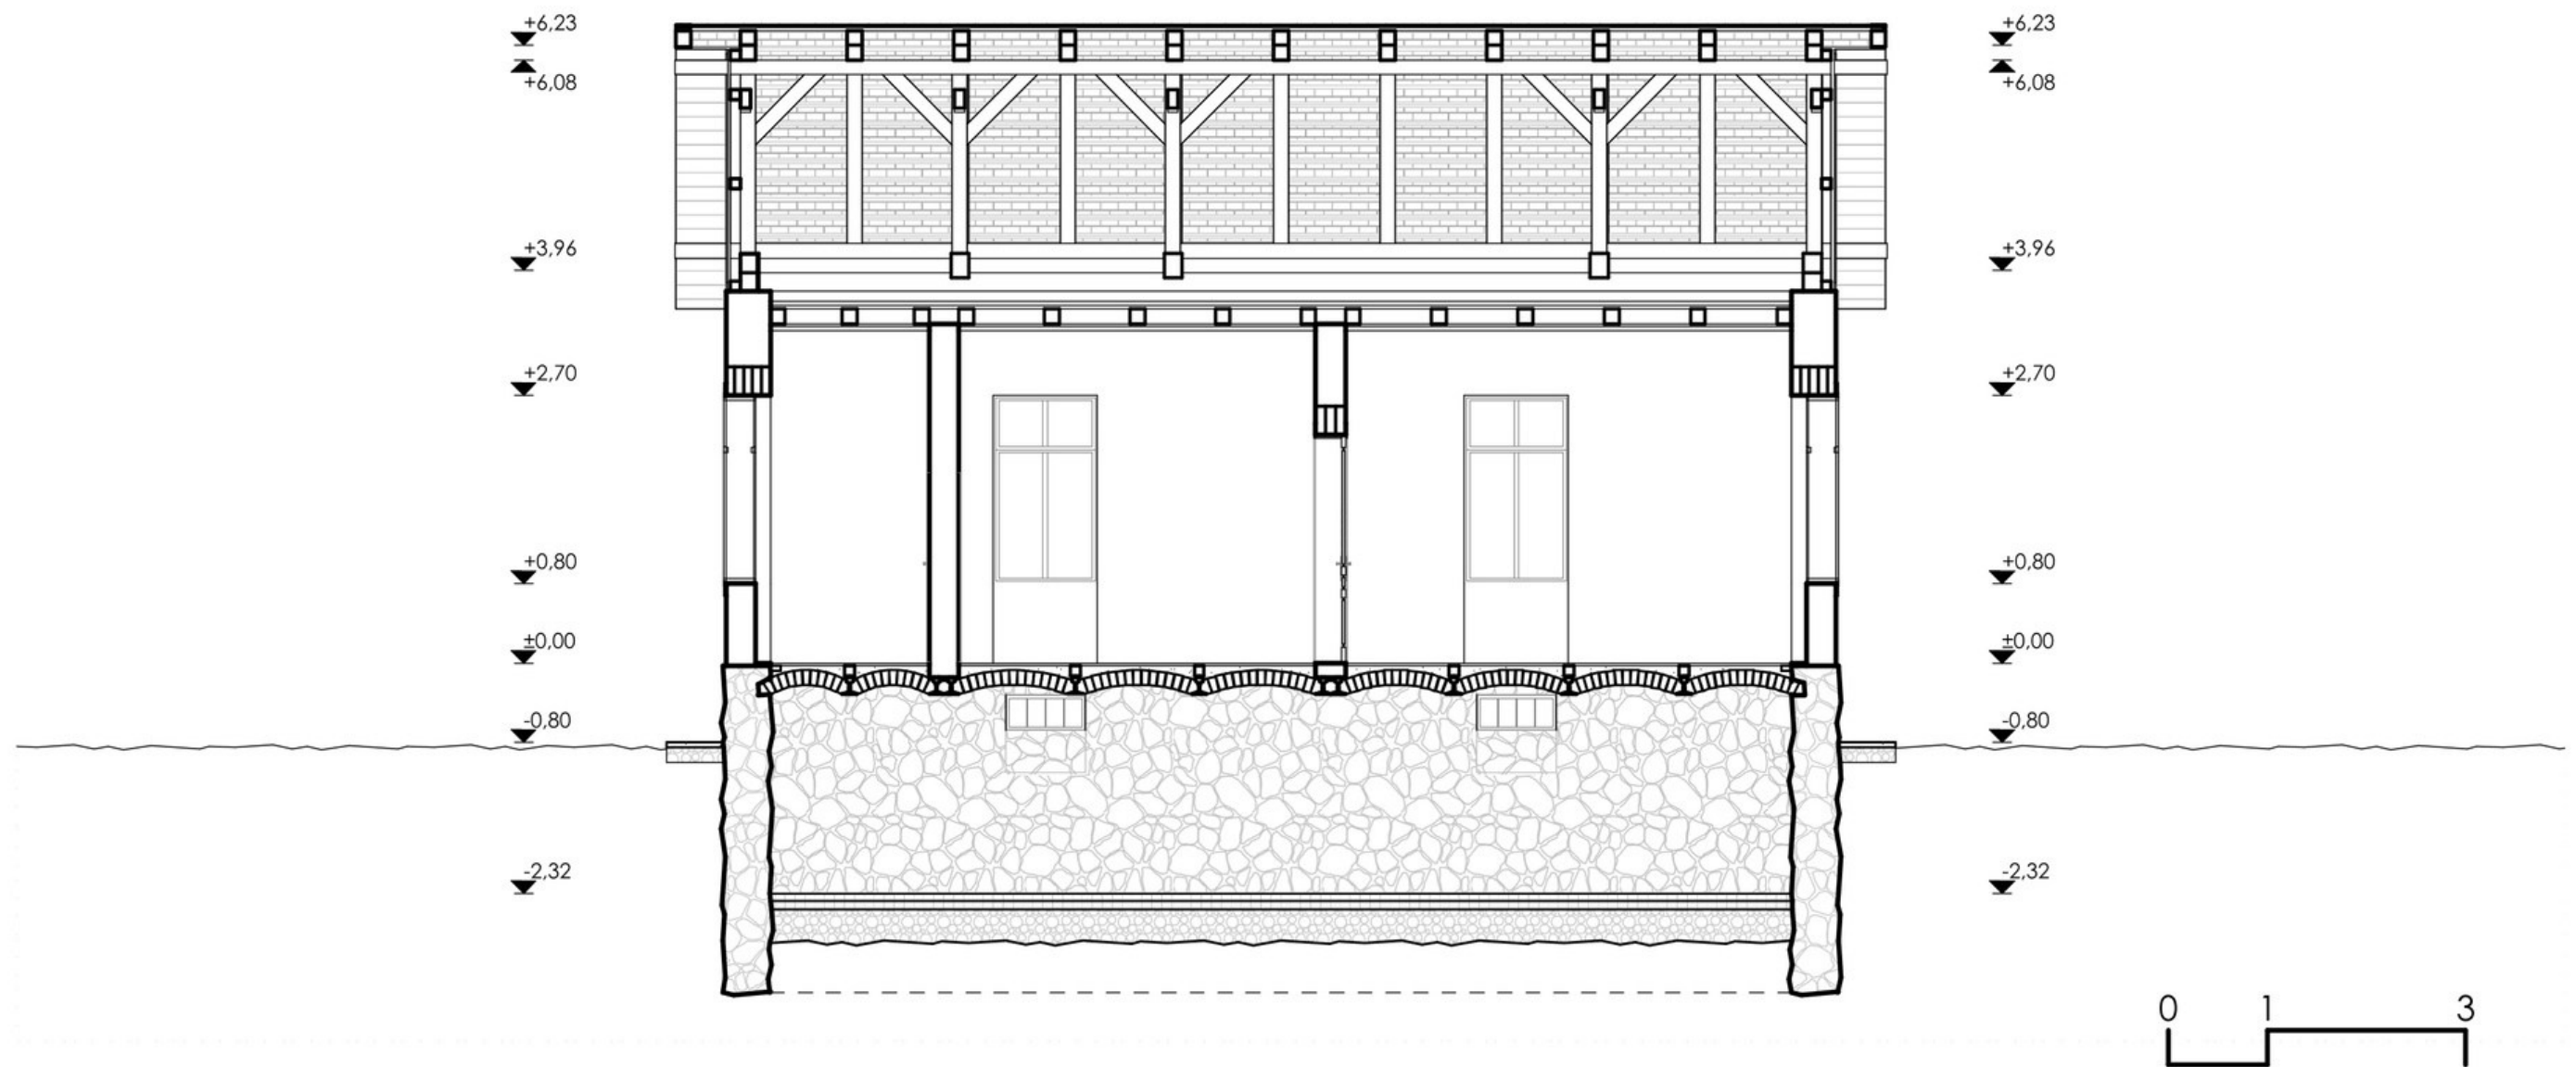



FELMÉRÉSI KERESZTMETSZET

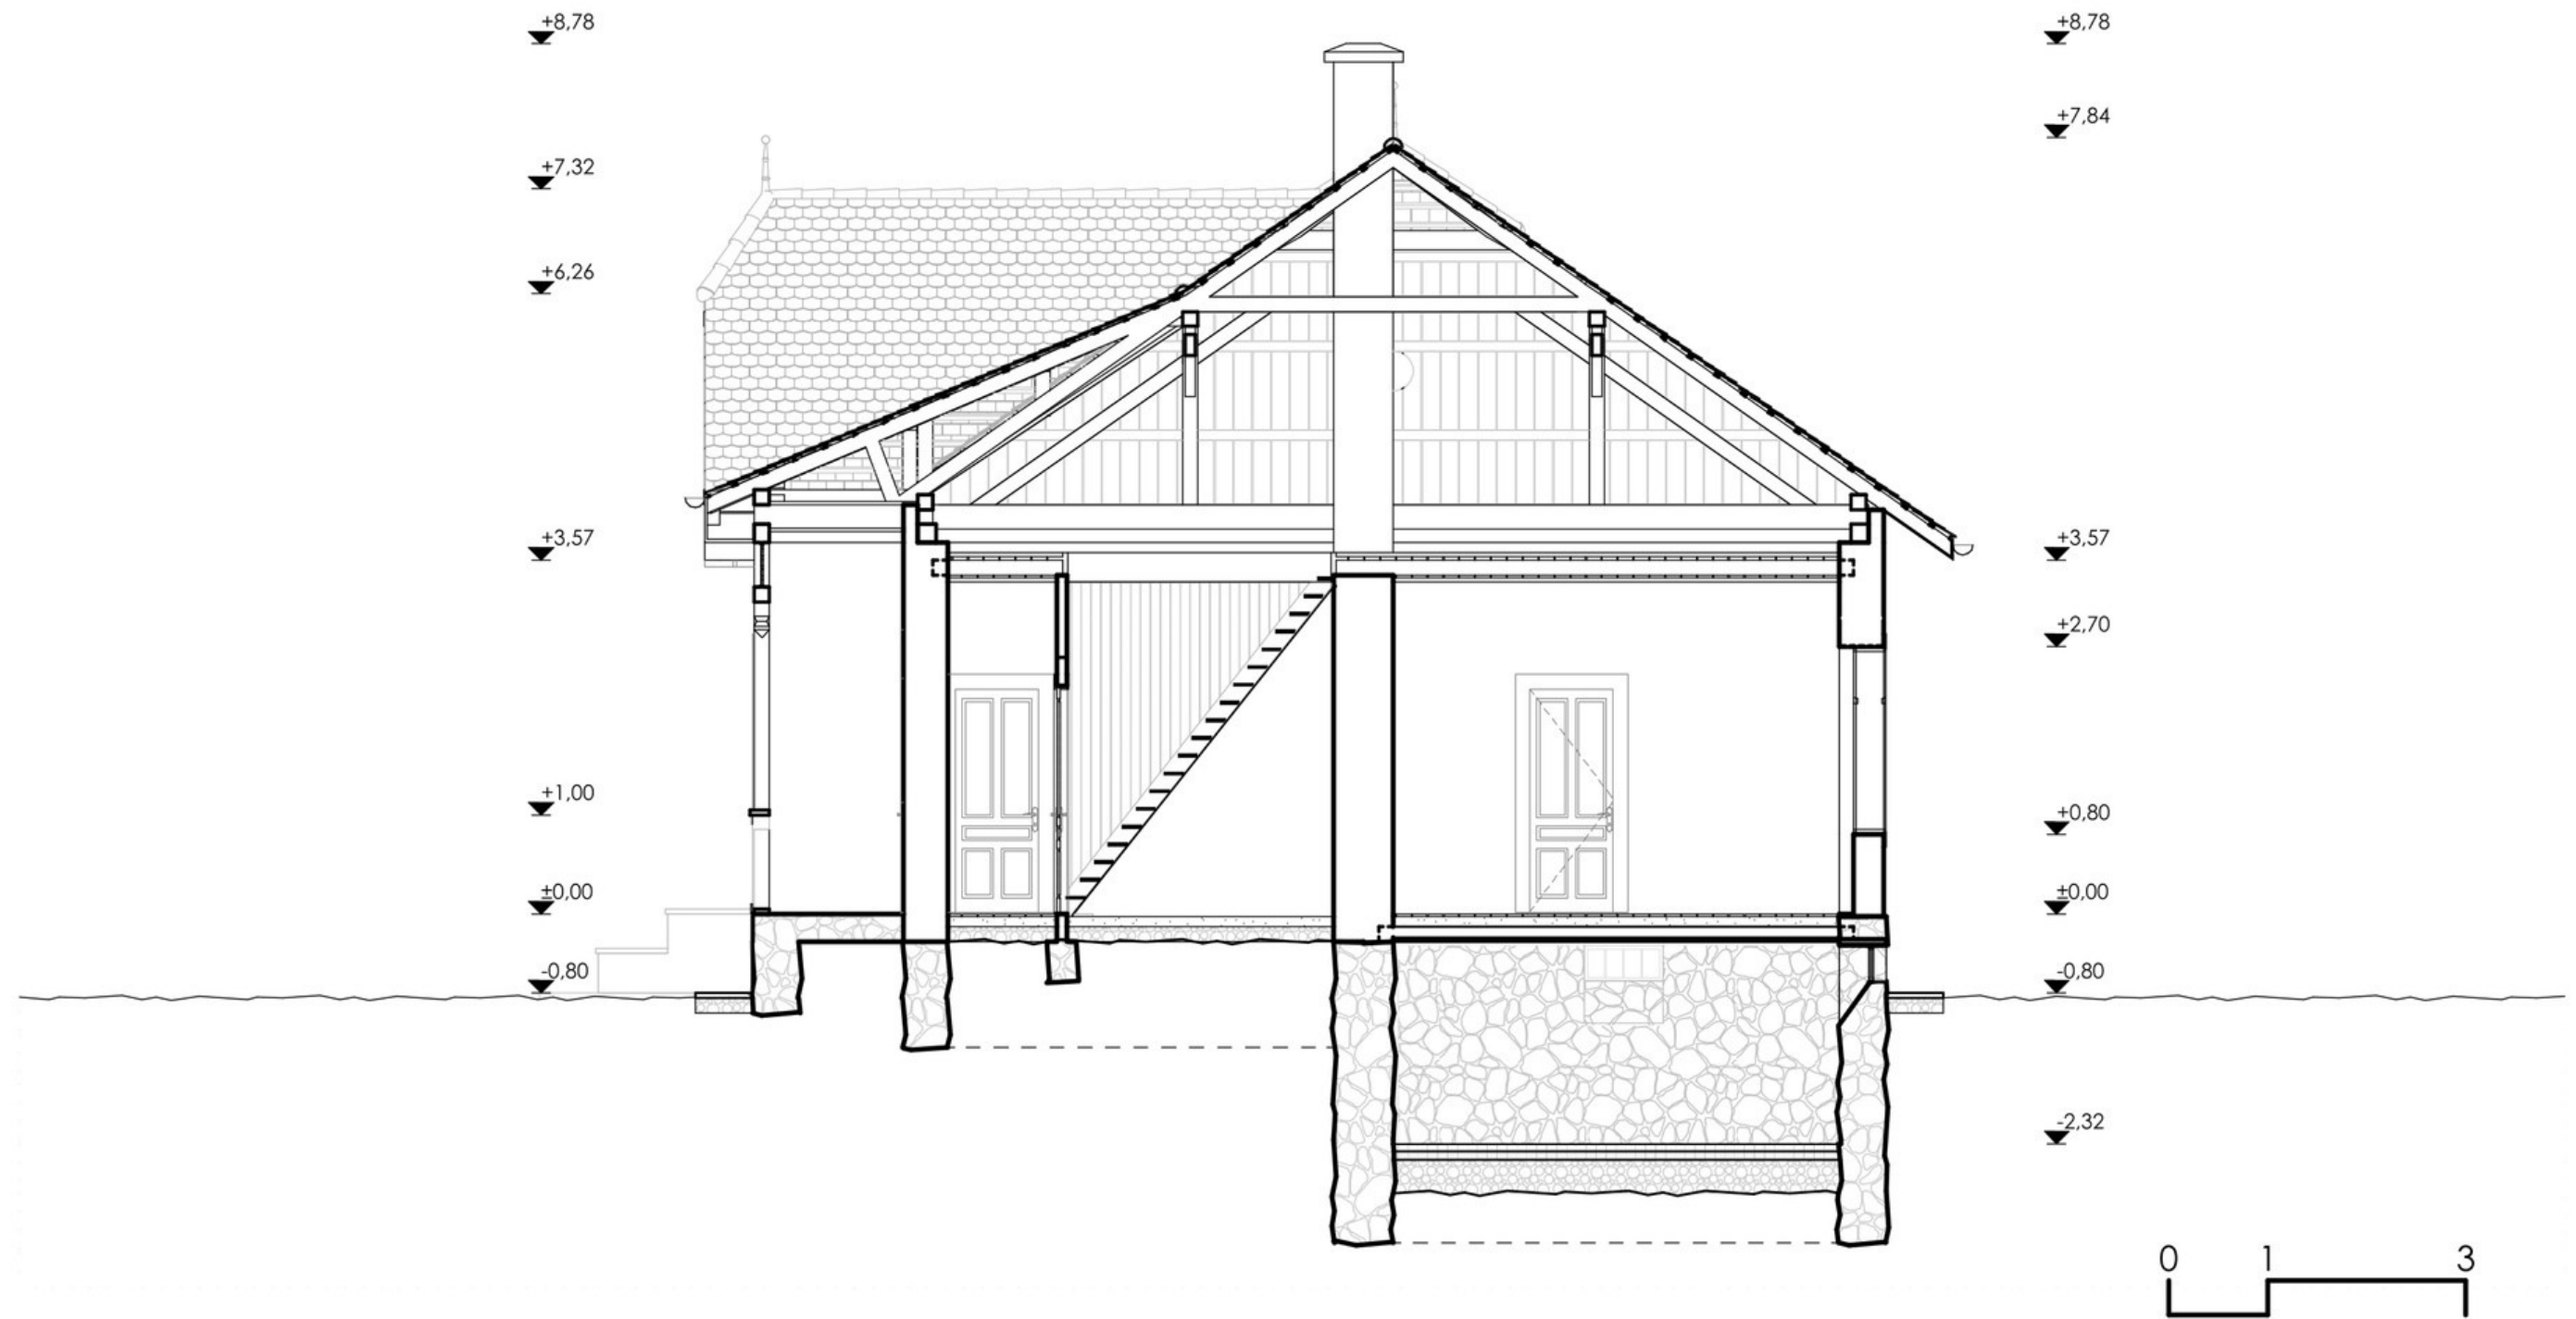

FELMÉRÉSI ÉSZAKNYUGATI HOMLOKZAT

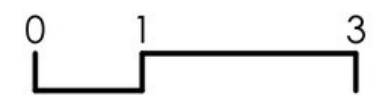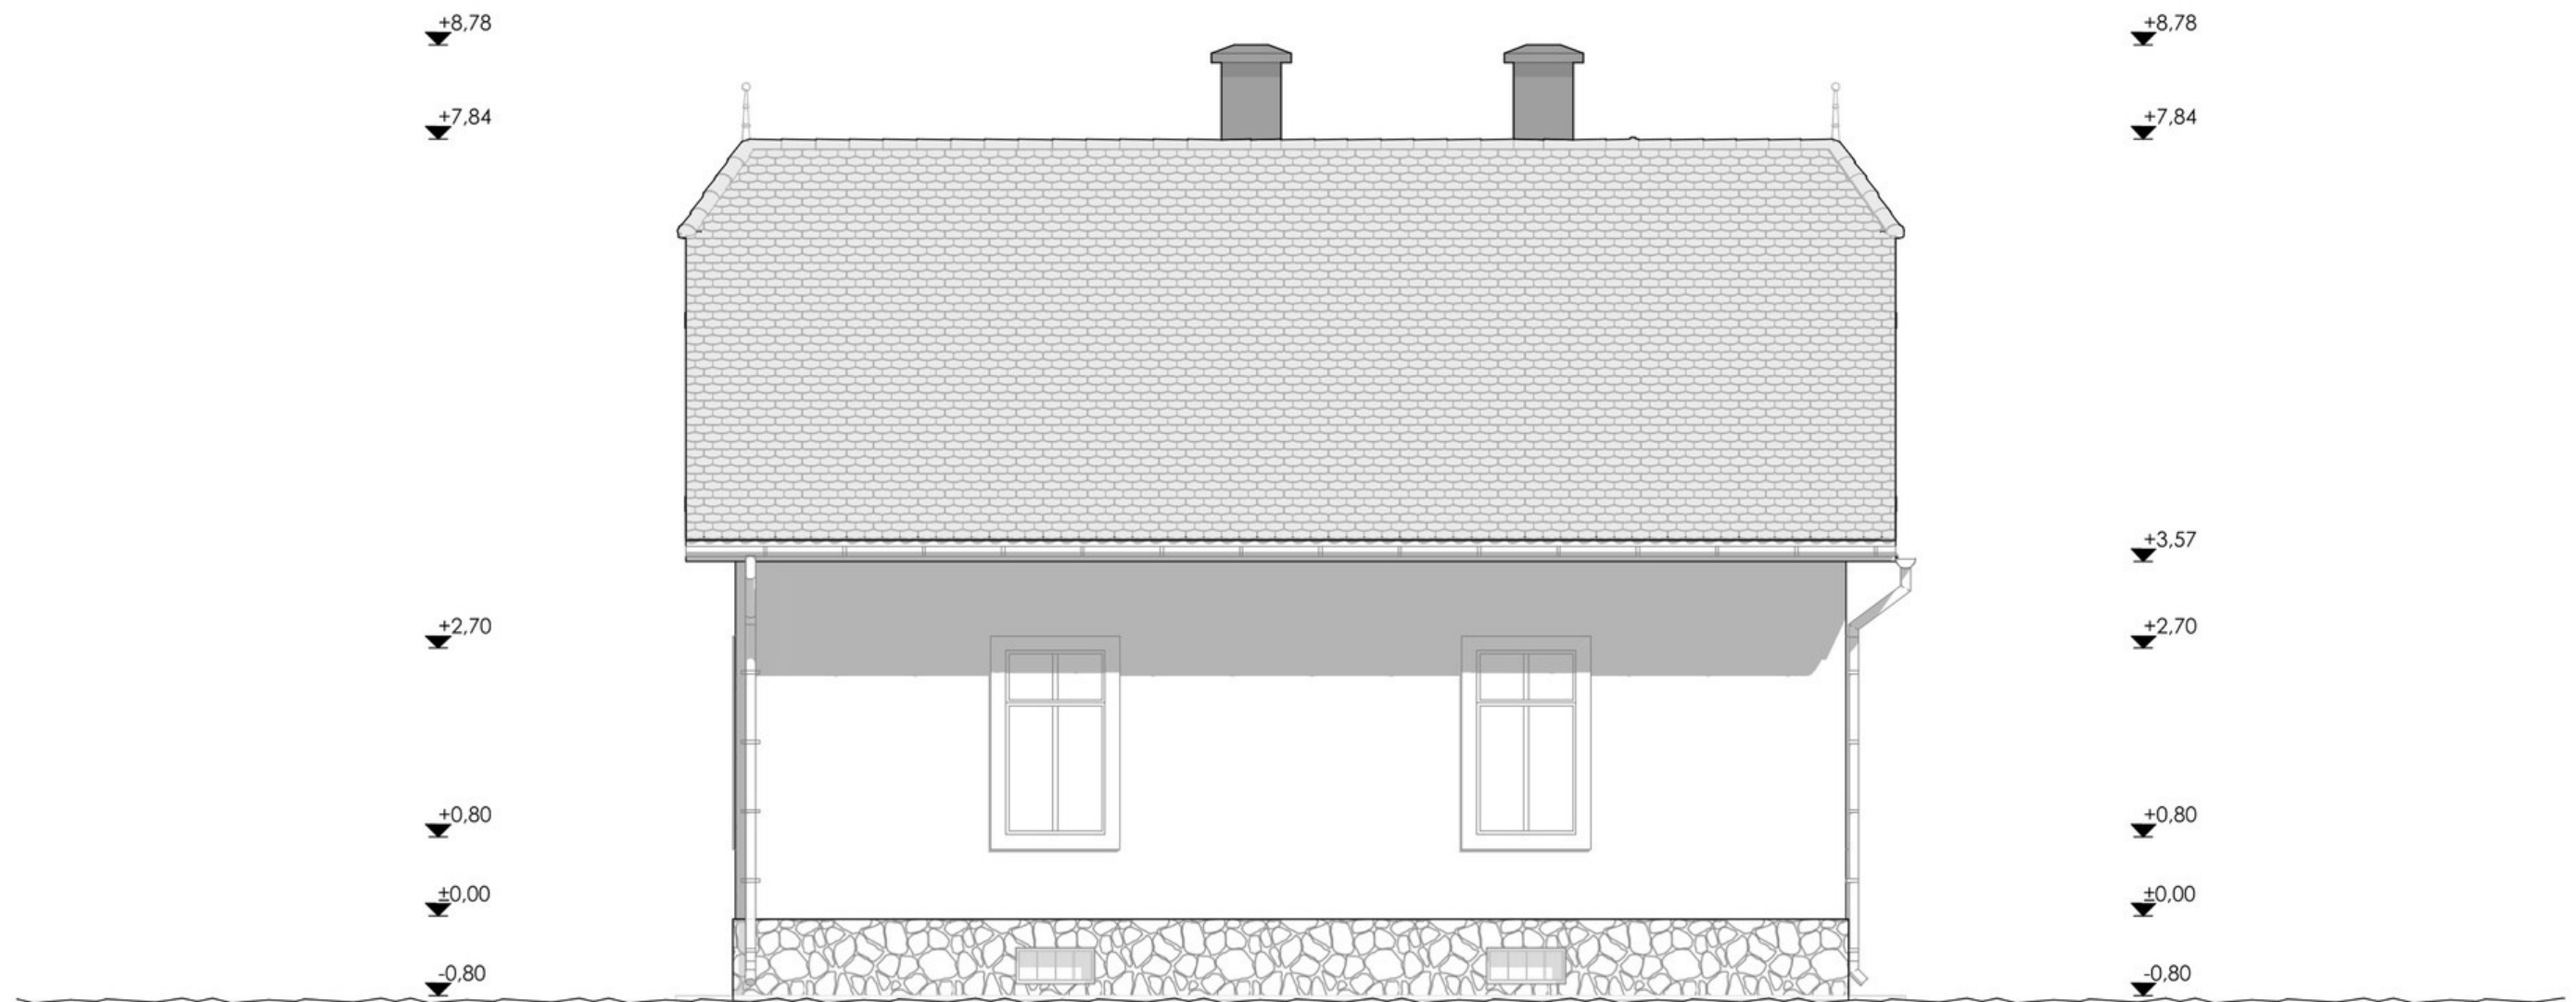


FELMÉRÉSI ÉSZAKKELETI HOMLOKZAT

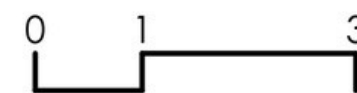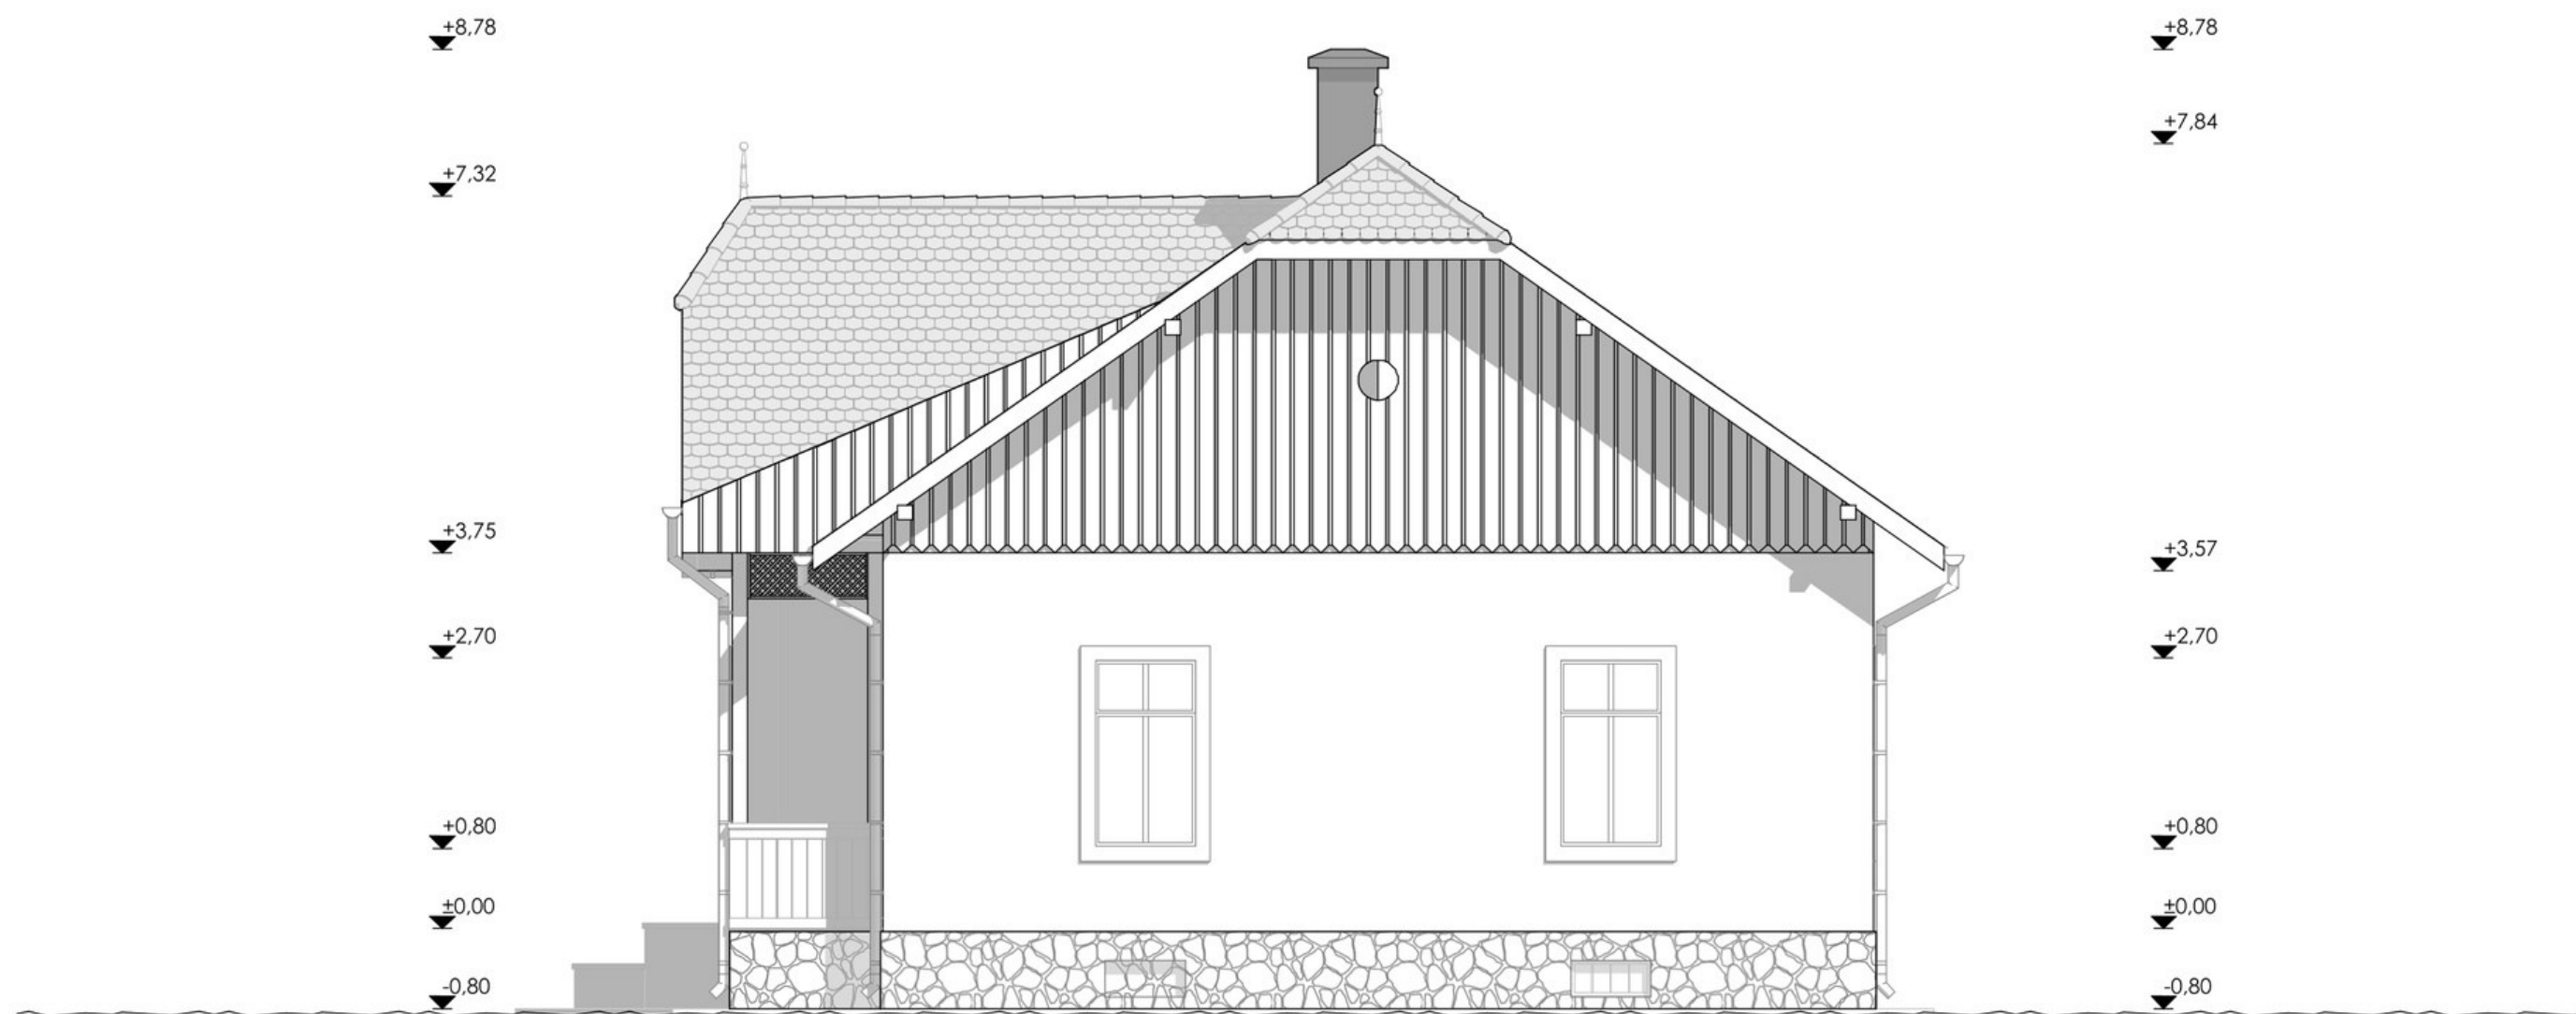



FELMÉRÉSI DÉLKELETI HOMLOKZAT




FELMÉRÉSI DÉLNYUGATI HOMLOKZAT

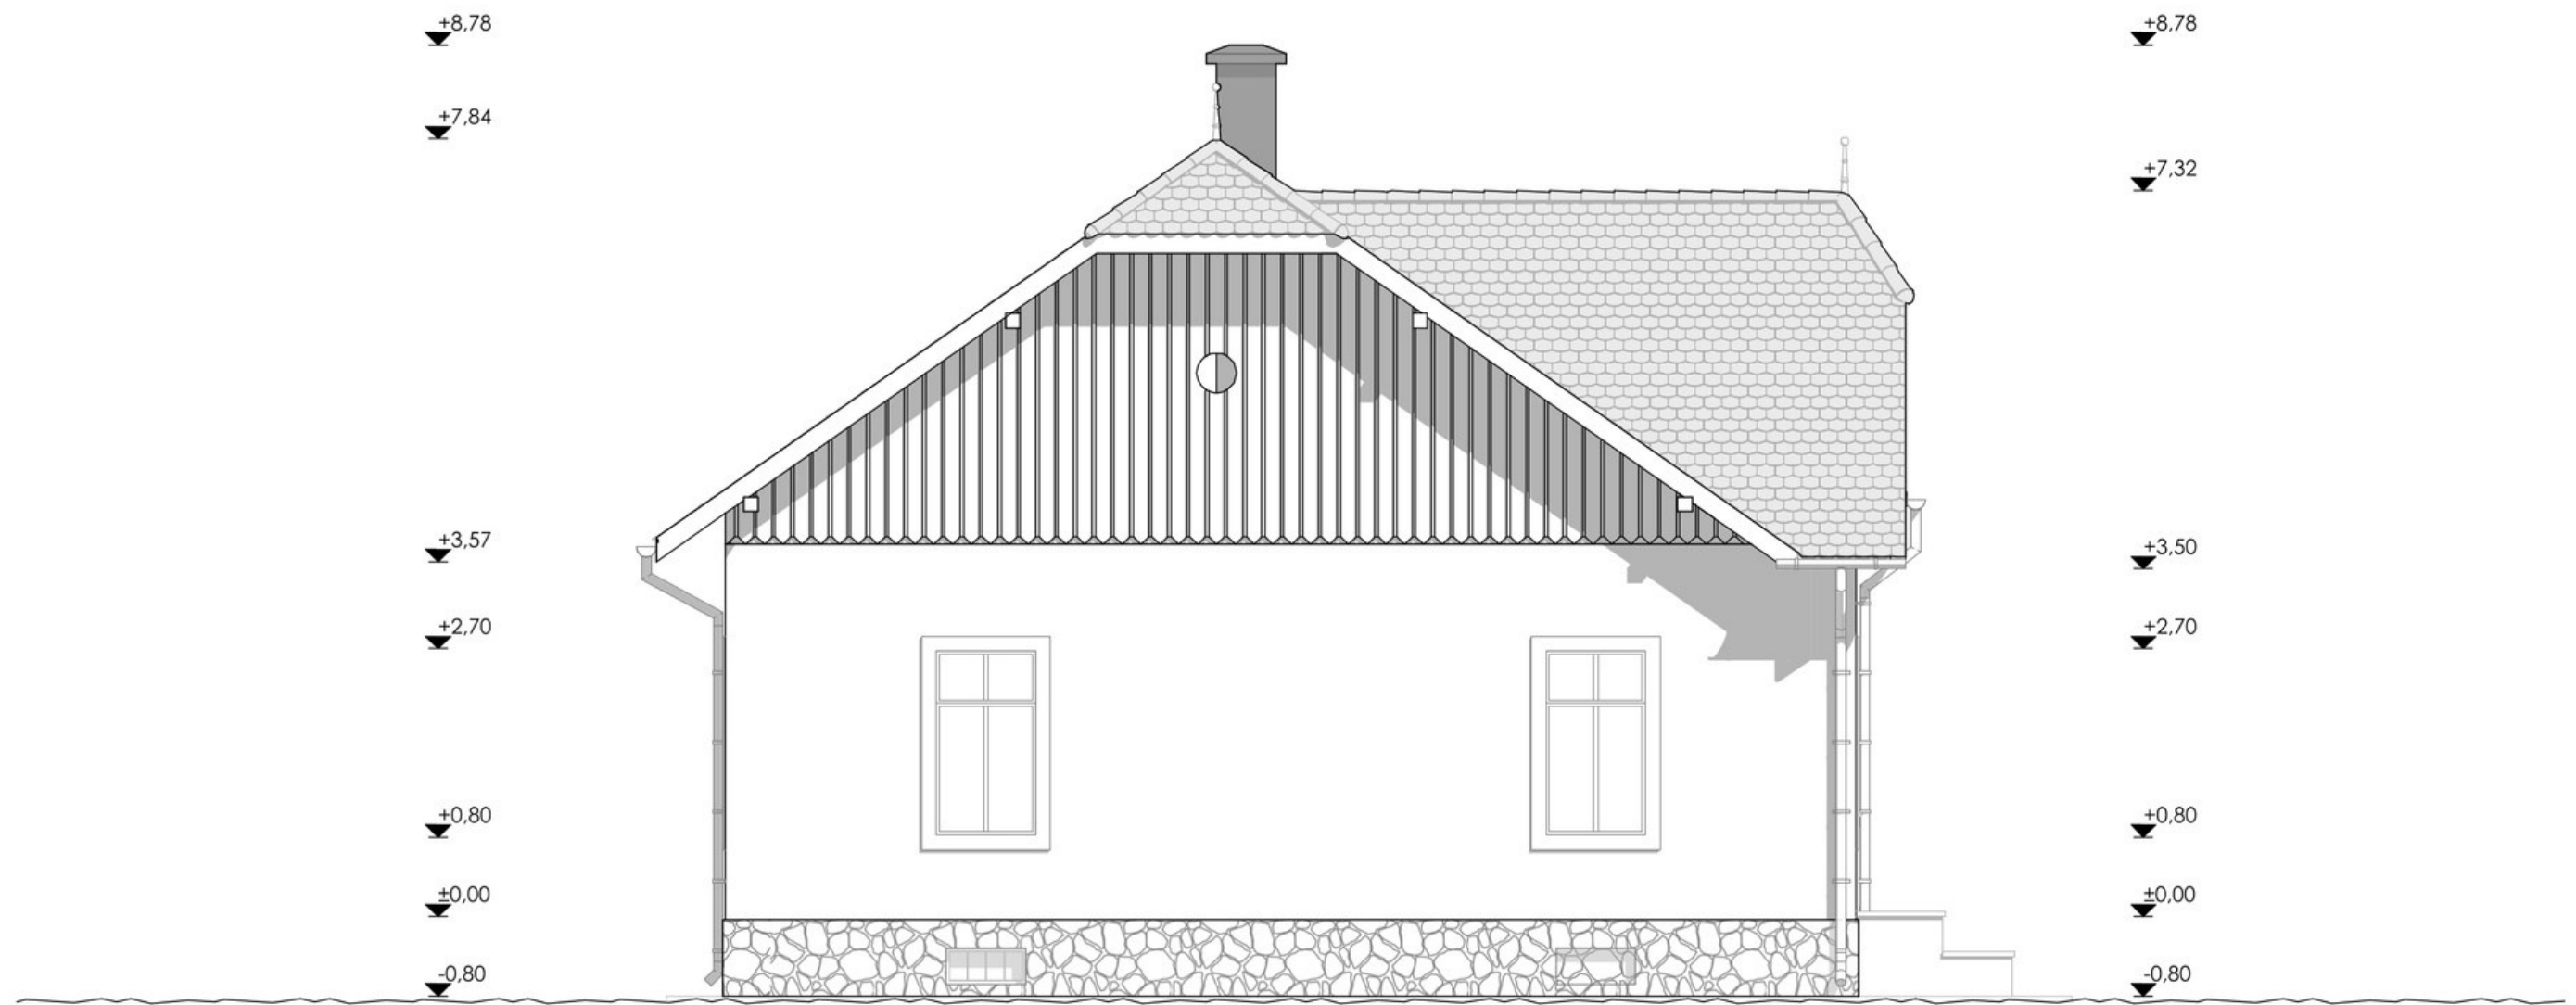

BEÉPÍTÉS VIZSGÁLAT

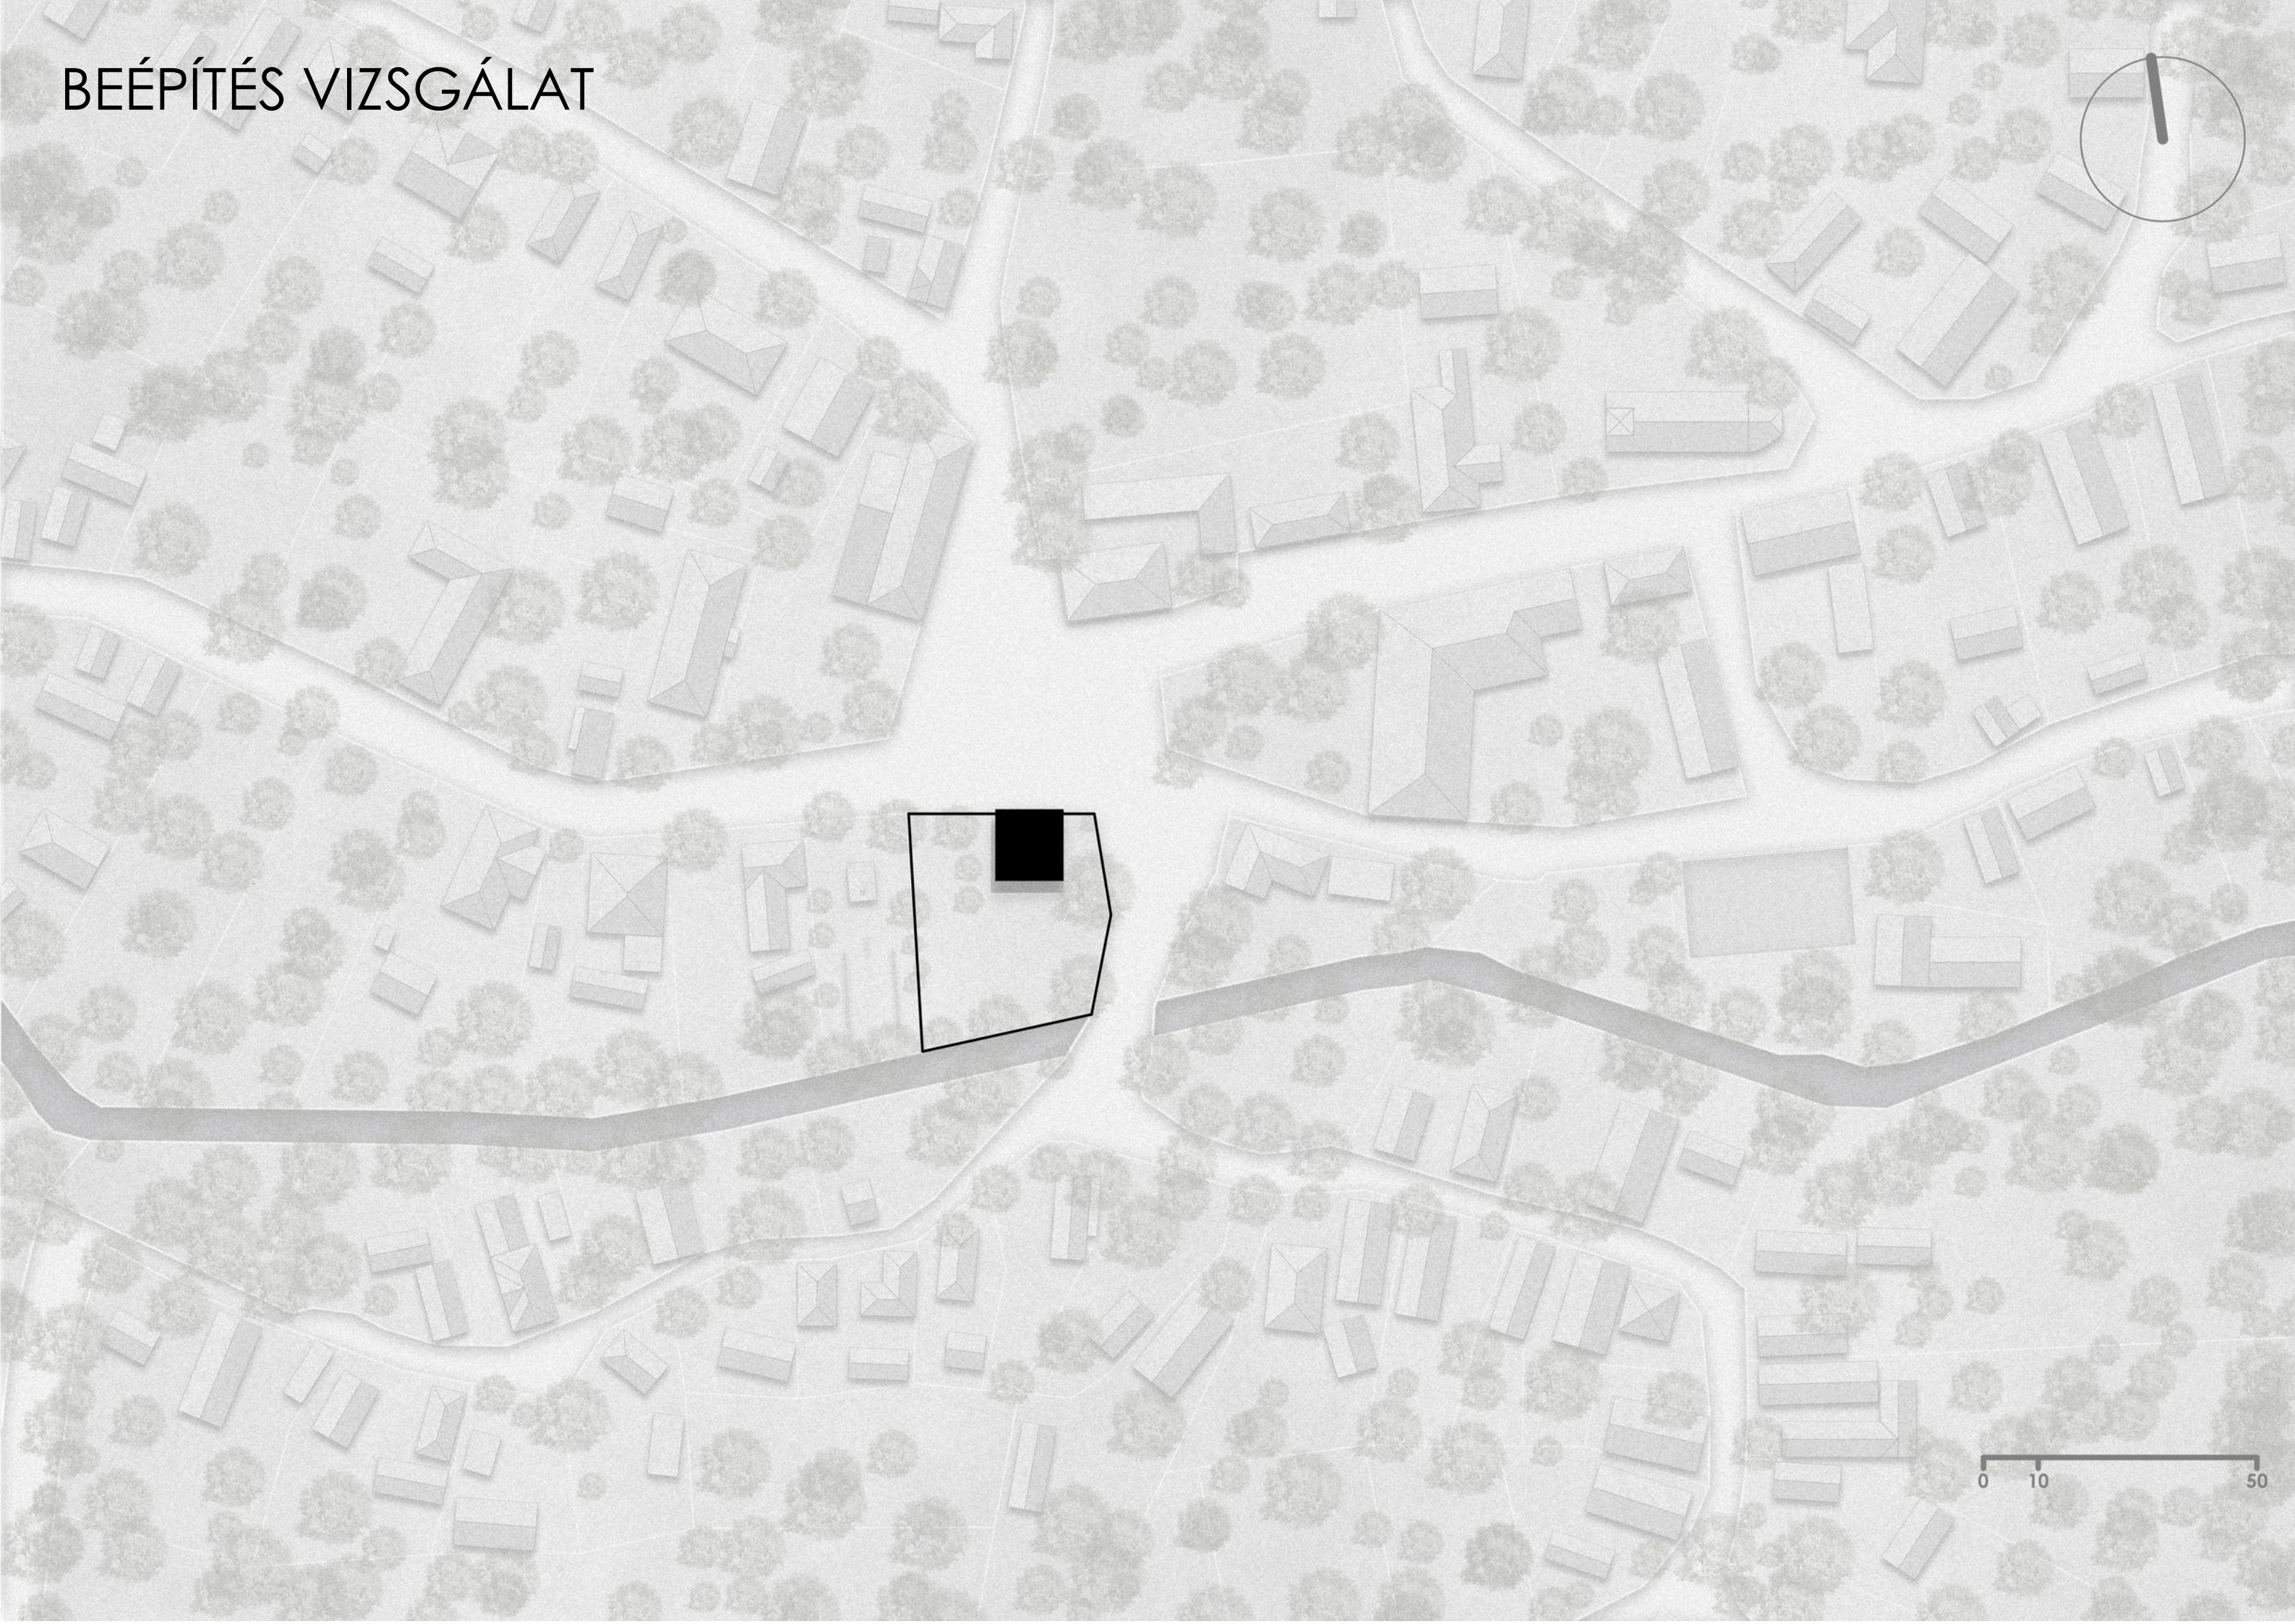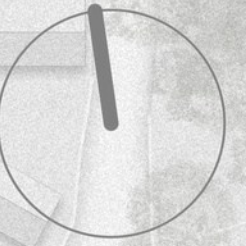

BEÉPÍTÉS FELSGÁLAT

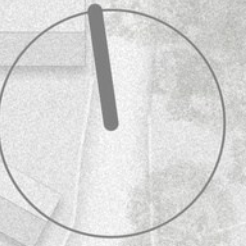



0 10 50

BEÉPÍTÉS VIZSGÁLAT





0 10 50



BEÉPÍTÉS VIZSGÁLAT

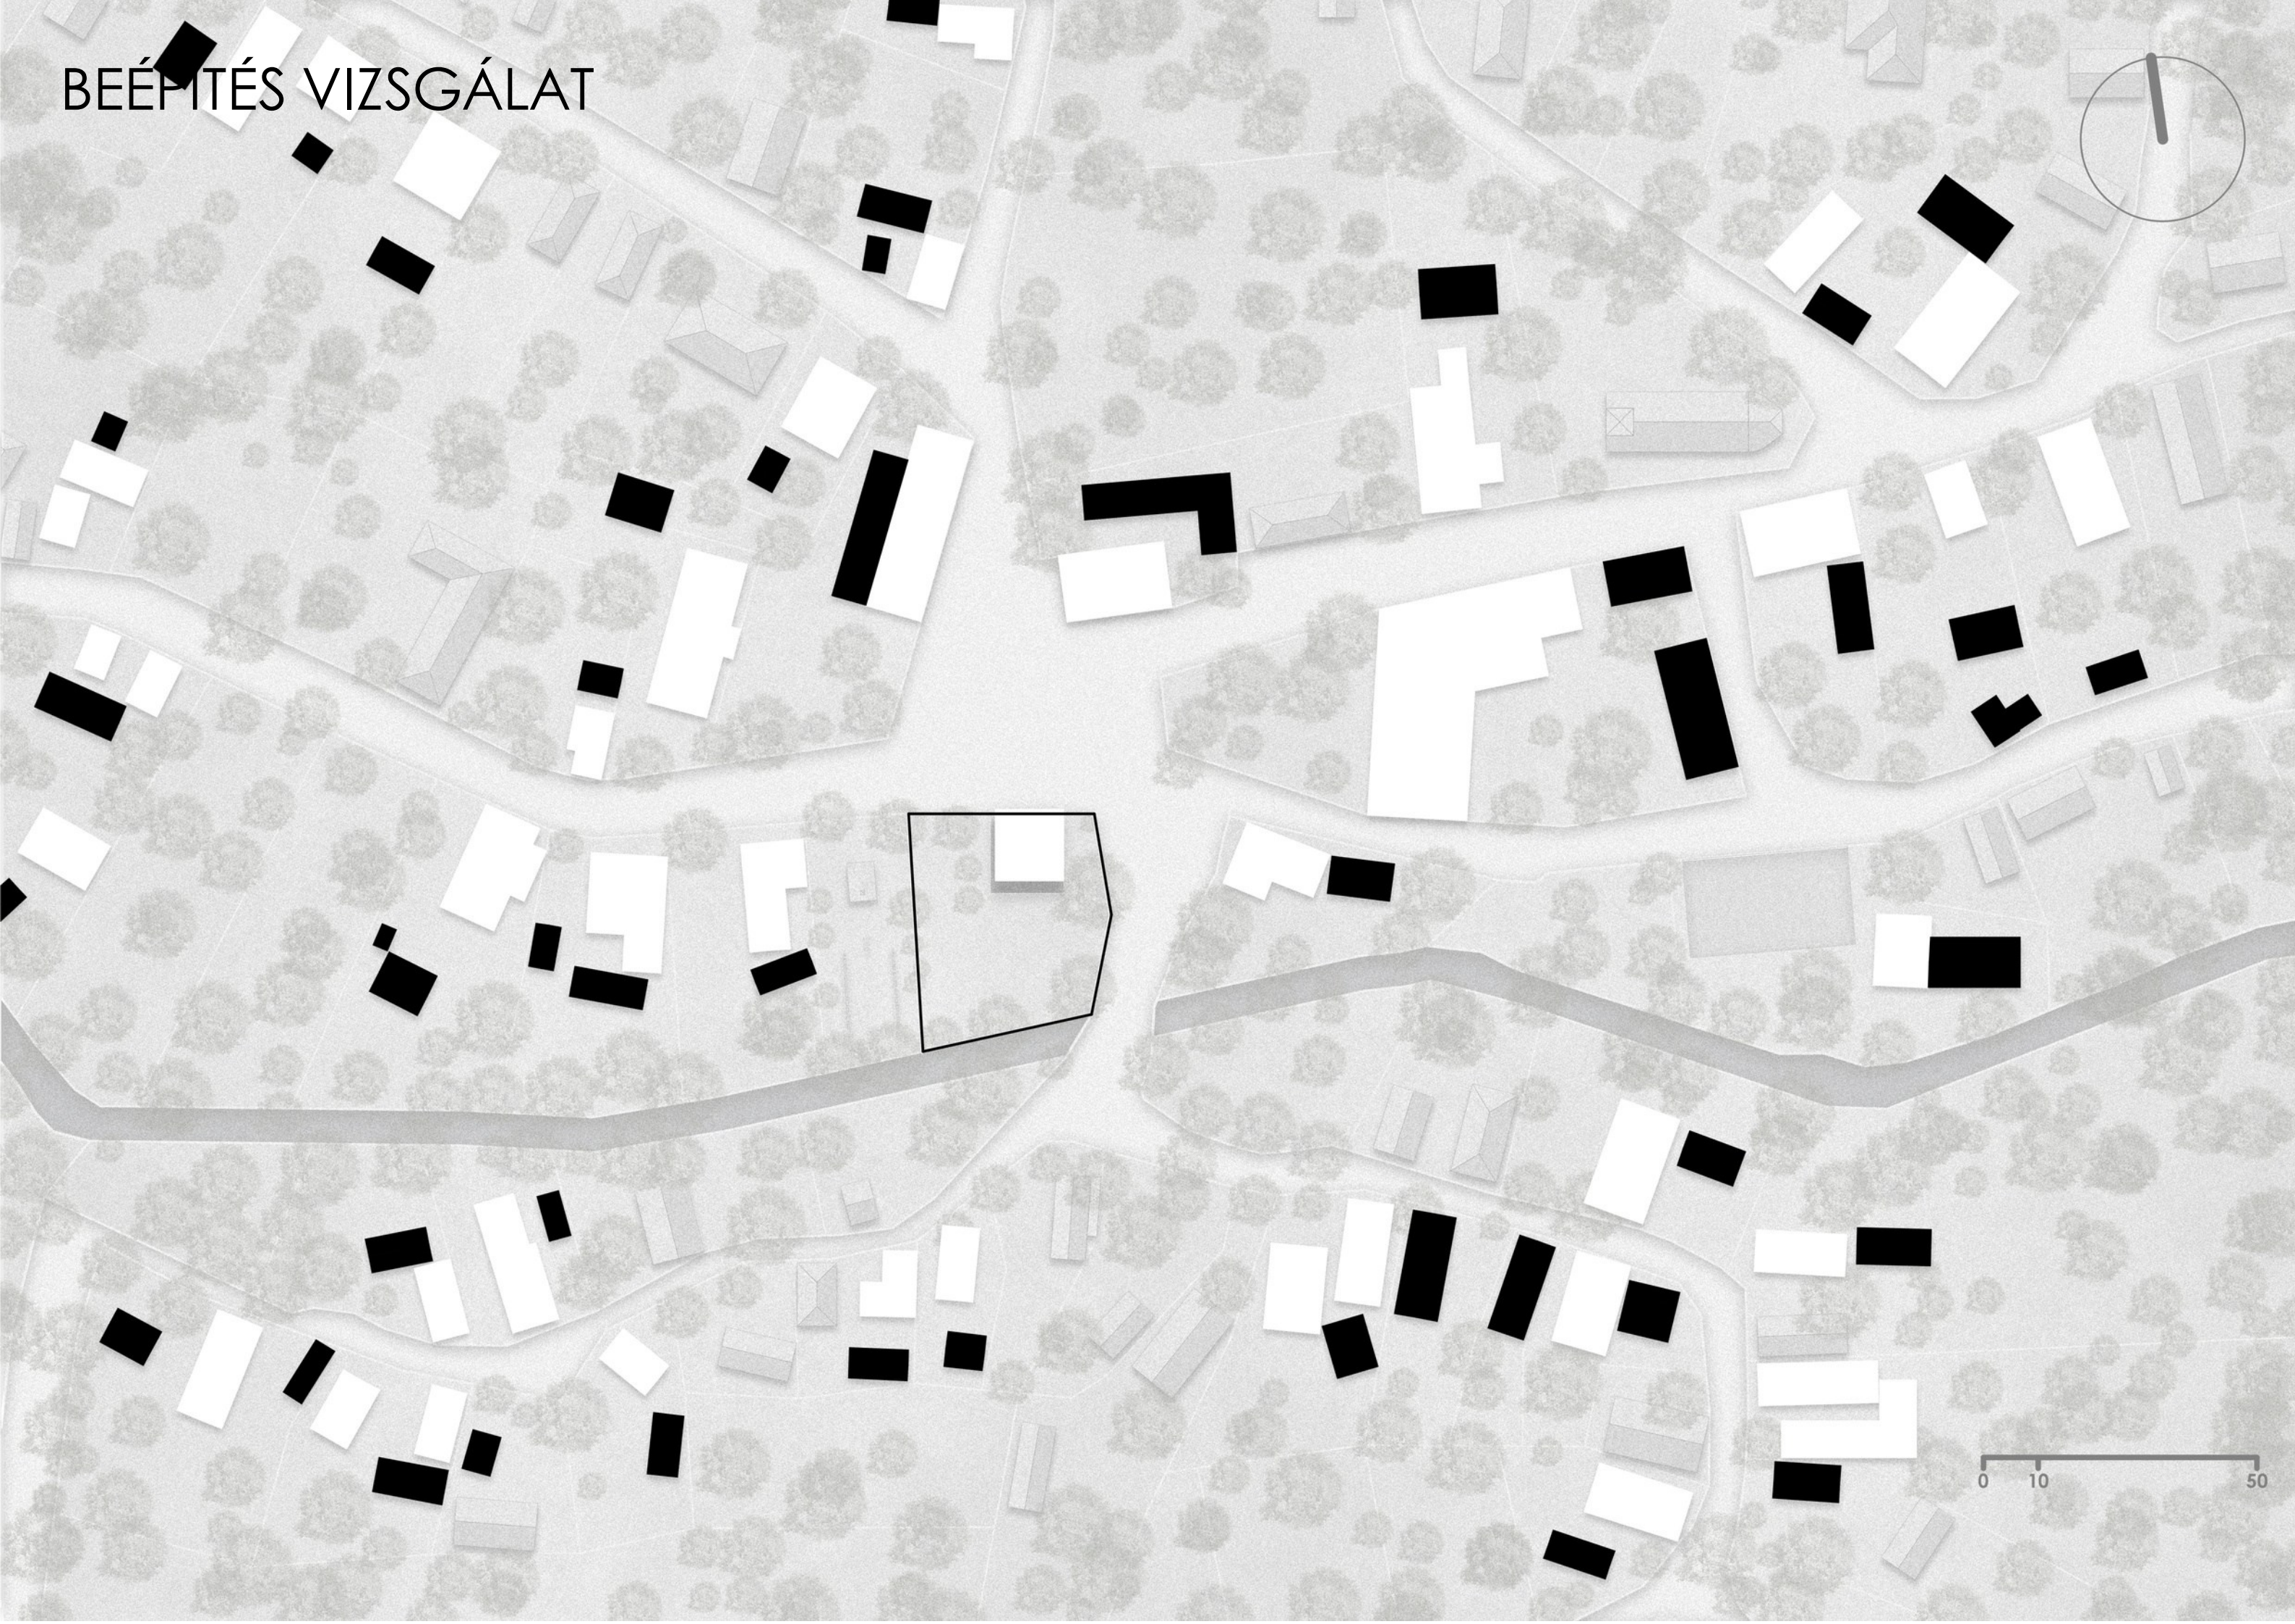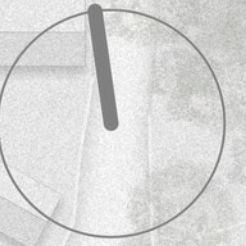


BEÉPÍTÉS VIZSGÁLAT

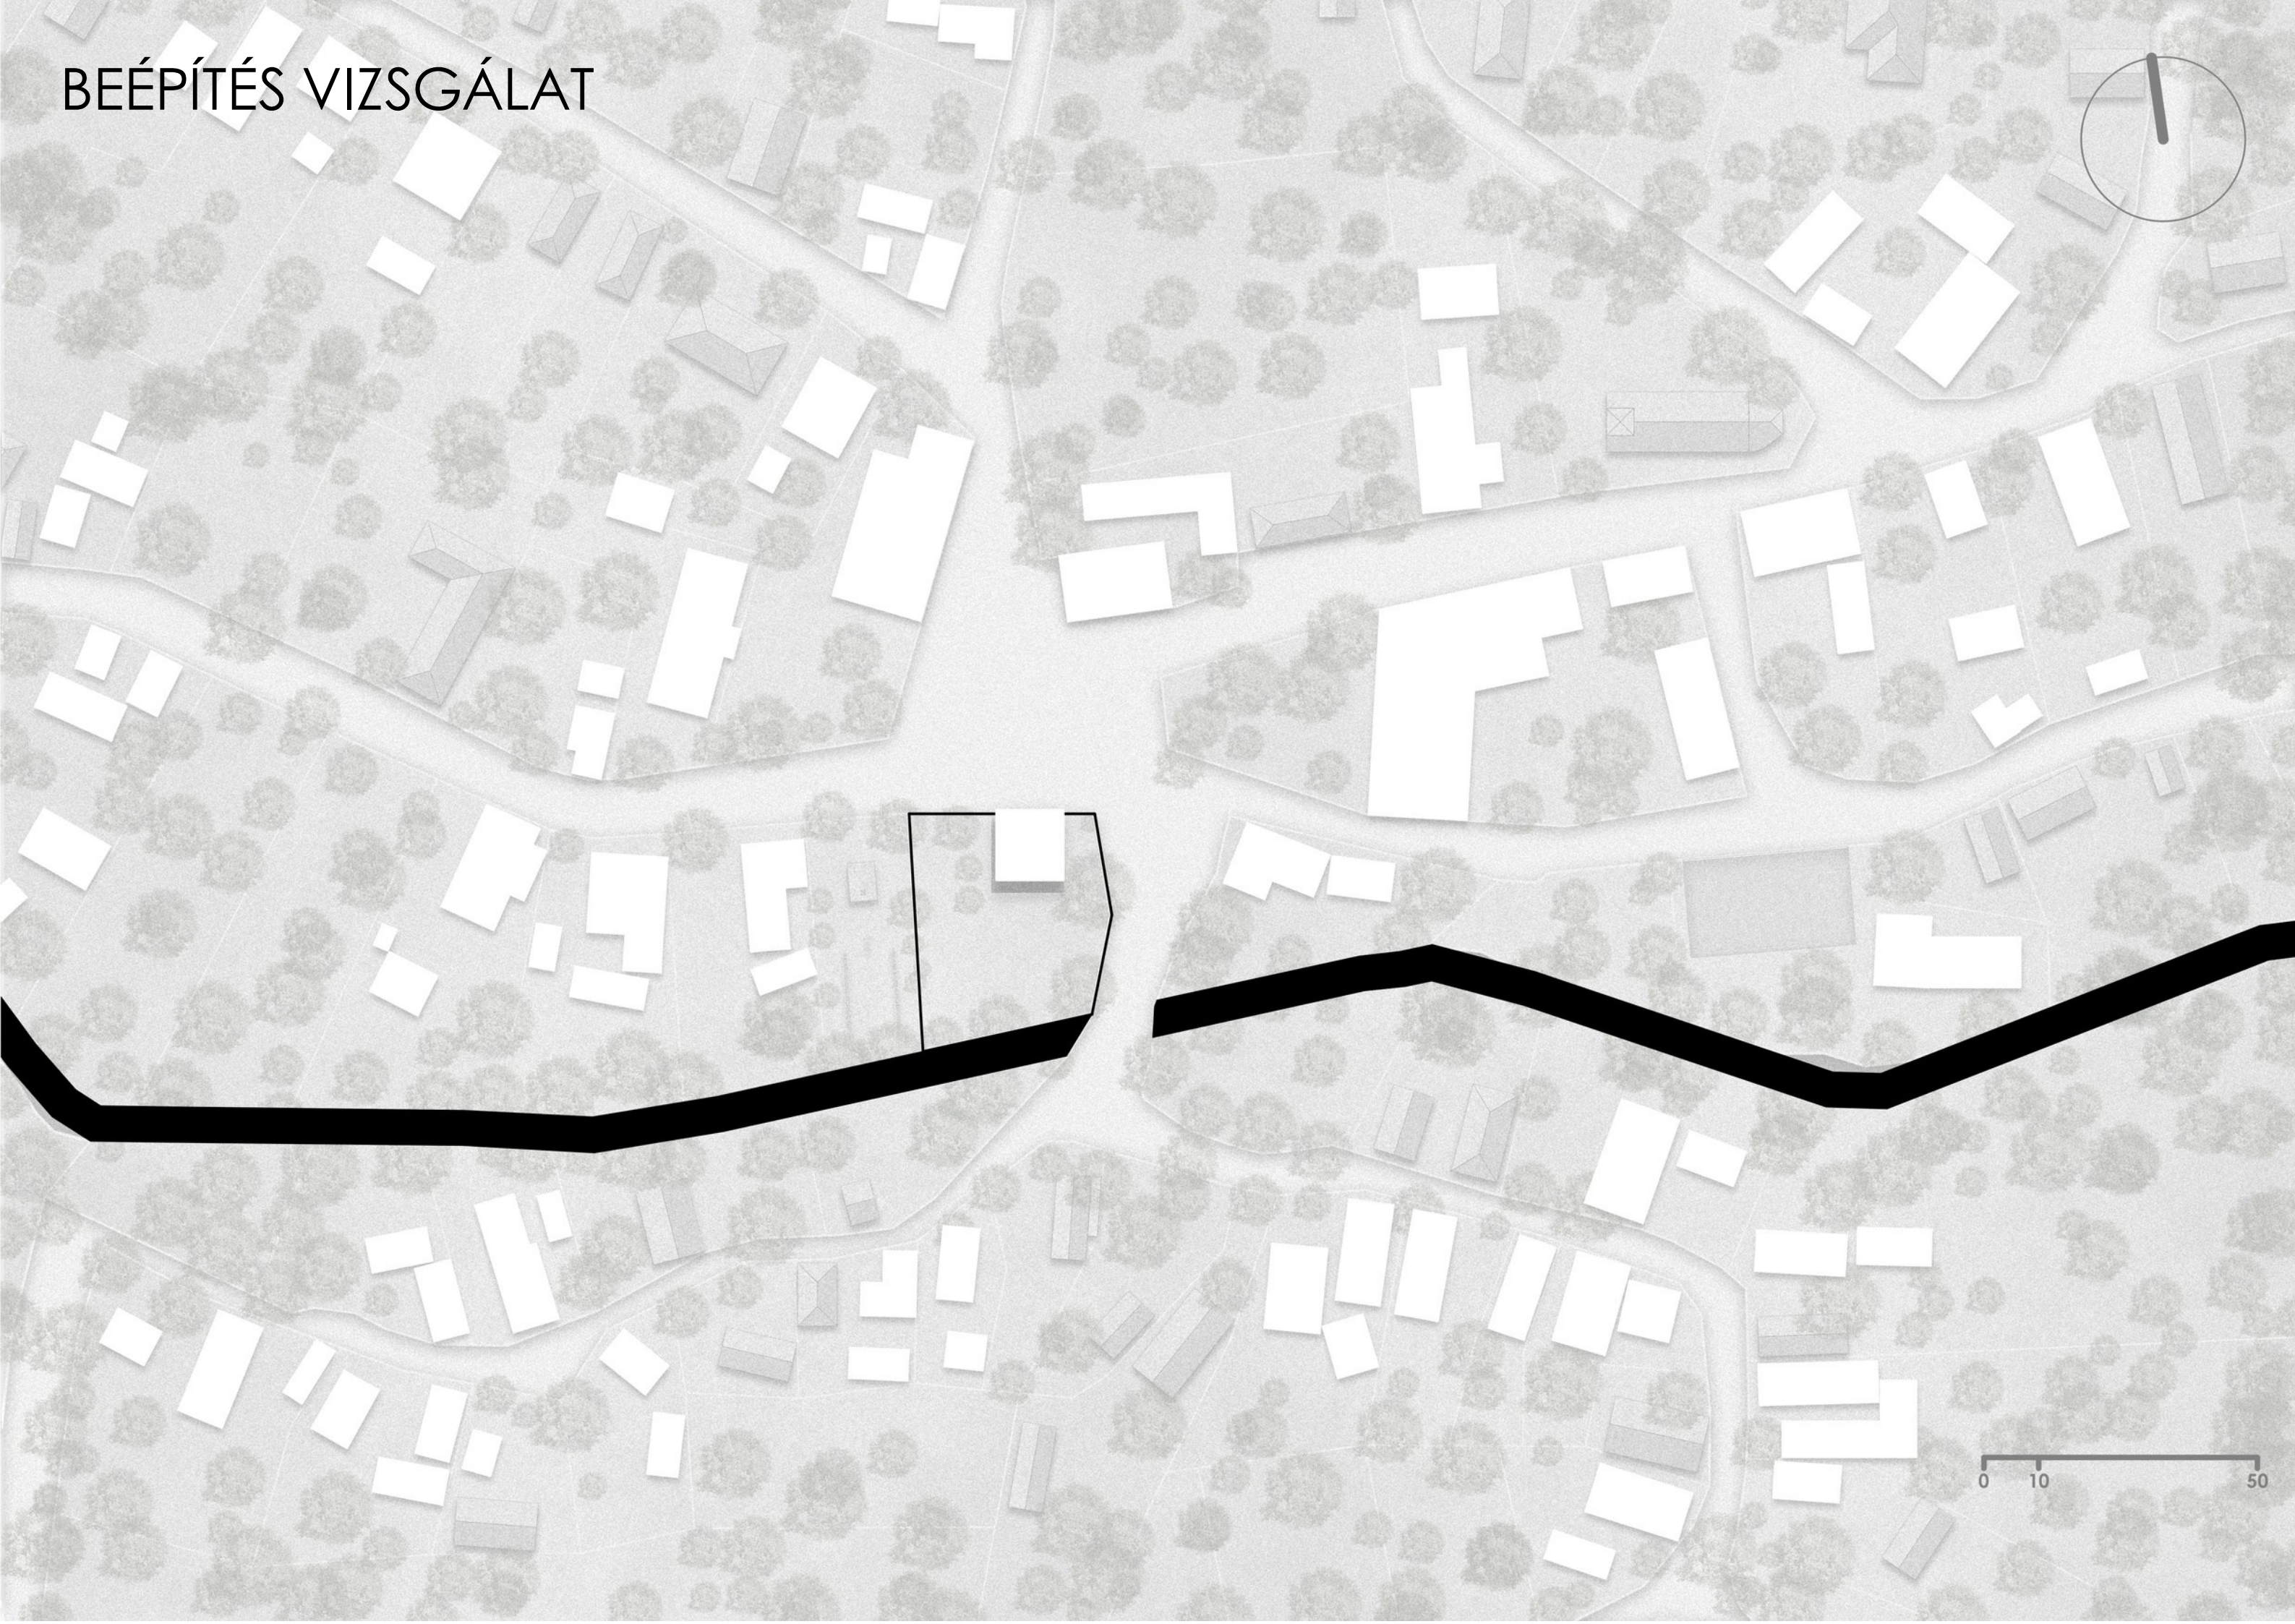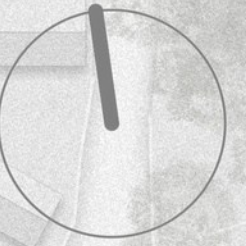

BEÉPÍTÉS VIZSGÁLAT

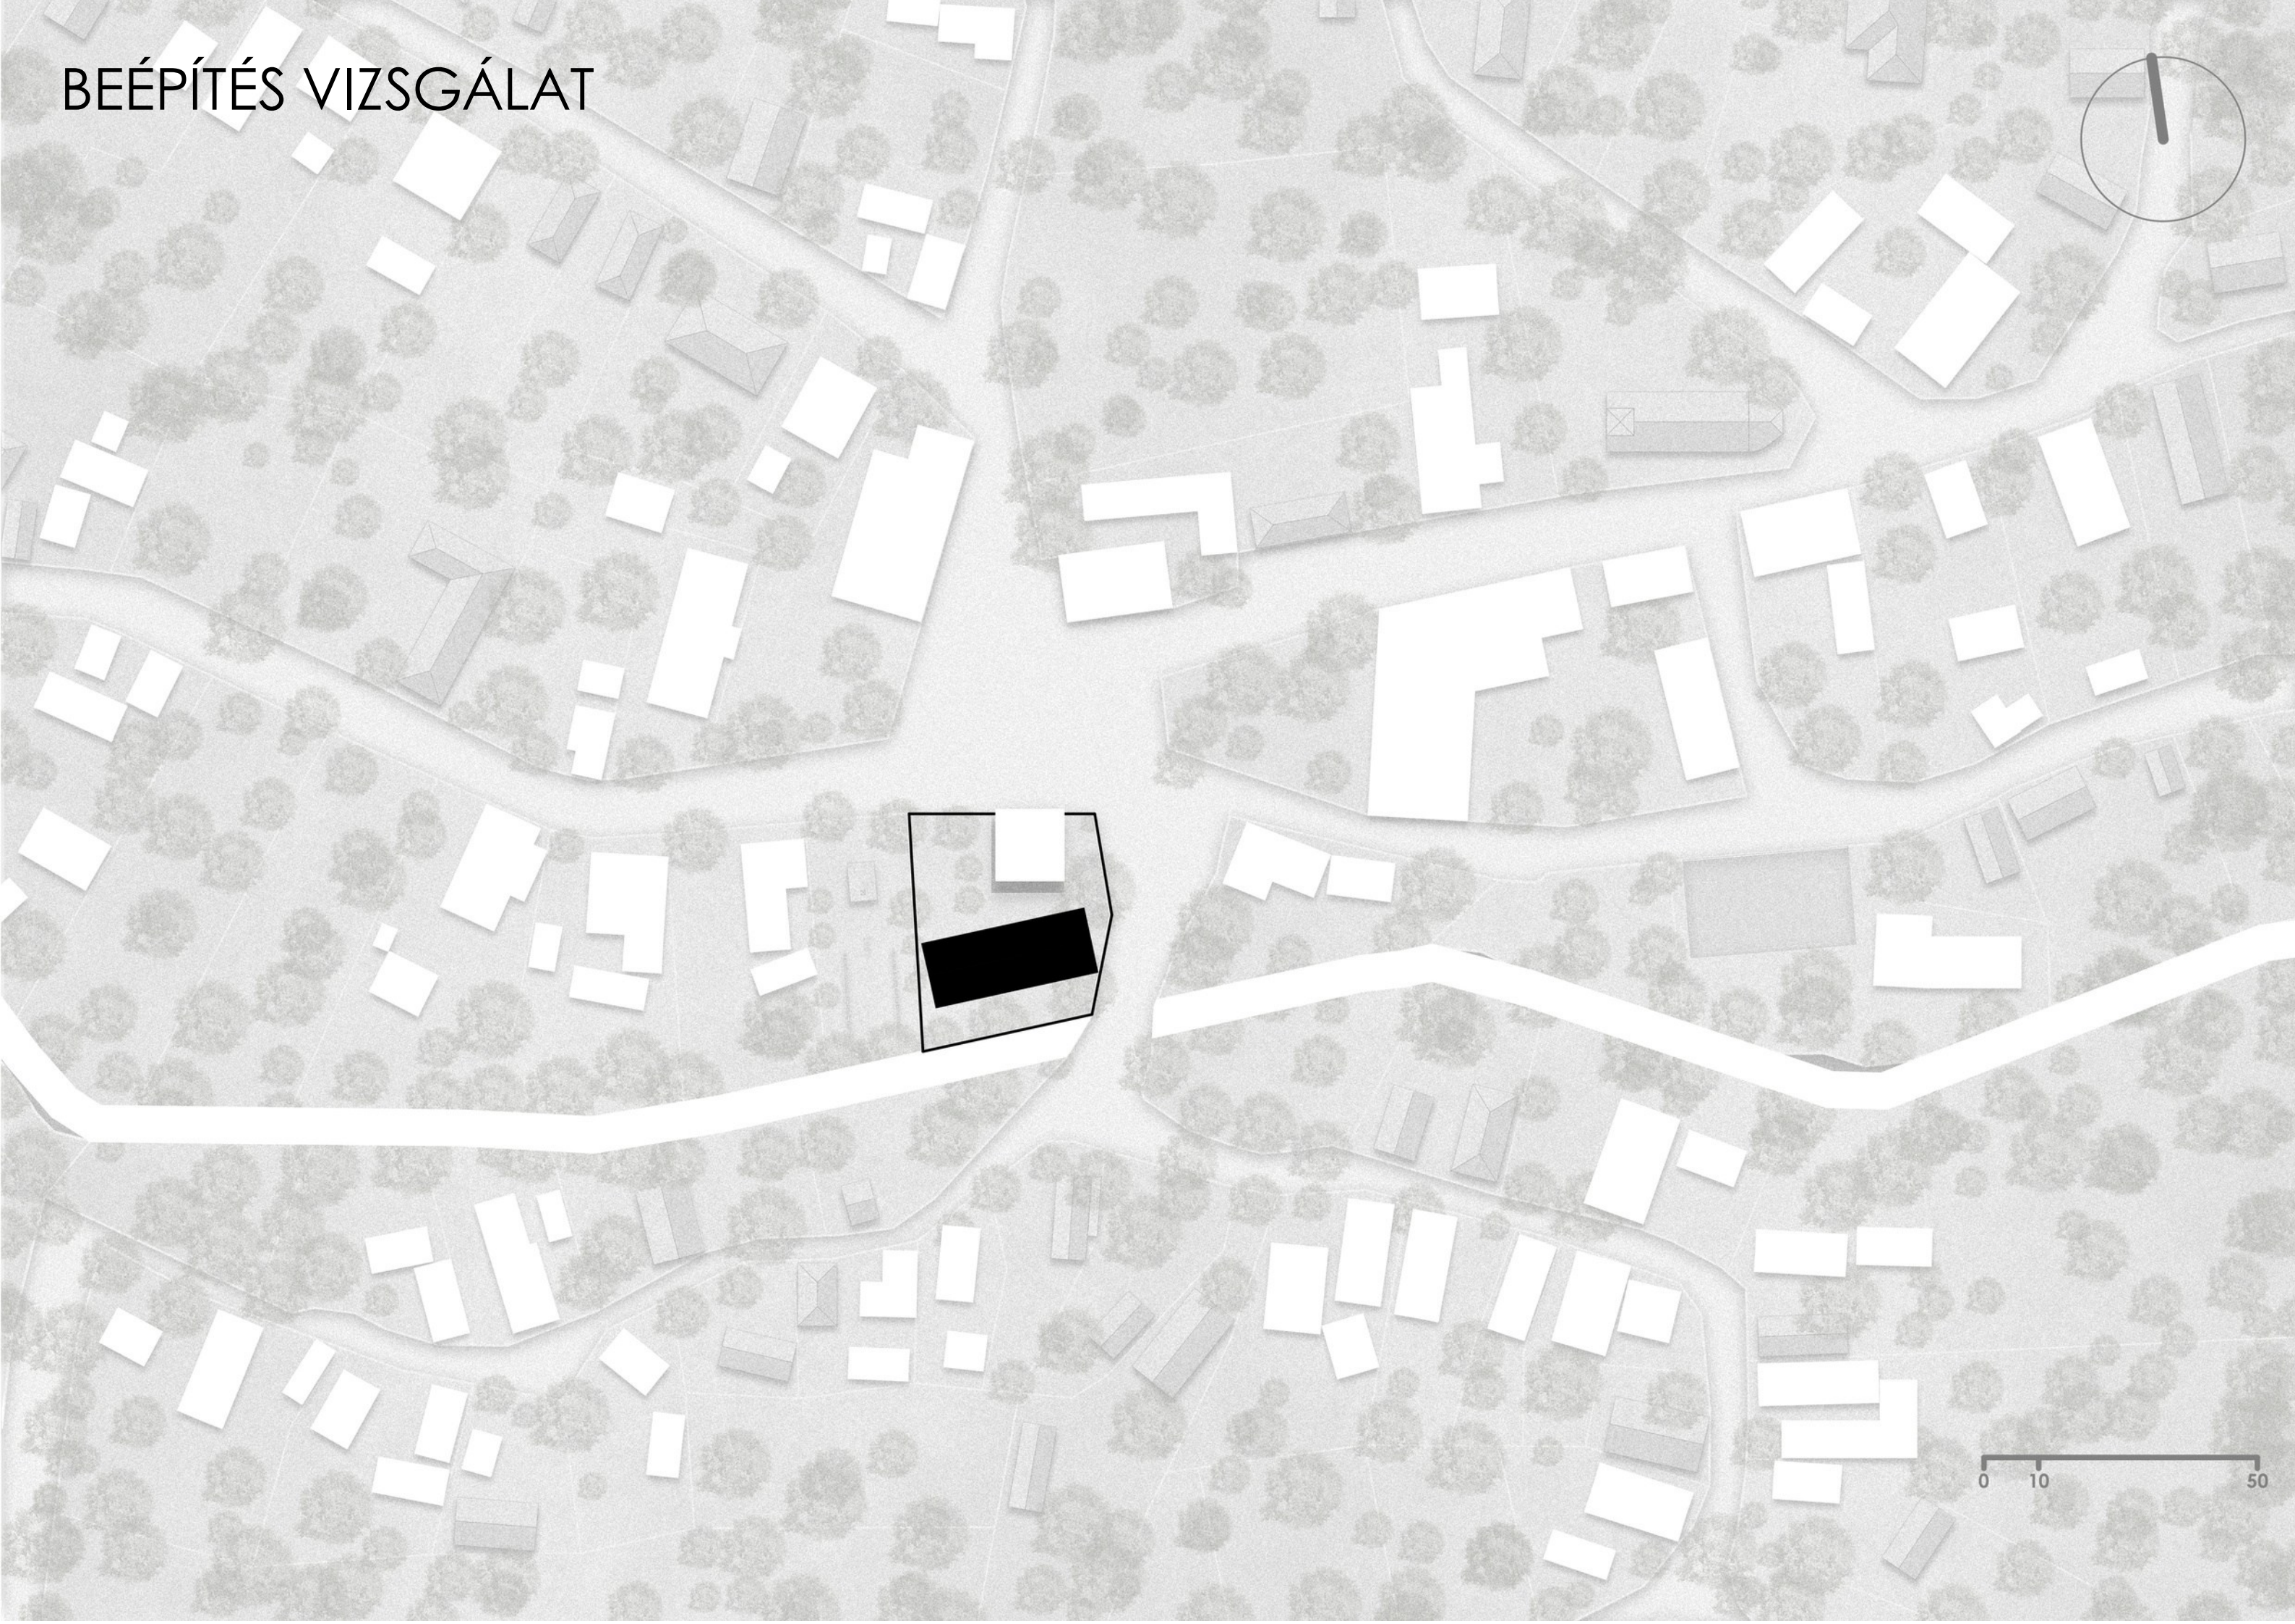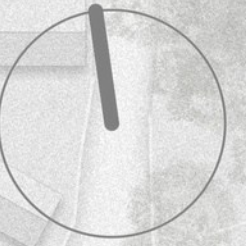

TERVEZETT HELYSZÍNRAJZ

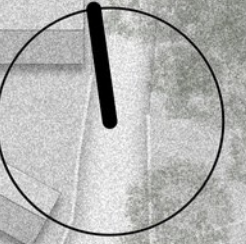

0 10 50

KONCEPCIÓ




KONCEPCIÓ




KONCEPCIÓ





KONCEPCIÓ

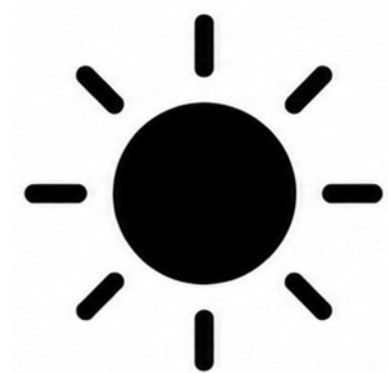


KONCEPCIÓ

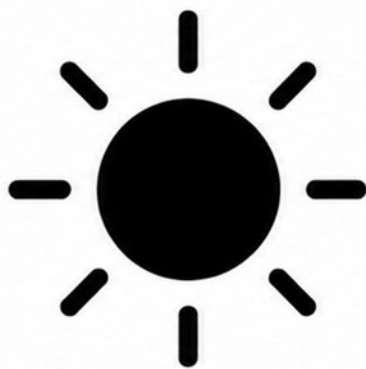


KONCEPCIÓ

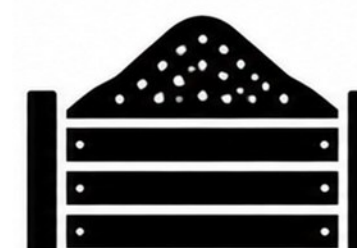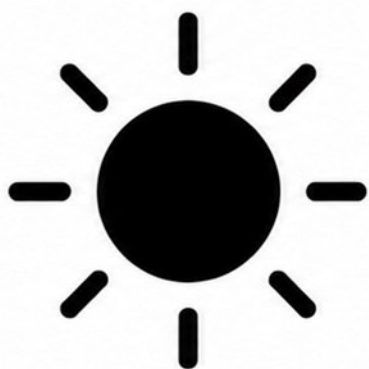


KONCEPCIÓ

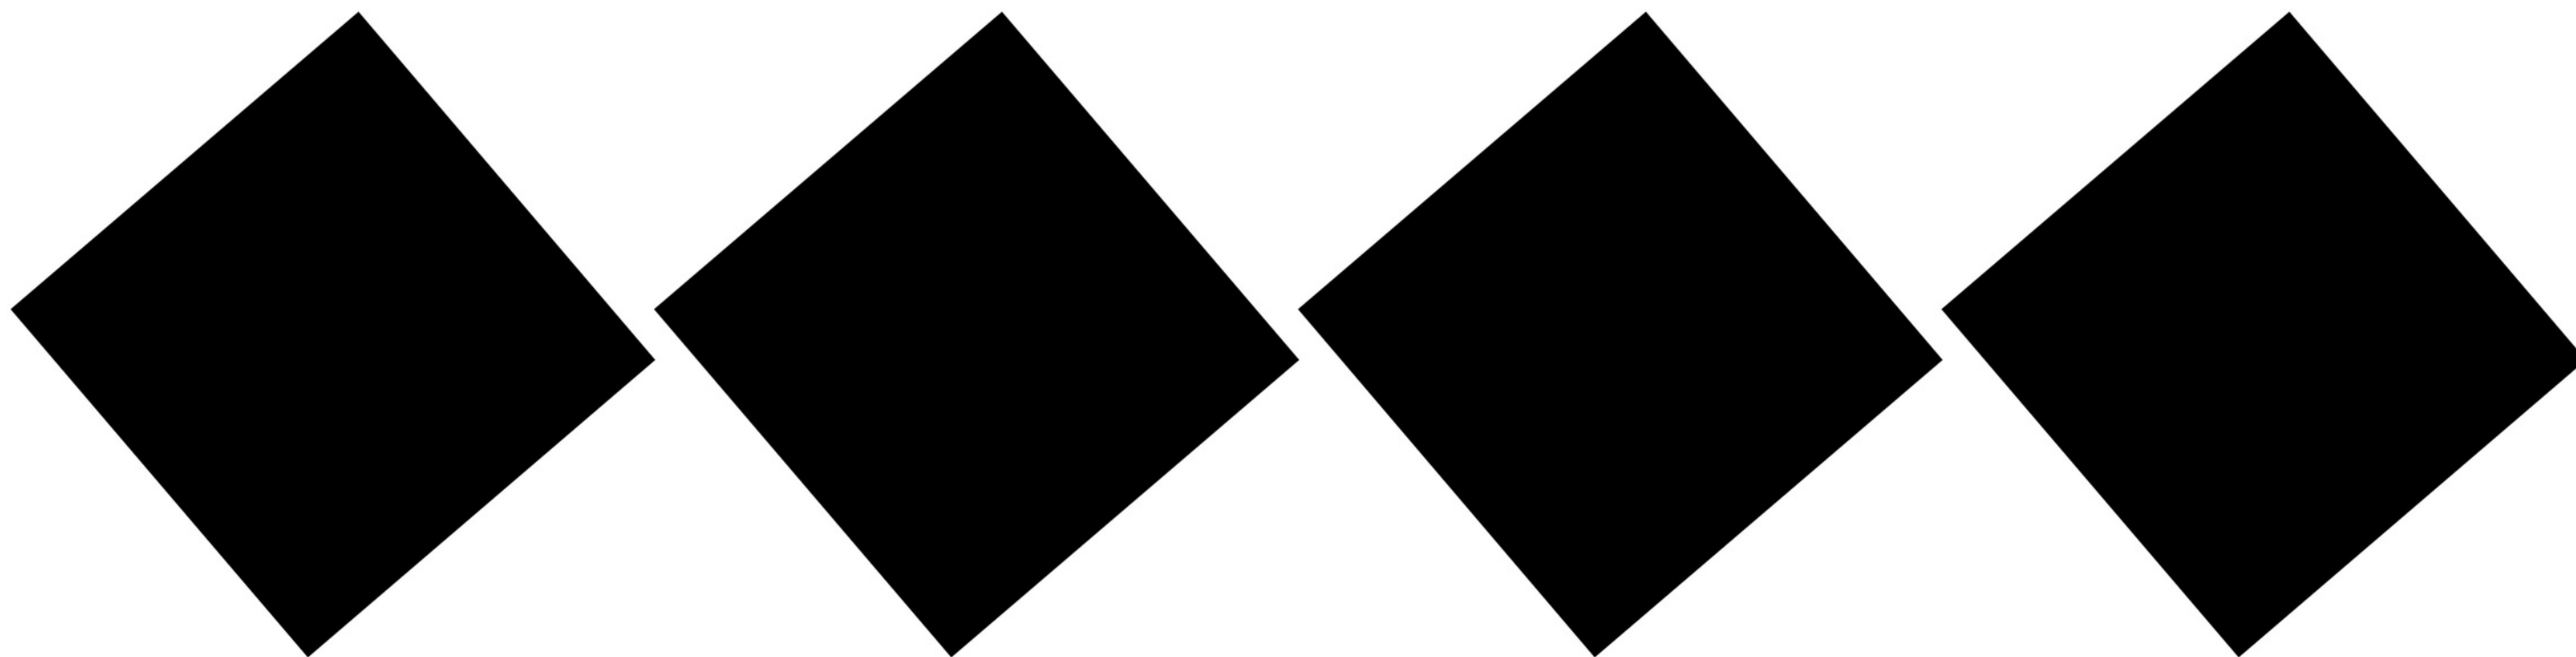


KONCEPCIÓ

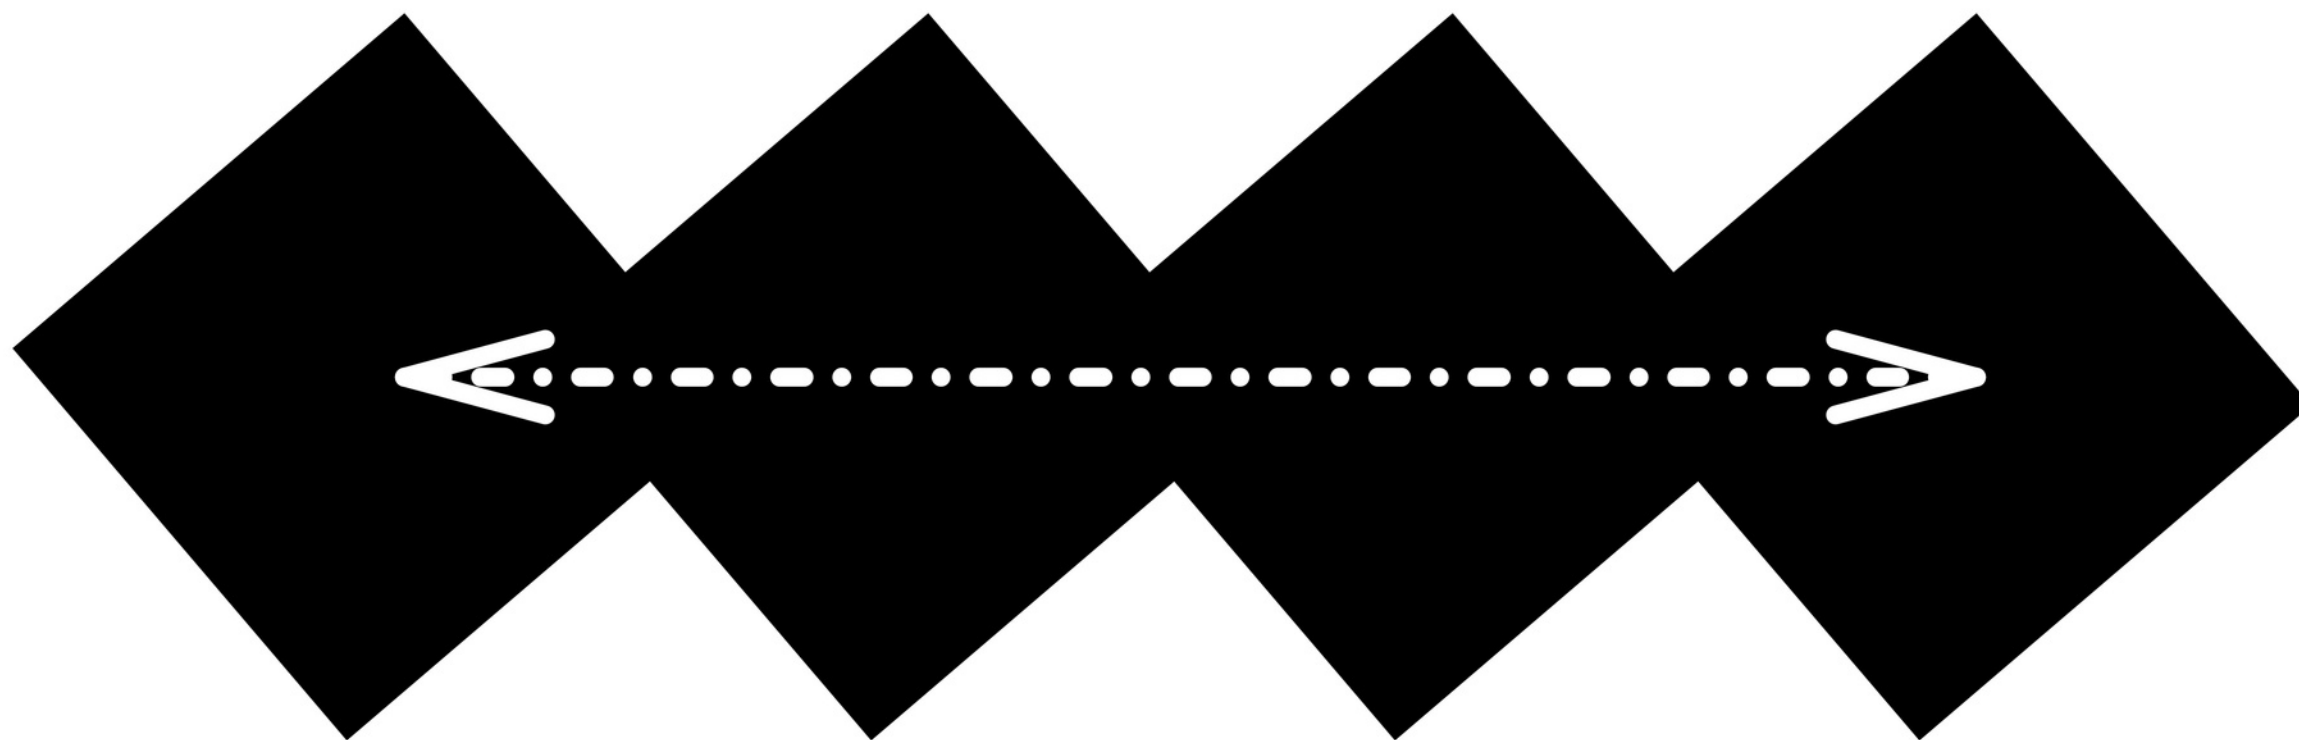


KONCEPCIÓ

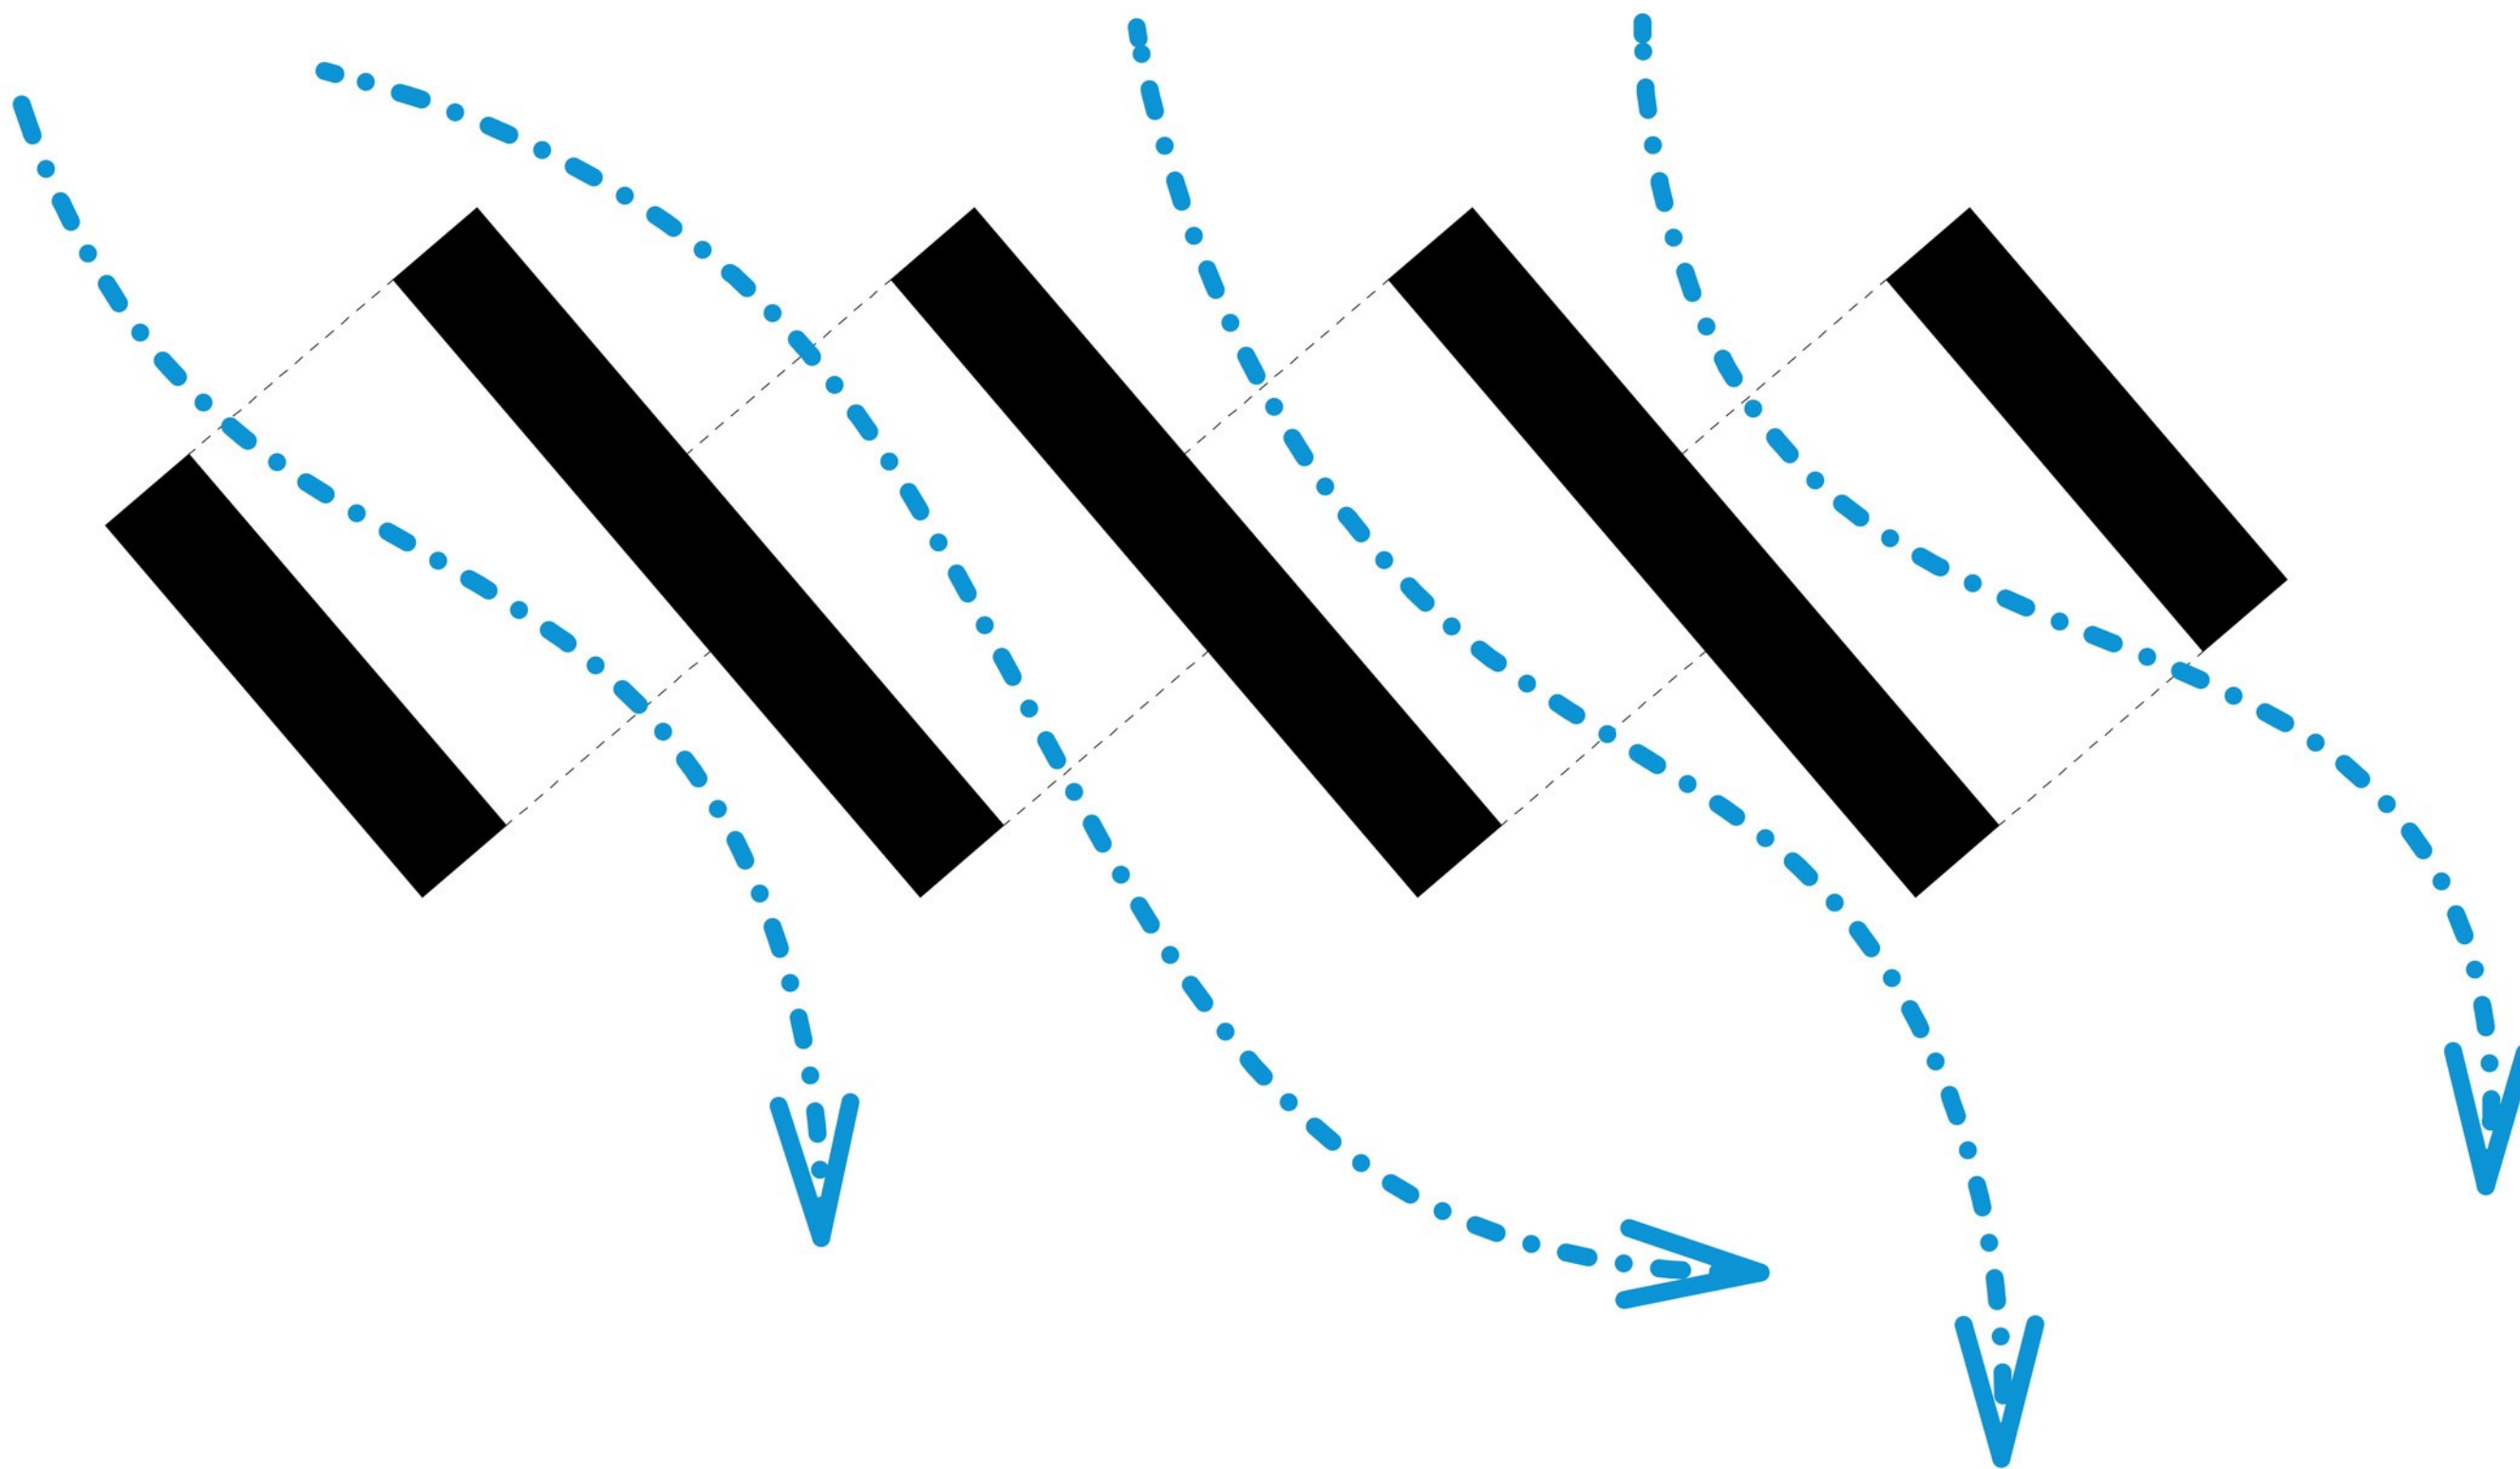


KONCEPCIÓ

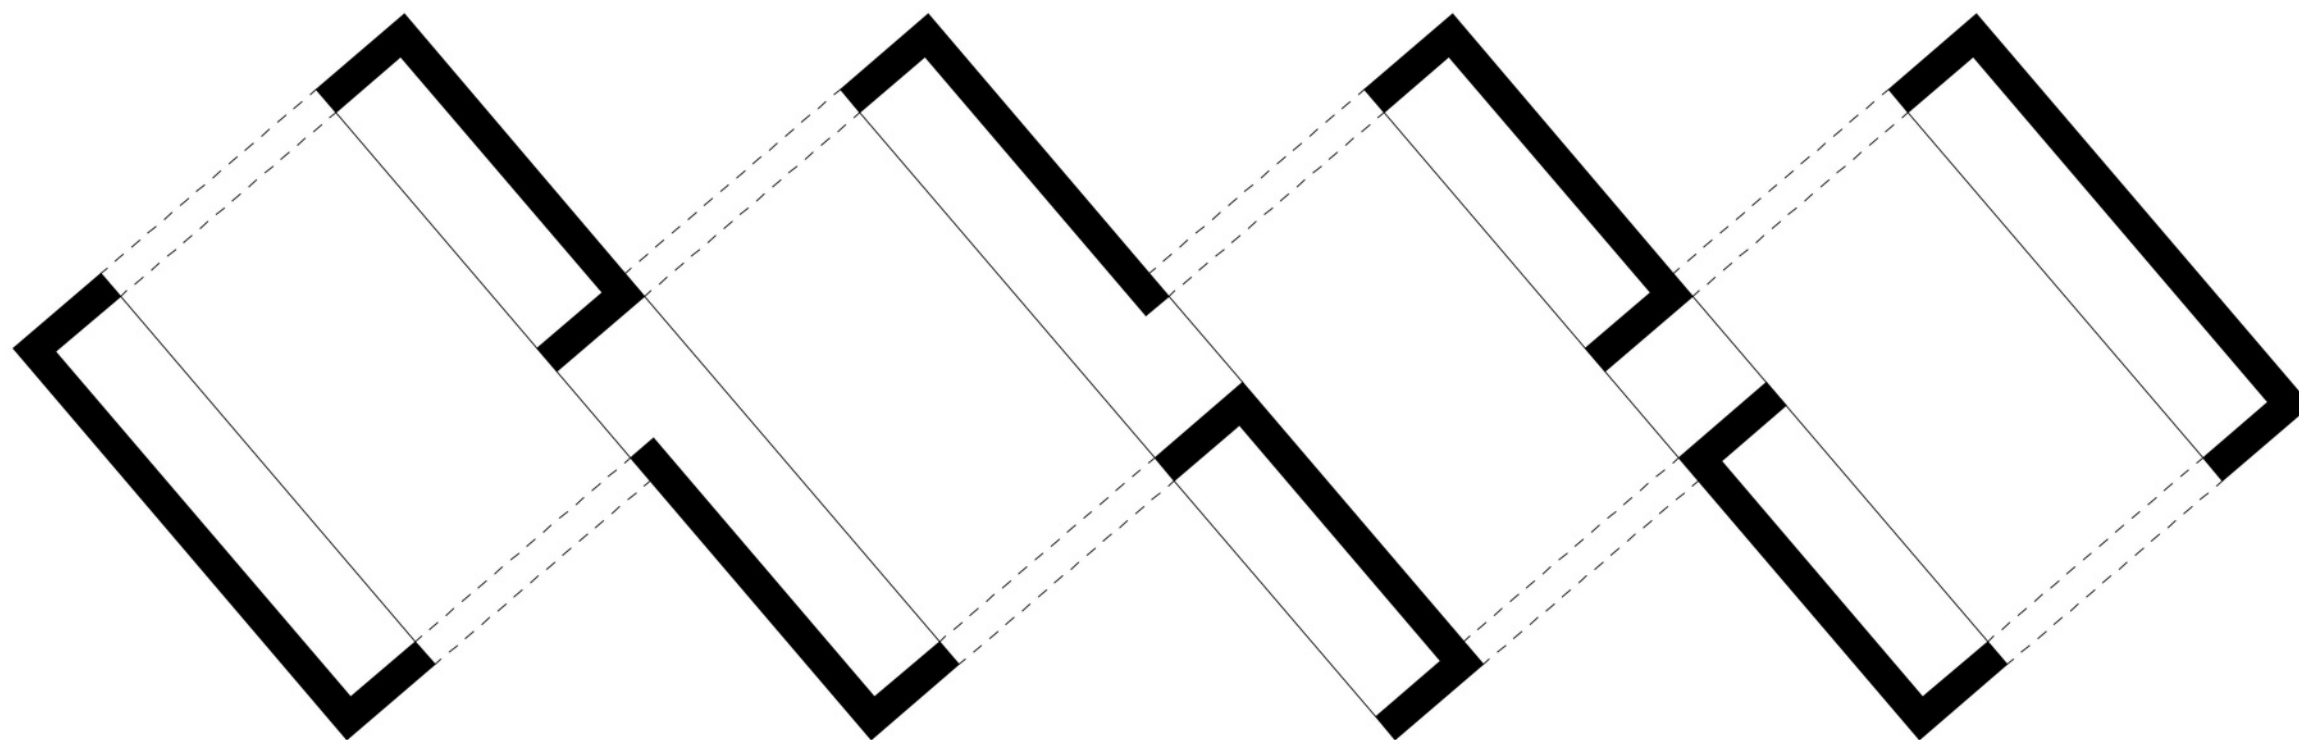

KONCEPCIÓ



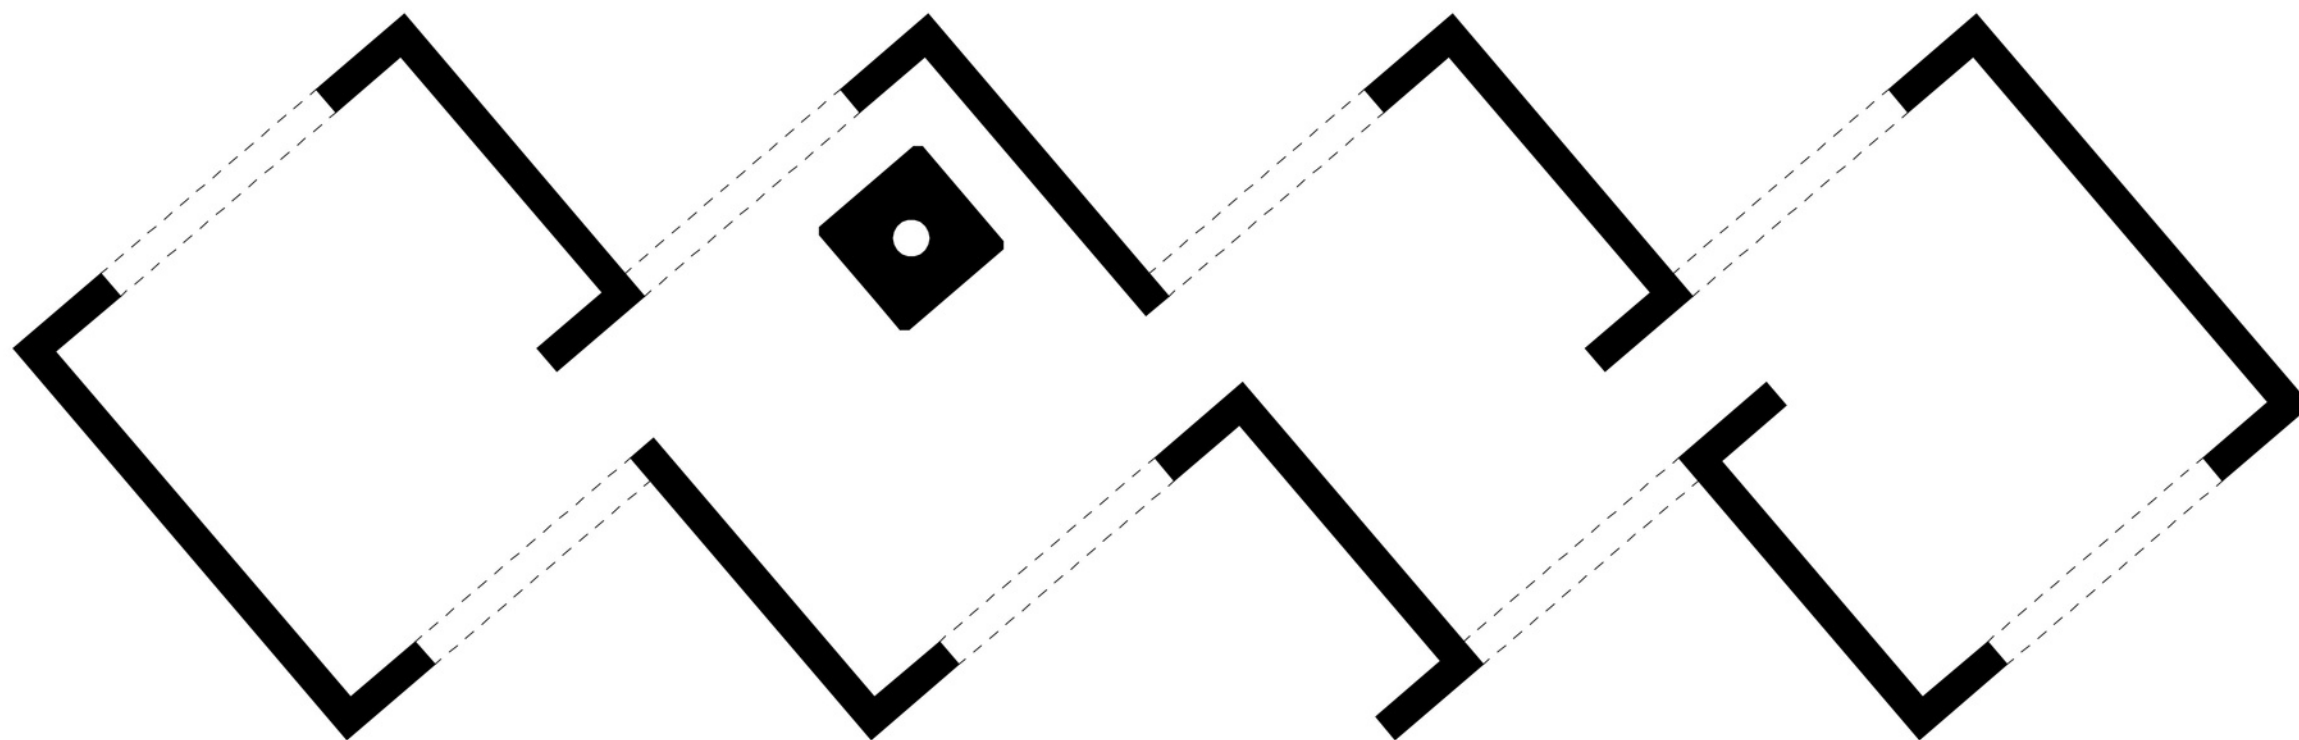


ÜVEGMANUFAKTÚRA ALAPRAJZ

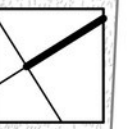


HELYISÉGEK

- 1. Hideg zóna
- 2. Forró zóna
- 3. Asztalosműhely
- 4. Anyagraktár
- 5. Vizes helyiség

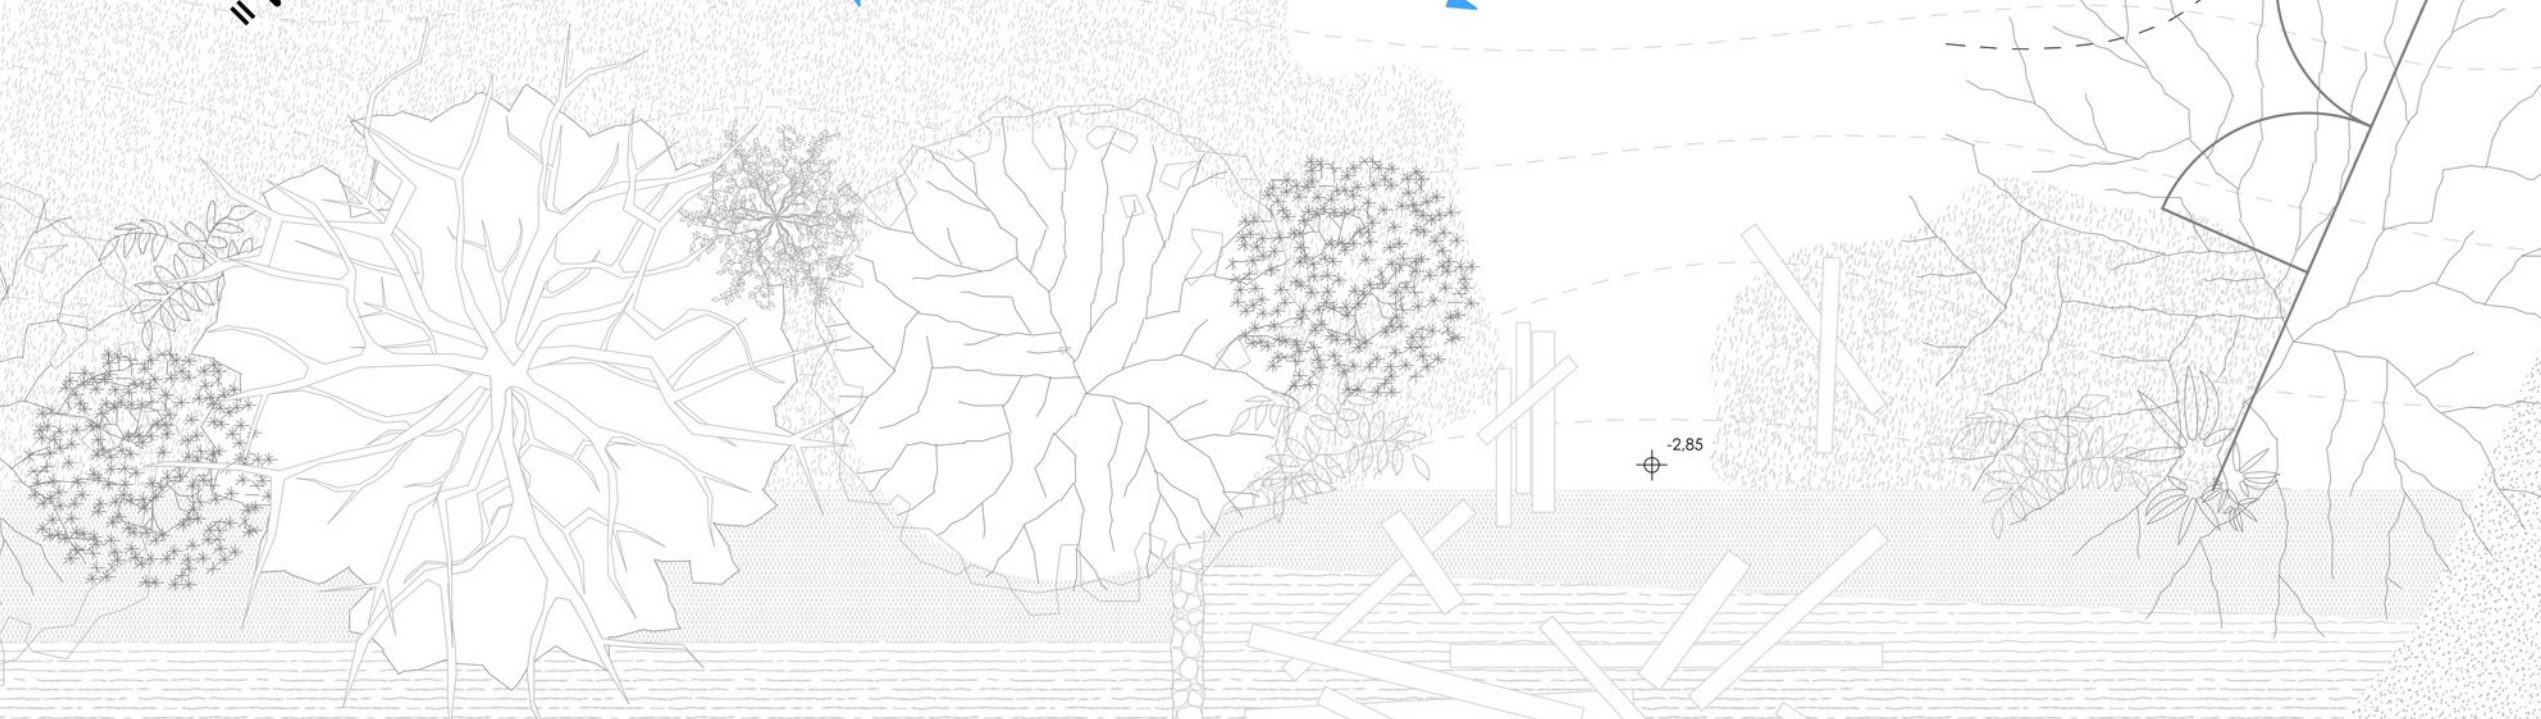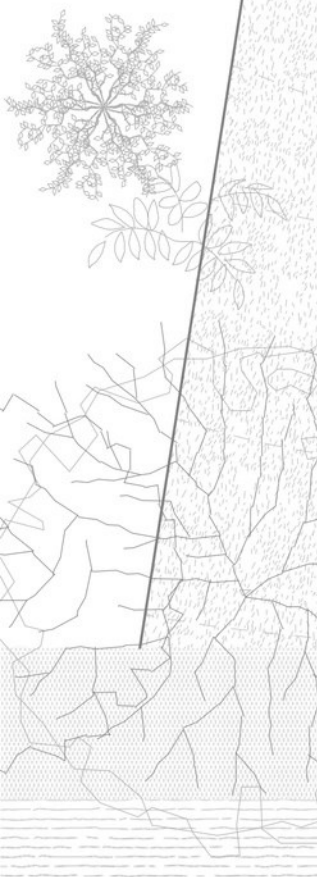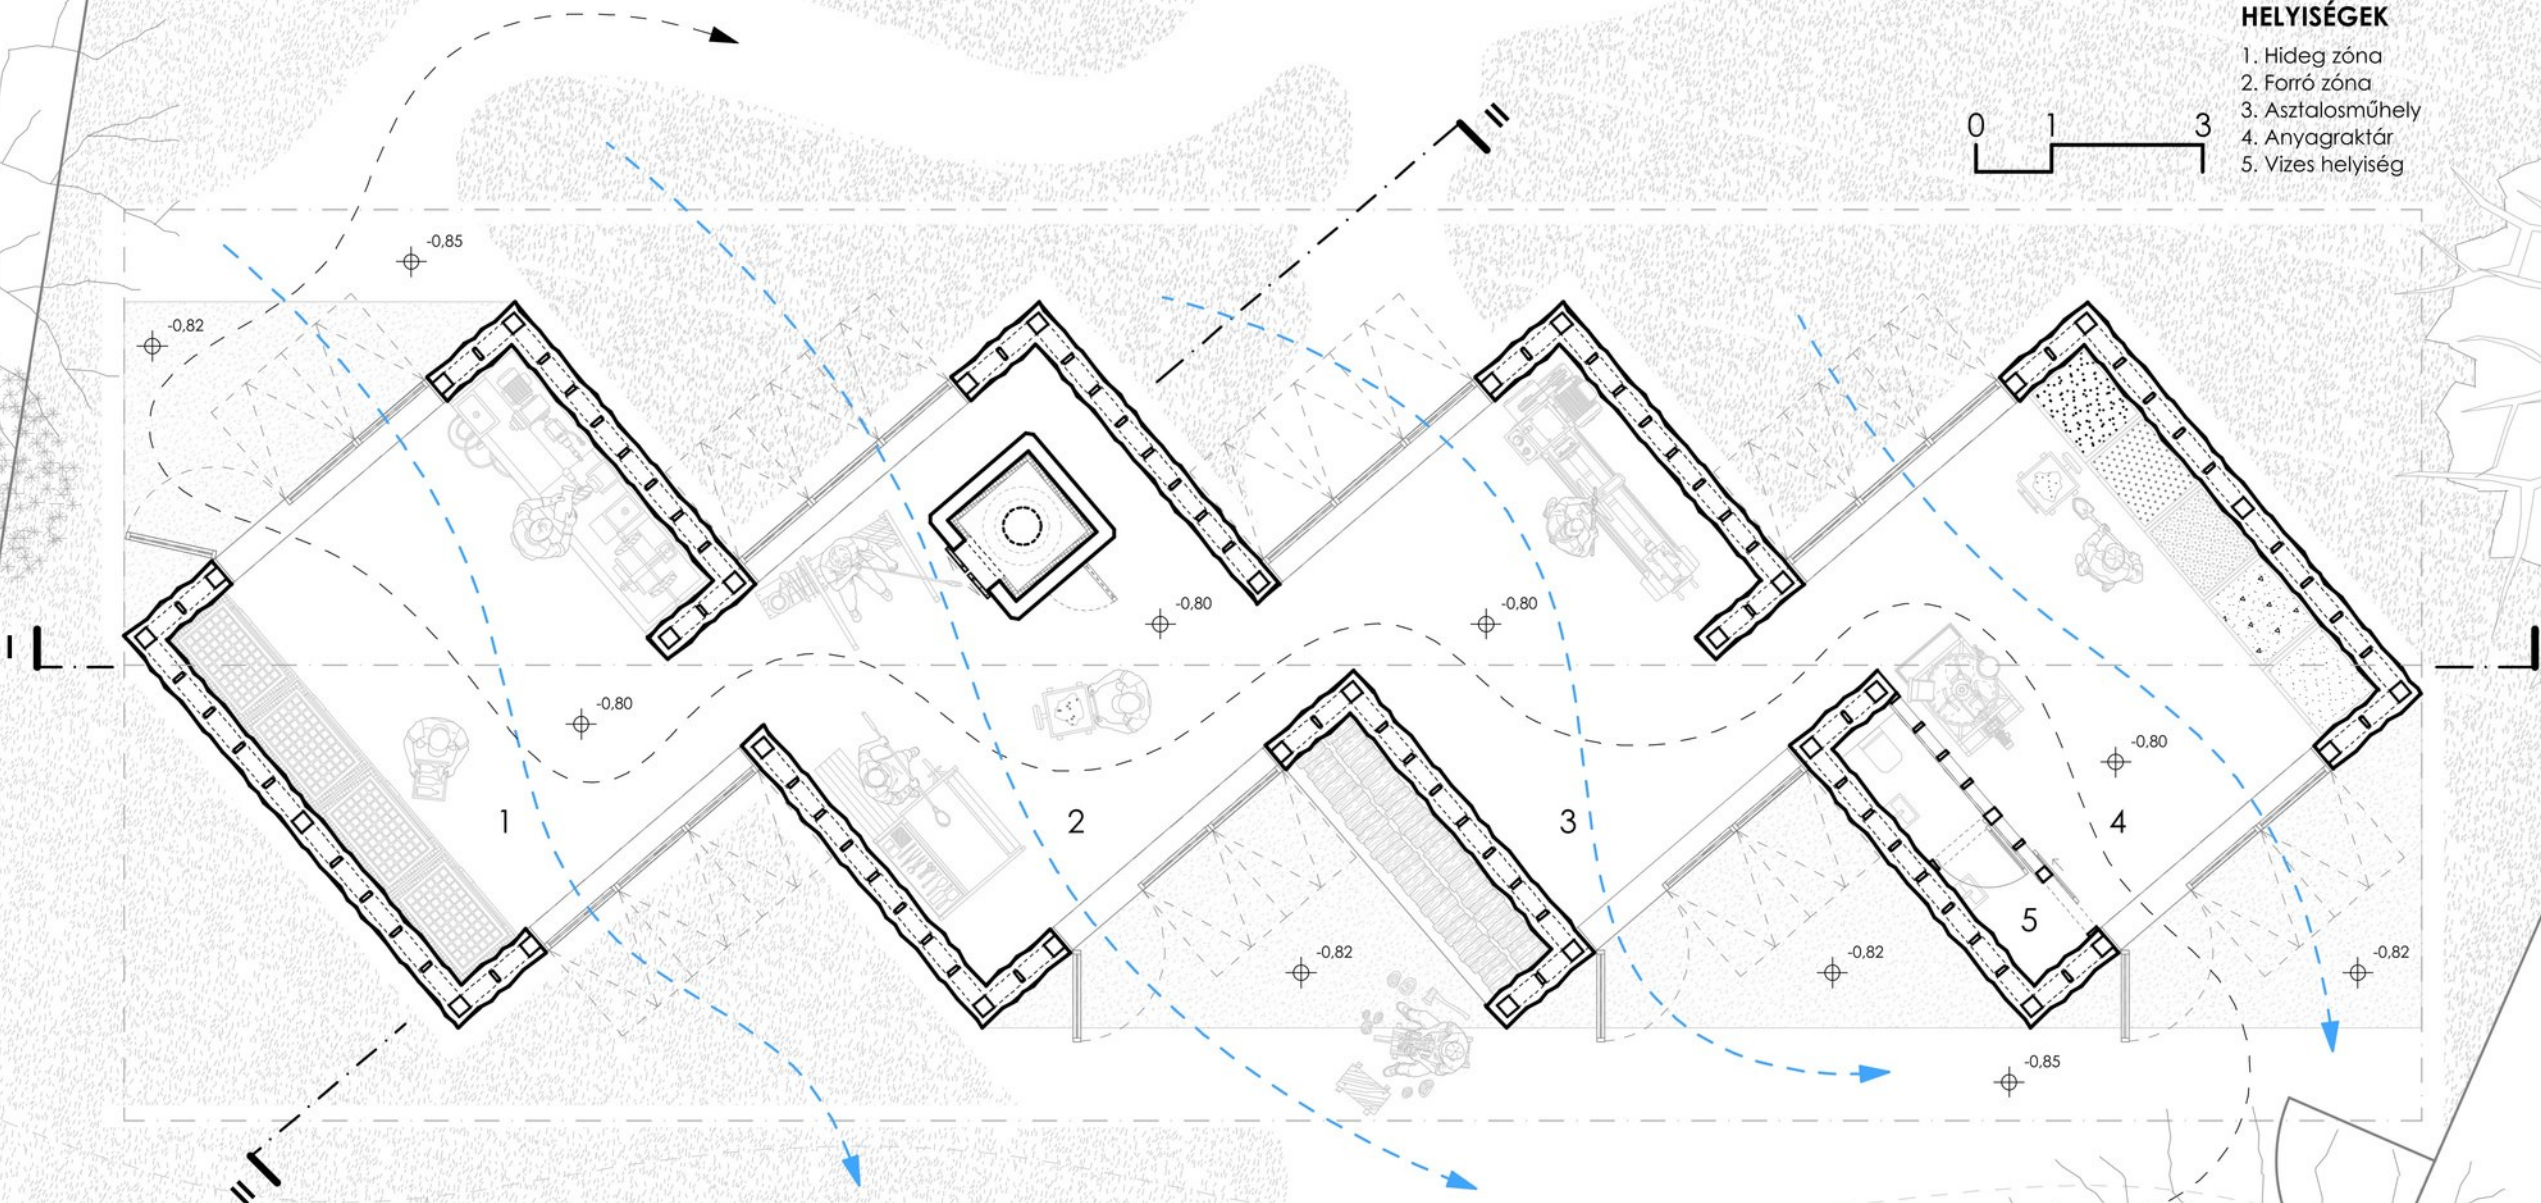


⊕ -2.85


SZERKEZETI AXONOMETRIA

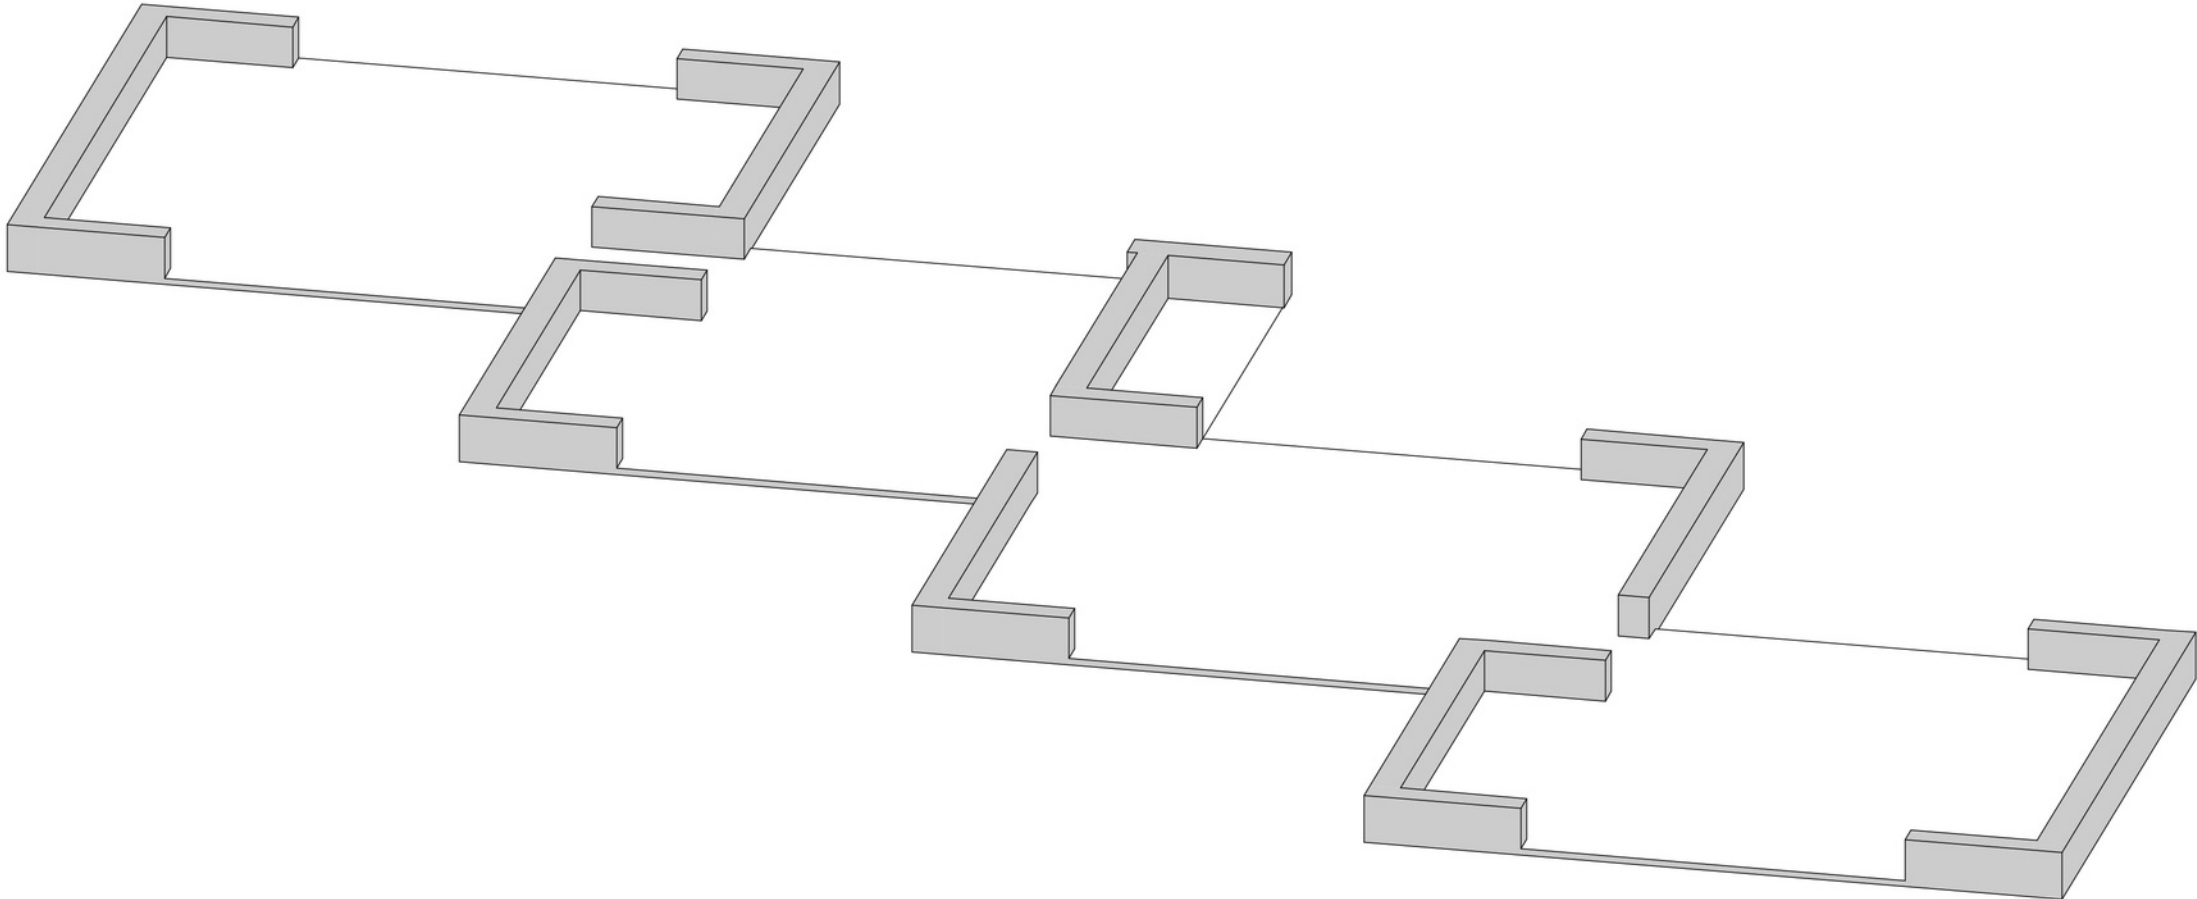


SZERKEZETI AXONOMETRIA

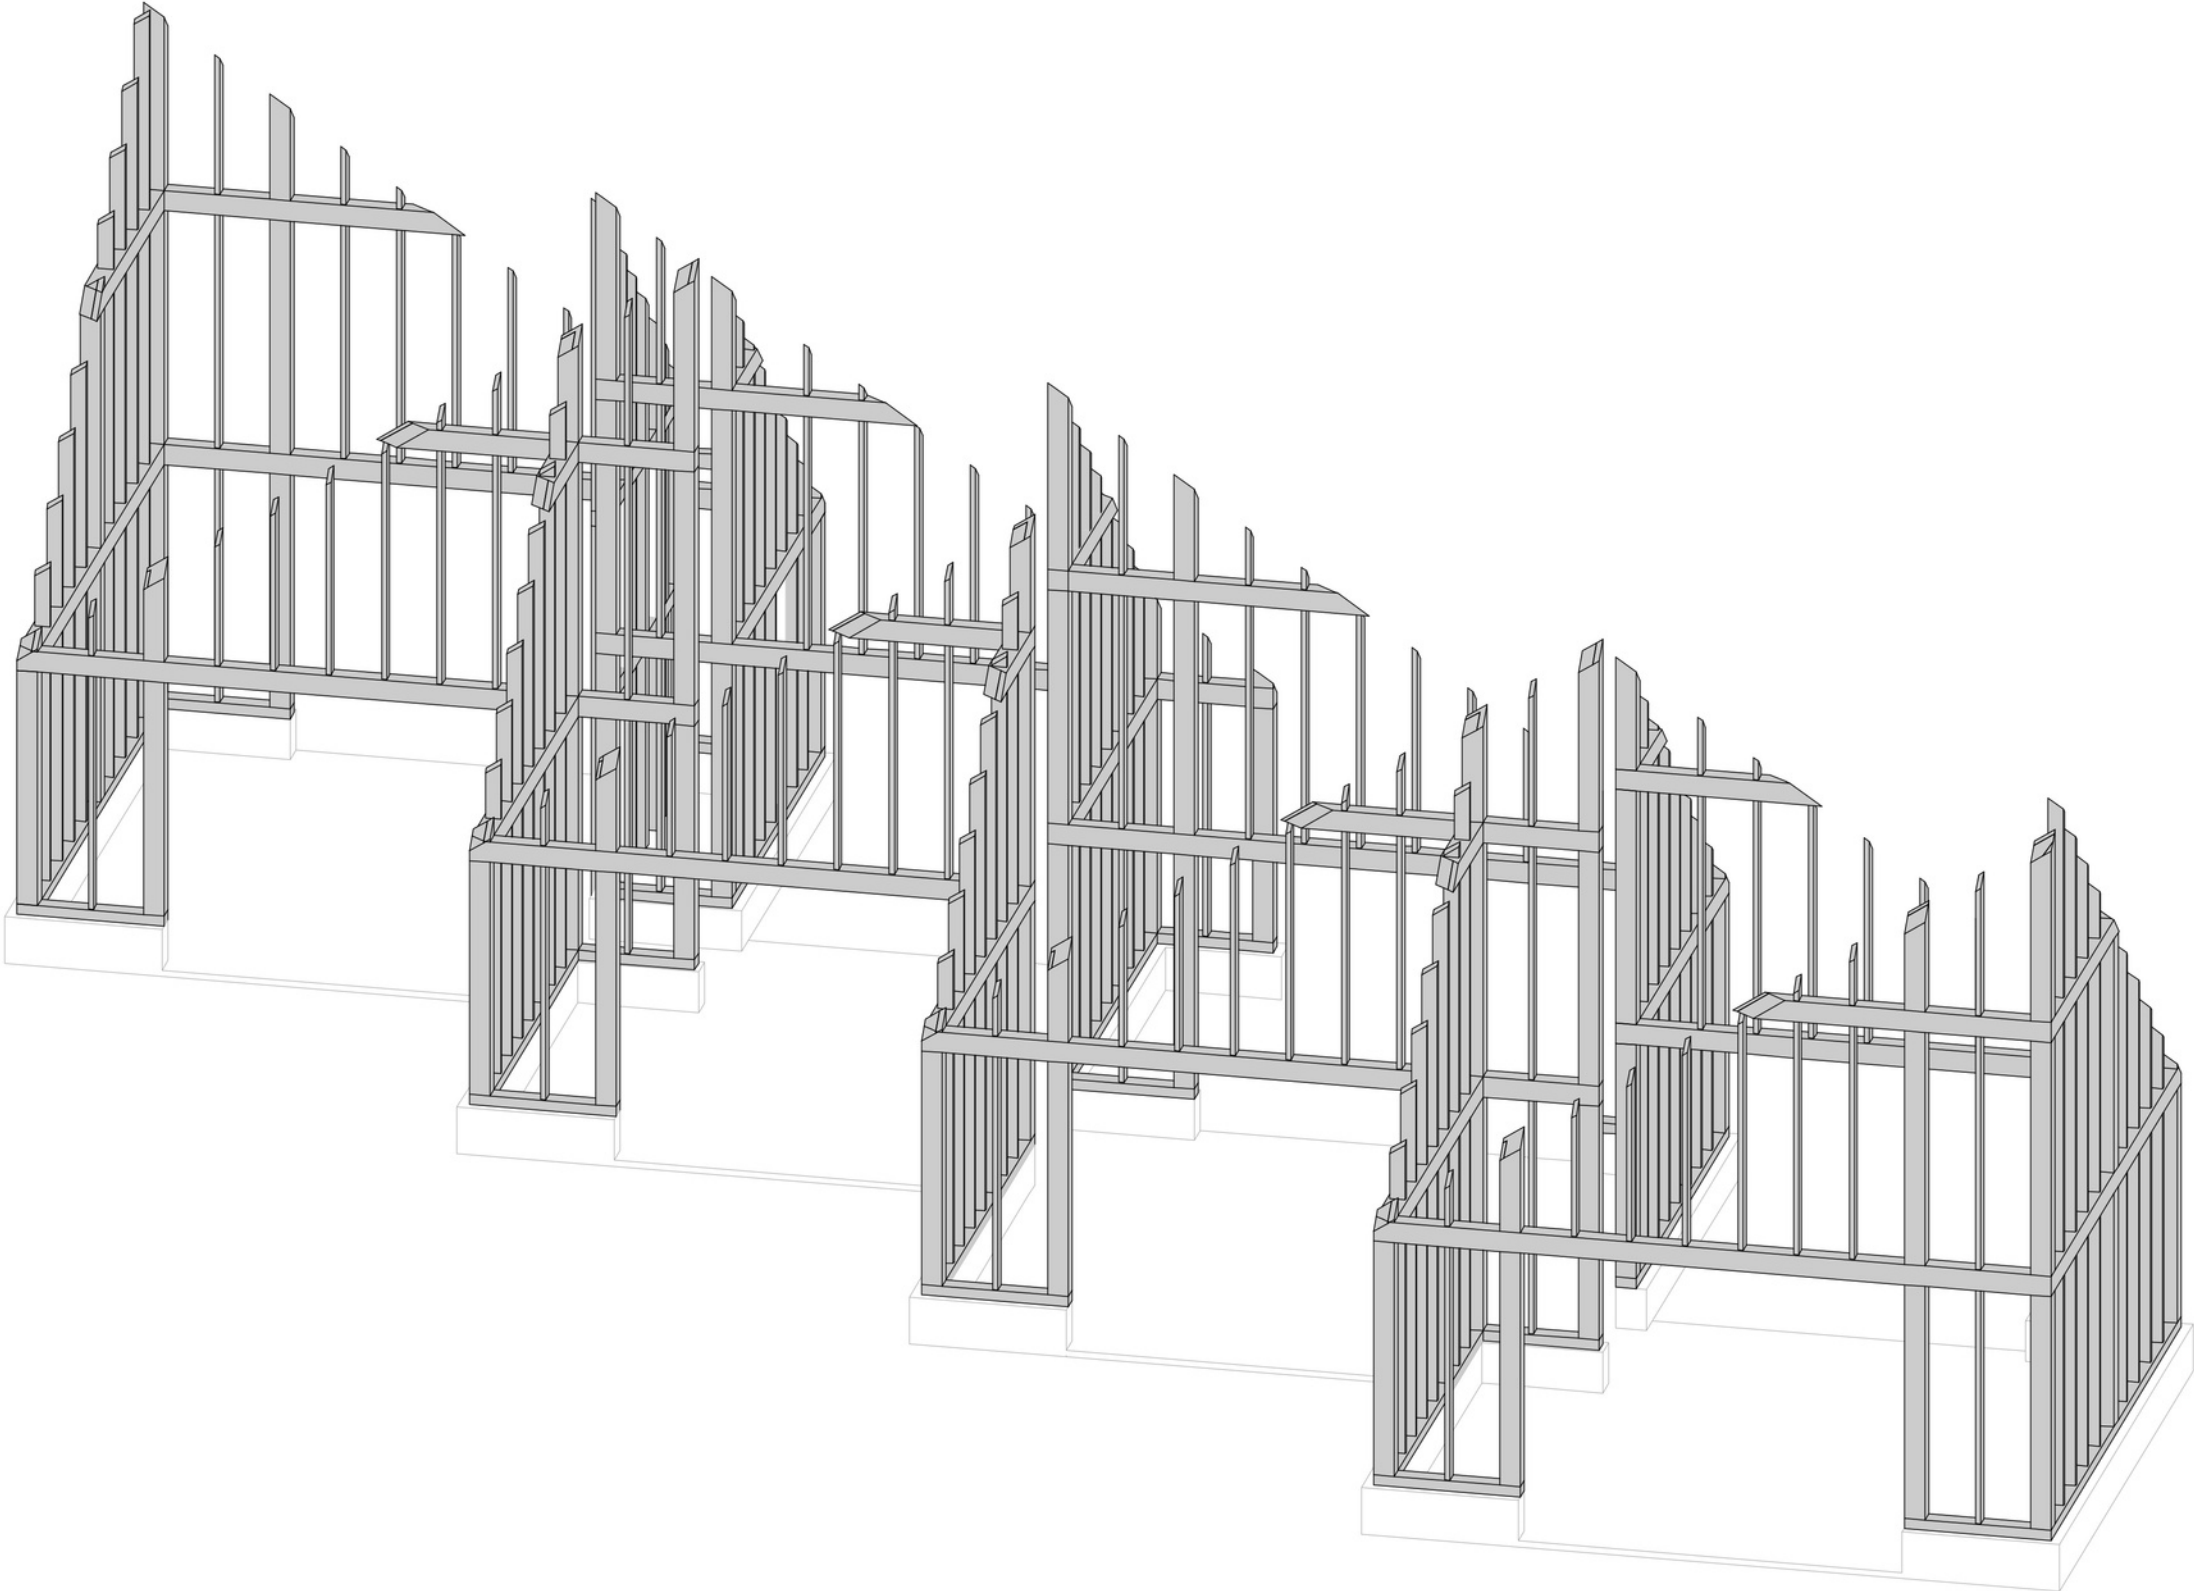


SZERKEZETI AXONOMETRIA

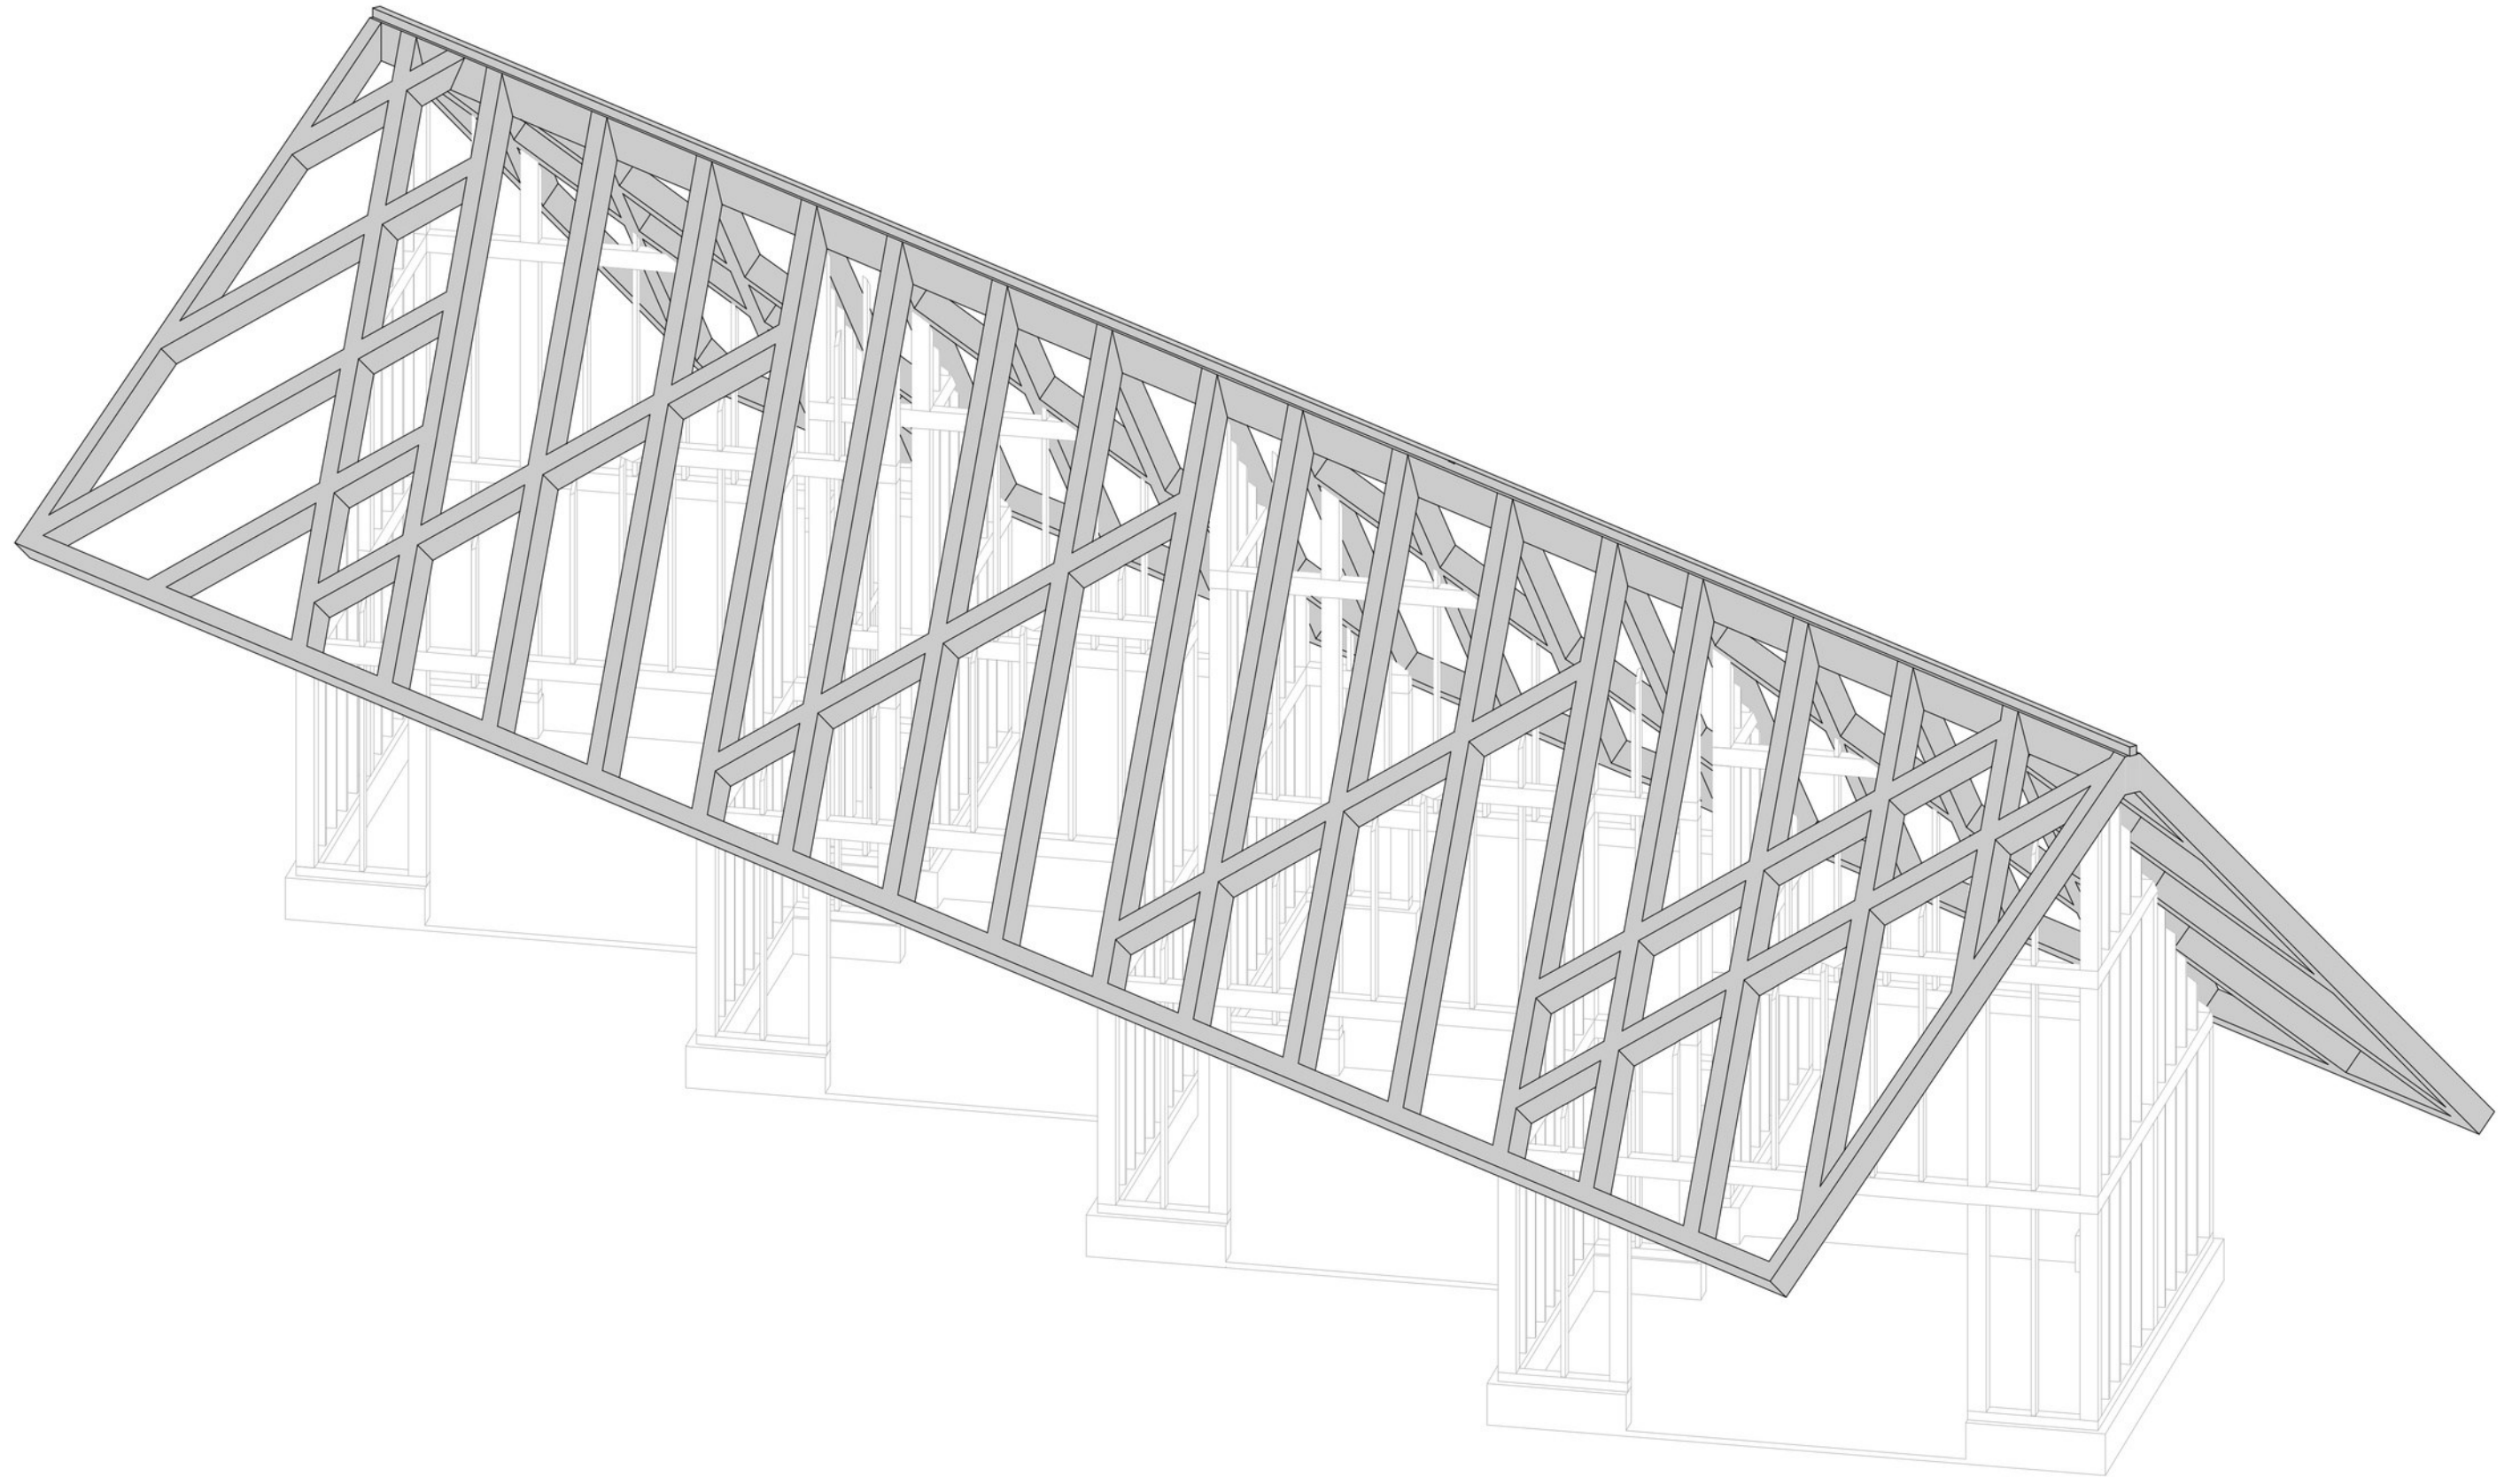


SZERKEZETI AXONOMETRIA

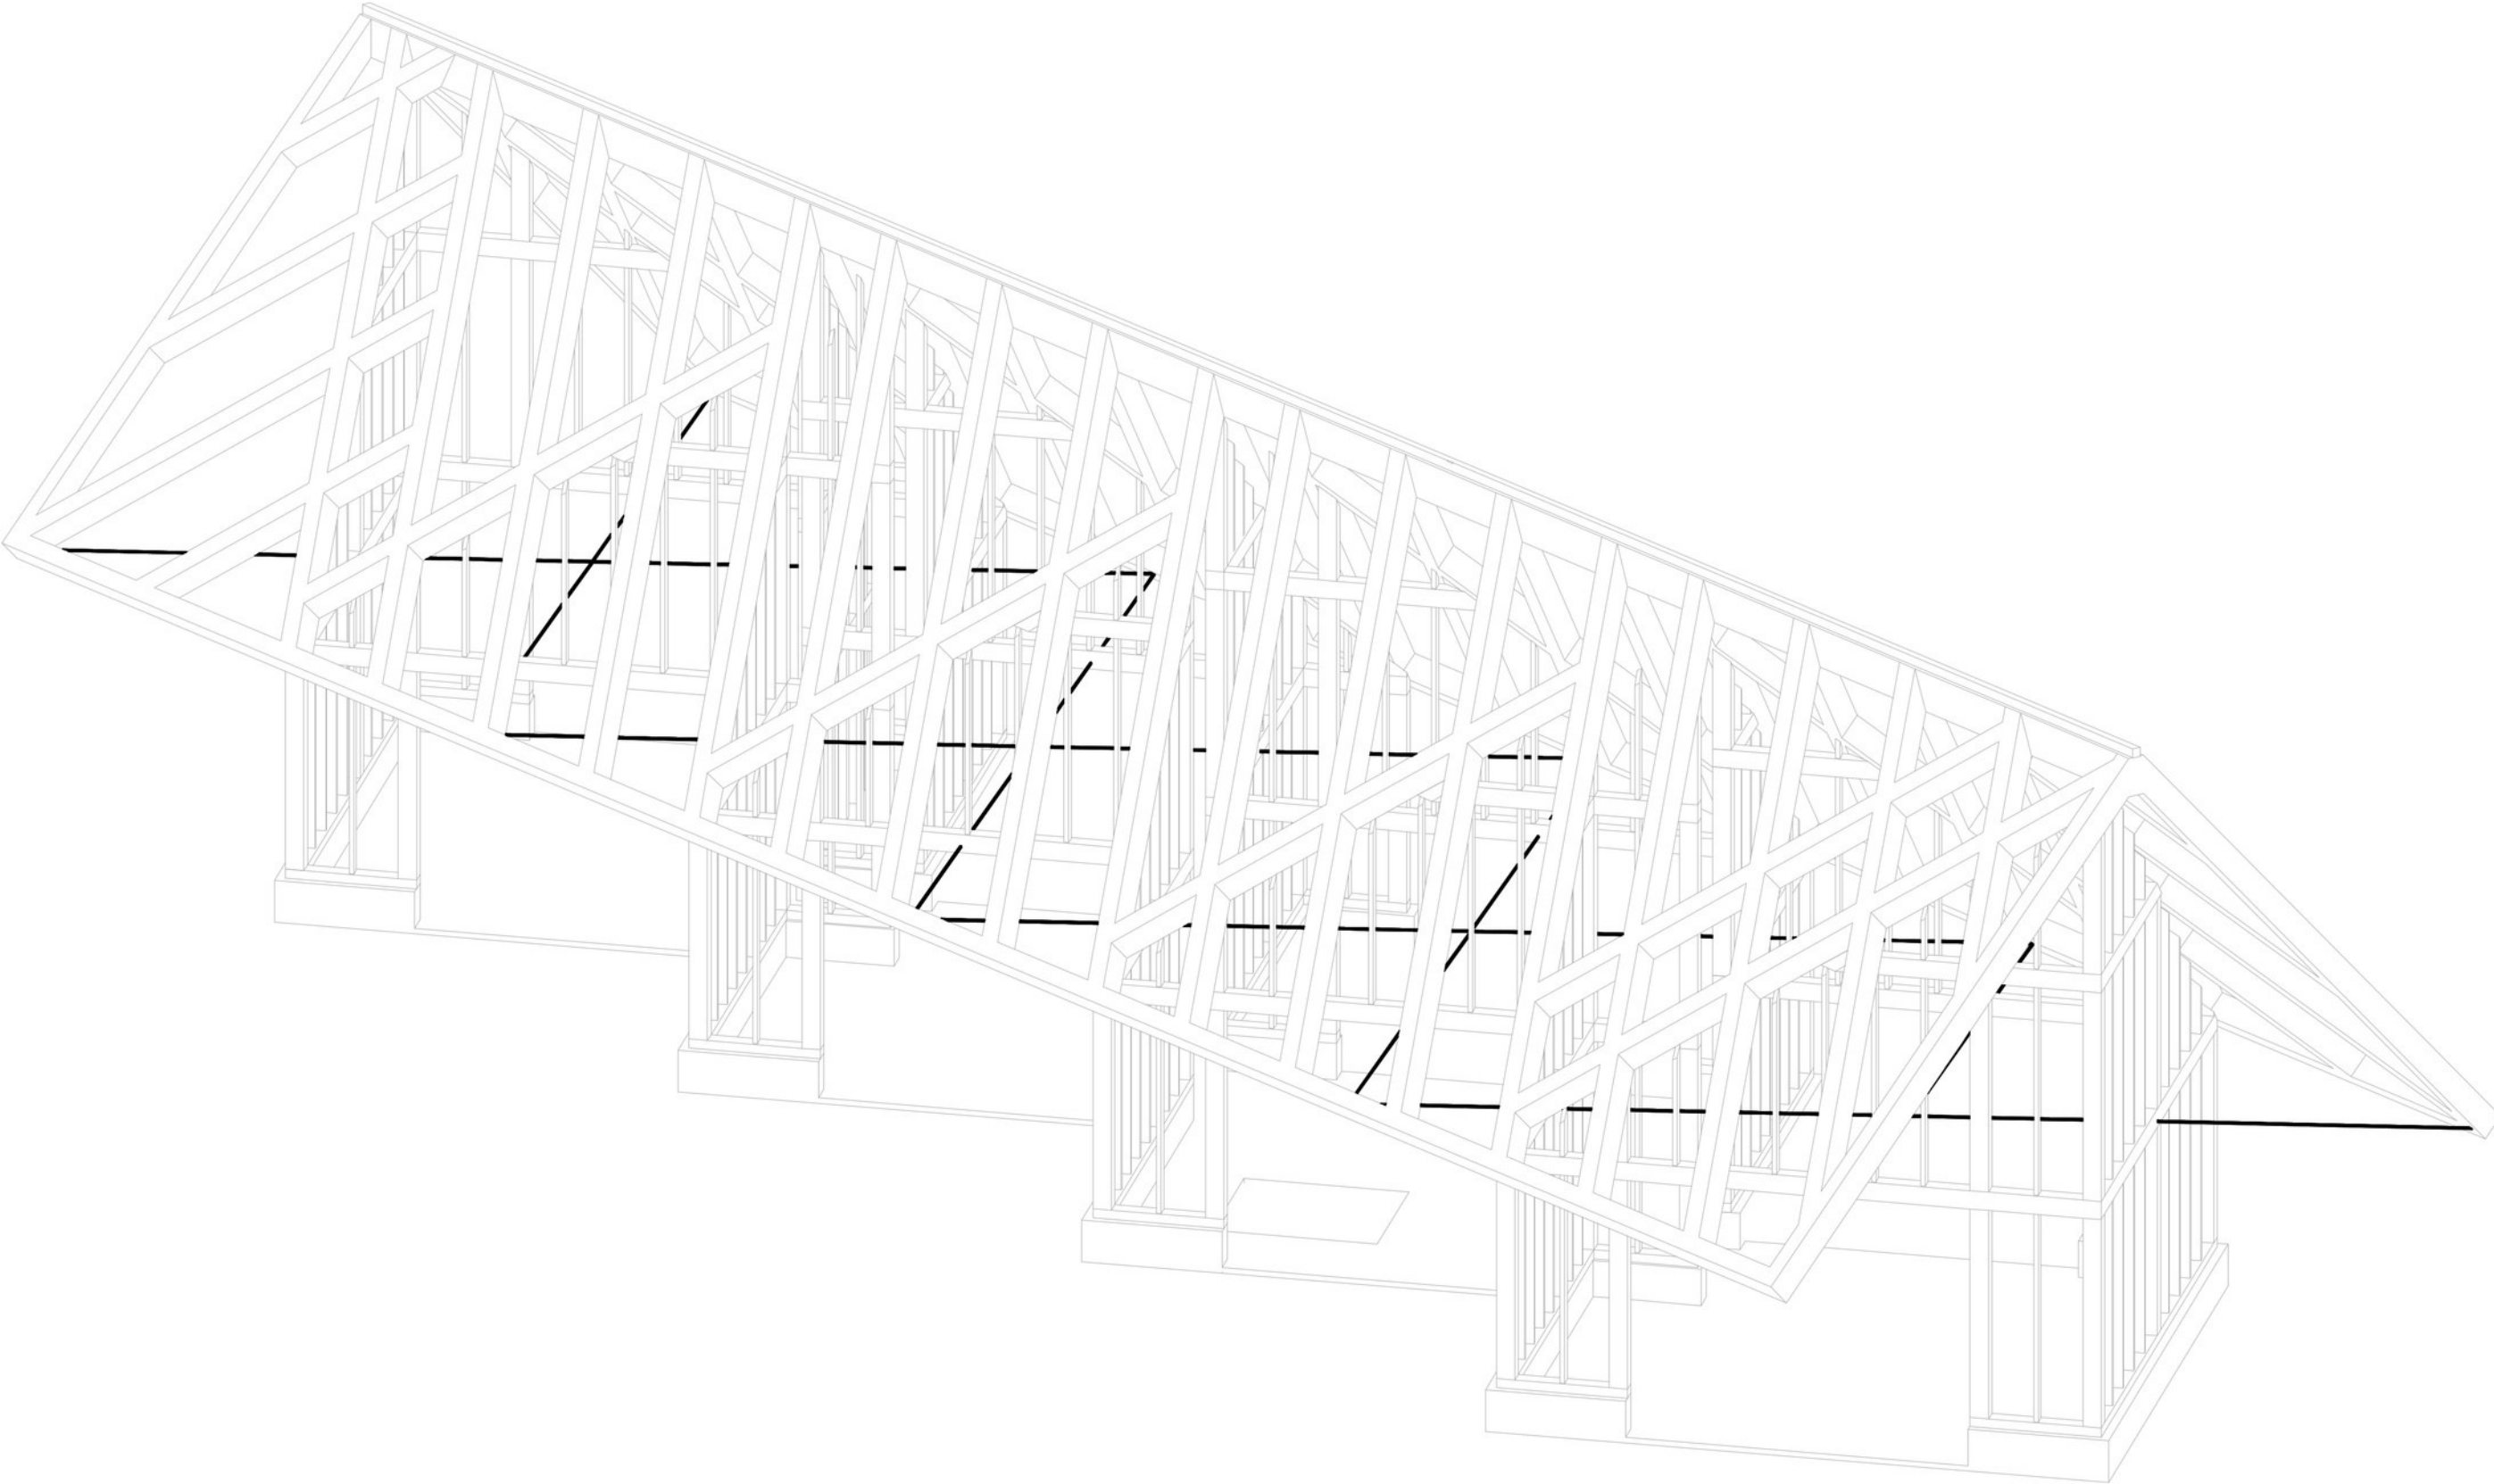


SZERKEZETI AXONOMETRIA

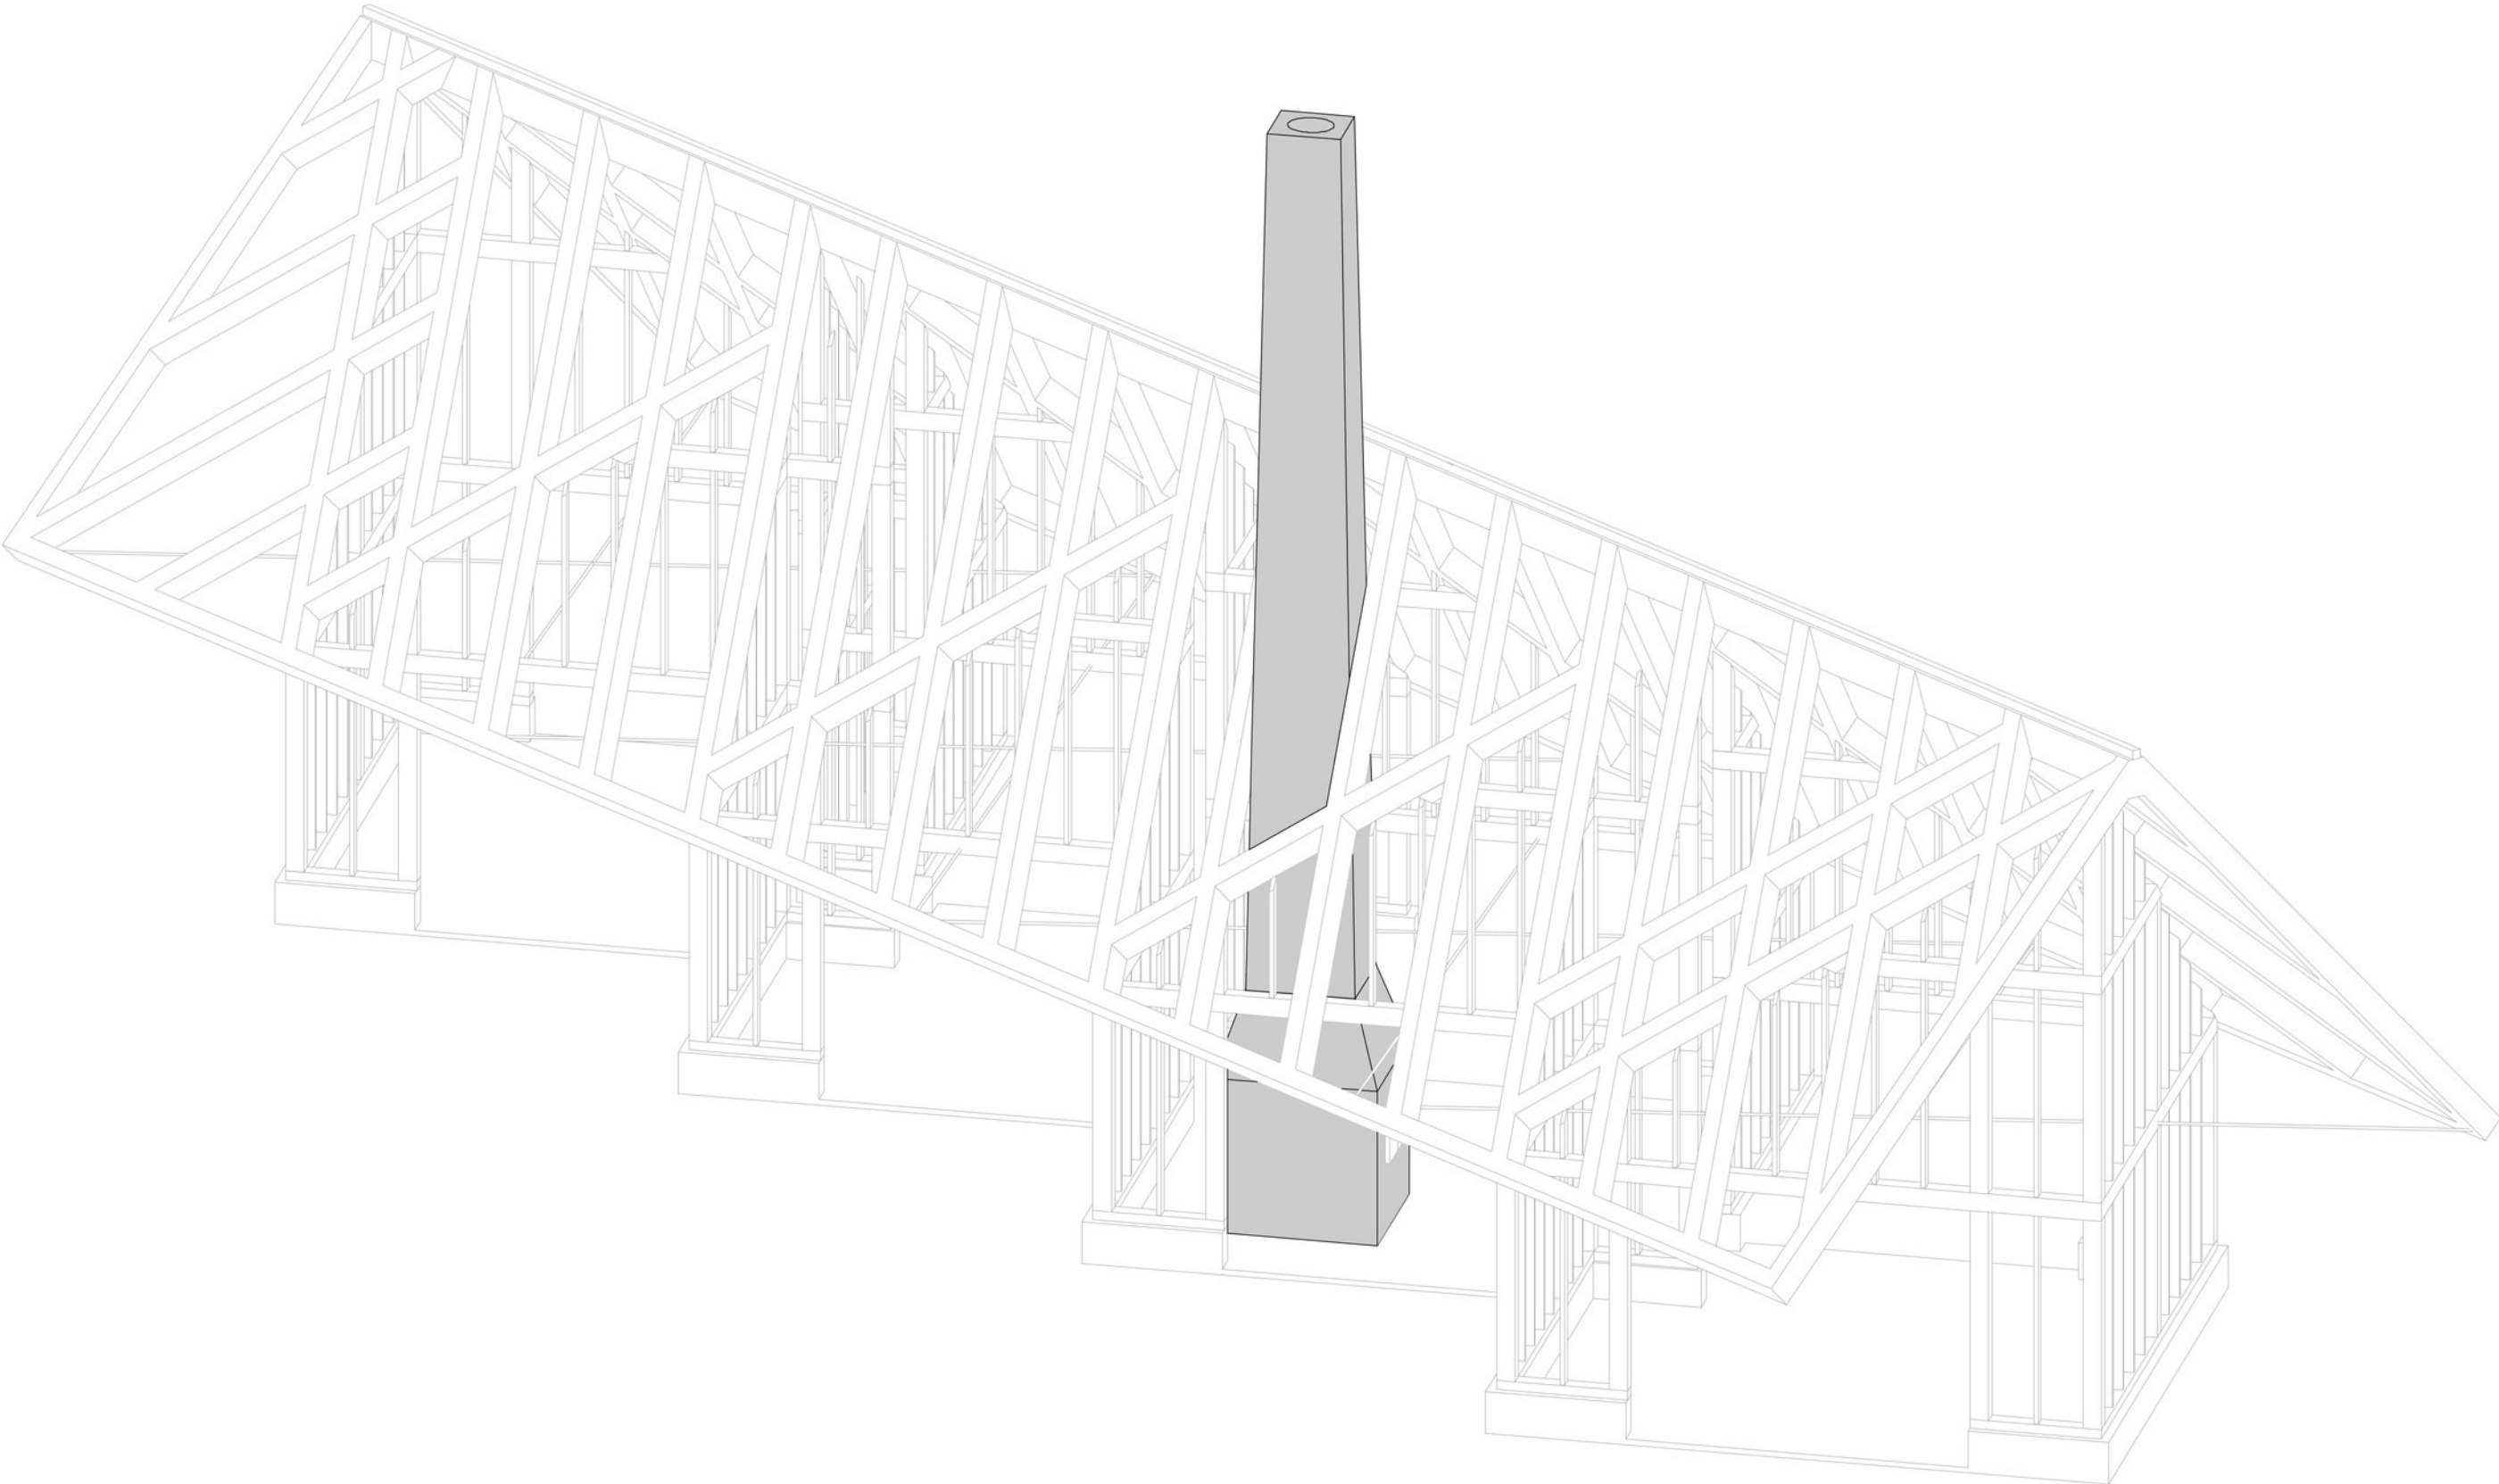


SZERKEZETI AXONOMETRIA

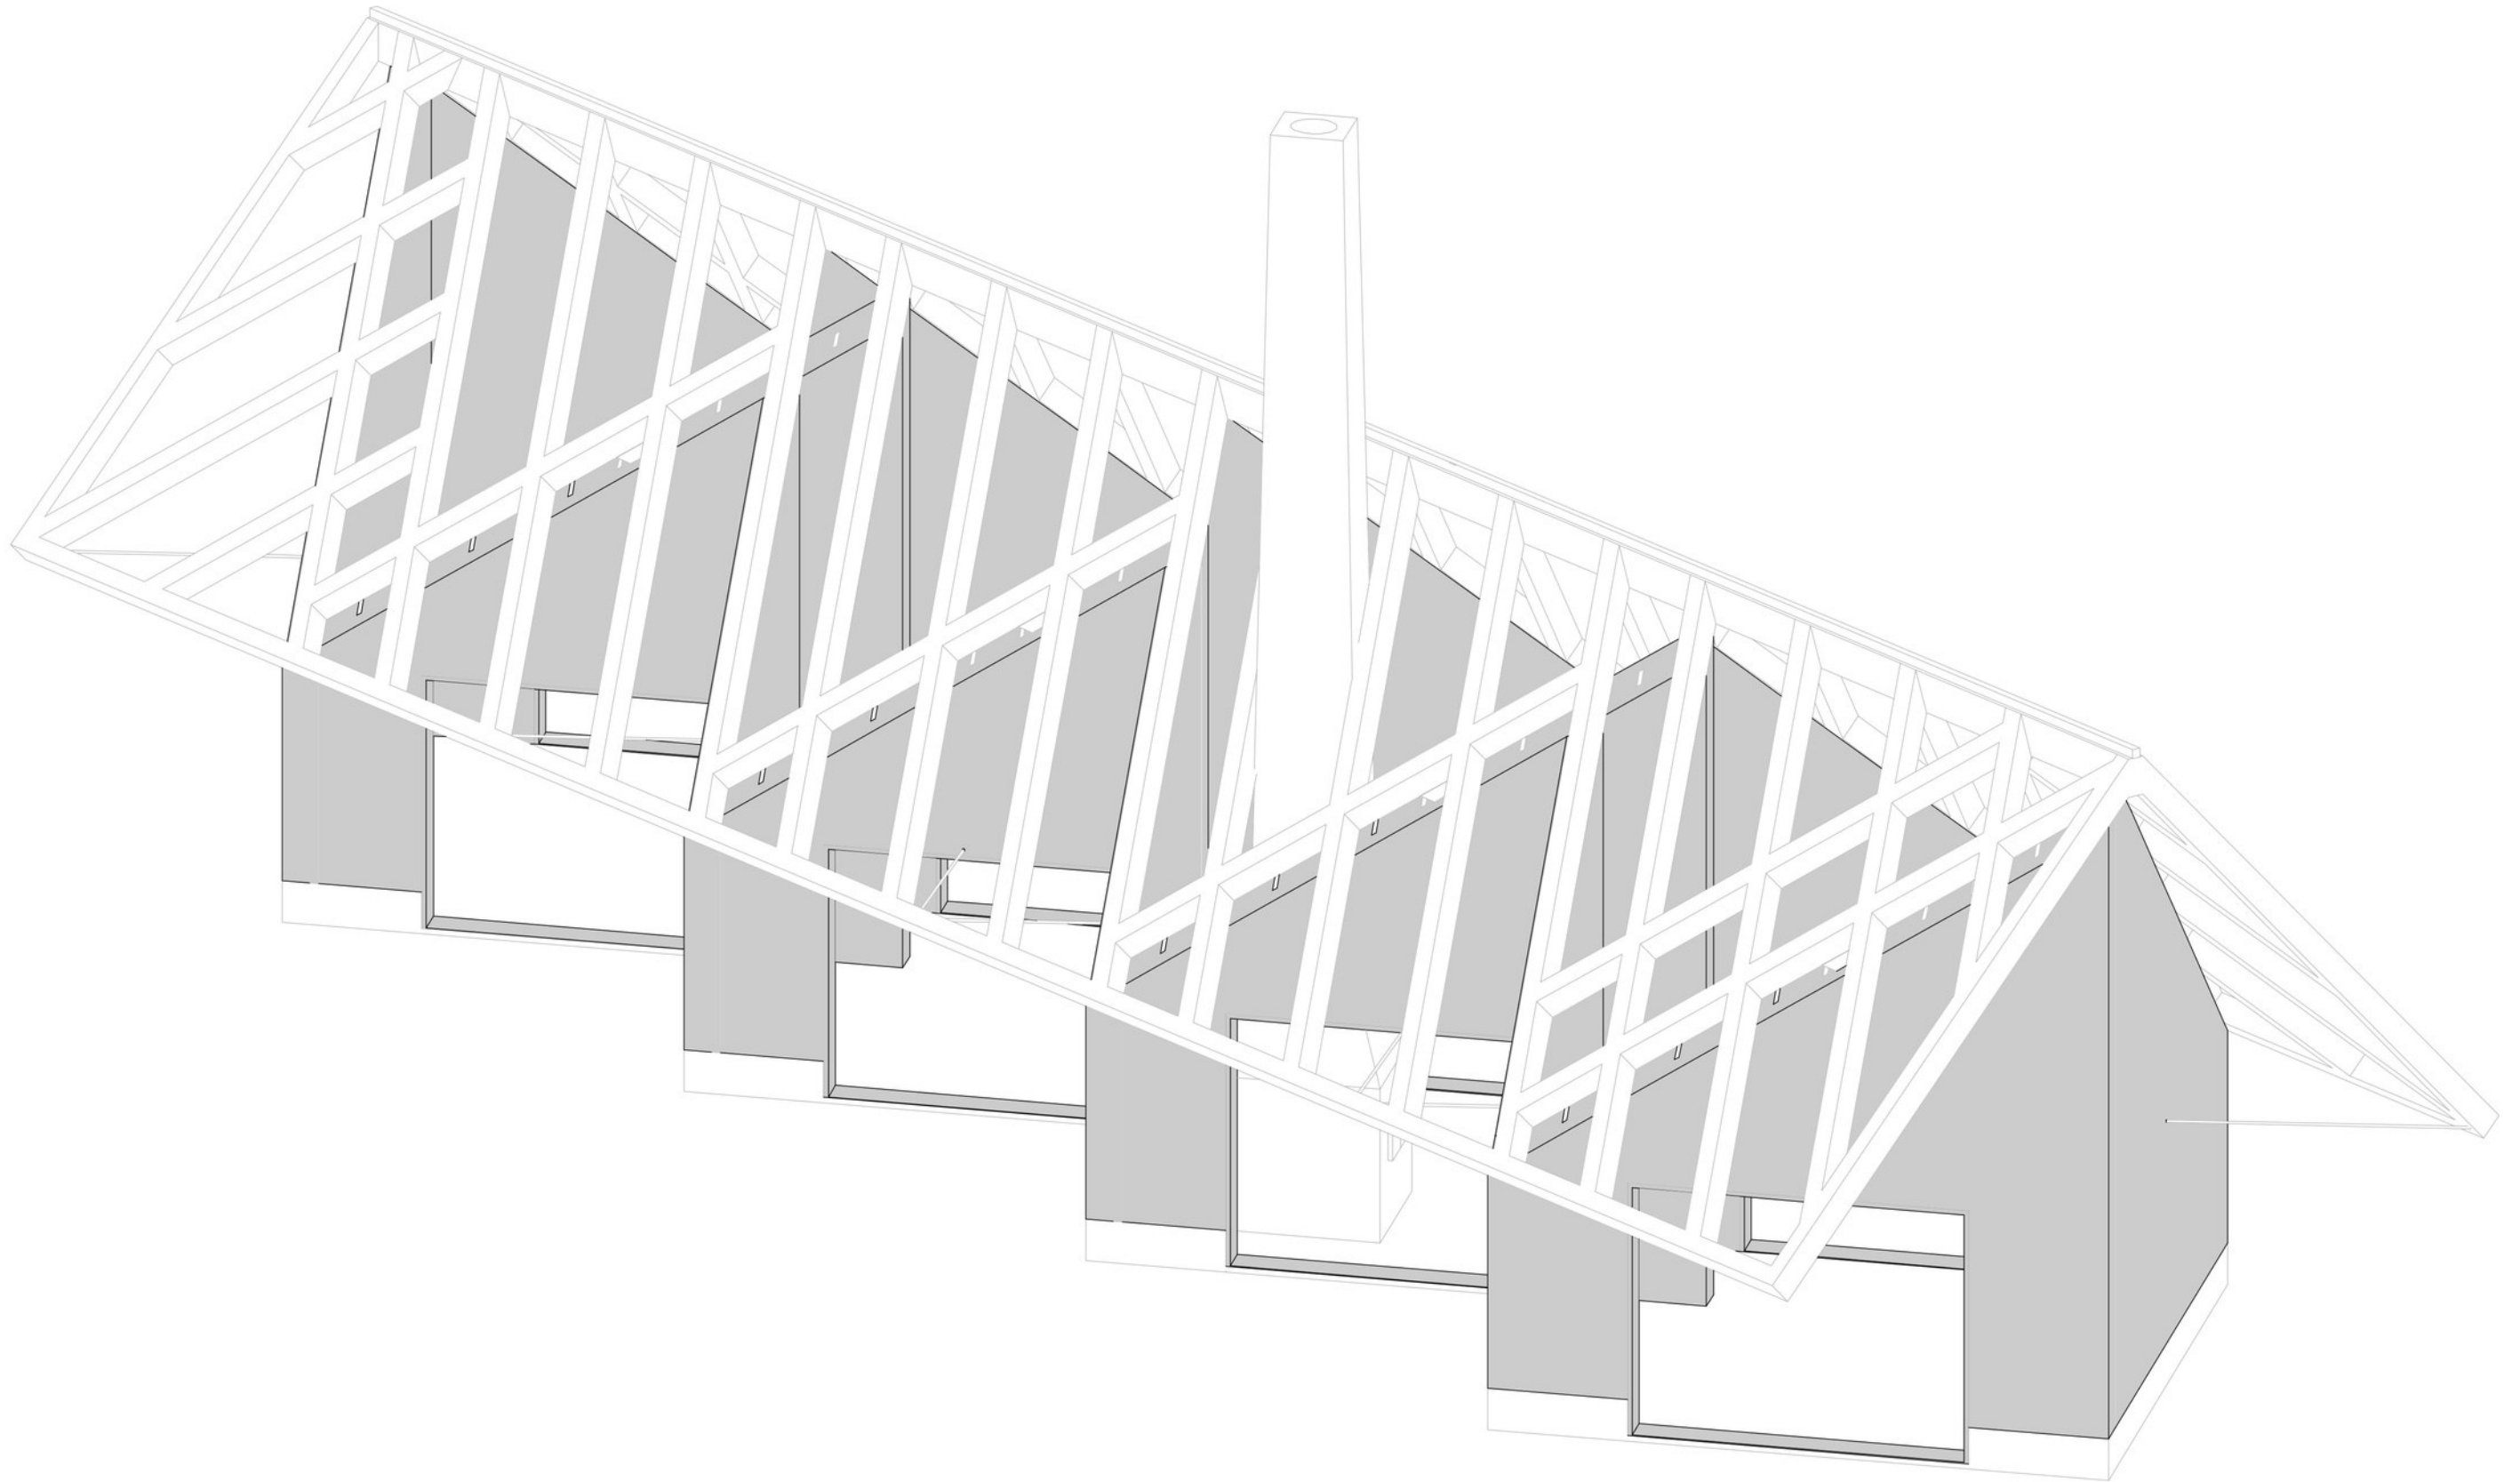


KENDERBETON FAL ÉPÍTÉSE

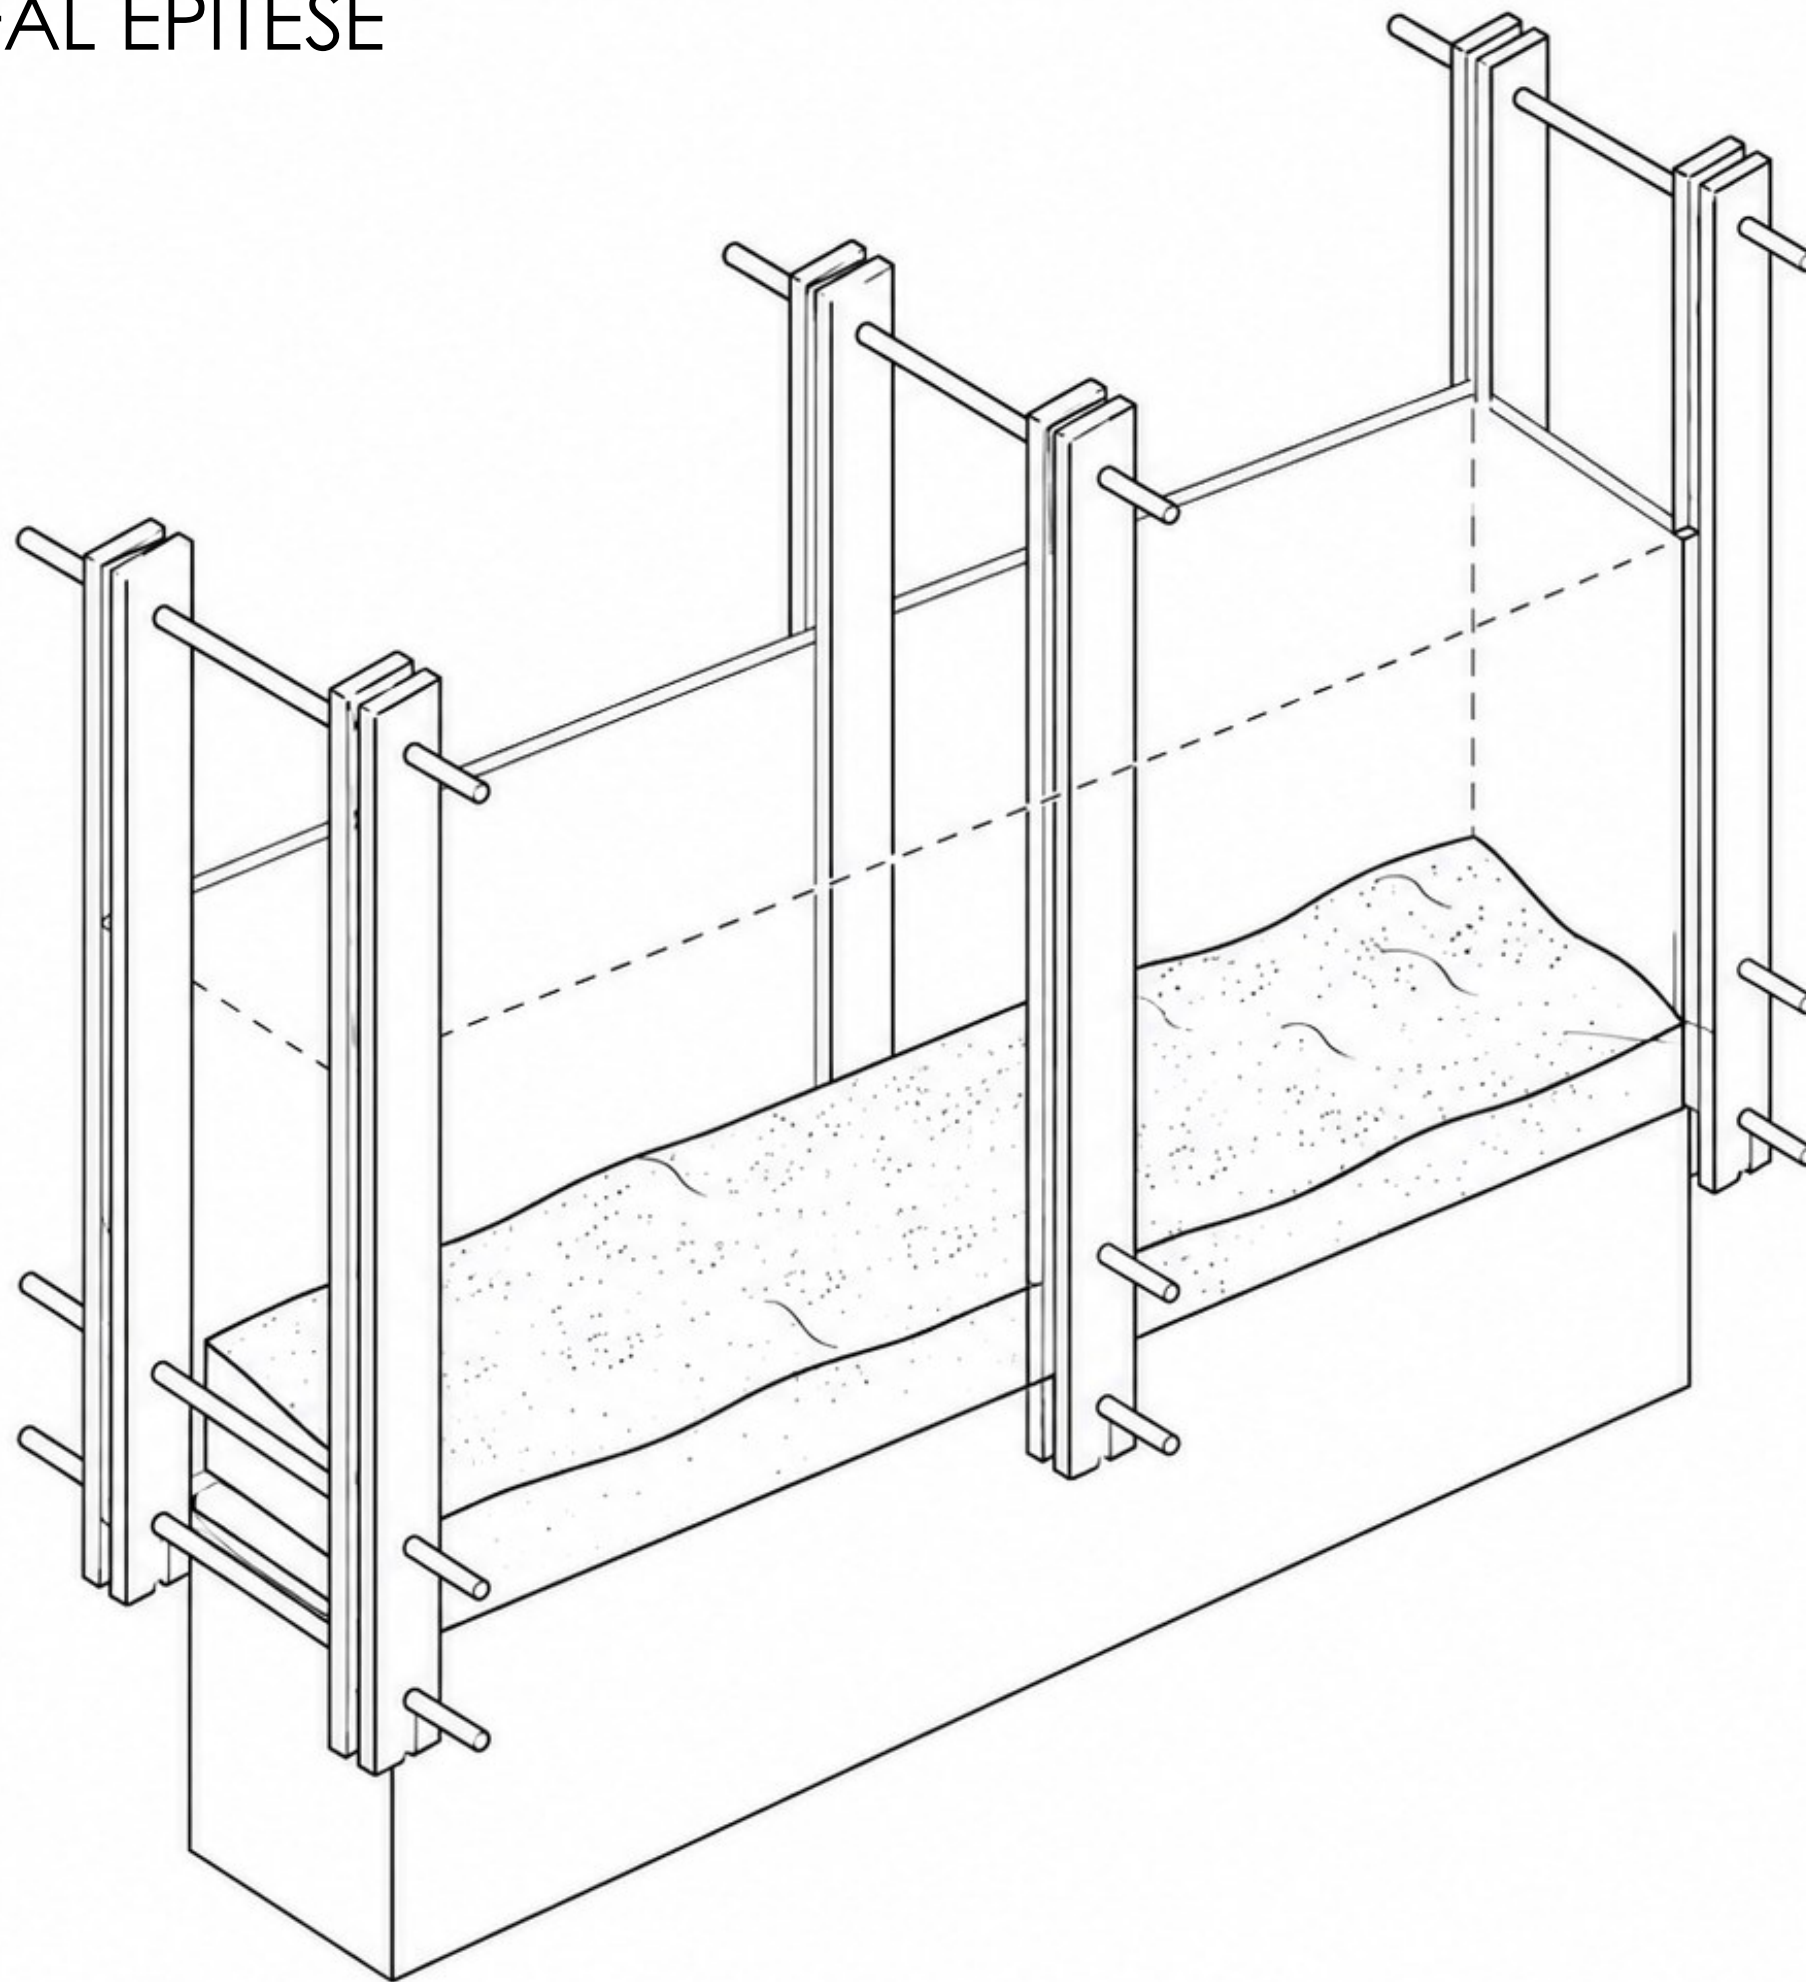


KENDERBETON FAL ÉPÍTÉSE

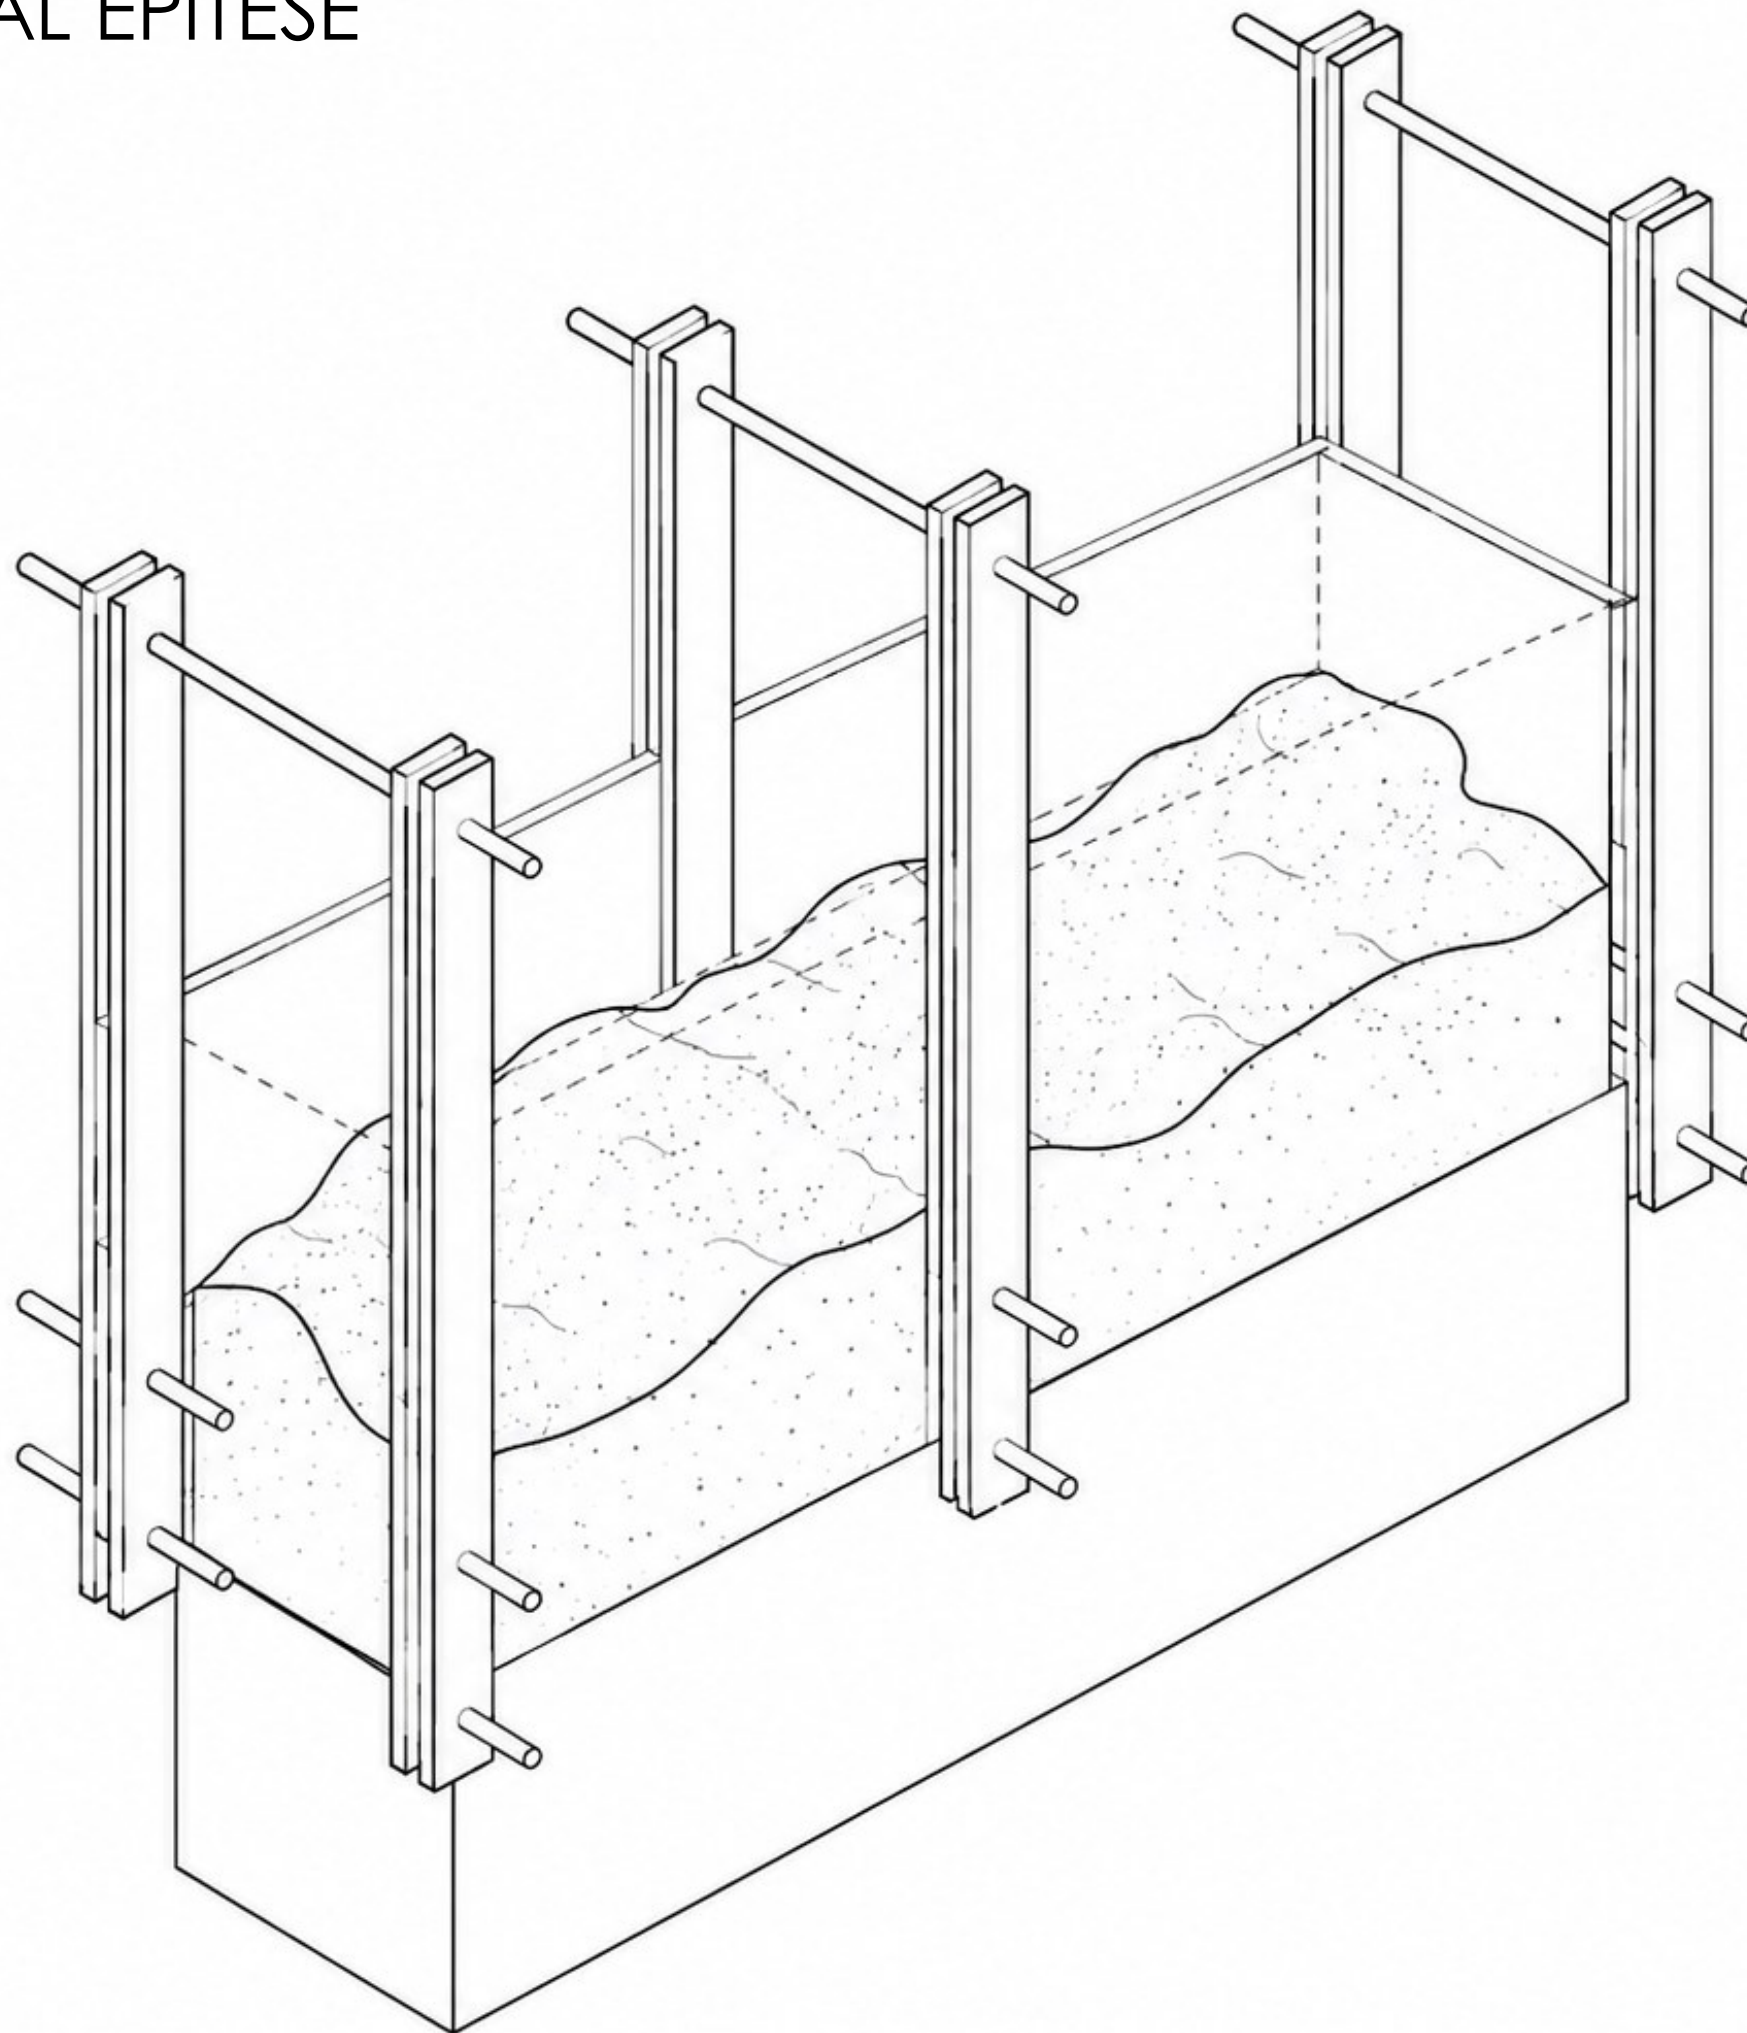


KENDERBETON FAL ÉPÍTÉSE

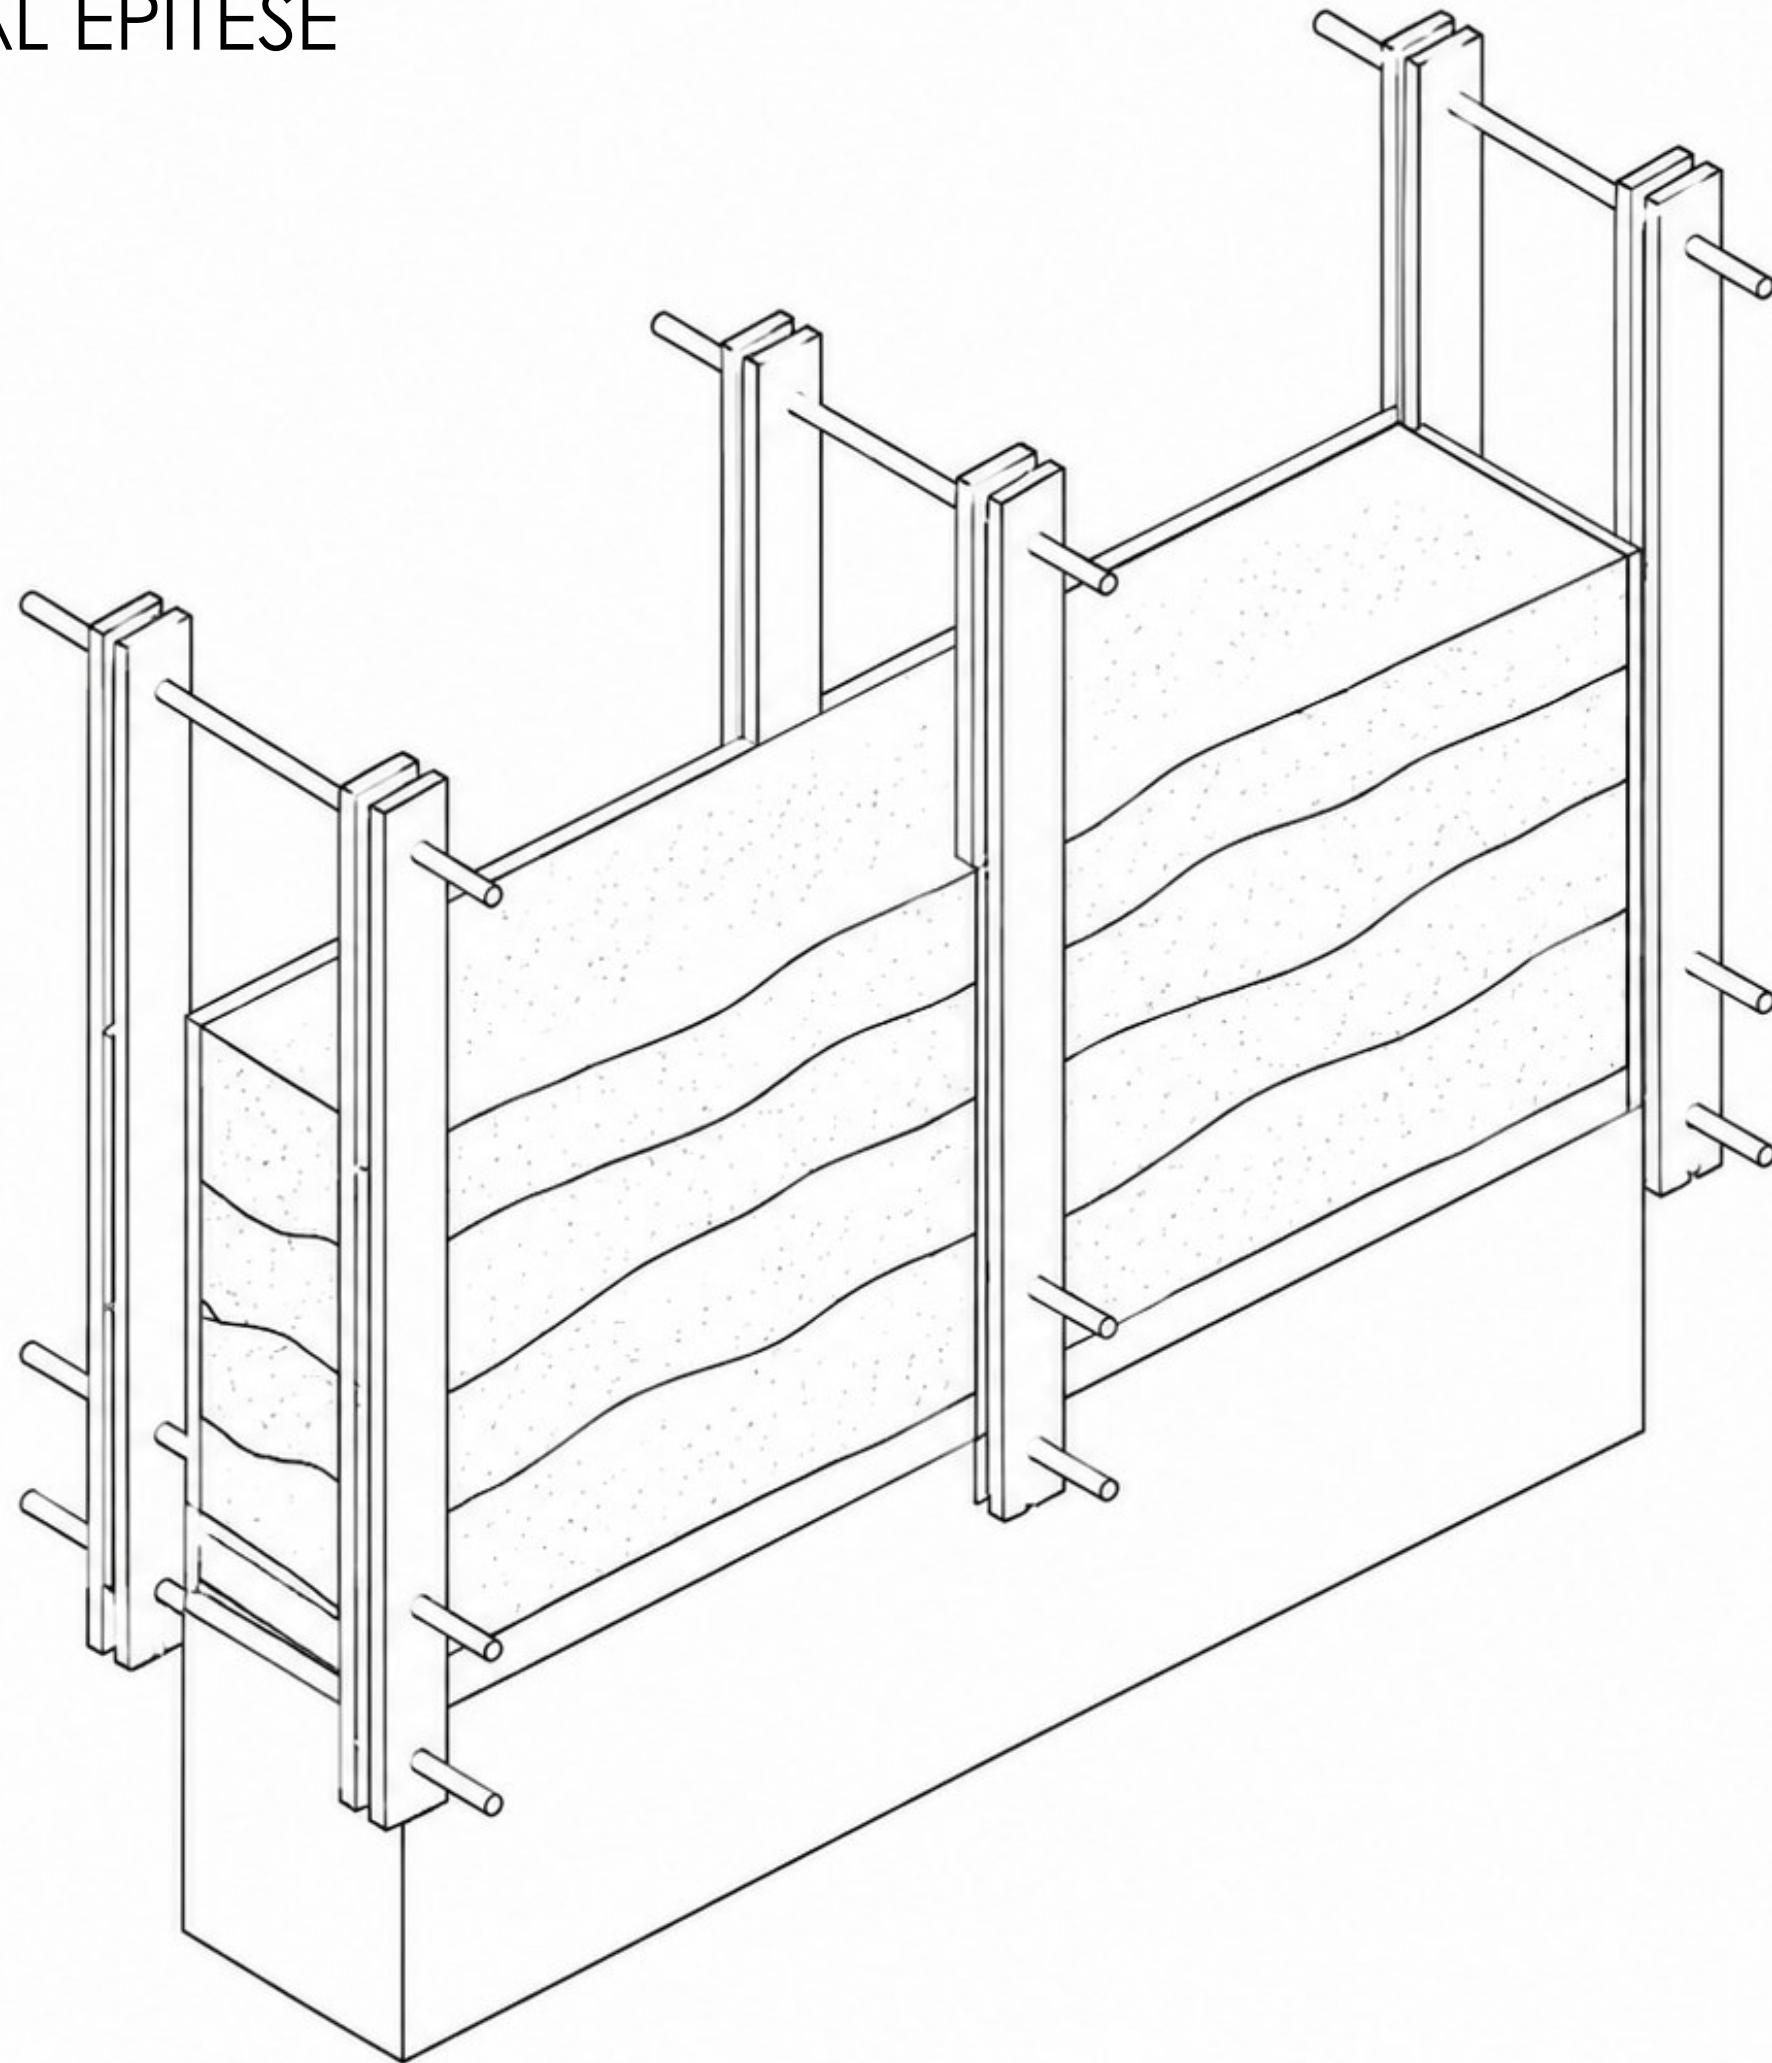


KENDERBETON FAL ÉPÍTÉSE

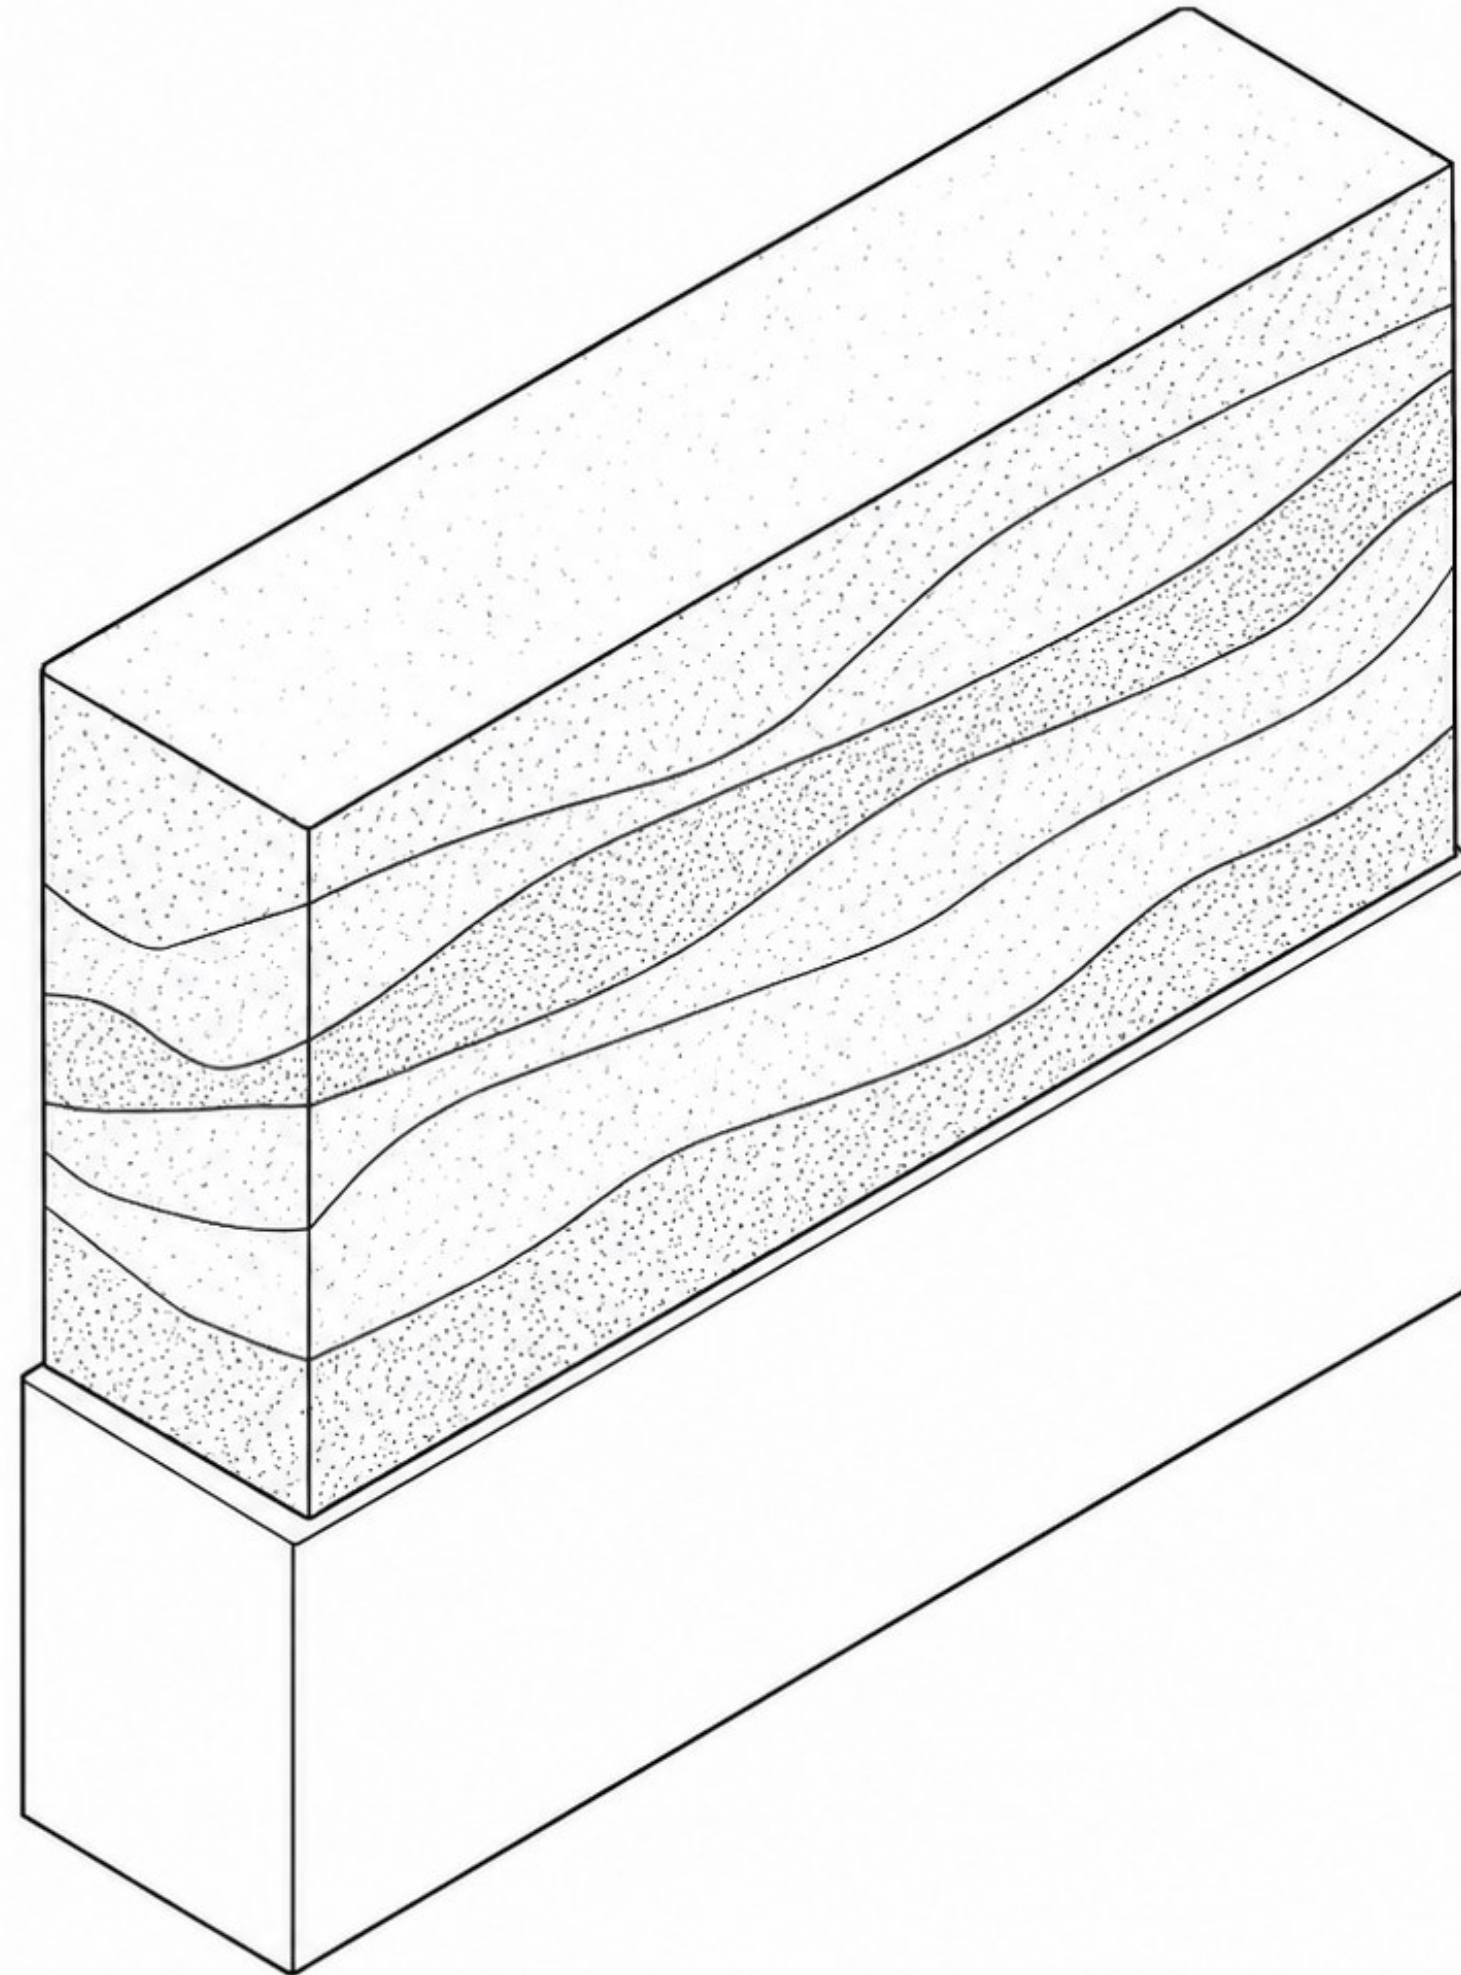


SZERKEZETI AXONOMETRIA

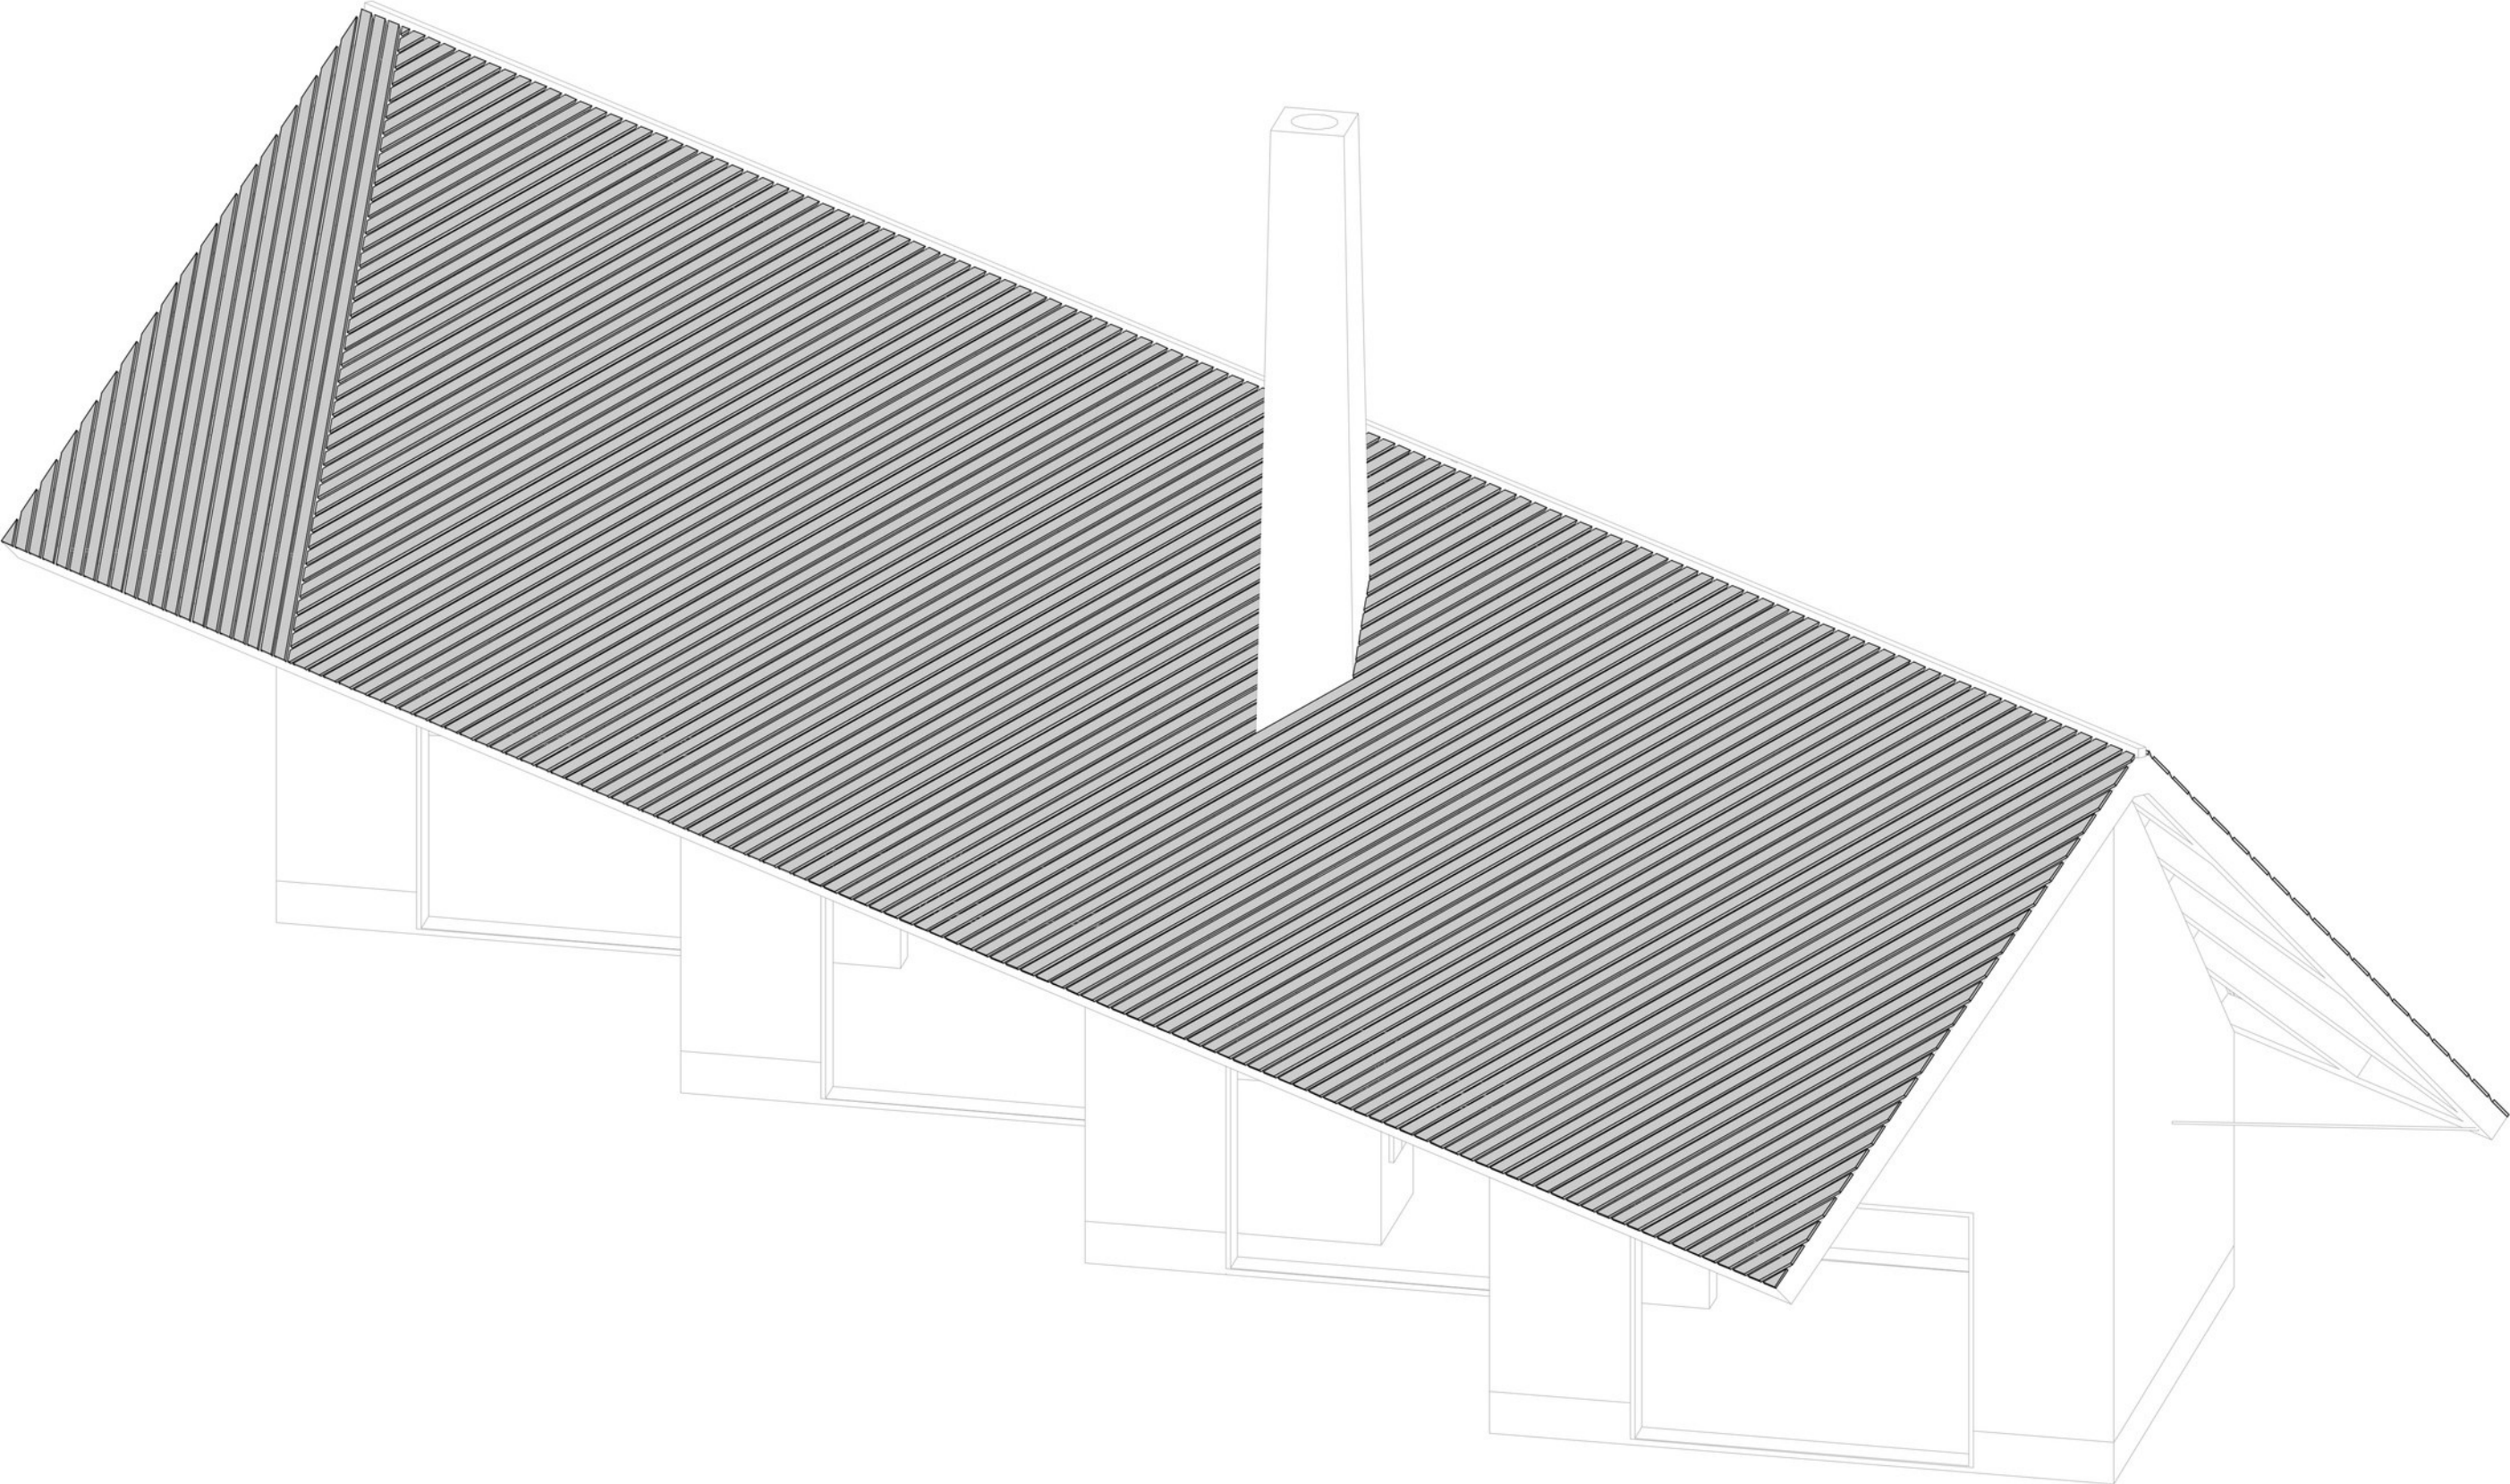


SZERKEZETI AXONOMETRIA

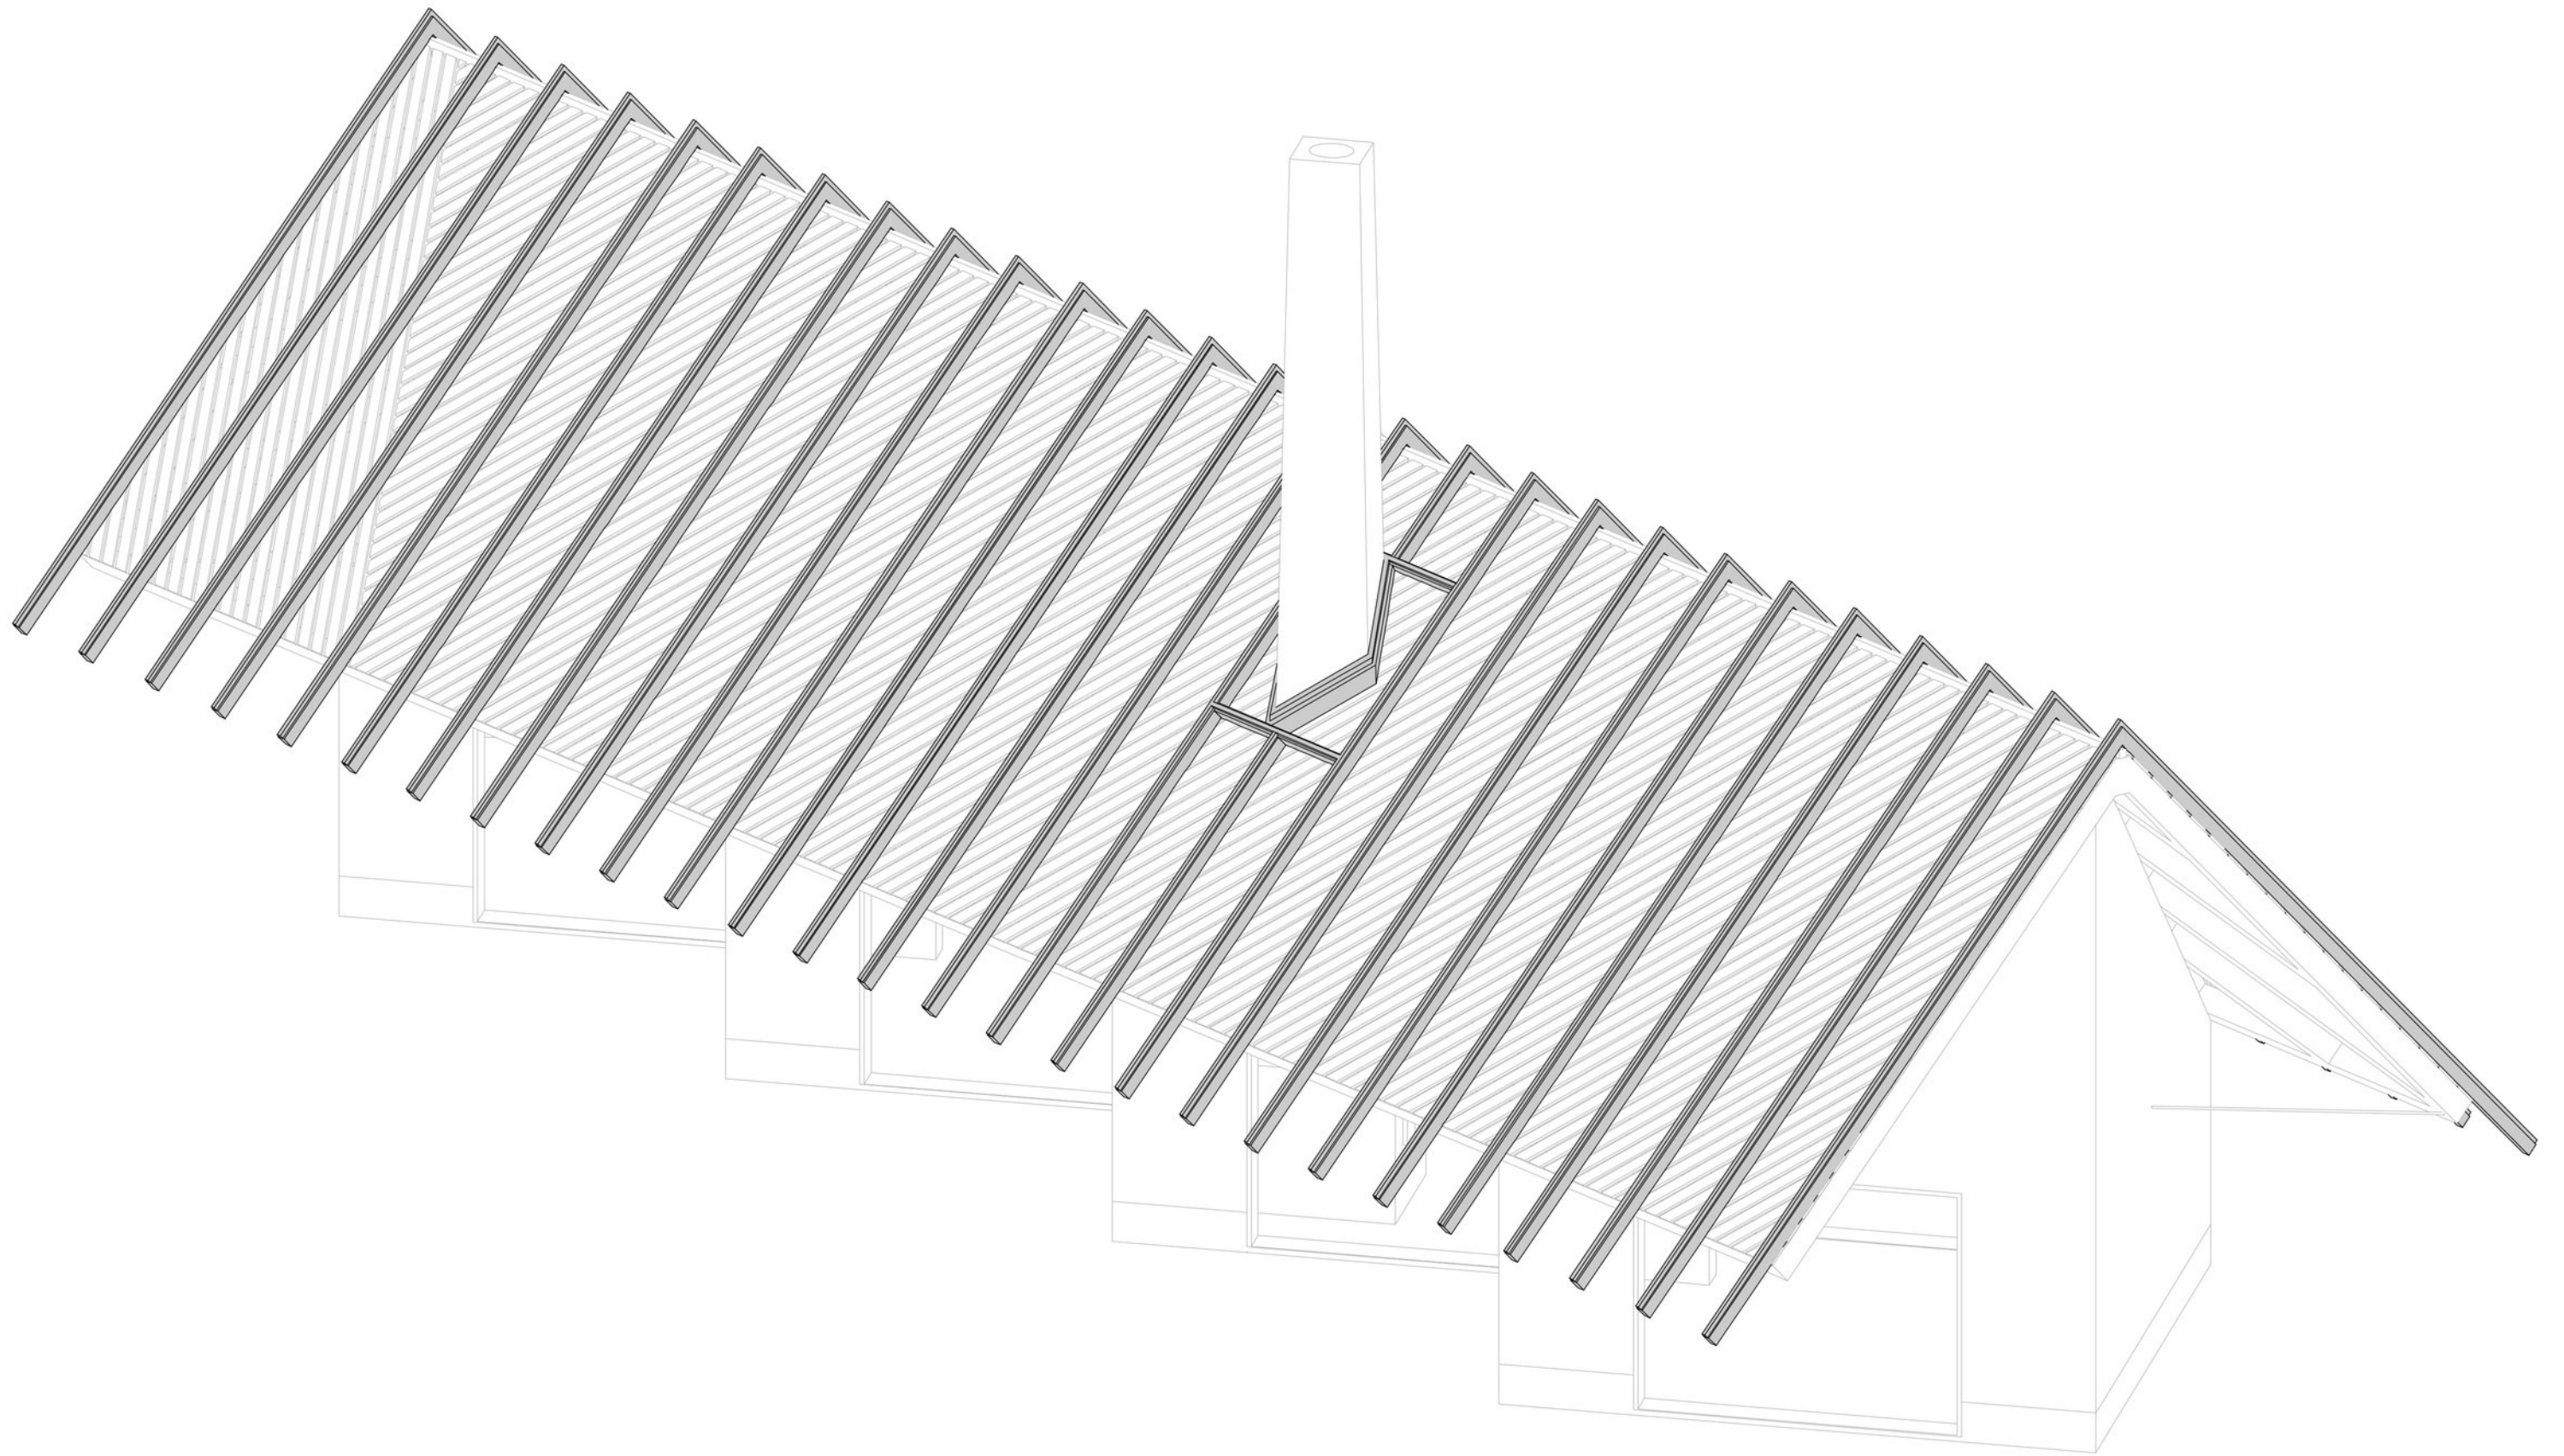


SZERKEZETI AXONOMETRIA

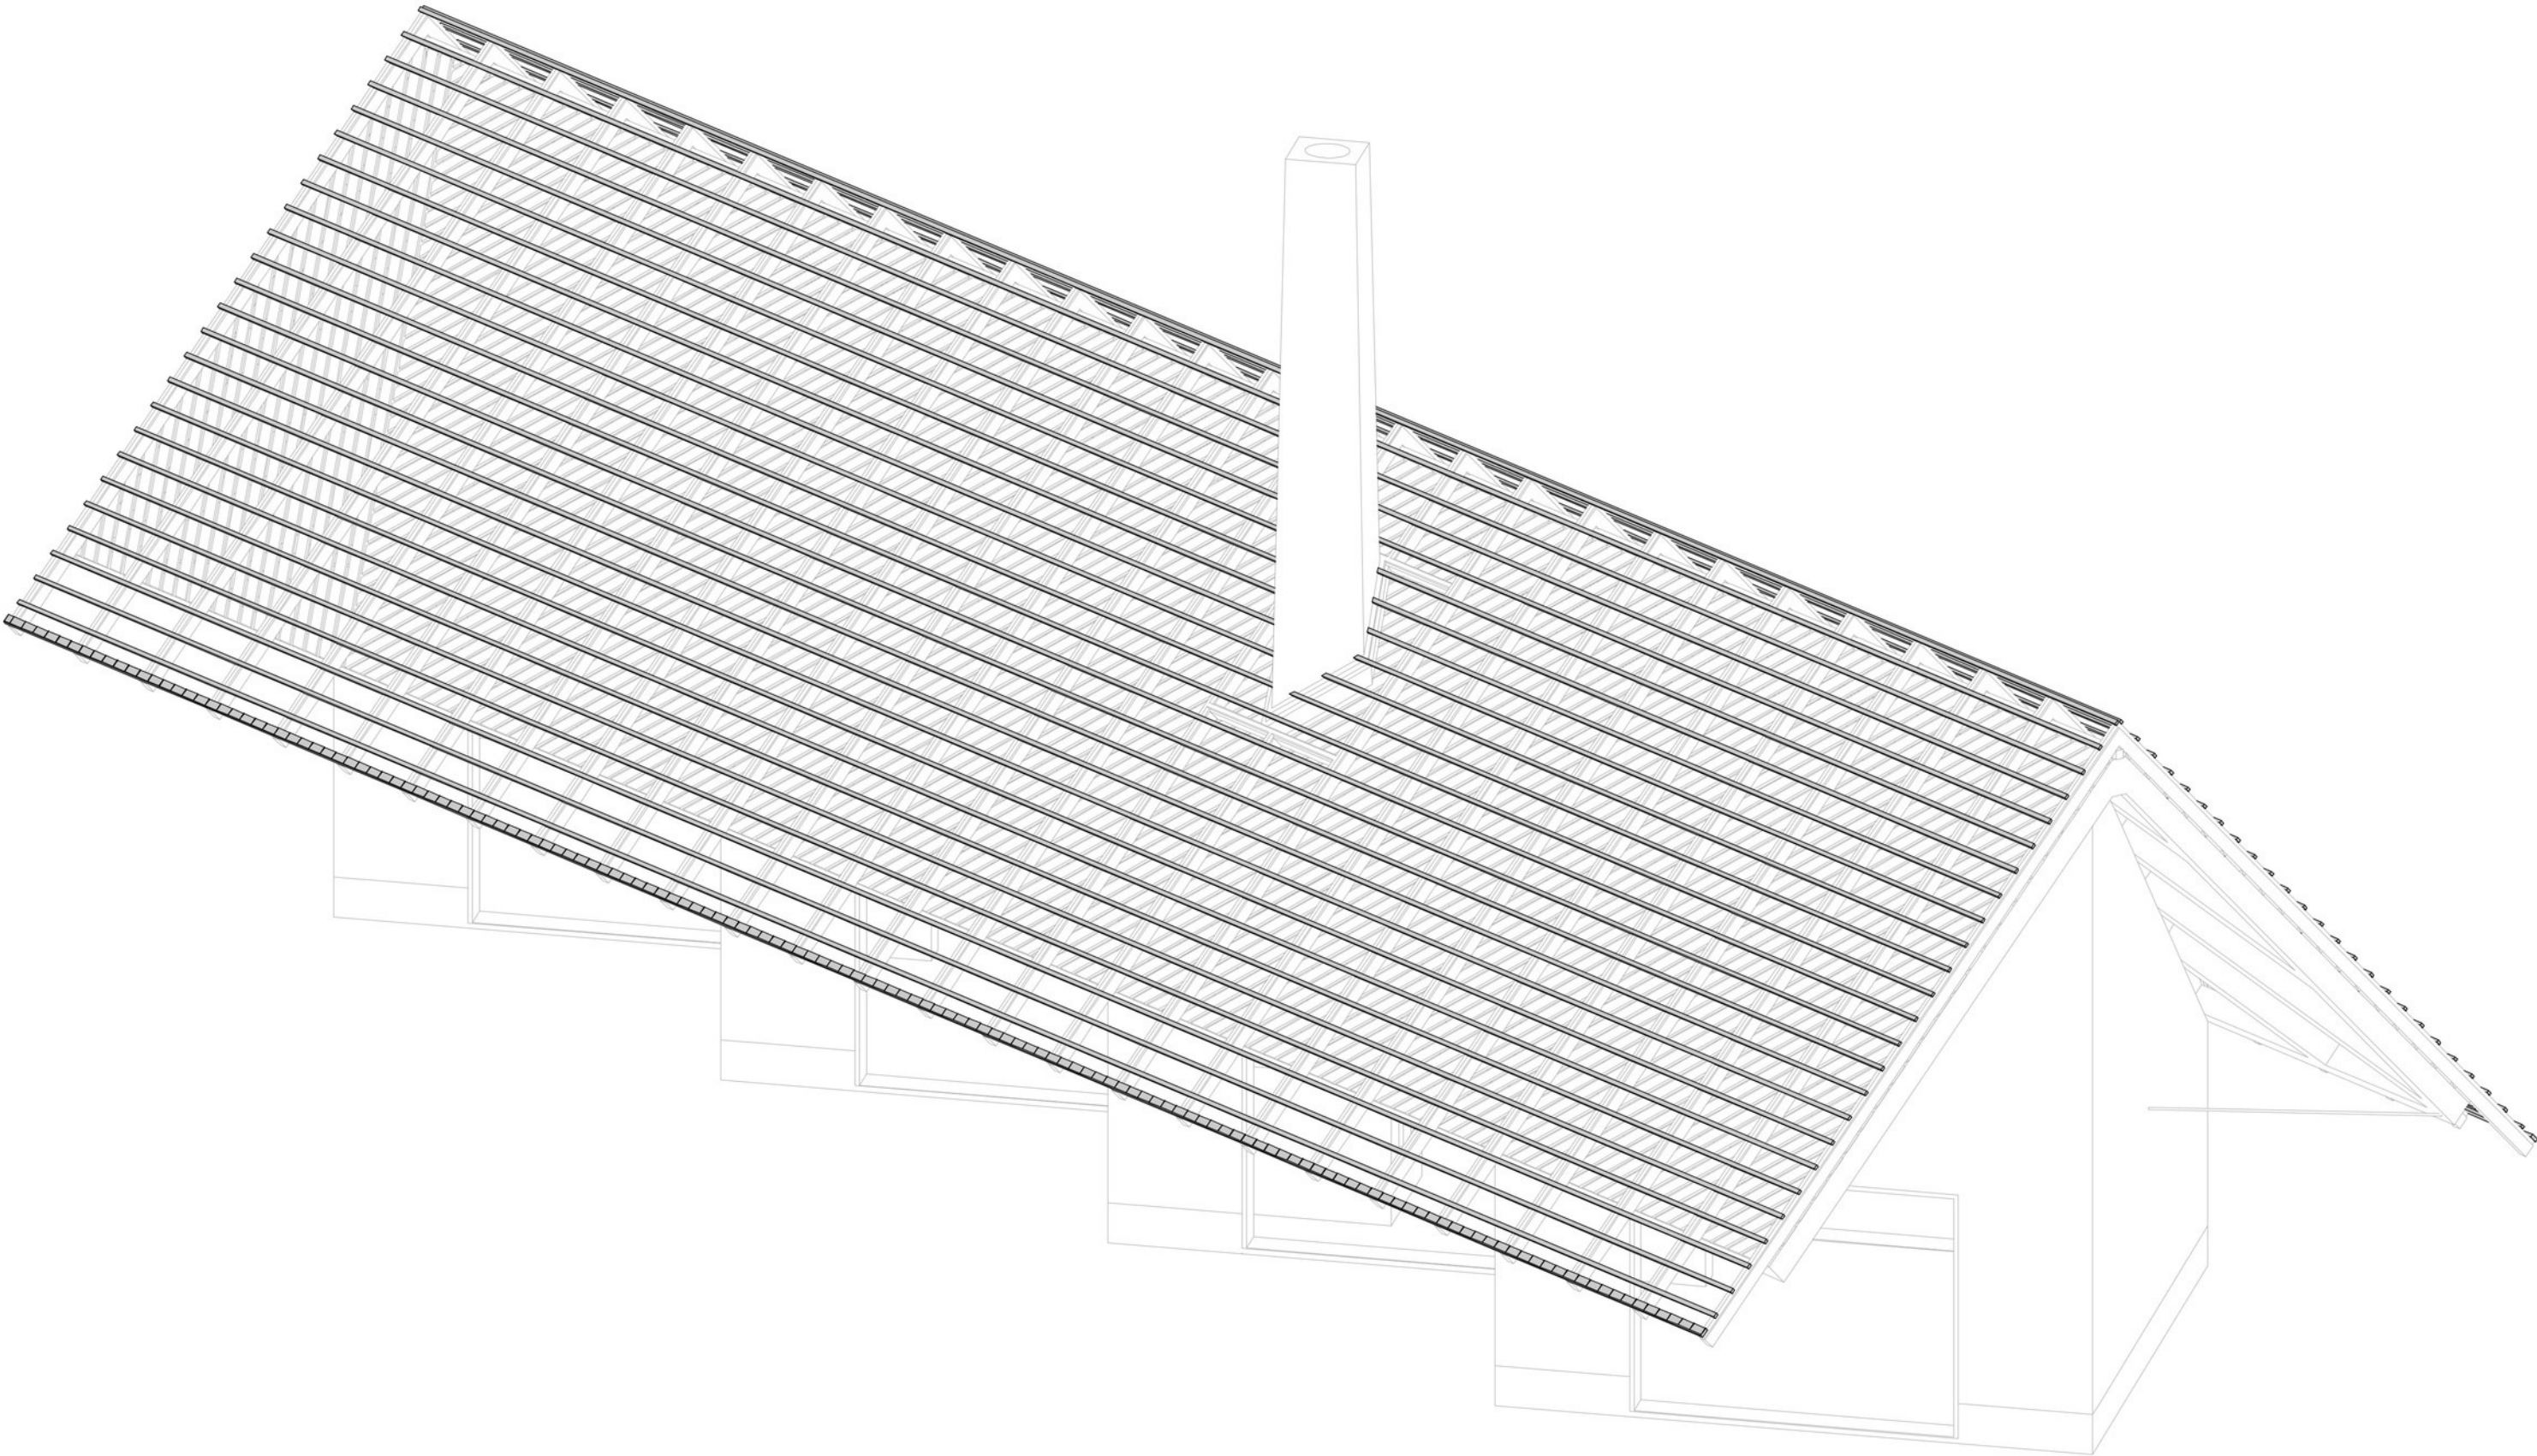


SZERKEZETI AXONOMETRIA

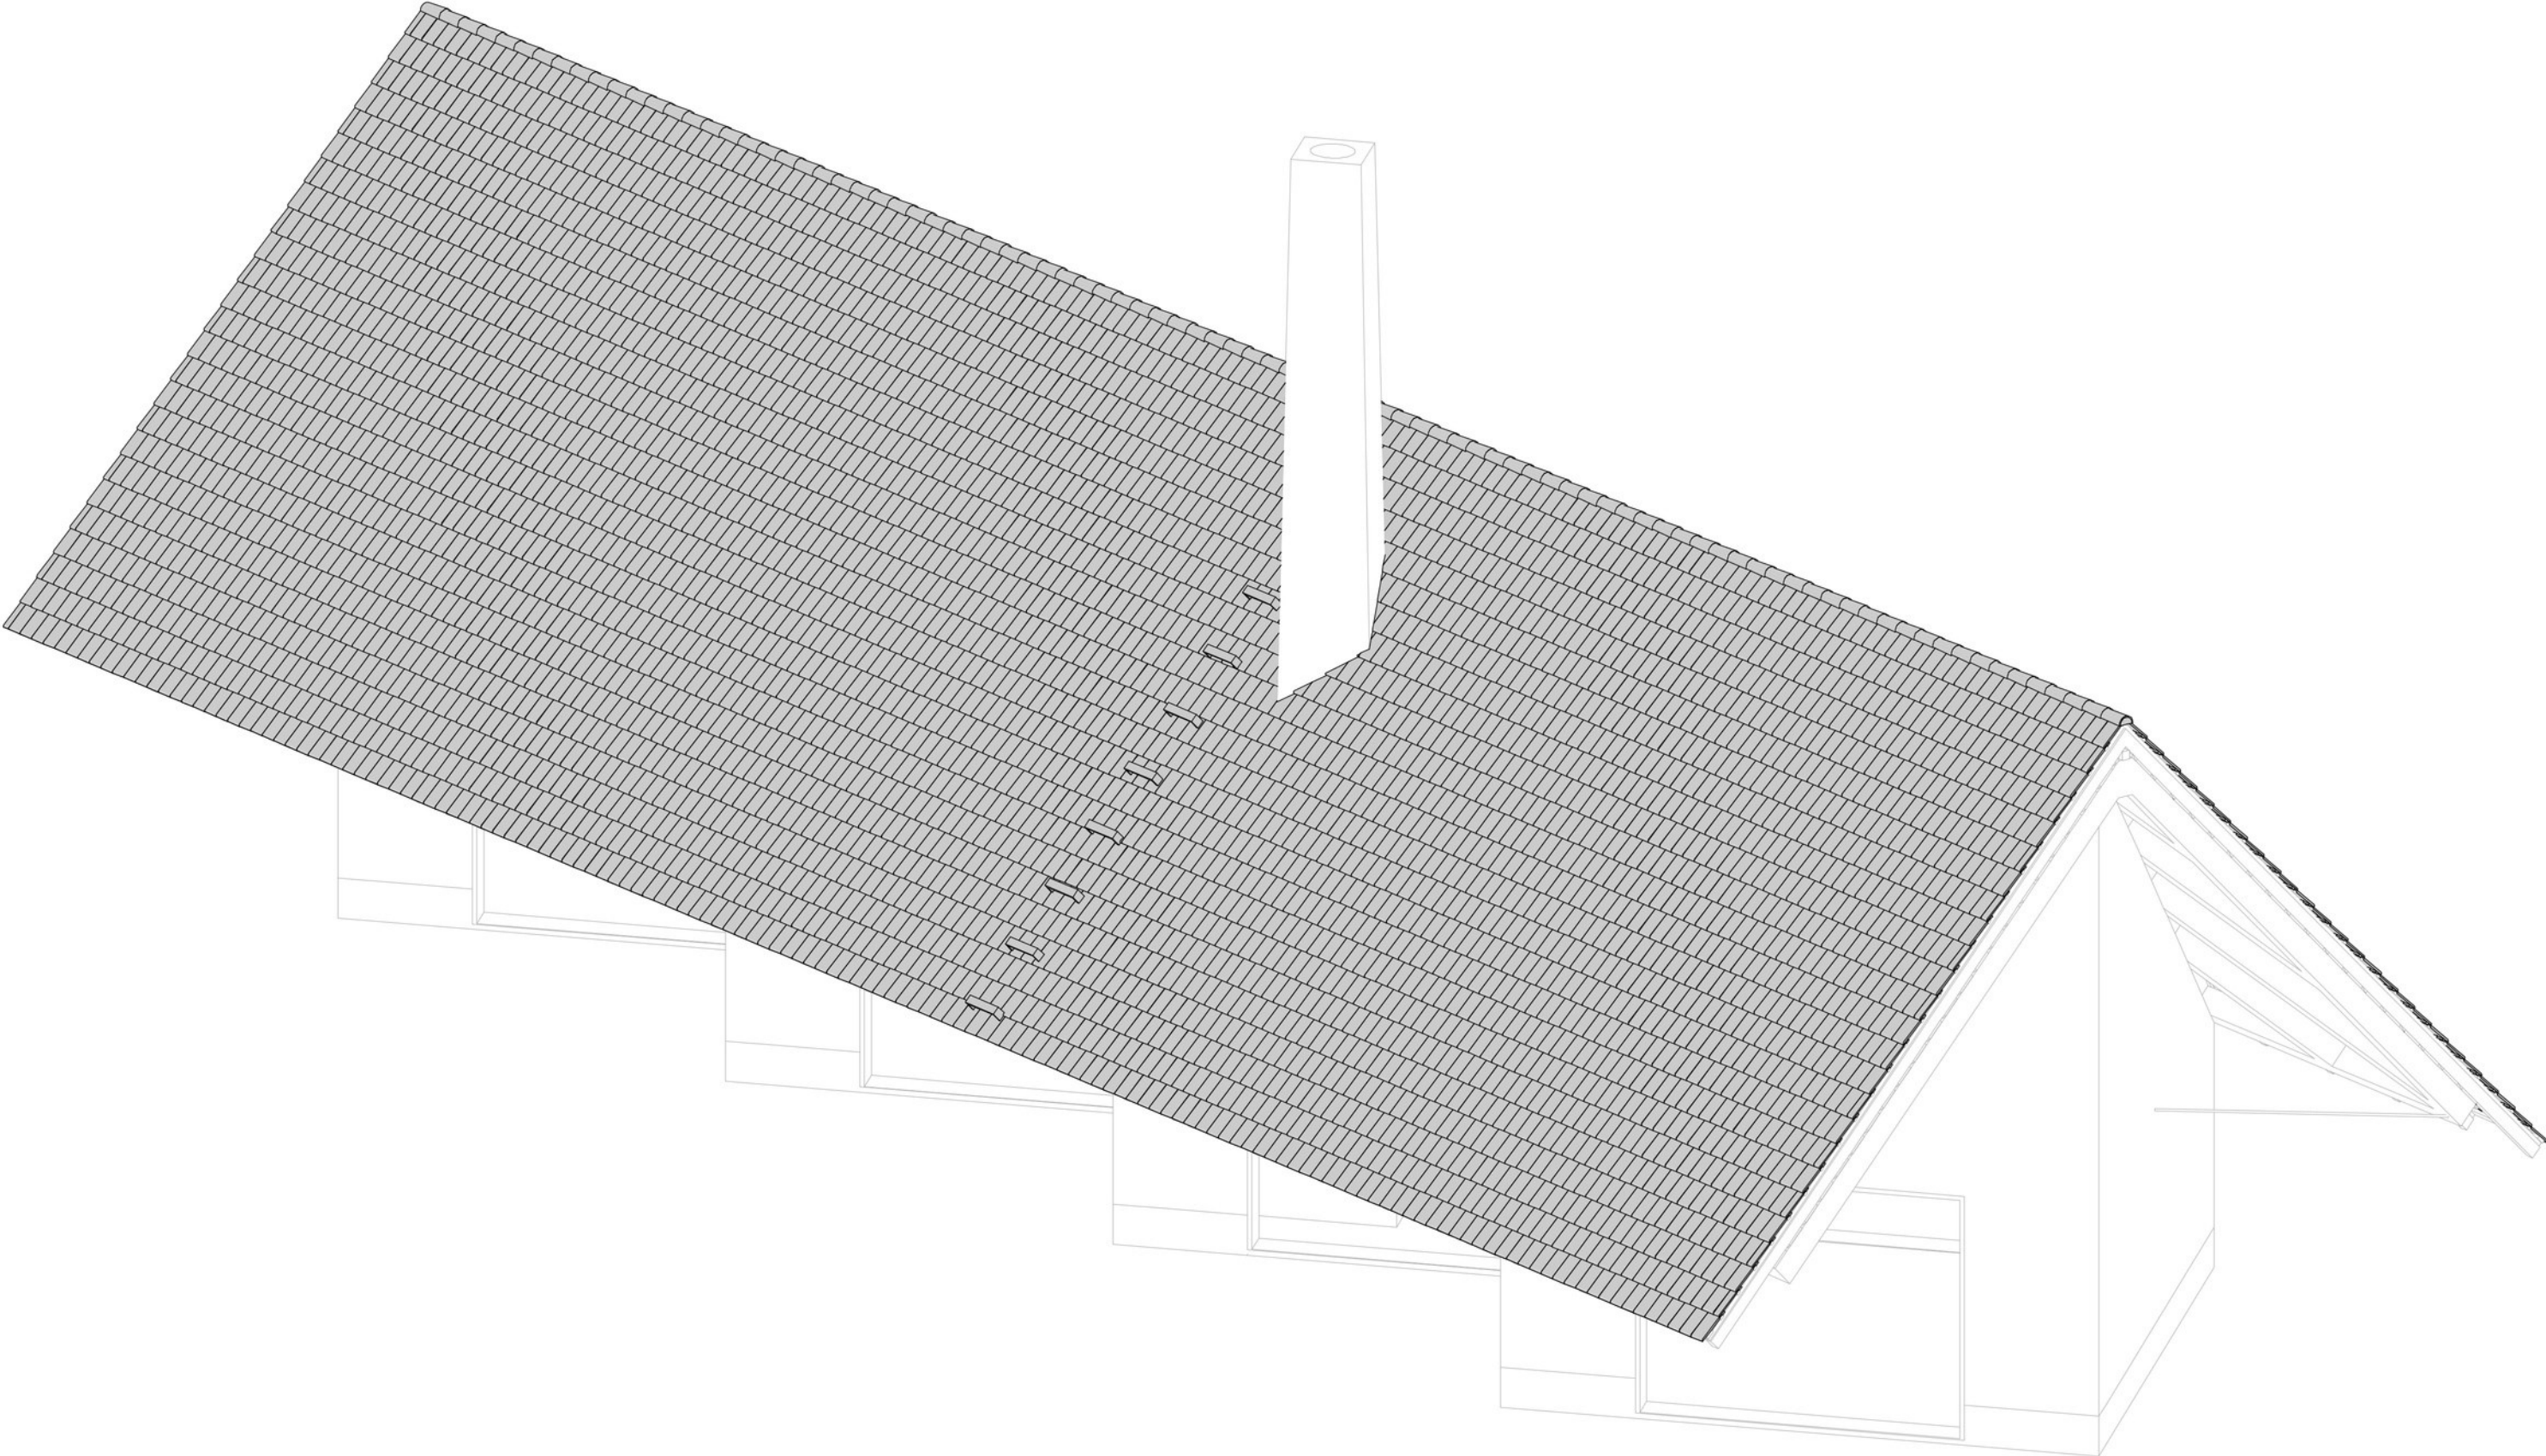

SZERKEZETI AXONOMETRIA

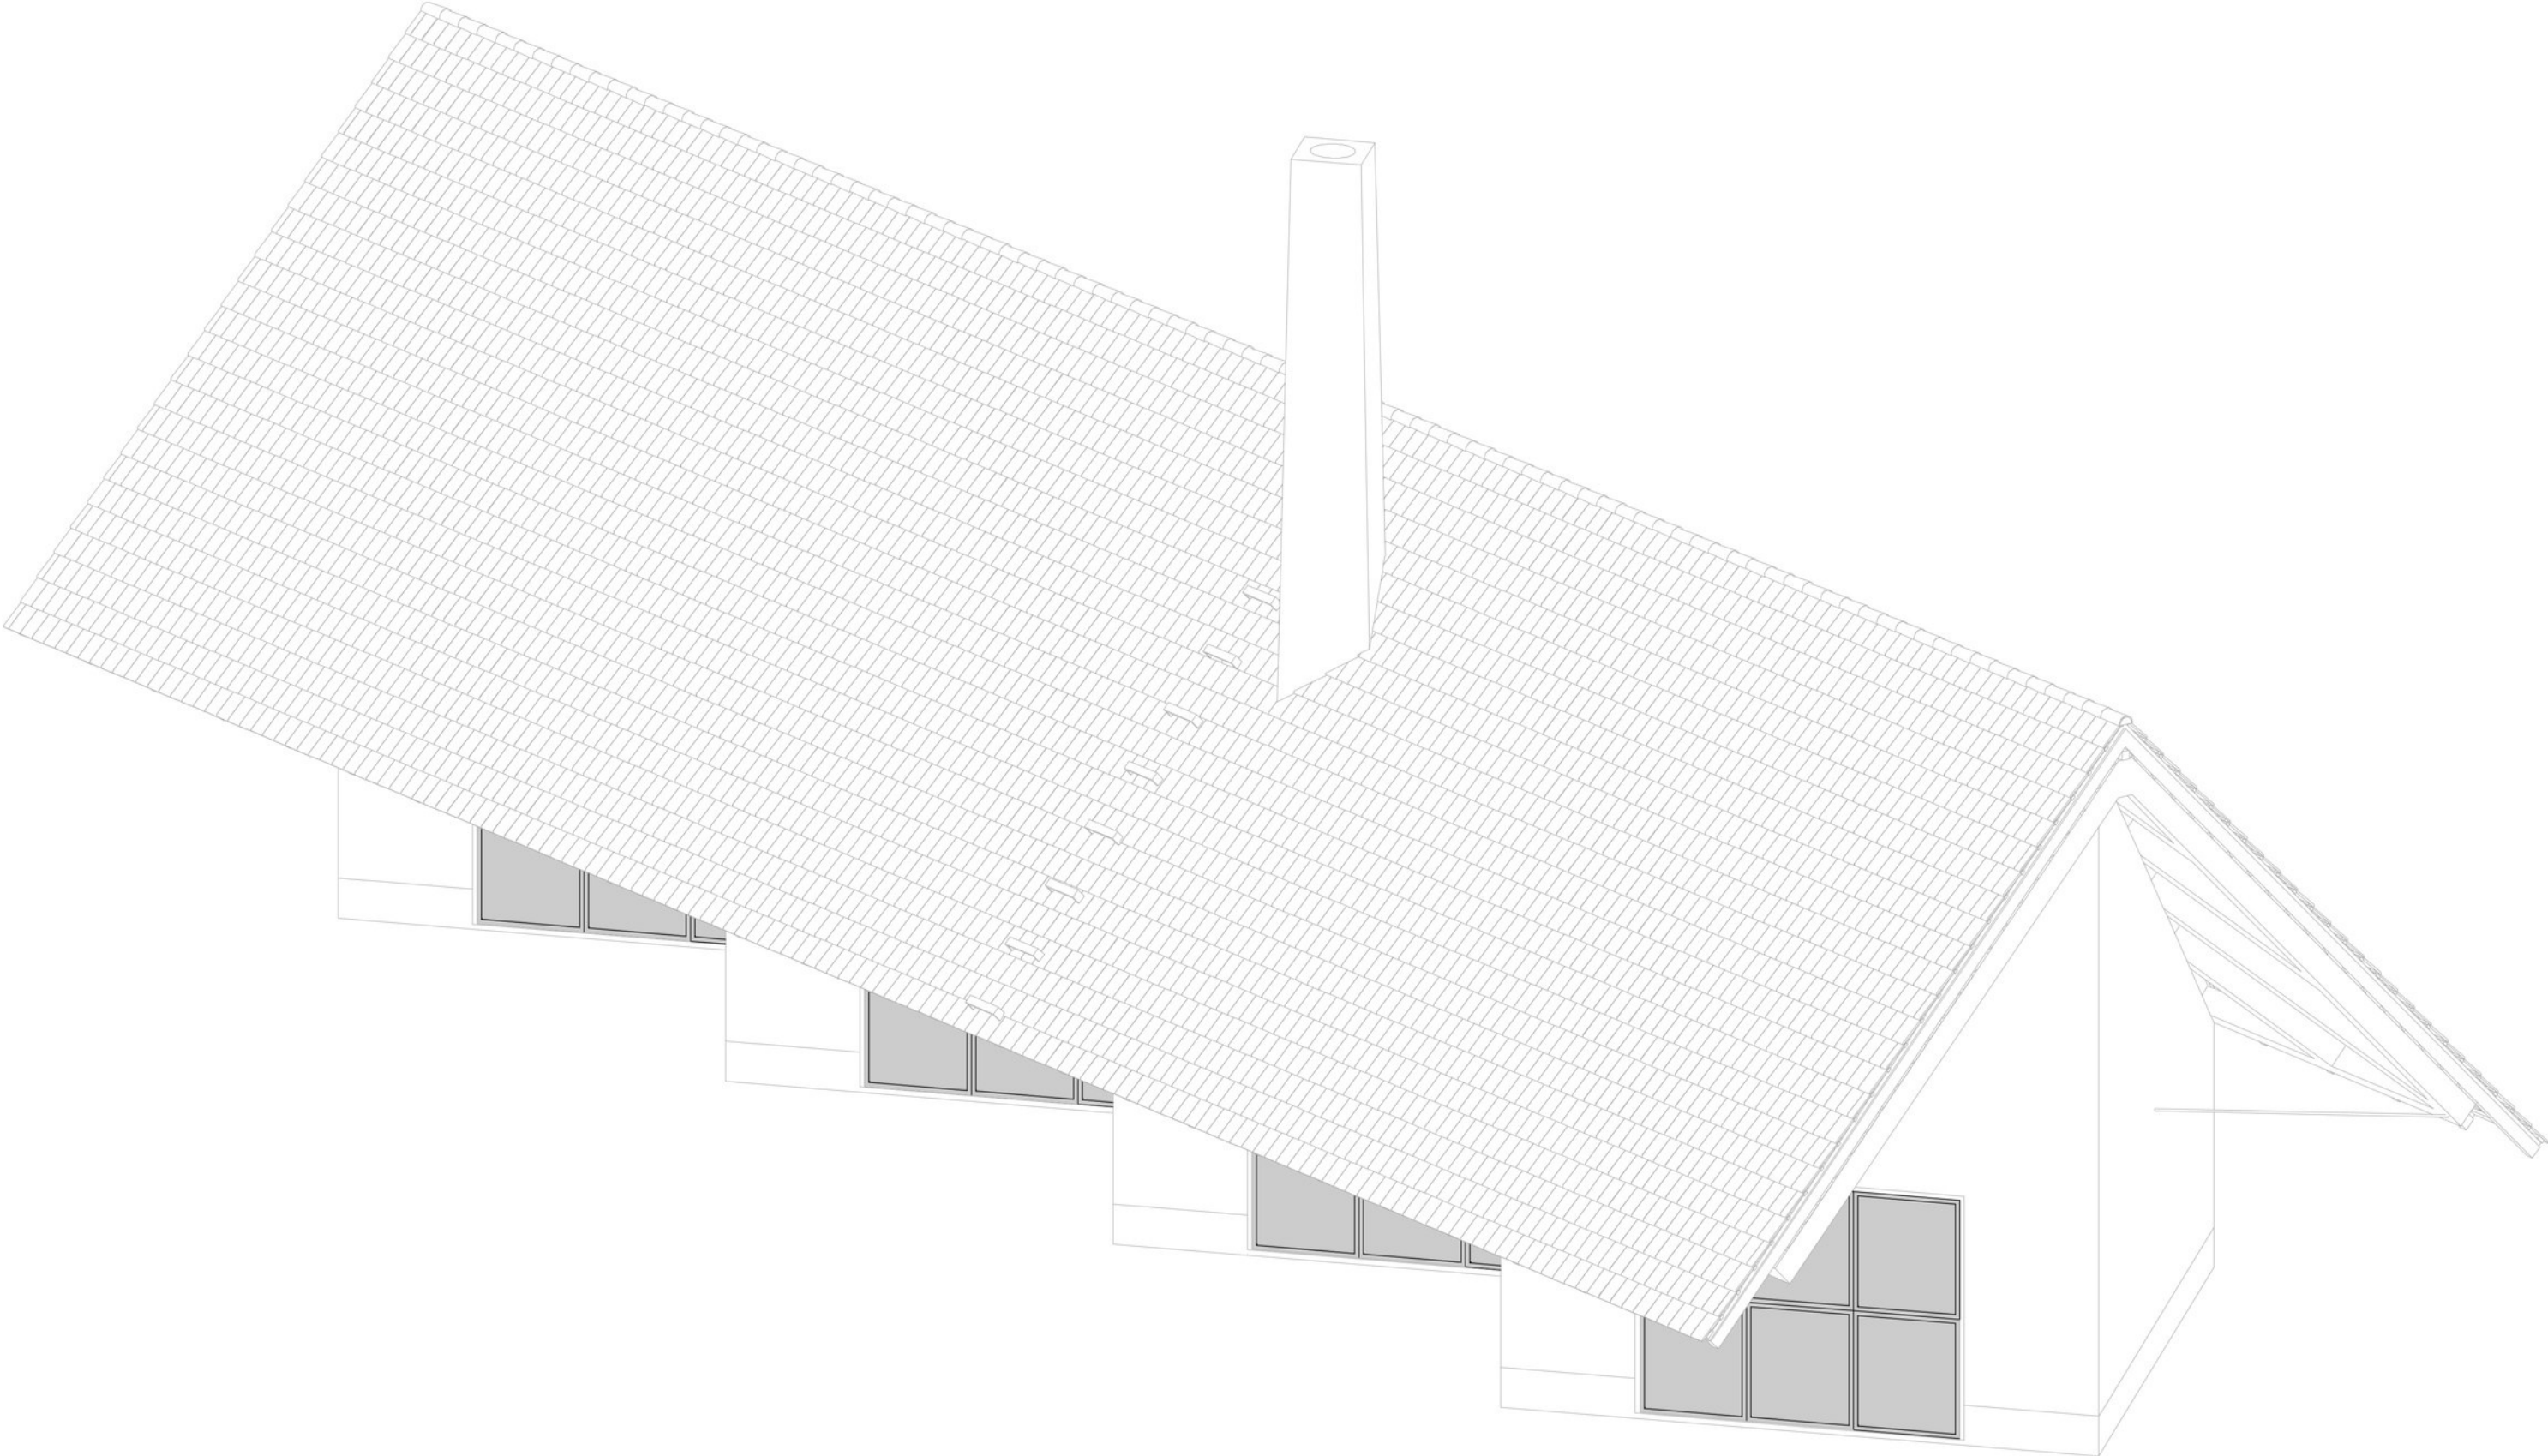


ROBBANTOTT AXONOMETRIA


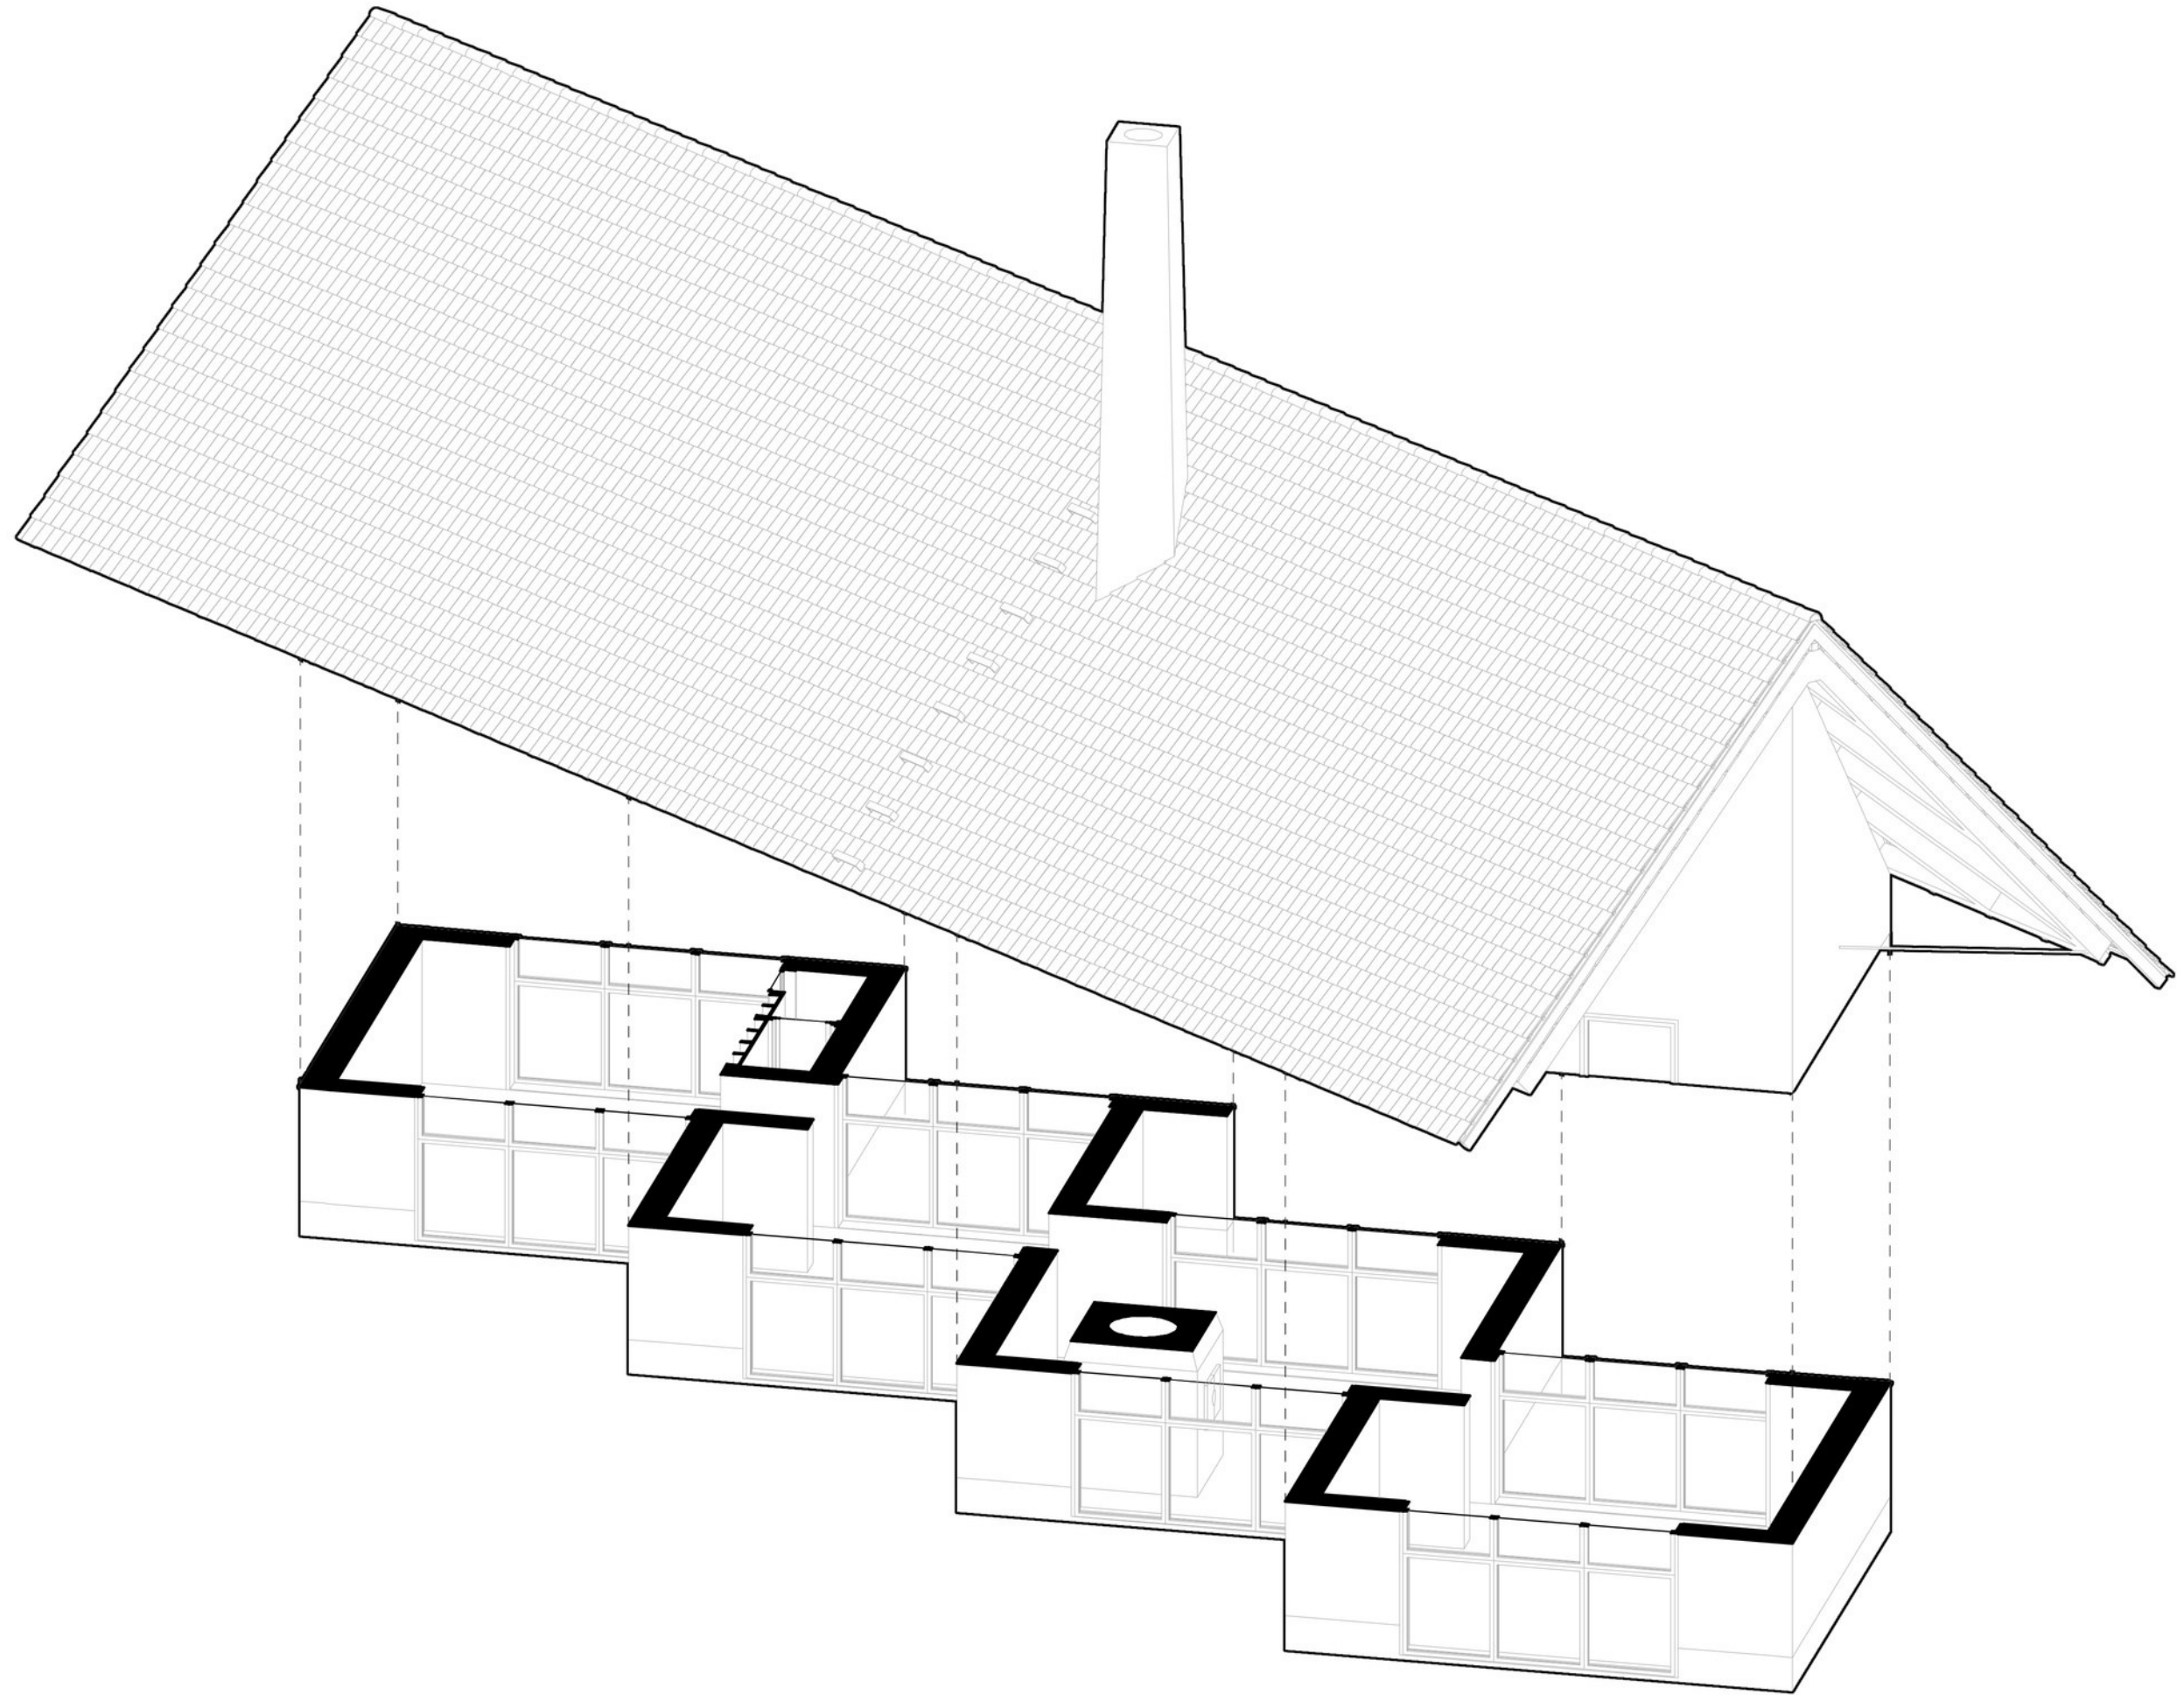




ÁTNÉZETI ALAPRAJZ

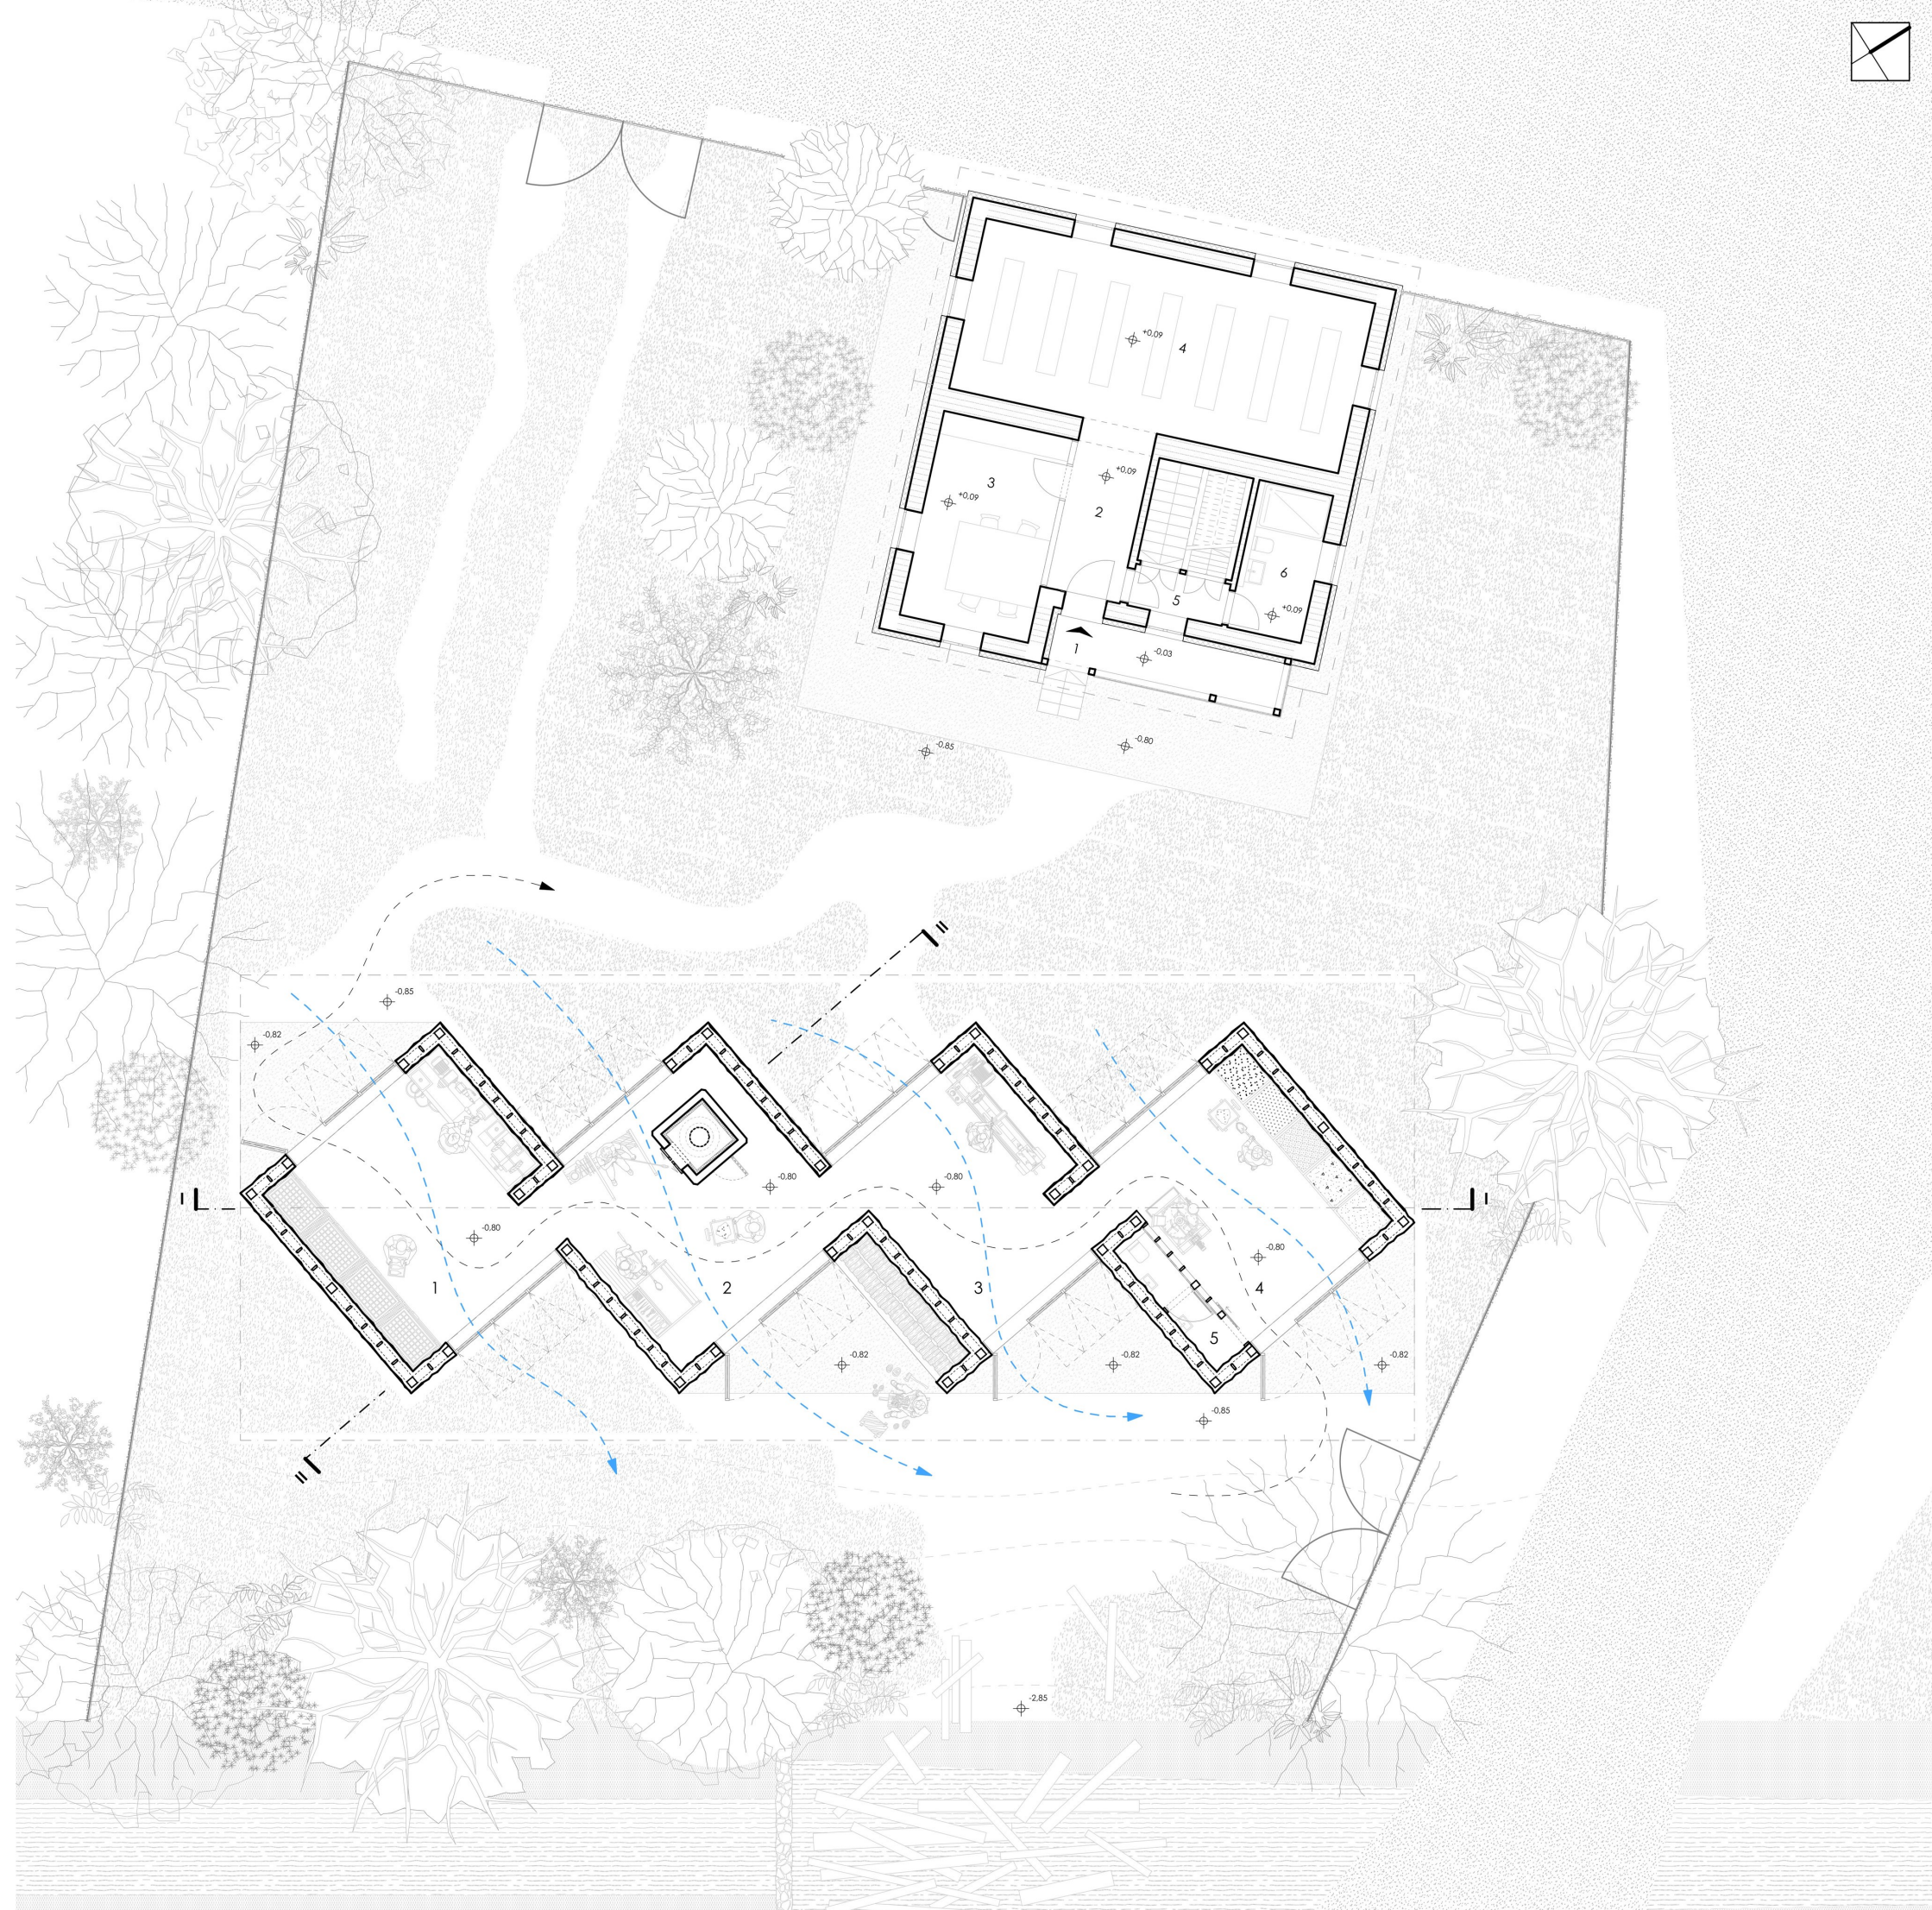

TERVEZETT FÖLDSZINTI ALAPRAJZ

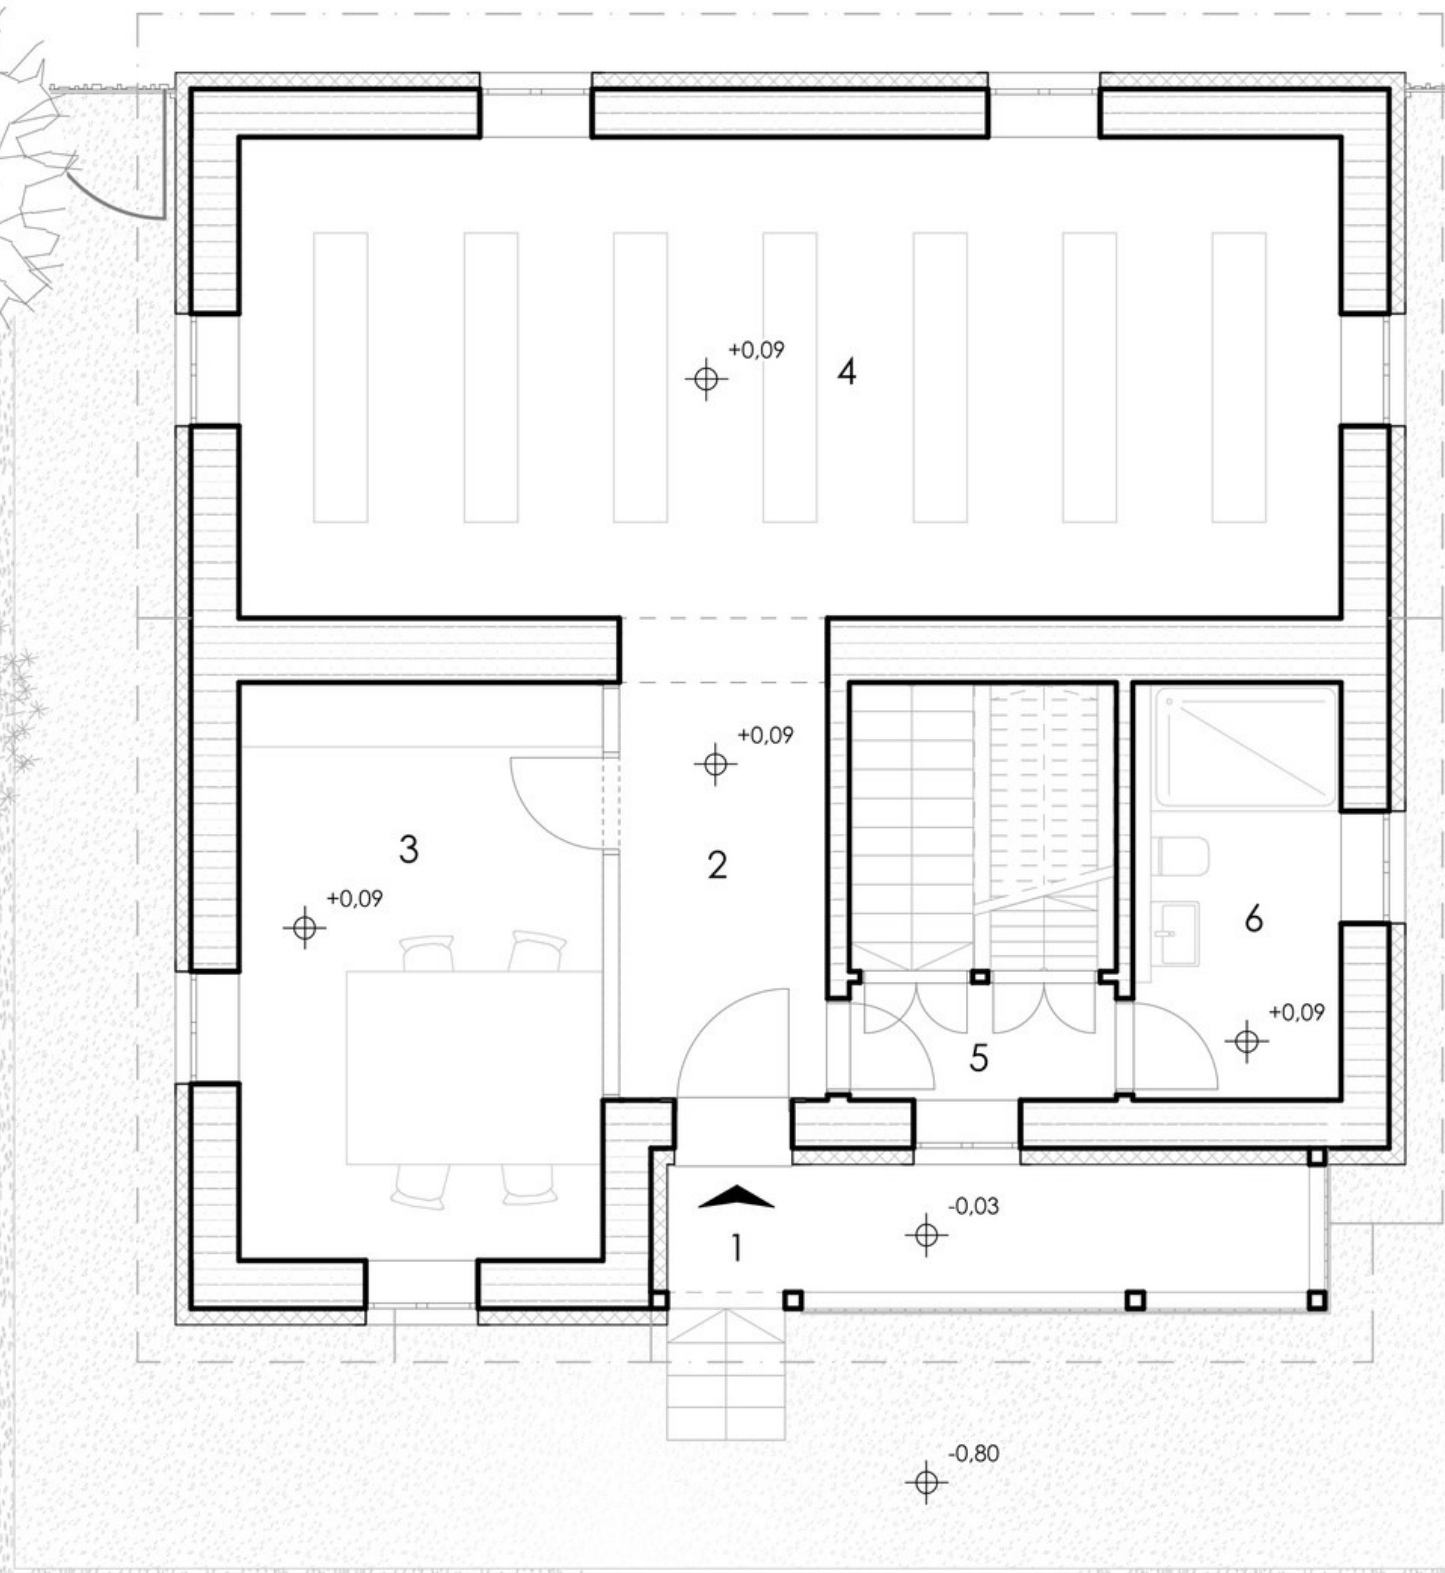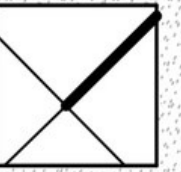

HELYISÉGEK

- 1. Fedett tornác
- 2. Előtér
- 3. Tervező iroda/ bolt
- 4. Bemutató- és raktártér
- 5. Közlekedő
- 6. Vizes helyiség





⊕ -0.85






TERVEZETT HOSSZMETSZET

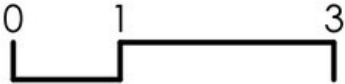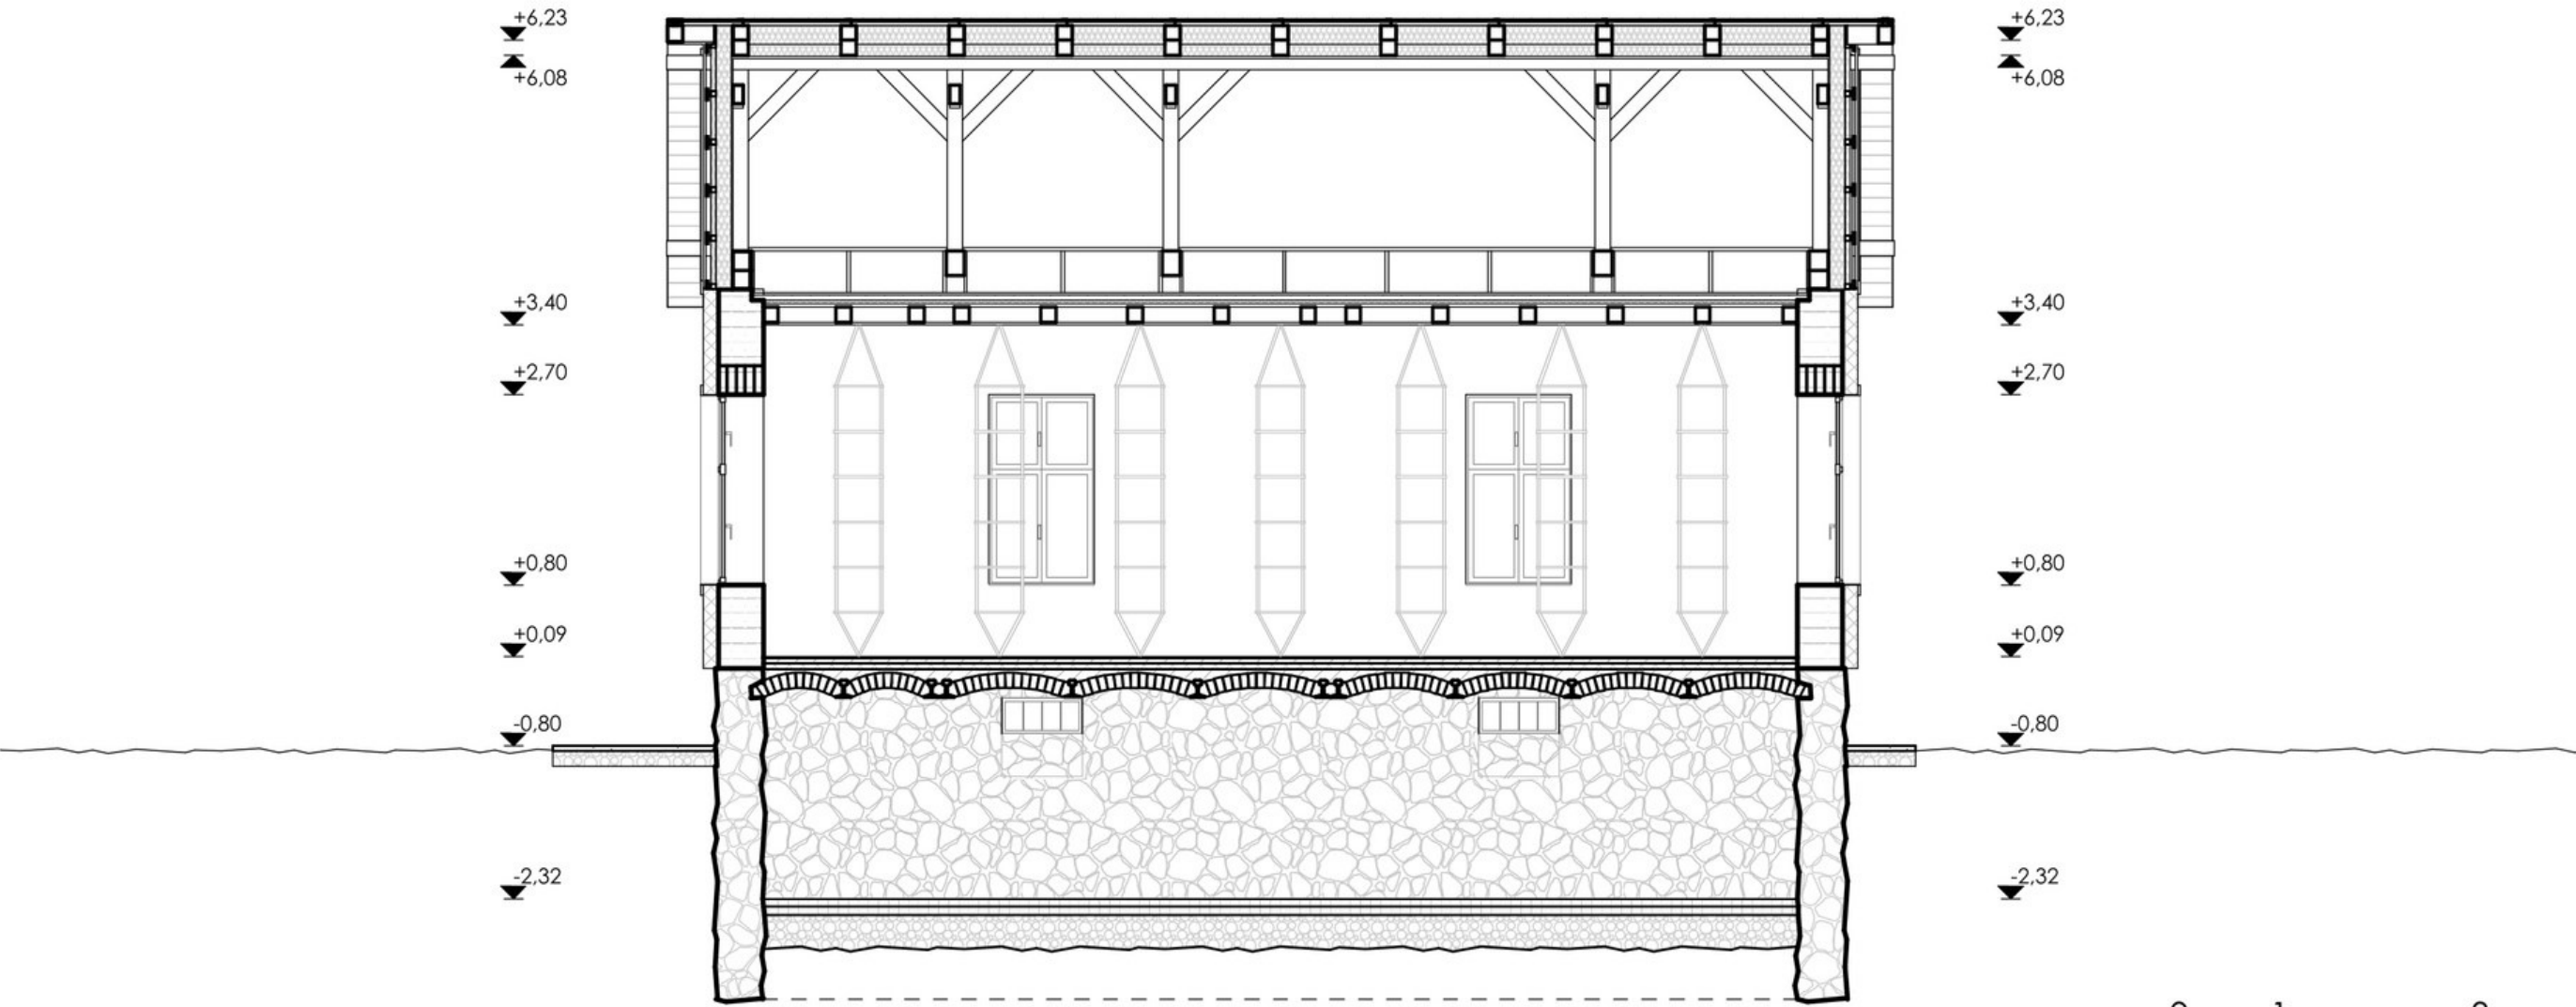




TERVEZETT KERESZTMETSZET


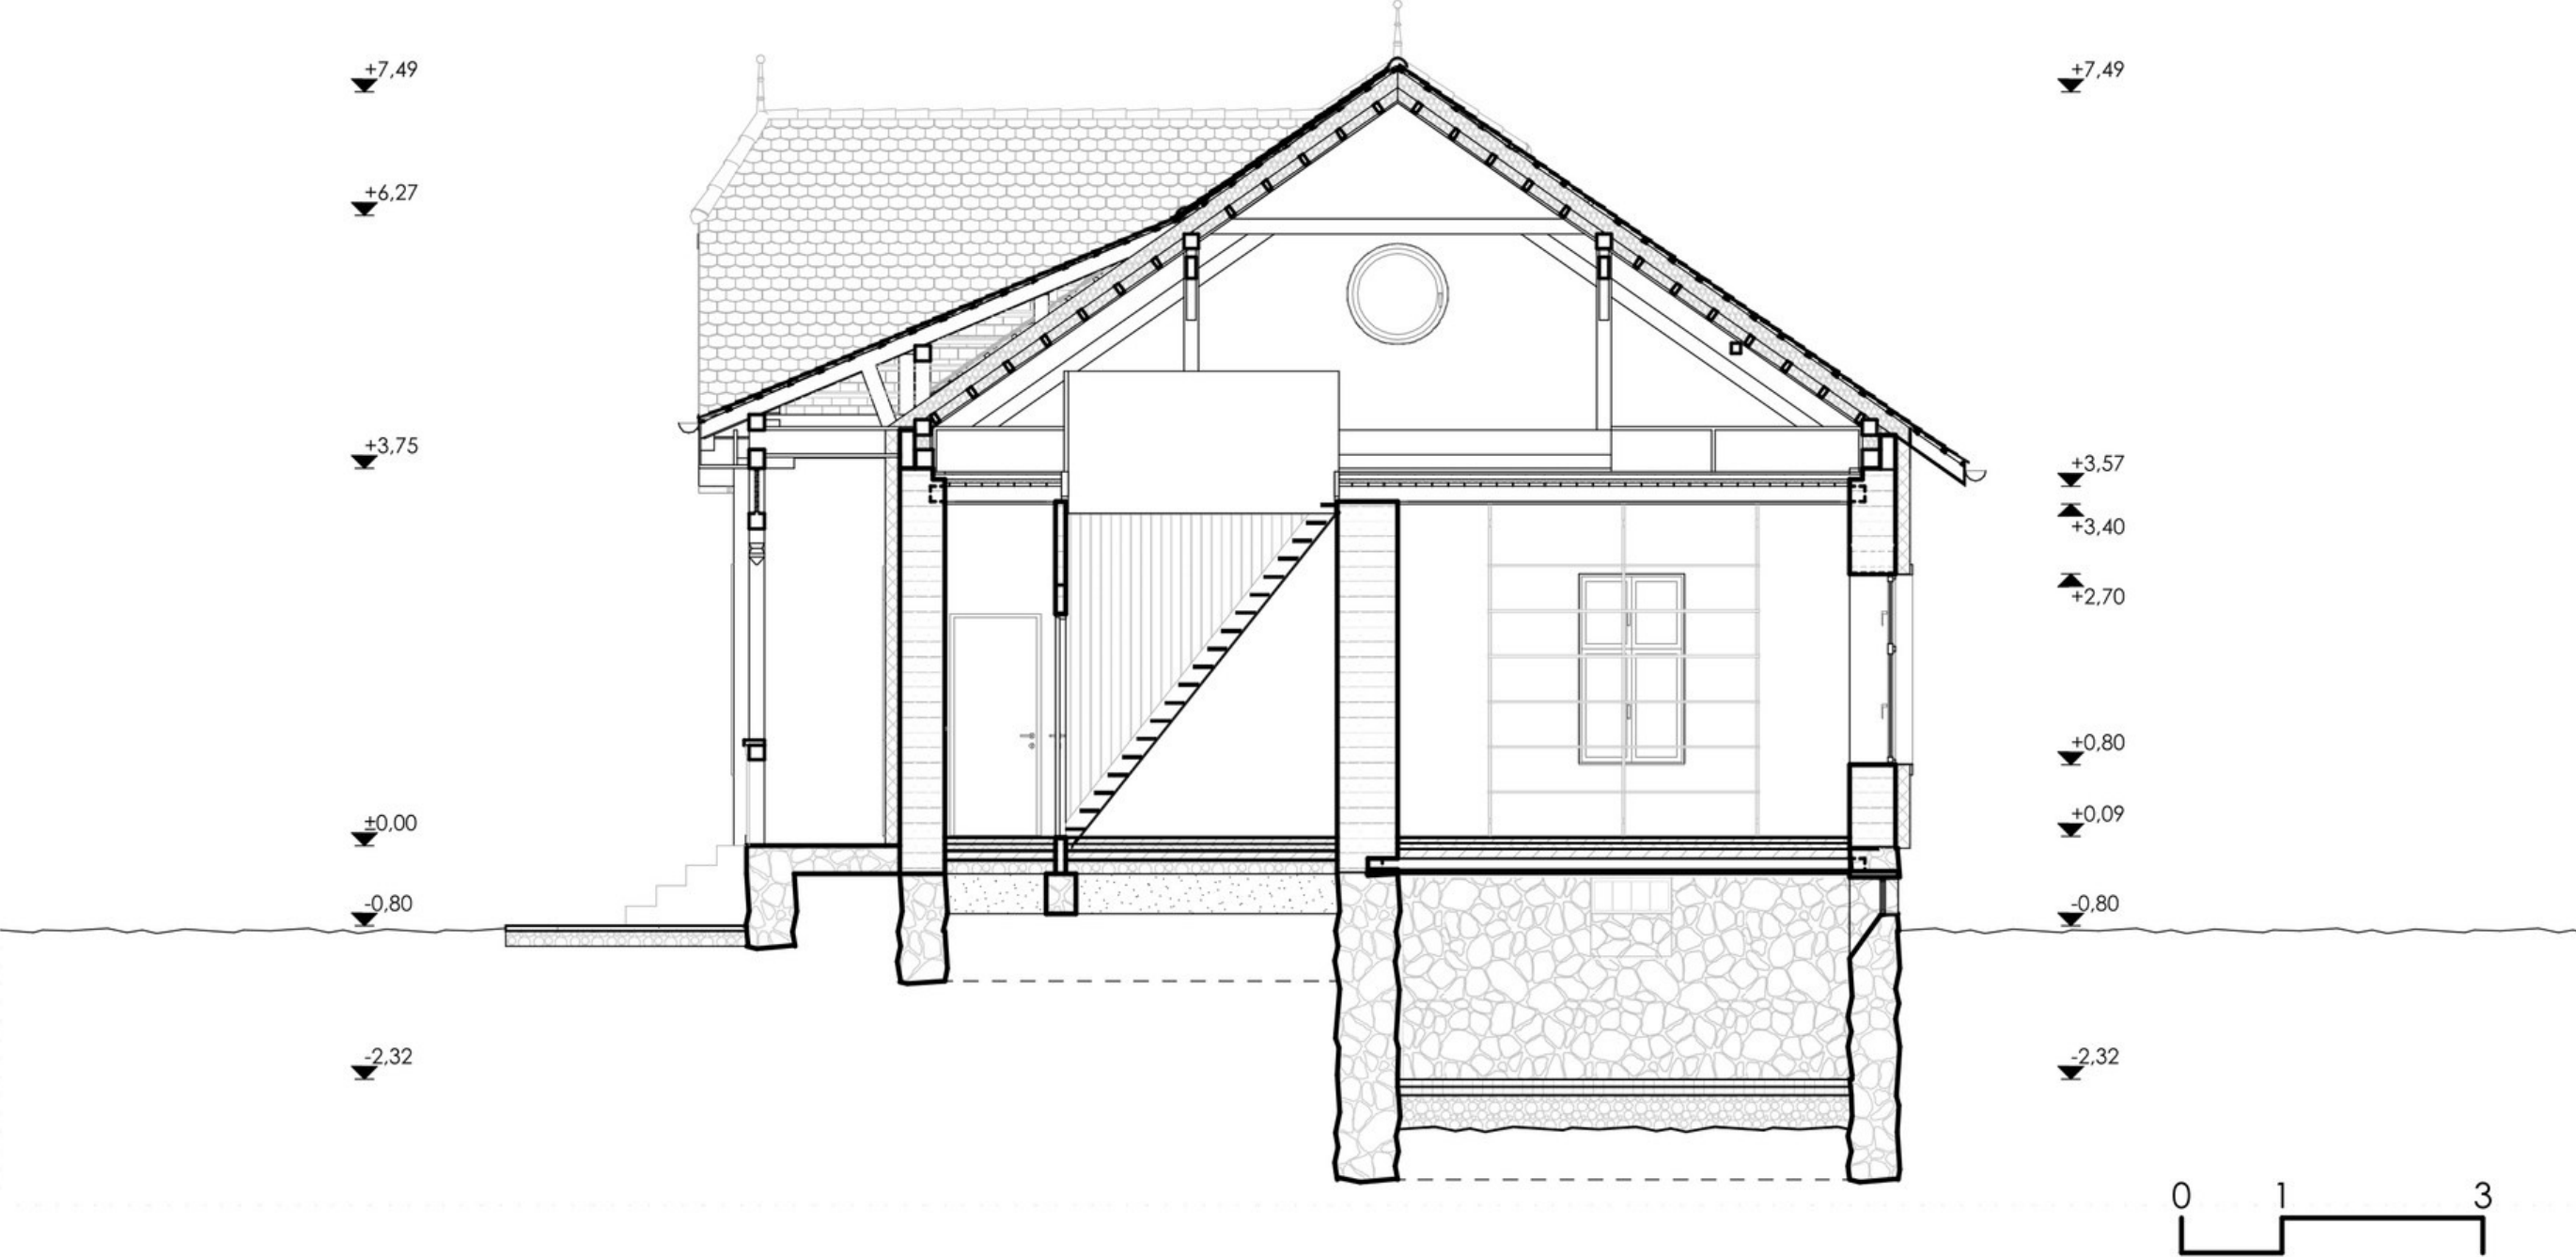





TERVEZETT ÉSZAKNYUGATI HOMLOKZAT

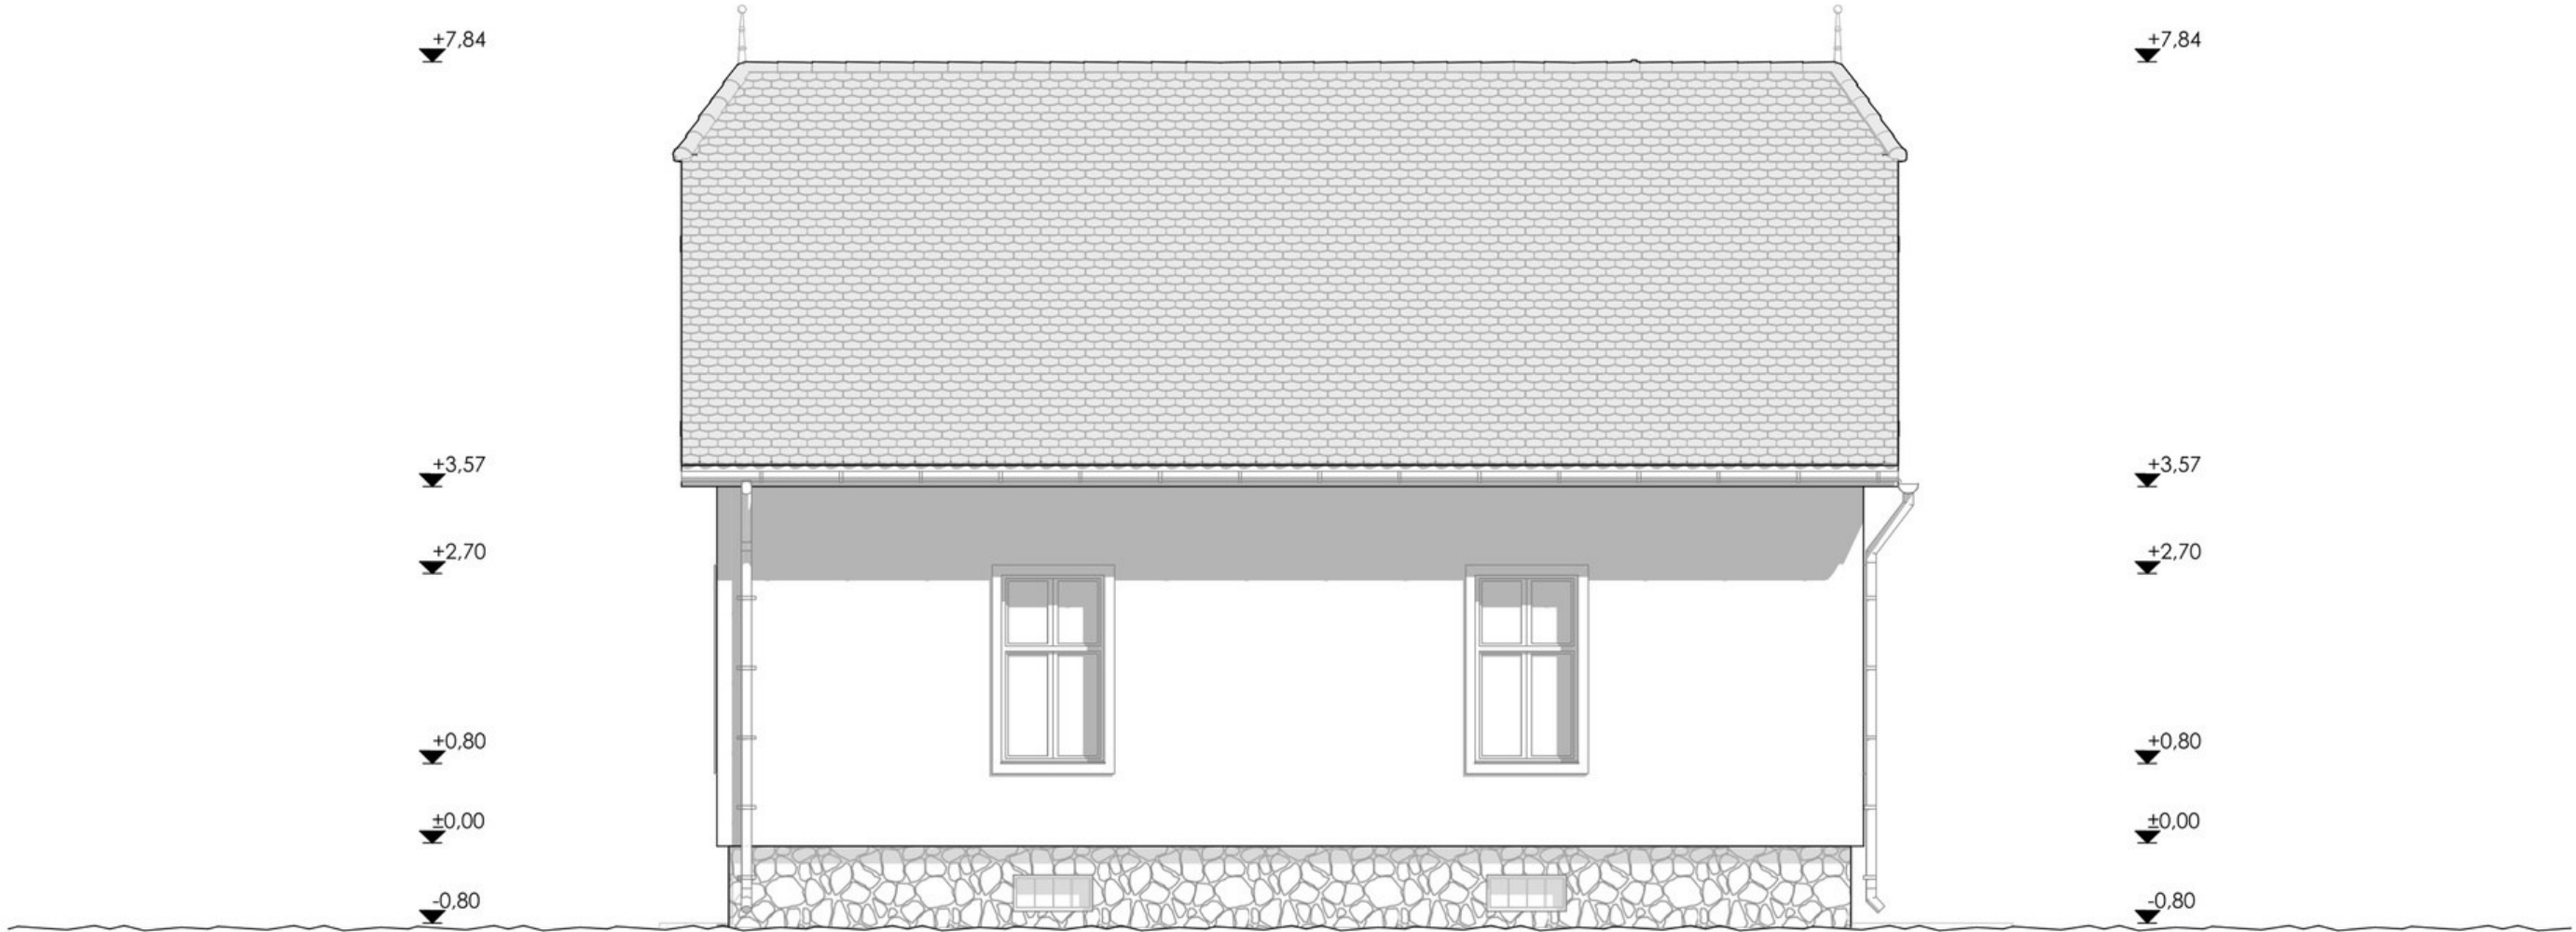



TERVEZETT ÉSZAKKELETI HOMLOKZAT

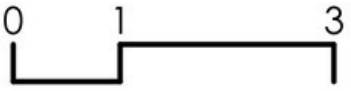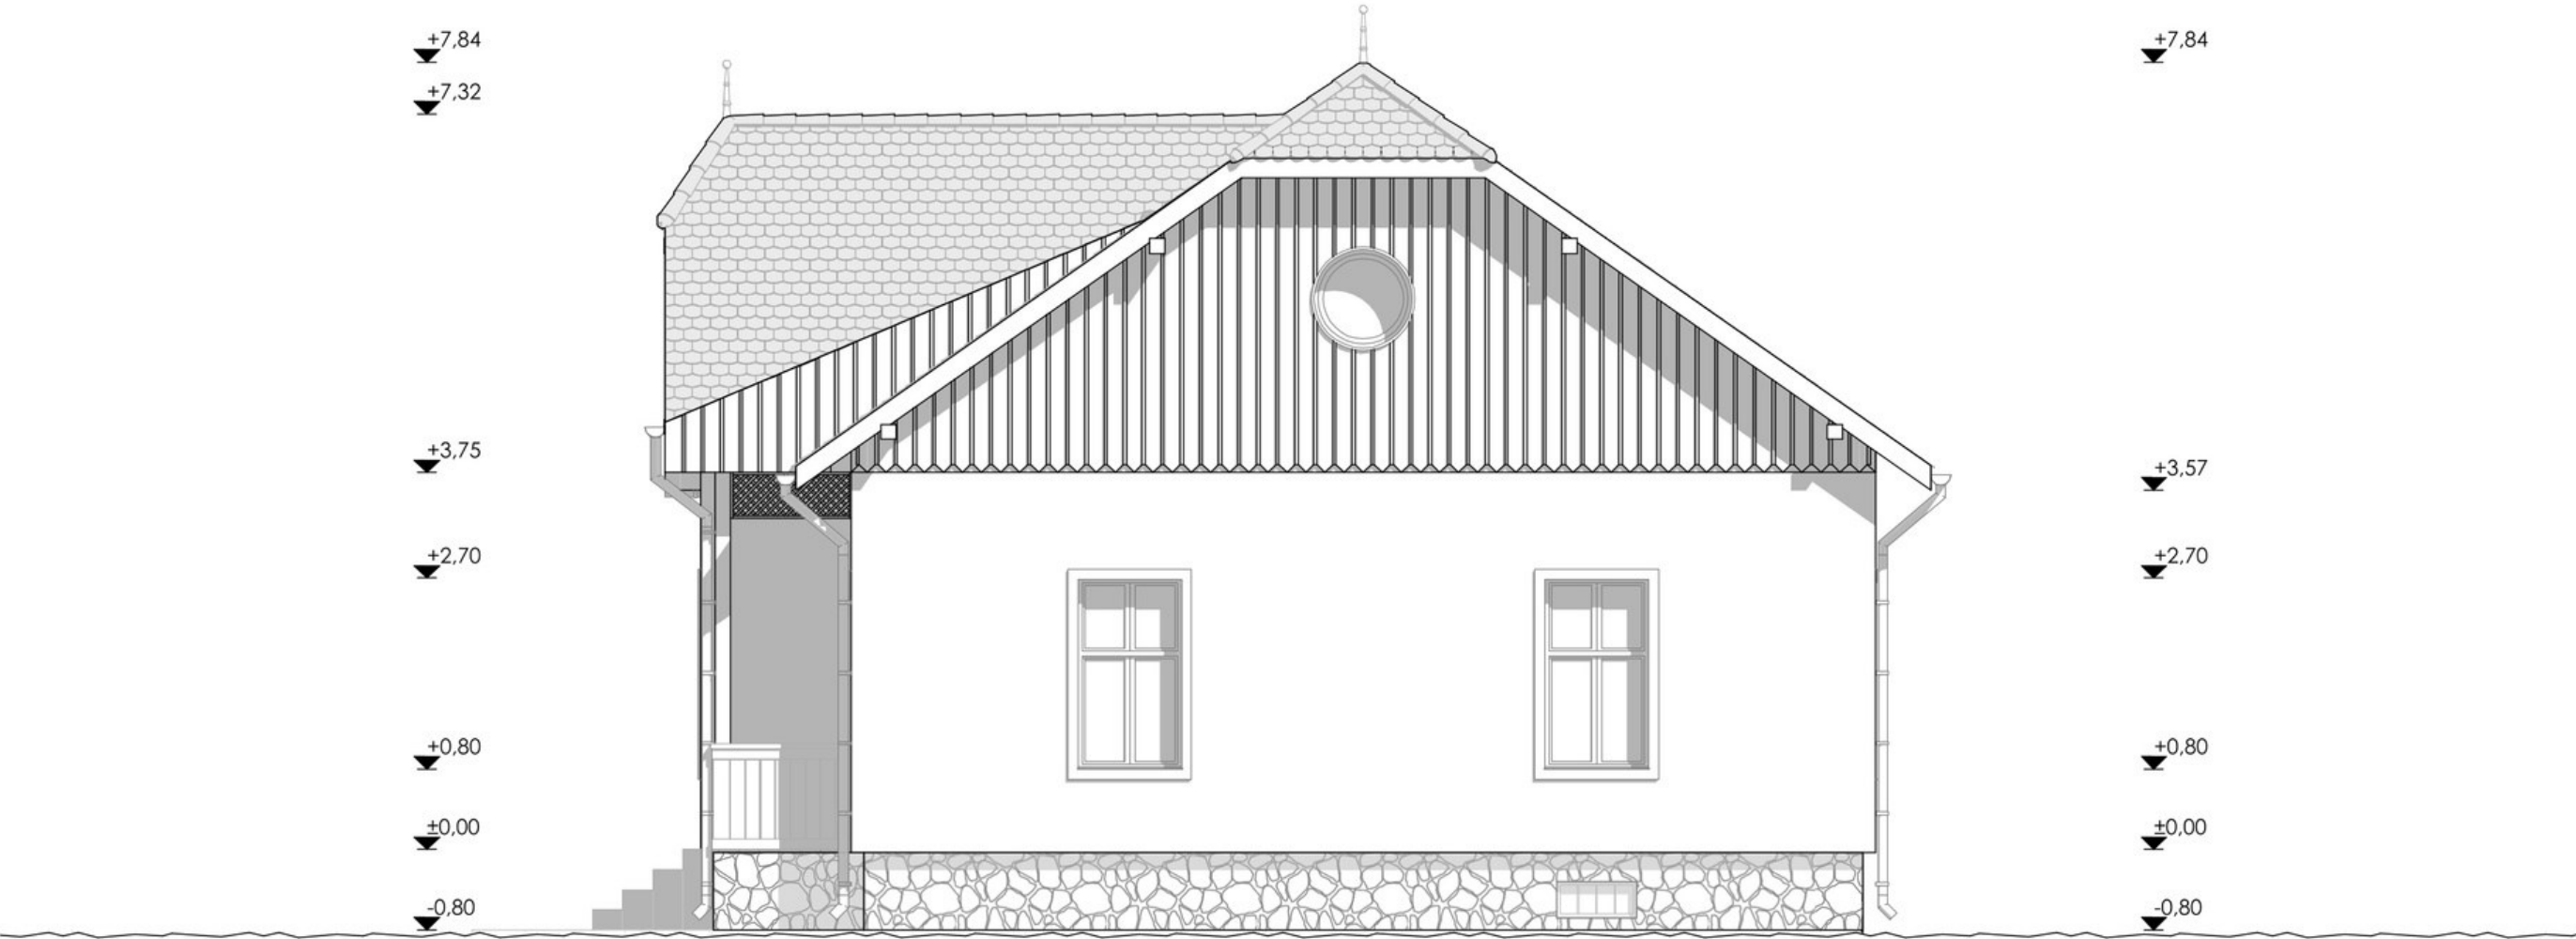

TERVEZETT DÉLKELETI HOMLOKZAT

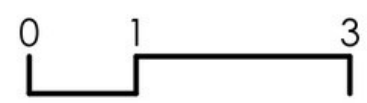


TERVEZETT DÉLNYUGGATI HOMLOKZAT

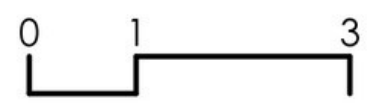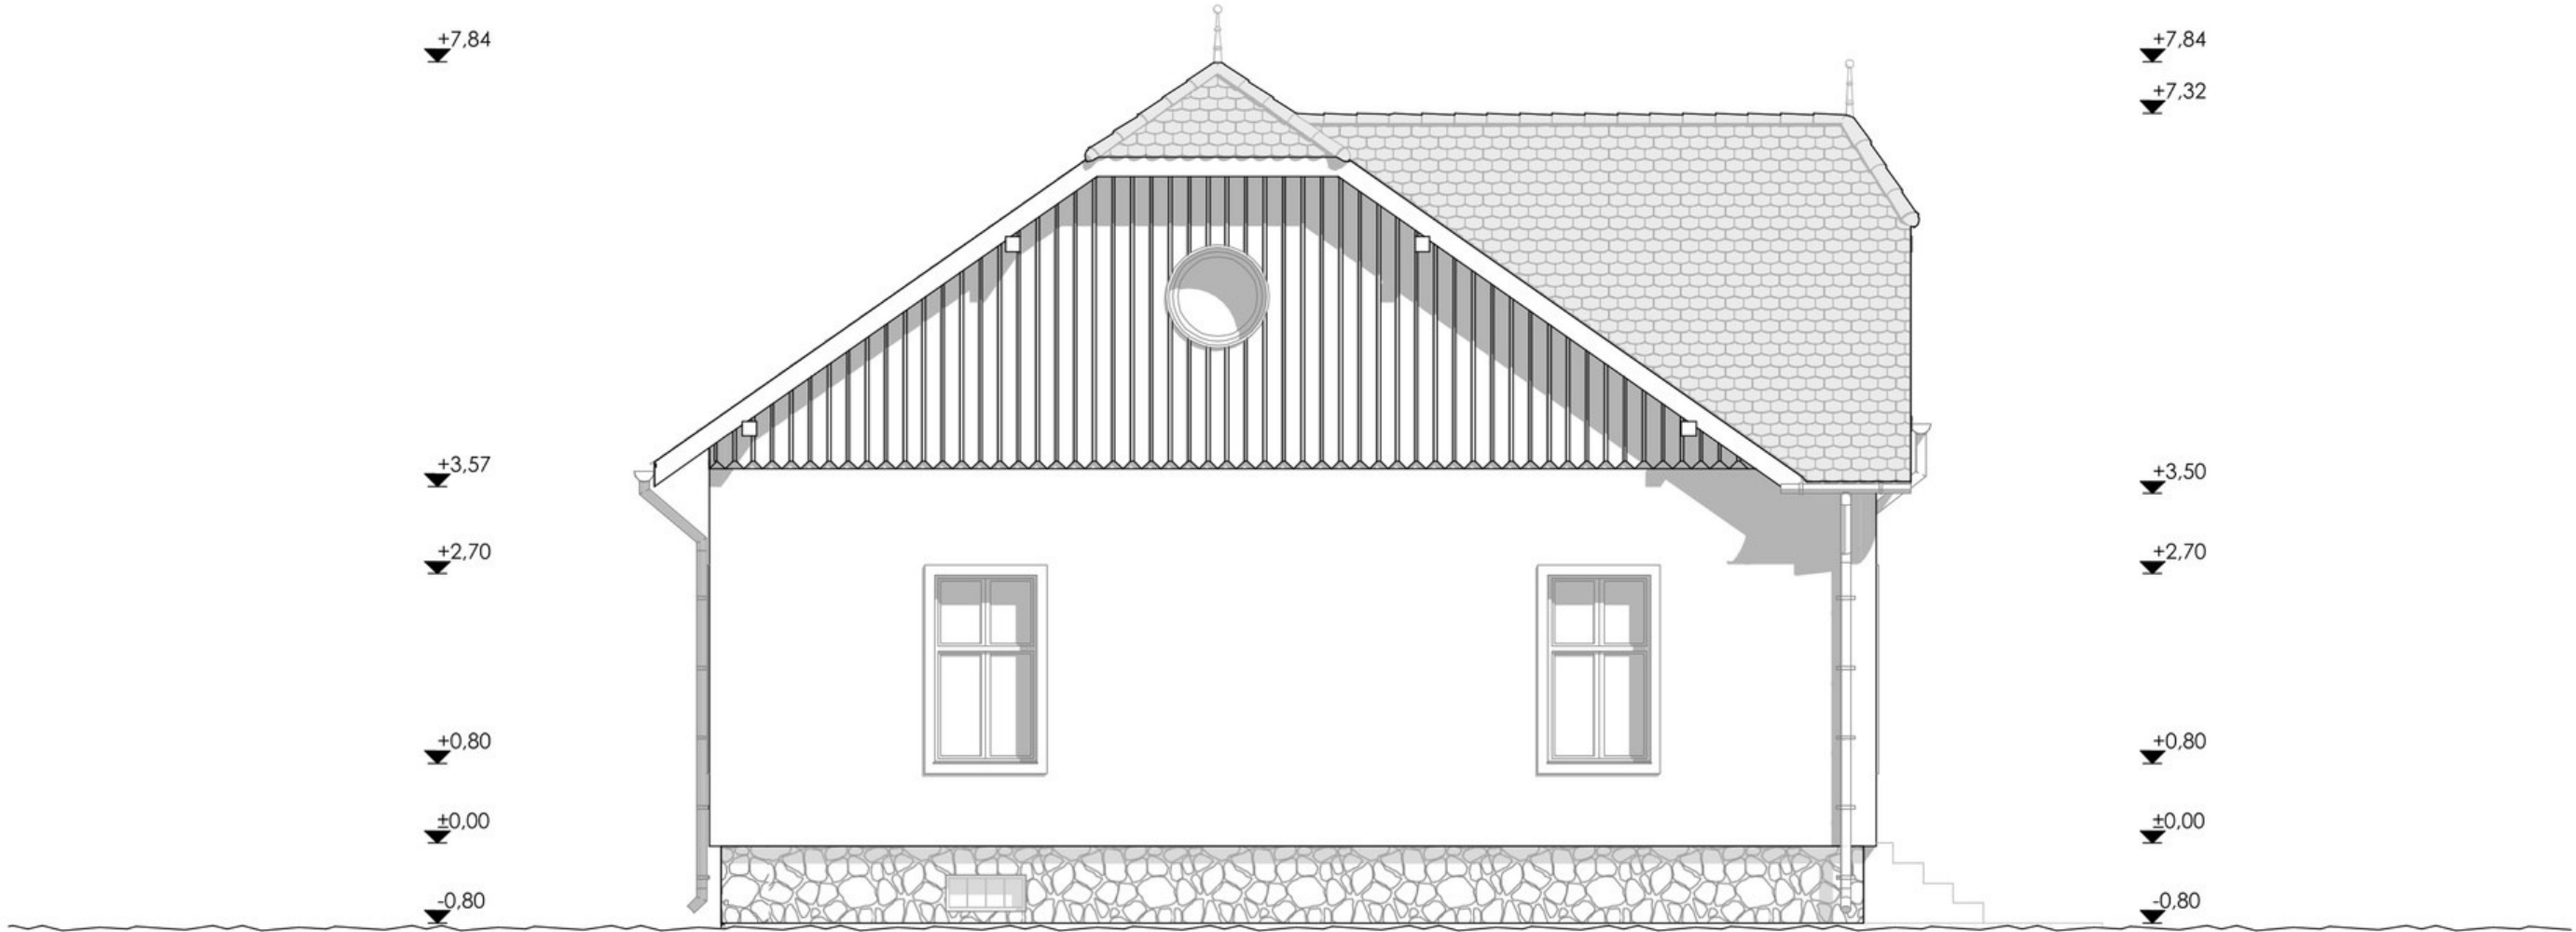


MUNKAFOLYAMATOK

1. ANYAGBESZERZÉS

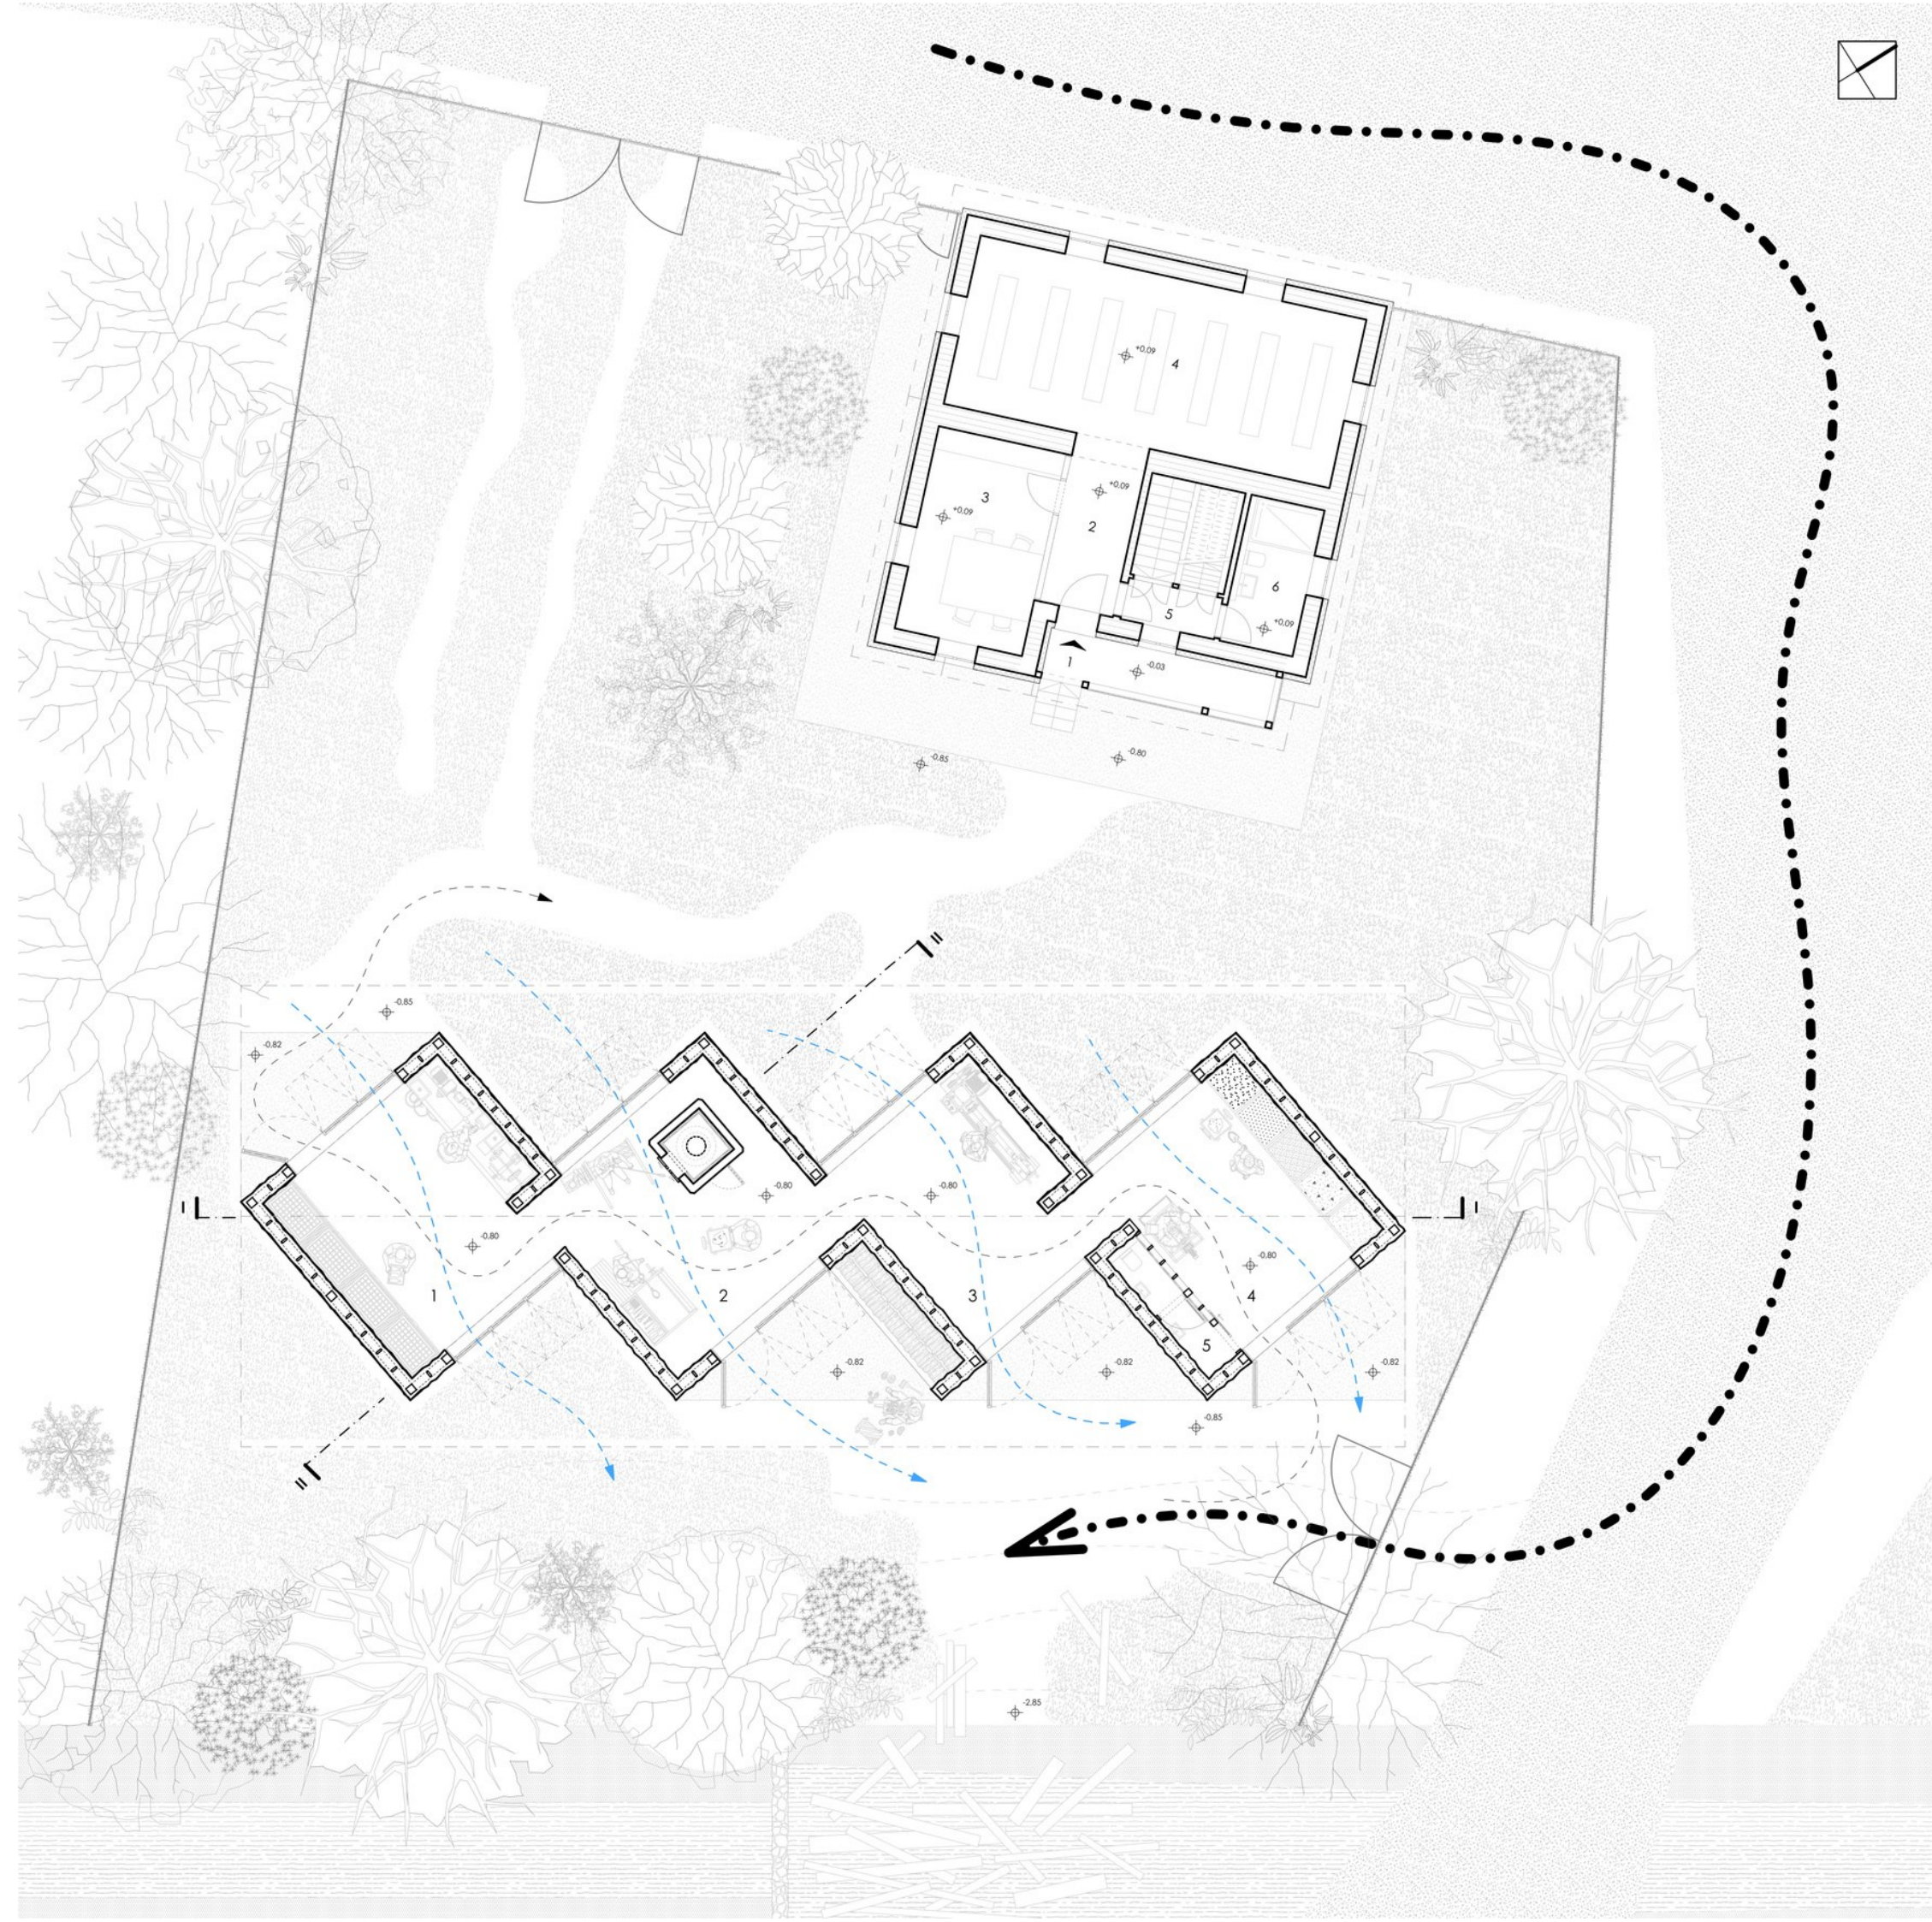

MUNKAFOLYAMATOK

2. FA HASZNOSÍTÁSA

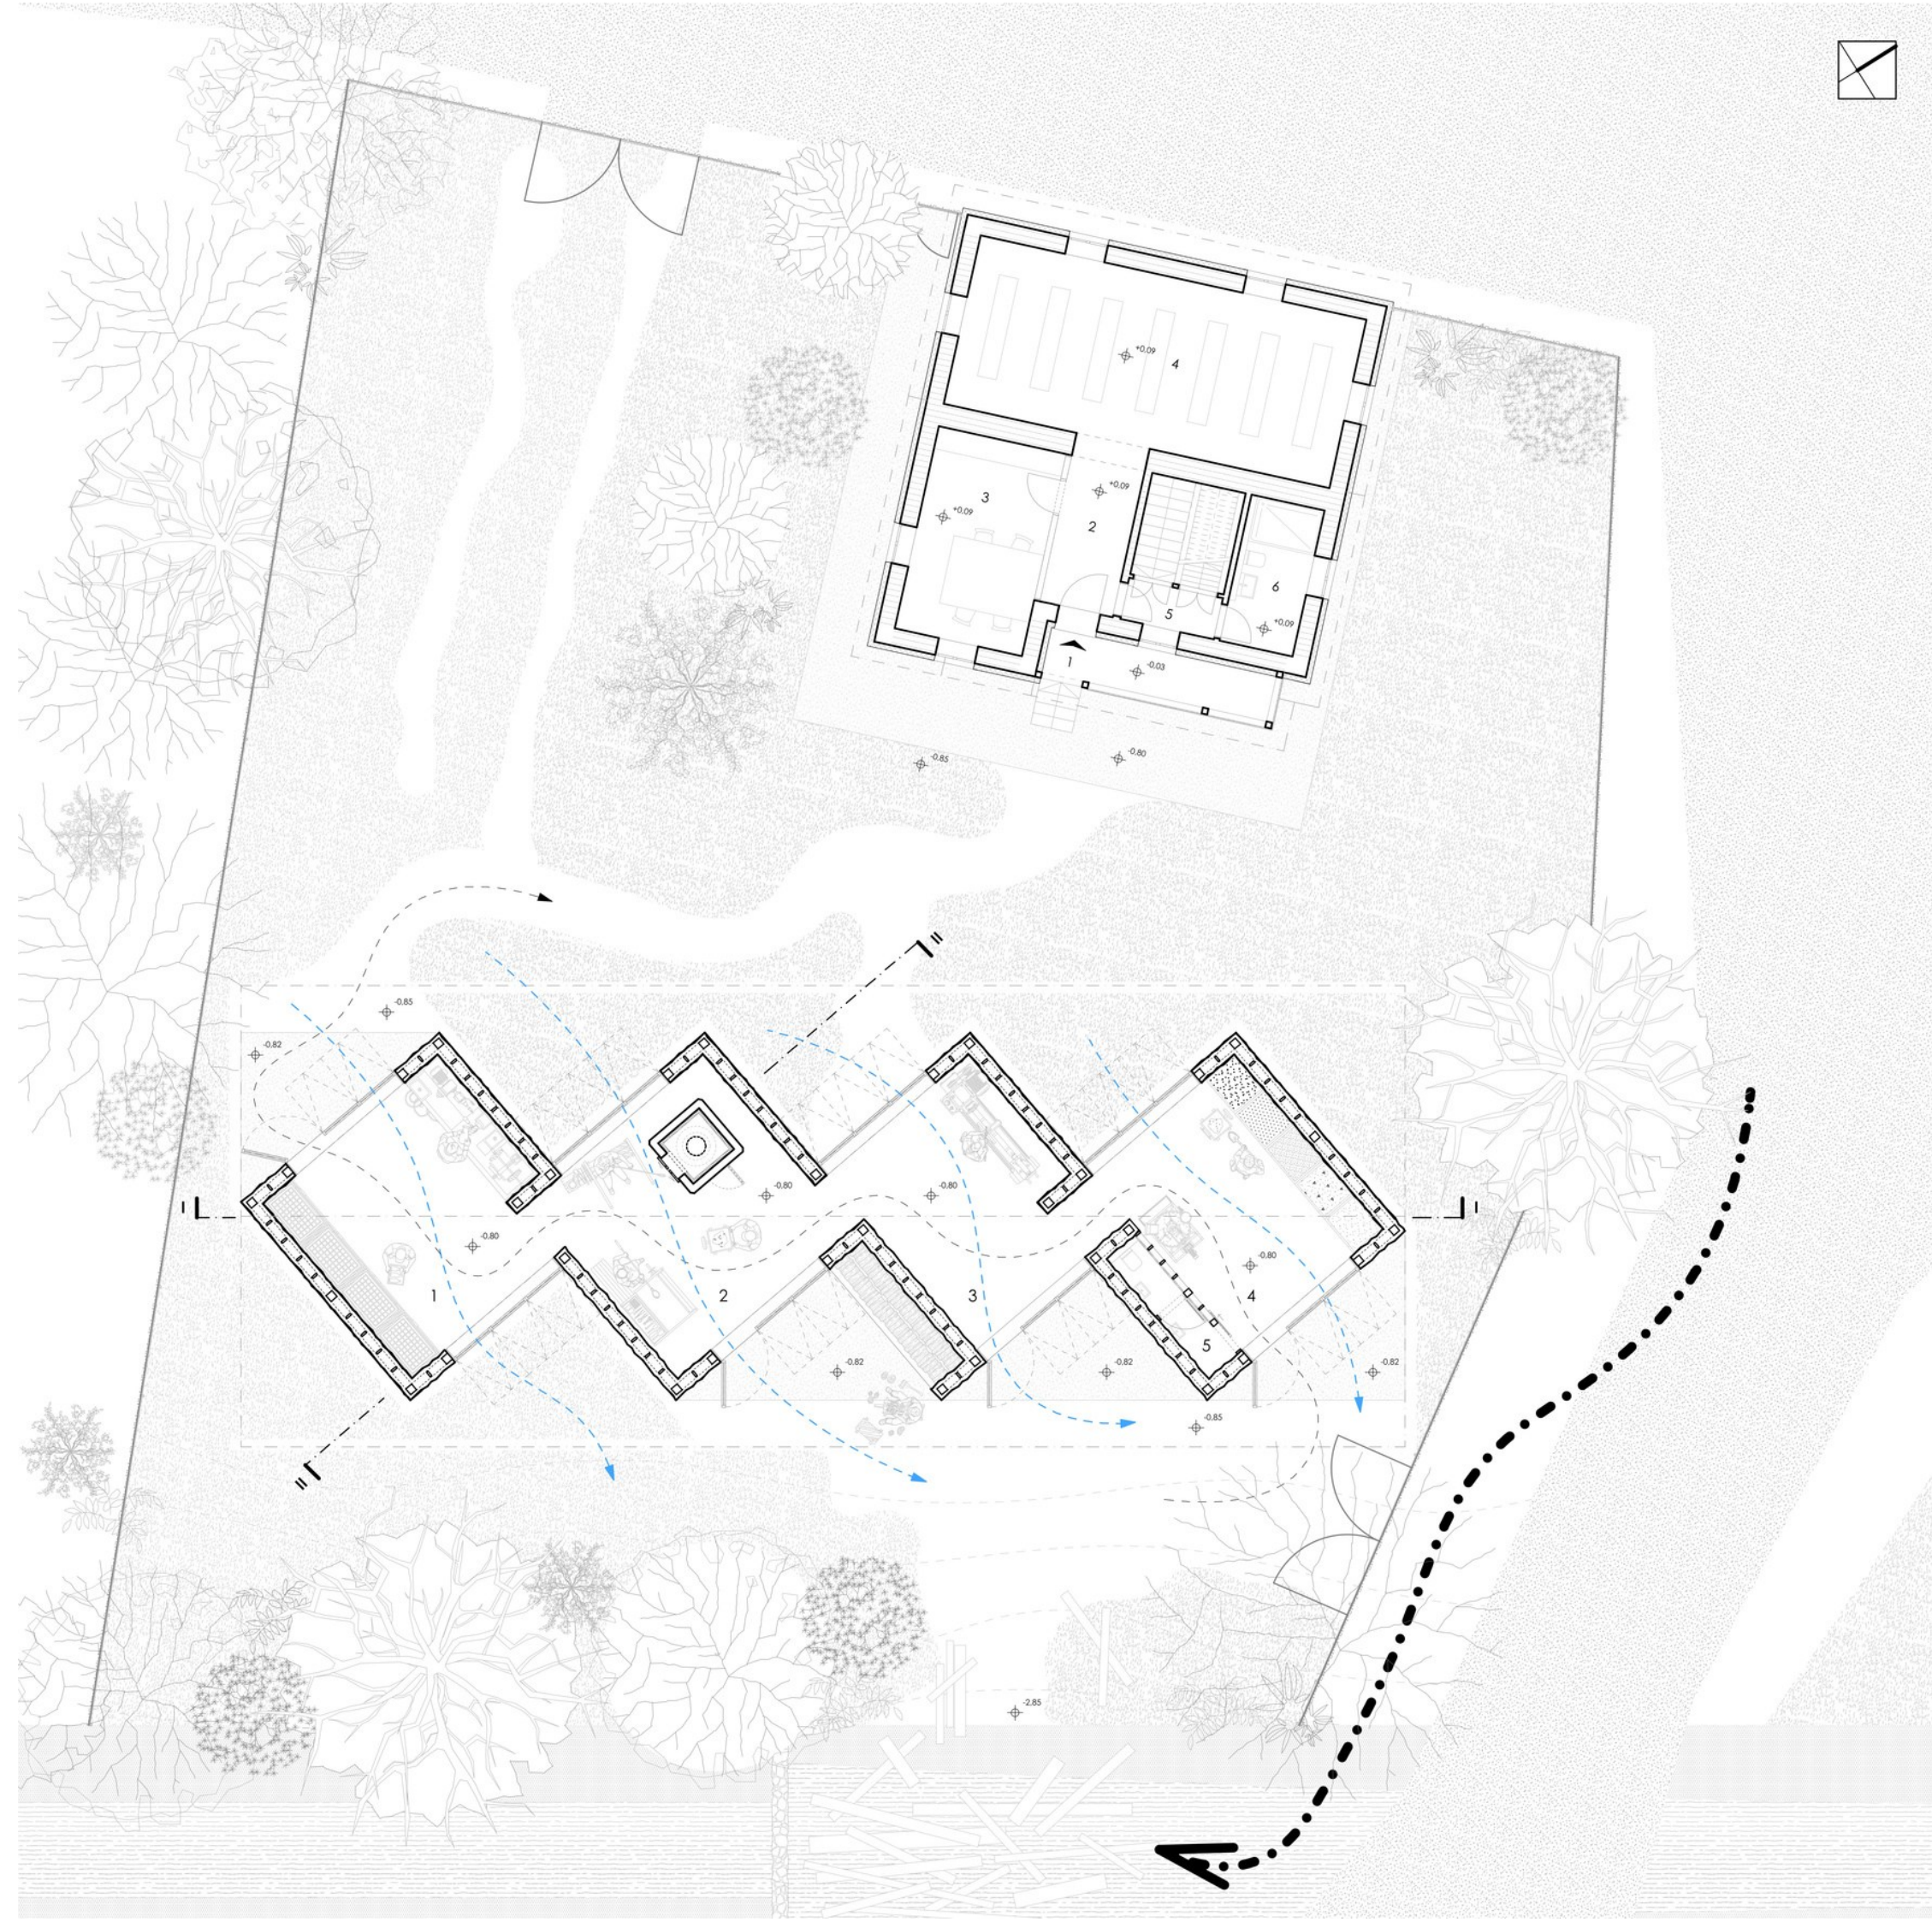



MUNKAFOLYAMATOK


2. FA HASZNOSÍTÁSA





MUNKAFOLYAMATOK

2. FA HASZNOSÍTÁSA

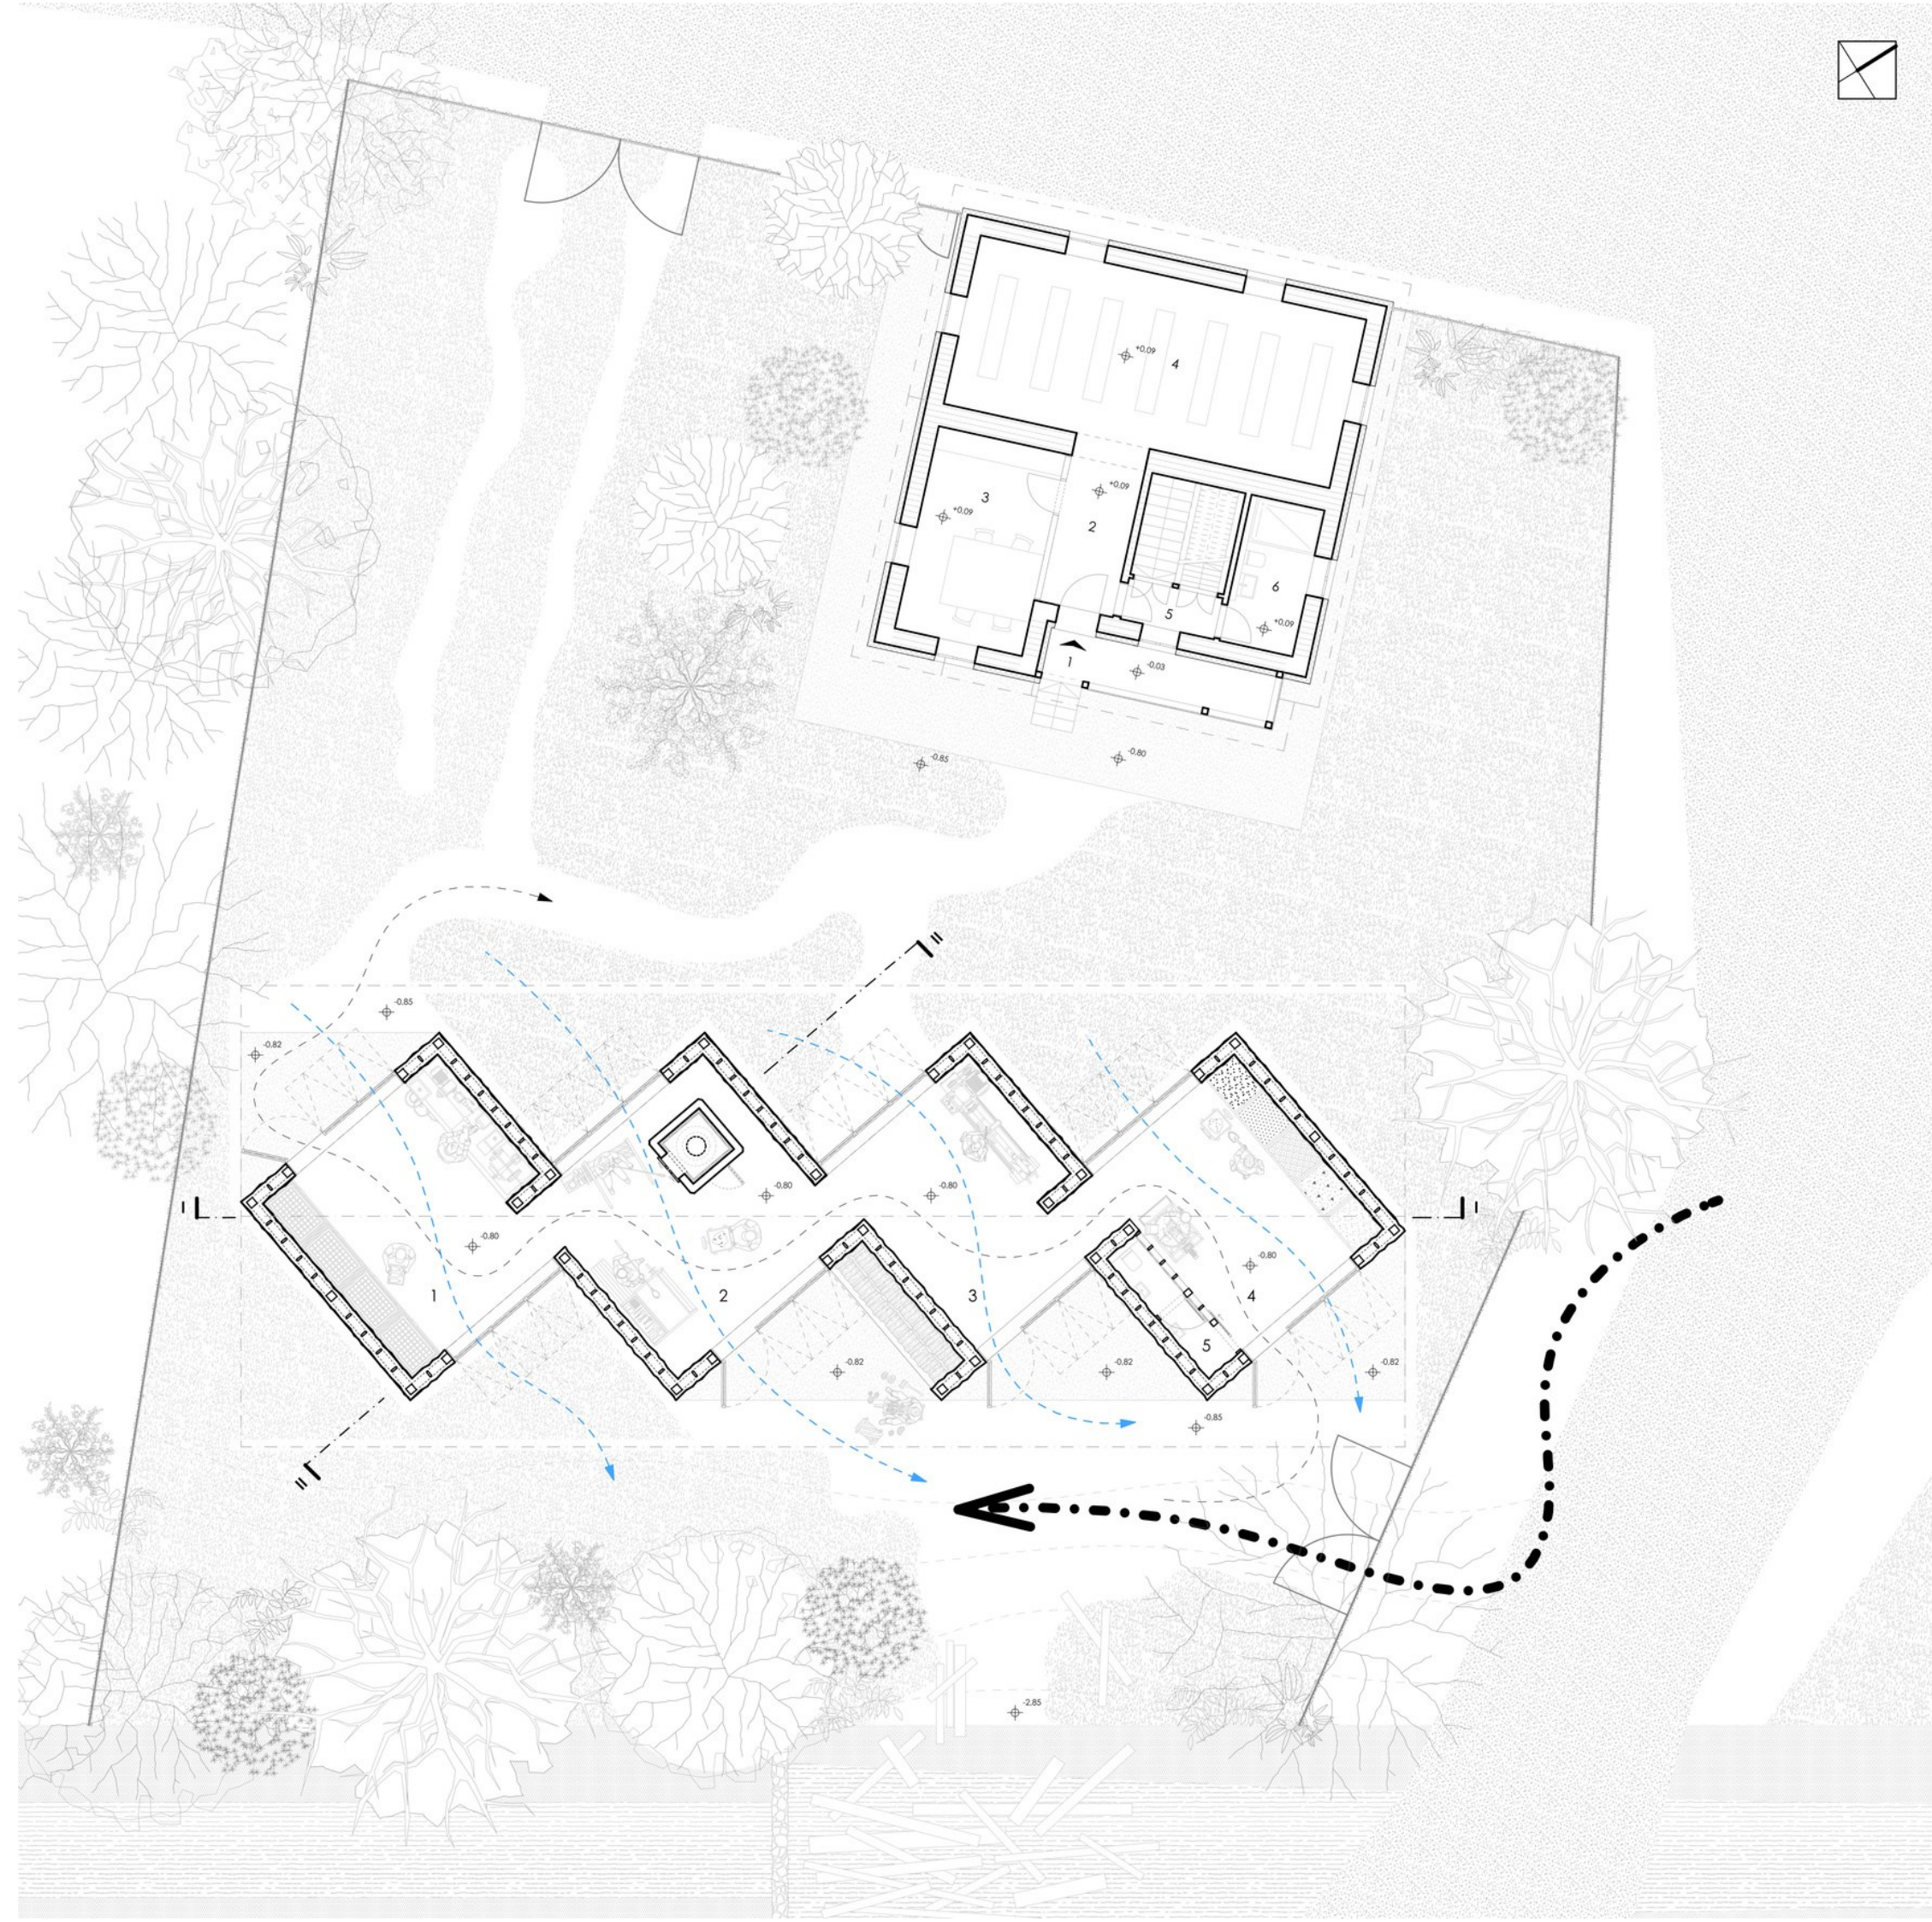




MUNKAFOLYAMATOK

3. FORMATERVEZÉS



MUNKAFOLYAMATOK


4. ALAPANYAGOK KIMÉRÉSE

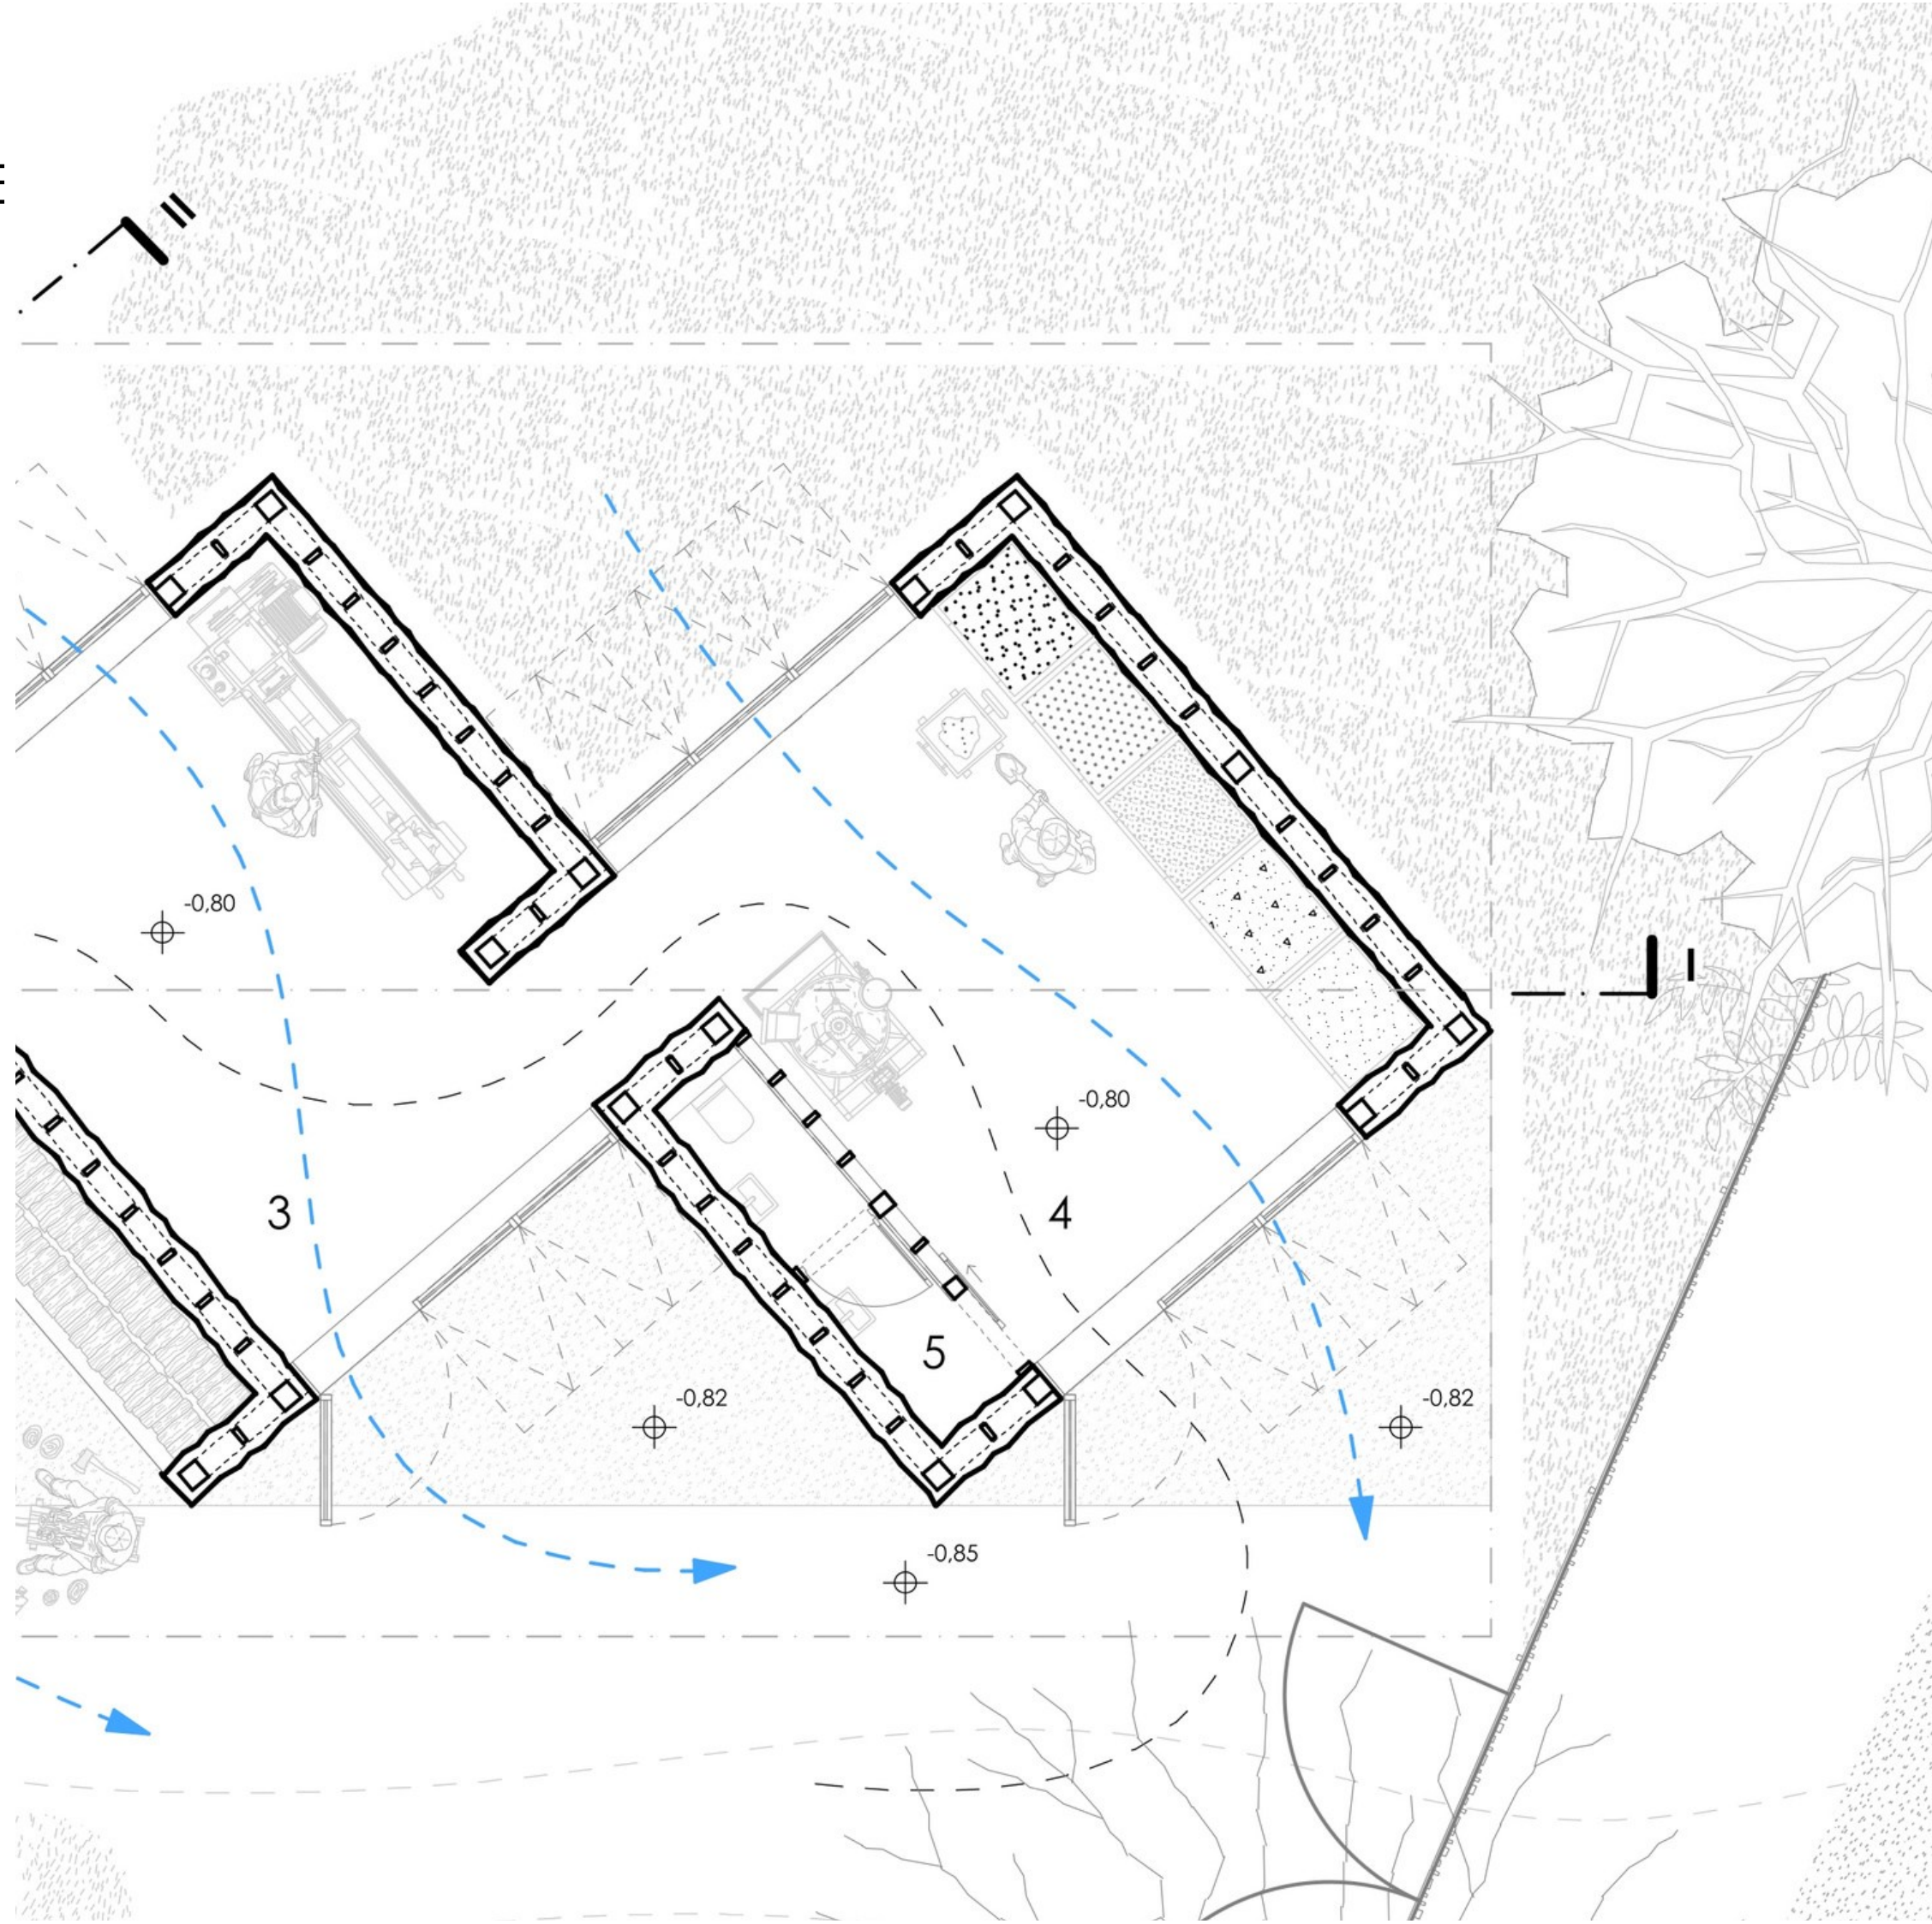



MUNKAFOLYAMATOK

5. FA SABLONKÉSZÍTÉS

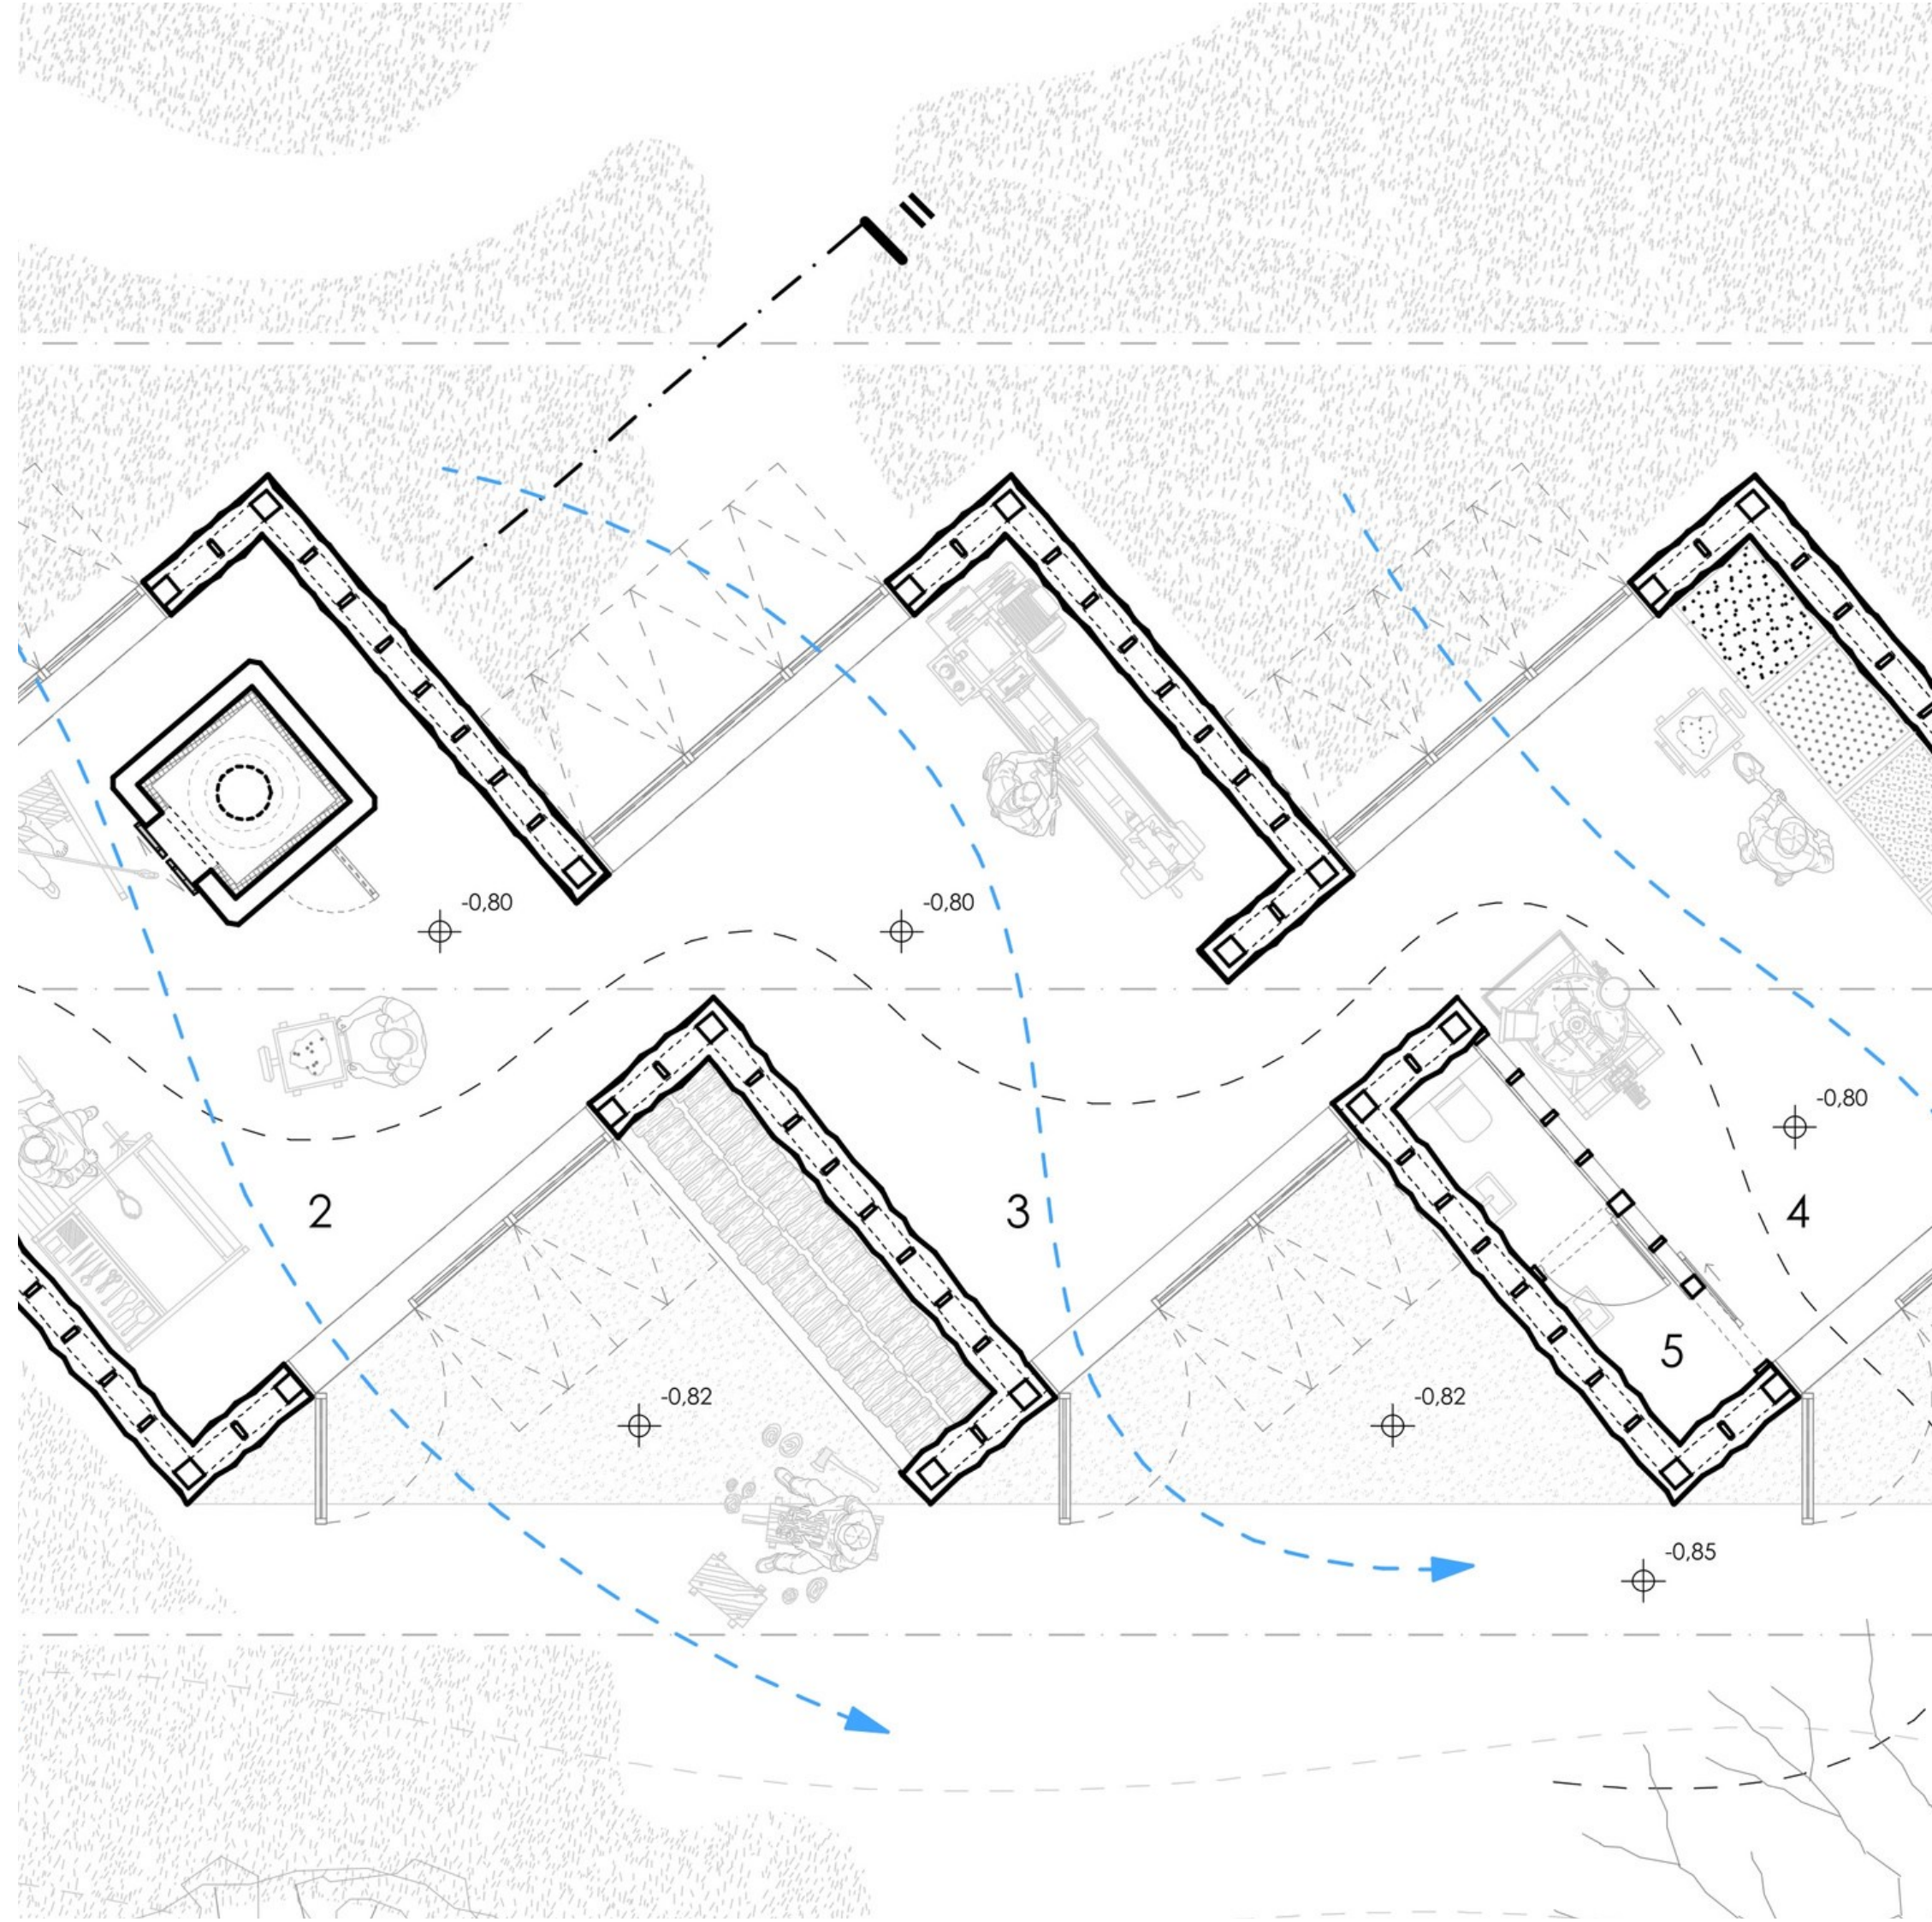



MUNKAFOLYAMATOK


6. ÜVEGFÚVÁS





MUNKAFOLYAMATOK

7. CSÍSZOLÁS, GRAVÍROZÁS

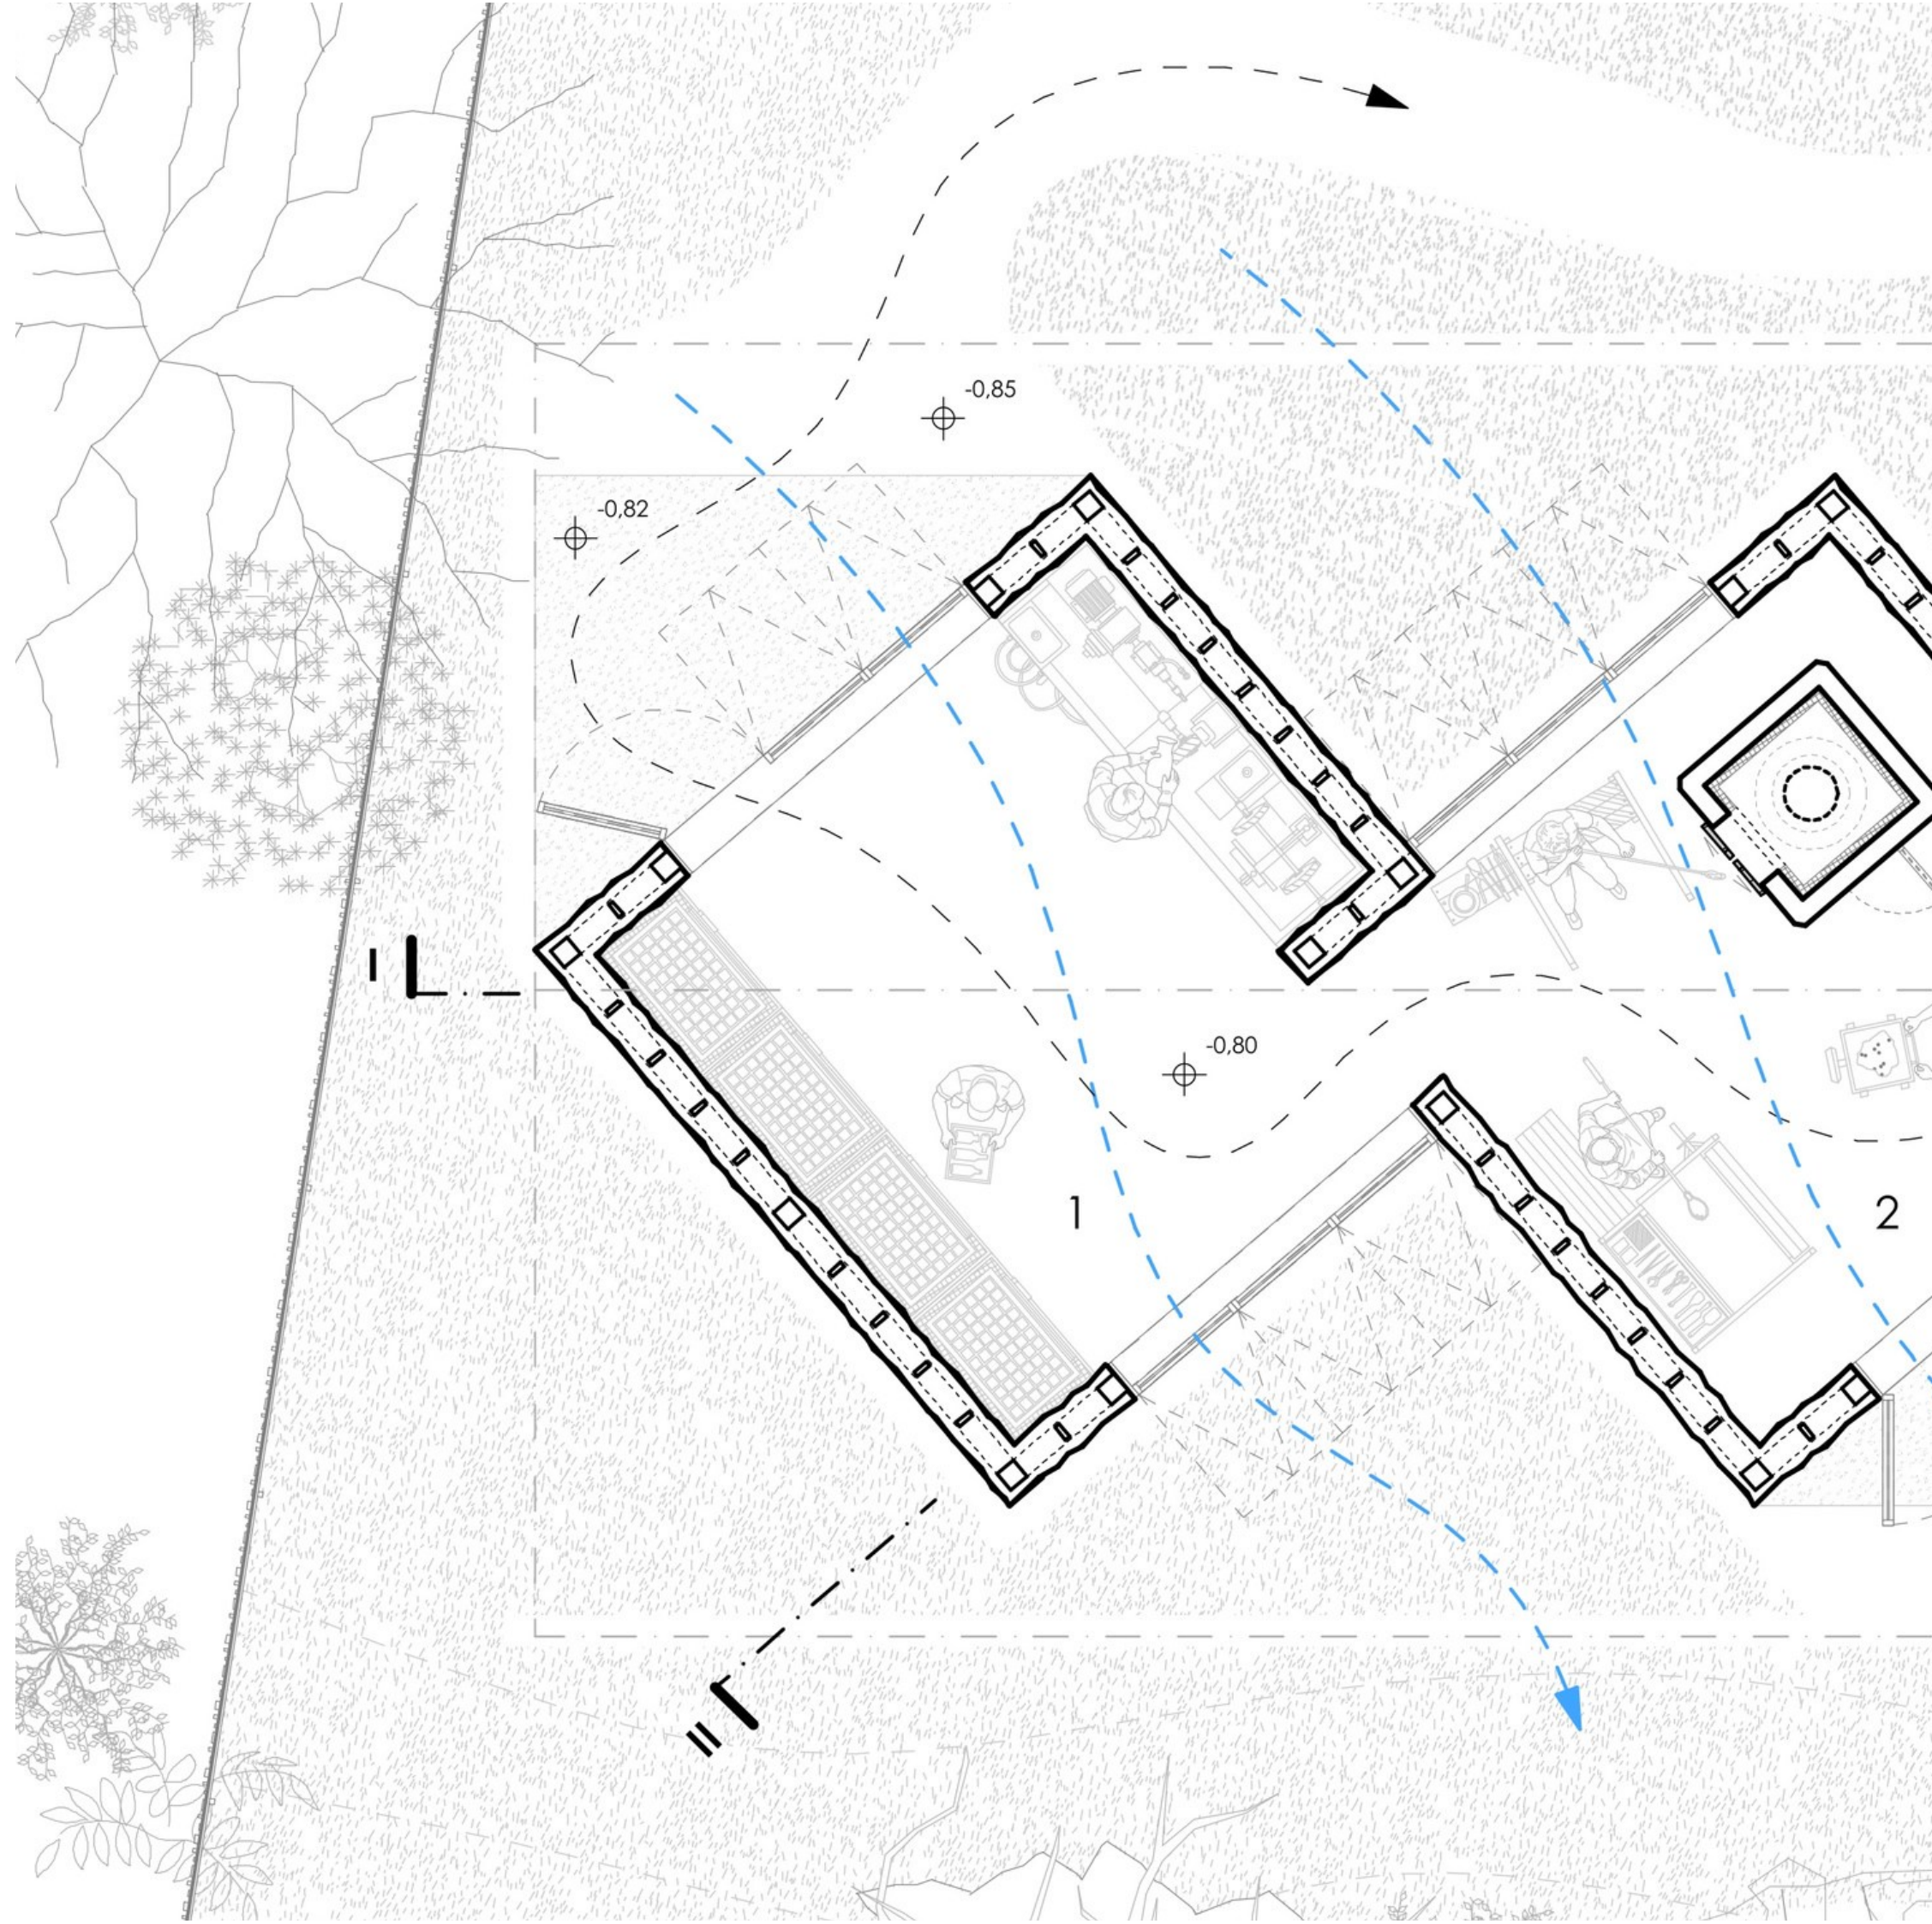




MUNKAFOLYAMATOK

8. TERMÉKEK RAKTÁROZÁSA





MUNKAFOLYAMATOK


8. TERMÉKEK ELADÁSA

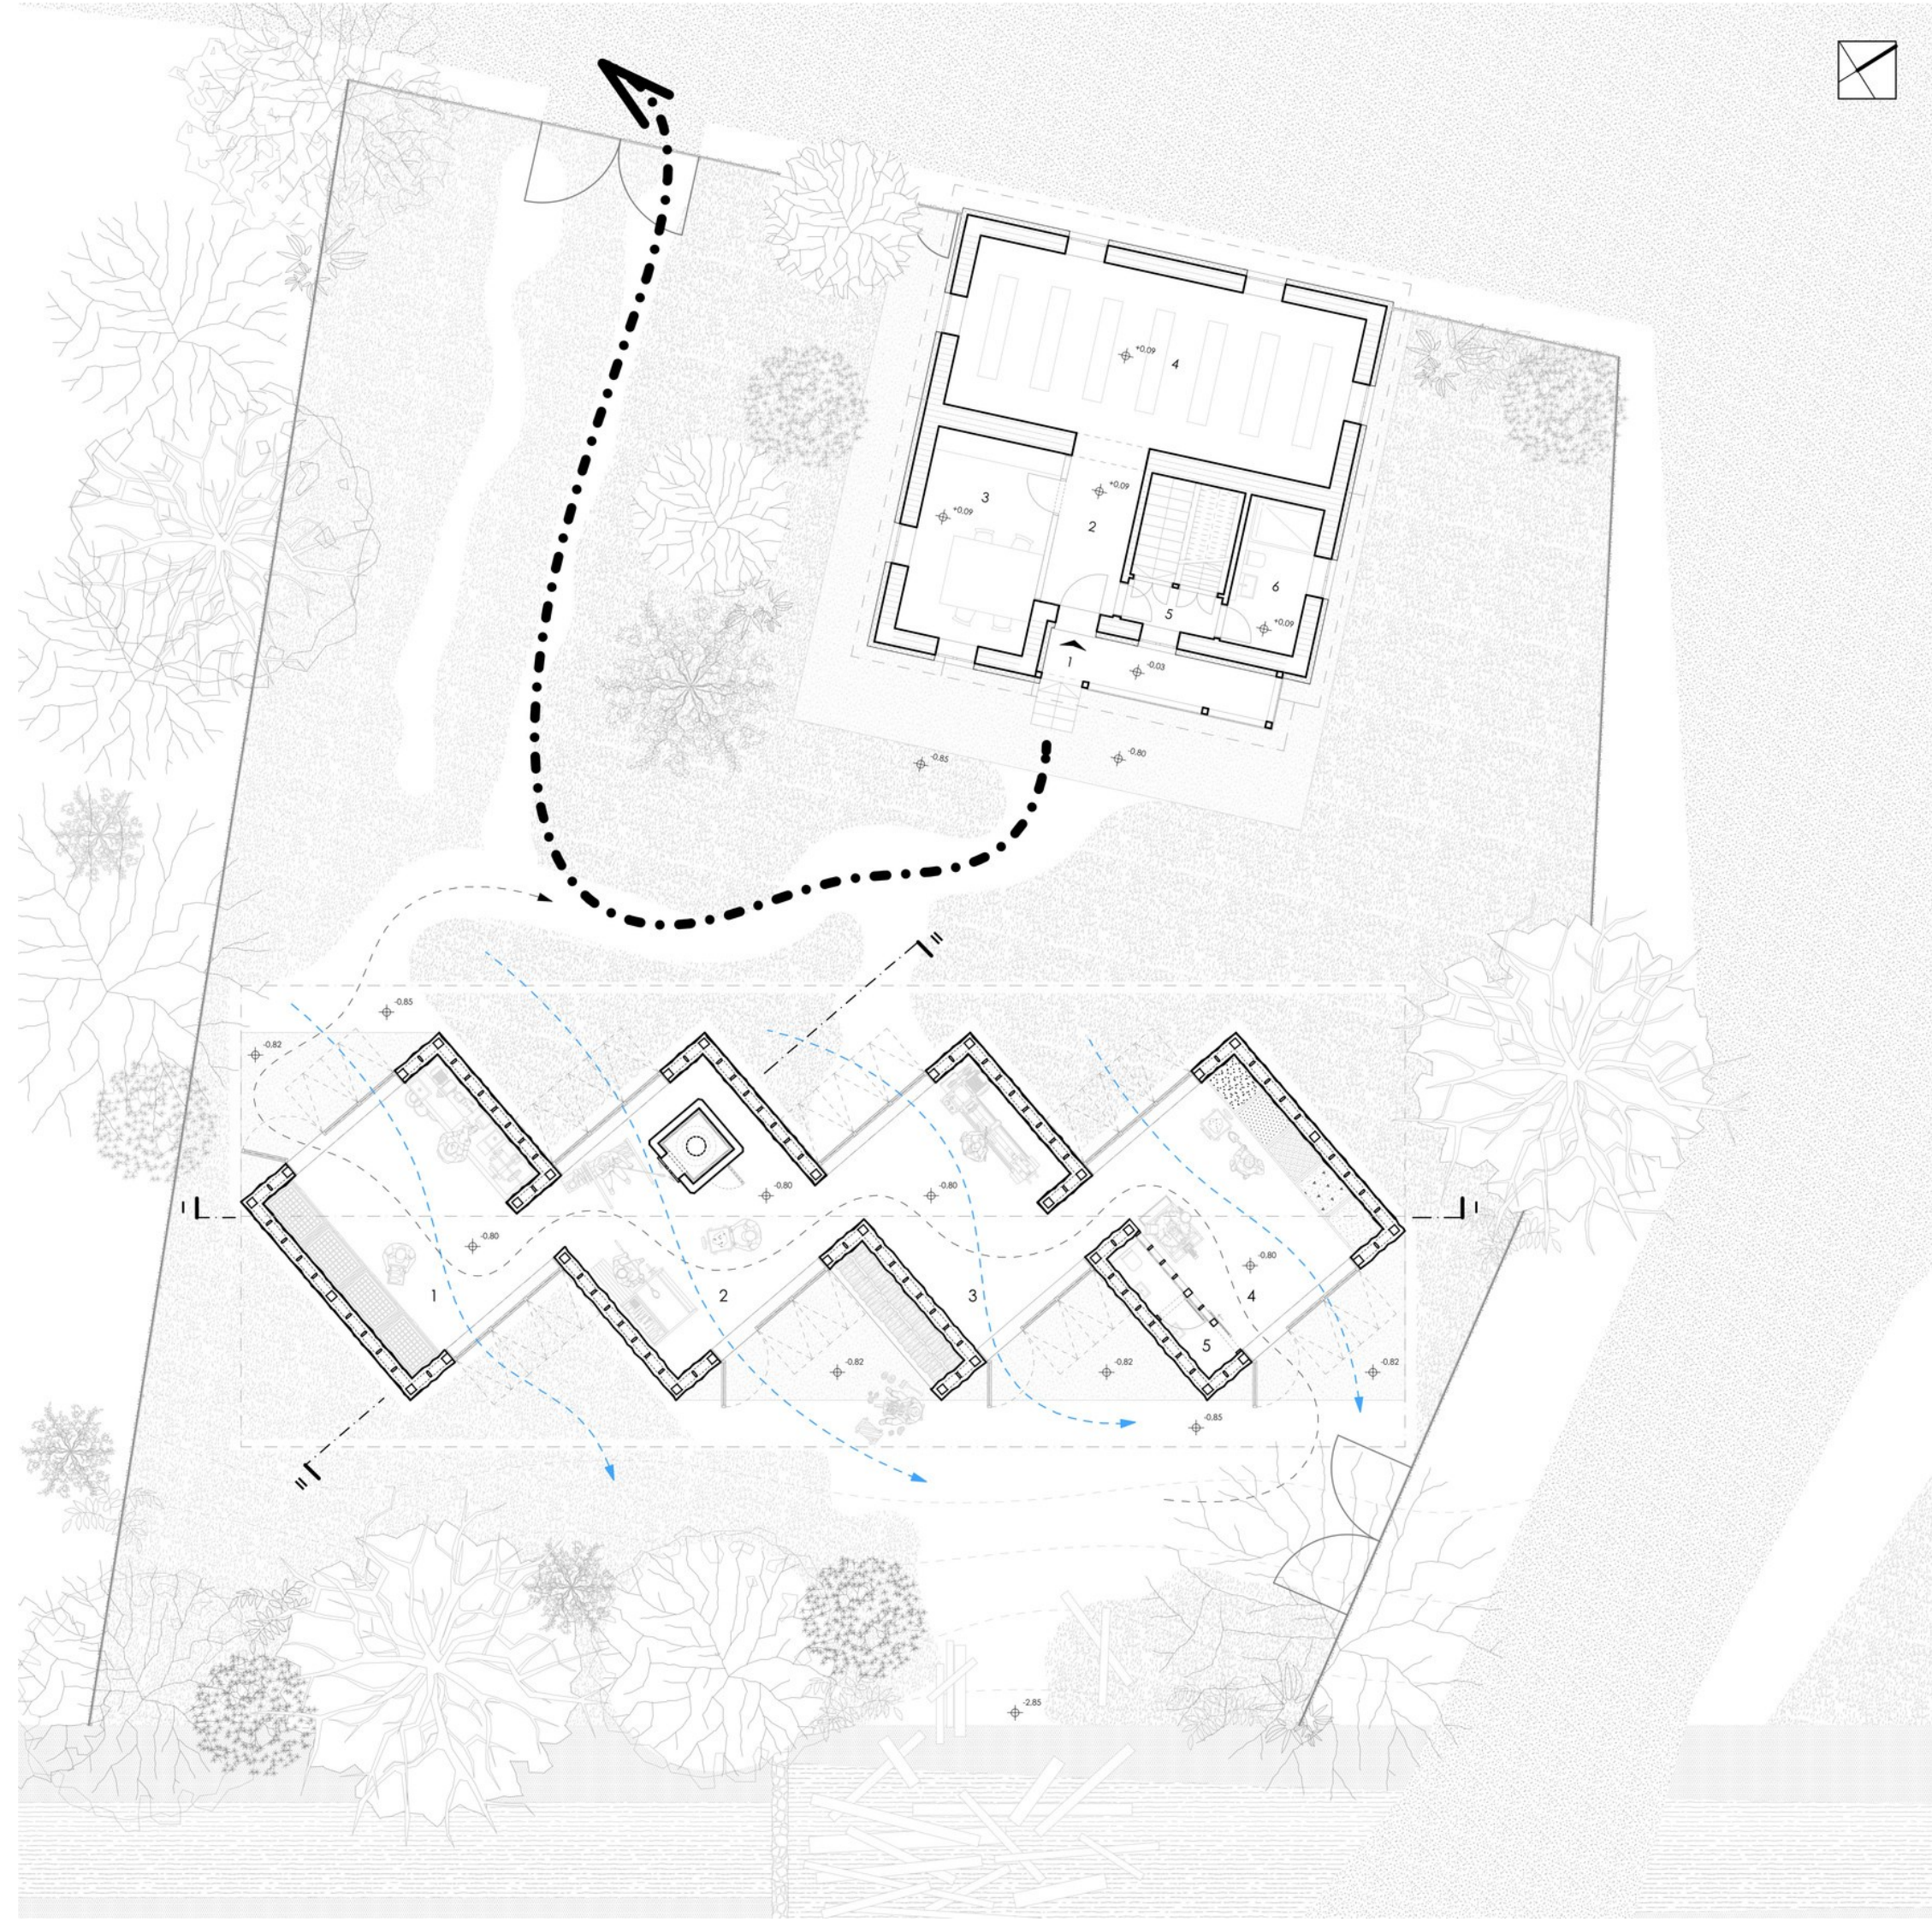


HOSSZMETSZET

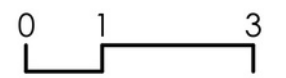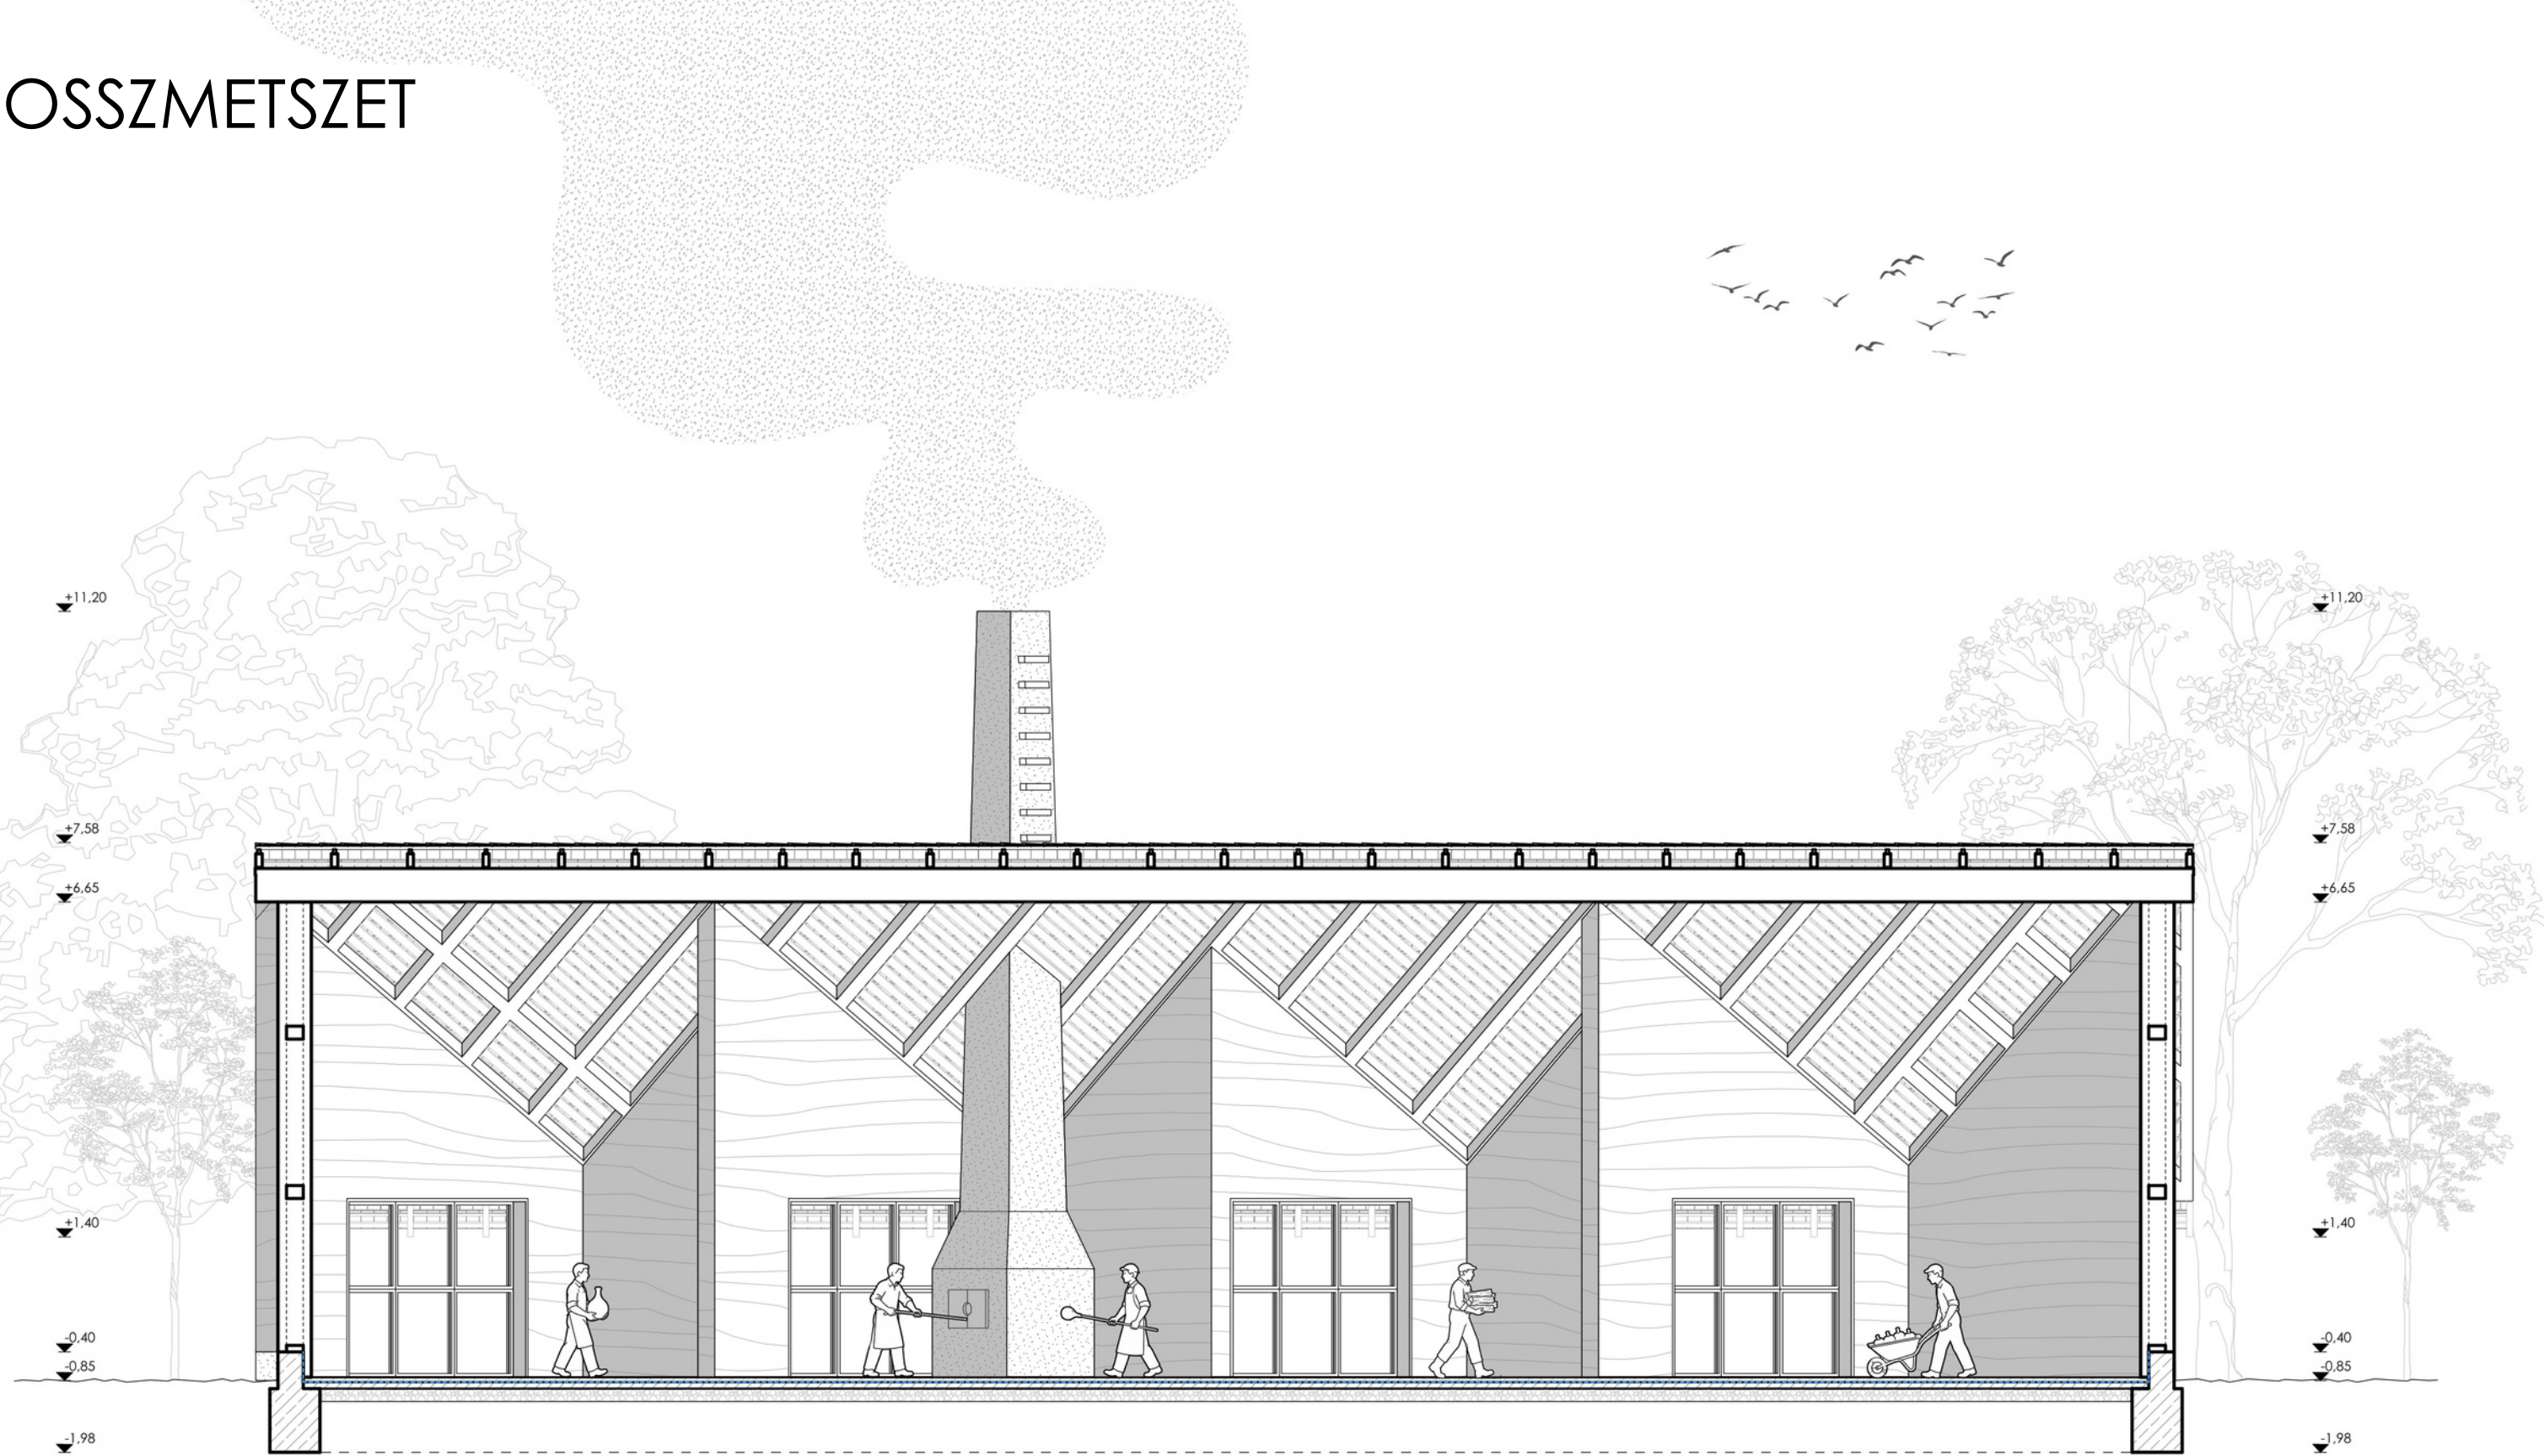


KERESZTMETSZET

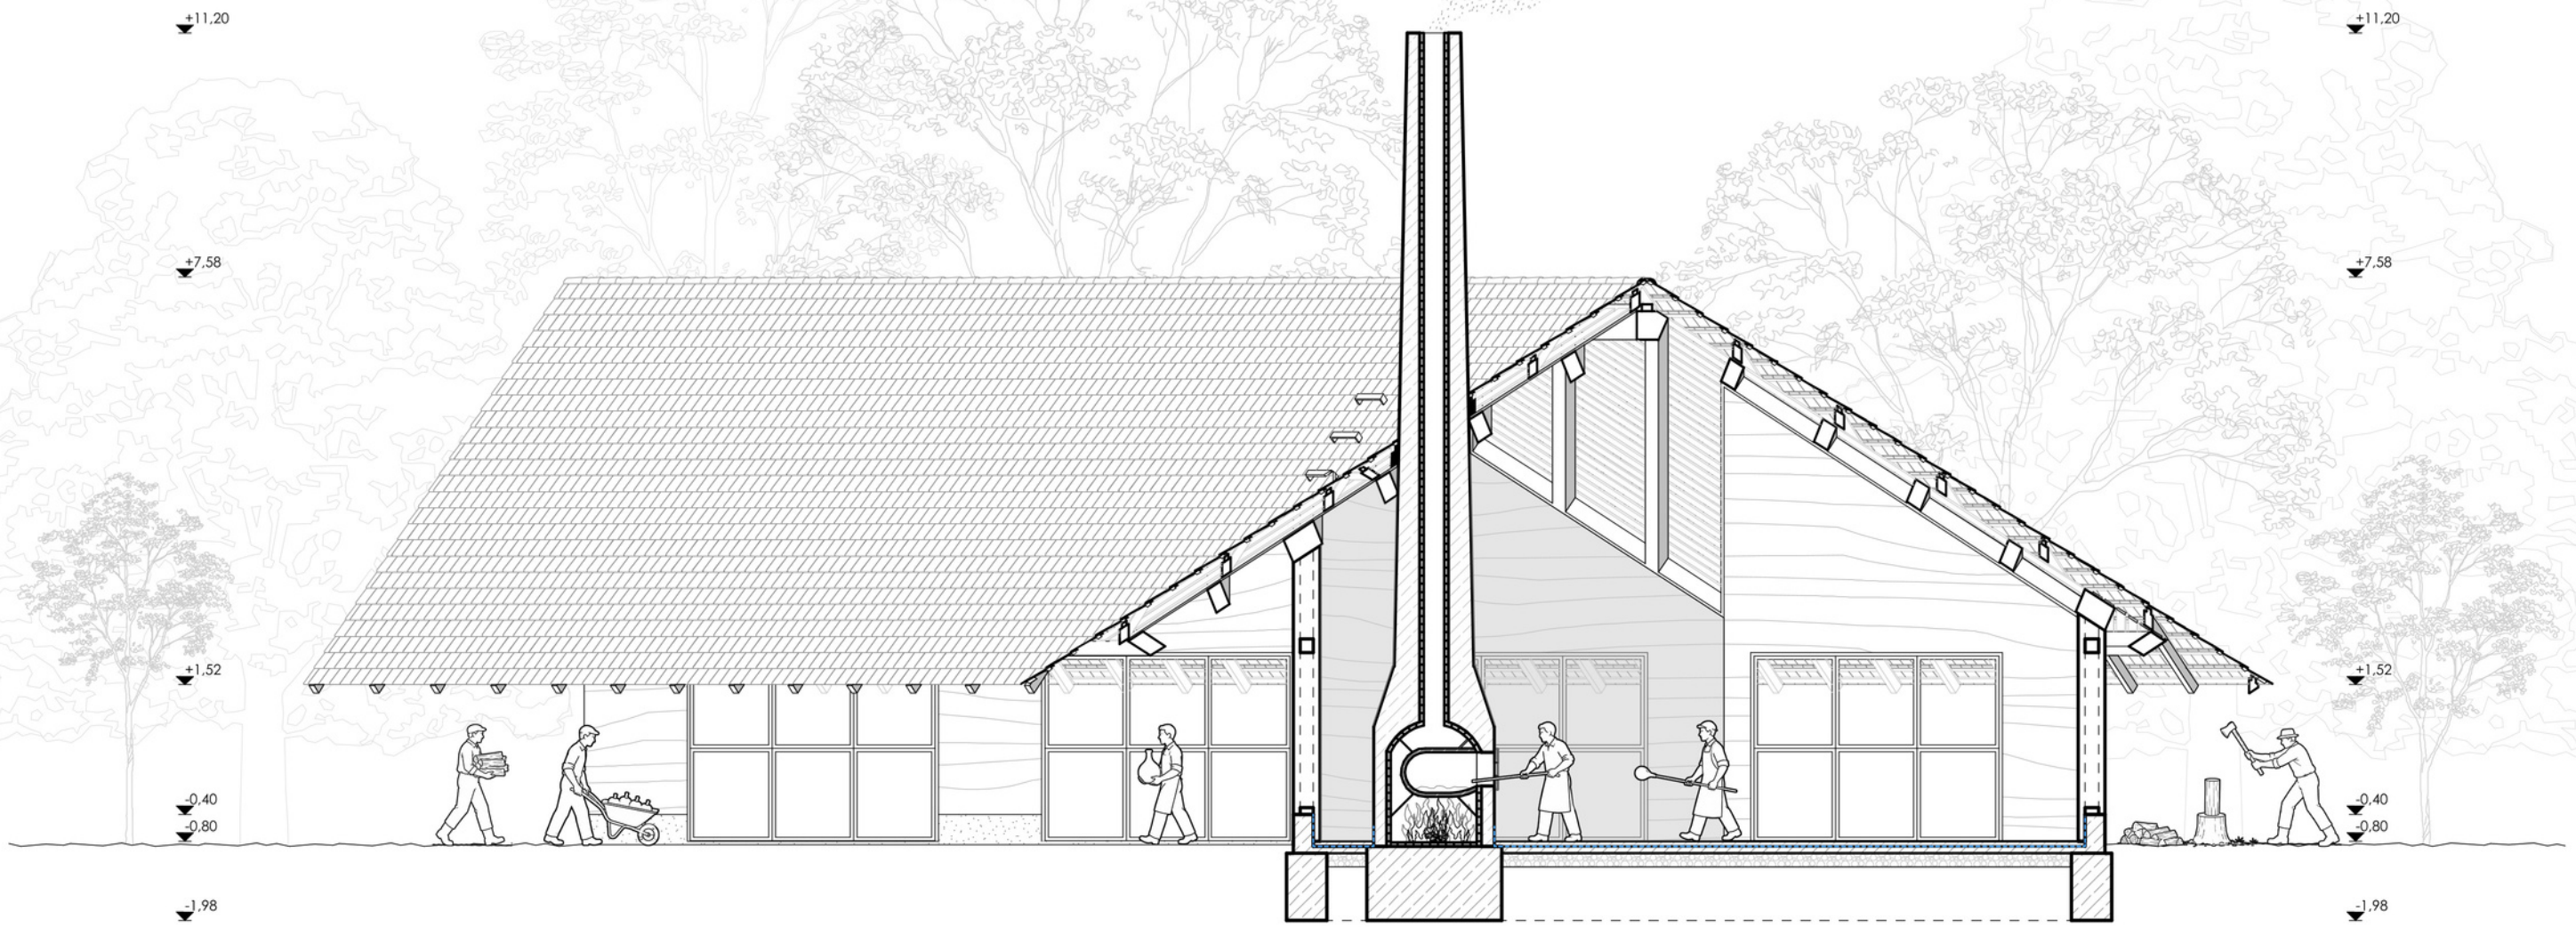


ÁTSZELLŐZTETÉS

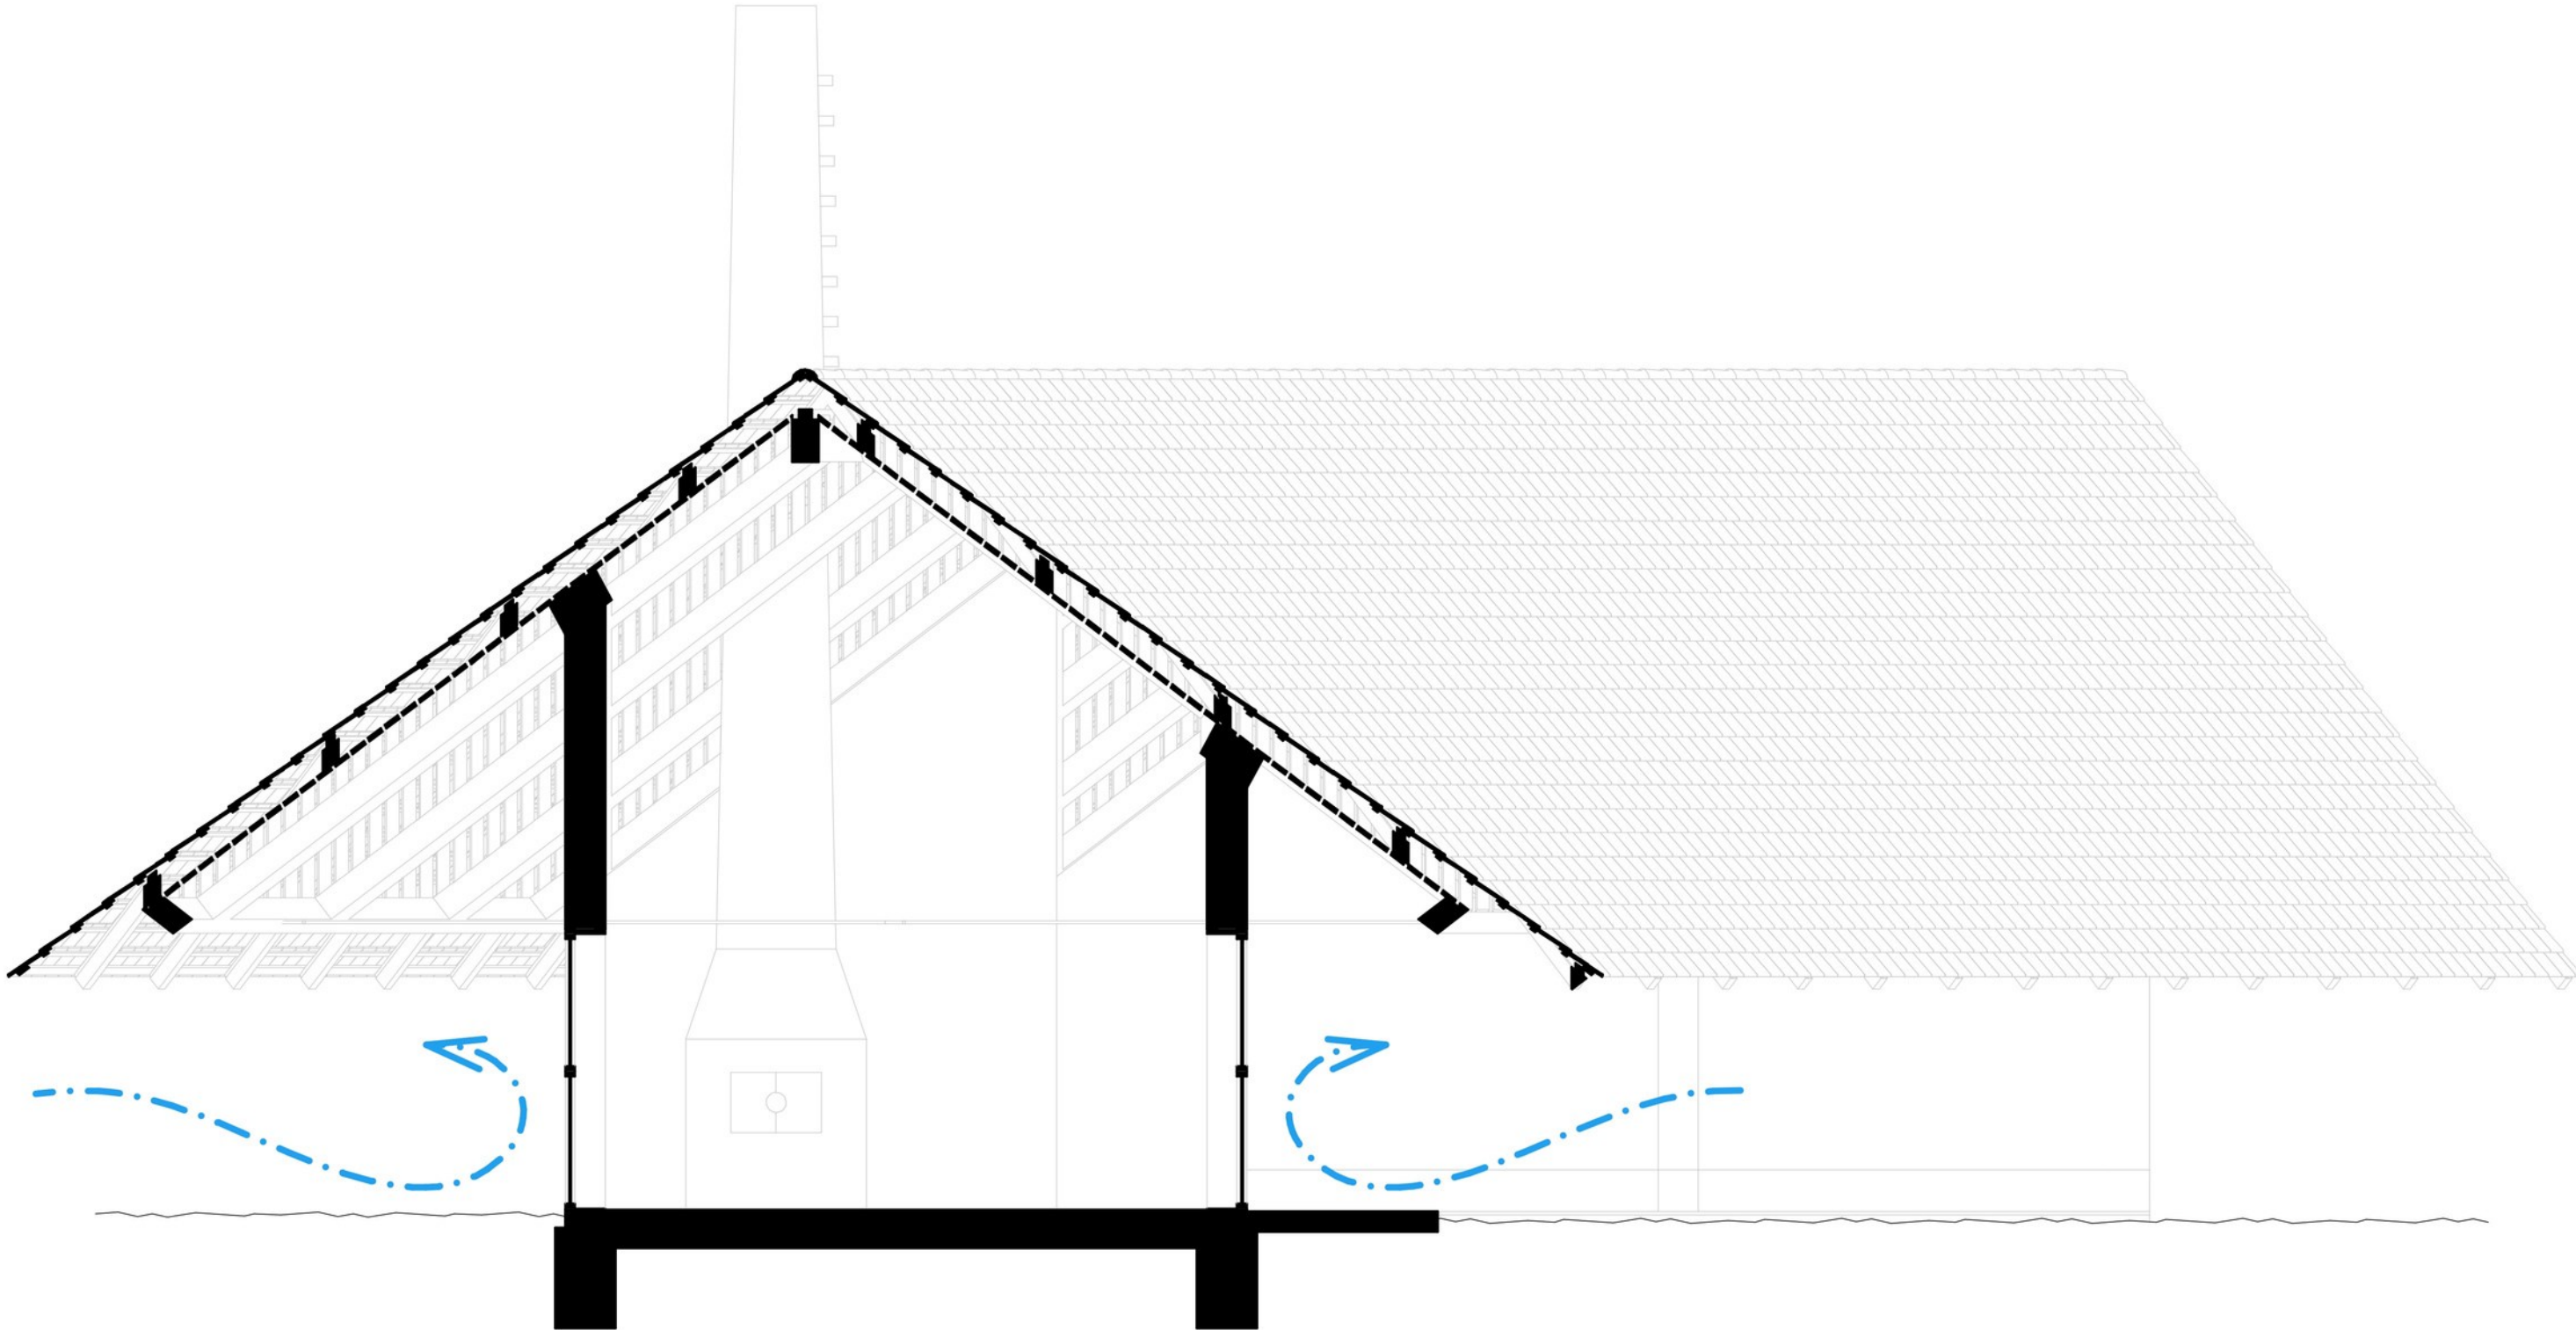


ÁTSZELLŐZTETÉS

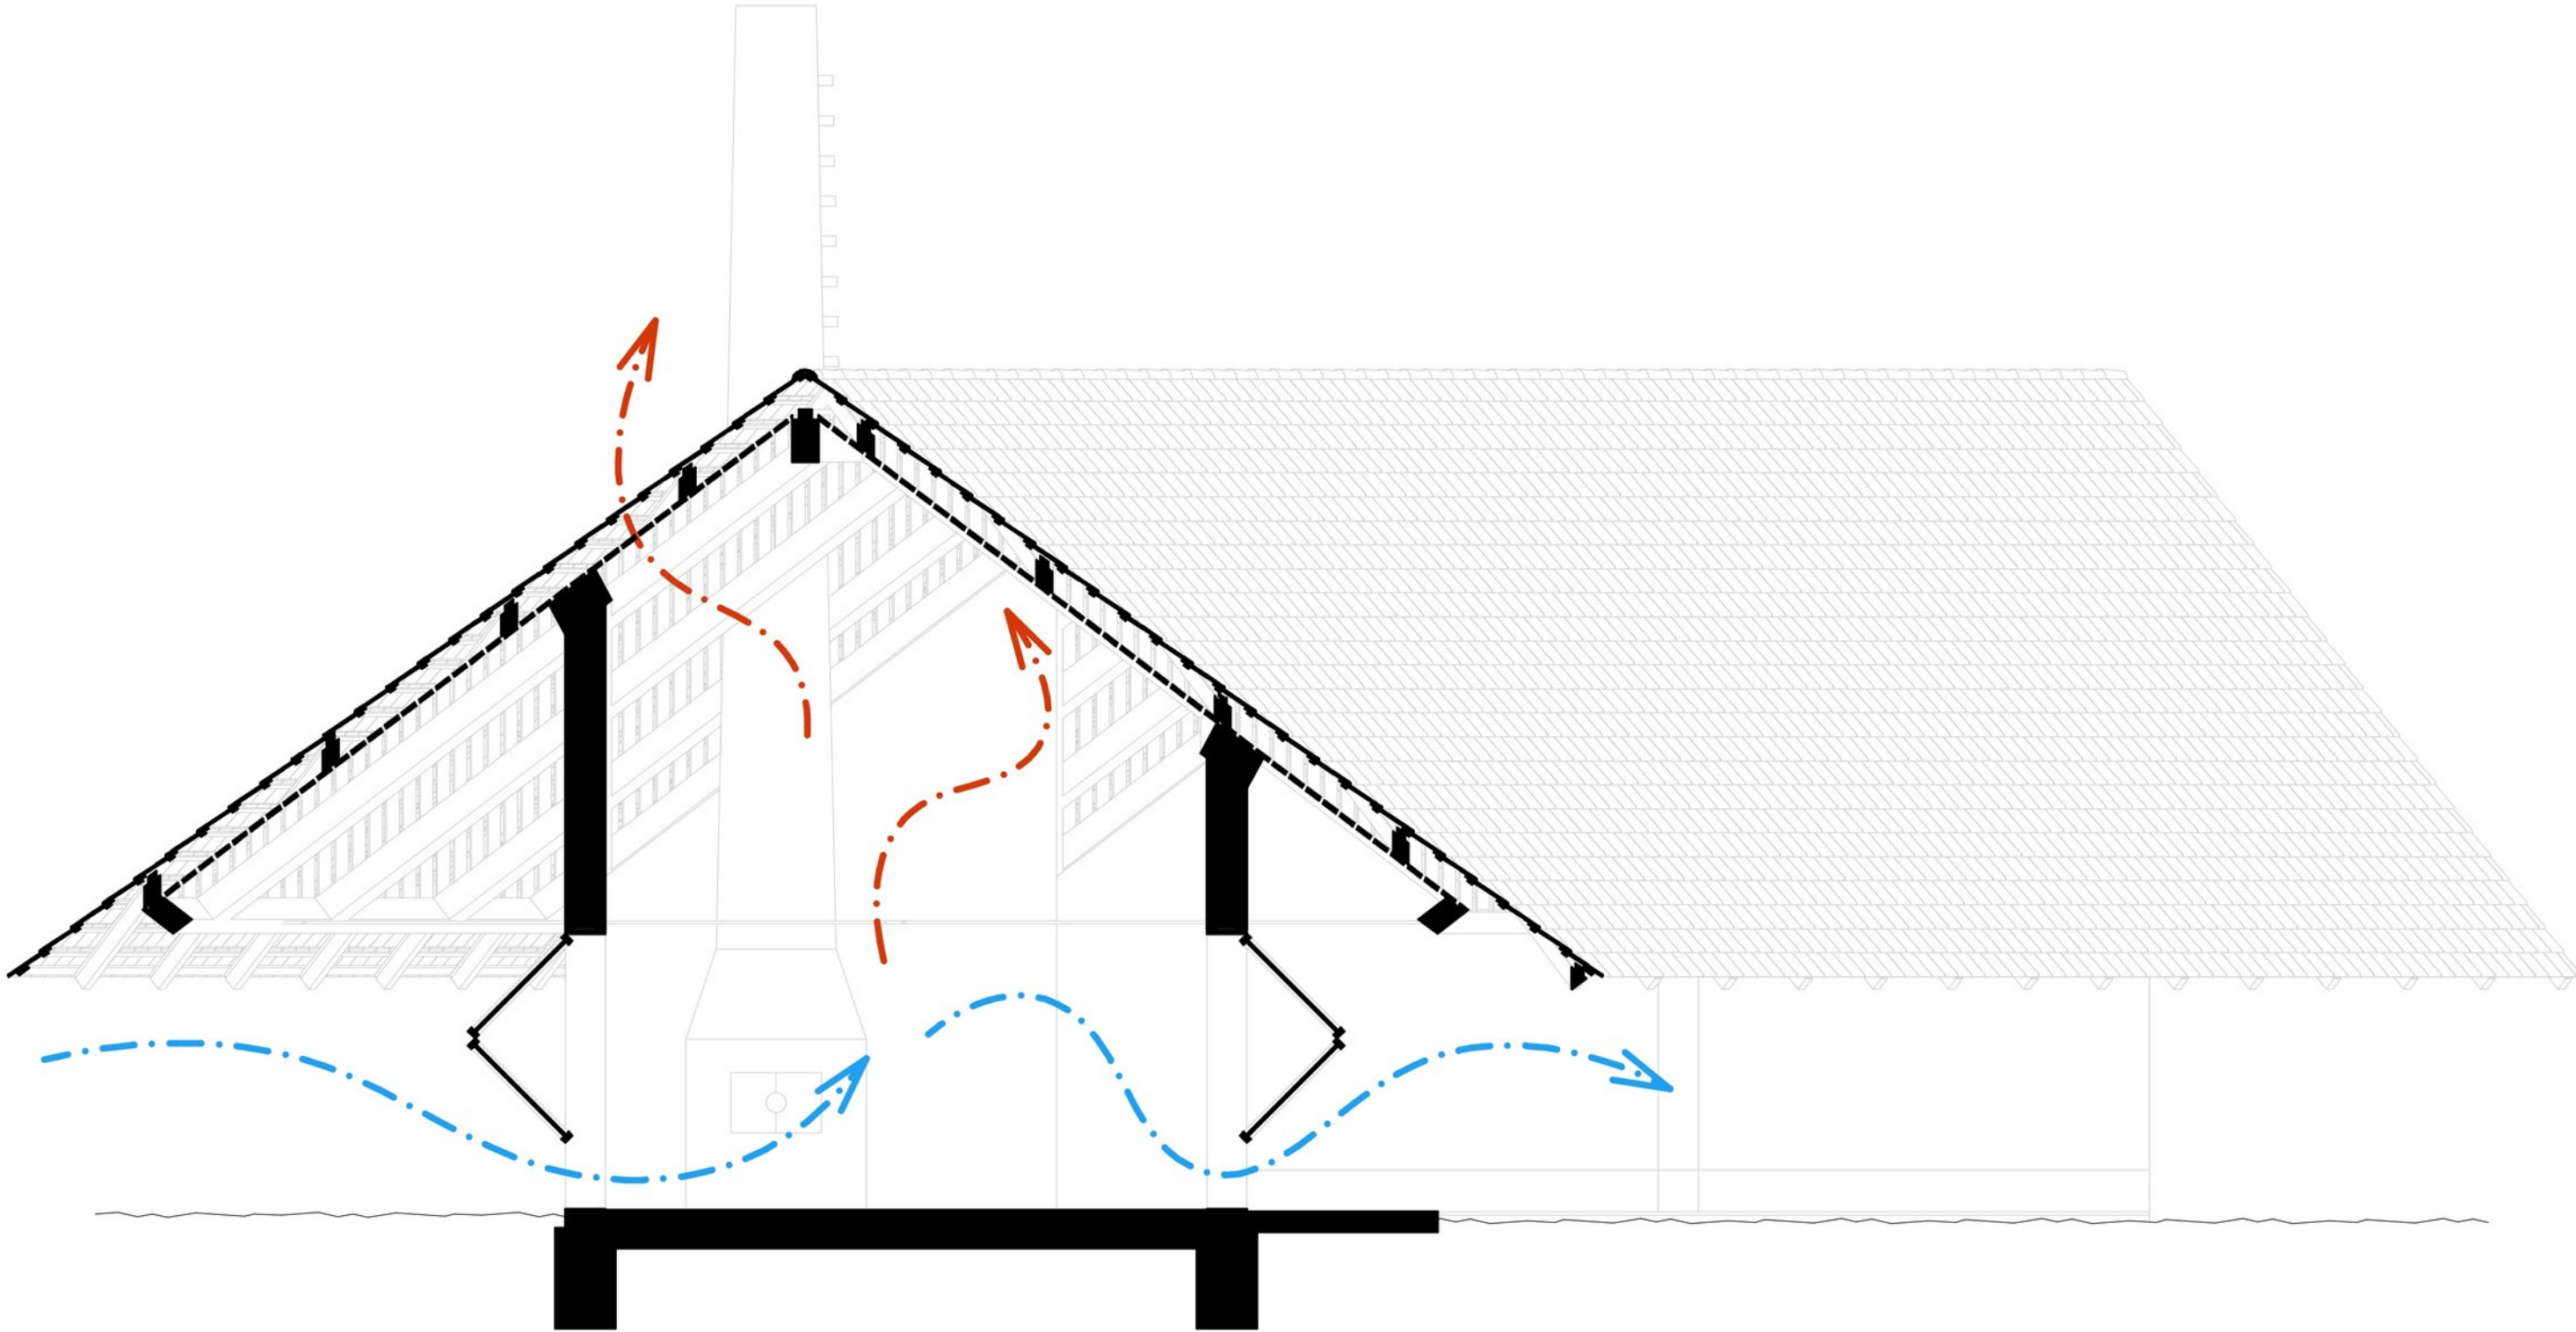

ÁTSZELLŐZTETÉS

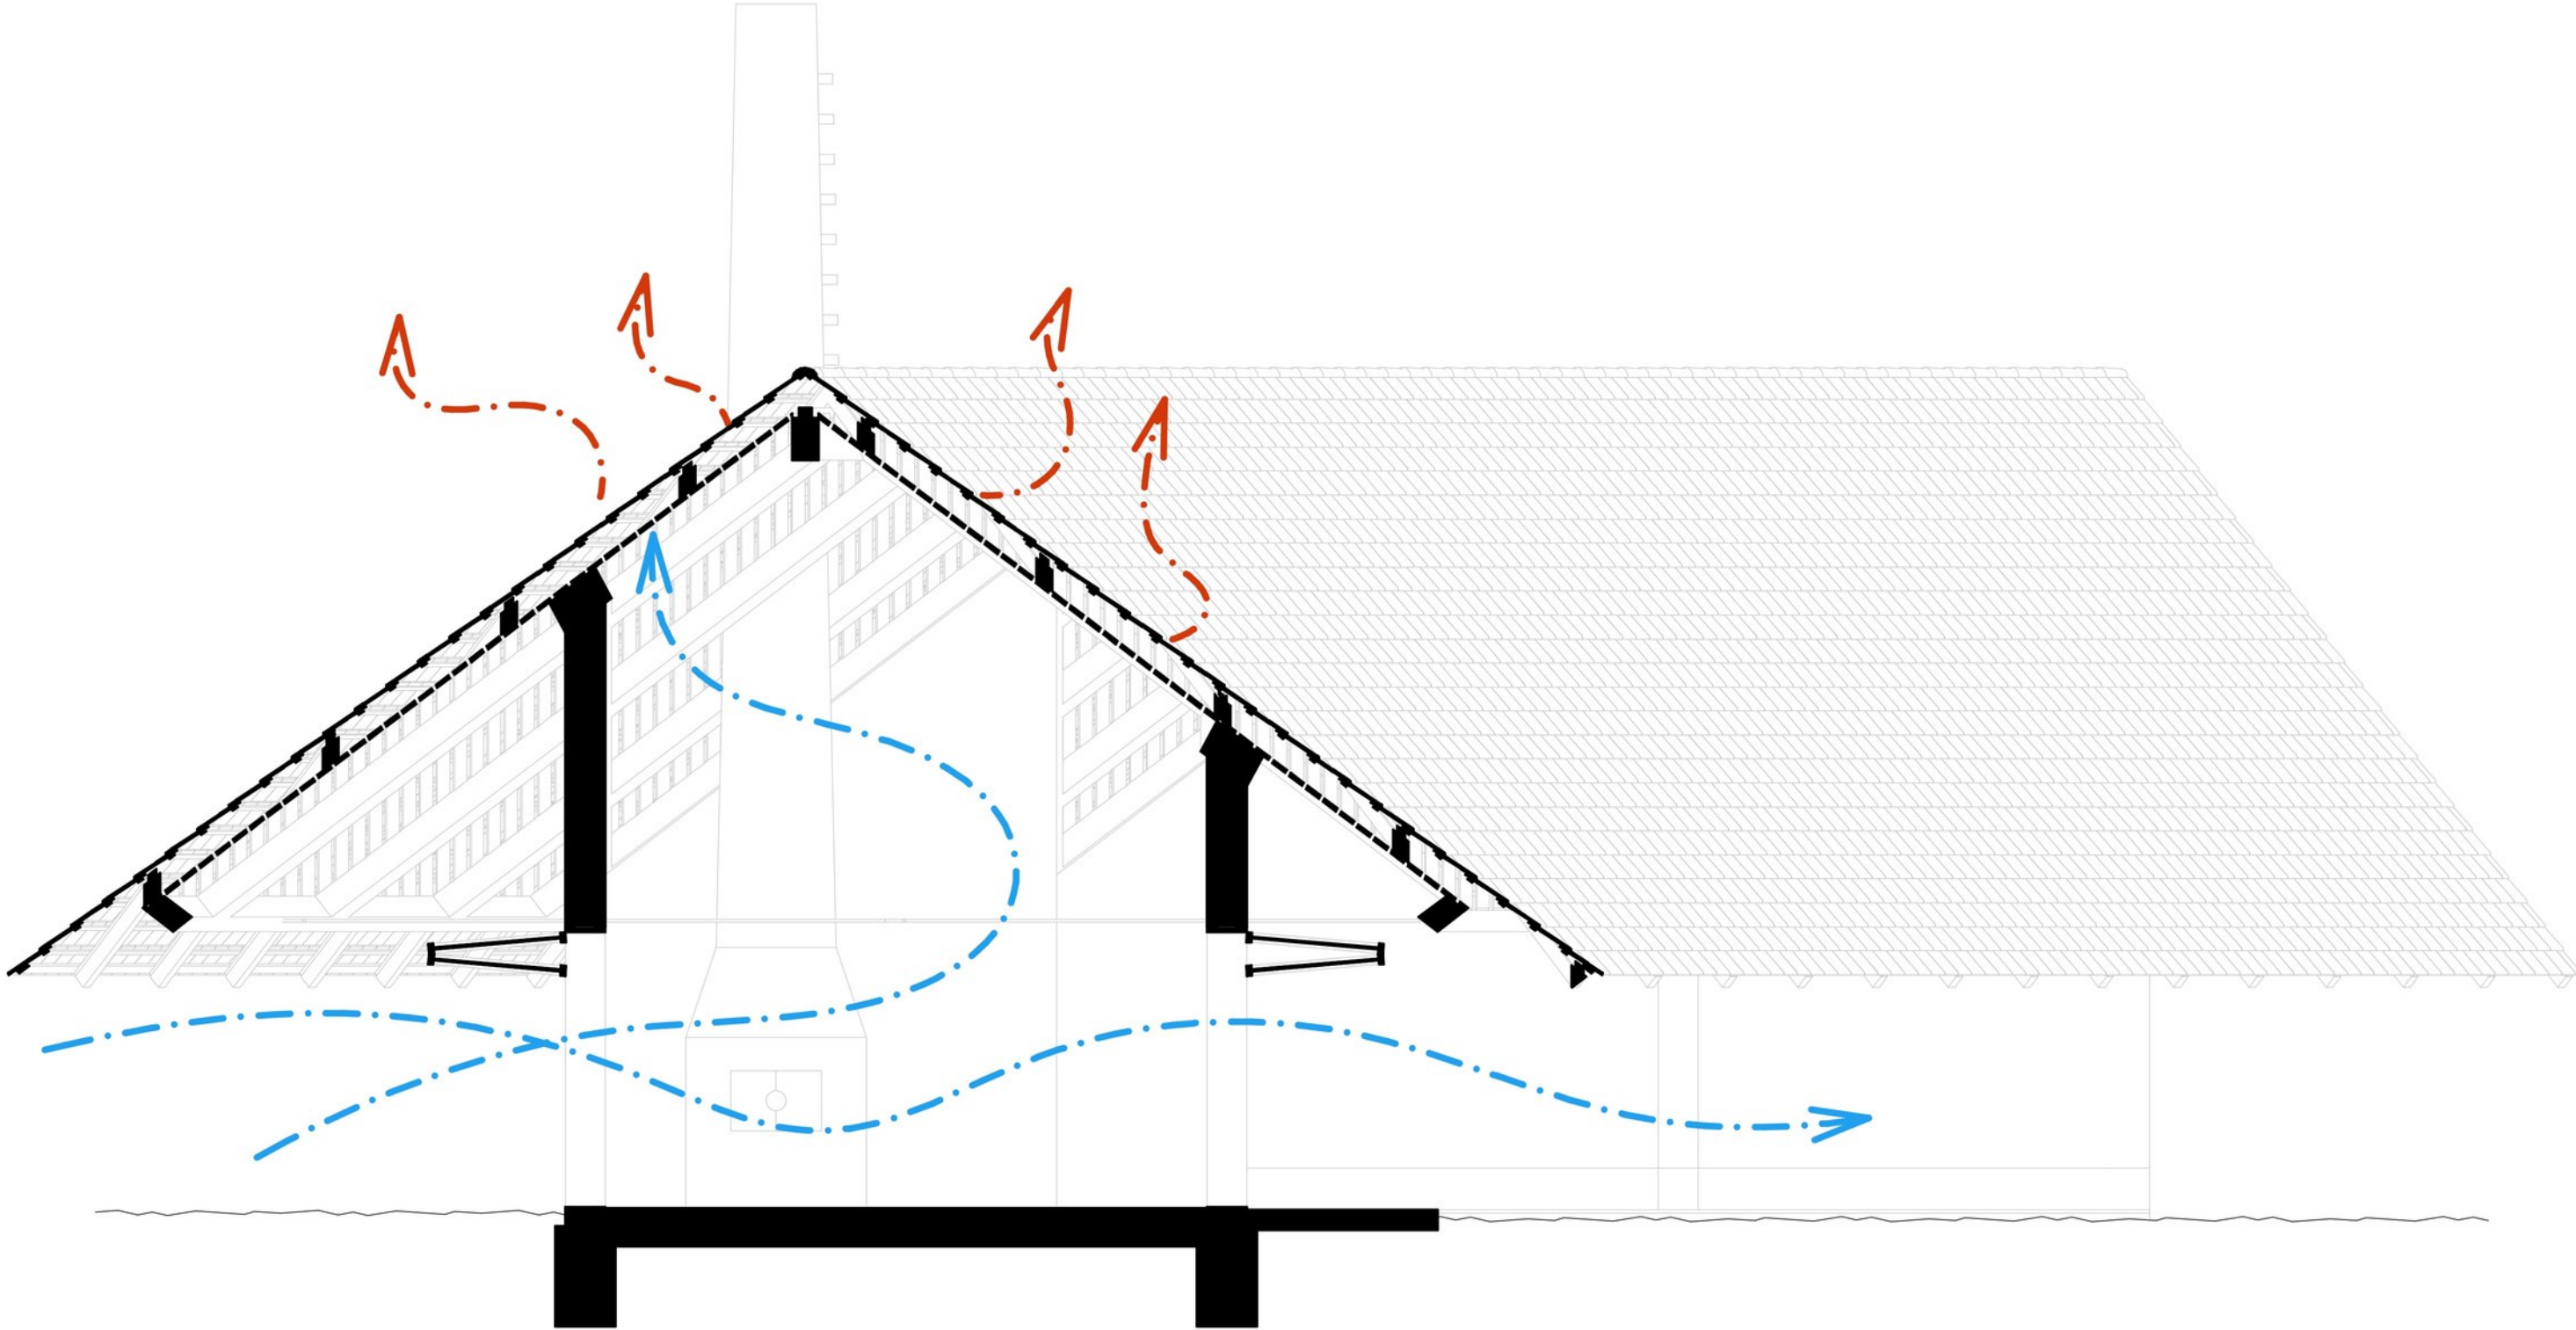

ÉSZAKNYUGATI HOMLOKZAT

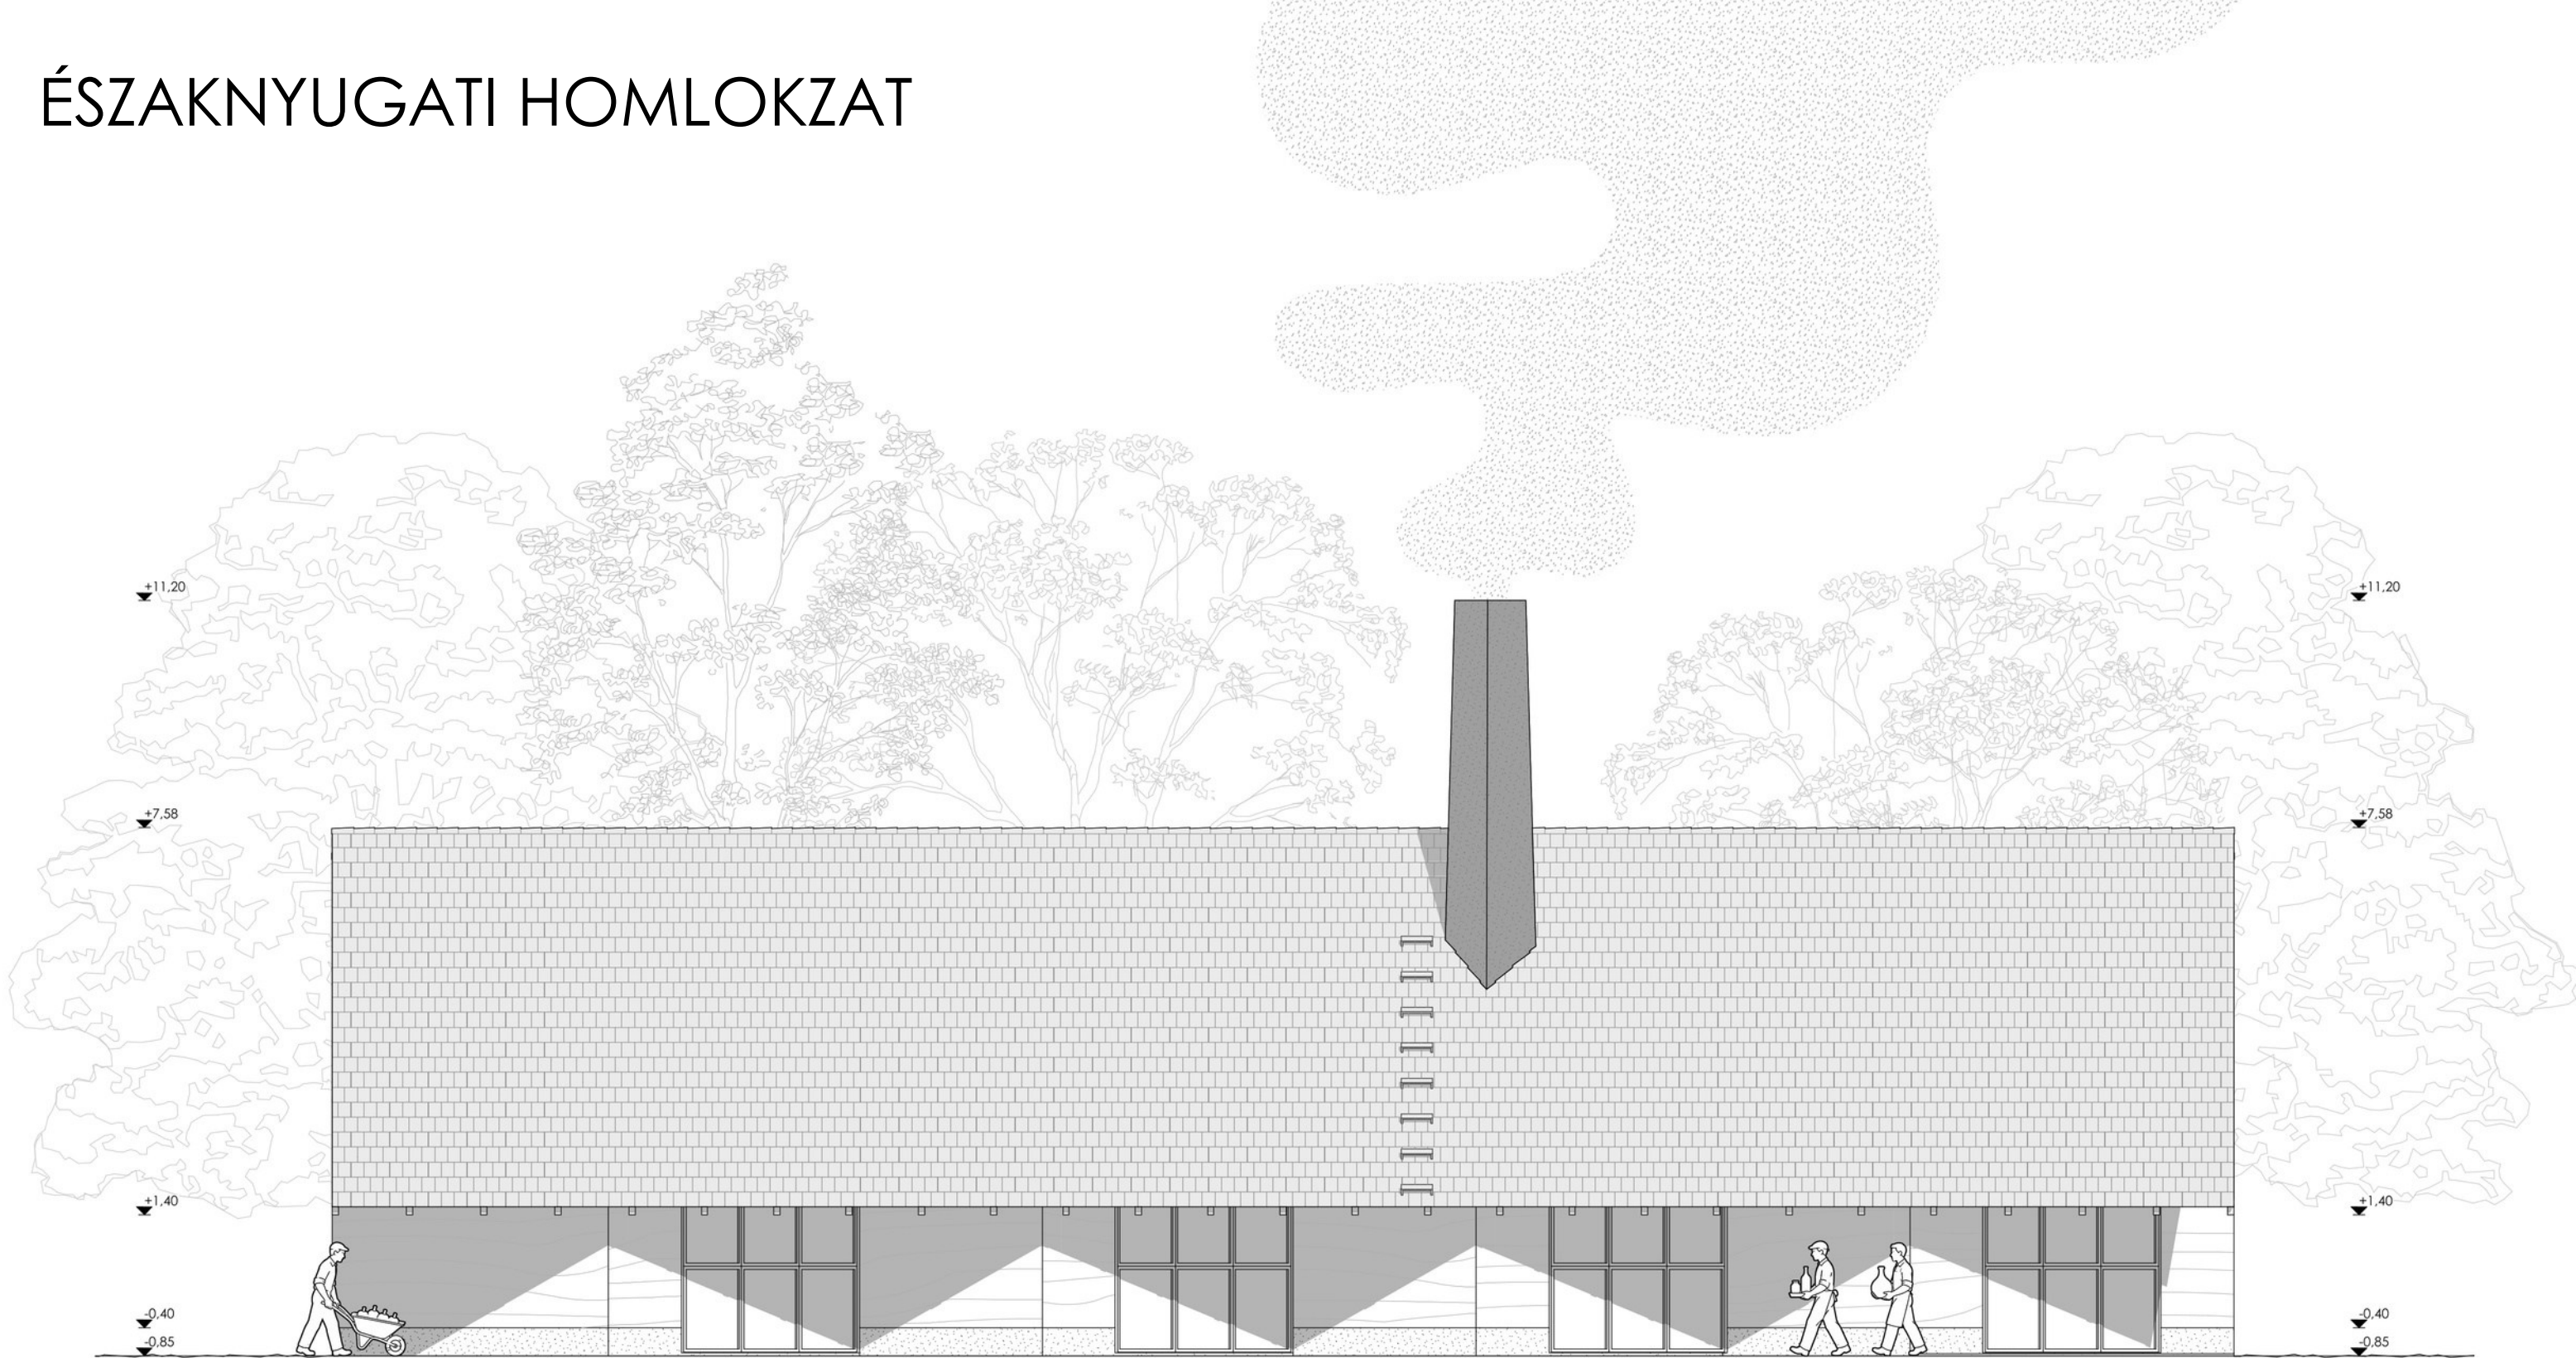



0 1 3

ÉSZAKKELETI HOMLOKZAT





DÉLKELETI HOMLOKZAT

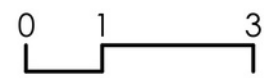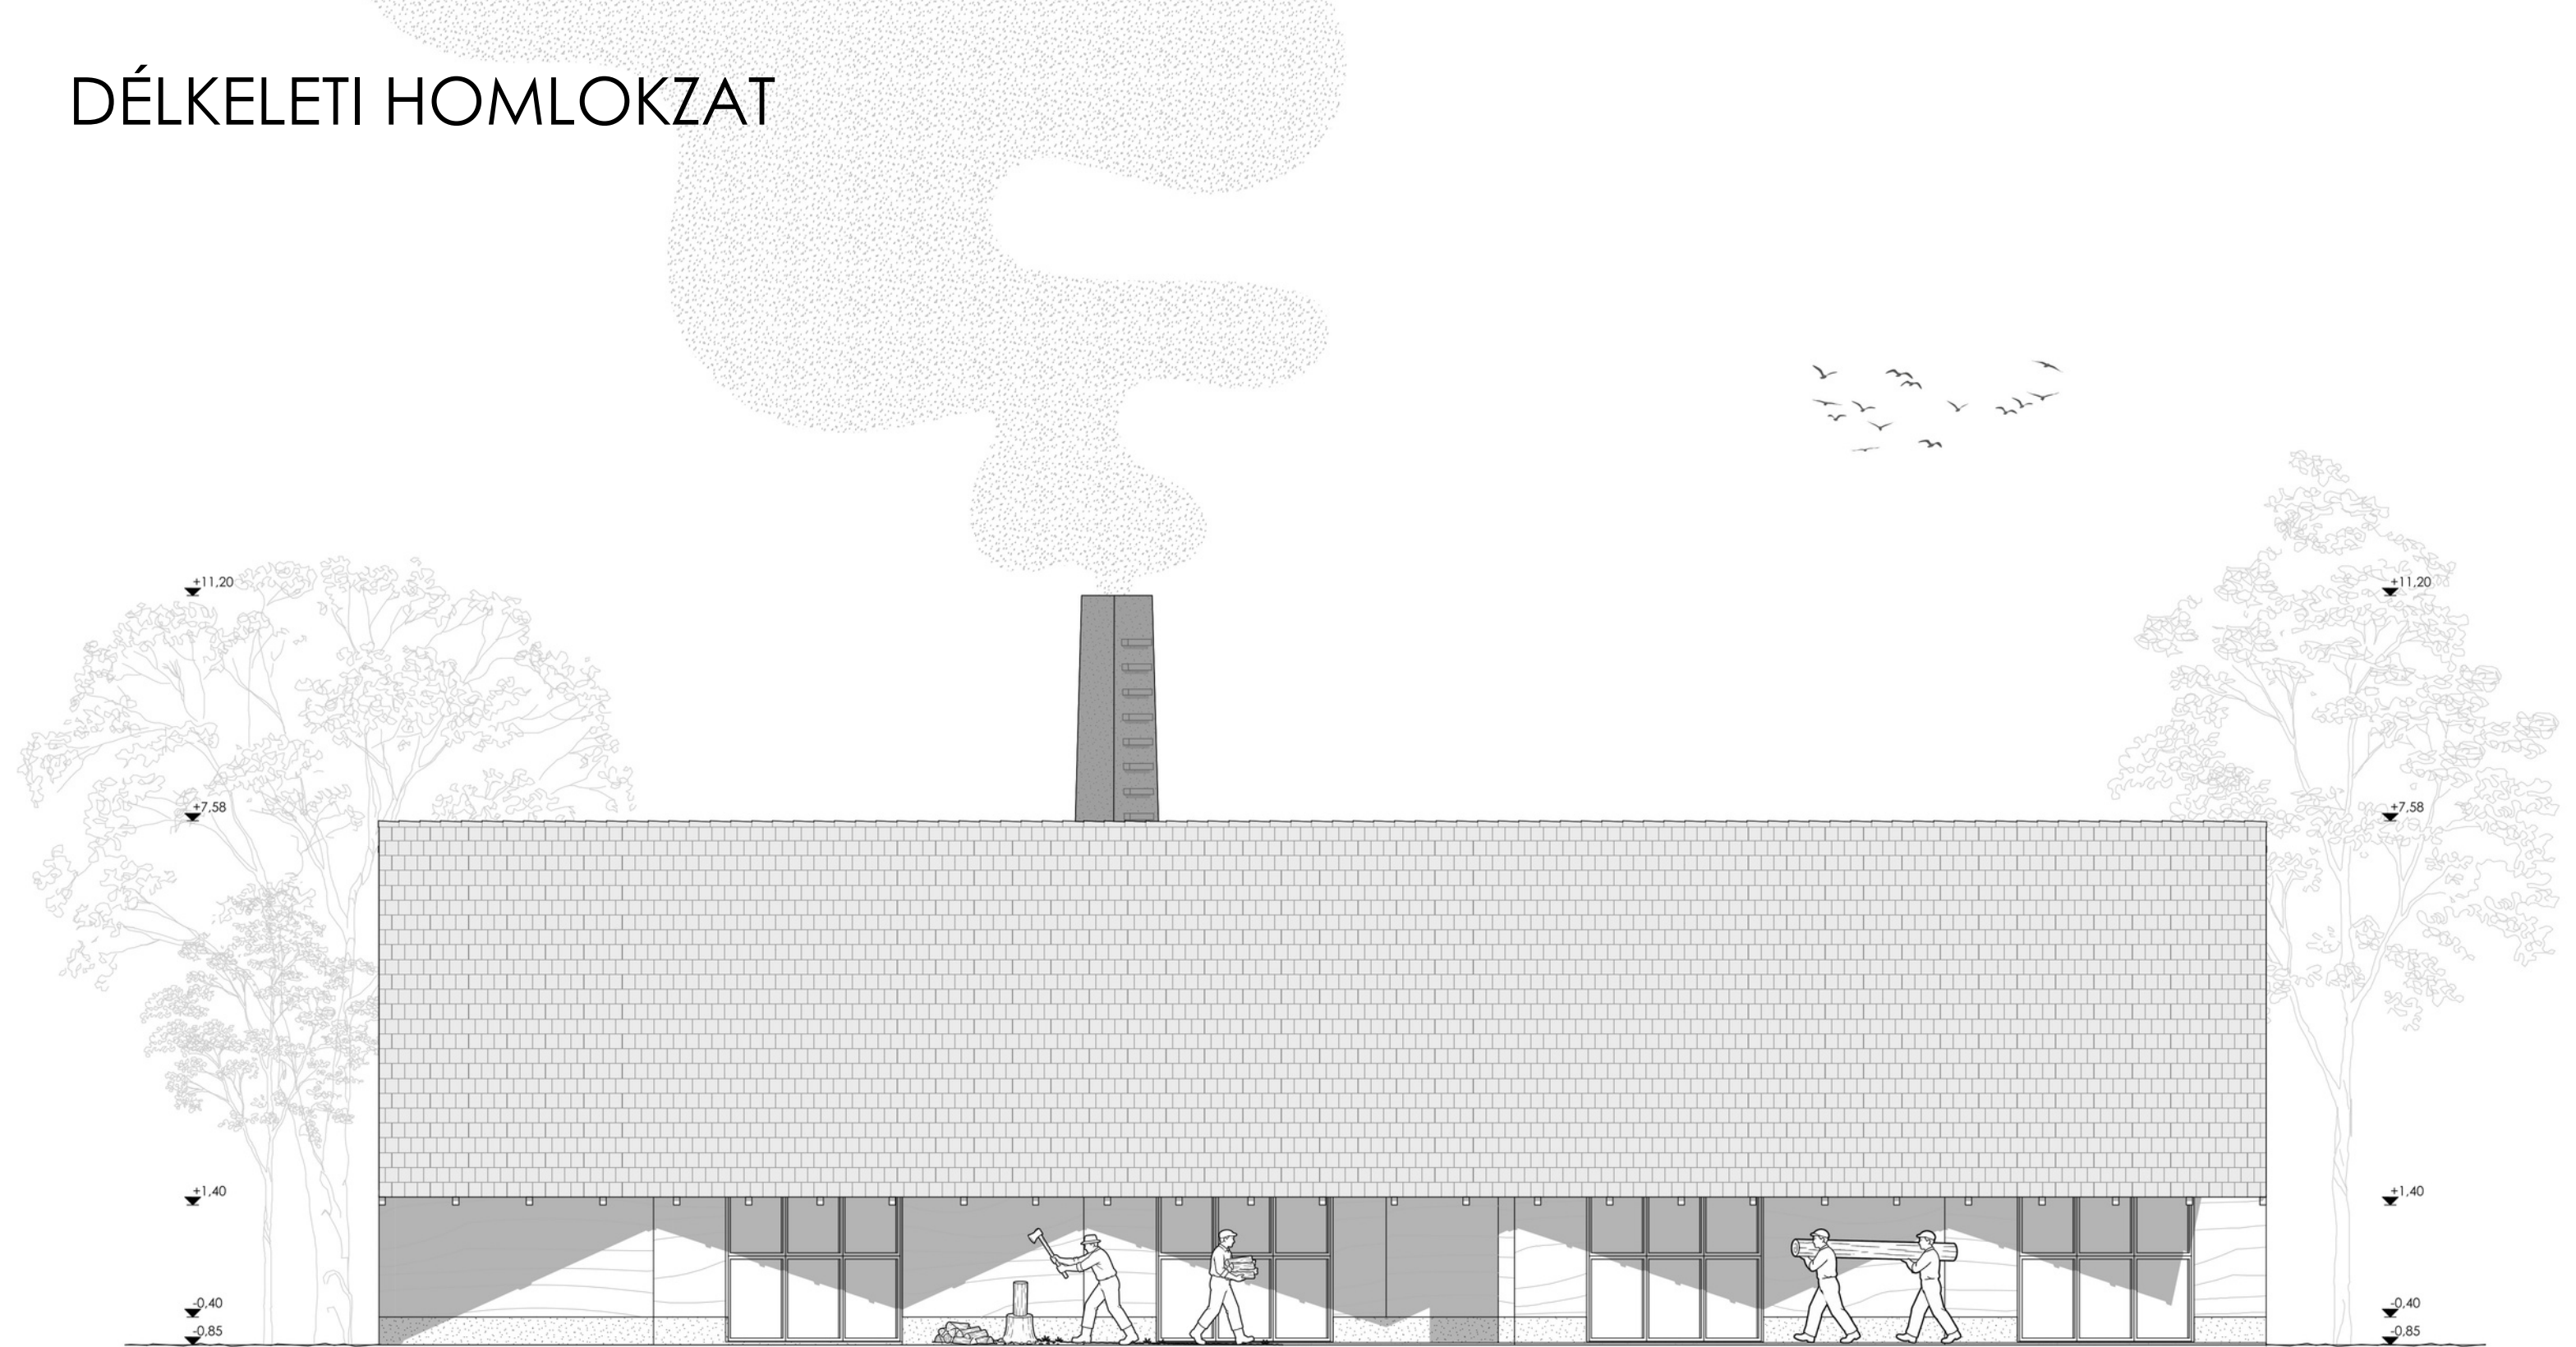

DÉLNYUGATI HOMLOKZAT





FLEISCHER BALÁZS

DEBRECENI EGYETEM
MŰSZAKI KAR, ÉPÍTÉSZ MSC
DIPLOMATERV 2025/26 II.