


# BOROZÓ

**PREZENTÁCIÓ**

DE-MK

DIPLOMATERVEZÉS 2024/2025/2

BÍRÓ ÁDÁM

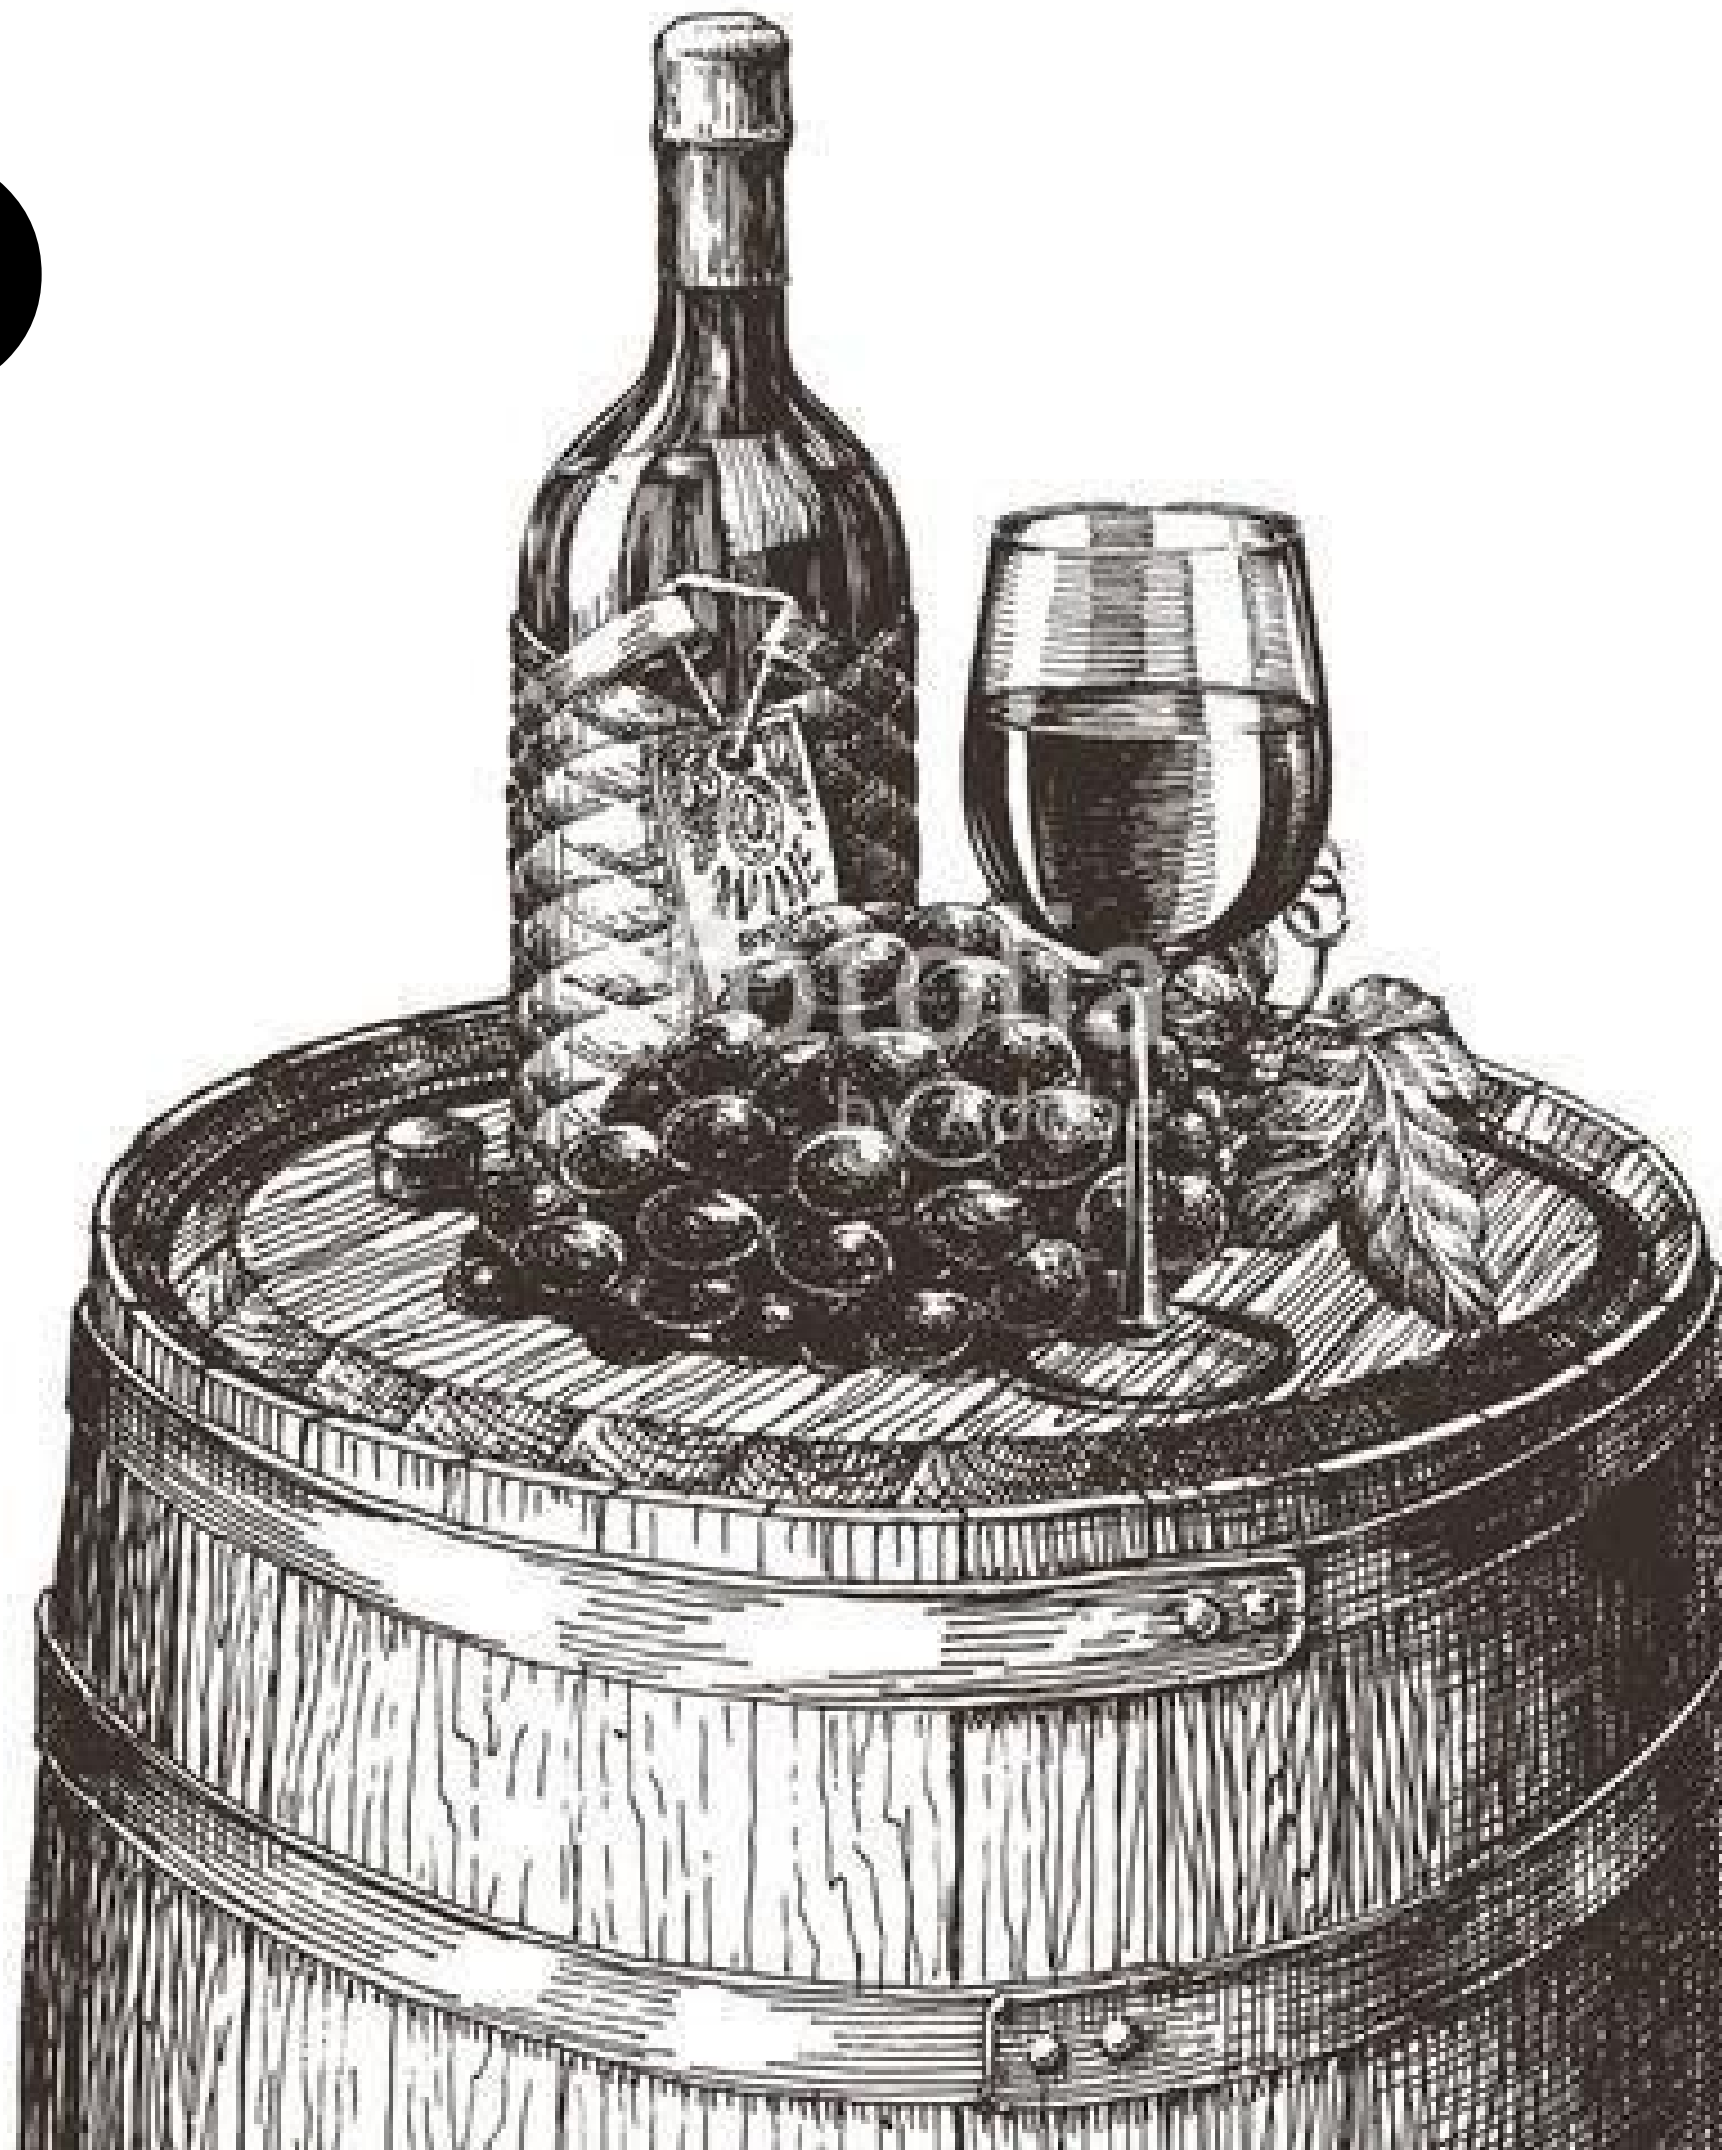



# Bakator

- aszú készítés is kínai császár is rendelt belőle 200 üveggel - mellette juhfark, olasz és rajnai rizling, furmint, járdovány, tramini, muscat

1884

Filoxéra-vész

1920

Trianon után hanyatlás

1945


Bakator nem szerepel a termesztésre javasolt és termesztethető szőlőfajták között, közel 70 évre eltűnik

2013


Heit család újra bakatort telepít Bihardiószegre

2017

Bihardiószeg I. Bakator Bor- és gasztrofesztivál, Debrecen és Bihardiószeg Bakator Szövetség létrehozása

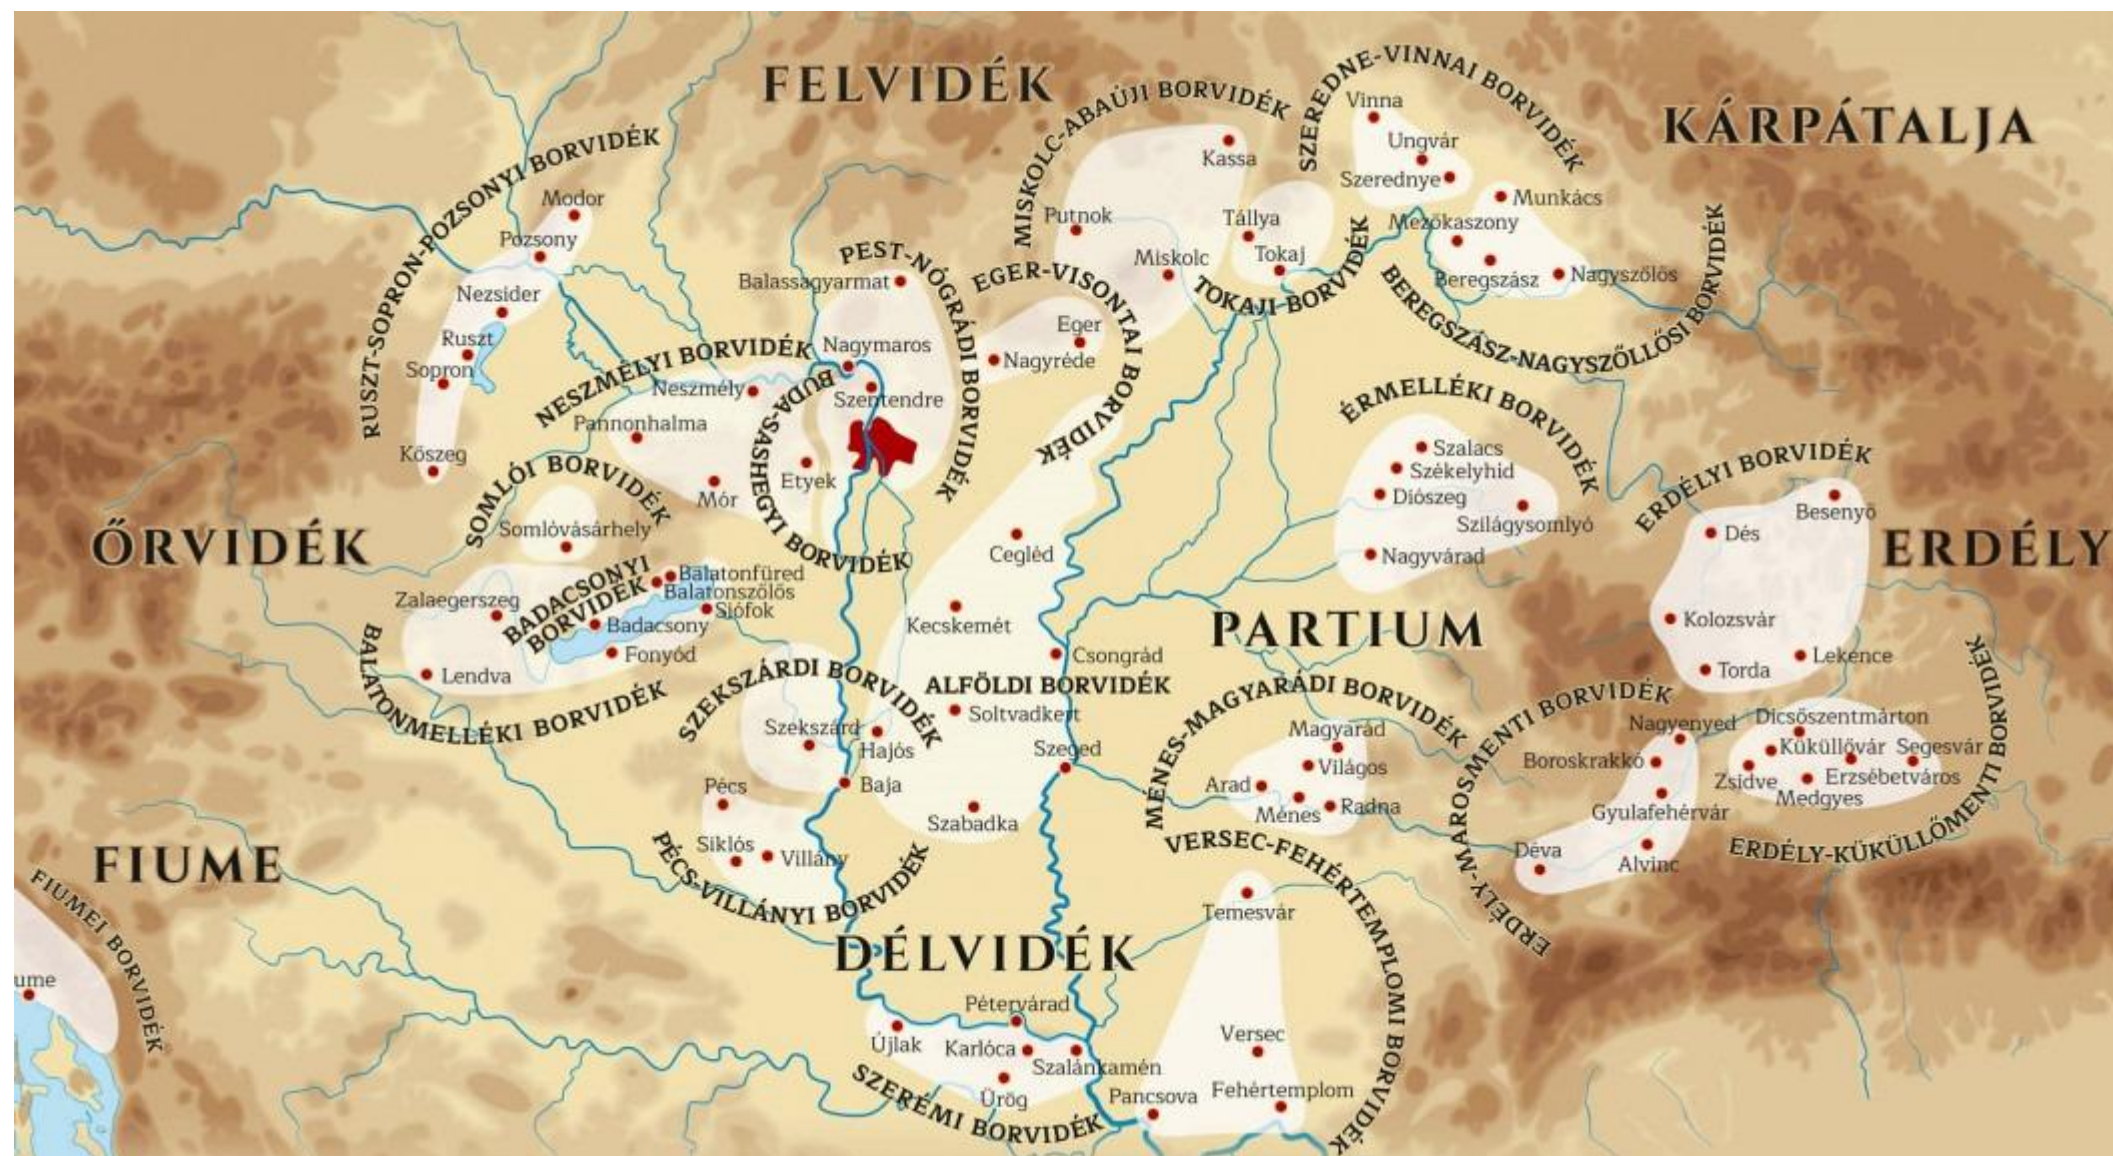


Magyar Királyság borvidékei

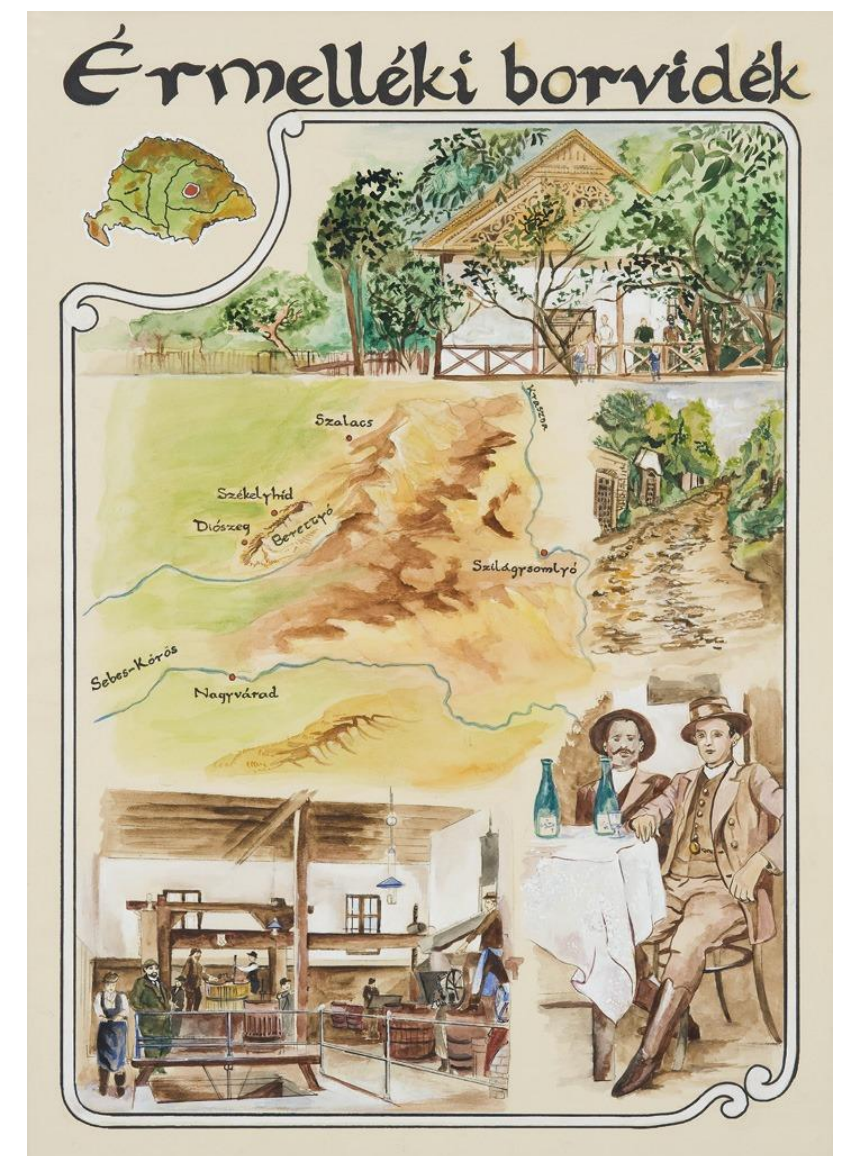








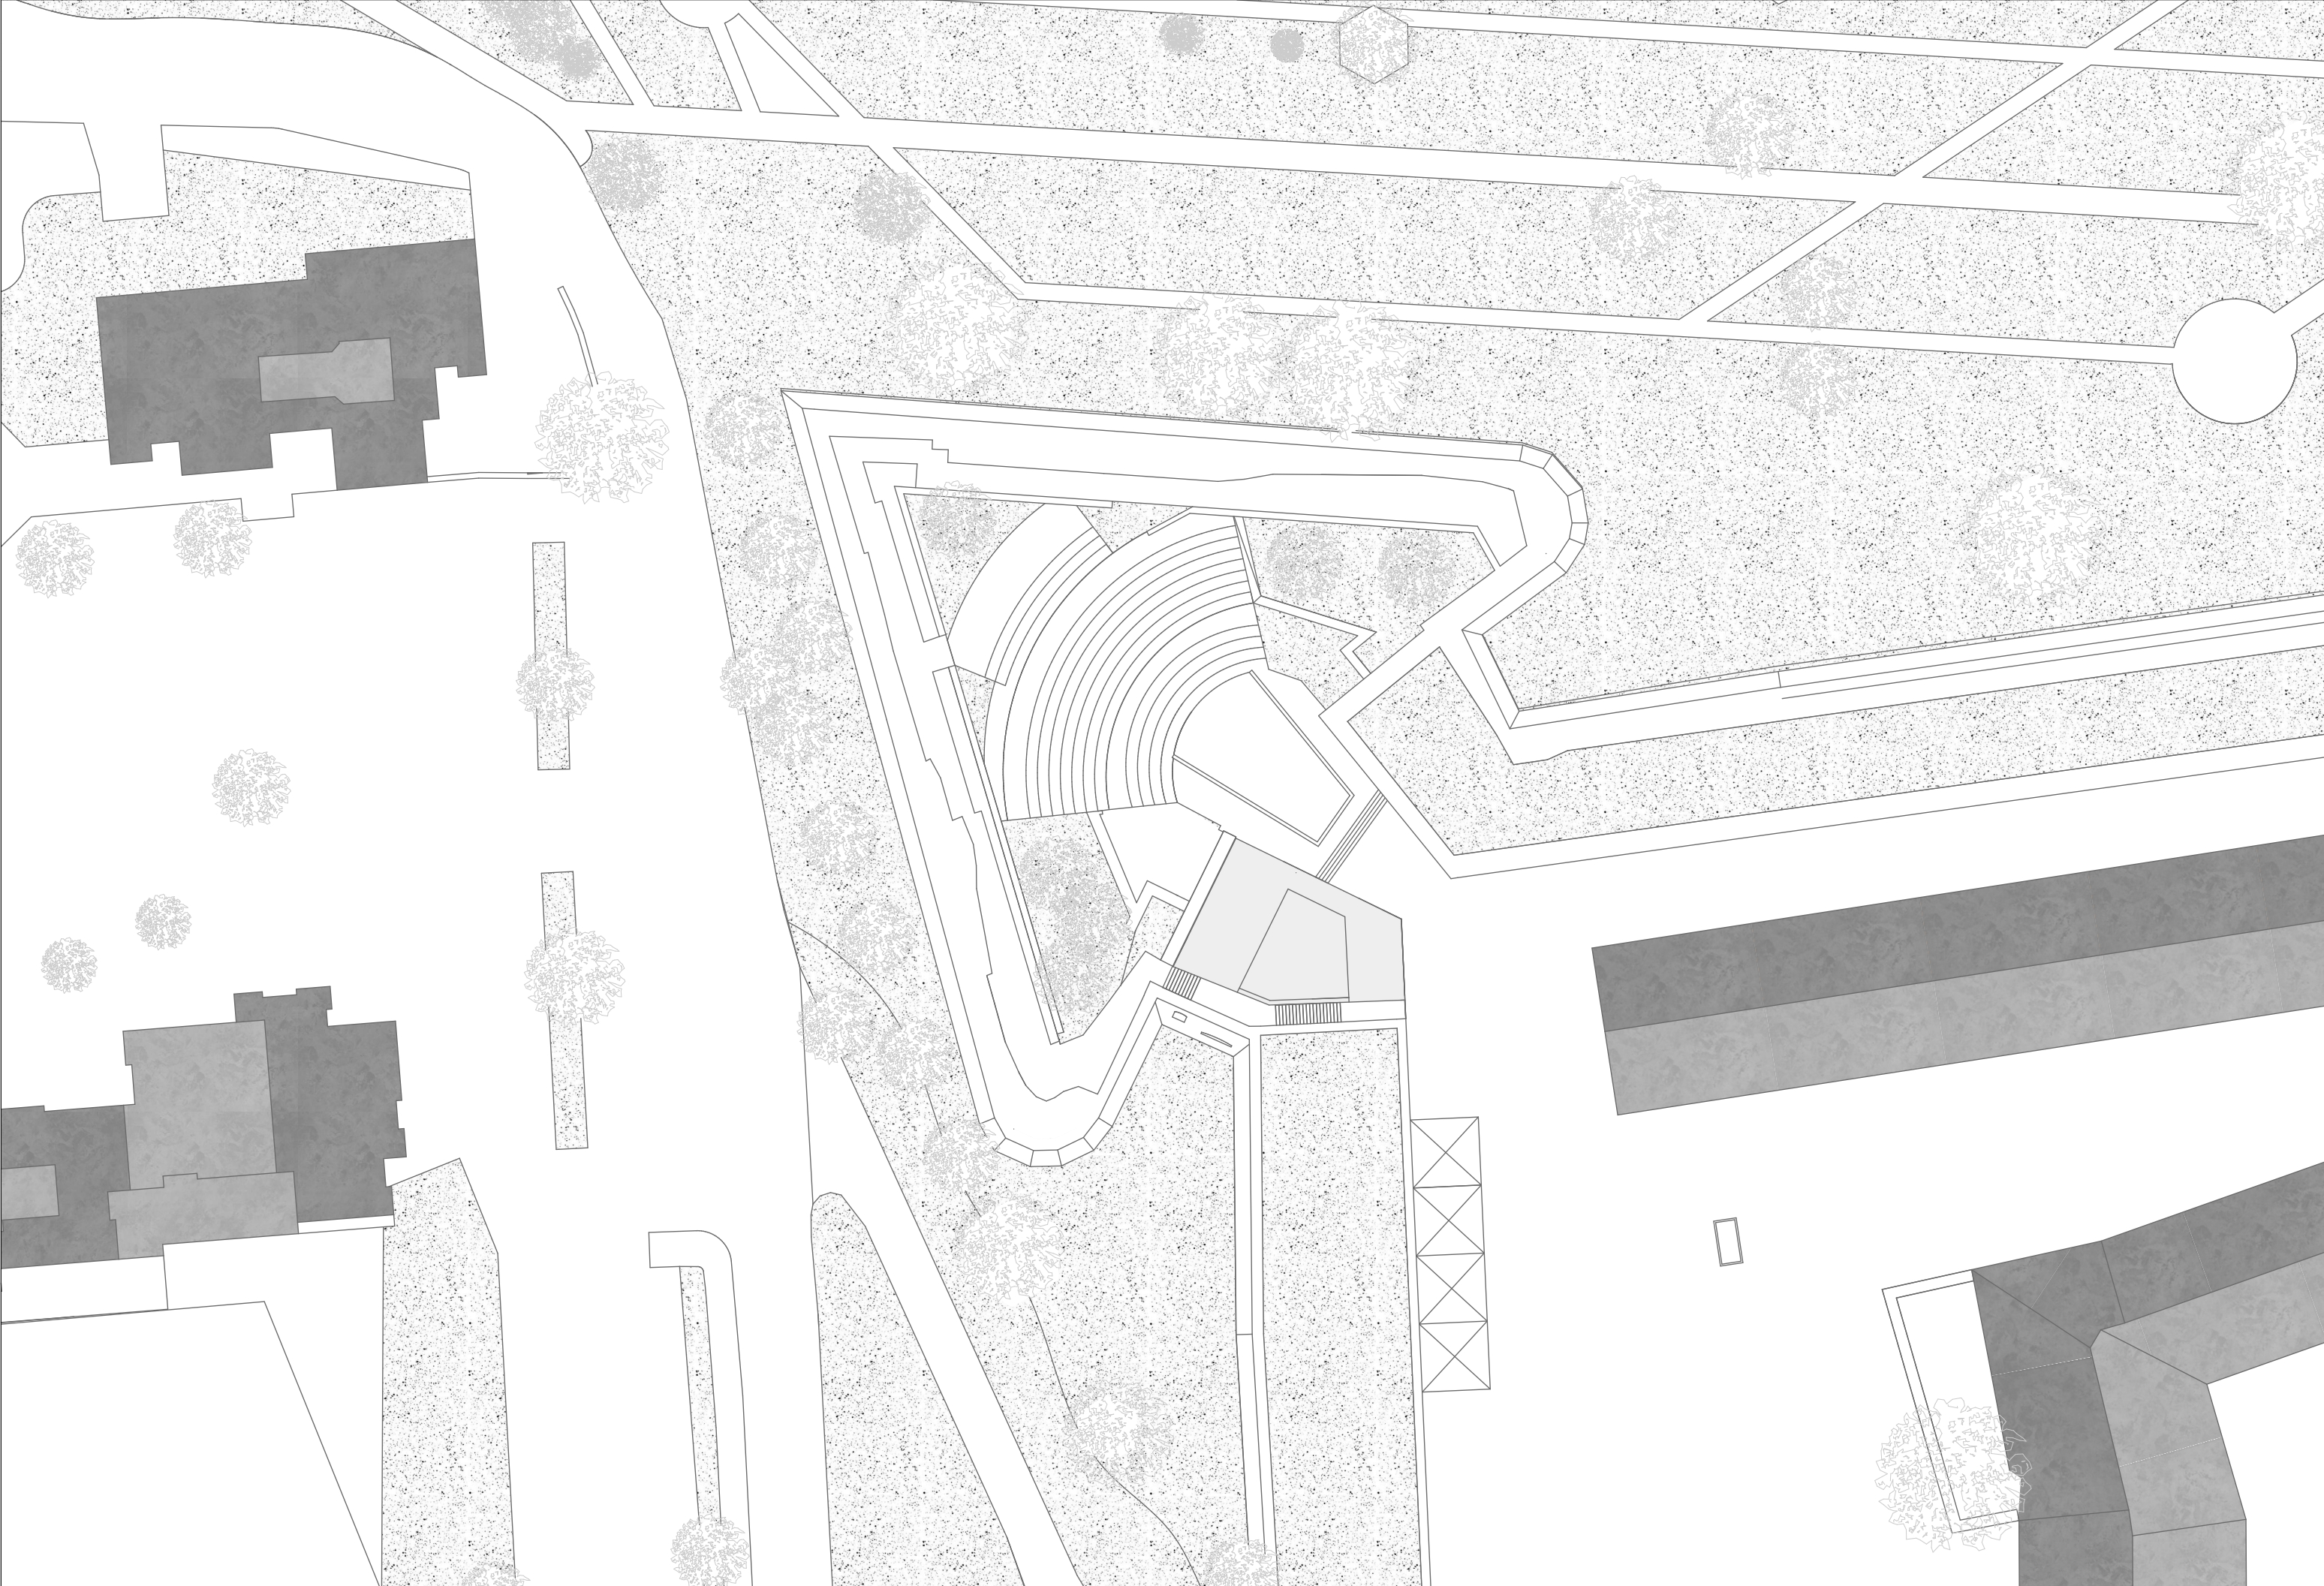









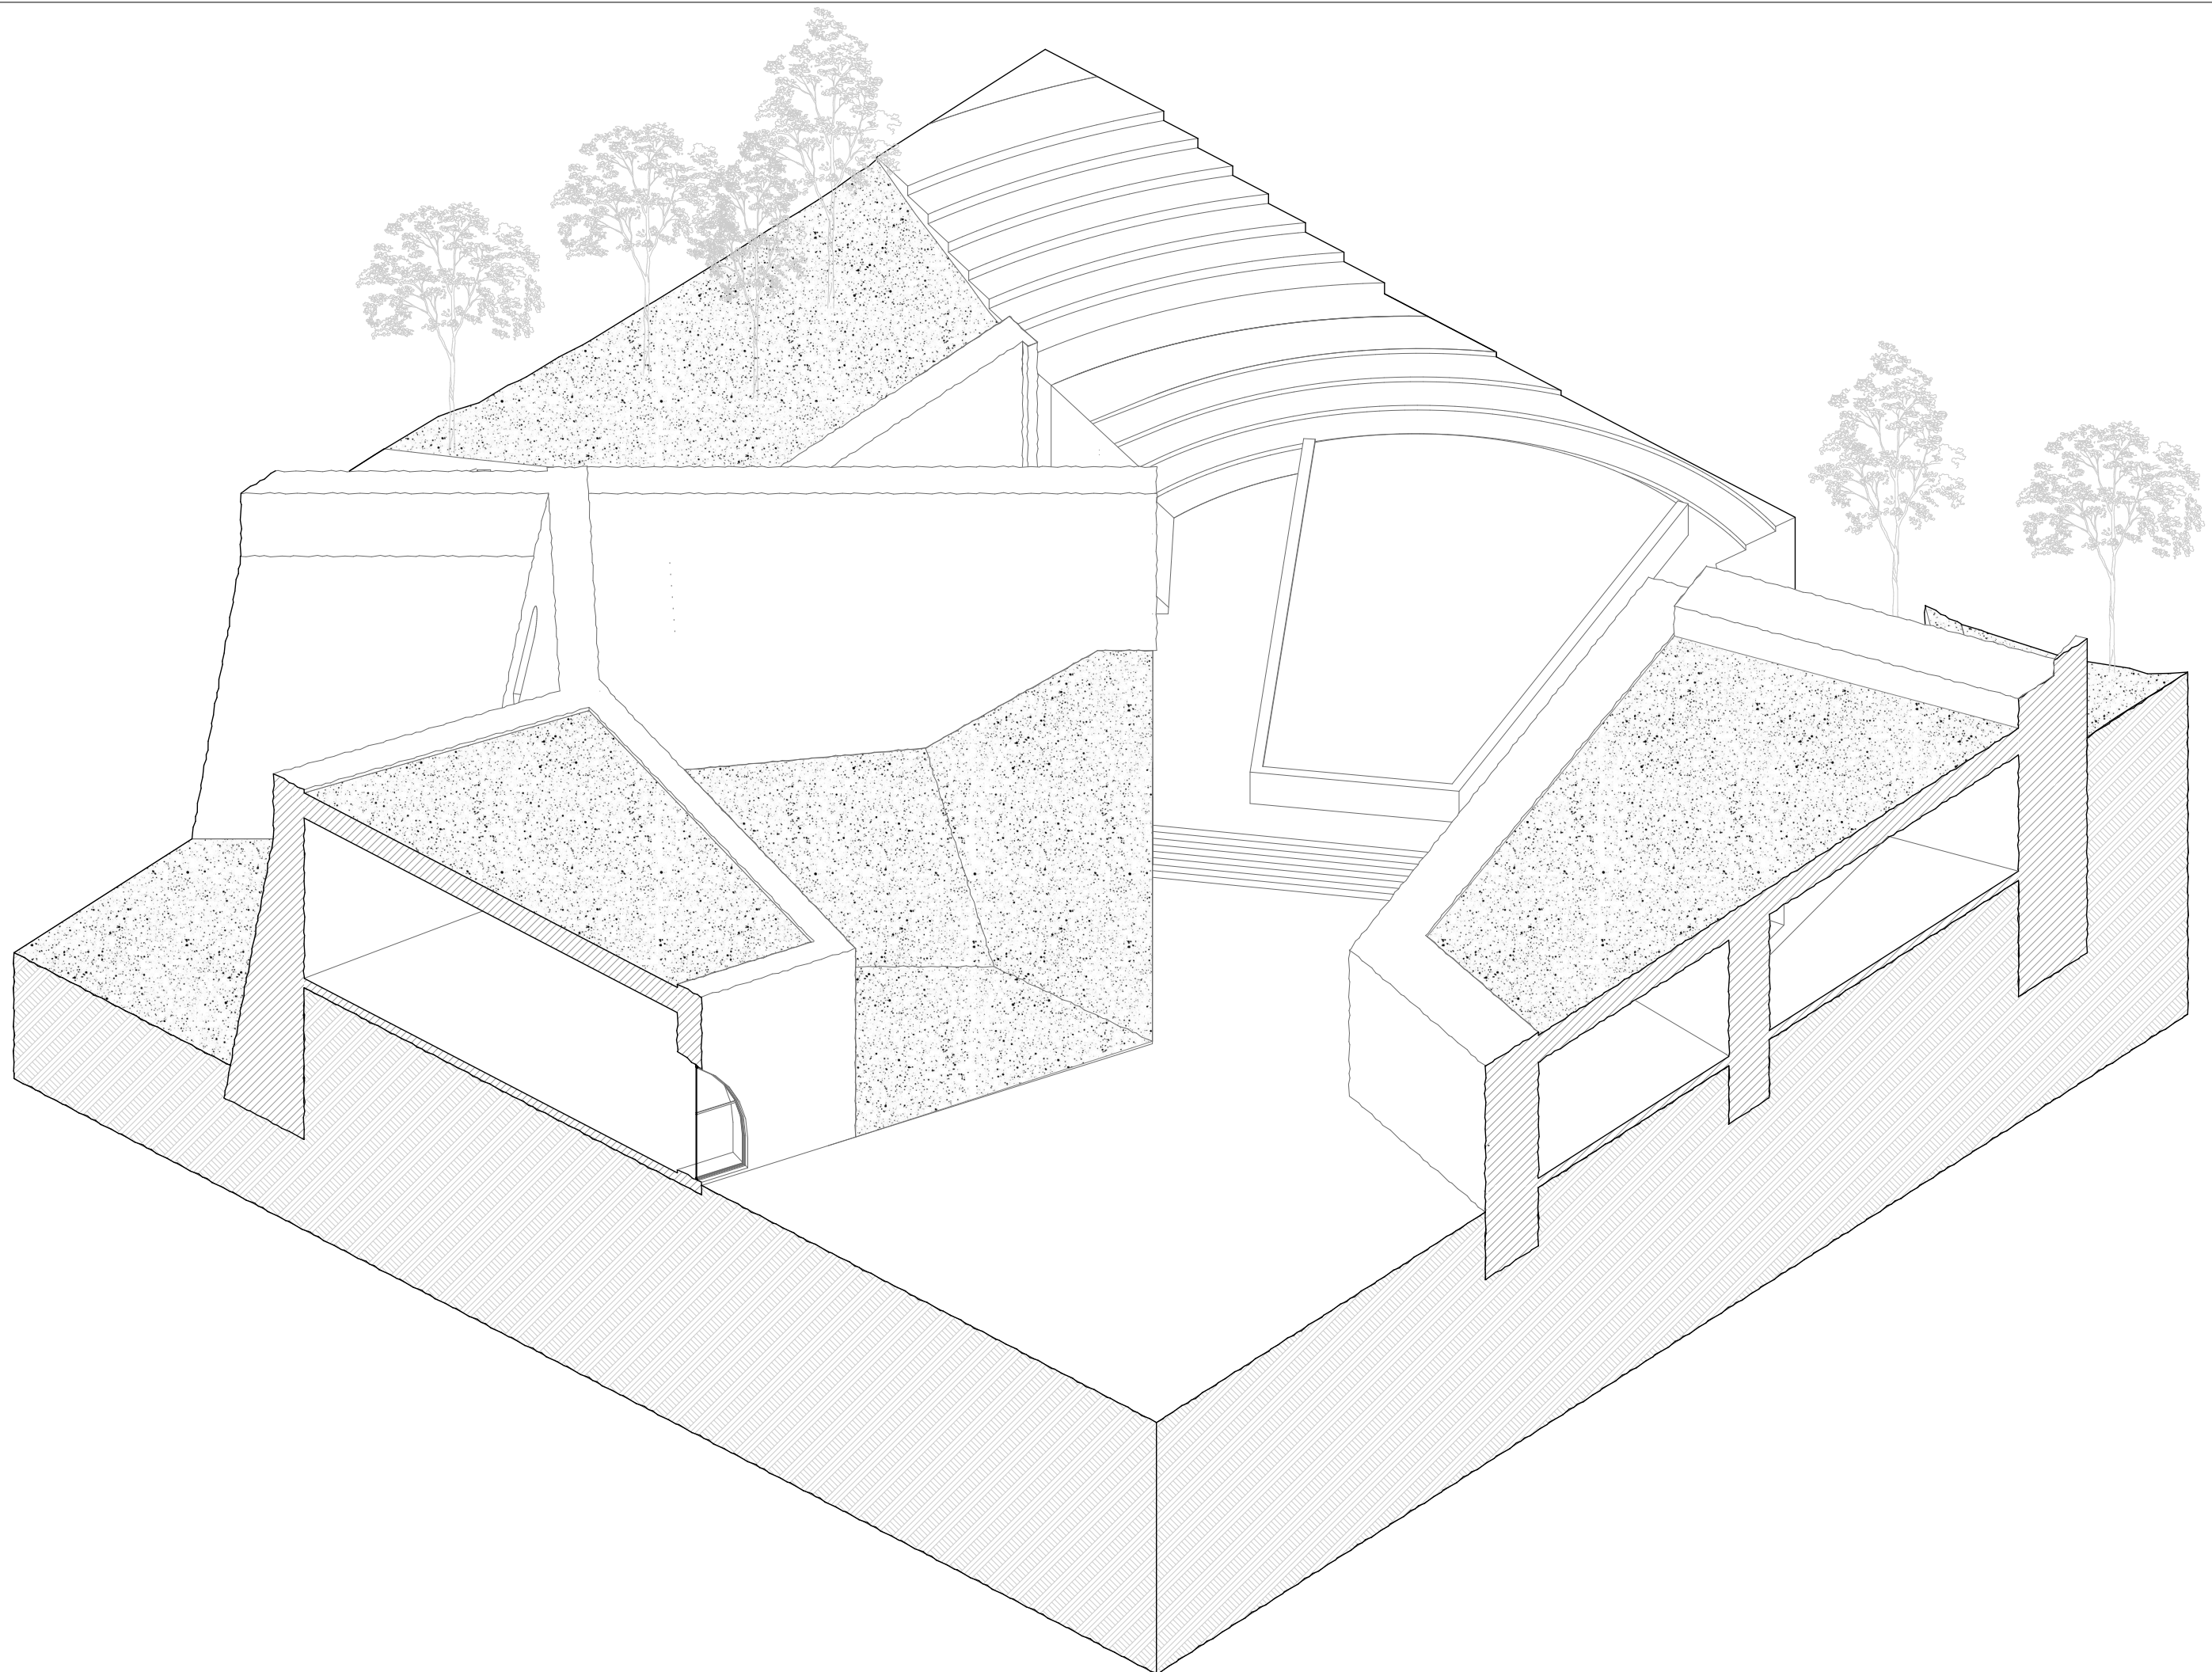




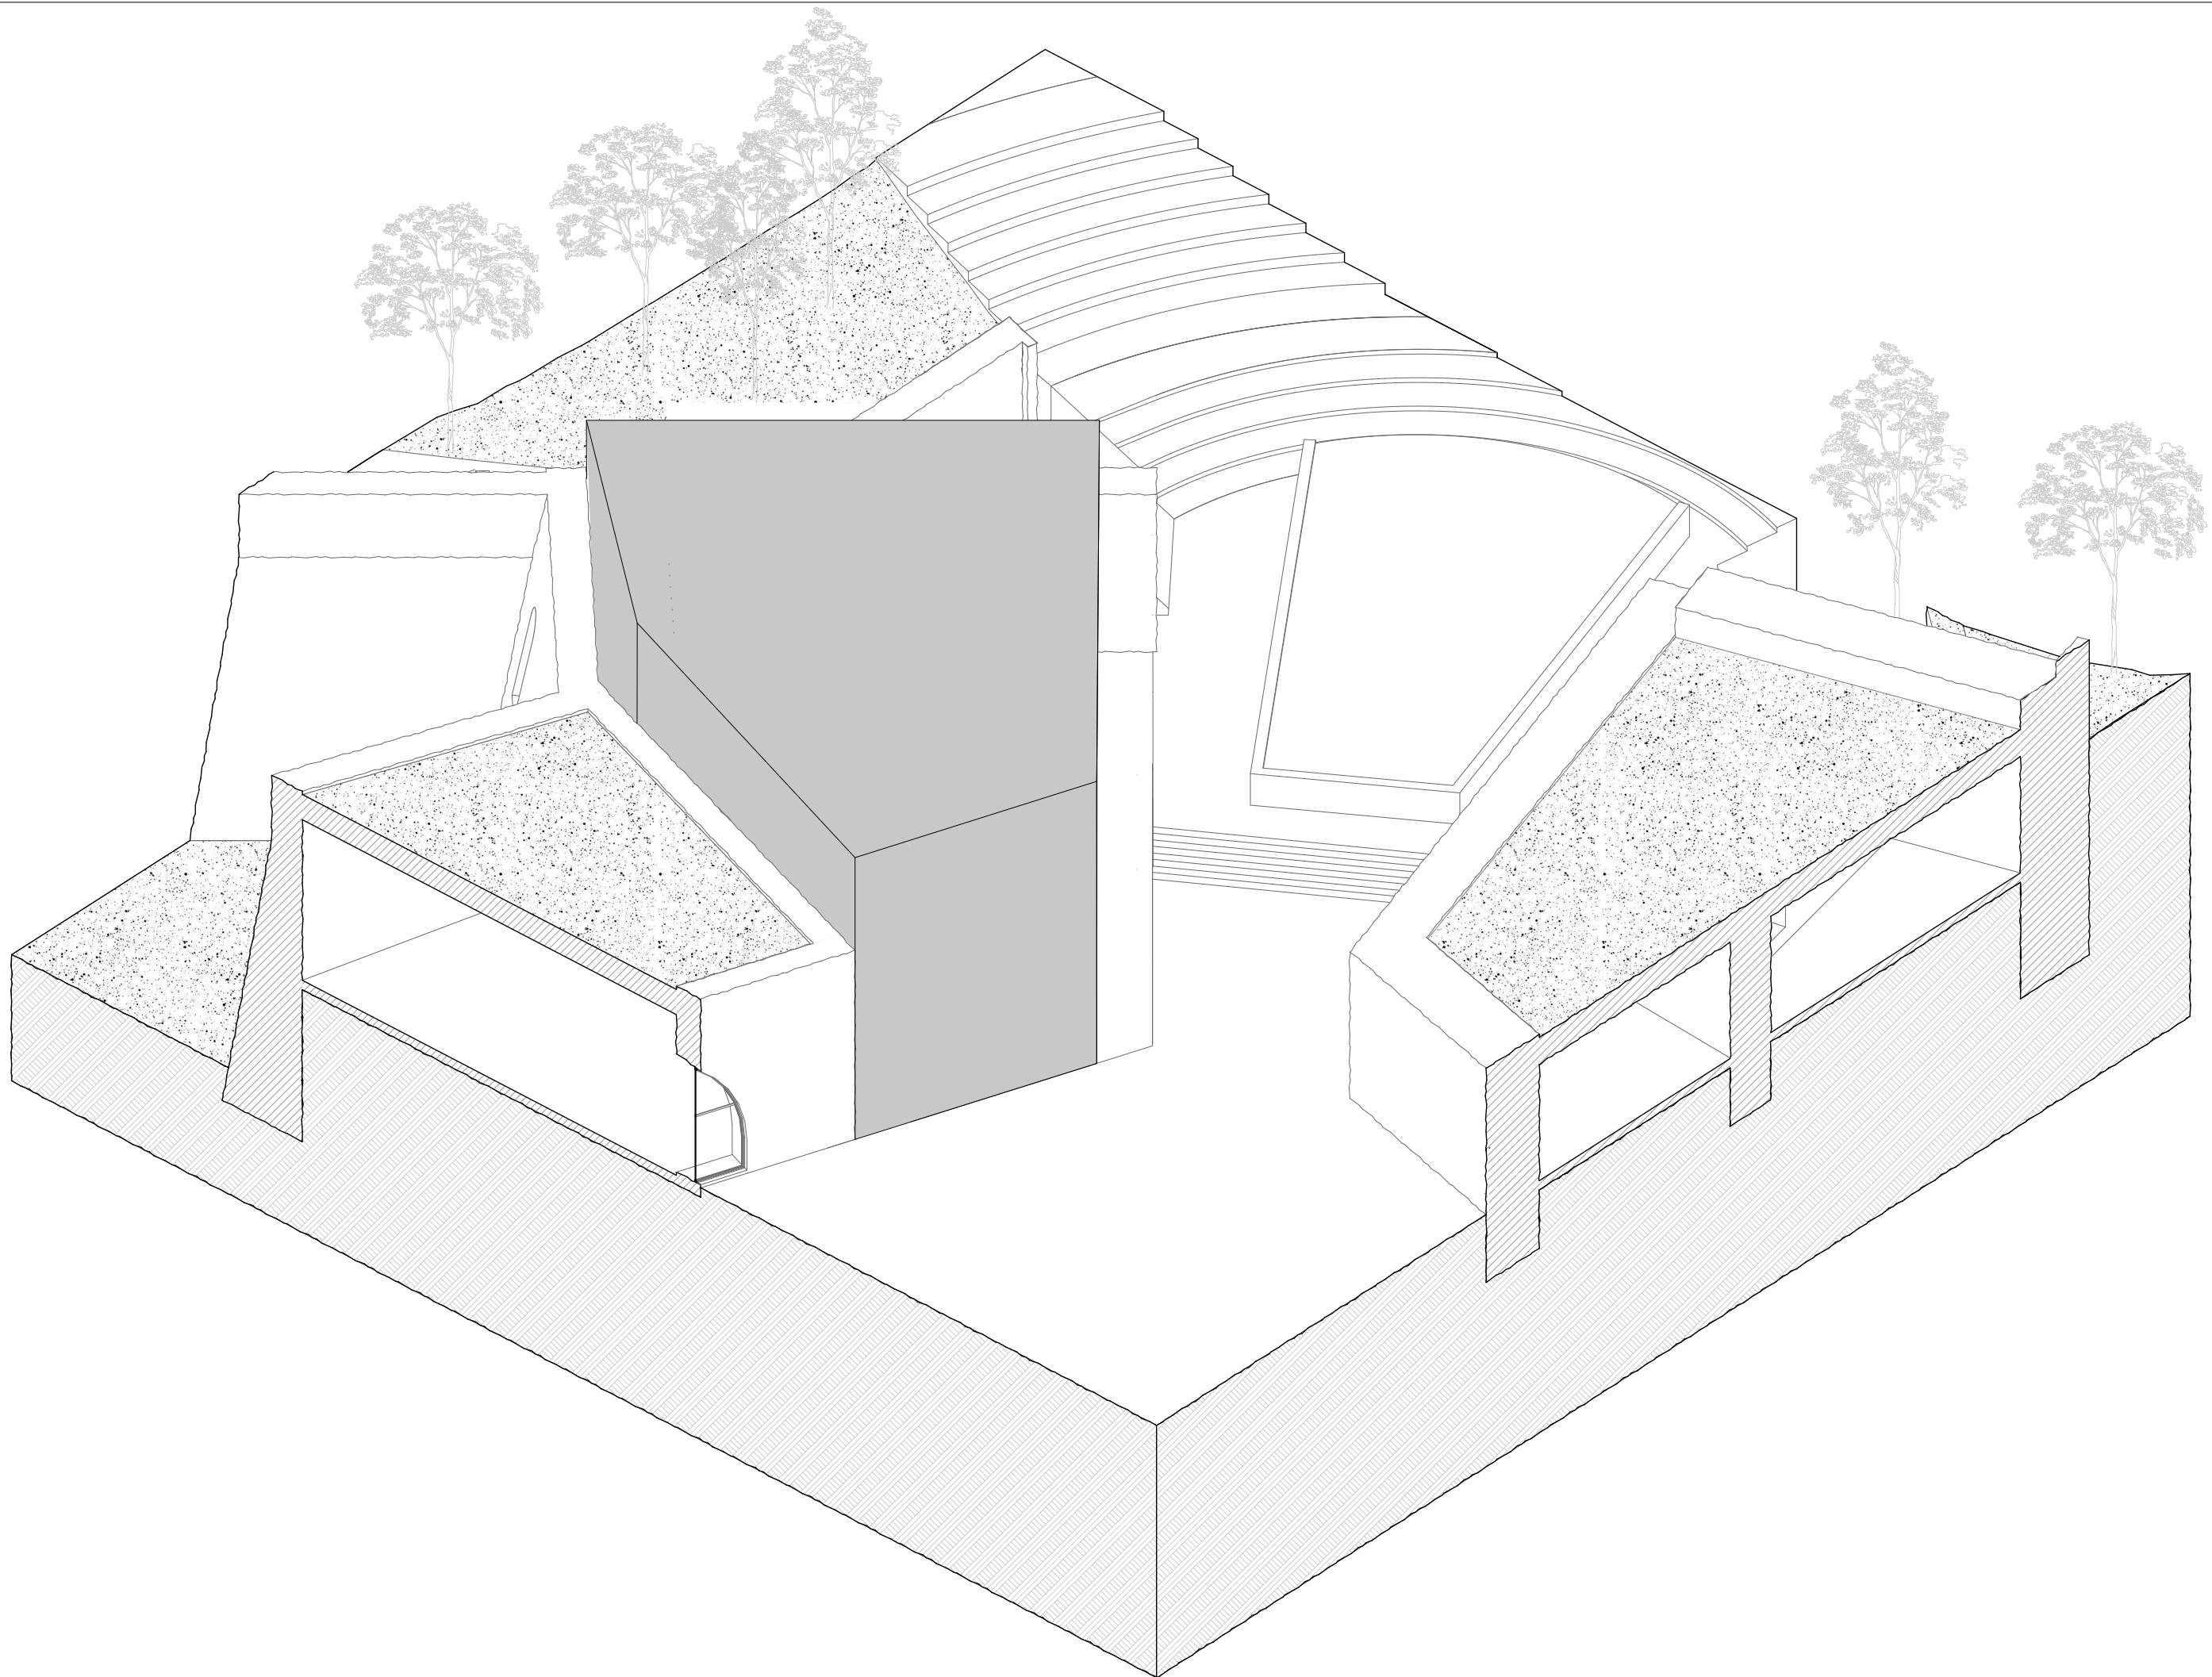




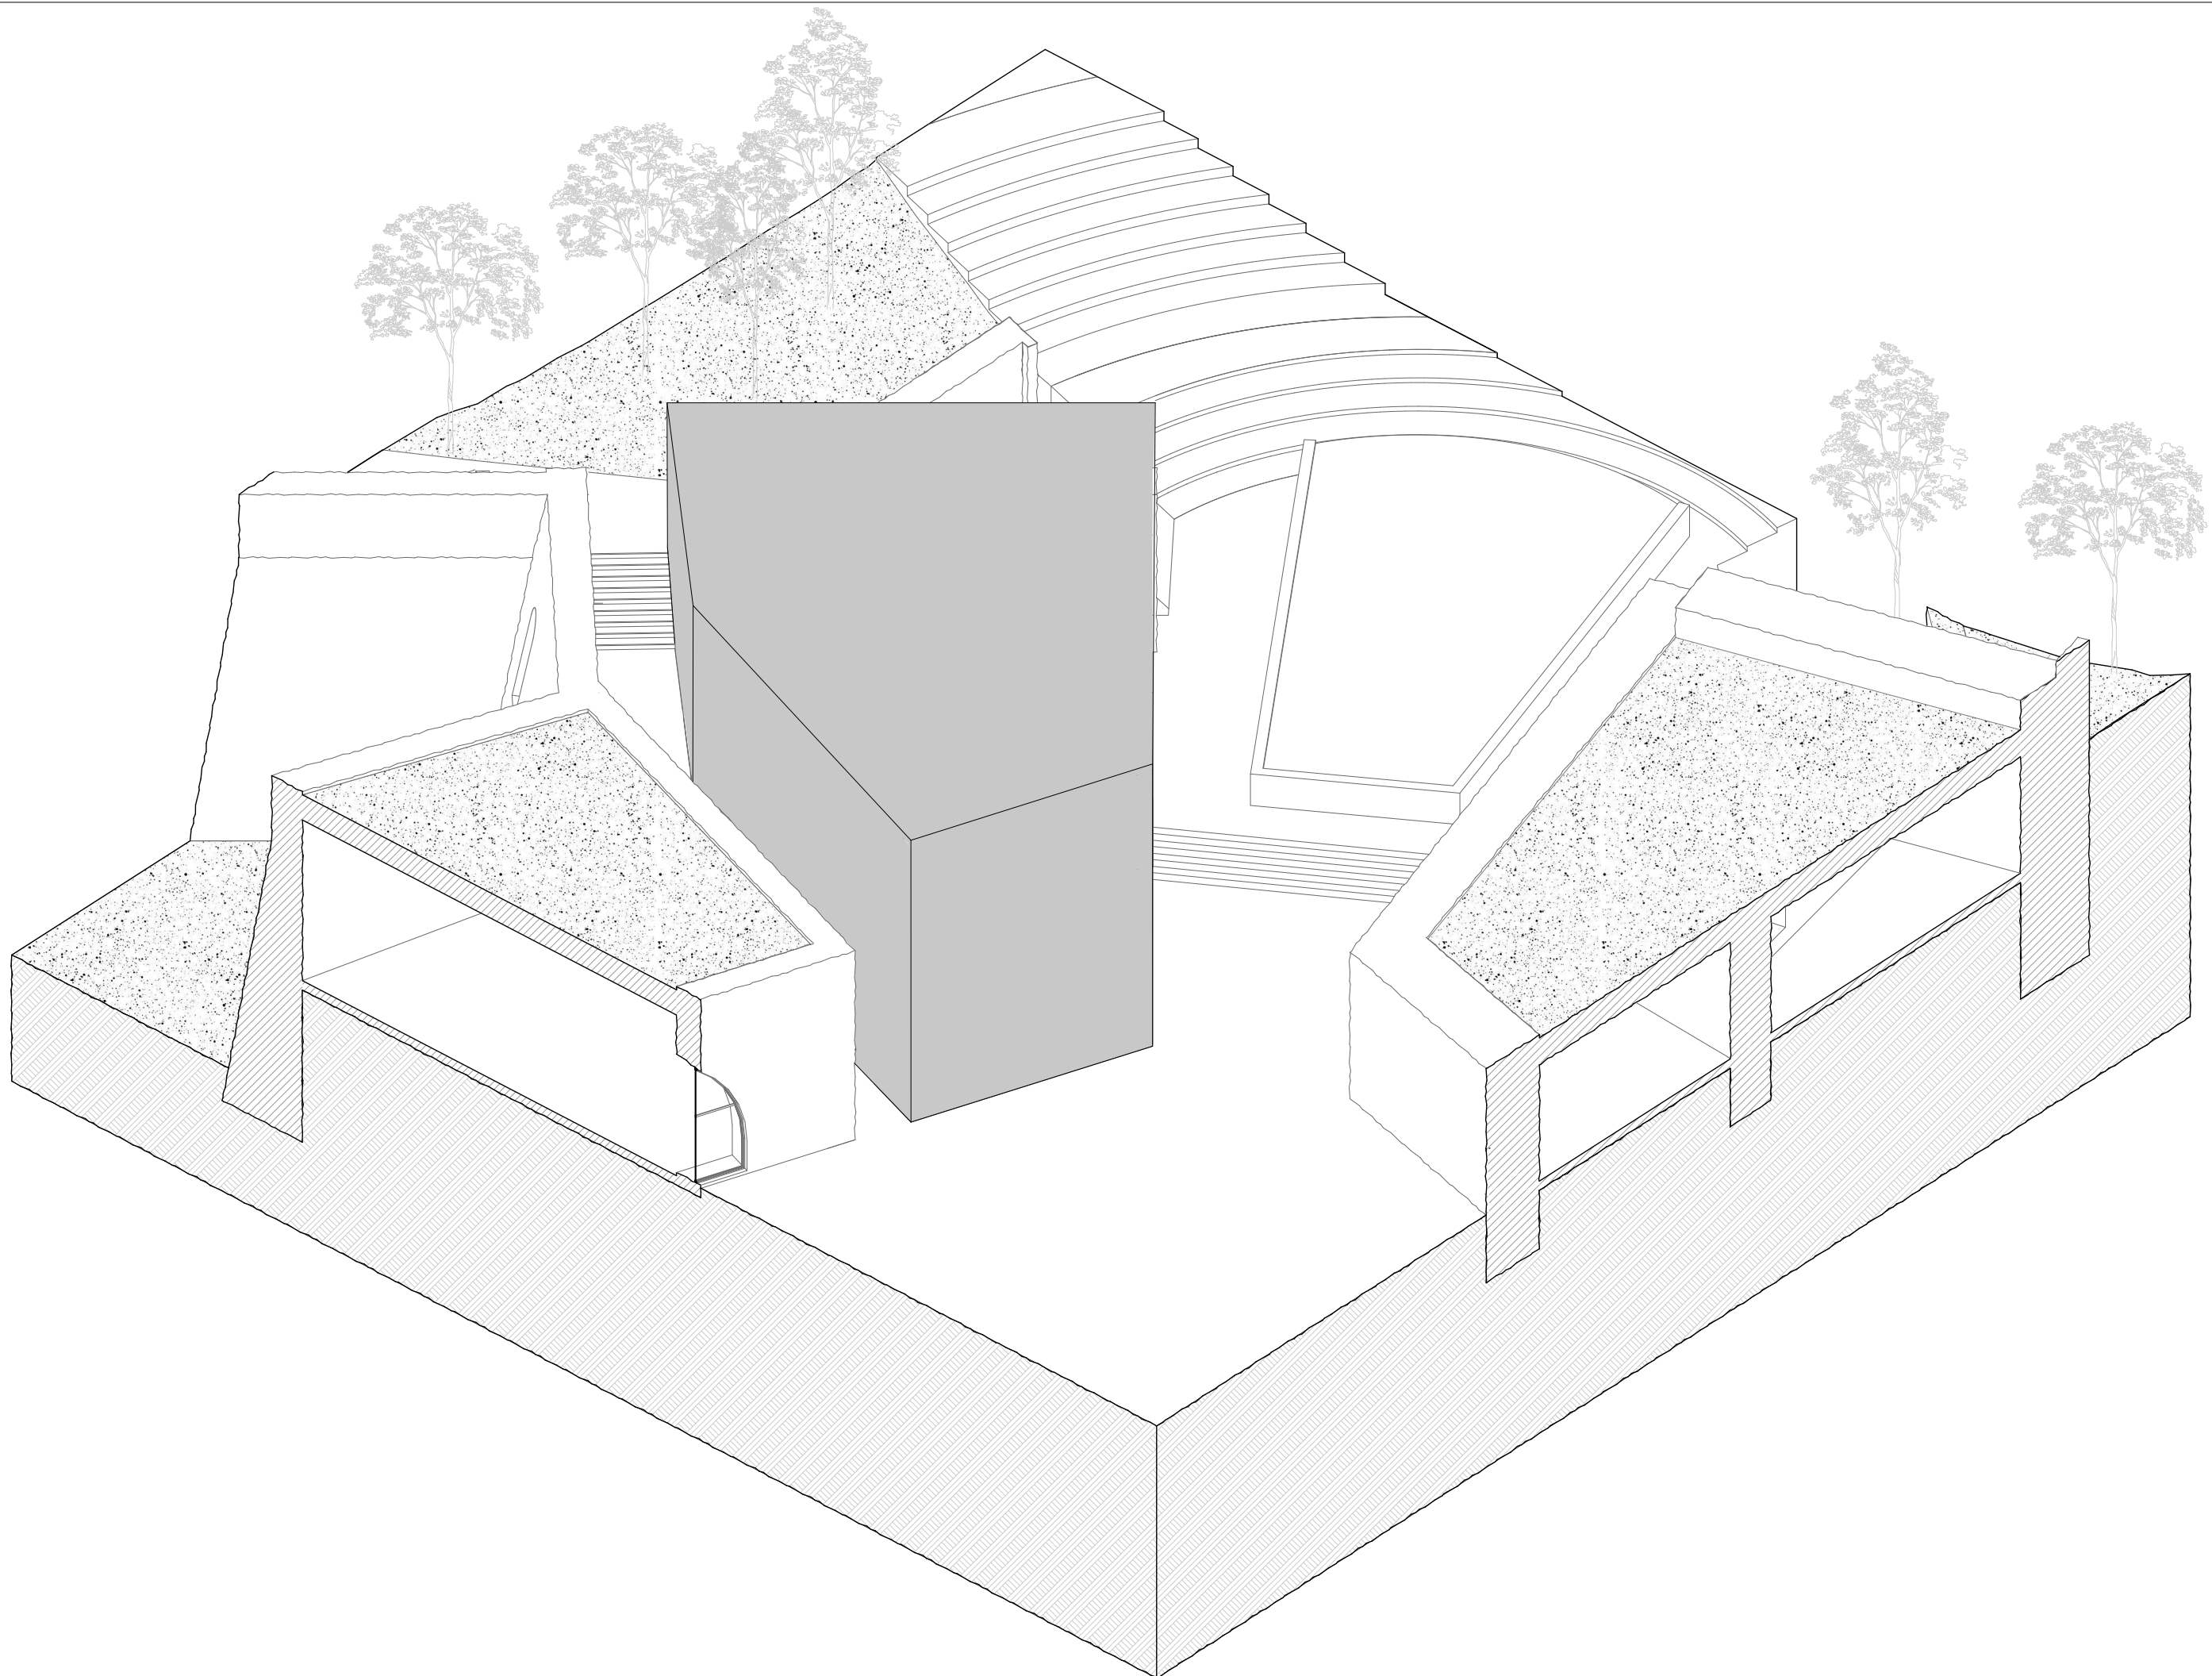




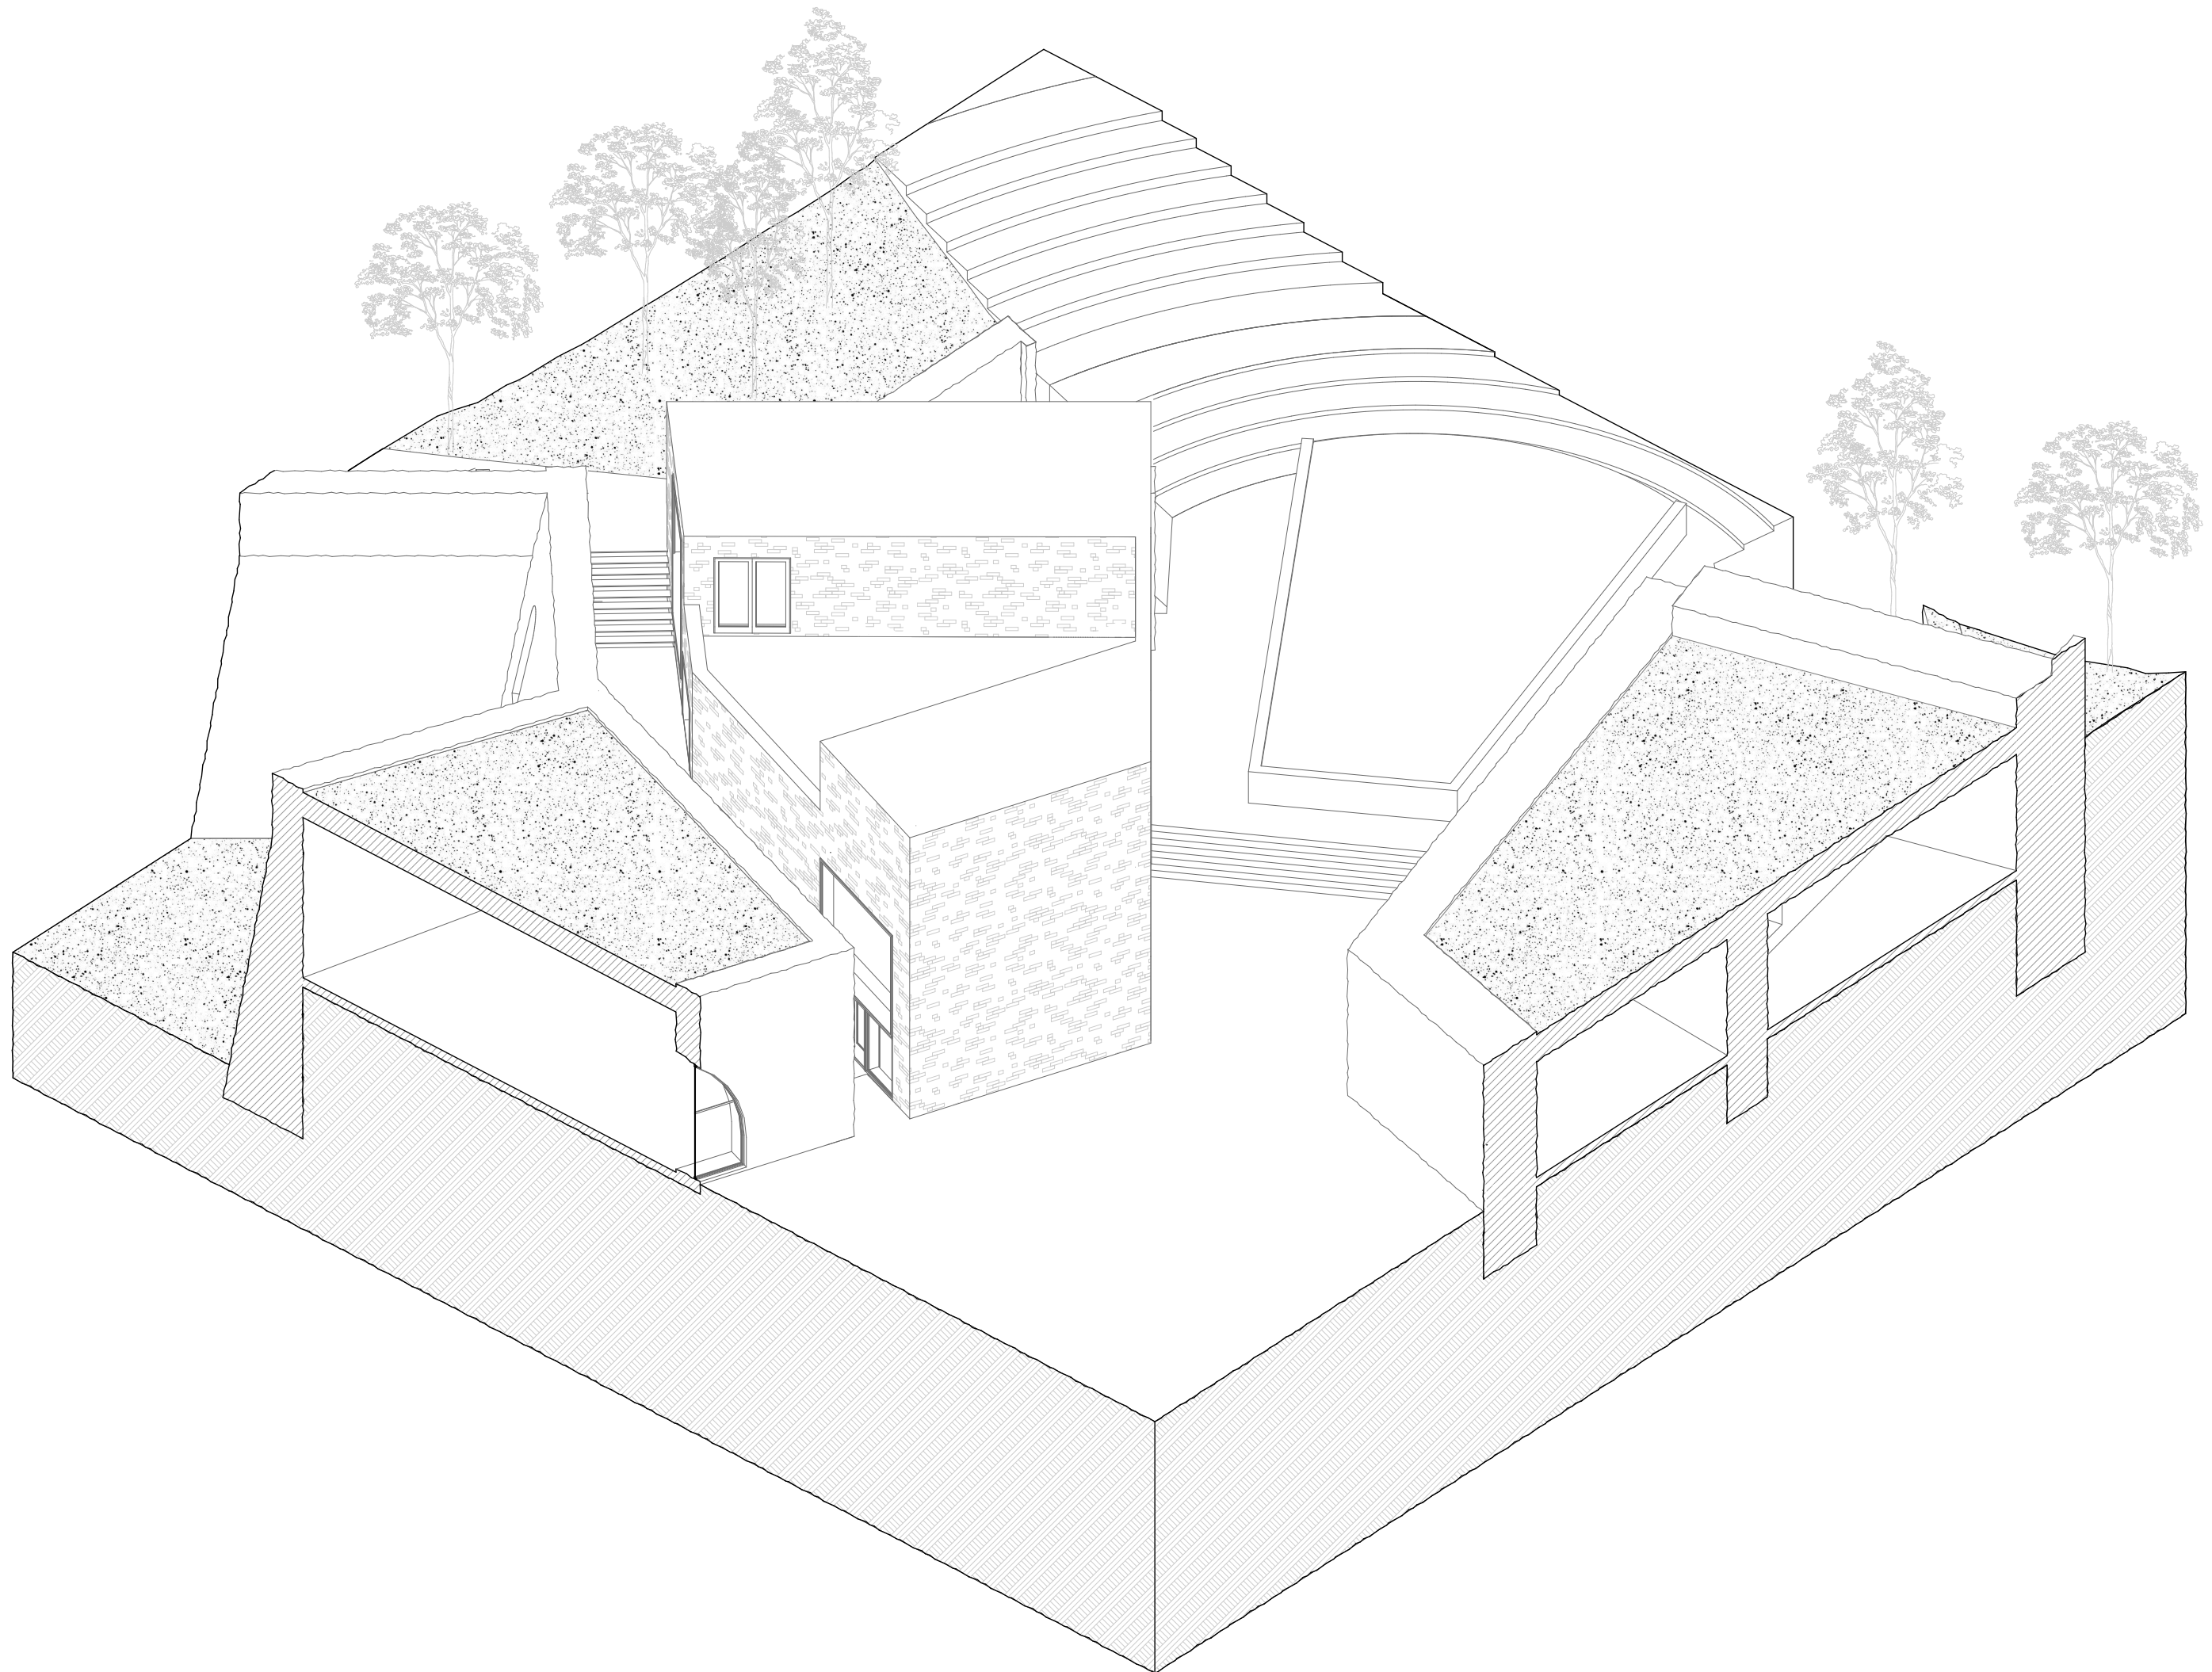




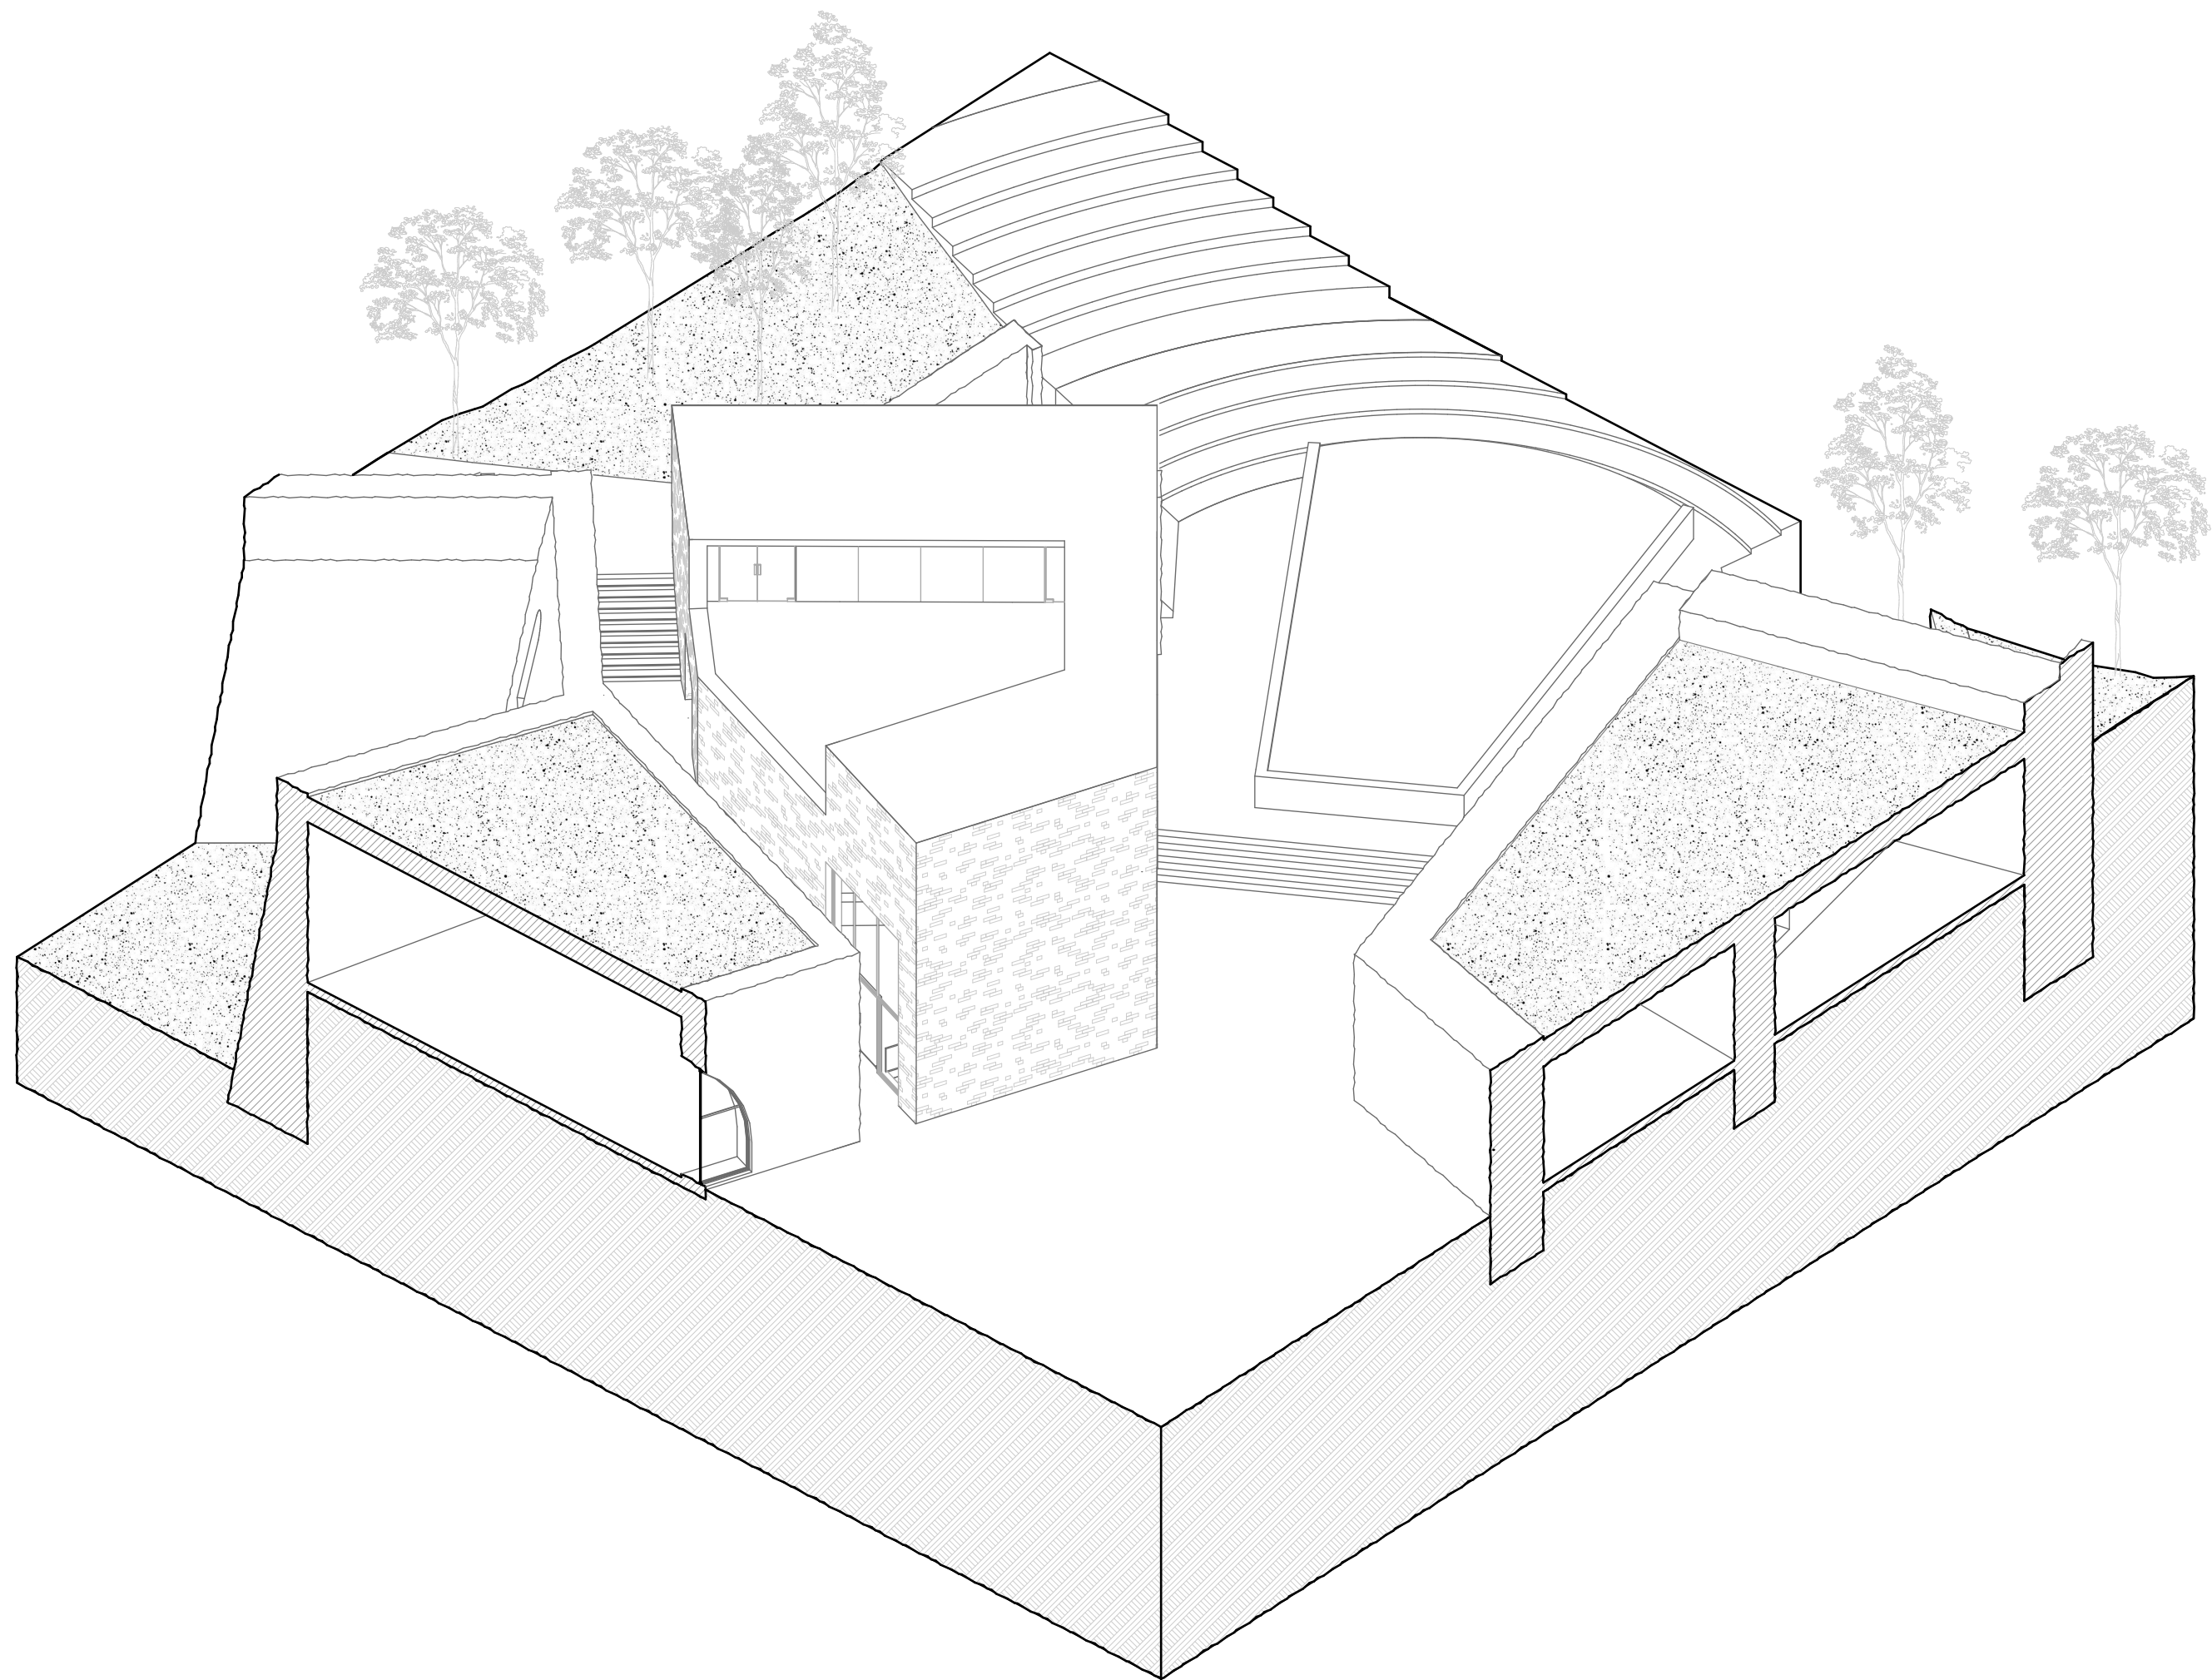



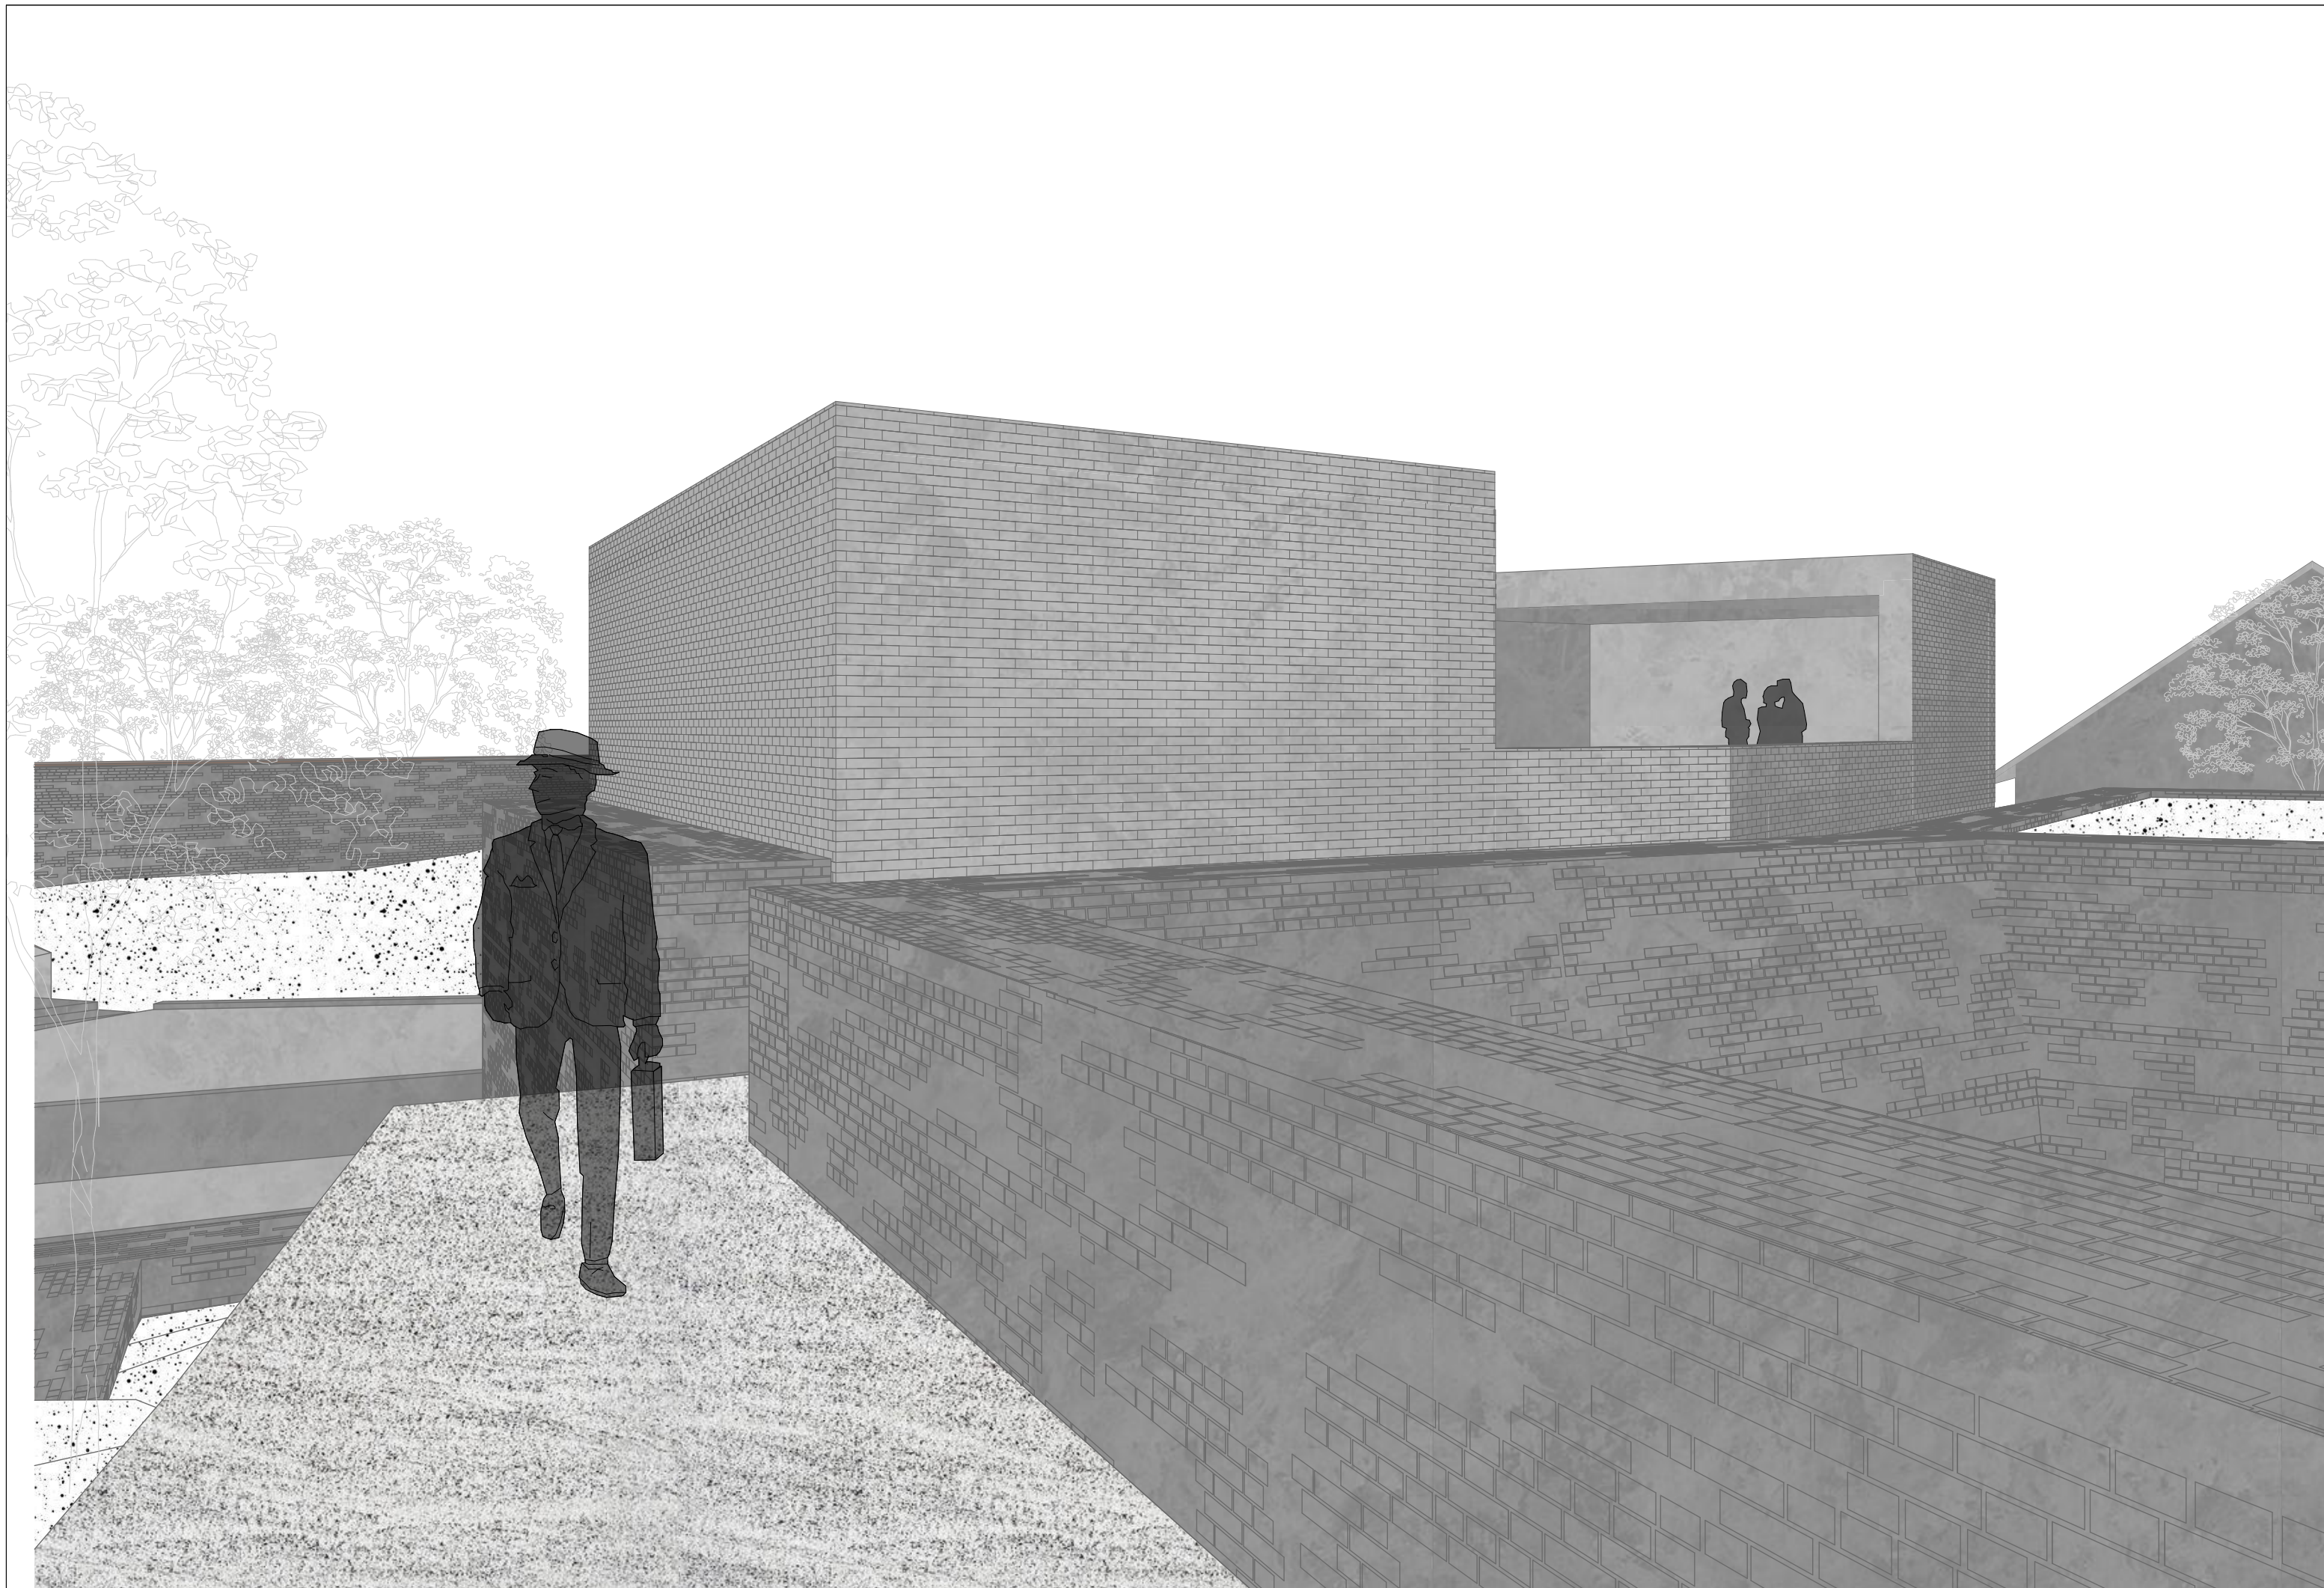




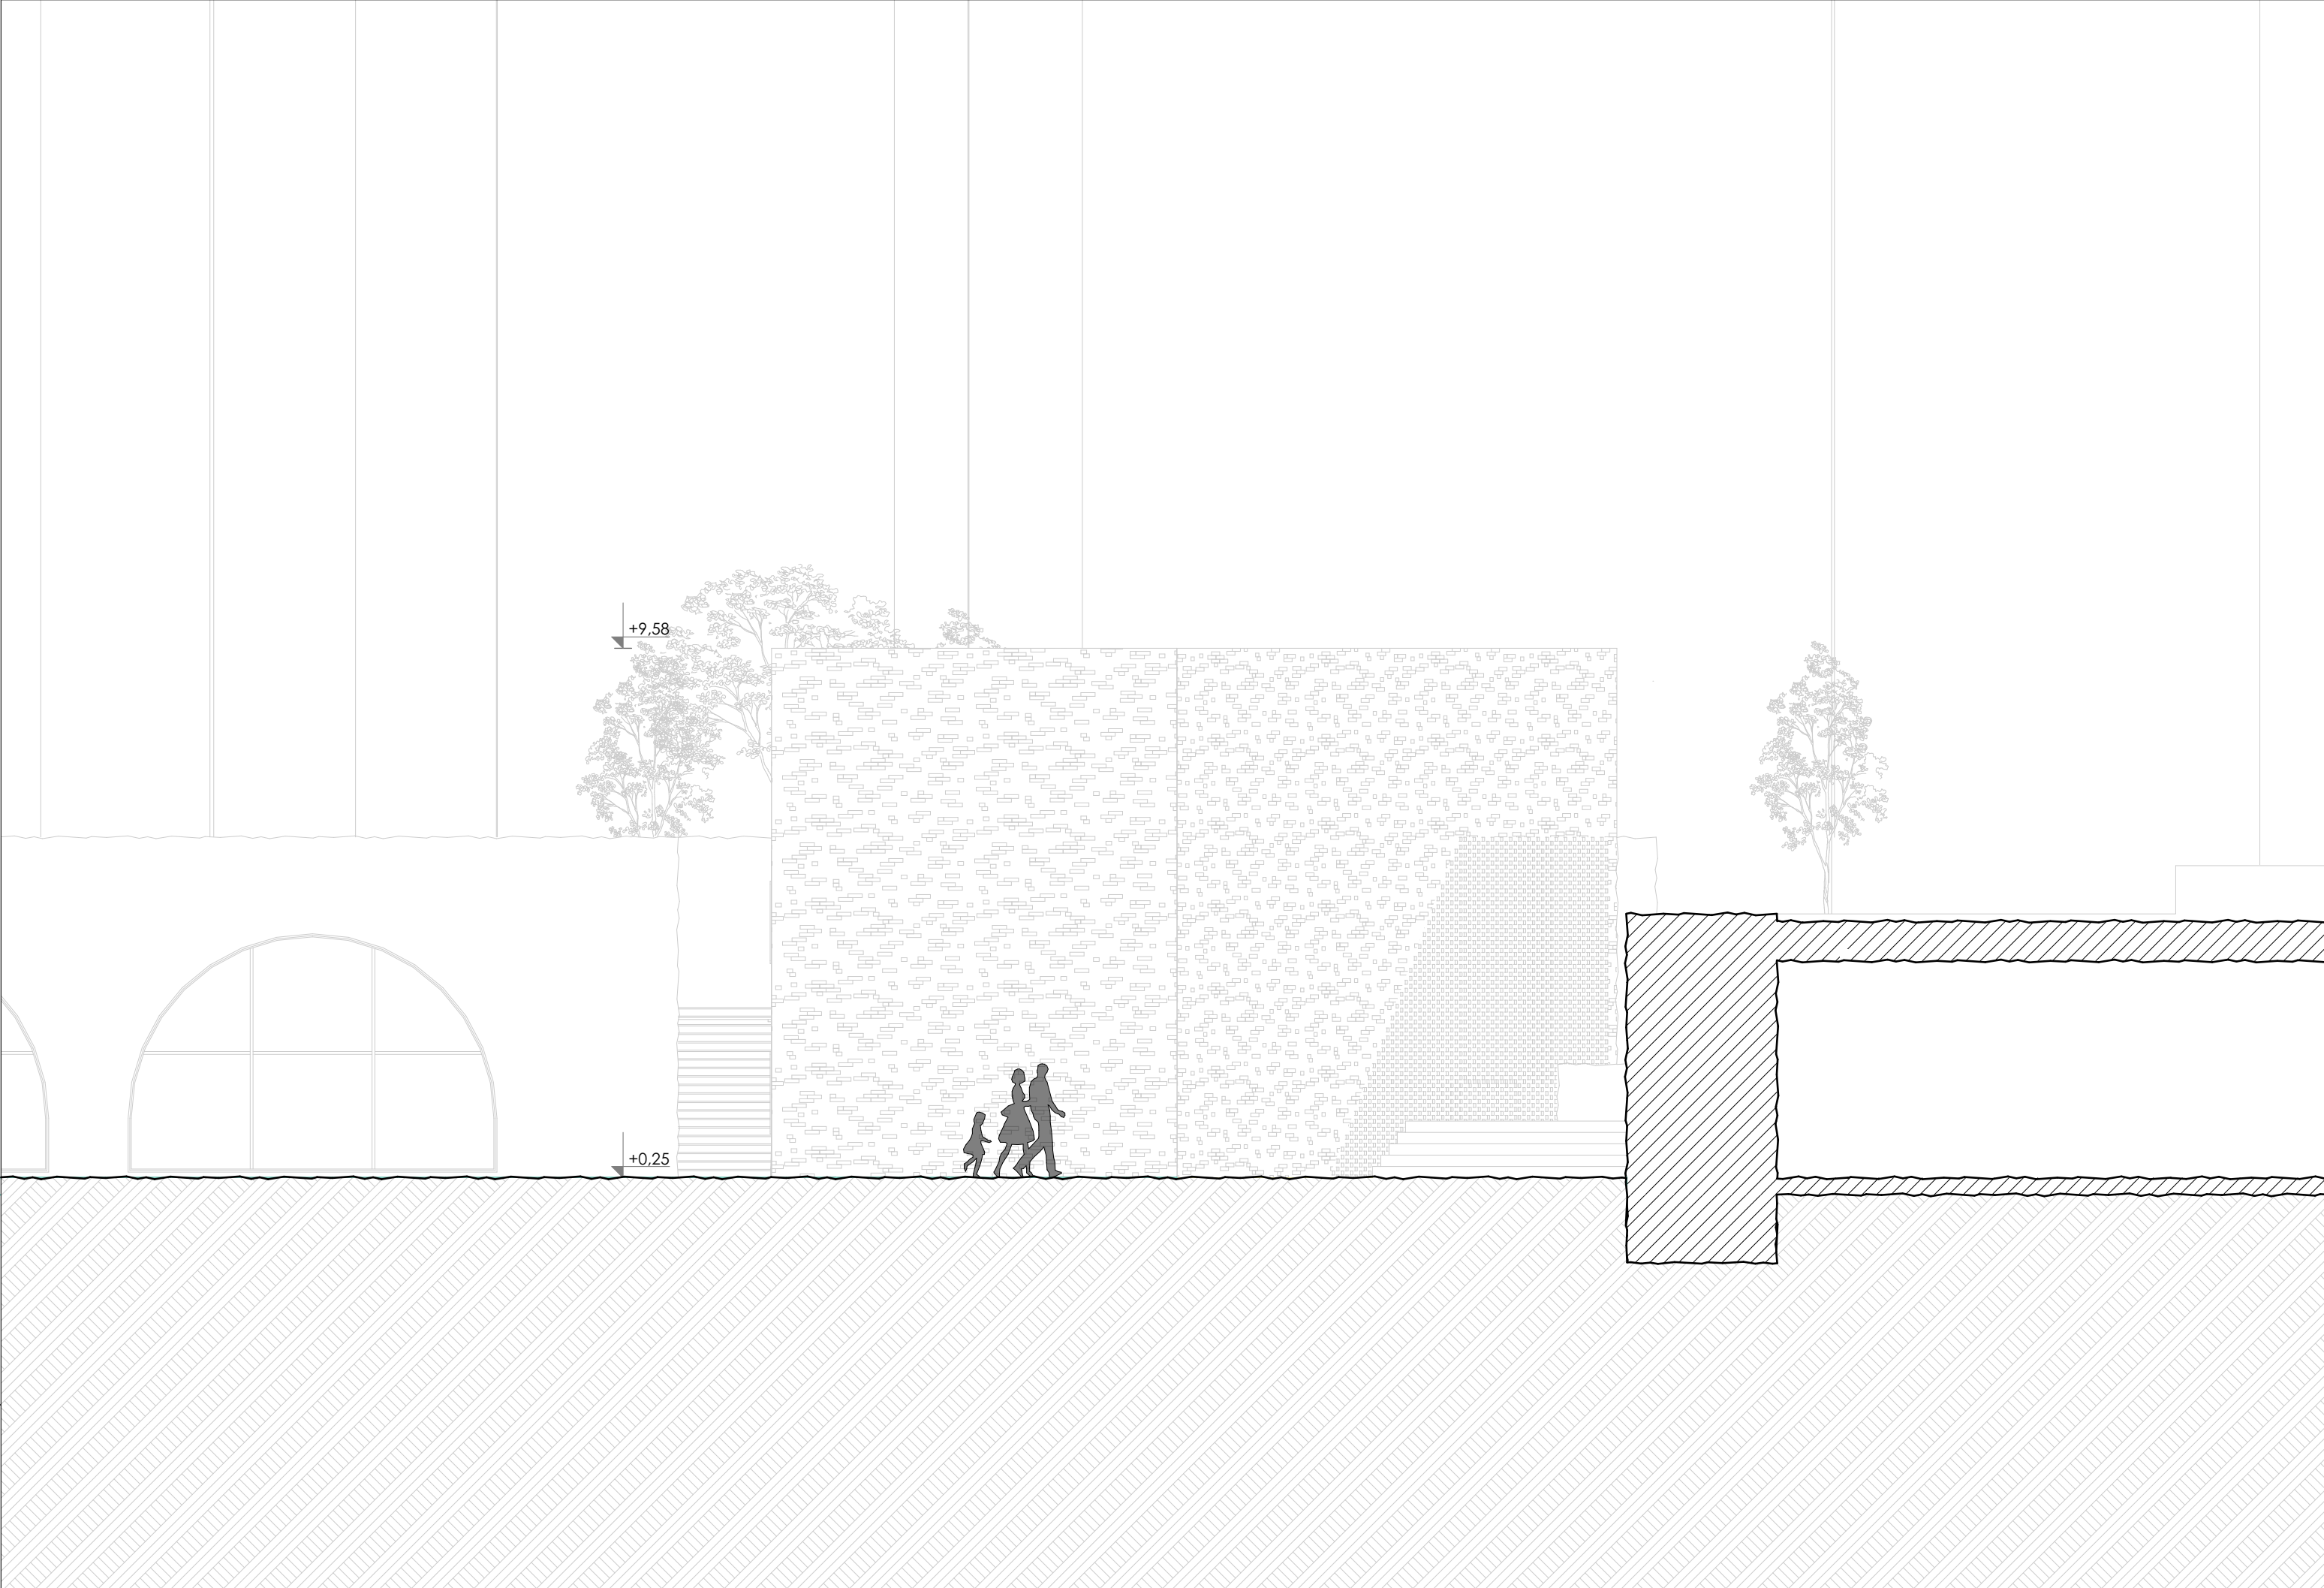







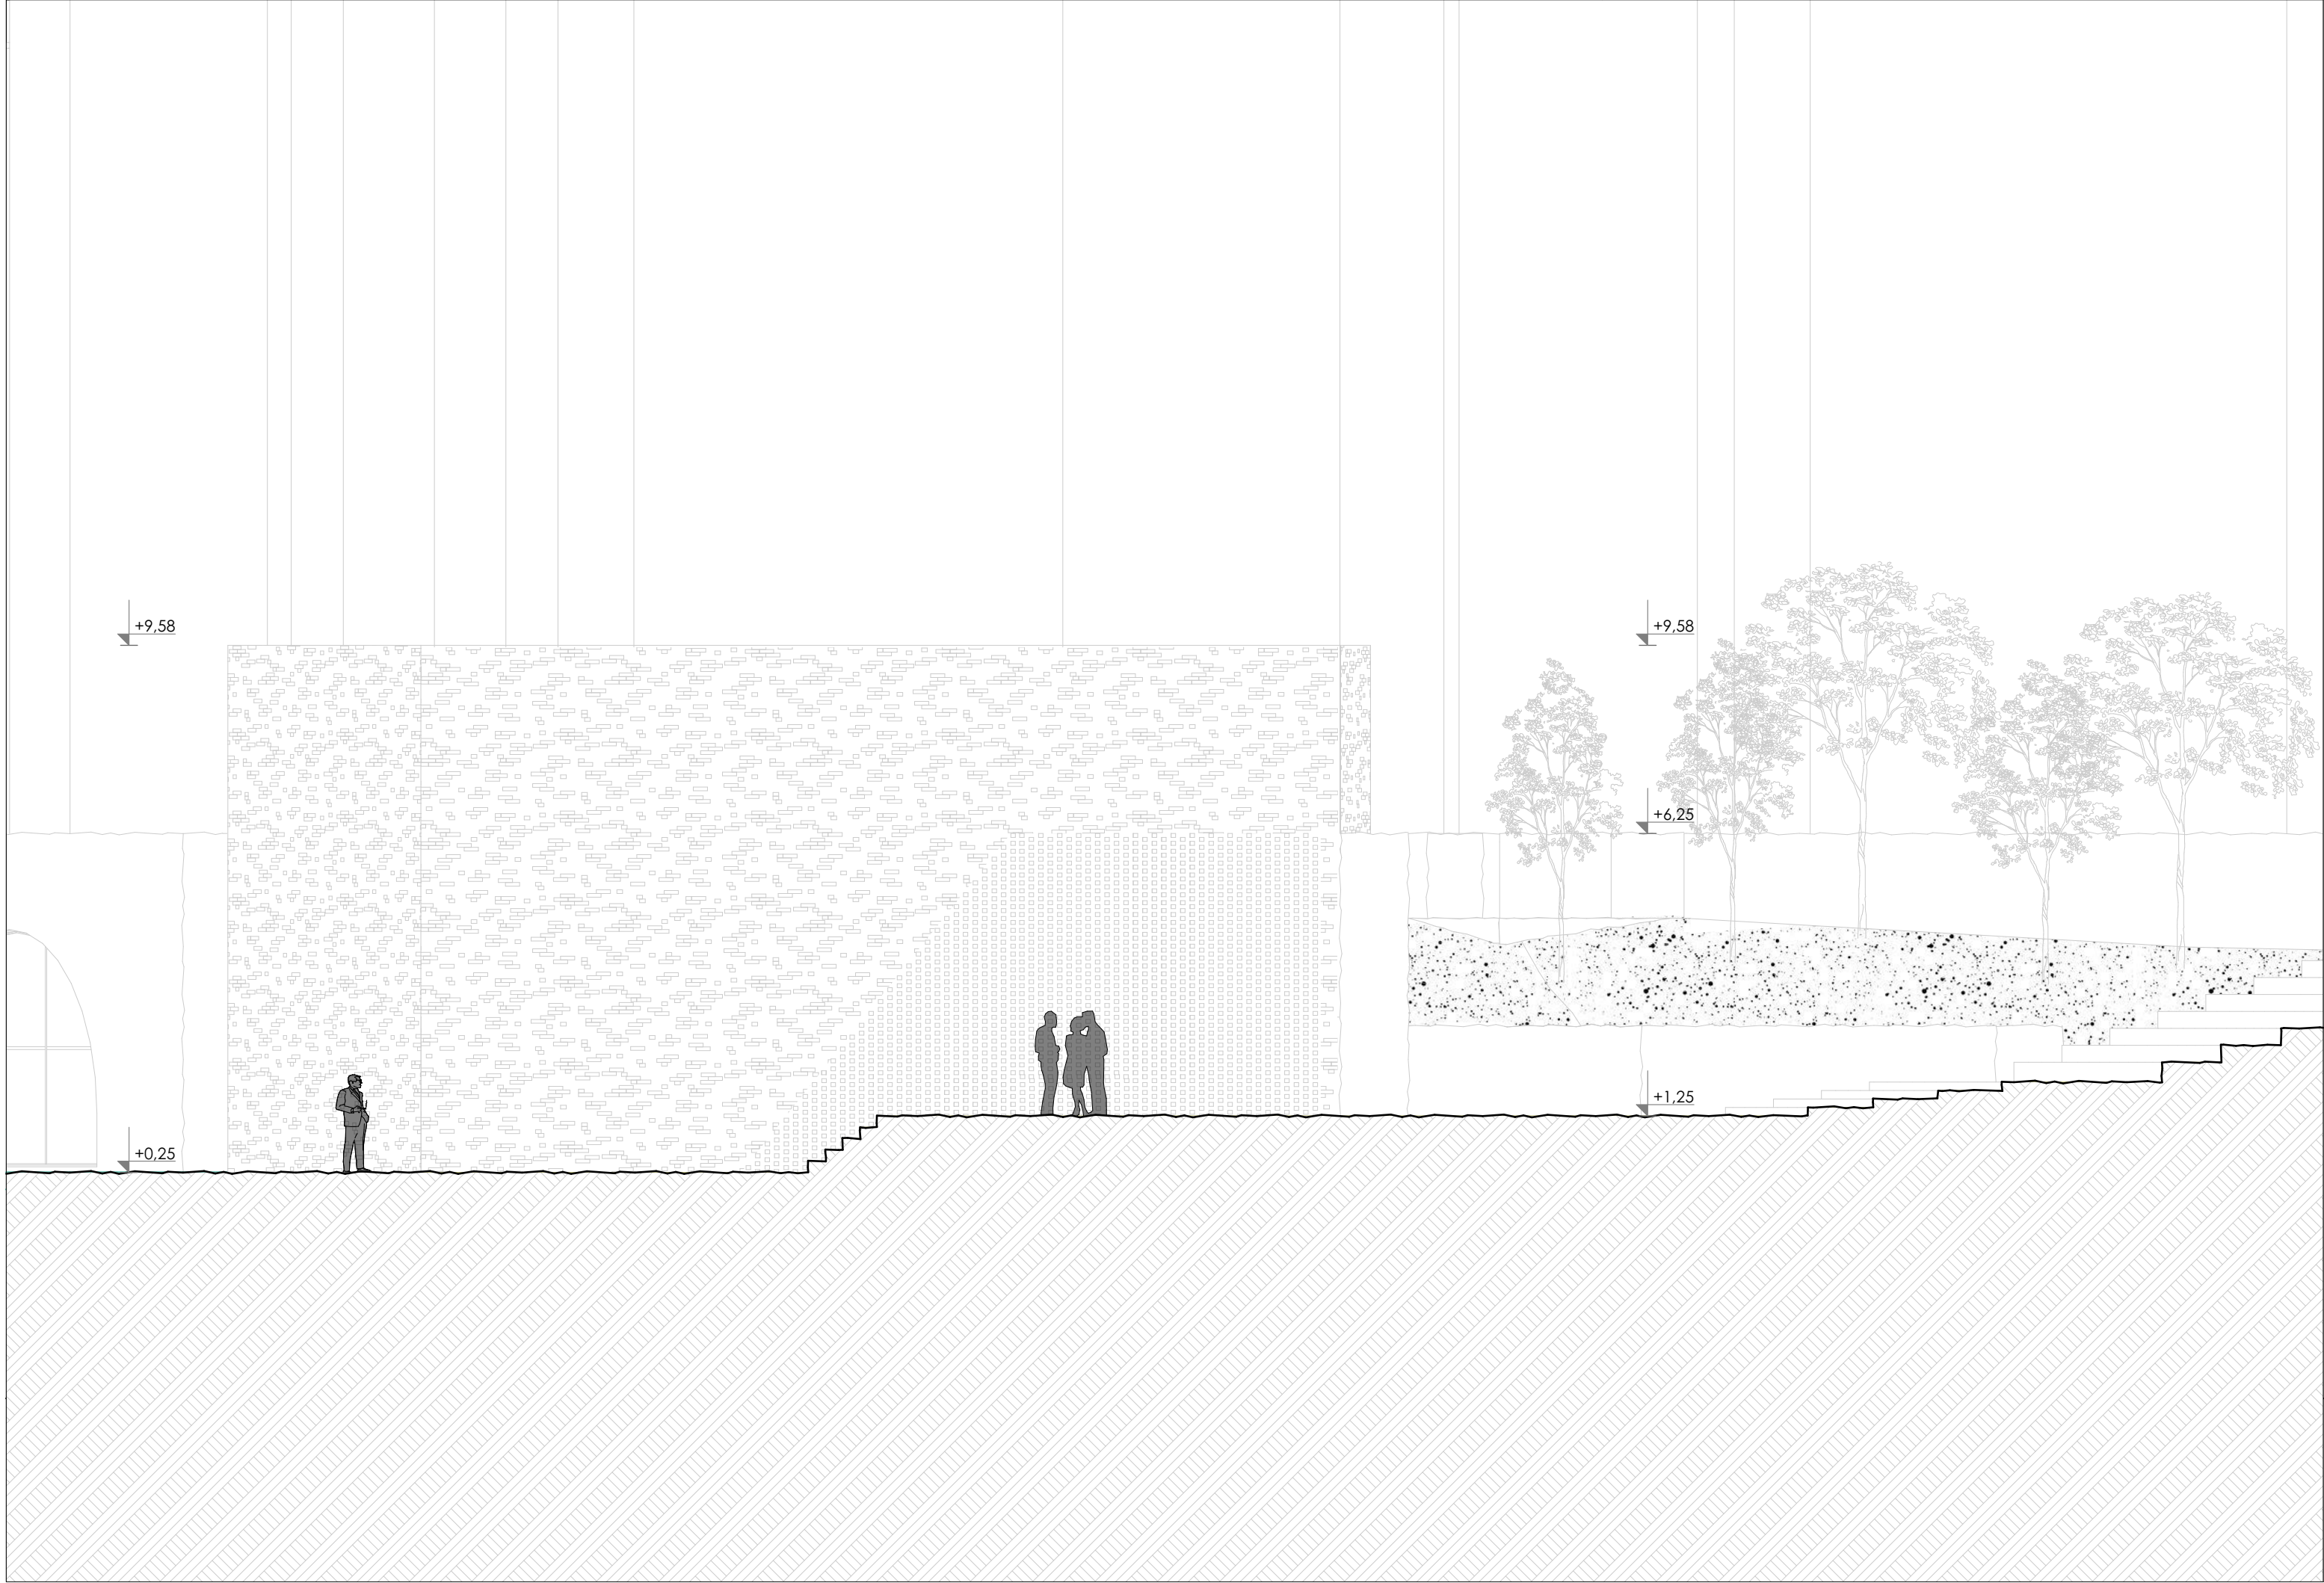

+9.58


+9.58

+6.25


+0.25

+1.25




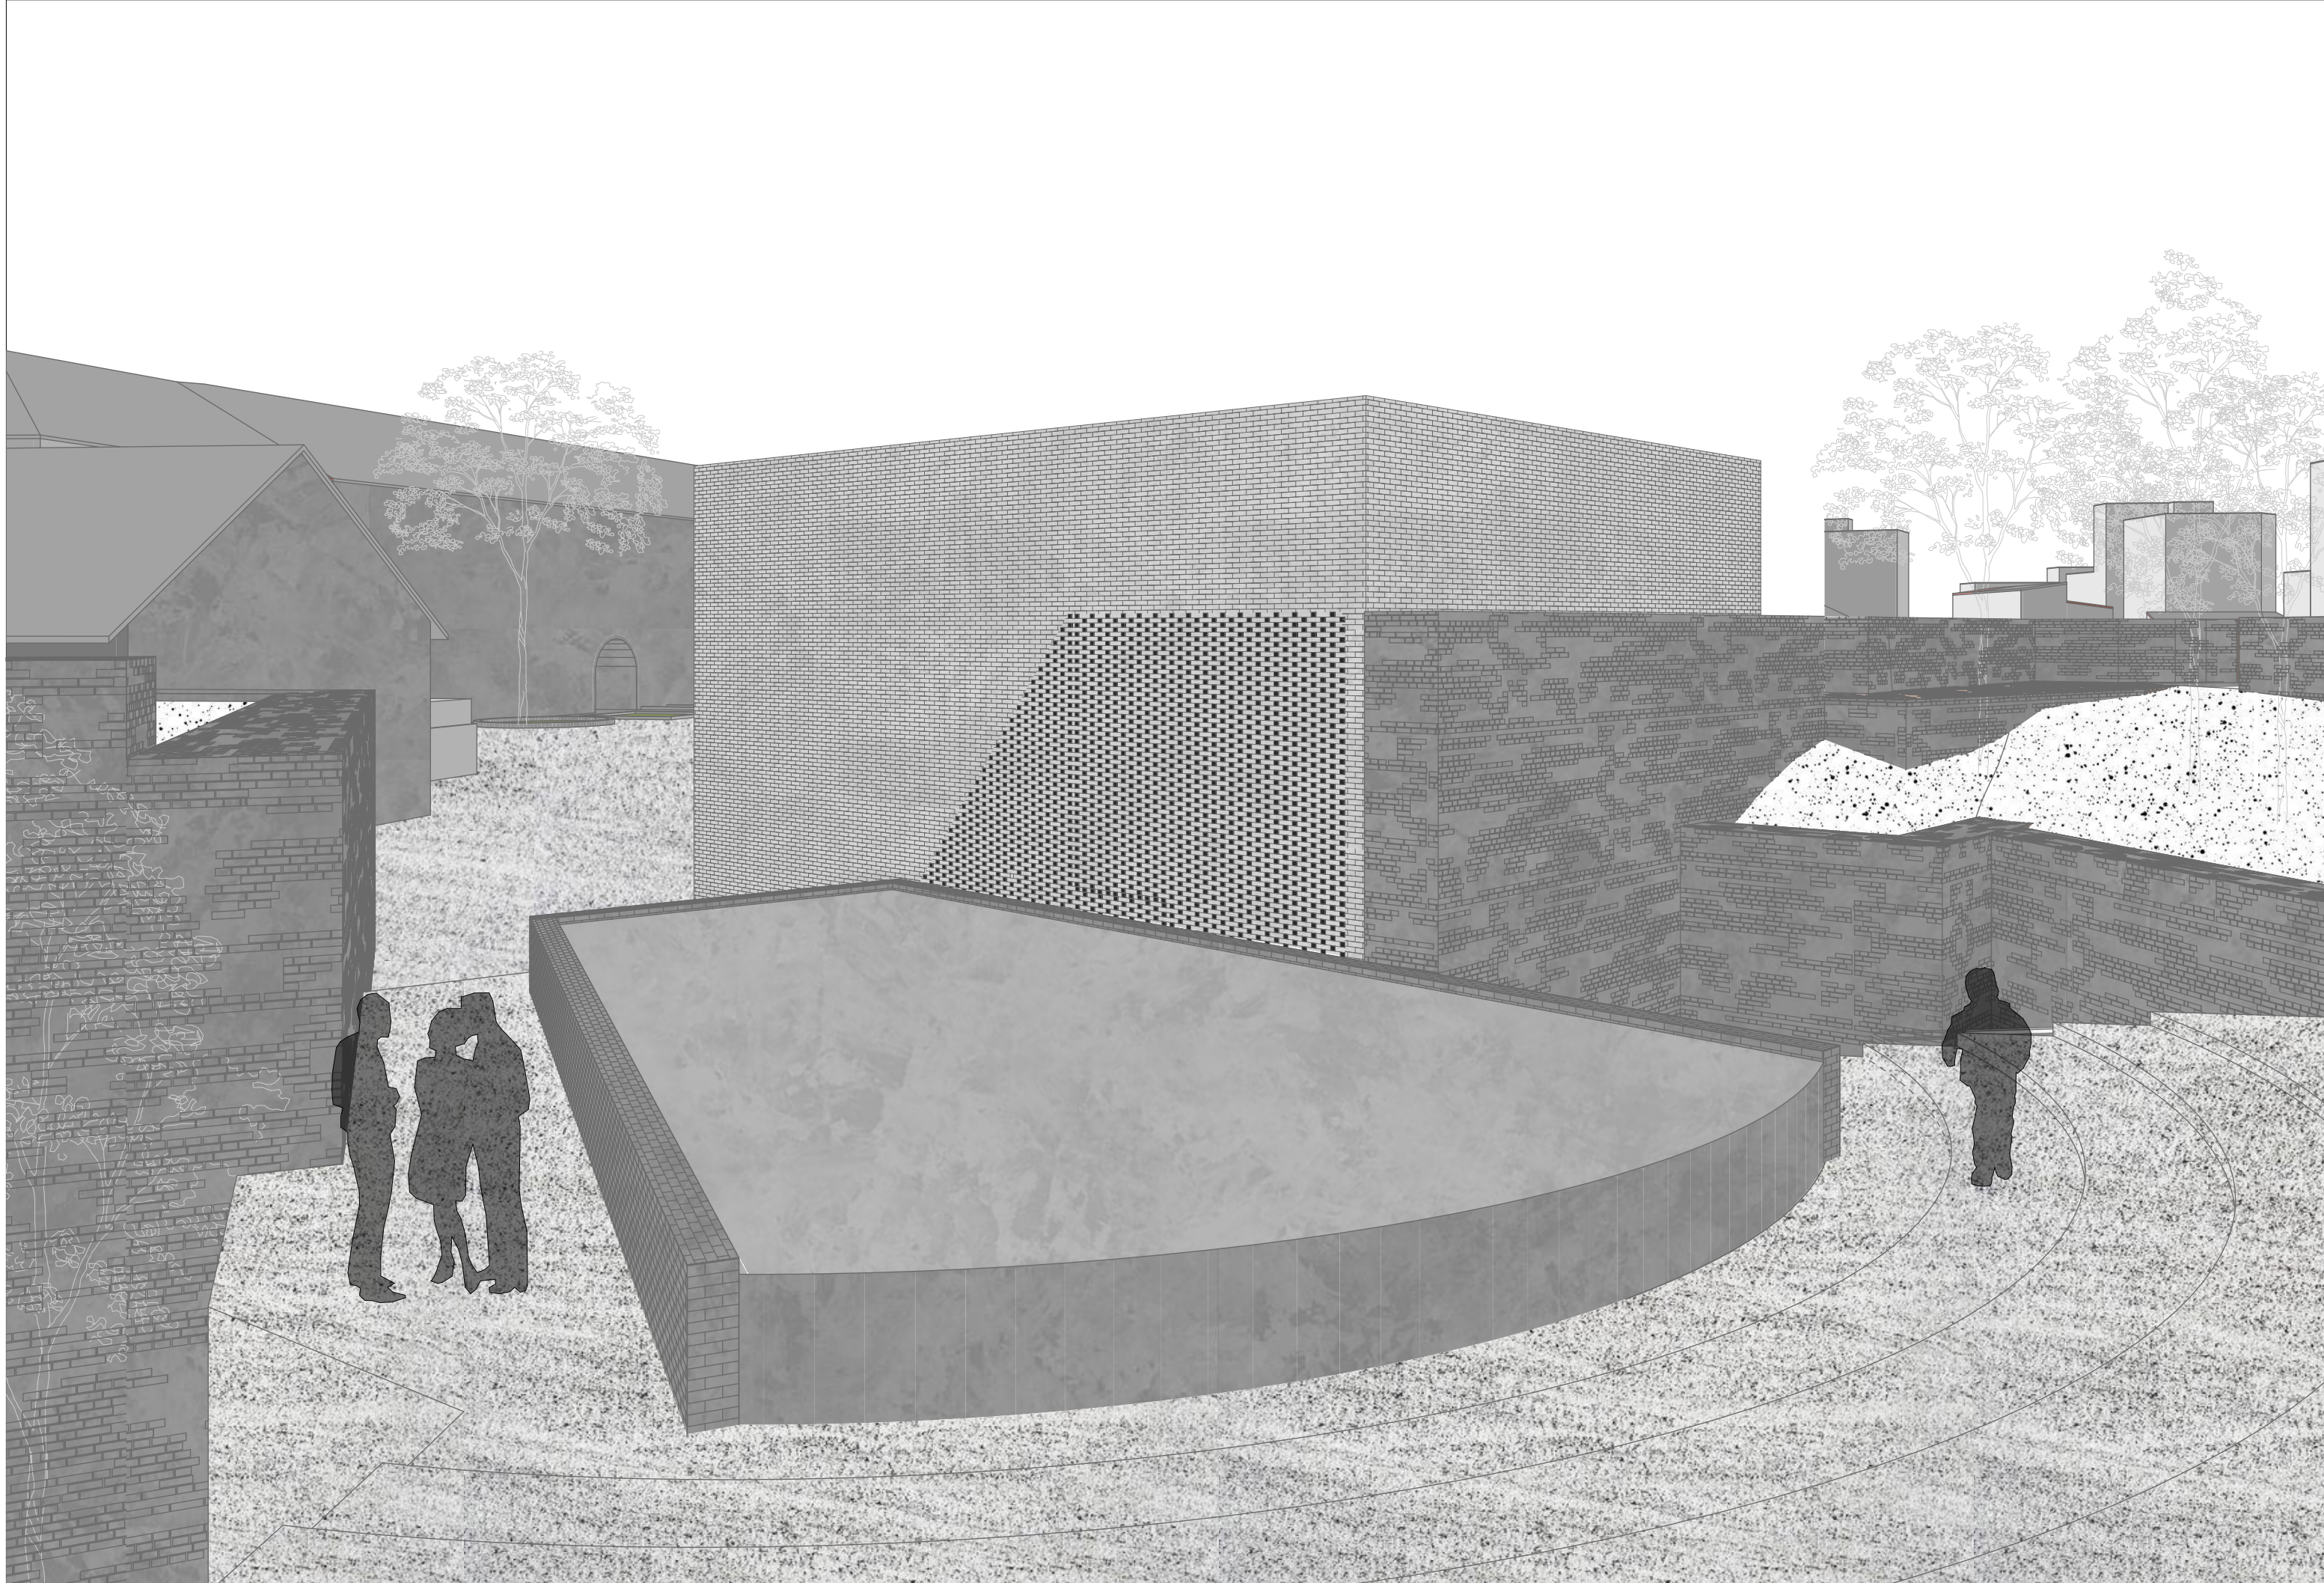




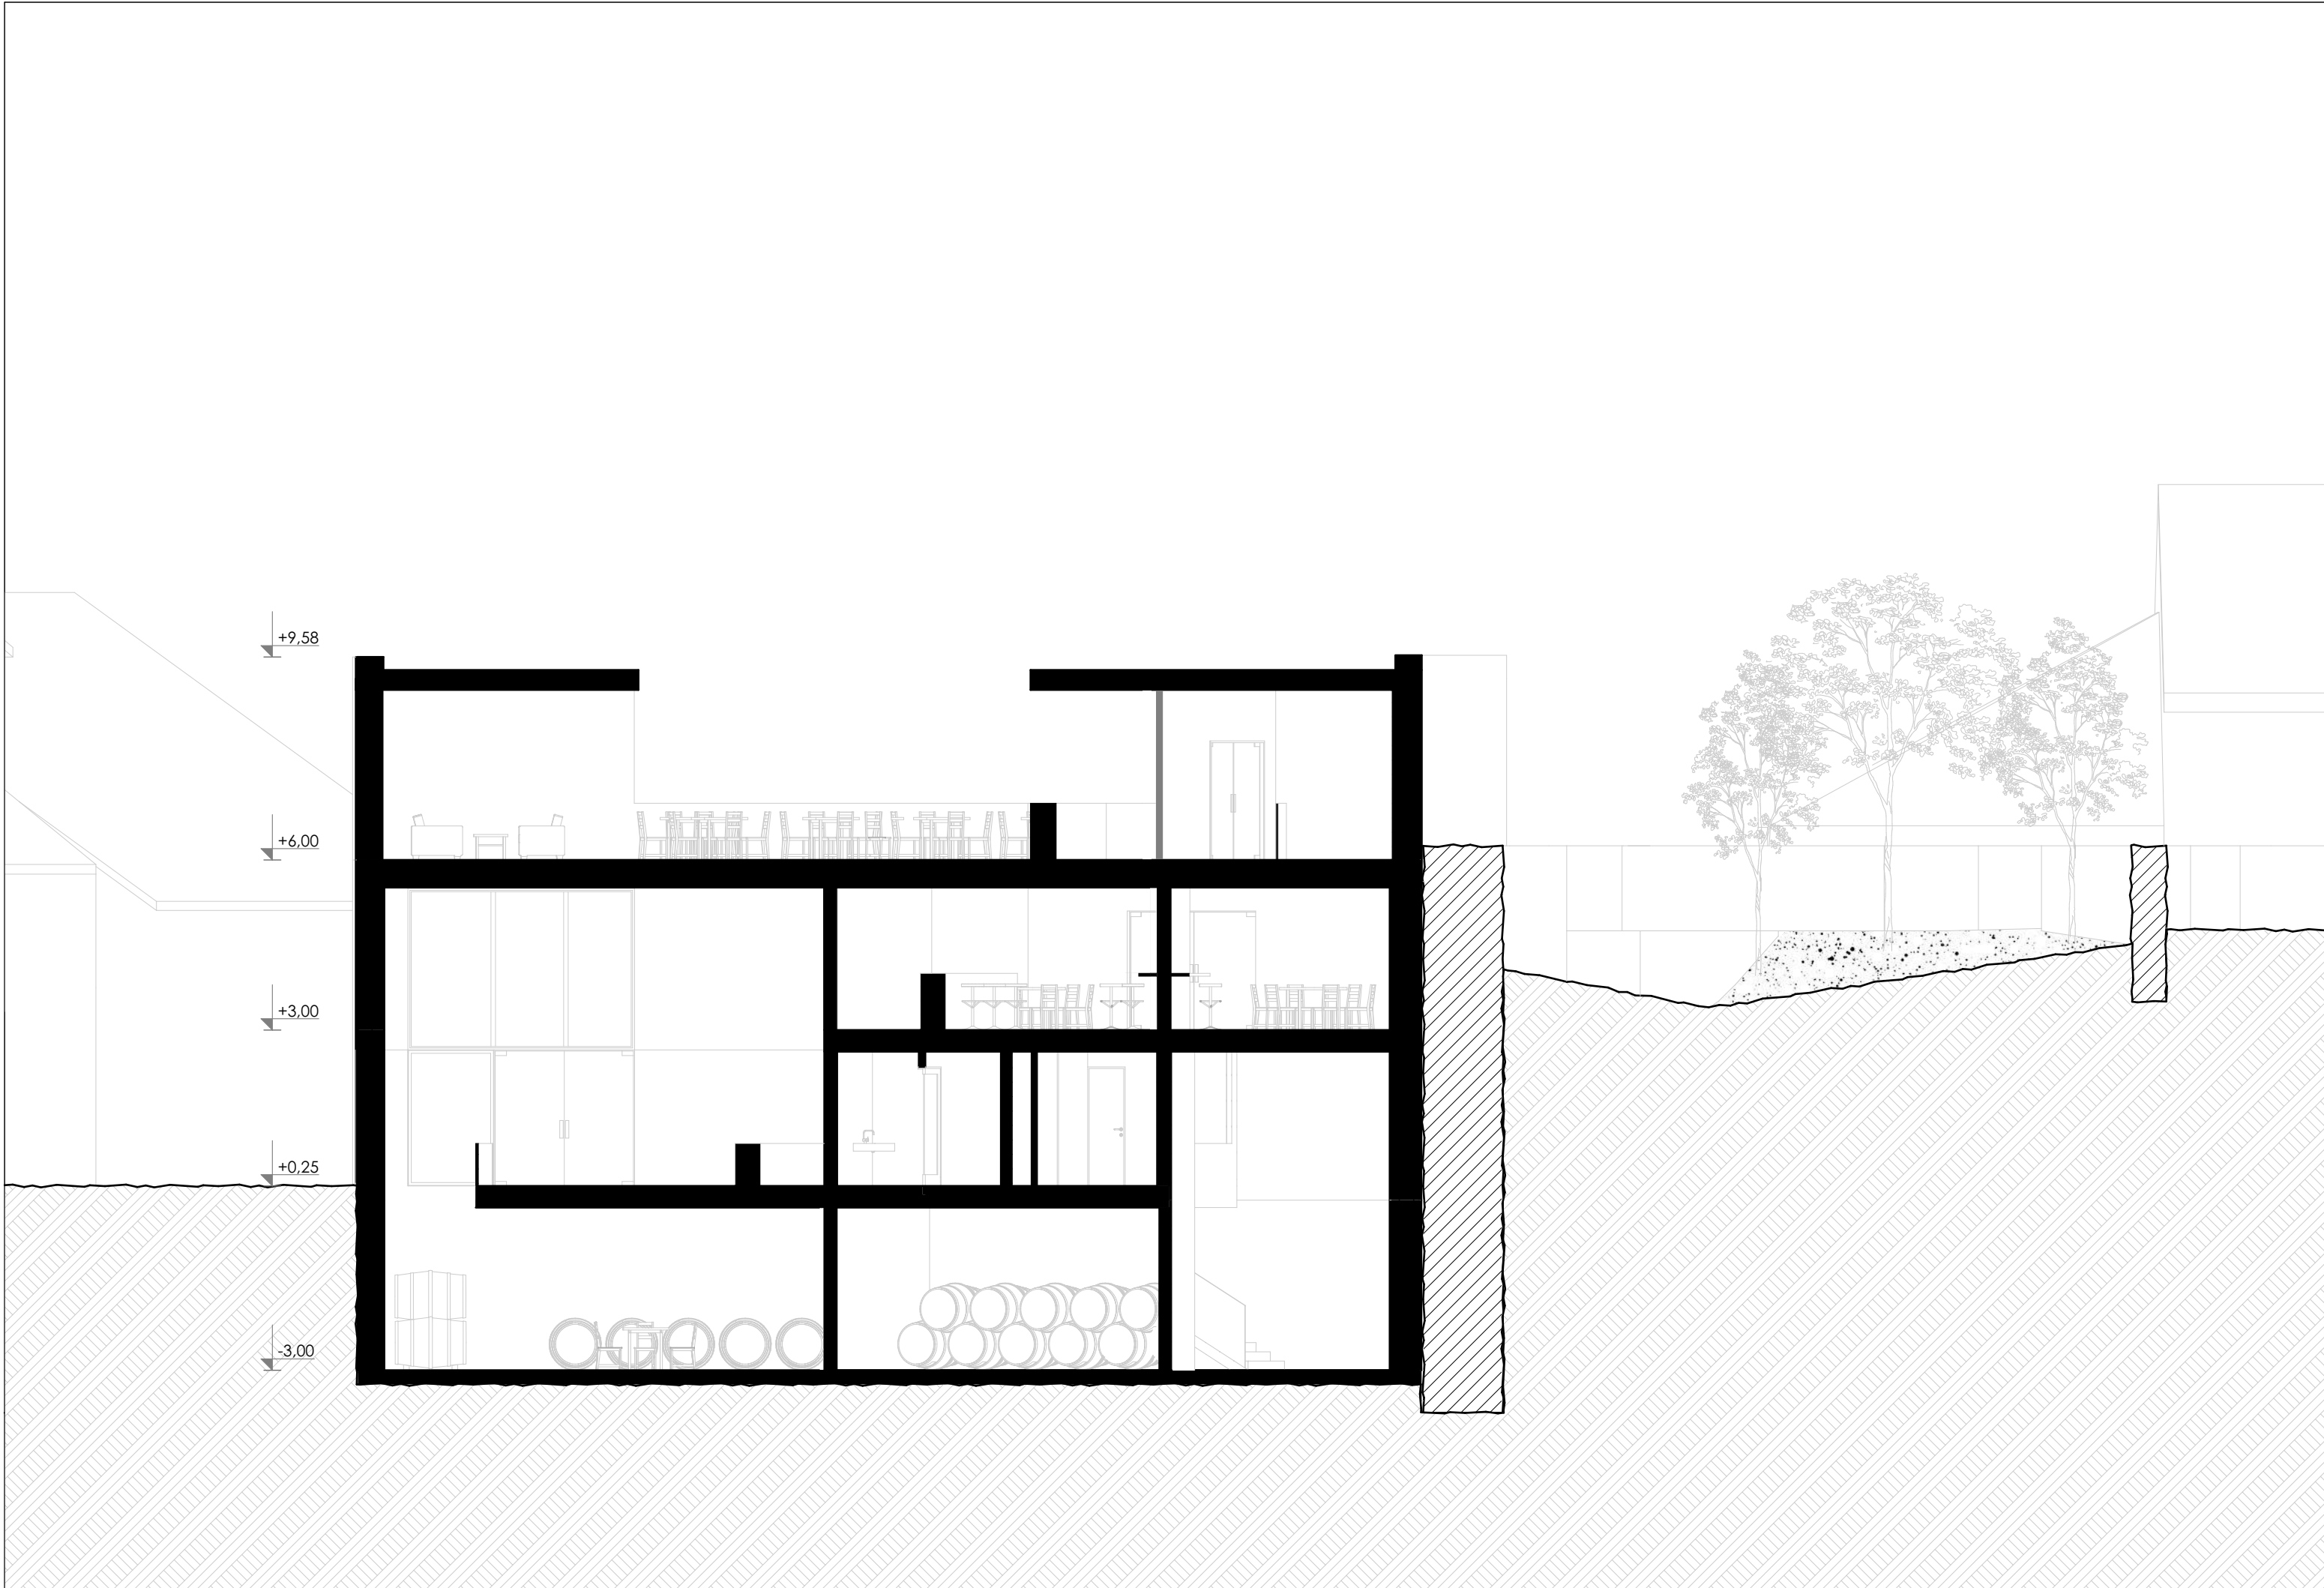



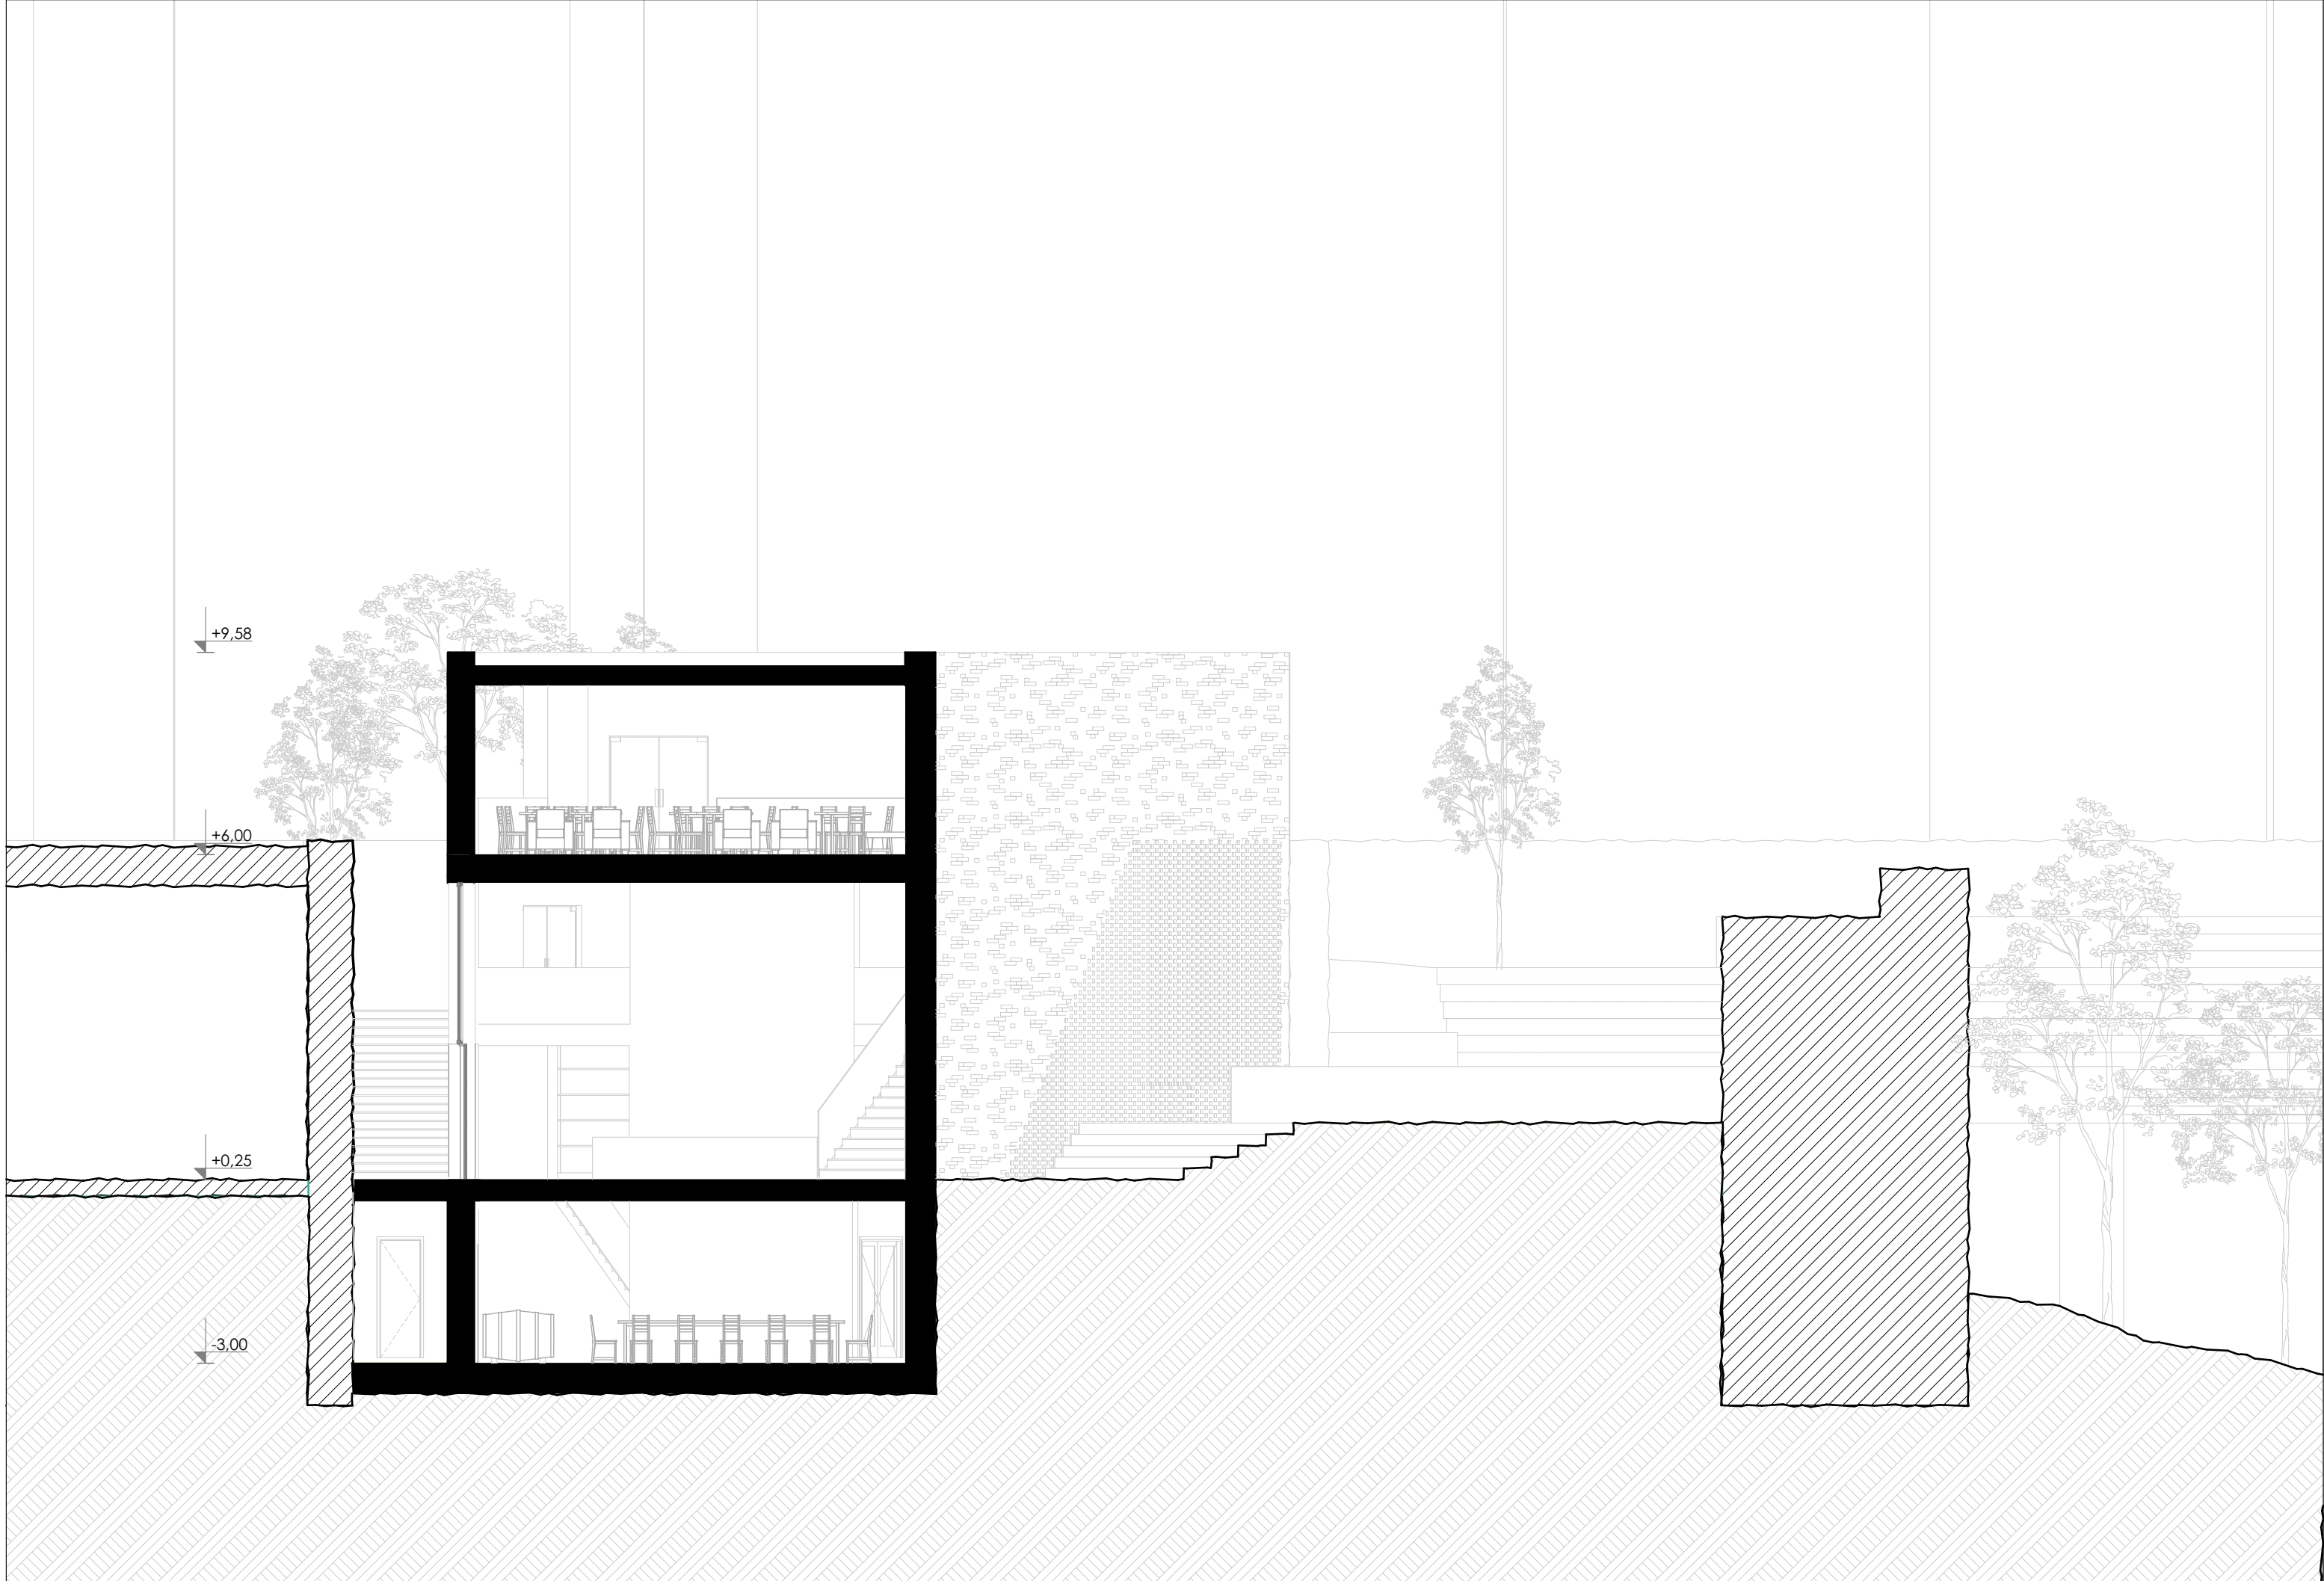




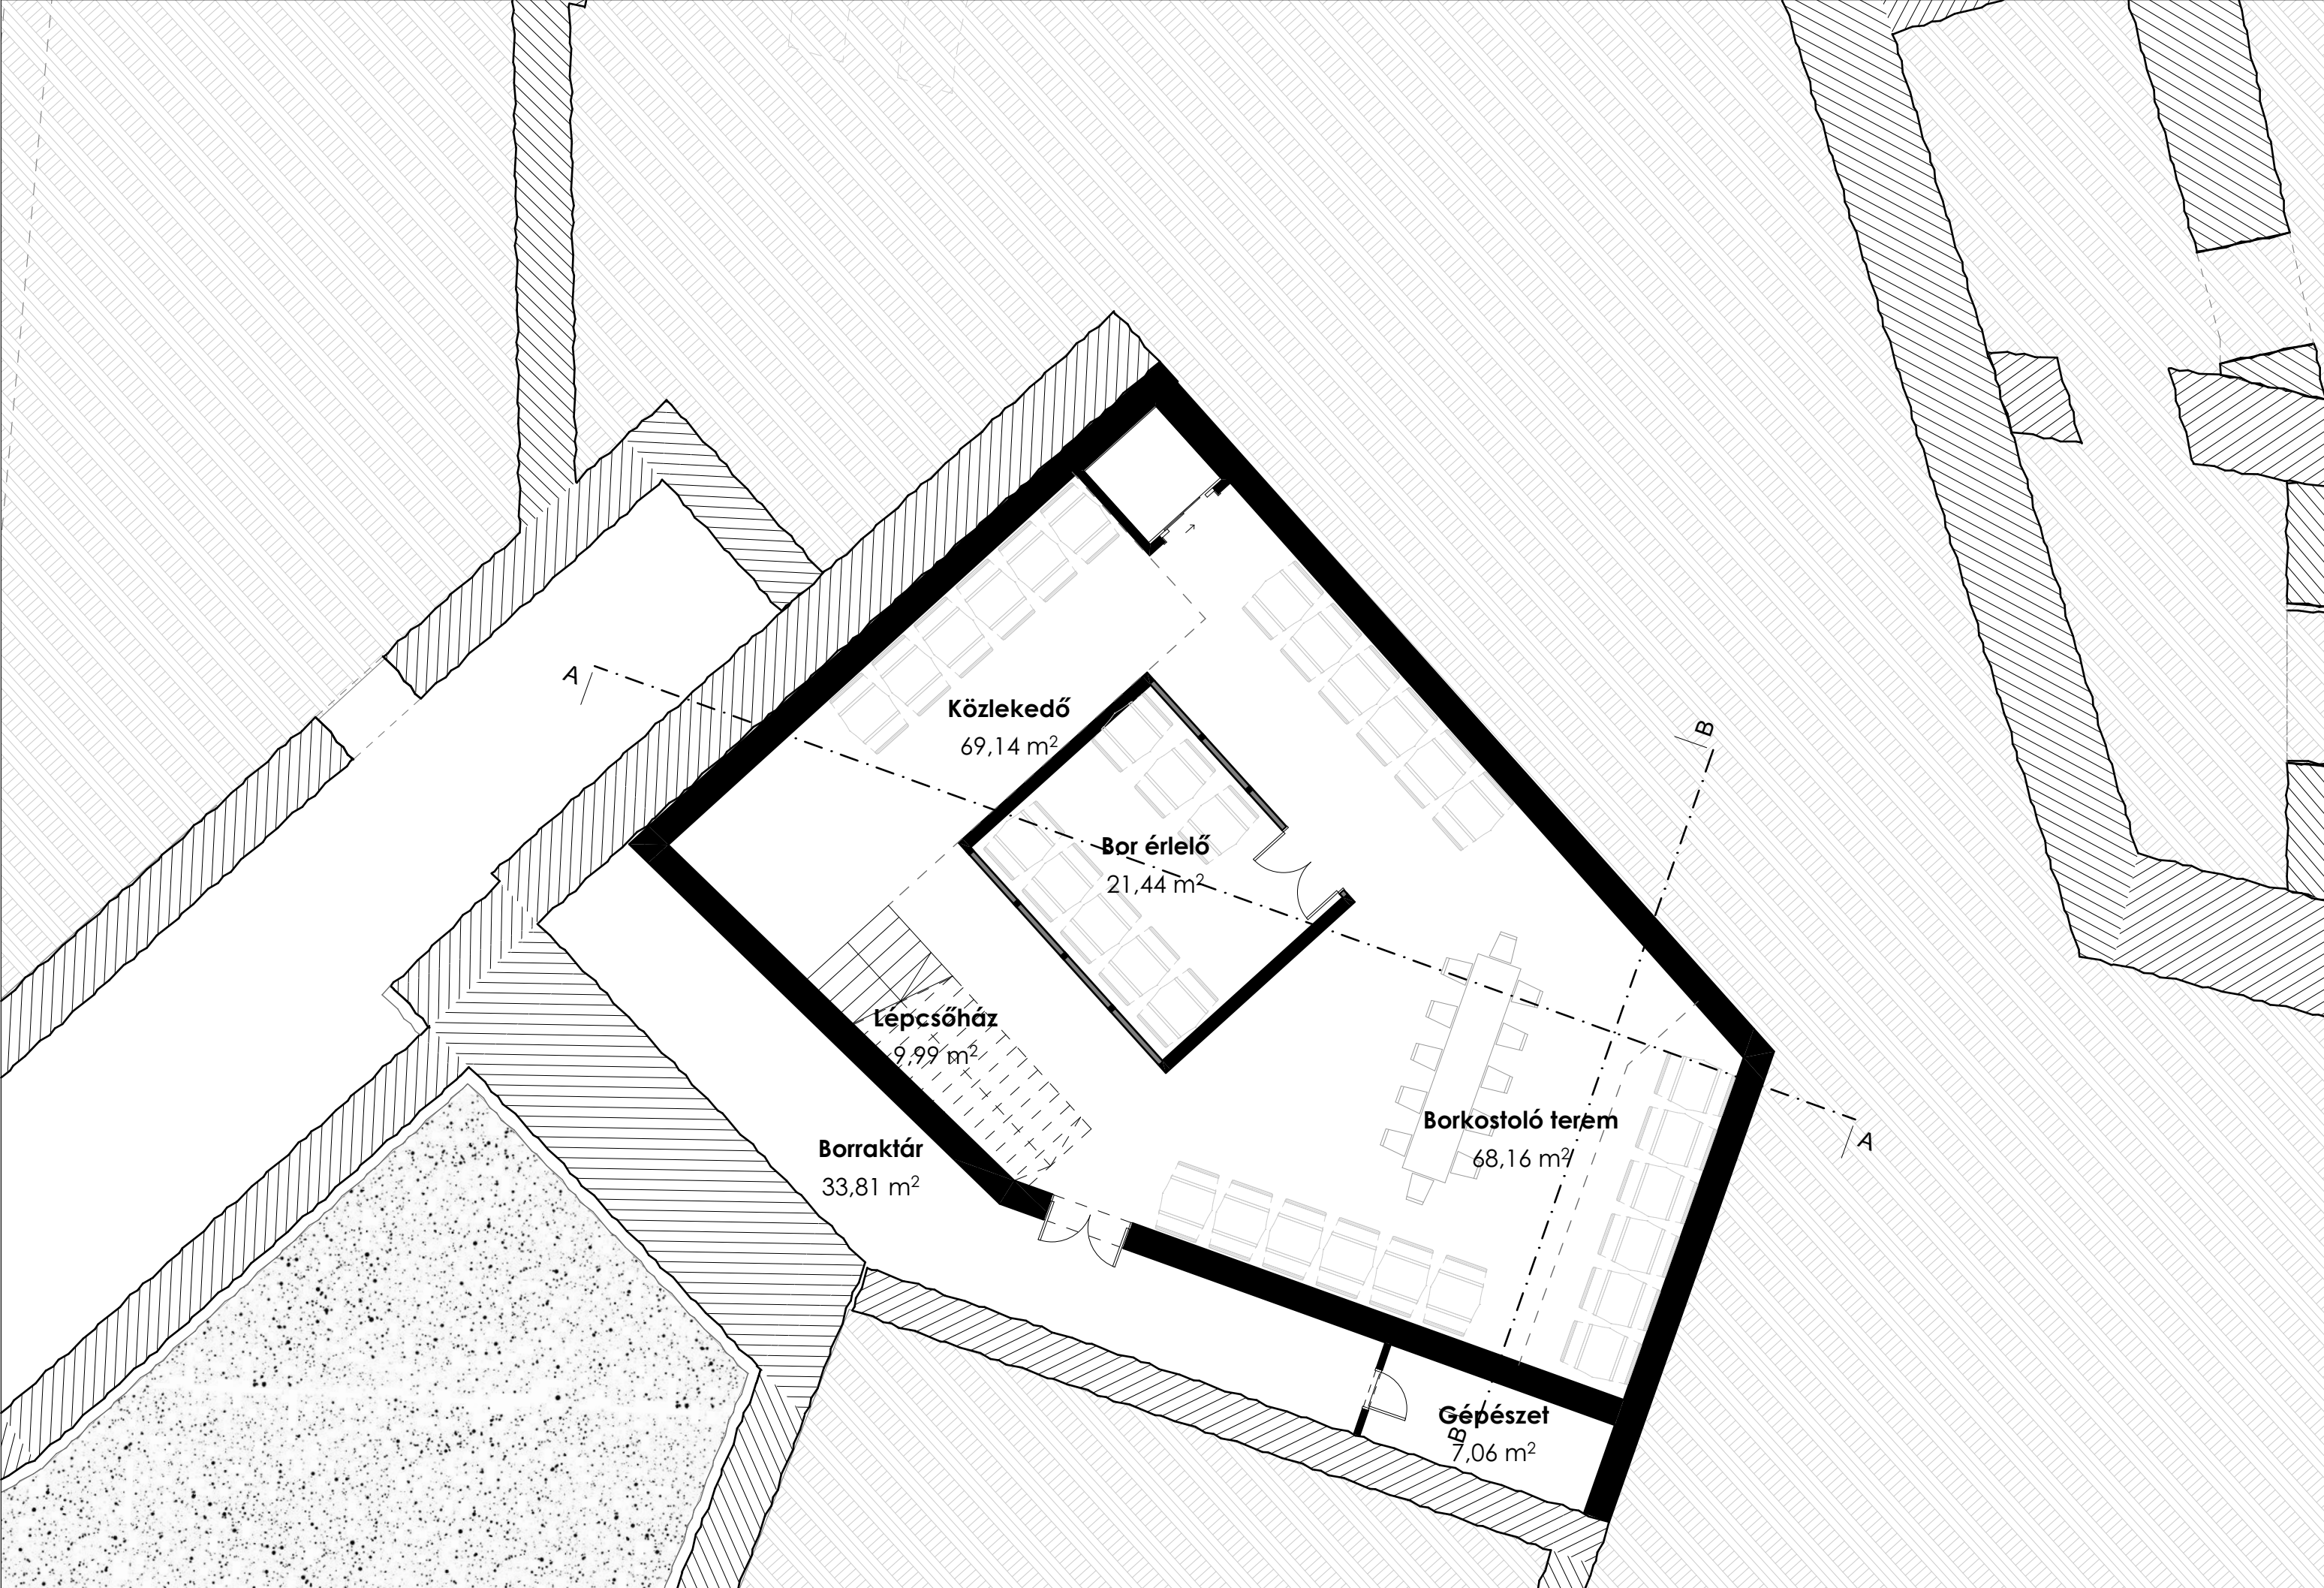











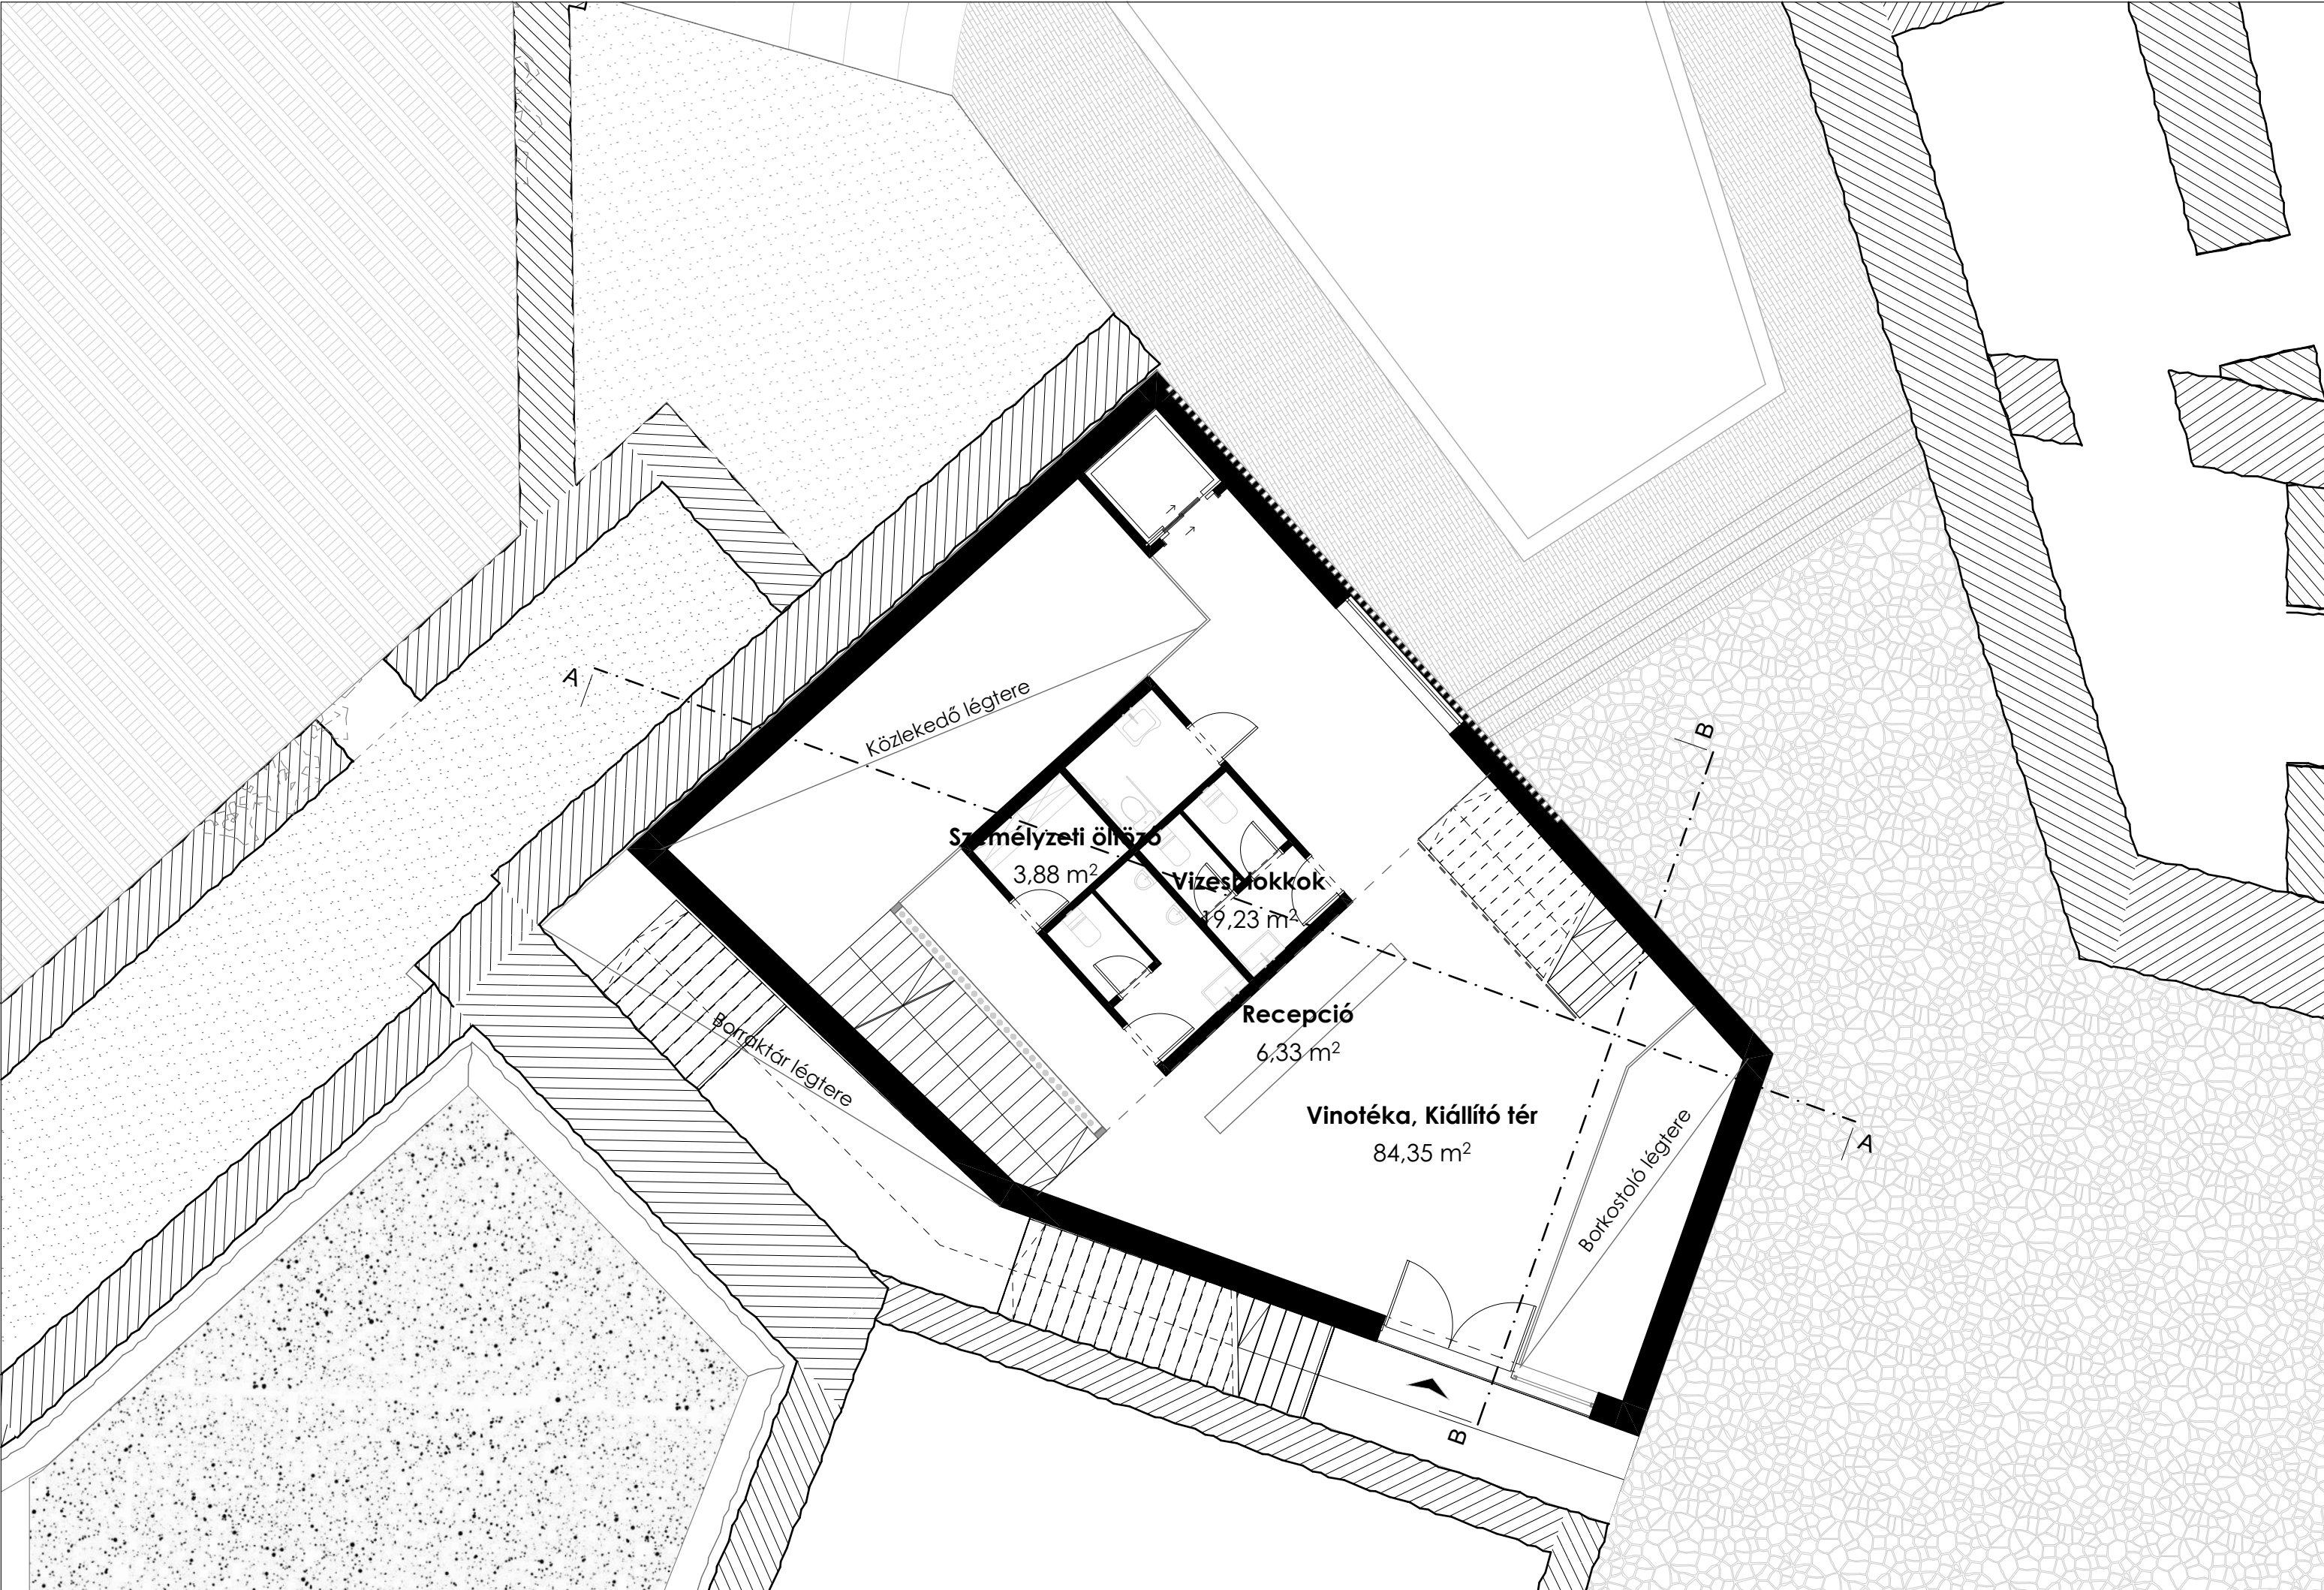









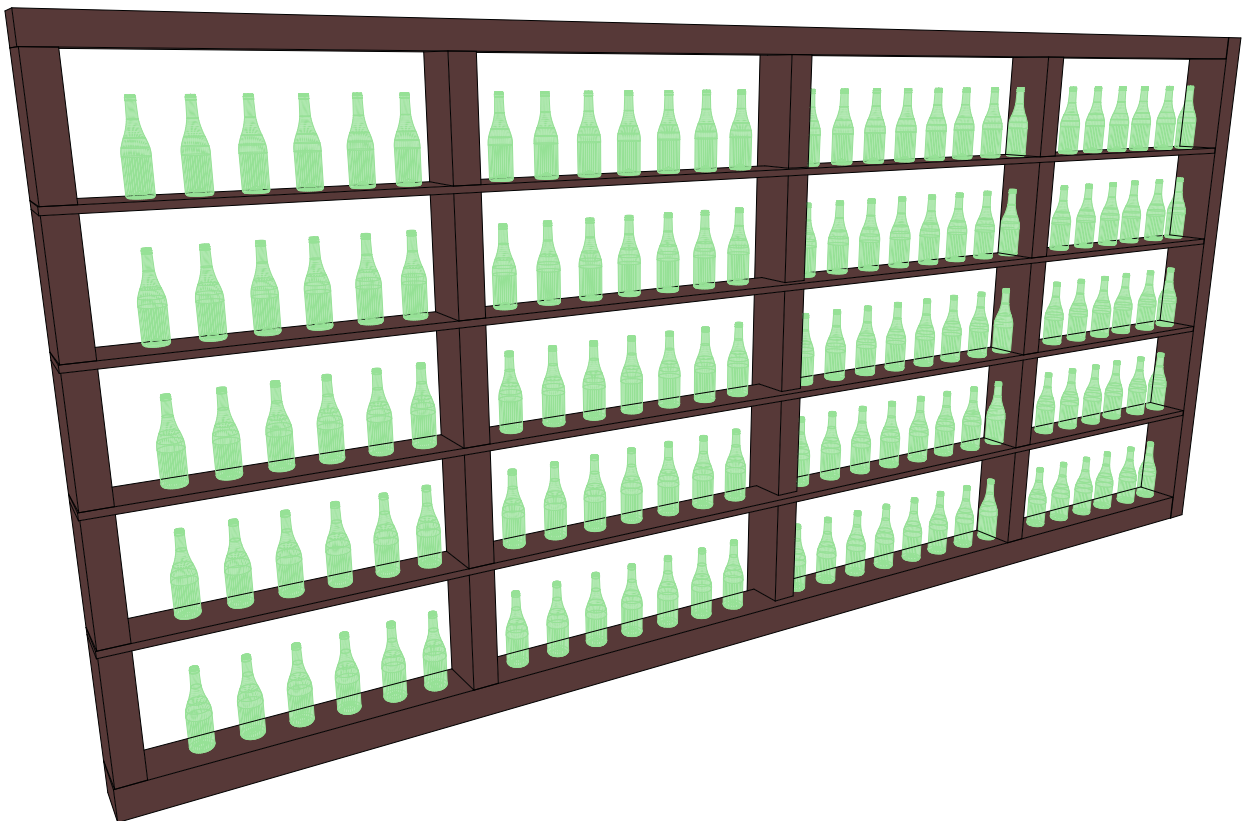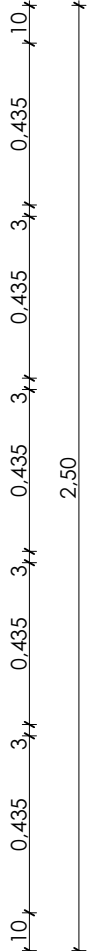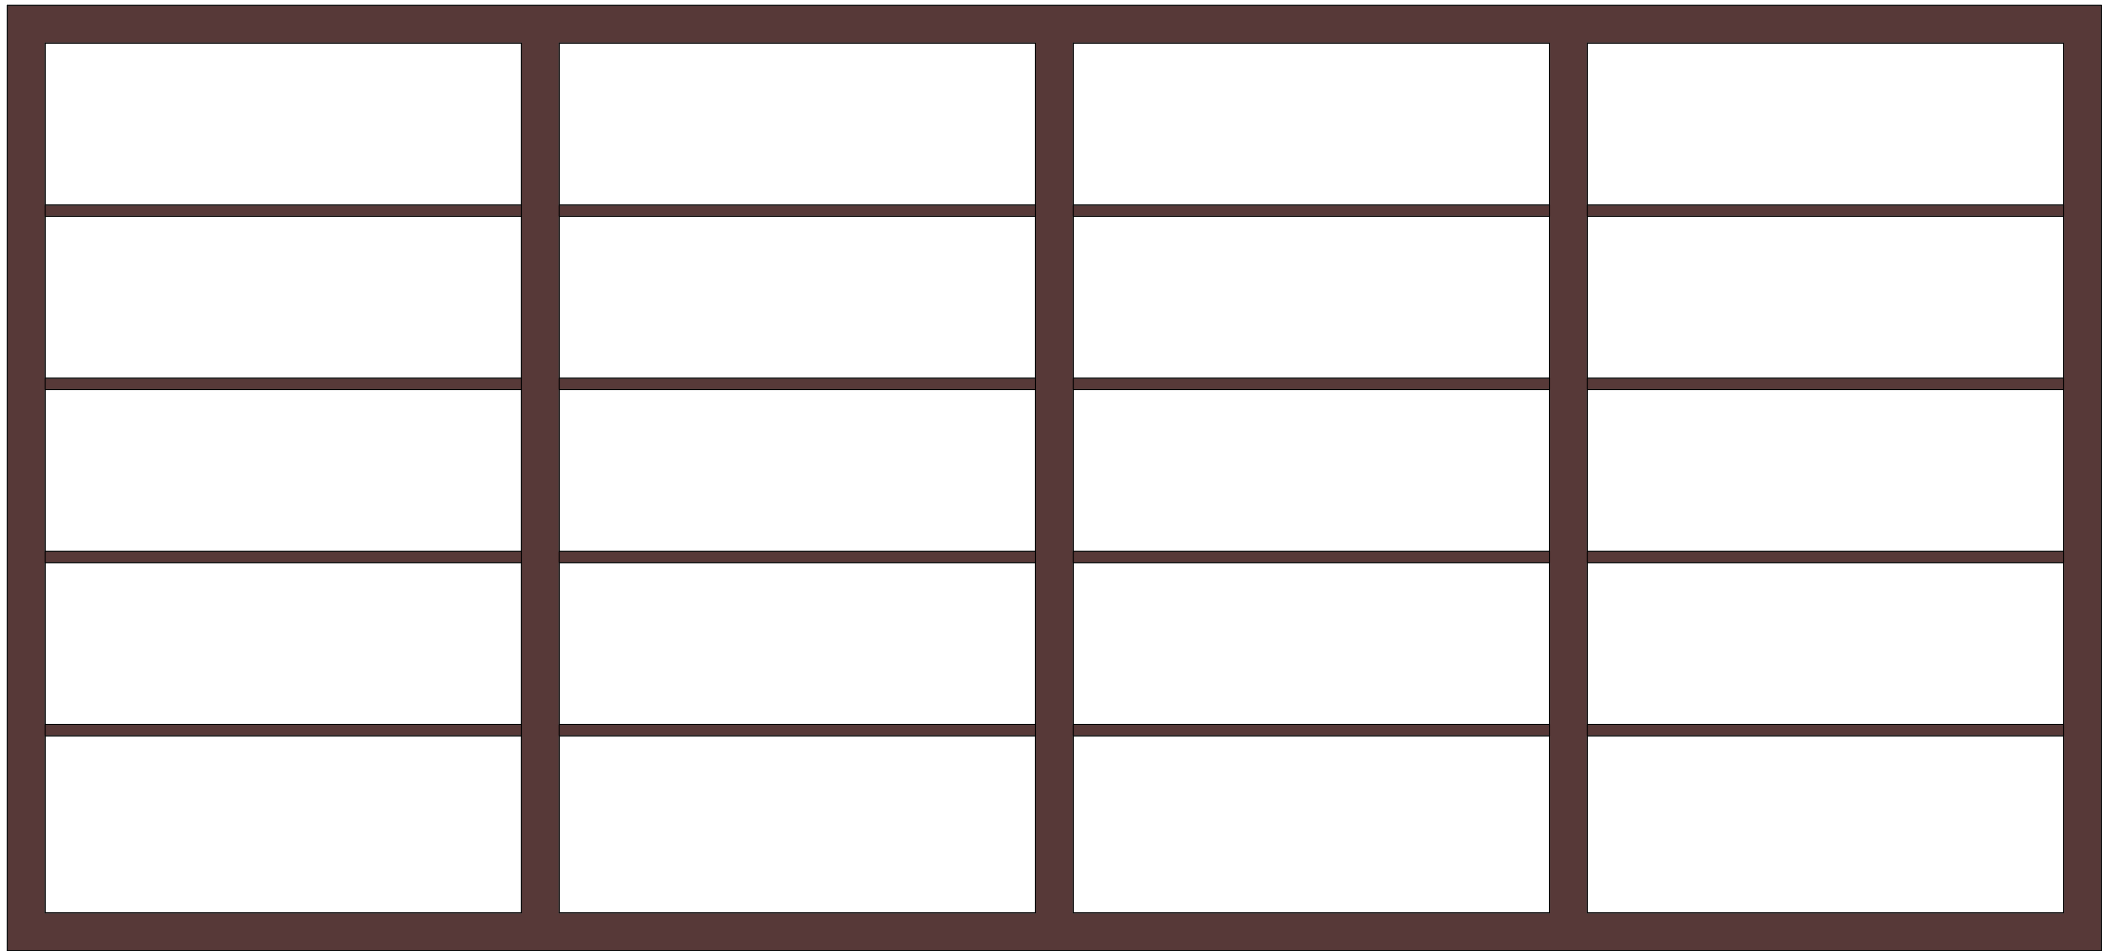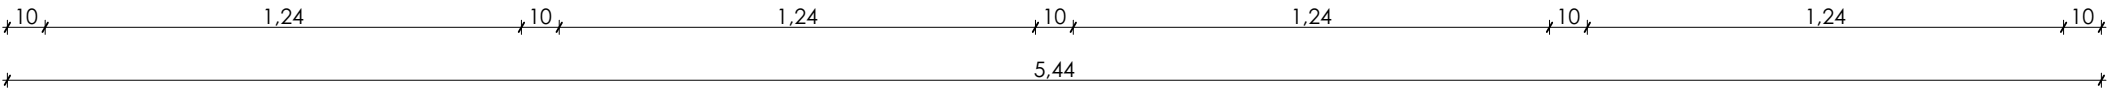



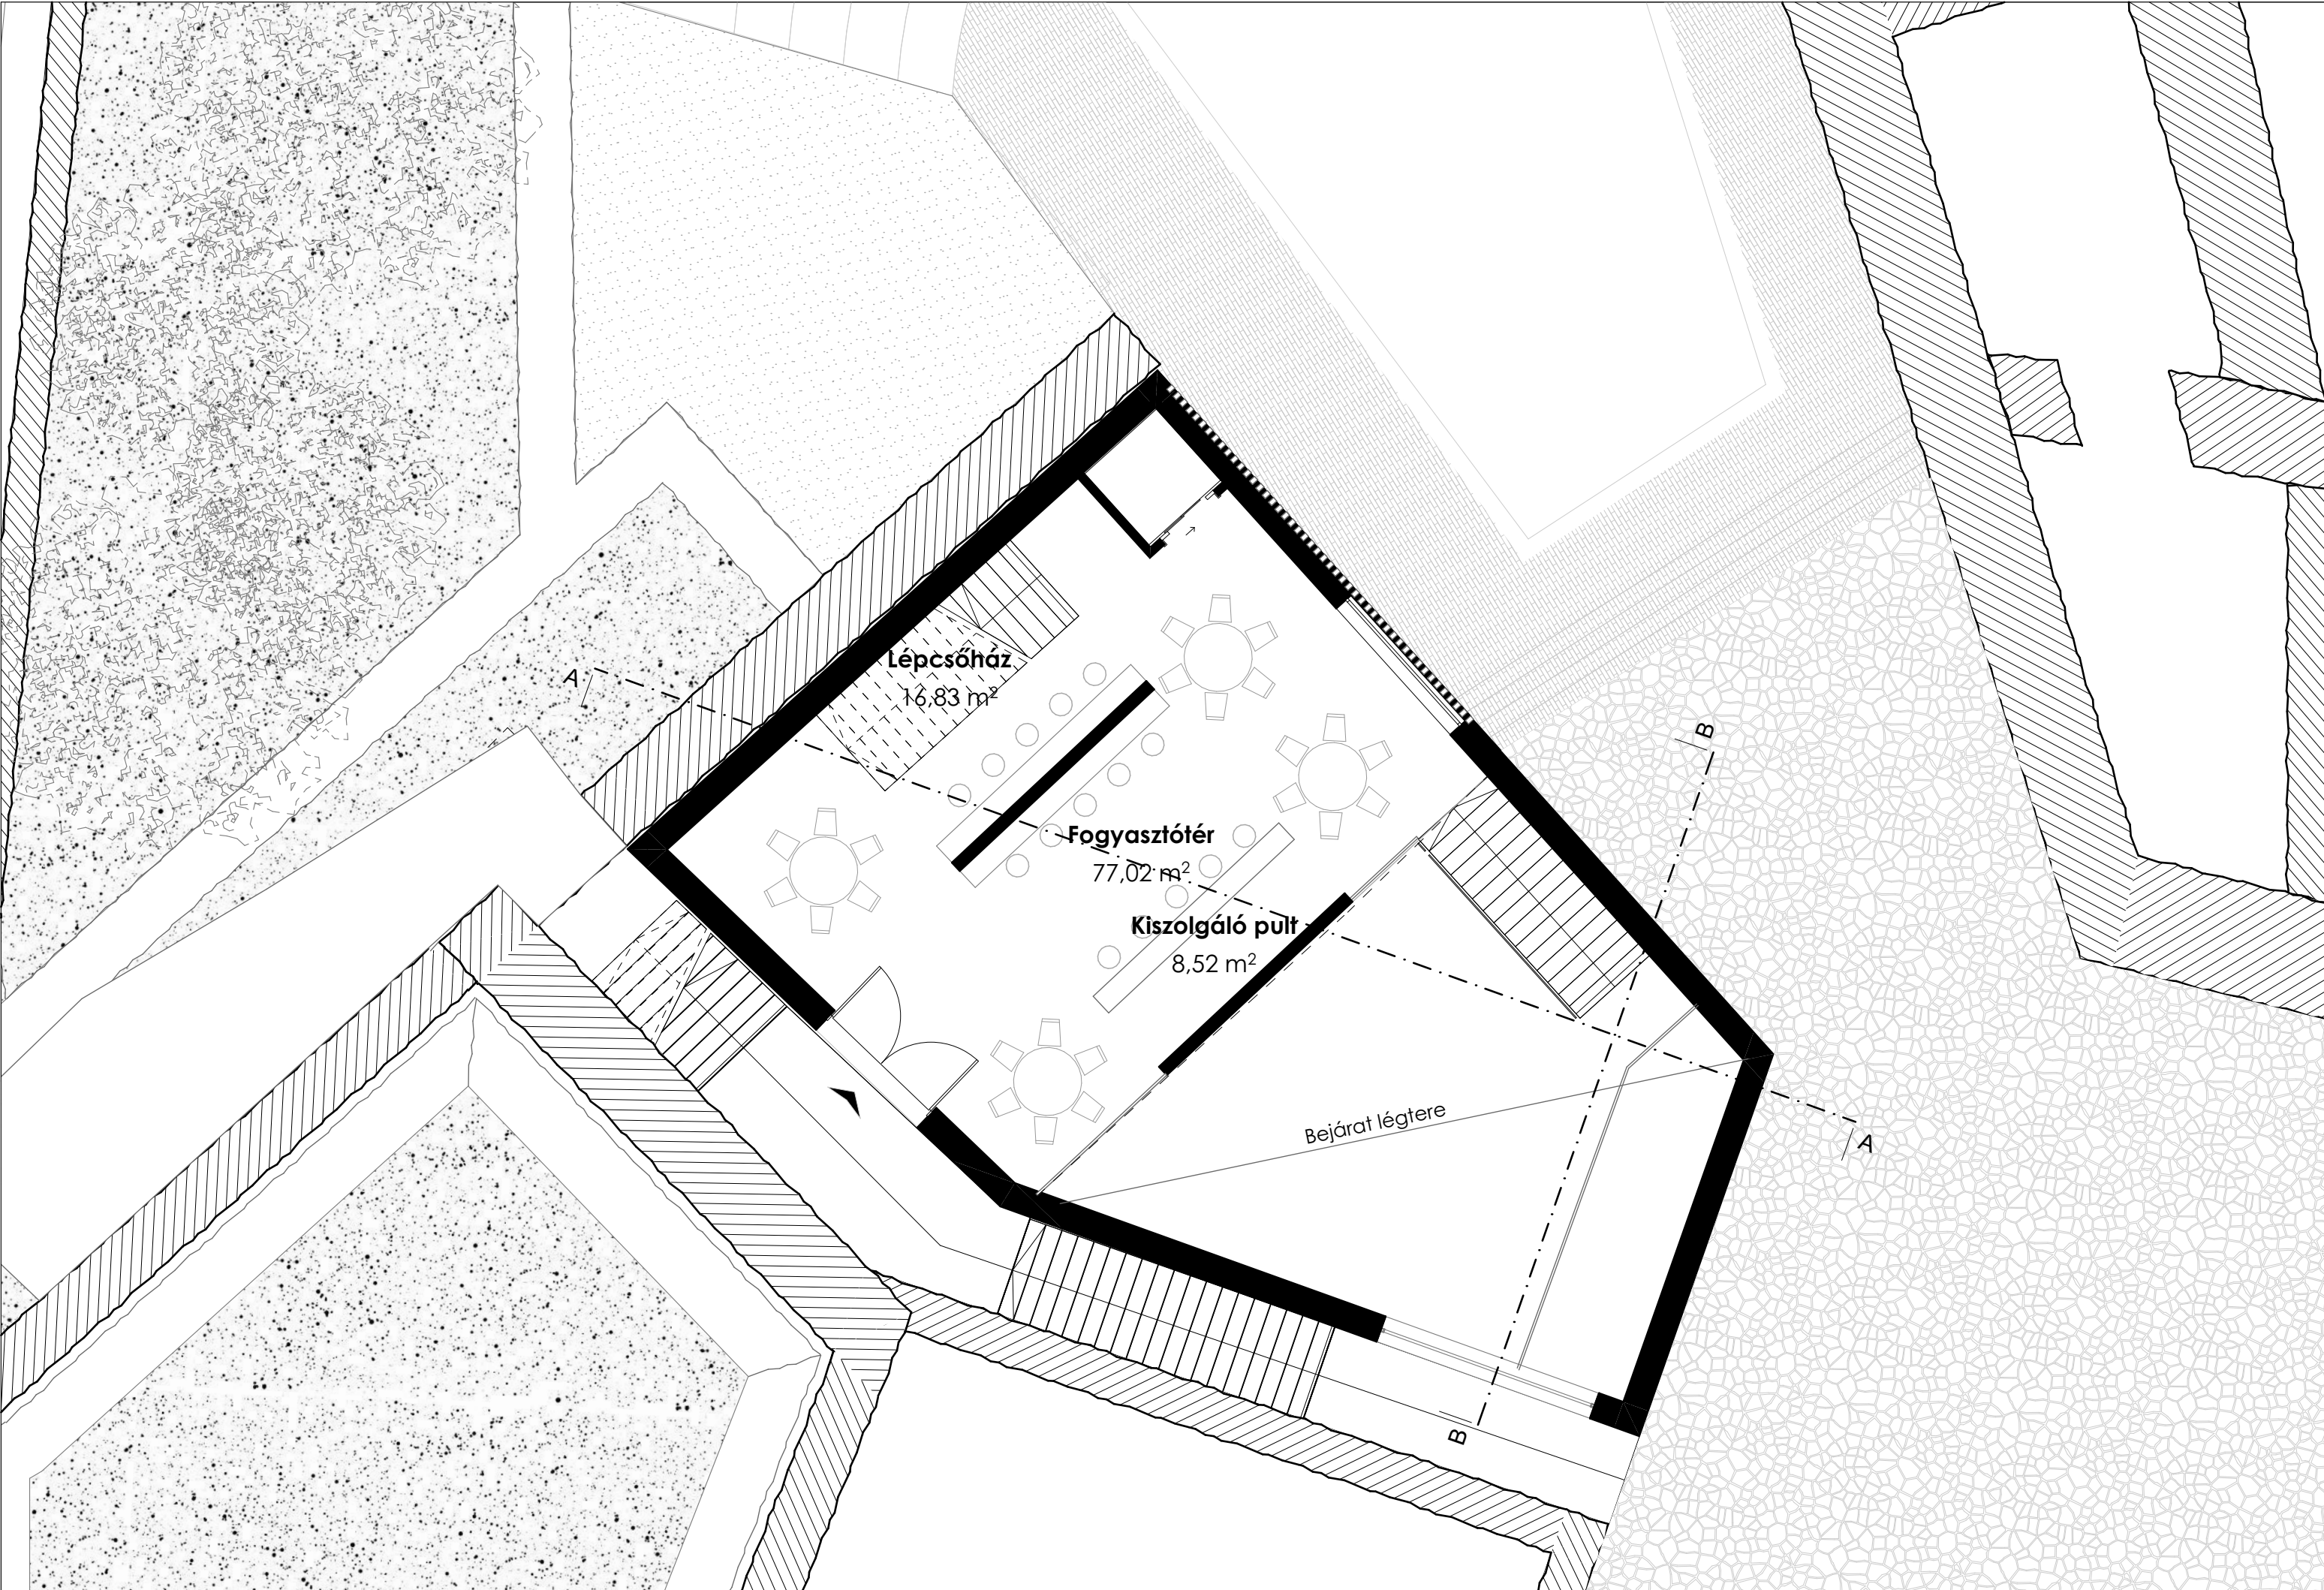



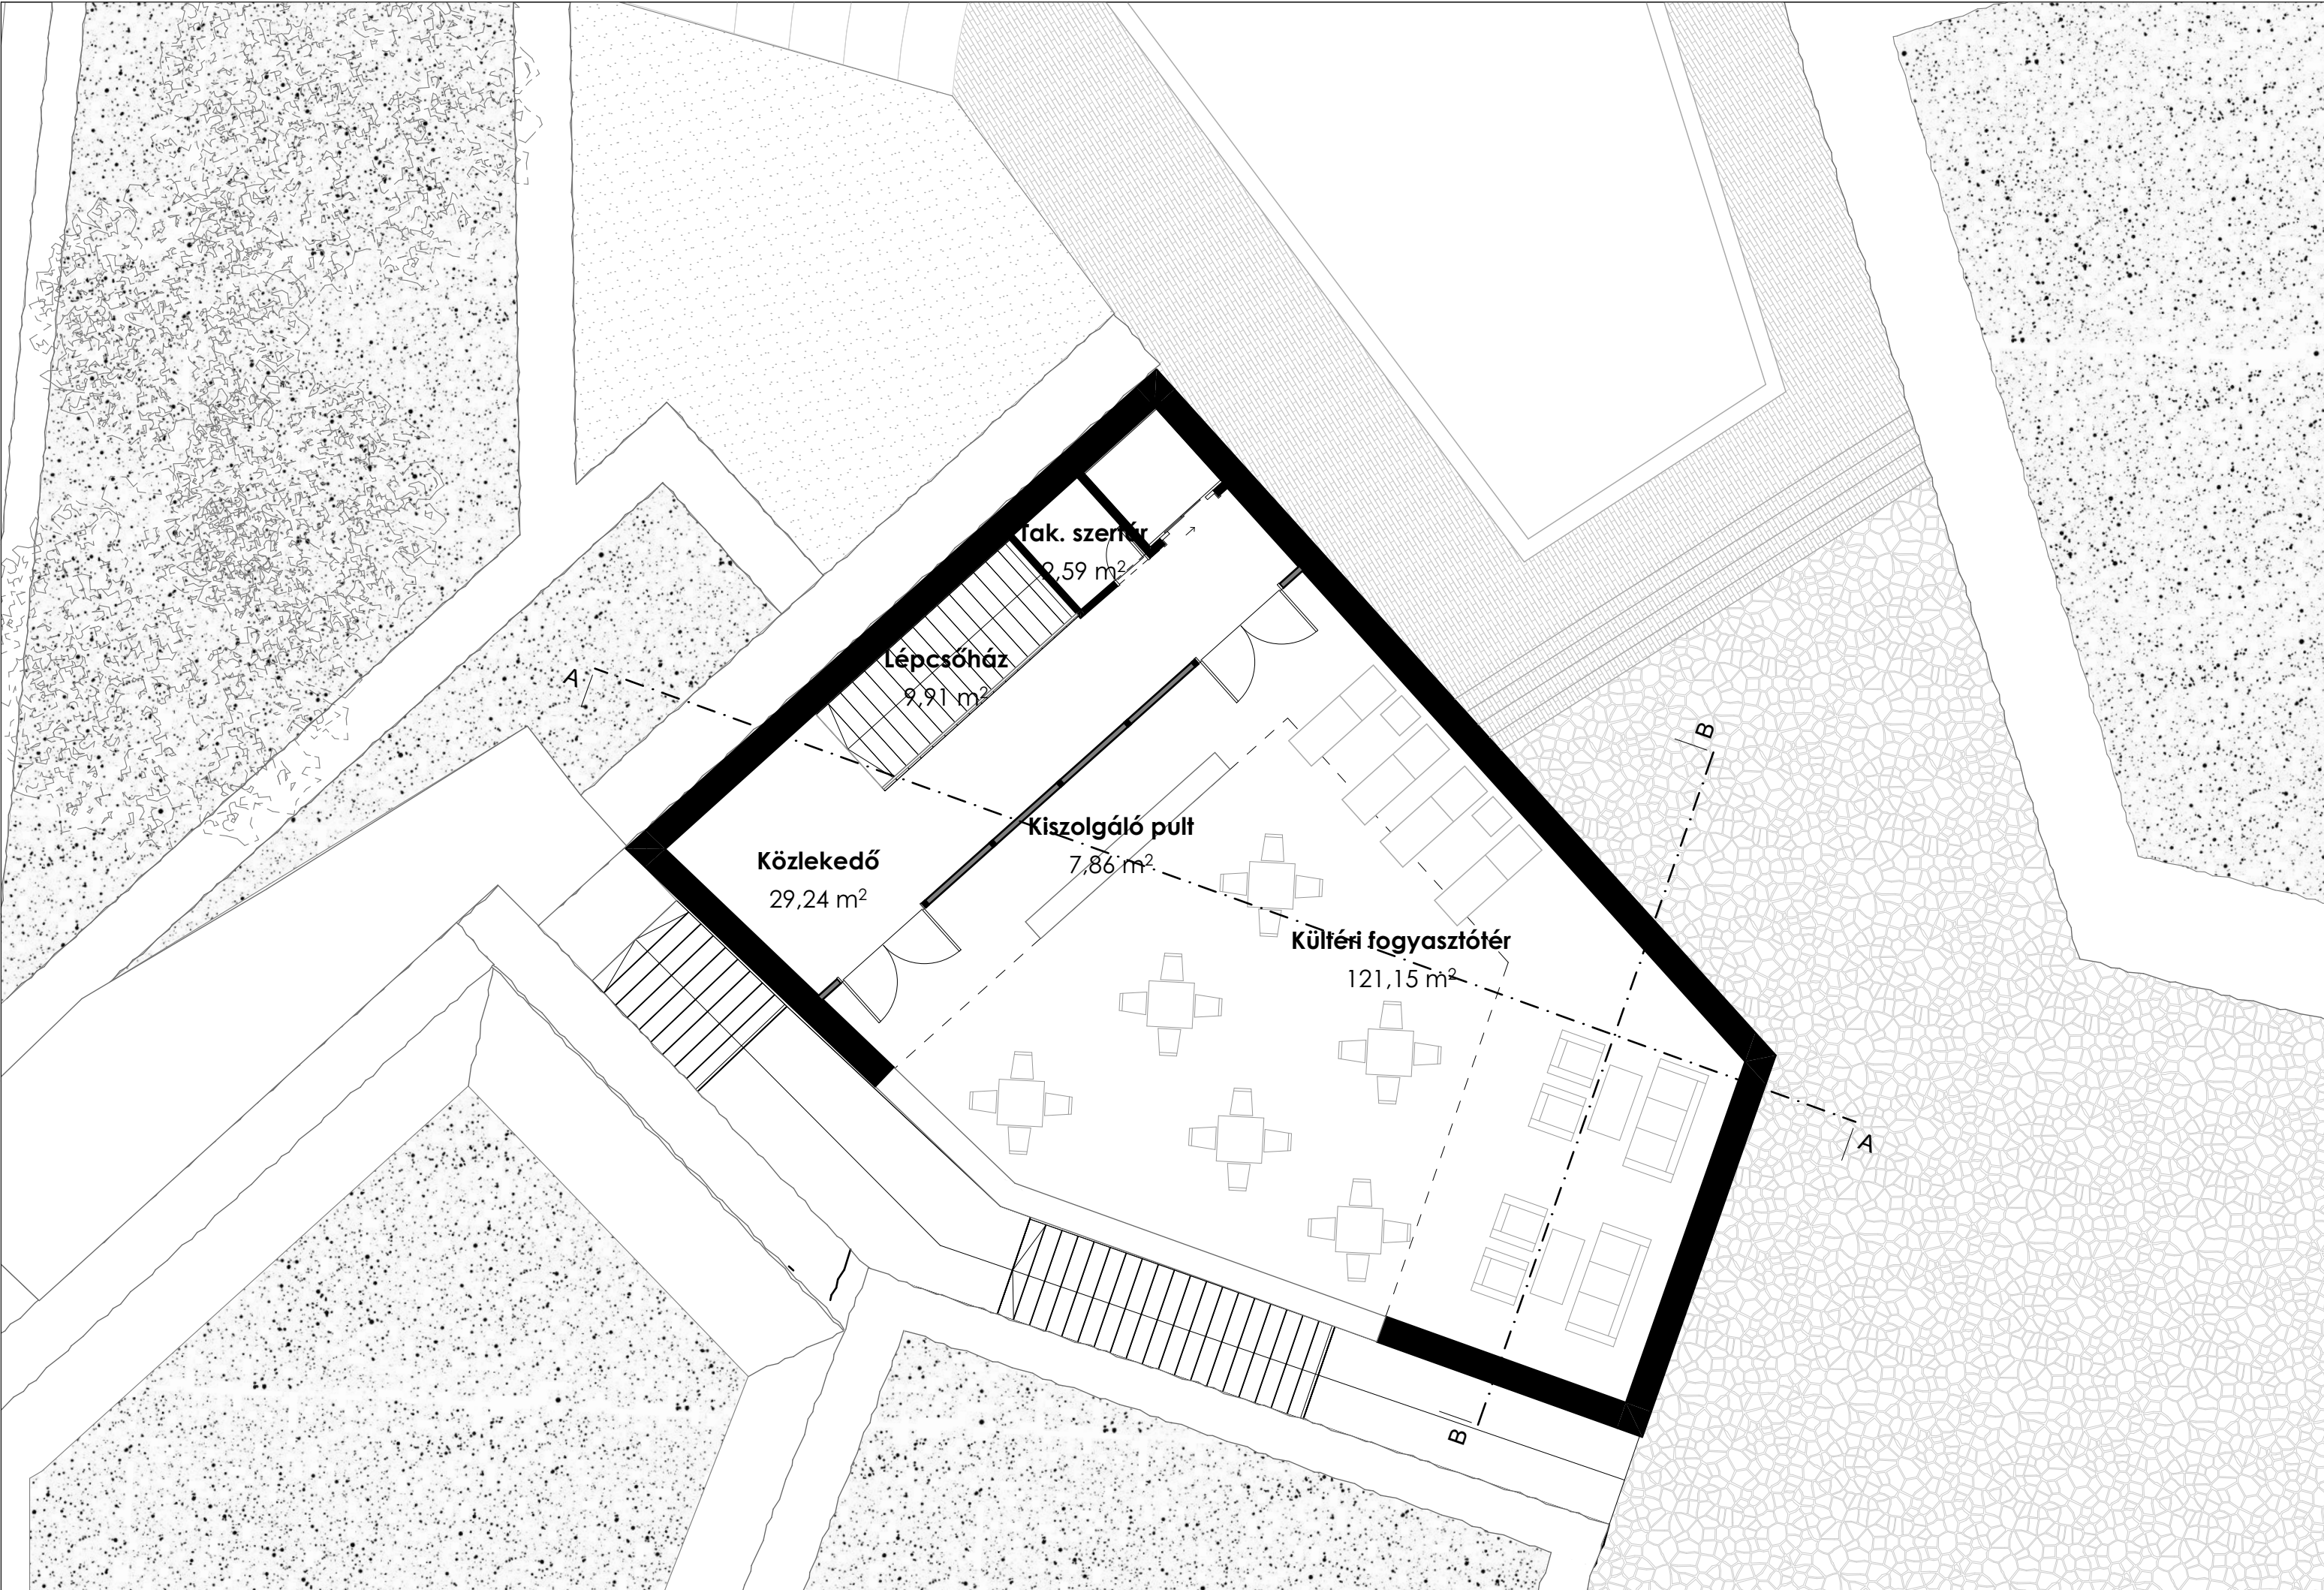









1. Szerkezeti metszet

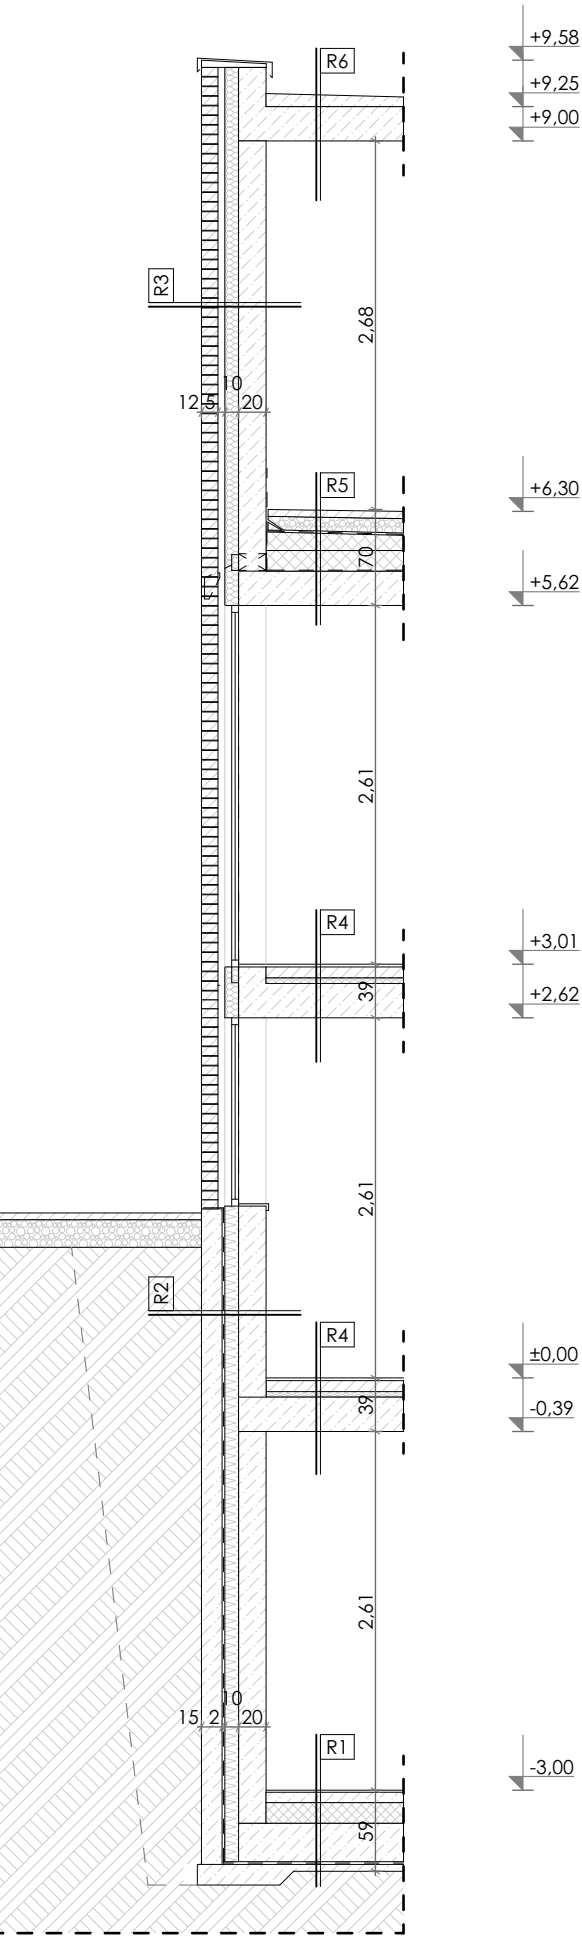

2. Falnézet

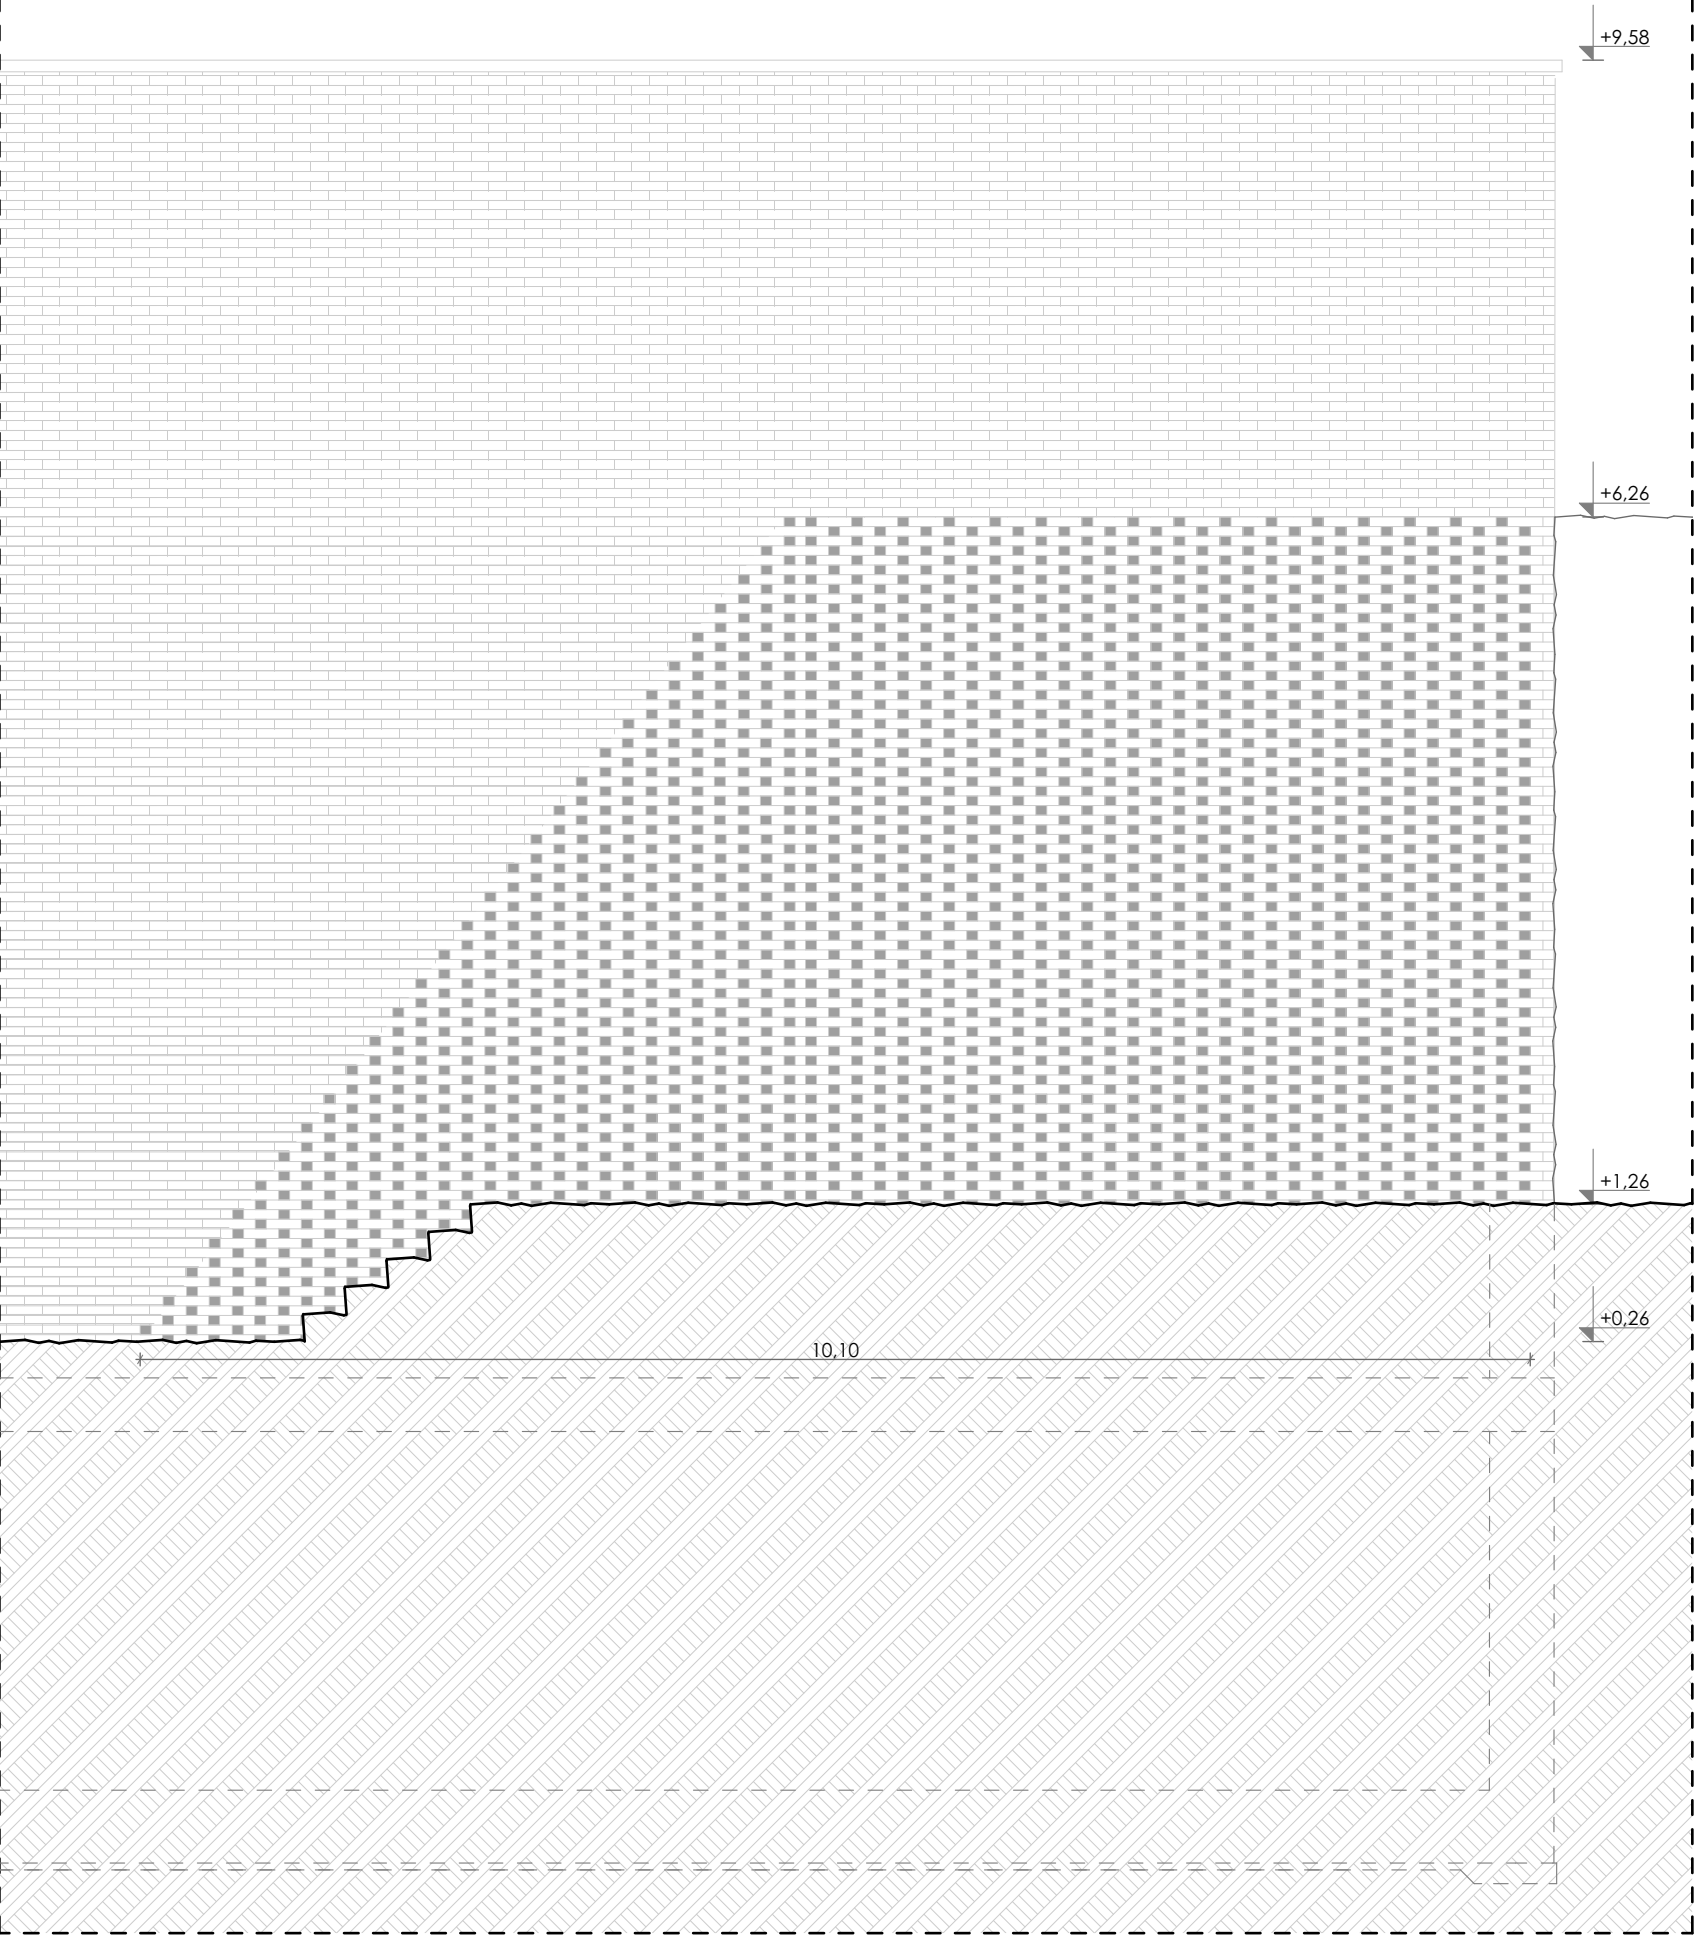

3. Rétegrendek:

- R1 - Talajon fekvő padló
  - 2 cm burkolat
  - 8 cm aljzat beton
  - 1 rtg. technológiai szigetelés
  - 14 cm lépésálló EPS hőszigetelés
  - 30 cm lemezalapozás tartószerkezet
  - 2 rtg. SBS modifikált bitumenes vastaglemez
  - 1 rtg. hidegbitumenmáz kellősítés
  - 10 cm szigetelést fogadó beton aljzat
  - 20 cm tömörített kavicságy
  - tömörített talaj
- R2 - Lábazati fal
  - 12 cm monolit vasbeton szigetelést tartó fal
  - 5 cm légrés
  - 10 cm XPS hőszigetelés
  - 1 rtg. SBS modifikált bitumenes vastaglemez
  - 1 rtg. hidegbitumenmáz kellősítés
  - 1 cm felületkiegyenlítő, légzáró alapvakolat
  - 20 cm monolit vasbeton fal
- R3 - Homlokzati fal
  - 12 cm kisméretű téglá homlokzatburkolat
  - 5 cm légrés
  - 10 cm kőzetgyapot hőszigetelés
  - 1 cm felületkiegyenlítő, légzáró alapvakolat
  - 20 cm monolit vasbeton fal
- R4 - Emeletközi padló
  - 2 cm burkolat
  - 8 cm aljzat beton
  - 1 rtg. technológiai szigetelés
  - 4 cm EPS lépéshang elleni szigetelés (úszató réteg)
  - 25 cm monolit vasbeton födém szerkezet
- R5 - Lapostető, járható
  - 5 cm beton járókő 1% lejtésben
  - 5 cm min. 2/5mm szemeloszlású ágyazó és leterhelő éles kőzúzalék
  - 1 rtg. műanyag fáttyol szűrőréteg
  - 2 cm dombornyomott felületszivárgó réteg
  - 1 rtg. műanyagfáttyol védőréteg
  - 2 rtg. SBS modifikált bitumenes vastaglemez (gyökérállósággal minősített)
  - 2 cm-ről indított PIR hab hőszigetelés
  - 2,5%-os lejtést adó réteg
  - 12 cm PIR hab hőszigetelés
  - 1 rtg. párazáró lemez
  - 1 rtg. hideg bitumenmáz kellősítés
  - 25 cm monolit vasbeton födém szerkezet
- R6 - Előtető
  - 3 cm ről indított lejtést adó beton réteg
  - 25 cm monolit vasbeton konzol előtető



