



Grafikus Műhely

A NAGYVÁRADI VÁRBAN


PREZENTÁCIÓ

Dani Sára
2025



Bethlen bástya - helyszín kijelölés



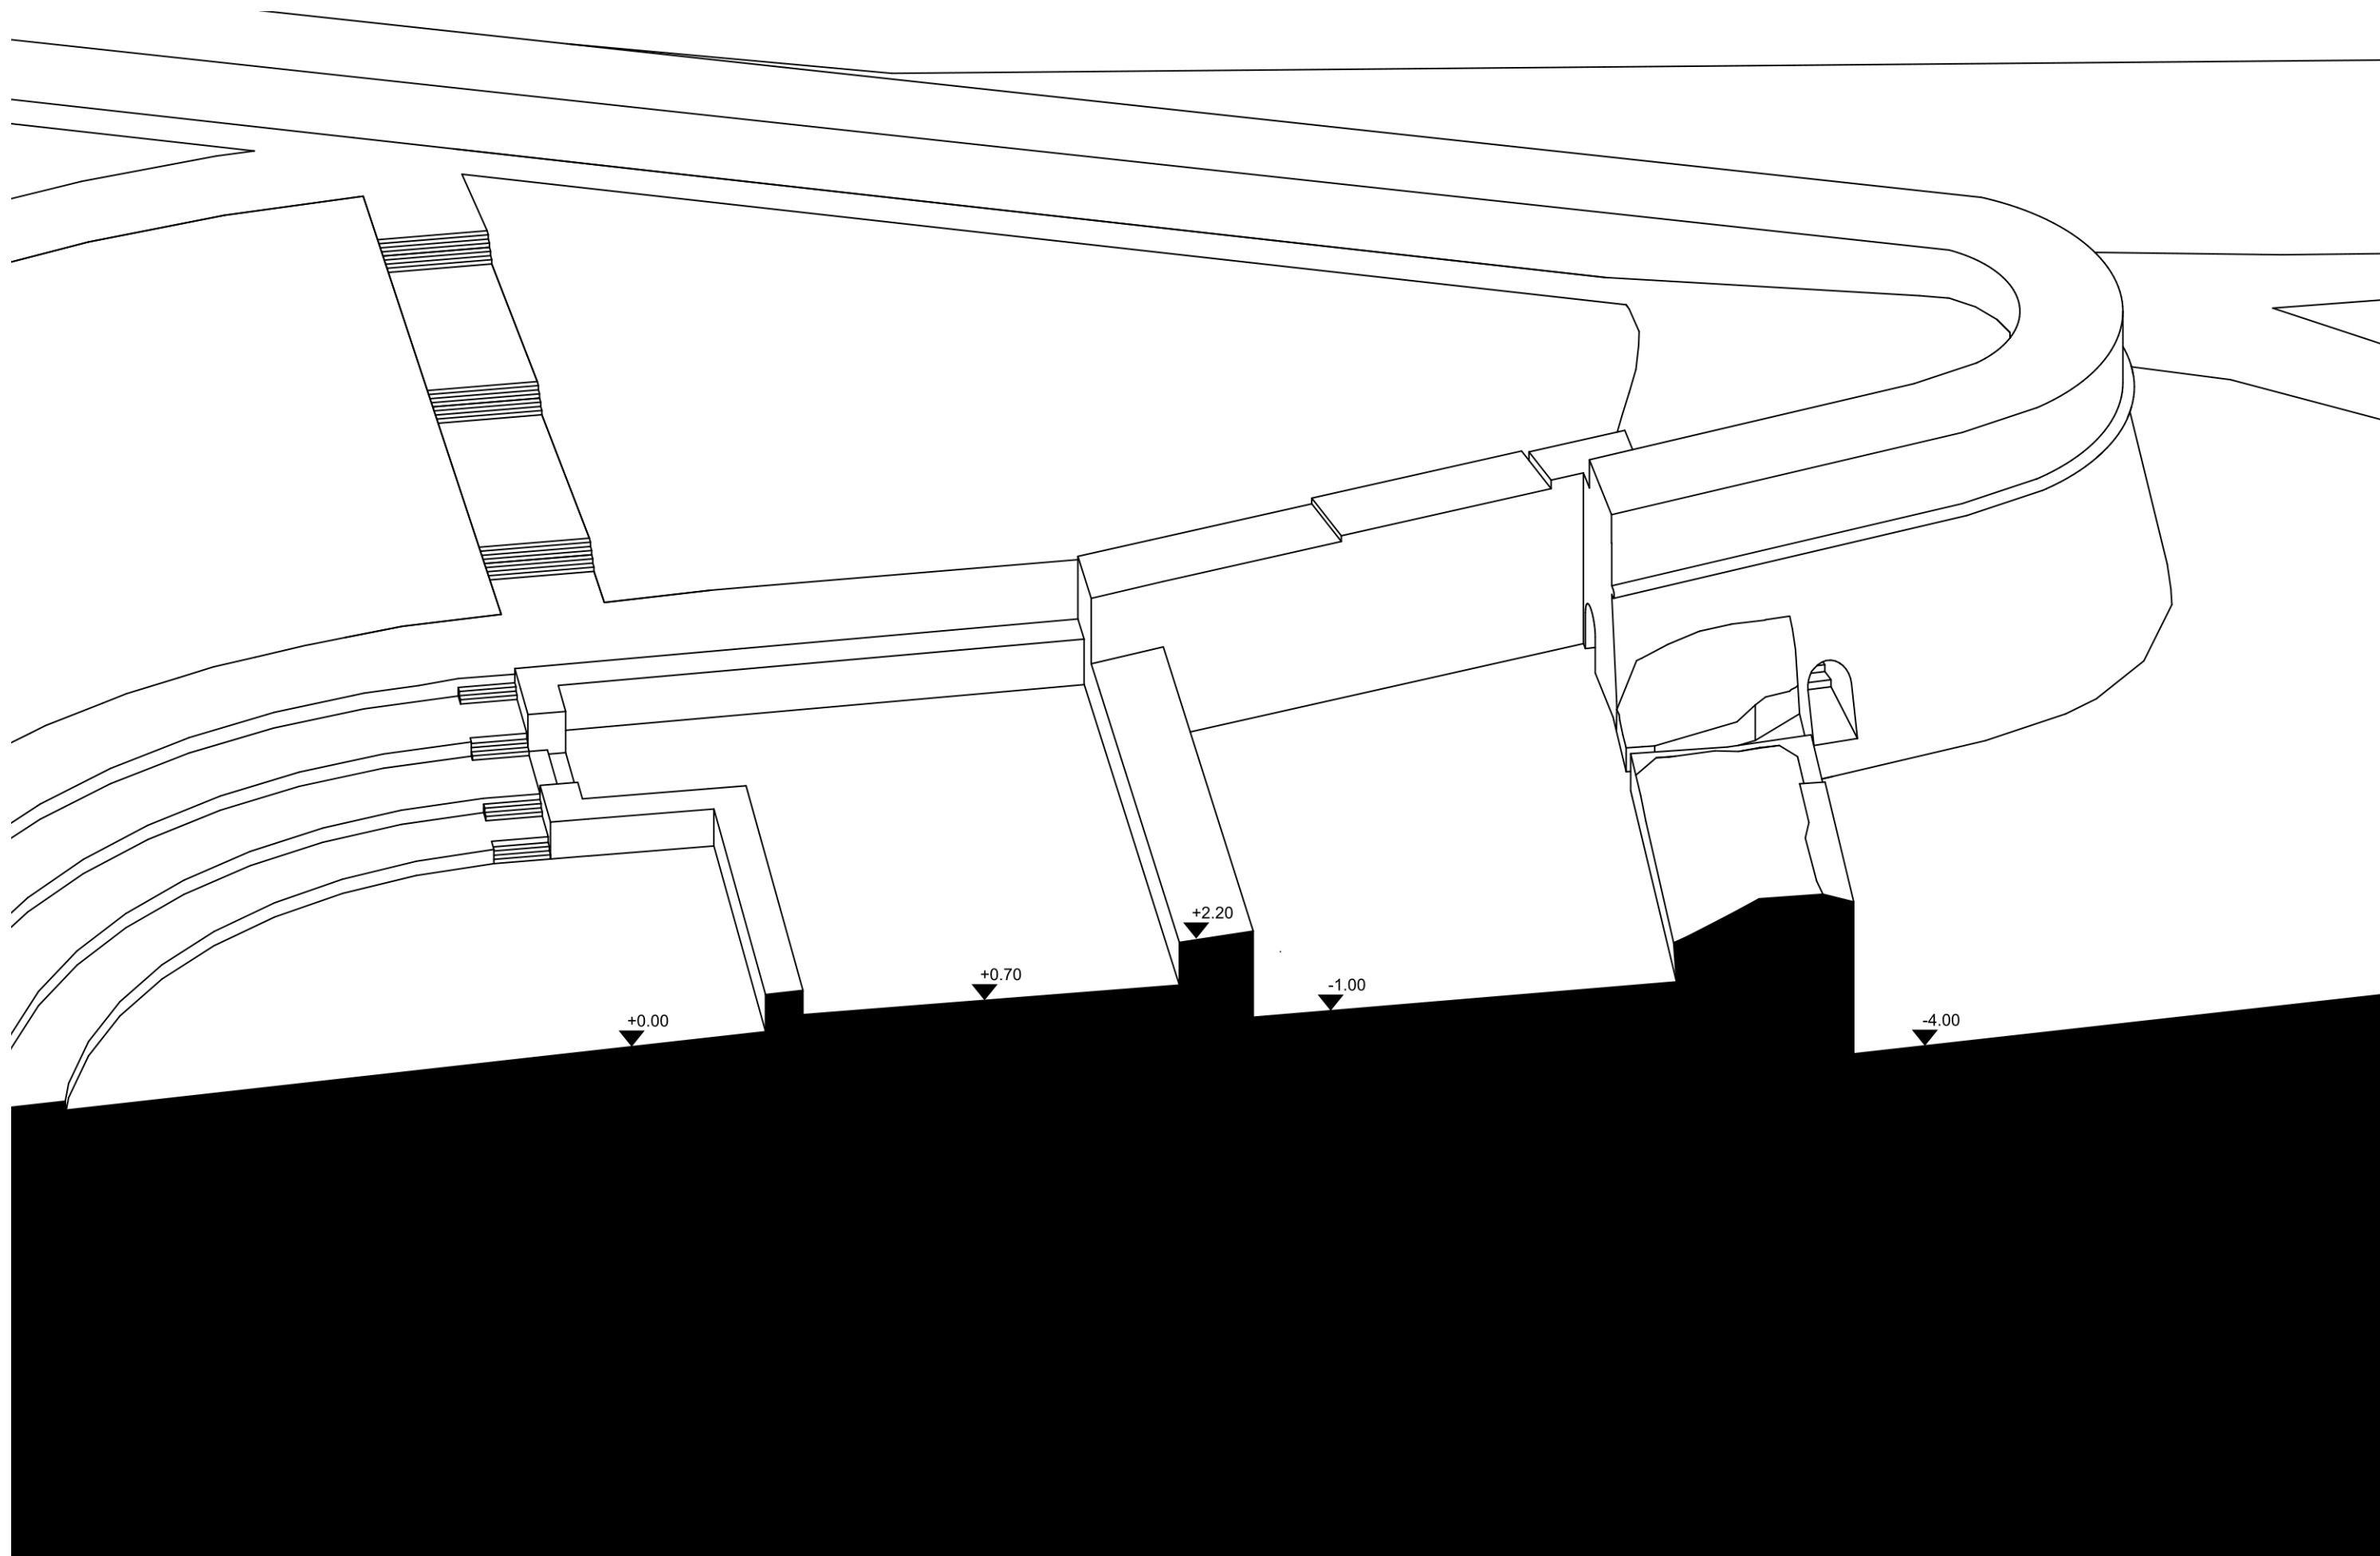

Bethlen bástya - terepmetszet

Grafikai sokszorosító eljárások:

- magasnyomtatás: pl. linómetszet, fametszet
- mélynyomtatás: pl. rézkarc, foltmaratás
- síknyomtatás: pl. litográfia
- szitanyomtatás







Leicester Print Workshop






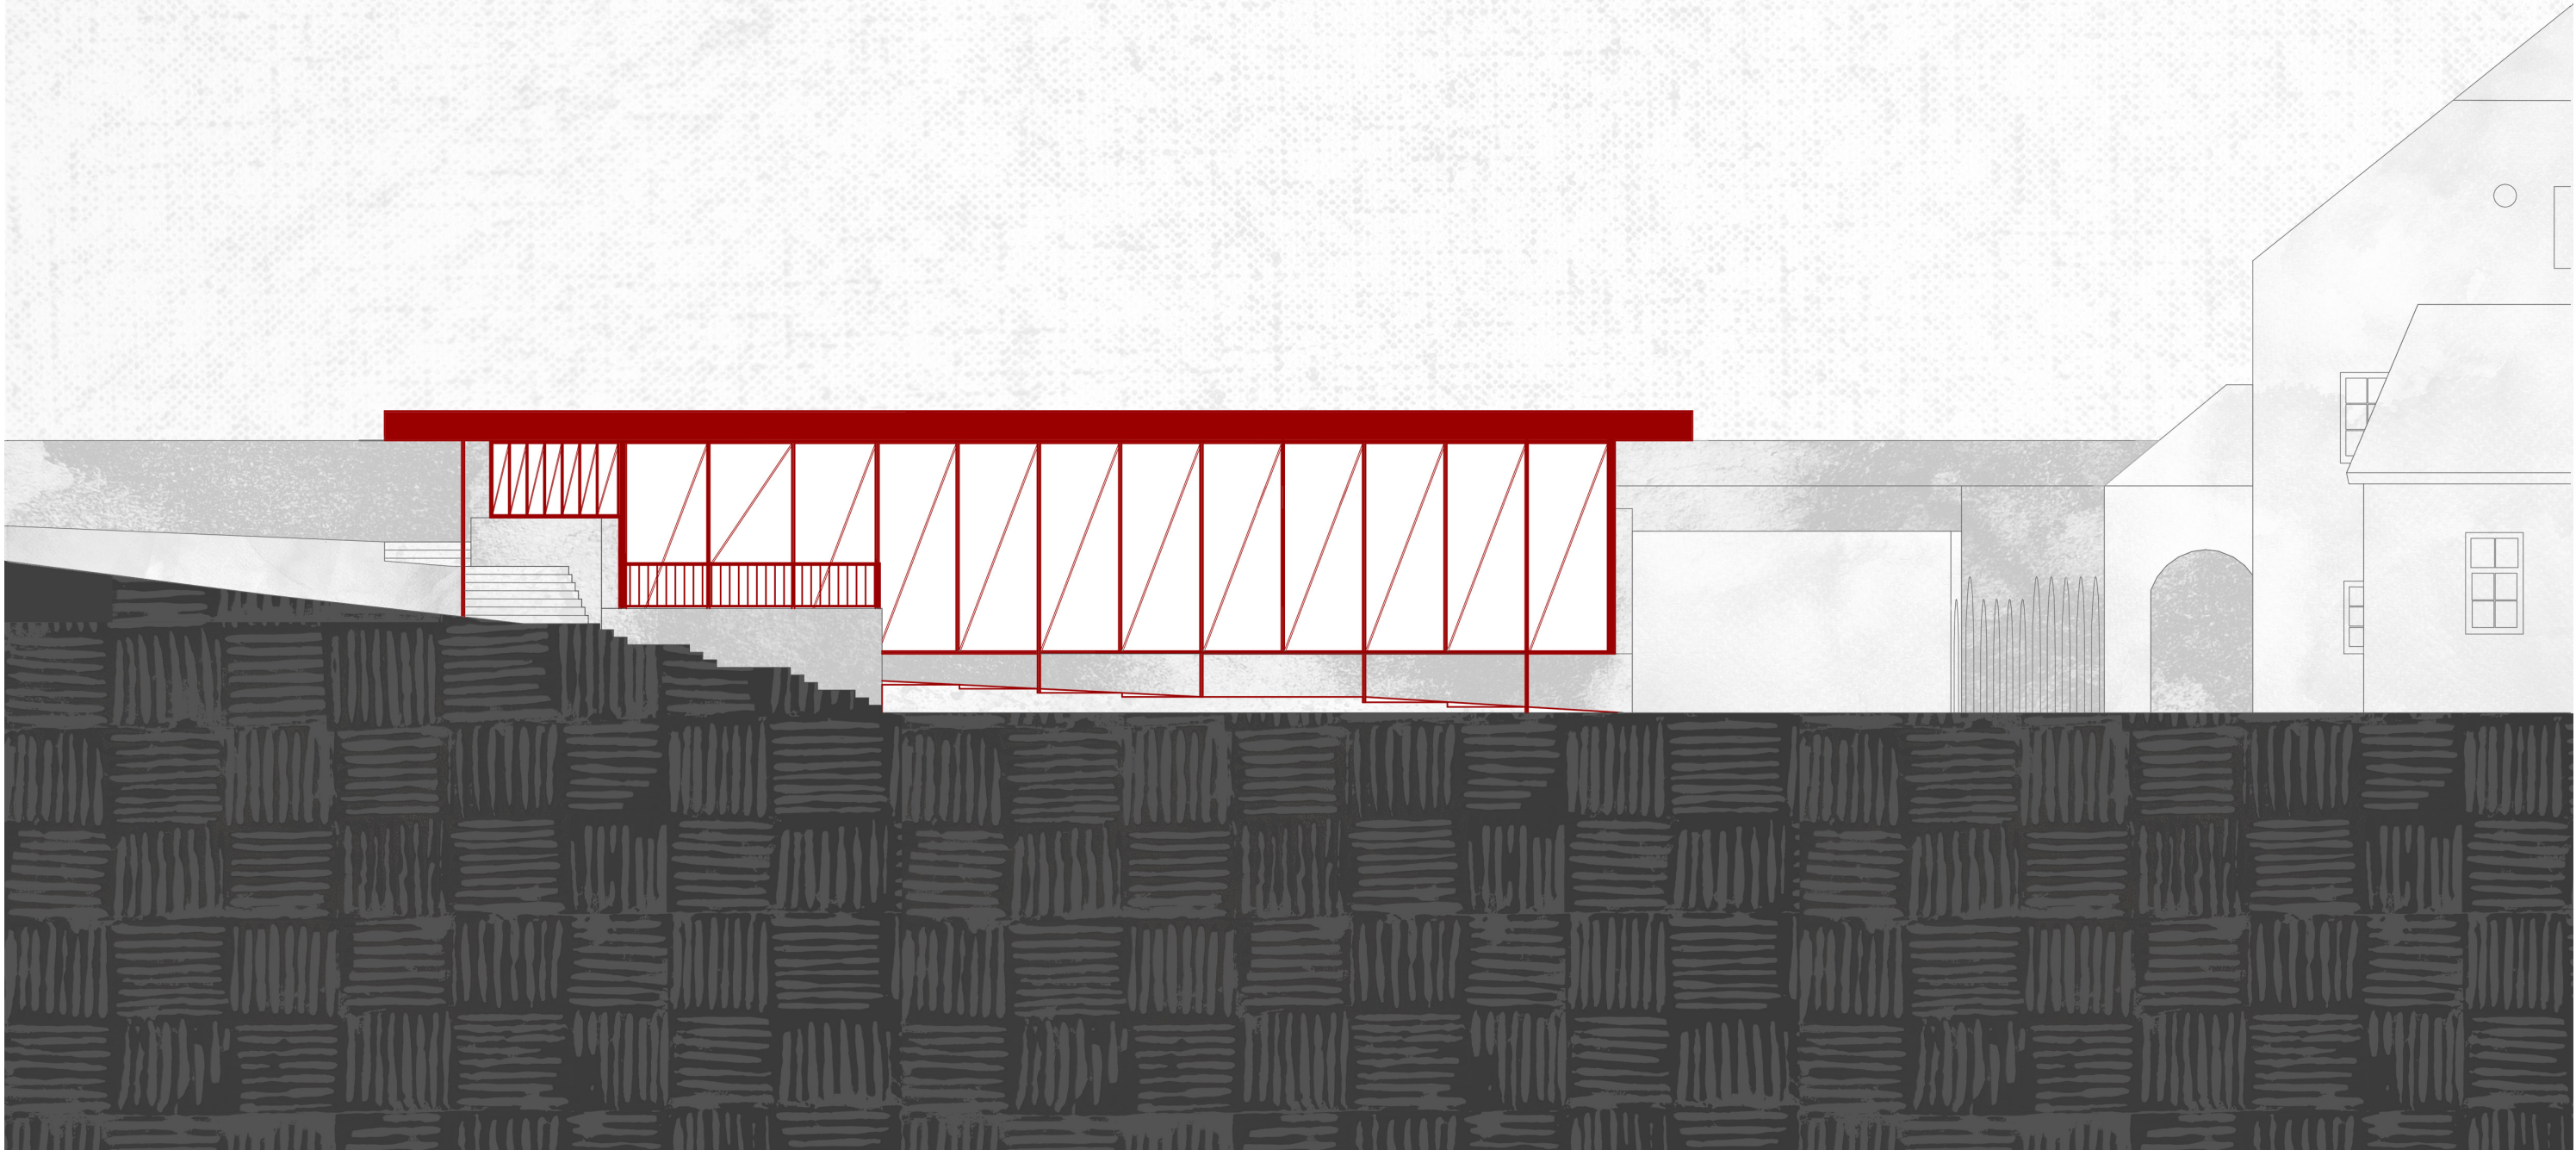



1. Kávézó fogyasztótér 118 m²
2. Konyha 13 m²
3. Épületgépészet 3 m²
4. Alk. mosdó 3 m²
5. Raktár 6 m²
6. Férfi mosdó 13 m²
7. Női mosdó 13 m²
8. Mozgássérült mosdó 3 m²
9. Tak. szertár 3 m²
10. Közlekedő 50 m²
11. Recepció és kisbolt 50 m²
12. Műhely 128 m²

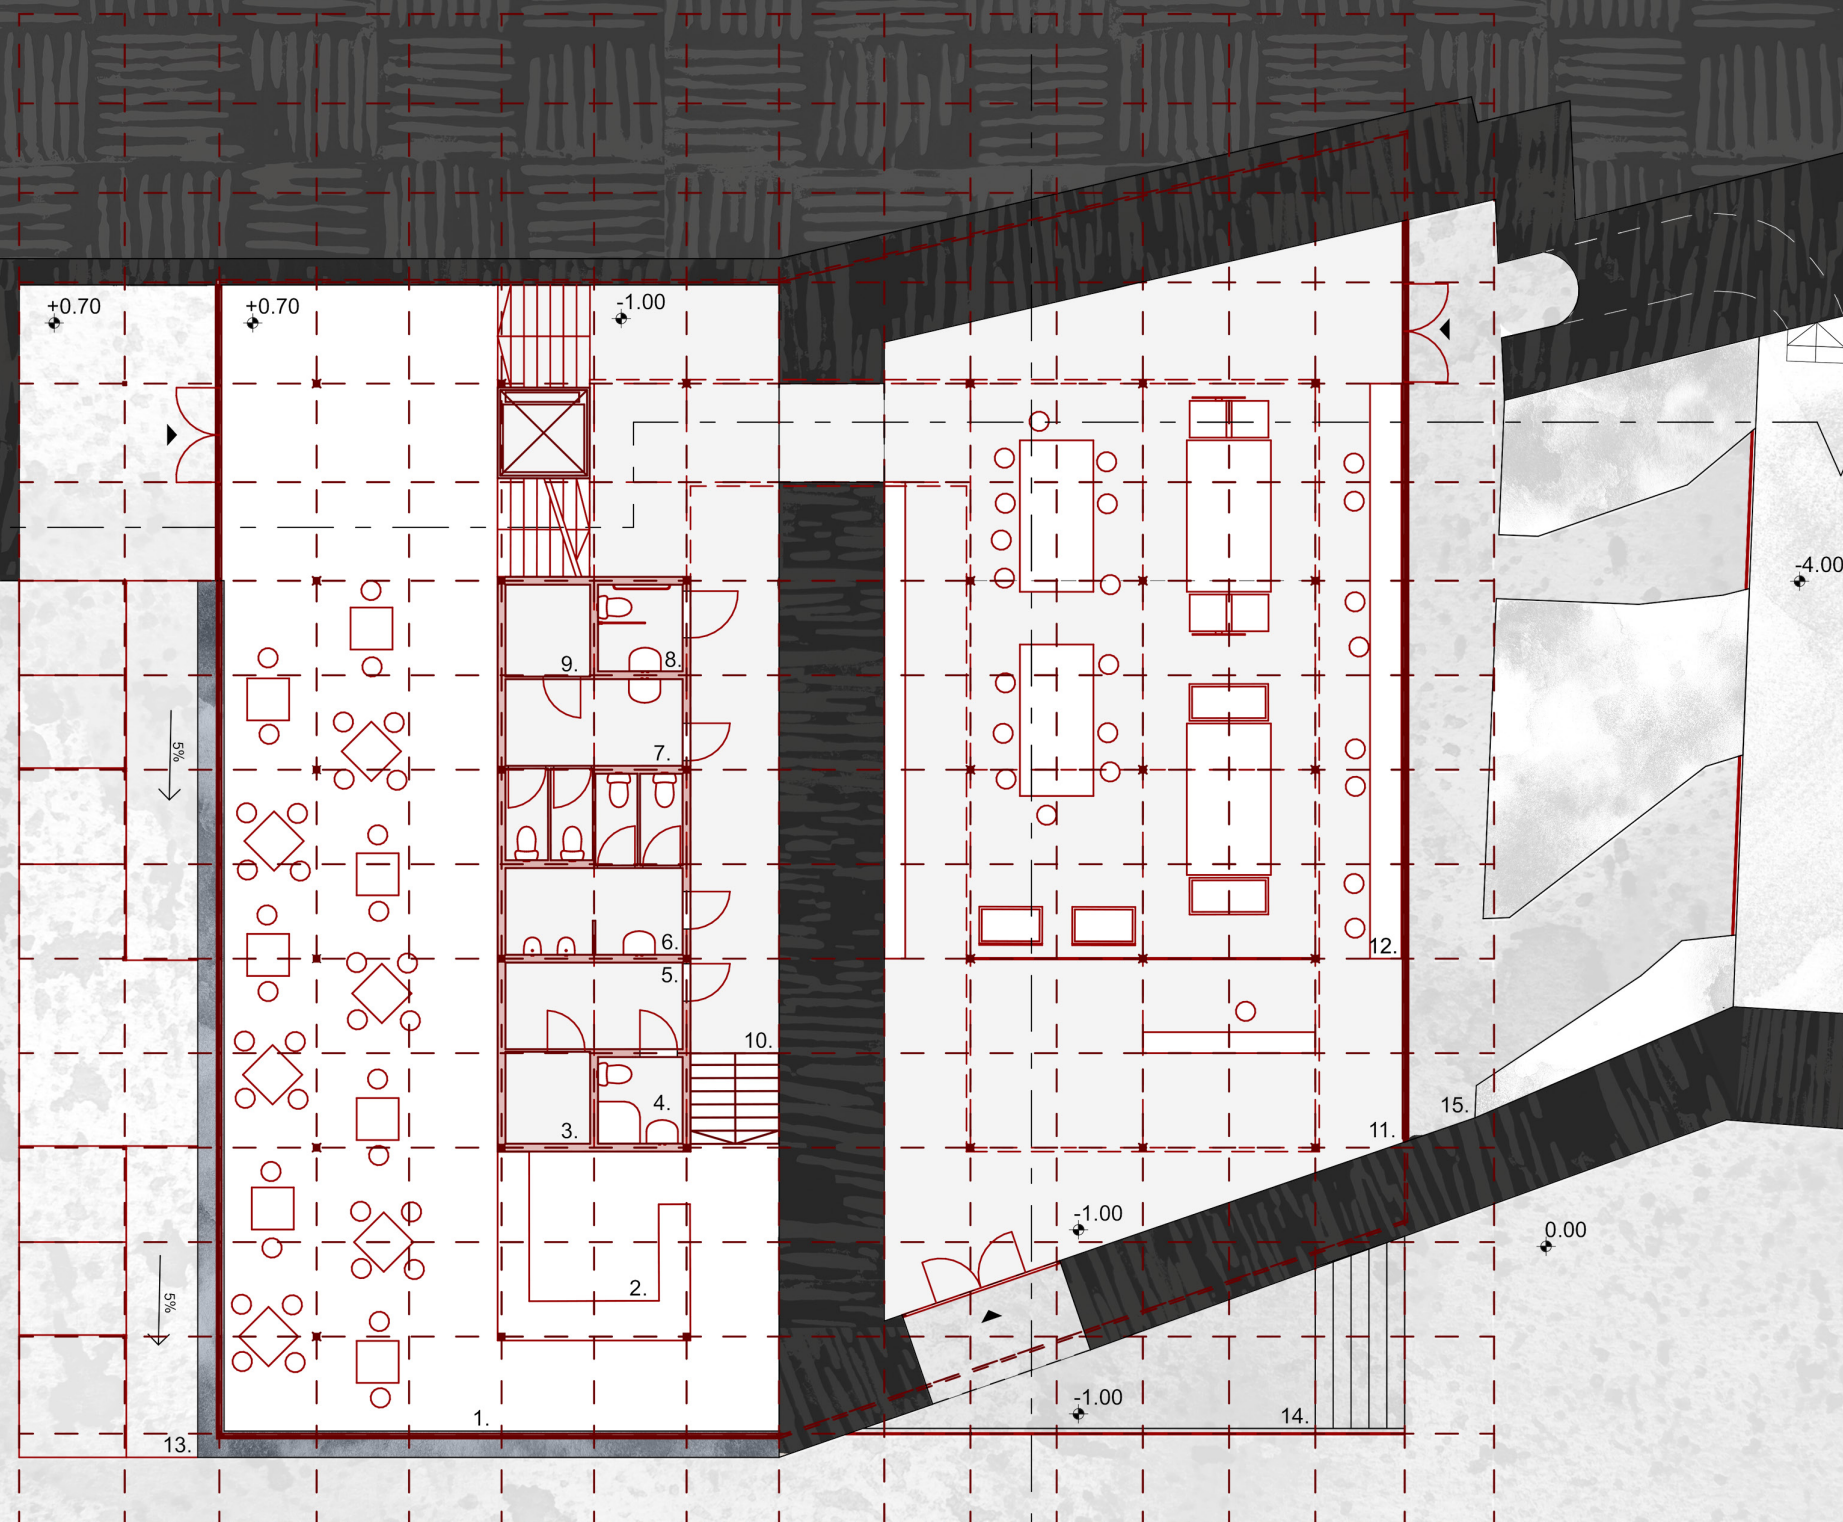

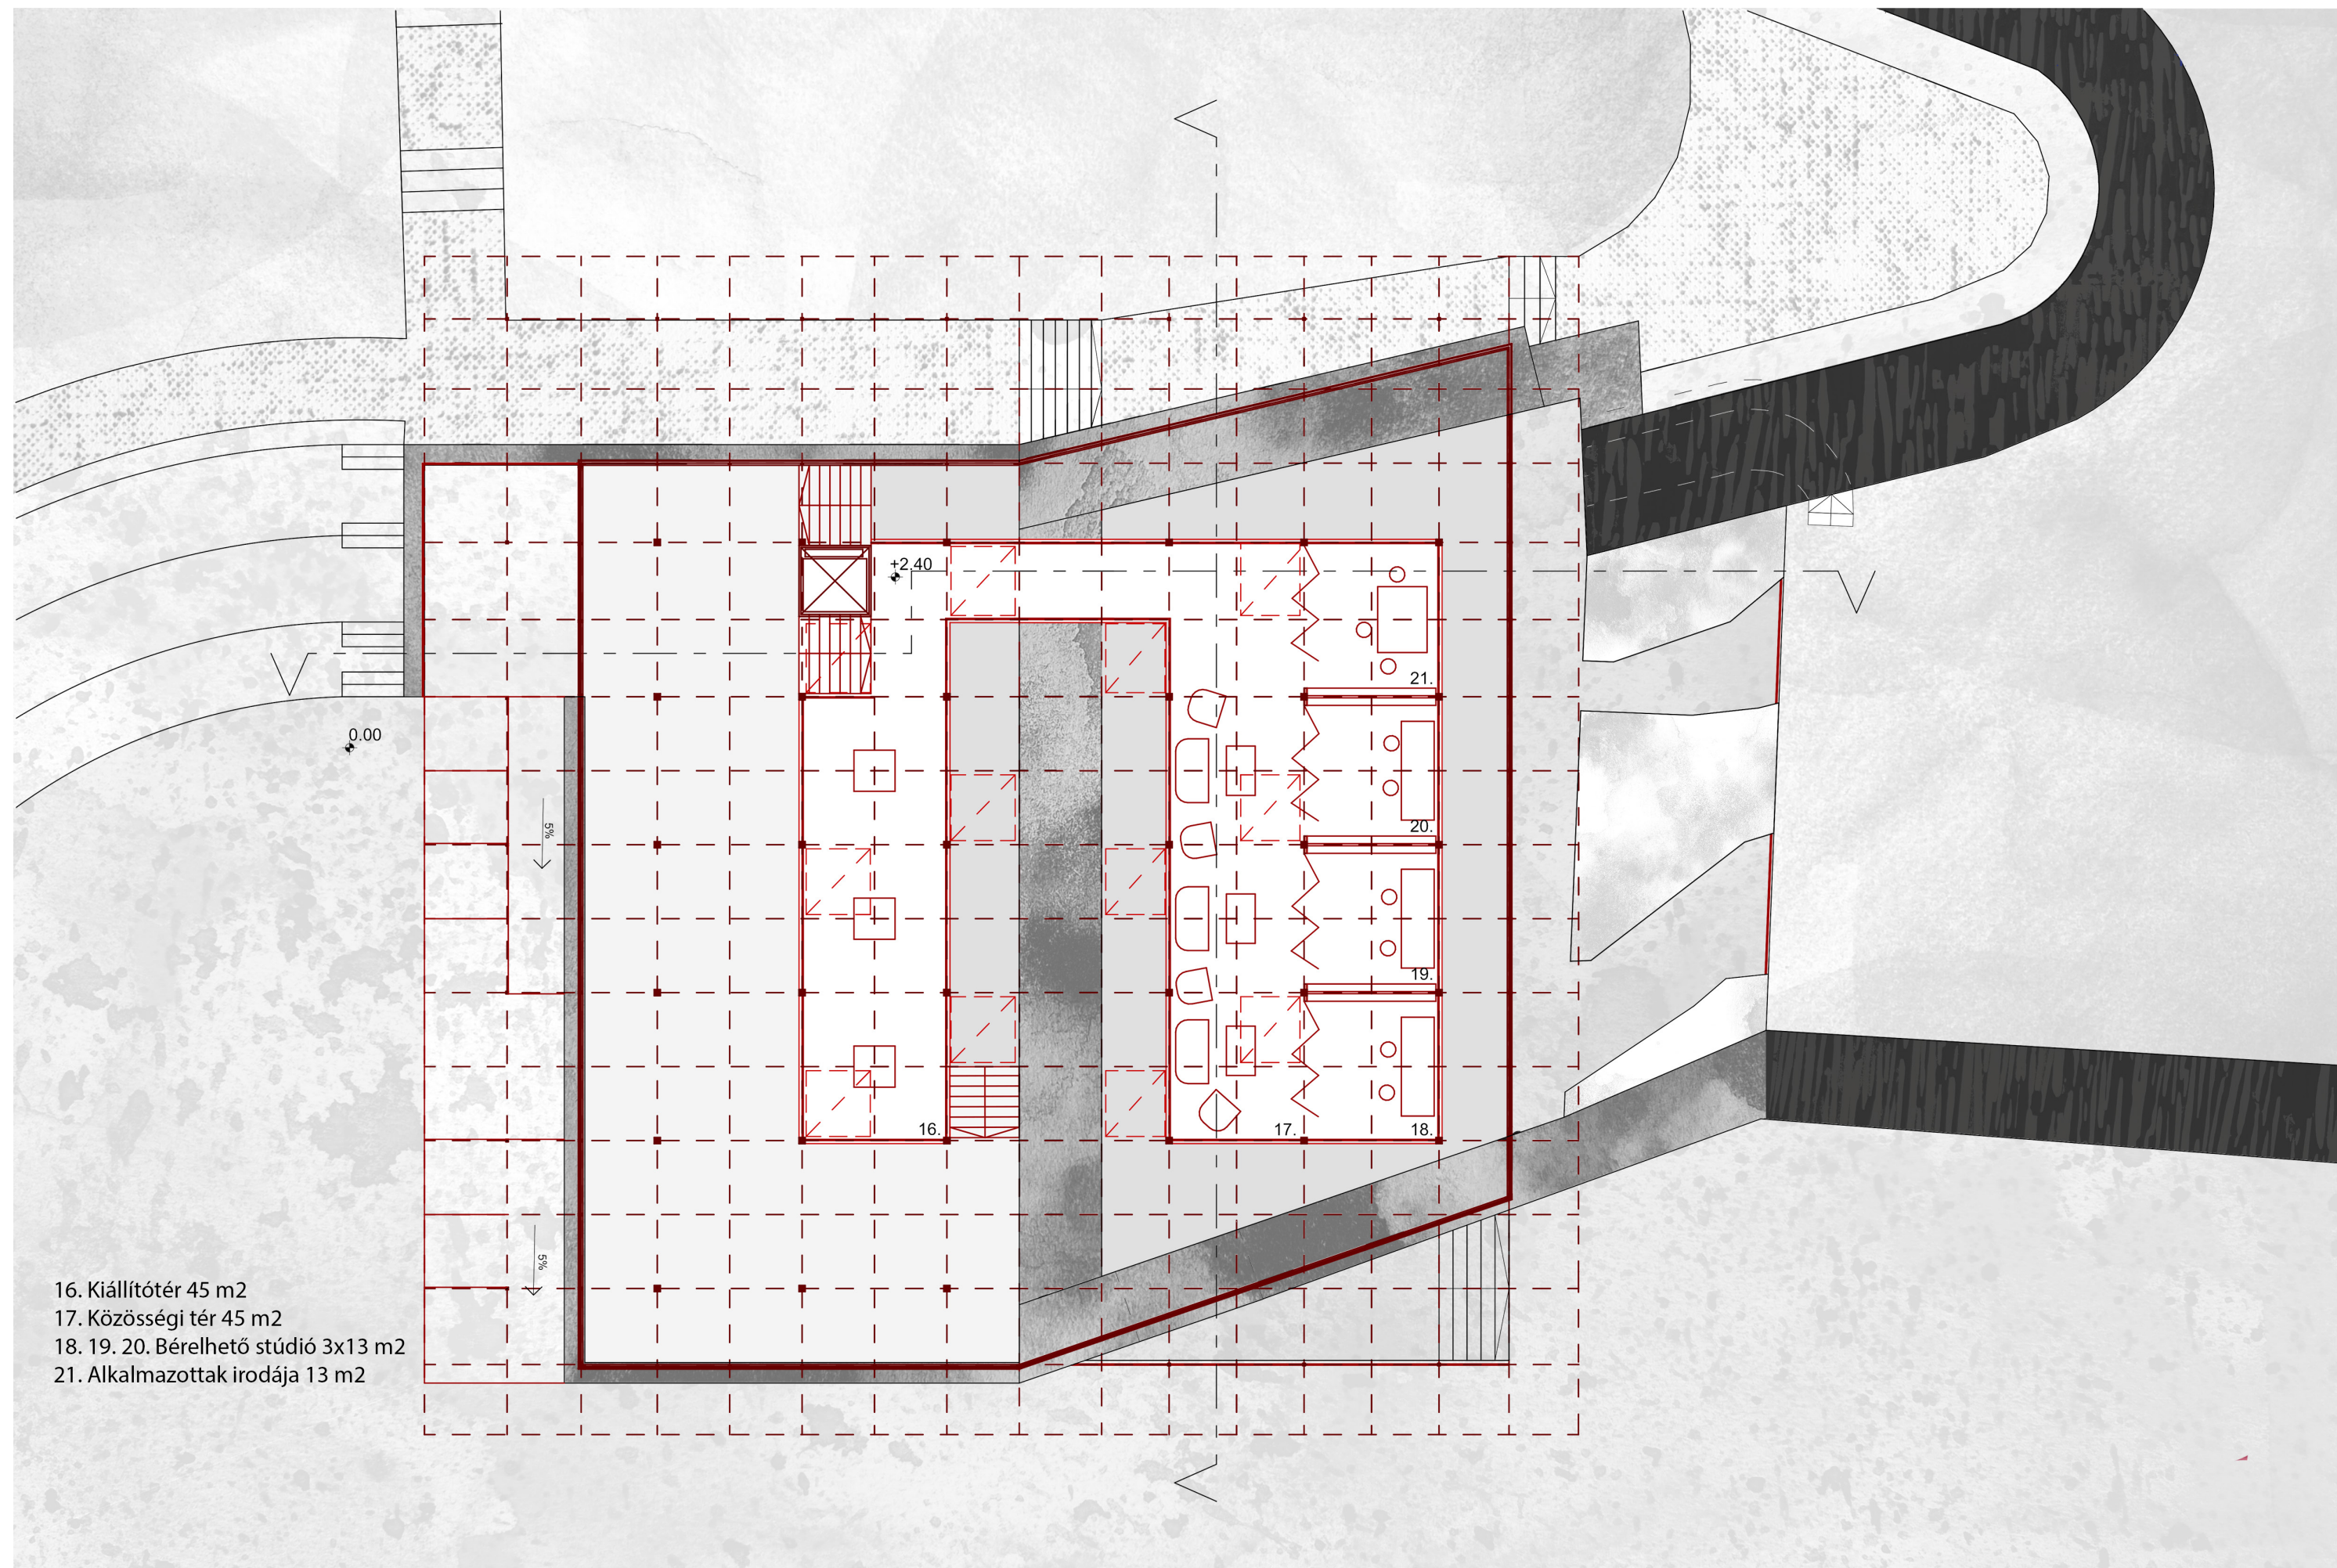


- 16. Kiállítótér 45 m²
- 17. Közösségi tér 45 m²
- 18. 19. 20. Bérelhető stúdió 3x13 m²
- 21. Alkalmazottak irodája 13 m²

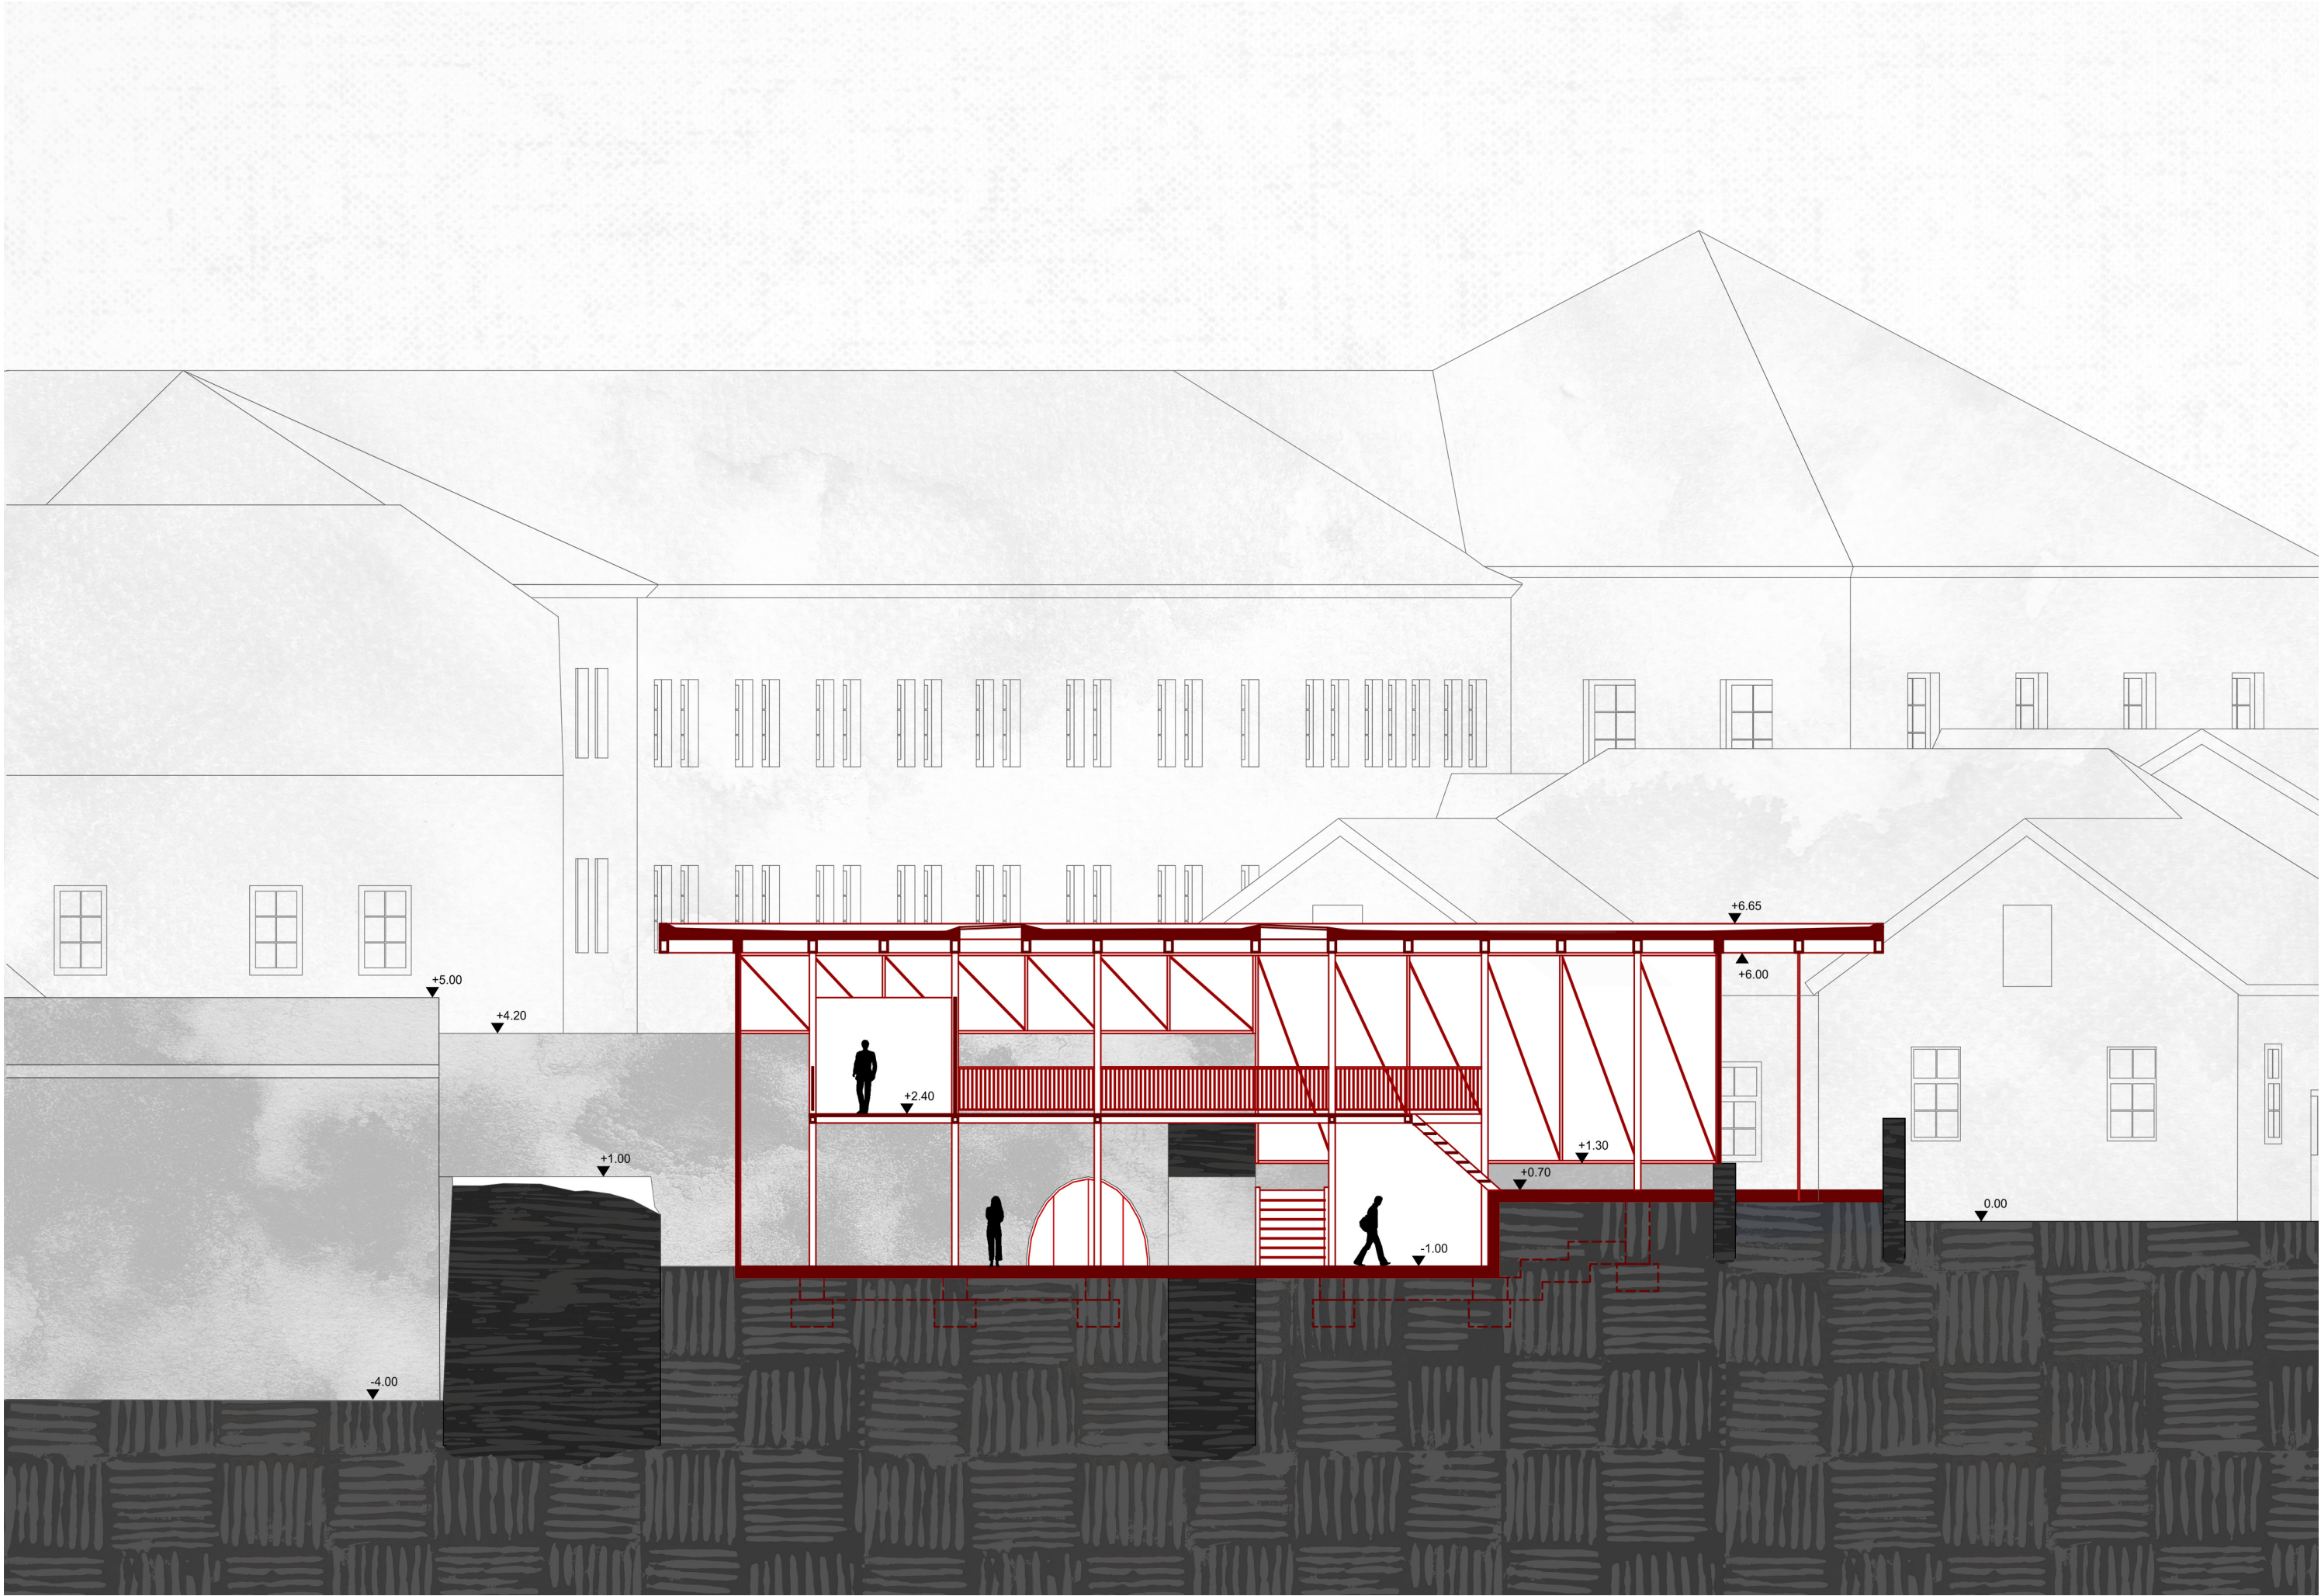

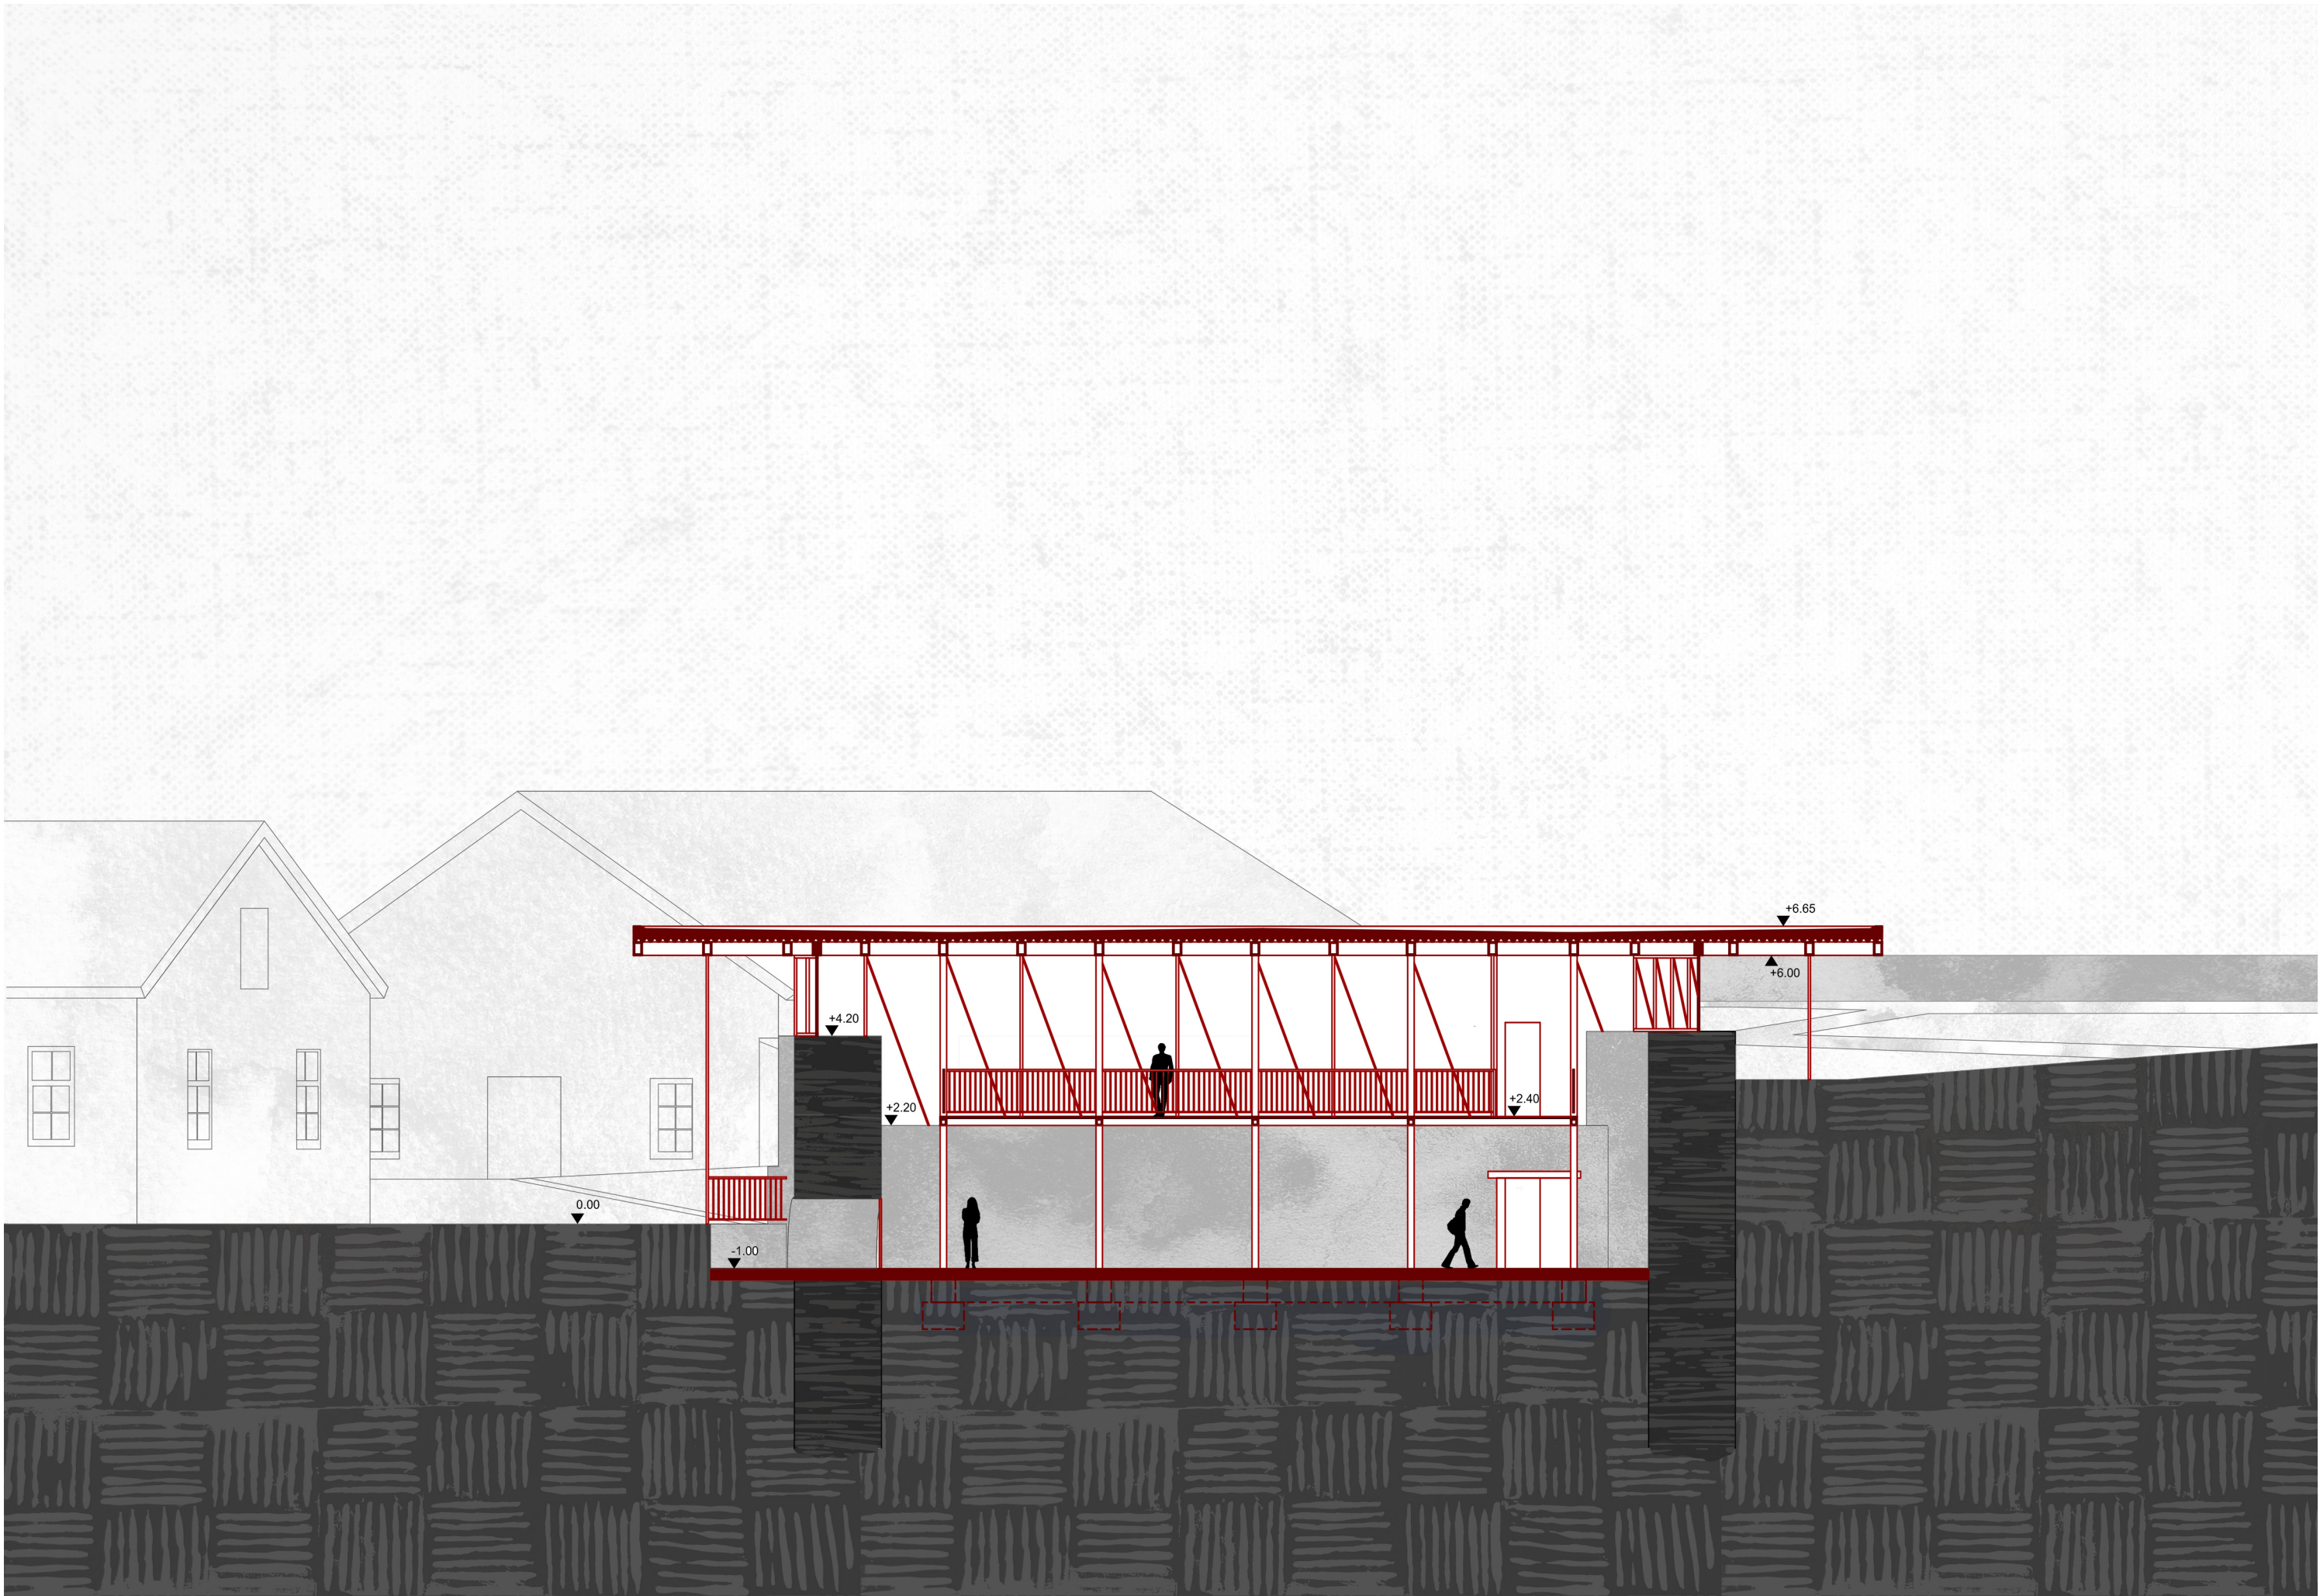




Grafikai prés

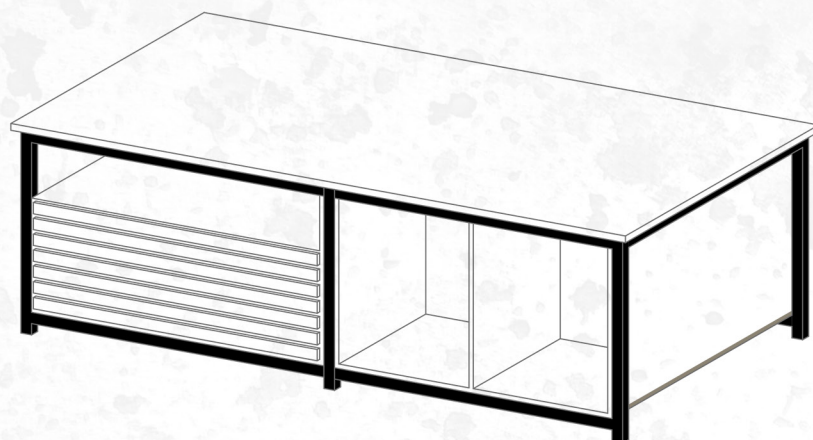

Műhelyi asztal



Szitanyomó

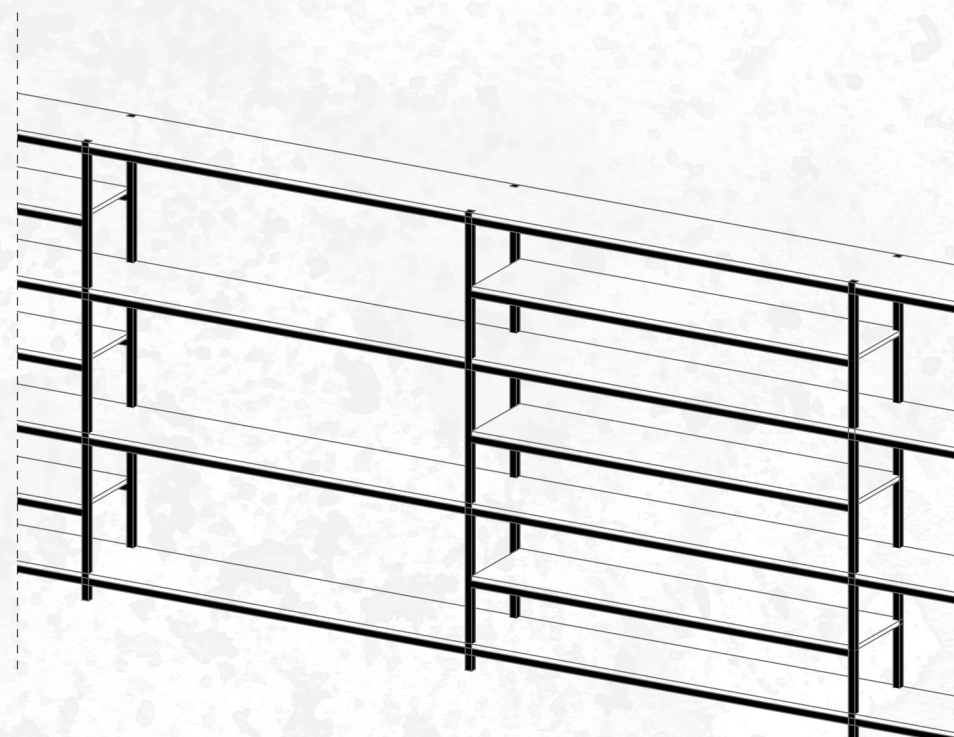


Eszköztár





Íróasztalok


Műhely berendezése

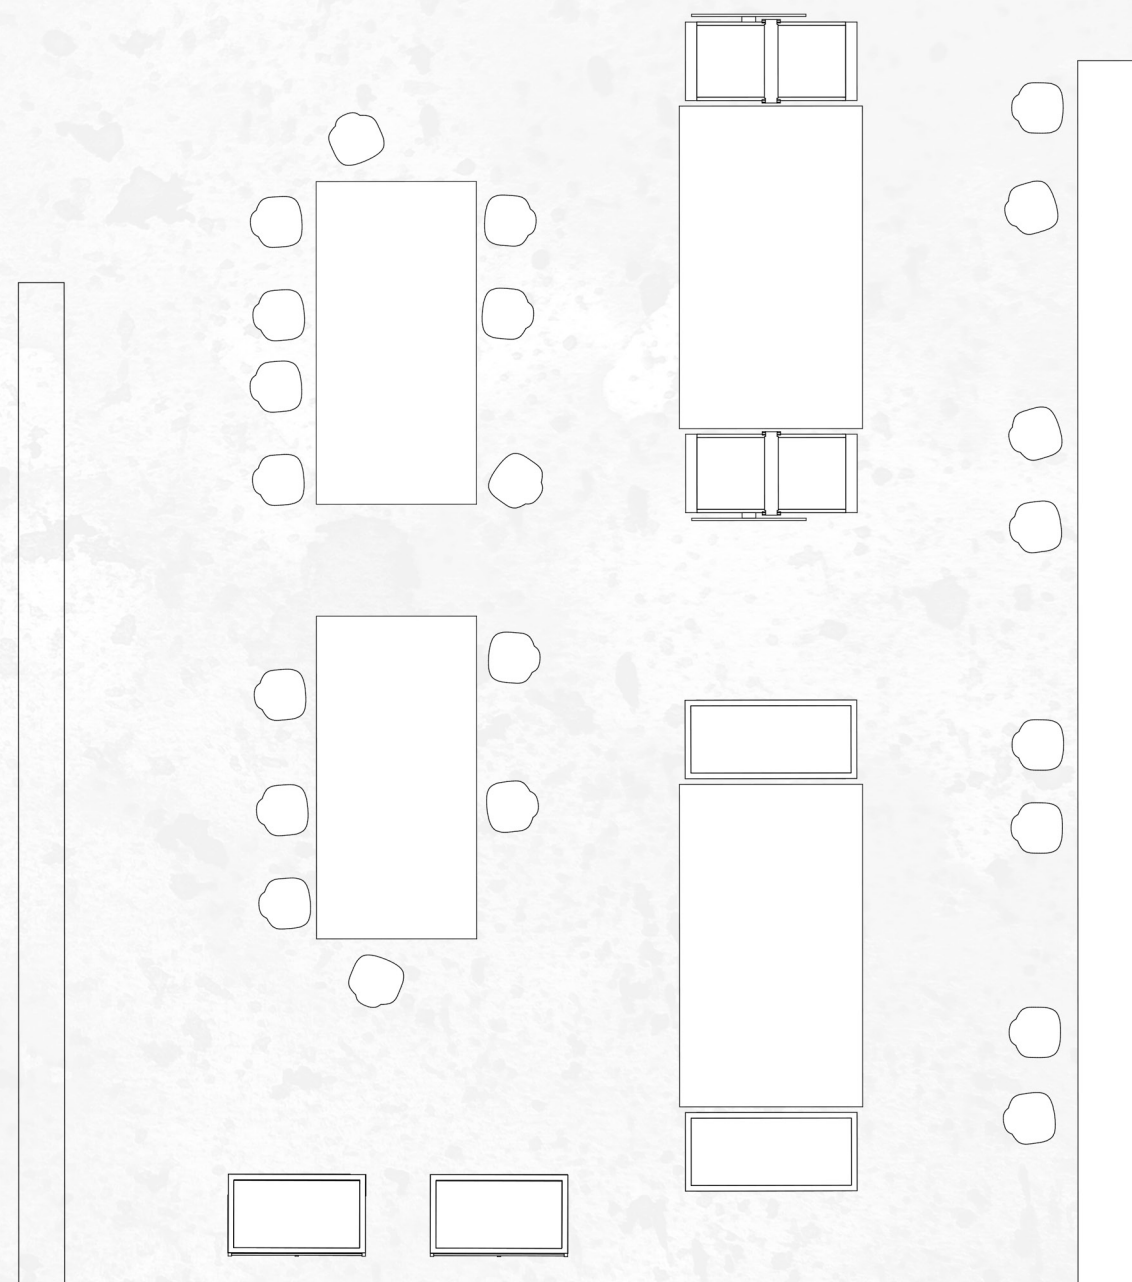





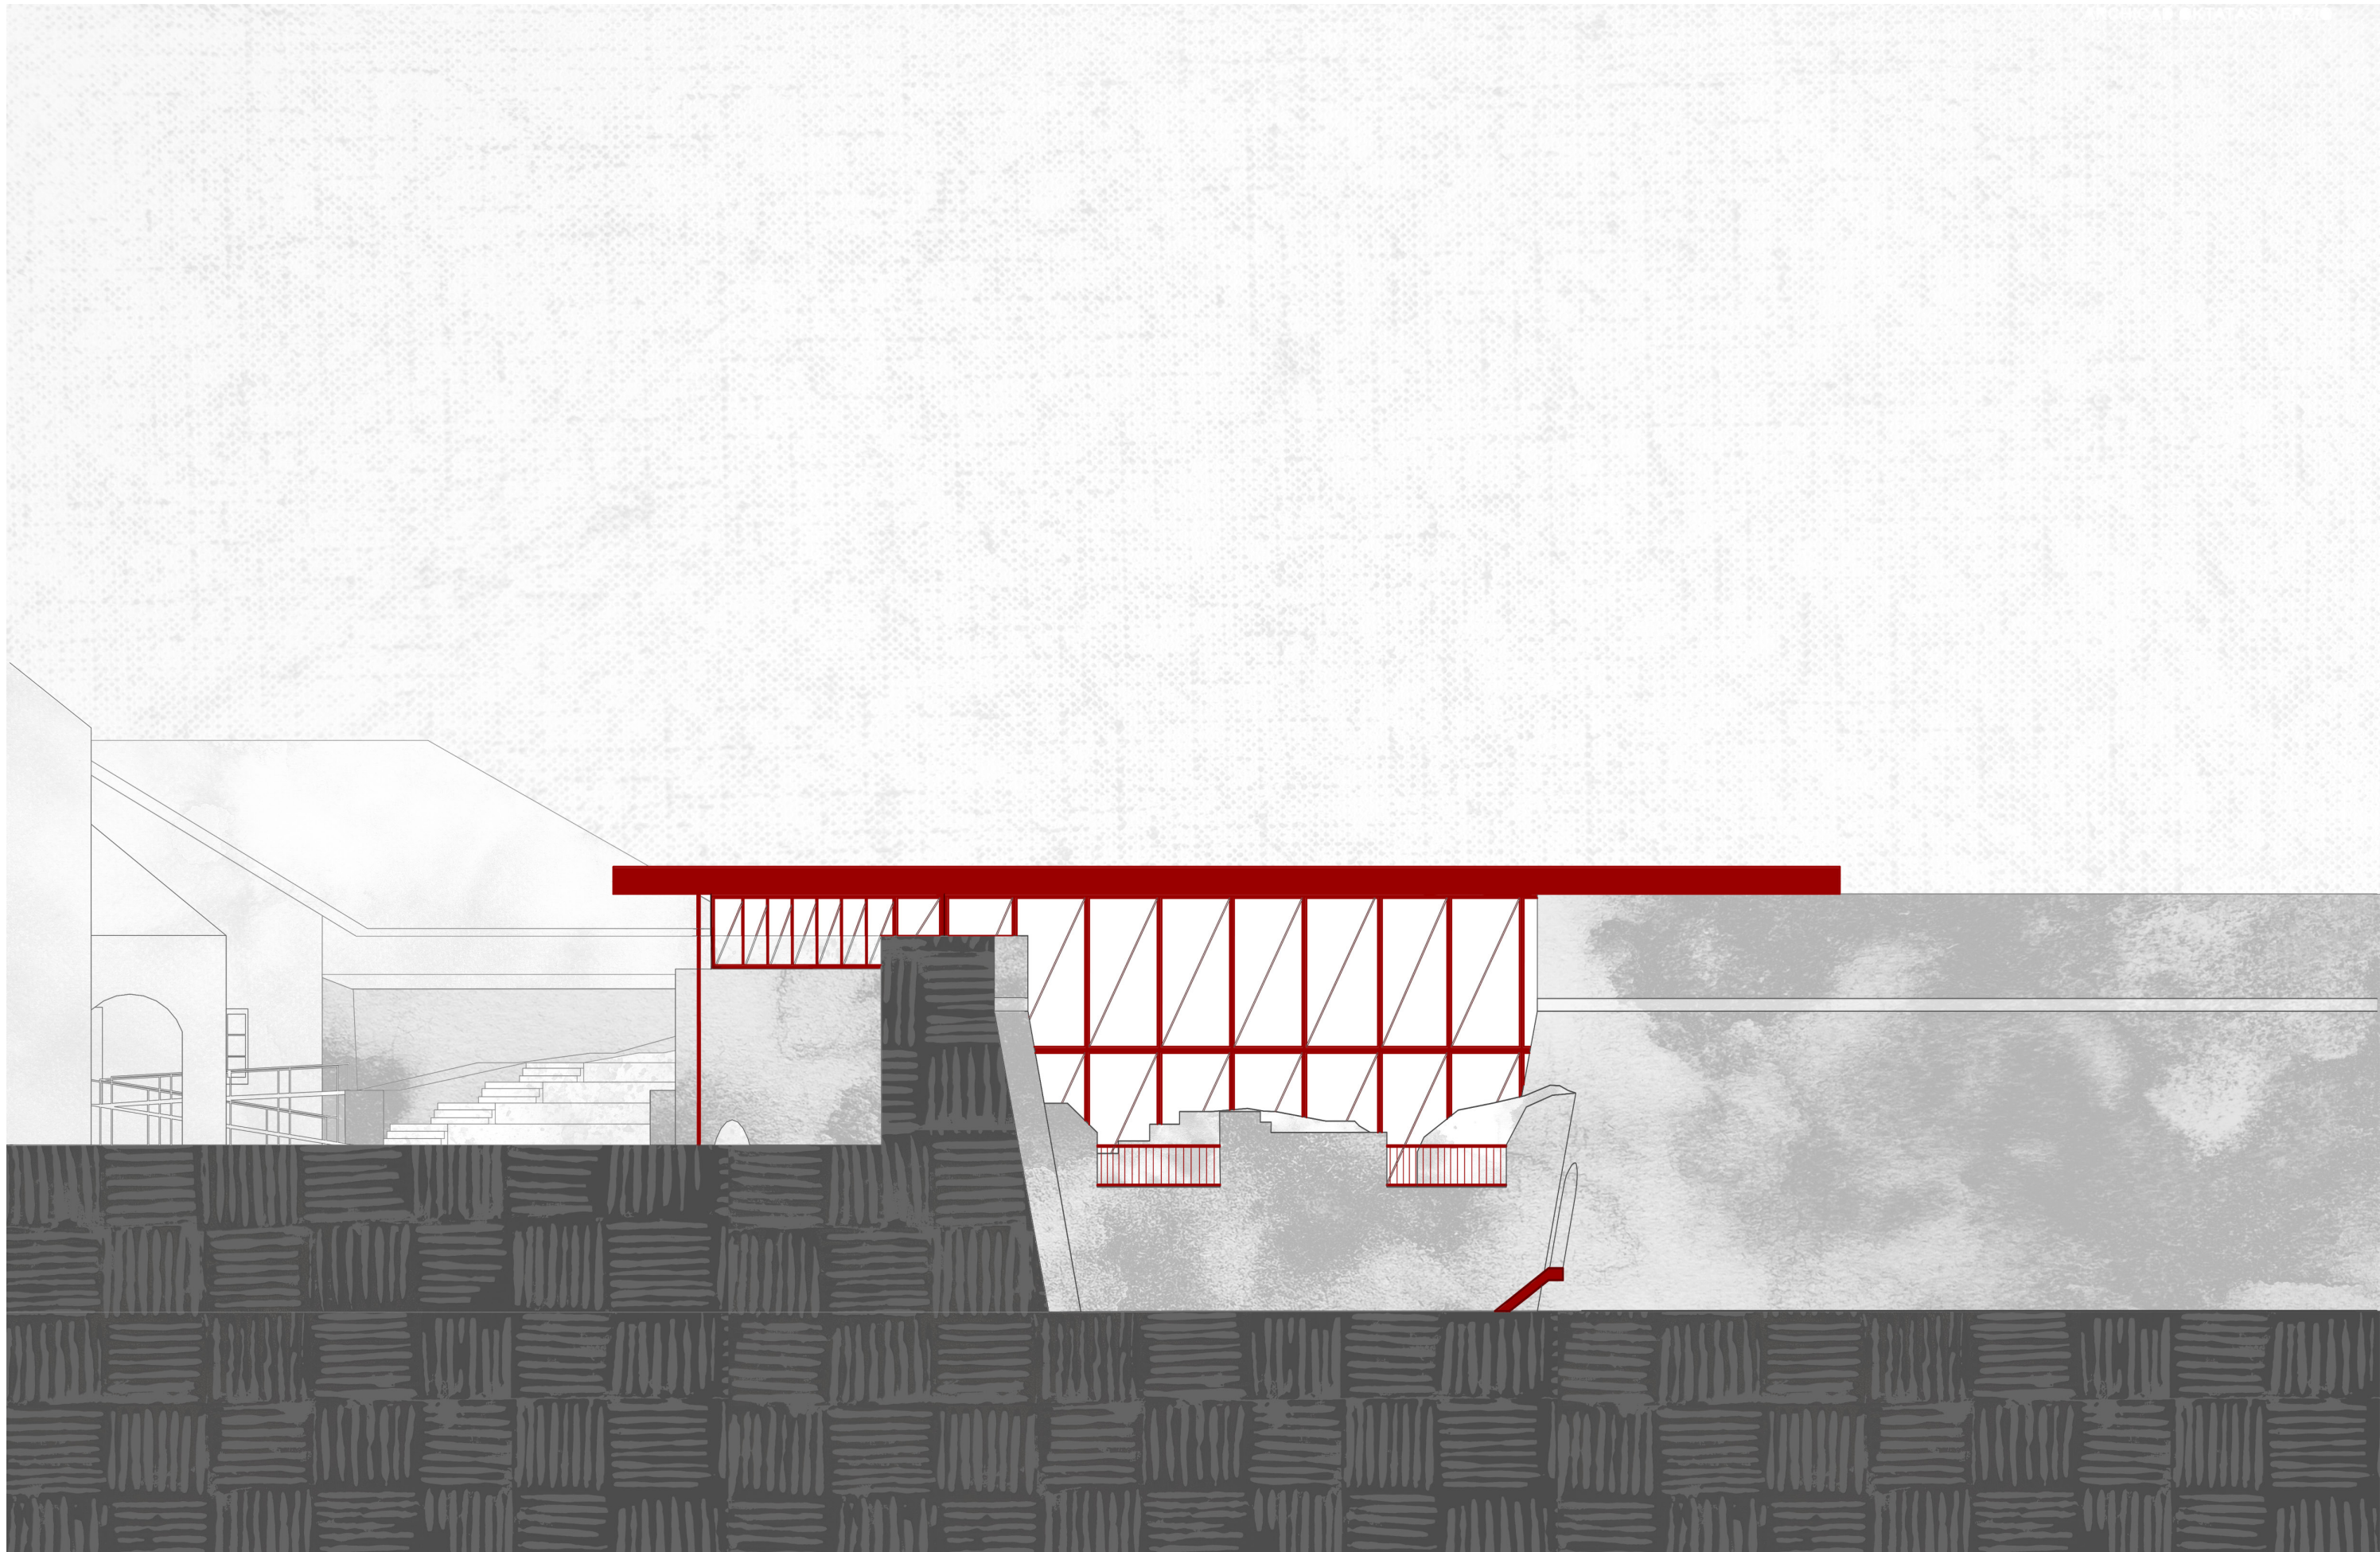


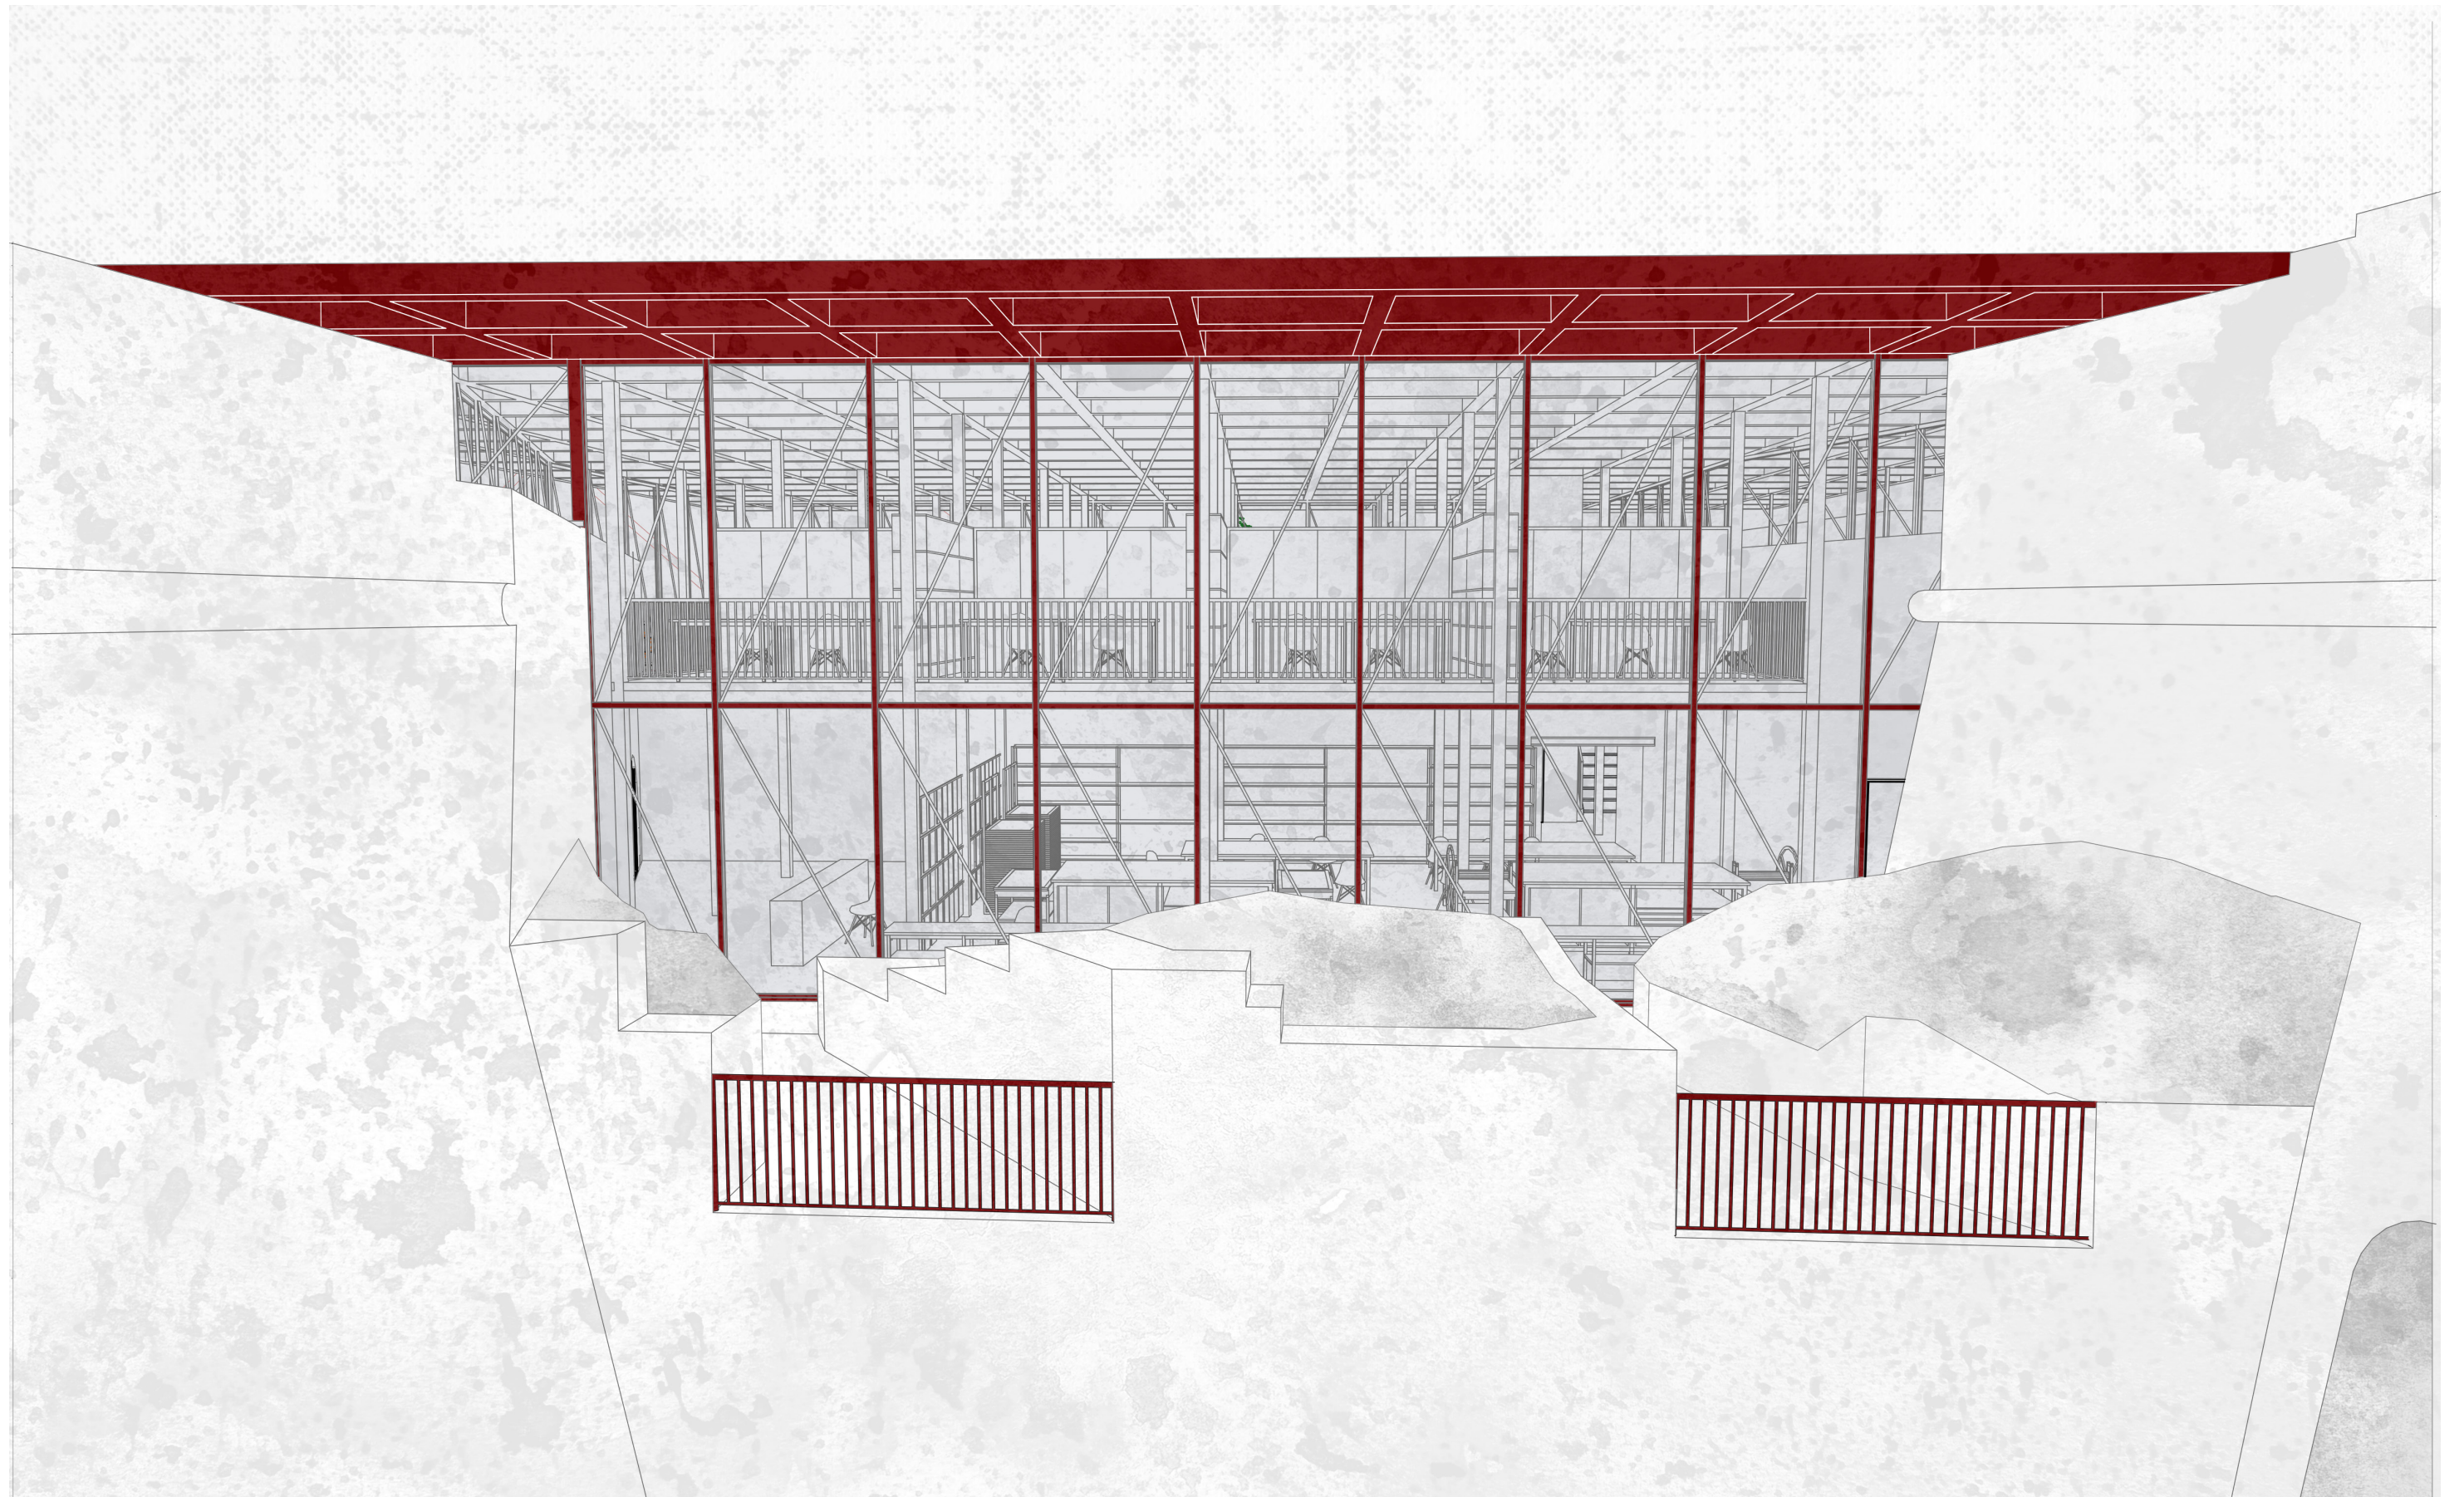


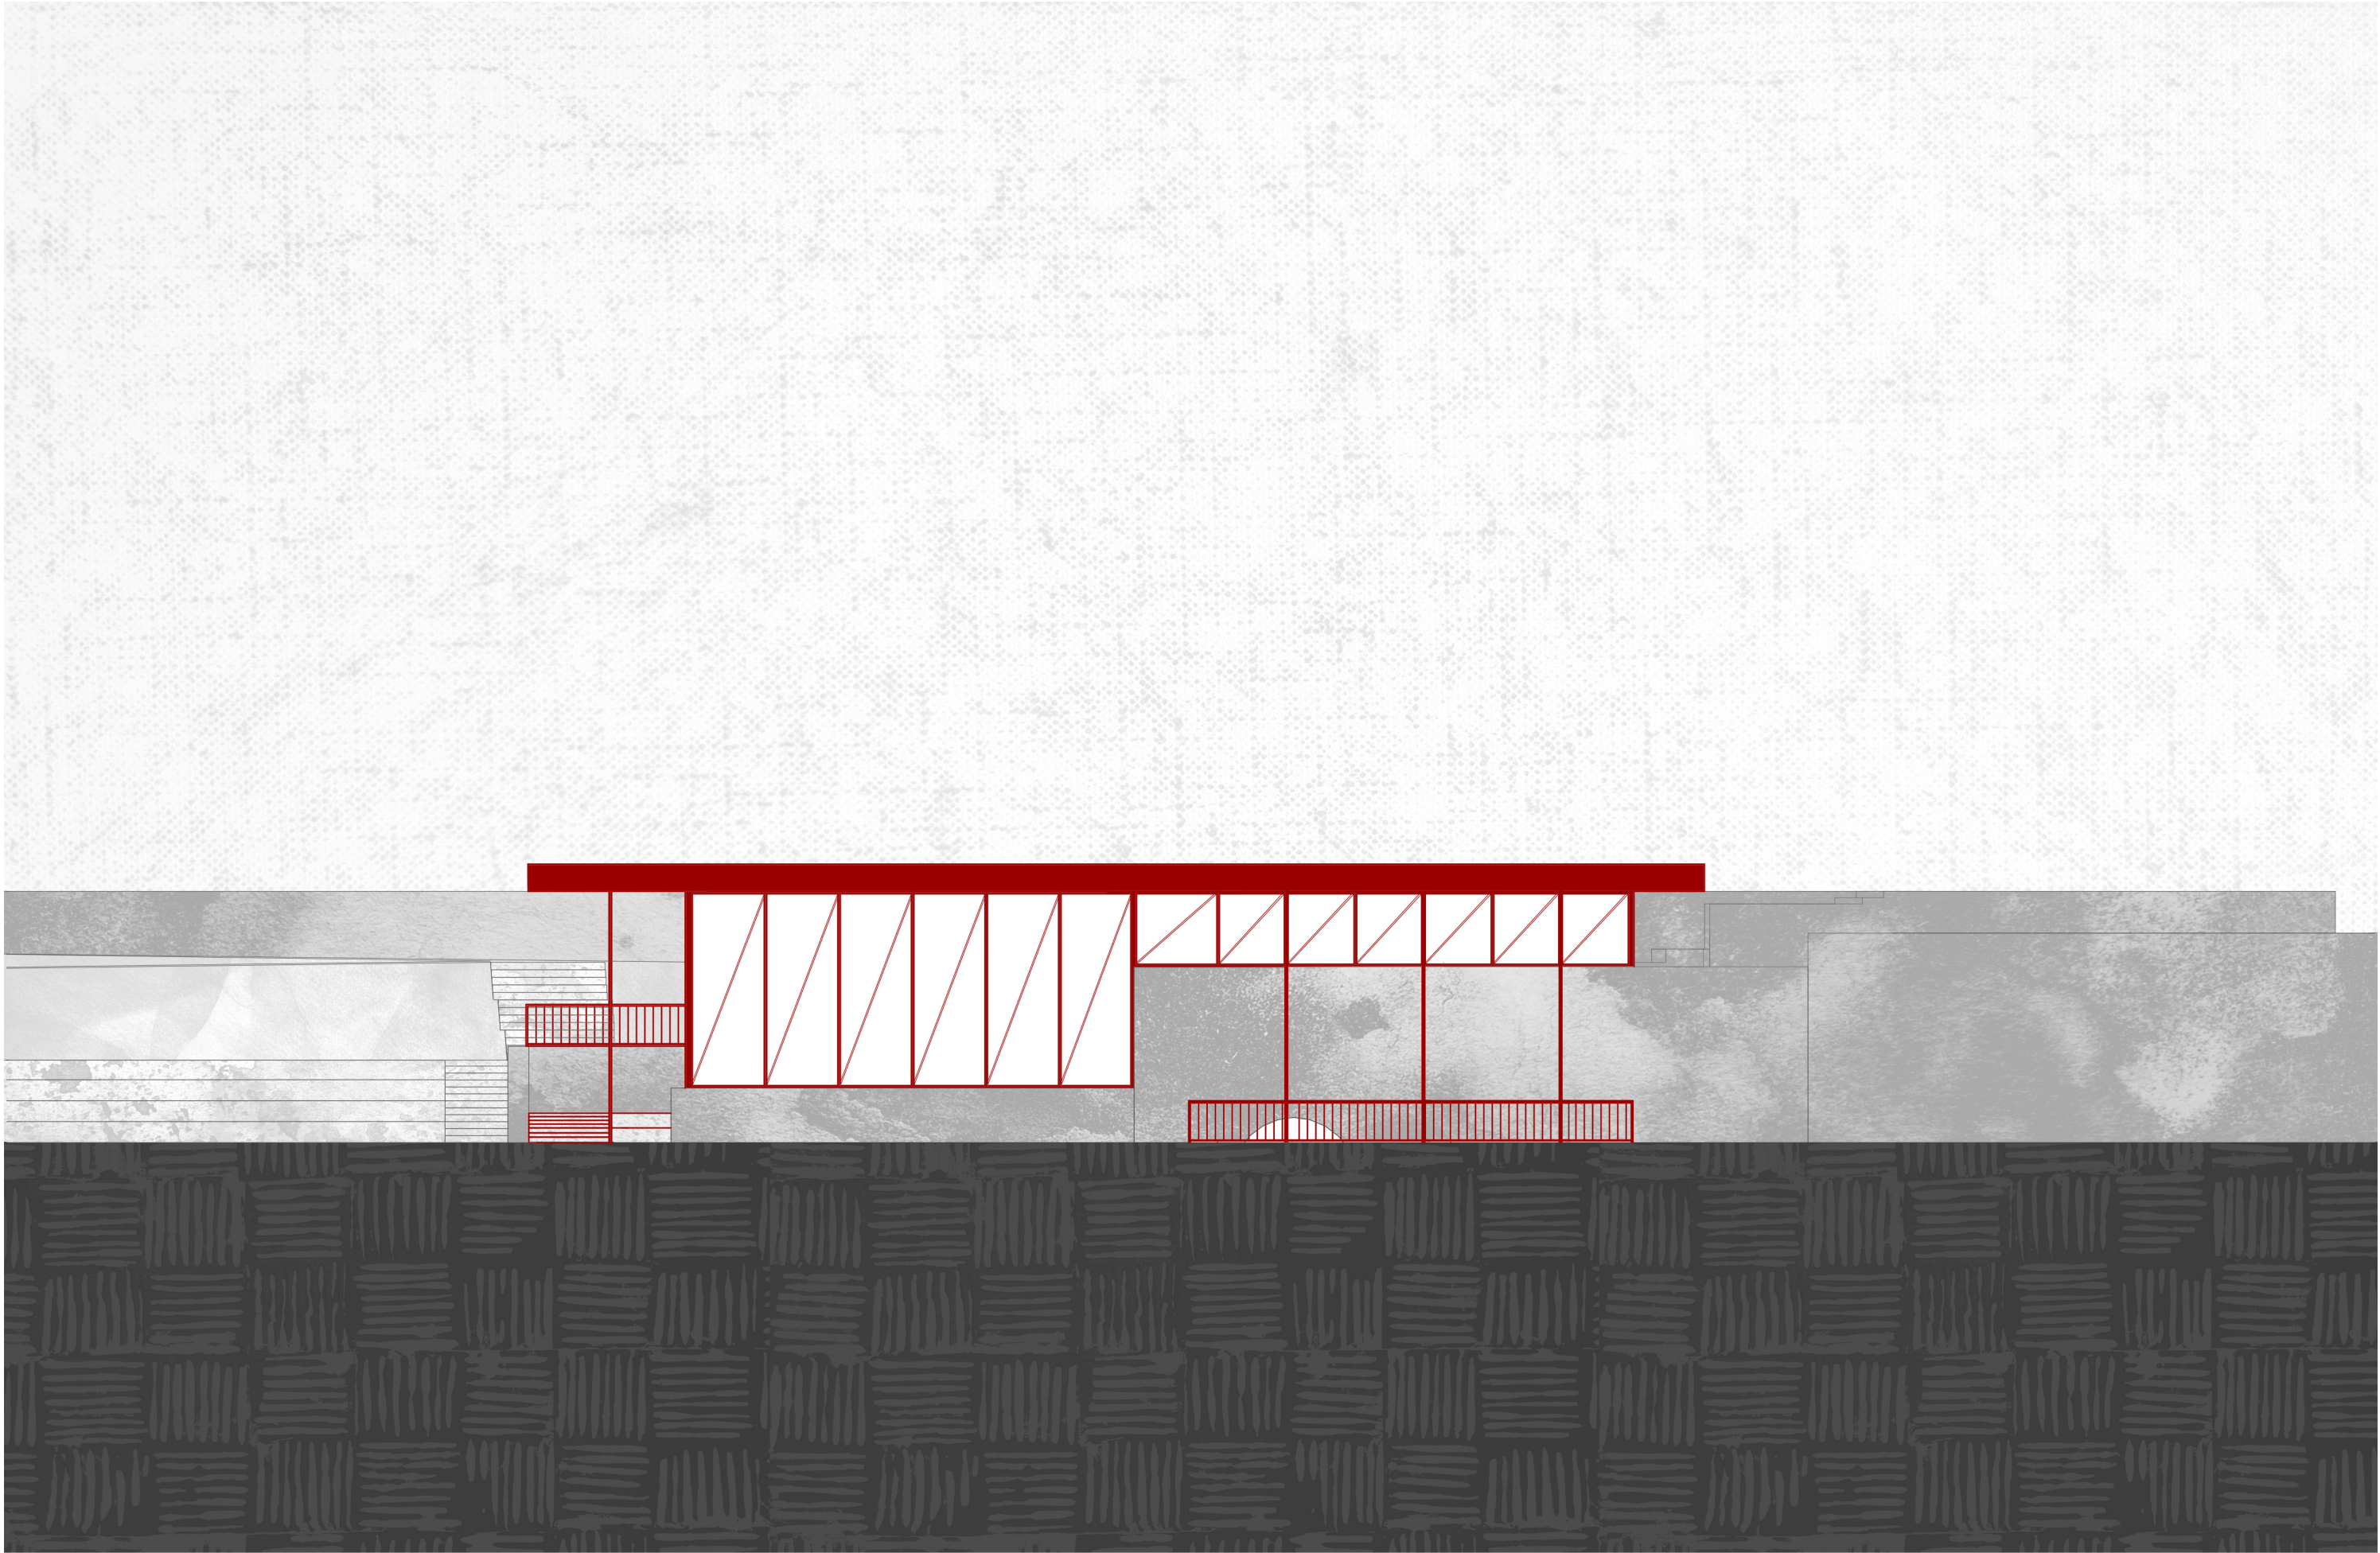



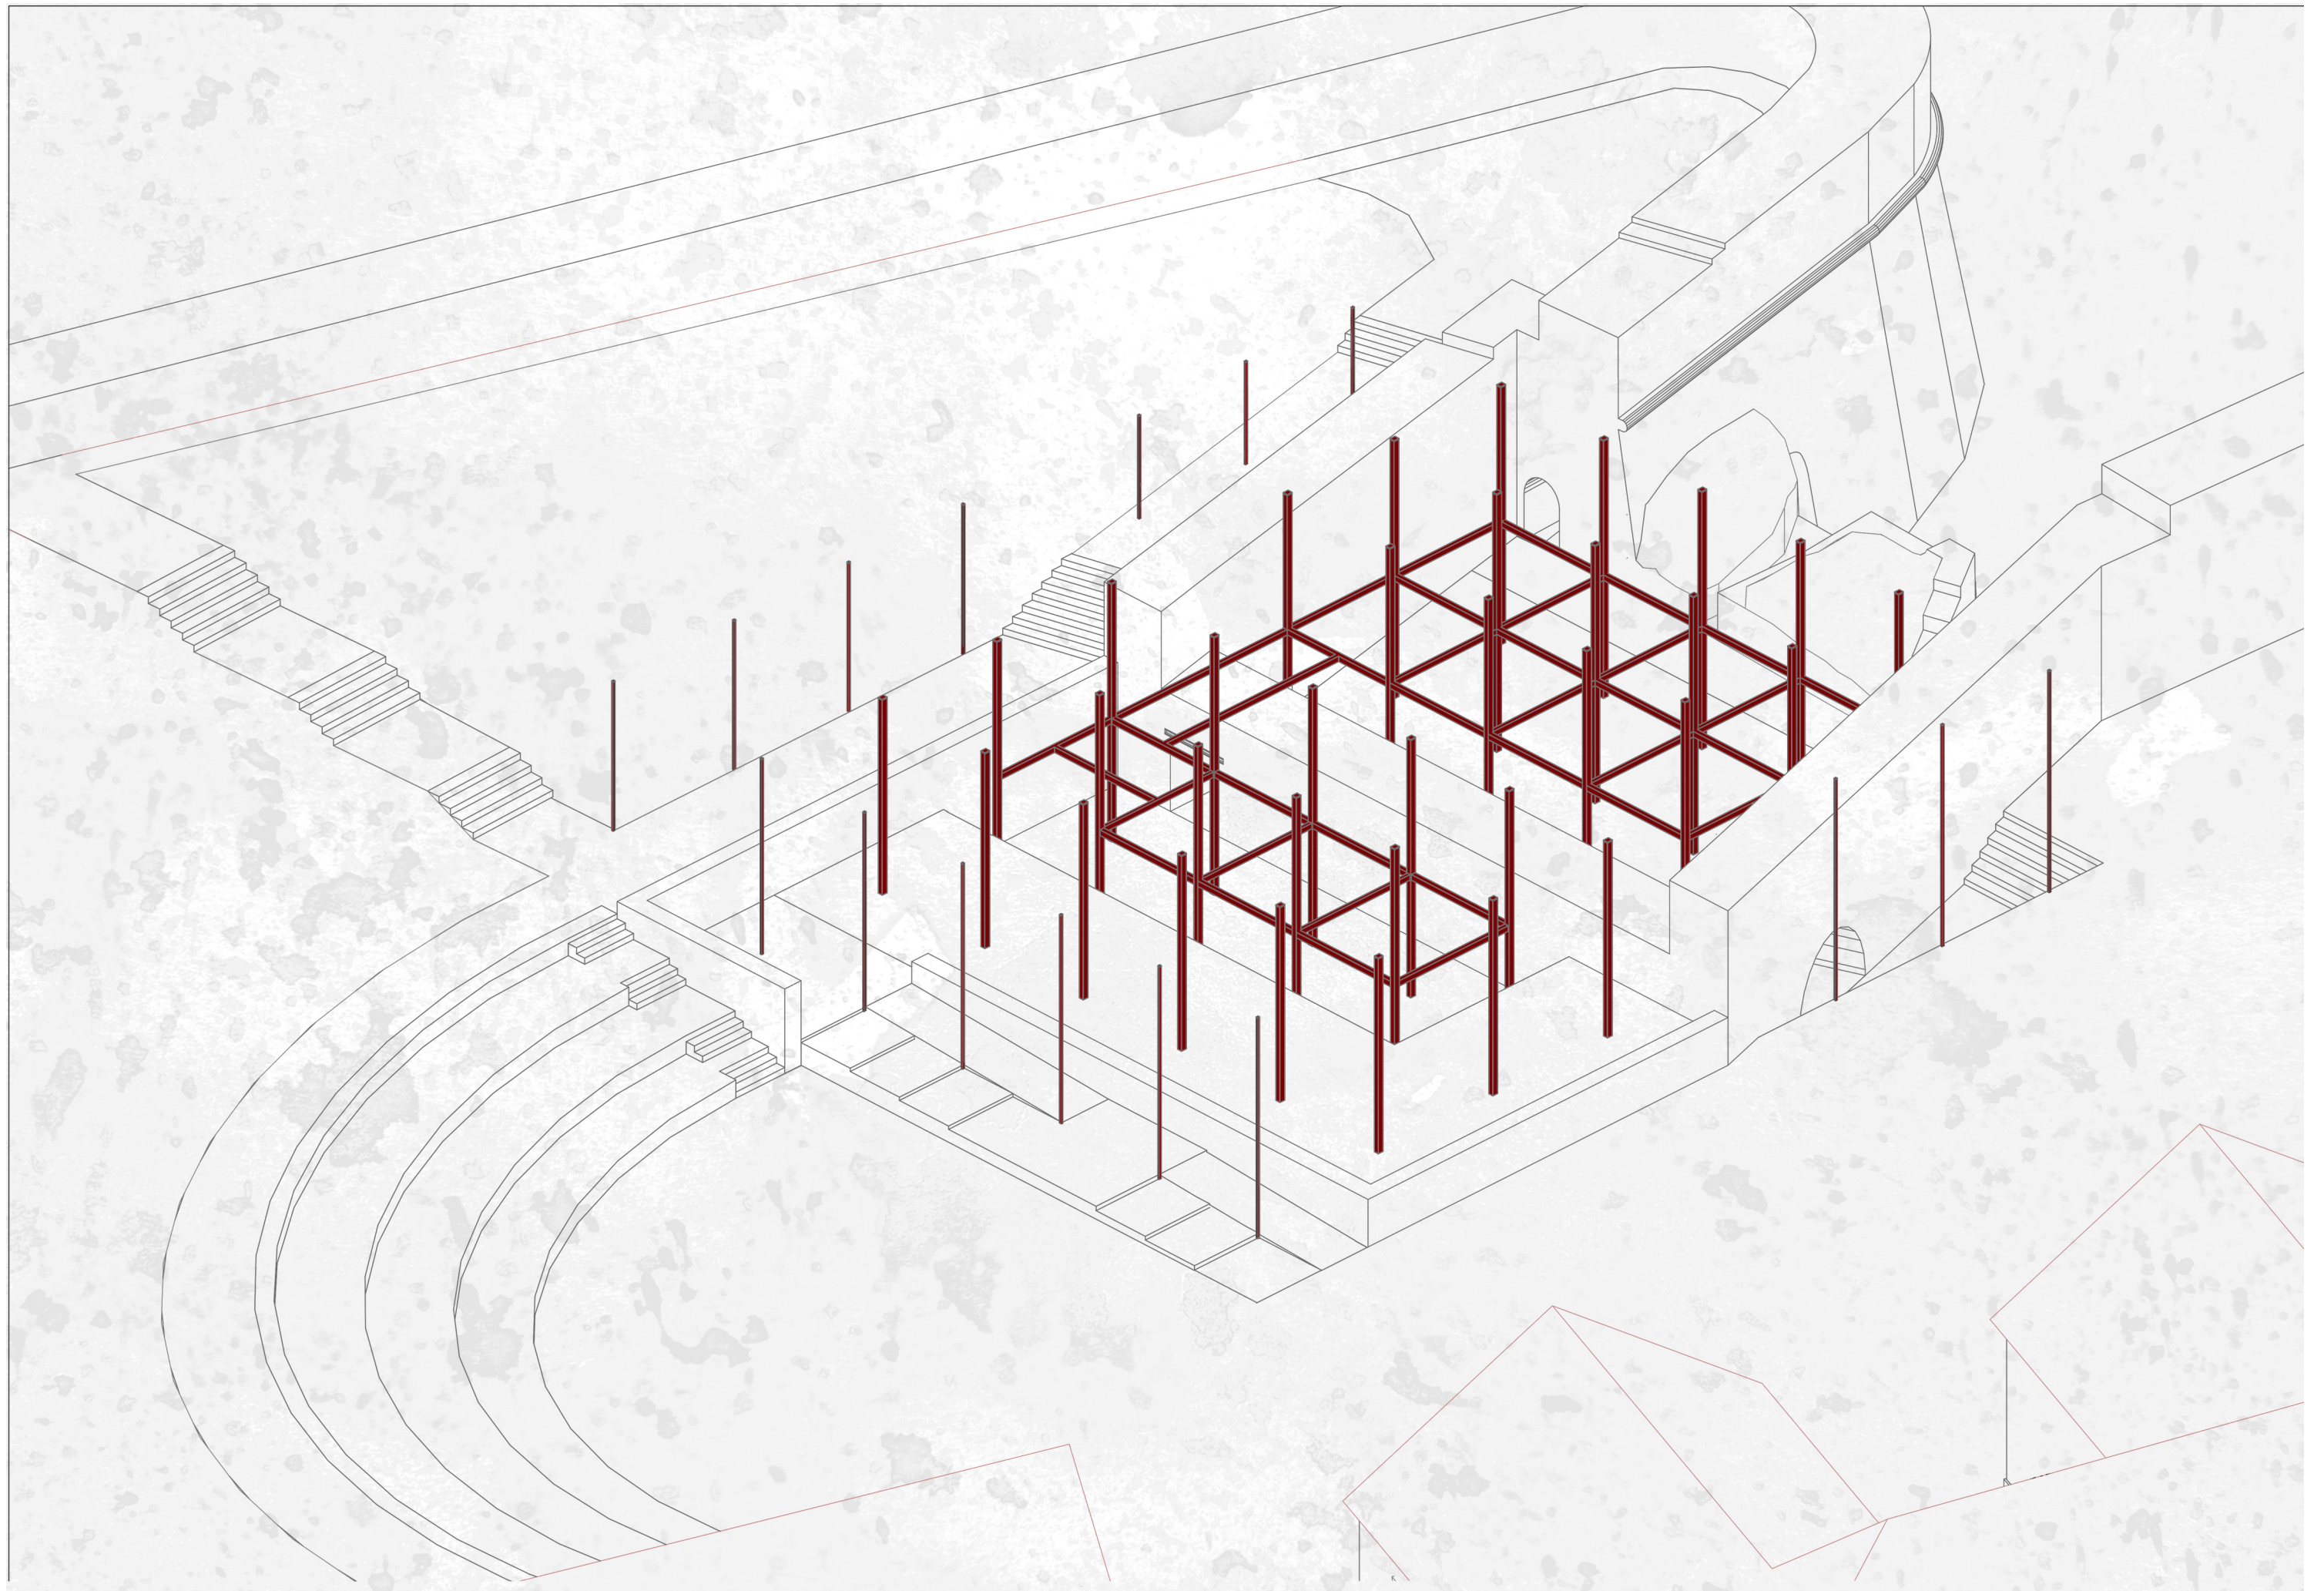


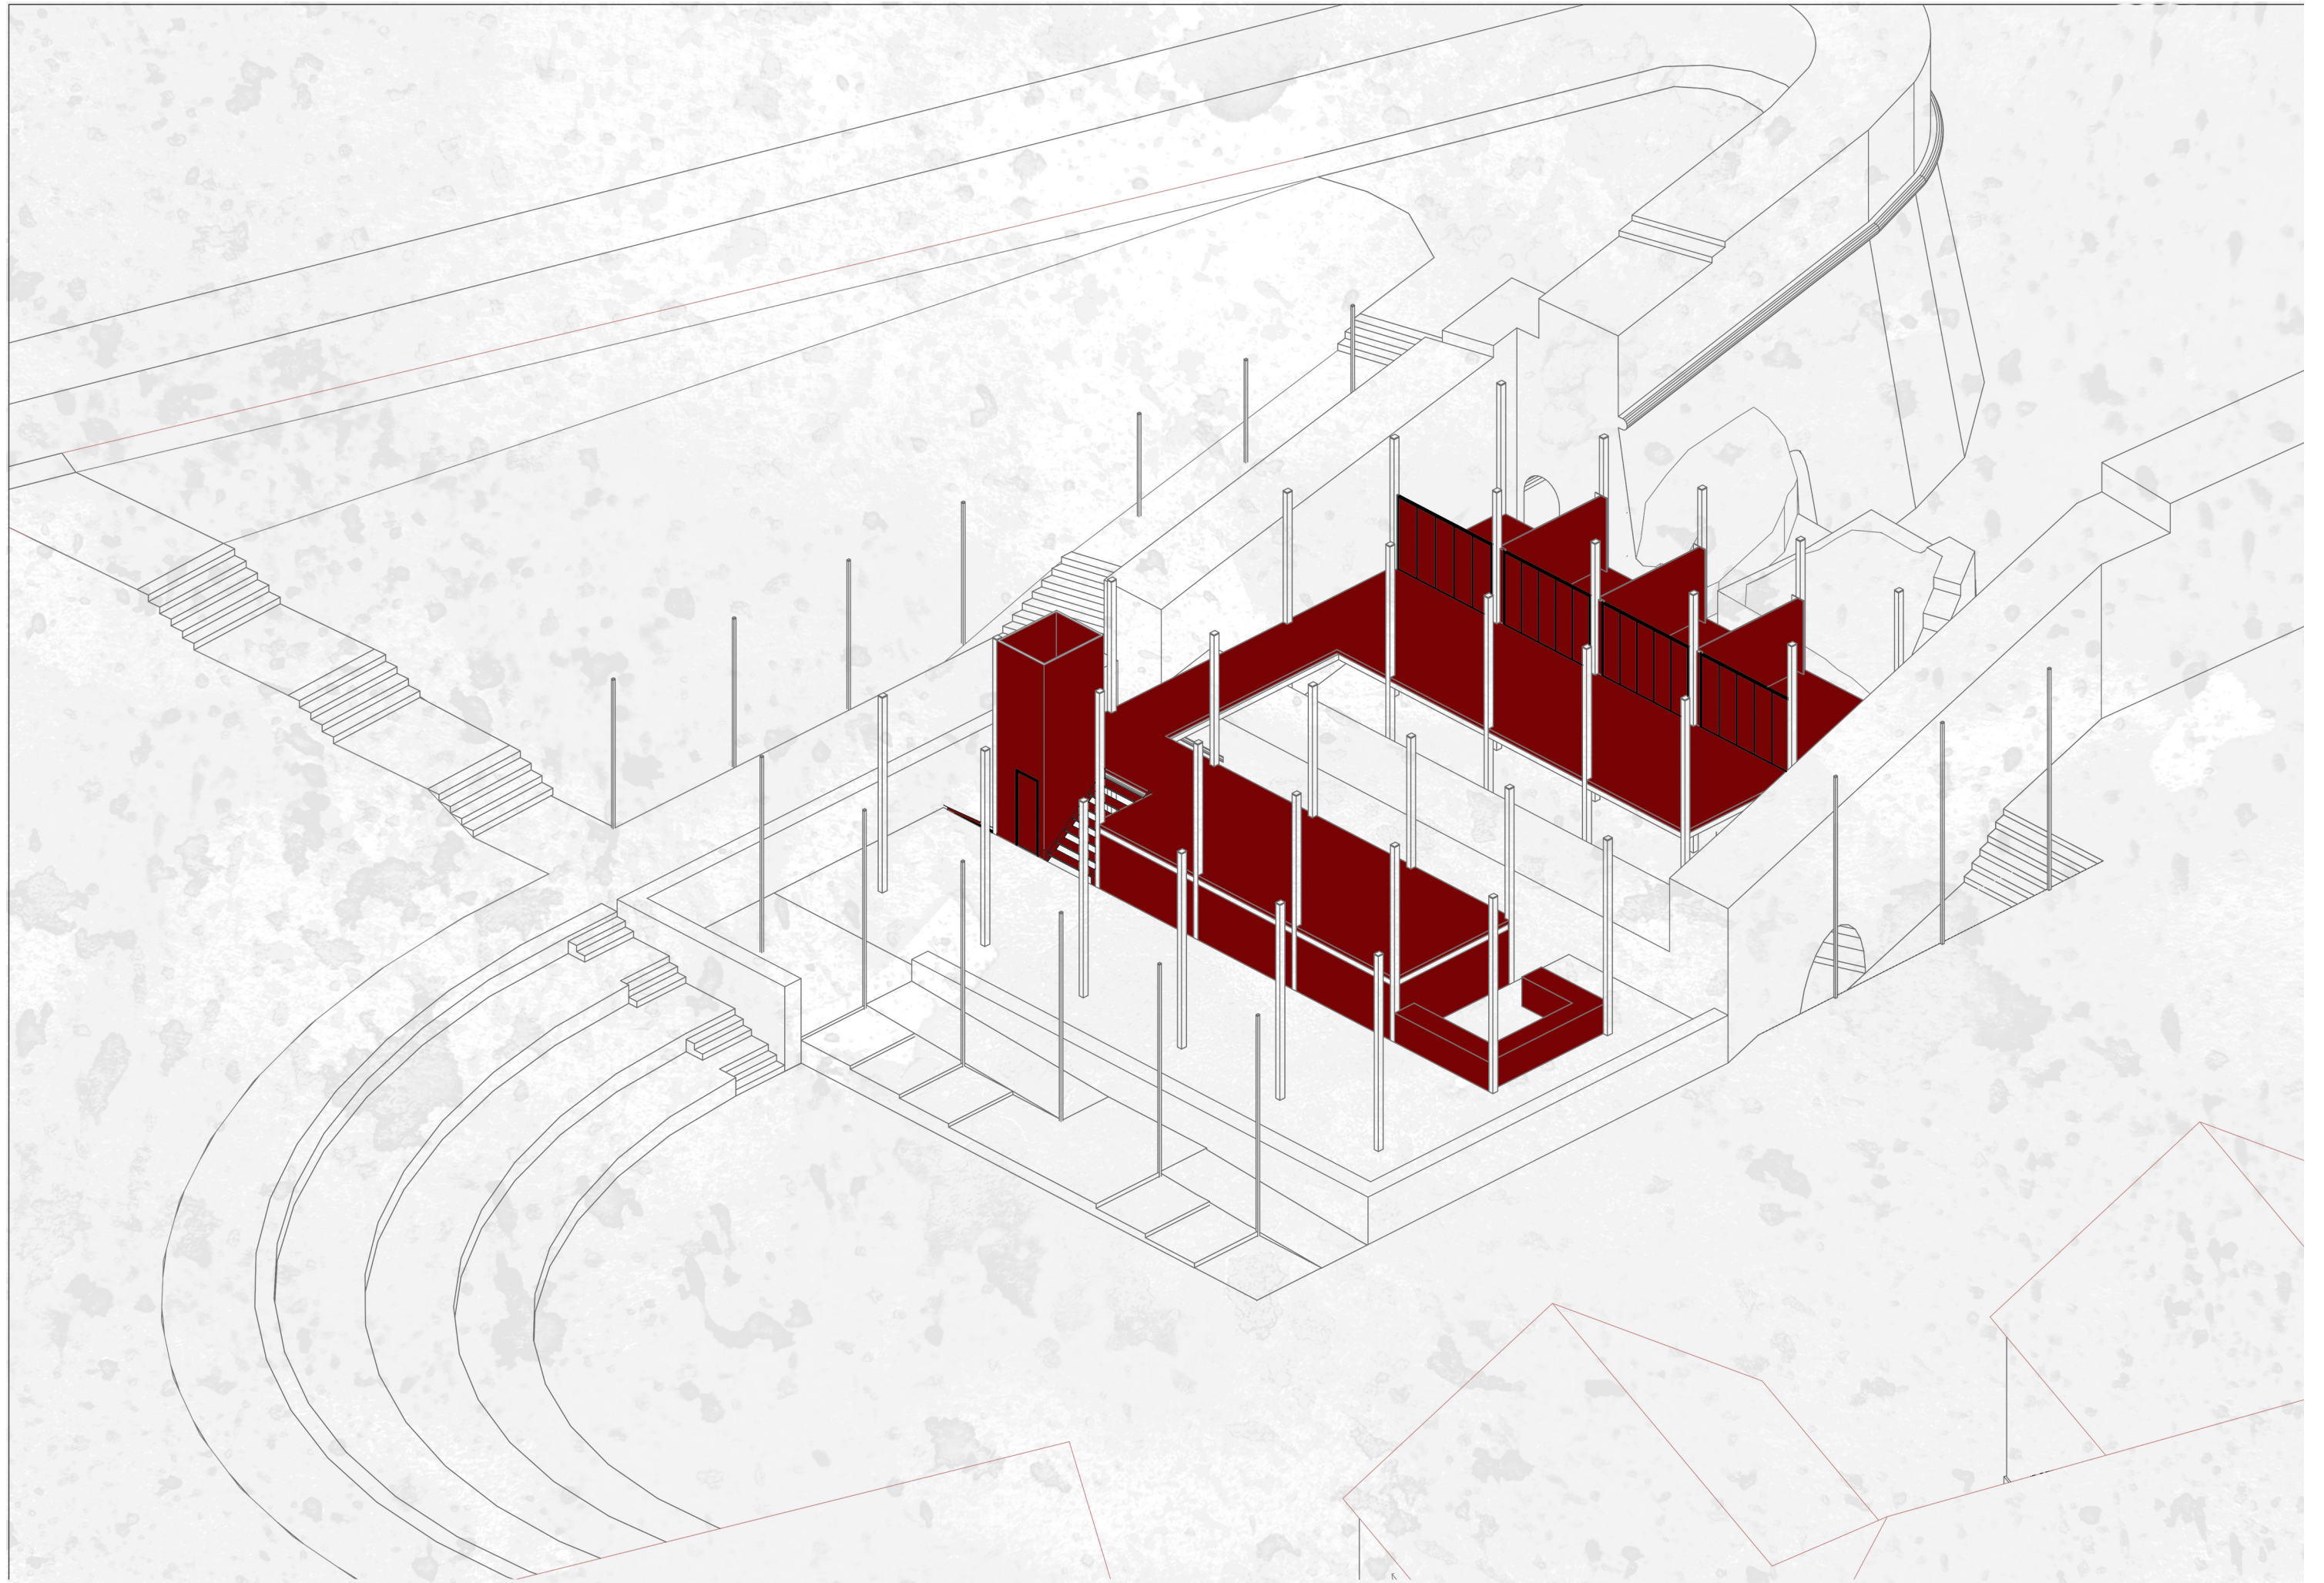

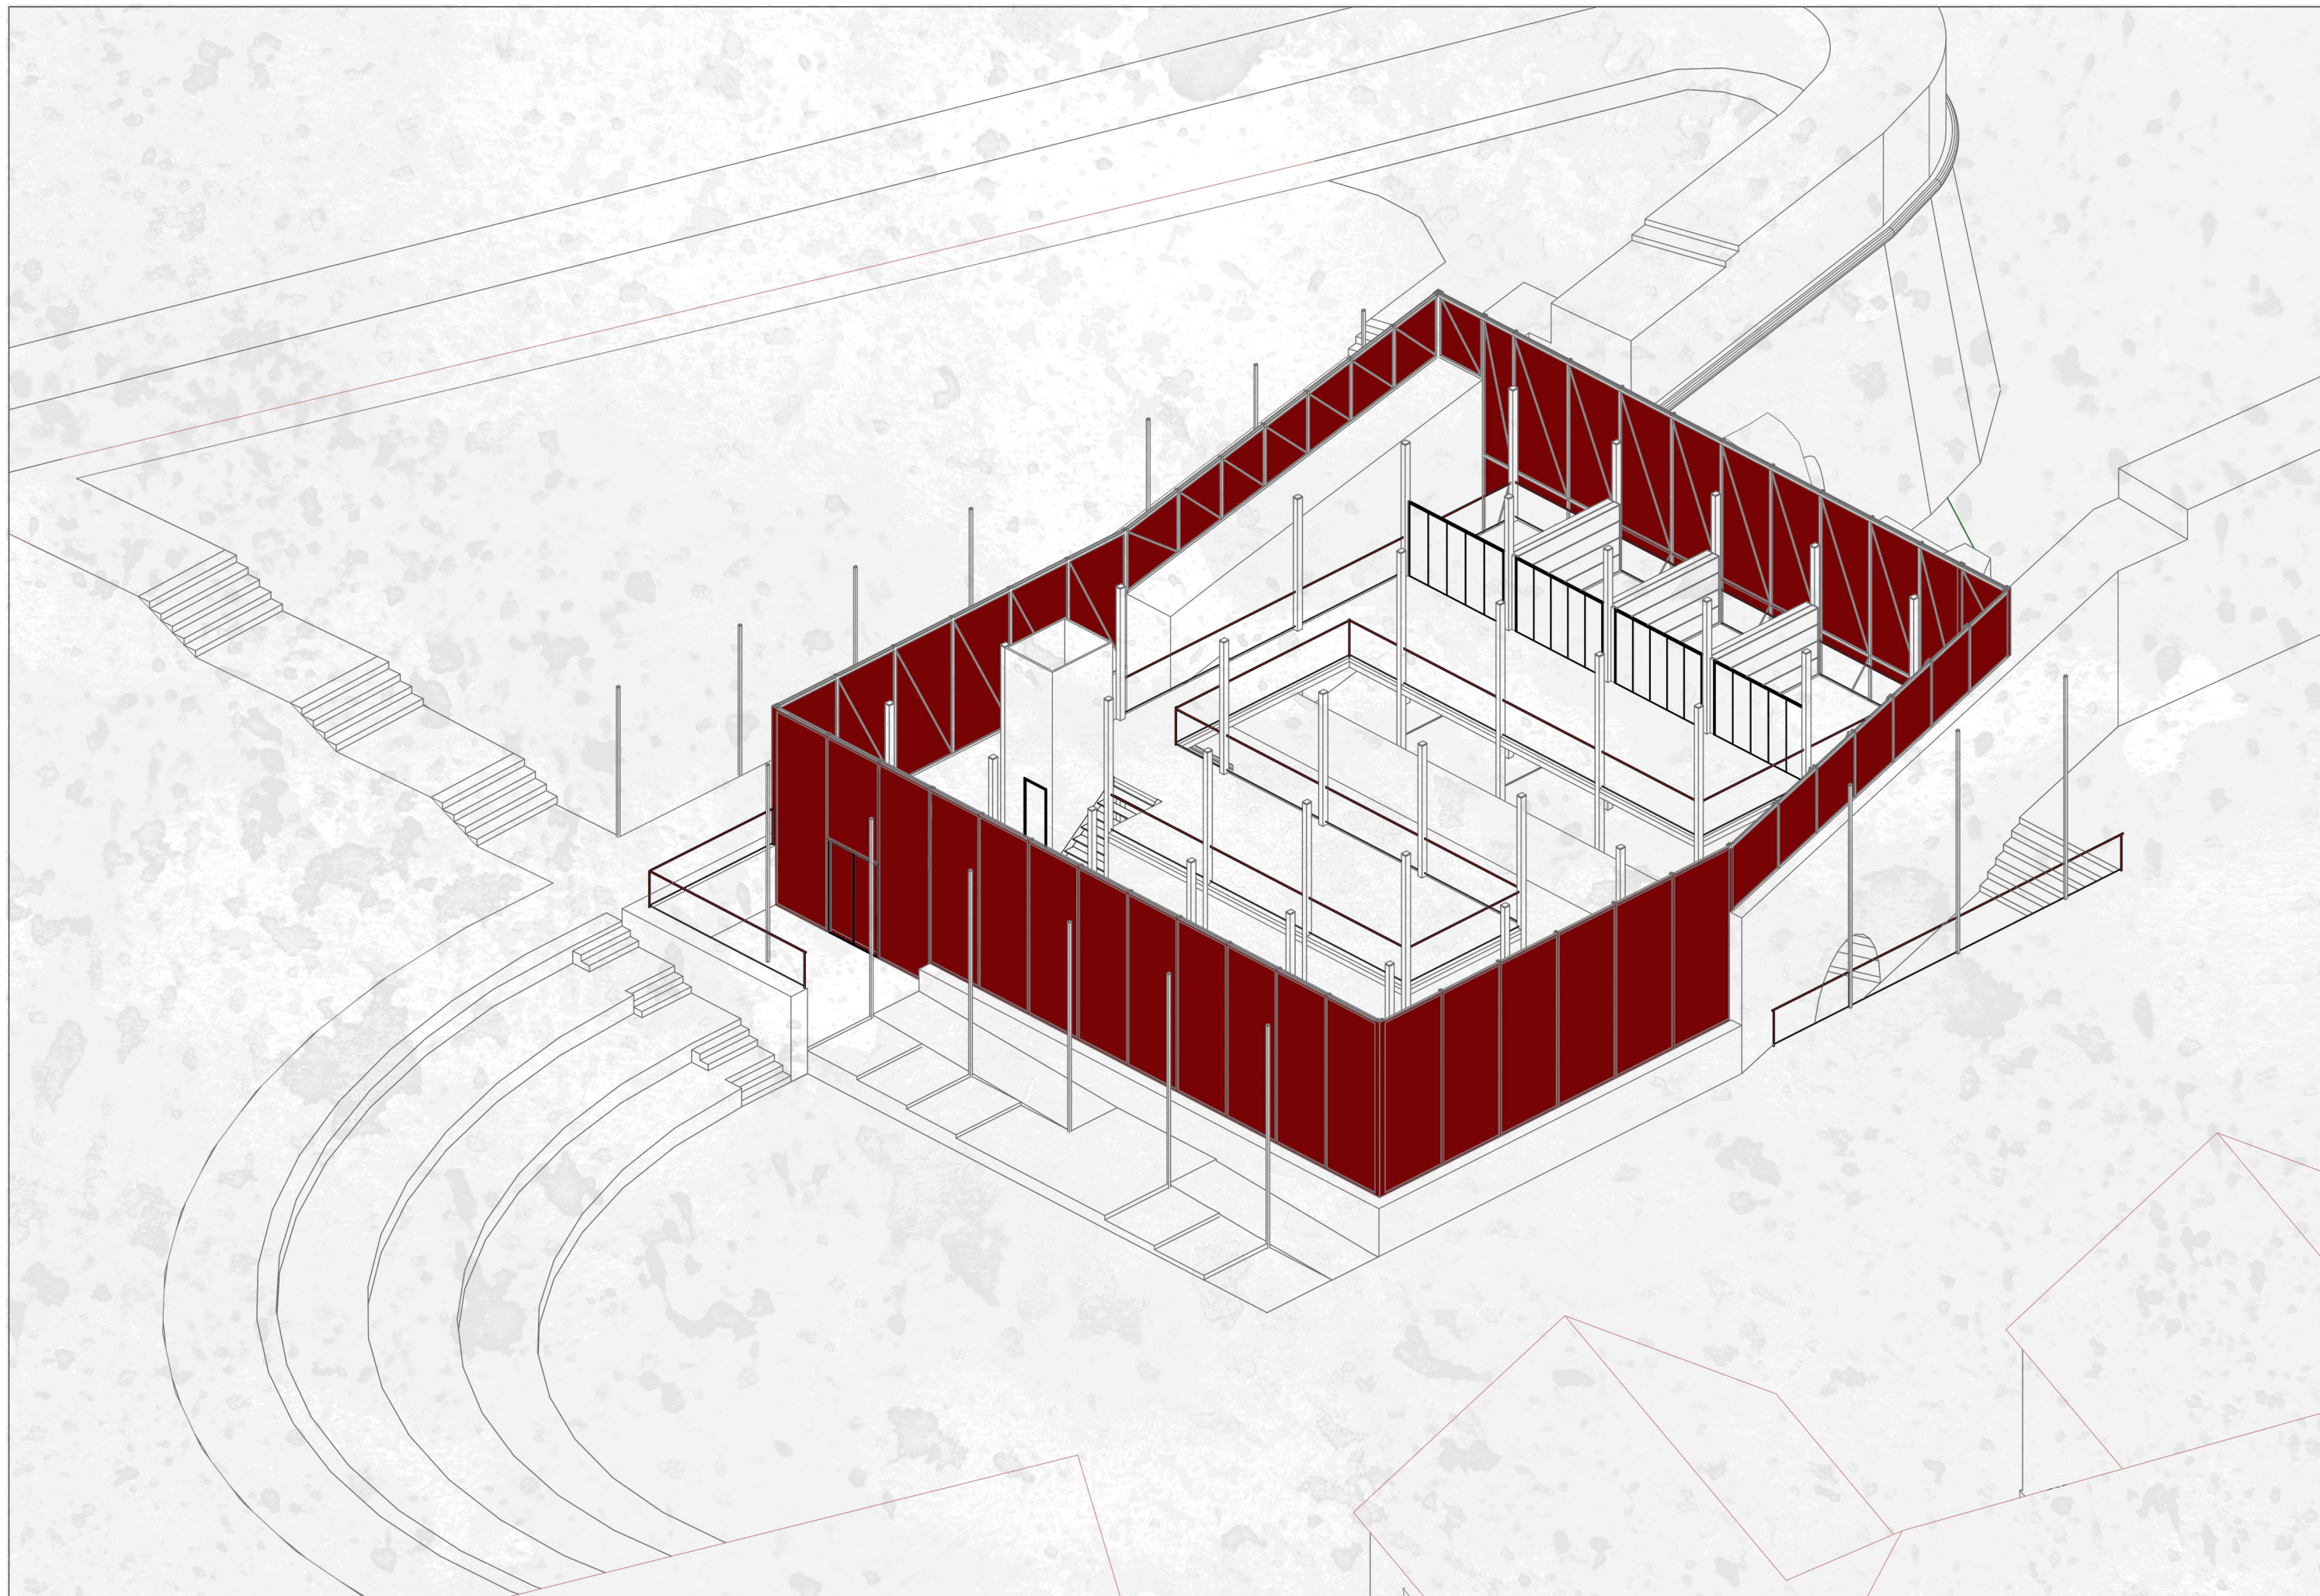


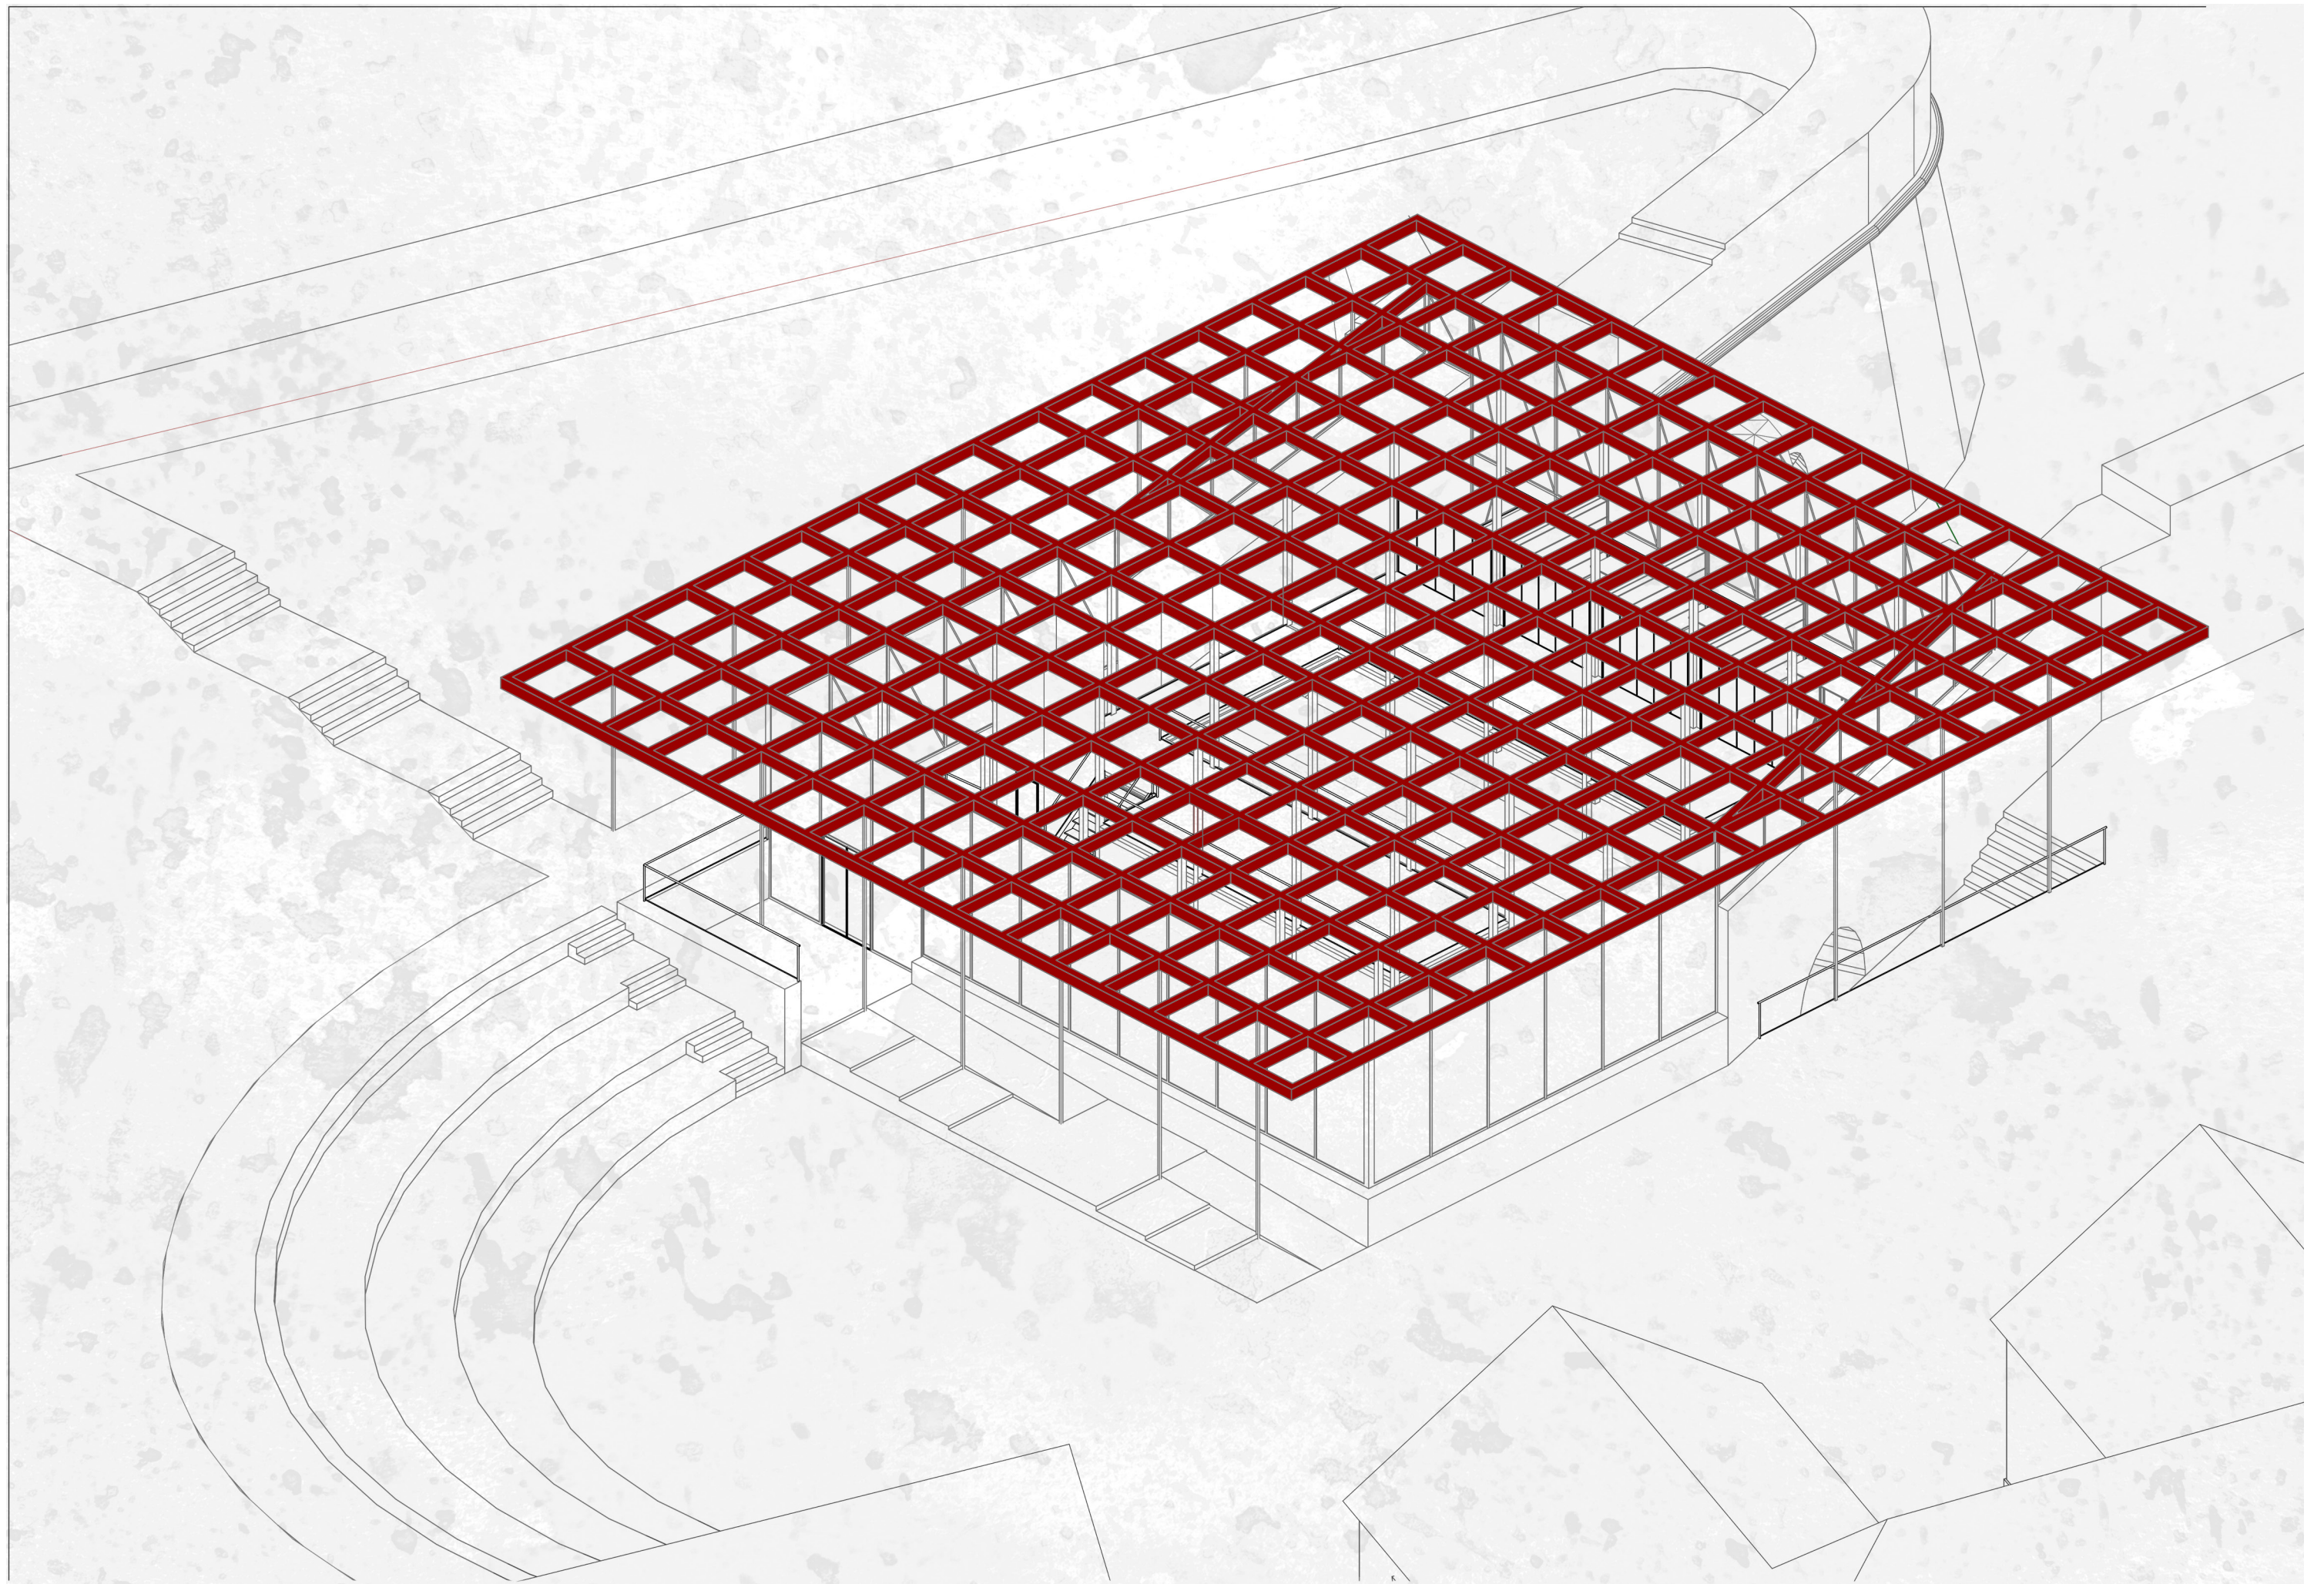

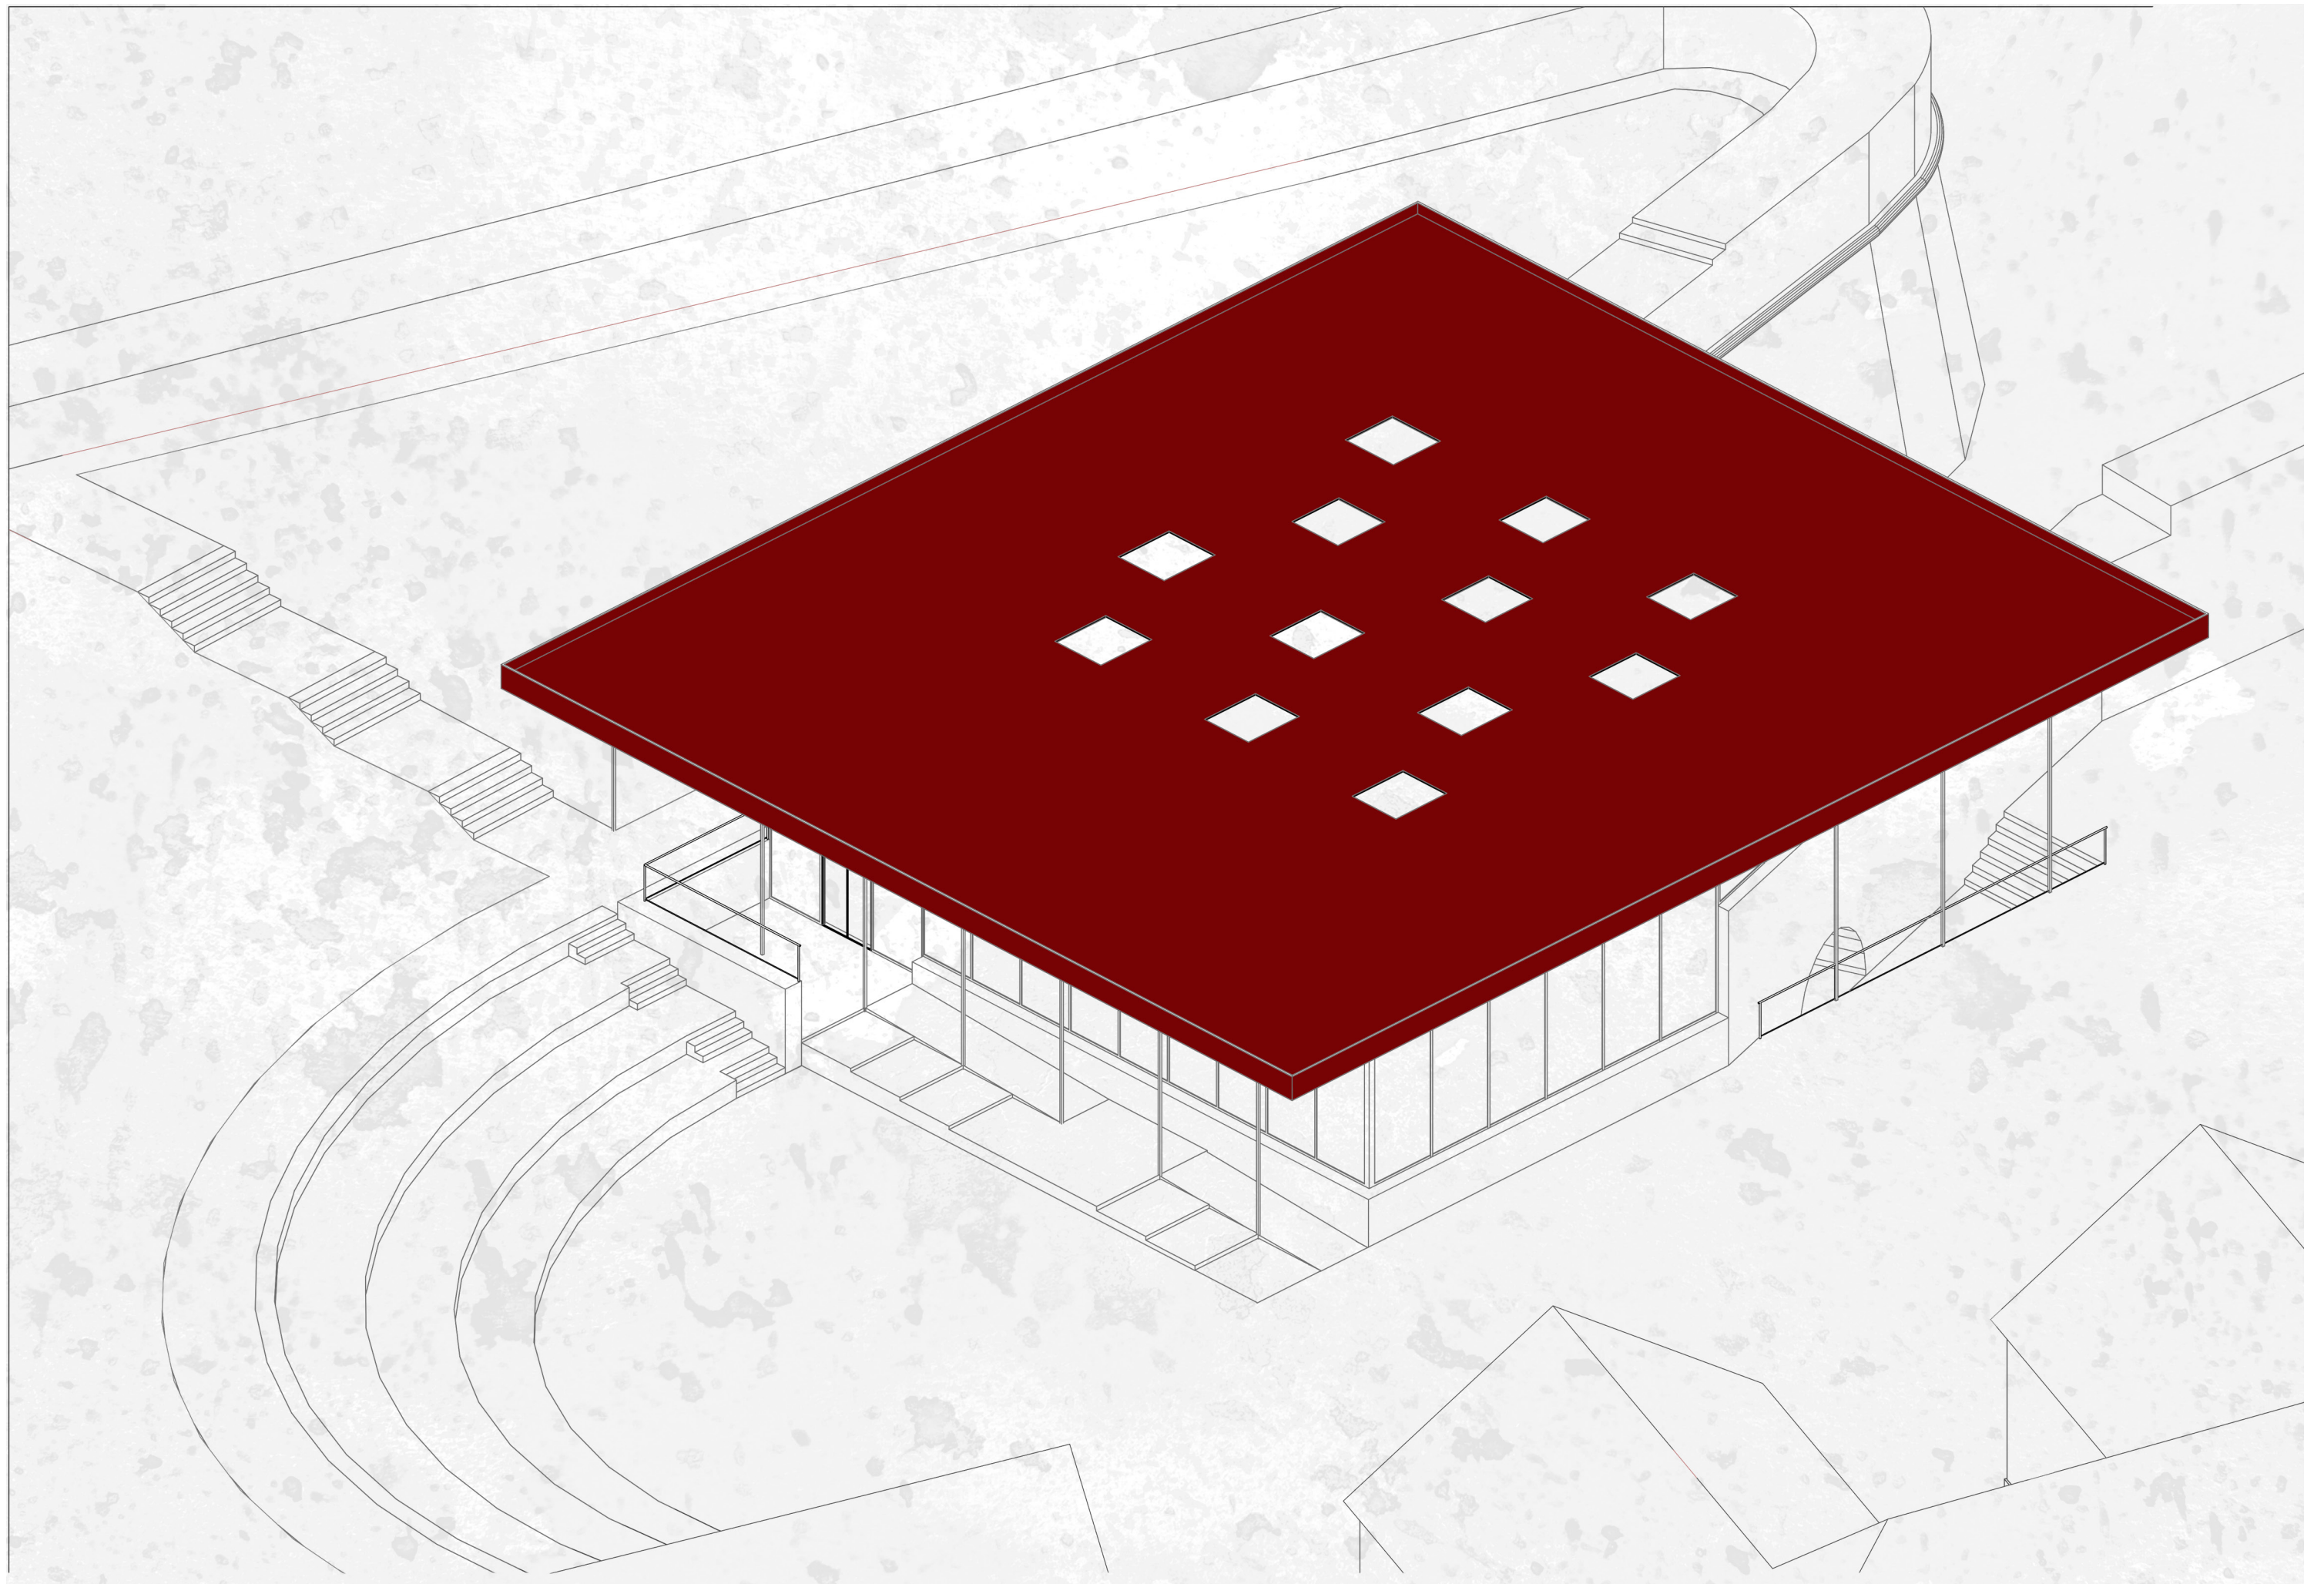

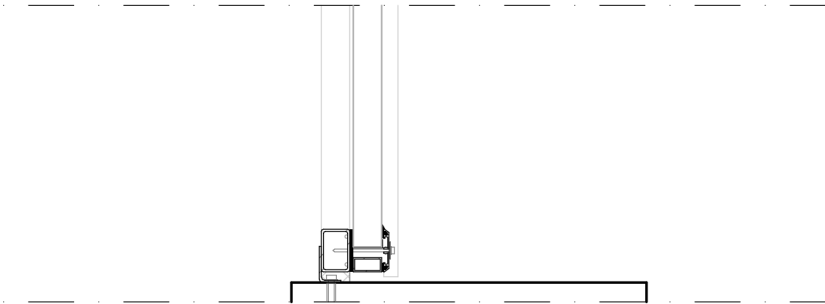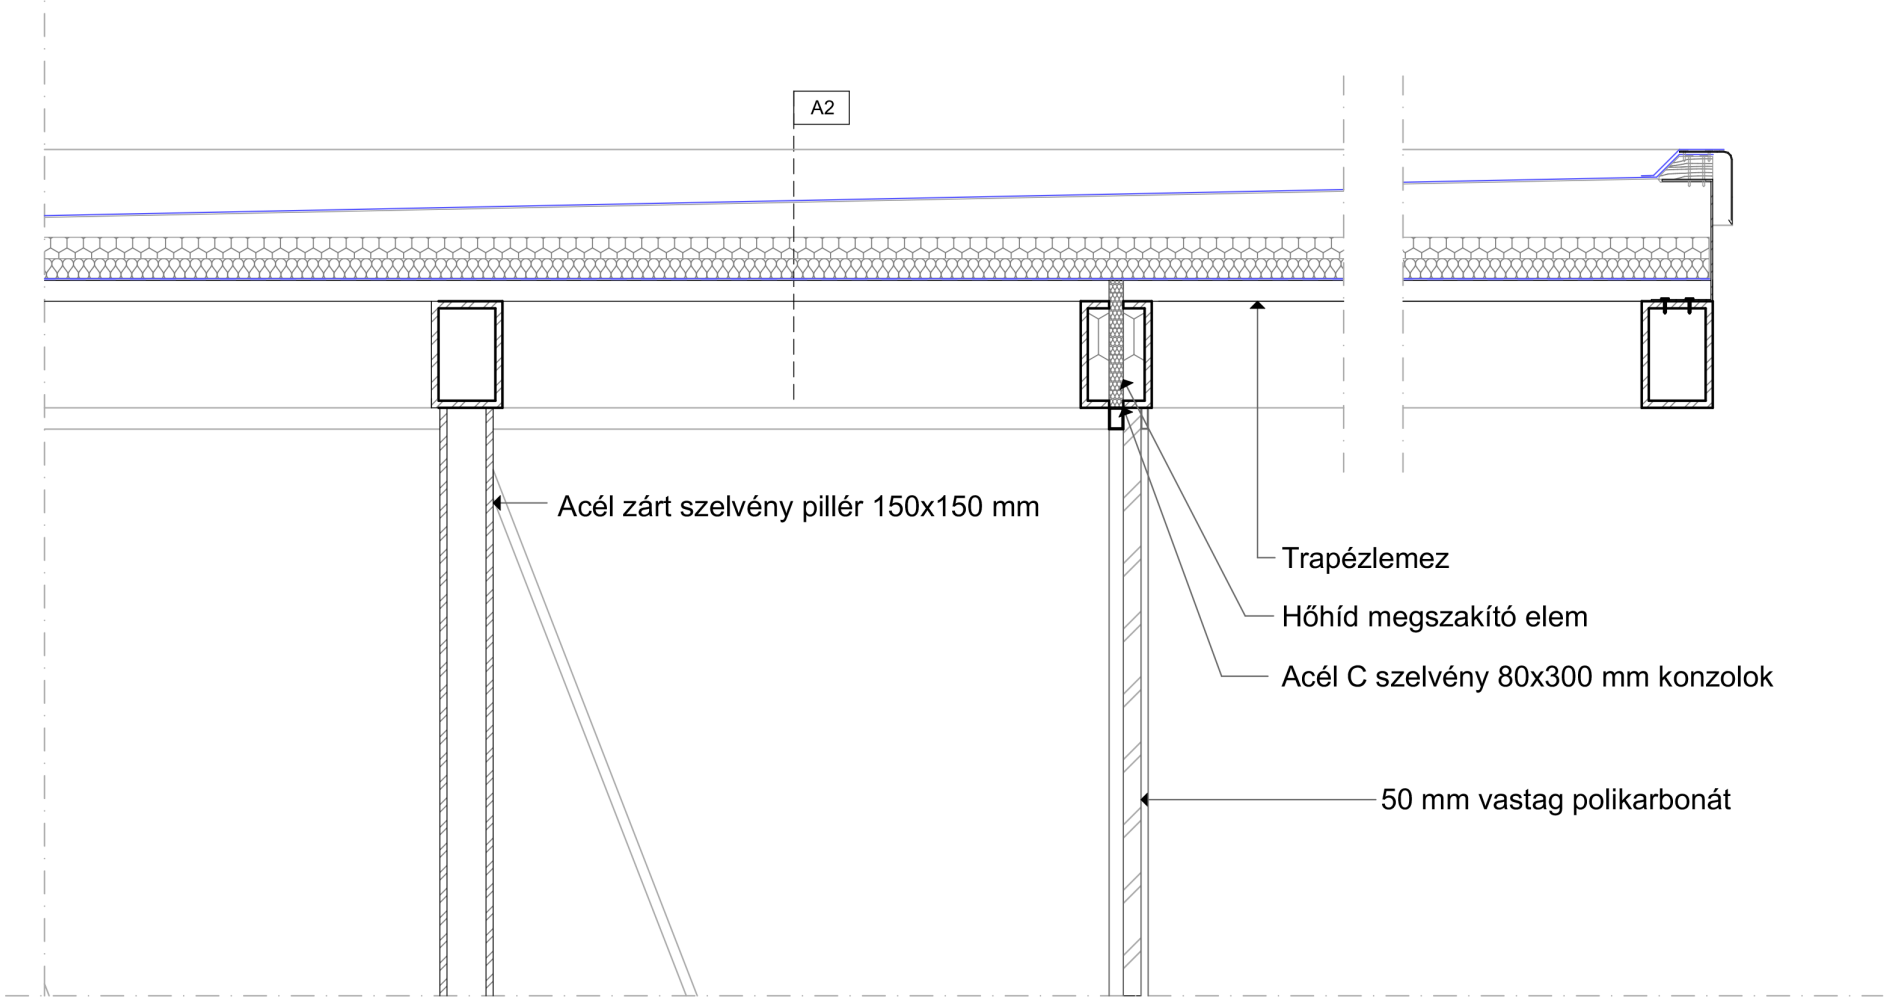

Polikarbonát tartószerkezet csatlakozása falhoz

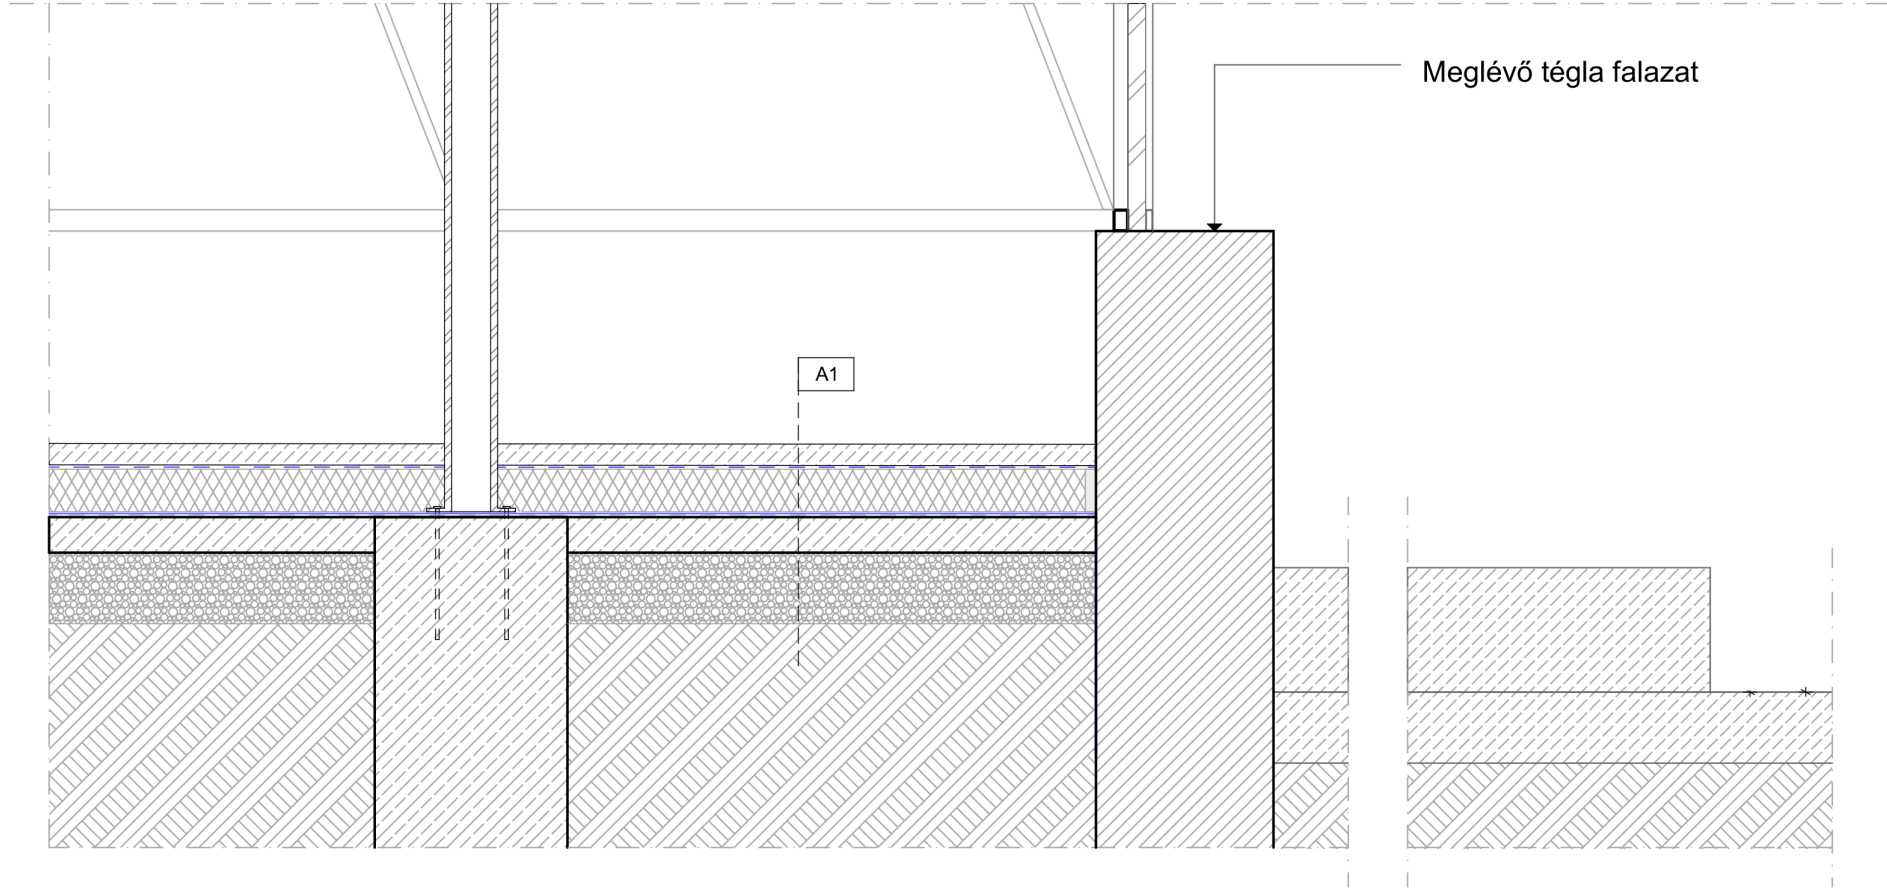

- A1 - Talajon fekvő padló**
- 6 cm aljzatbeton
 - 1 rtg. PE fólia technológiai szigetelés
 - 12 cm EPS 150 termékosztályba tartozó polisztirolhab hőszigetelés
 - 1 rtg. legalább 4 mm vastag poliészterfátyol betétes modifikált bitumenes vastaglemez talajnedvesség elleni szigetelés, teljes felületén lángolvastással ragasztva
 - 1 rtg. hideg bitumenmáz kellősítés
 - 10 cm vasalt aljzatbeton
 - 20 cm tömörített kavicsagyazat
 - tömörített altalaj

- A1 - Lapostető rétegrend**
- 1 rtg. PVC vízszigetelés
 - 6 cm ROCKFALL ponttralejtő elemek
 - 6 cm HARDROCK MAX inhomogén hőszigetelő lemez
 - DACHROCK homogén hőszigetelő lemez
 - 1 rtg. Felületfolytonos párazáró réteg
 - 1 rtg. Kellősítés
 - Teljes felületen: Teherhordó trapézlemez



Köszönöm a figyelmet!



