


Nagyváradai Íjászok Pavilonja Diplomaterv



Fehér S. Mátyás

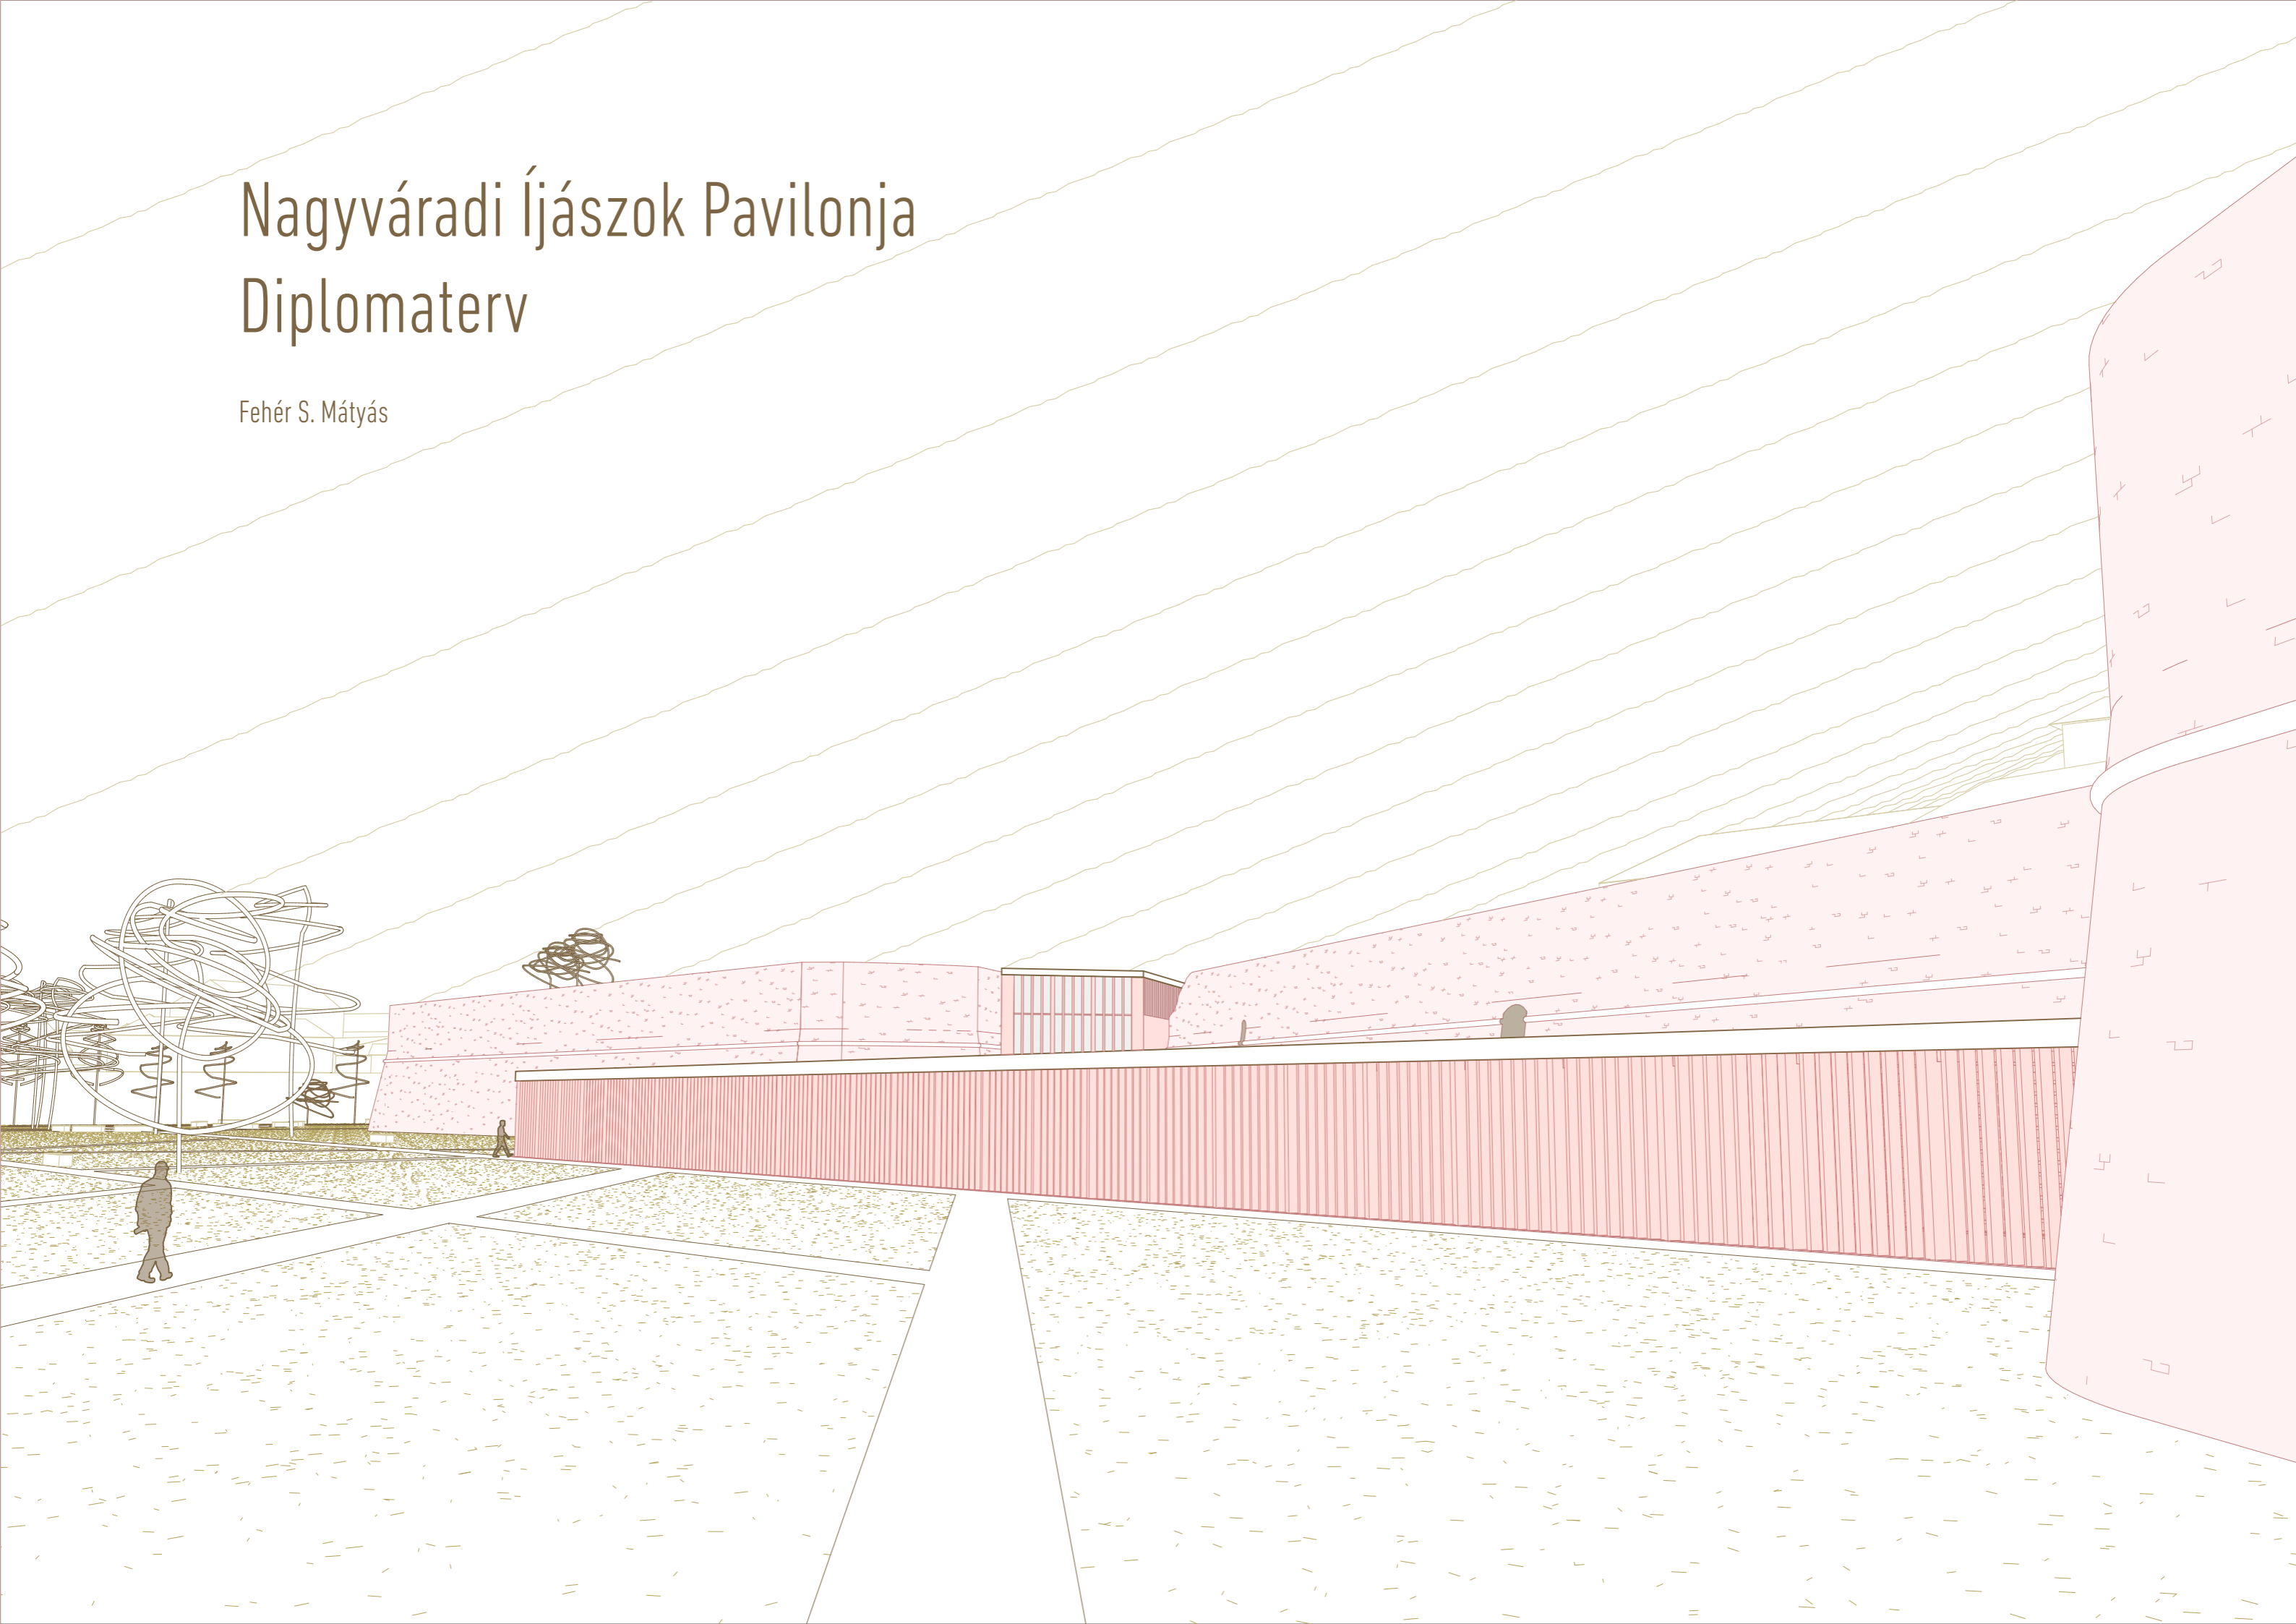





Vár civil látogatói

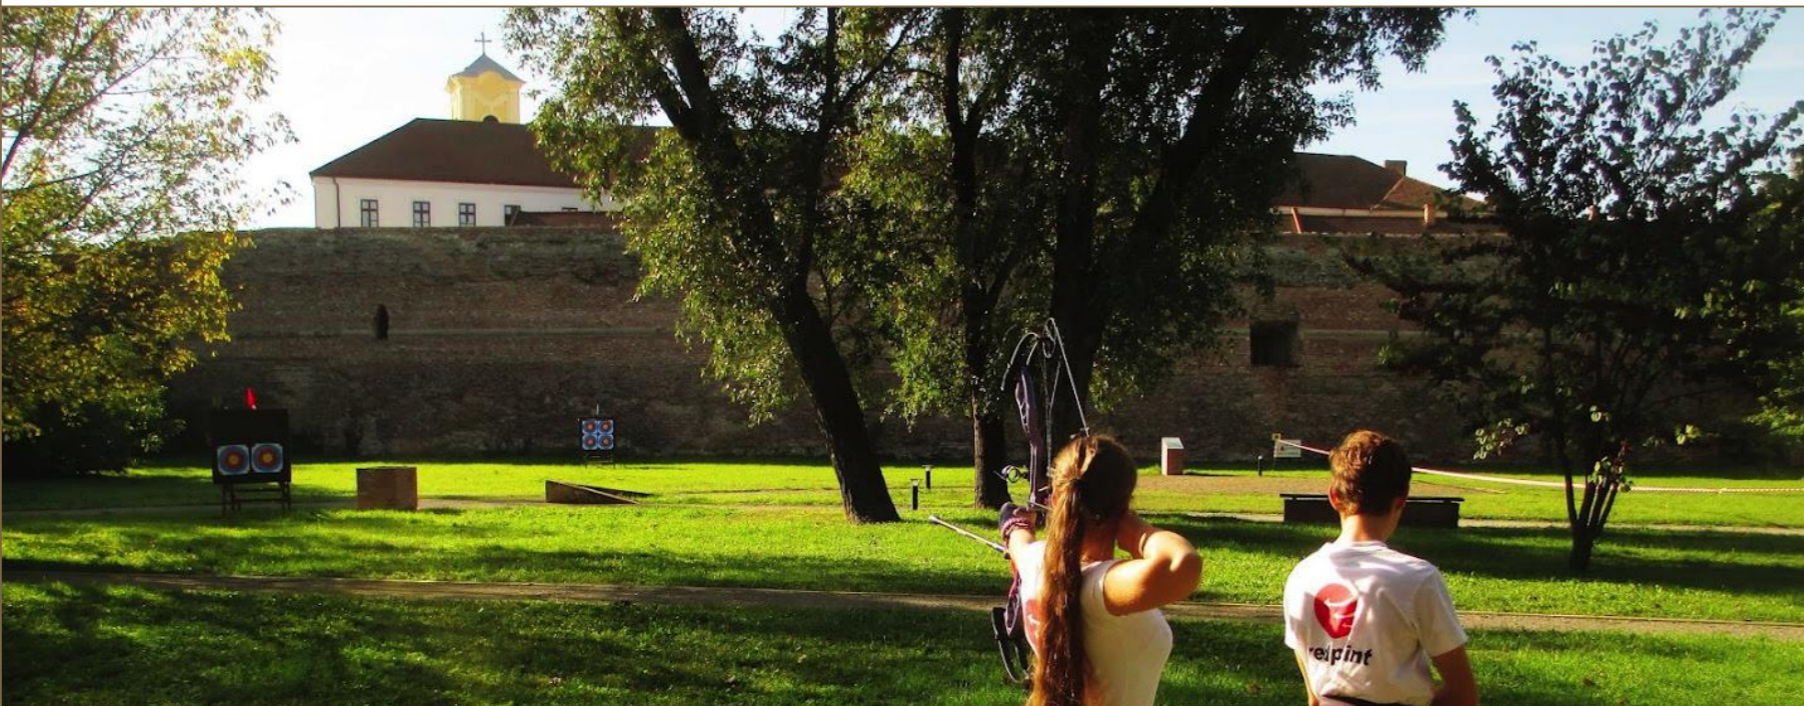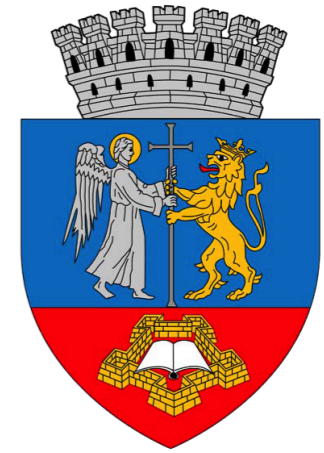


Helyi íjász egyesületek





Rendezvények résztvevői








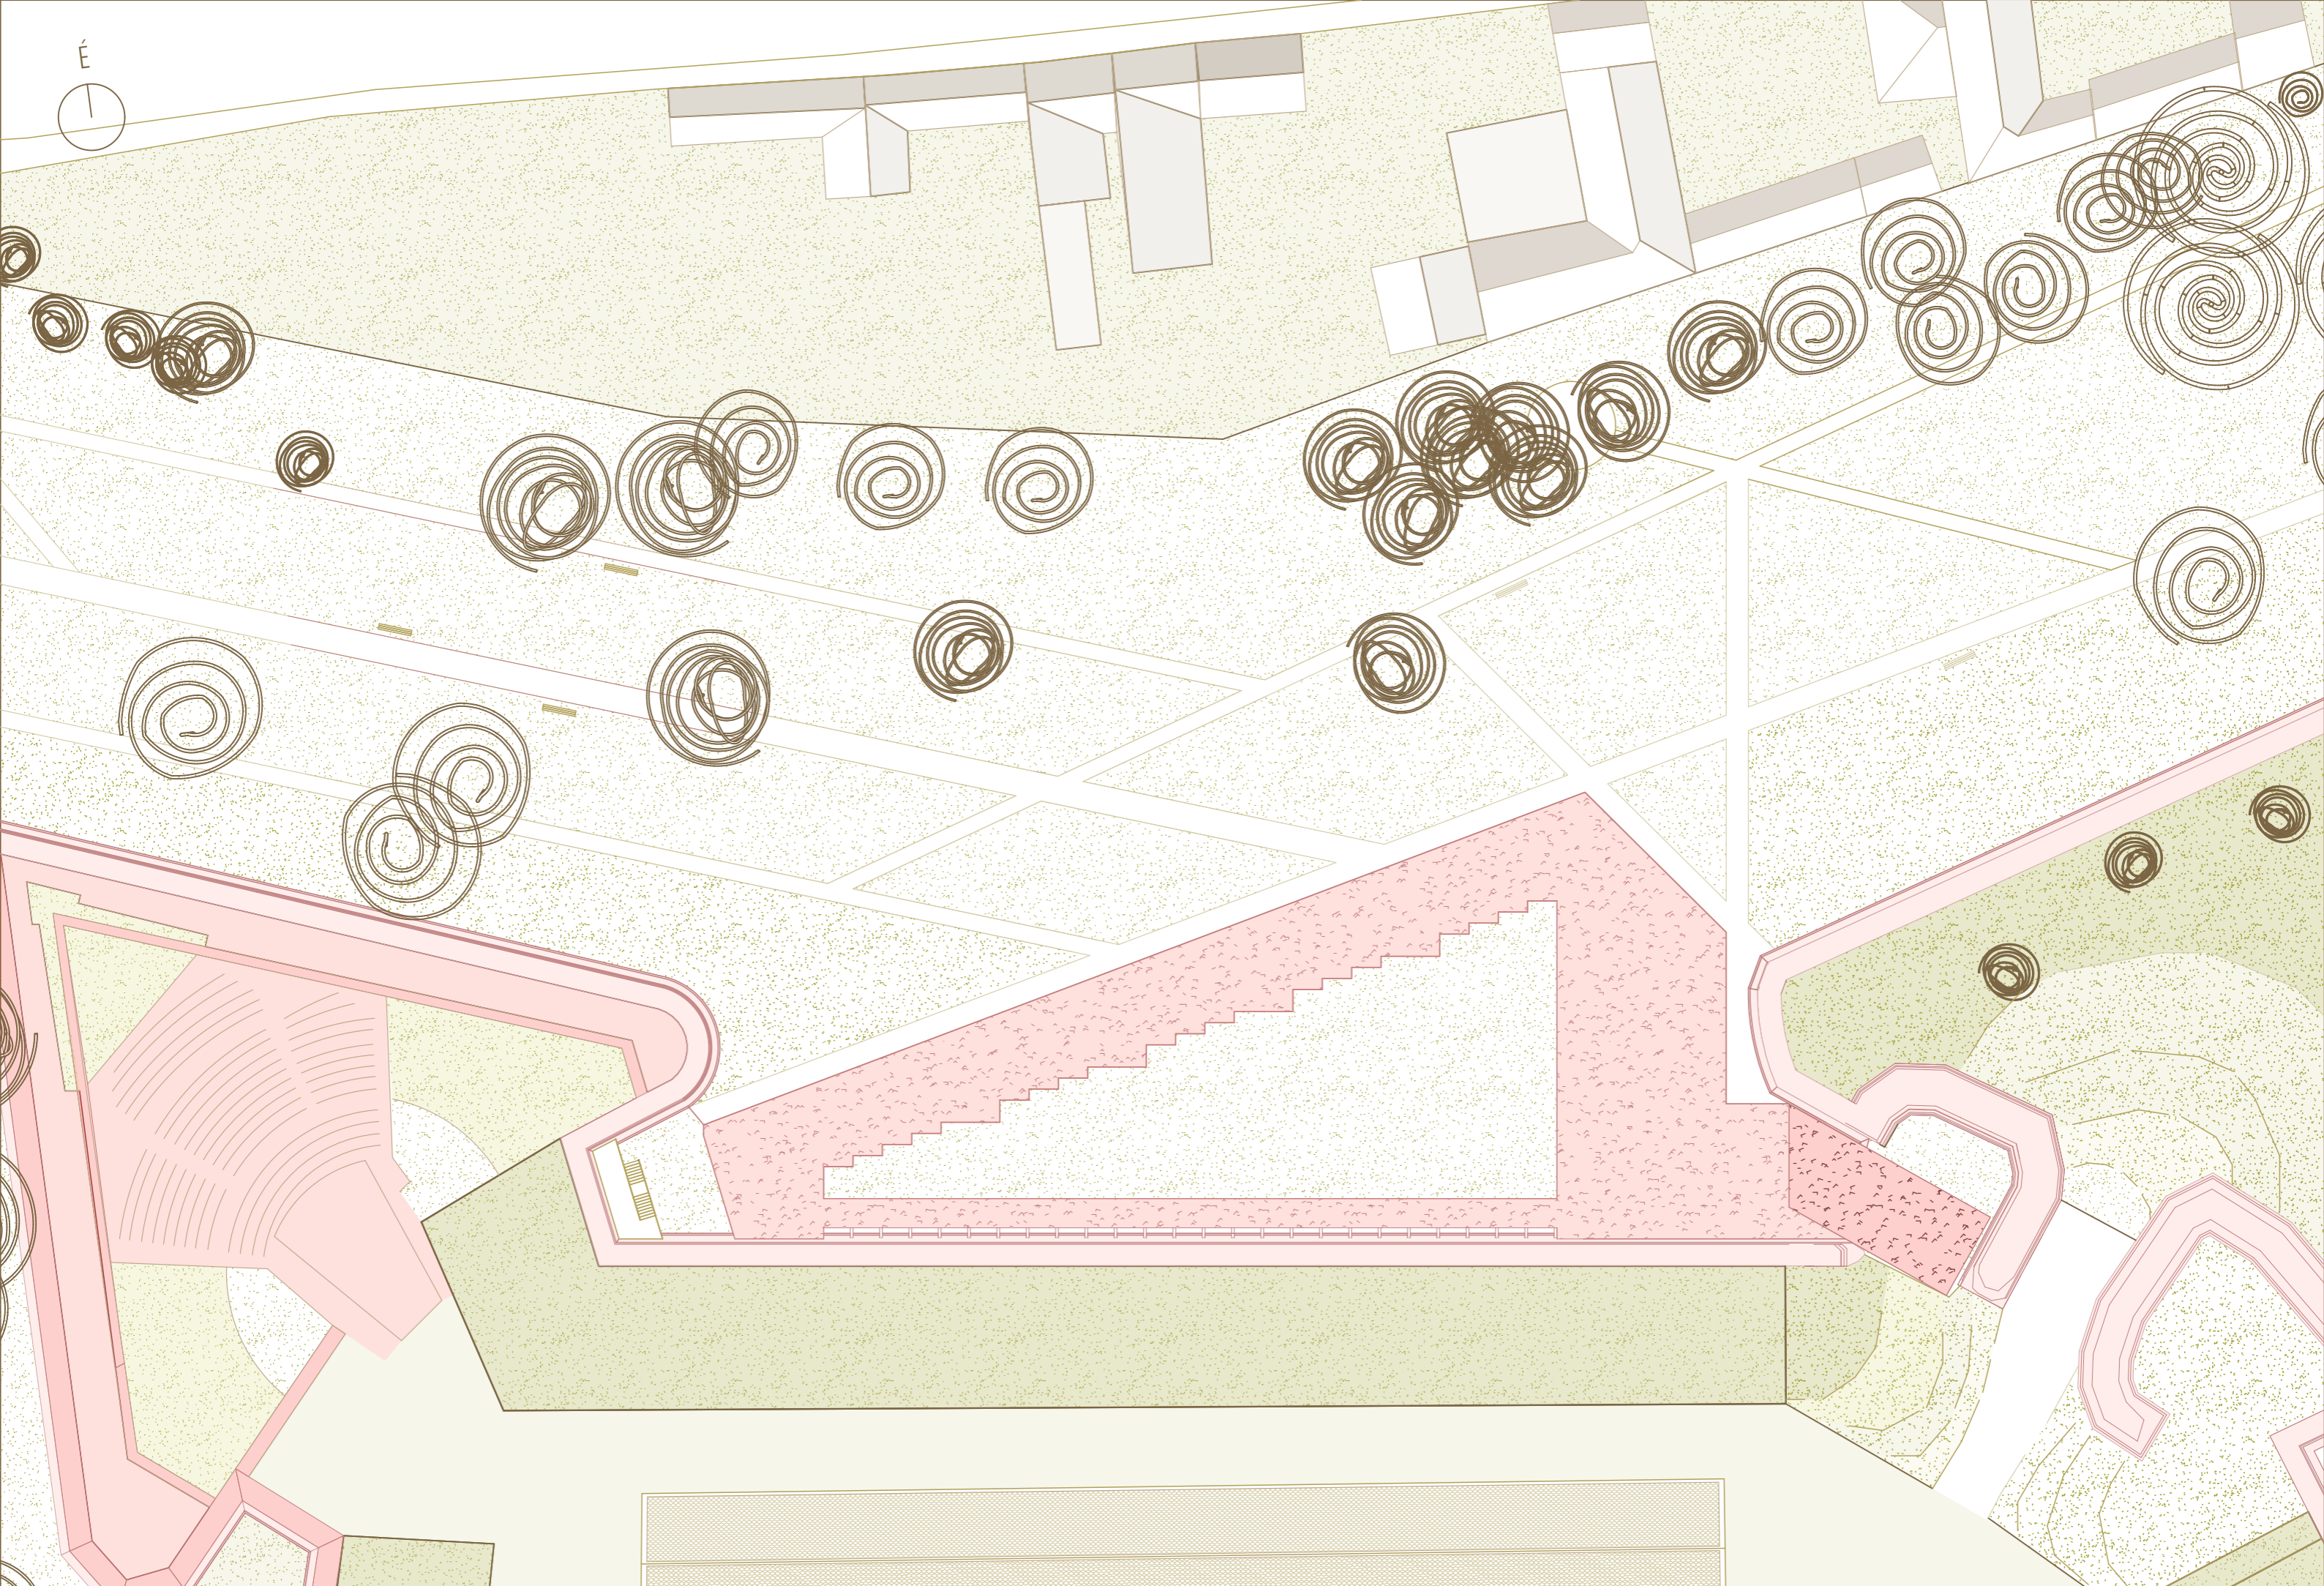


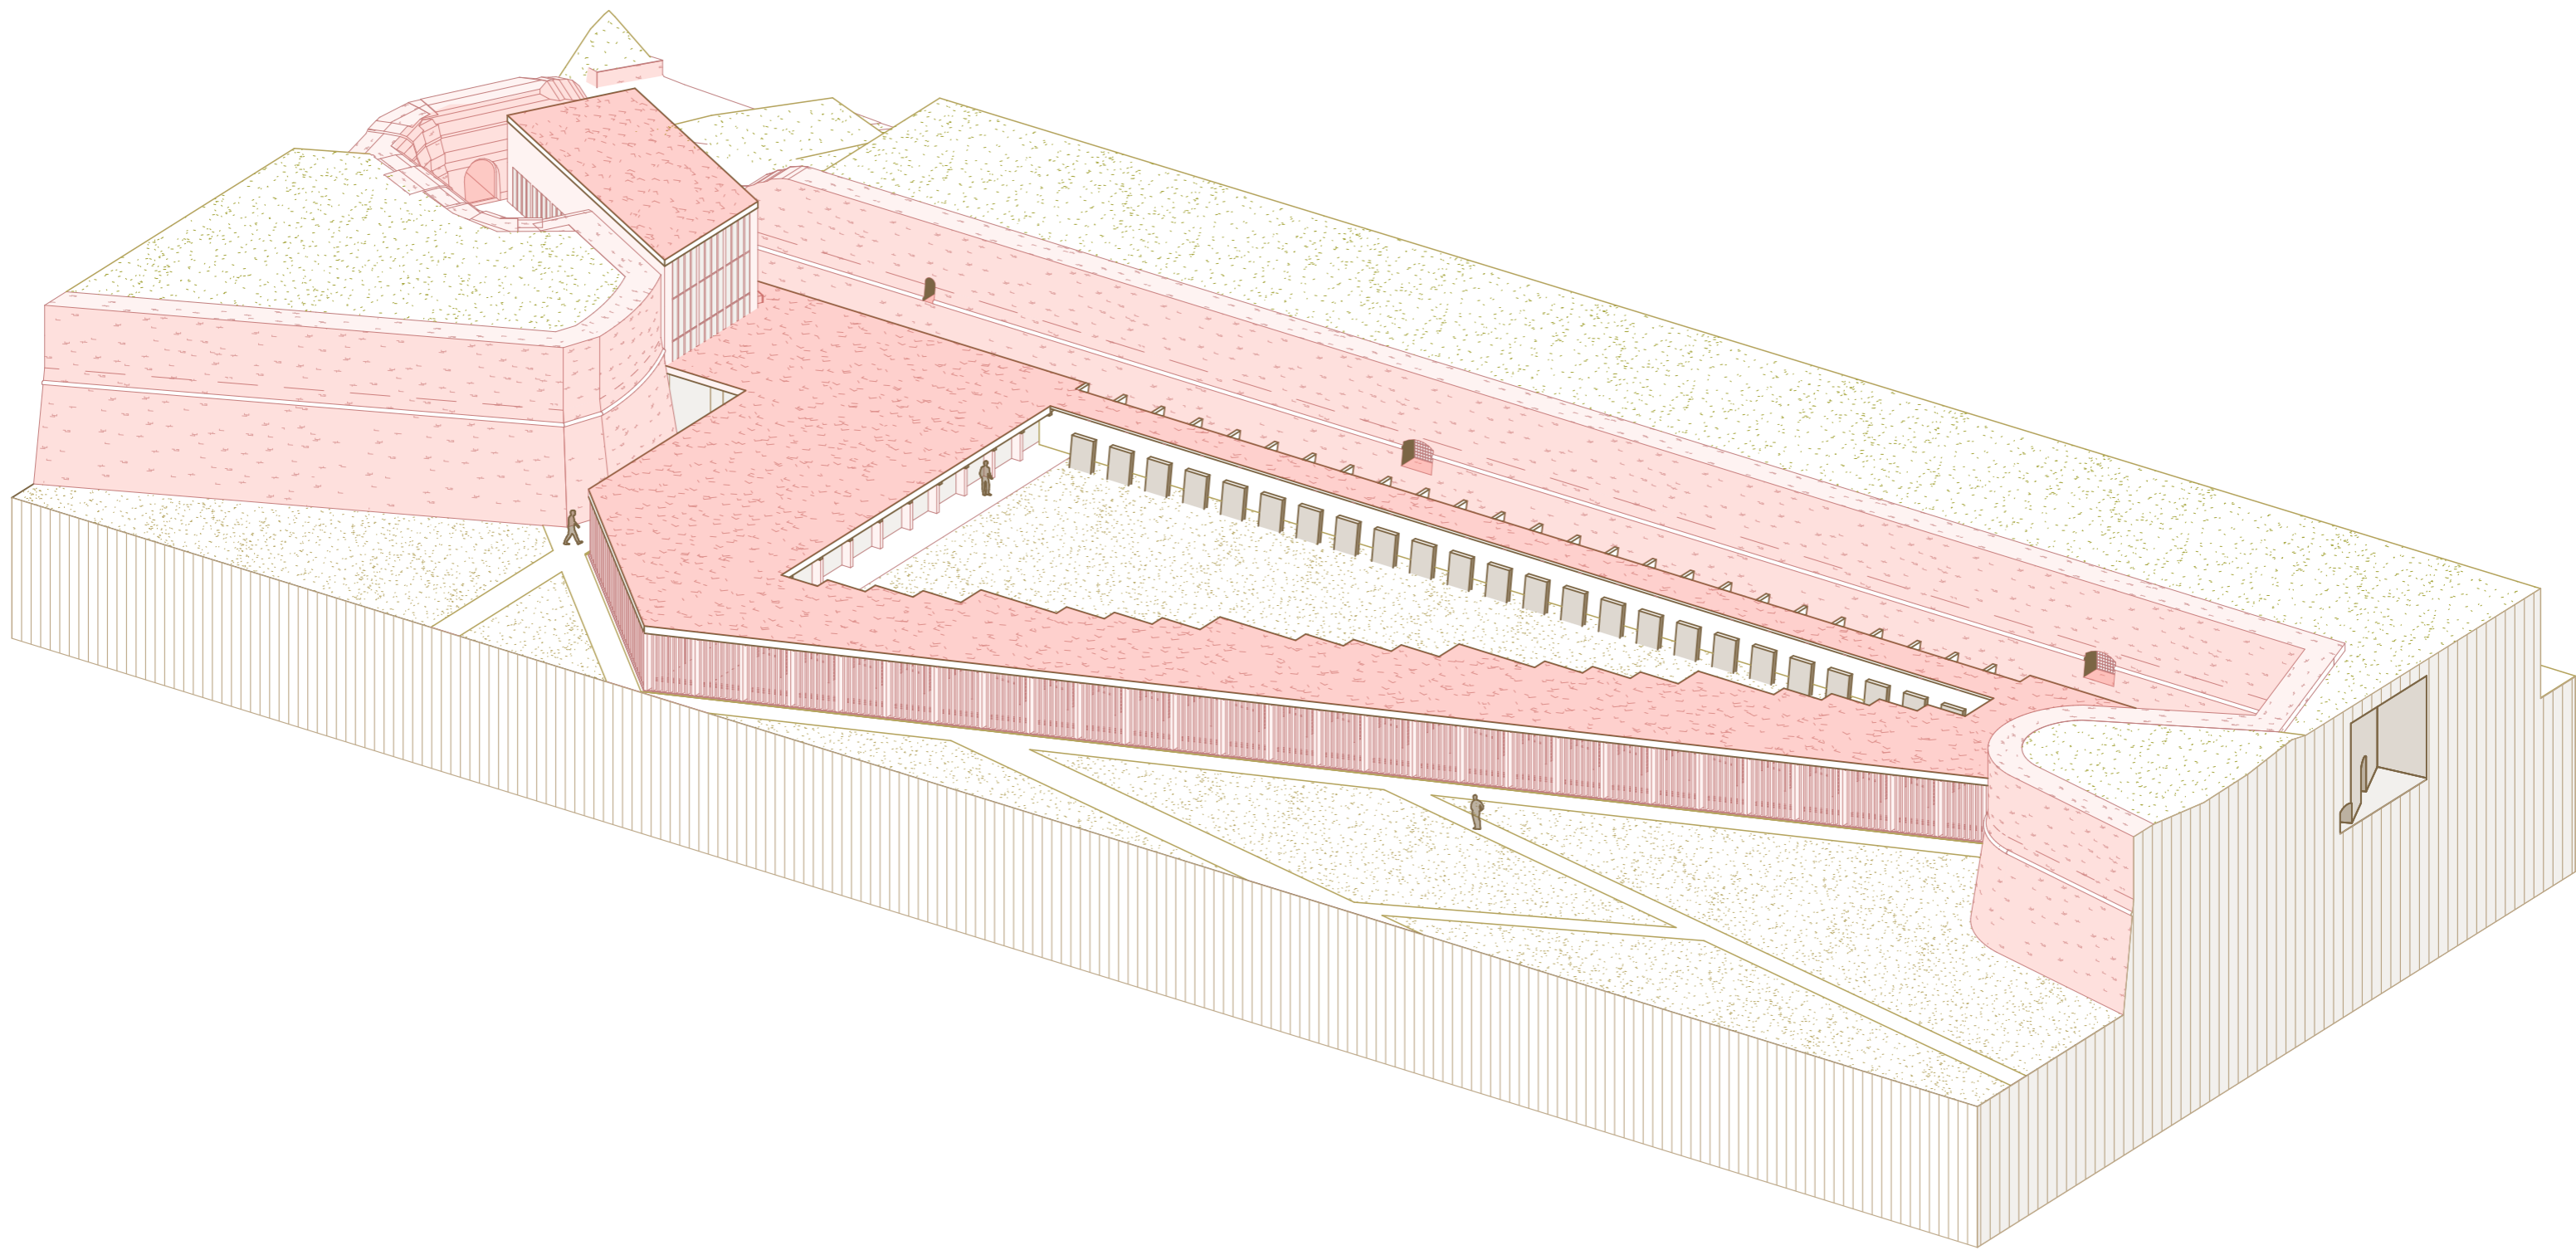

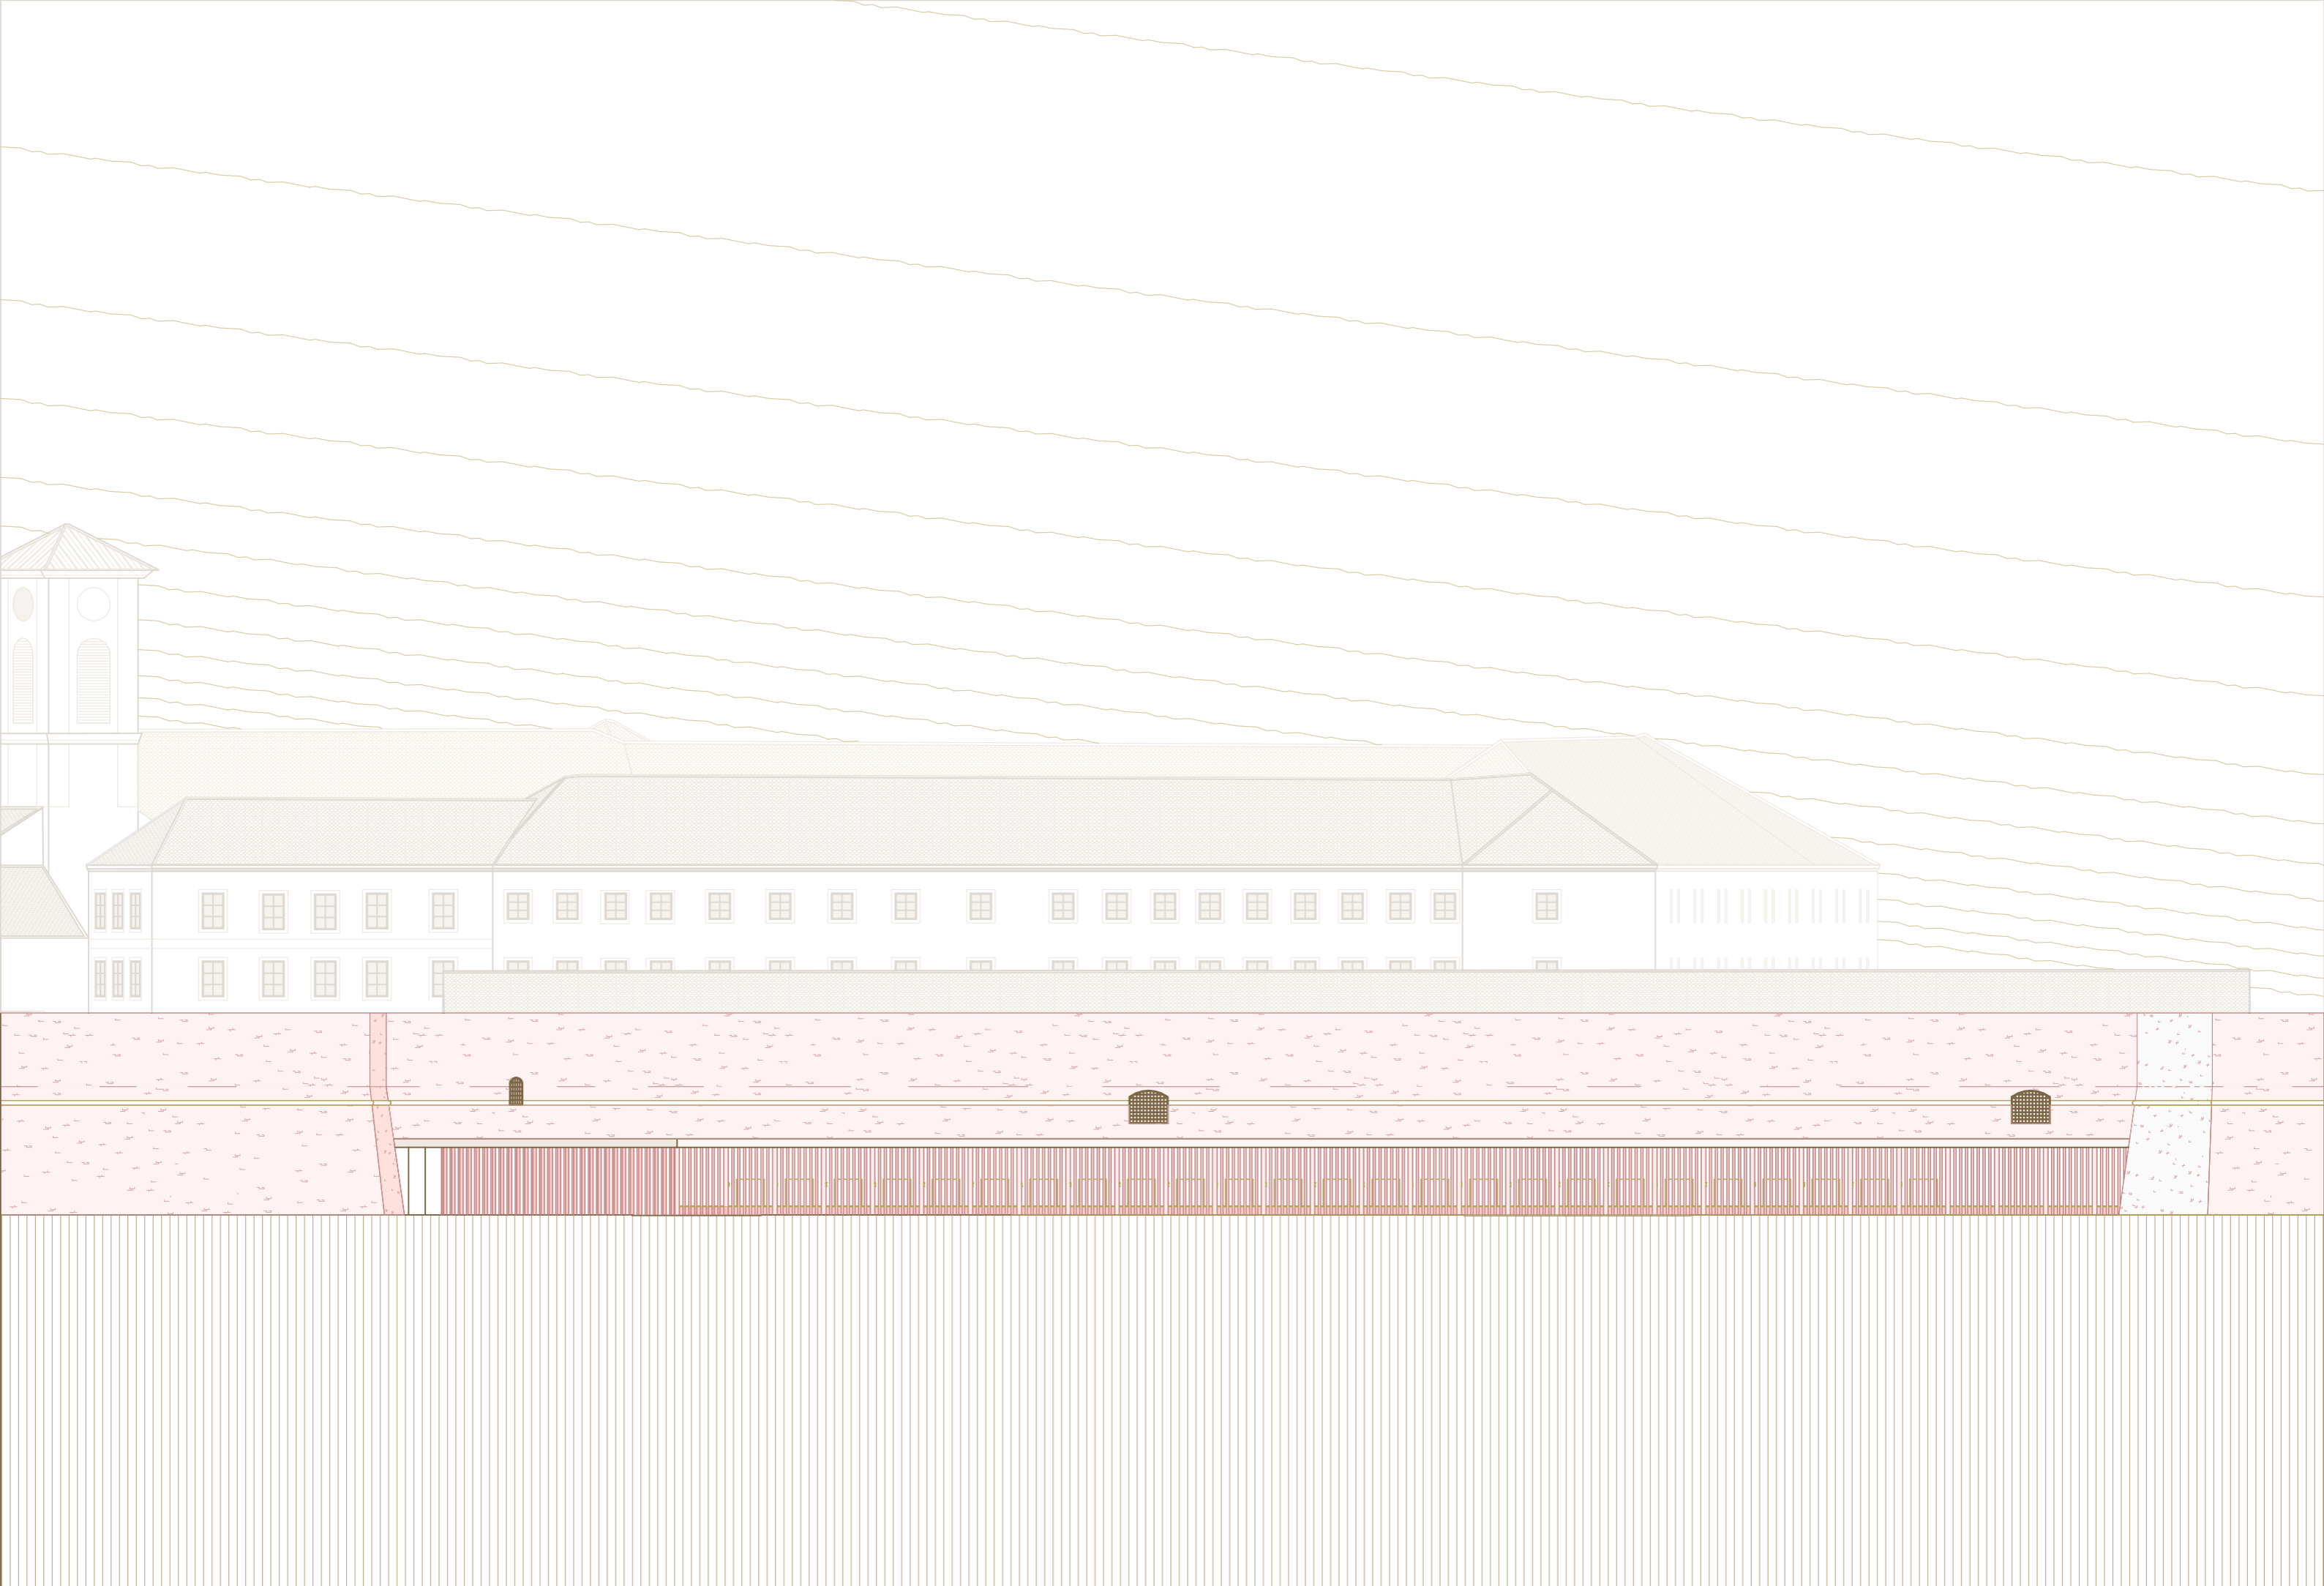


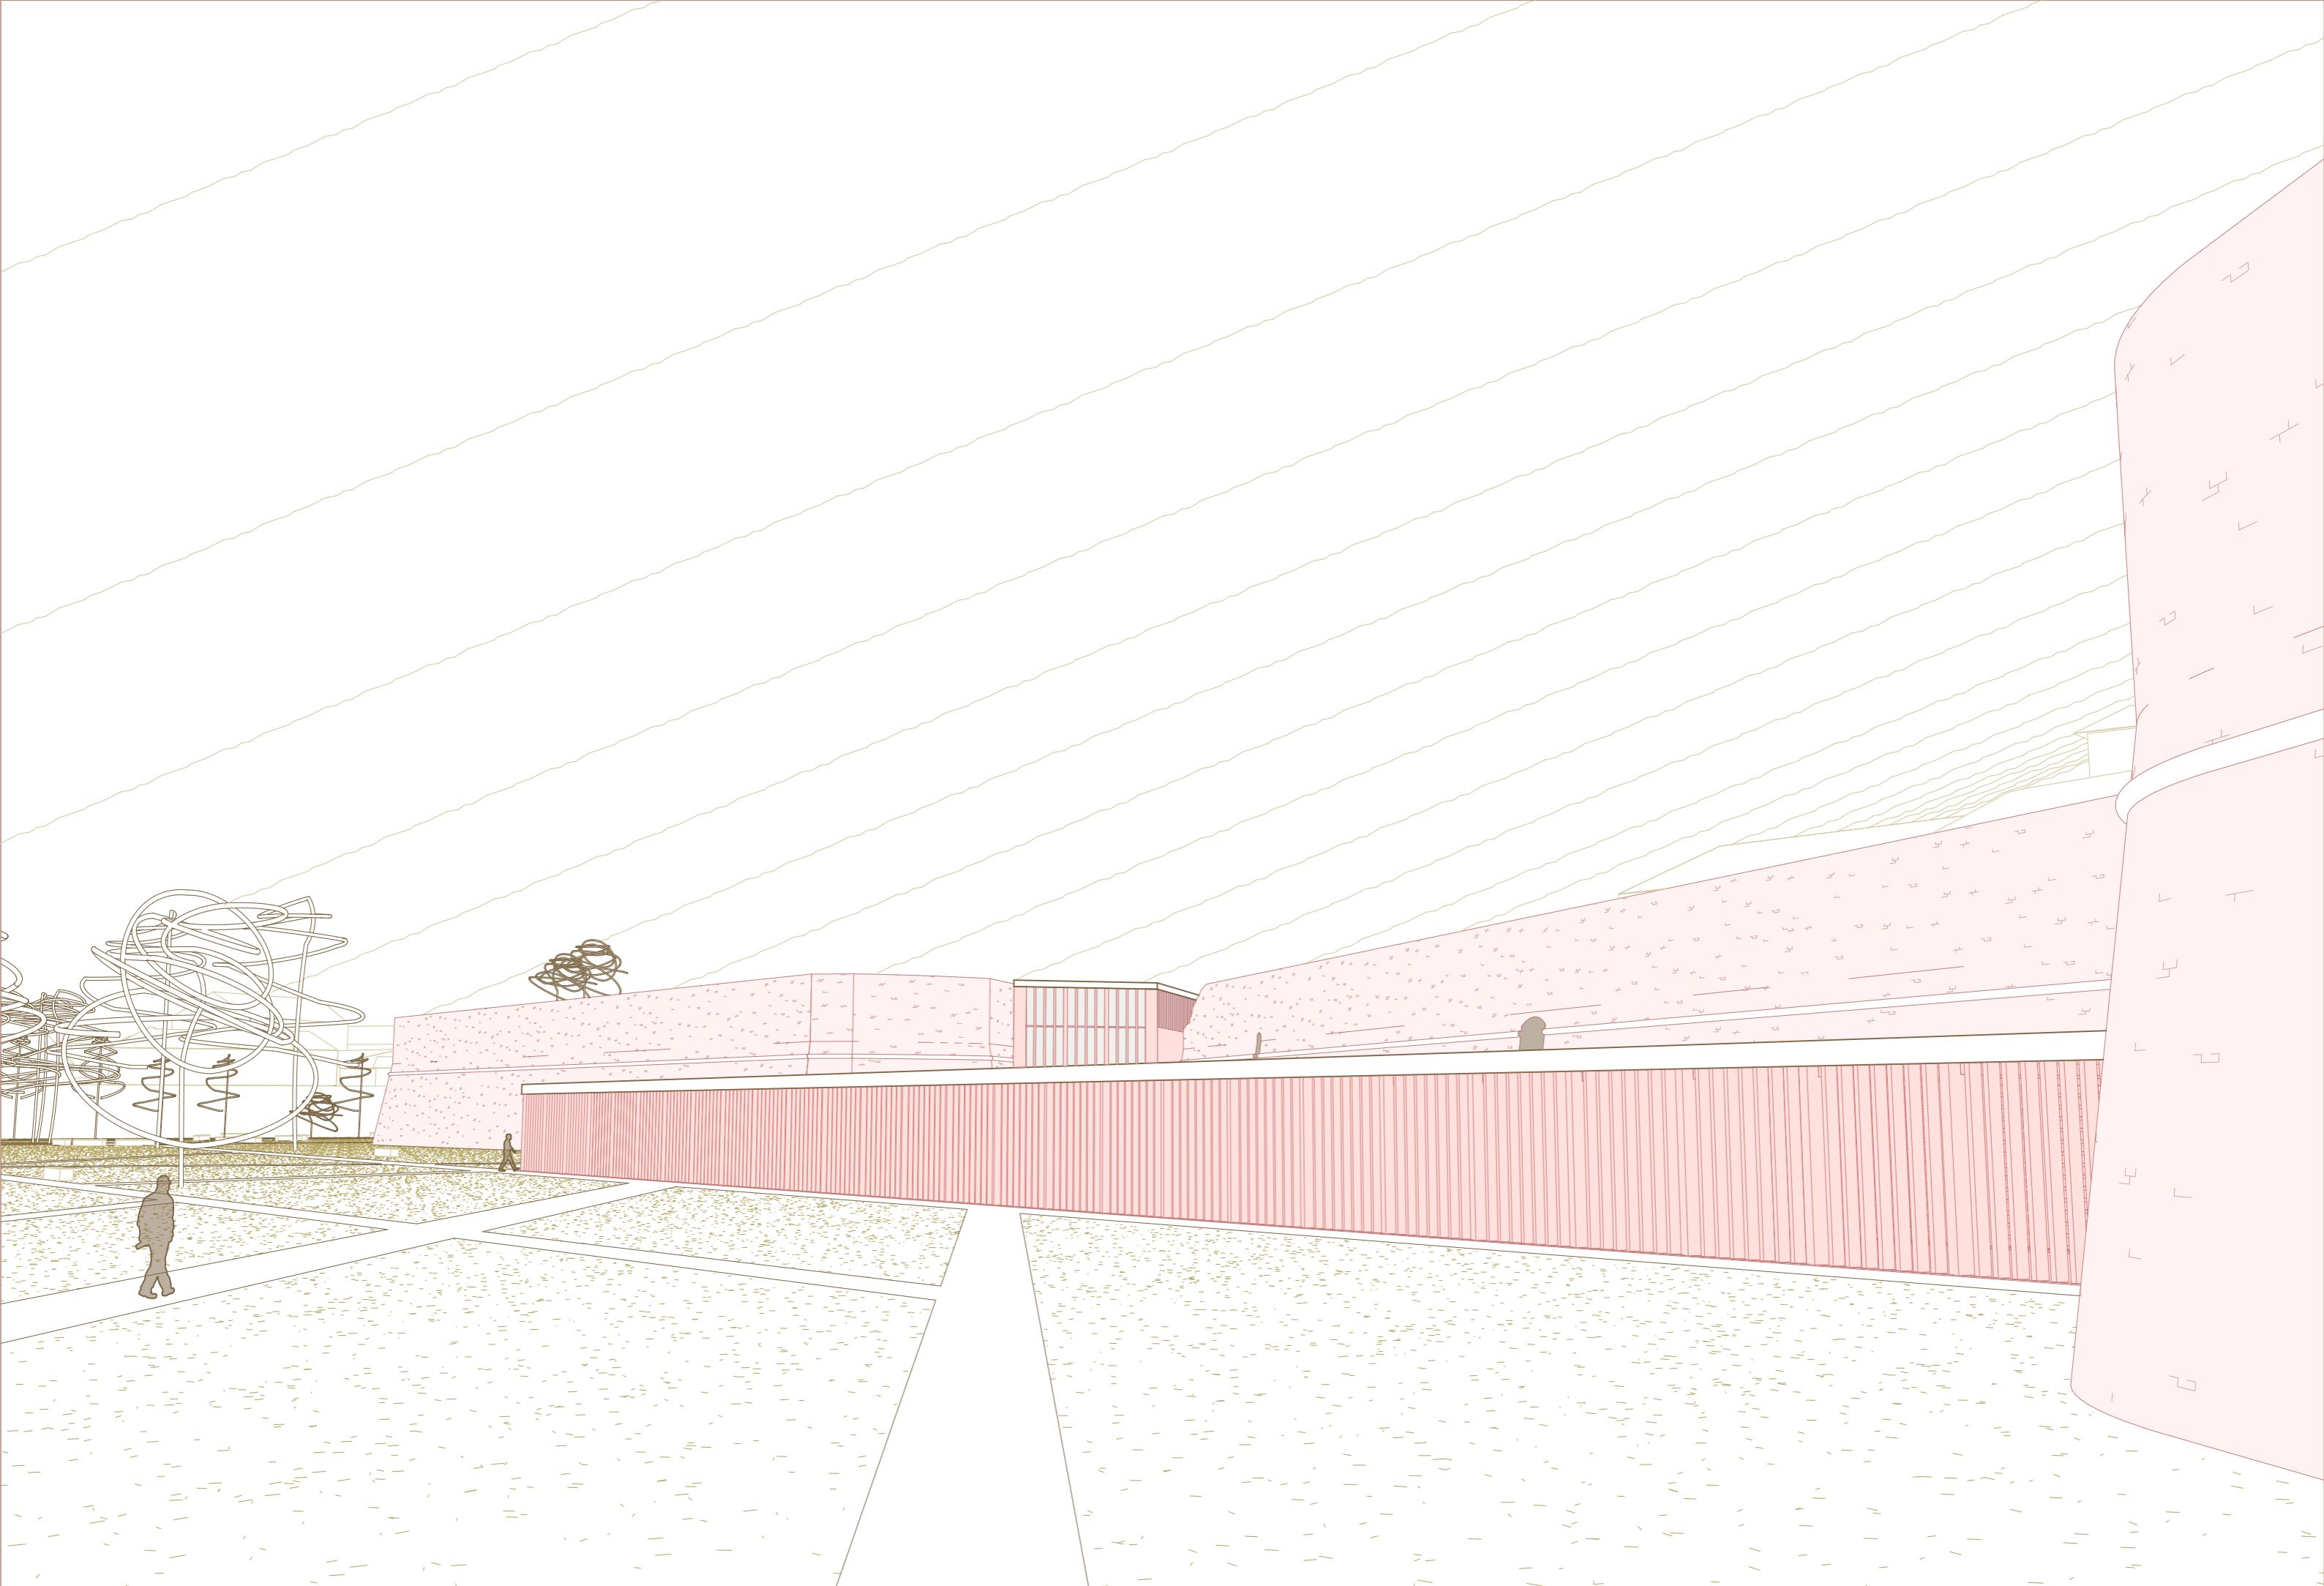

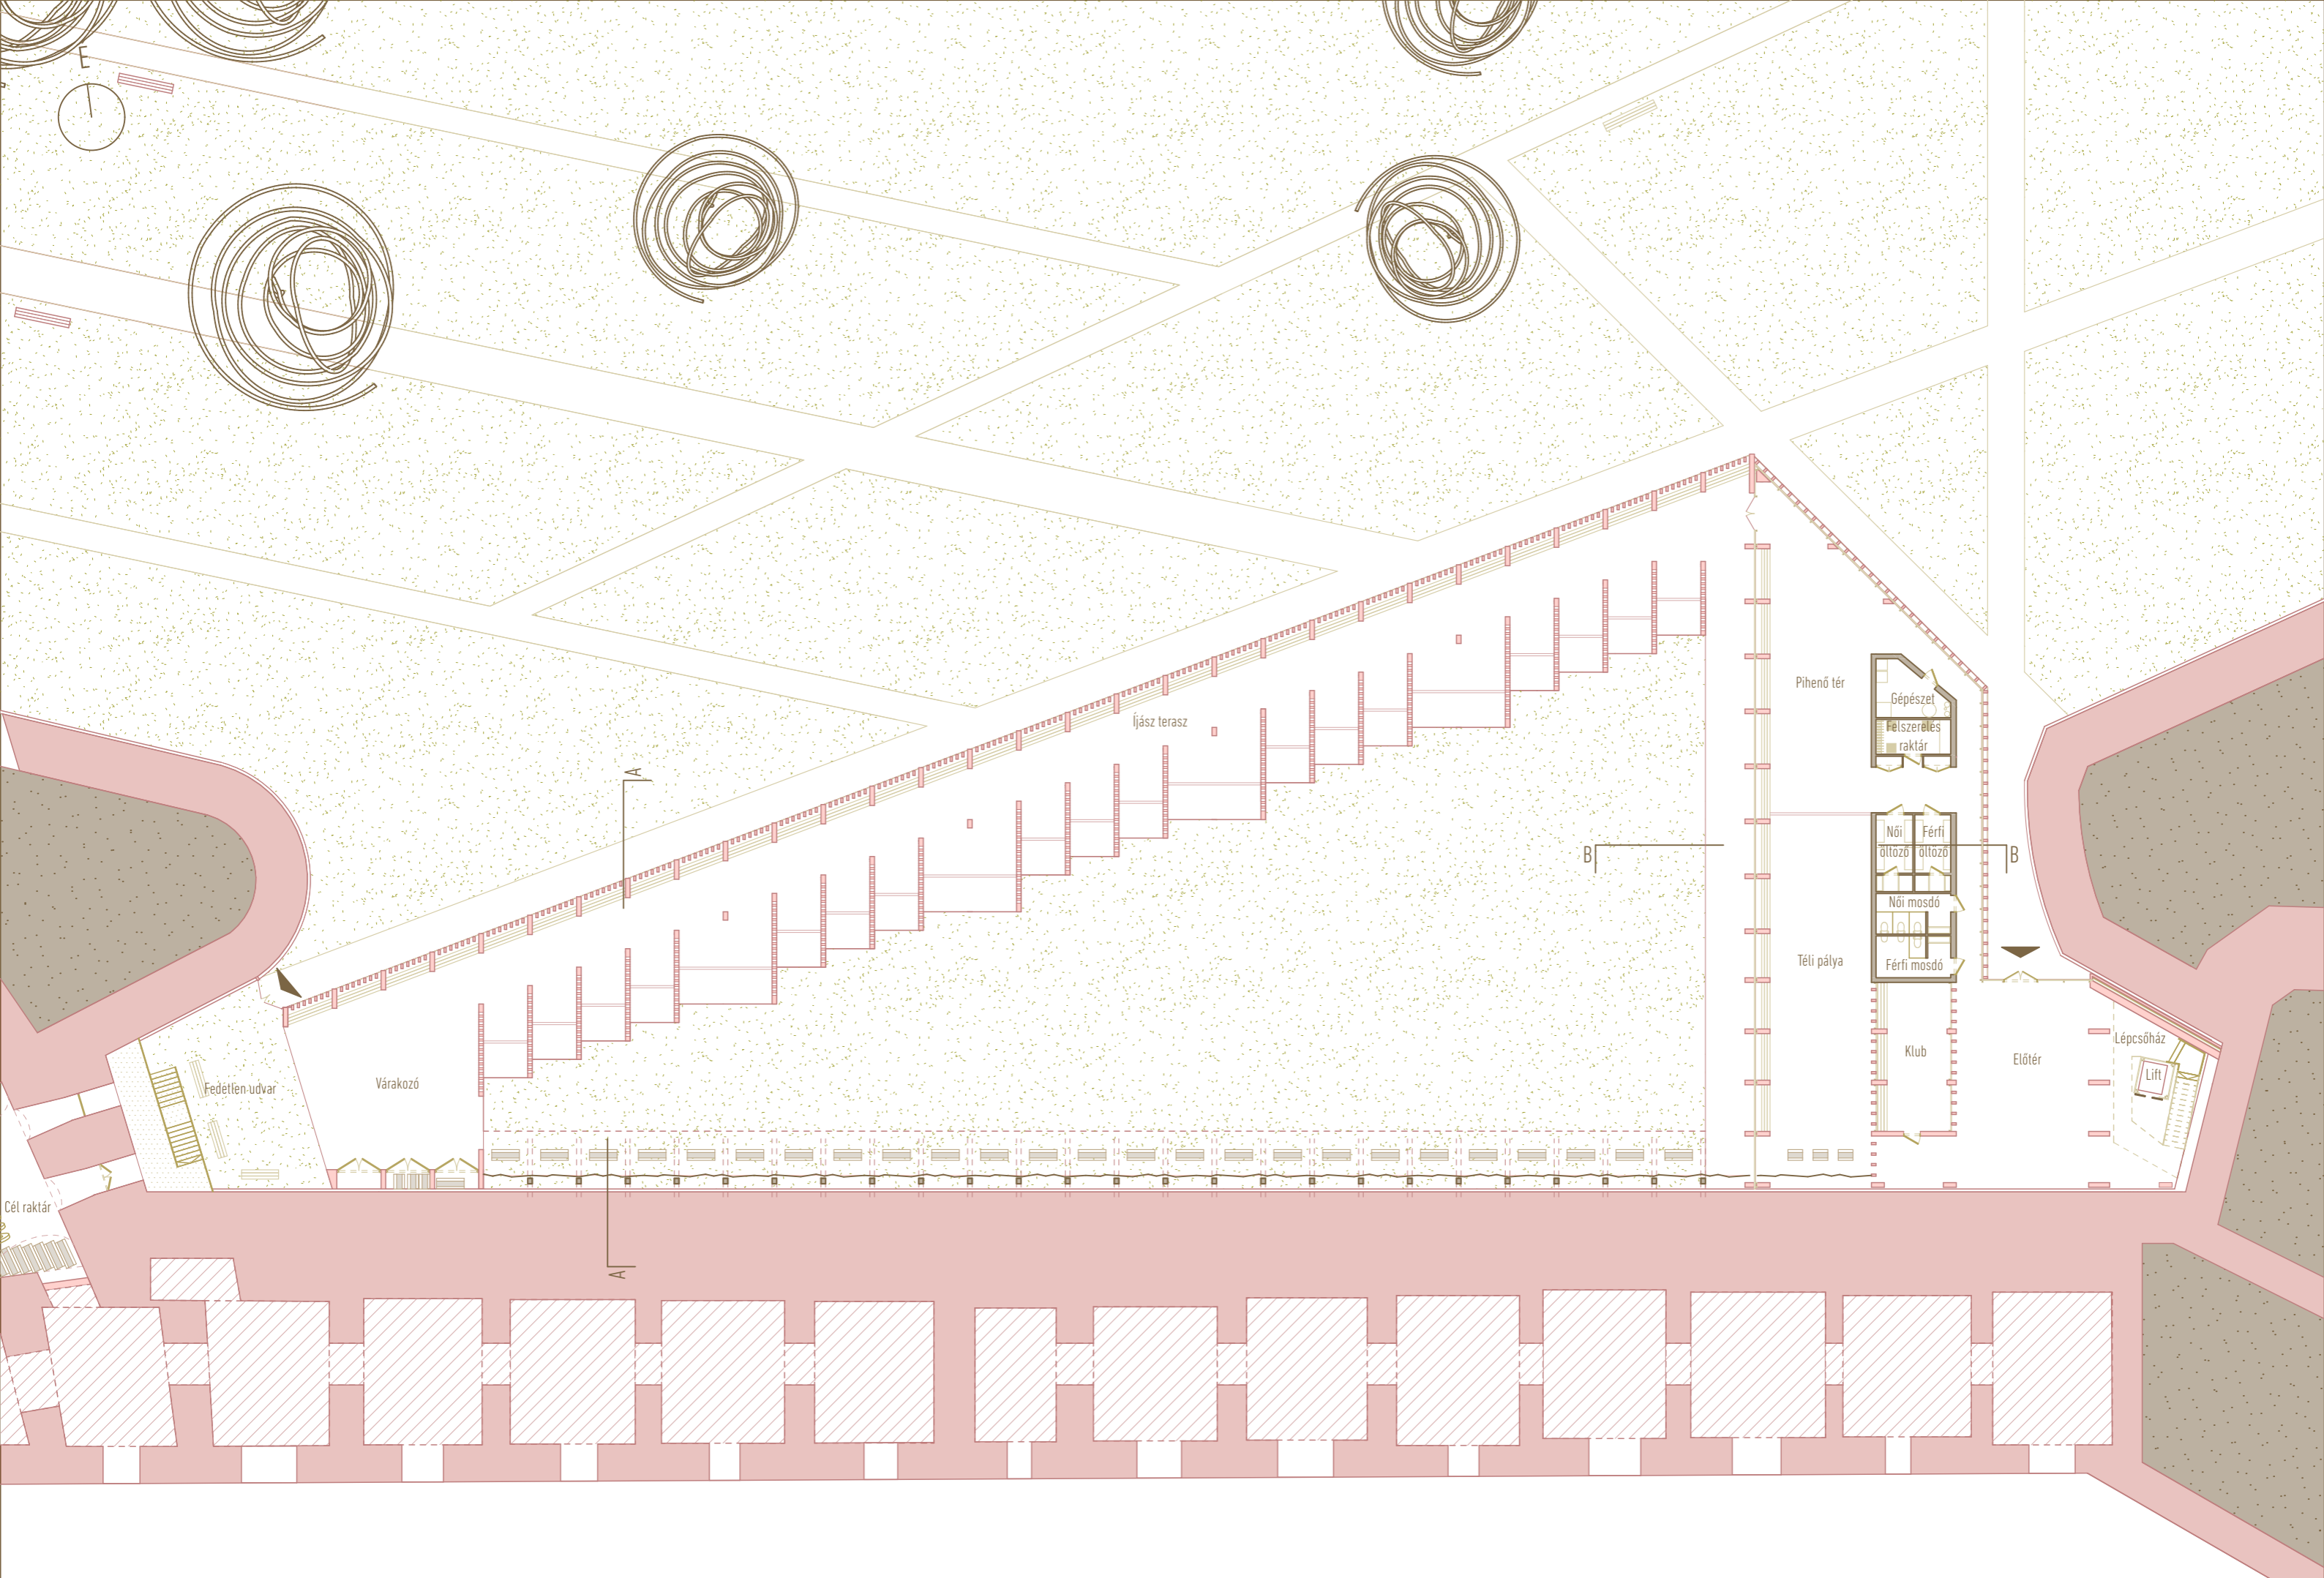

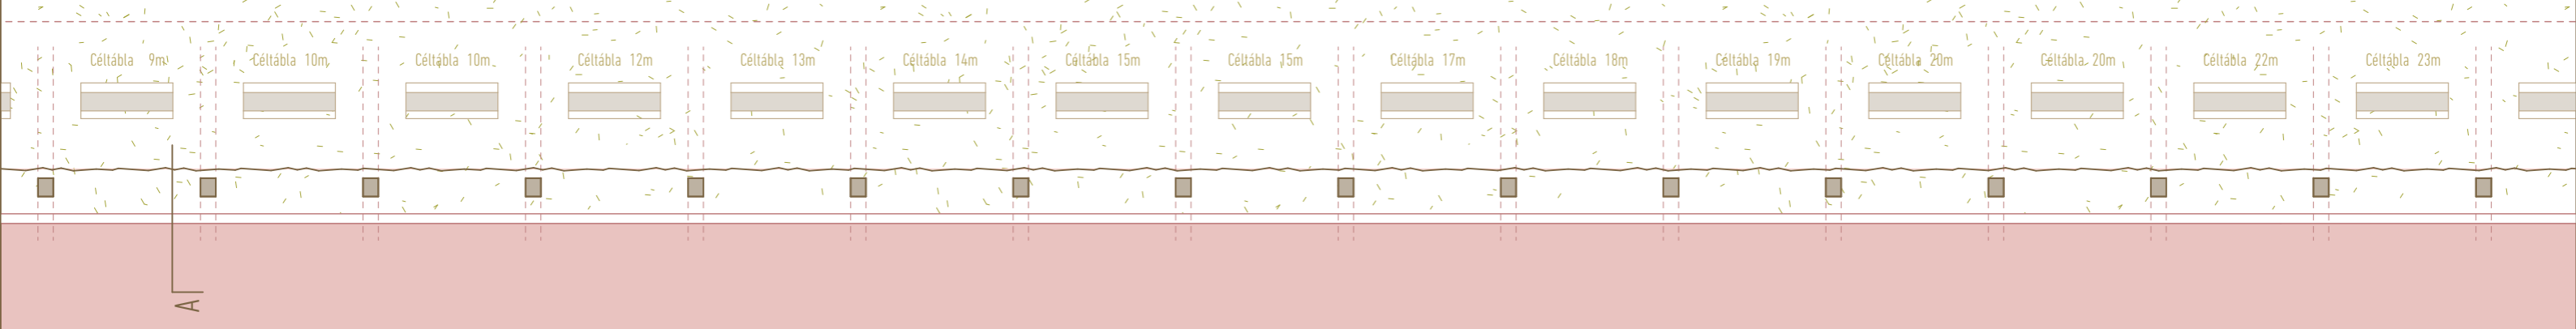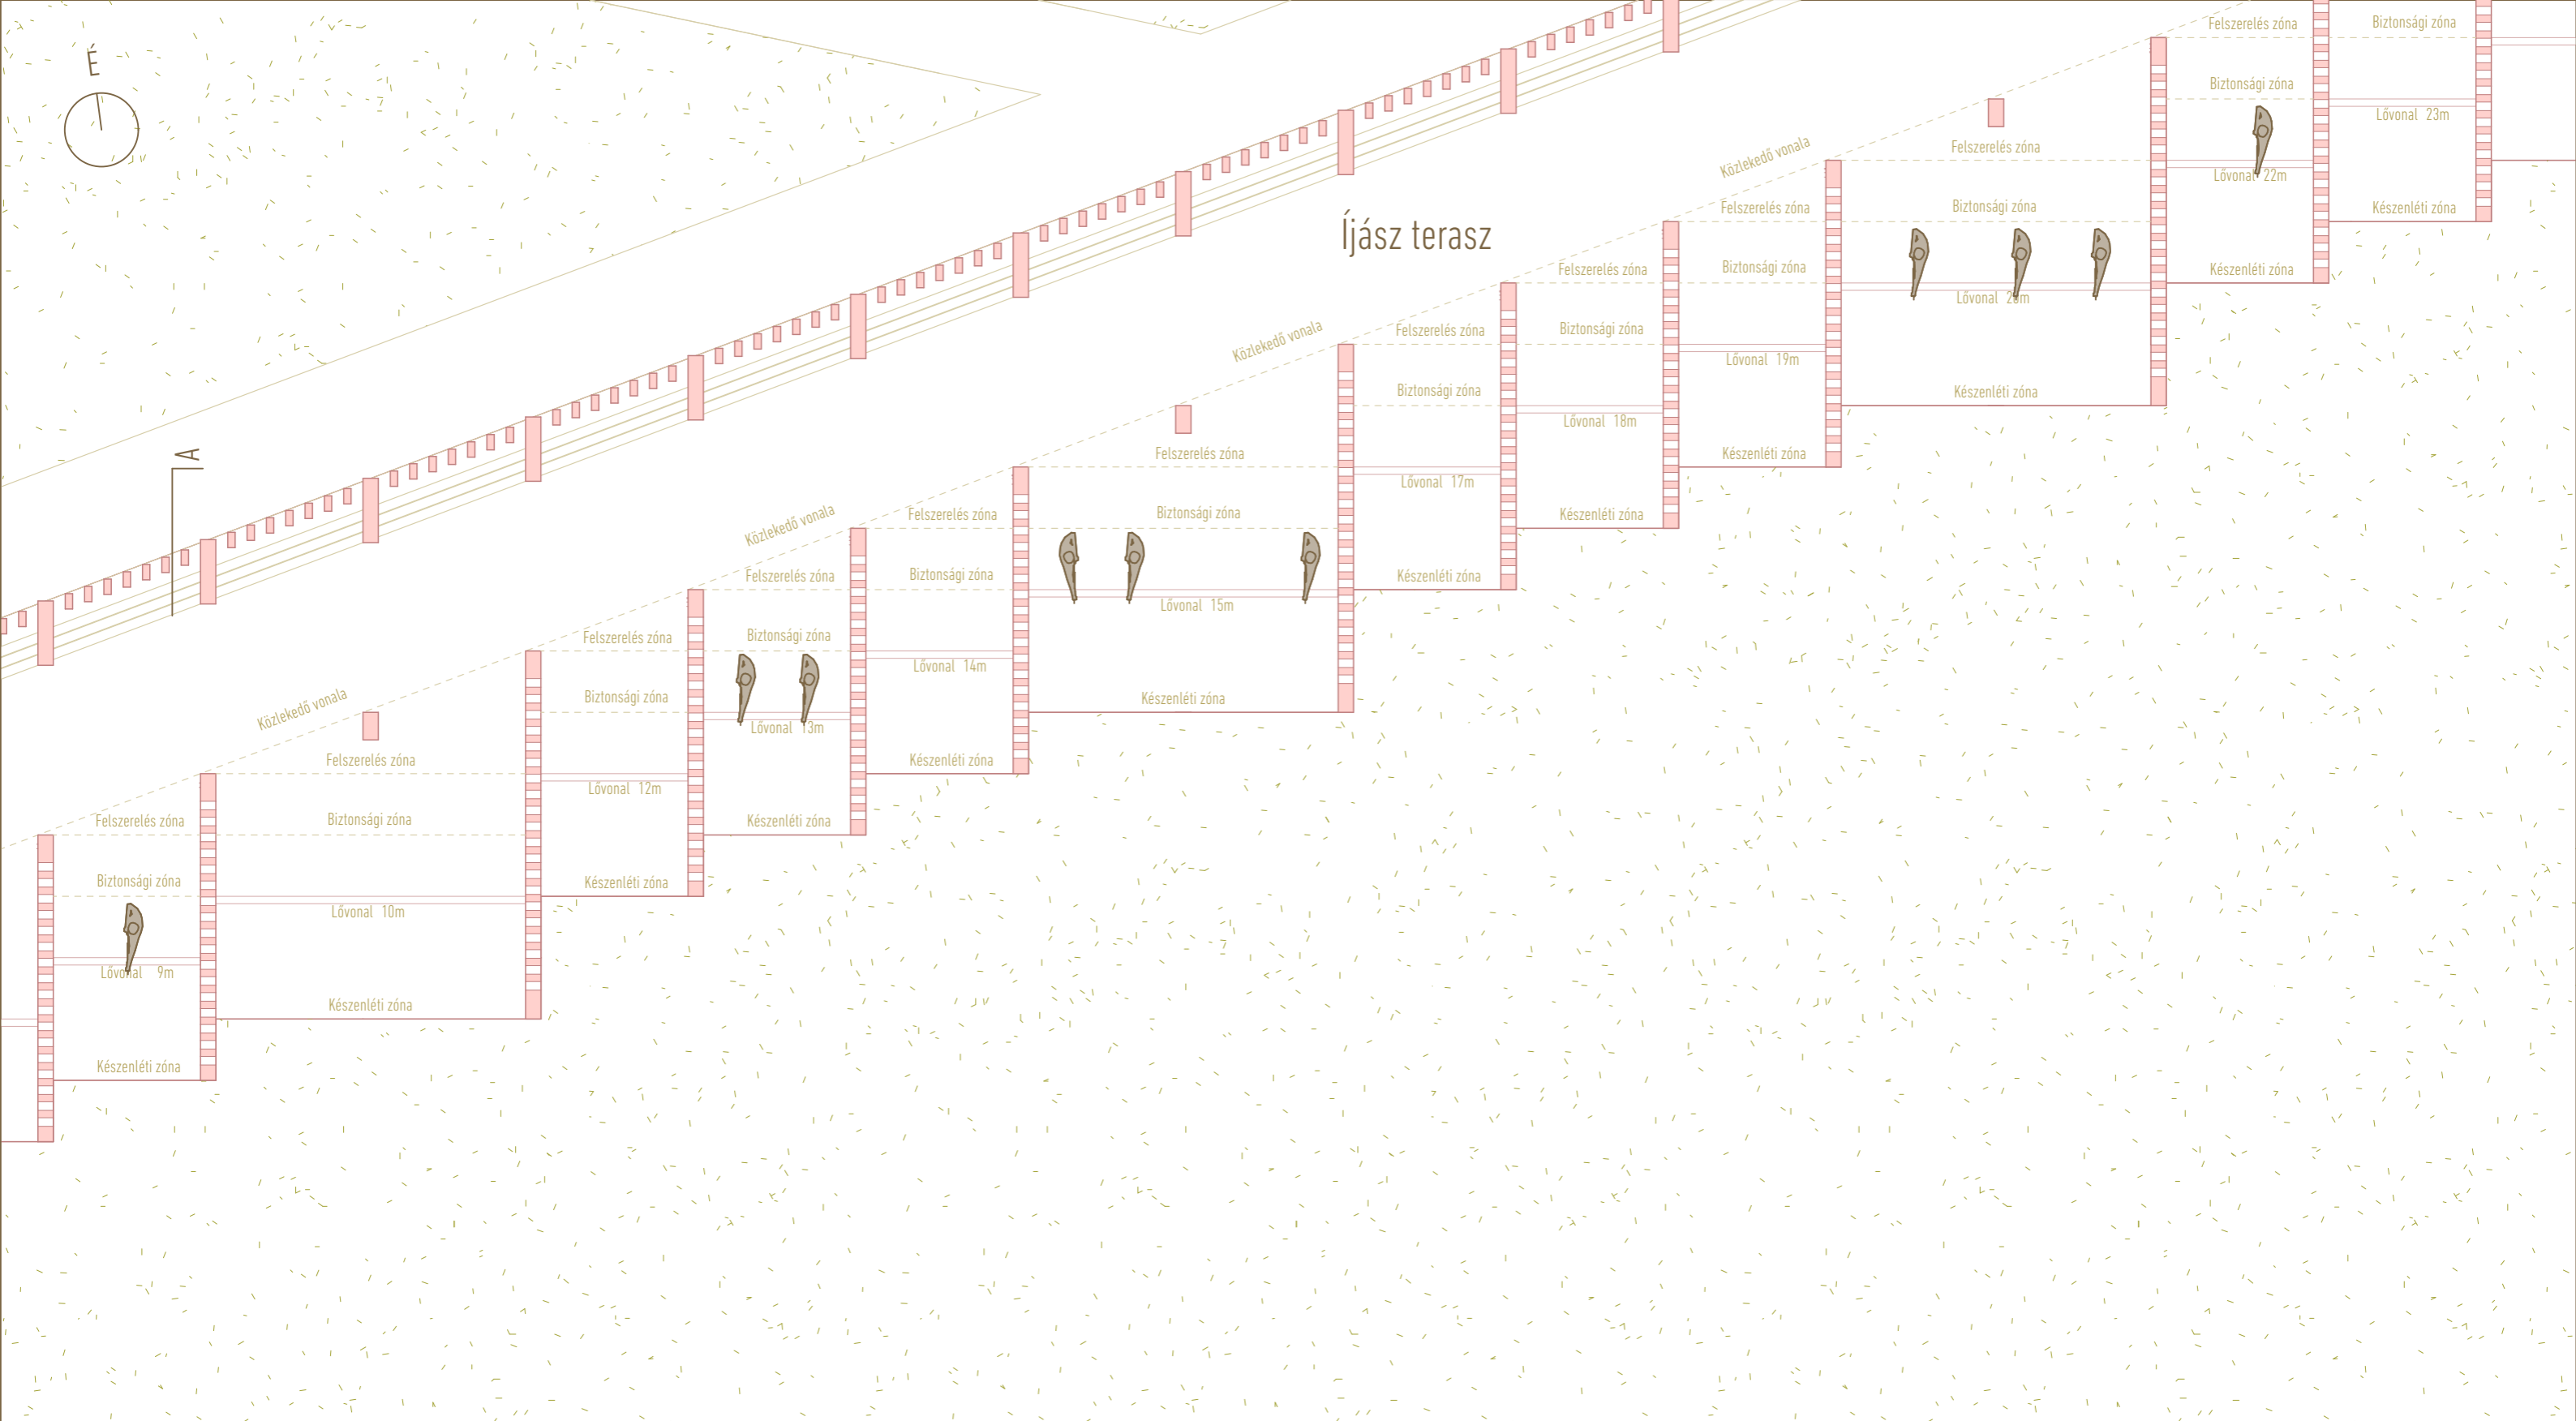

Íjász terasz

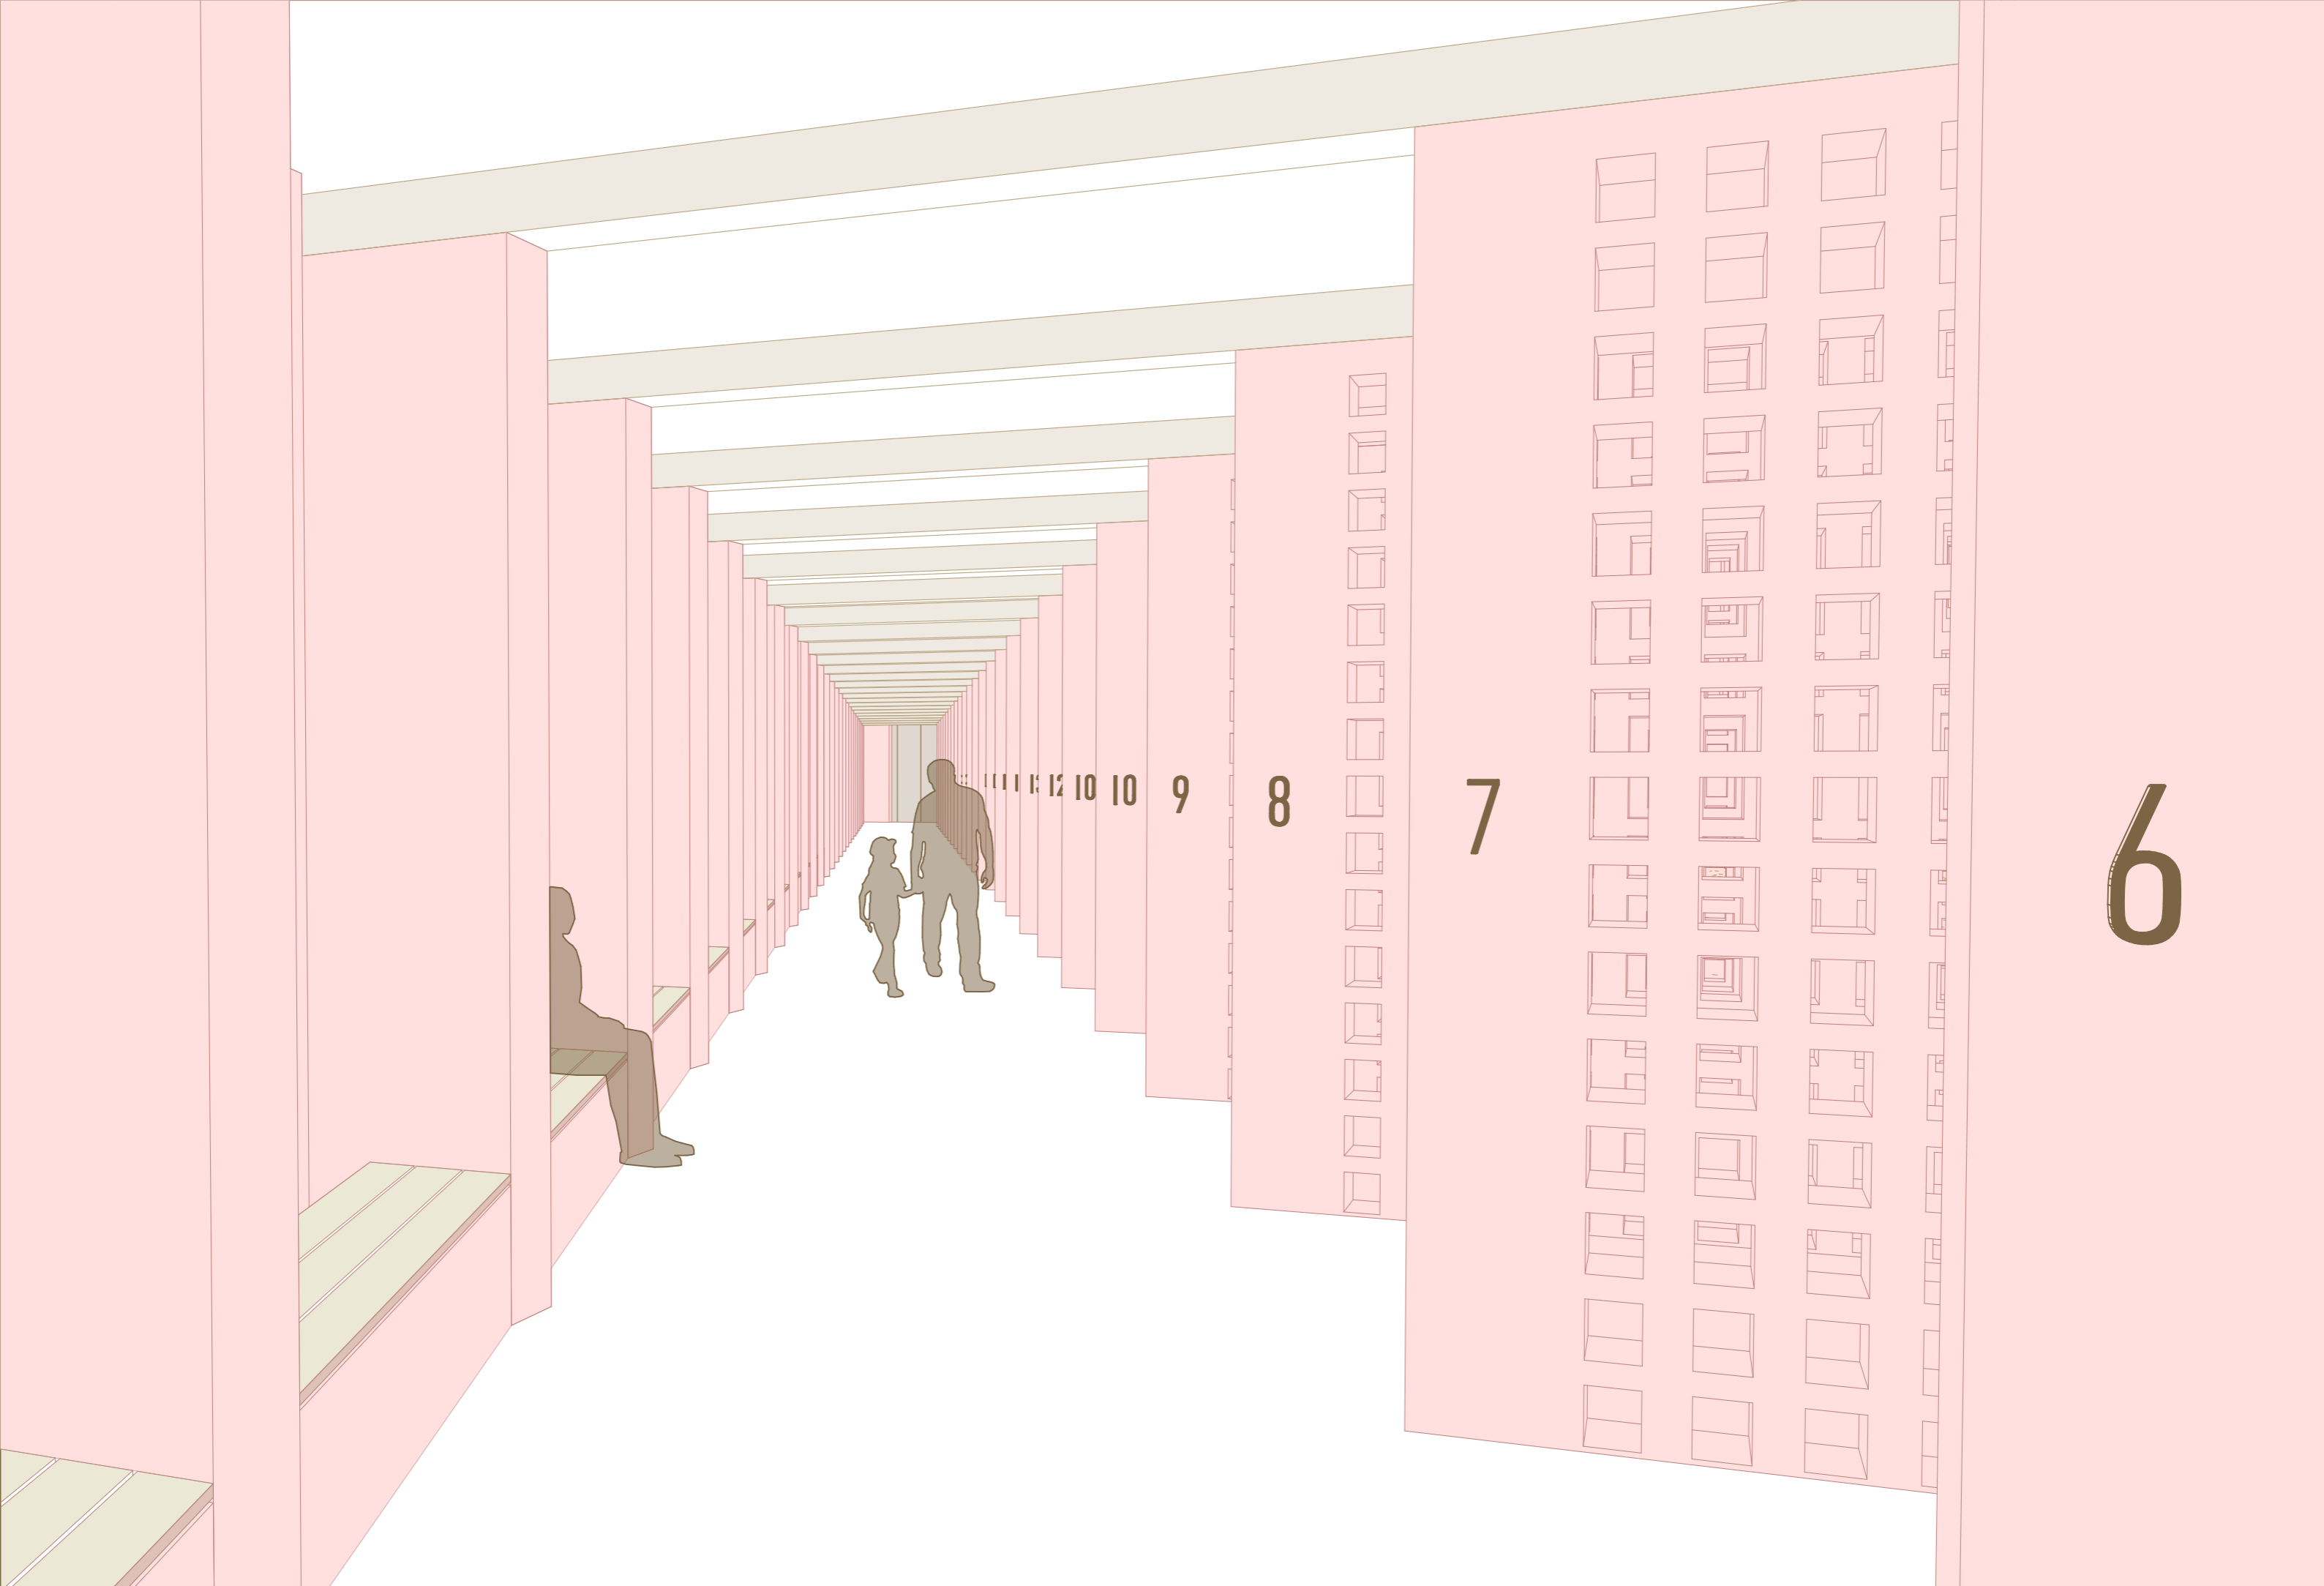

6

7

8


9

10

10

12

|||||

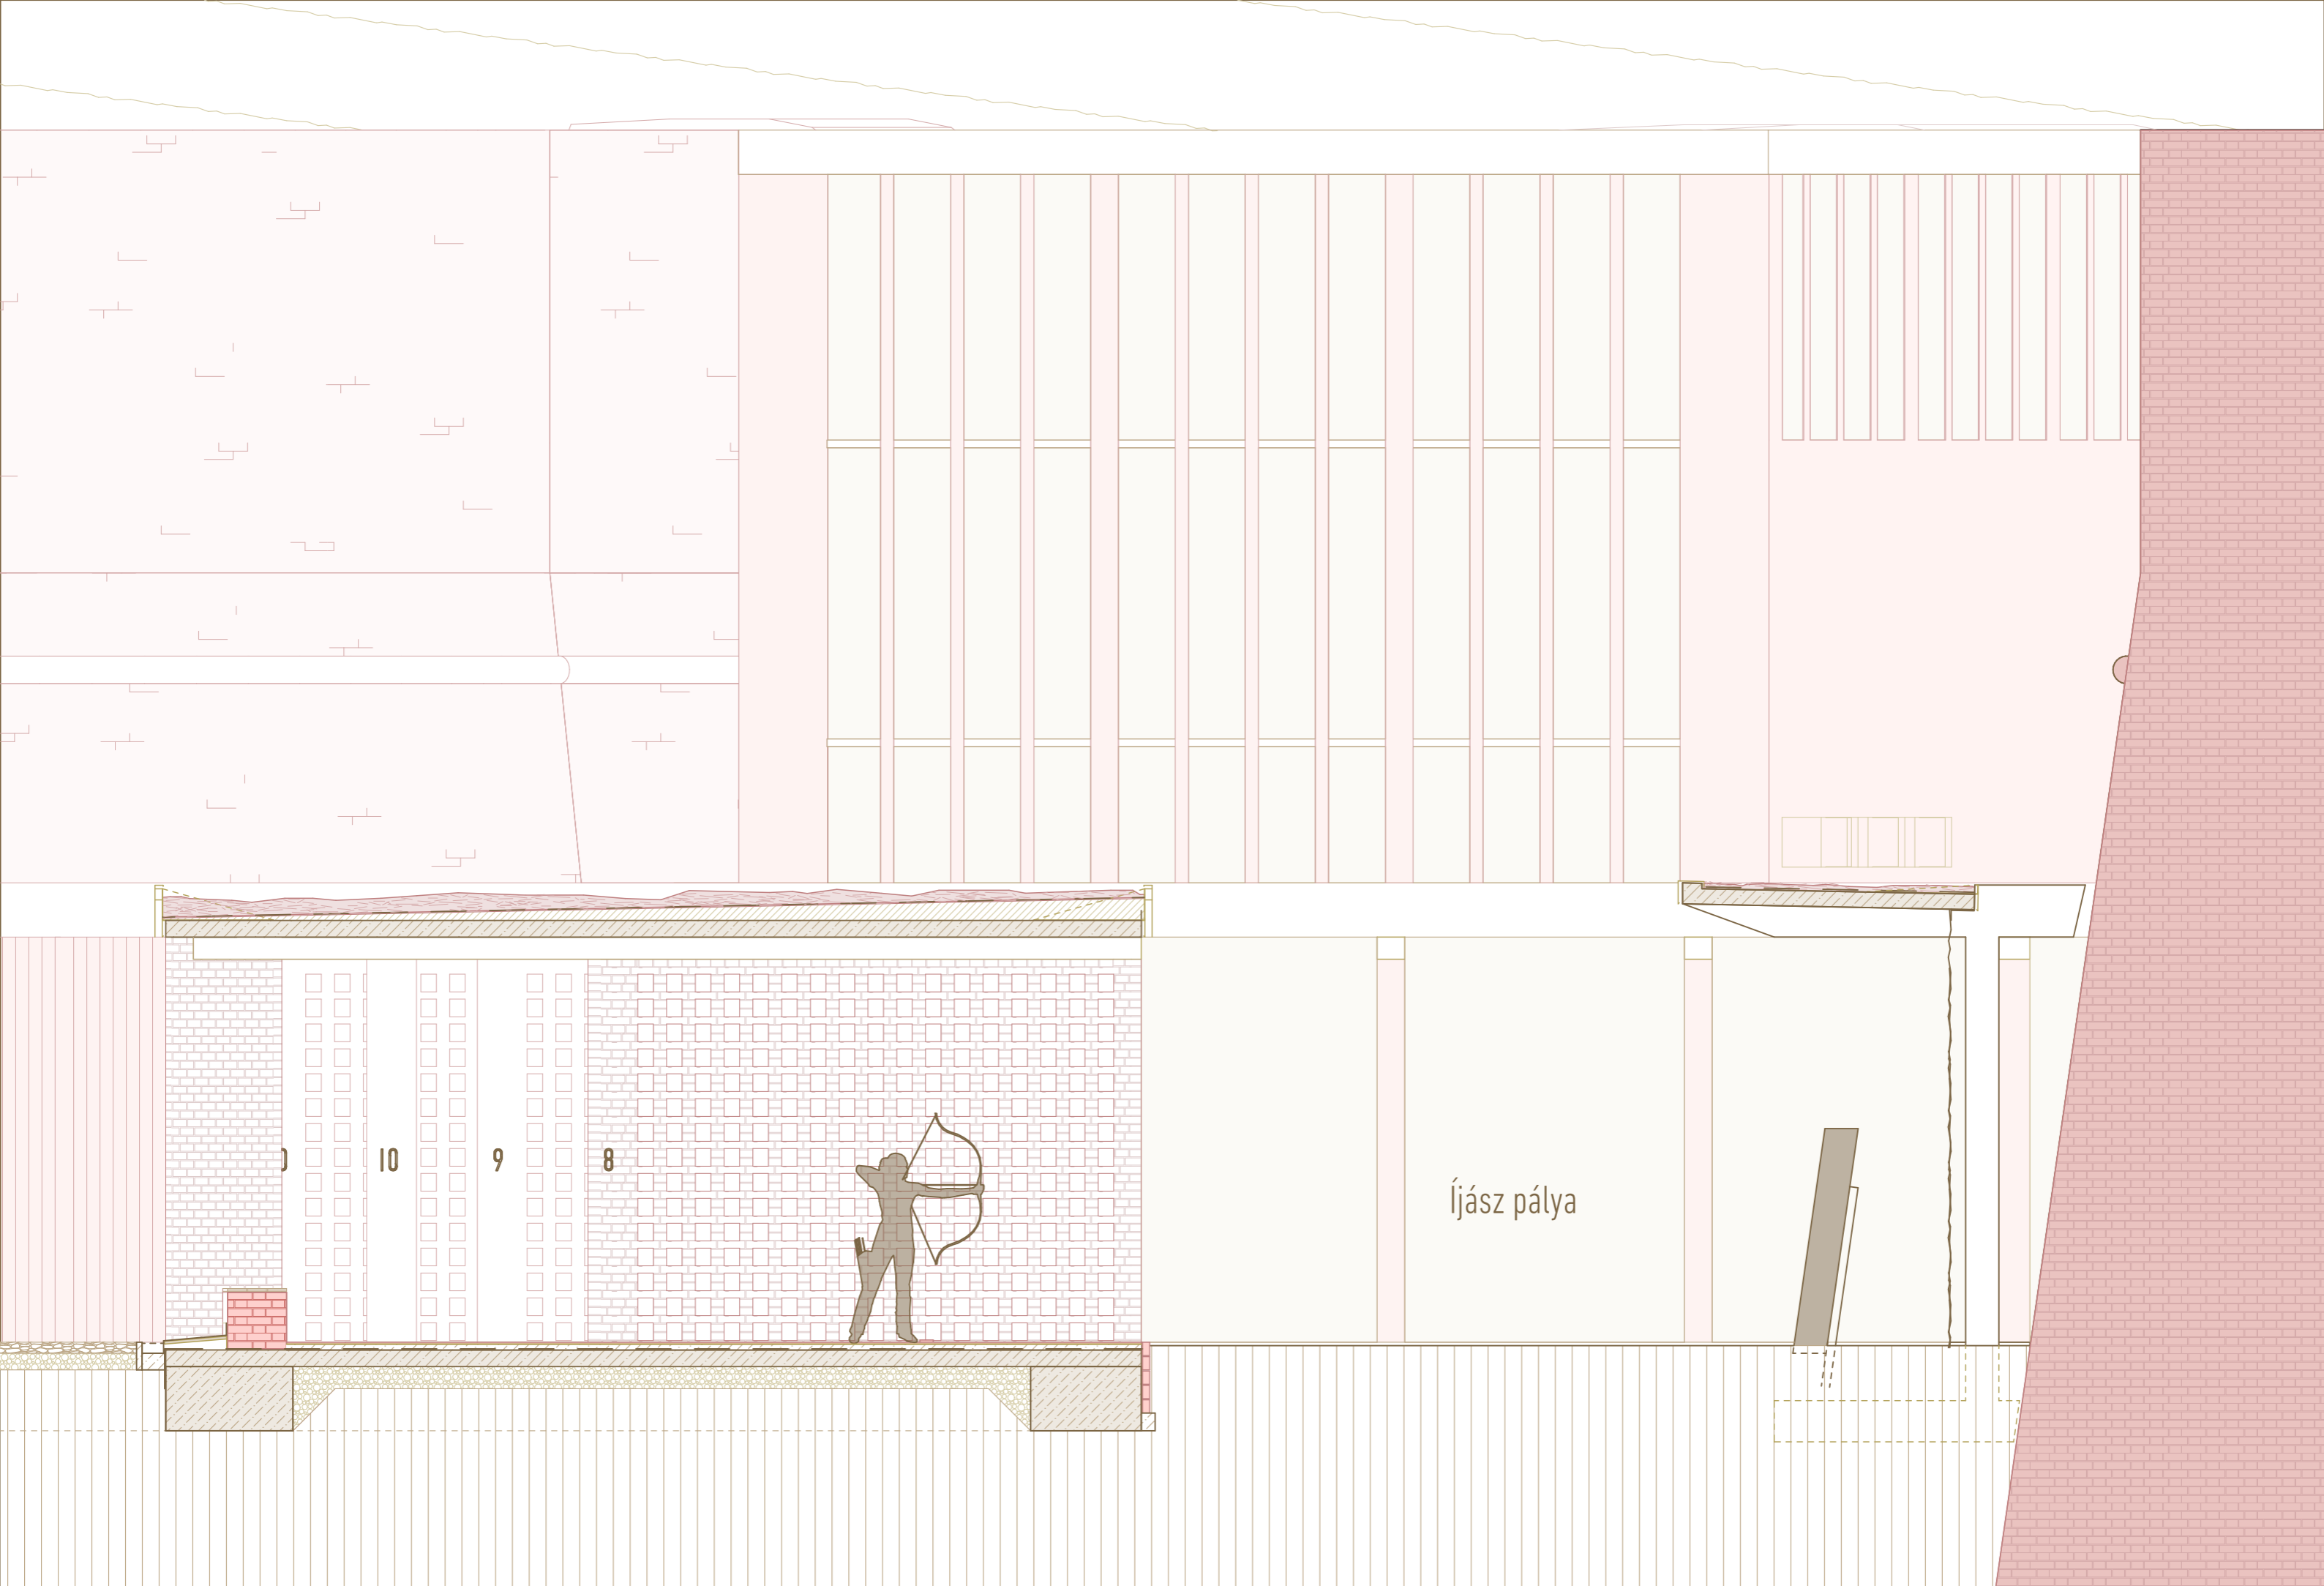

Íjász pálya

10

9

8

Rétegrések

Anyagjelölések



- T1**
- 8cm Lesúlyozó réteg, vörös tört cserép (selejt, esetleg jó állapotú bontott cserép)
 - 2 cm Polipropilén geotextiliával kasírozott nagy sűrűségű polietilén (HDPE) dombornyomott felületszivargó lemez
 - 1 rtg. 1,5 mm vtg. UV stabil lágyított PVC lemez csapadékvíz elleni szigetelés
 - 1 rtg. Üvegfátyol elválasztóréteg
 - 1 rtg. Lejtésképző EPS 150 polisztirolhab réteg.
 - 1 rtg. Párazáró fólia
 - 15 cm Monolit vasbeton alubordás födém
 - 1rtg. Felületképzés, glettelés, festés


- T2**
- 8cm Lesúlyozó réteg, vörös tört cserép (selejt, esetleg jó állapotú bontott cserép)
 - 2 cm Polipropilén geotextiliával kasírozott nagy sűrűségű polietilén (HDPE) dombornyomott felületszivargó lemez
 - 1 rtg. 1,5 mm vtg. UV stabil lágyított PVC lemez csapadékvíz elleni szigetelés
 - 1 rtg. Üvegfátyol elválasztóréteg
 - 14 cm Vasbeton lemez lejtésben (2%)



- P1**
- 10 cm Bazaltzúzalék járófelület
 - 20 cm Tömörített kavicságyazat
 - 1 rtg. Geotextília elválasztóréteg
 - Termett talaj

- P2**
- 1,2cm Fagyálló gres padlóburkolat UV álló fugával
 - 0,7 cm Padlóburkolat ragasztó
 - 1 rtg. Feszültségmentesítő lemez
 - 5 cm Lejtőbeton
 - 15 cm Vasalt betonajzat
 - 20 cm Tömörített kavicságyazat
 - Termett talaj

- Vasbeton szerkezet
- Beton szerkezet
- Vázkerámia falazat
- Kisméretű téglafalazat
- Hőszigetelés EPS
- Hőszigetelés XPS
- Hőszigetelés kőzetgyapot
- Kavicságyazat
- Bazaltzúzalék
- Cserép lesúlyozás
- Talaj
- Tégla homlokzatburkolat

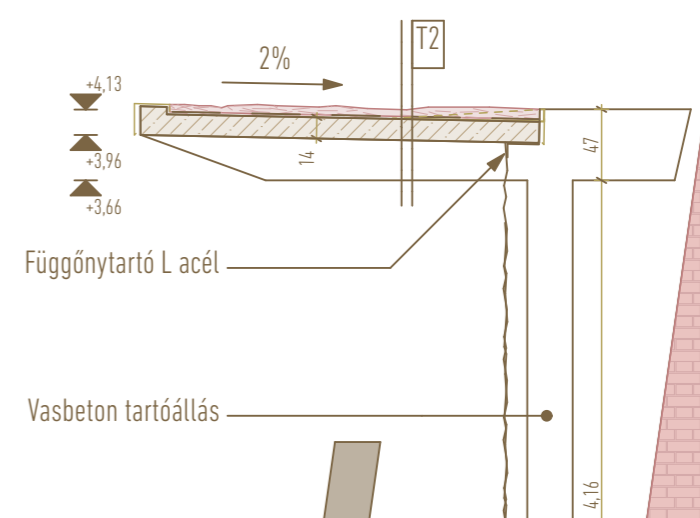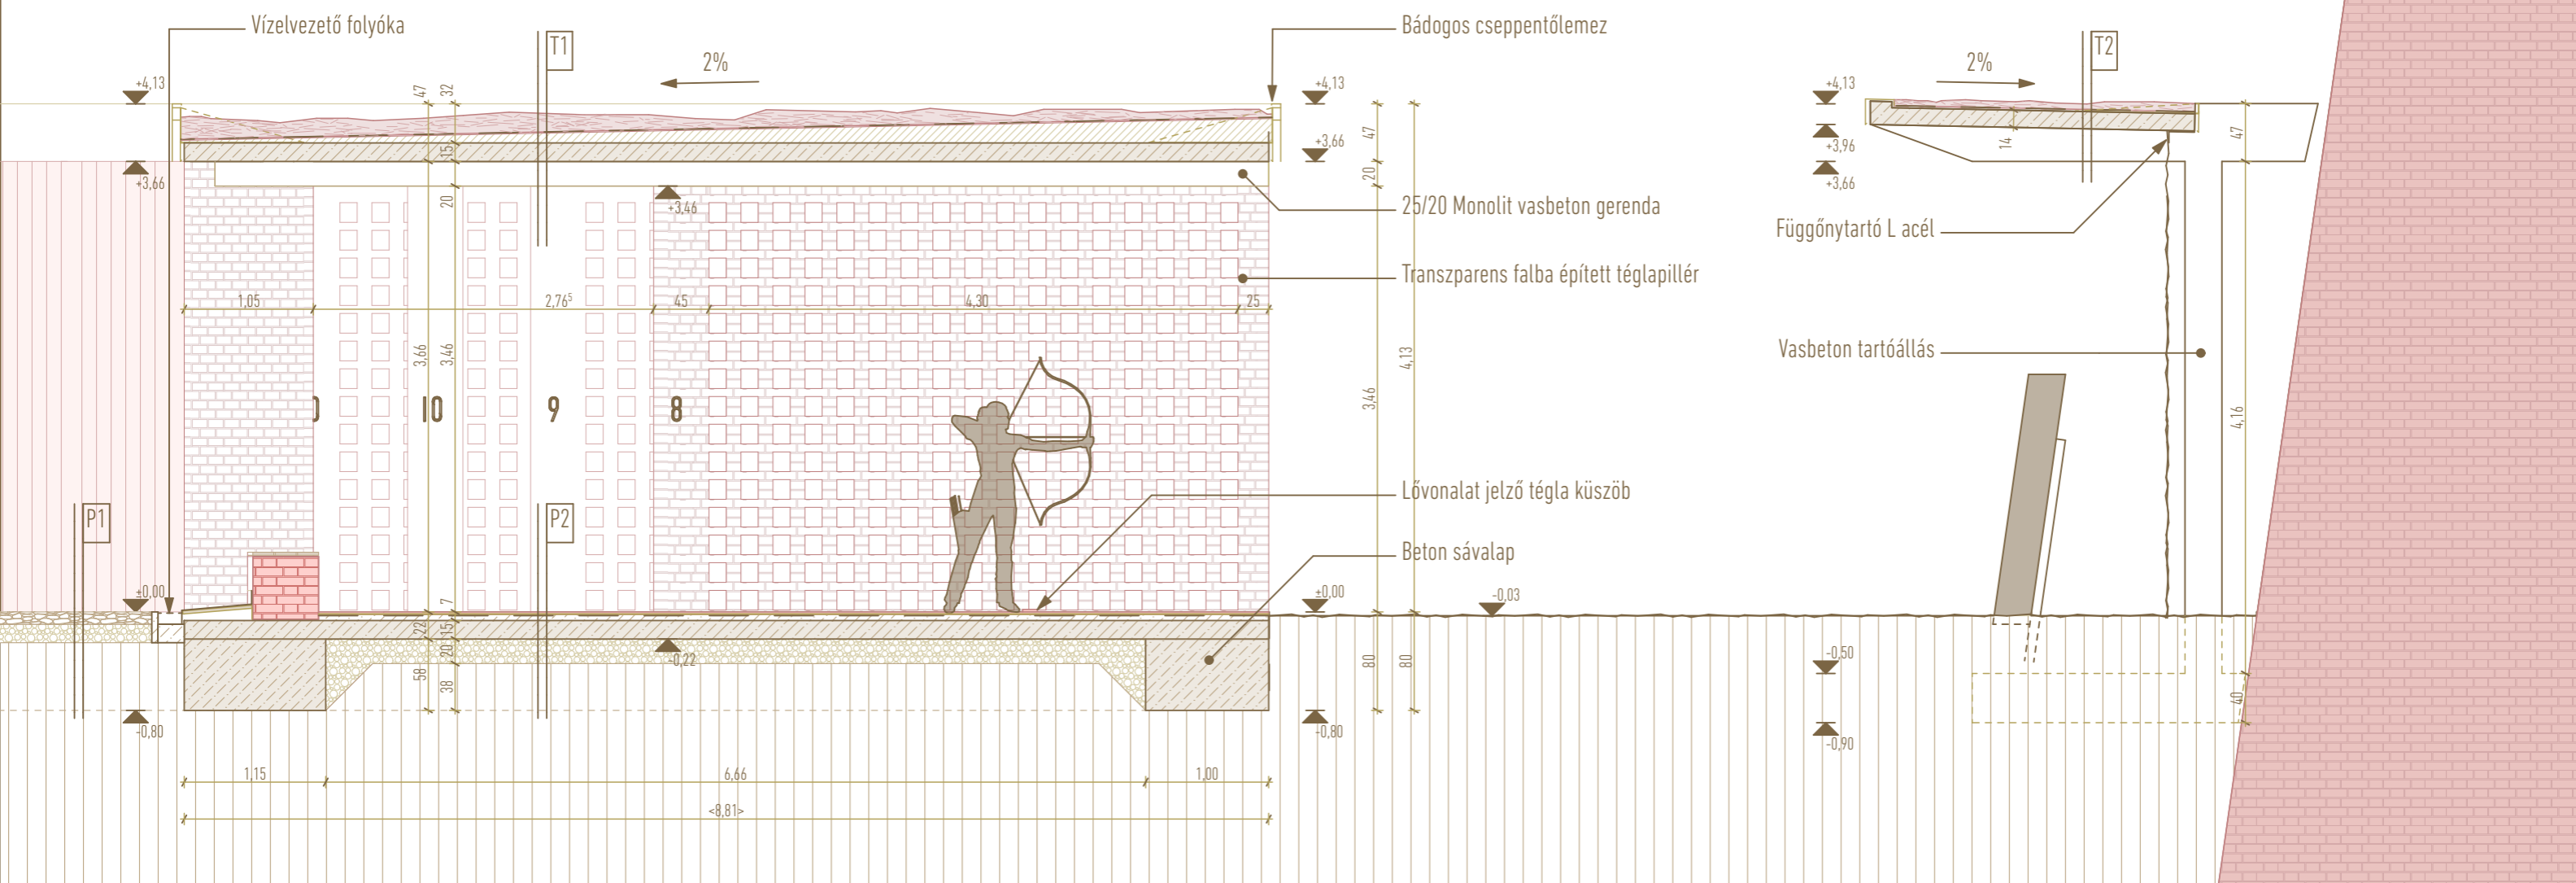


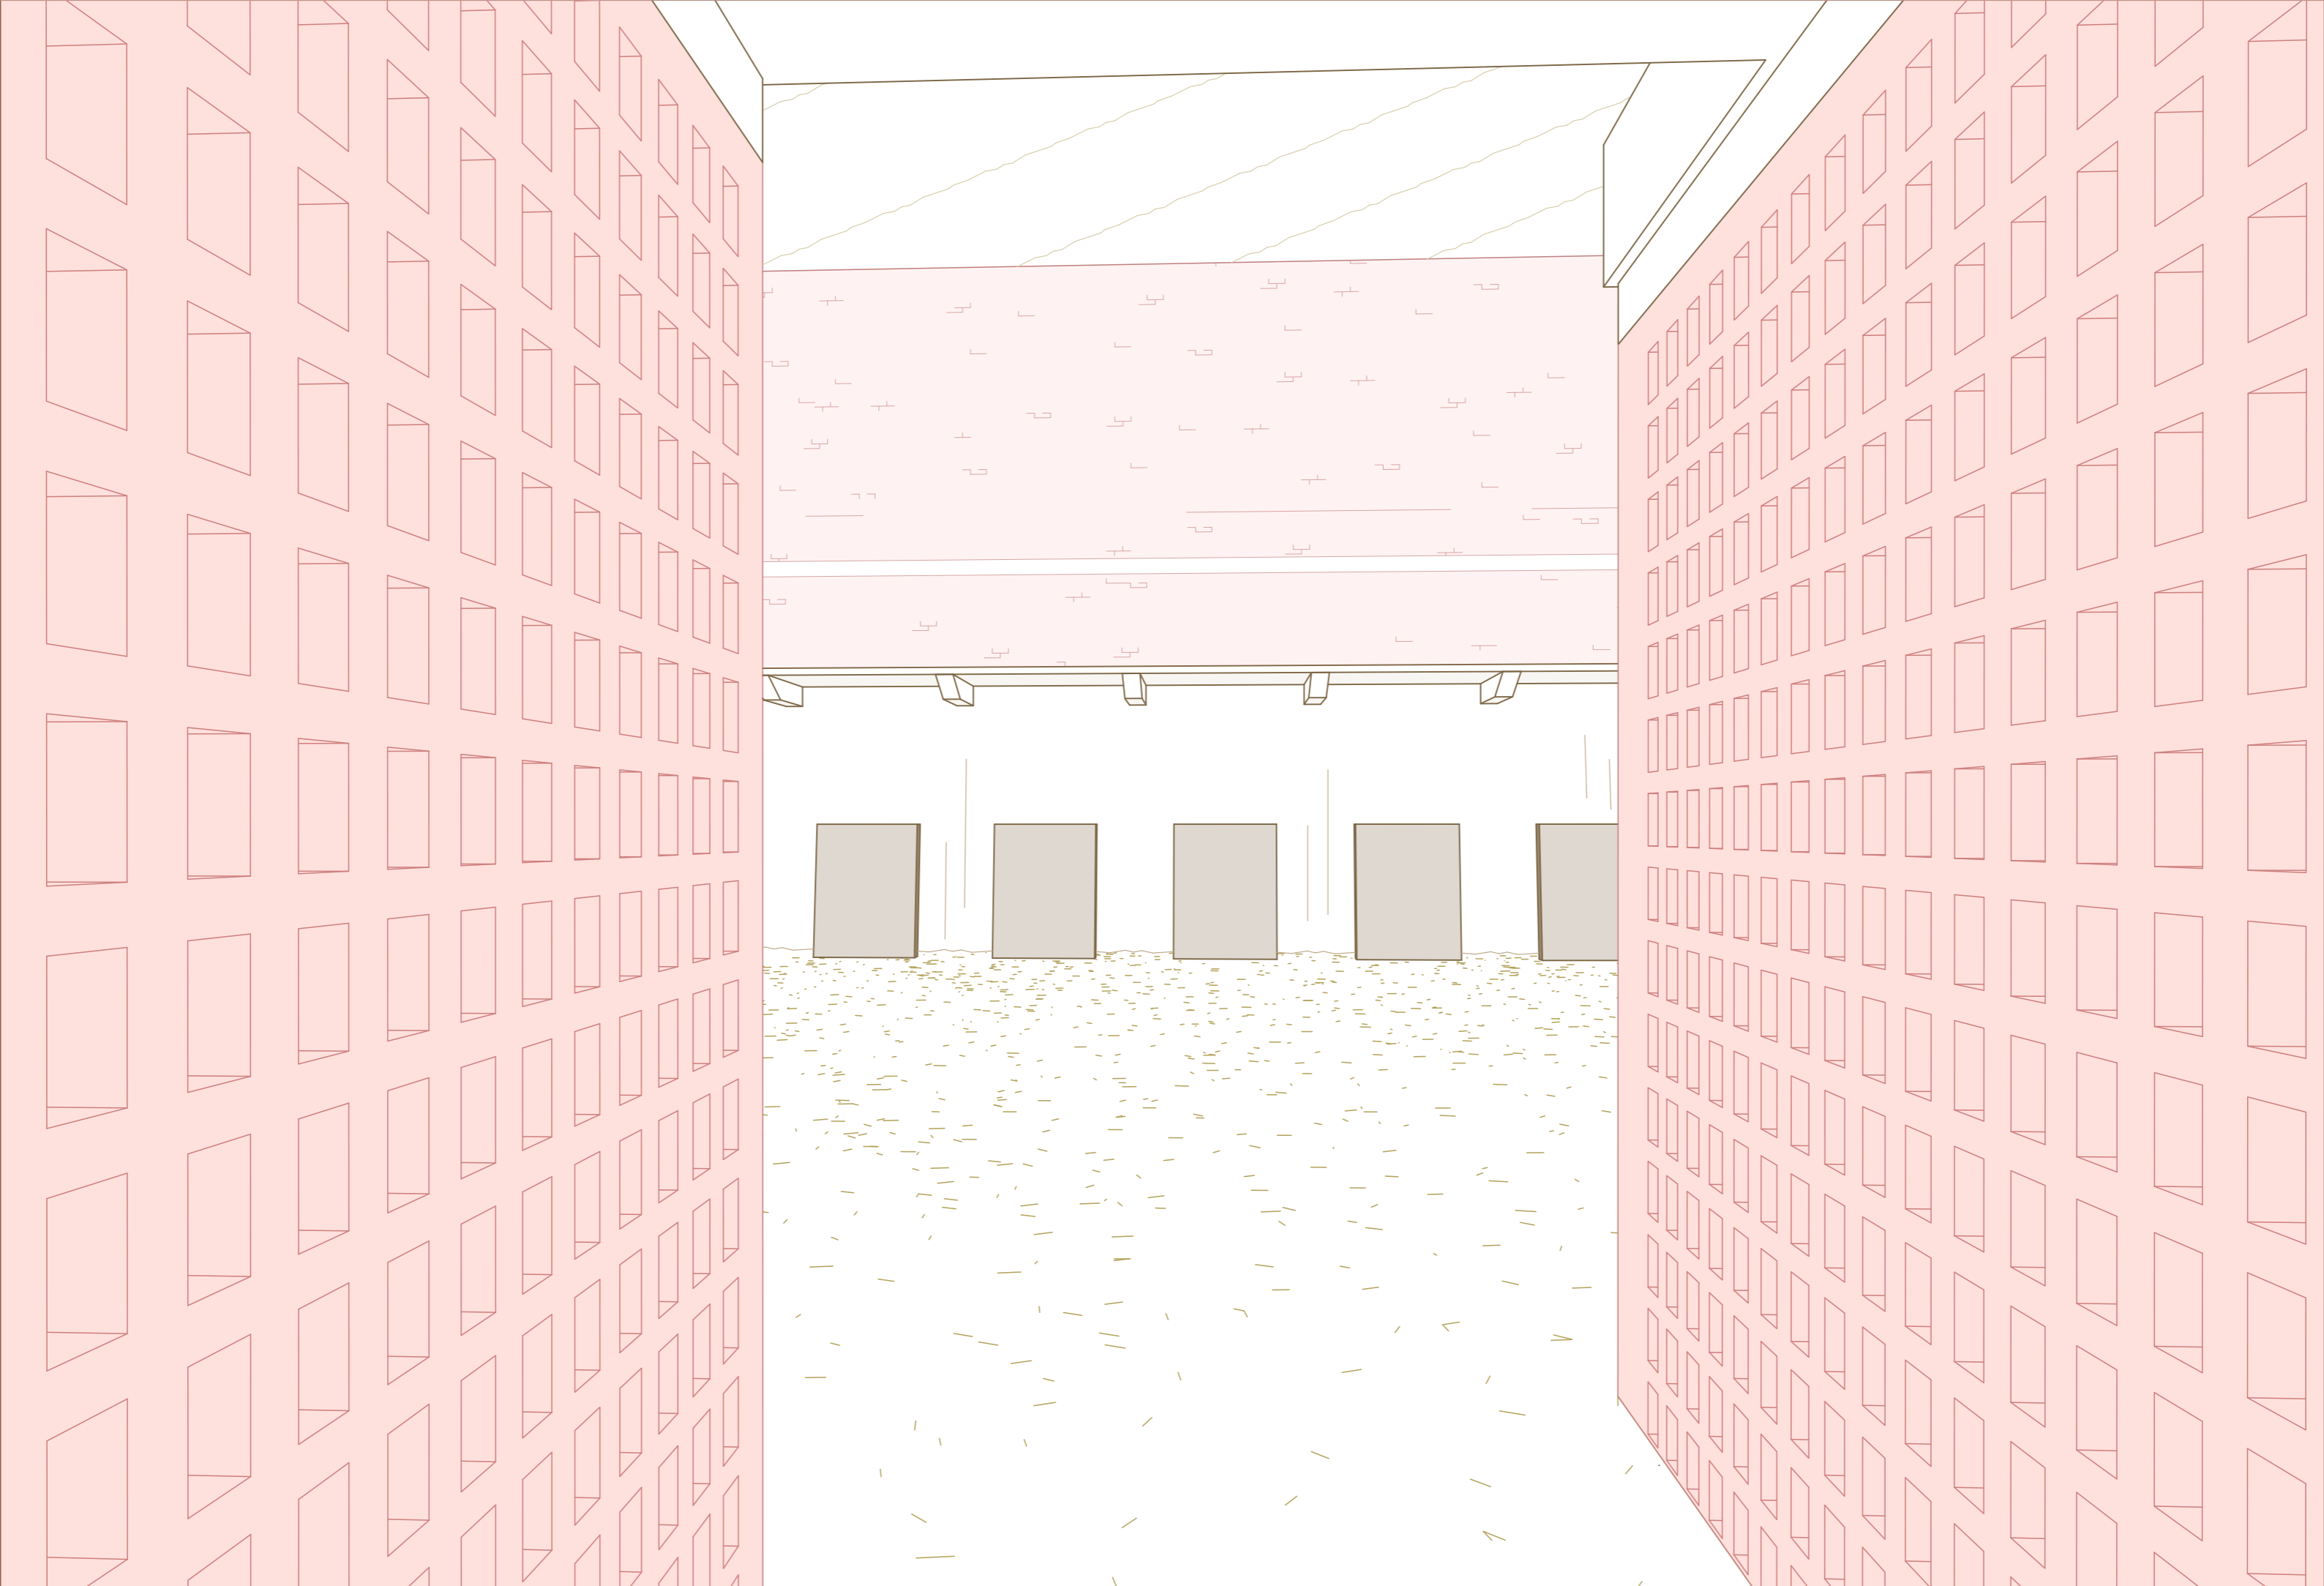


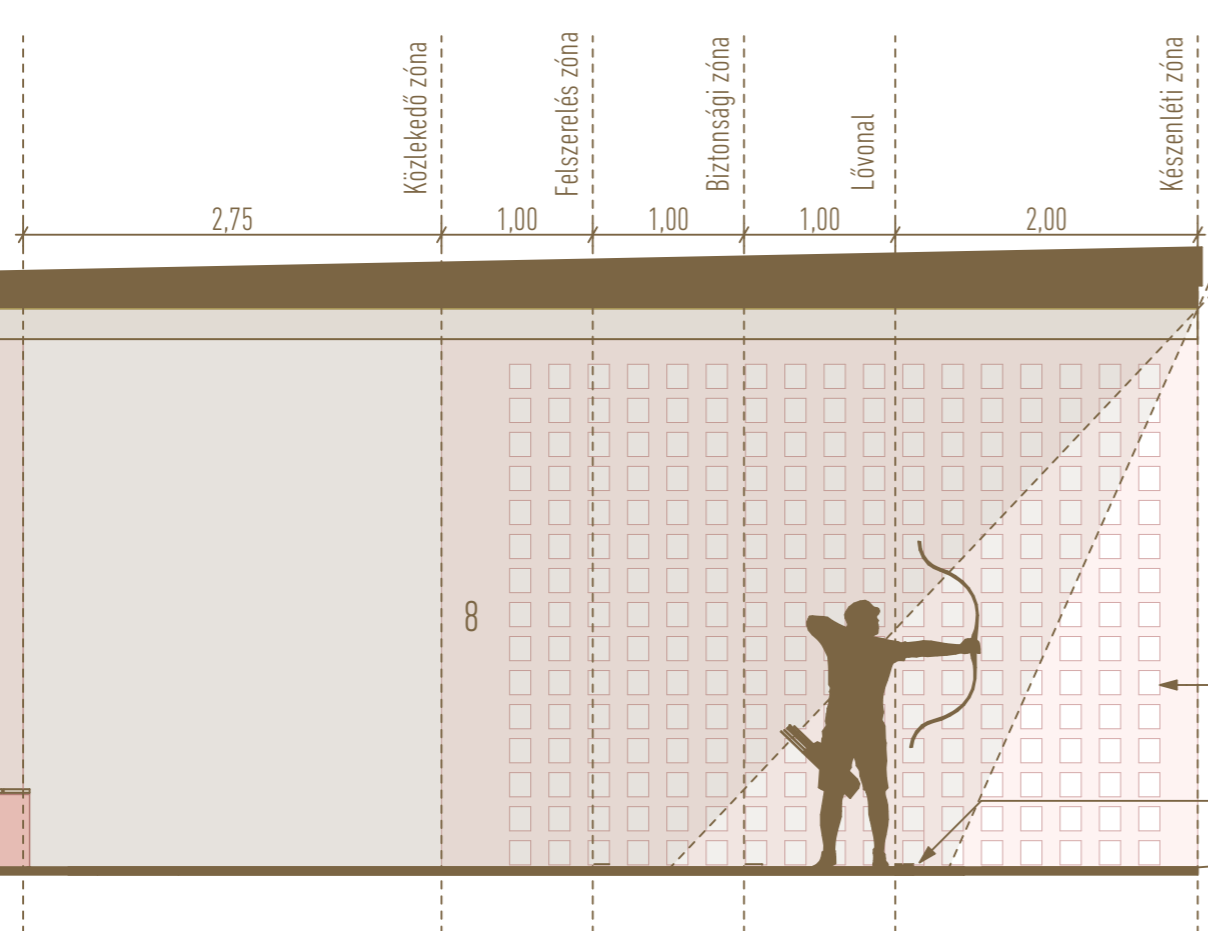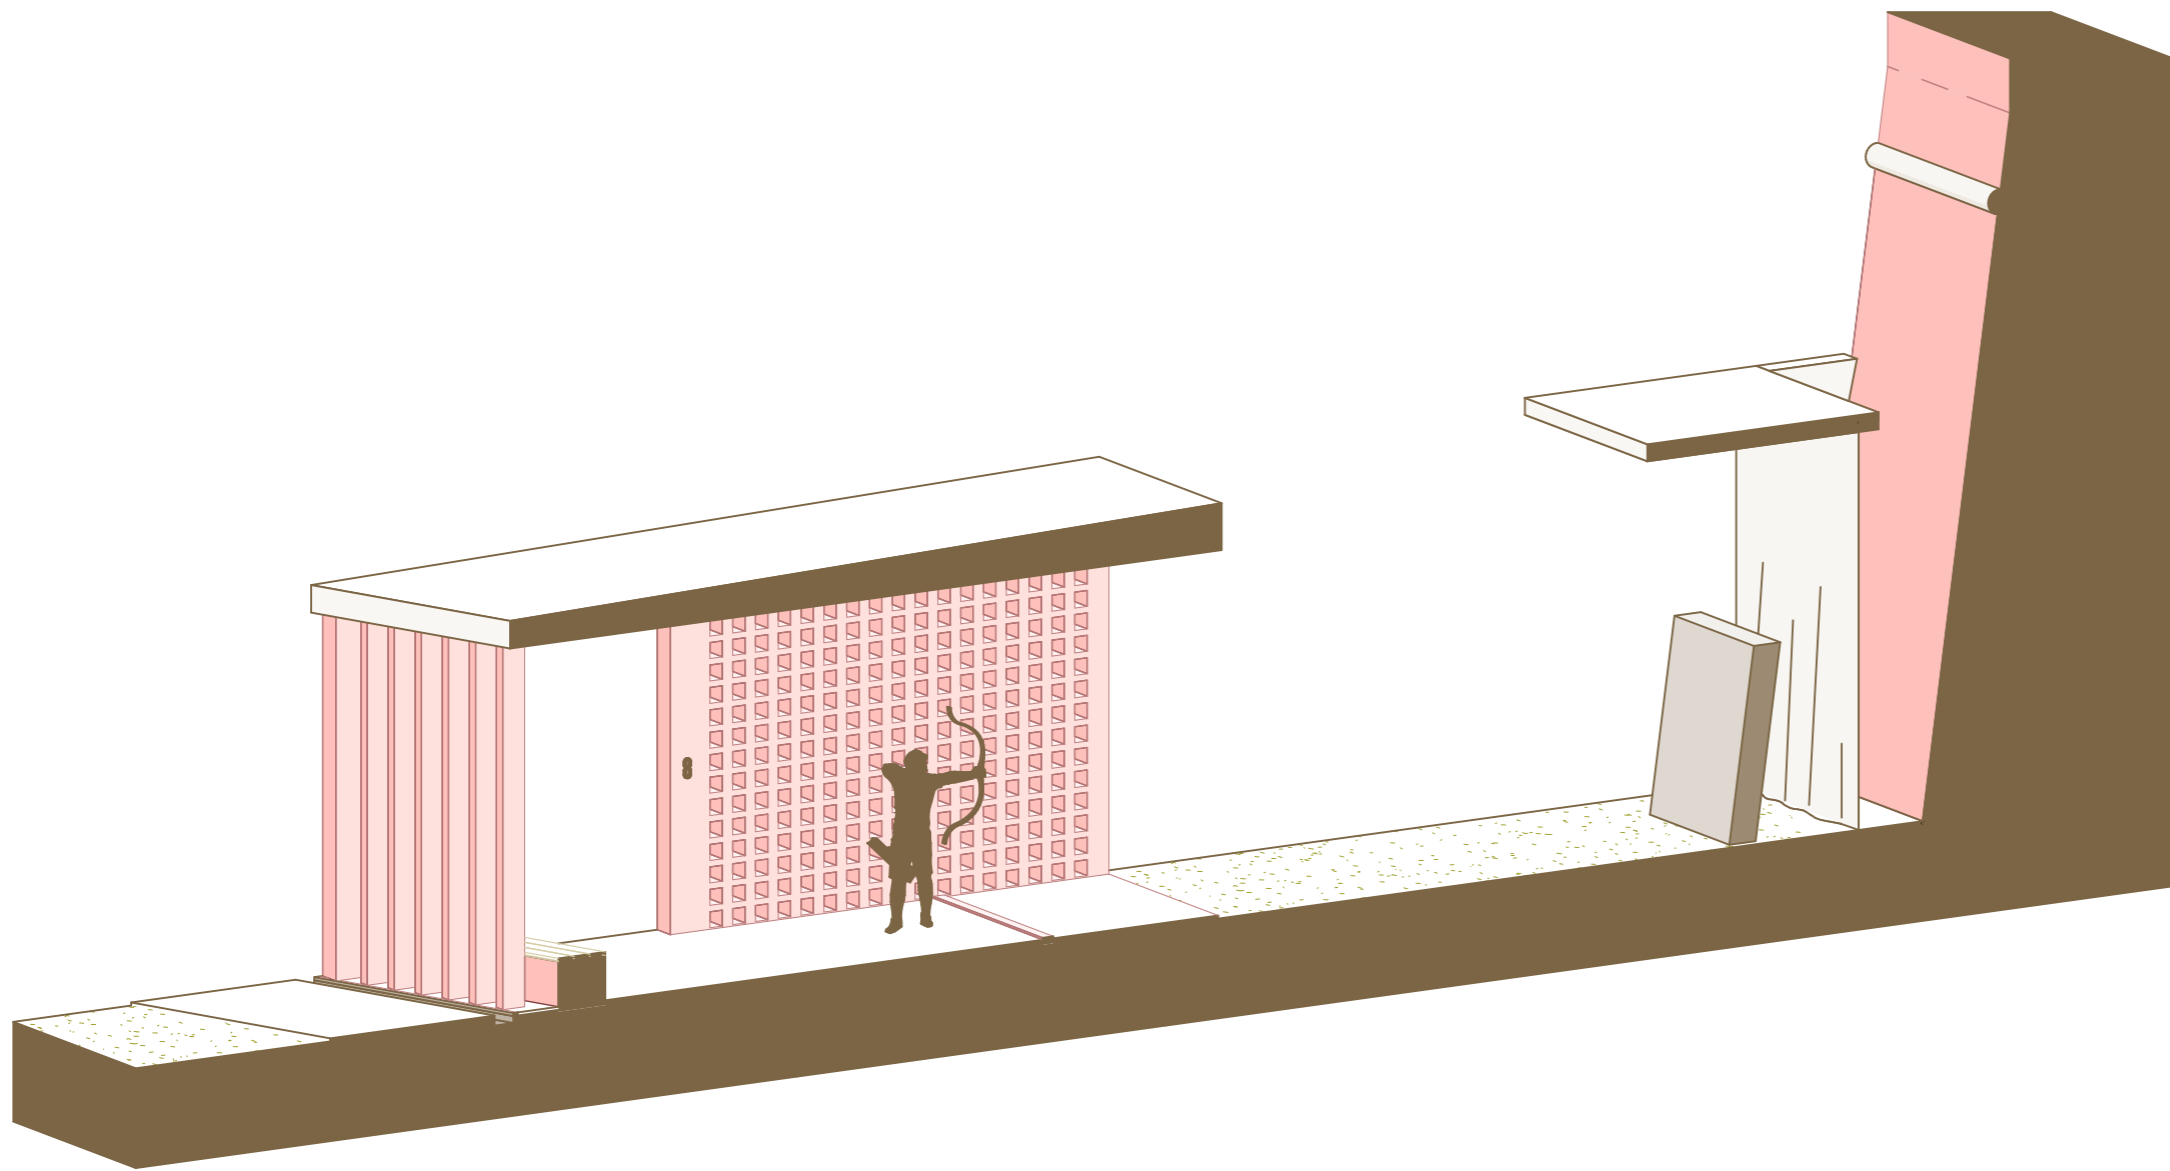



66° Szezon közepi déli napsugarak szöge
 $46,64^\circ$ Szezon kezdeti déli napsugarak szöge

Kitekintő áttörések
 Lővonalat jelző téglaküszöb

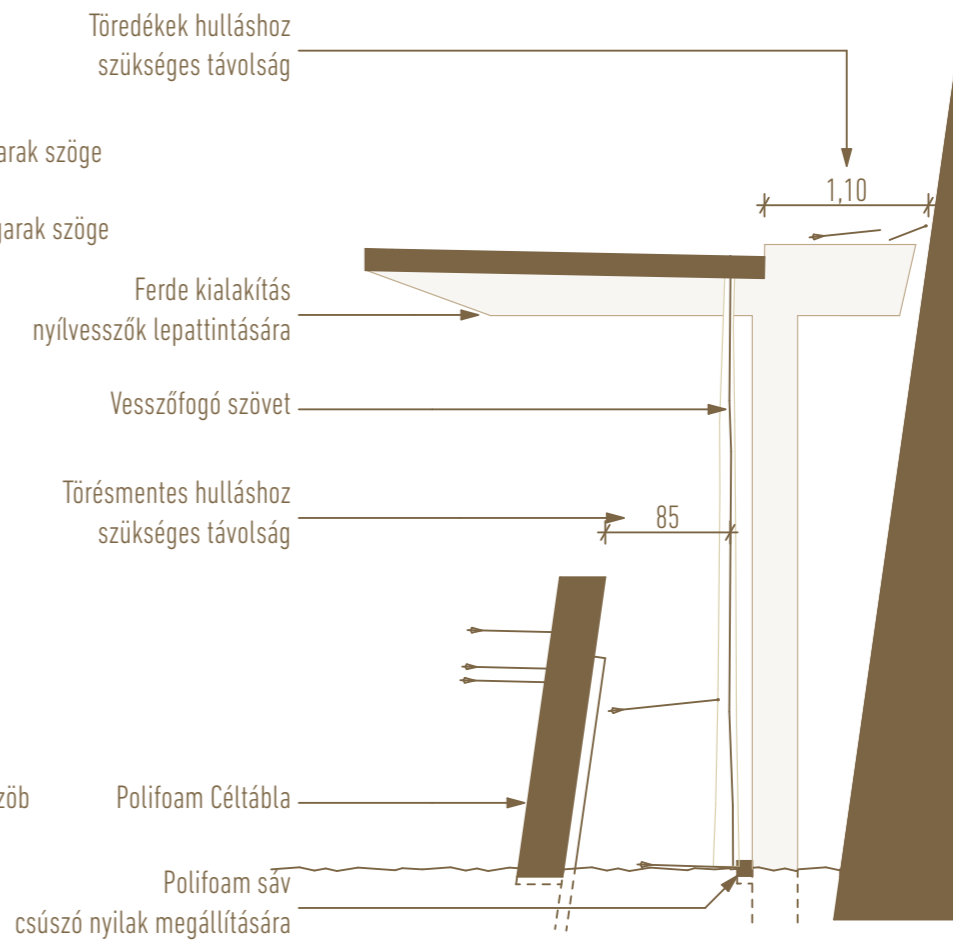

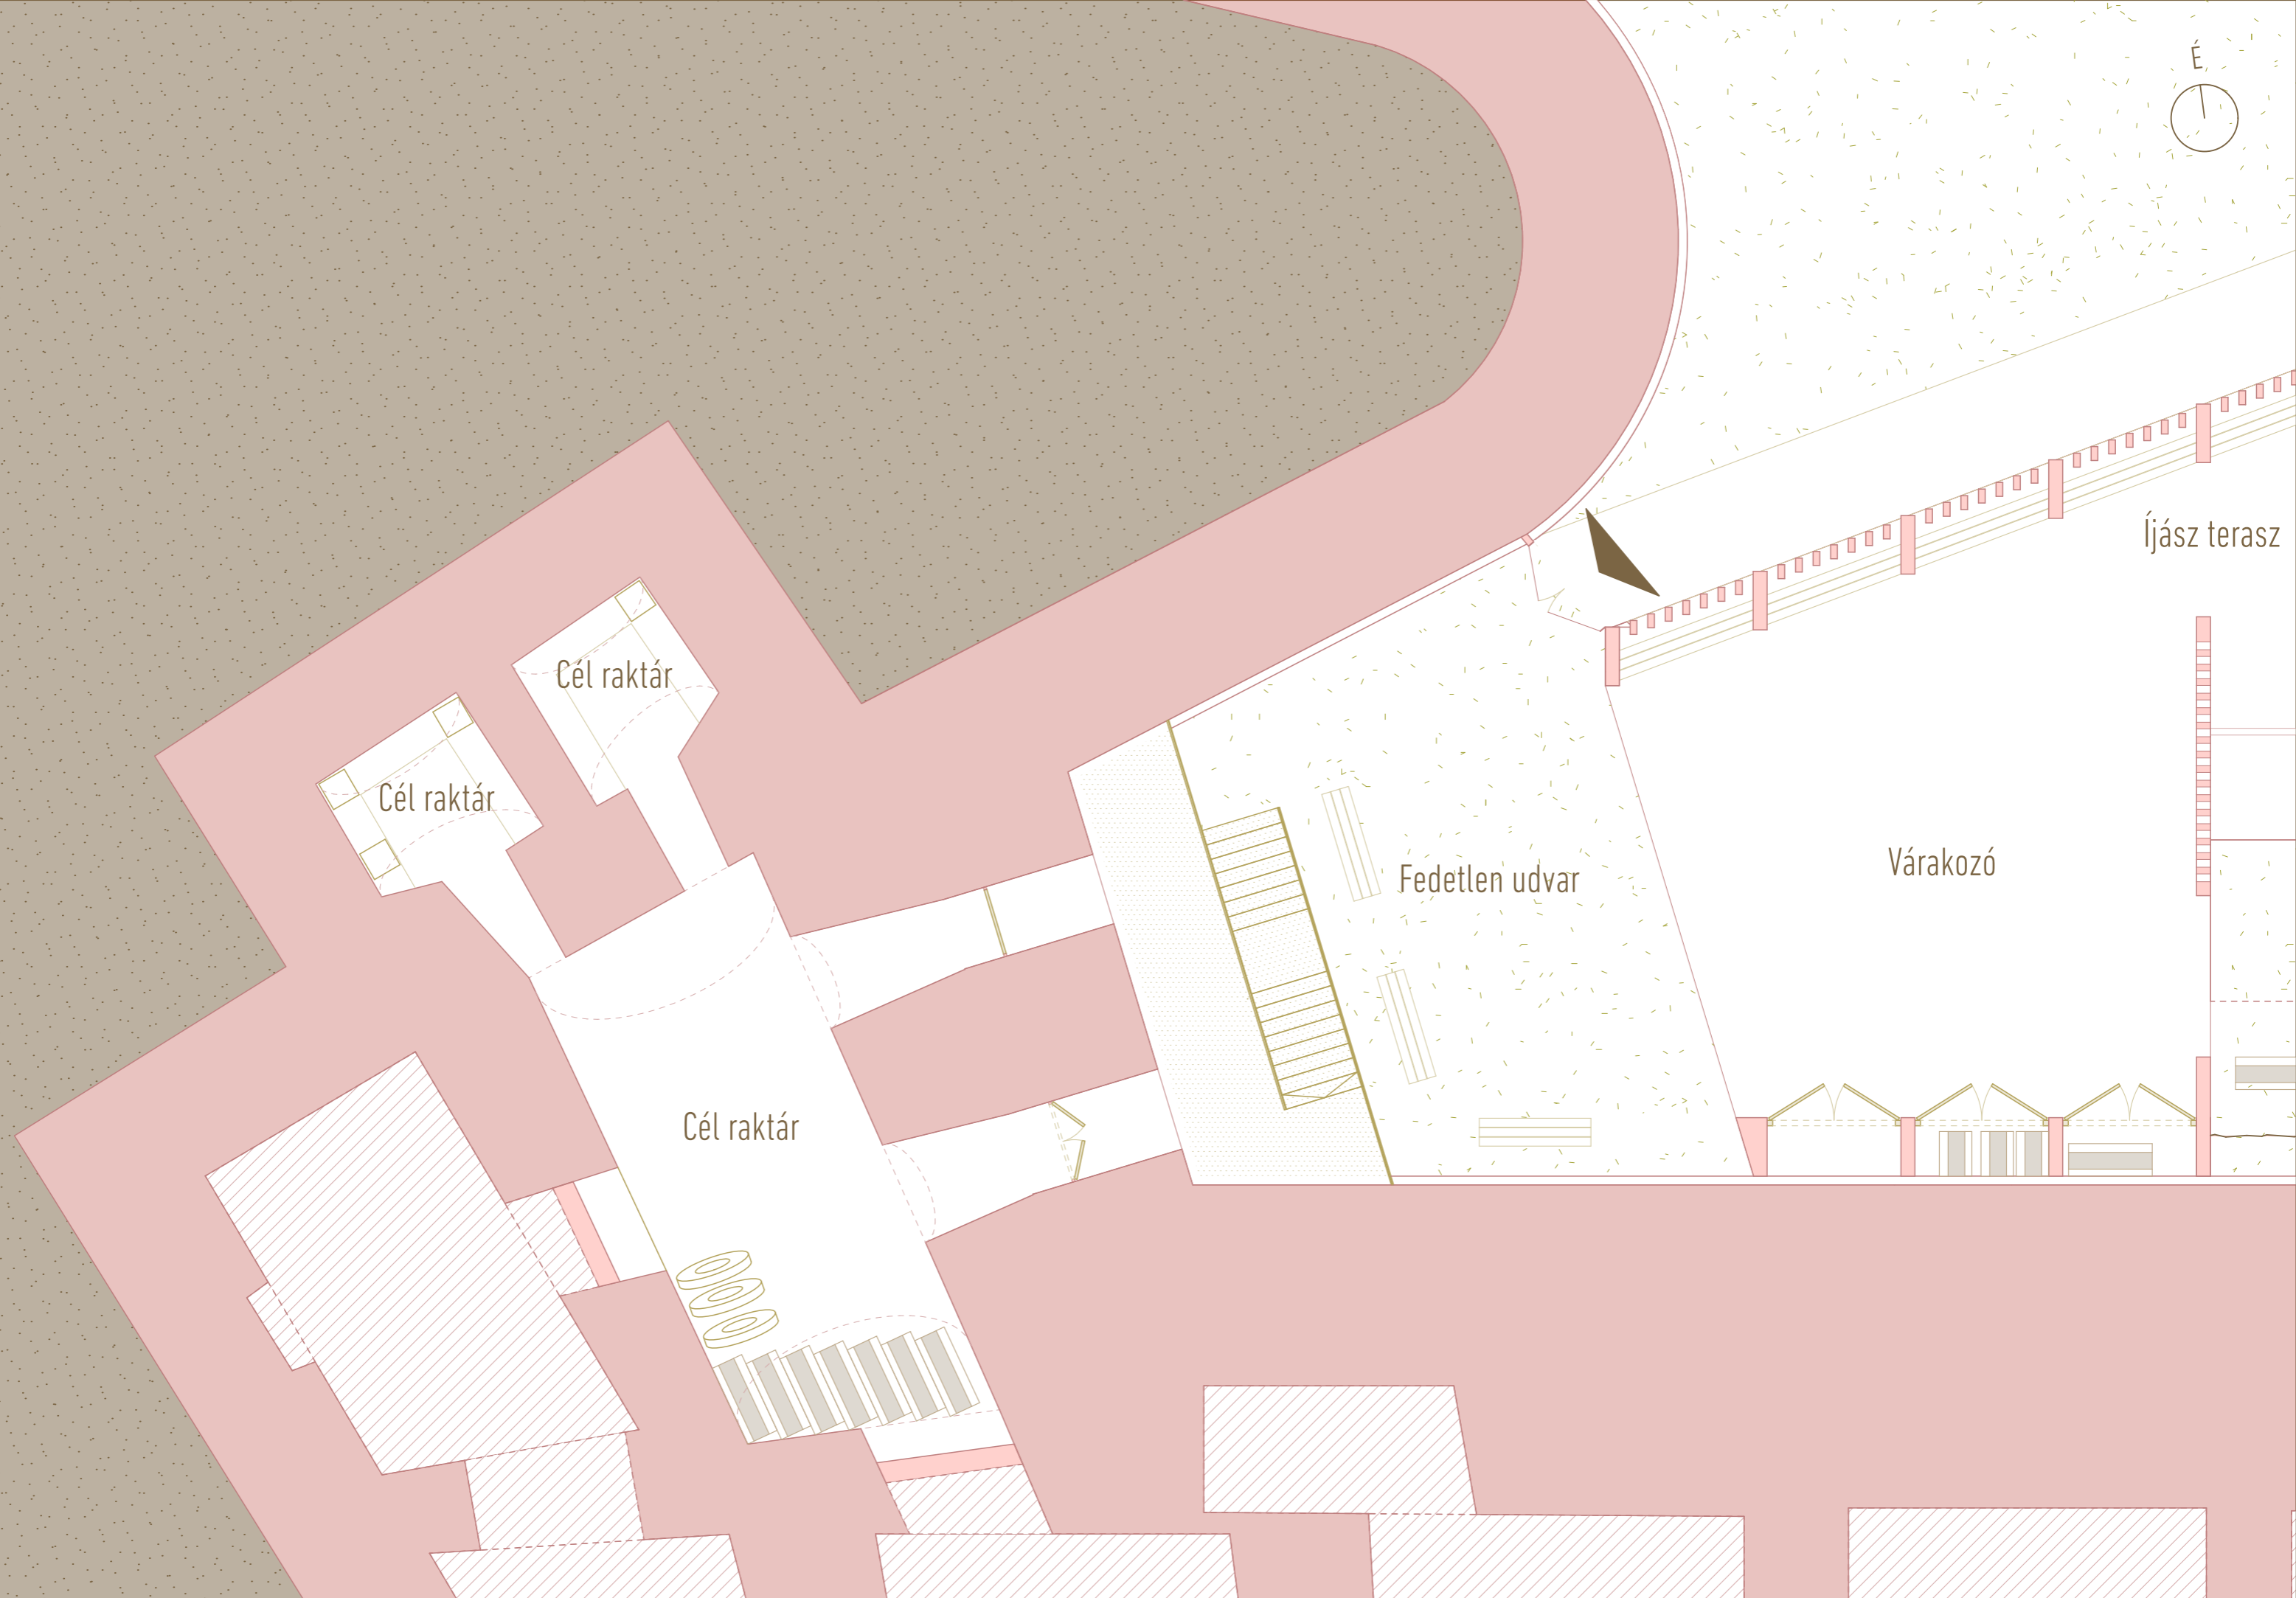

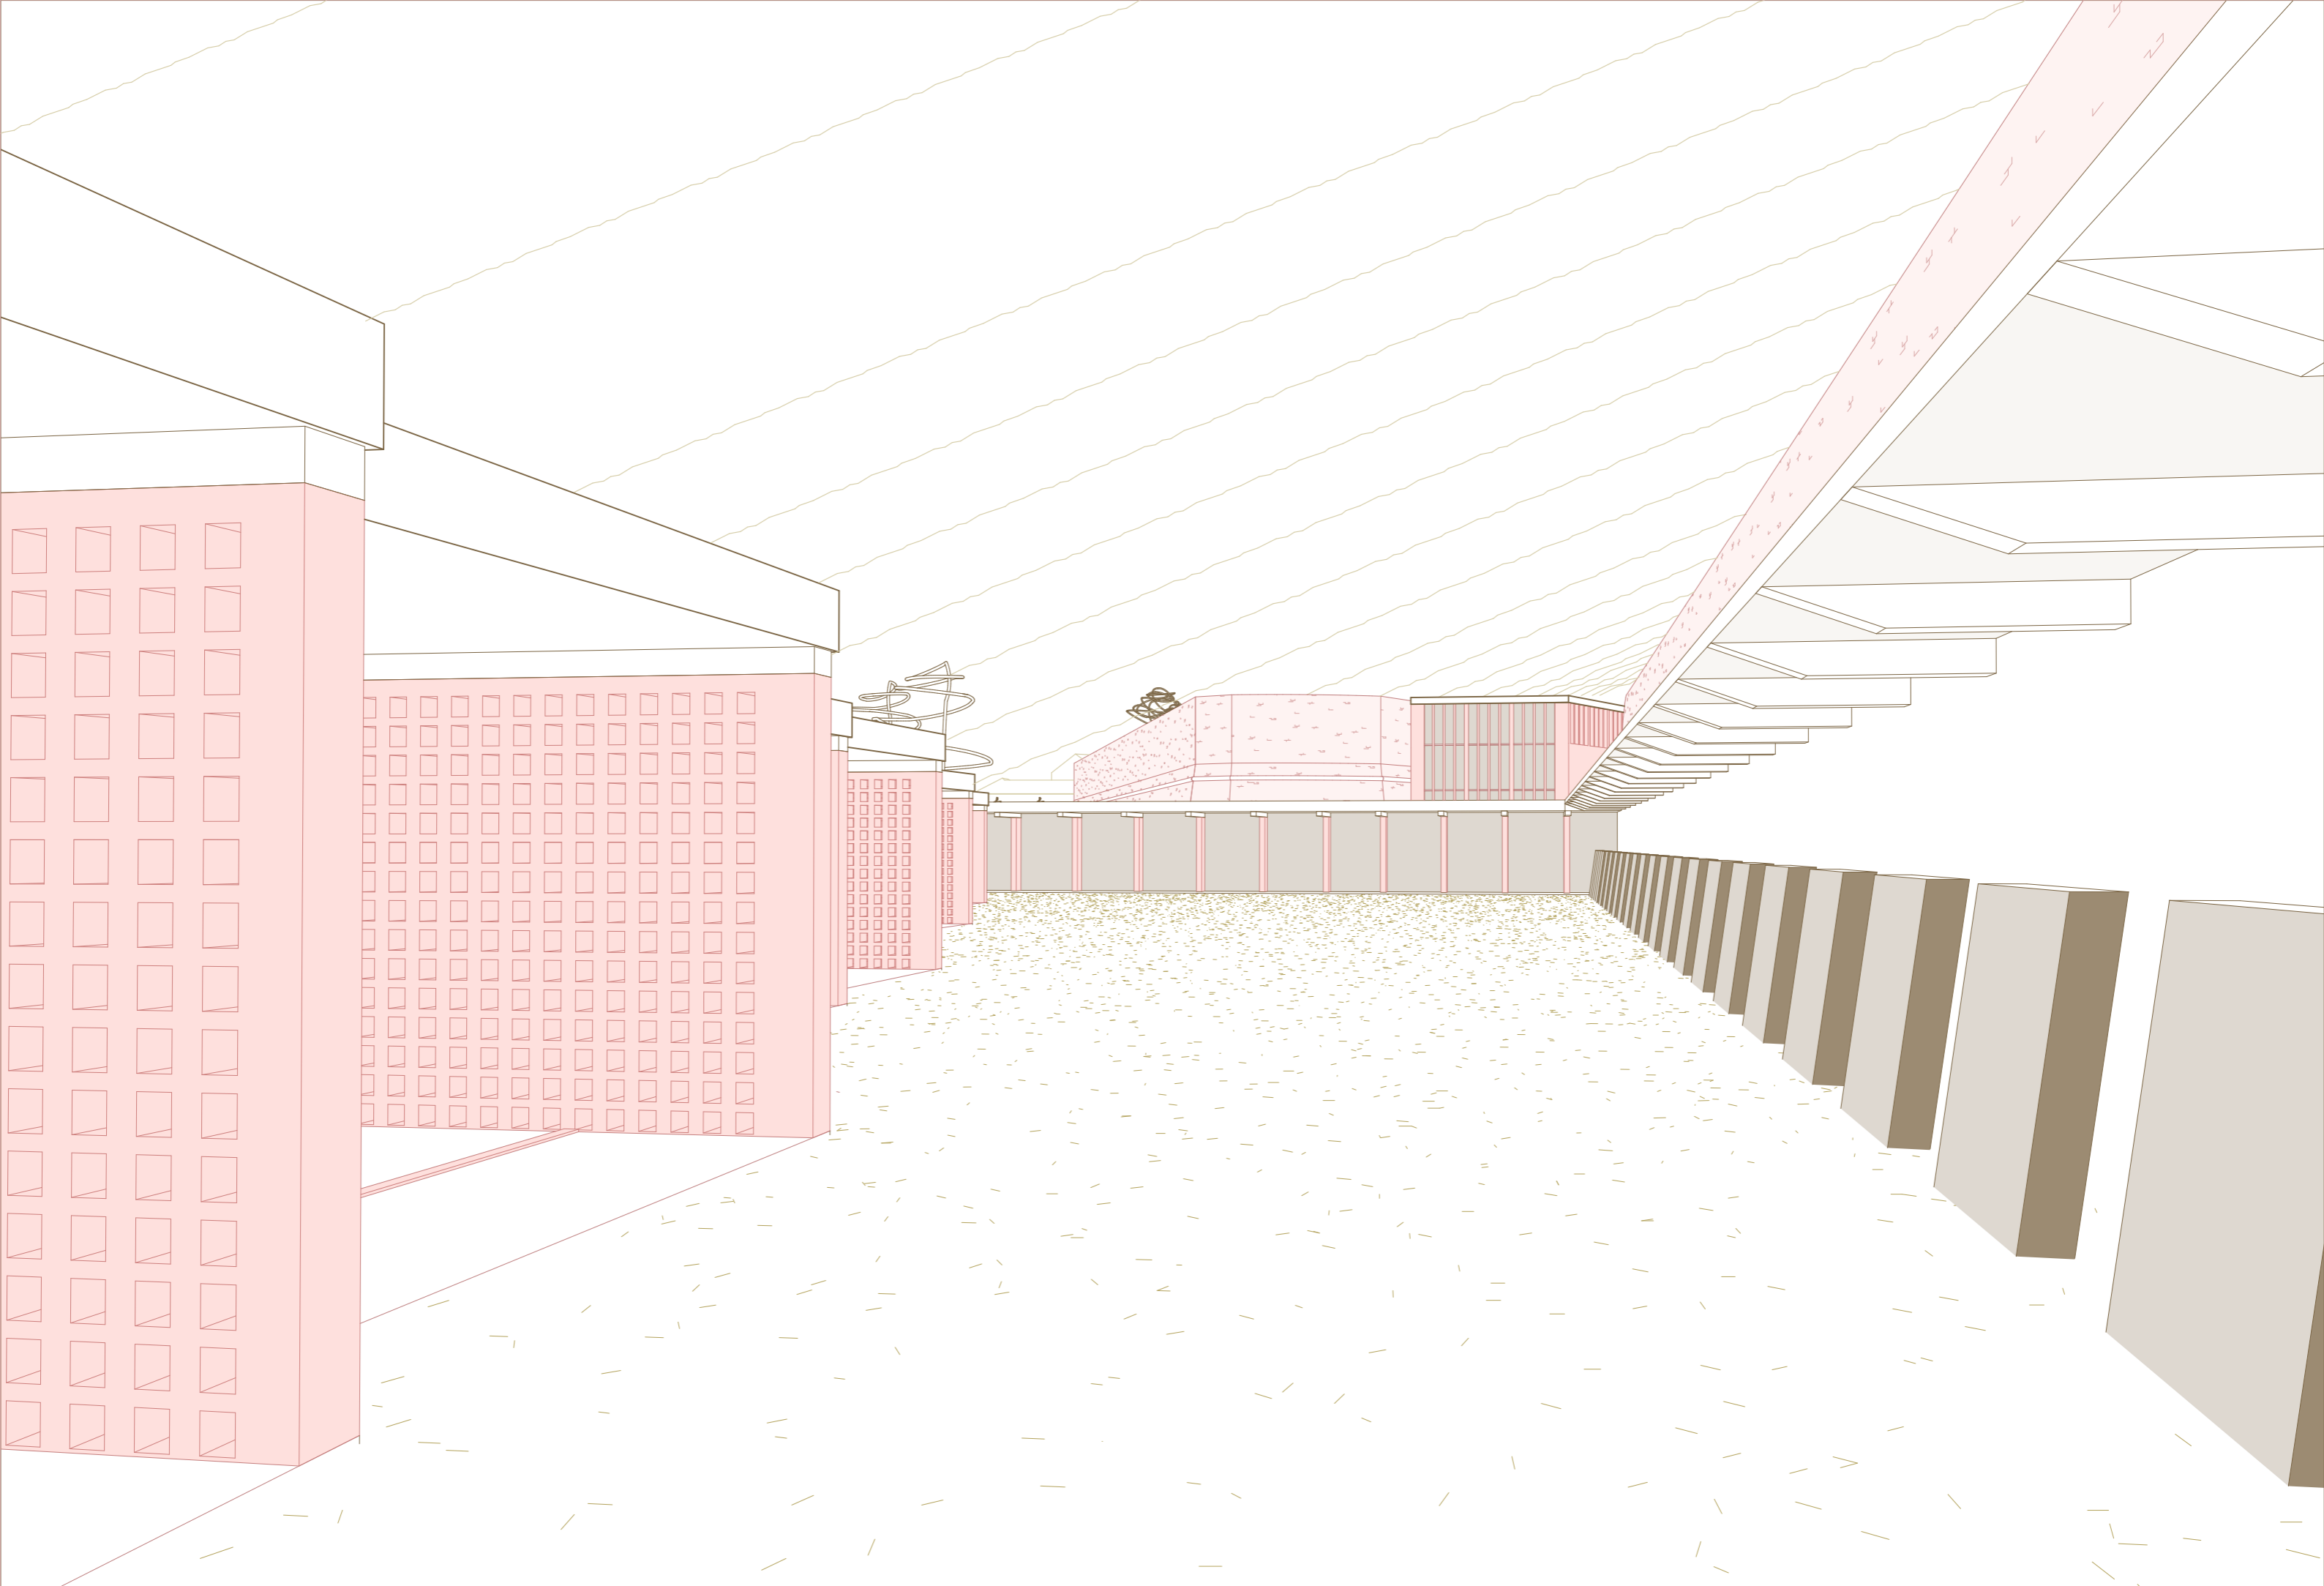

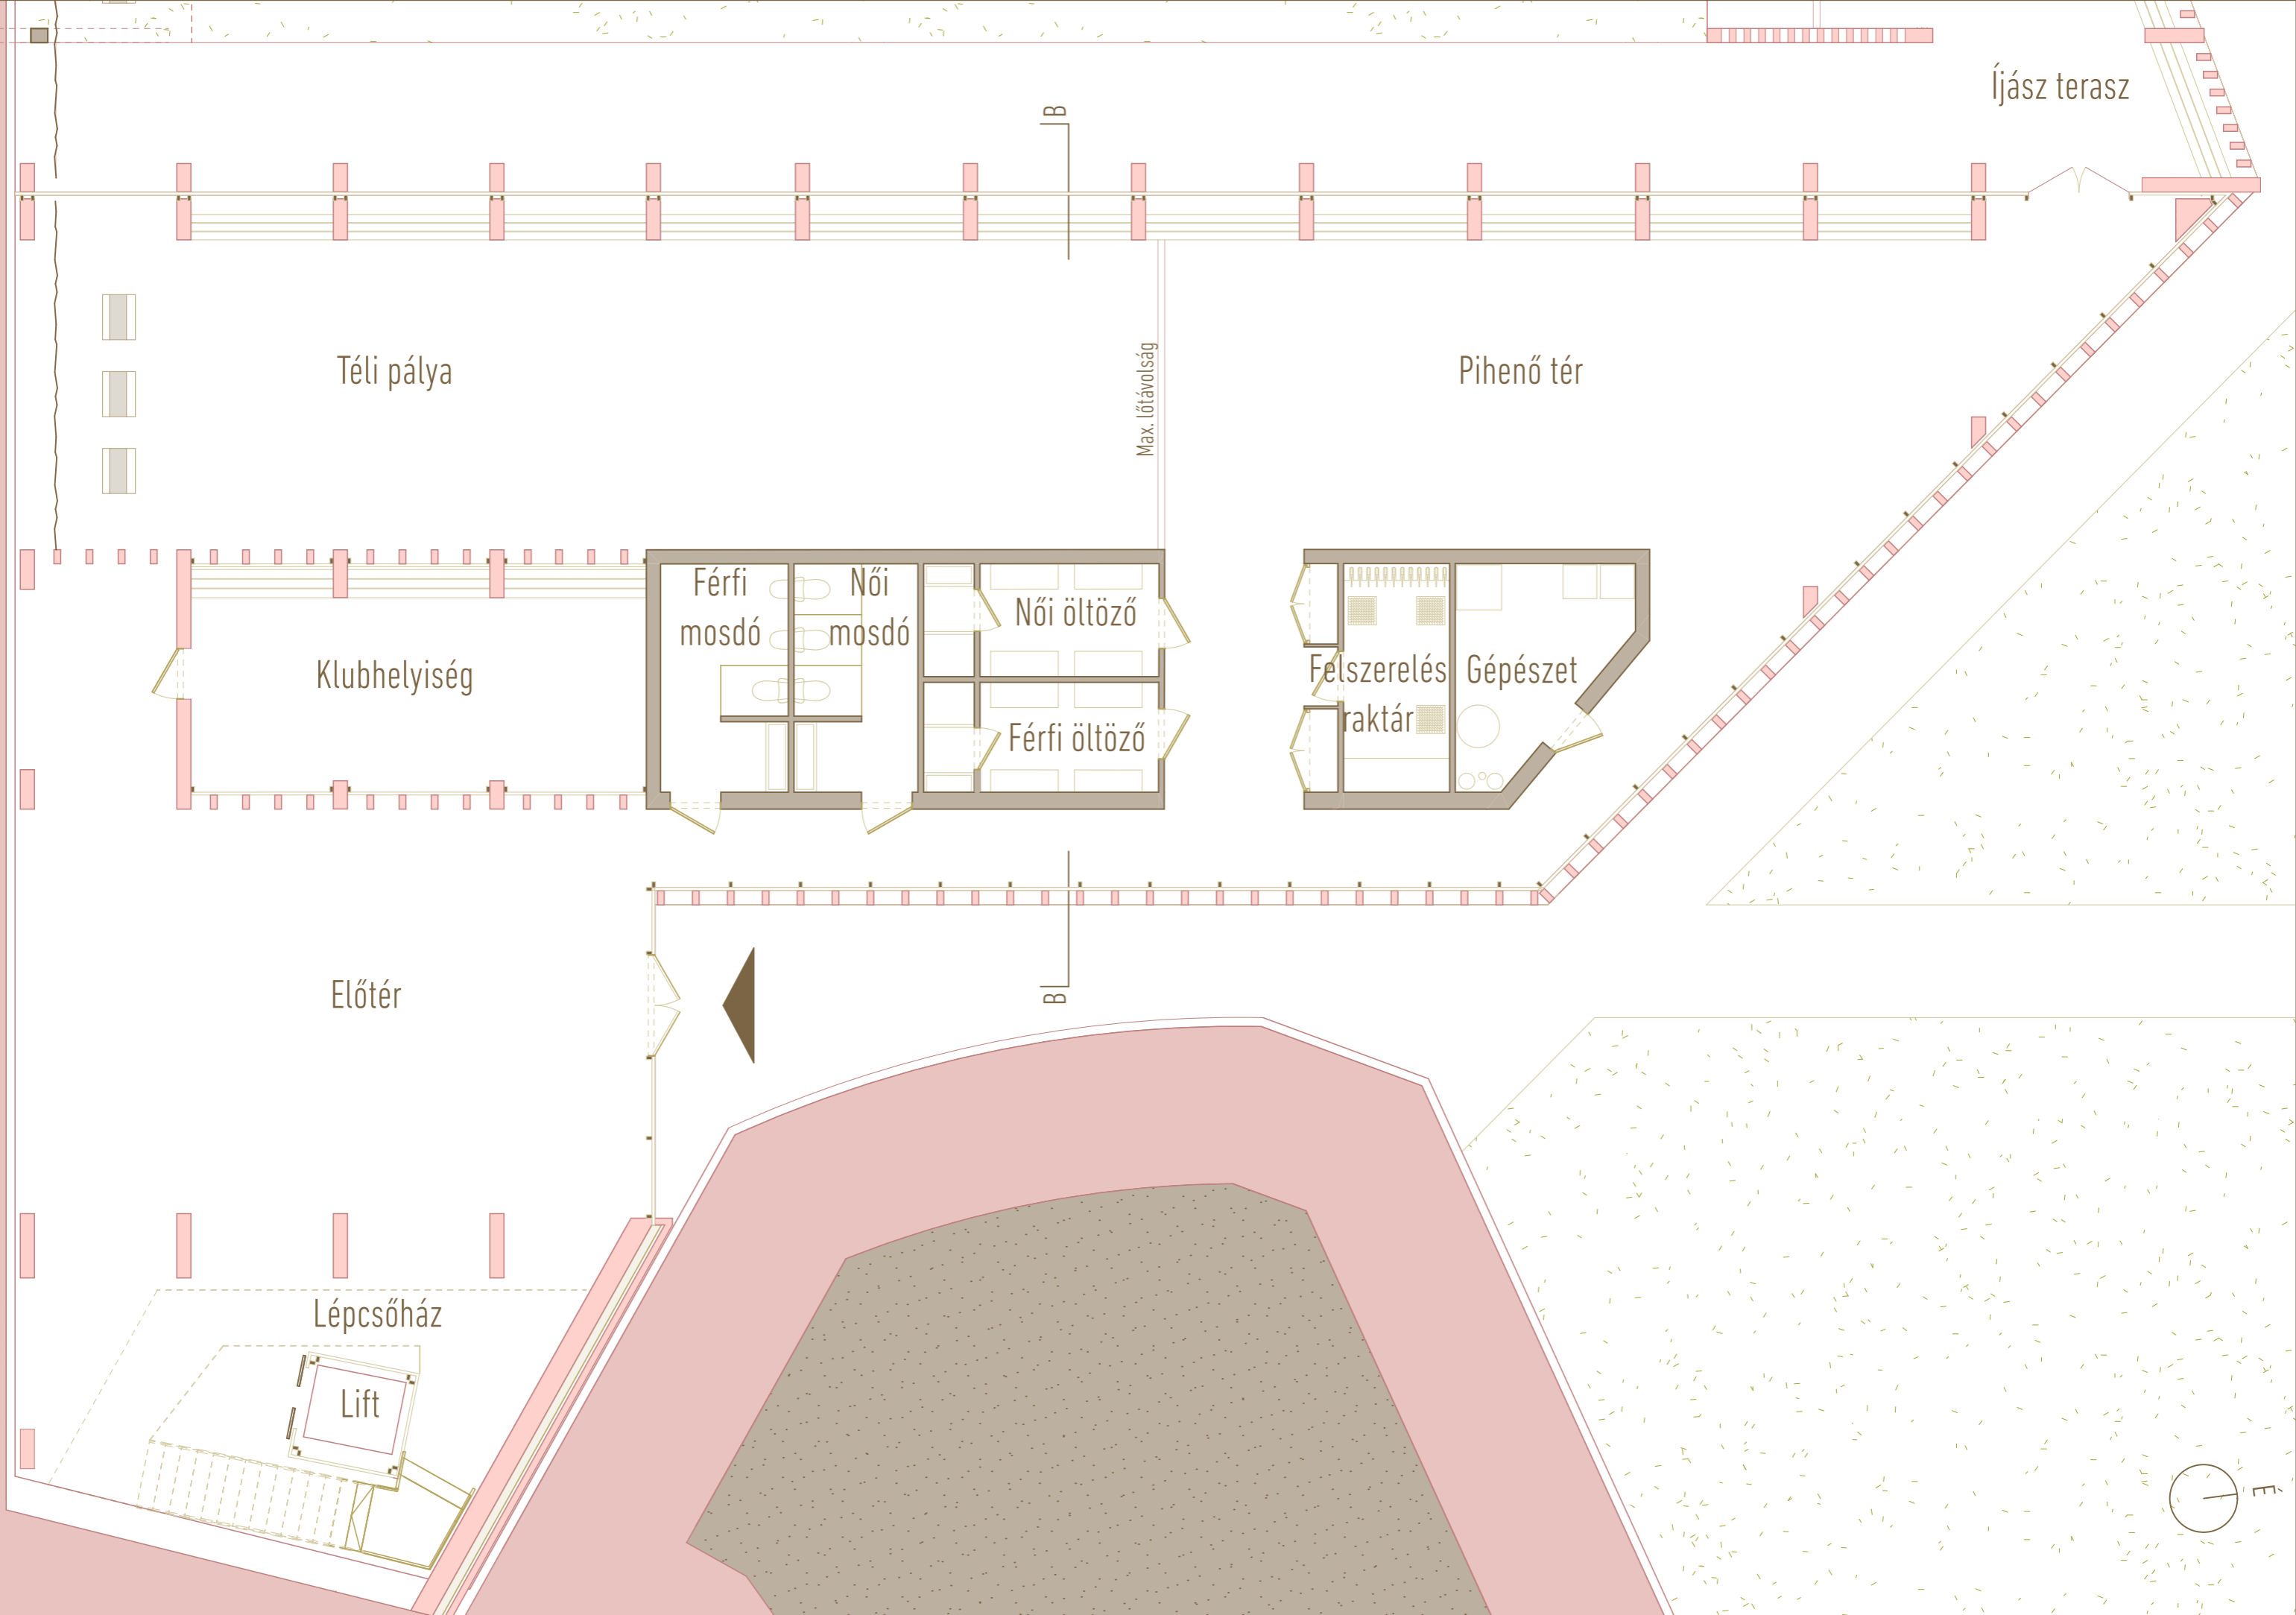

Íjász terasz

Téli pálya

Pihenő tér

Klubhelyiség

Férfi mosdó

Női mosdó

Női öltöző

Férfi öltöző

Felszerelés raktár

Gépészet

Előtér


Lépcsőház


Lift

B-B

Max. íjtávolság



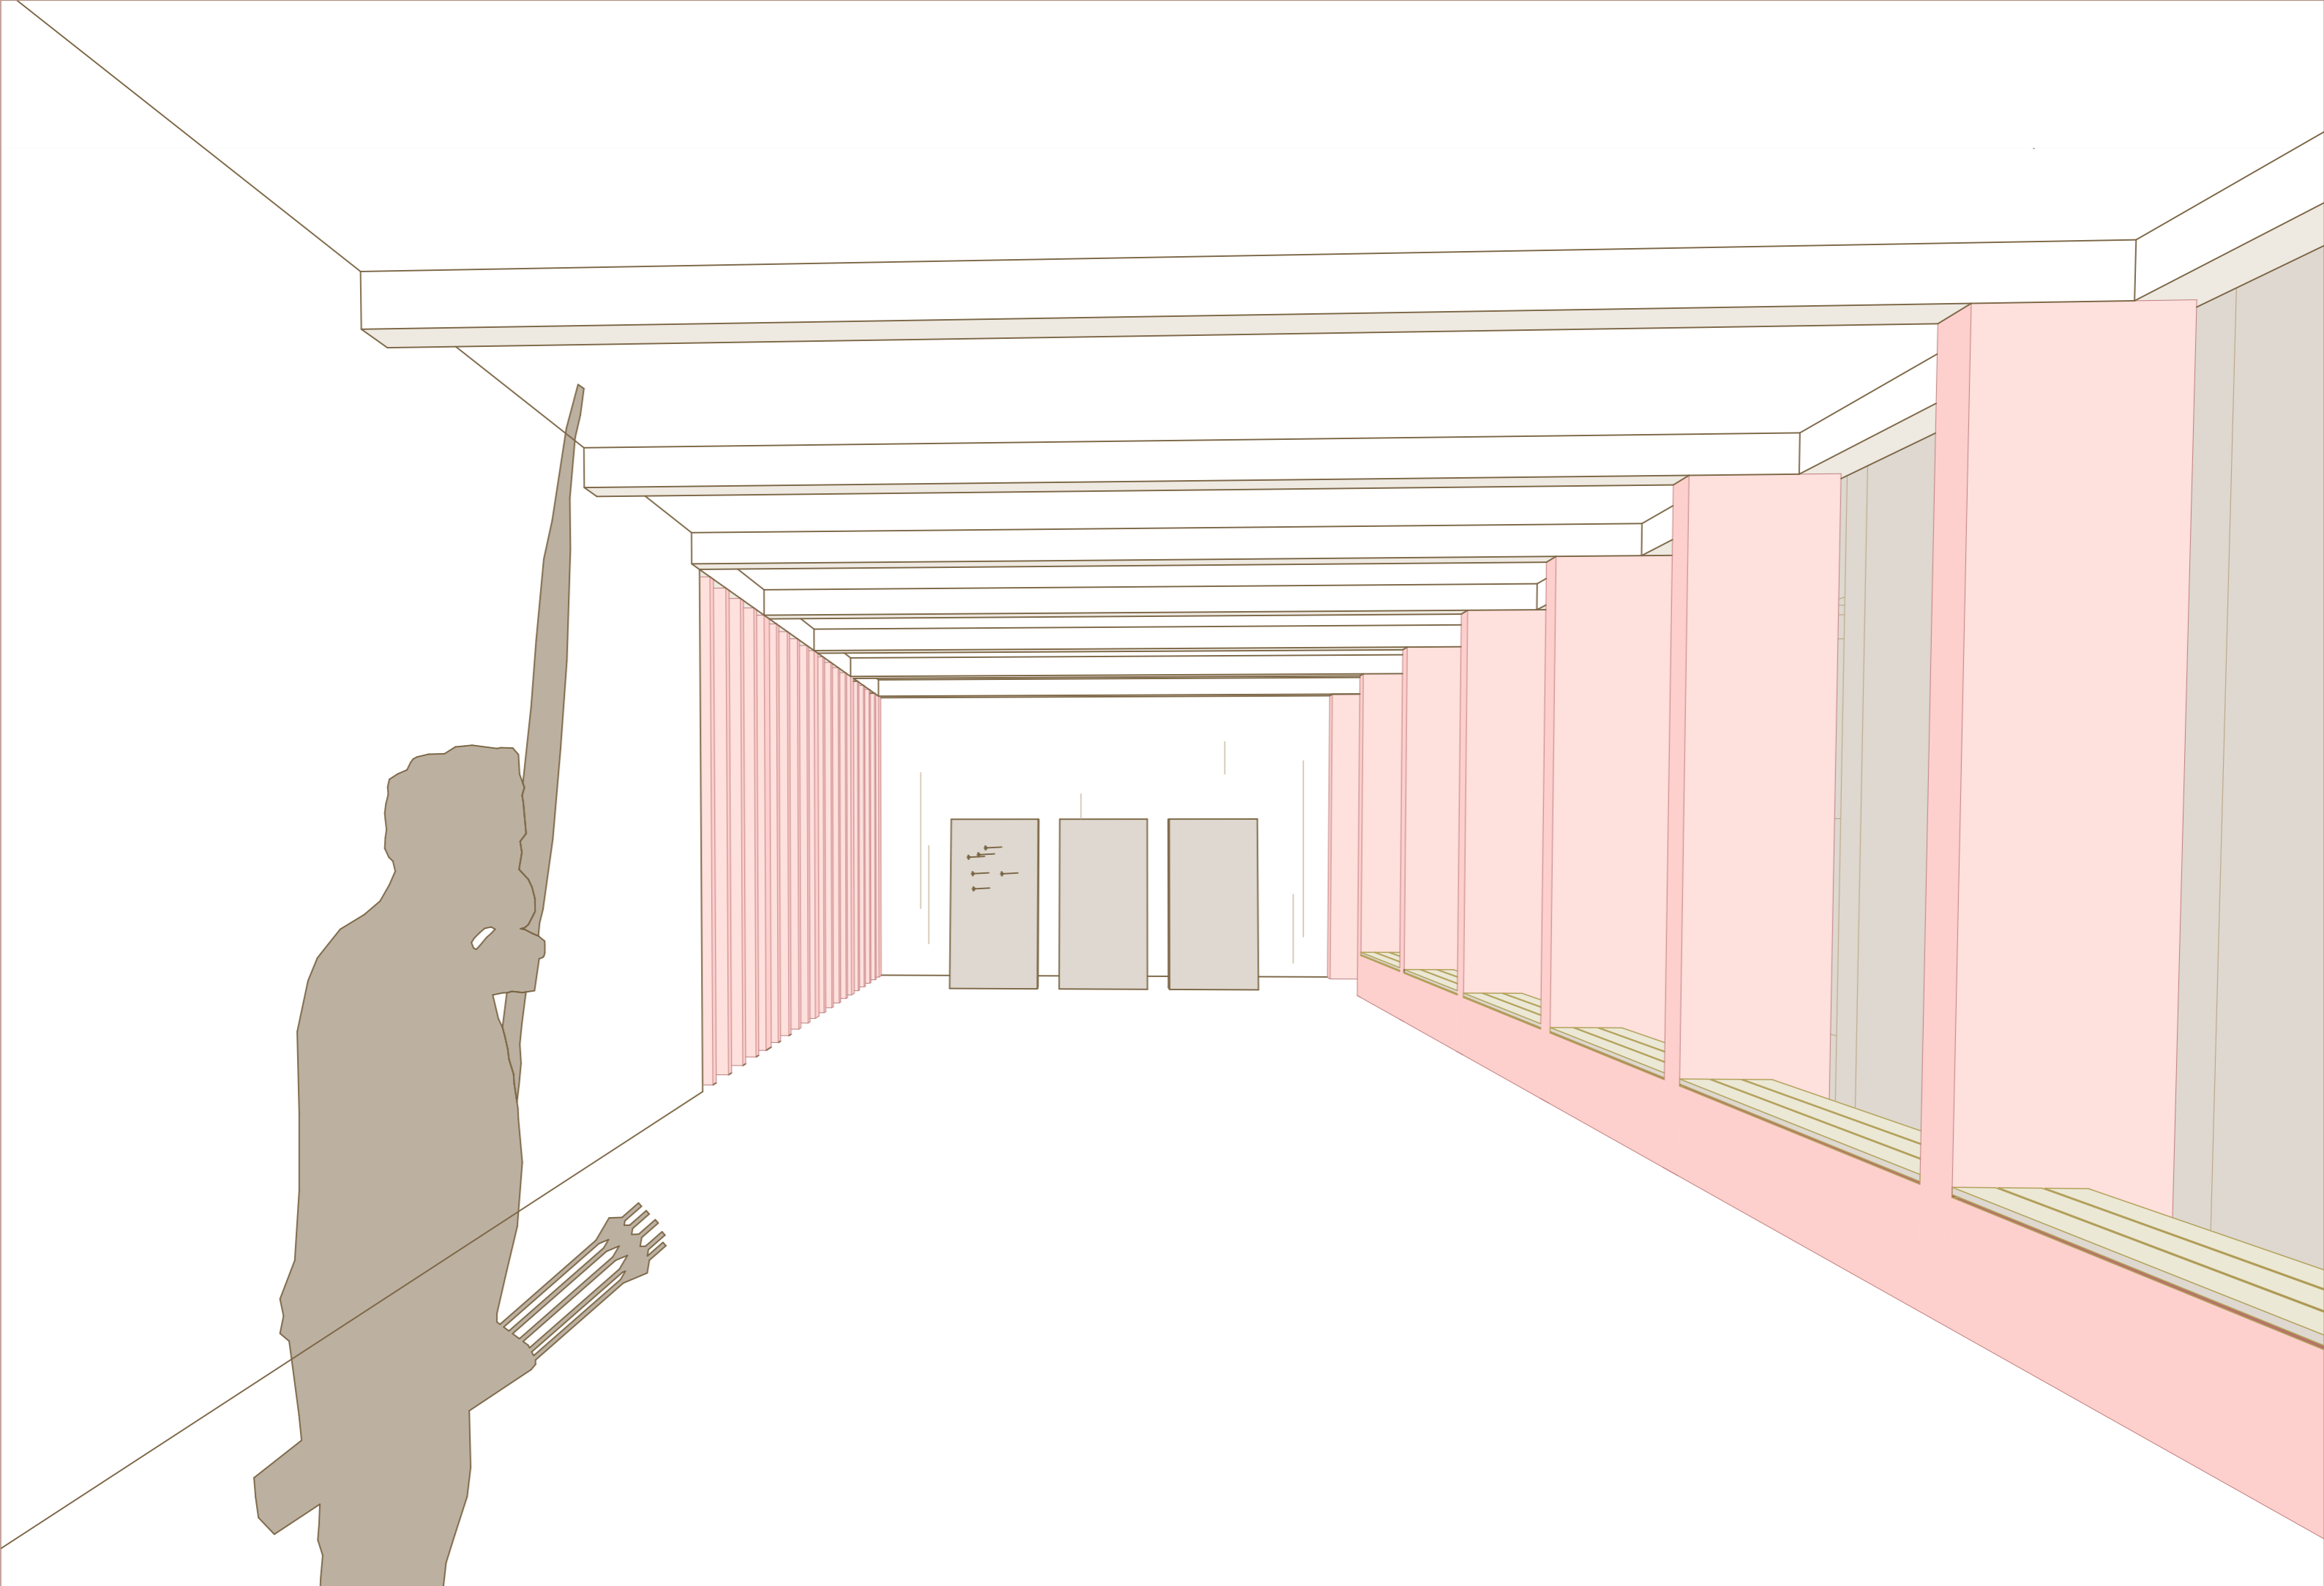

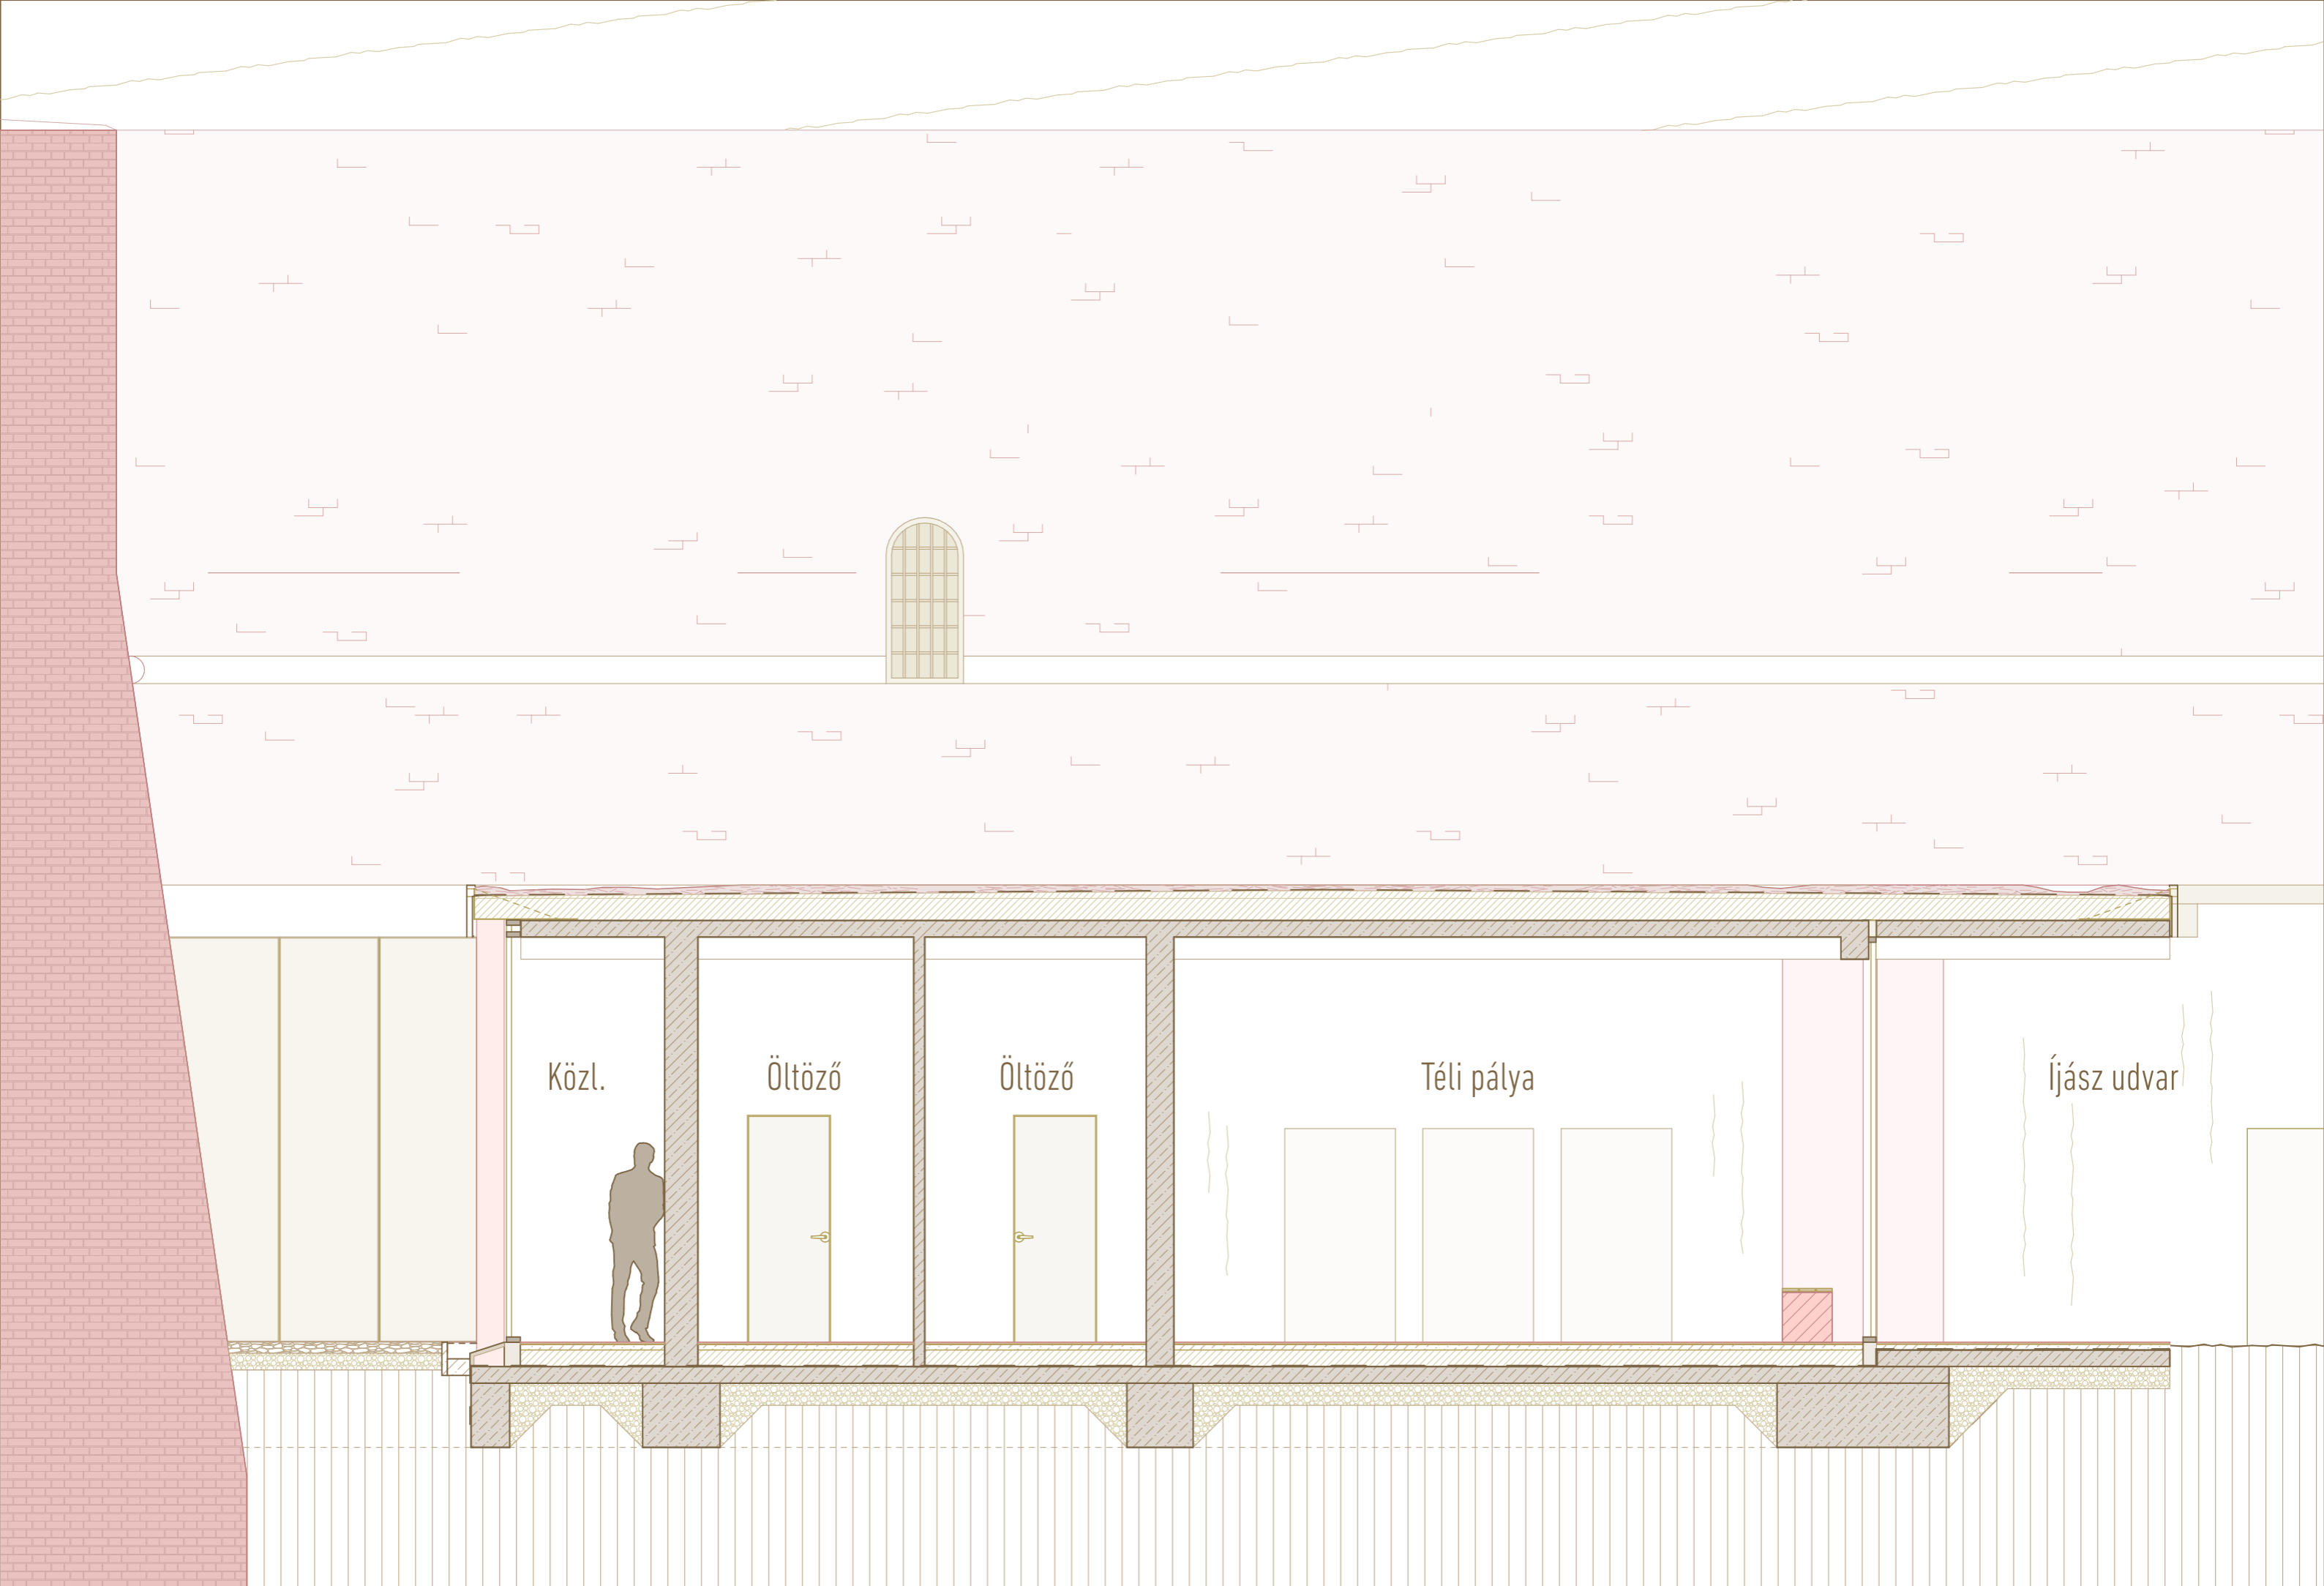

Rétegrendek

P1

- 10 cm Bazaltzúzalék járófelület
- 20 cm Tömörített kavicságyzat
- 1 rtg. Geotextília elválasztóréteg
- Termett talaj

P2

- 1,2cm Fagyálló gres padlóburkolat UV álló fugával
- 0,7 cm Padlóburkolat ragasztó
- 1 rtg. Feszültségmentesítő lemez
- 5 cm Lejt beton
- 15 cm Vasalt betonajzat
- 20 cm Tömörített kavicságyzat
- Termett talaj

P3


- 1,5cm Kerámia padlóburkolat
- 0,5 cm Padlóburkolat ragasztó
- 5 cm Aljzatbeton
- 1 rtg. Technológiai szigetelés (PE. fólia)
- 15 cm EPS 100 Lépcsálló hőszigetelés
- 1 rtg. Lángolvasztással rögzített modifikált bitumenes lemez vastaglemez talajnedvesség elleni szigetelés, teljes felületén lángolvasztással rögzítve
- 1 rtg. Hideg bitumenmáz kellősítés
- 15 cm Vasalt betonajzat
- 20 cm Tömörített kavicságyzat
- Termett talaj


T3


- 8cm Lesúlyozó réteg, vörös tört cserép (selejt, esetleg jó állapotú bontott cserép)
- 2 cm Polipropilén geotextíliával kasírozott nagy sűrűségű polietilén (HDPE) dombornyomott felületszivargó lemez
- 1 rtg. 1,5 mm vtg. UV stabil lágyított PVC lemez csapadékvíz elleni szigetelés
- 1 rtg. Üvegfátyol elválasztóréteg
- 1 rtg. Lejtésképző EPS 150 polisztirolhab réteg.
- 20 cm EPS 150 hőszigetelés
- 1 rtg. Párazáró fólia
- 15 cm Monolit vasbeton alubordás födém
- 1rtg. Felületképzés, glettelés, festés


Anyagjelölések

- Vasbeton szerkezet
- Beton szerkezet
- Vázkerámia falazat
- Kisméretű téglafalazat
- Hőszigetelés EPS
- Hőszigetelés XPS
- Hőszigetelés kőzetgyapot
- Kavicságyzat
- Bazaltzúzalék
- Cserép lesúlyozás
- Talaj
- Tégla homlokzatburkolat

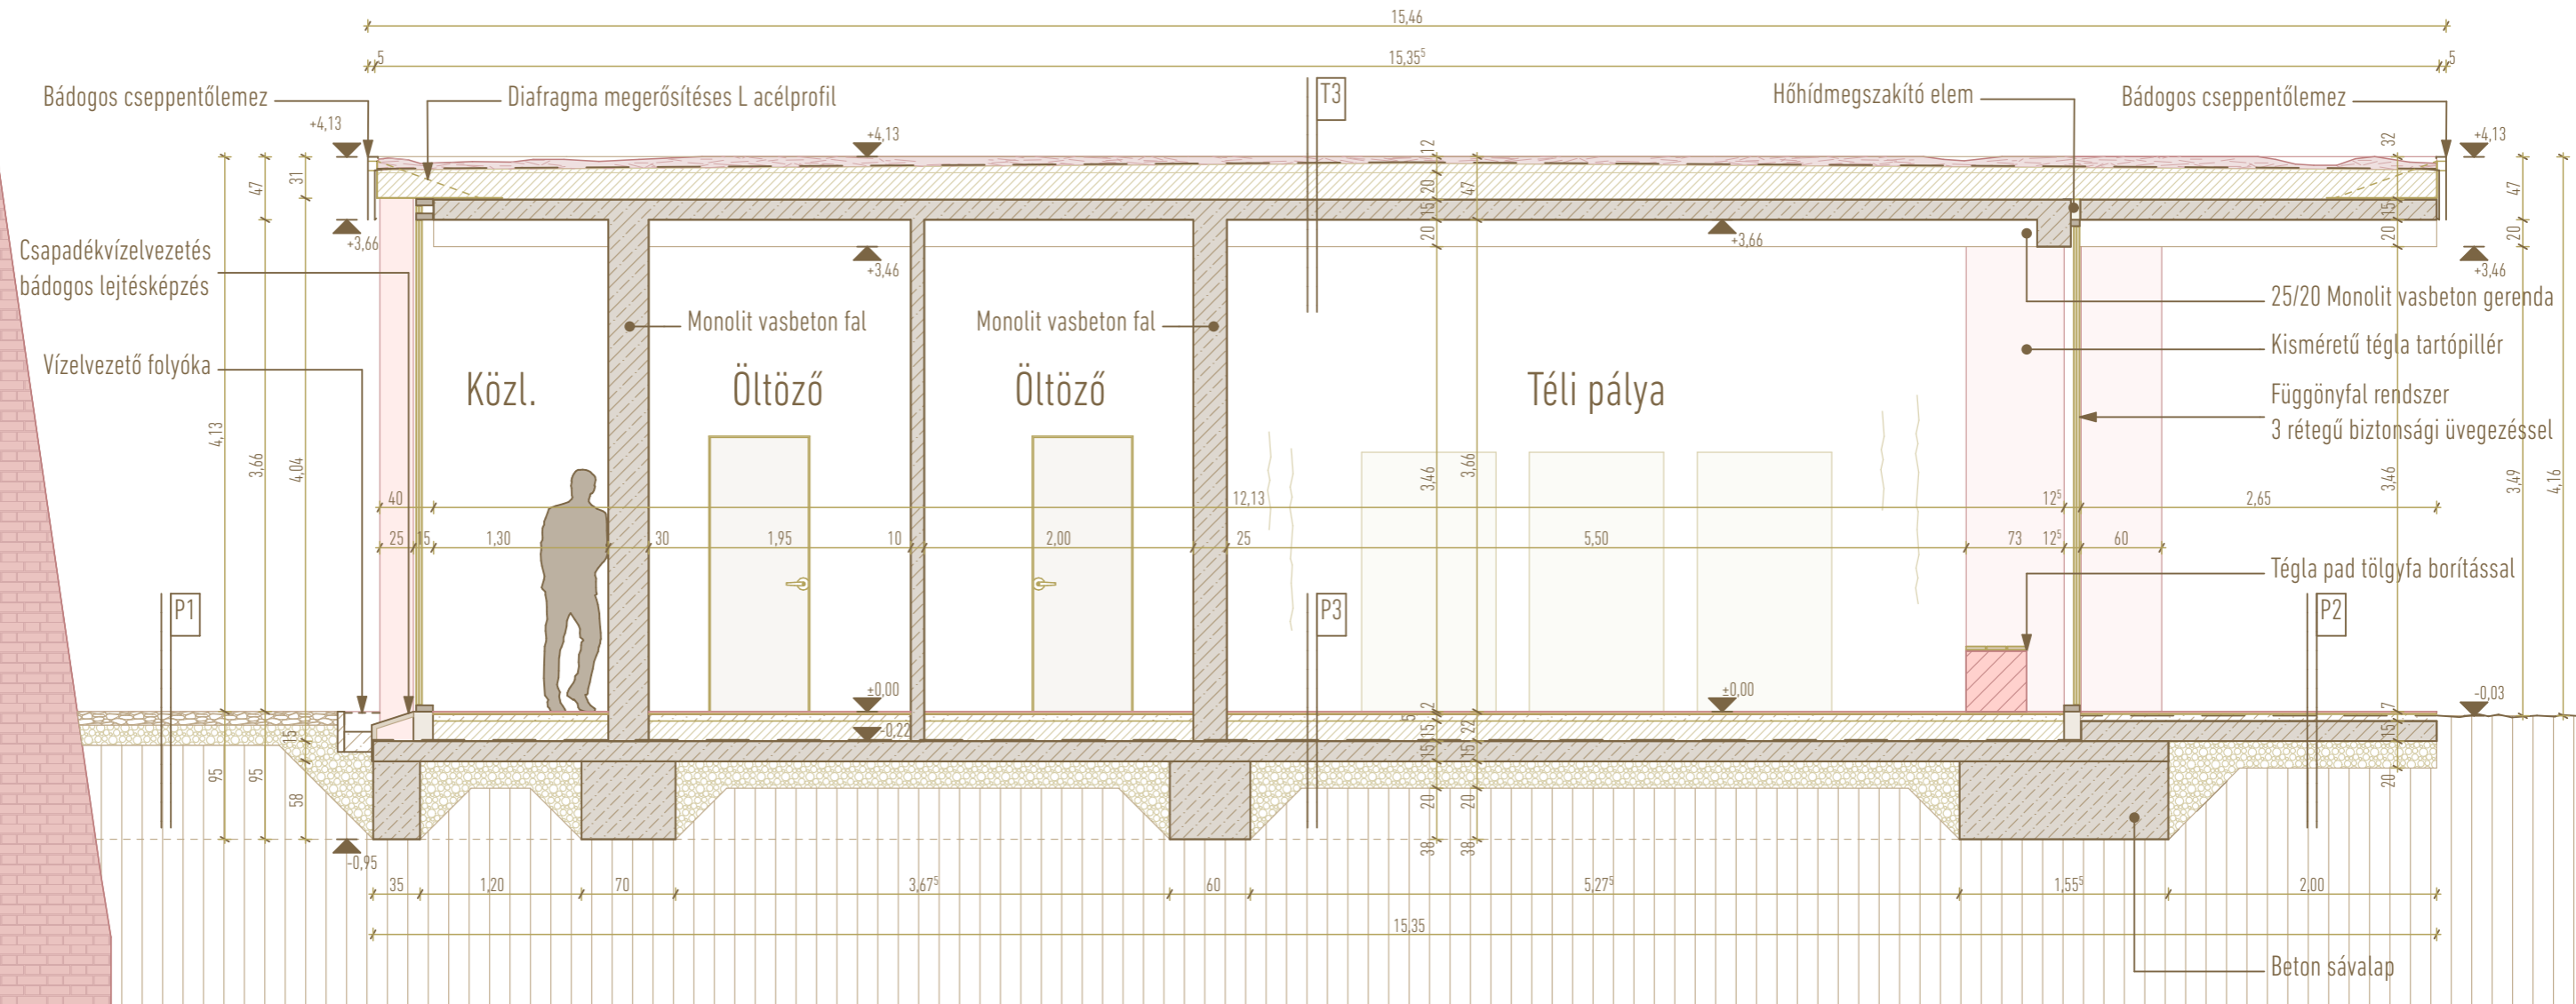

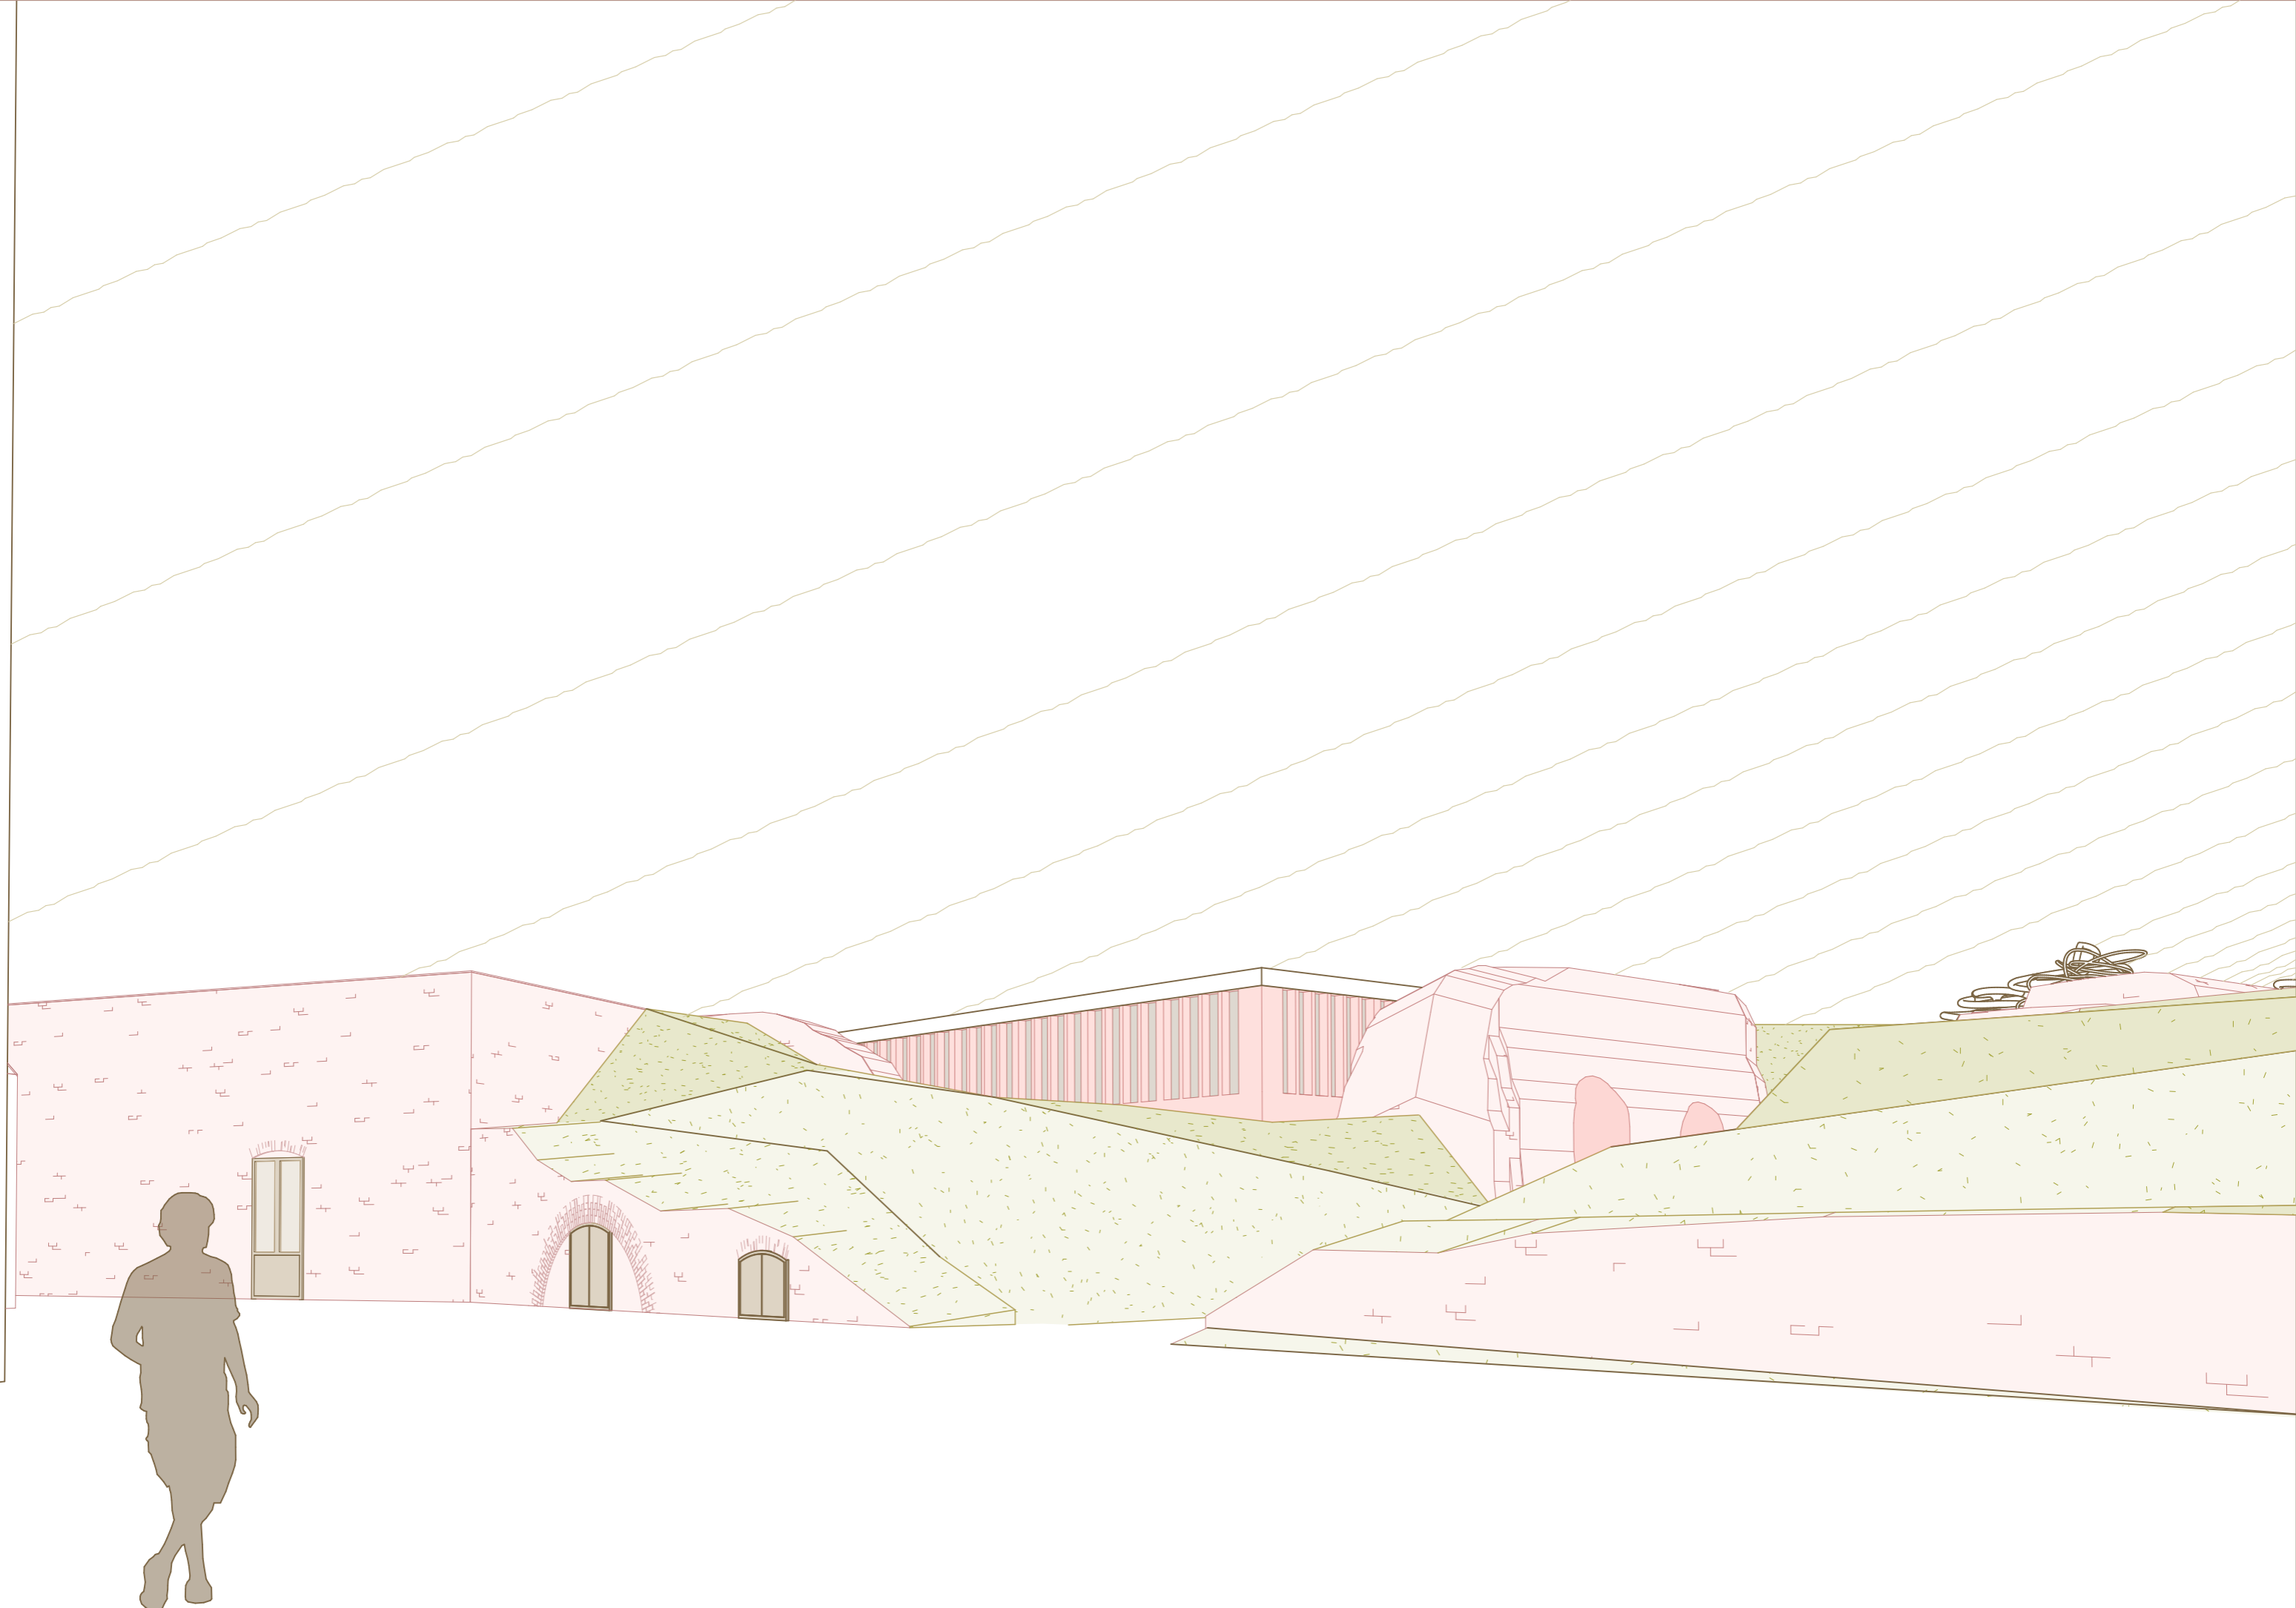

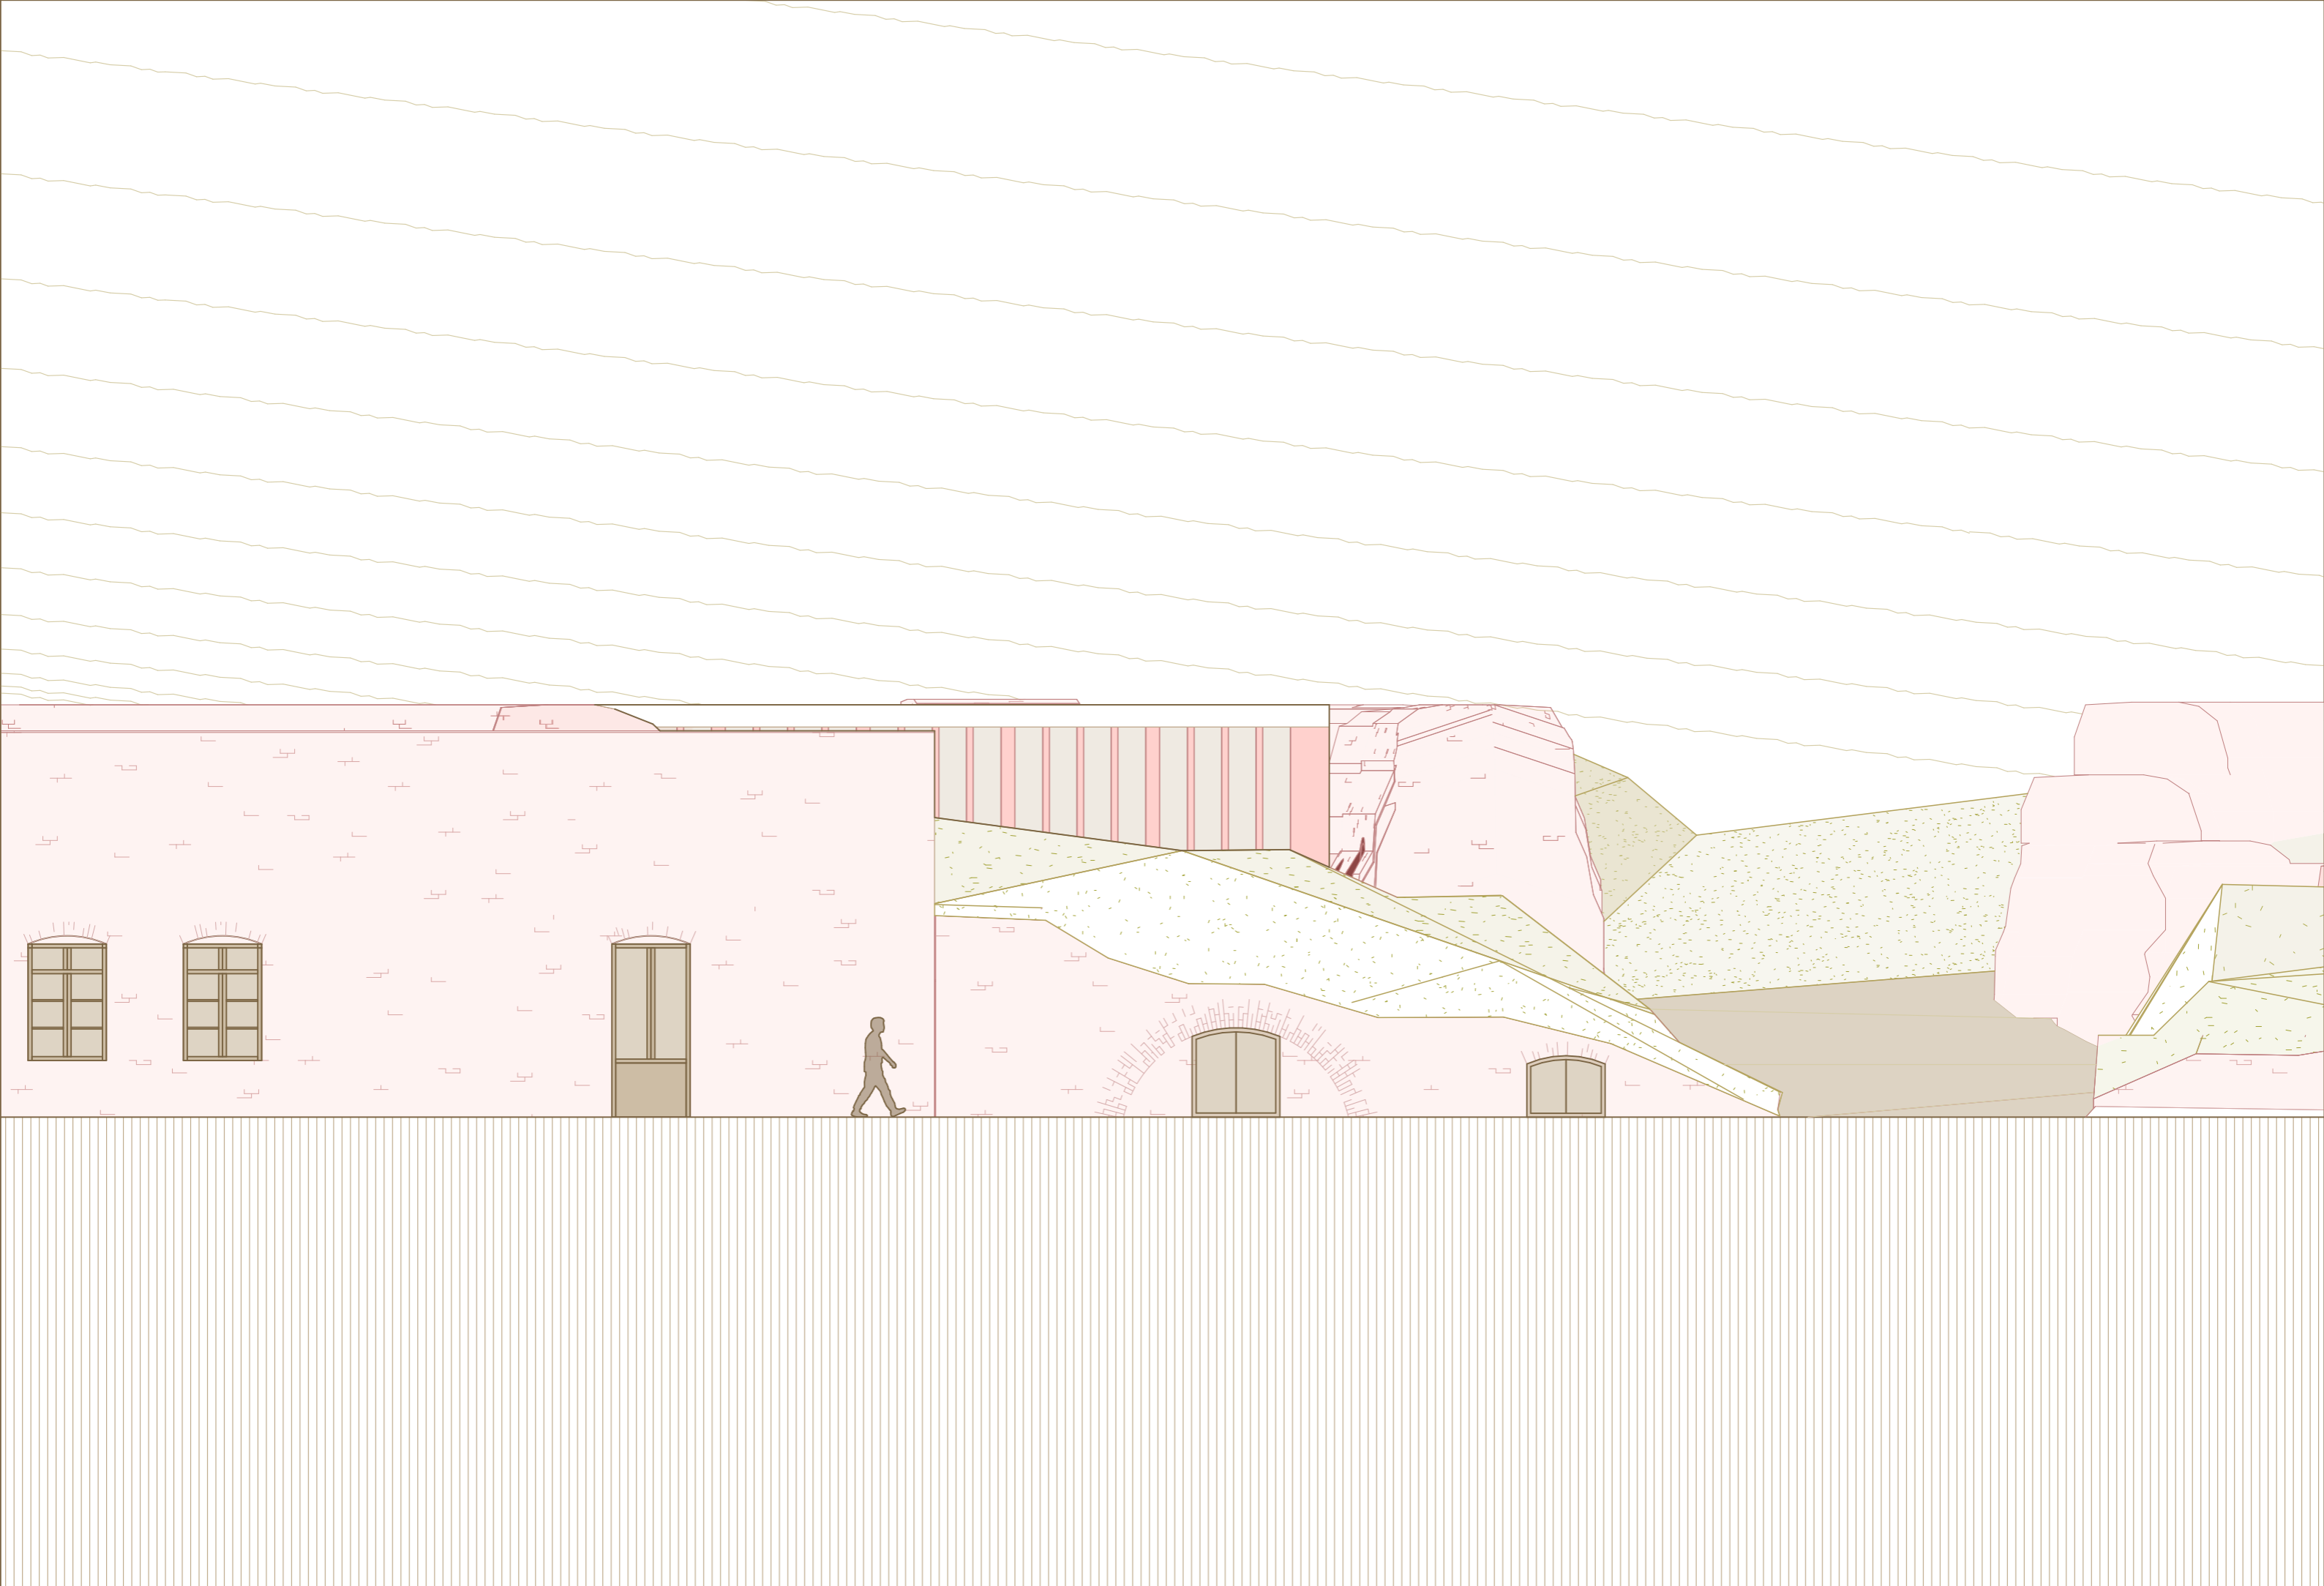

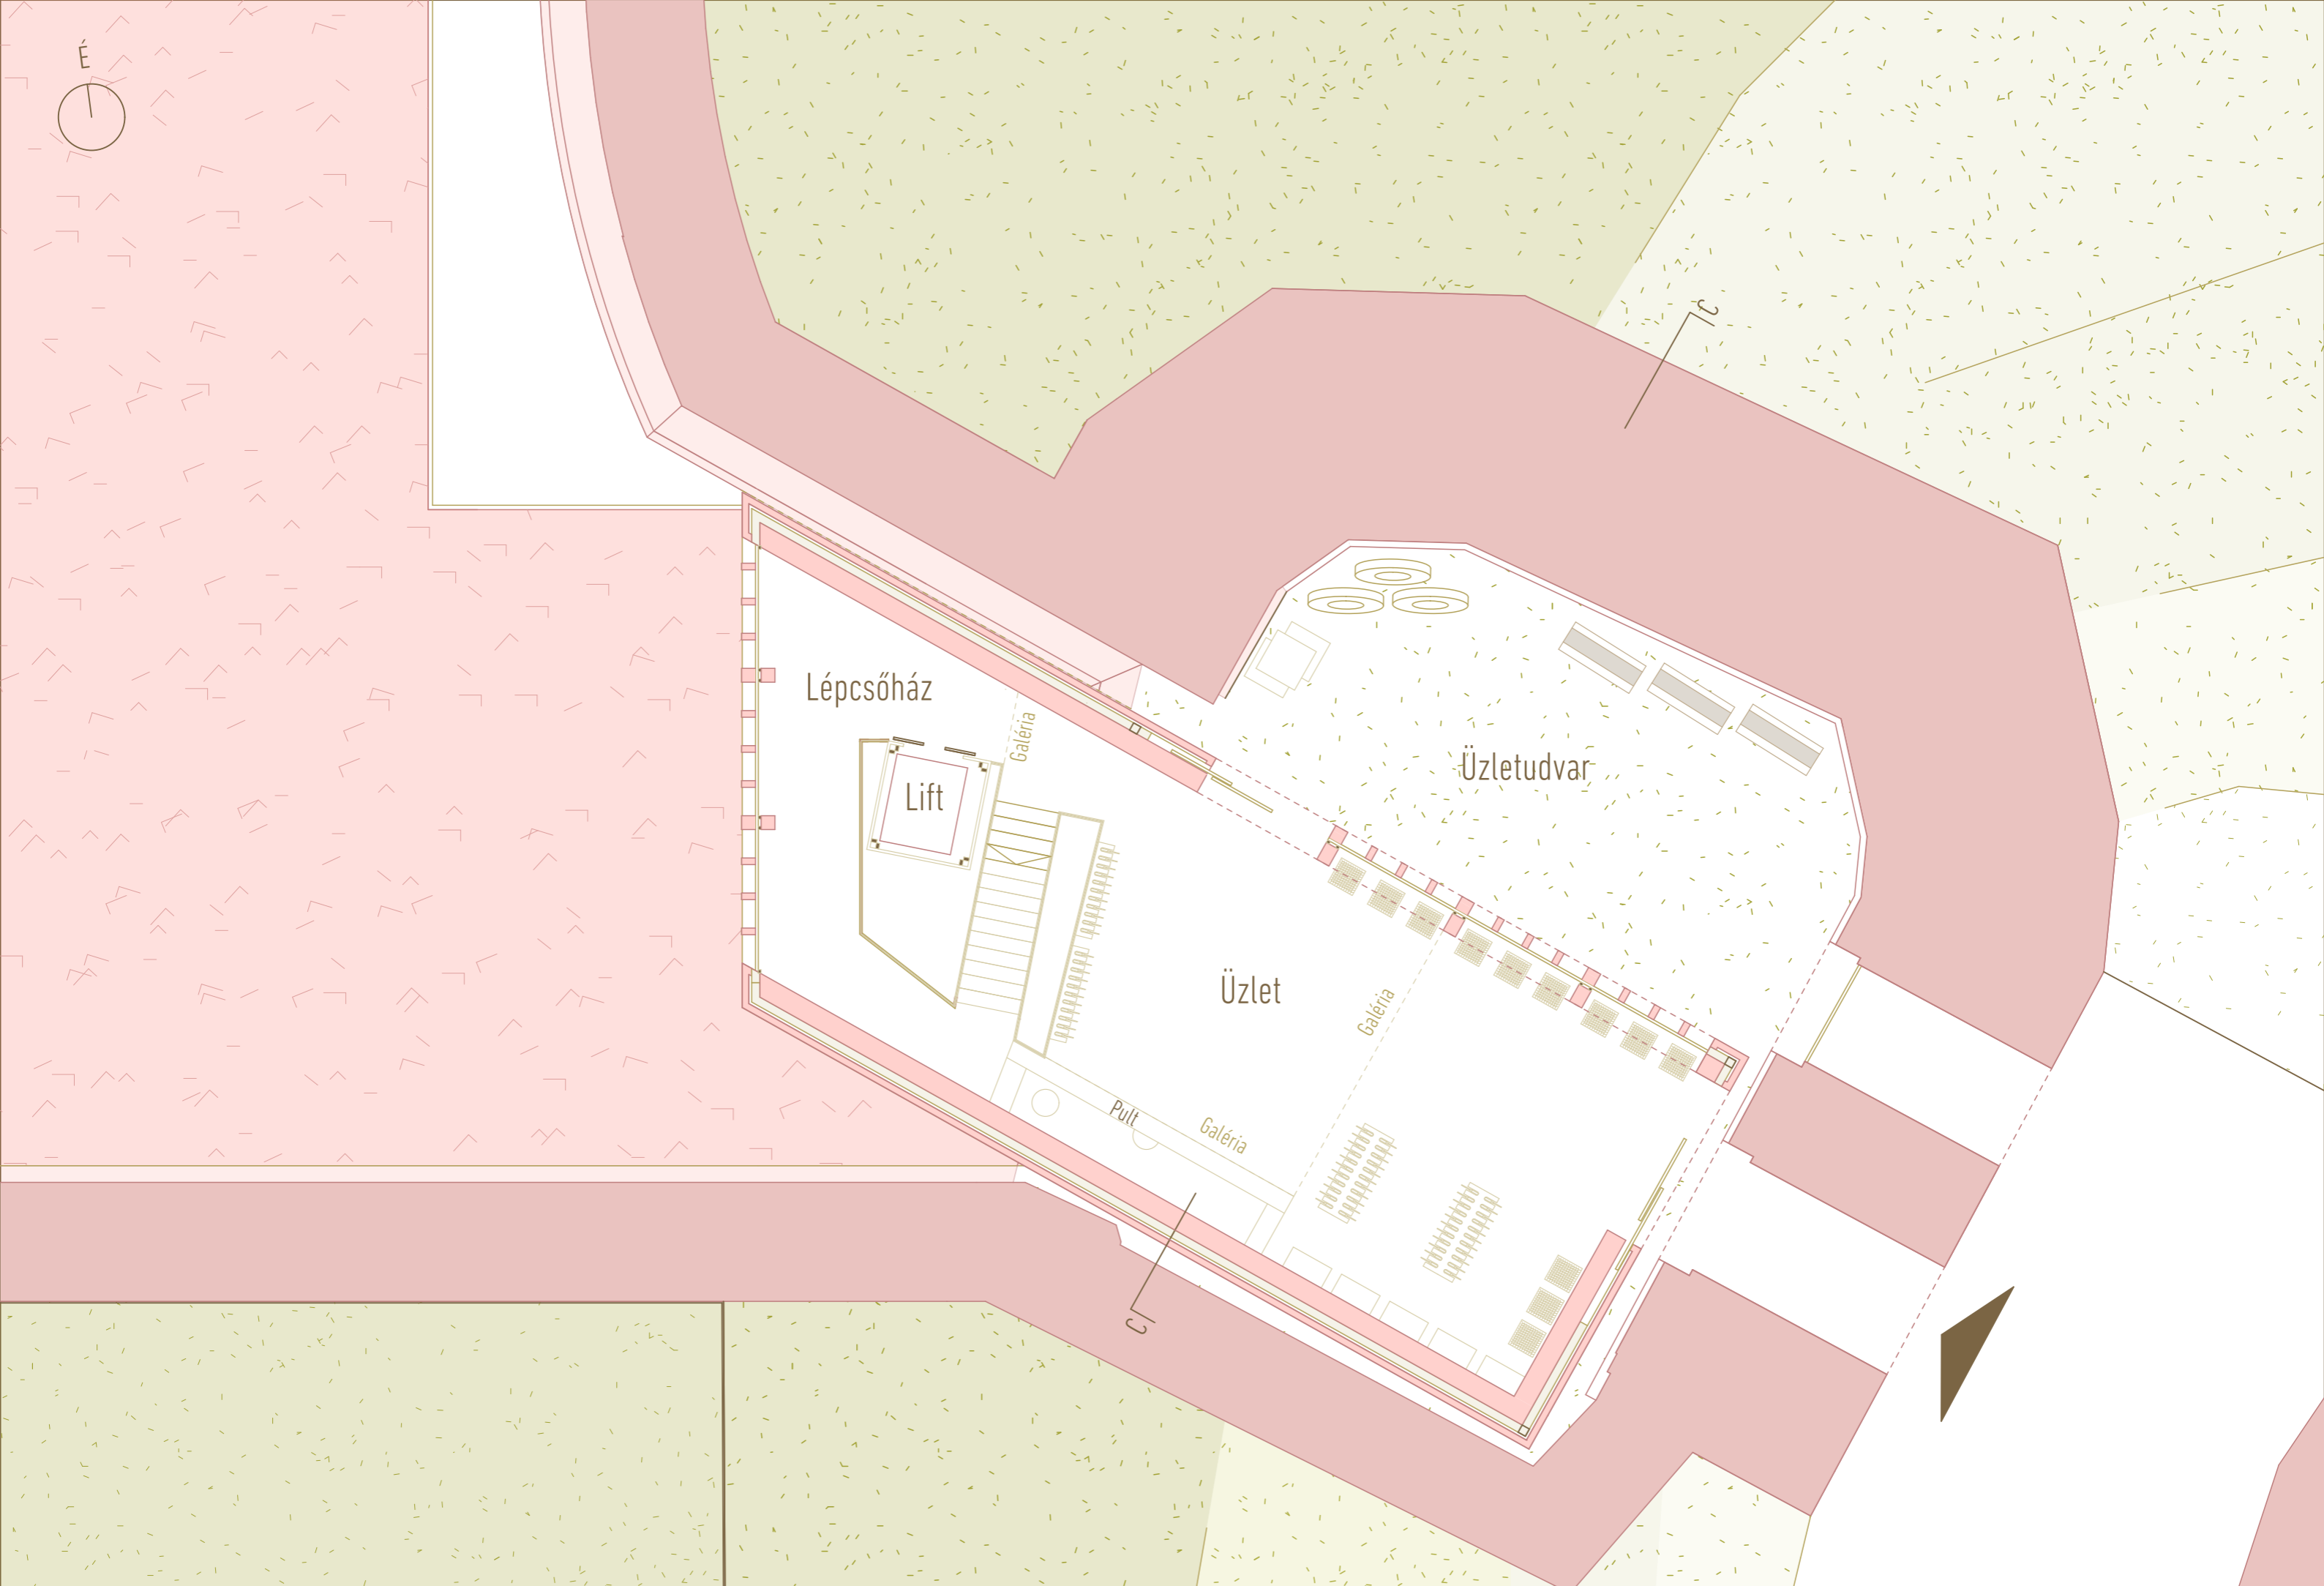

Lépcsőház

Lift

Galéria

Üzletudvar

Üzlet

Galéria


Pult

Galéria

C1

C1



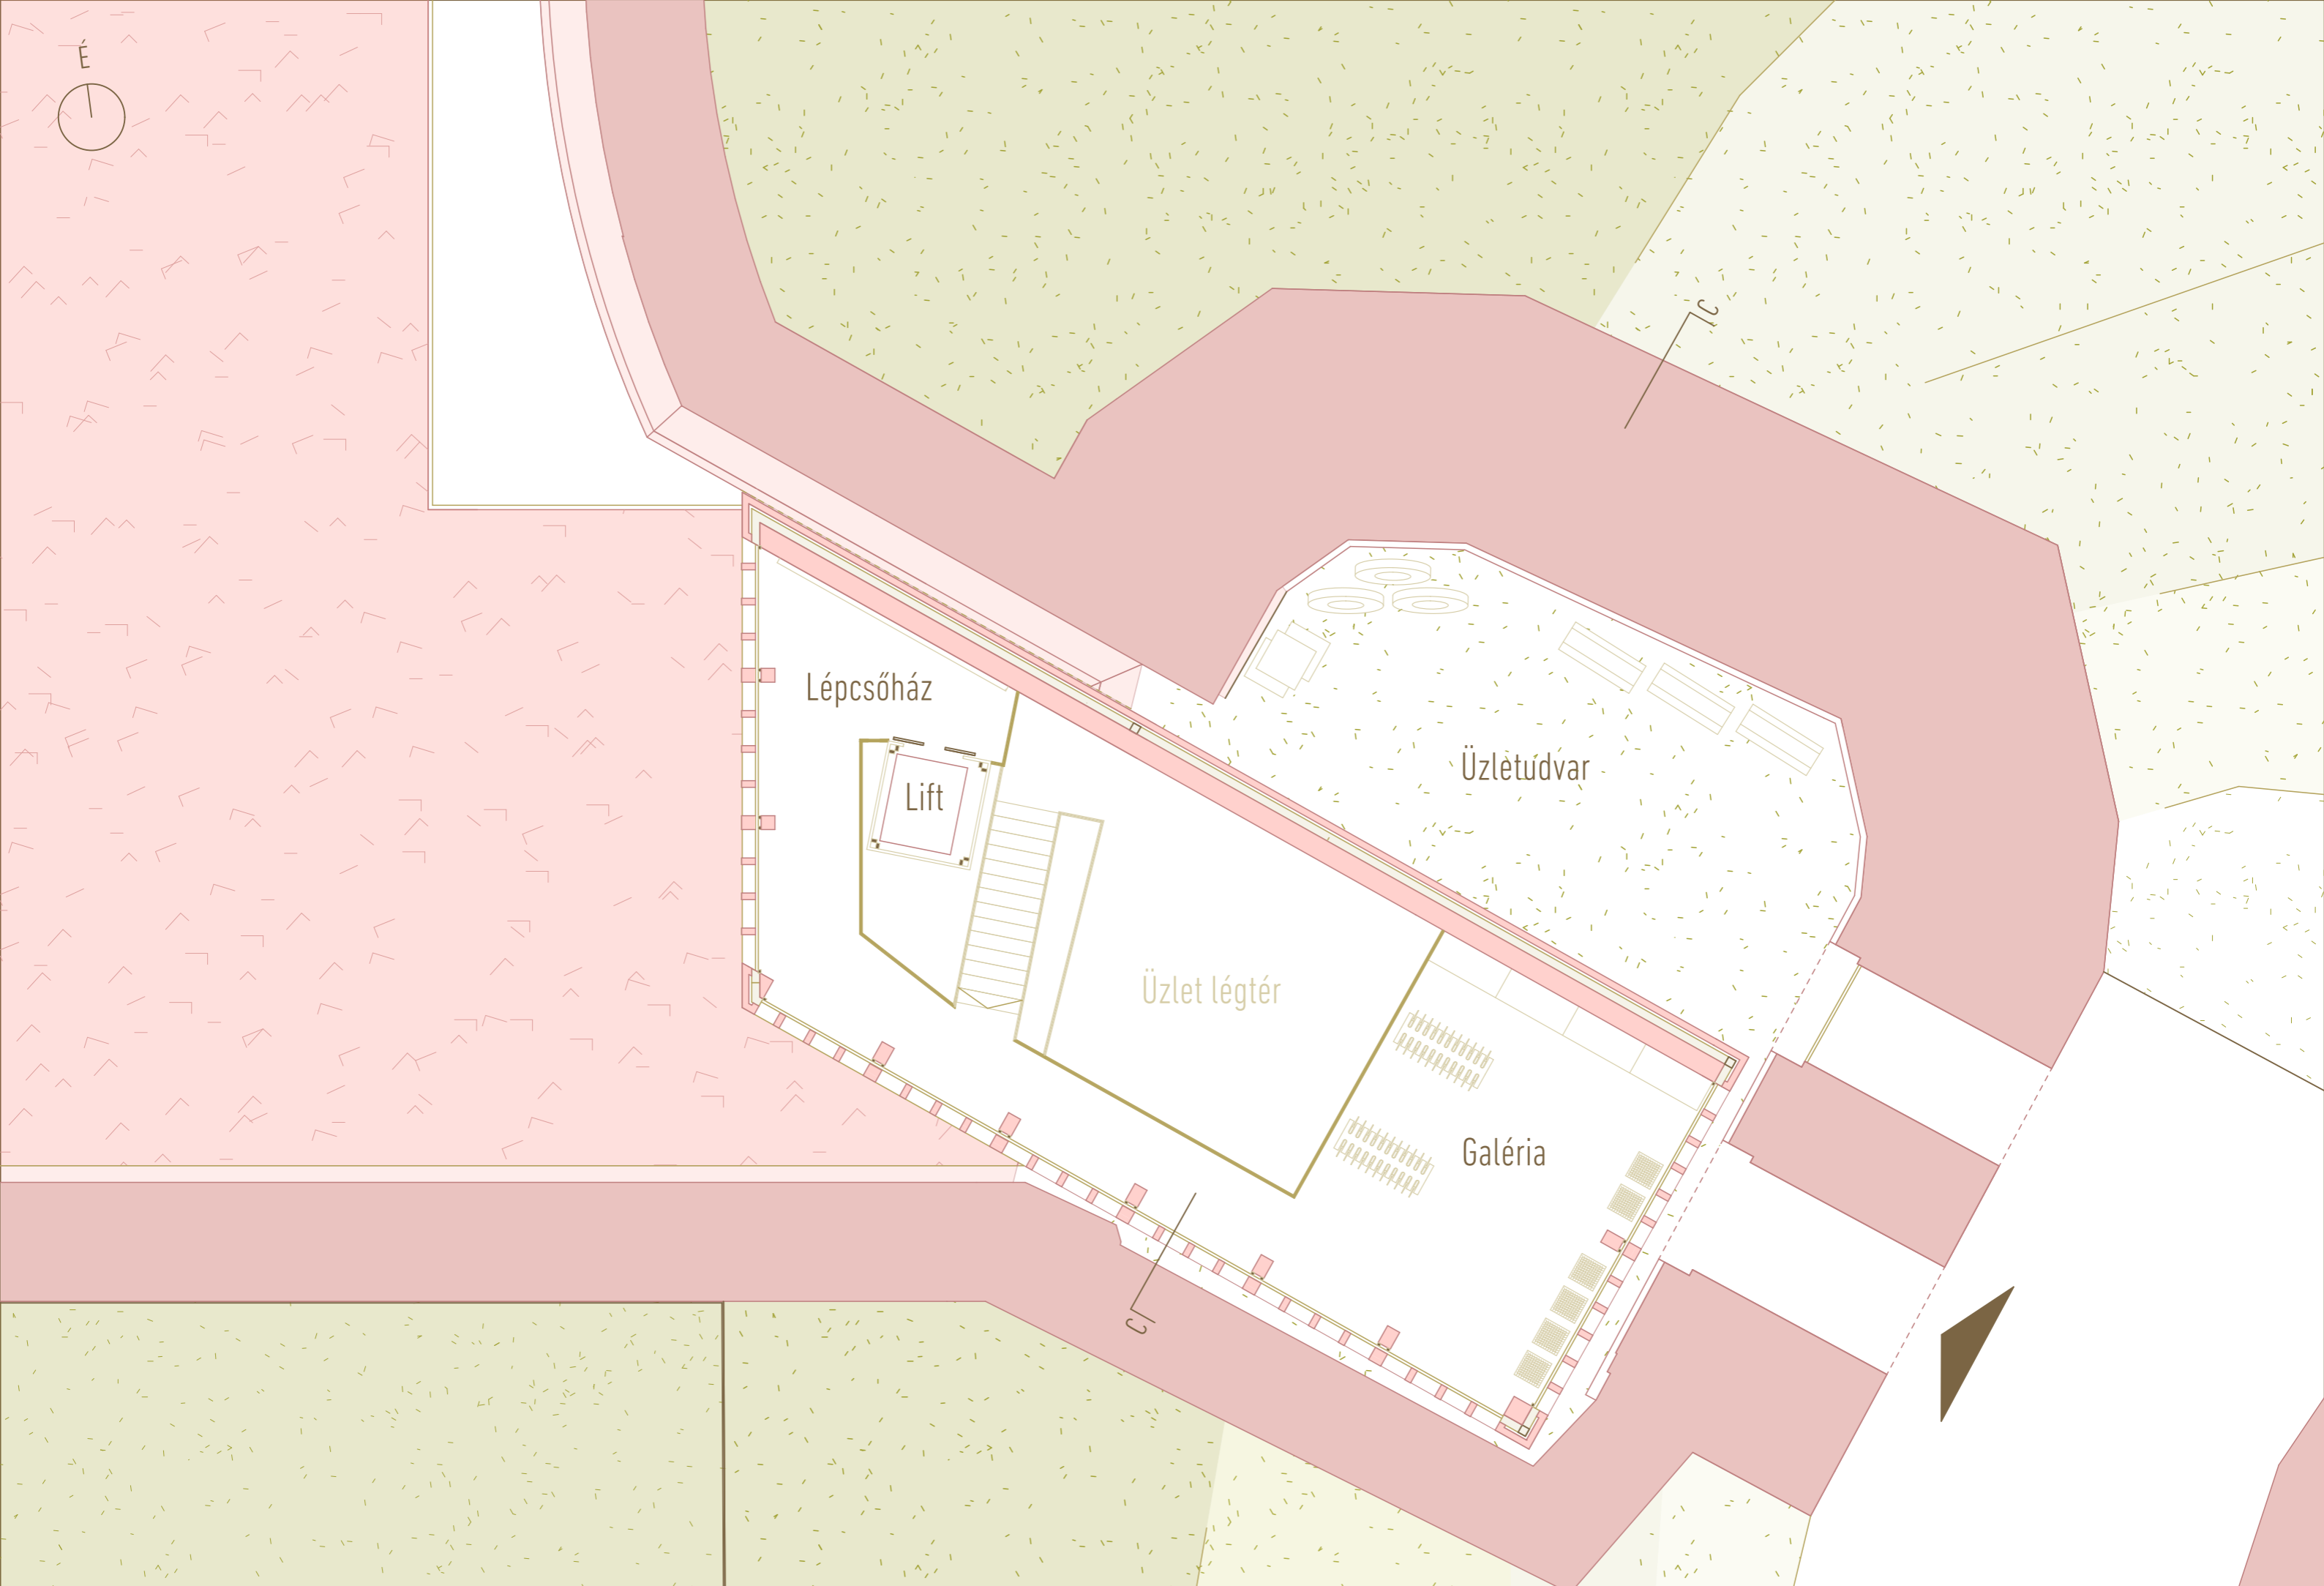

Lépcsőház


Lift

Üzletúdvár

Üzlet légtér

Galéria


Galéria Alaprajz

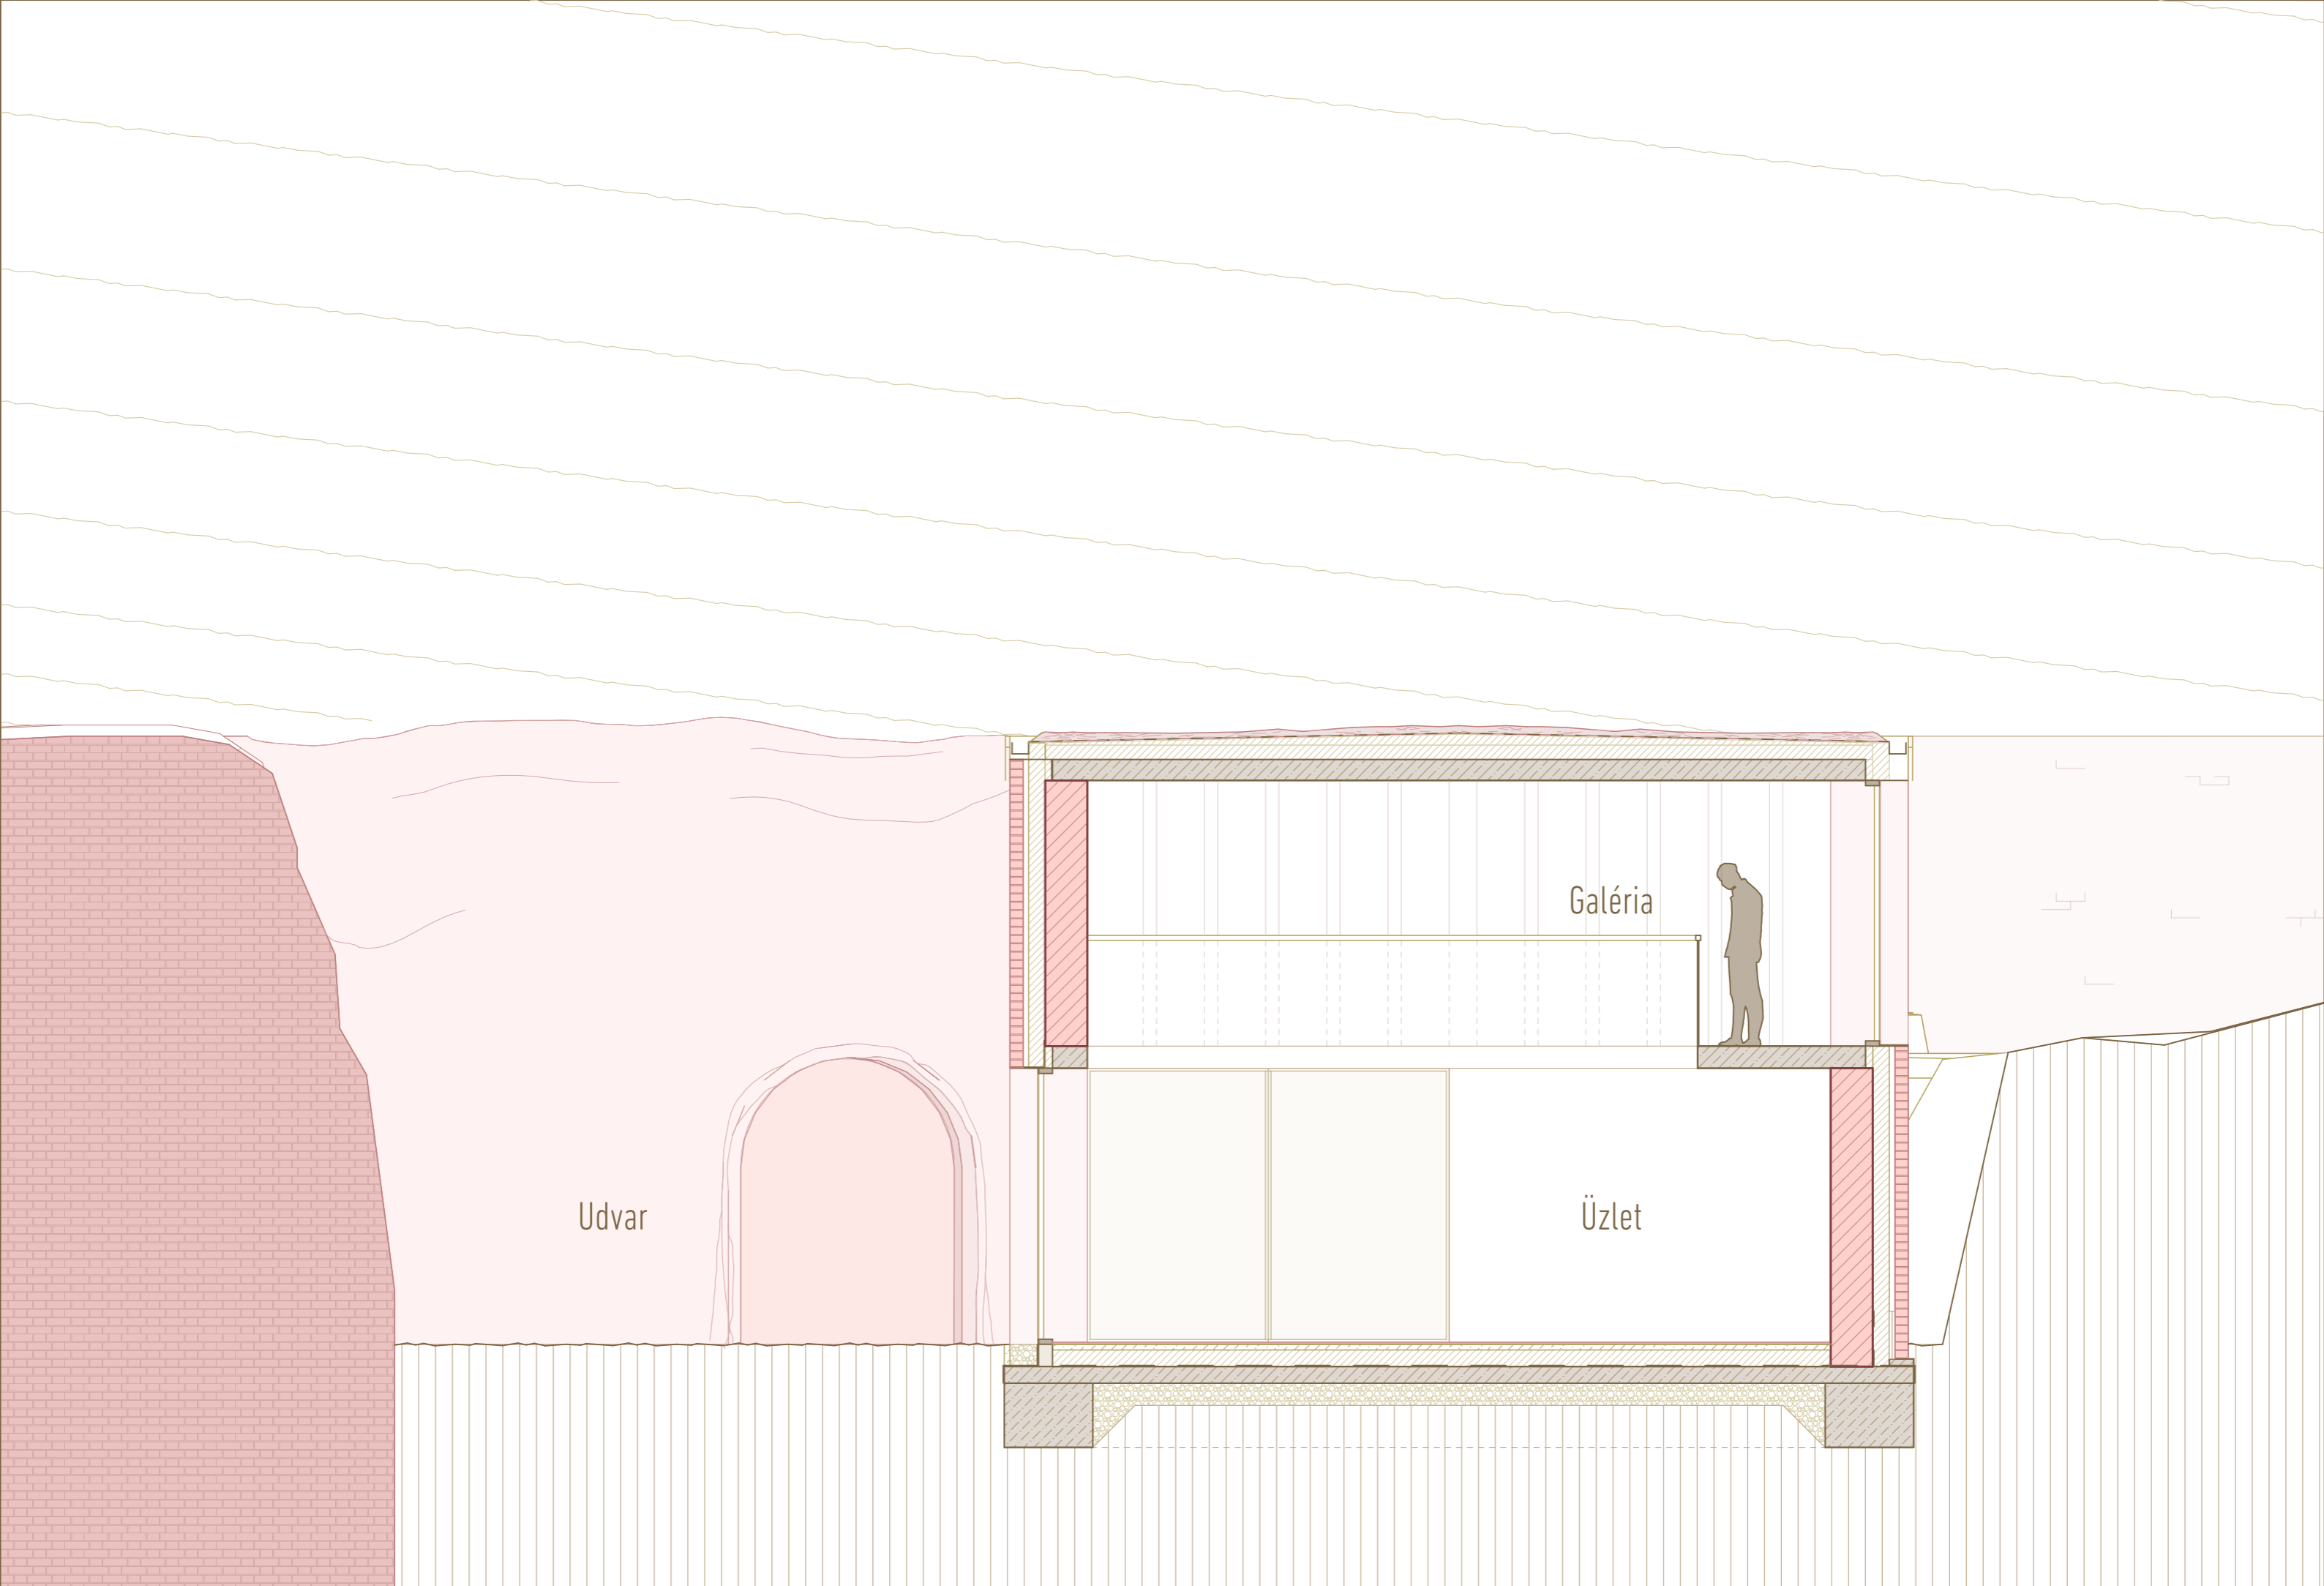

Udvar

Galéria

Üzlet

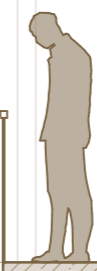

Rétegrendek

P3

- 1,5cm Kerámia padlóburkolat
- 0,5 cm Padlóburkolat ragasztó
- 5 cm Aljzatbeton
- 1 rtg. Technológiai szigetelés (PE fólia)
- 15 cm EPS 100 Lépésálló hőszigetelés
- 1 rtg. Lángolvasztással rögzített modifikált bitumenes lemez vastaglemez talajnedvesség elleni szigetelés, teljes felületén lángolvasztással rögzítve
- 1 rtg. Hideg bitumenmáz kellősítés
- 15 cm Vasalt betonaljzat
- 20 cm Tömörített kavicságyazat
- Termett talaj

F1

- 12 cm Szerelt téglahomlokzatburkolat
- 5 cm Szellőző légrés
- 15 cm Ásványgyapot hőszigetelés, fekete üvegszövet kasírozással ellátva
- 1 cm Felületkiegyenlítő, és légzáró alapvakolat
- 38 cm Vázkerámia falazat
- 1 cm Belső oldali vakolat
- 1 rtg. Belső oldali felületképzés, glettelés, festés

F2



- 12 cm Szerelt téglahomlokzatburkolat
- 5 cm Cemenhabarcs háttámasz
- 15 cm XPS lábazati hőszigetelés
- 1 rtg. Modifikált bitumenes lemez lábazatszigetelés
- 1 cm Felületkiegyenlítő, és légzáró alapvakolat
- 38 cm Vázkerámia falazat
- 1 cm Belső oldali vakolat
- 1 rtg. Belső oldali felületképzés, glettelés, festés


T3

- 8cm Lesúlyozó réteg, vörös tört cserép (selejt, esetleg jó állapotú bontott cserép)
- 2 cm Polipropilén geotextíliával kasírozott nagy sűrűségű polietilén (HDPE) dombornyomott felületszivargó lemez
- 1 rtg. 1,5 mm vtg. UV stabil lágyított PVC lemez csapadékvíz elleni szigetelés
- 1 rtg. Üvegfátyol elválasztóréteg
- 1 rtg. Lejtésképző EPS 150 polisztirolhab réteg.
- 20 cm EPS 150 hőszigetelés
- 1 rtg. Párazáró fólia
- 15 cm Monolit vasbeton alulbordás födém
- 1rtg. Felületképzés, glettelés, festés

Anyagjelölések

-  Vasbeton szerkezet
-  Hőszigetelés kőzetgyapot
-  Beton szerkezet
-  Kavicságyazat
-  Vázkerámia falazat
-  Bazaltzúzalék
-  Kisméretű téglafalazat
-  Cserép lesúlyozás
-  Hőszigetelés EPS
-  Talaj
-  Hőszigetelés XPS
-  Tégla homlokzatburkolat

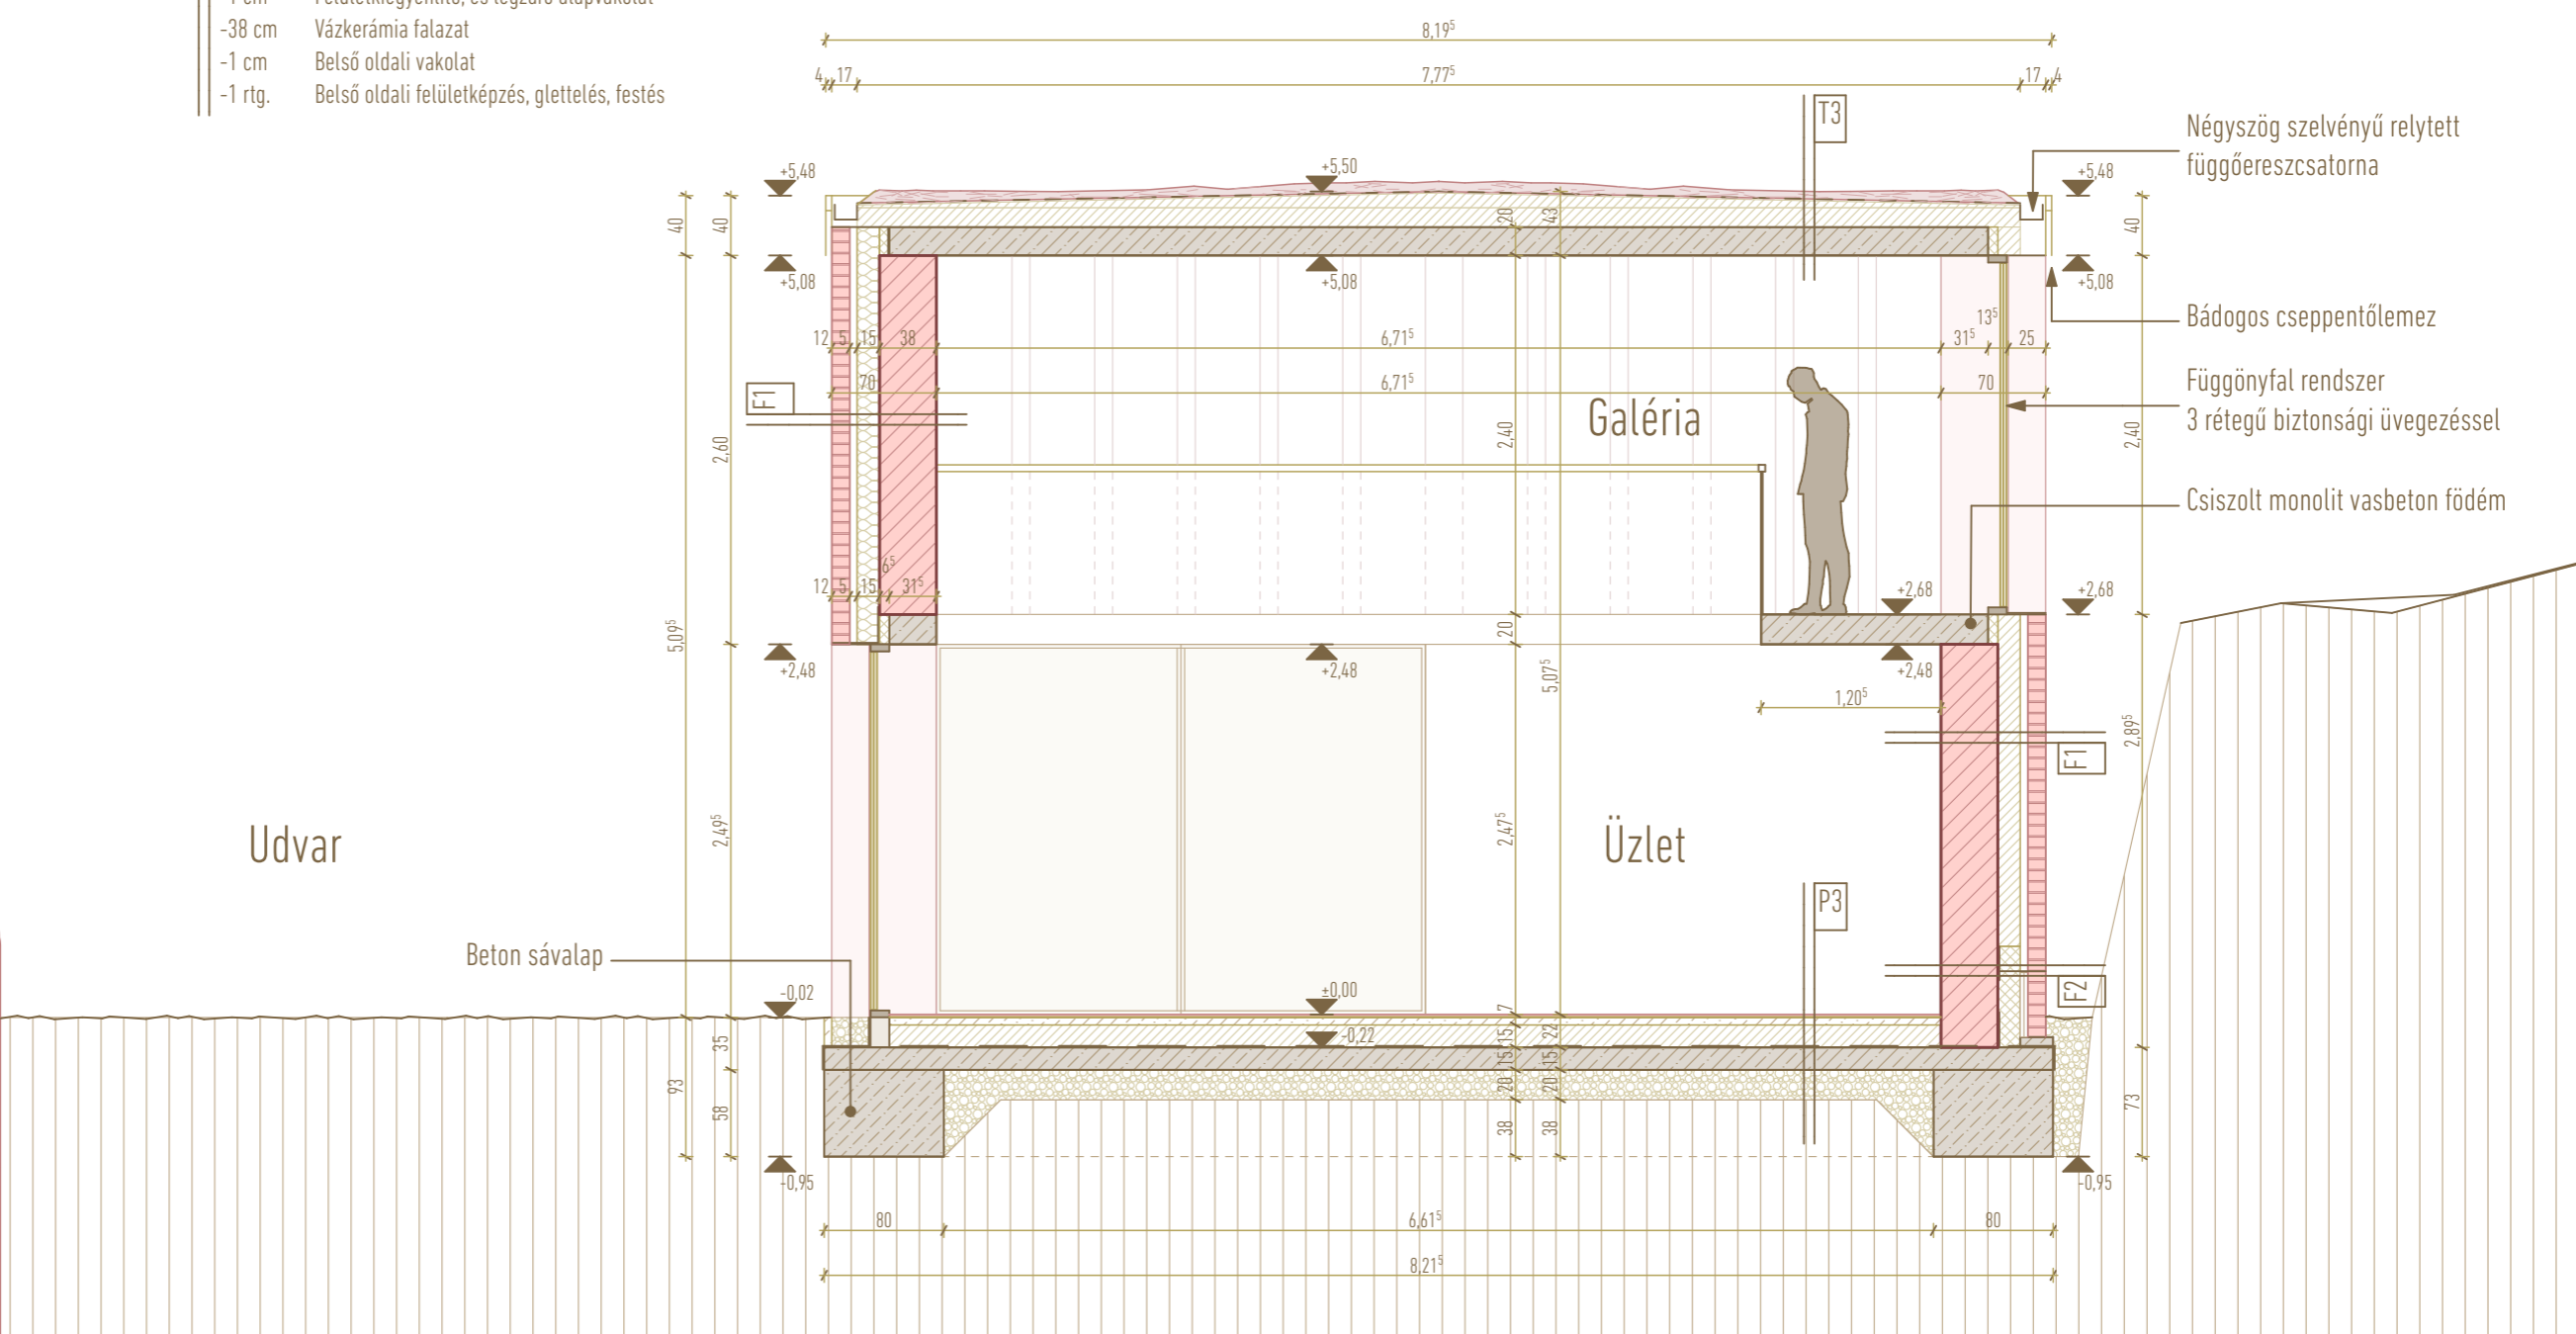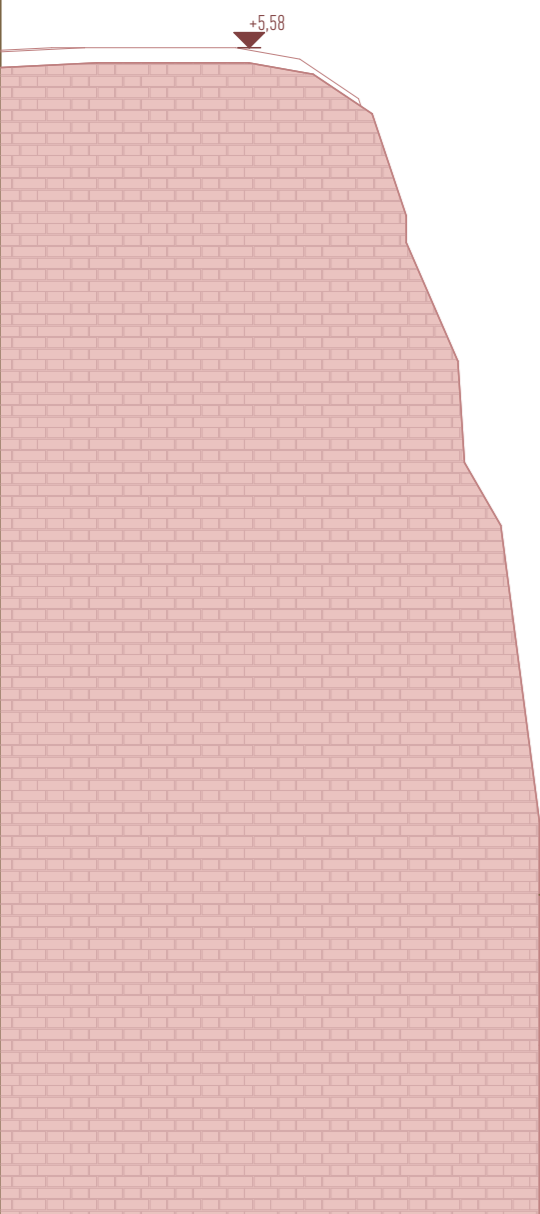

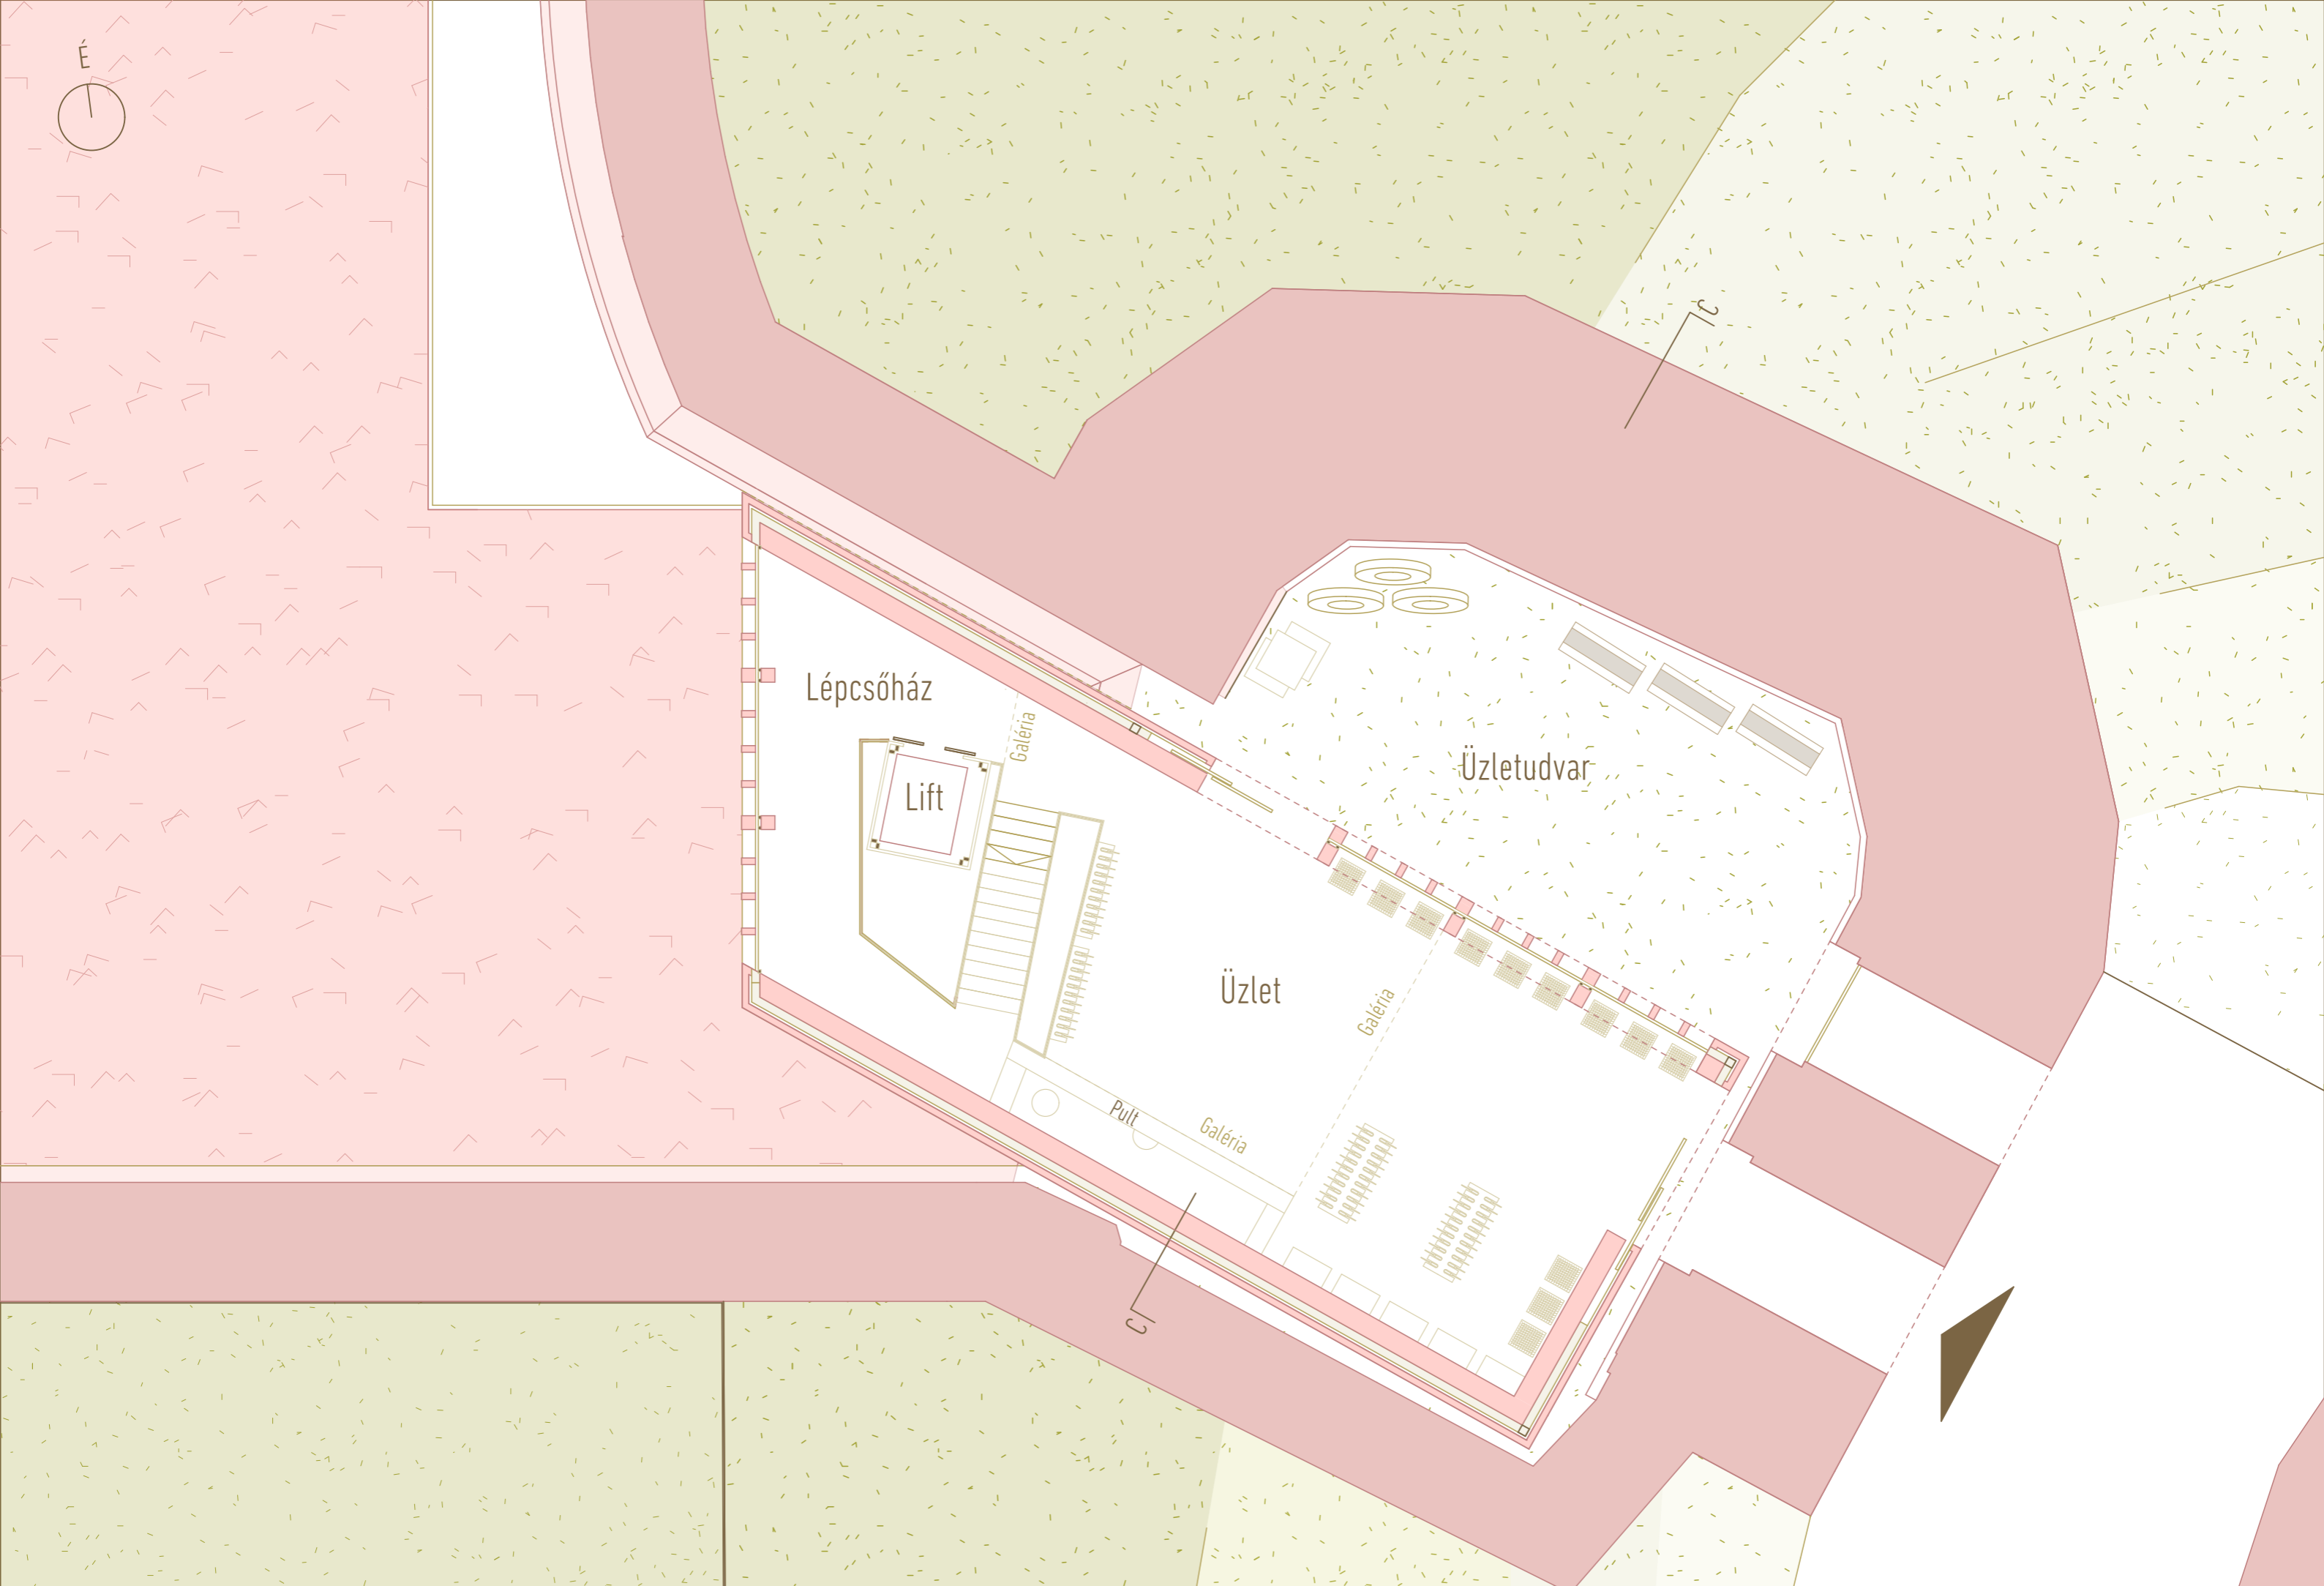

Lépcsőház

Lift

Üzletudvar

Üzlet

Galéria


Galéria

Galéria

Pult

C1

C1

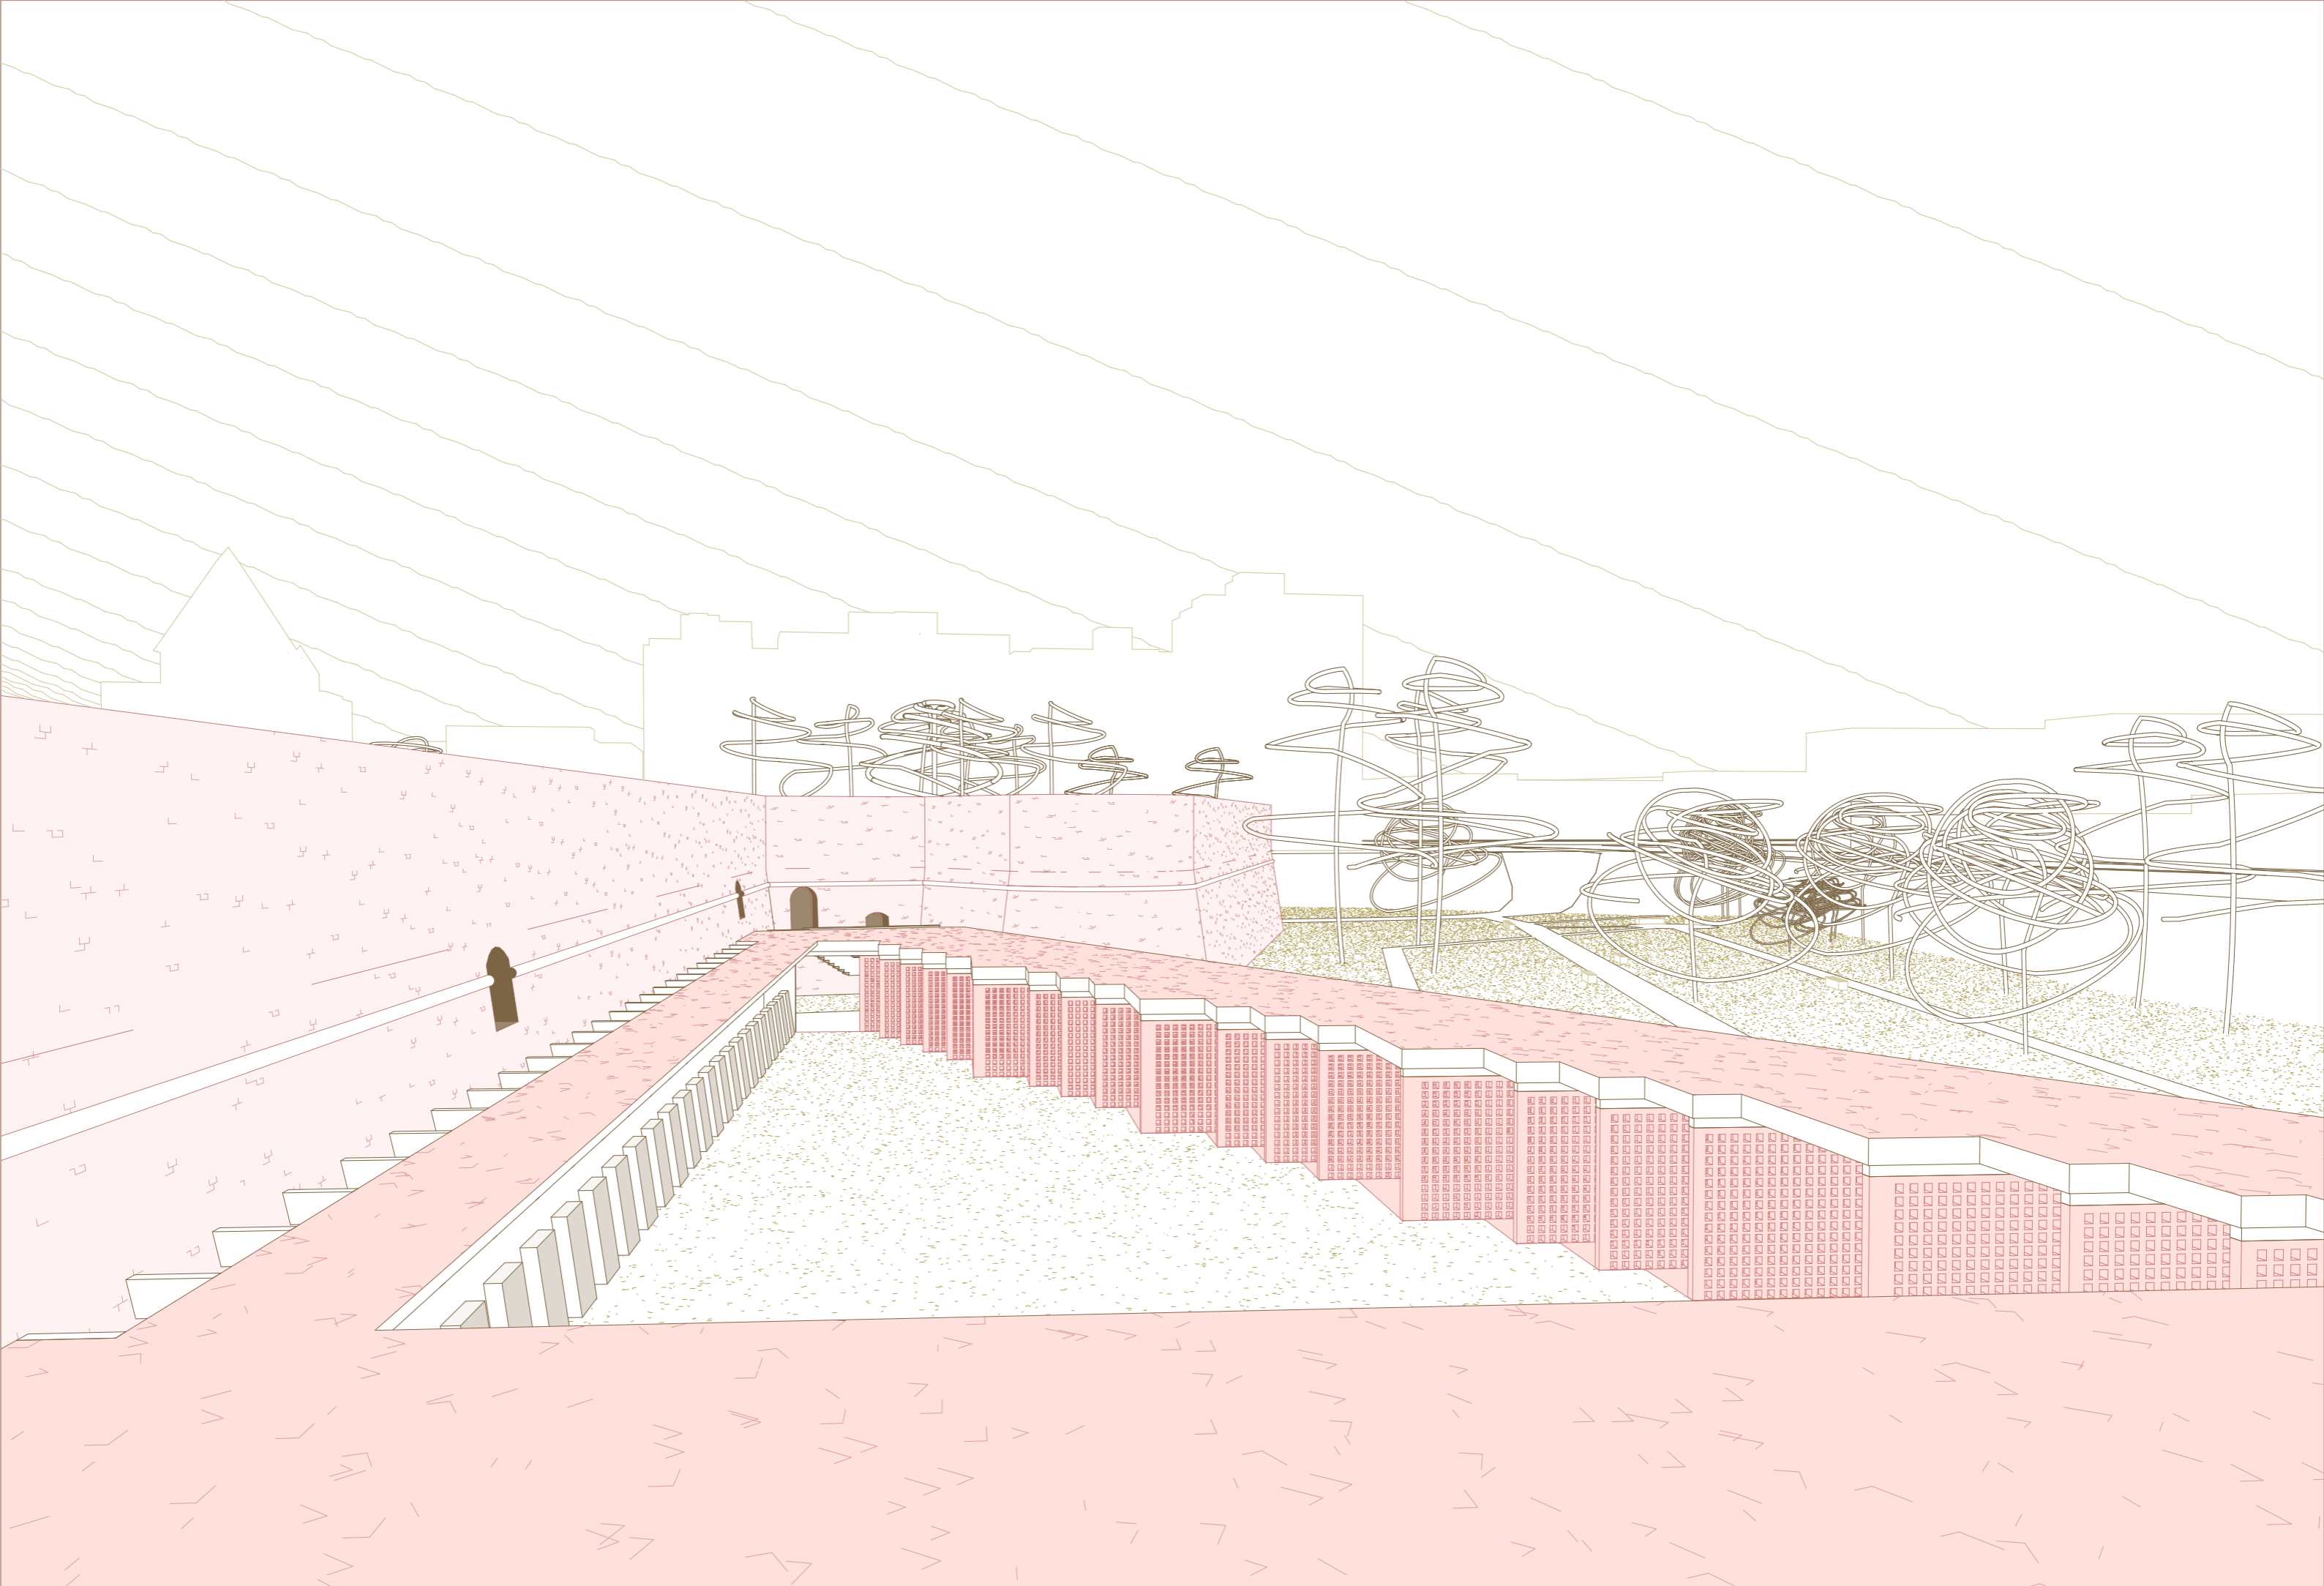

Köszönöm a figyelmet!

