




Kék Doboz
Civil HUB és közösségi ház
Herczeg Tamás




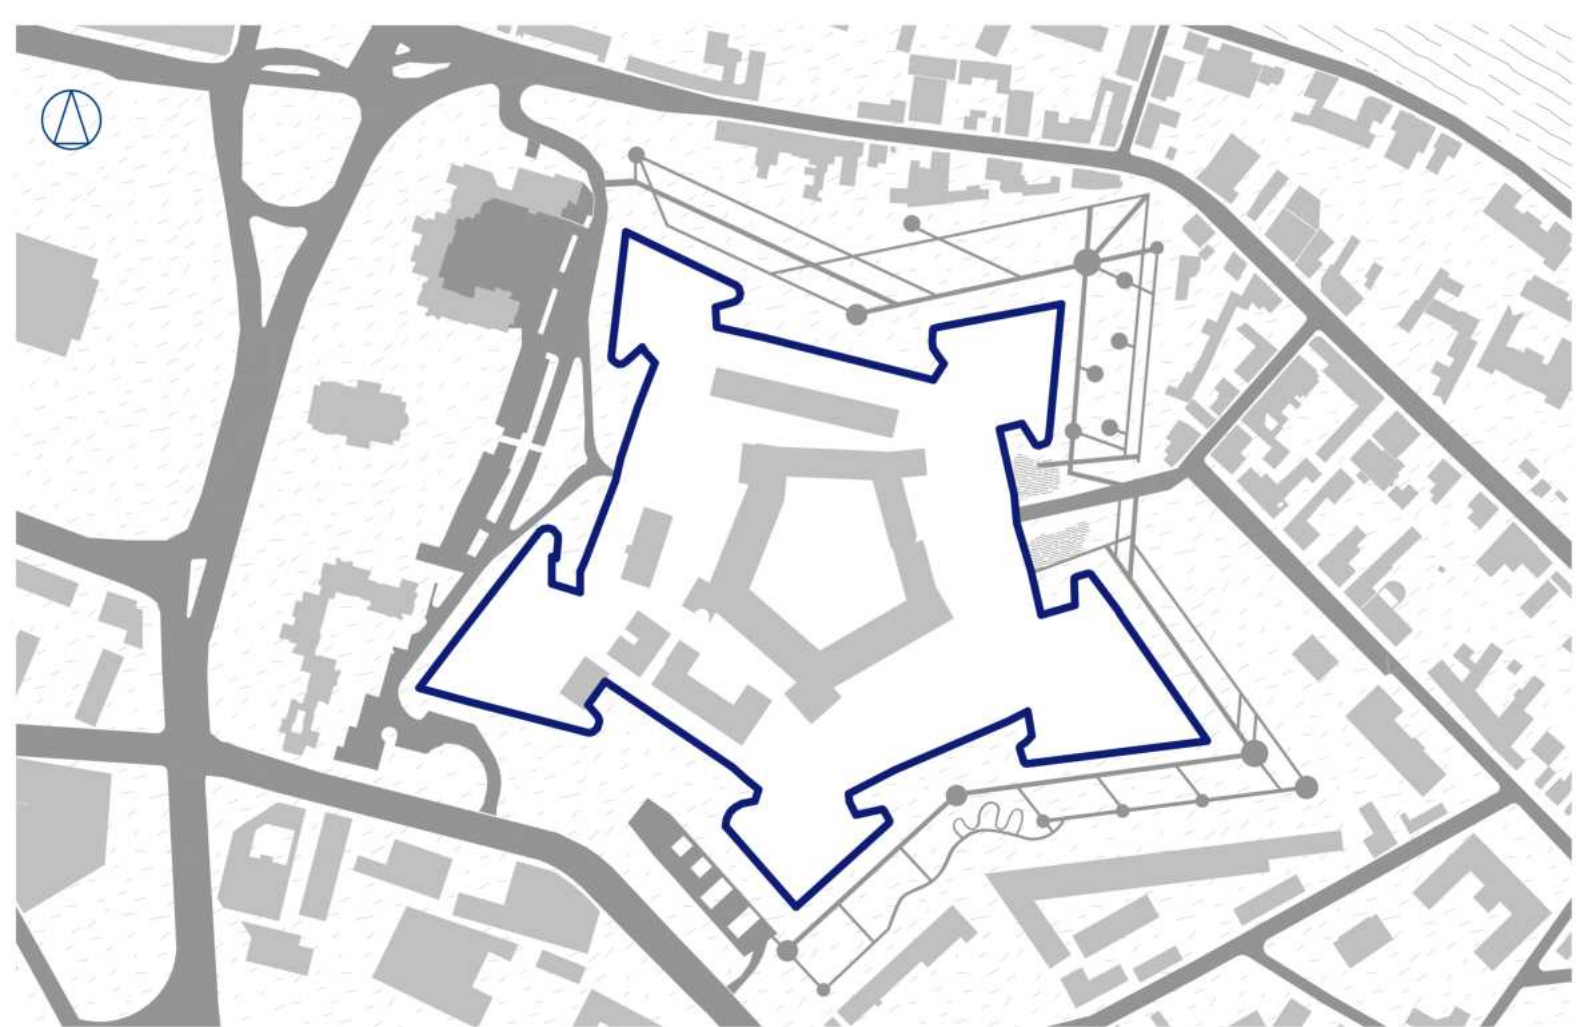

Egészségügyi
Oktatási
Kereskedelmi
Vallási
Lakó

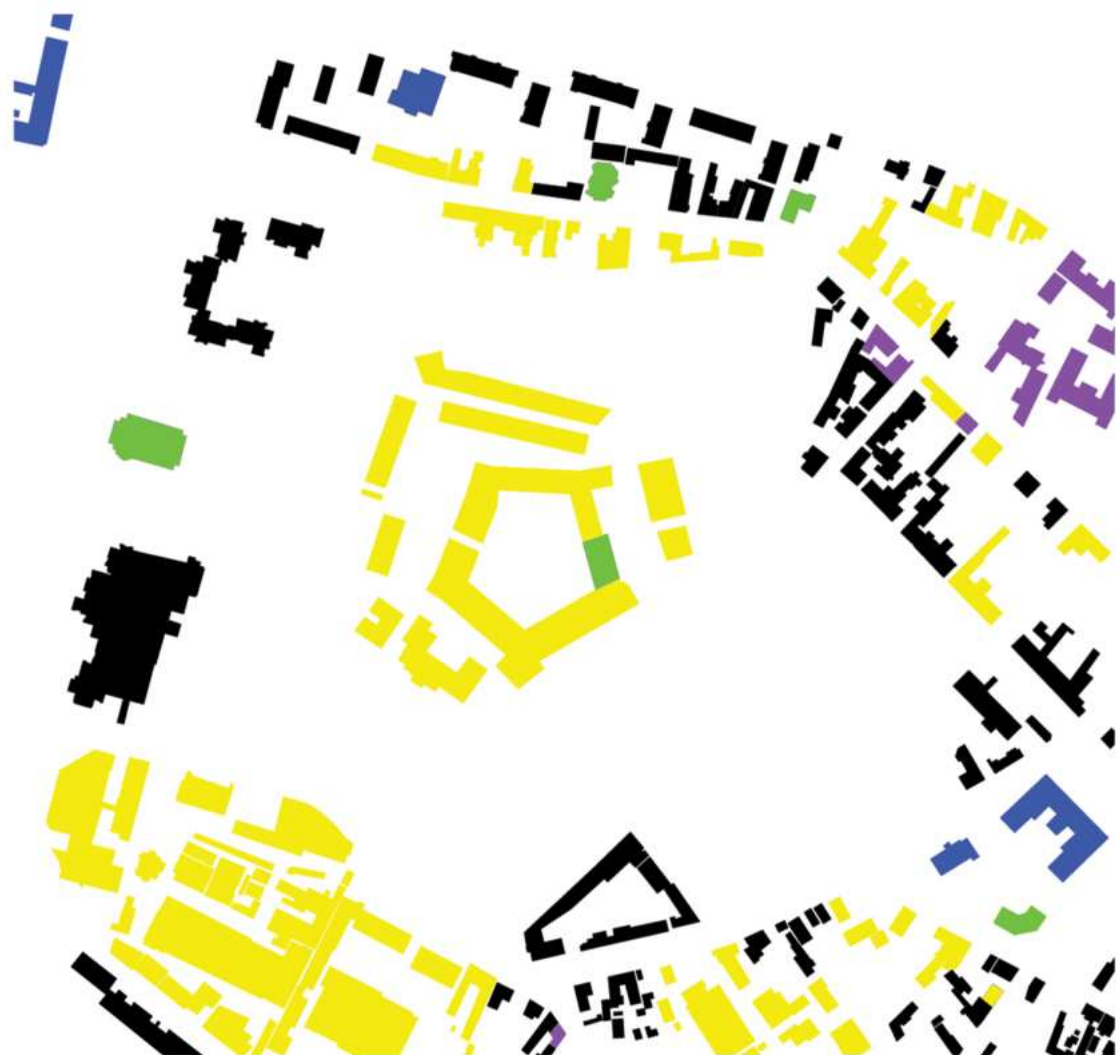

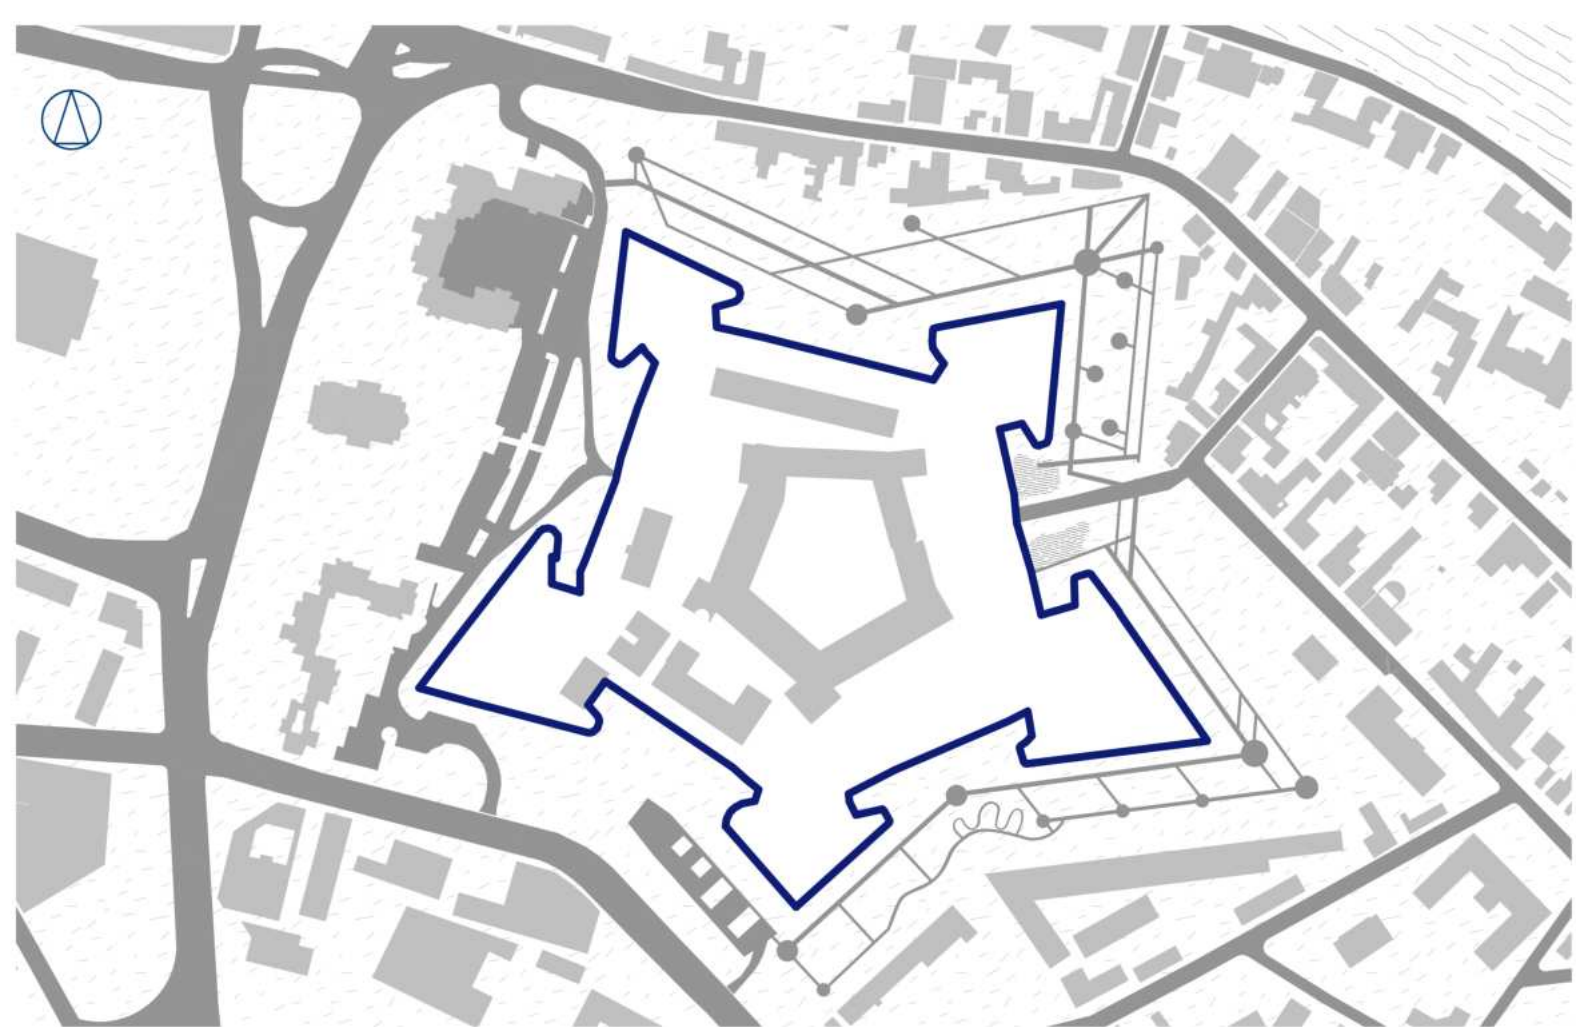

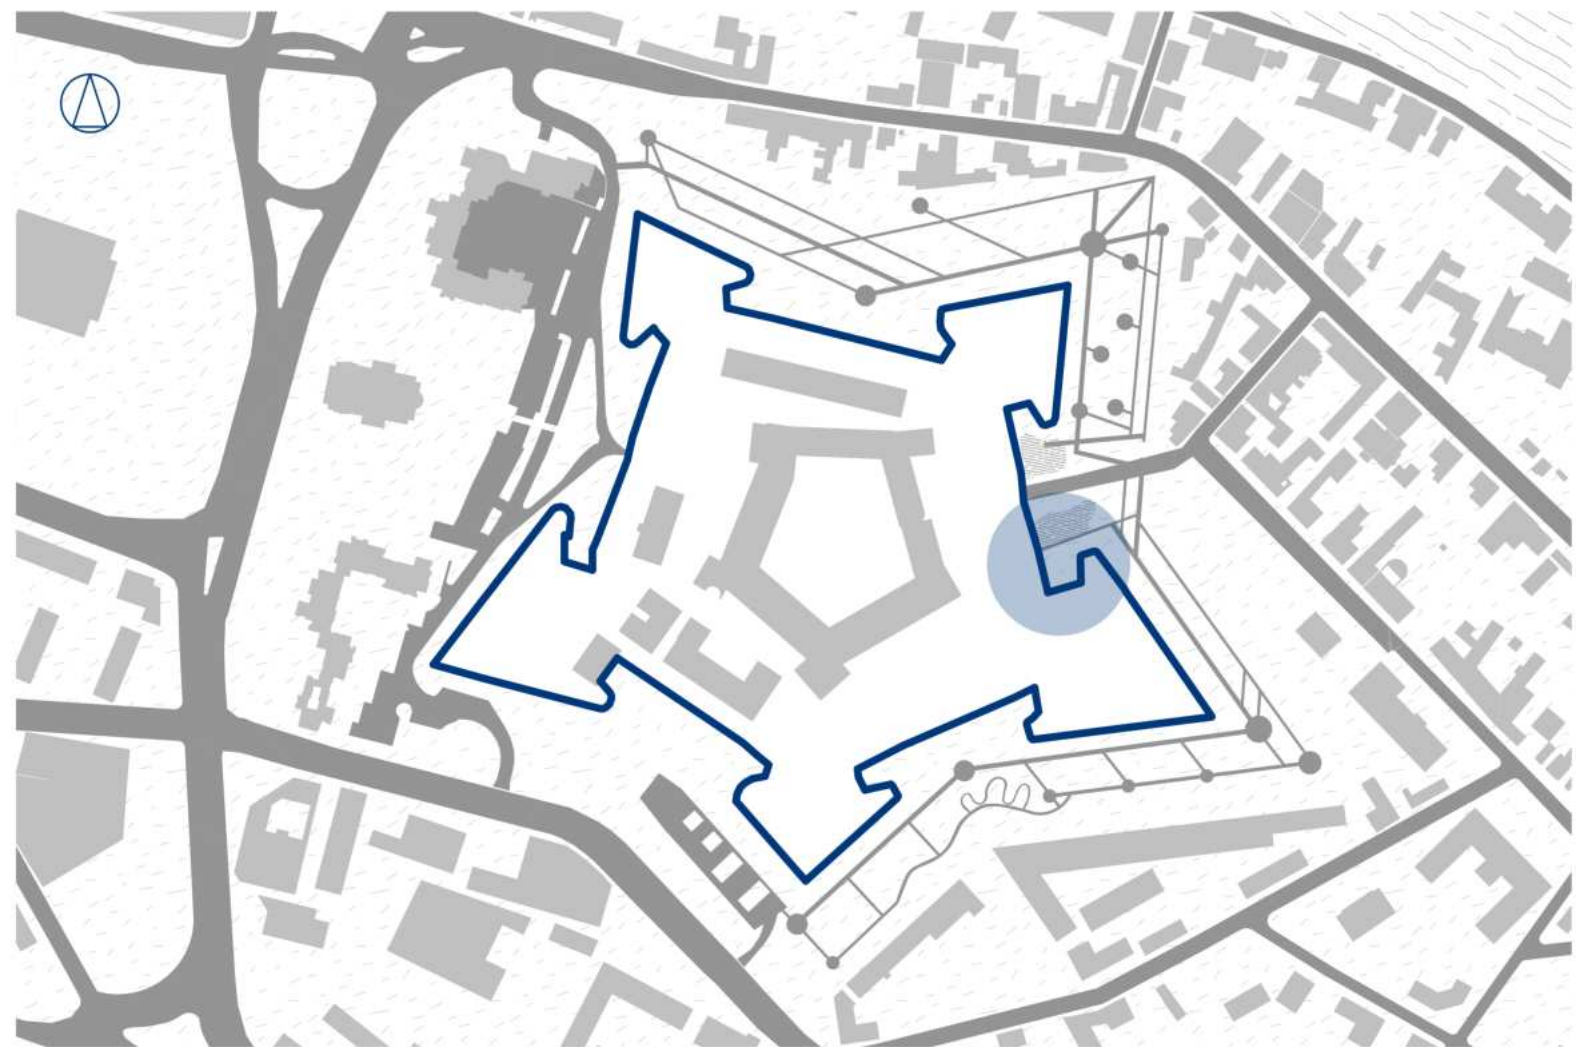





Herczeg Tamás

Civil HUB és közösségi ház

Helyszíni képek



Herczeg Tamás

Civil HUB és közösségi ház

Helyszíni képek



Herczeg Tamás

Civil HUB és közösségi ház

Helyszíni képek



Herczeg Tamás

Civil HUB és közösségi ház

Kutatás



Műszaki leírás

Program:

- Fő iroda 70 m²
- Tárgyaló 30m²
- Civilszervezeti iroda 100 m²
- Kereskedelmi egység 100 m²
- Szociális és kulturális tér 200 m²

Funkcionális kapcsolatok:

A sok és különféle funkció külön lett választva, hogy azok ne zavarják egymást. Az épület vertikális térszervezése által egy szinten egy funkció kap helyet.

Ezt az elzártsgot a nyitott és tágas közlekedő kompenzálja. Néhol egészen megnő mérete, így másodlagos, fedett-nyitott terek alakulnak ki amik találkozási pontokként szolgálnak az épületben ezzel is elősegítve a szociális interakciók kialakulását. A kávézó is ilyen találkozási pontként funkcionál, hiszen ez szolgálja ki az iroda szinteket is, így itt keverednek a látogatók és a vendégek.

Használat:

Az épület két fő funkciót lát el. Helyet szolgáltat civil szervezeteknek és más alulról indított kezdeményezéseknek és Tereket biztosít közösségi eseményeknek egész évben, így segítve a nagyváradi vár környékének visszavonását a város életébe. Ez a két funkció kiegészül egy kiszolgáló egységgel, ami az irodák és a közösségi terek között helyezkedik el, ezzel is segítve, hogy ne zavarják egymást a funkciók és egyben ellátja az egész épületet.

Helyszín:

Tervezés során a várat, mint talált környezetet kezeltem és érdekes téri helyzeteket kerestem. Ilyen érdekes téri helyzetnek találtam a funkcióját veszített újolaszbástyák régen a biztonságos ágyúzást szolgáló öbleit. A Keleti kapunál tavak is ki lettek alakítva és itt helyezkedik el a vár egyik bejárata is. A növényzettől burjánzó tóparti elhelyezkedés és a frekvenciált elhelyezkedés miatt esett a választás a Veres-bástya Keleti kapu felőli öblére.

Beépítés:

Az épület A várfal által kialakított öblöt lakja be, egy belső udvart hagyva és a földszintet szinte is megnyitva ezzel megteremtve a várhoz való kapcsolódás lehetőségét. Ugyan ezt a várral való kapcsolatot erősíti a vertikális térrendezéssel létrejött közlekedő, ahol a perforált homlokzatburkolat által folyamatos vizuális kapcsolatban vagyunk a várfallal.

Környezetbe illesztés:

Az épület nem próbál belesimulni környezetébe, tömegében és szoborszerűségében egyezik a várfallal, de felületéve, formájával kontrasztot képez vele, mint új landmark jelenik meg a várbán, ezzel jelezve, a radikális változtatás elengedhetetlenségét ha vissza akarjuk könti a várat a város életébe.

Szerkezet:

Az épület szerkezete acél pillérváz, egy középső merevítő beton maggal. A pillérvázon konzolosan túlnyúló bentmaradó kompozit trapézlemez beton födémek a várfalhoz egészen közel tudnak jutni, de nem érnek hozzá.

Horizontálisan ezek a födémek kitöltik a rendelkezésre álló helyet, vertikálisan pedig egy vasbeton mag fut végig, ami merevíti a szerkezetet és helyet ad a liftnak és kiszolgáló funkcióknak. A fő funkciókat üvegezéssel körbehatárolt, nyitott terek adnak helyet.

A burok:


az épület homlokzata, RAL 5002-es színezésű expandált lemezből készül, ezzel megteremtve a szobor szerű kinézetet. Az expandált lemez a lezárásaként funkcionál, az épületen körbefutó fedett nyitott közlekedőnek is, így egy fedett nyitott átmeneti teret hozva létre. Az expandált lemez lyuknagysága lehetővé teszi, hogy kívülről zárt tömegként tűnjön fel az épület, és belülről mégis biztosít kilátási lehetőséget. Egyes helyeken nagyobb lyuknagyságú a lemez ezzel biztosítva a jobb kilátást a z épület tetejéről és a várfalra néző oldaló részein.

Környezetredezés:

Az öblöt a belső kertben meghagyva pár növényt, de az építkezés előtt meg kell takarítani, mivel teljesen be van növe növényzettel. A beépítési hozzáállást követve, minimális mértékű tereprendezeit alkalmazok, a vár felől mindössze egy helyen pengefalak közül van szükség a a felhalmozott föld eltávolítására, ezzel új beérkezést nyitva a vár irányából is.

Parkolók és megközelítés:

Közvetlen parkolásra nincs lehetőség viszont, a közelben elegendő parkolóhely van, hogy kiszolgálja az épületet. A vár meglévő parkolói alkalmasak a feladatra, emellett biciklitárolók vannak létesítve a földszinten és a várbán is van lehetőség biciklitárolásra. Az épületet mind a várból, mind a váraljából is meg lehet közelíteni.

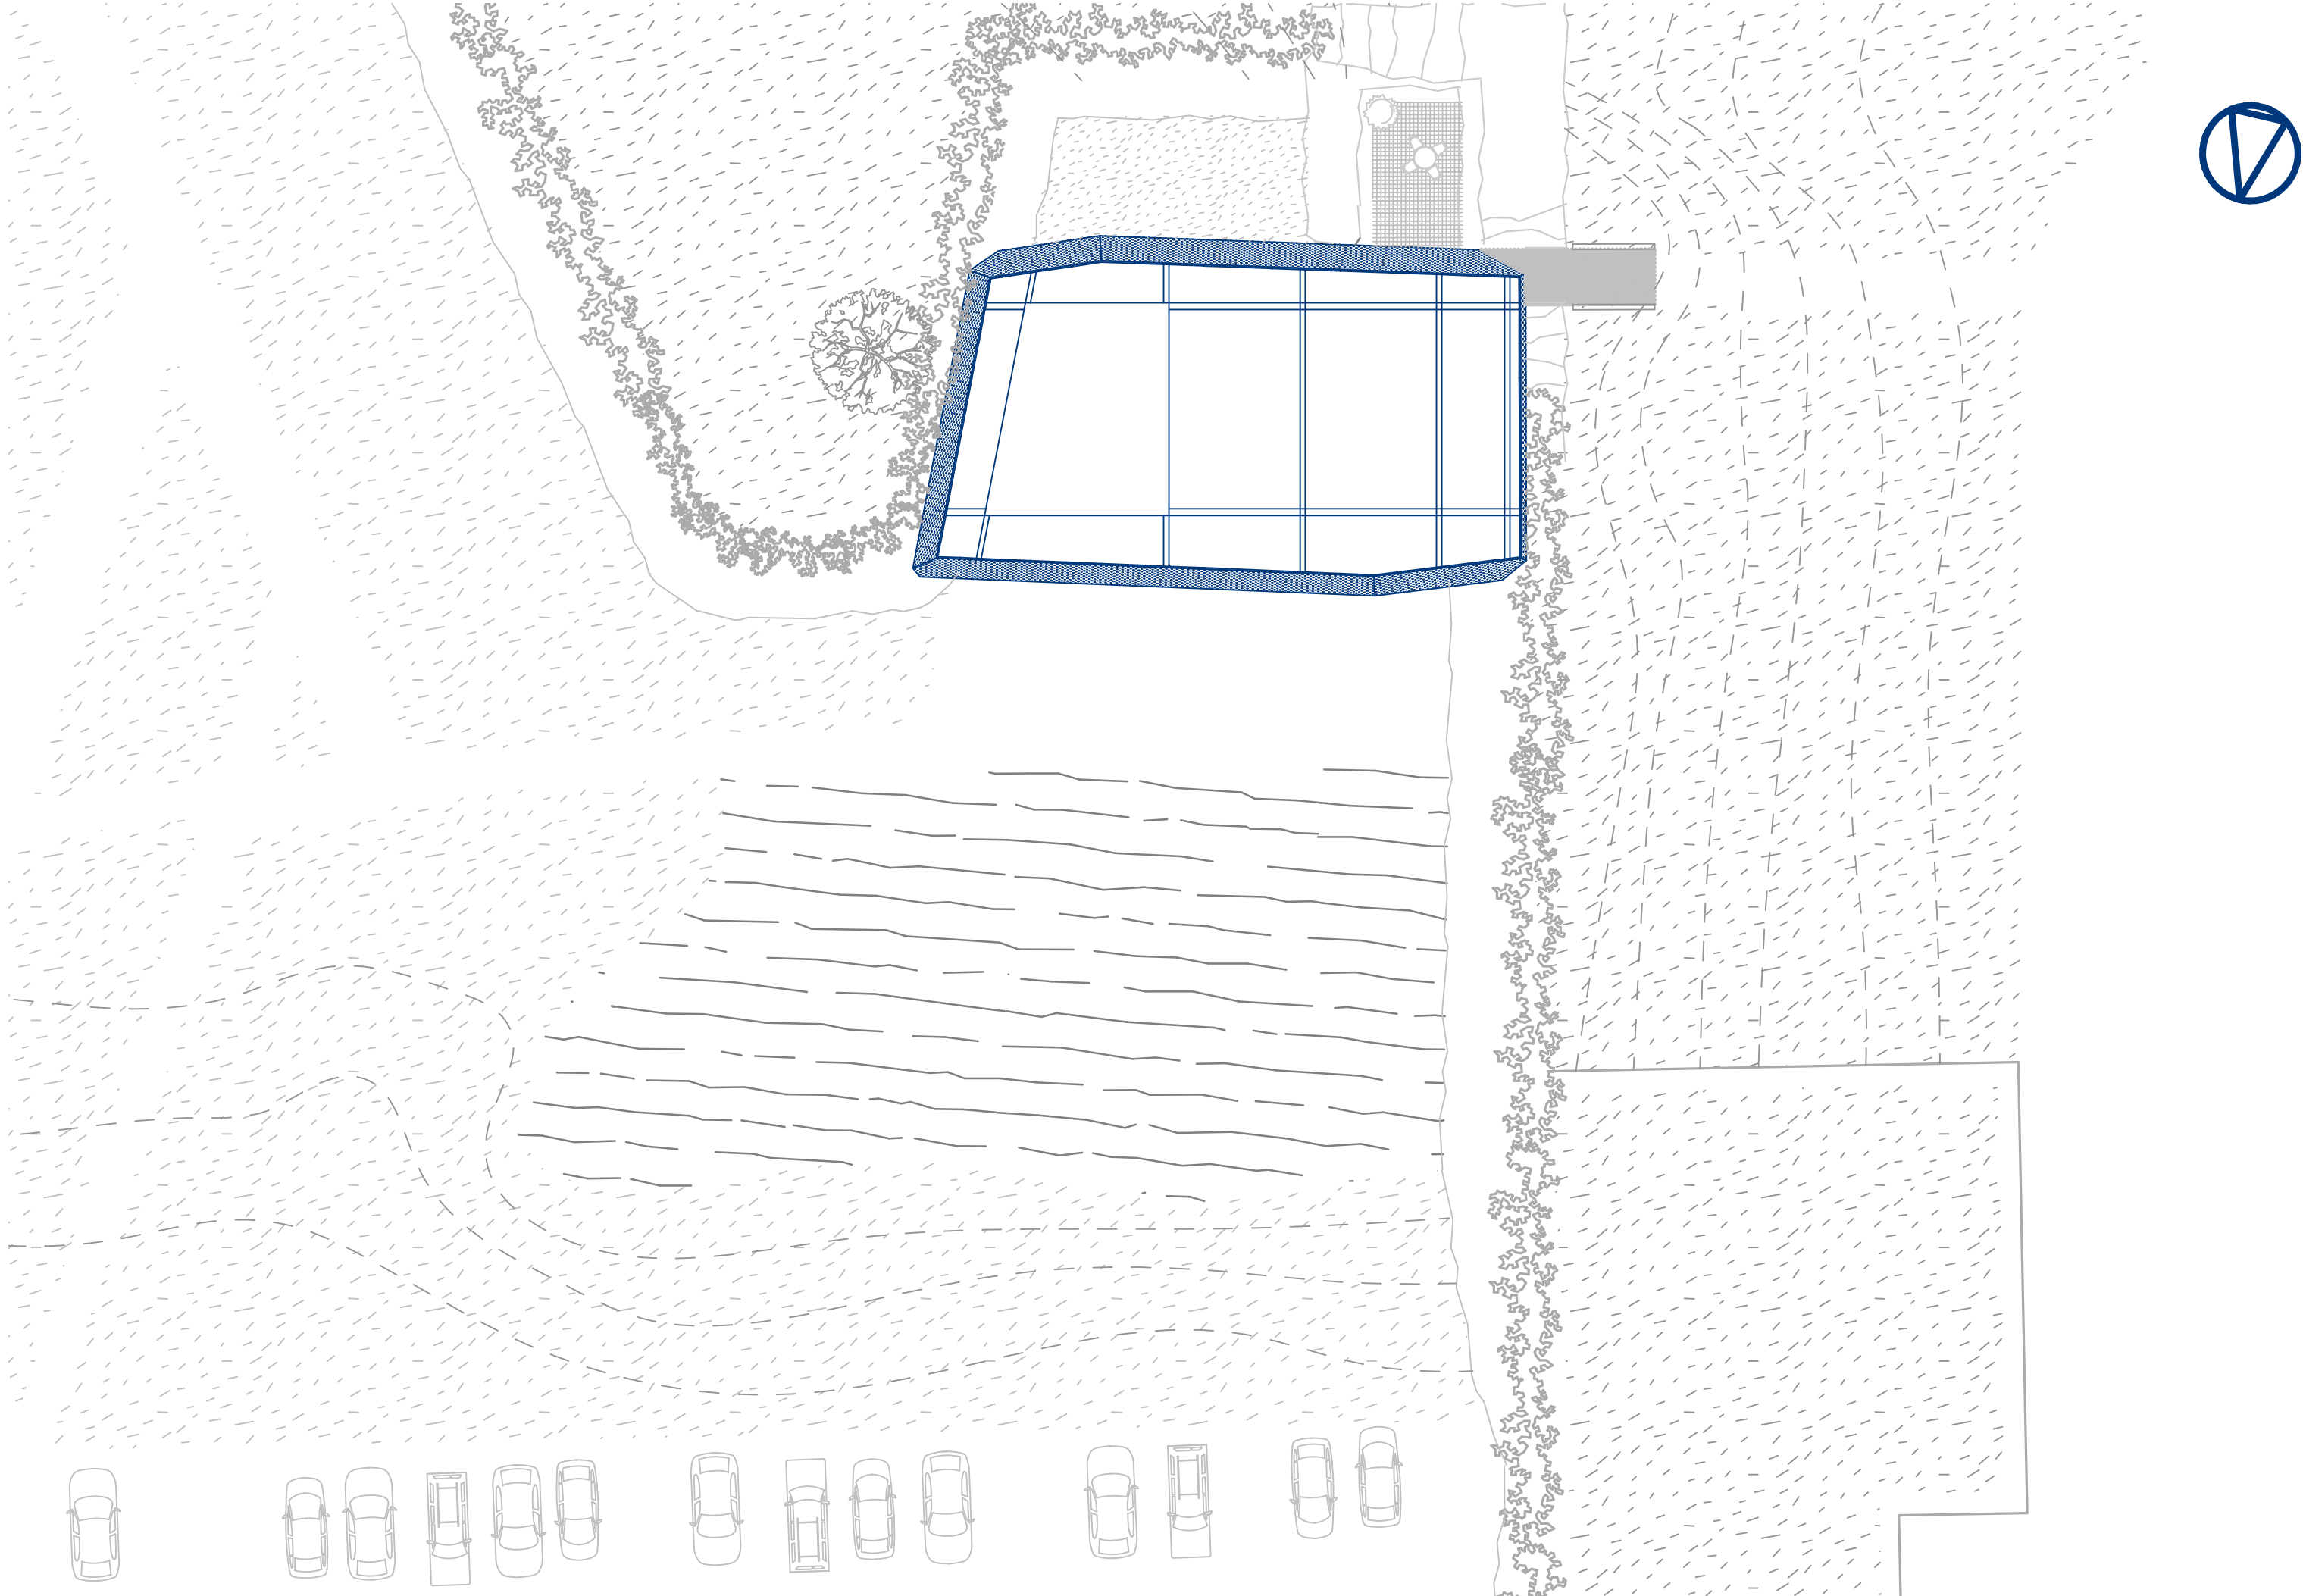


Herczeg Tamás

Civil HUB és közösségi ház

Helyszínrajz

1:200

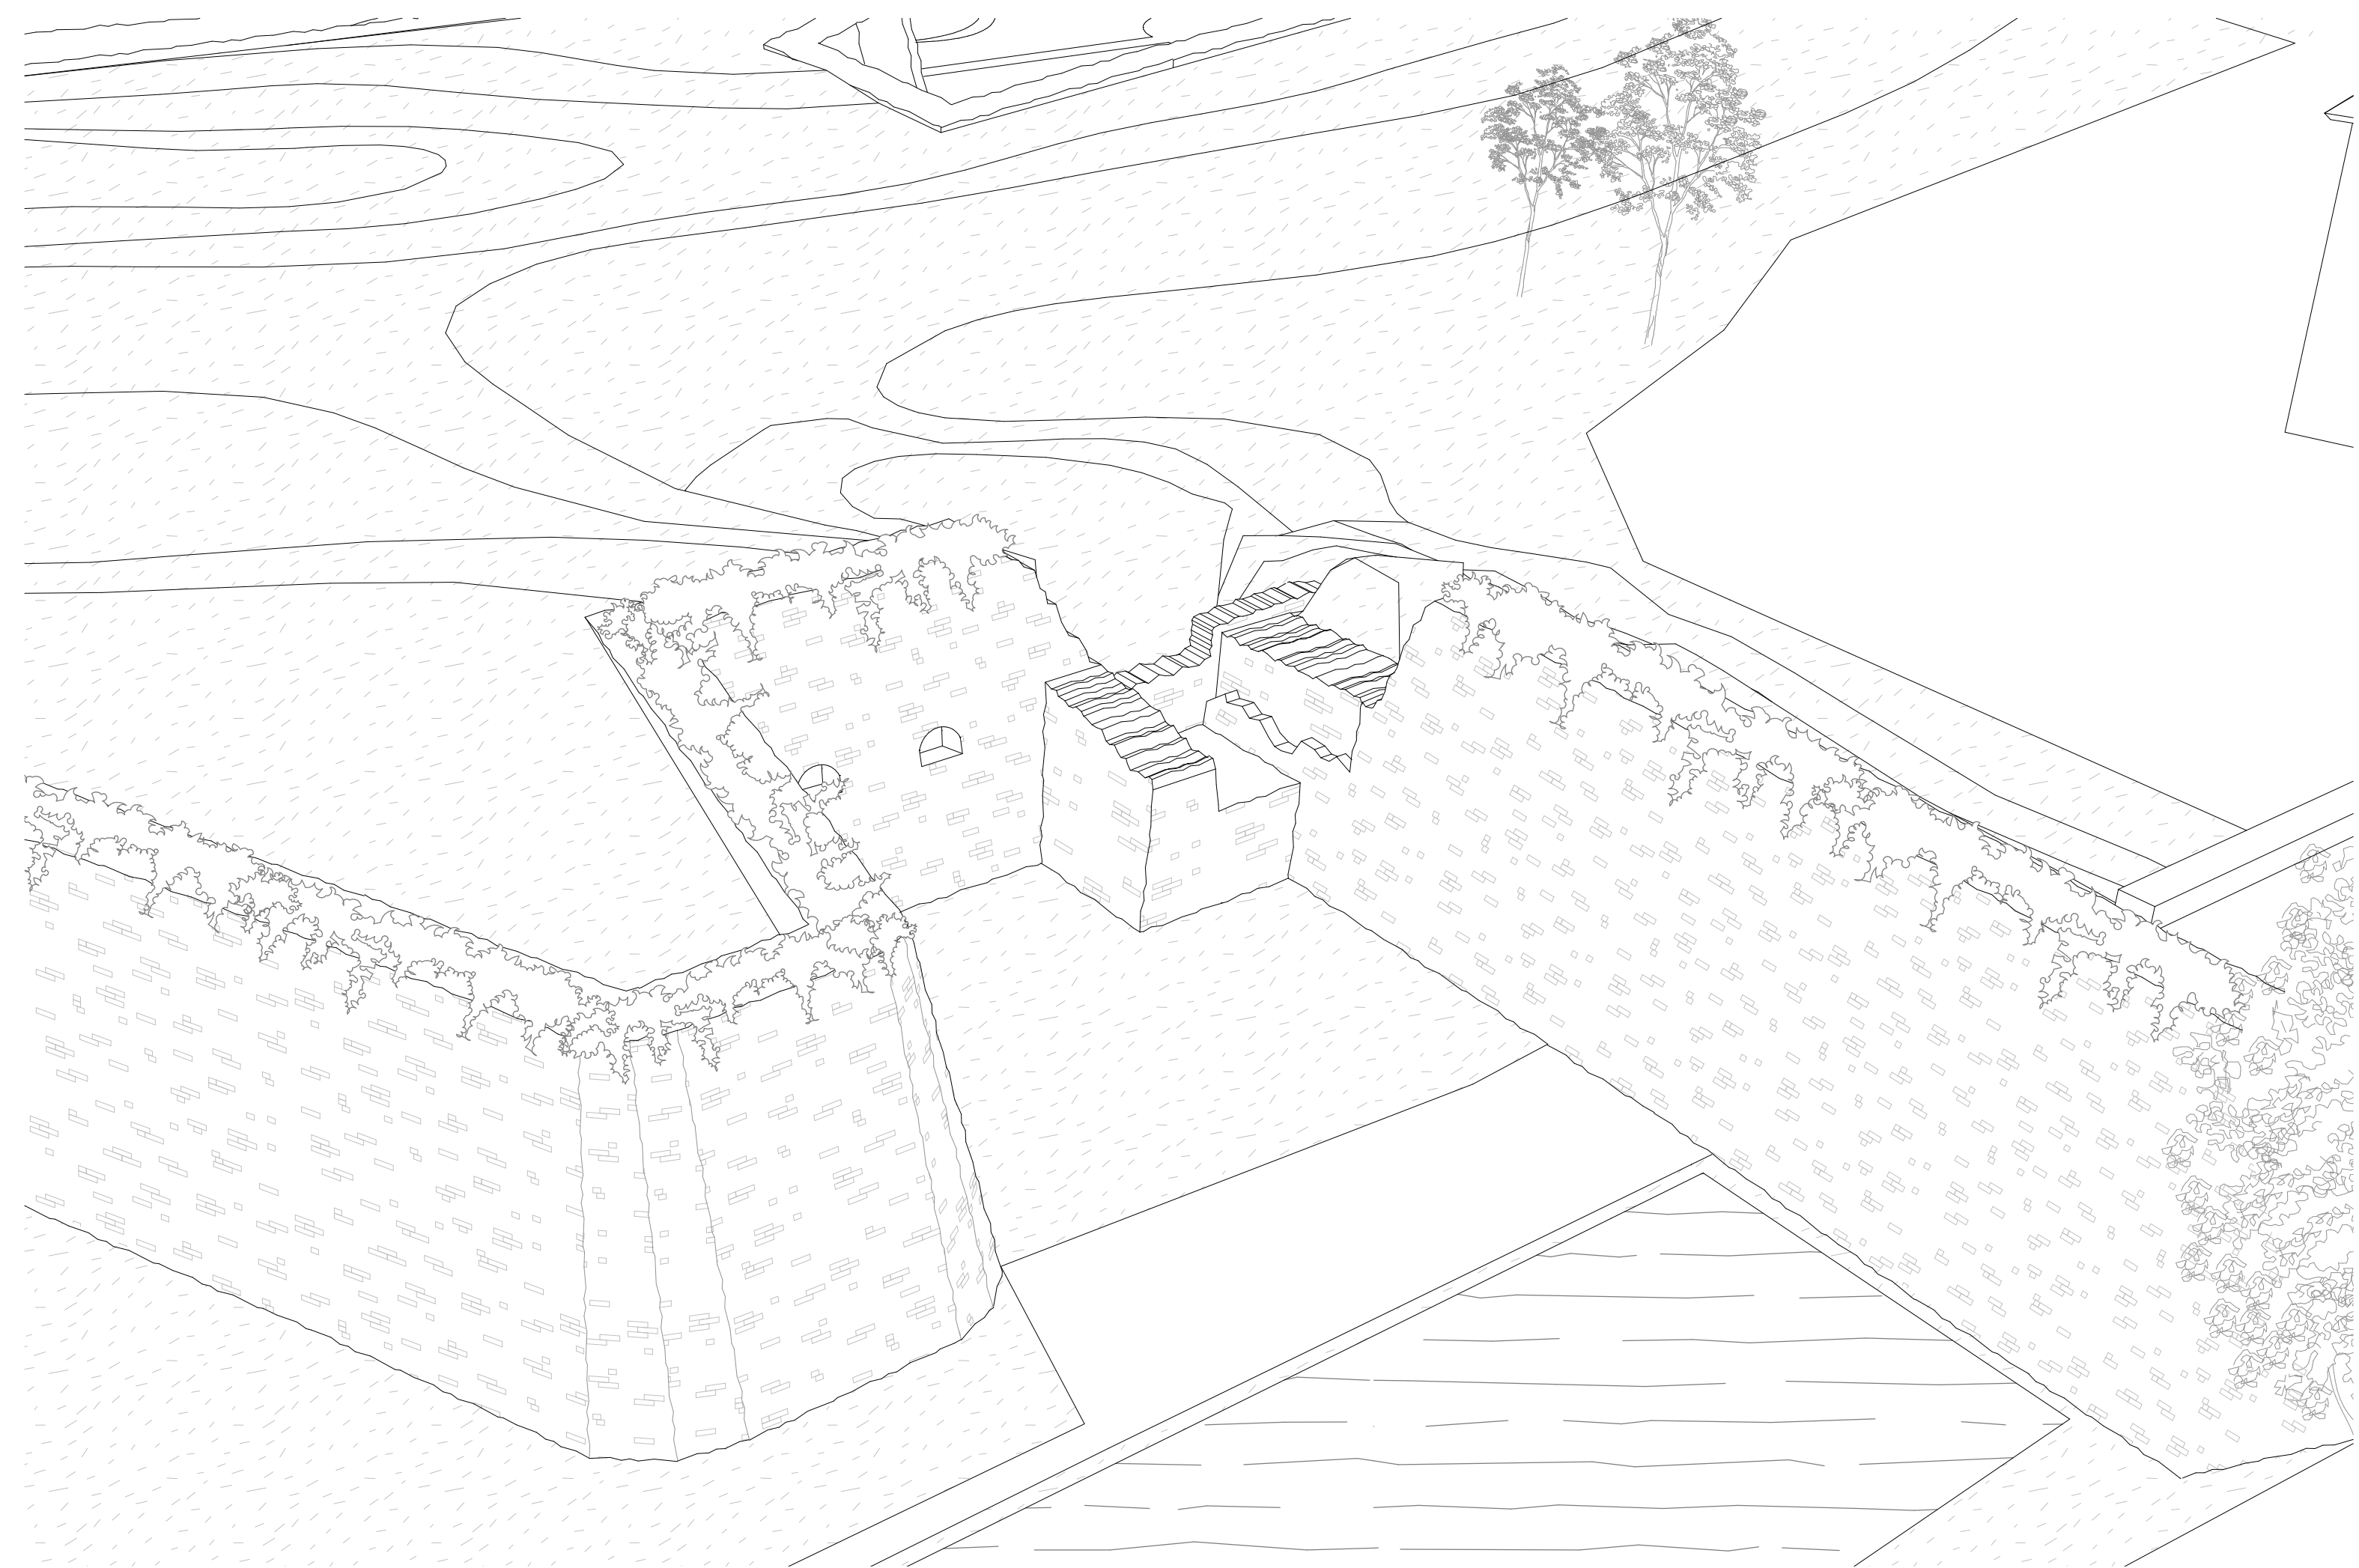


Herczeg Tamás

Civil HUB és közösségi ház

konceptió ábra

látvány

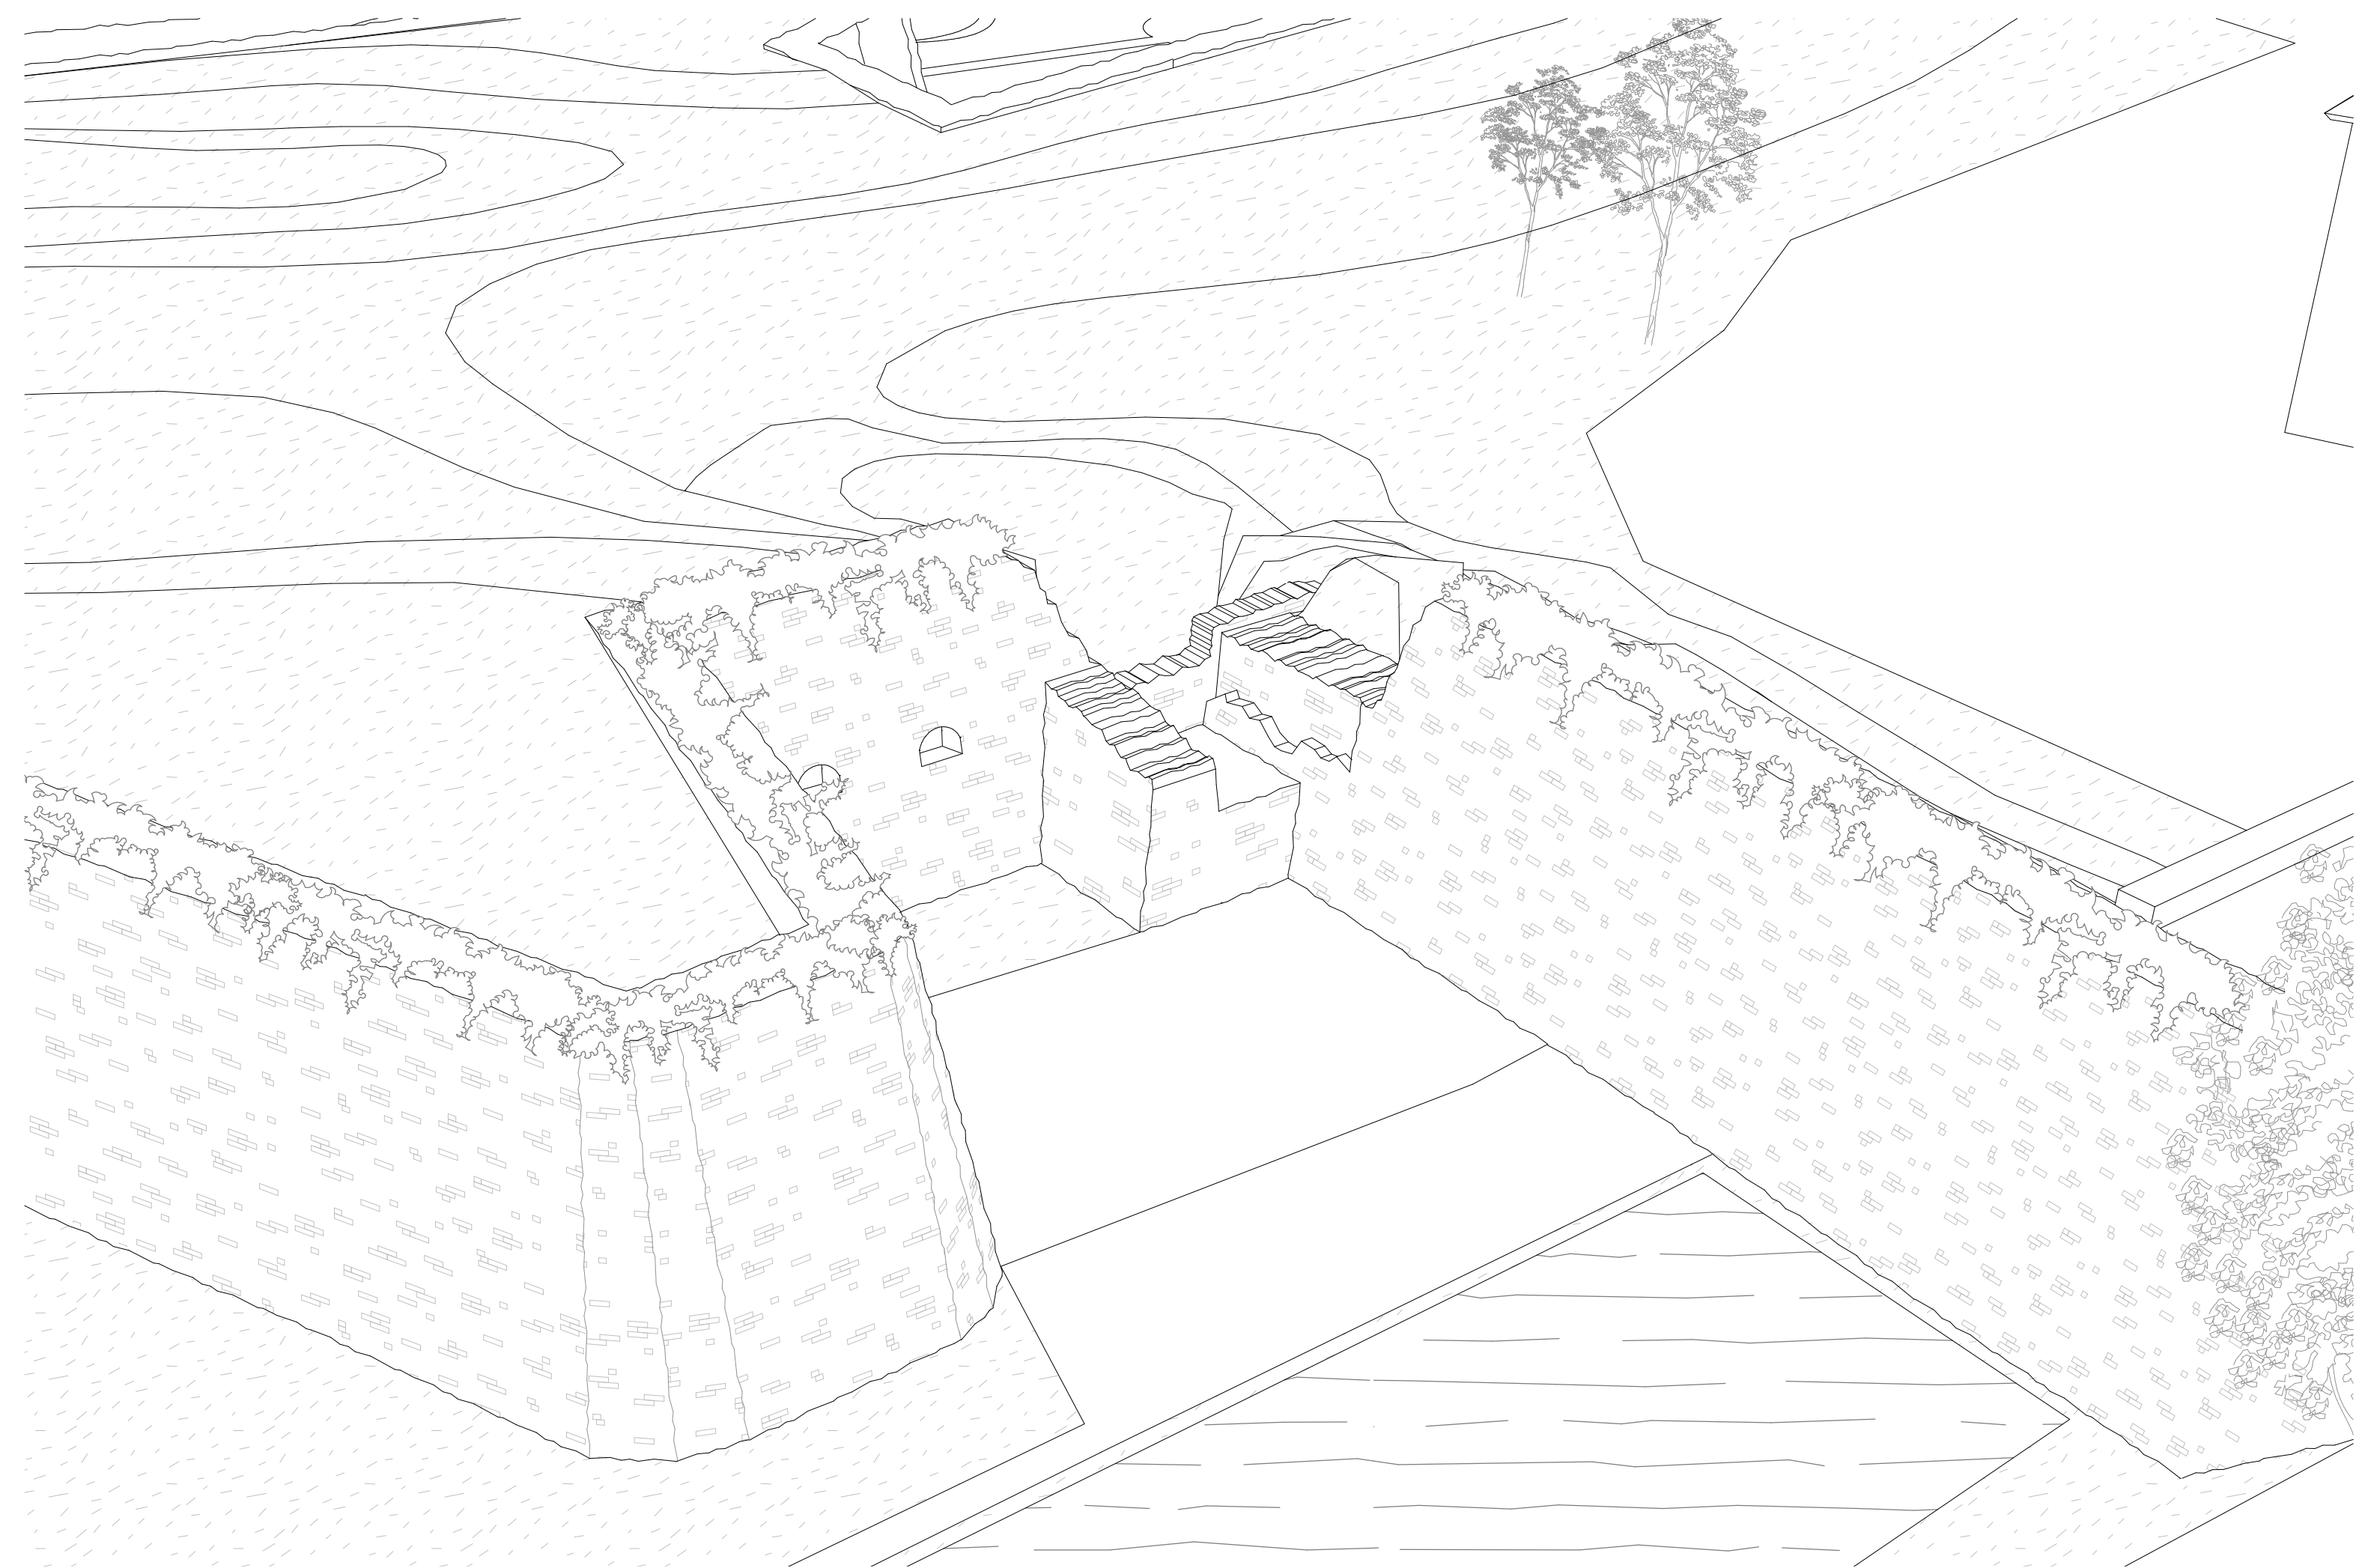


Herczeg Tamás

Civil HUB és közösségi ház

konceptió ábra

látvány

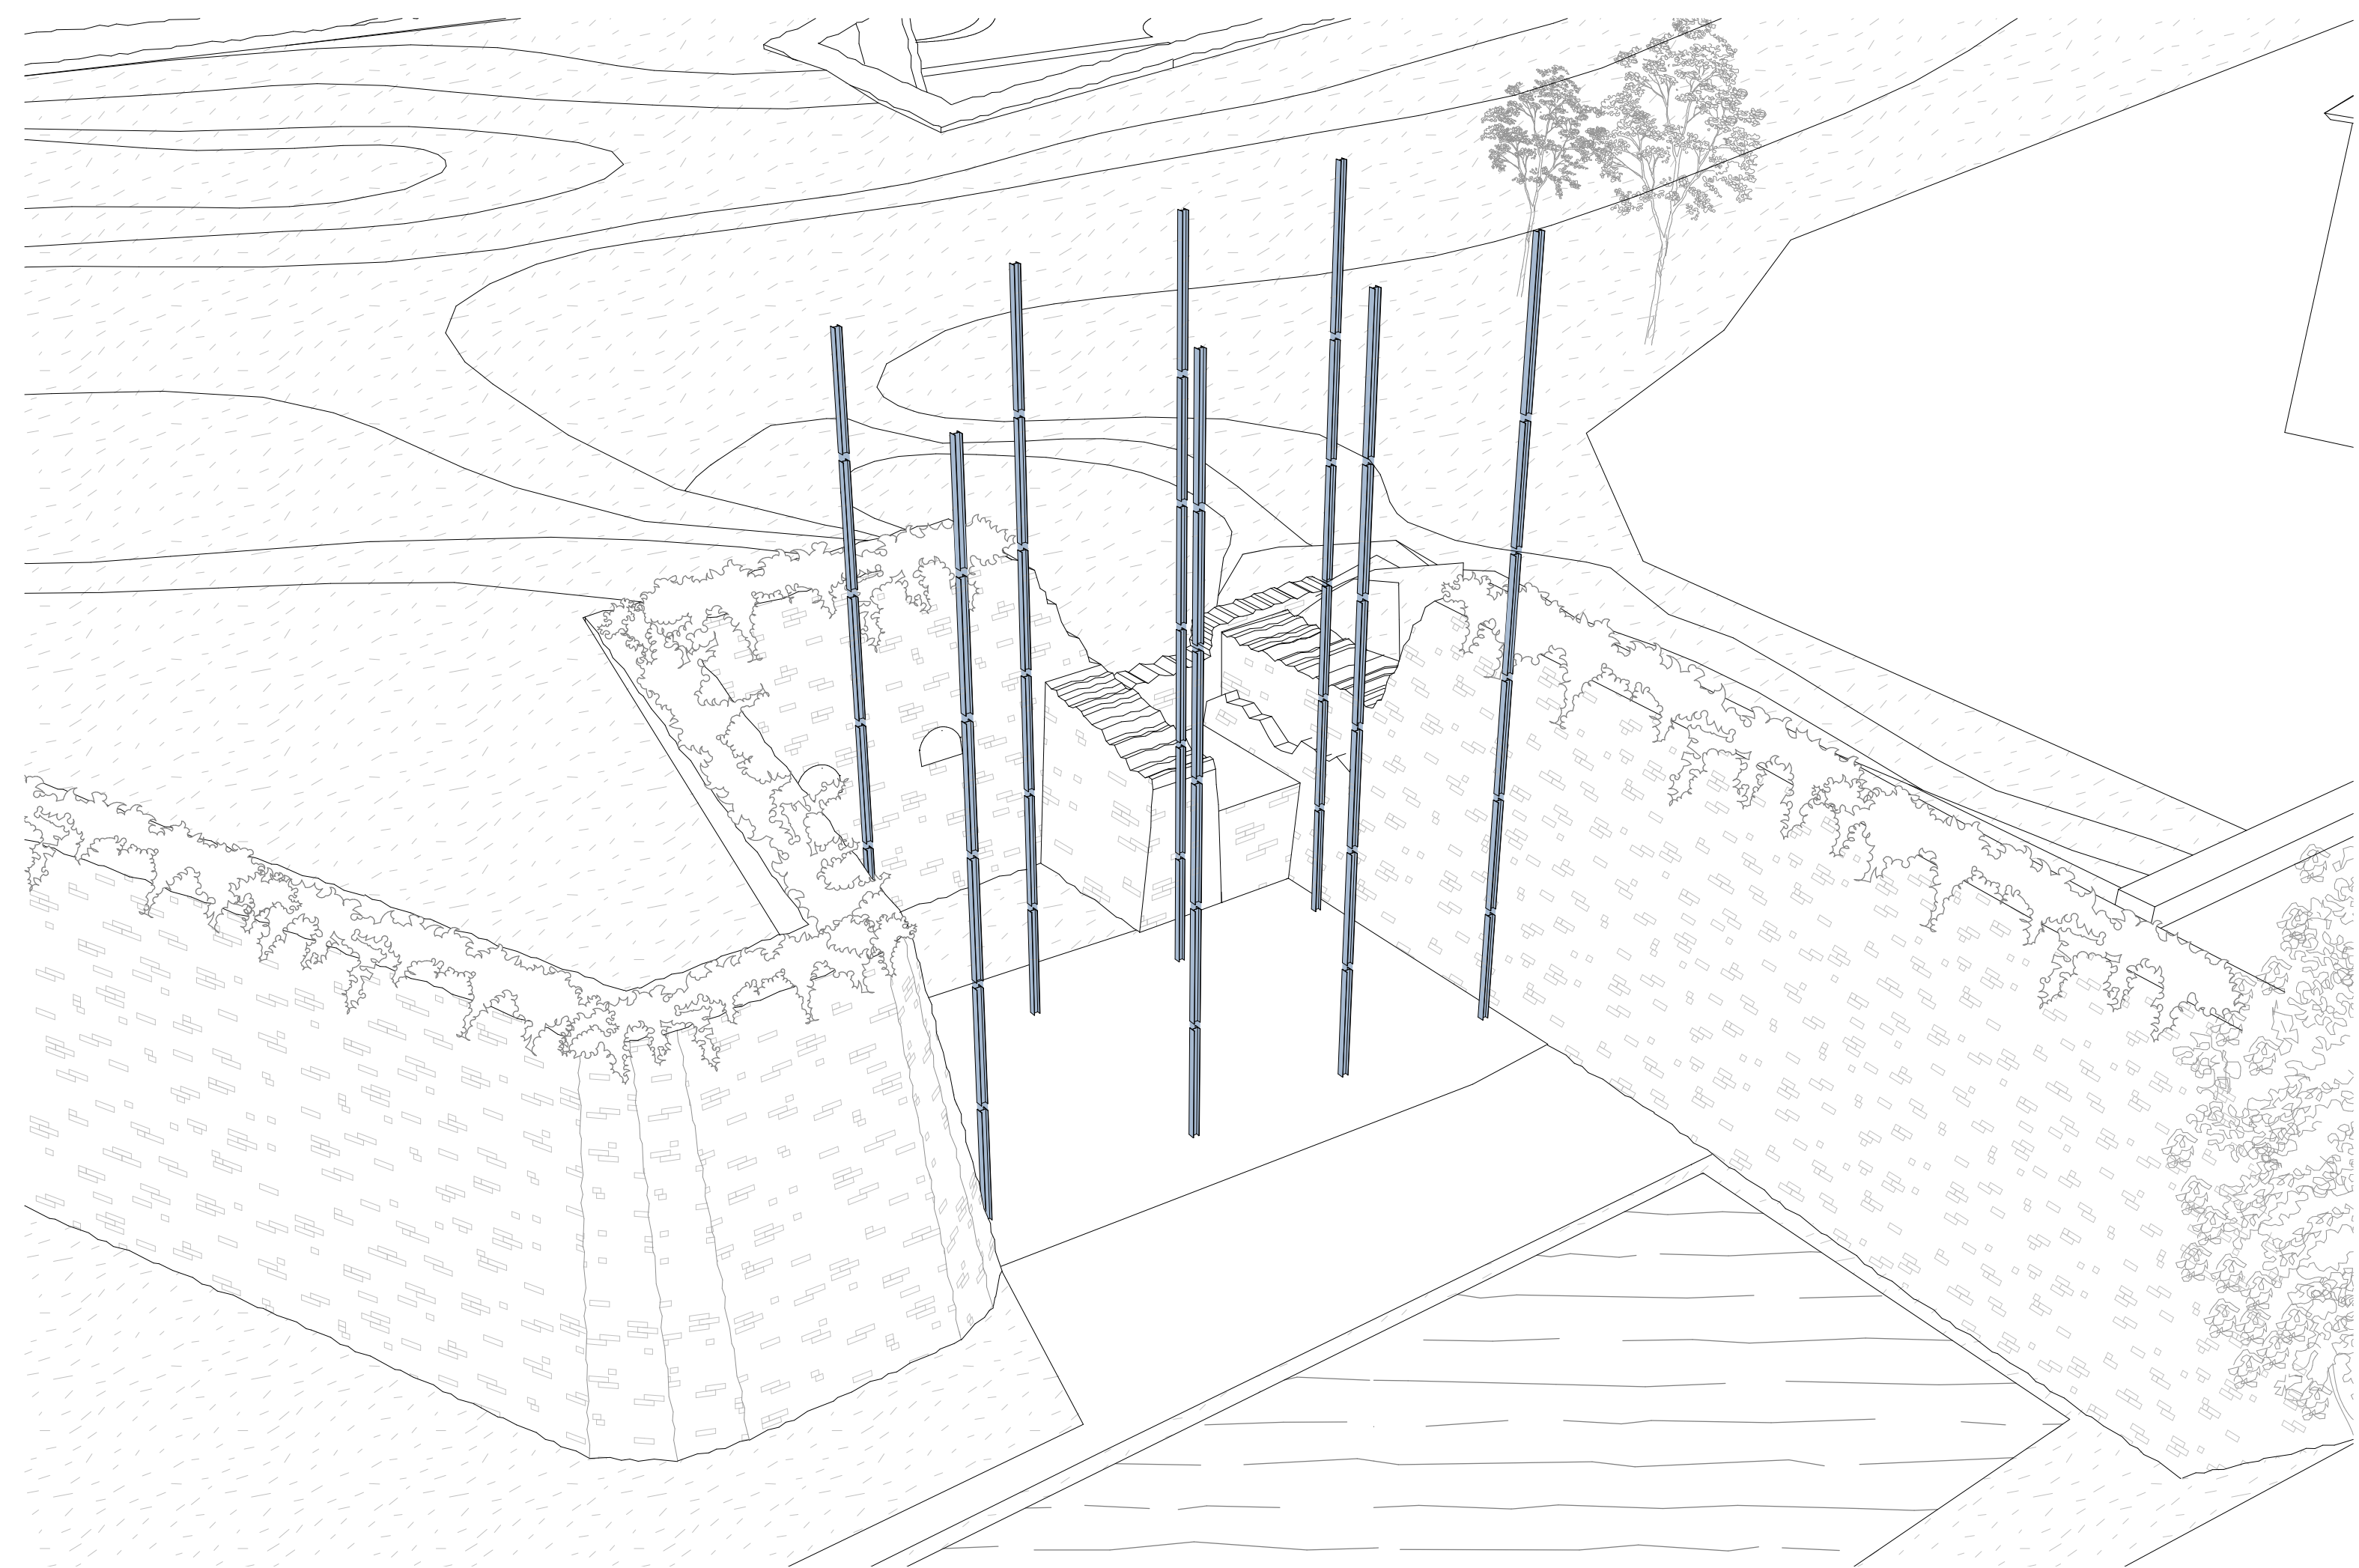


Herczeg Tamás

Civil HUB és közösségi ház

konceptió ábra

látvány

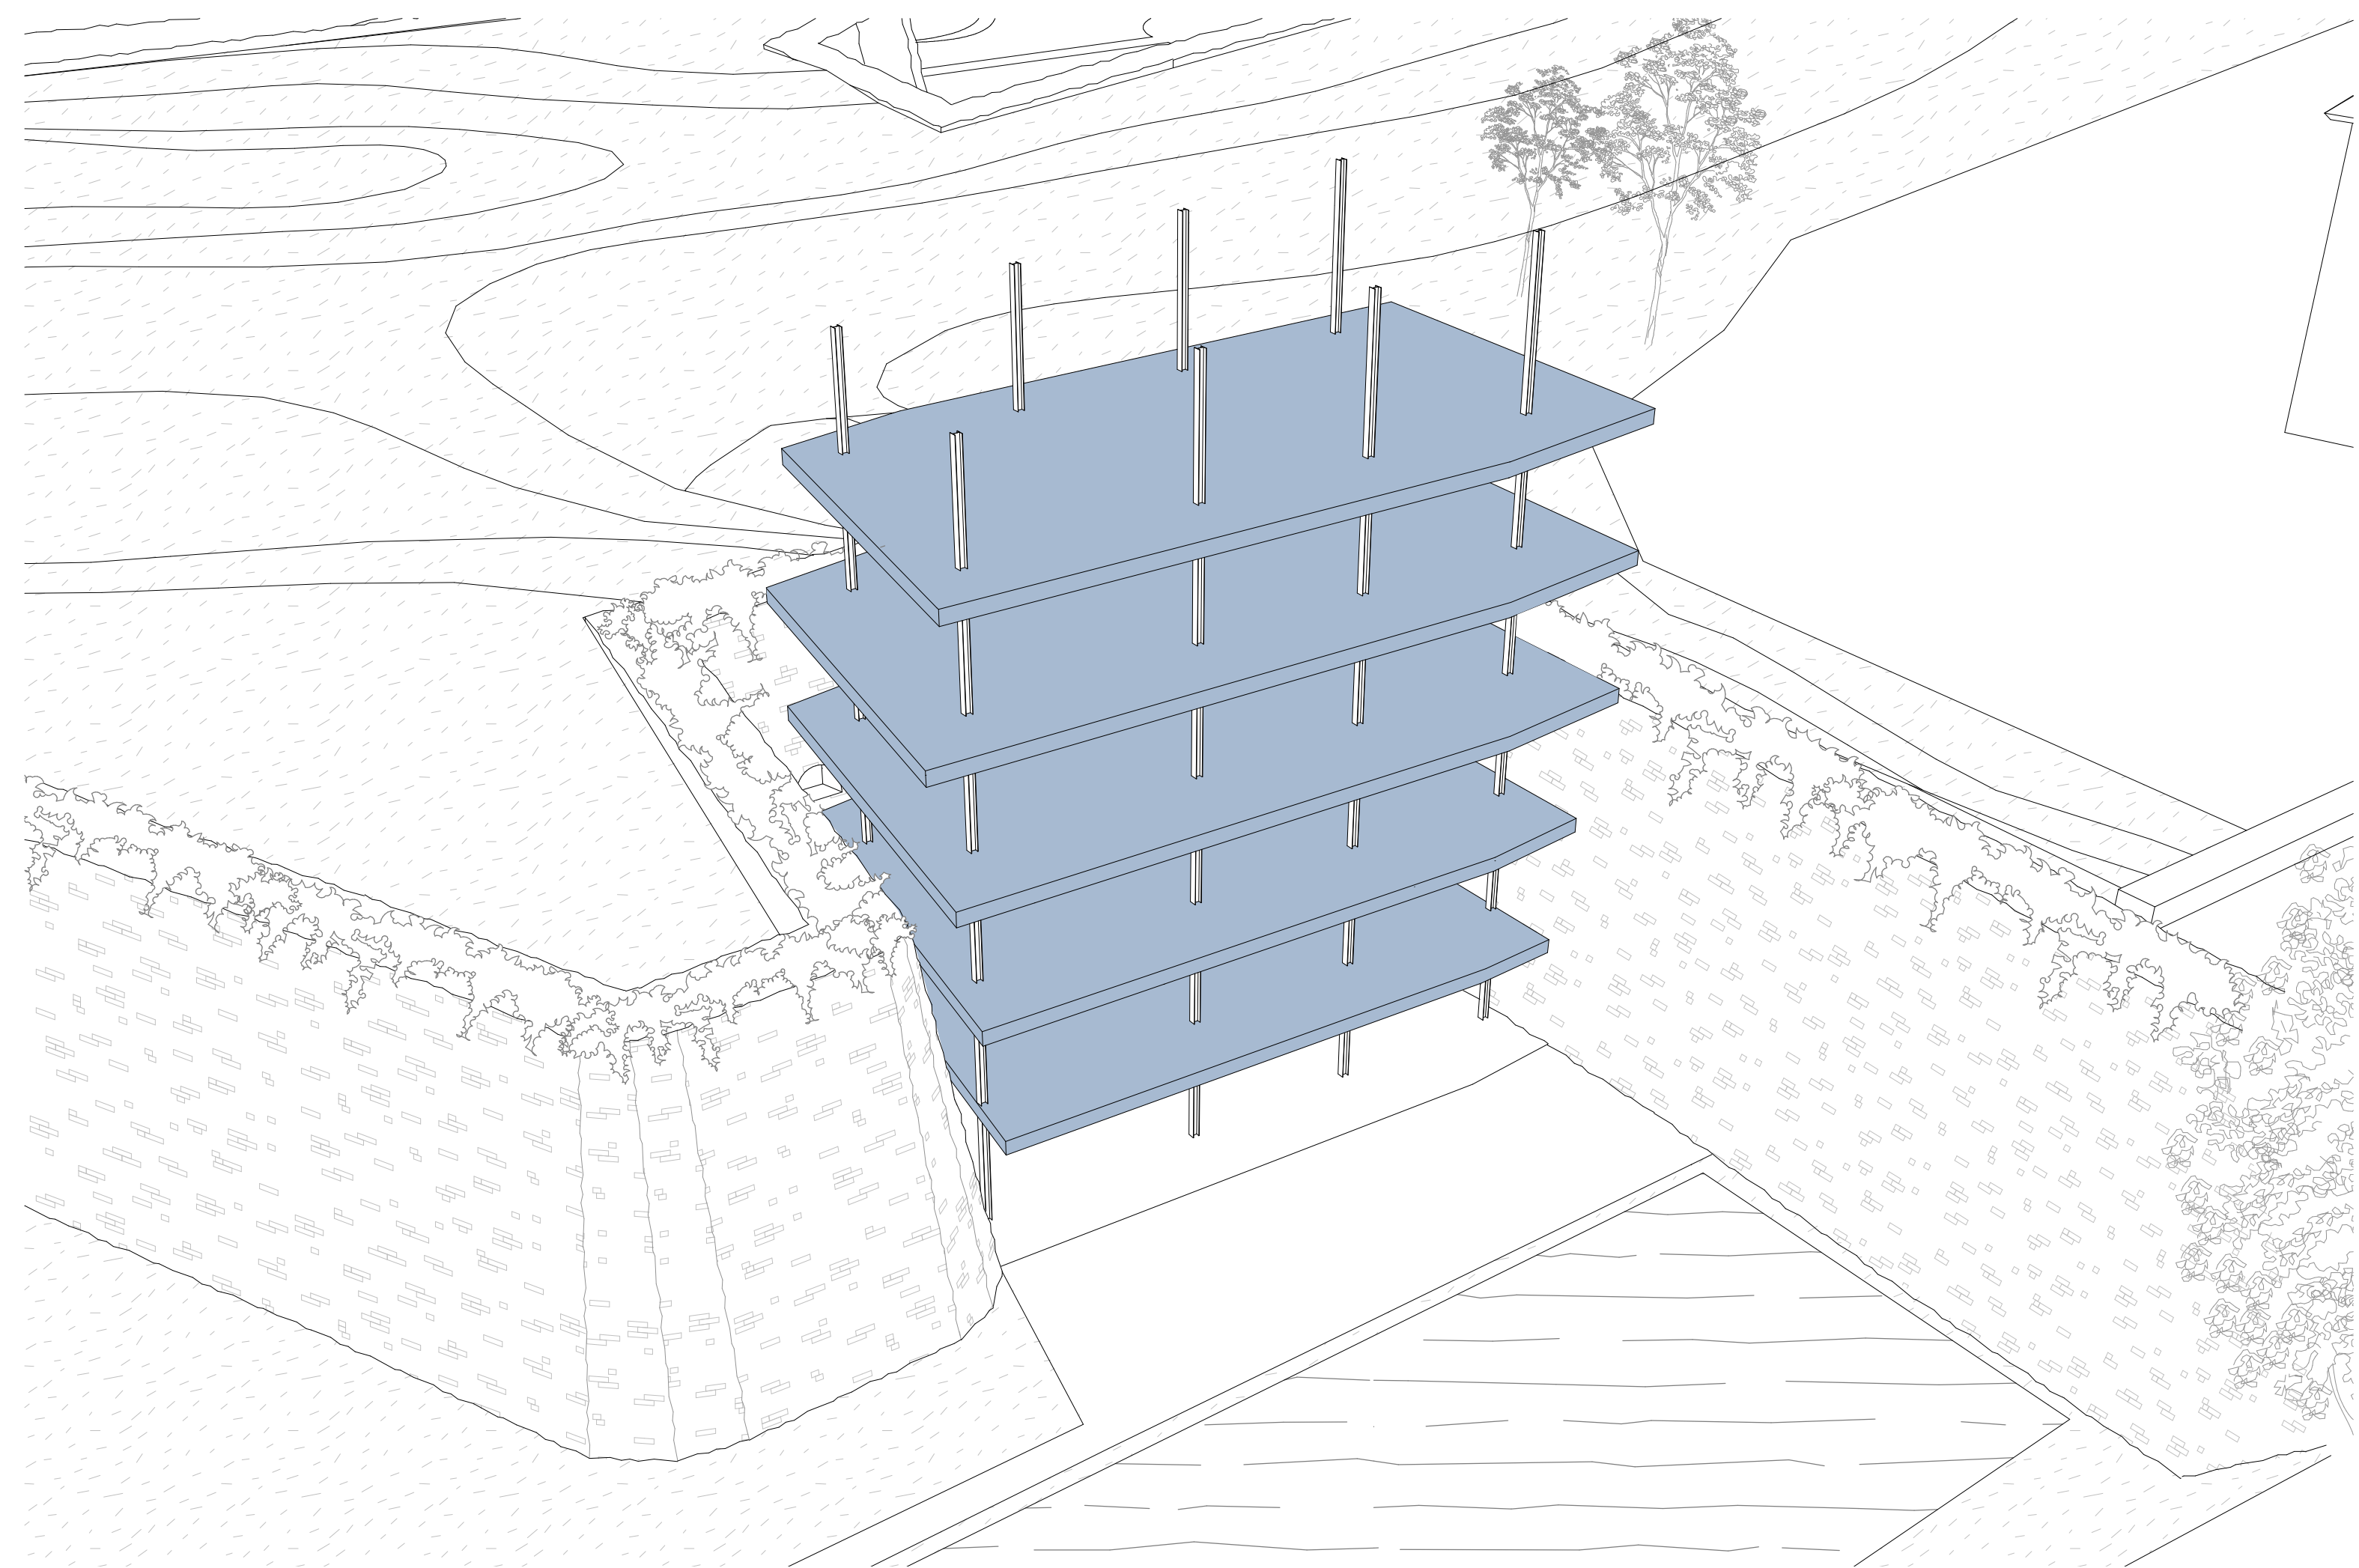


Herczeg Tamás

Civil HUB és közösségi ház

konceptió ábra

látvány

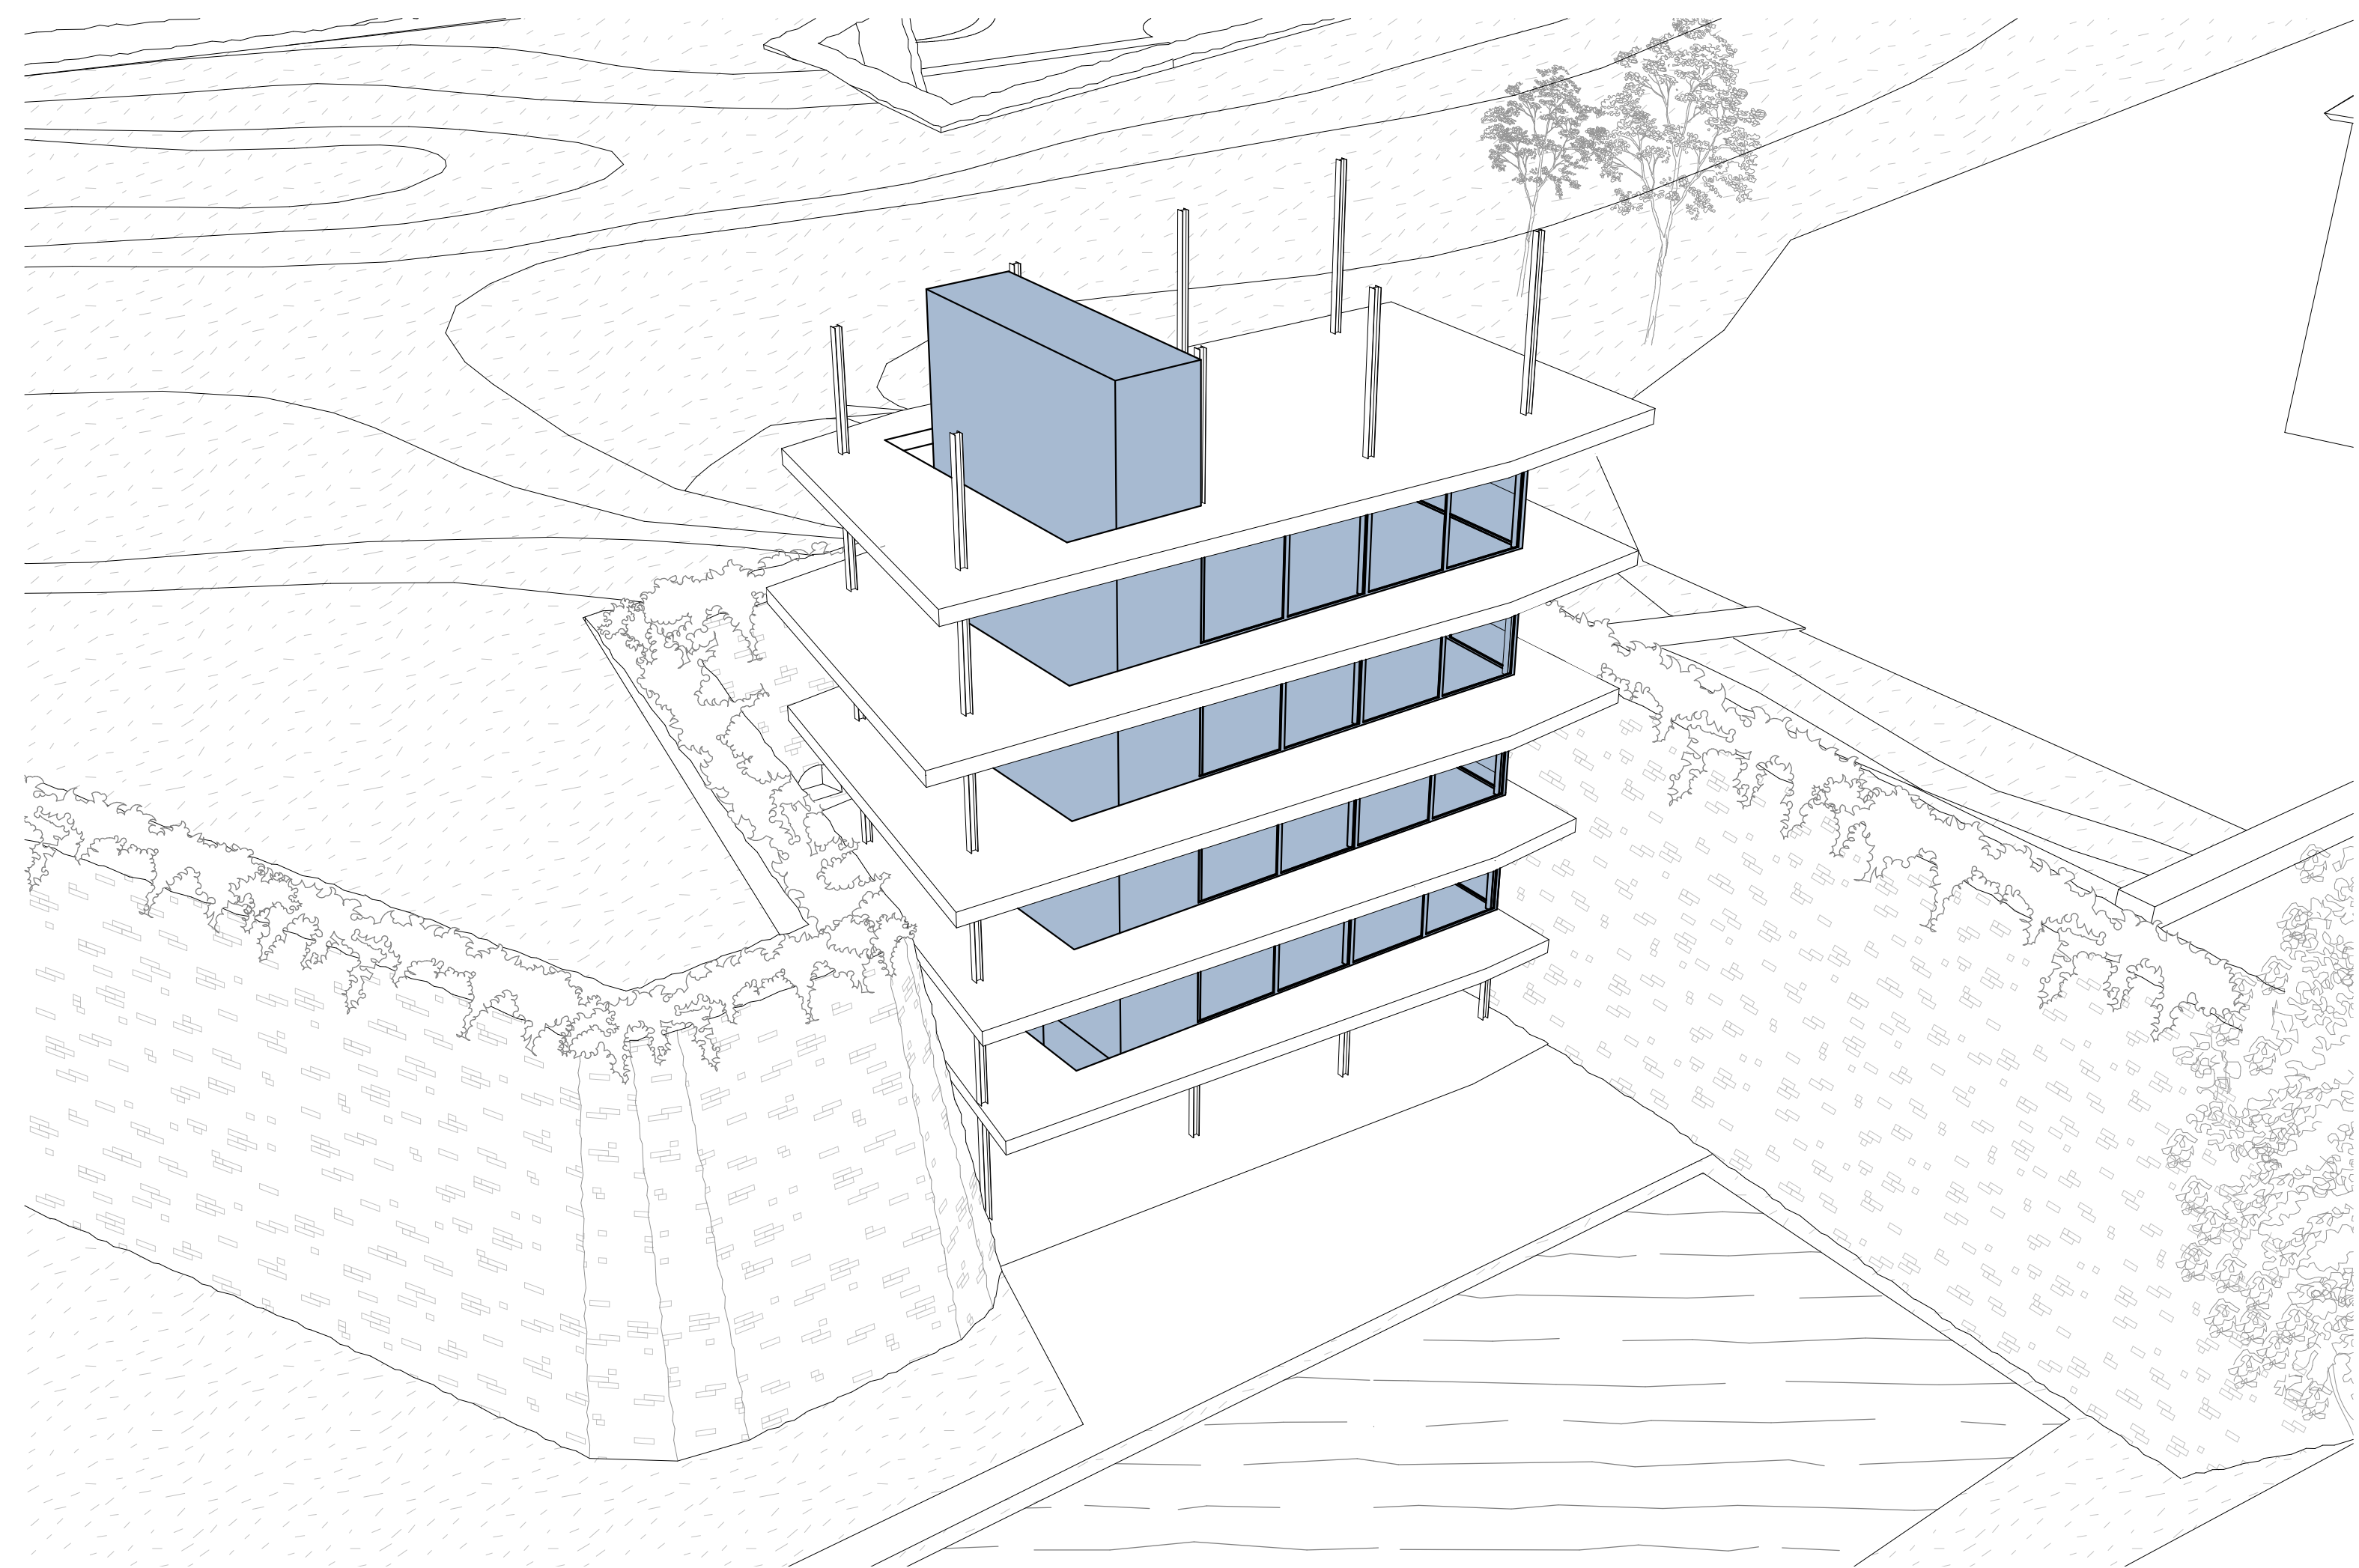


Herczeg Tamás

Civil HUB és közösségi ház

konceptió ábra

látvány

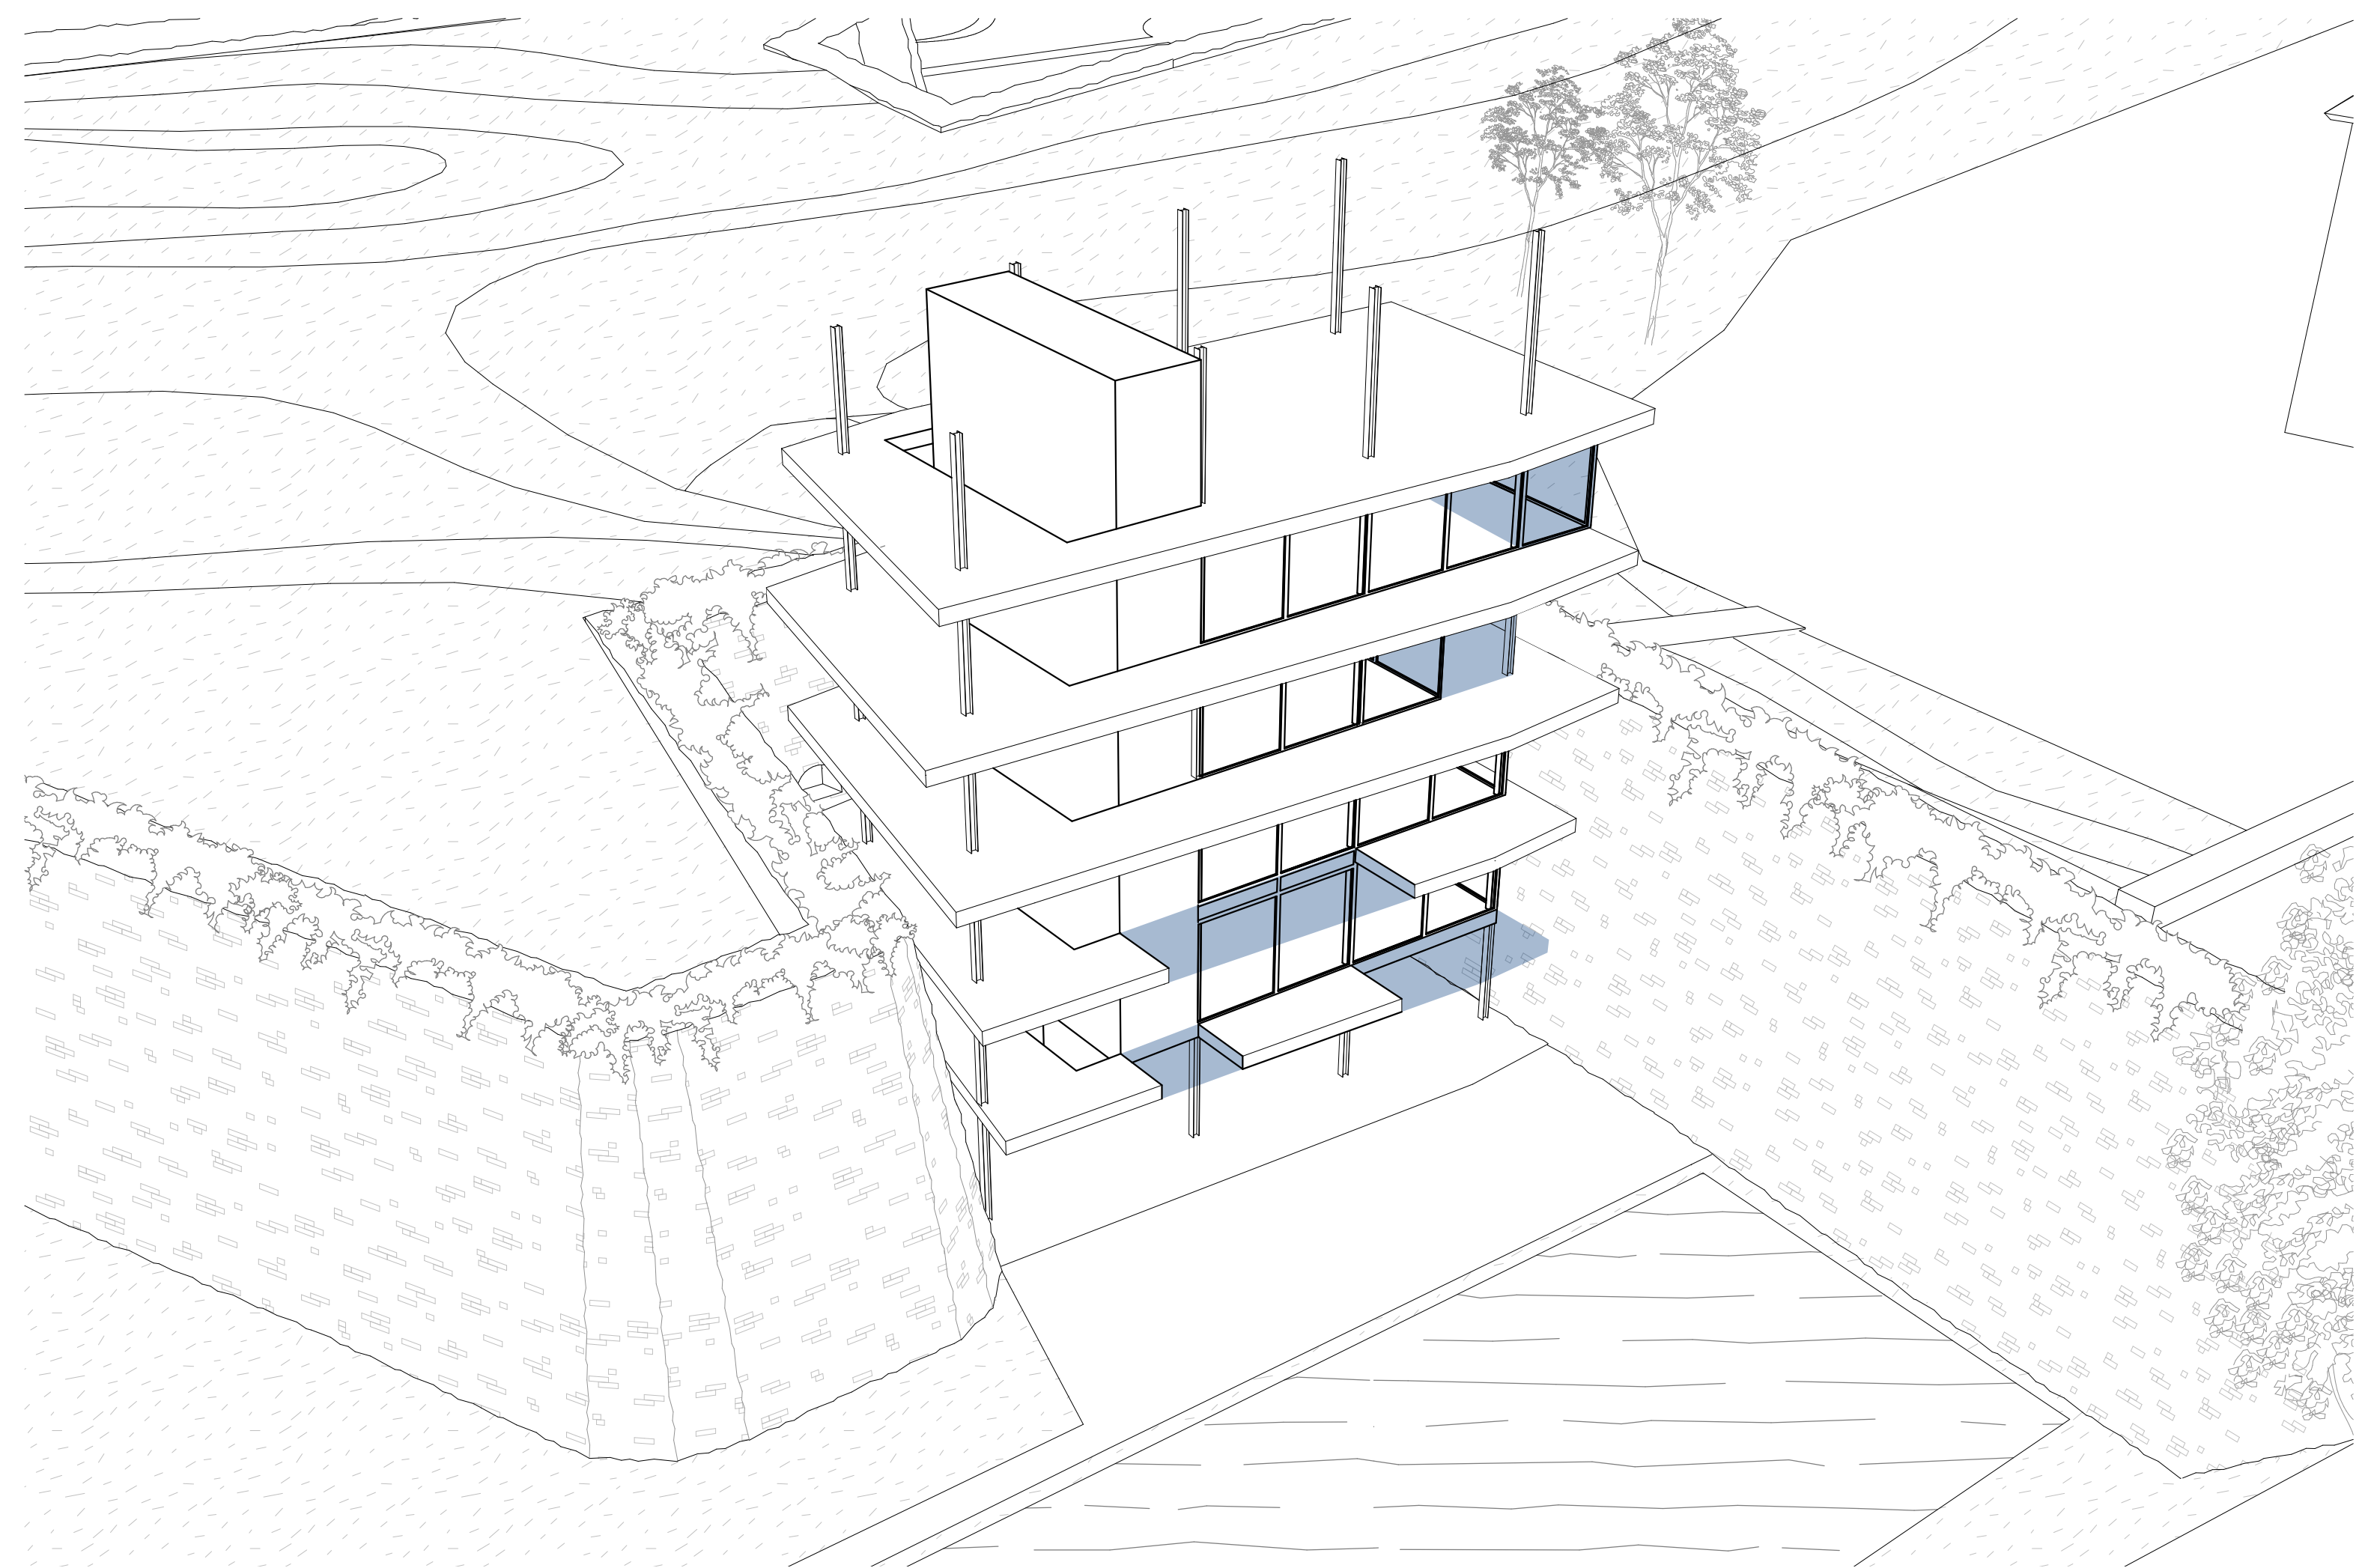


Herczeg Tamás

Civil HUB és közösségi ház

konceptió ábra

látvány

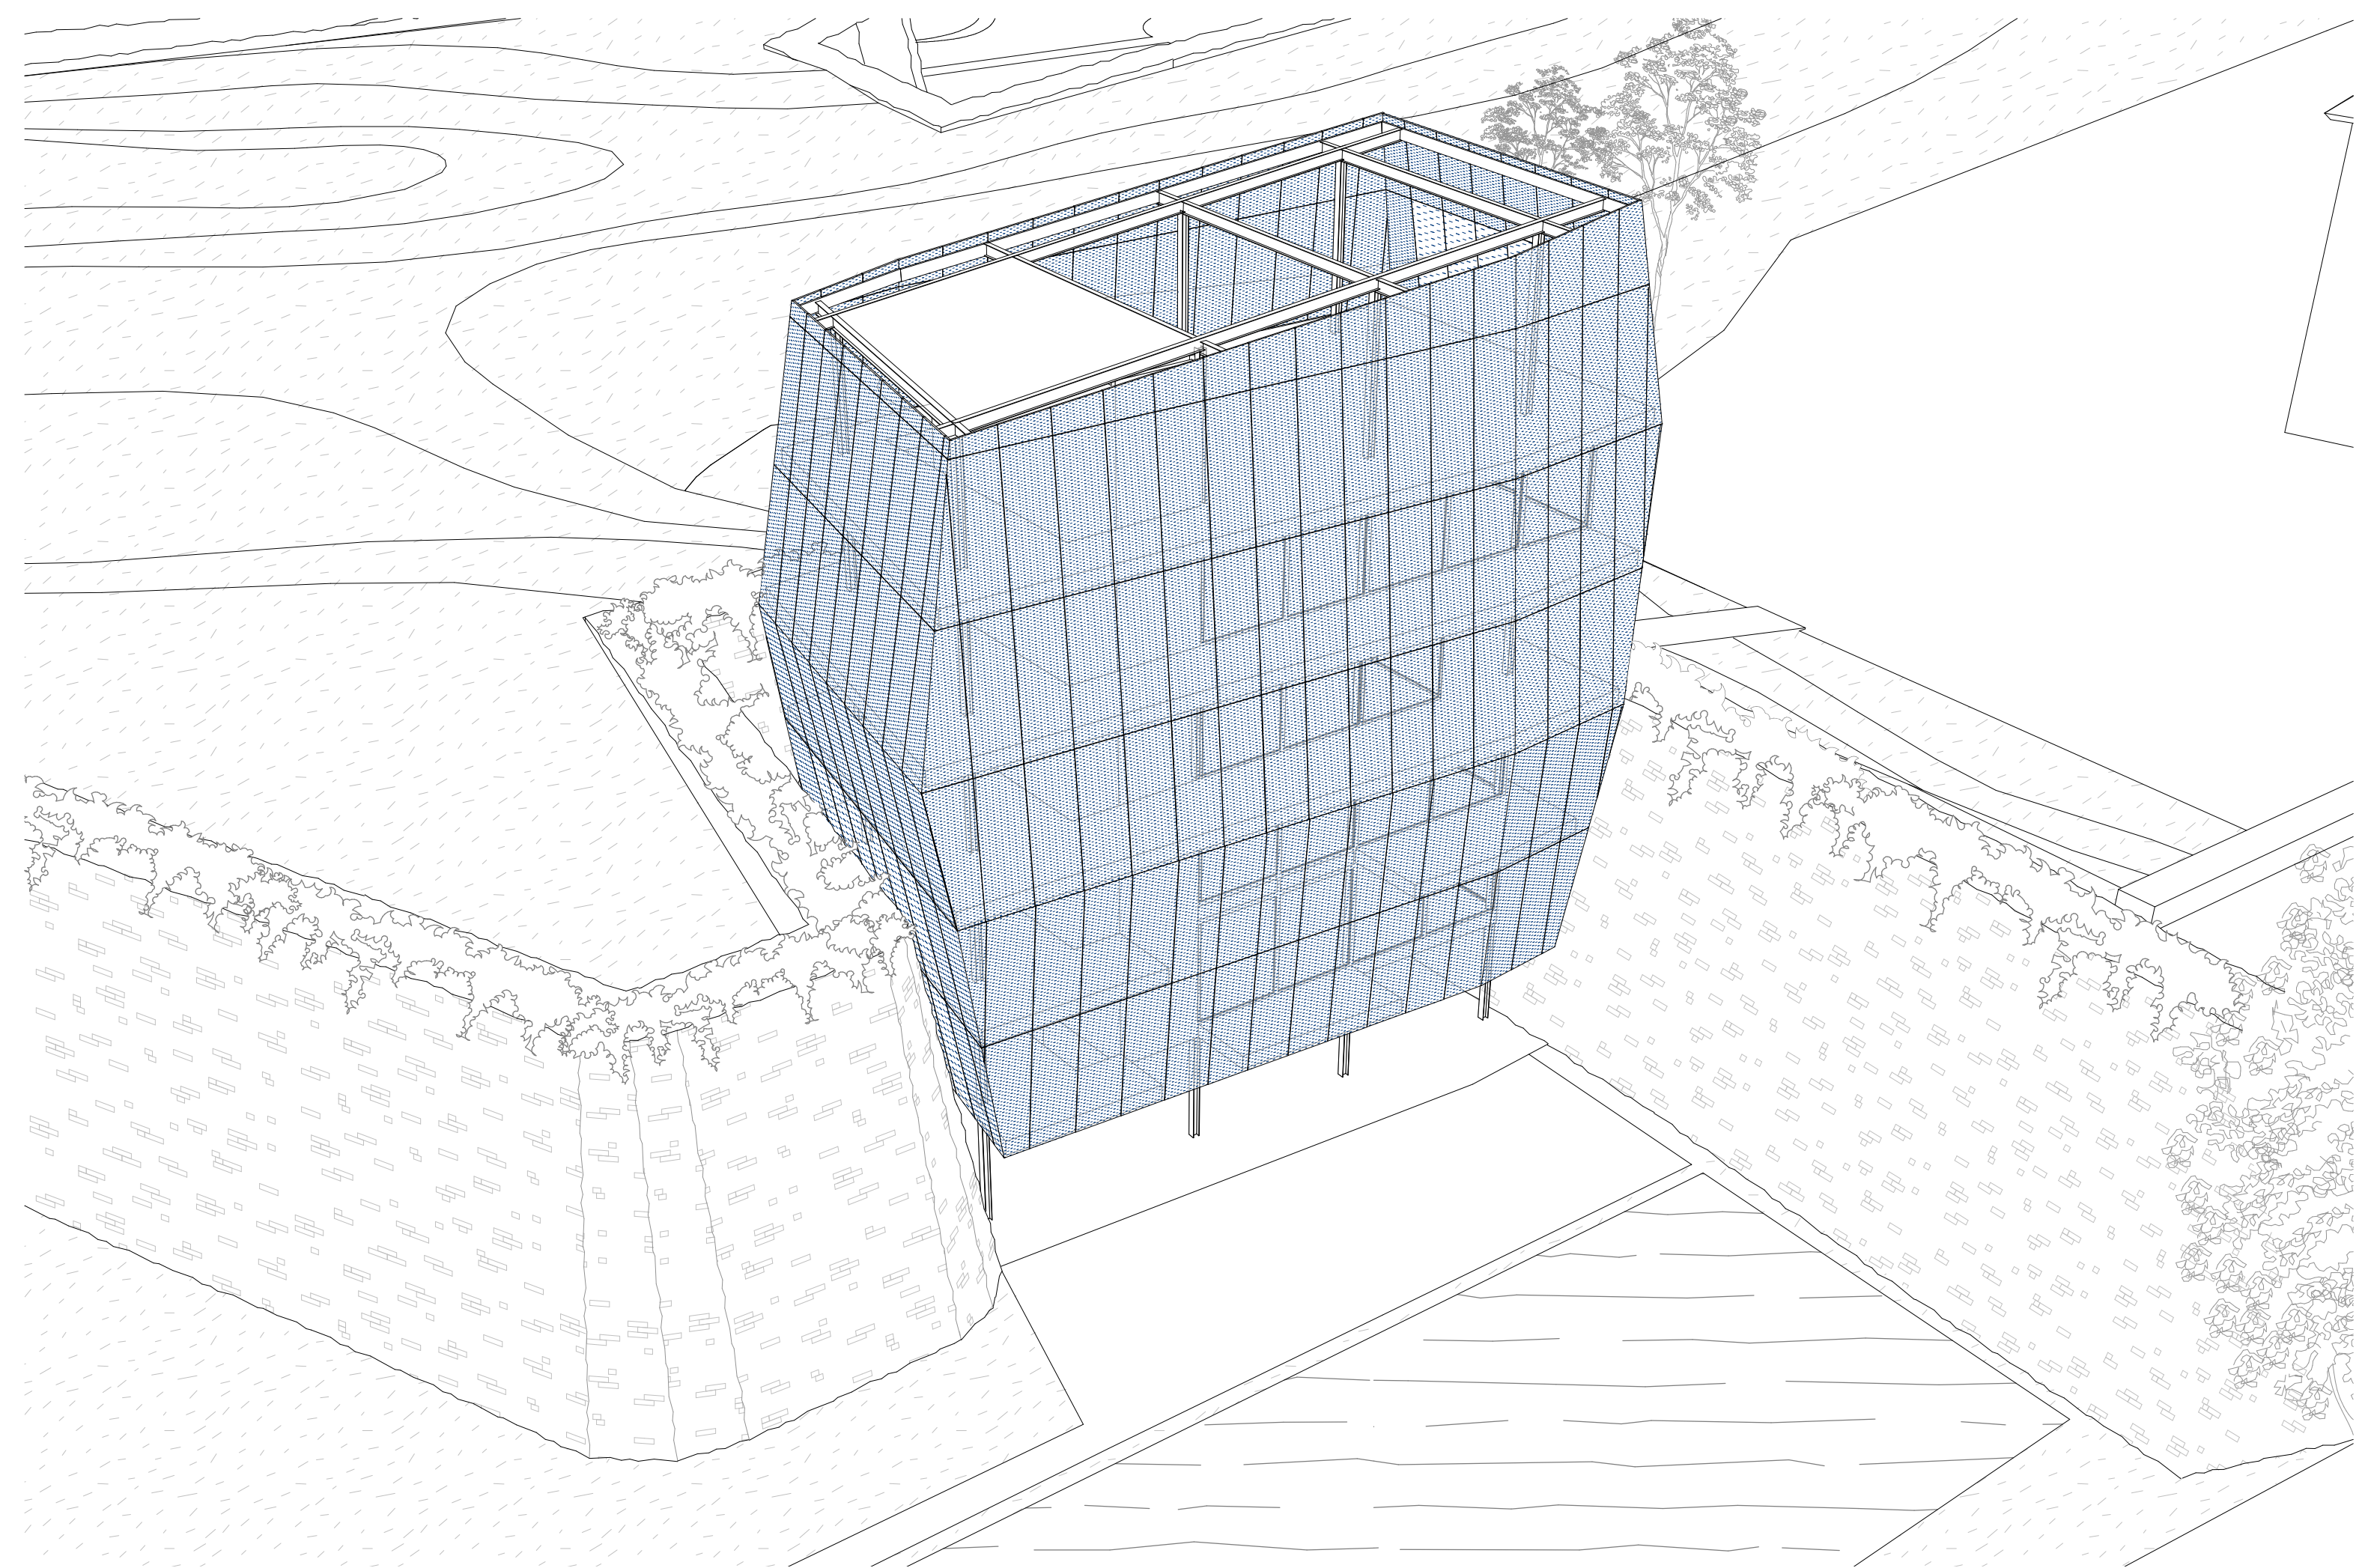


Herczeg Tamás

Civil HUB és közösségi ház

madártávlat

látvány

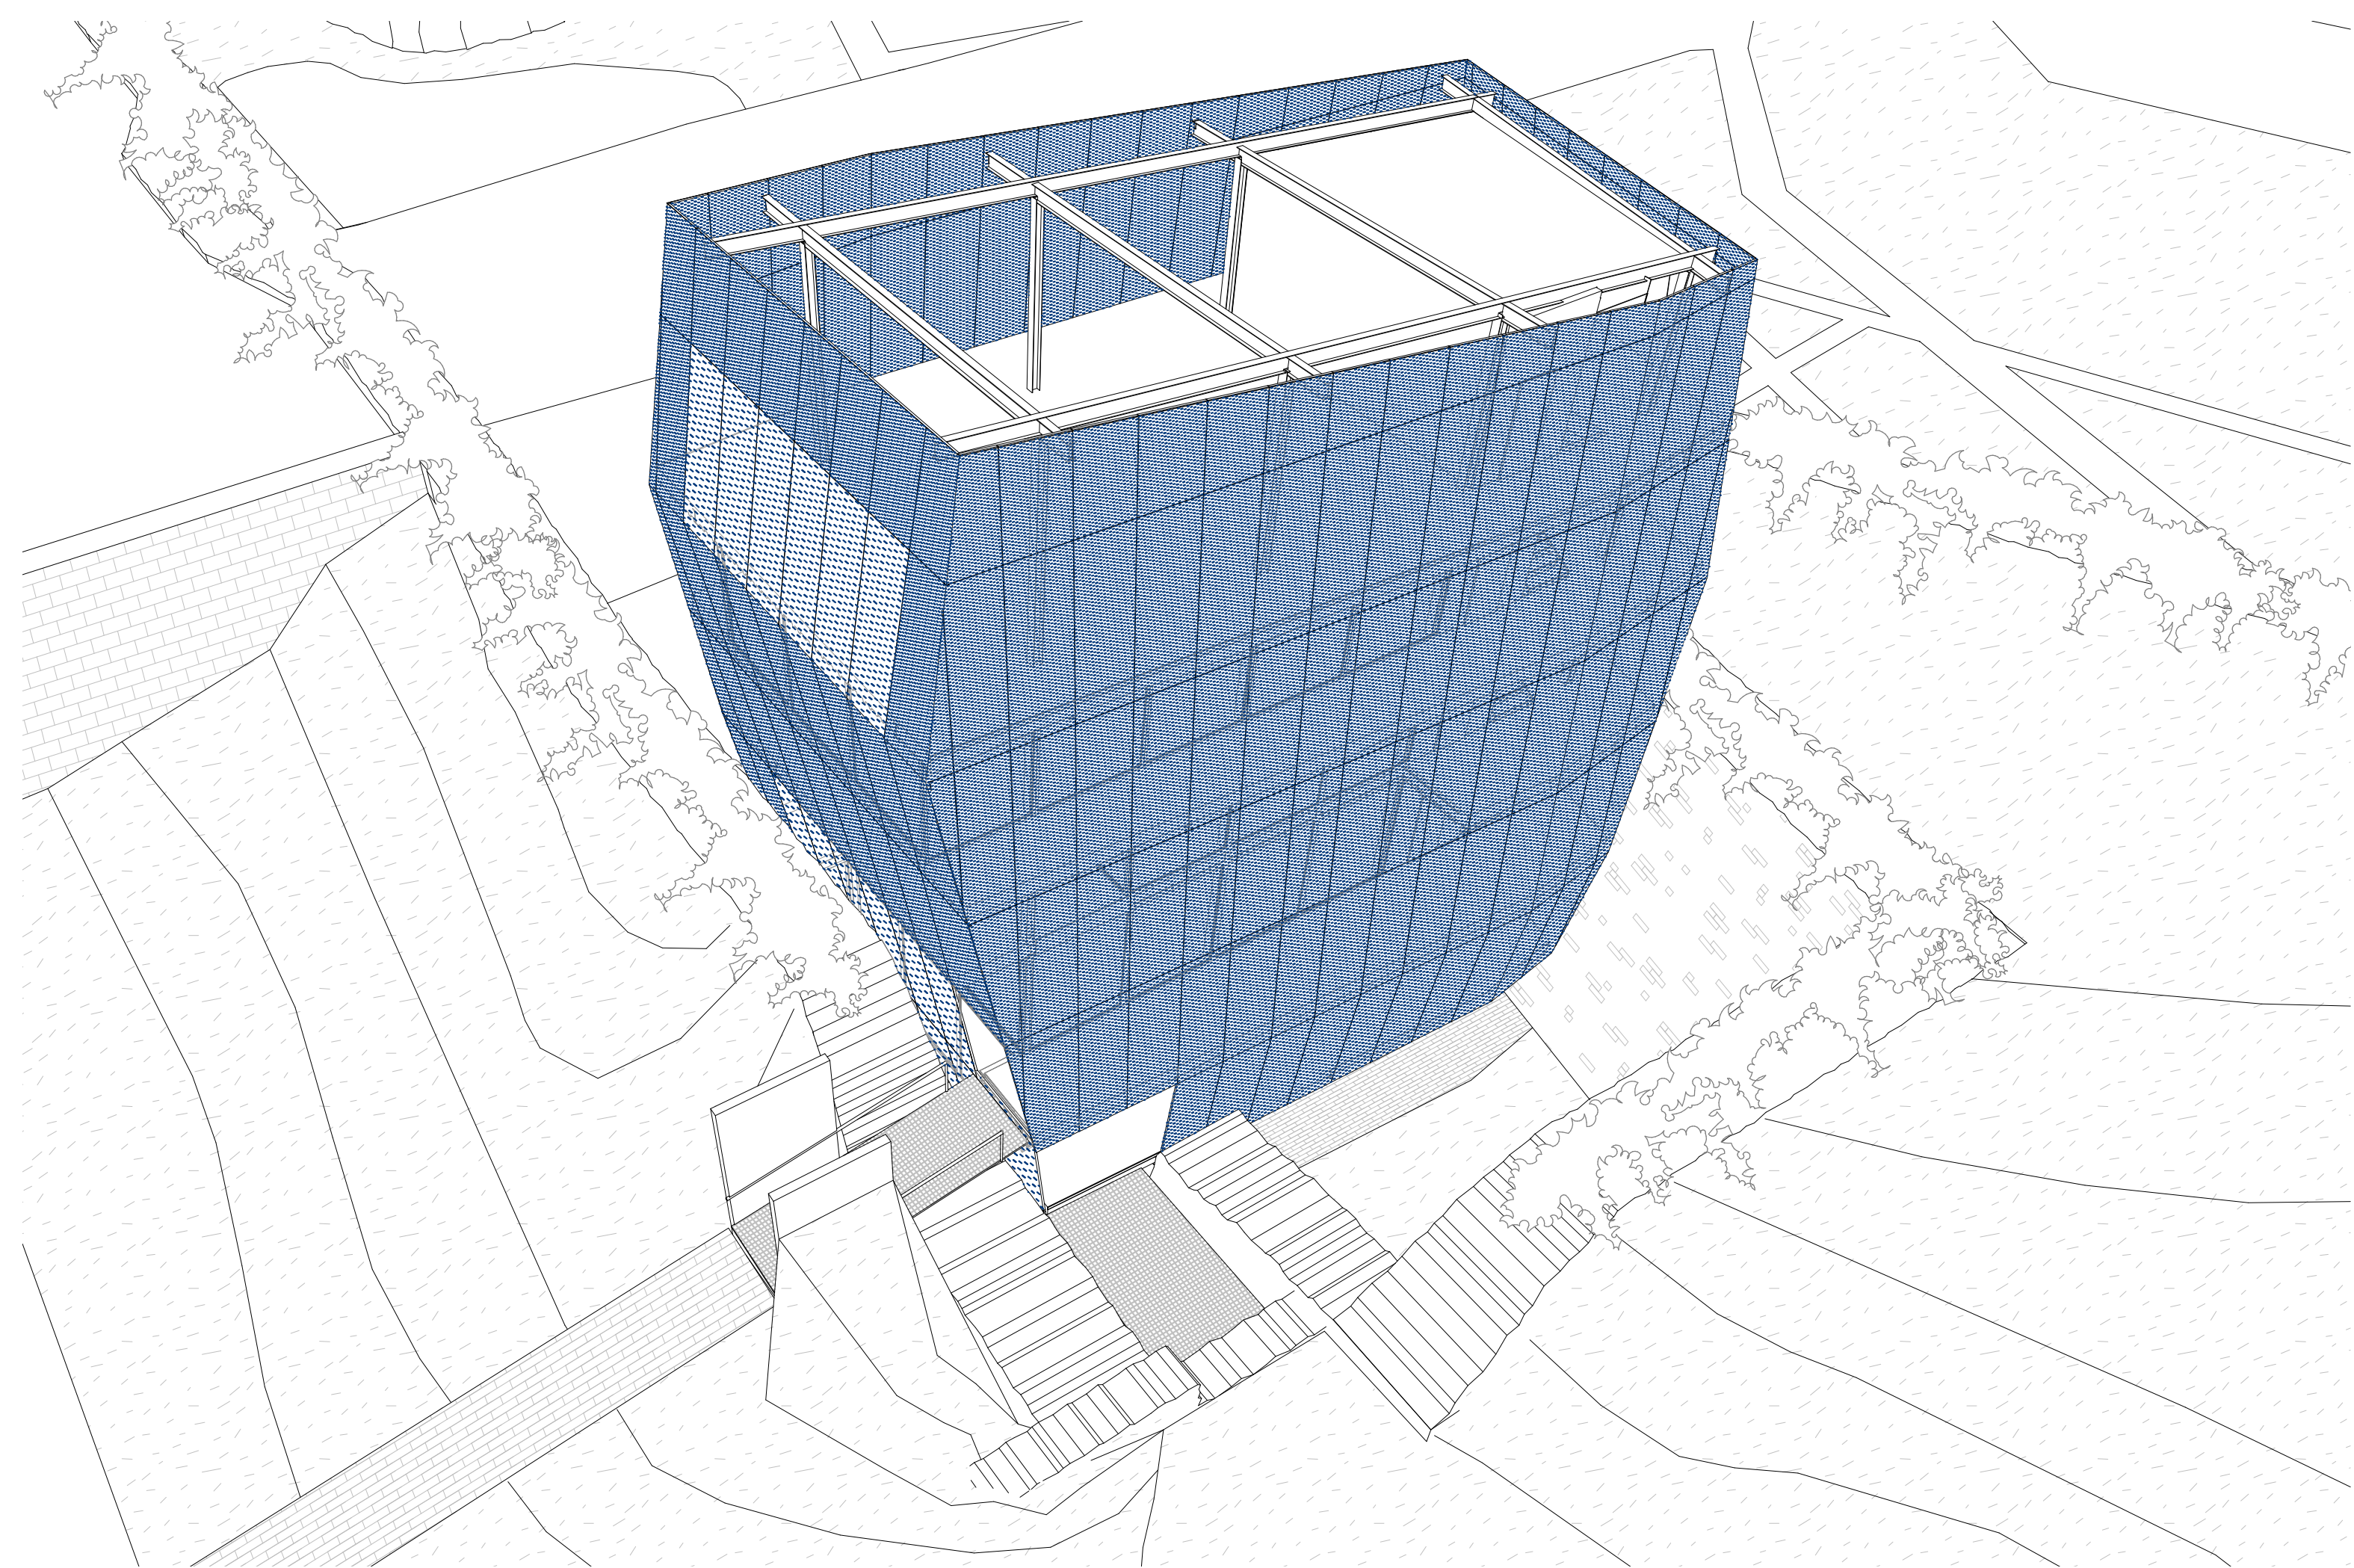


Herczeg Tamás

Civil HUB és közösségi ház

Madártávlat 2

Látvány

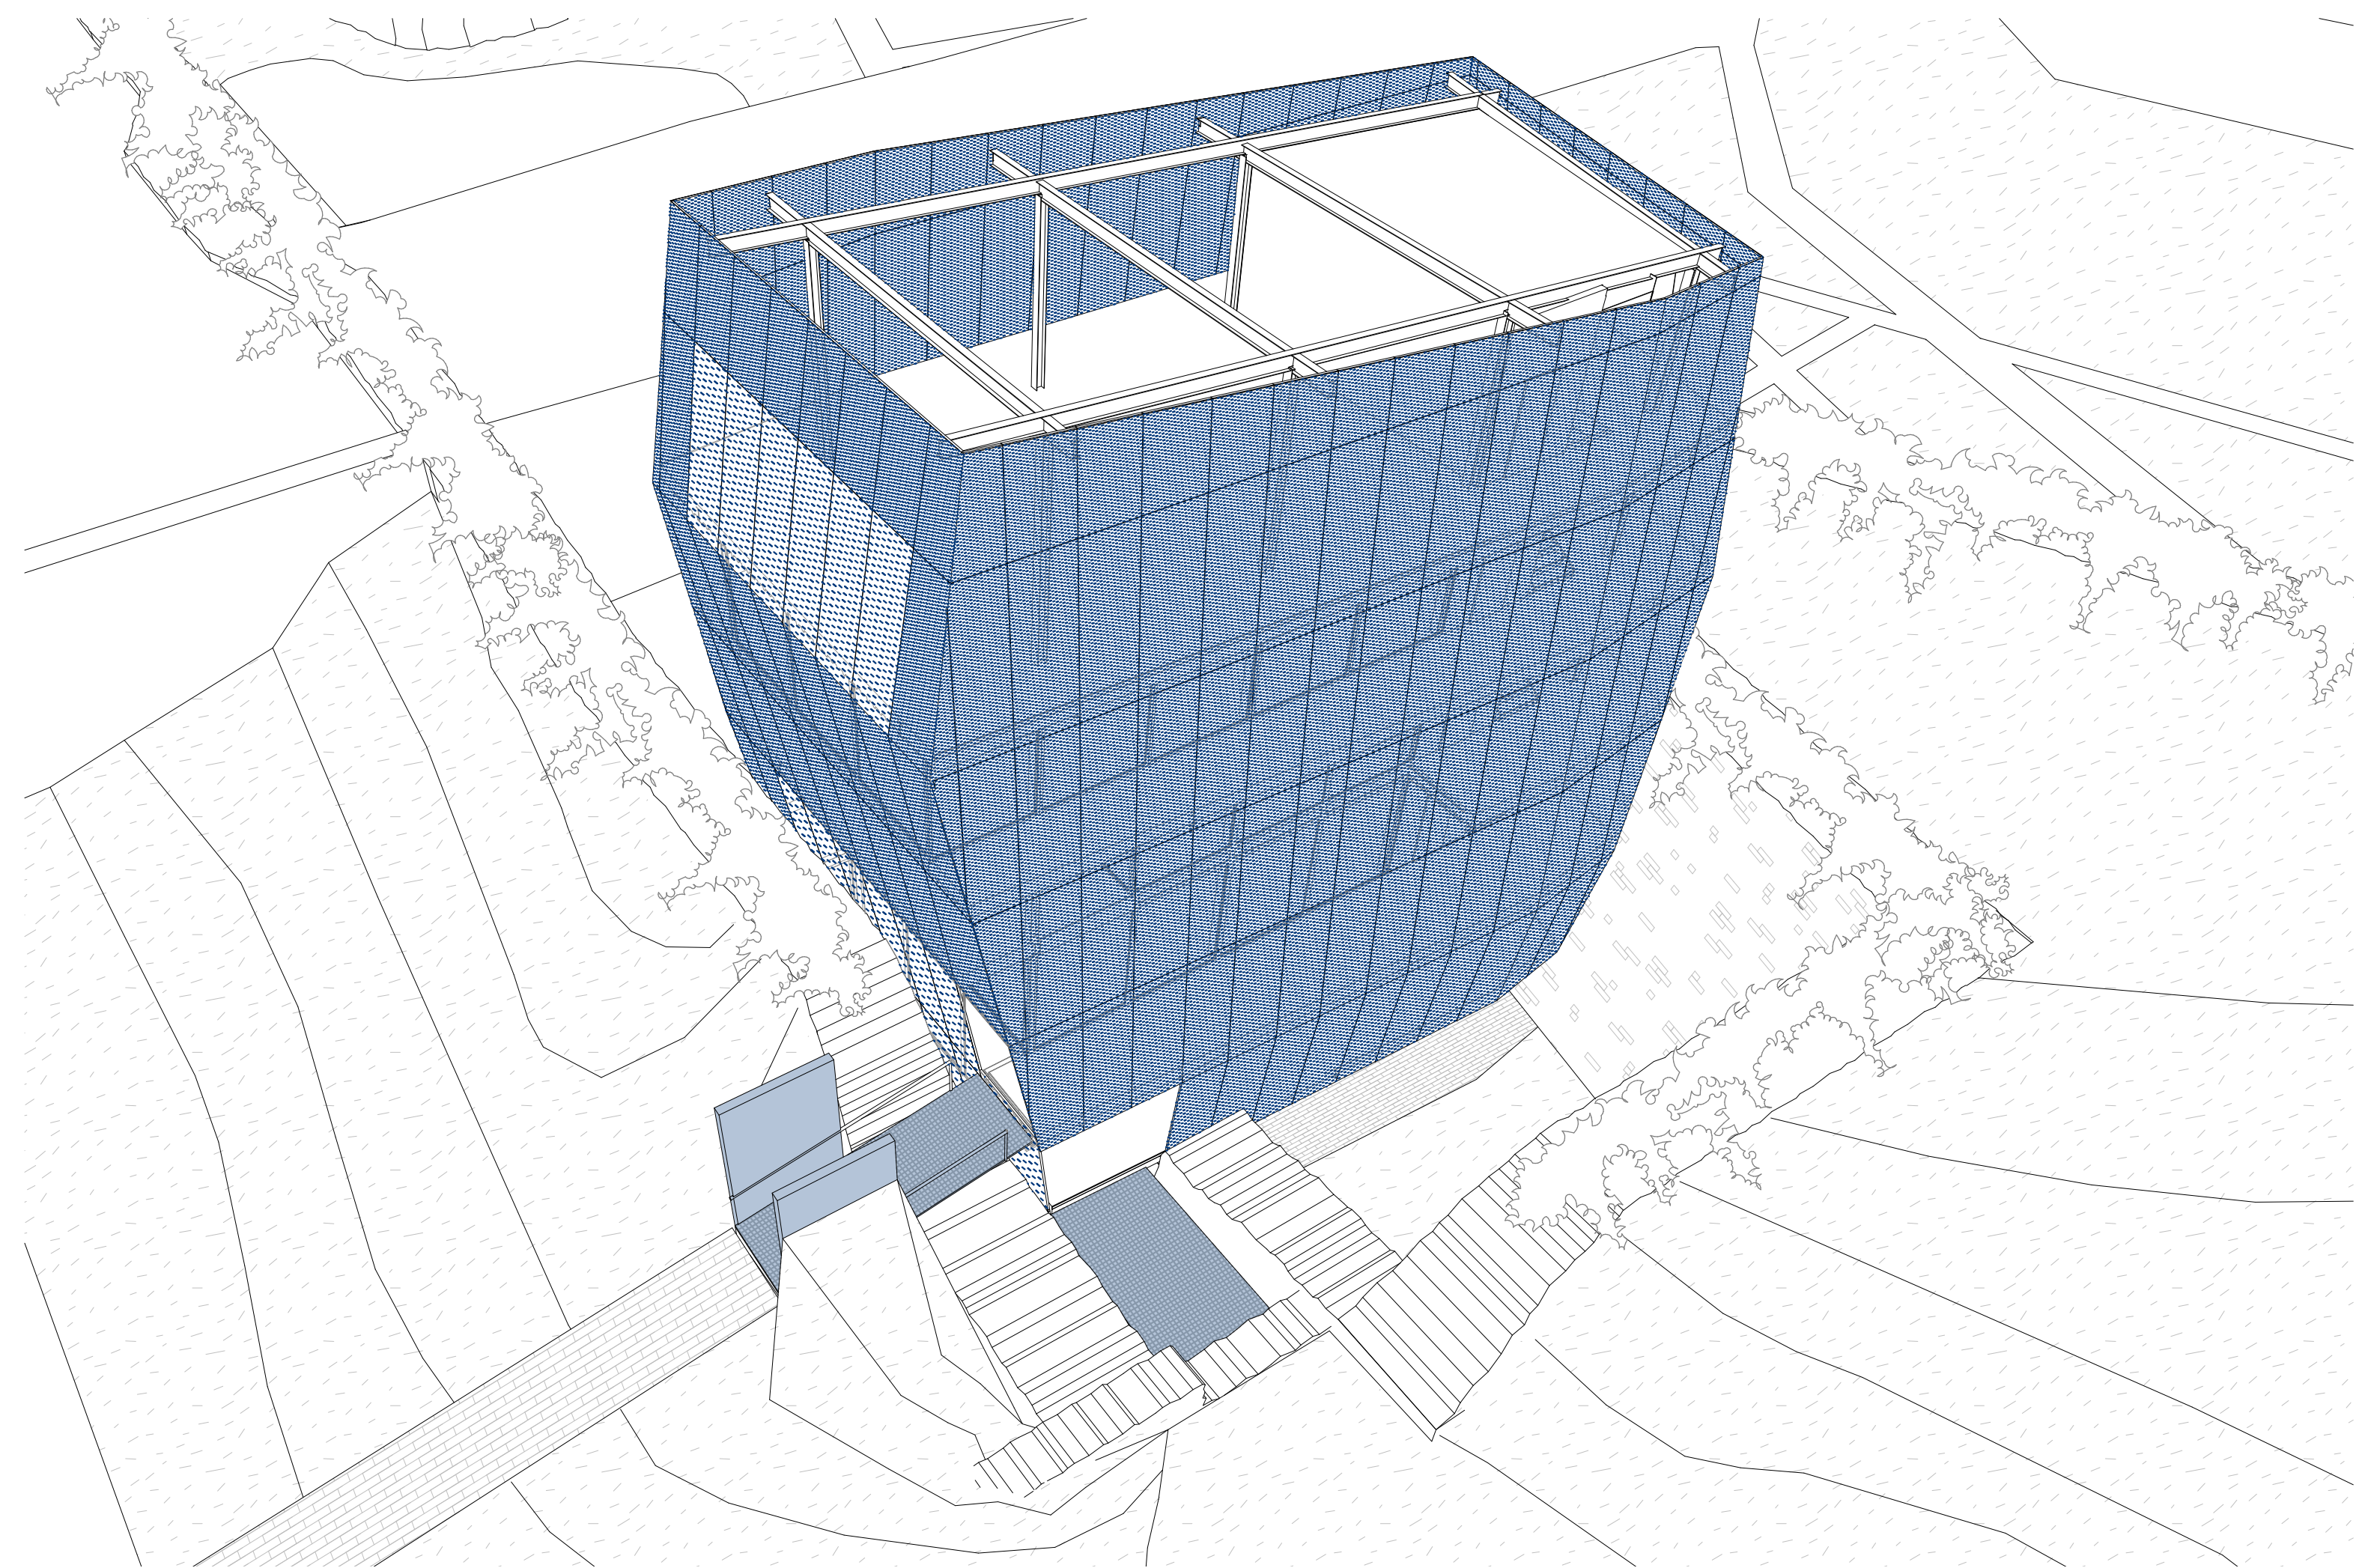

Herczeg Tamás

Civil HUB és közösségi ház

Madártávlat 2

Látvány

+22,75

+21,00

+10,00

+10,00

+4,00


+0,00

Herczeg Tamás

Civil HUB és közösségi ház

A-A metszet


1:100

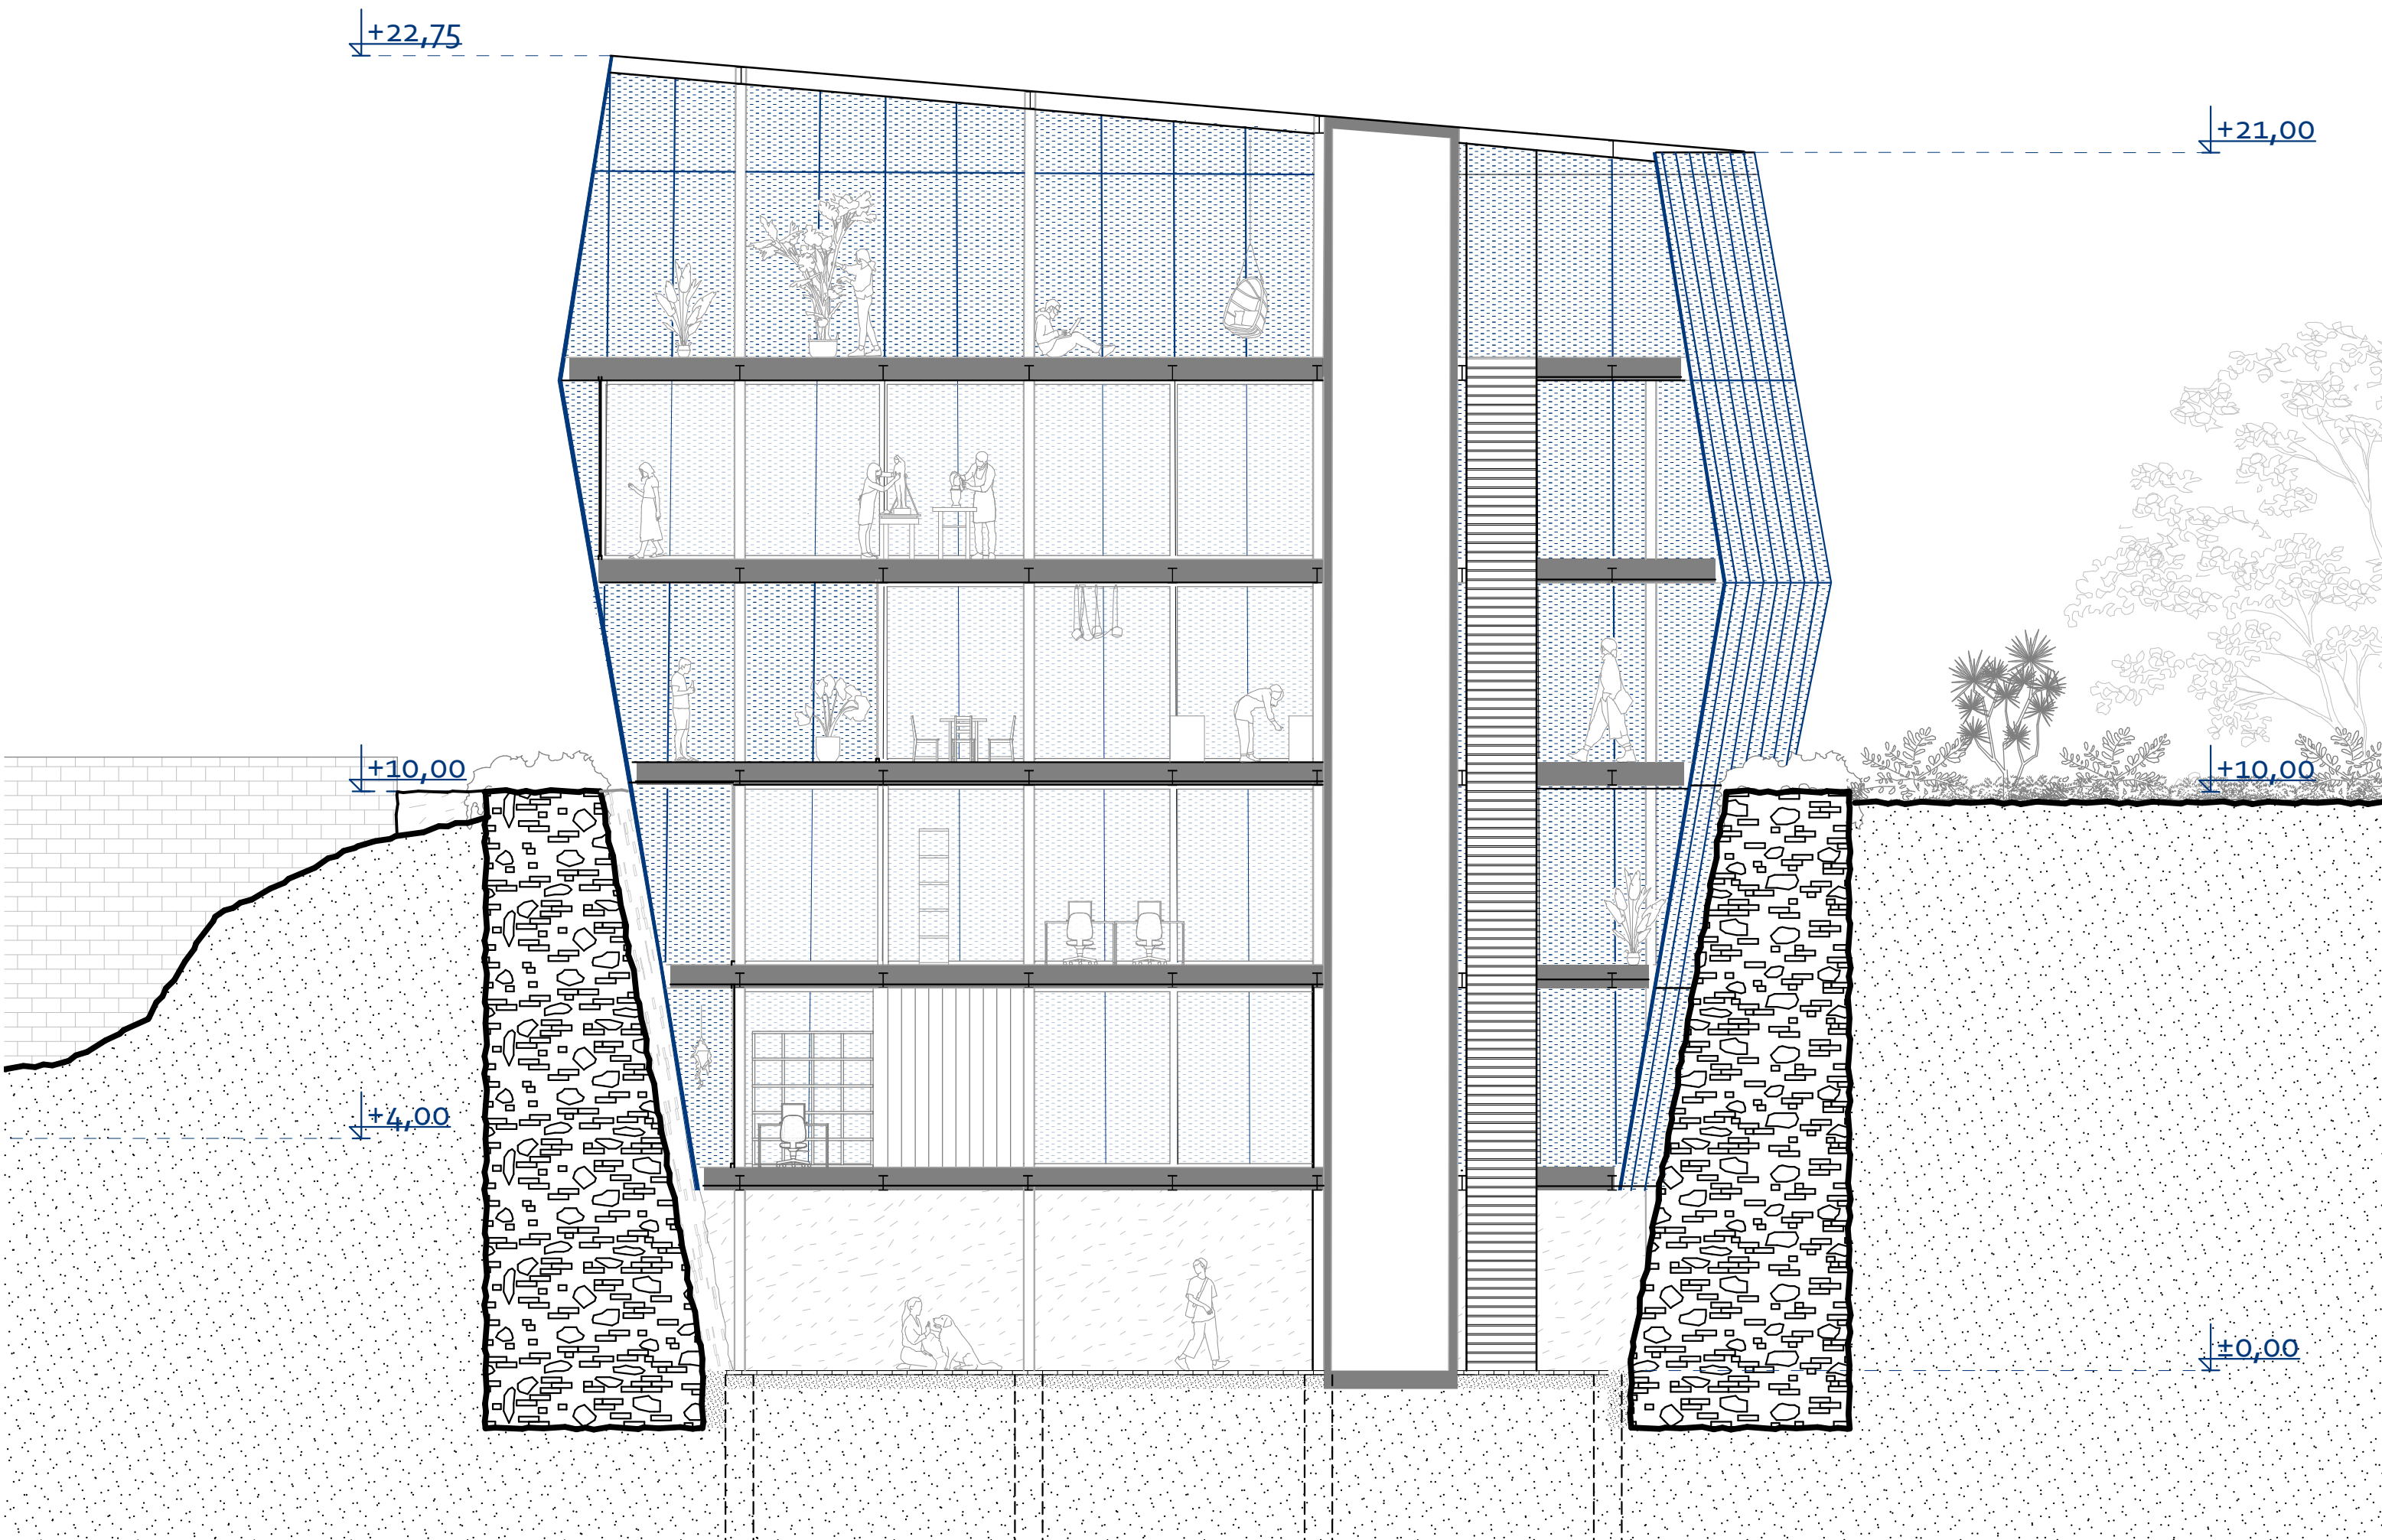


+22,75

+10,00

+0,00

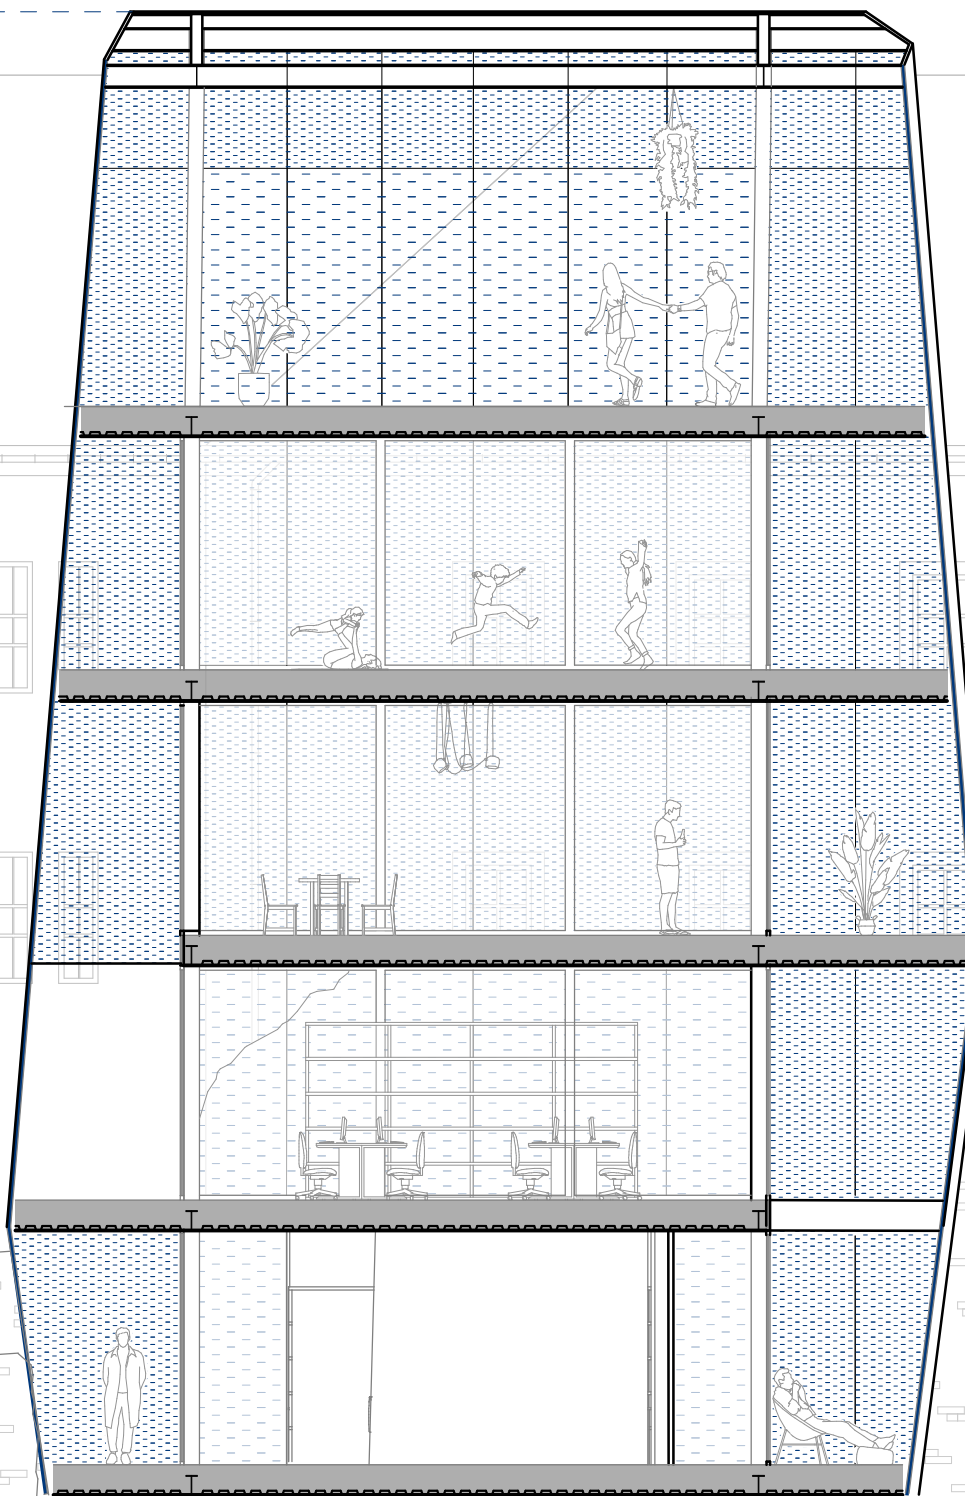

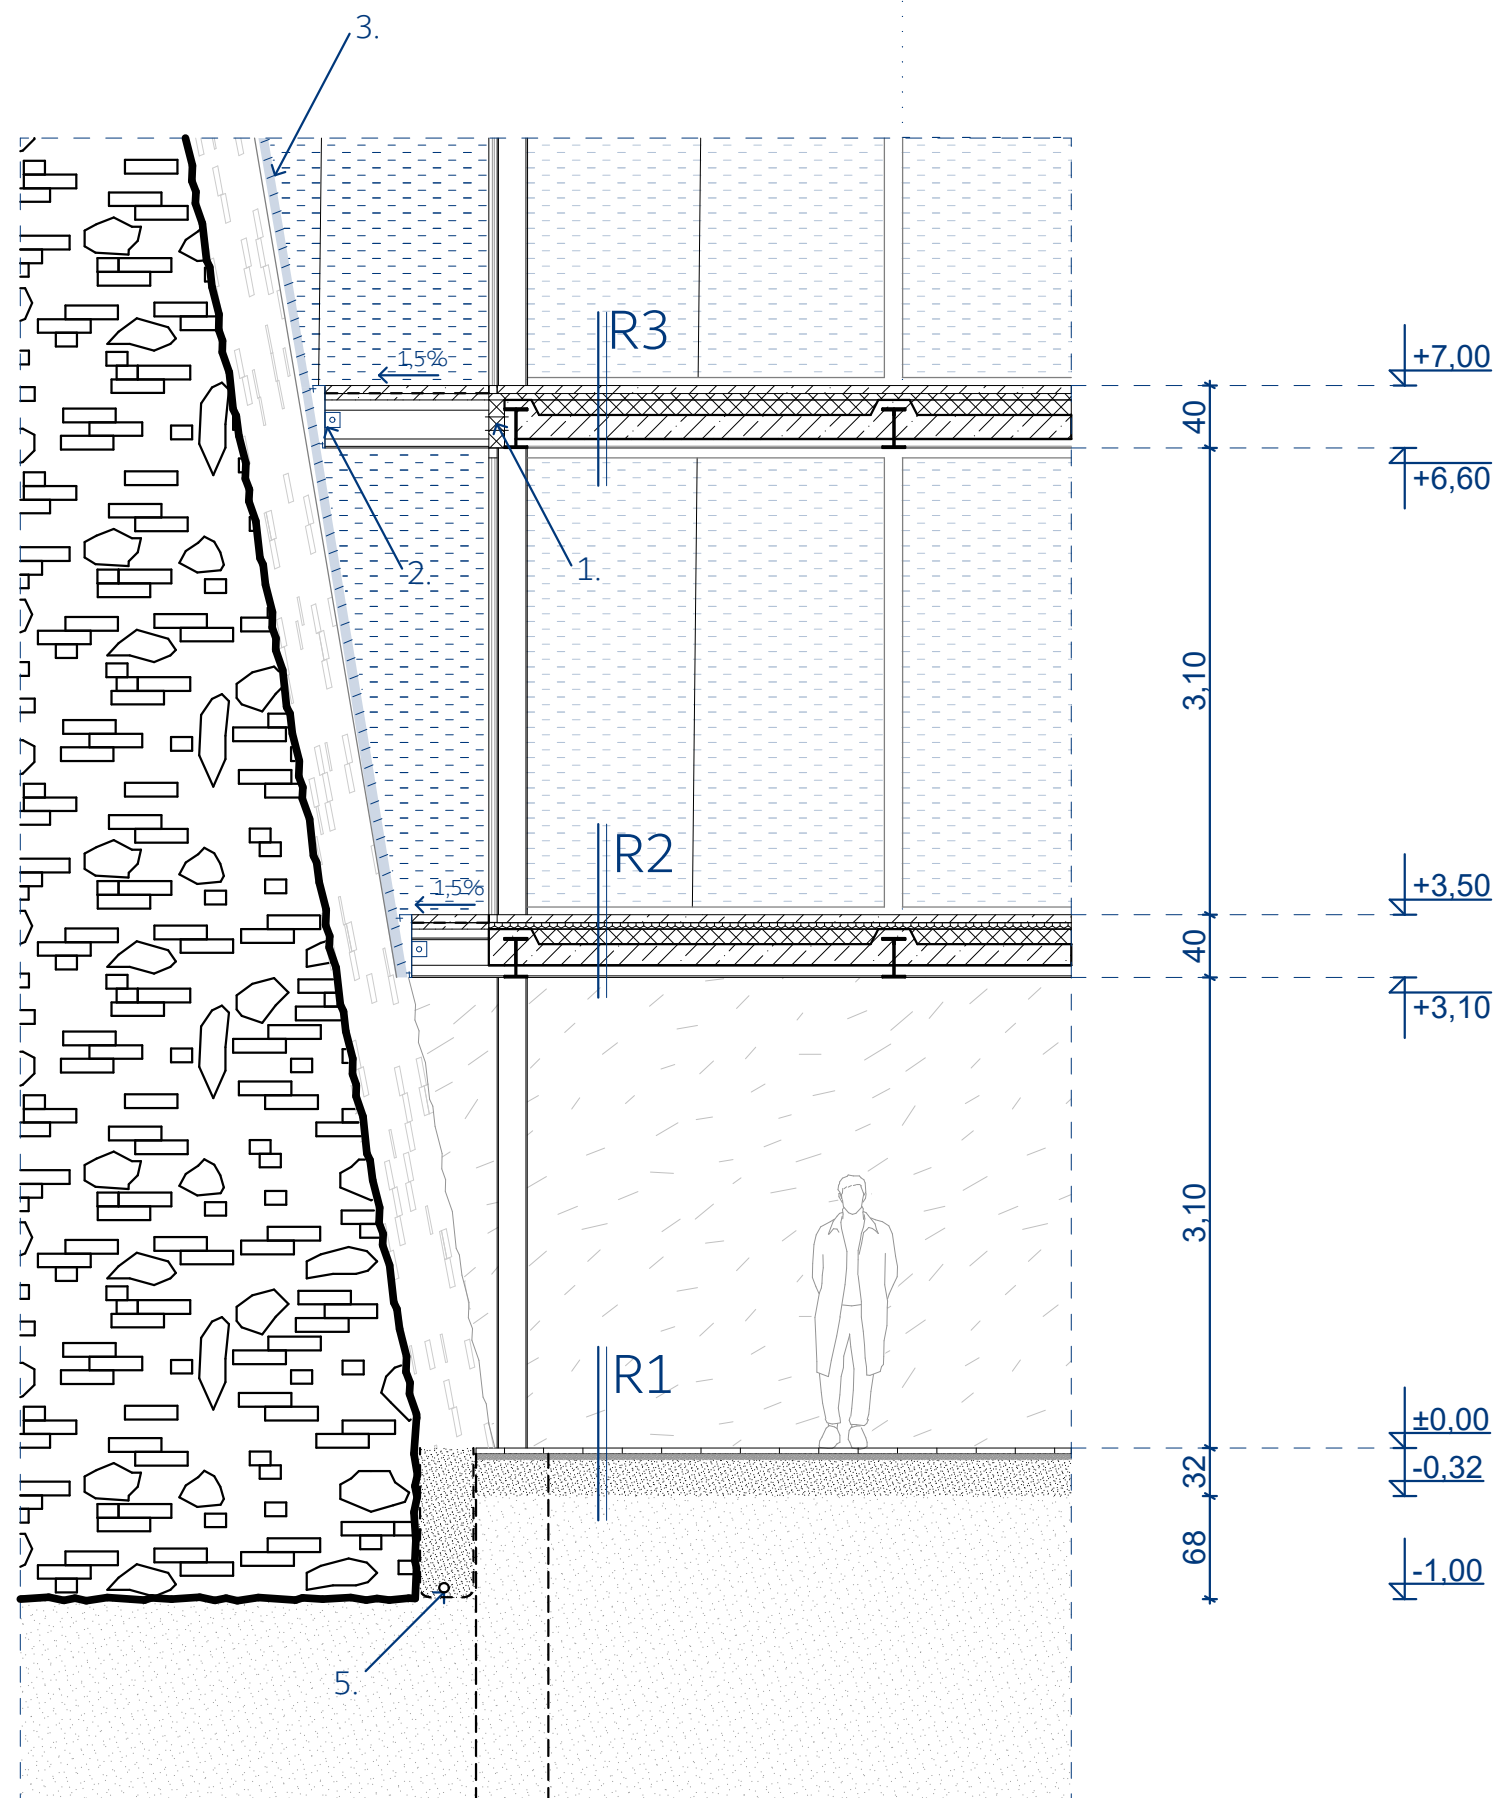

R1

tégla burkolat 6,5 cm
zúzalék 4cm
kavics feltöltés >25 cm
termett talaj

R3

úsztatott aljzatbeton 6 cm
XPS úsztatóréteg 4 cm
XPS Hőszigetelés 10cm
felülbordás vasbeton födém 15 cm
bennmaradó kompozit trapézlemez
zsaluzat 5 cm

R2

úsztatott aljzatbeton 6 cm
vákuumpanel úsztatóréteg 4 cm
Hőszigetelés 10cm
felülbordás vasbeton födém 15 cm
bennmaradó kompozit trapézlemez
zsaluzat 5 cm


1. Scöck Isokorb TS típusú hőhídmegegyező elem
2. homlokzati burkolattartó profil
3. Alumínium terpesztett lemez homlokzatburkolat 80% nyitott felülettel RAL 5002 színben
4. Alumínium terpesztett lemez homlokzatburkolat 50% nyitott felülettel RAL 5002 színben
5. Dréncső min. 0,5% lejtésben



Vasbeton




zúzalék

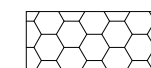

vákuumpanel



kavics

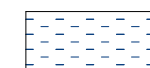


expandált lemez



XPS



termett talaj

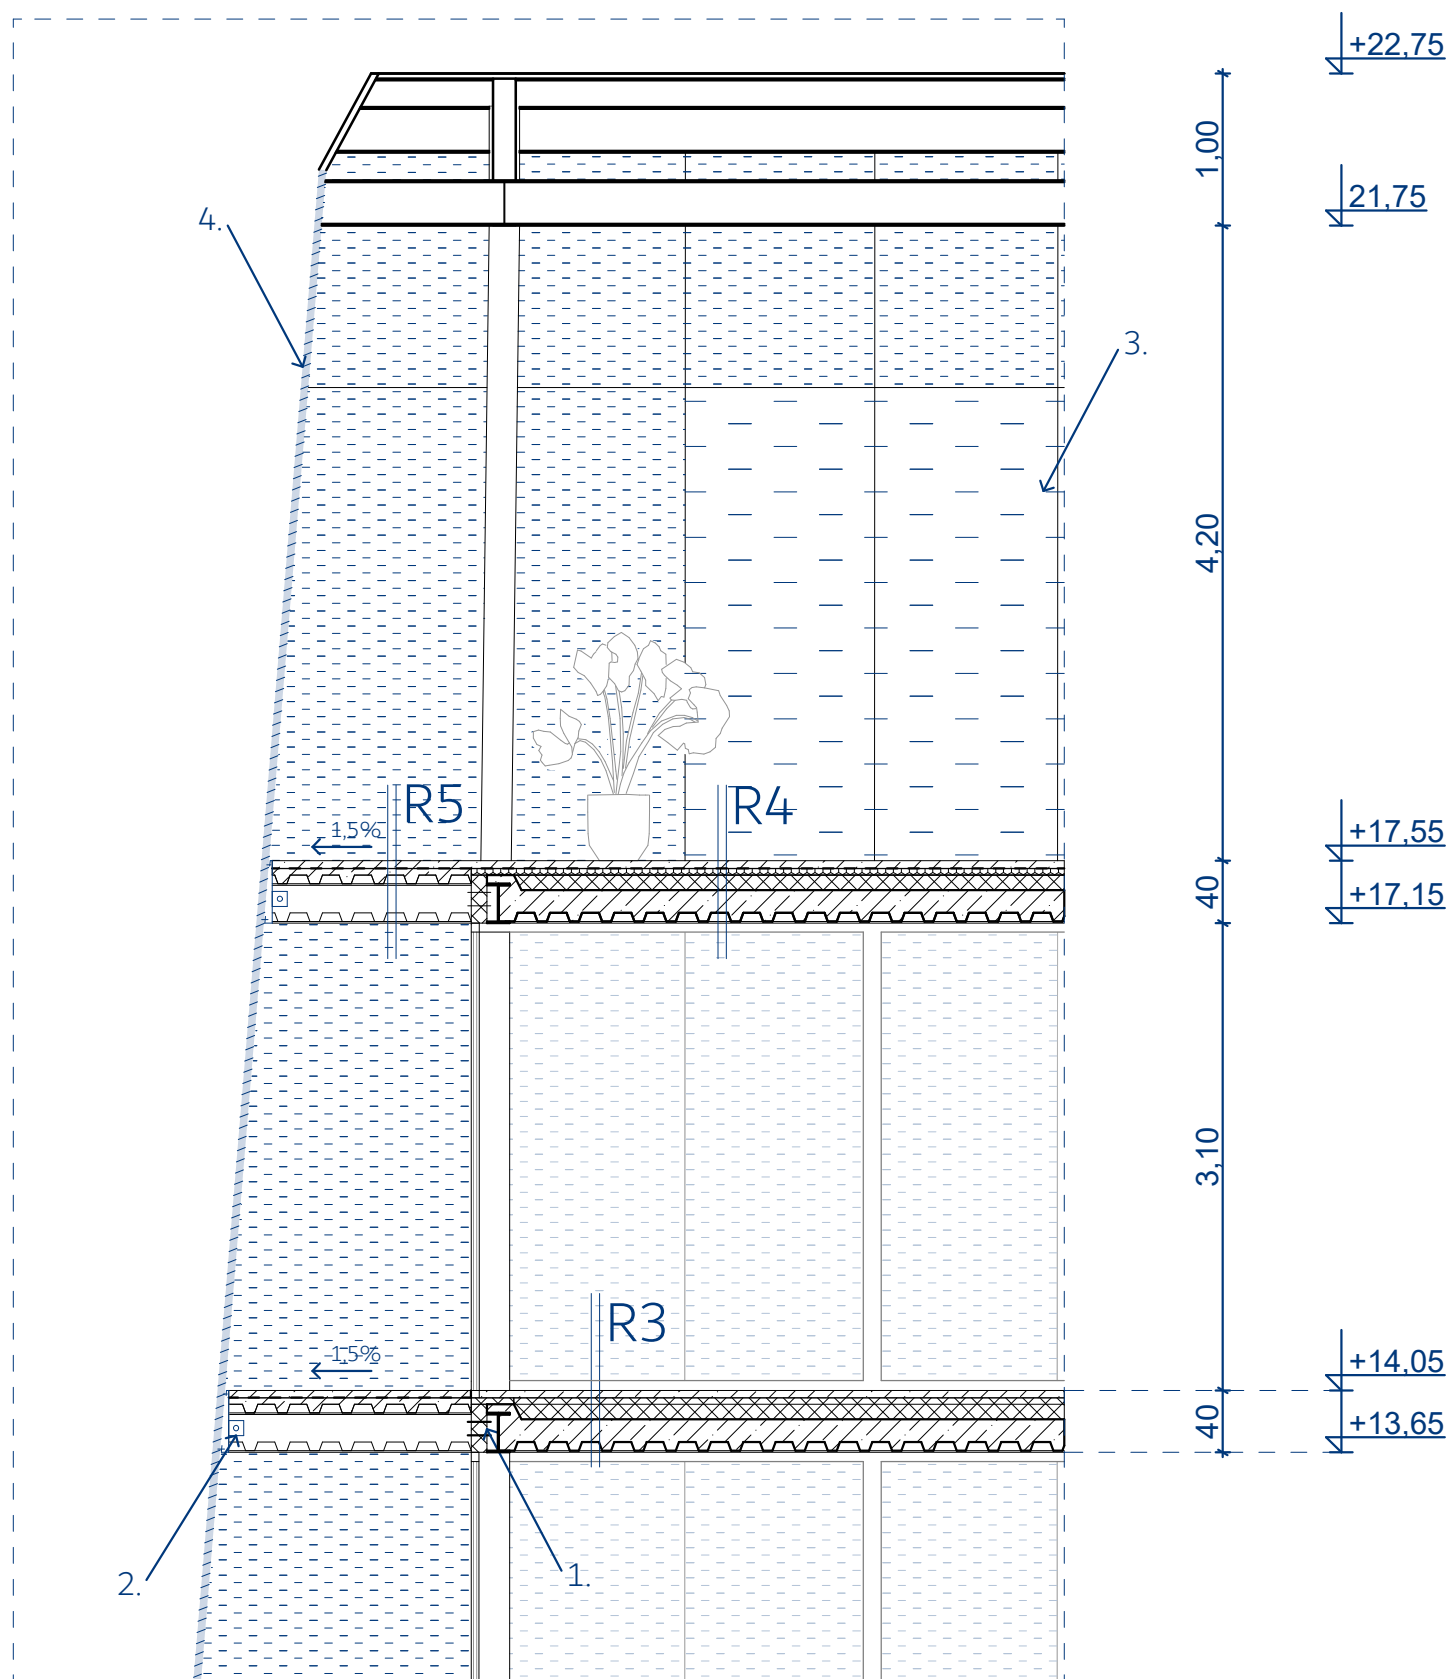

R3

úsztatott aljzatbeton 6 cm
XPS úsztatóréteg 4 cm
XPS Hőszigetelés 10cm
felülbordás vasbeton födém 15 cm
bennmaradó kompozit trapézlemez
zsaluzat 5 cm




R4


úsztatott aljzatbeton 6 cm
PVC lemez vízszigetelés 1rtg.
vákuumpanel úsztatóréteg 4 cm
Hőszigetelés 10cm
felülbordás vasbeton födém 15 cm
bennmaradó kompozit trapézlemez
zsaluzat 5 cm


R5

úsztatott aljzatbeton 6 cm
PVC lemez vízszigetelés 1rtg.
lejtést adó beton 4 cm
bennmaradó kompozit trapézlemez
zsaluzat 5 cm
légrés
kompozit trapézlemez 5 cm

1. Scöck Isokorb TS típusú
hőhídmegegyező elem
2. homlokzati burkolattartó profil
3. Alumínium terpesztett lemez
homlokzatburkolat 80% nyitott felülettel
RAL 5002 színben
4. Alumínium terpesztett lemez
homlokzatburkolat 50% nyitott felülettel
RAL 5002 színben

   	Vasbeton		zúzalék		
	vákuumpanel		kavics		expandált lemez
	XPS		termett talaj		

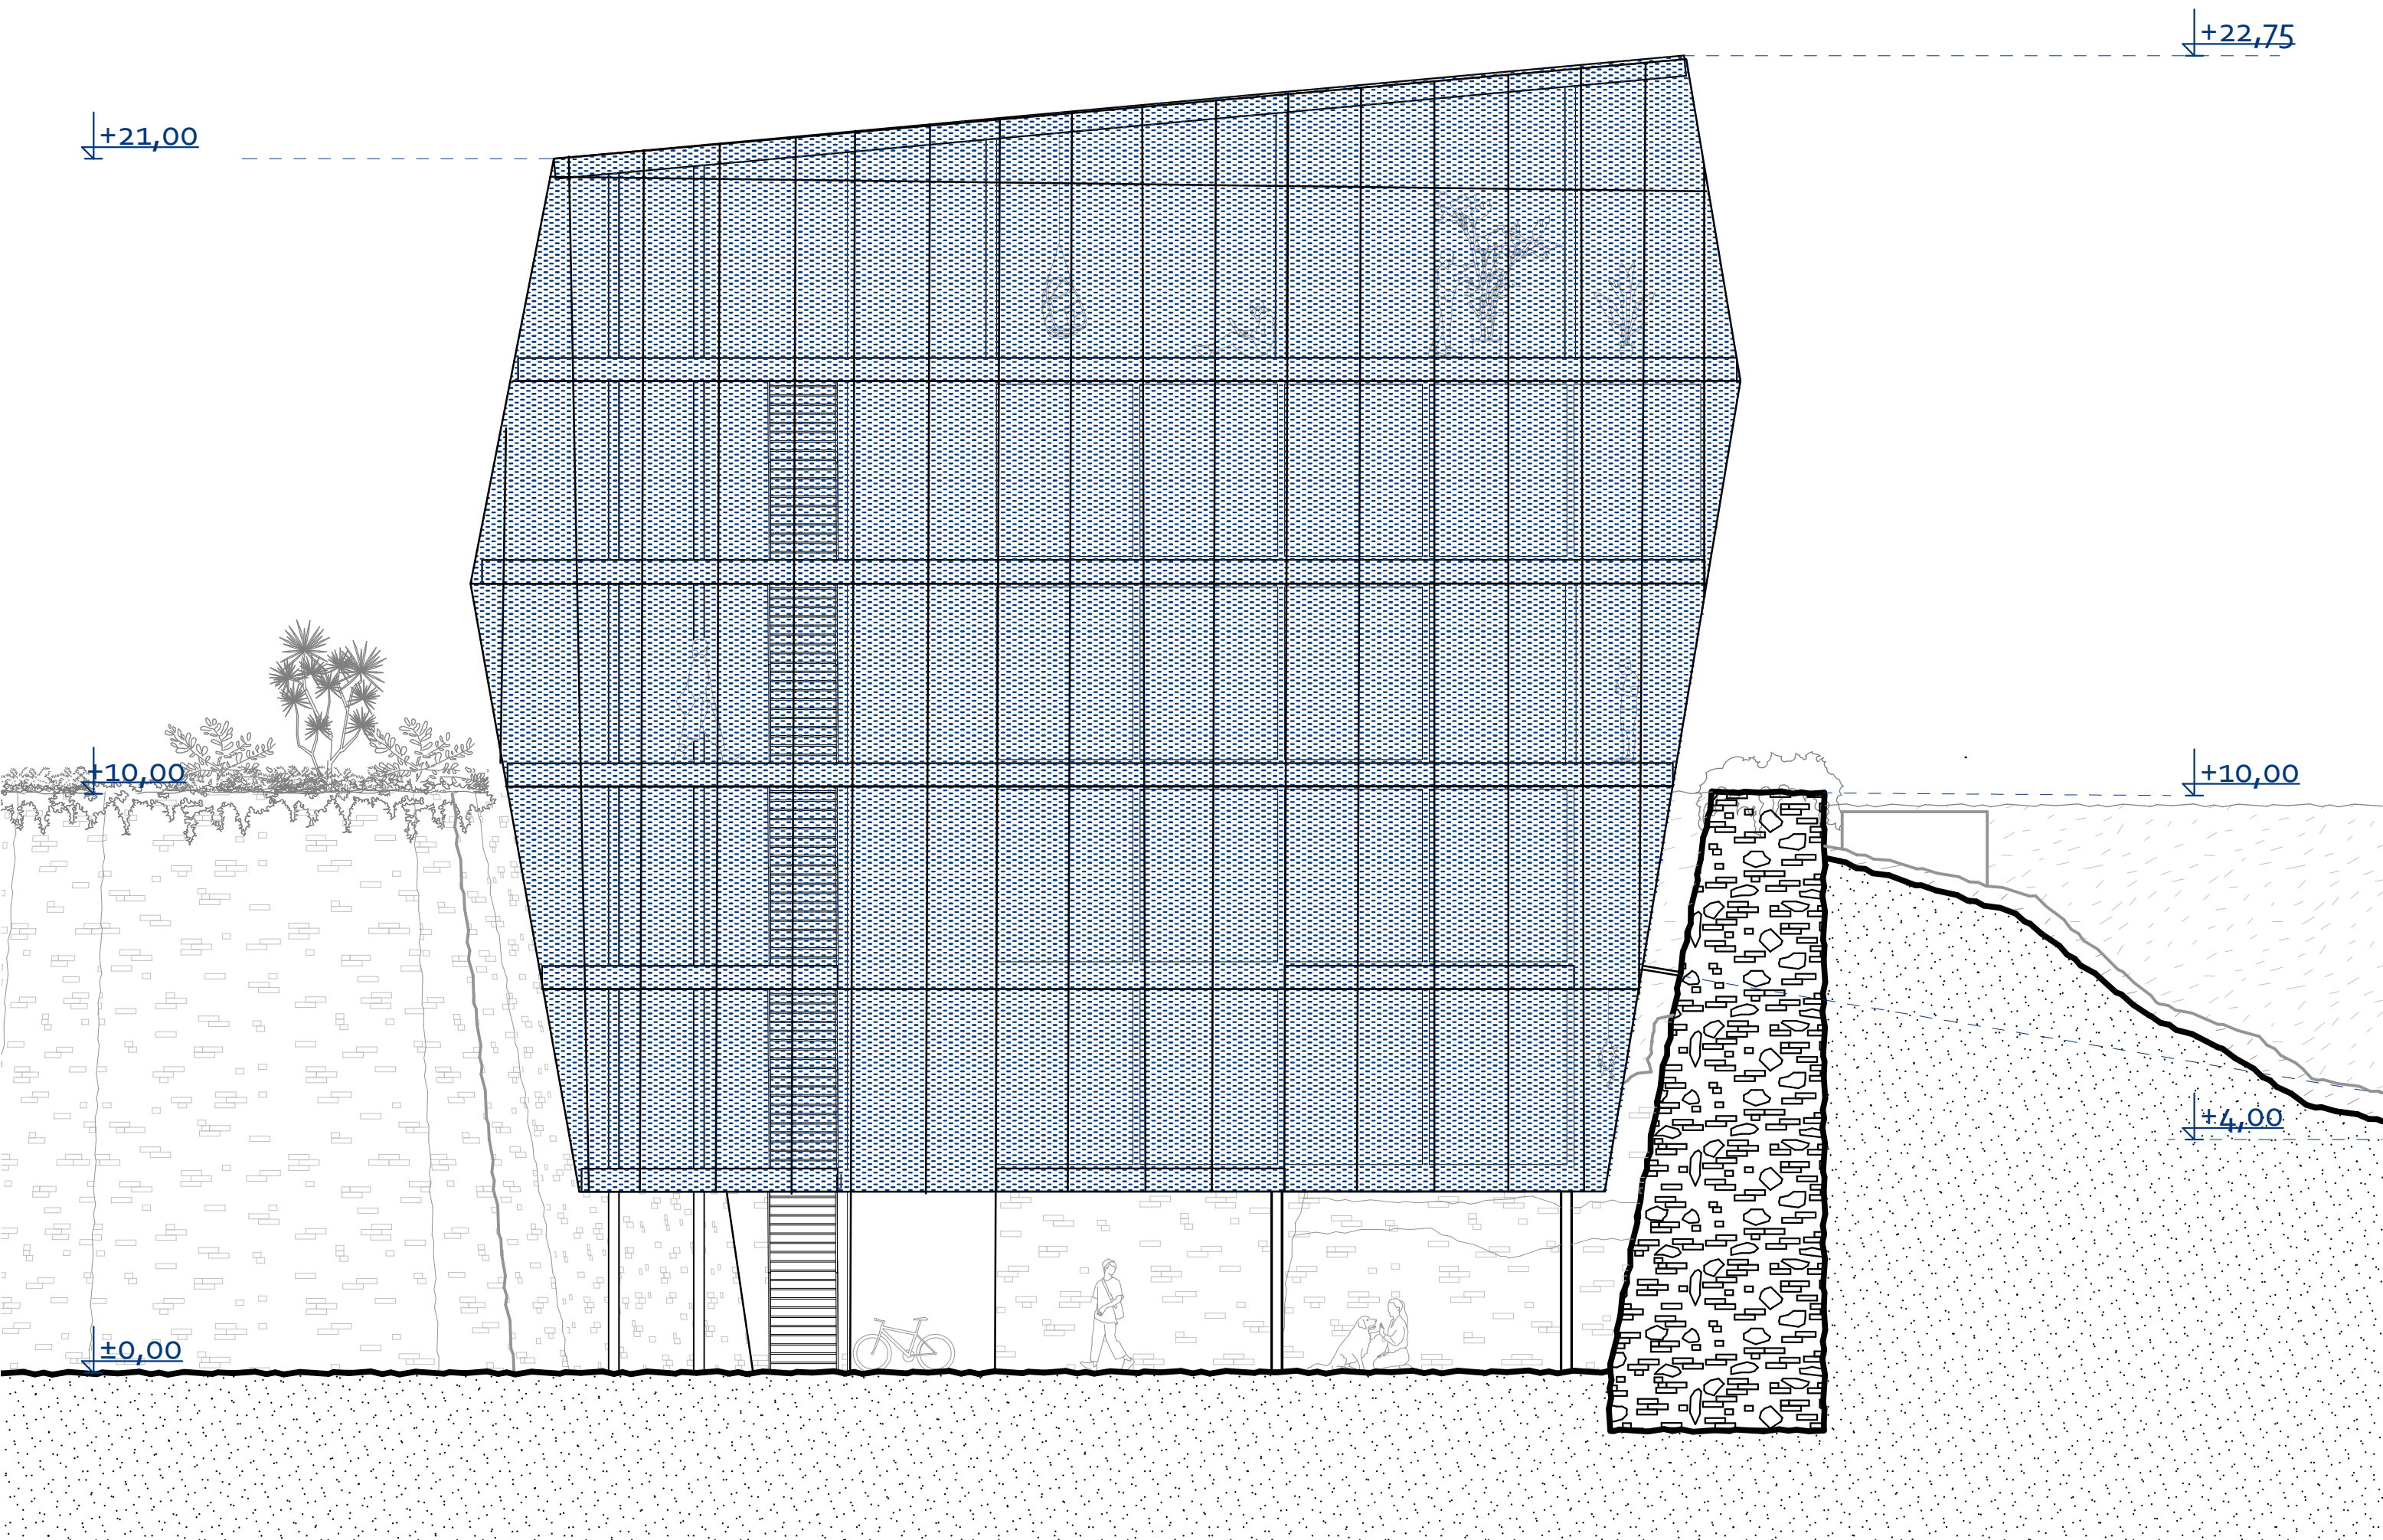

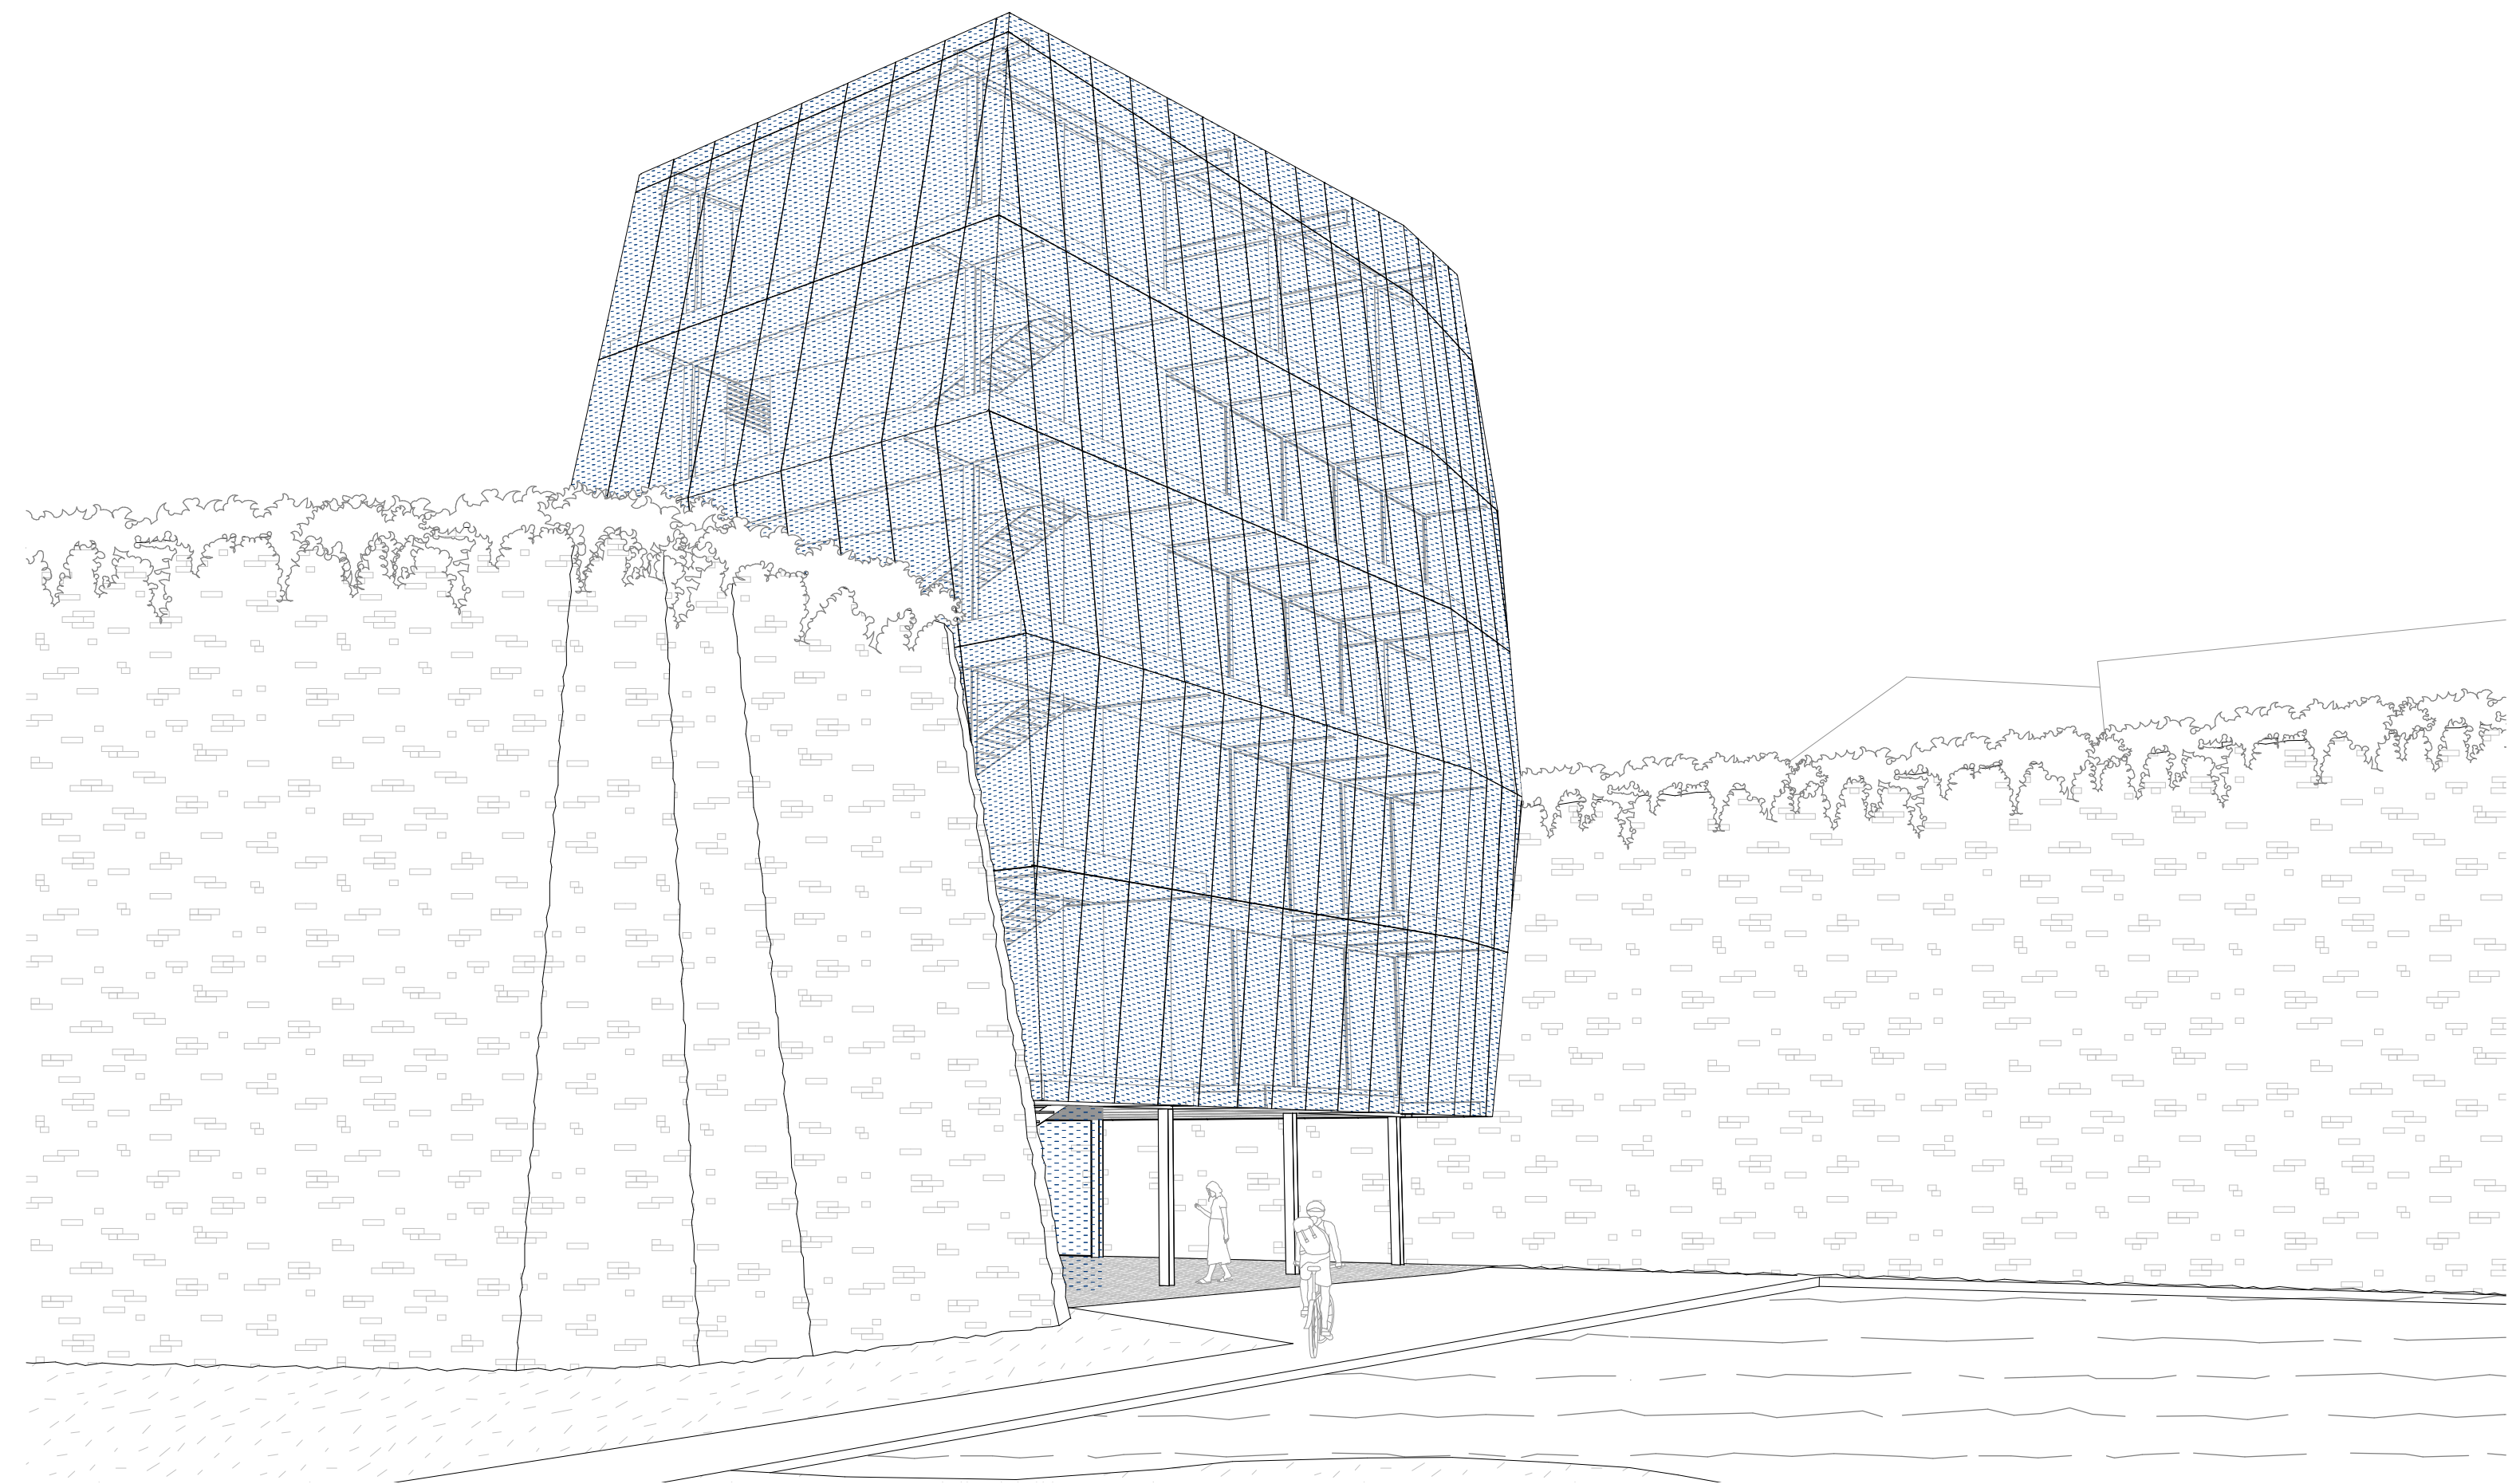



Herczeg Tamás


Civil HUB és közösségi ház


Bejárat a váraljából


Látvány

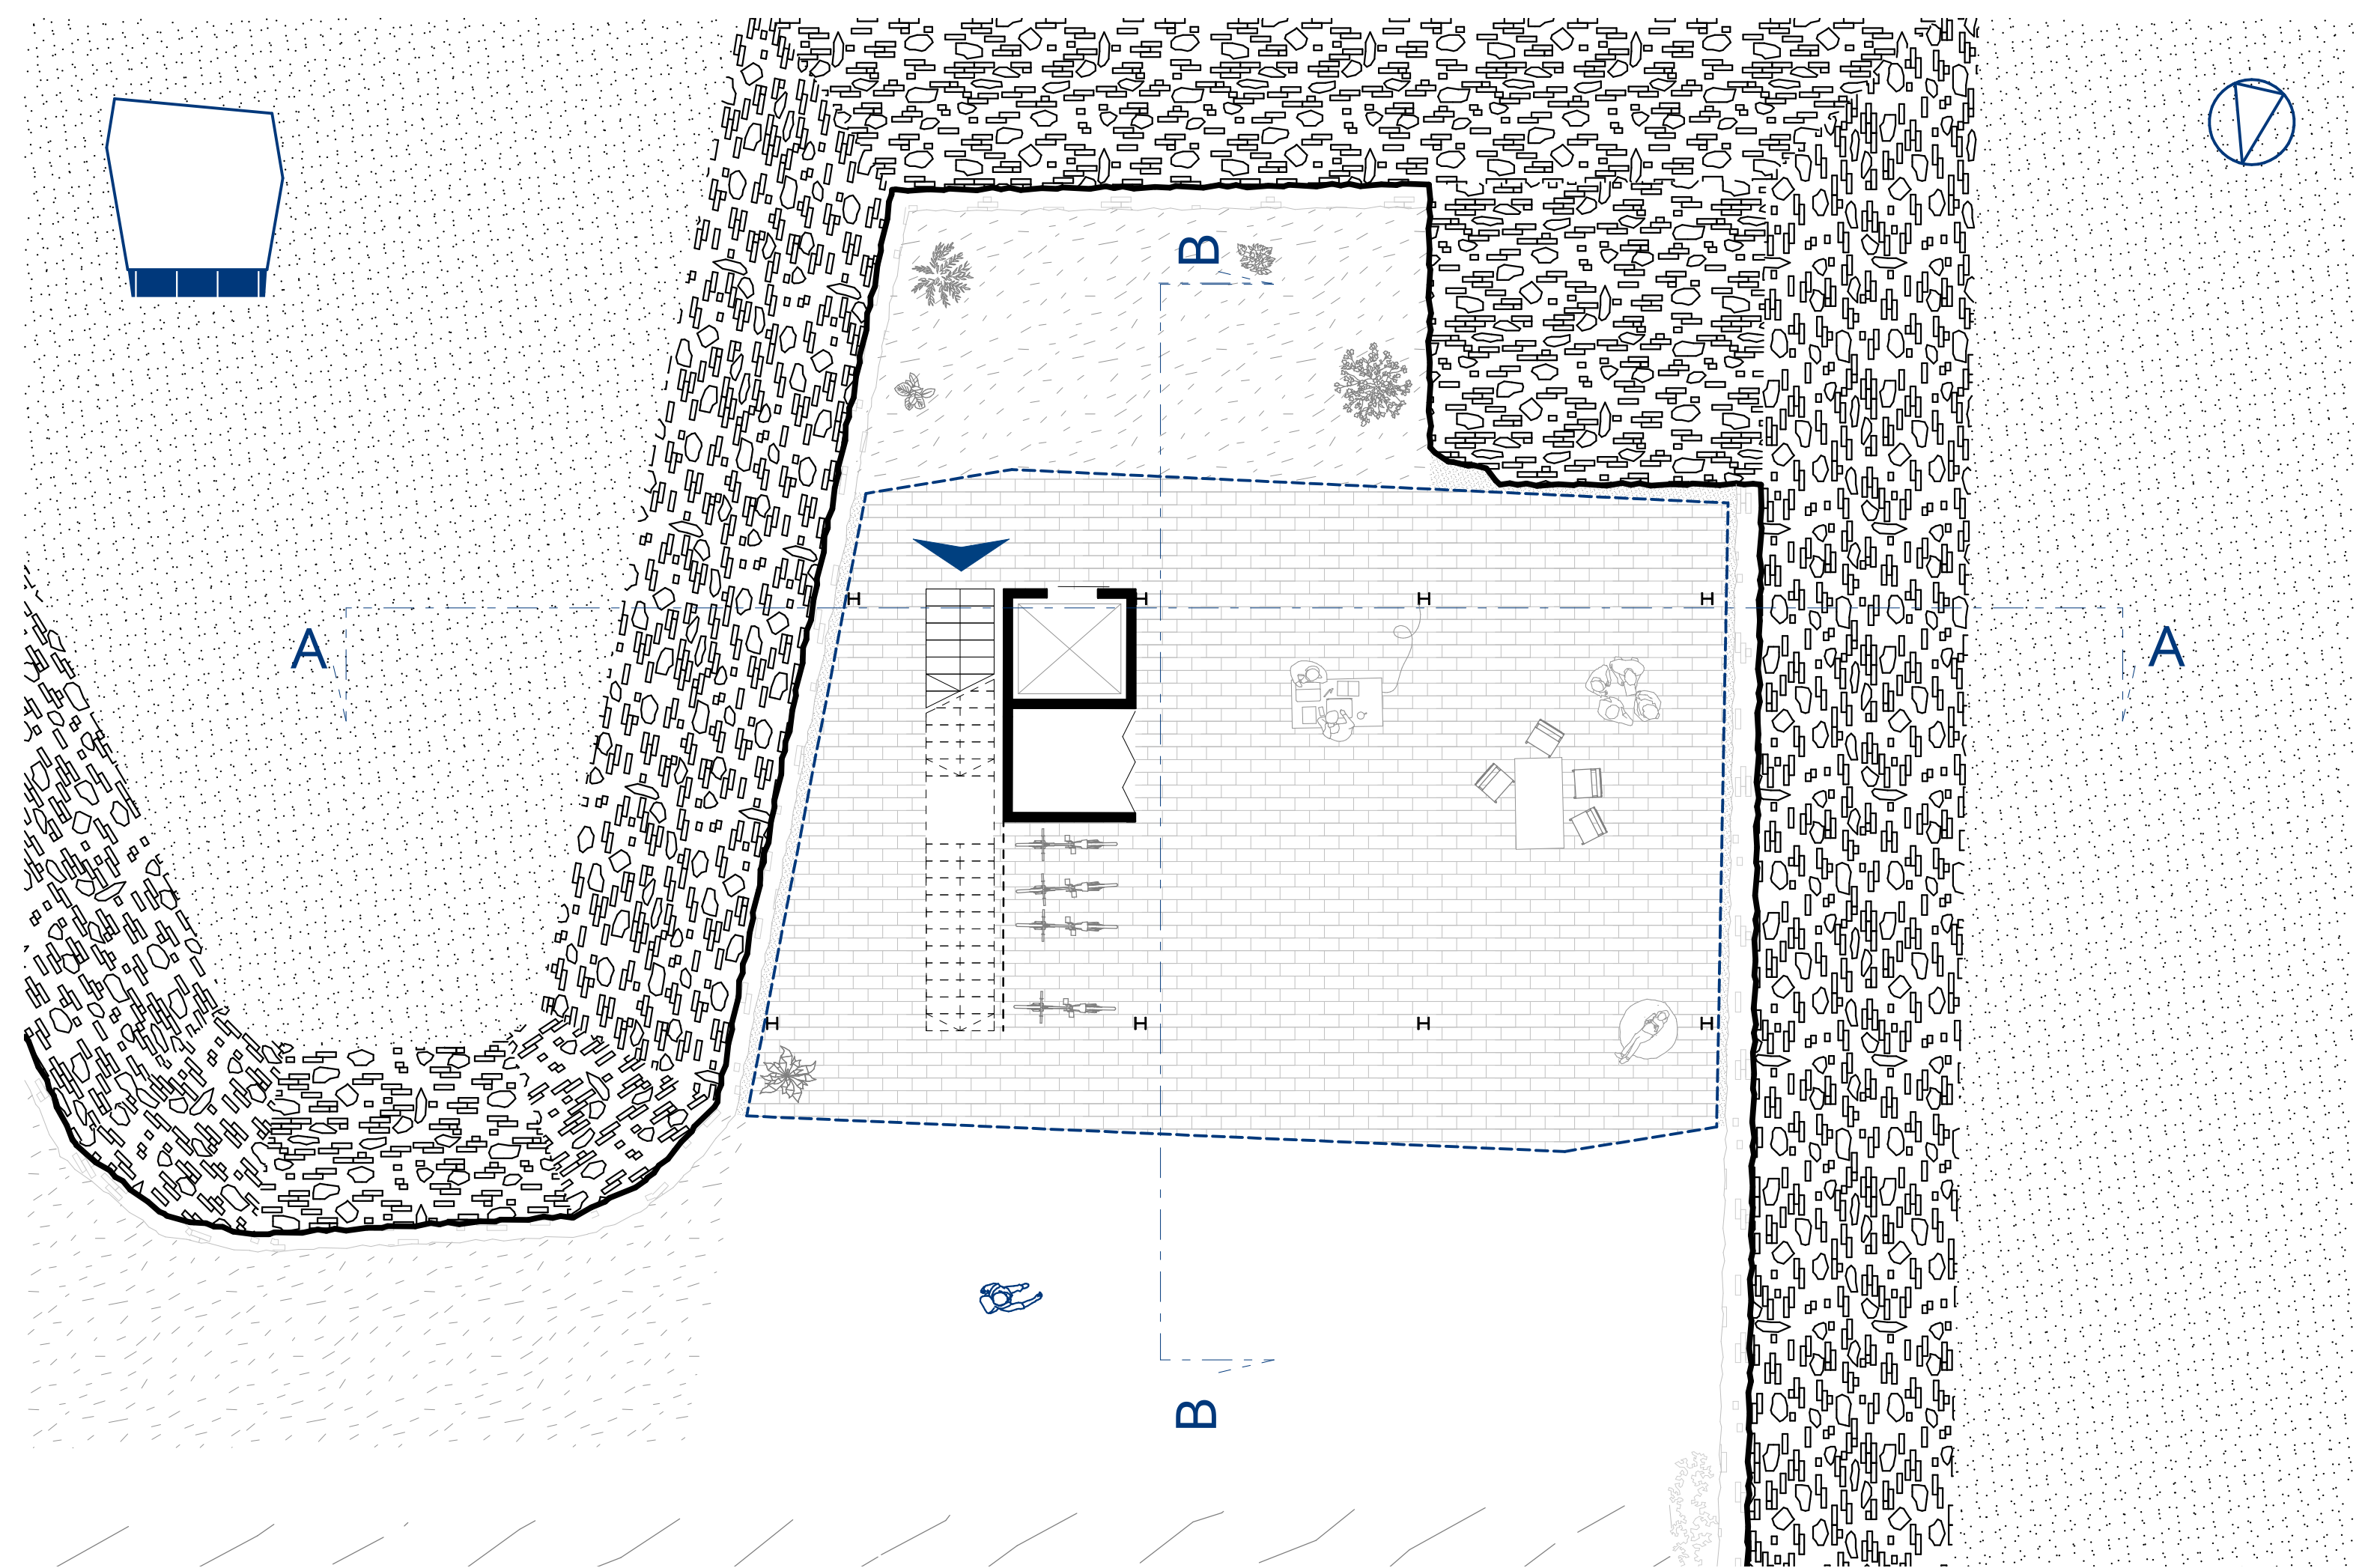

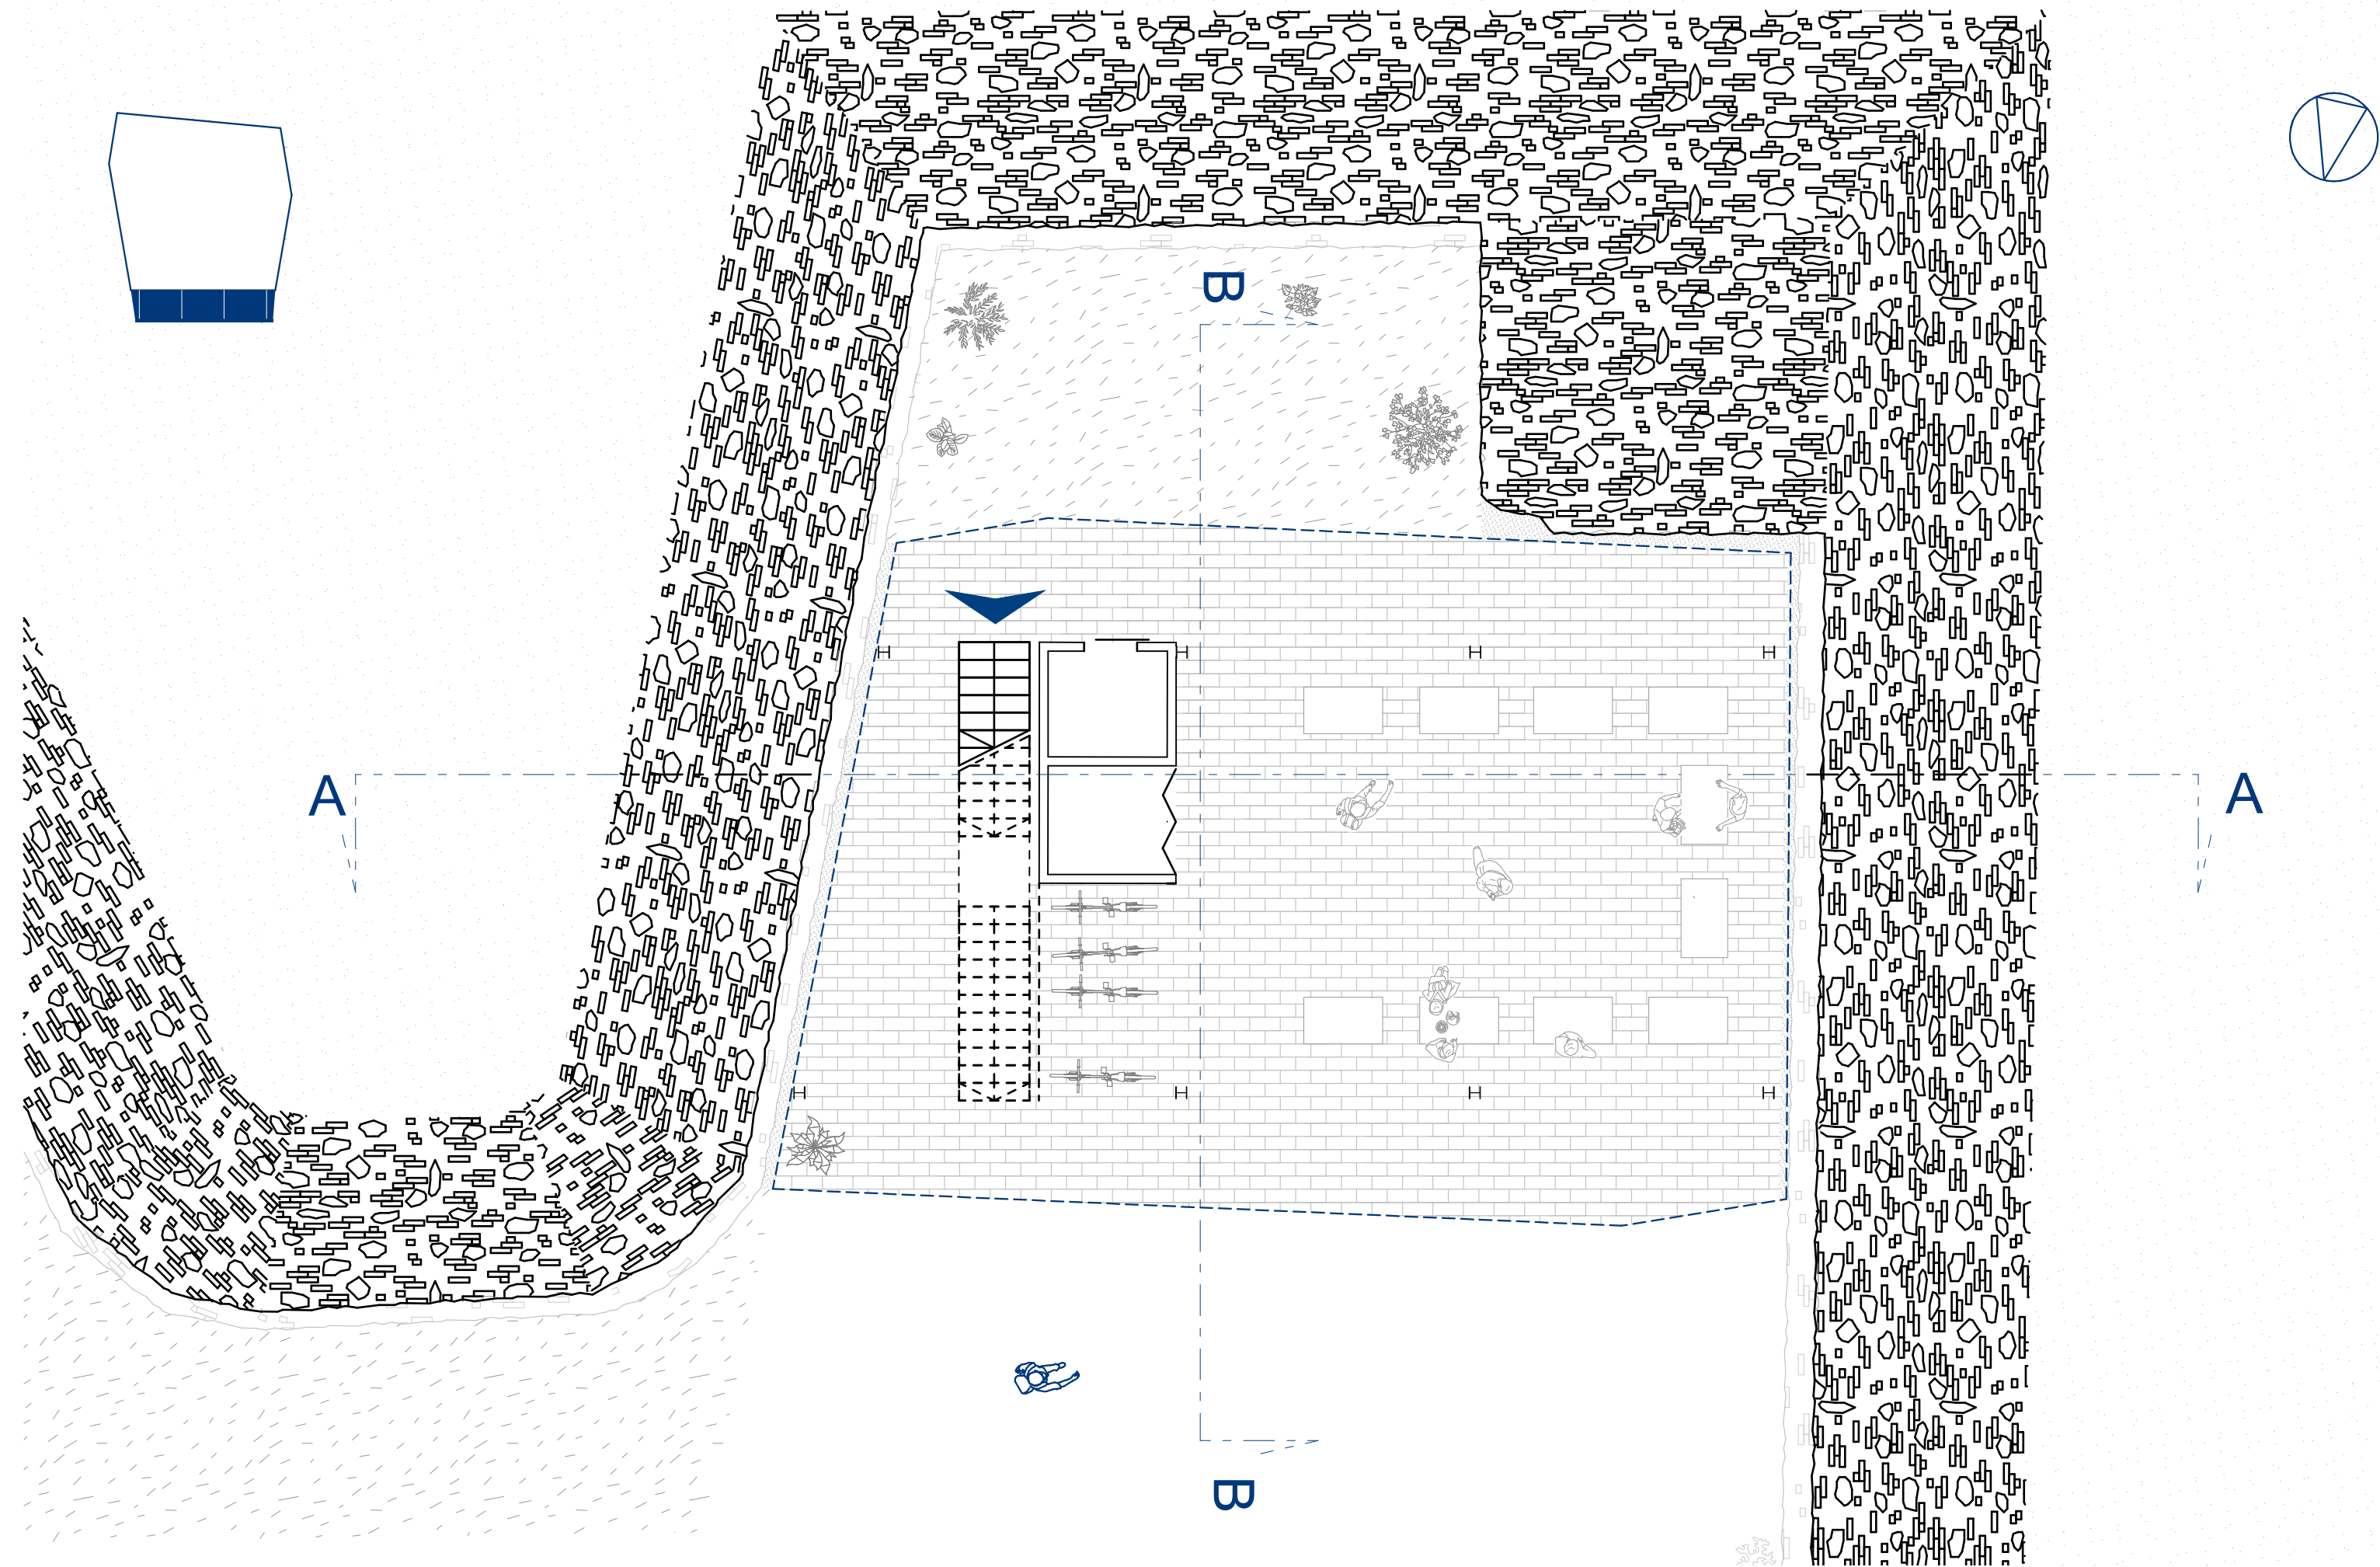

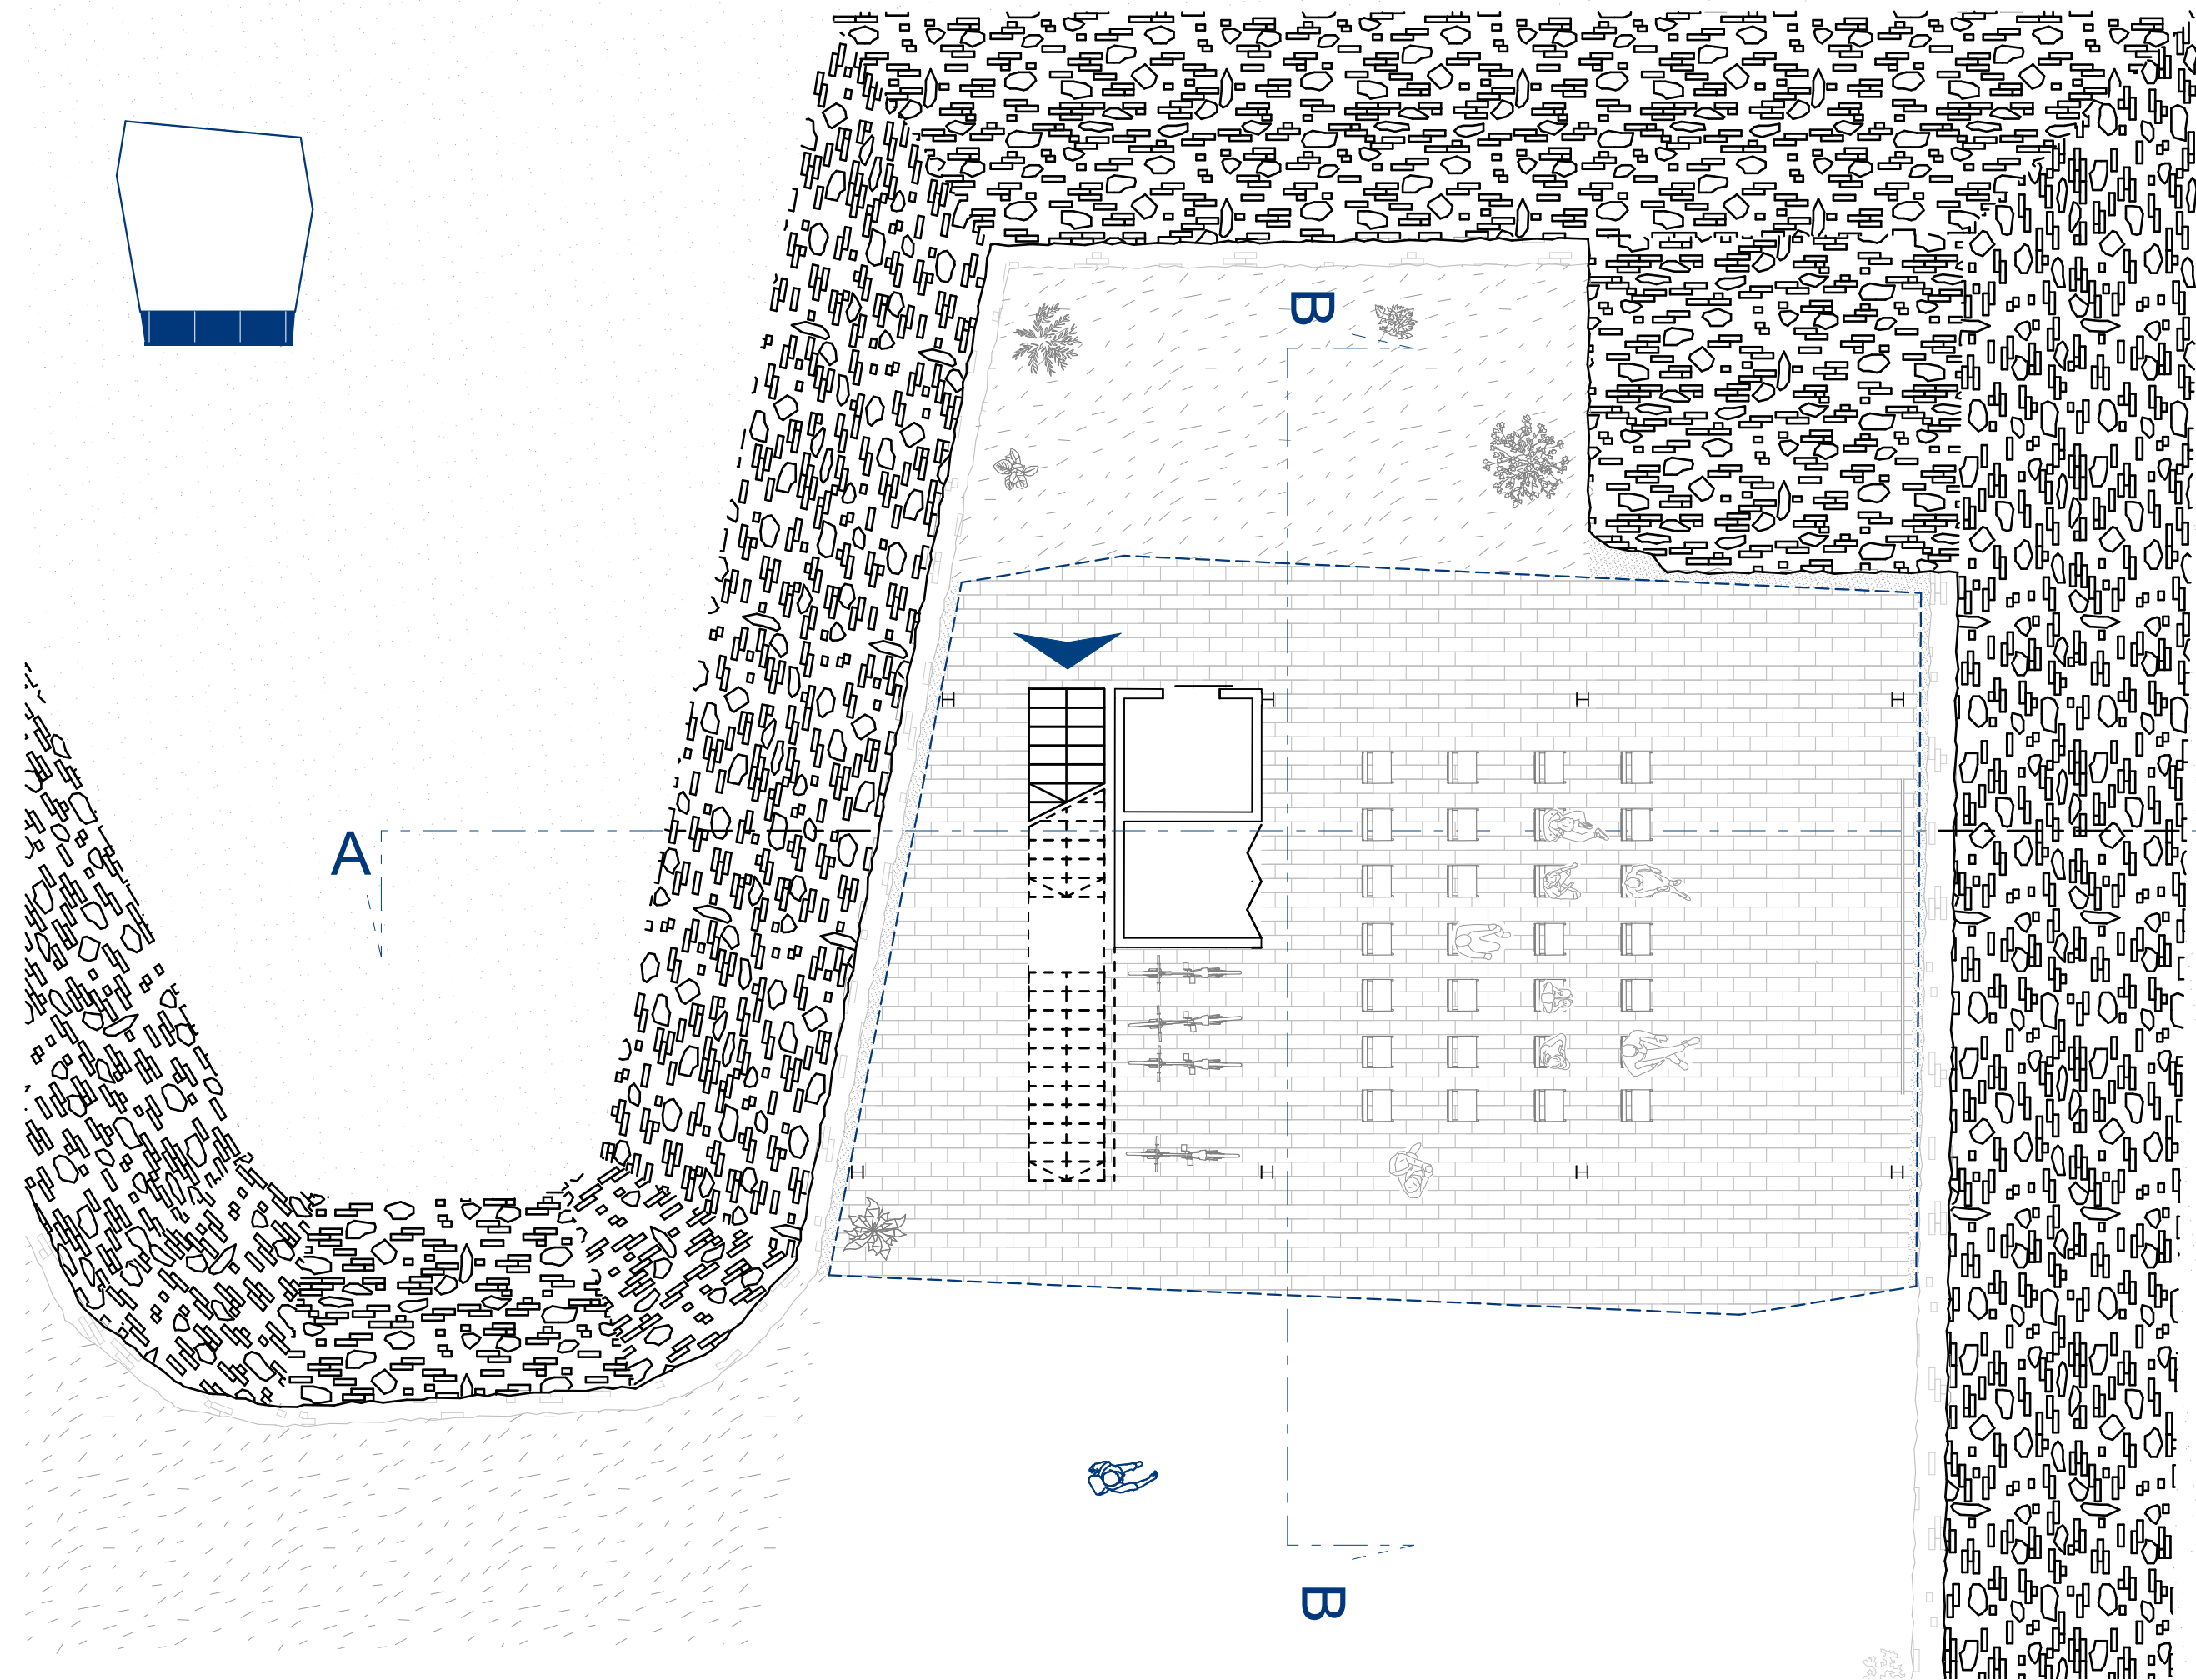

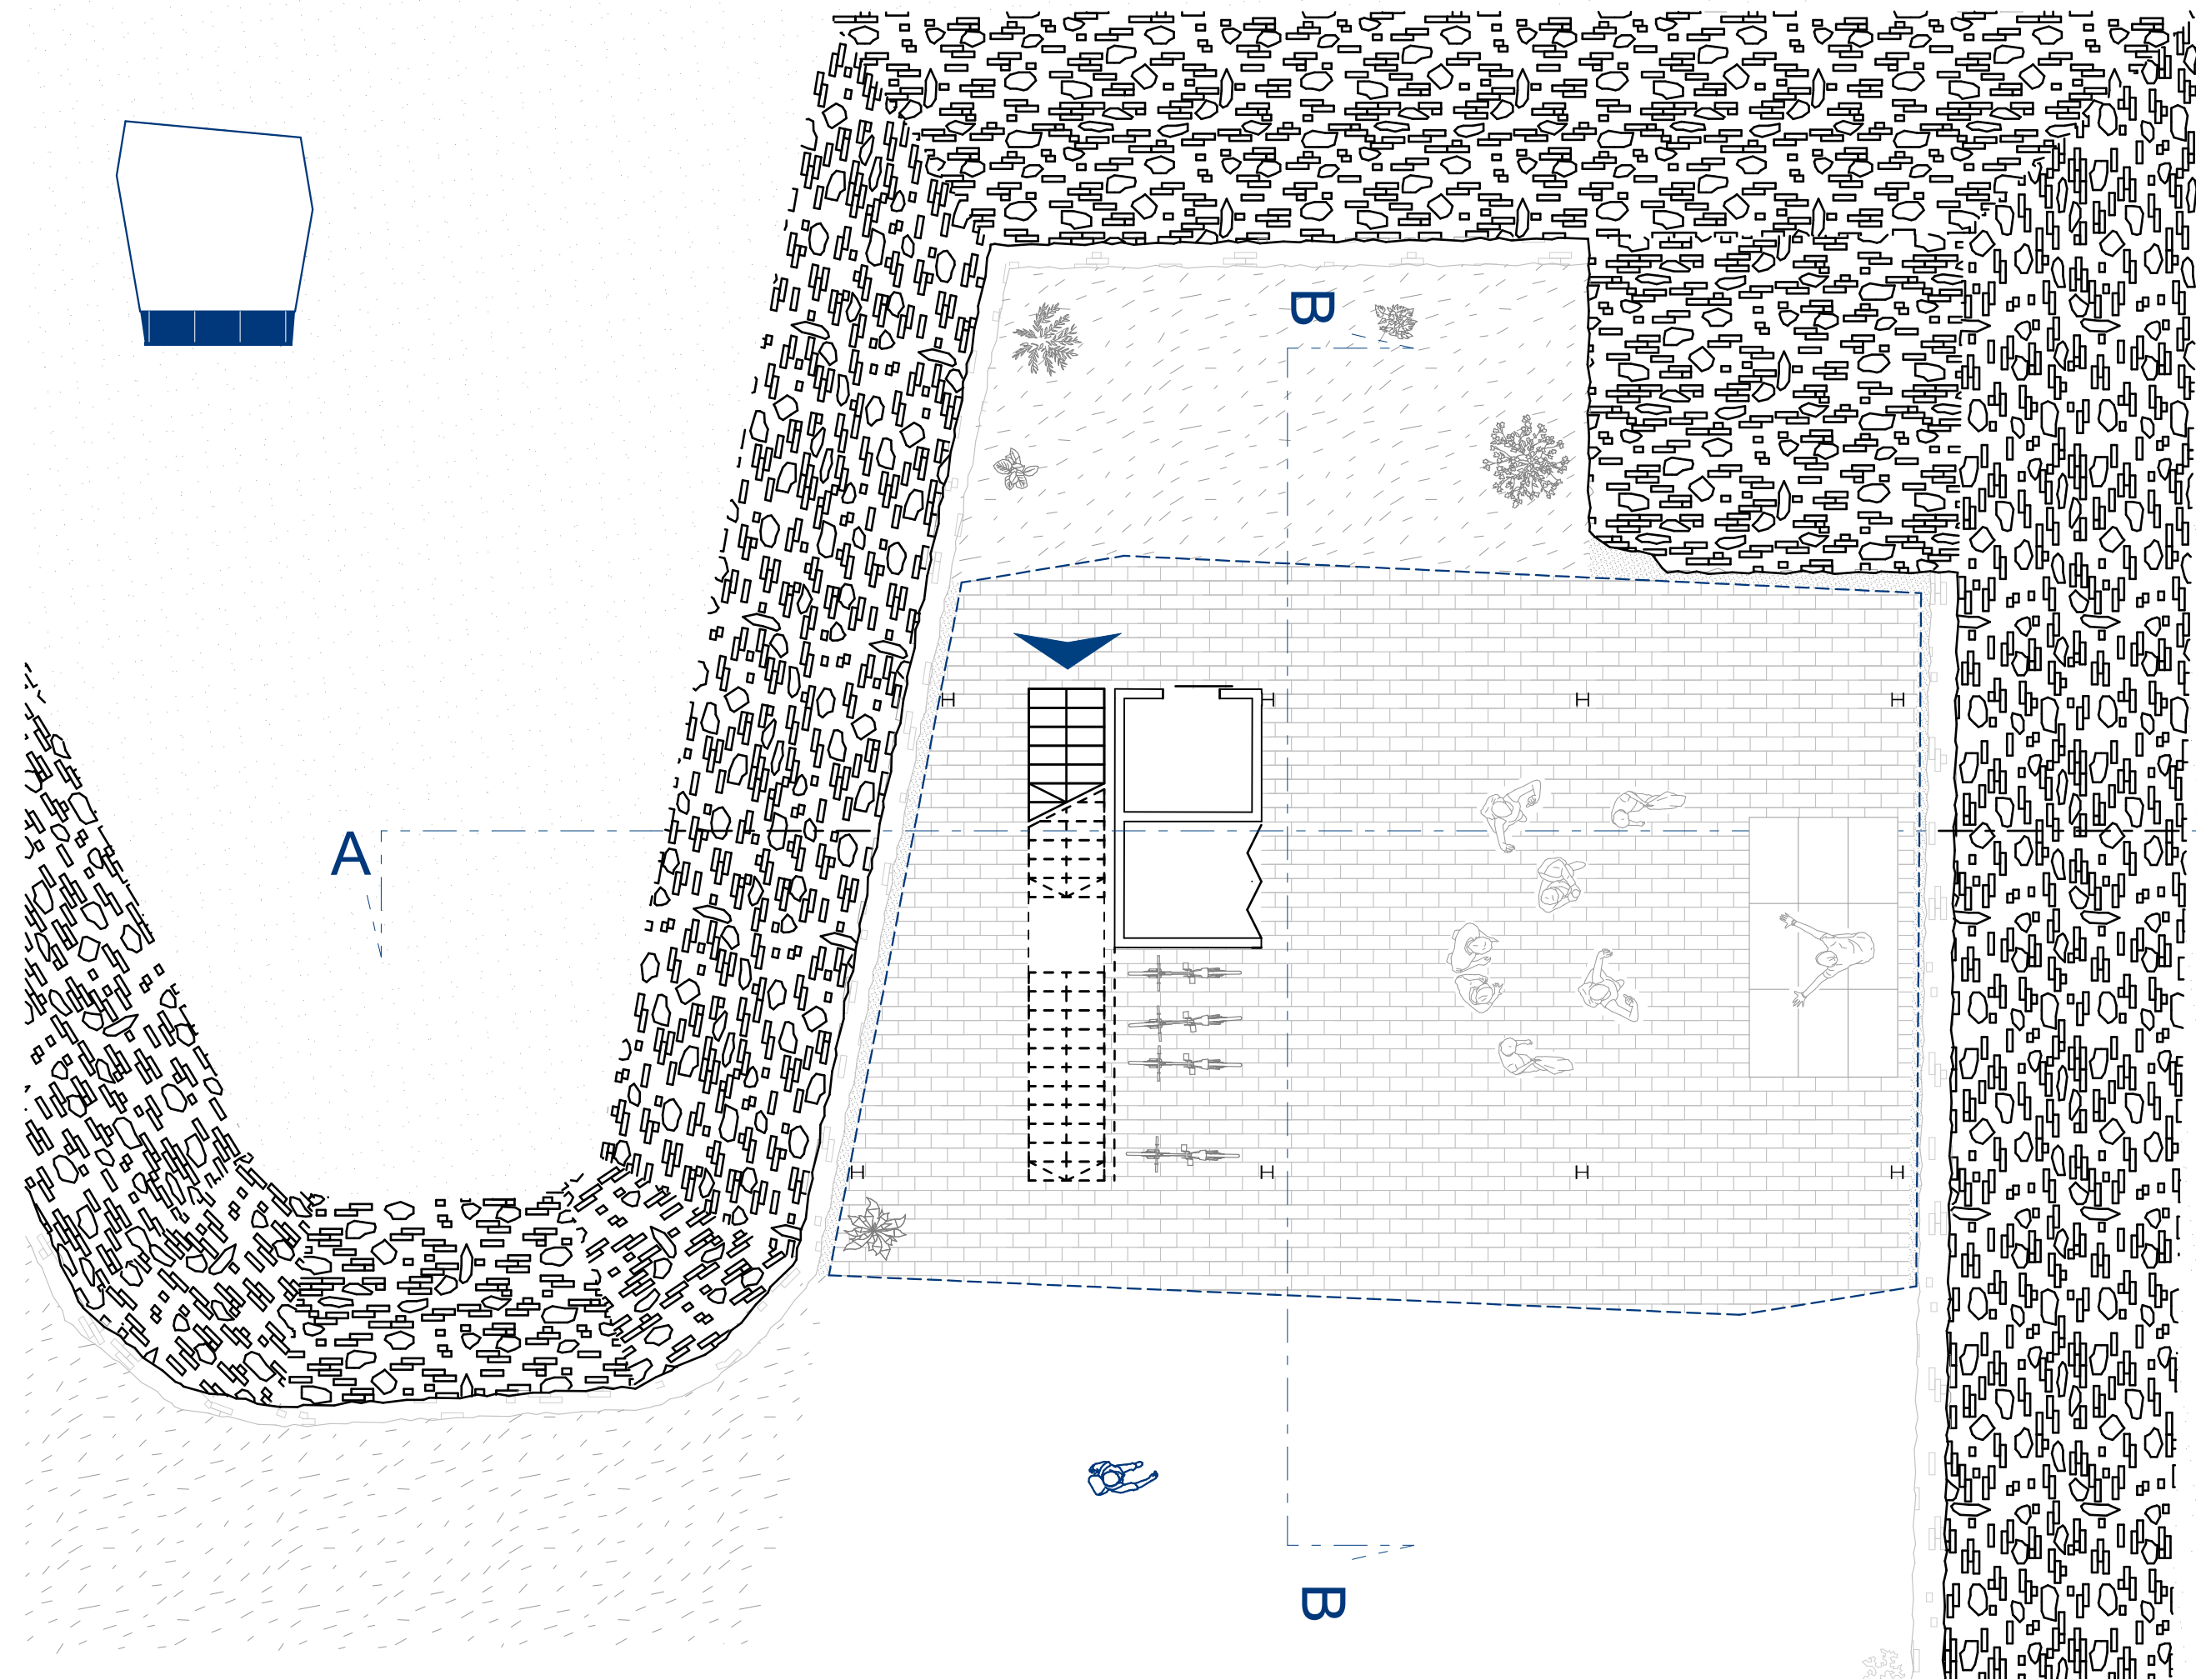

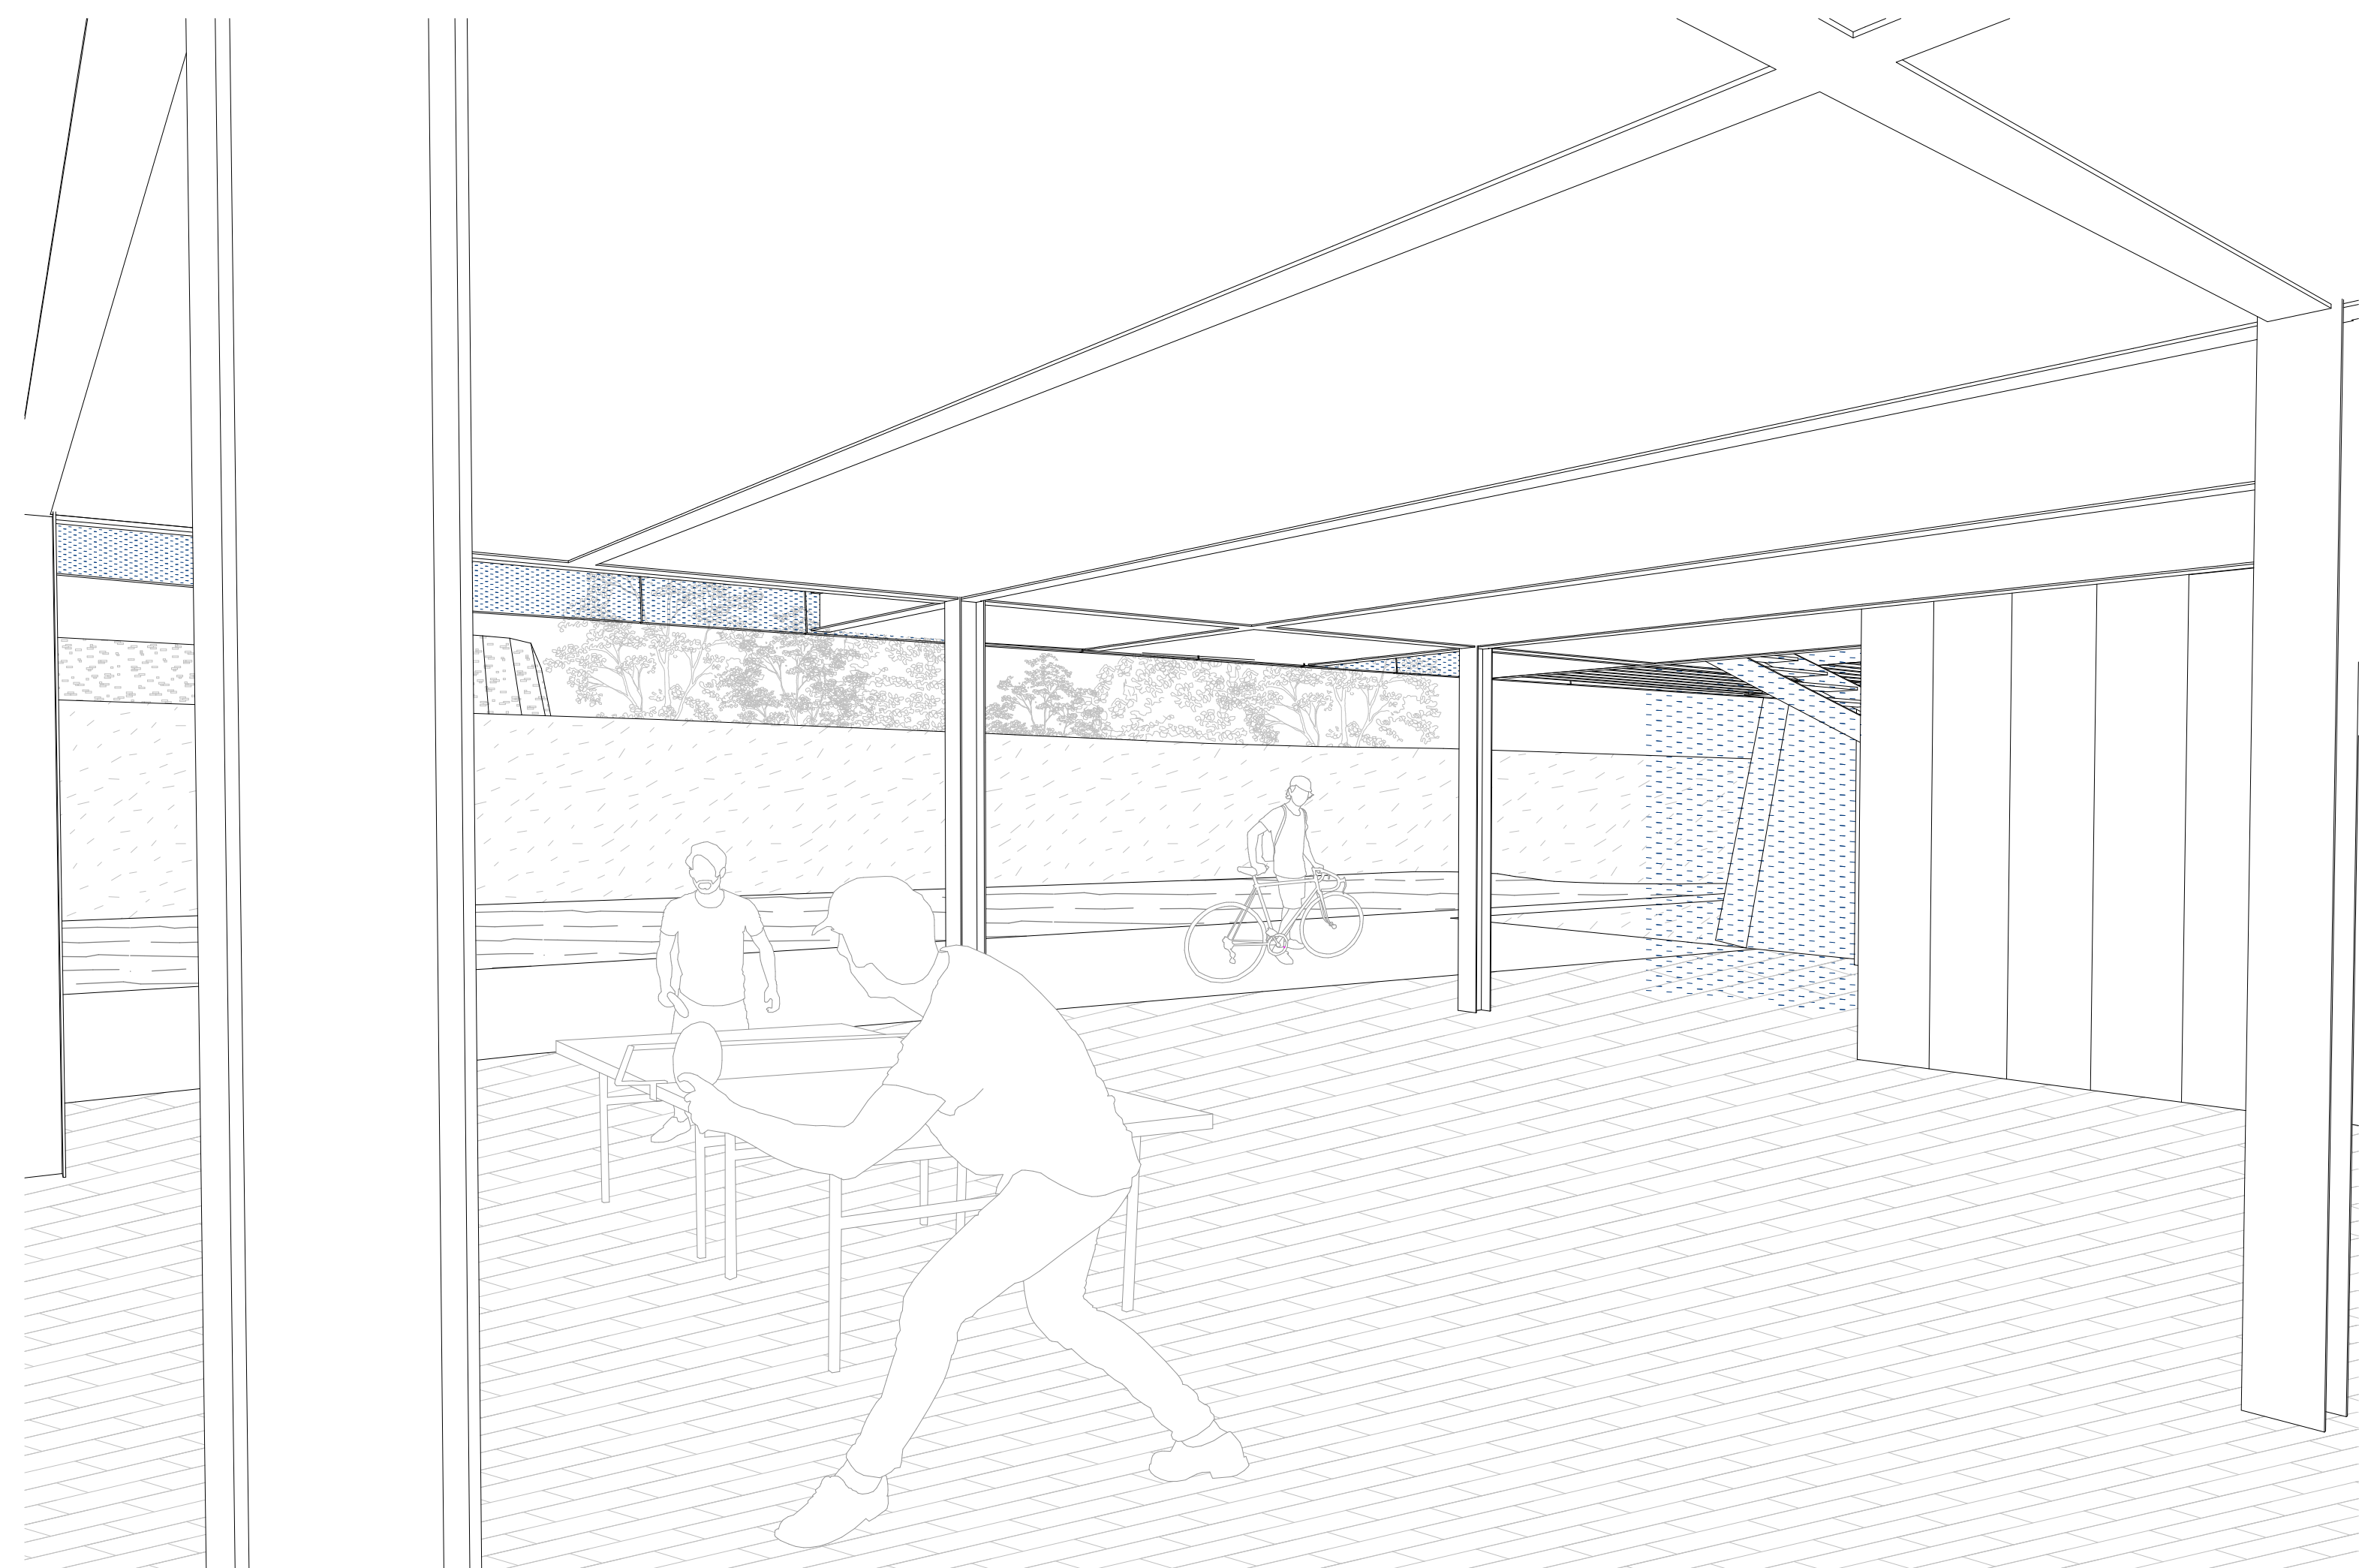



Herczeg Tamás

Civil HUB és közösségi ház

Földszint

Látvány

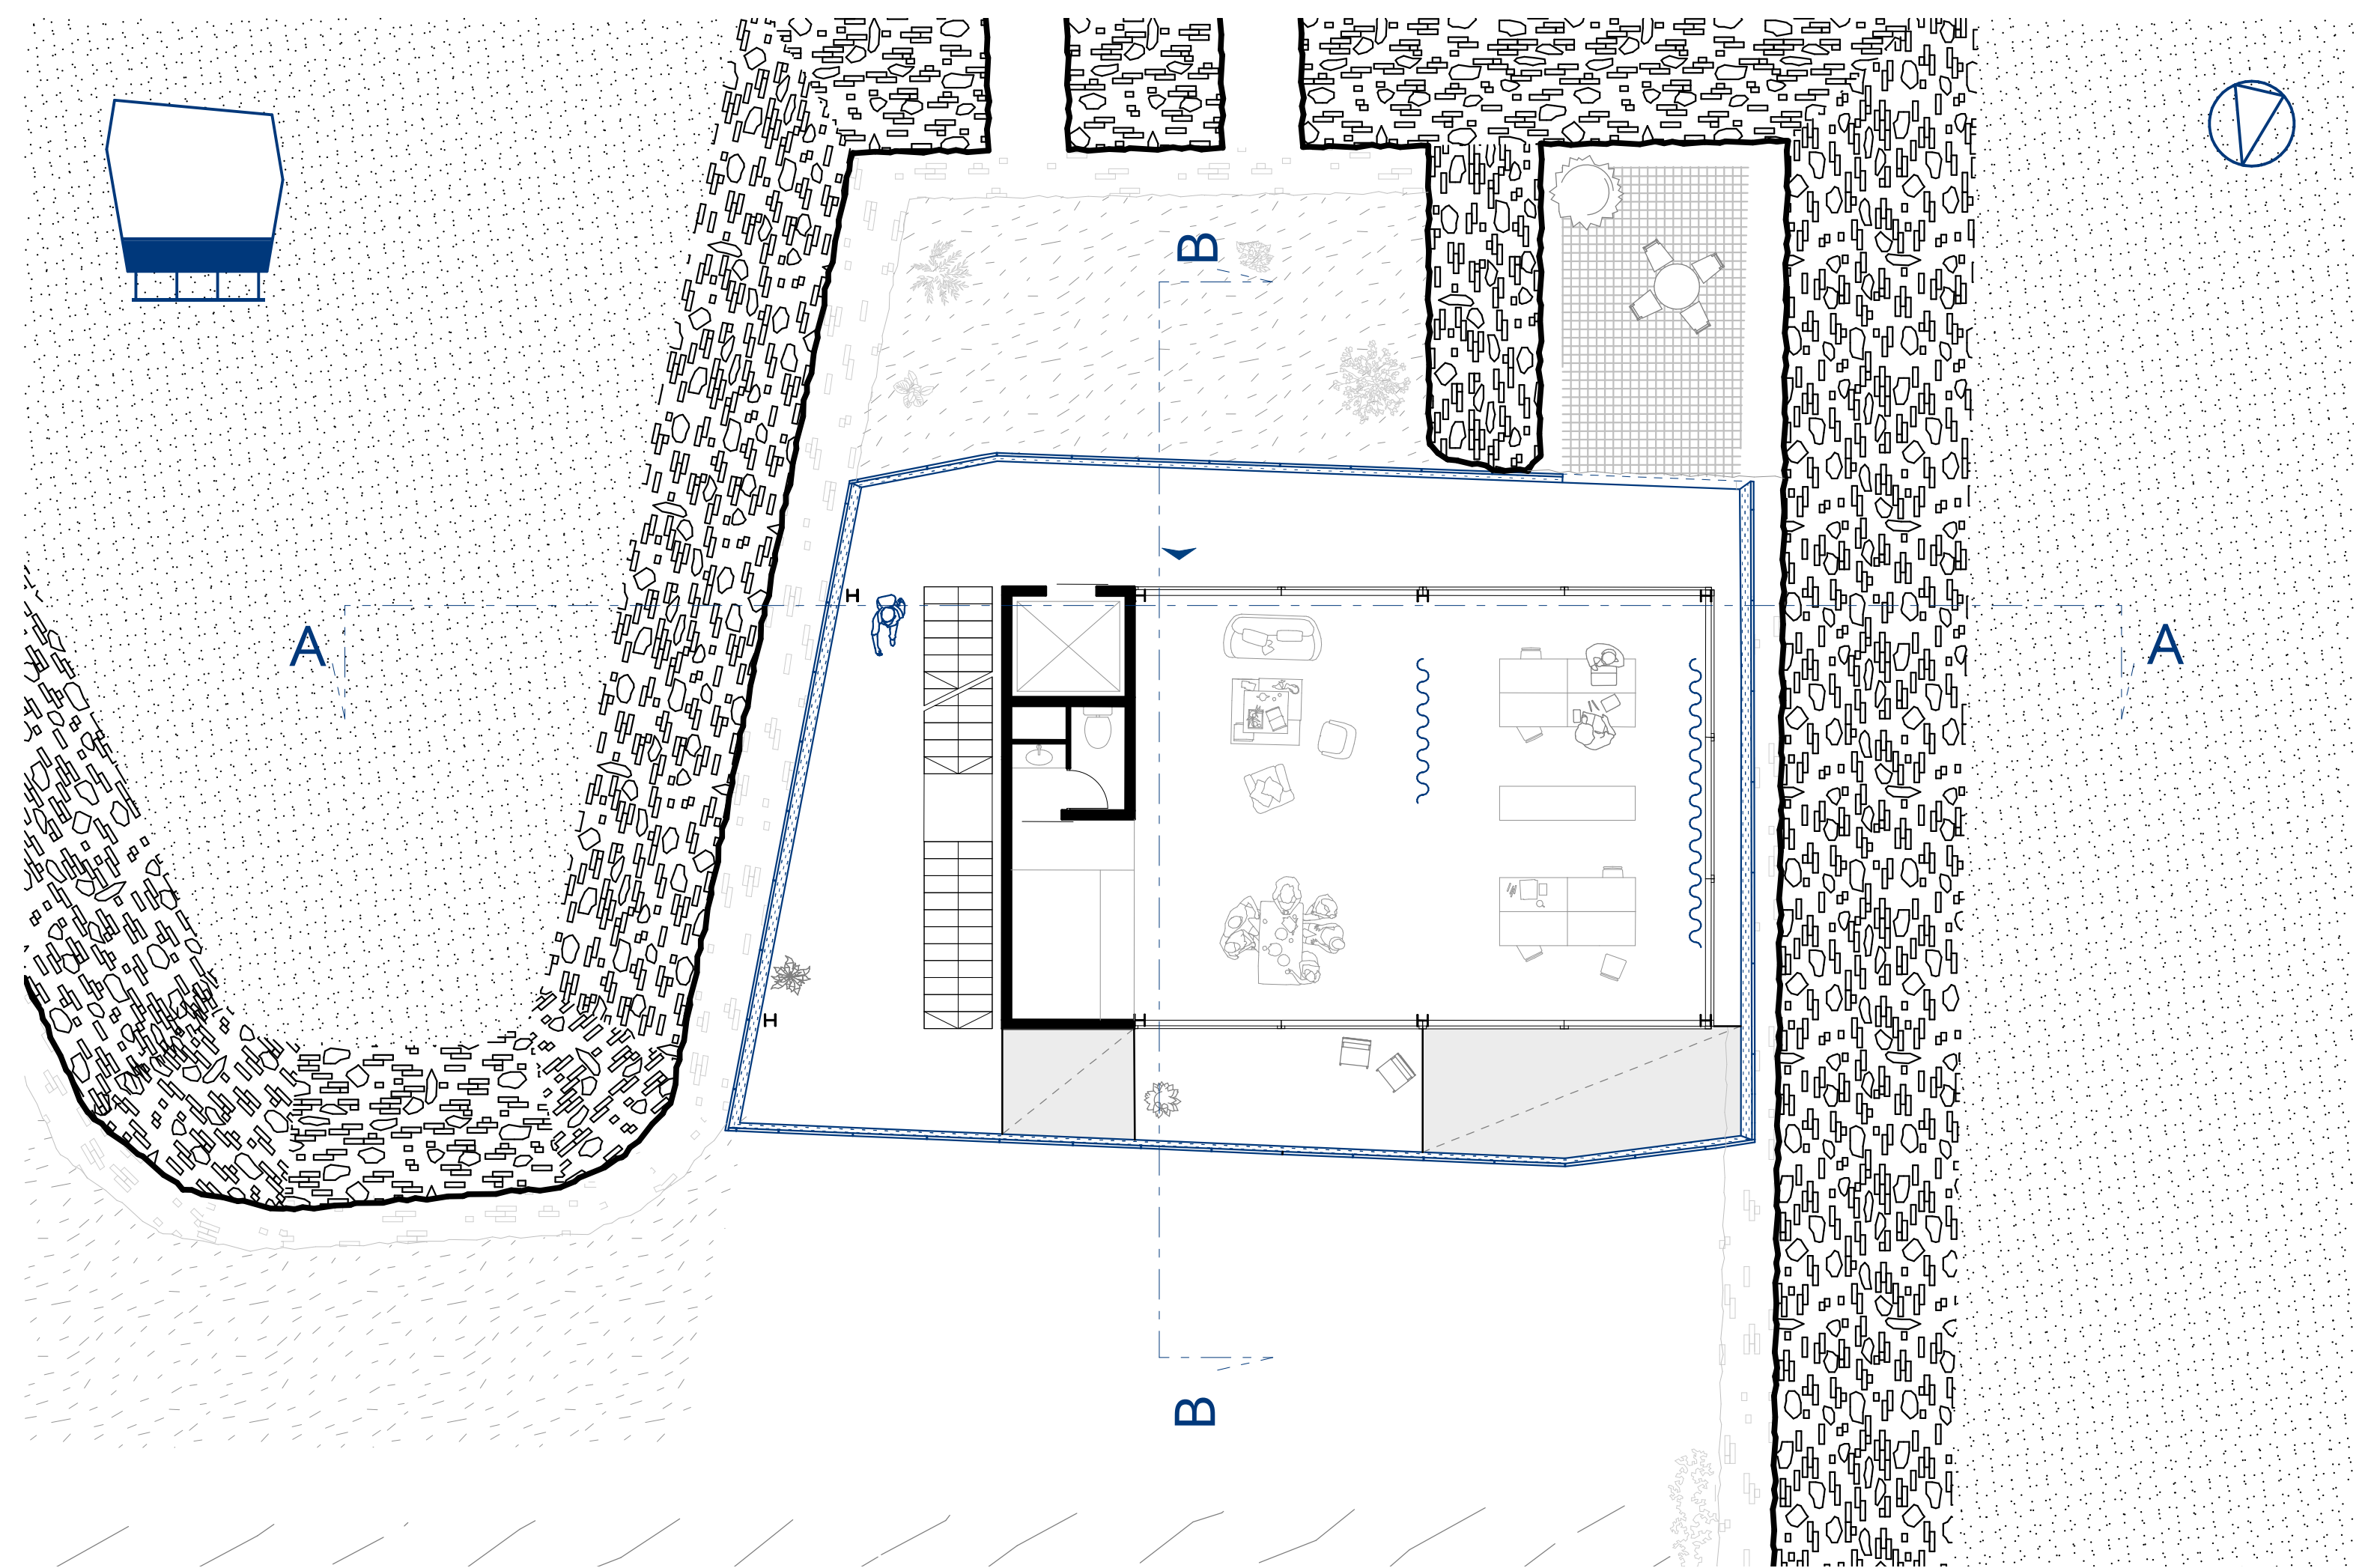

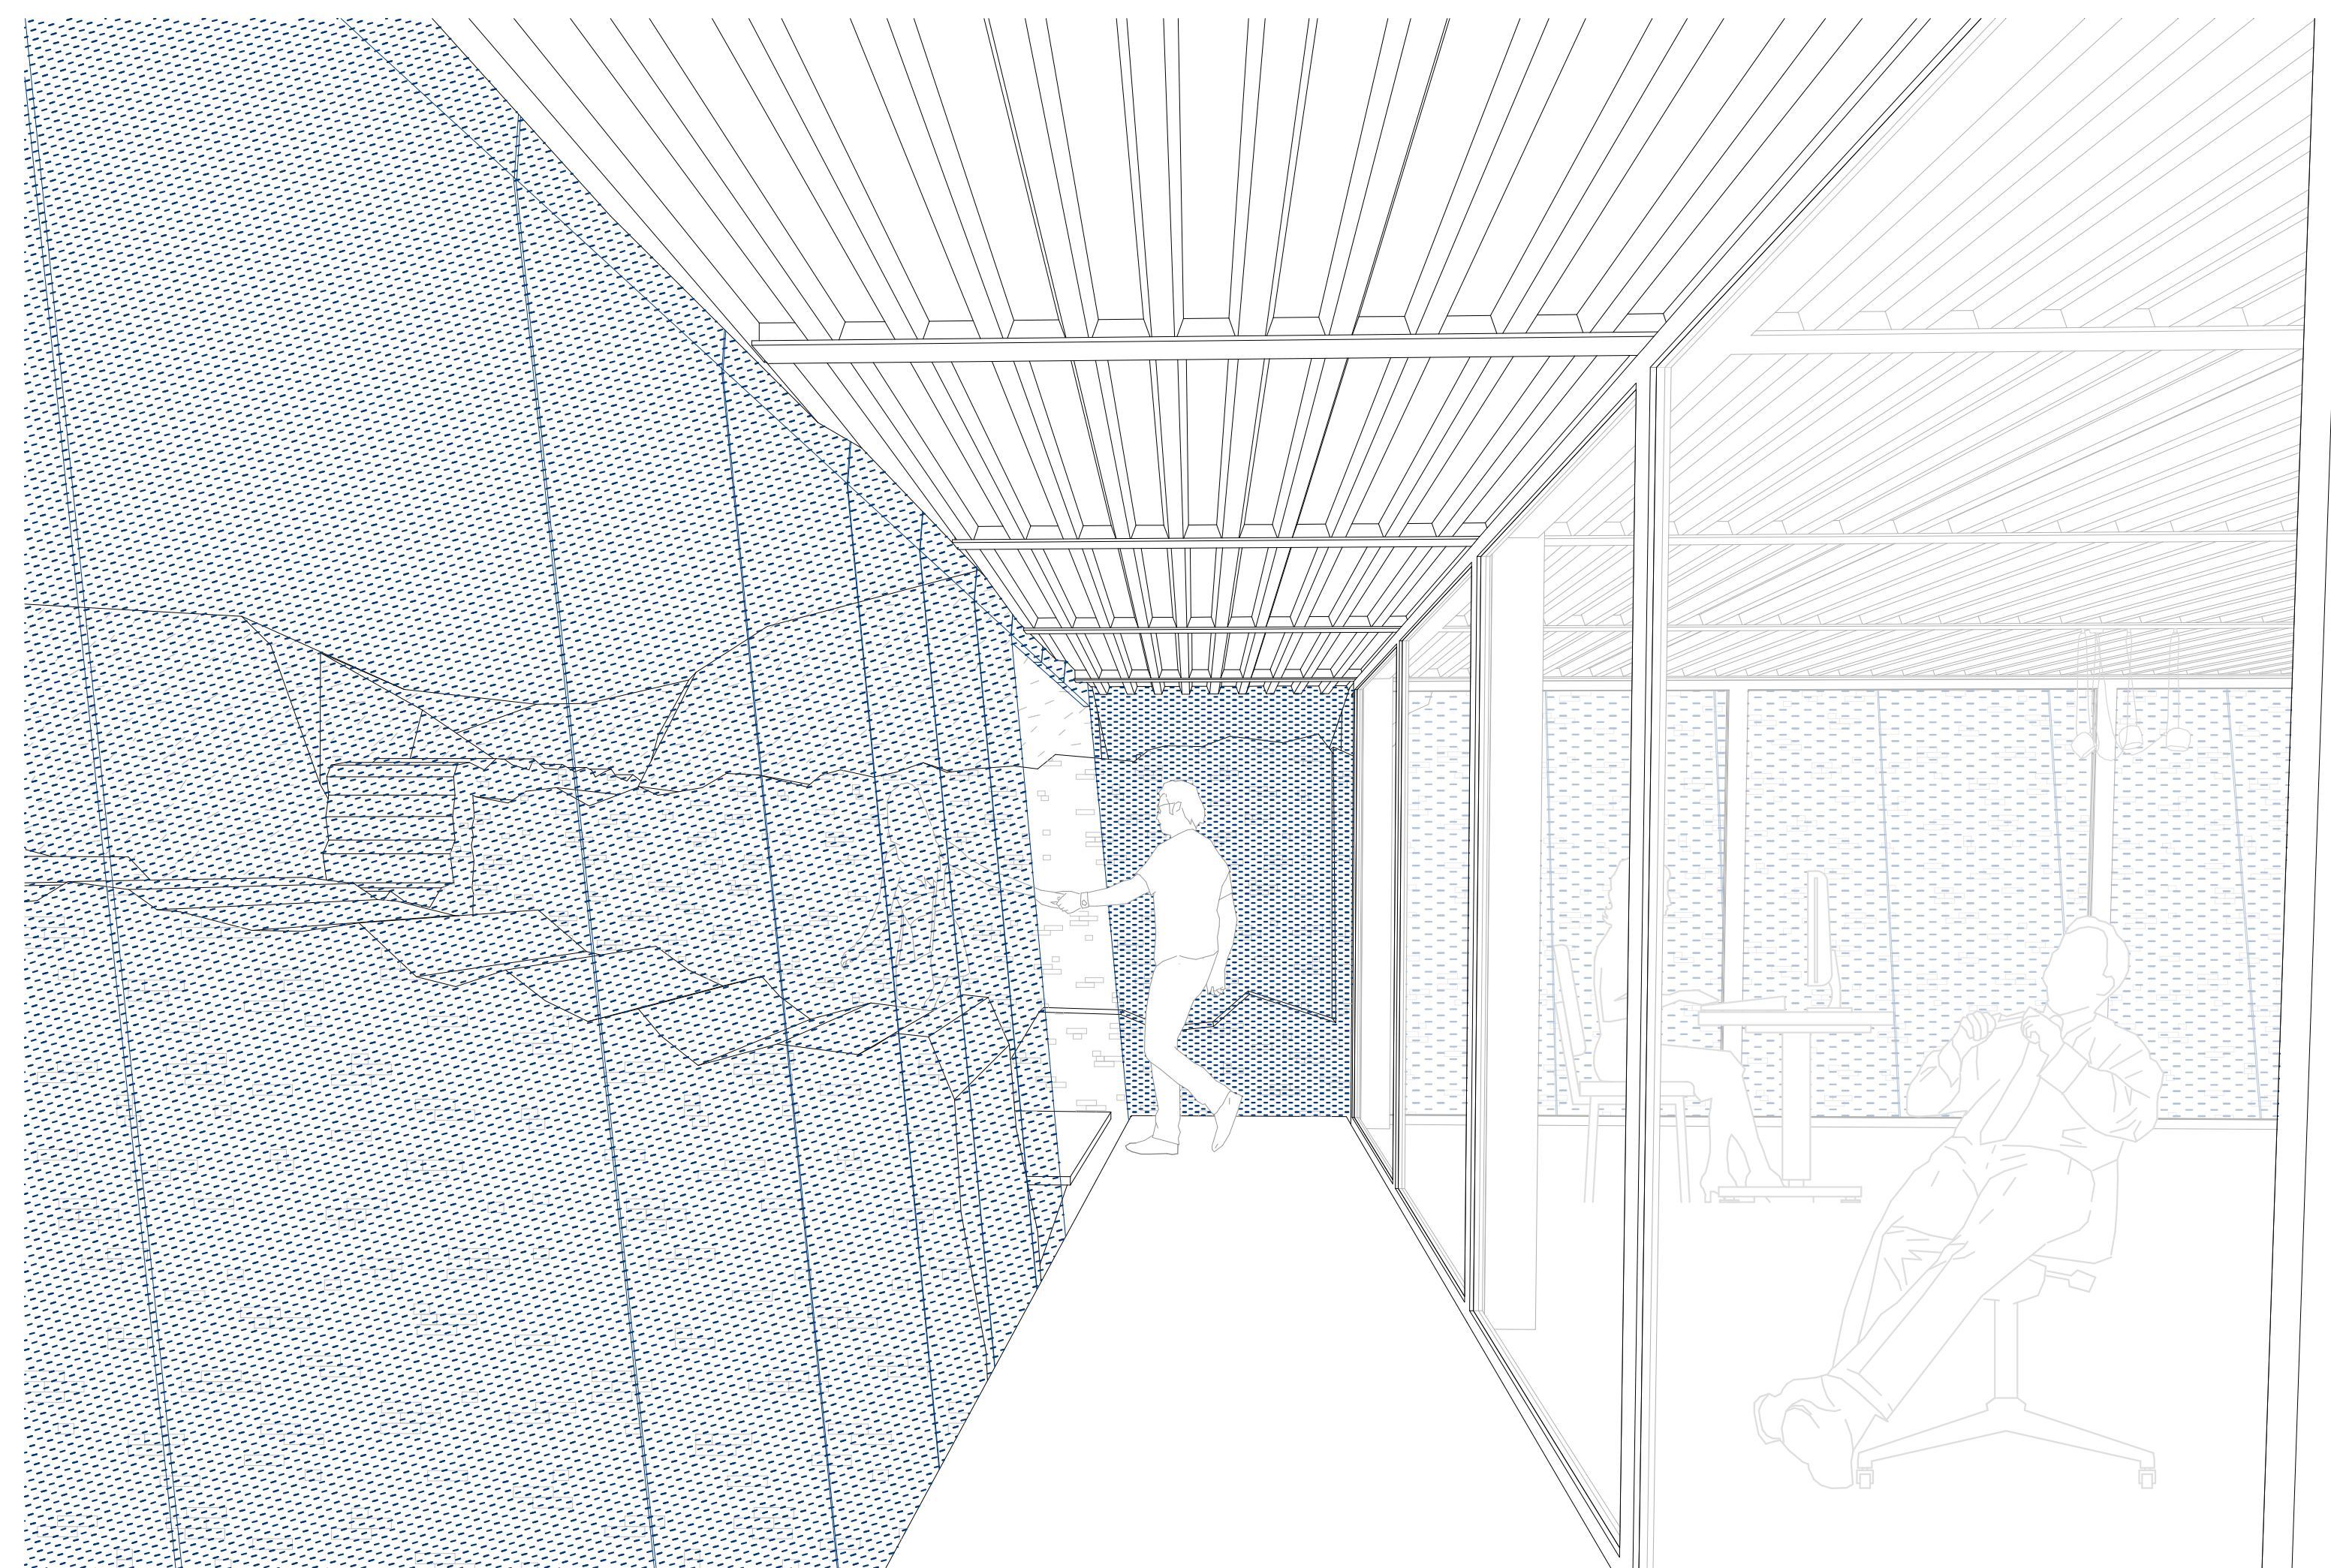



Herczeg Tamás


Civil HUB és közösségi ház


1. szint

Látvány

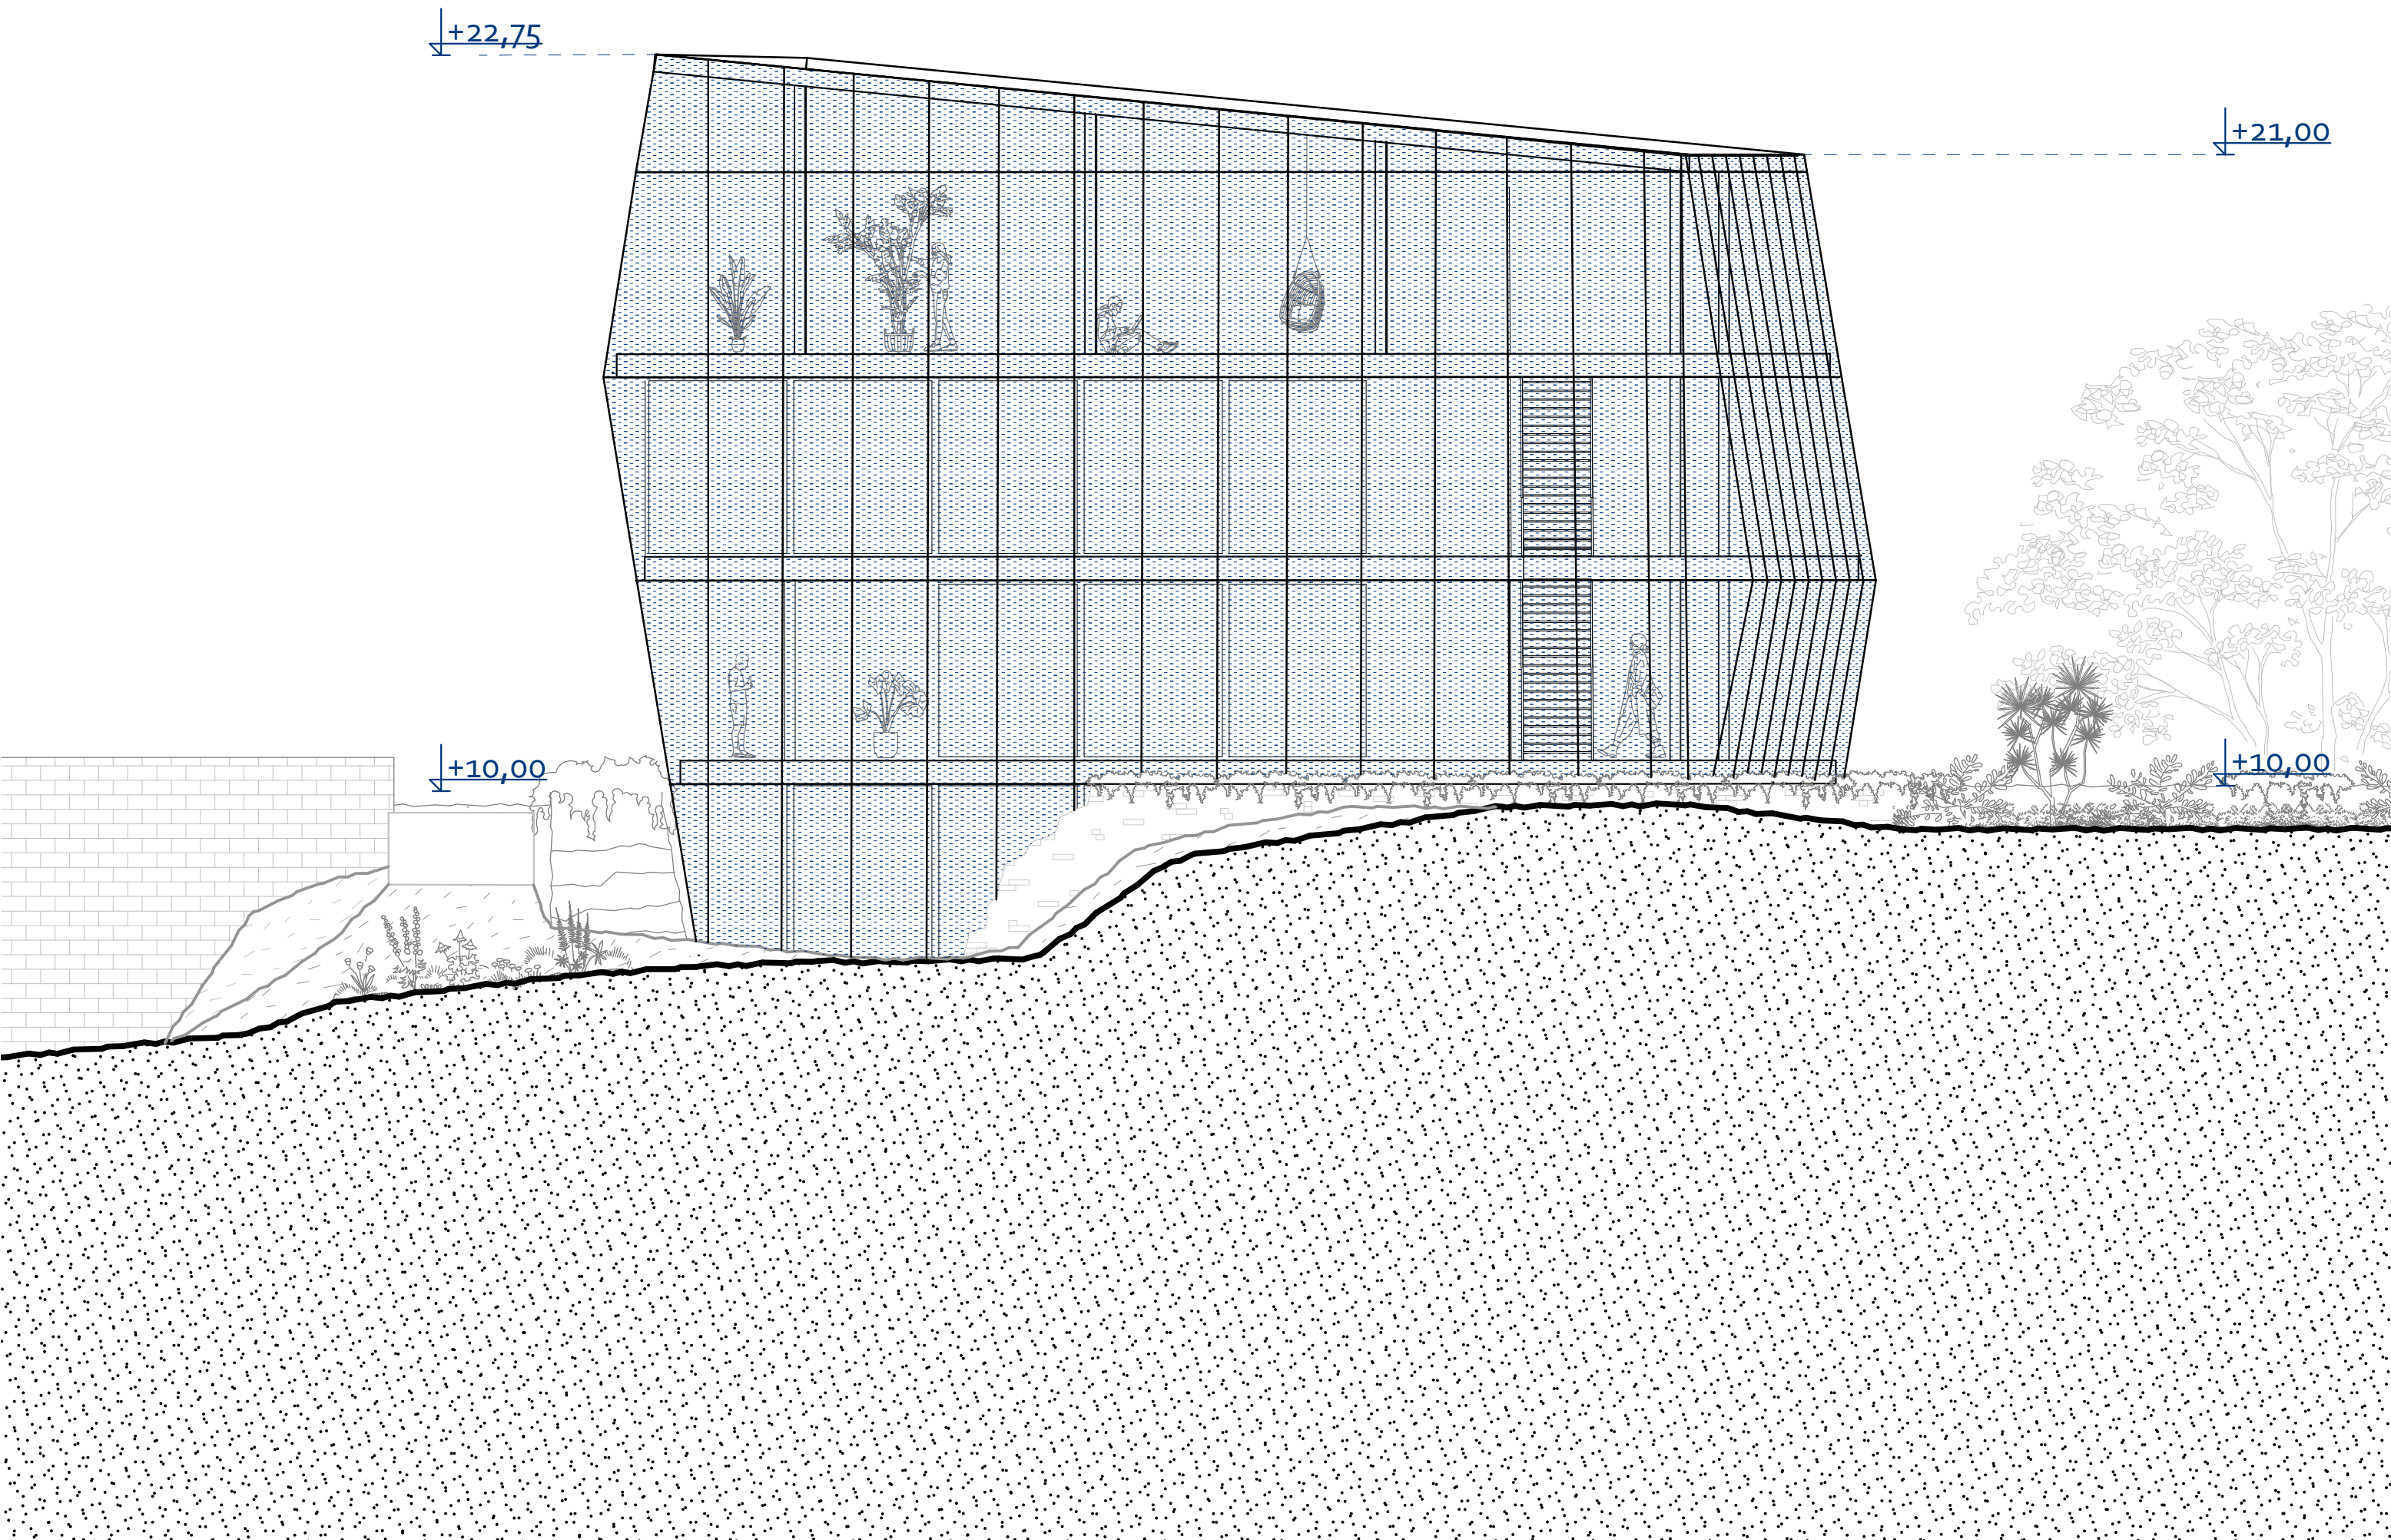

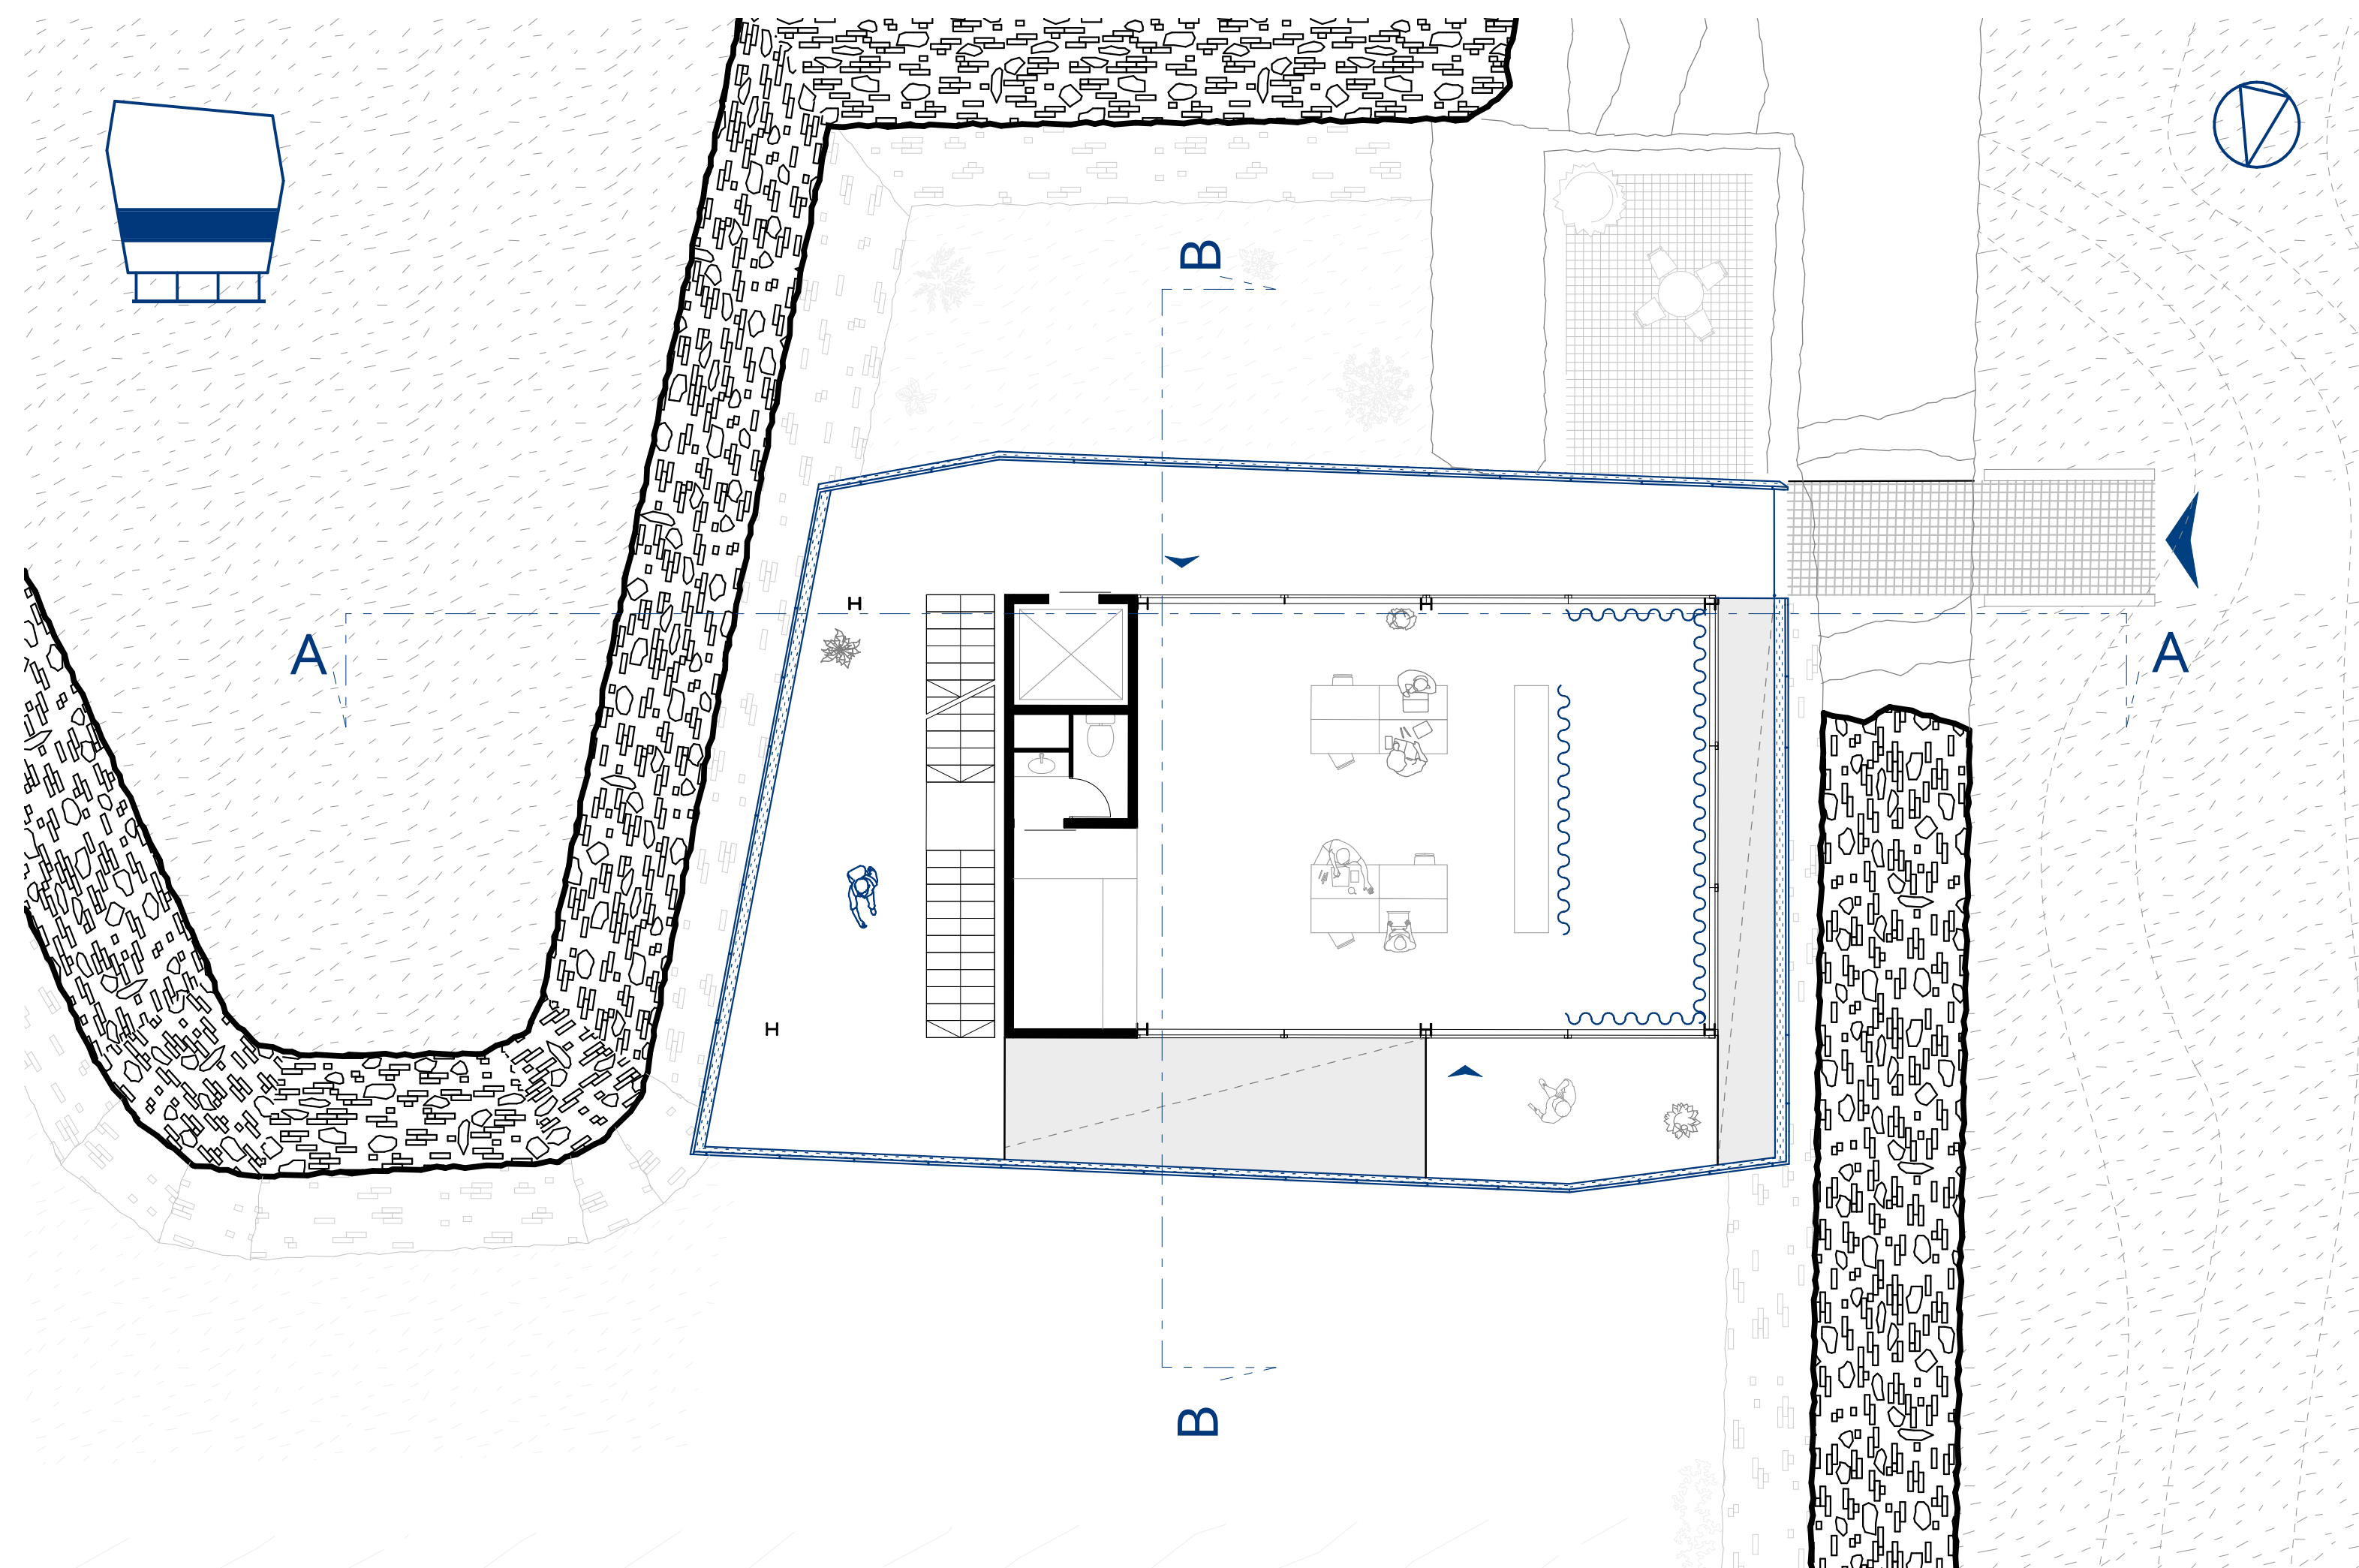

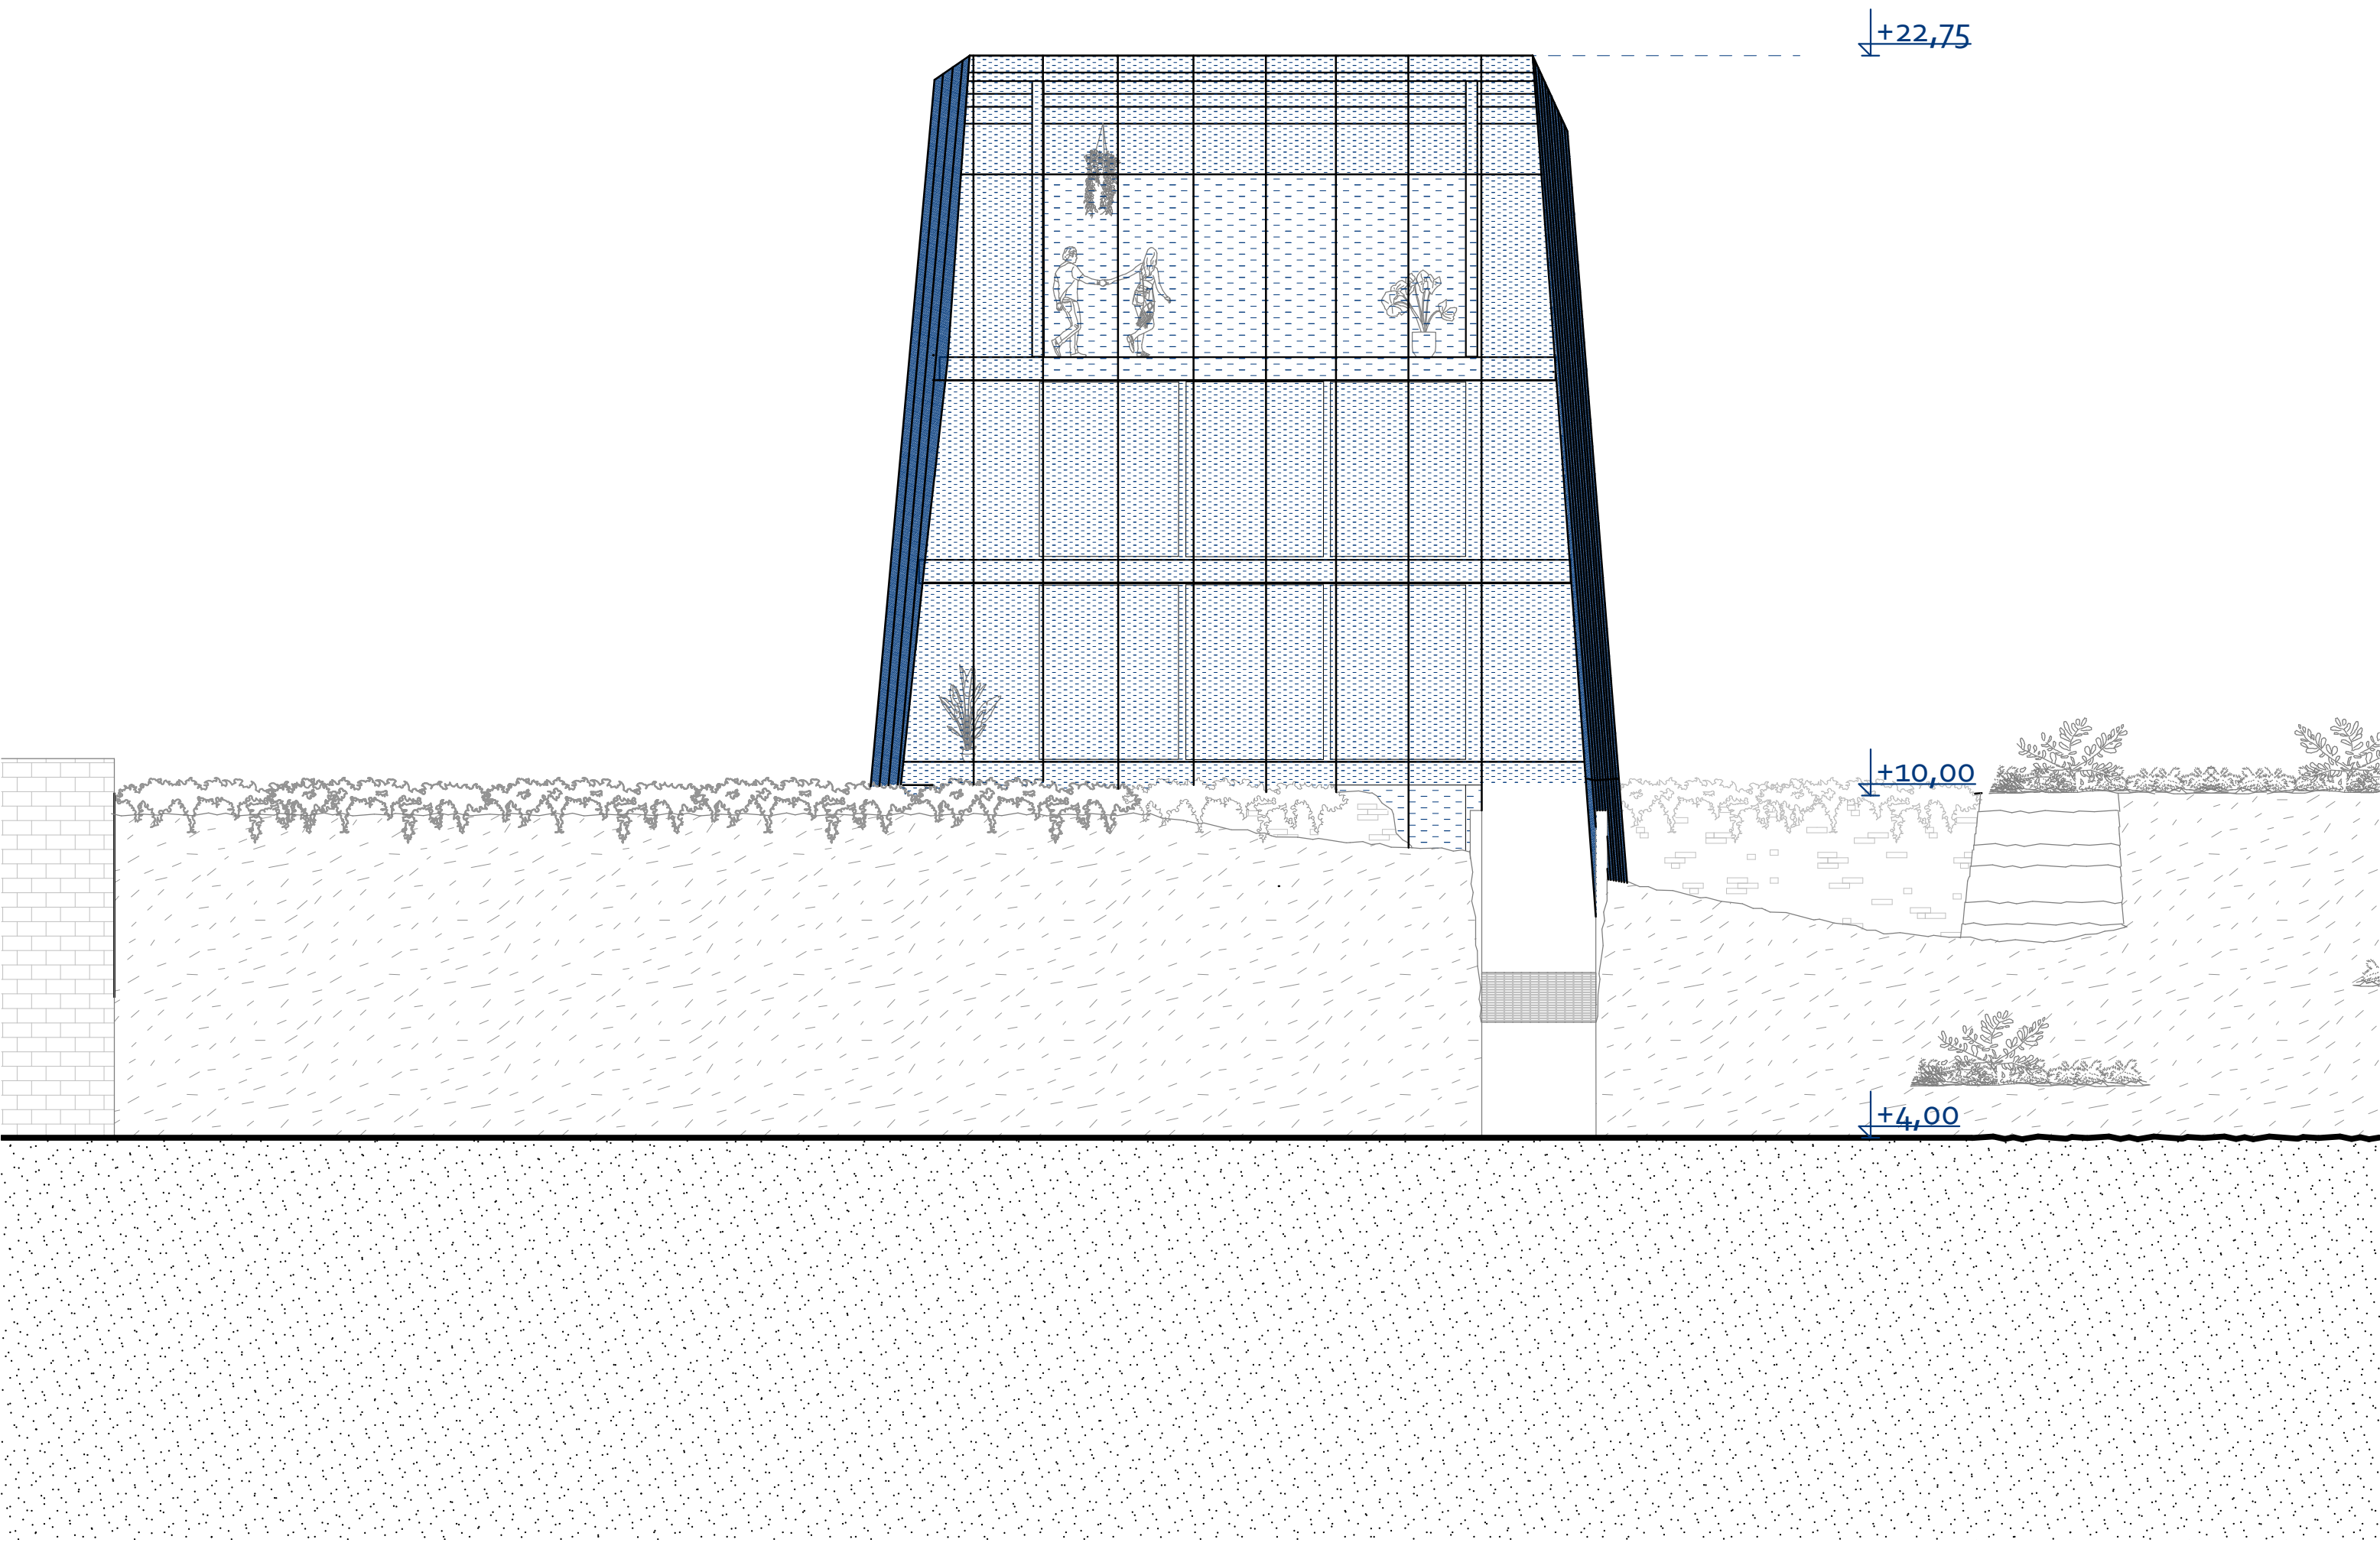

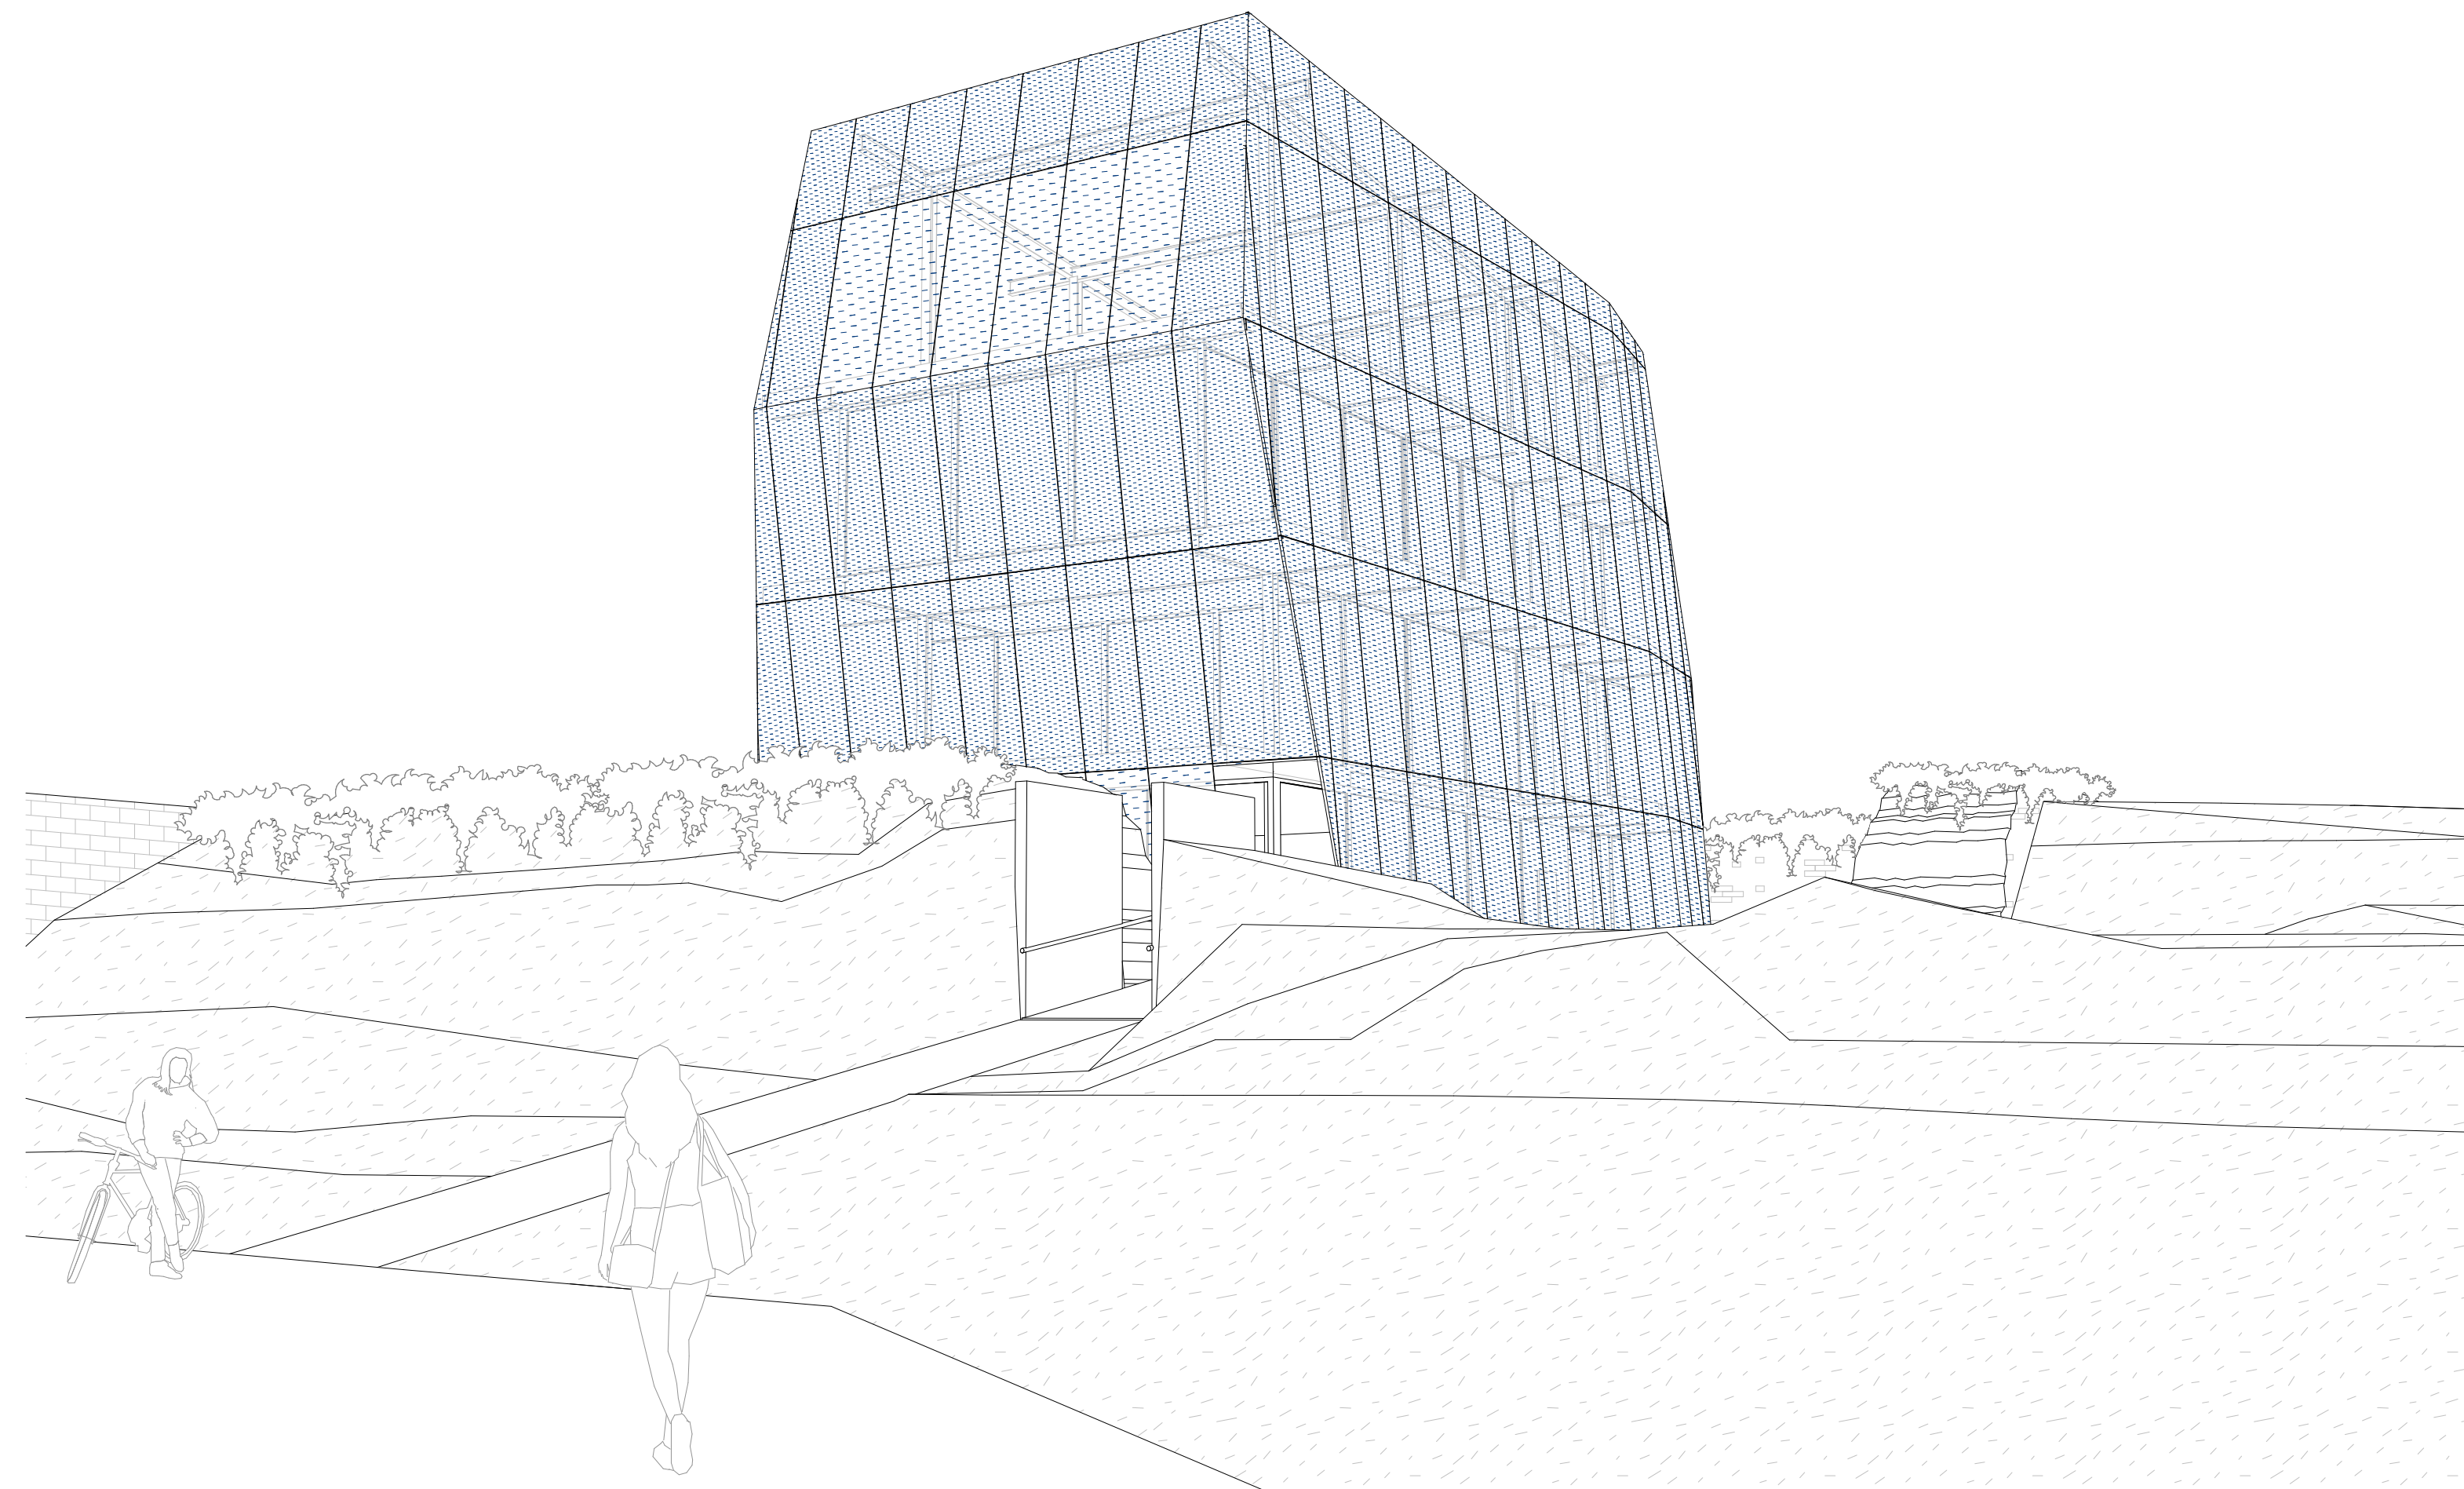



Herczeg Tamás


Civil HUB és közösségi ház


Bejárat a várból


Látvány

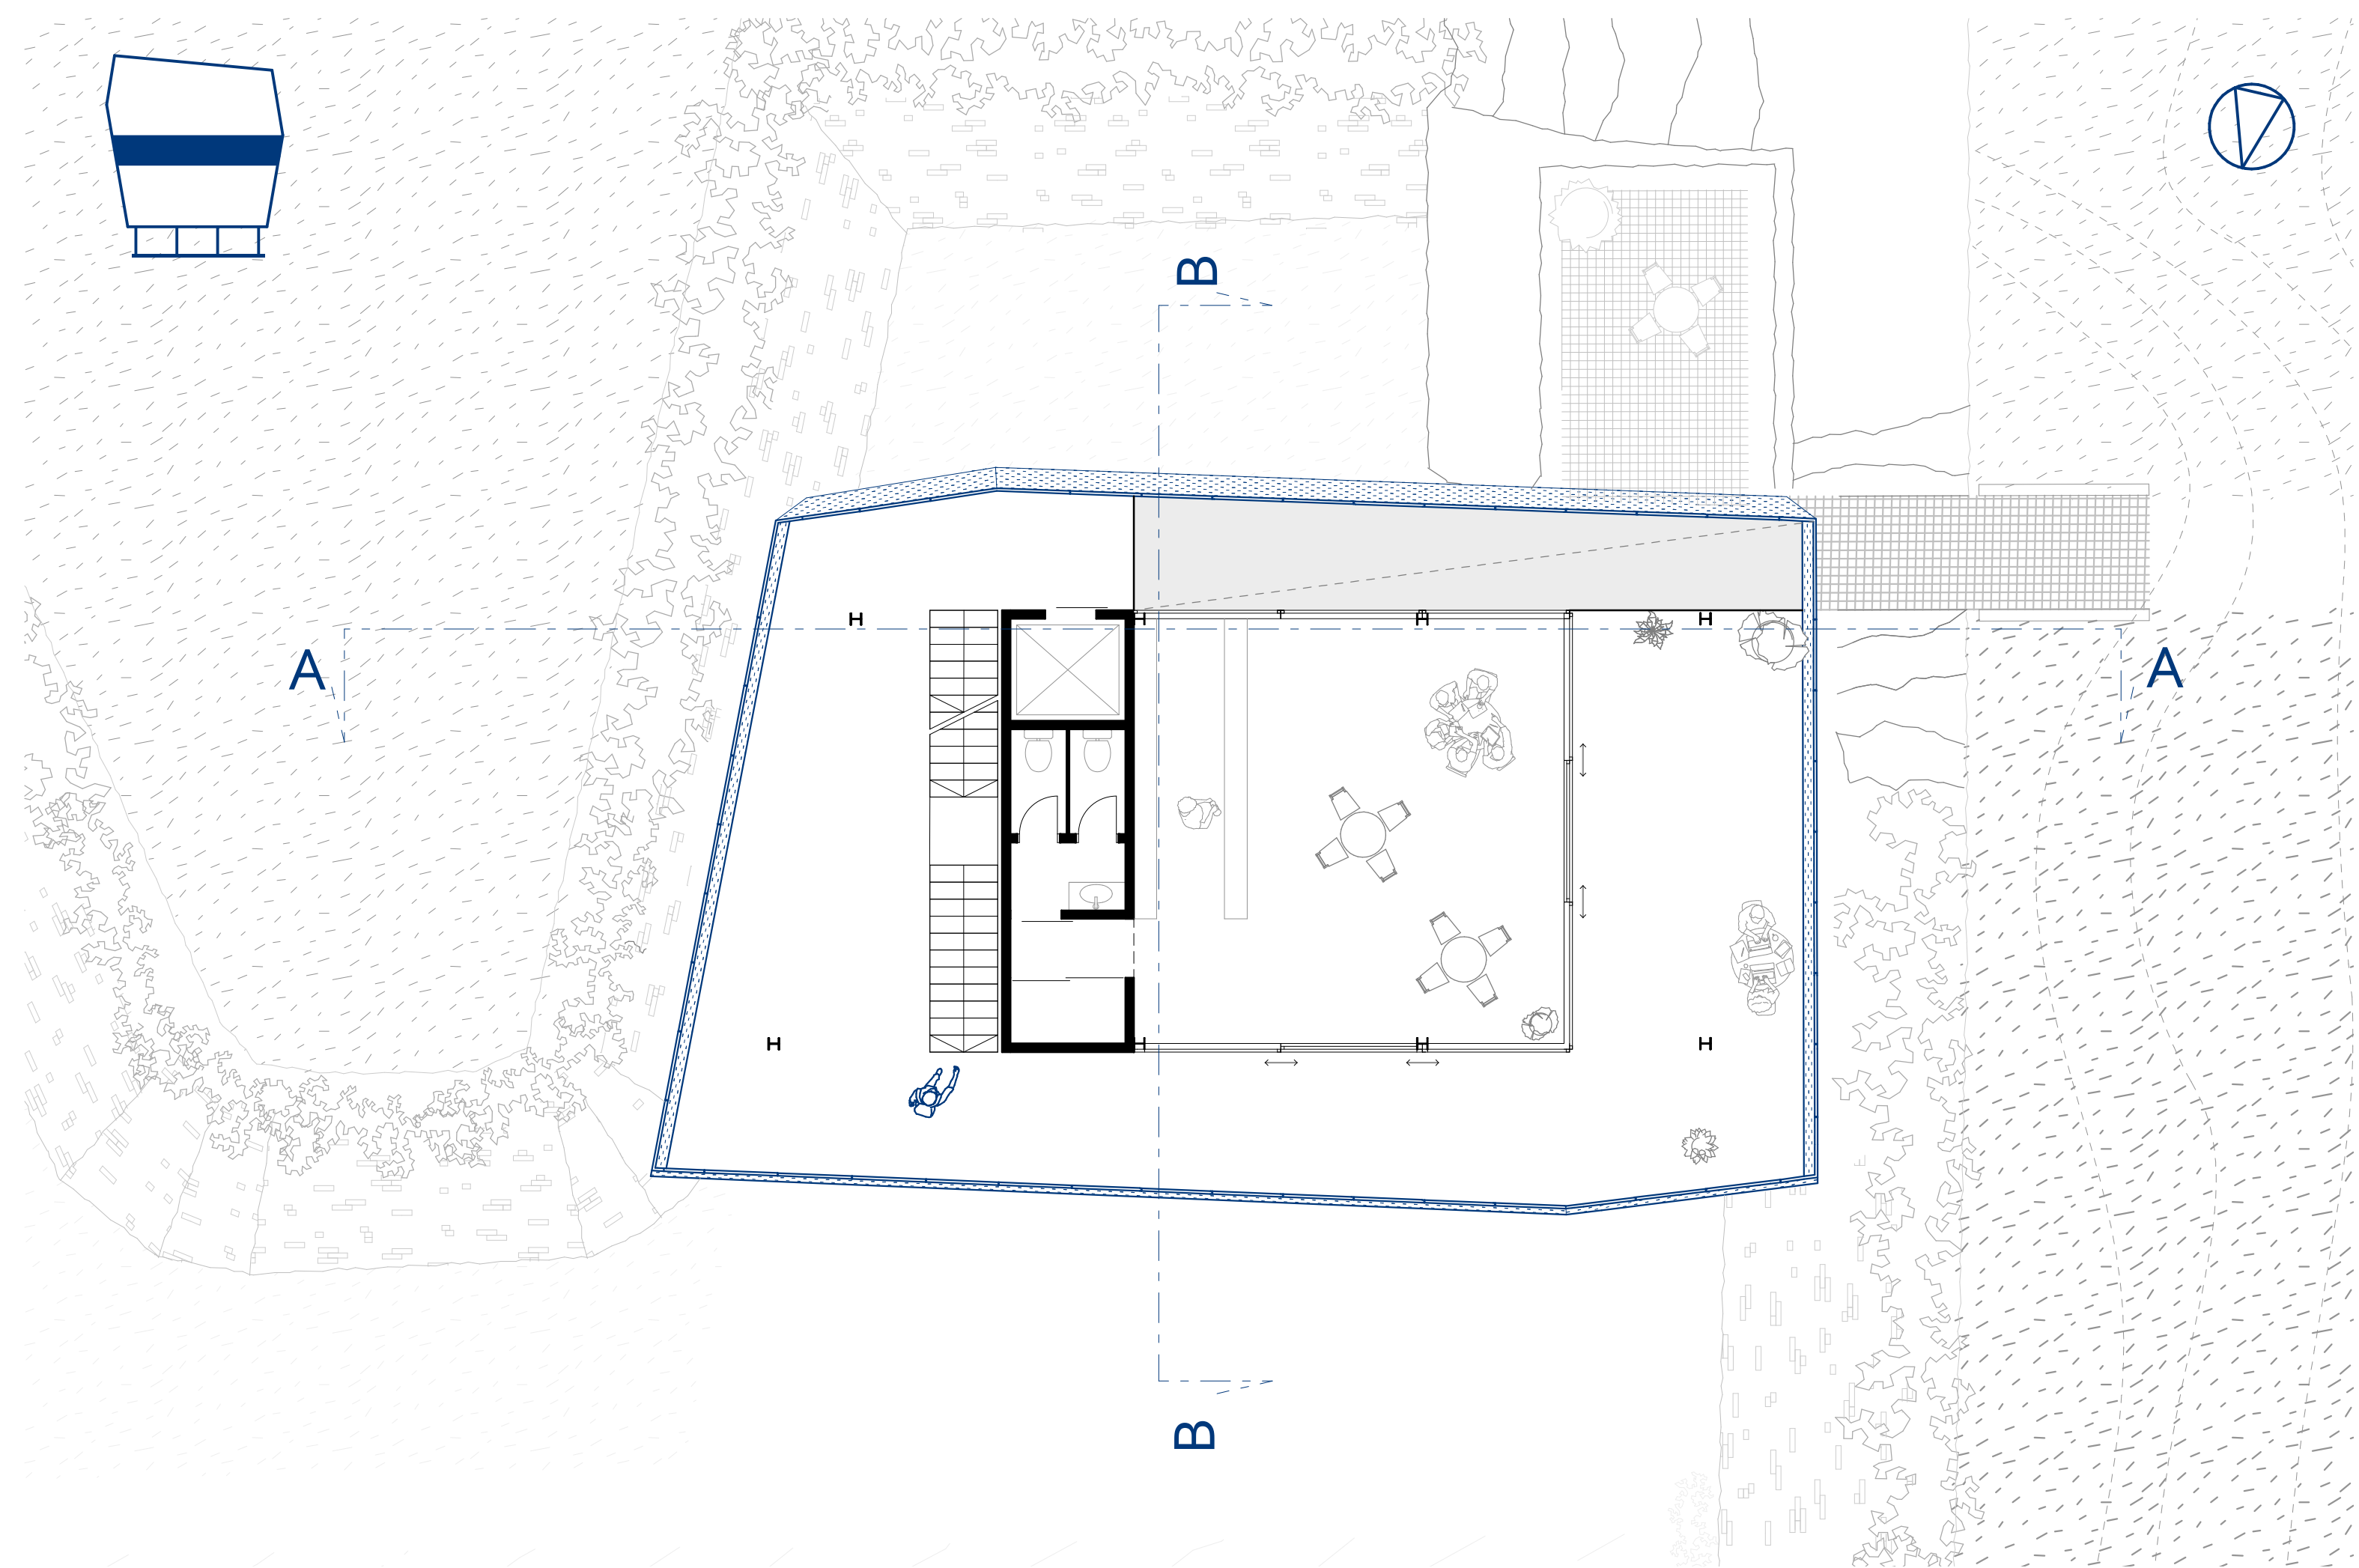


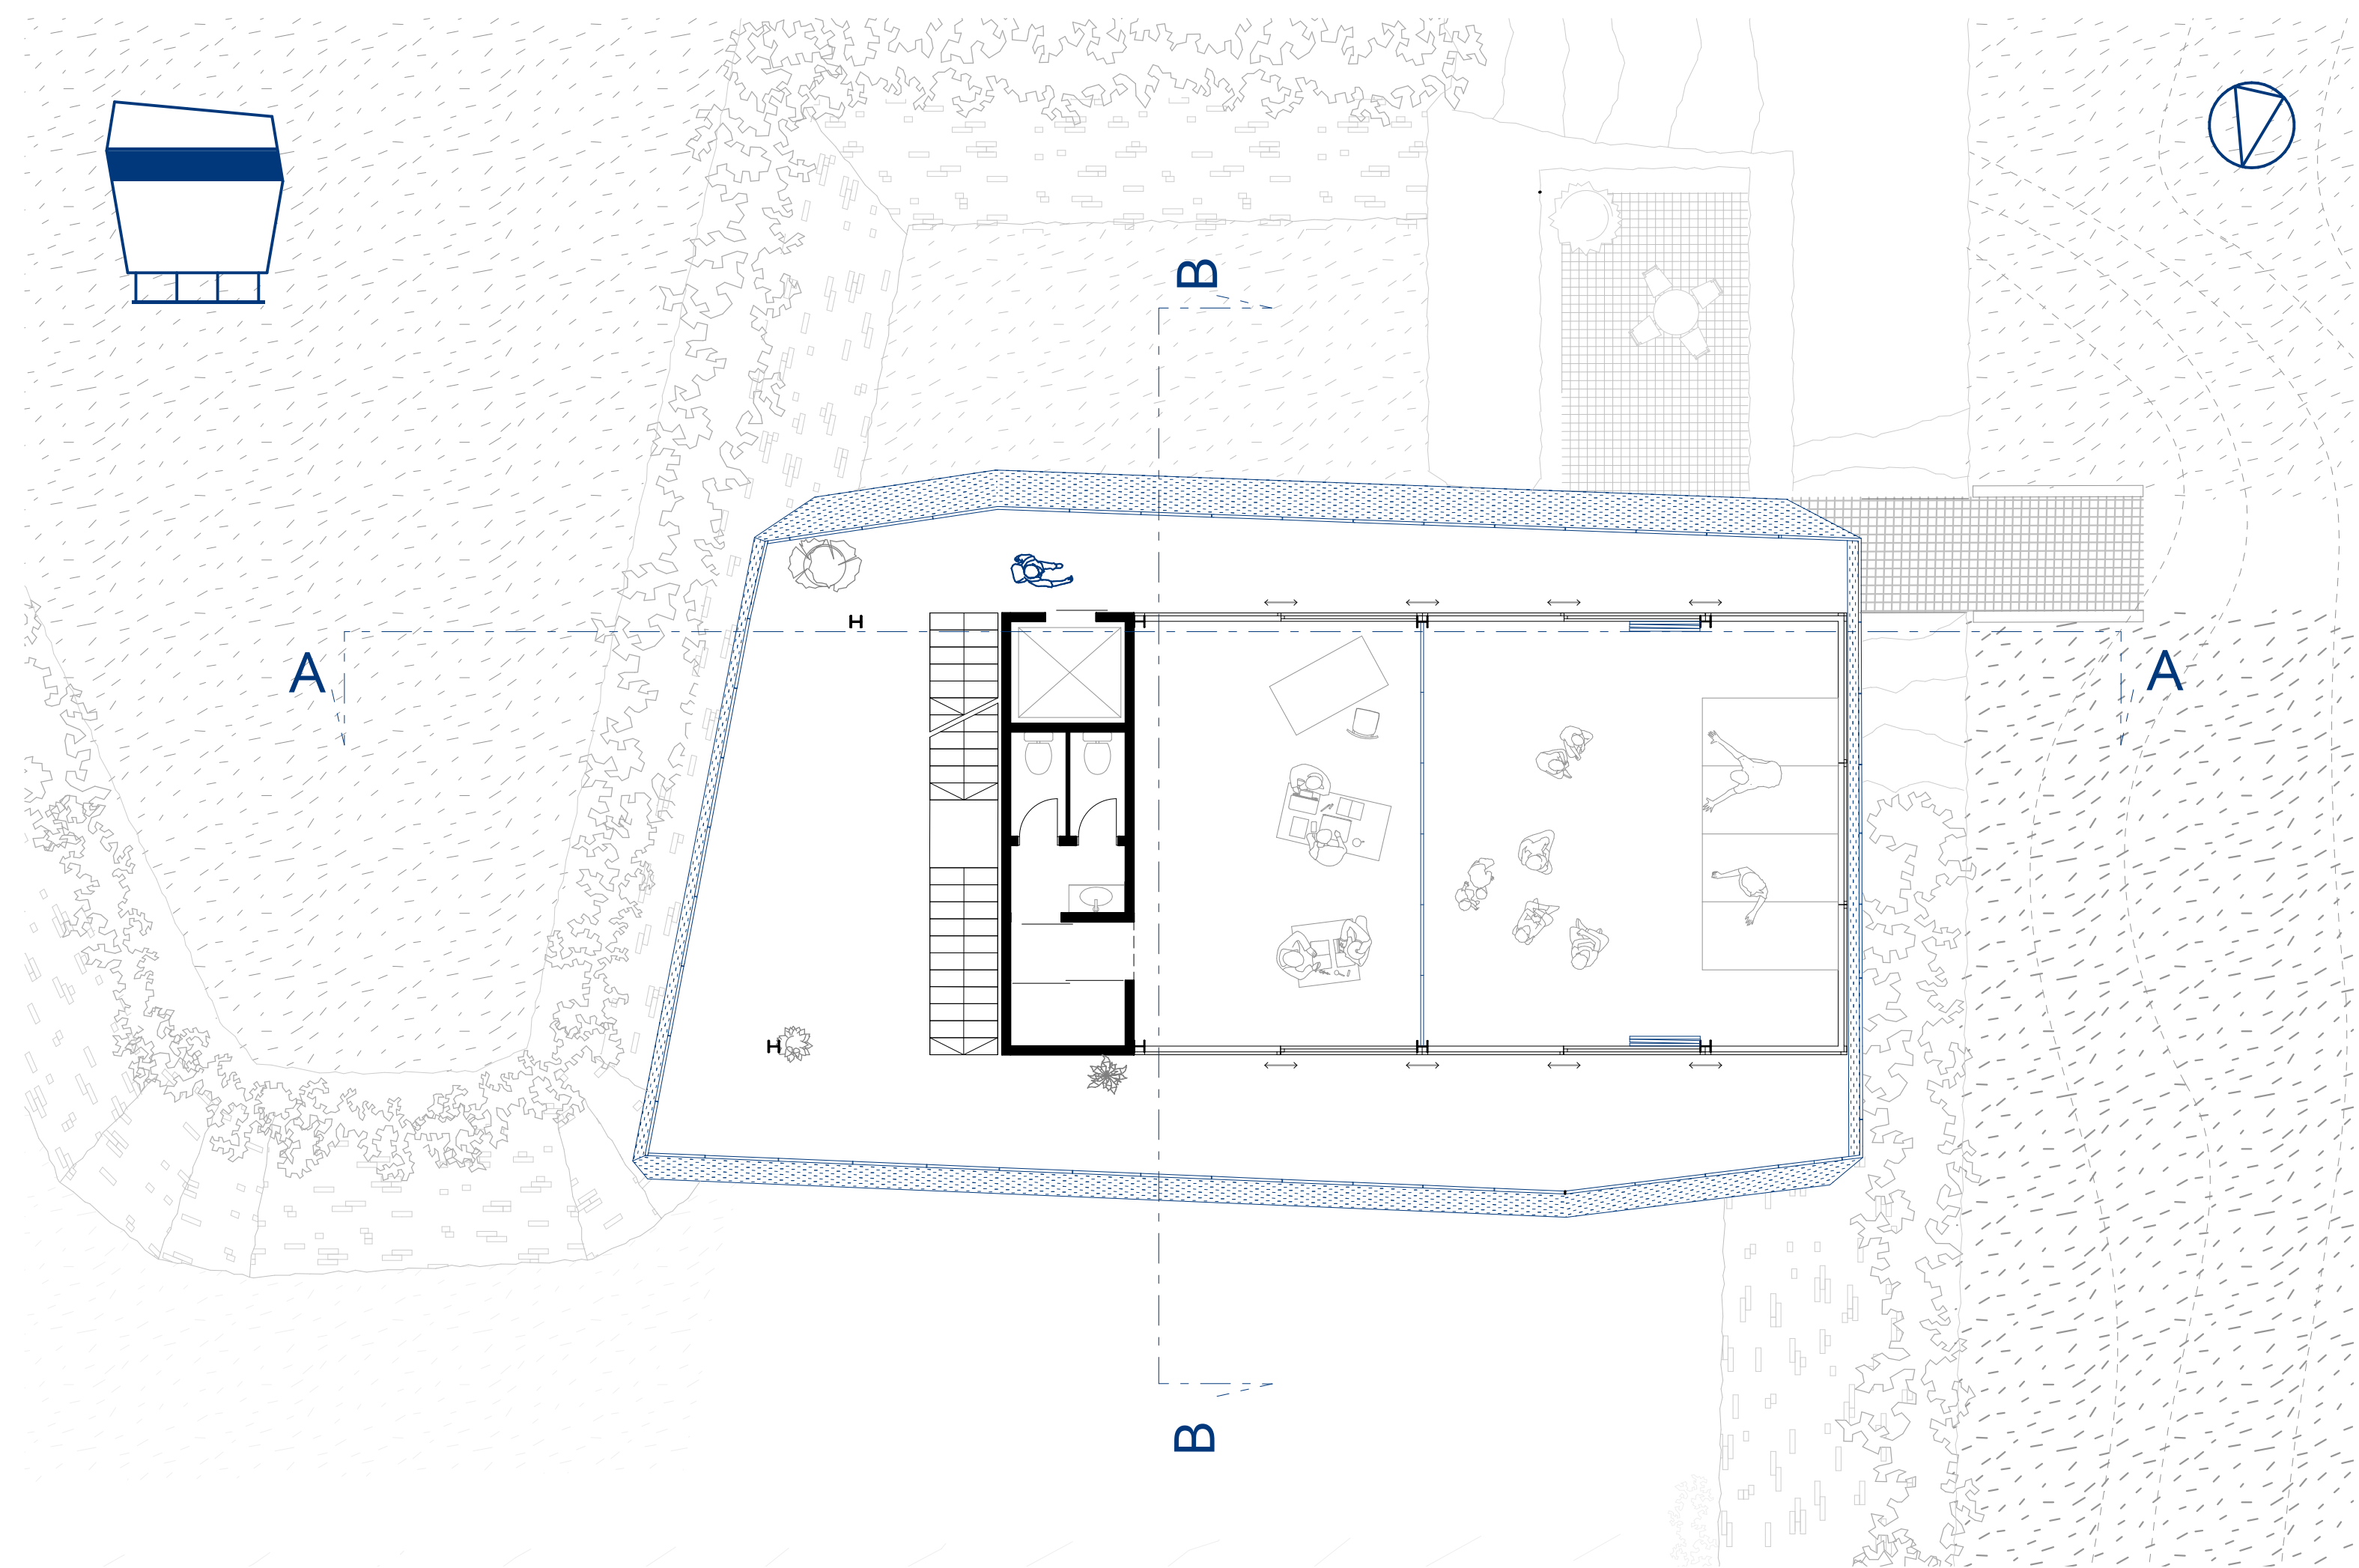


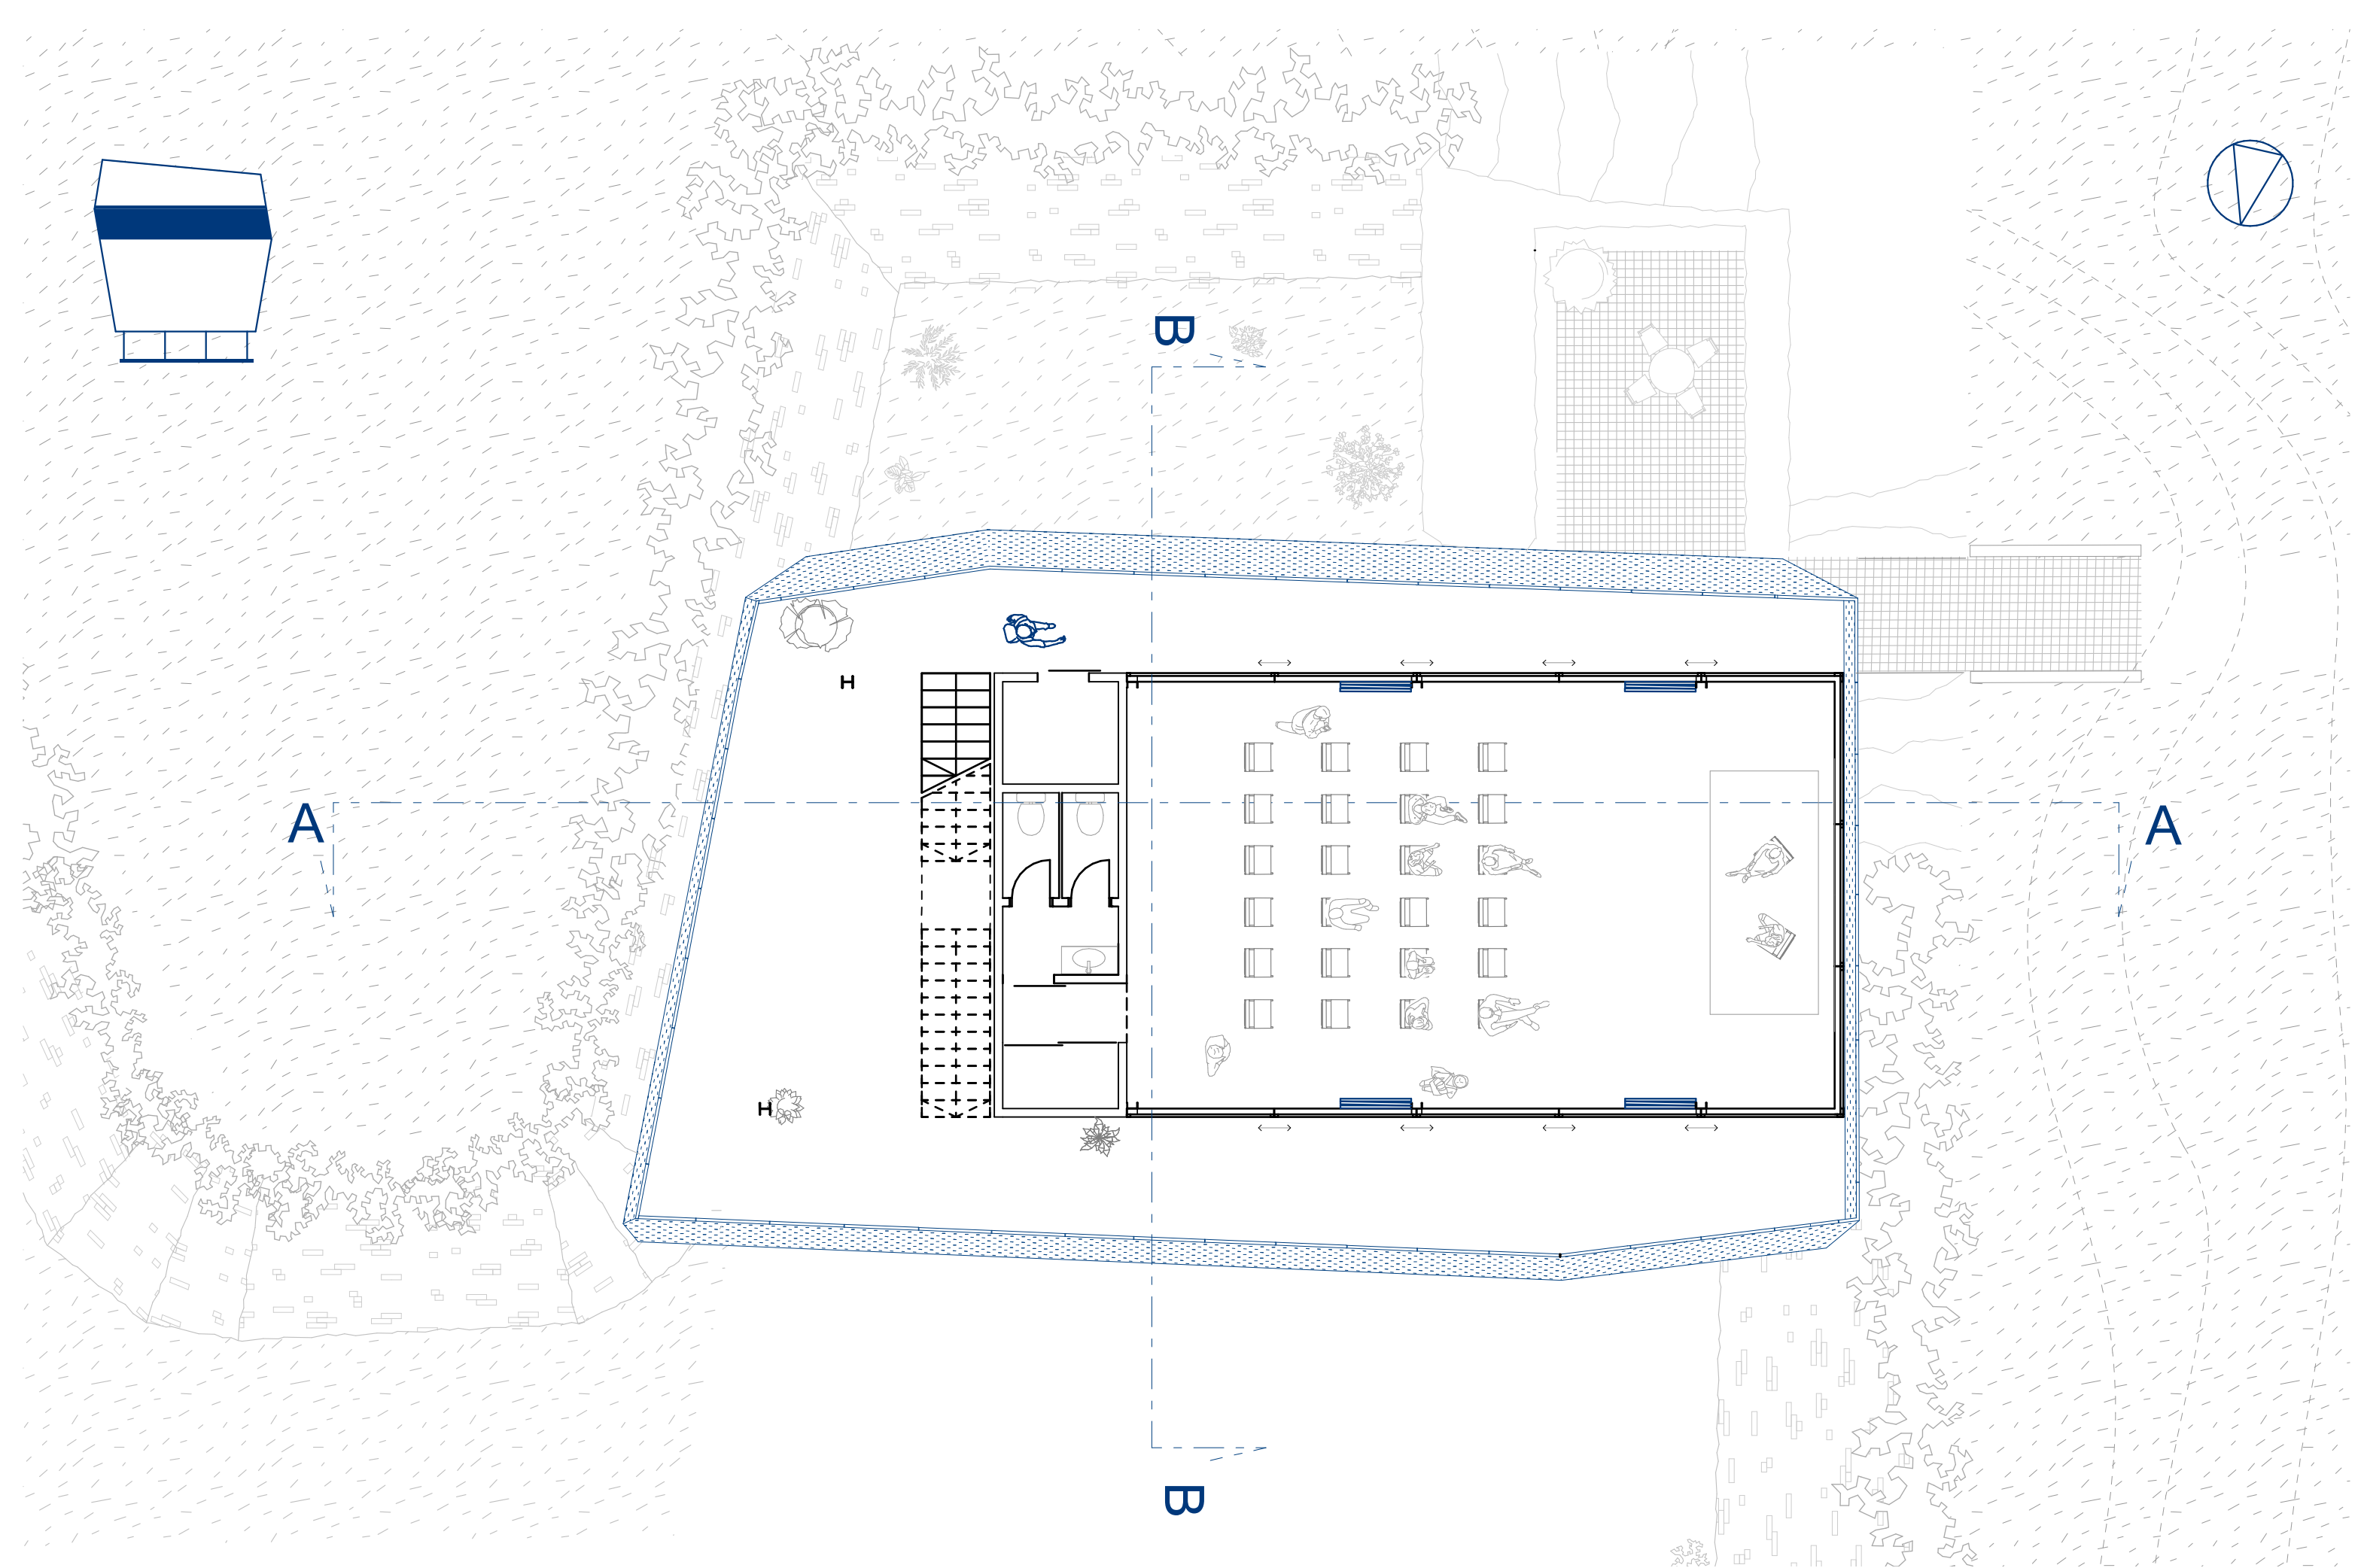


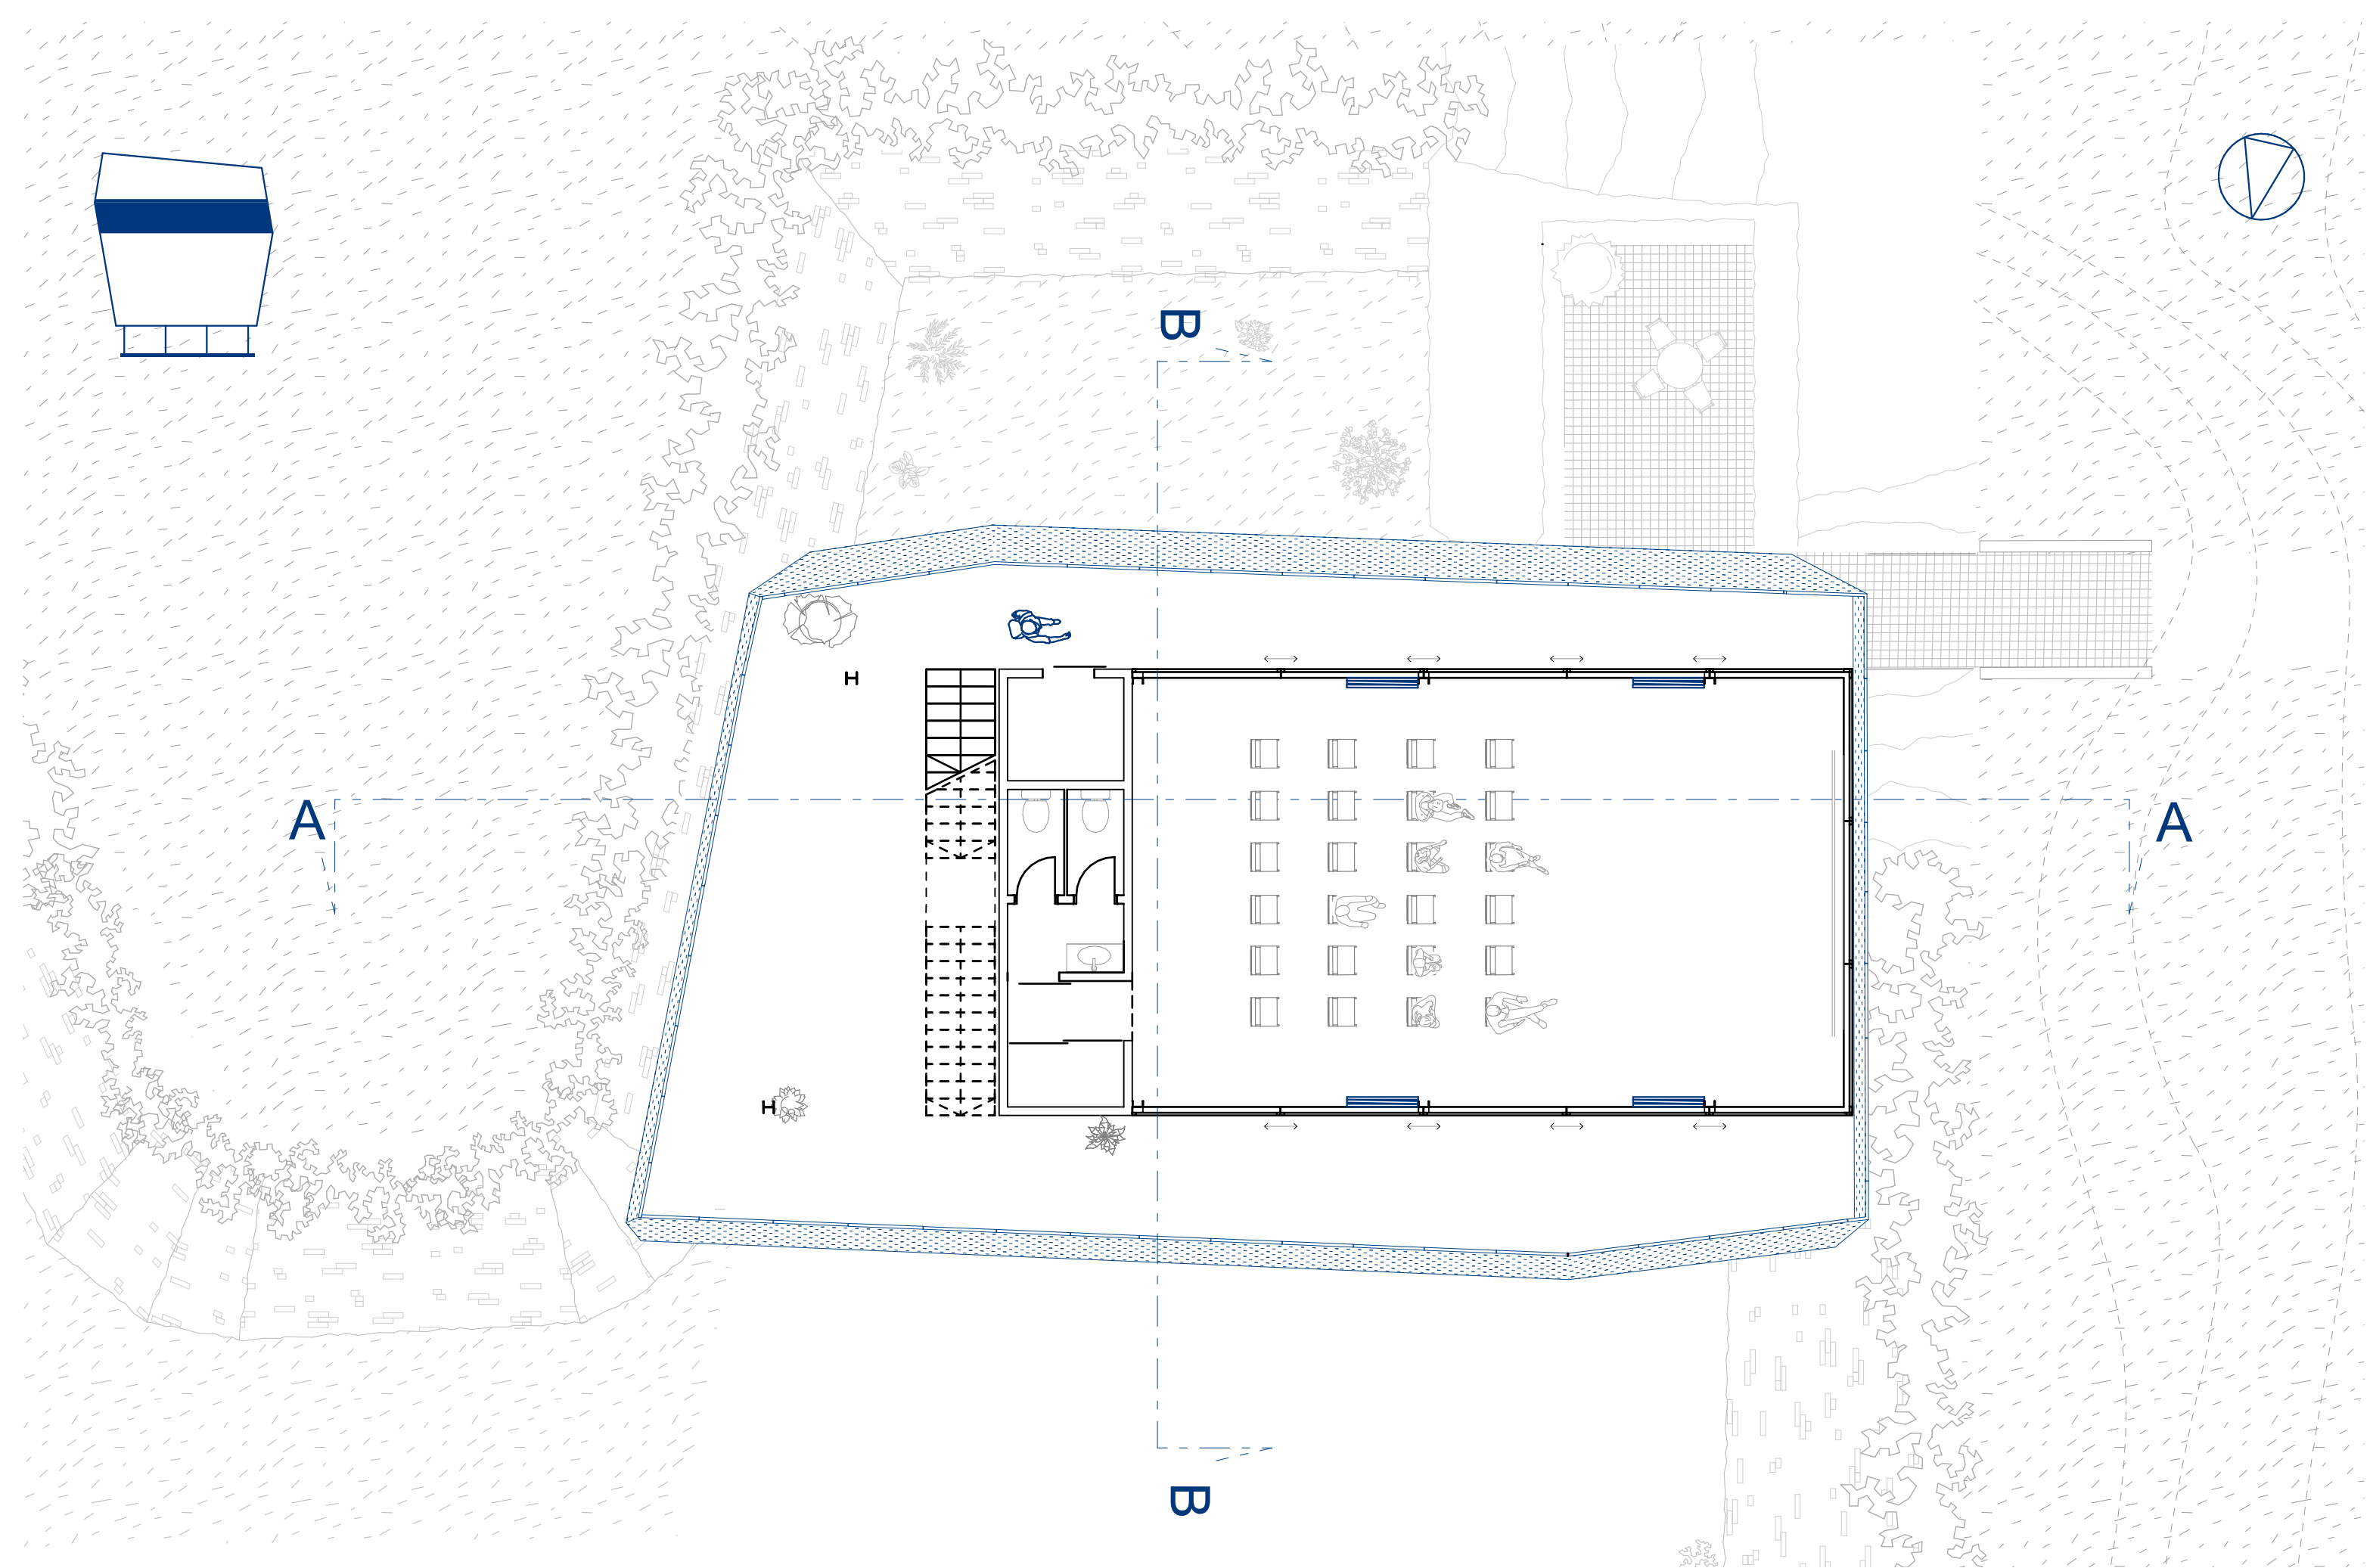

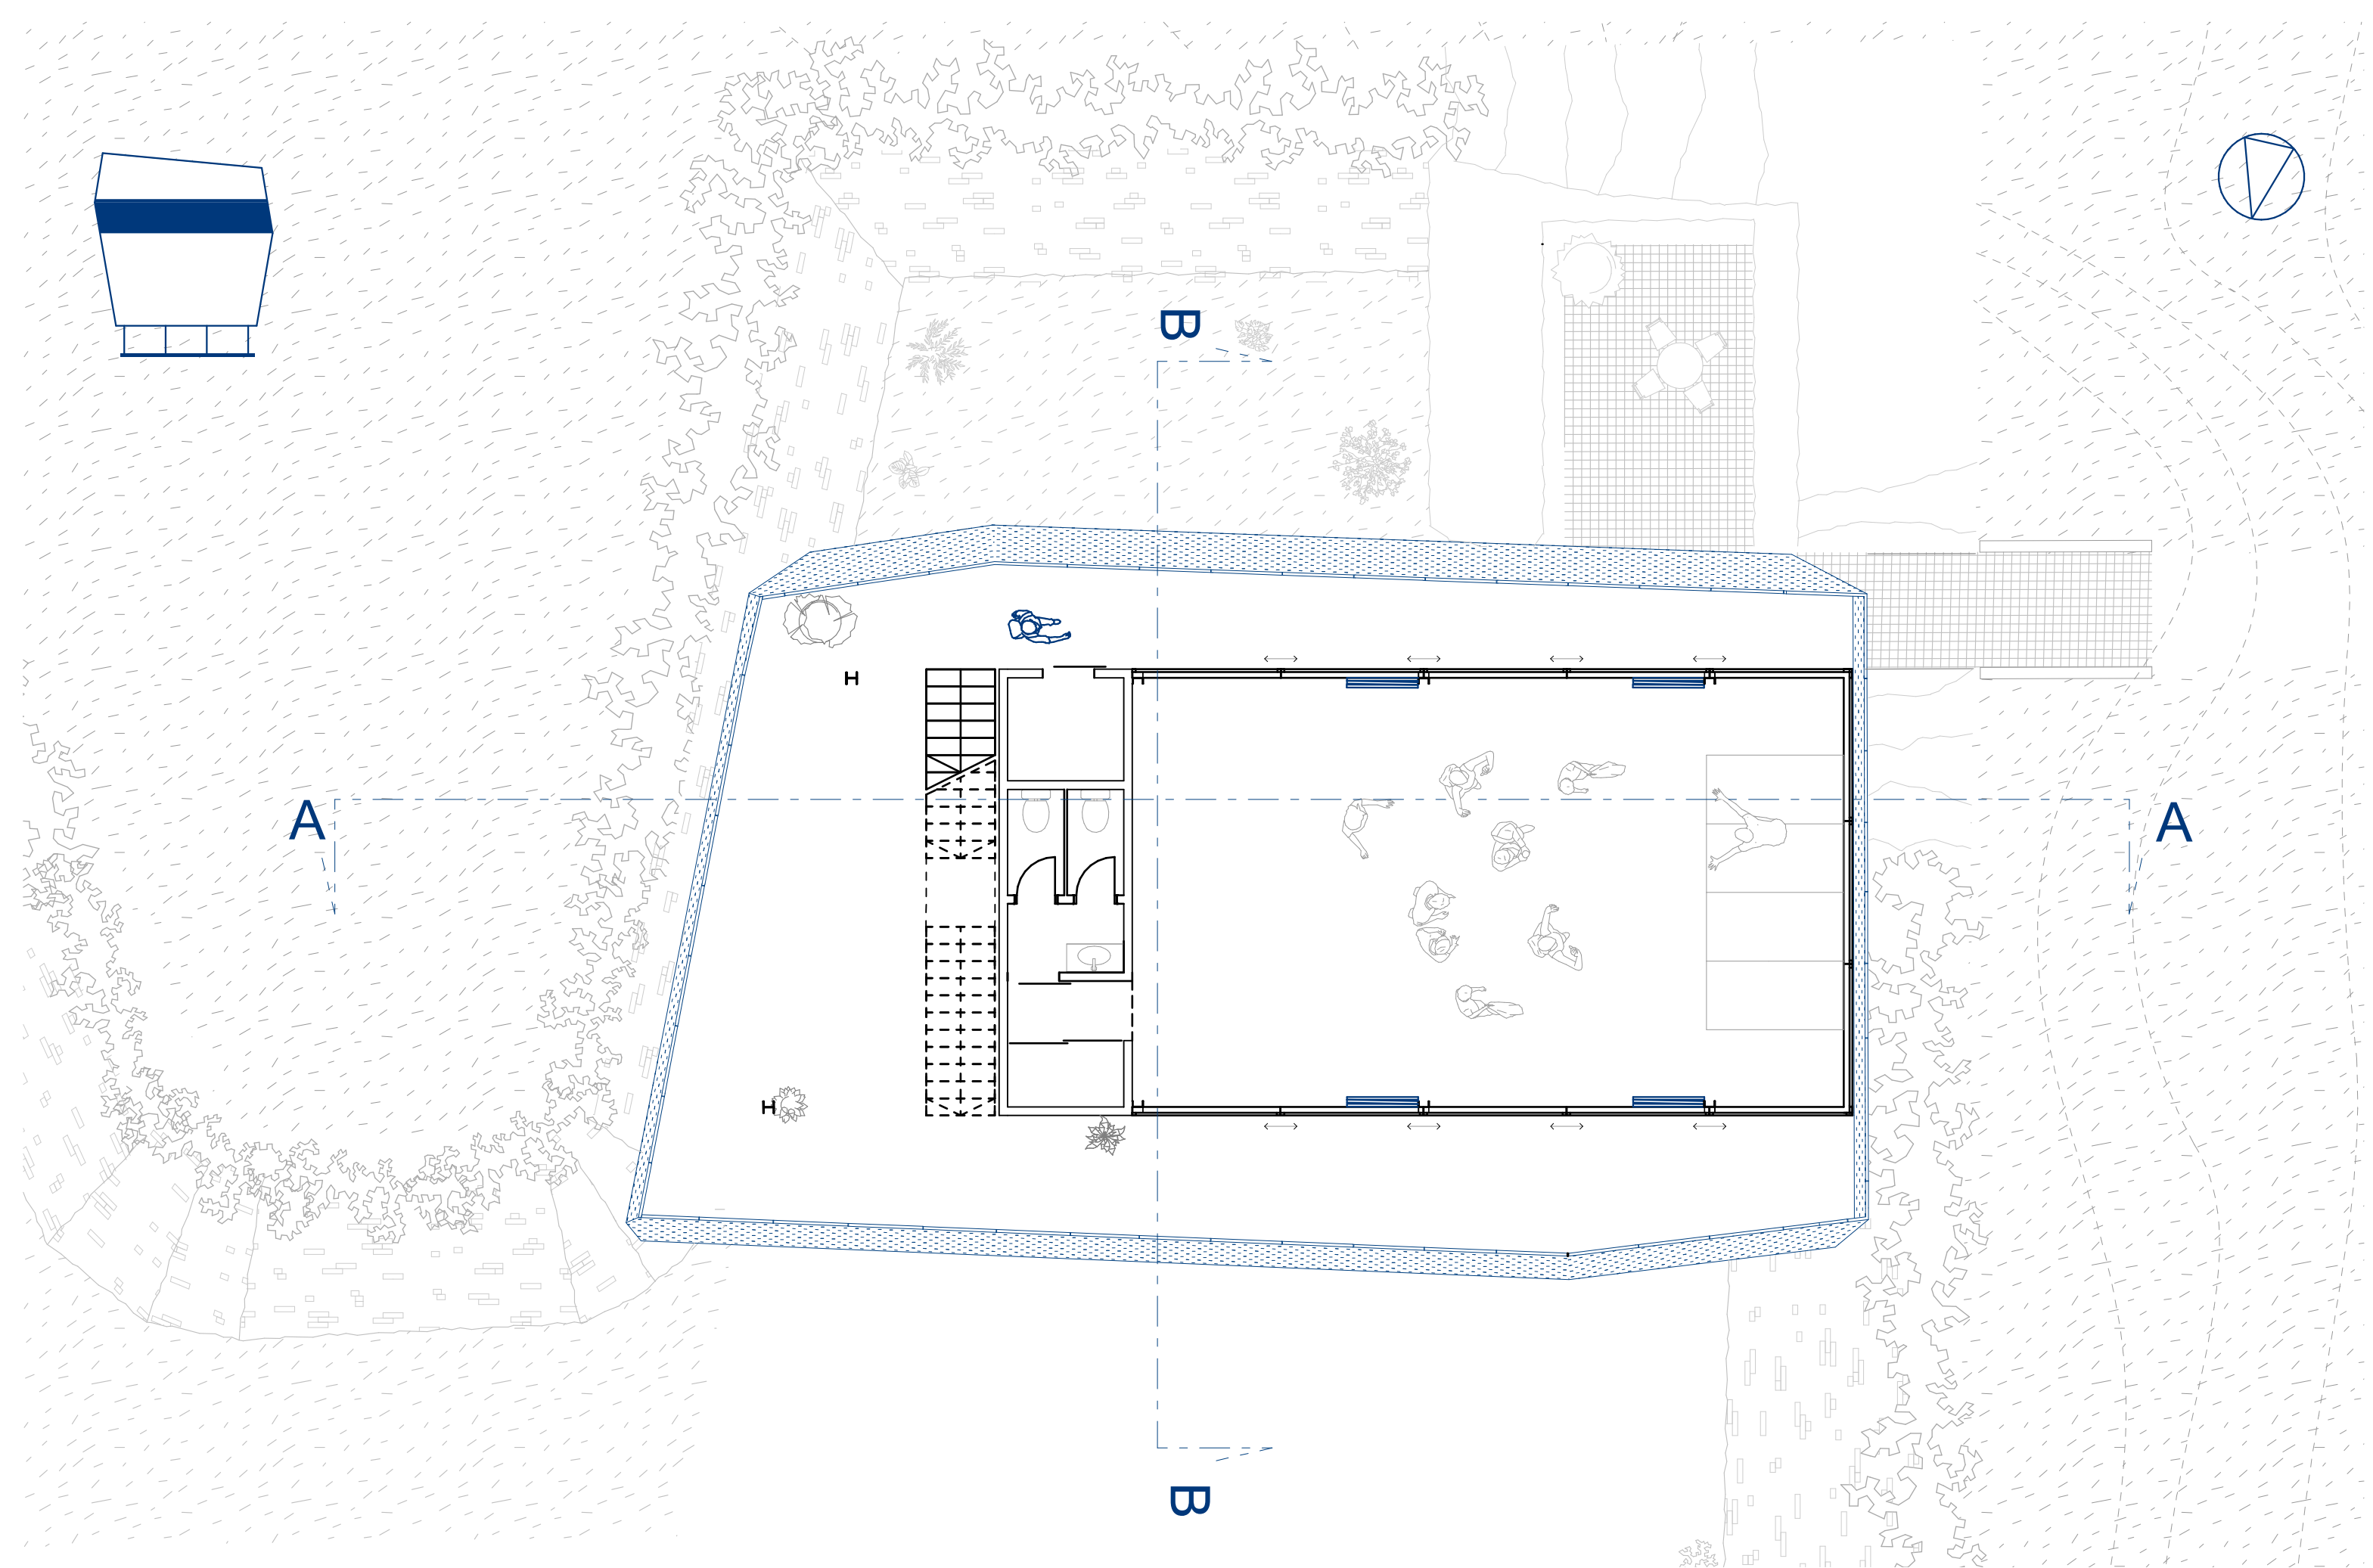

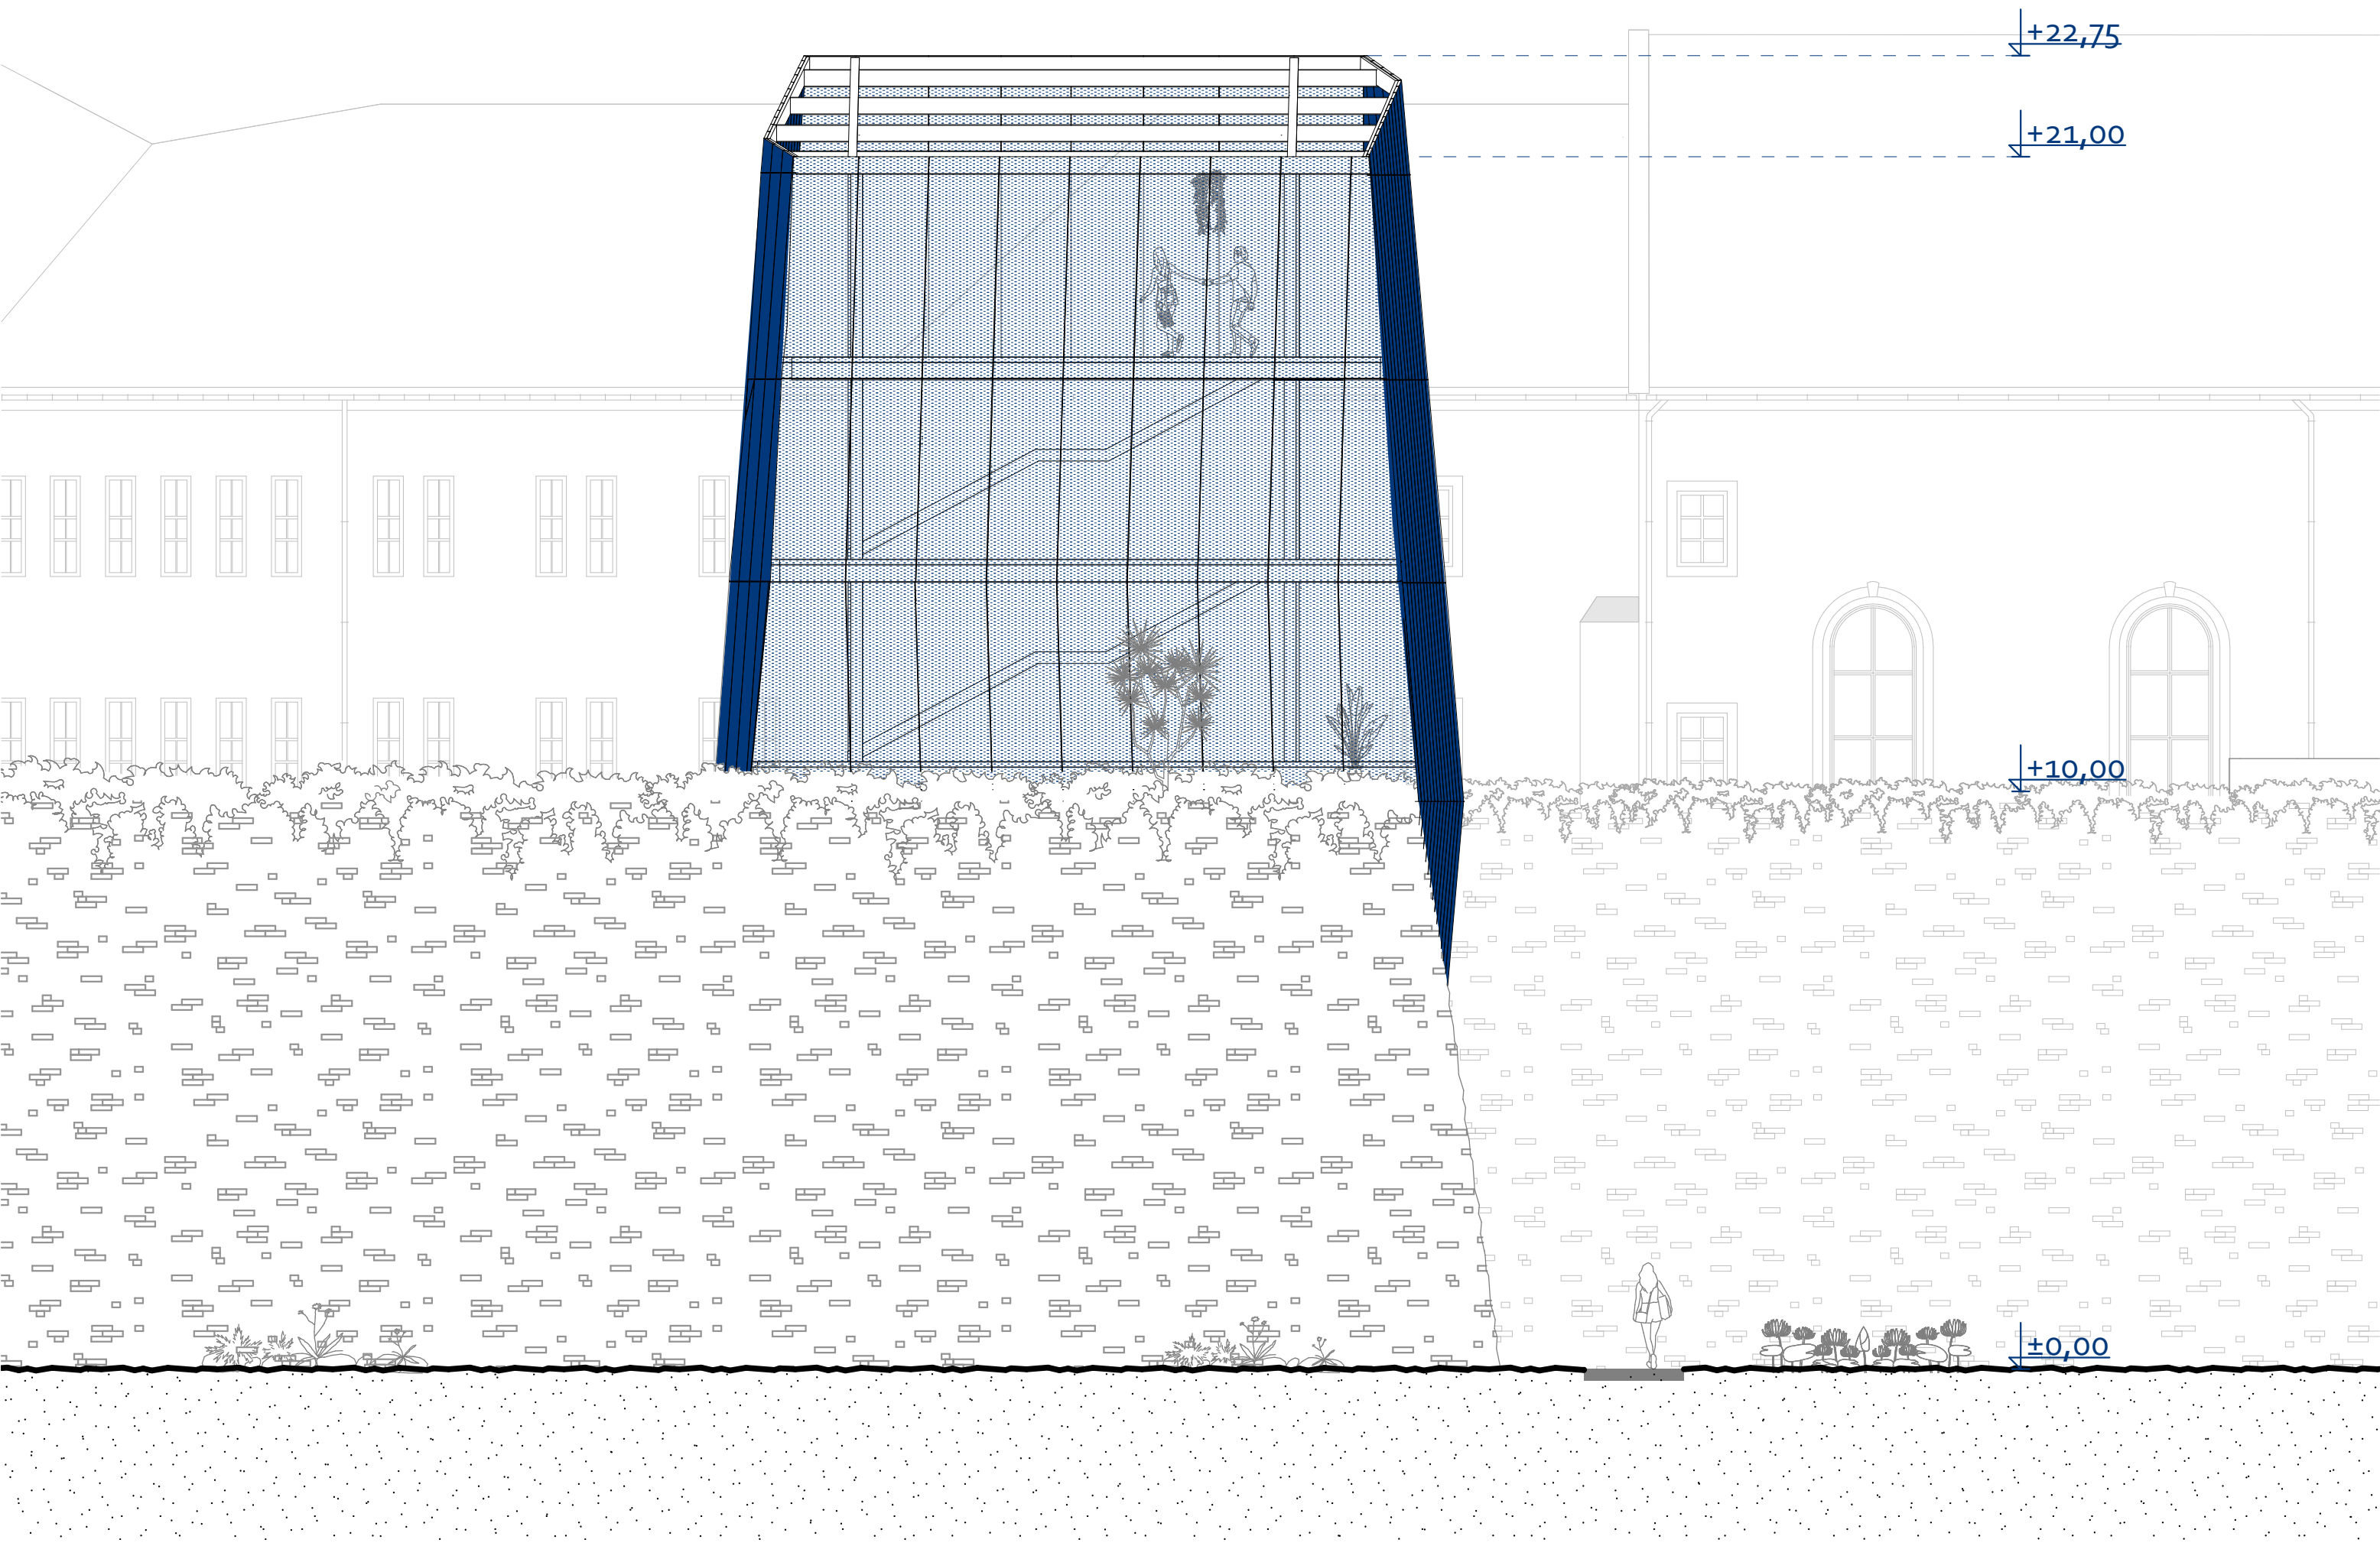

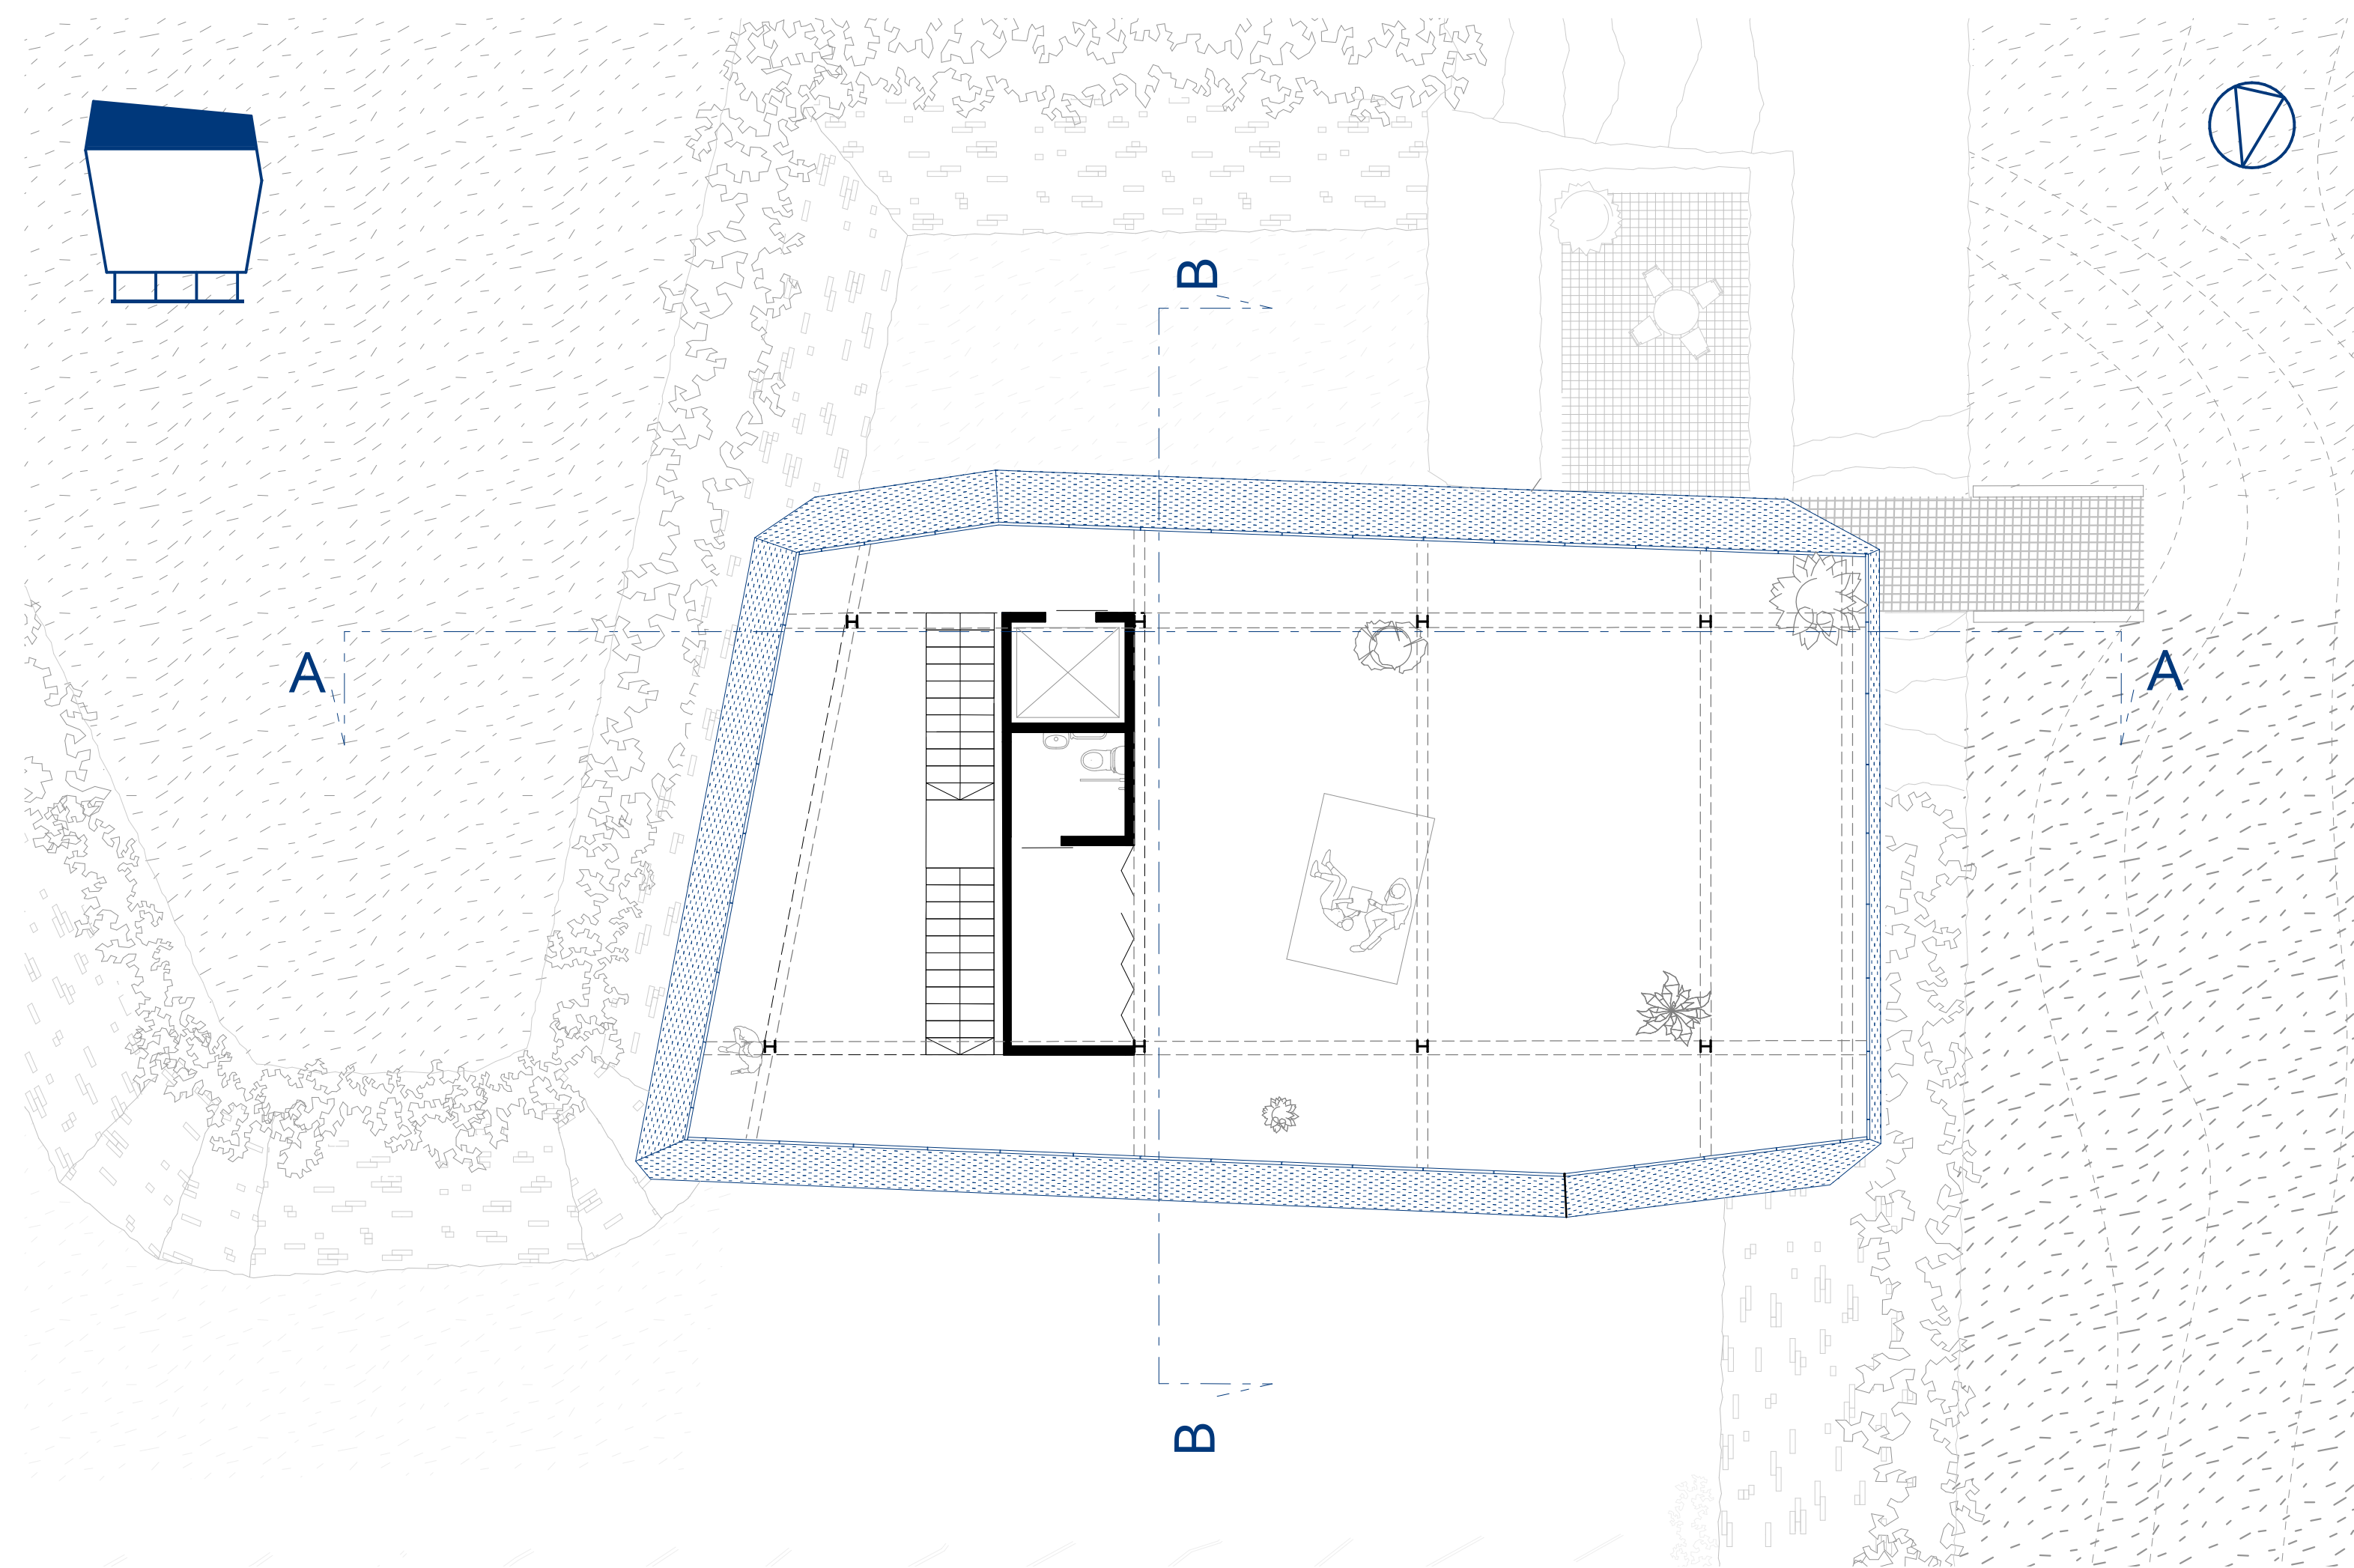

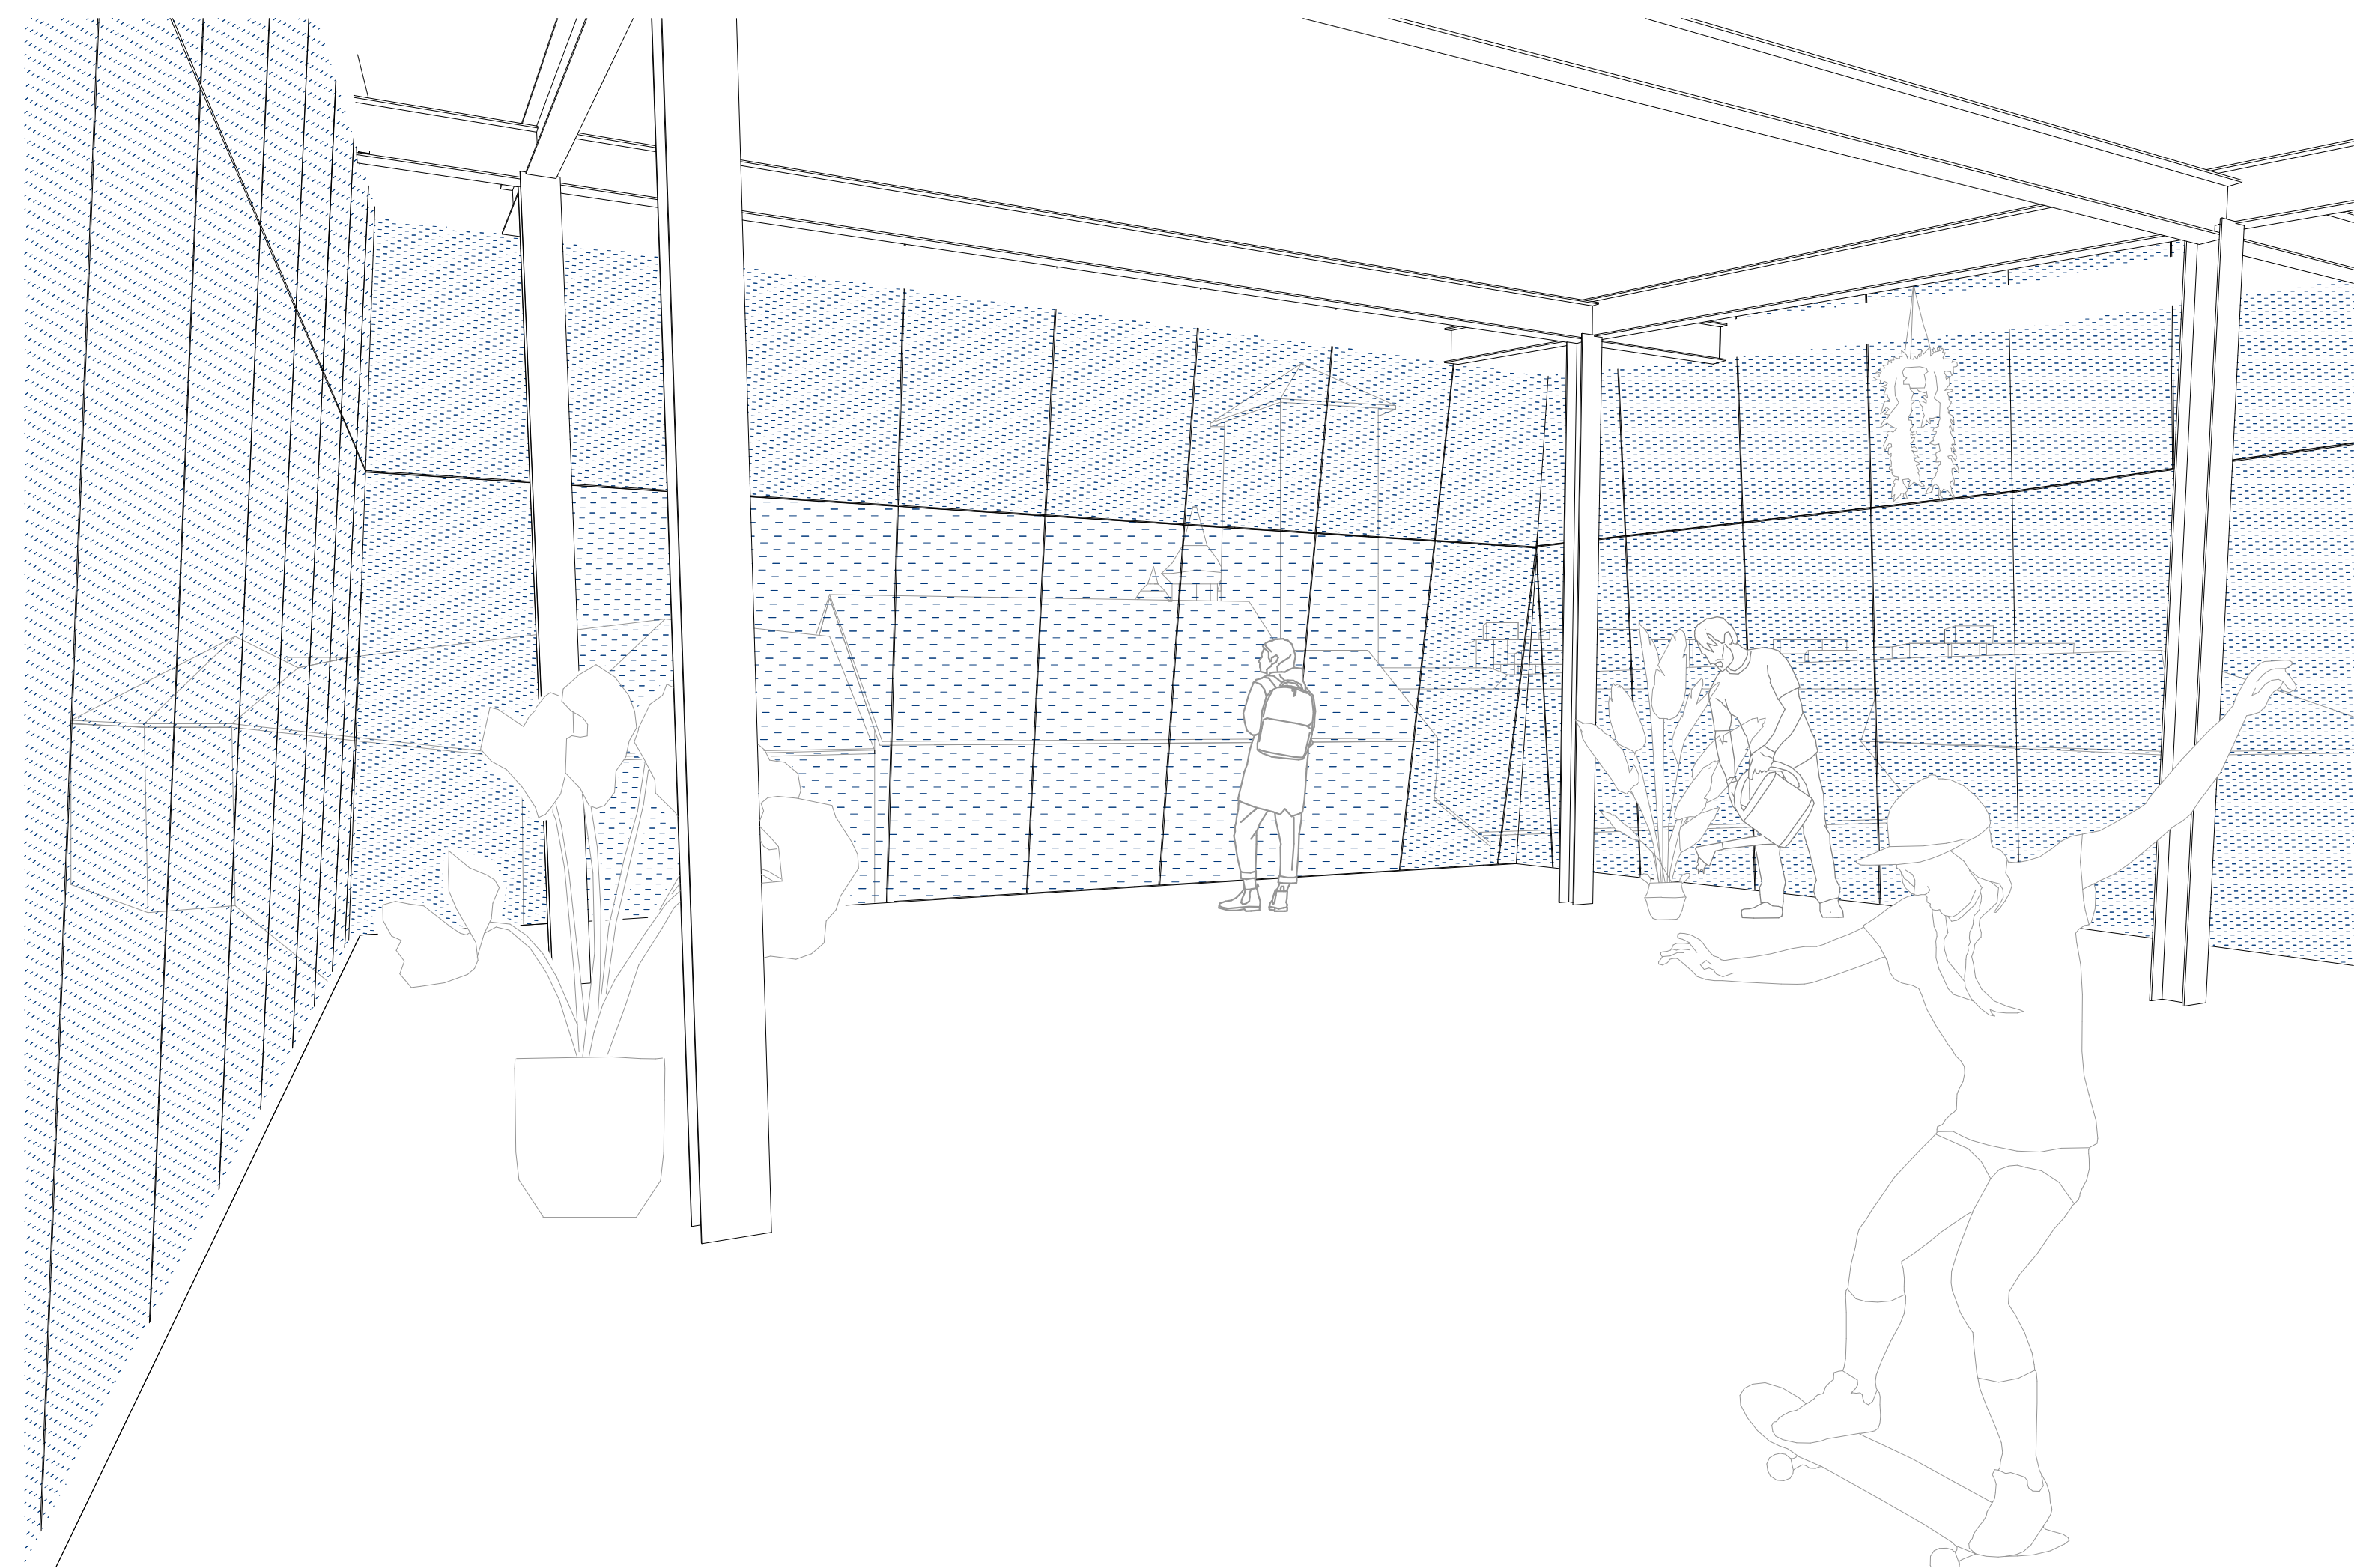


Herczeg Tamás

Civil HUB és közösségi ház

Tetőterasz

Látvány

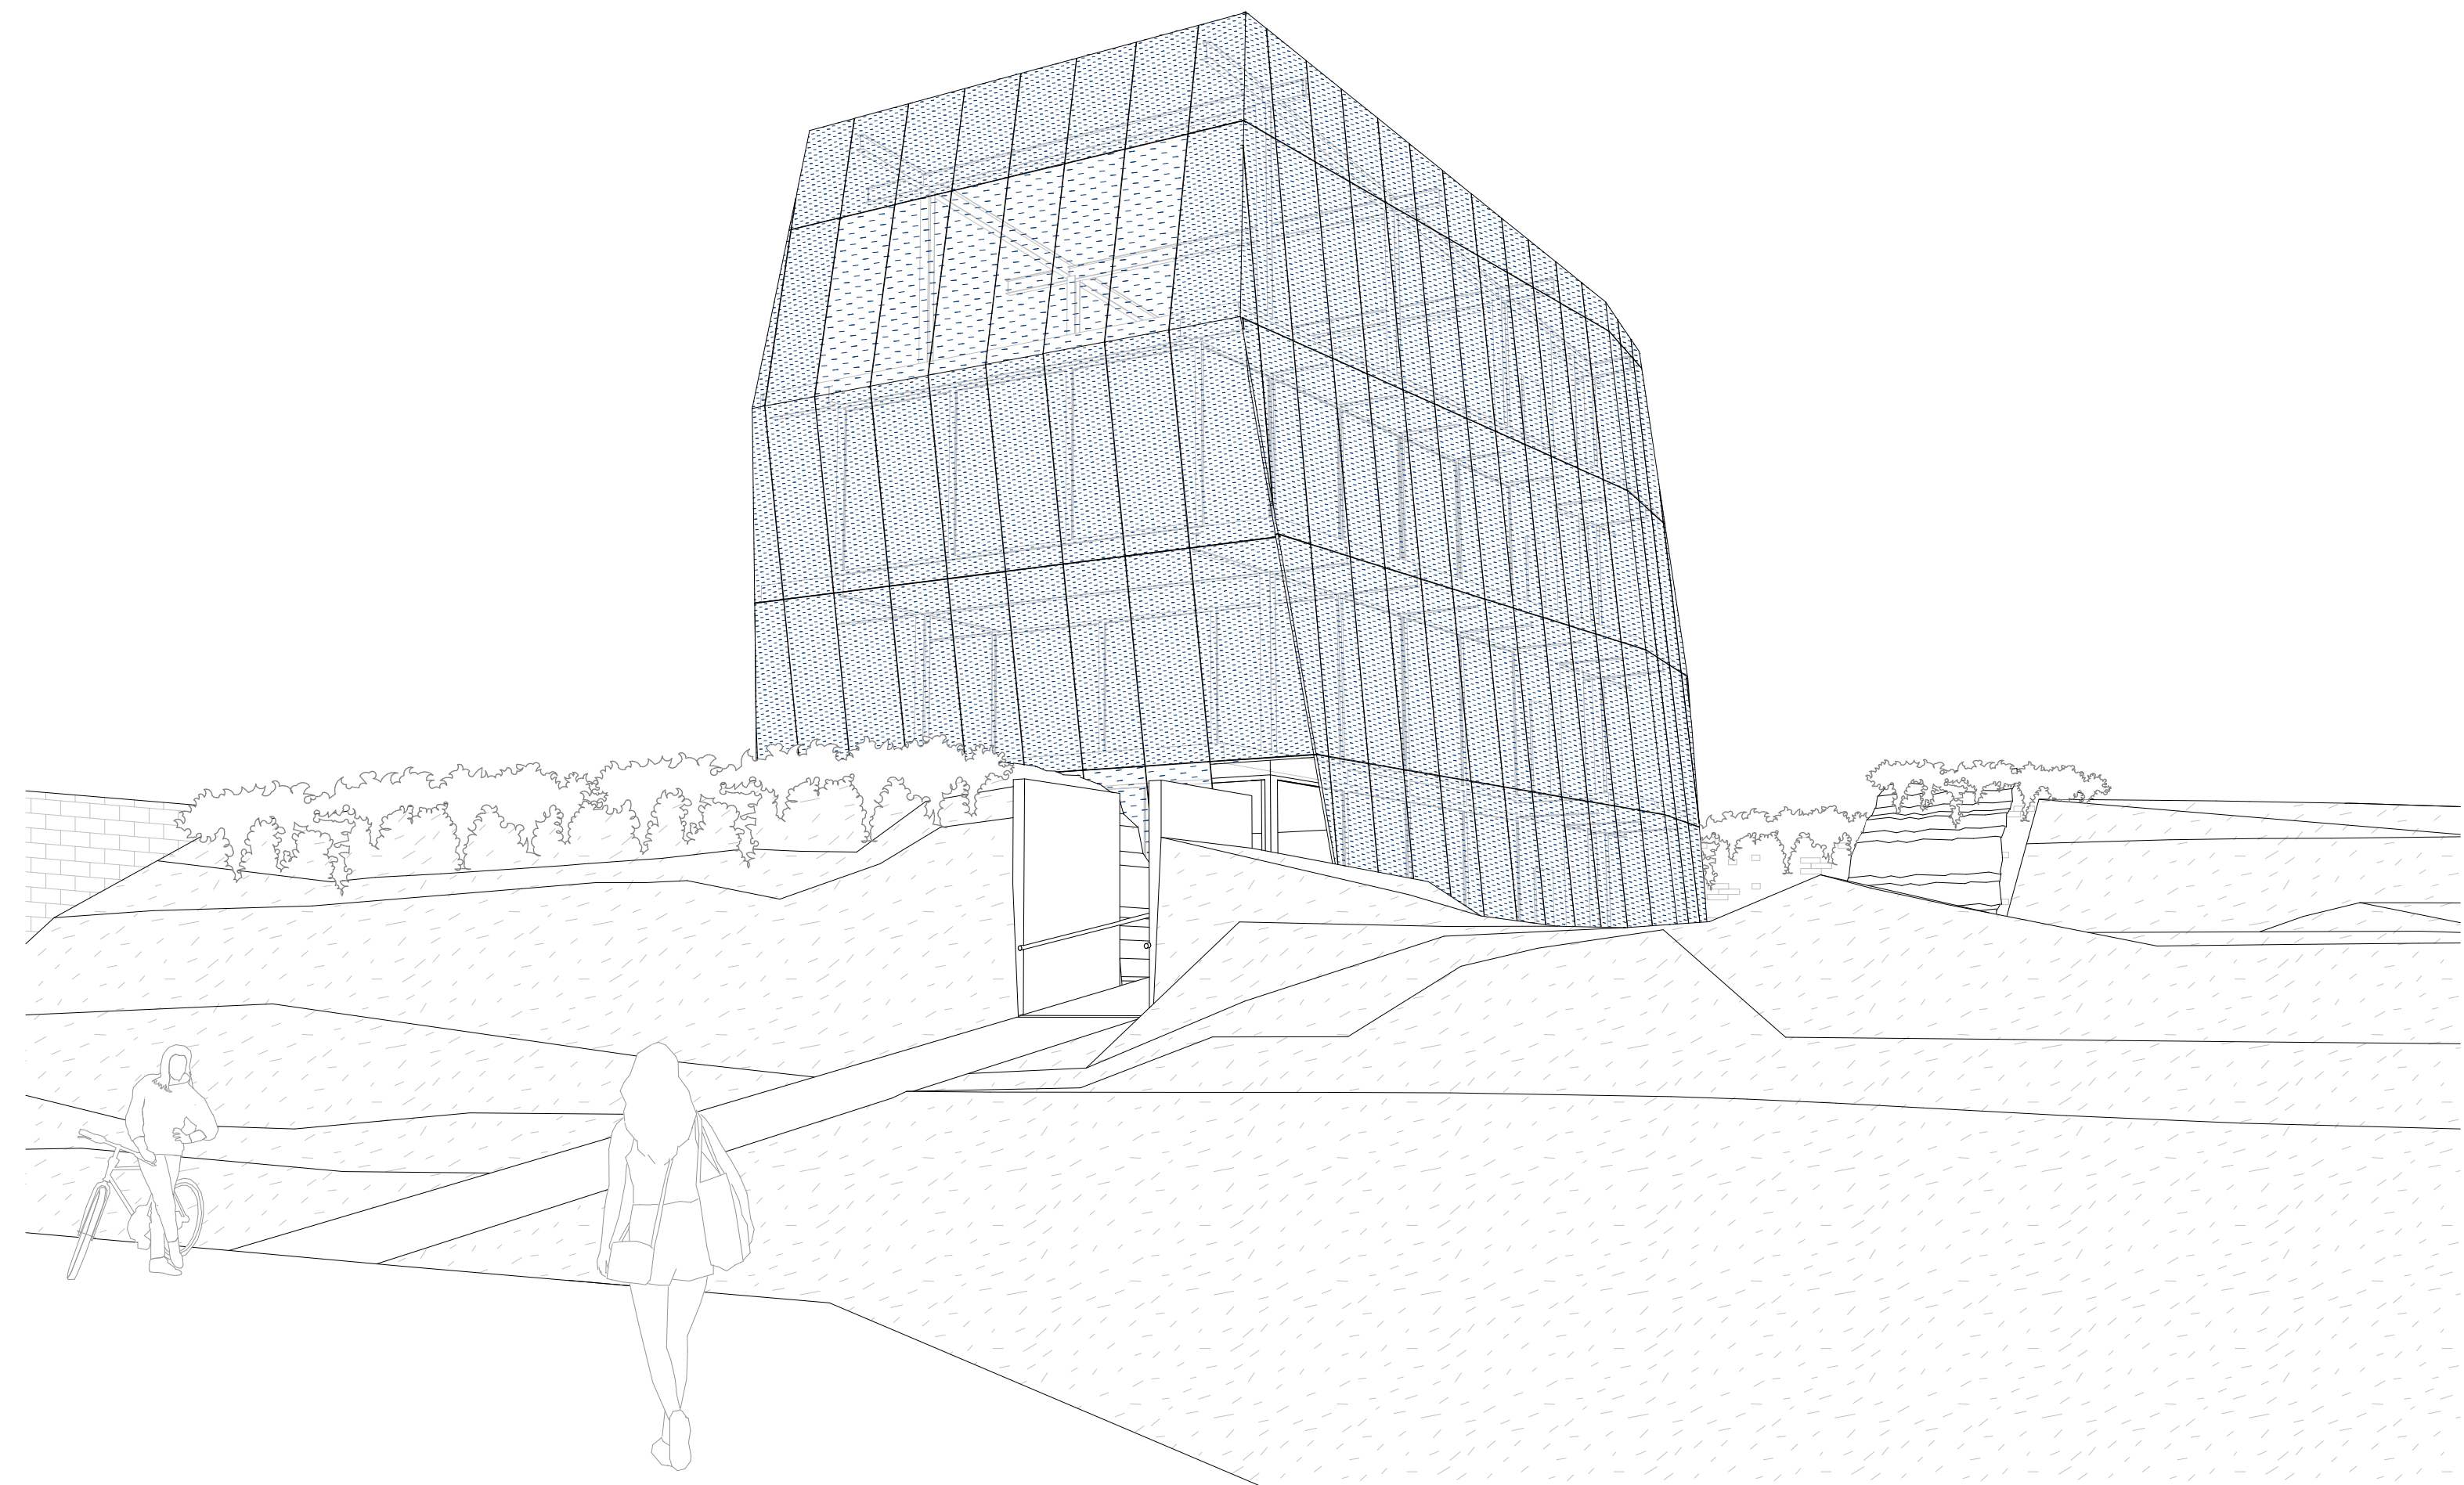

Herczeg Tamás

Civil HUB és közösségi ház

Bejárat a várból

Látvány