

GYÓGYNÖVÉNYMANUFAKTÚRA

NAGYVÁRAD // ROMÁNIA

DIPLOMATERV 2025 // KOVÁCS DÓRA























HELYSZÍNRAJZ

1:2000

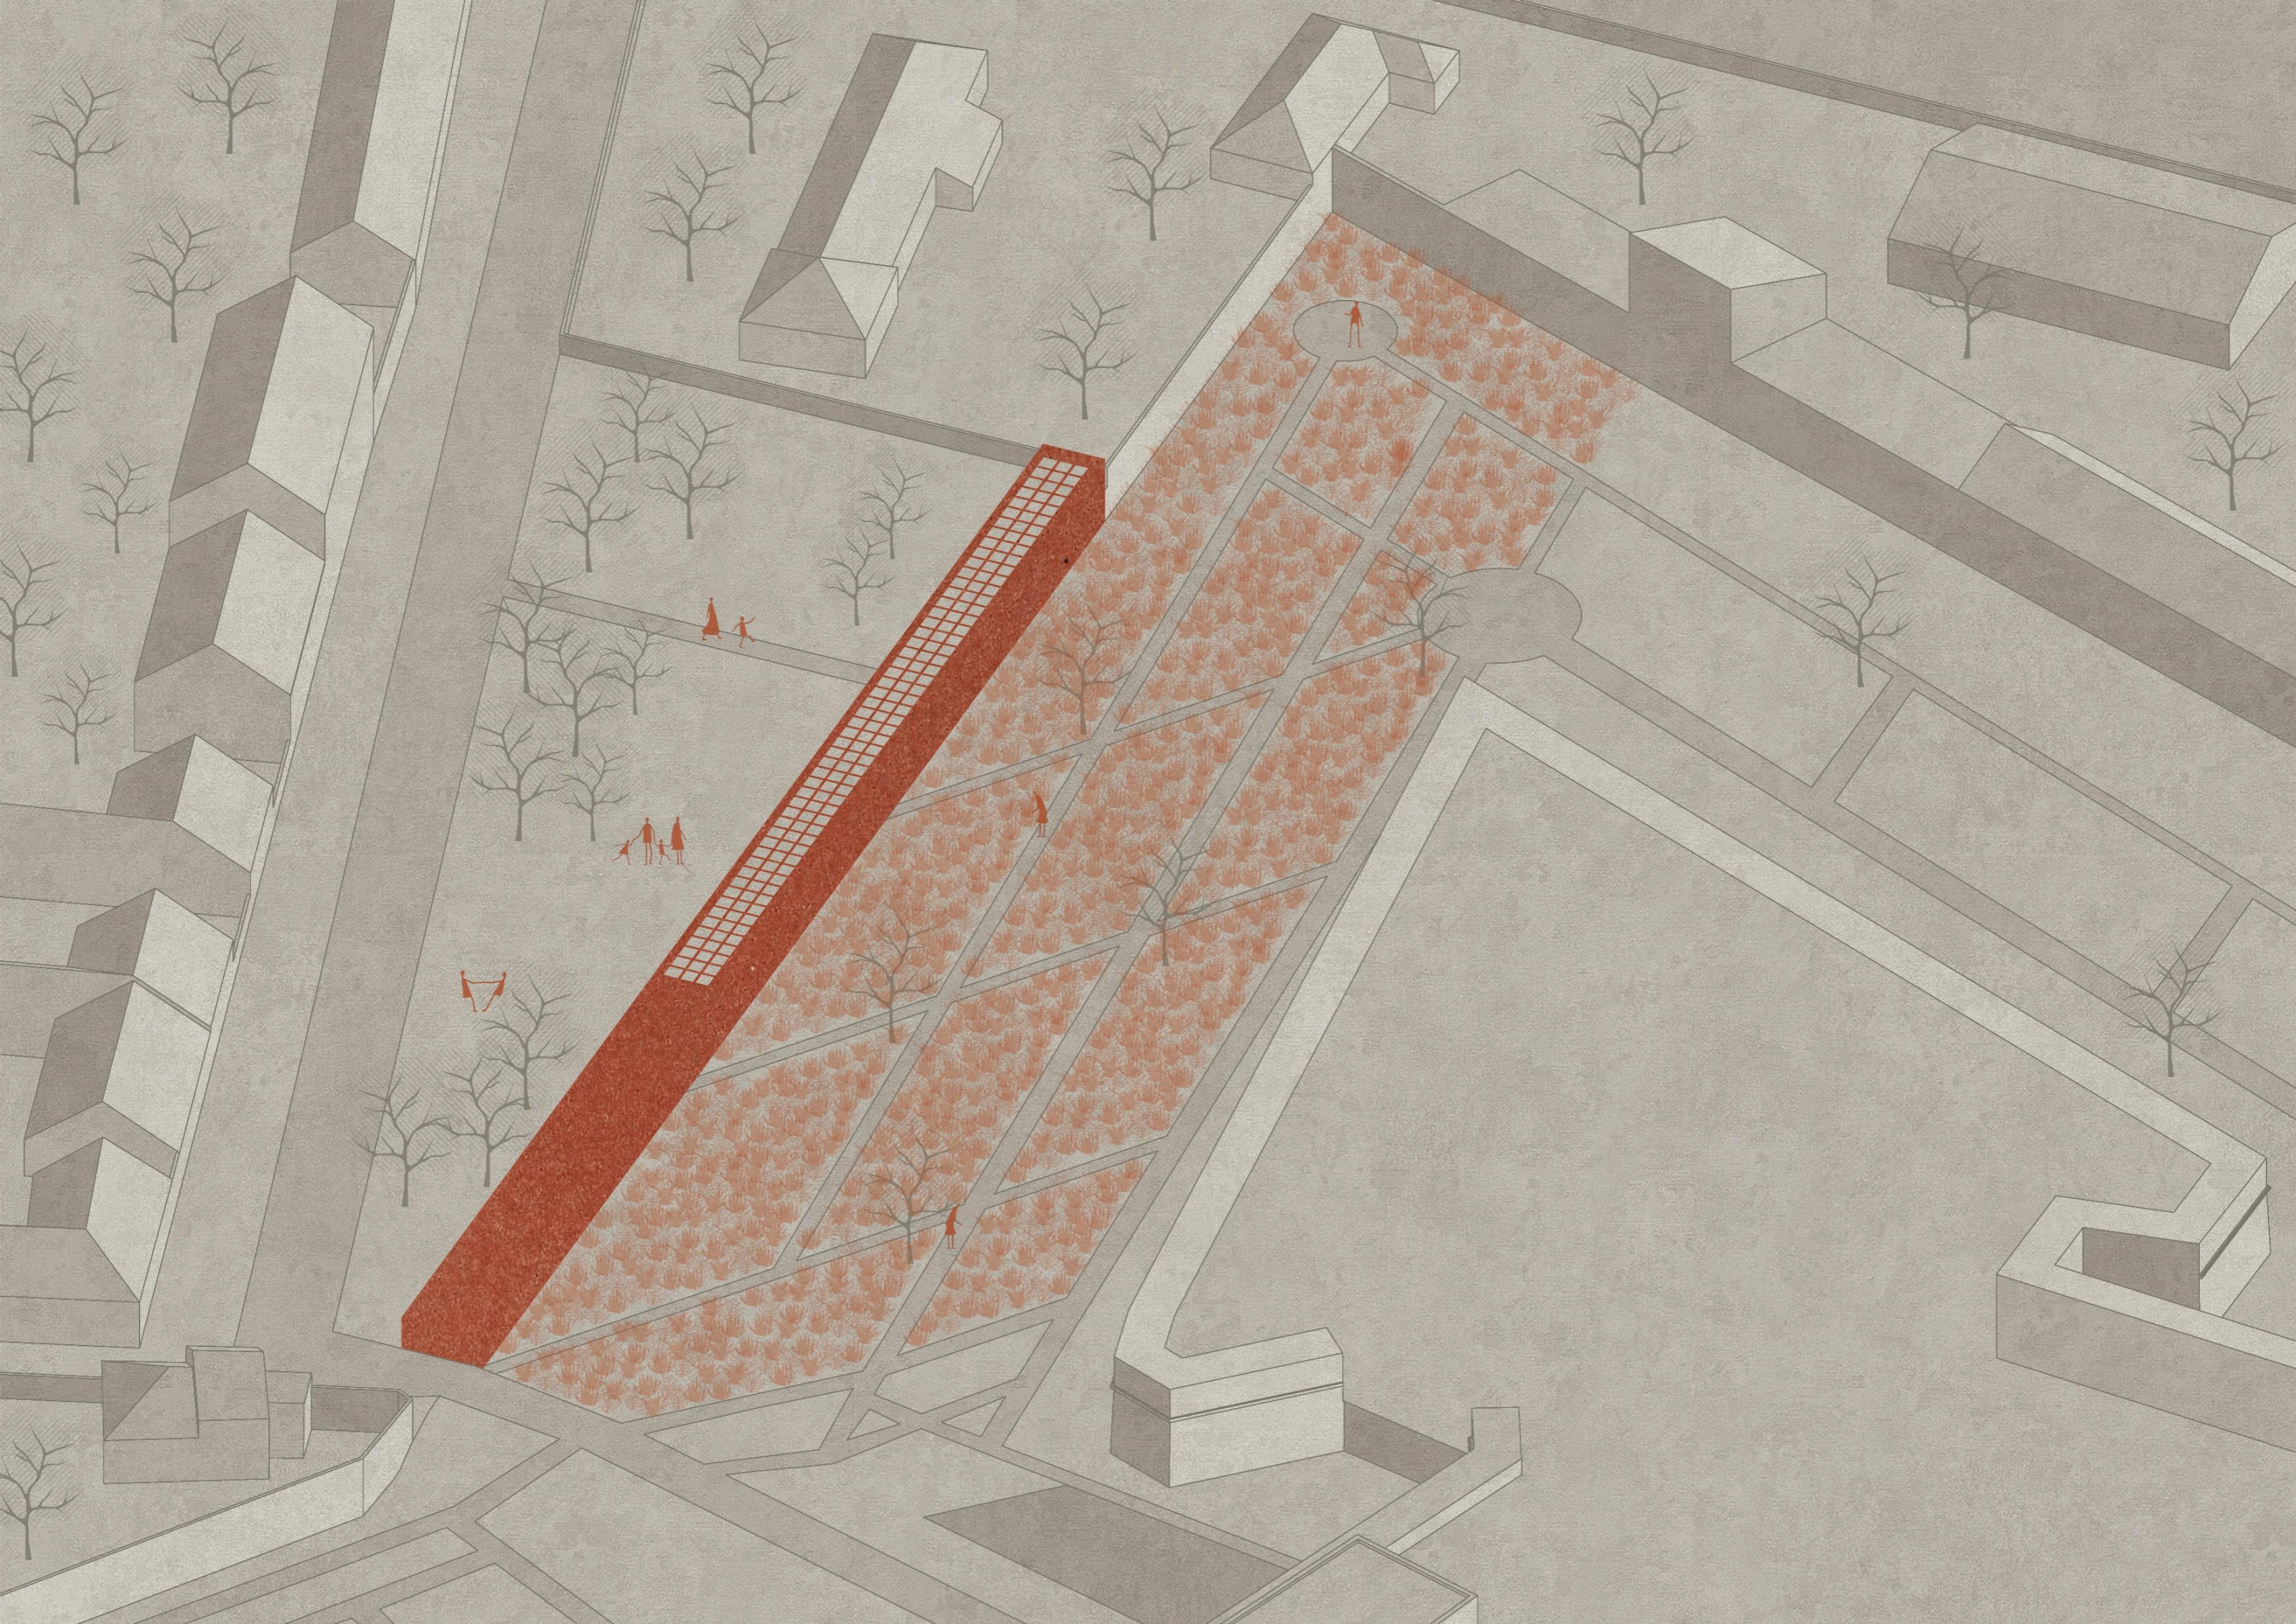

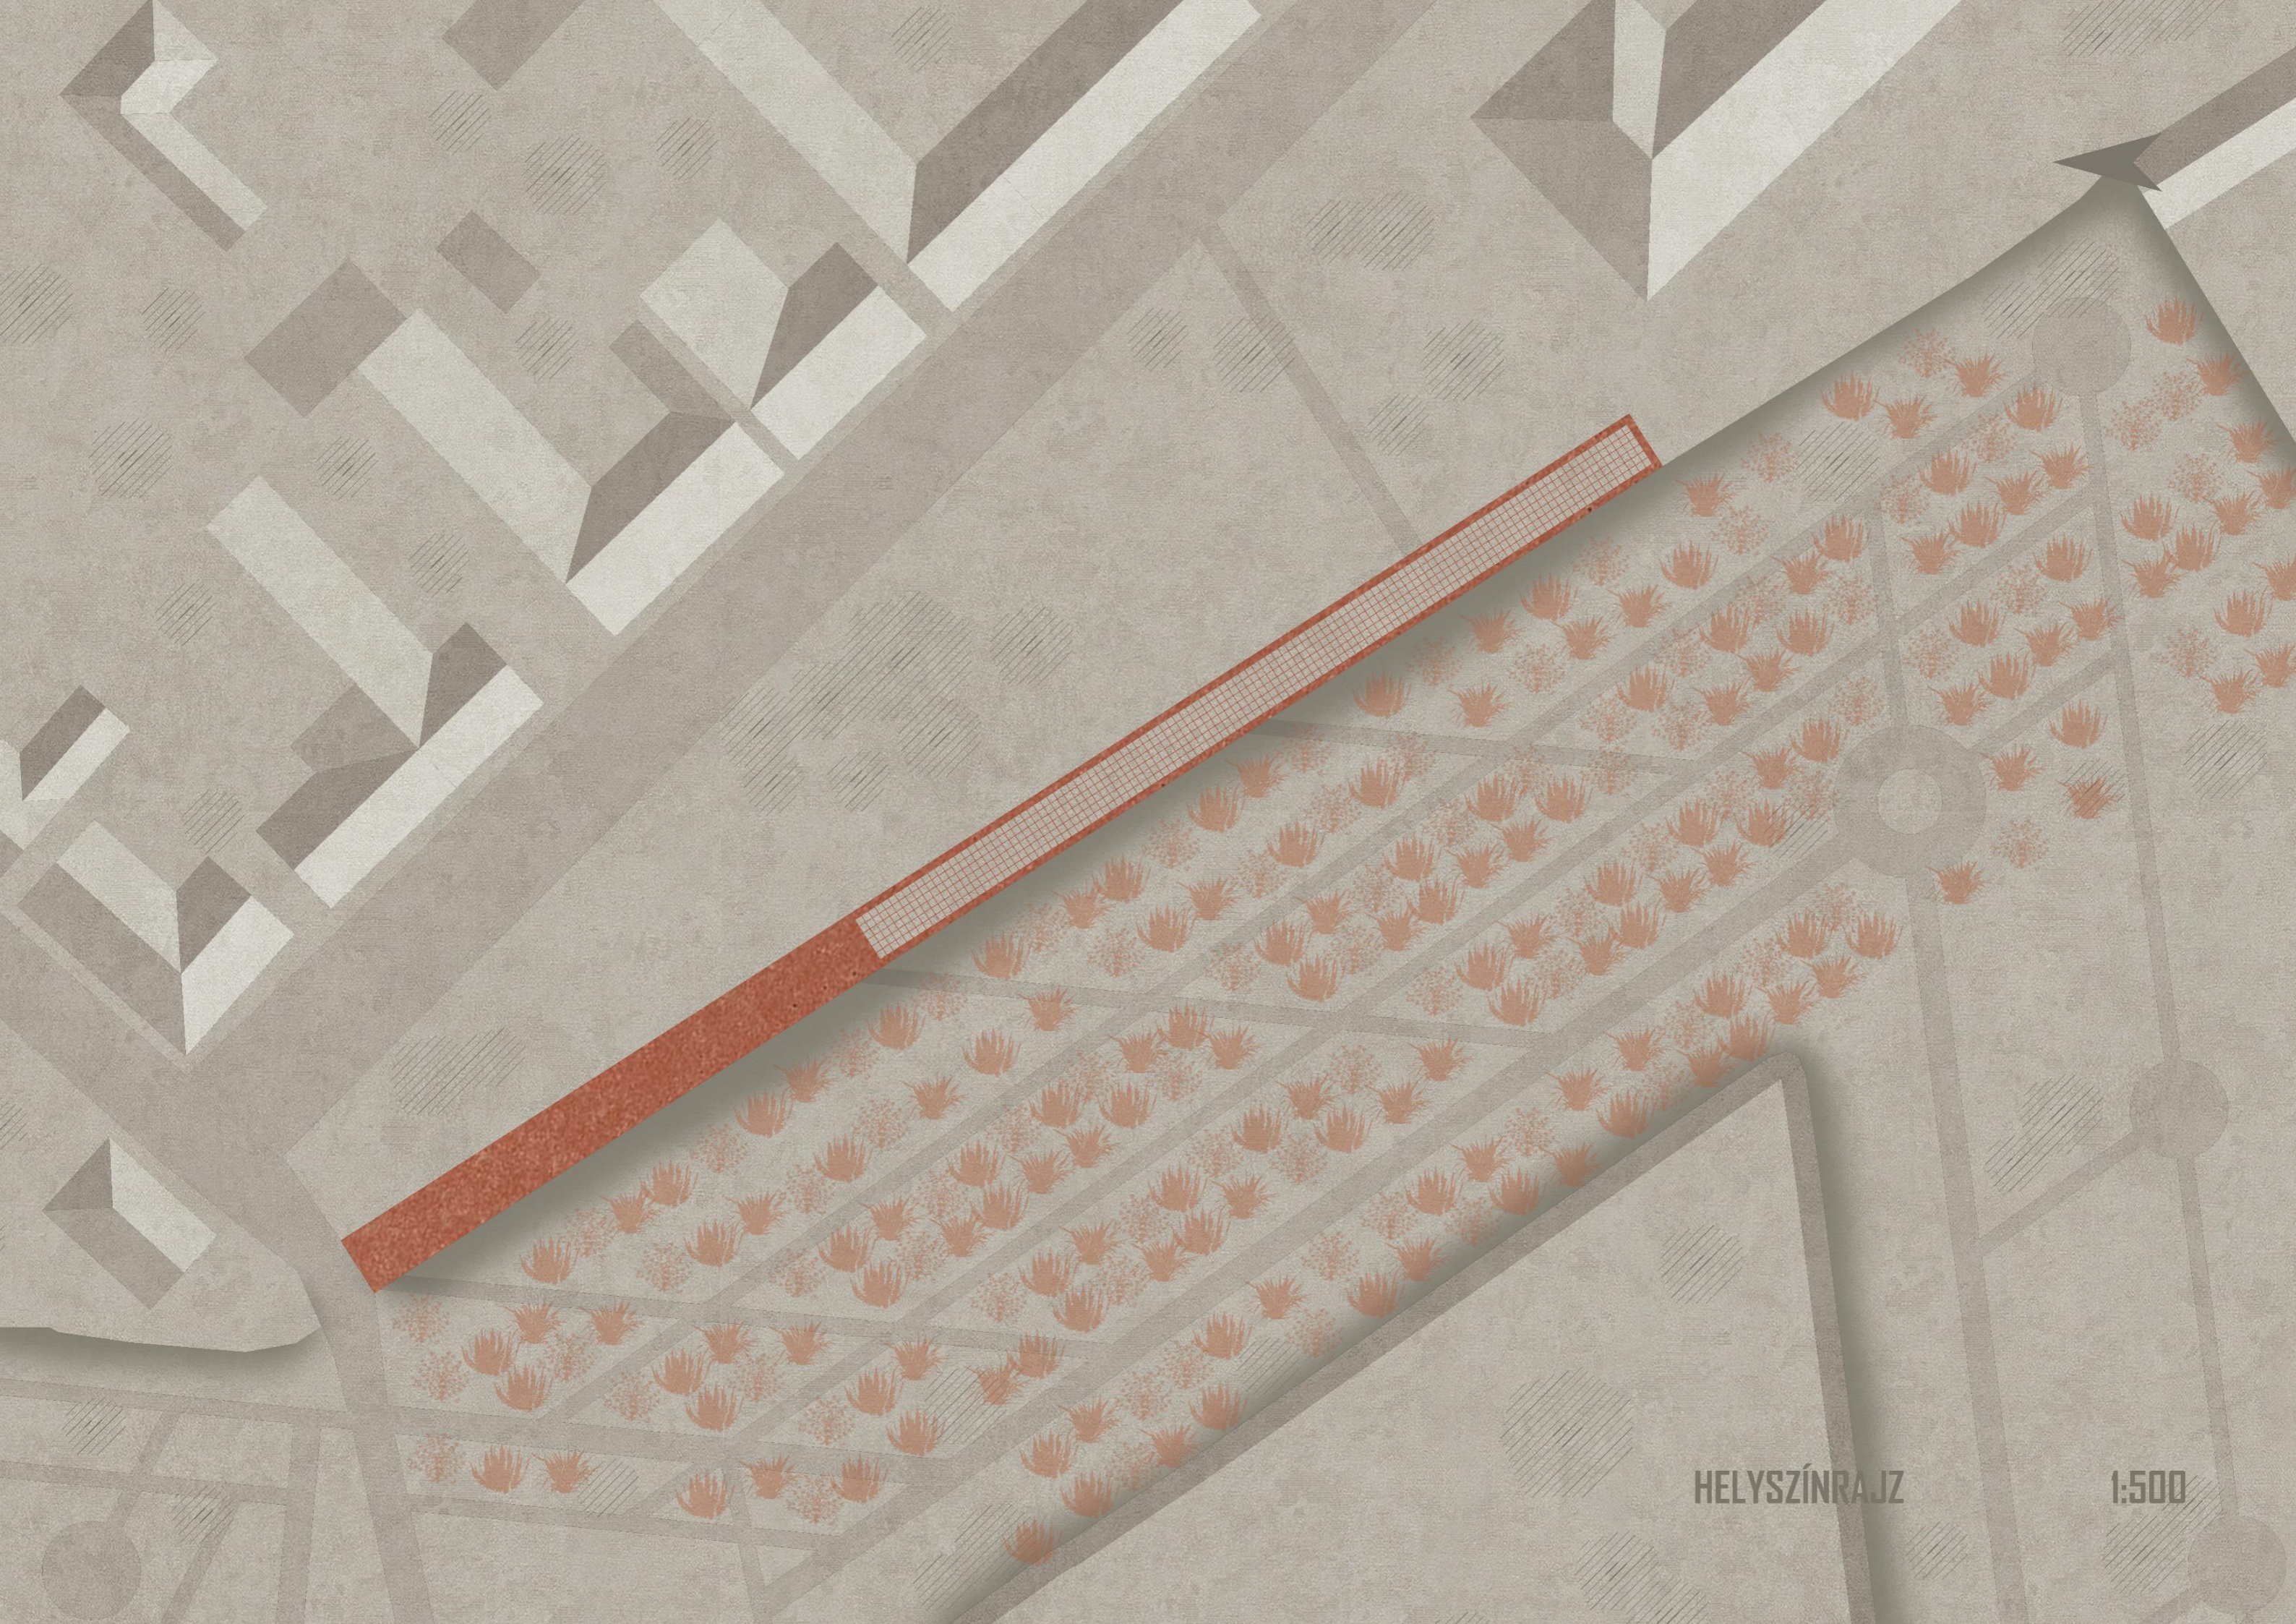

HELYSZÍNRAJZ

1:500



1
2
3

TEÁZÓ
OKTATÁS
MANUFAKTÚRA

FÖLDSZINTI ALAPRAJZ

1:500




1
2
3

TEÁZÓ
OKTATÁS
MANUFAKTÚRA


ALAPRAJZ


1:500

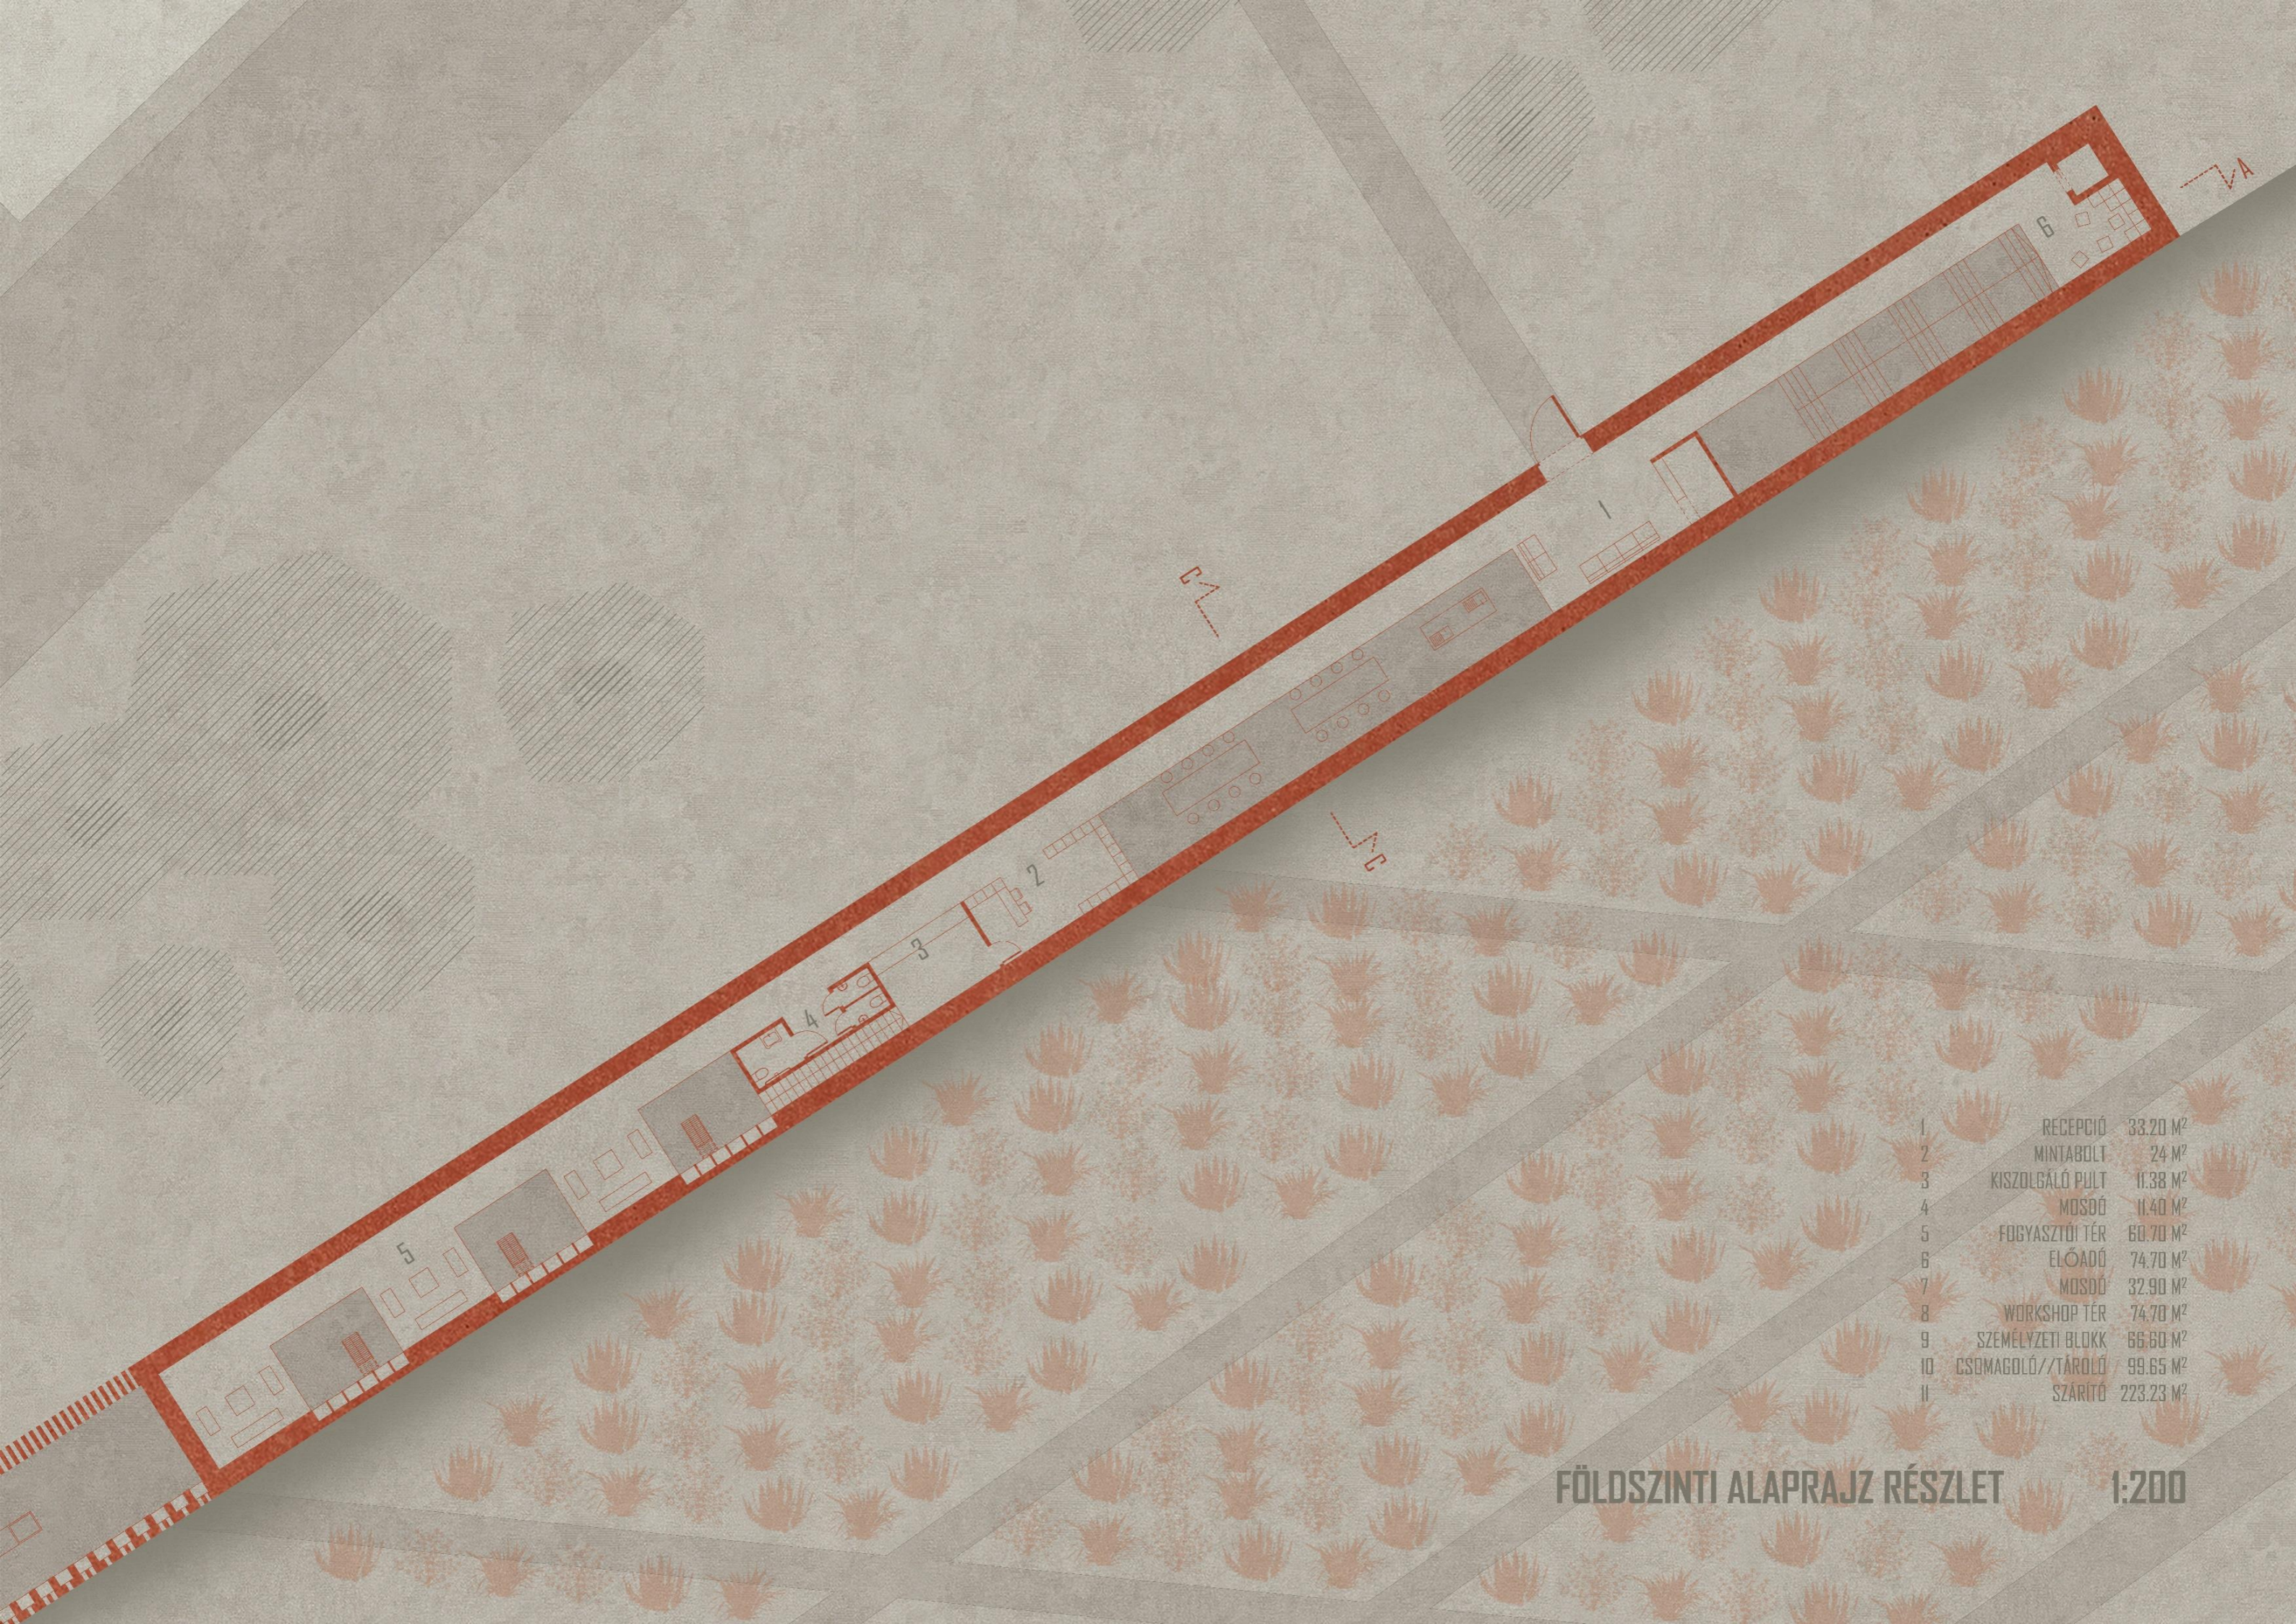


1	RECEPCIÓ	33.20 M ²
2	MINTABOLT	24 M ²
3	KISZOLGÁLÓ PULT	11.38 M ²
4	MOSDÓ	11.40 M ²
5	FÜGYASZTÓI TÉR	60.70 M ²
6	ELŐADÓ	74.70 M ²
7	MOSDÓ	32.90 M ²
8	WORKSHOP TÉR	74.70 M ²
9	SZEMÉLYZETI BLOKK	66.60 M ²
10	CSONAGOLÓ/TÁROLÓ	99.65 M ²
11	SZÁRÍTÓ	223.23 M ²

FÖLDSZINTI ALAPRAJZ RÉSZLET 1:200

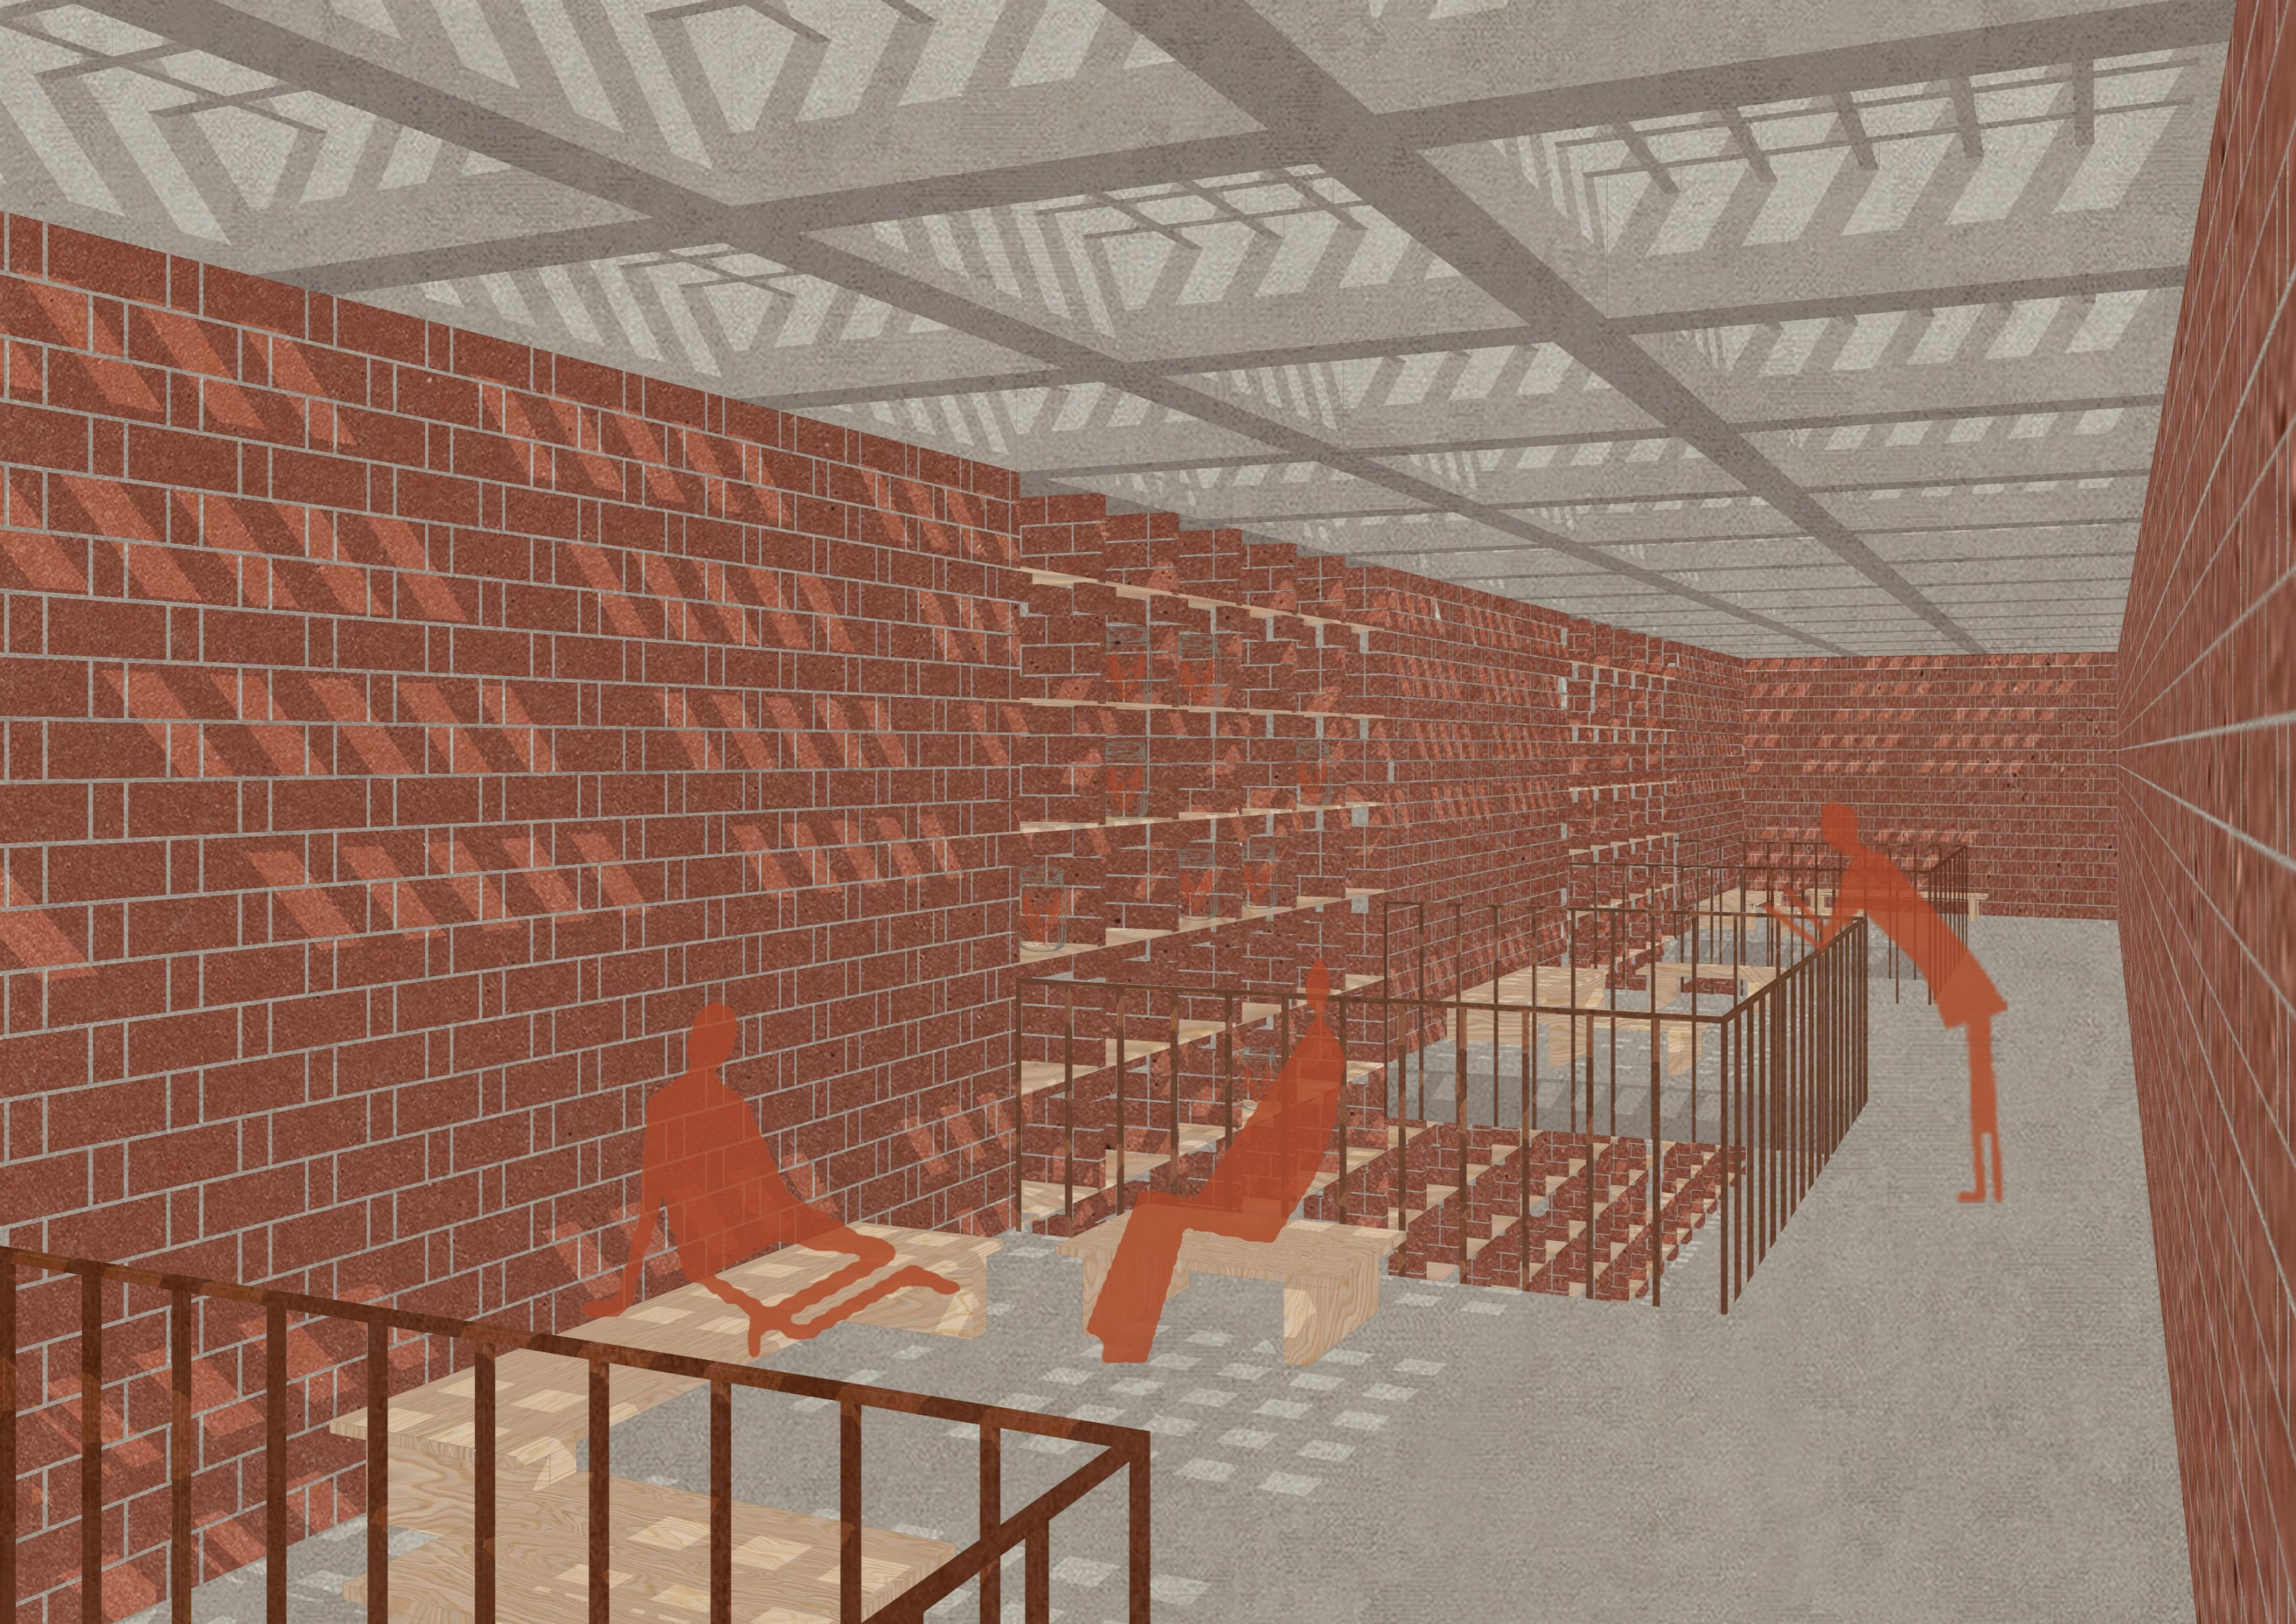

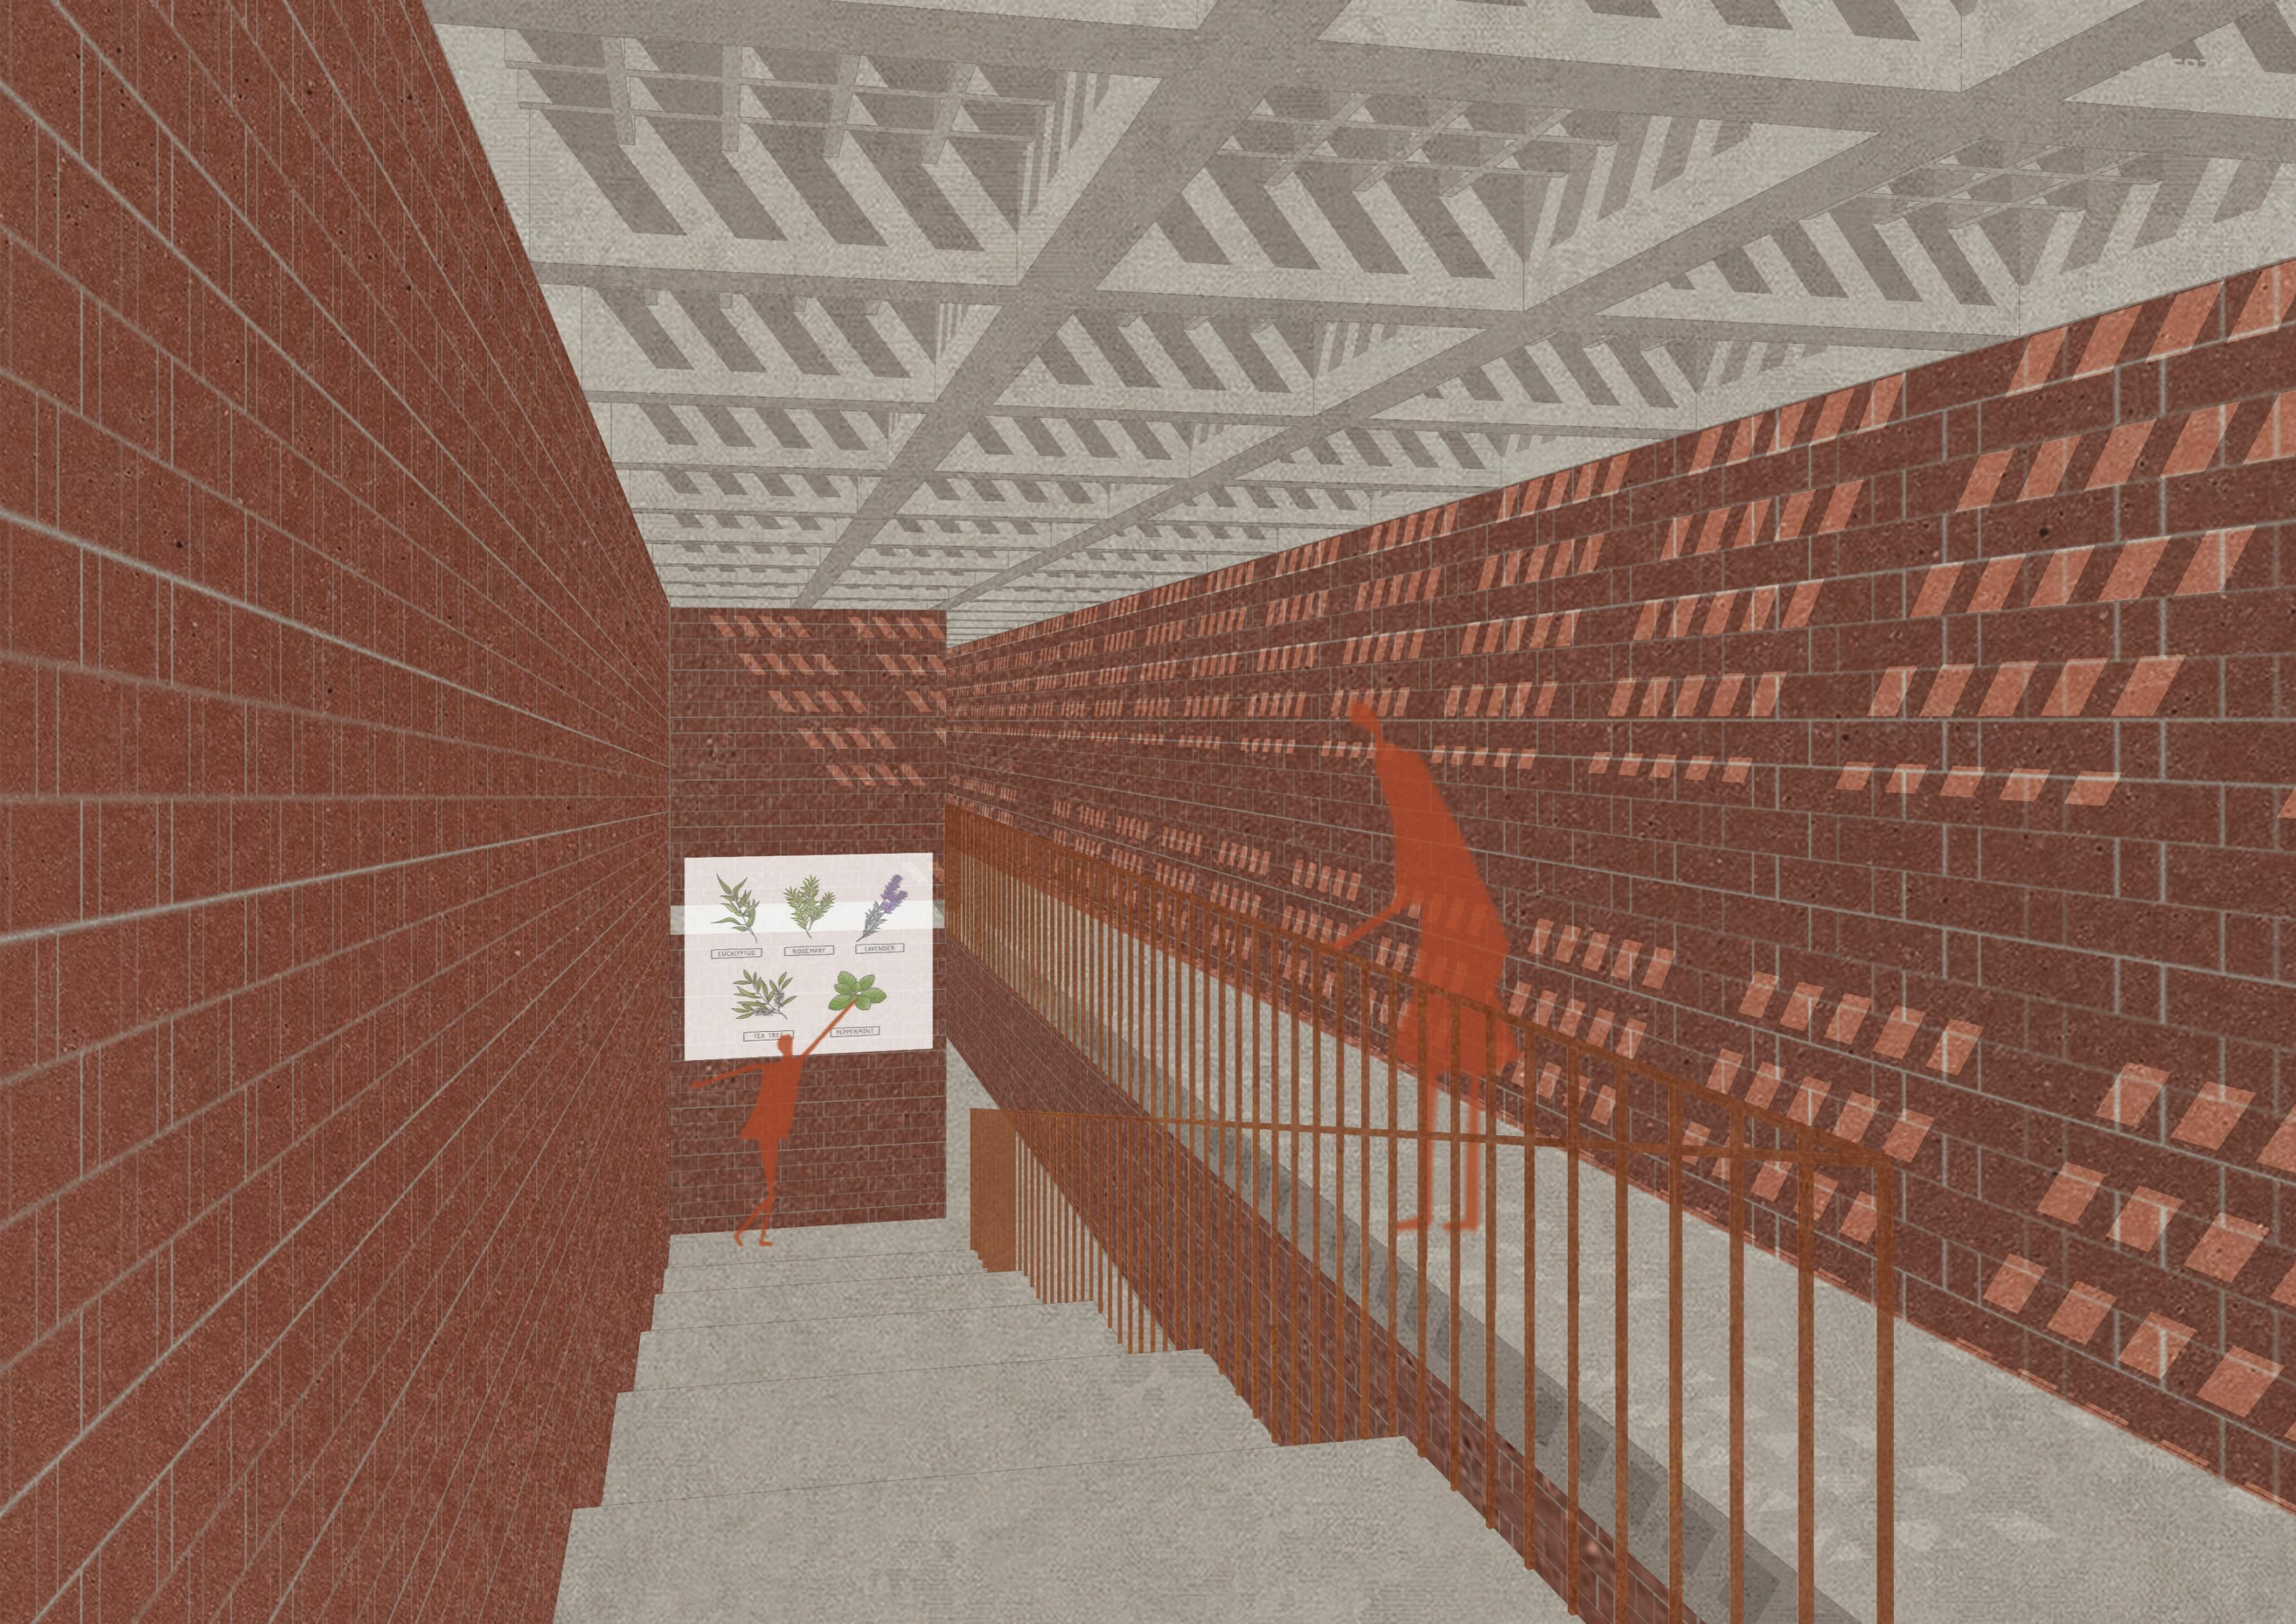


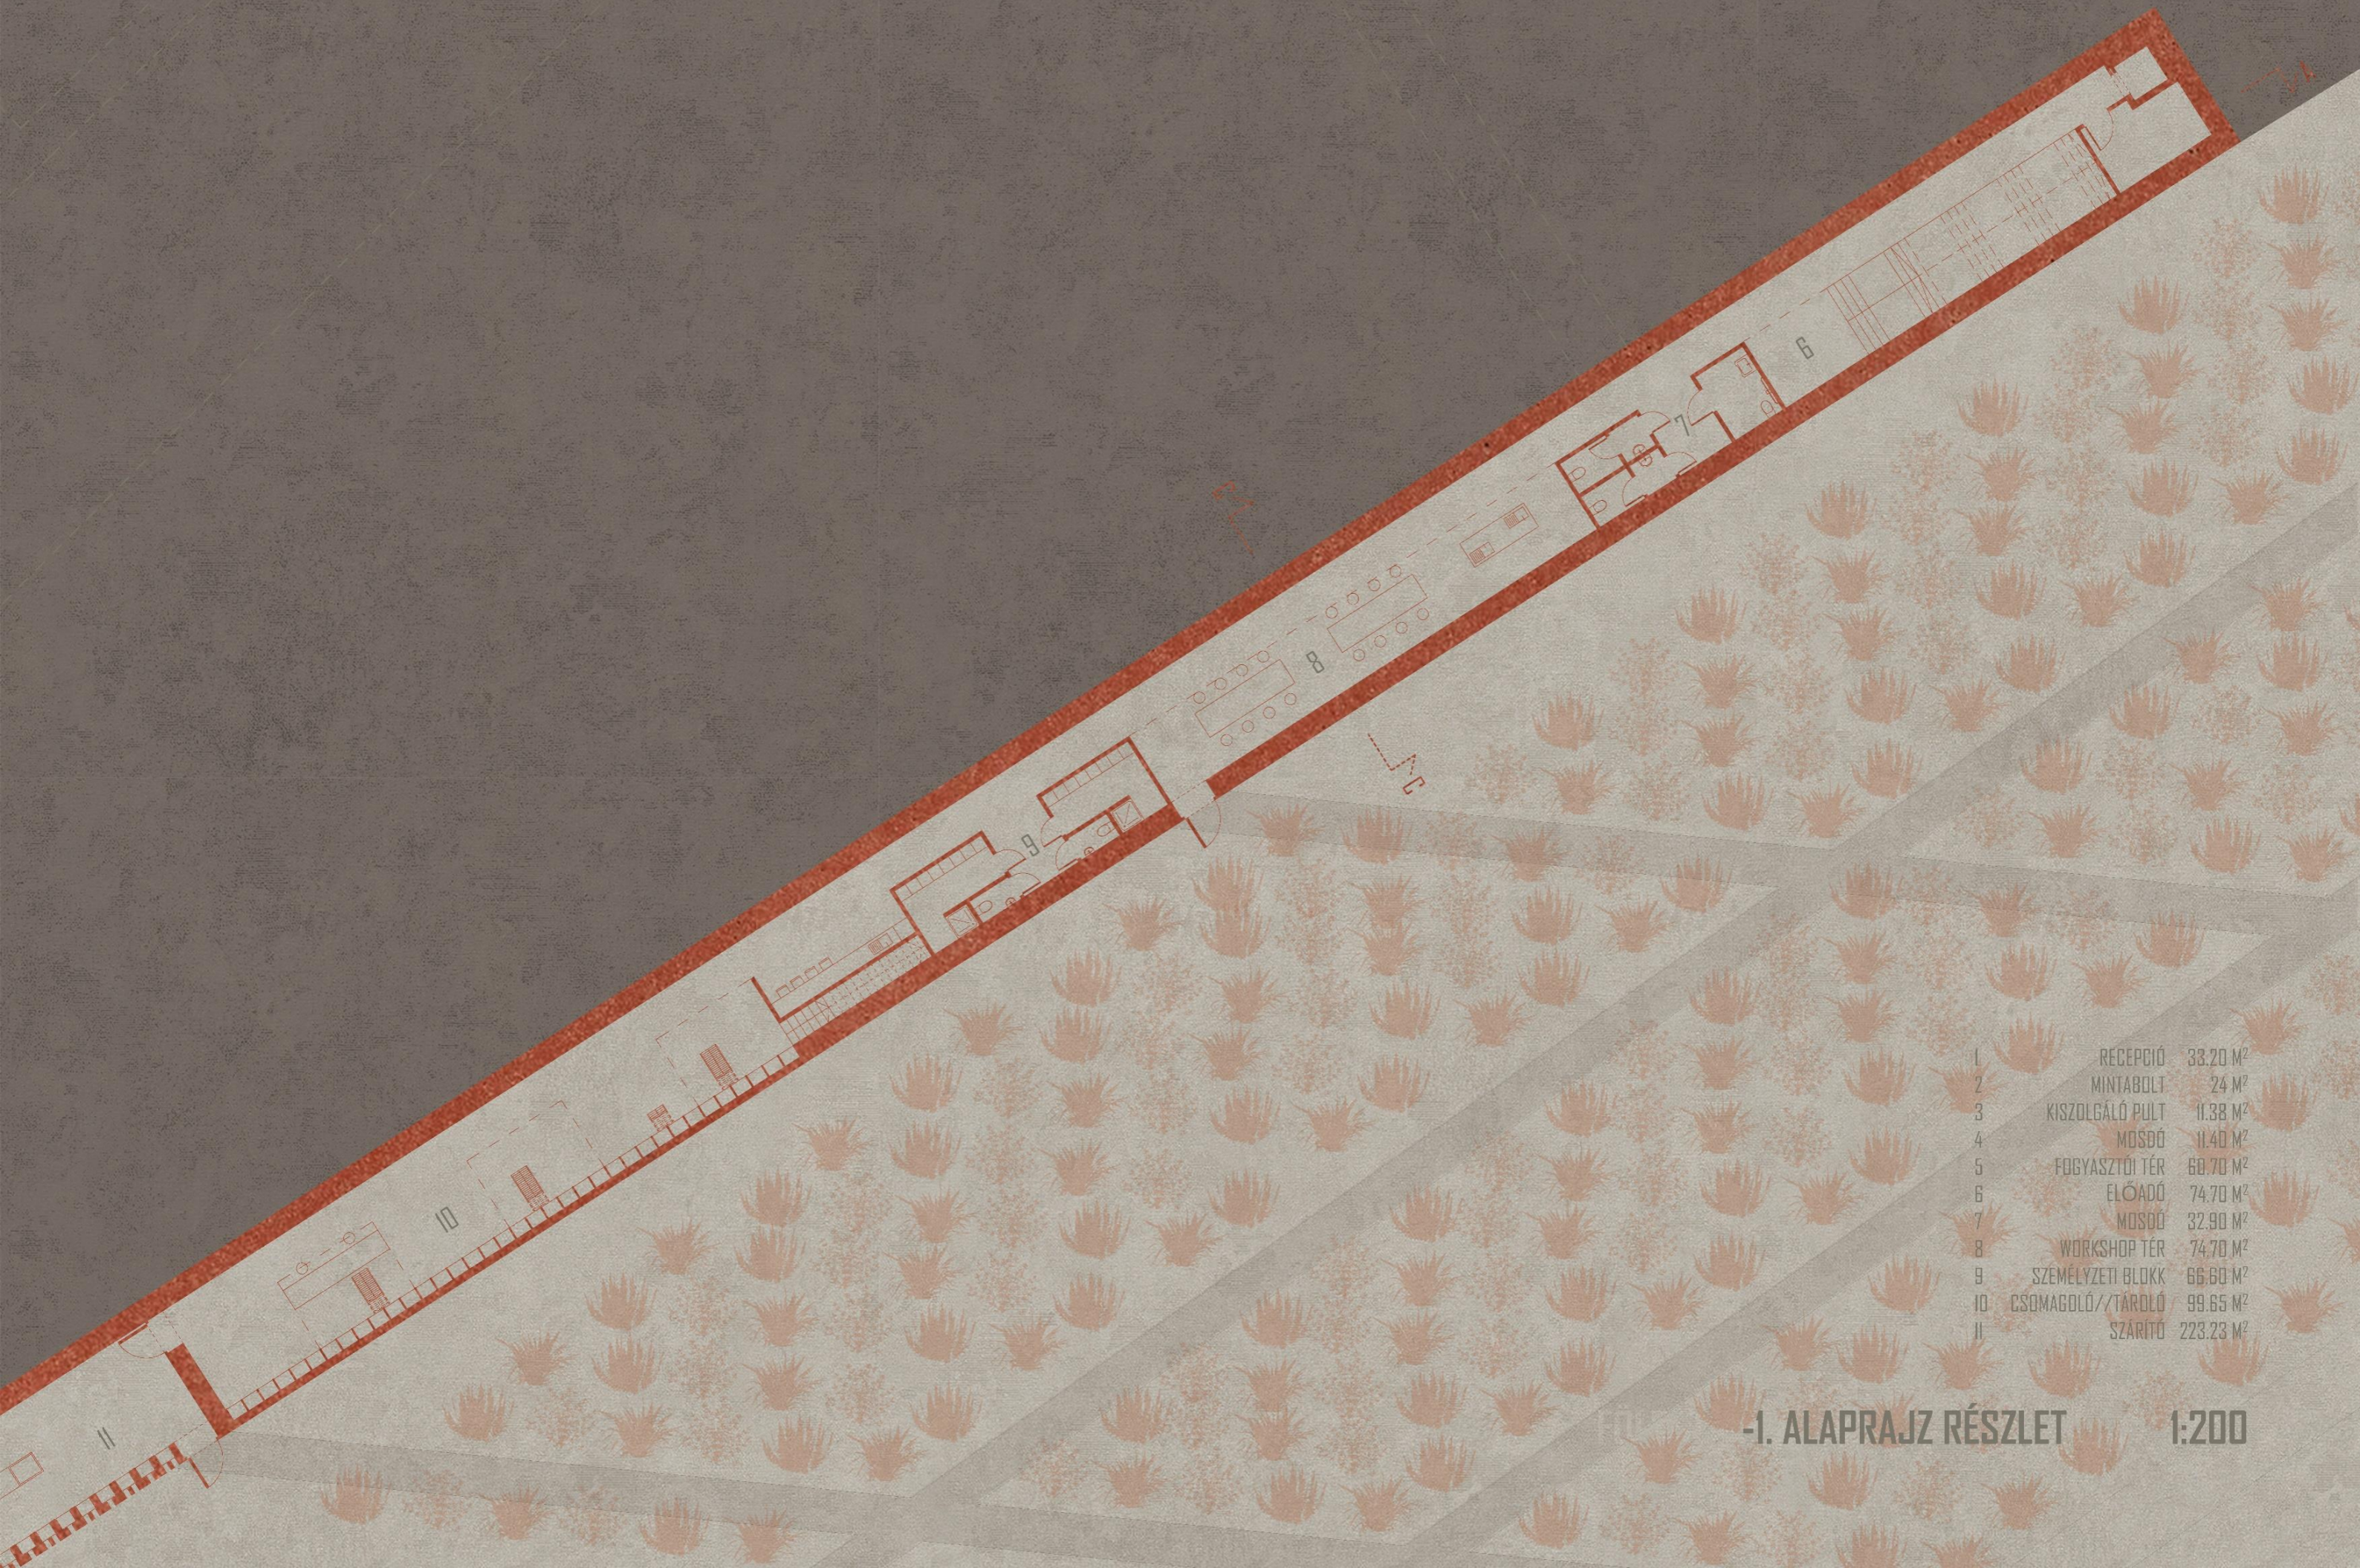

1	RECEPCIÓ	33.20 M ²
2	MINTABOLT	24 M ²
3	KISZOLGÁLÓ PULT	11.38 M ²
4	MOSDÓ	11.40 M ²
5	FŐGYASZTÓI TÉR	60.70 M ²
6	ELŐADÓ	74.70 M ²
7	MOSDÓ	32.90 M ²
8	WORKSHOP TÉR	74.70 M ²
9	SZEMÉLYZETI BLOKK	66.60 M ²
10	CSEMAGDOLÓ/TÁROLÓ	99.65 M ²
11	SZÁRÍTÓ	223.23 M ²

-1. ALAPRAJZ RÉSZLET 1:200



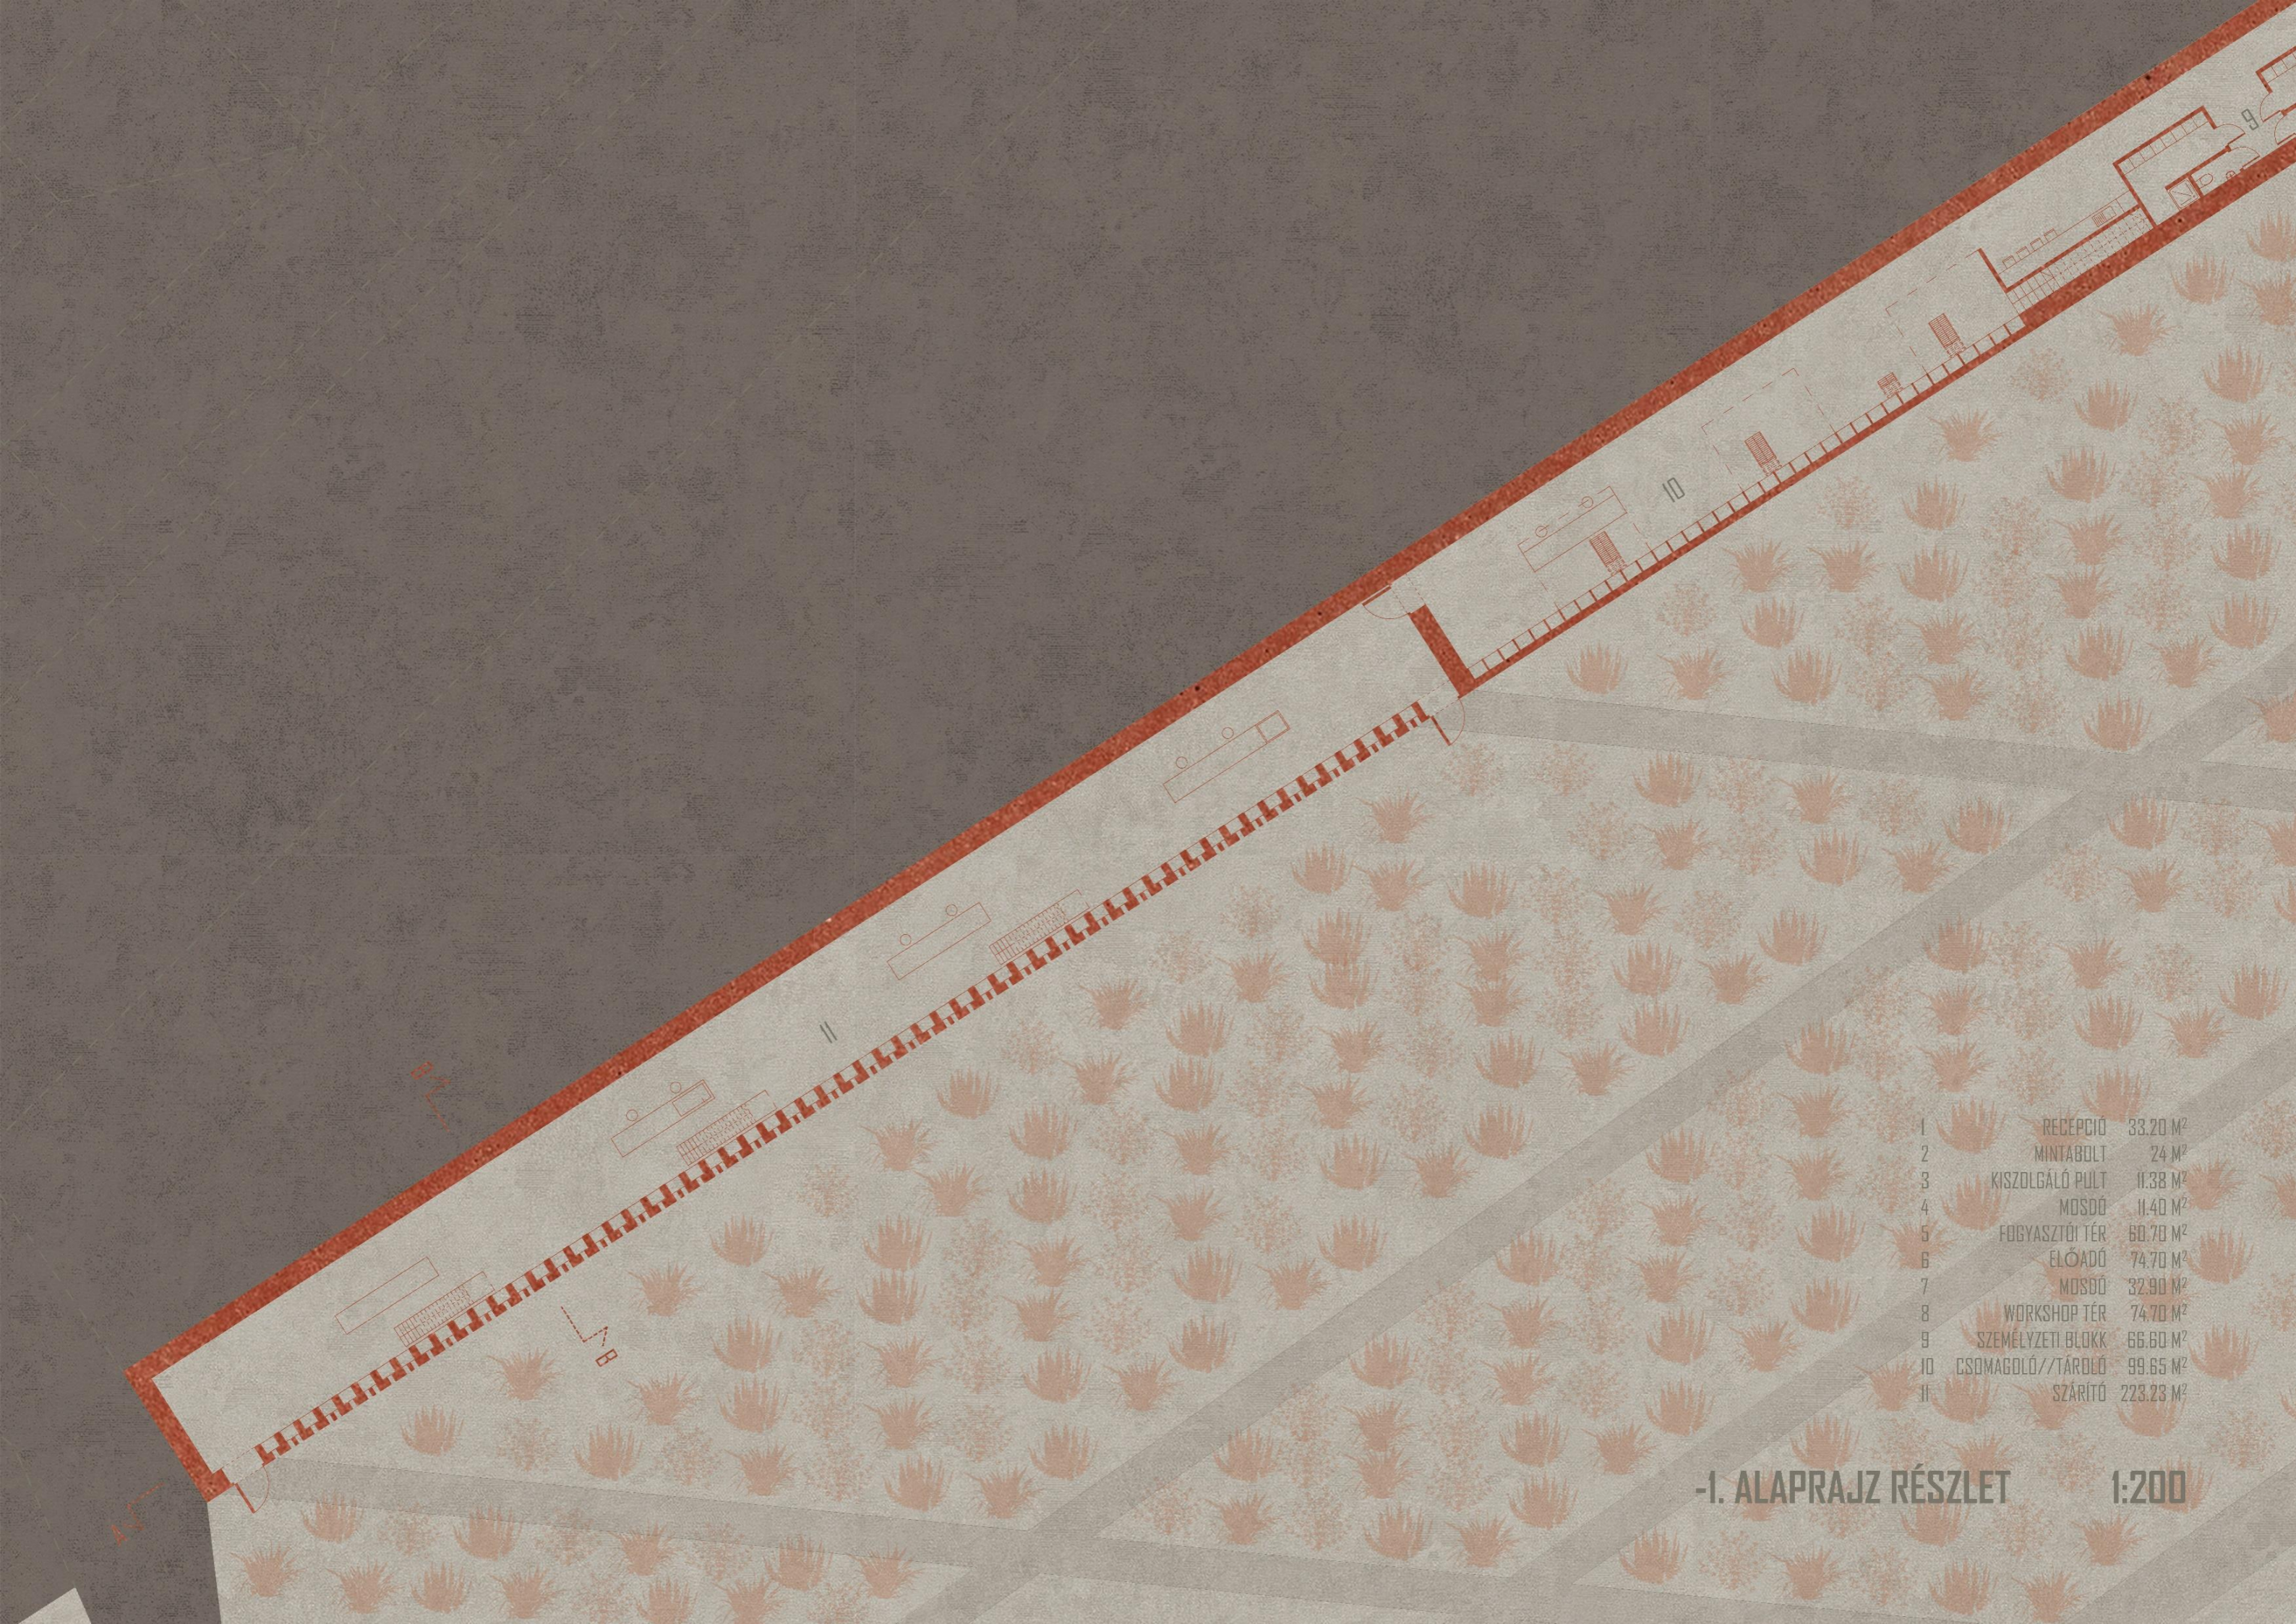


1	RECEPCIÓ	33.20 M ²
2	MINTABOLT	24 M ²
3	KISZOLGÁLÓ PULT	11.38 M ²
4	MOSDÓ	11.40 M ²
5	FŐGYASZTÓI TÉR	60.70 M ²
6	ELŐADÓ	74.70 M ²
7	MOSDÓ	32.90 M ²
8	WORKSHOP TÉR	74.70 M ²
9	SZEMÉLYZETI BLOKK	66.60 M ²
10	CSONAGLÓ/TÁRDLÓ	99.65 M ²
11	SZÁRÍTÓ	223.23 M ²


-1. ALAPRAJZ RÉSZLET 1:200

**SZÁRÍTÓ
RÉSZLET 1:25**

HOMLOKZAT

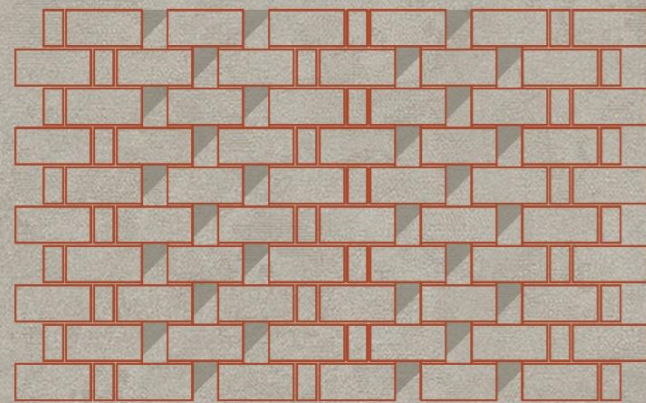



1. SOR

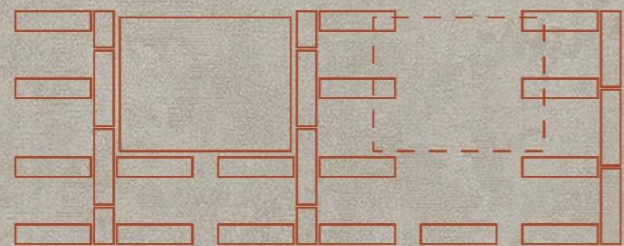

65 10 85 10 65 10 85 85 10 65
+ 250 + 250 + 250 + 250 + 250 +


2. SOR

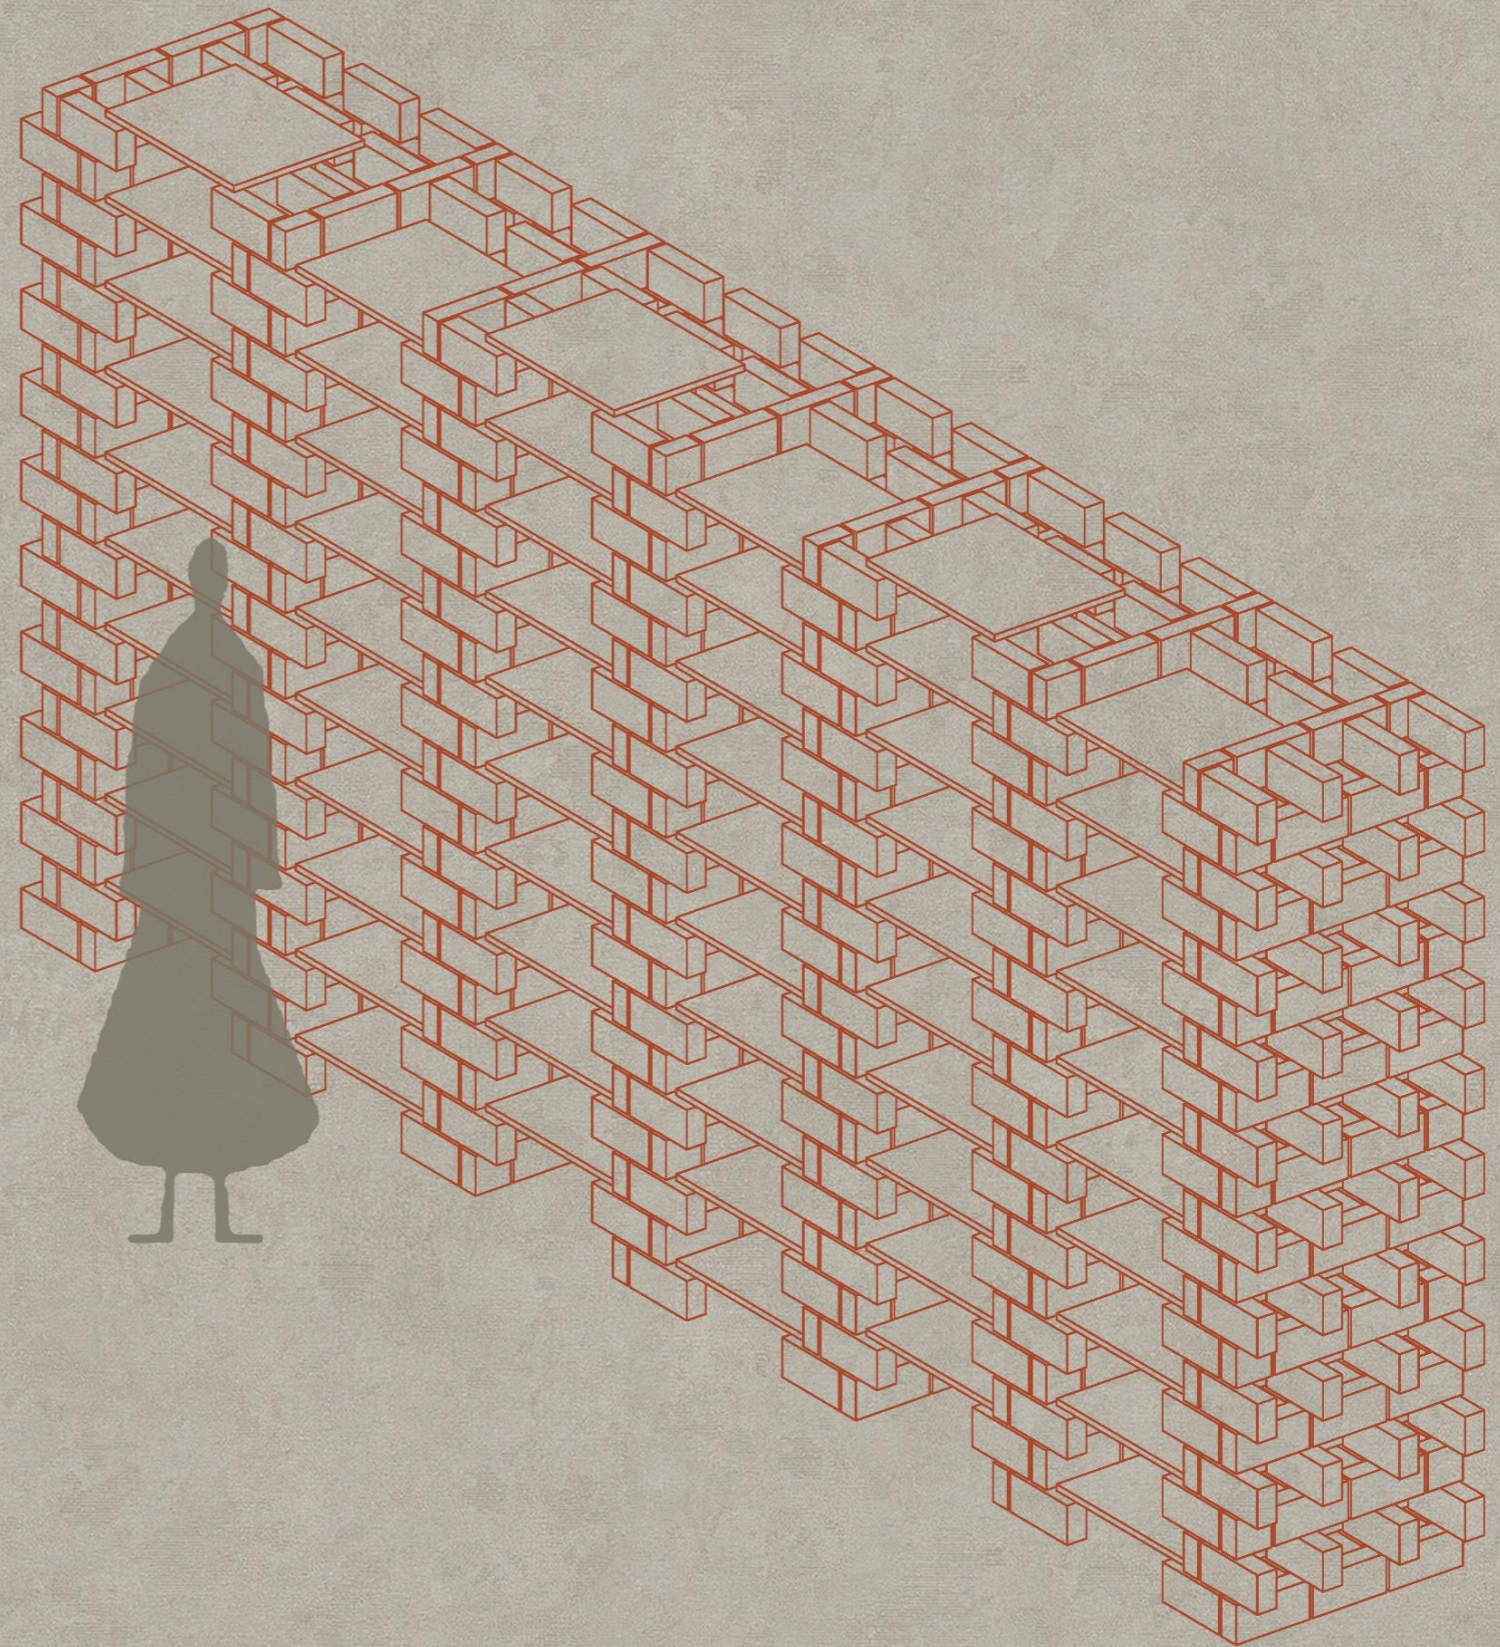



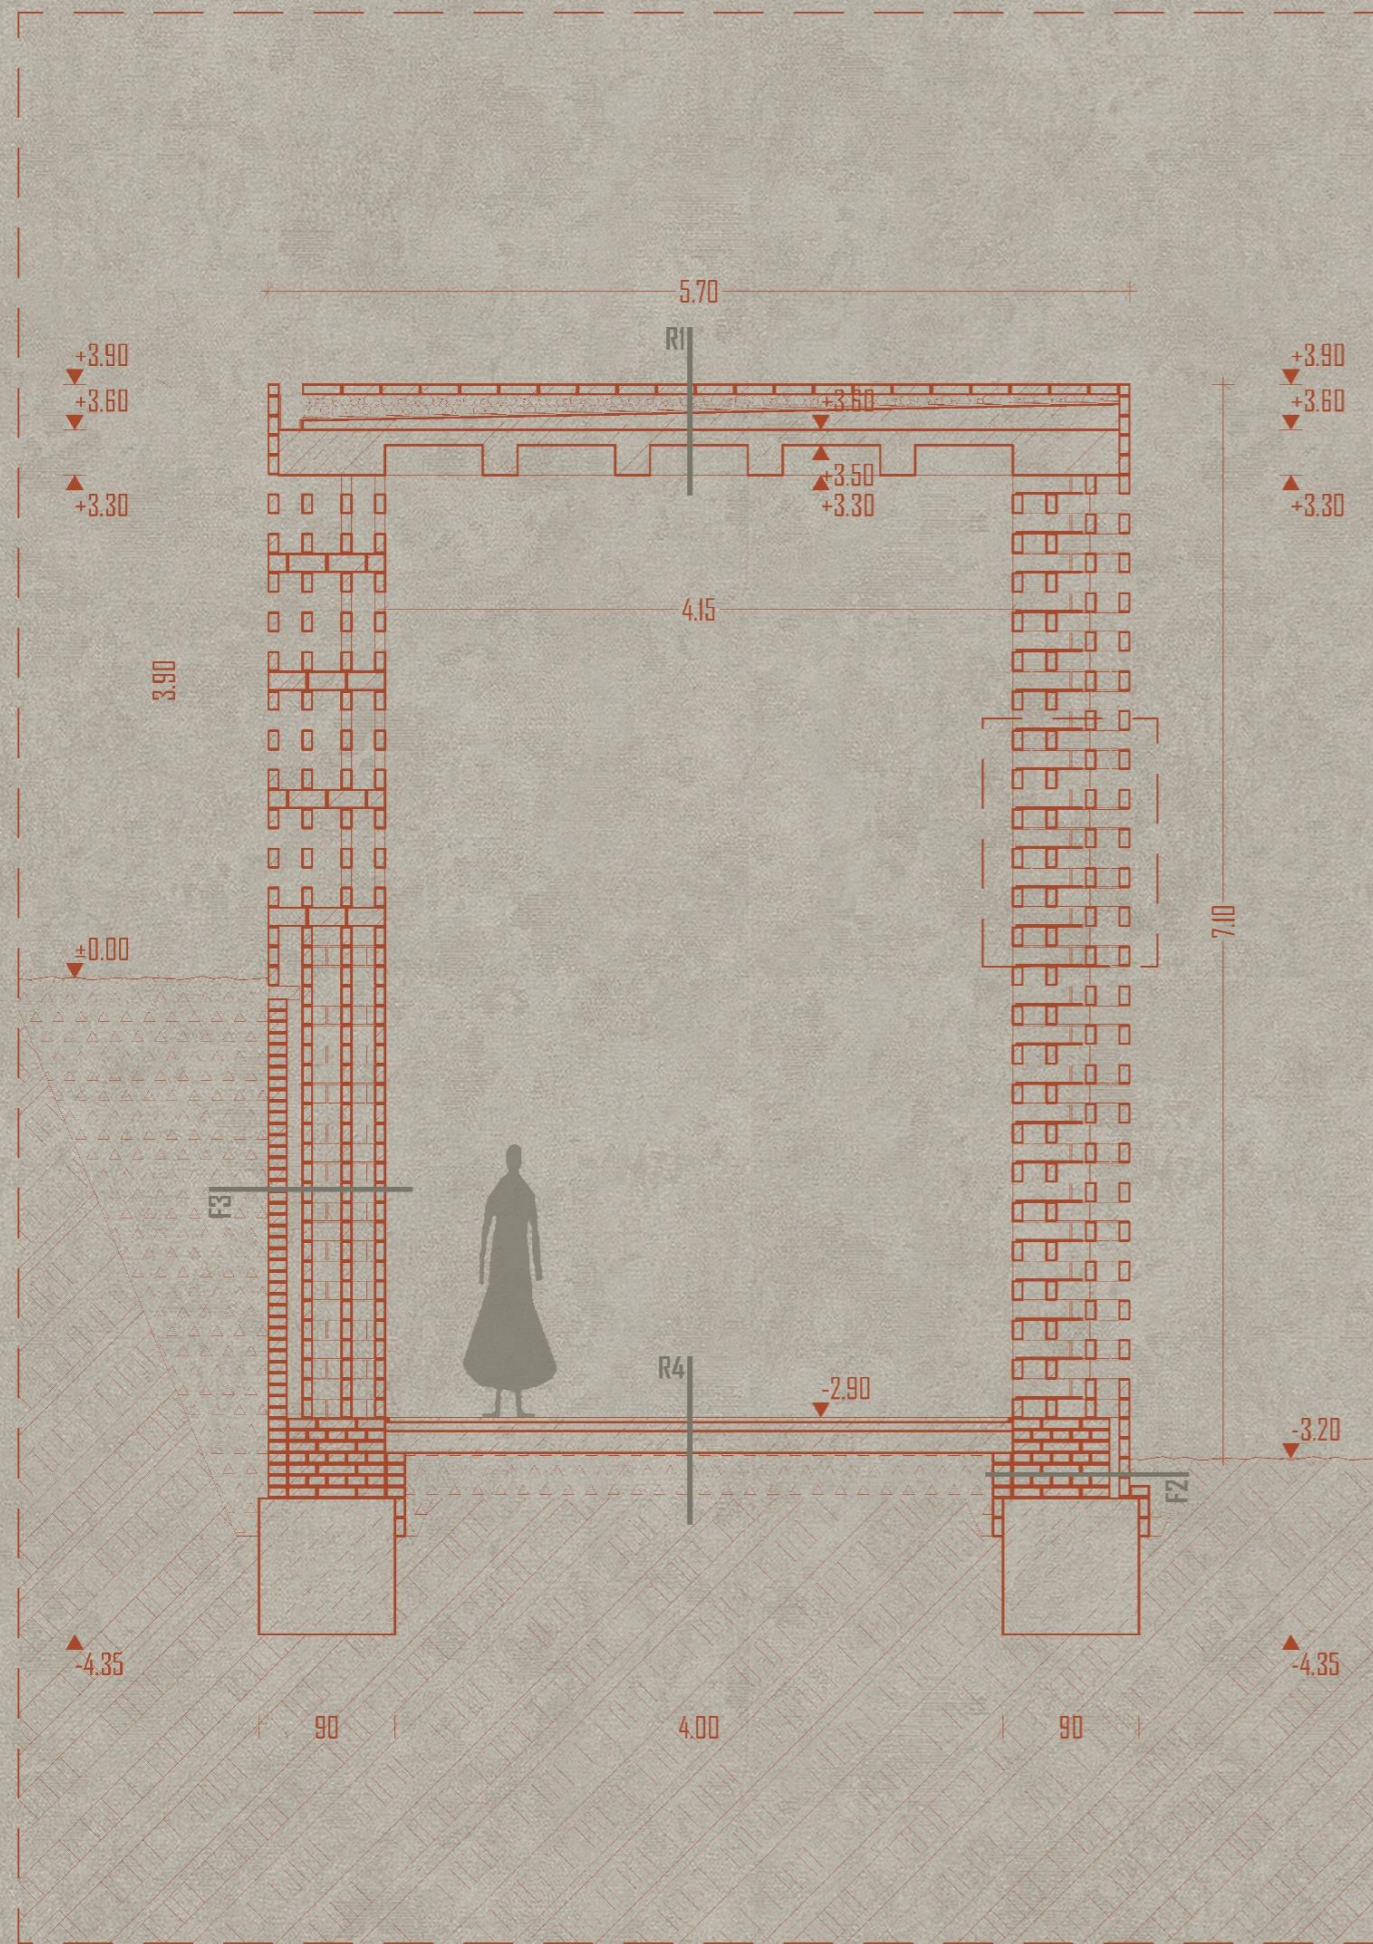


B-B RÉSZLET METSZET

1:50

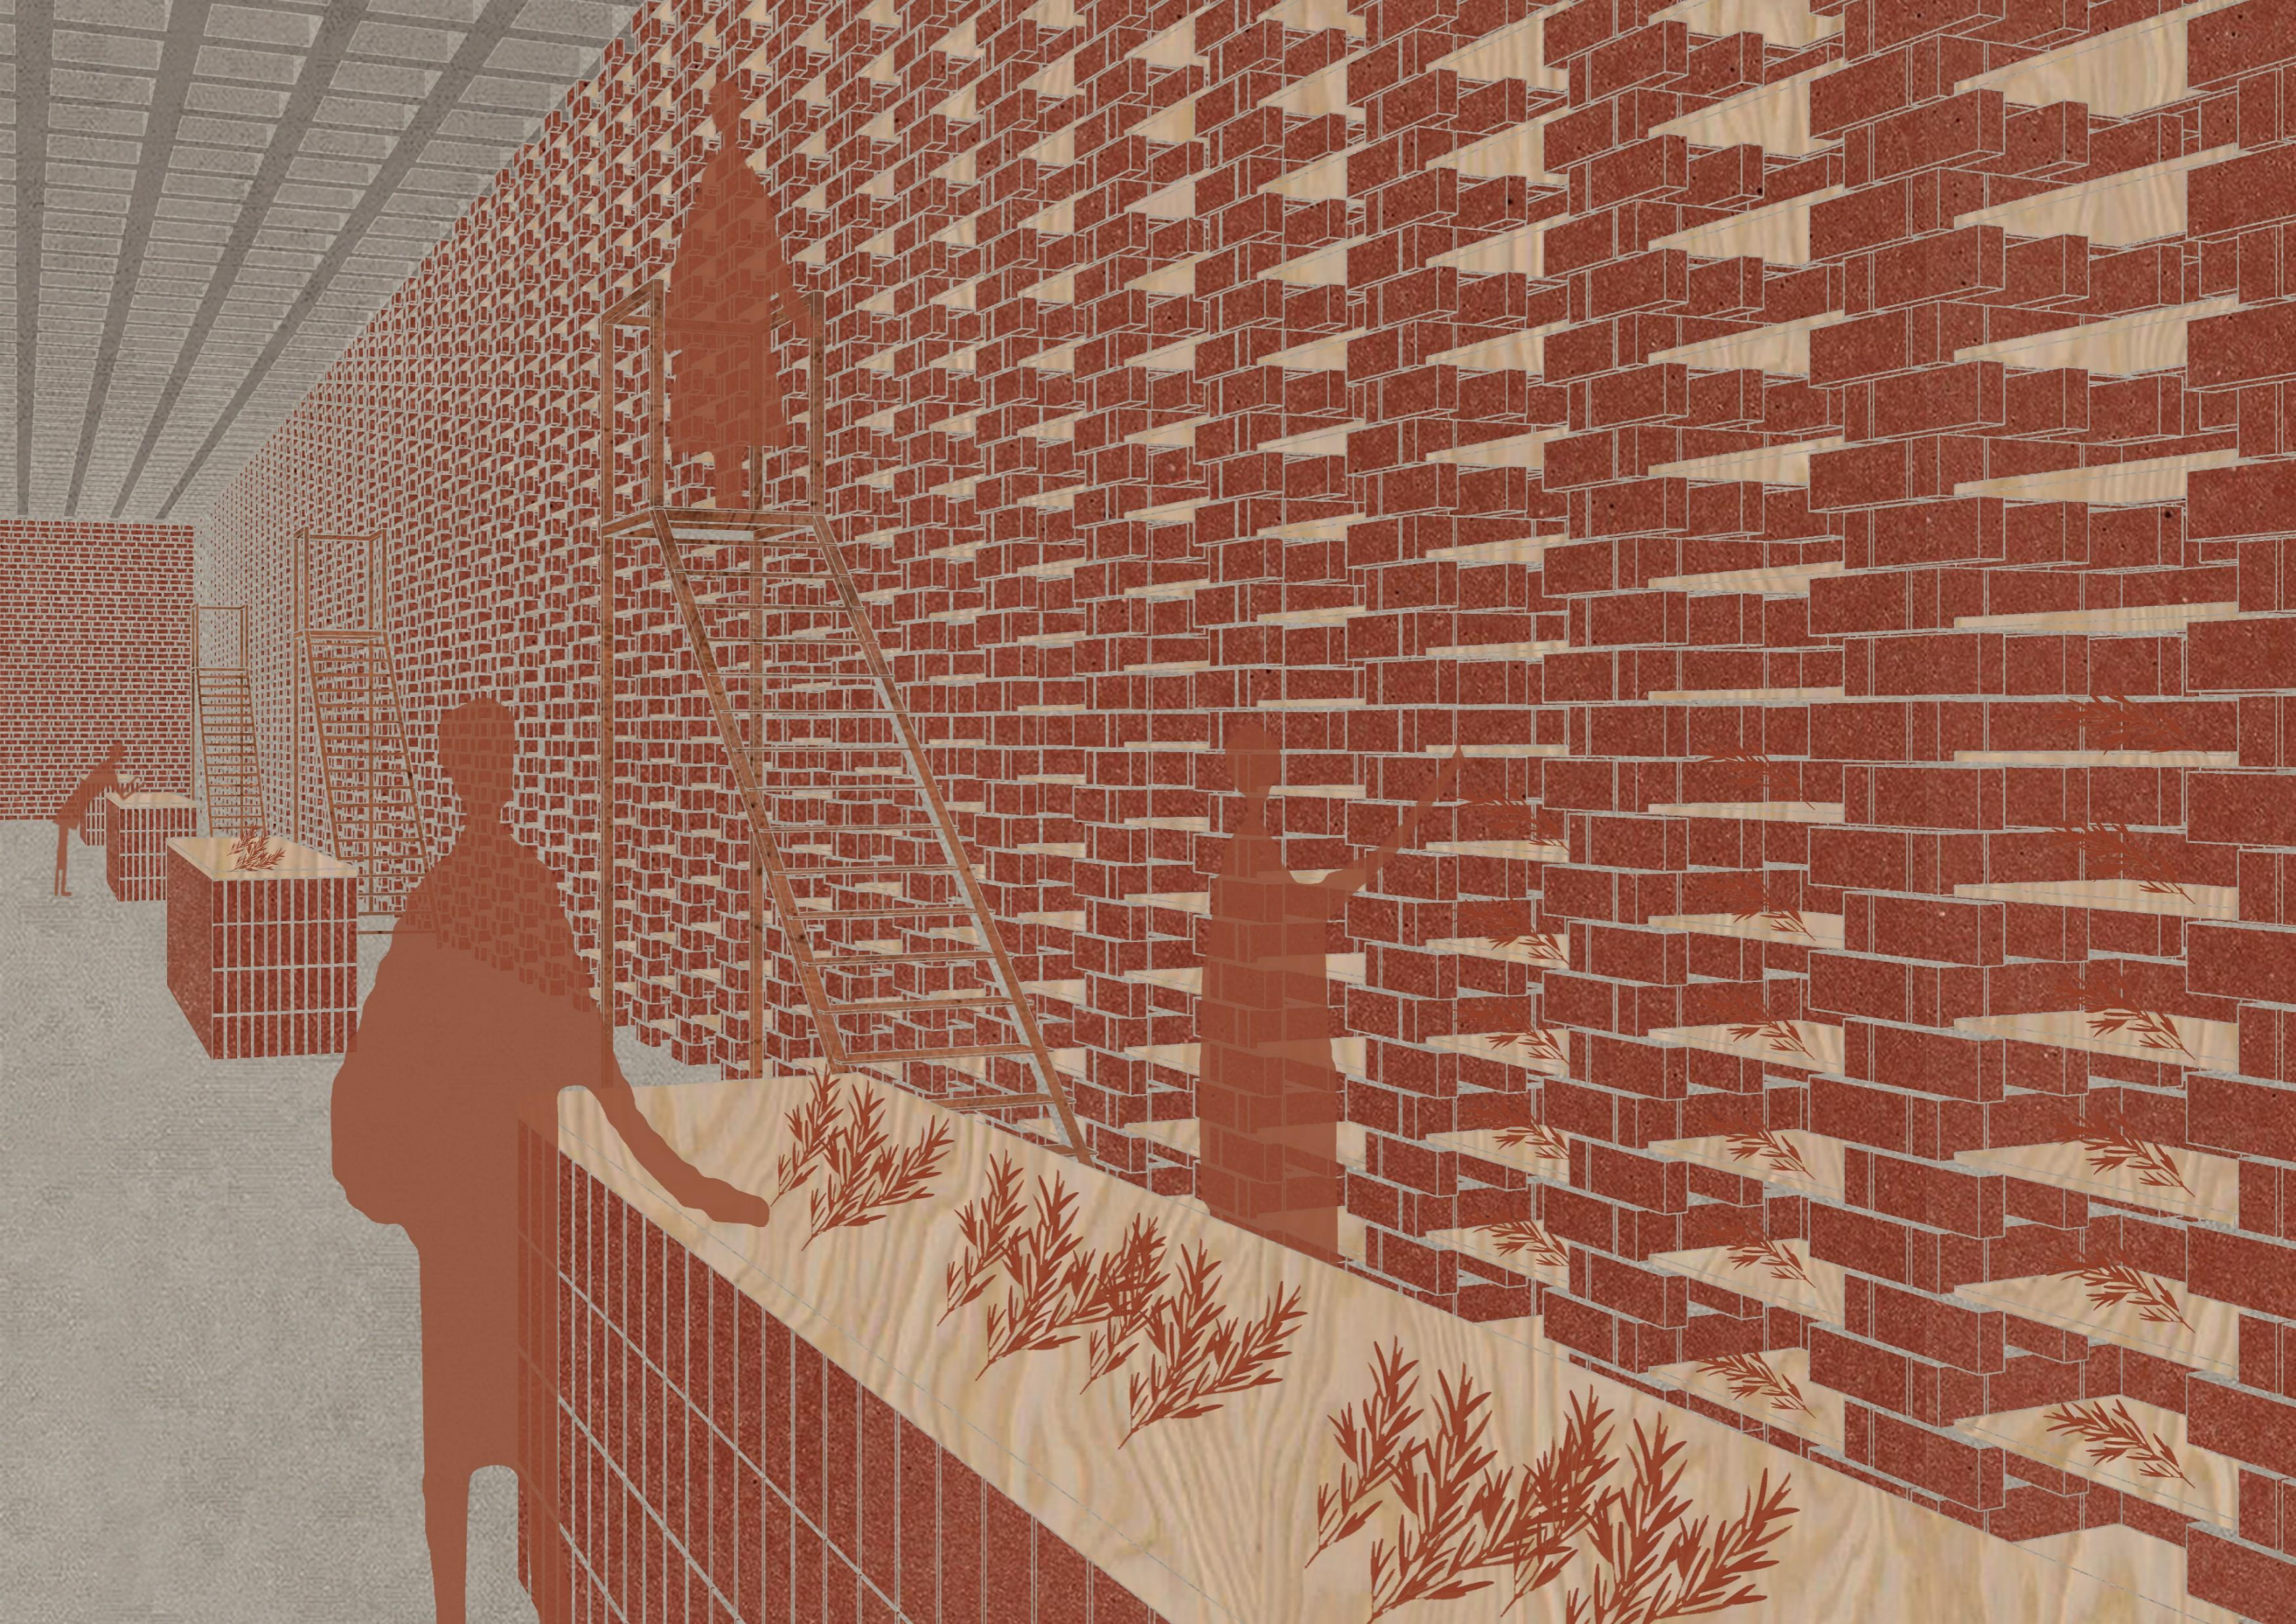

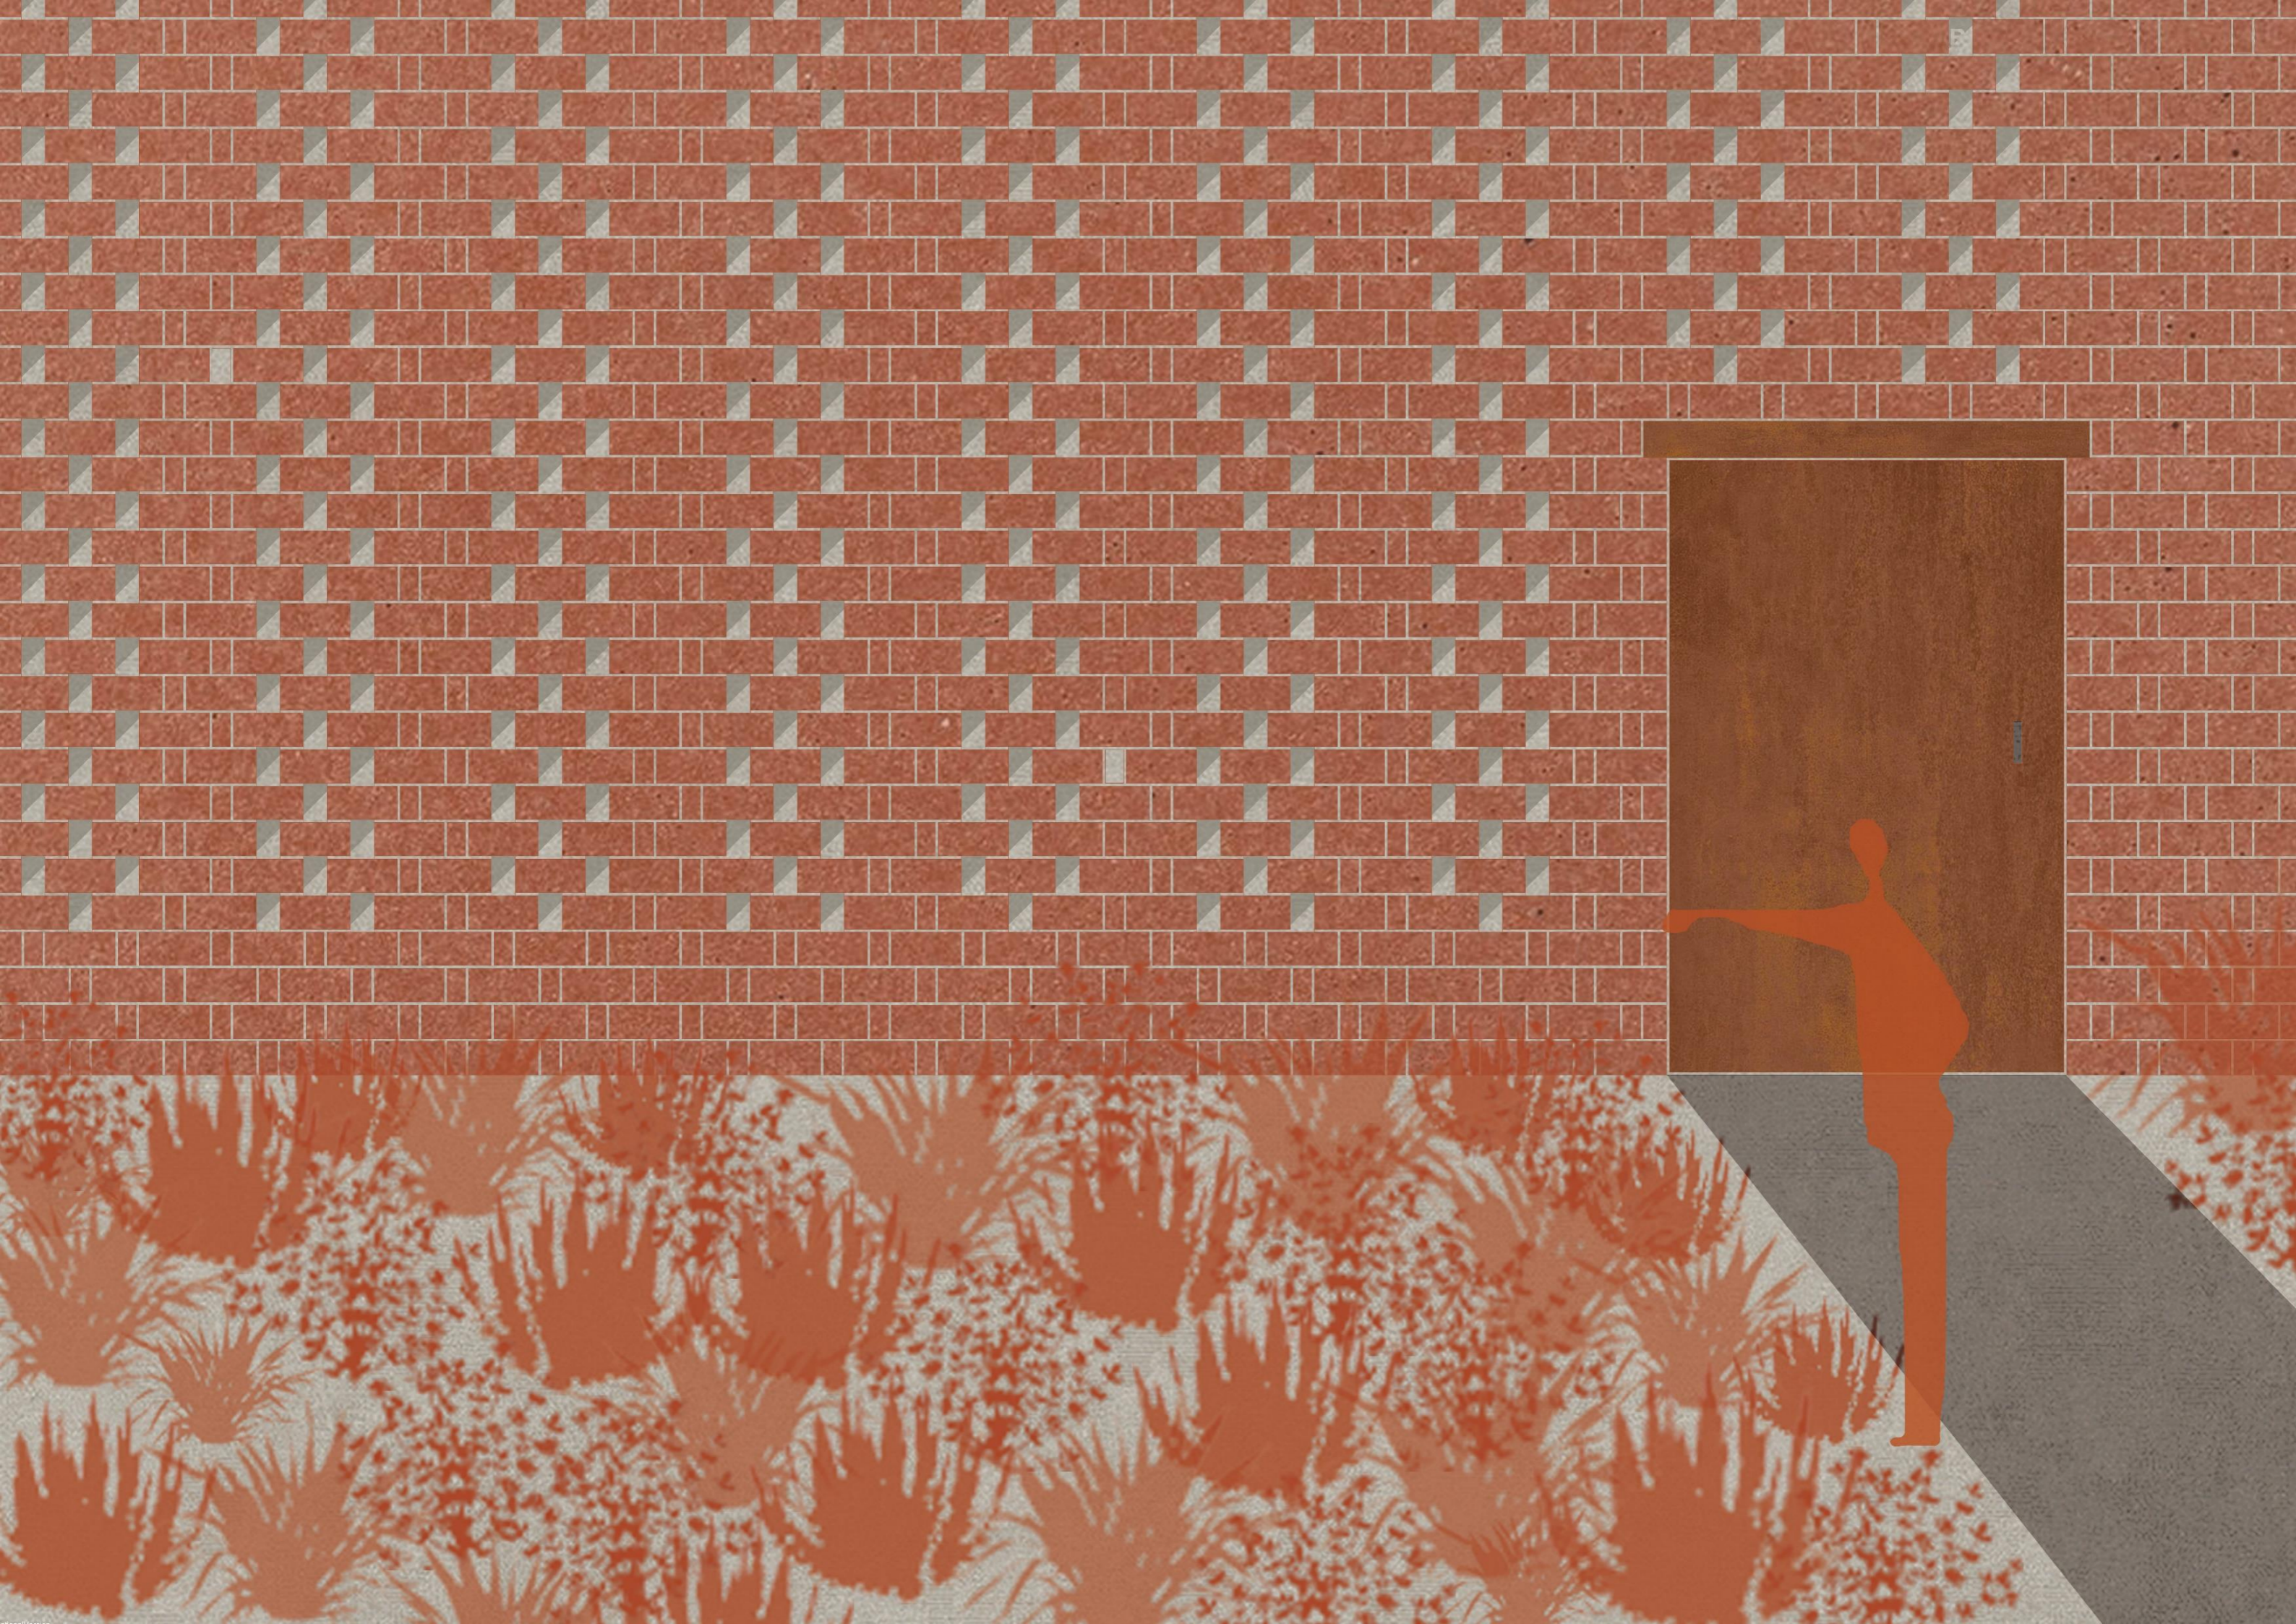

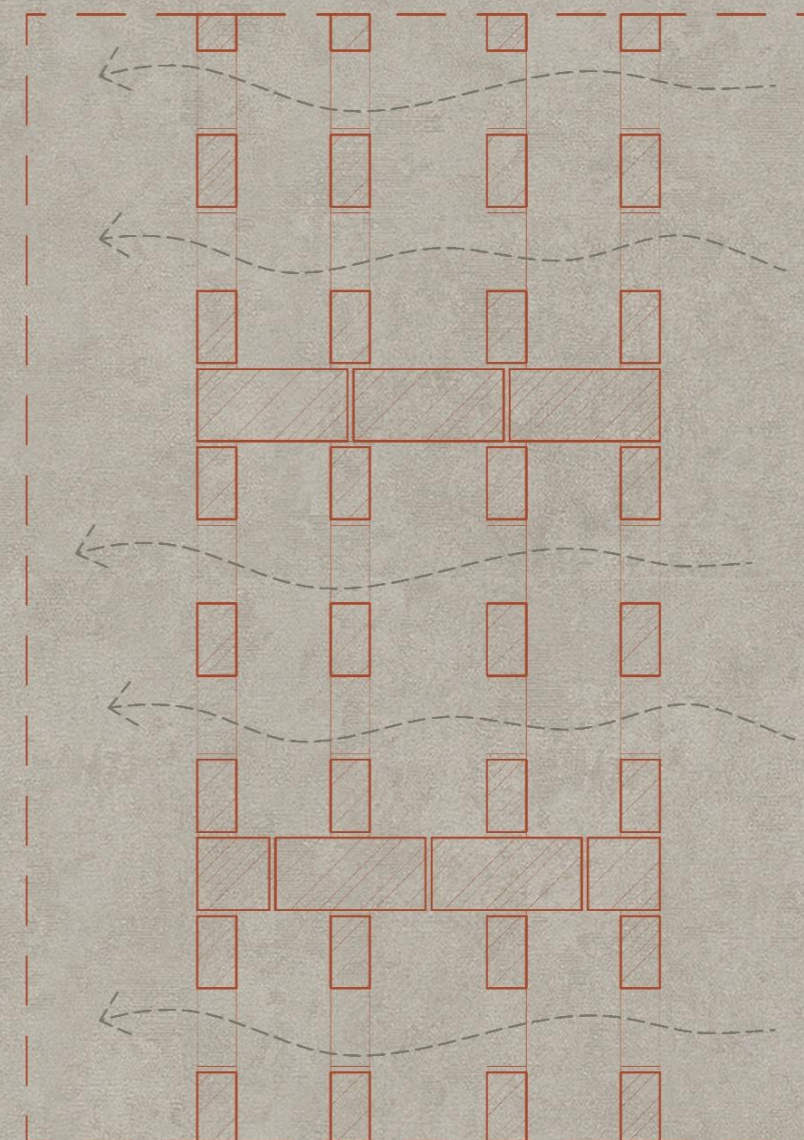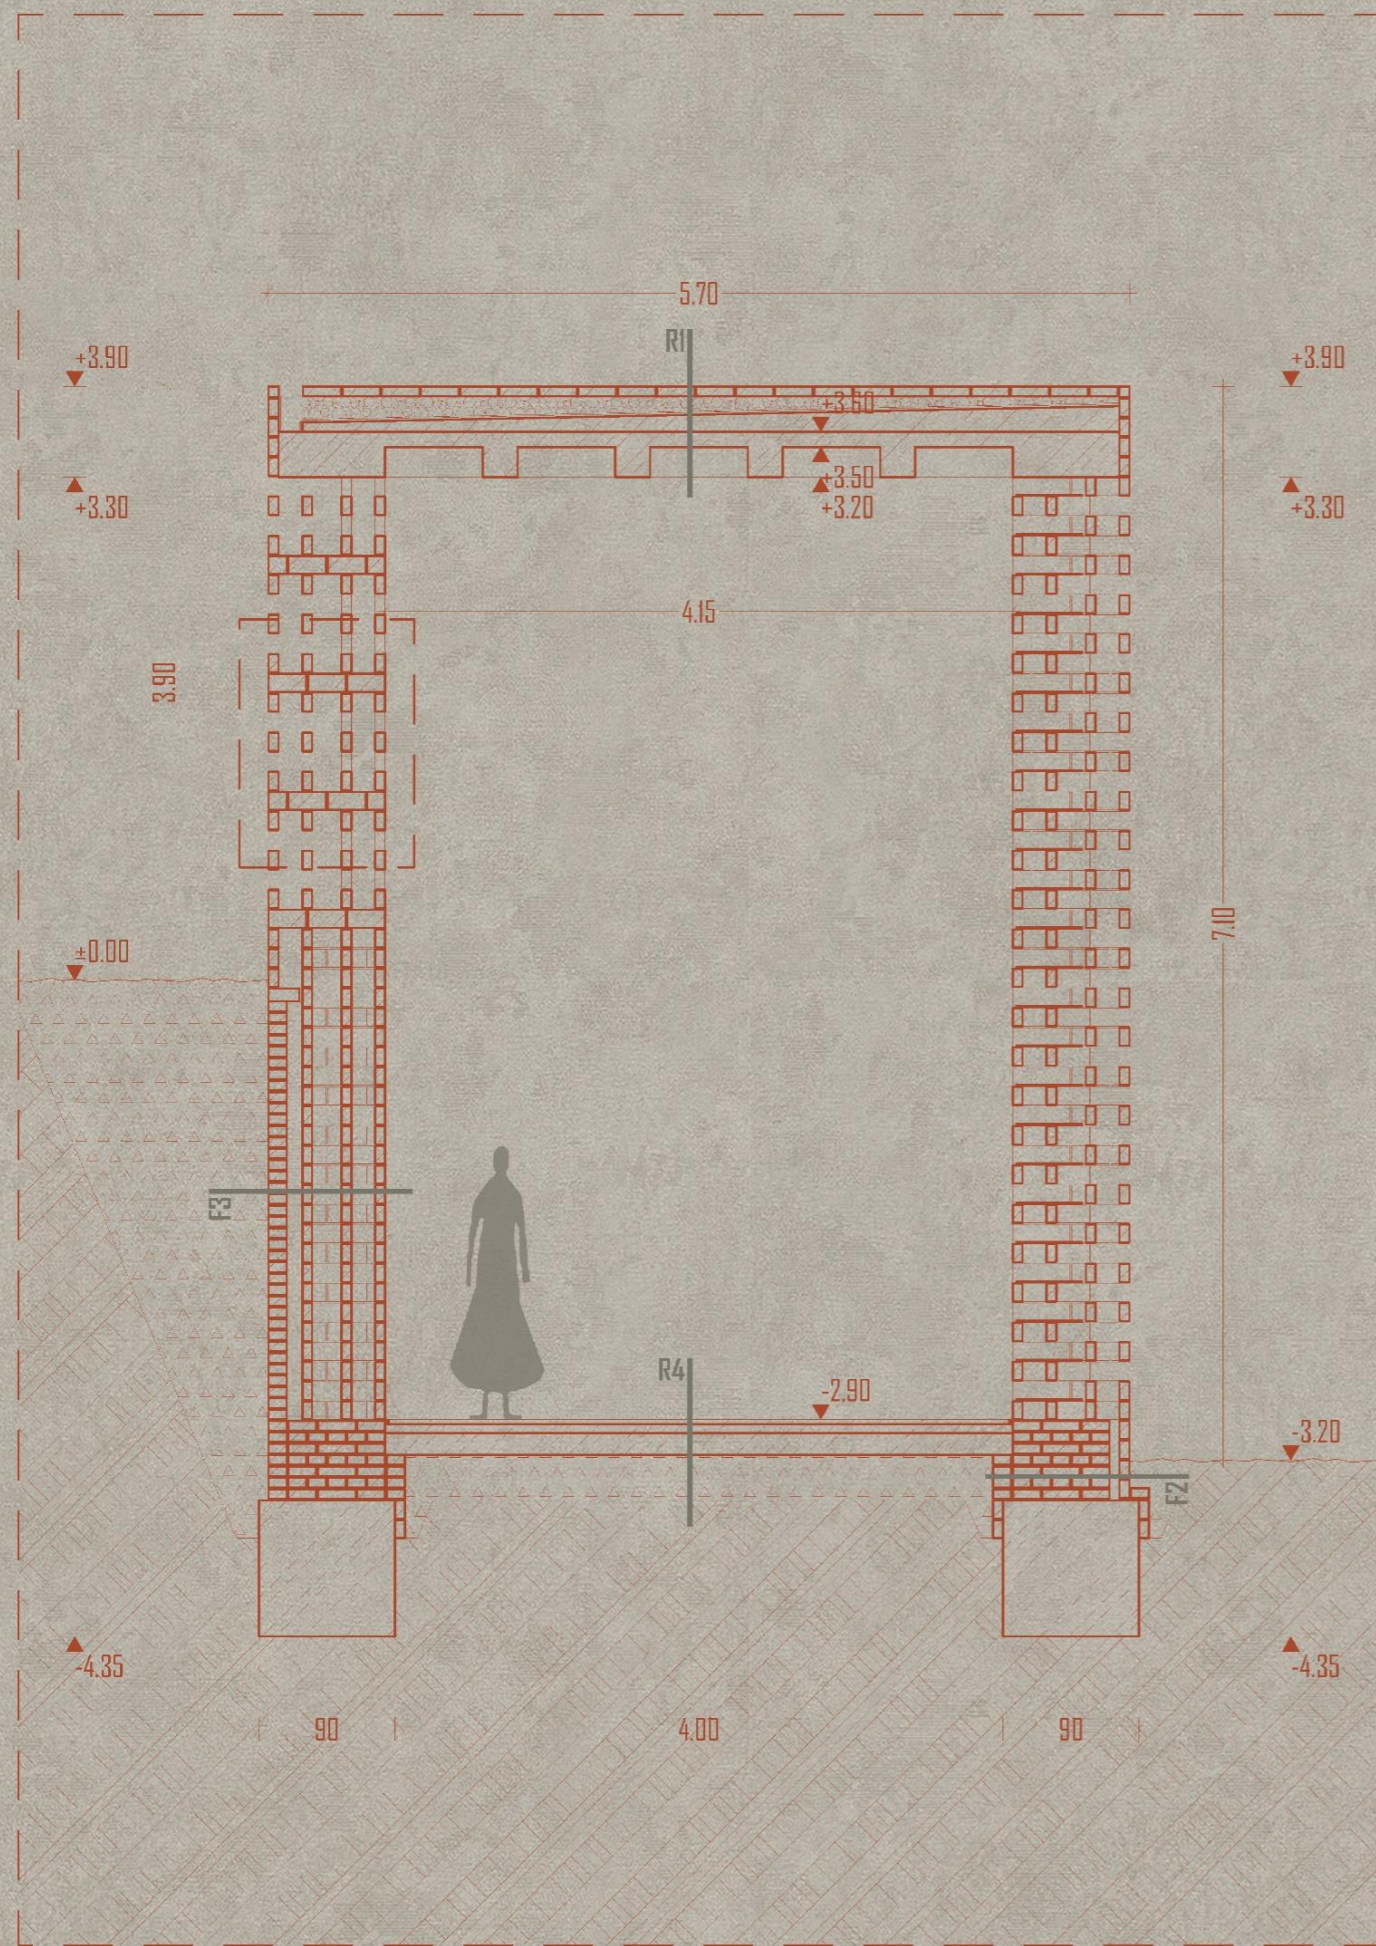


B-B RÉSZLET METSZET

1:50

**SZÁRÍTÓ ÁTTÖRT
FALRÉSZLET**

1:25

1. SOR

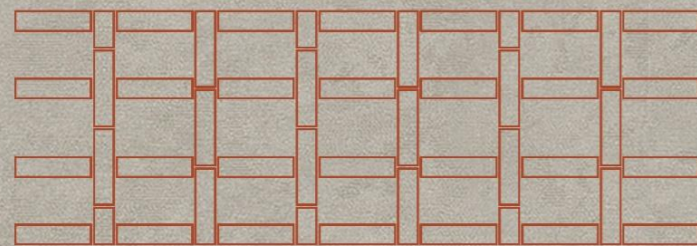



2. SOR



3. SOR




4. SOR

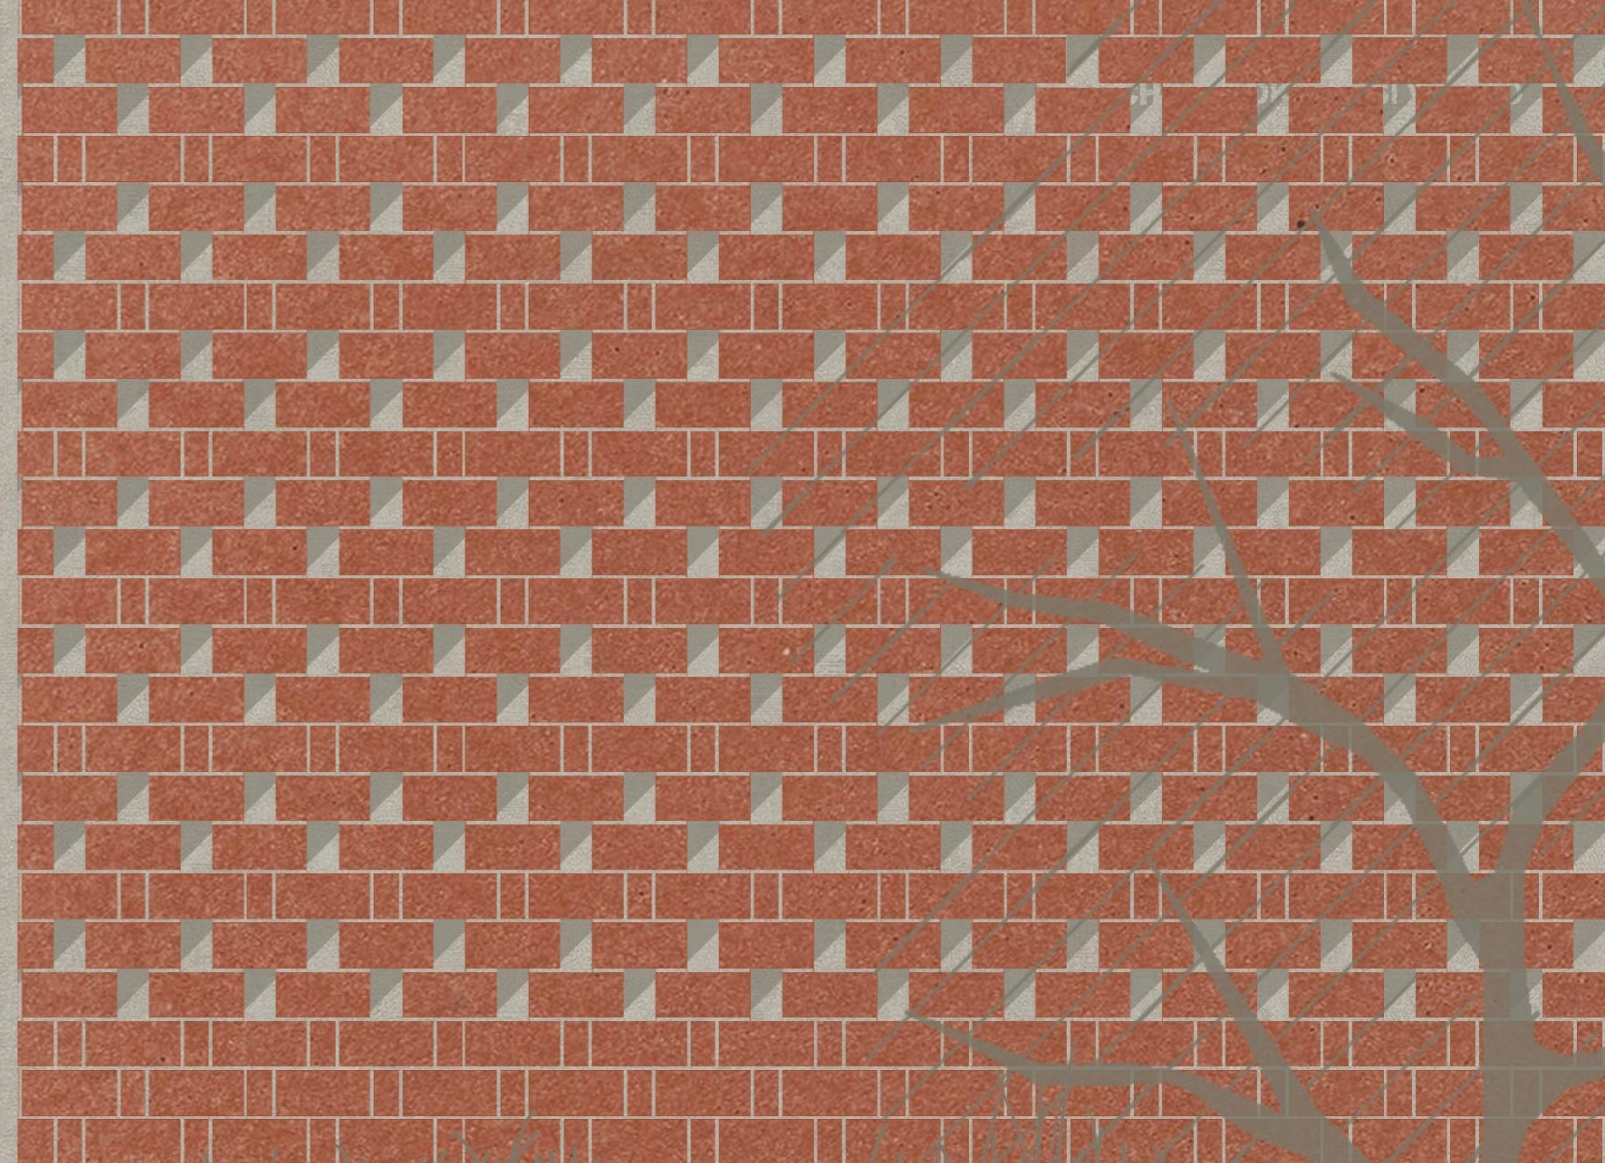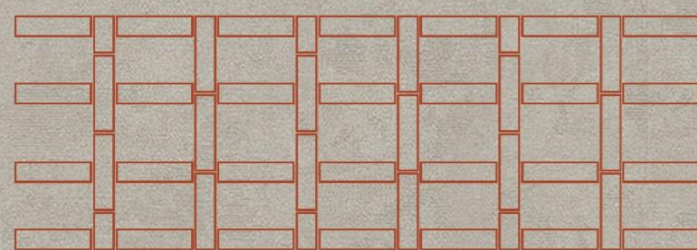


TÁROLÓ
FALRÉSZLET 1:25


HOMLOKZAT

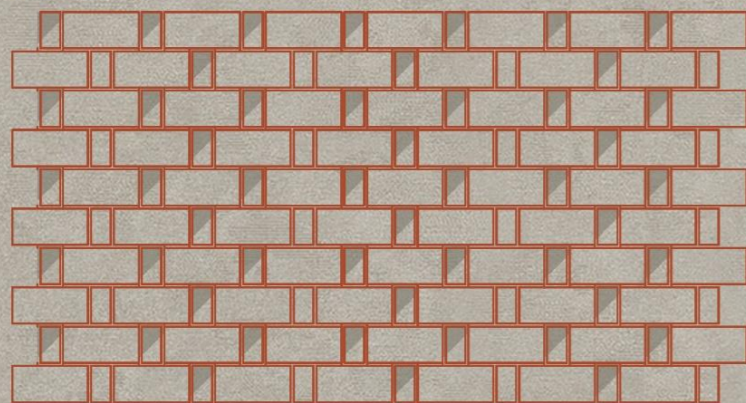



1. SOR

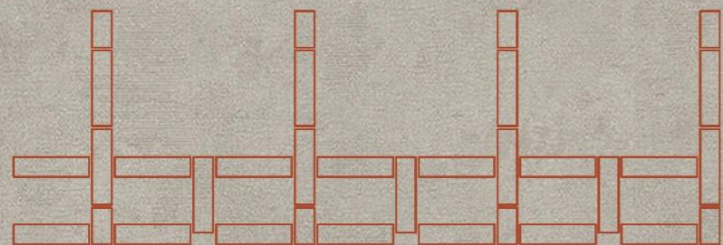

2. SOR

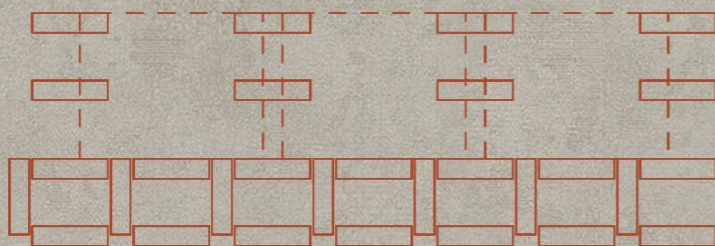


3. SOR

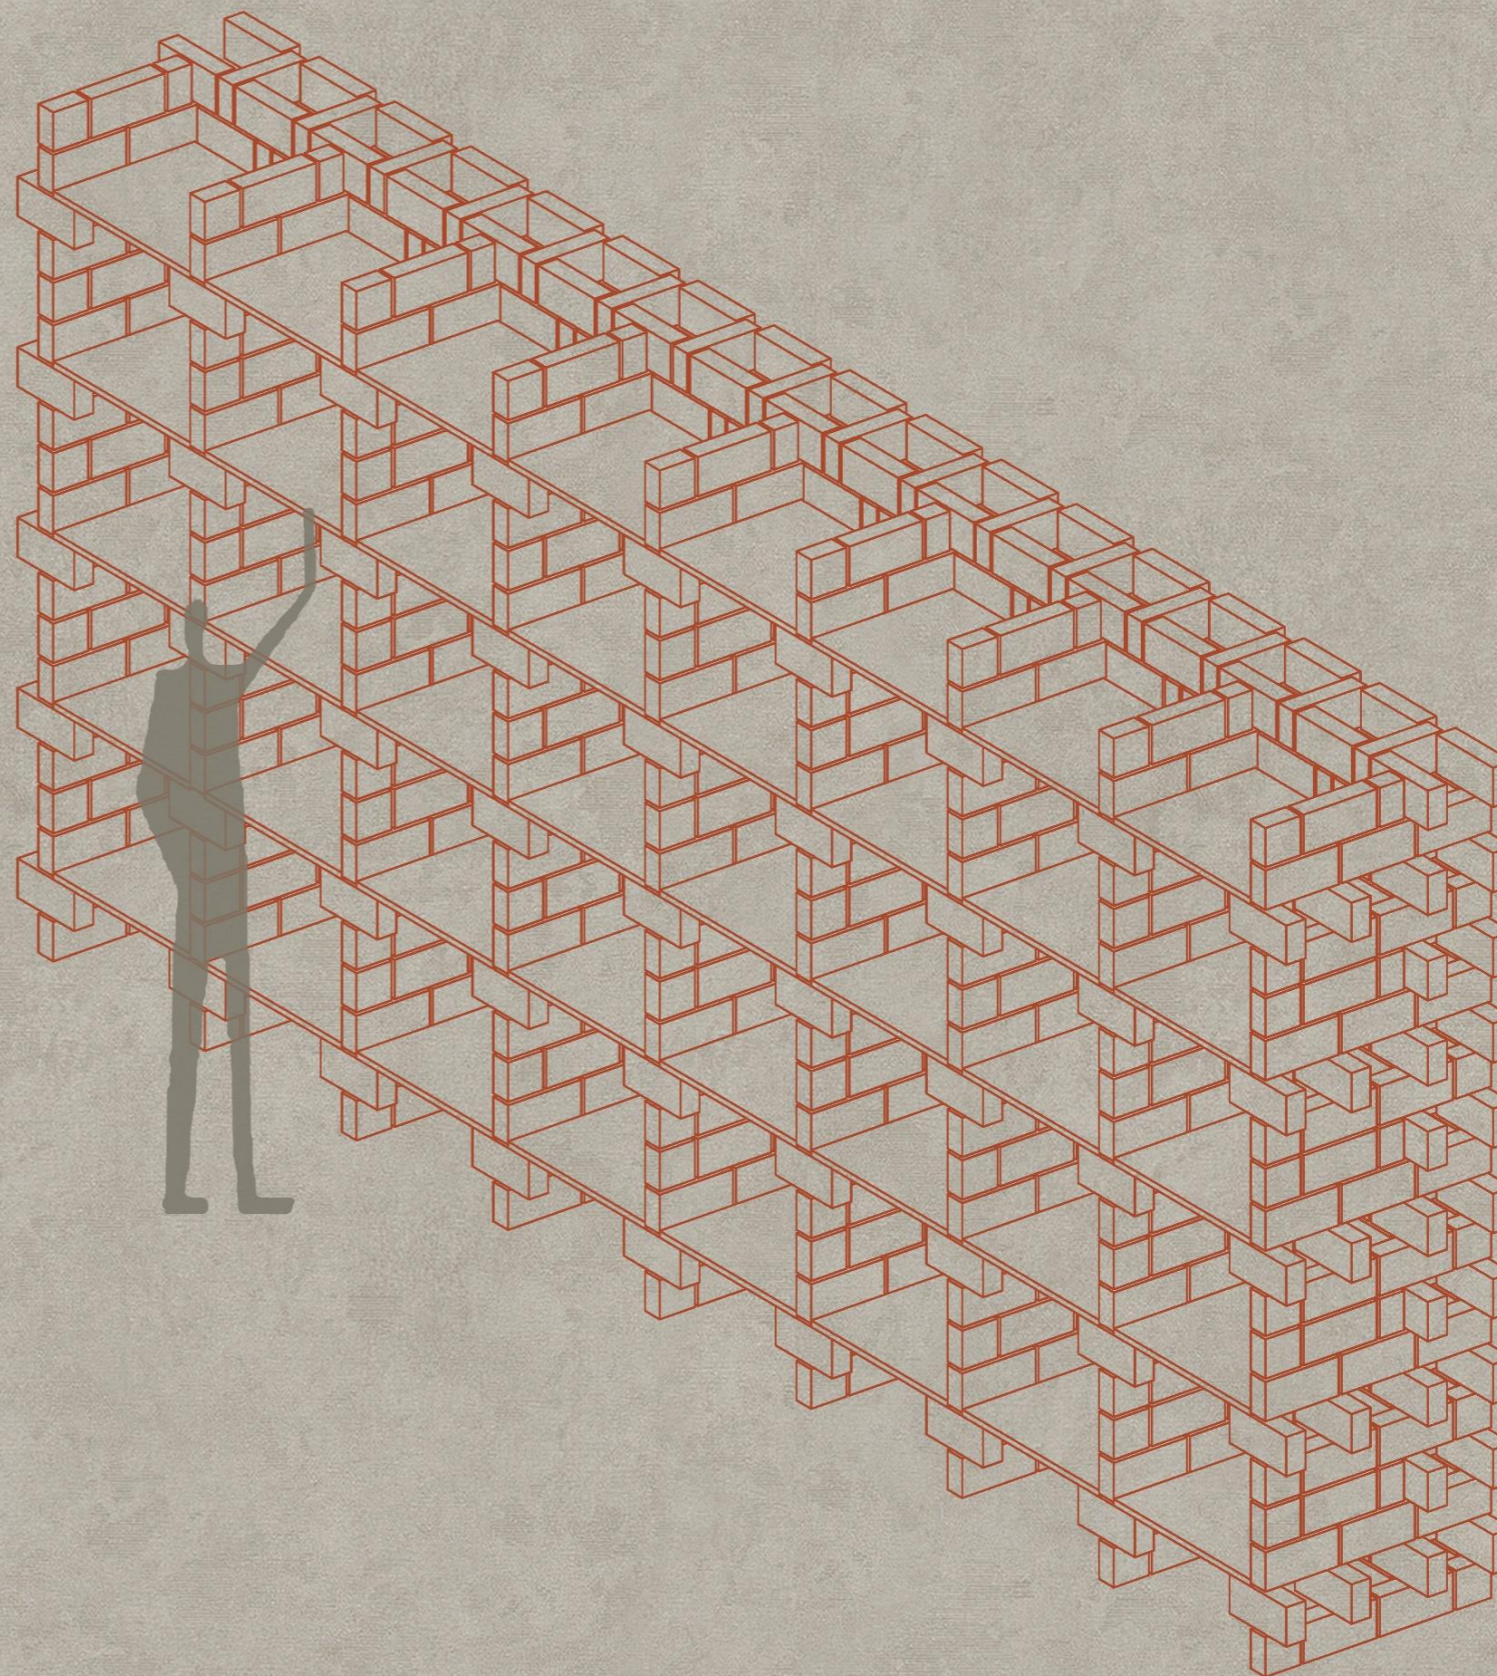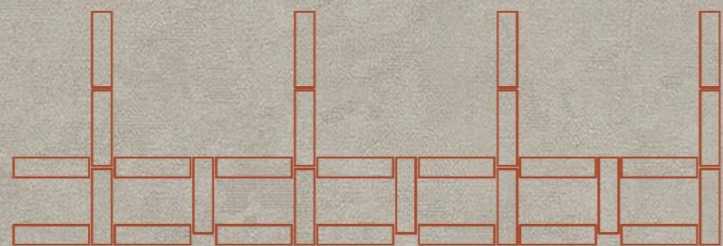



FALSZERKEZET
RÉSZLET 1:25

1. SOR

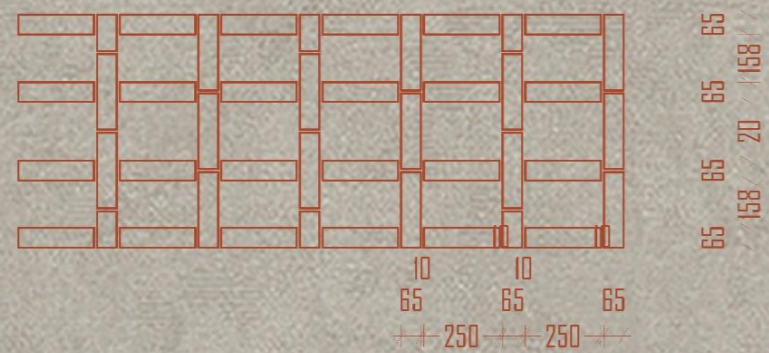

2. SOR

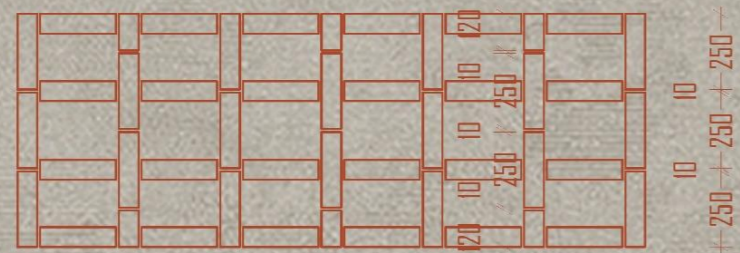

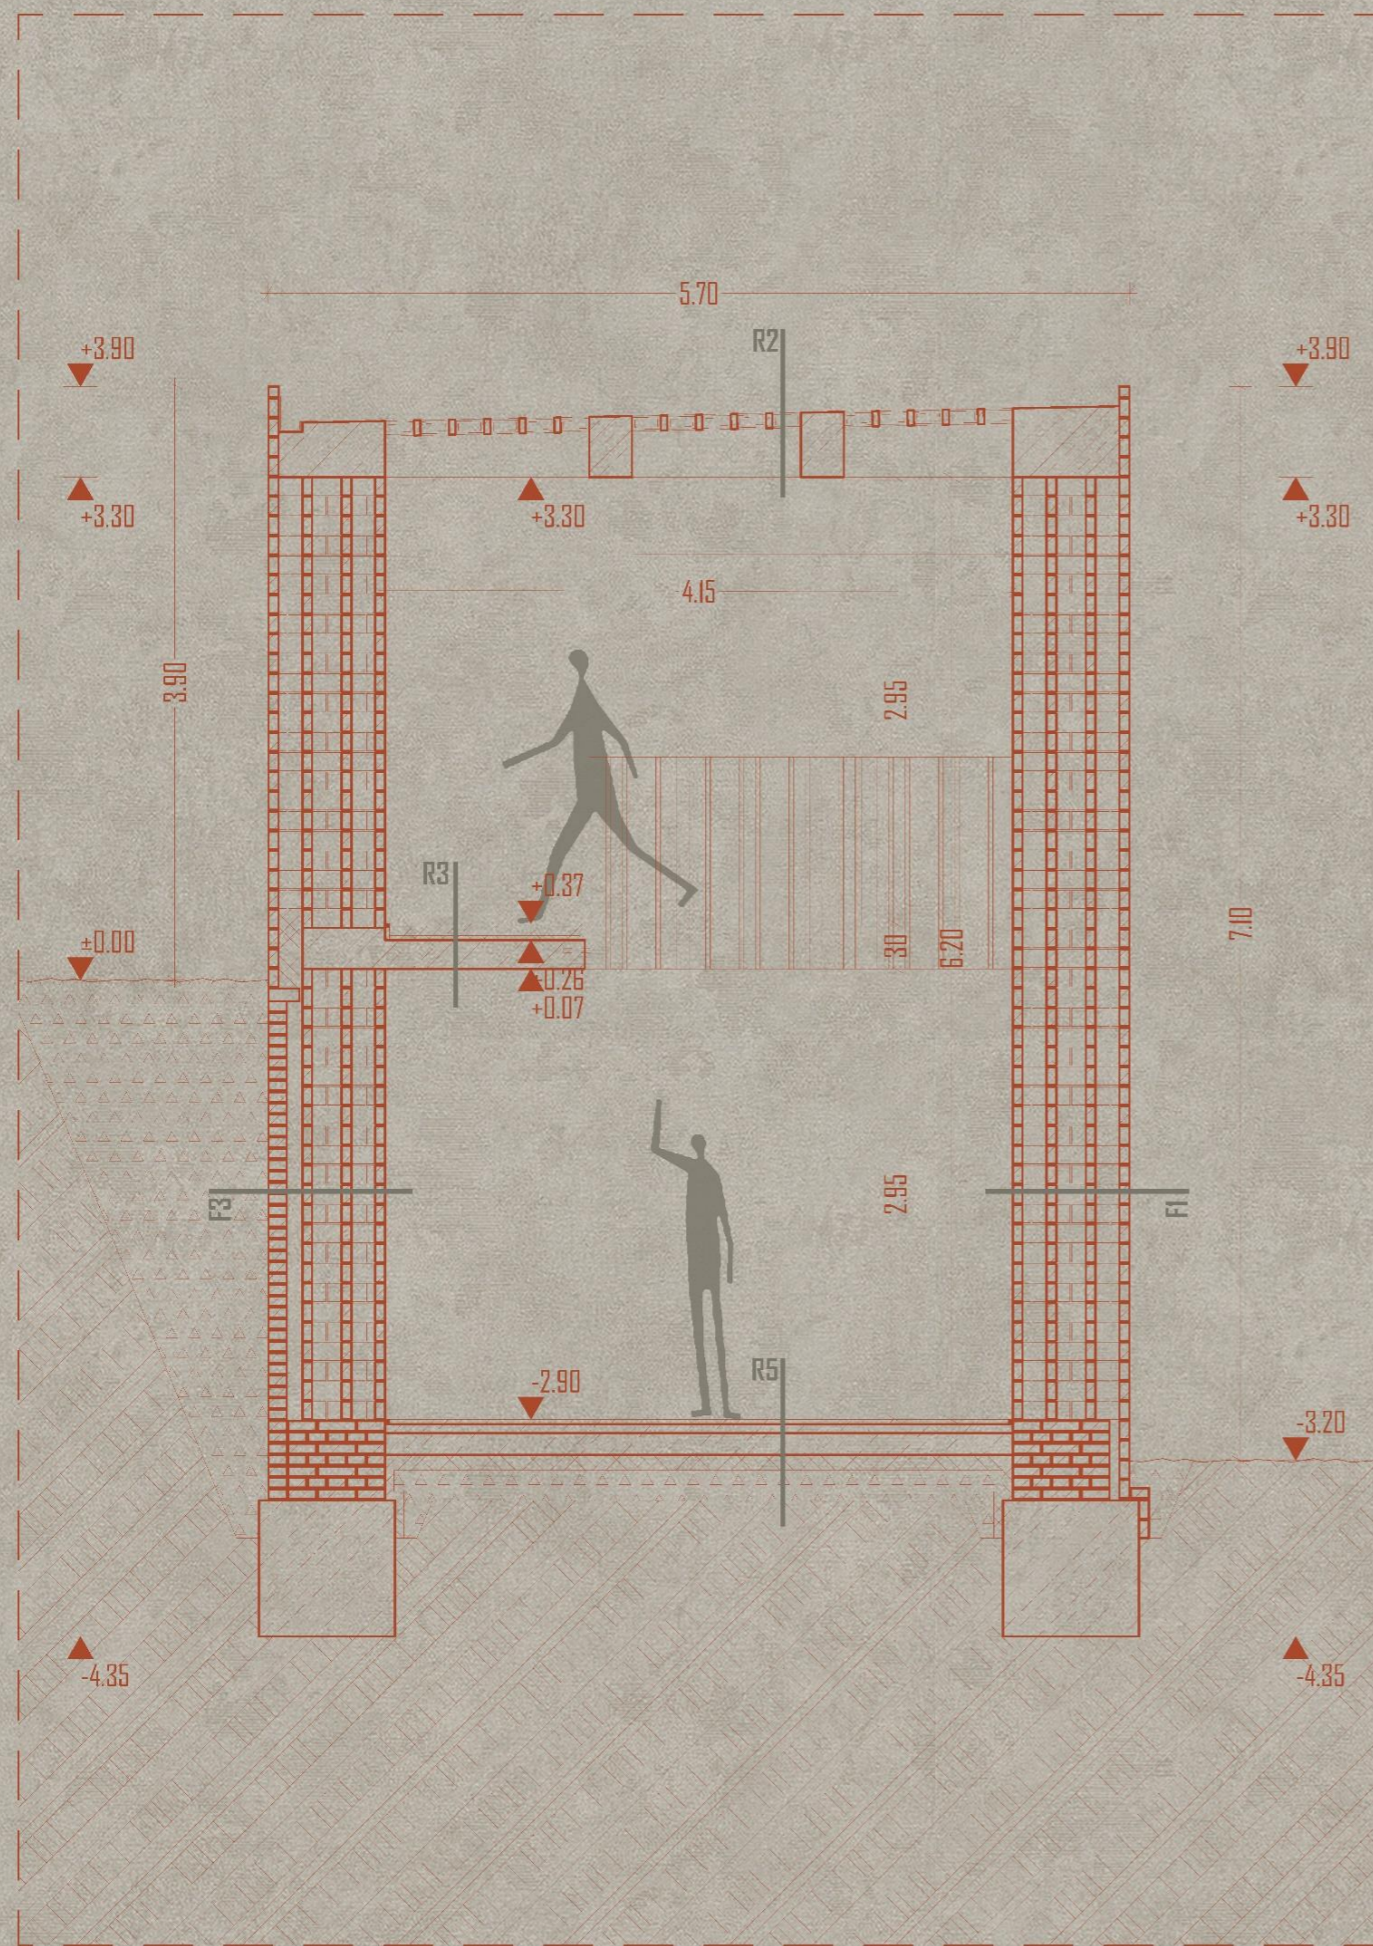

RÉTEGRENDEK

R1- LAPOSTETŐ RÉTEGREND- FÜTETLEN TÉR

- 6.5 CM FAGYÁLLÓ KLINKER TÉGLABURKOLAT
- 5-15 CM KAVICS ÁGYAZÓ RÉTEG
VÉDŐ-ELVÁLASZTÓ RÉTEG
- 2 RTG. MODIFIKÁLT BITUMENES VASTAGLEMEZ
CSAPADÉKVÍZ ELLENI SZIGETELÉS
- MIN. 4 CM LEJTÉST ADÓ BETONRÉTEG
- 30 CM VASBETON FÖDÉMSZERKEZET

R2- LAPOSTETŐ RÉTEGREND- FÜTÖTT TÉR

- 38 CM VASBETON FÖDÉMSZERKEZET,
KÖZÖTTE HŐSZIGETELT ÜVEGTÉGLA

R3- KÖZBENSŐ FÖDÉM

- 3 CM LÁTSZÓBETON PADLÓ
- 5 CM BURKOLAT ALJZAT
TECHNOLÓGIAI SZIGETELÉS PE-FÓLIA
- 4 CM LÉPÉSHANGSZIGETELÉS
- 20 CM VASBETON FÖDÉMSZERKEZET

R4- TALAJON FEKVŐ PADLÓ- FÜTETLEN TÉR

- 3 CM LÁTSZÓBETON PADLÓ
- 6 CM BURKOLAT ALJZAT
SZIGETELÉST VÉDŐ RÉTEG
- 2 RTG. MODIFIKÁLT BITUMENES VASTAGLEMEZ
TALAJNEDVESSÉG ELLENI SZIGETELÉS
BITUMENMÁZ KELLŐSÍTÉS
- 12 CM VASALT ALJZATBETON
- 20 CM KAVICS FELTÖLTÉS
TERMETT TALAJ

R5- TALAJON FEKVŐ PADLÓ- FÜTÖTT TÉR

- 3 CM LÁTSZÓBETON PADLÓ
- 6 CM BURKOLAT ALJZAT
TECHNOLÓGIAI SZIGETELÉS PE- FÓLIA
- 2 RTG. MODIFIKÁLT BITUMENES VASTAGLEMEZ
TALAJNEDVESSÉG ELLENI SZIGETELÉS
BITUMENMÁZ KELLŐSÍTÉS
- 12 CM VASALT ALJZATBETON
- 10 CM XPS LÉPÉSÁLLÓ HŐSZIGETELÉS
- 20 CM KAVICS FELTÖLTÉS
TERMETT TALAJ

F1- KÜLSŐ FŐFAL

- 77 CM KISMÉRETŰ TÉGLÁBÓL KÉSZÜLŐ FALAZAT,
LÉGRÉSSEL

F2- LÁBAZATI FAL


- 6.5 CM FAGYÁLLÓ KLINKERTÉGLA BURKOLAT
- 14 CM SZIGETELÉST VÉDŐ, BESZORÍTÓ HABARCS
- 1 RTG. MODIFIKÁLT BITUMENES VASTAGLEMEZ
TALAJNEDVESSÉG ELLENI SZIGETELÉS
BITUMENMÁZ KELLŐSÍTÉS
- 55 CM KM. TÉGLA LÁBAZATI FAL
BITUMENMÁZ KELLŐSÍTÉS
- 2 RTG. MODIFIKÁLT BITUMENES VASTAGLEMEZ
TALAJNEDVESSÉG ELLENI SZIGETELÉS
- 12 CM SZIGETELÉST TARTÓ KM. TÉGLA FAL
FELTÖLTÉS

F3- PINCE FAL

- FELTÖLTÉS
- 12 CM SZIGETELÉST TARTÓ KM. TÉGLA FAL
BITUMENMÁZ KELLŐSÍTÉS
- 2 RTG. MODIFIKÁLT BITUMENES VASTAGLEMEZ
TALAJNEDVESSÉG ELLENI SZIGETELÉS
- 8 CM VÉDŐ- BESZORÍTÓ HABARCSRÉTEG
- 55 CM KM. TÉGLA FALAZAT, LÉGRÉSSEL

C-C RÉSZLET METSZET

1:50

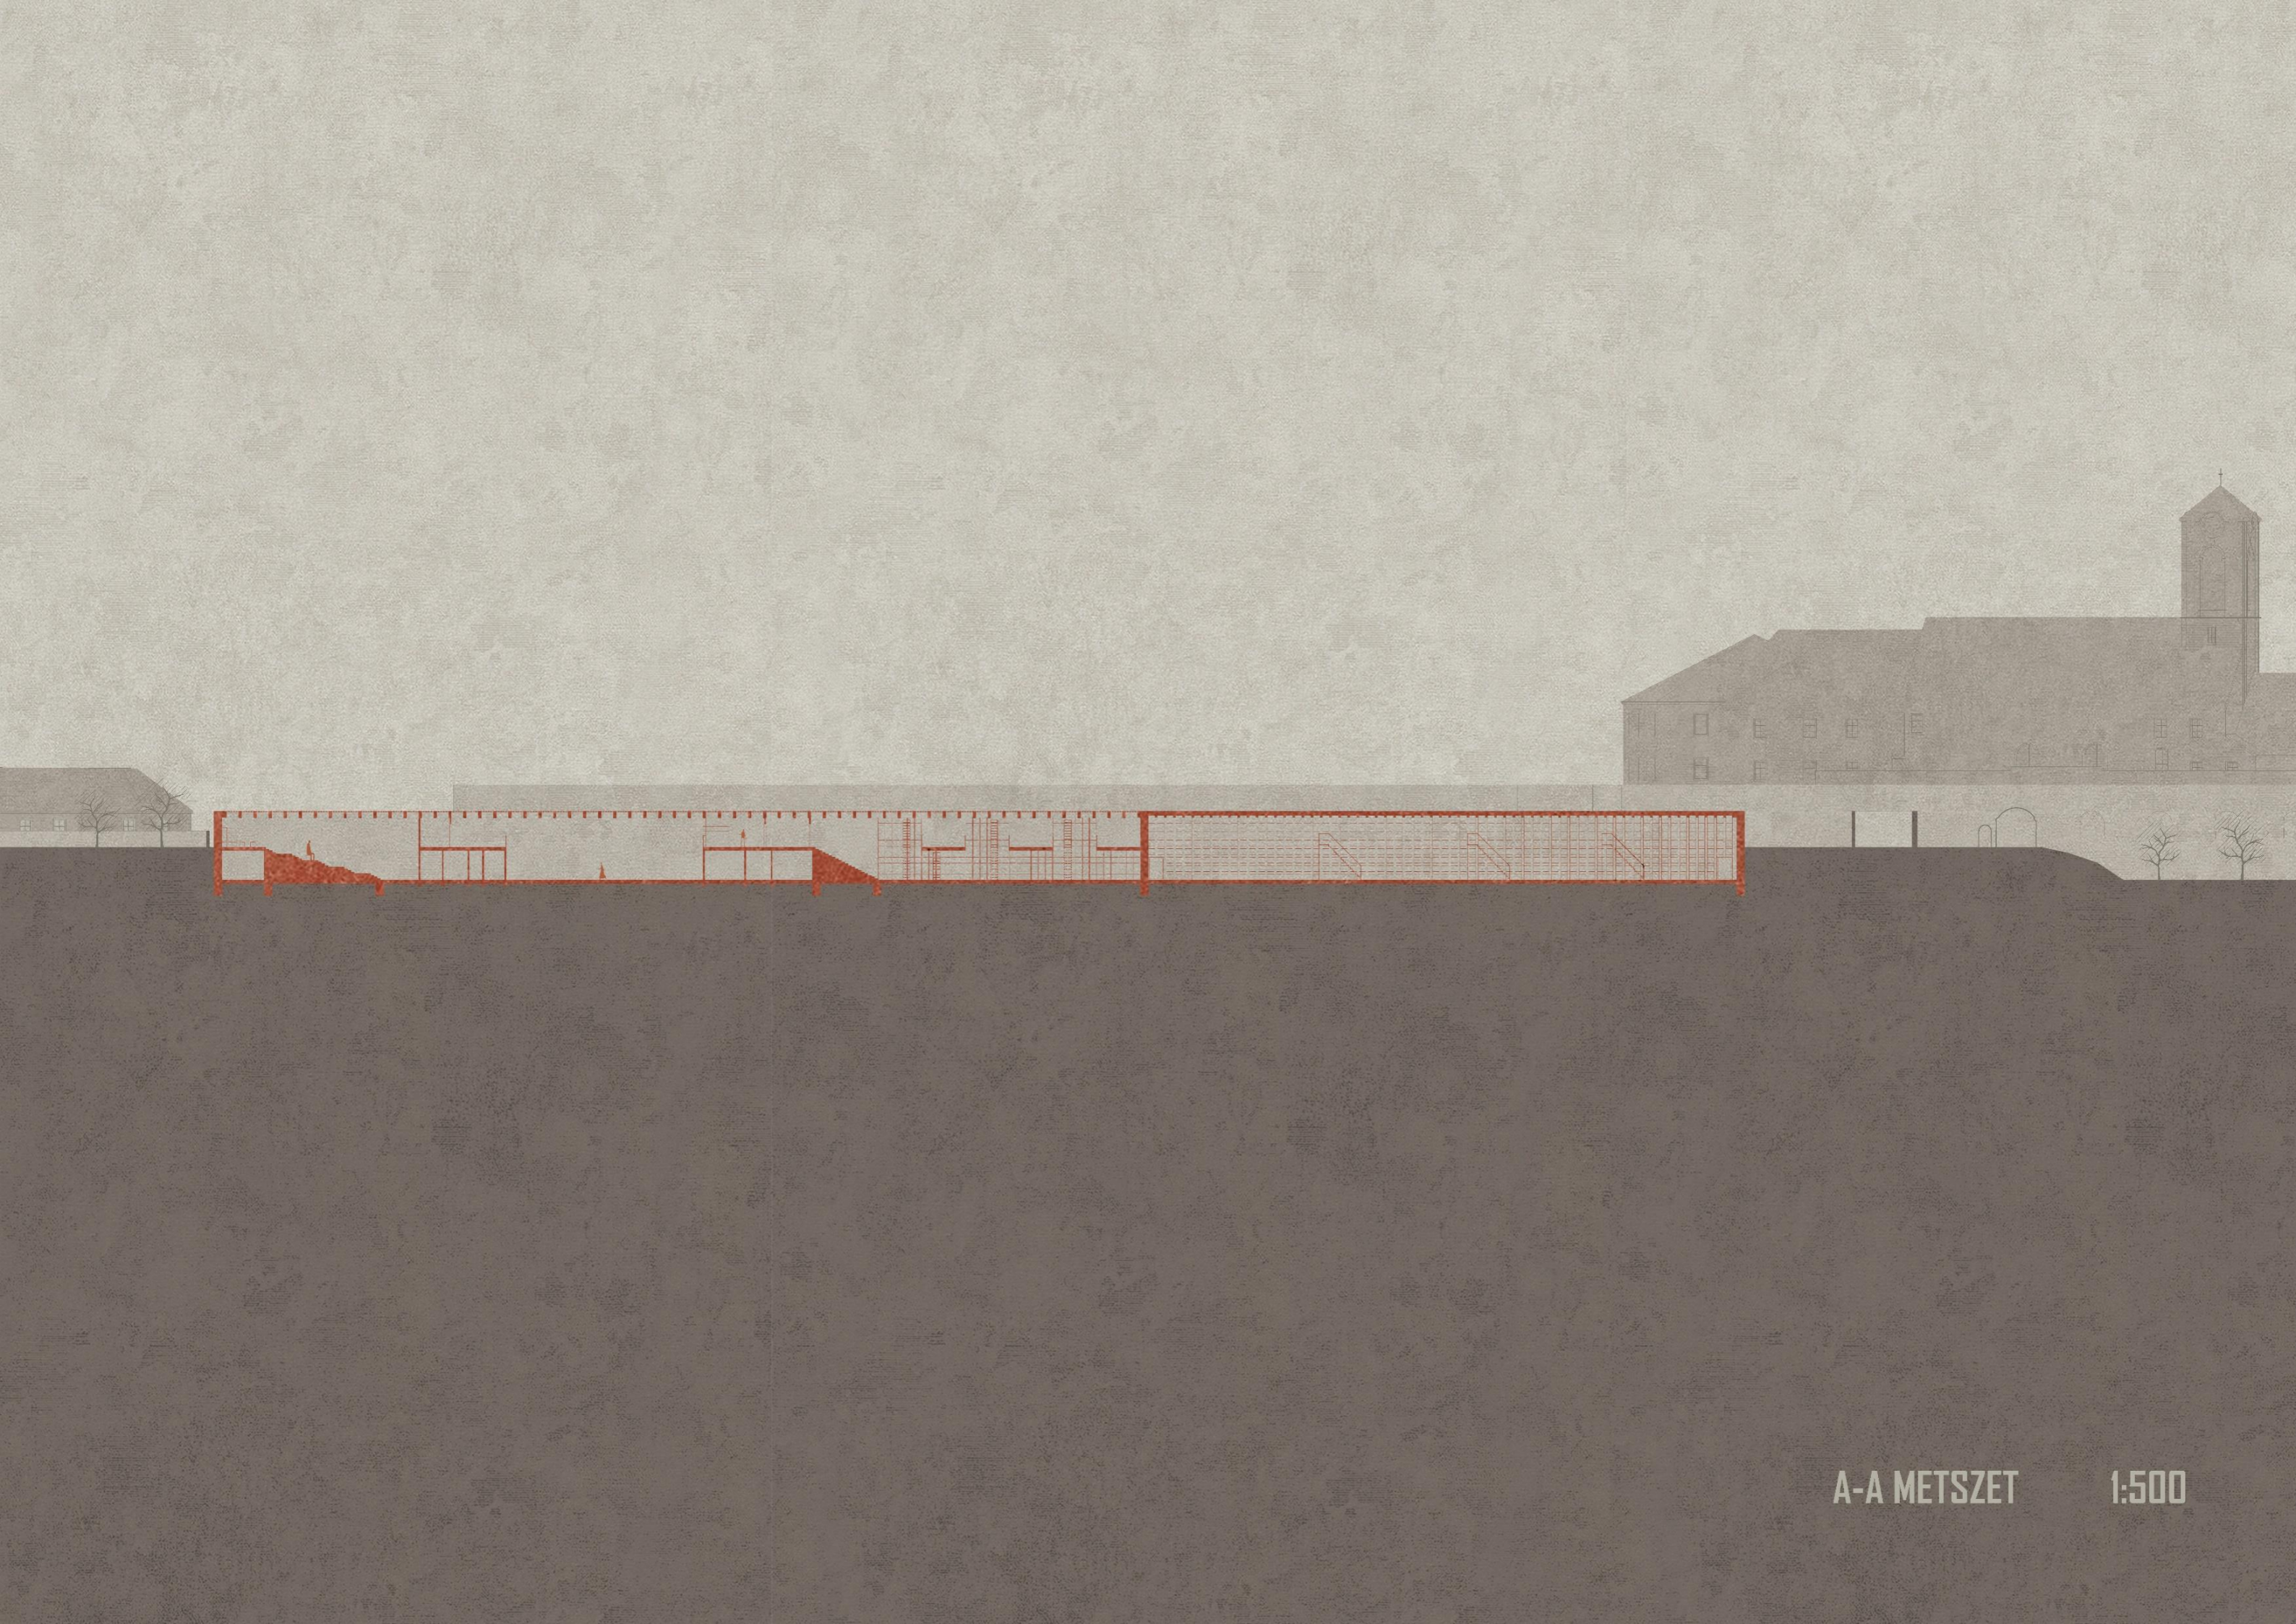


A-A METSZET


1:500



C-C METSZET

1:500

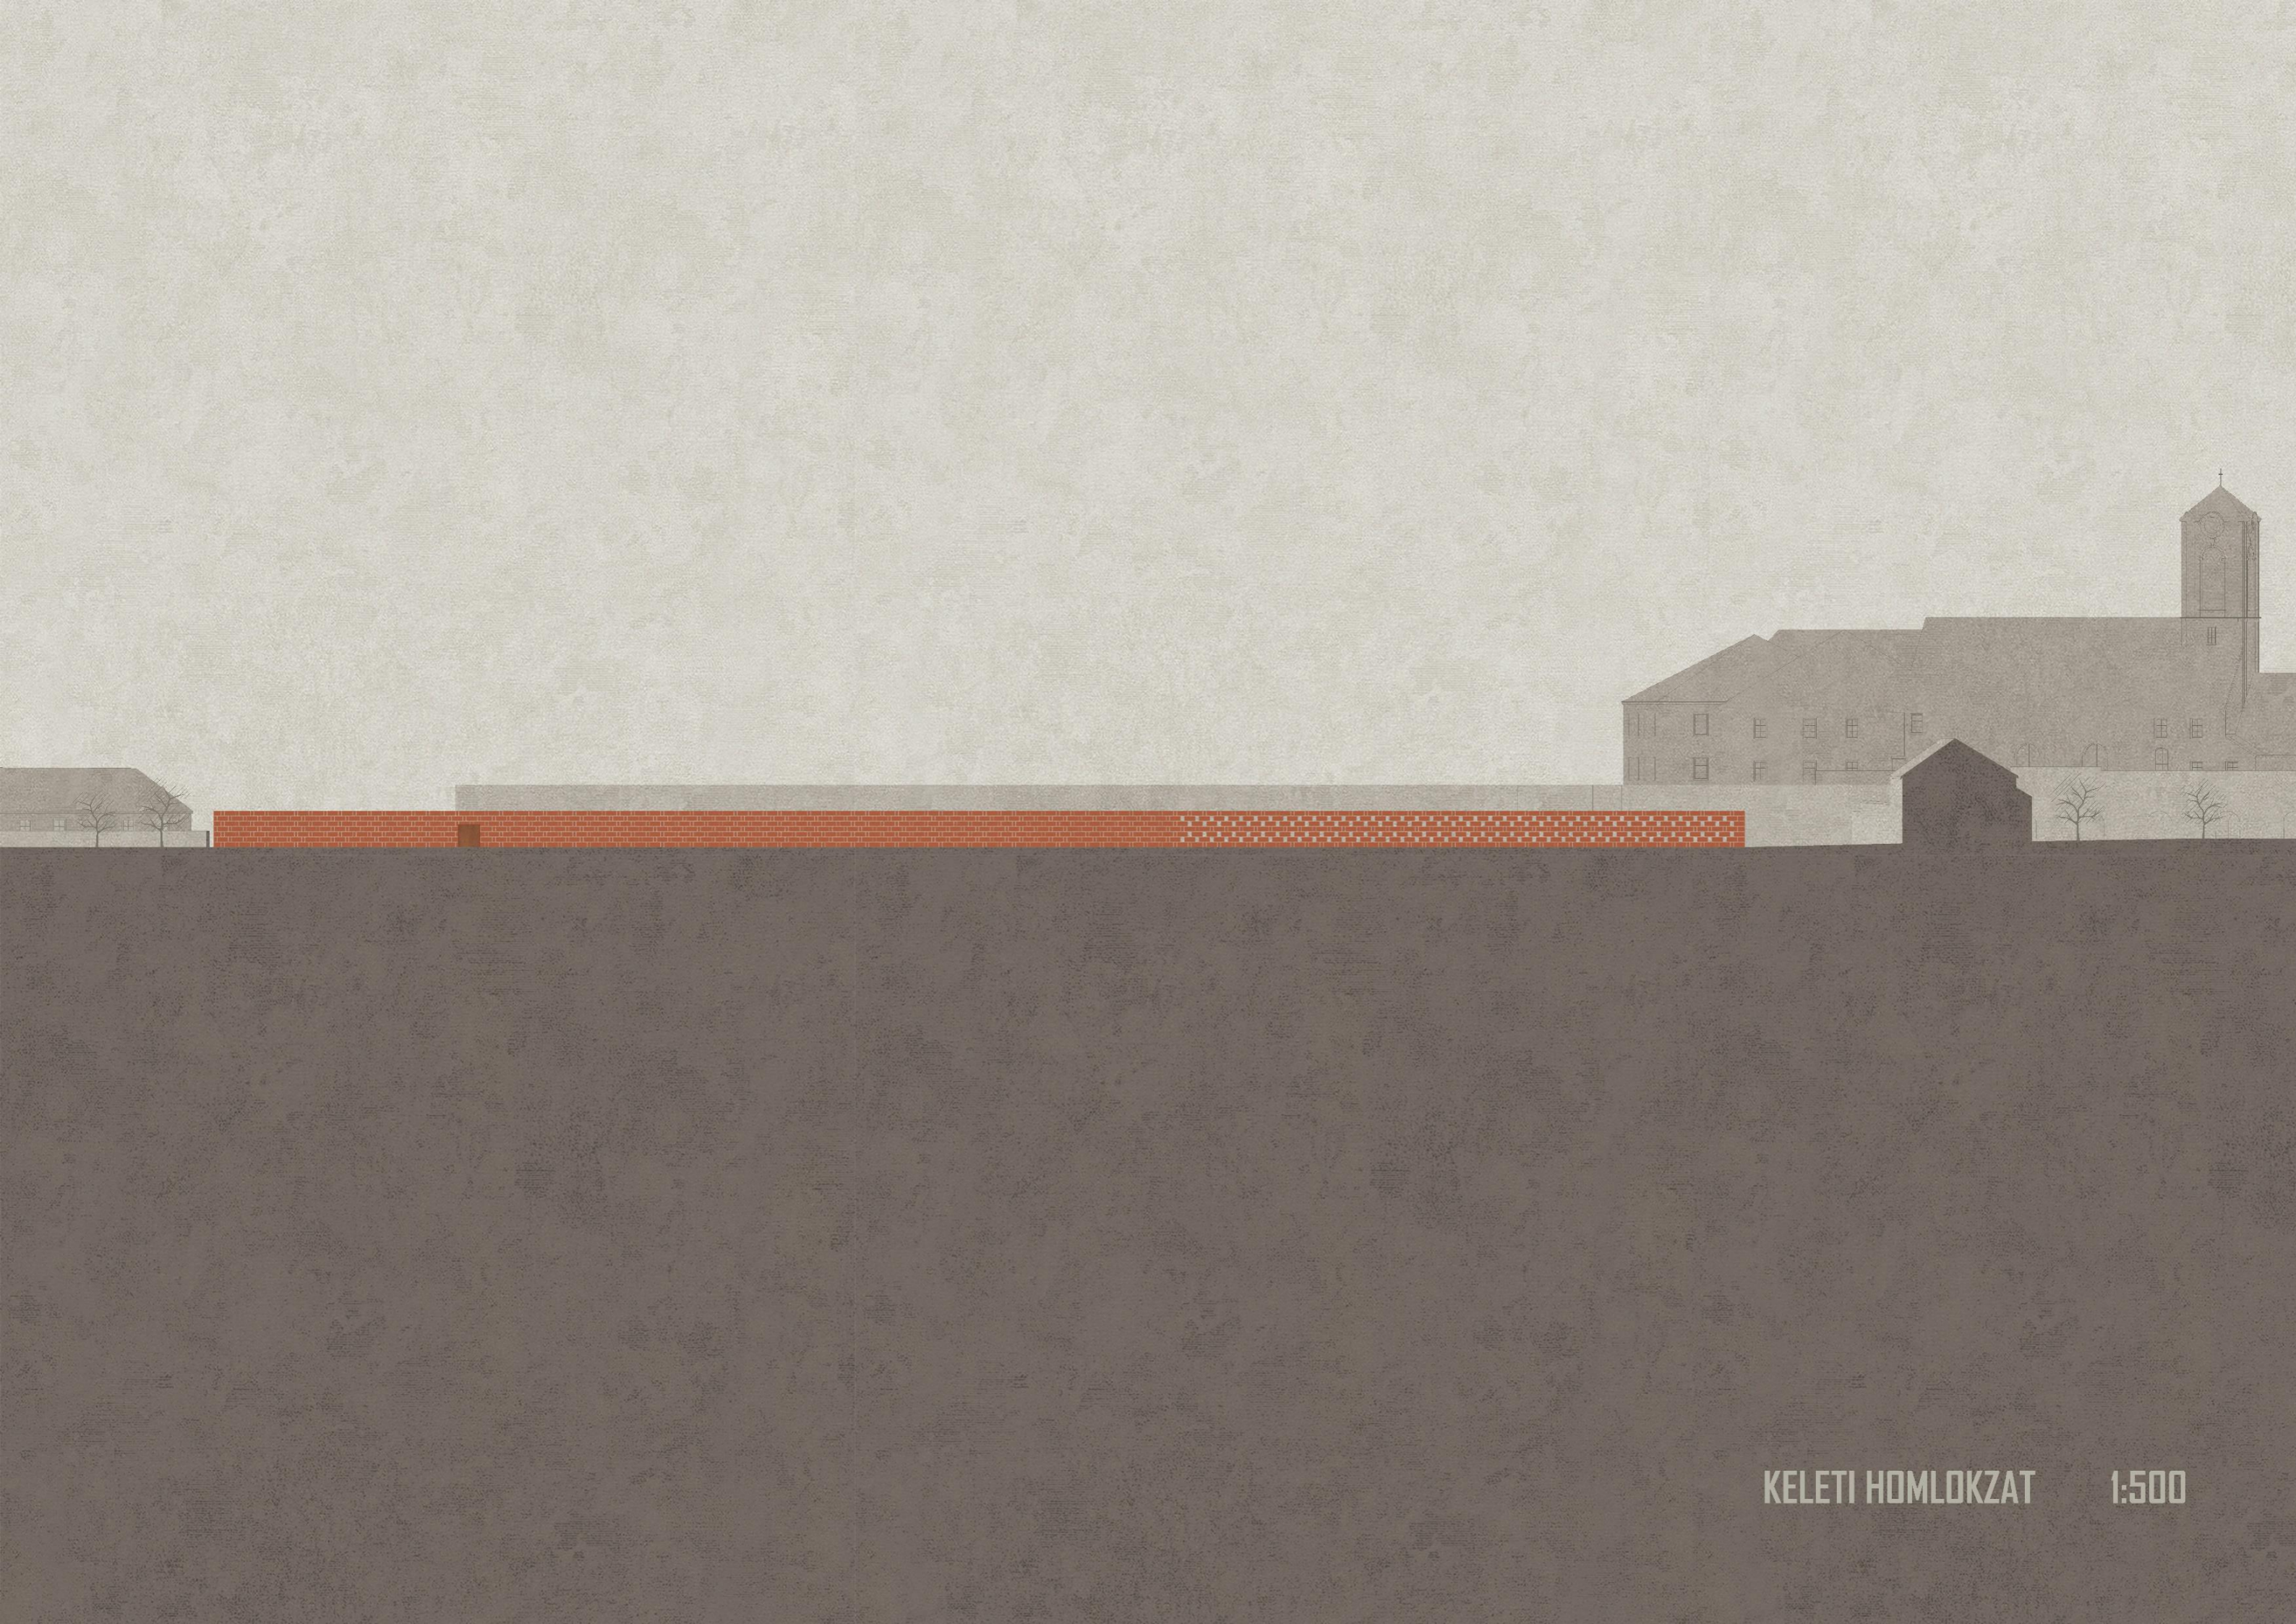

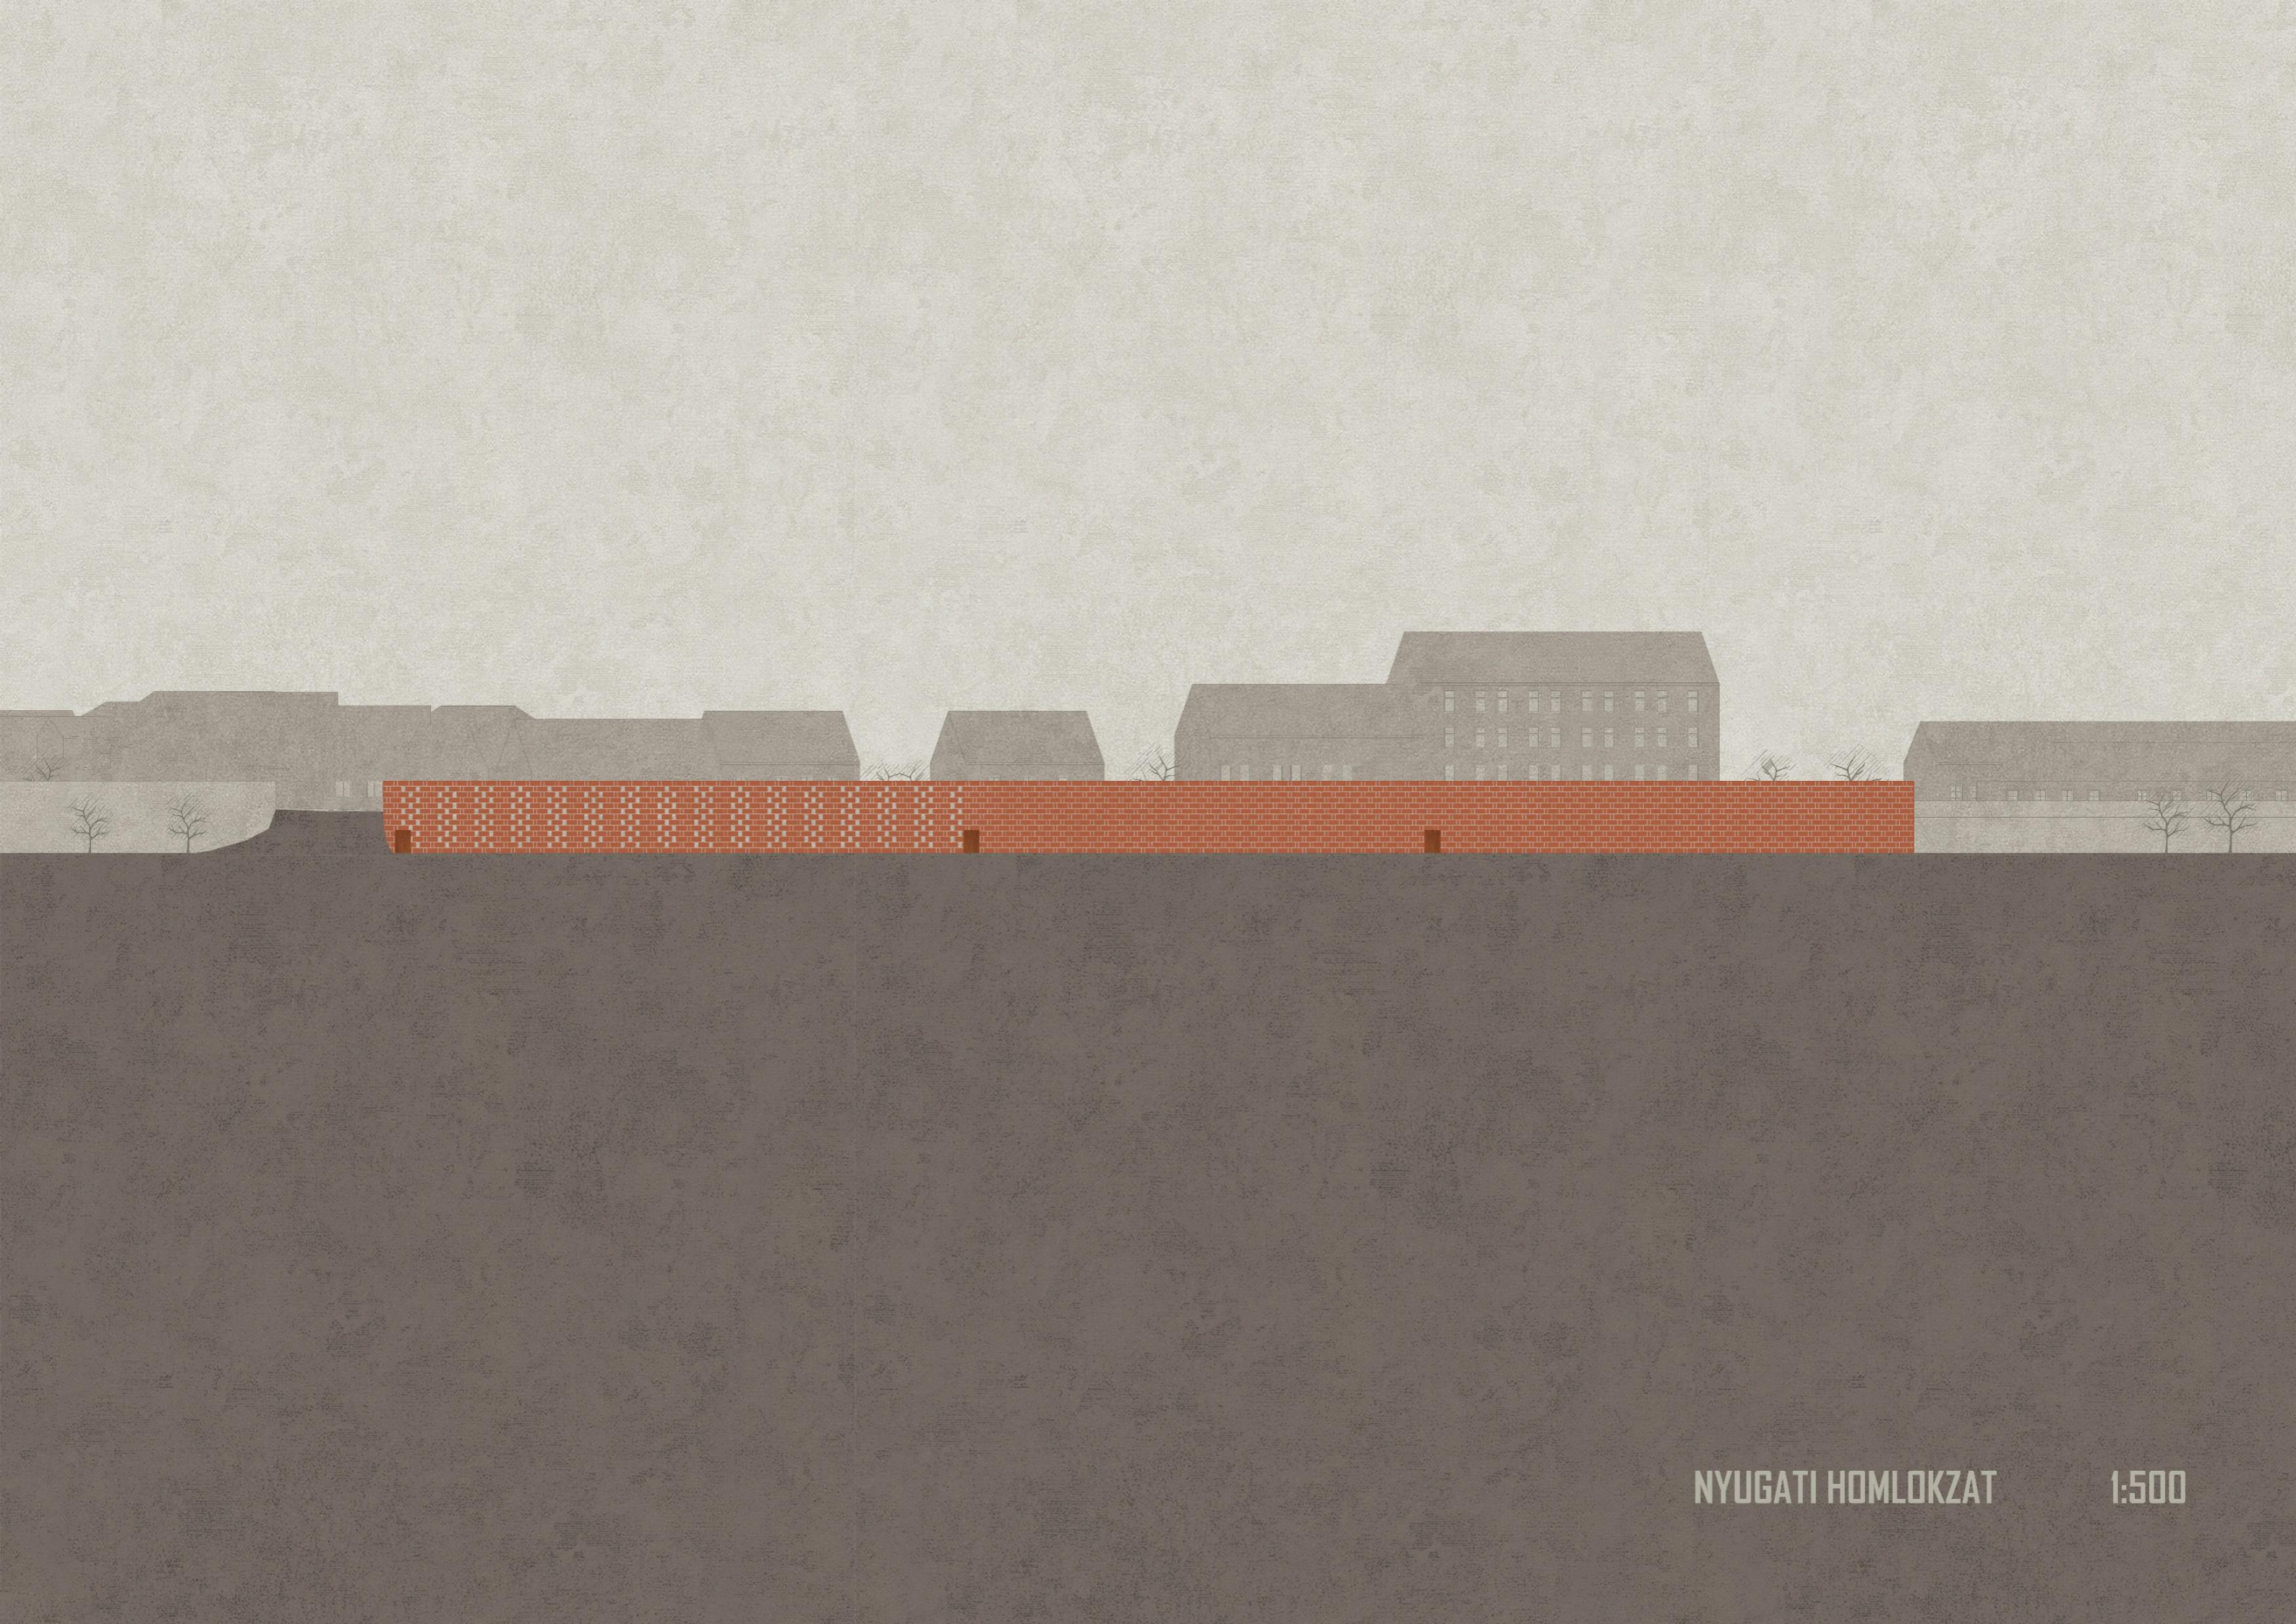


NYUGATI HOMLOKZAT

1:500




ÉSZAKI HOMLOKZAT


1:500

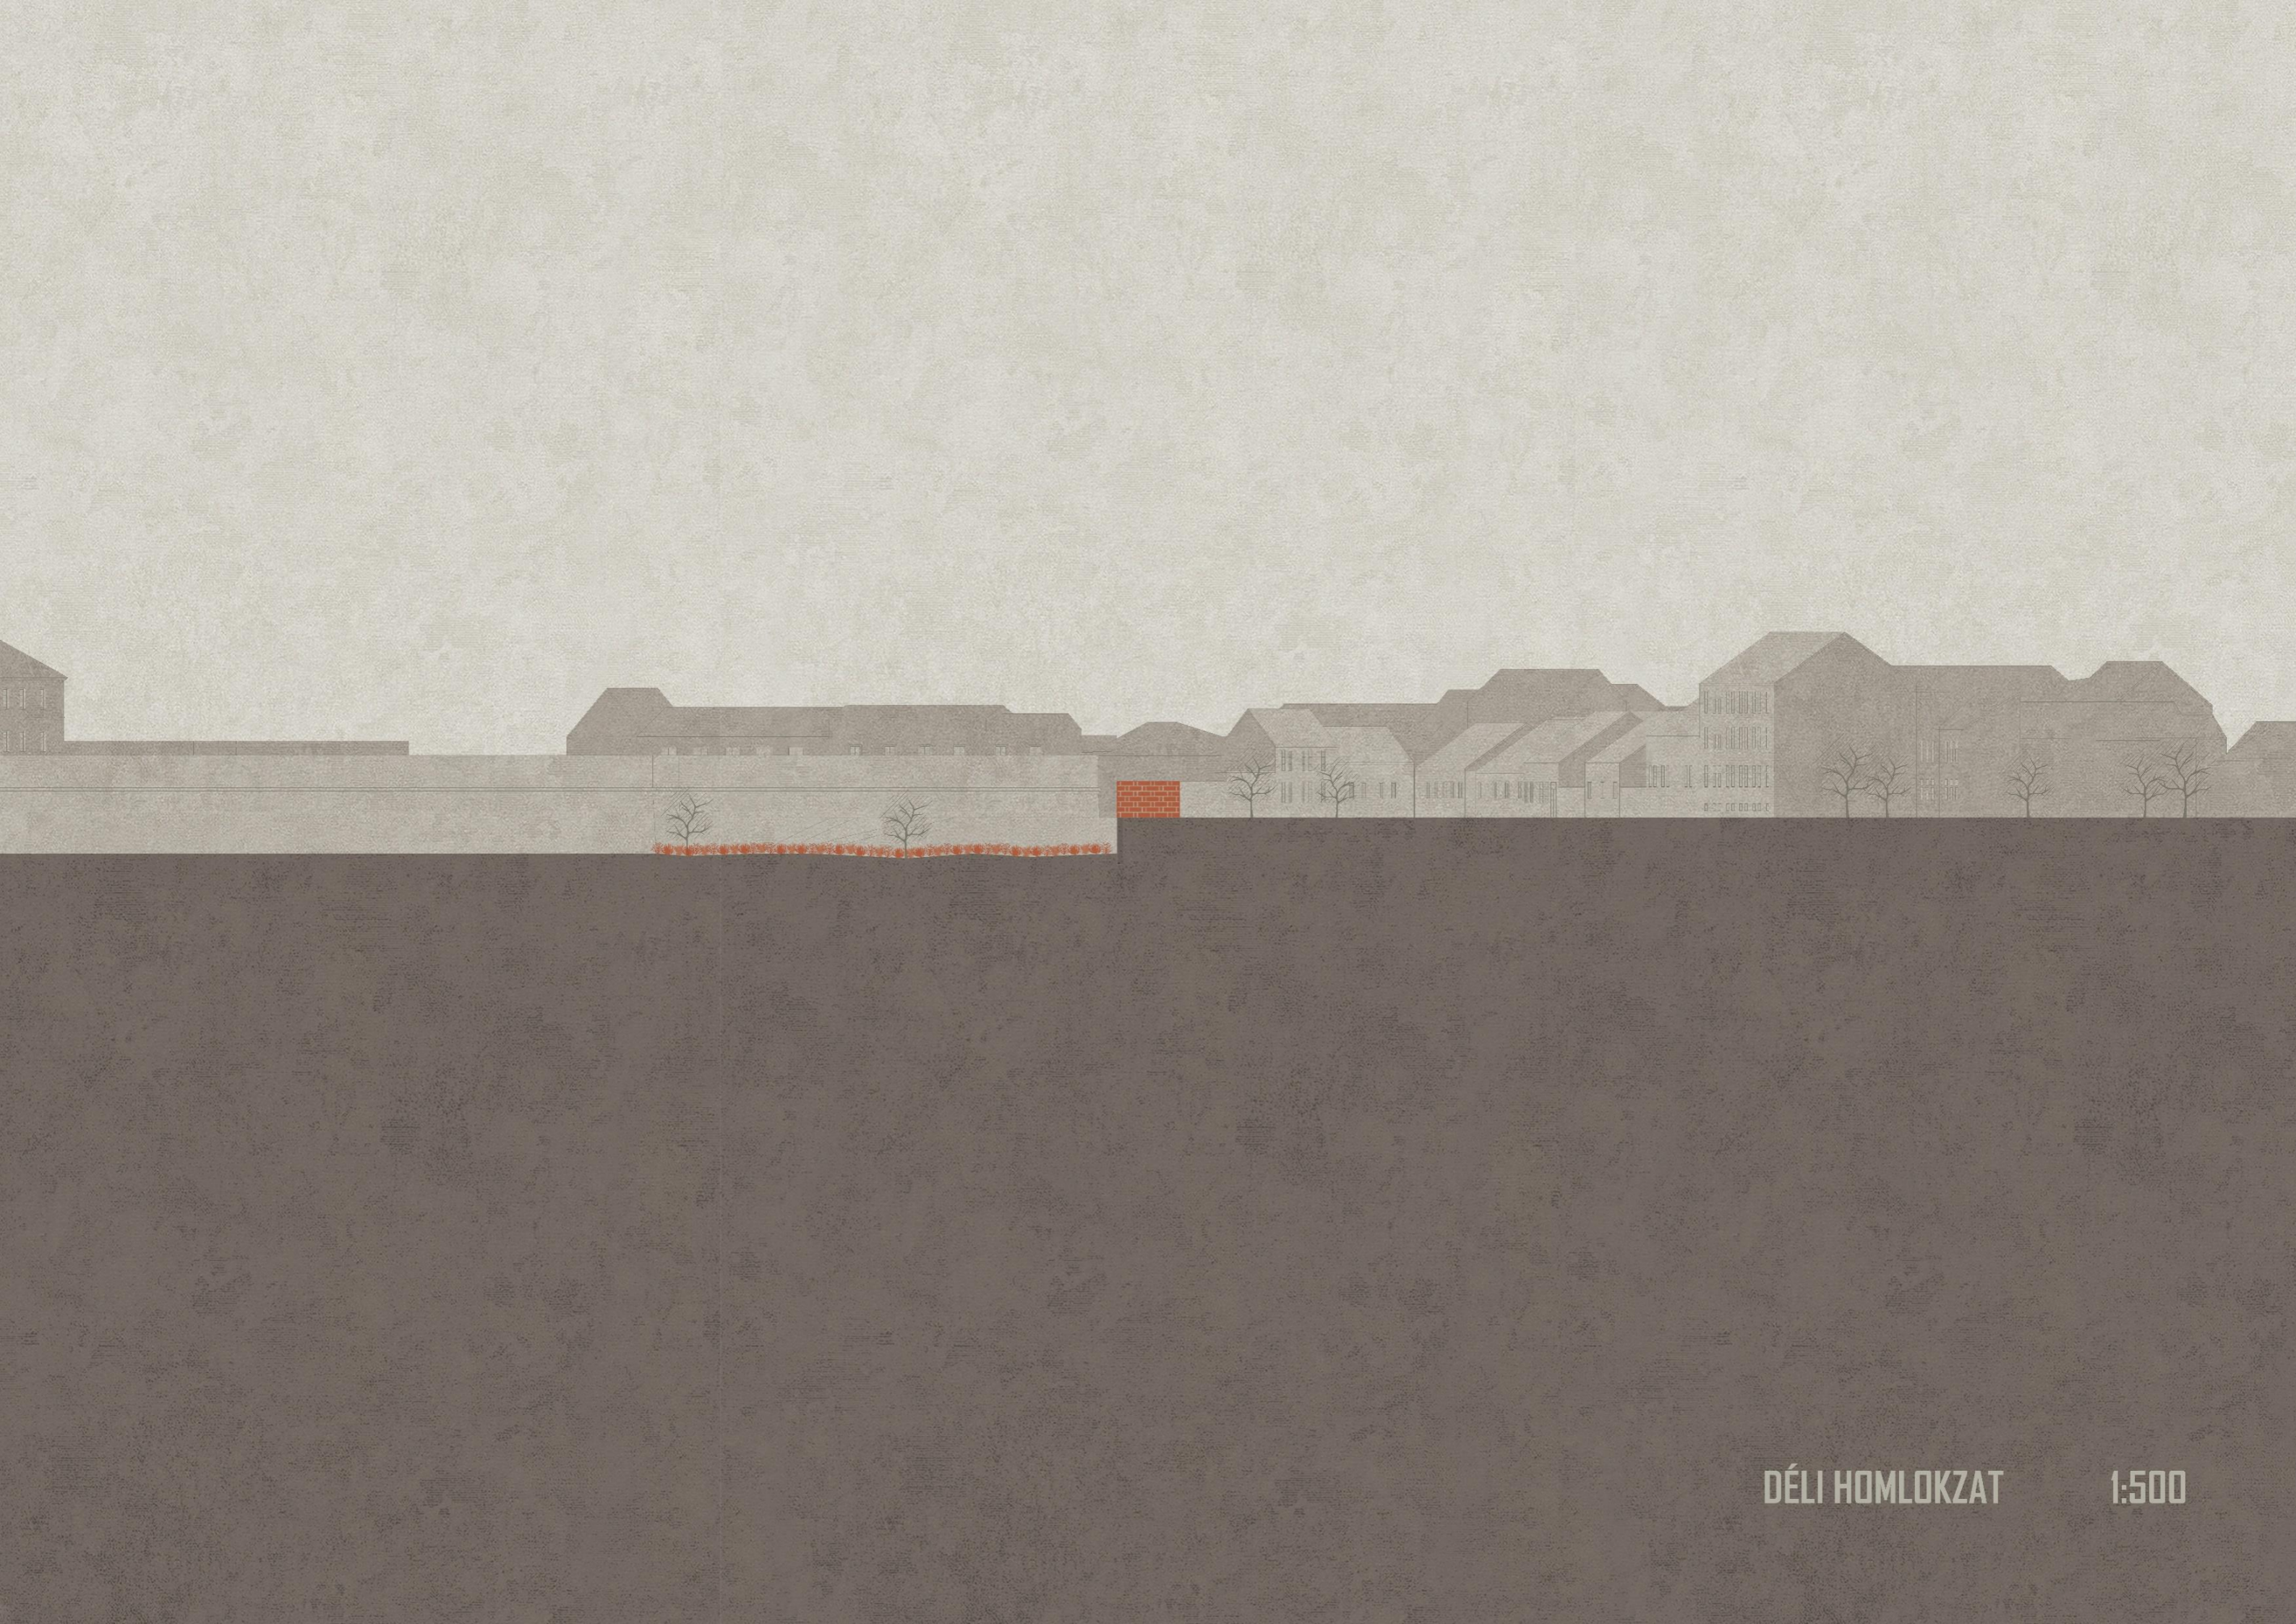


DÉLI HOMLOKZAT

1:500



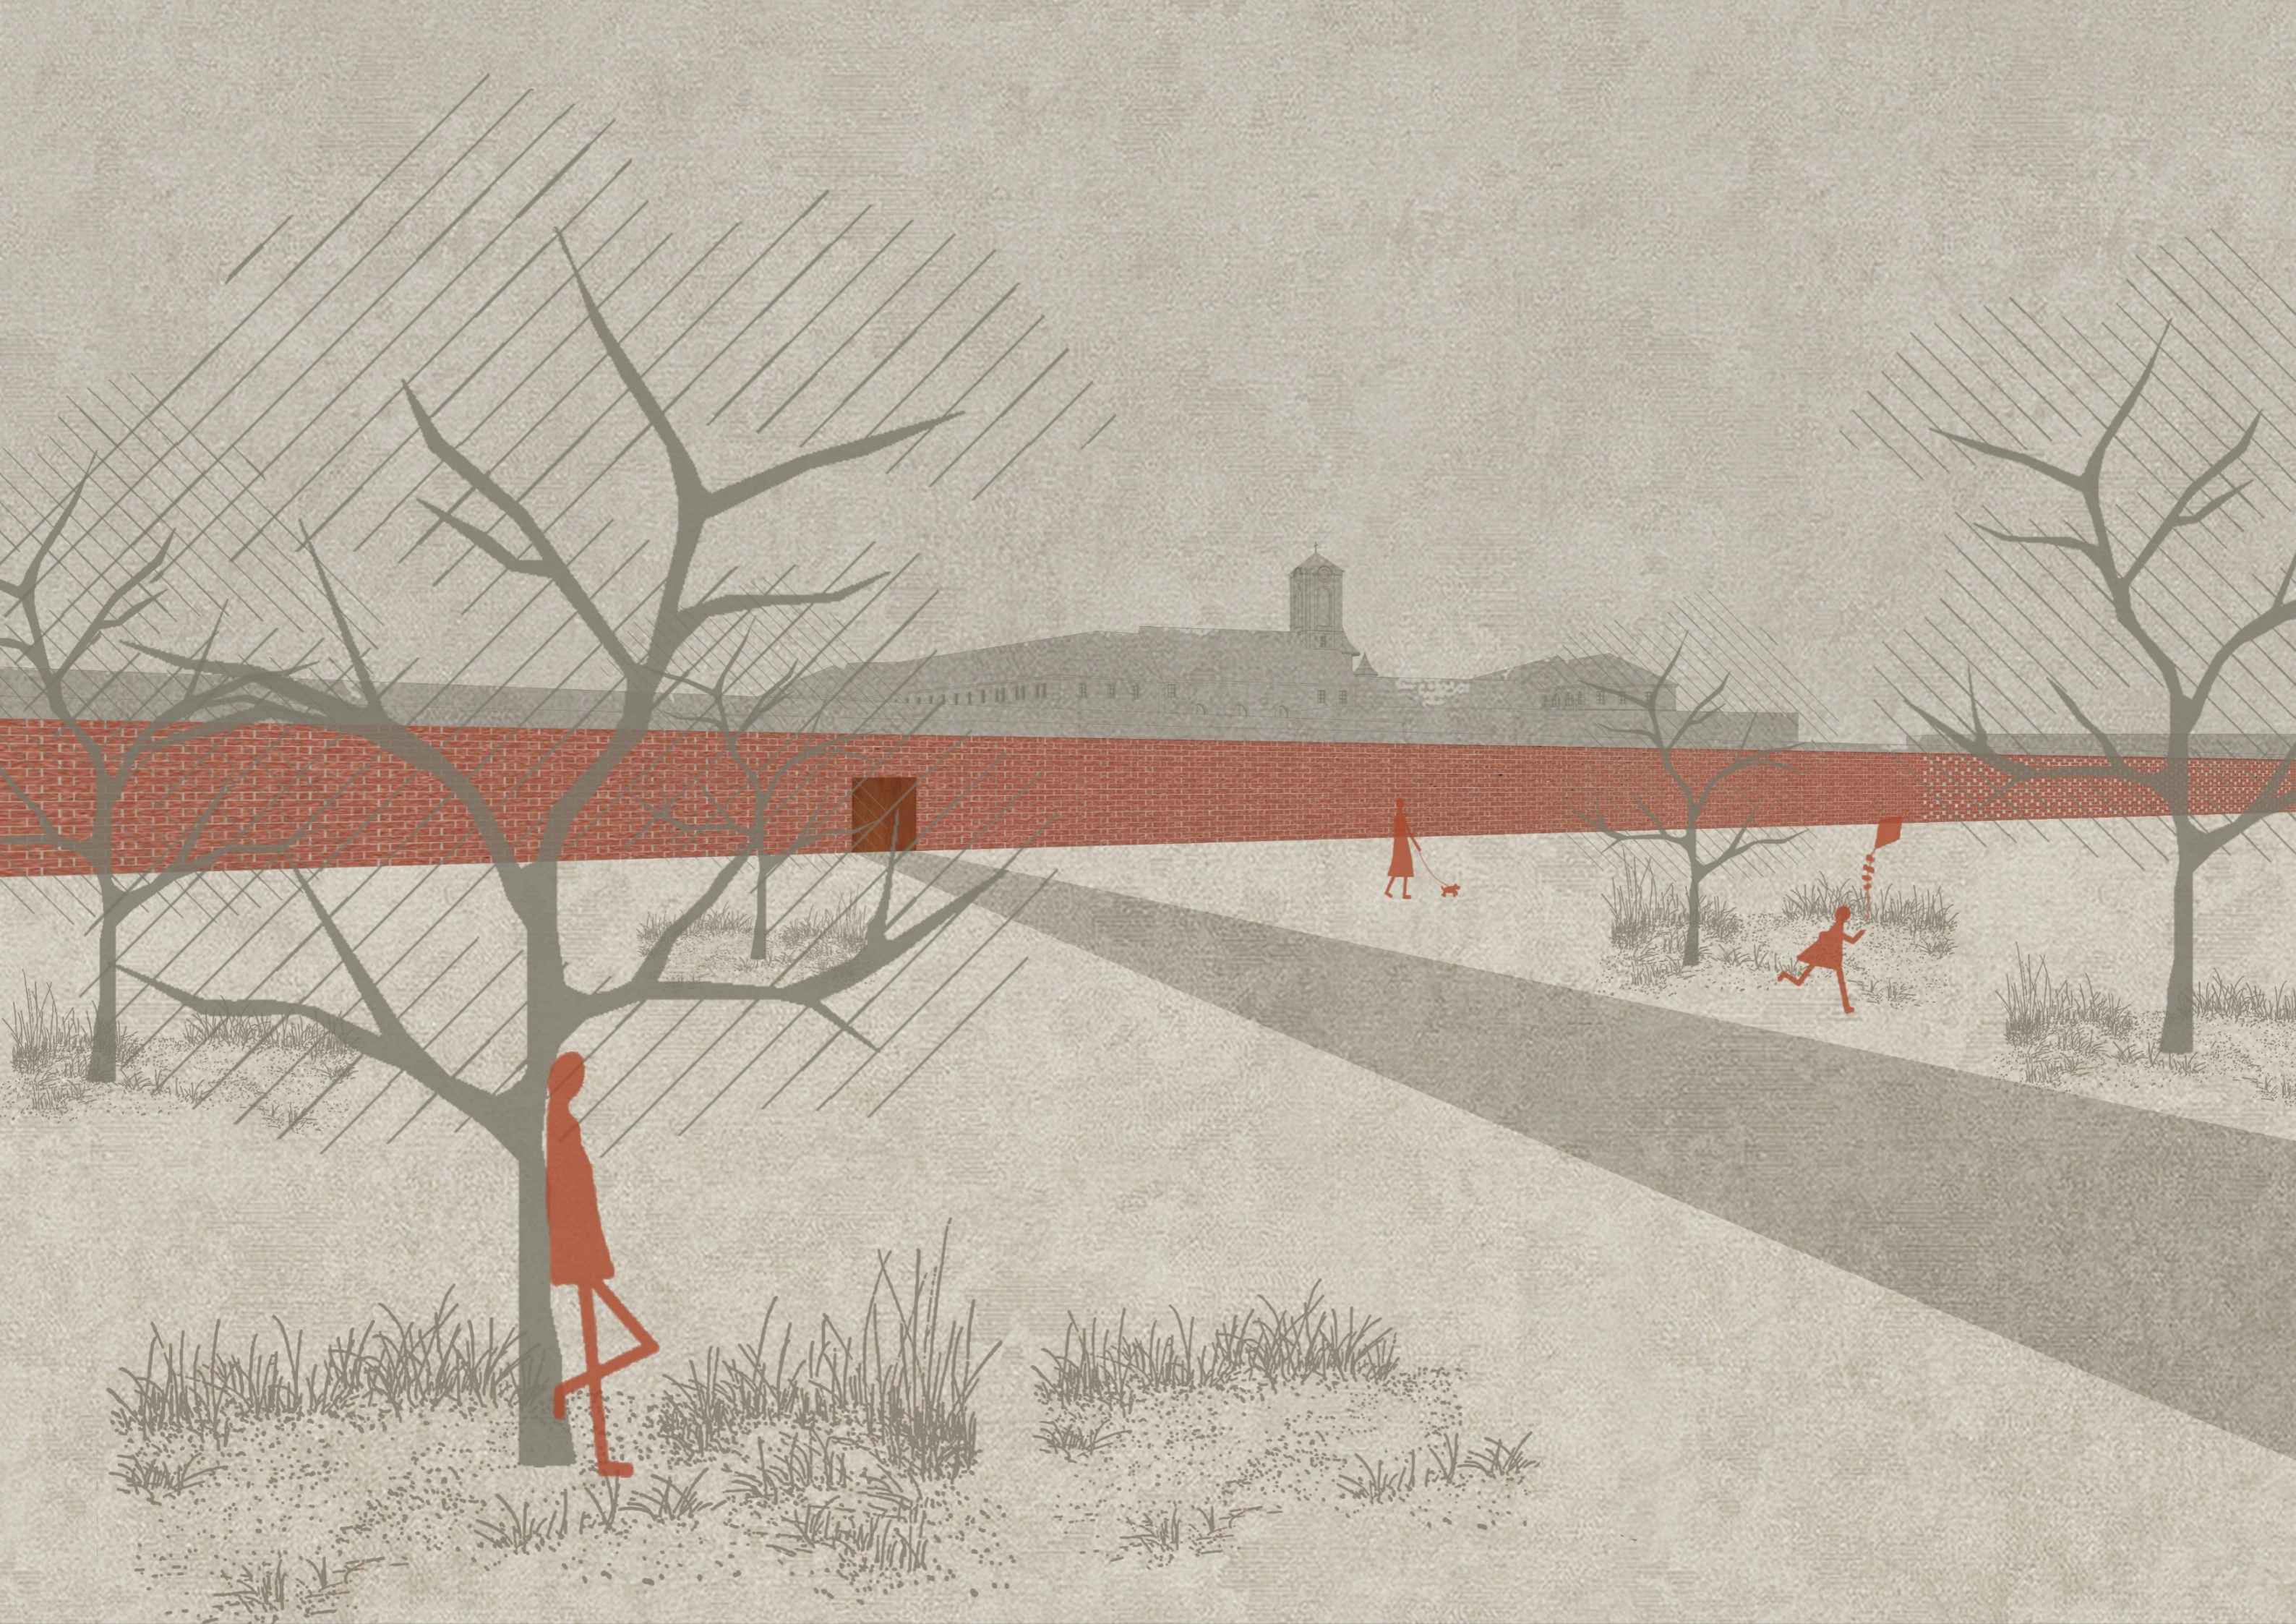


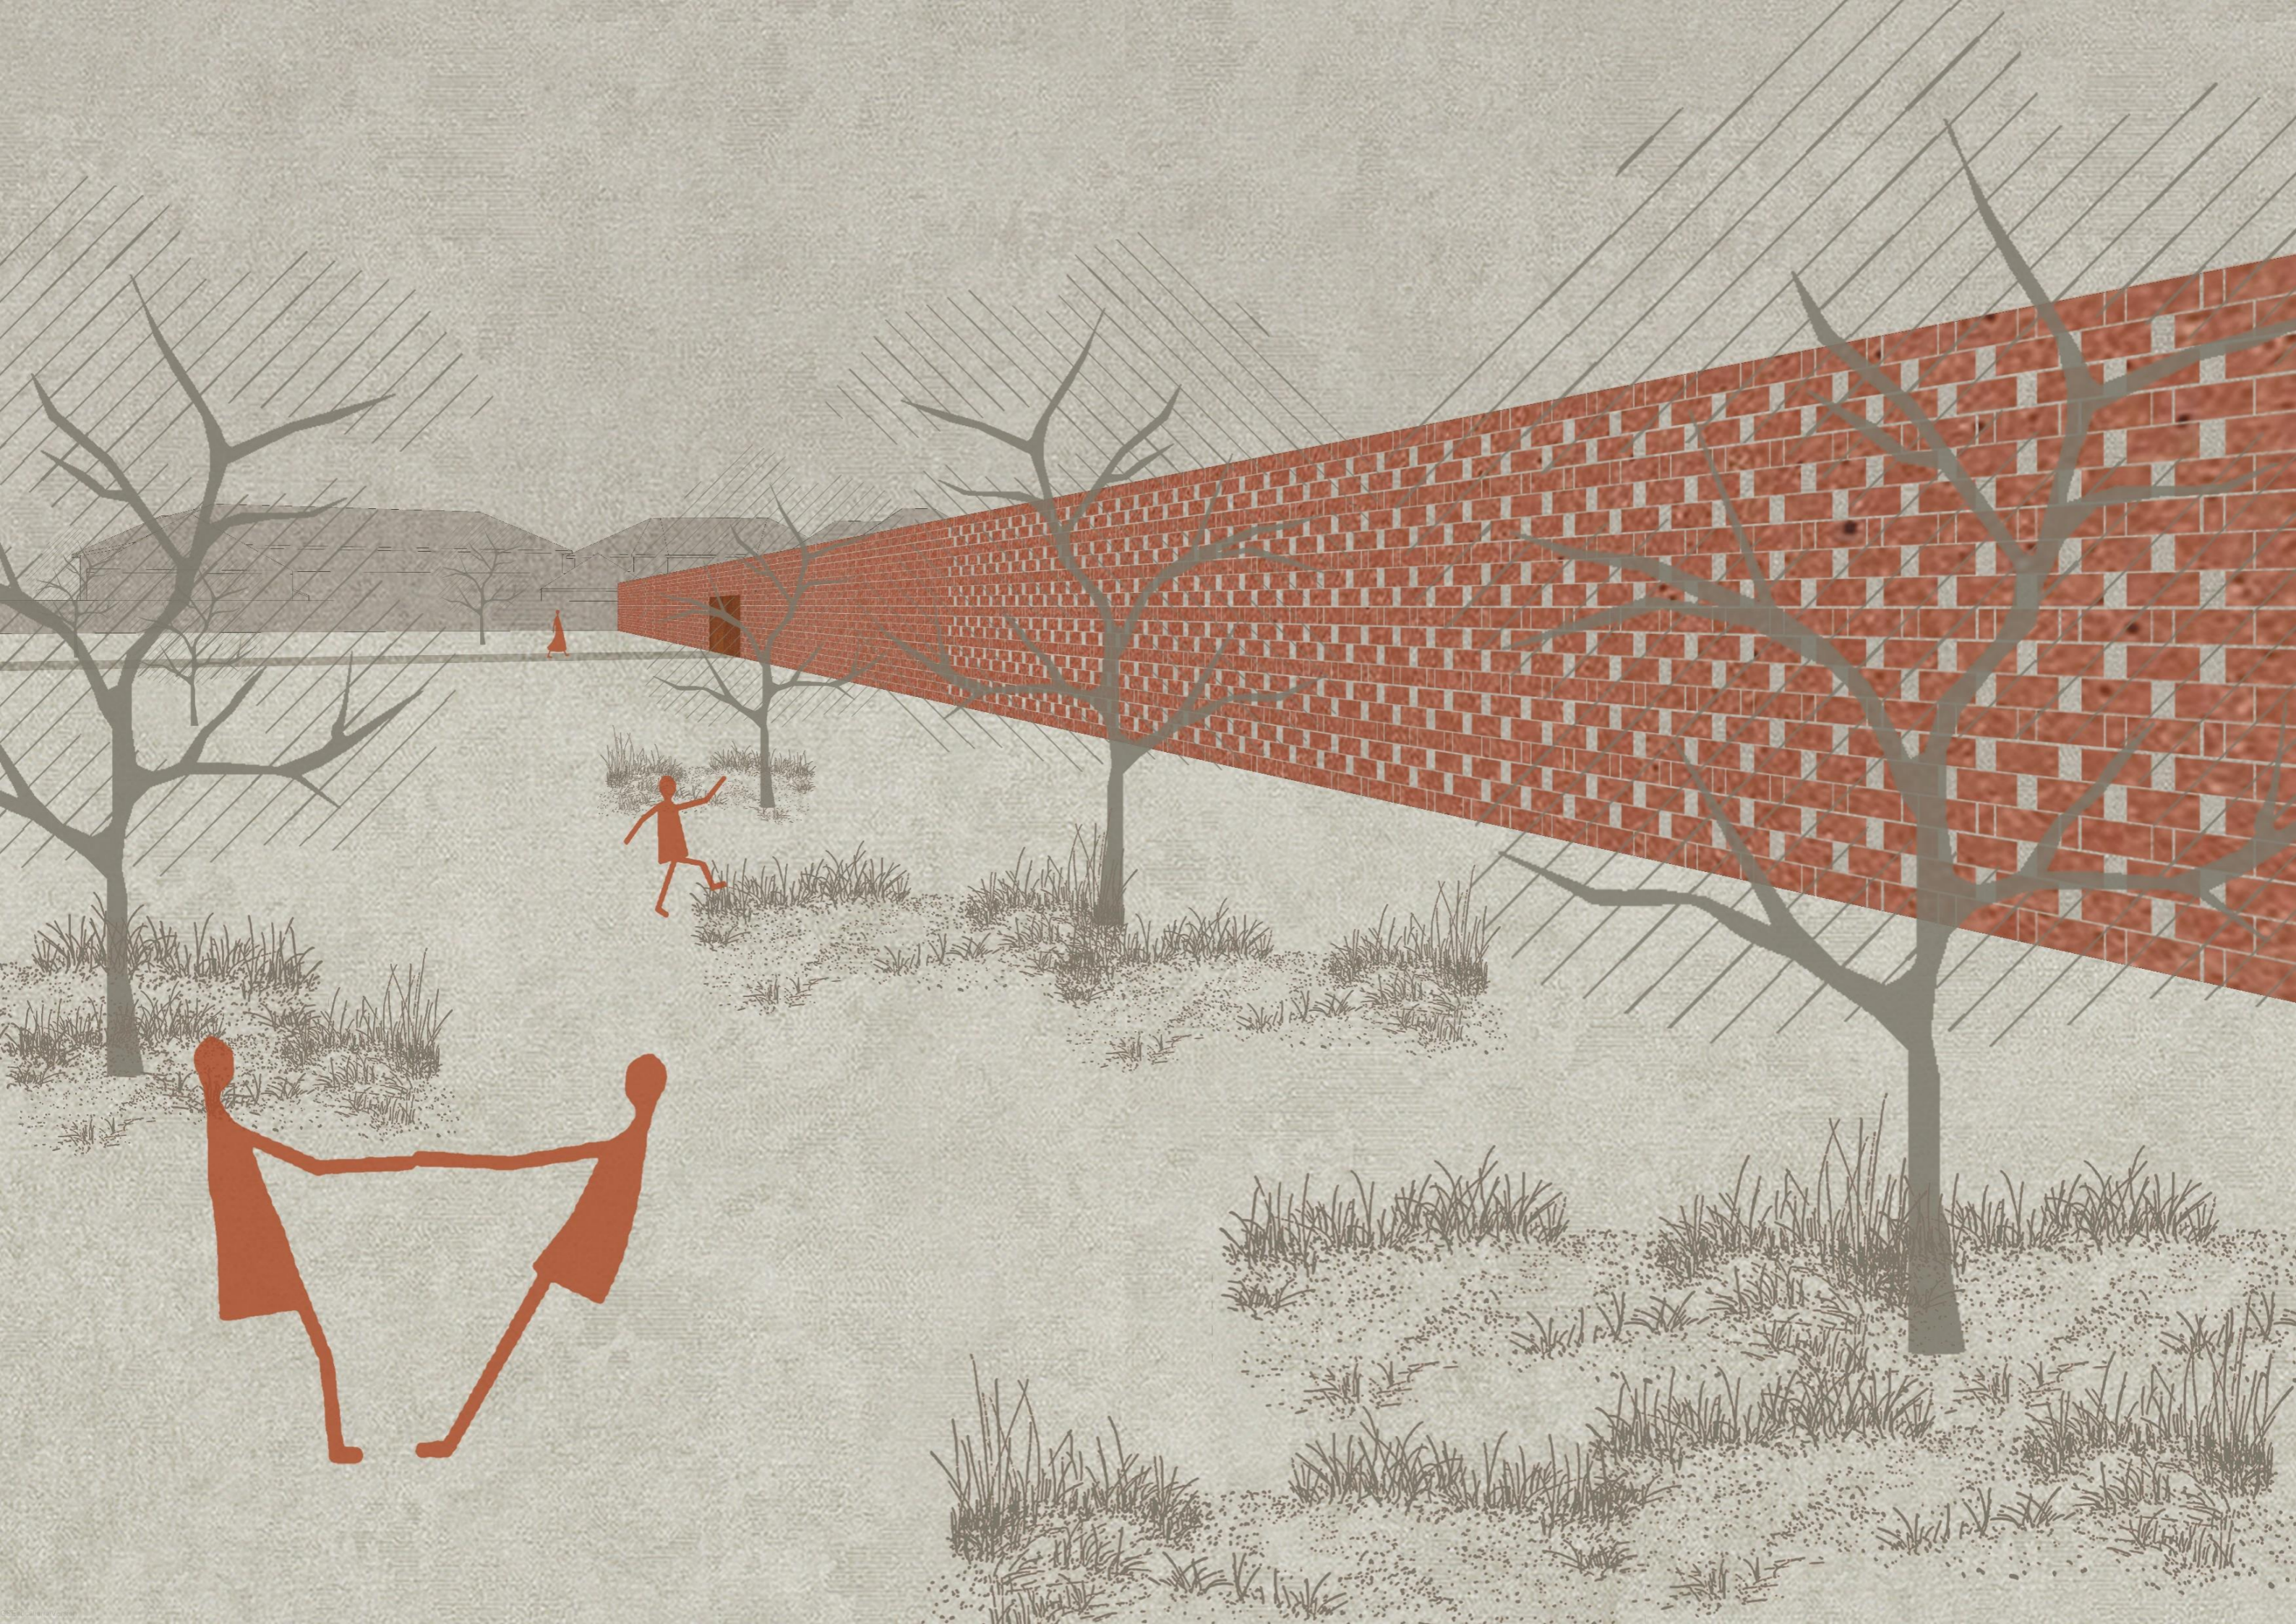

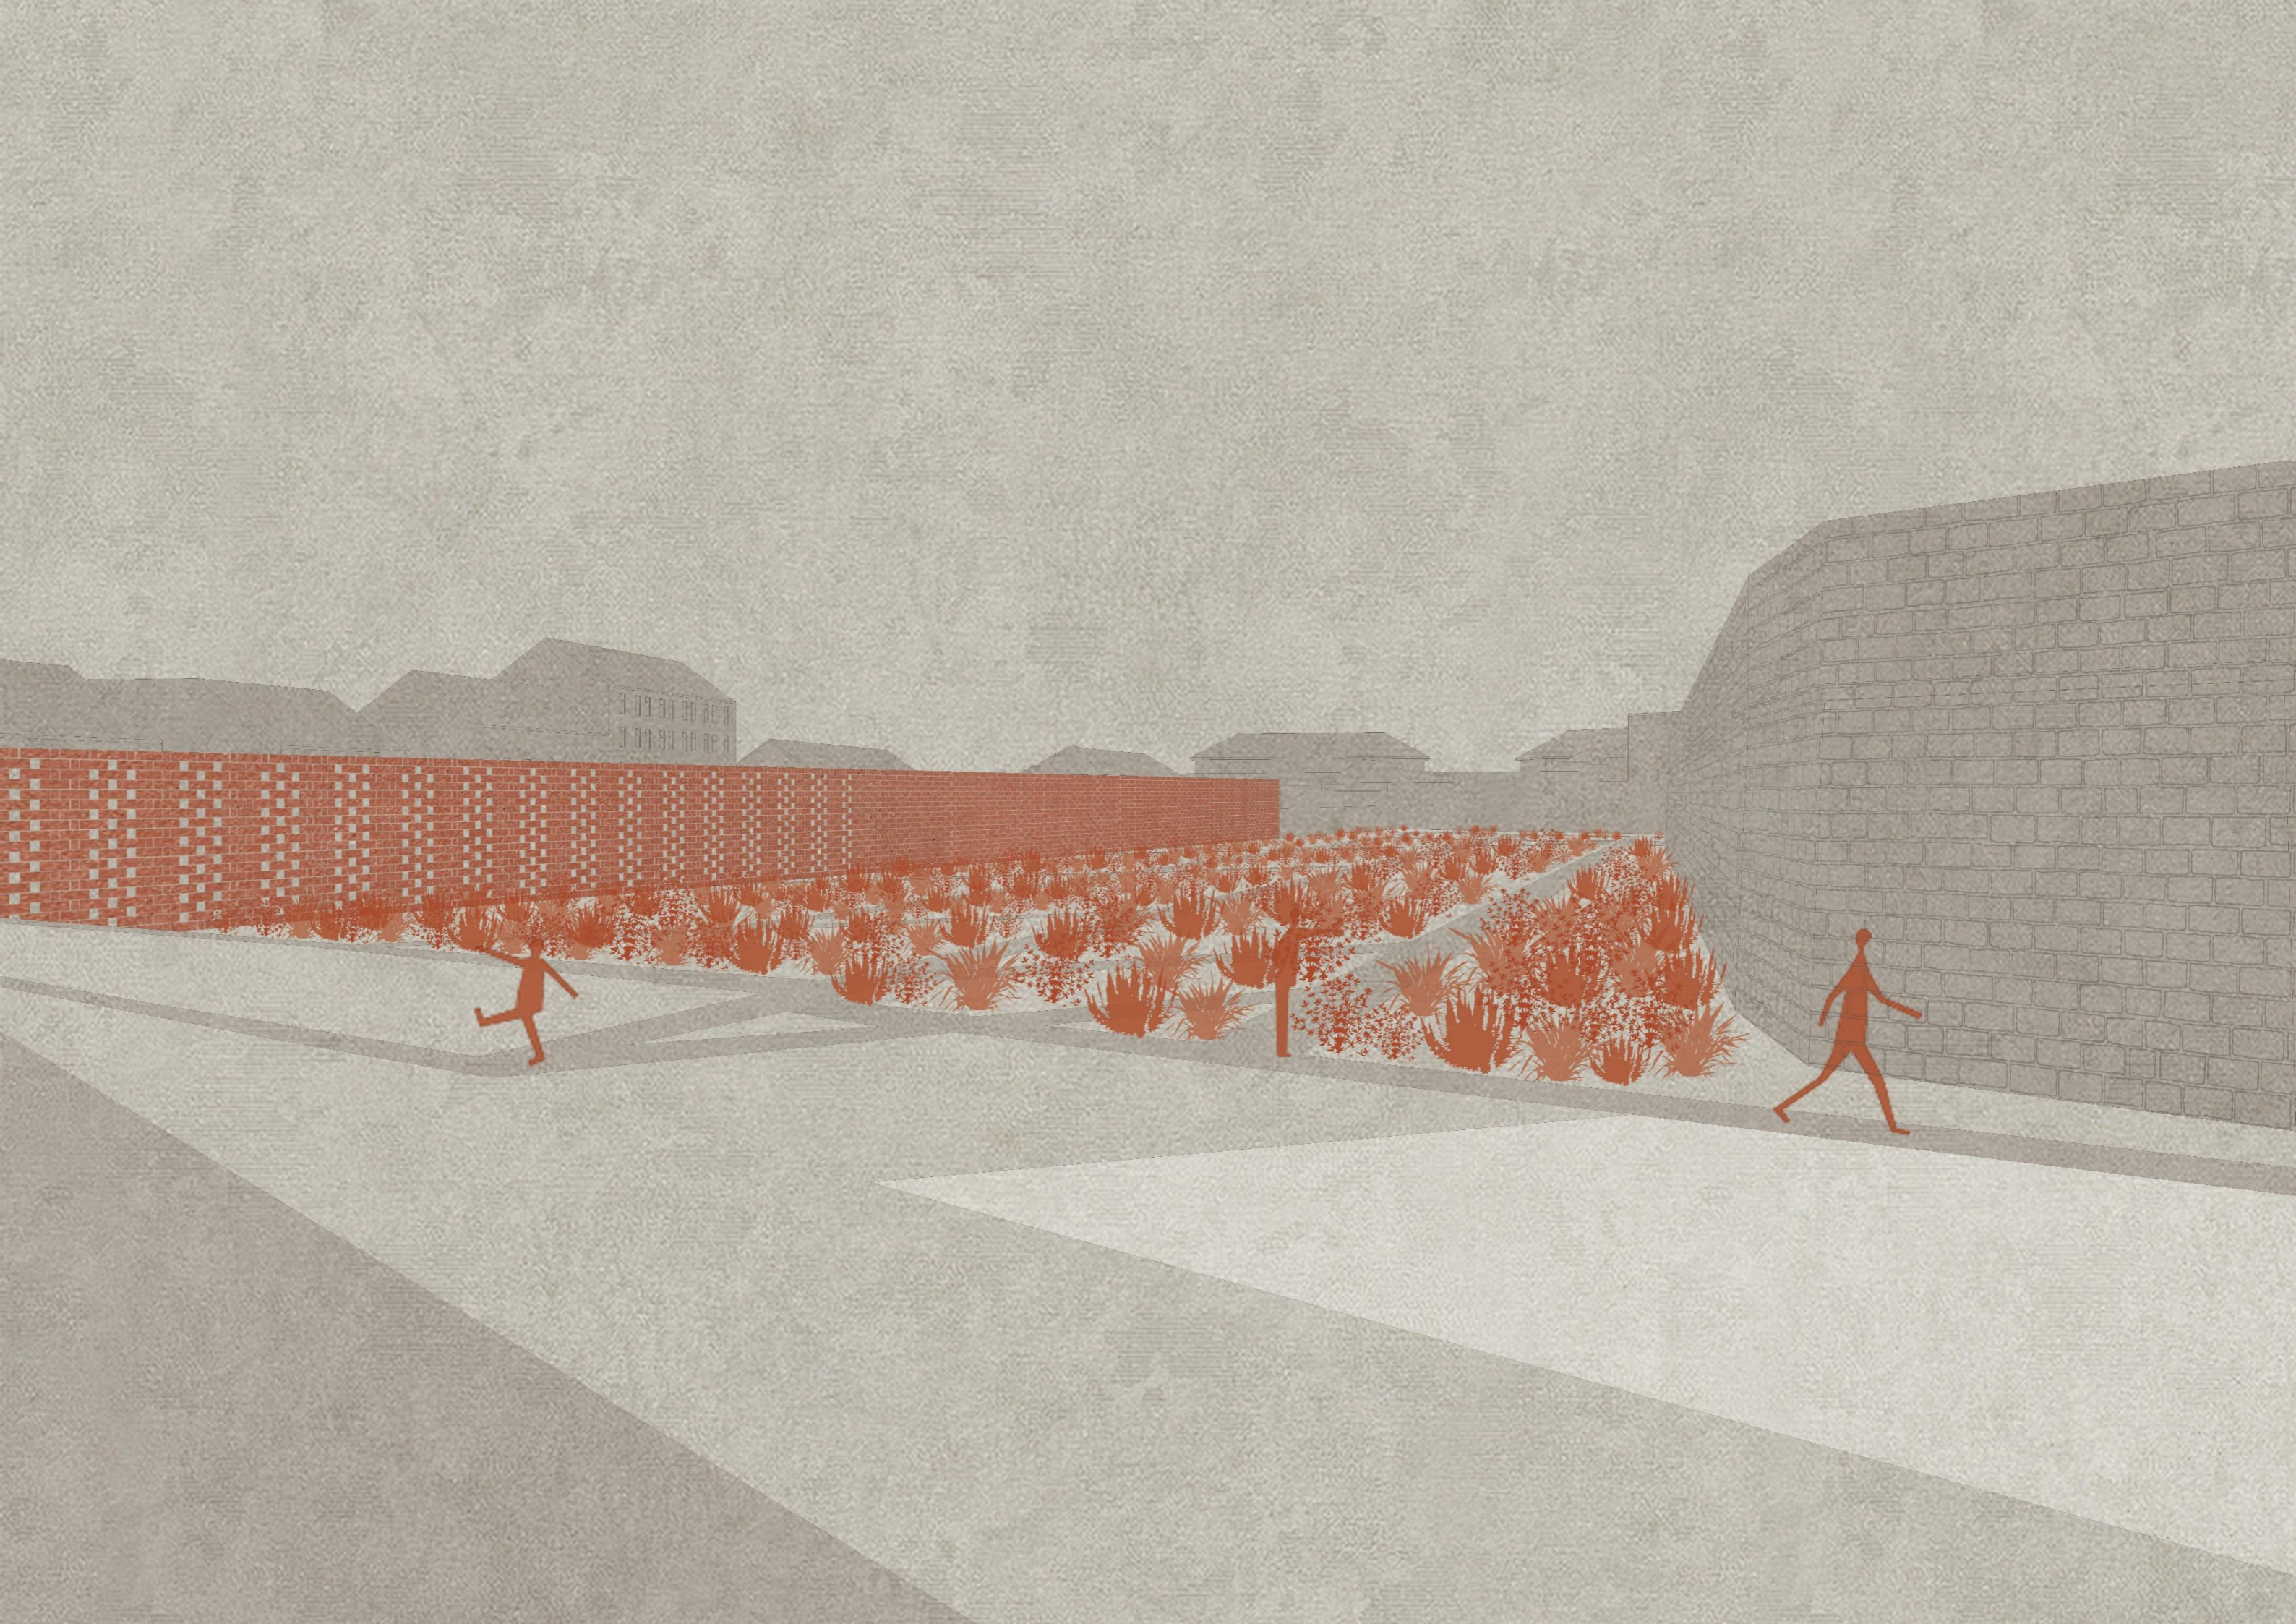


KÖSZÖNÖM A FIGYELMET!

KOVÁCS DÓRA

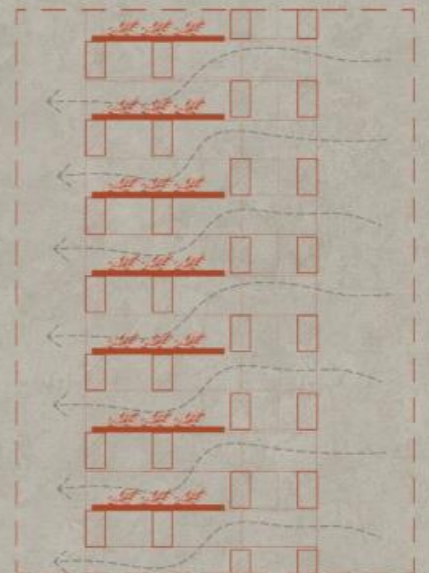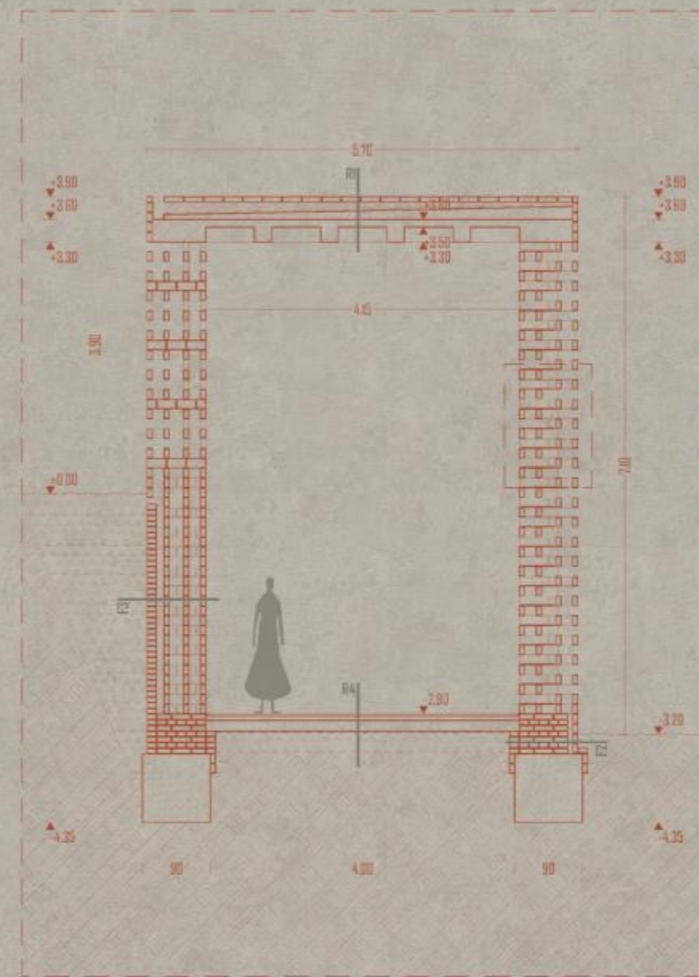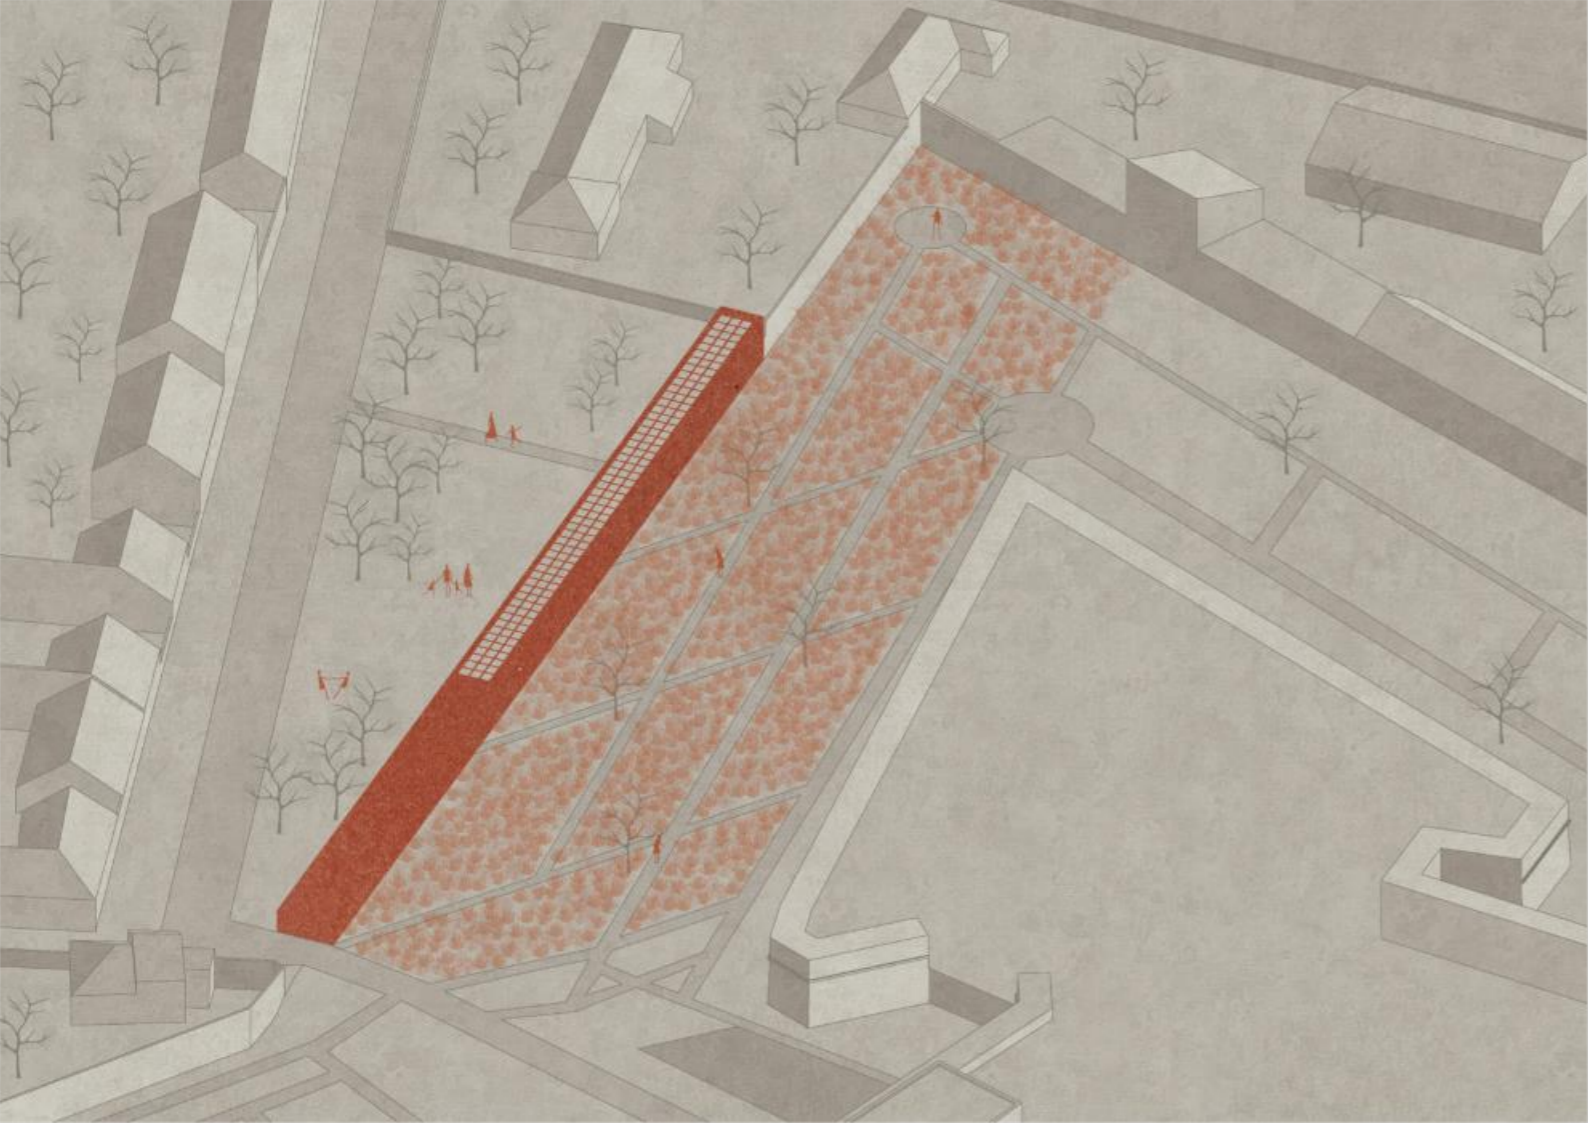

B-B RÉSZLET METSZET 1:50

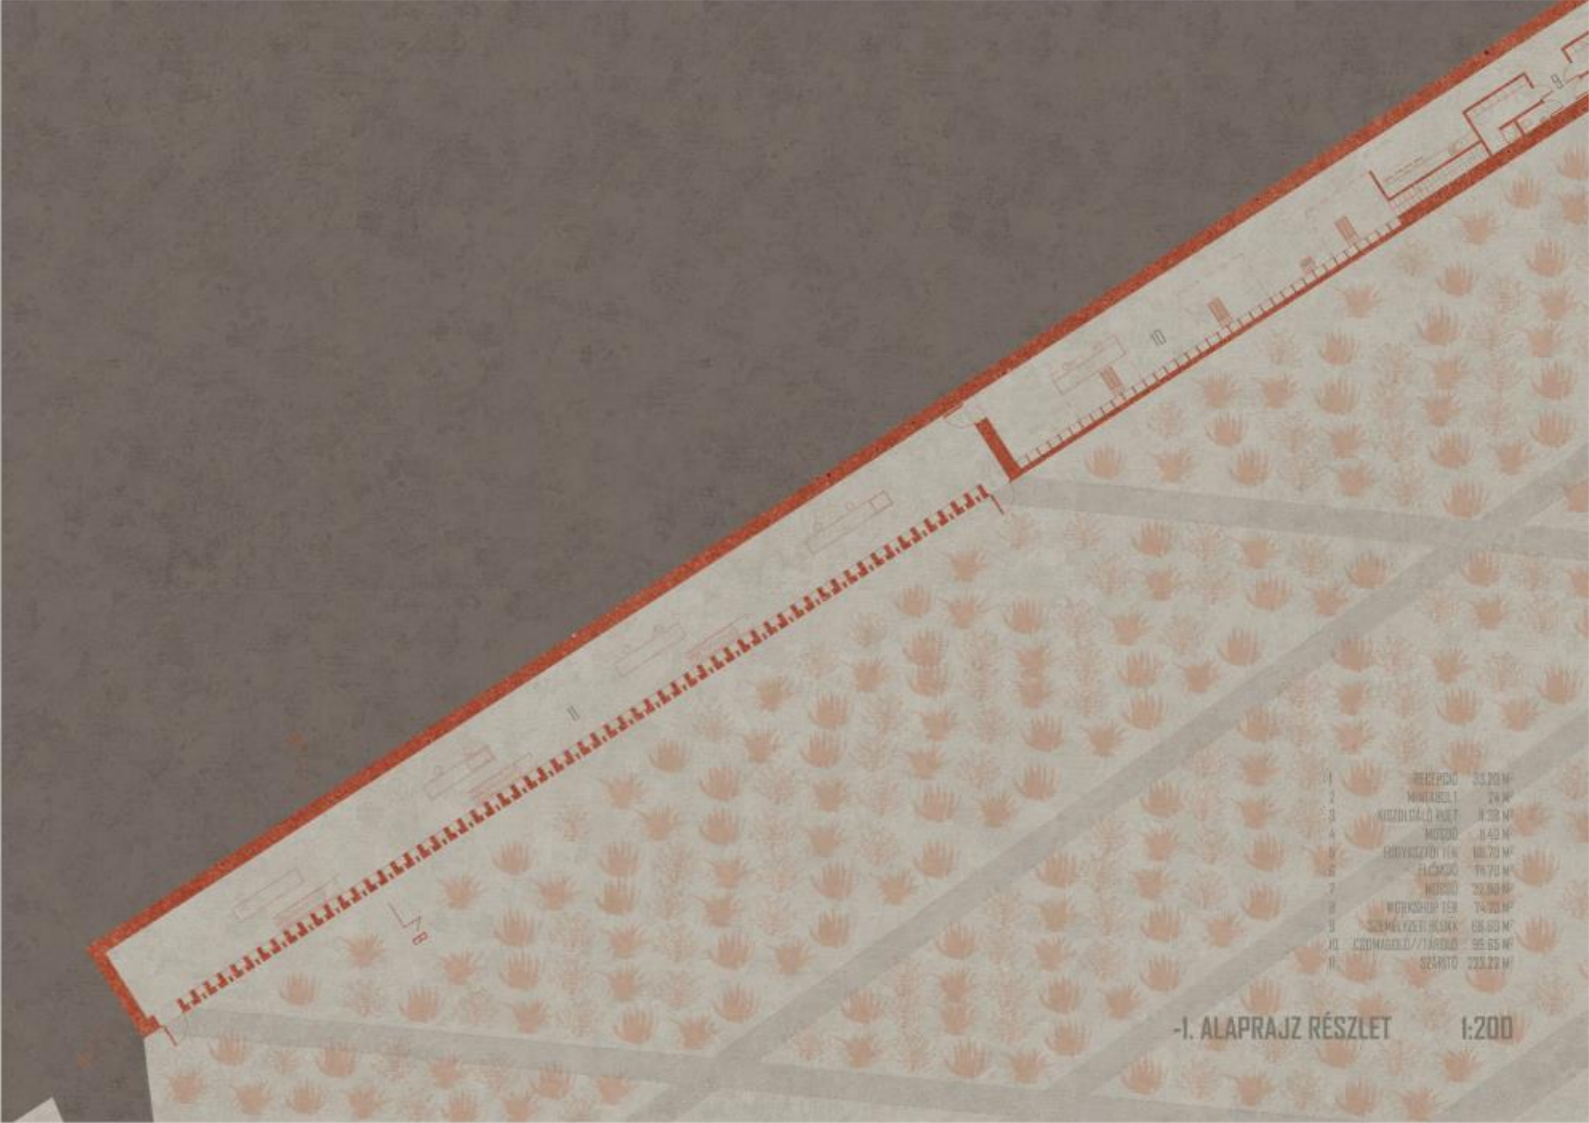

1	MELEGKÖZ	23.20 M ²
2	MELEGKÖZ	24 M ²
3	KÖZELKÖZ	11.20 M ²
4	MELEGKÖZ	11.40 M ²
5	MELEGKÖZ	11.70 M ²
6	MELEGKÖZ	11.70 M ²
I-1. ALAPRAJZ RÉSZLET 1:200