


Co-Housing

Diplomaterv

Debrecen/
Újkert

Jelmagyarázat:

- Gyalogos út
- Kerékpáros út
- Villamos útvonal
- Közút
- Zöld terület

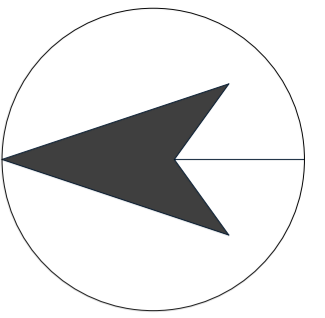



Ósz utca



Lehel utca



Fáy András utca

Üzletek

Füredi Söröző

Fogorvosi és Háziiorvosi
rendelő


Debreceni Ősz Utcai
Bölcsőde

OTP Bank

Debreceni Füredi úti
Református Missziói
Egyházközség

Napfény Református
Bölcsőde Debrecen


Edző terem

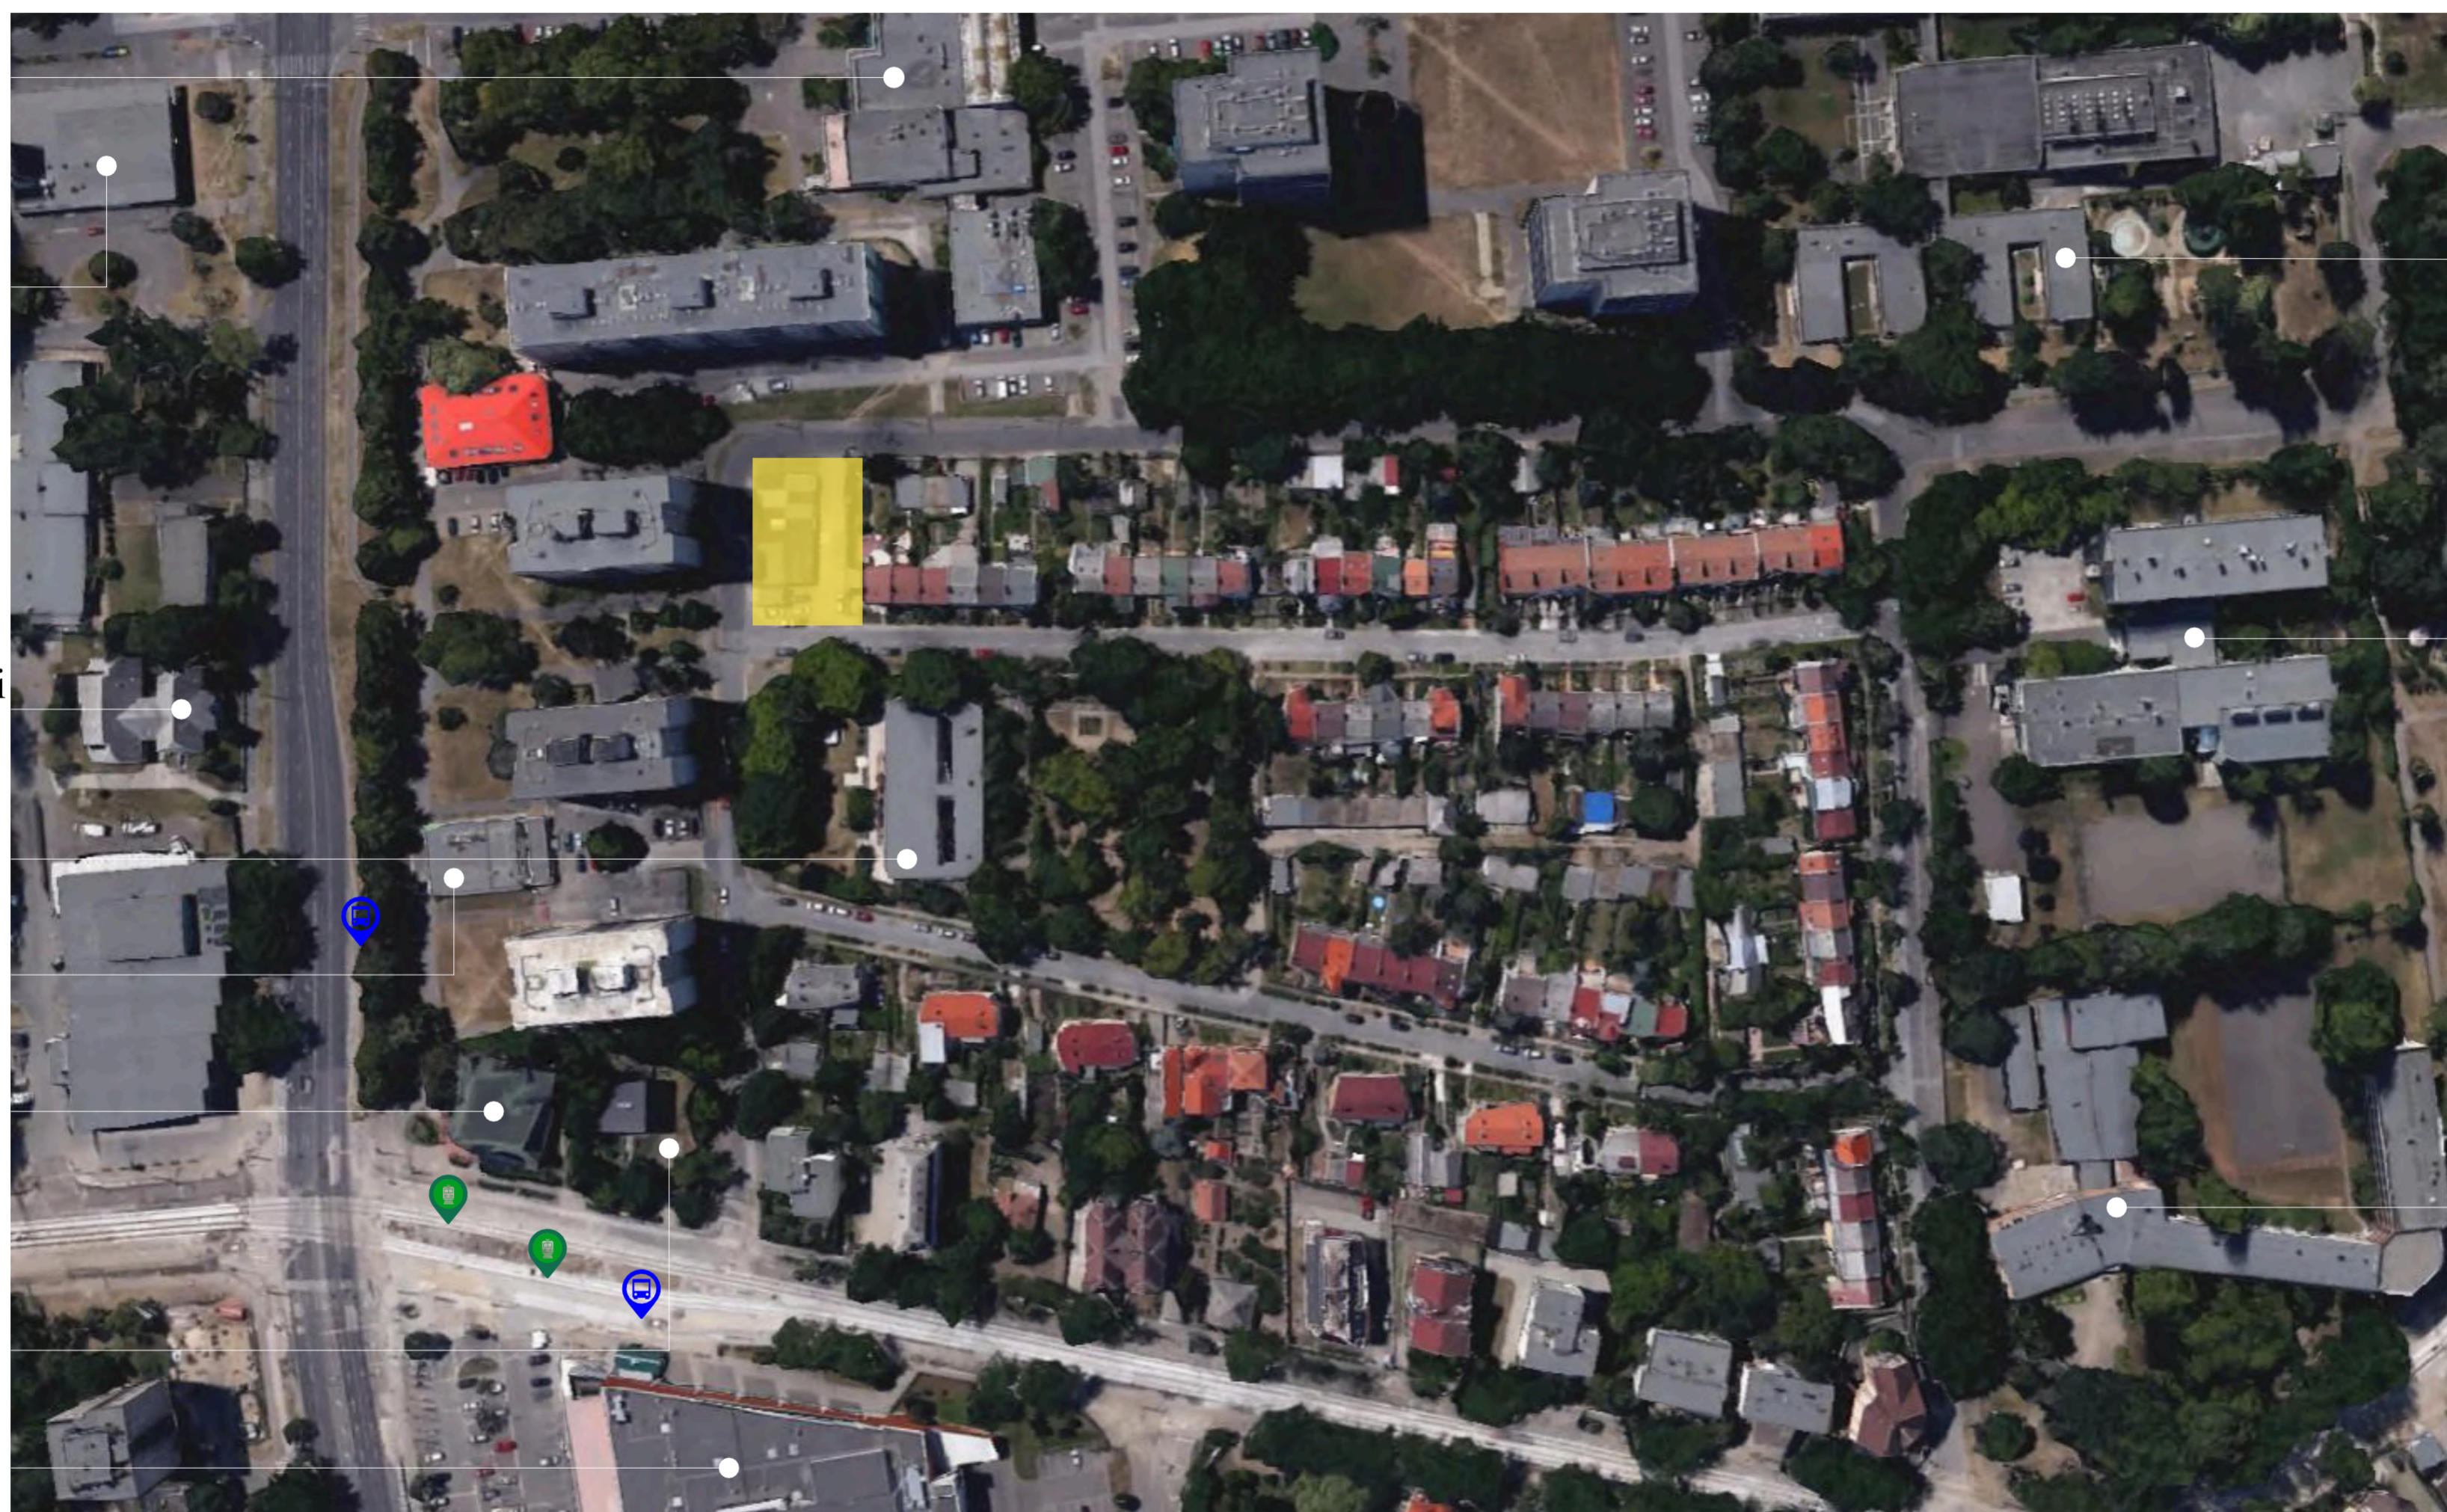

Sinay Miklós utcai
Óvoda Jerikó utcai
Tagintézménye

Debreceni SZC Kreatív
Technikum

Szent László
Görögkatolikus
Gimnázium és
Technikum.

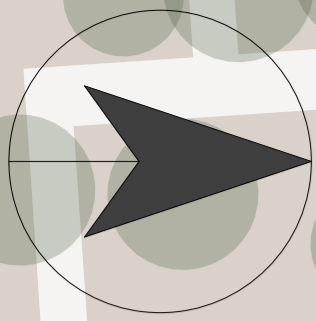


Lehel utca

Fáy András utca


Ósz utca

Újkert utca

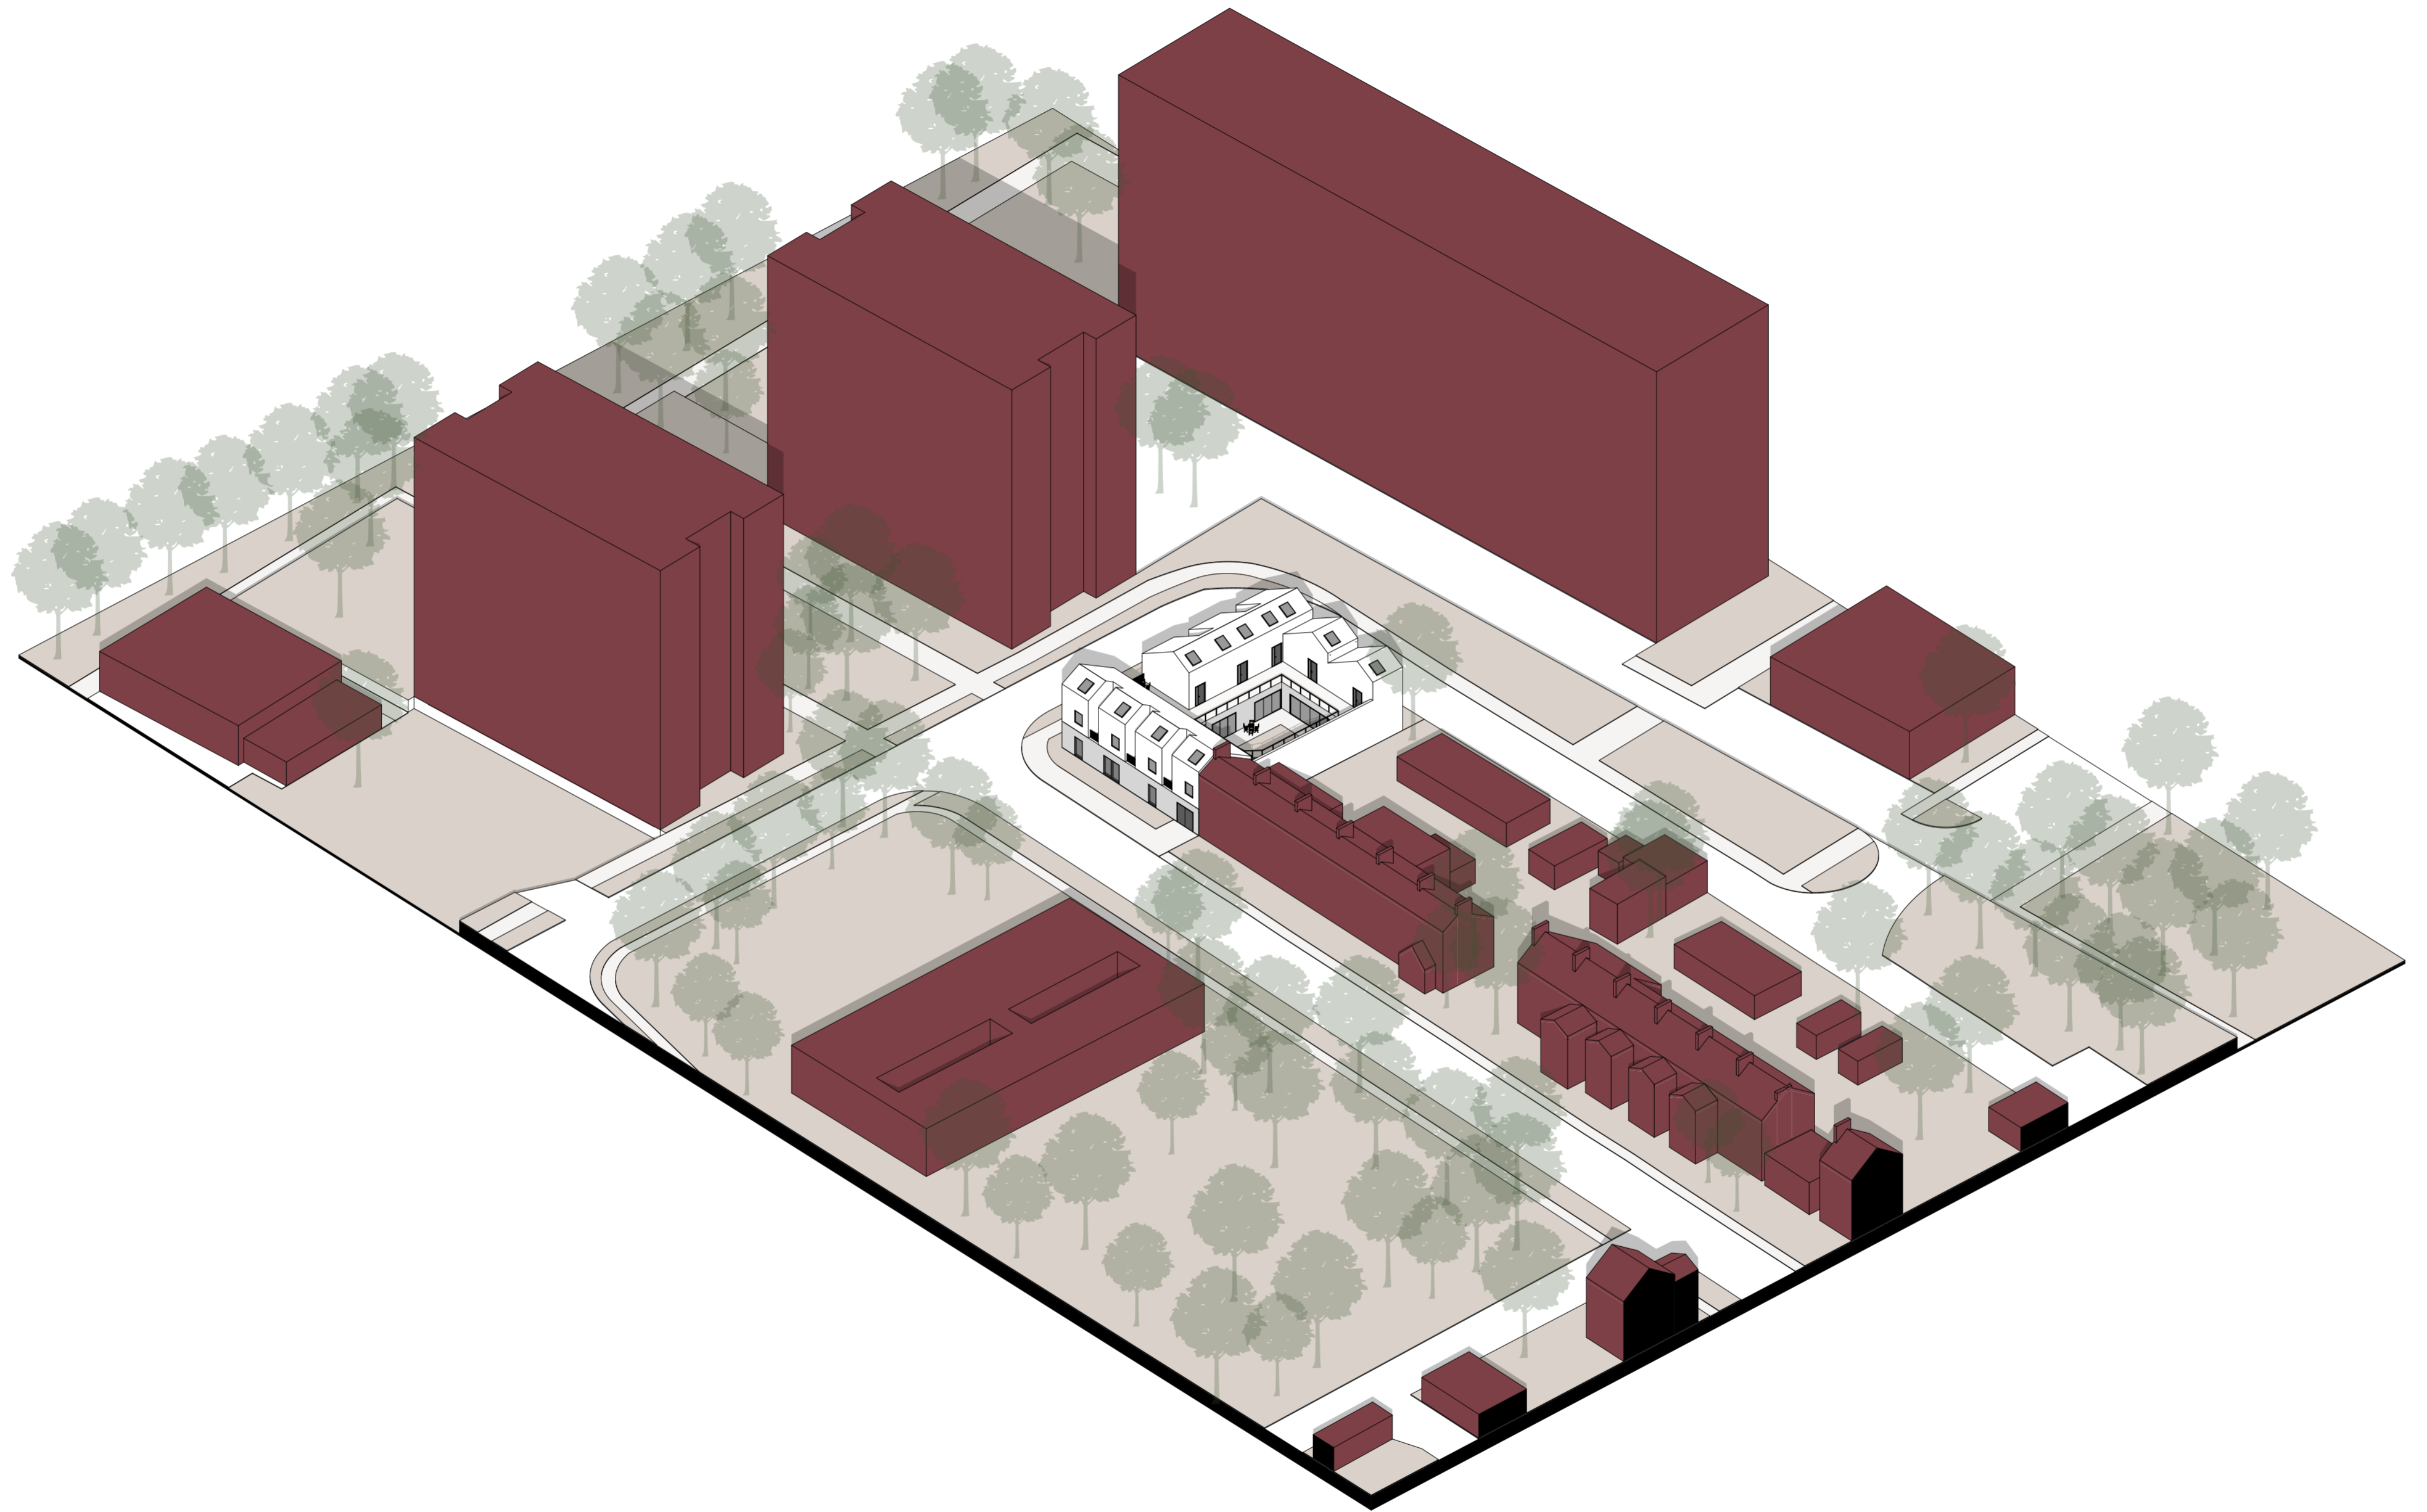







FÖLDSZINT
KÖZÖSSÉGI TEREK

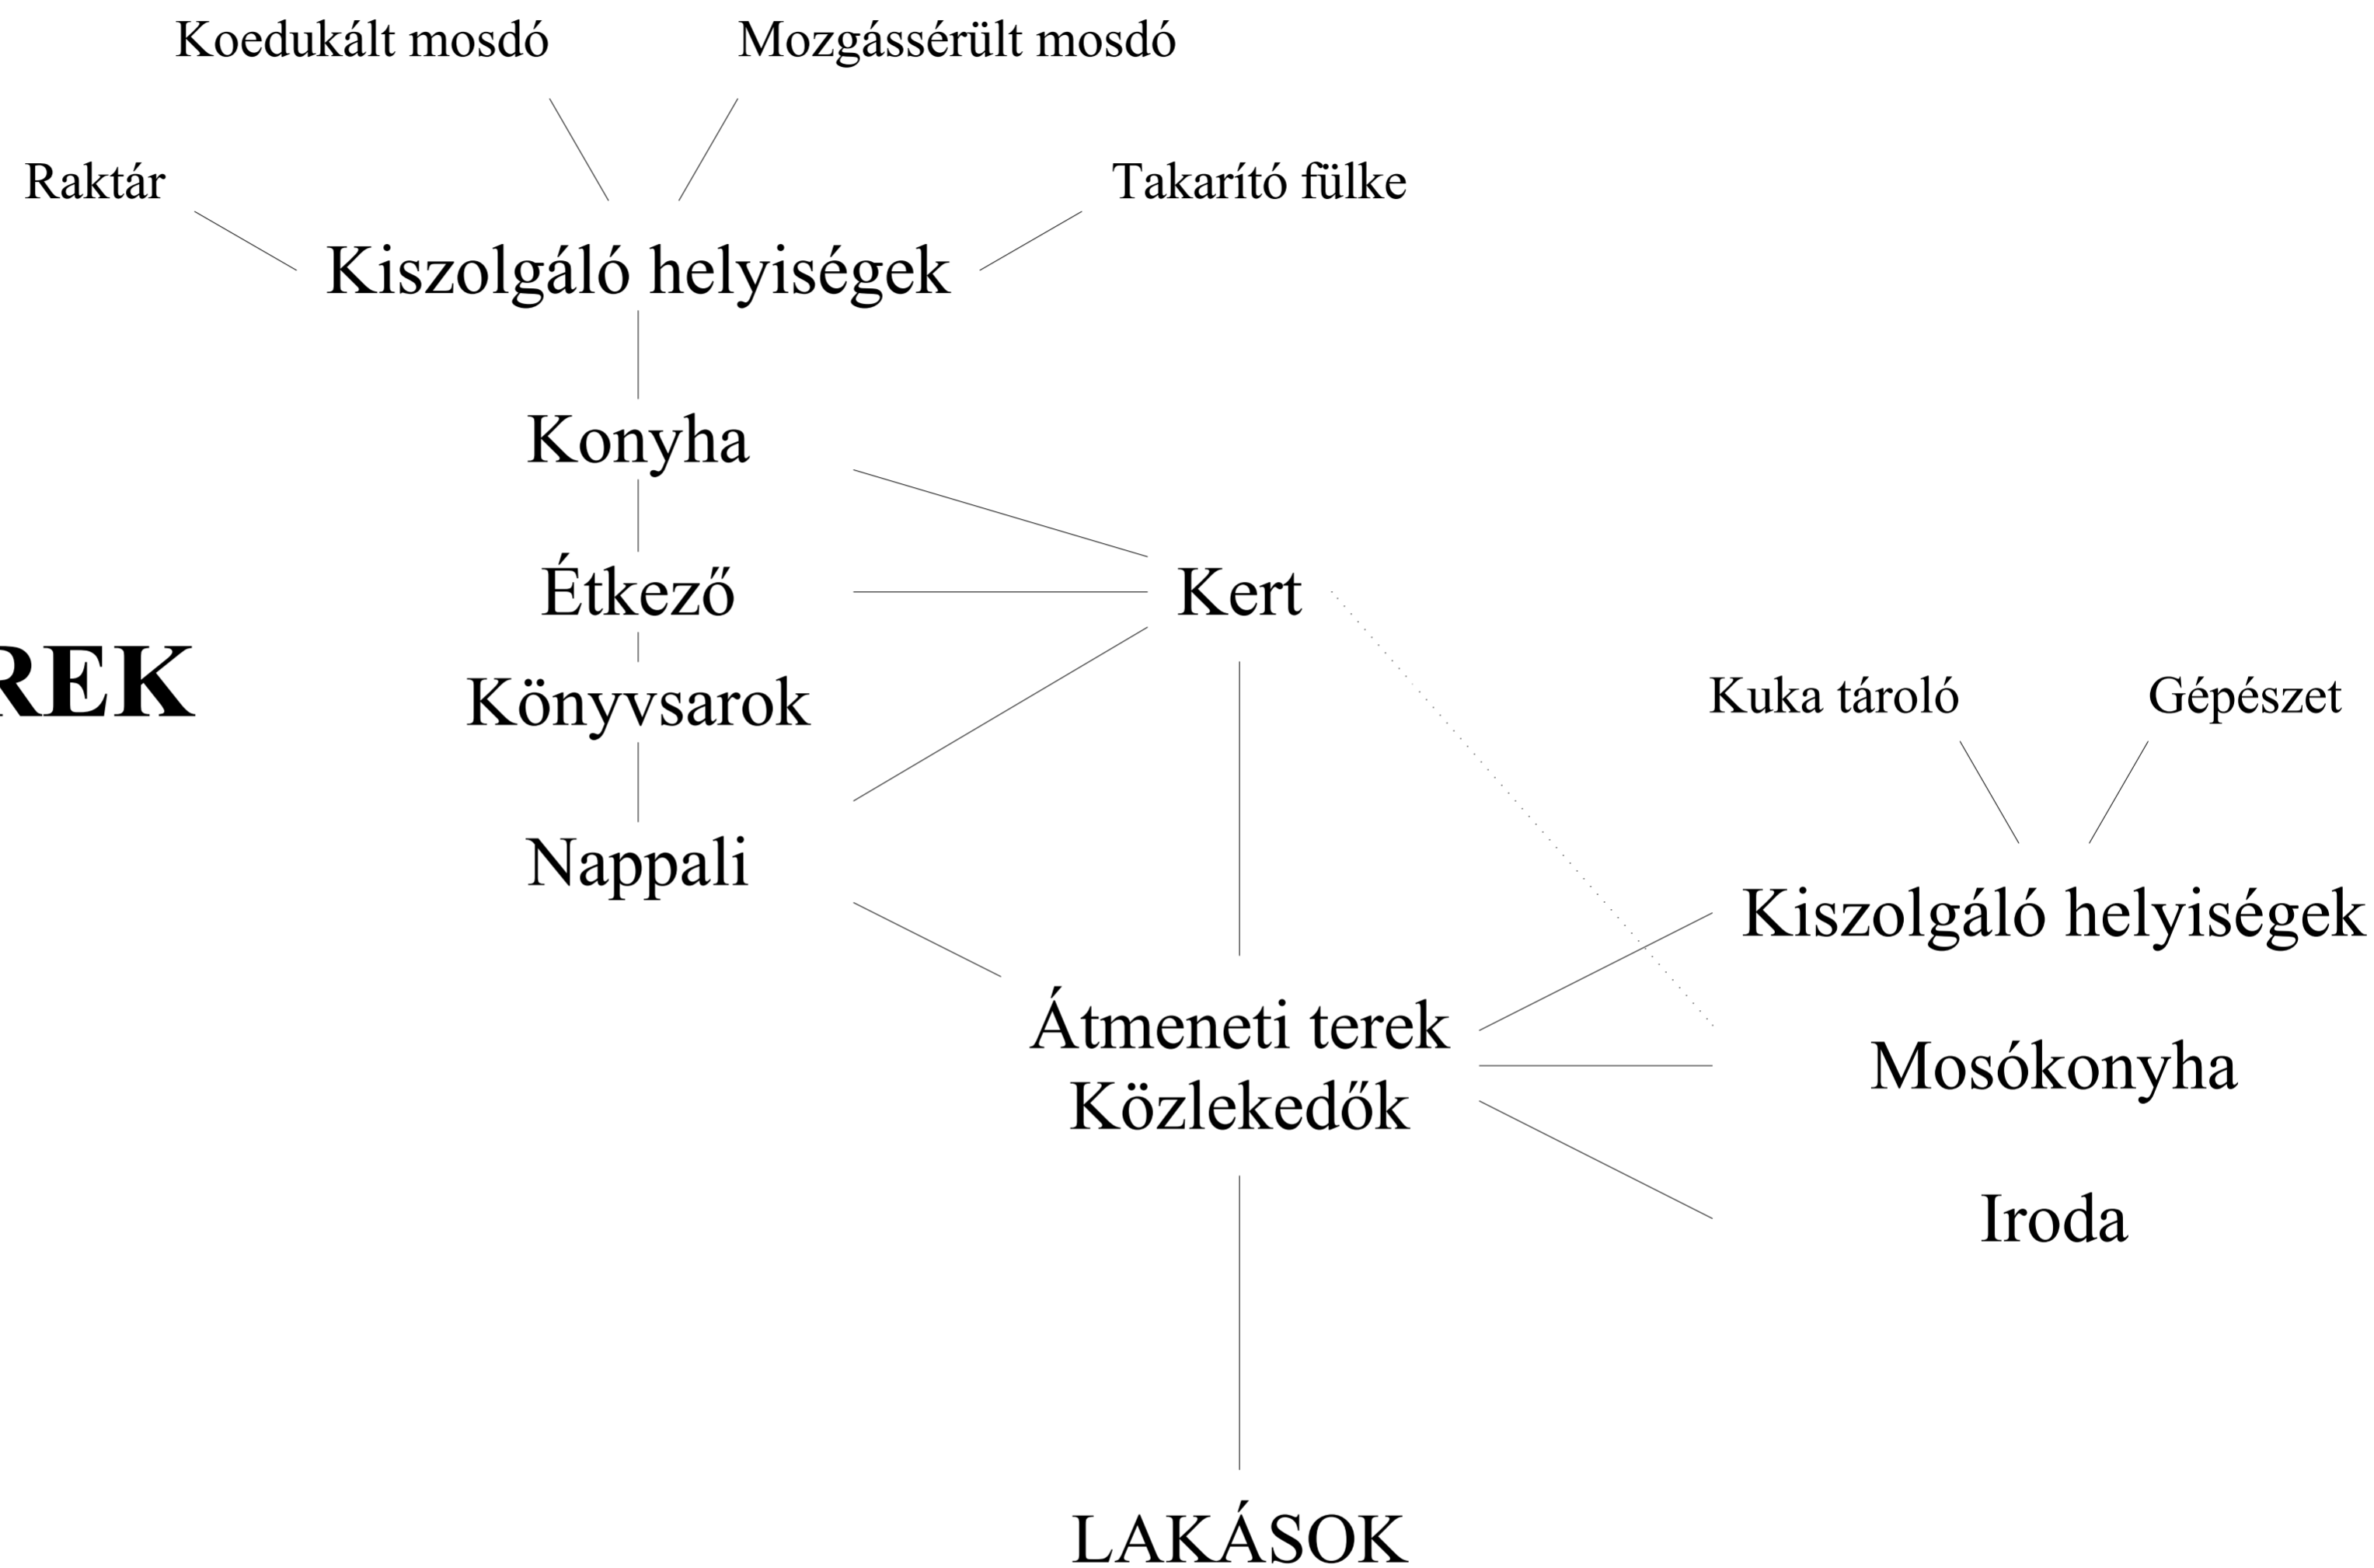


EMELET
PRIVÁT TEREK

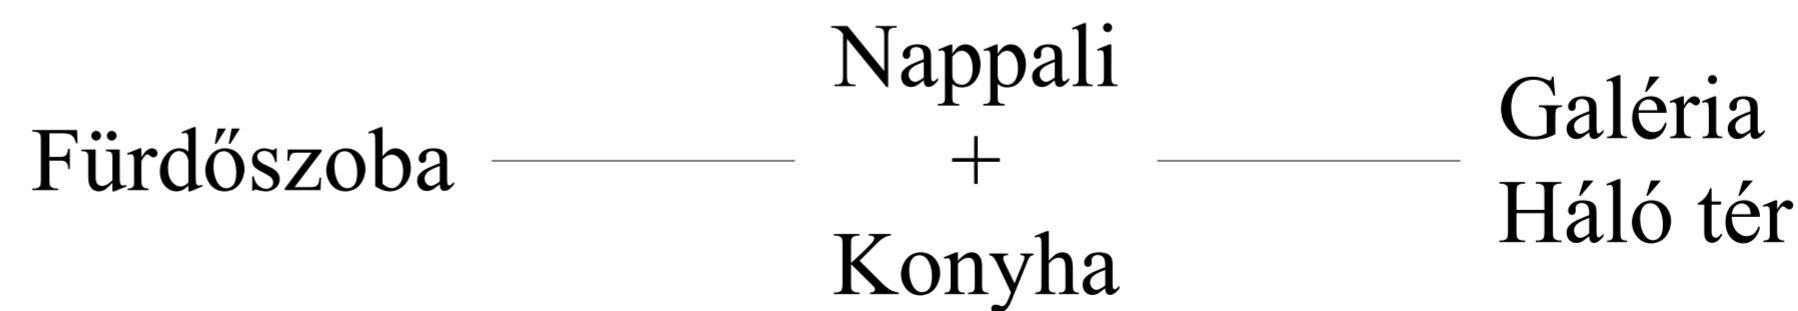

Lehel utca

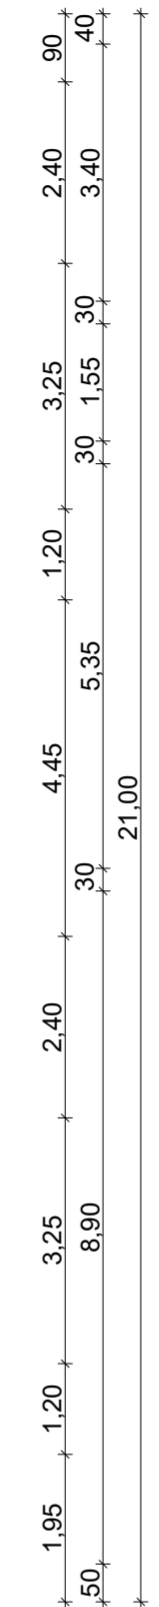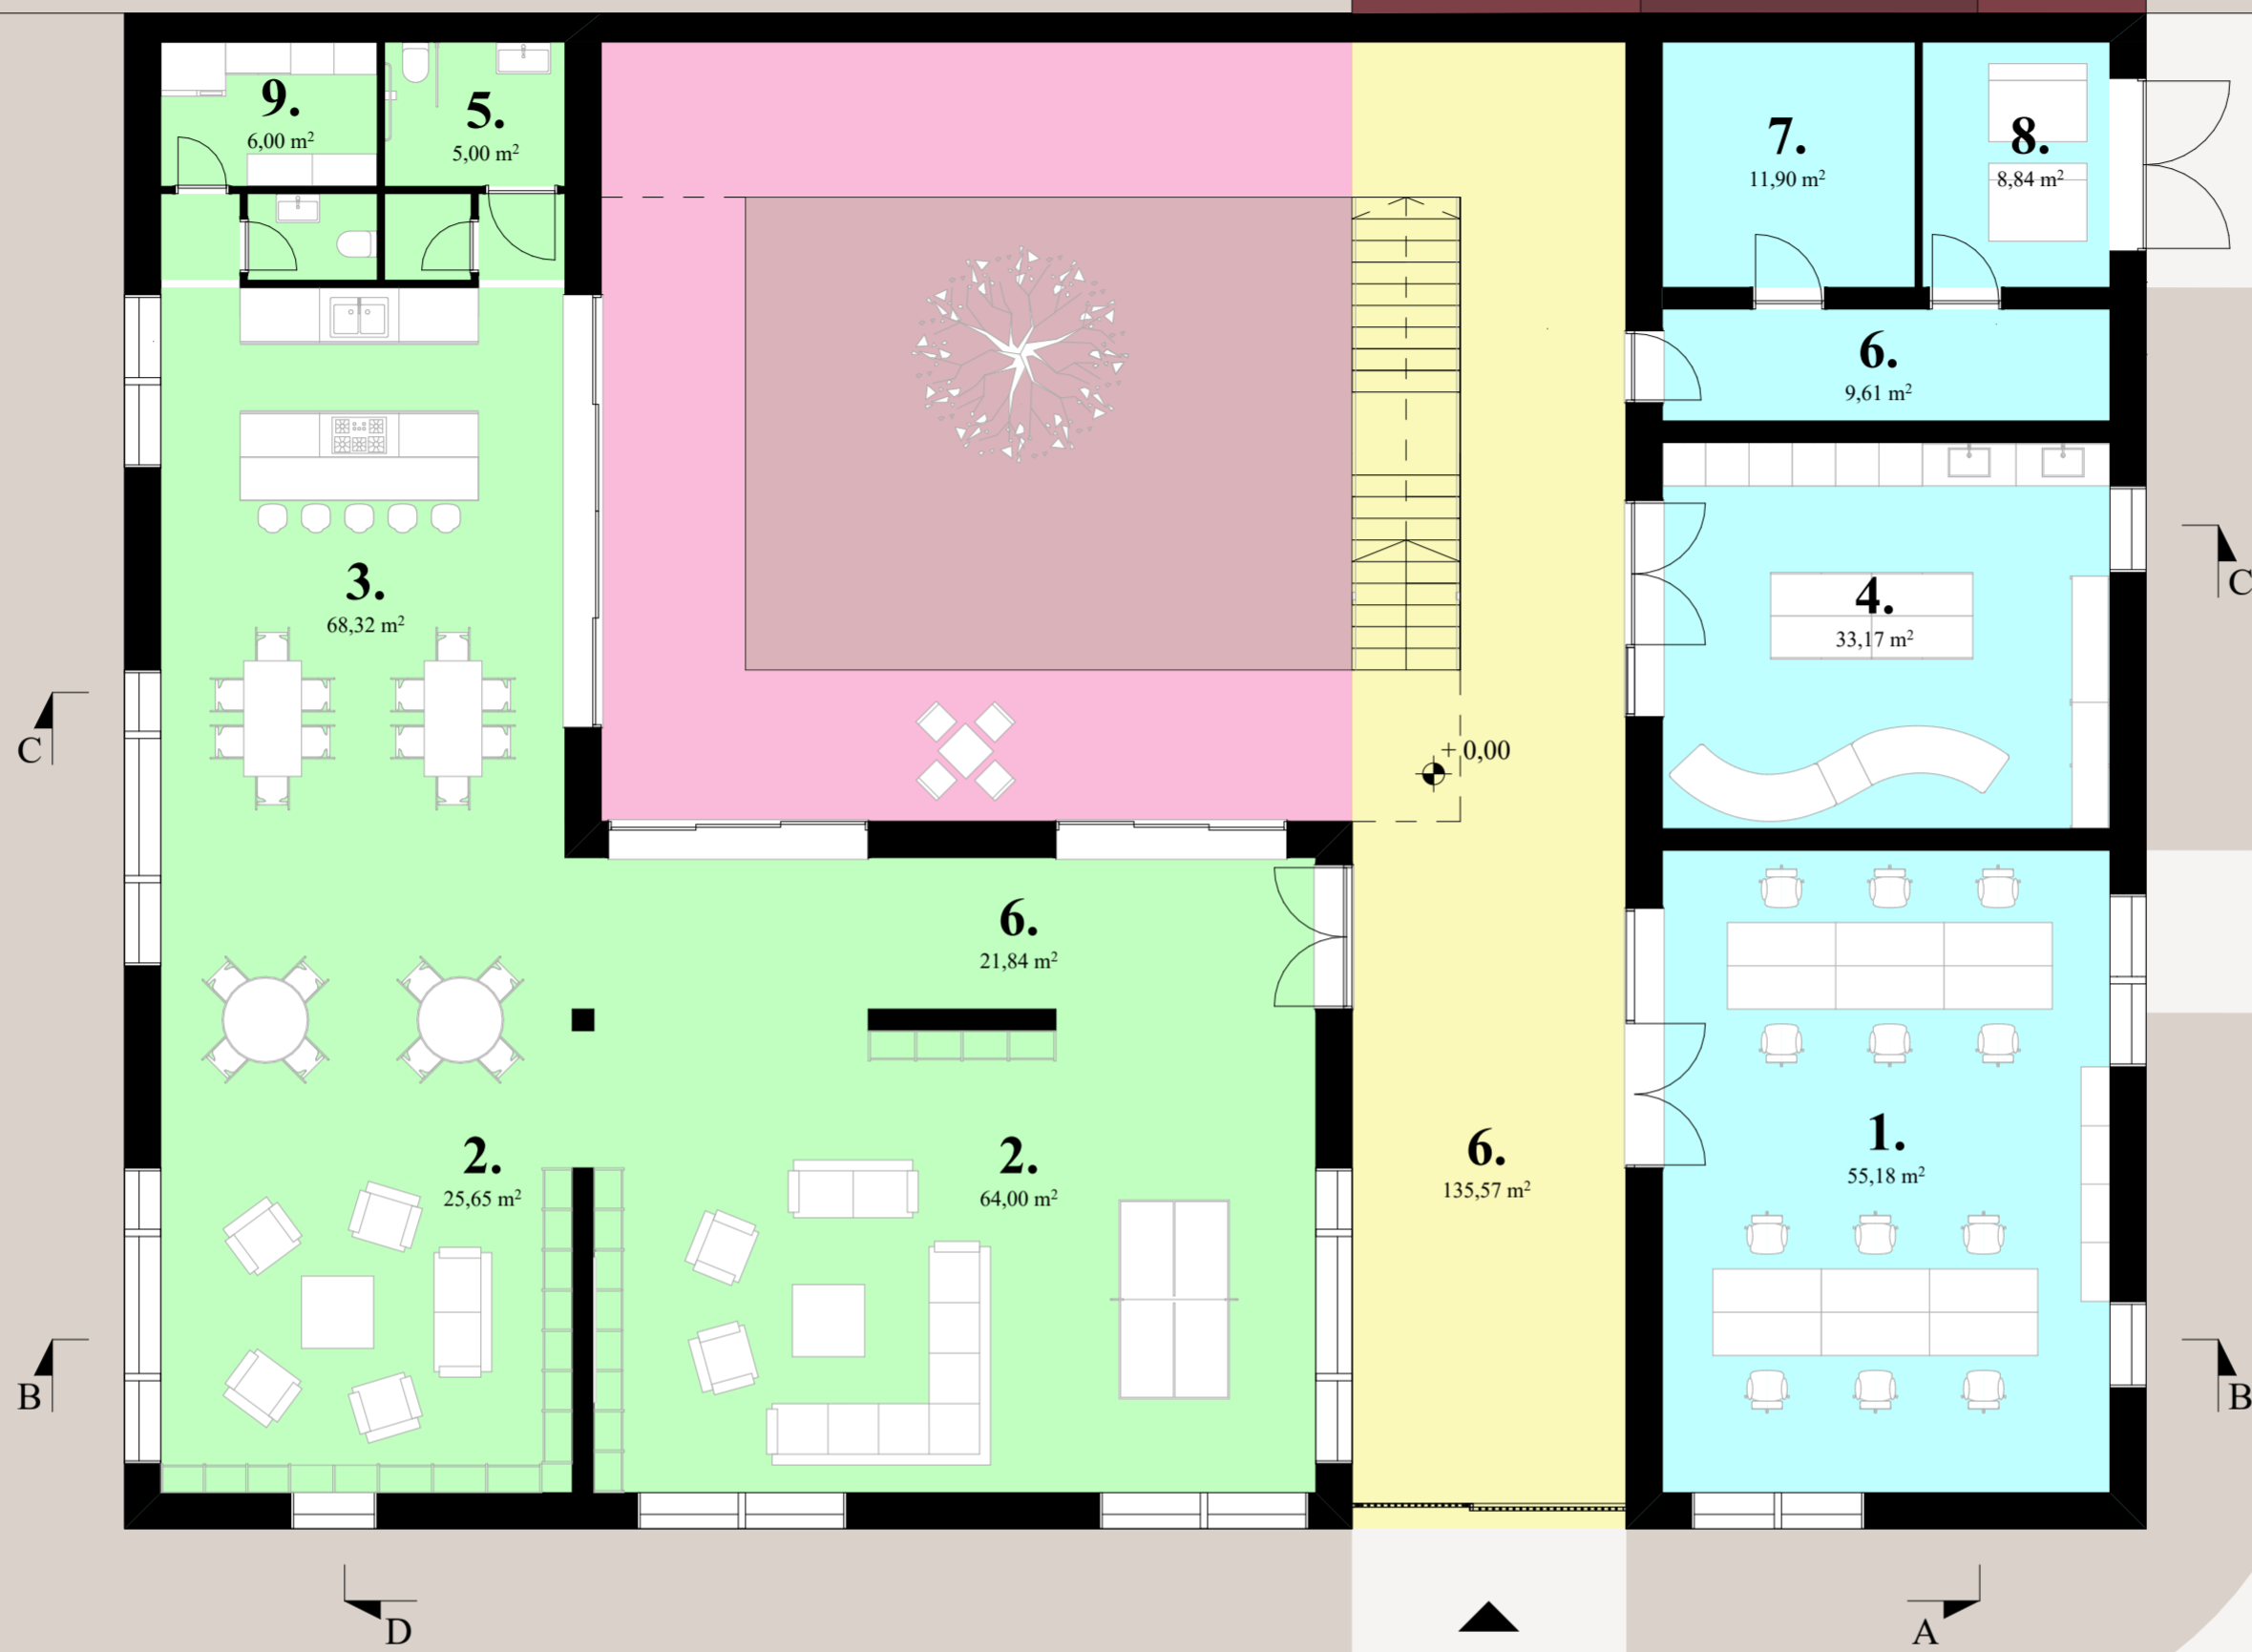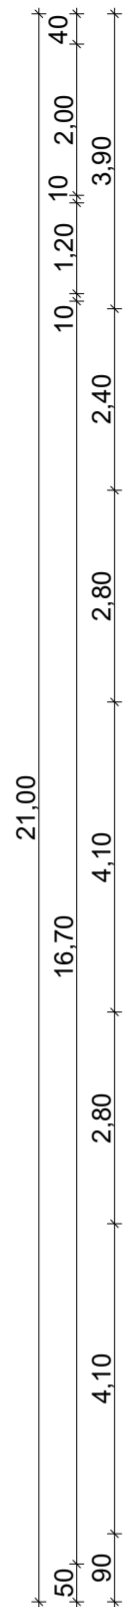

Fáy András utca


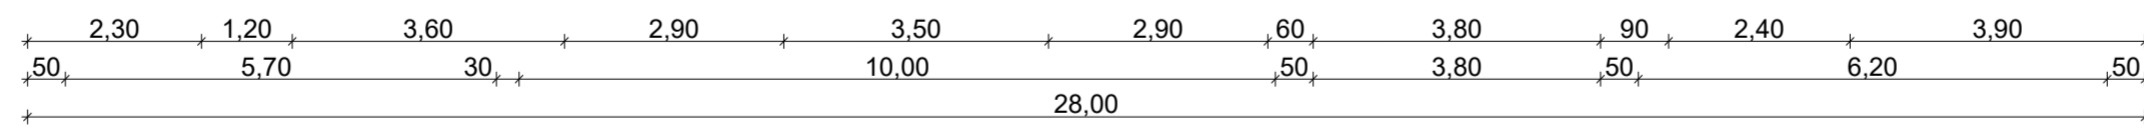


Ősz utca


- Helyiséglista:**
- 1. Iroda
 - 2. Nappali/ Könyvsarok
 - 3. Konyha
 - 4. Mosókonyha
 - 5. Mosdó
 - 6. Közlekedő/ Terasz
 - 7. Gépészet
 - 8. Kukatároló
 - 9. Raktár



Lehel utca

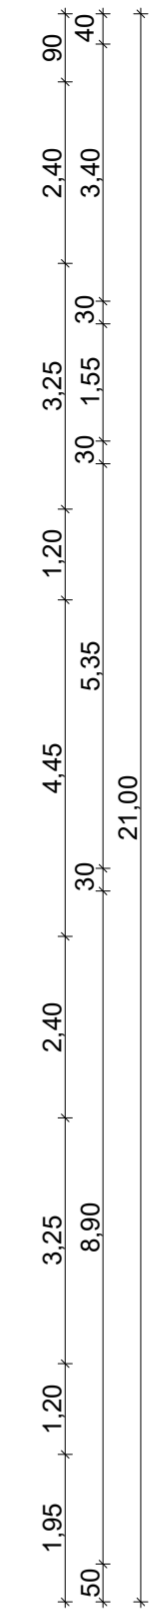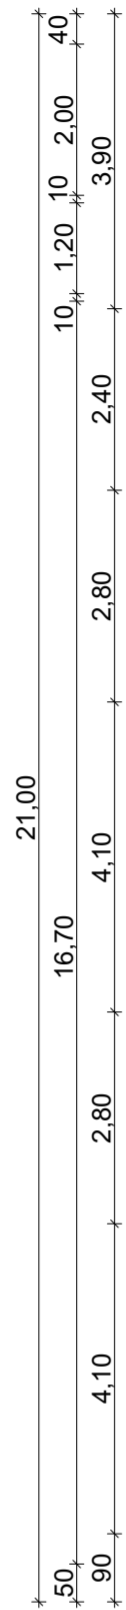

Fáy András utca

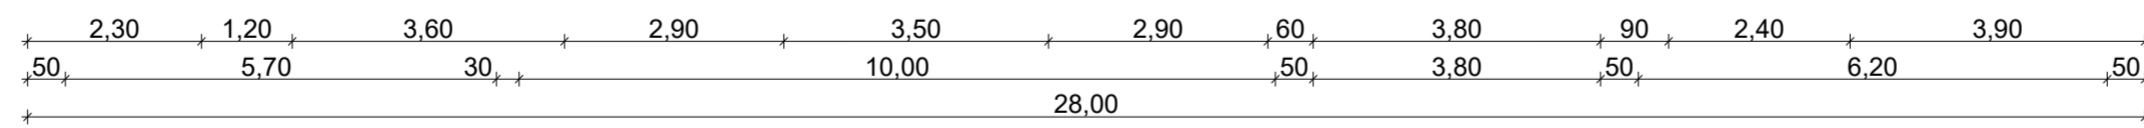



Ősz utca

Helyiséglista:



- 1. Iroda
- 2. Nappali/ Könyvsarok
- 3. Konyha
- 4. Mosókonyha
- 5. Mosdó
- 6. Közlekedő/ Terasz
- 7. Gépészet
- 8. Kukatároló
- 9. Raktár



Nappali

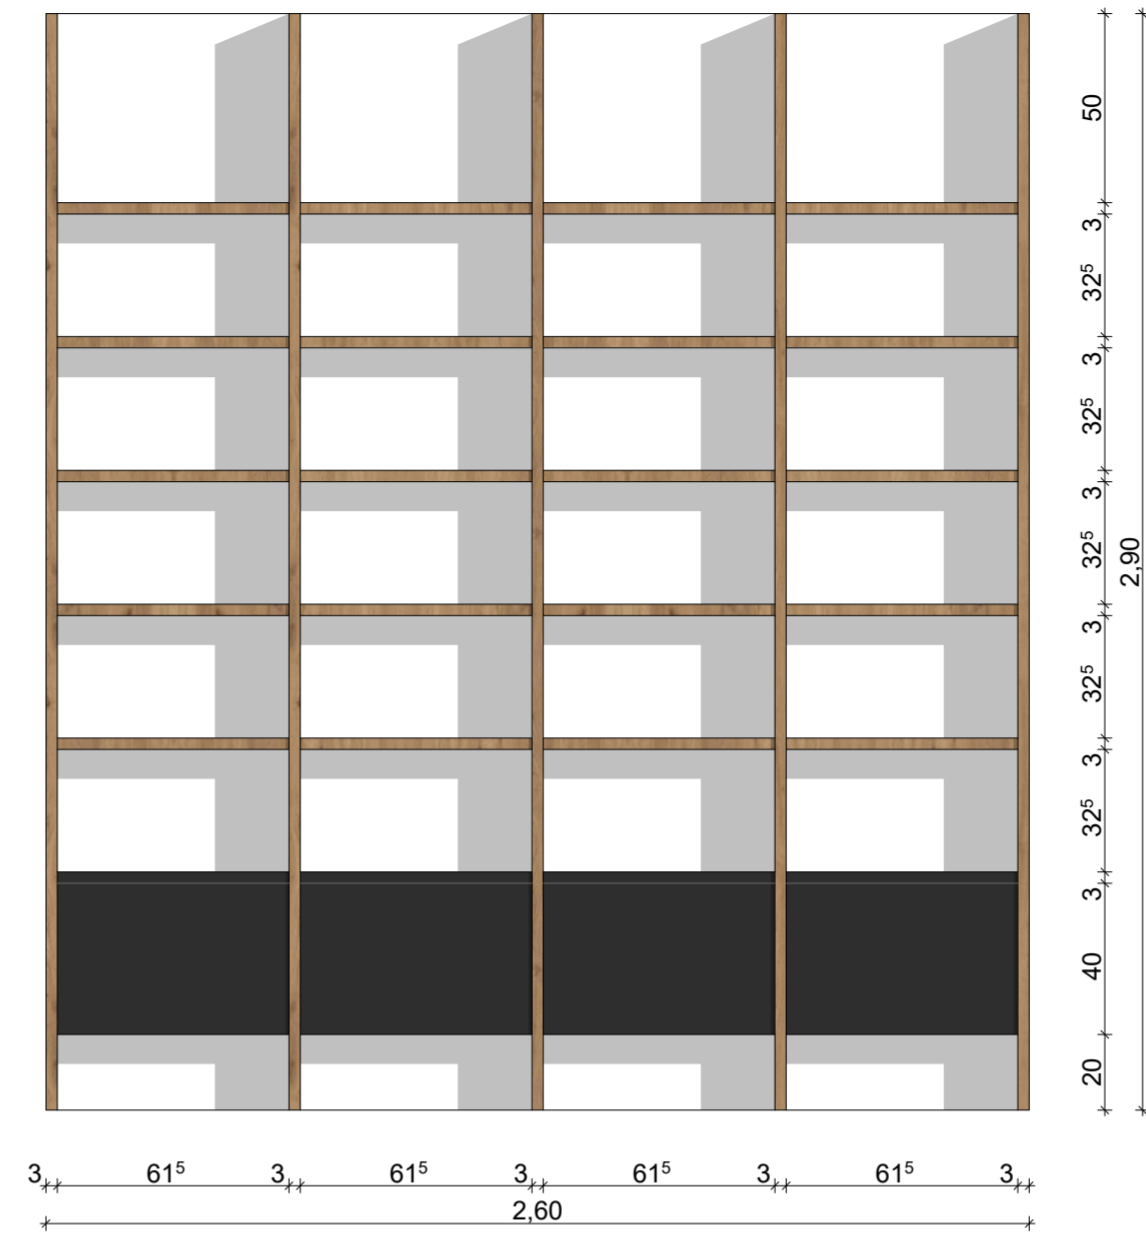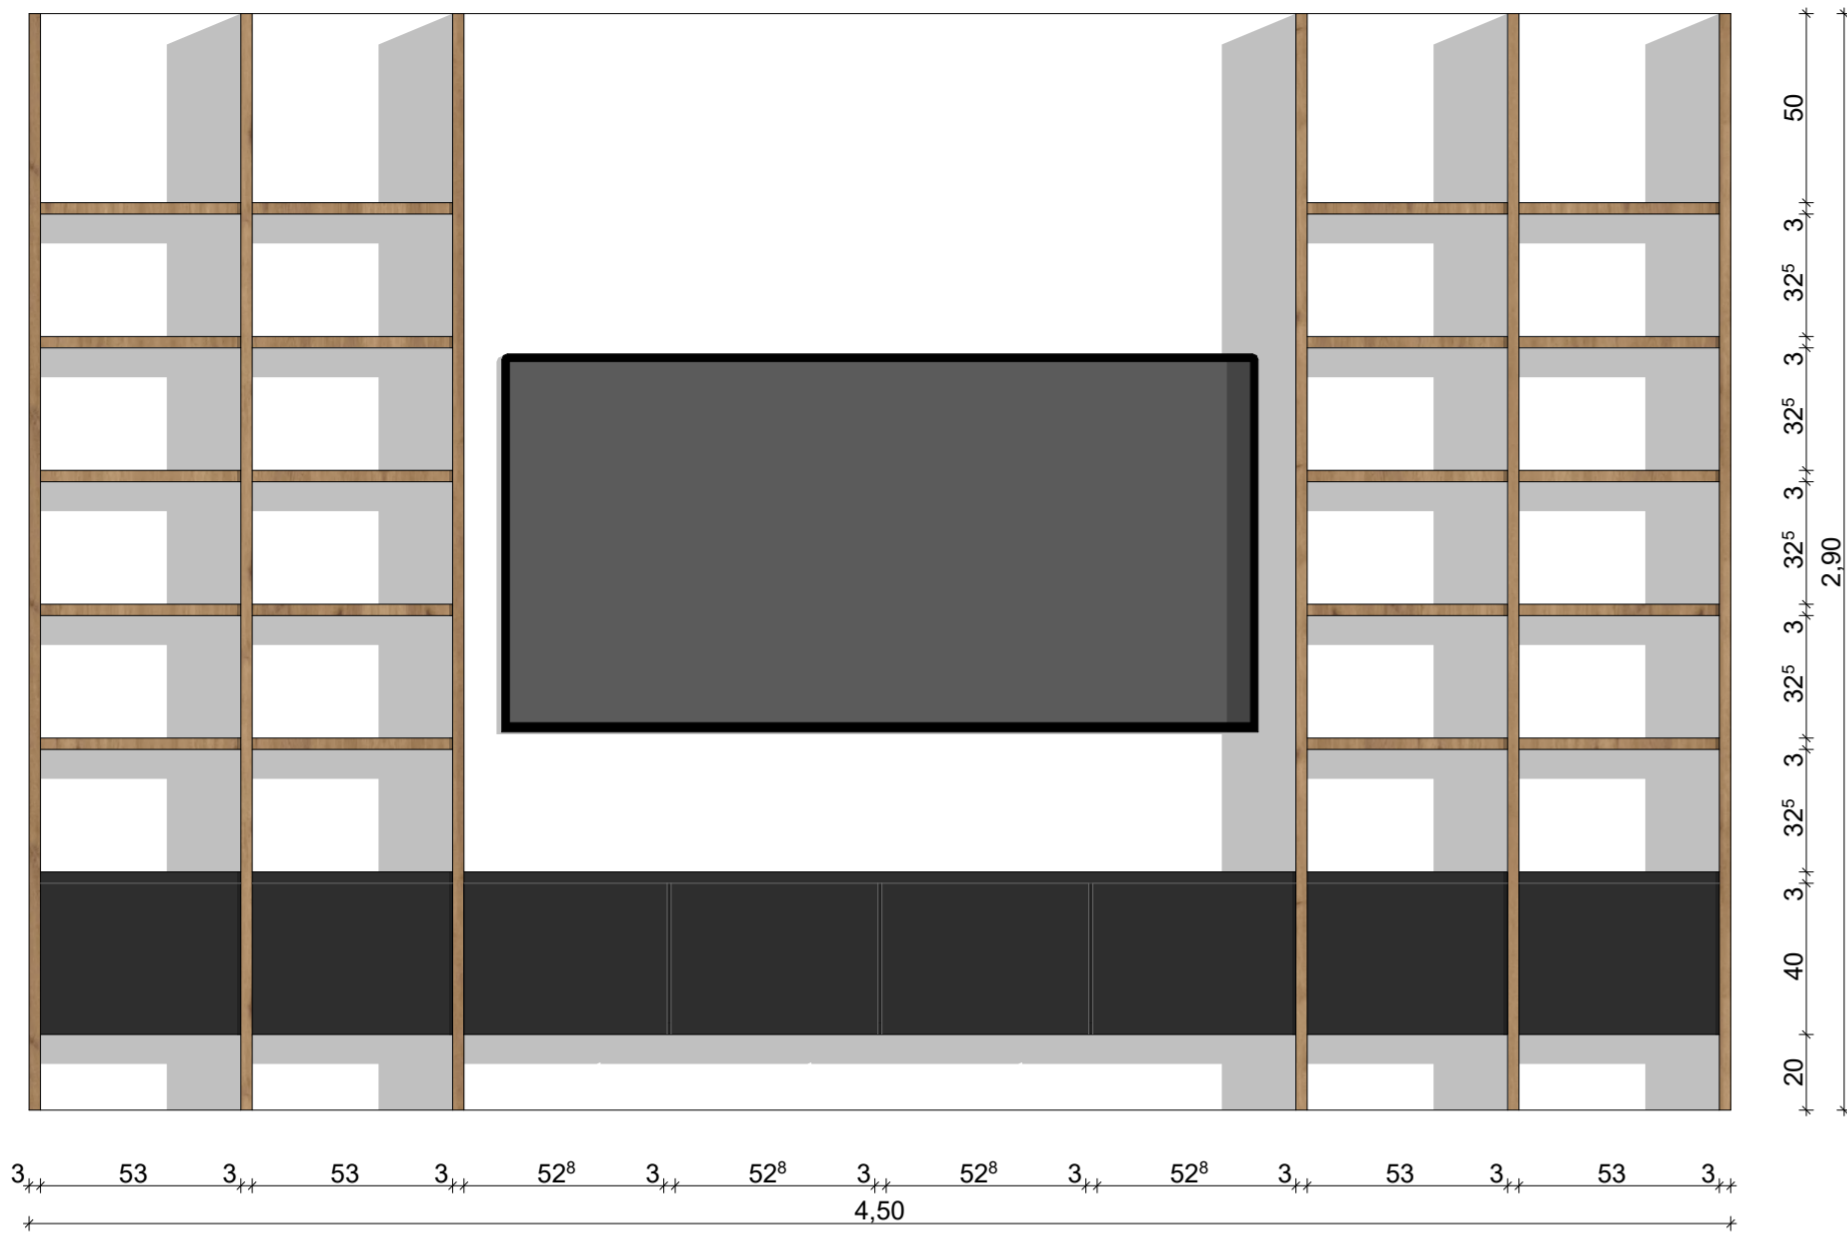

Könyvsarok

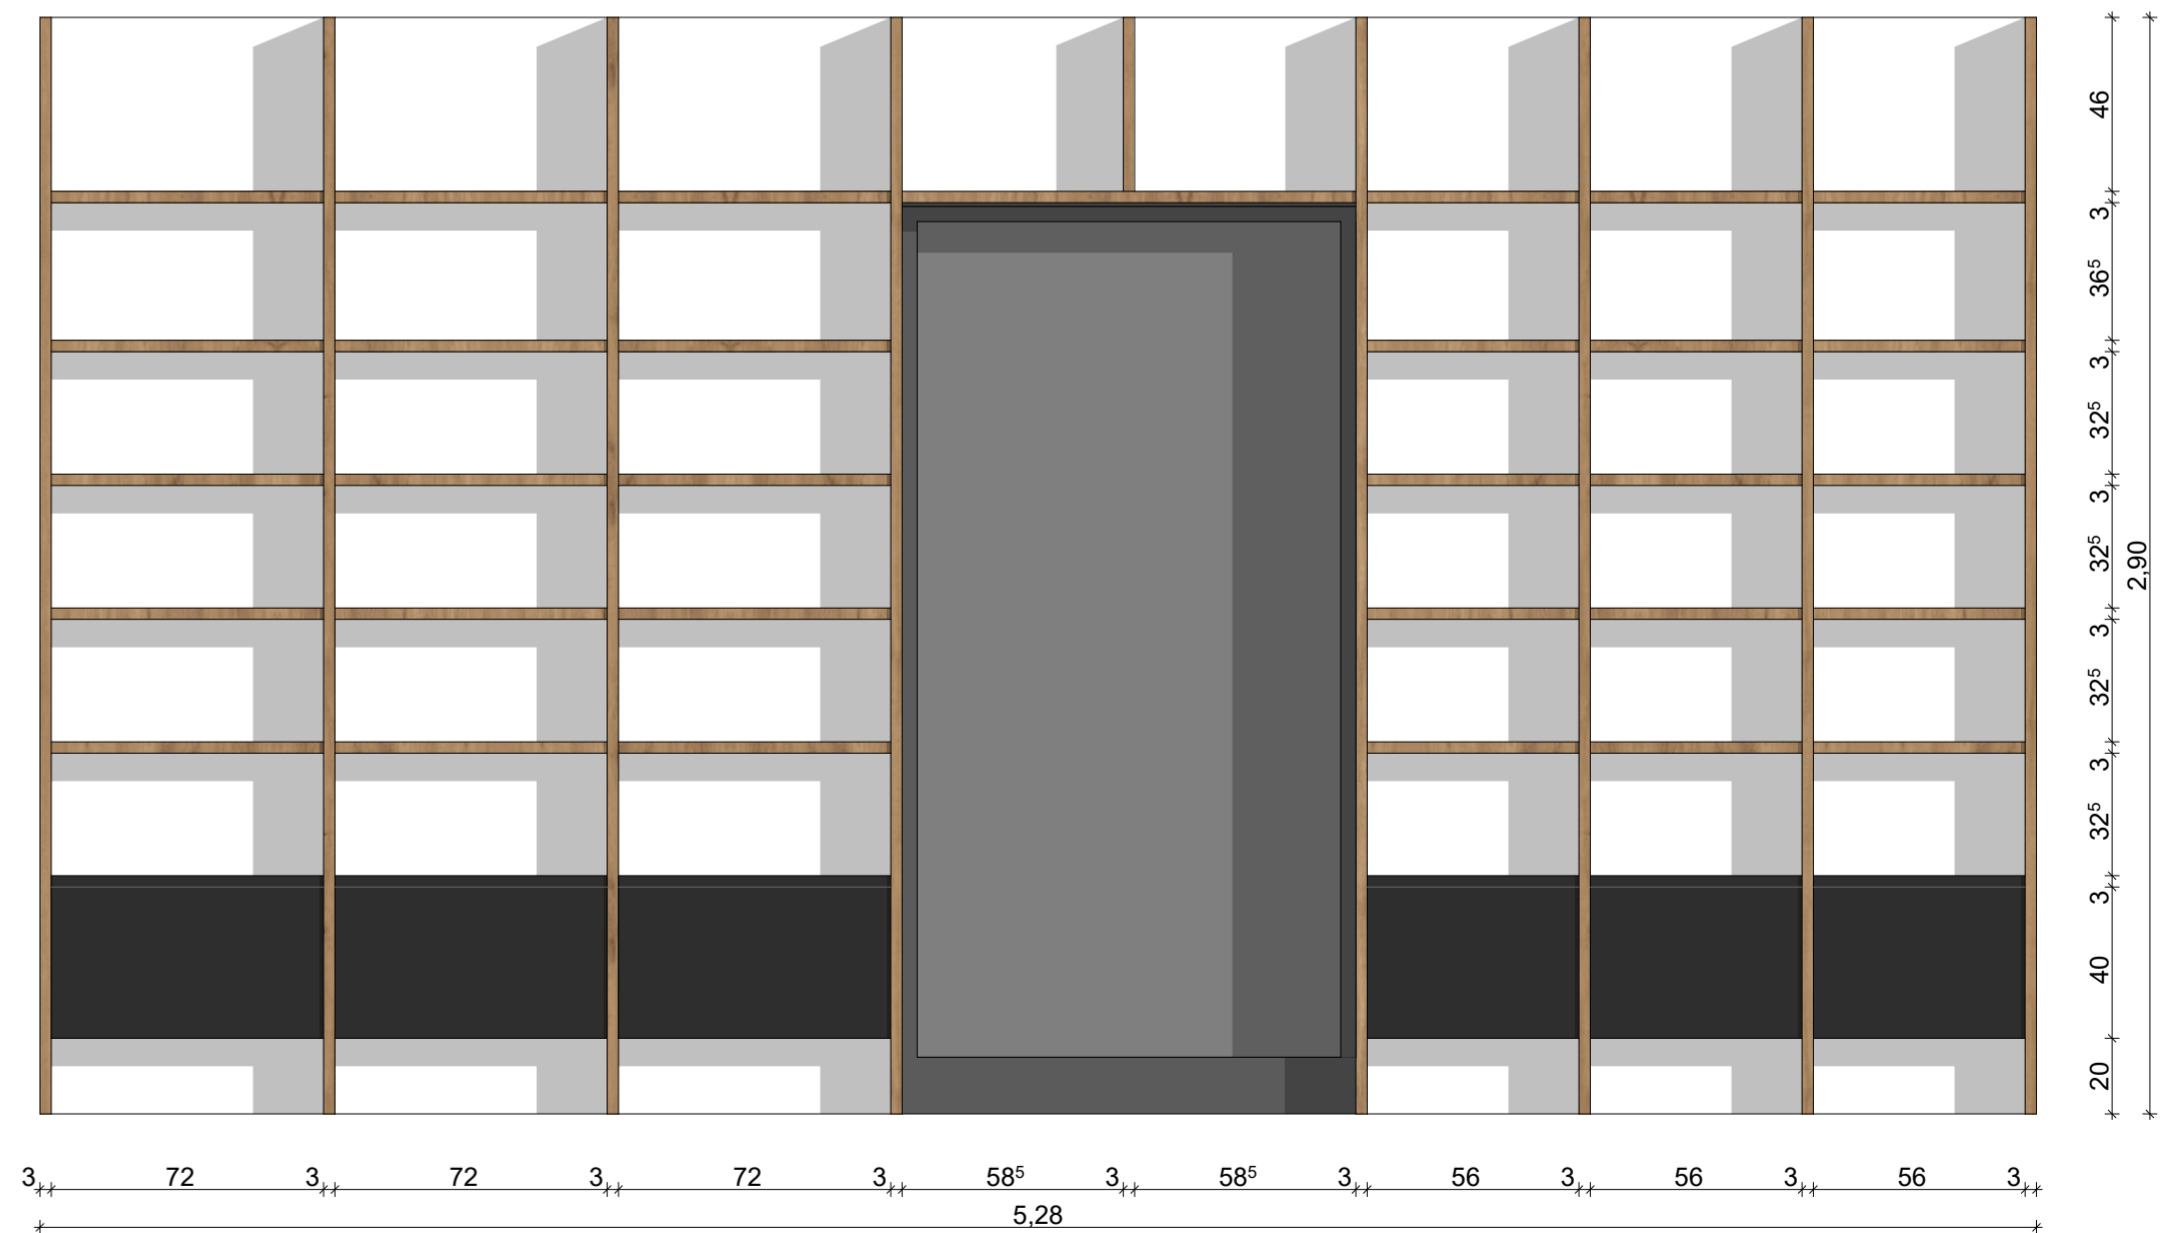
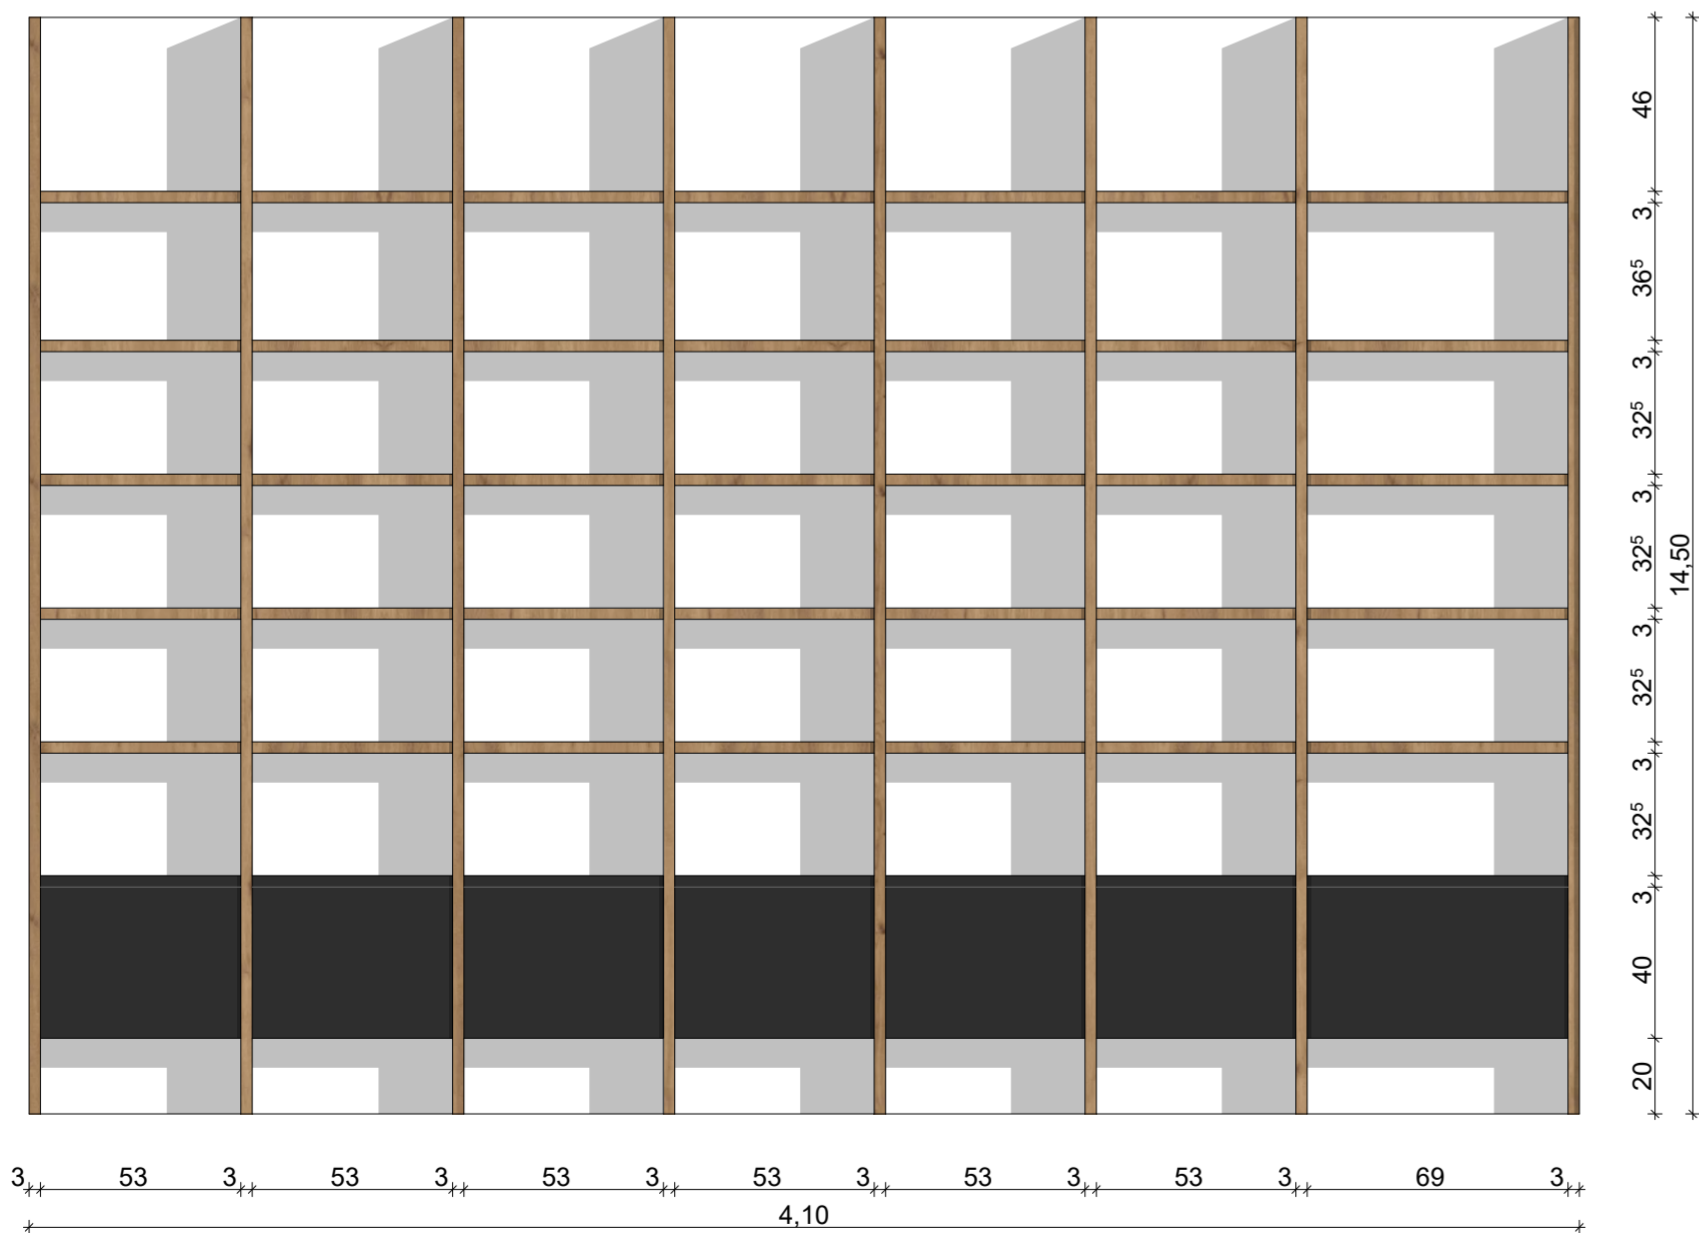









Lehel utca

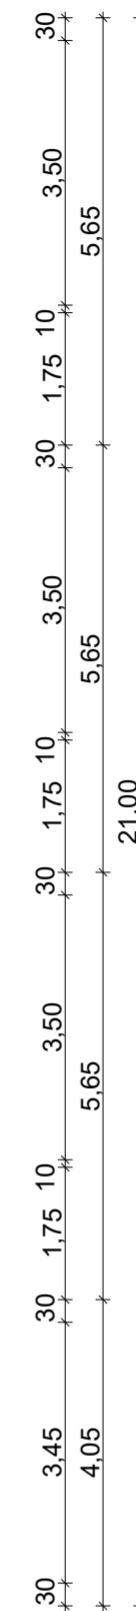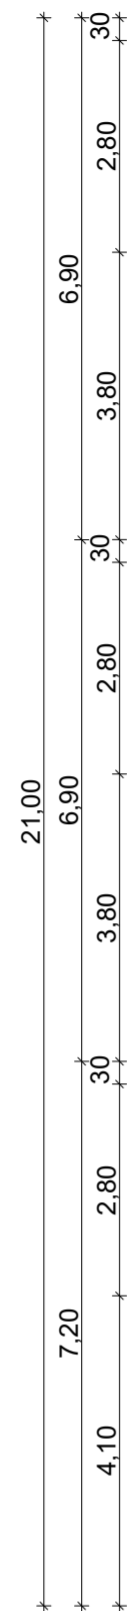


Fáy András utca


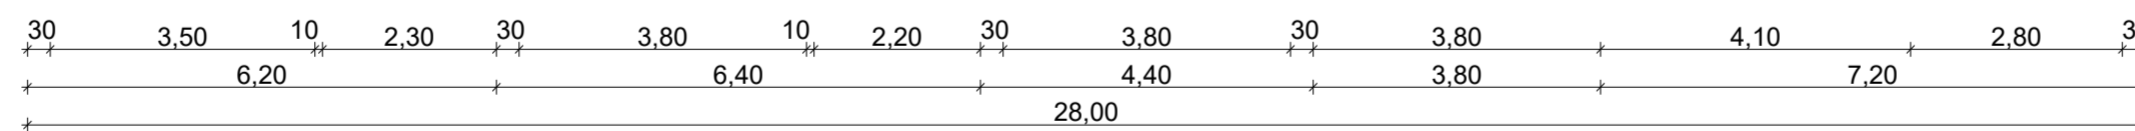


Ősz utca

Helyiséglista:

- 1. Háló
- 2. Kis szoba
- 3. Erkély
- 4. Közlekedő

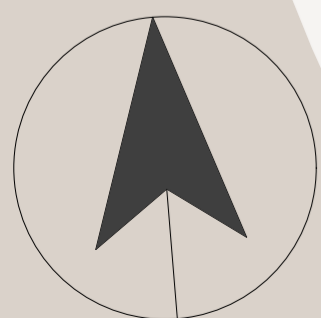

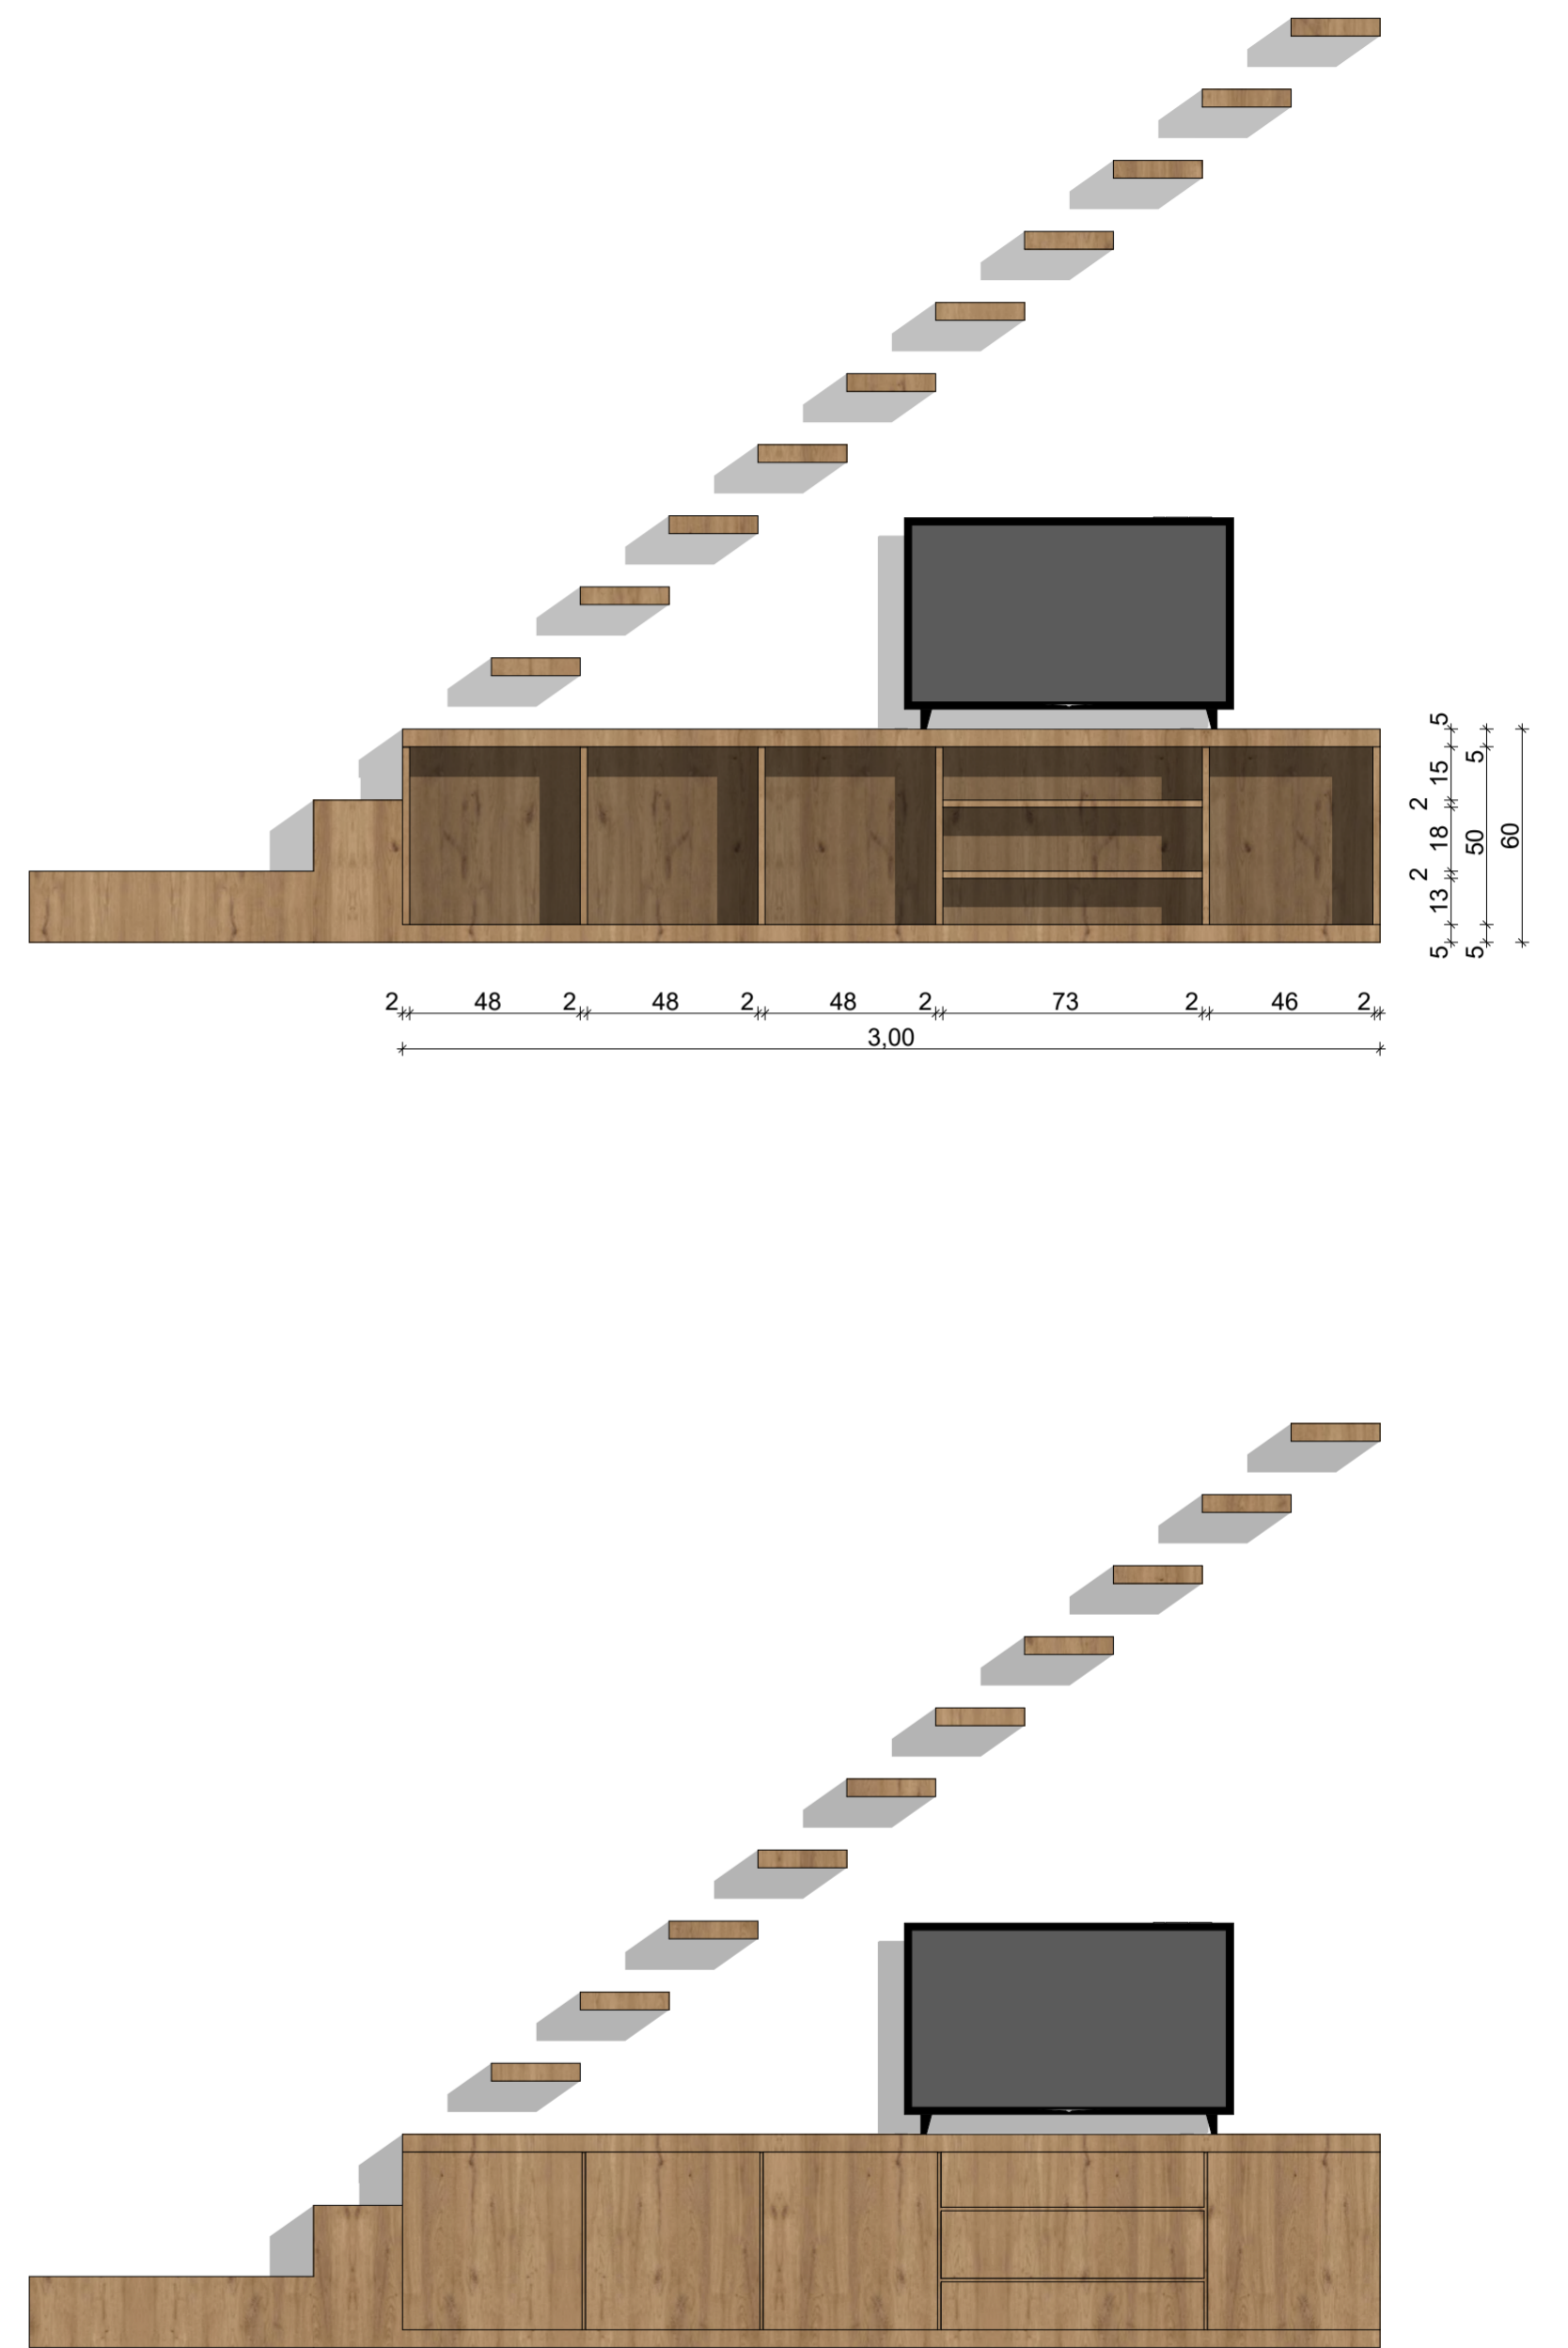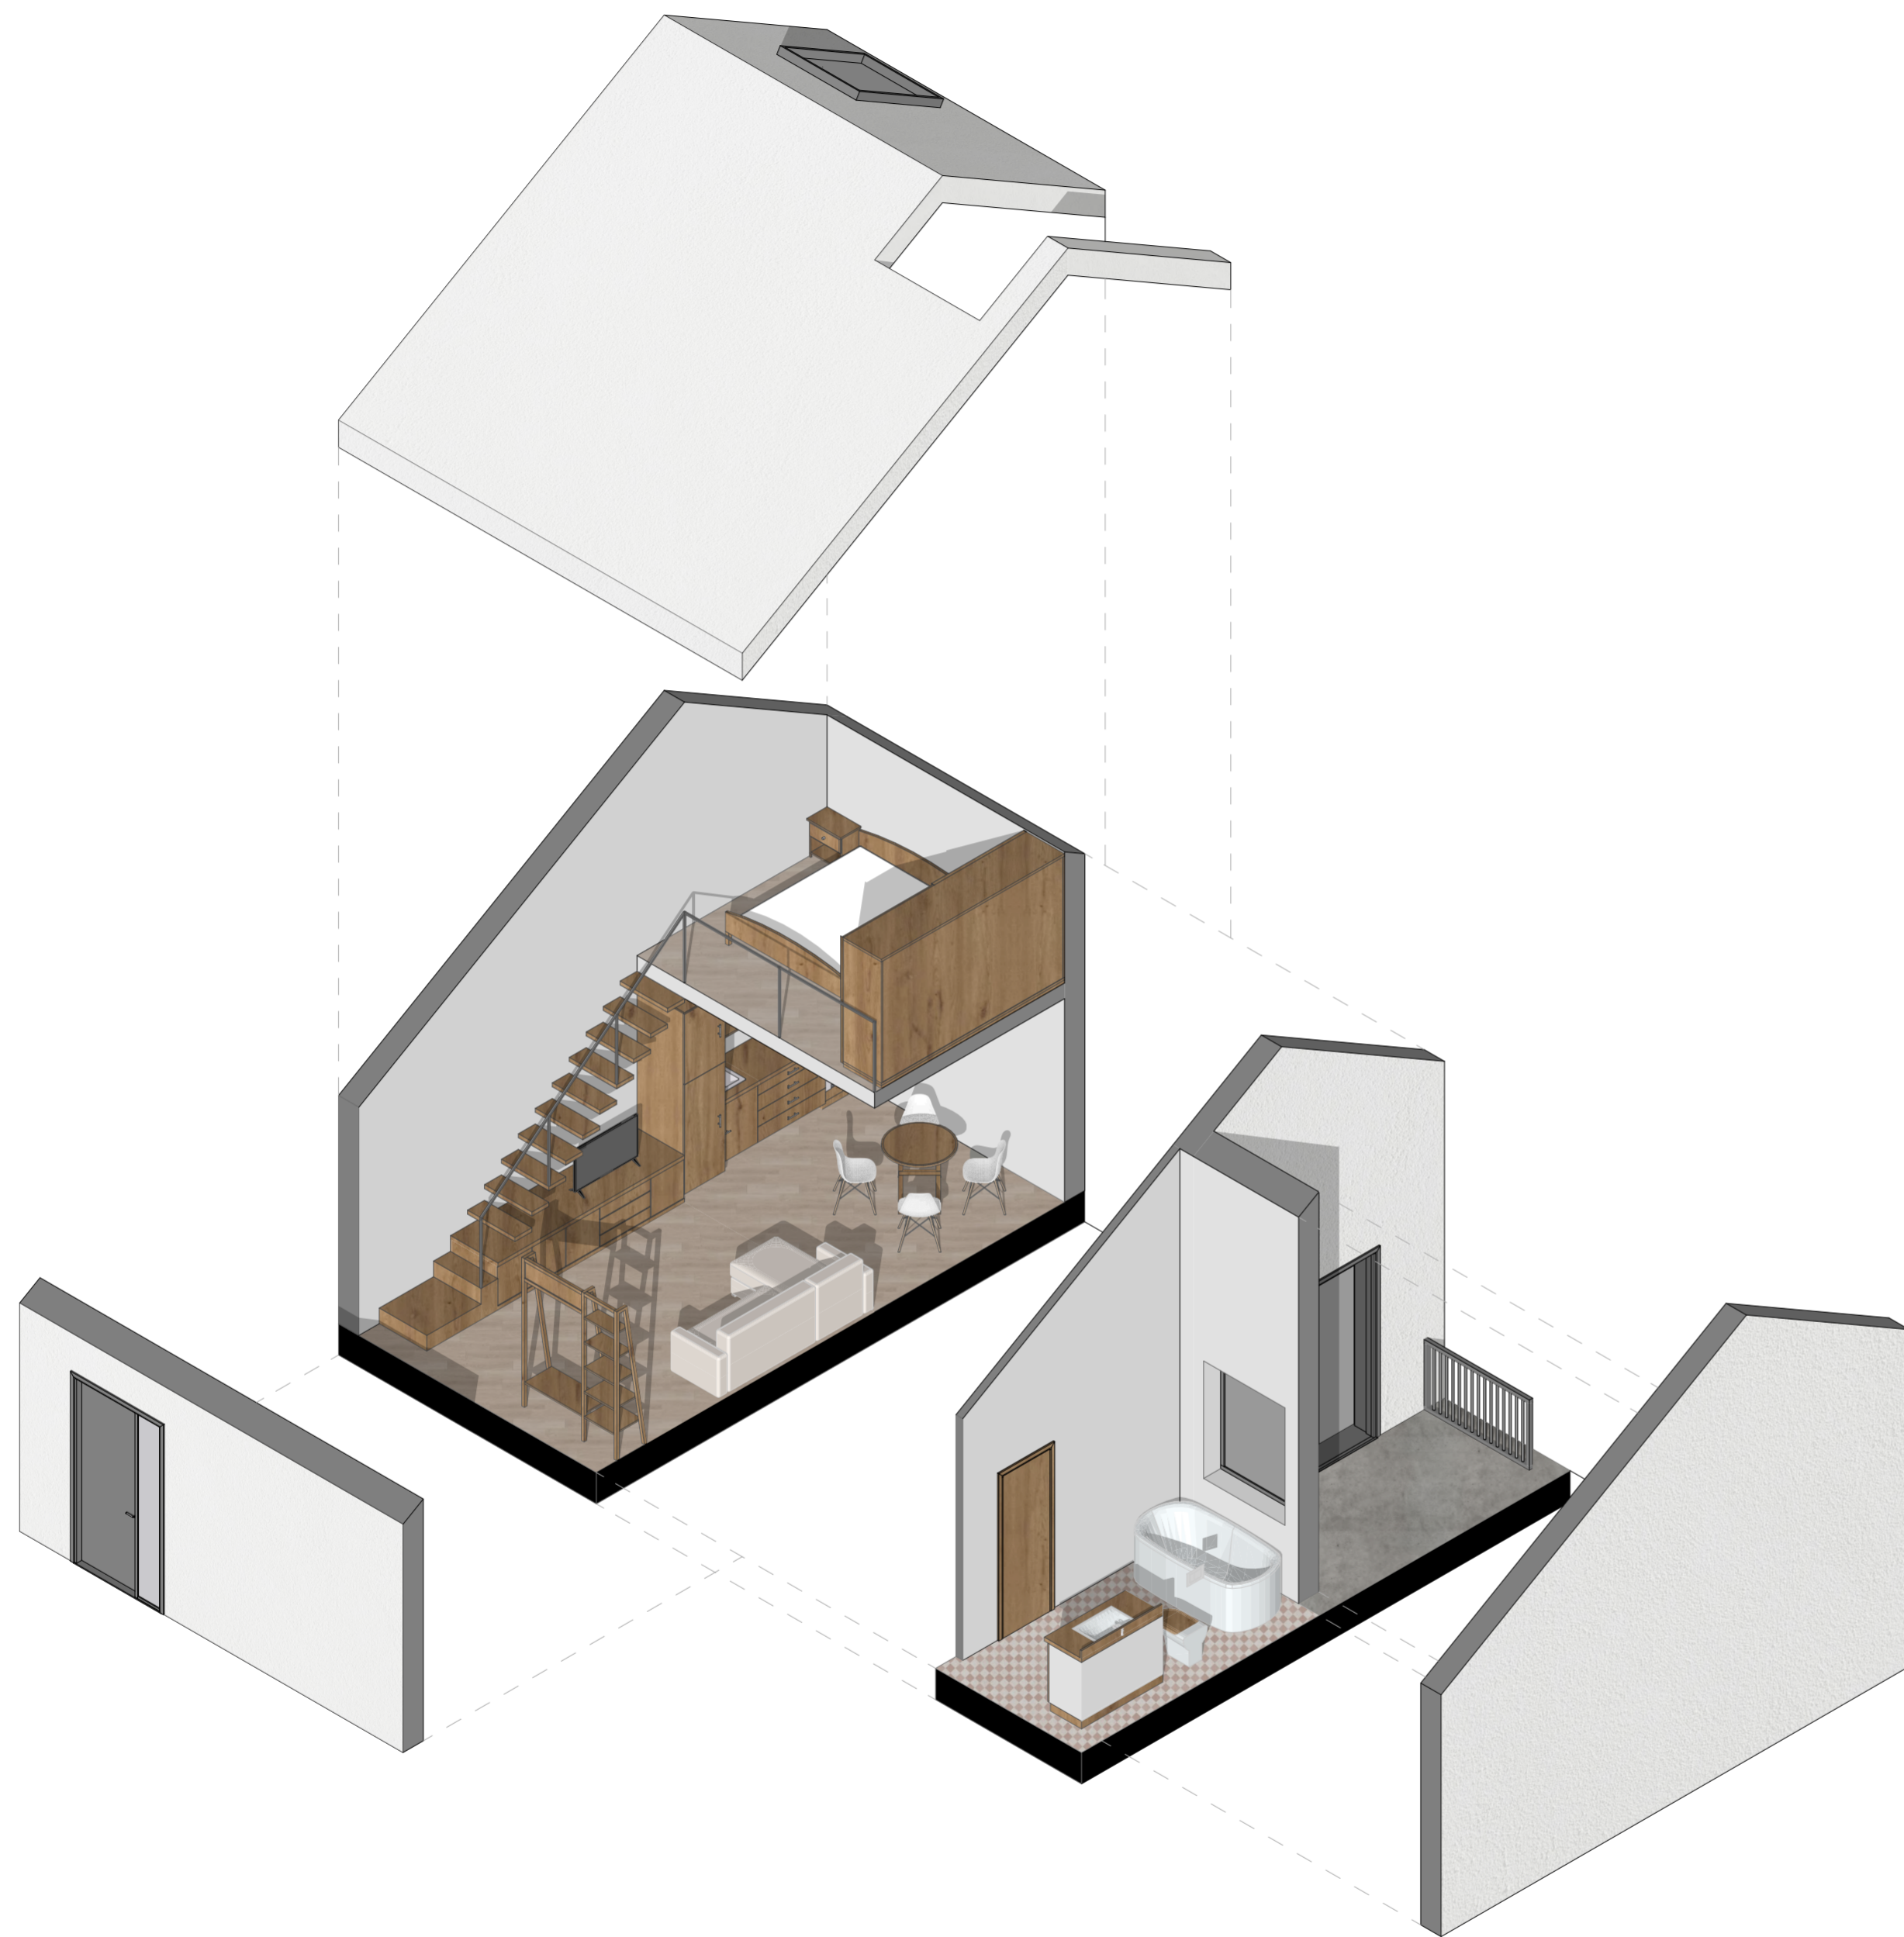








Francz Veronika

Homlokzat, Fáy András utca

M 1:100



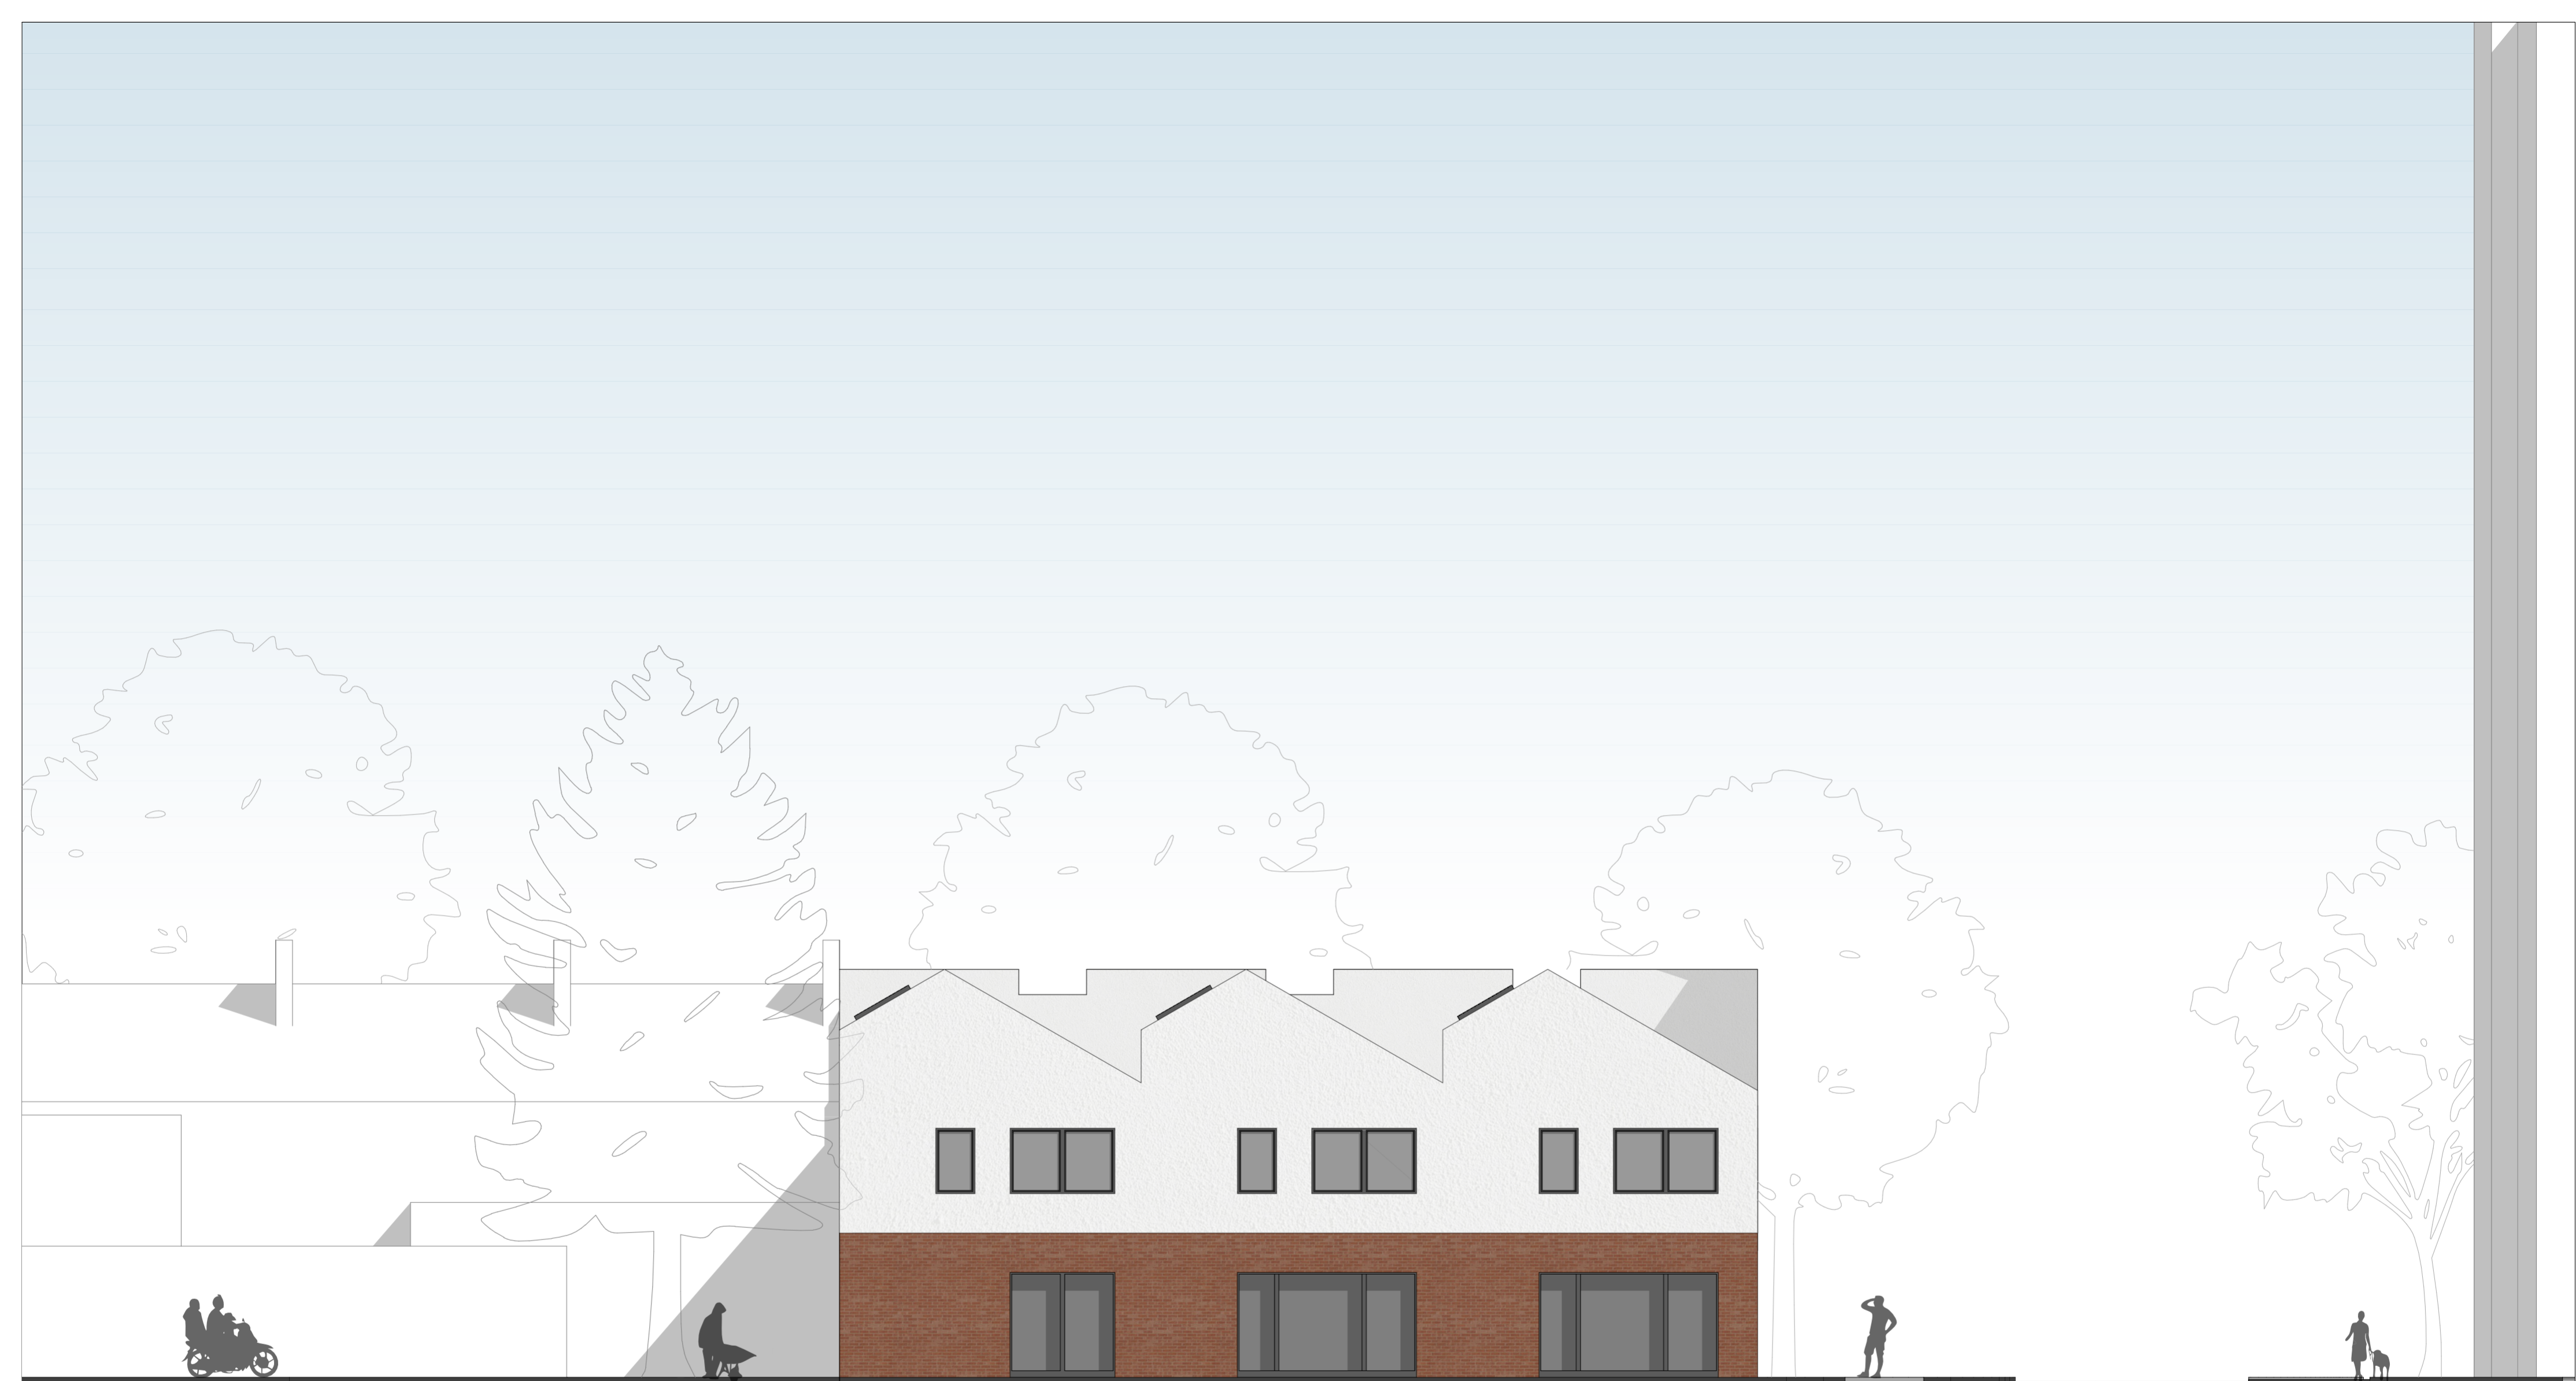




A-A



B-B




C-C

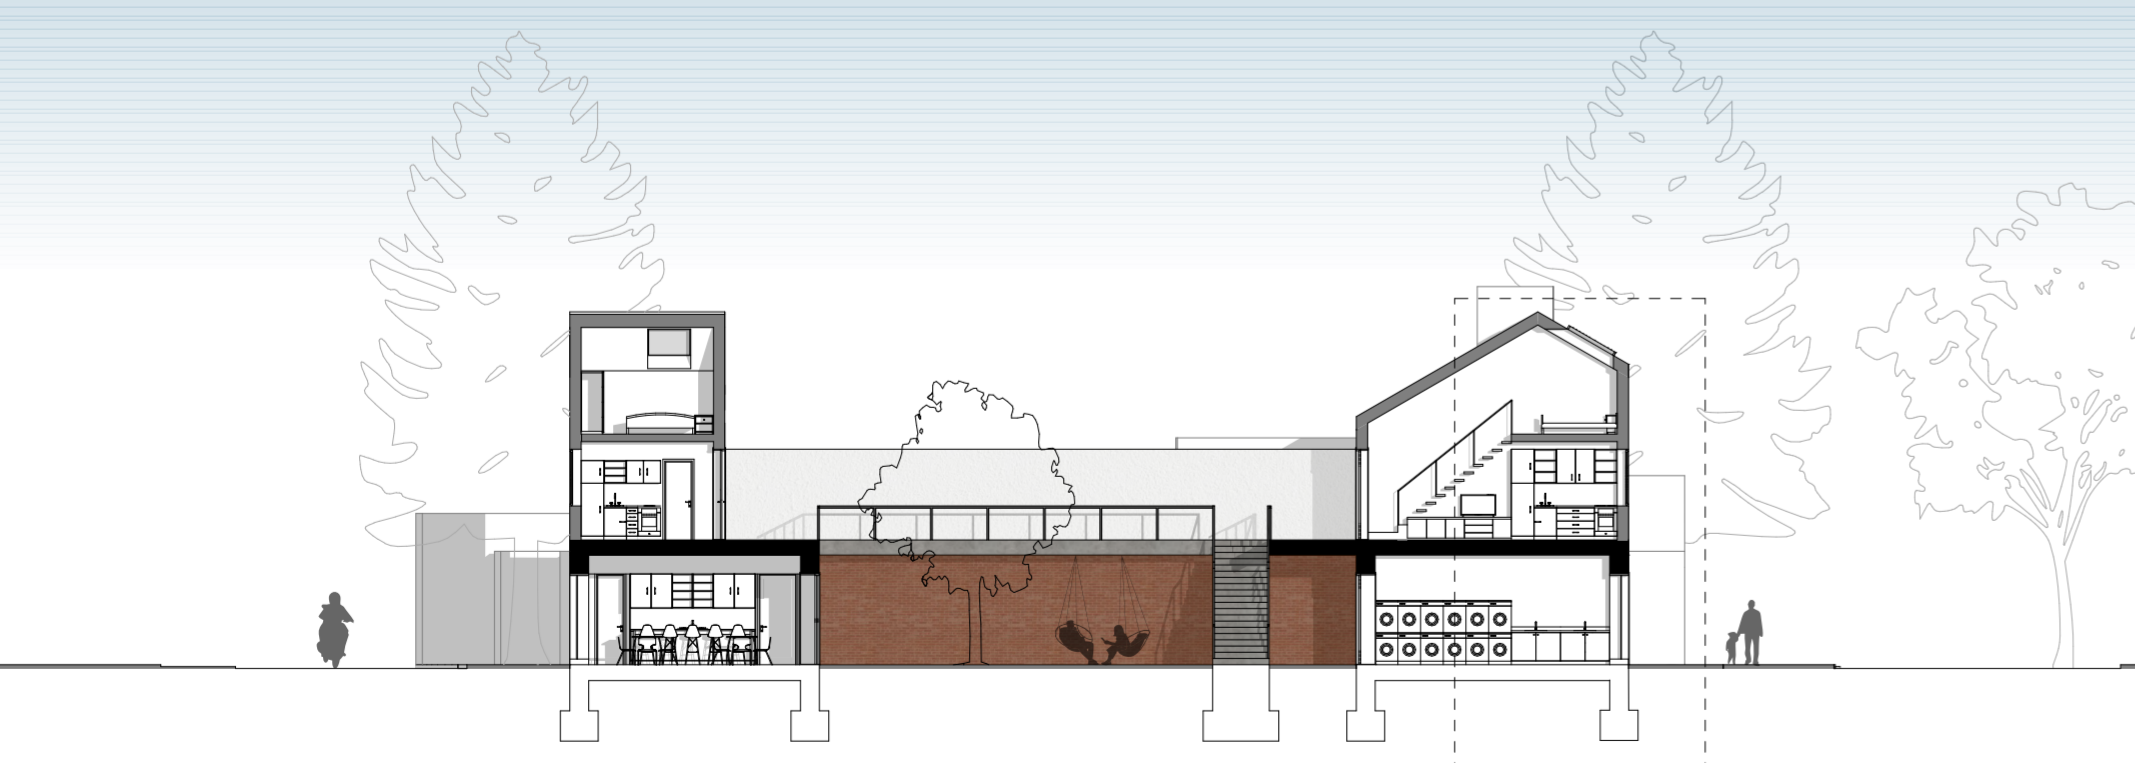

D-D



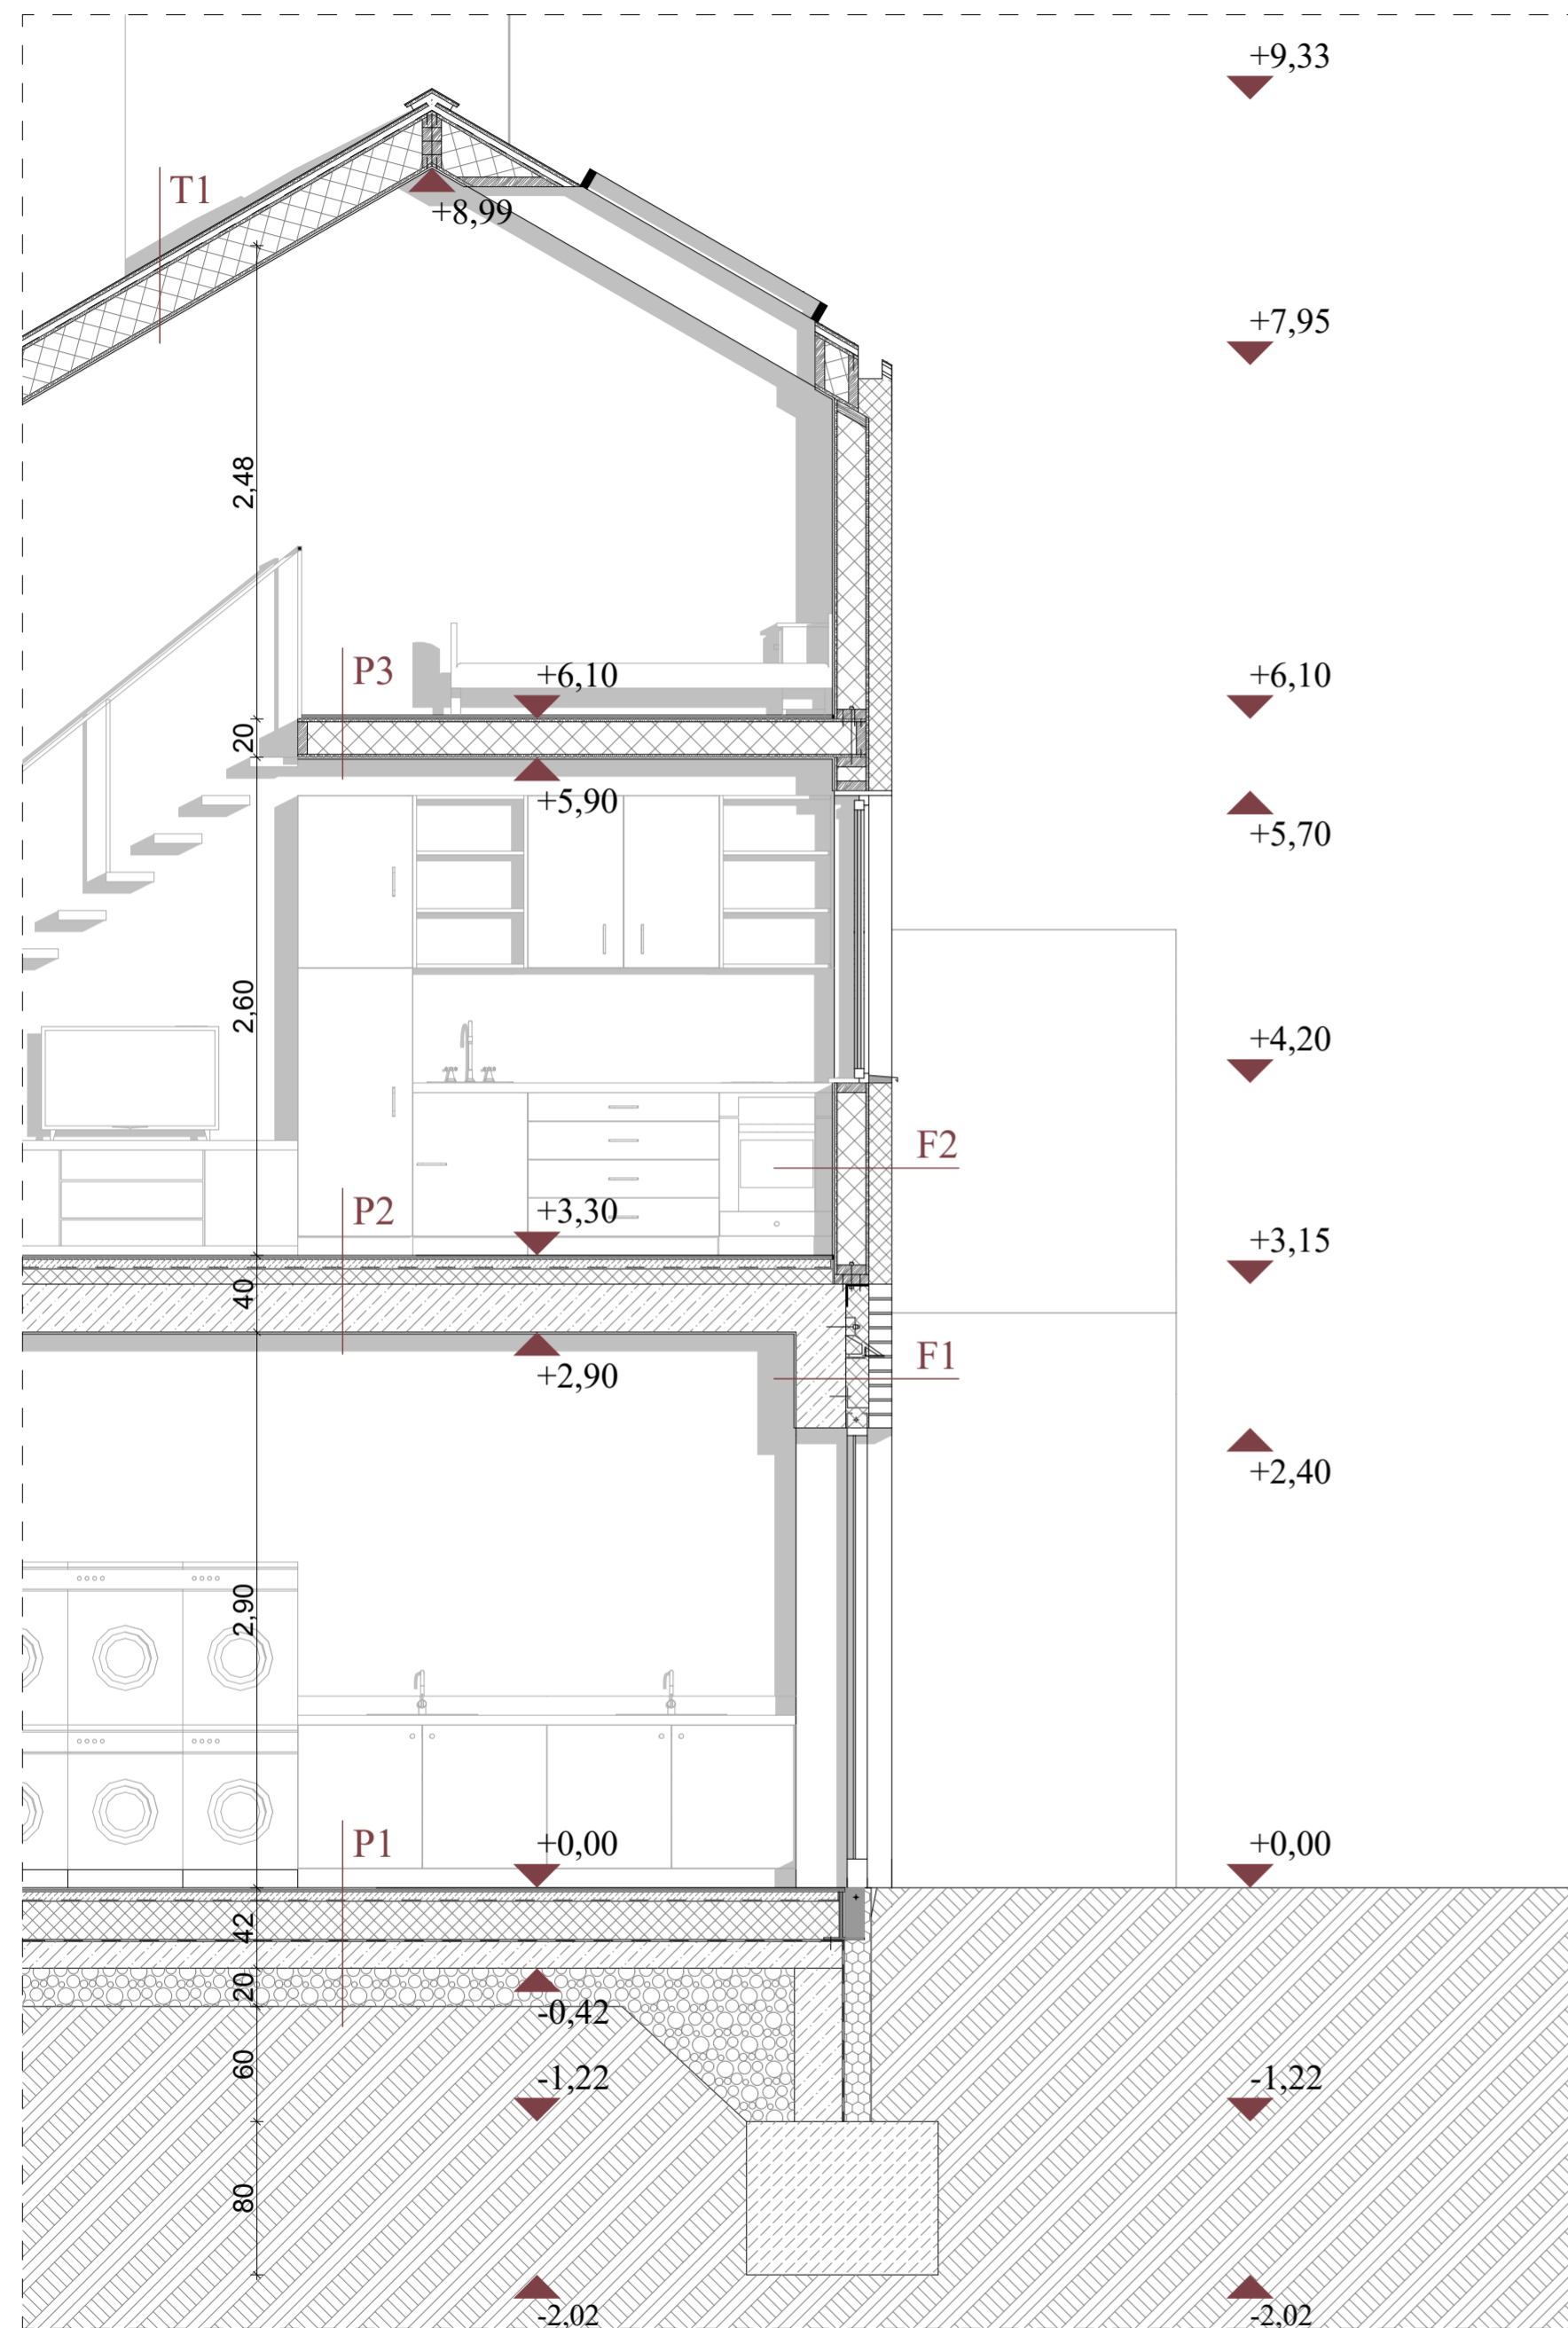

Rétegrendek

F1 - Földszinti homlokzati falazat téglaburkolattal

12 cm homlokzati téglaburkolat,
a hátszerkezethez Halfen konzolokkal és
rögzítőpálcákkal rögzítve
12 cm EPS homlokzati hőszigetelés a hátszerkezethez
dübelezéssel rögzítve
1 cm légzáró alapvakolat
26 cm vasbeton teherhordó falazat
1 cm beltéri vakolat glettelve és festve

P1 - Földszinti hideg/meleg padló

0⁸ cm kerámia burkolat / laminált parketta burkolat
1² cm flexibilis ragasztó / 1 rtg. alátétlemez +
aljzatkiegyenlítő
(vizes helyiségekben 2 rtg. bevonaszigetelés)
5 cm aljzatbeton
1 rtg. PE fólia technológiai szigetelés
20 cm EPS hőszigetelés
1 rtg. min. 4 mm vastag poliészterfátyolbetétes, SBS
modifikált bitumenes vastaglemez vízszigetelés
talajnedvesség ellen, teljes felületén
lángolvasztással hegesztve
1 rtg. hideg bitumenmáz kellősítés
15 cm aljzatbeton
20 cm tömörített kavicsagyazat
tömörített altalaj

P3 - Emeleti meleg padló

0⁸ cm laminált parketta burkolat
1² cm 1 rtg. alátétlemez + aljzatkiegyenlítő
1⁵ cm Egger OSB4 építőlemez
1 rtg. speciális poliuretán ragasztó
17 cm EPS panelközi lépéshangszigetelő lemez
1 rtg. speciális poliuretán ragasztó
1⁵ cm Egger OSB4 építőlemez
1 cm beltéri vakolat, glettelve és festve

F2 - Emeleti homlokzati falazat

0⁵ cm homlokzati vékonyvakolat, üvegszövetháló
erősítéssel
12 cm EPS homlokzati hőszigetelés, a hátszerkezethez
dübelezéssel rögzítve
1⁵ cm Egger OSB4 építőlemez
1 rtg. speciális poliuretán ragasztó
15 cm EPS panelközi szigetelés
1 rtg. speciális poliuretán ragasztó
1⁵ cm Egger OSB4 építőlemez
1 cm beltéri vakolat glettelve és festve

P2 - Emeleti hideg/meleg padló

0⁸ cm kerámia burkolat / laminált parketta burkolat
1² cm flexibilis ragasztó / 1 rtg. alátétlemez +
aljzatkiegyenlítő
(vizes helyiségekben 2 rtg. bevonatszigetelés)
5 cm aljzatbeton
1 rtg. PE fólia technológiai szigetelés
8 cm EPS lépéshangszigetelő lemez
25 cm monolit vasbeton födém (statikai méretezés
szerint)
1 cm beltéri vakolat, glettelve, festve

T1 - Tető

0⁸ mm vastagságú titáncink fémlemez fedés, tömített
kettős állókorcos csatlakozással
0⁸ mm vastagságú átszellőztető alátétszőnyeg
1⁵ cm Egger OSB4 építőlemez aljzat
3 cm ellenléc
1 rtg. páraáteresztő tetőfólia
1⁵ cm Egger OSB4 építőlemez
1 rtg. speciális poliuretán ragasztó
22 cm EPS panelközi hőszigetelő lemez
1 rtg. speciális poliuretán ragasztó
1⁵ cm Egger OSB4 építőlemez
1 cm beltéri vakolat, glettelve és festve

