


DIPLOMATERV 2026

Juhos Hanna



ÁTMENET

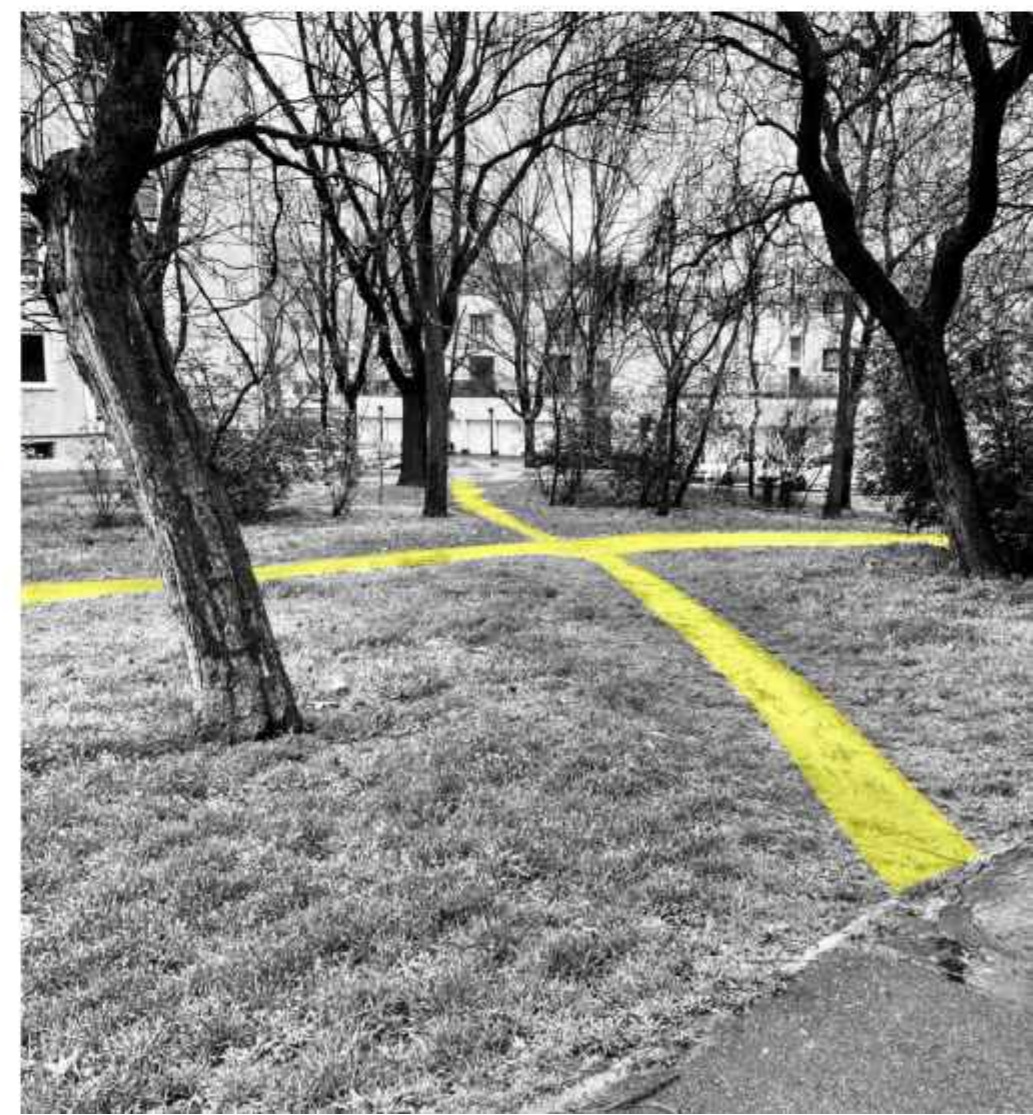



Csapások



Parkolók









0

Tervezési helyszín



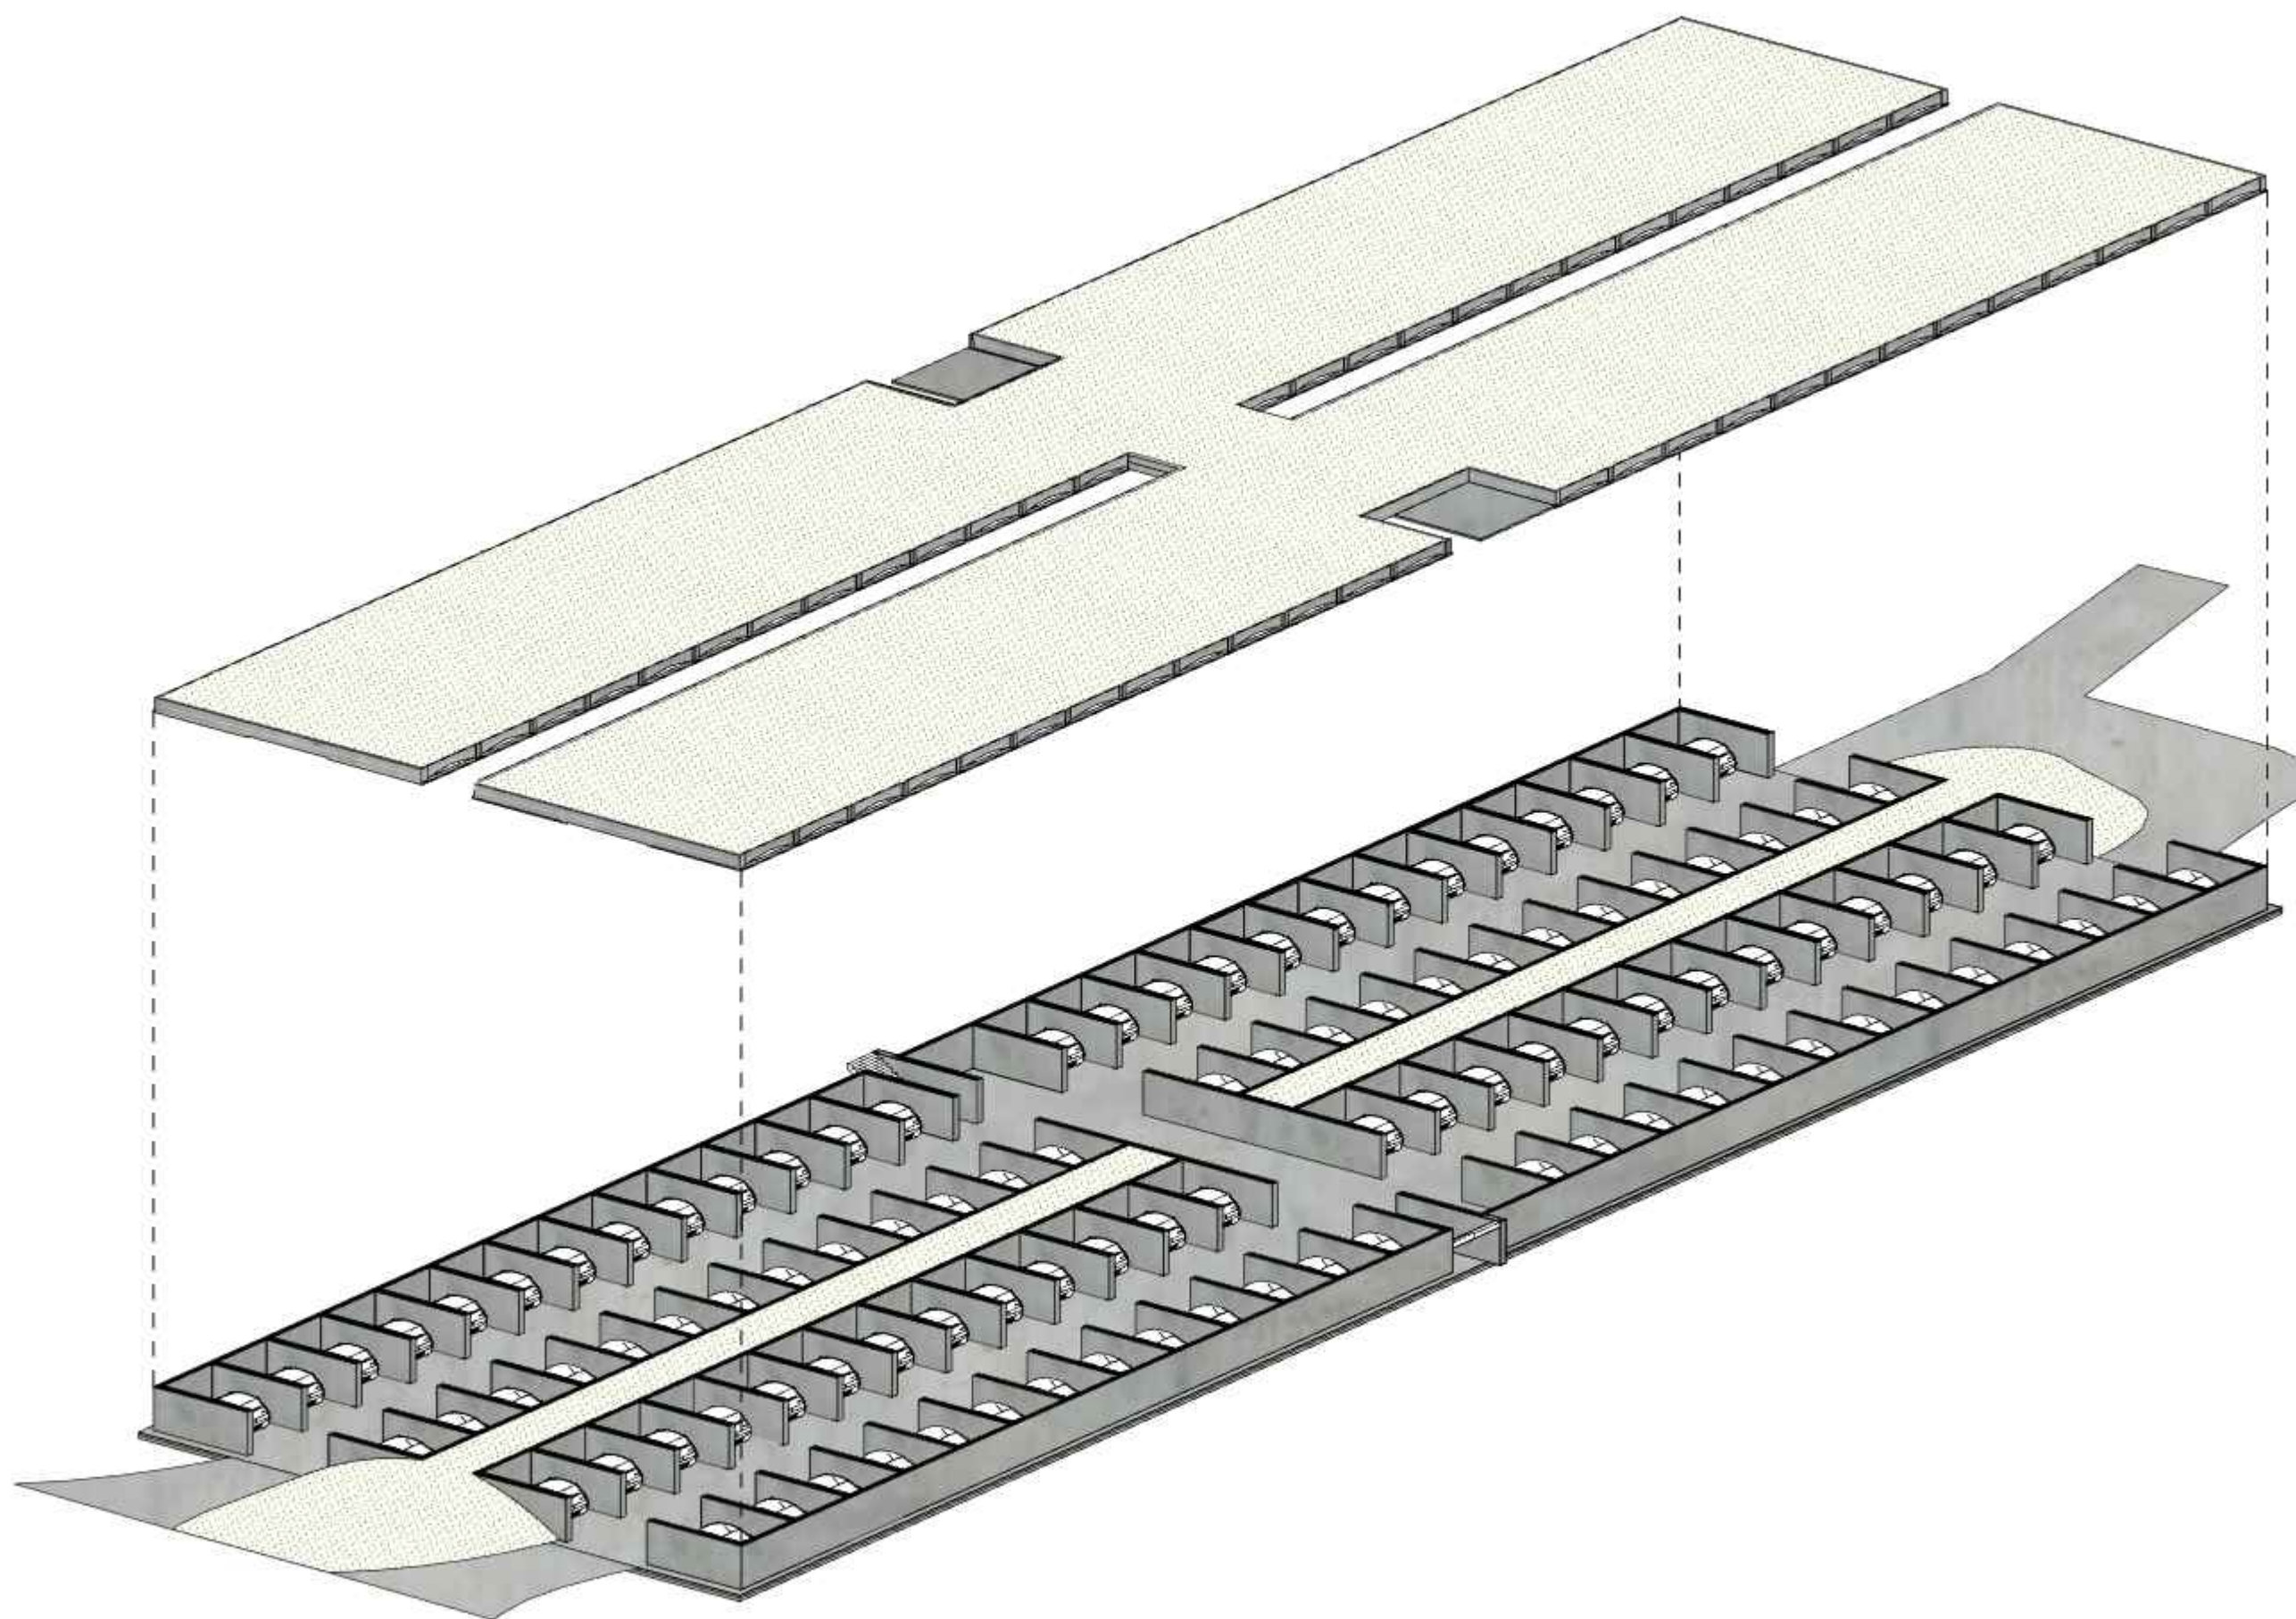


Kiindulási állapot

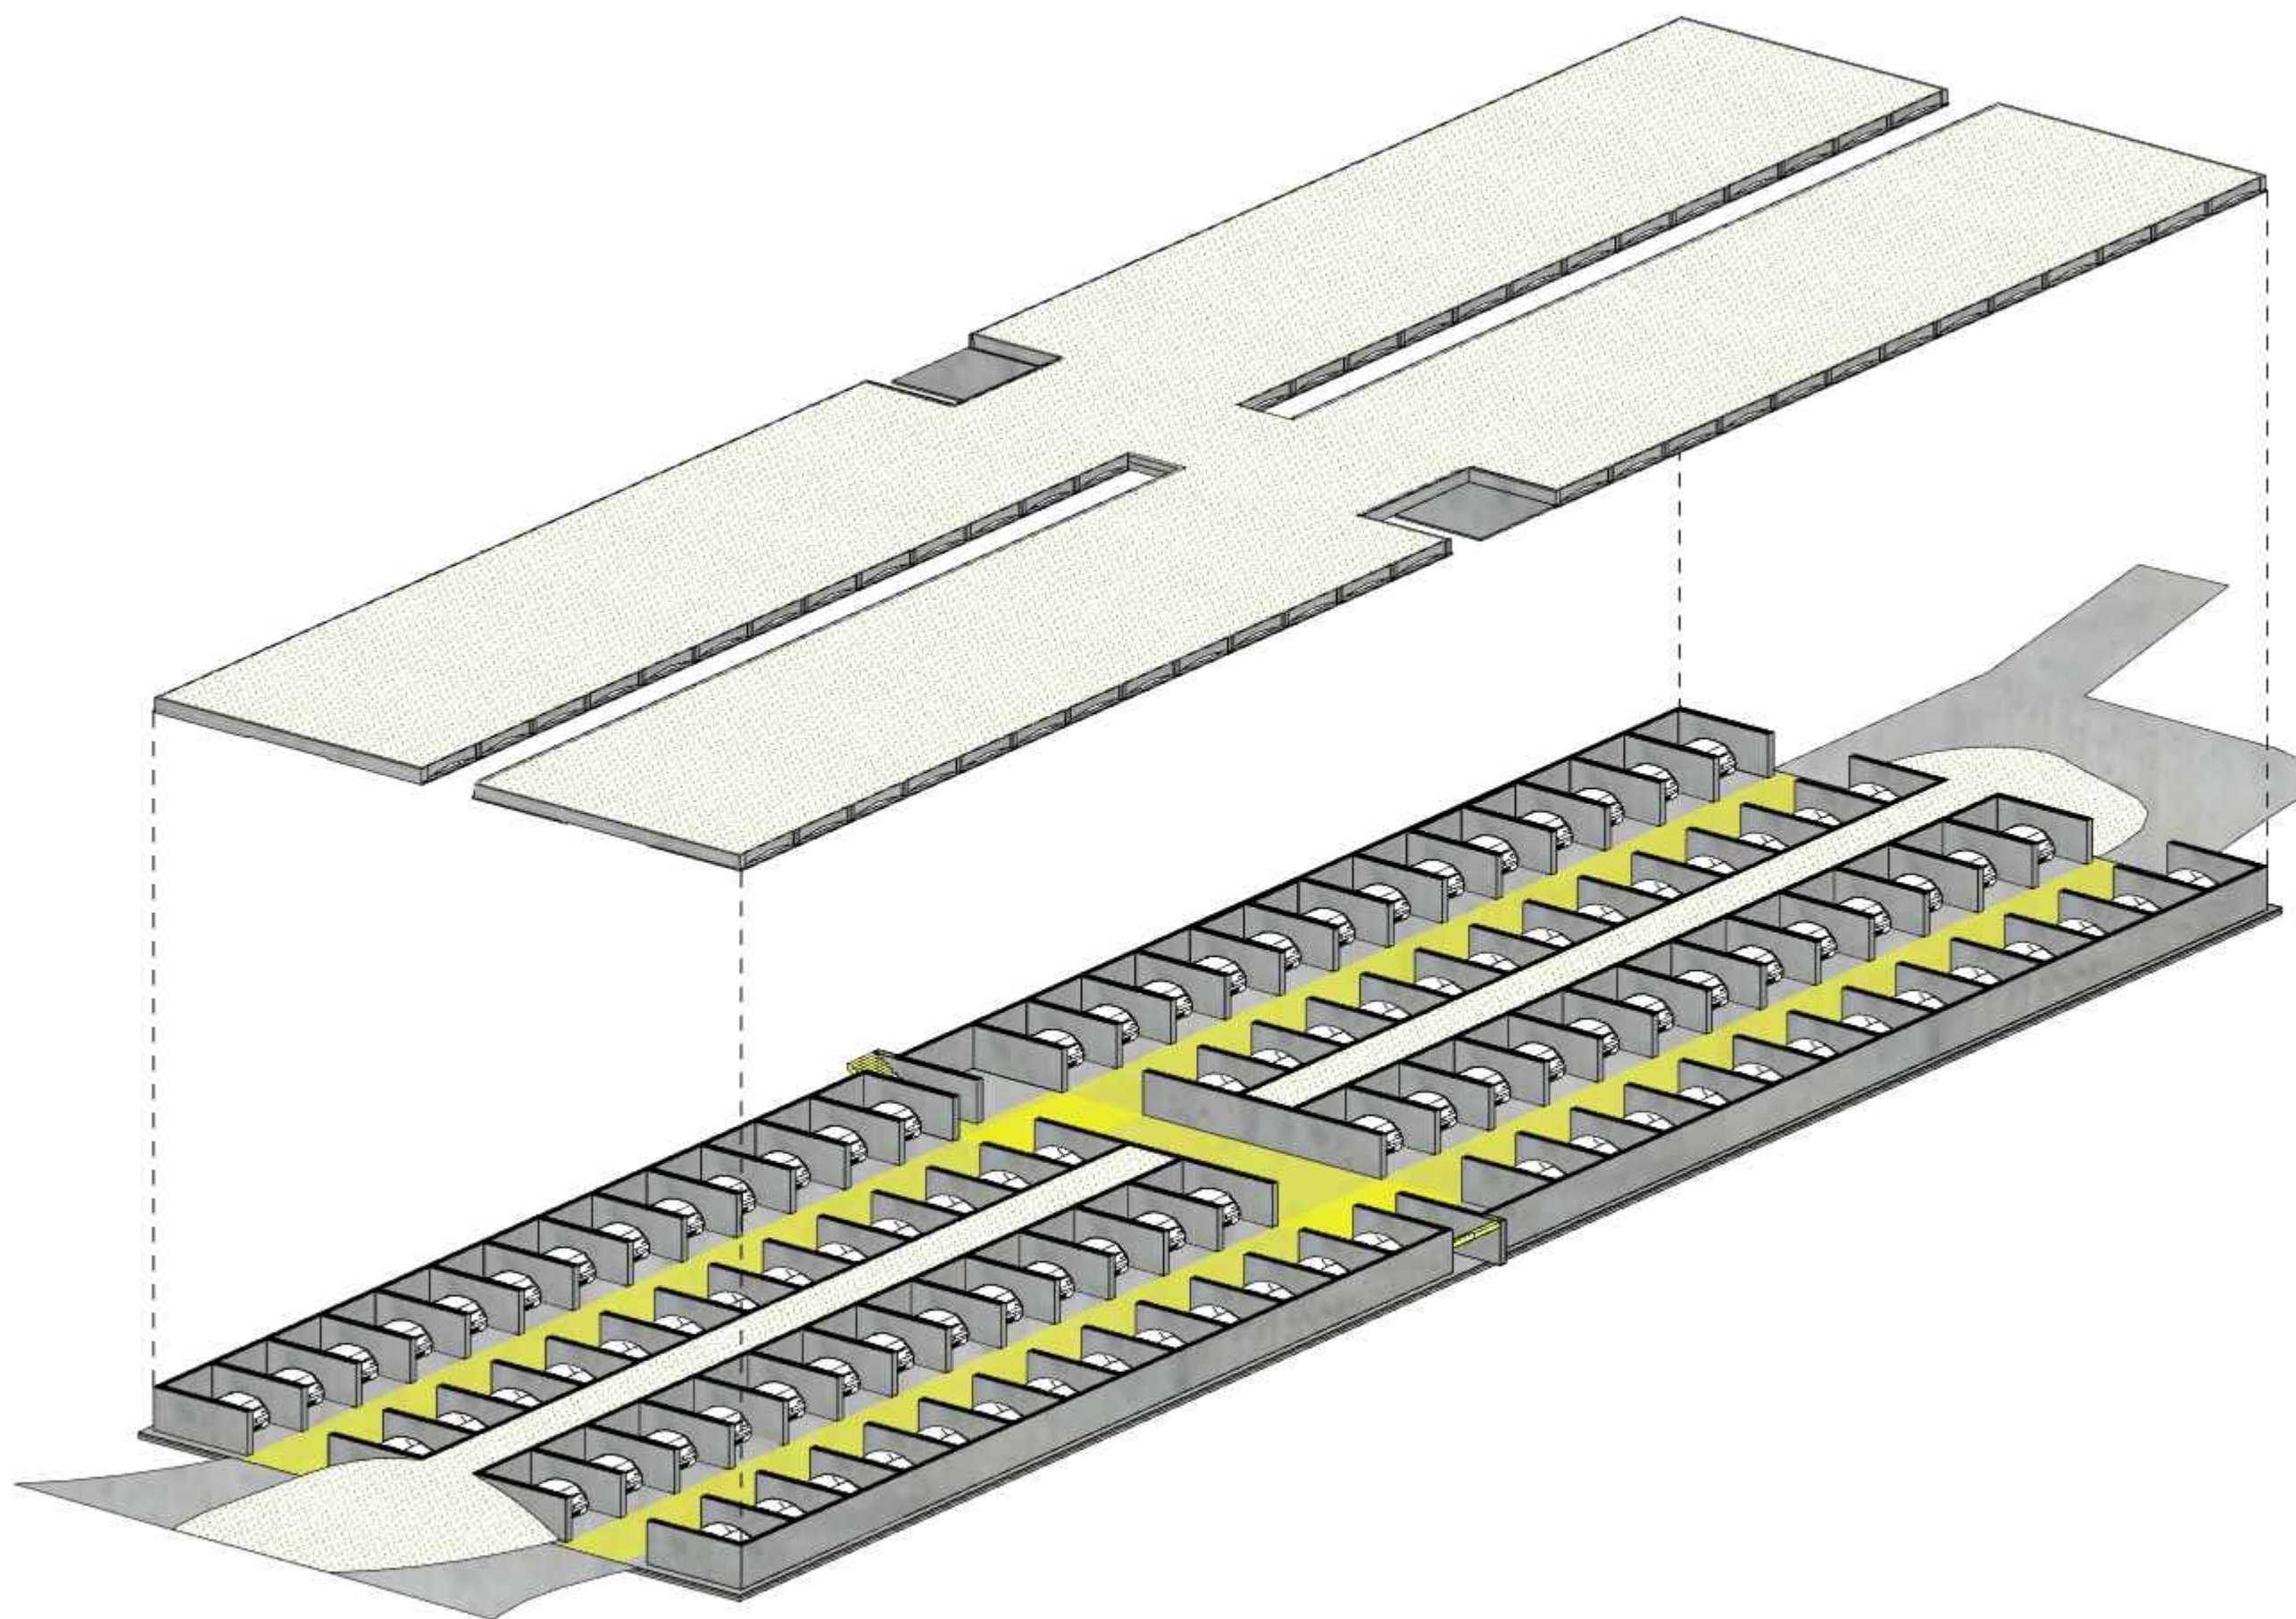

Kiindulási állapot




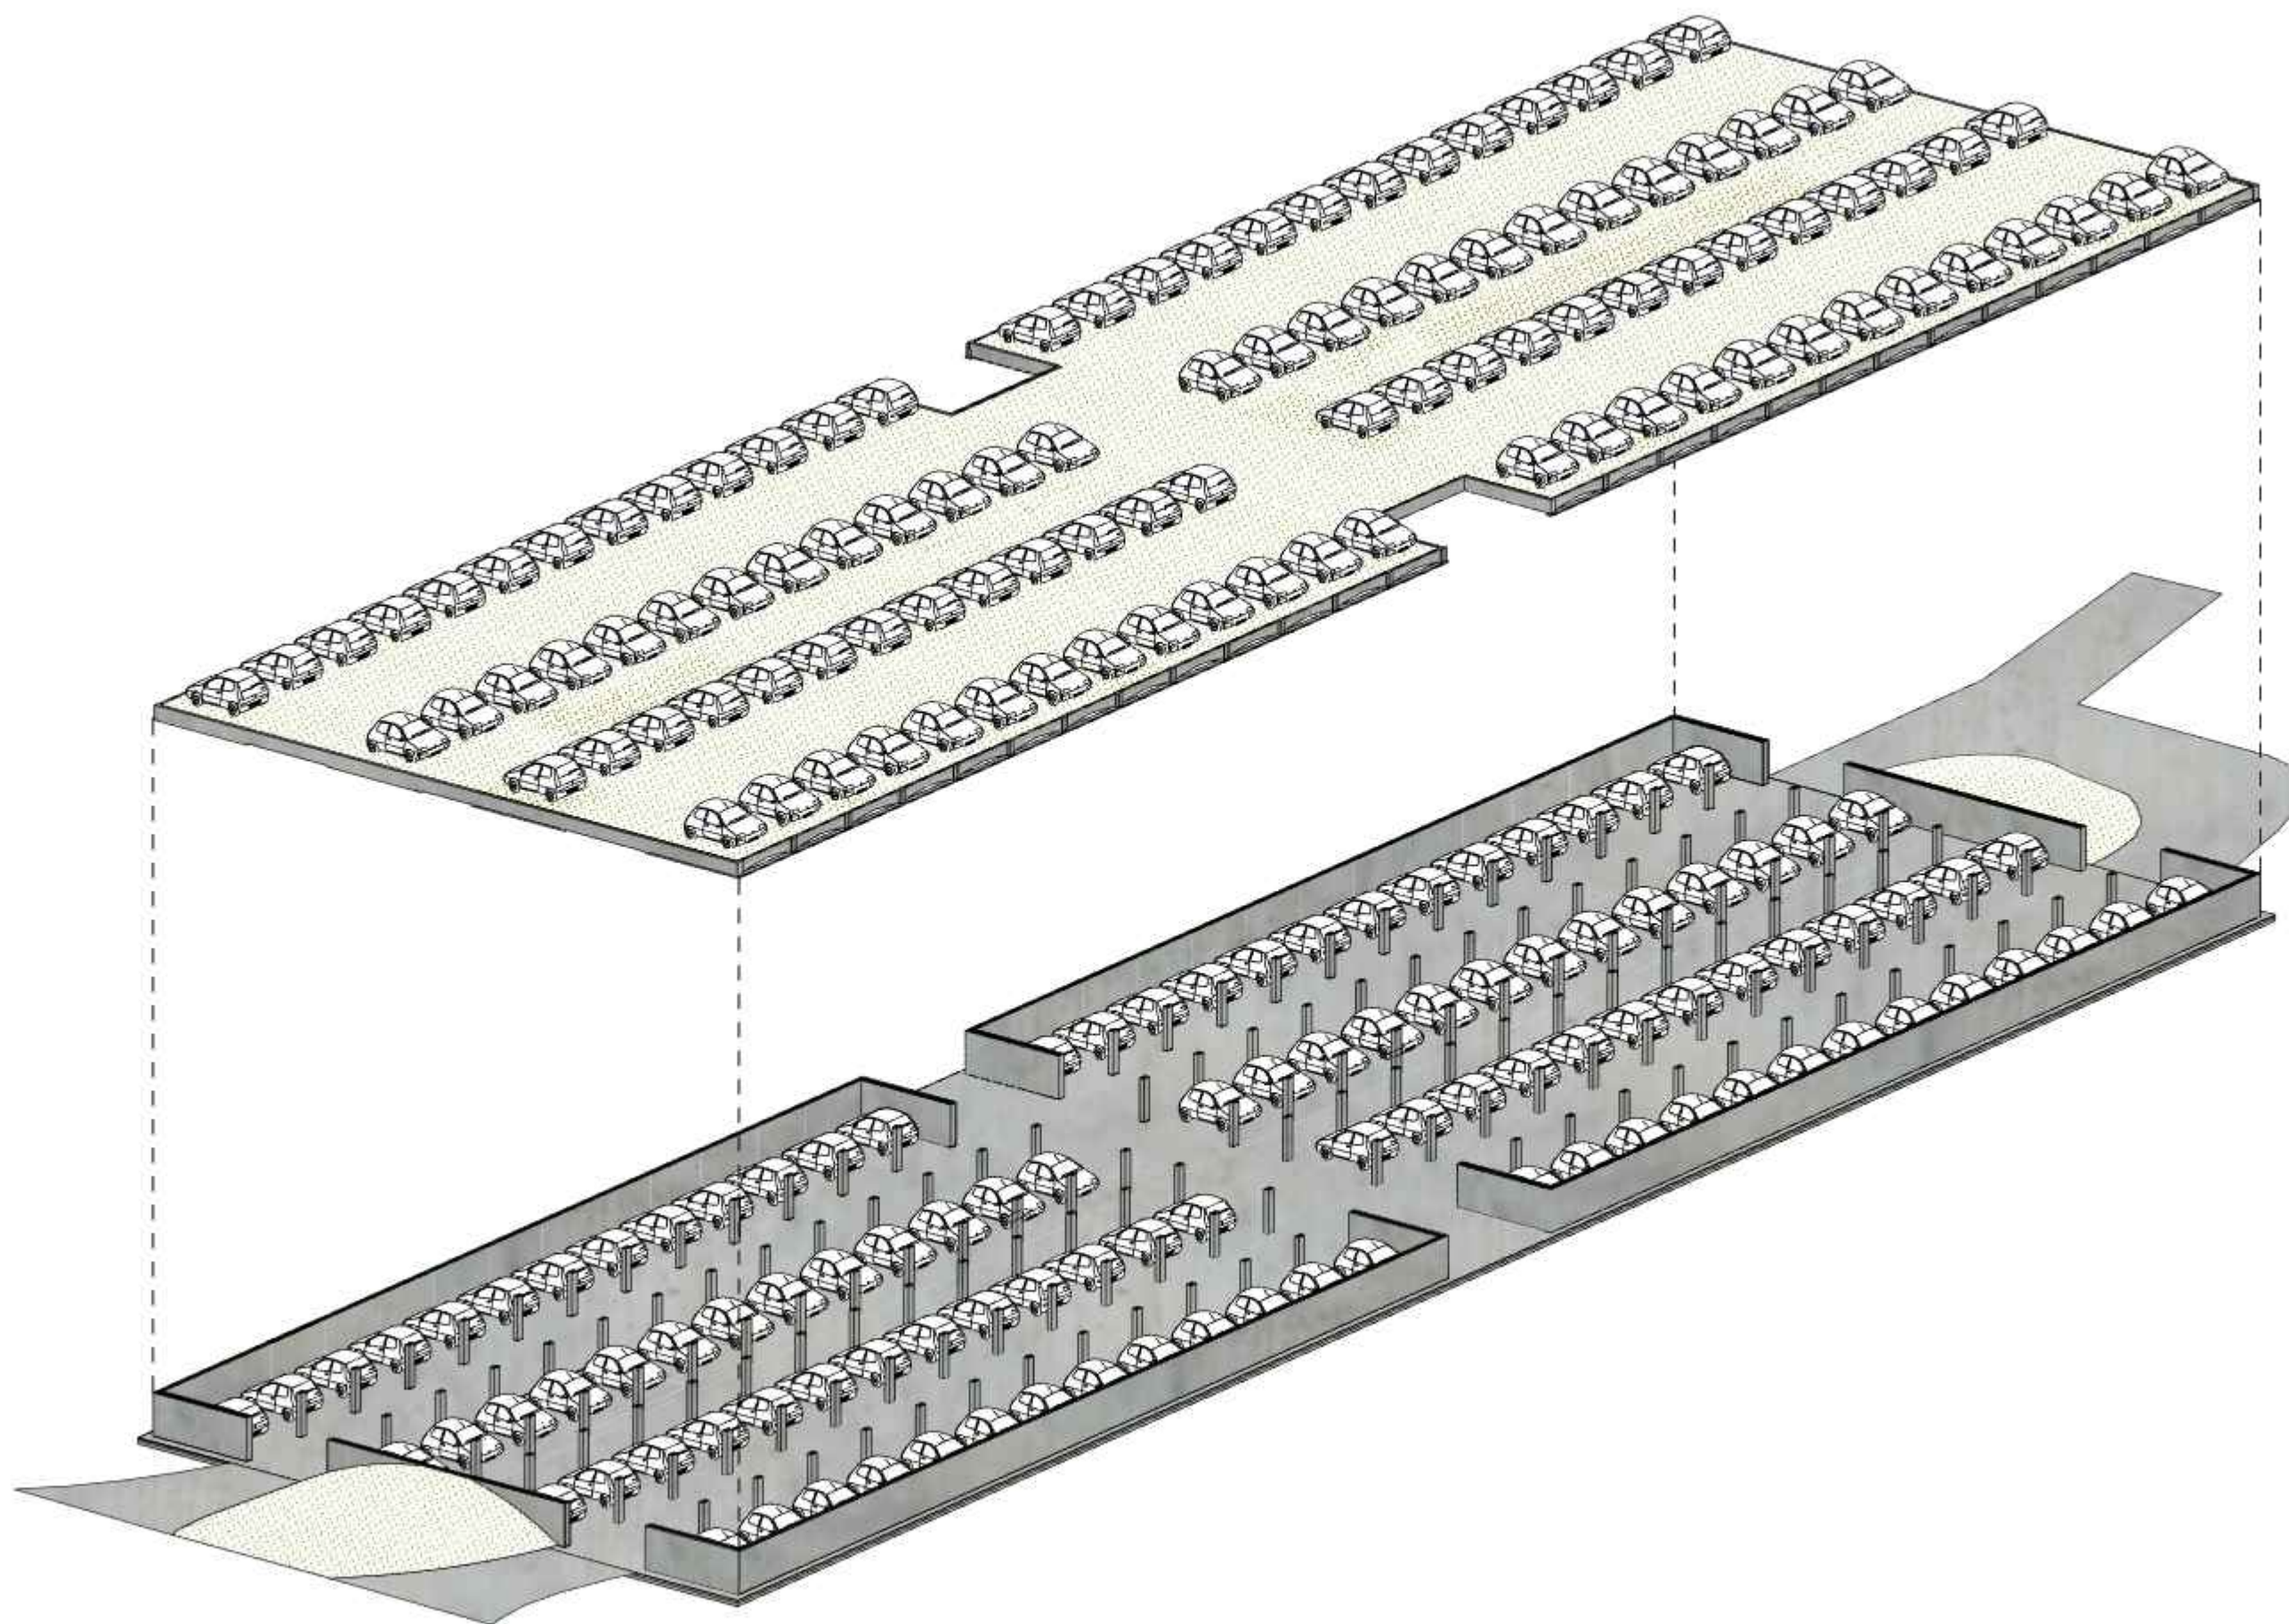

Közlekedési átalakítás


A1.1 Alapszint




- | | |
|----|-------------------------------|
| 1 | UP csavaros talp UJB 38-50/30 |
| 1a | UP biztosító kötés UJS, talp |
| 1b | UP biztosítódugasz Ø 48/57 |
| 2 | UP alaprúd UVB 24 |
| 3 | UP vízszintes heveder UH 250 |
| 4 | UP vízszintes heveder UH 150 |
| 5 | UP vízszintes heveder UH 75 |
| 6 | UP vízszintes heveder UH 100 |

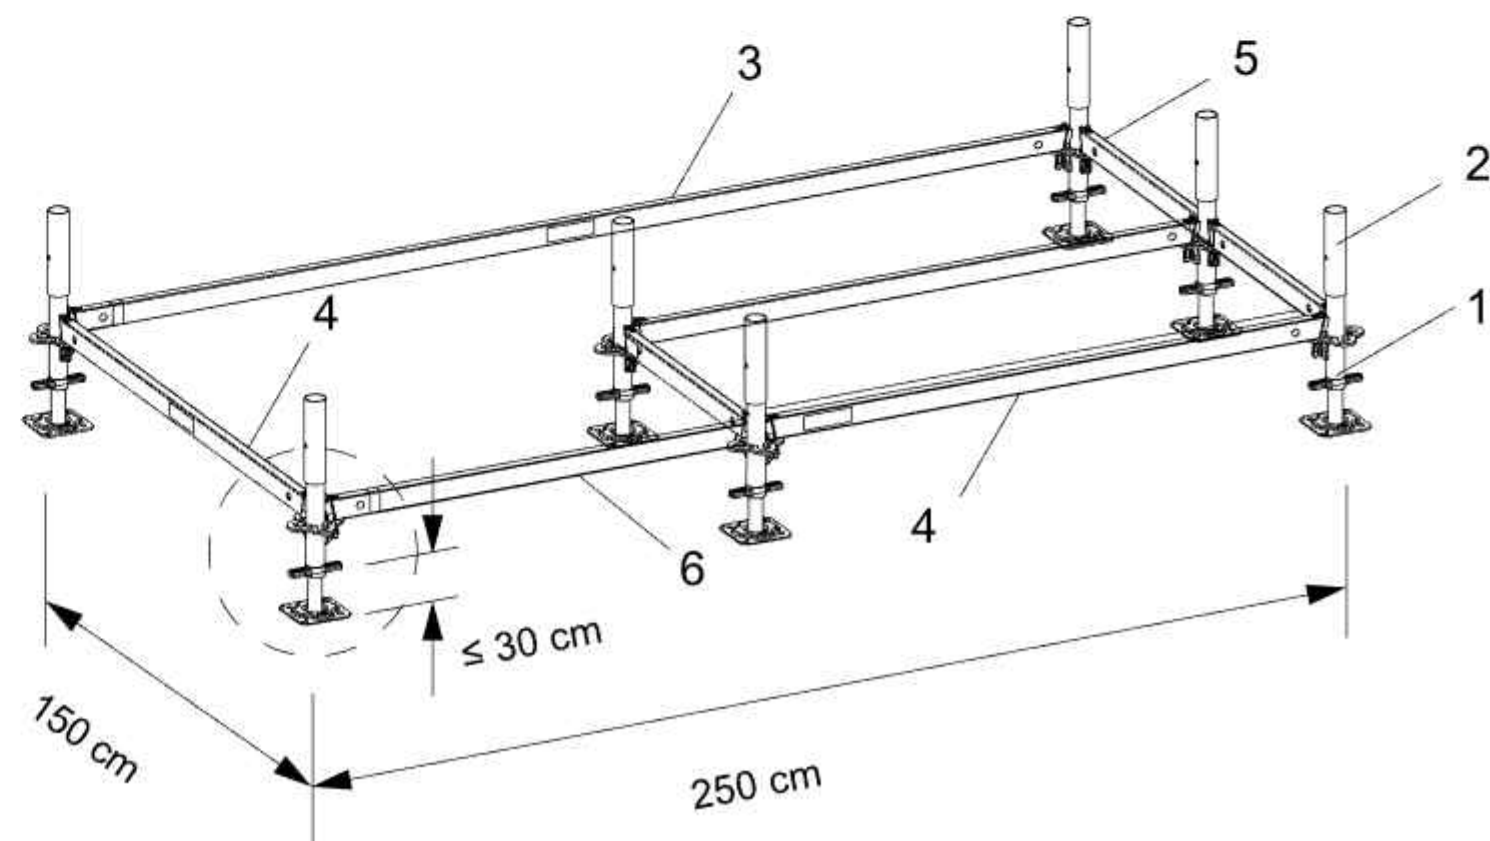

A1.1 Alapszint


1	UP csavaros talp UJB 38-50/30
1a	UP biztosító kötés UJS, talp
1b	UP biztosítódugasz Ø 48/57
2	UP alaprúd UVB 24
3	UP vízszintes heveder UH 250
4	UP vízszintes heveder UH 150
5	UP vízszintes heveder UH 75
6	UP vízszintes heveder UH 100

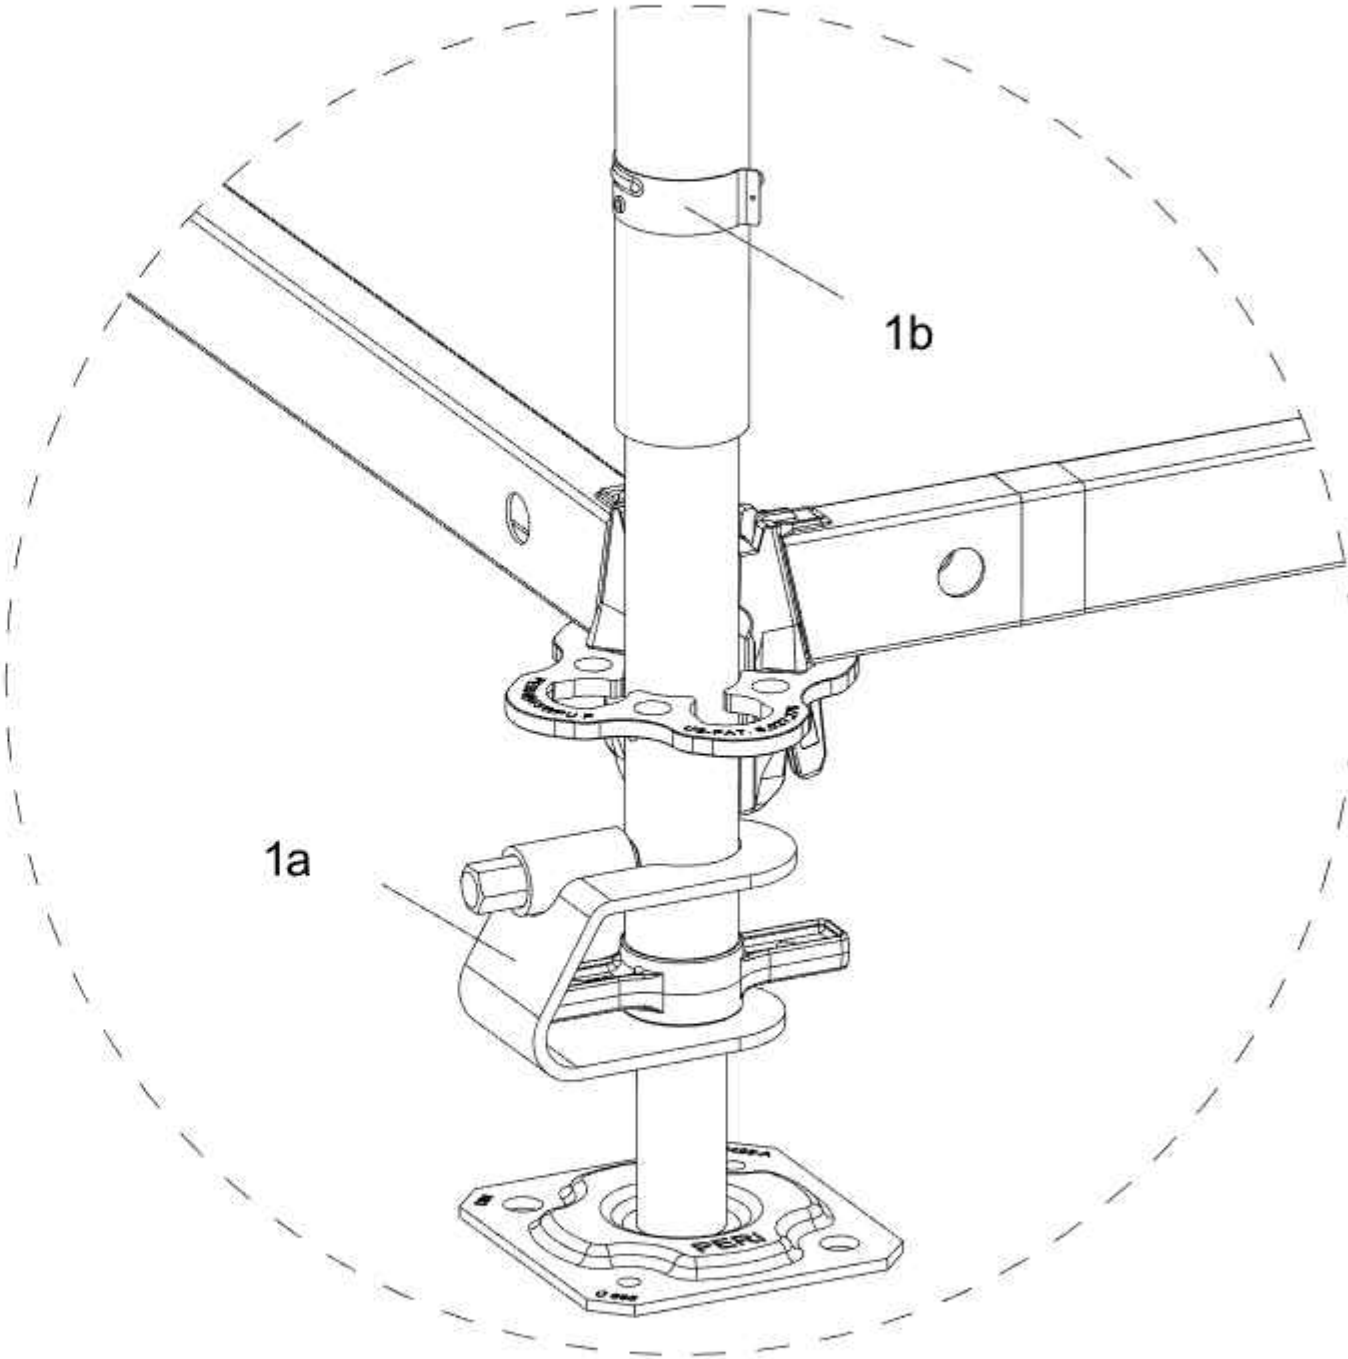

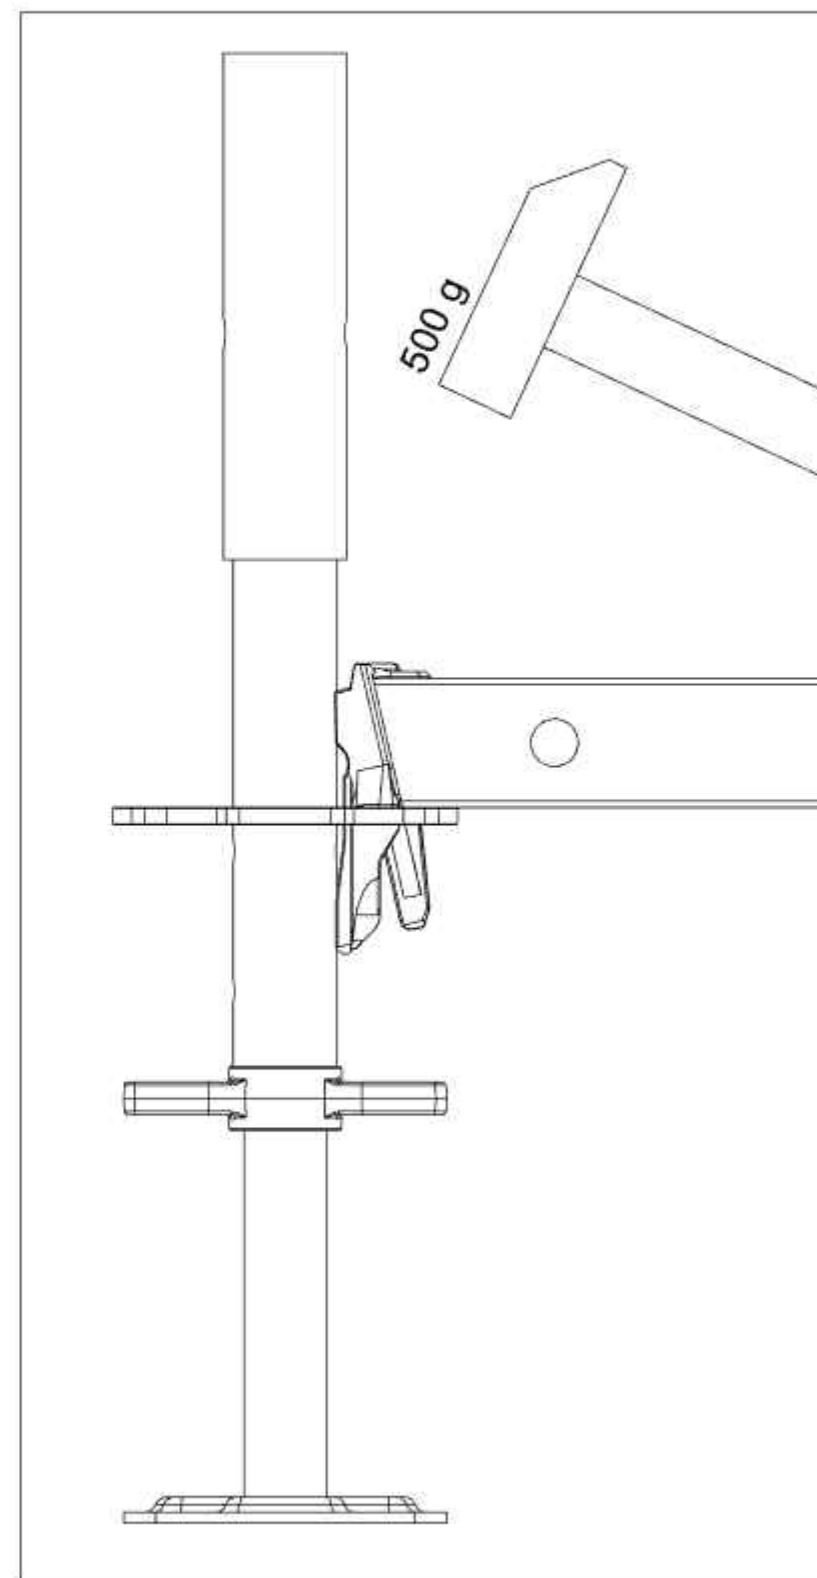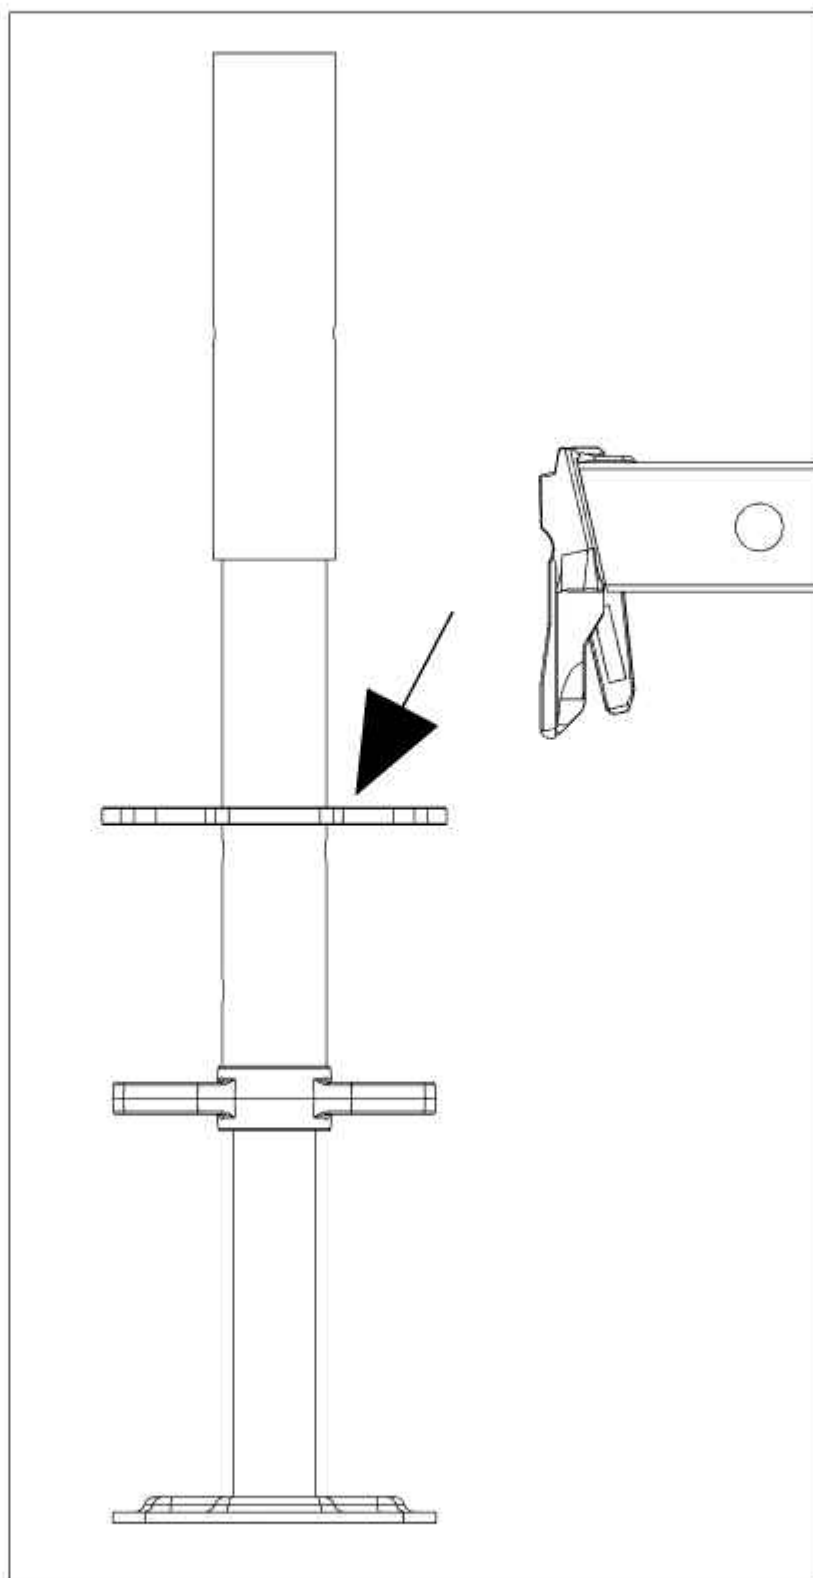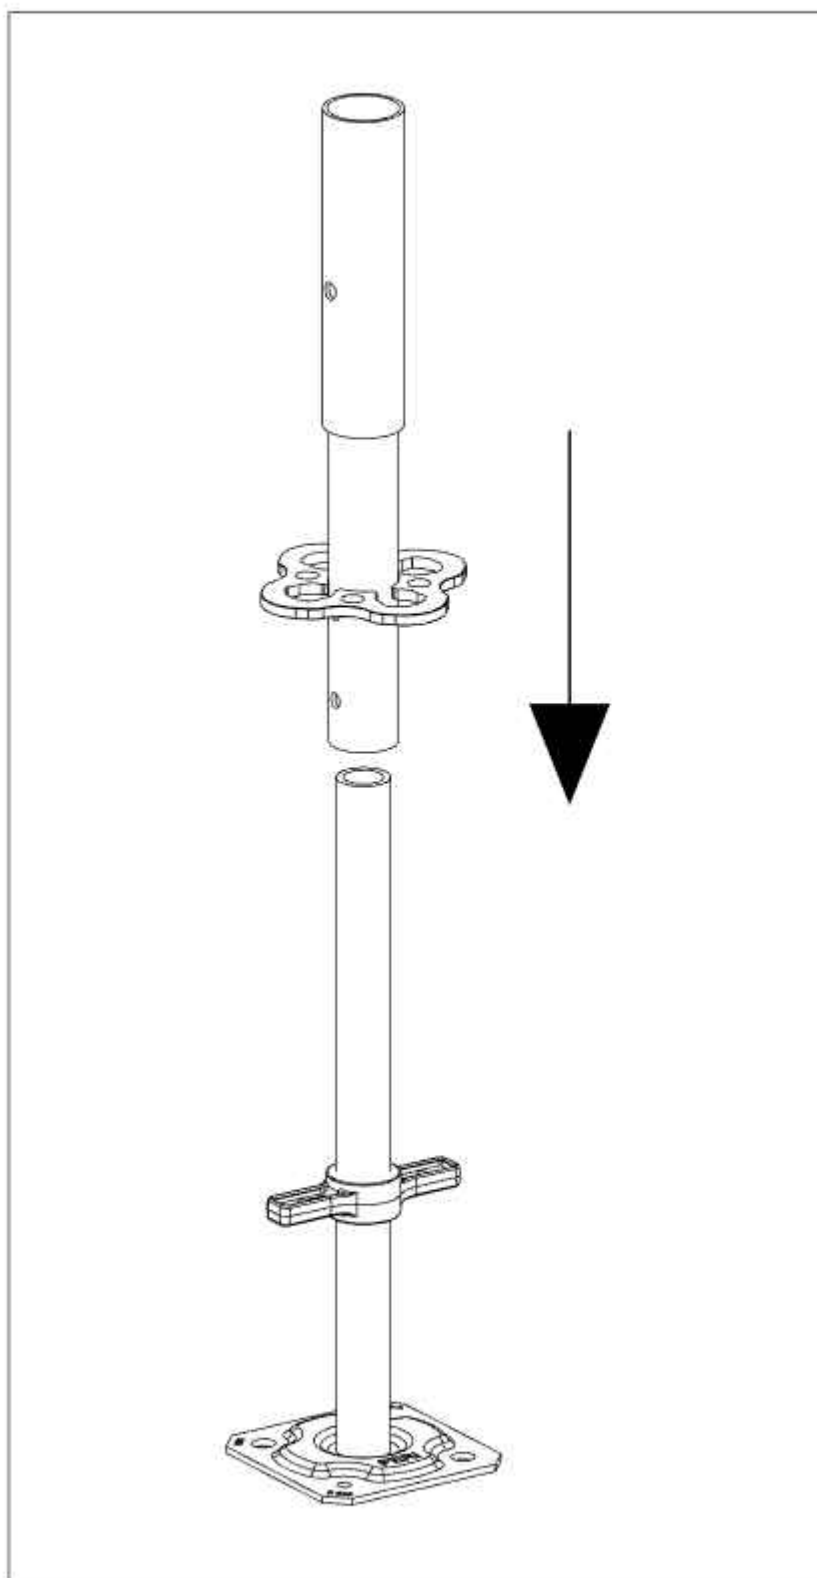


A1.2 Rúdelemek és hevederek

3	UP vízszintes heveder UH 250
4	UP vízszintes heveder UH 150
5	UP vízszintes heveder UH 75
6	UP vízszintes heveder UH 100
7	UP zárórúd UVH 250

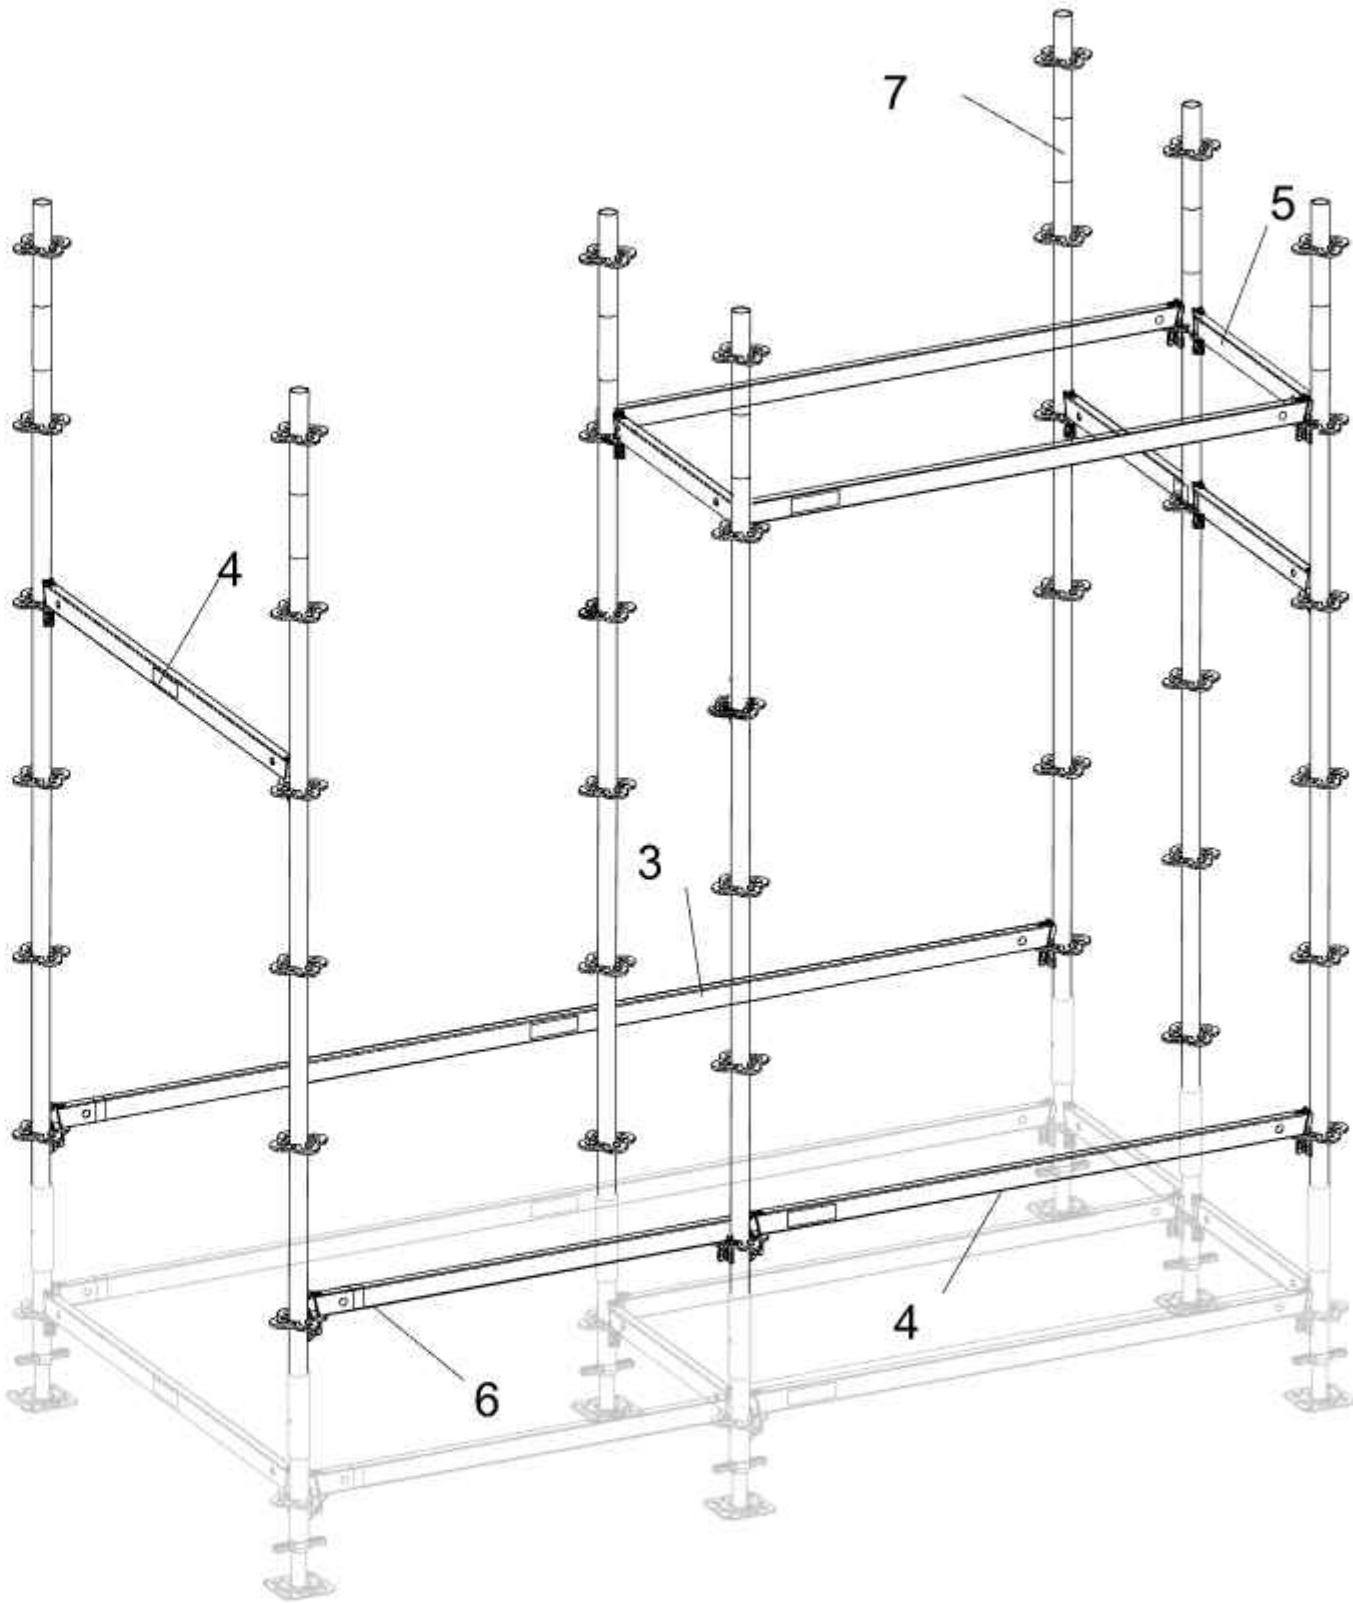


A1.3 Lépcső és korlátok

3	UP vízszintes heveder UH 250
4	UP vízszintes heveder UH 150
5	UP vízszintes heveder UH 75
6	UP vízszintes heveder UH 100
8	UP állványlépcső UAS 75 x 250/200
9a	UP lépcsőkorlát UAG

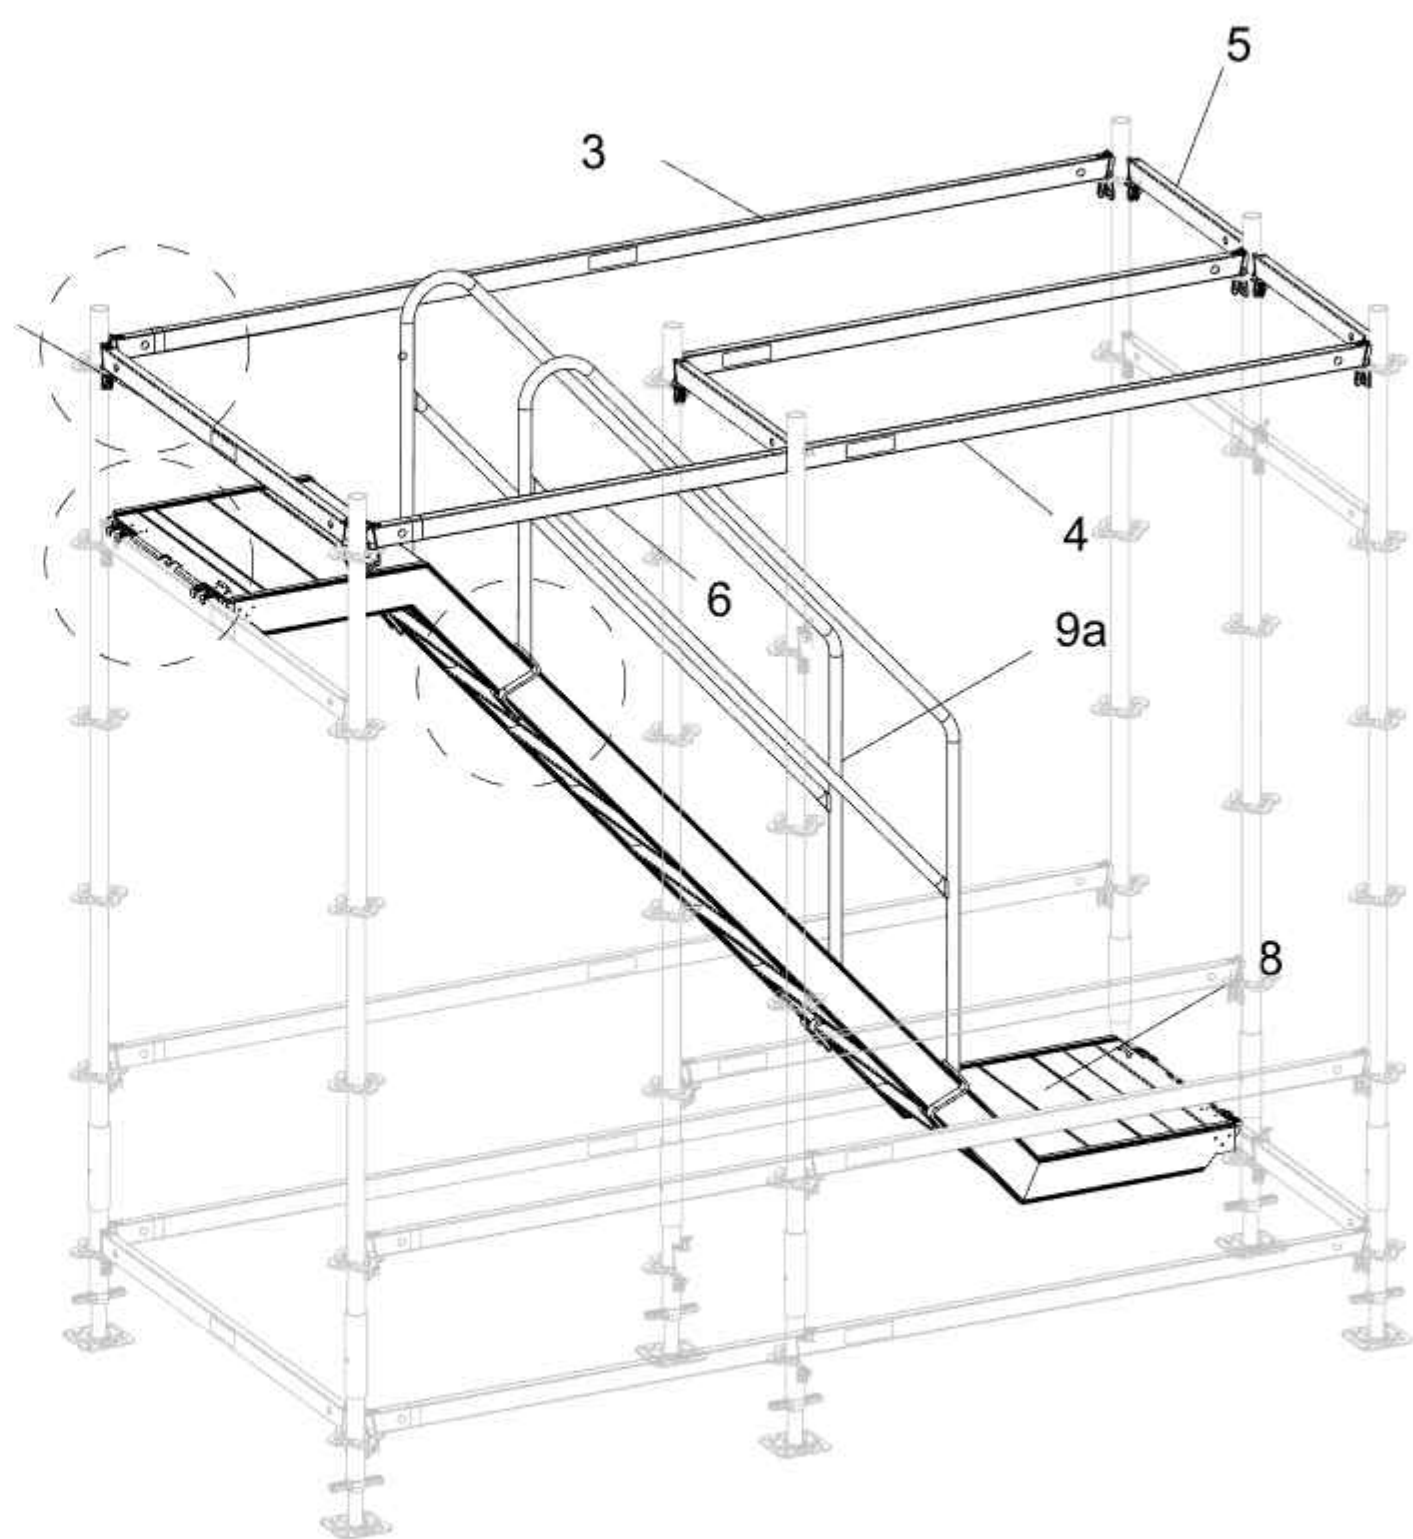


A1.3 Lépcső és korlátok

3	UP vízszintes heveder UH 250
4	UP vízszintes heveder UH 150
5	UP vízszintes heveder UH 75
6	UP vízszintes heveder UH 100
8	UP állványlépcső UAS 75 x 250/200
9a	UP lépcsőkorlát UAG

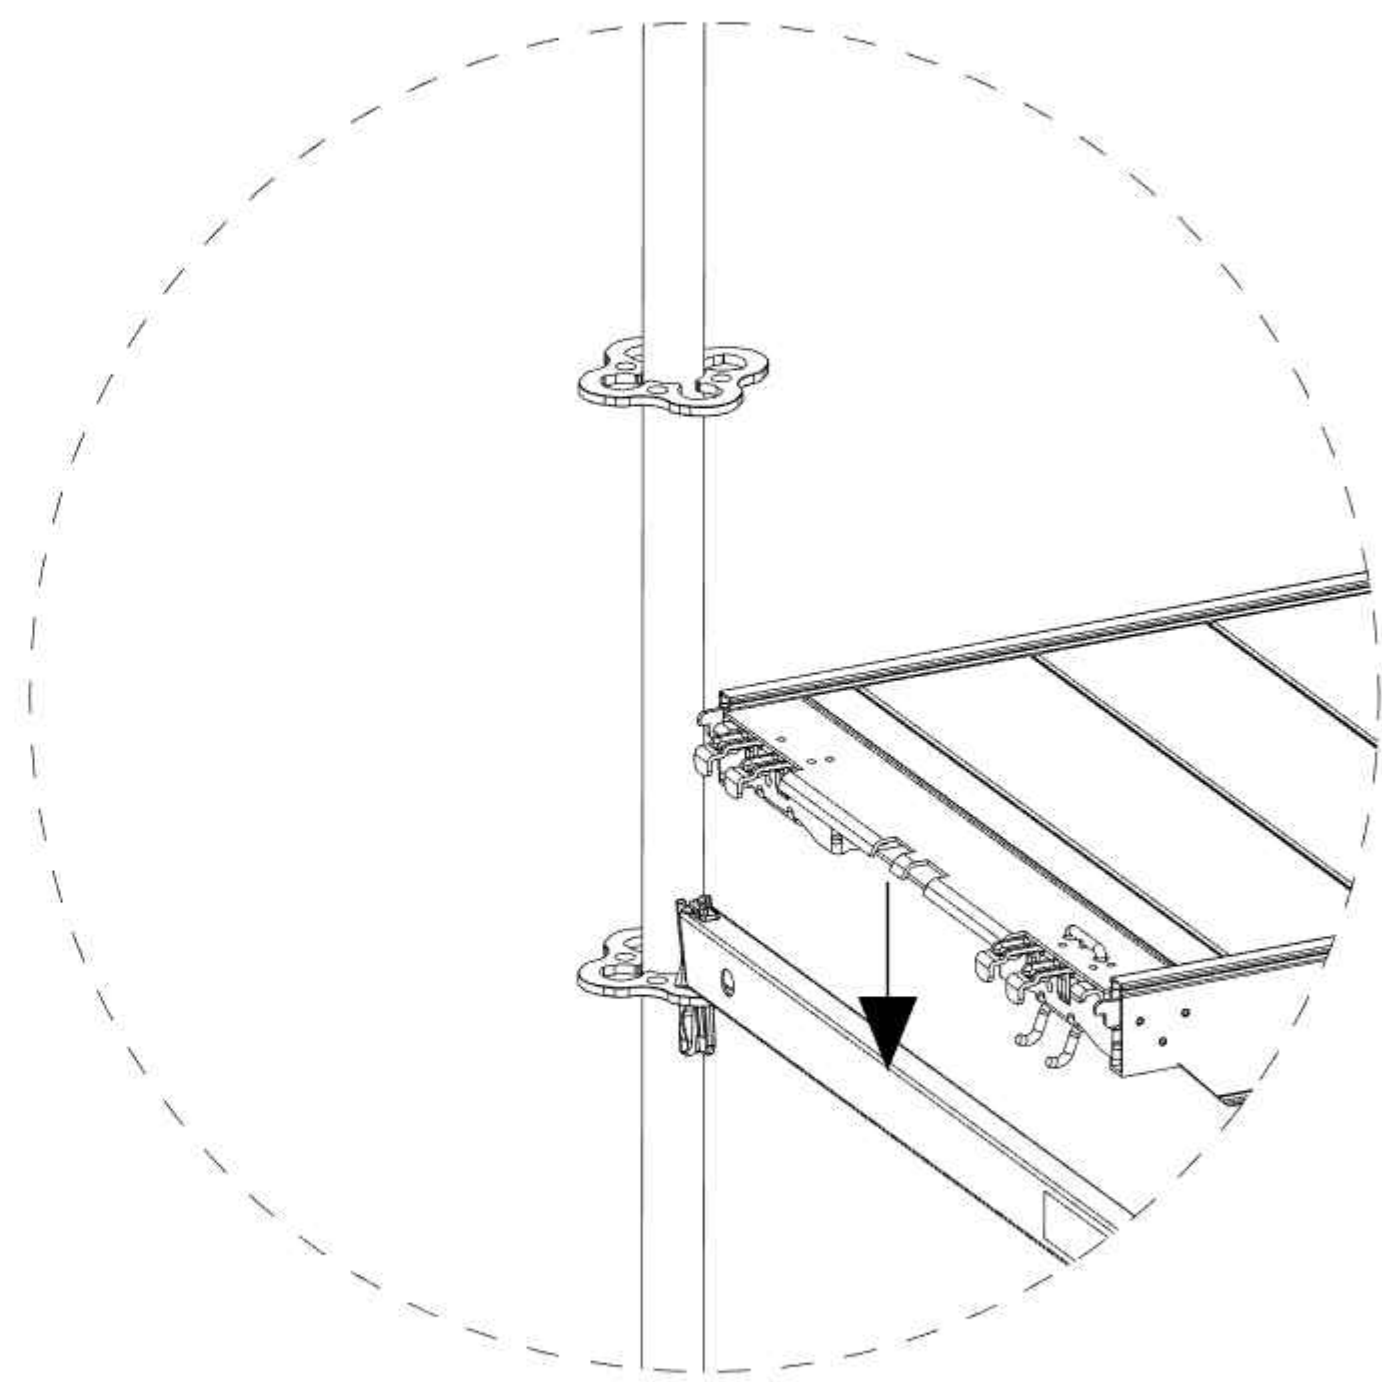


A1.3 Lépcső és korlátok


3	UP vízszintes heveder UH 250
4	UP vízszintes heveder UH 150
5	UP vízszintes heveder UH 75
6	UP vízszintes heveder UH 100
8	UP állványlépcső UAS 75 x 250/200
9a	UP lépcsőkorlát UAG

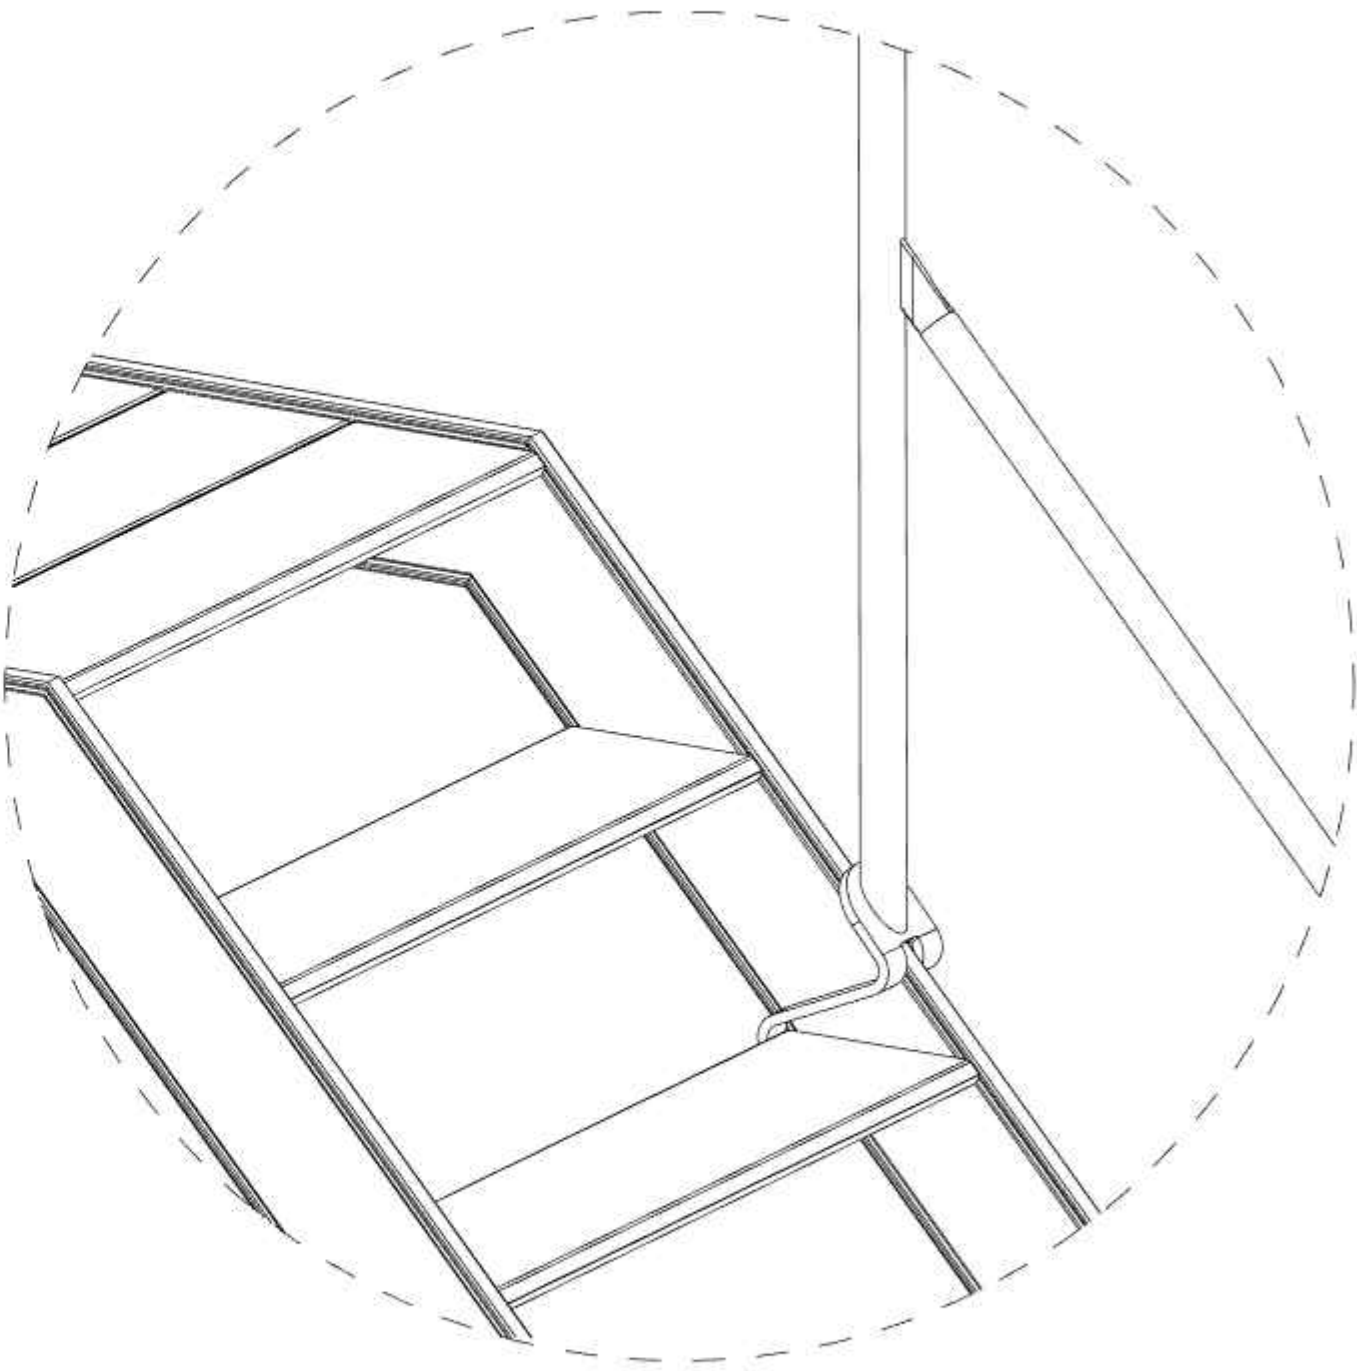


A2.1 Lépcső, járóta

9b	UP lépcsőkorlát UAG
10	UP állványlepcső UAS 75 x 150/50 S
12	UP acél járóta UDG 25 x 75

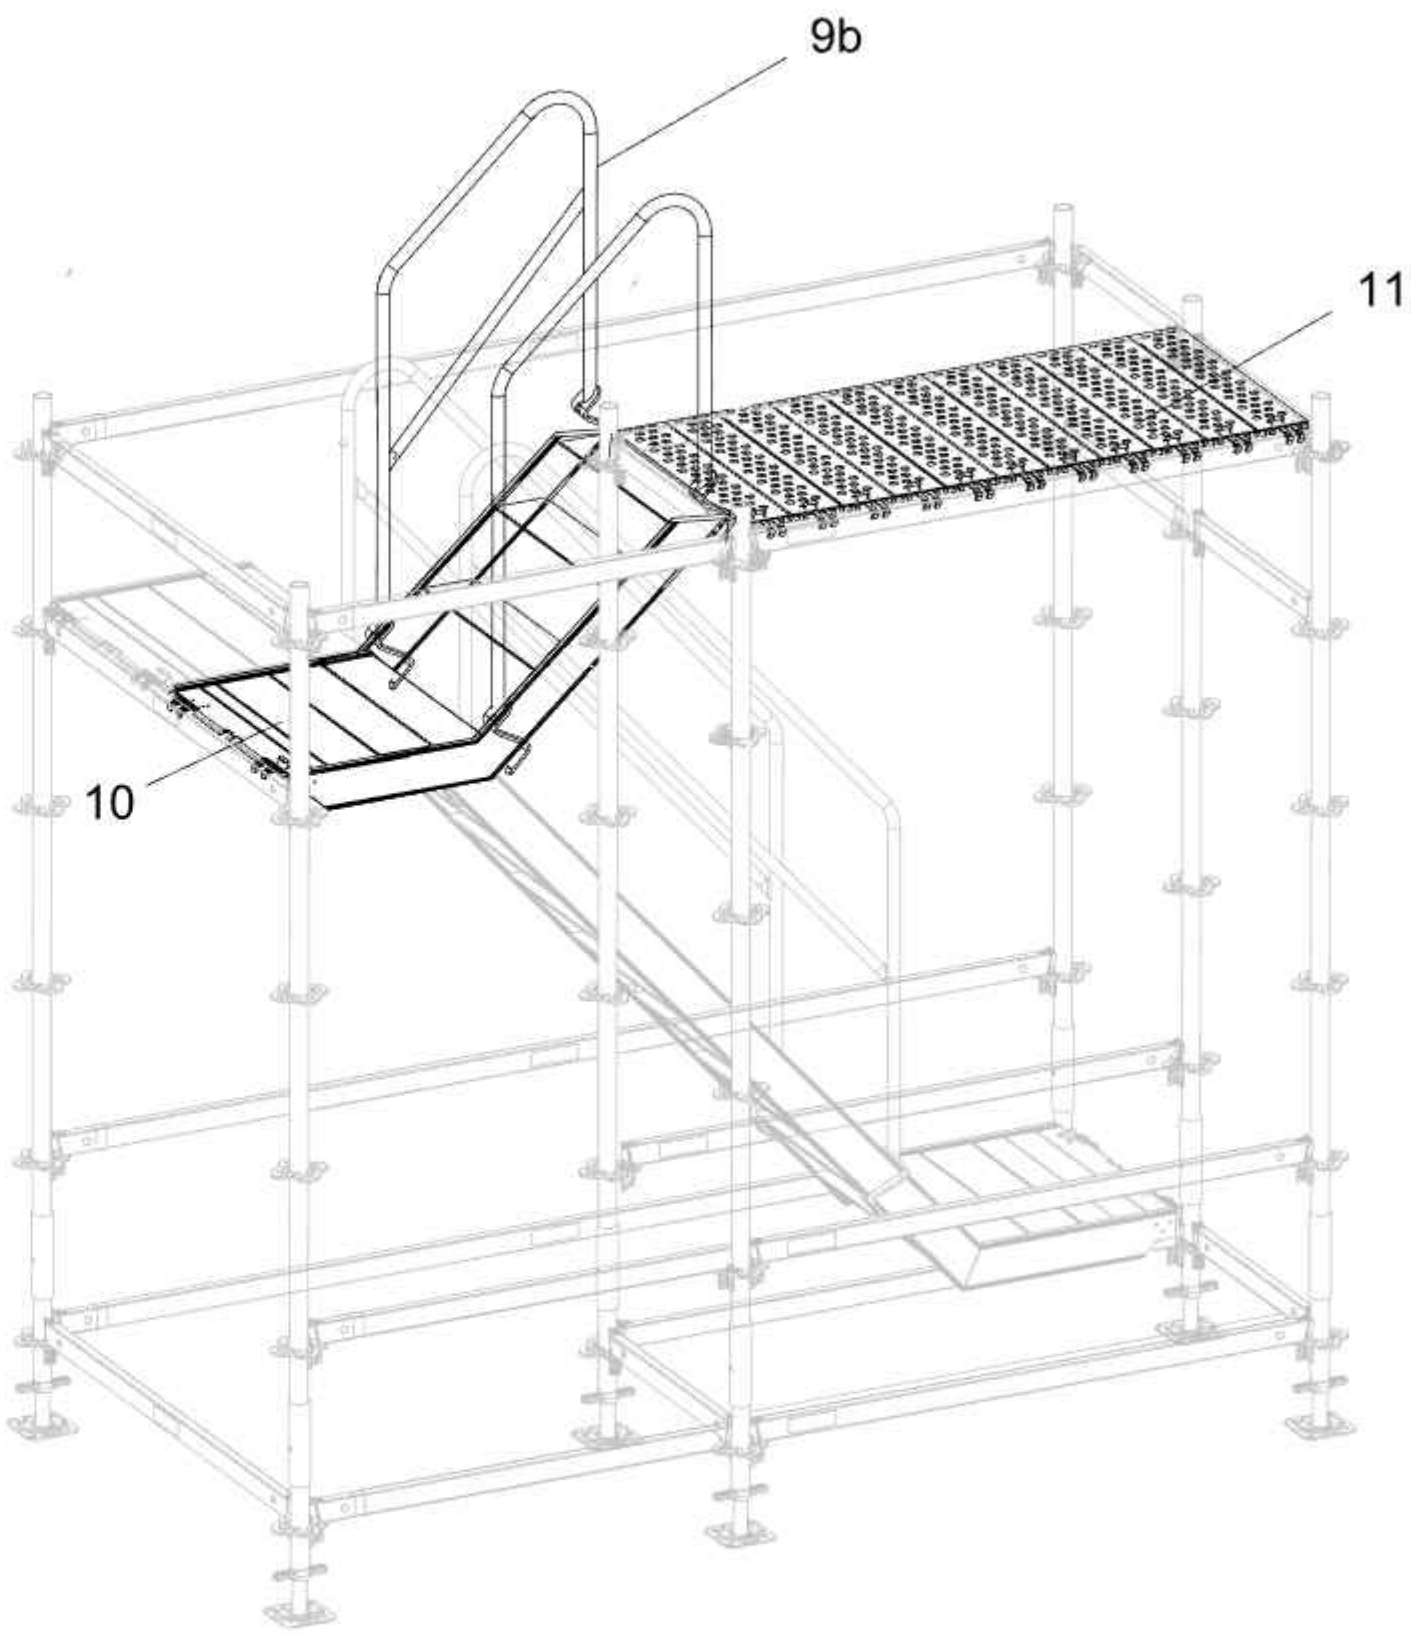

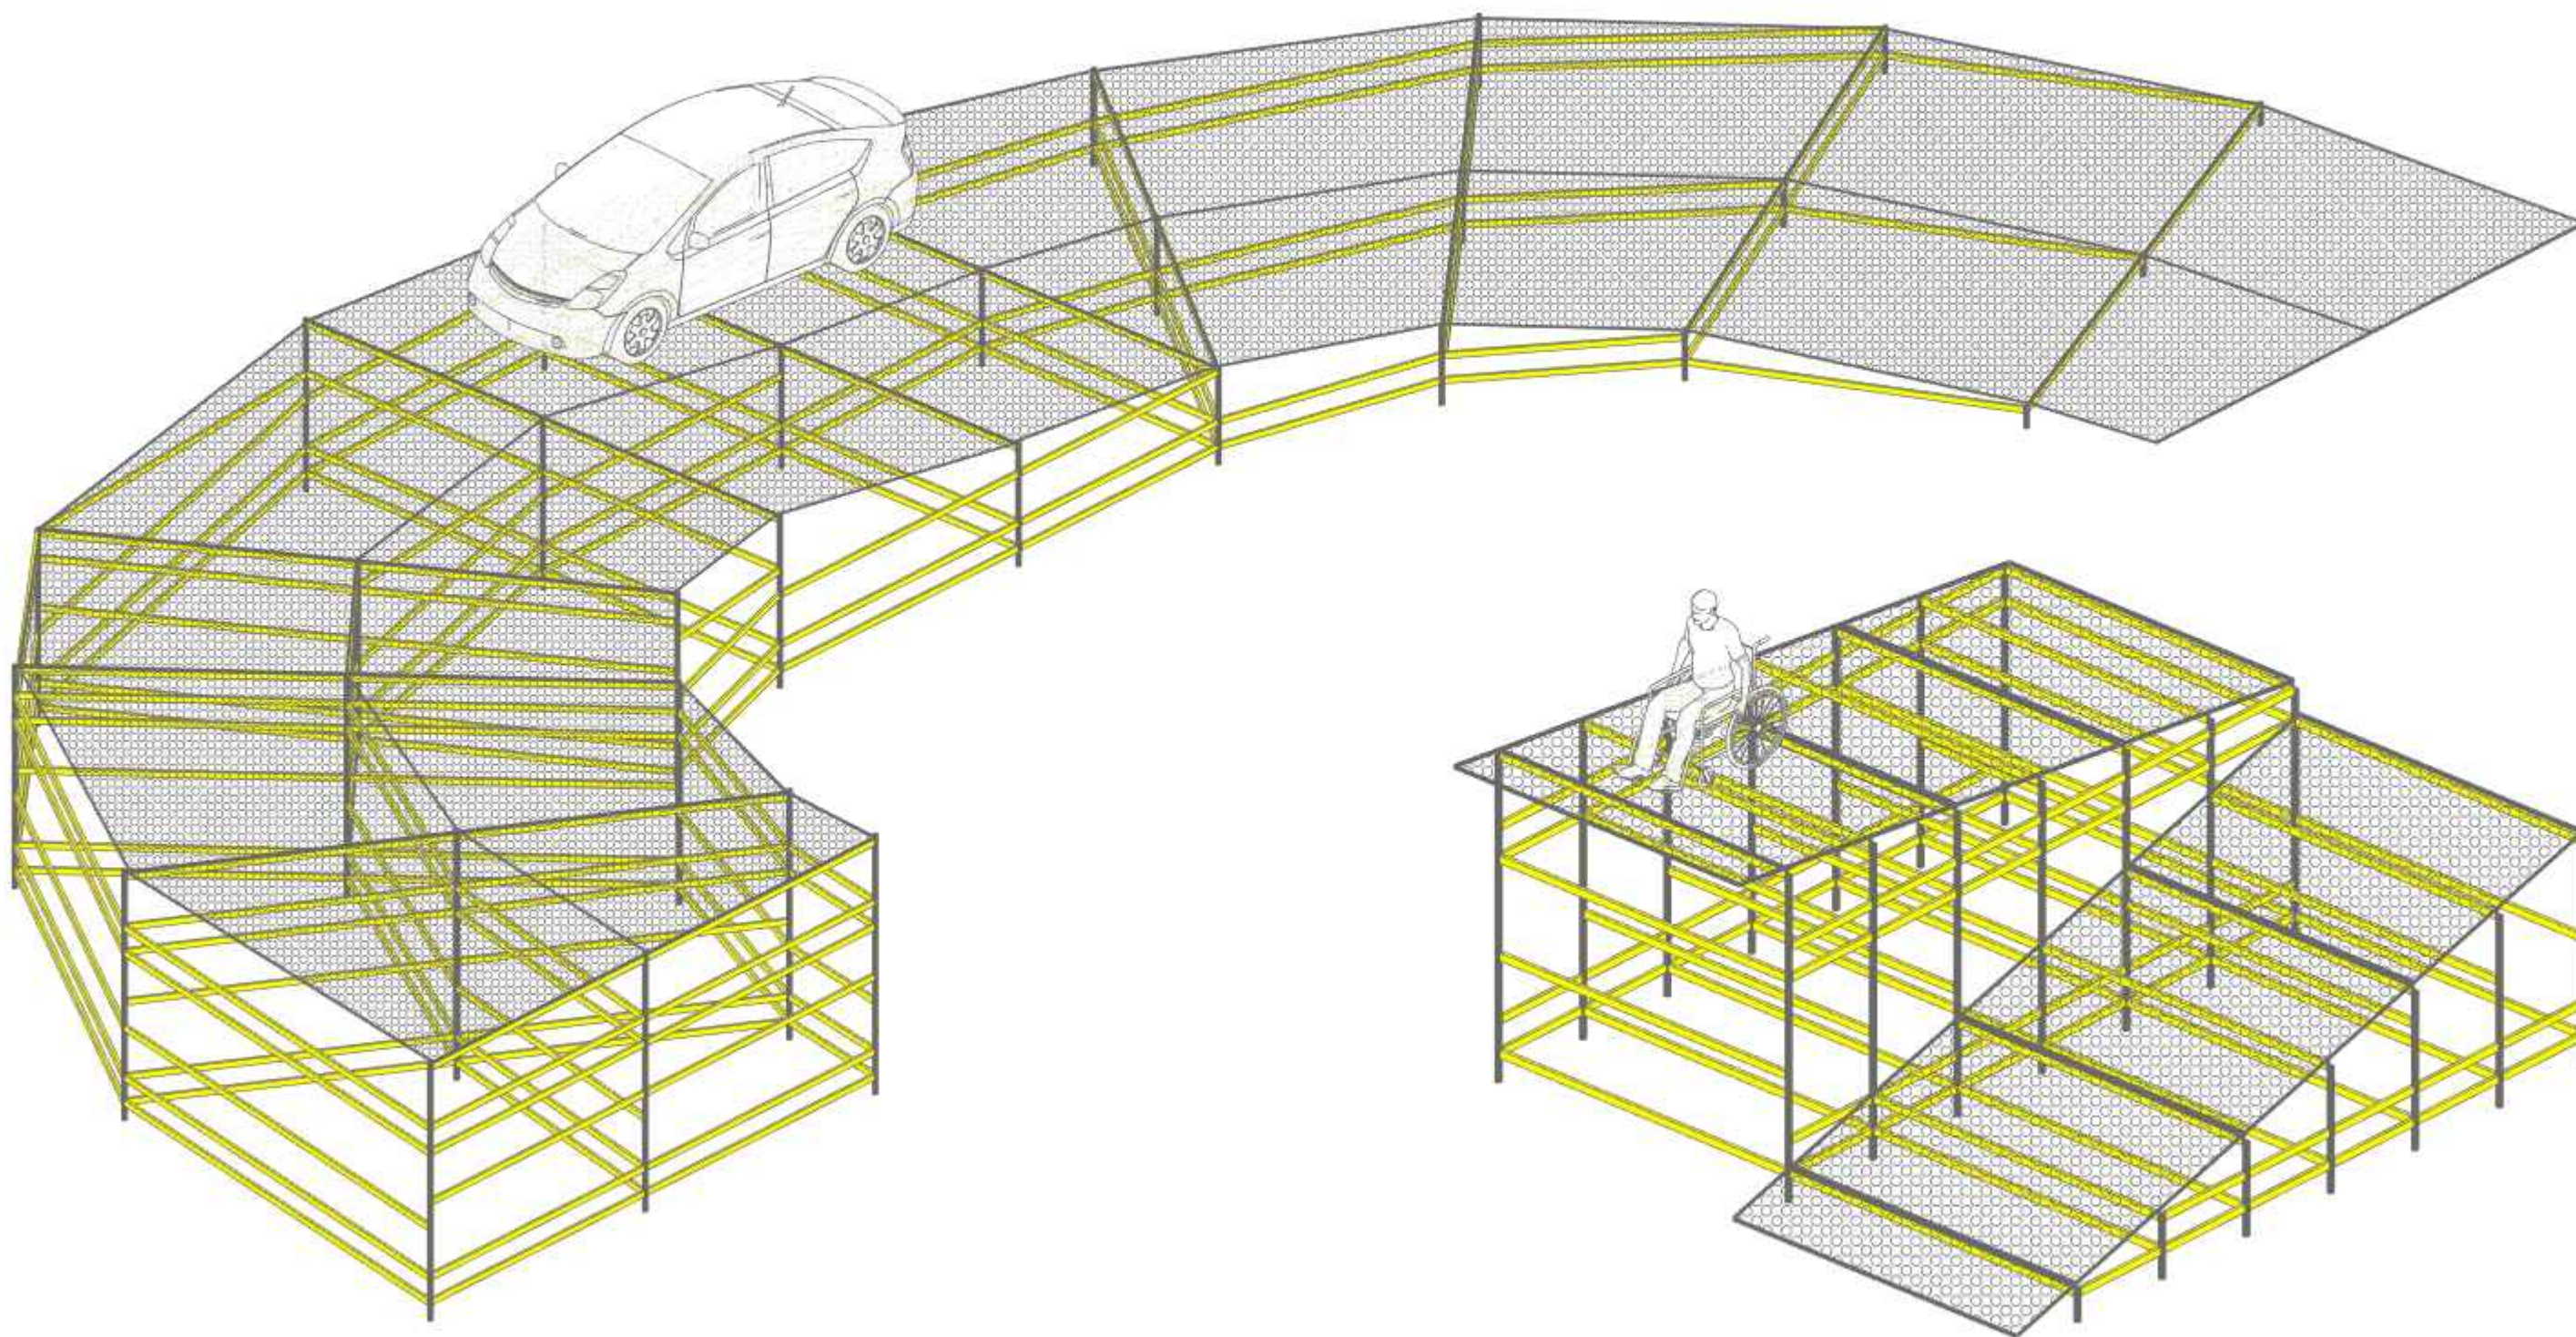

PERI UP Rosett moduláris állványrendszer

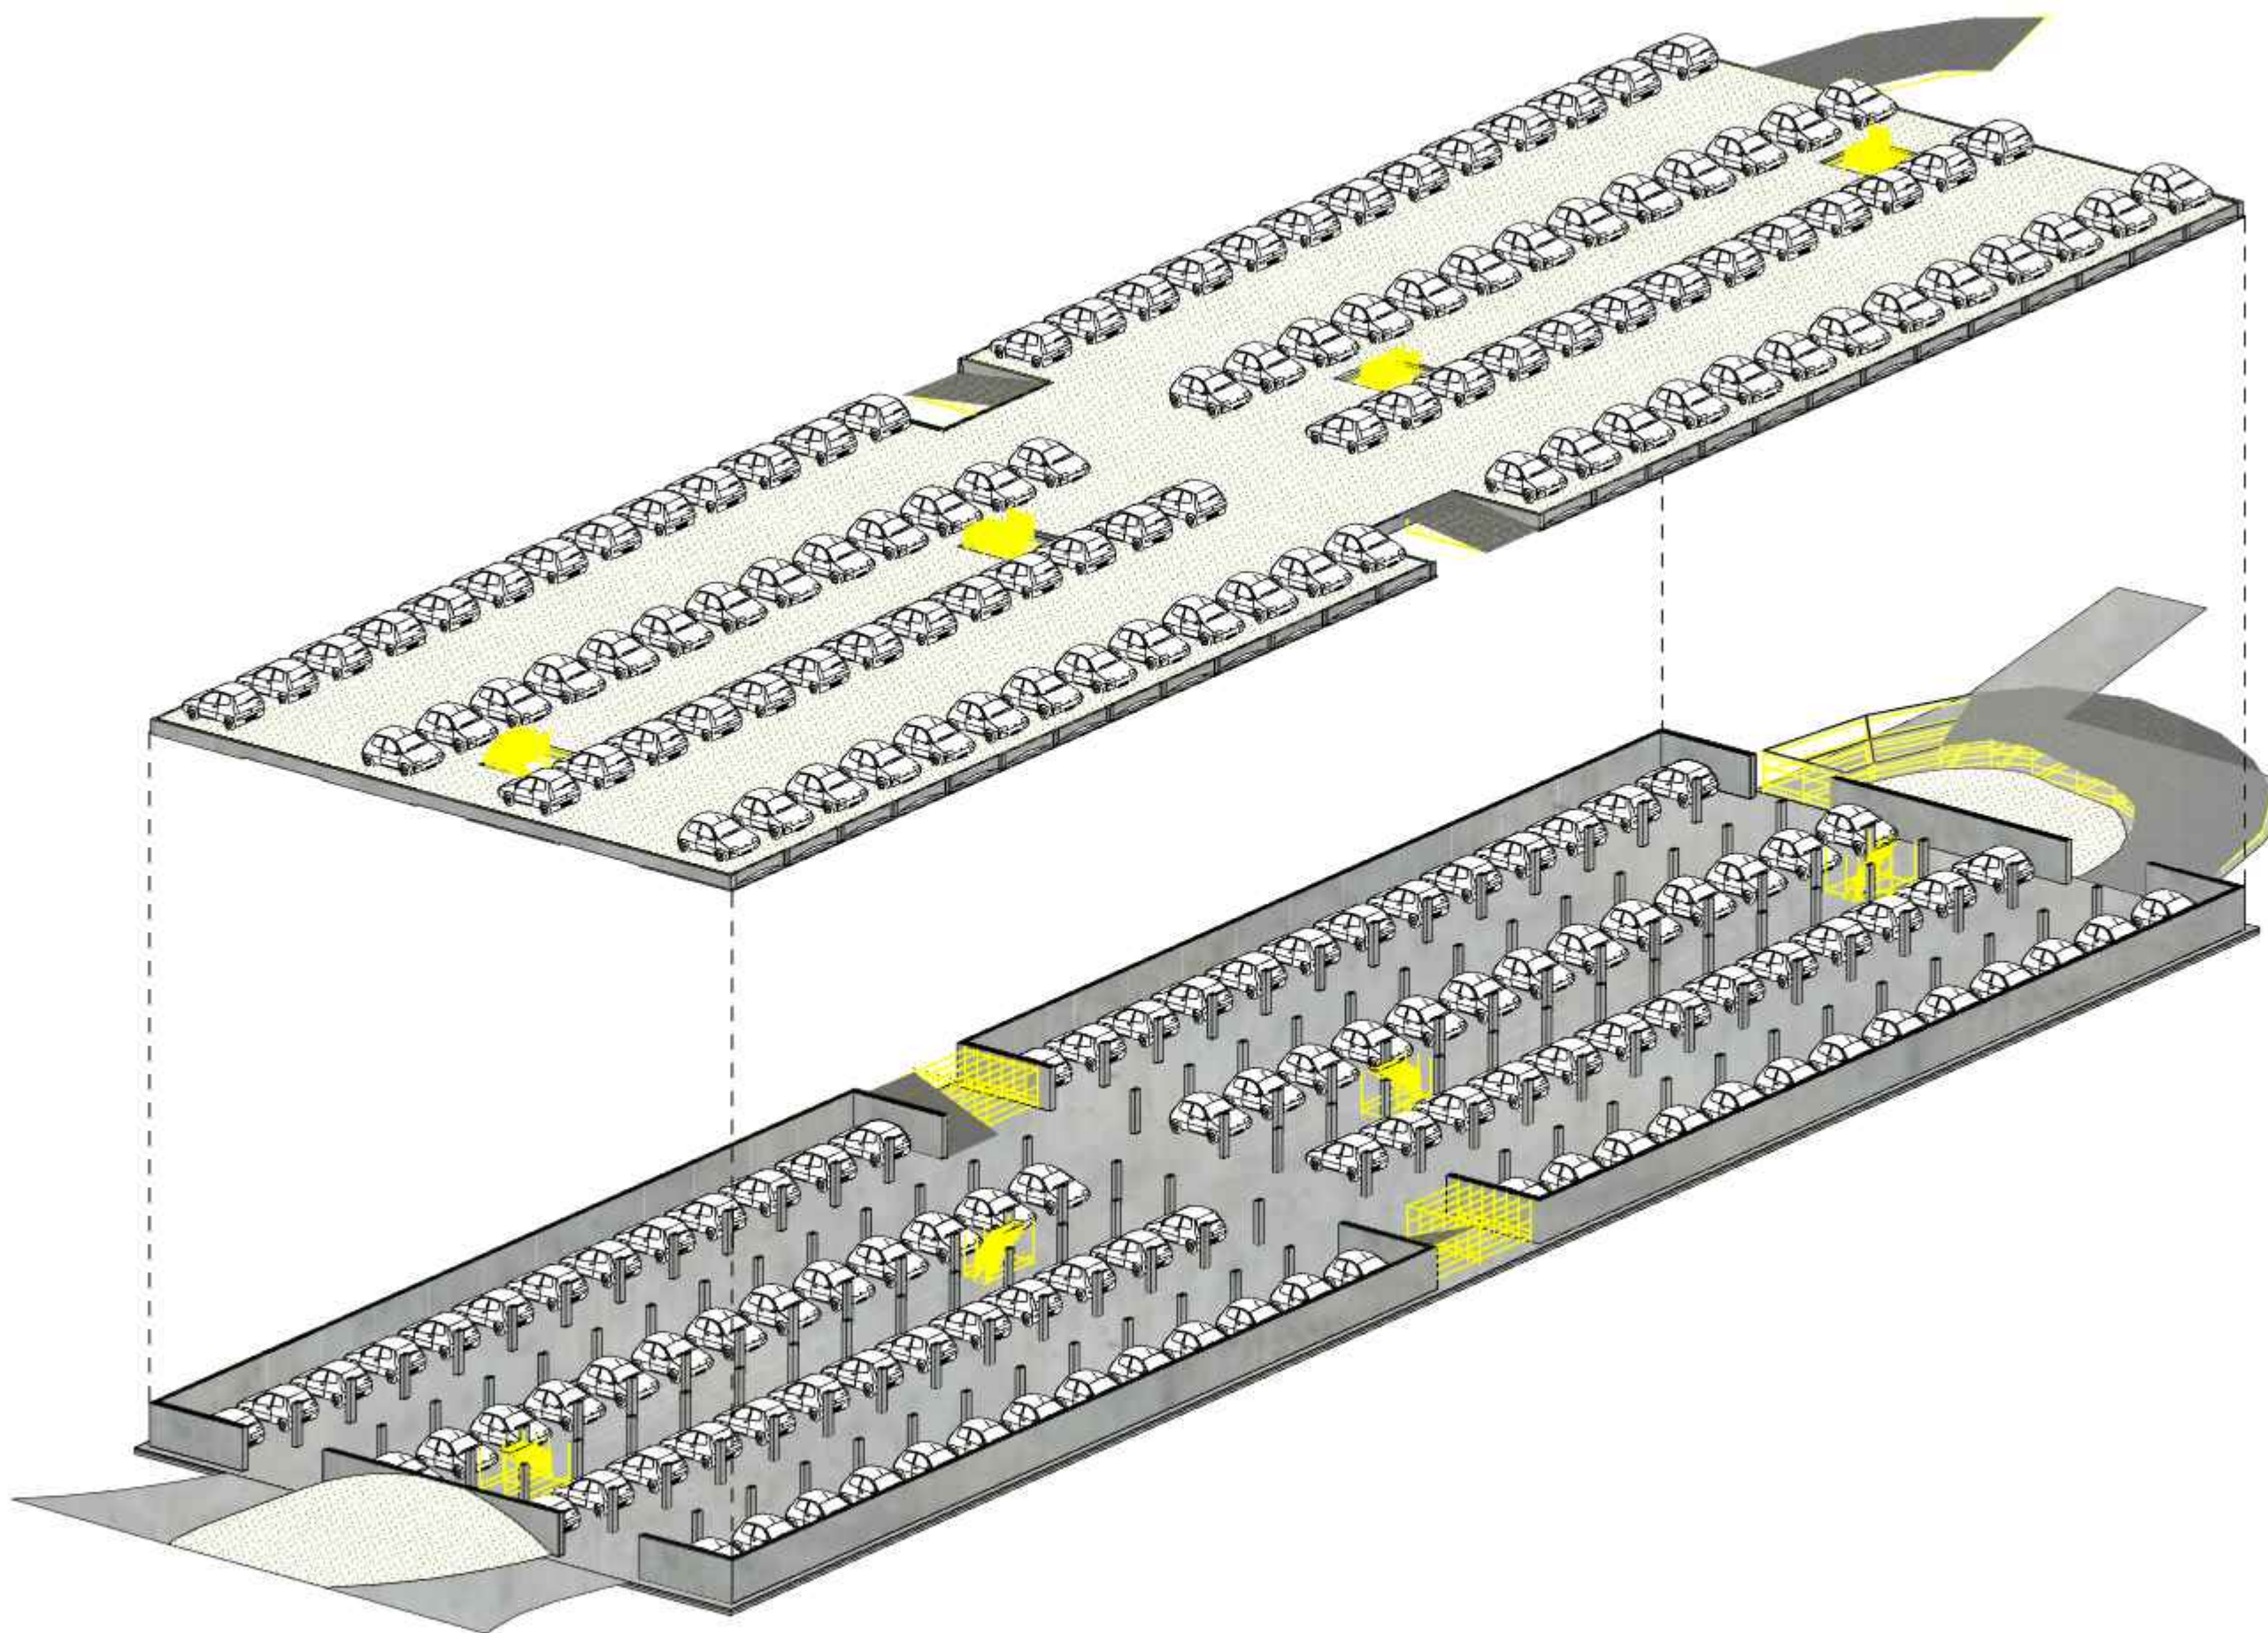


Közlekedési átalakítás



A1.1 Belső kert


- 1 Hidegen hengerelt acél zártszelvény keret sarokmerevítésekkel, pontos méretre gyártva
- 2 UPE 300x100 acél profil
- 3 Hidegen hengerelt acél zártszelvény (10x10 mm) pontos méretre gyártva, fehér porfestéssel benne kerámia burkolatban vezetett villanyvezetékek

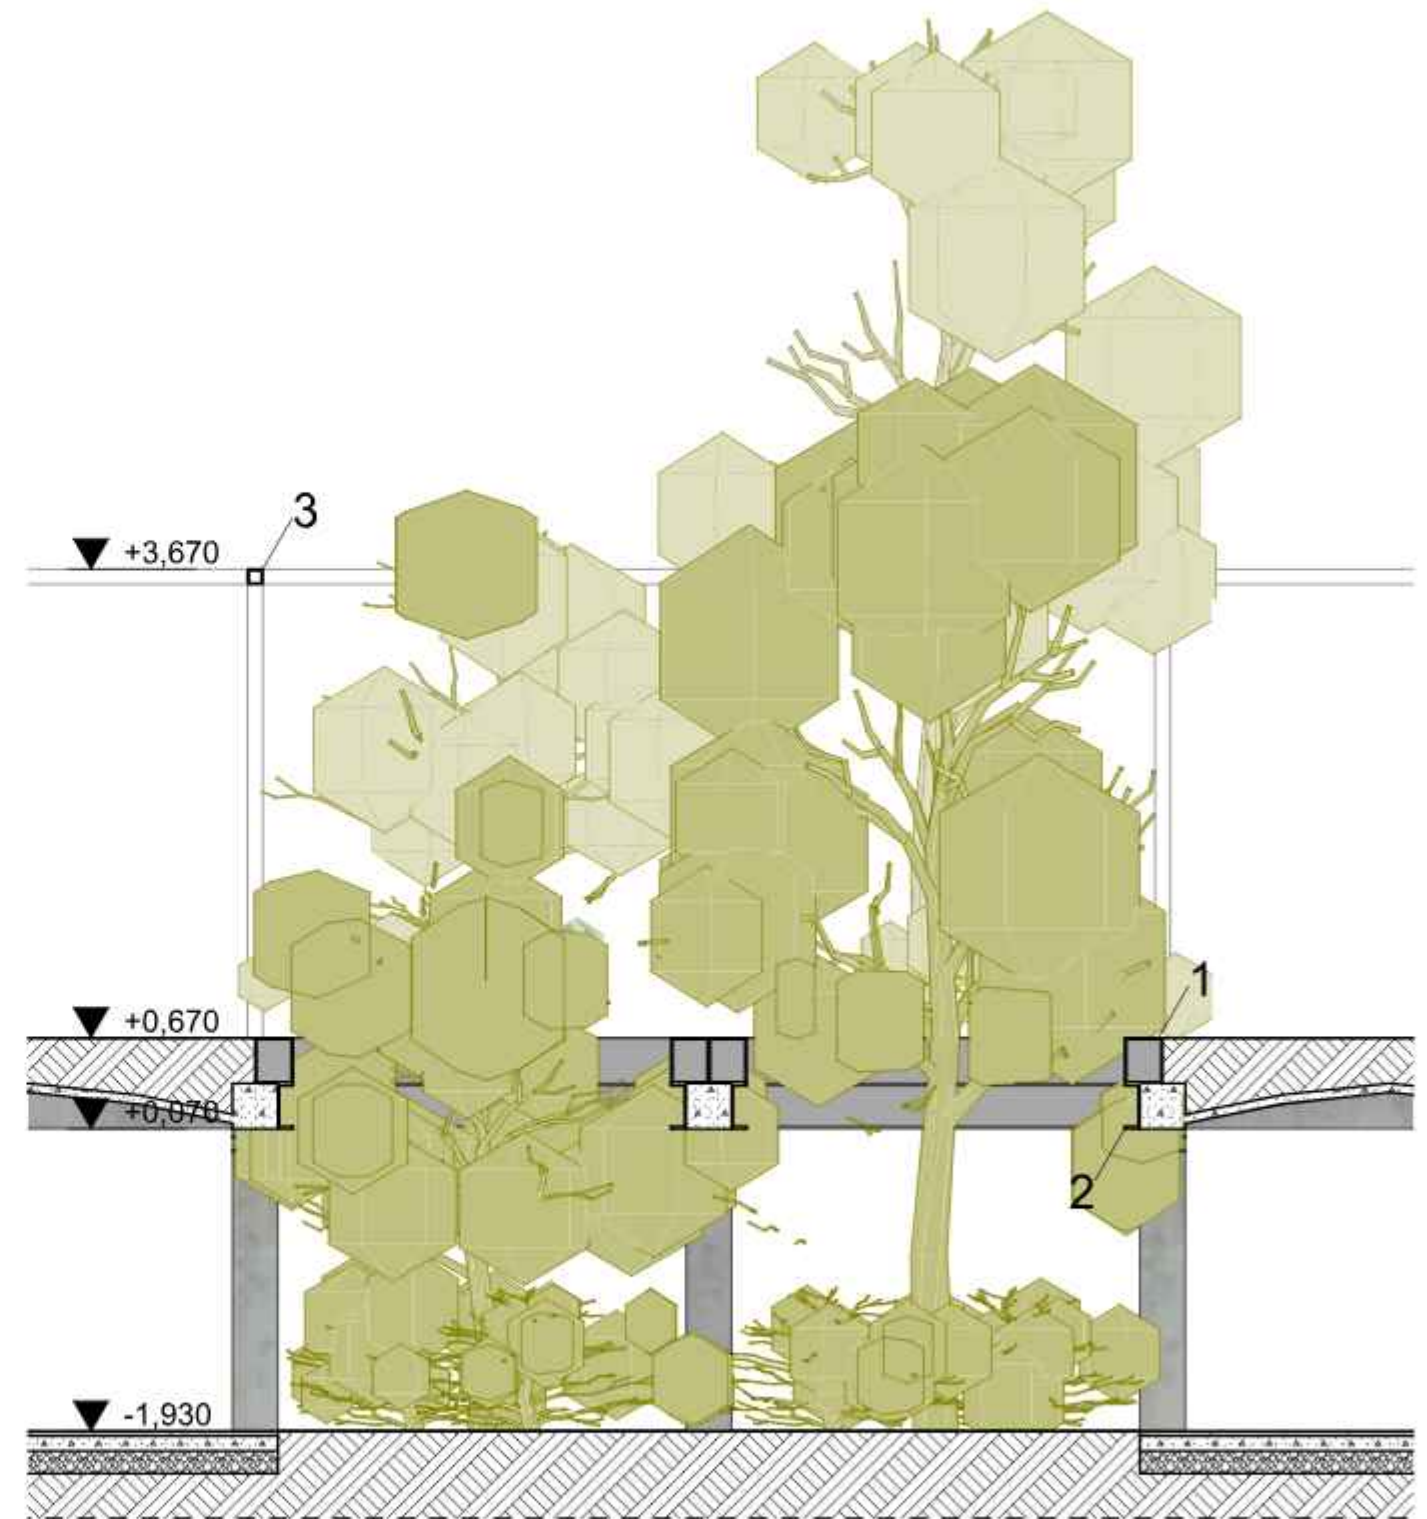



Világítás kialakítása

A1.2 Járórács

- 1 Hidegen hengerelt acél zártszelvény keret sarokmerevítésekkel, pontos méretre gyártva
- 2 UPE 300x100 acél profil
- 3 L profil 100x50x10
- 4 Nagévrács tábla
- 5 Hidegen hengerelt acél zártszelvény (10x10 mm) pontos méretre gyártva, fehér porfestéssel benne kerámia burkolatban vezetett villanyvezetékek

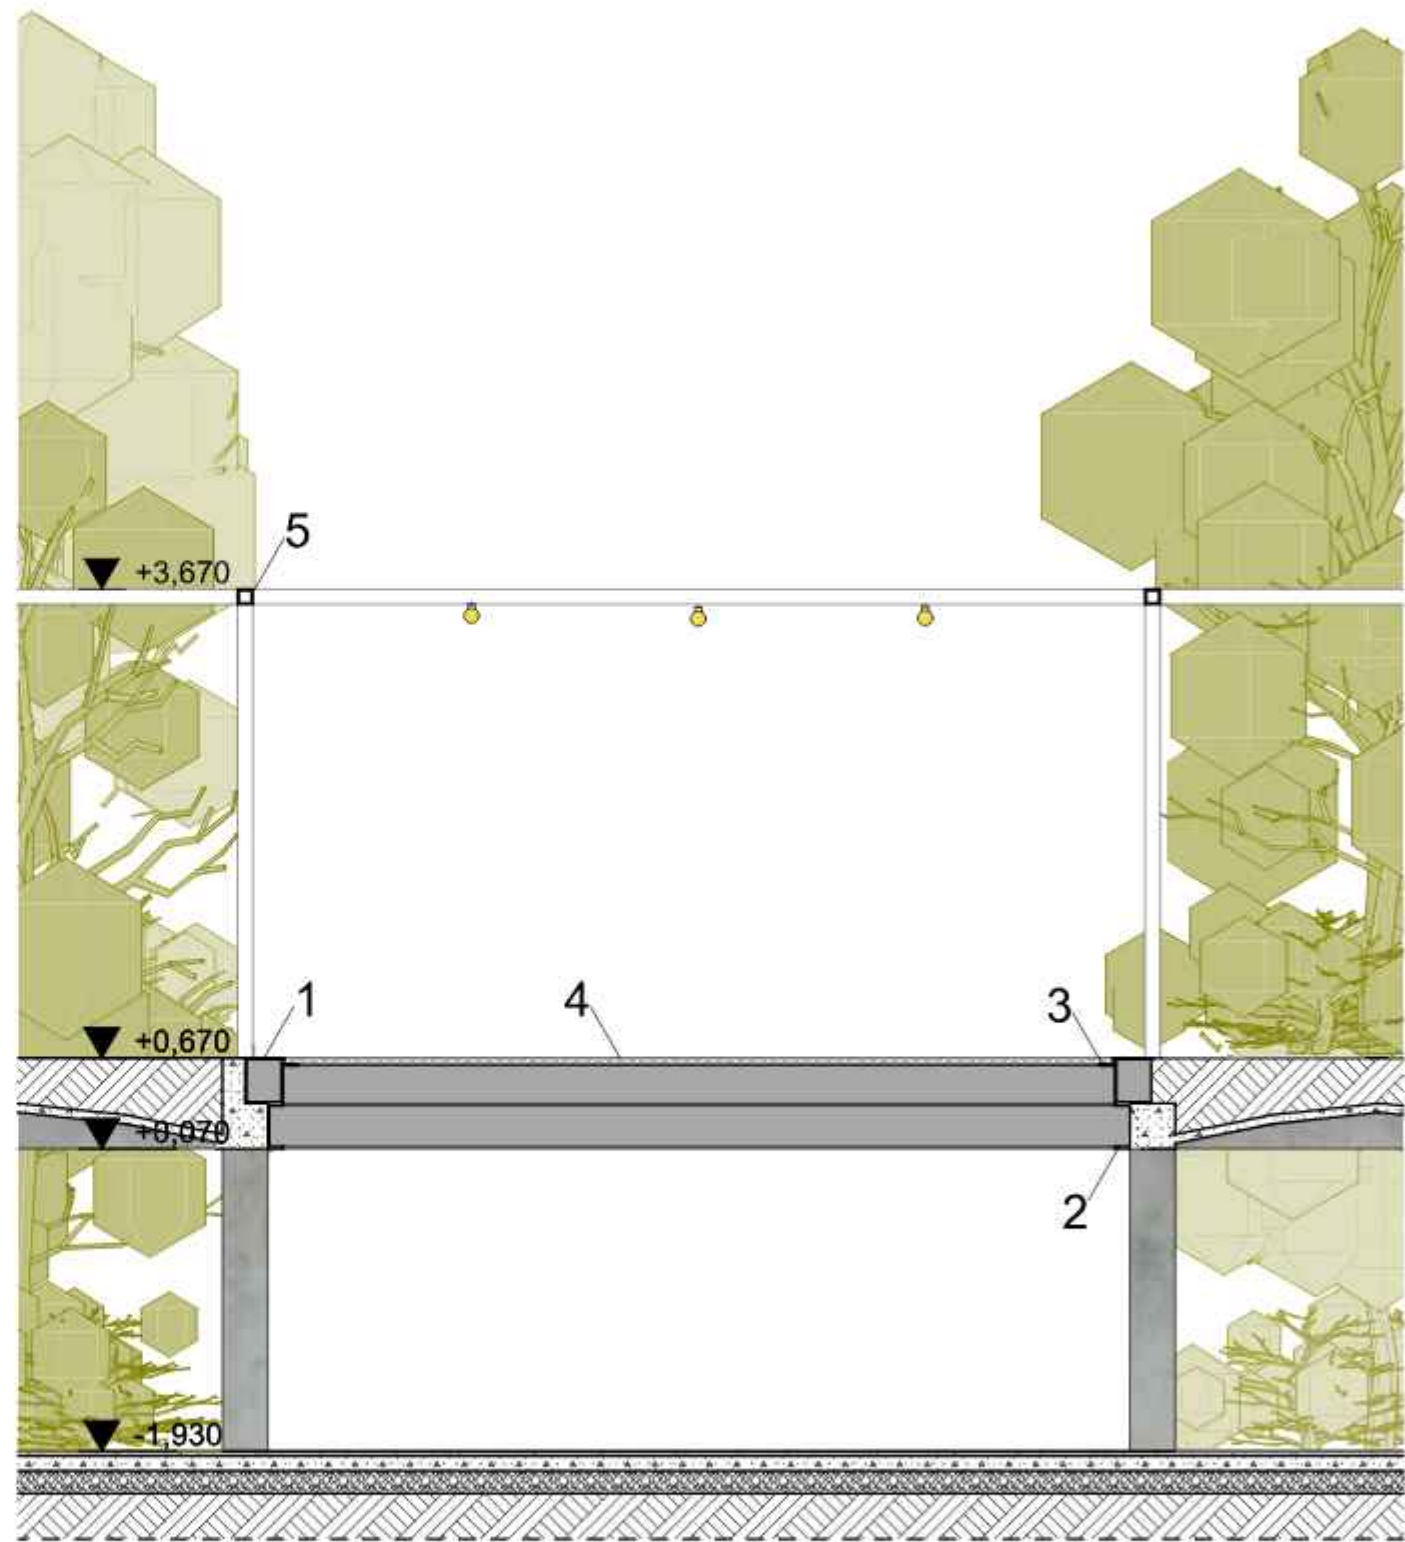

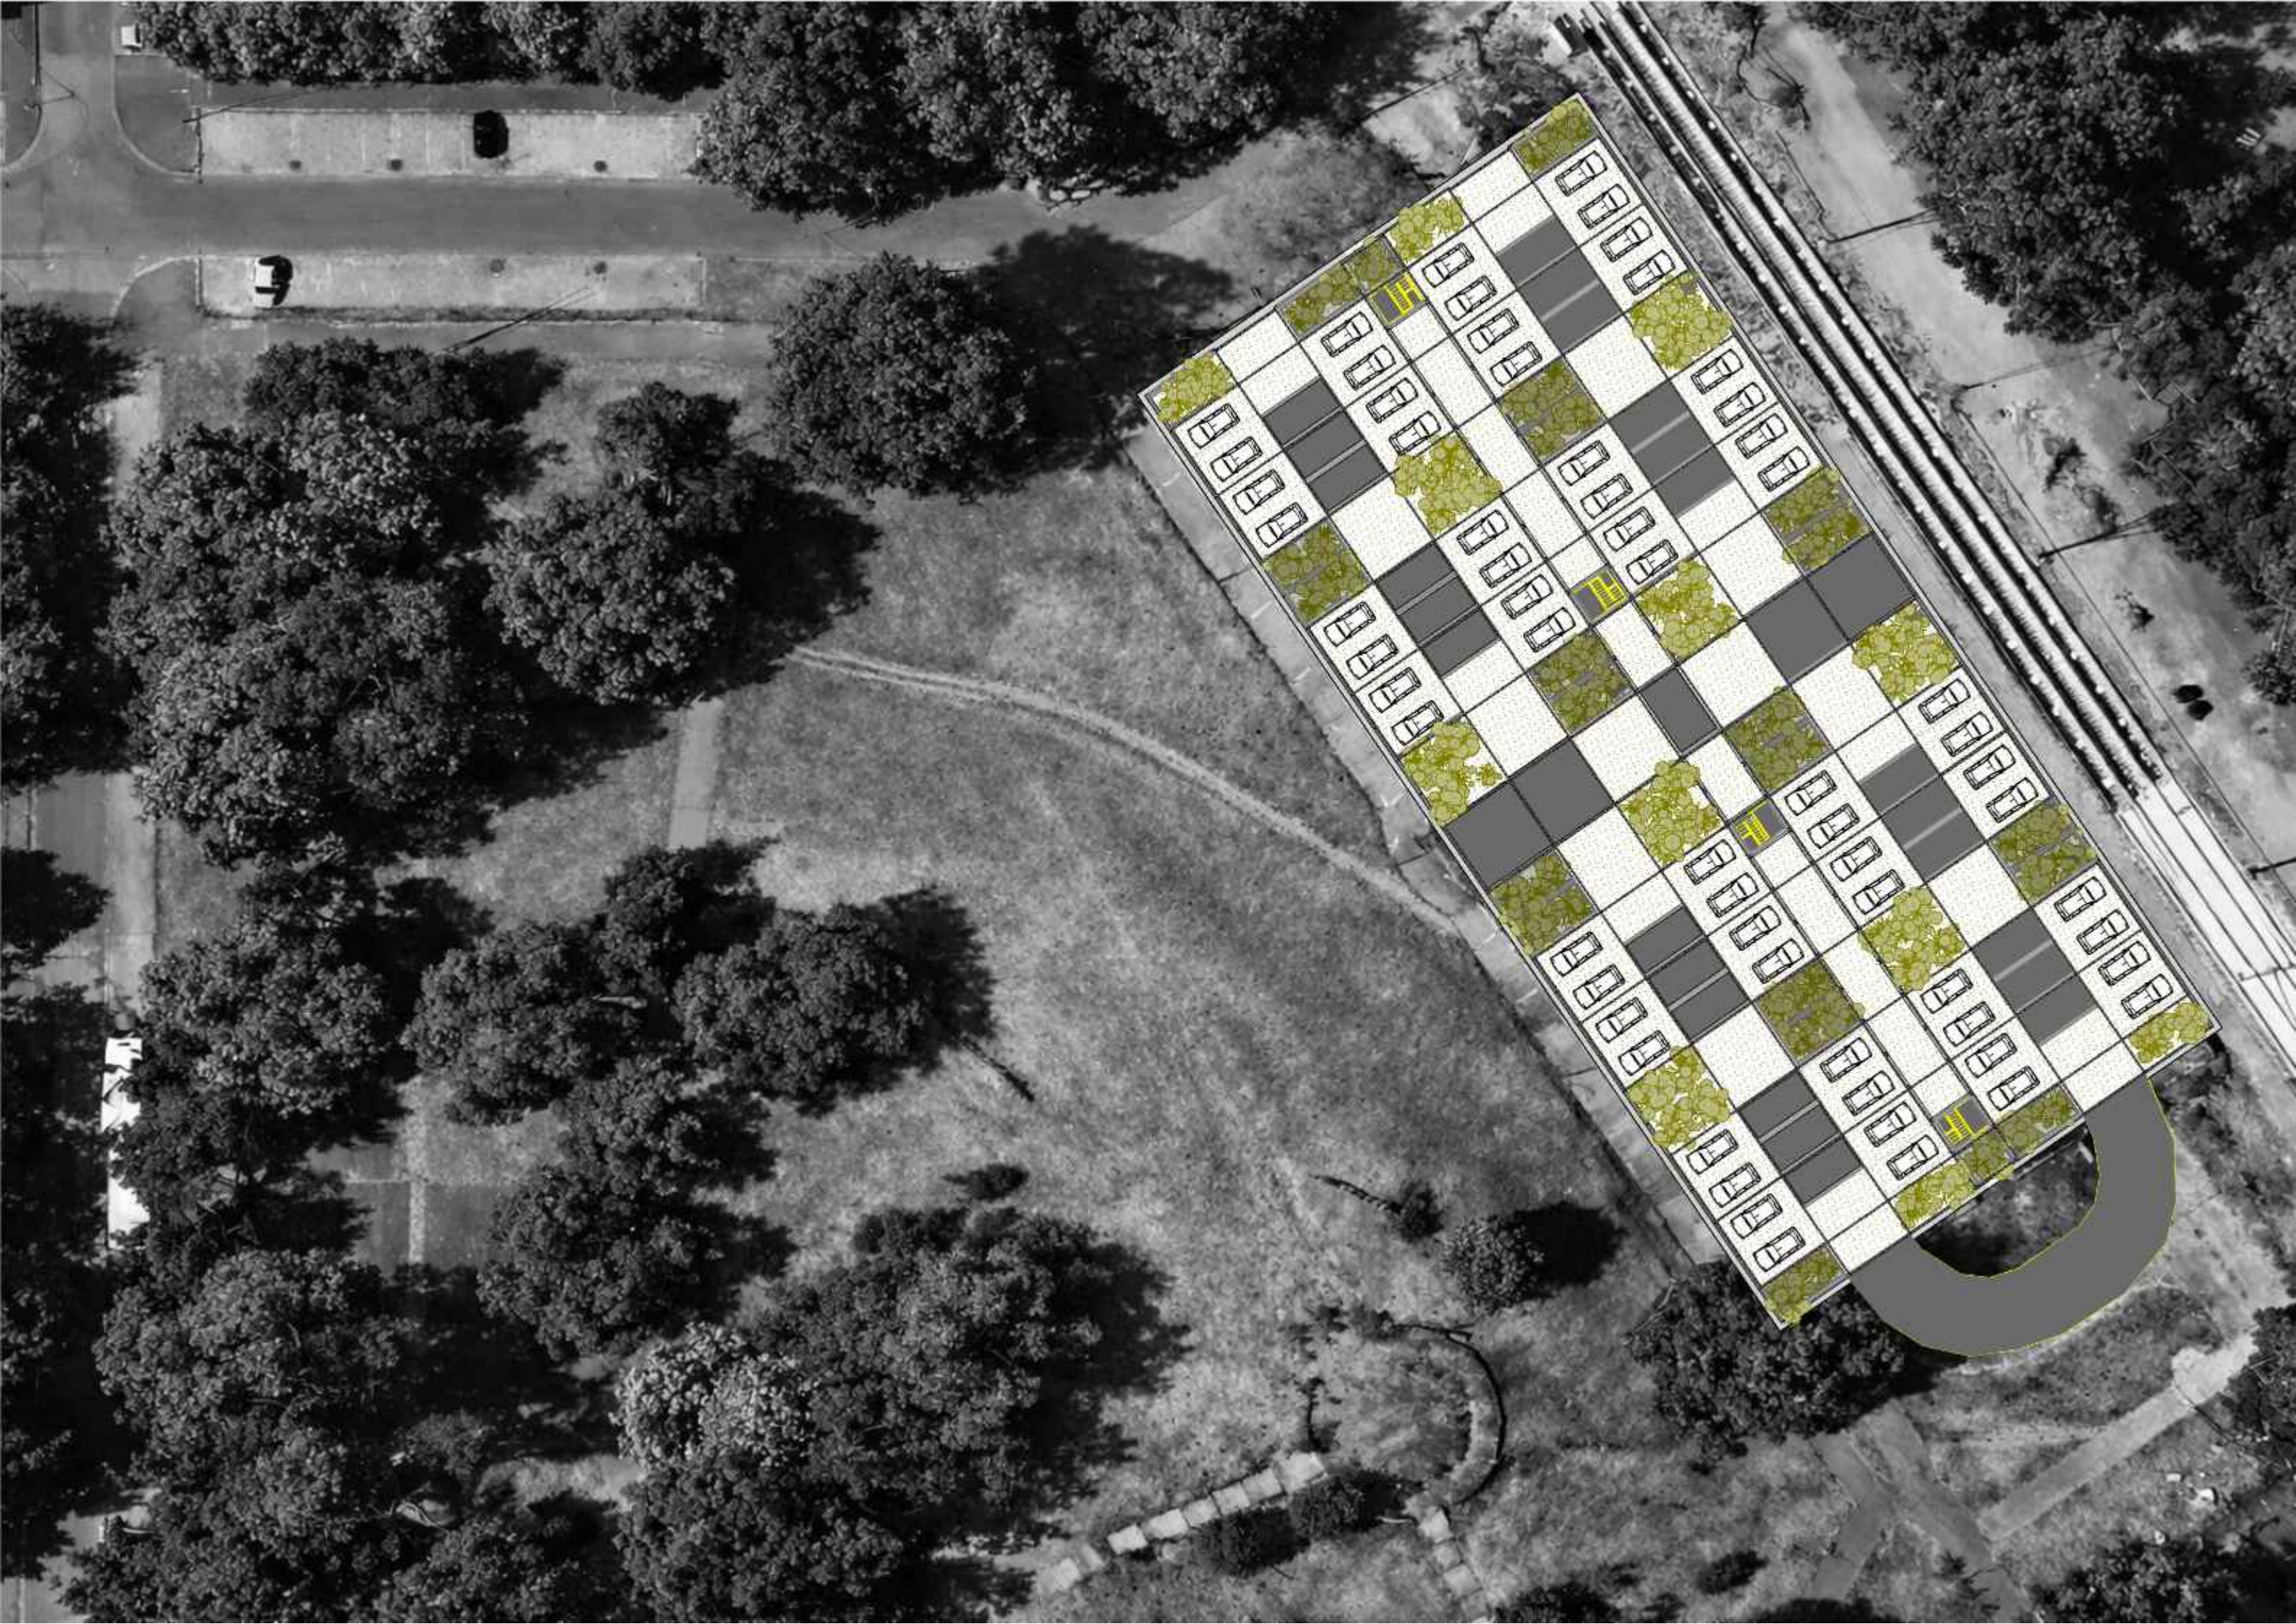

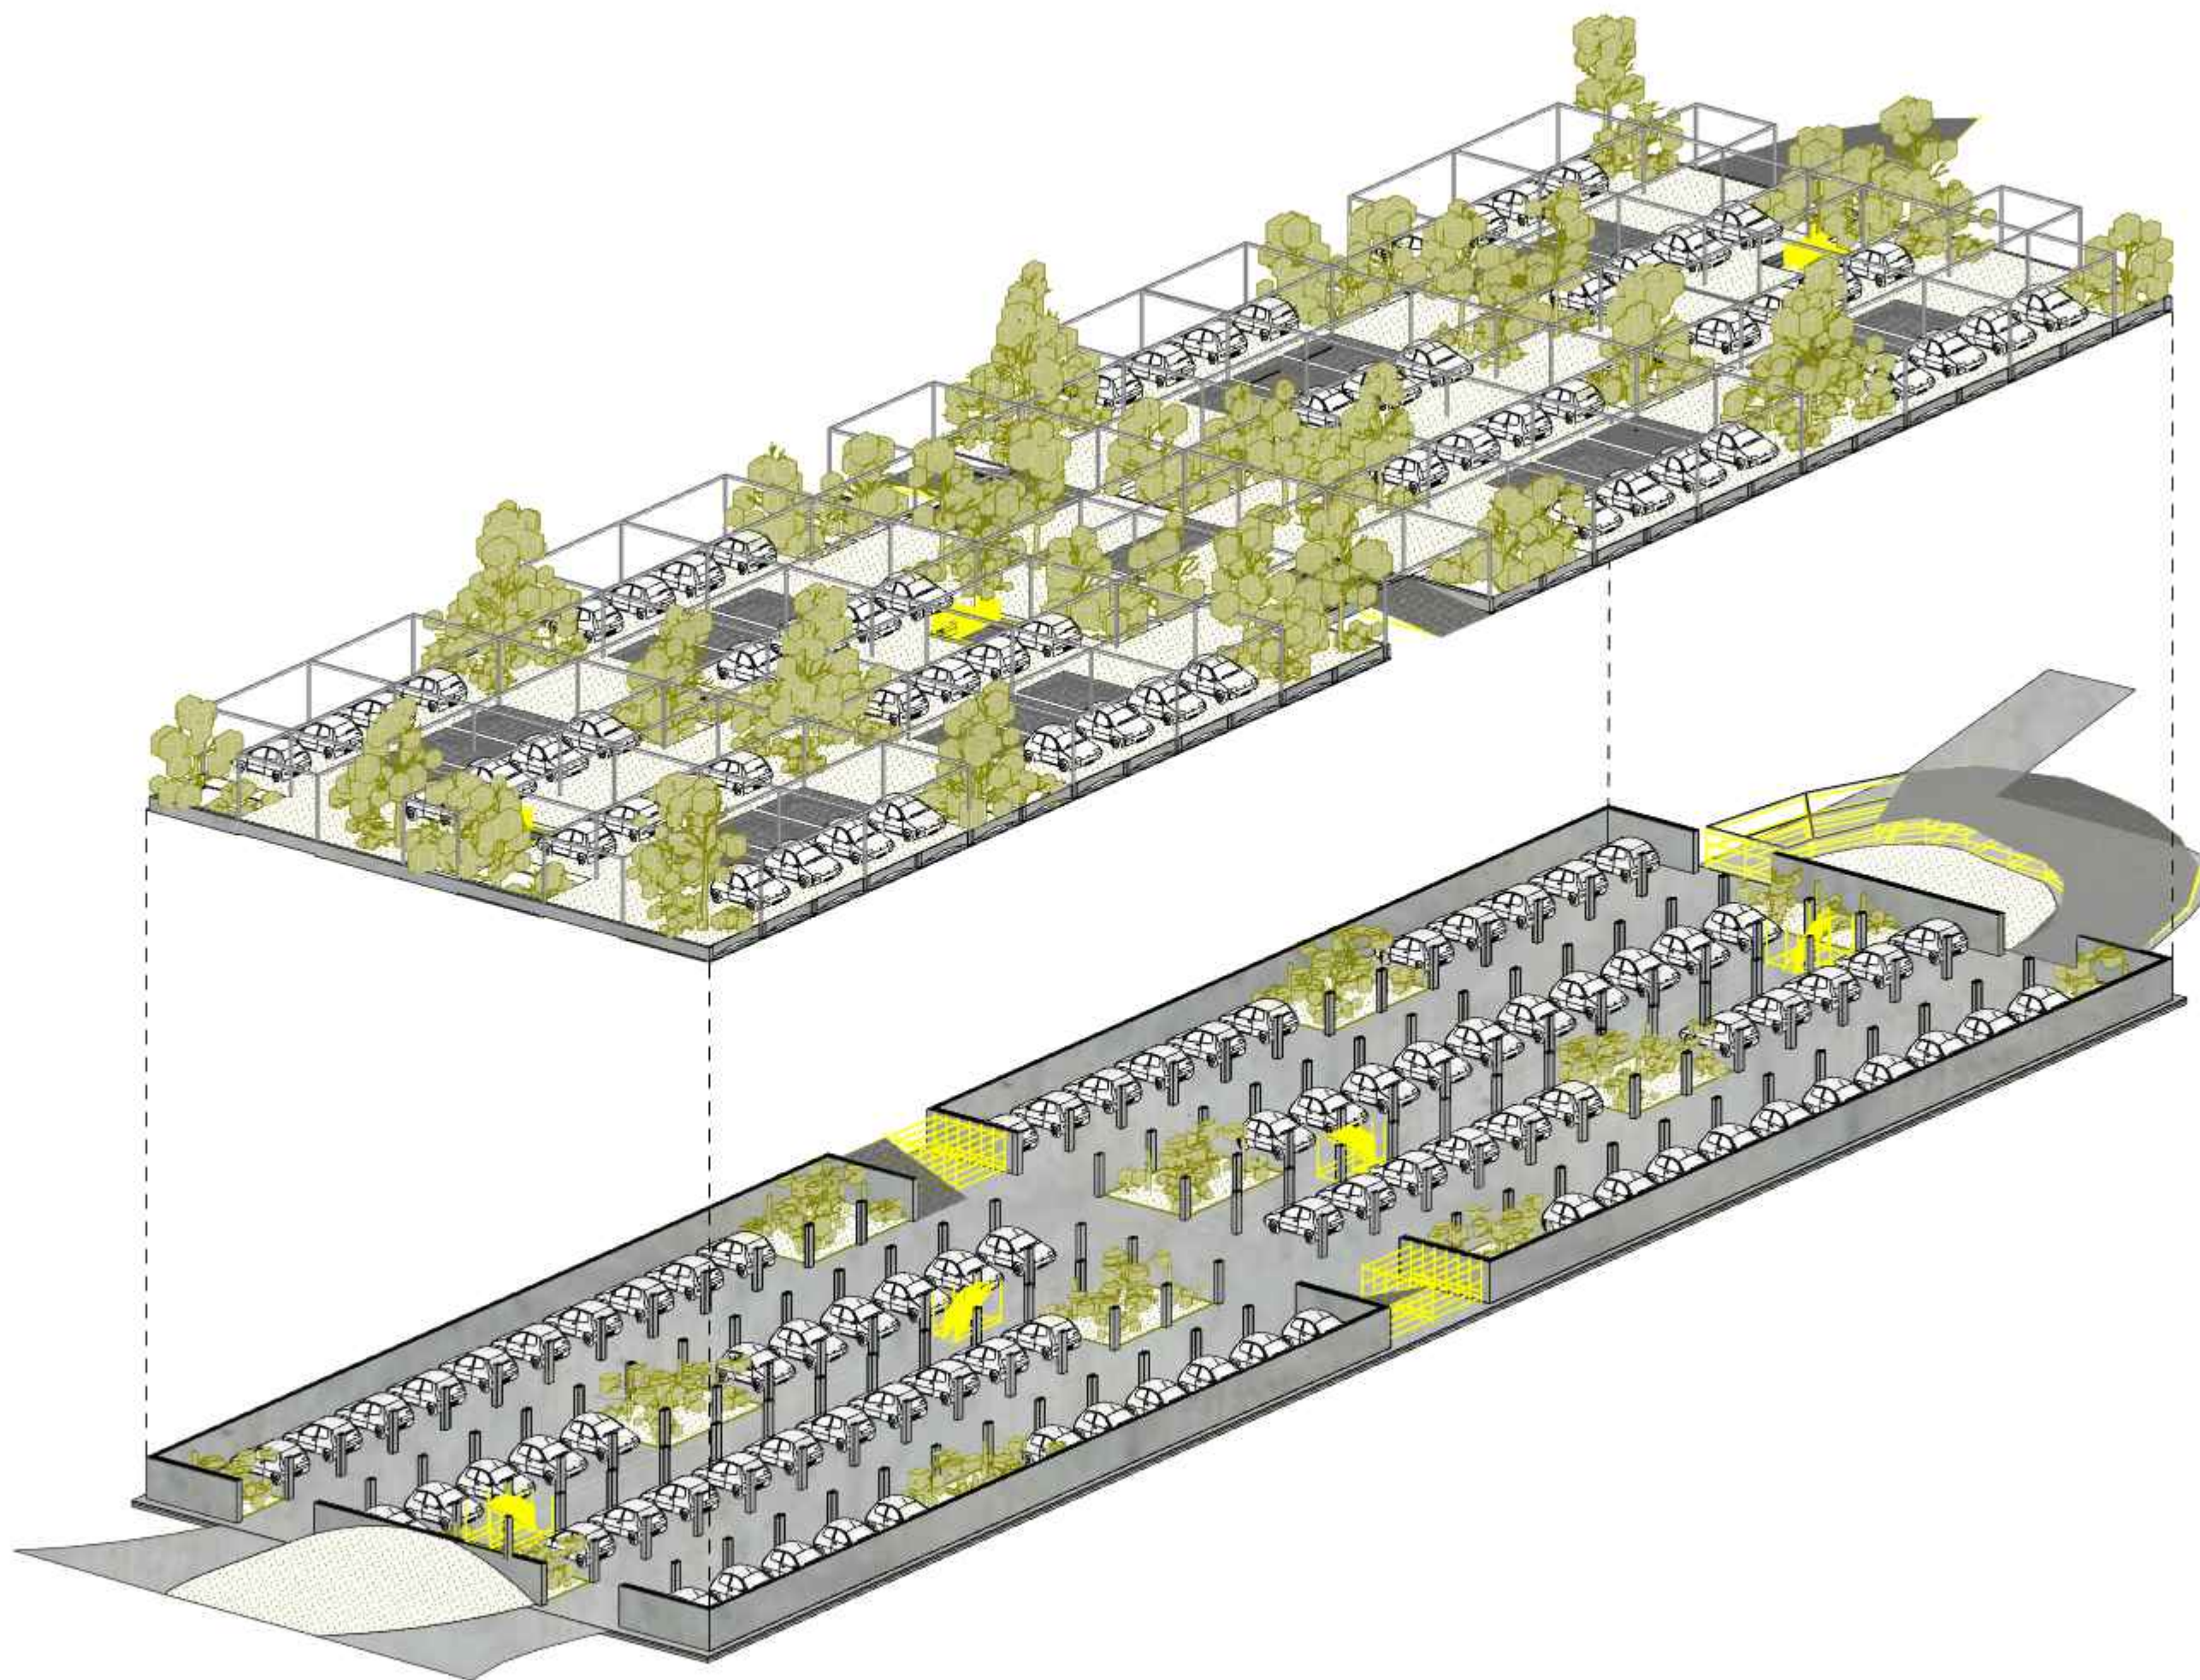


Világítás kialakítása




A1.1 Gyárilag szigetelt 20'

1	Falpanel
1a	Rozsdamentes hullámos acéllemez
1b	Integrált PIR/PUR hőszigetelés
2	Sarokvas

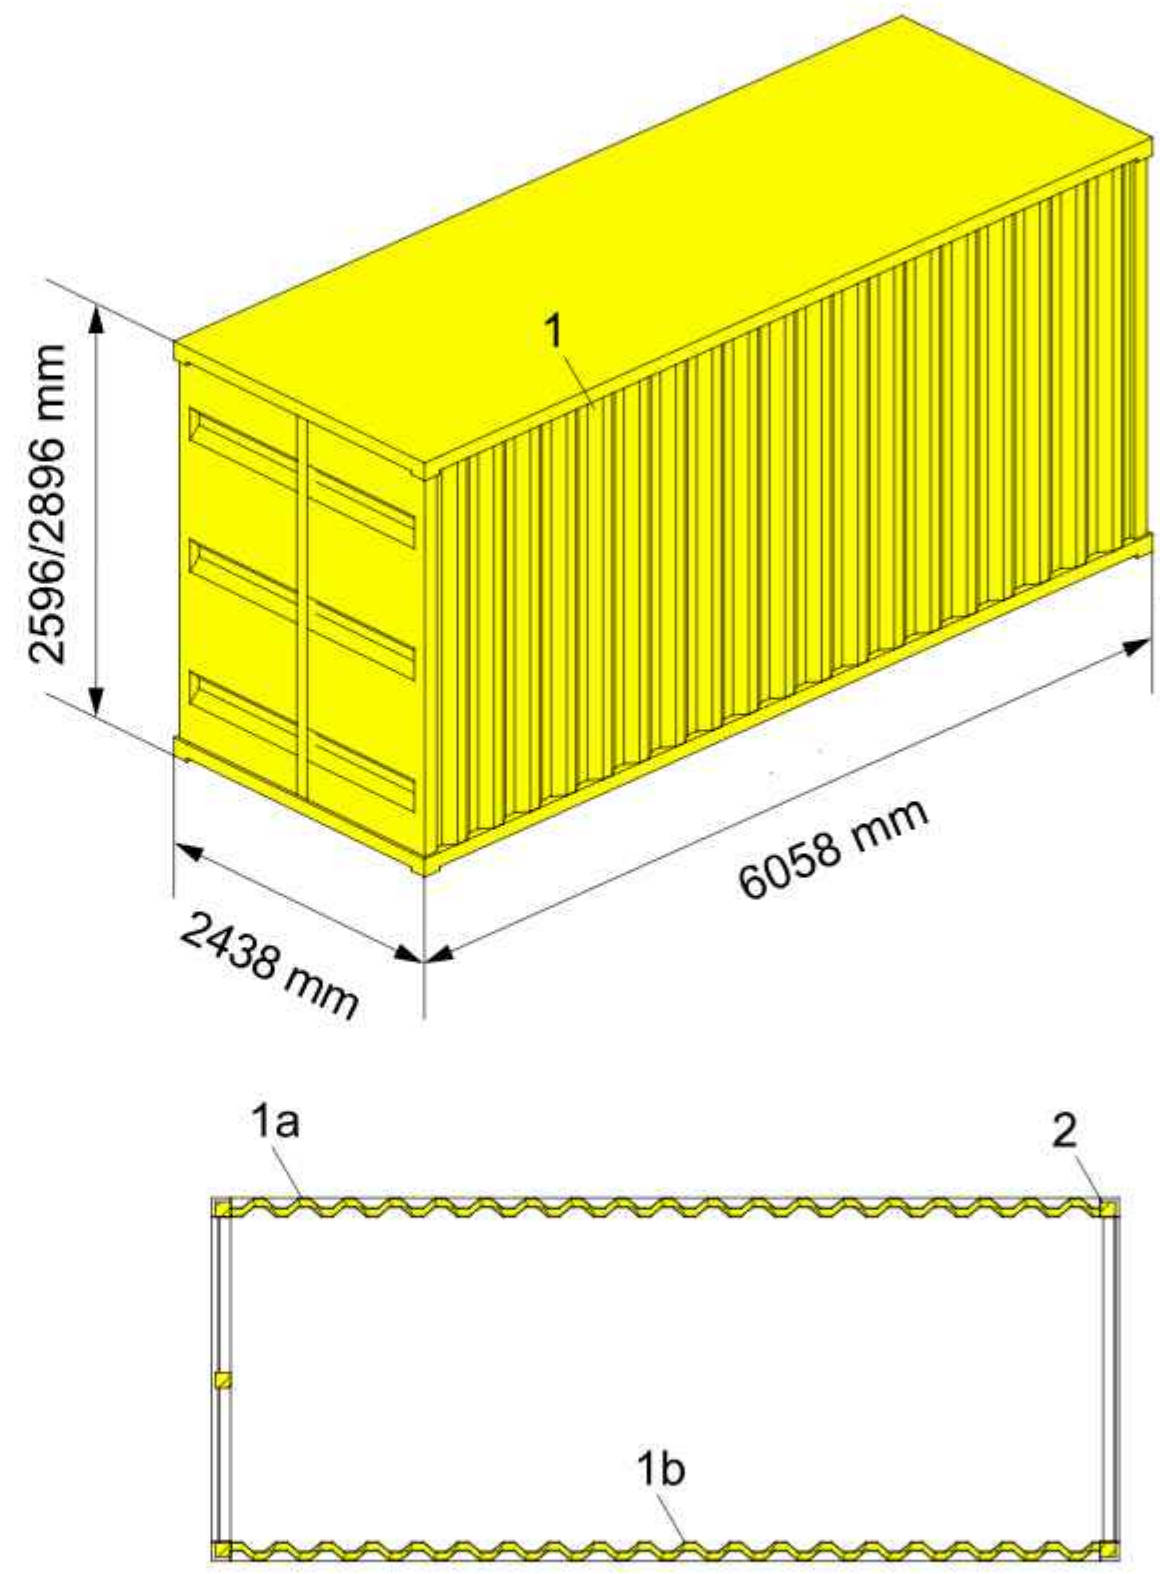



A1.2 Nyílás képzés

- 3 Hidegen hengerelt acél zártszelvény keret(50x50x3) sarokmerevítésekkel, pontos méretre gyártva
 - 4 Heggesztés a hullámlemezhez folyamatos varrattal
-

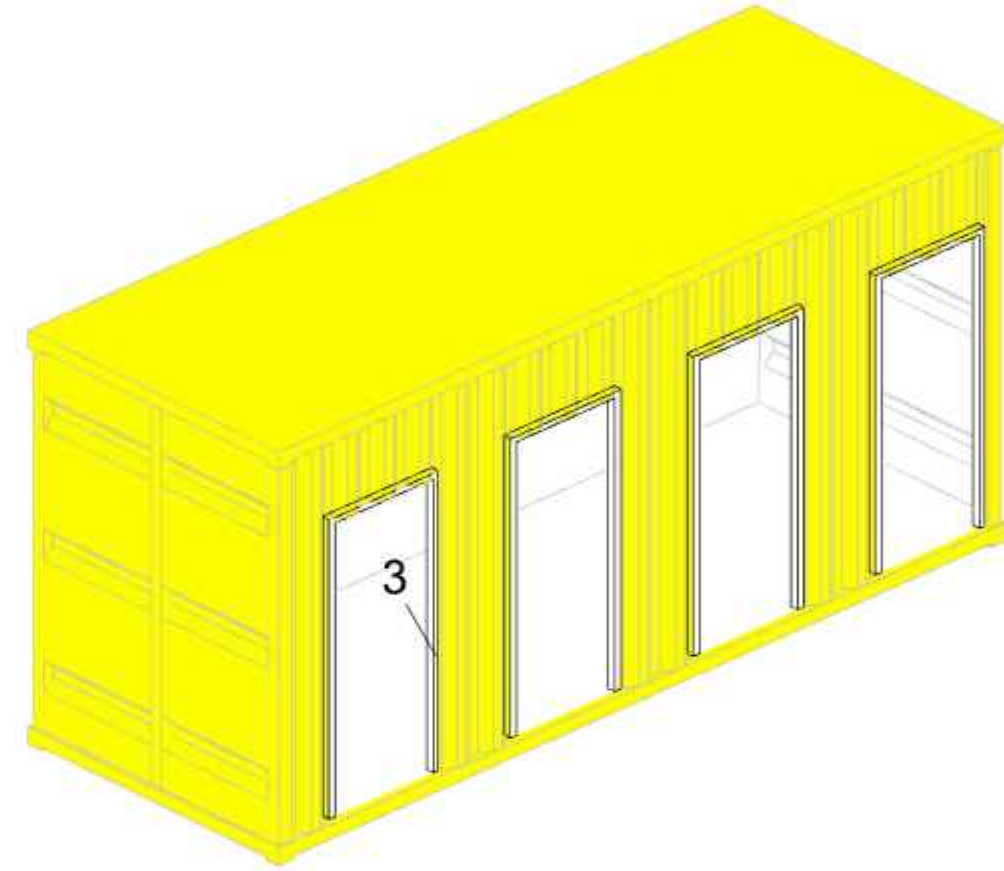



A1.3 Válaszfalak

- 5 Rigips R-CW 75x50 profil
 - 6 7,5 cm ásványi szálas hőszigetelés
 - 7 Rigips RBI impregnált típusú gipszkarton lemez, táblaméret: 2000x1200 mm, a Rigips R-CW 75x50 profilhoz való rögzítése a 212. 3,5x25, 3,5x35 típusú önmetsző gyorscsavar történik
-

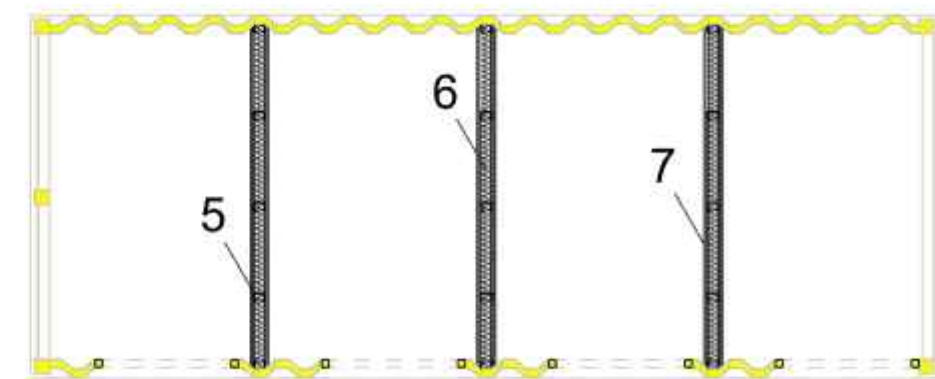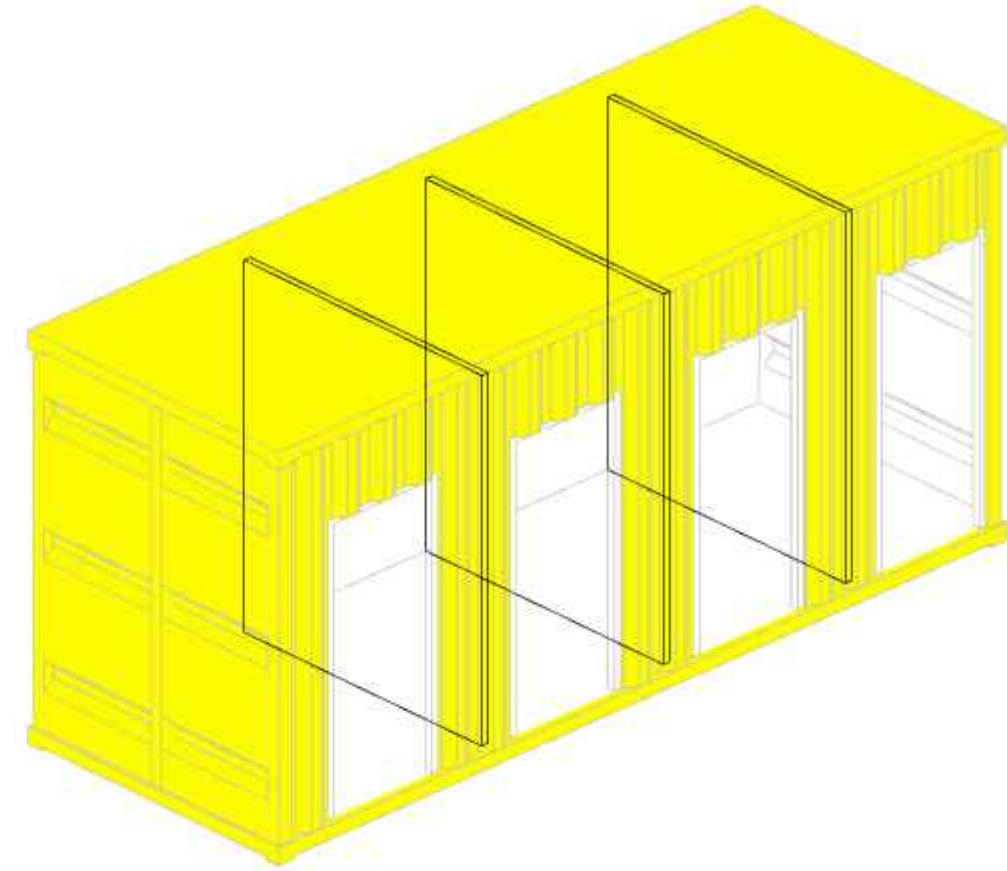



A1.4 Ajtók

- | | |
|----|---|
| 8 | Acél ajtótok gyári rögzítő furatokkal,
közvetlenül a kiváltó kerethez csavarozva
önfúró csavar + menetes hüvely |
| 9 | PUR hab + rugalmas szalag hézagkitöltés |
| 10 | Ajtólap |

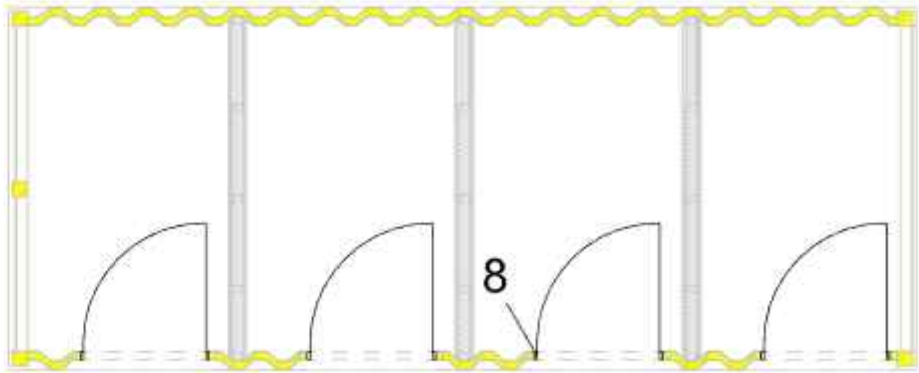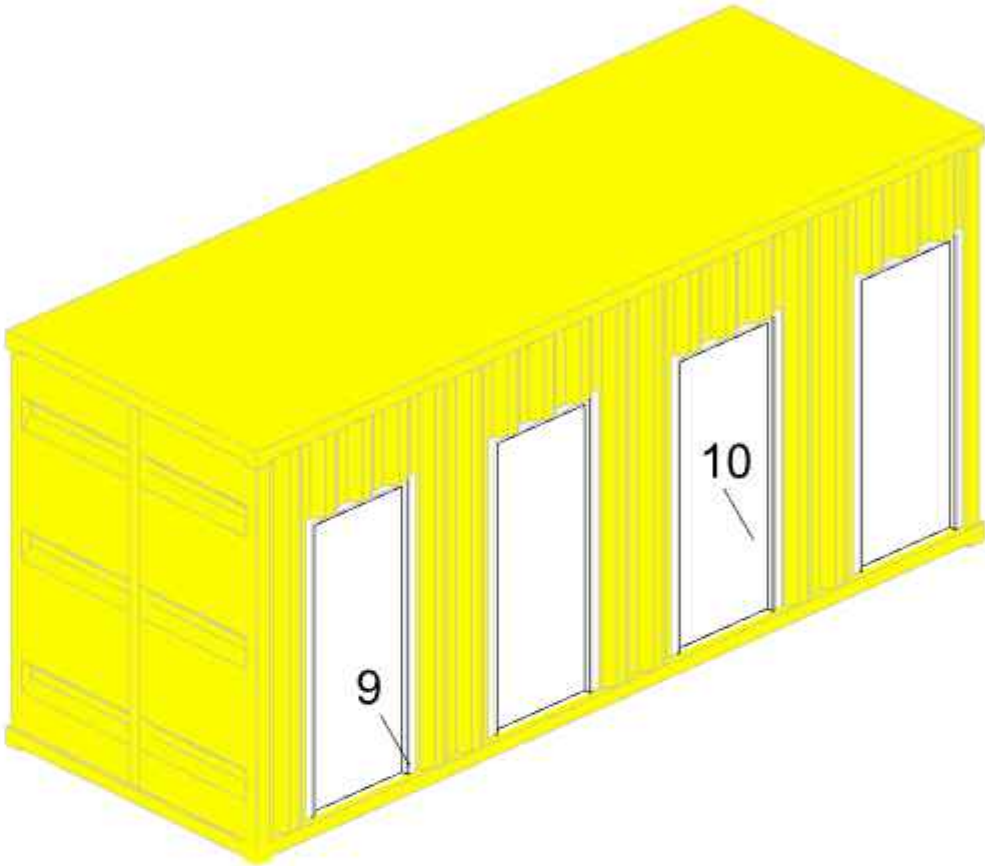



A2.1 Szigetelés nélküli 20'

1	Rozsdamentes hullámos acéllemez
2	Sarokvas

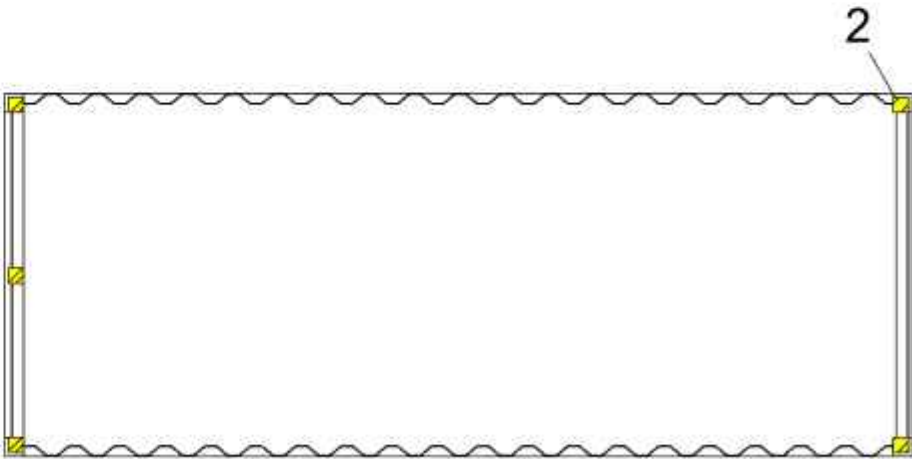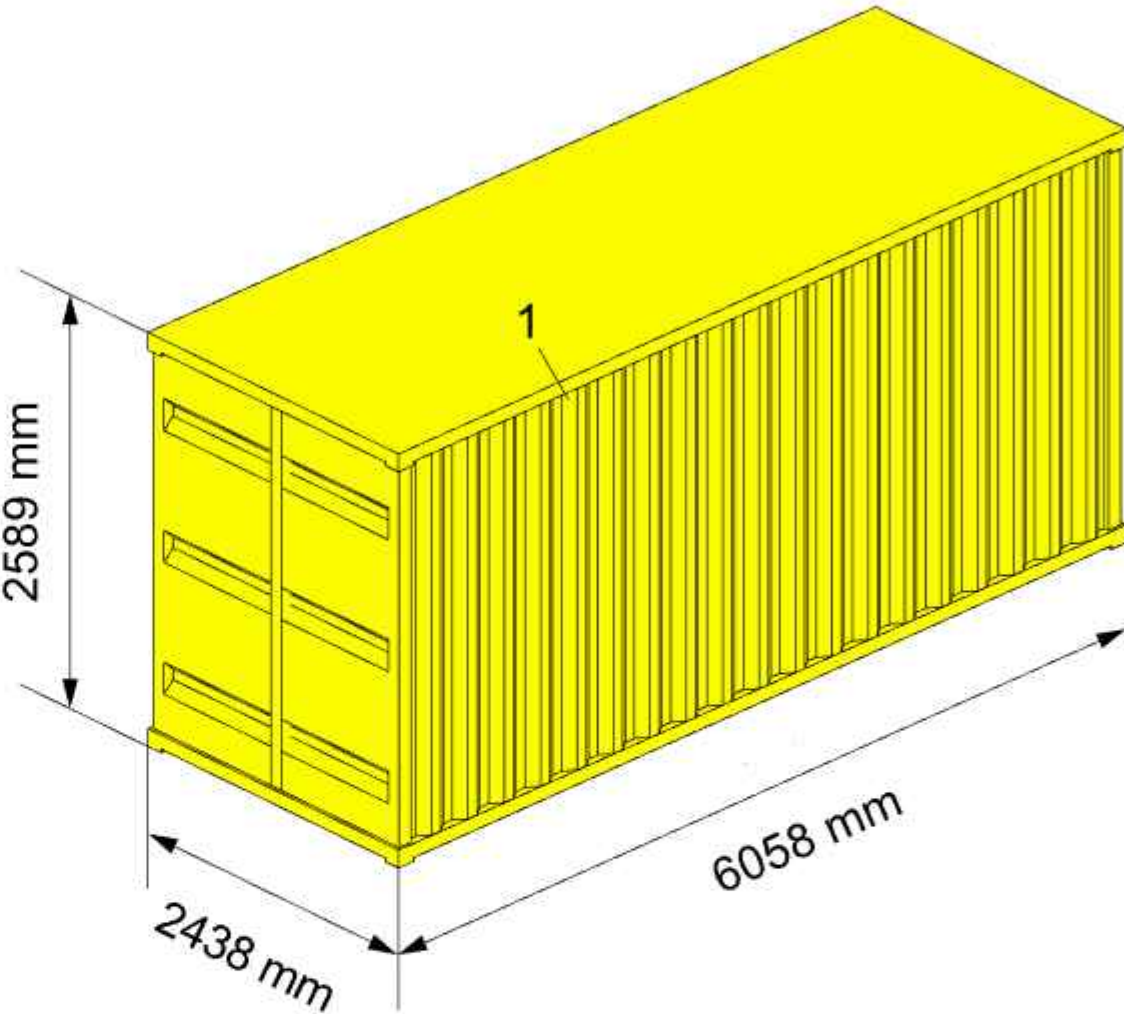



A2.2 Nyílás készítés

- 3 Hidegen hengerelt acél zártszelvény keret(50x50x3) sarokmerevítésekkel, pontos méretre gyártva
 - 4 Heggesztés a hullámlemezhez folyamatos varrattal
-

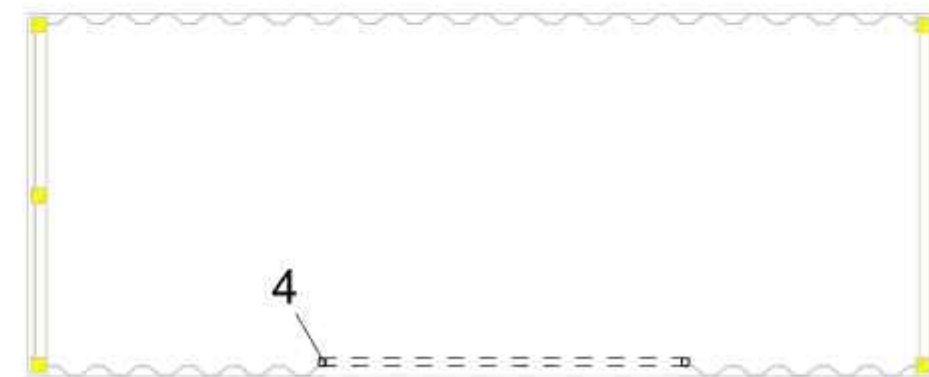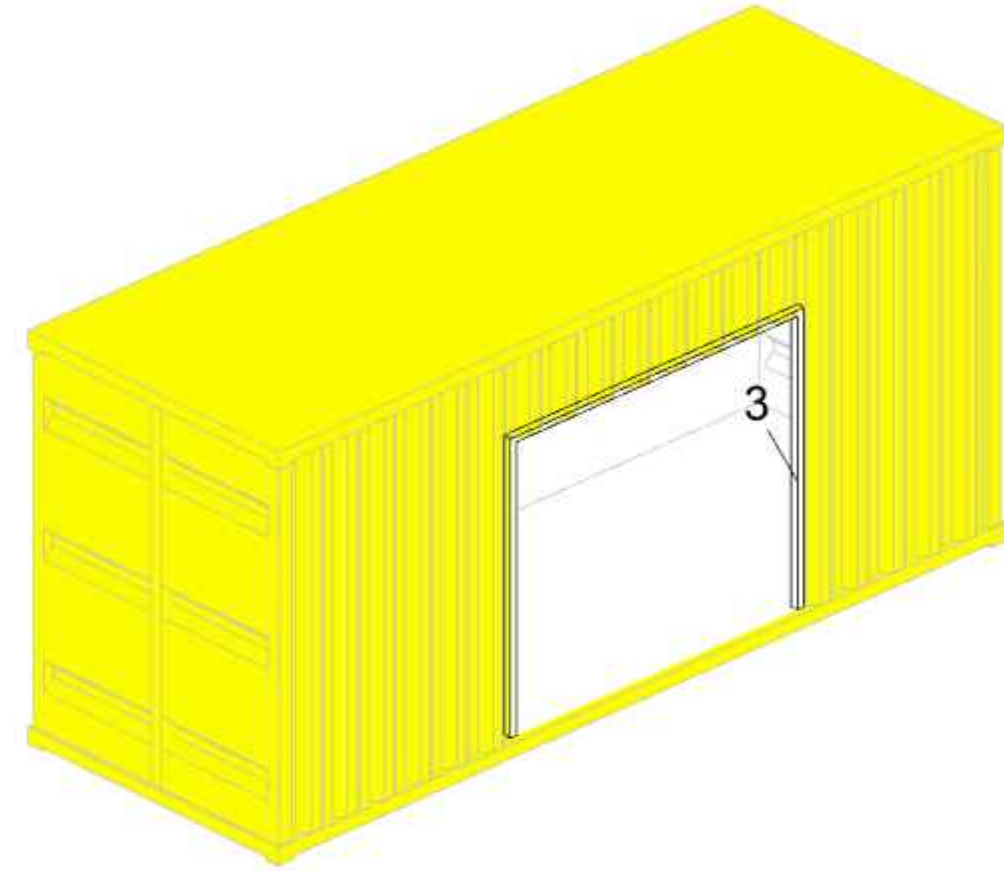


A2.3 Ajtók

- 5 Acél ajtótok gyári rögzítő furatokkal,
közvetlenül a kiváltó kerethez csavarozva
önfúró csavar + menetes hüvely
 - 6 PUR hab + rugalmas szalag hézagkitöltés
 - 7 Ajtólap
-

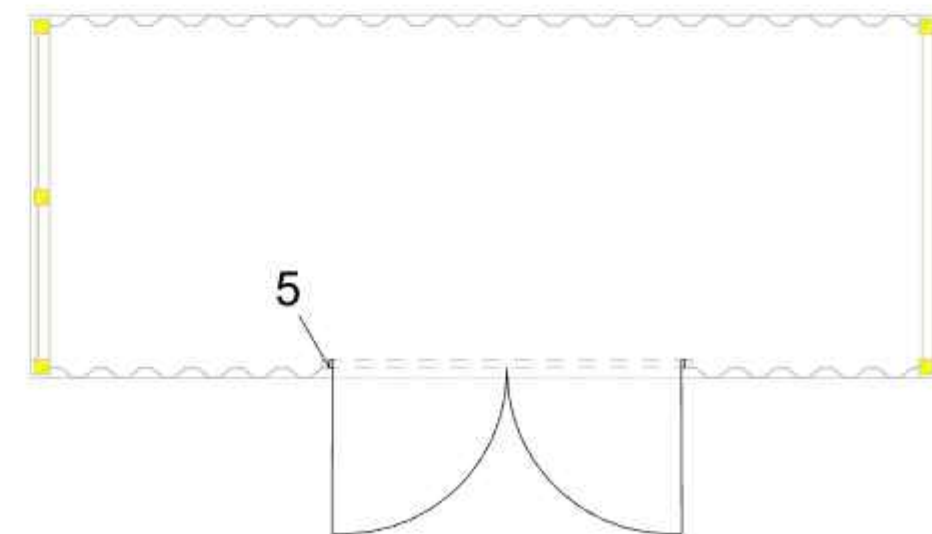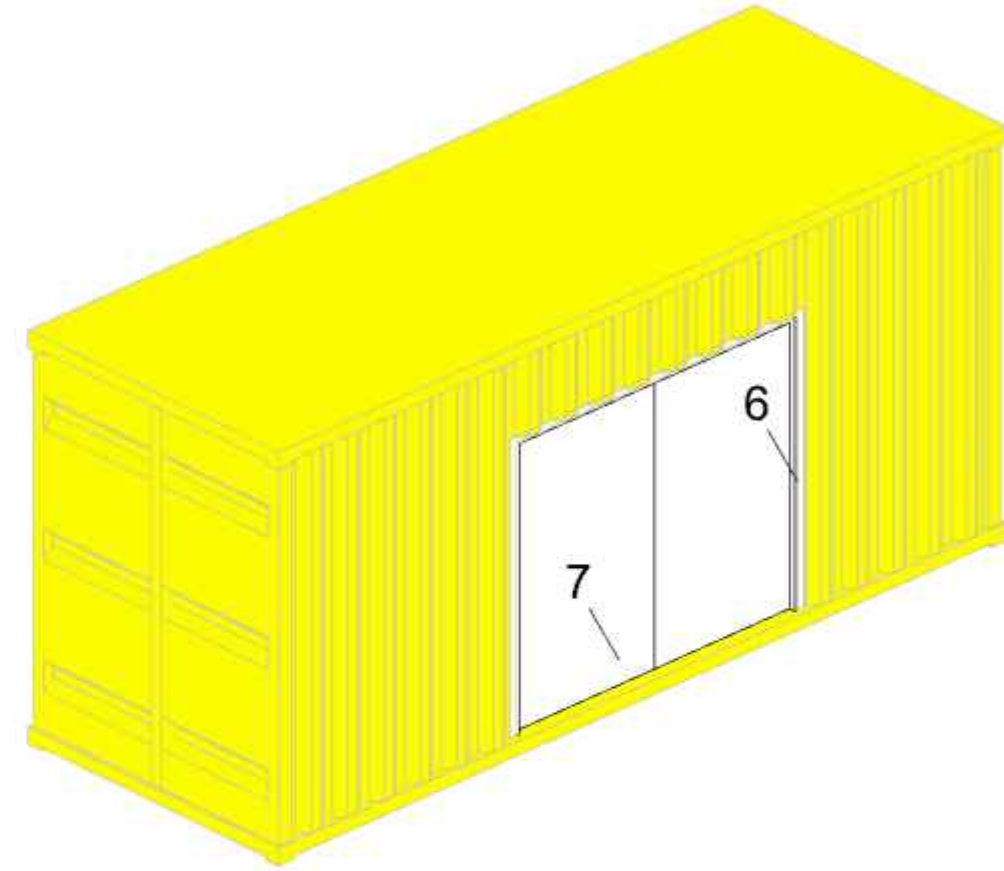








Zuhanyzós blokk

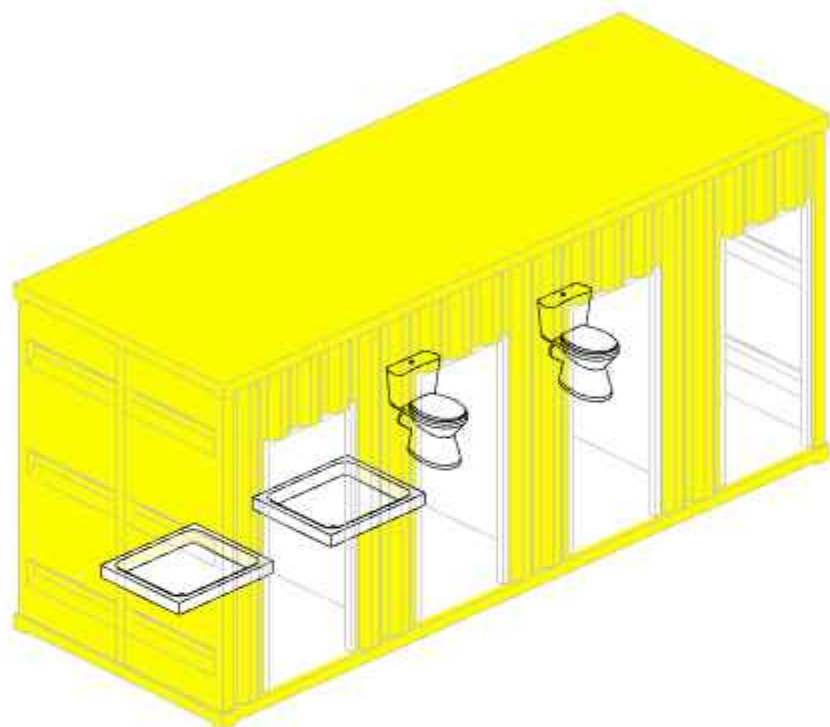



Mosdó blokk

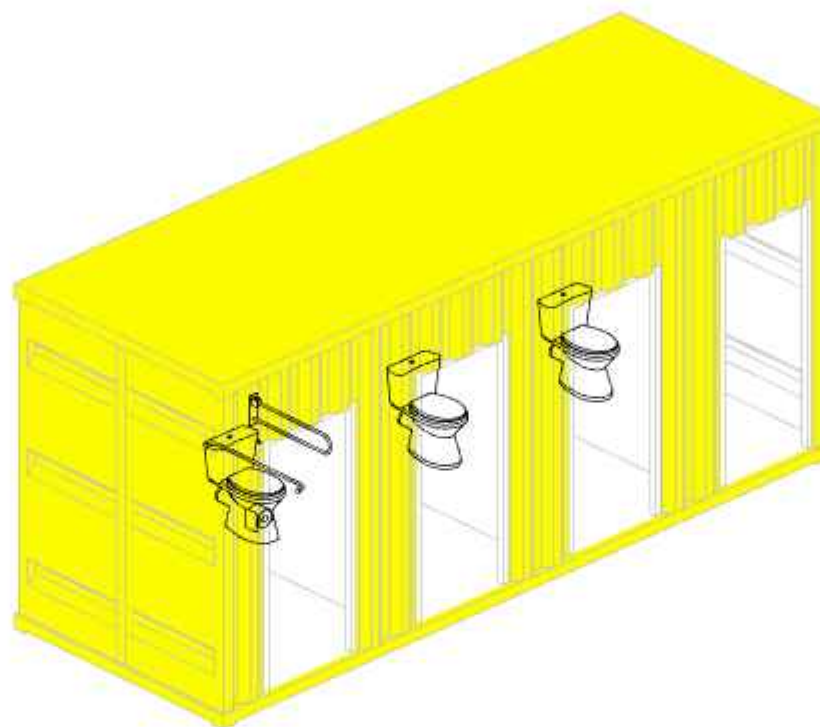

Raktár blokk

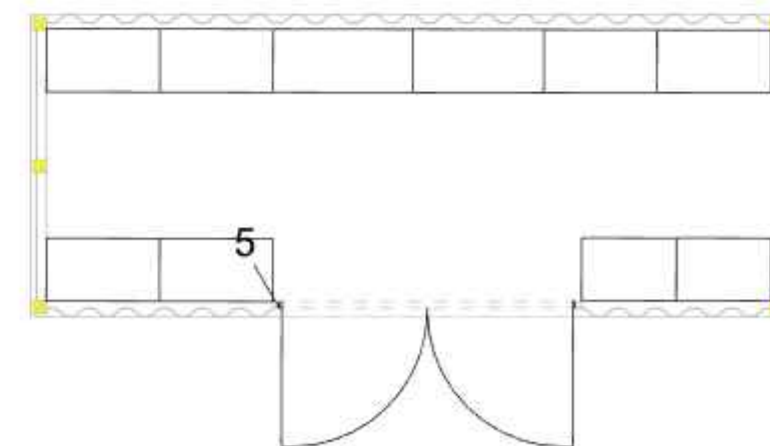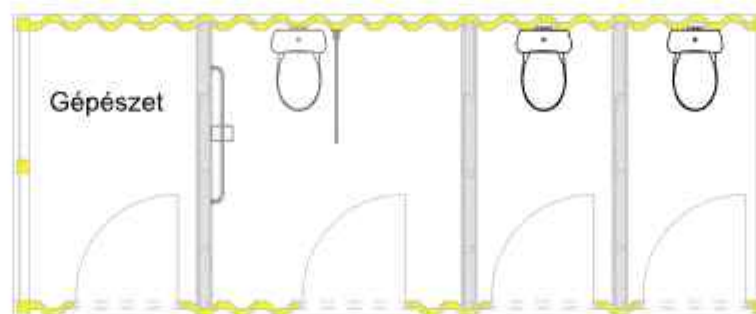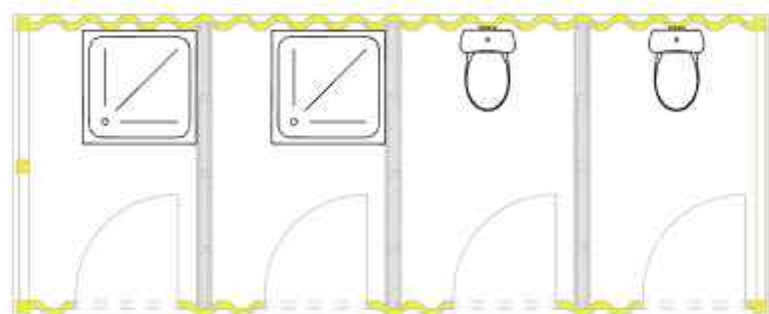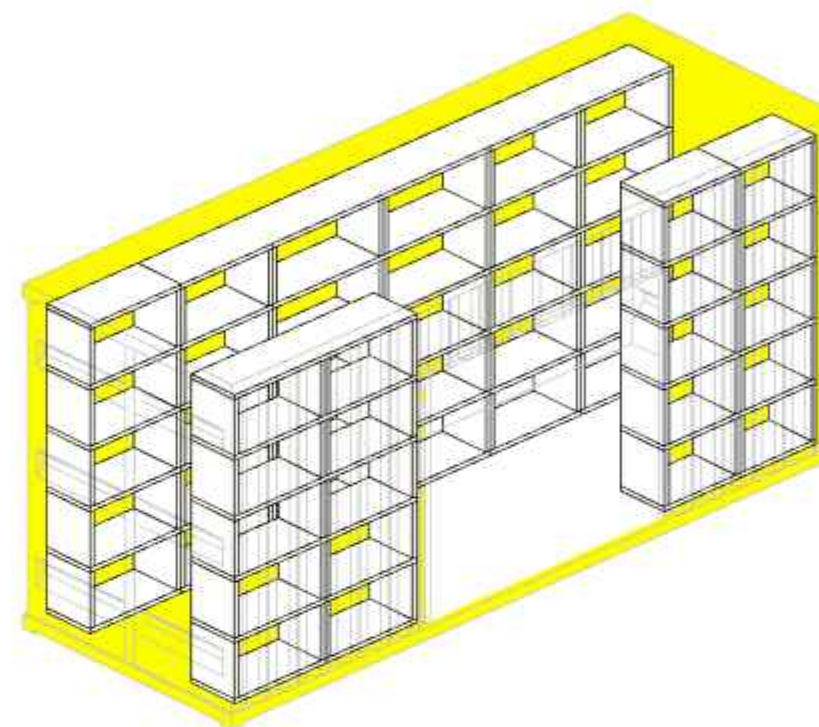


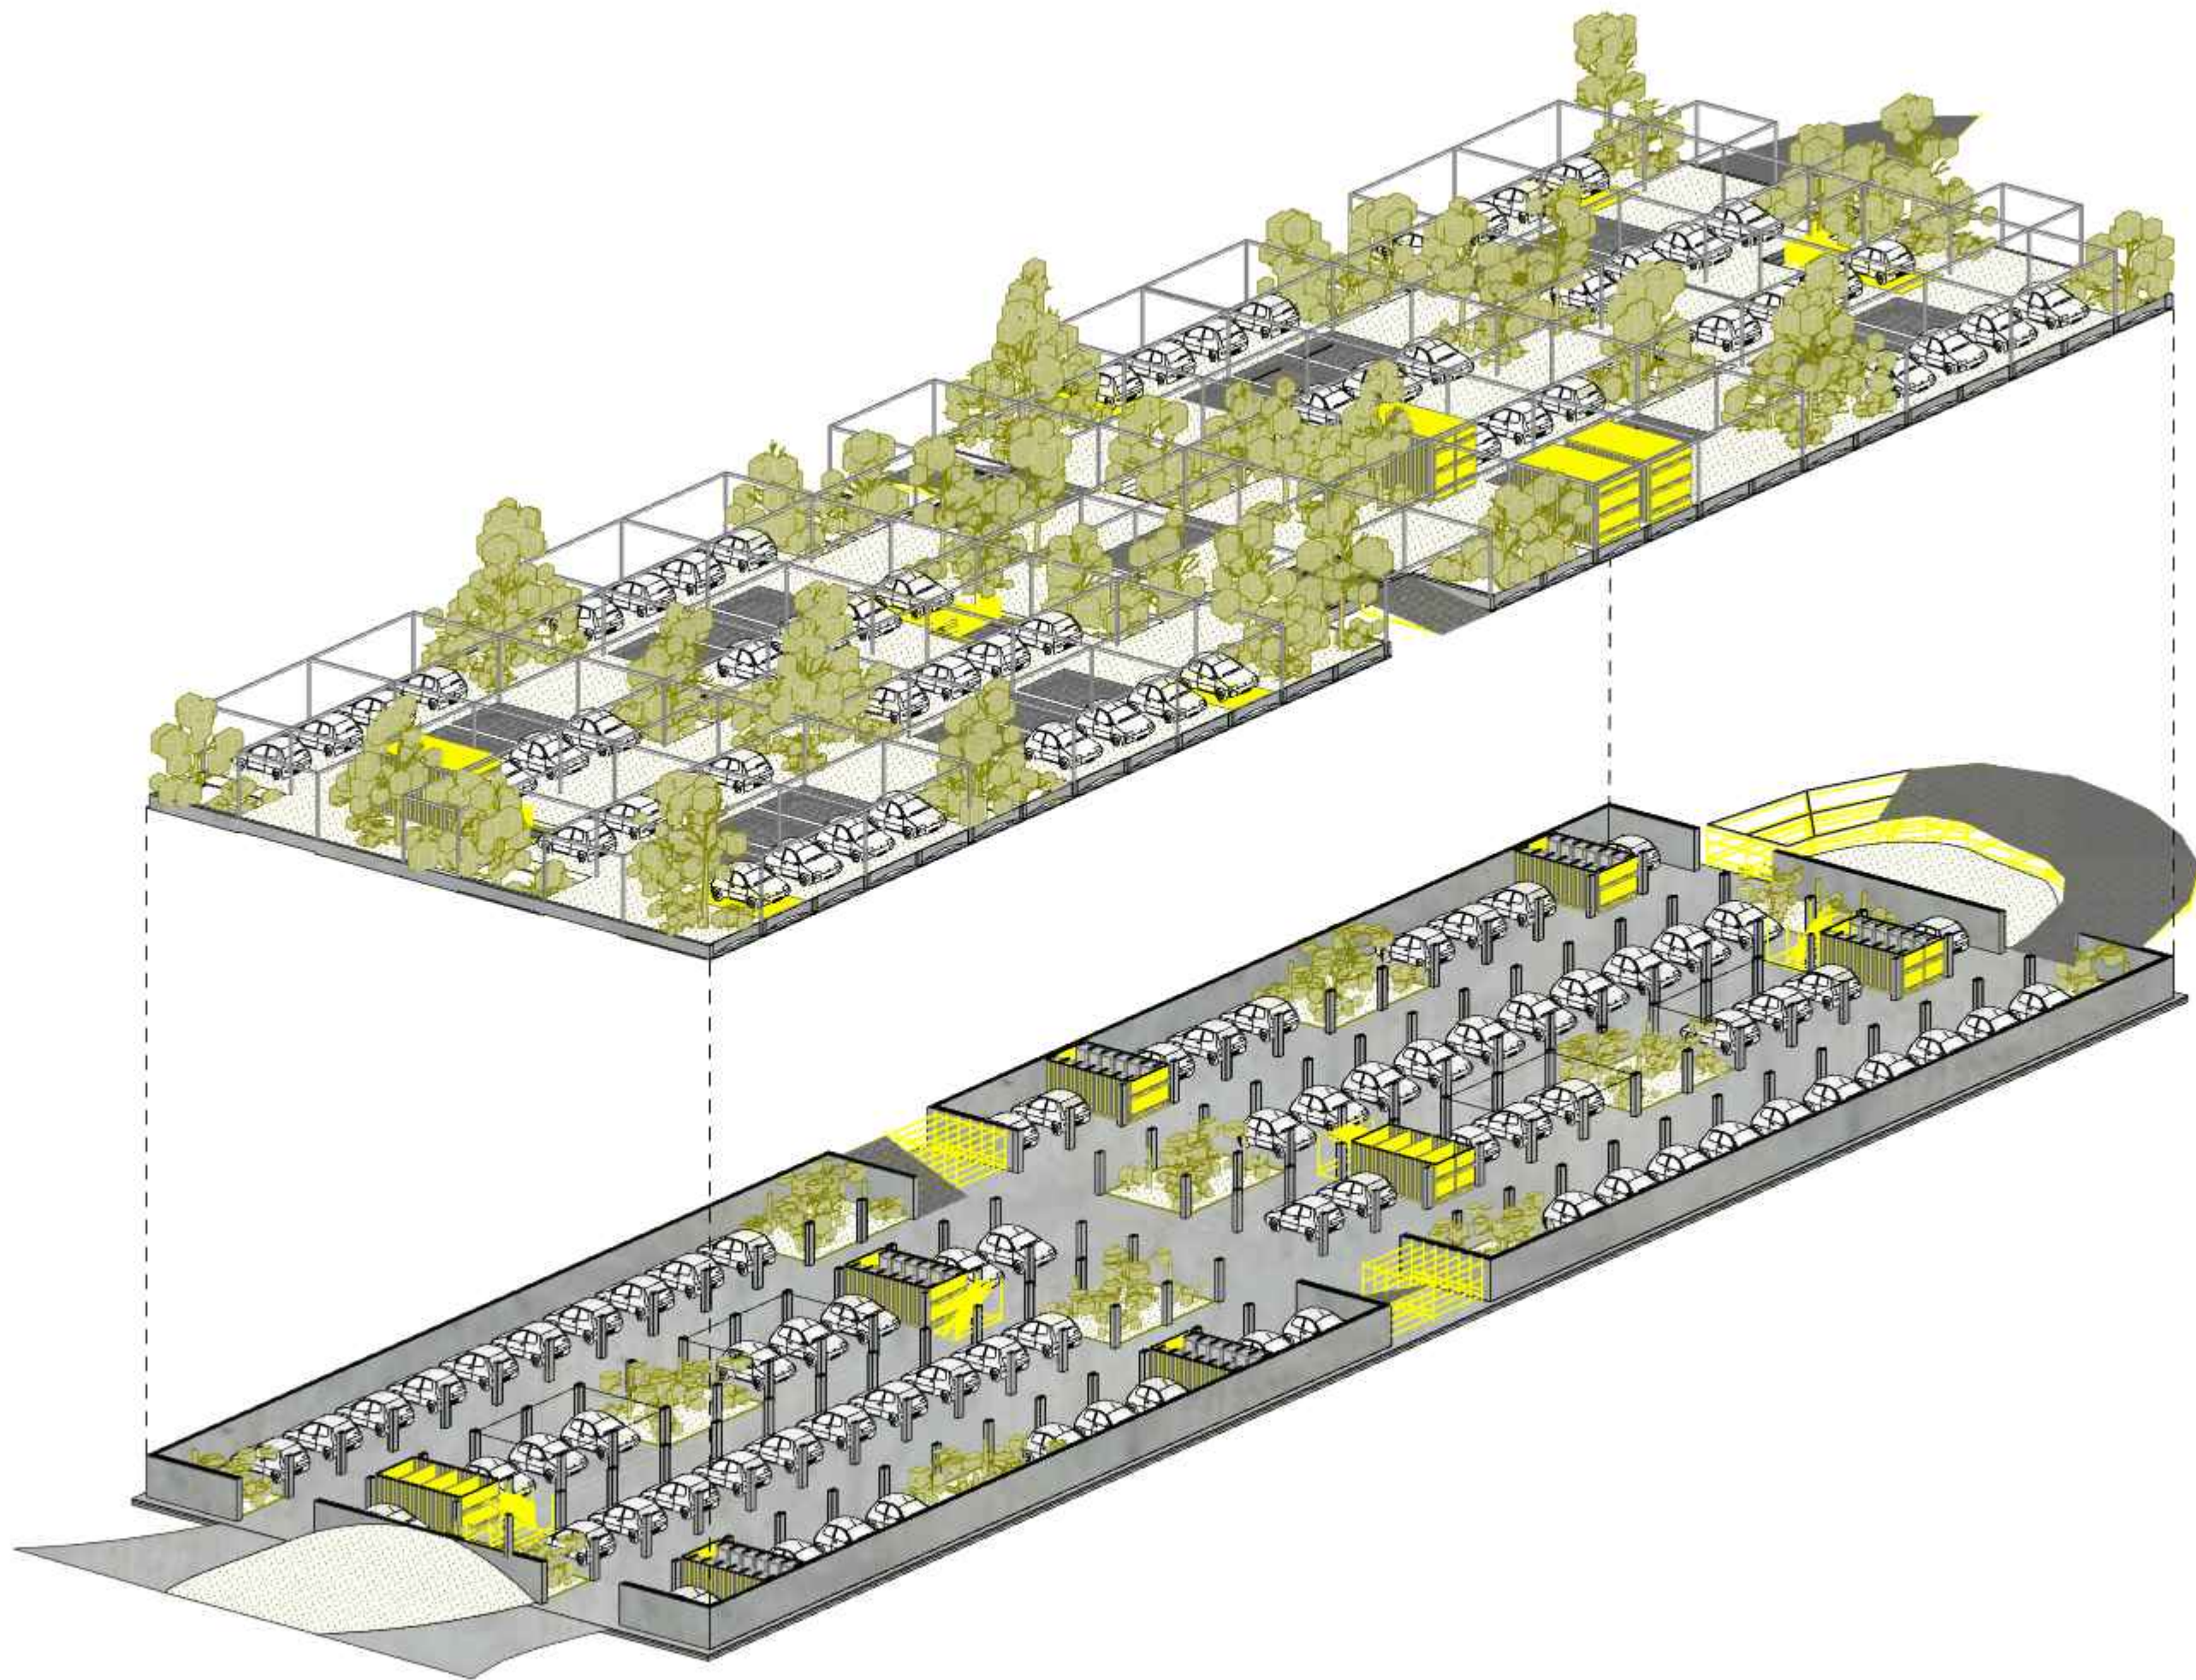


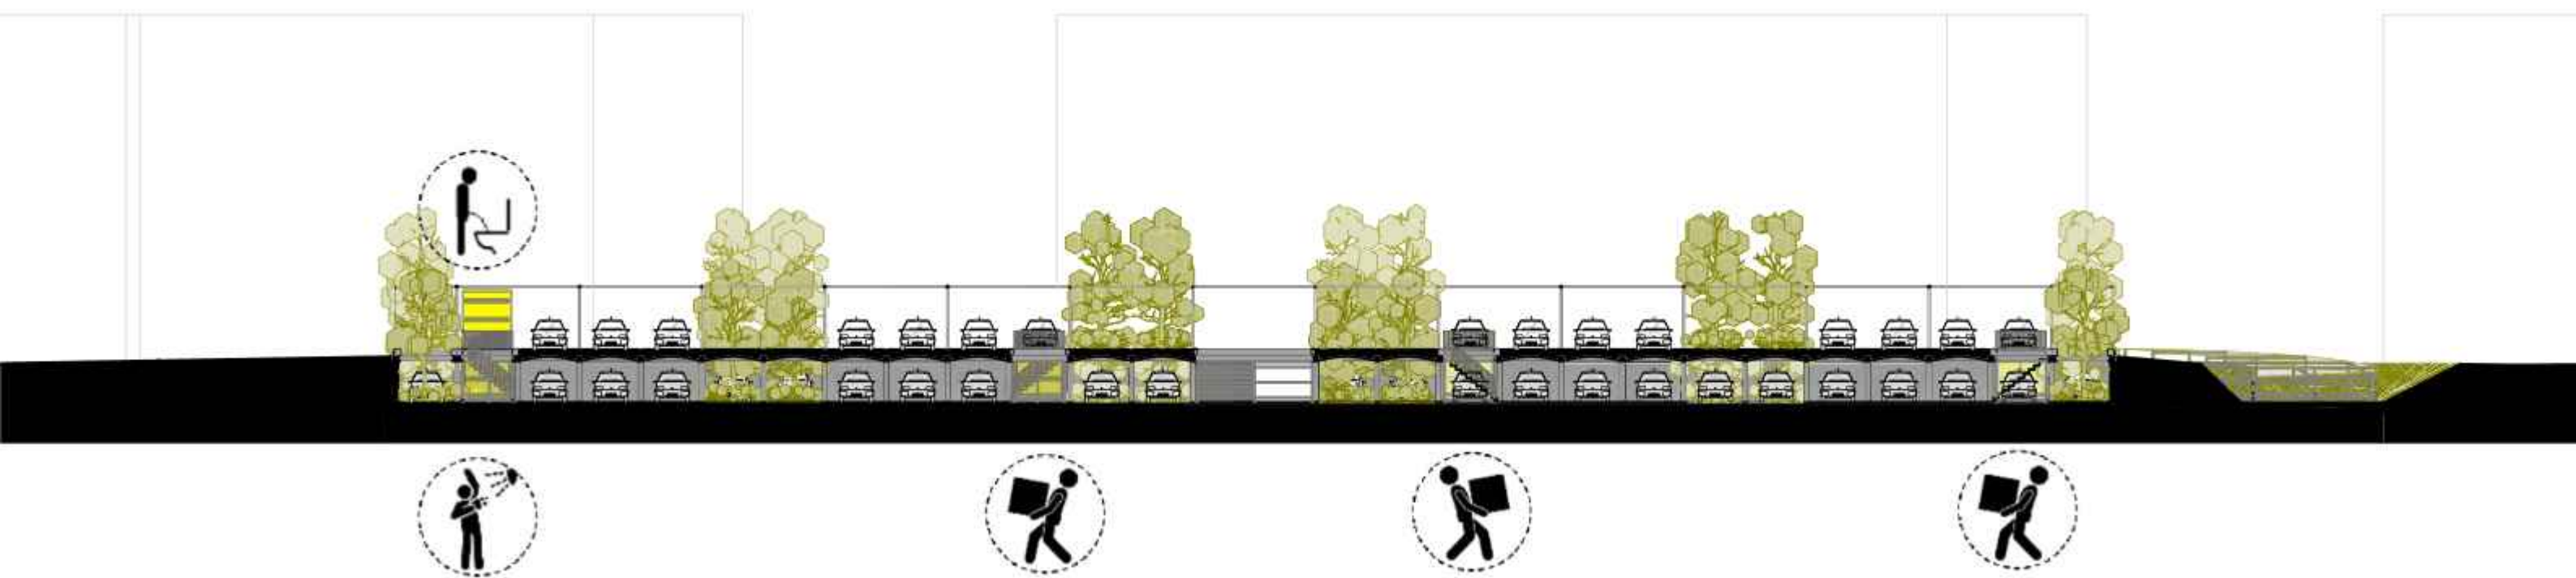

A1.1 Takarófal


- 1 Acél zártszelvény (fehér, 100x100x2 mm)
 - 2 Opálos polikarbonát lemez (950x2000x10 mm)
 - 3 Alumínium Z profil (sárga, 110x80x2 mm)
panelenként maximum 70 cm-re rögzítve egymástól
-

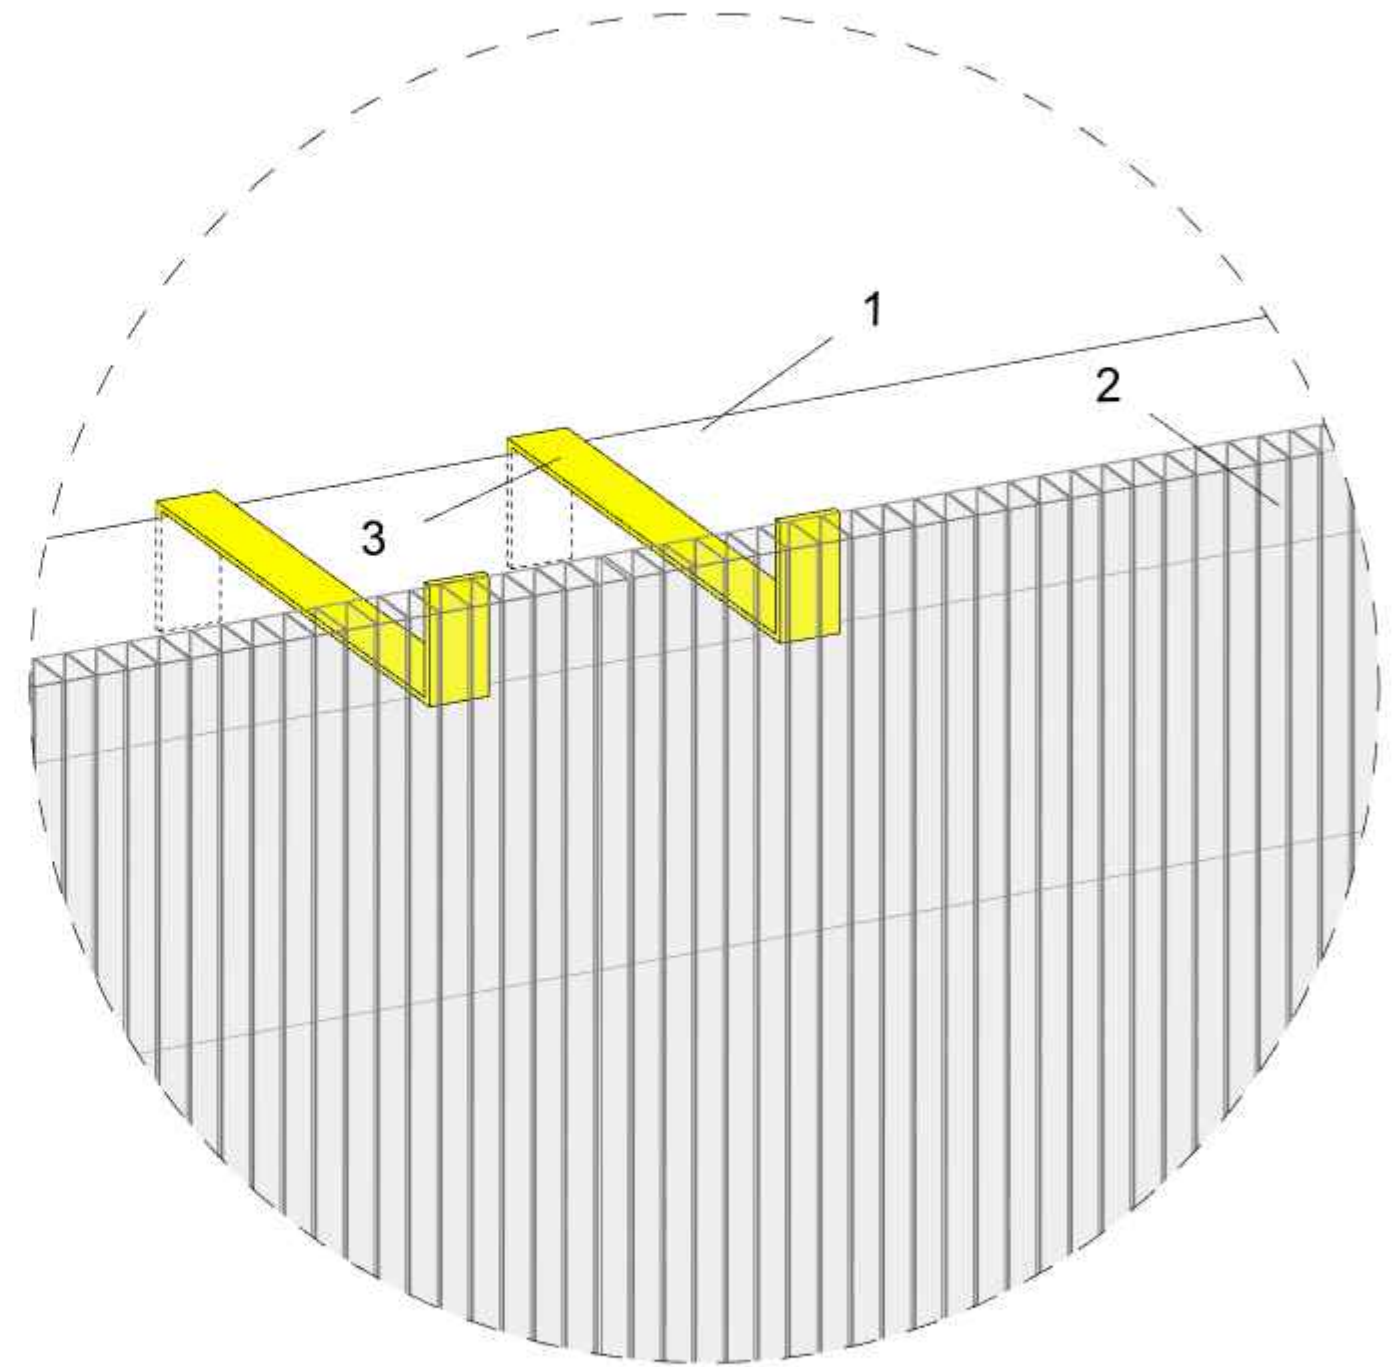


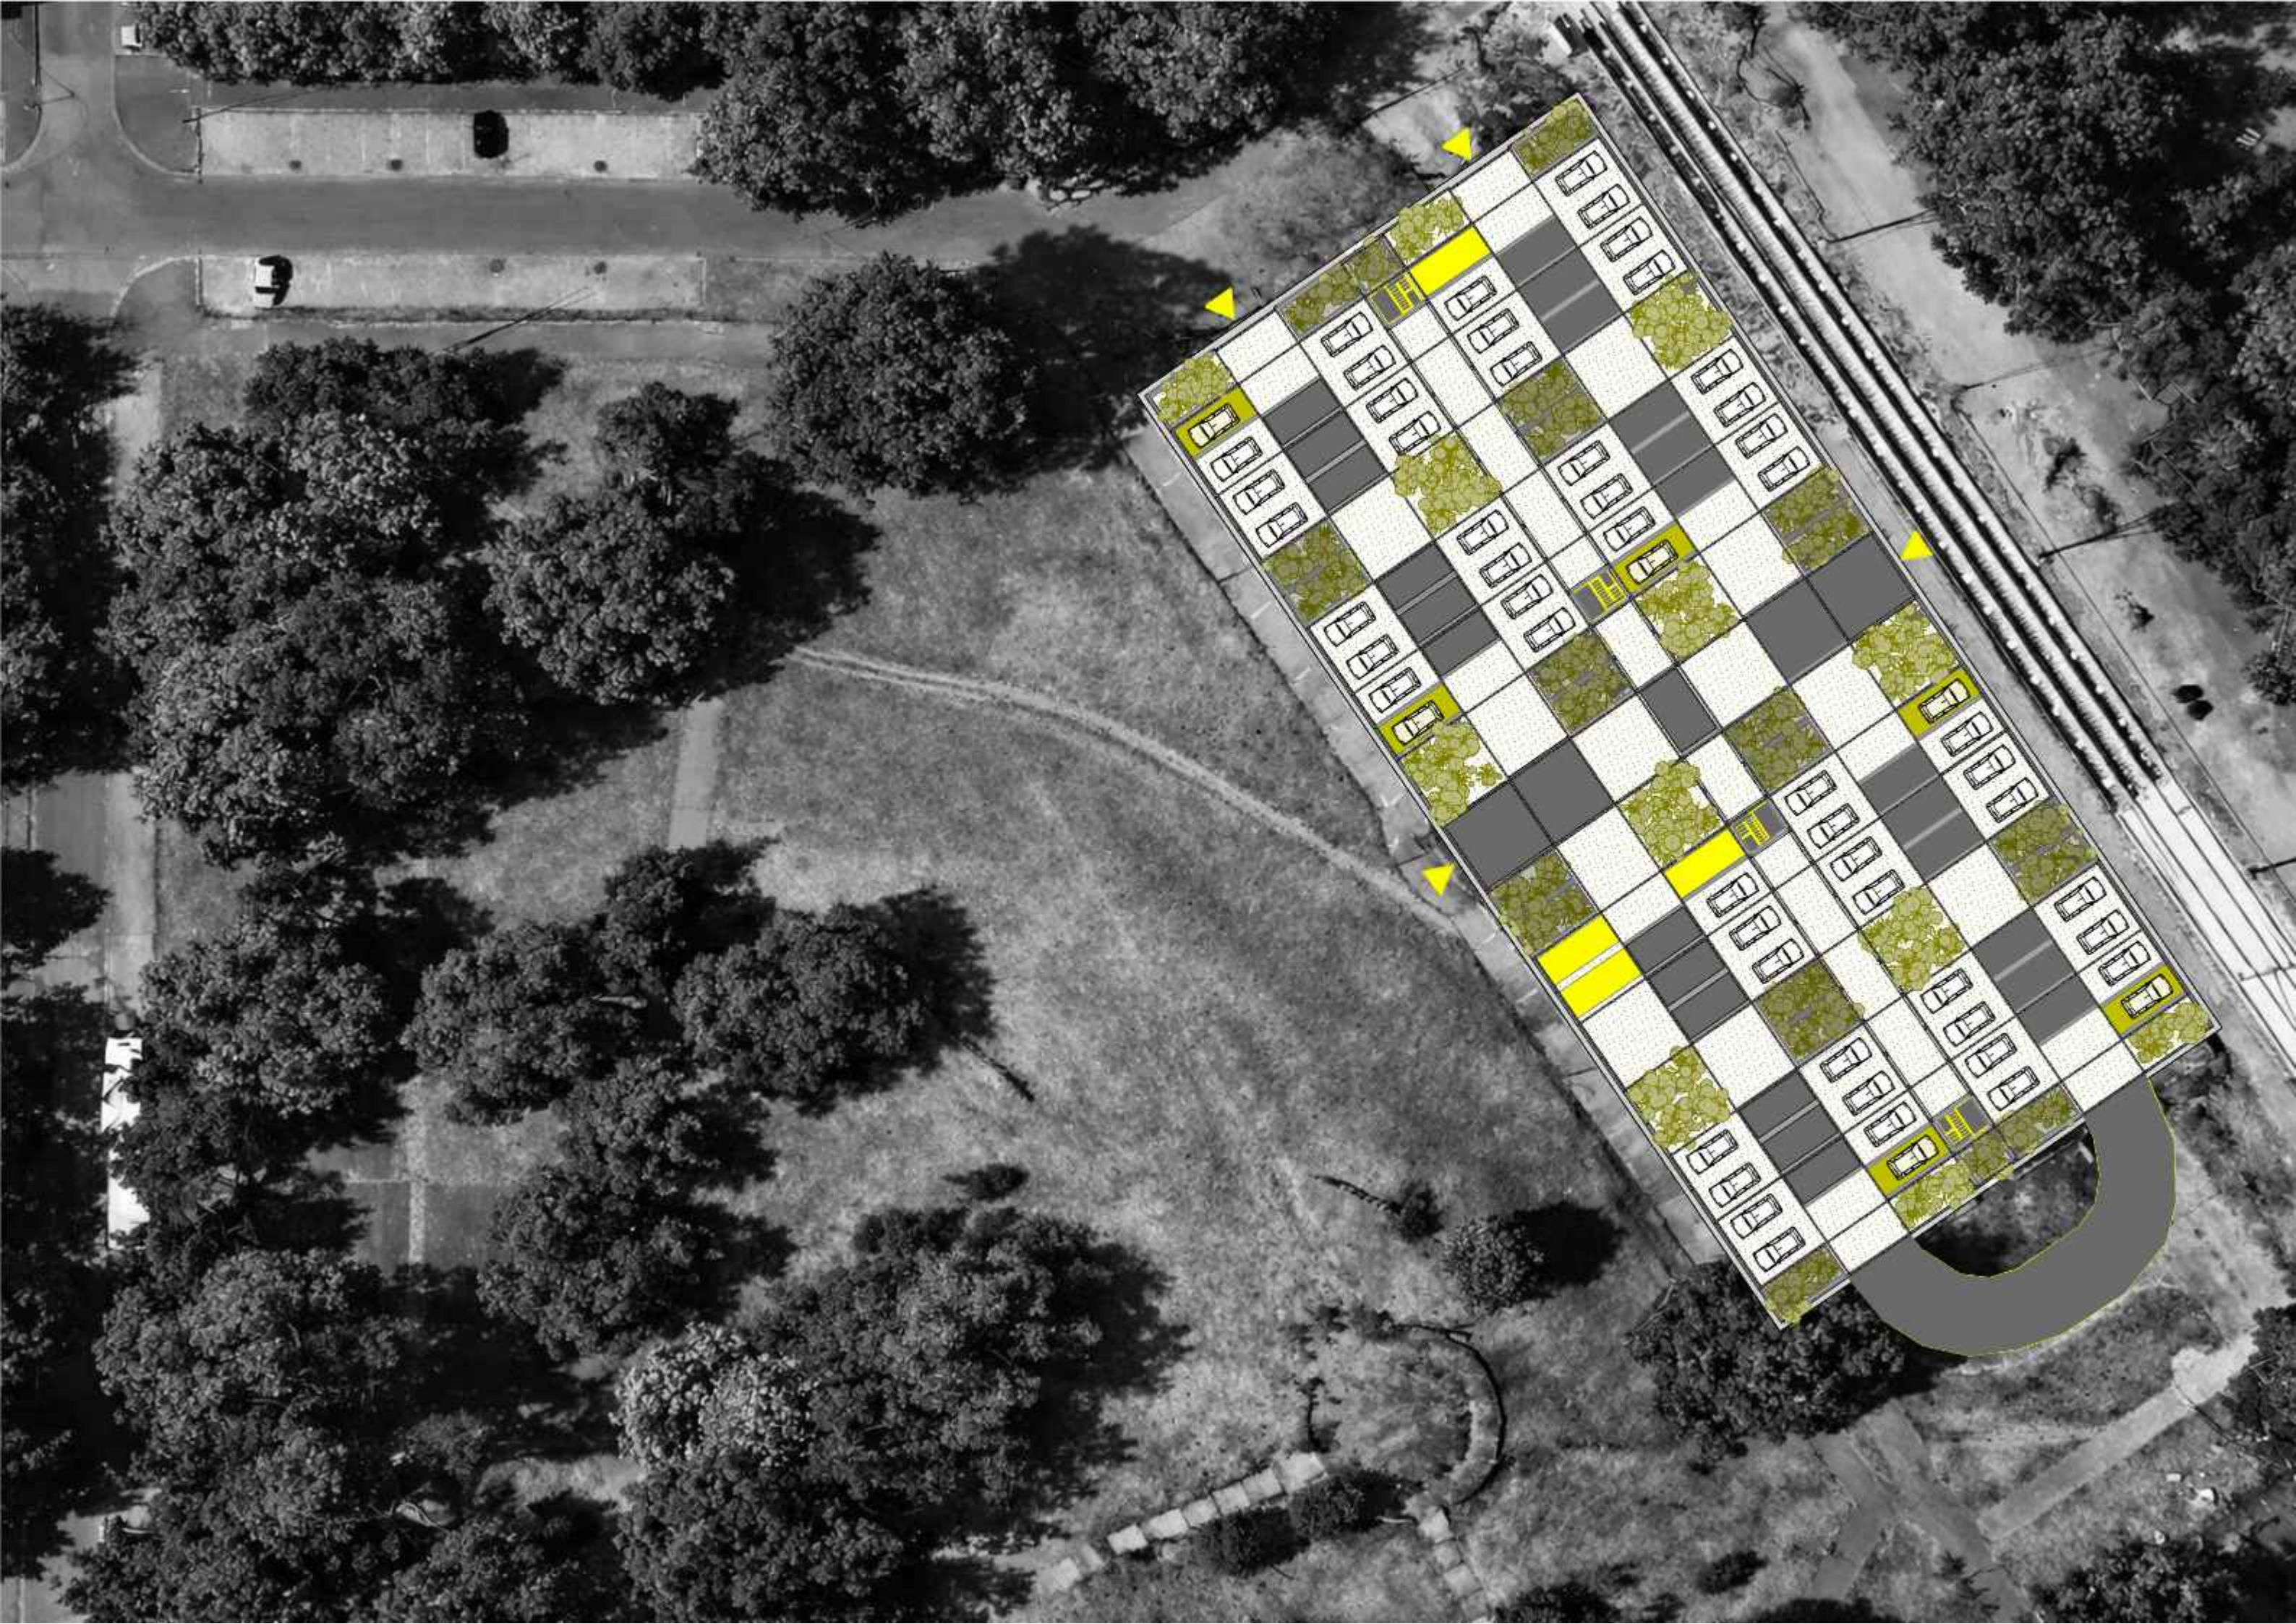








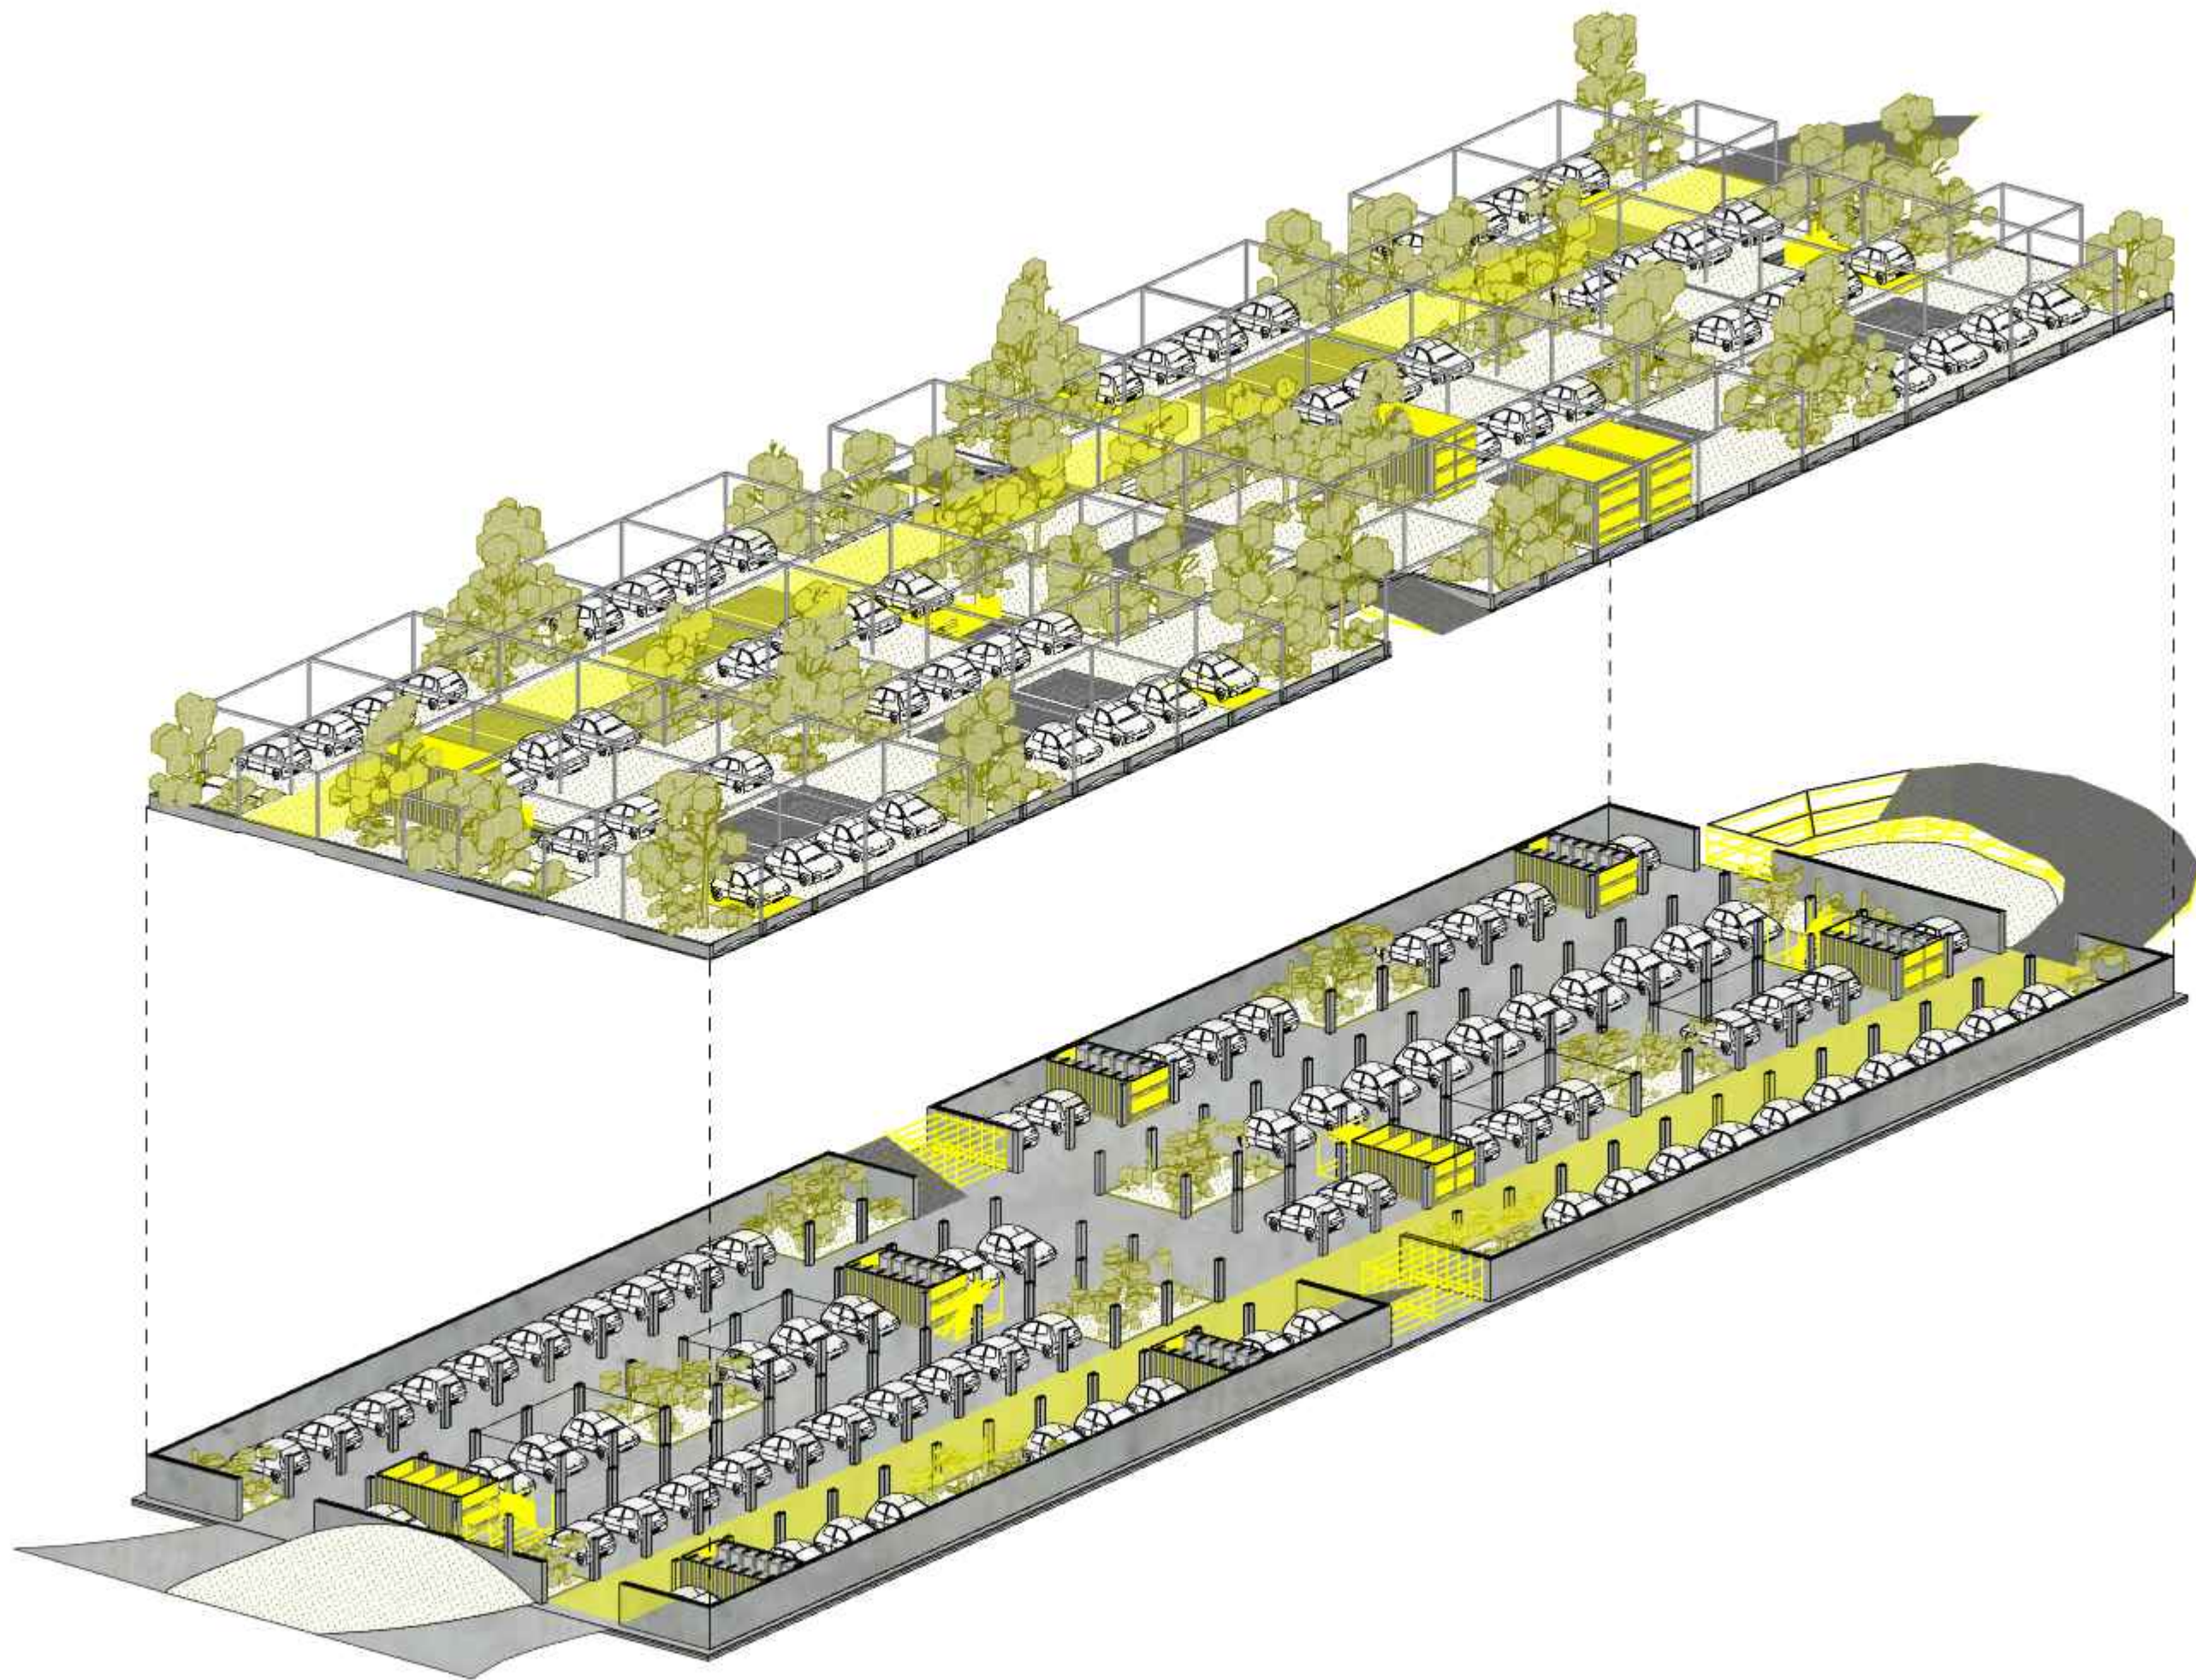

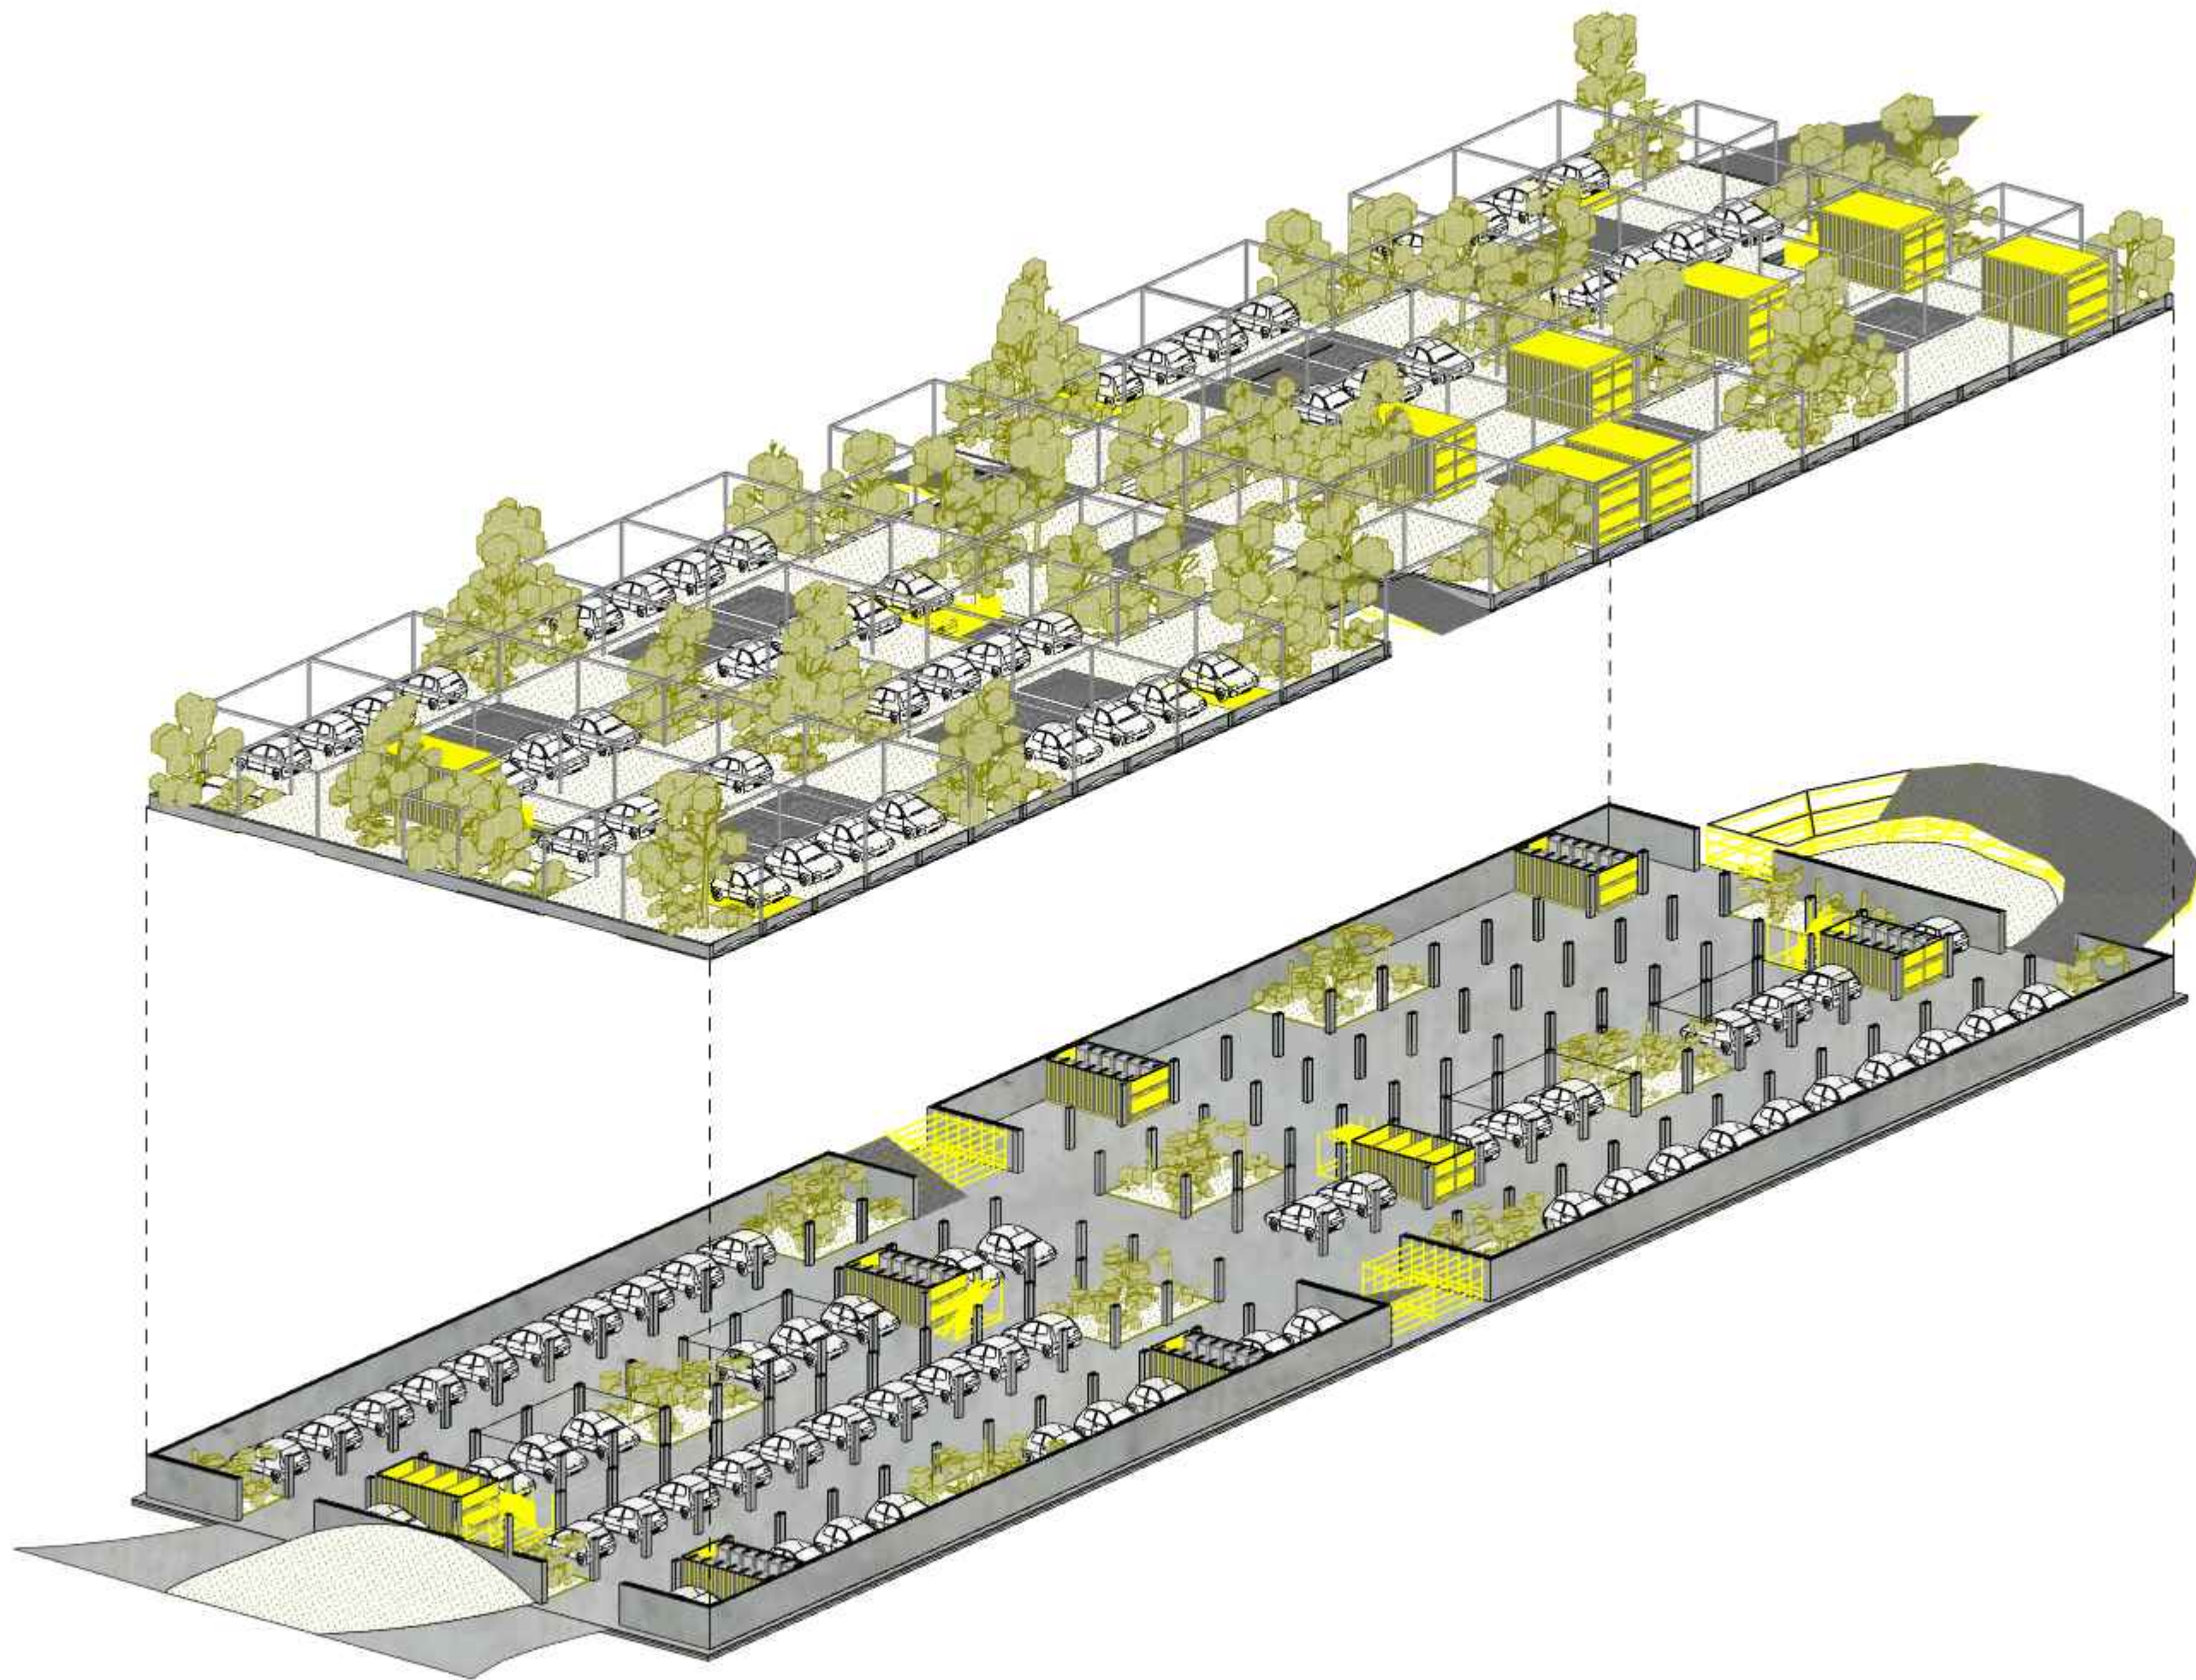

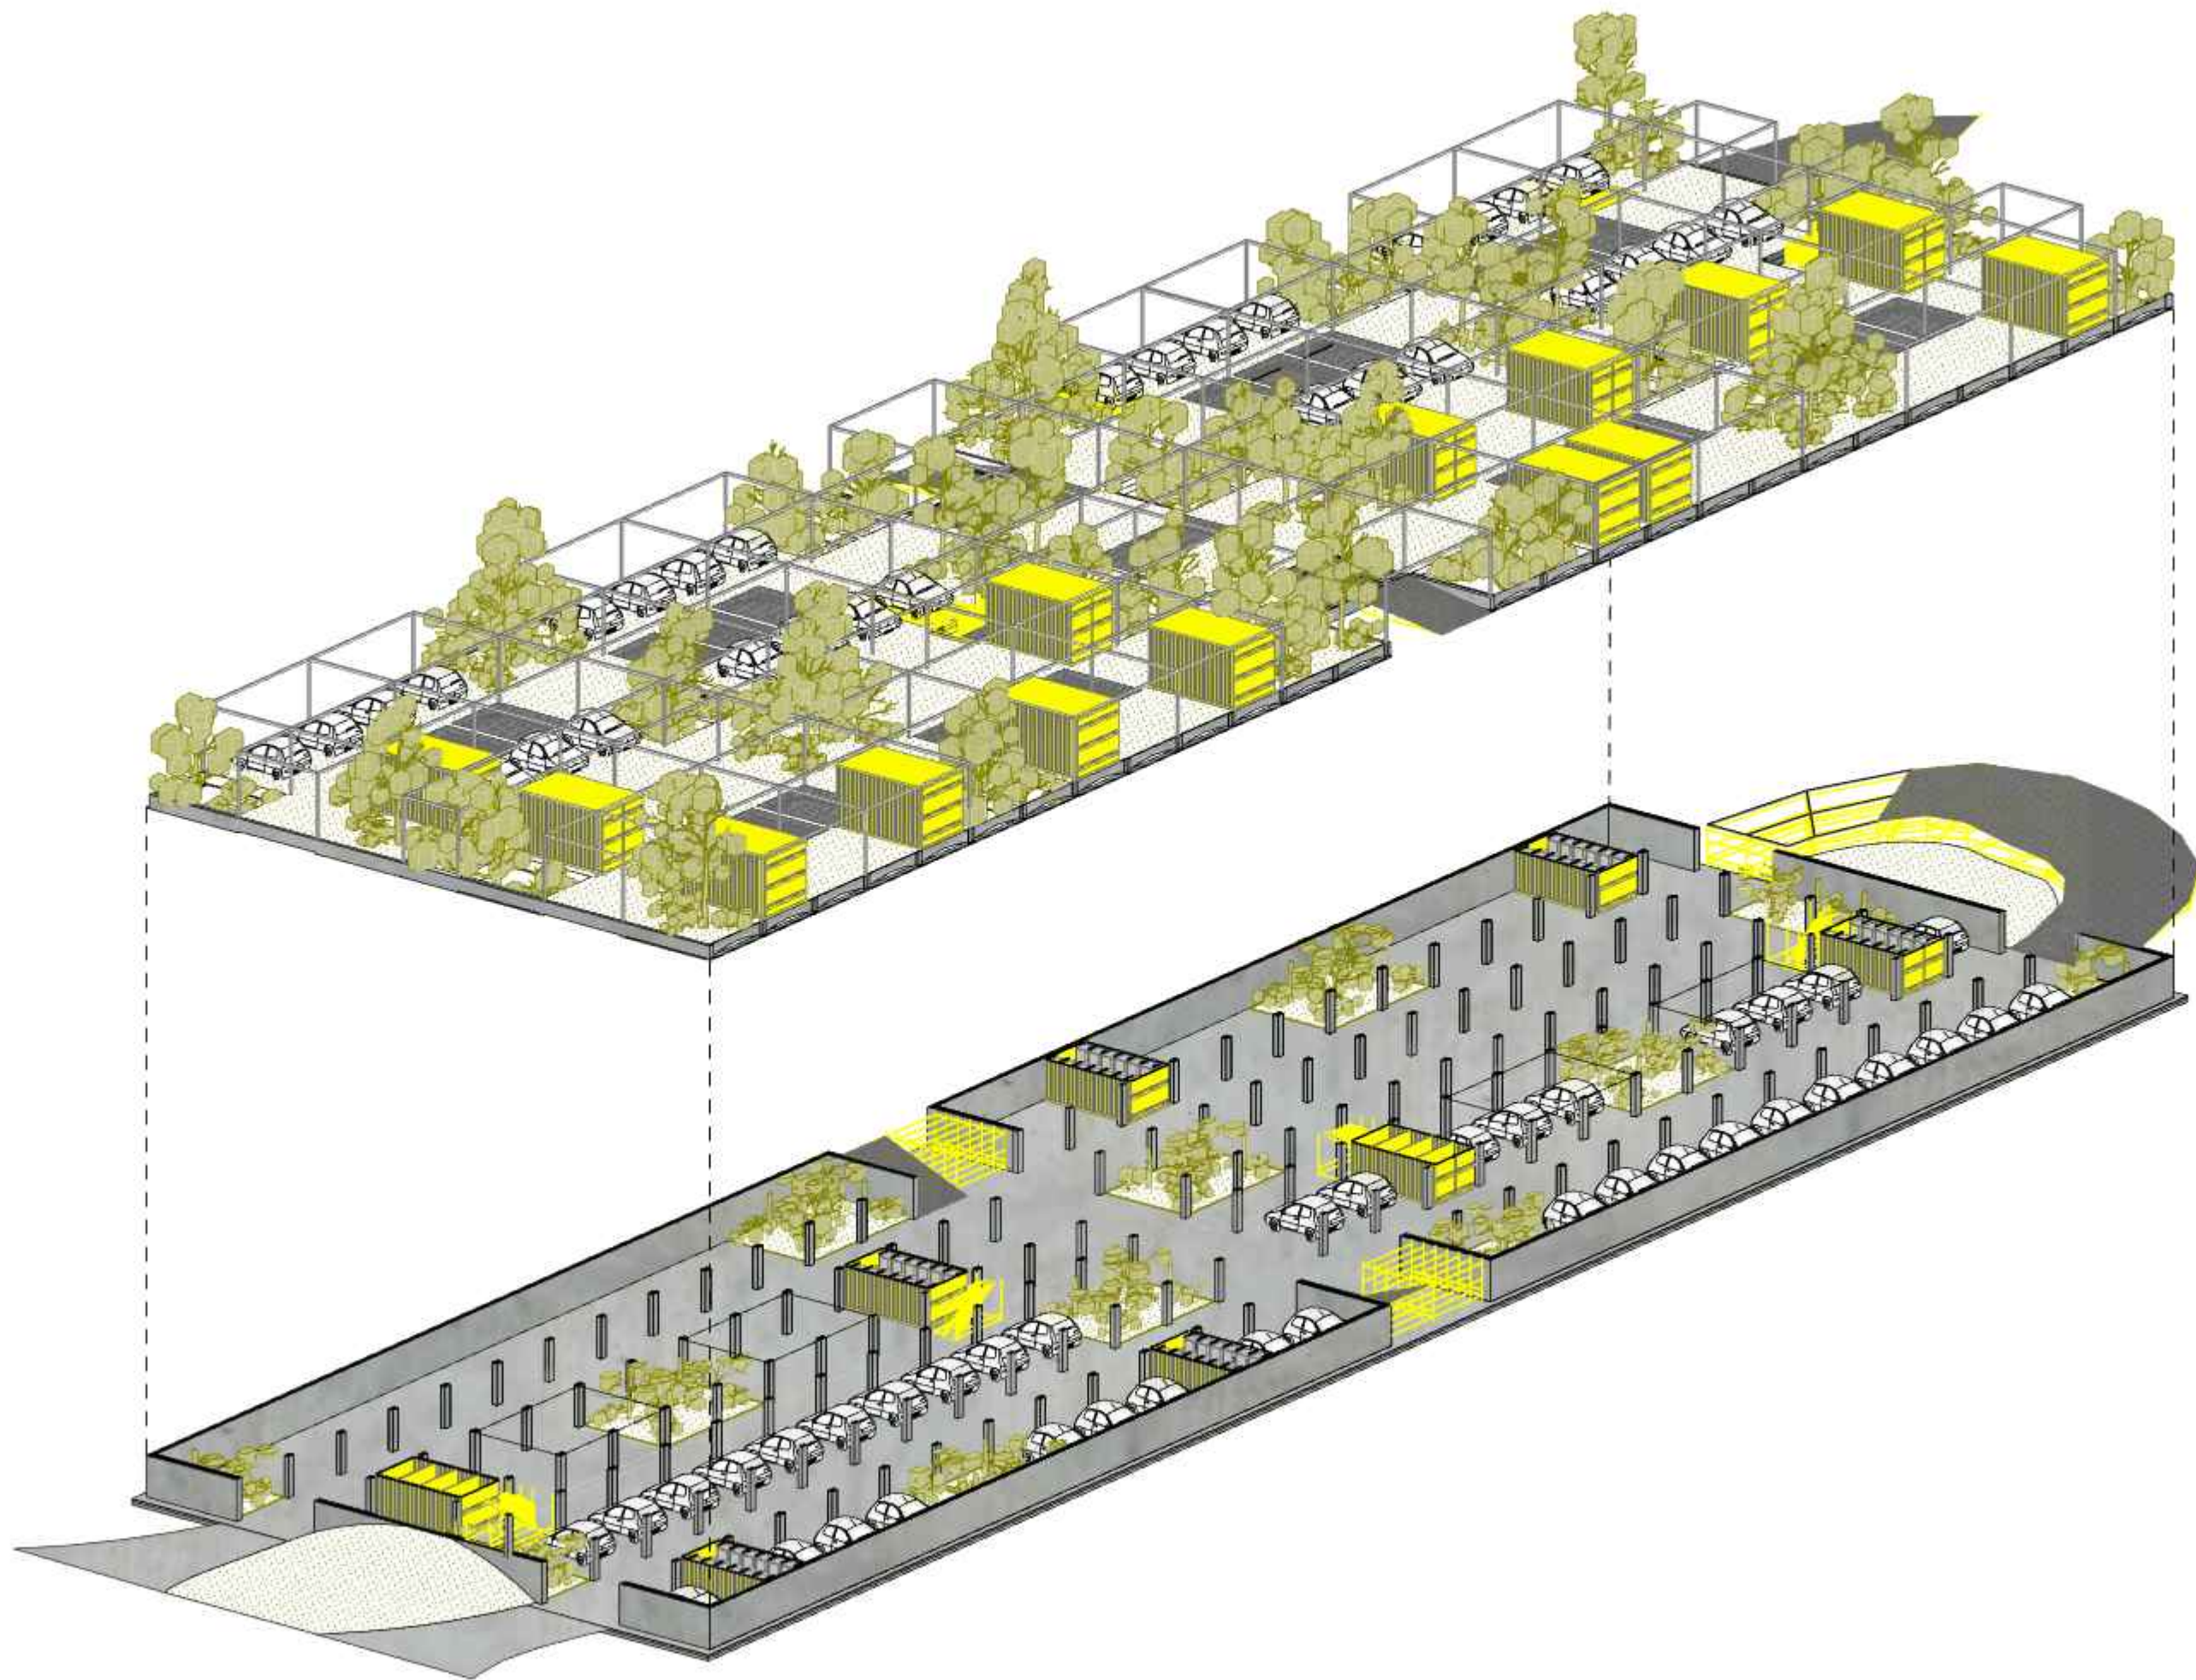

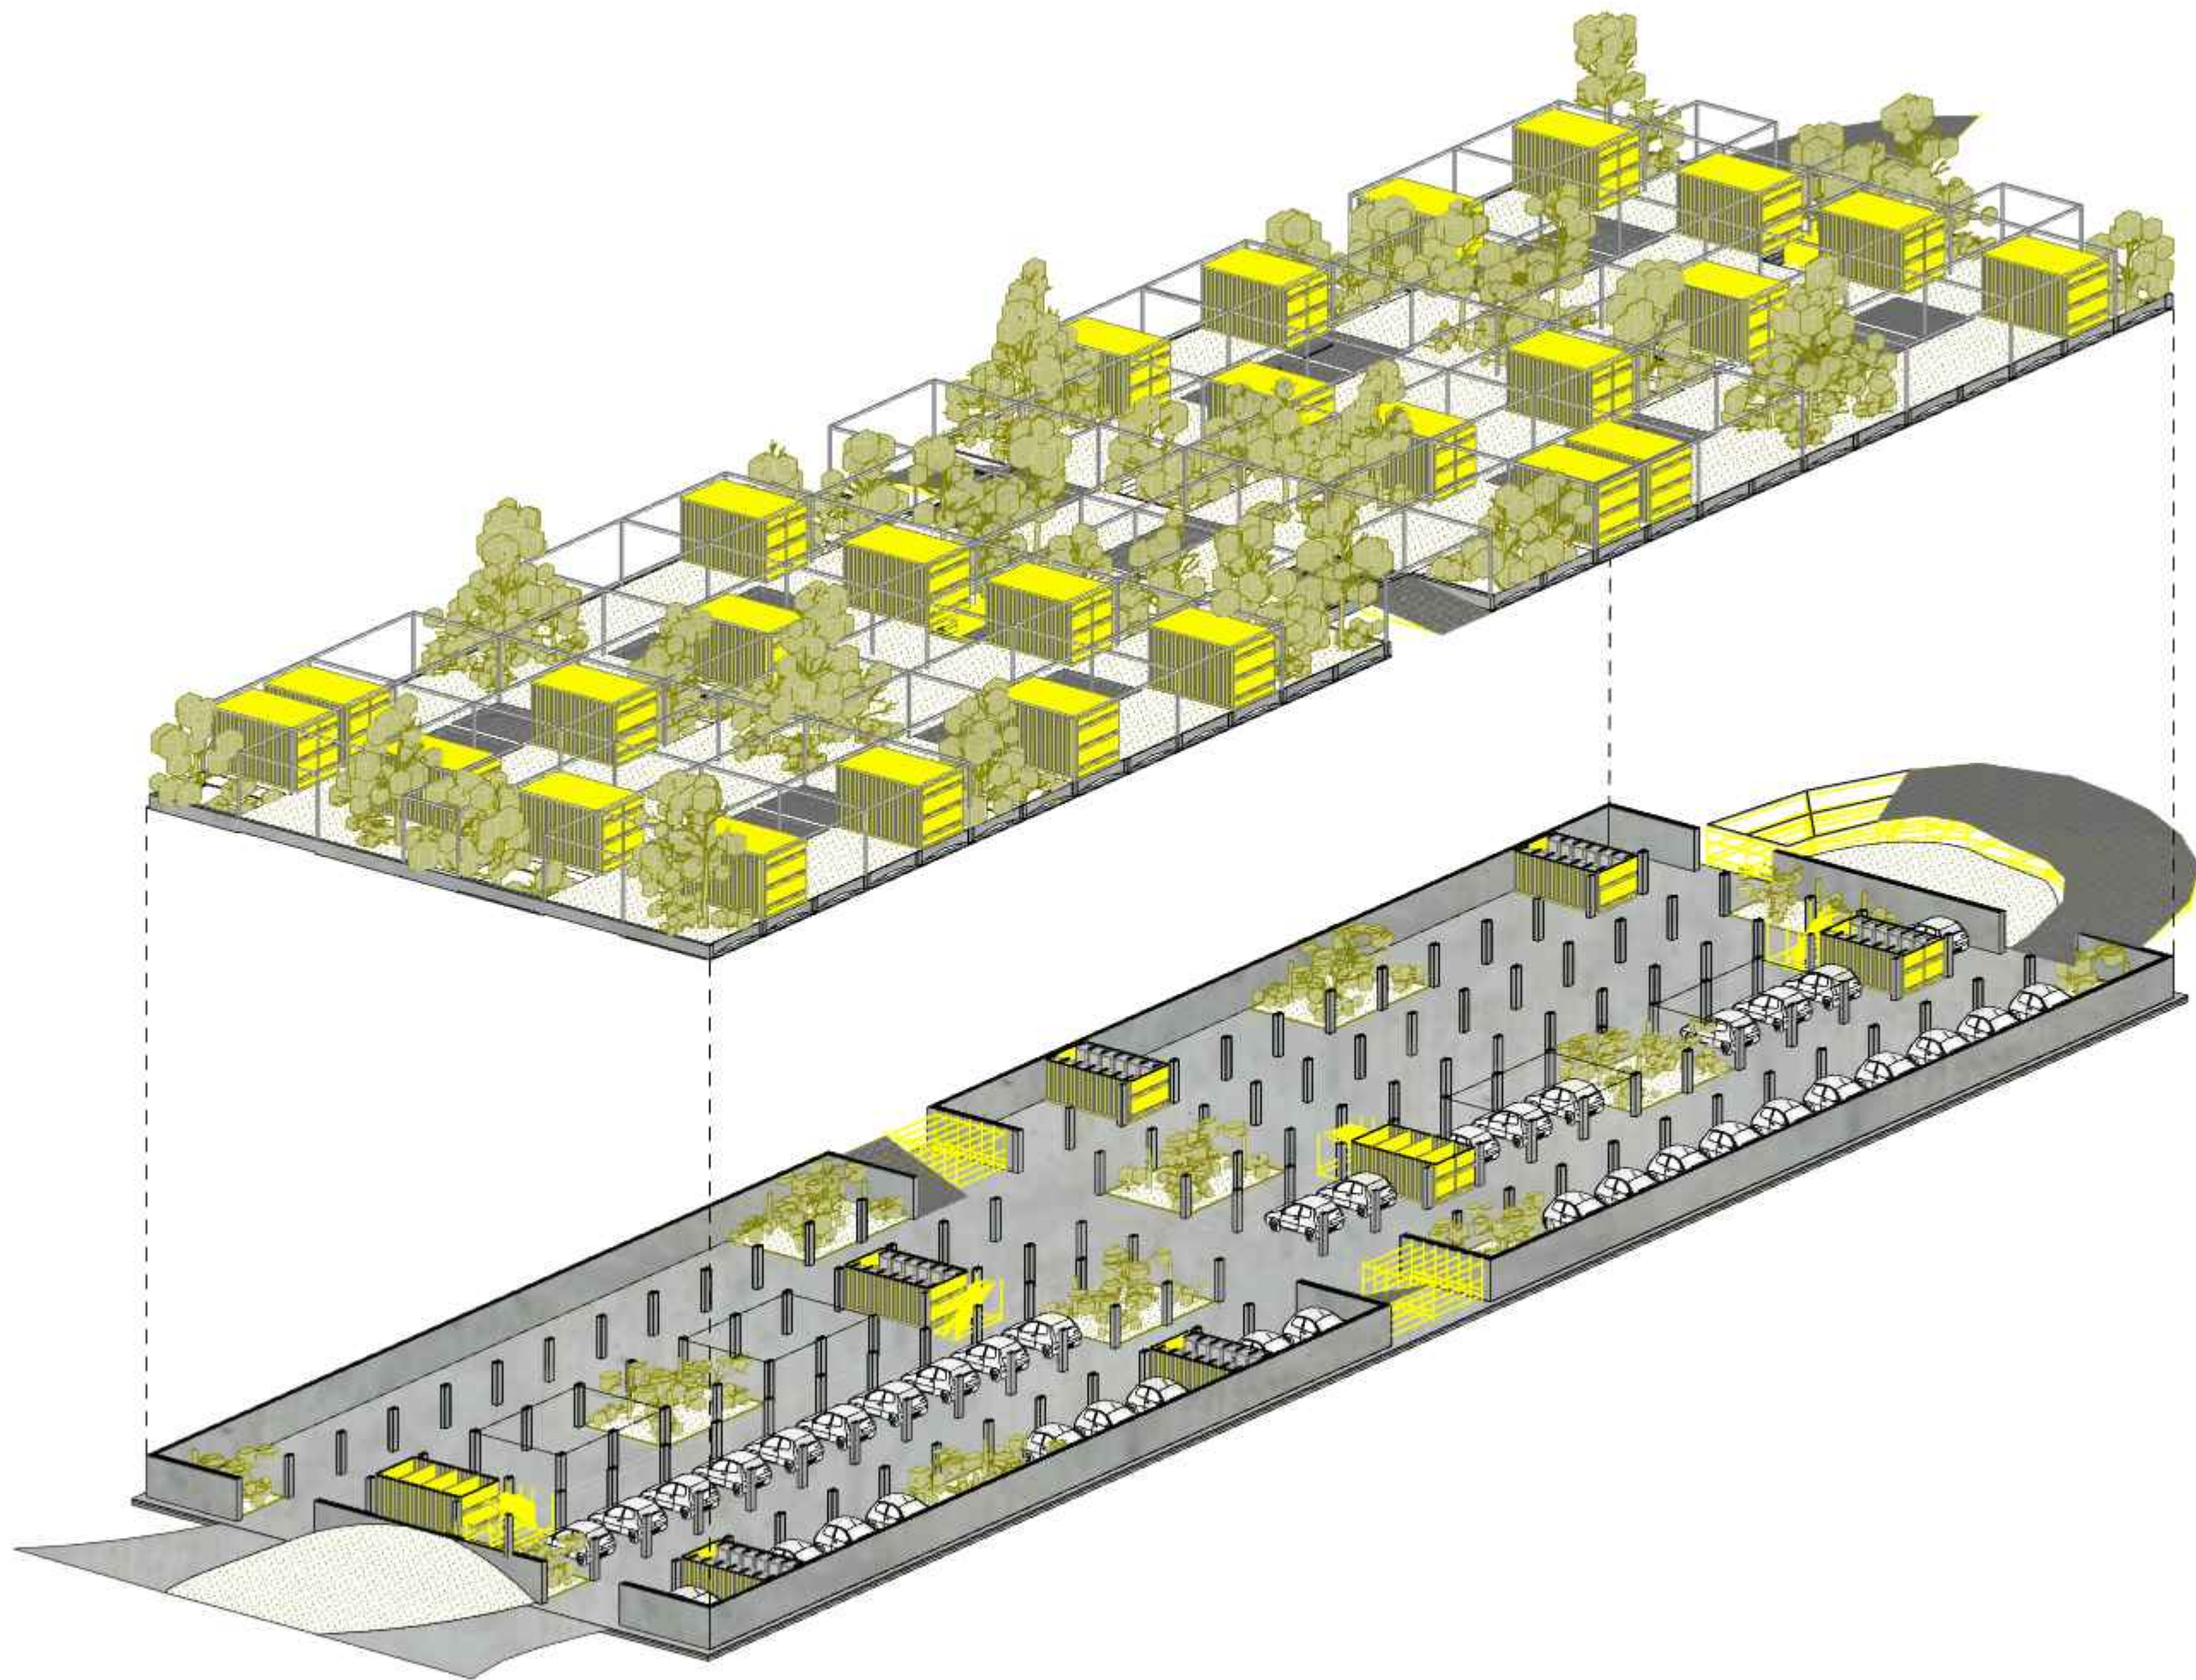

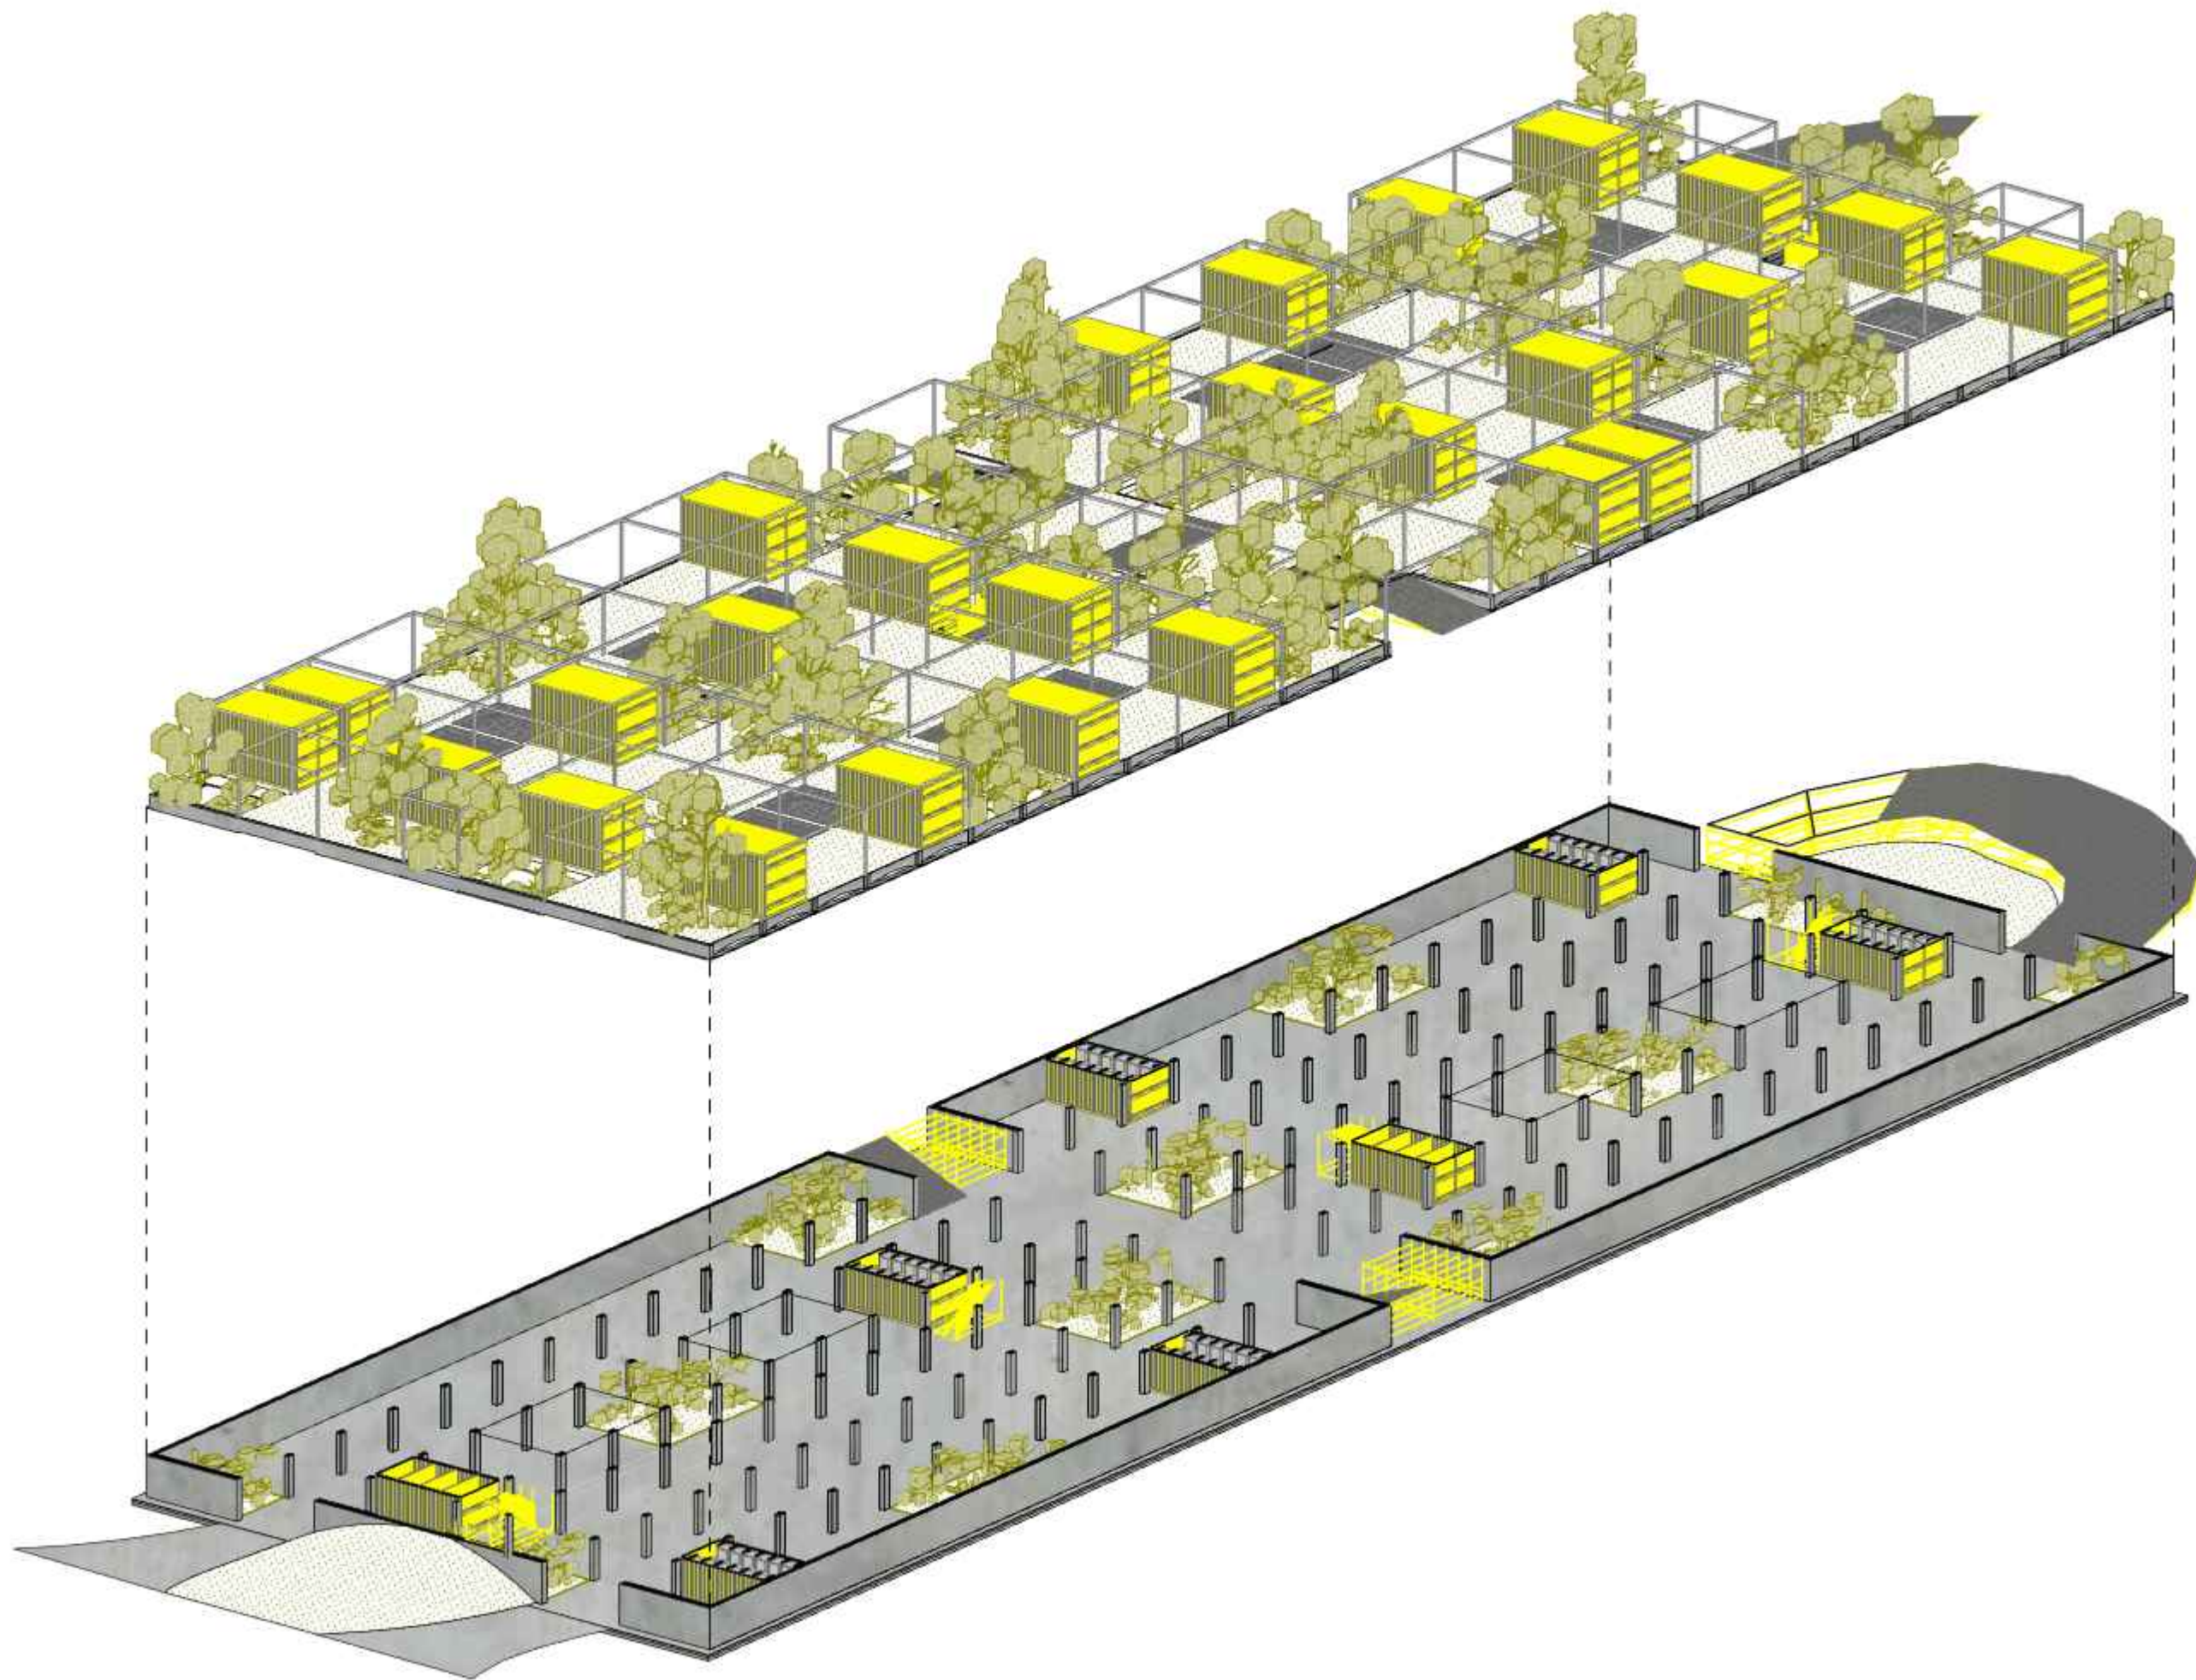



0

Tervezési helyszín



- 0 Tervezési helyszín
- 1 Óvoda
- 2 Általános iskola
- 3 Szakközépiskola
- 4 Nyugdíjas ház



2

4

1

0

0 Tervezési helyszín

3 Szakközépiskola

1 Óvoda

4 Nyugdíjas ház

2 Általános iskola







3

3

1

3

3

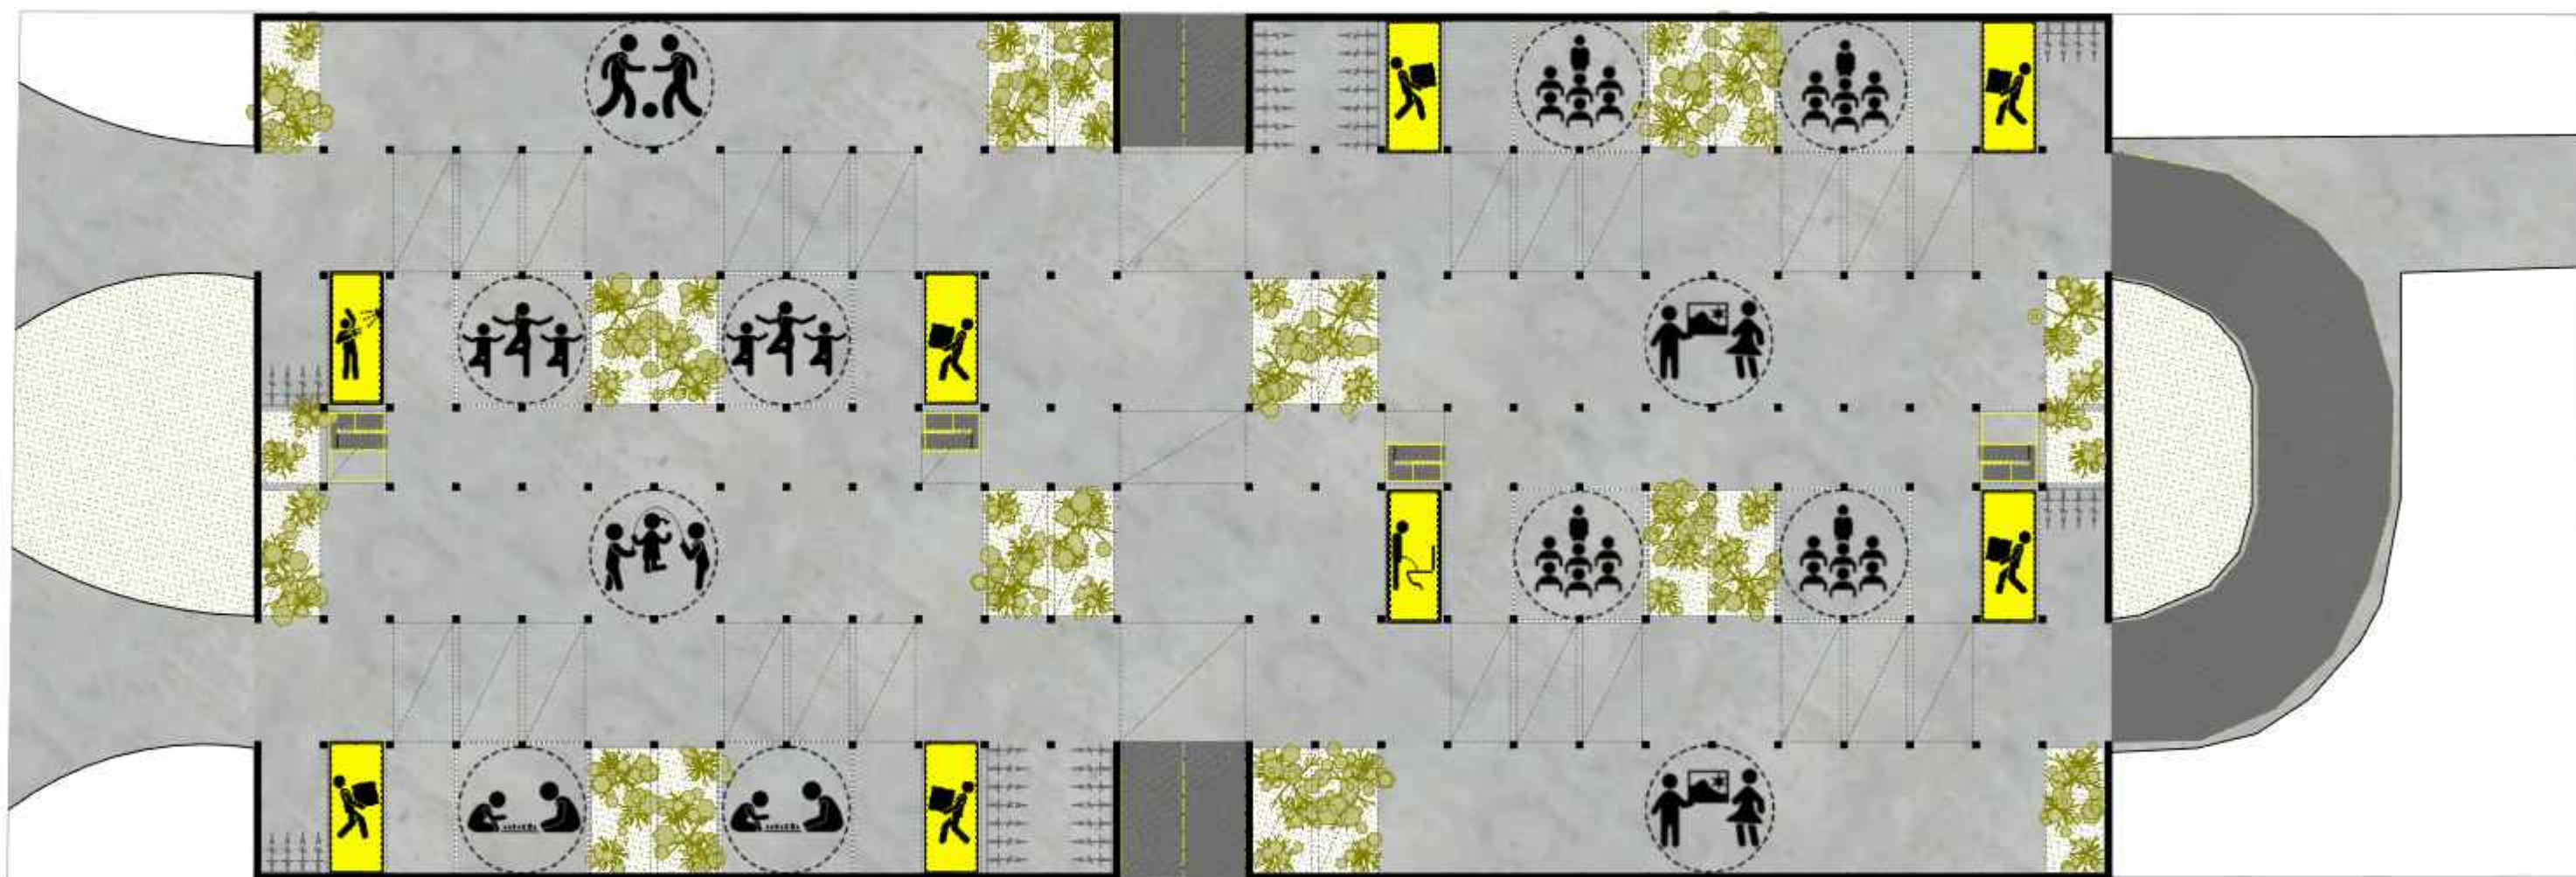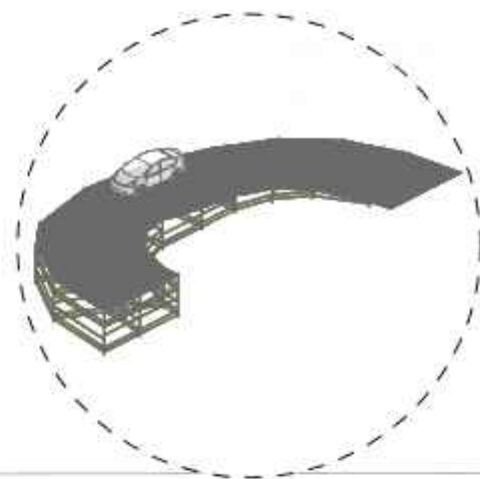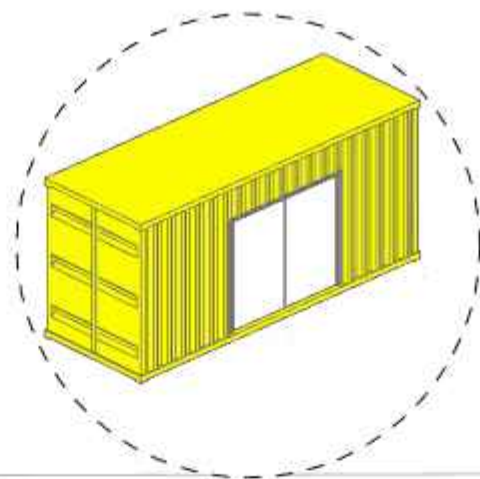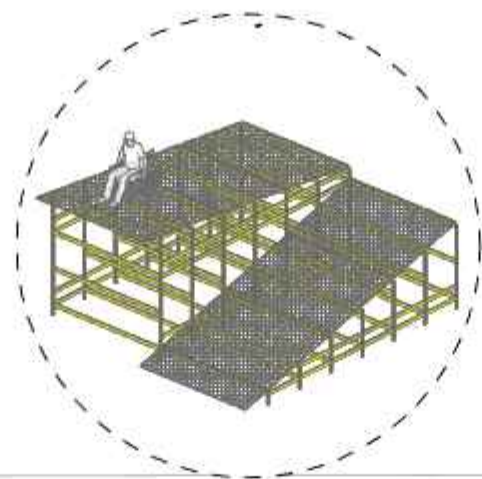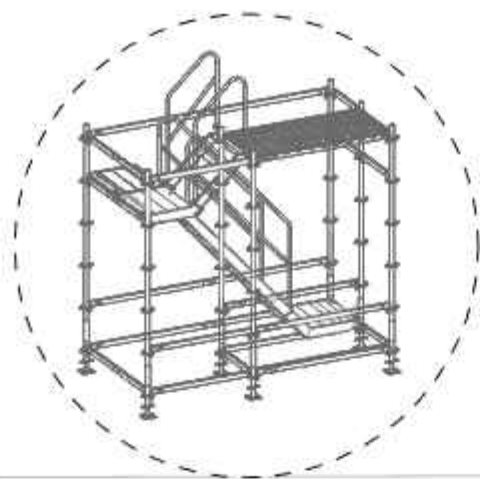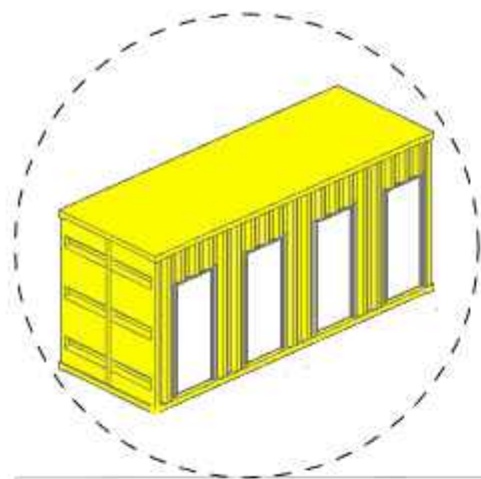

Mosdó blokk



Zuhanyzós blokk



Raktár blokk



Kulturális tér



Sport tér



Játék tér



Szeparálható kulturális tér





Szeparálható sport tér



Szeparálható játék tér


A2.1 Szigetelés nélküli 20'

1	Rozsdamentes hullámos acéllemez
2	Sarokvas

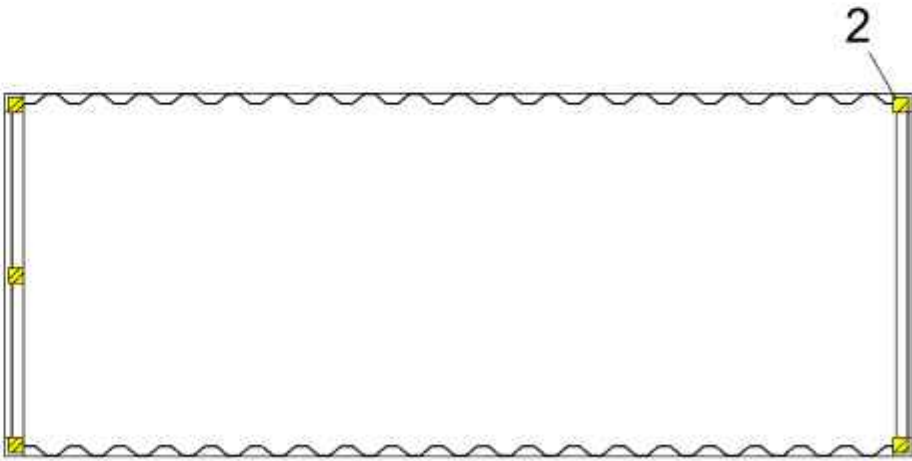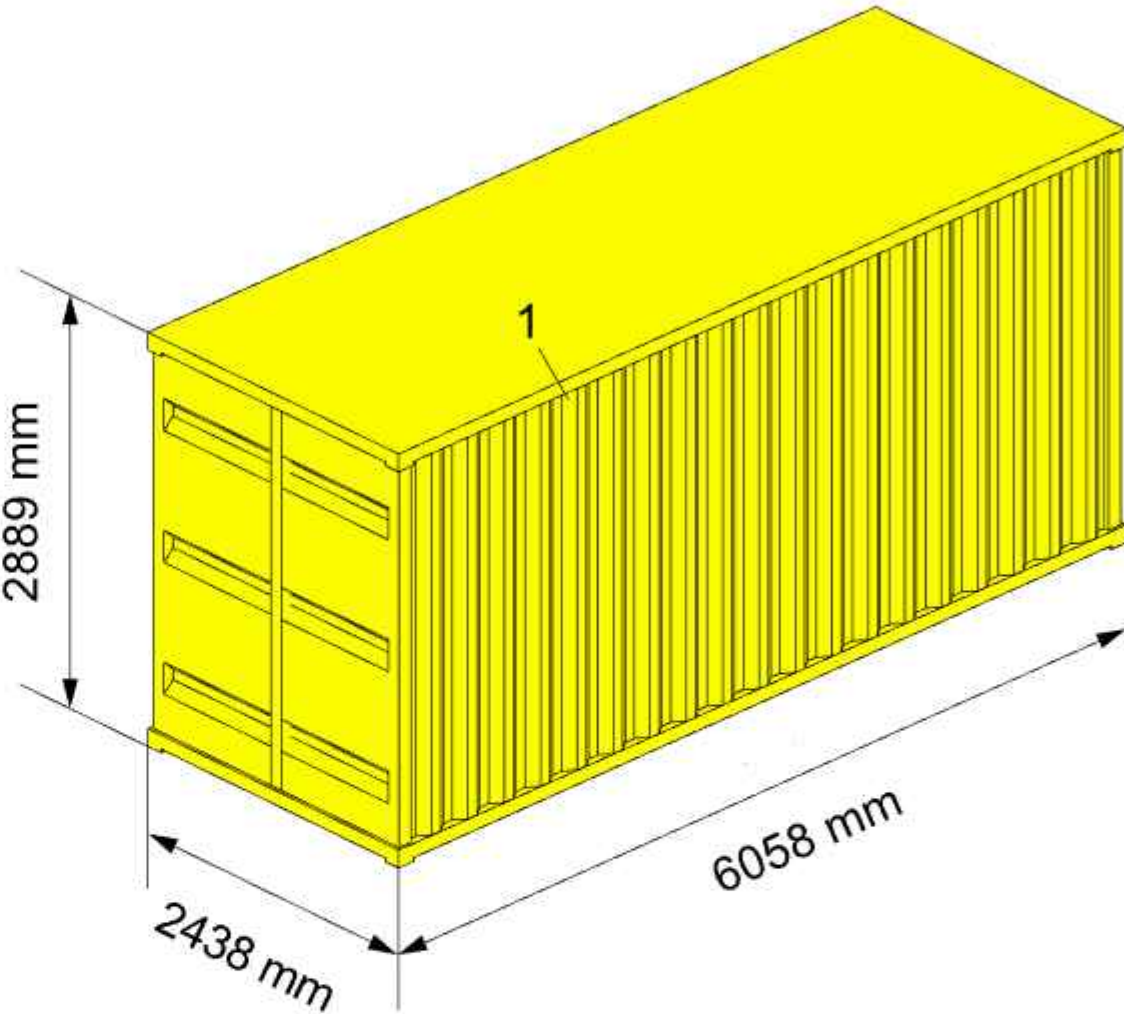



A3.2 Nyílás készítés

- 3 Hidegen hengerelt acél zártszelvény keret(50x50x3) sarokmerevítésekkel, pontos méretre gyártva, a felső gerendához rögzítve
 - 4 Heggesztés a hullámlemezhez folyamatos varrattal
-

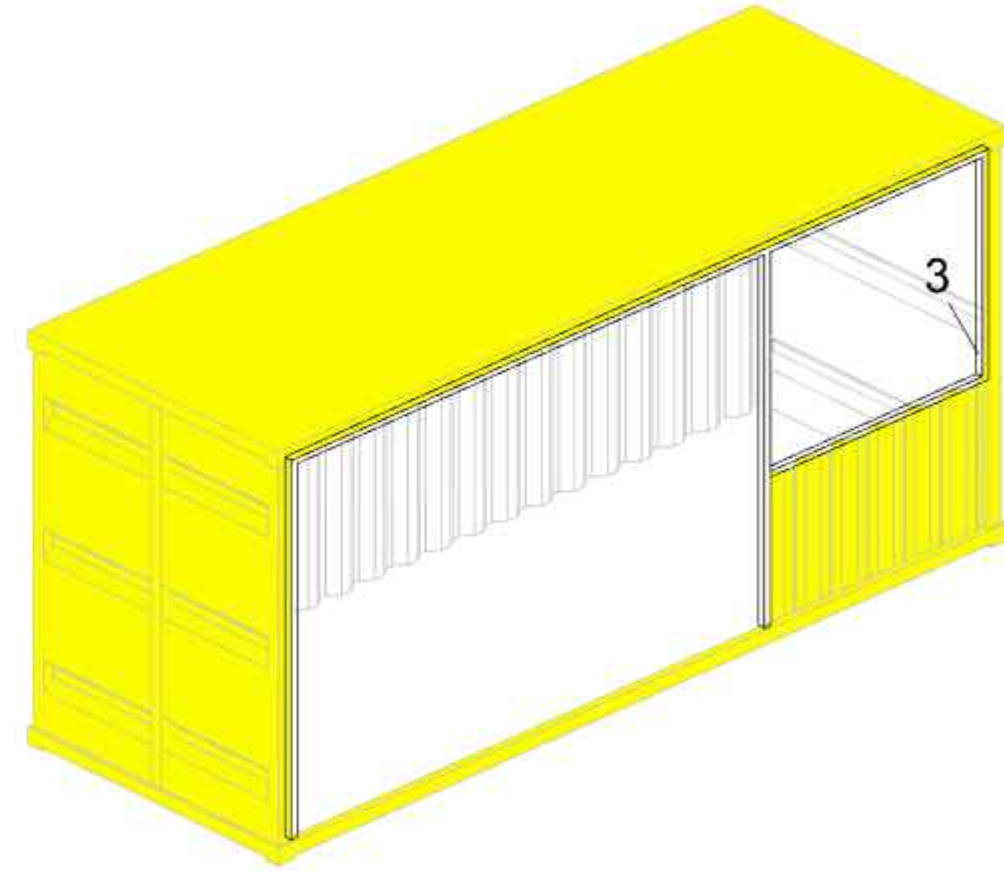


A3.3 Ajtók


5	Takaró L profil
6	Hidraulikus ajtóemelő támasz

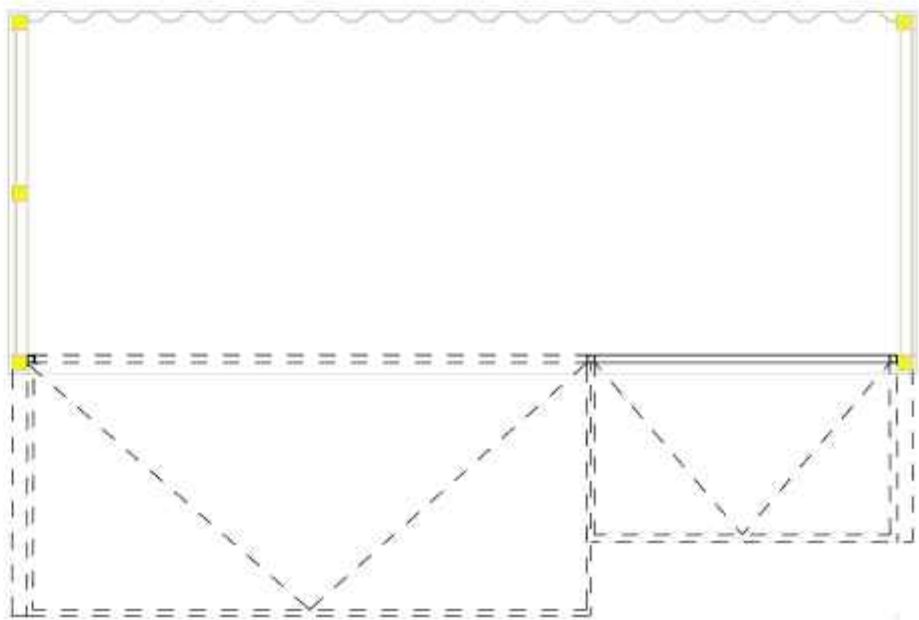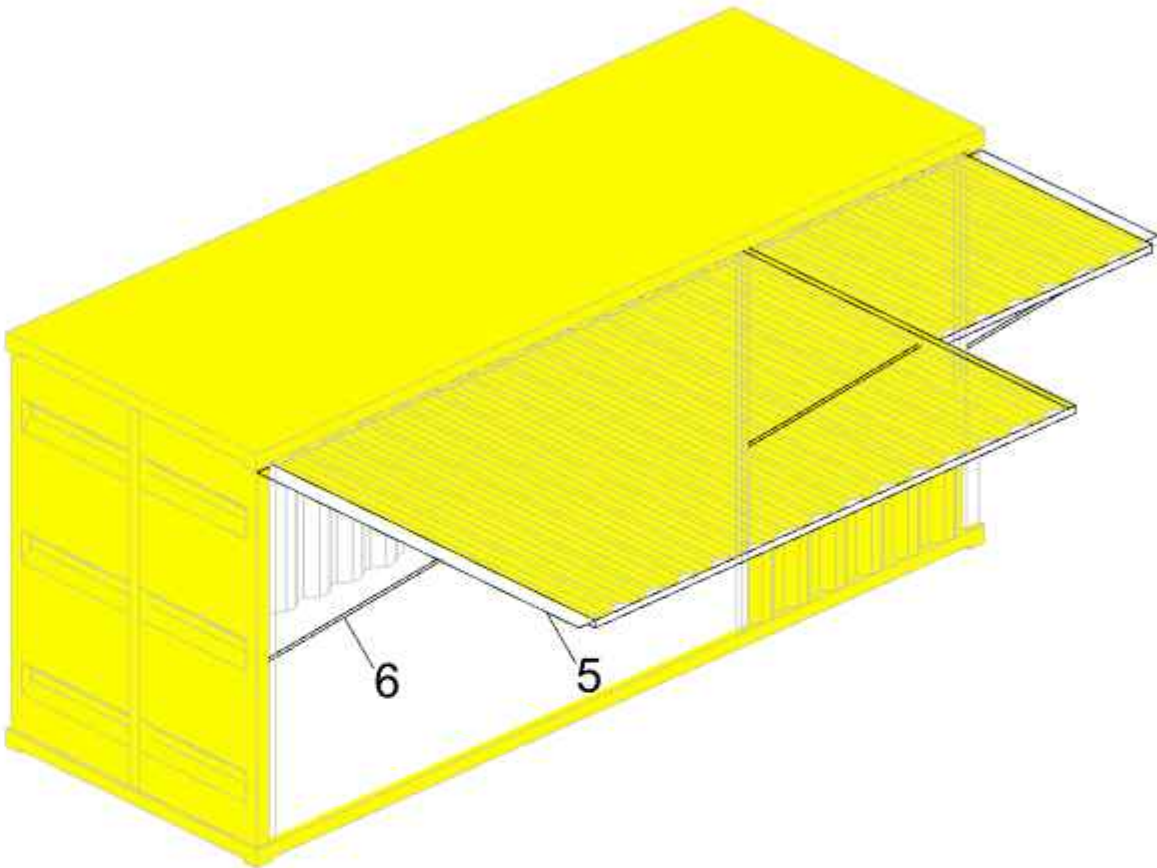





Konyha

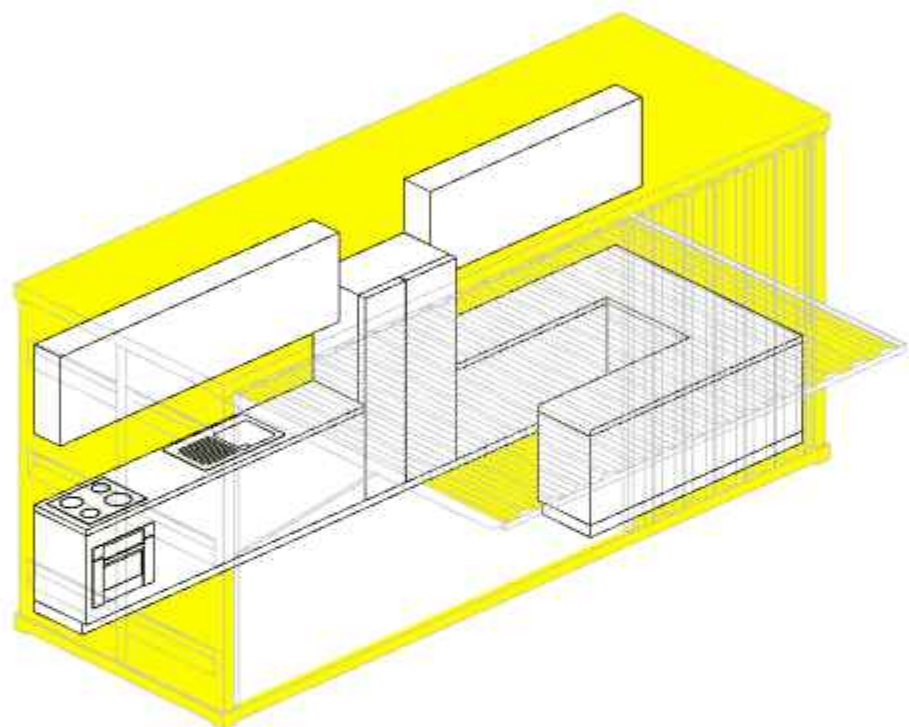

Eladóter

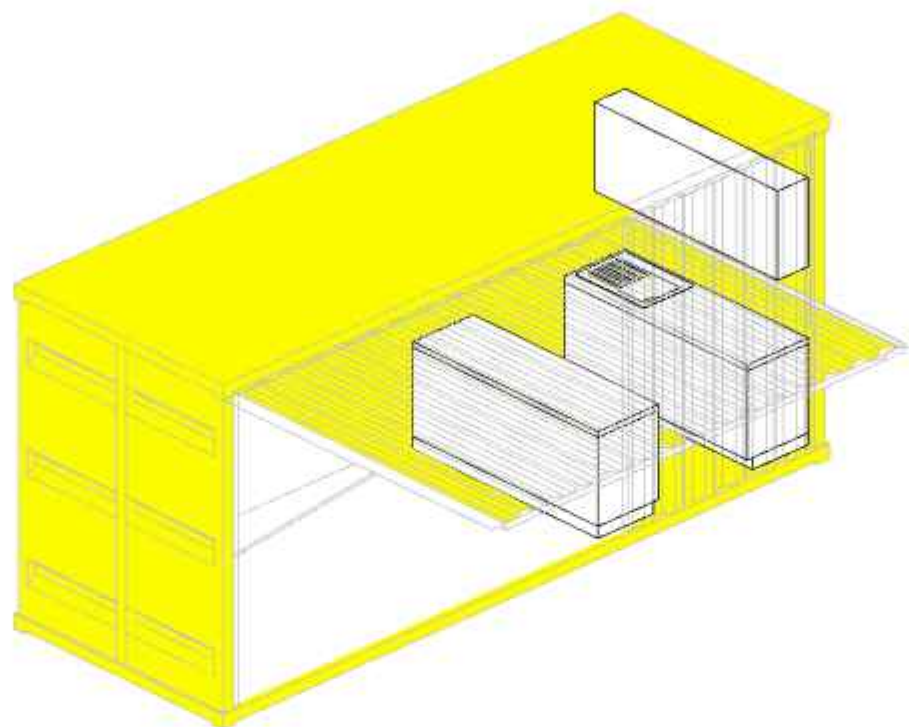






Vendégtér


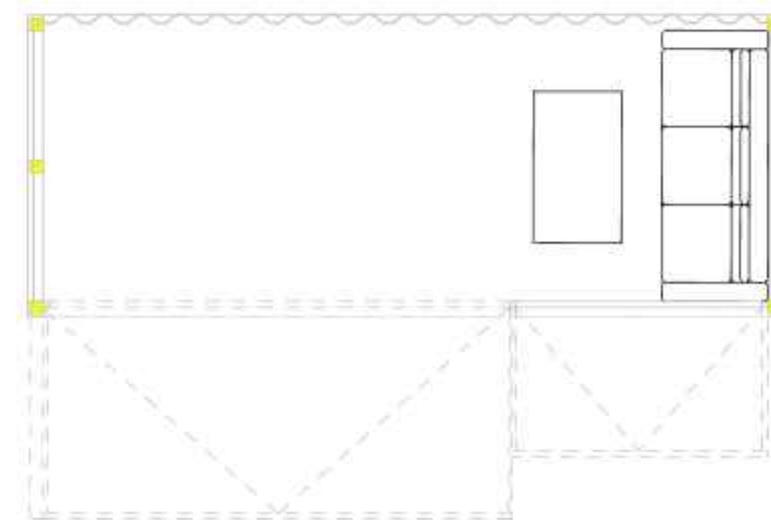
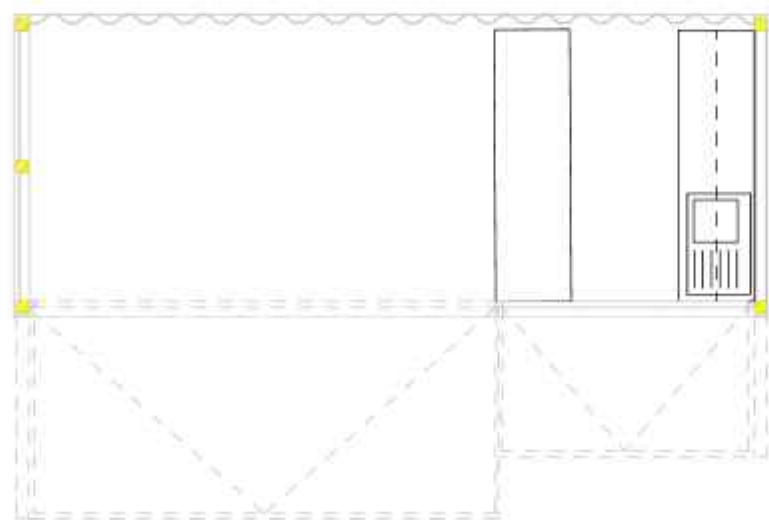
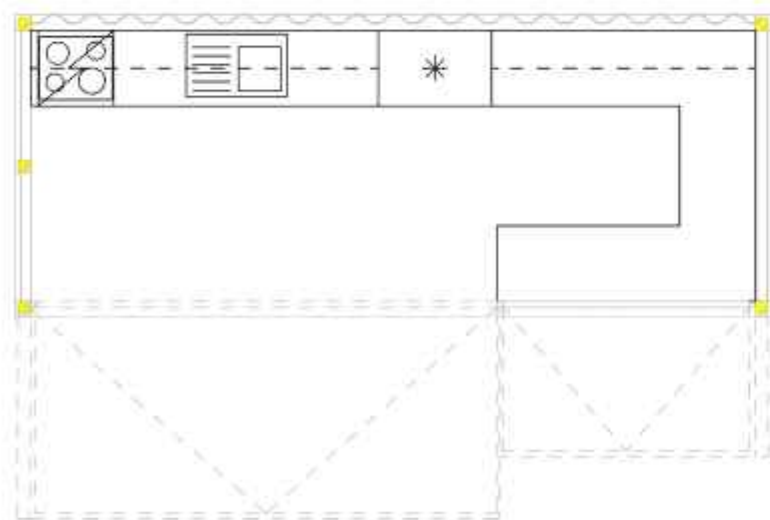
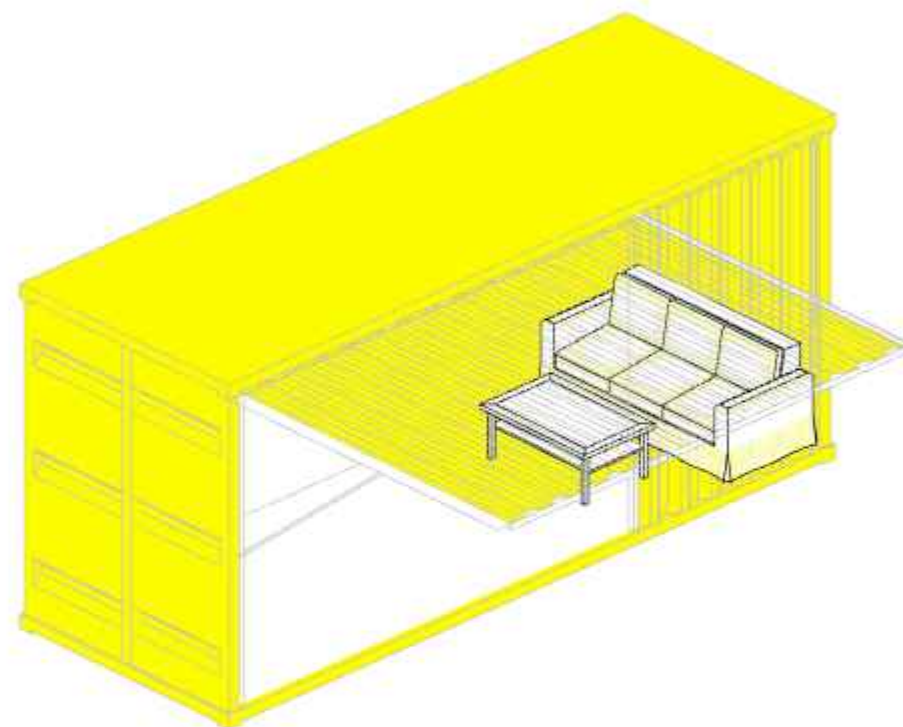


A1.1 Elhelyezés

1	Fő beltéri funkció
2	Raktár
3	Kültéri funkció tér

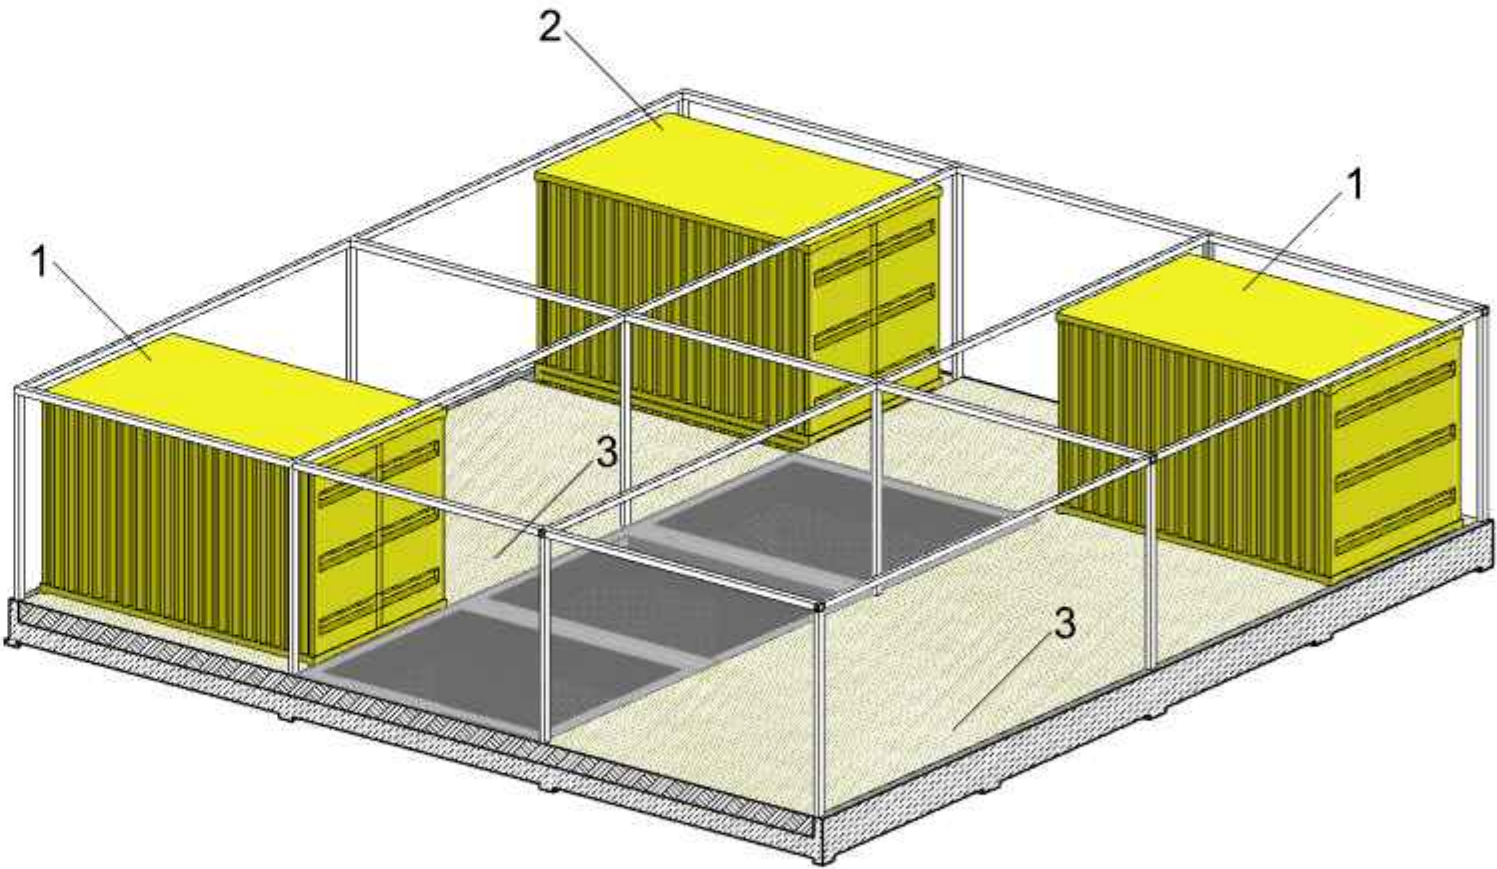

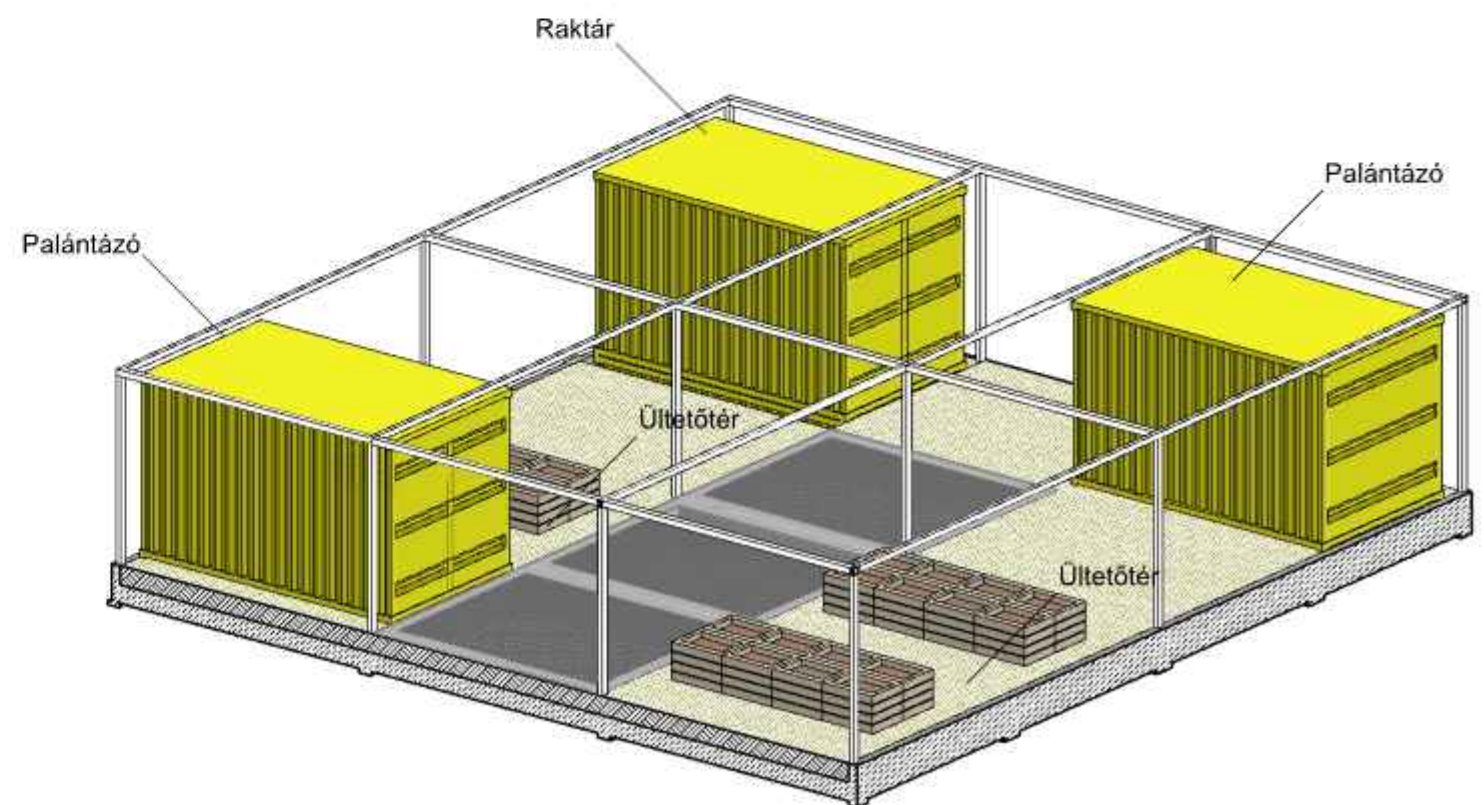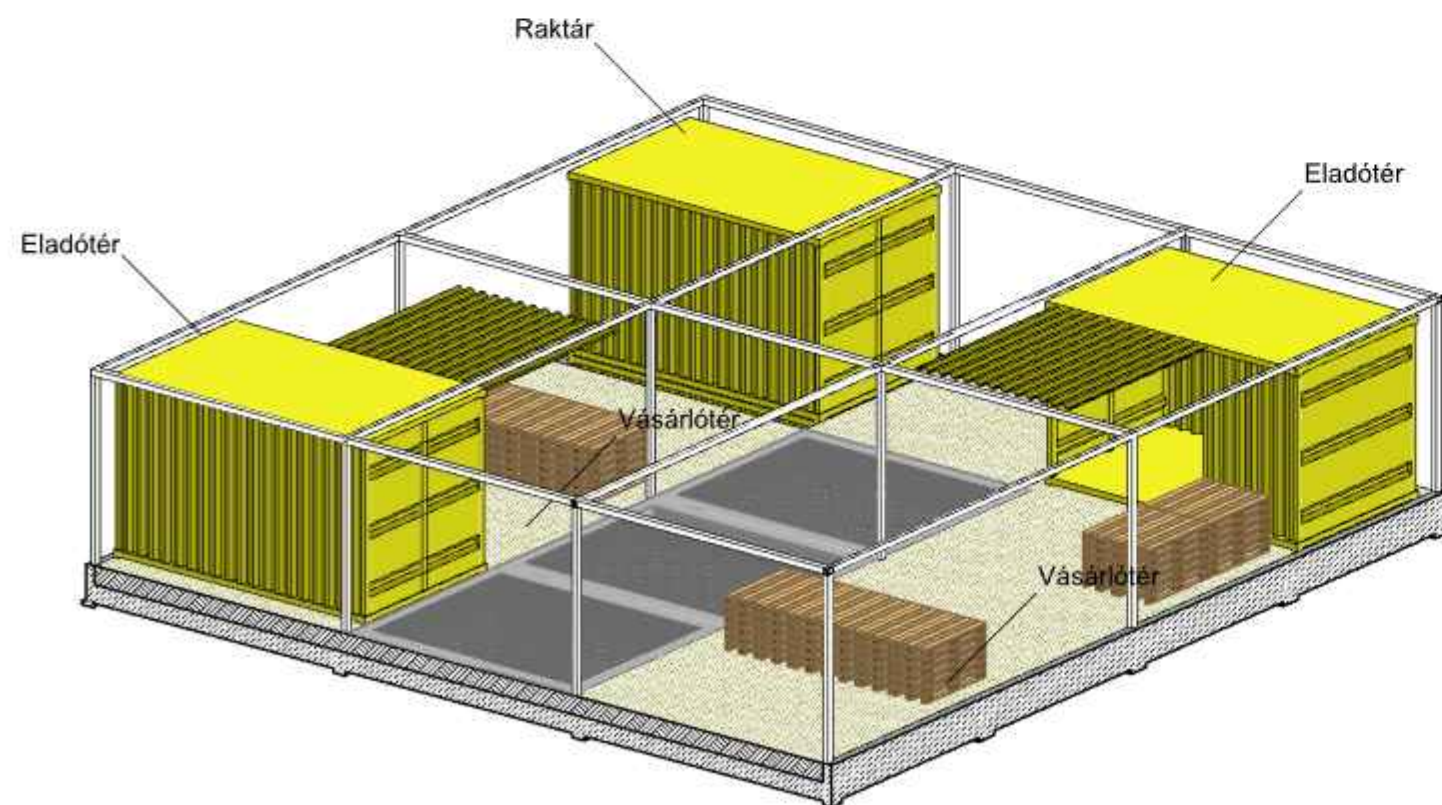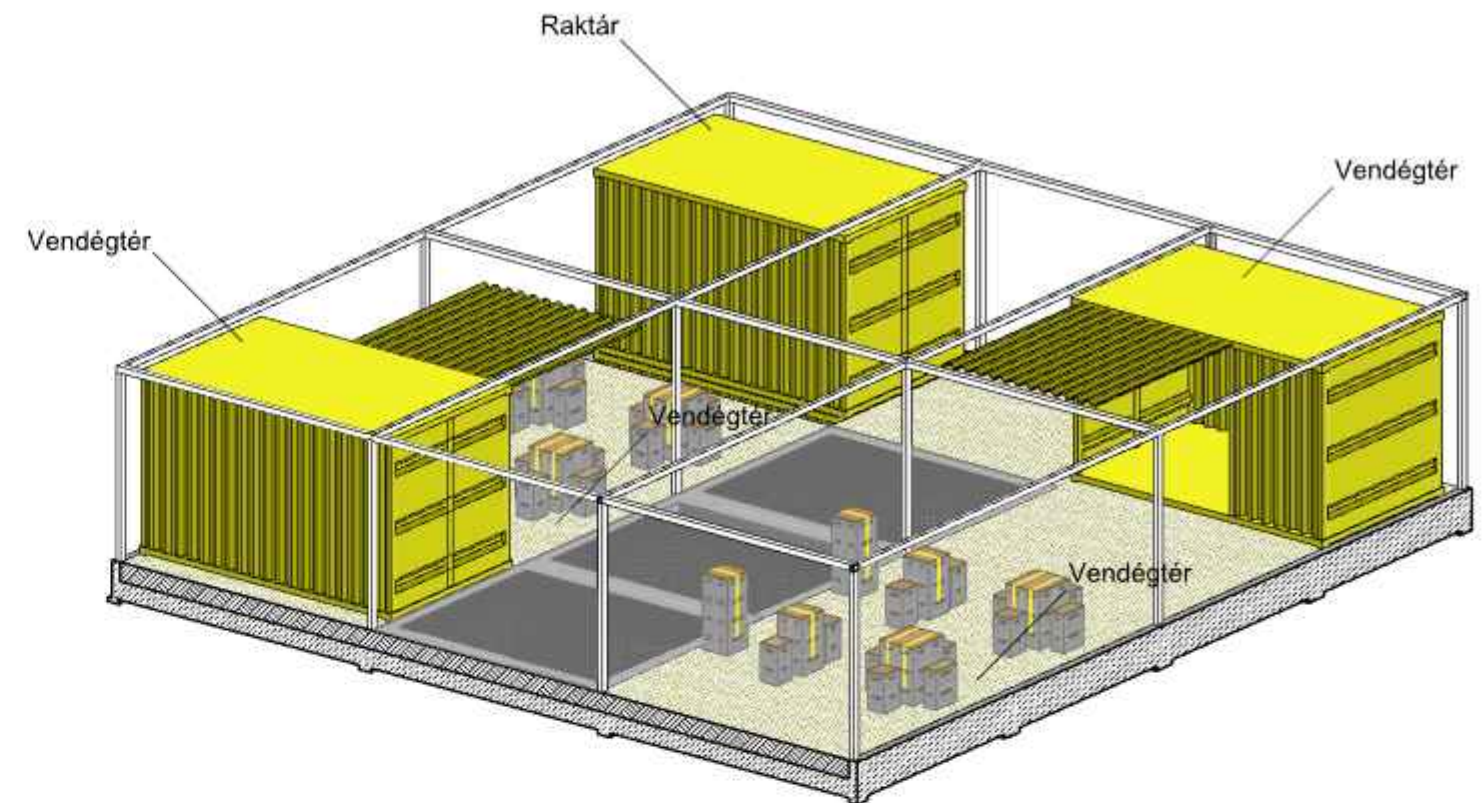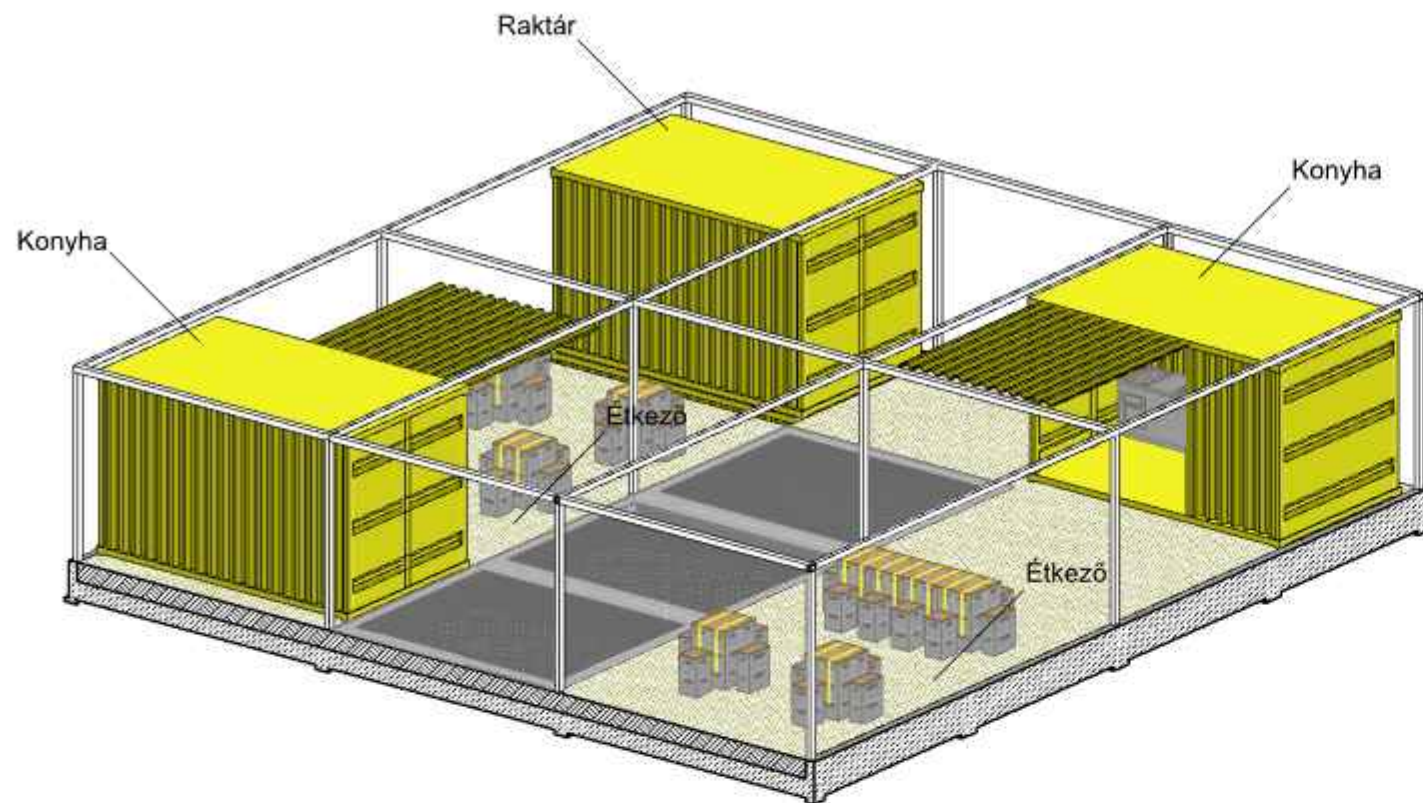

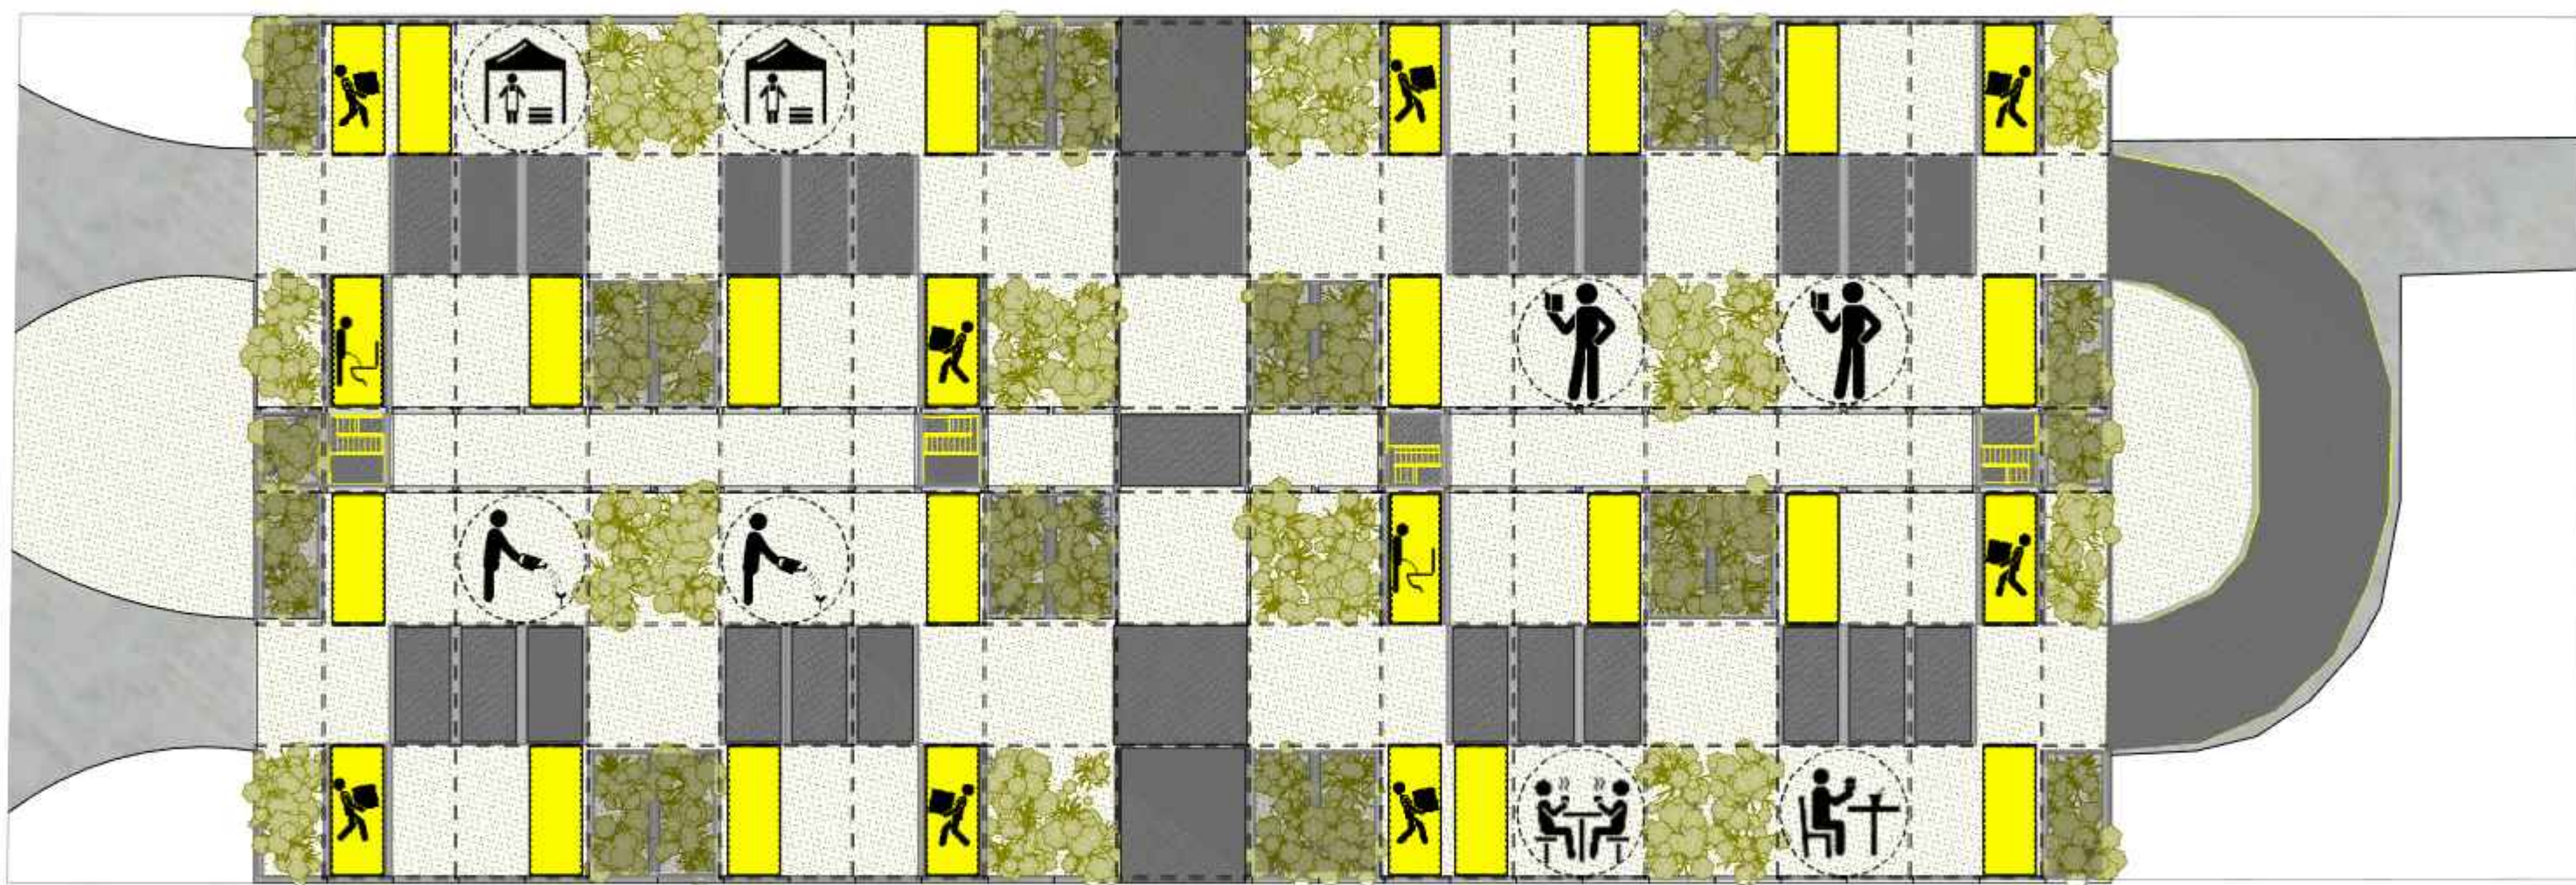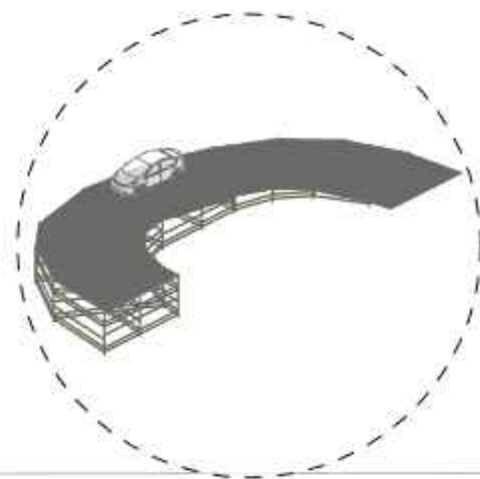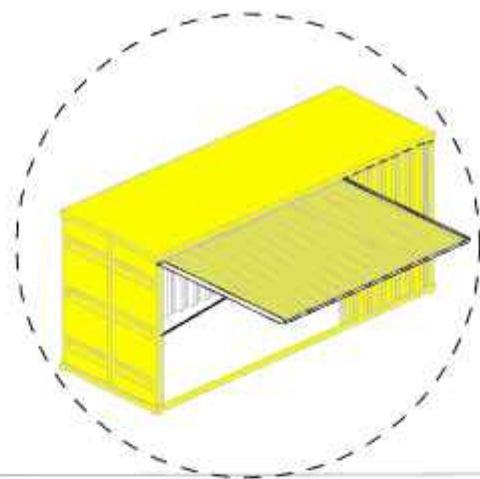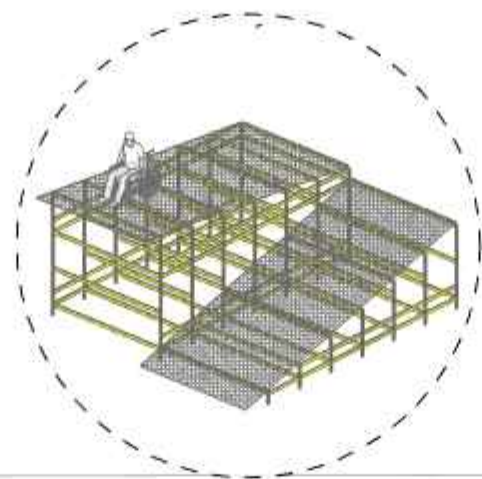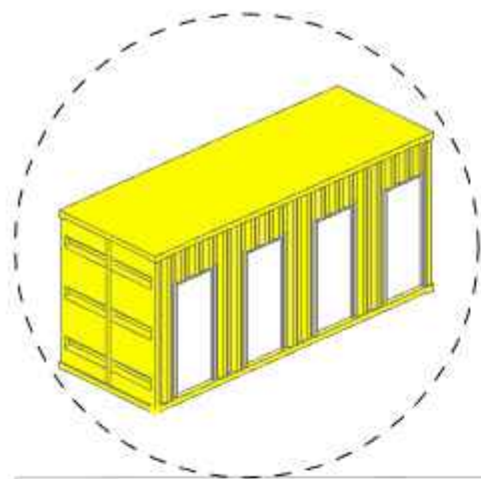

Mosdó blokk



Raktár blokk



Kávézó



Étel sarok



Olvasó sarok



Piactér



Ültető tér

