


MAKERSPACE

Kórik Vivien
DIPLOMATERV 2026






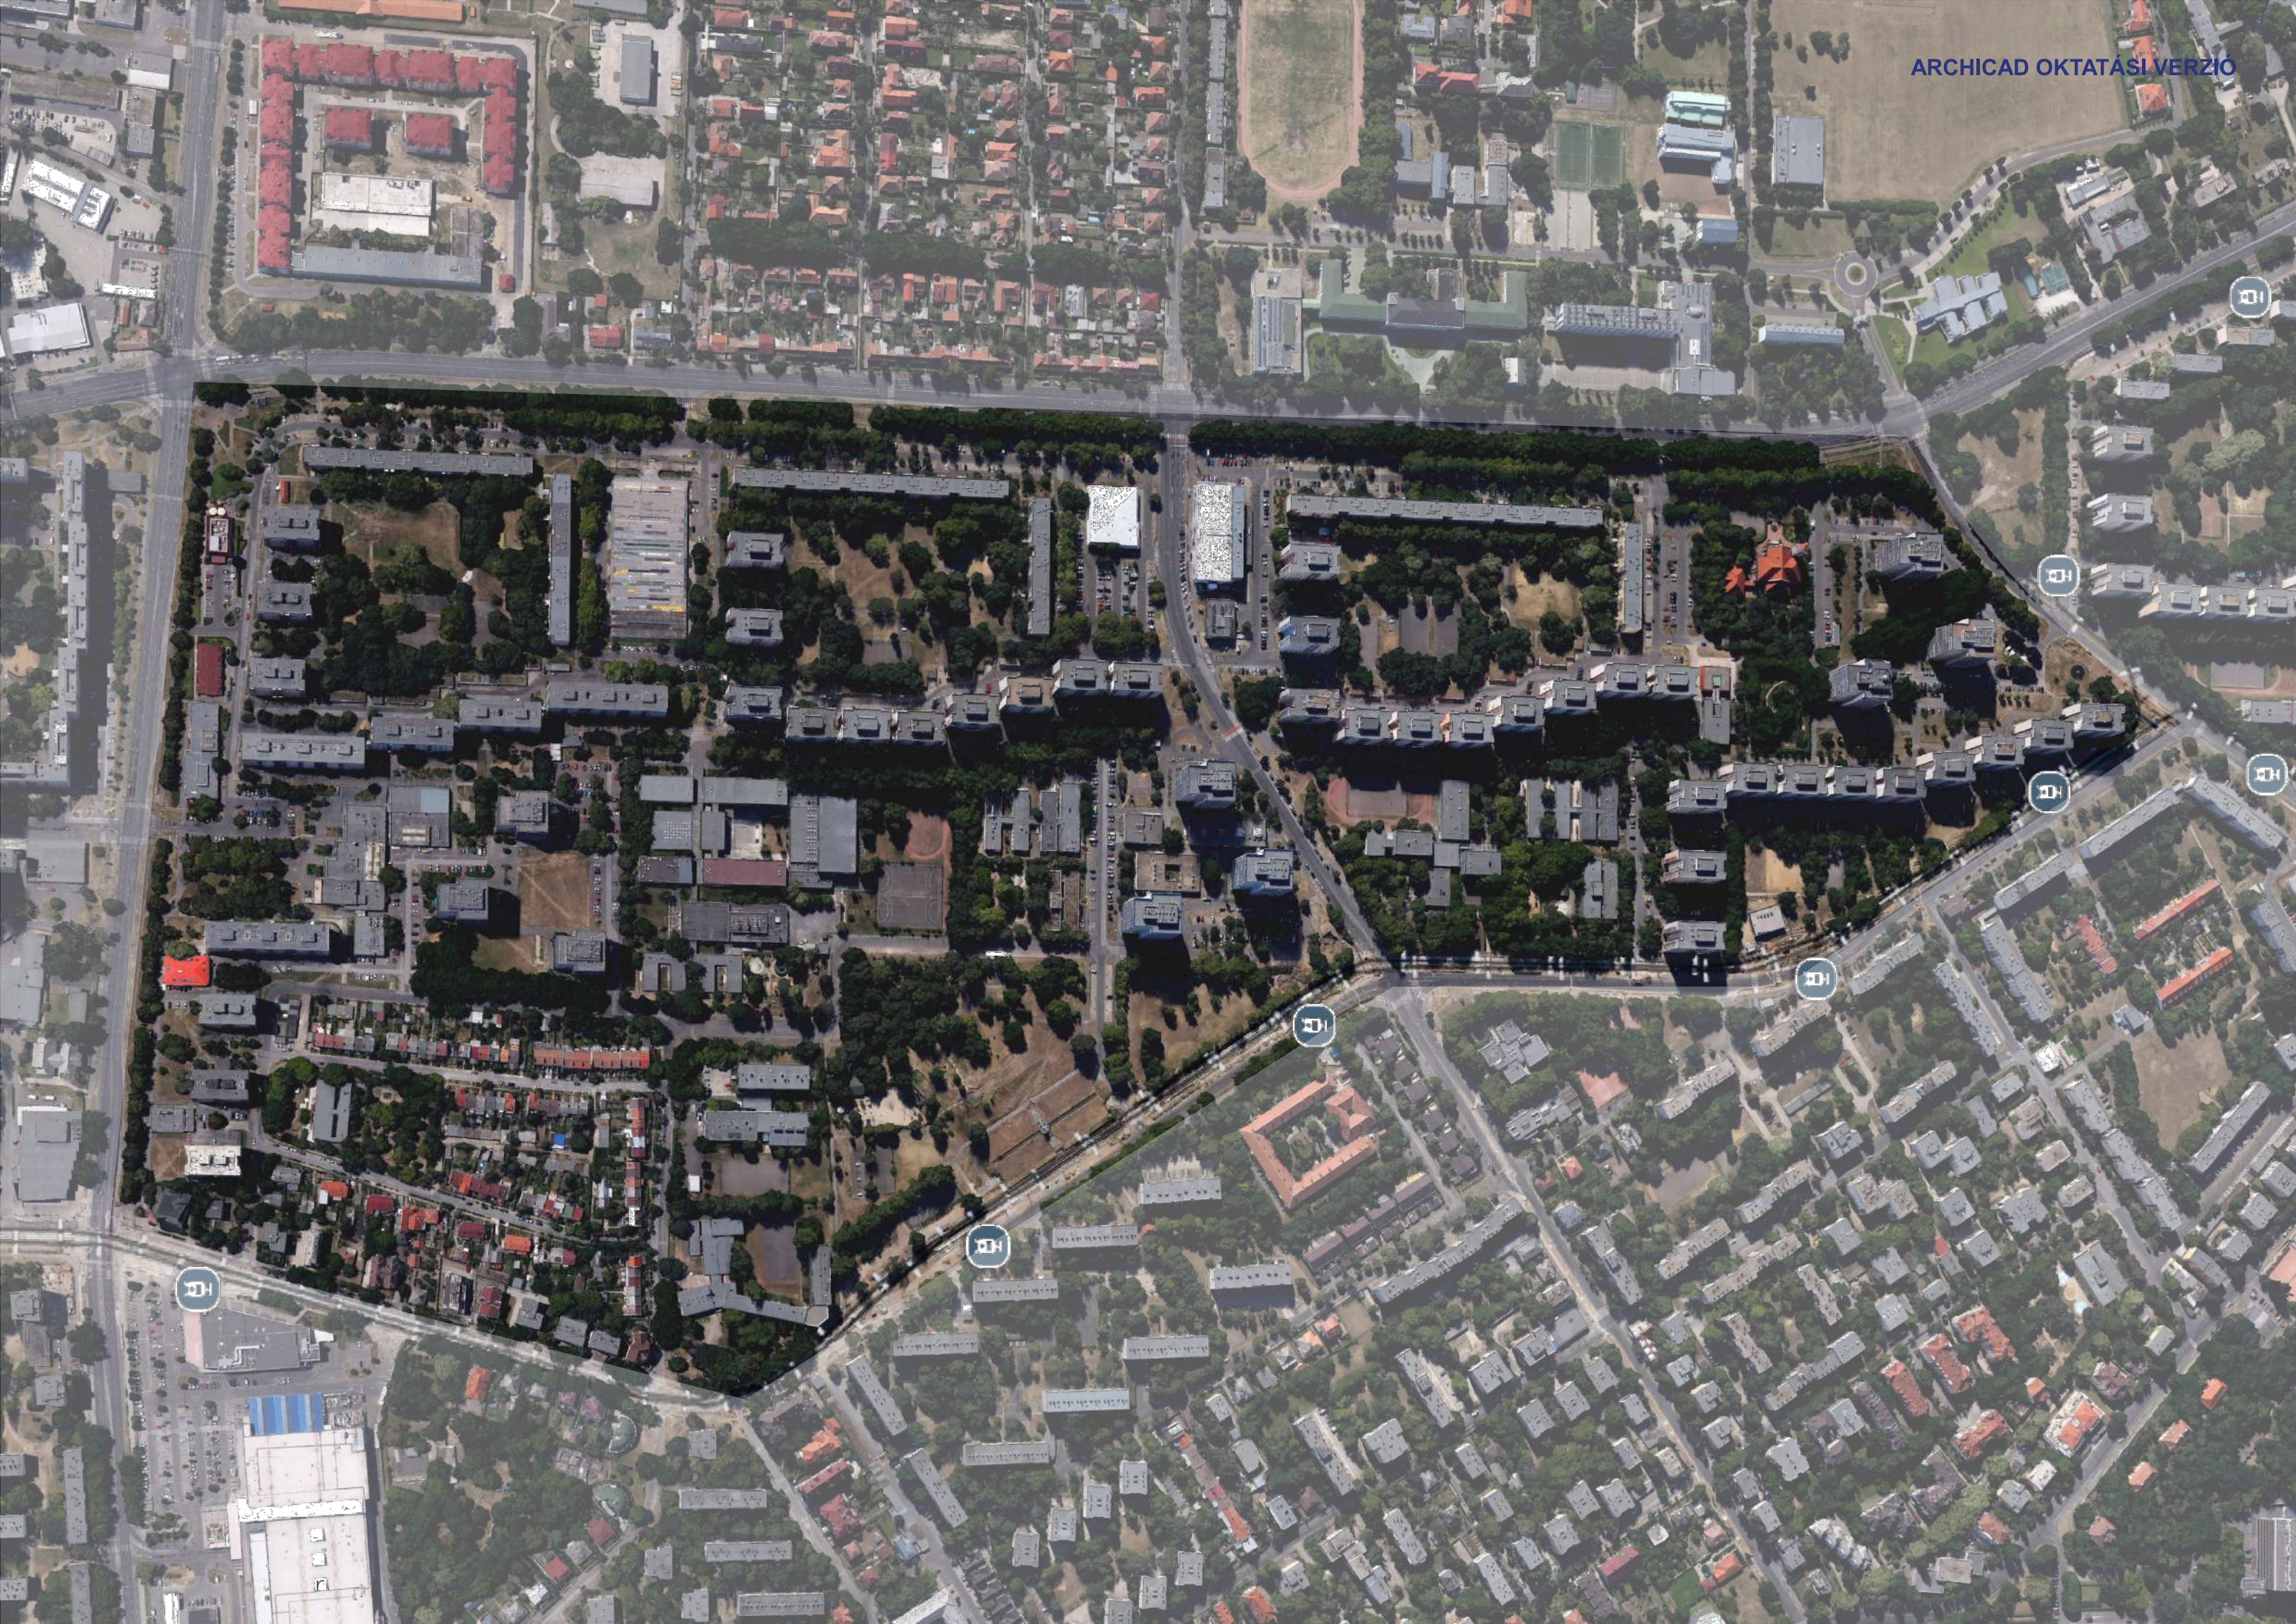








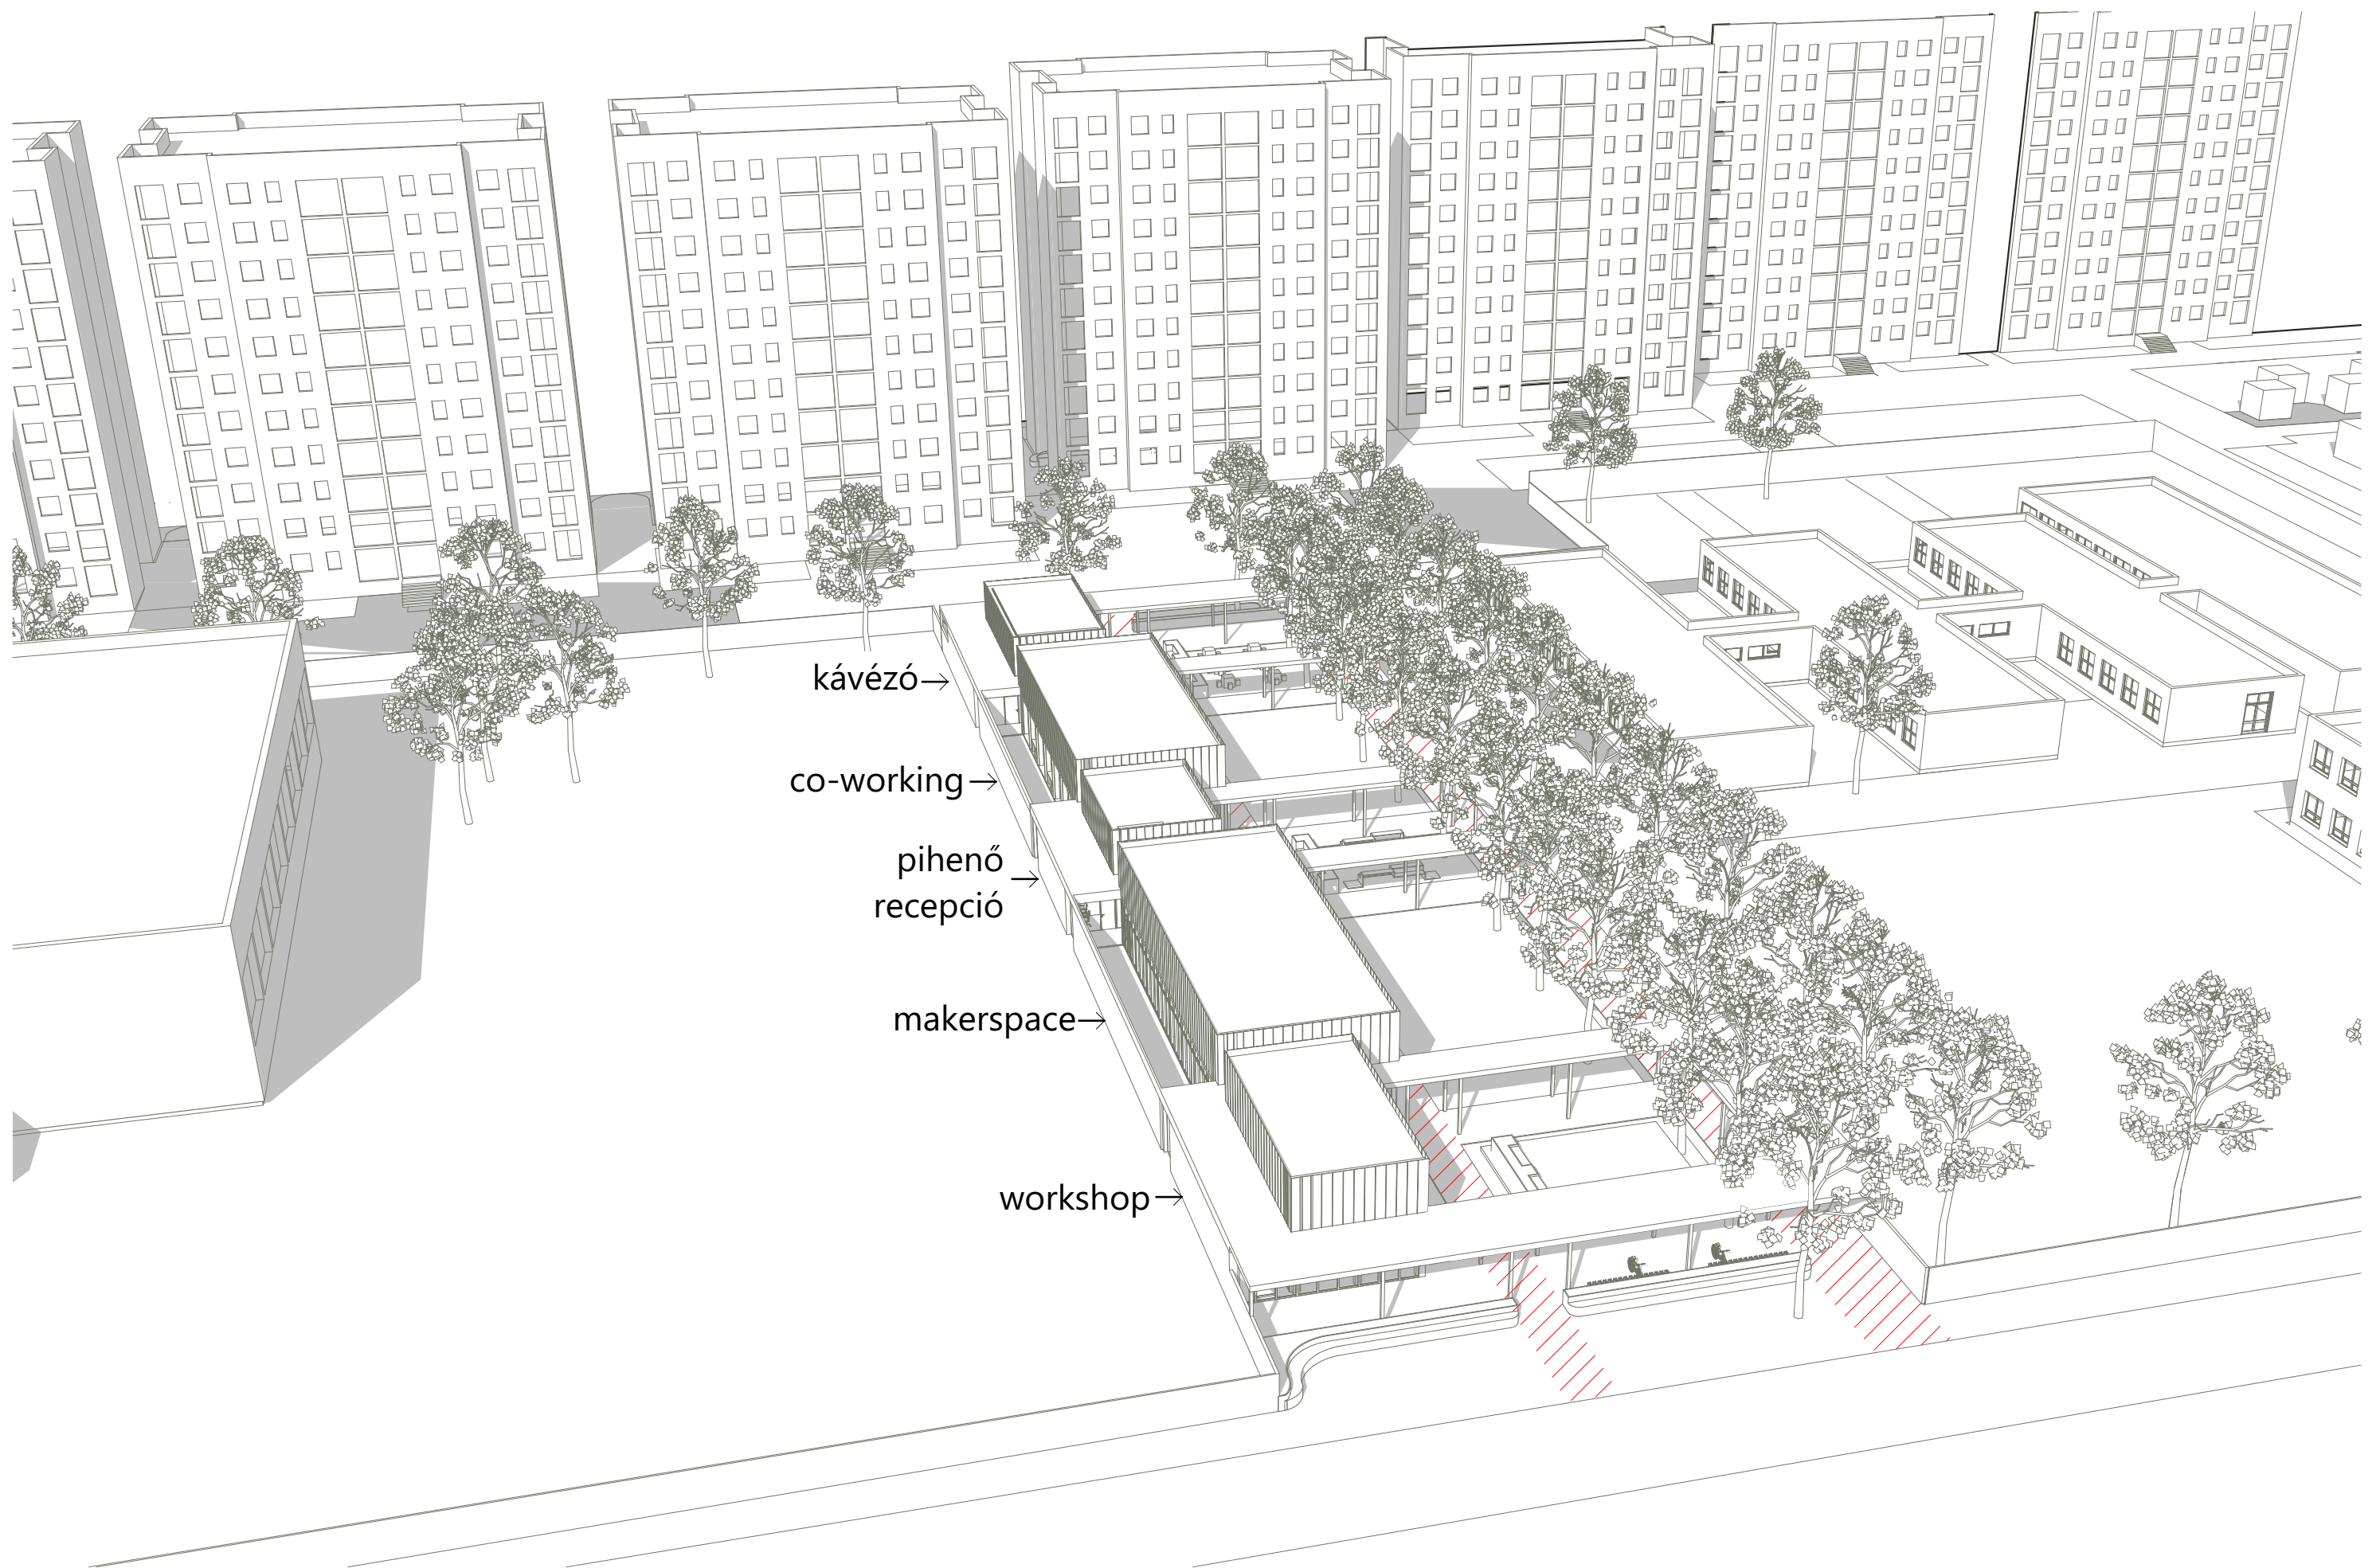





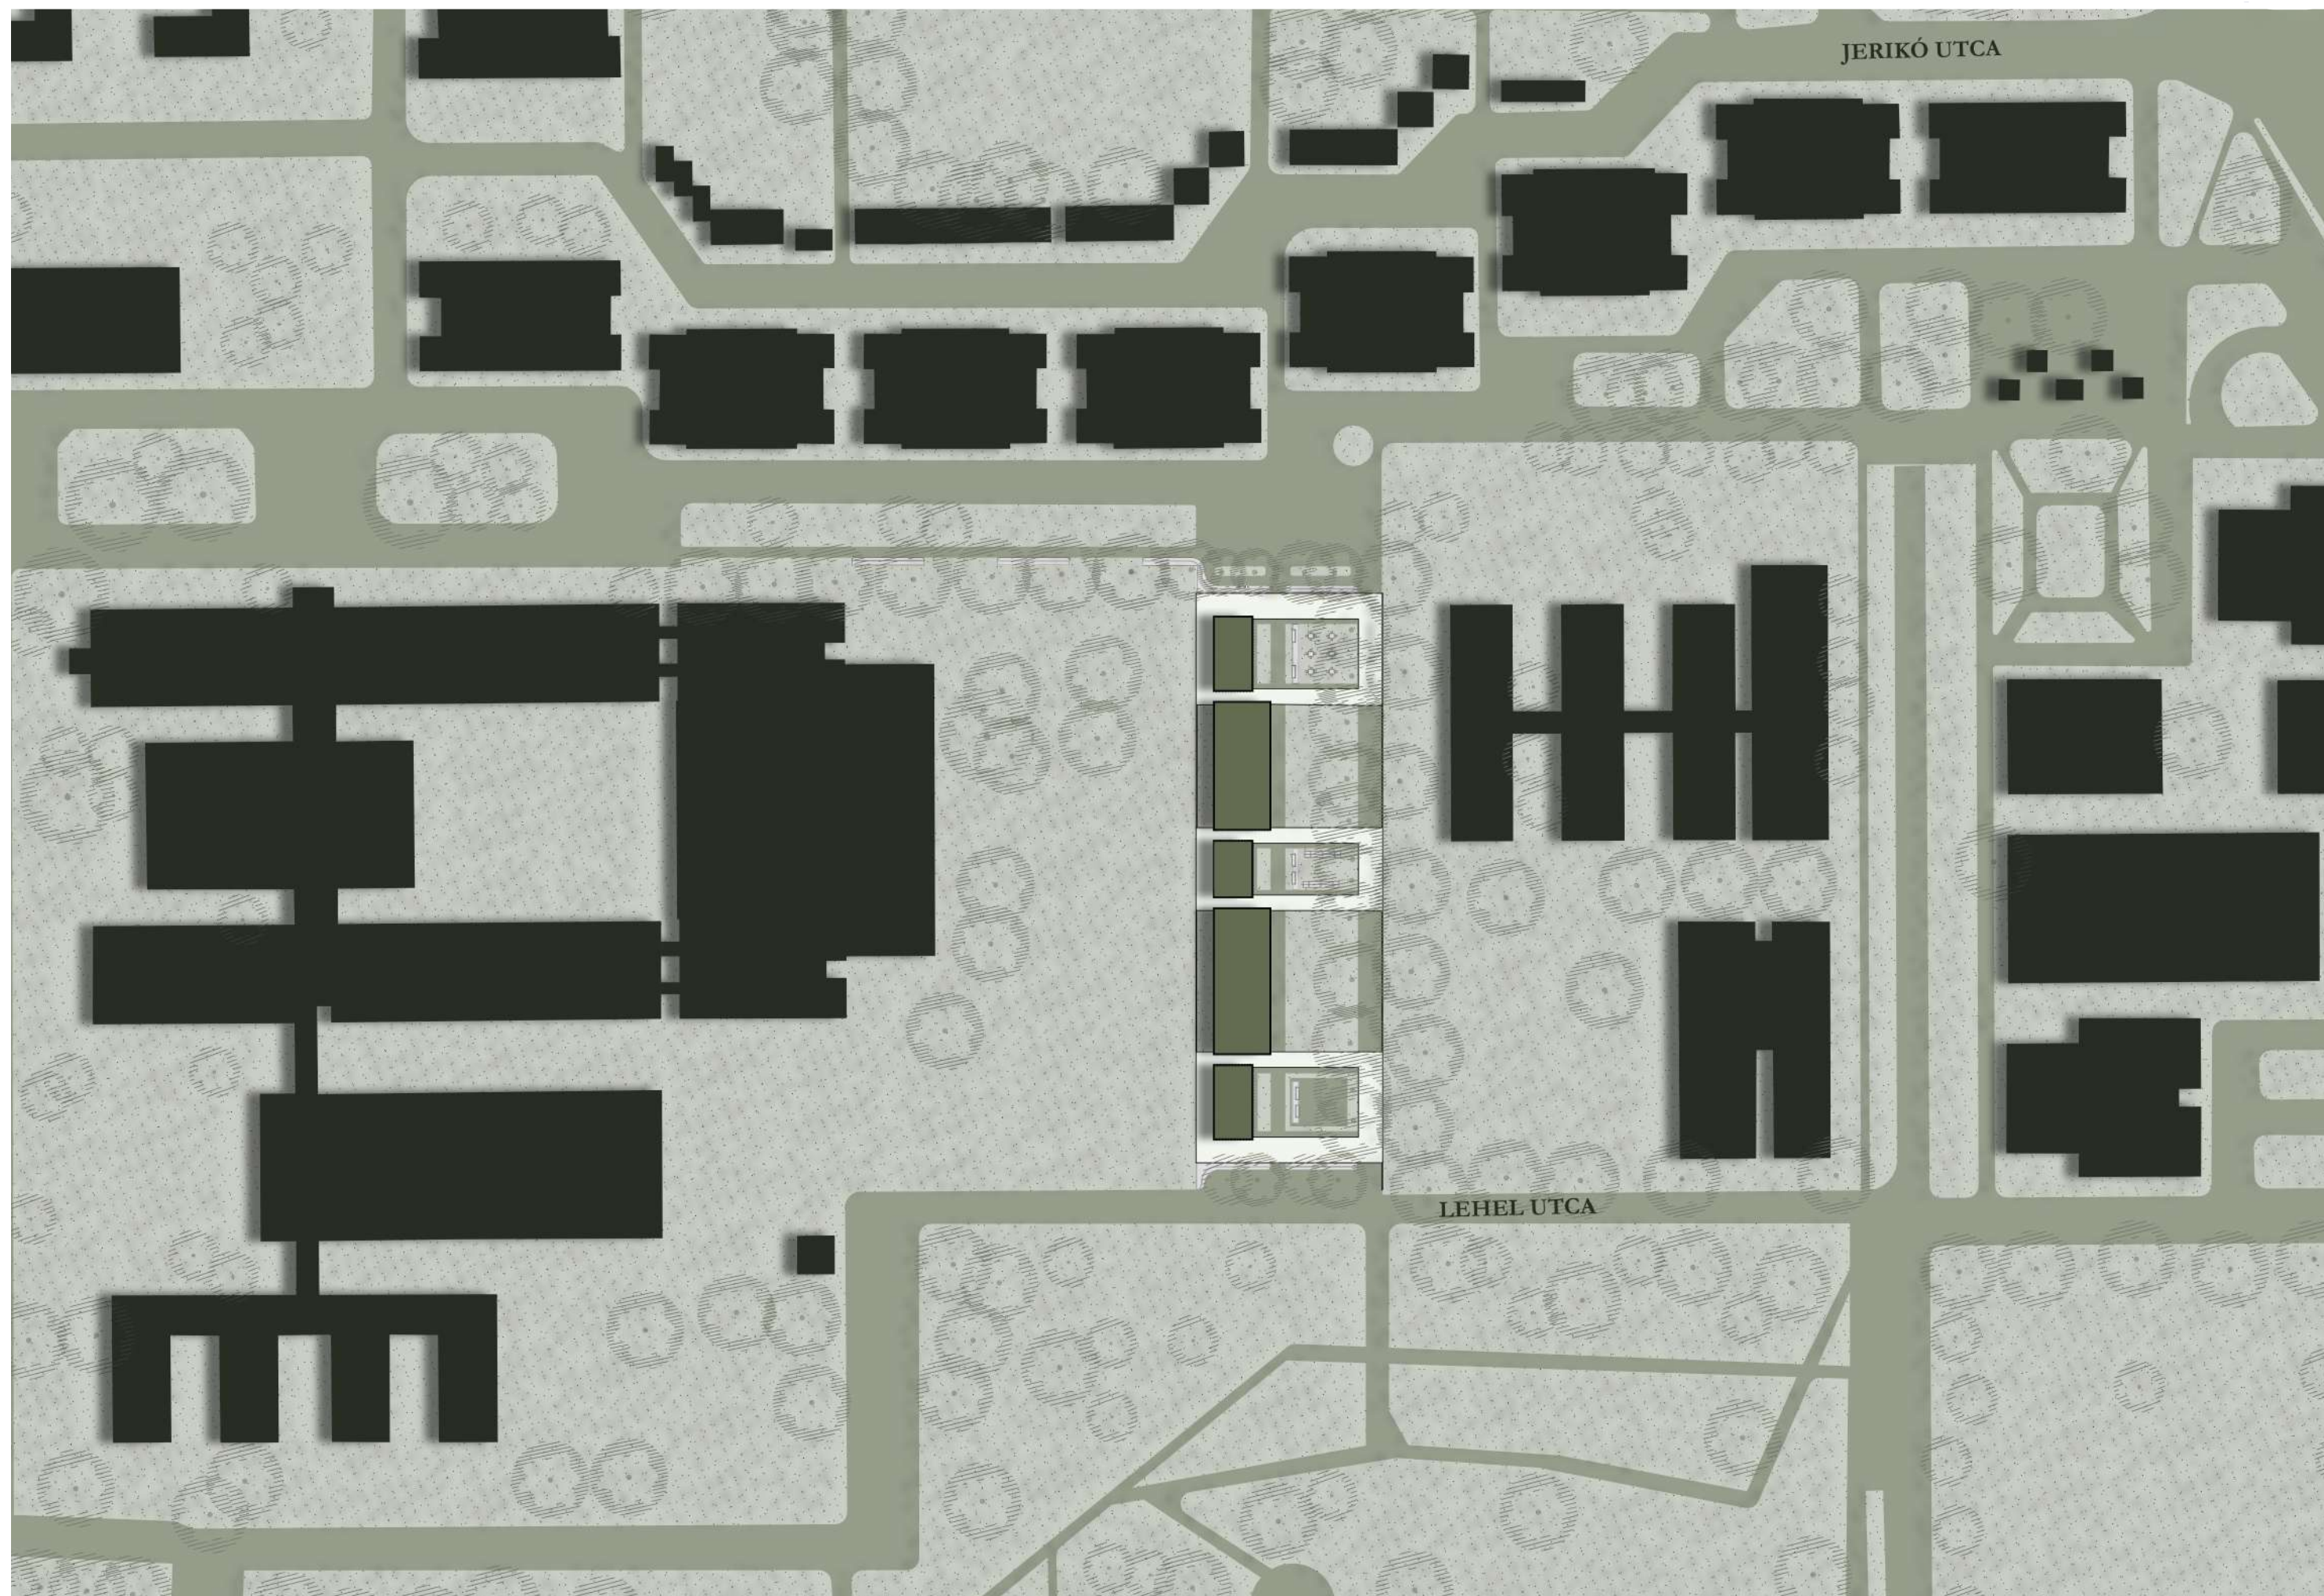

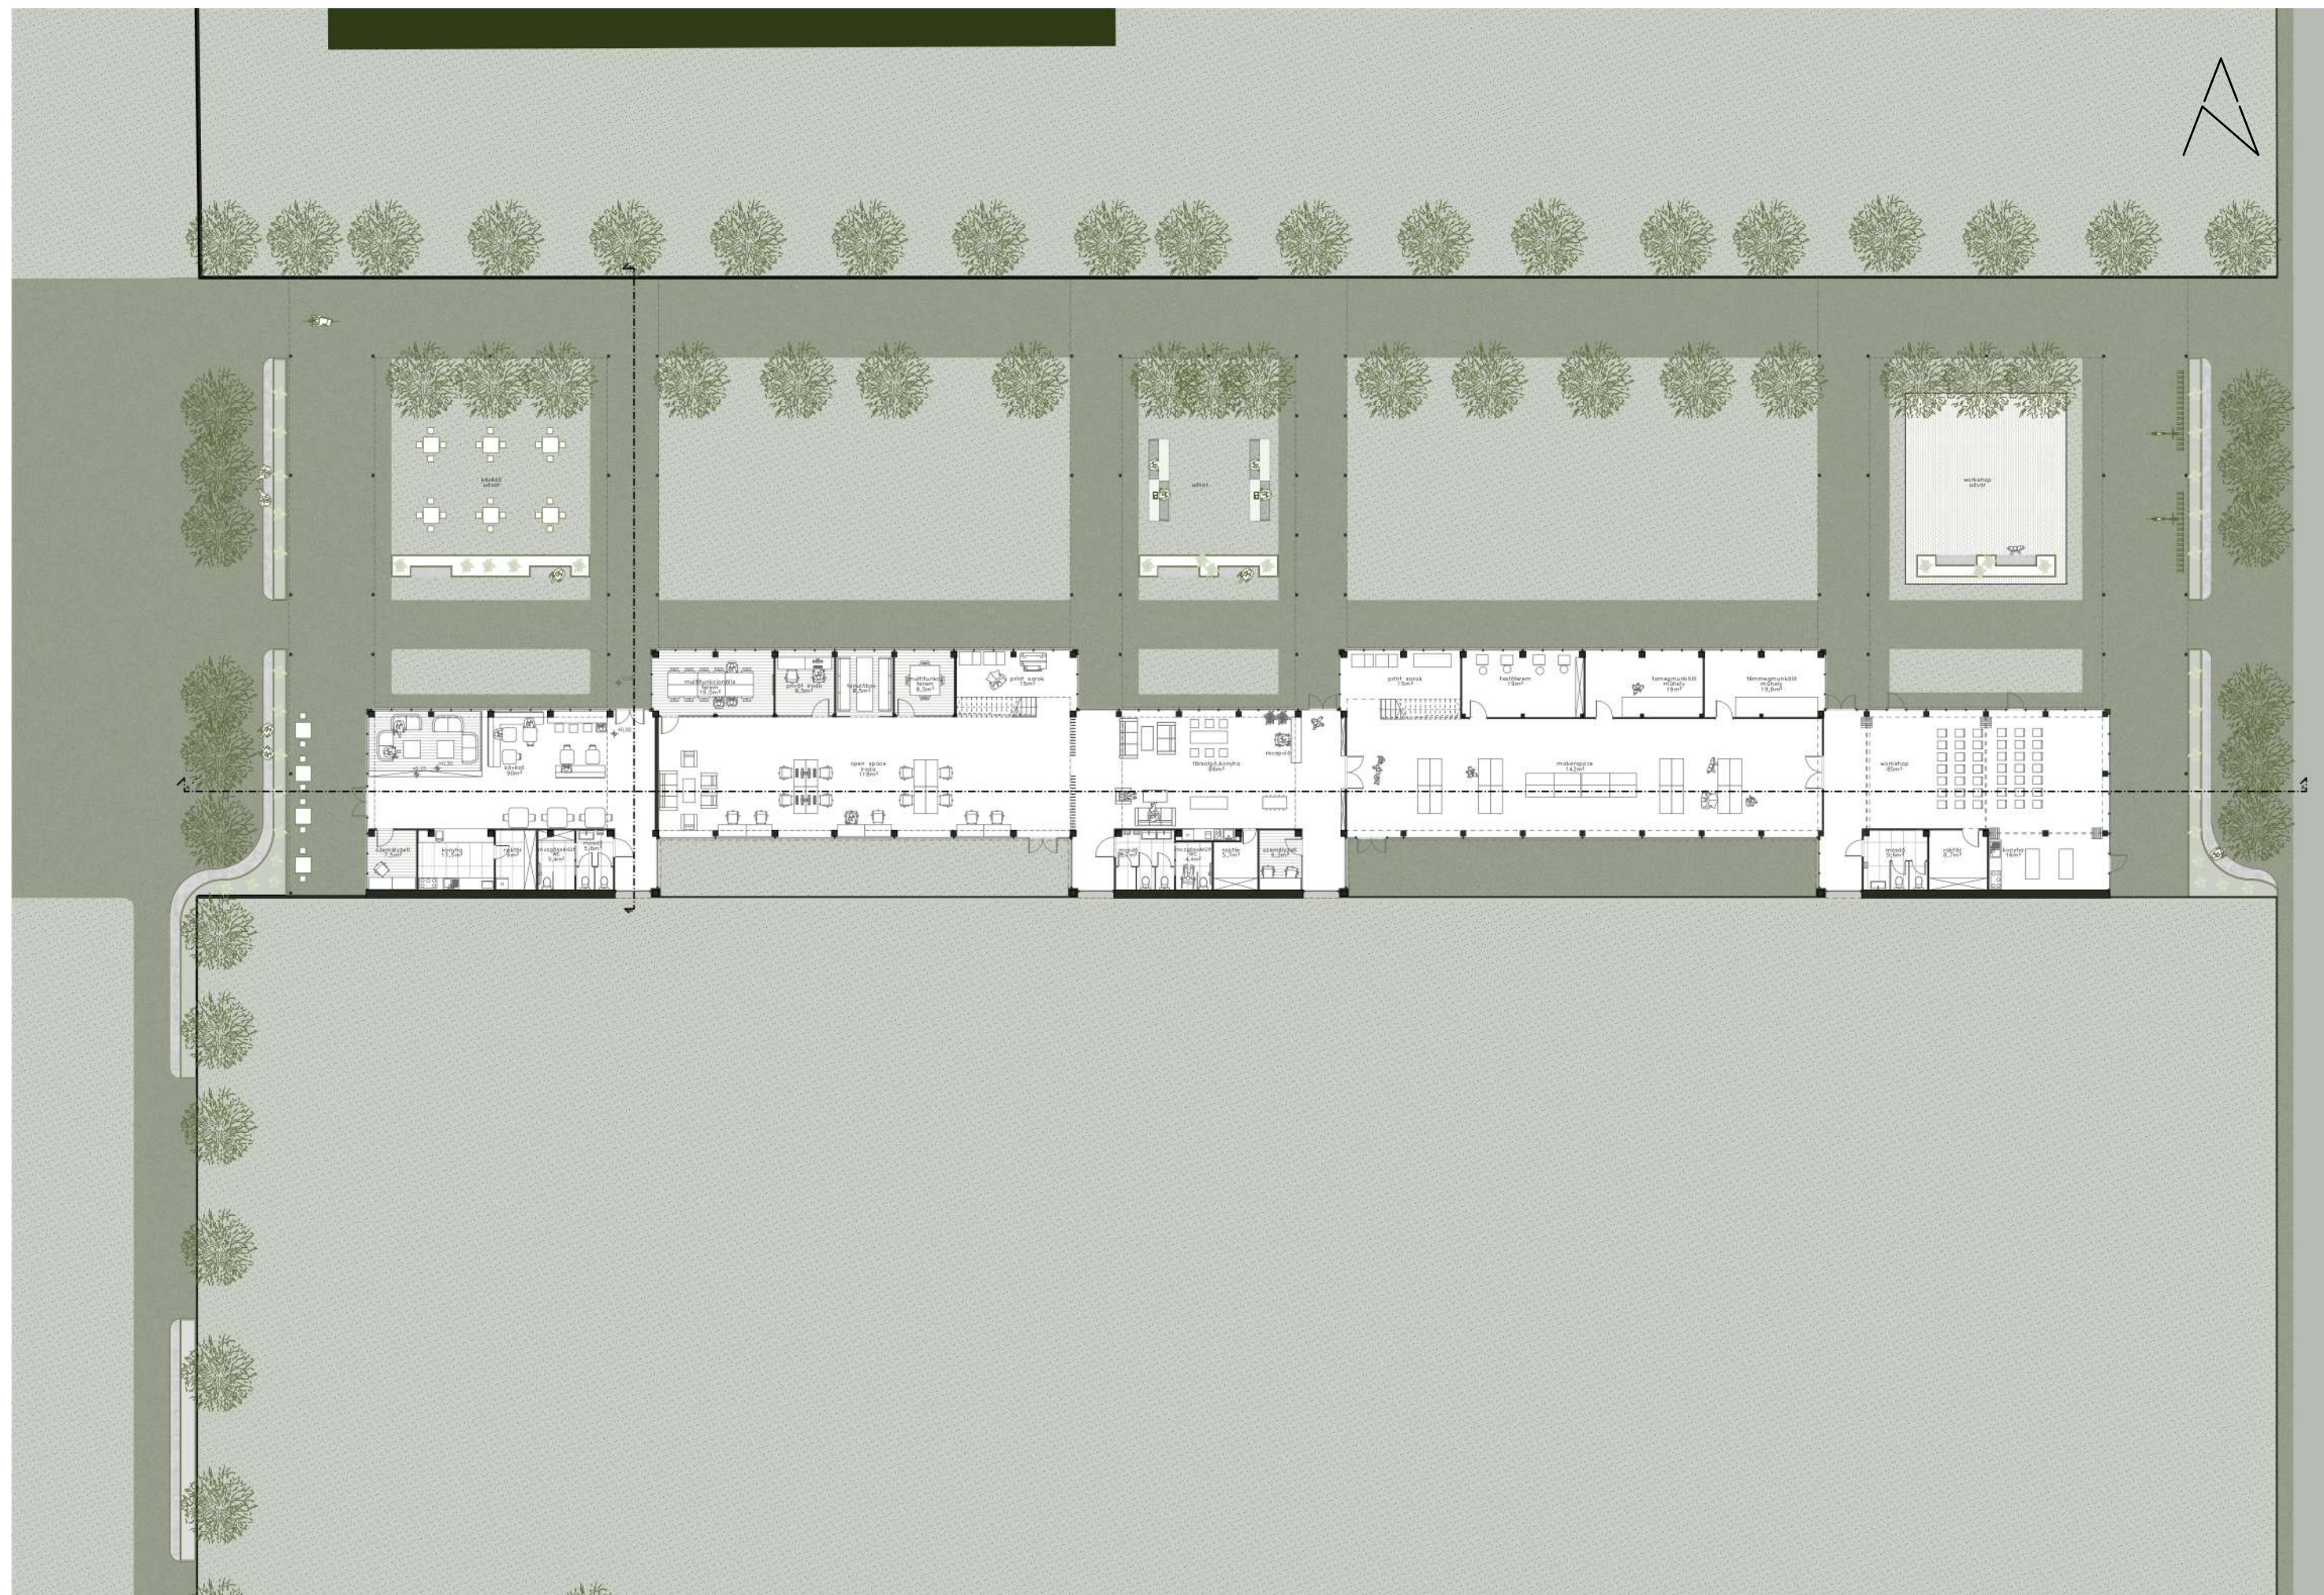


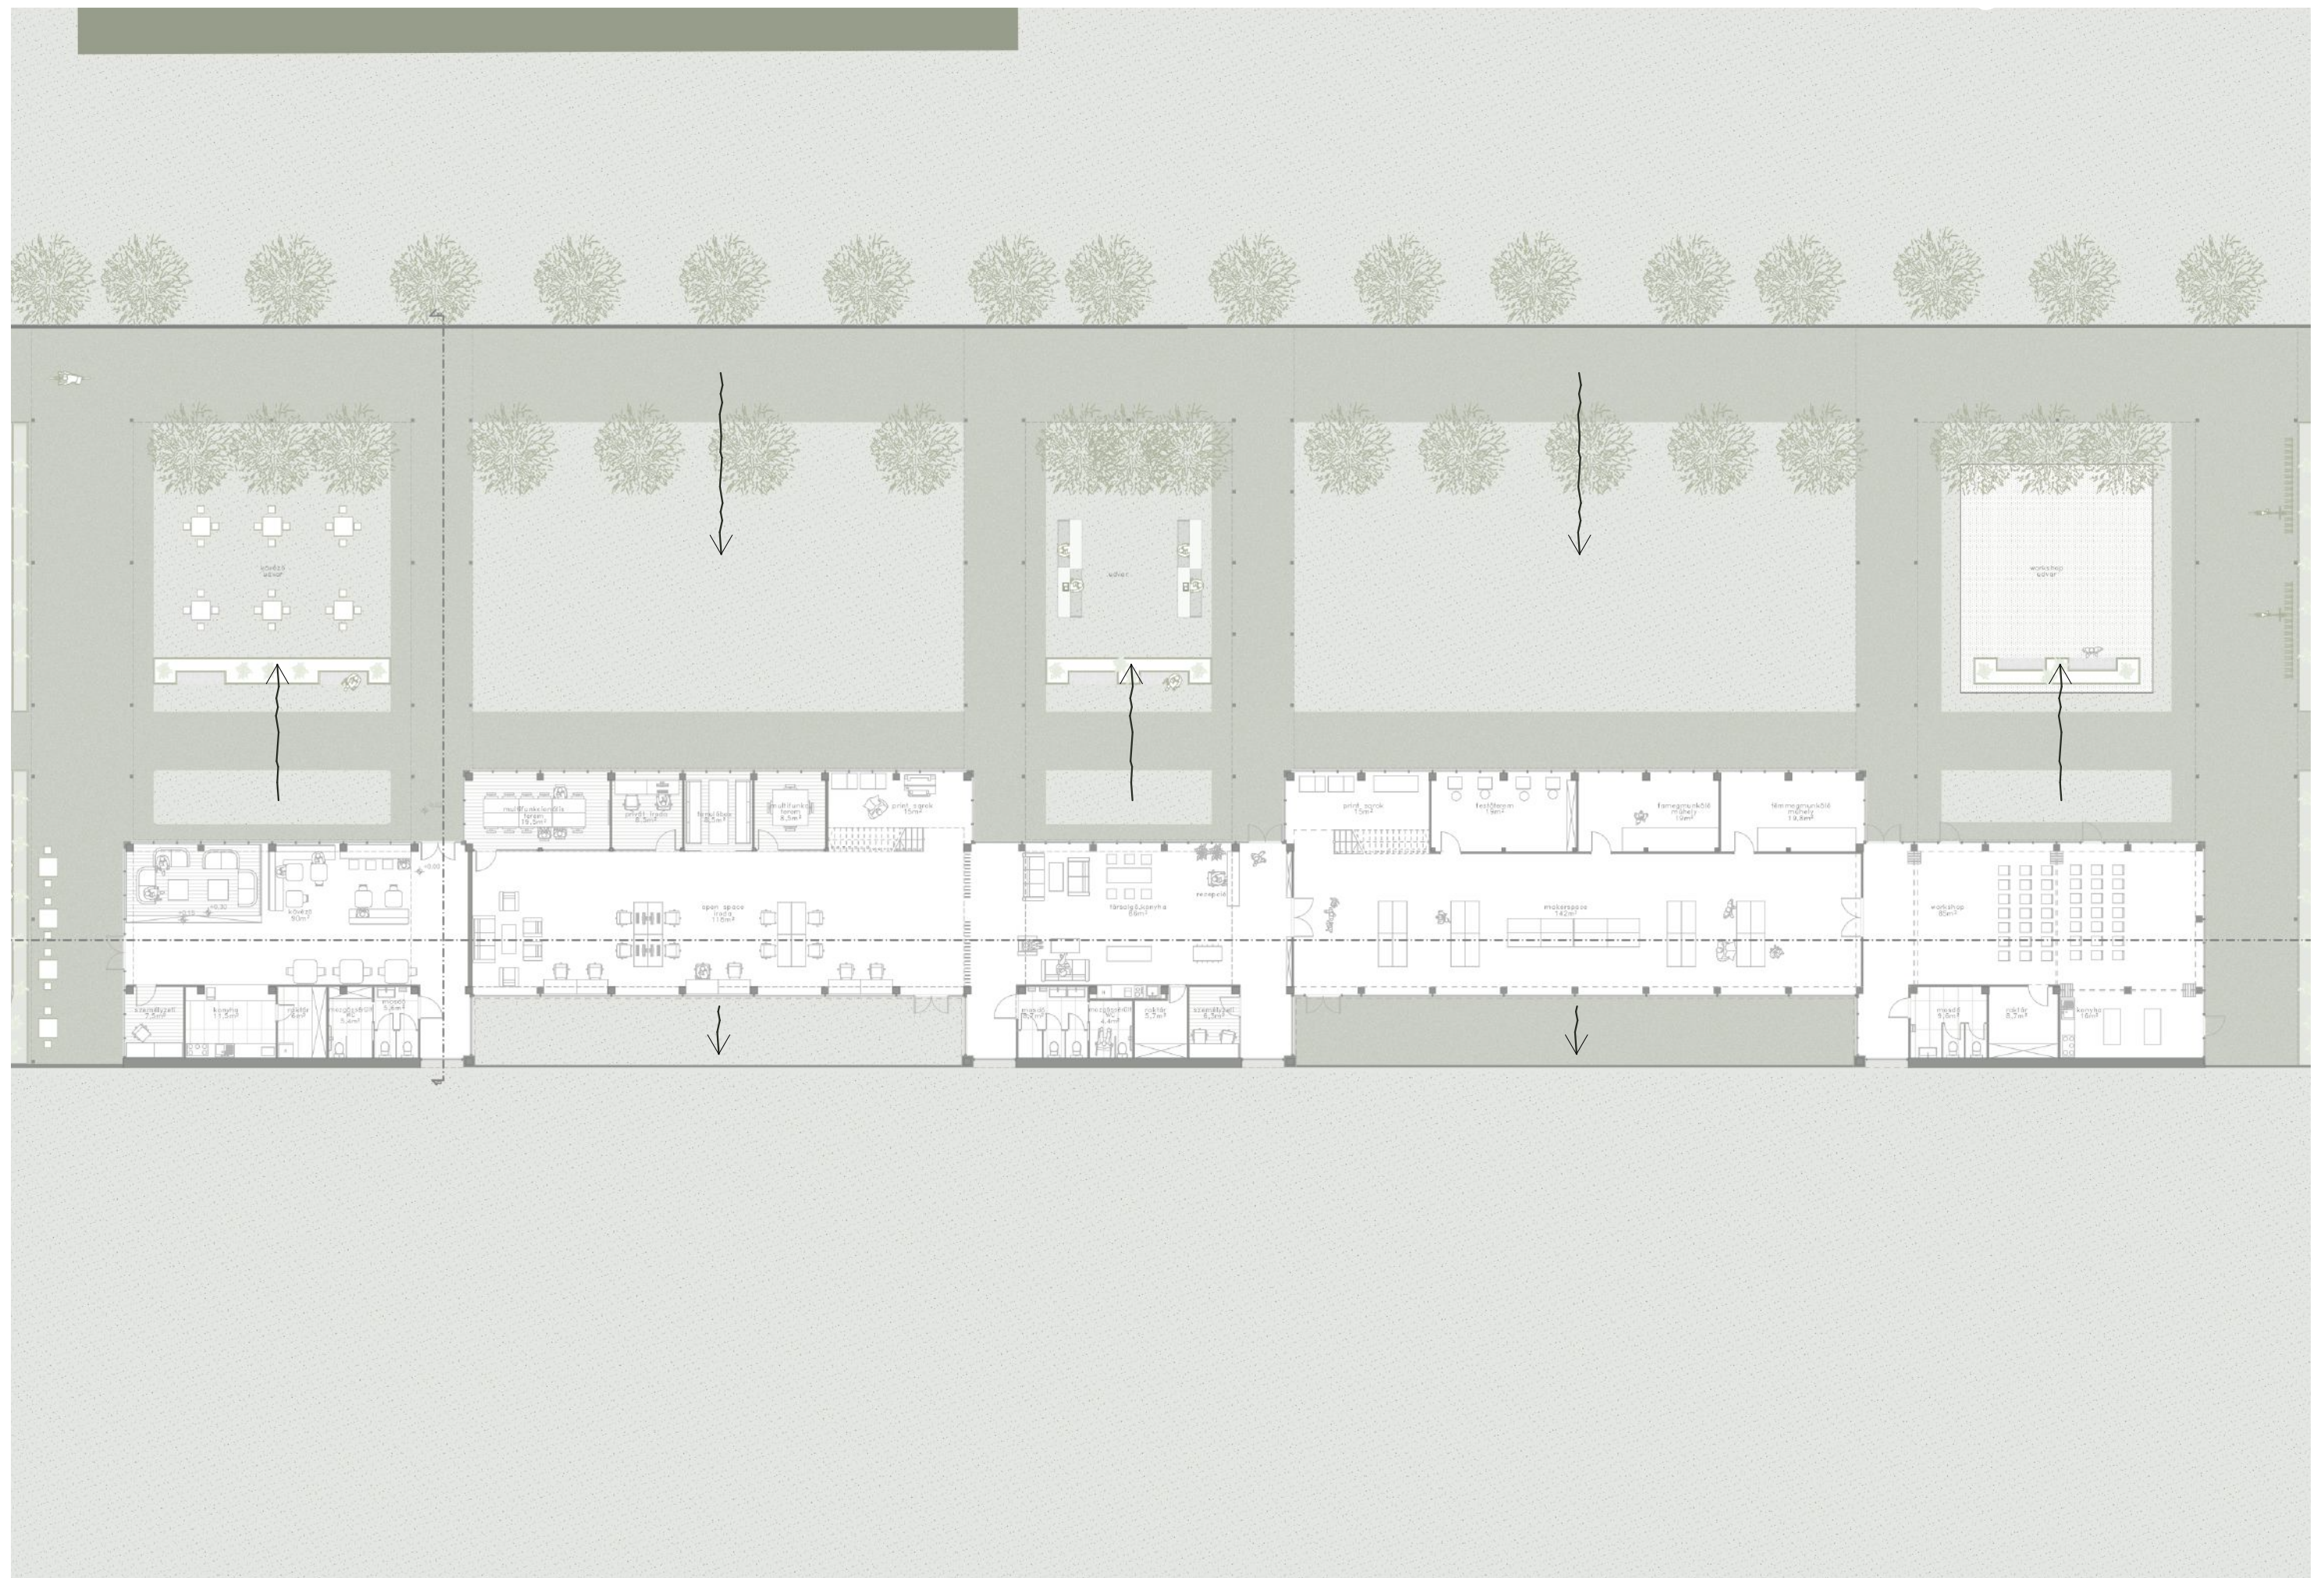

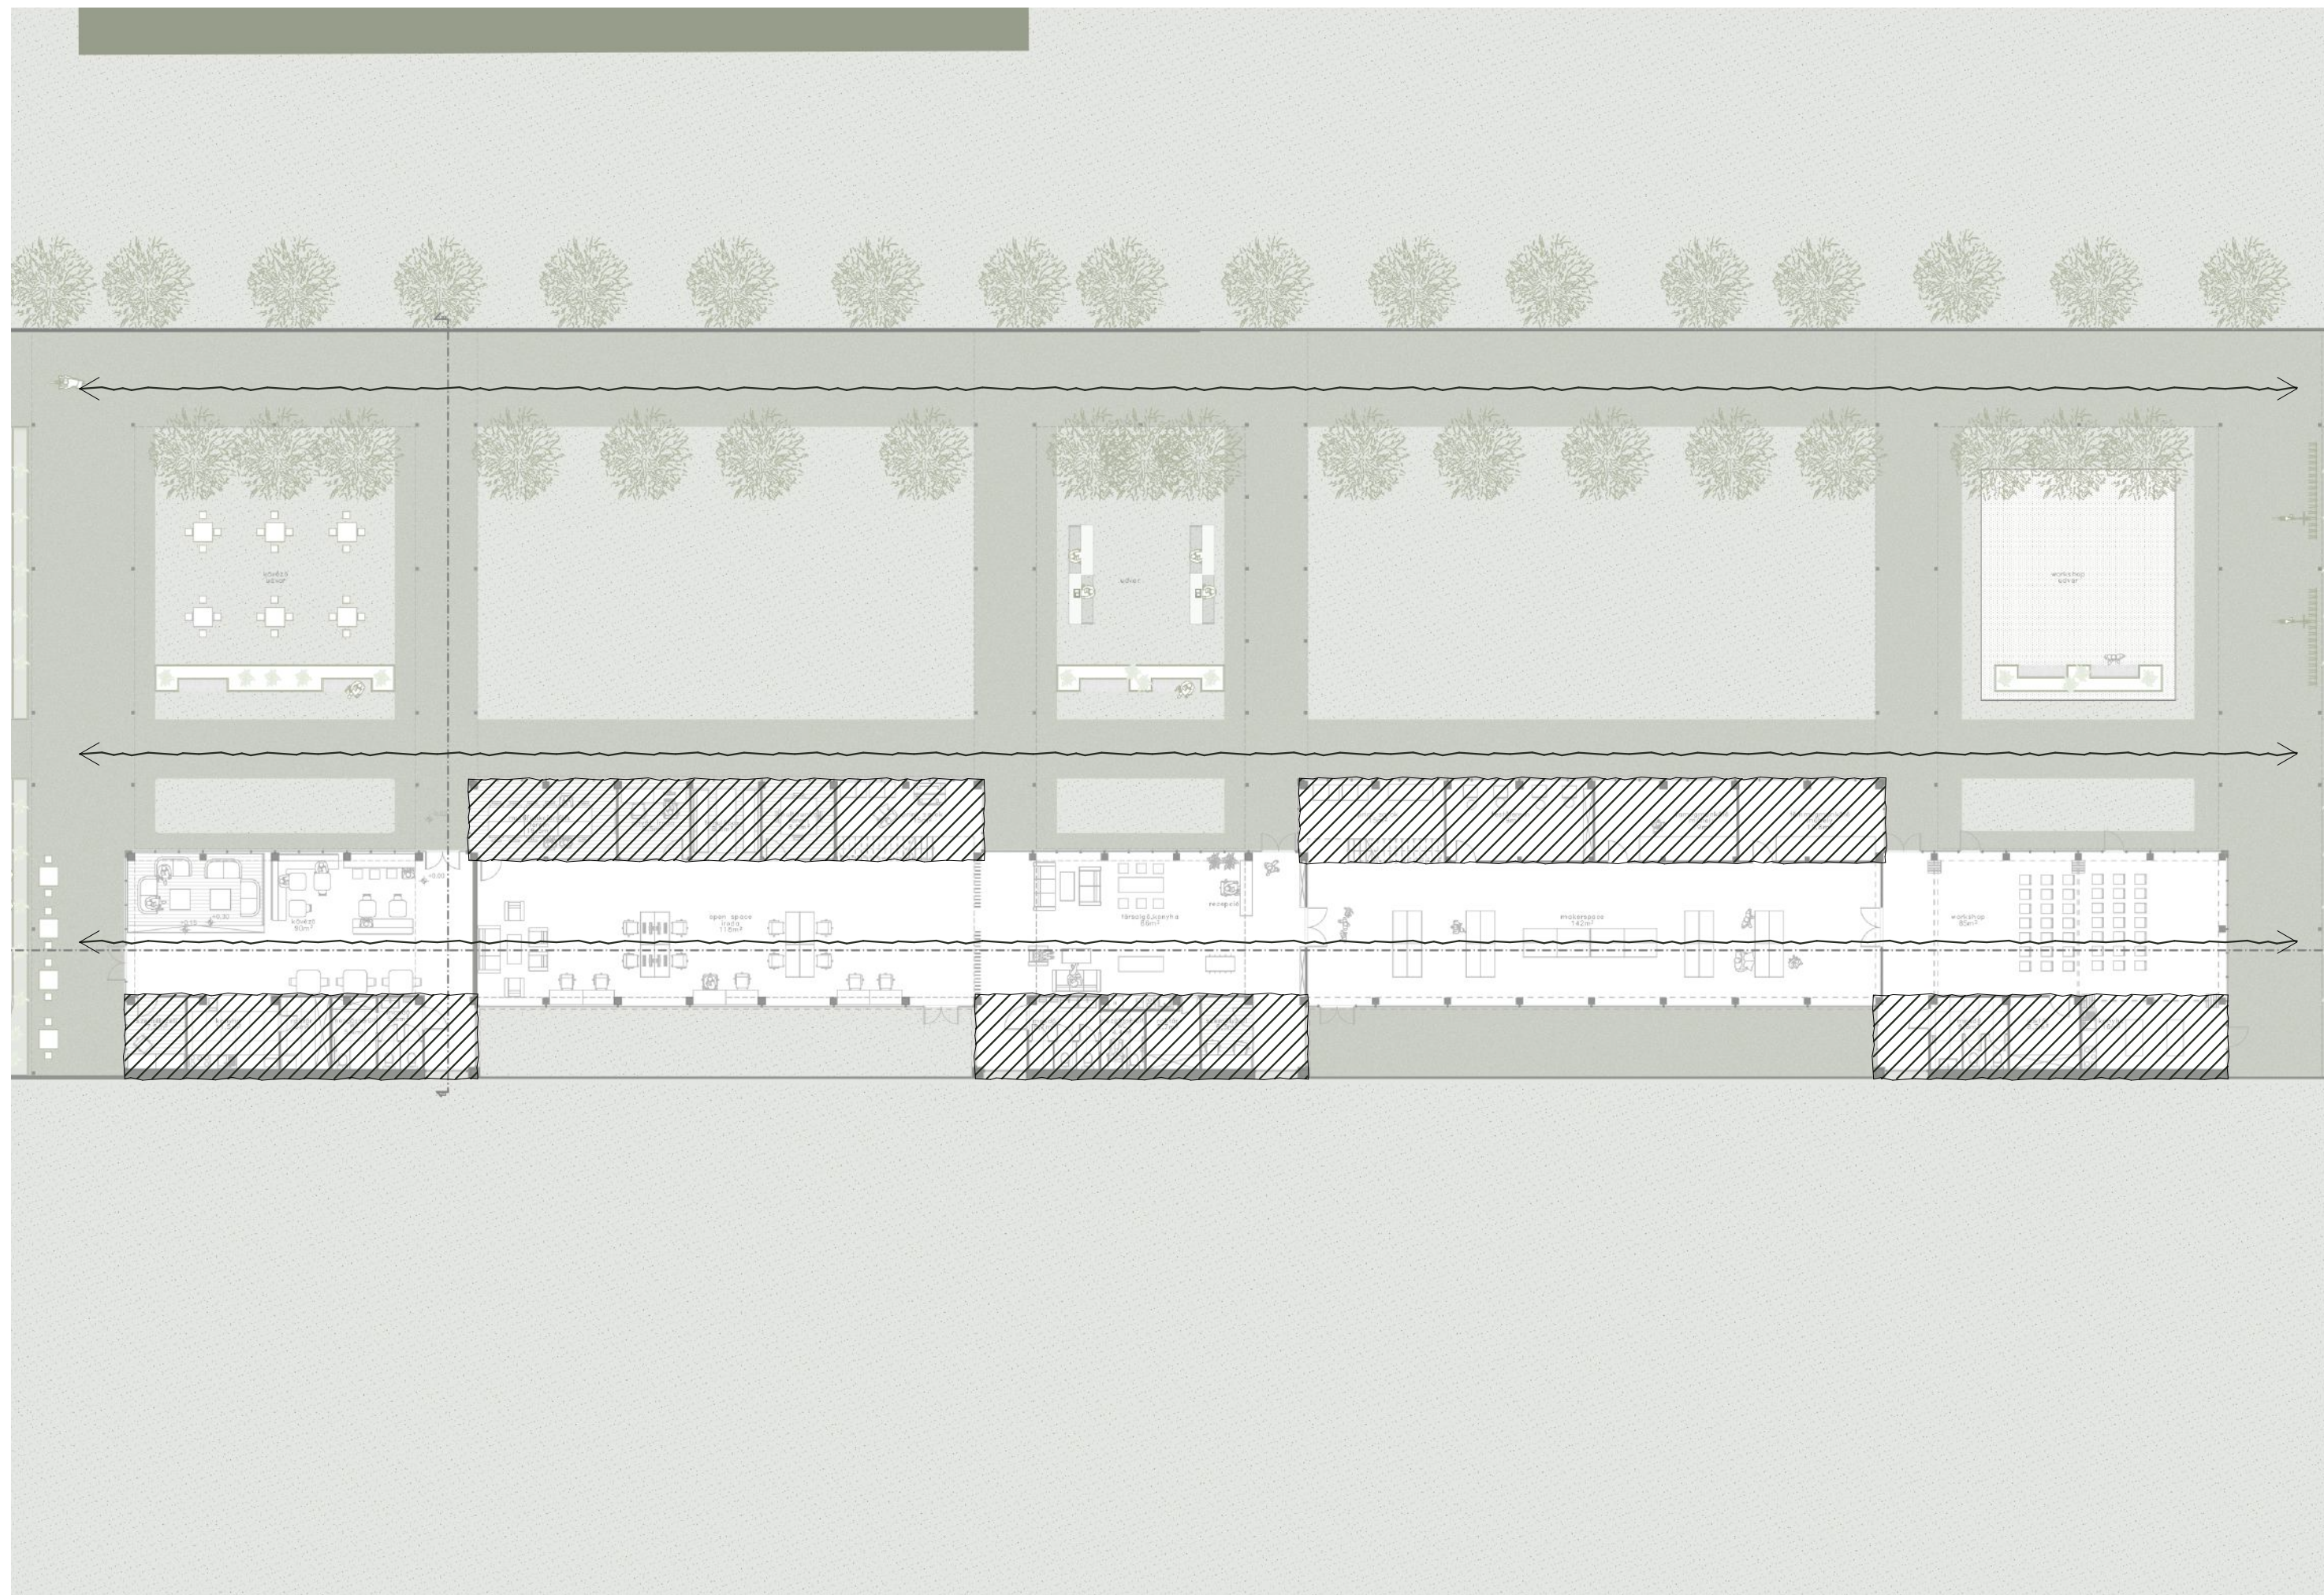

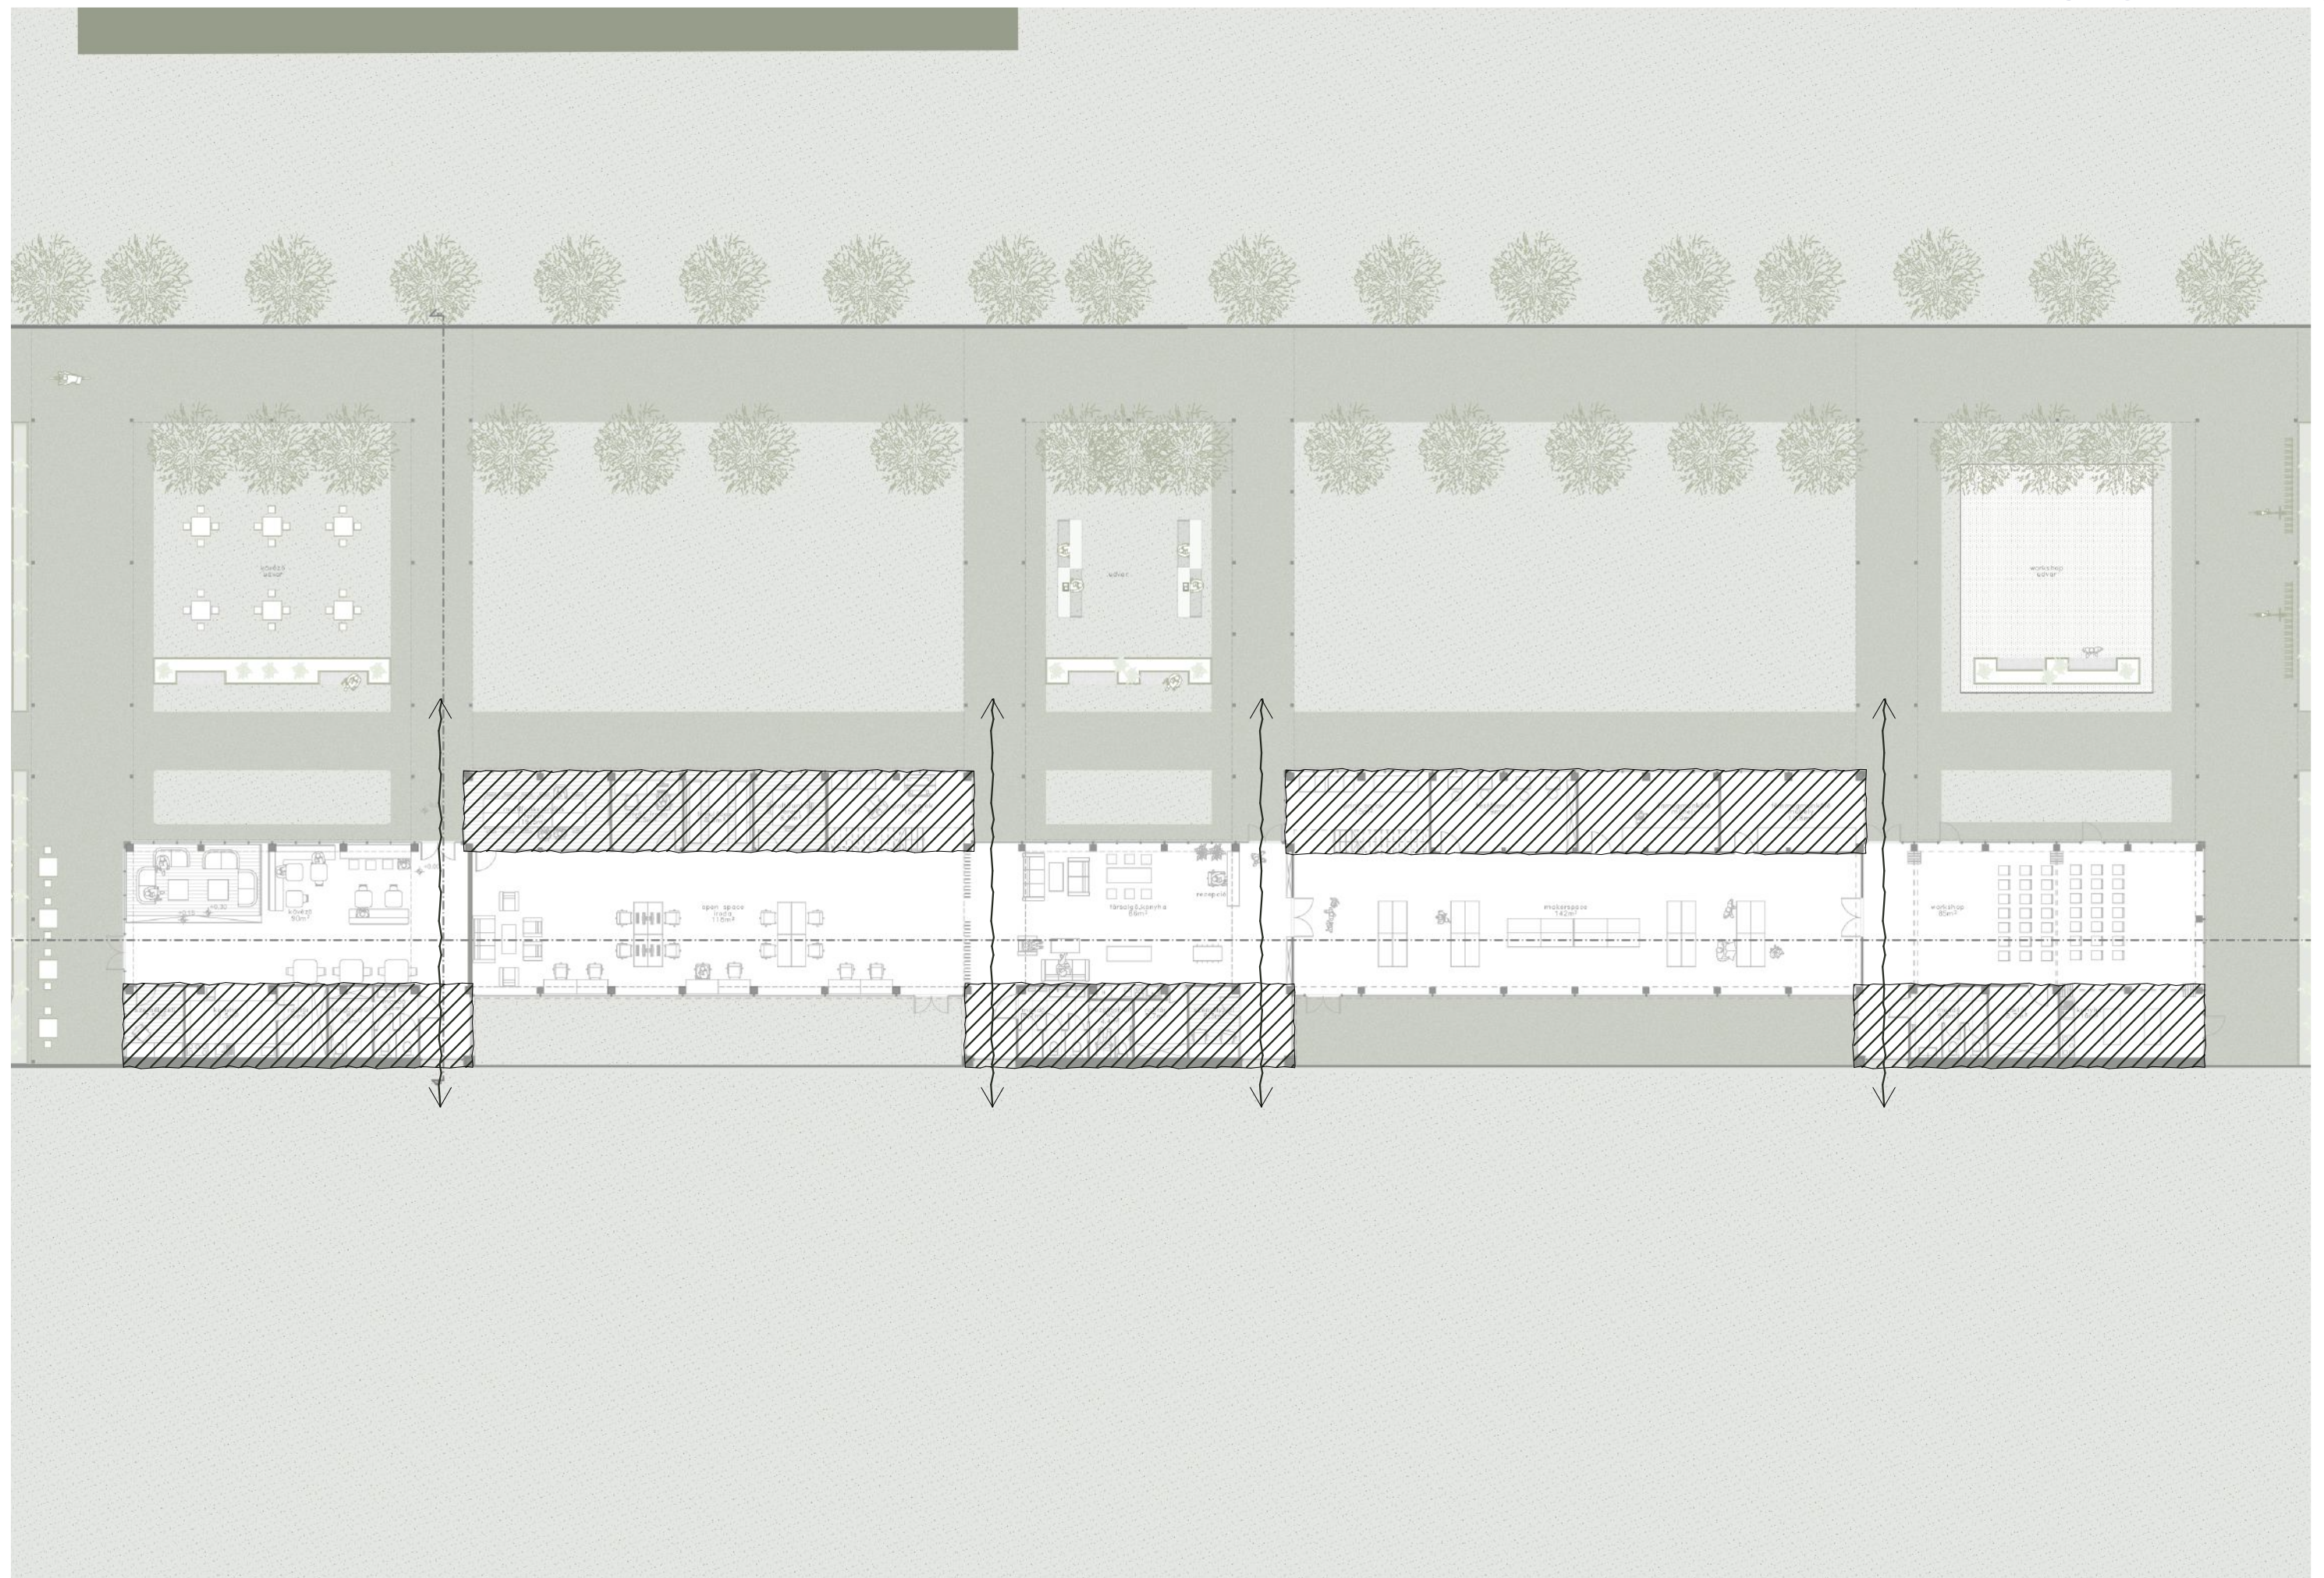




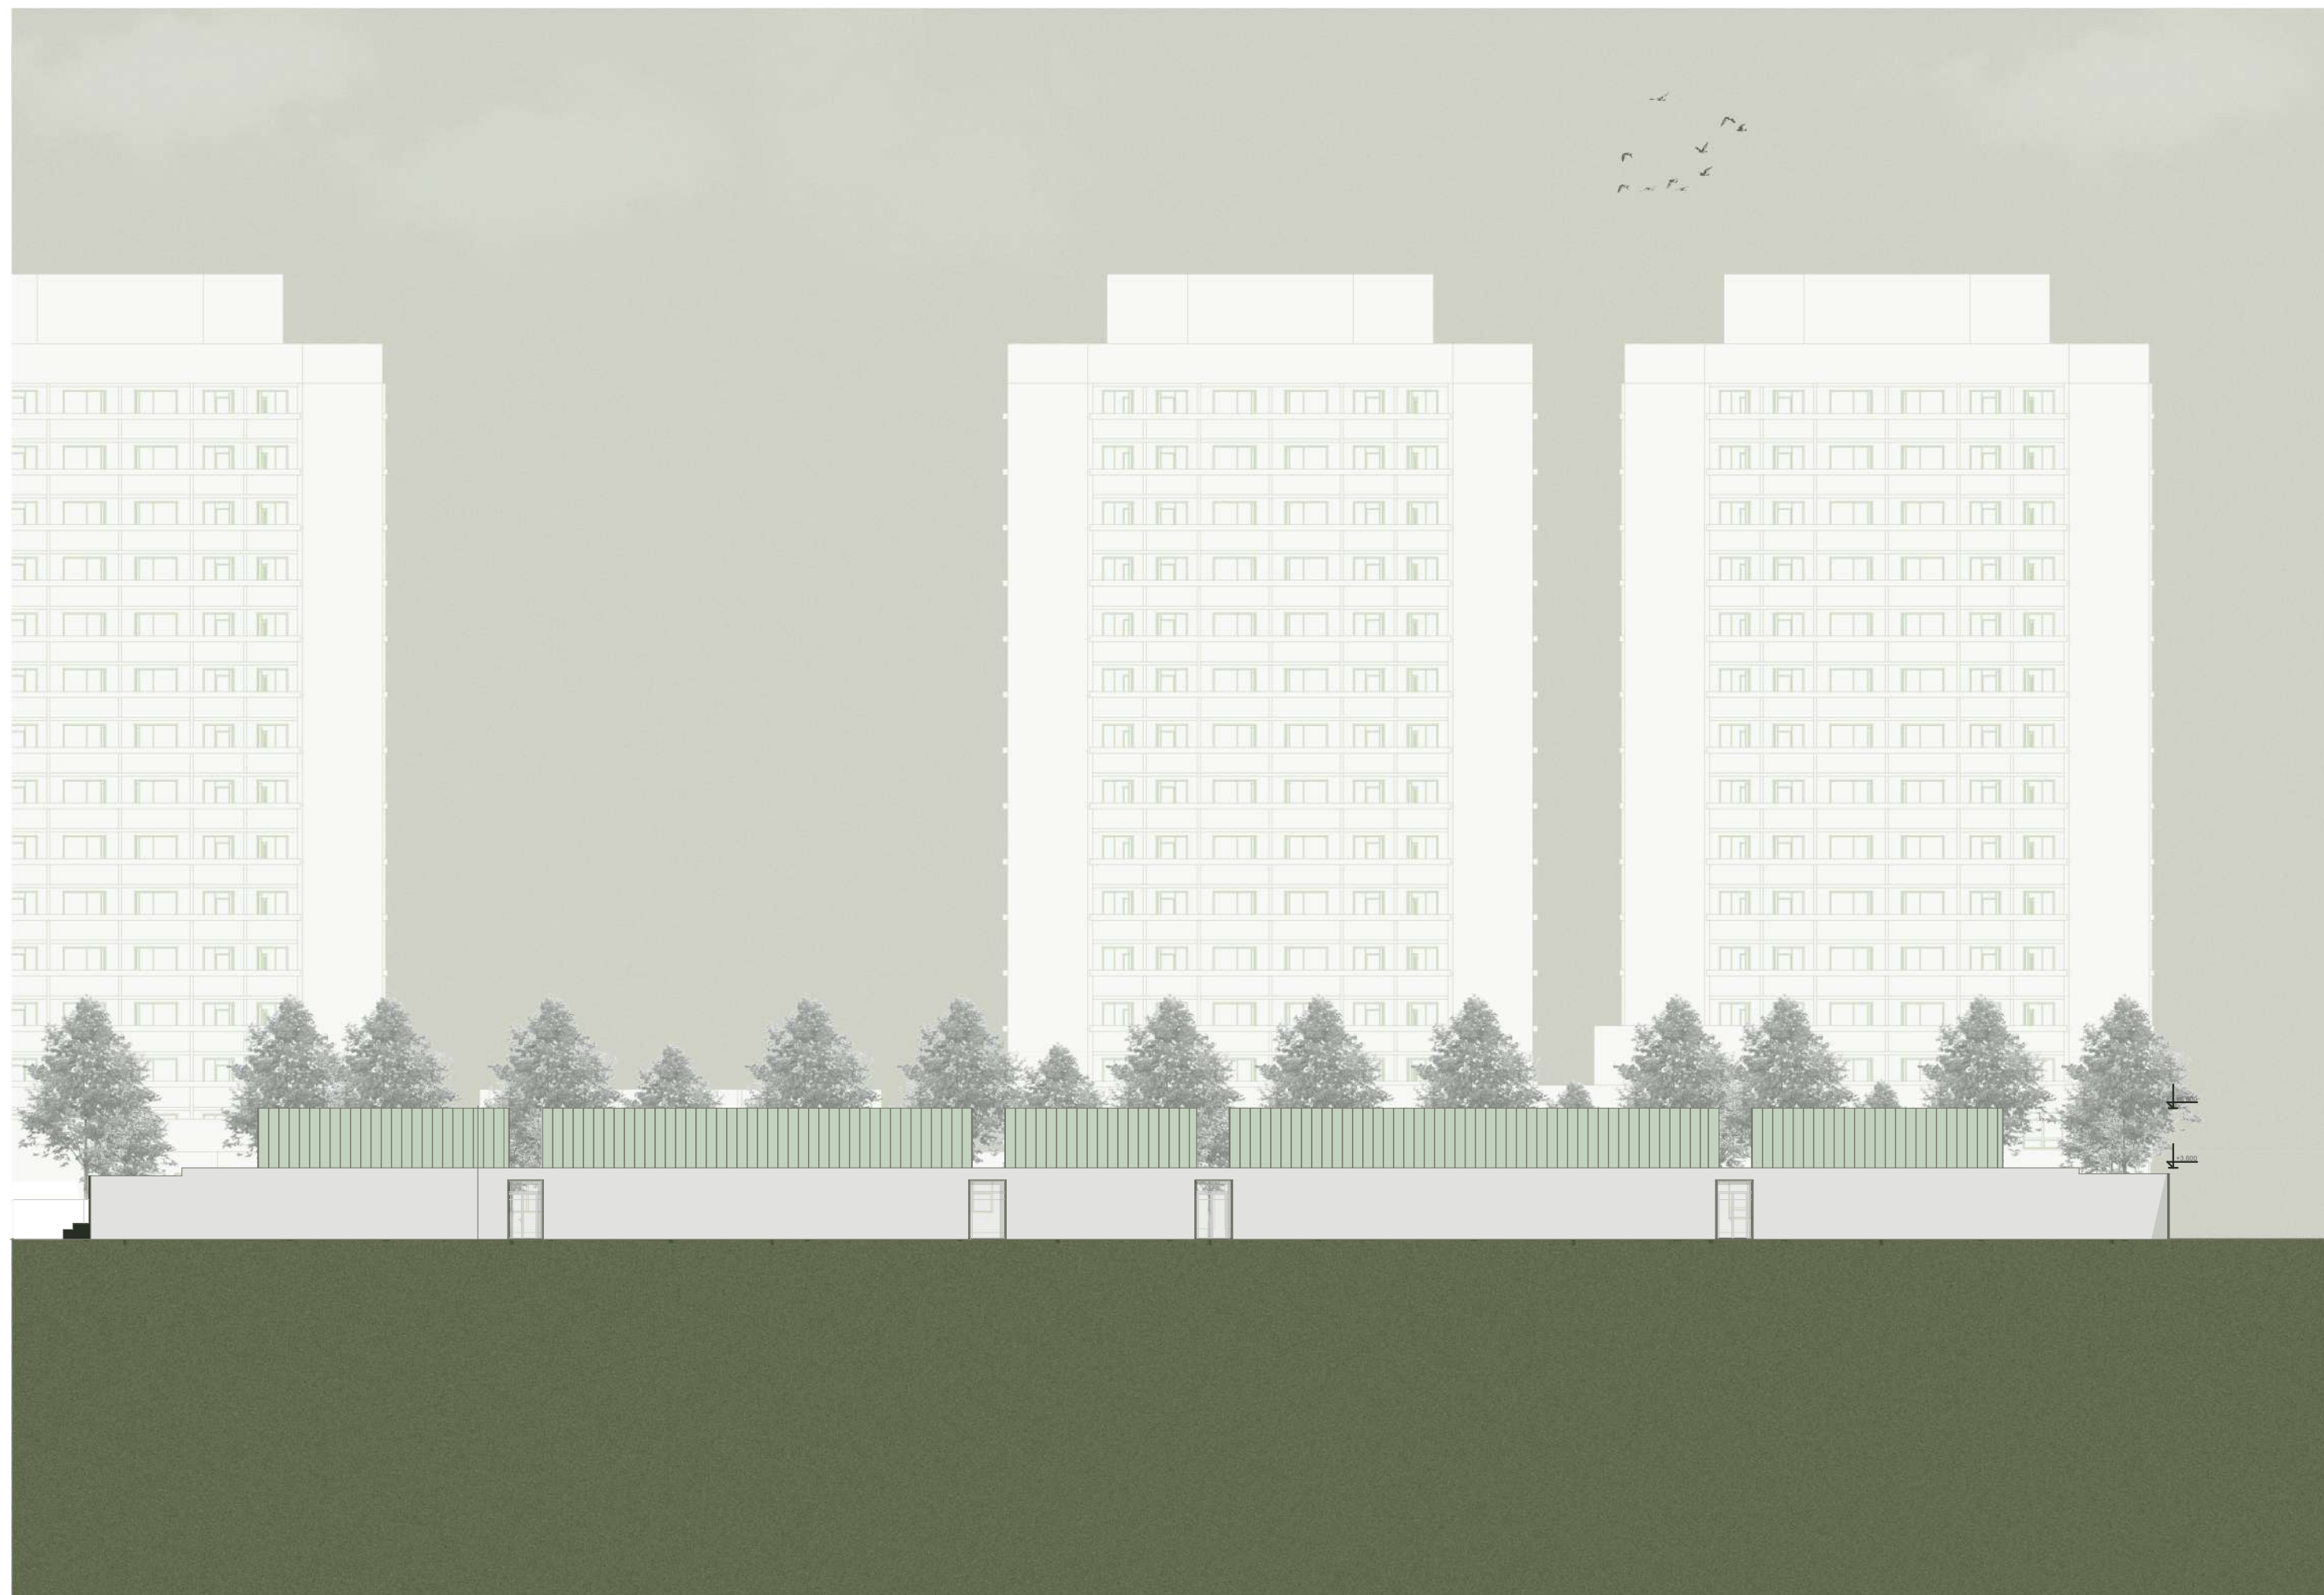






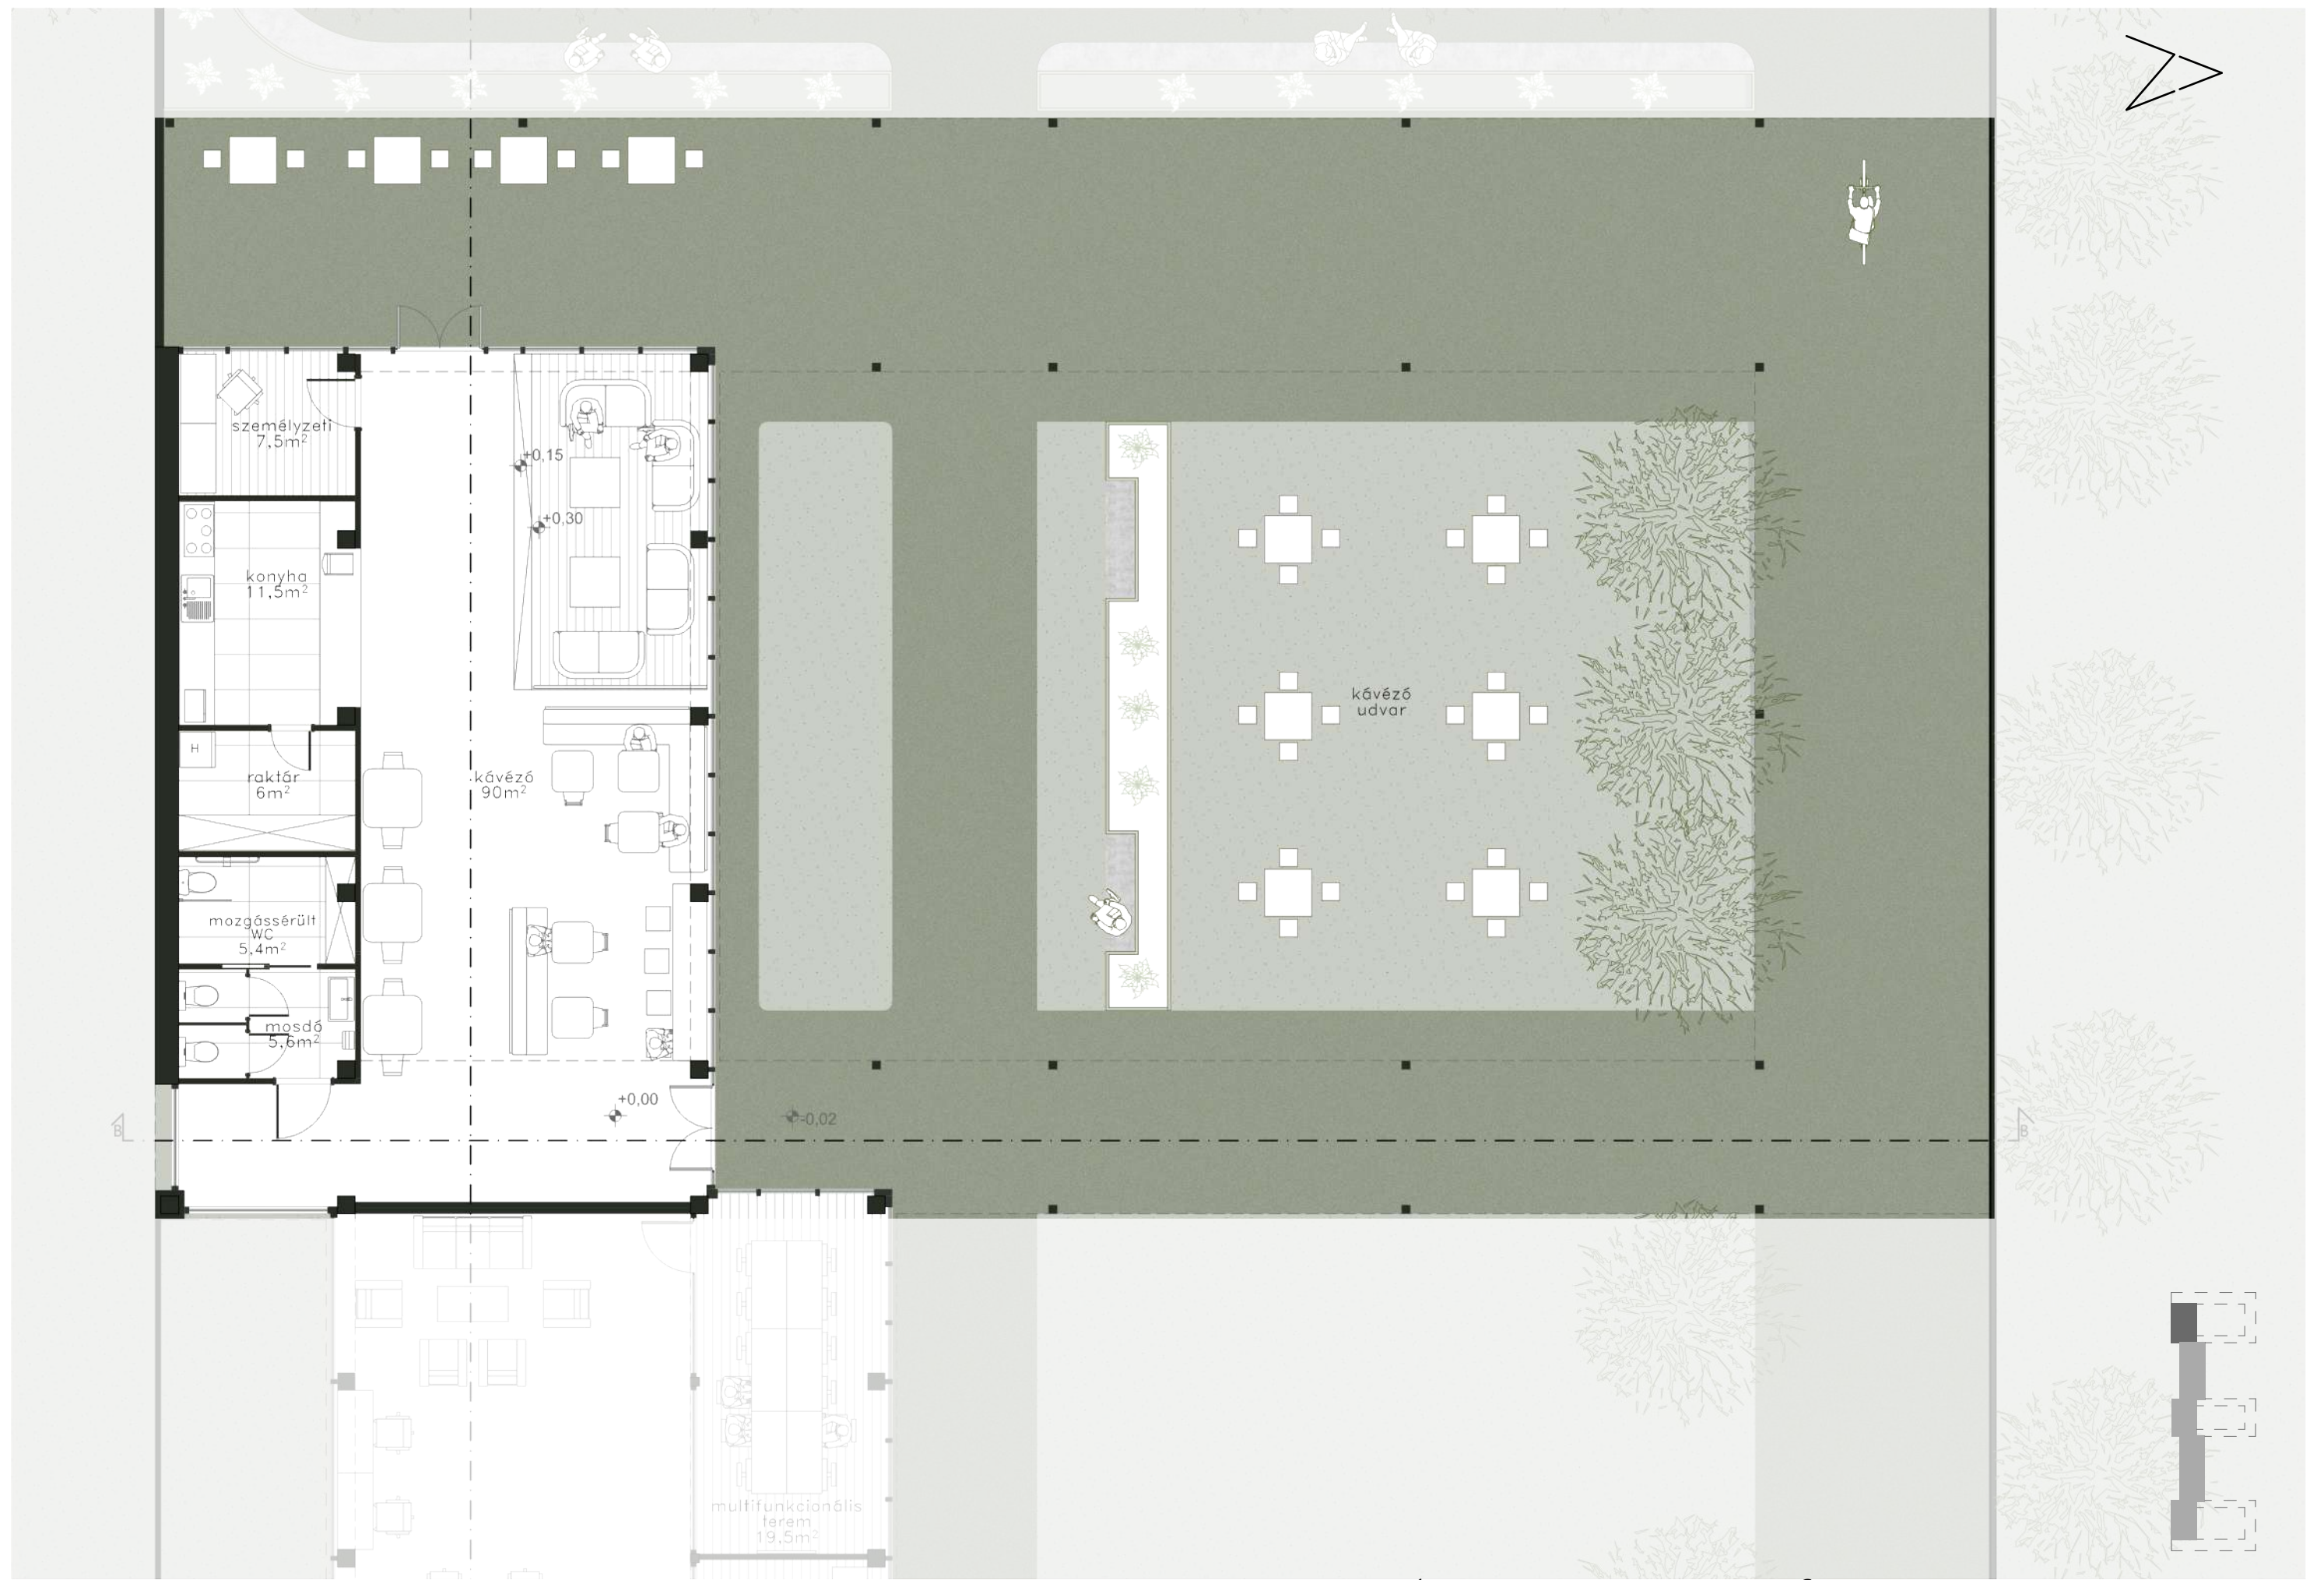



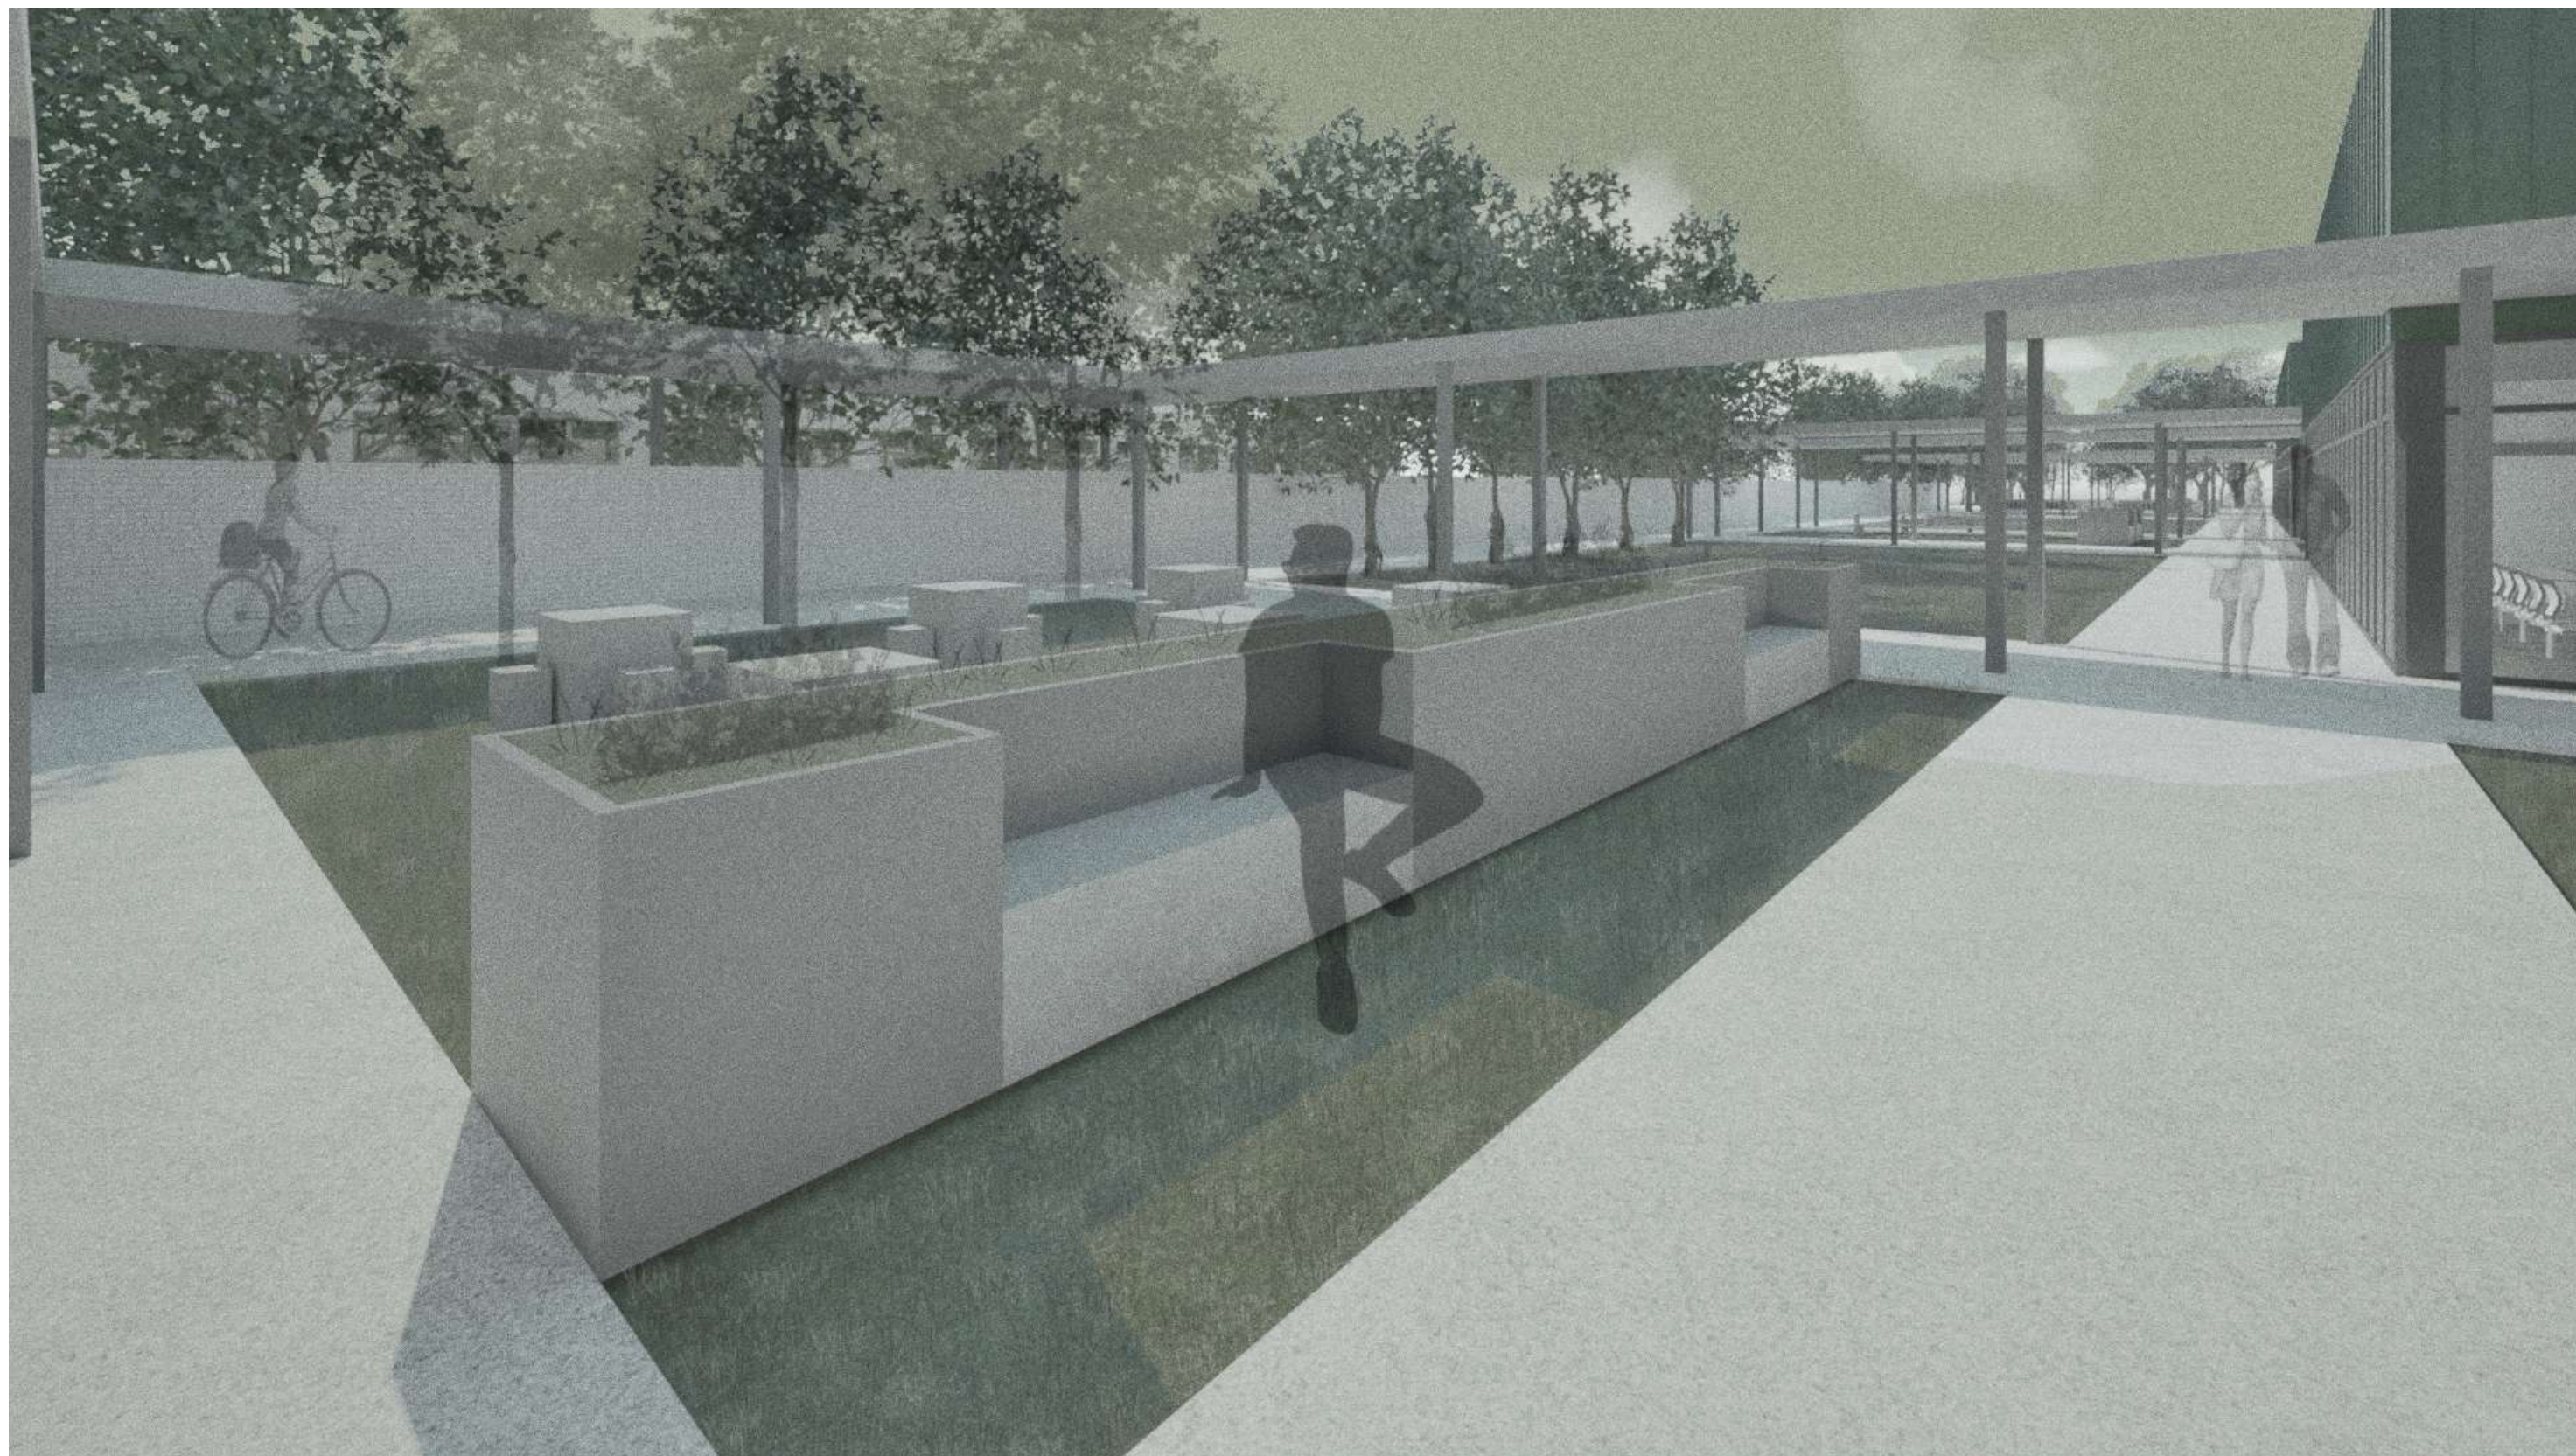













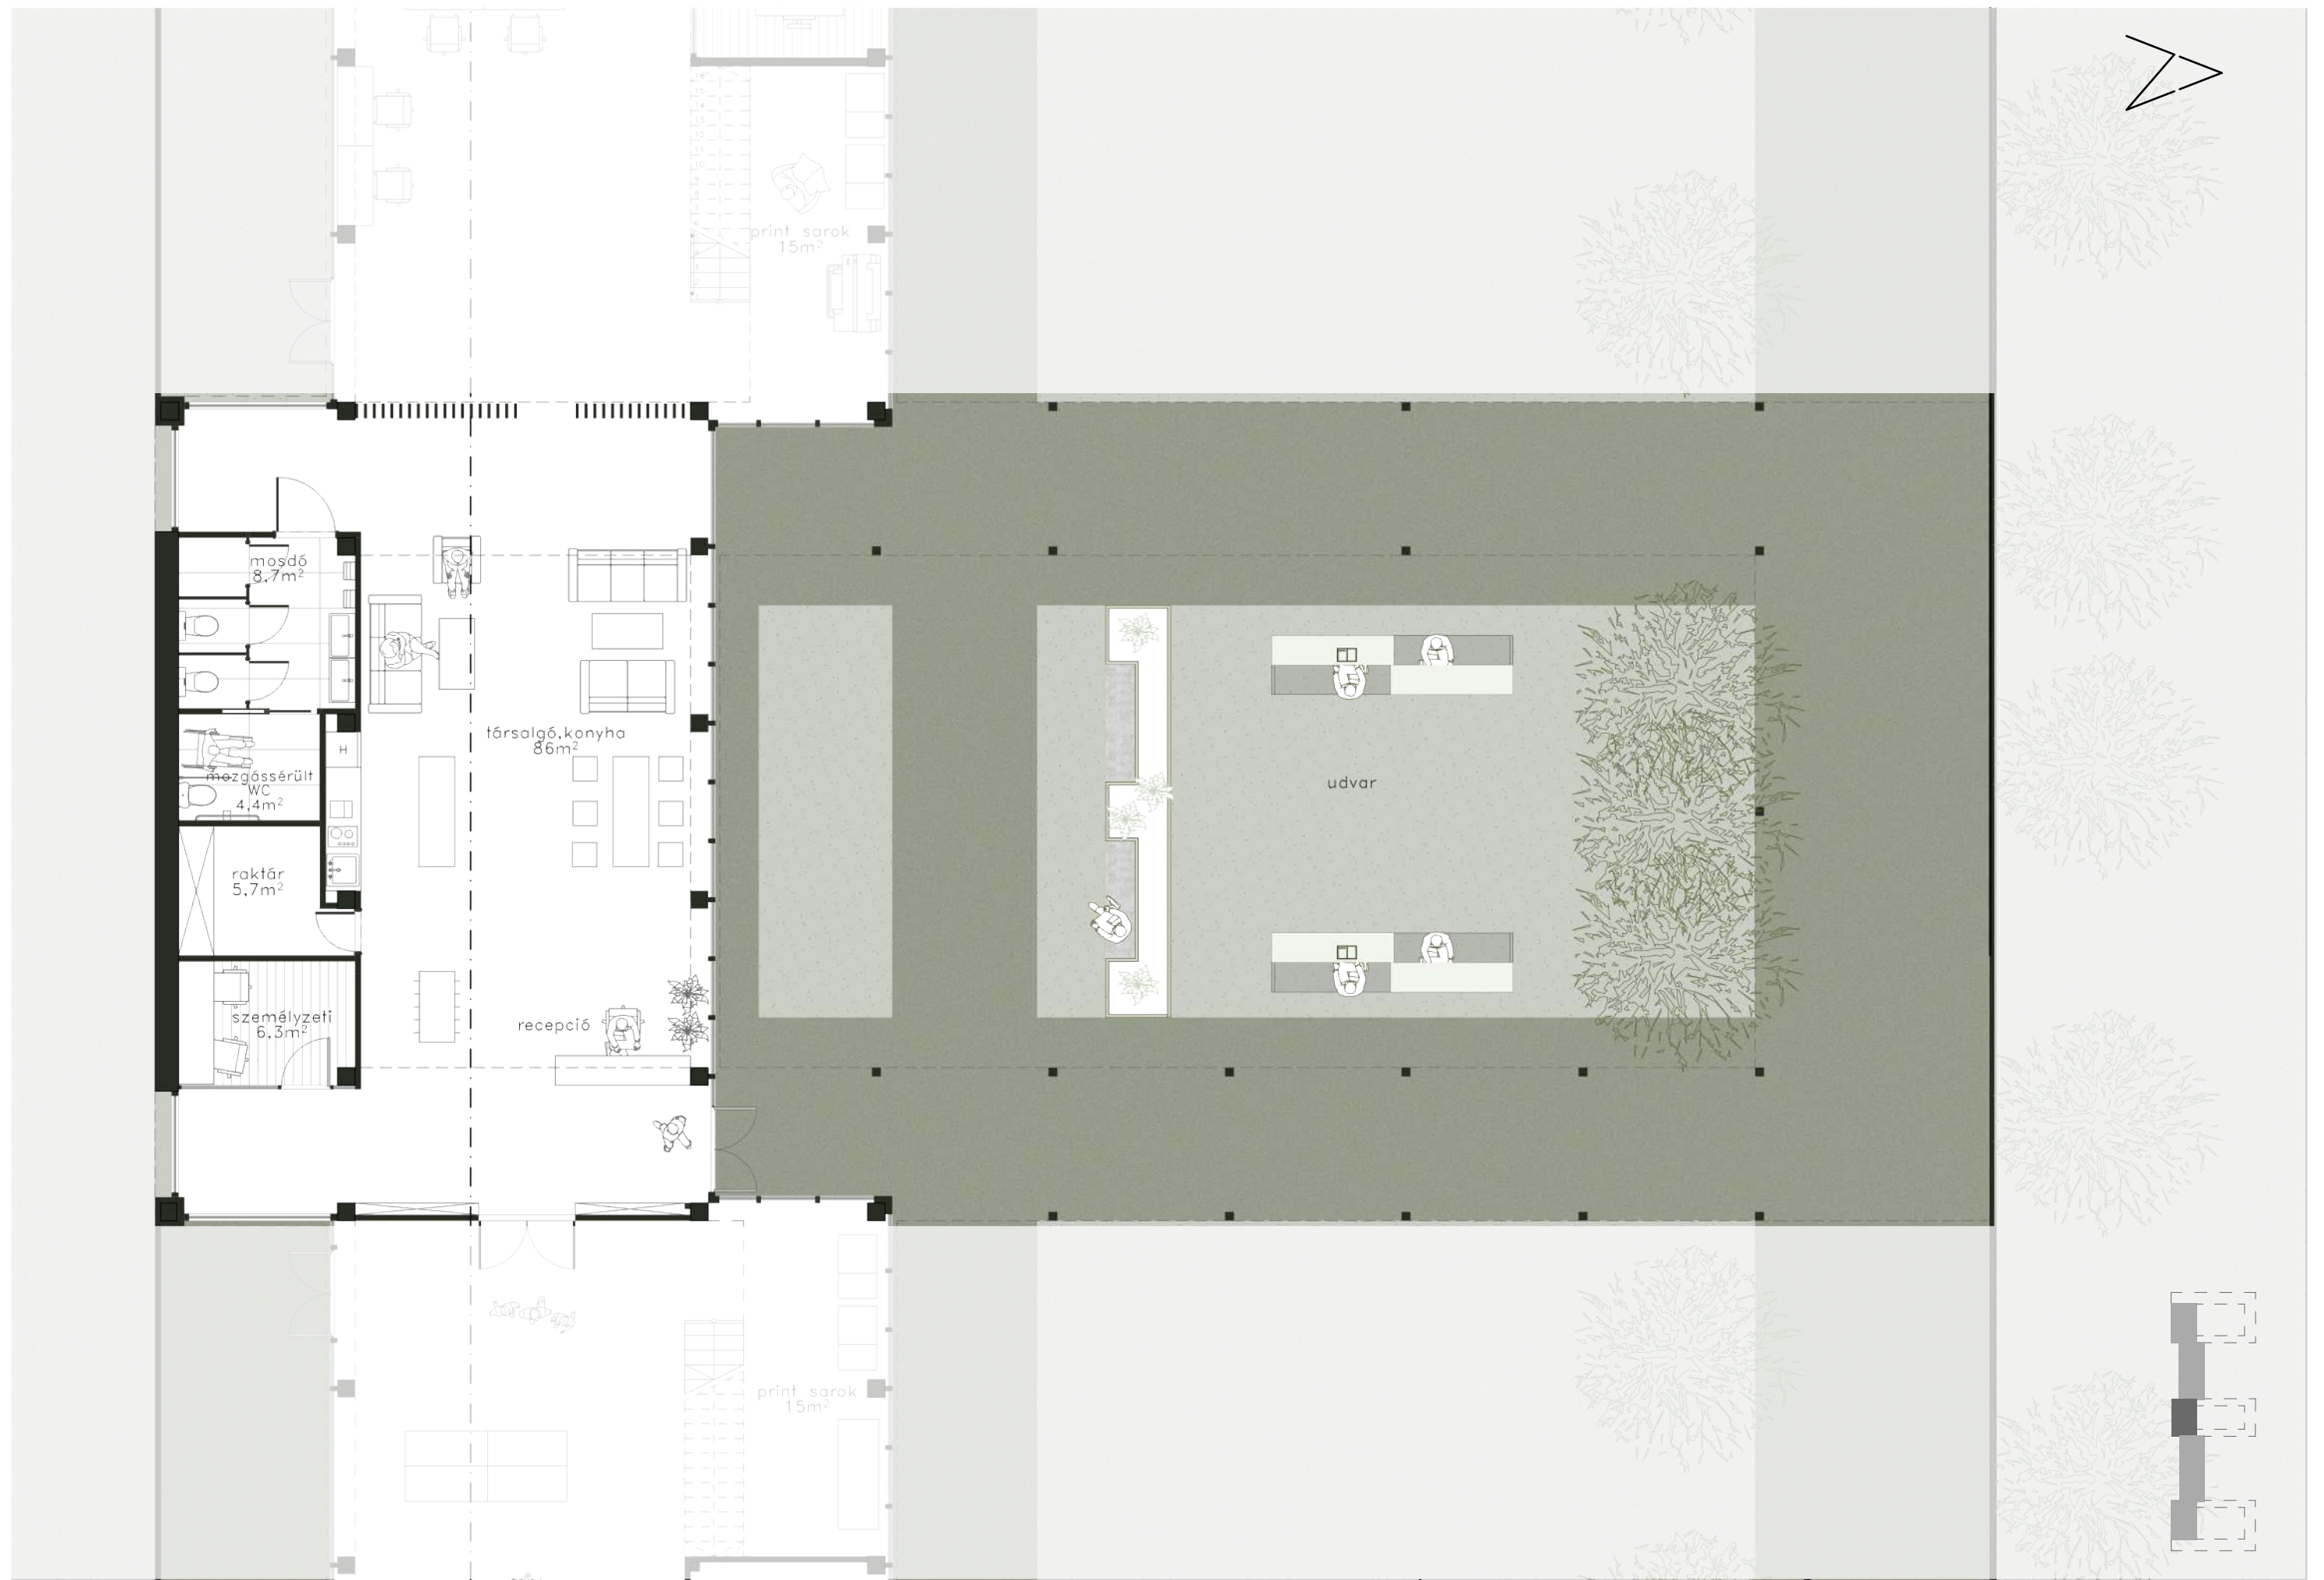


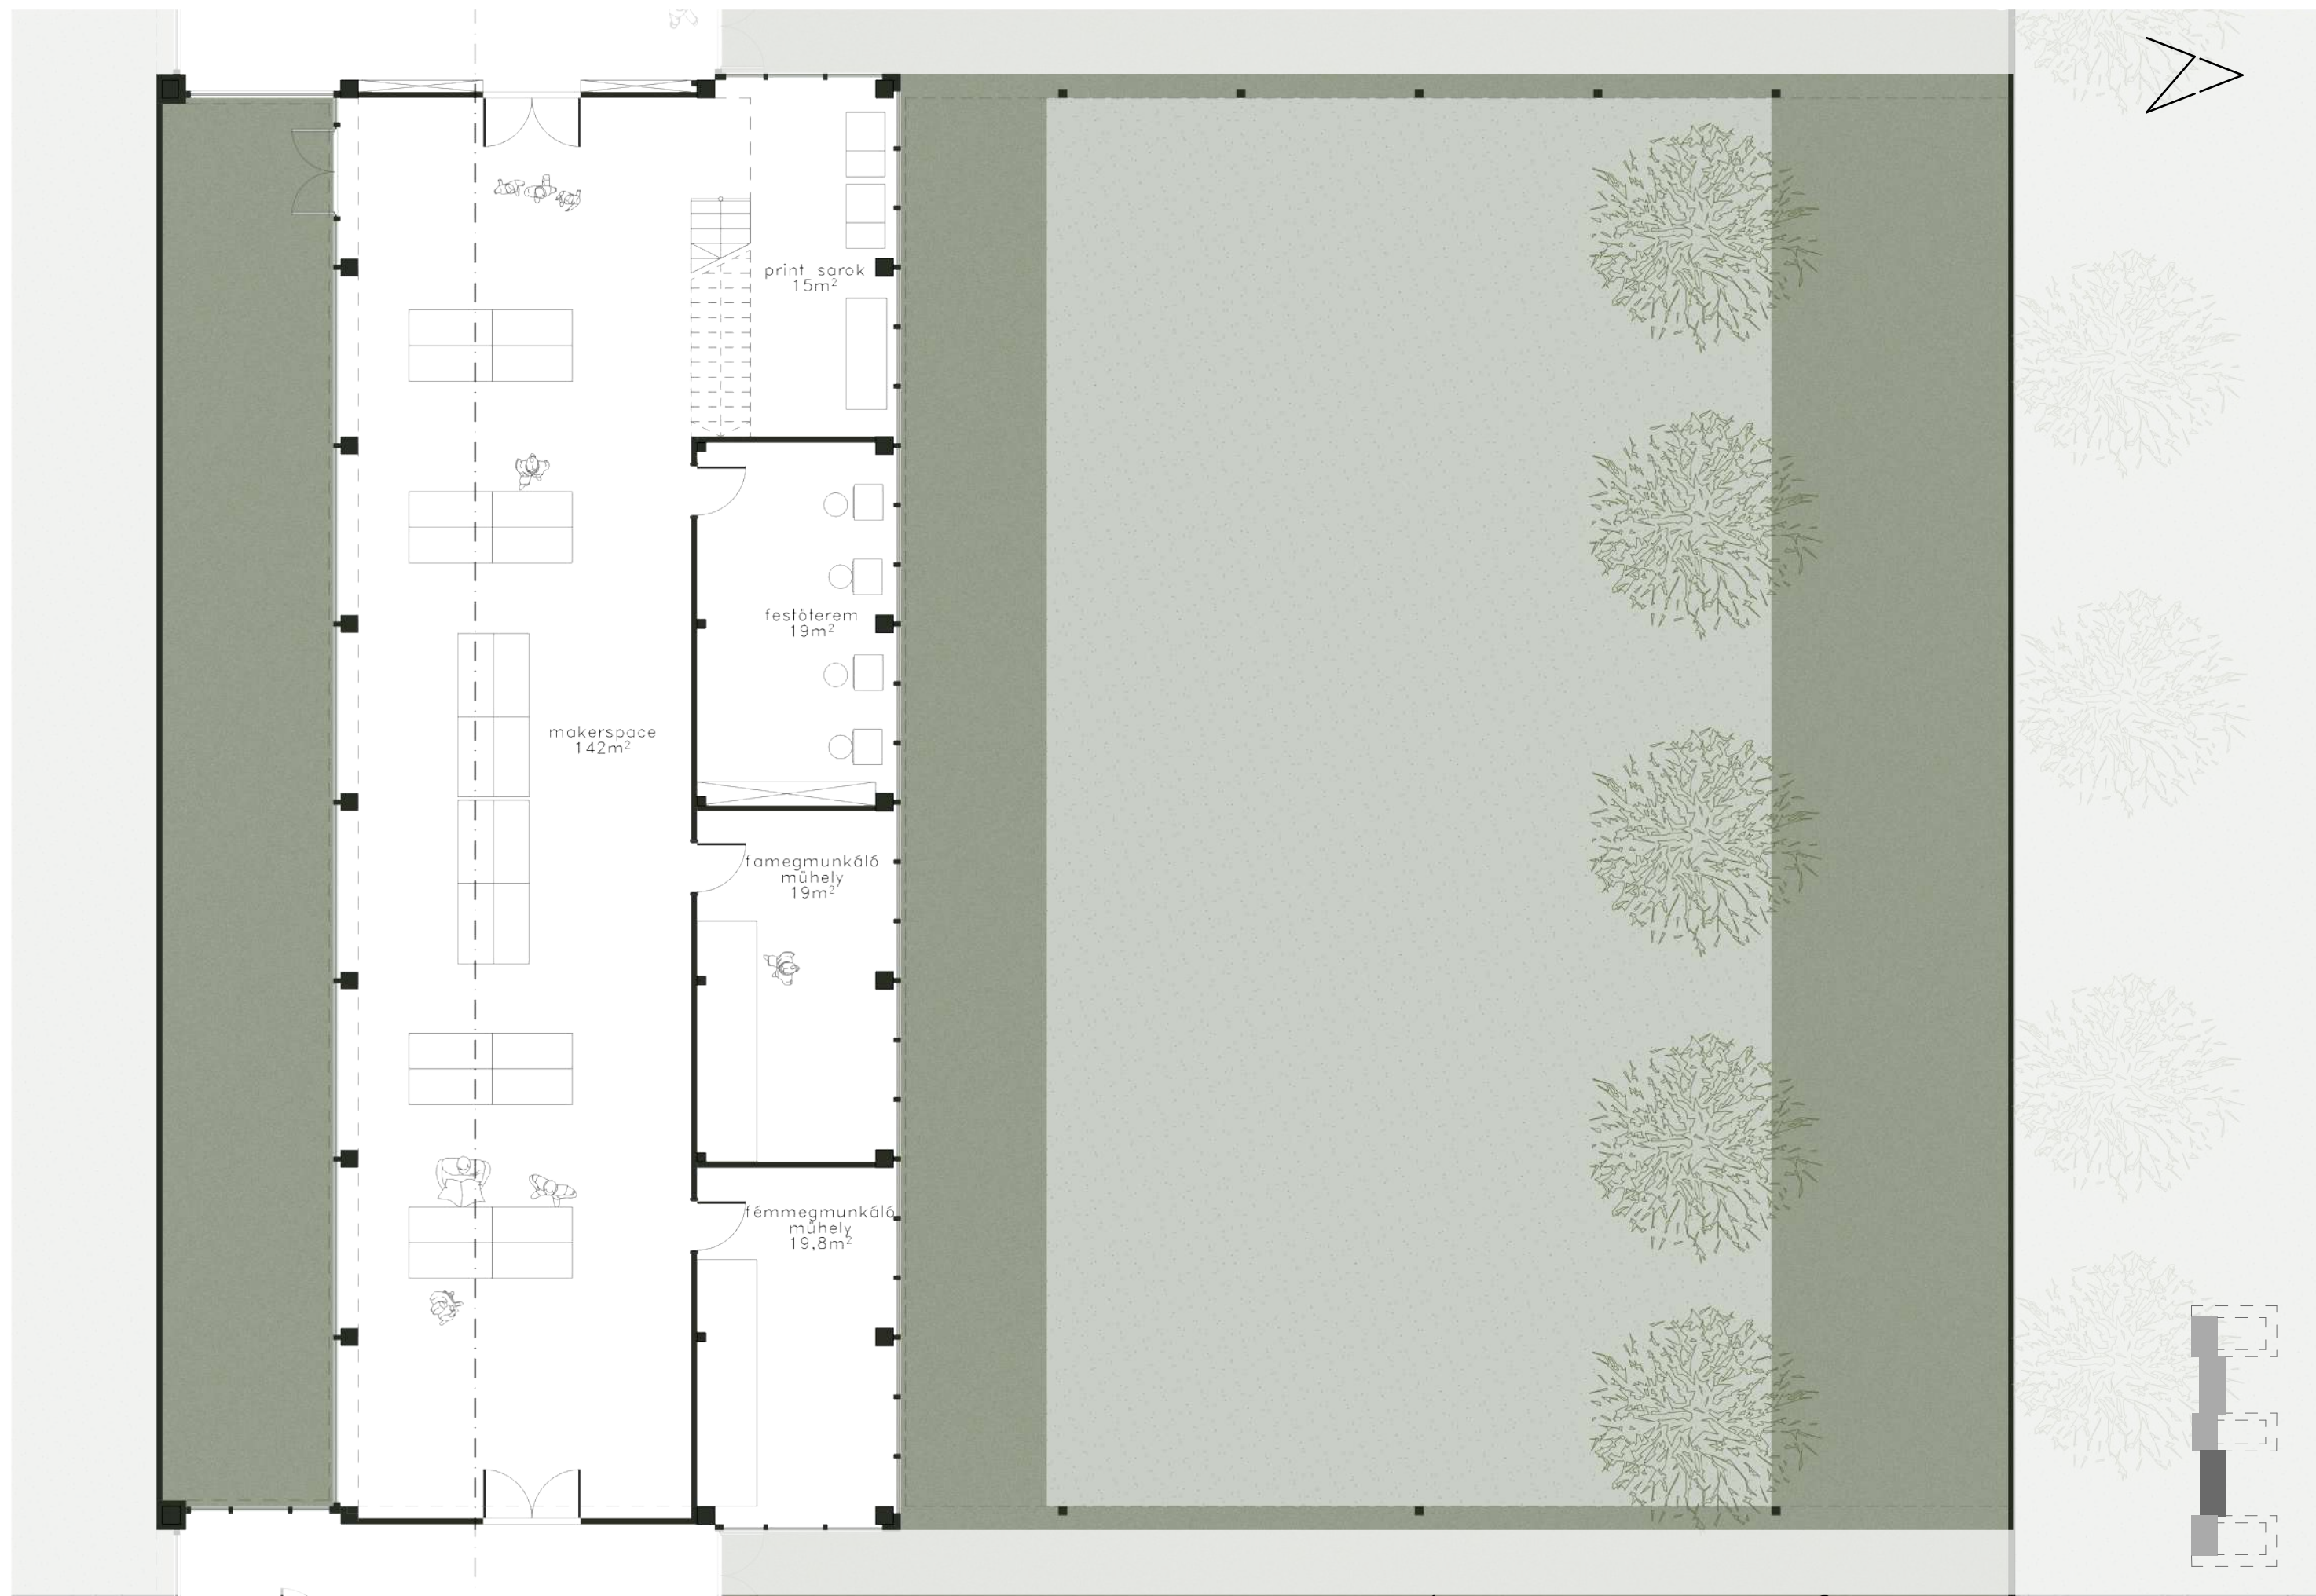




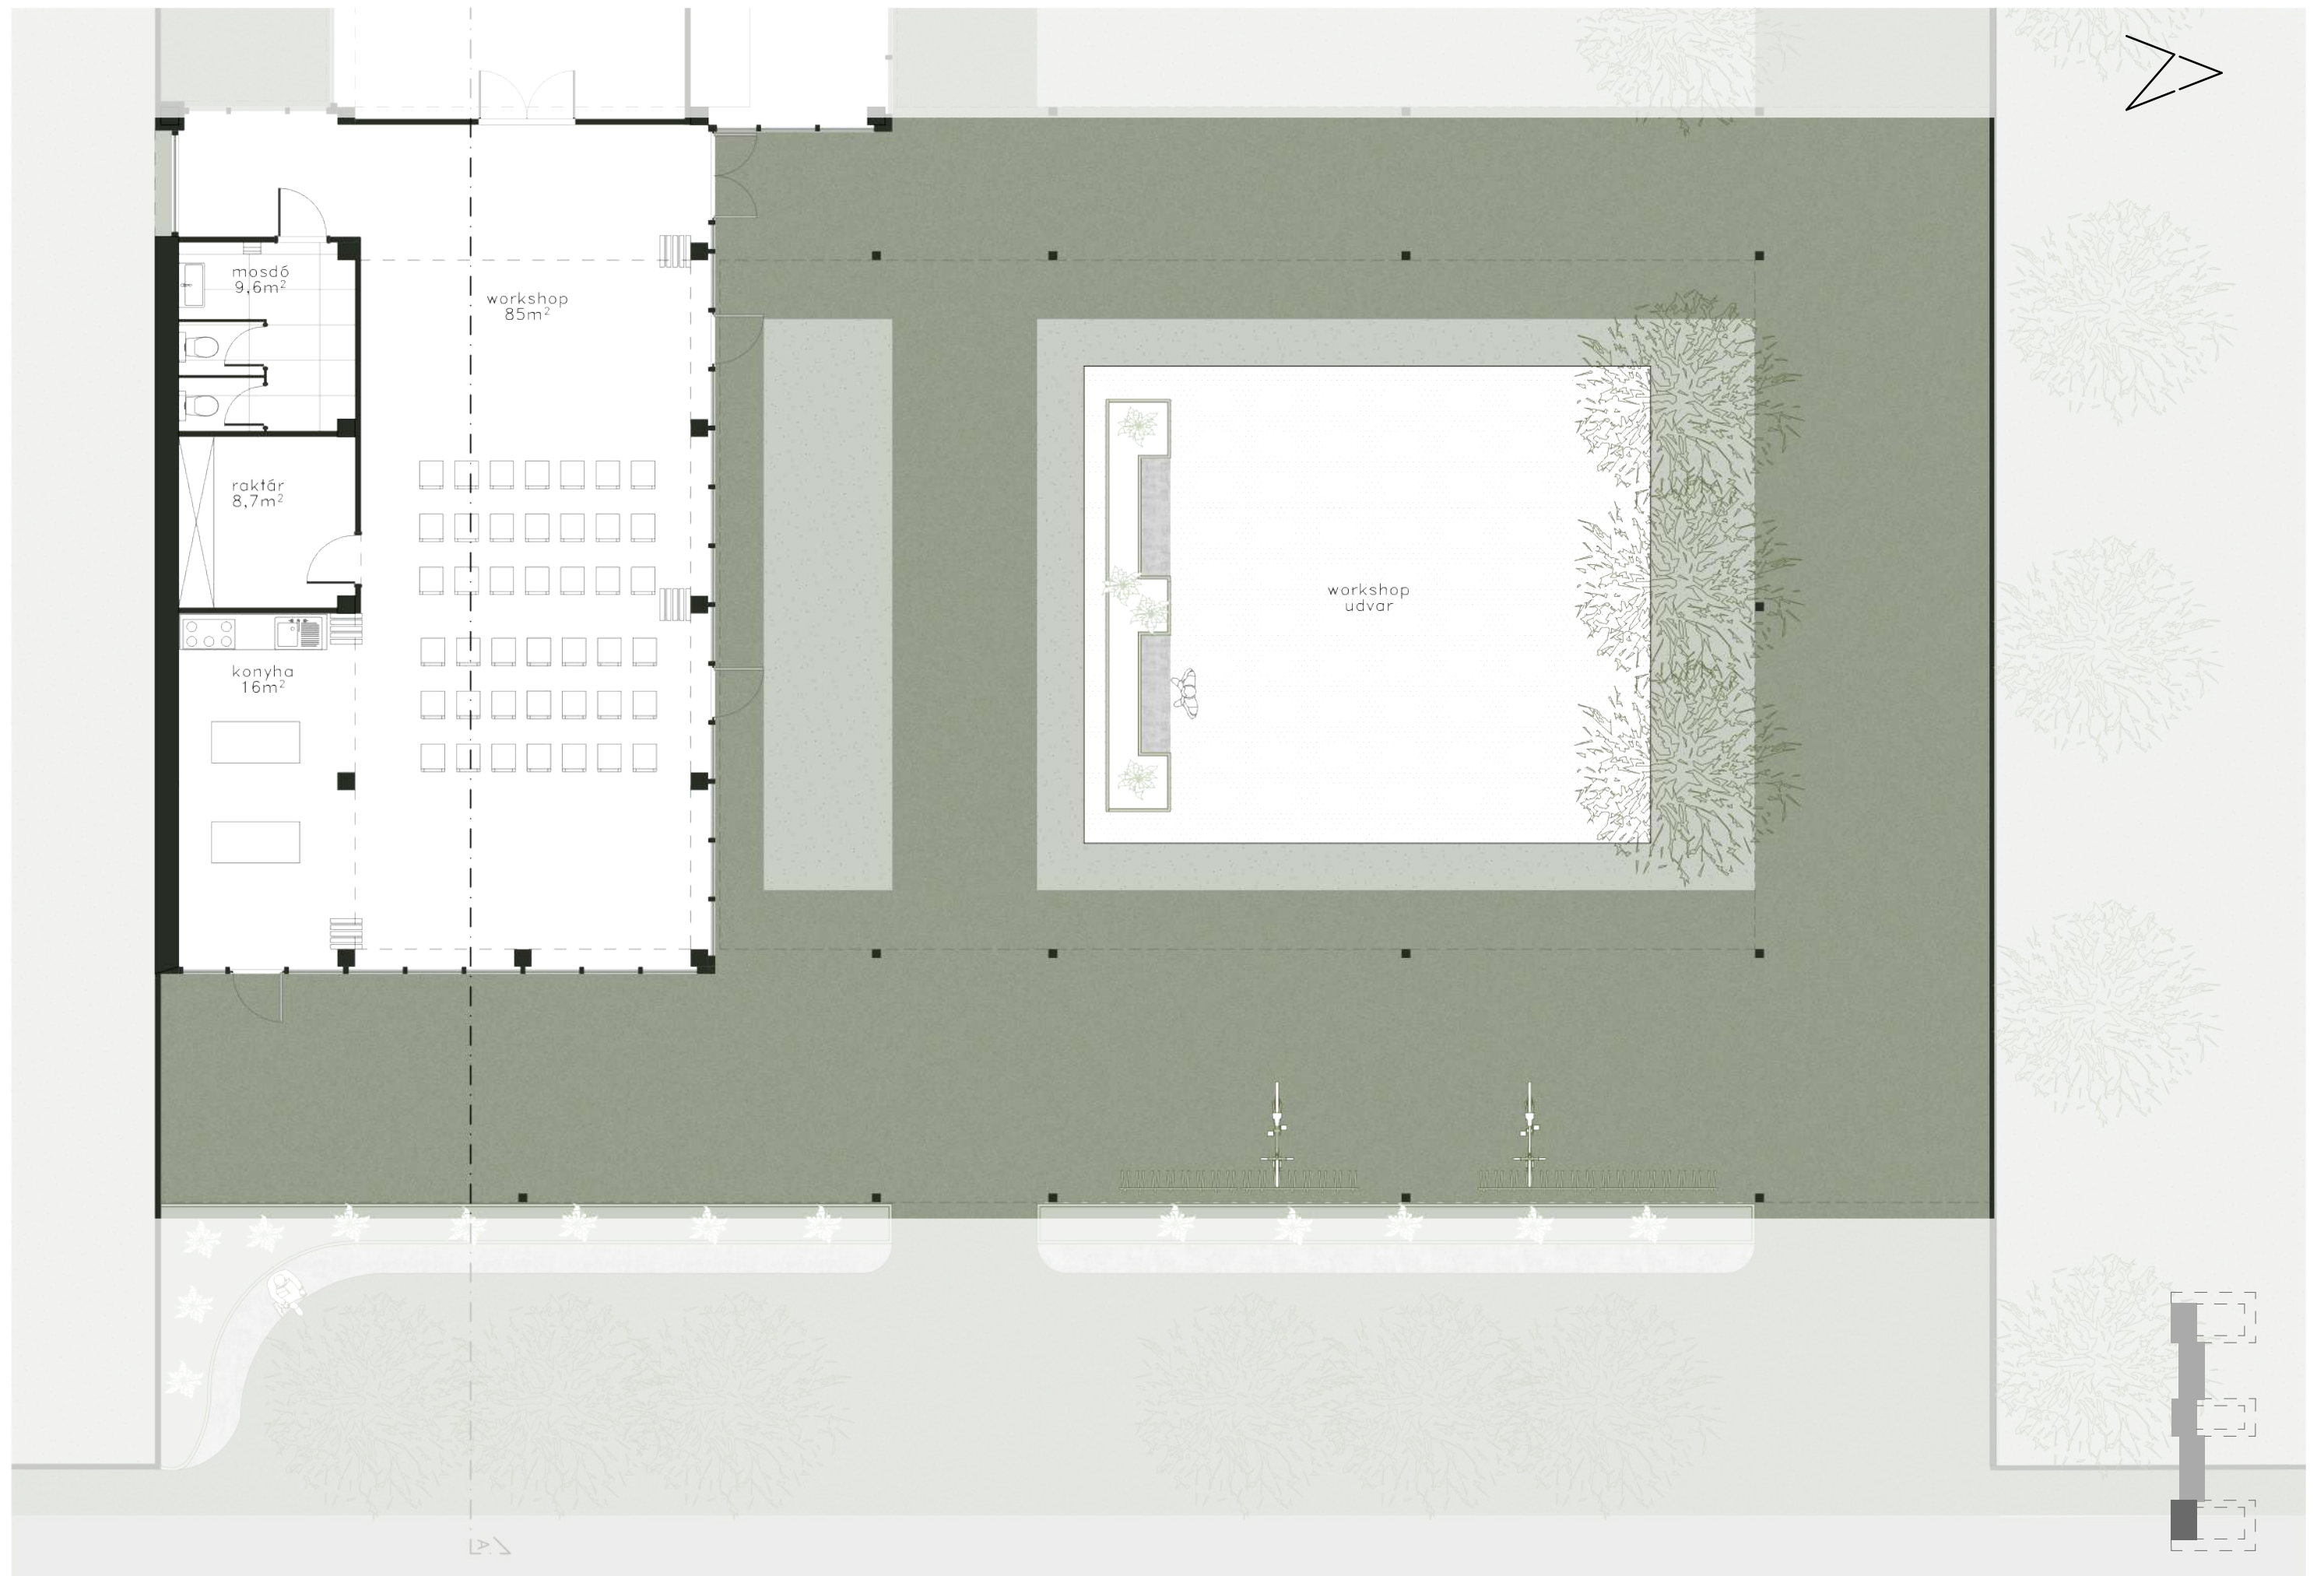

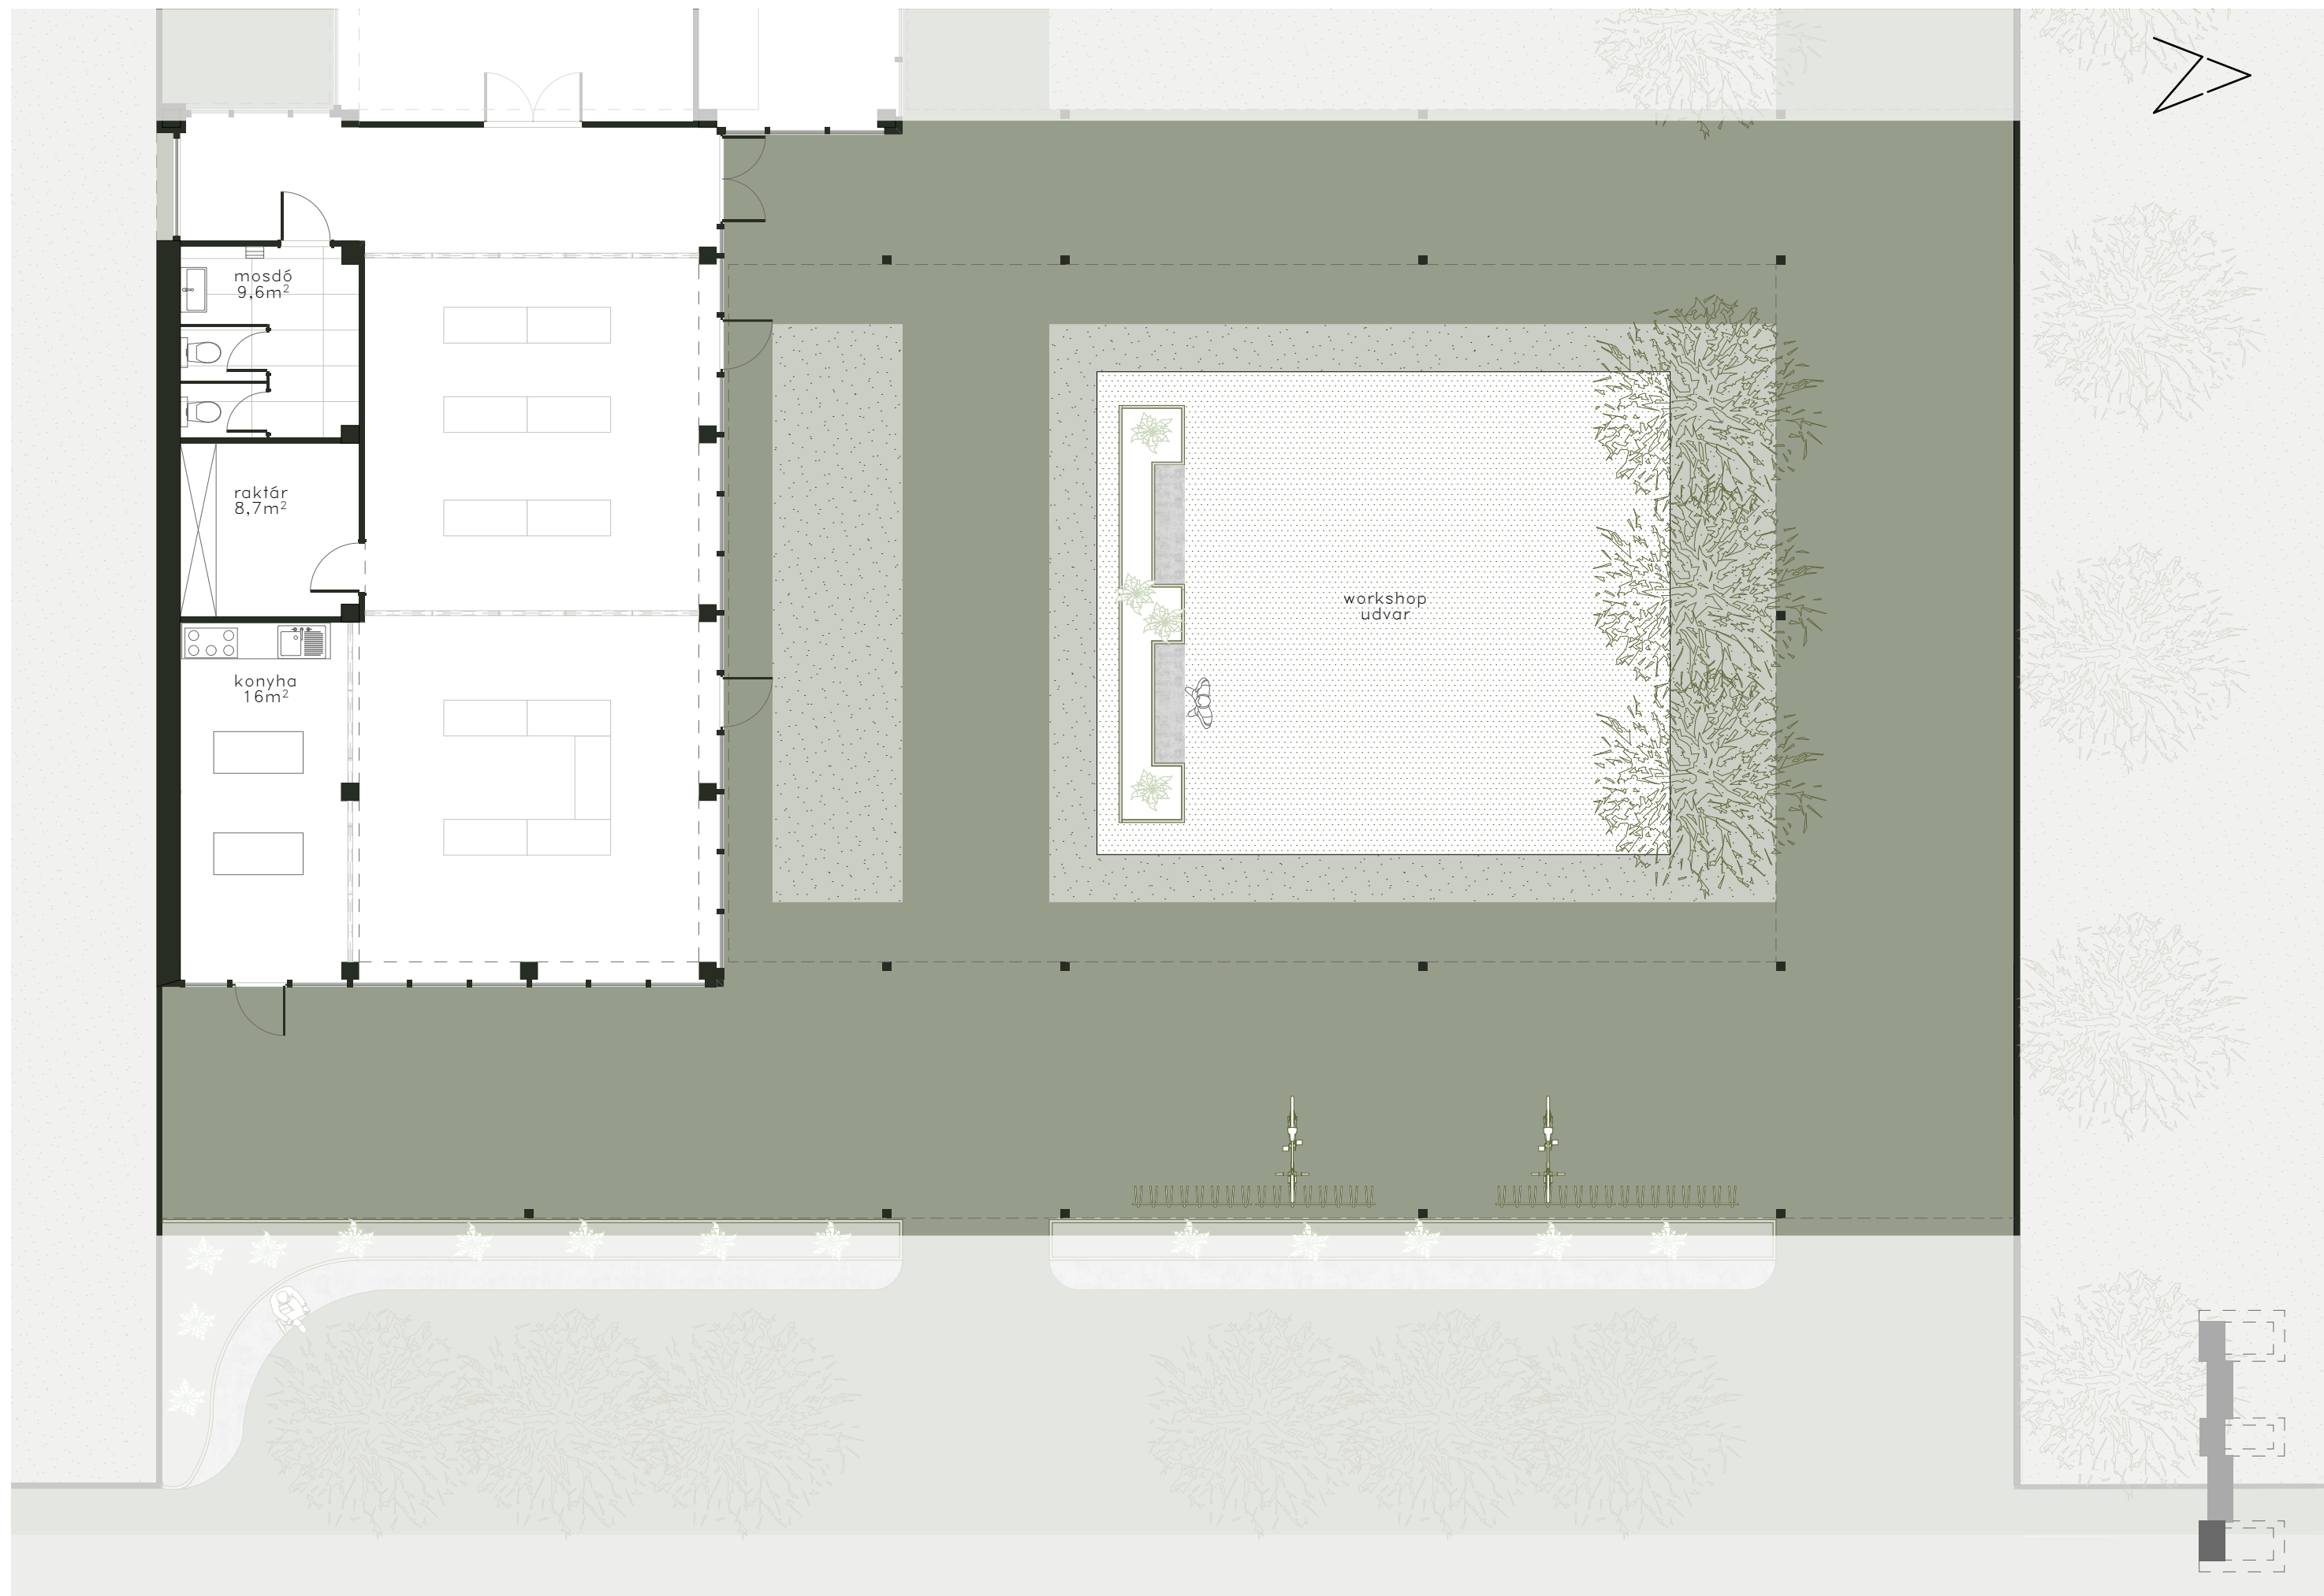


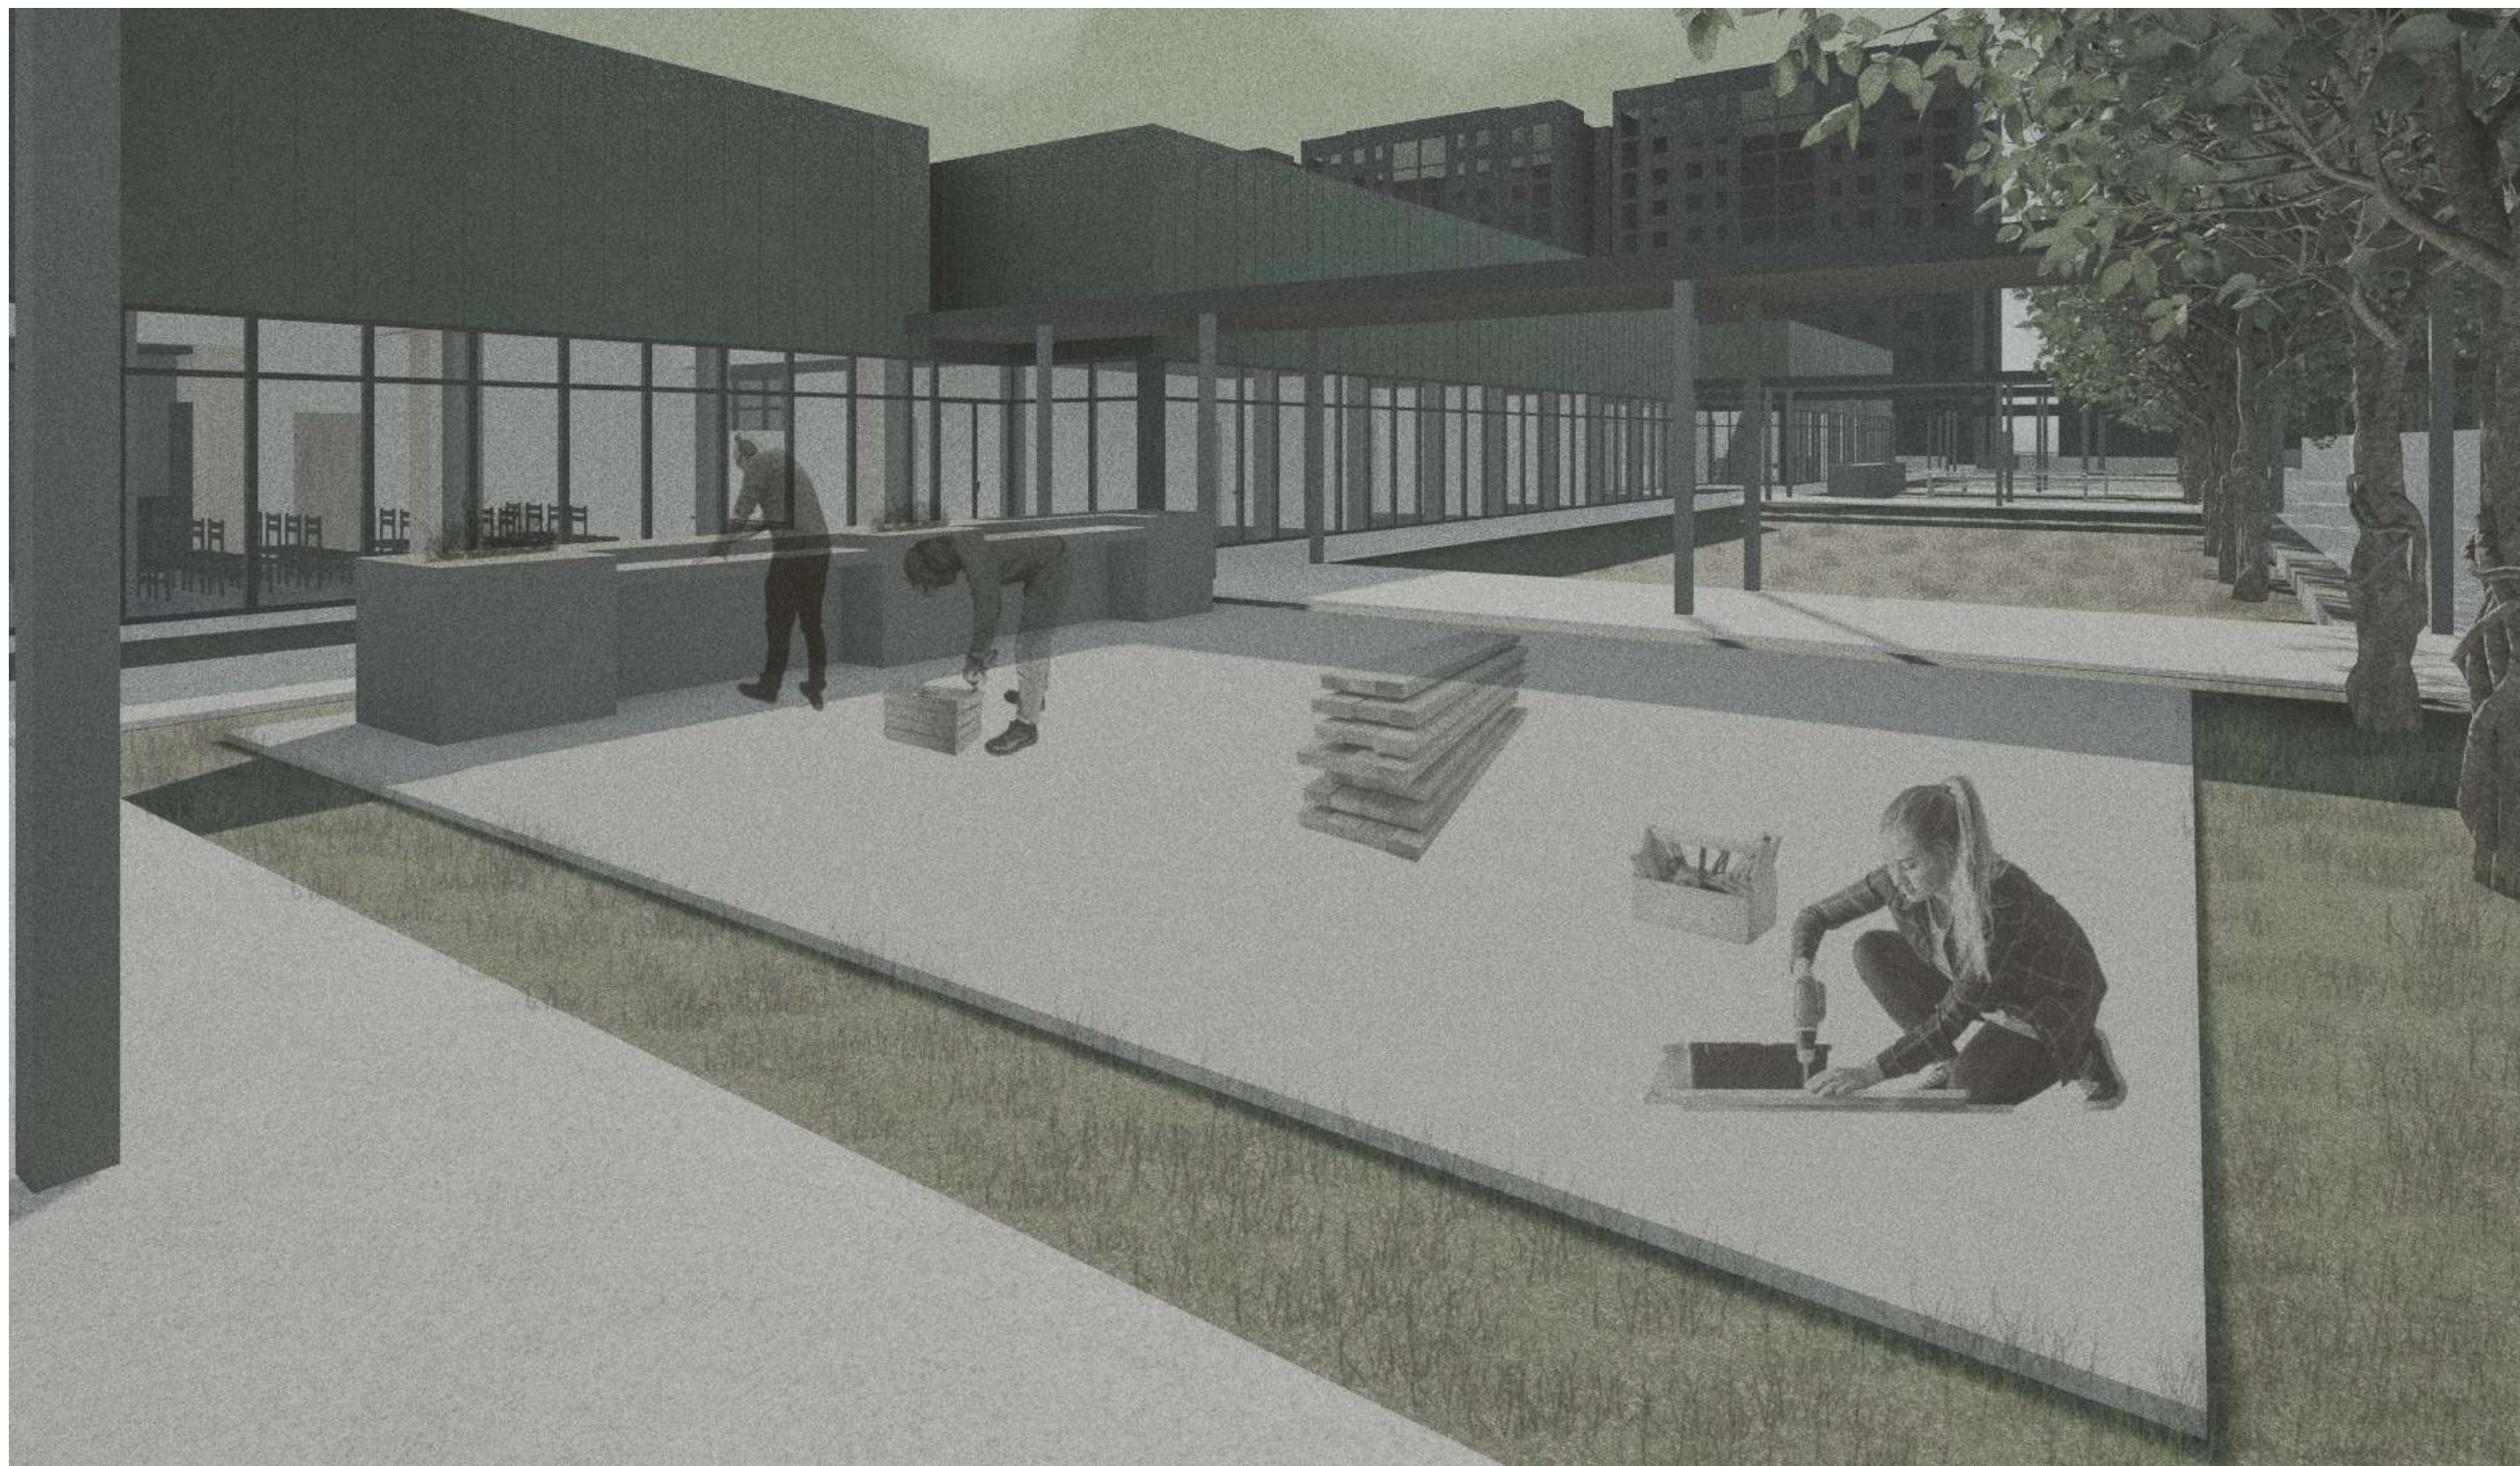







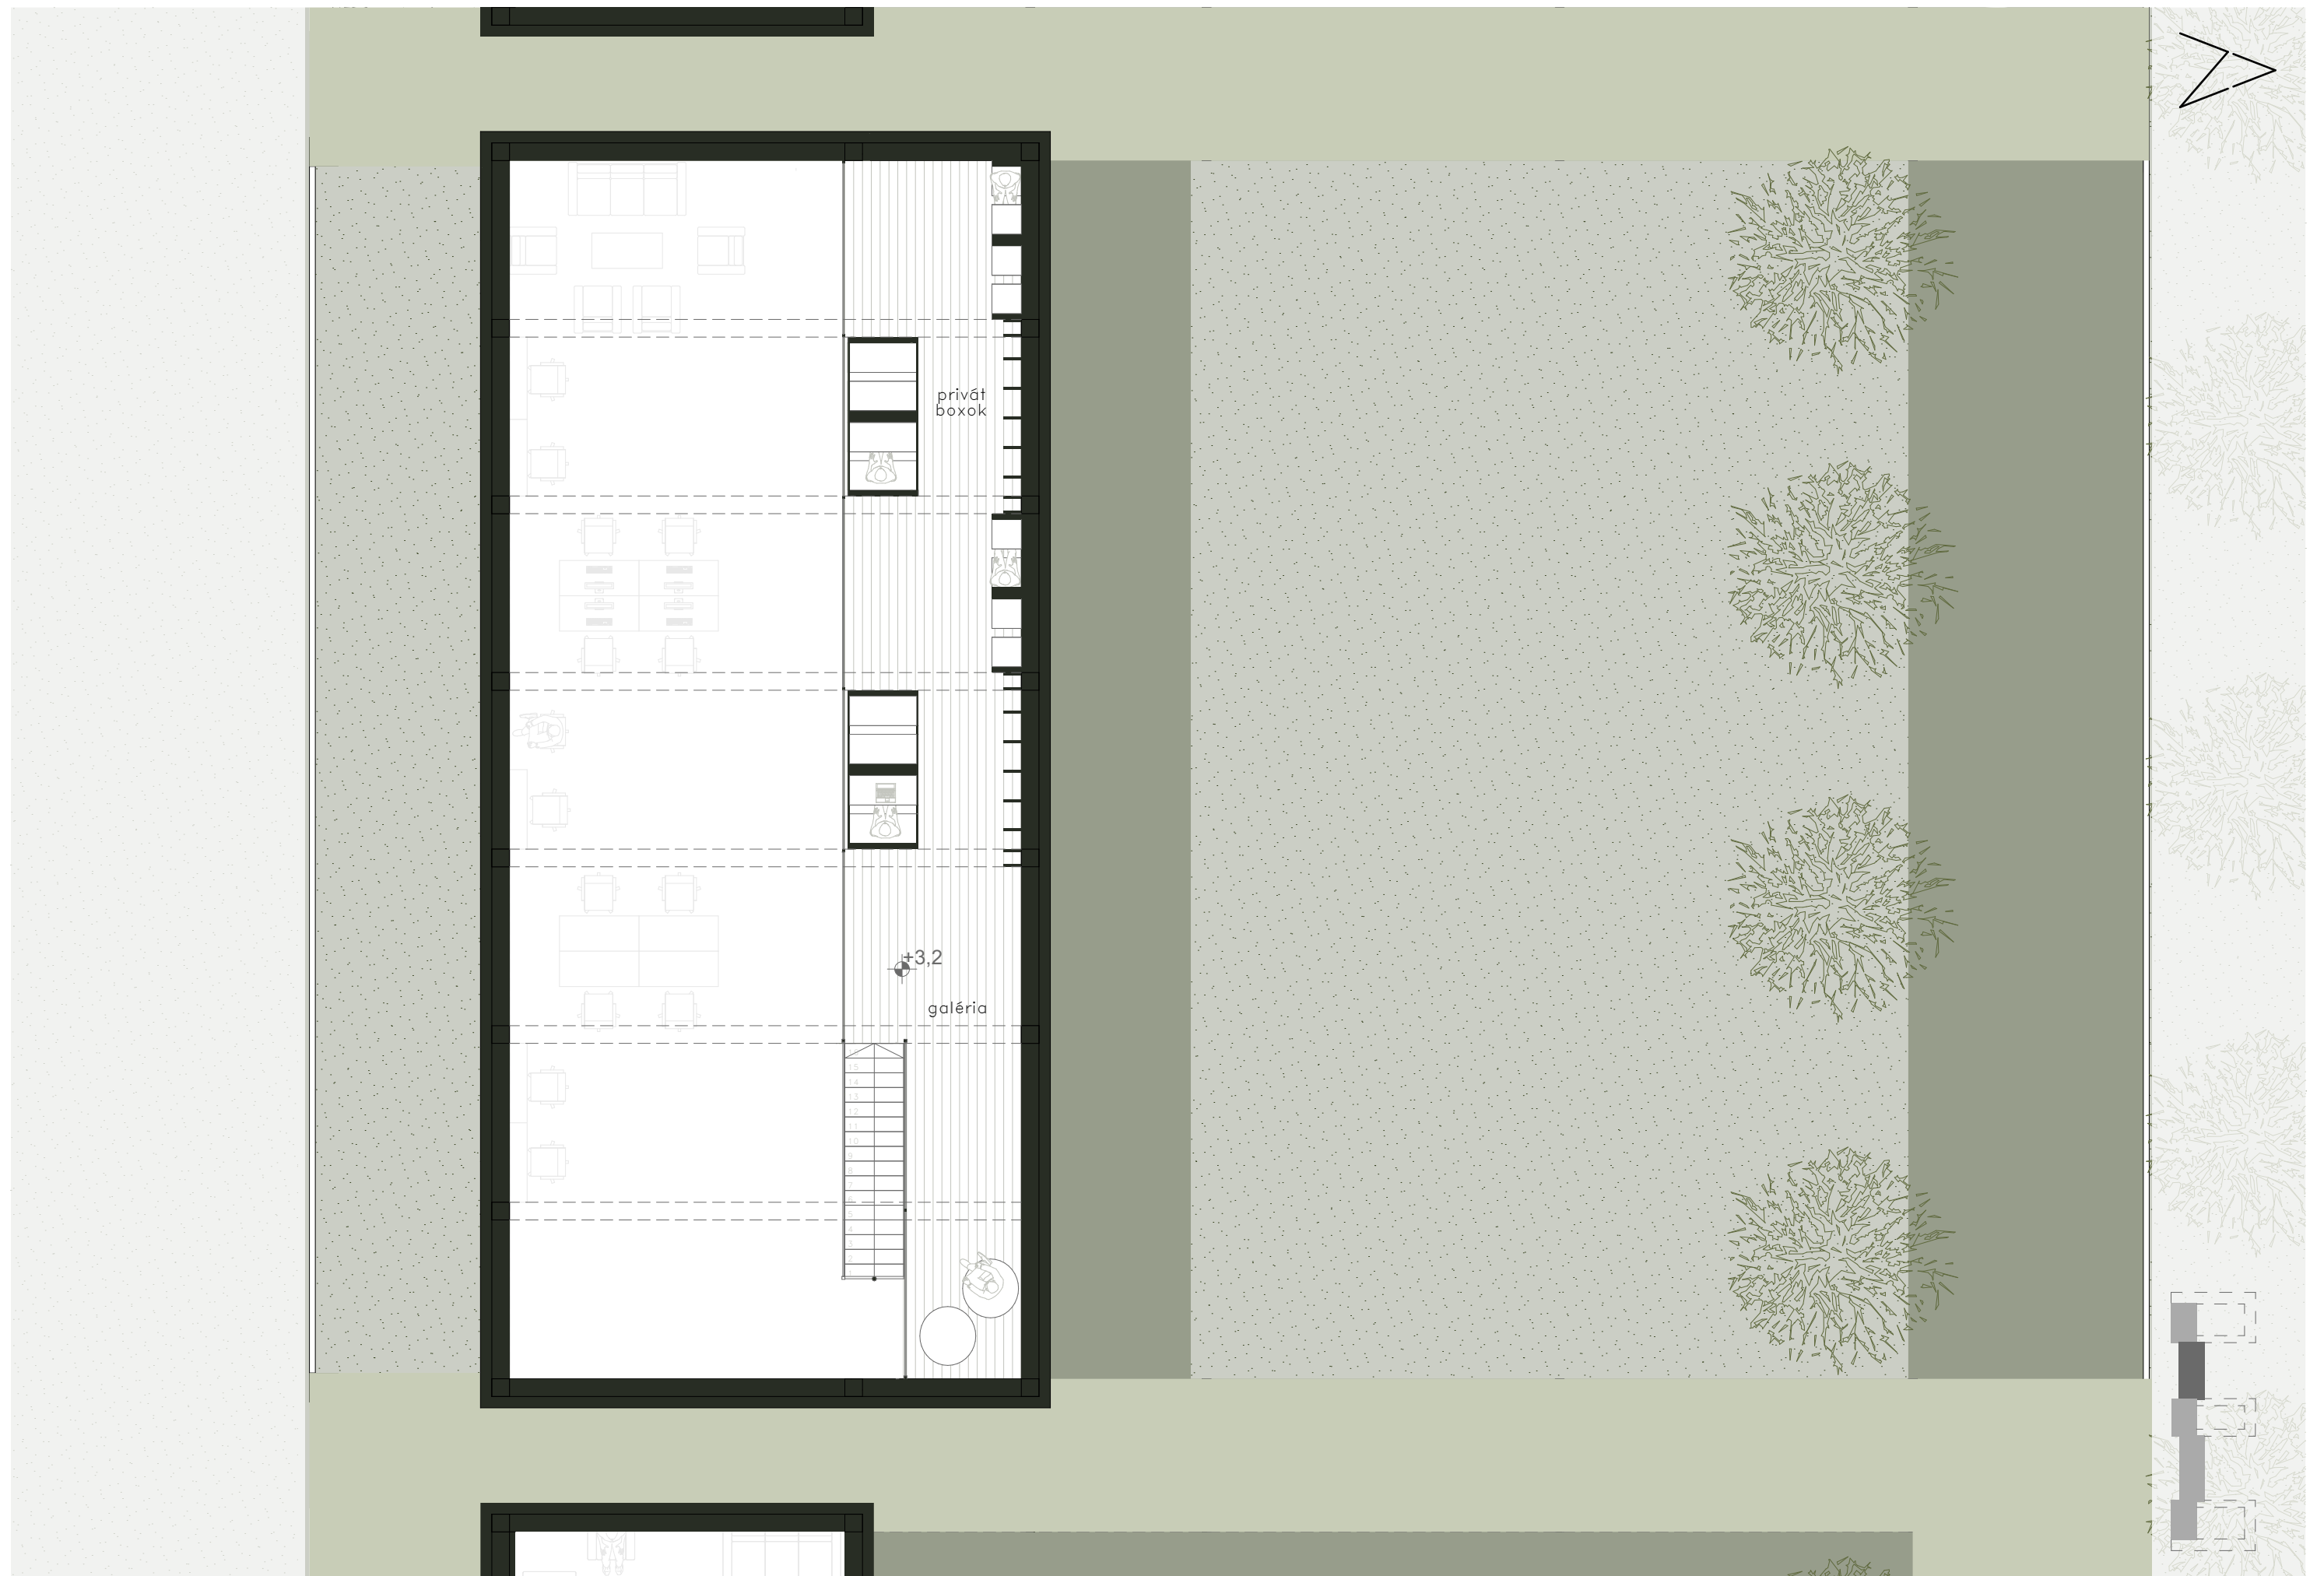




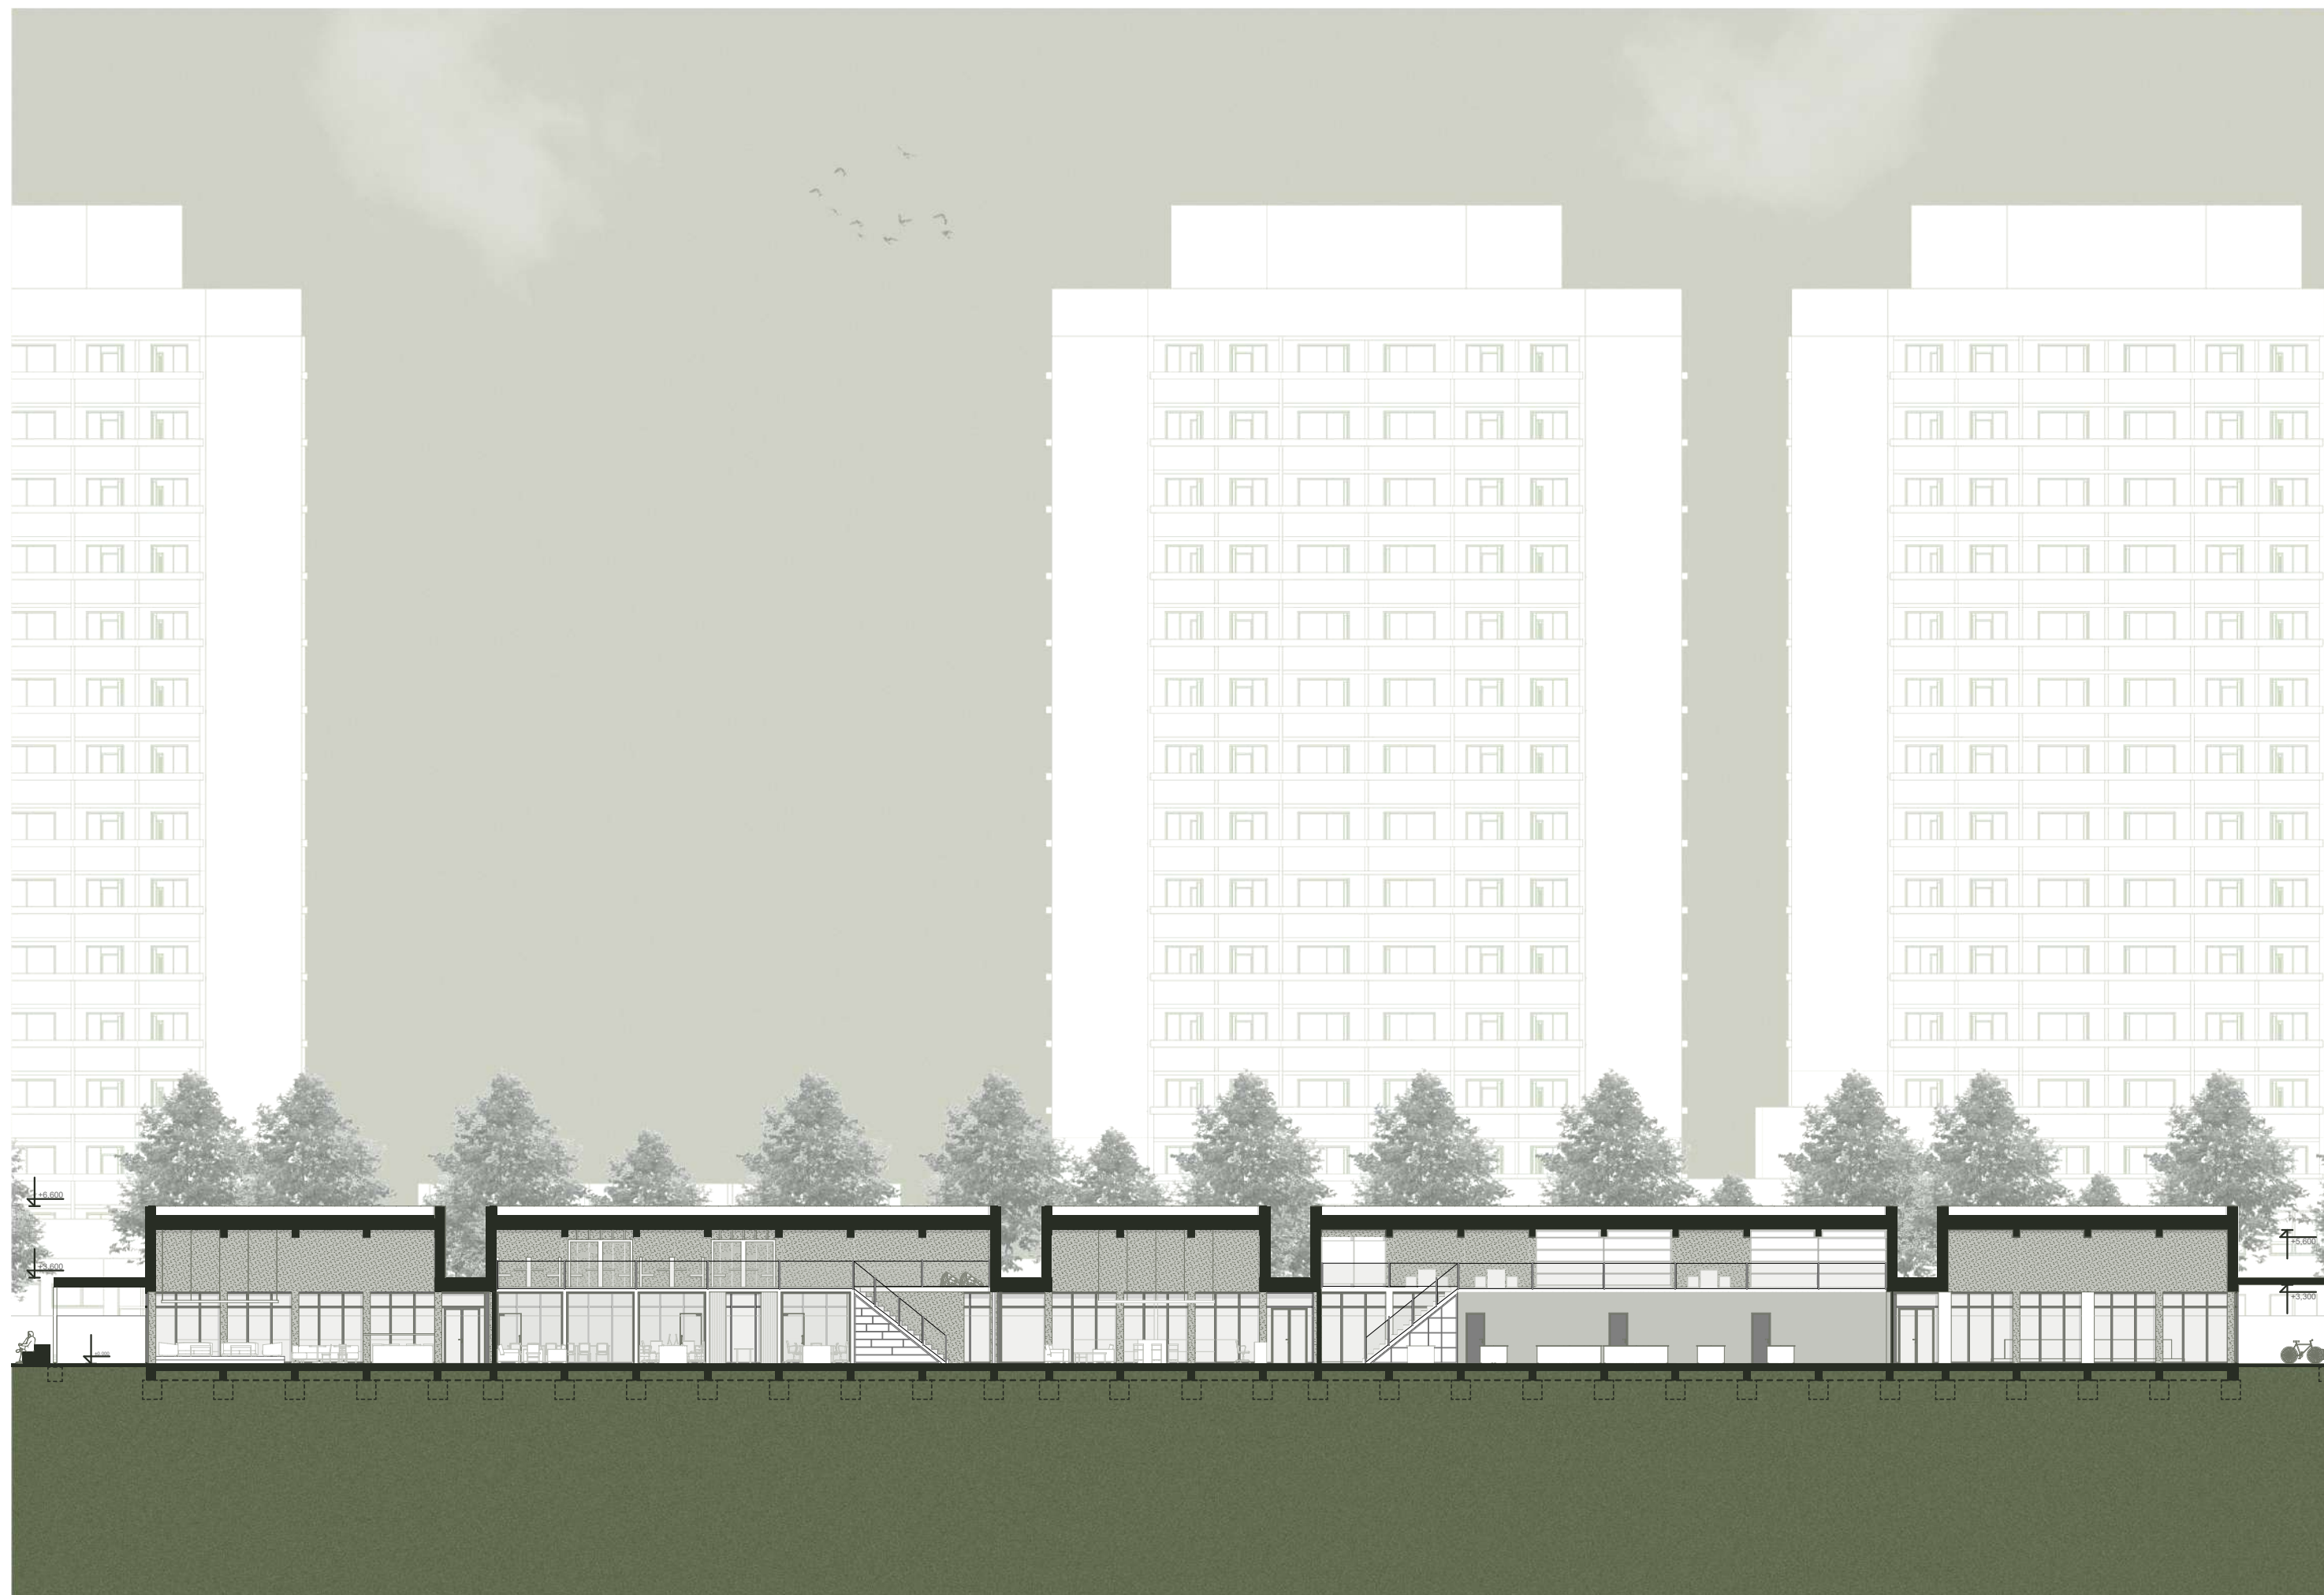


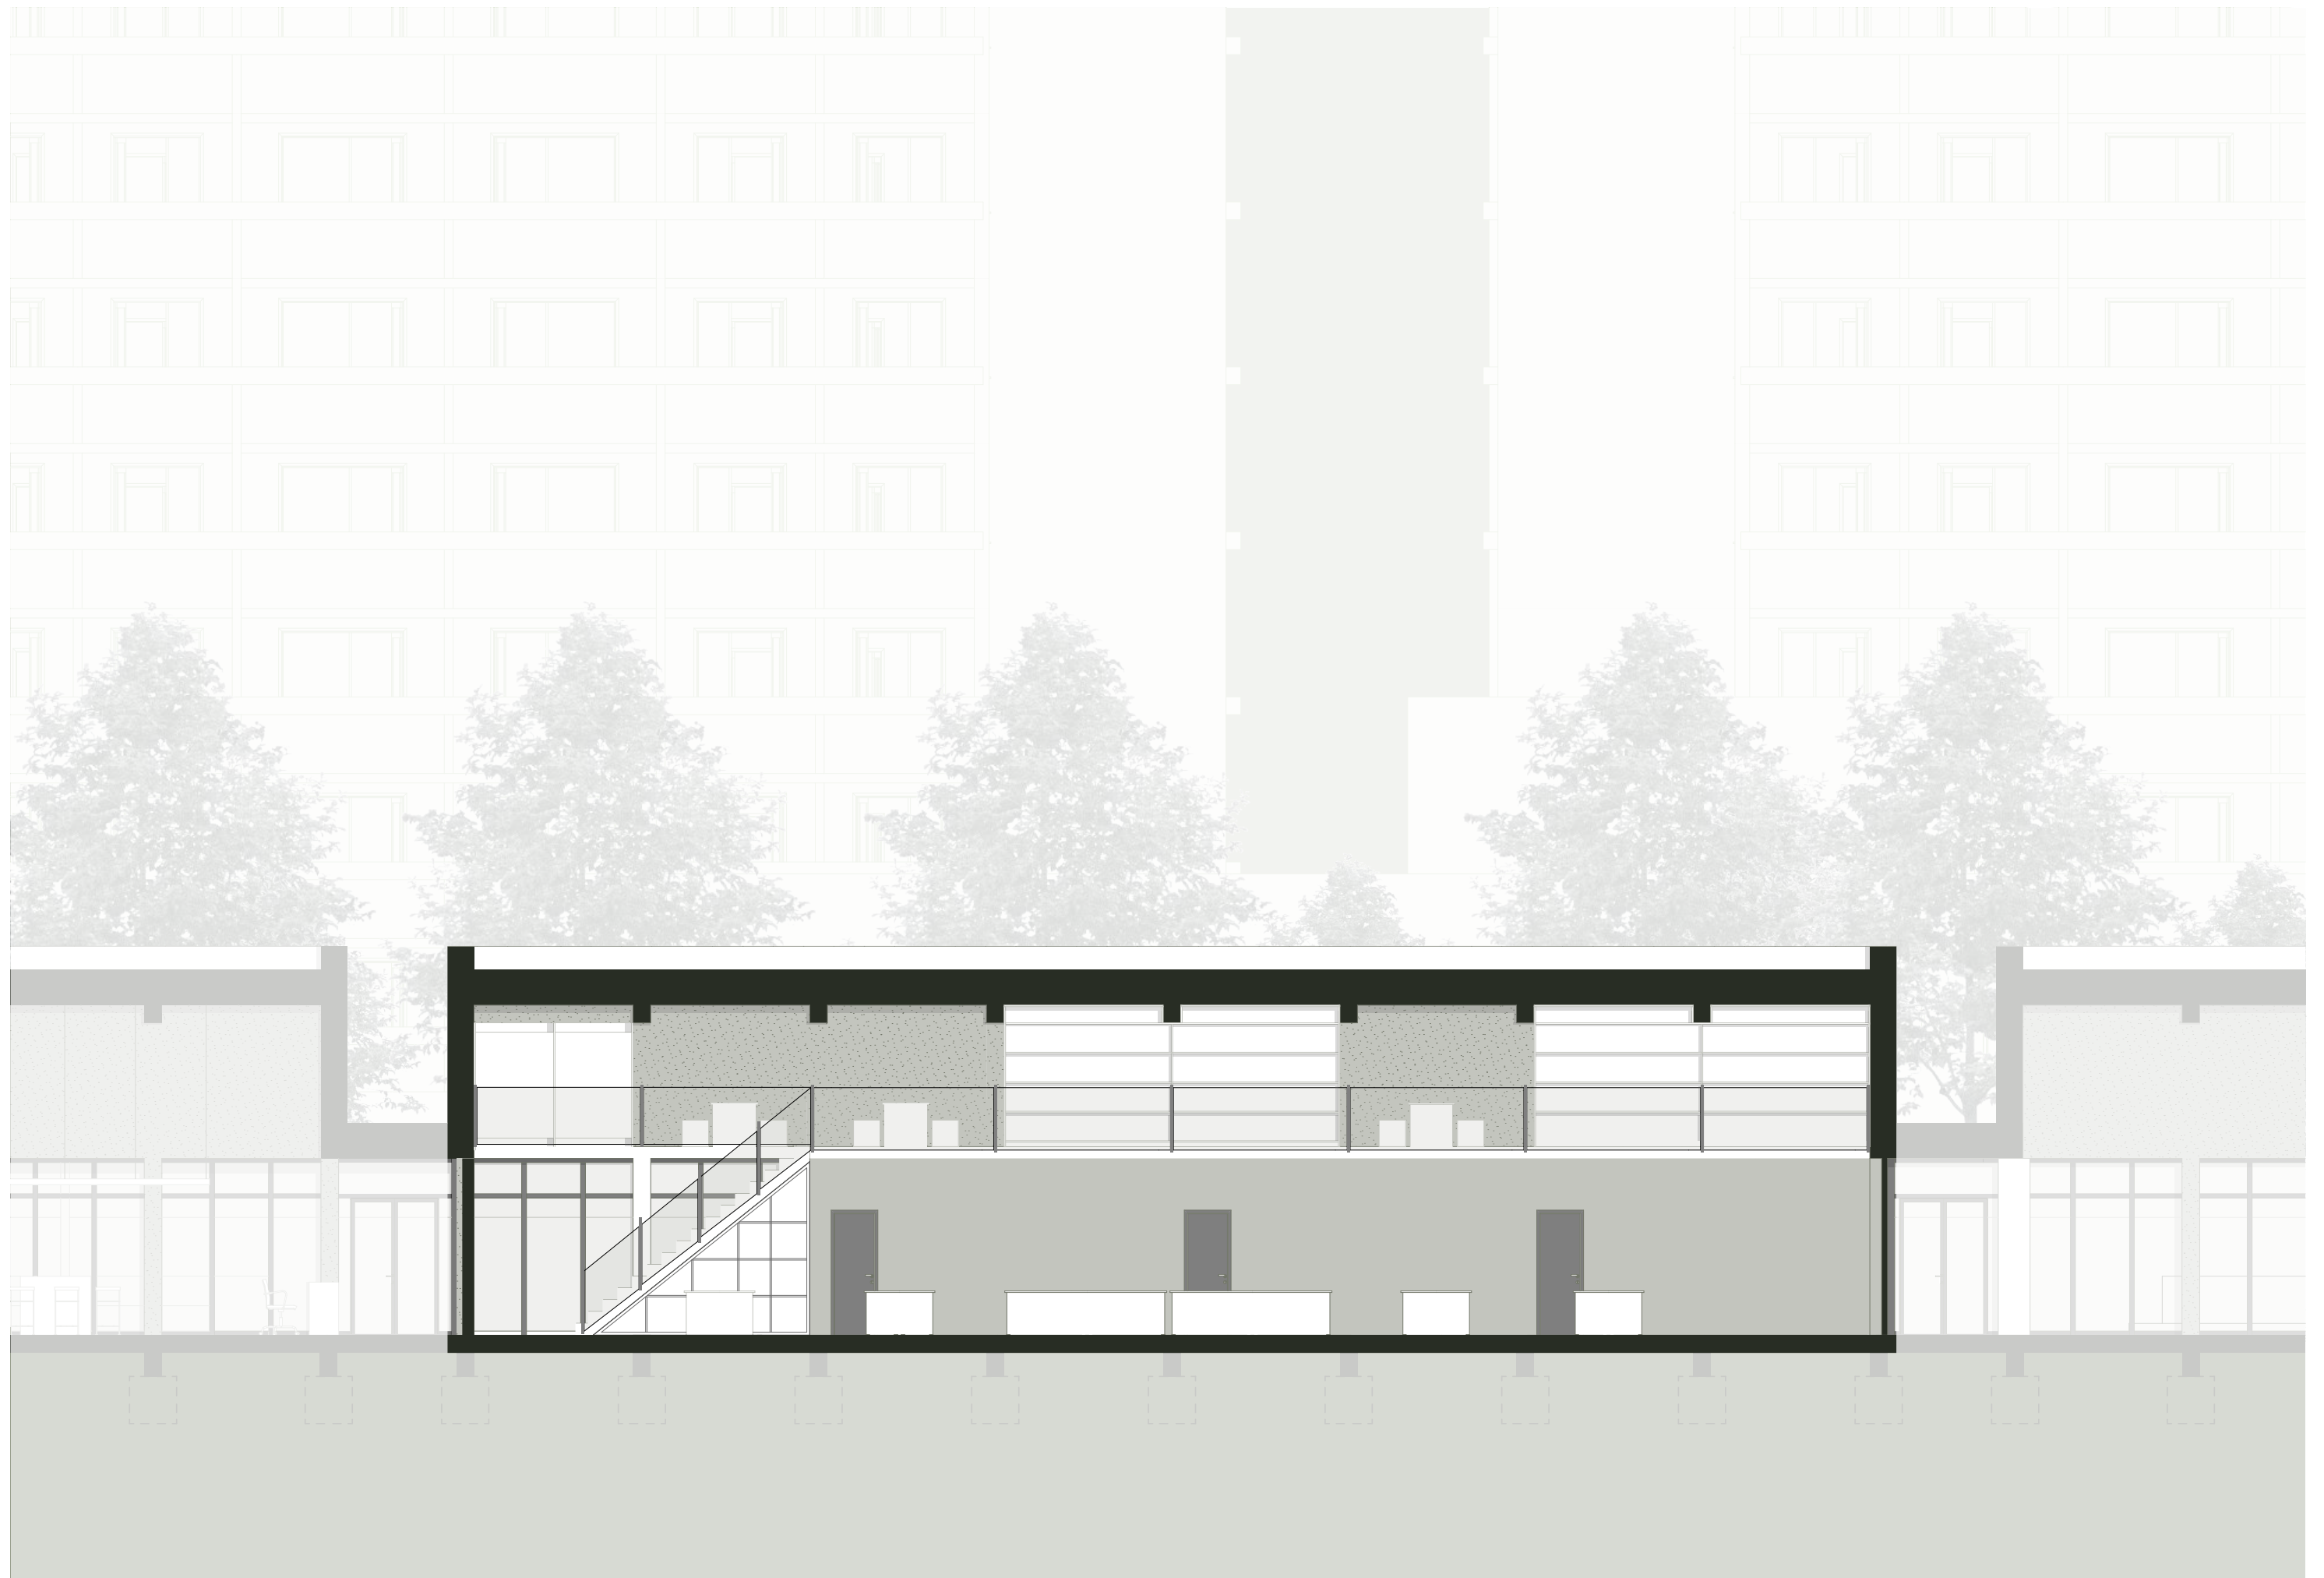

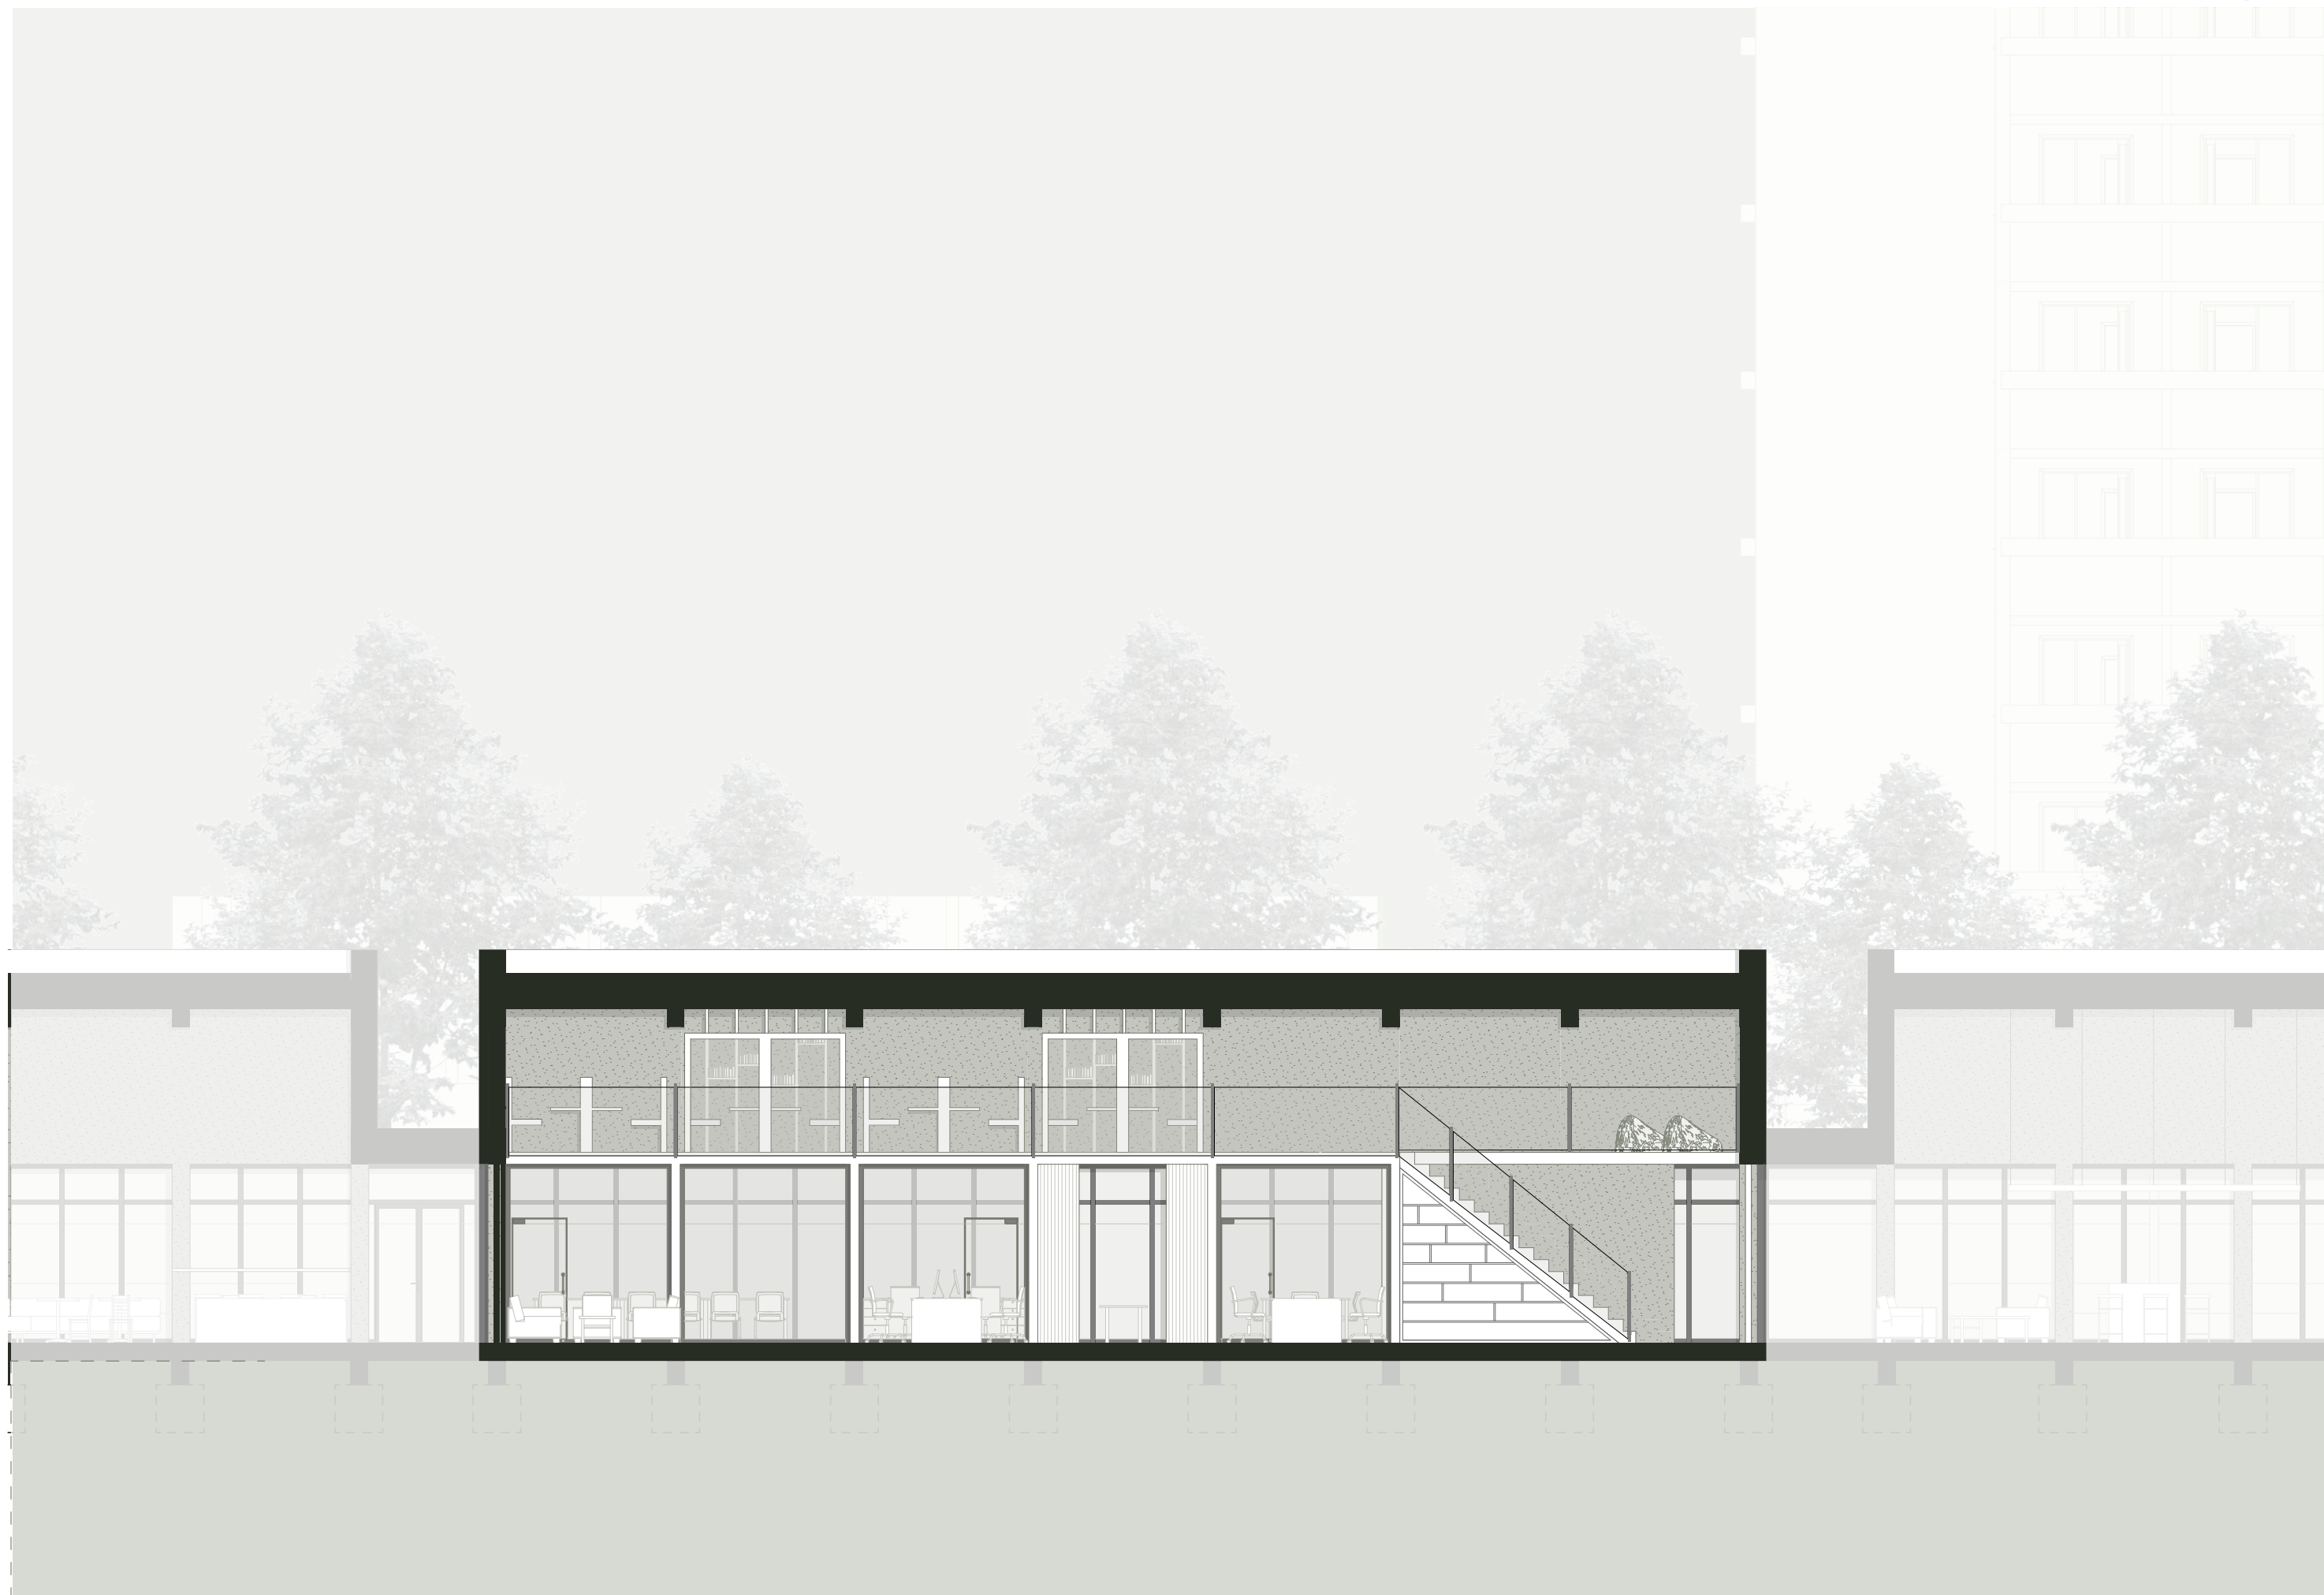

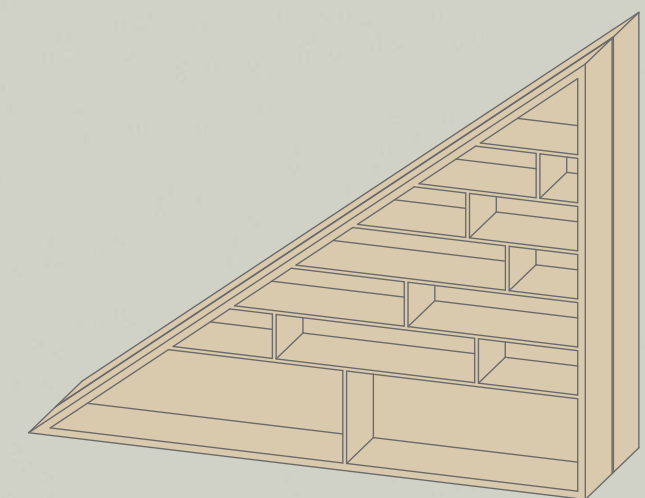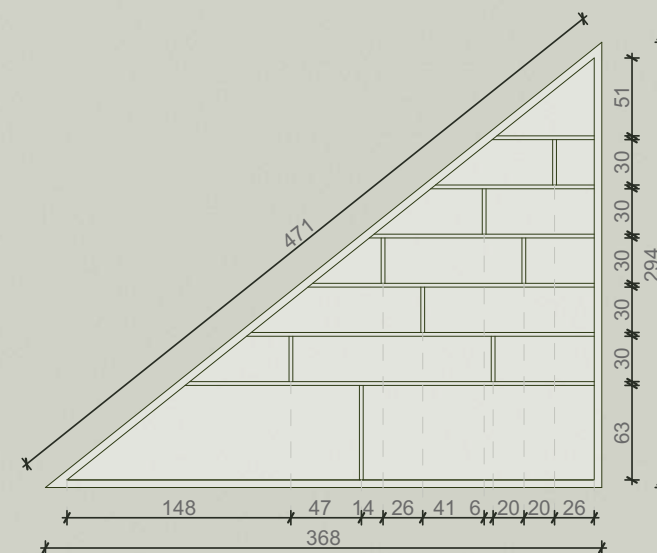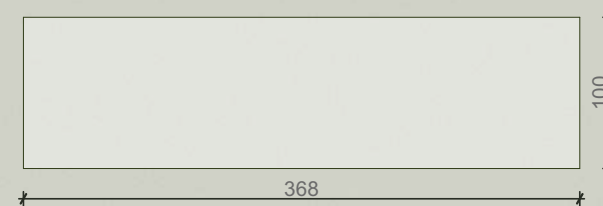

KÖNYVESPOLC,TÂROLŐ

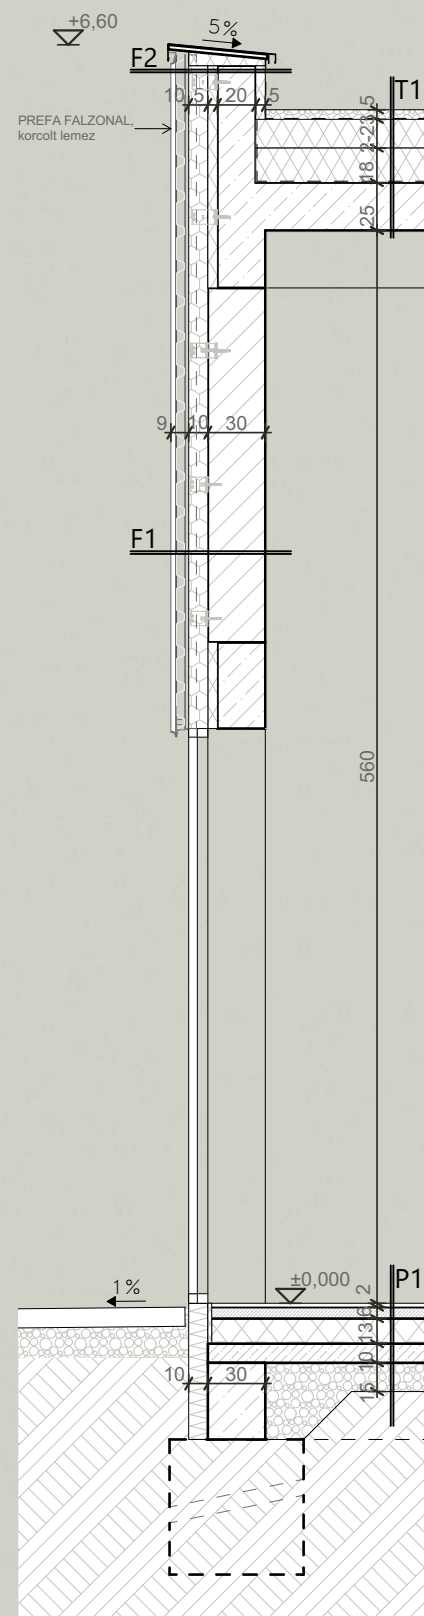

RÉTEGRENDEK

P1	Talajon fekvő padló
1 cm	Kerámia padlóburkolat ragasztva, cement alapú, rugalmas fugázóhabarccsal fugázva
0,5 cm	Ragasztóhabarcs
6 cm	Aljzatbeton
1 rtg	Polietilén fólia technológiai szigetelés
13 cm	Expandált polisztirolhab hőszigetelés
0,4 cm	Egy réteg, poliészterfátyol hordozórétegű, SBS-modifikált bitumenes vastaglemez talajnedvesség elleni szigetelés
1 rtg	Oldószeres hideg bitumenmáz kellősítés, 0,3-0,5 kg/m2 anyagfelhasználással egyenletesen felhordva
10 cm	Vasalt beton aljzat, felső síkja simára lehúzva, a szigetelés fogadására alkalmas minőségben
15 cm	Tömörített homokos kavics aljzat
T1	Lapostető
vált.	16/32 mm gömbölyűszemű, frakcionált, mosott kavics leterhelő réteg
2 cm	hullámmagasságú dombornyomott műanyag felületszivargó
1 rtg	120 g/m2 felületfőmegű elválasztó- és védő PP/PE filc, 15 cm-es átlapolásokkal
1rtg	két rétegű modifikált bitumenes vastaglemez csapadékvíz elleni szigetelés felső rétege: legalább 4 mm vastagságú poliészterfátyol betétes, sbs modifikált bitumenes vastaglemez csapadékvíz elleni szigetelés, teljes felületén lángolvasztással ragasztva, az első réteg felett eltolással fektetve, legalább 10 cm szélességű átlapolásokkal felületfolytonosítva
1rtg	két rétegű modifikált bitumenes vastaglemez csapadékvíz elleni szigetelés alsó rétege: legalább 4 mm vastagságú poliészterfátyol betétes, sbs modifikált bitumenes vastaglemez csapadékvíz elleni szigetelés mechanikai rögzítéssel, min. 10cm szélességű átlapolásokkal felületfolytonosítva, az átfedések és végtoldások alatt 33 cm széles R333 N bitumenes csupaszlemez hő- és láng elleni védőszávvval
2-...cm	2 cm-ről indított EPS 100 termékostályú ékbevágott expandált polisztirolhab lejtésképző hőszigetelés nem járható tetőn 2,5 % lejtésben
18 cm	EPS100 termékostályú expandált polisztirolhab hőszigetelés
1 rtg	2,5 mm vastagságú üvegáttyol hordozórétegű, alufólia betétes modifikált bitumenes párazáró lemez teljes felületen lángolvasztással ragasztva.
25 cm	monolit vasbeton födém szerkezet, statikai kiviteli tervek szerint beltéri felületképzés - glettelés után min. 2 rtg. diszperziós festés

F1	Külső fal
0,7 mm	PREFALZ állókörkos lemez (függőleges)
1 rtg	elválasztóréteg
	Fém alátétszerkezet, alumínium trapézlemez
4 cm	Átszellőztetett légrés.
2 mm	Alu L profil
10 cm	ásványgyapot hőszigetelés, dűbelezve, fekete üvegszövet kasírozással ellátva.
1 cm	felületkiegyenlítő, légzáró alapvakolat
30cm	vázkitöltő falazat
	beltéri felületképzés - glettelés után min. 2 rtg. diszperziós festés
F2	Attikafal
0,7 mm	PREFALZ állókörkos lemez (függőleges)
1 rtg	elválasztóréteg
	Fém alátétszerkezet, alumínium trapézlemez
4 cm	Átszellőztetett légrés.
2 mm	Alu L profil
10 cm	ásványgyapot hőszigetelés, dűbelezve, fekete üvegszövet kasírozással ellátva.
1 cm	felületkiegyenlítő, légzáró alapvakolat
20cm	monolit vasbeton attikafal, statikai kiviteli terv szerint
5cm	EPS100 termékostályú expandált polisztirolhab hőszigetelés
1rtg	két rétegű modifikált bitumenes vastaglemez csapadékvíz elleni szigetelés felső rétege: legalább 4 mm vastagságú poliészterfátyol betétes, sbs modifikált bitumenes vastaglemez csapadékvíz elleni szigetelés, teljes felületén lángolvasztással ragasztva, az első réteg felett eltolással fektetve, legalább 10 cm szélességű átlapolásokkal felületfolytonosítva
1rtg	két rétegű modifikált bitumenes vastaglemez csapadékvíz elleni szigetelés alsó rétege: legalább 4 mm vastagságú poliészterfátyol betétes, sbs modifikált bitumenes vastaglemez csapadékvíz elleni szigetelés mechanikai rögzítéssel, min. 10cm szélességű átlapolásokkal felületfolytonosítva, az átfedések és végtoldások alatt 33 cm széles R333 N bitumenes csupaszlemez hő- és láng elleni védőszávvval

