Iskolabővítés az Újkertben

Diplomaterevezés Előadás

Kiss Virág

Diplomatervezés 2025/2026

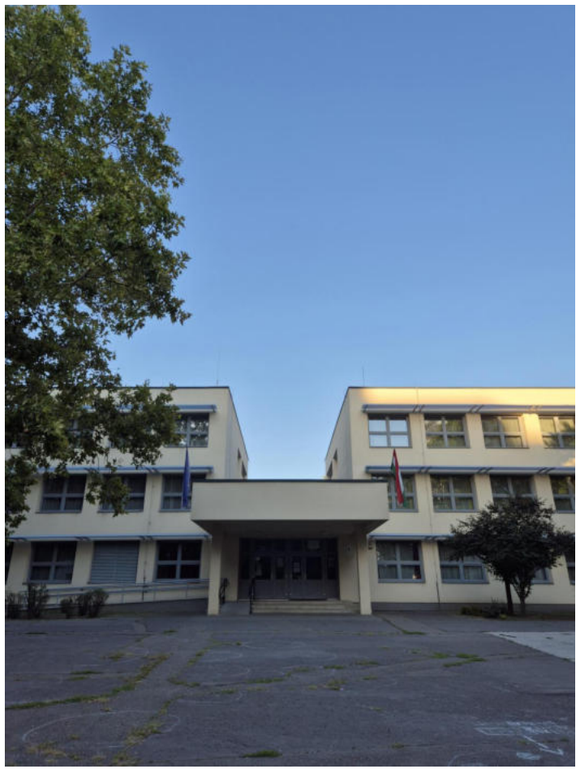

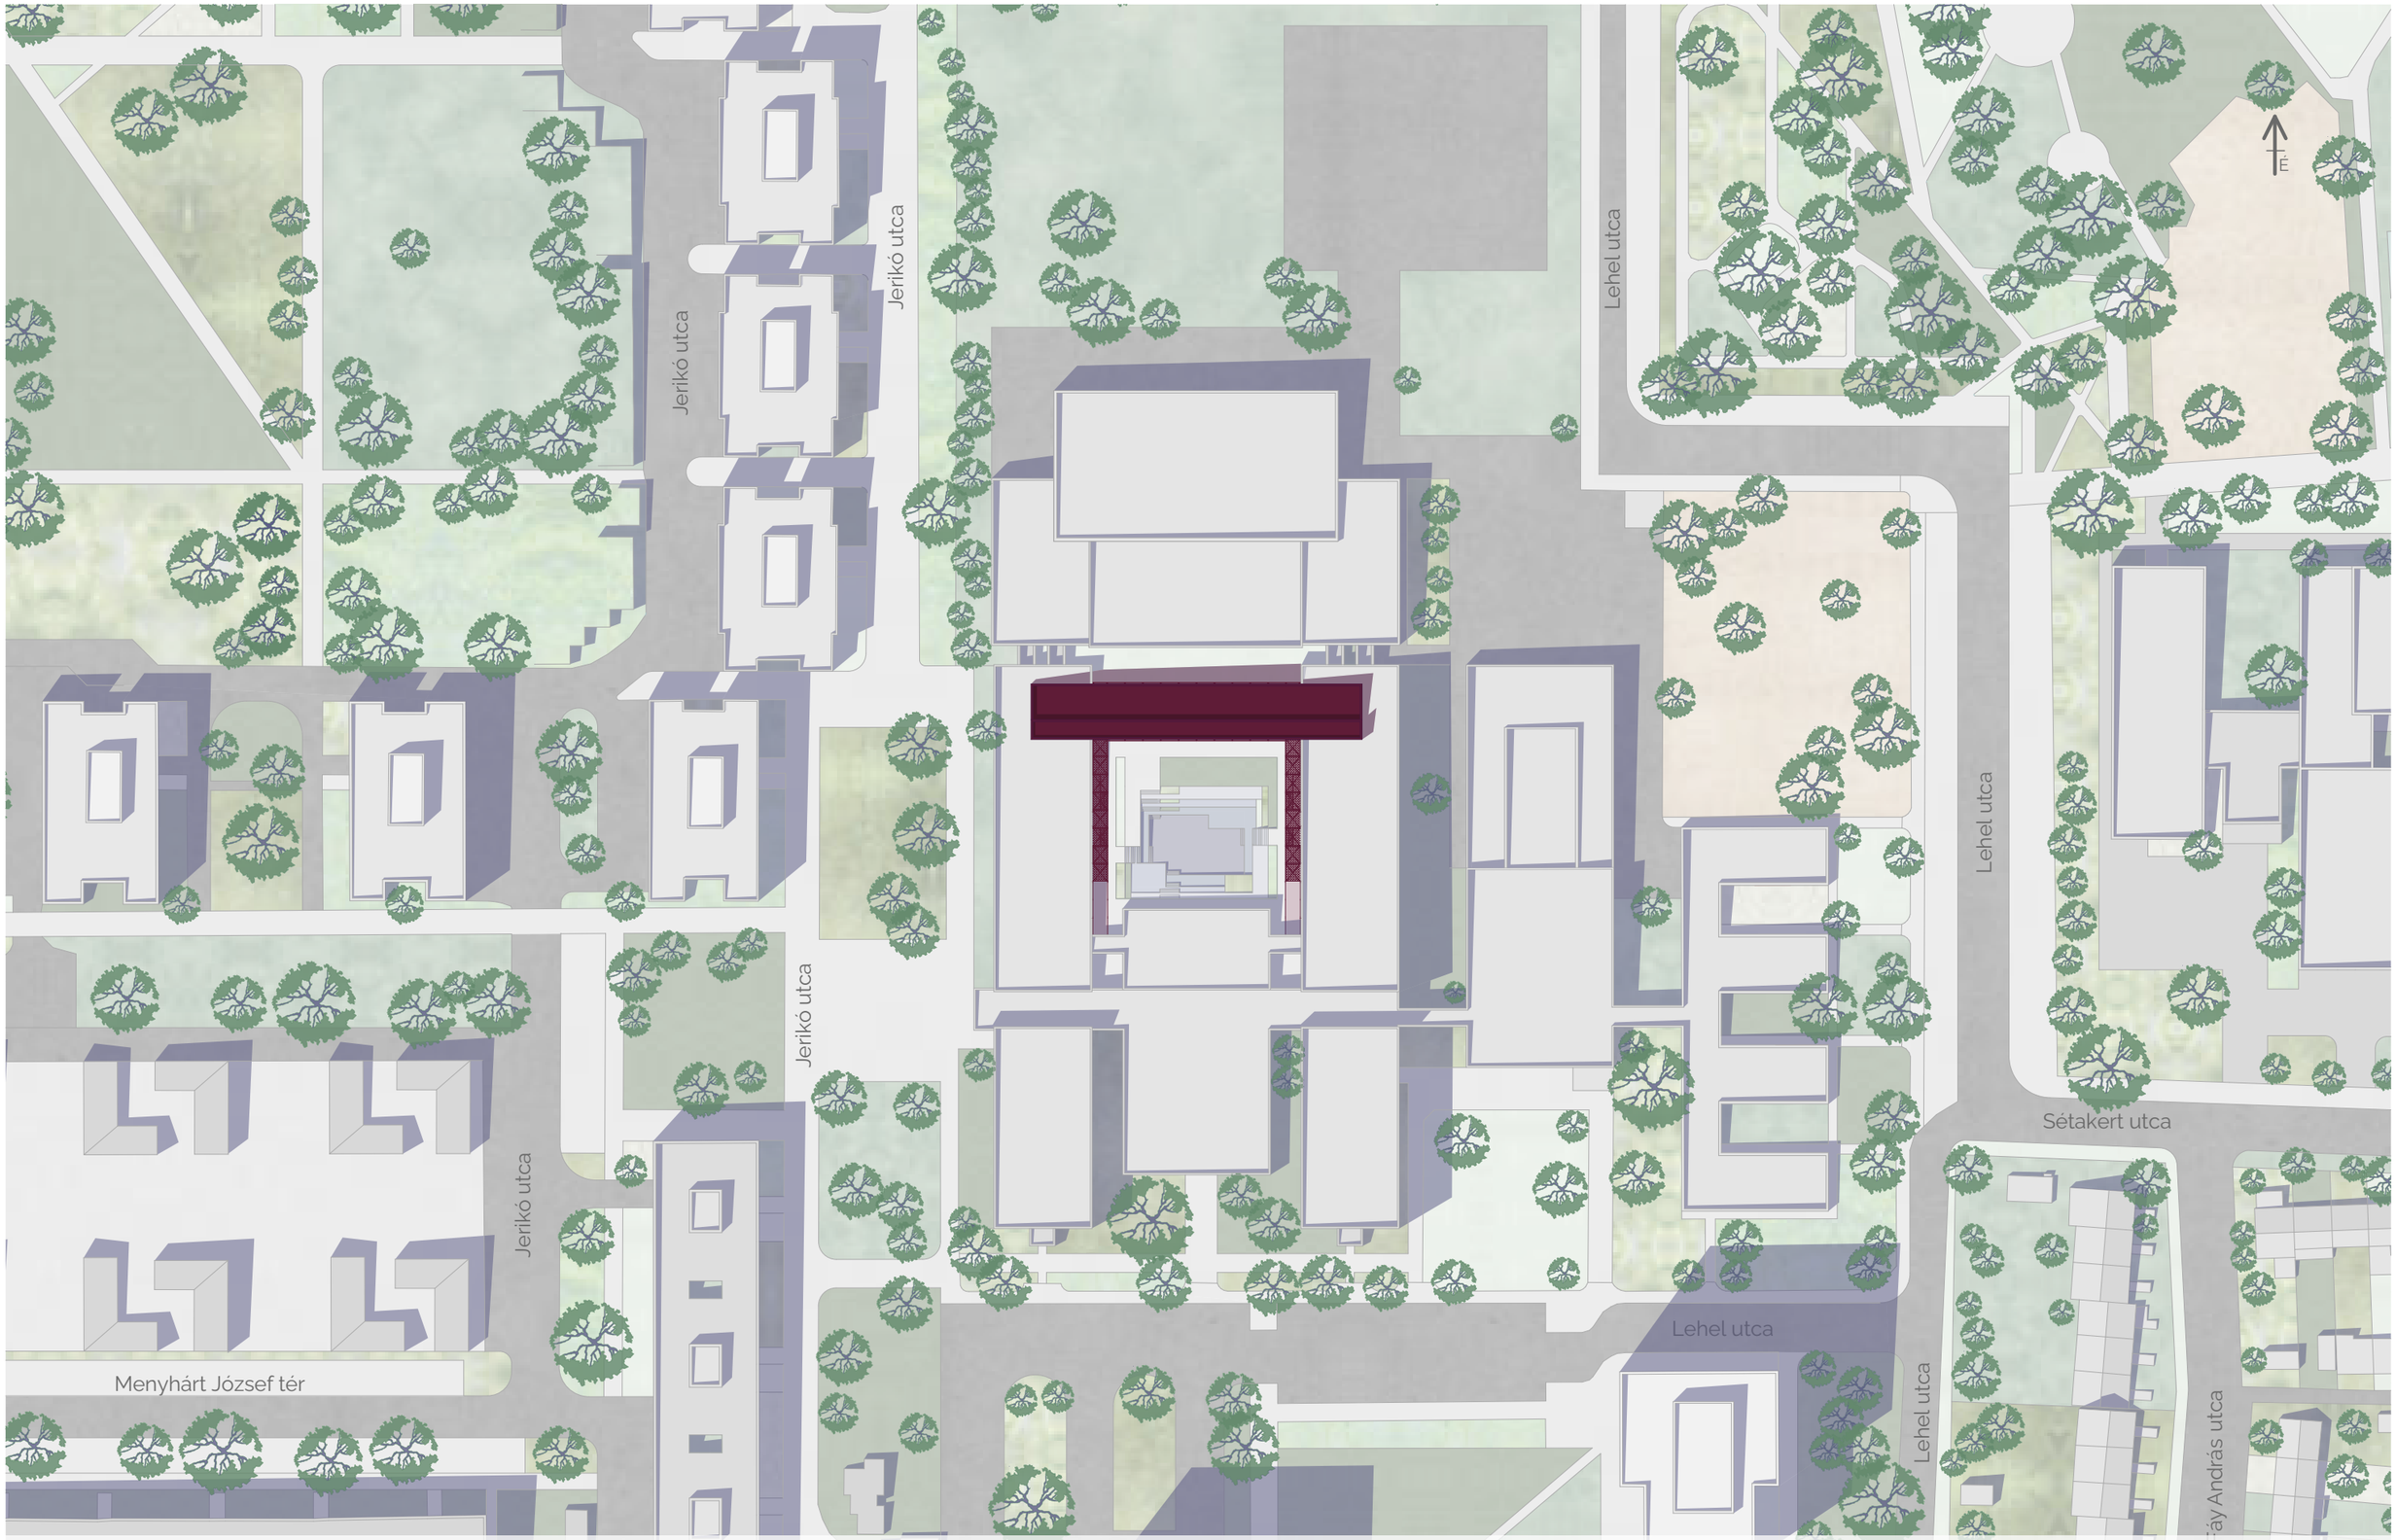

Iskolabővítés az Újkertben
Diplomatervezés 2025/2026

Helyszínrajz M 1:1000
Kiss Virág

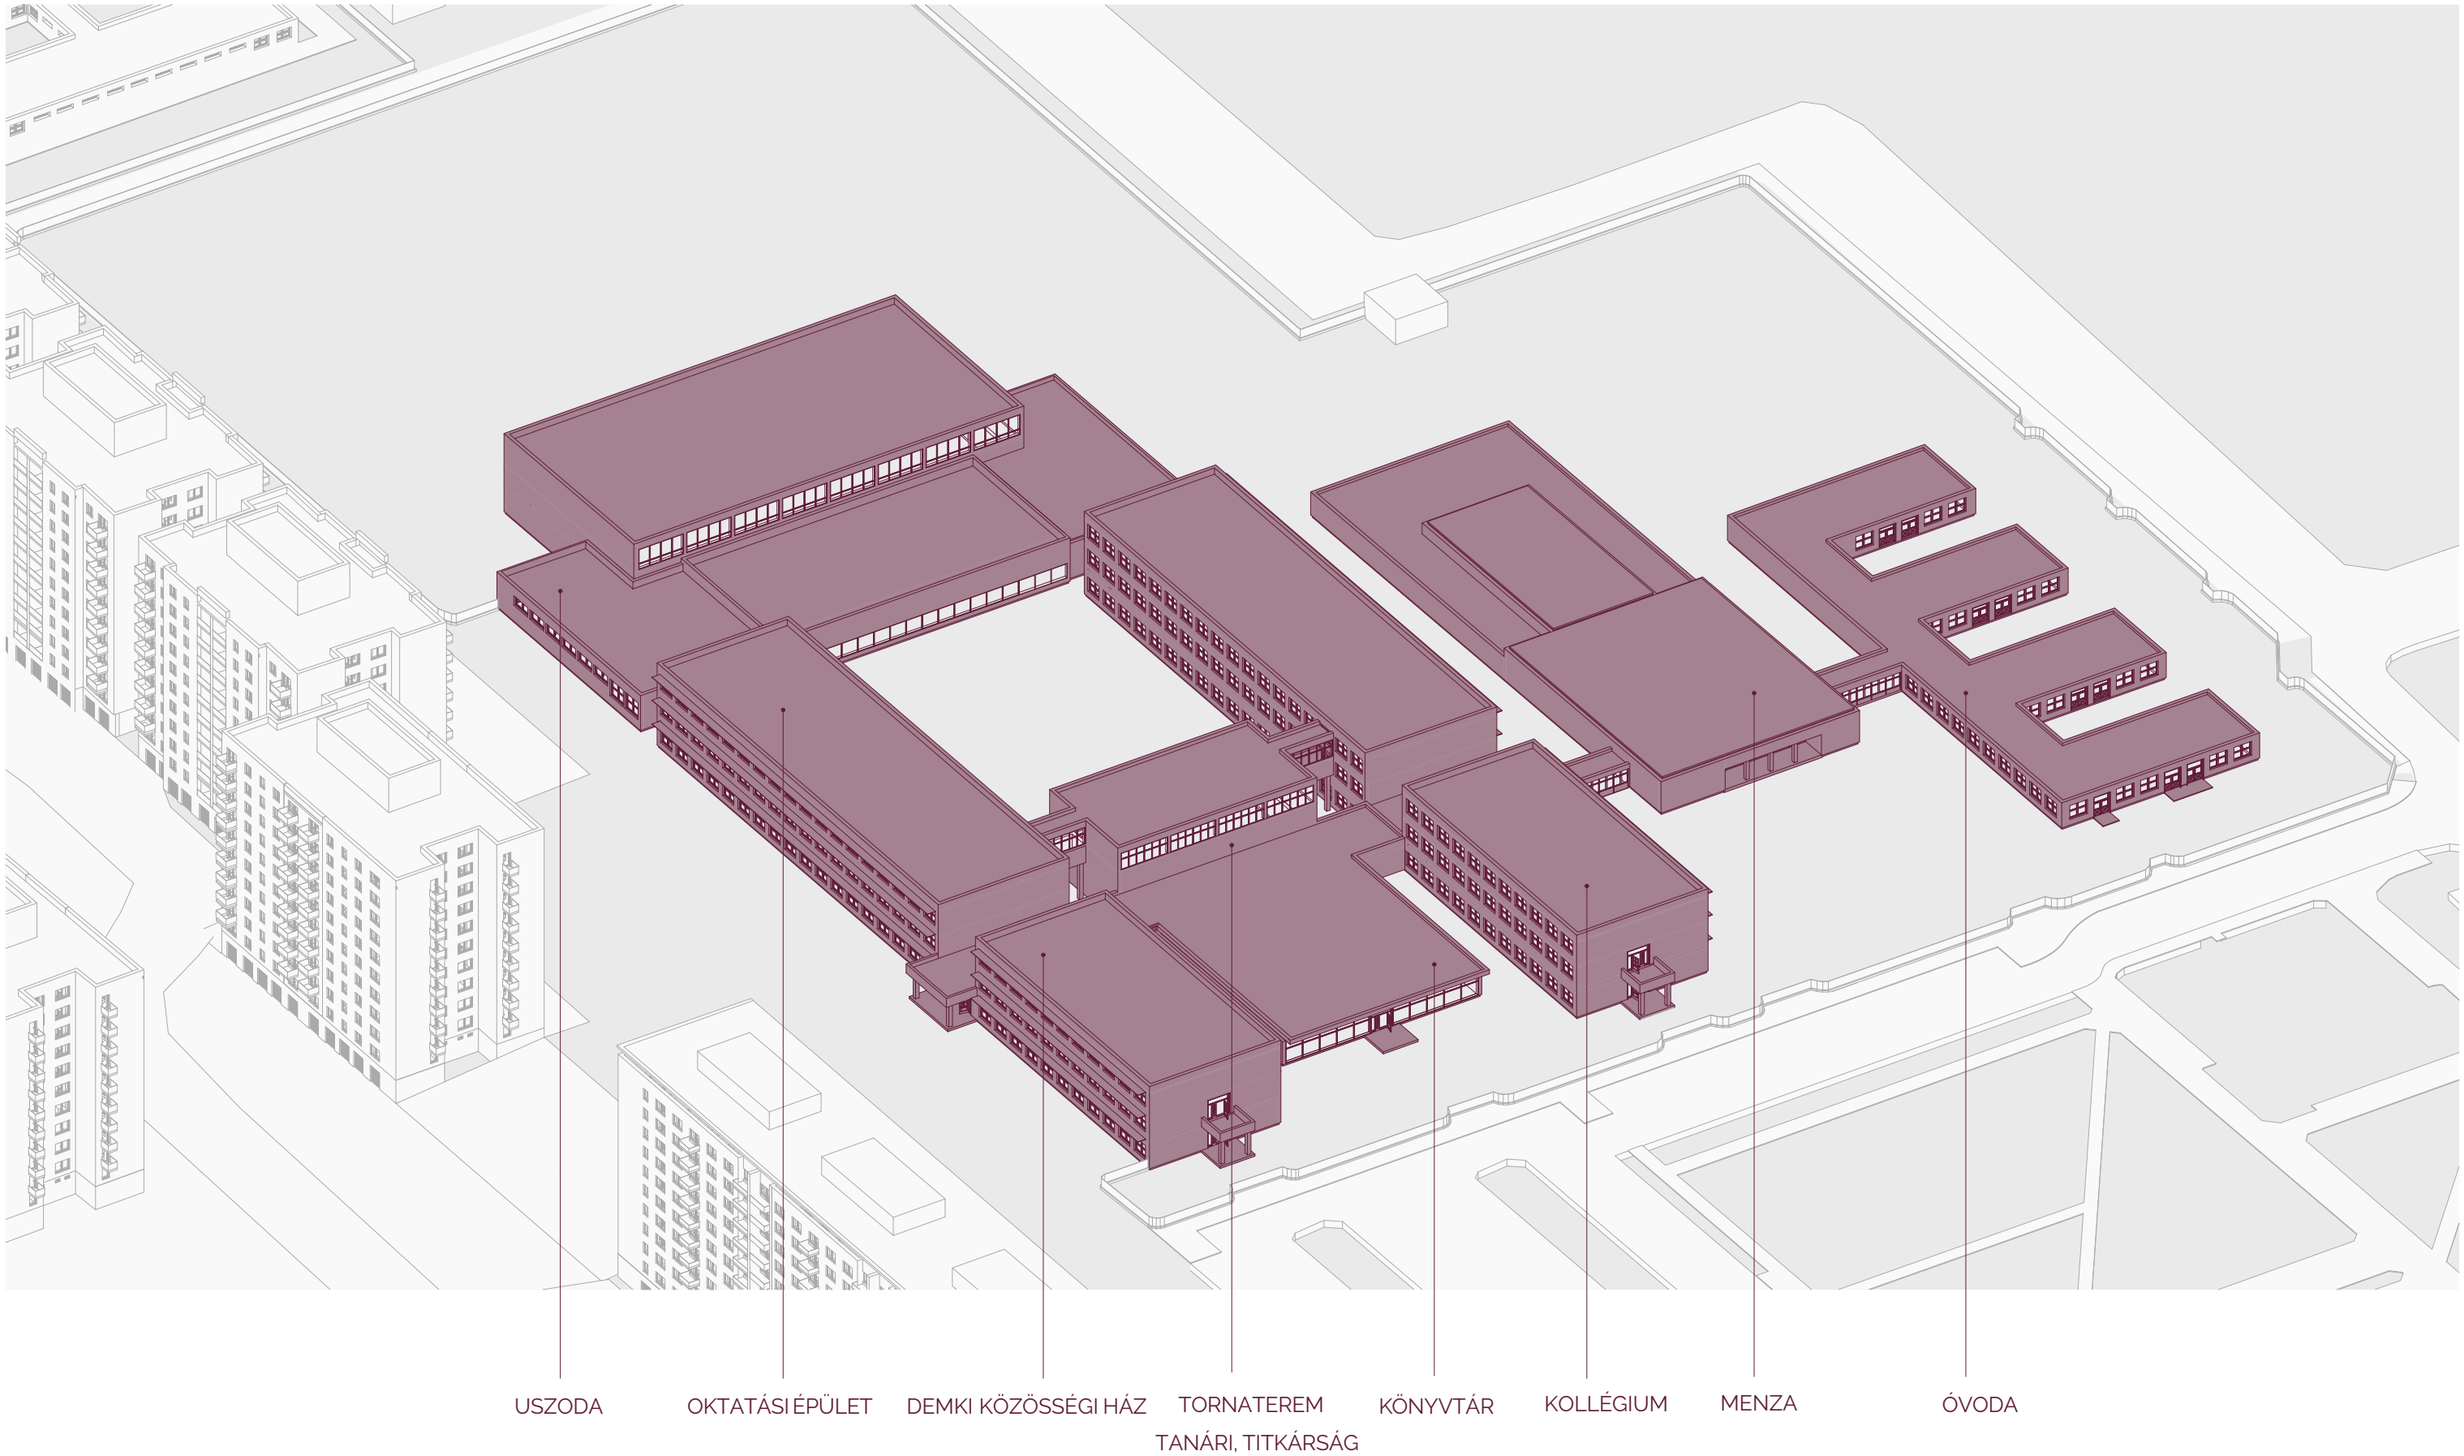

Iskolabővítés az Újkertben
Diplomatervezés 2025/2026

Meglévő épület és környezete axonometria
Kiss Virág

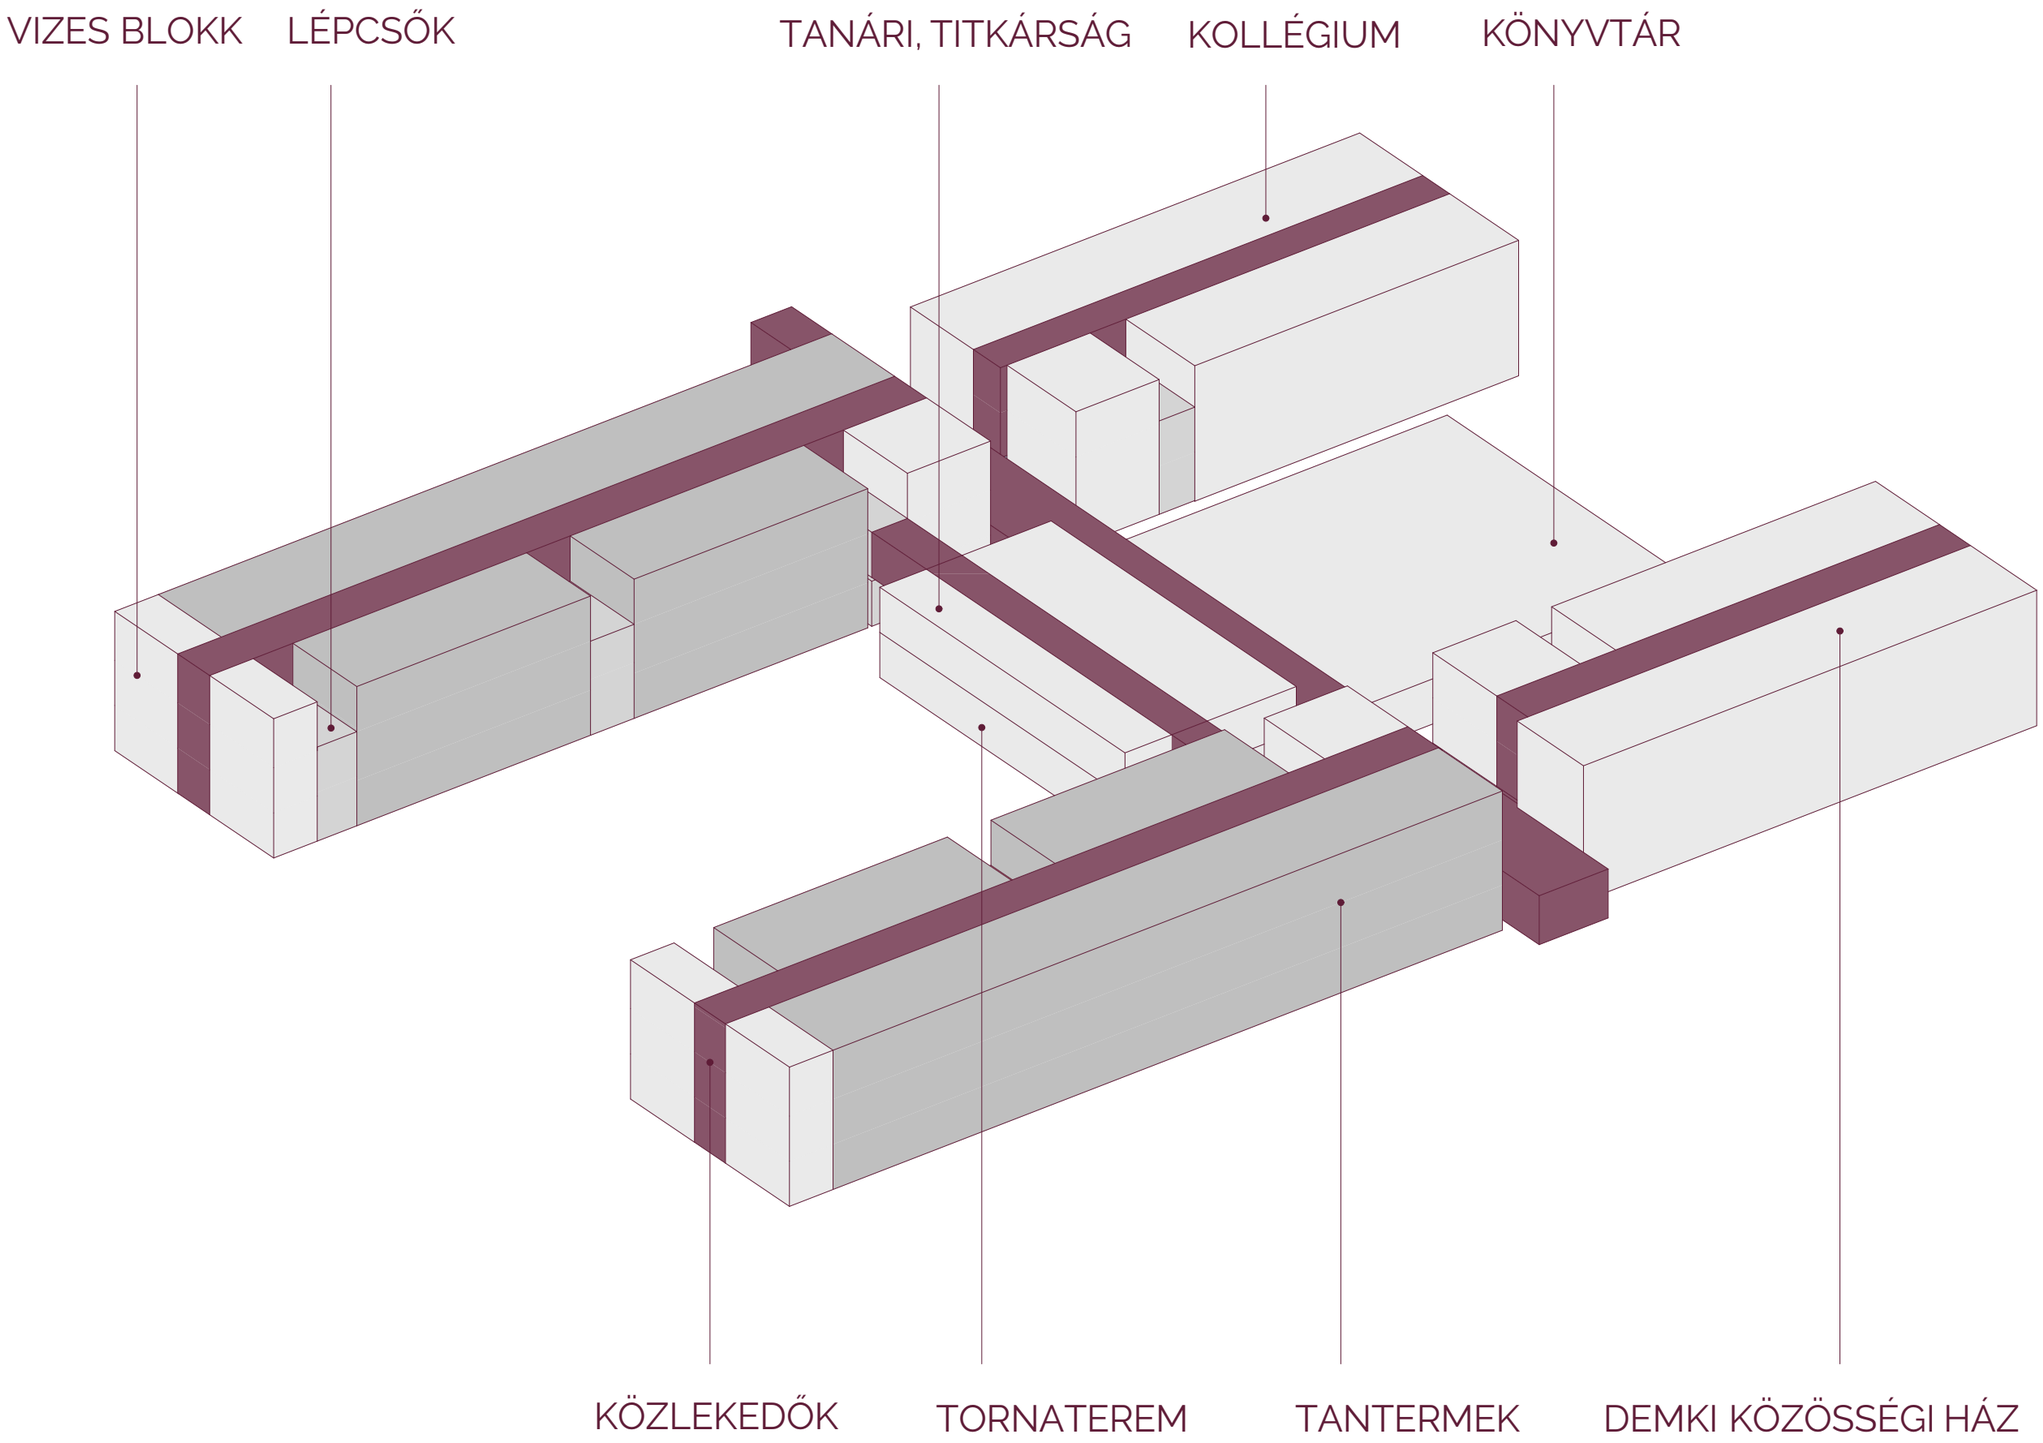

Iskolabővítés az Újkertben
Diplomatervezés 2025/2026

Közlekedők axonometria
Kiss Virág

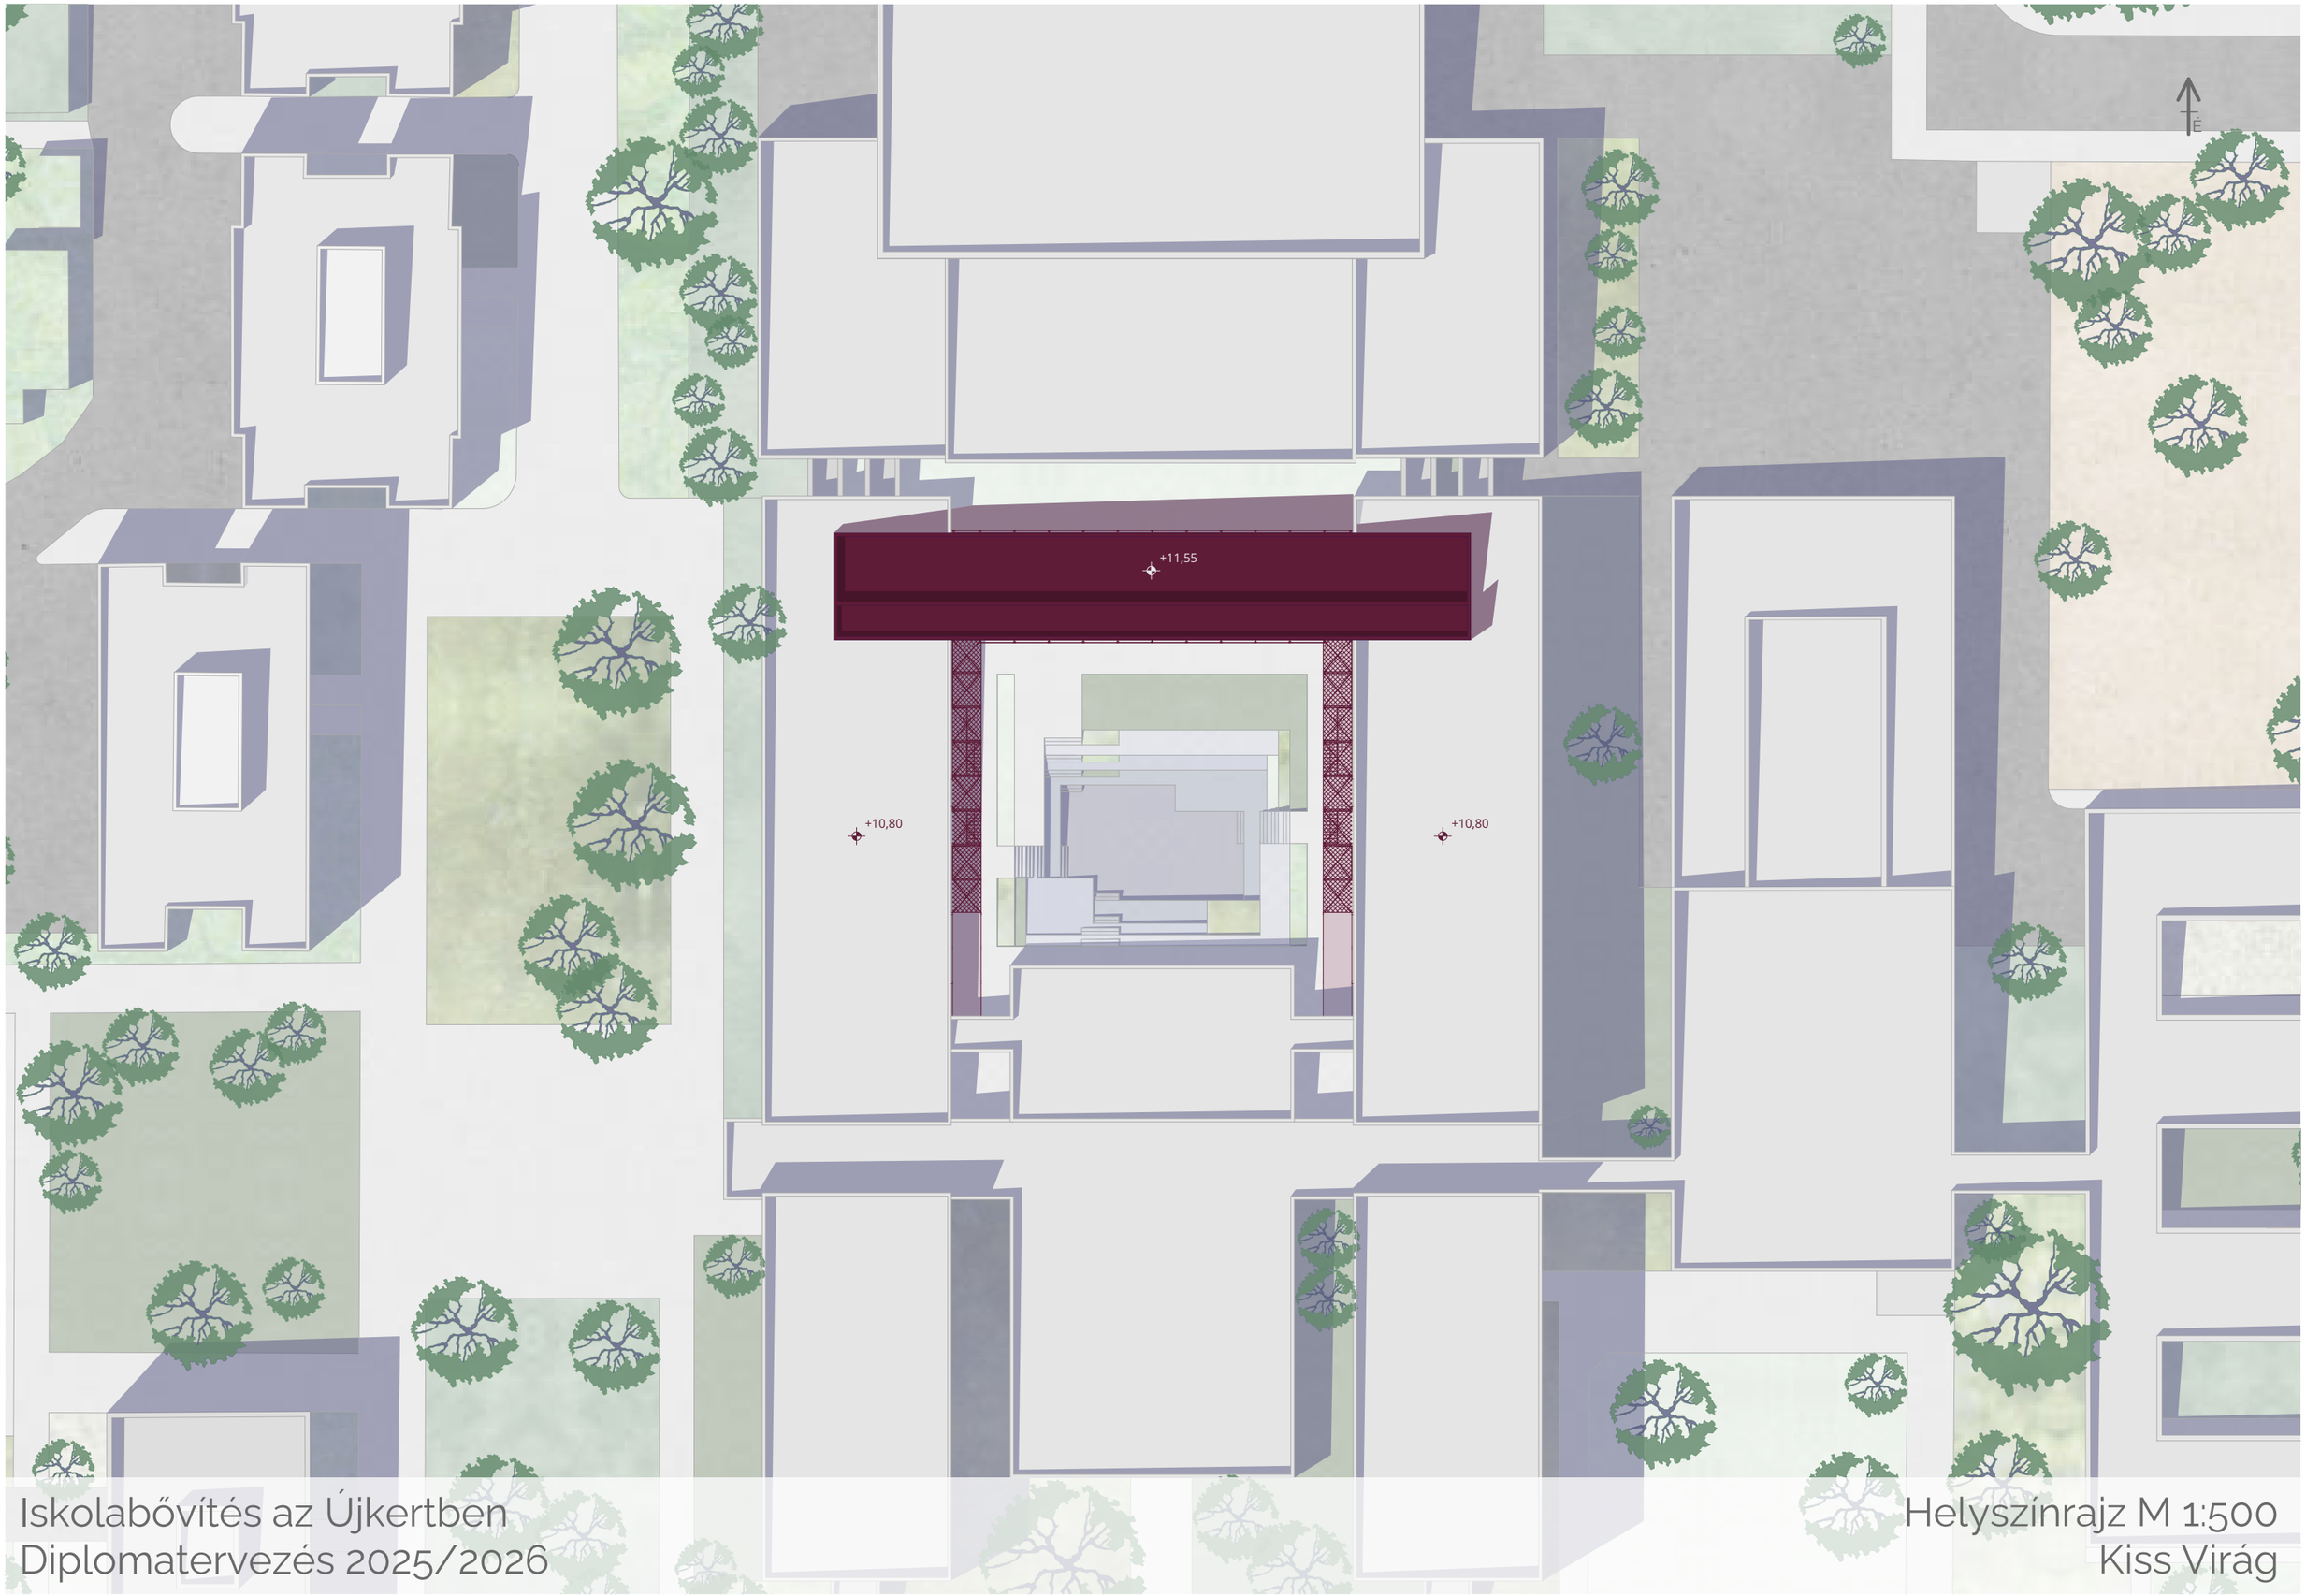

Iskolabővítés az Újkertben
Diplomatervezés 2025/2026

Helyszínrajz M 1:500
Kiss Virág

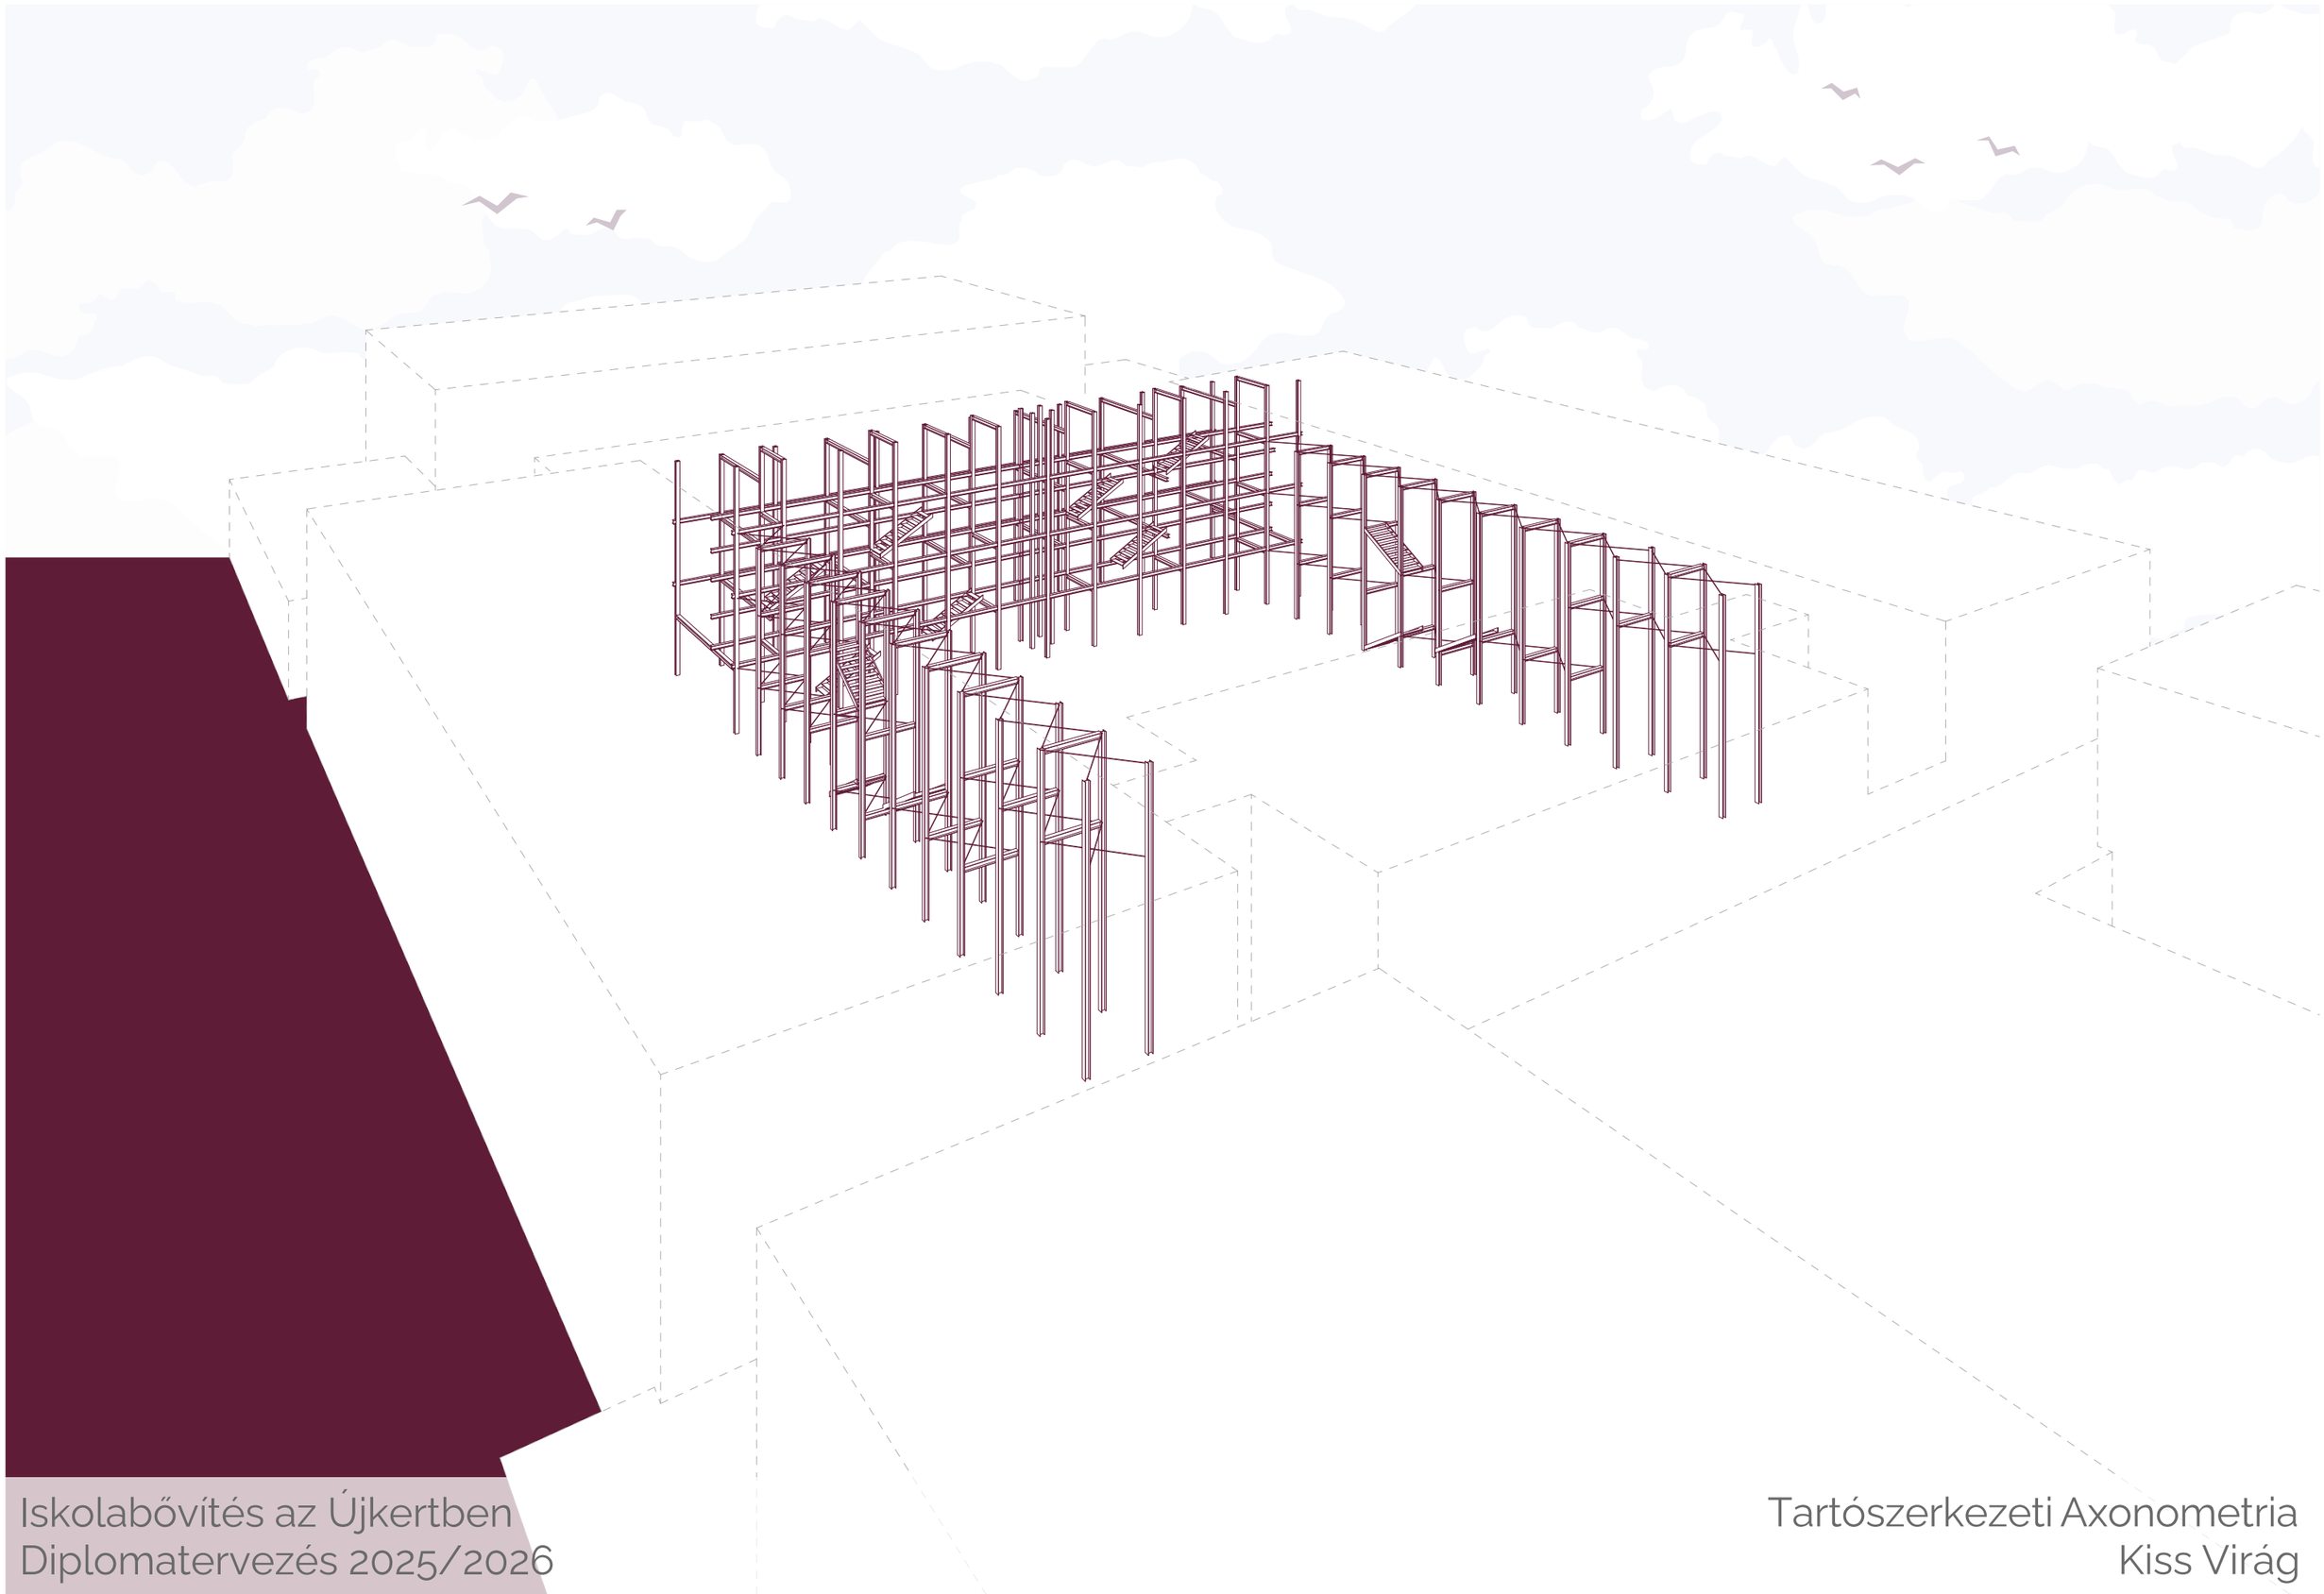

Iskolabővítés az Újkertben
Diplomatervezés 2025/2026

Tartószerkezeti Axonometria
Kiss Virág

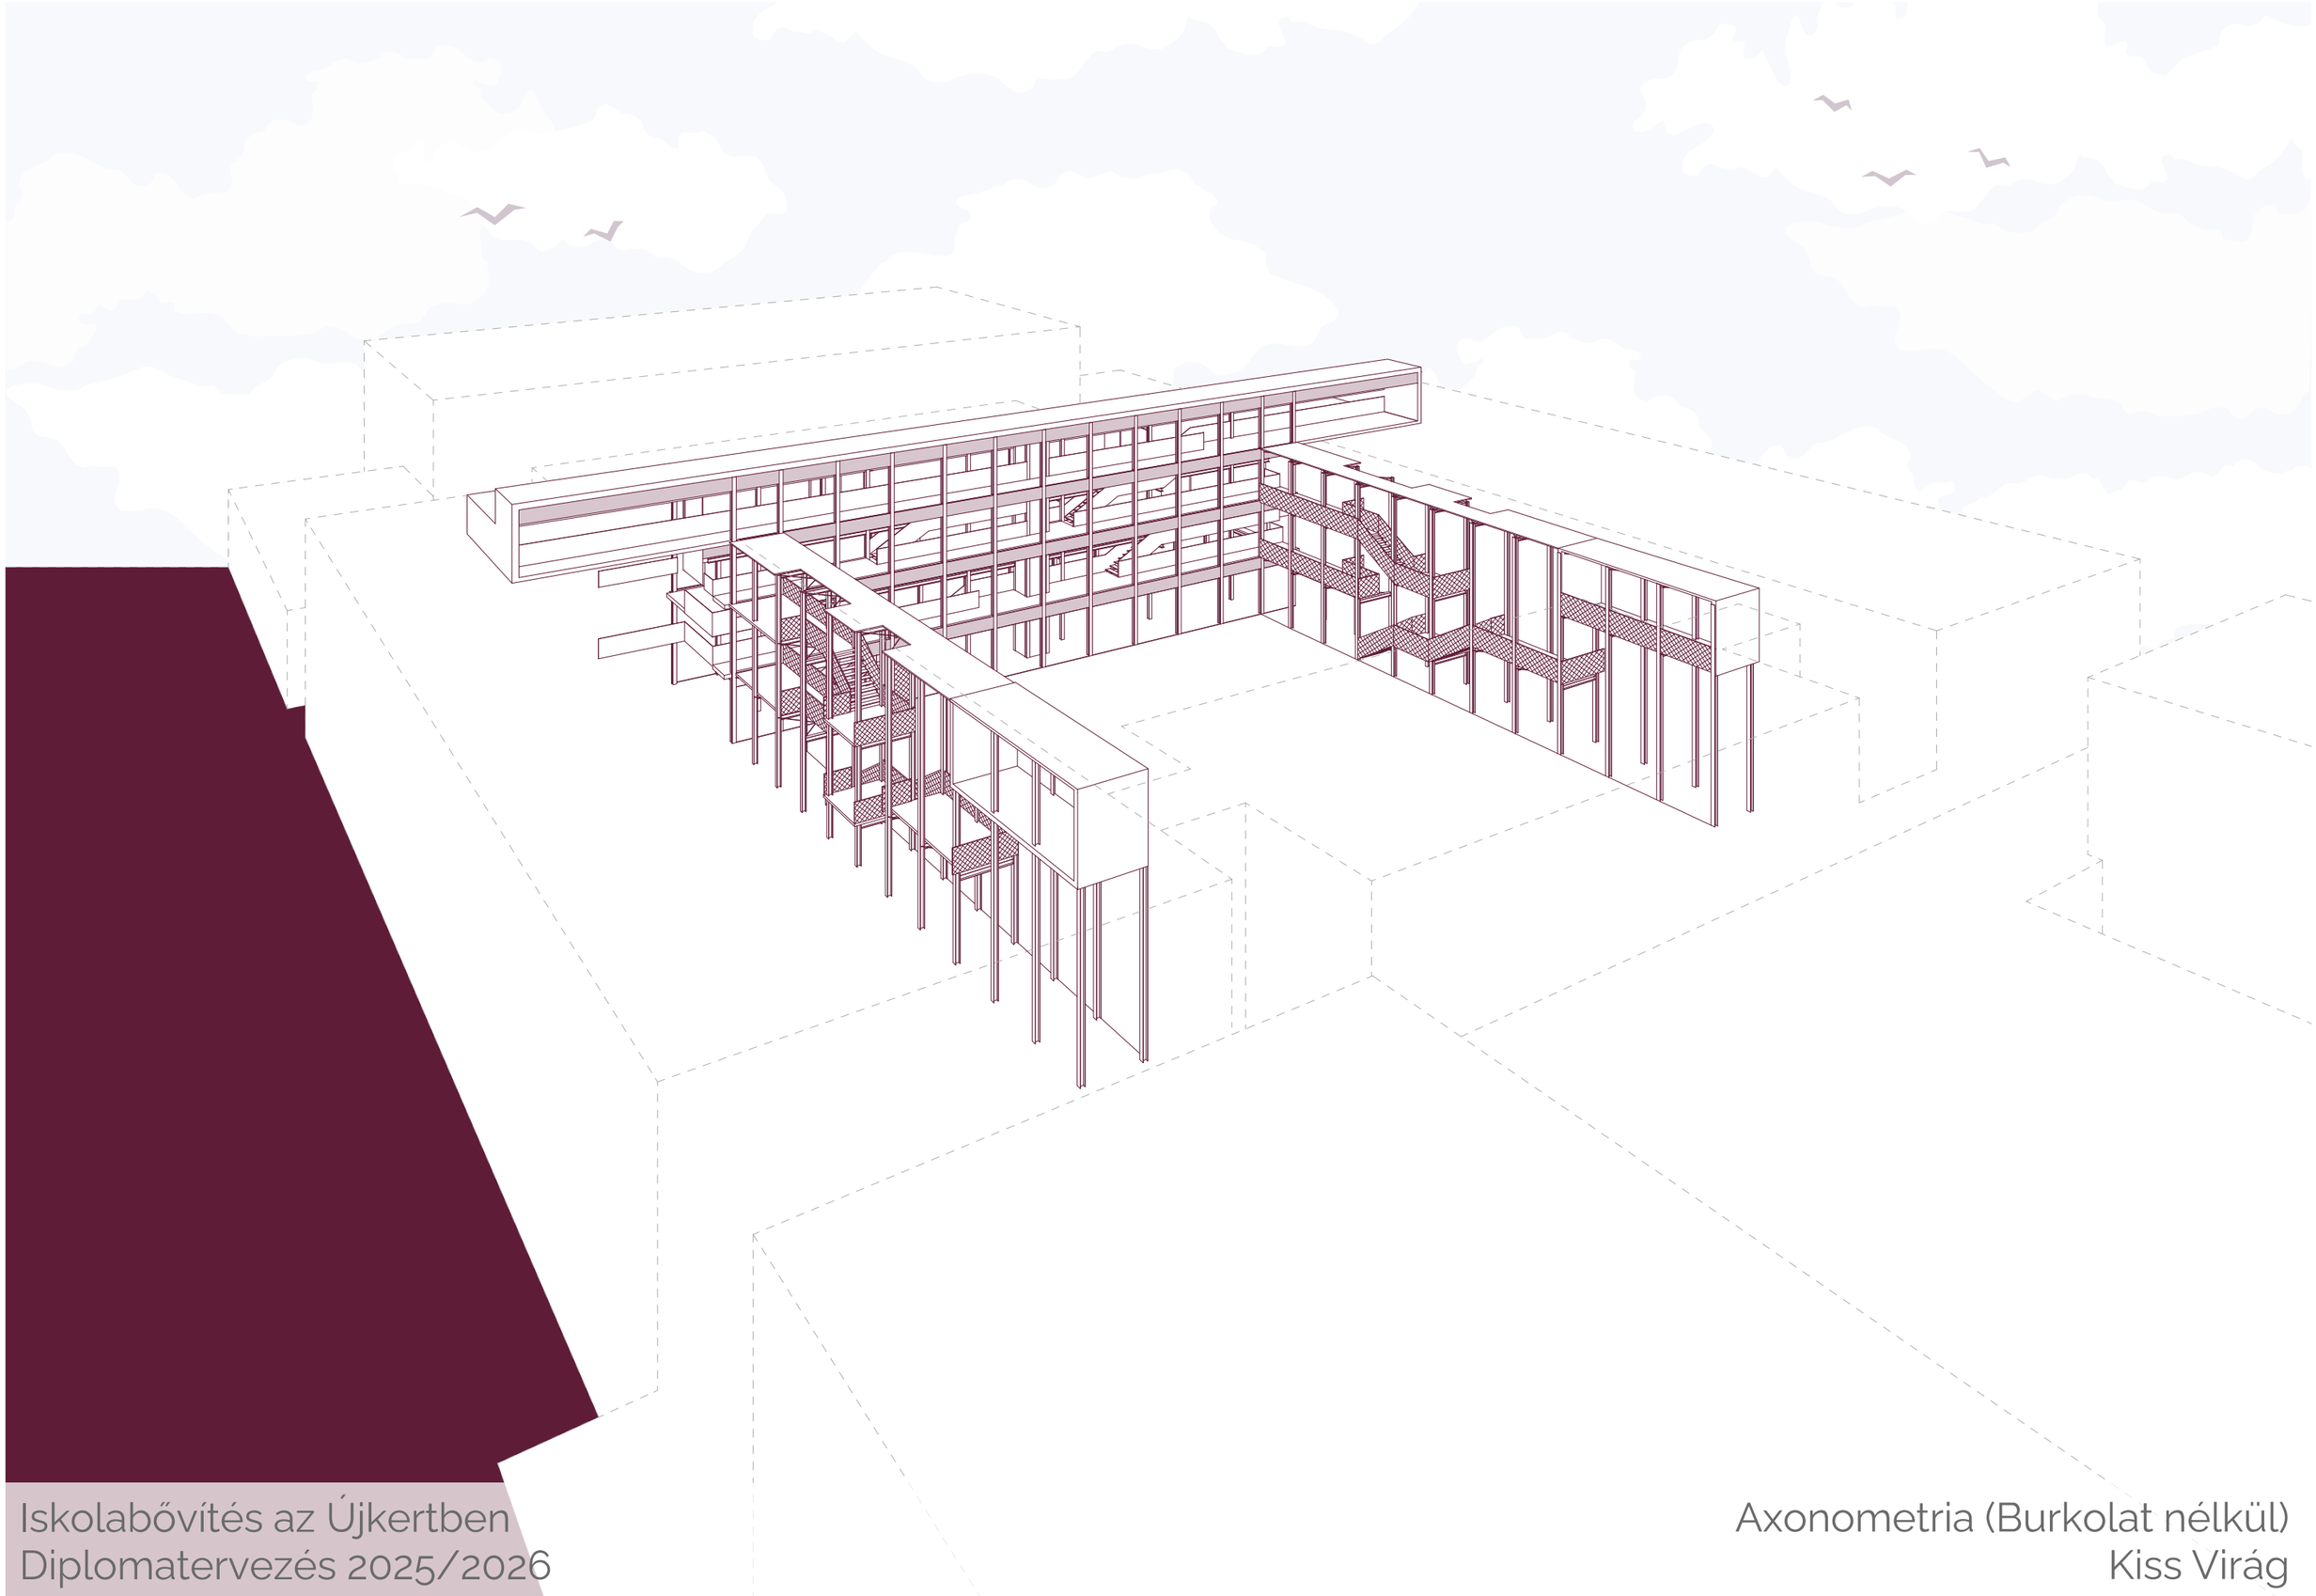

Iskolabővítés az Újkertben
Diplomatervezés 2025/2026

Axonometria (Burkolat nélkül)
Kiss Virág

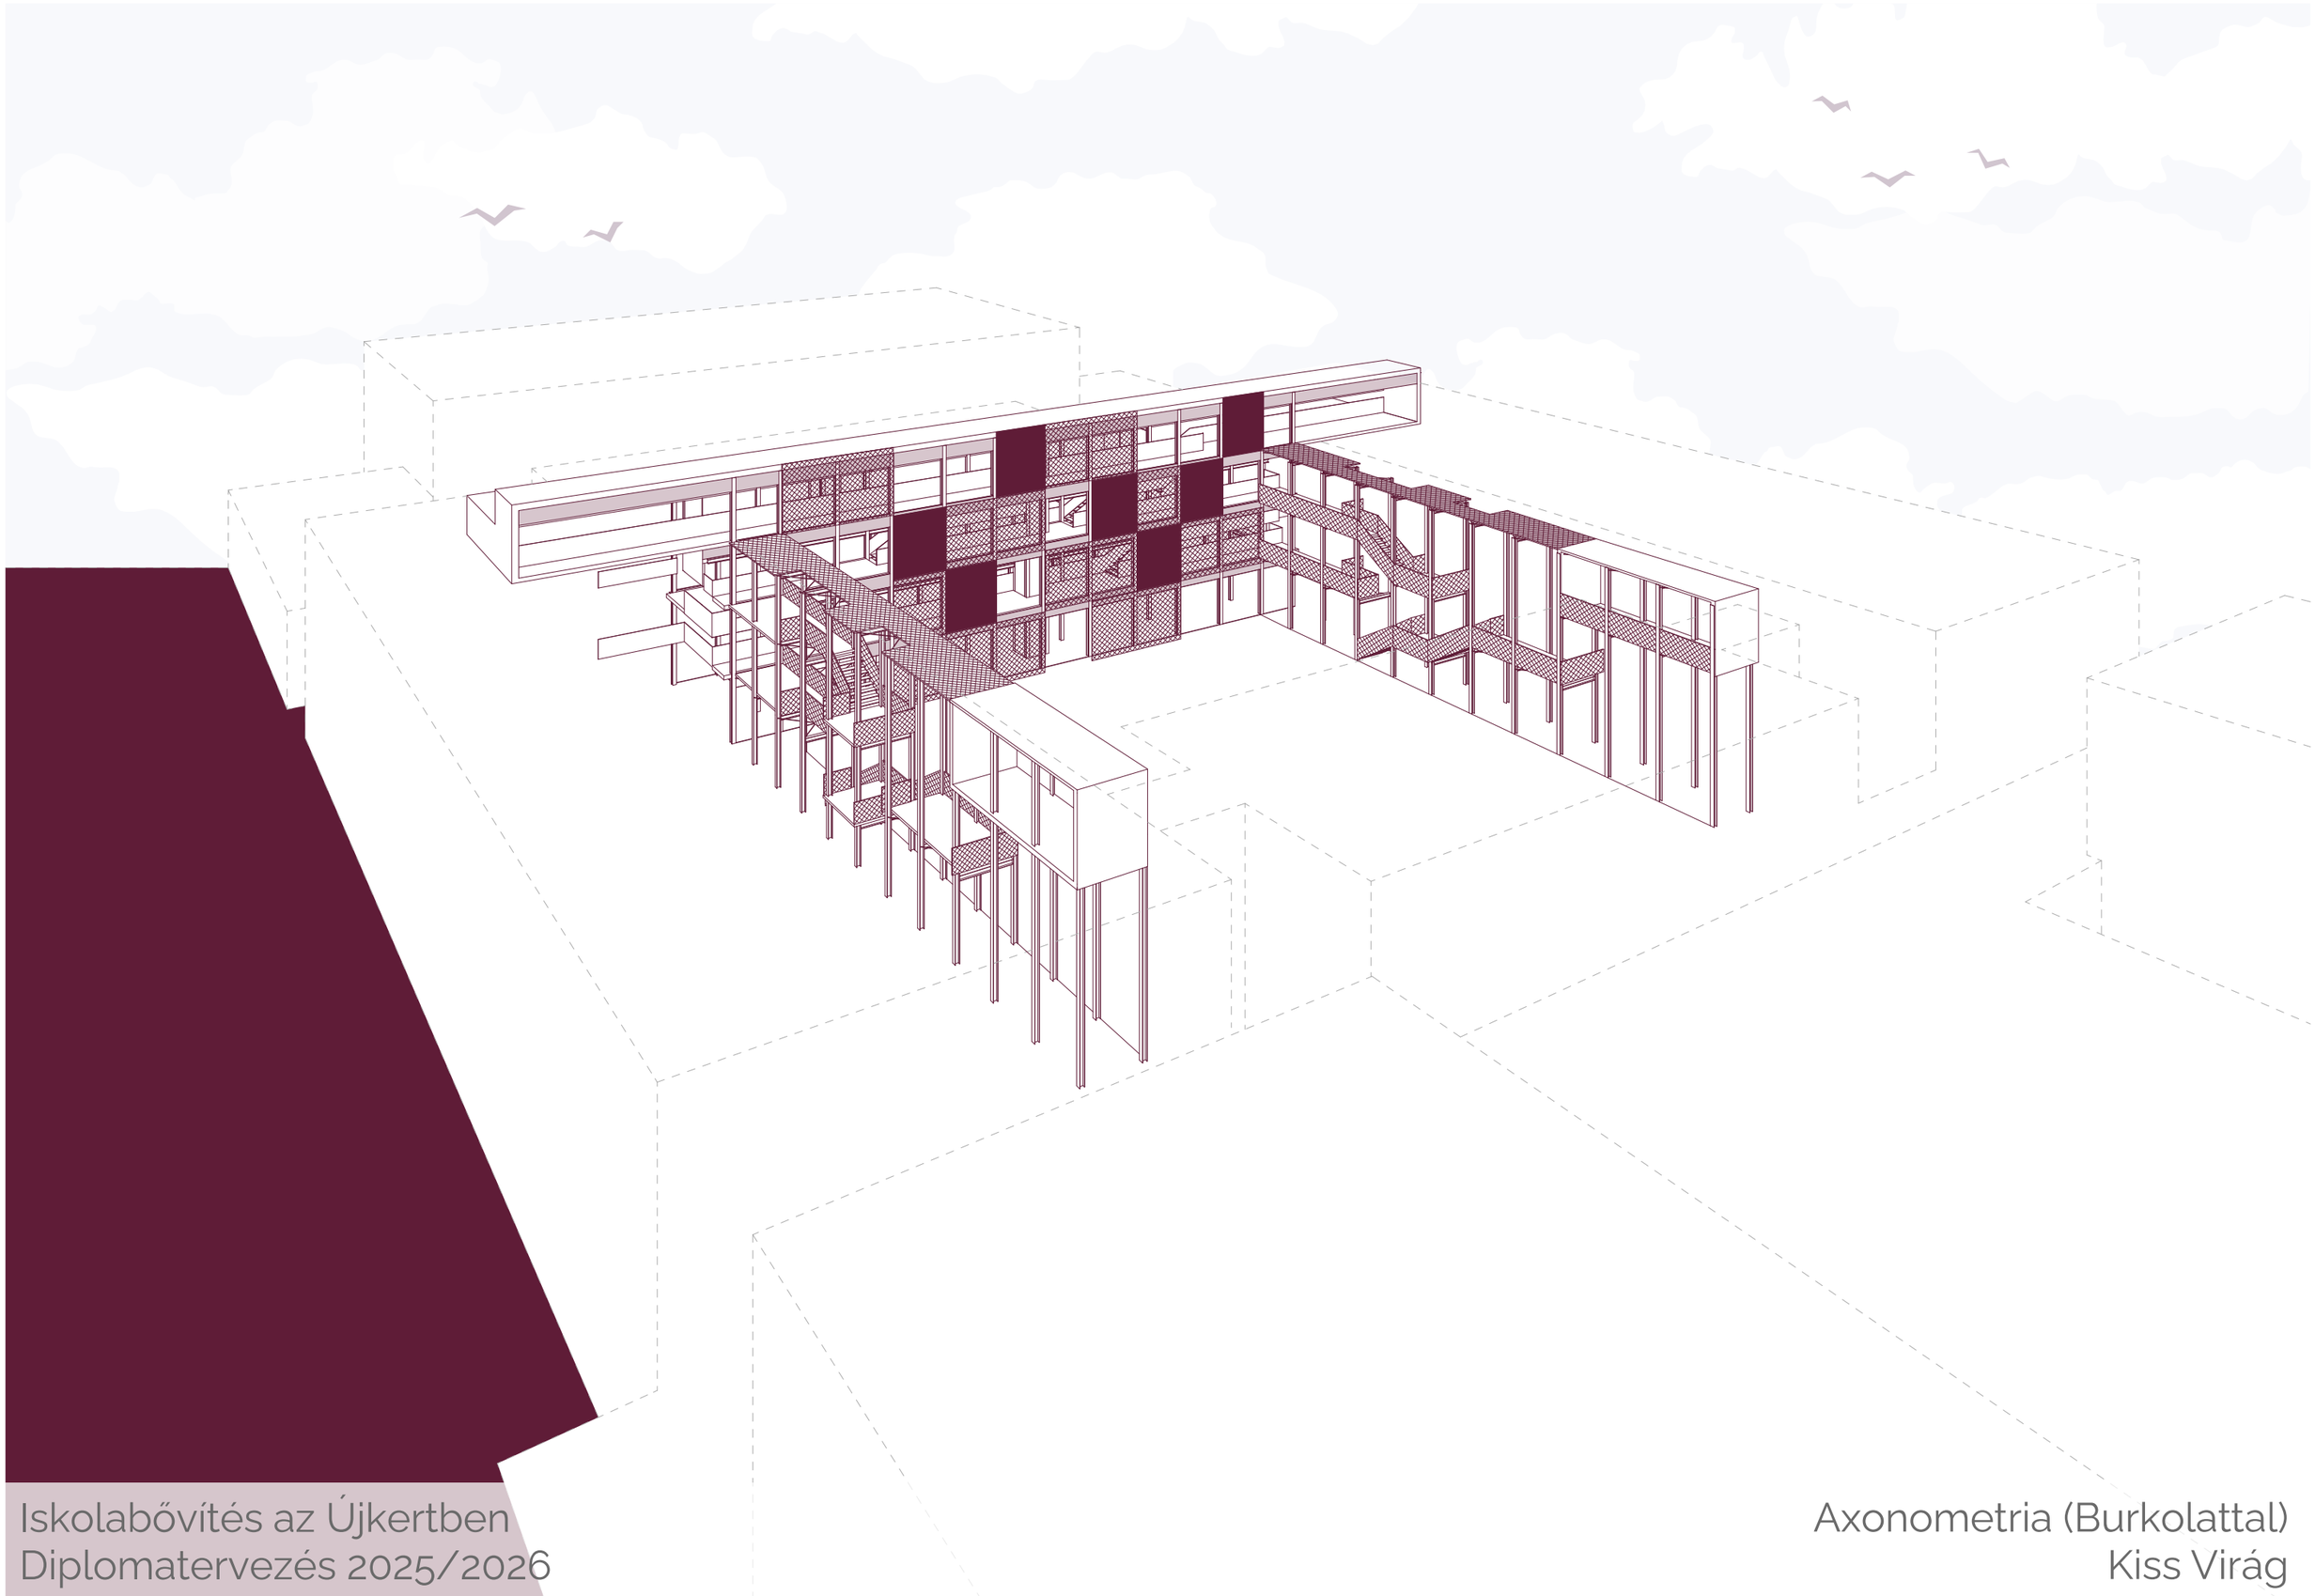

Iskolabővítés az Újkertben
Diplomatervezés 2025/2026

Axonometria (Burkolattal)
Kiss Virág

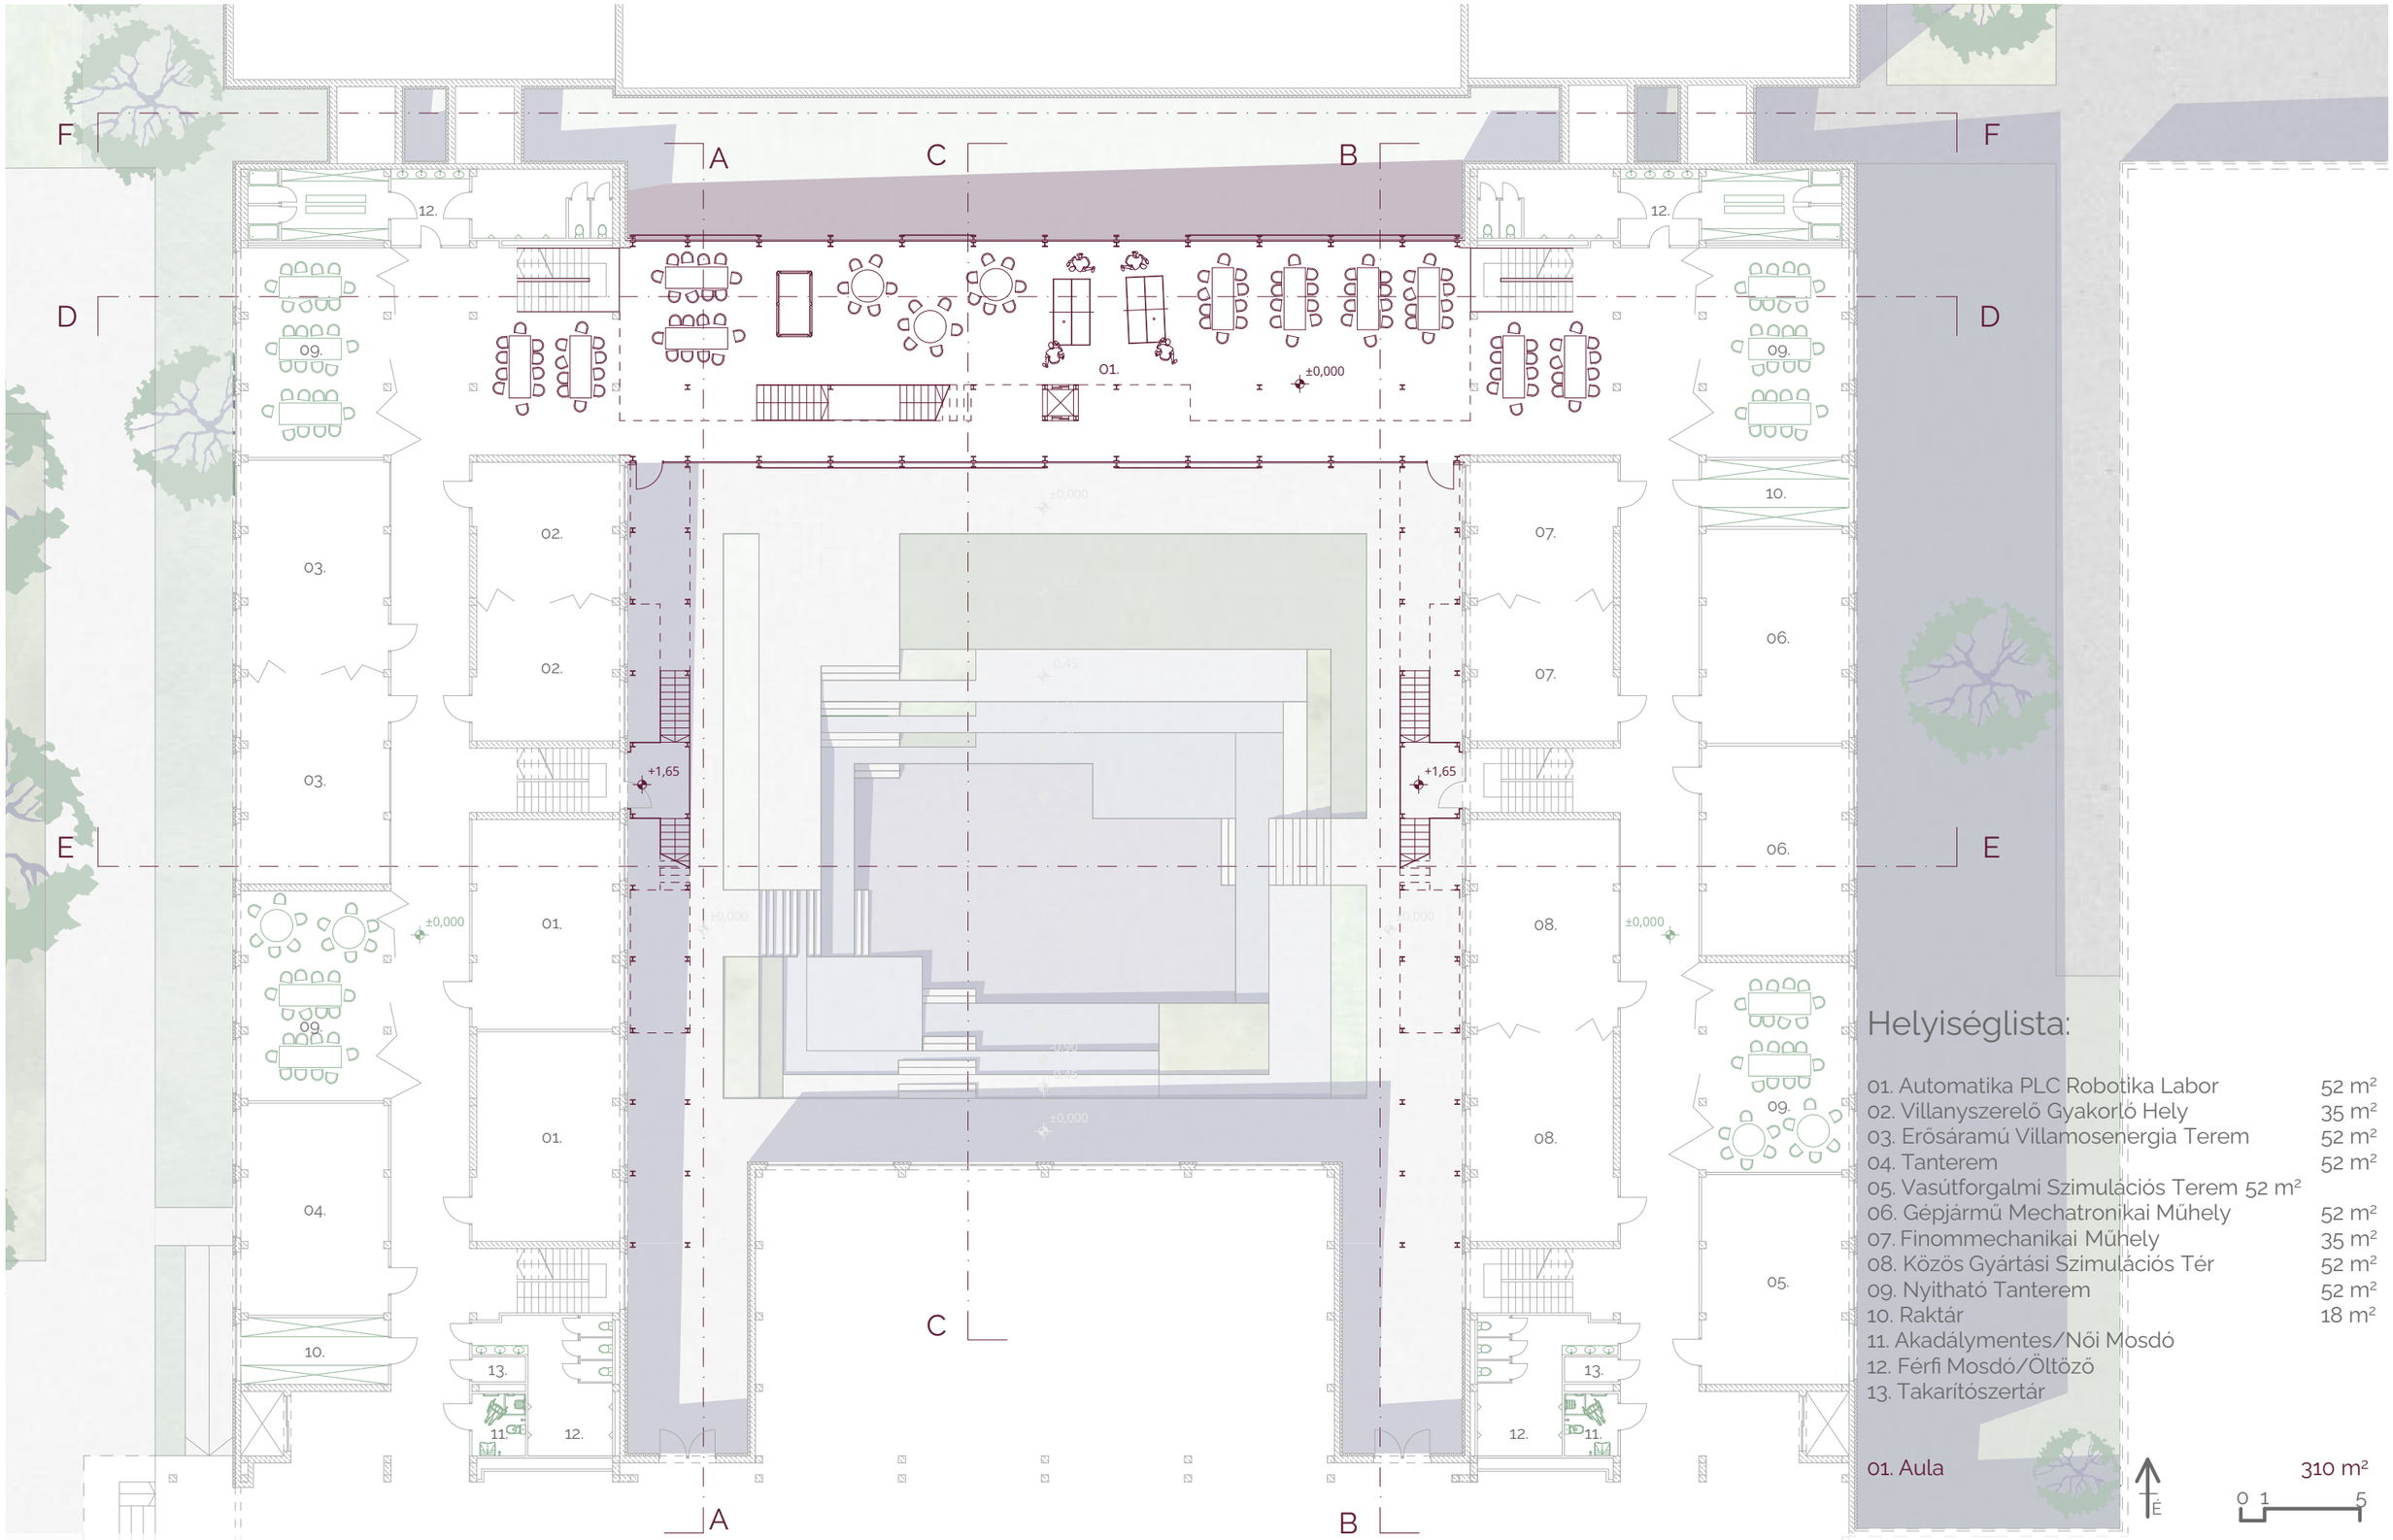

Helyiséglista:

01. Automatika PLC Robotika Labor	52 m²
02. Villanyszerelő Gyakorló Hely	35 m²
03. Erősáramú Villamosenergia Terem	52 m²
04. Tanterem	52 m²
05. Vasútforgalmi Szimulációs Terem	52 m²
06. Gépjármű Mechatronikai Műhely	52 m²
07. Finommechanikai Műhely	35 m²
08. Közös Gyártási Szimulációs Tér	52 m²
09. Nyitható Tanterem	52 m²
10. Raktár	18 m²
11. Akadálymentes/Női Mosdó	
12. Férfi Mosdó/Öltöző	
13. Takarítószertár	

01. Aula 310 m²

É

0 1 5

Iskolabővítés az Újkertben
Diplomatervezés 2025/2026

Földszinti Alaprajz M 1:250
Kiss Virág

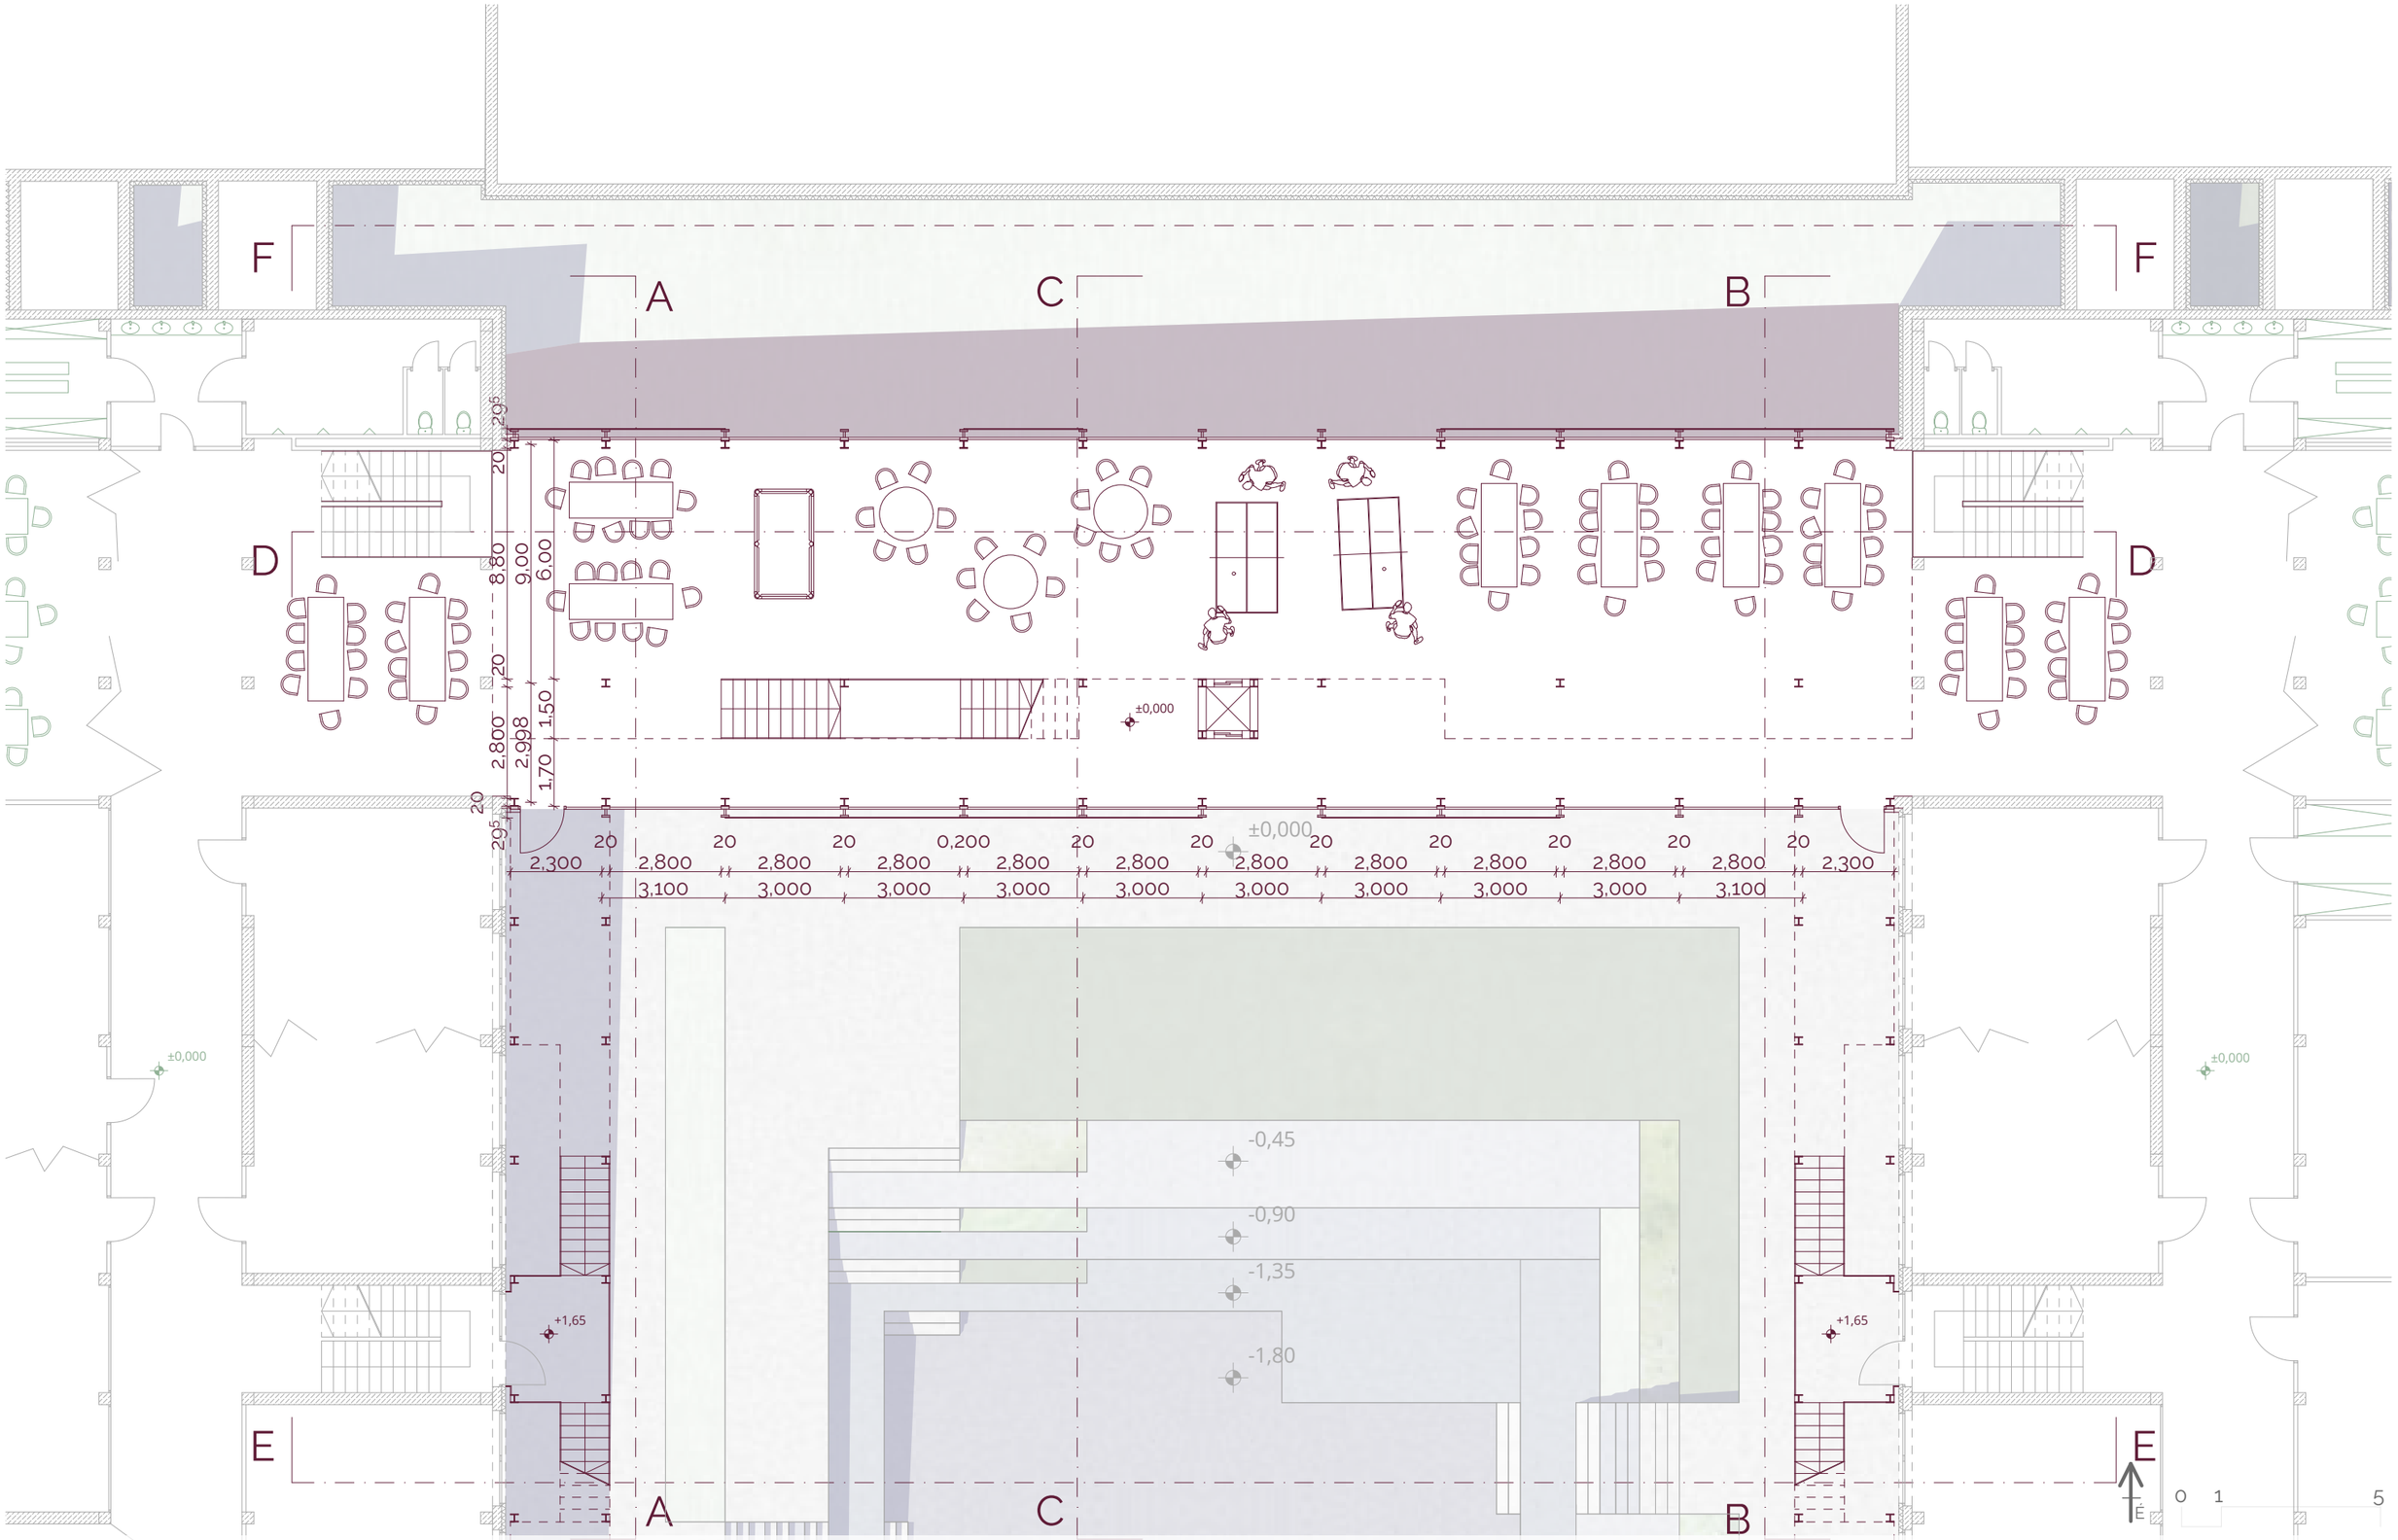

Iskolabővítés az Újkertben
Diplomatervezés 2025/2026

Földszinti Alaprajz M 1:150
Kiss Virág

Iskolabővítés az Újkertben
Diplomatervezés 2025/2026

Belső Látványterv
Kiss Virág

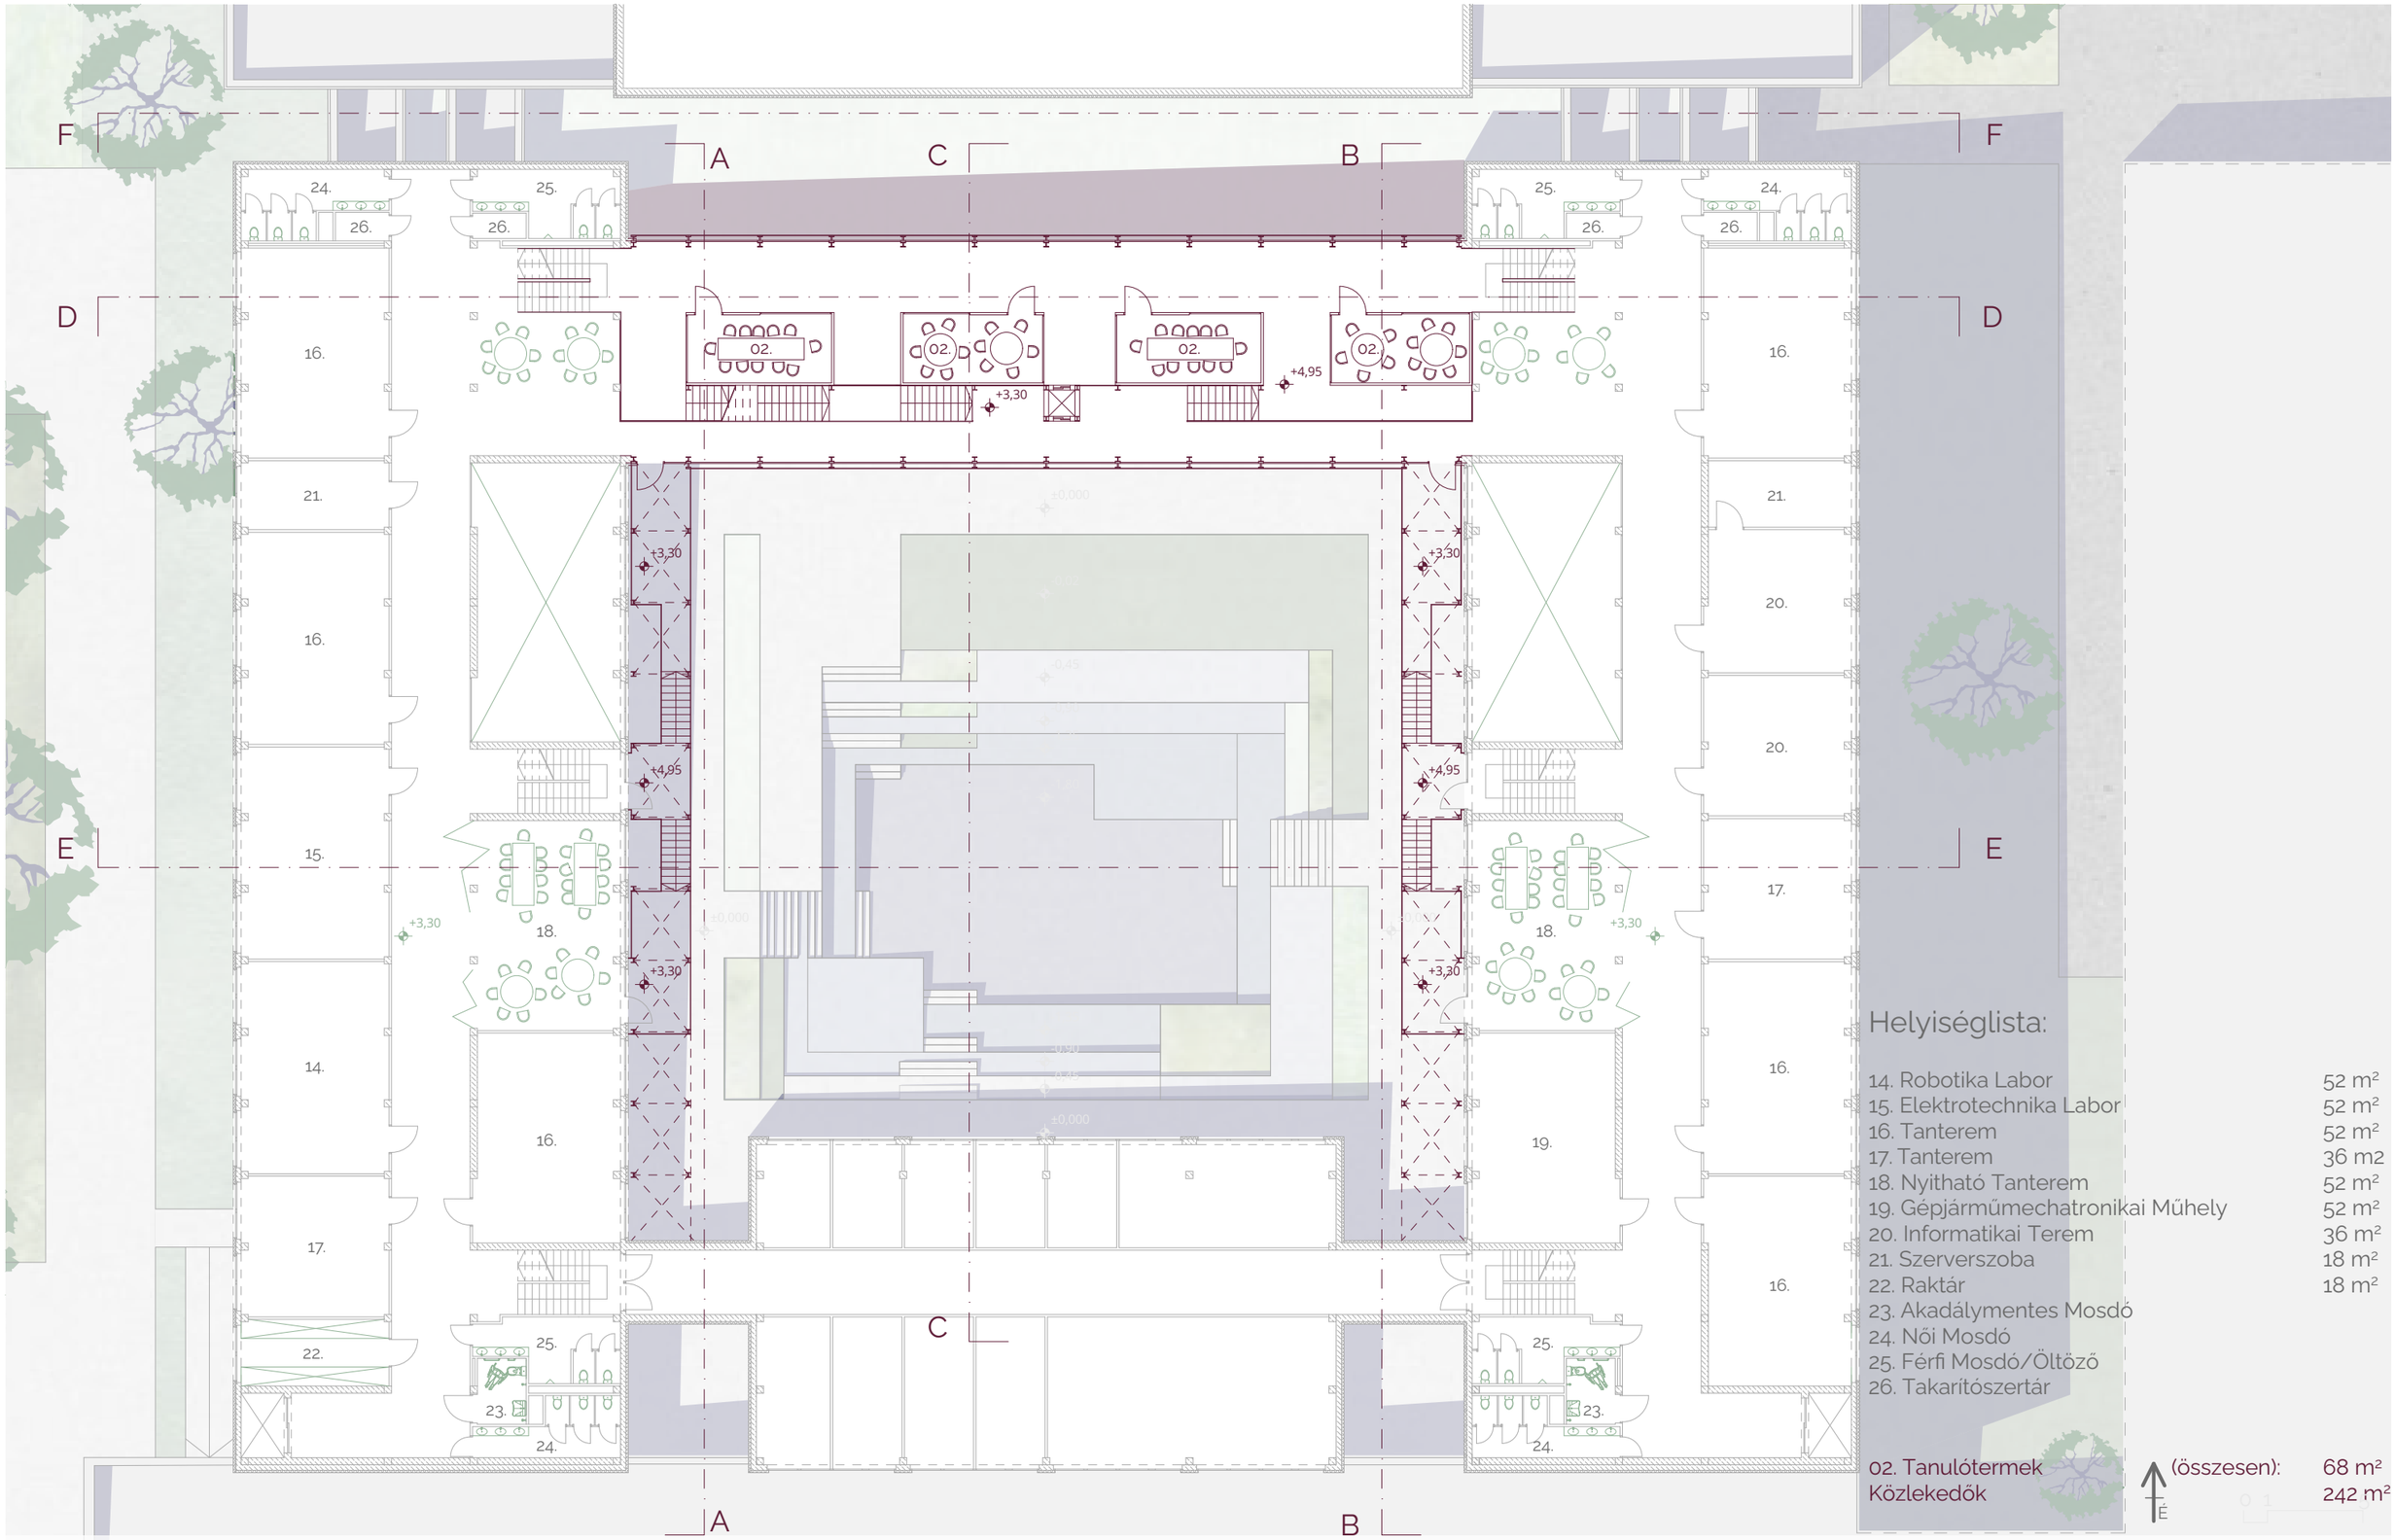

Iskolabővítés az Újkertben
Diplomatervezés 2025/2026

1. Emeleti Alaprajz M 1:250
Kiss Virág

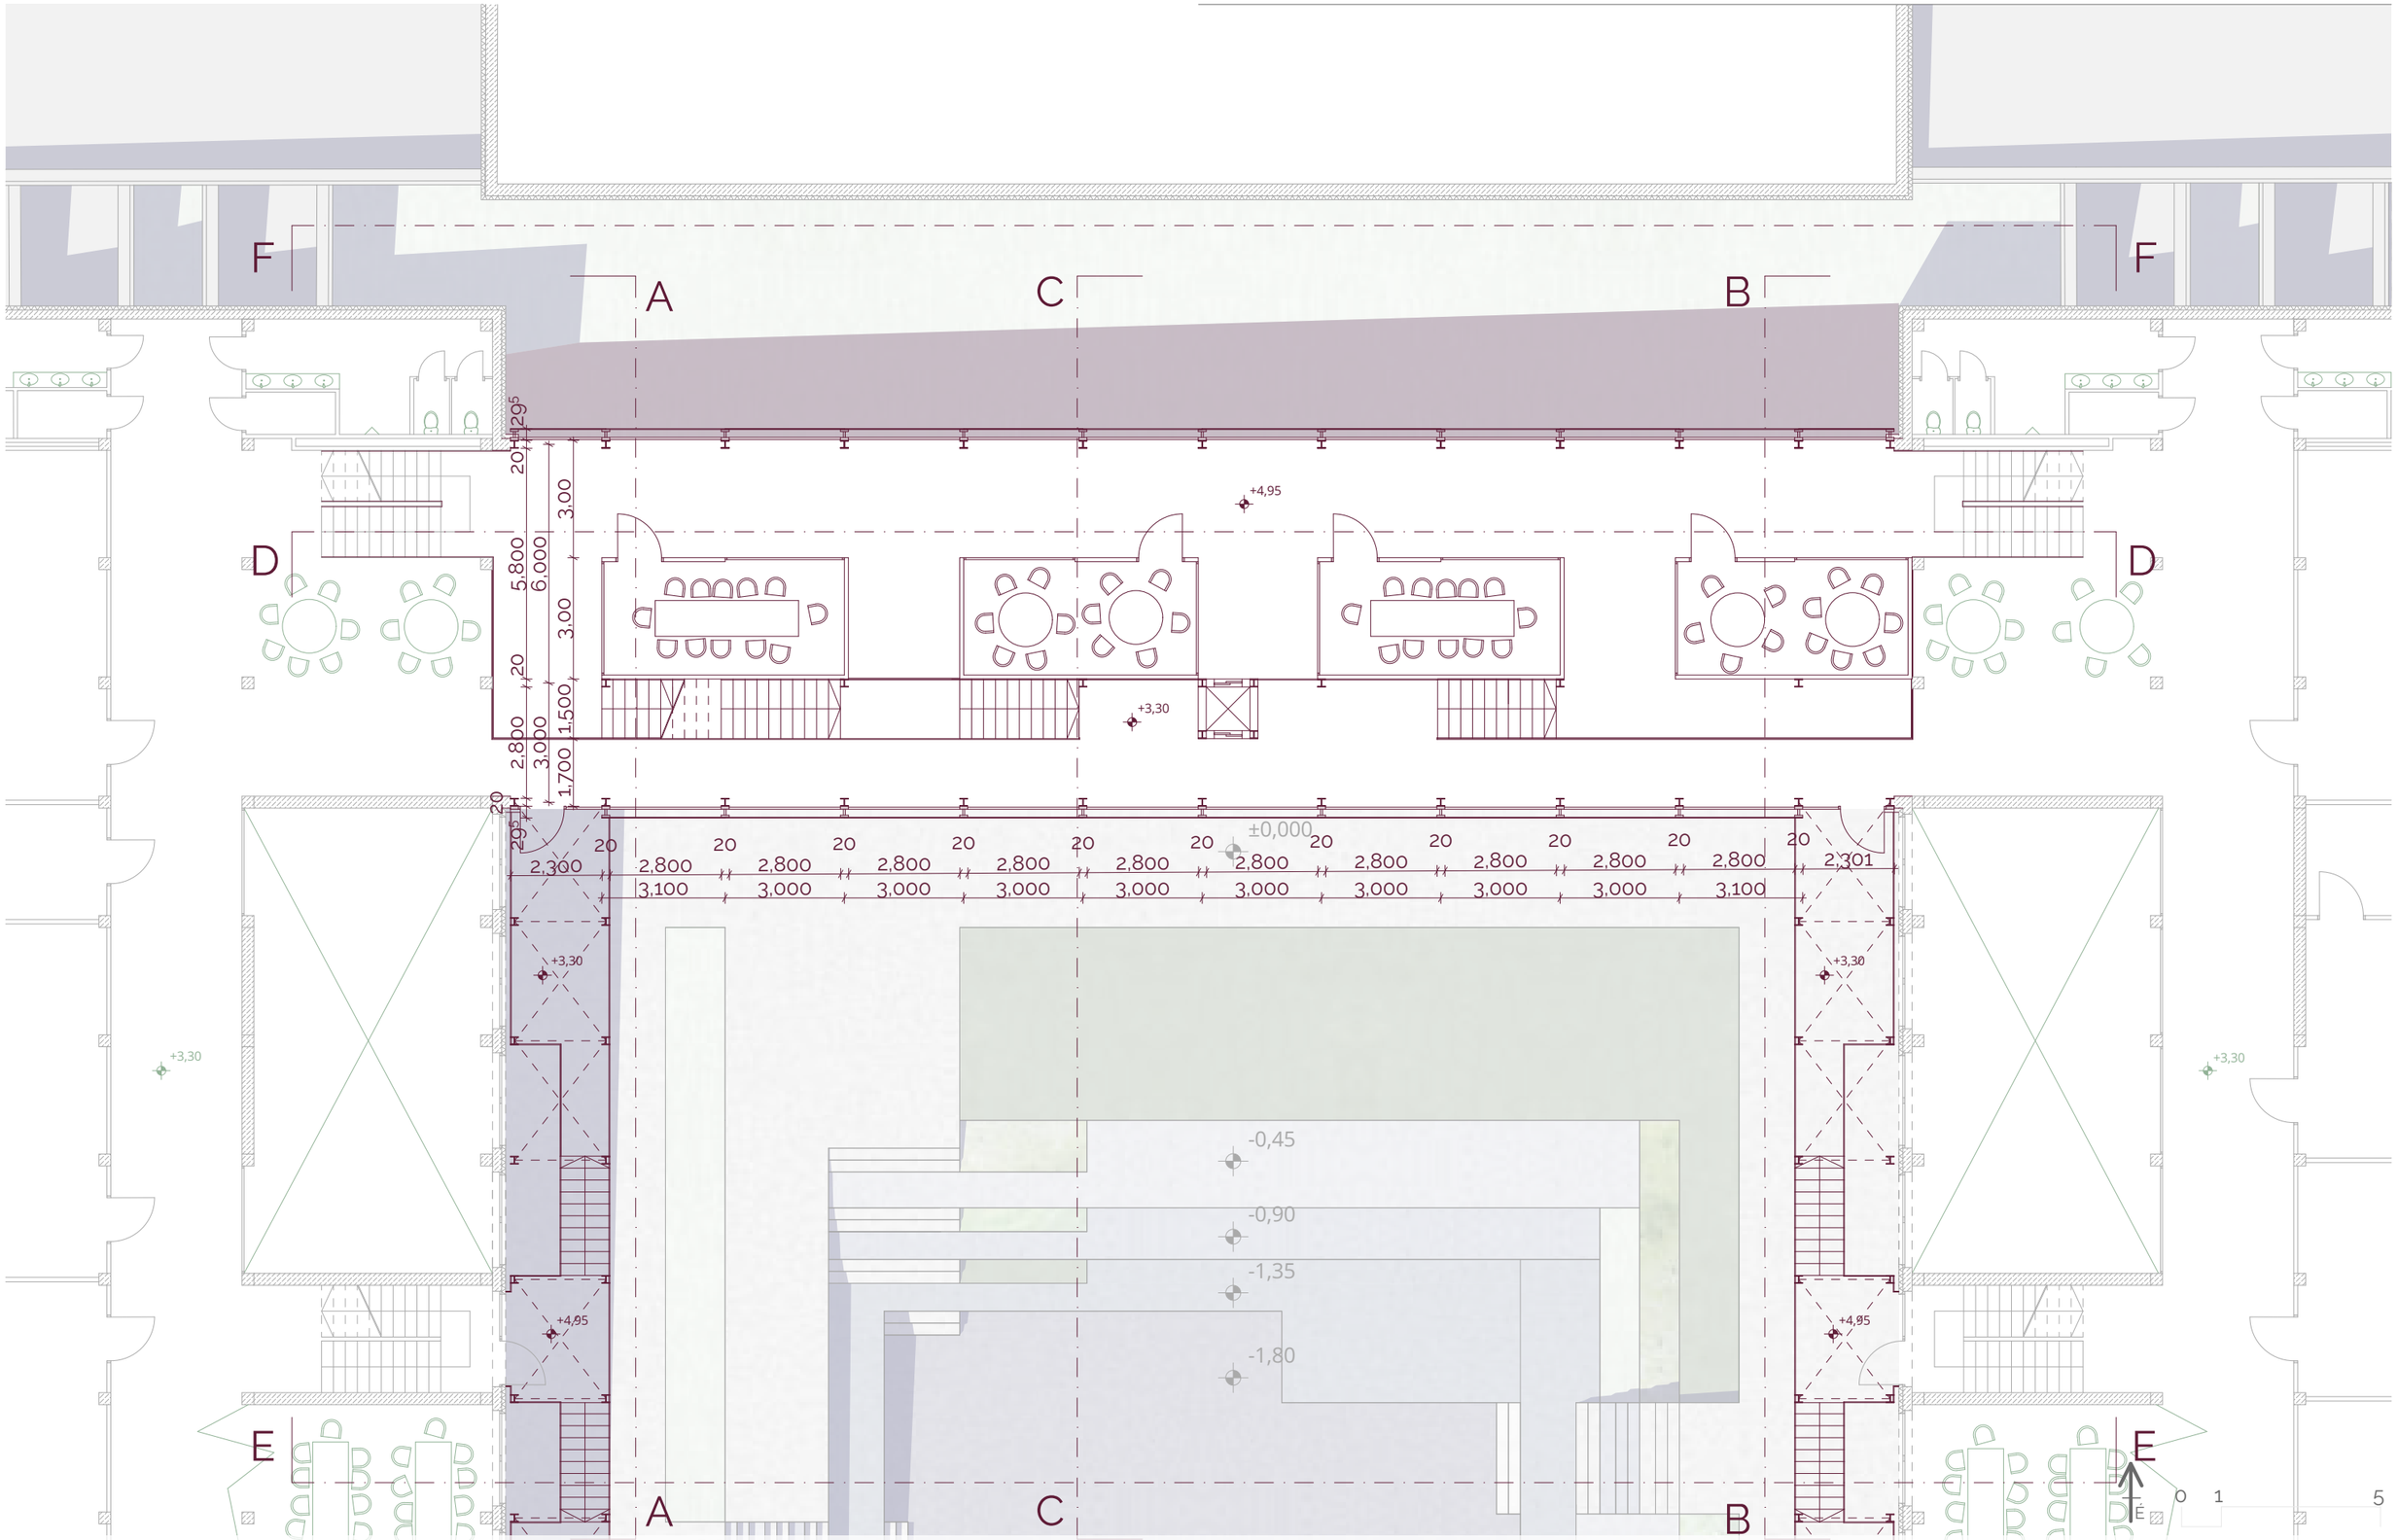

Iskolabővítés az Újkertben
Diplomatervezés 2025/2026

1. Emeleti Alaprajz M 1:150
Kiss Virág

Iskolabővítés az Újkertben
Diplomatervezés 2025/2026

Belső Látványterv
Kiss Virág

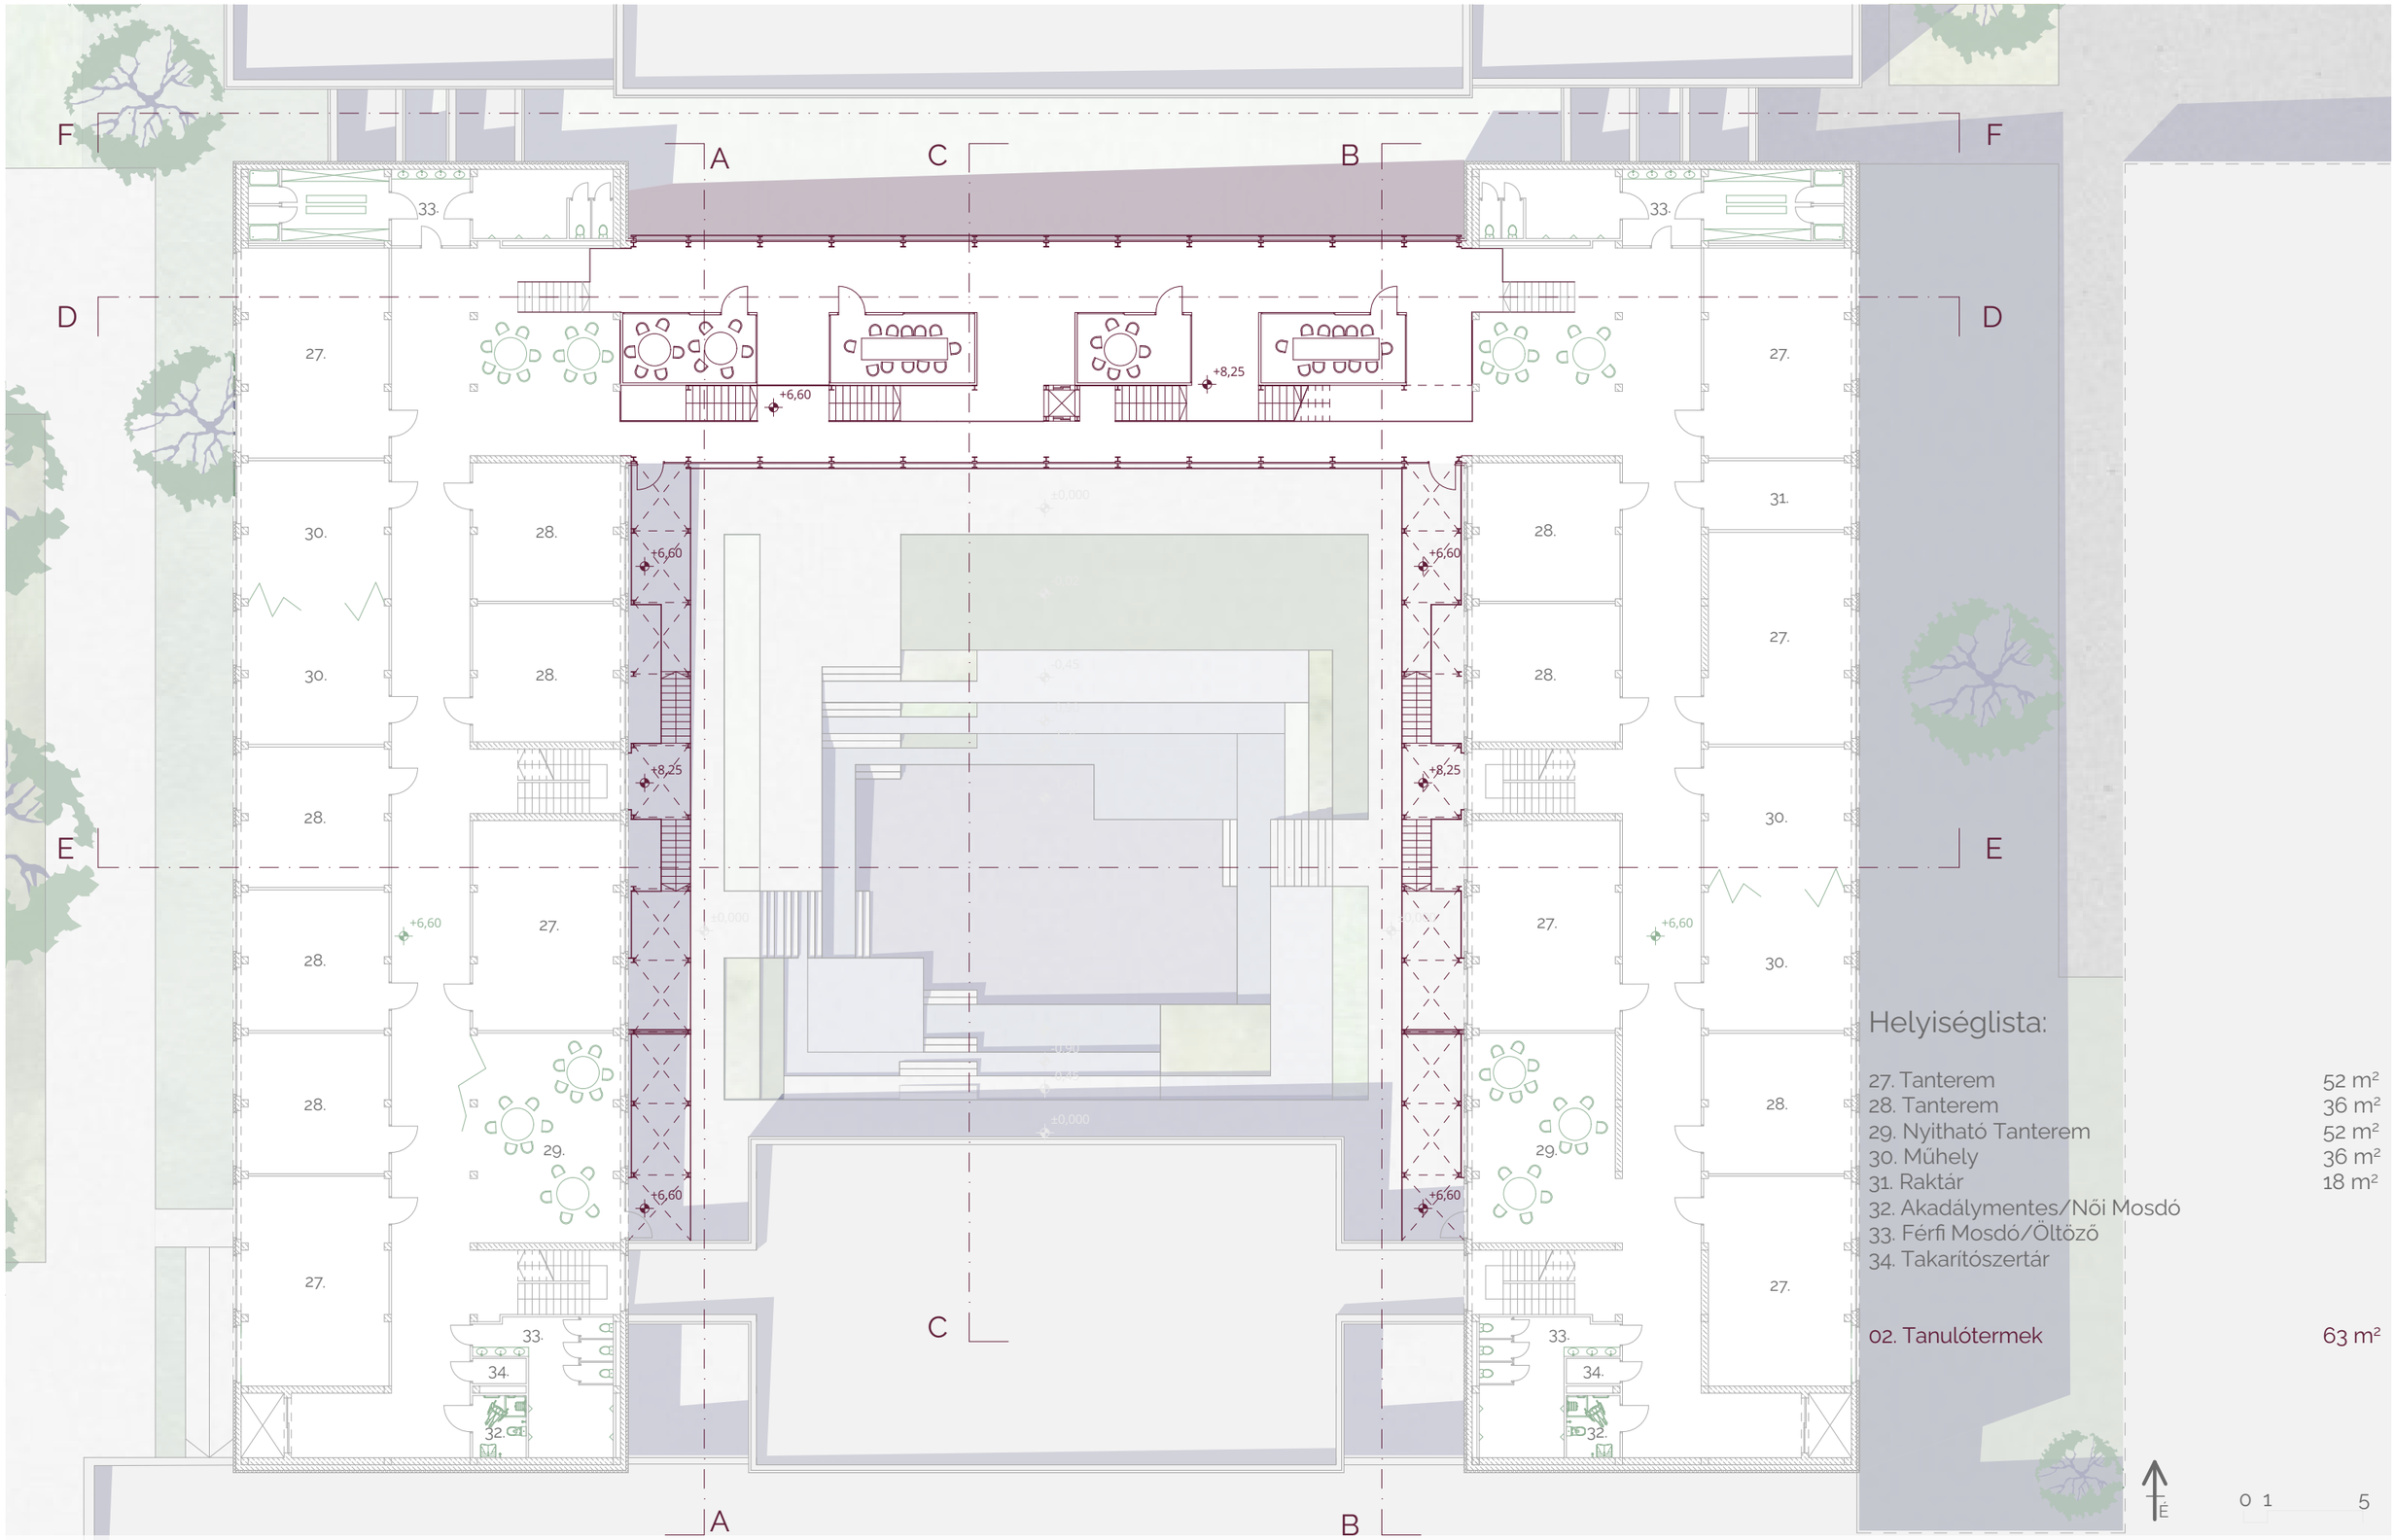

Helyiséglista:

27. Tanterem	52 m²
28. Tanterem	36 m²
29. Nyitható Tanterem	52 m²
30. Műhely	36 m²
31. Raktár	18 m²
32. Akadálymentes/Női Mosdó	
33. Férfi Mosdó/Öltöző	
34. Takarítószertár	
02. Tanulótermek	63 m²

Iskolabővítés az Újkertben
Diplomatervezés 2025/2026

2. Emeleti Alaprajz M 1:250
Kiss Virág

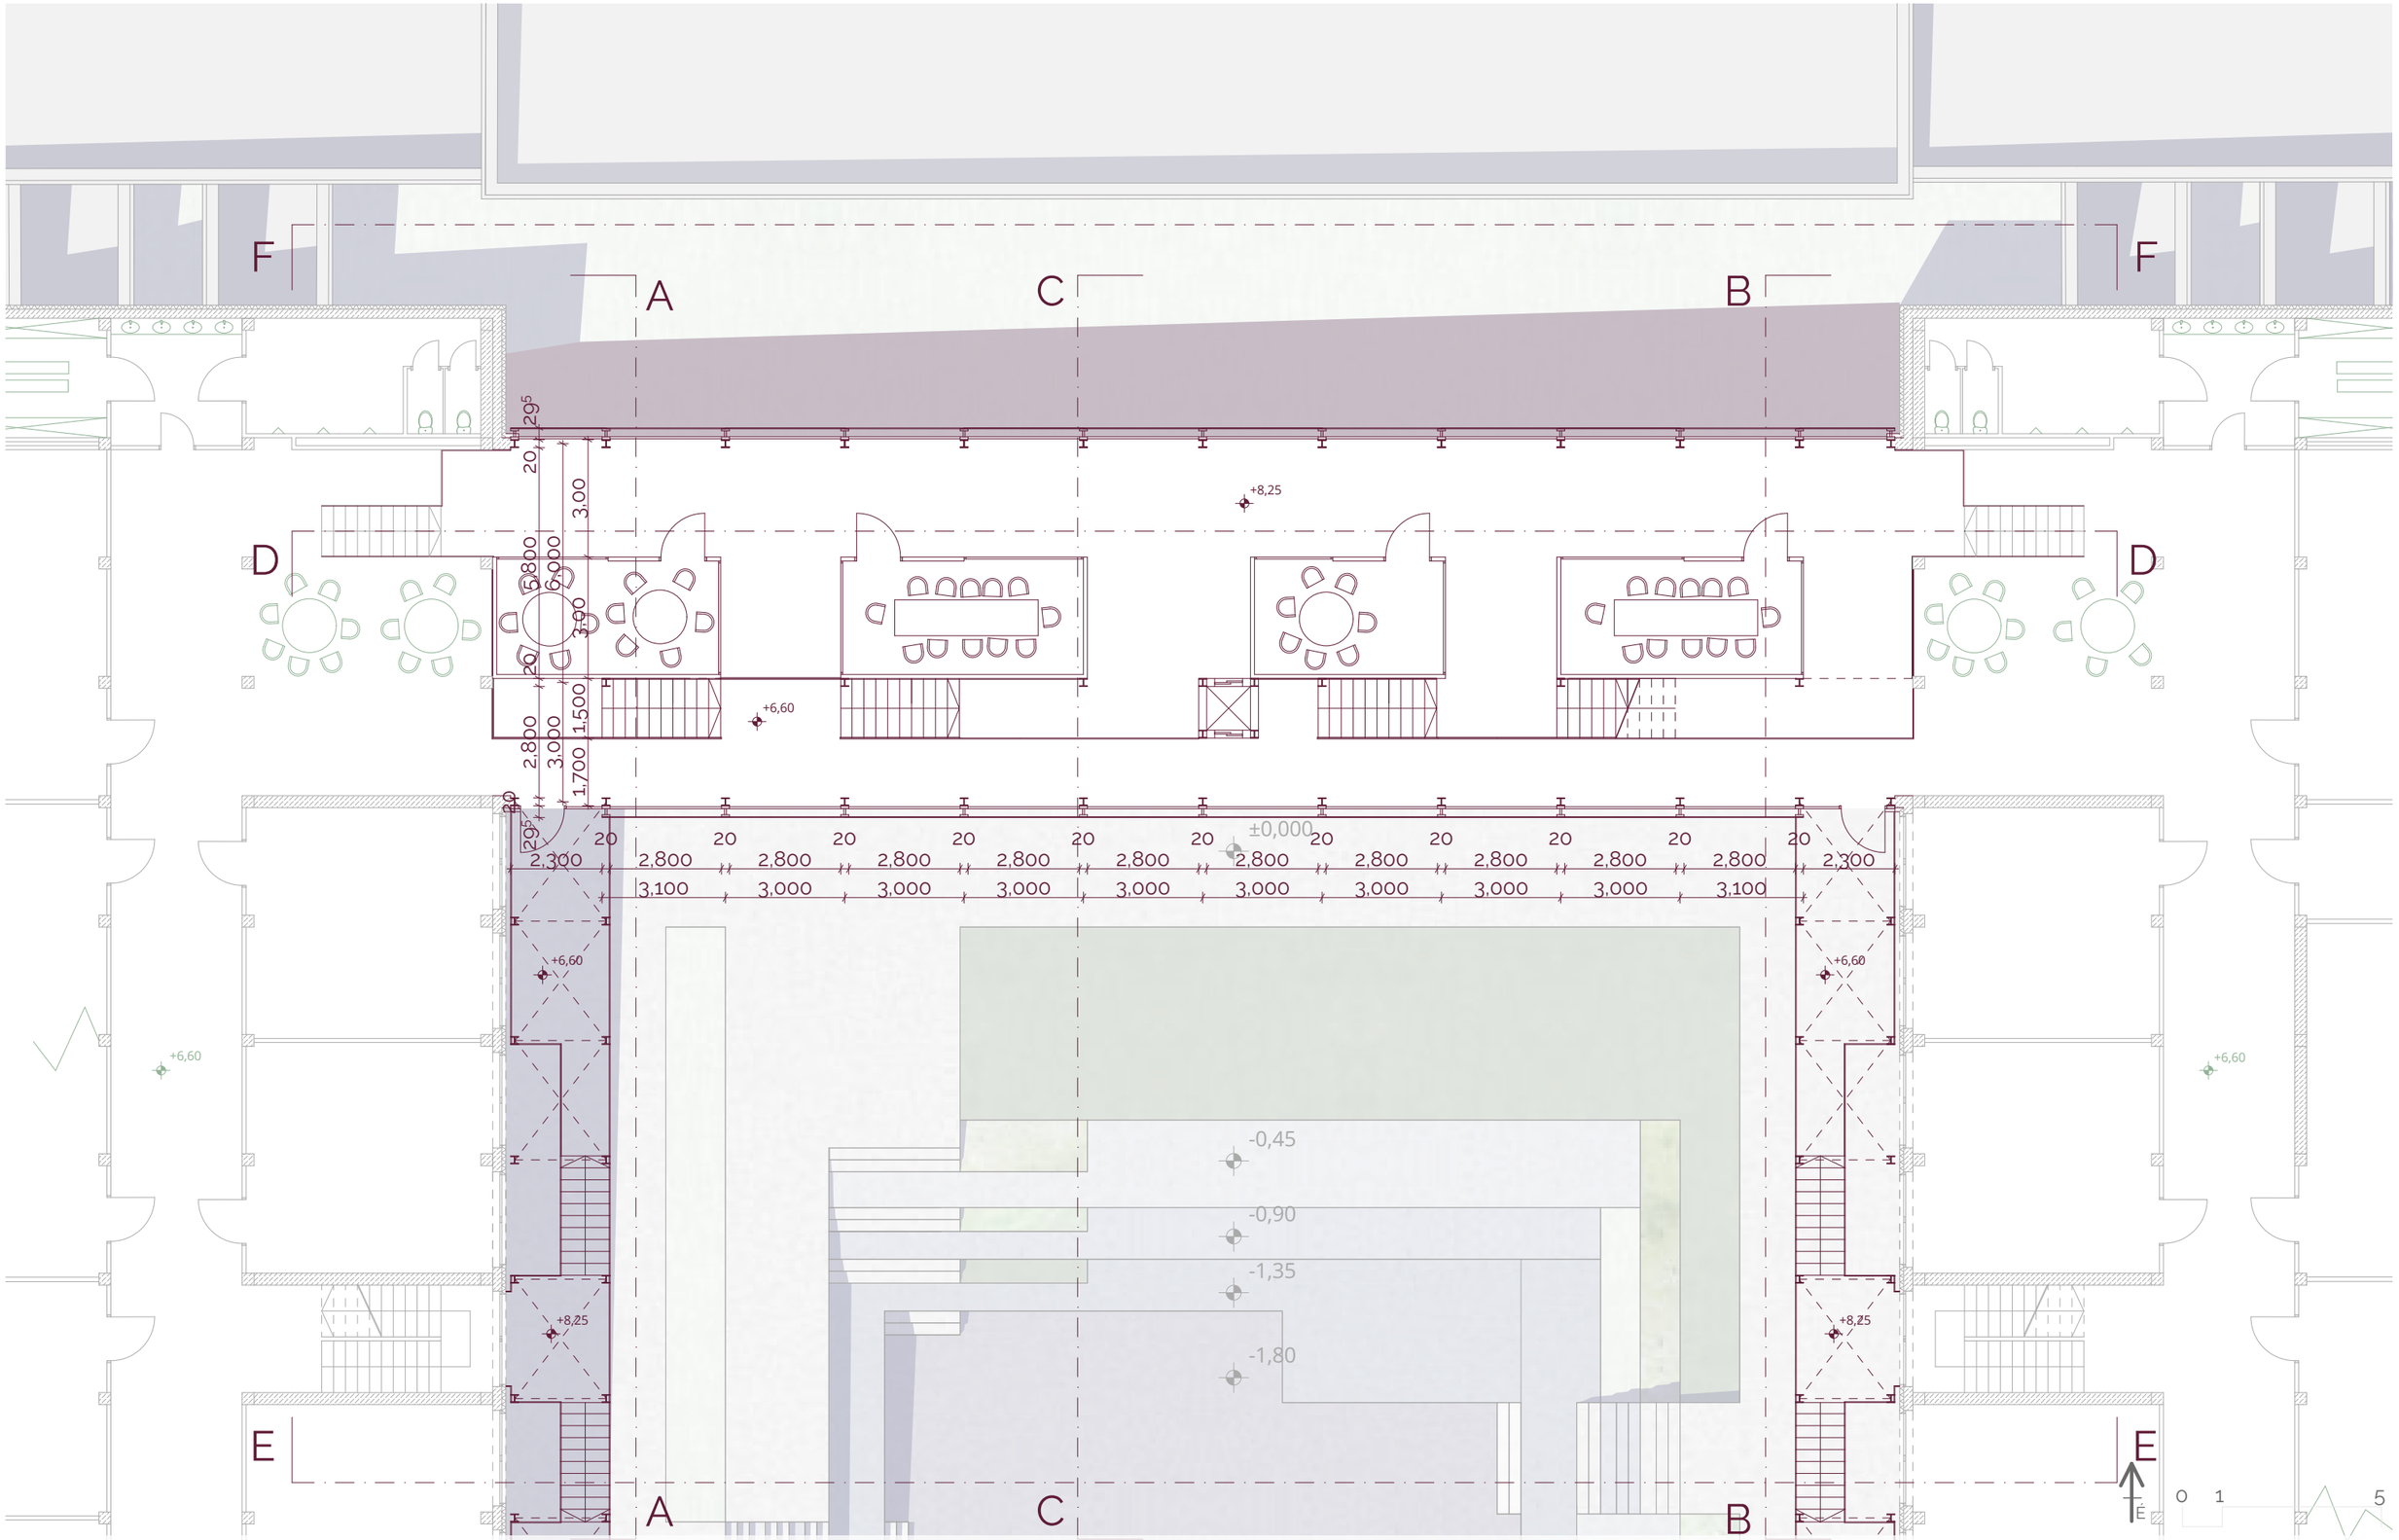

Iskolabővítés az Újkertben
Diplomatervezés 2025/2026

2. Emeleti Alaprajz M 1:150
Kiss Virág

Iskolabővítés az Újkertben
Diplomatervezés 2025/2026

Belső Látványterv
Kiss Virág

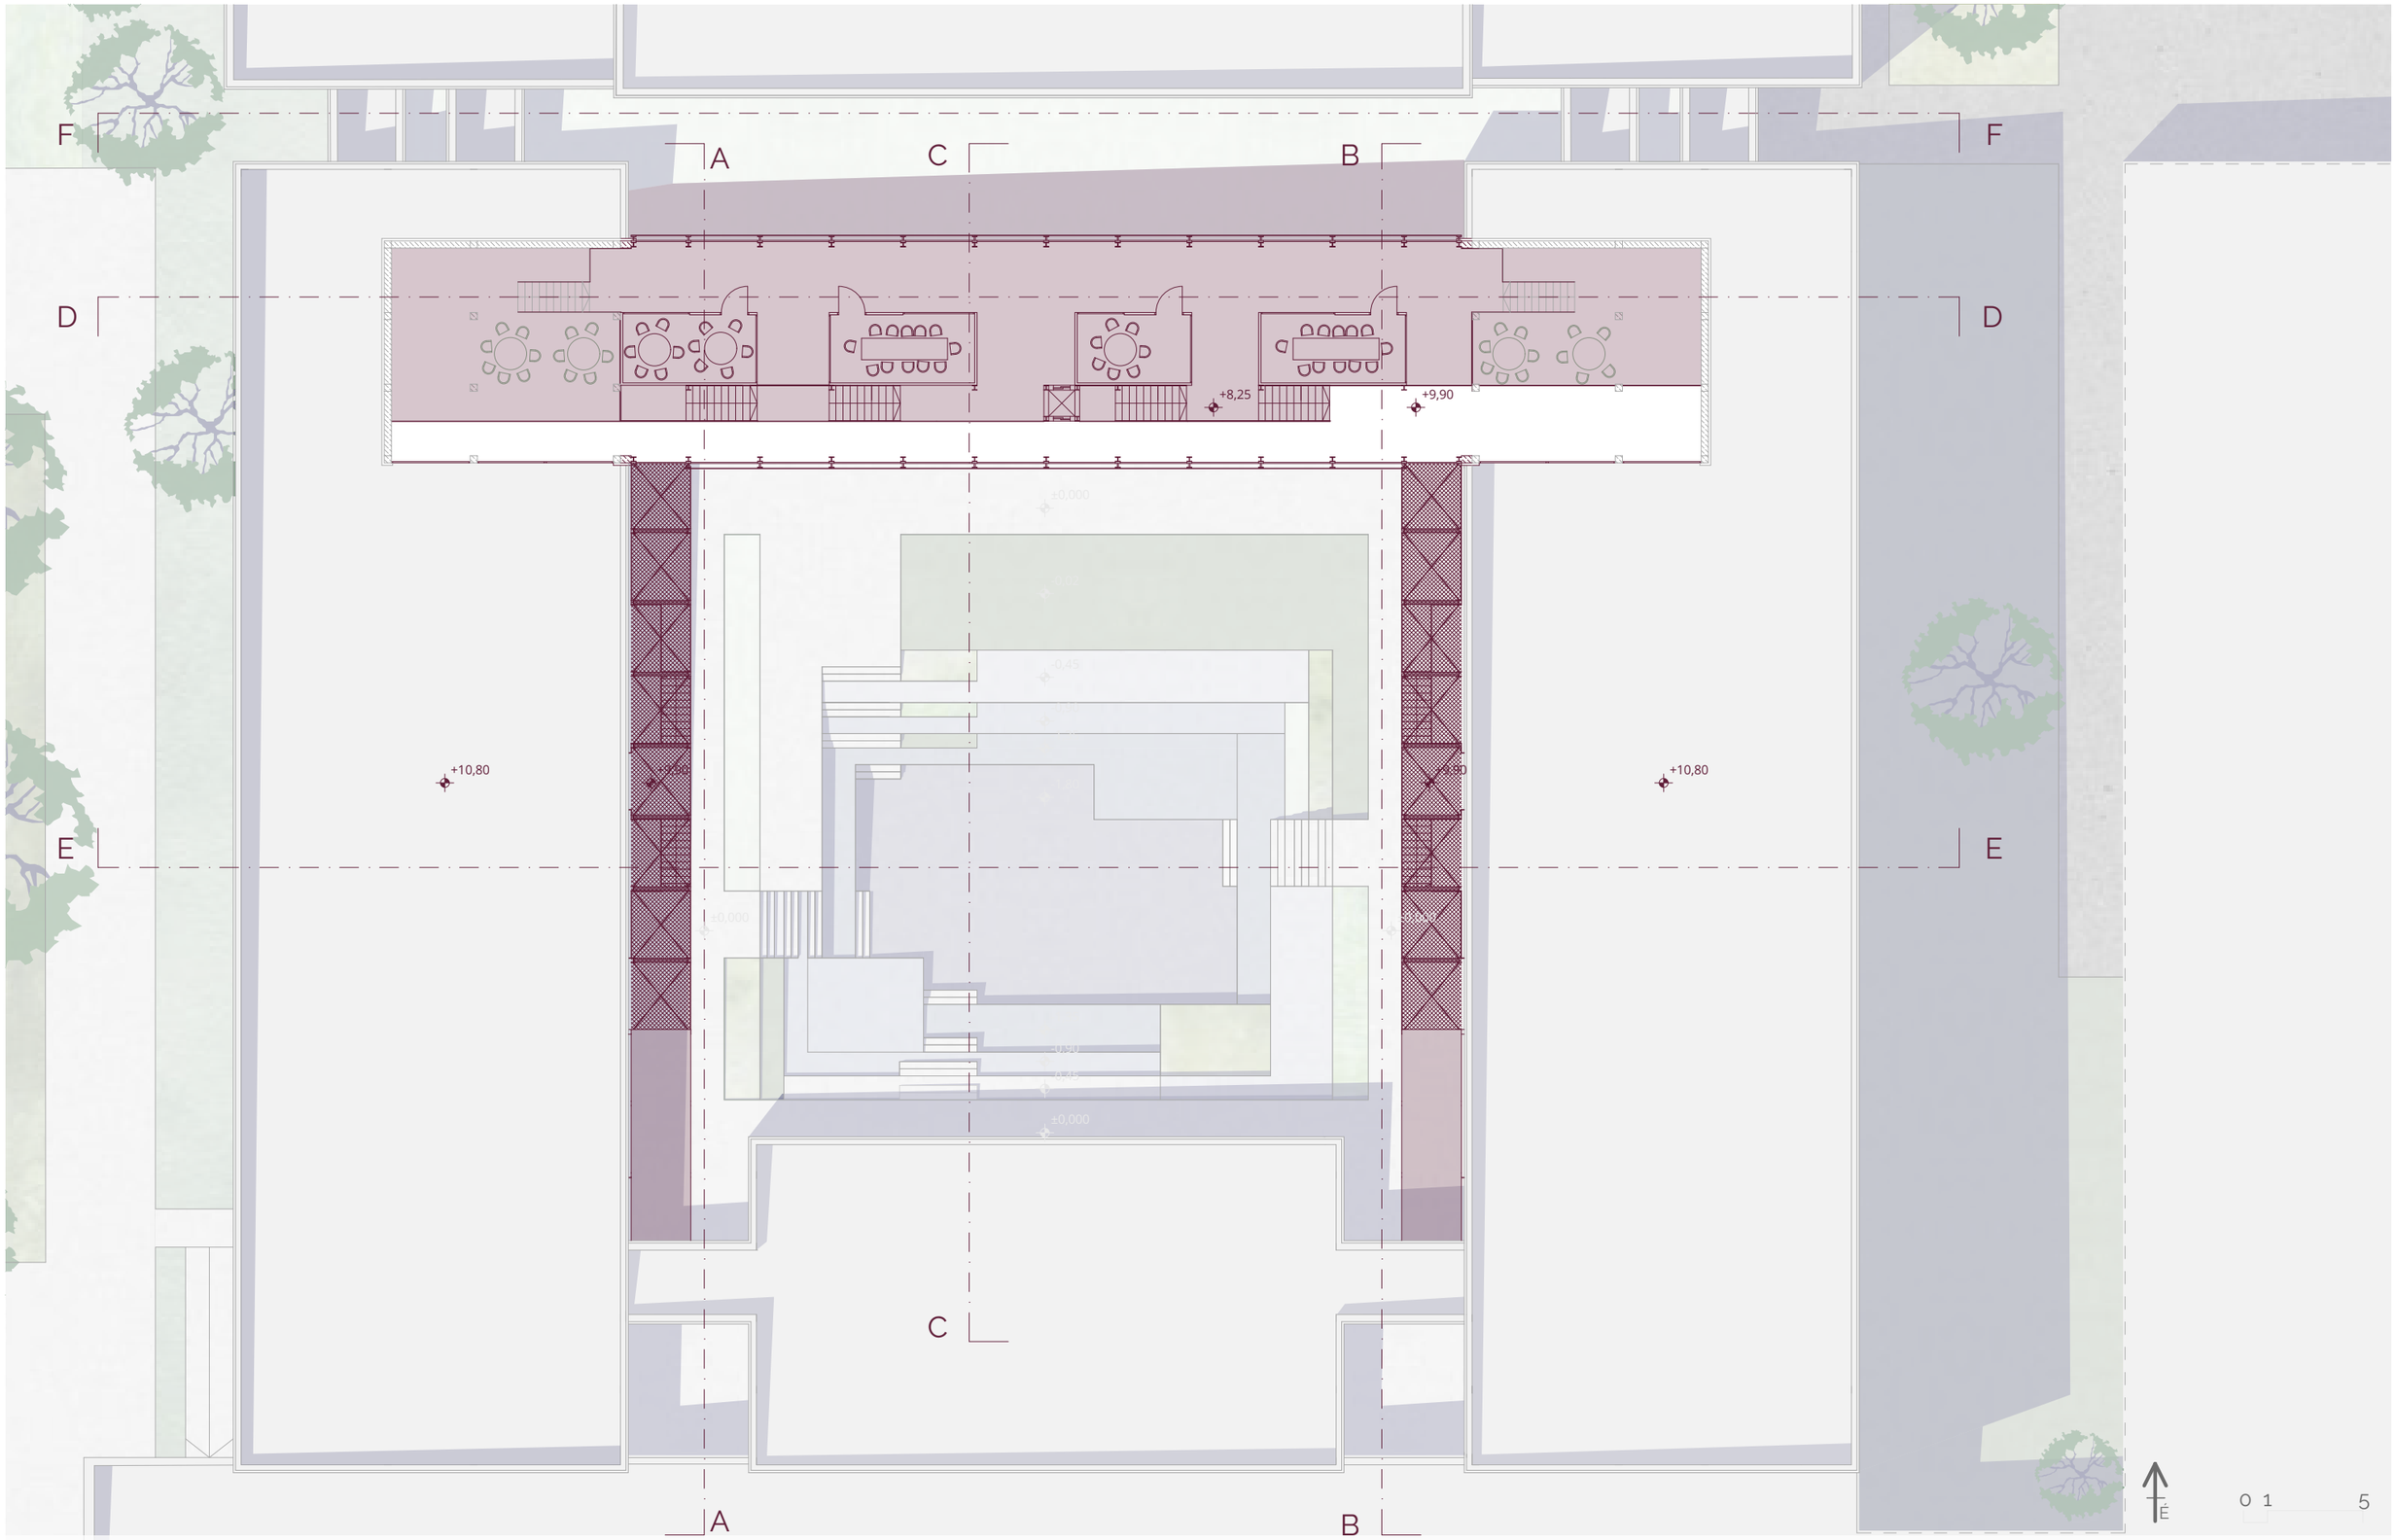

Iskolabővítés az Újkertben
Diplomatervezés 2025/2026

Tetőtéri Alaprajz M 1:250
Kiss Virág

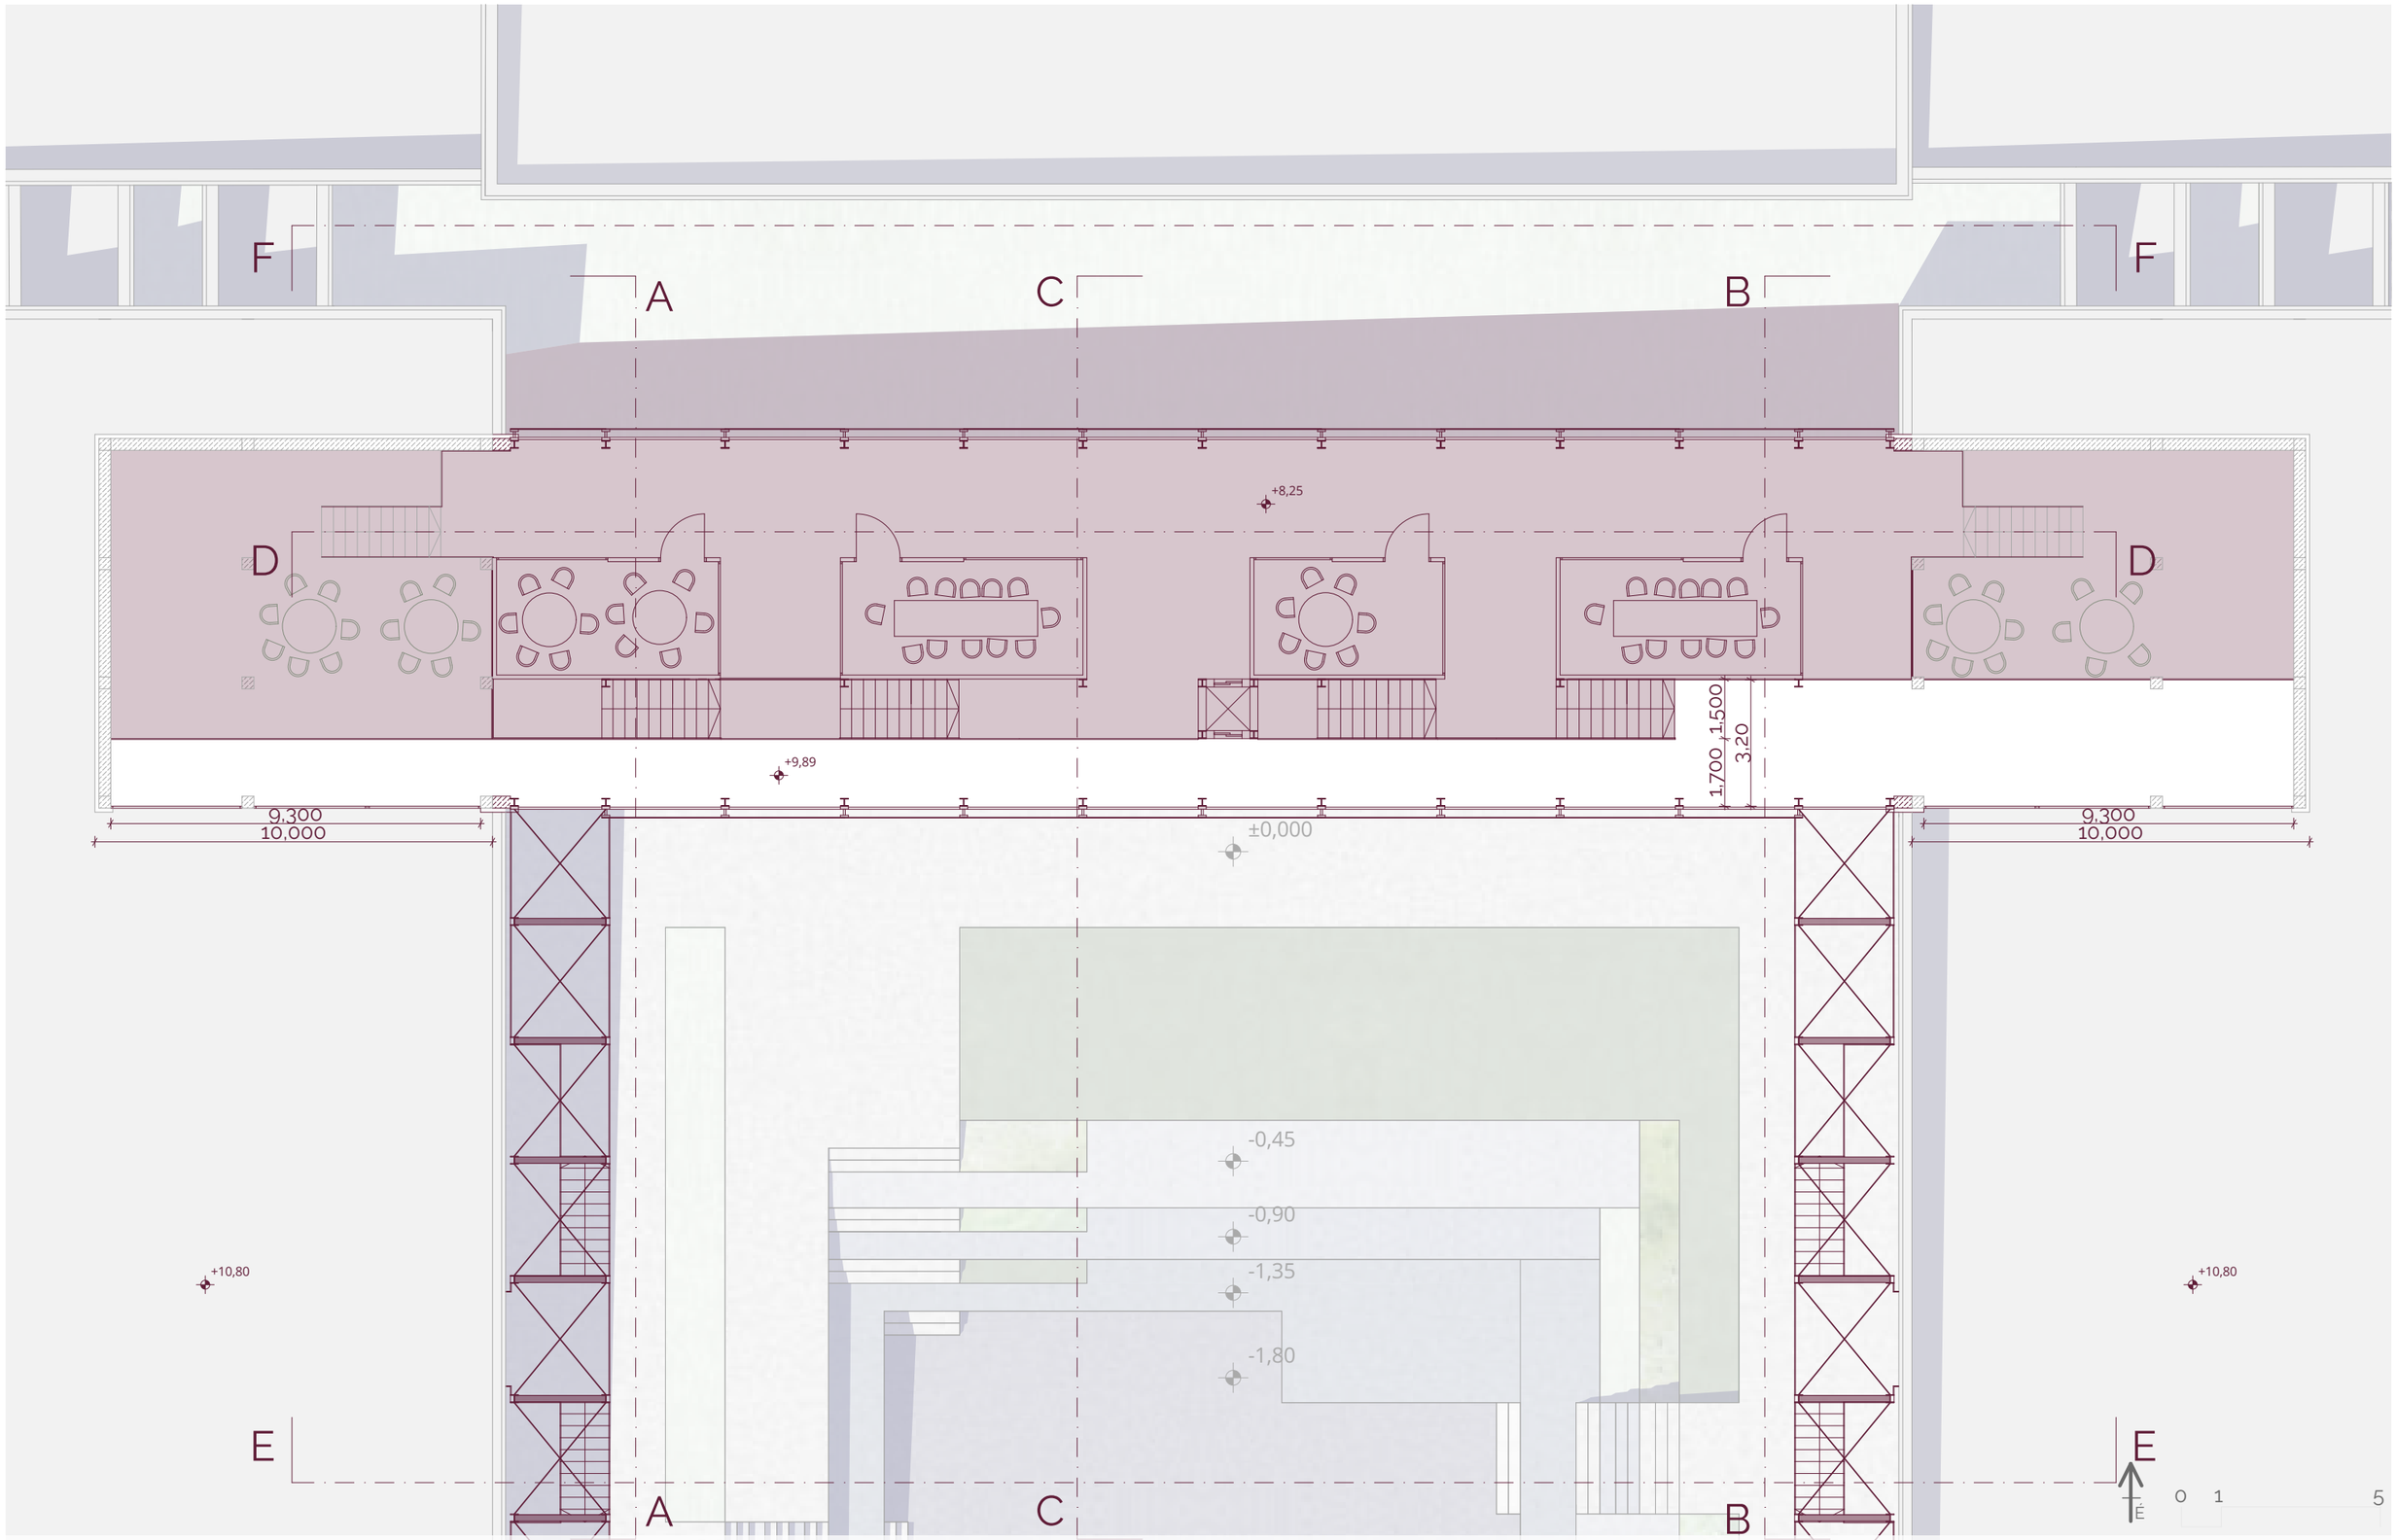

Iskolabővítés az Újkertben
Diplomatervezés 2025/2026

Tetőtéri Alaprajz M 1:150
Kiss Virág

Iskolabővítés az Újkertben
Diplomatervezés 2025/2026

Belső Látványterv
Kiss Virág

Iskolabővítés az Újkertben
Diplomatervezés 2025/2026

B-B Metszet M 1:150
Kiss Virág

Iskolabővítés az Újkertben
Diplomatervezés 2025/2026

Külső Látványterv
Kiss Virág

Iskolabővítés az Újkertben
Diplomatervezés 2025/2026

E-E Metszet M 1:150
Kiss Virág

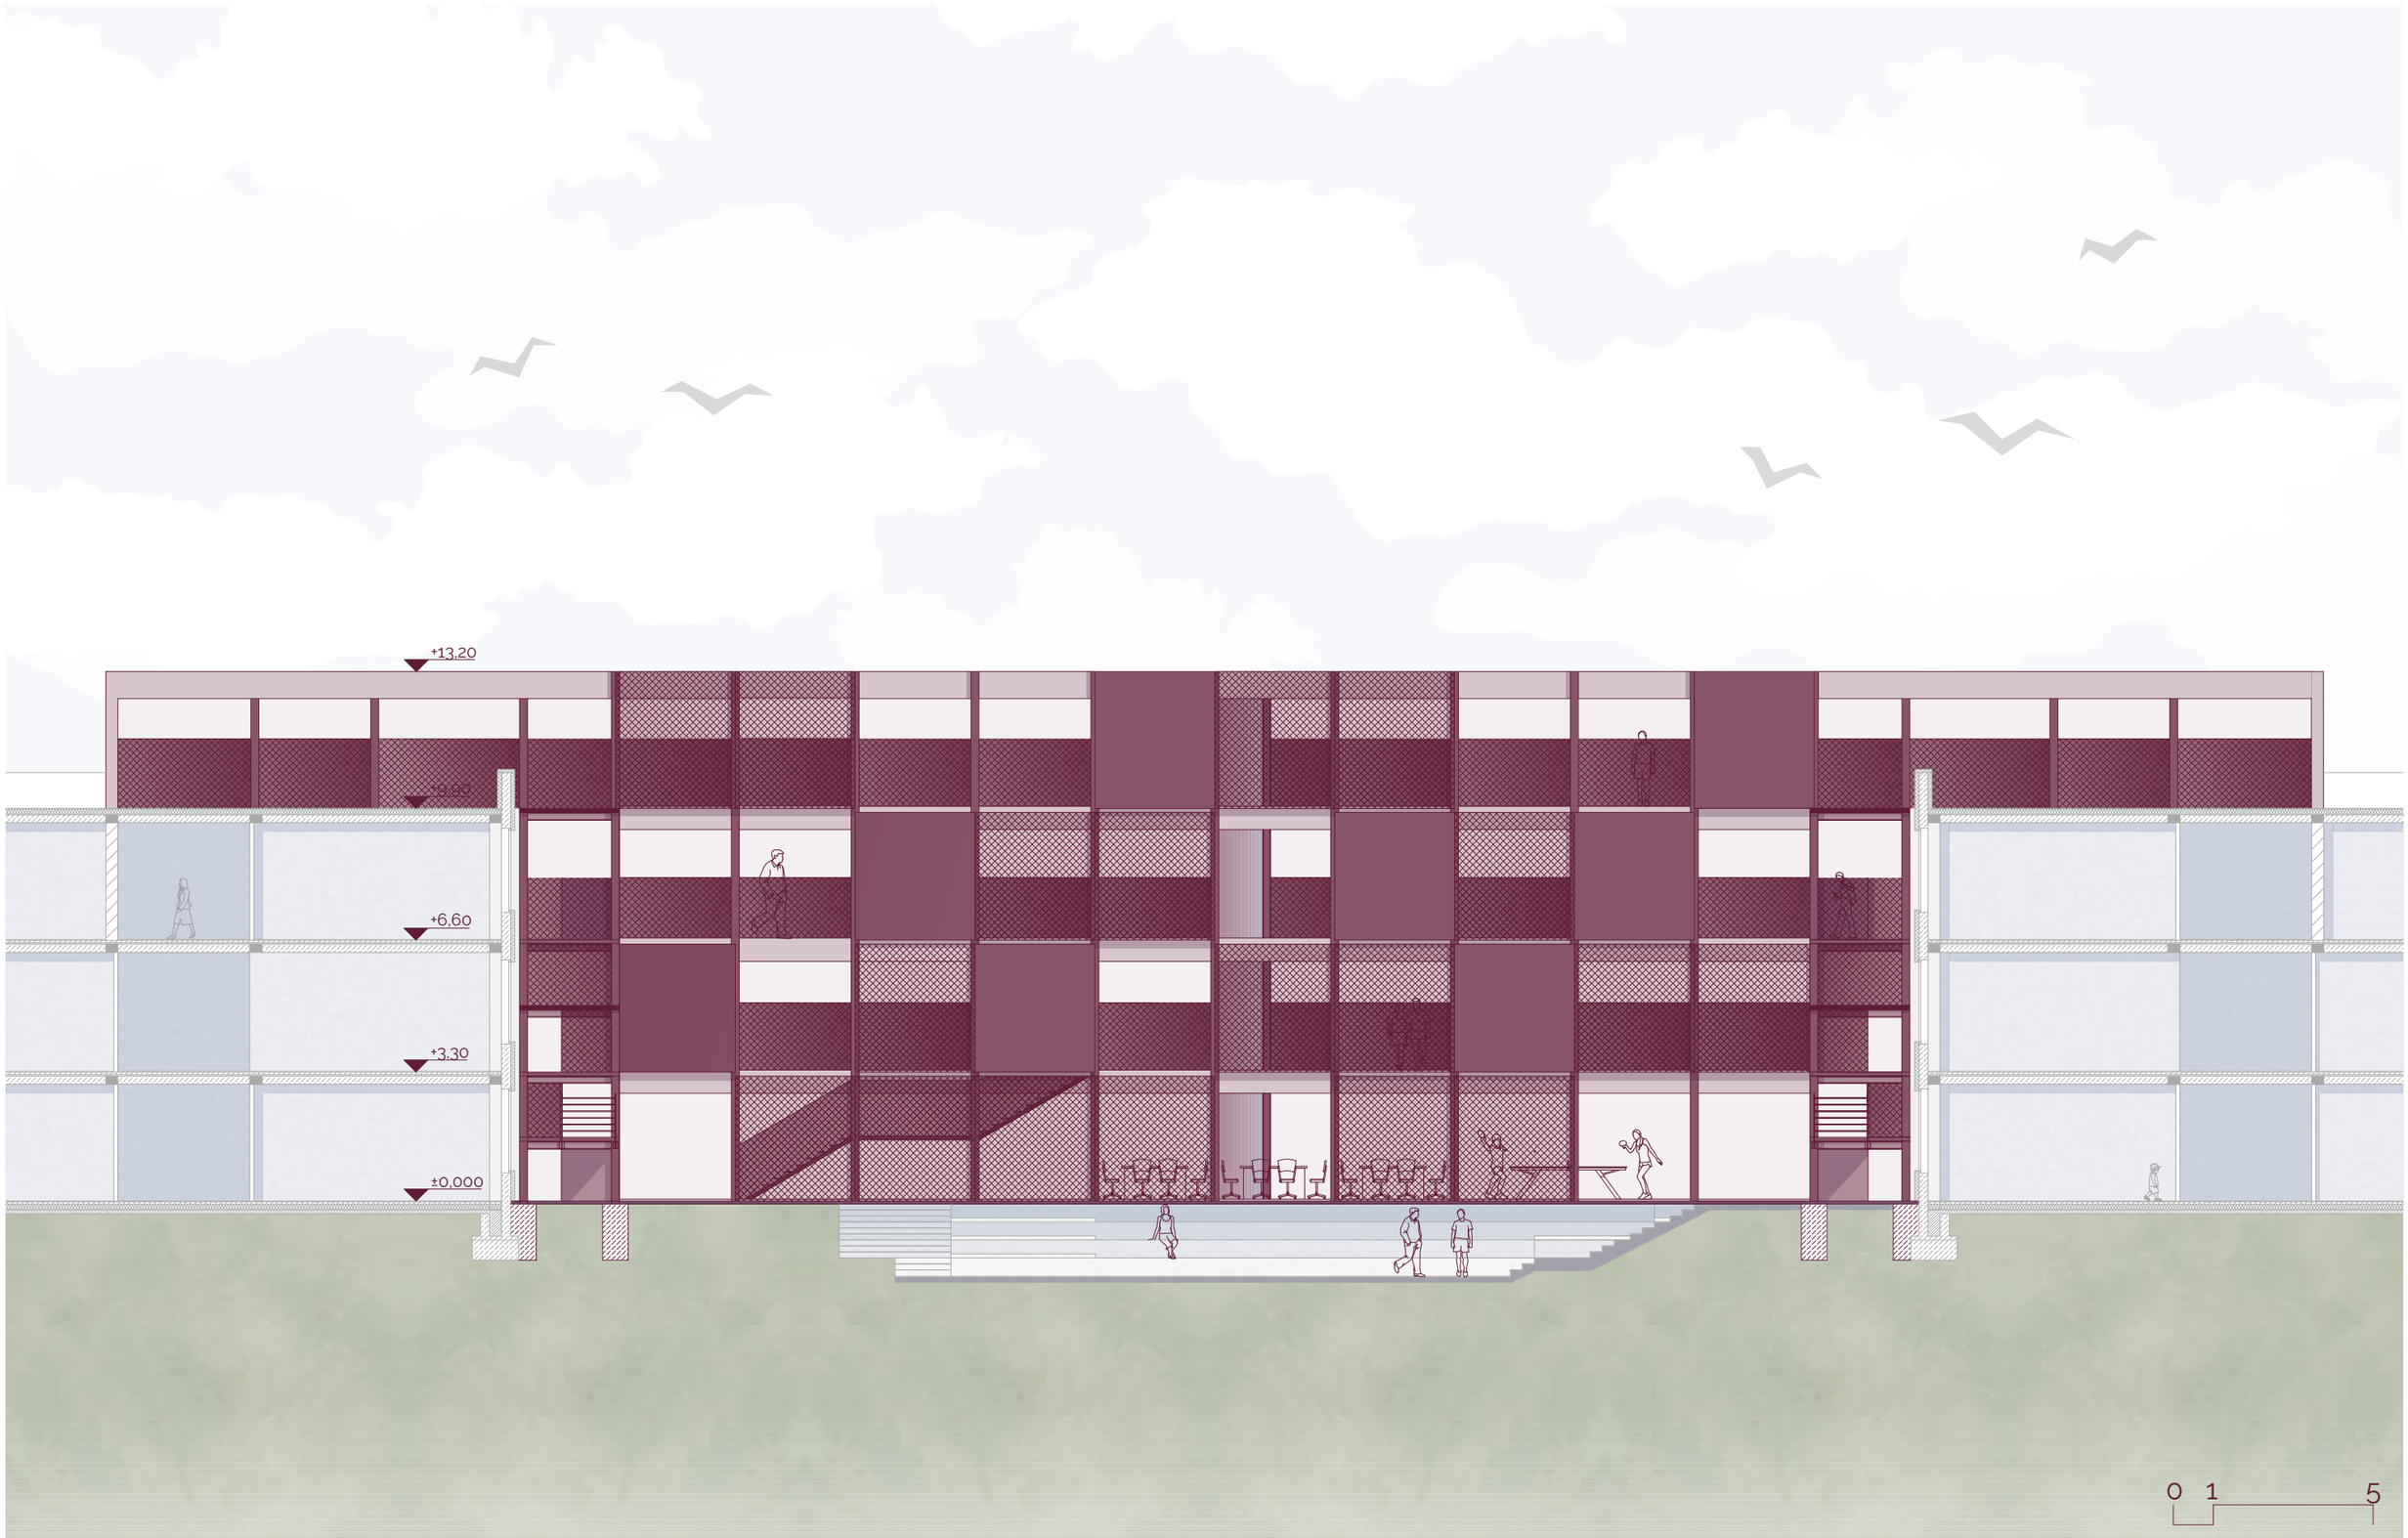

Iskolabővítés az Újkertben
Diplomatervezés 2025/2026

D-D Metszet M 1:150
Kiss Virág

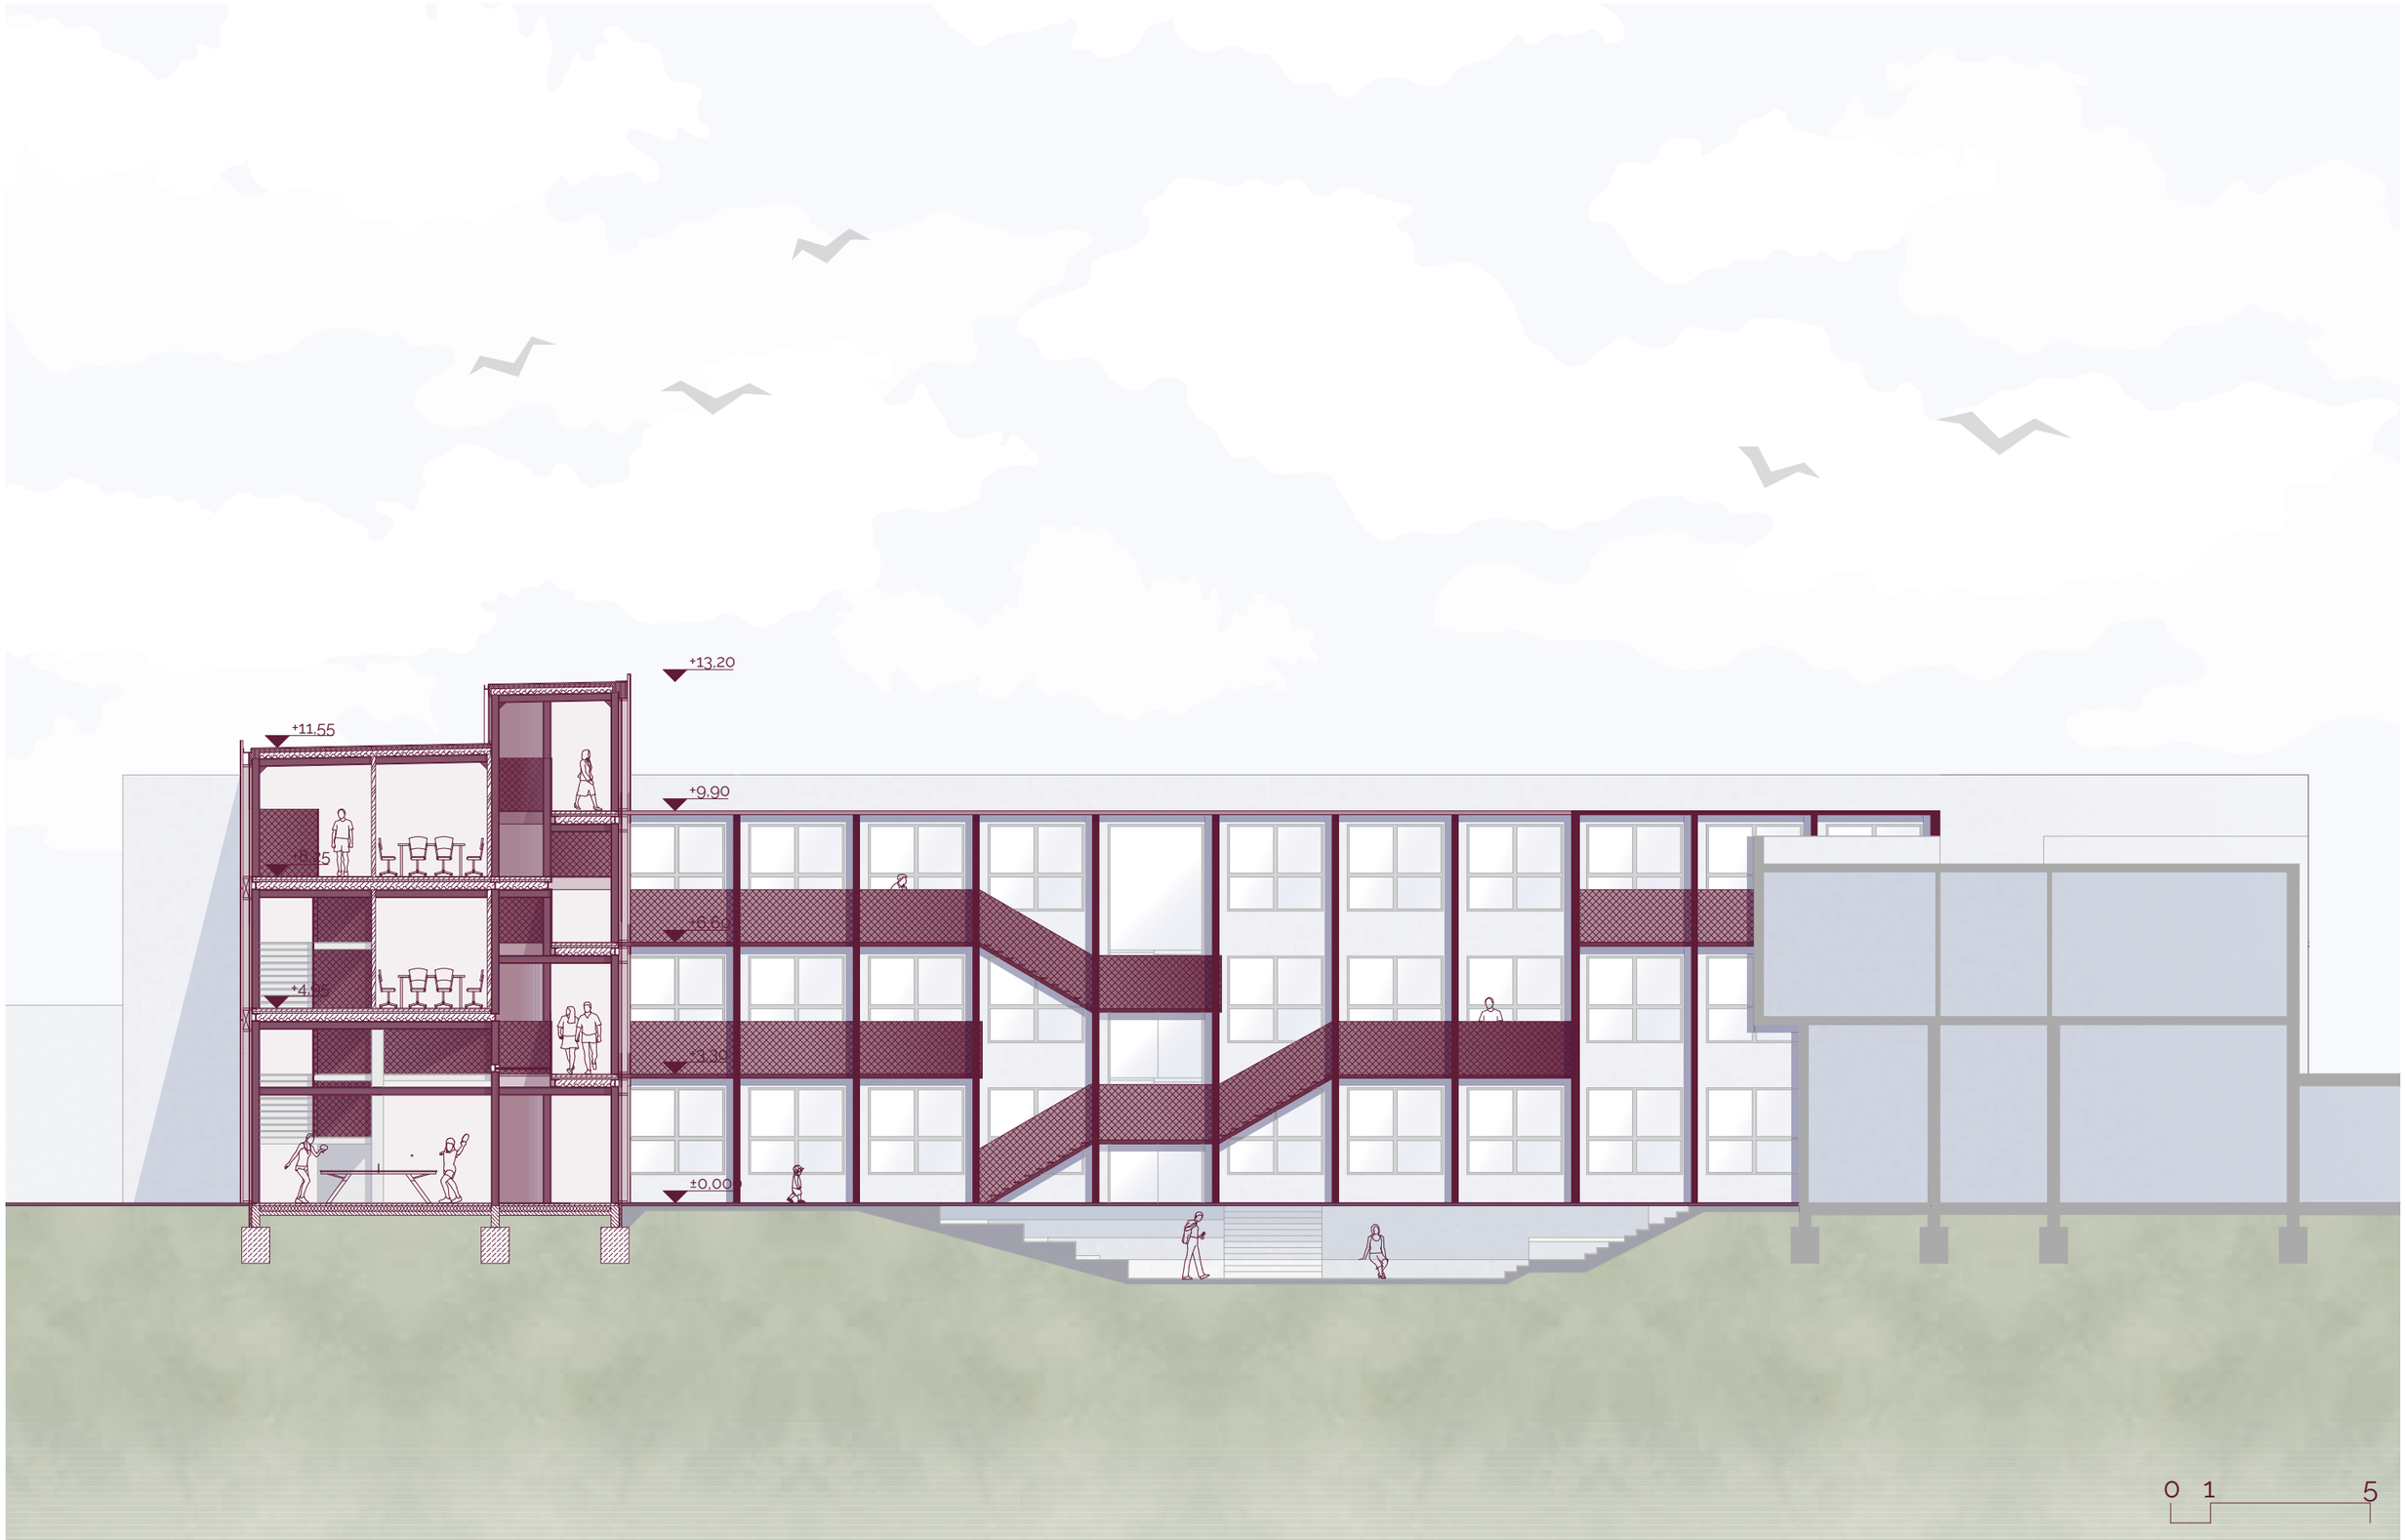

Iskolabővítés az Újkertben
Diplomatervezés 2025/2026

C-C Metszet M 1:150
Kiss Virág

Iskolabővítés az Újkertben
Diplomatervezés 2025/2026

Külső Látványterv
Kiss Virág

Iskolabővítés az Újkertben
Diplomatervezés 2025/2026

F-F Metszet M 1:150
Kiss Virág

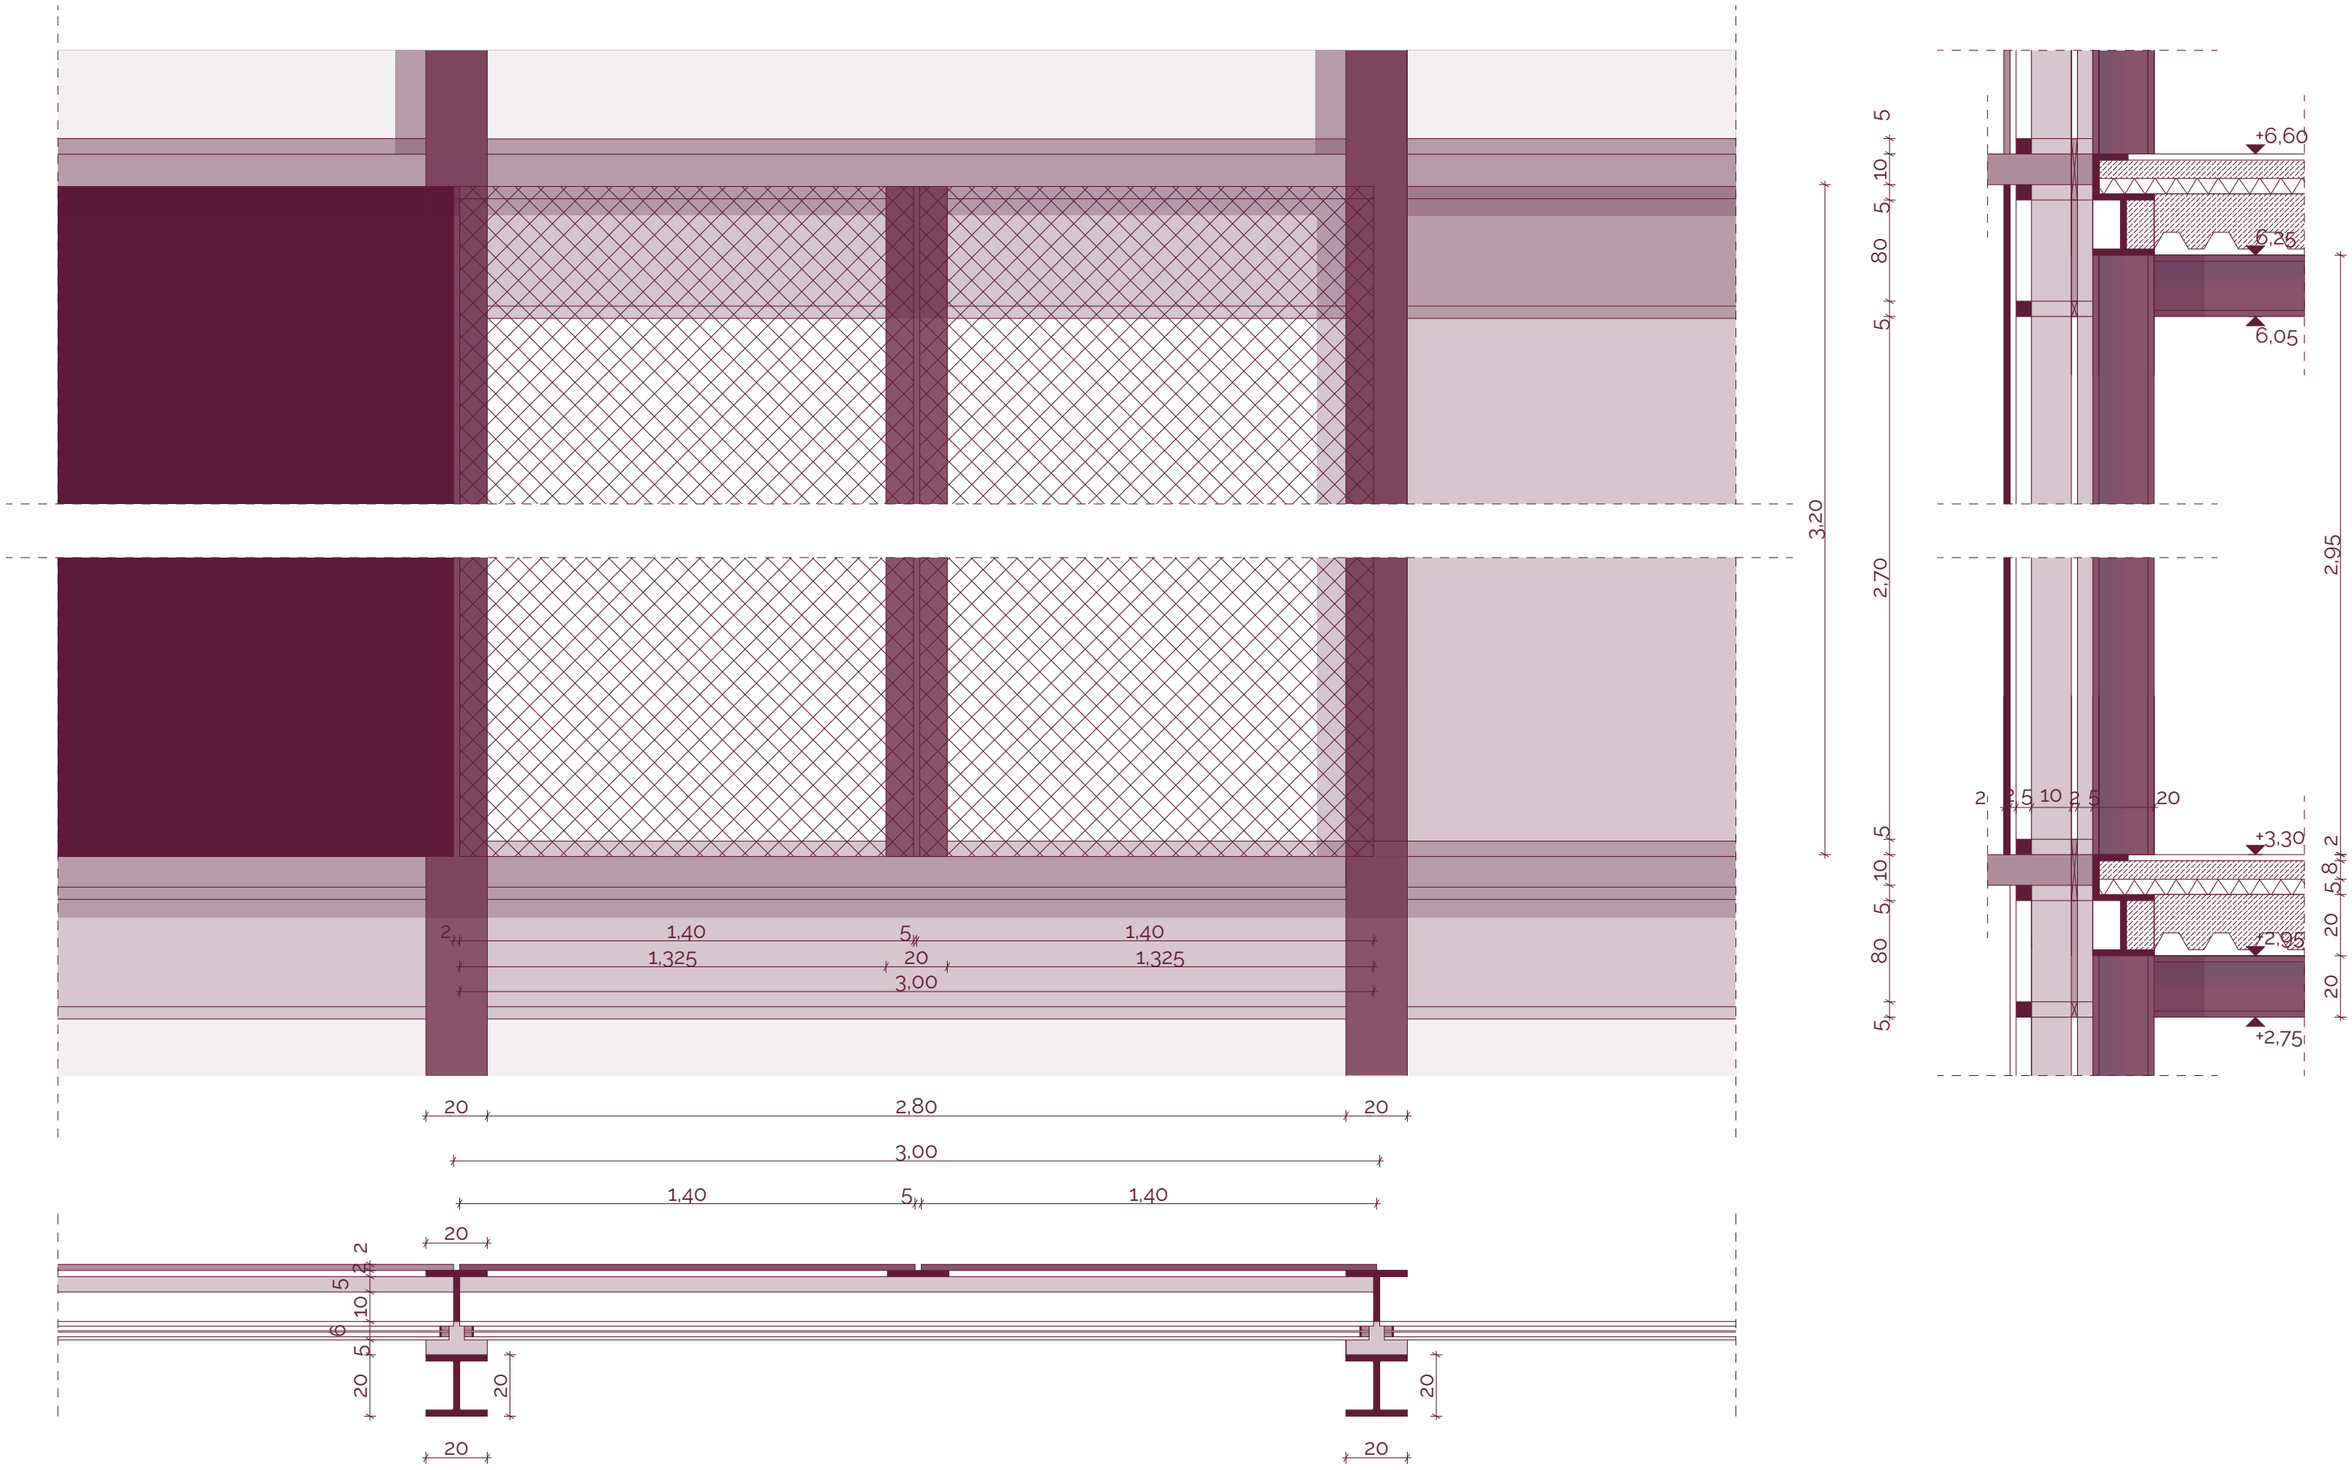

Iskolabővítés az Újkertben
Diplomatervezés 2025/2026

Burkolatterv M 1:20
Kiss Virág

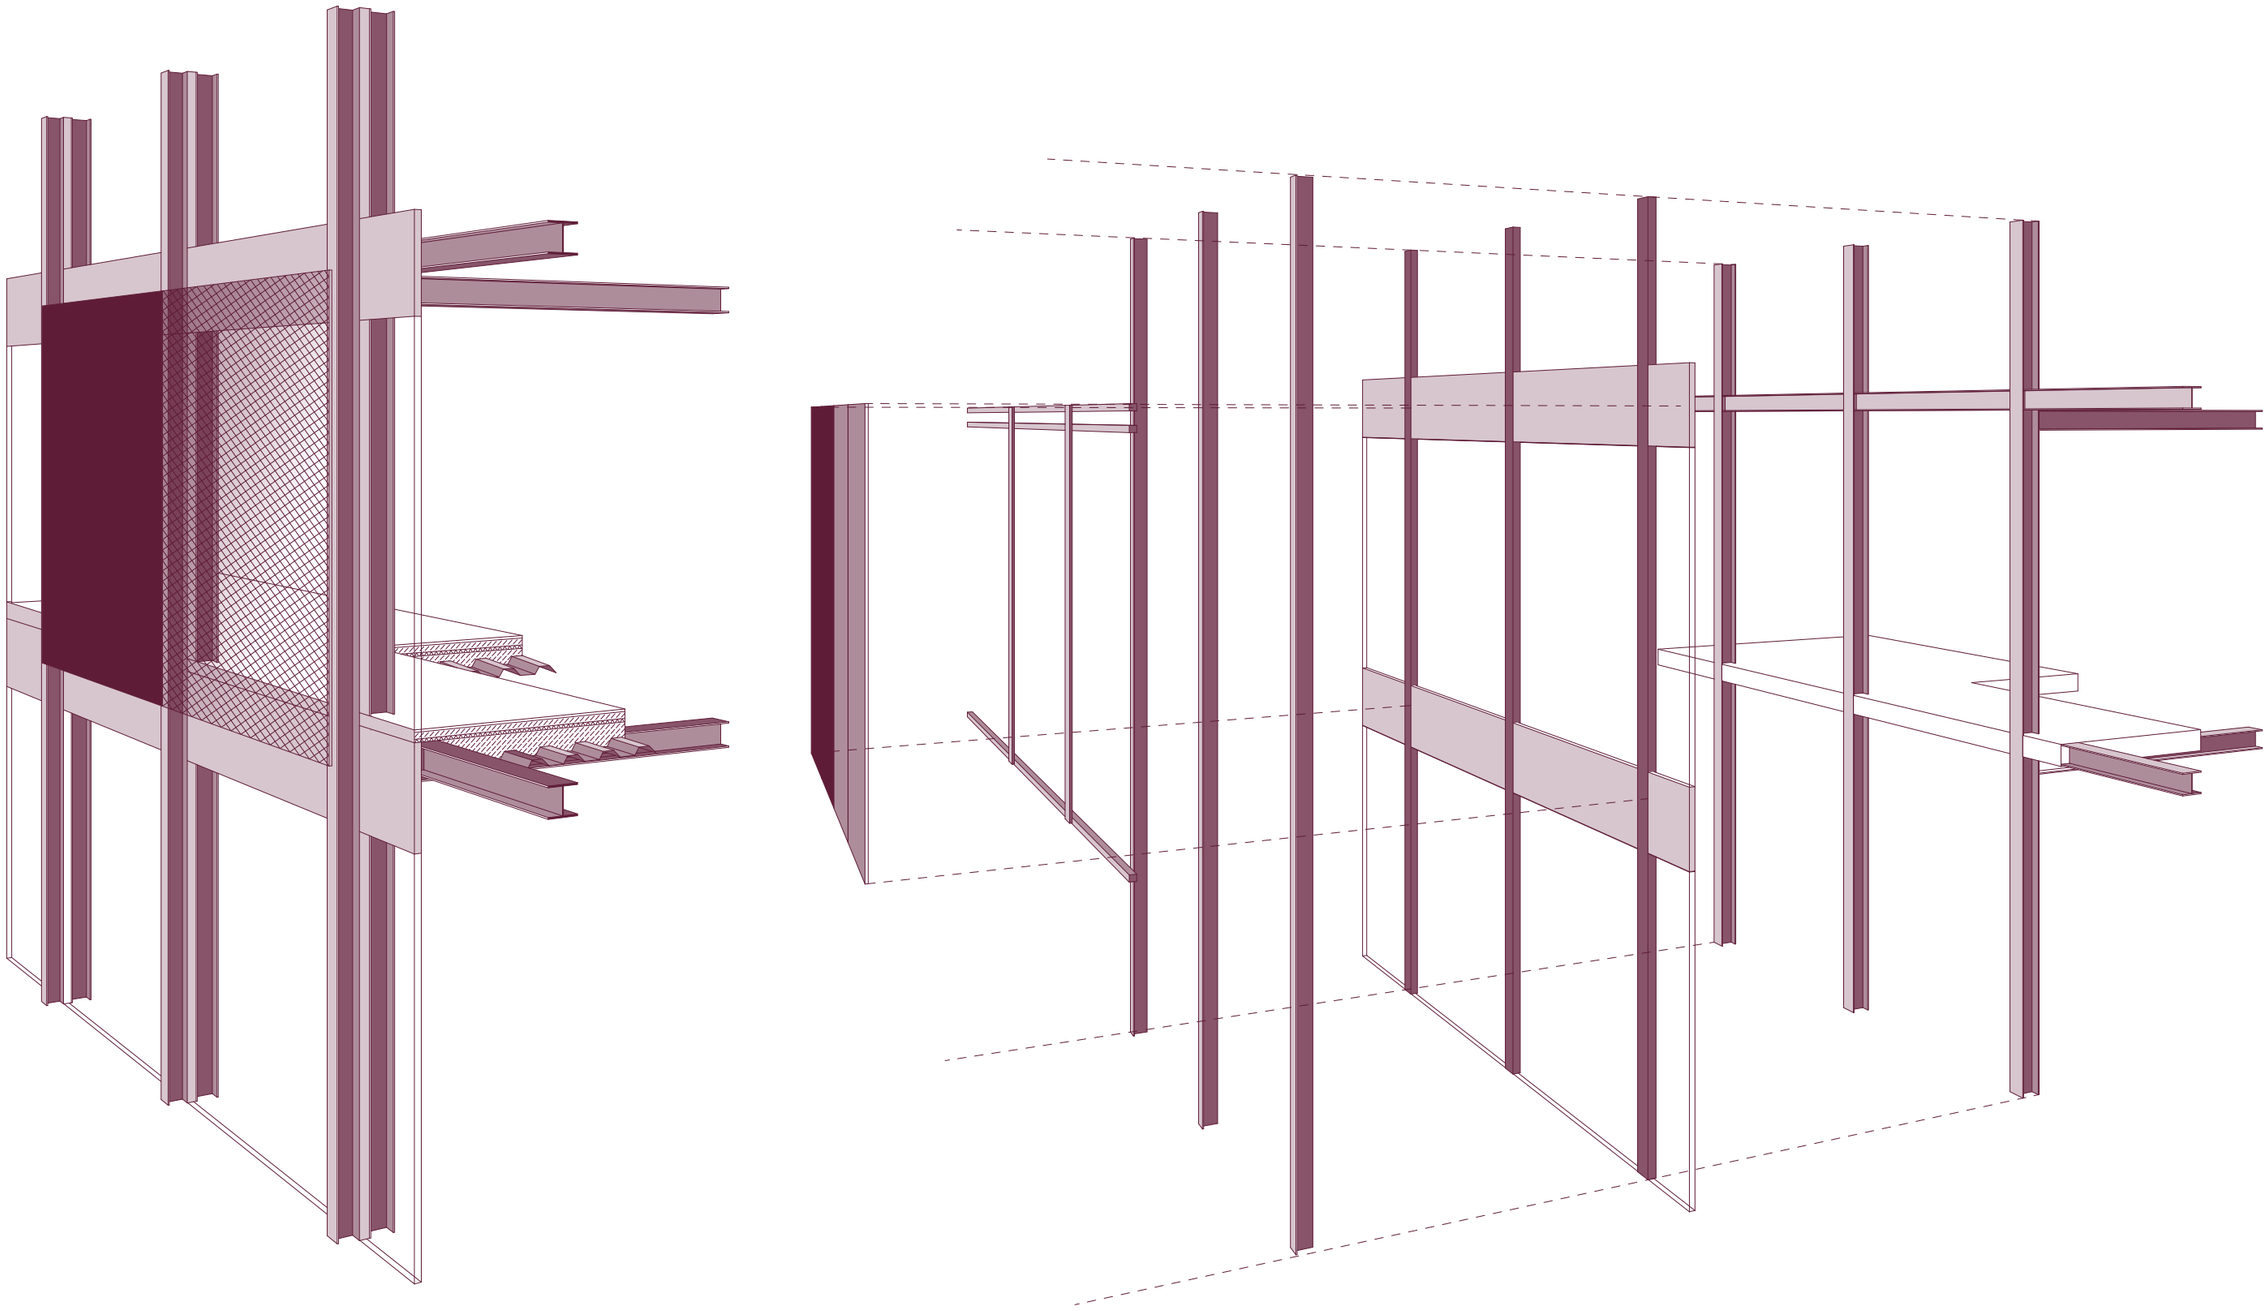

Iskolabővítés az Újkertben
Diplomatervezés 2025/2026

Burkolatterv Axonometria
Kiss Virág

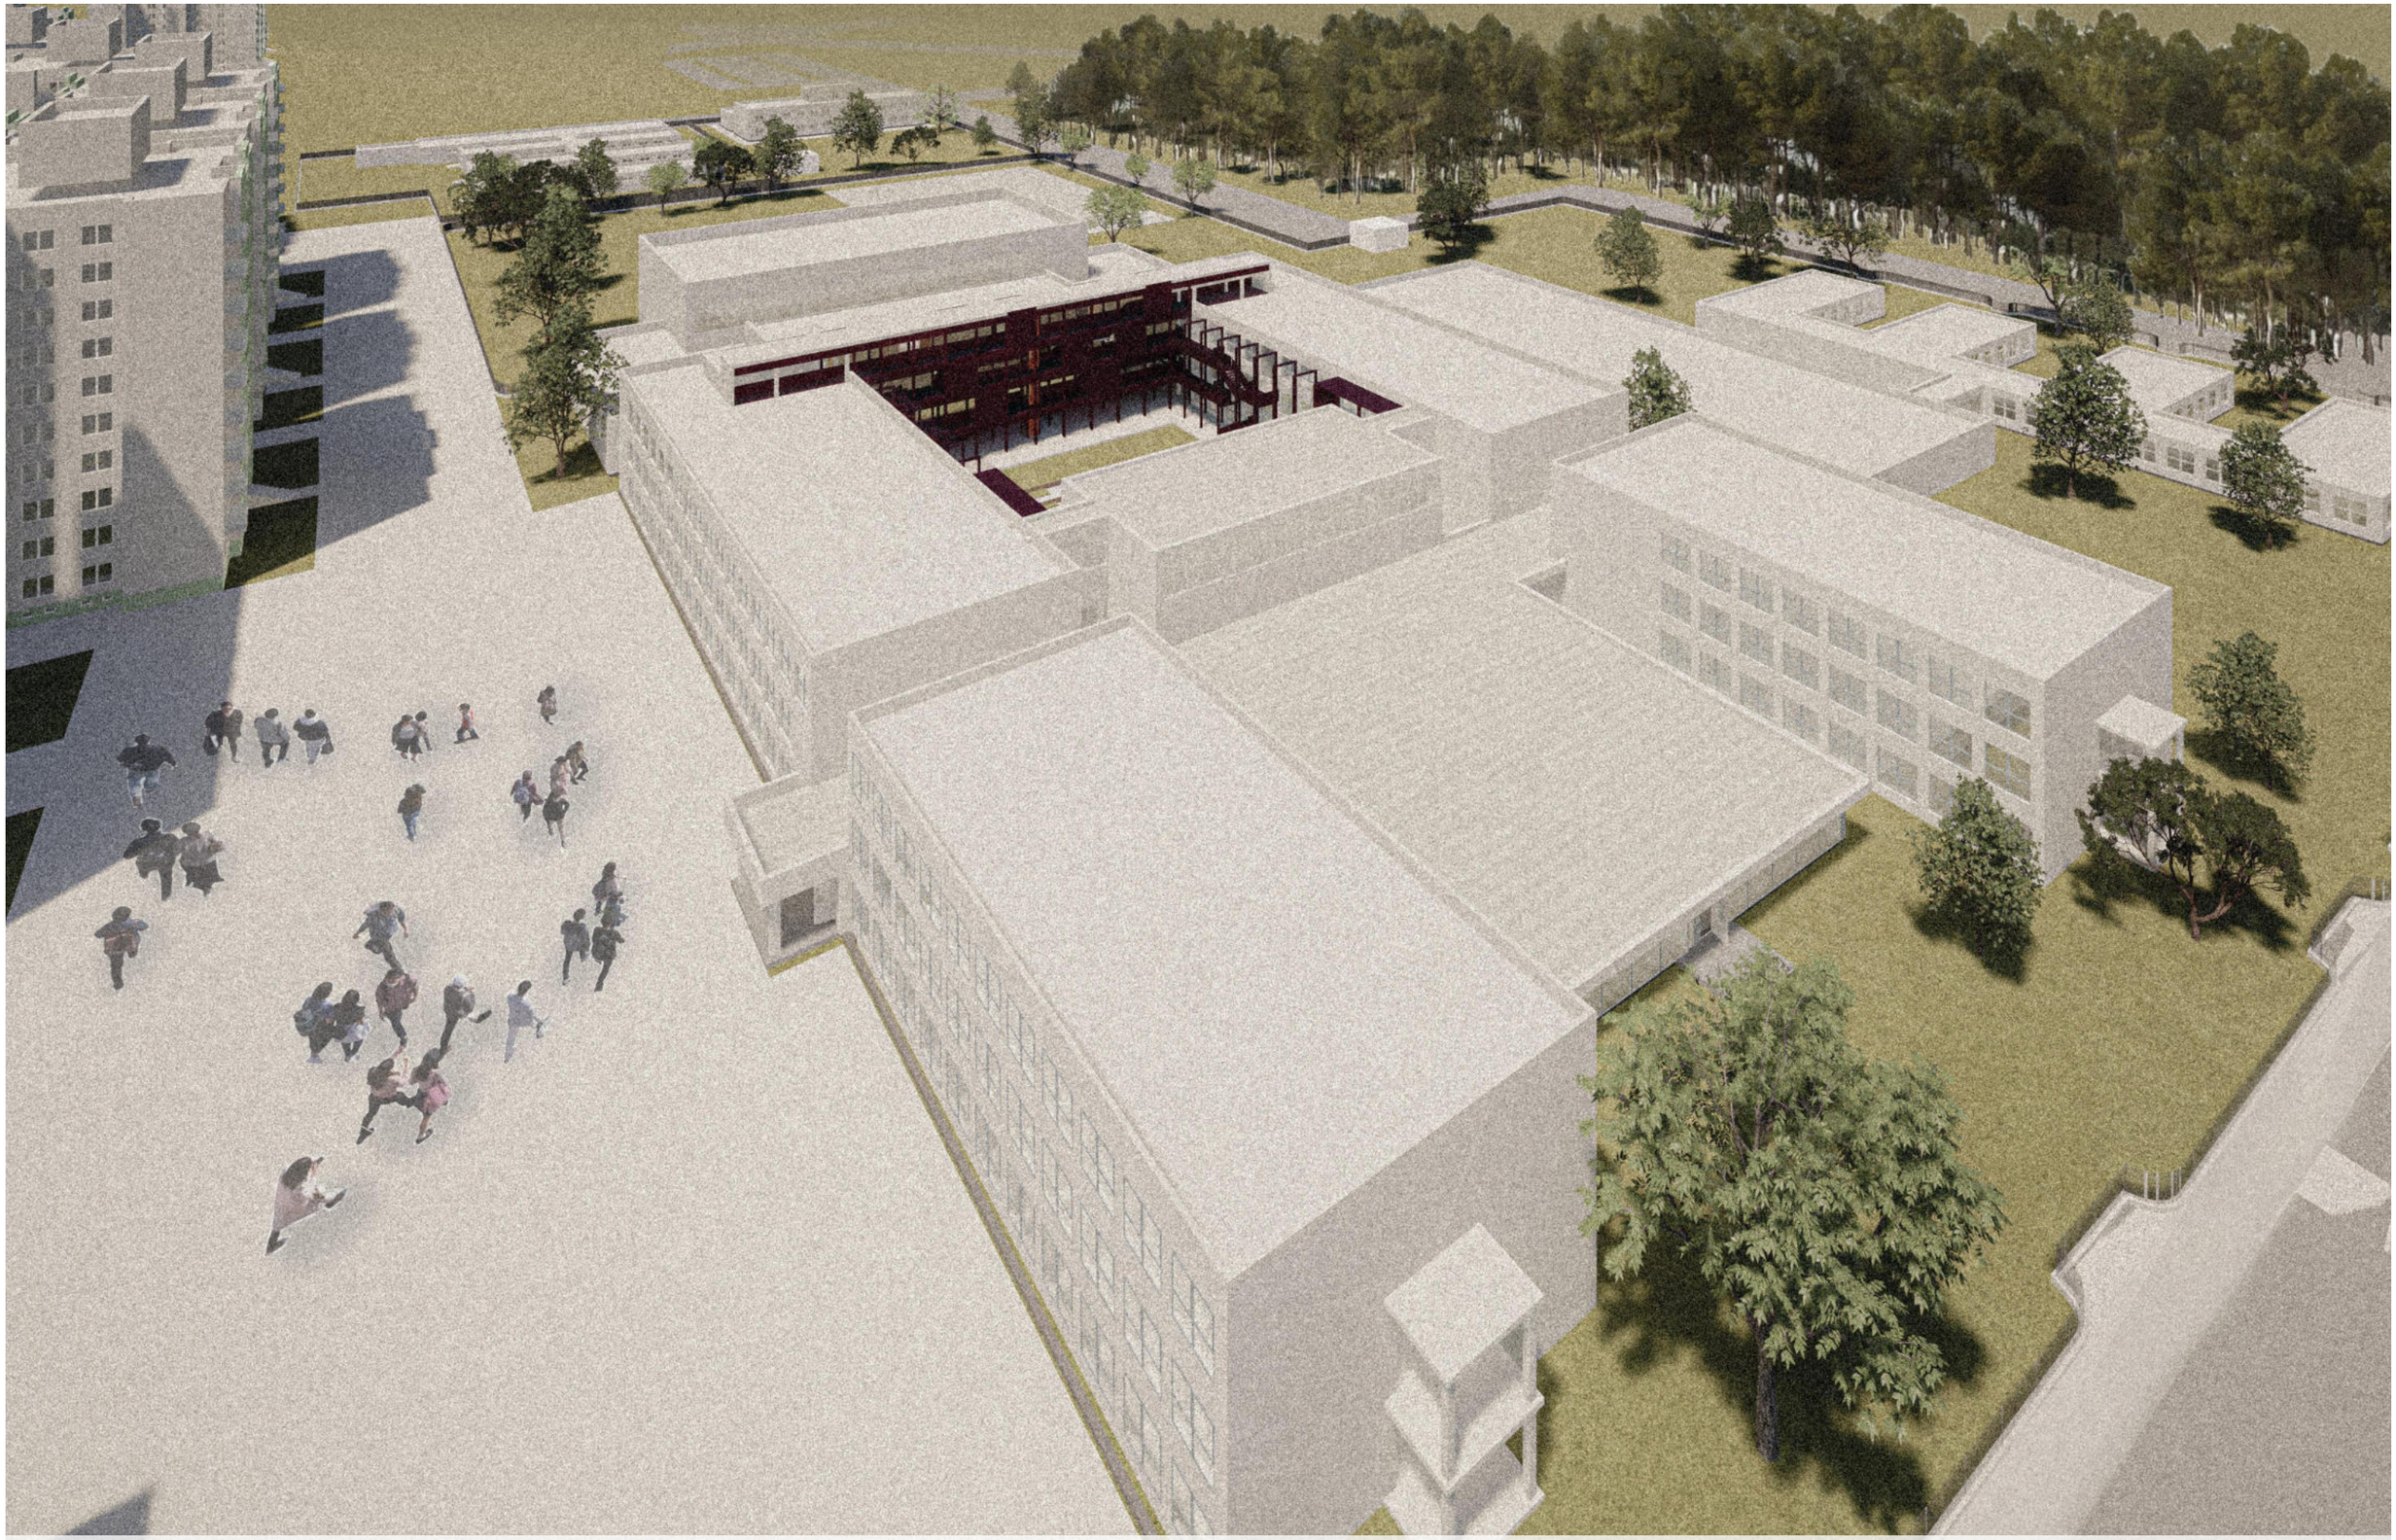

Iskolabővítés az Újkertben
Diplomatervezés 2025/2026

Külső Látványterv
Kiss Virág

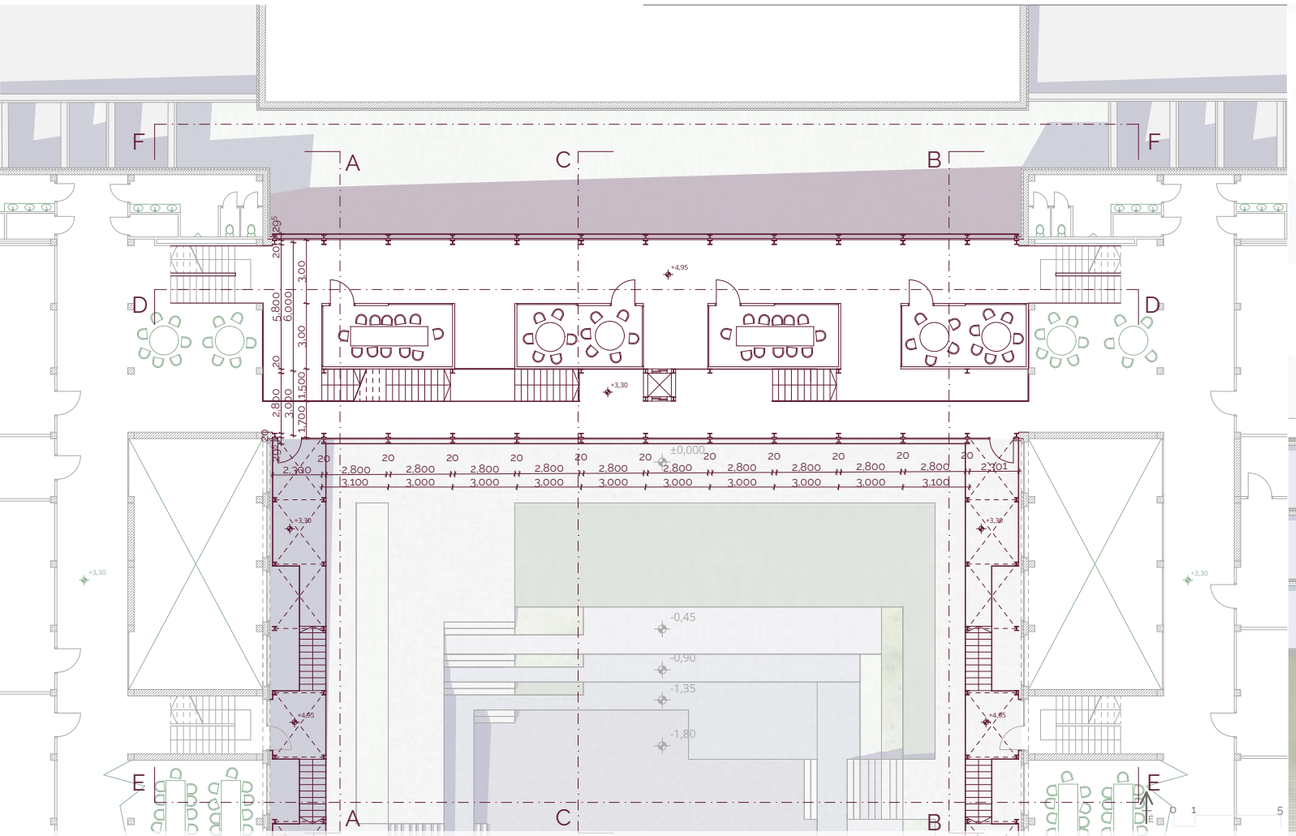

Iskolabővítés az Újkertben
Diplomatervezés 2025/2026

1. Emeleti Alaprajz M 1:150
Kiss Virág

Iskolabővítés az Újkertben
Diplomatervezés 2025/2026

D-D Metszet M 1:150
Kiss Virág

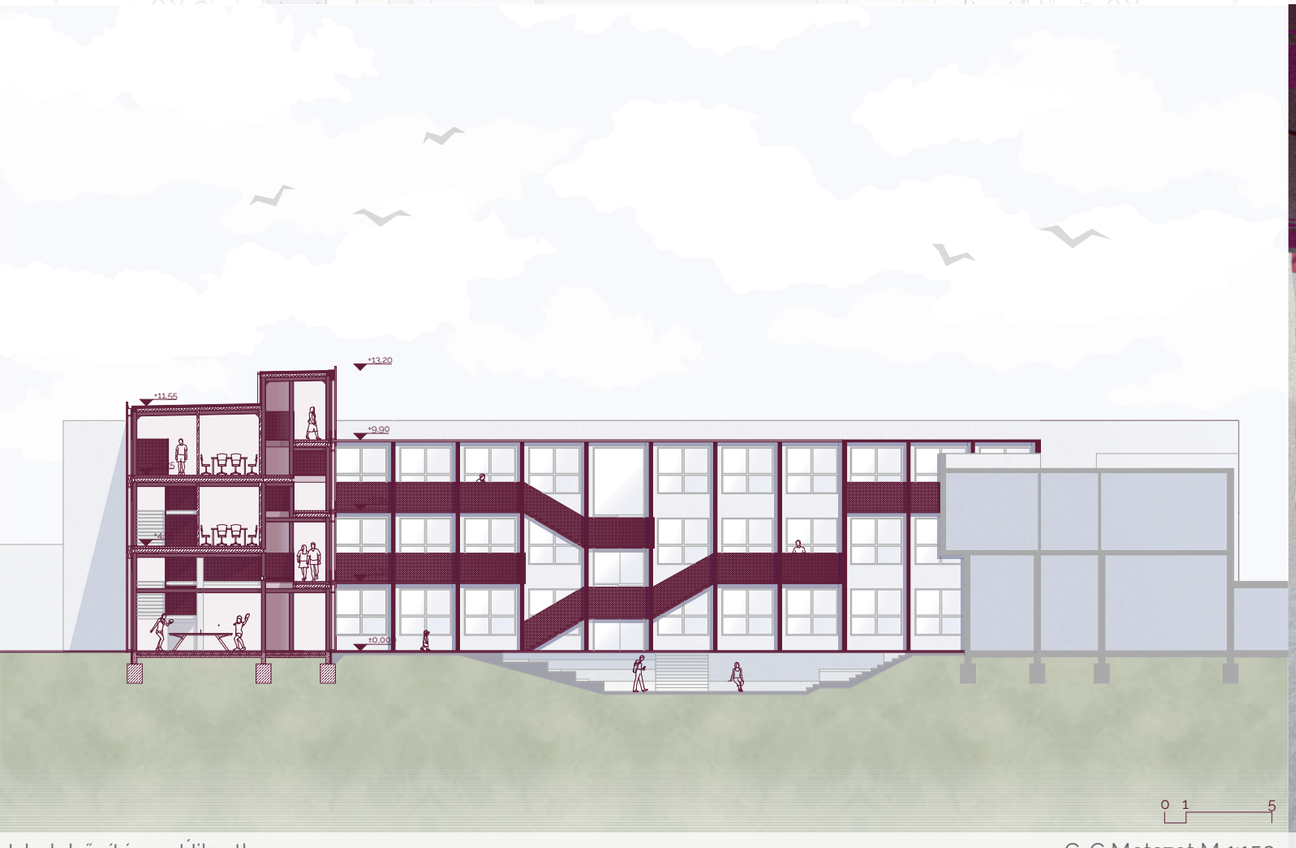

Iskolabővítés az Újkertben
Diplomatervezés 2025/2026

C-C Metszet M 1:150
Kiss Virág

Iskolabővítés az Újkertben
Diplomatervezés 2025/2026

Külső Látványterv
Kiss Virág