







Play Cafe

# Környezetelemzés

## Lakóépületek magassági viszonyai



## Intézményi környezet


-  Iskolák
-  Óvodák
-  Könyvtár
-  Egészségügyi épület



Lakótelepi hőközpontok elhelyezkedése






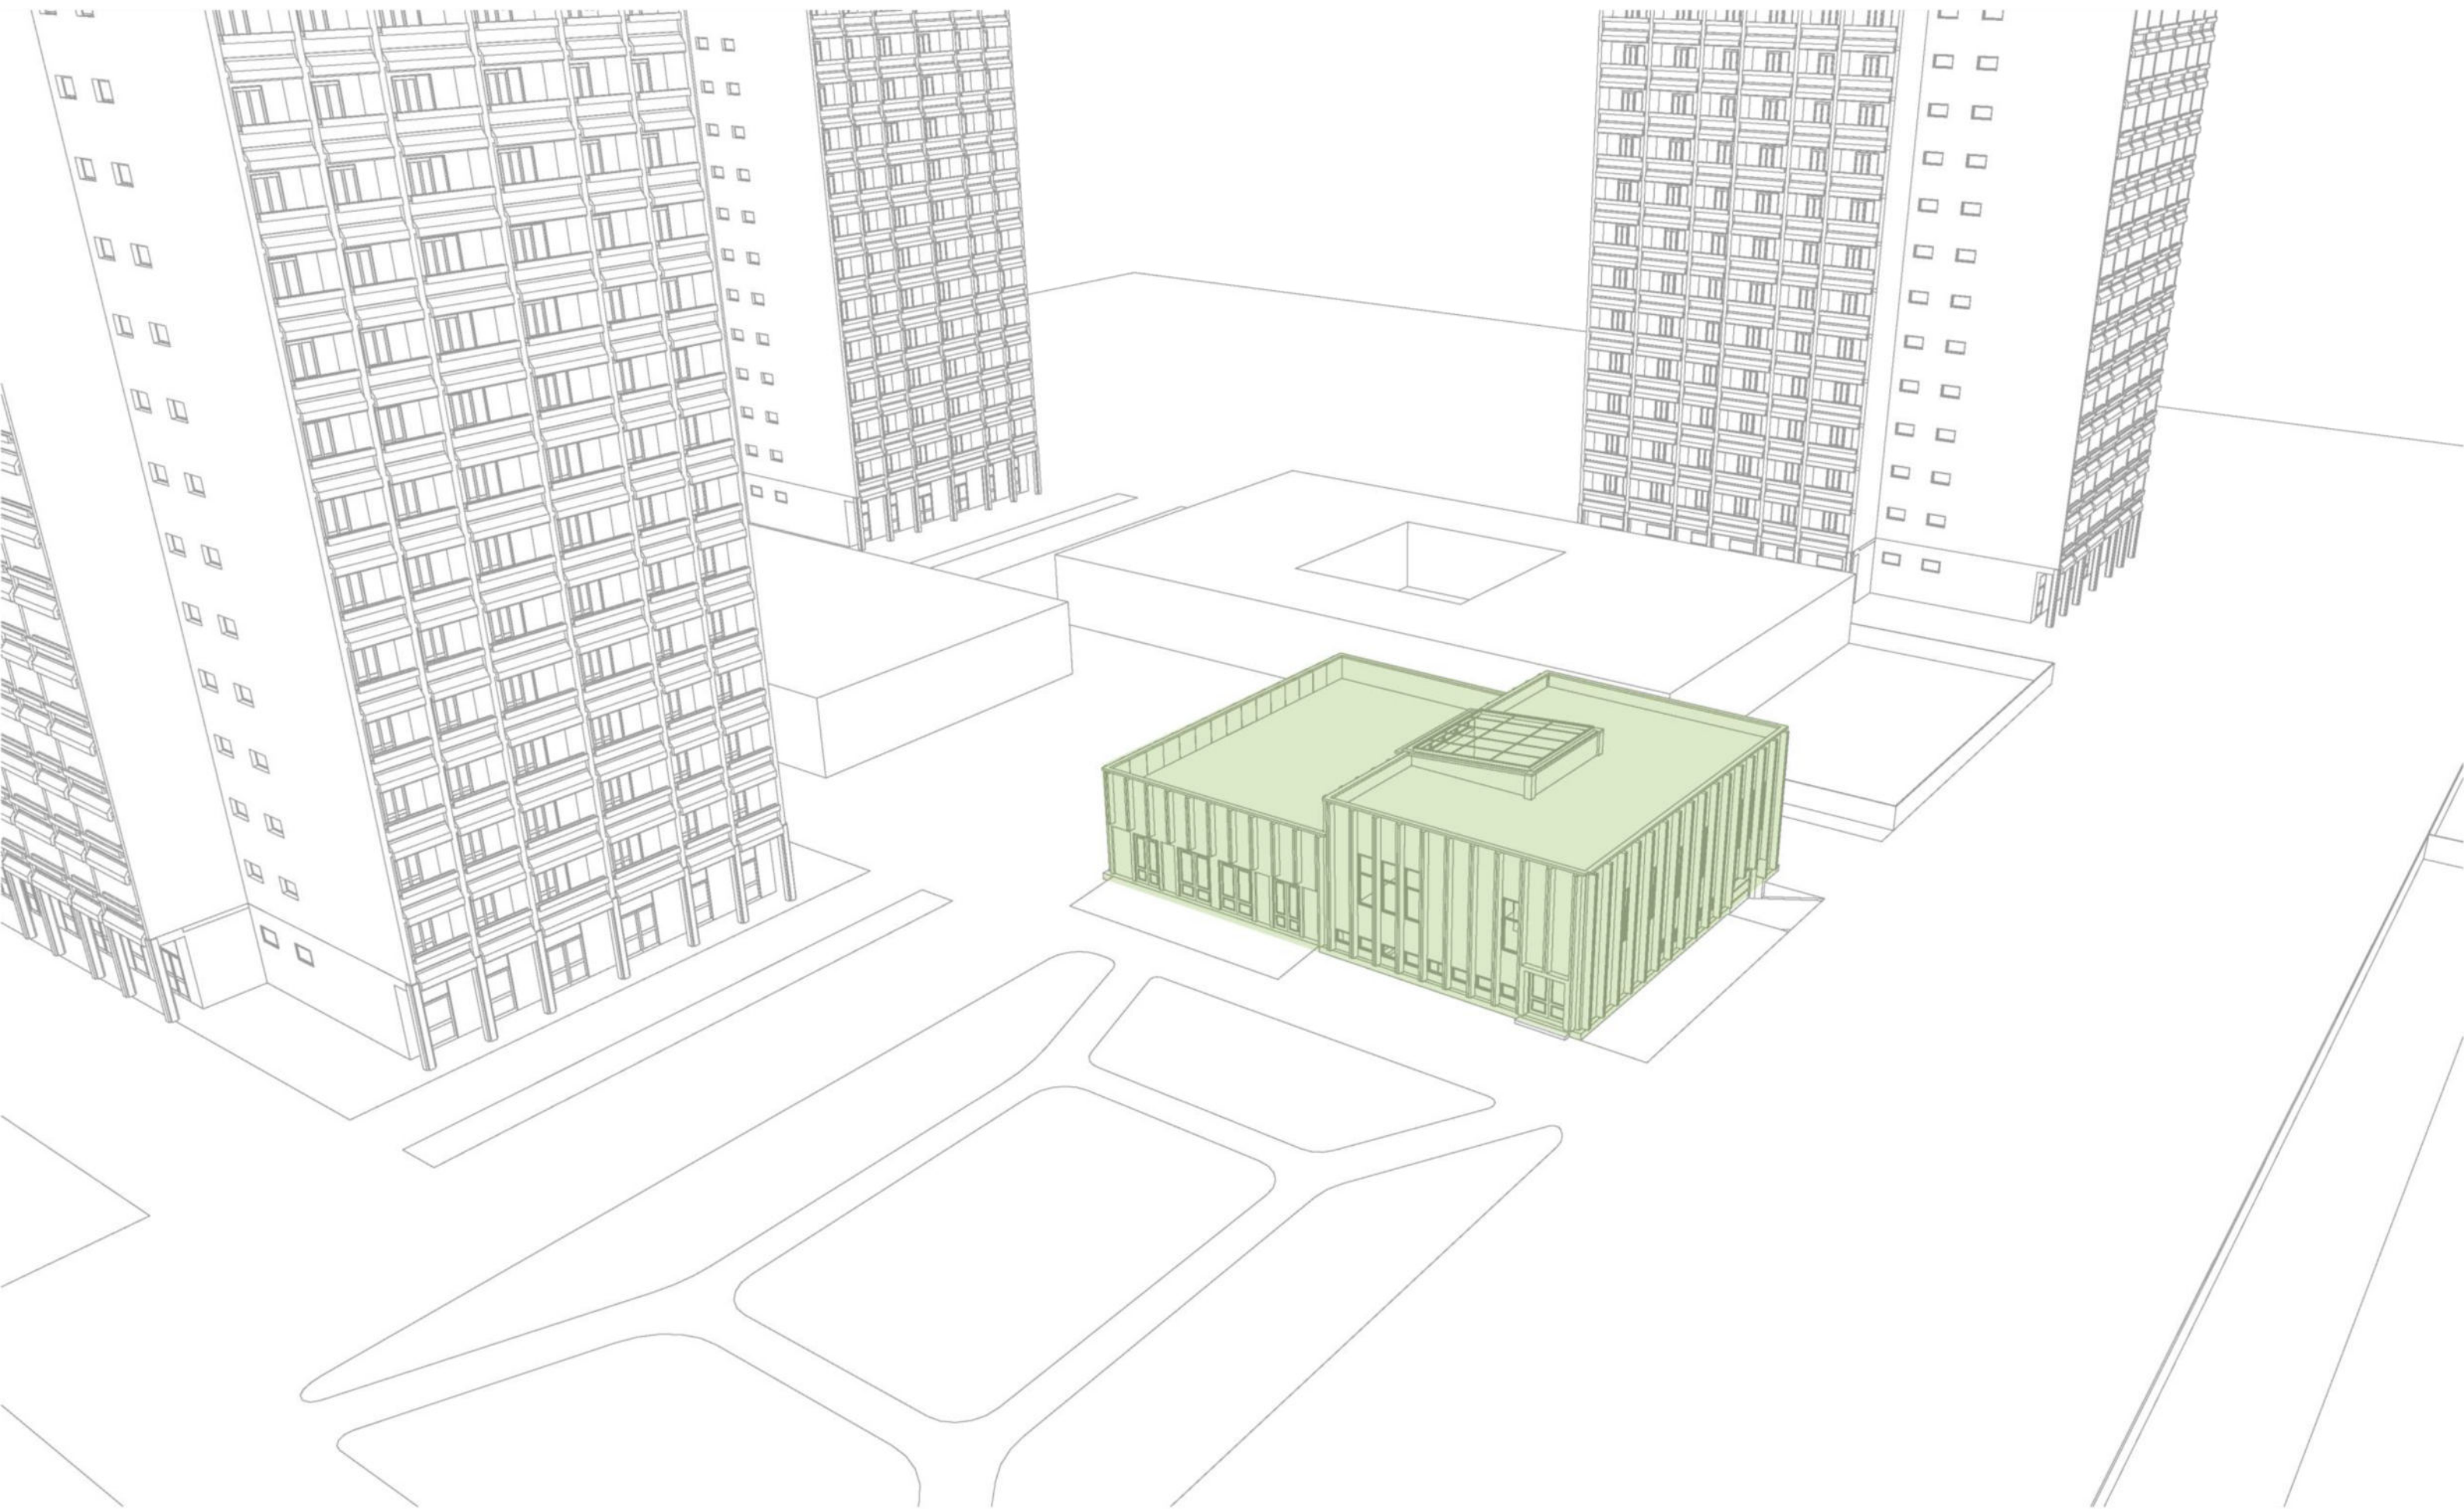





Helyszínrajz M1:2000

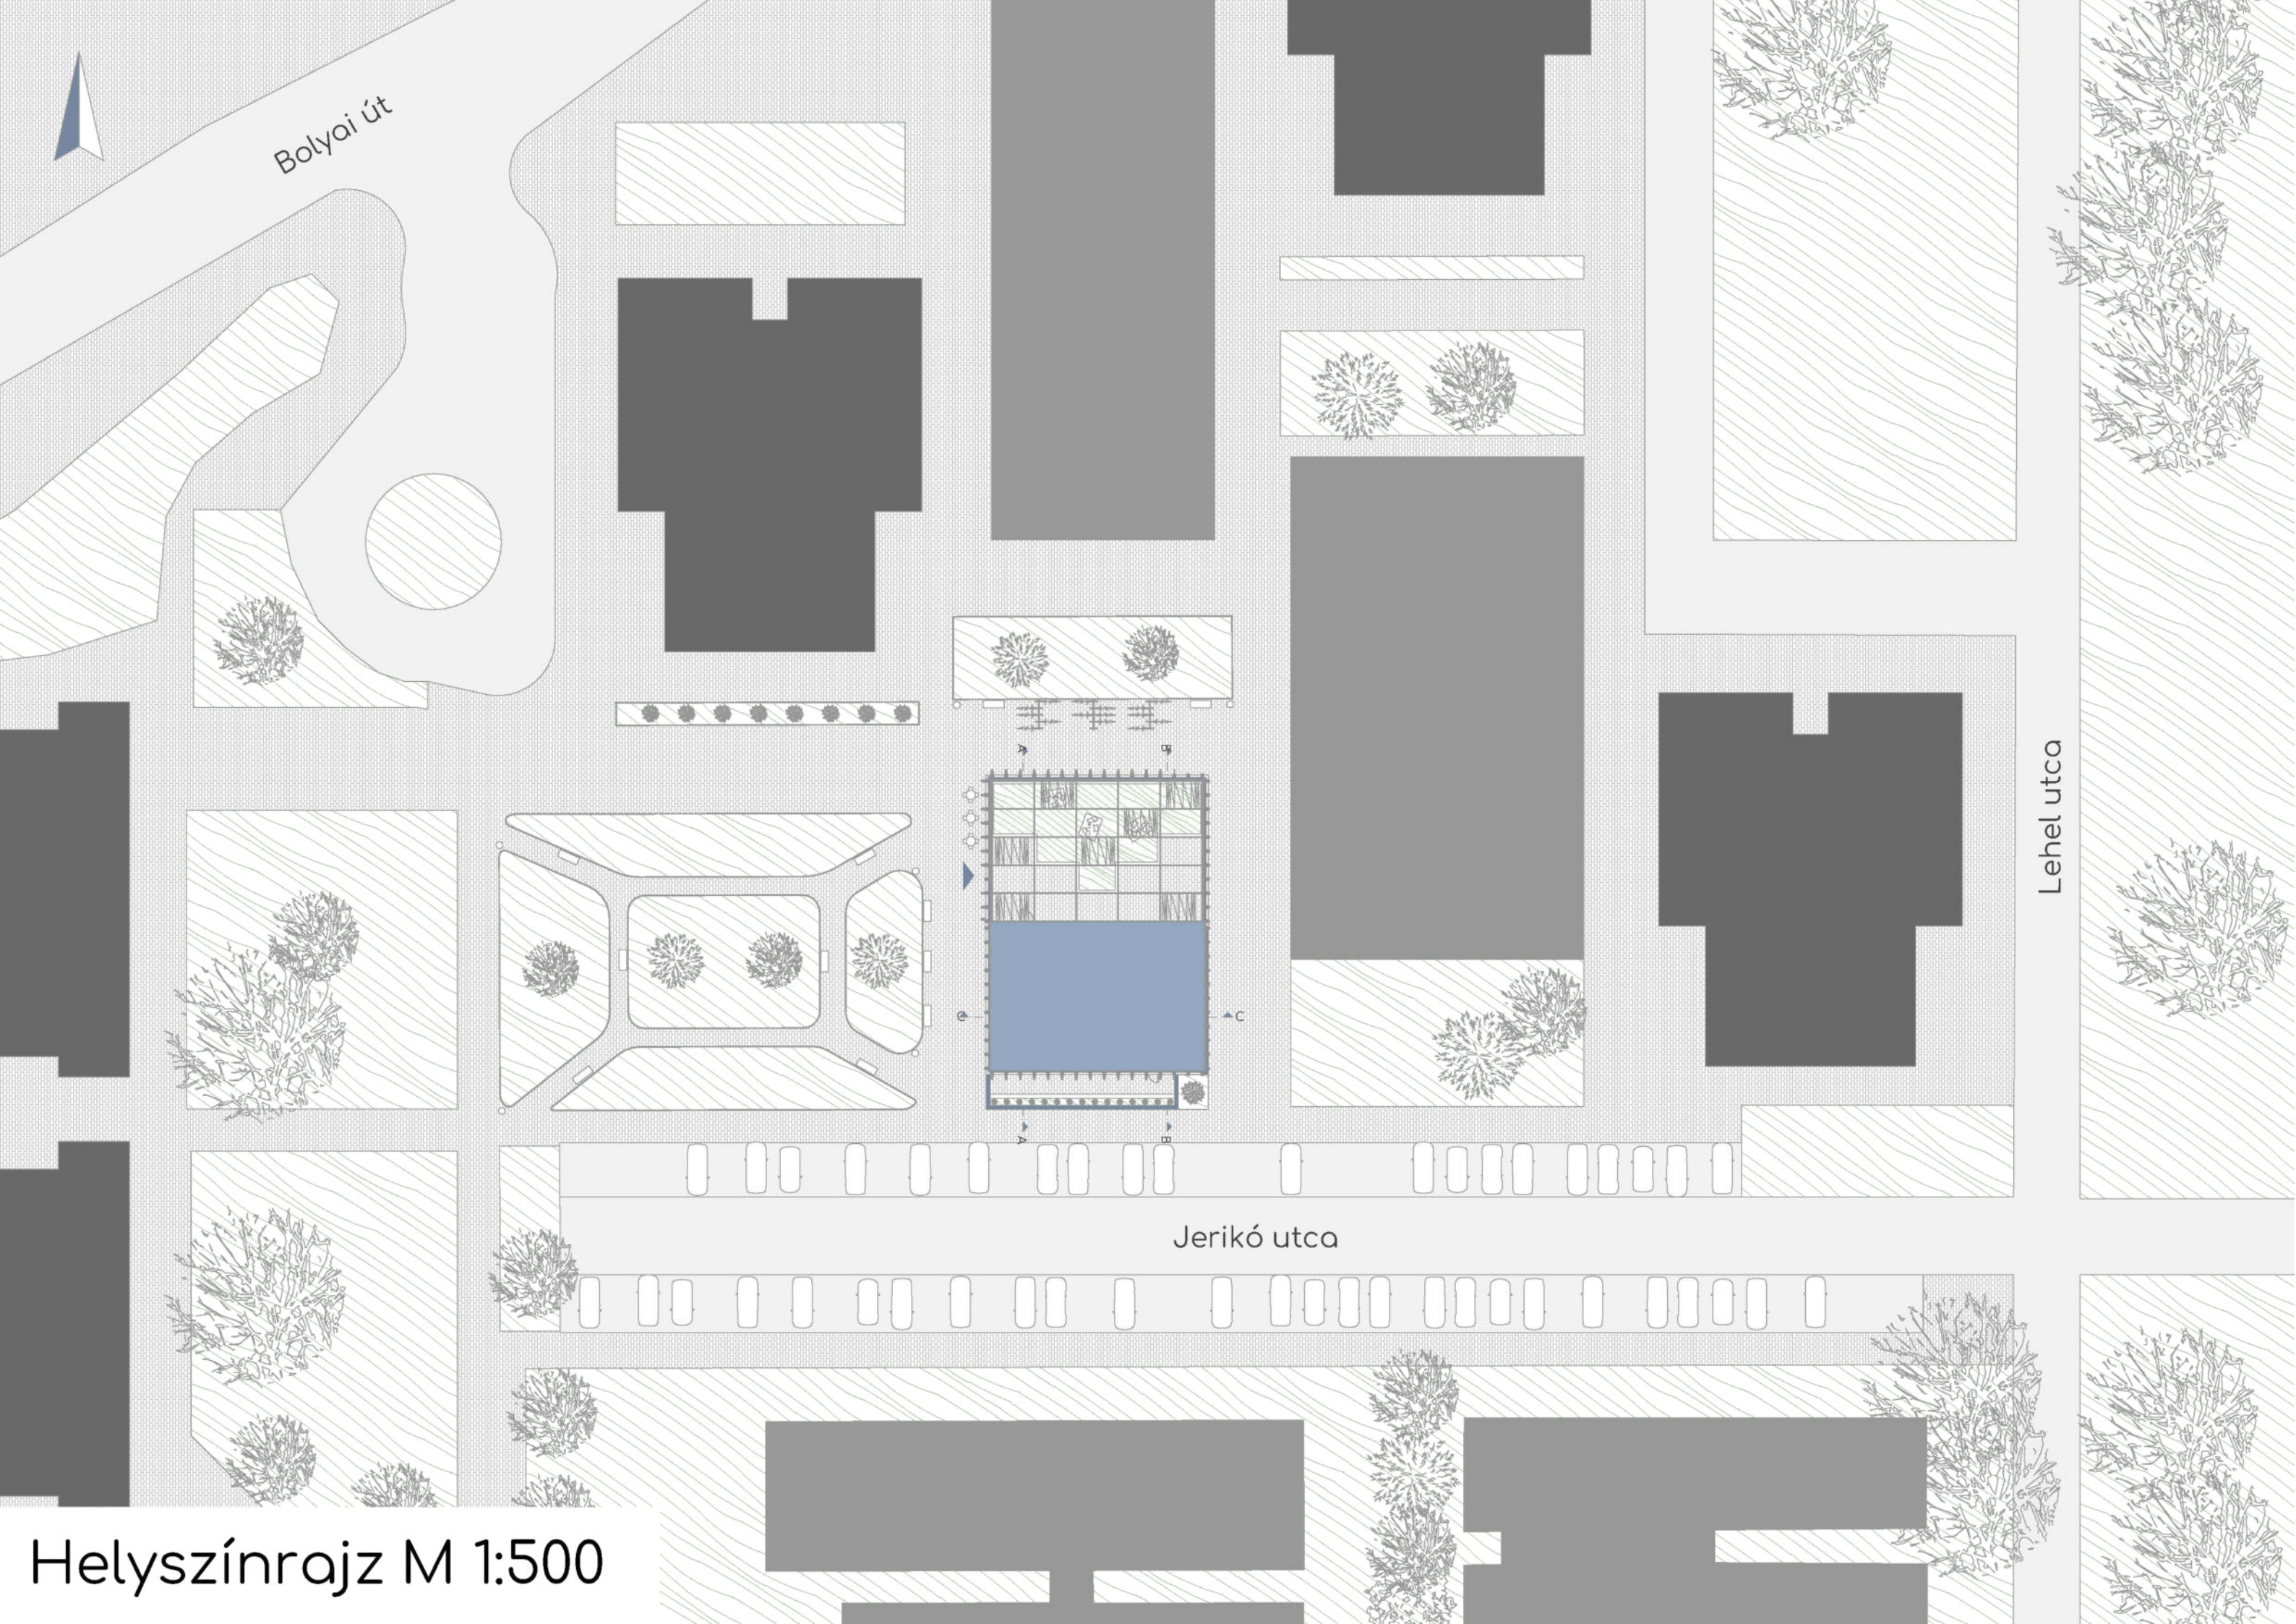


Bolyai út


Lehel utca

Jerikó utca


Helyszínrajz M 1:500

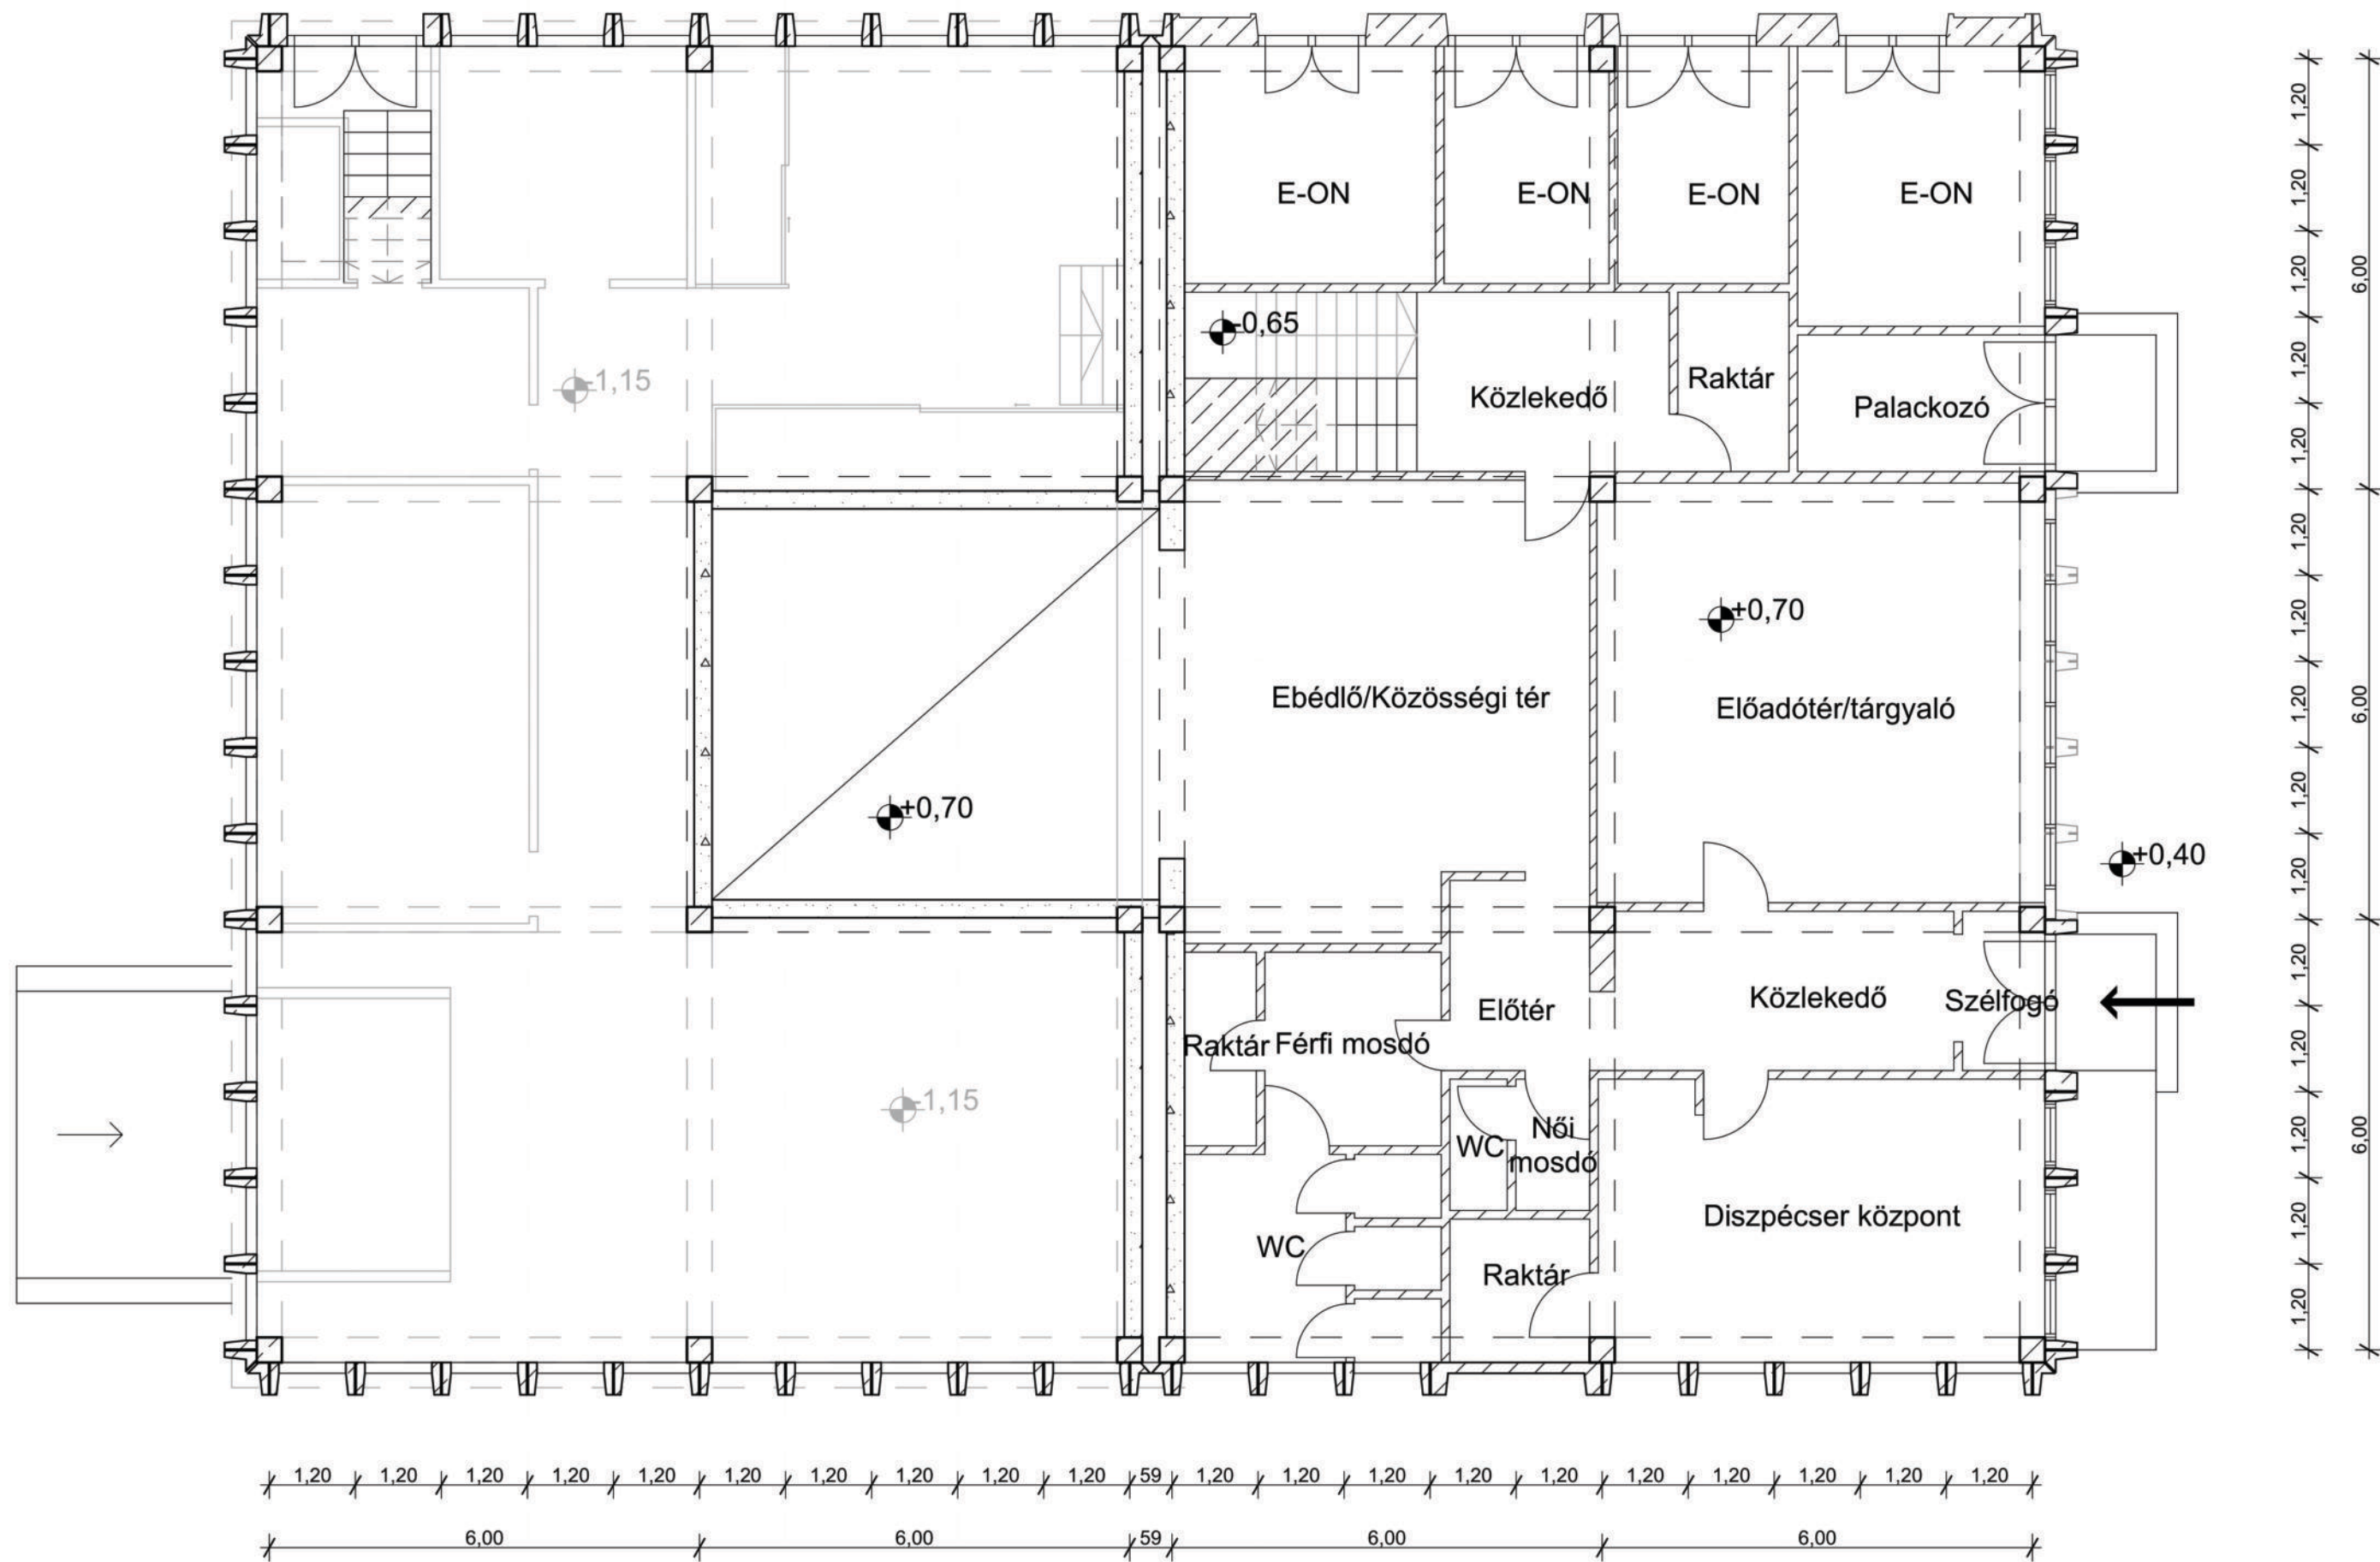


Felmérési földszinti alaprajz

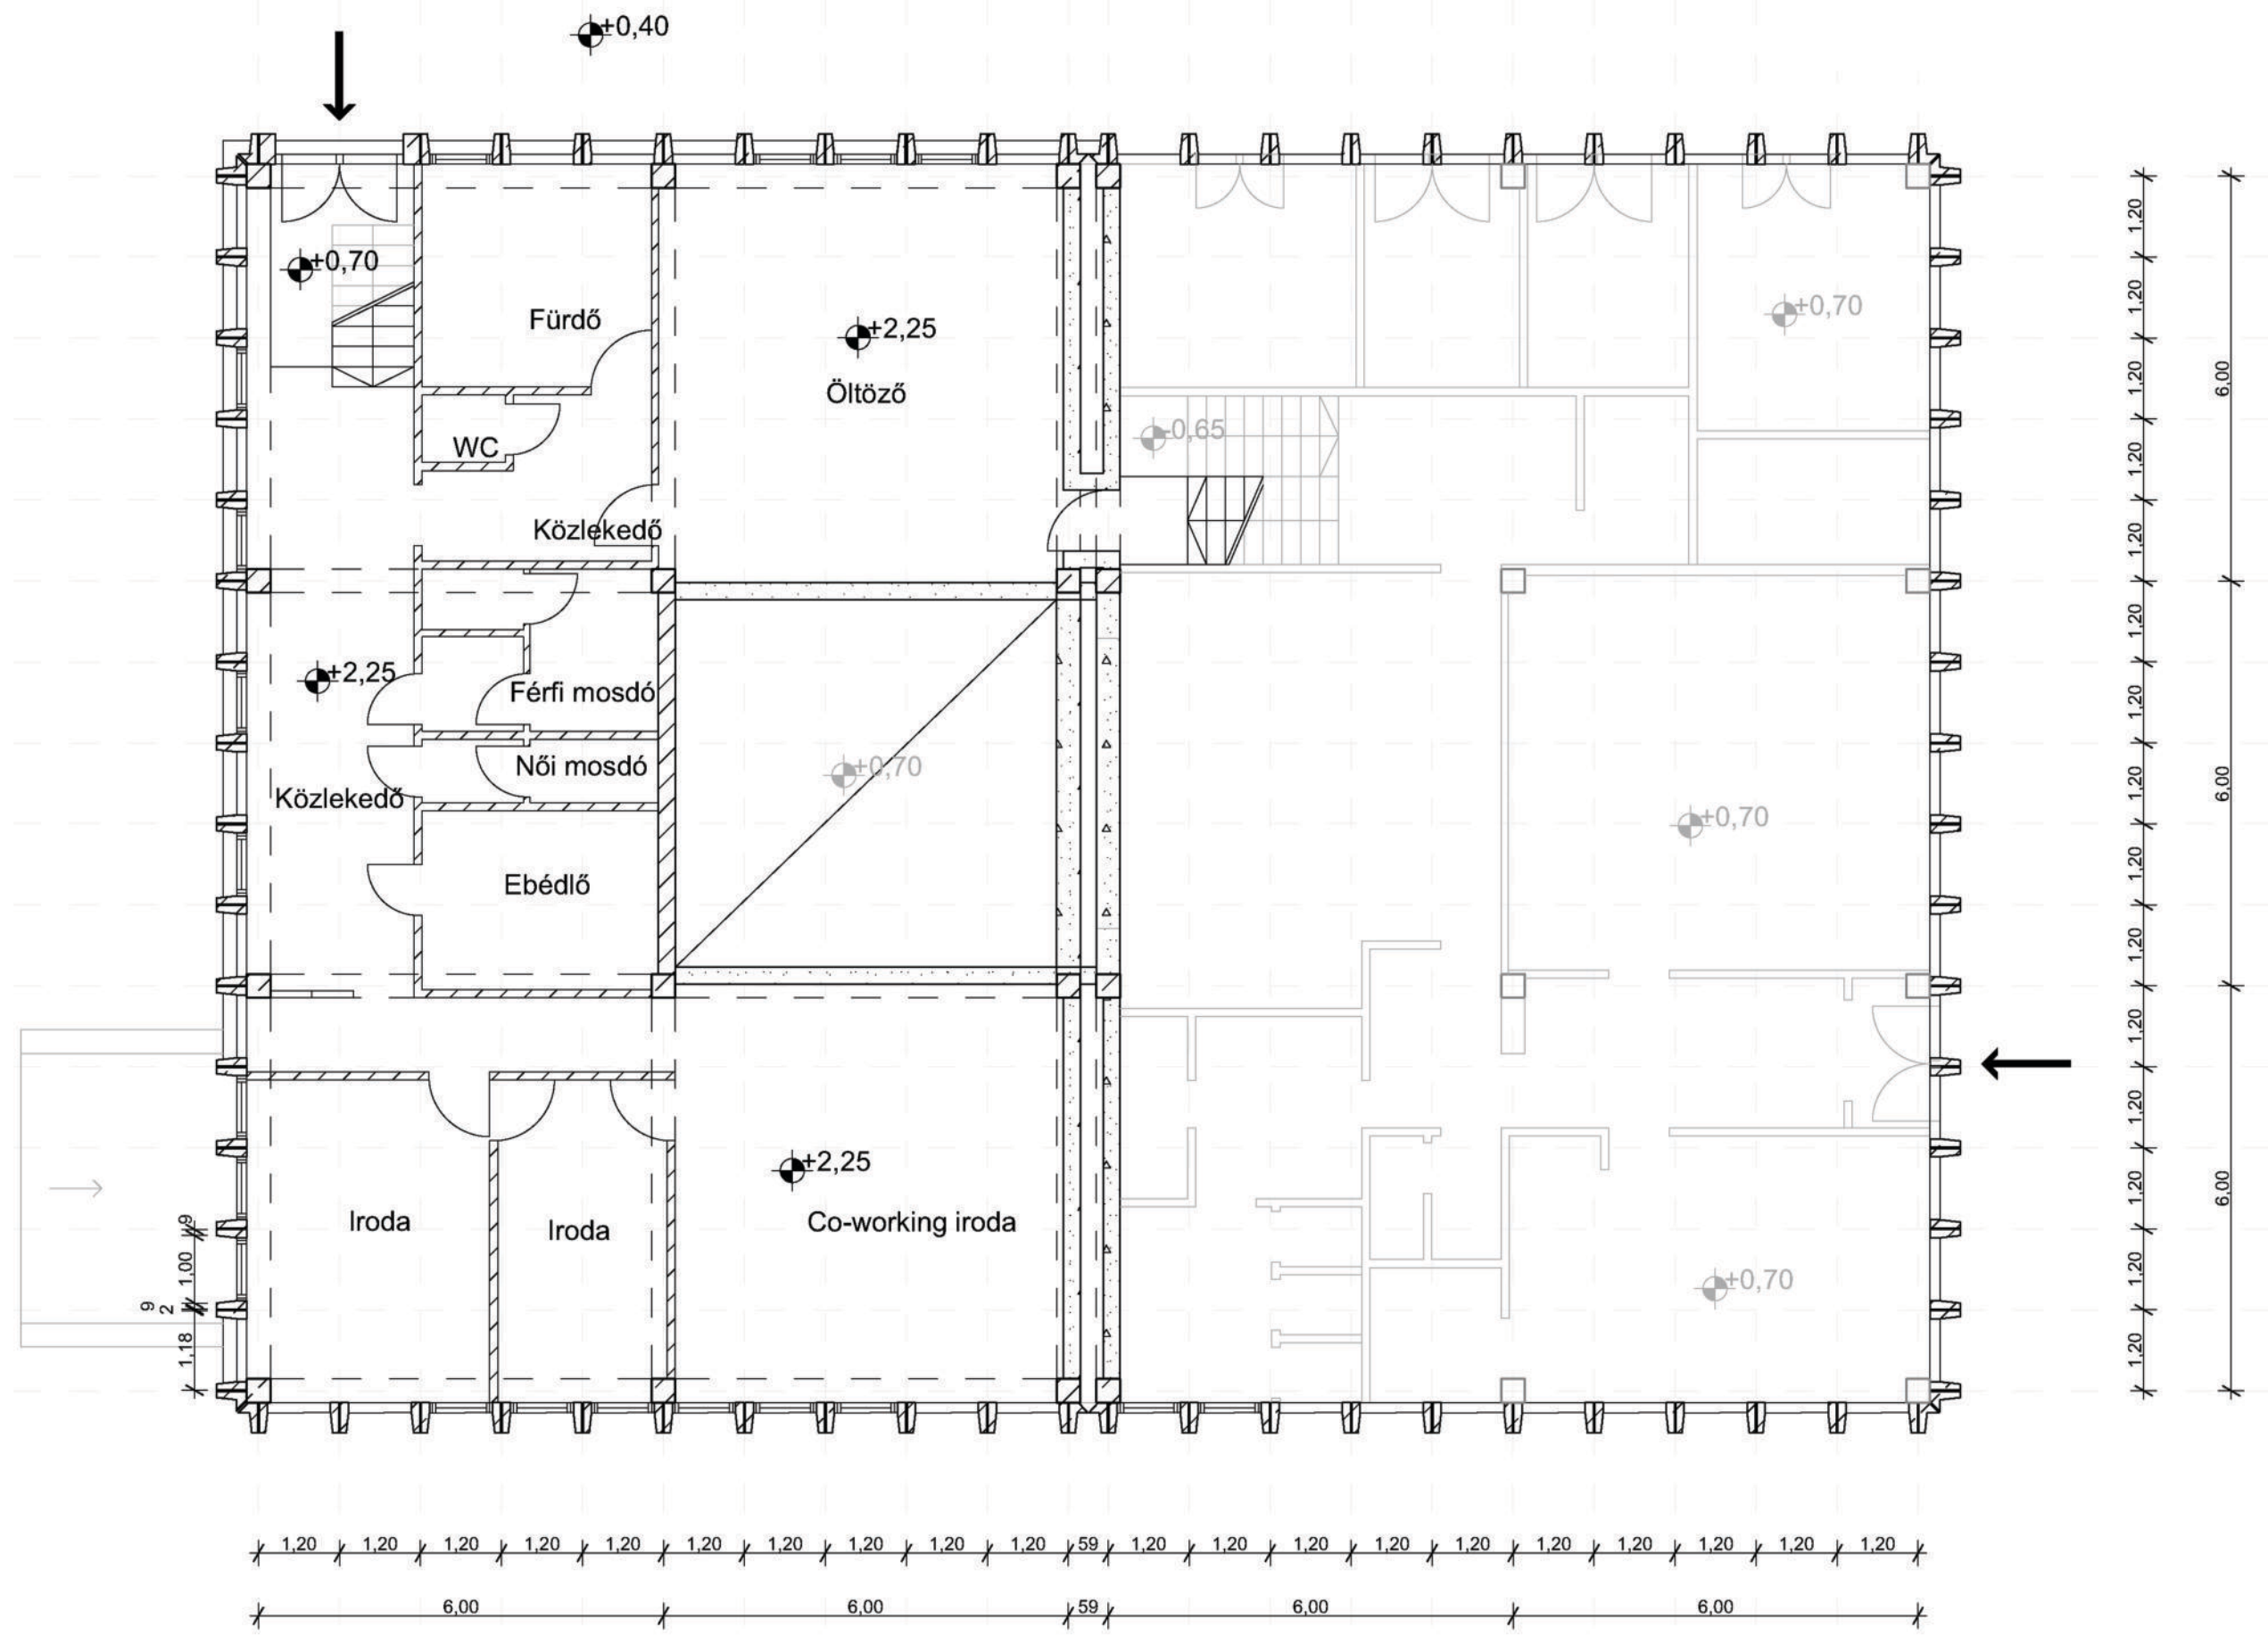


Felmérési félszinti alaprajz

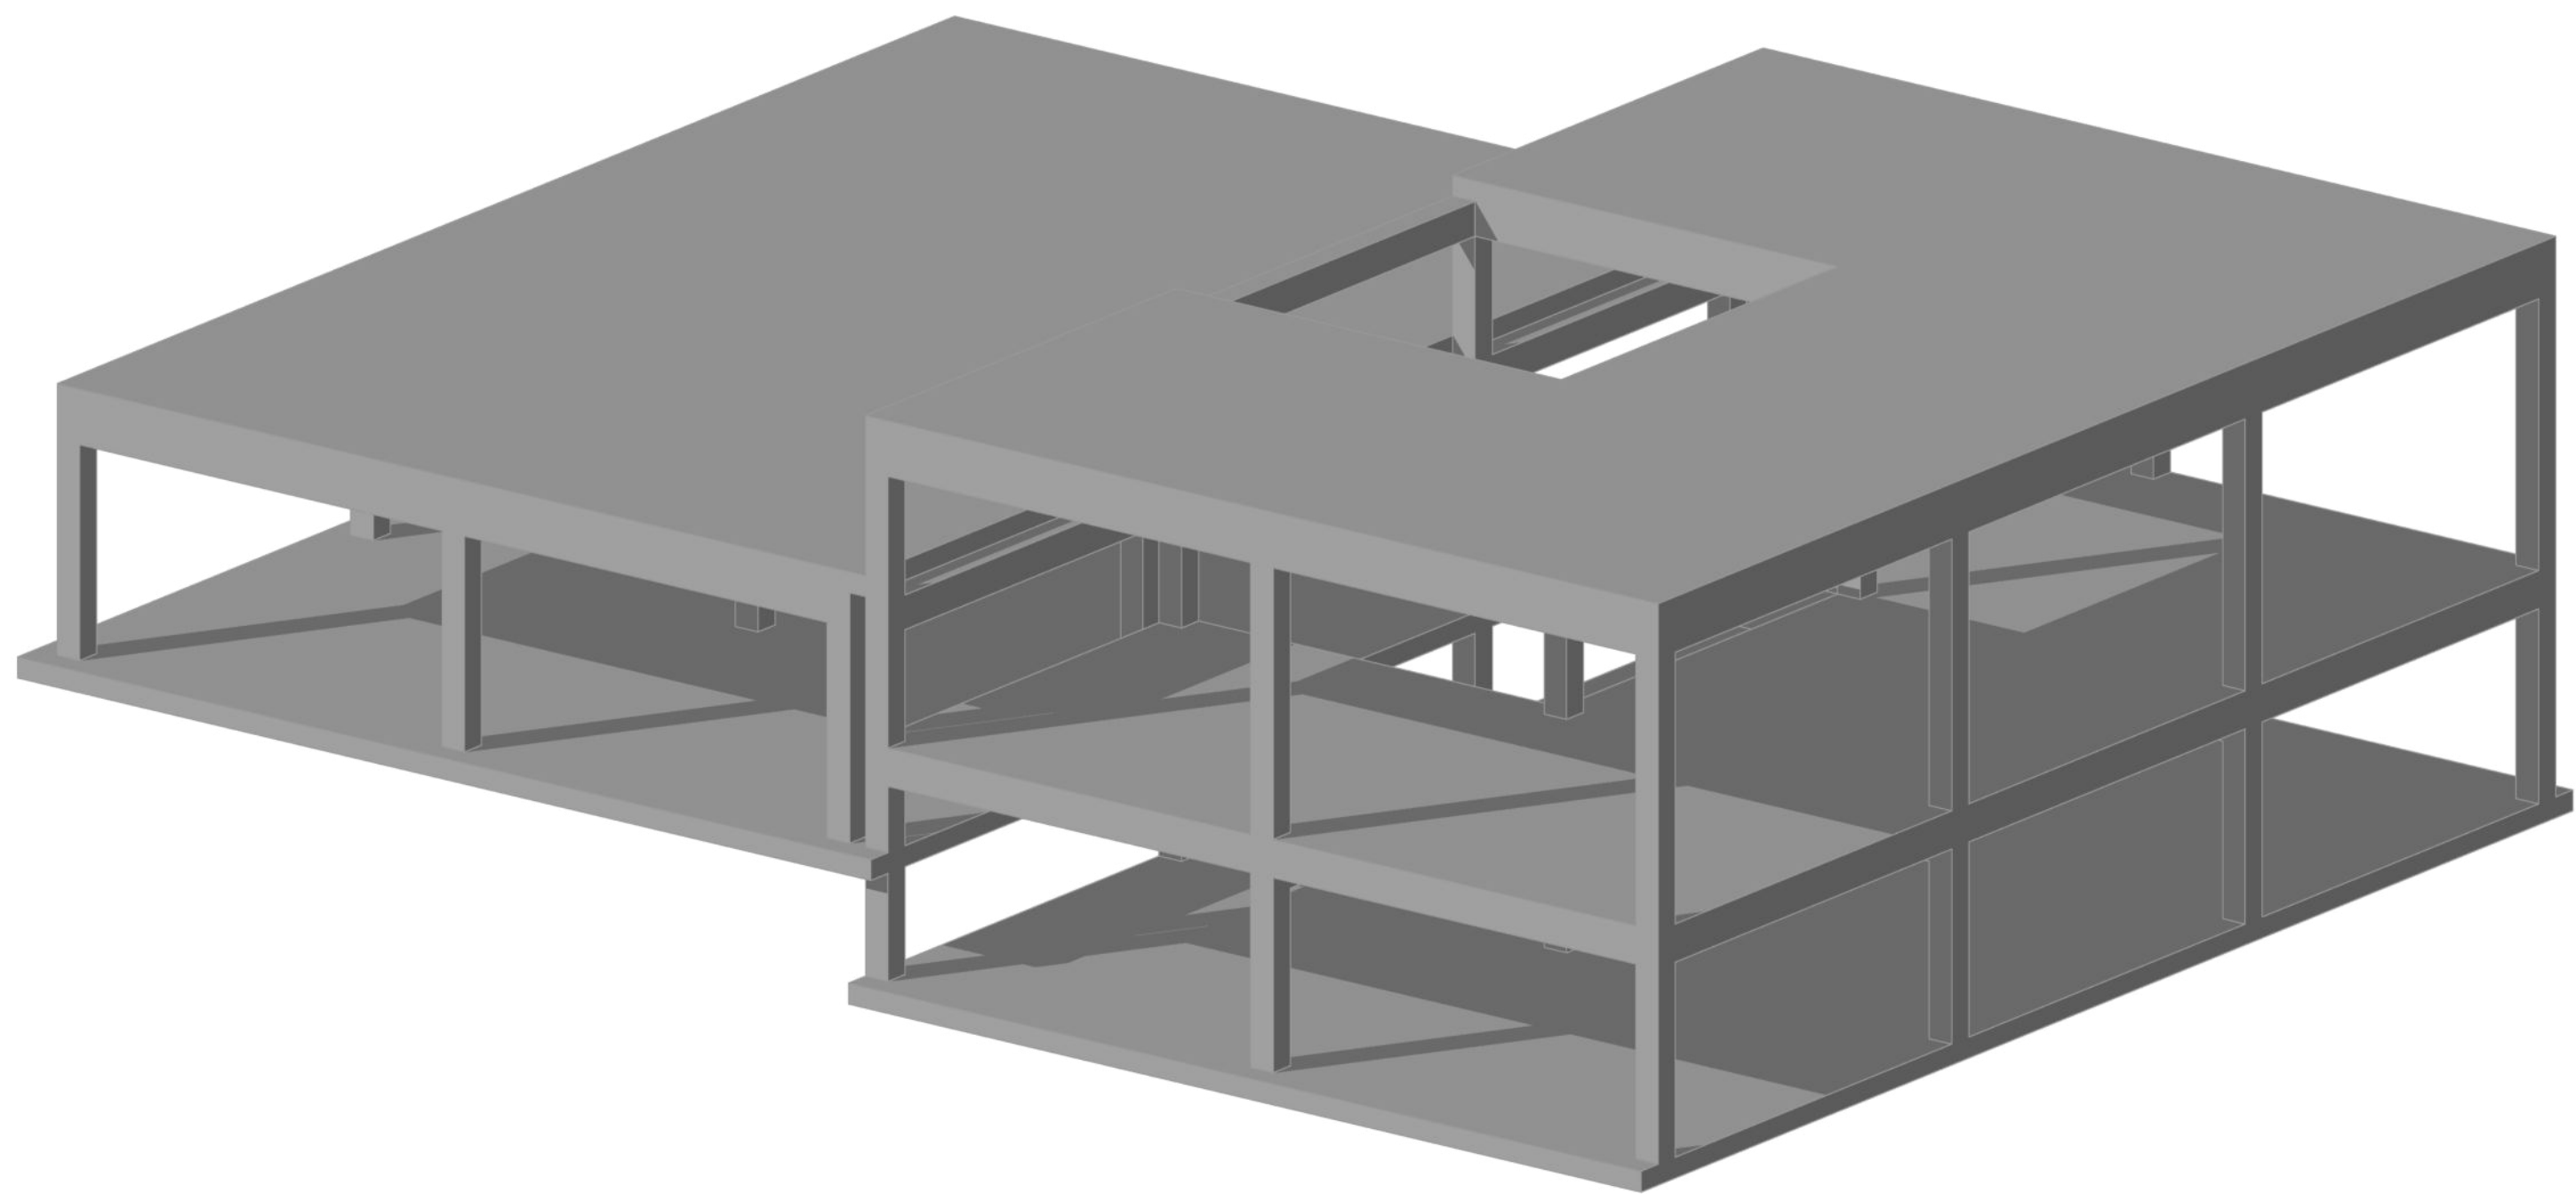


Szerkezeti axonometria

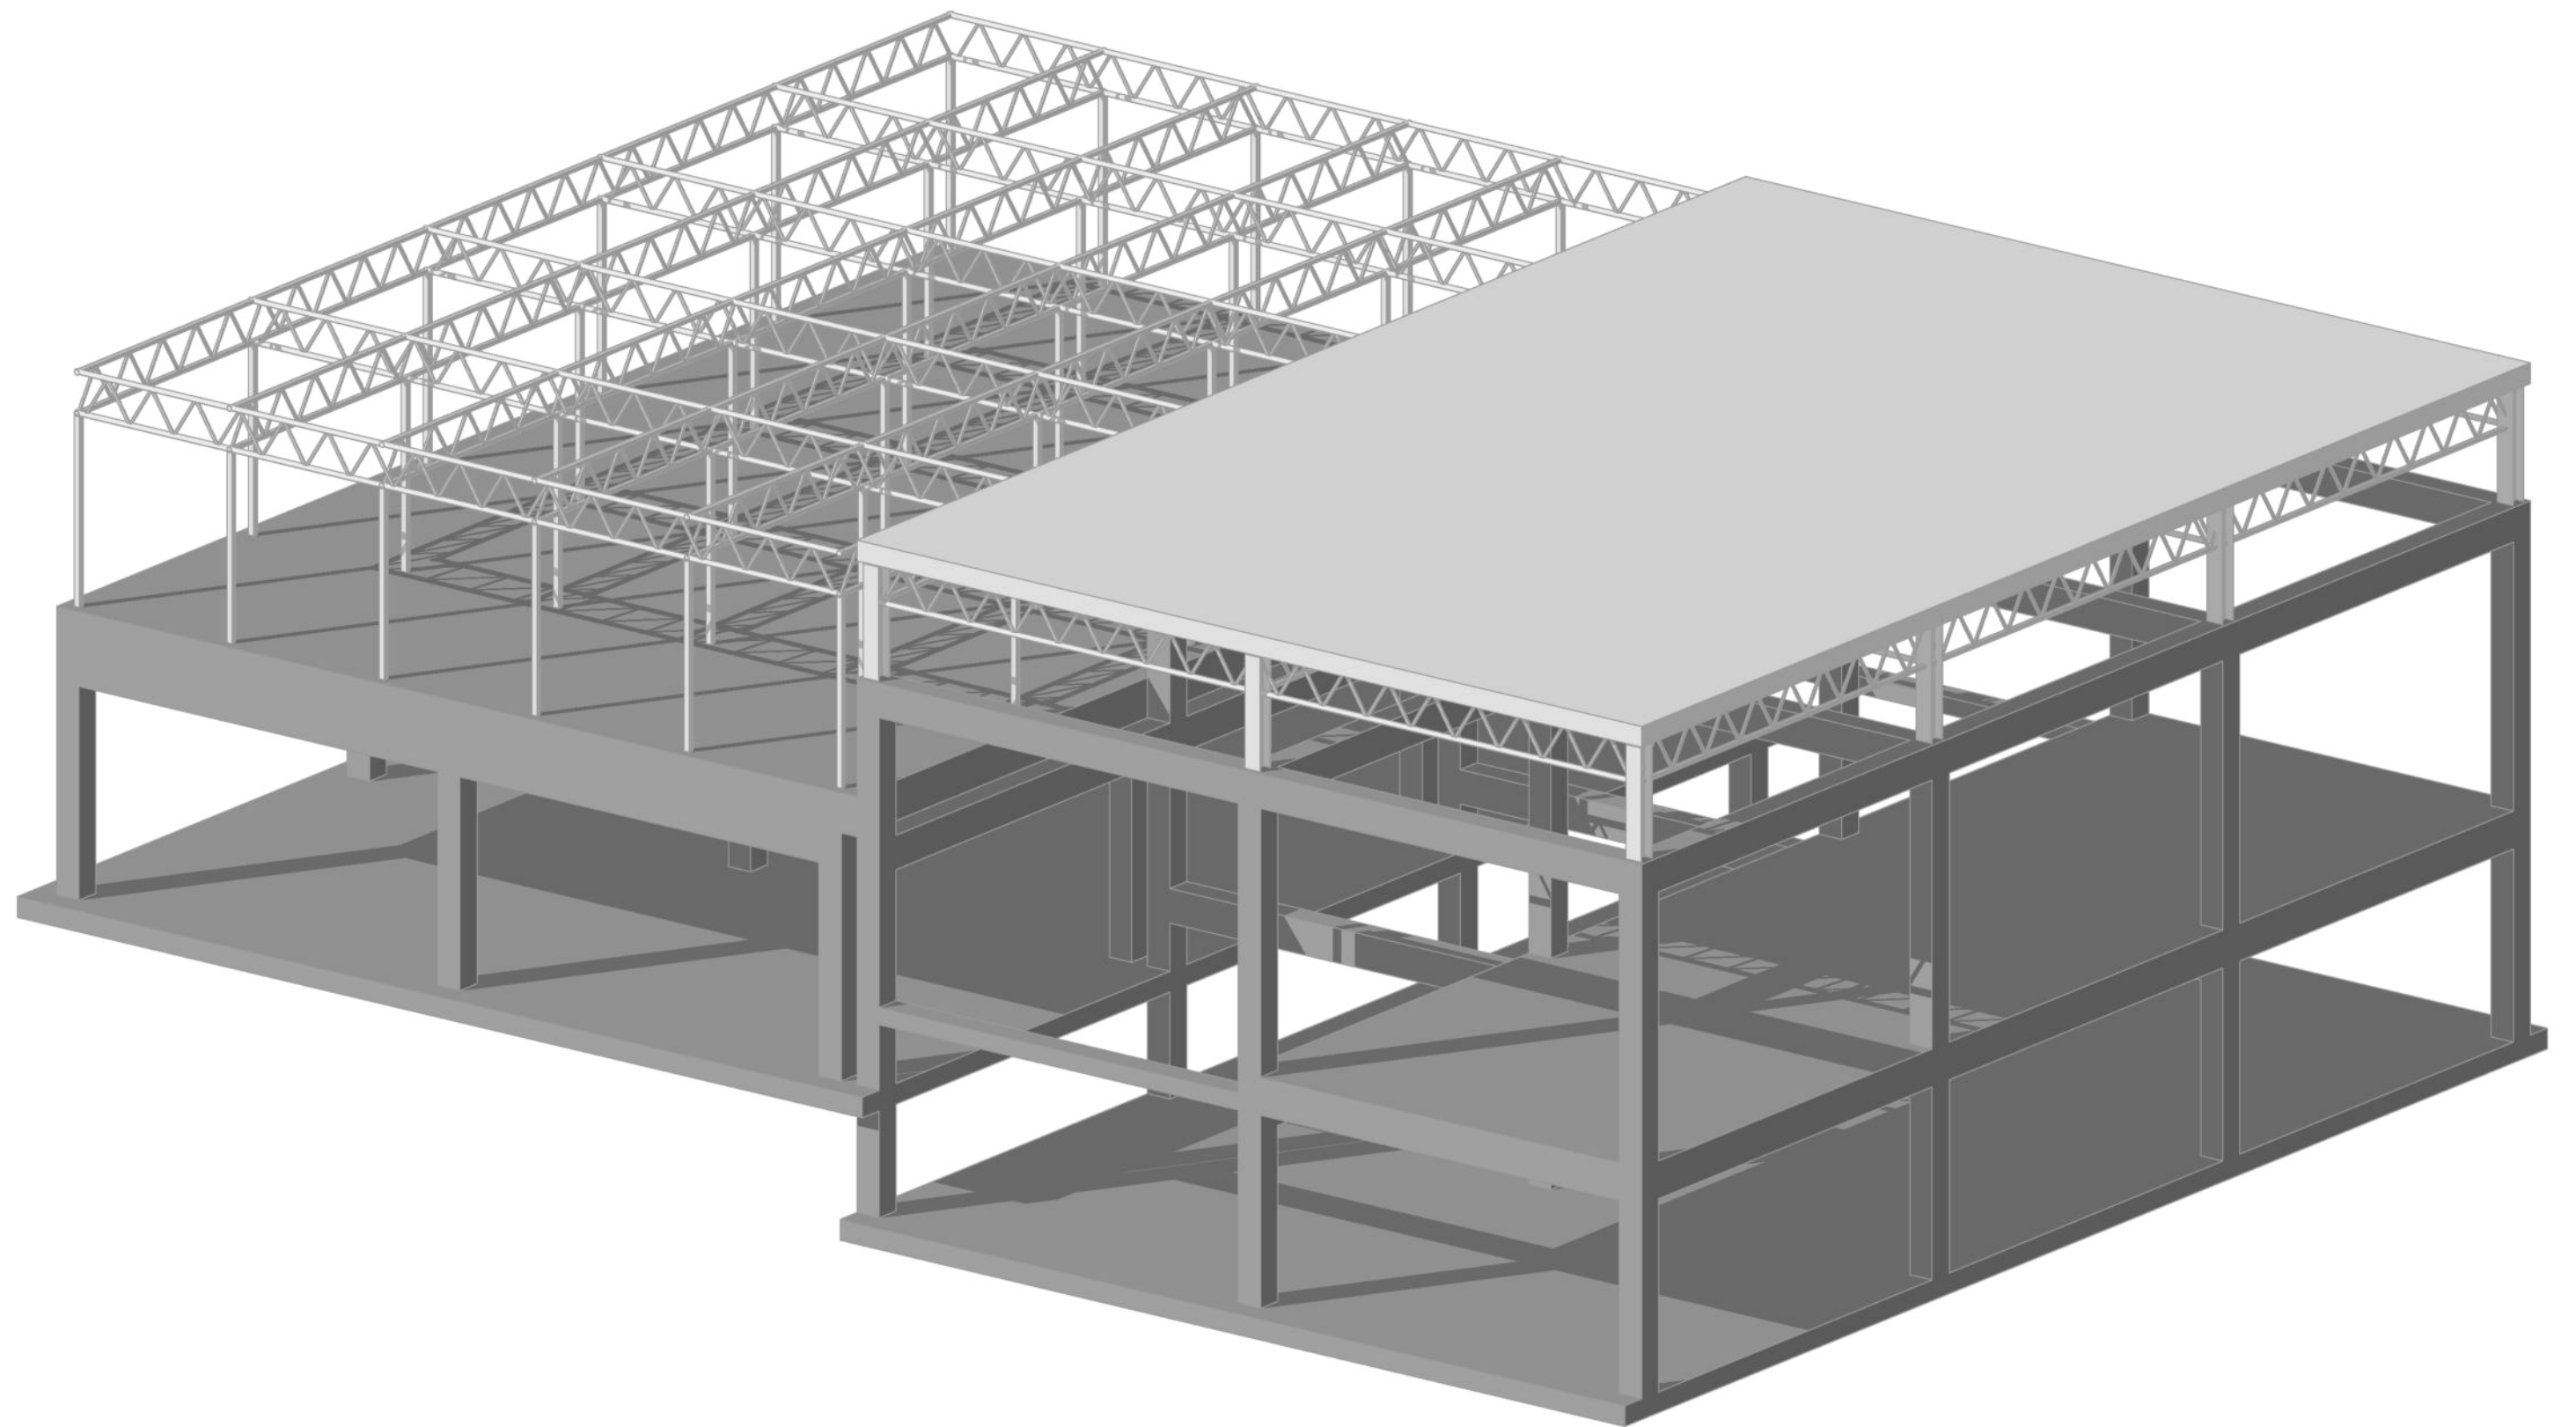




Szerkezeti axonometria

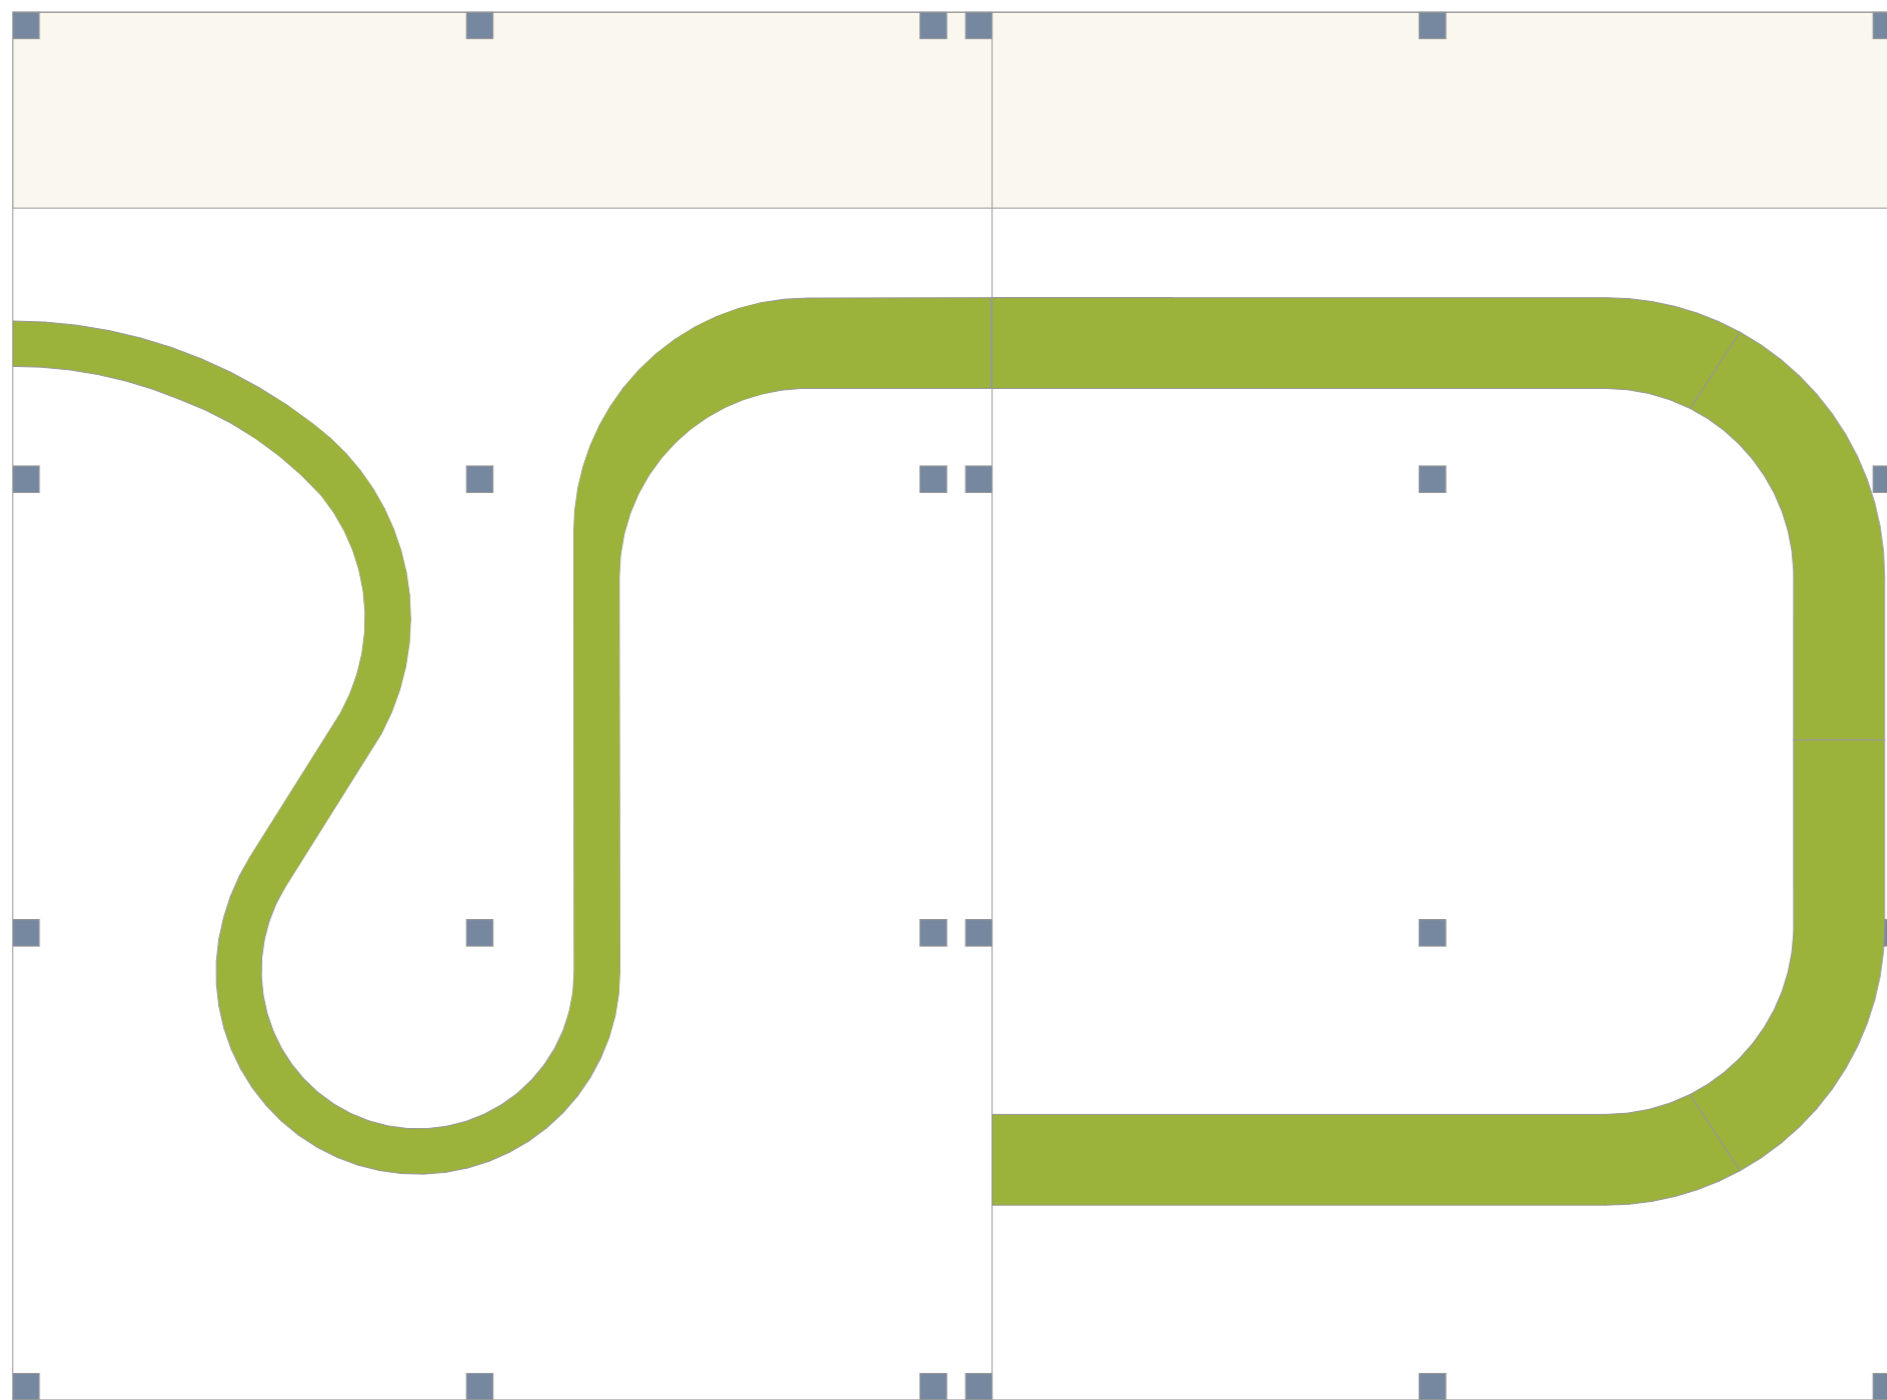


Bútorterv

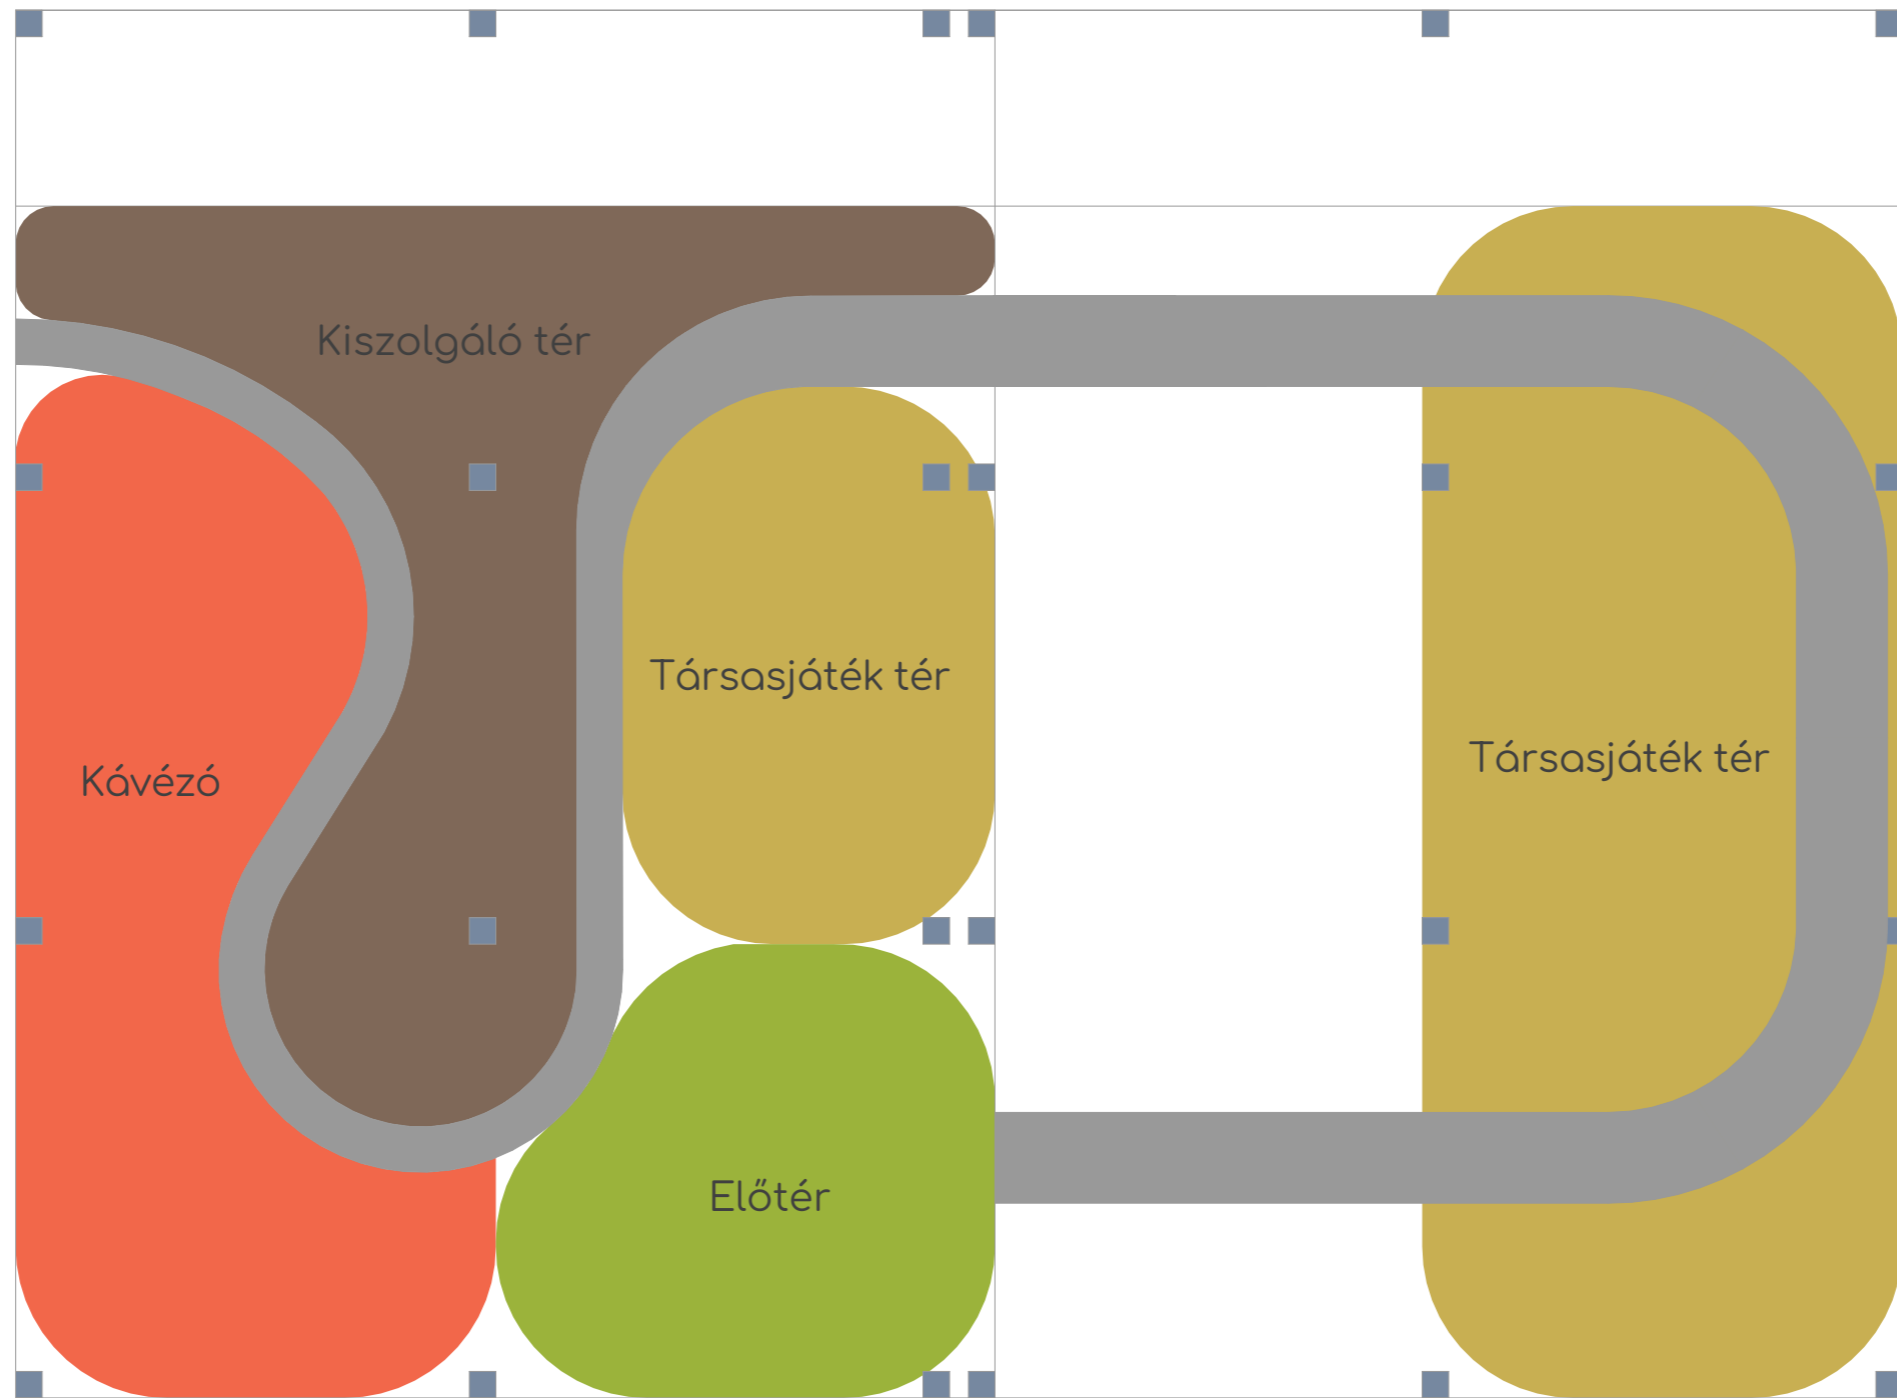

Bútorterv

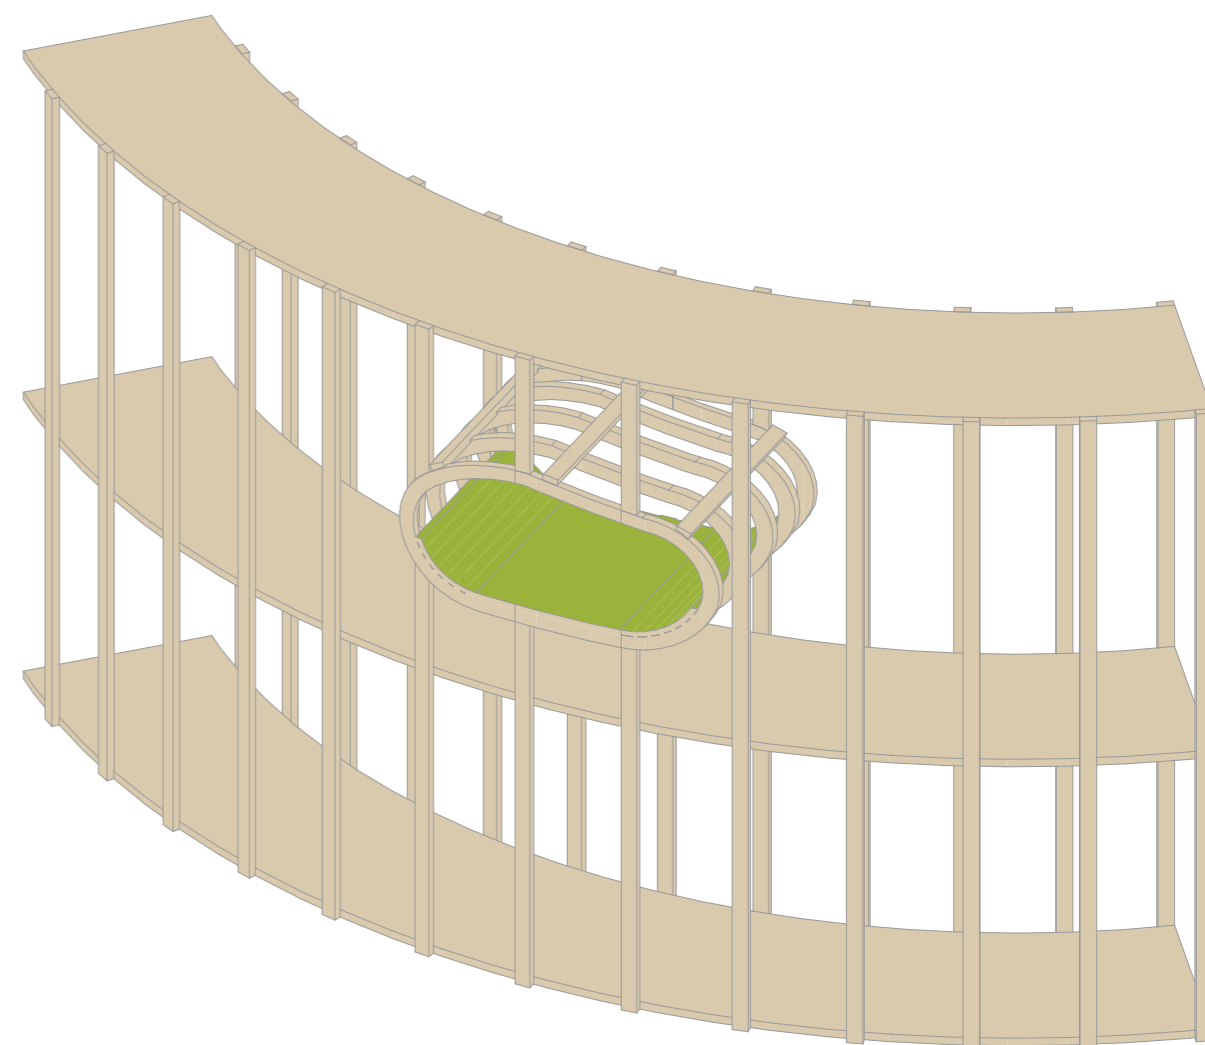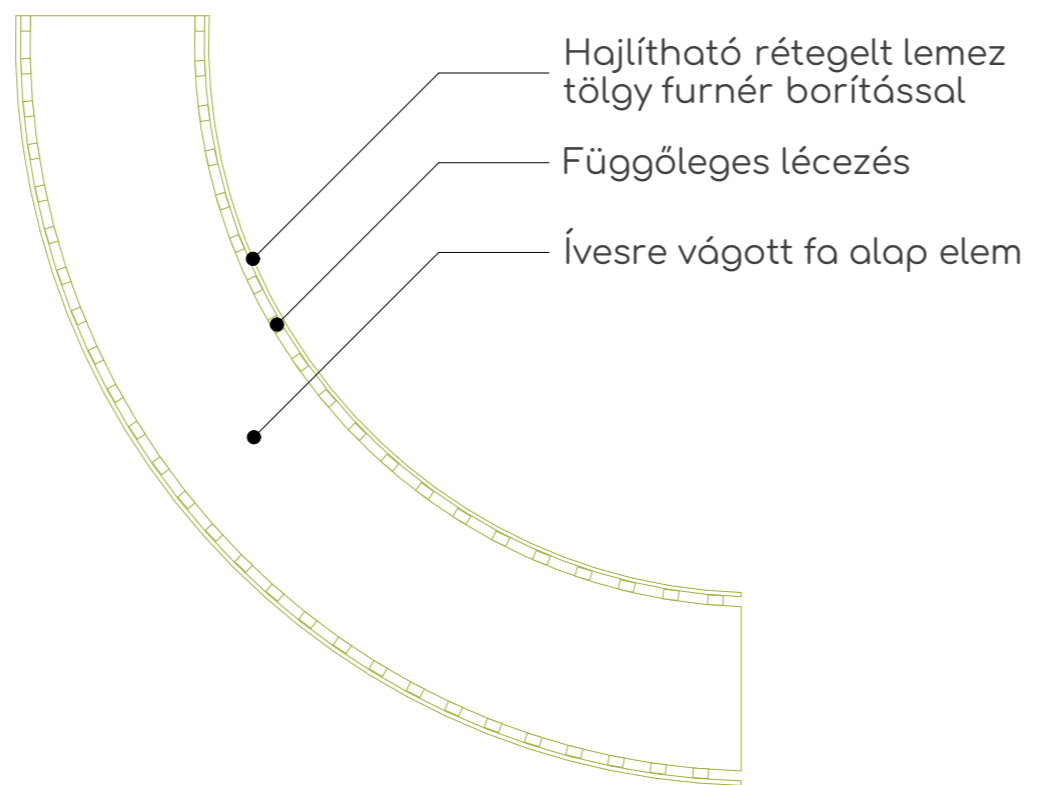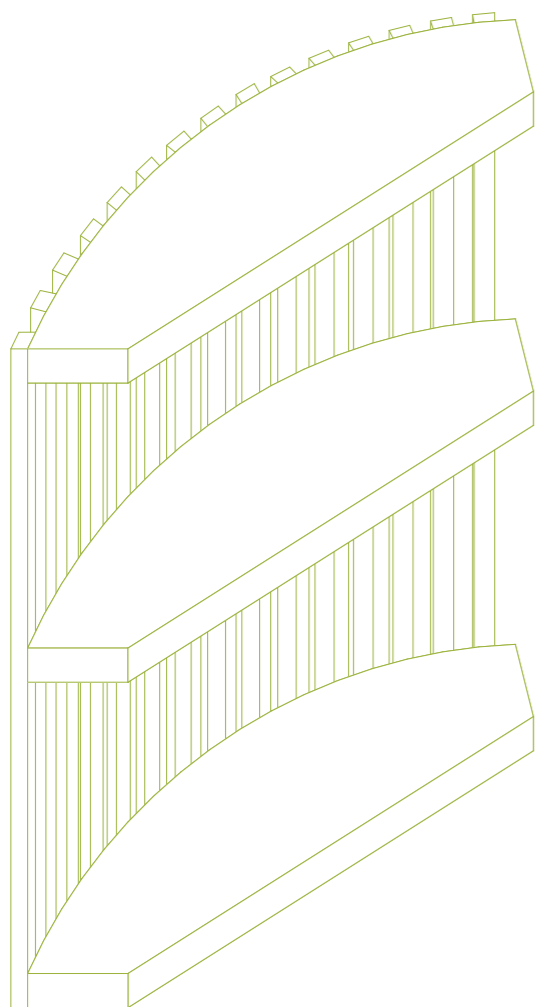


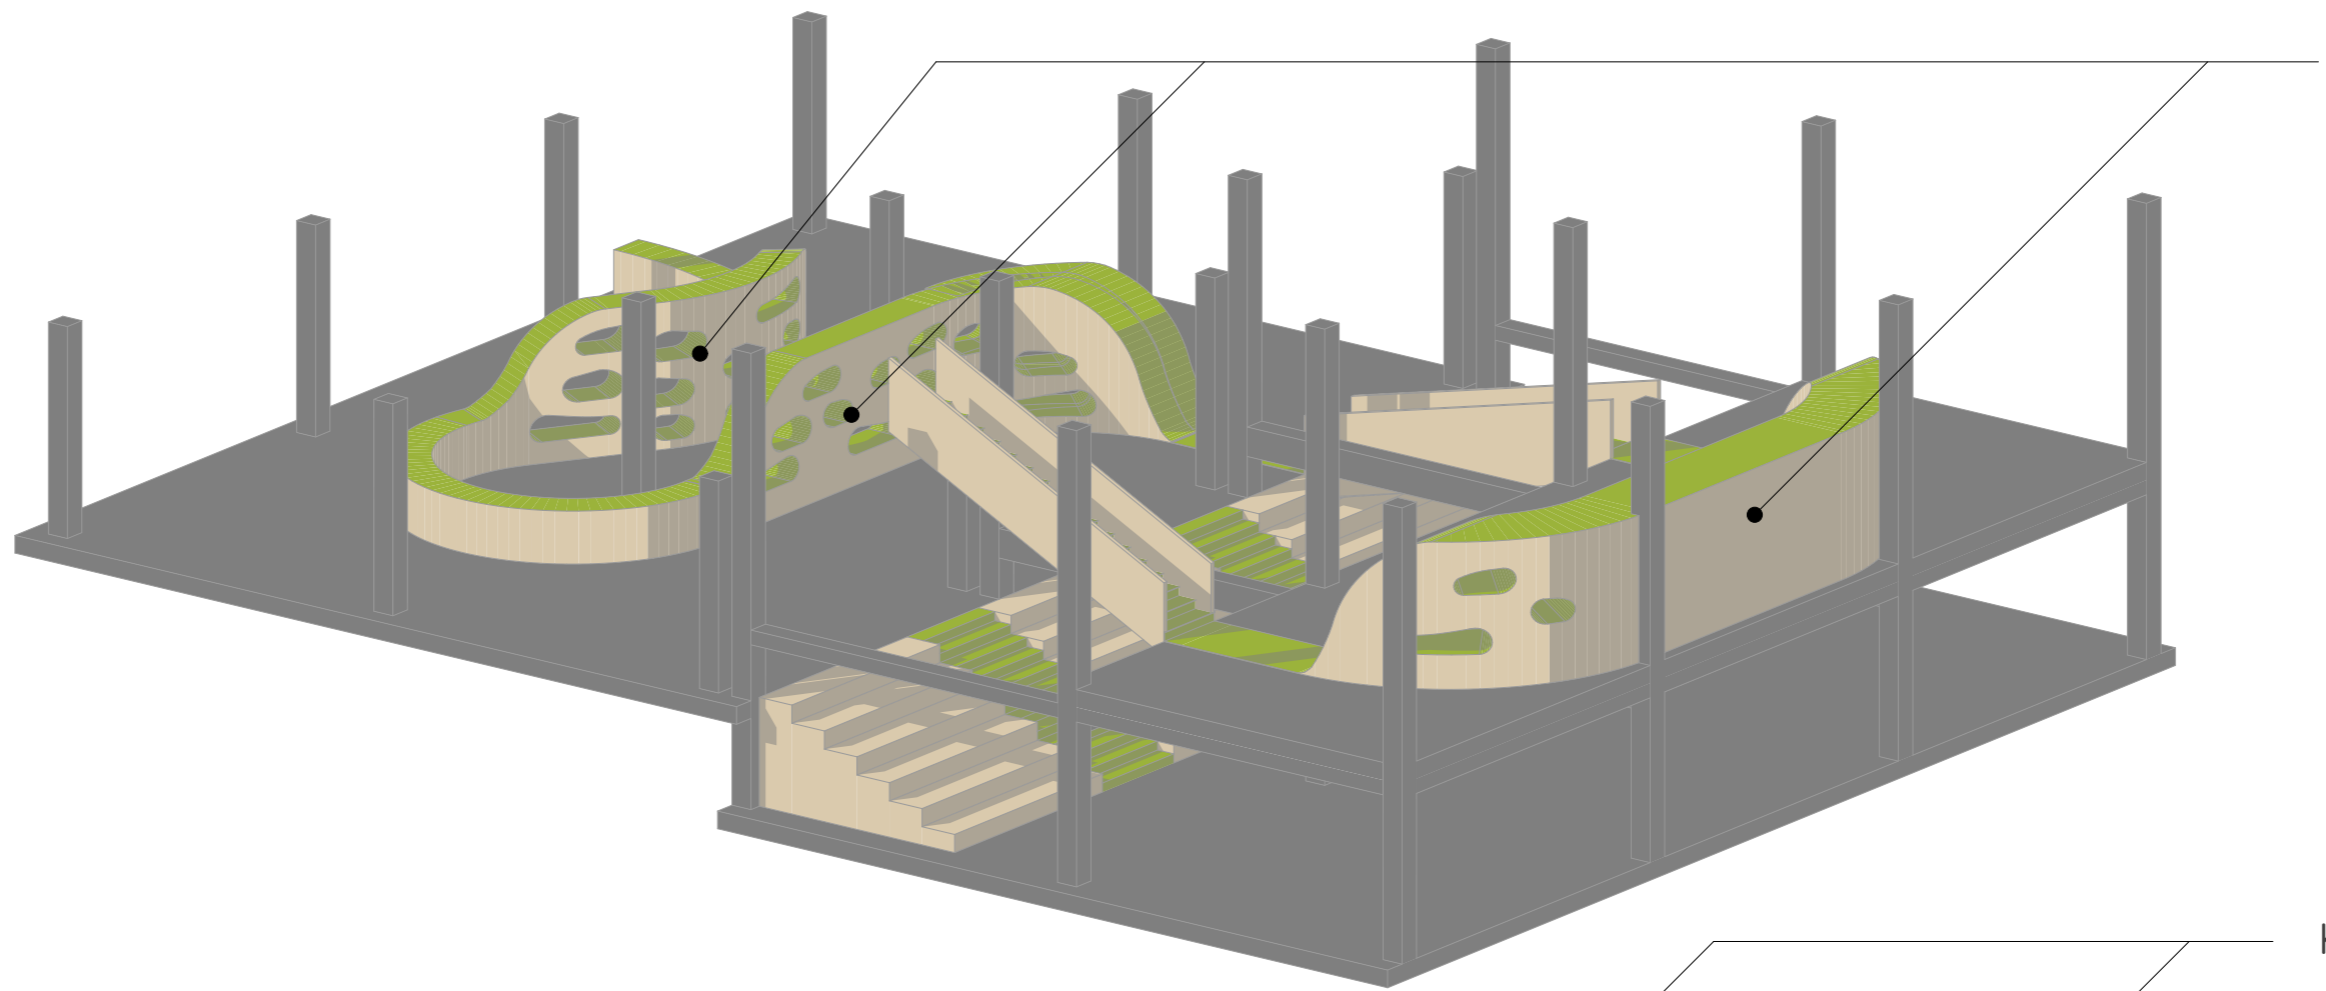

Társasjáték  
tárolás

Kiszolgáló és  
fogadó pult

Kiszolgáló pult

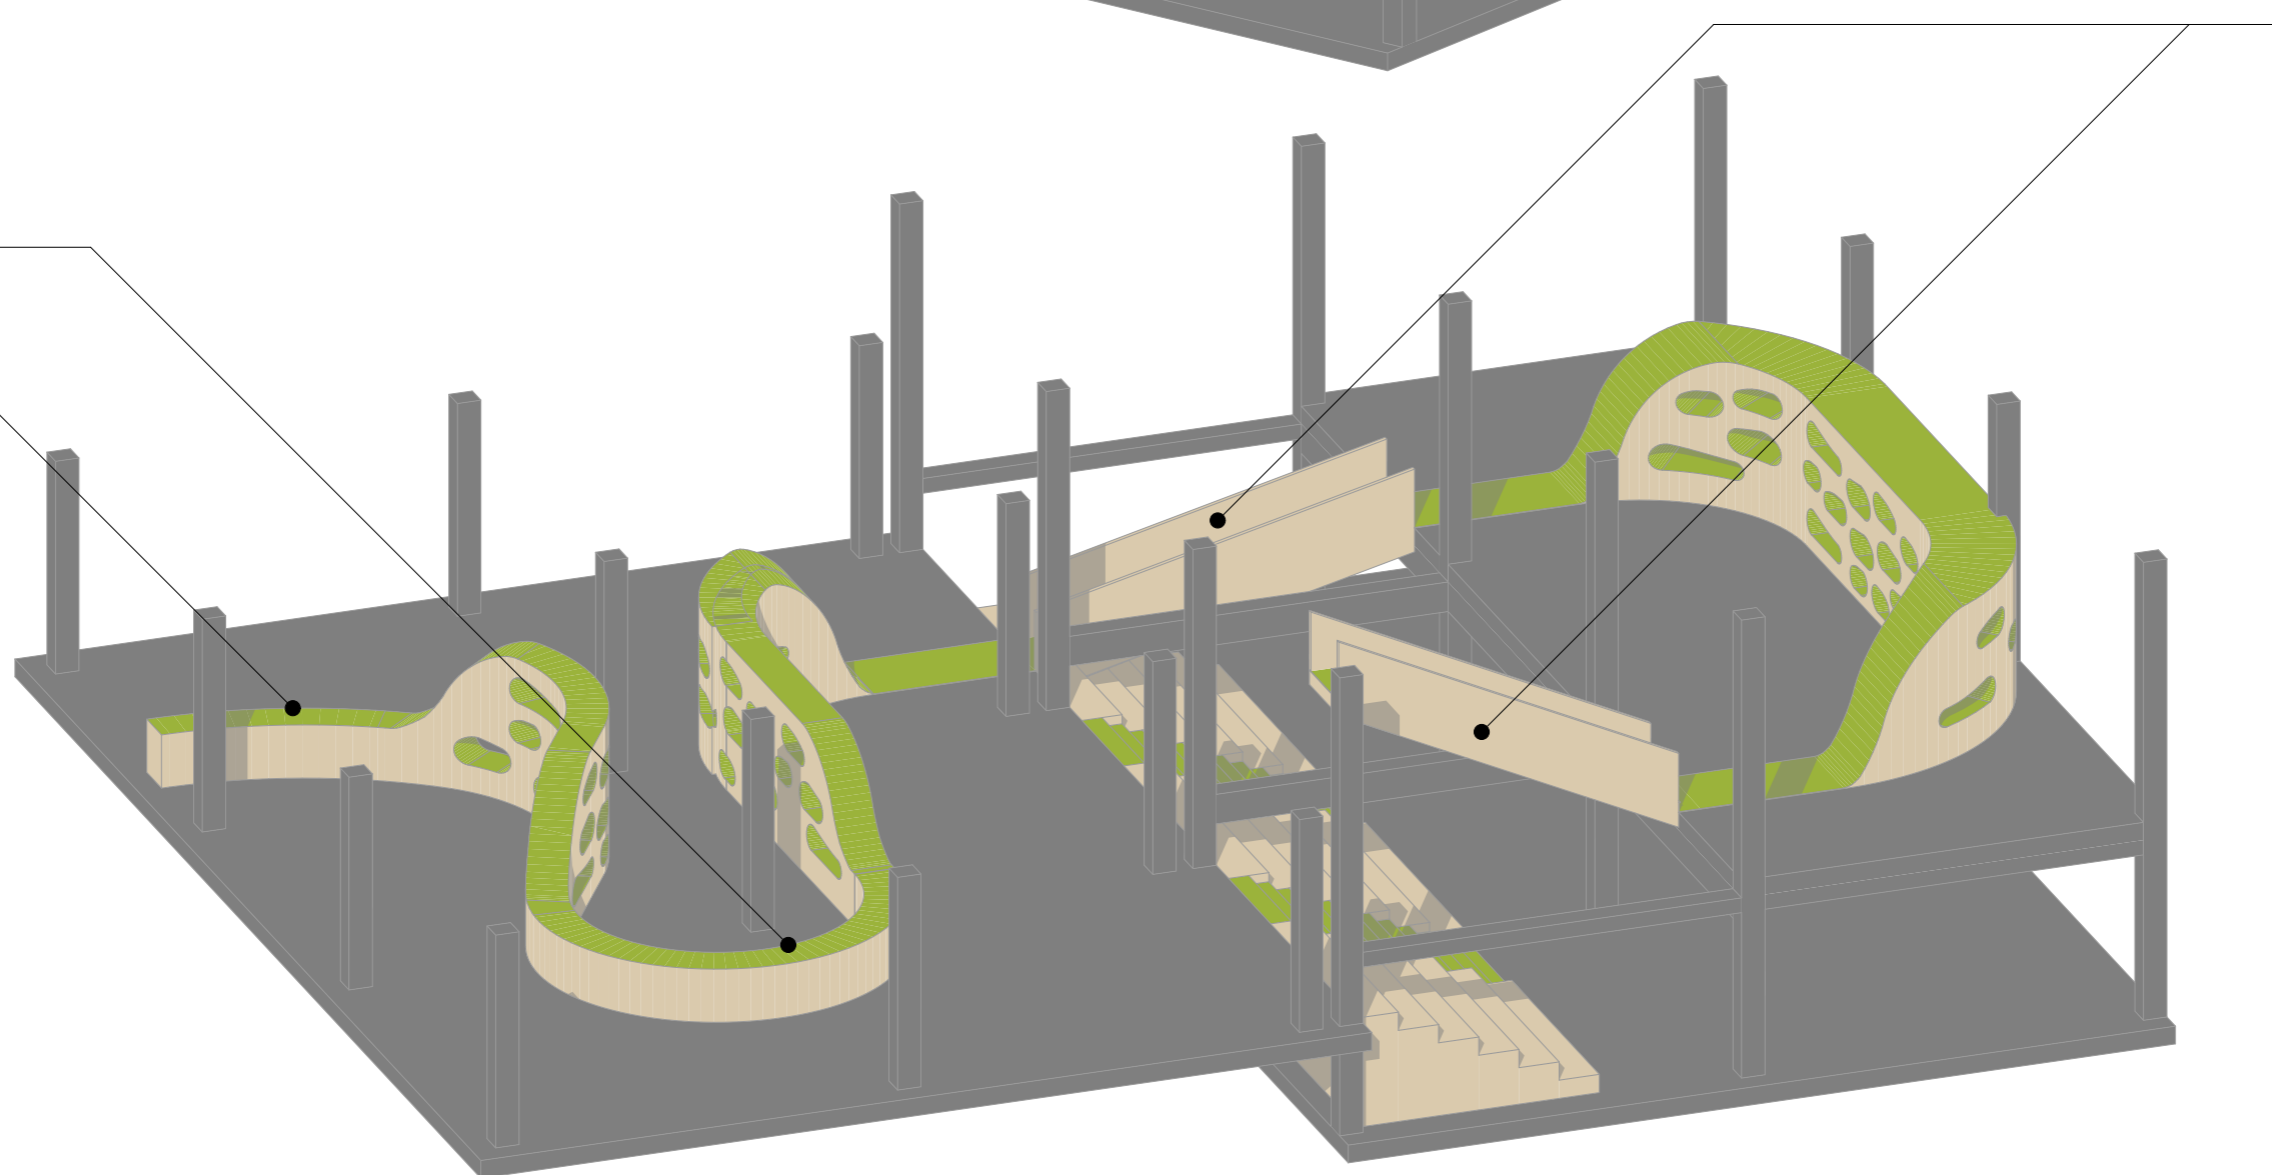

Közlekedés

Bútorterv



 Play Cafe




 Play Cafe

Nyugati homlokzat




Északi homlokzat

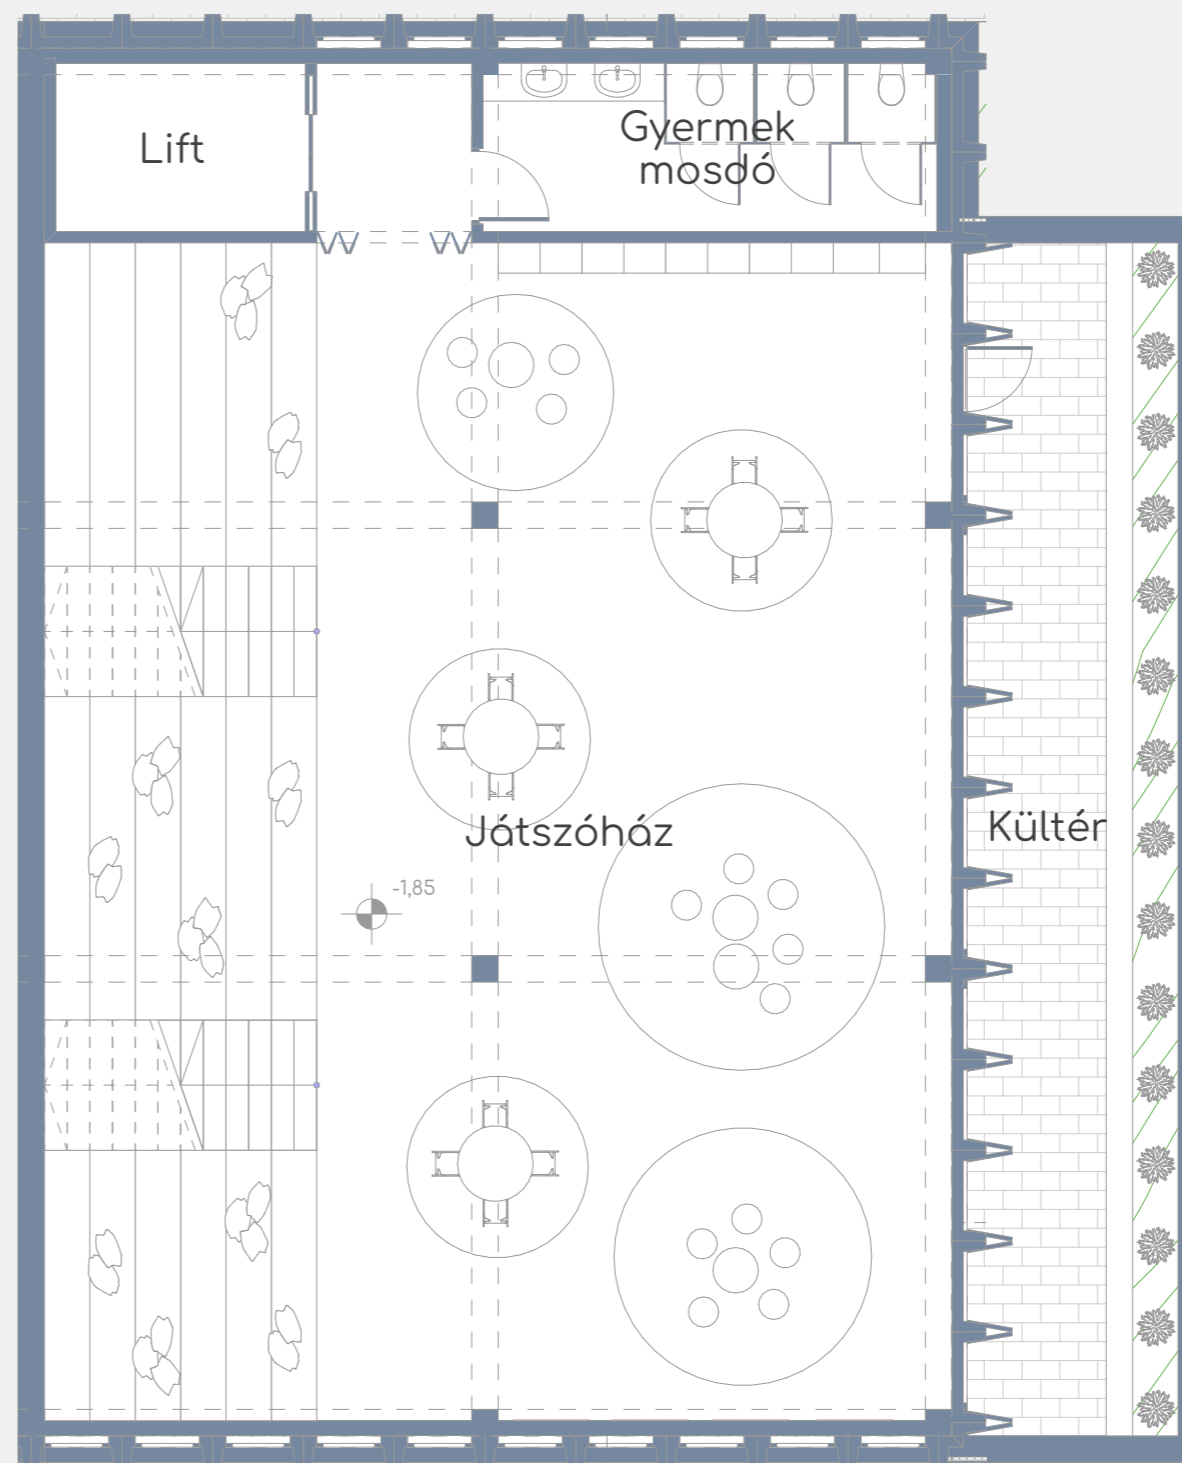

Pinceszint






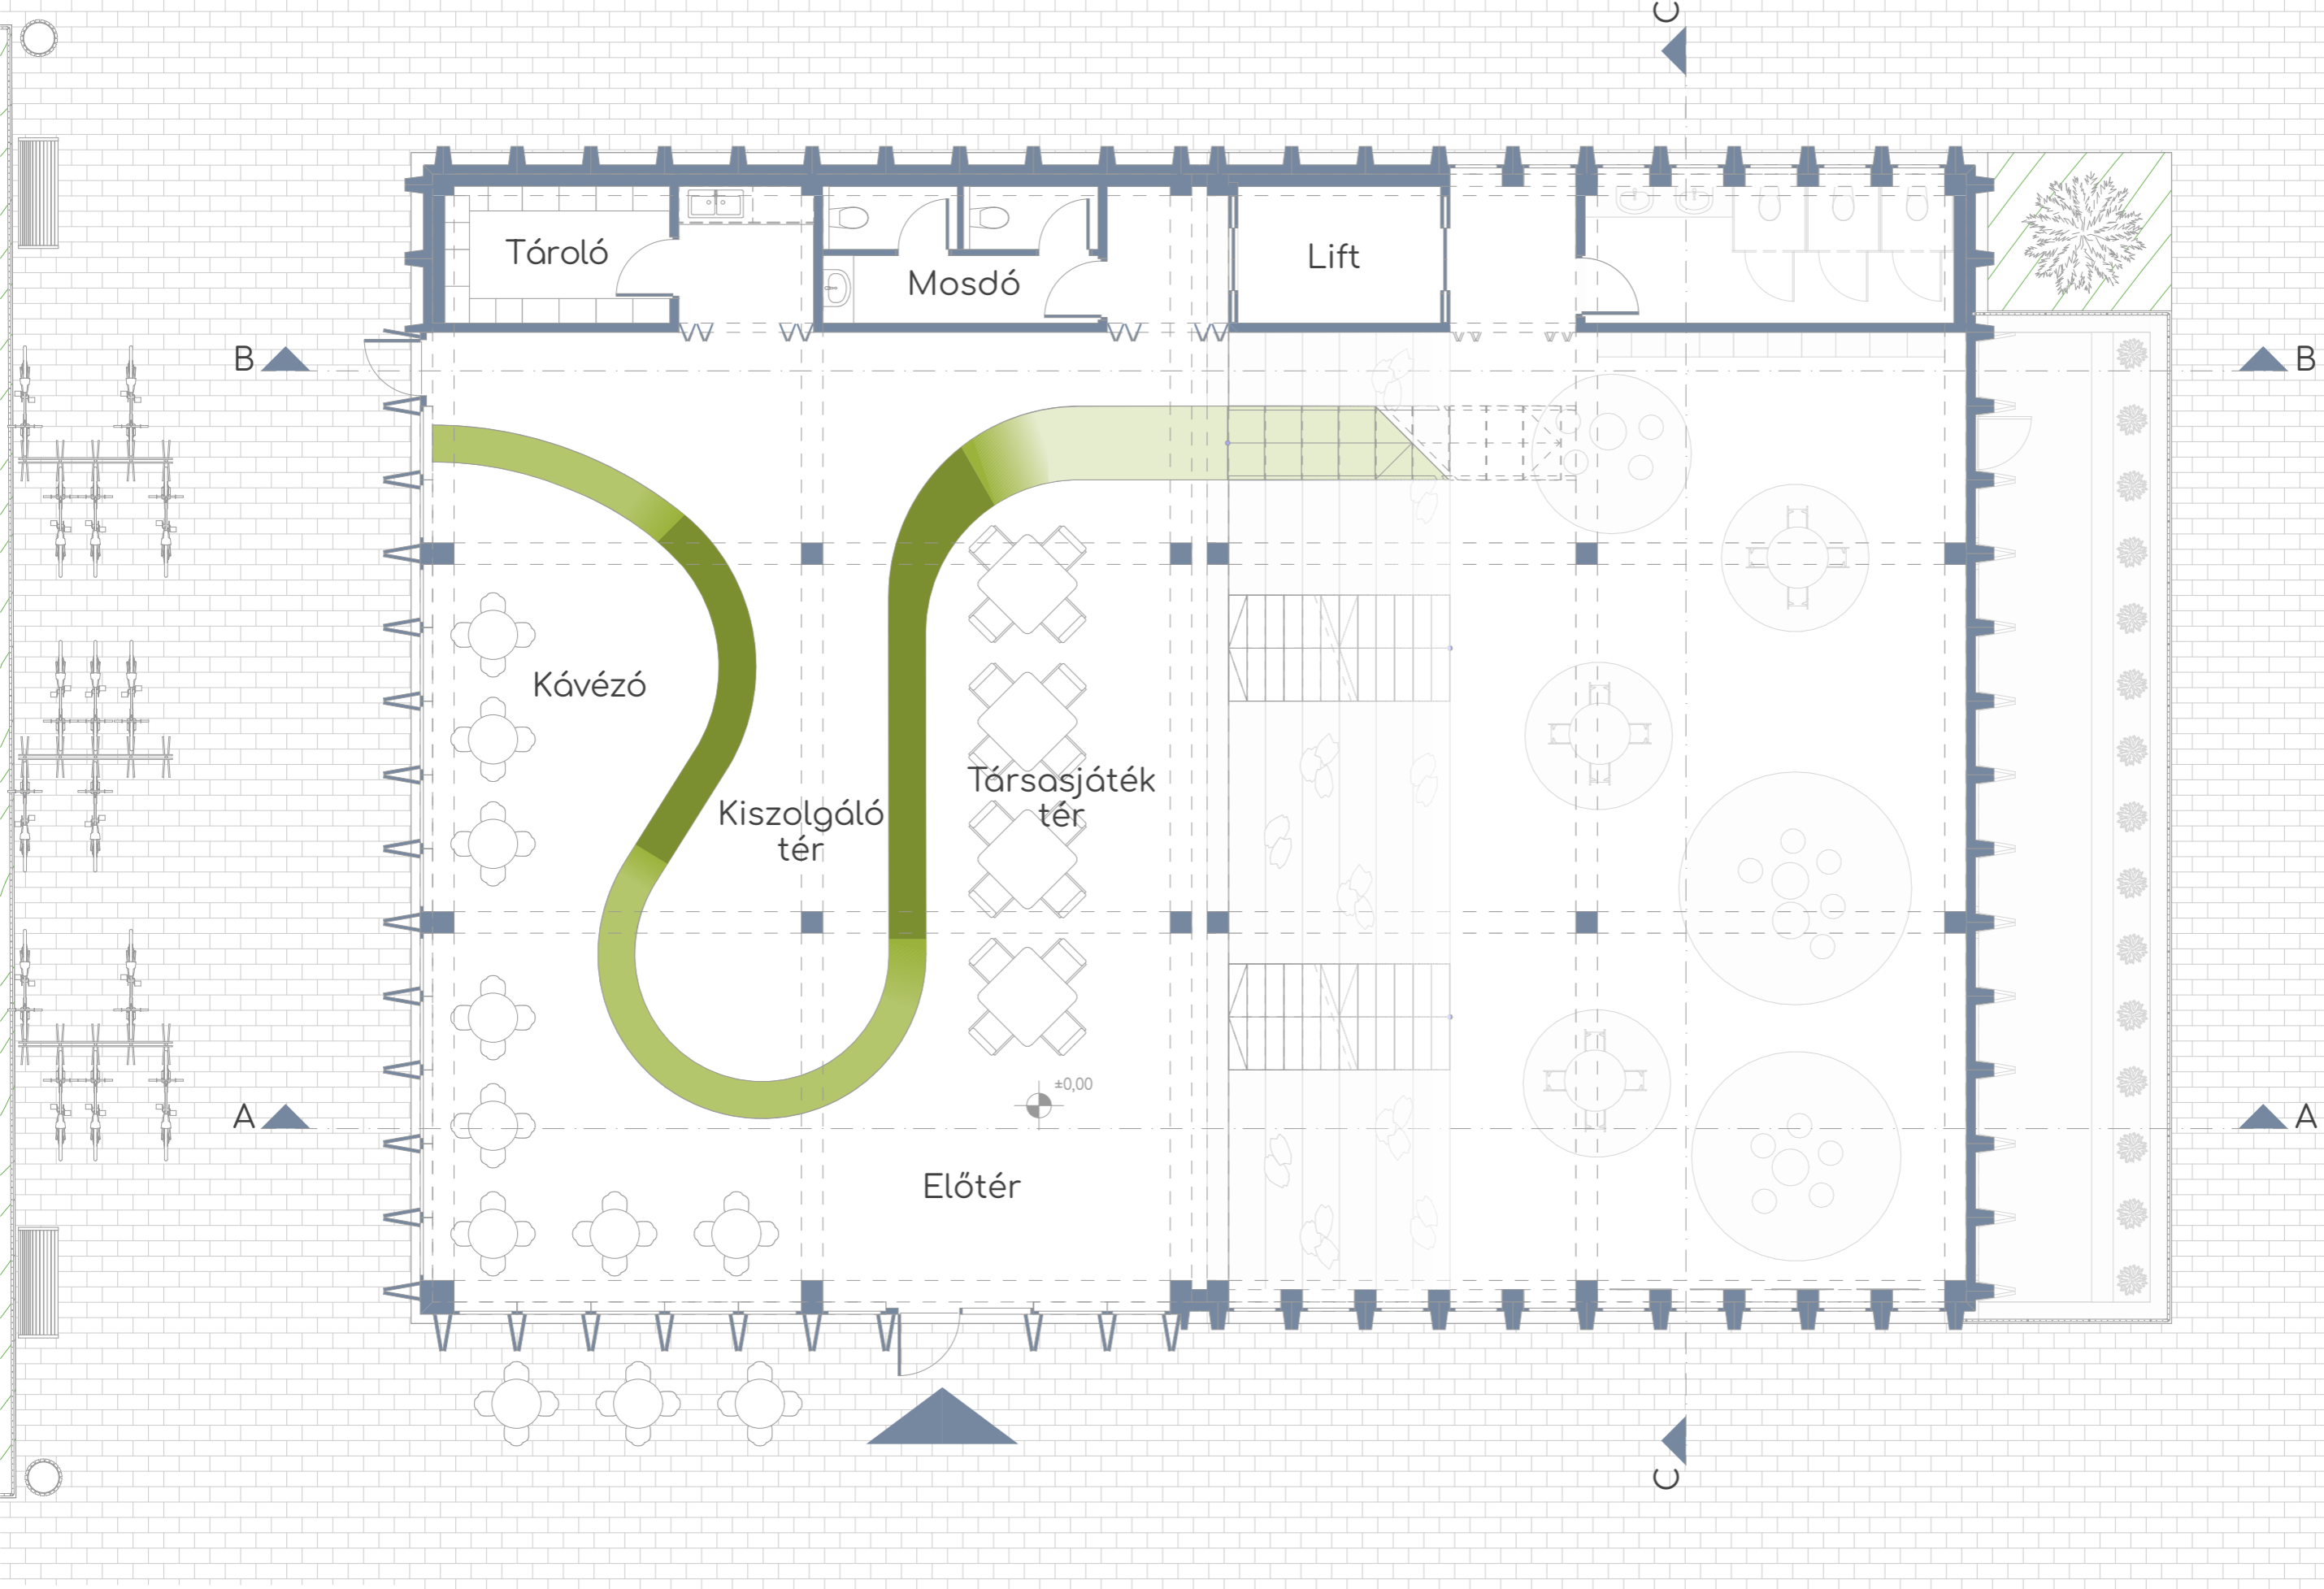

Földszint





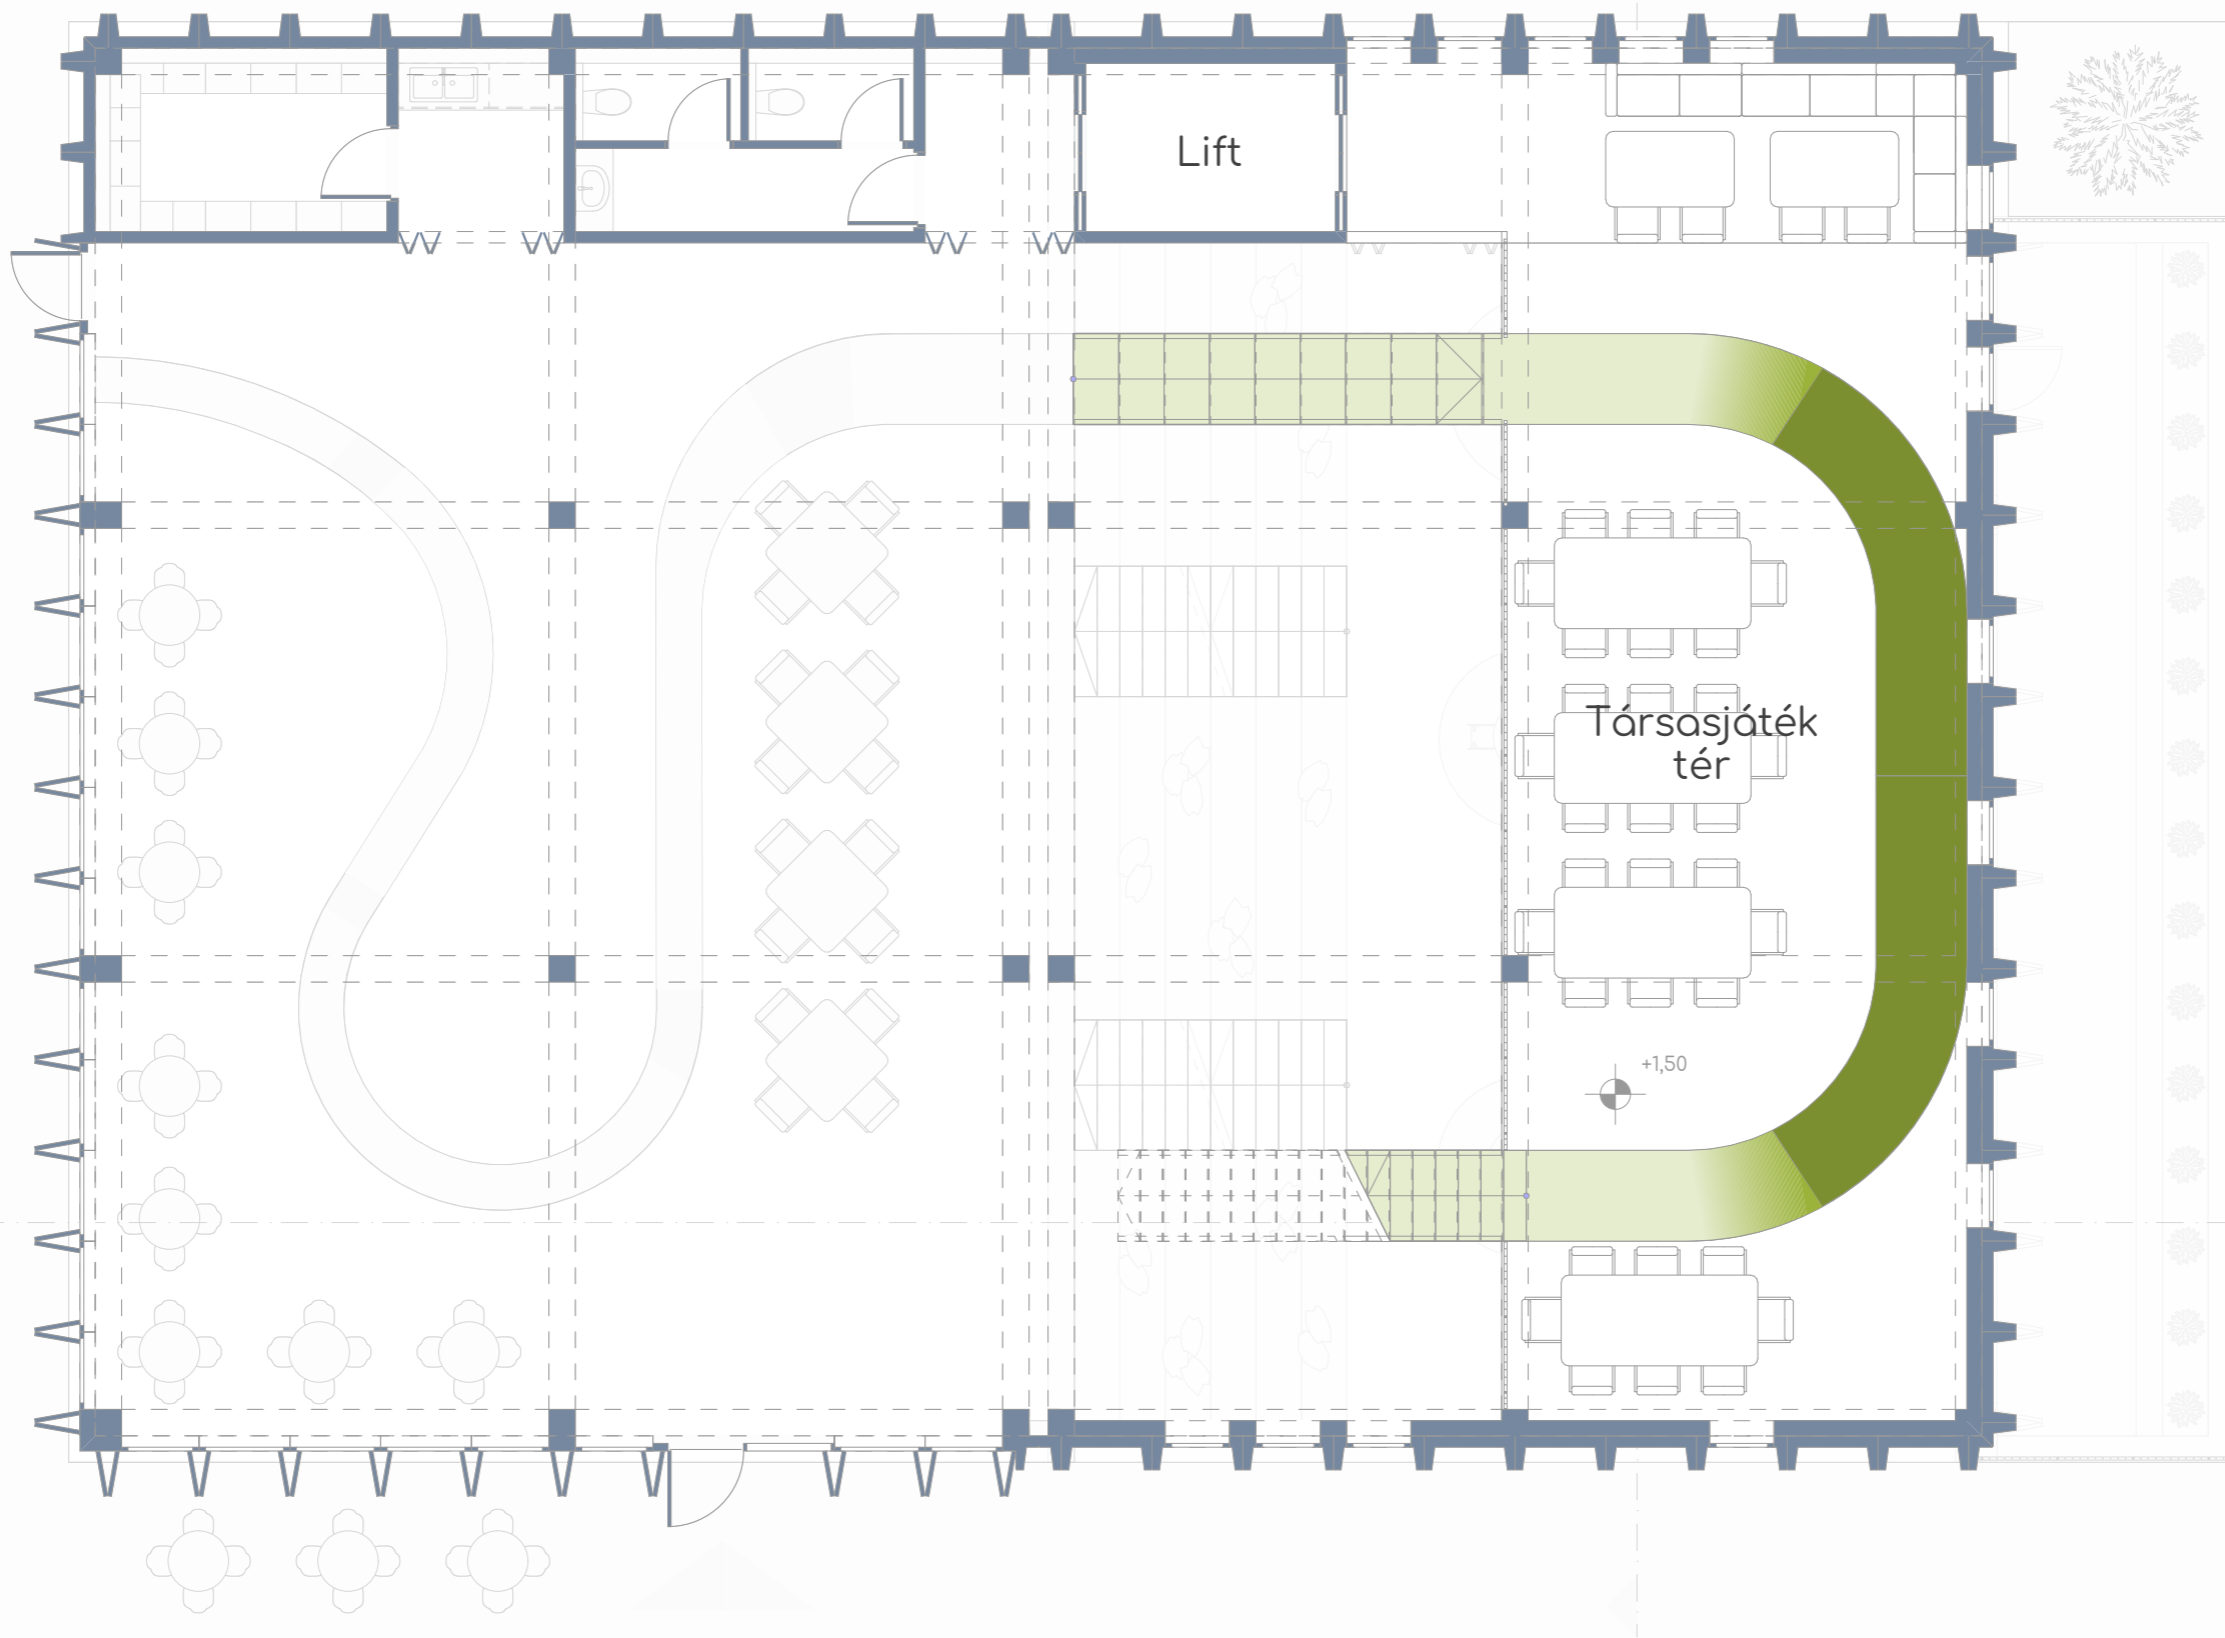

Lift

Társasjáték tér

+1,50

Félszint






A-A Metszet



B-B Metszet

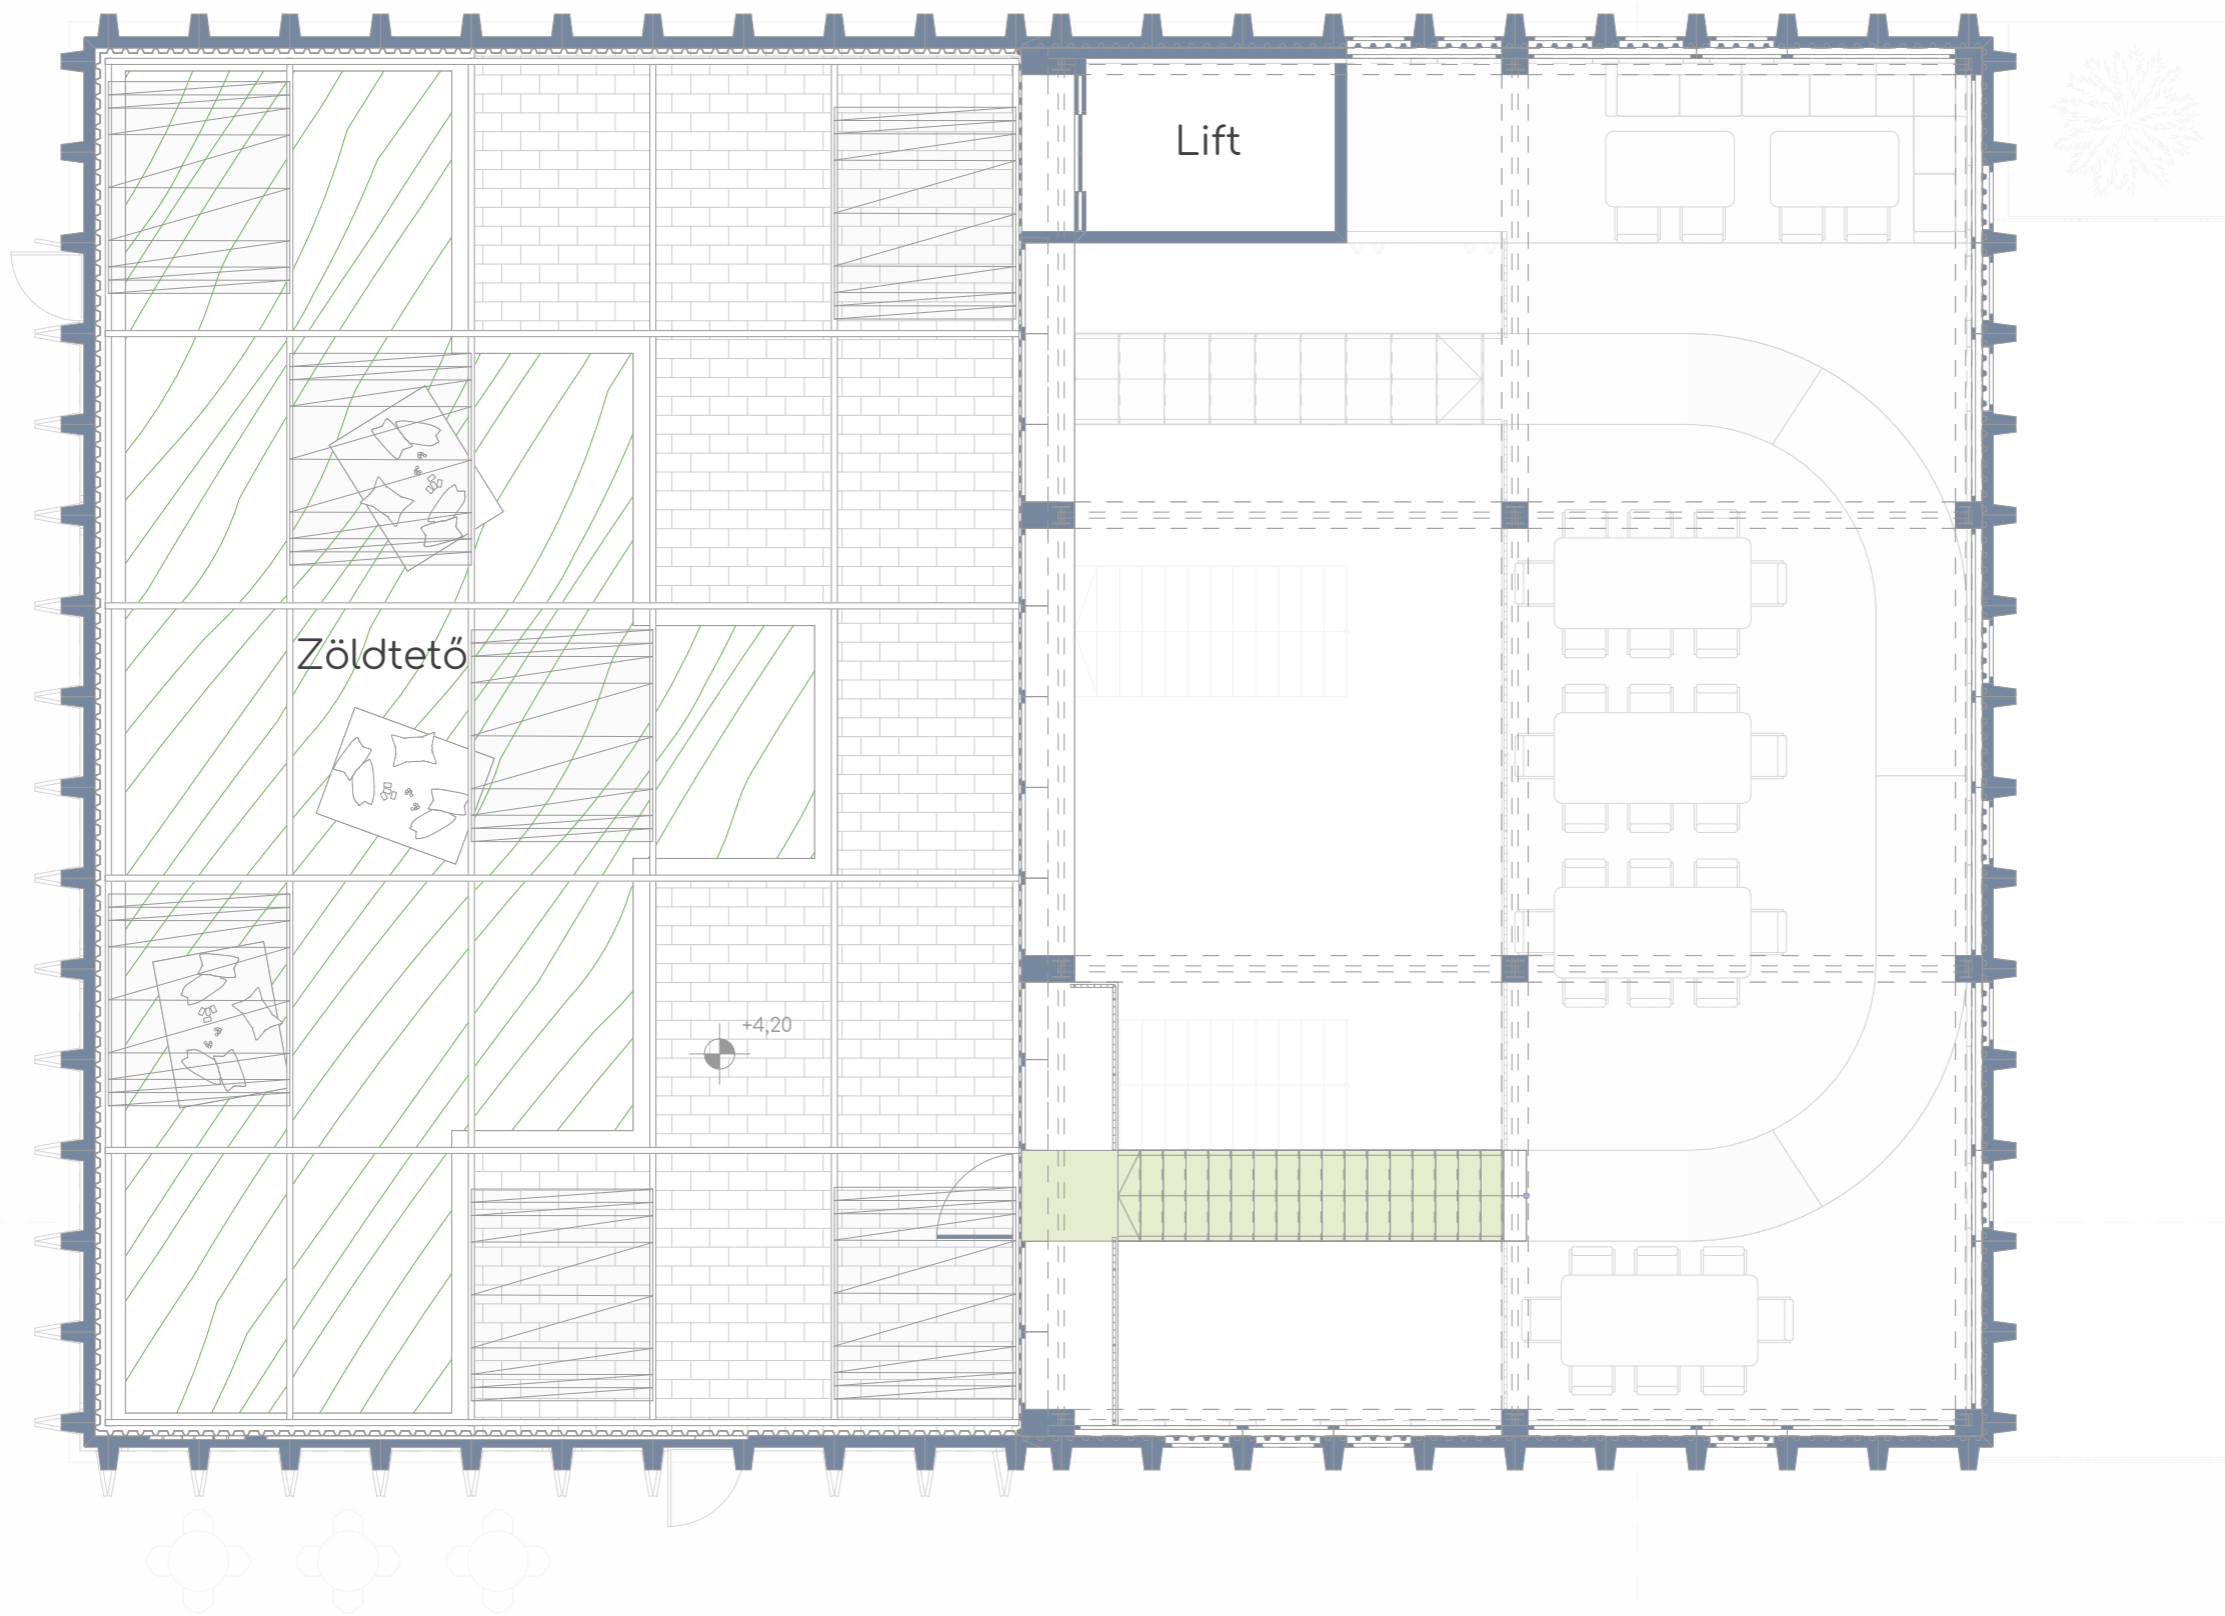

Zöldtető



R1


Ültetőközeg  
Műanyag fátýol szűrő réteg  
Szivárgó, vízmegtartó réteg  
Gyökérálló öntapadós bit.lemez  
Pír panel  
Párazáró fólia  
Vasbeton födém

2 rtg.  
2-32 cm  
12 cm  
1 rtg.  
23 cm


R2

Kőporcelánlap  
Magasságállító tartó  
Öntapadós bitumenes lemez  
Eps-150 ékalakú  
Pír panel  
Párazáró fólia  
Vasbeton födém

3 cm  
5-15 cm  
2 rtg.  
2-32 cm  
12 cm  
1 rtg.  
23 cm

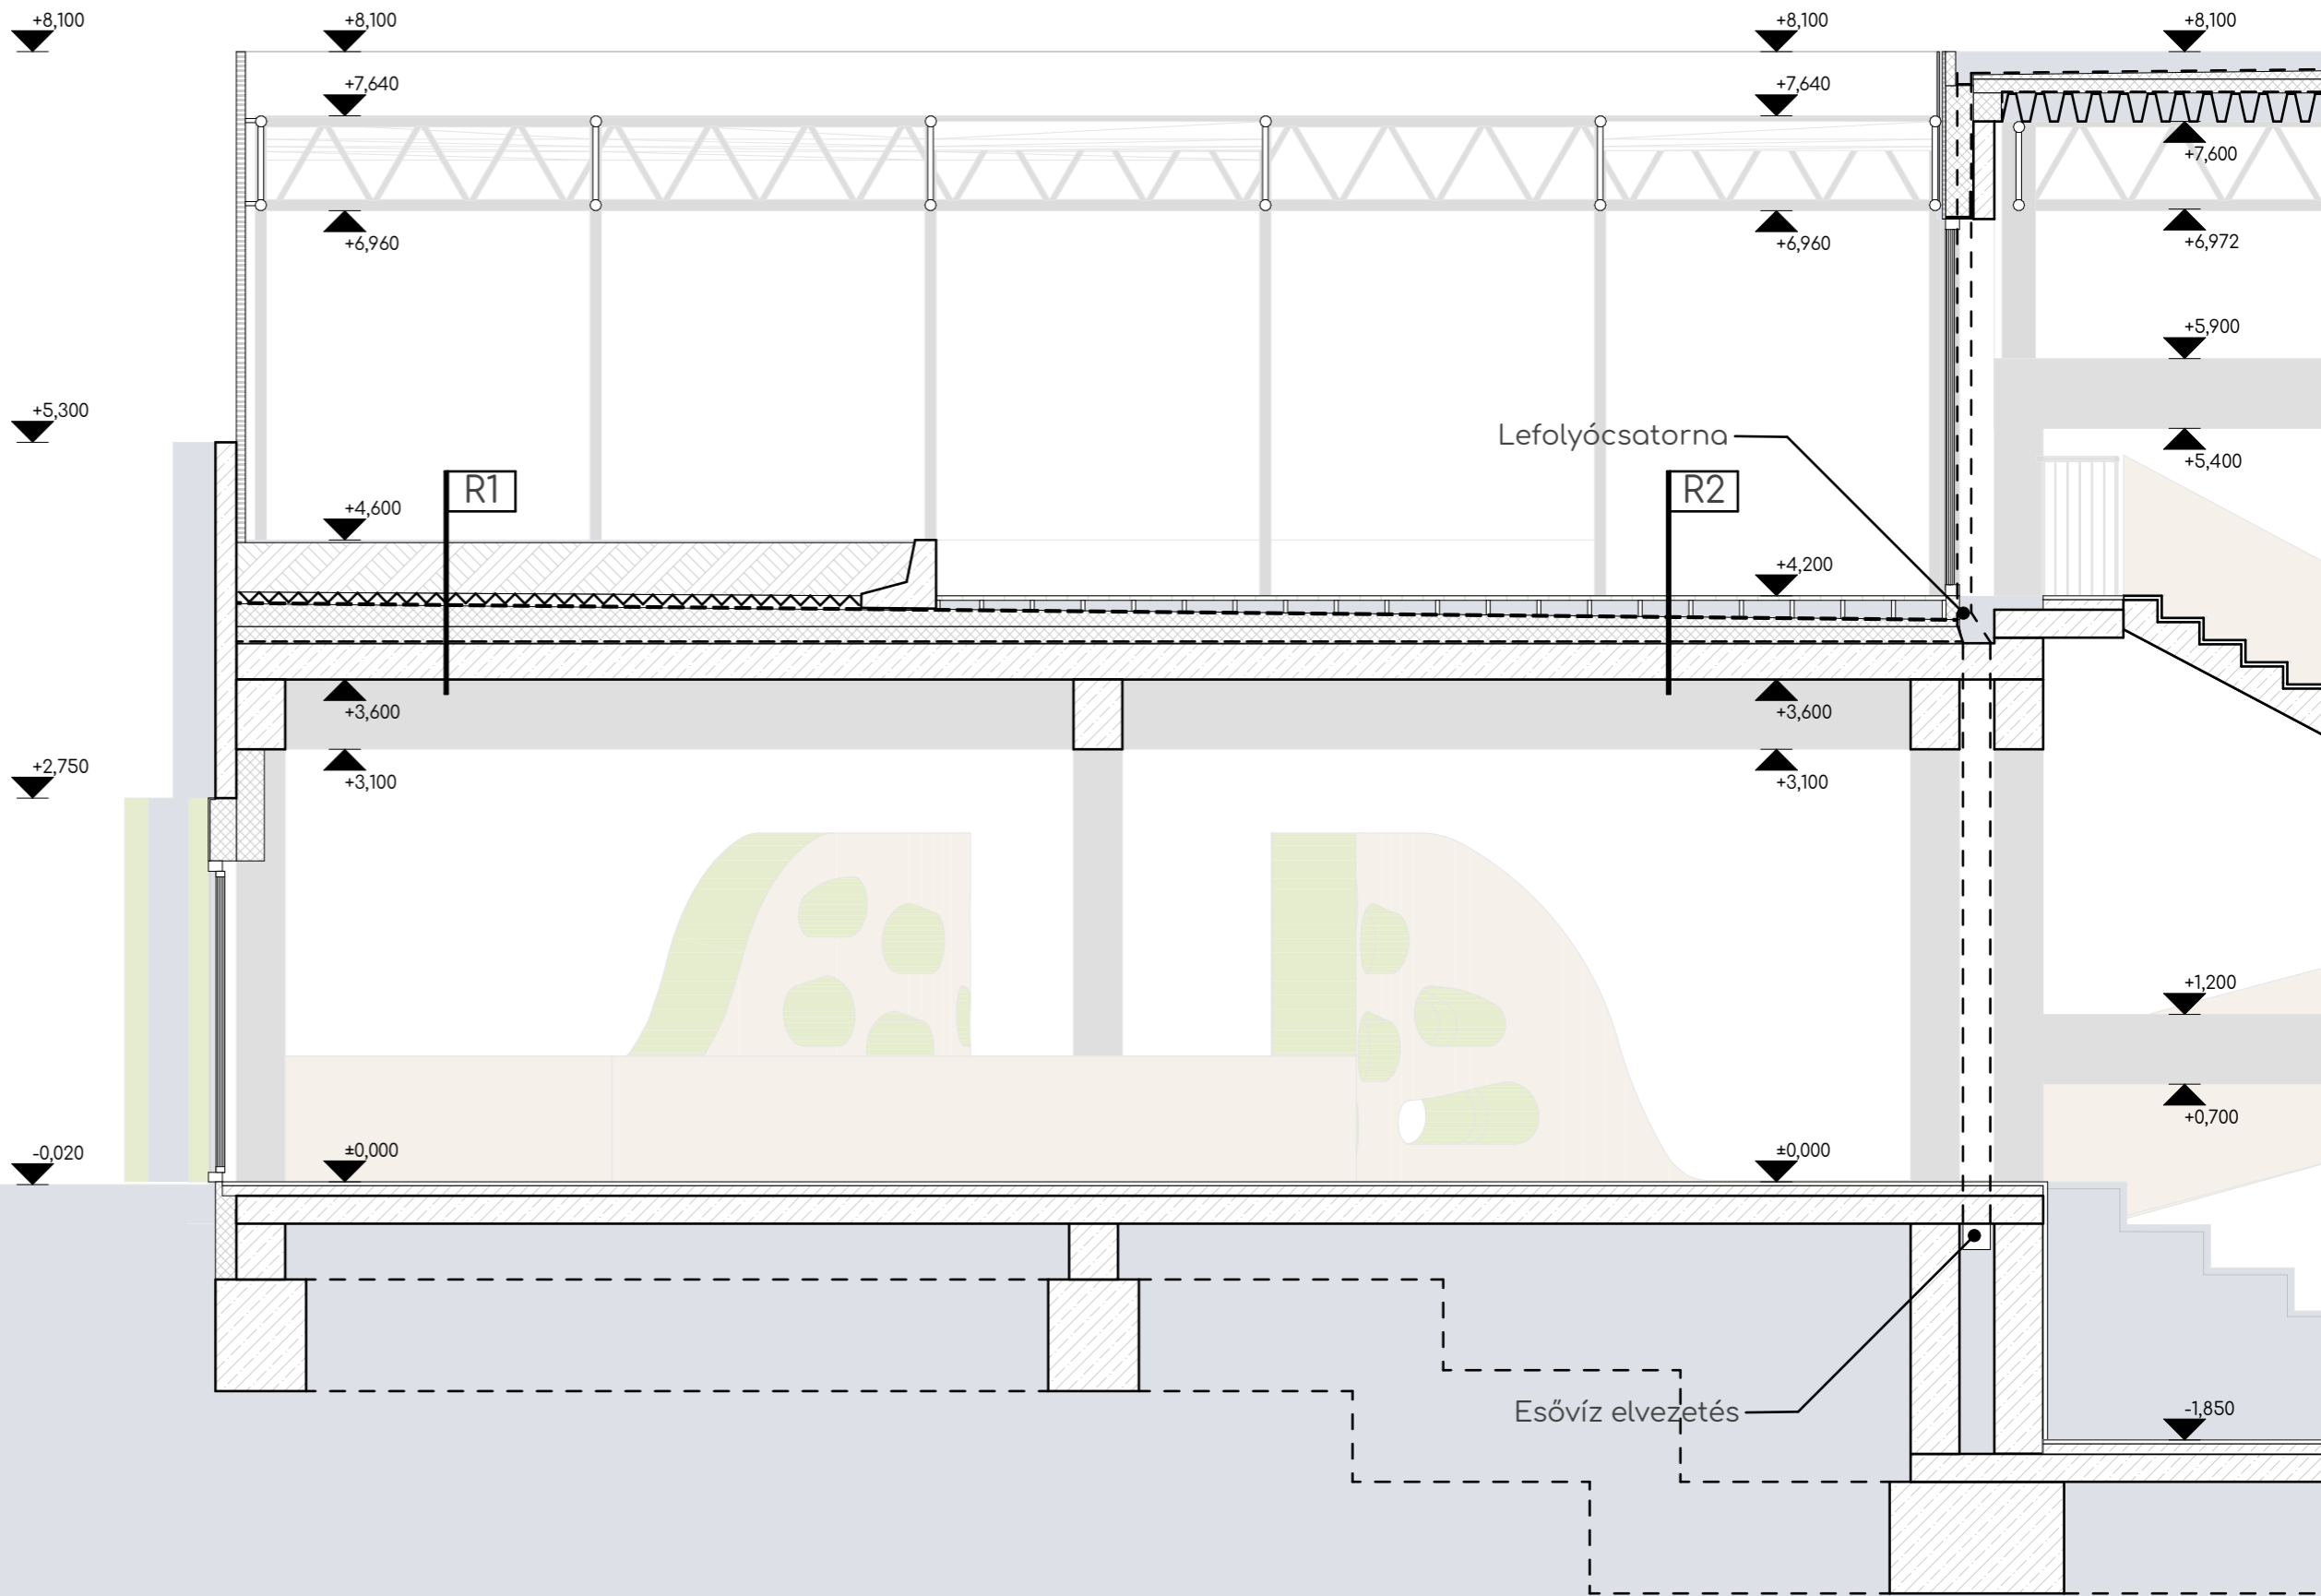

Részlet metszet M 1:50

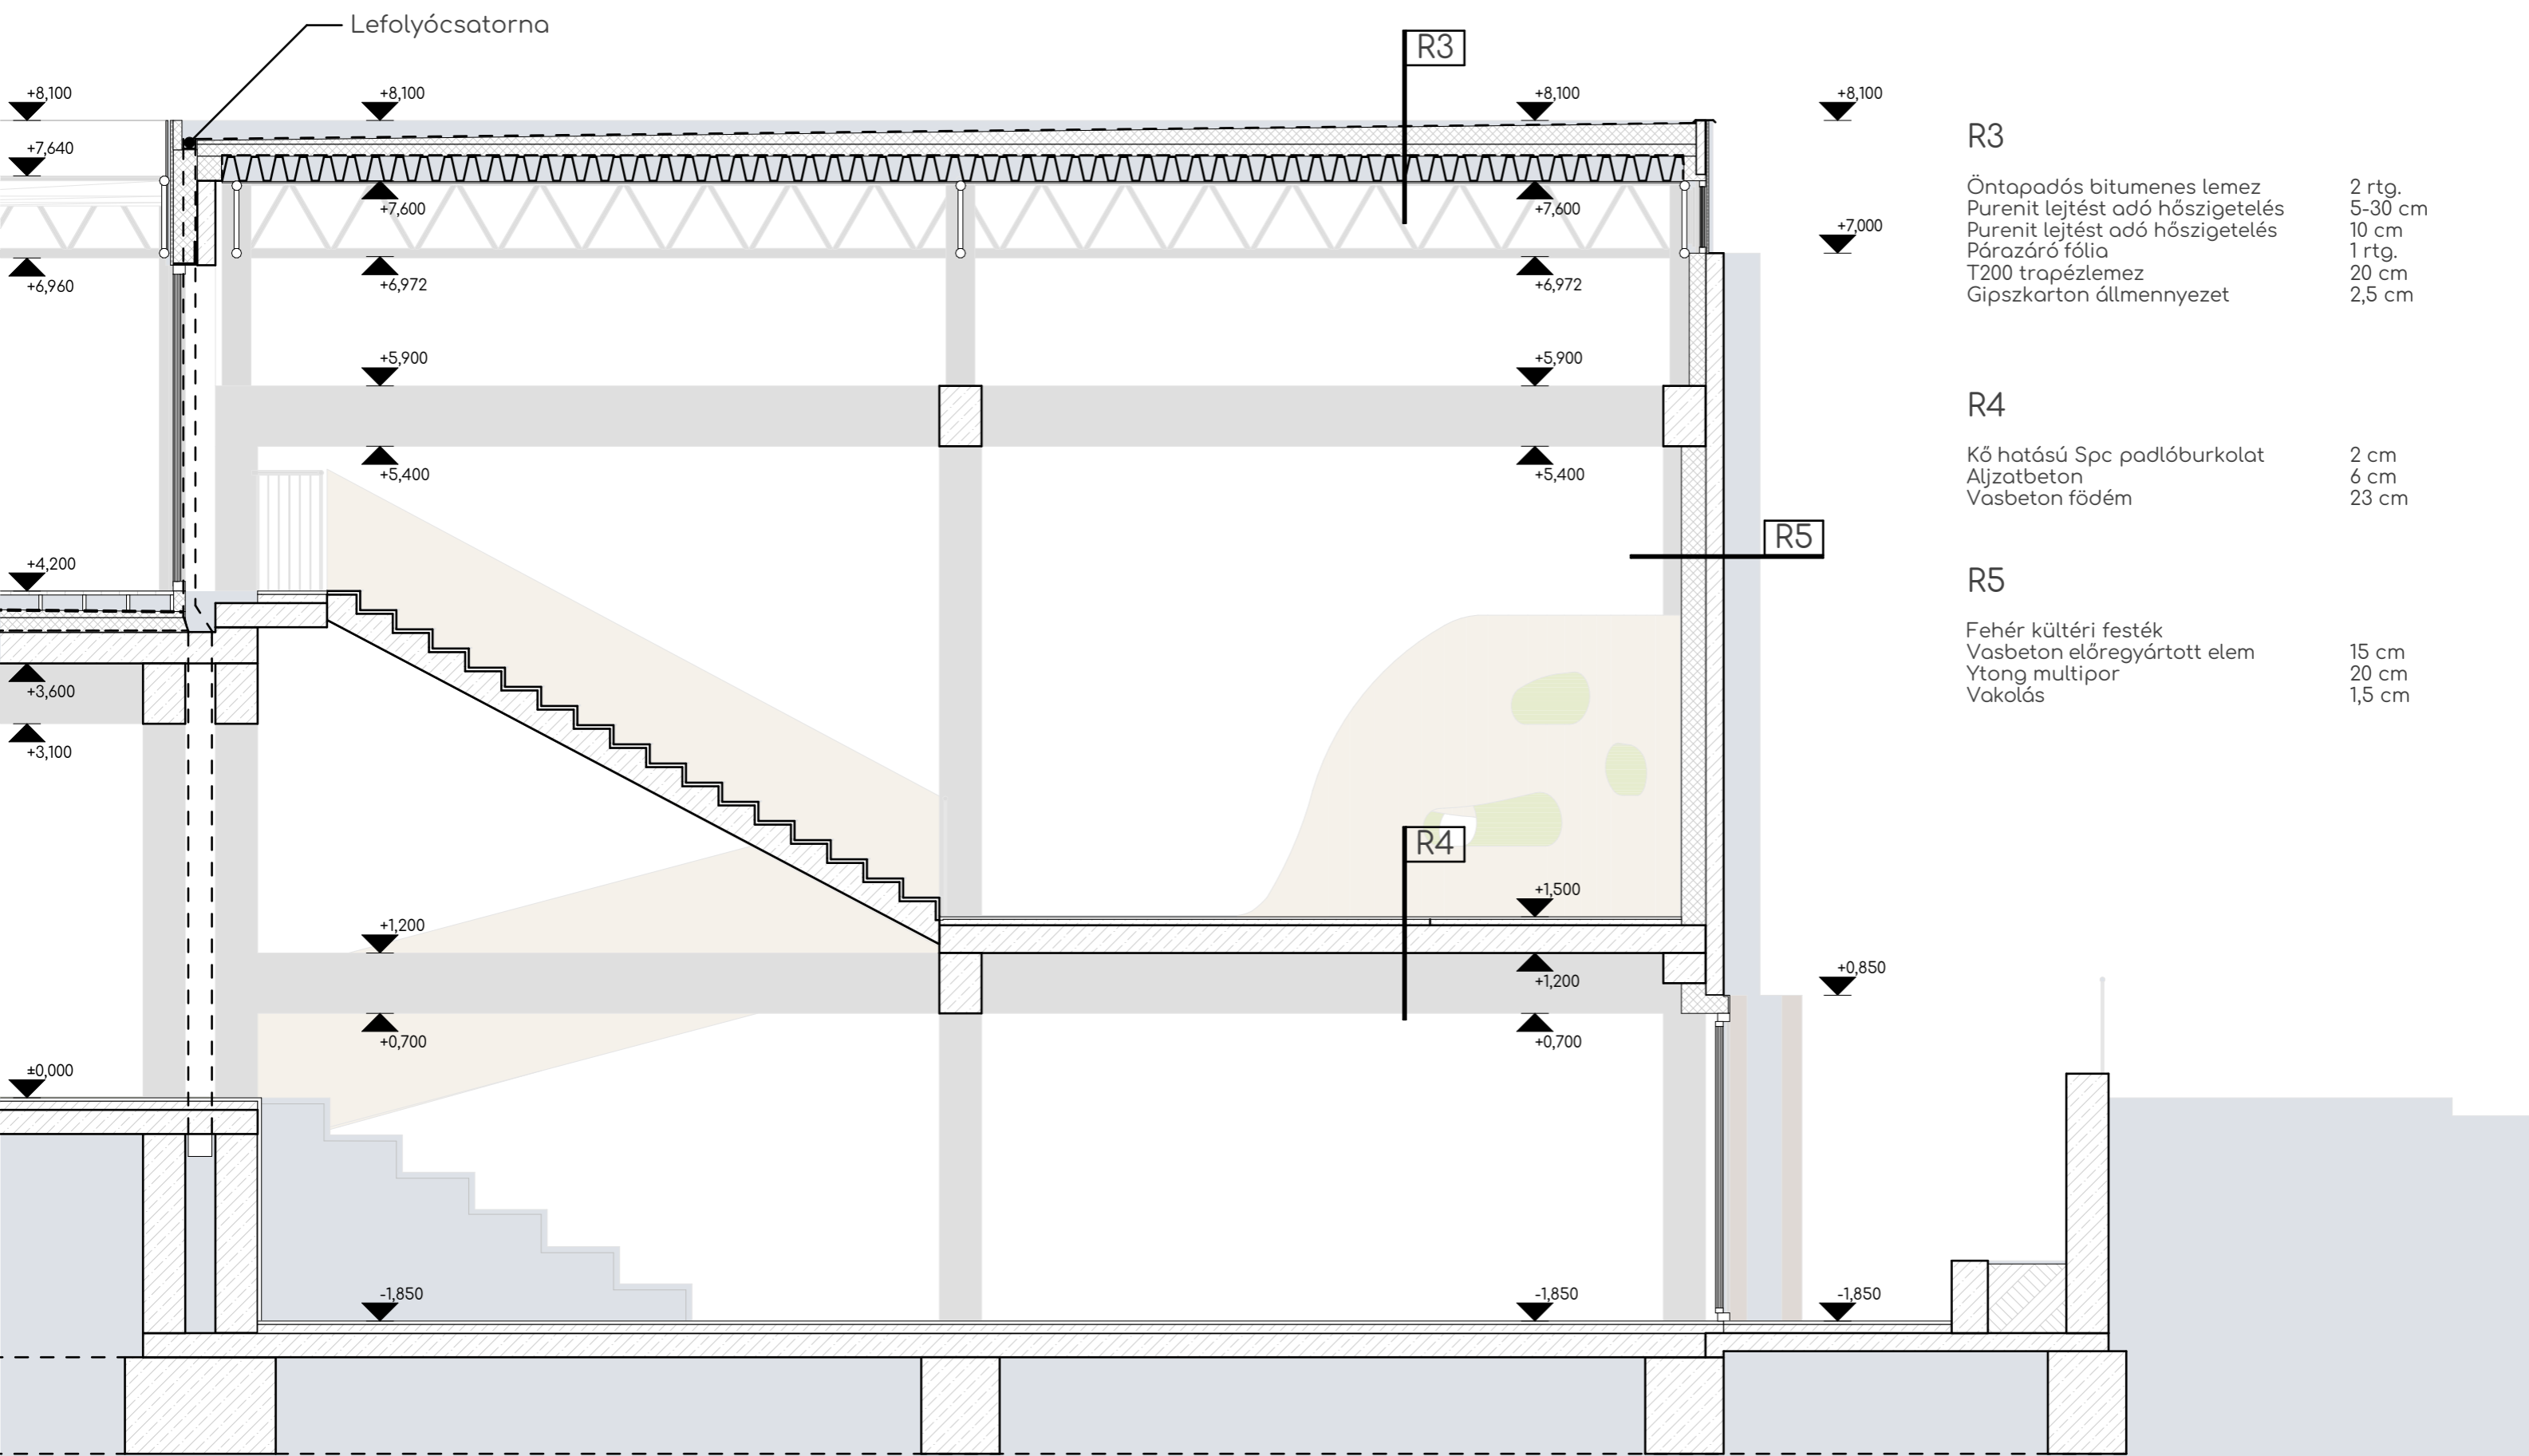

Részlet metszet M 1:50




Play Cafe






Play Café



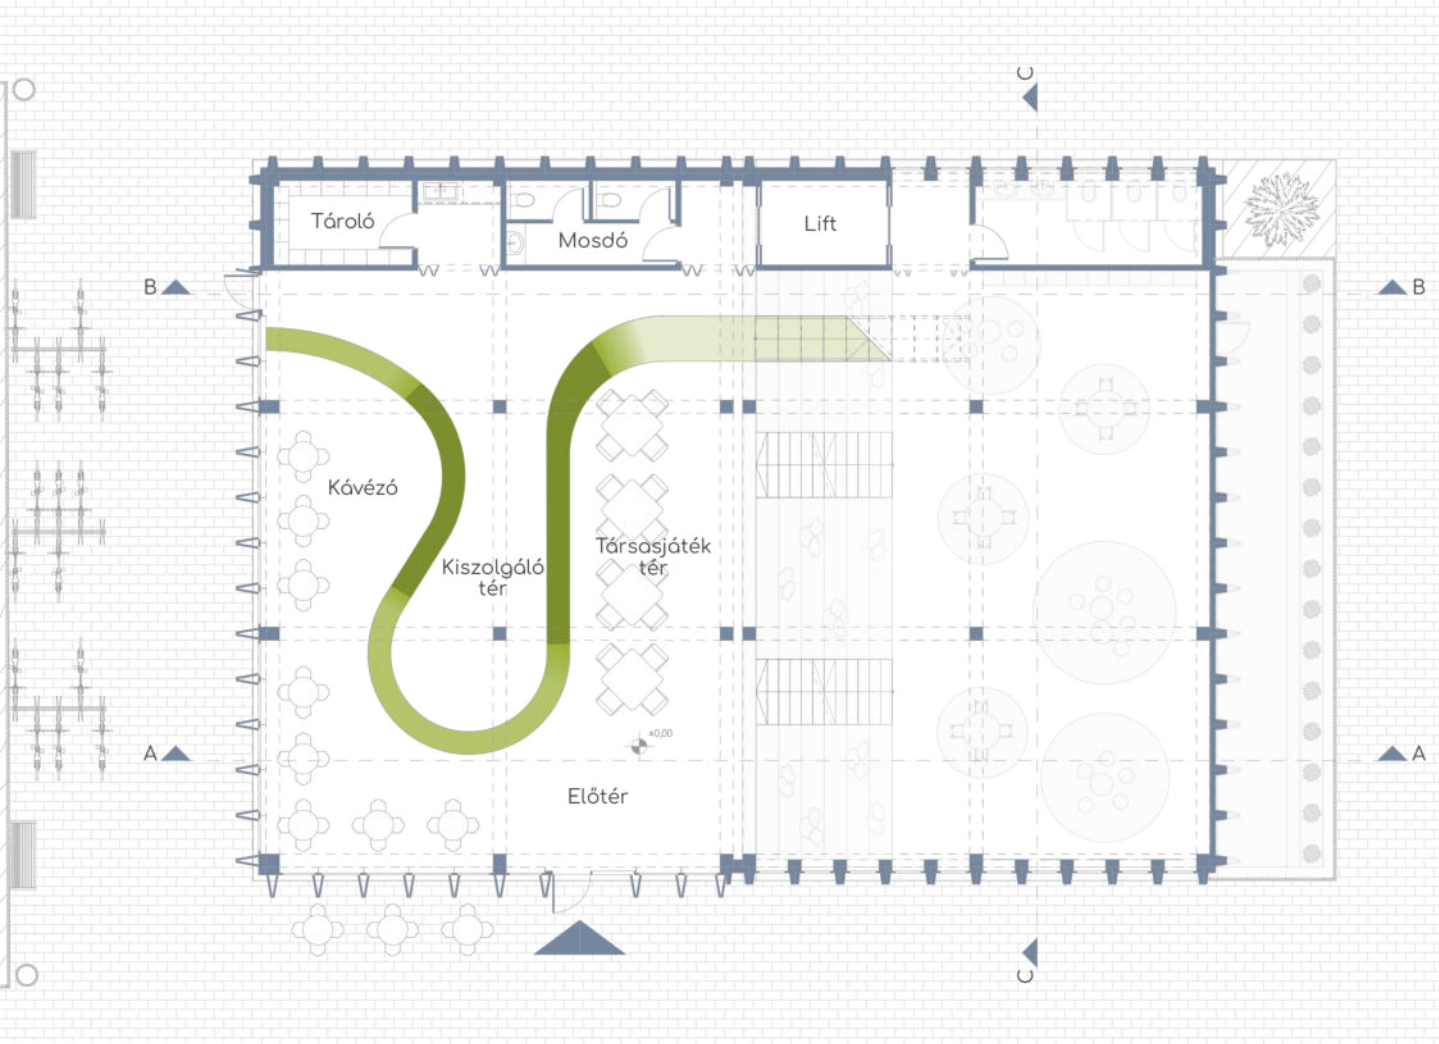

Földszint

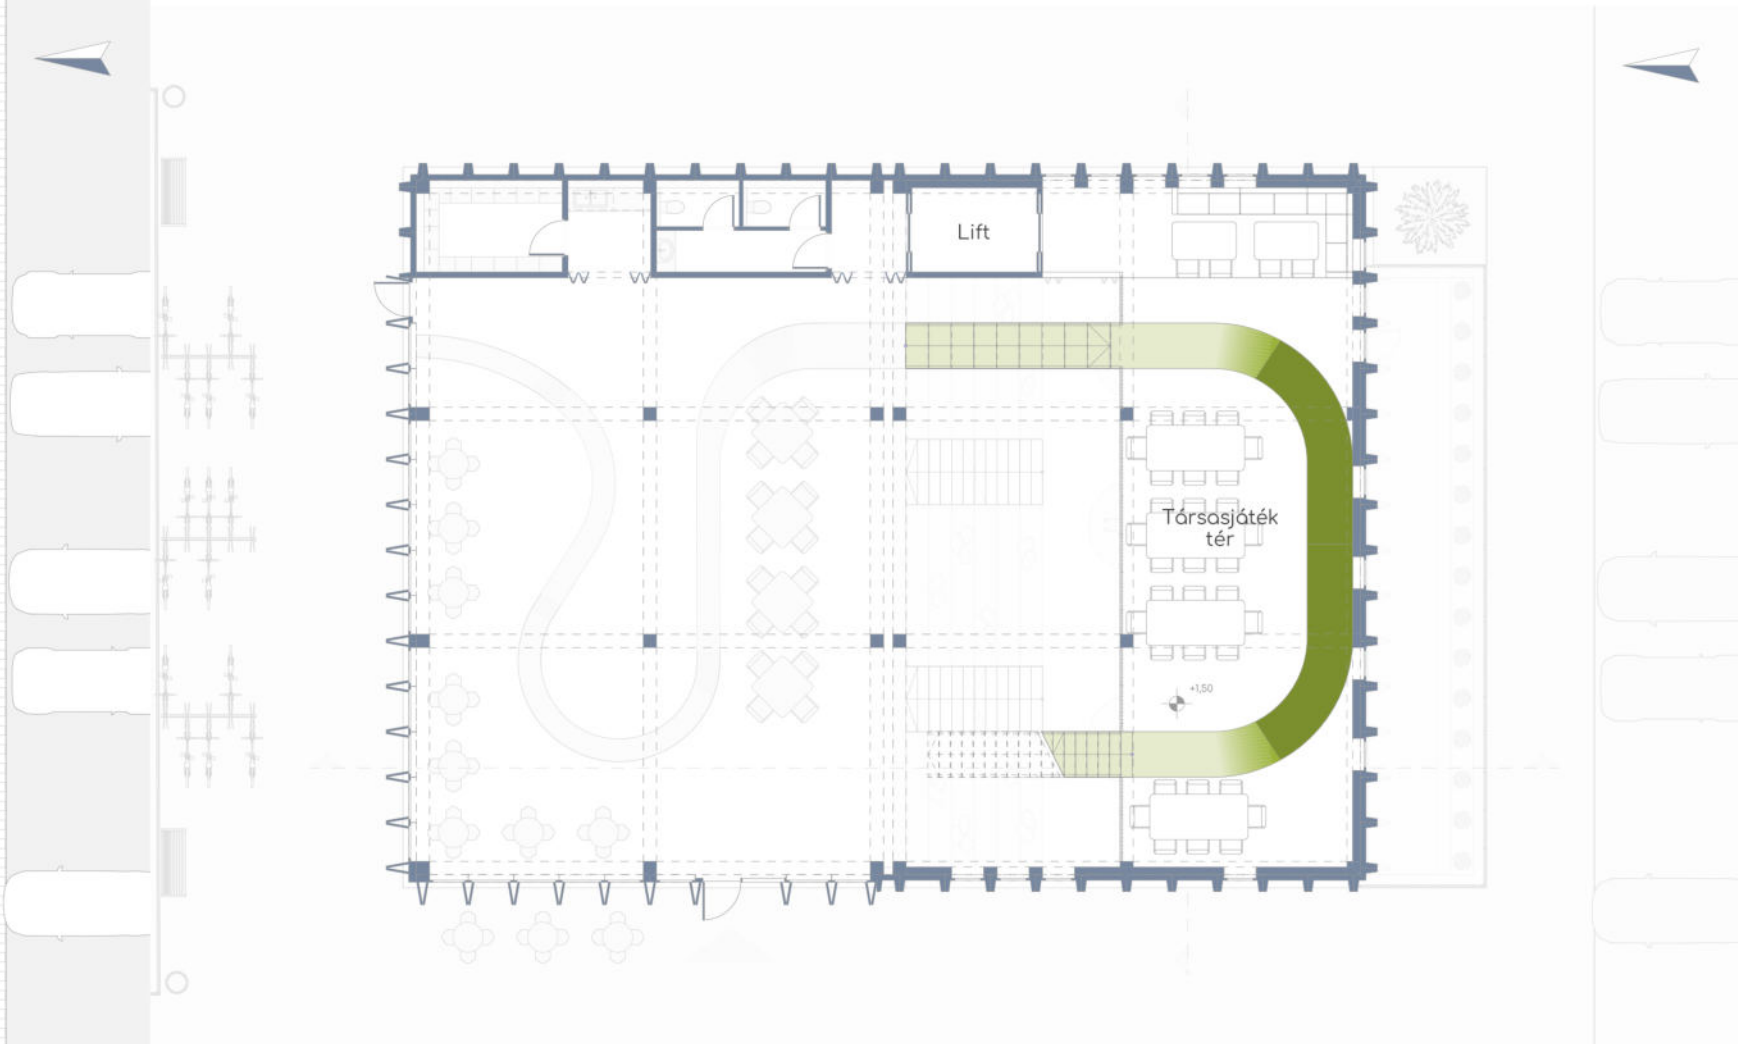

Félszint

