

KÖZÖS MŰHELY

Diplomatervezés 2025/26


Papp Réka









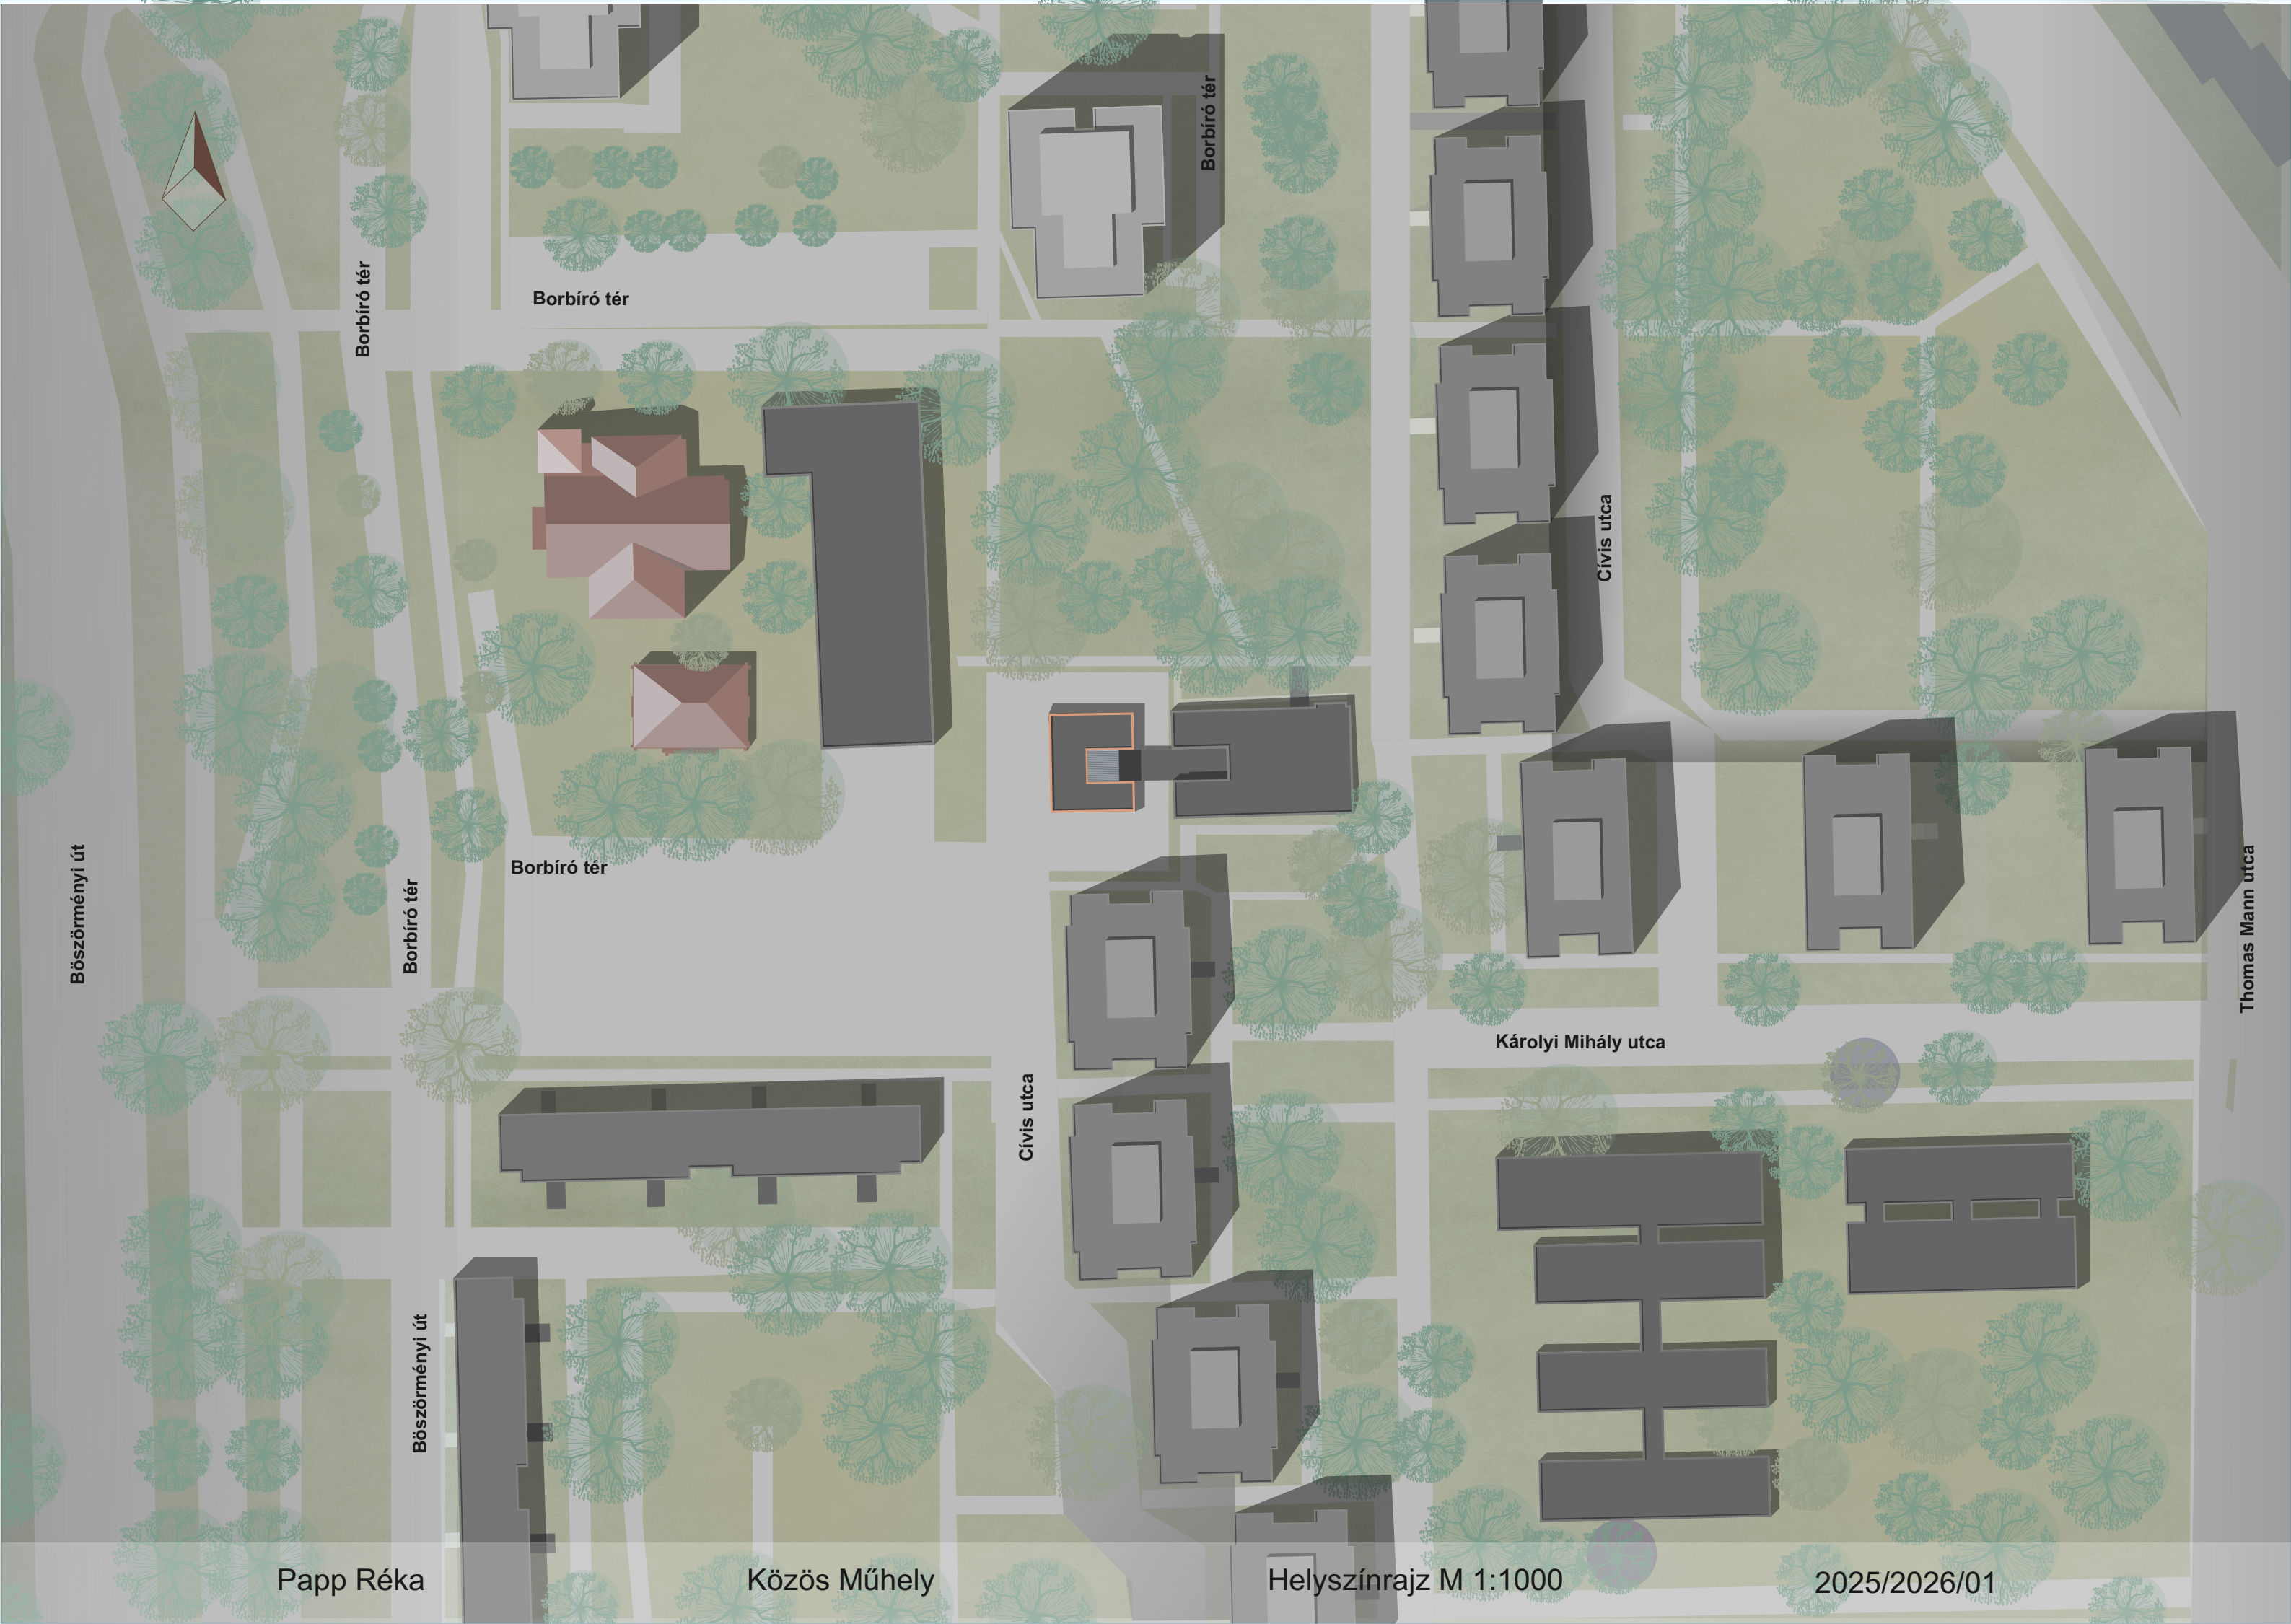

Bőszörményi út

Borbíró tér

Borbíró tér

Bőszörményi út

Borbíró tér

Borbíró tér

Cívus utca

Borbíró tér

Cívus utca

Károlyi Mihály utca

Thomas Mann utca

Papp Réka

Közös Műhely

Helyszínrajz M 1:1000

2025/2026/01



Borbíró tér

Papp Réka

Közös Műhely

Cívis utca

Helyszínrajz M 1:500


Cívis utca


Károlyi Mihály utca


2025/2026/01





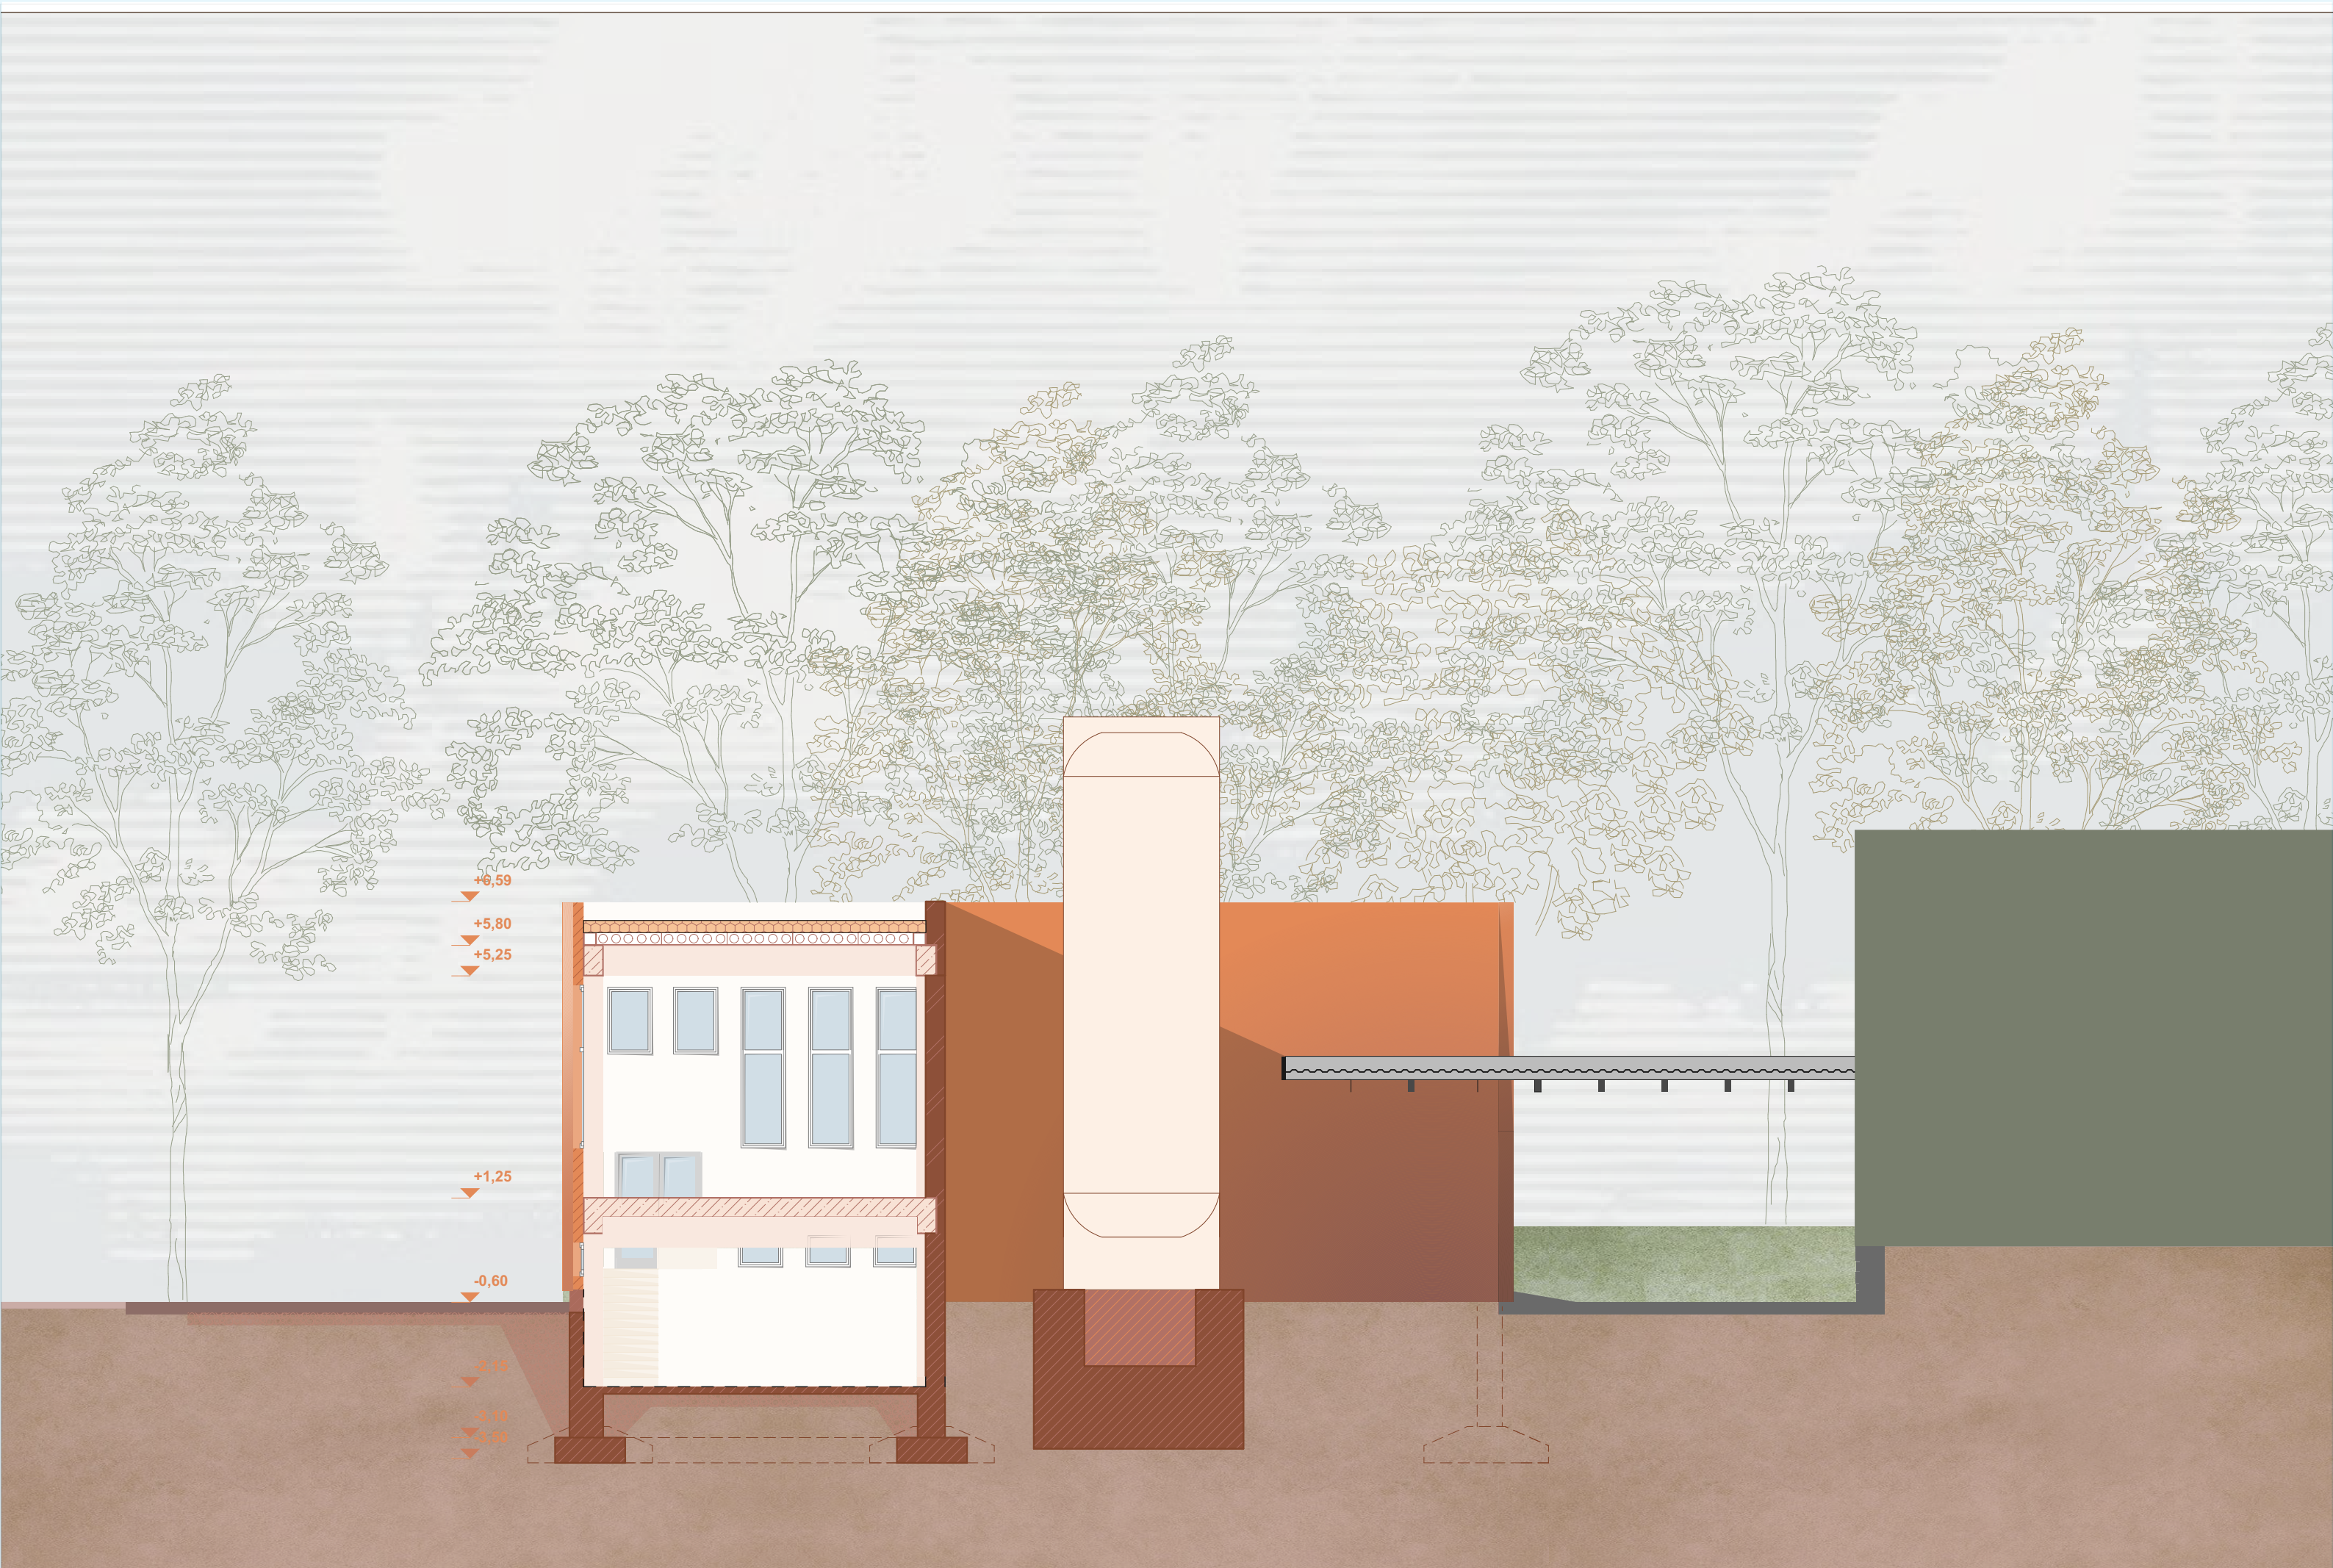

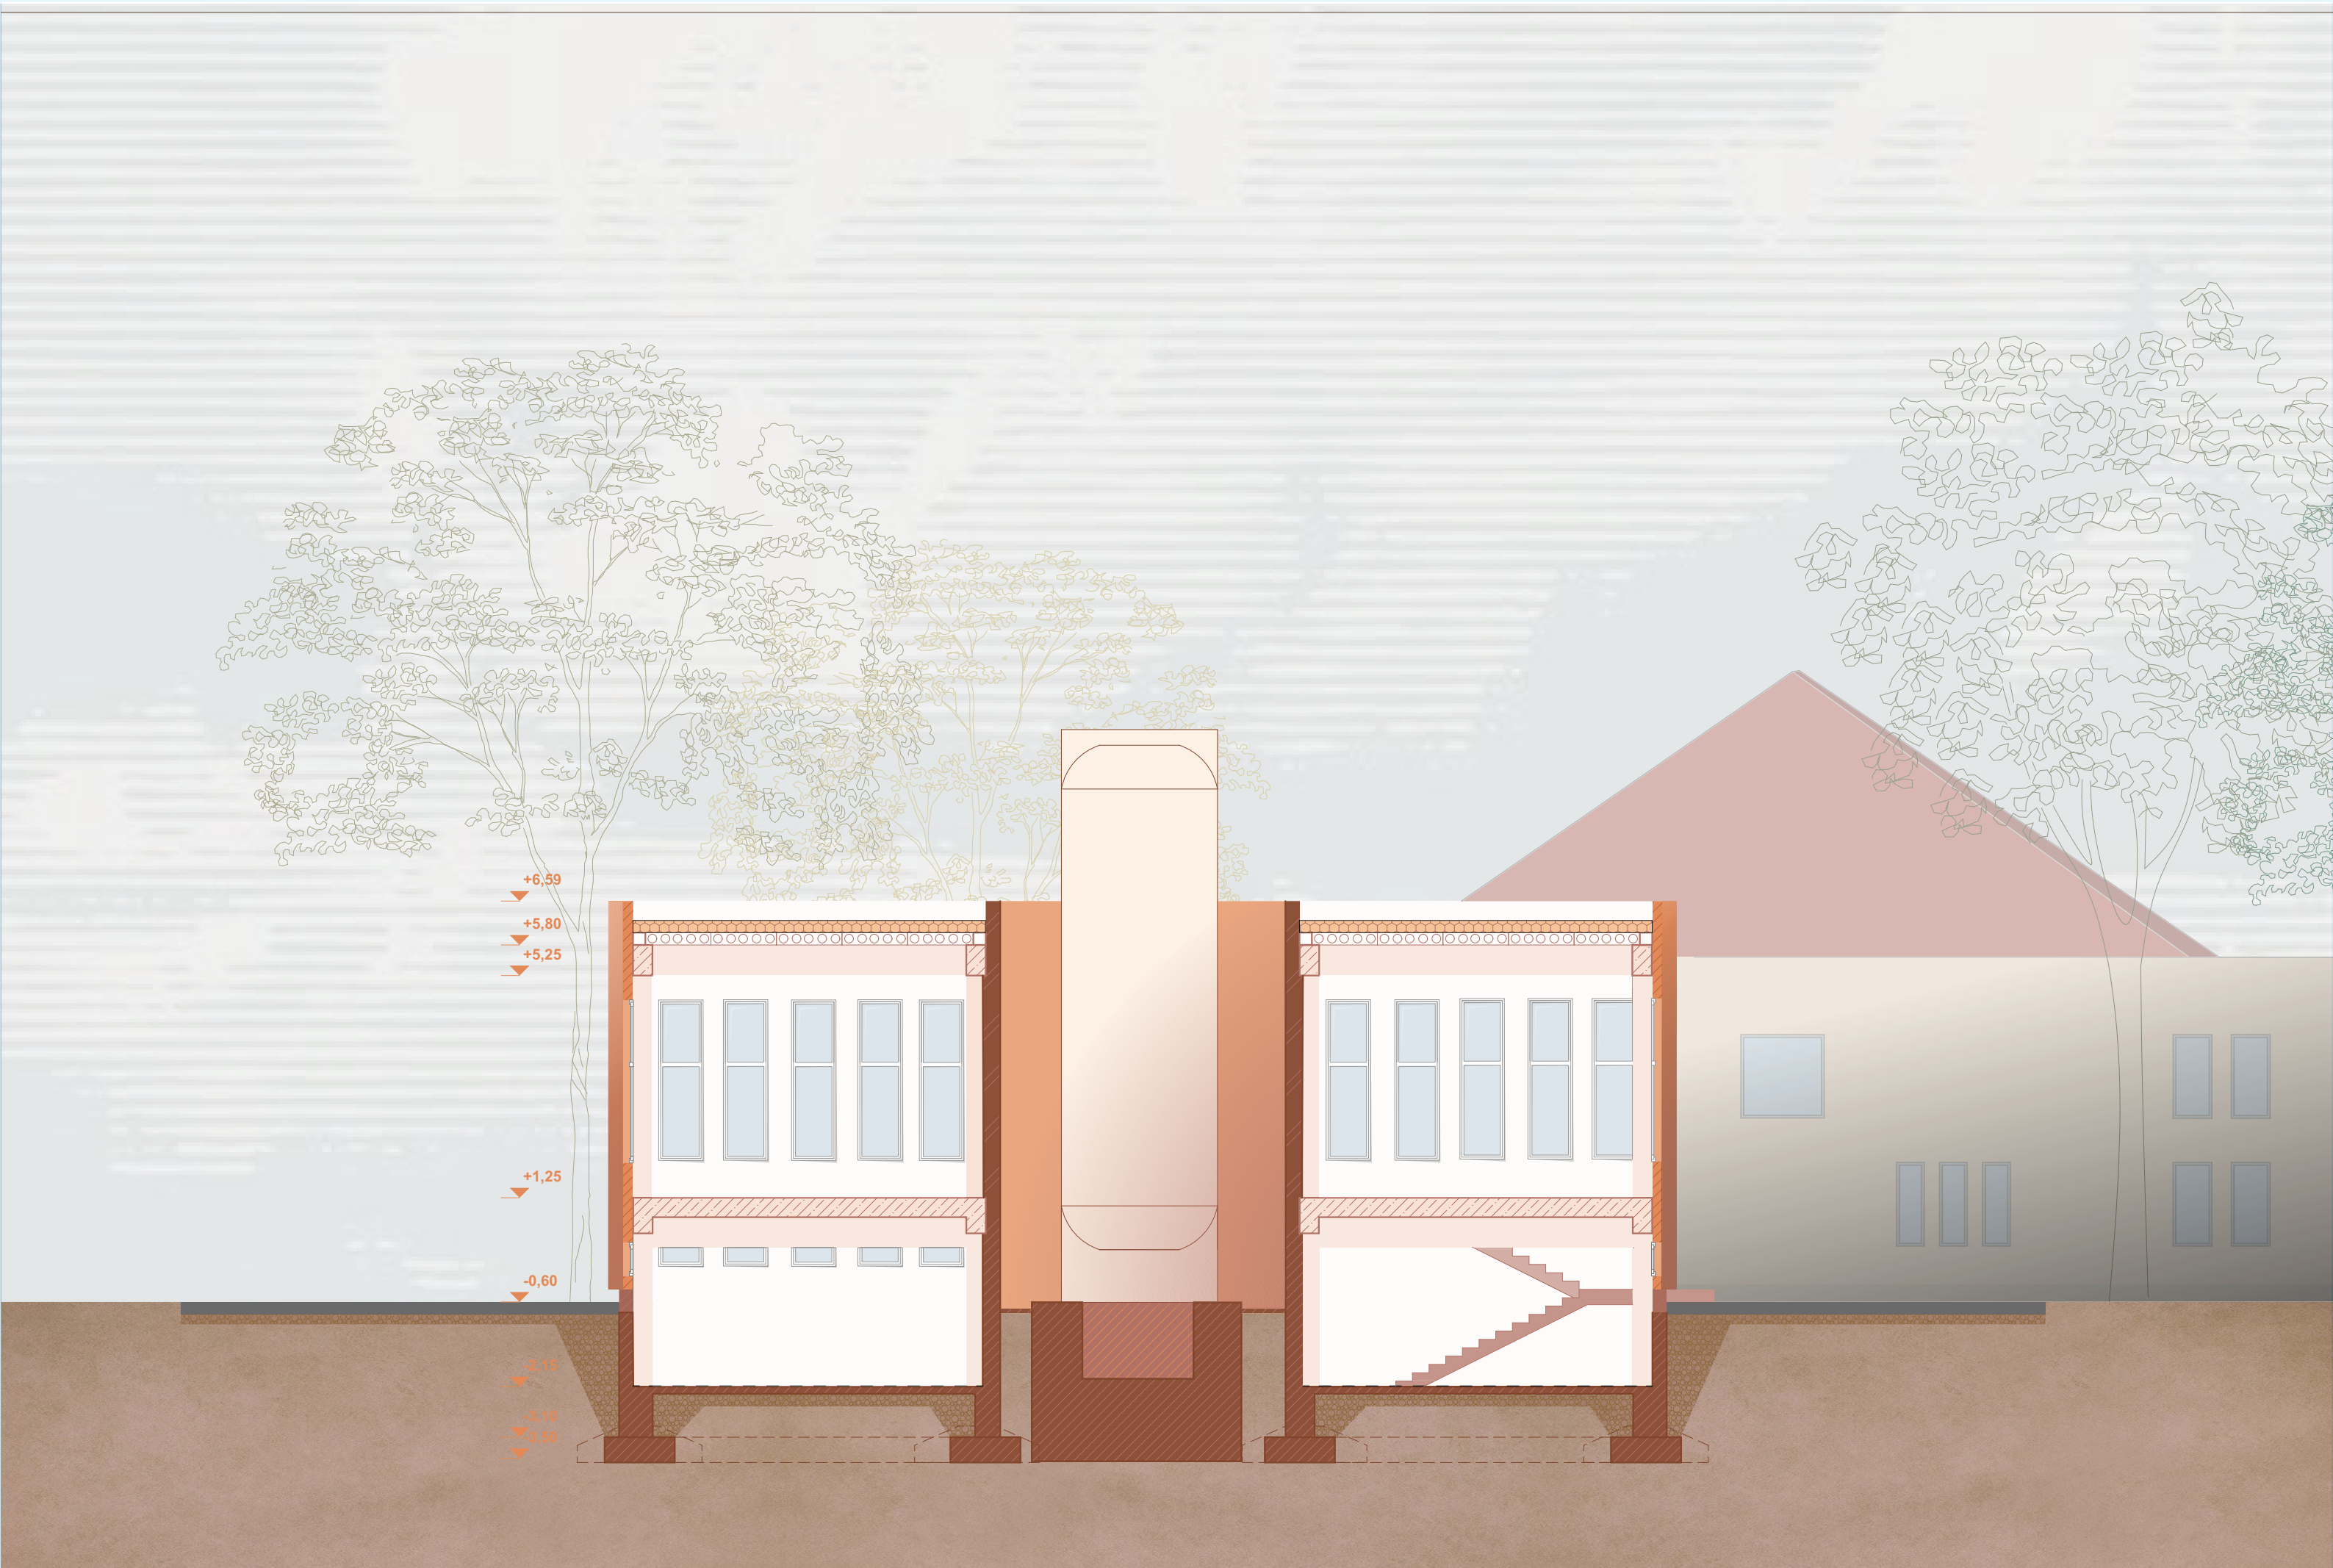

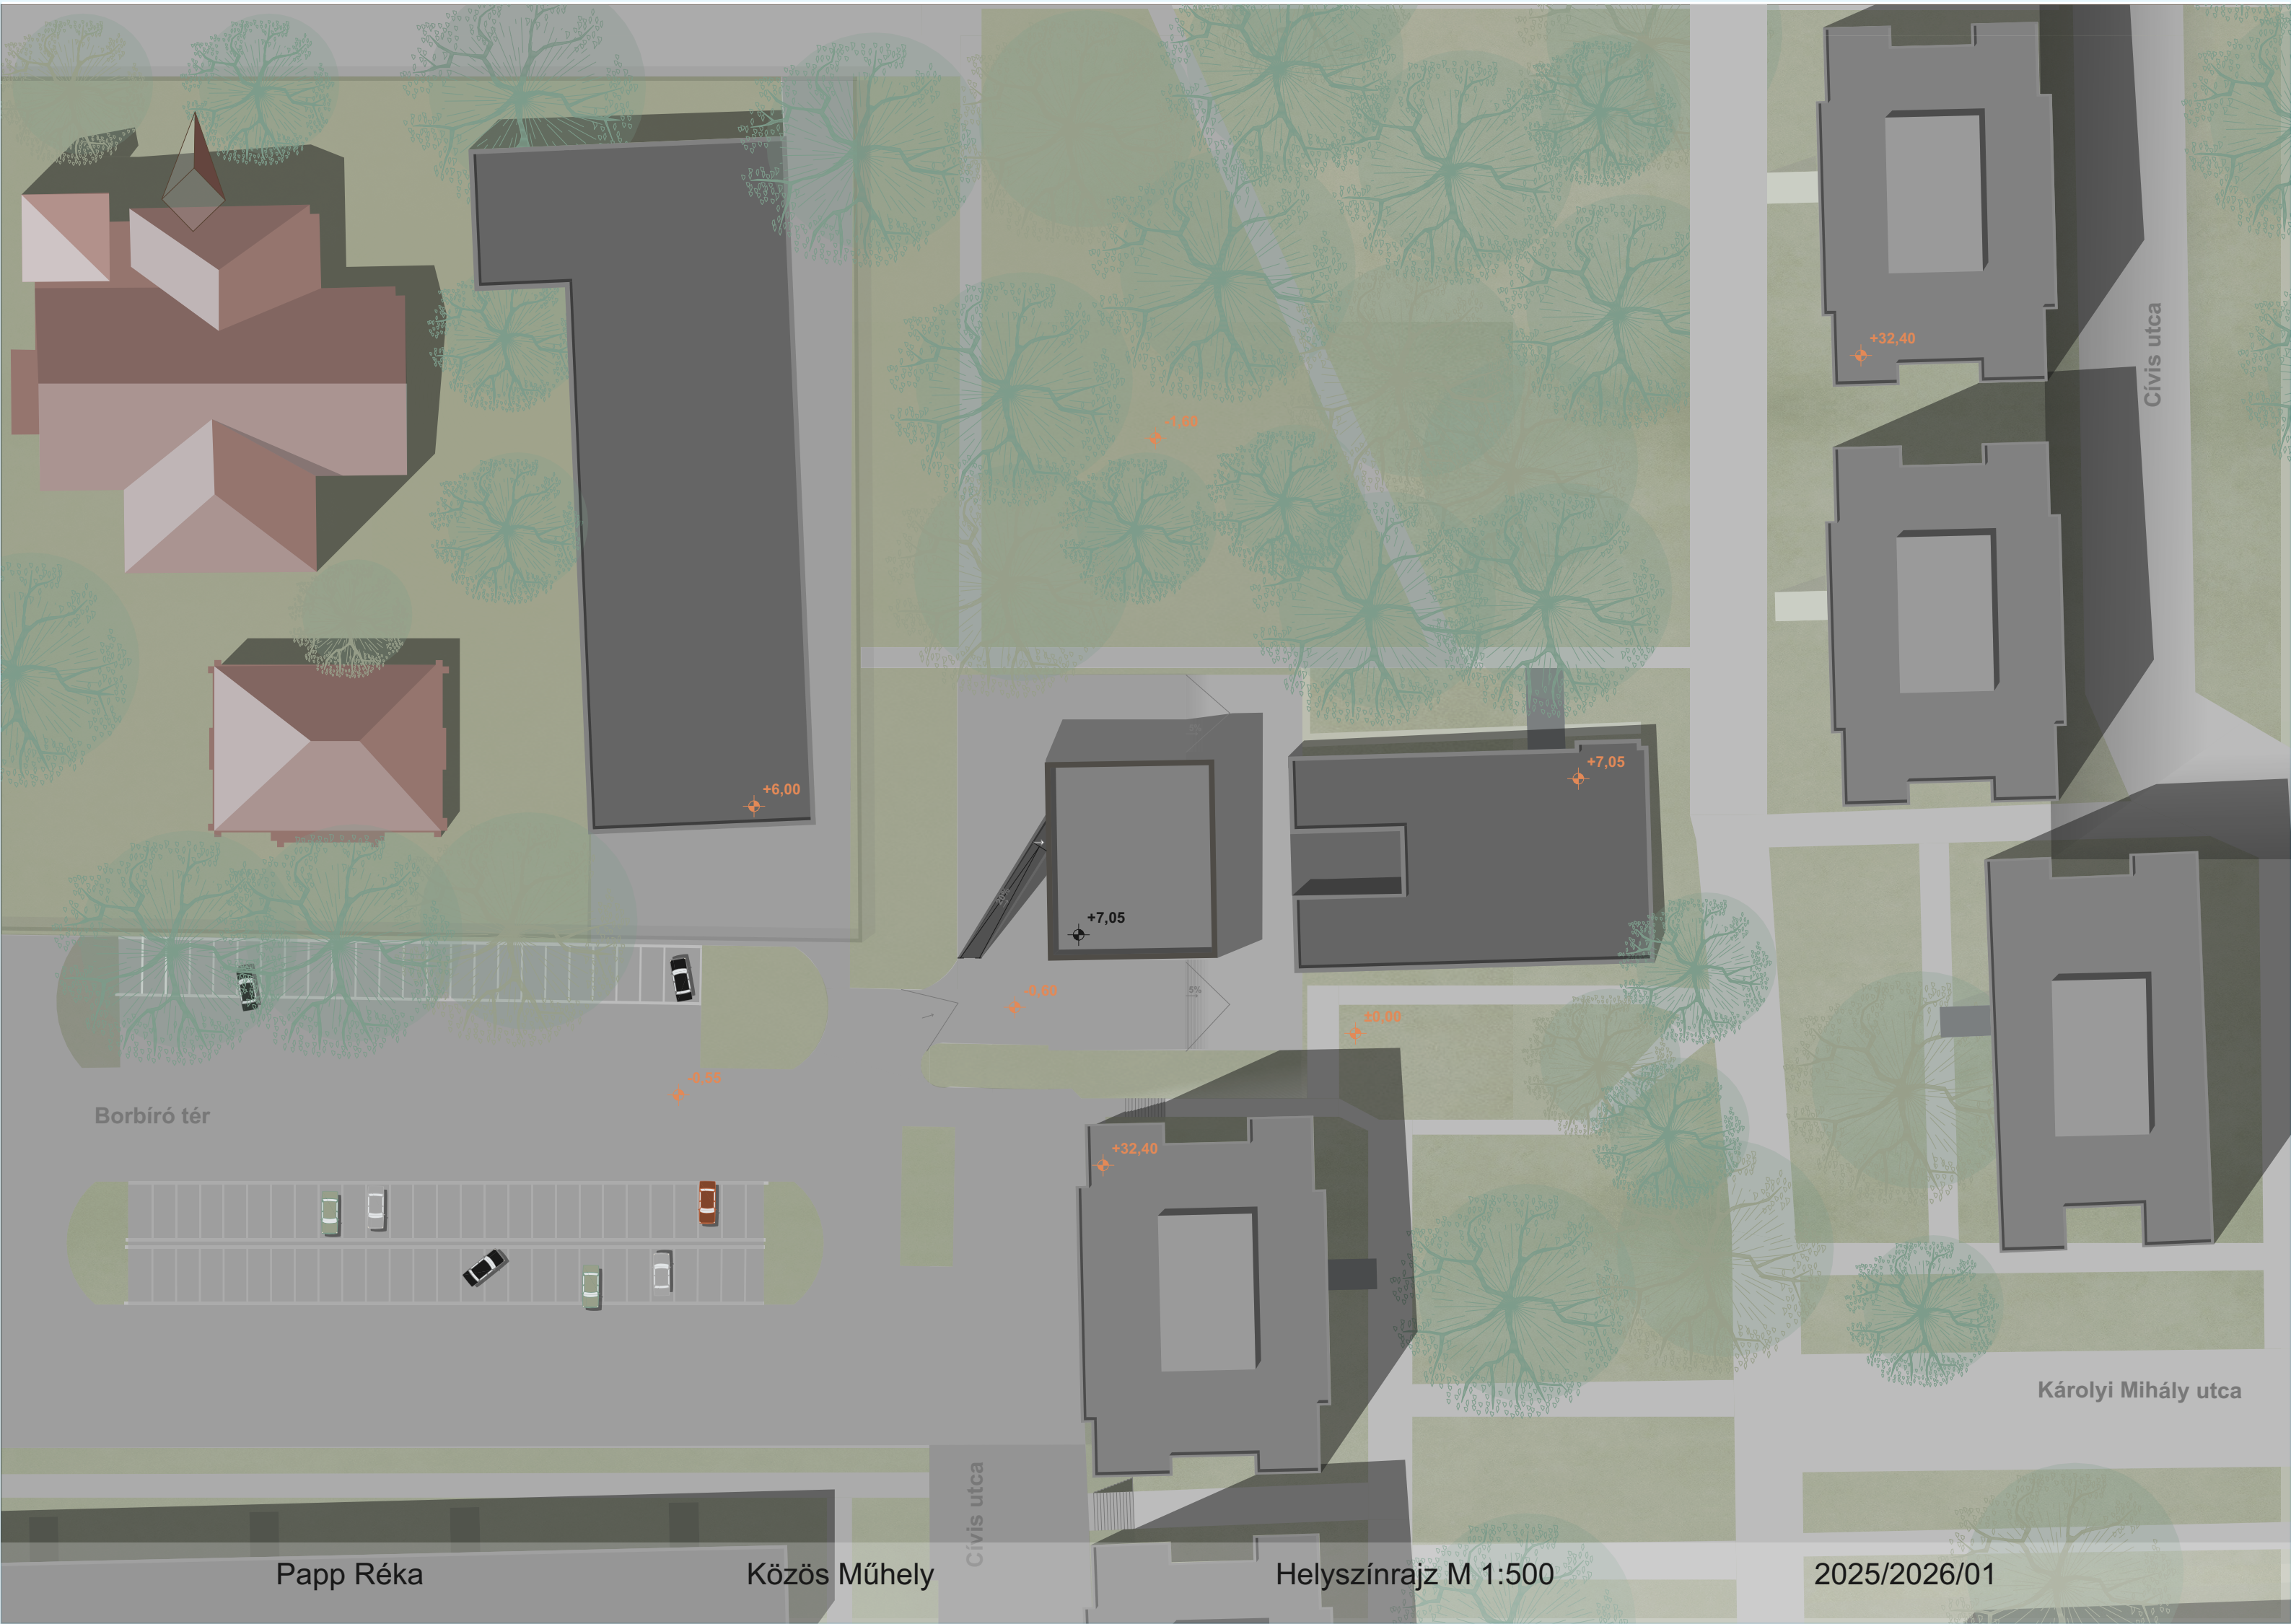

Borbíró tér

Papp Réka

Közös Műhely

Cívis utca

Helyszínrajz M 1:500


2025/2026/01

Cívis utca

Károlyi Mihály utca






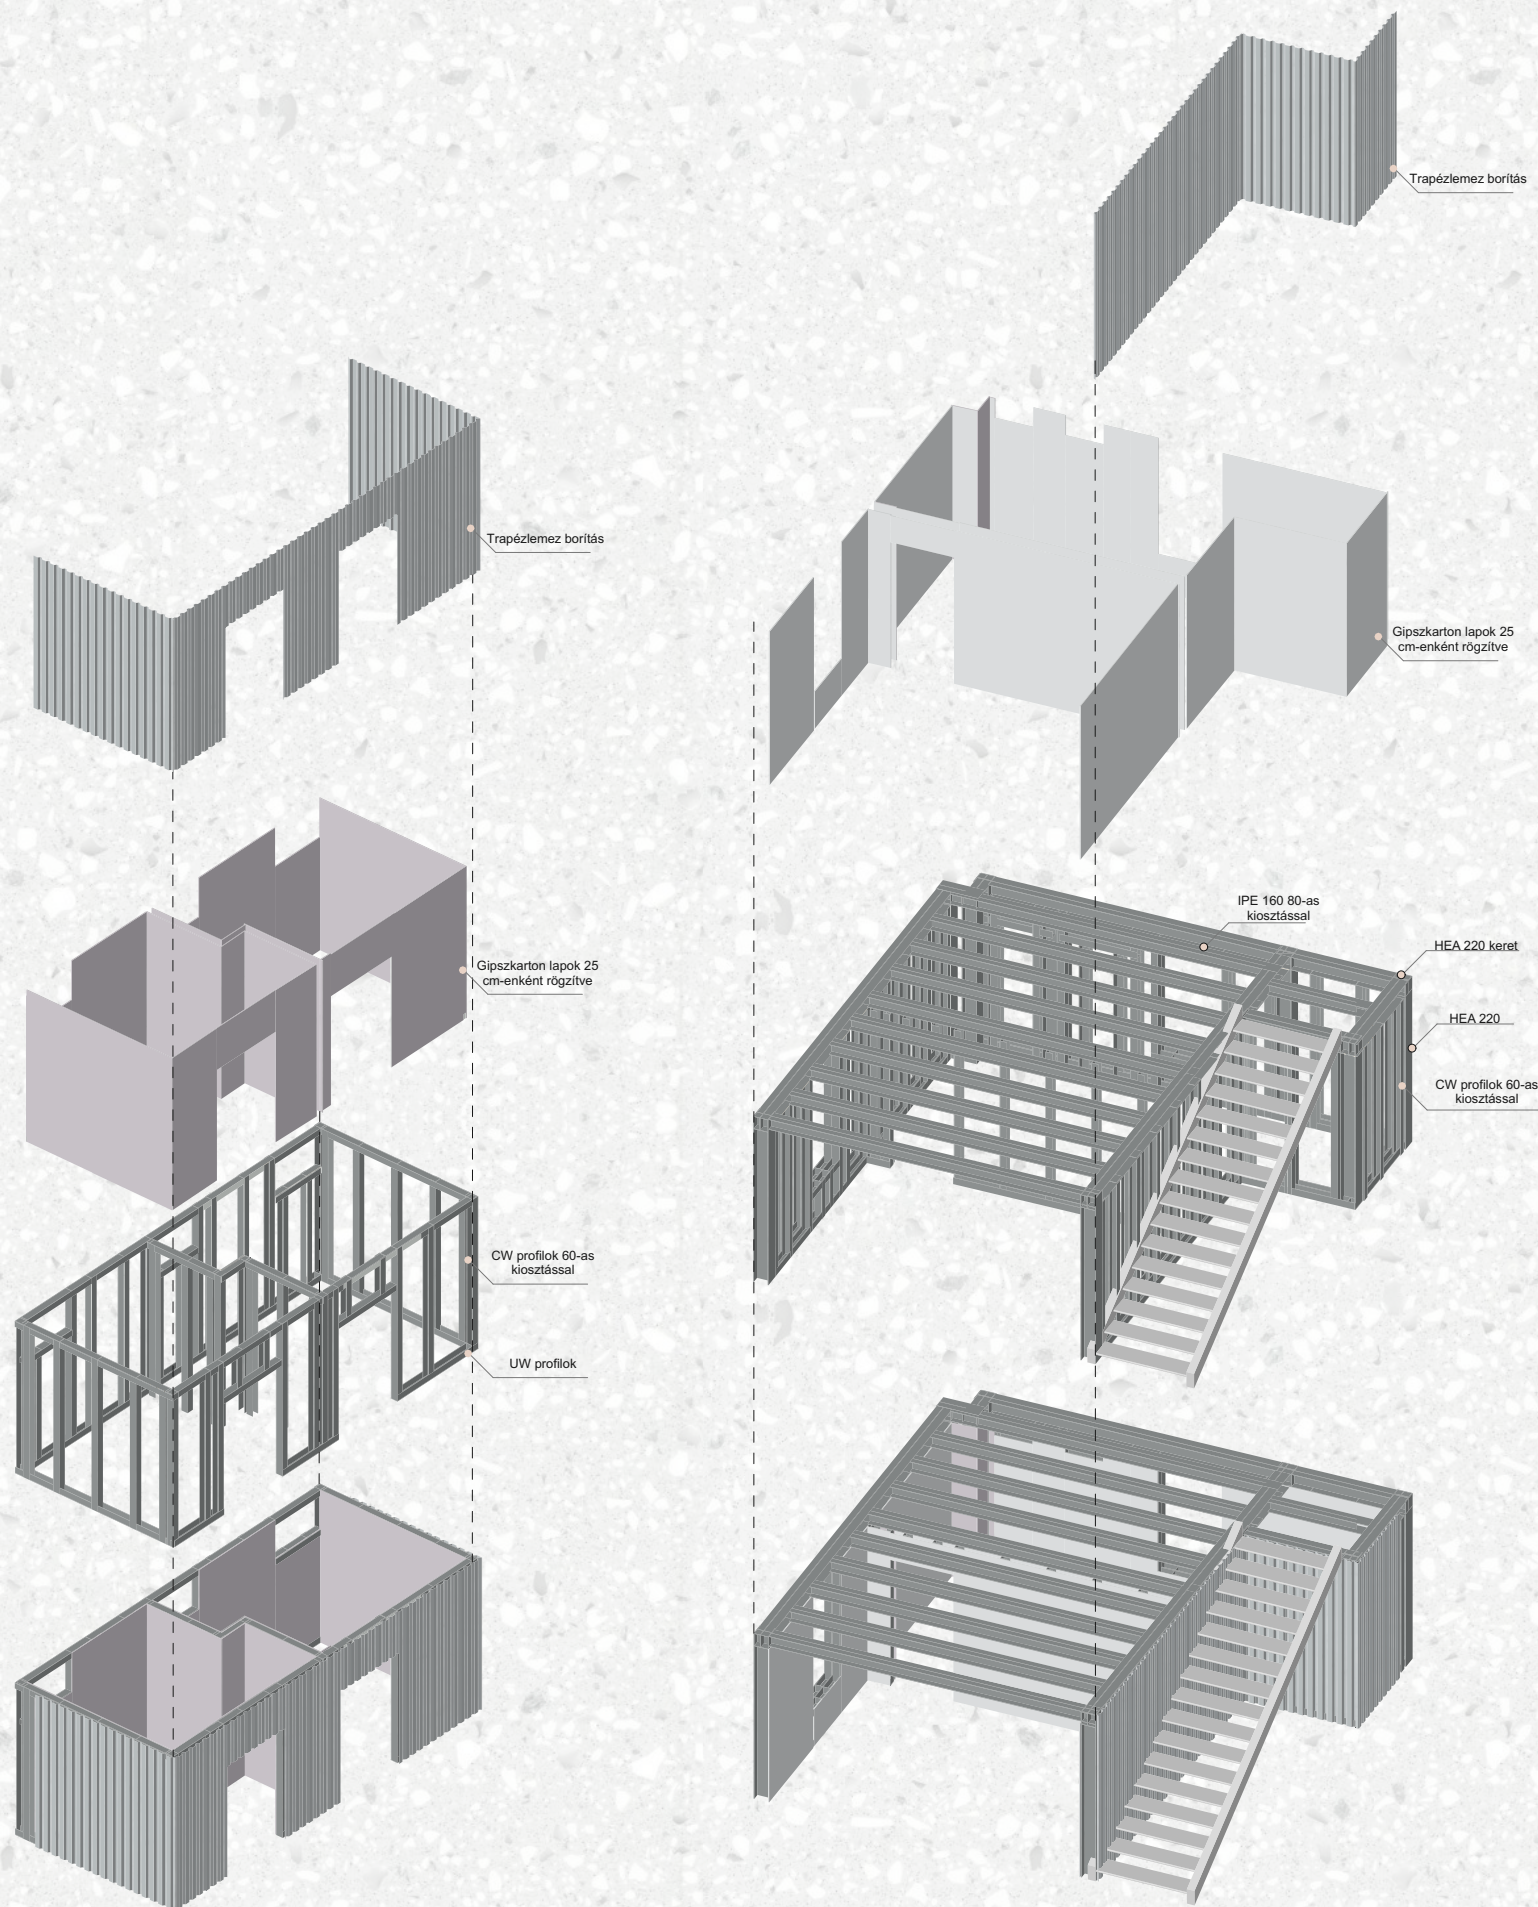

Papp Réka

Közös Műhely

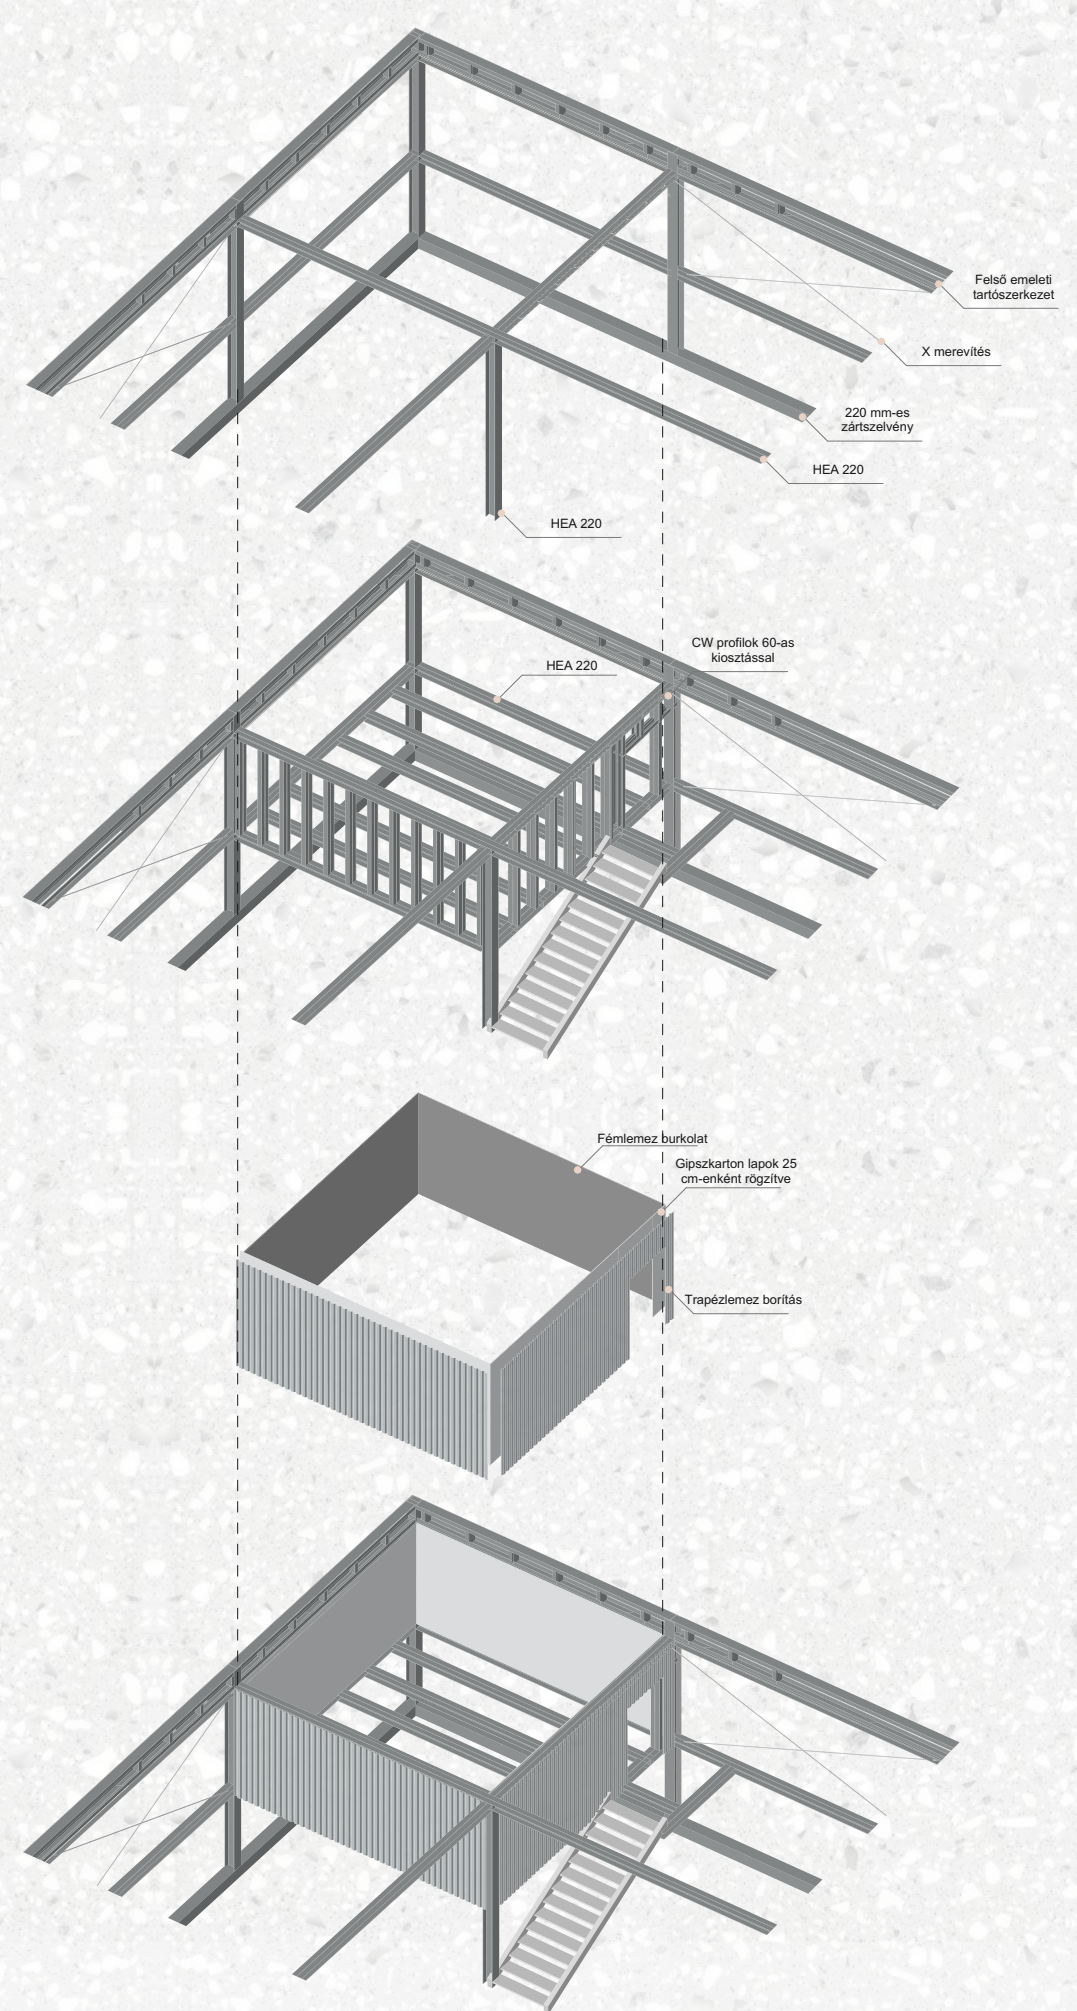

Részlet axonometria


2025/2026/01





Közös Műhely

1. emeleti alaprajz M 1:100


2025/2026/01

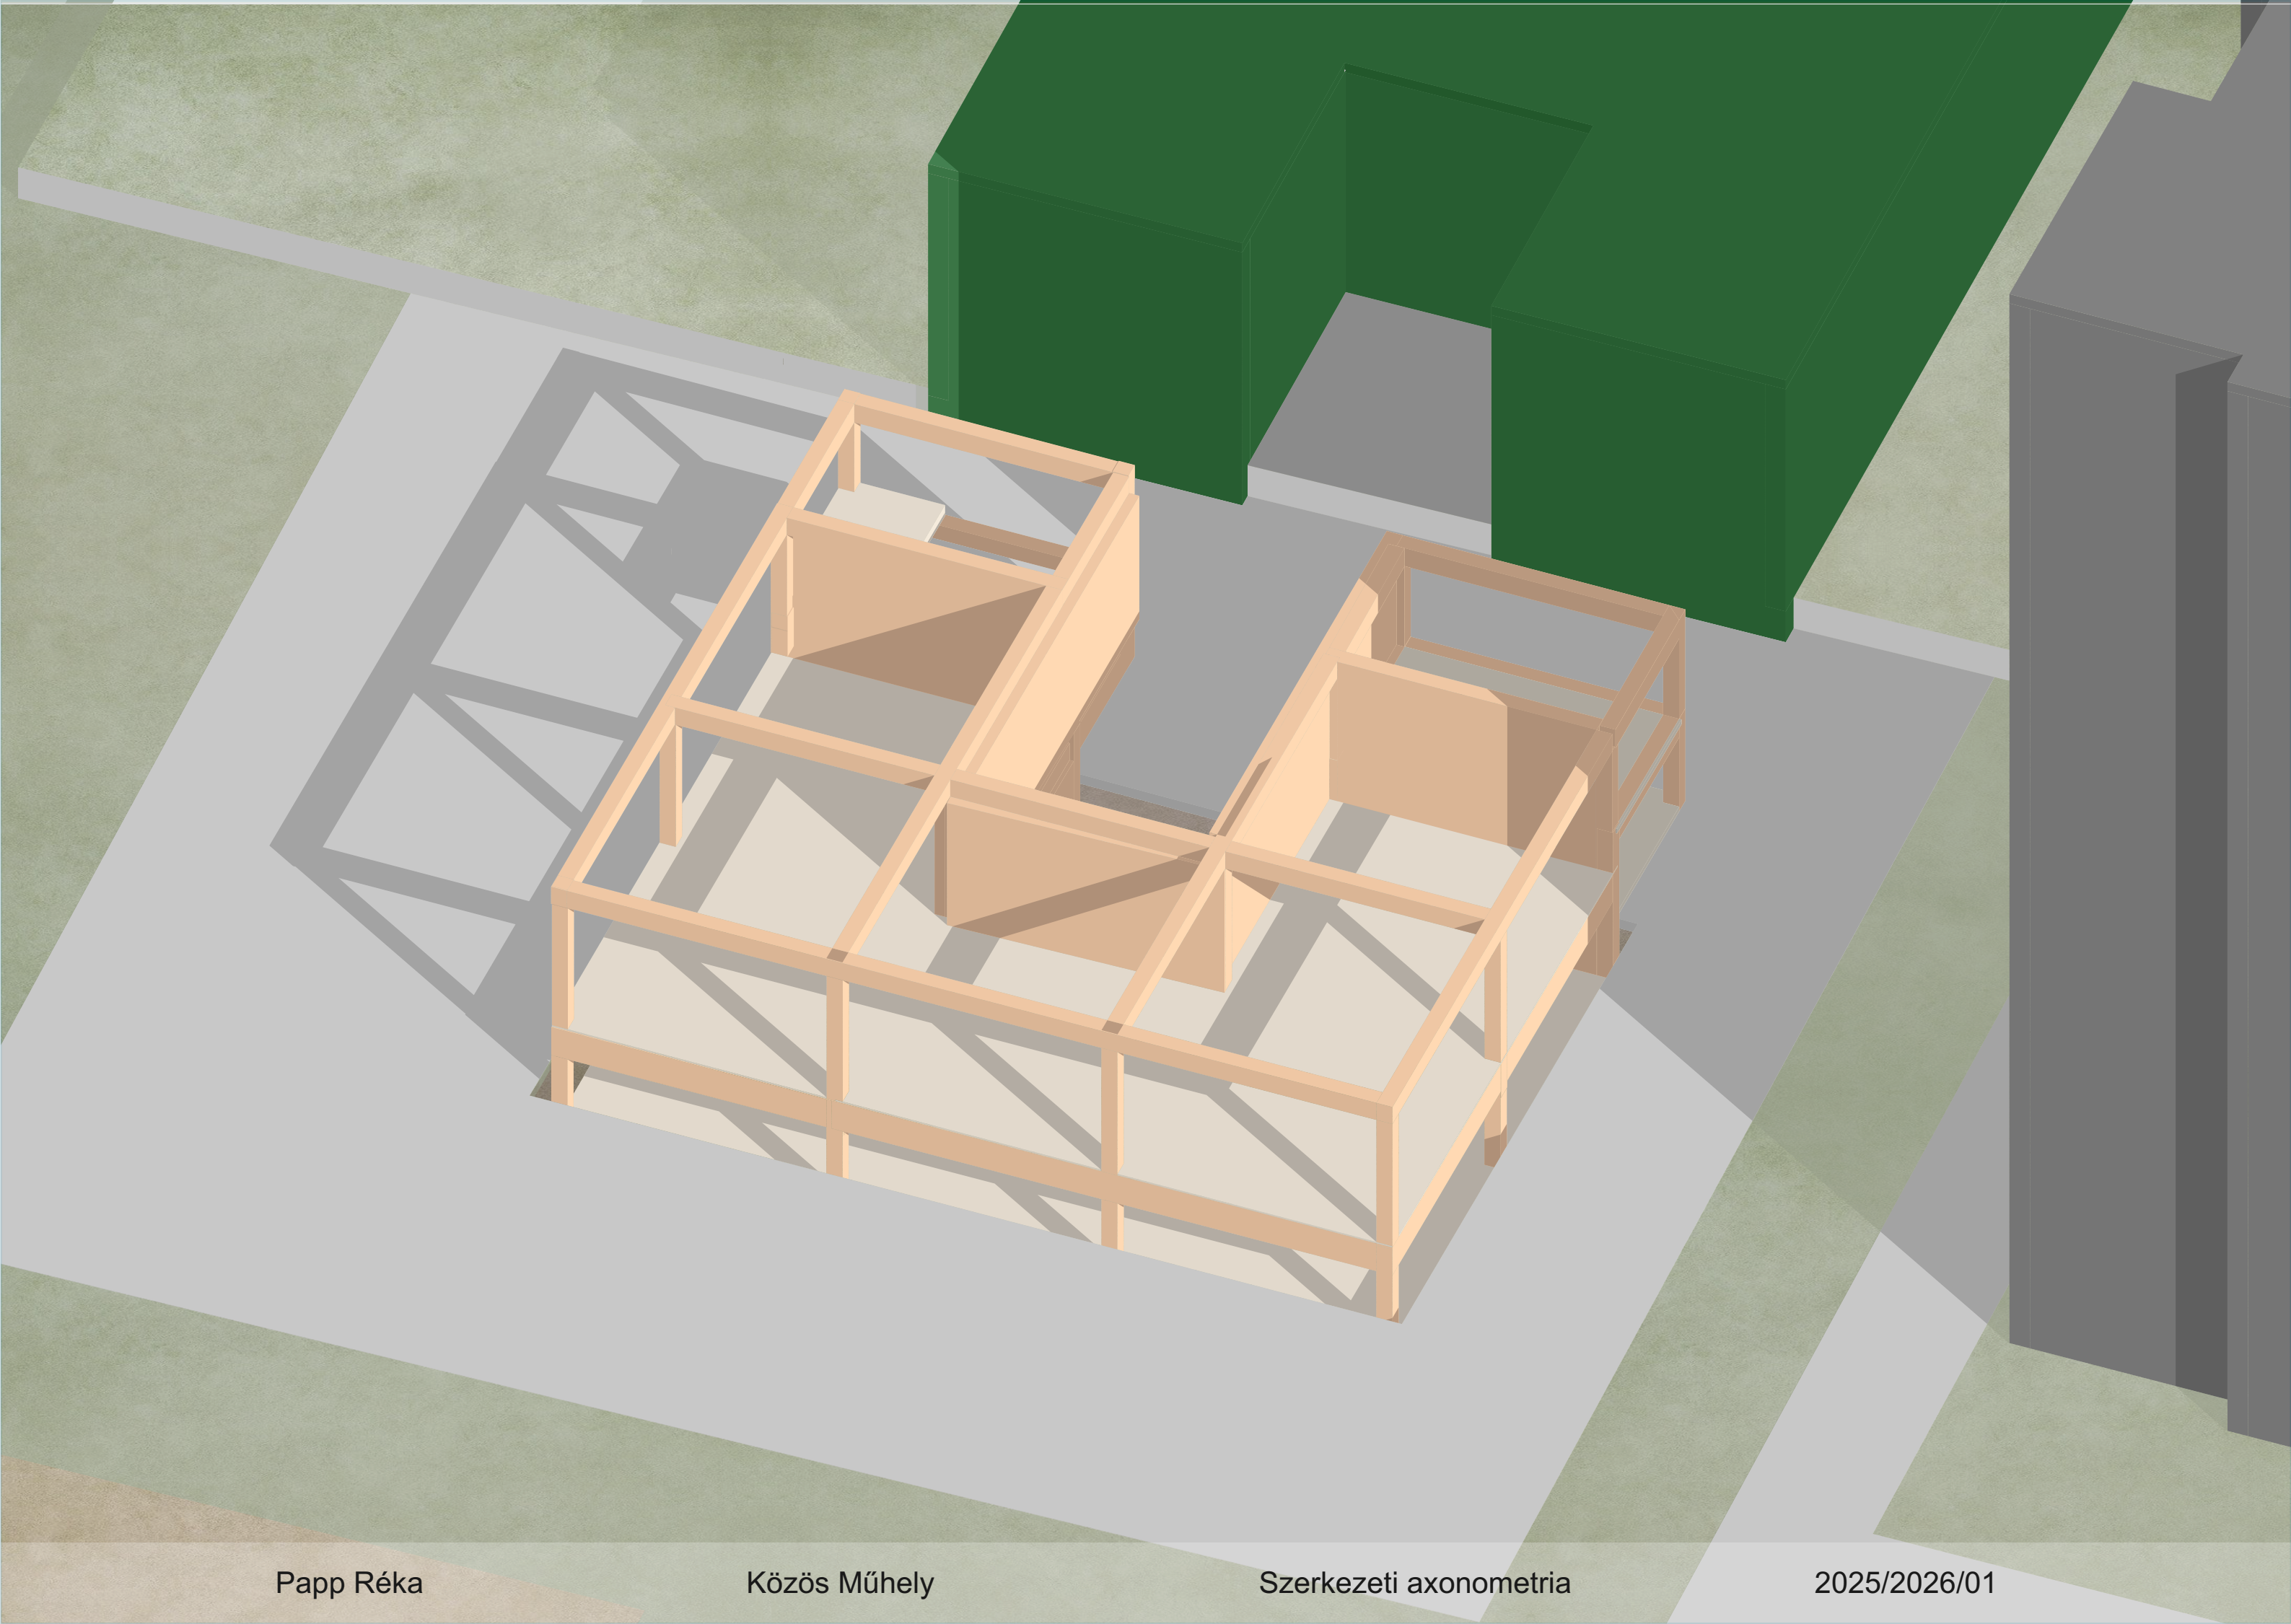

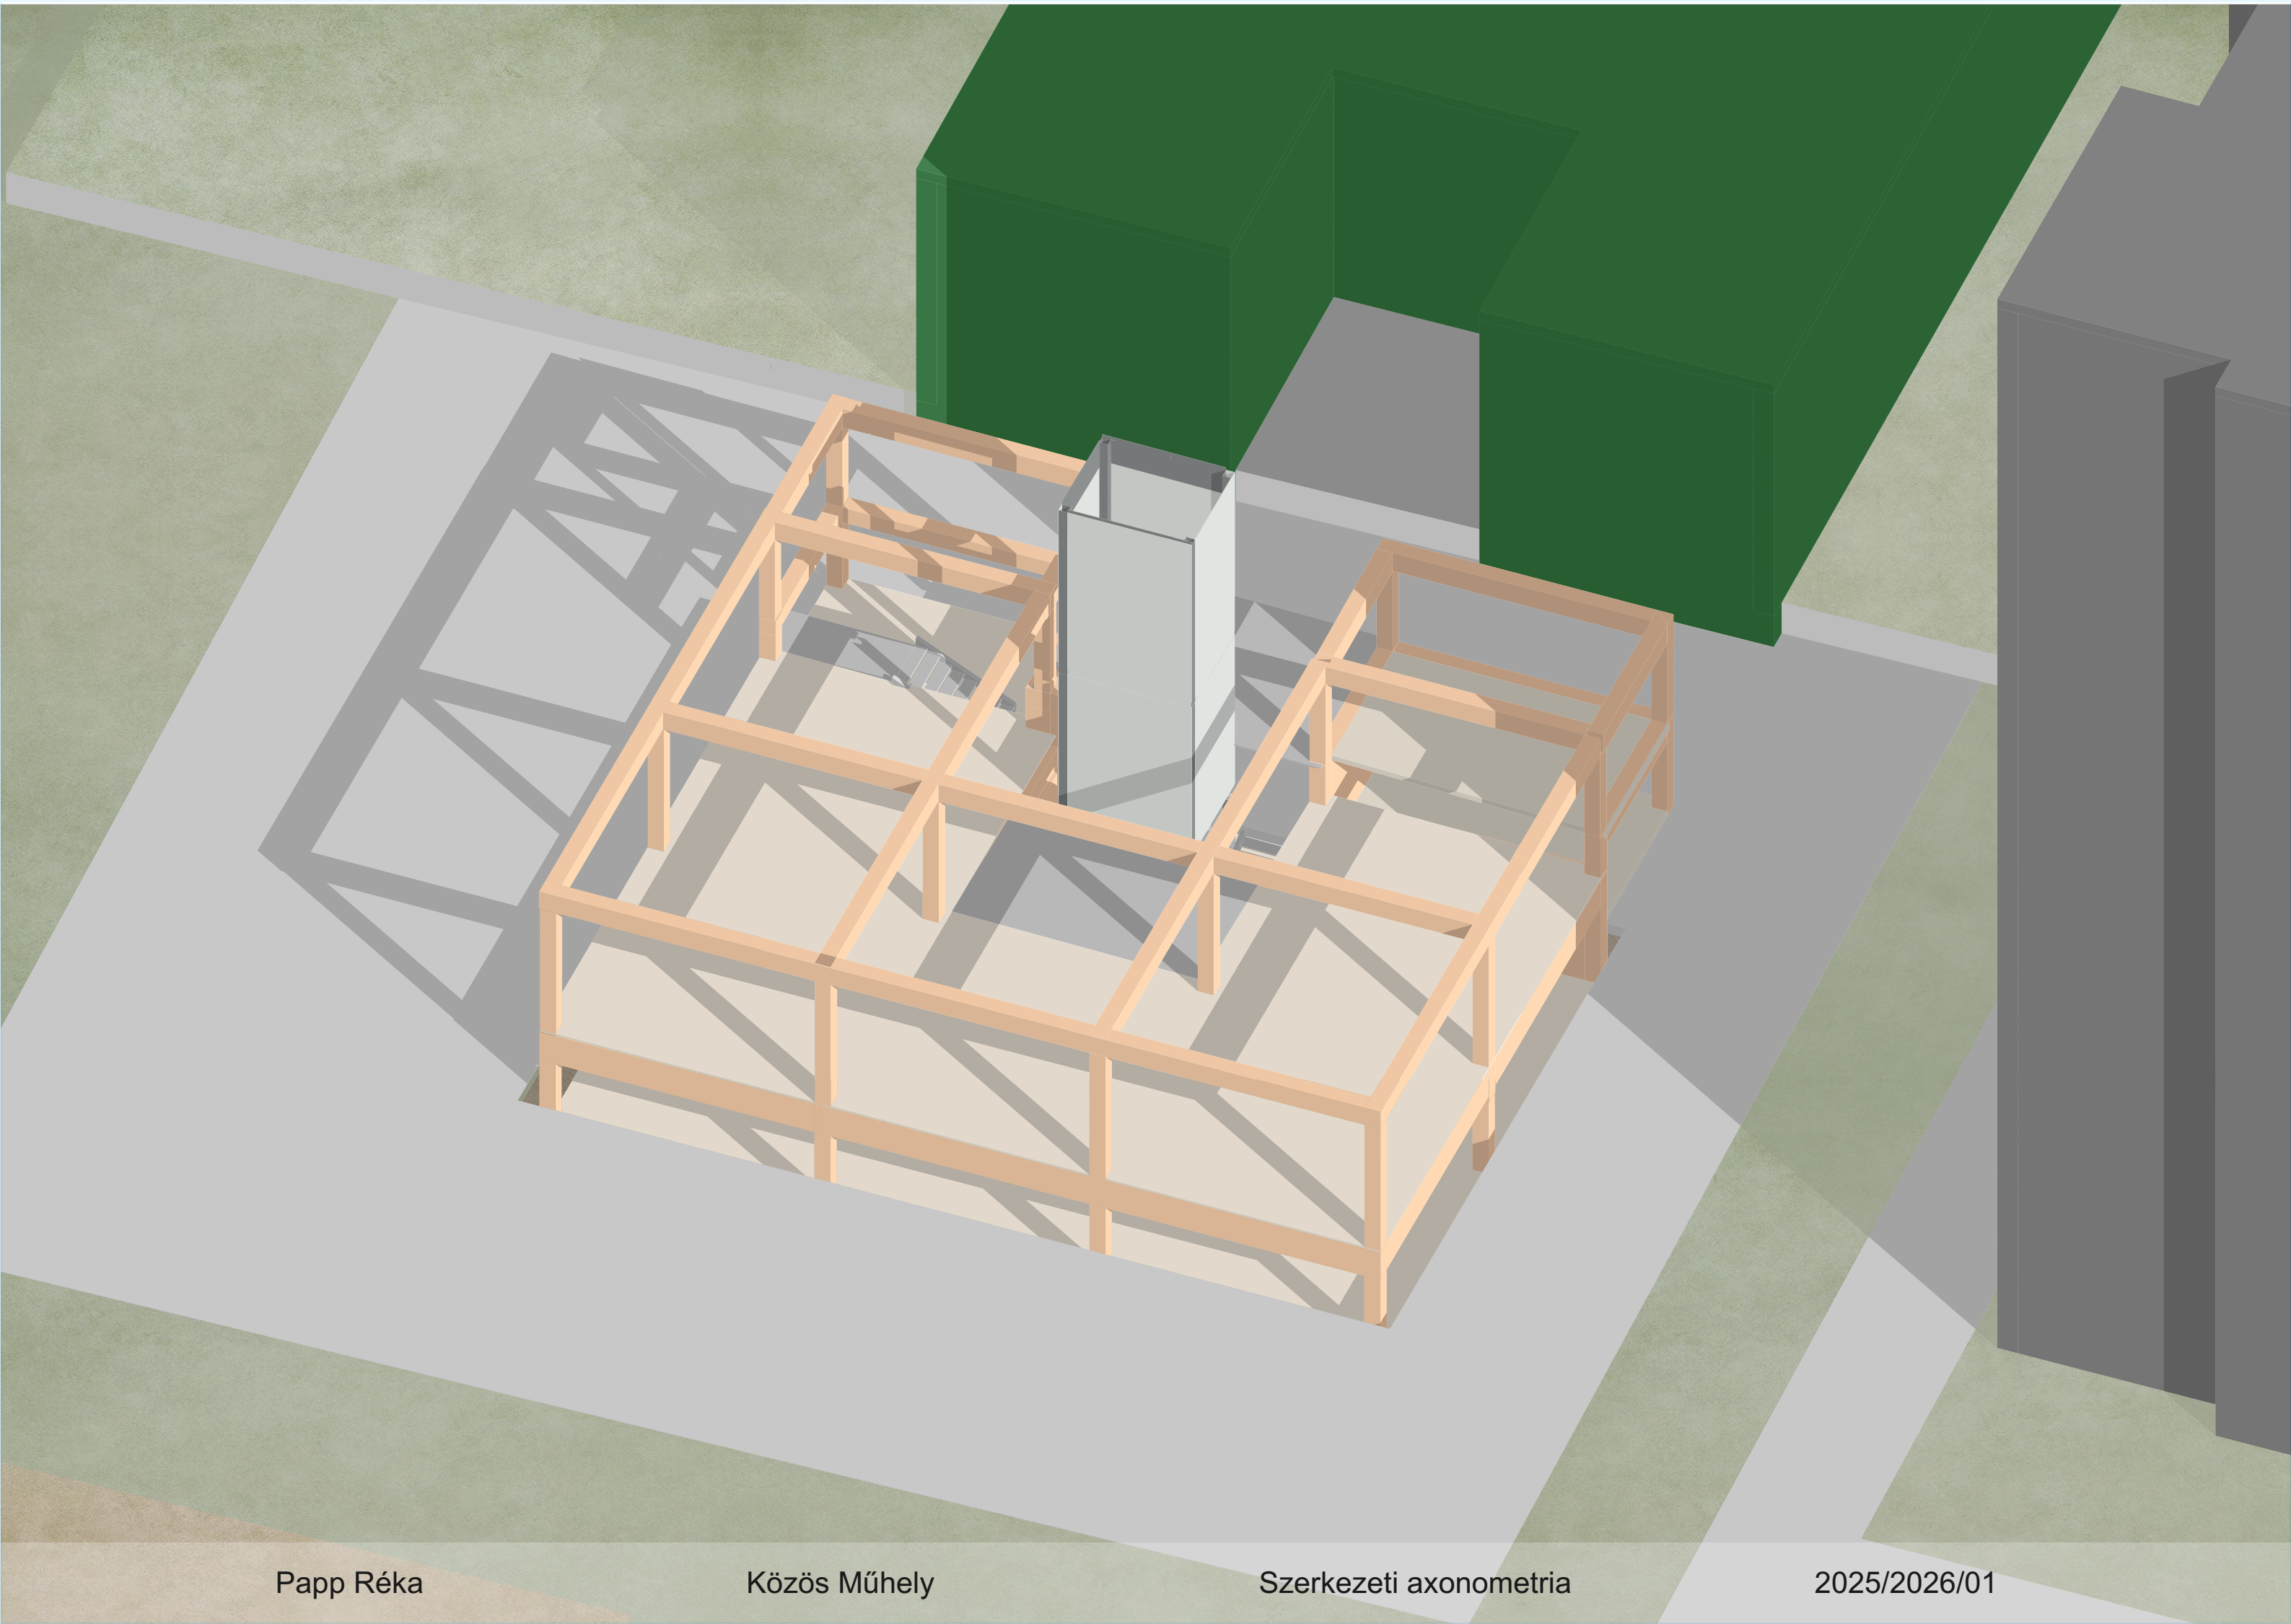


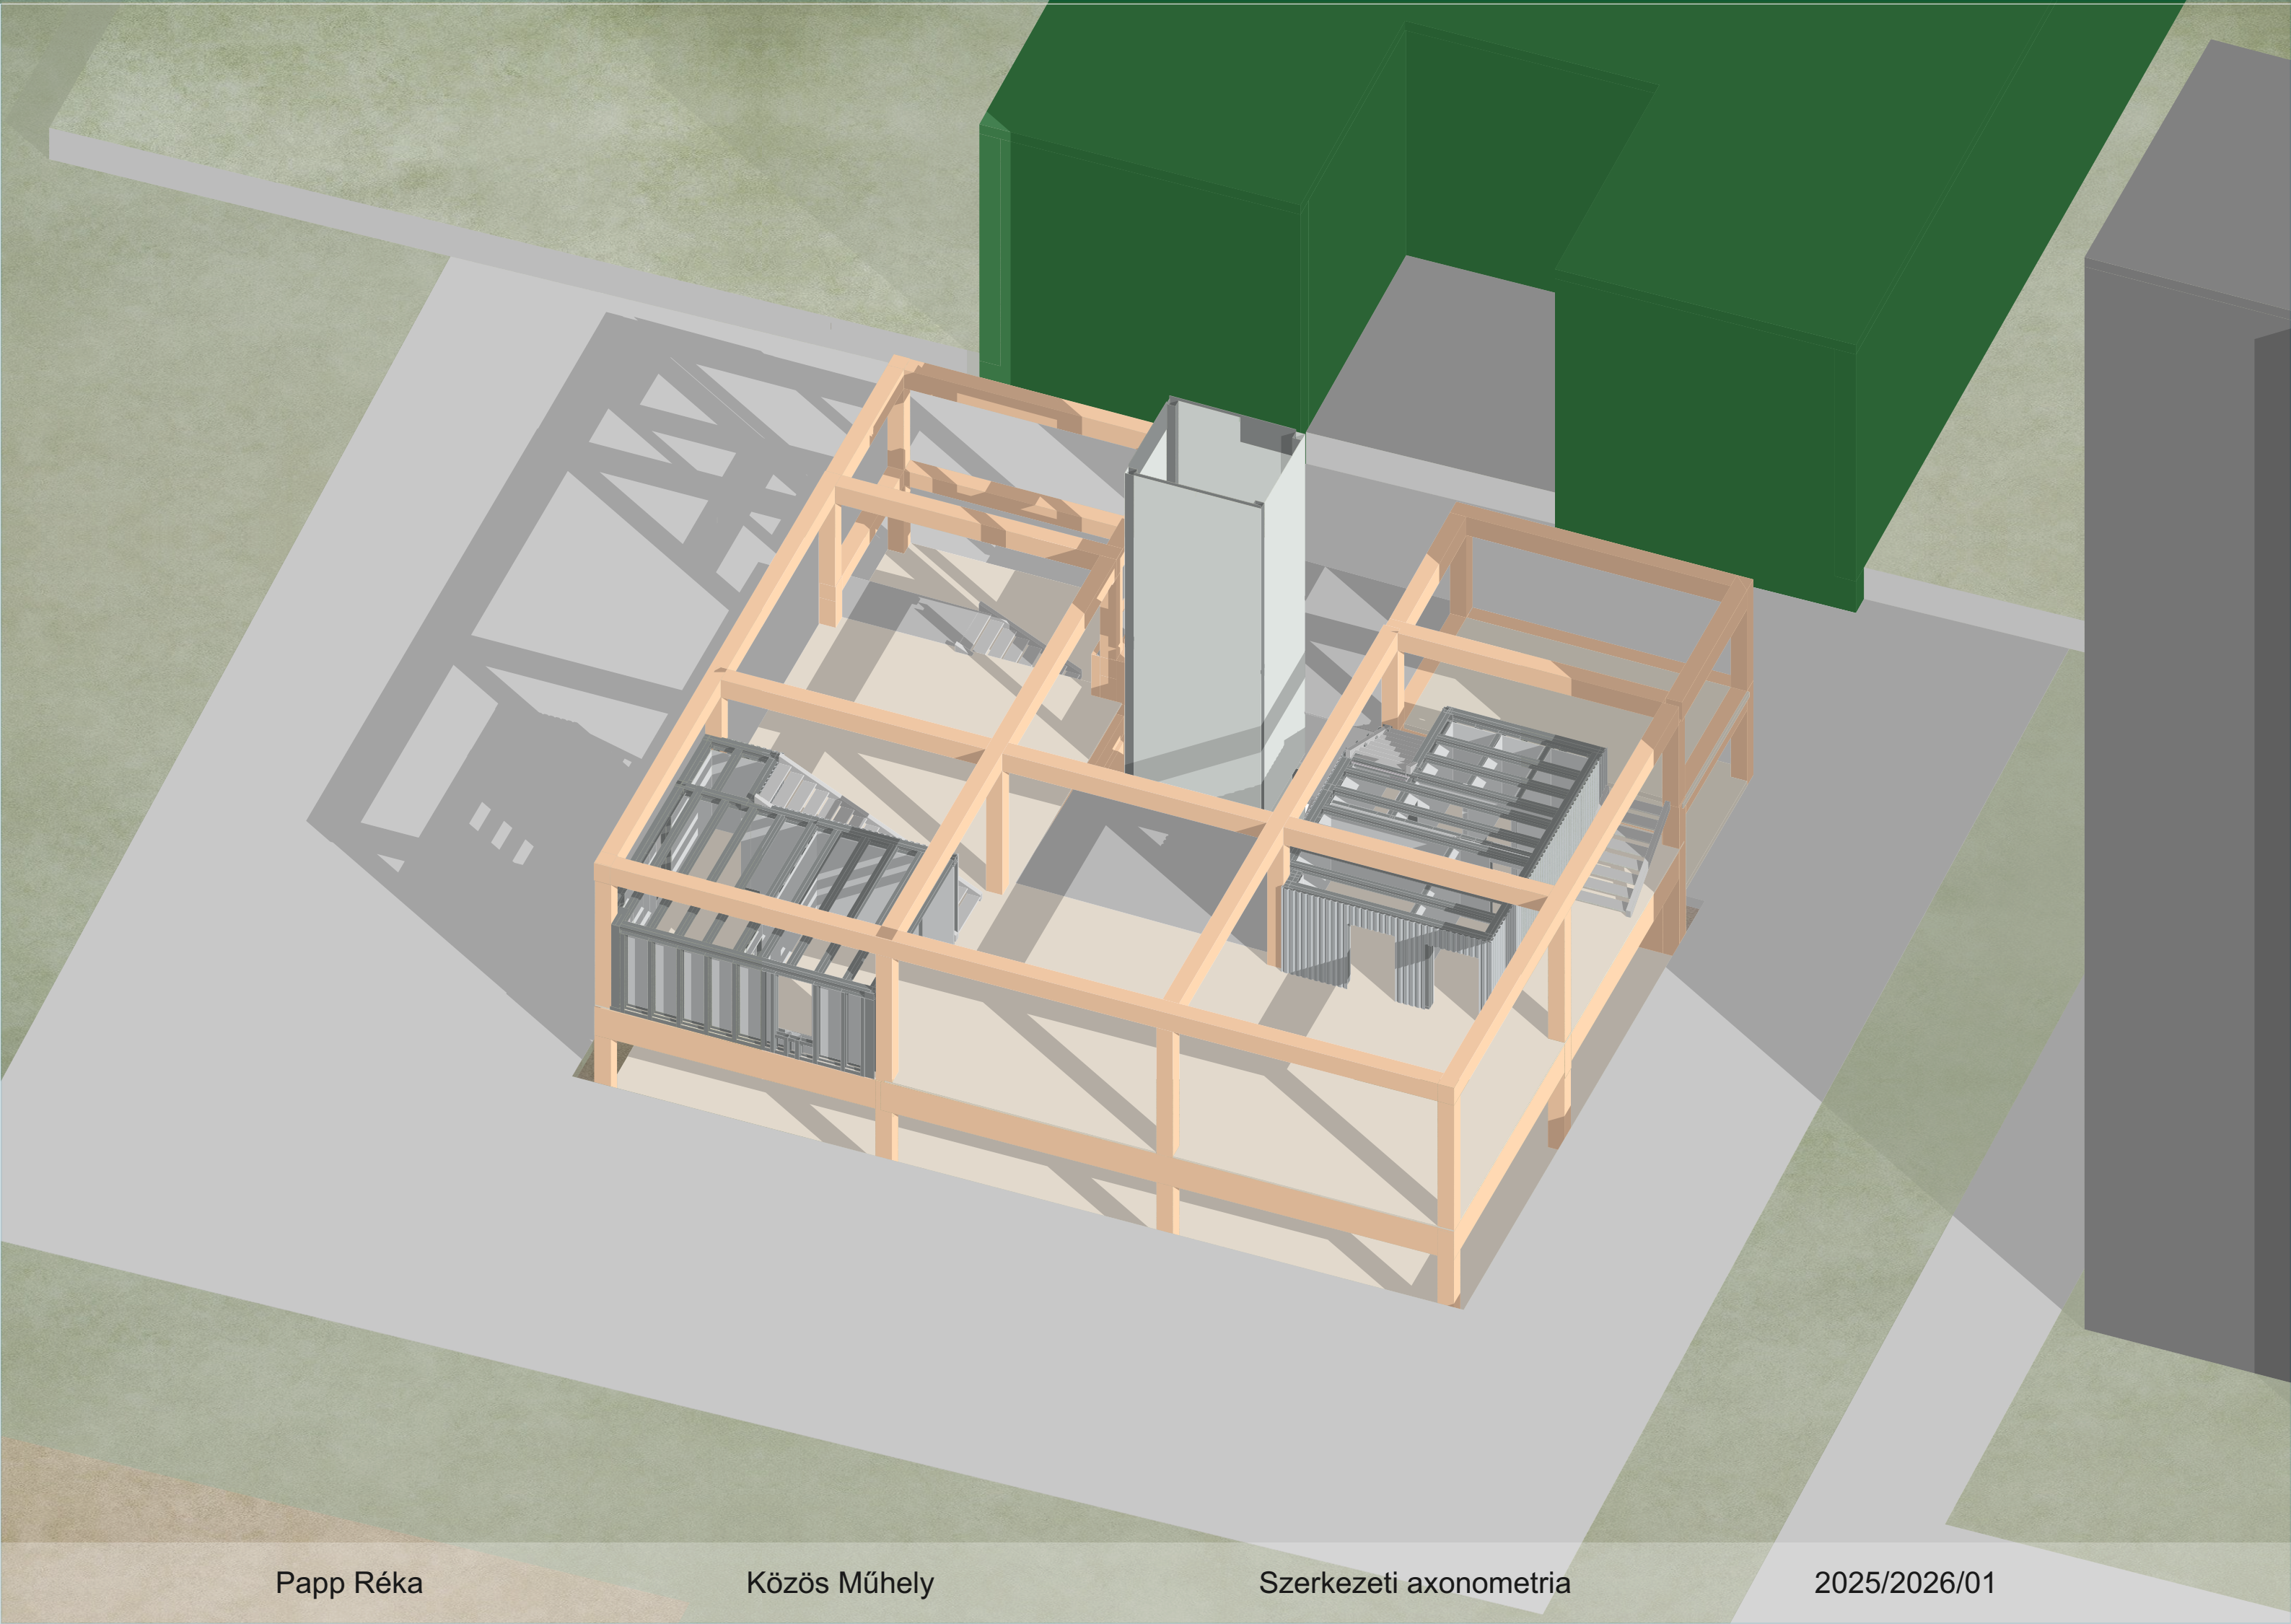




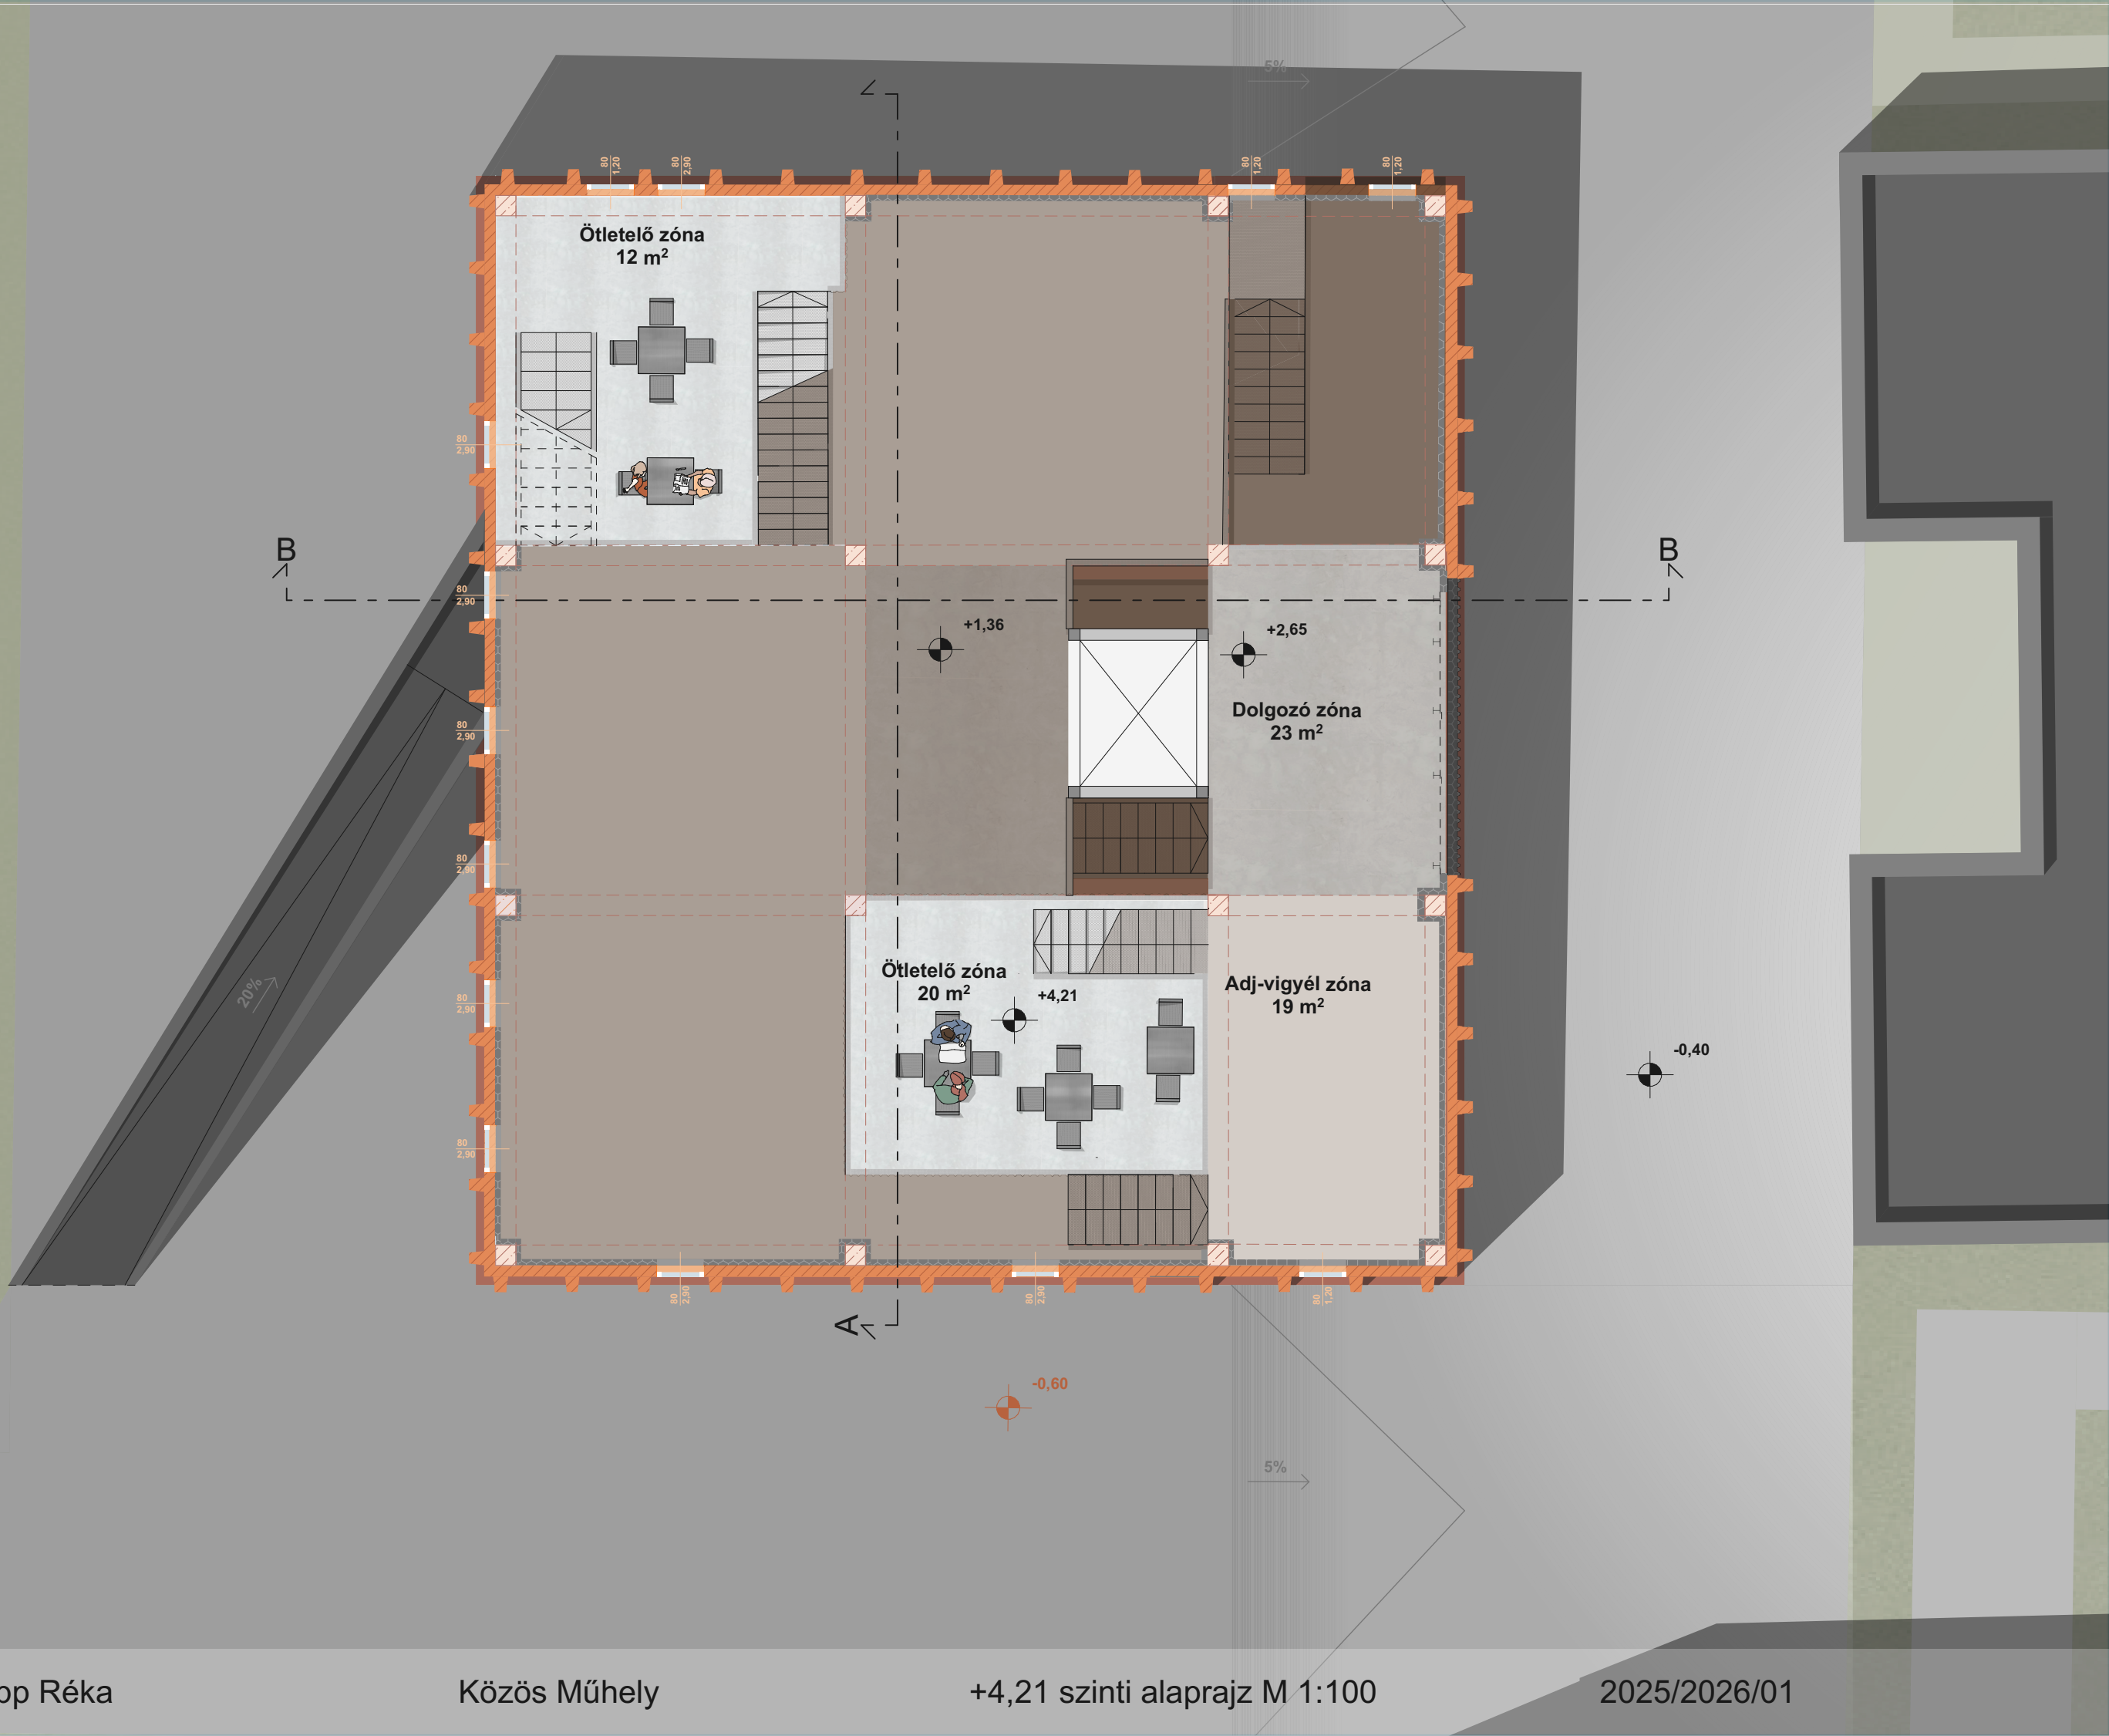





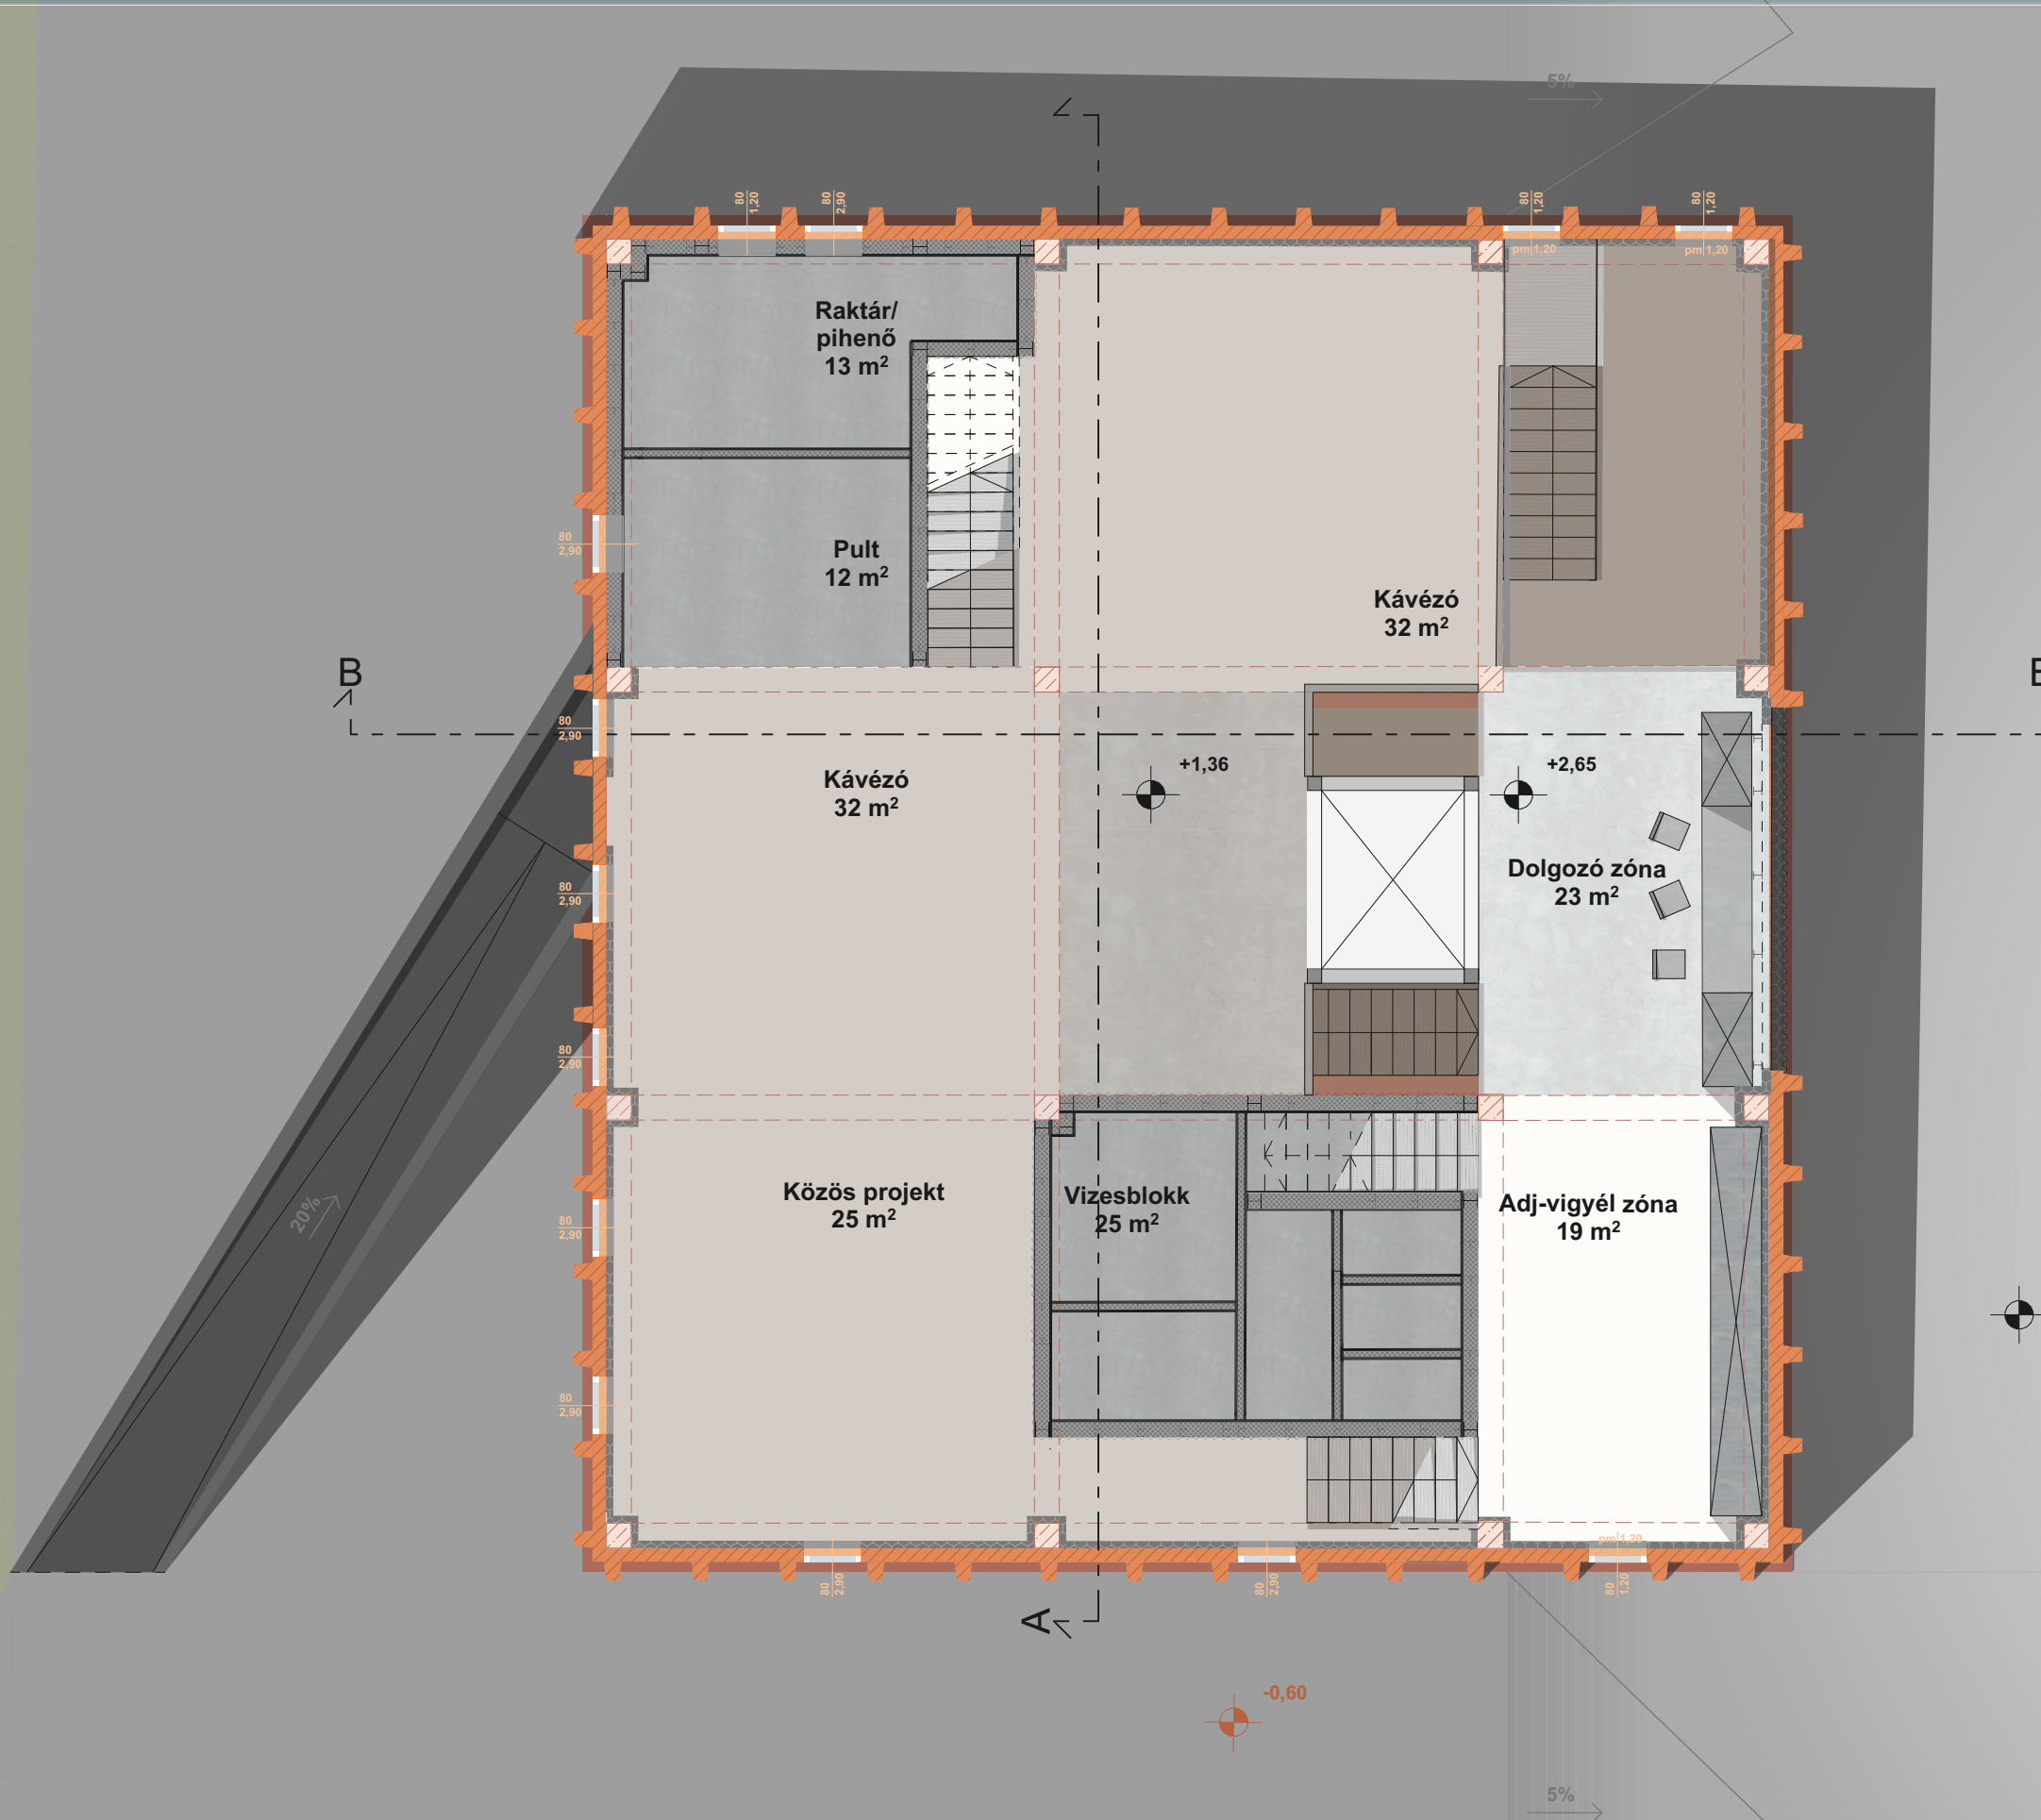




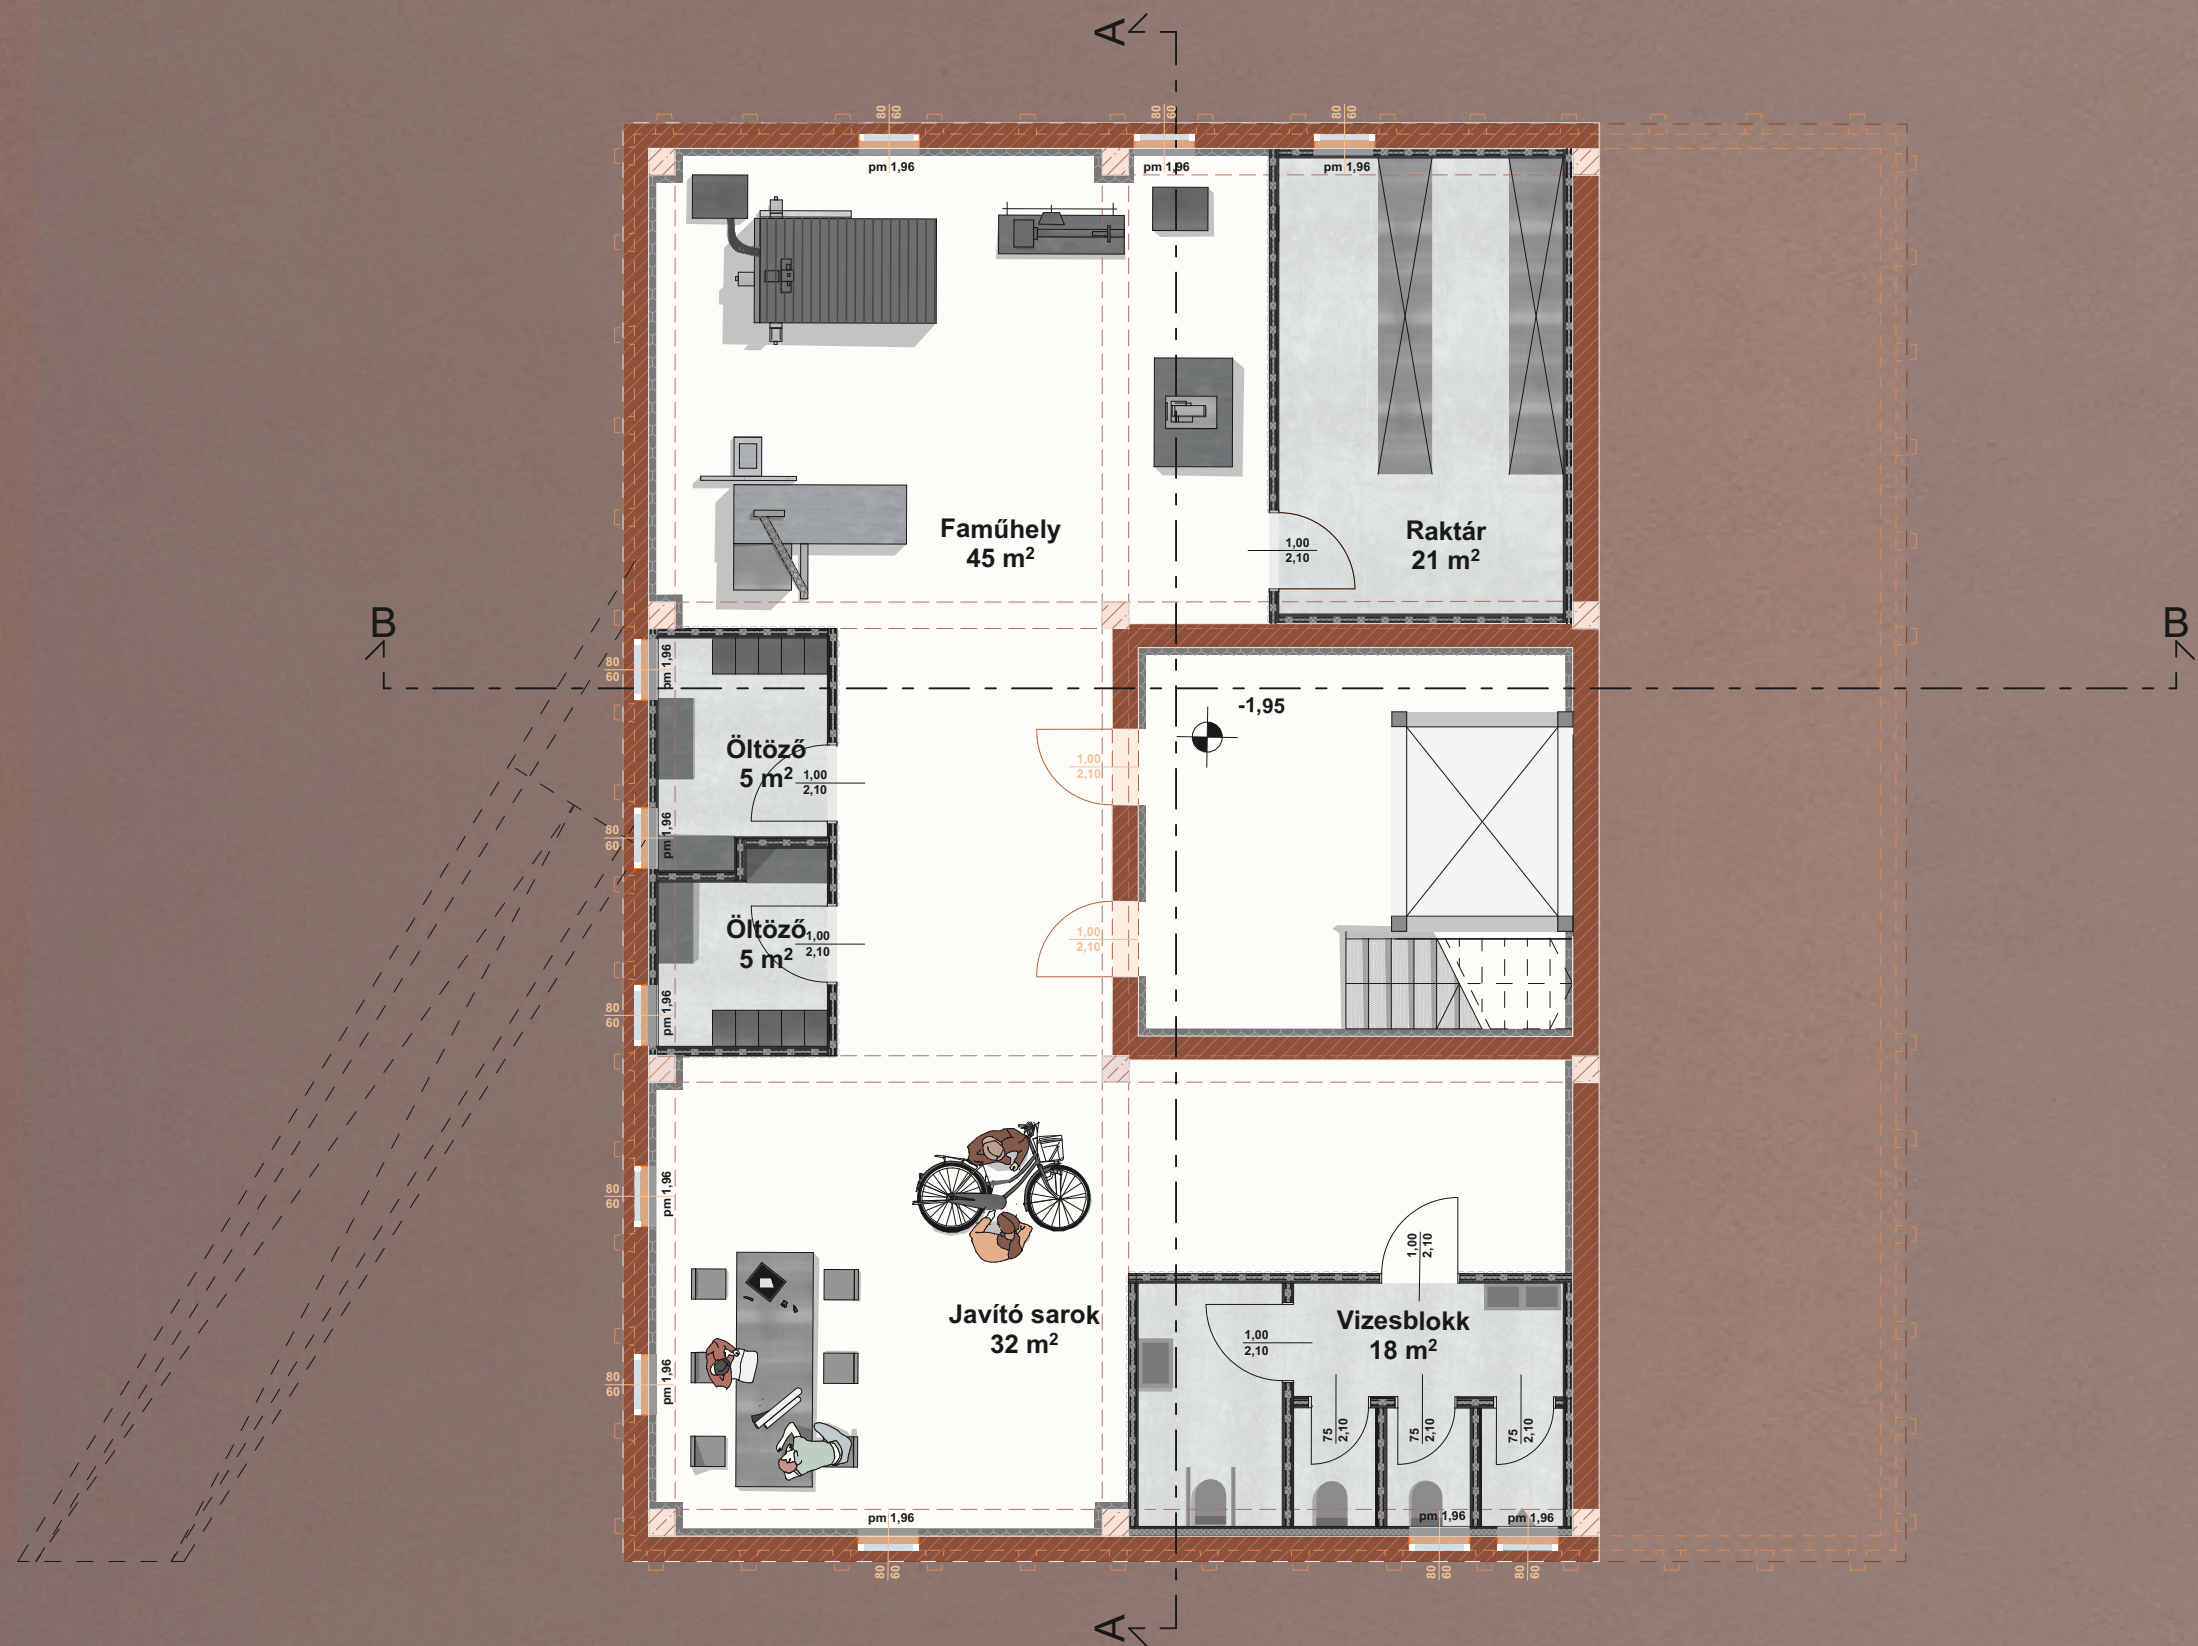

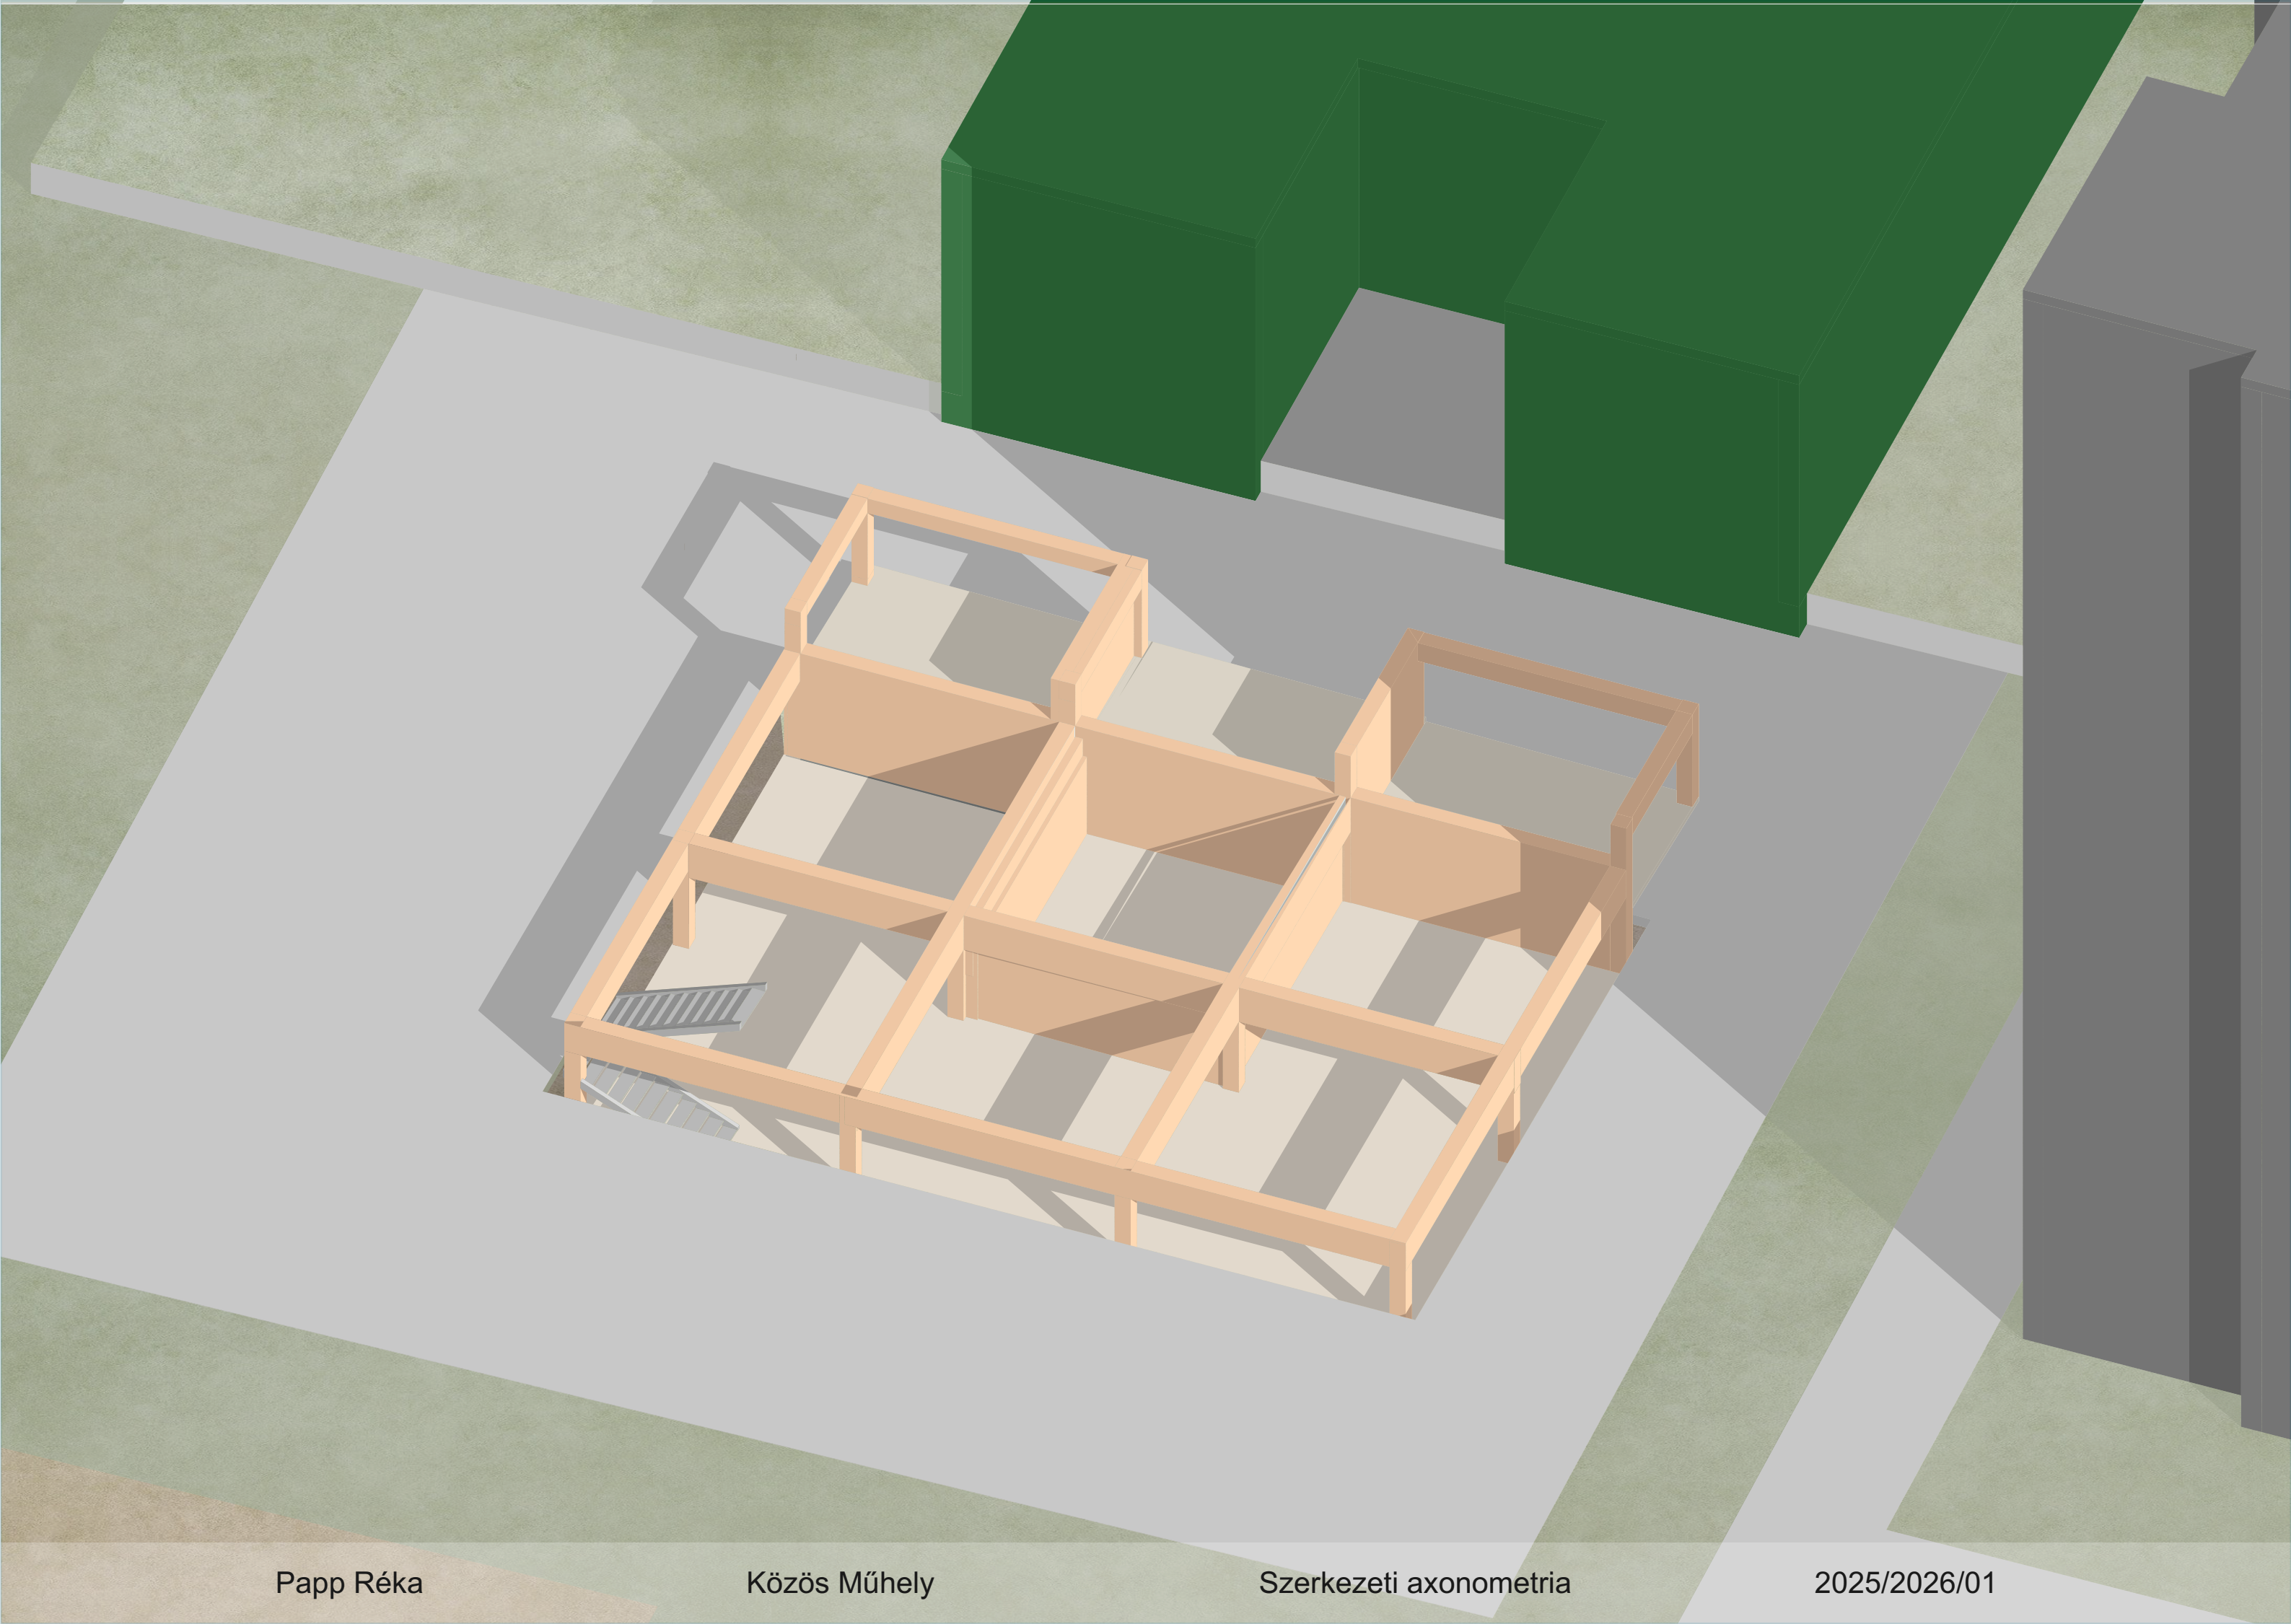

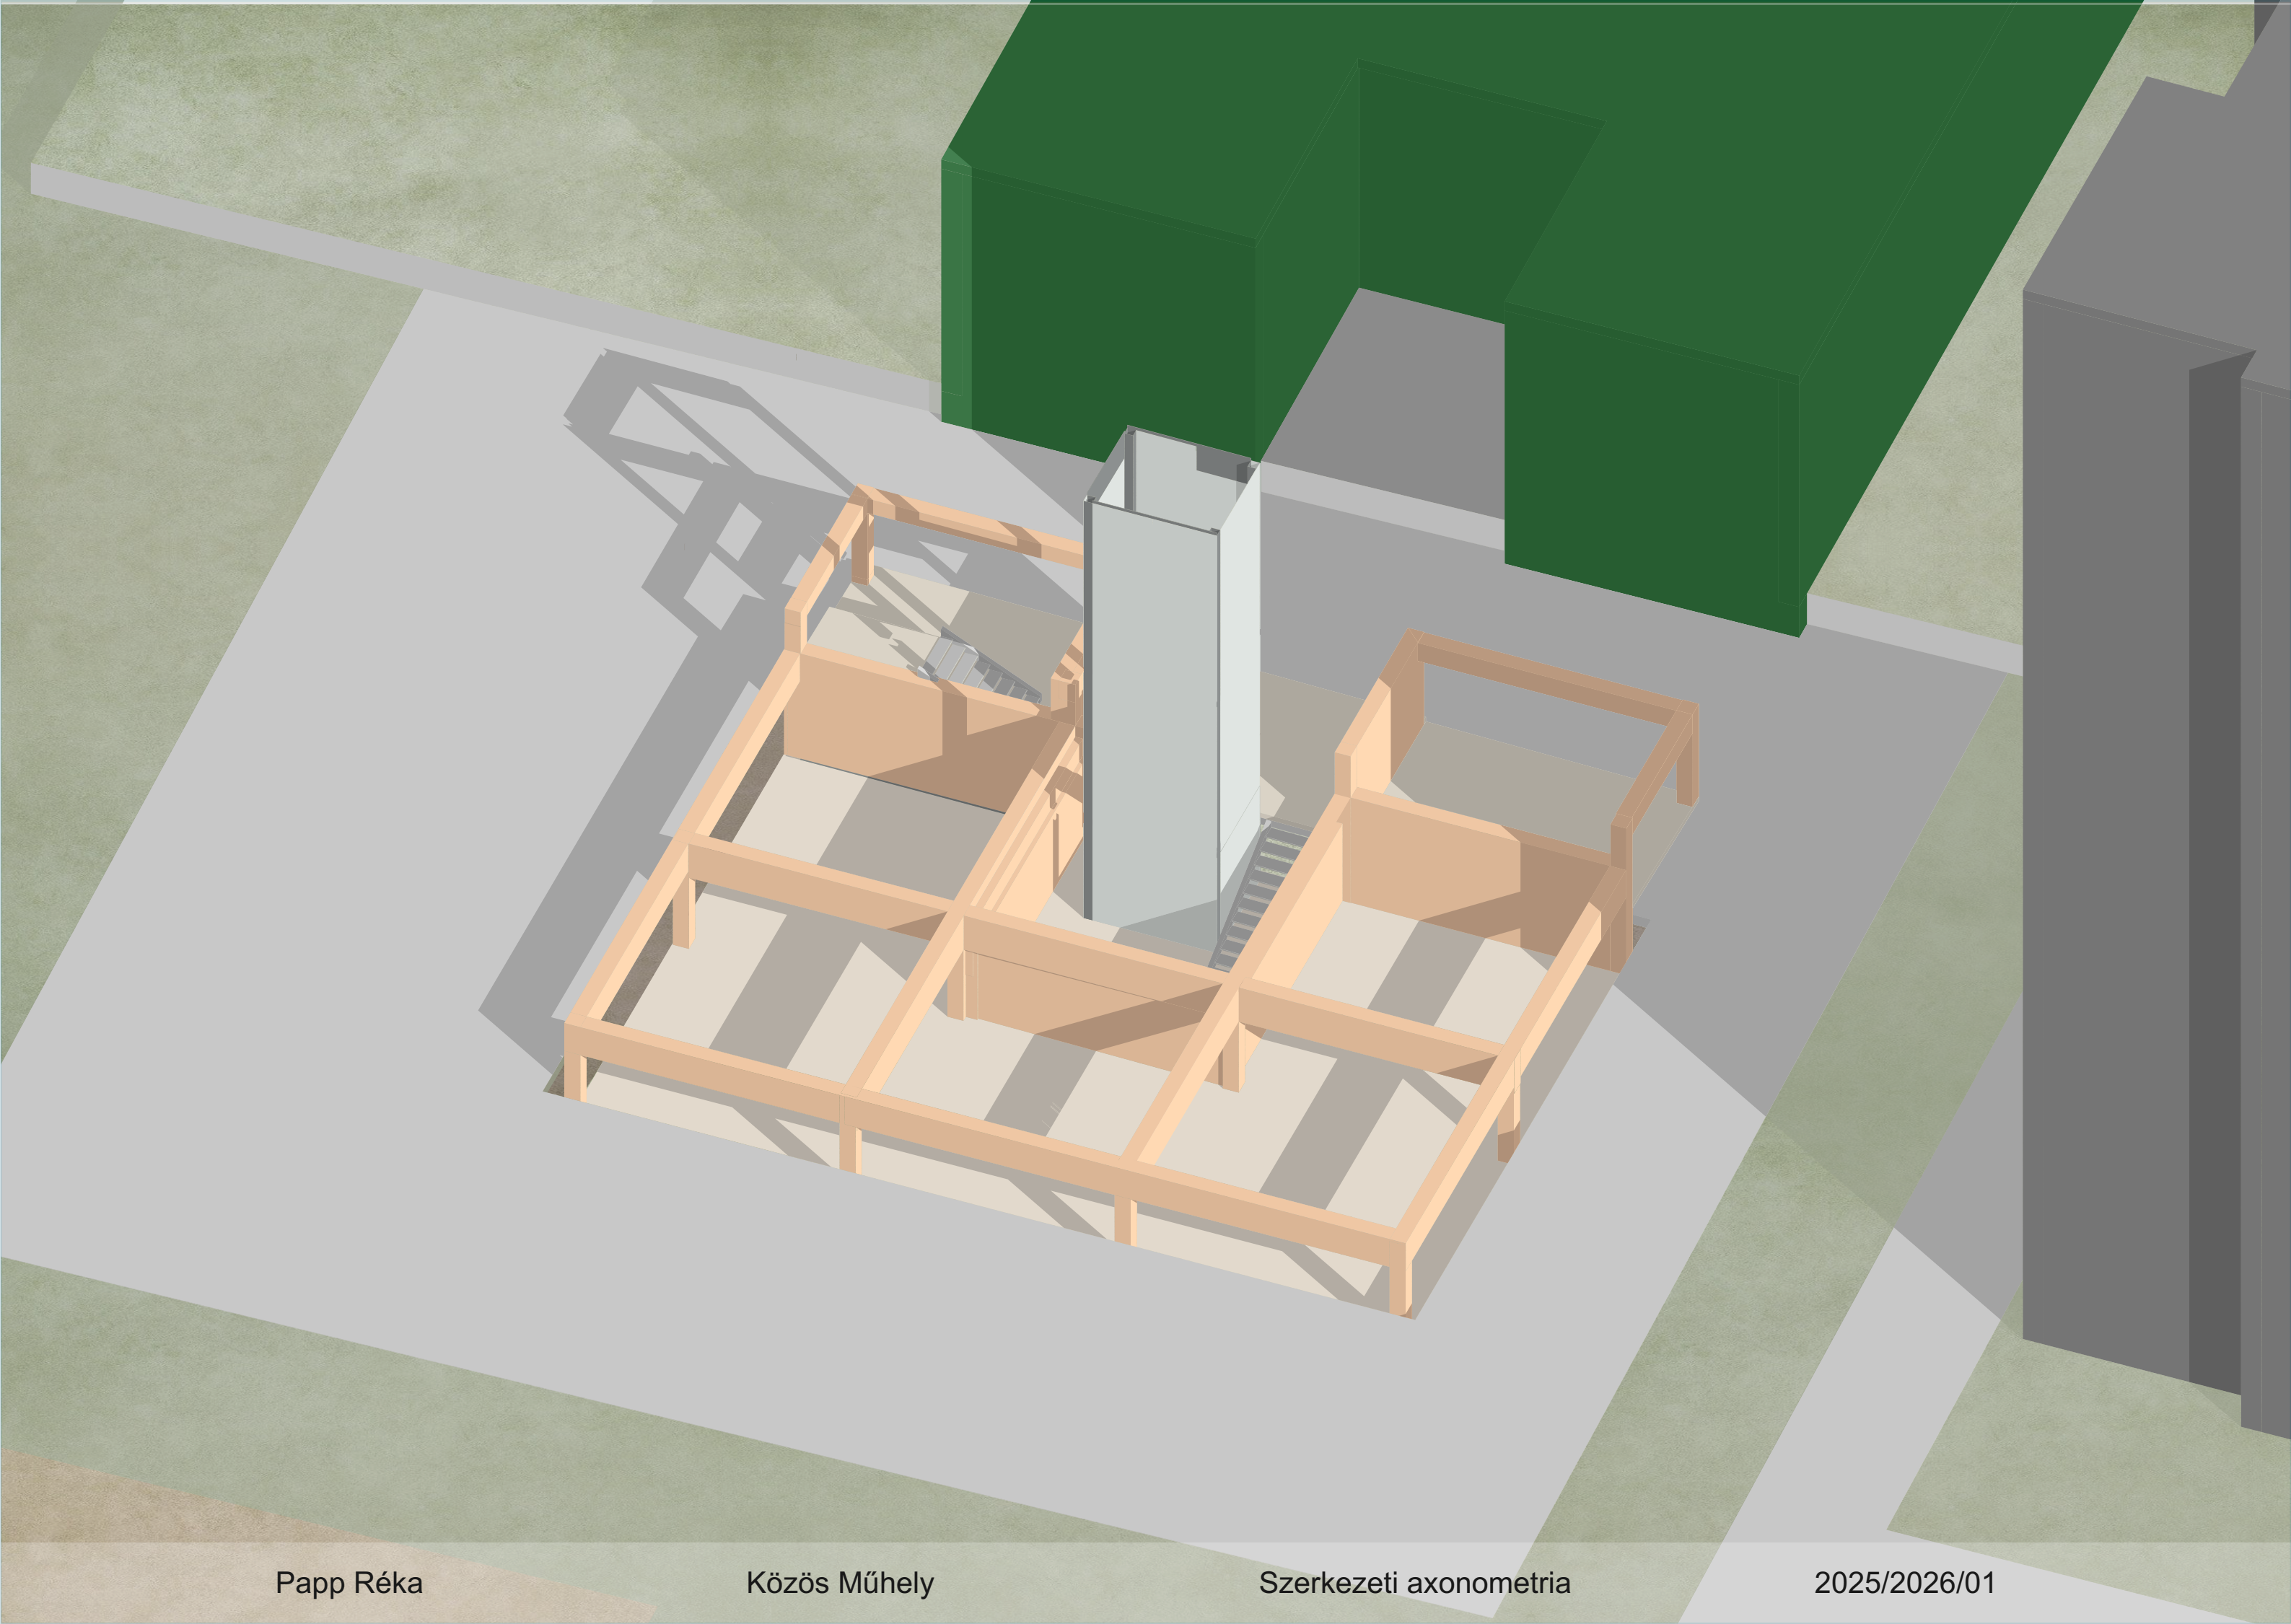

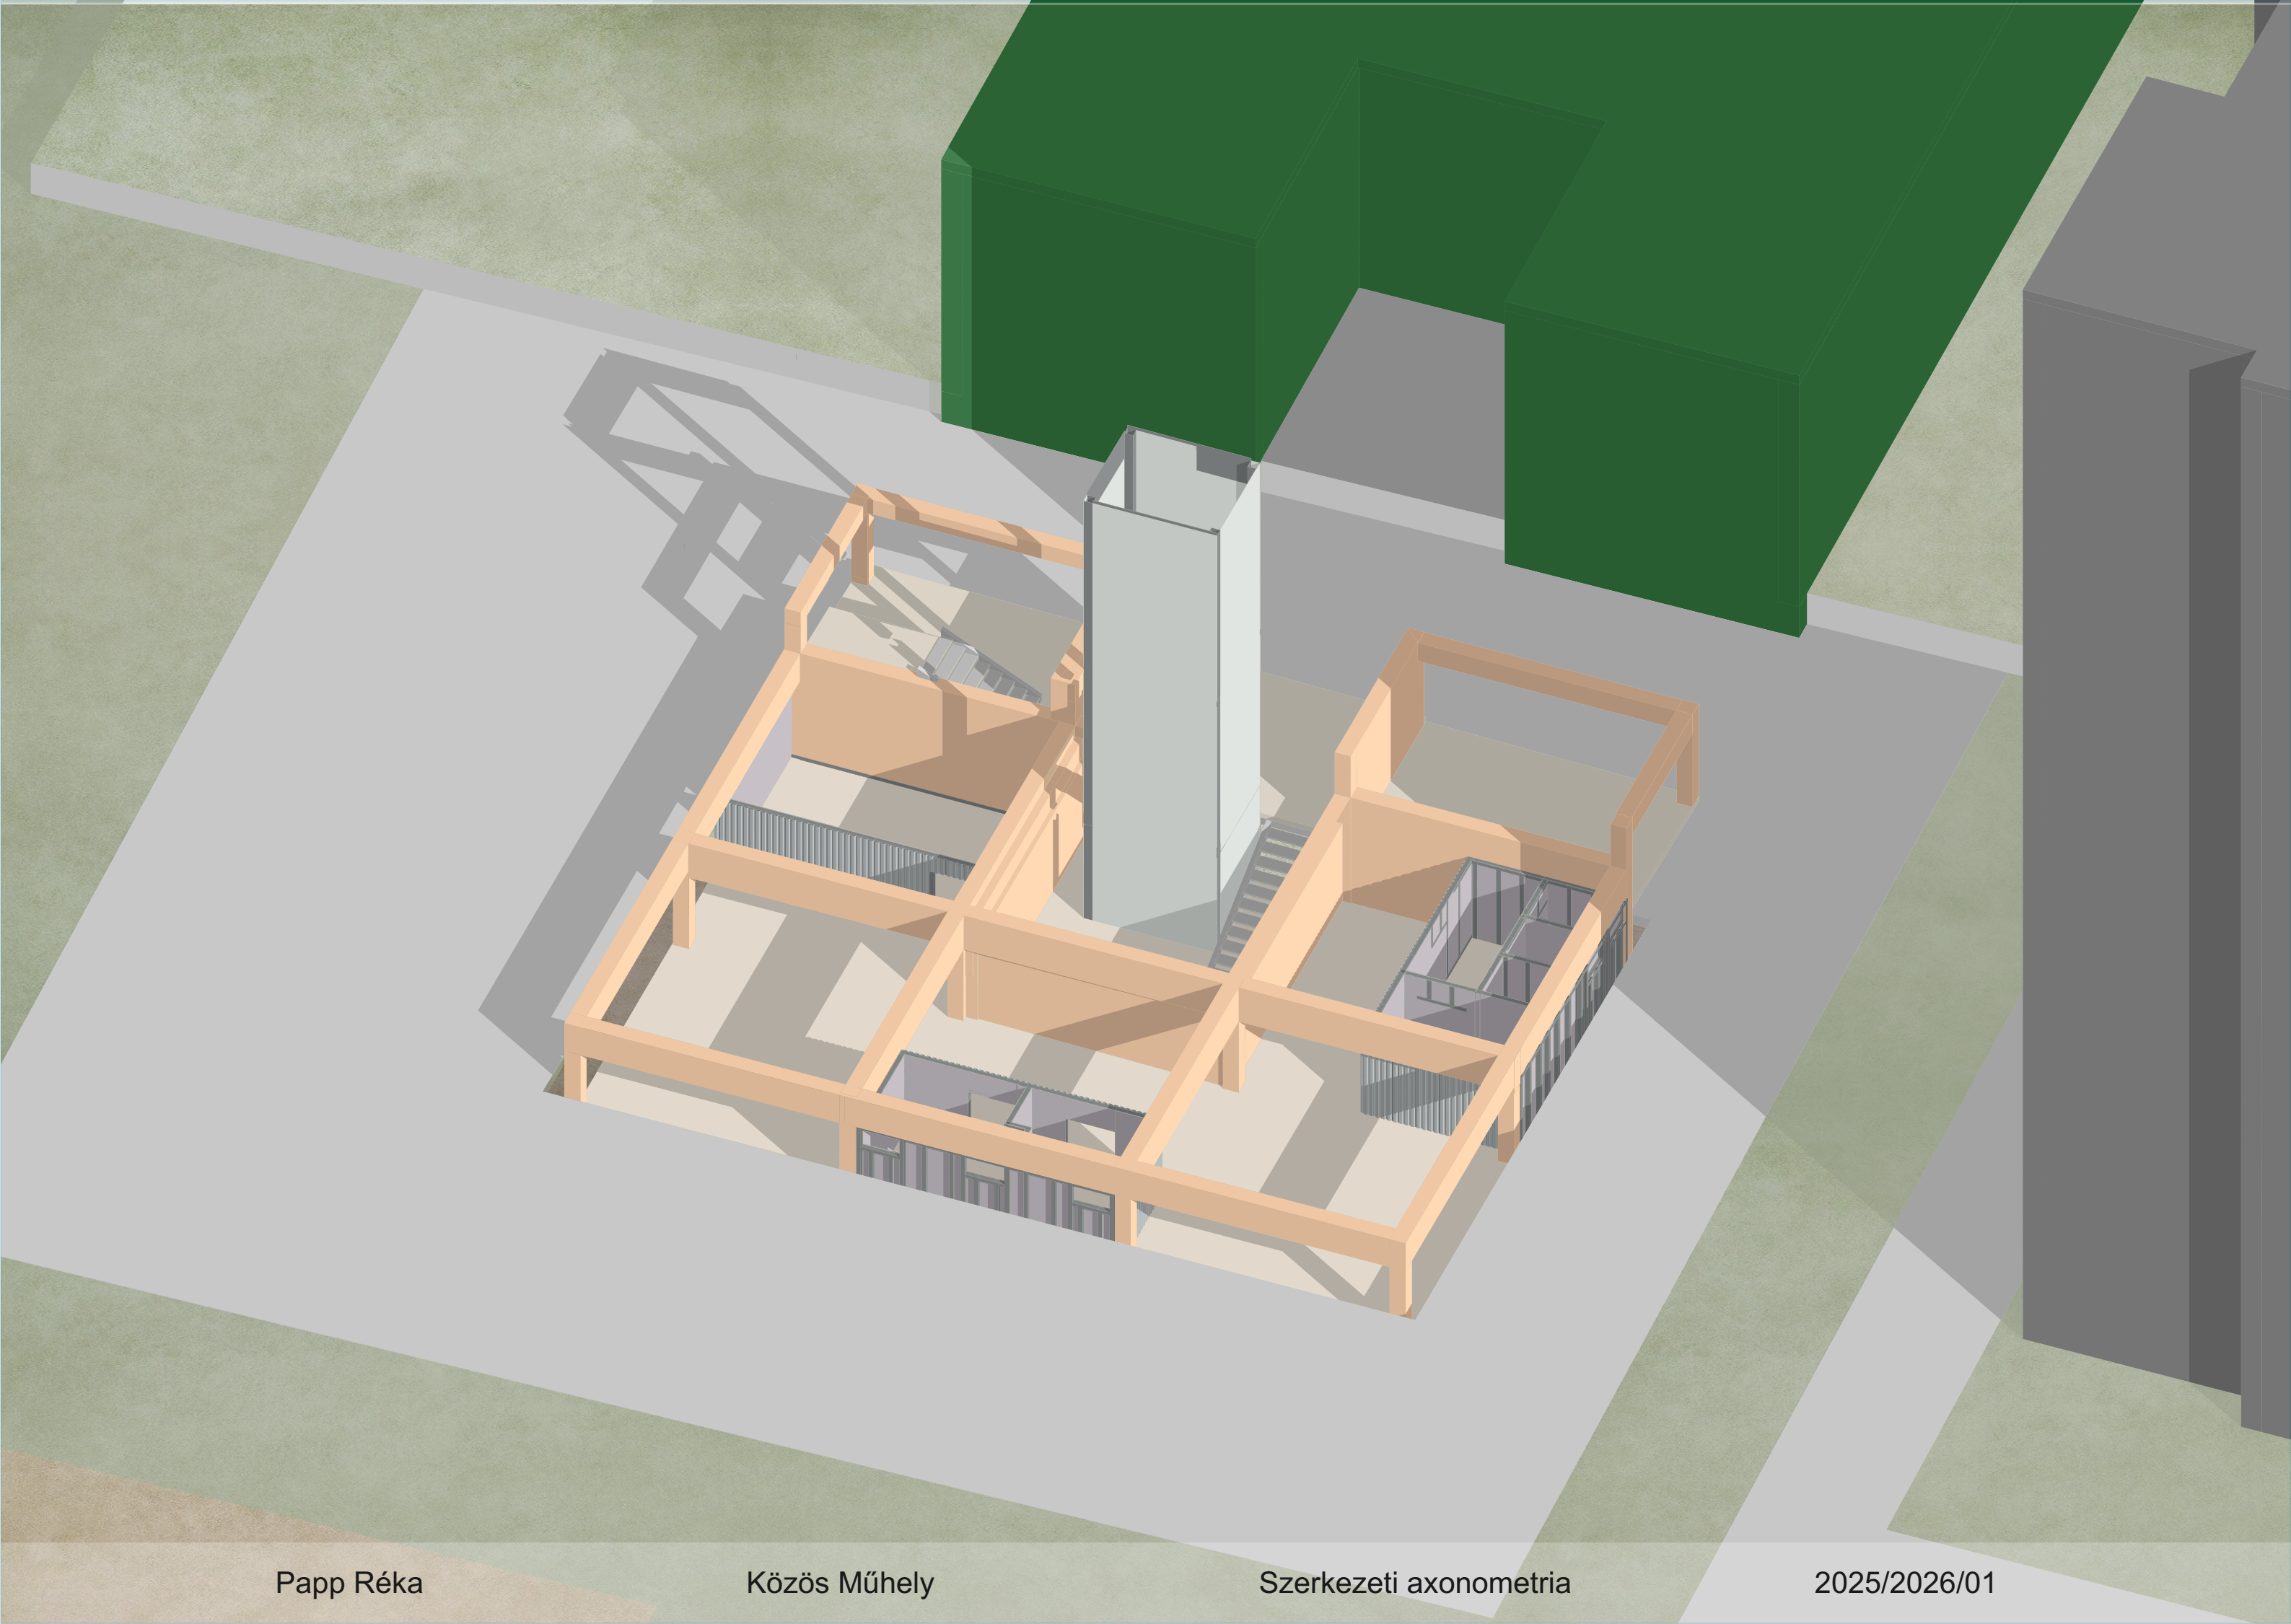





B

B

A

A

Faműhely
45 m²

Raktár
21 m²

Akadálymentes
bej./ közlekedő
21 m²

Öltöző
5 m²

Öltöző
5 m²

Raktár bejárat/
közlekedő
21 m²

Javító sarok
32 m²

Vizesblokk
18 m²

Gépészet
23 m²

-1,95


-0,40


-0,40


-0,60


5%


5%

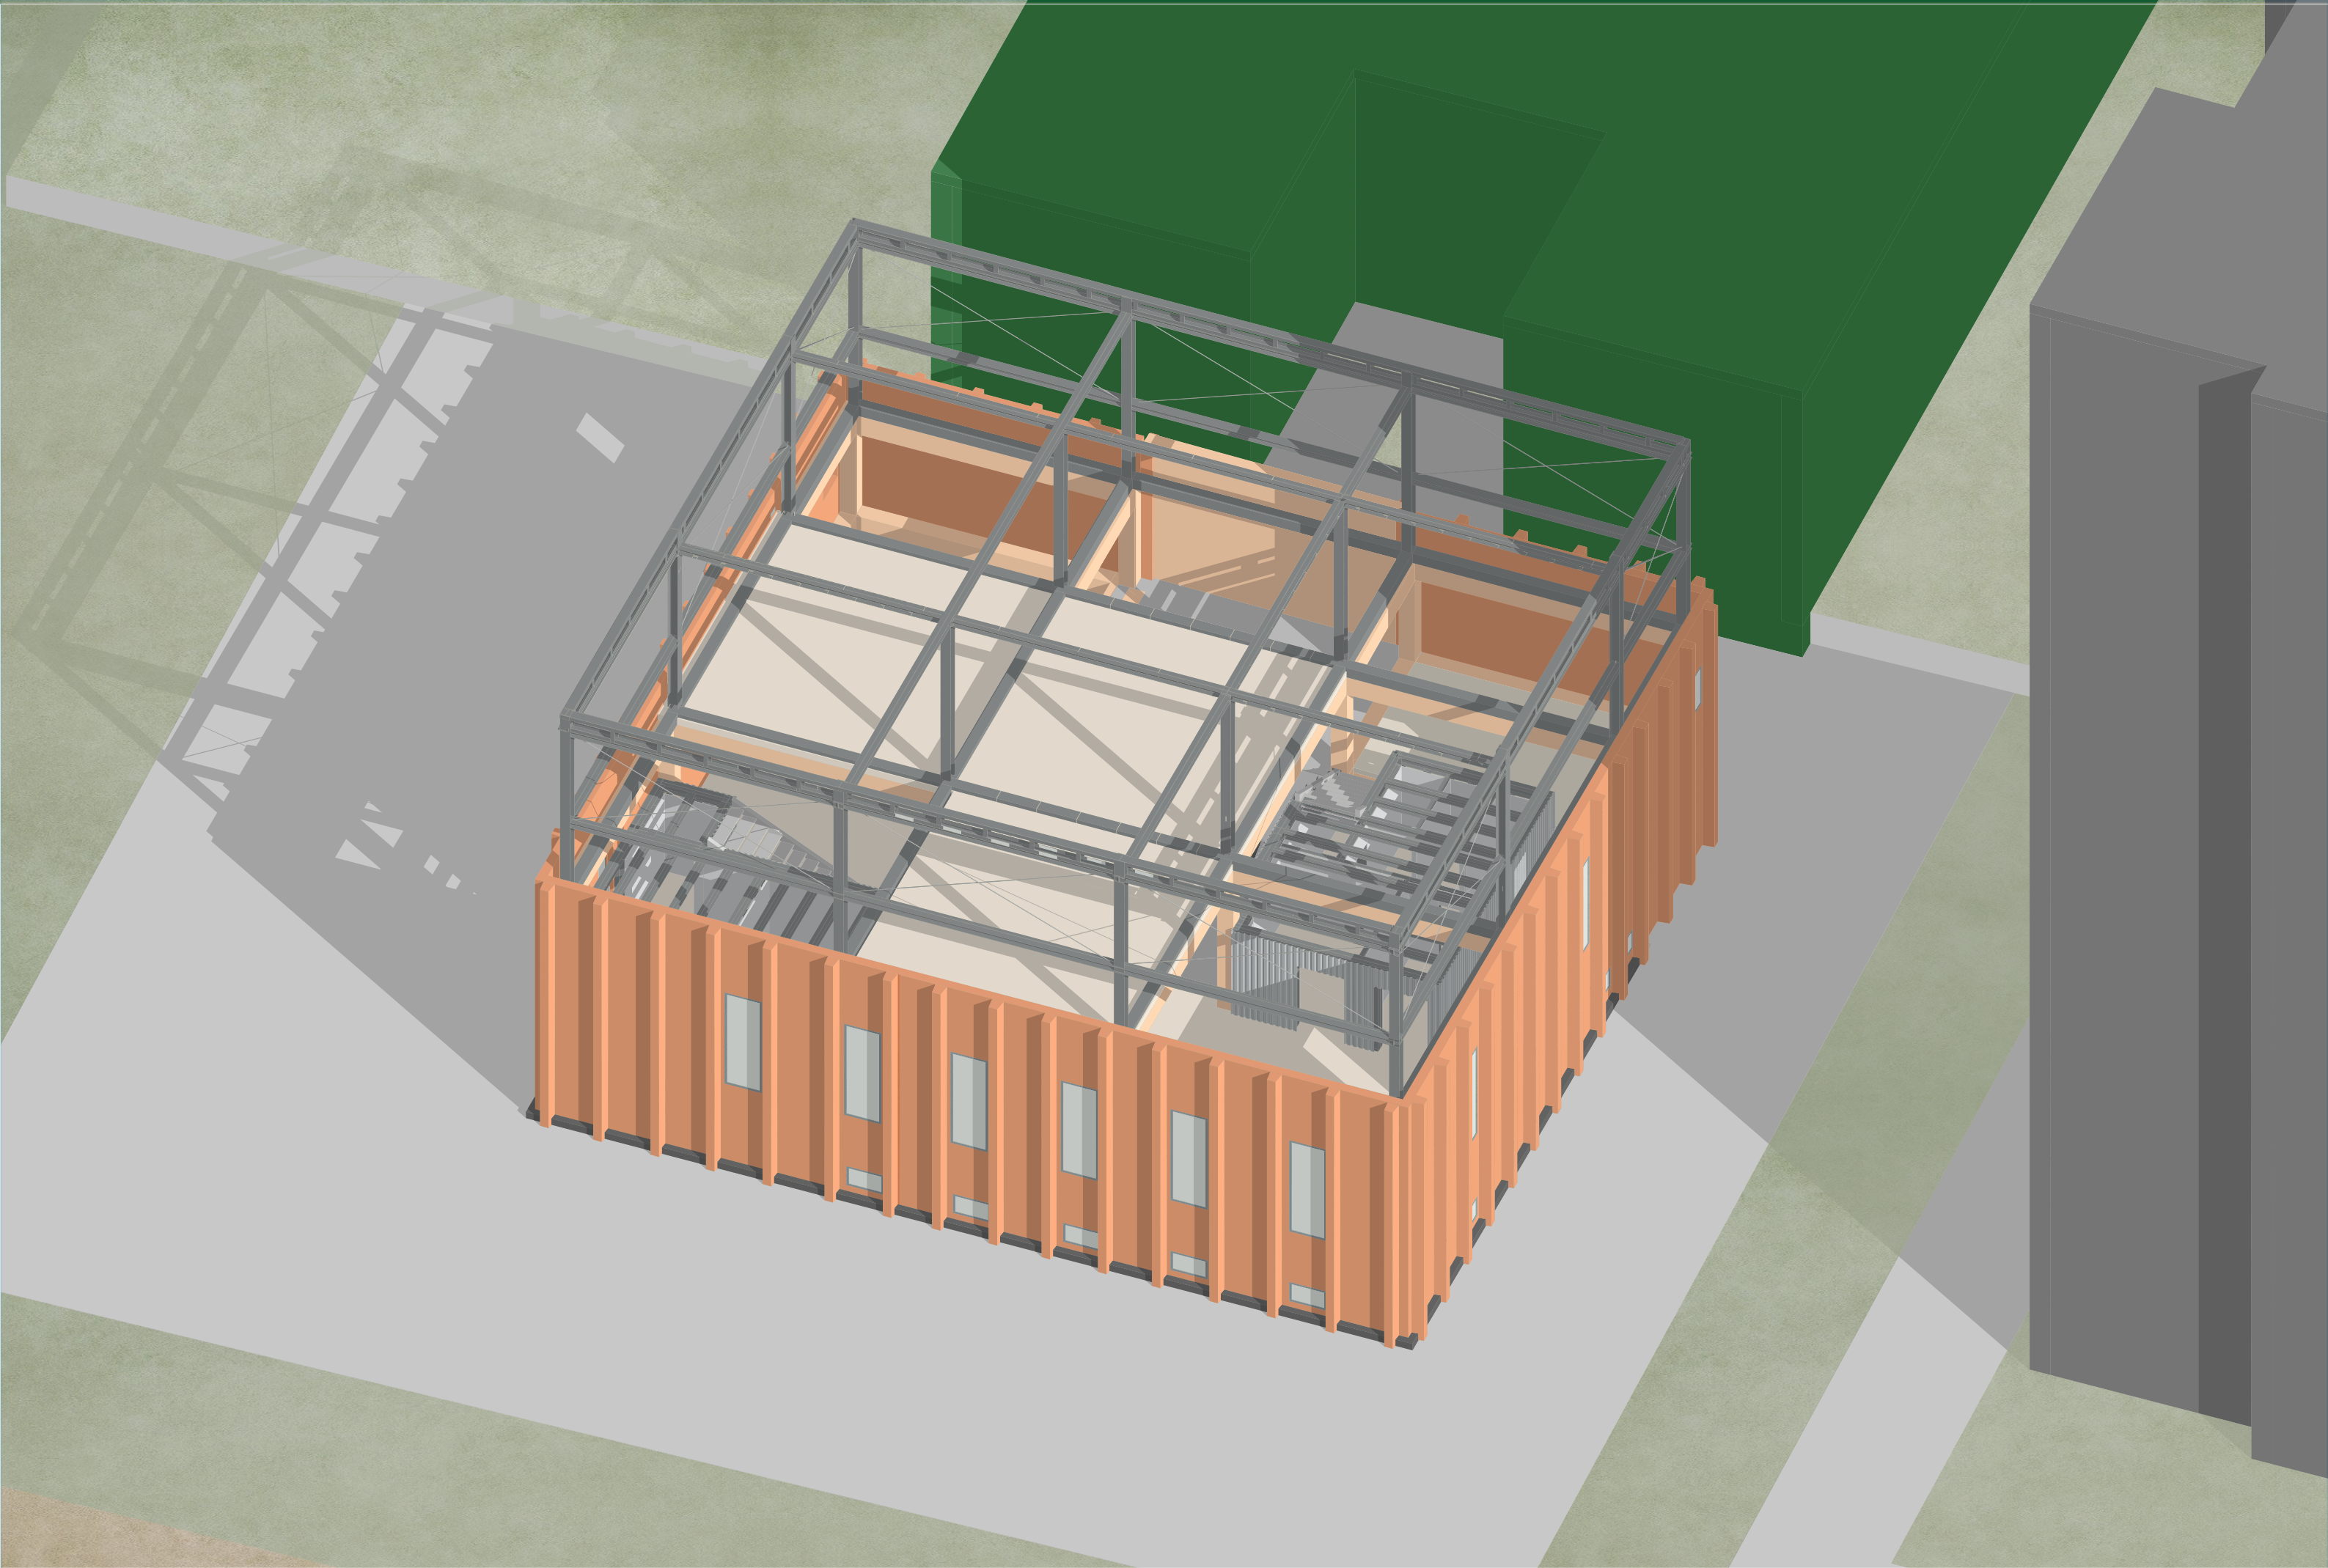


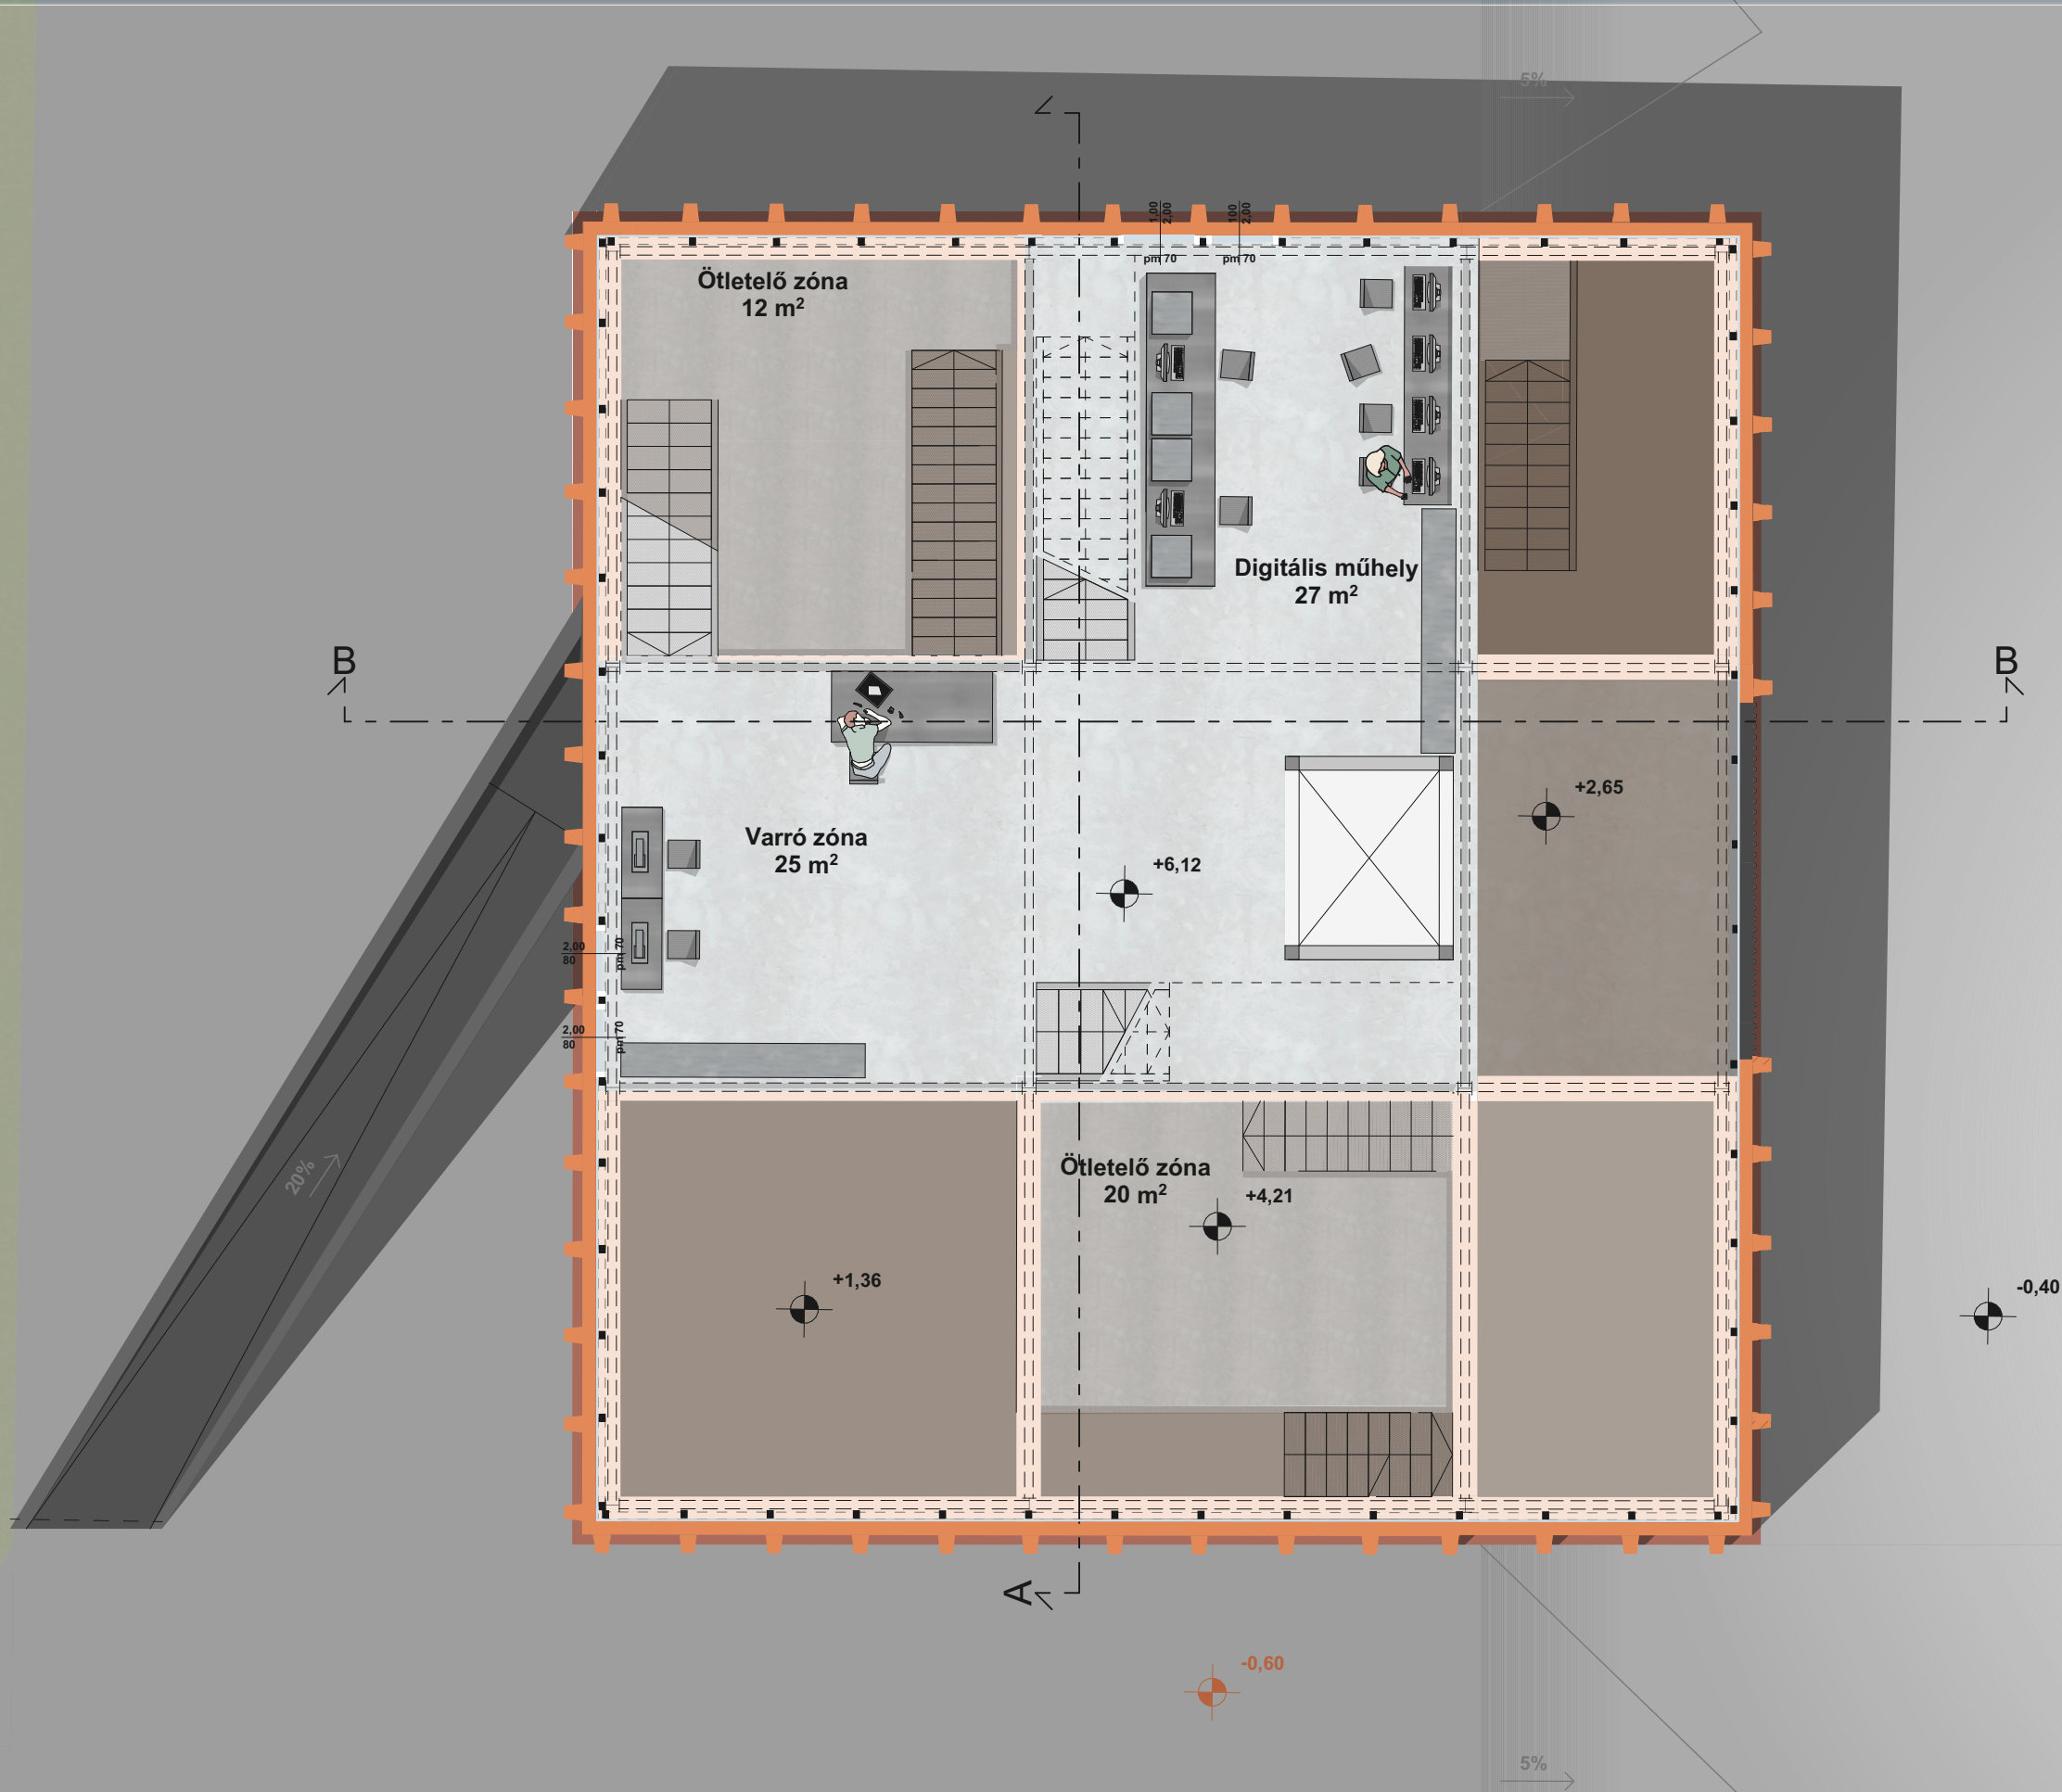

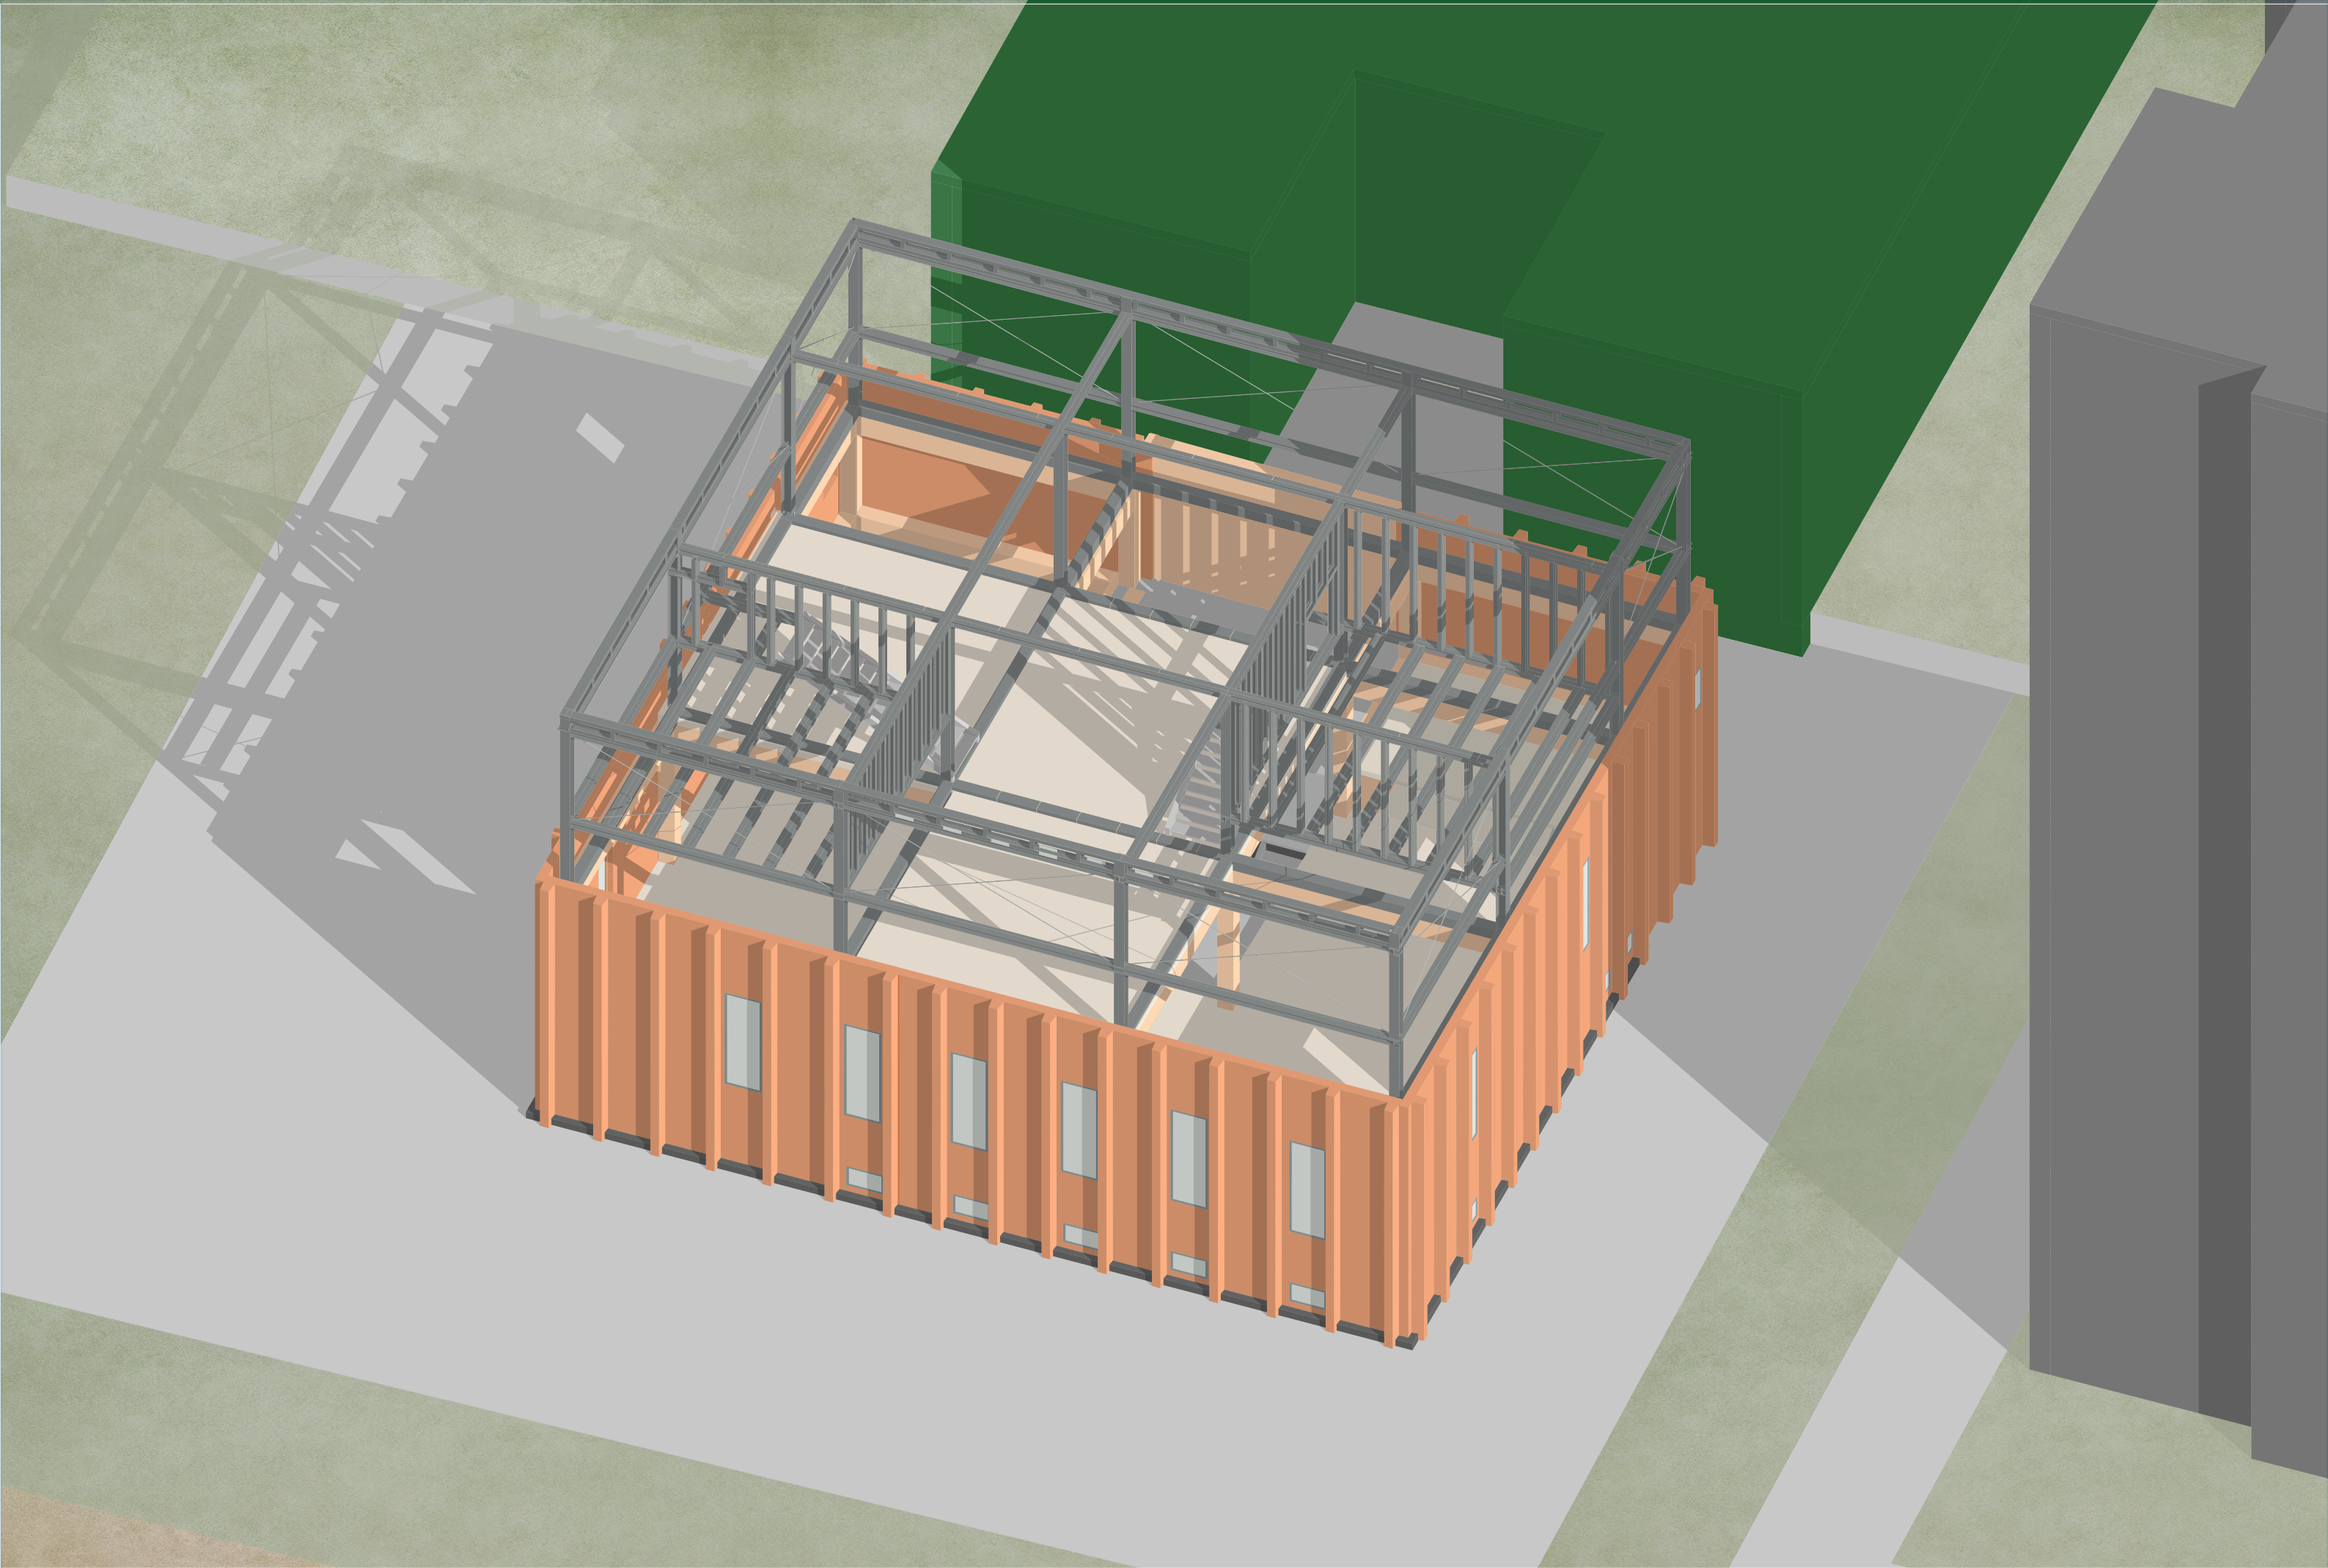

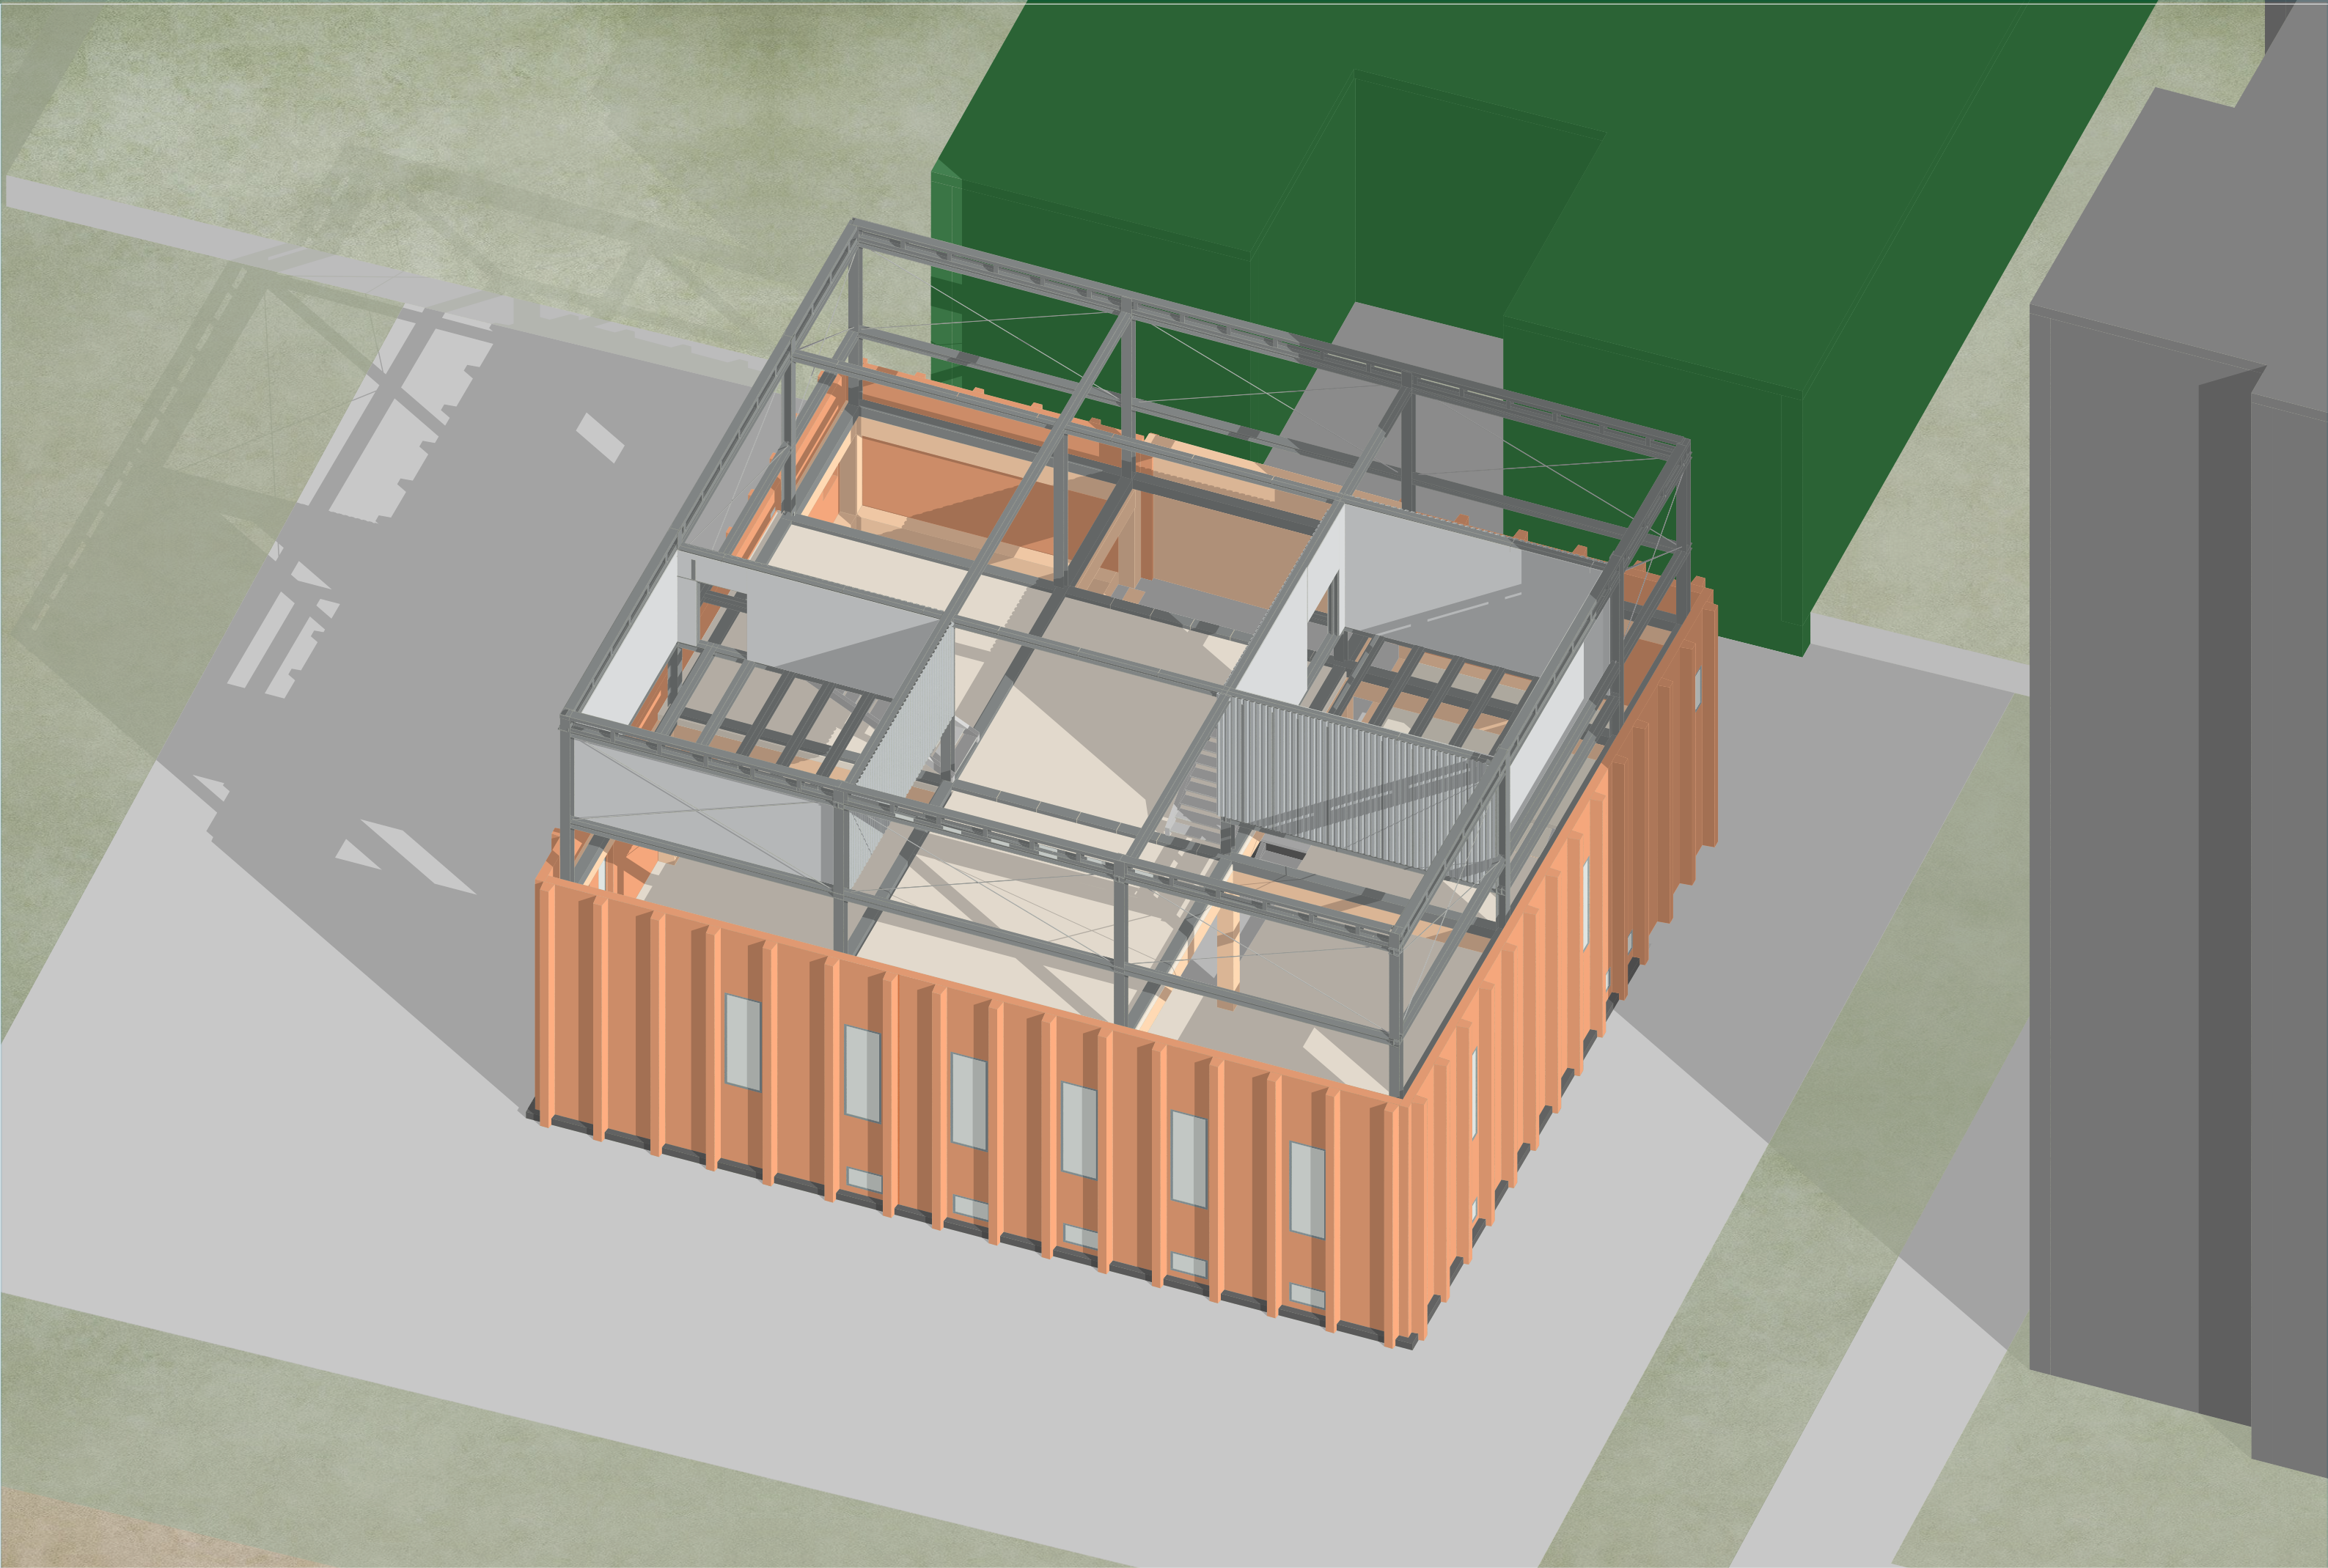


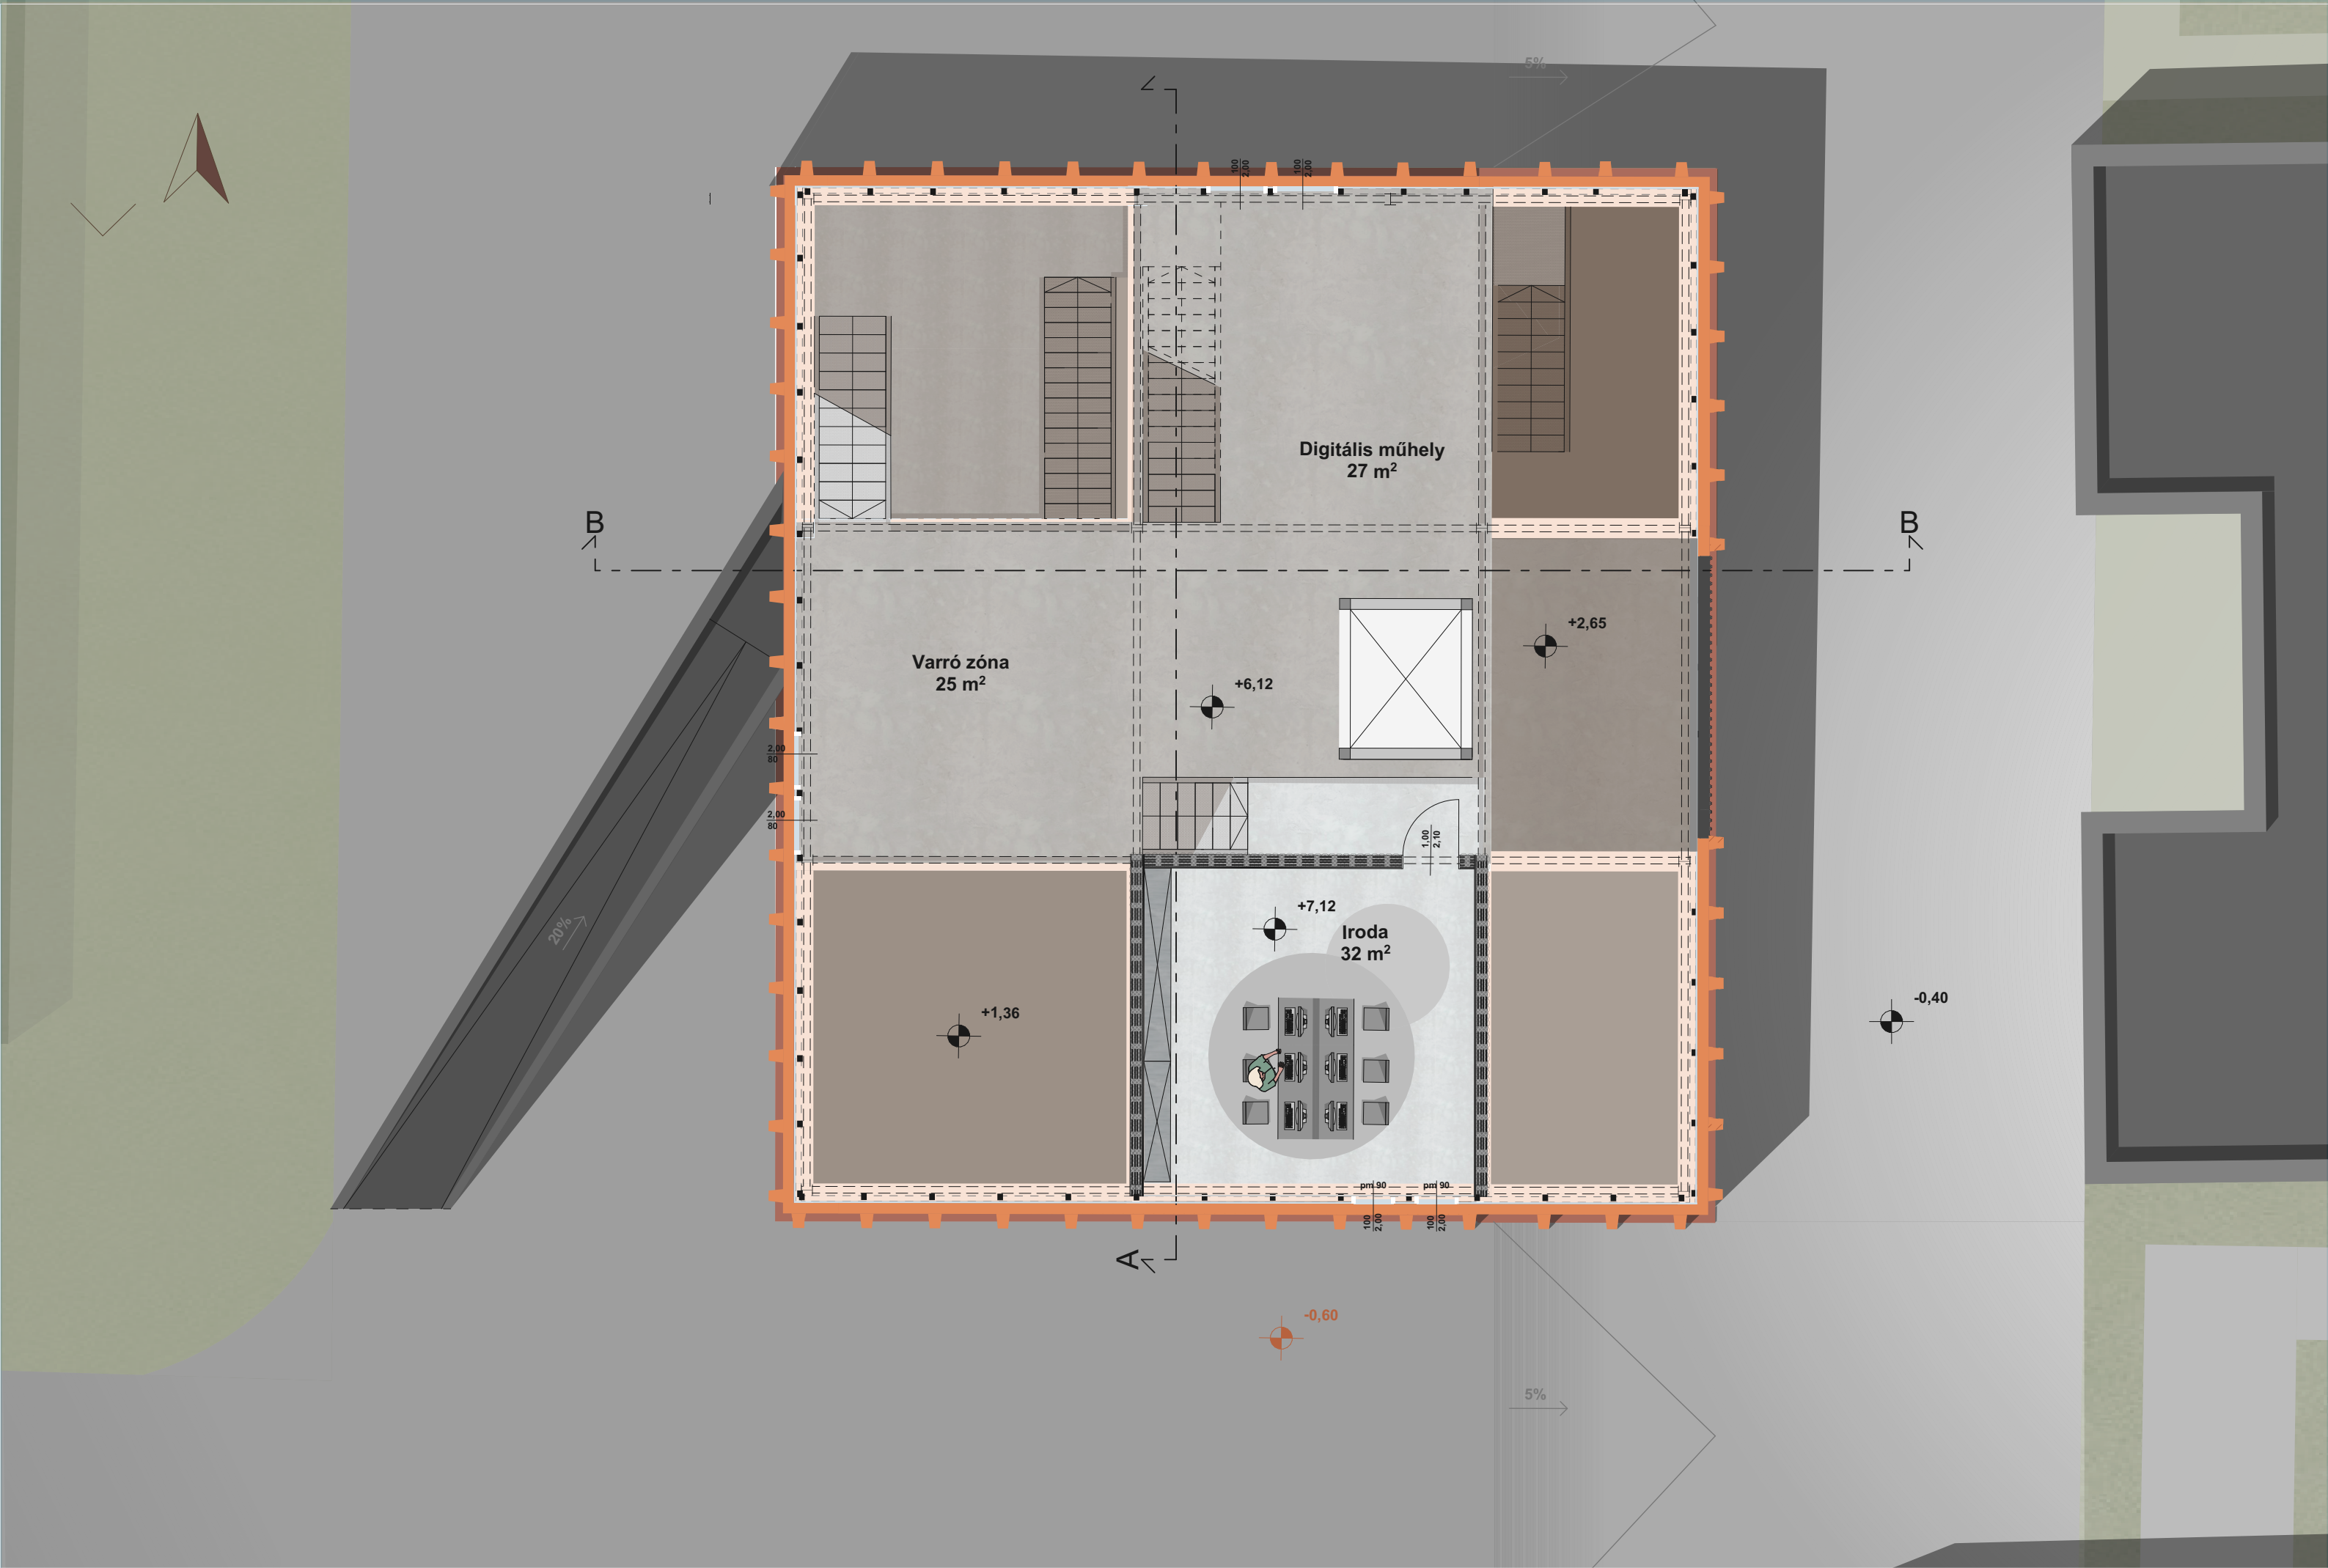




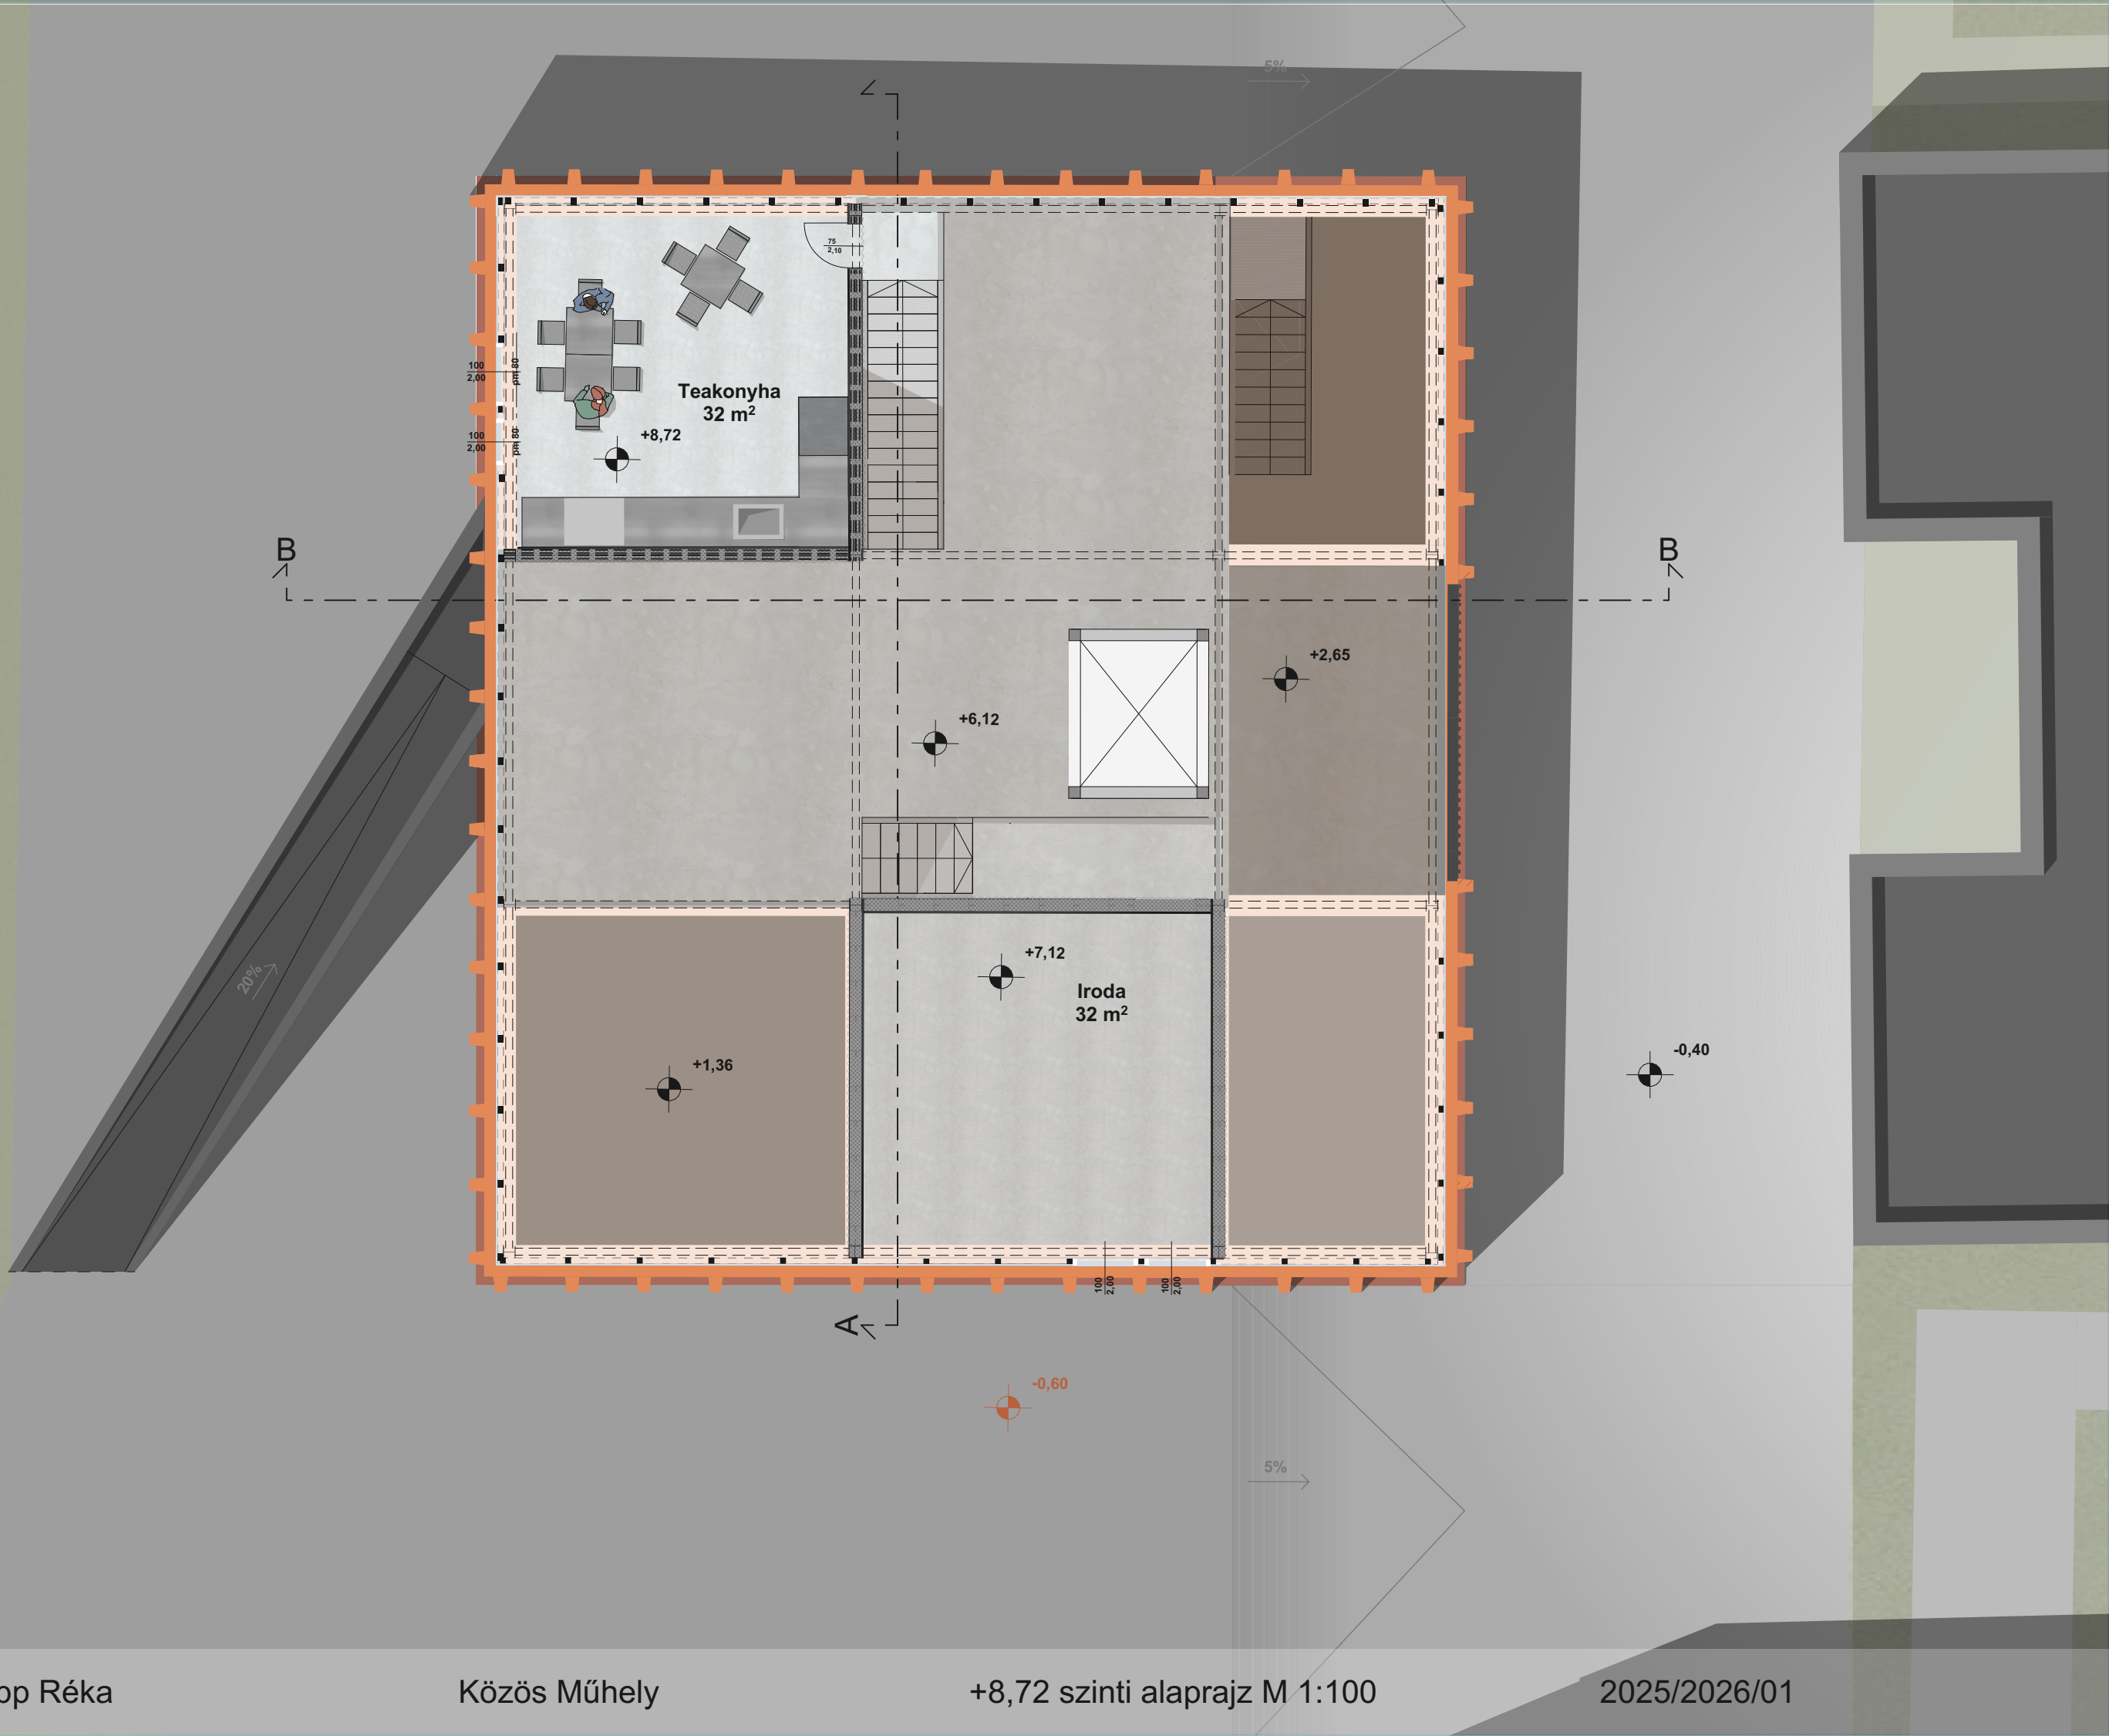






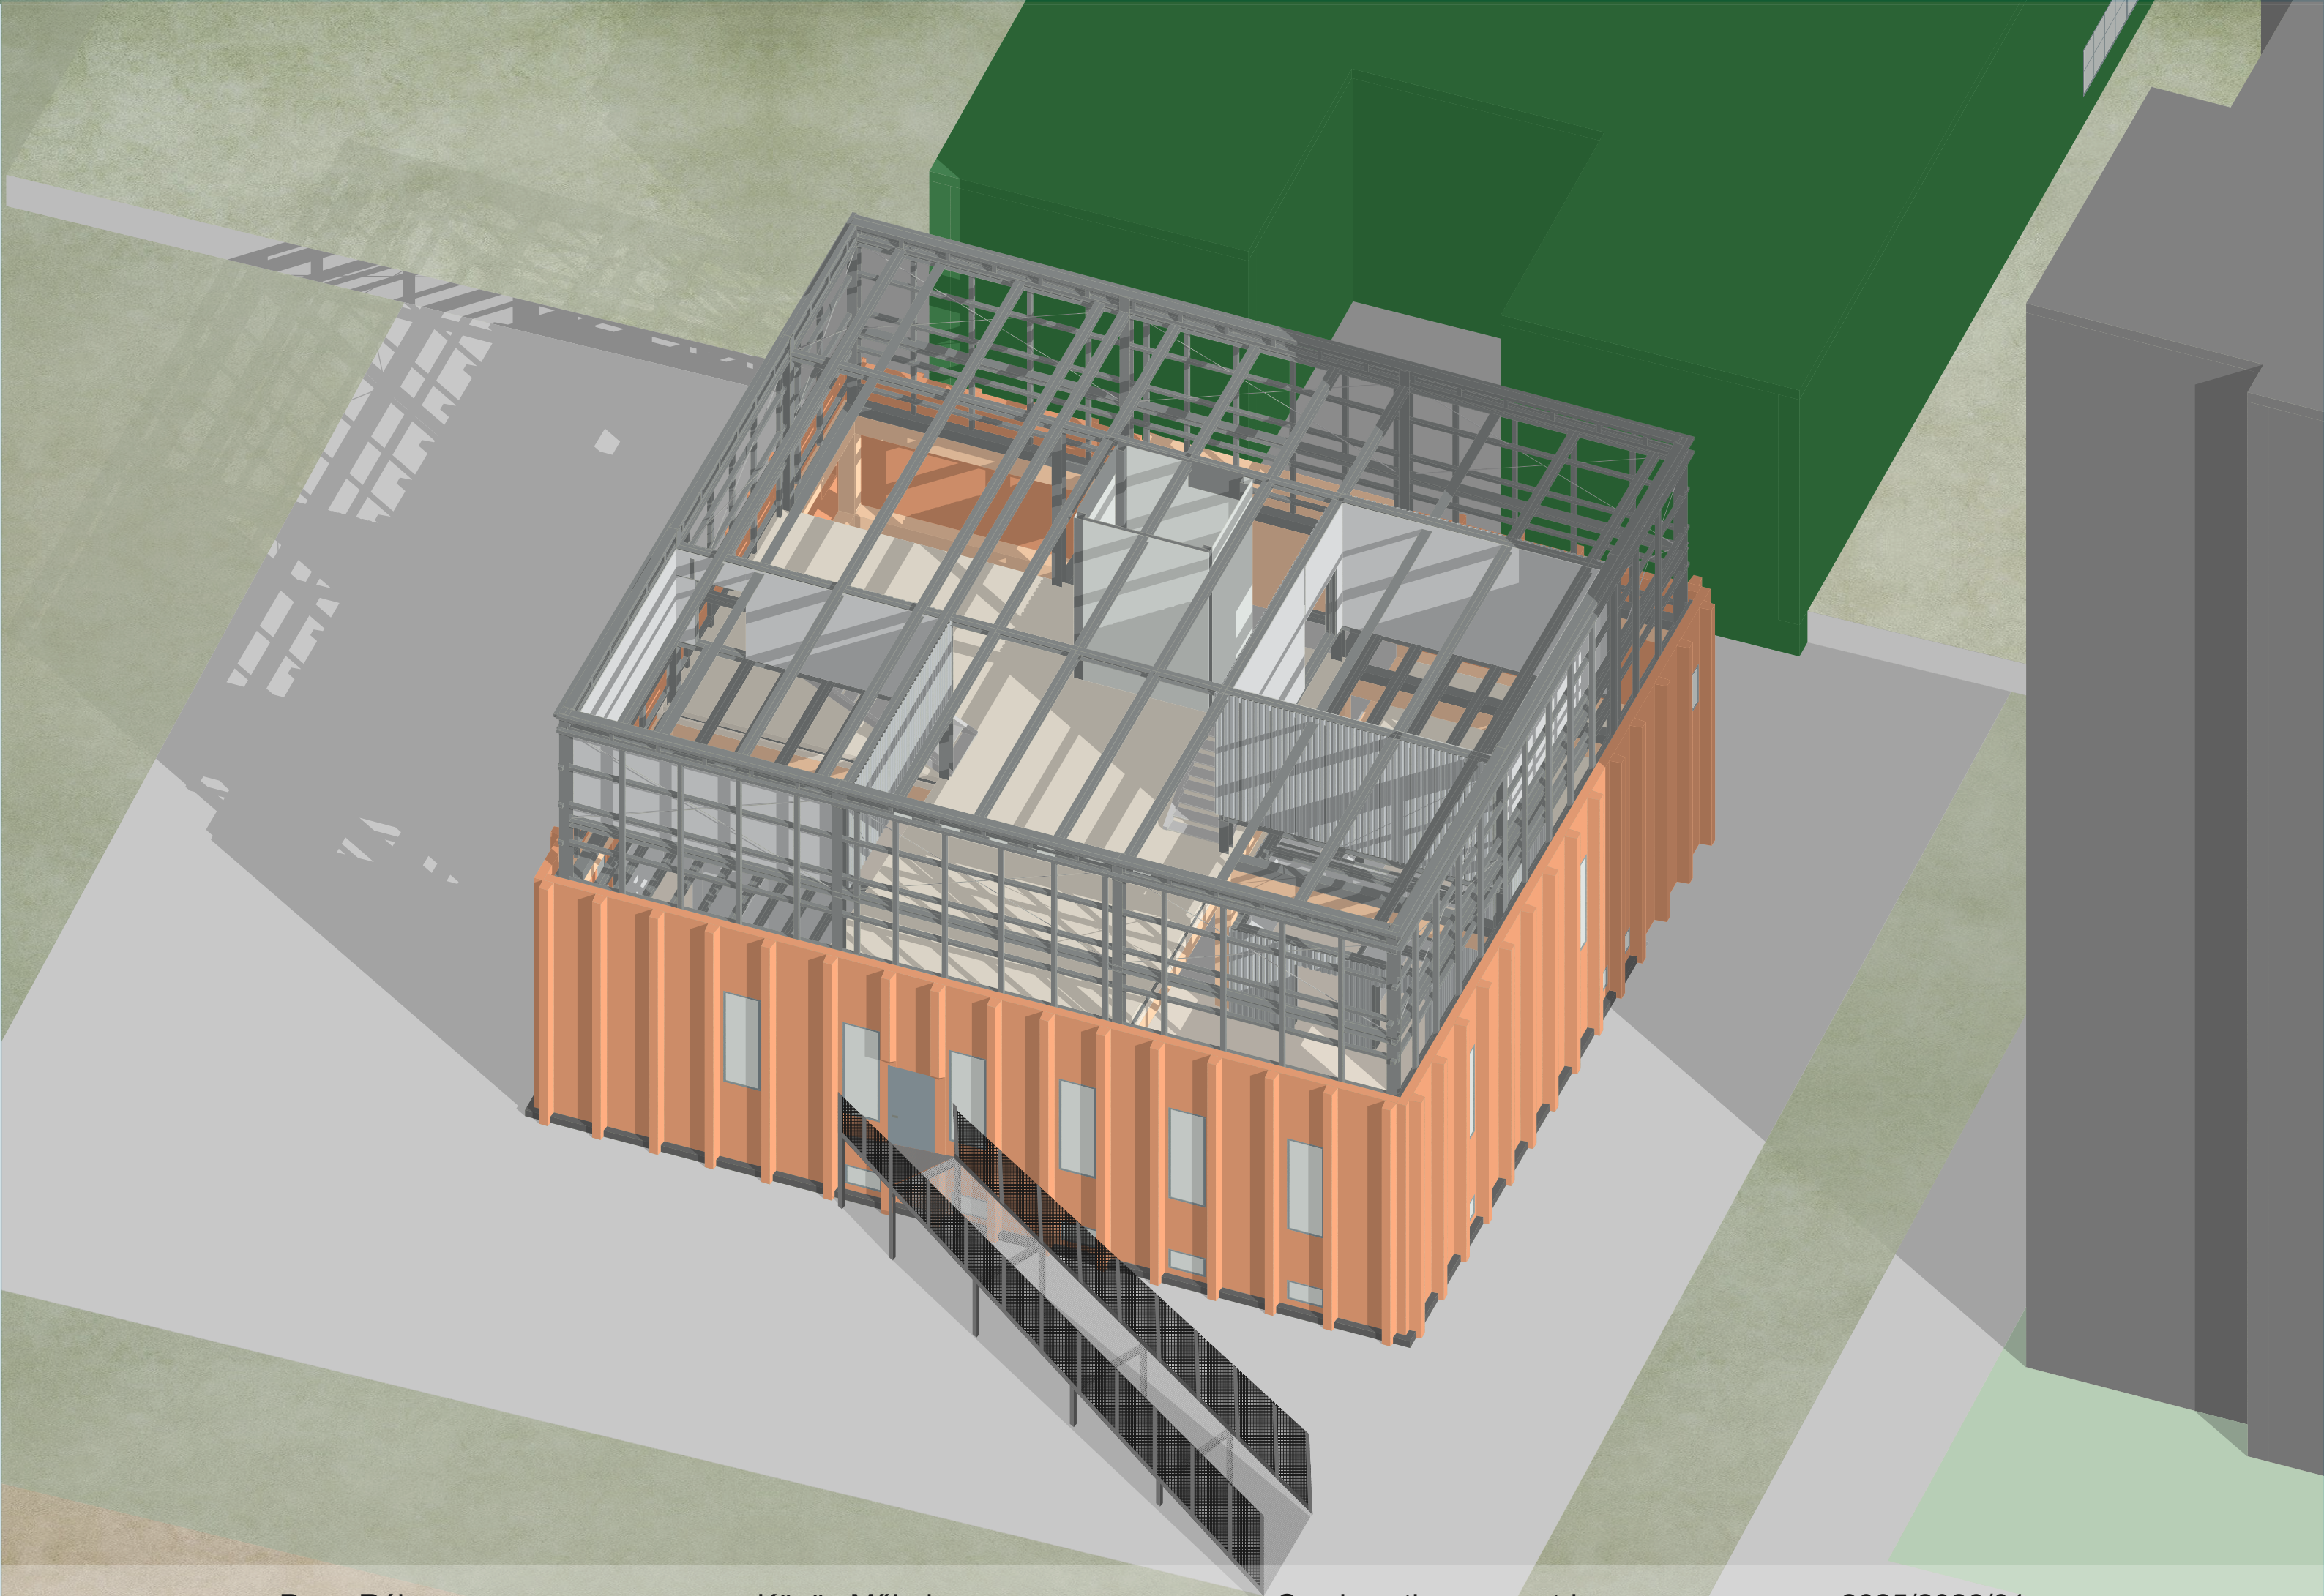

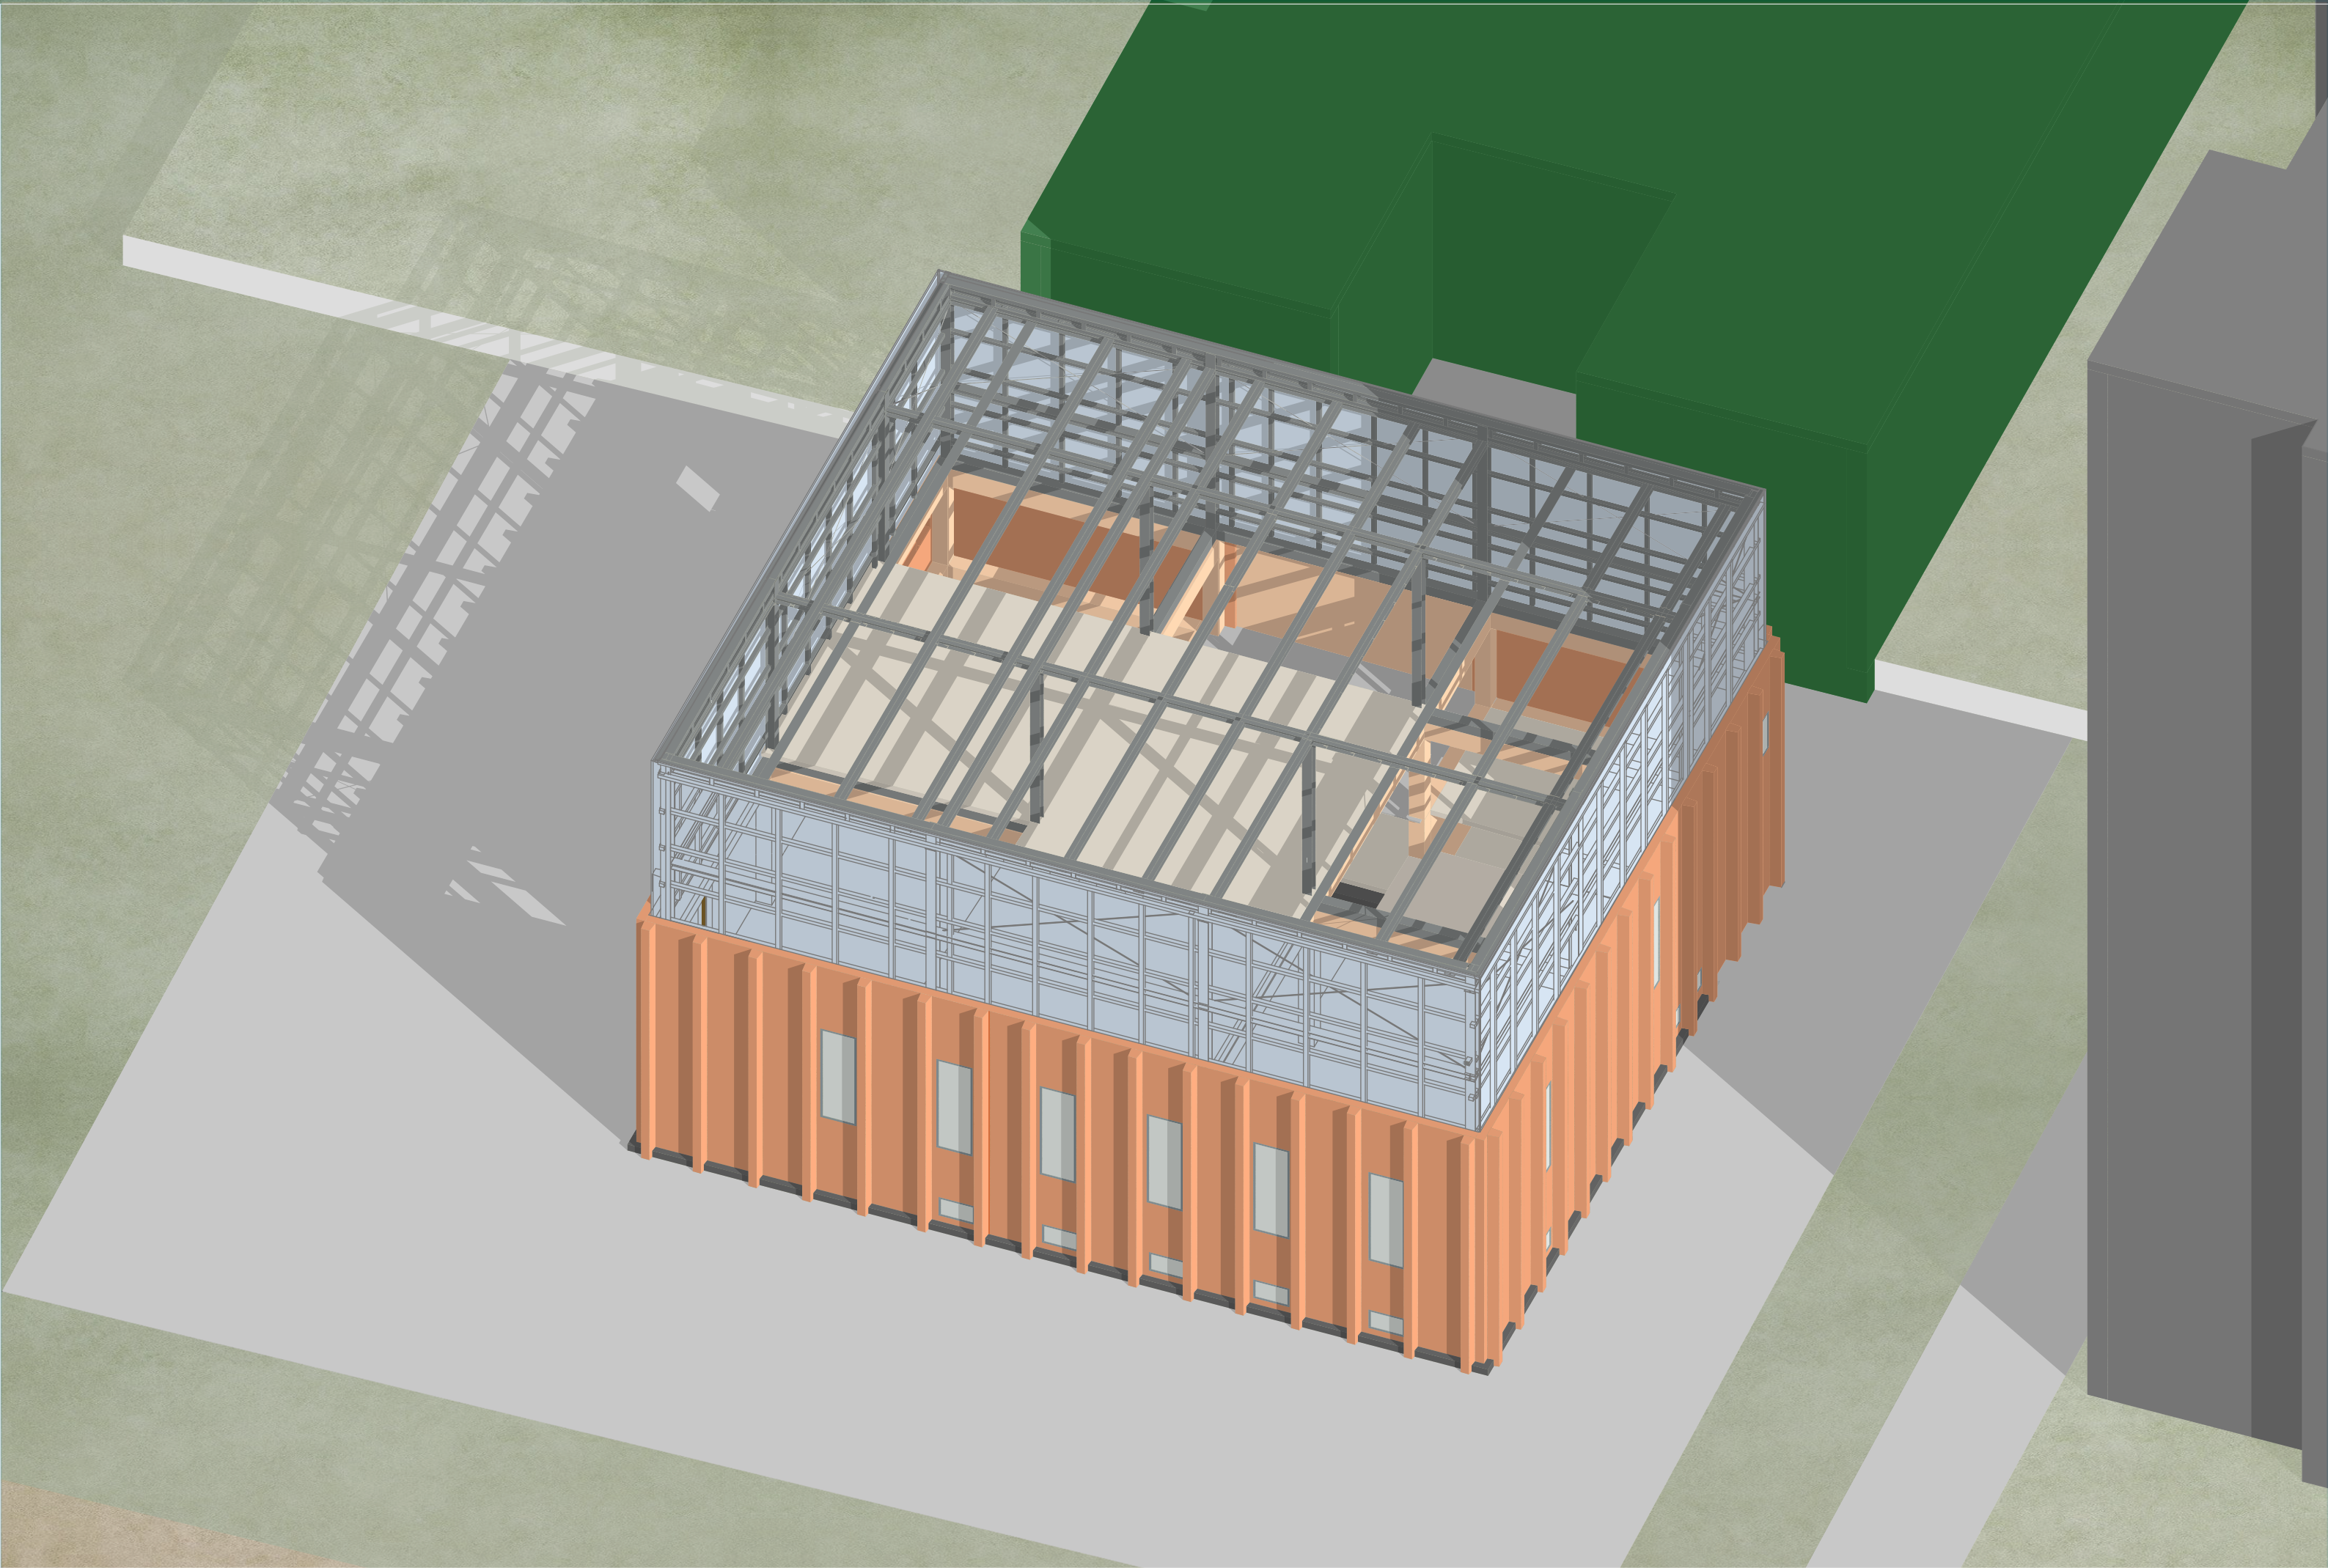

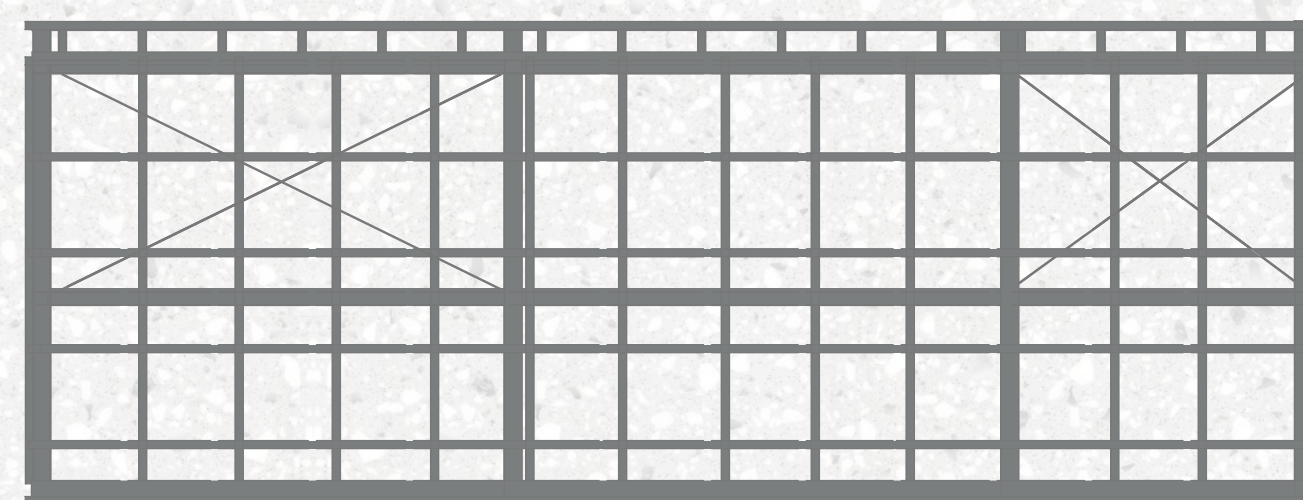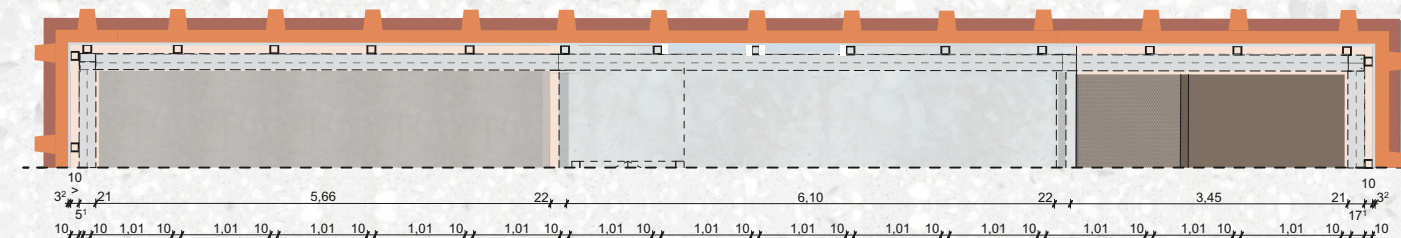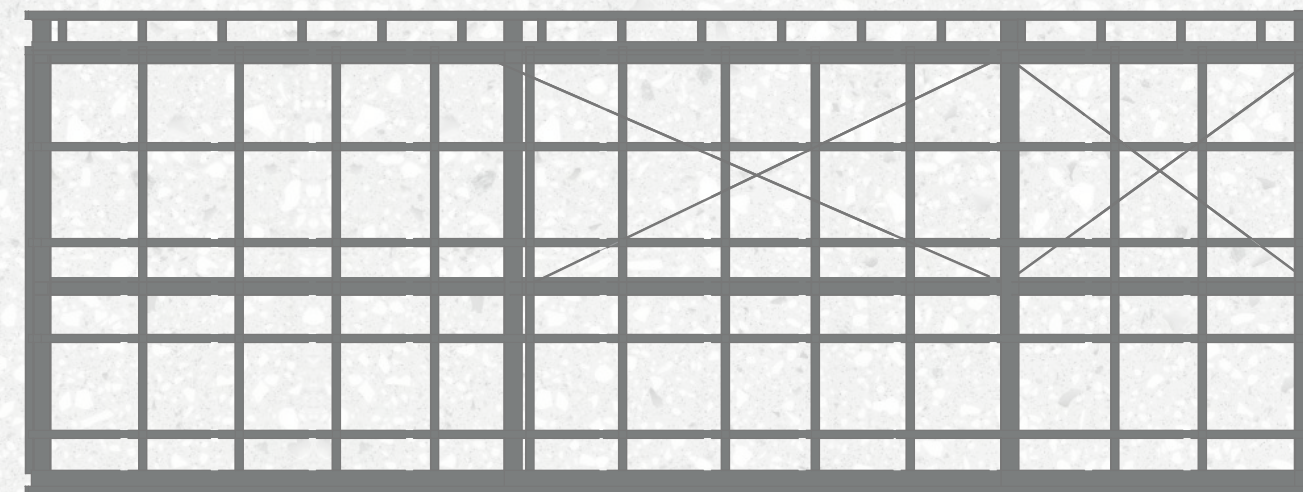

F10 - Acél attika

1 rtg.	PVC vízszigetelés
10 cm	EPS 80 Hőszigetelés
	Acél attika váz, közötté hőszigeteléssel
	Acél tartószerkezet
32 mm	Polikarbonát homlokzat

F11 - Polikarbonát burkolatú acél homlokzat, belső burkolattal

1rt.	acéllemez borítással
	HEA 220 acél vázszerkezet, merevítésekkel
10 cm	Zártszelvény
32 mm	Polikarbonát homlokzat, EPDM tömítésekkel, és UV védett külső réteggel

F12 - Polikarbonát burkolatú acél homlokzat

	HEA 220 acél vázszerkezet, merevítésekkel
10 cm	Zártszelvény
32 mm	Polikarbonát homlokzat, EPDM tömítésekkel, és UV védett külső réteggel

P1 - Talajon fekvő monolit vasbeton padló – PVC burkolattal (hőszigetelt)

2-3 mm	PVC burkolat PVC burkolat, ragasztással rögzítve, hegesztéssel illesztve
5 cm	Aljzatkiegynlítő beton
0,2 mm	PE fólia 20 cm-es átlapolásokkal
15 cm	EPS 100 hőszigetelés
2 rtg	4mm vastag bitumenes lemez teljes felületén lángolvasztva
15 cm	Monolit vasbeton lemez
15 cm	Kavicságy tömörítve

P2 - Talajon fekvő monolit vasbeton – hőszigetelés nélkül

2-3 mm	PVC burkolat PVC burkolat, ragasztással rögzítve, hegesztéssel illesztve
5 cm	Aljzatkiegynlítő beton
0,2 mm	PE fólia 20 cm-es átlapolásokkal
2 rtg	4mm vastag bitumenes lemez teljes felületén lángolvasztva
15 cm	Monolit vasbeton lemez
15 cm	Kavicságy tömörítve

P3 - Közbenső vasbeton födém

2-3 mm	PVC burkolat PVC burkolat, ragasztással rögzítve, hegesztéssel illesztve
5 cm	Aljzatkiegynlítő beton
0,2 mm	PE fólia 20 cm-es átlapolásokkal
4 cm	EPS 100 hőszigetelés
35cm	Statikailag megerősített monolit vasbeton födém

P4 - Acél közbenső födém – PVC burkolattal

2 mm	PVC burkolat
5 cm	Aljzat kiegynlítő beton
1 rtg	PE elválasztó réteg
1 rtg	Trapézlemez, csavarozással rögzítve
	HEA 200 acél gerendák

P5 - Acél szerkezet OSB + hőszigetelés + álmennyezet

22 mm	OSB lap acélhoz rögzítve
	HEA 240 acél váz, IPE 160 közbenső gerenággal
	Közötte ásványgyapot szigetelés
1 rtg.	Párazáró fólia
1 rtg.	Álmennyezet váz
12,5 mm	Gipszkarton álmennyezet

P6 - Közbenső acél födém – beton kiöntés nélkül

2 mm	PVC burkolat
25 mm	OSB lap
1 rtg.	Trapézlemez
	Acélgerendák

P7 - Könnyűszerkezetes acél lapostető, nem járható

1 rtg.	PVC vízszigetelés
vált.	2 cm-ről indított lejtést adó hőszigetelés
20 cm	Hőszigetelés
1rtg.	Trapézlemez
20 cm	Hőszigetelés
	HEA 220 tartószerkezet, közbenső statikailag méretezett acélgerendákkal





Papp Réka

Közös Műhely

Déli homlokzat

2025/2026/01









KÖSZÖNÖM A FIGYELMET!

