


DIPLOMATERV **A TÉR KIBONTÁSA**

VISZONYUNK A **TÁRGYI KULTÚRÁHOZ**

Tárgyaink sokfélesége a digitalizálódott világban egyre inkább összpontosulnak önálló, több funkcióra képes objektumokban. A használati redukció azzal a céllal születik, hogy kényelmesebbé, gyorsabbá tegye az életünket. A könnyebb elérhetőség lehetővé teszi a mindennapi tevékenységeink és problémáink gyors kivitelezését és kezelését, így kevesebb időbefektetéssel, nagyobb hatást tudunk gyakorolni a környezetünk folyamataira.

Az idő múlásával és a mindennapi élet változásaival a régi idők tárgyai azonban nem tűnnek el, hanem megmaradnak fizikai valójukban és sorsukat várva porosodnak pincéinkben. Az egyre több-és több keletkezett tárgy felhalmozódik, majd generációkat túlélve történelemmé válnak.

Az idők során a technikafejlődés alapvetően befolyásolta mindennapi tárgyainkat. Vizsgálatával felfedezhetjük a régi korok eszközeit, melyek így betekintést engednek az előző századok hétköznapi életének mindennapjaiba. Olyan tárgyi fragmentumok, melyek a történelmet, az építészettel hasonlatosan kézzel foghatóvá teszik.

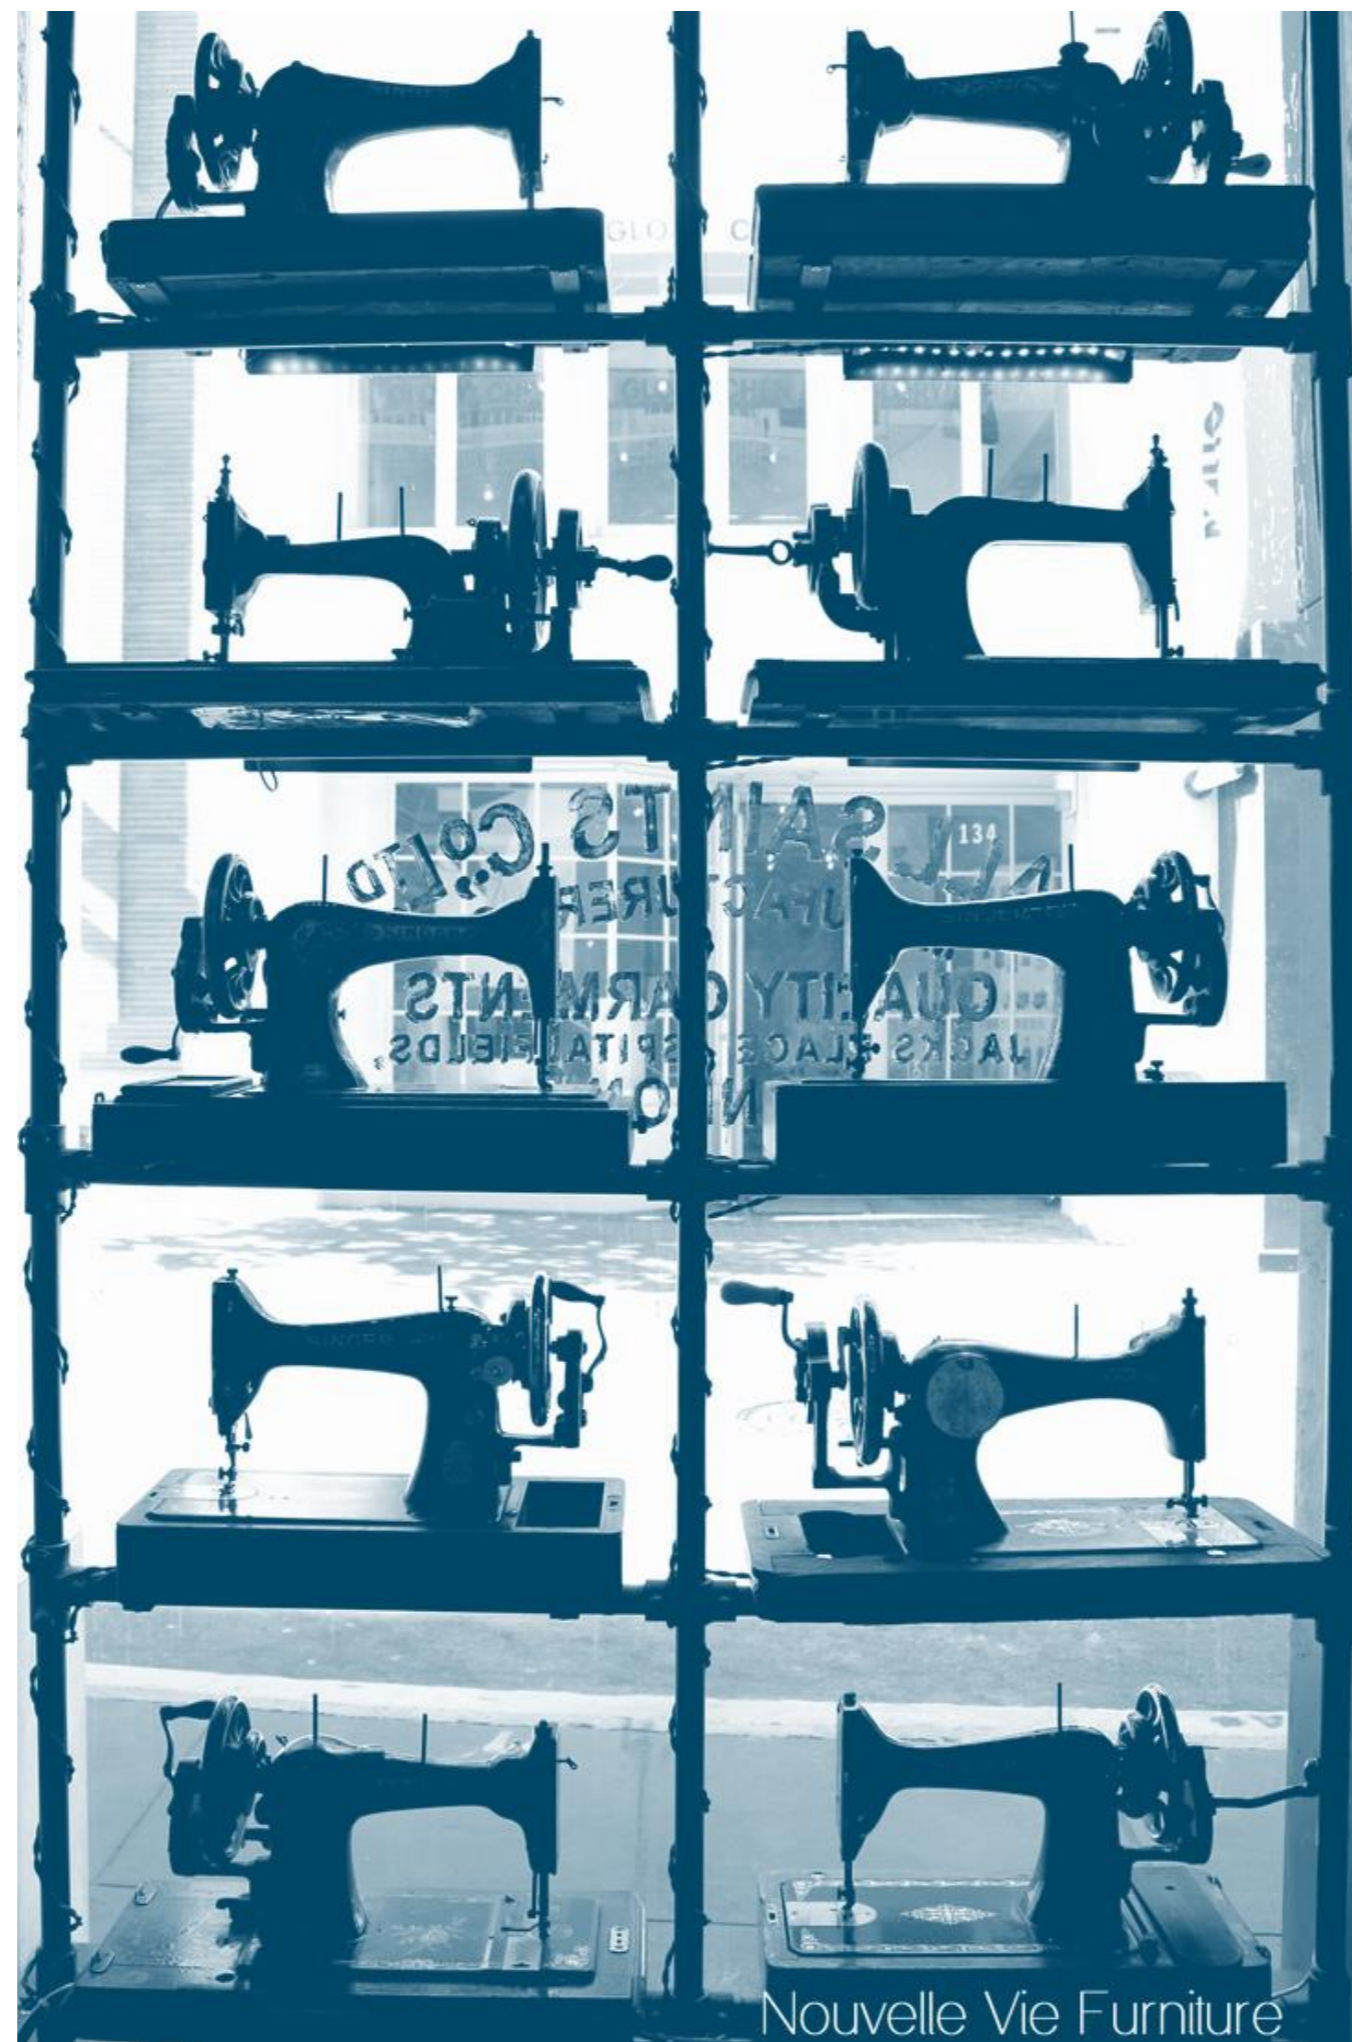

VISZONYUNK A **TÁRGYI KÚLTÚRÁHOZ**

A kulturális emlékezetünk addig tart, amíg az a jelenben is a mindennapi életünk része, majd ha már nem: történelemmé válik.

Jan Assmann

A régi korok tárgyai monofunkciós használatuk mellett, gyakran egymásra is szorultak. Különböző tárgyakhoz, különböző tárgyak dukáltak, melyeknek így szubkultúra képző szerepük is lett. Ezen objektumokhoz rítusok, szokások tartoztak, melyek lassan kiürülnek és felcserélődnek mindennapjainkban.

Az idő múlásával ezek a szubkultúrák nem tűntek el, legtöbbjük gyűjtői minőségben folytatják működésüket. A kultúrkörök köré szerveződő régiség vásárok, azok az események, melyek lehetőséget biztosítanak ezen tevékenységek gyakorlására. A gyűjtők által keresett ritka tárgyak mellett, találhatunk olyan eszközöket, melyek mai szemmel nézve kifejezetten hasznos, és meglehetősen olcsó alternatívát nyújtanak mindennapi életünkben.

A folyamatosan gyorsuló digitalizált világban, ahol a pillanatszerű élmények egyre jobban felerősödnek, elkezdett egy olyan kultúrkör létrejönni, mely a maga emberi természetességben, a pillanat uralásának ellensúlyozására, indirekt módon, a tapintható érték megőrzésével reagál. Ez nem lázadás, vagy valamiféle ellenkultúra a digitalizáció ellen, csupán az abból fakadó gyorsuló folyamatok lassítása, így kiegyenlítése.



Alexandra Palace régiségvásár


Nagyerdei Stadion parkoló



Debreceni Tesco parkoló

Debreceni Zsibvásár

Debrecen, Korábbi régiségvásárok

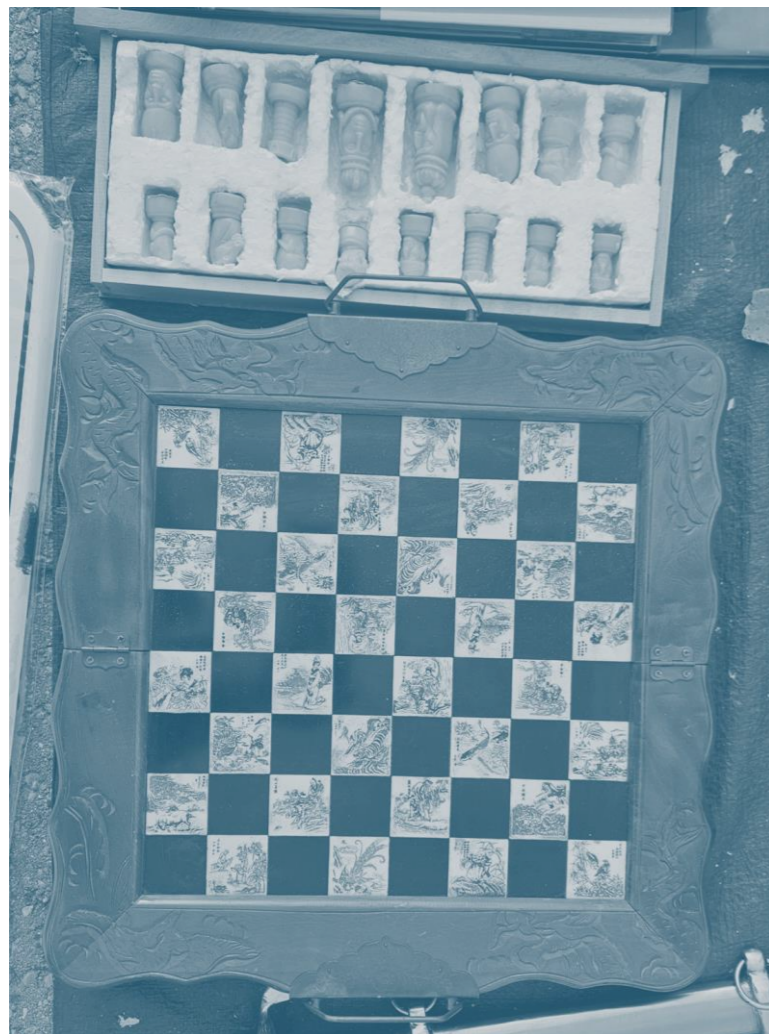


debreceni régiségvásár



debreceni régiségvásár

Az „óra”

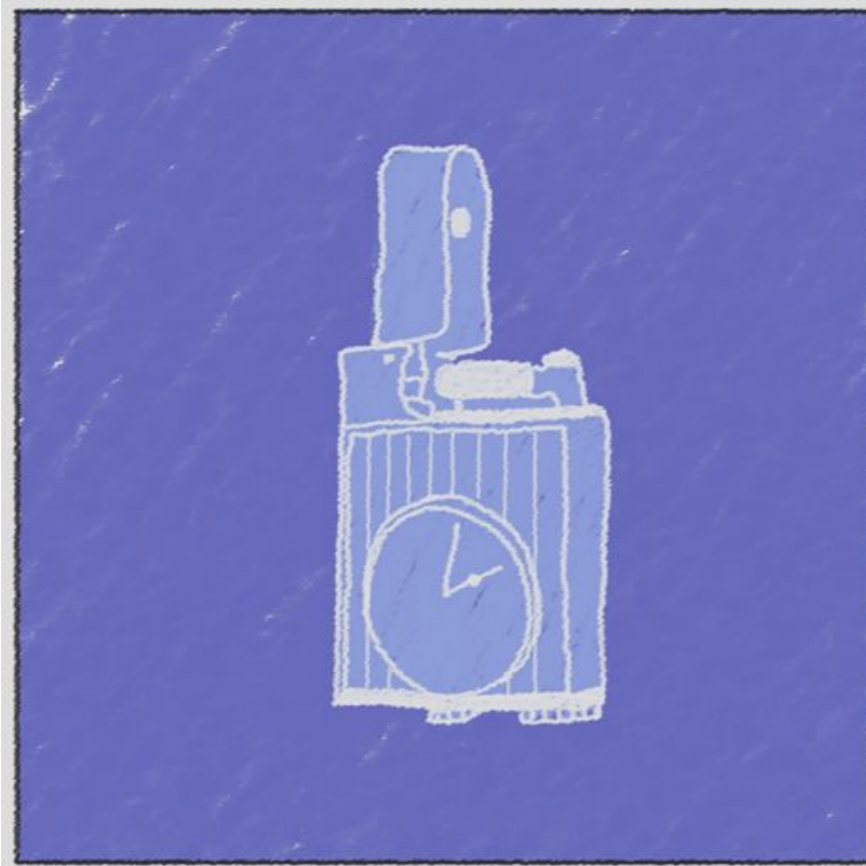

A „leányzó”



A „Zippo”



Legkedvesebb gyűjtőim rajzai

A legújabb szabadidős tevékenységem a gyűjtők iránti érdeklődés. Elsősorban a századfordulós, illetve a háború utáni darabok a kedvenceim, de gyakorlatilag bármely típus iránt nagy érdeklődéssel figyelek.

HELYSZÍN

Jelenlegi helyszín




MEGKÖZELÍTHETŐSÉG 

Jelenlegi helyszín




MEGKÖZELÍTHETŐSÉG 

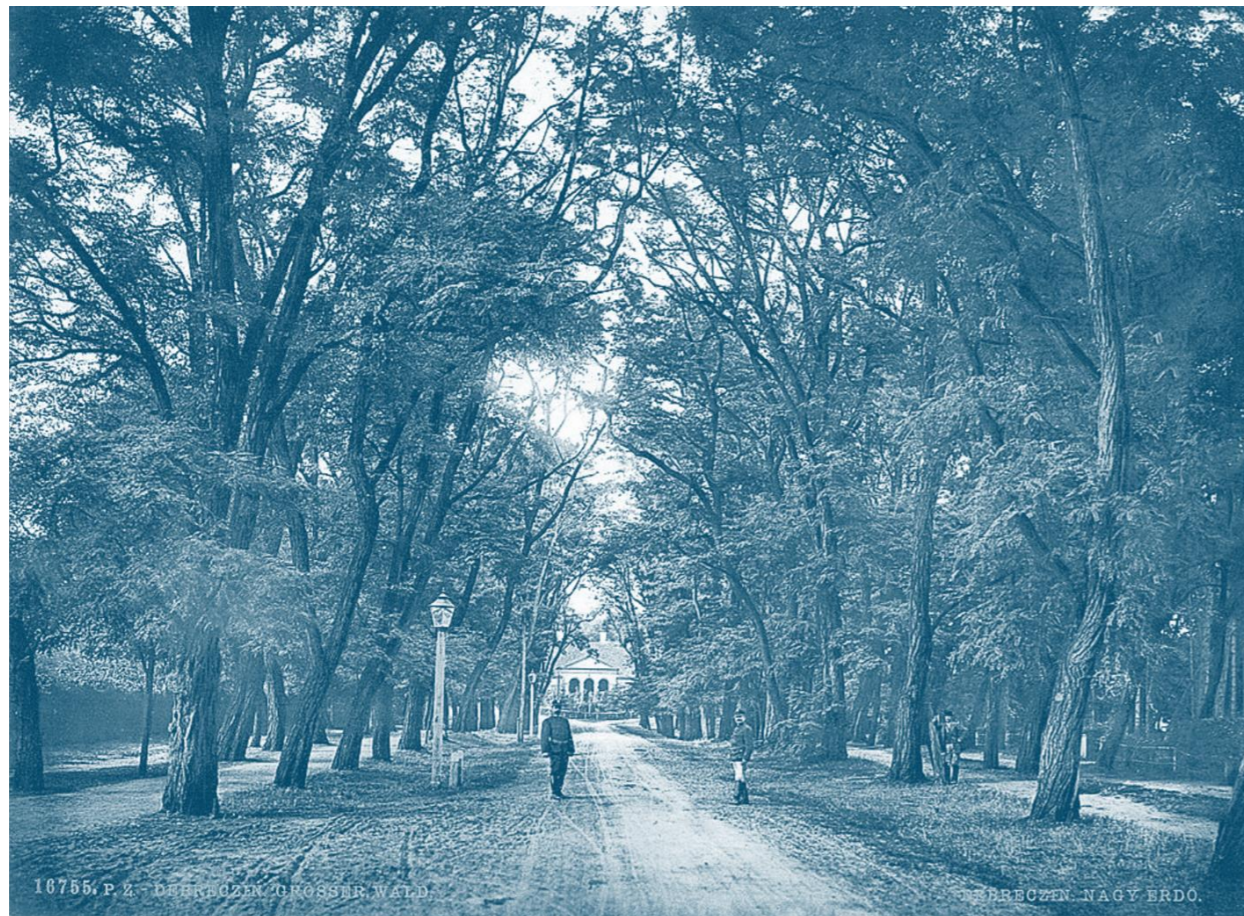

18755, P. 2. DEBRECEN, GROSSER WALD.


DEBRECEN, NAGY ERDO.

Medgyessy Sétány

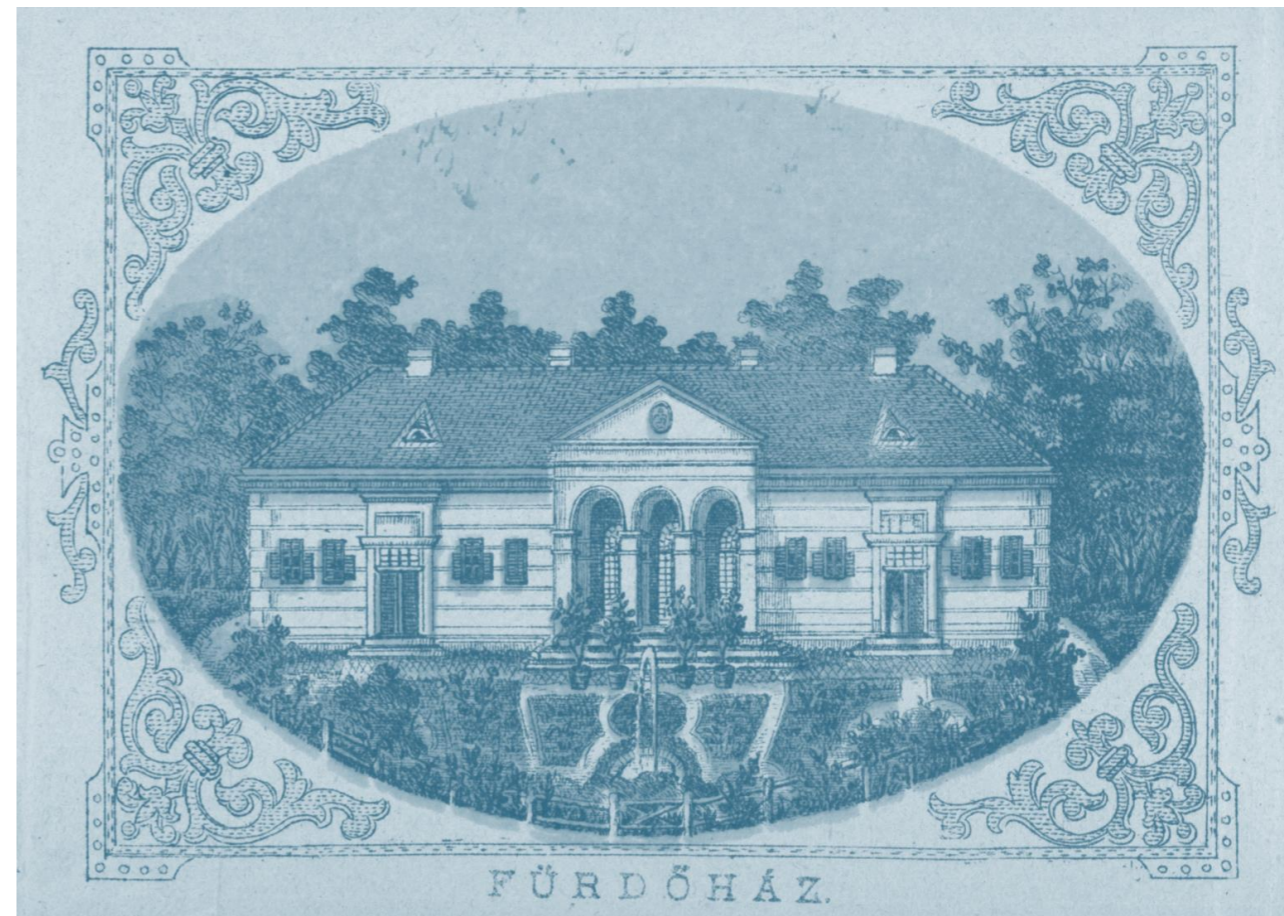


FÜRDŐHÁZ.

Régi Vigadó

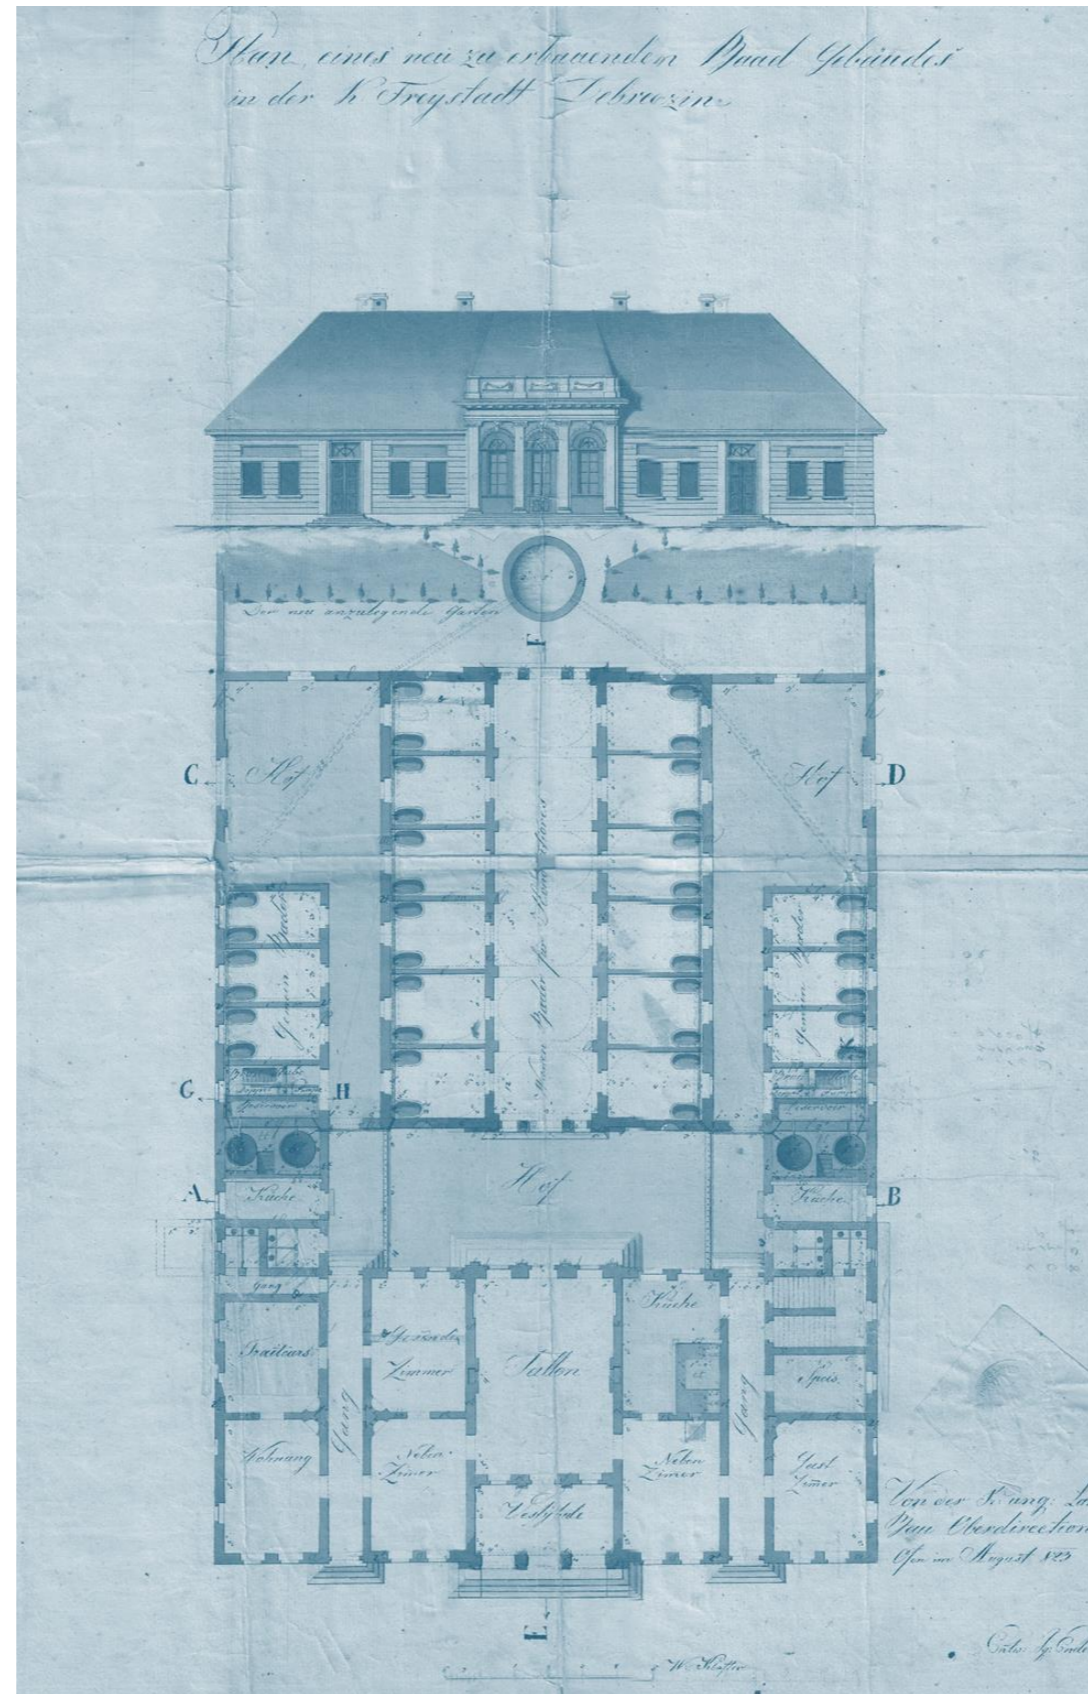

Régi Vigadó(lent), és Kádas Fürdő(fent)

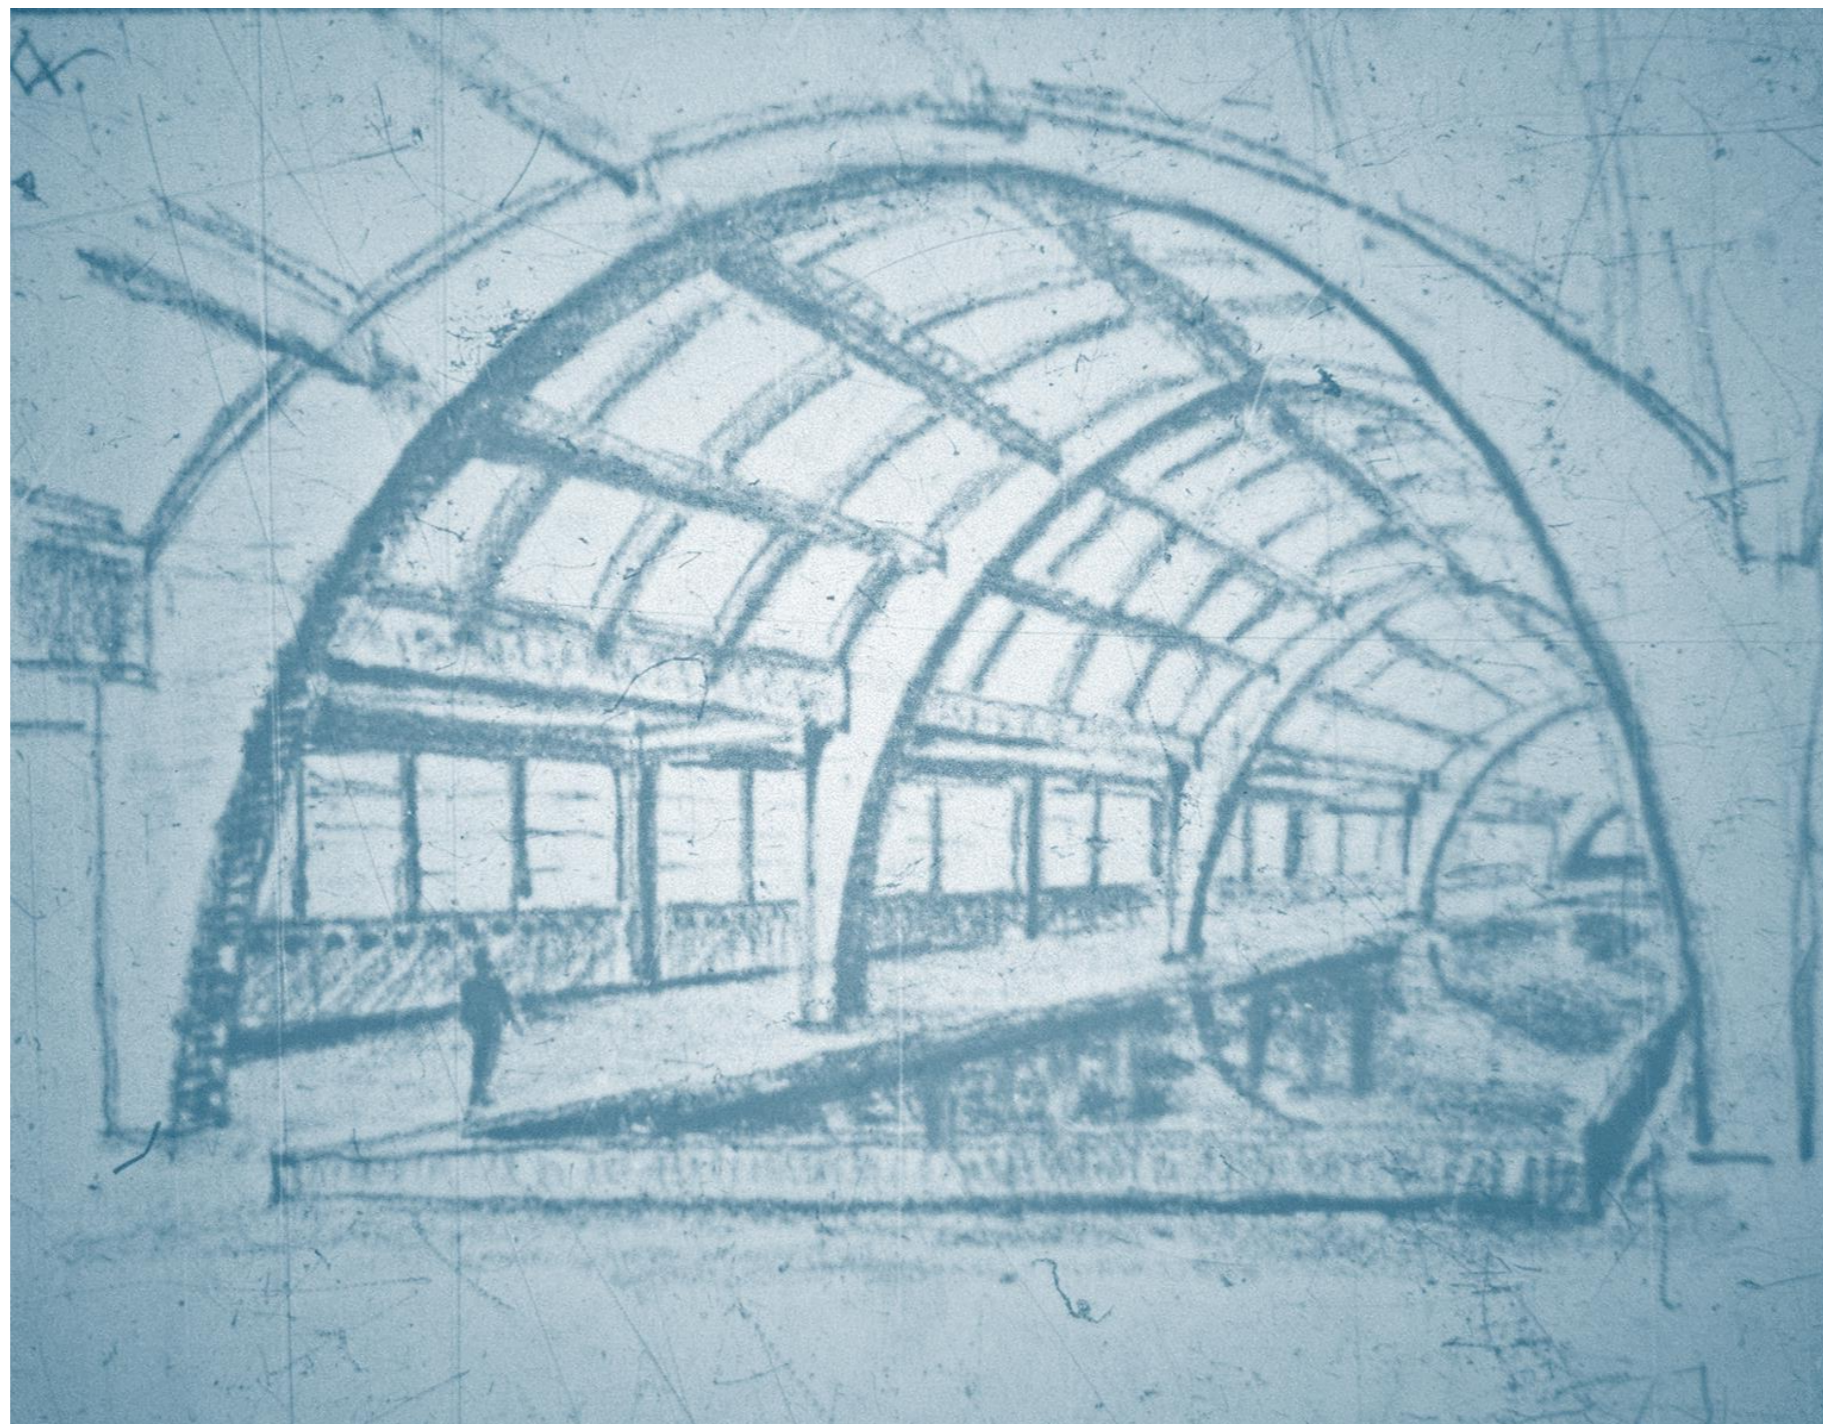

Debreceni fedett uszoda, 1931

Geológiai kutatások során a századforduló környékén termál vizet találtak, így az épület gőzfürdővel, majd kádas fürdővel egészült ki. 1931-ben, A Borsos József alatt dolgozó, **Várai-Szabó Tibor** tervei alapján, elkészült a Debreceni Fedett Uszoda. A Hajós Alfréd Uszoda szerkezetére kísértetiesen hasonlító, vasbeton boltíves kialakítása által, impozáns belső uszodatér jött létre.




Debreceni fedett uszoda, **1931**




Debreceni fedett uszoda, **2024**

Az egykoron élettel teli pompás tér, az új strand komplexumok megjelenésével kihasználatlanná, és majd teljesen elhagyatottá vált. Az idő vasfoga egyre jobban meglátszik rajta, azonban belső téri értékei teljesen világosak. A fedett uszoda tere jelenleg, mint egy ékszerdoboz be van zárva a körülötte lévő elhagyatott beépítésbe. A tér jellegét mindössze az utcafronti homlokzaton felrejlő boltíves nyílás sugallja.

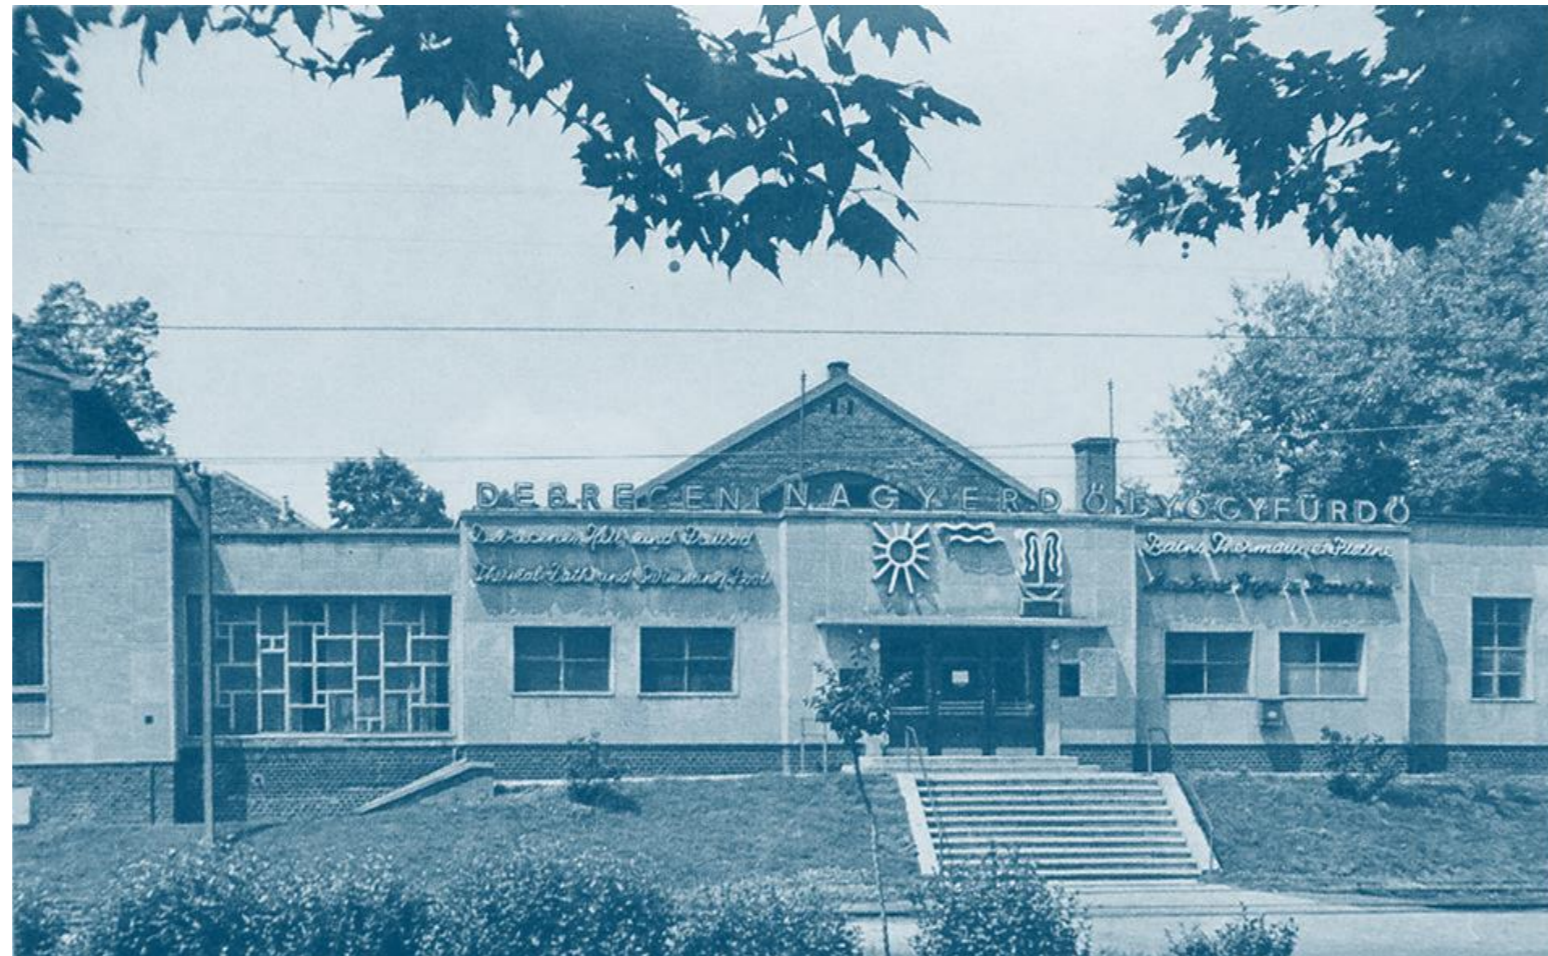


Debreceni fedett uszoda, 2018

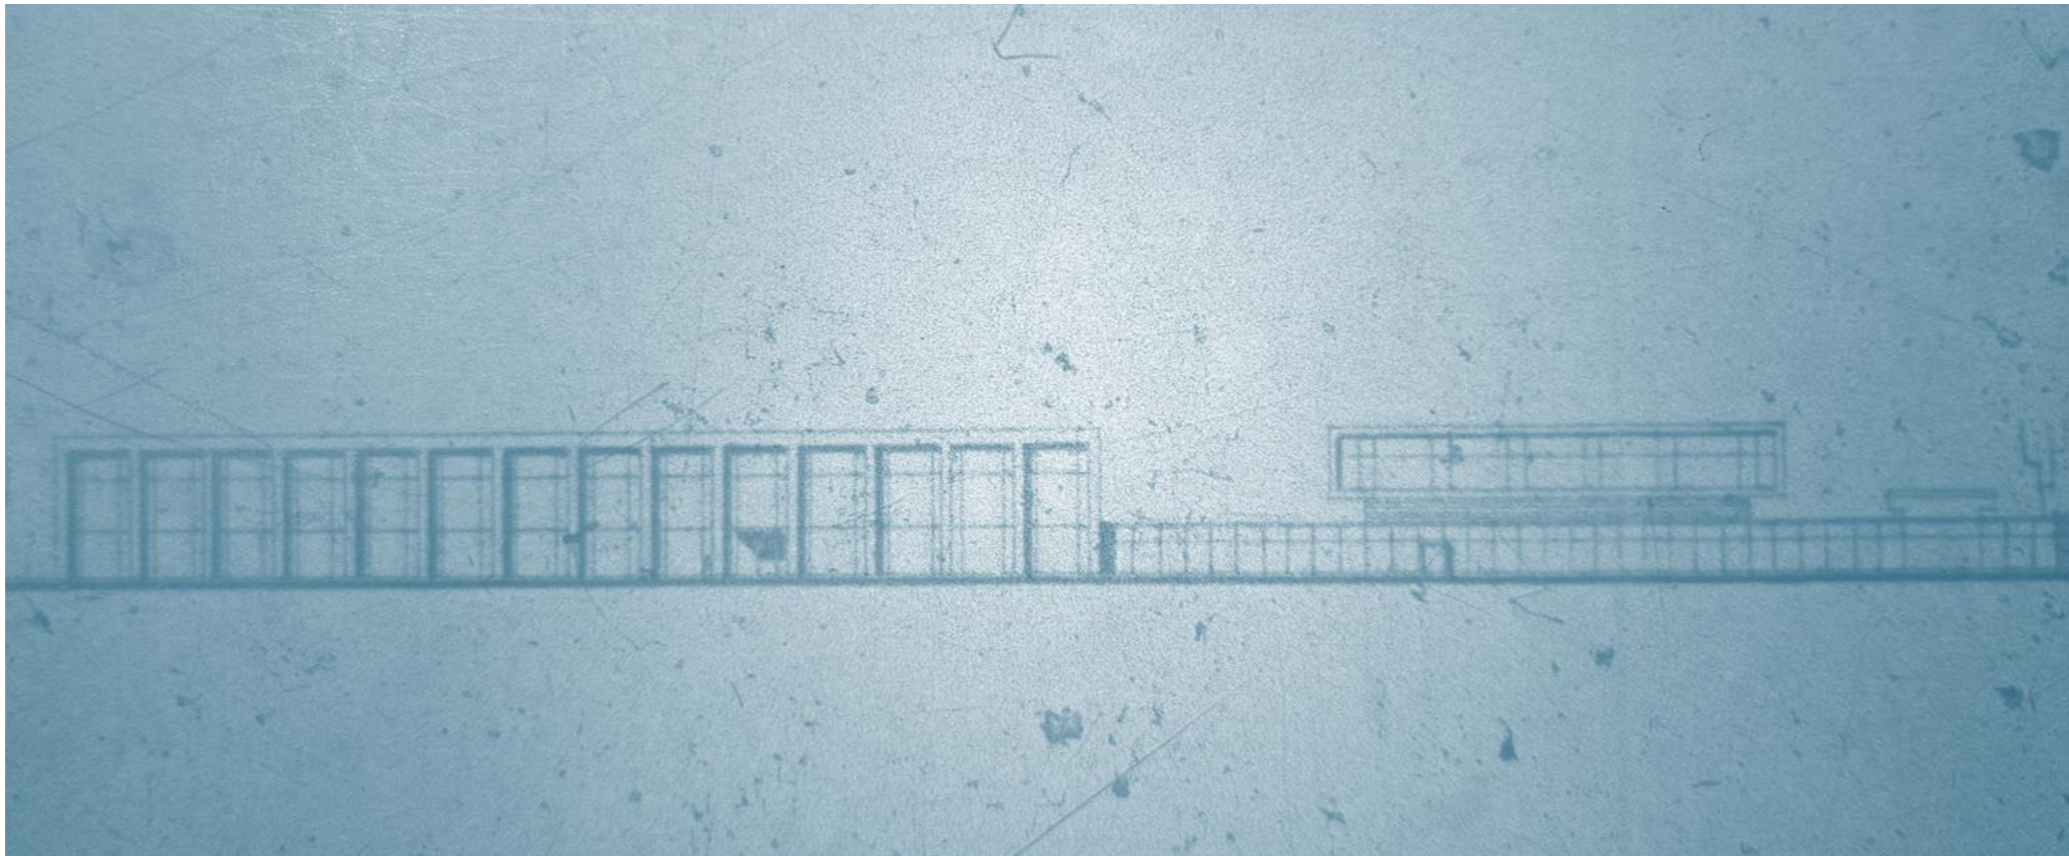


Debreceni fedett uszoda fejlesztési terve


A TÉR KIBONTÁSA

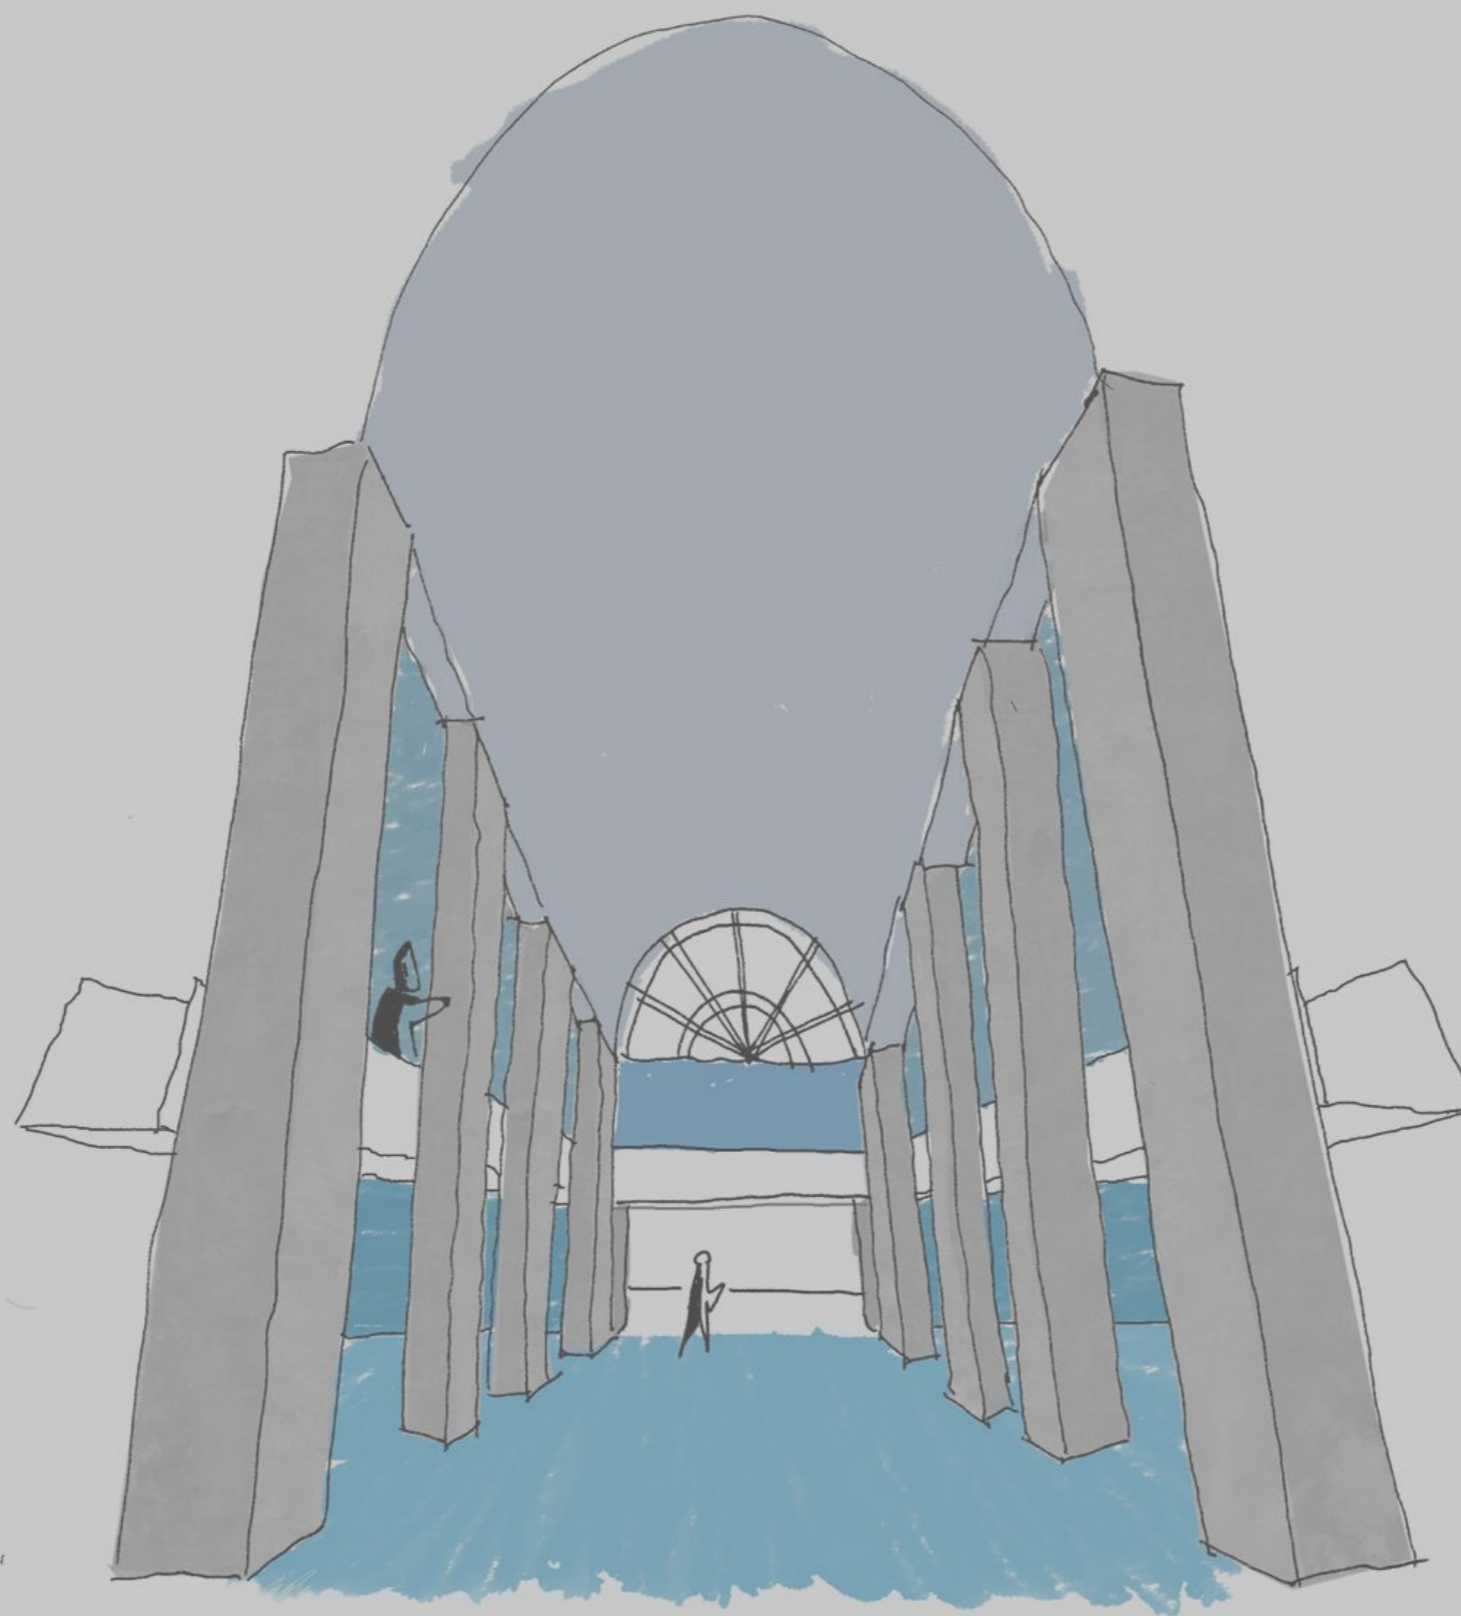


Téri felfedezések, Kádas fürdő

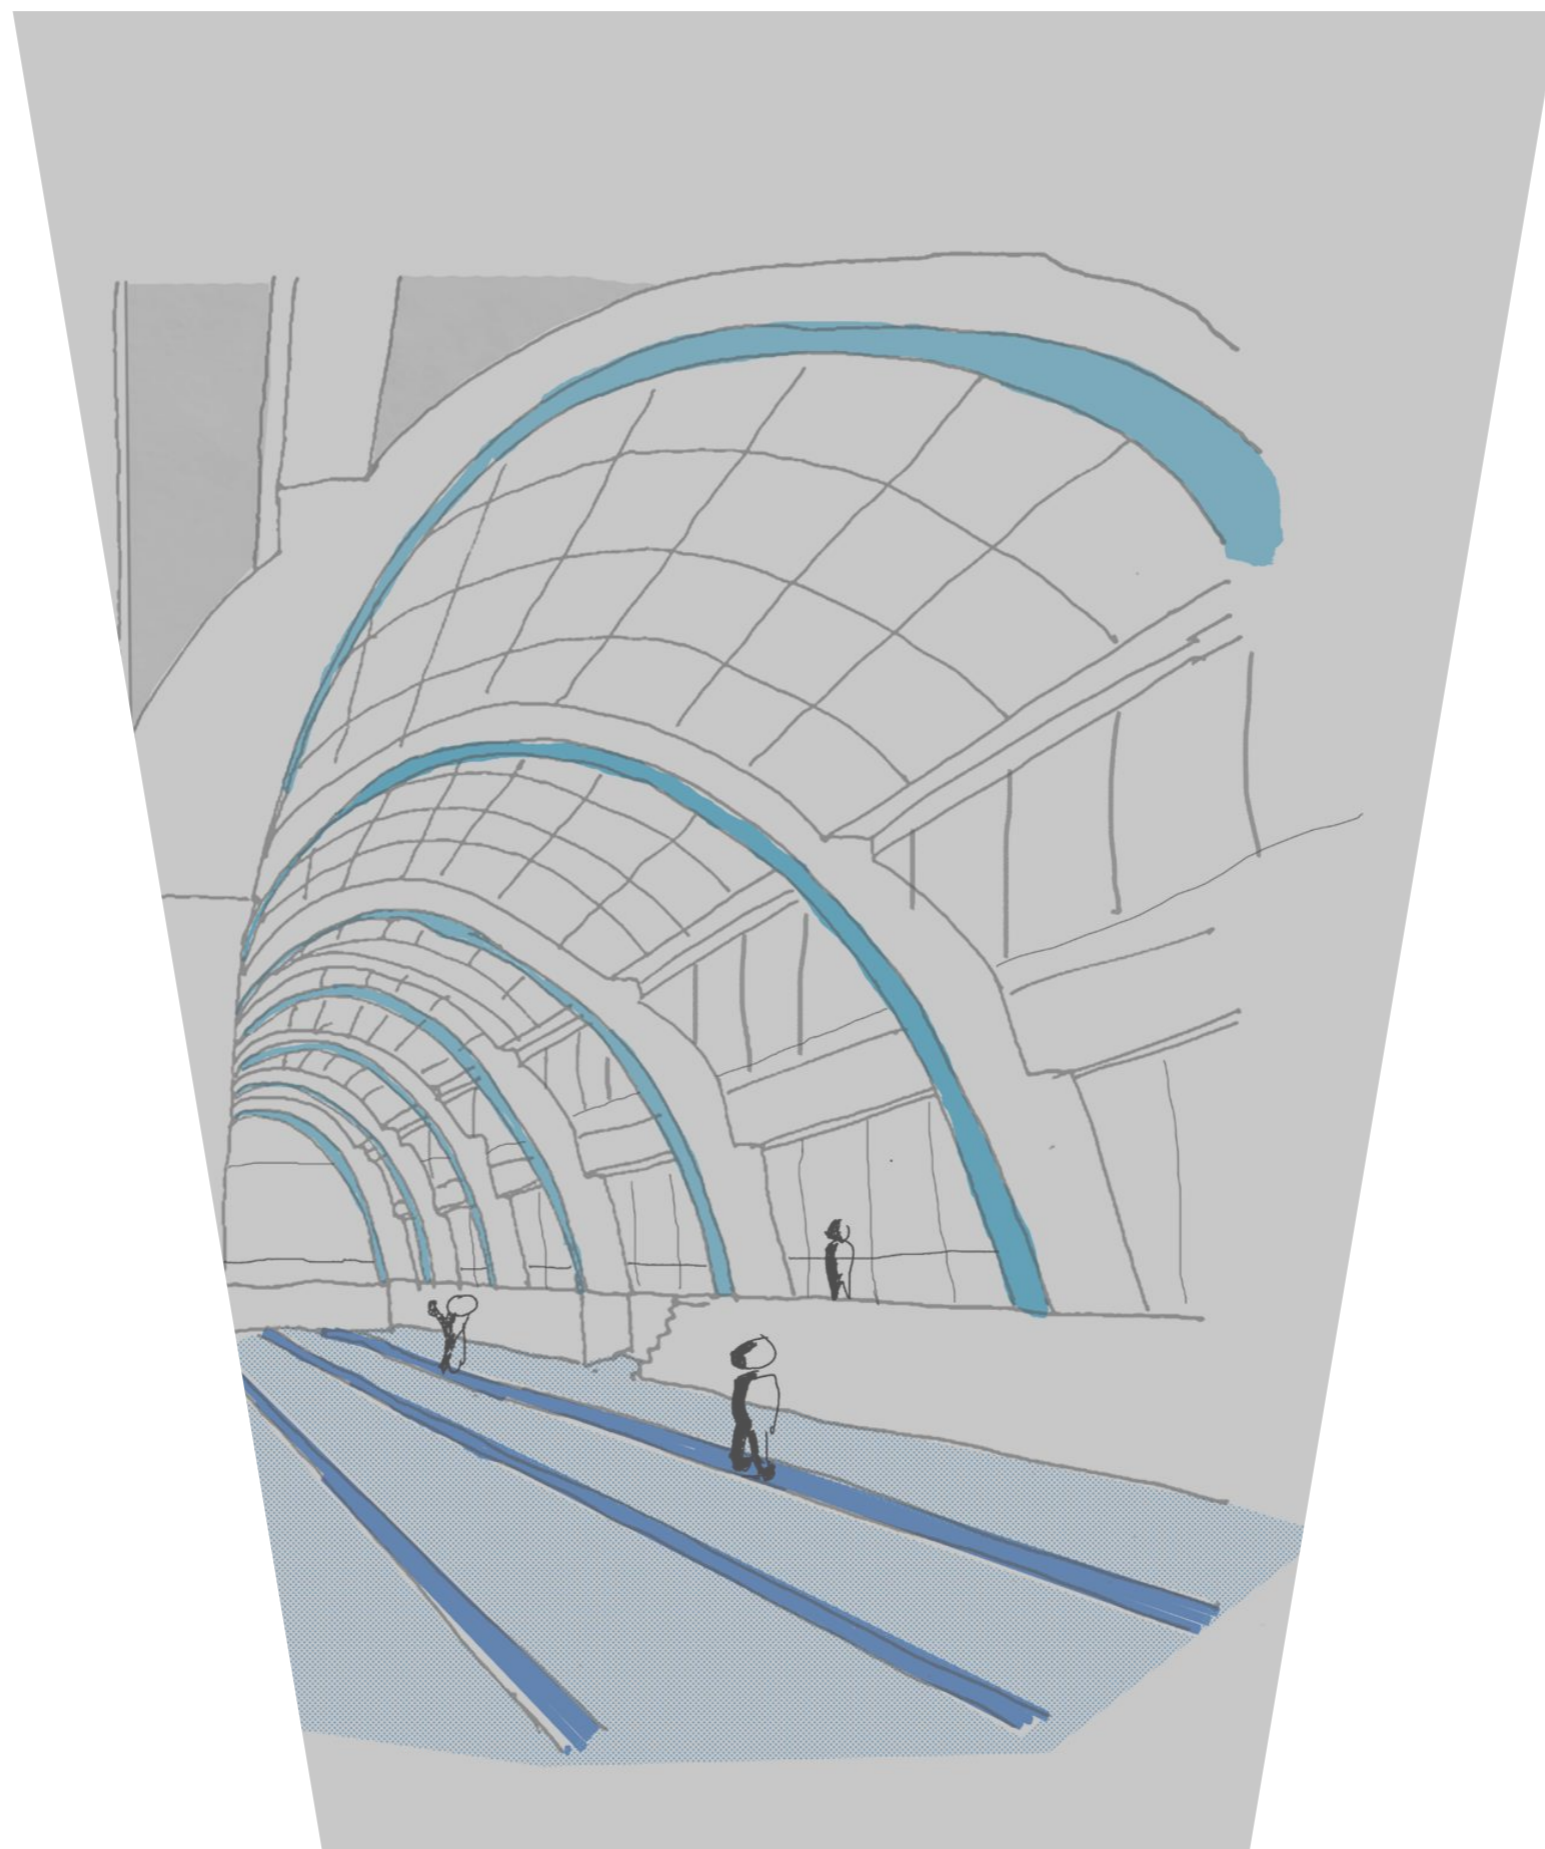

Téri felfedezések, fedett uszoda

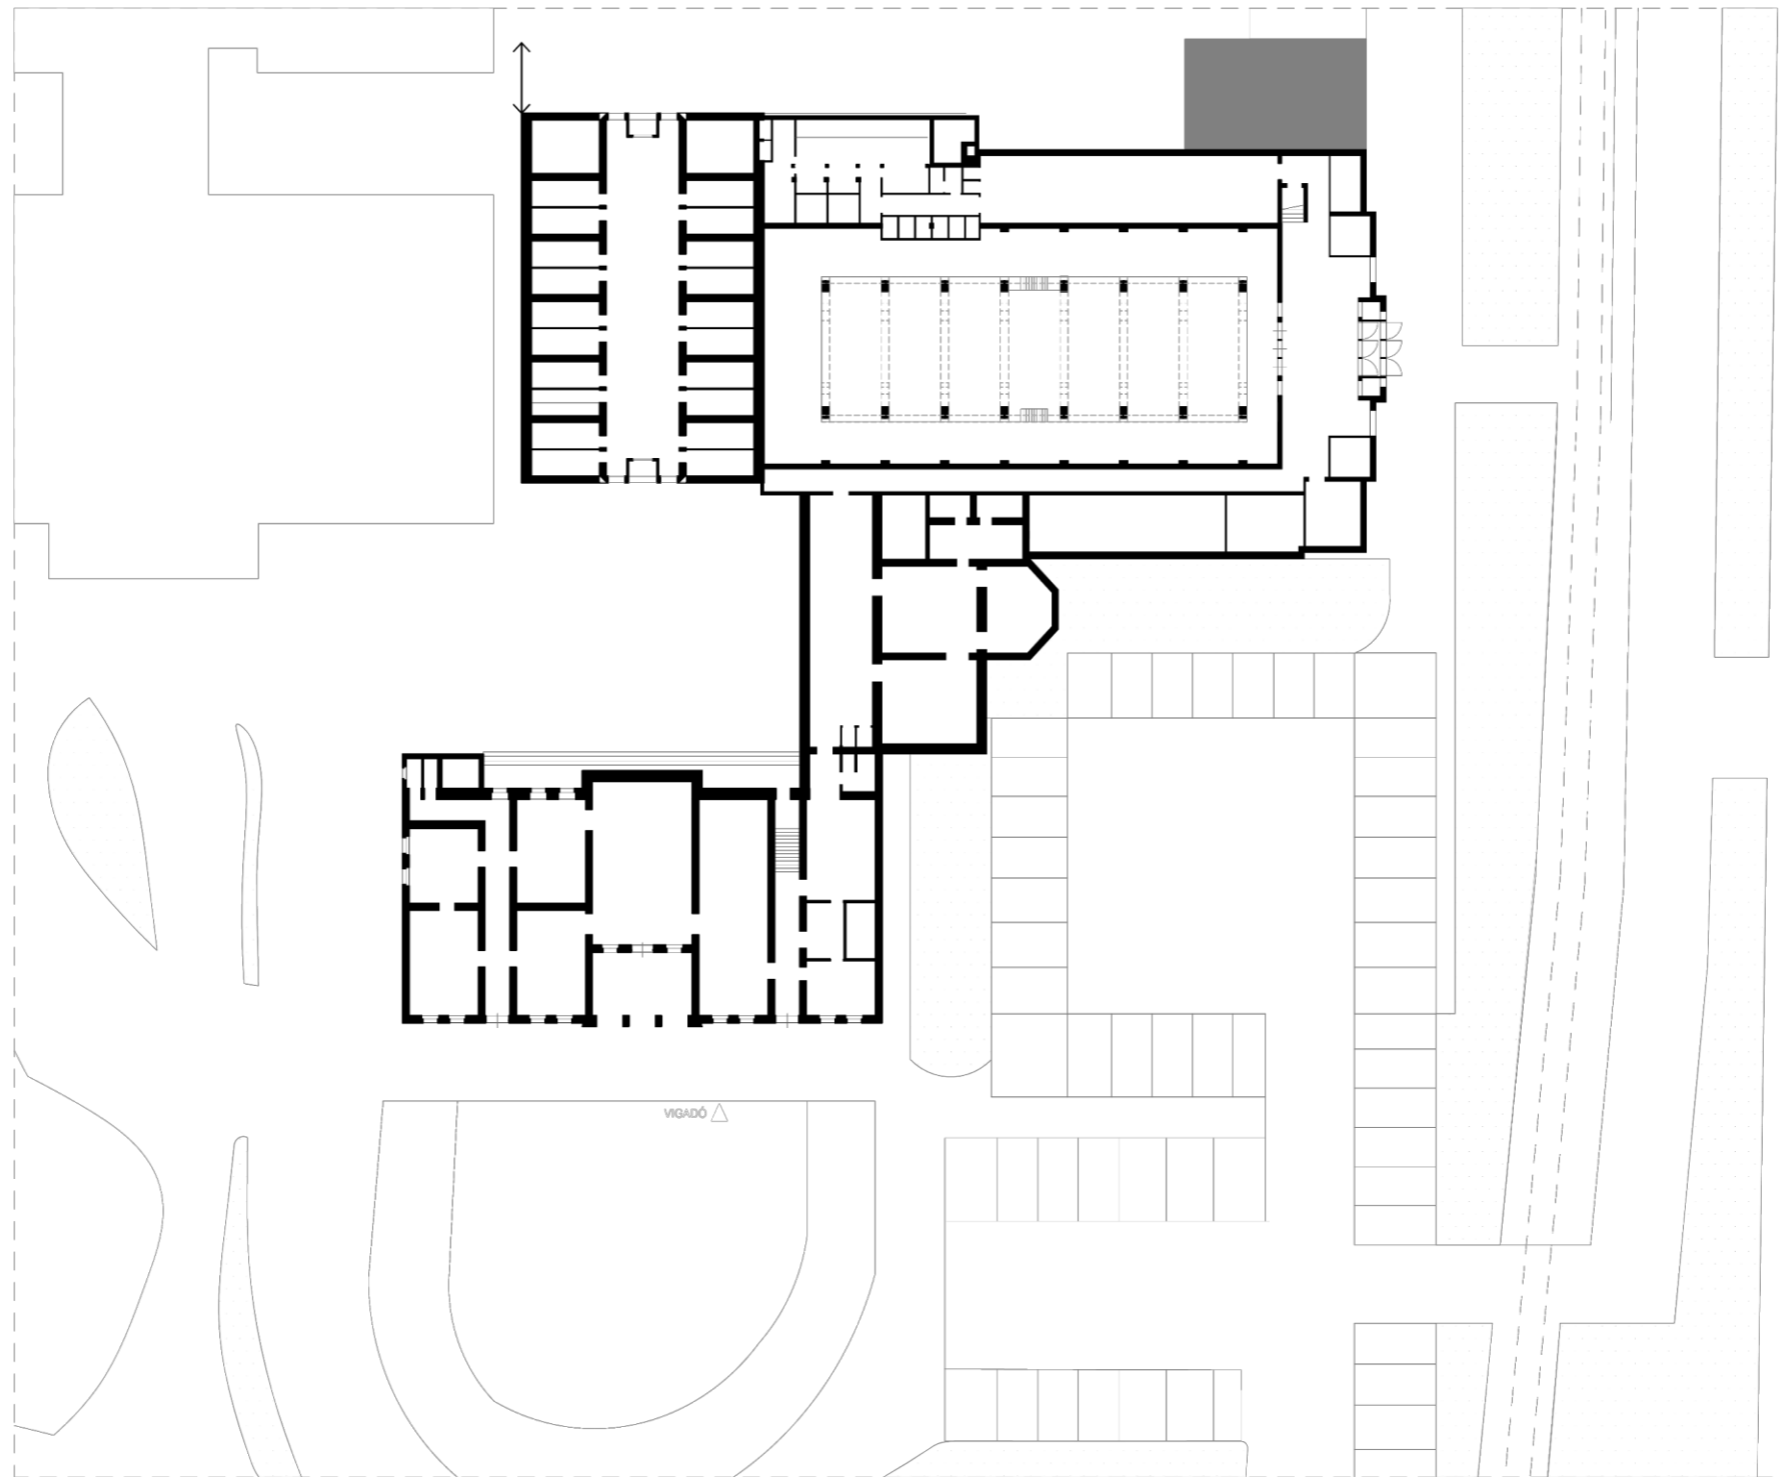

Felmérési rajz

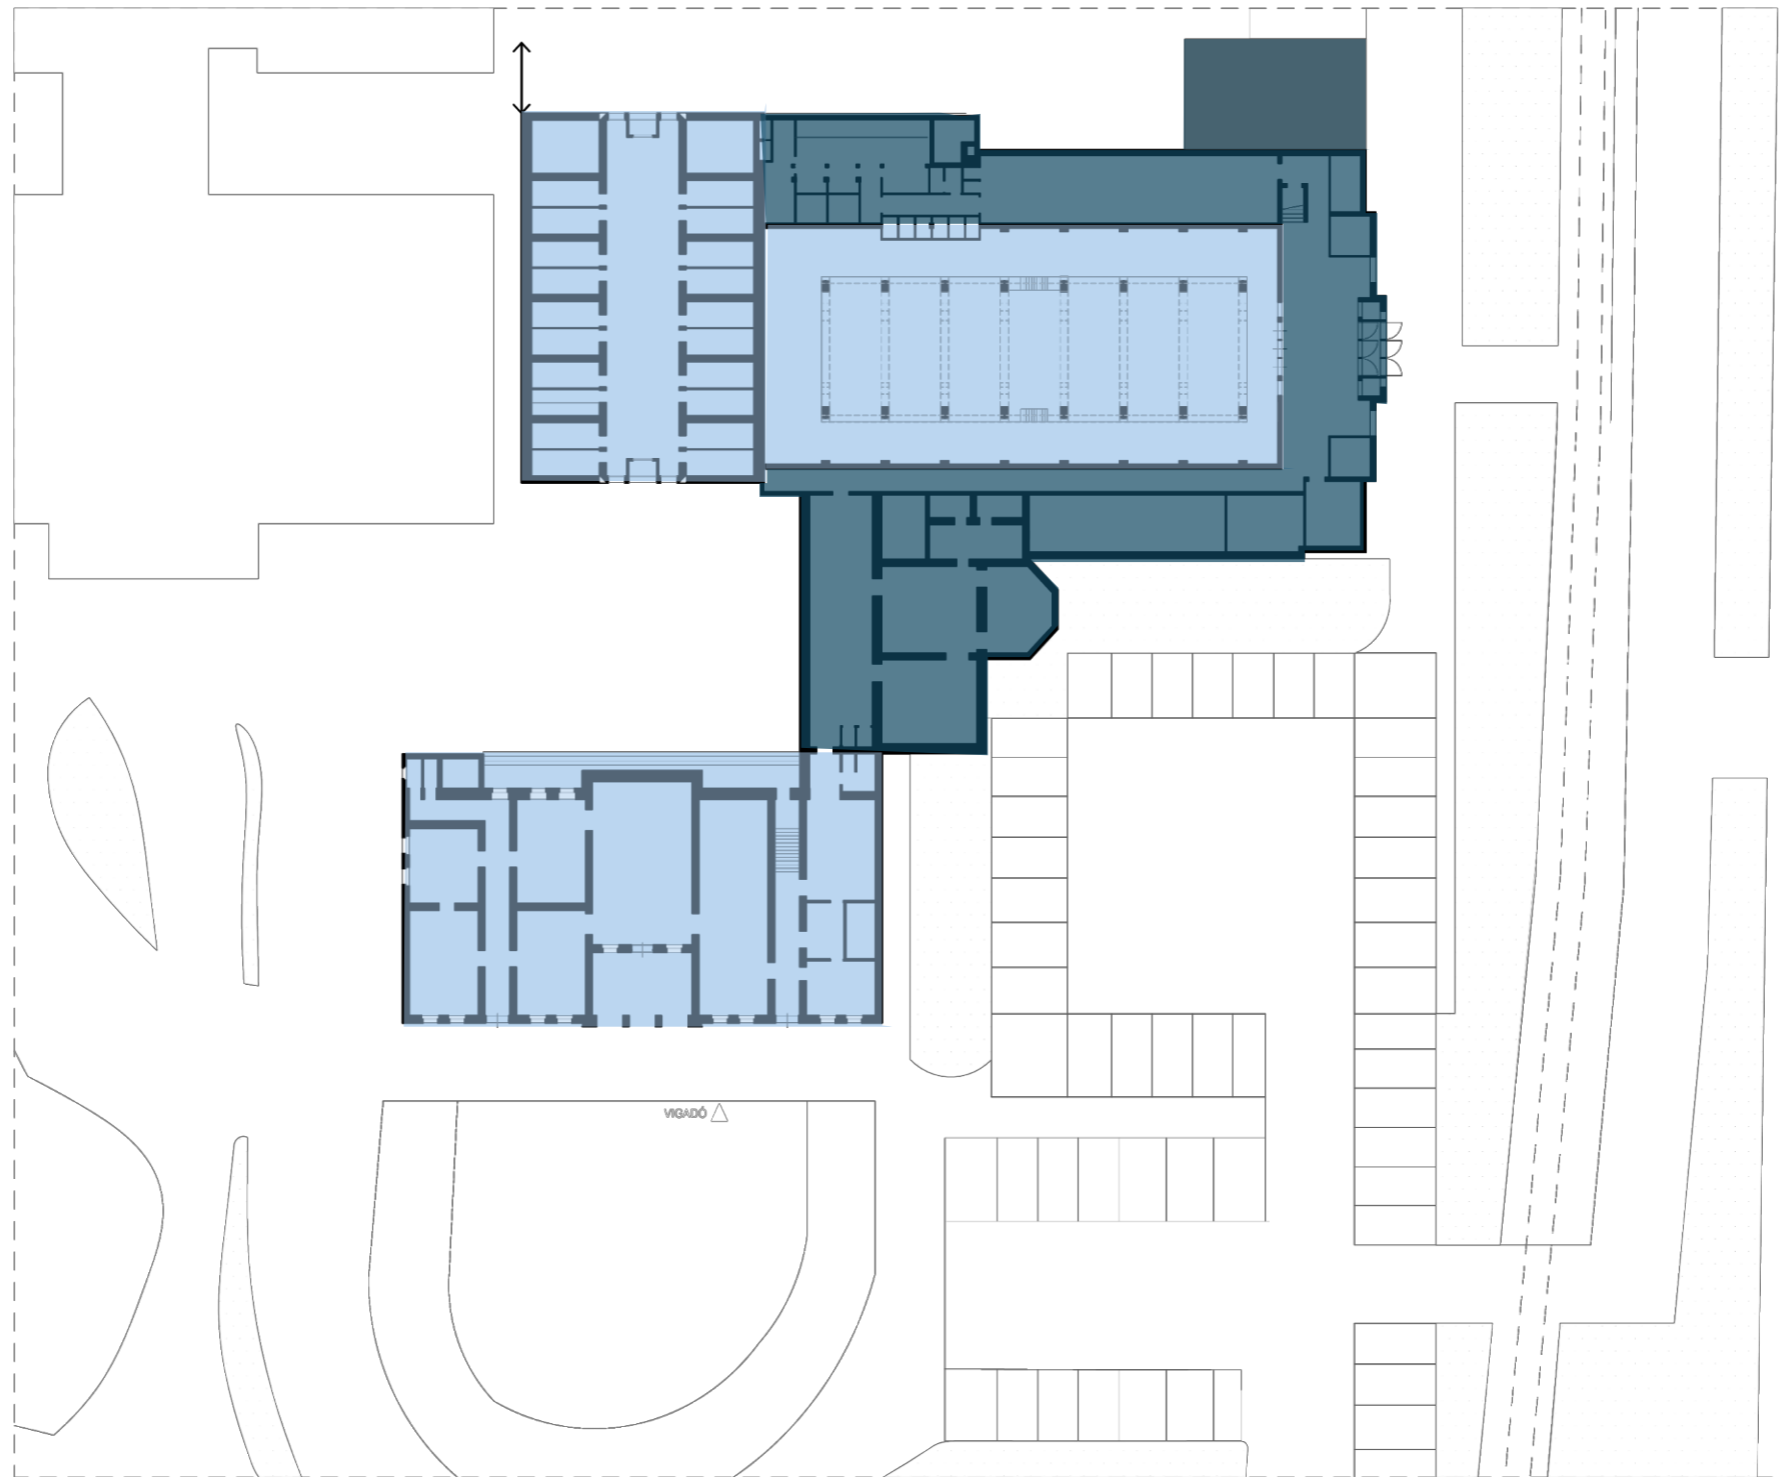

Felmérési rajz




Megmaradó épületrész







Elbontandó épületrész





VÁROS **ELHELYEZKEDÉS**

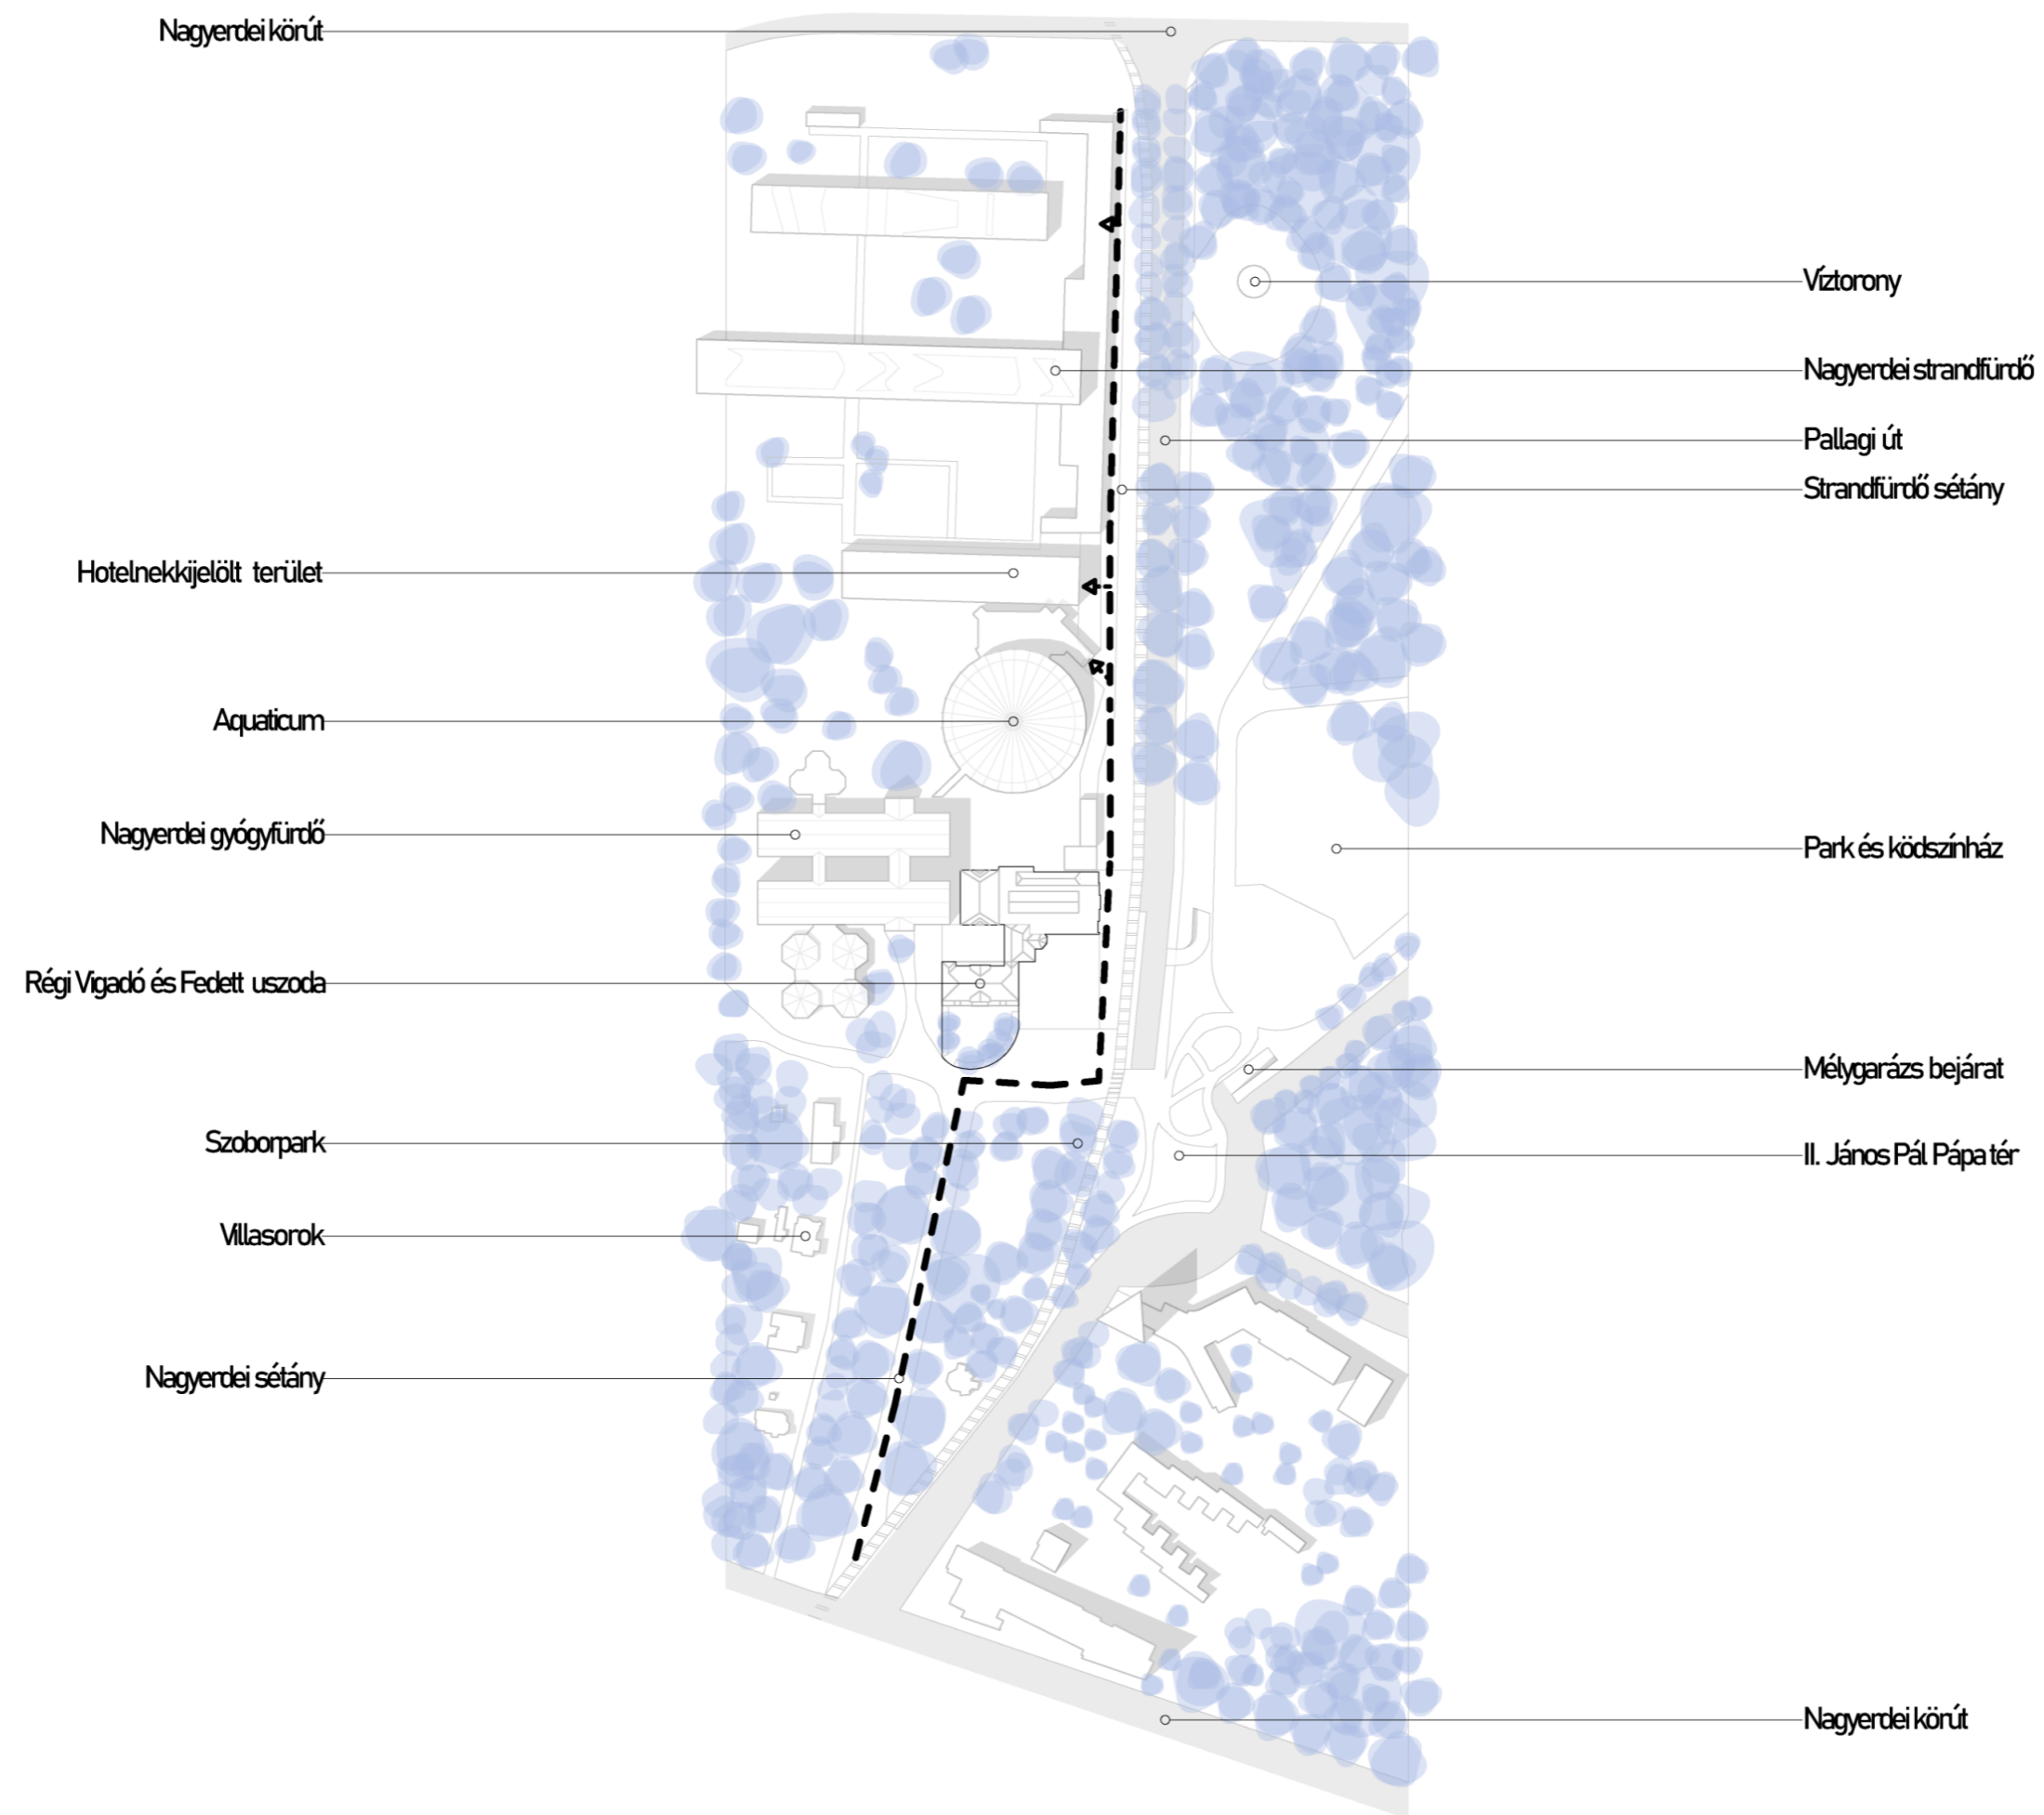

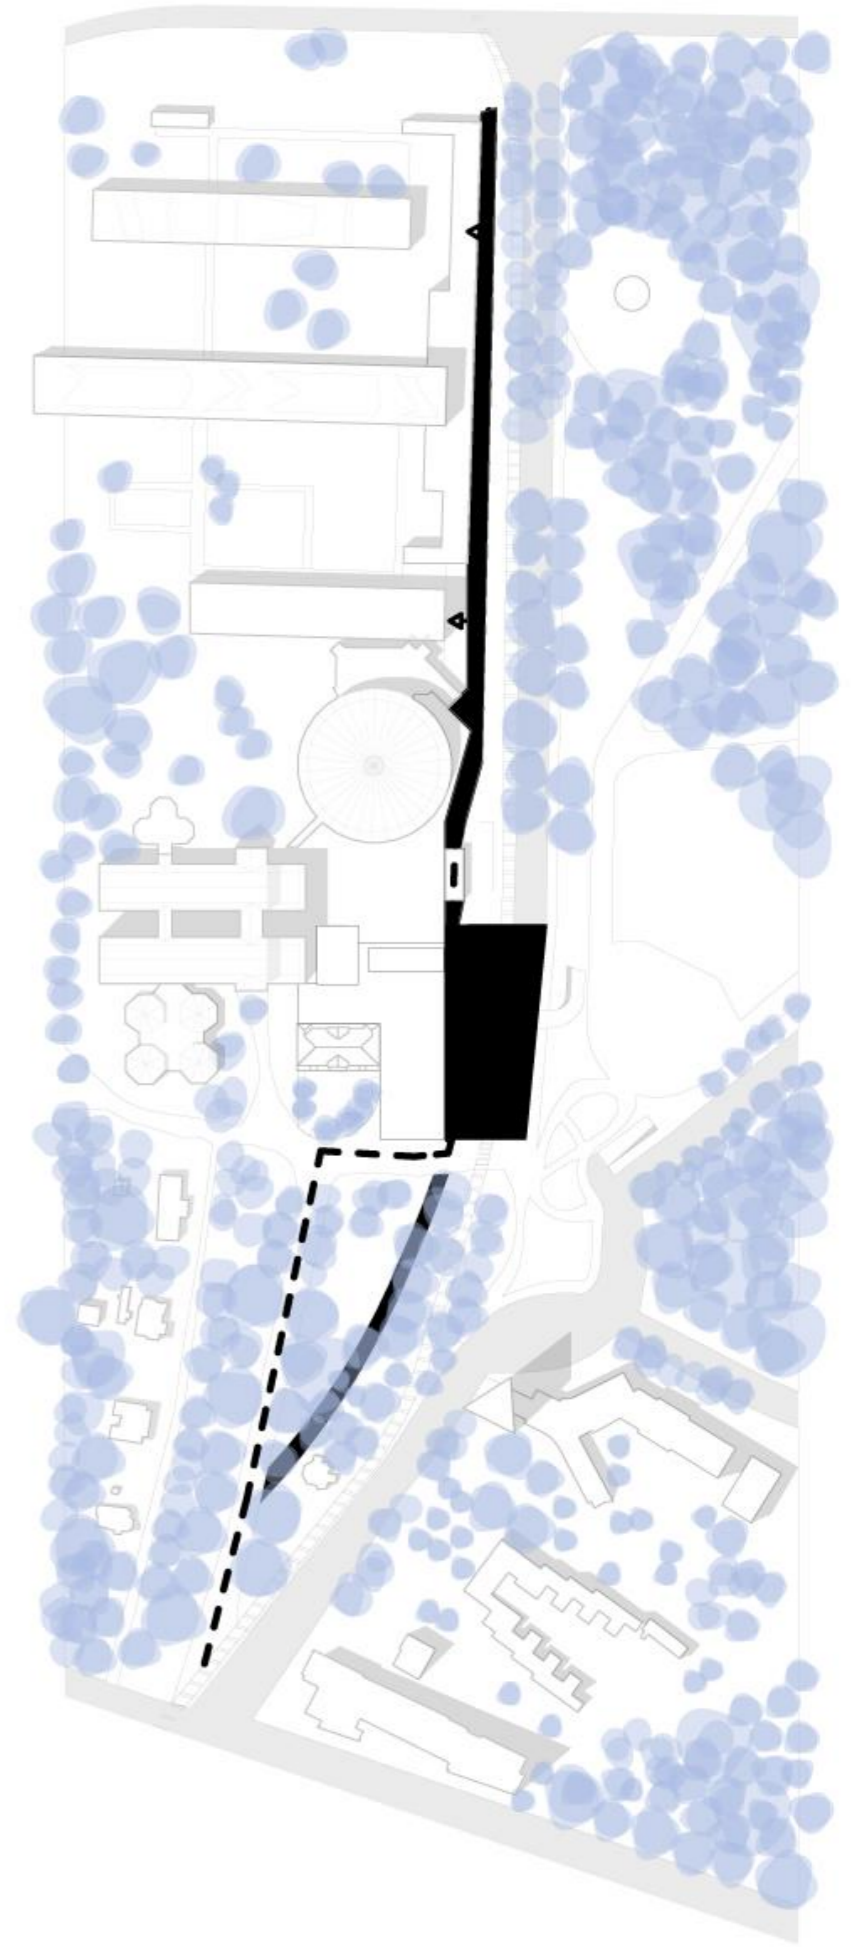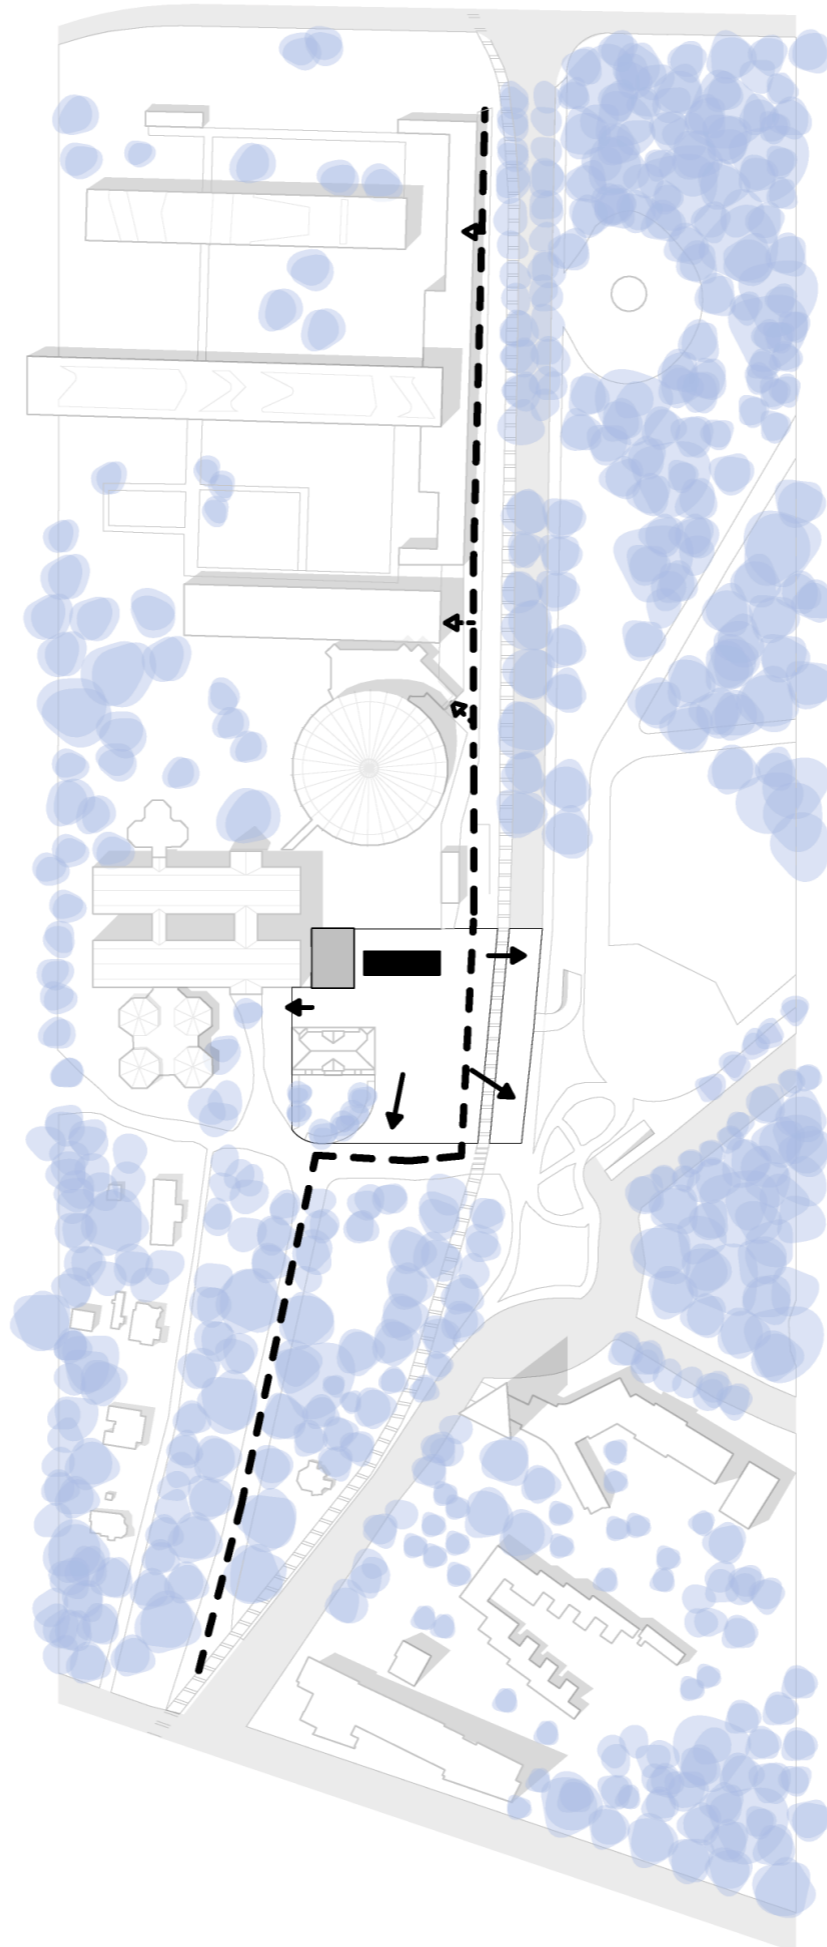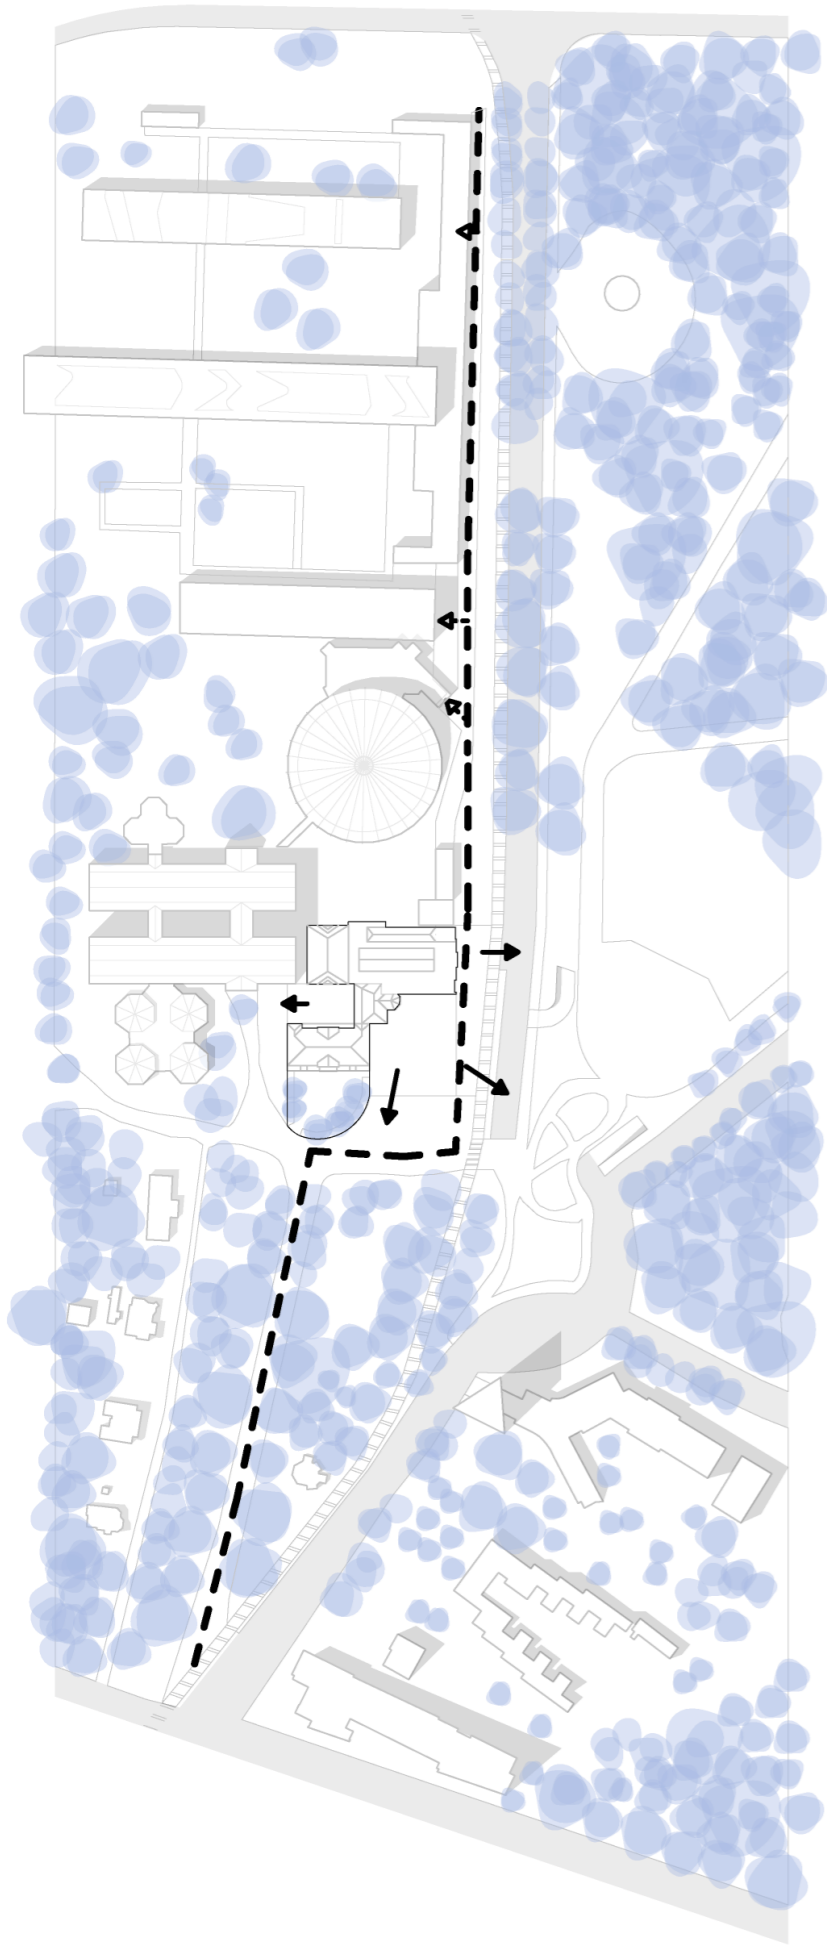

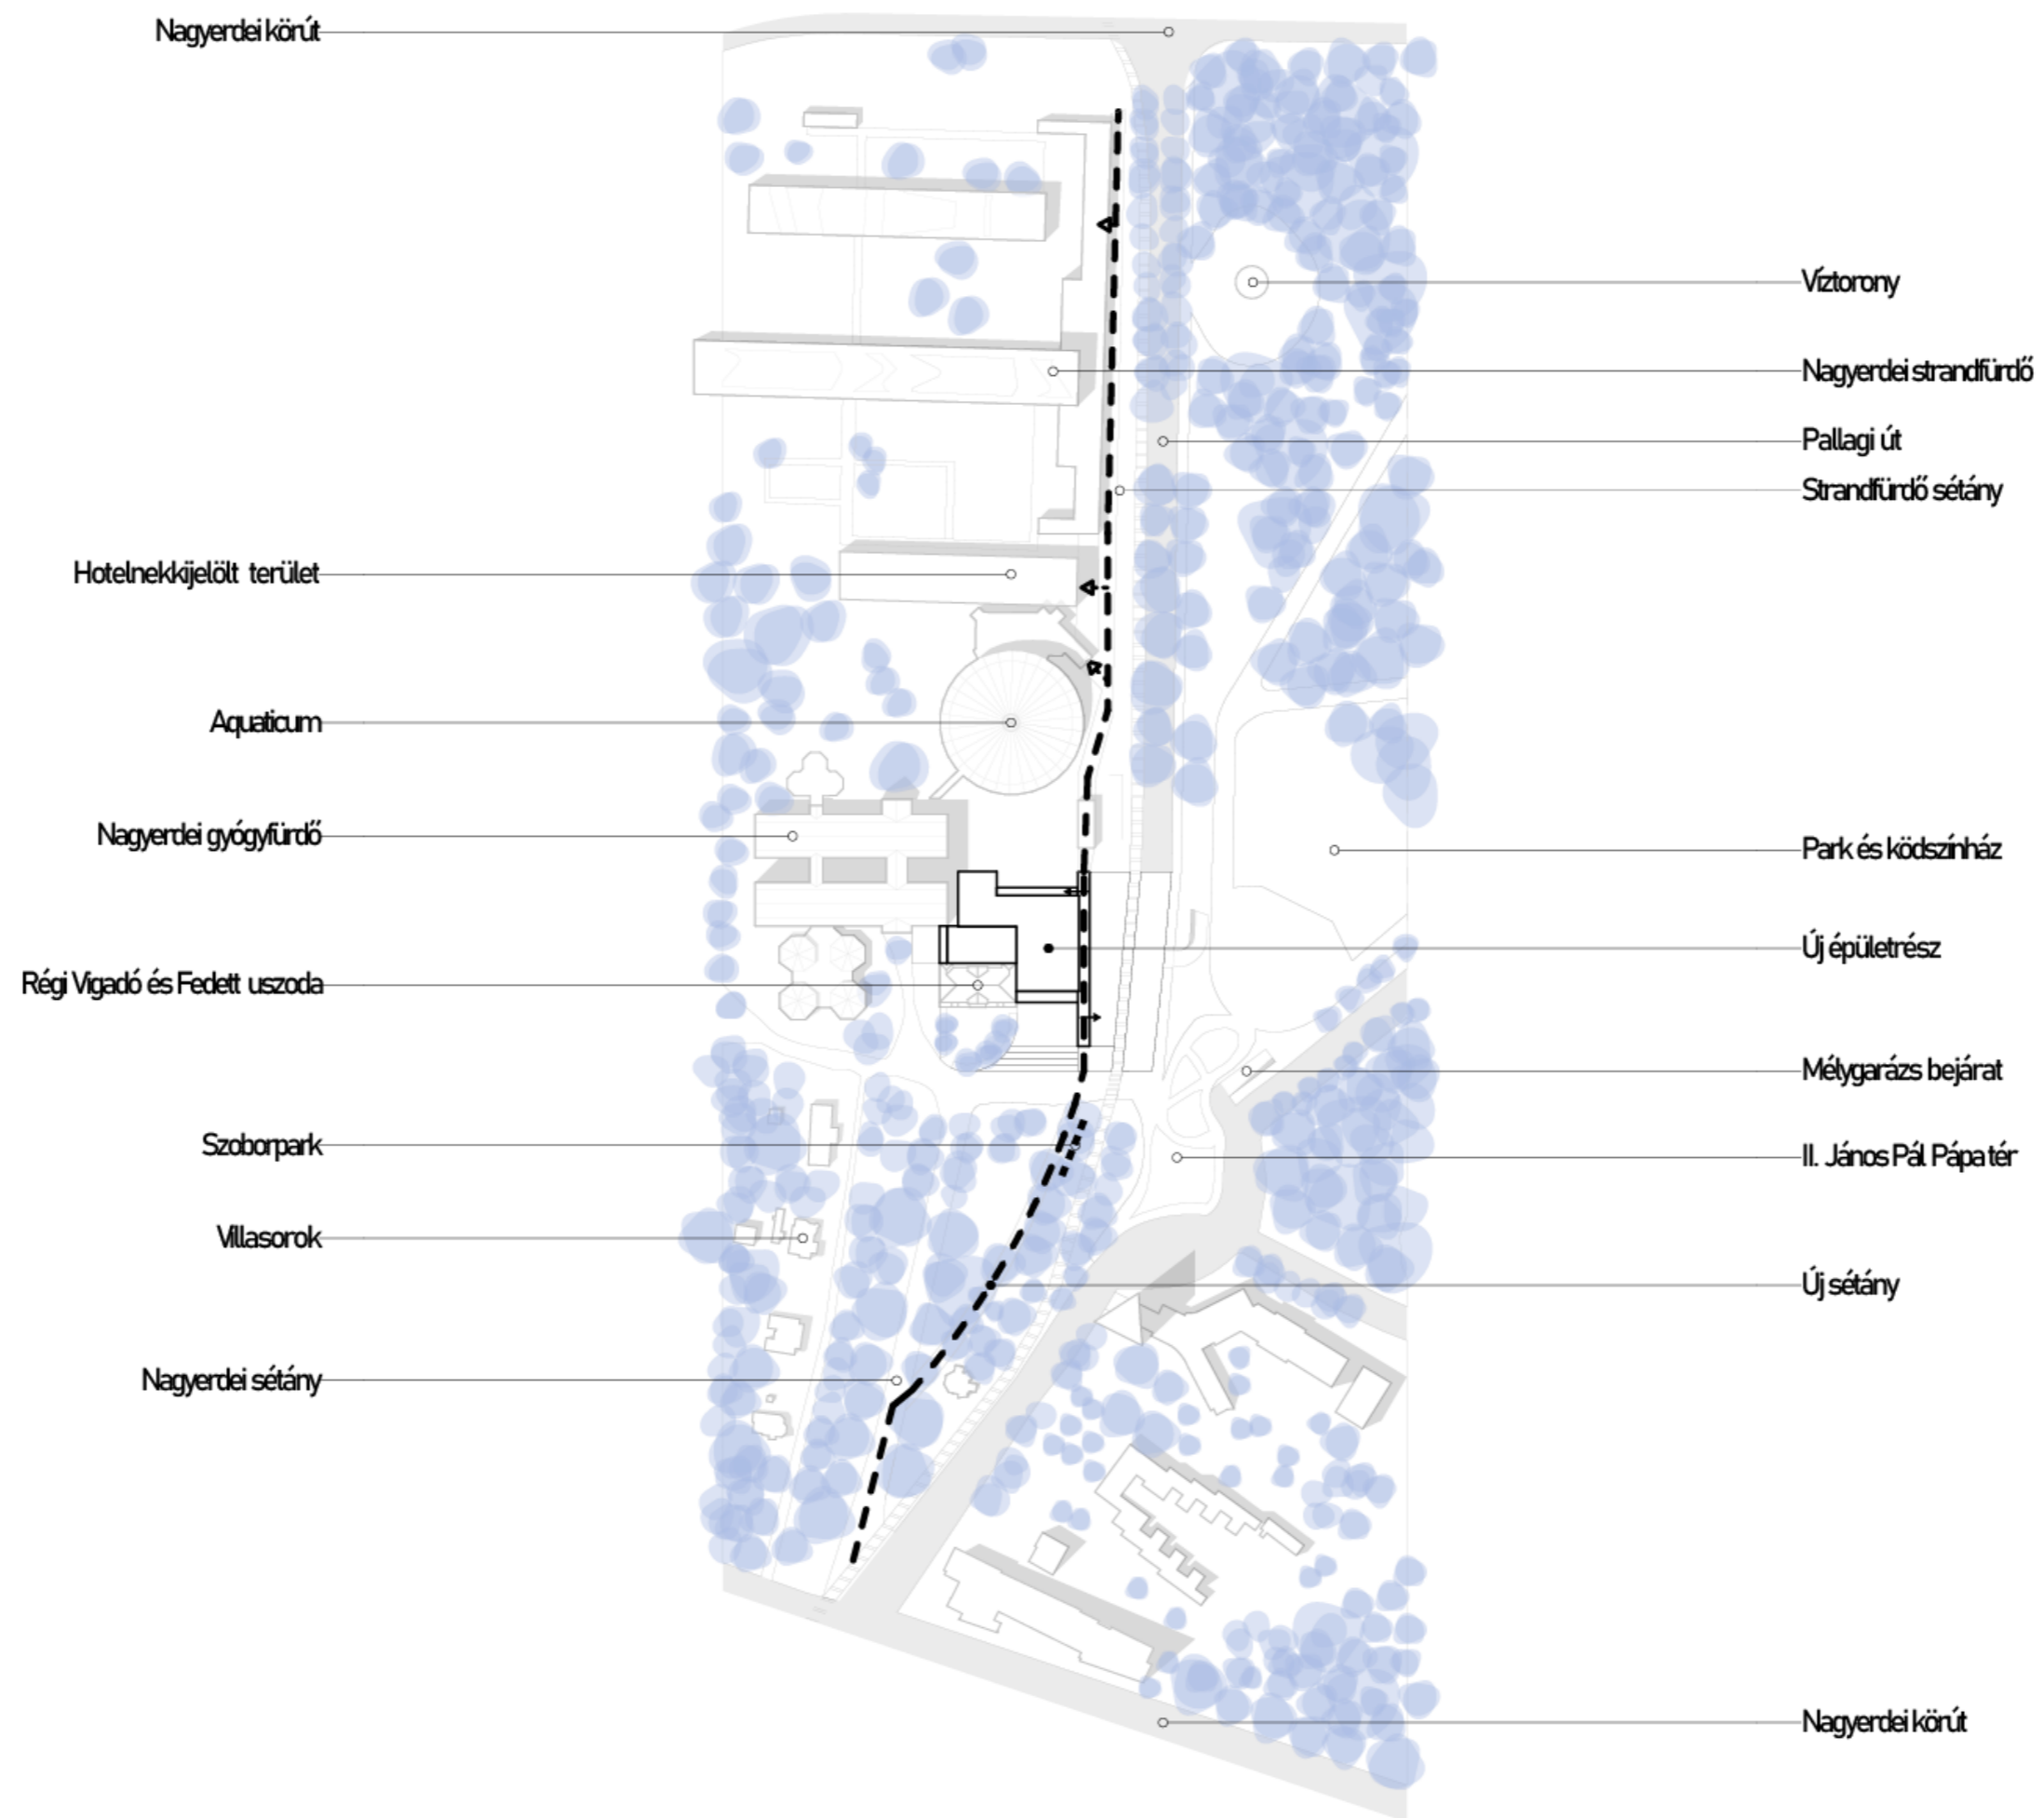

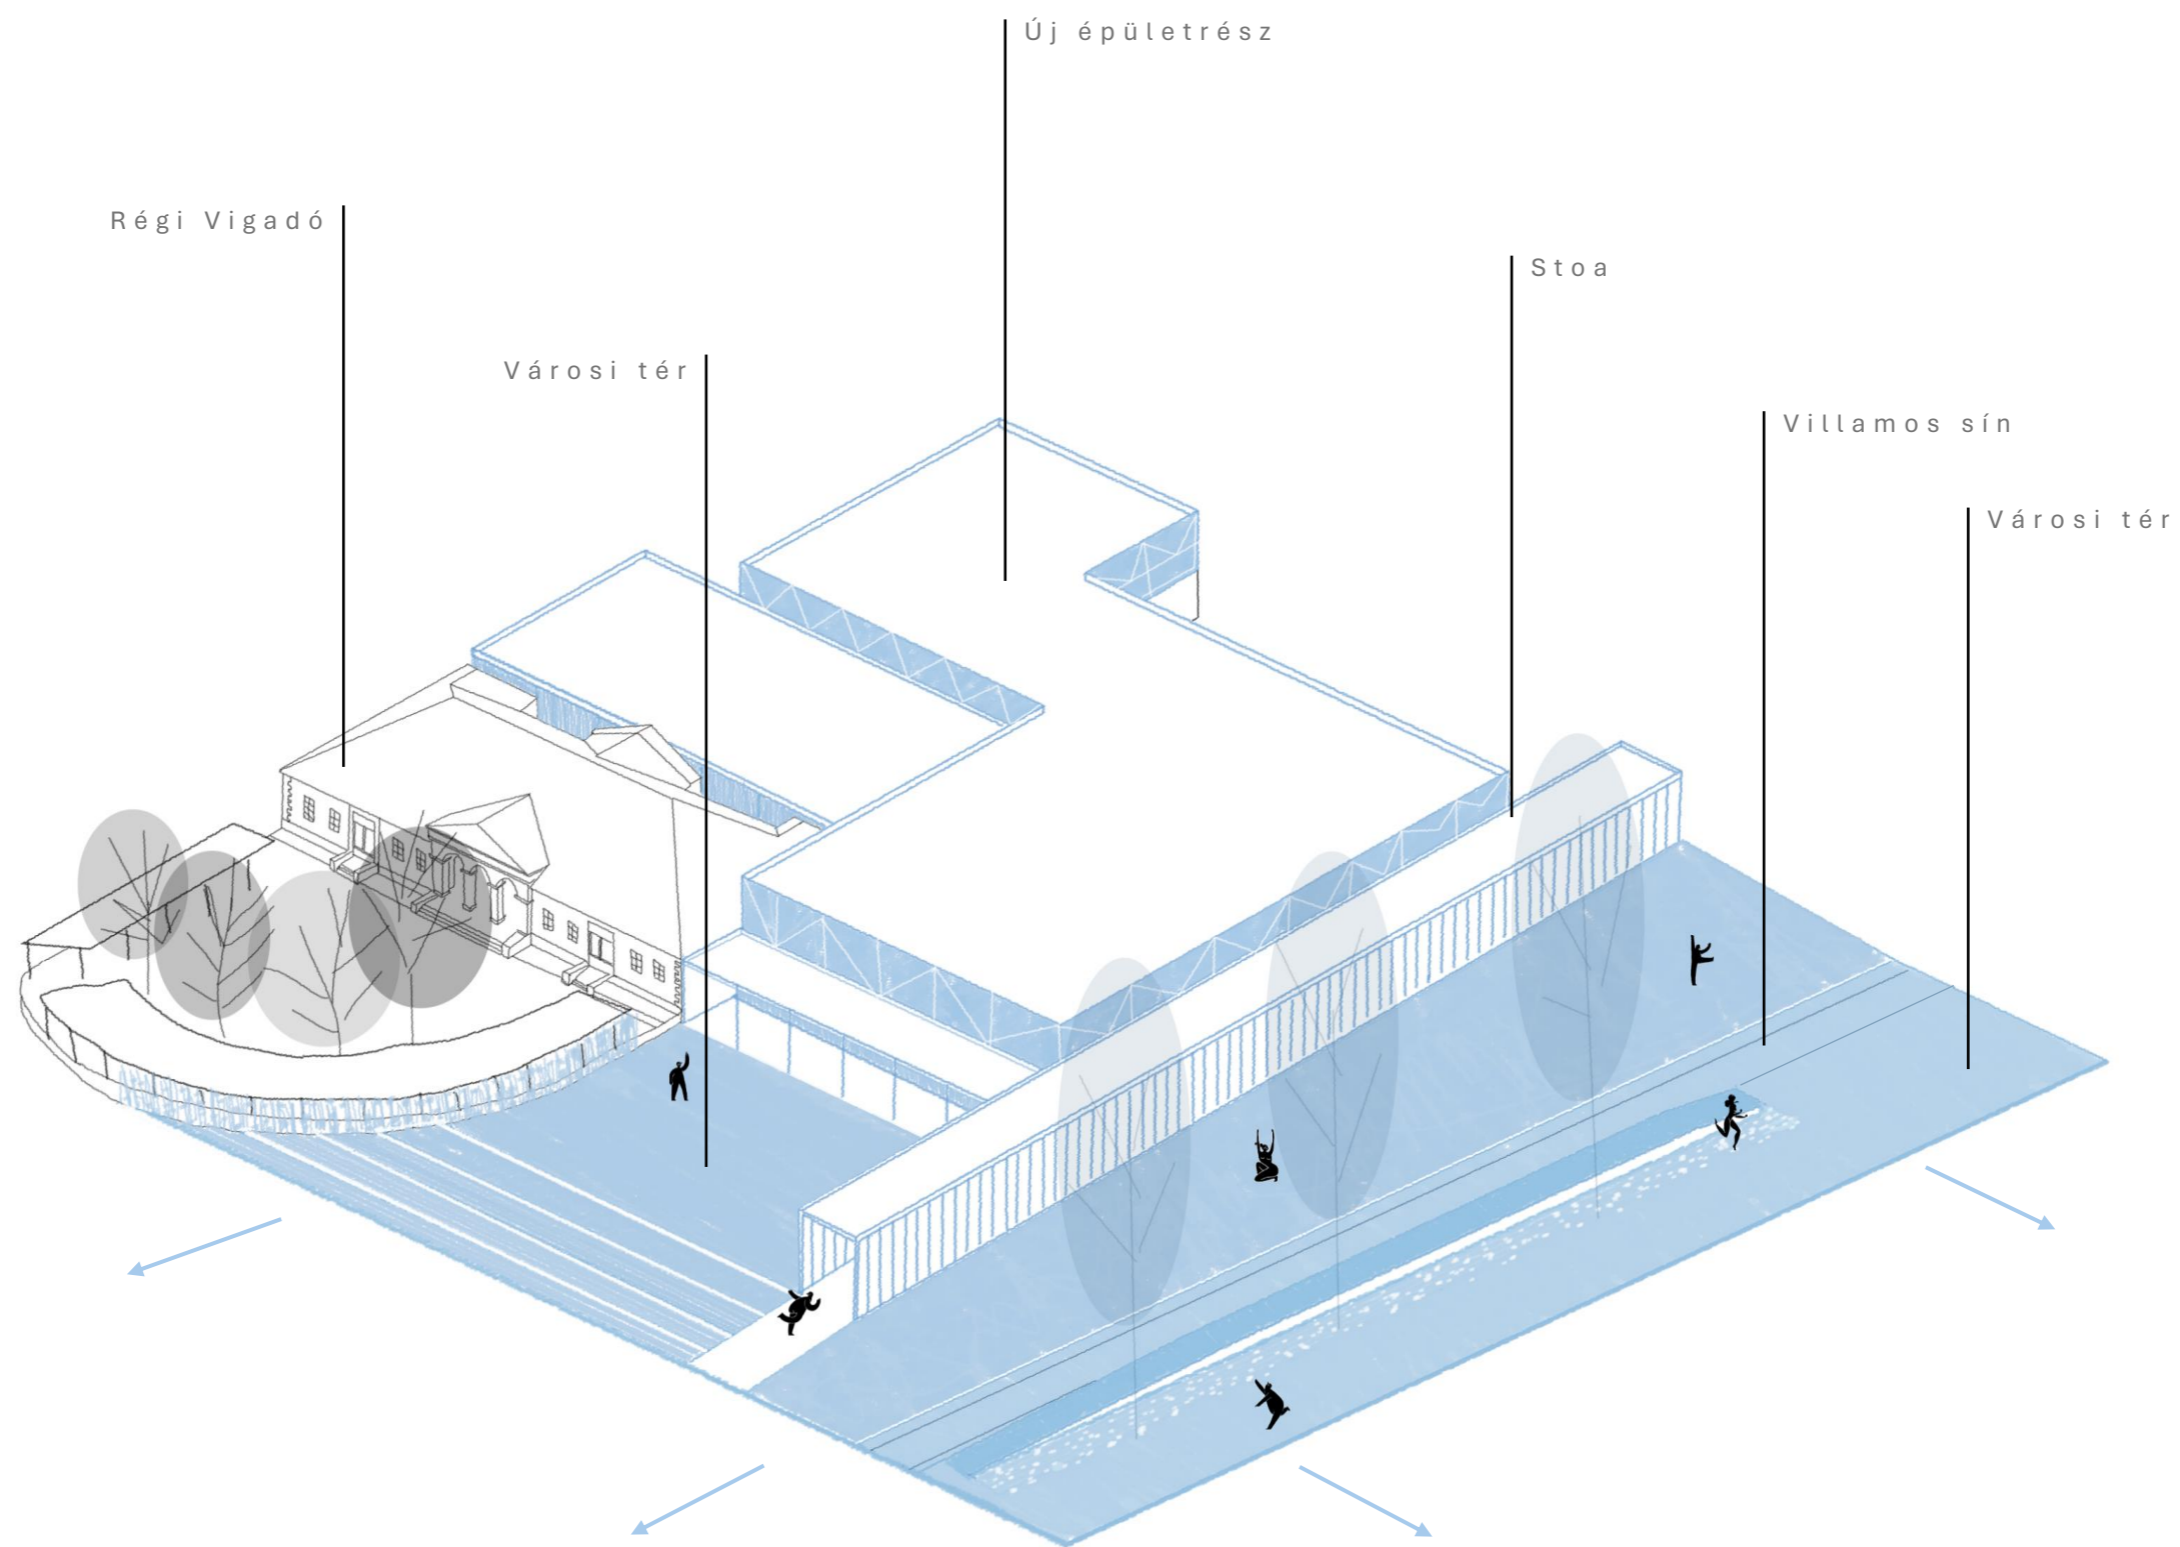


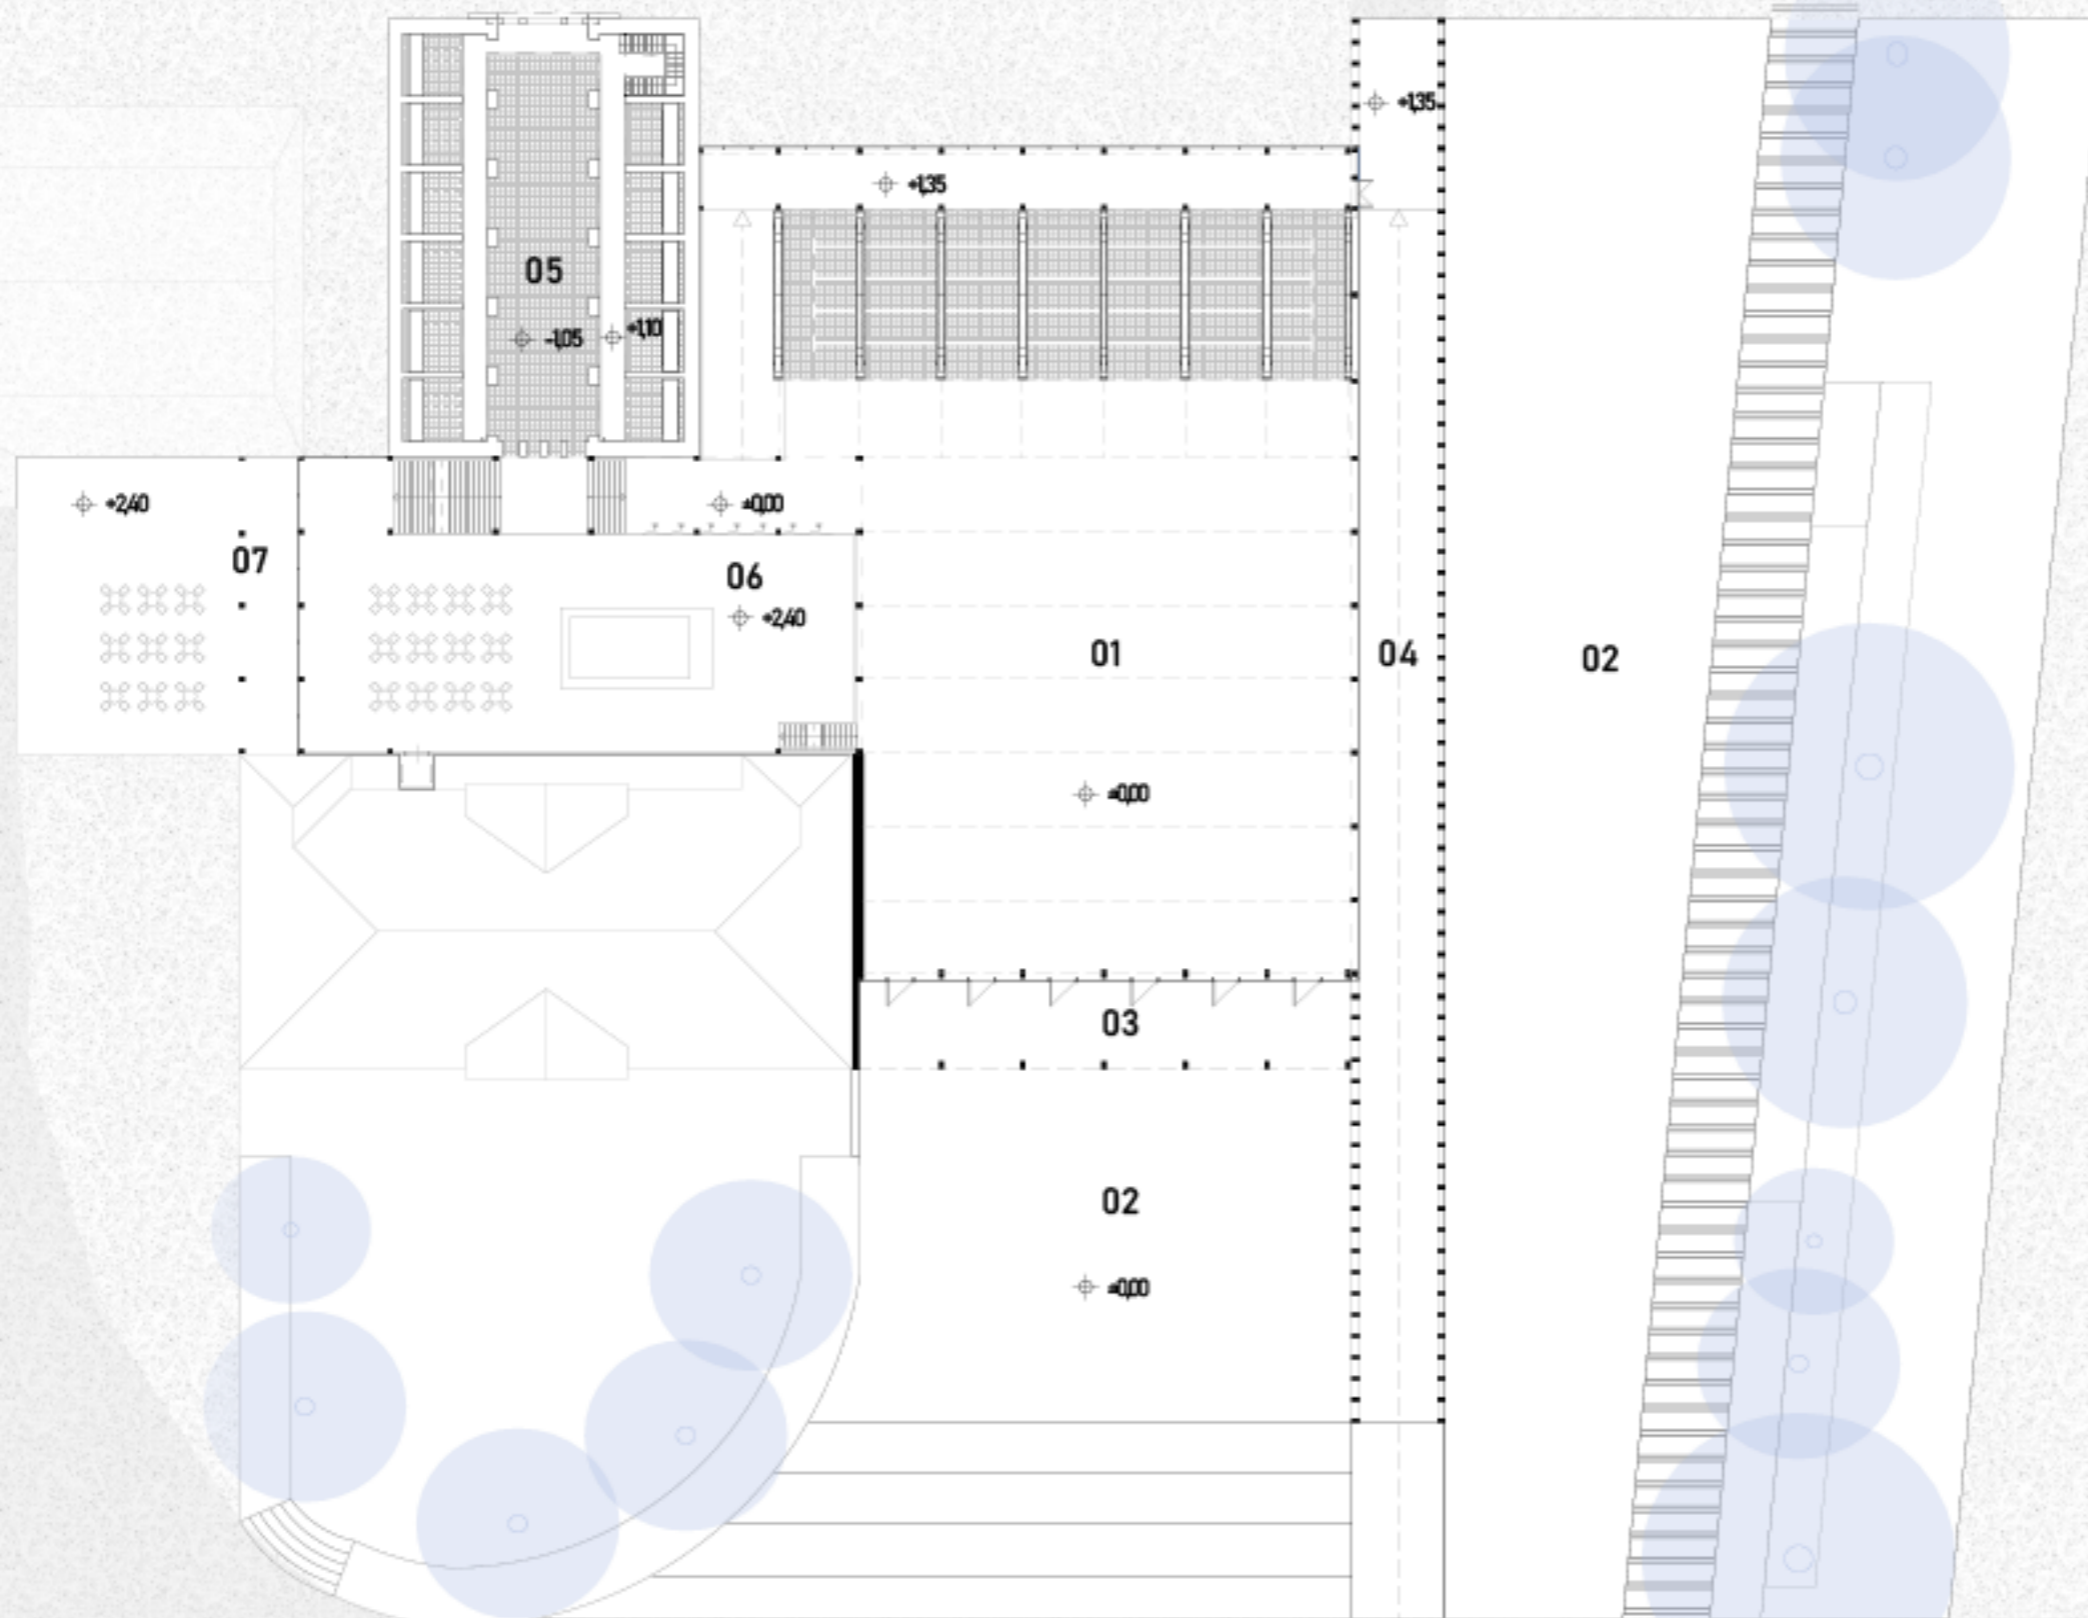

HELYISÉGLISTA

01	MULTIFUNKCIÓS TÉR	1324 m ²
02	KÜLSŐ VÁSÁRTÉR	2452 m ²
03	ELŐTÉR	151 m ²
04	SZTOA	380 m ²
05	RAKTÁR-KIÁLLÍTÓ	382 m ²
06	KÁVÉZÓ	432 m ²
07	TERASZ	297 m ²



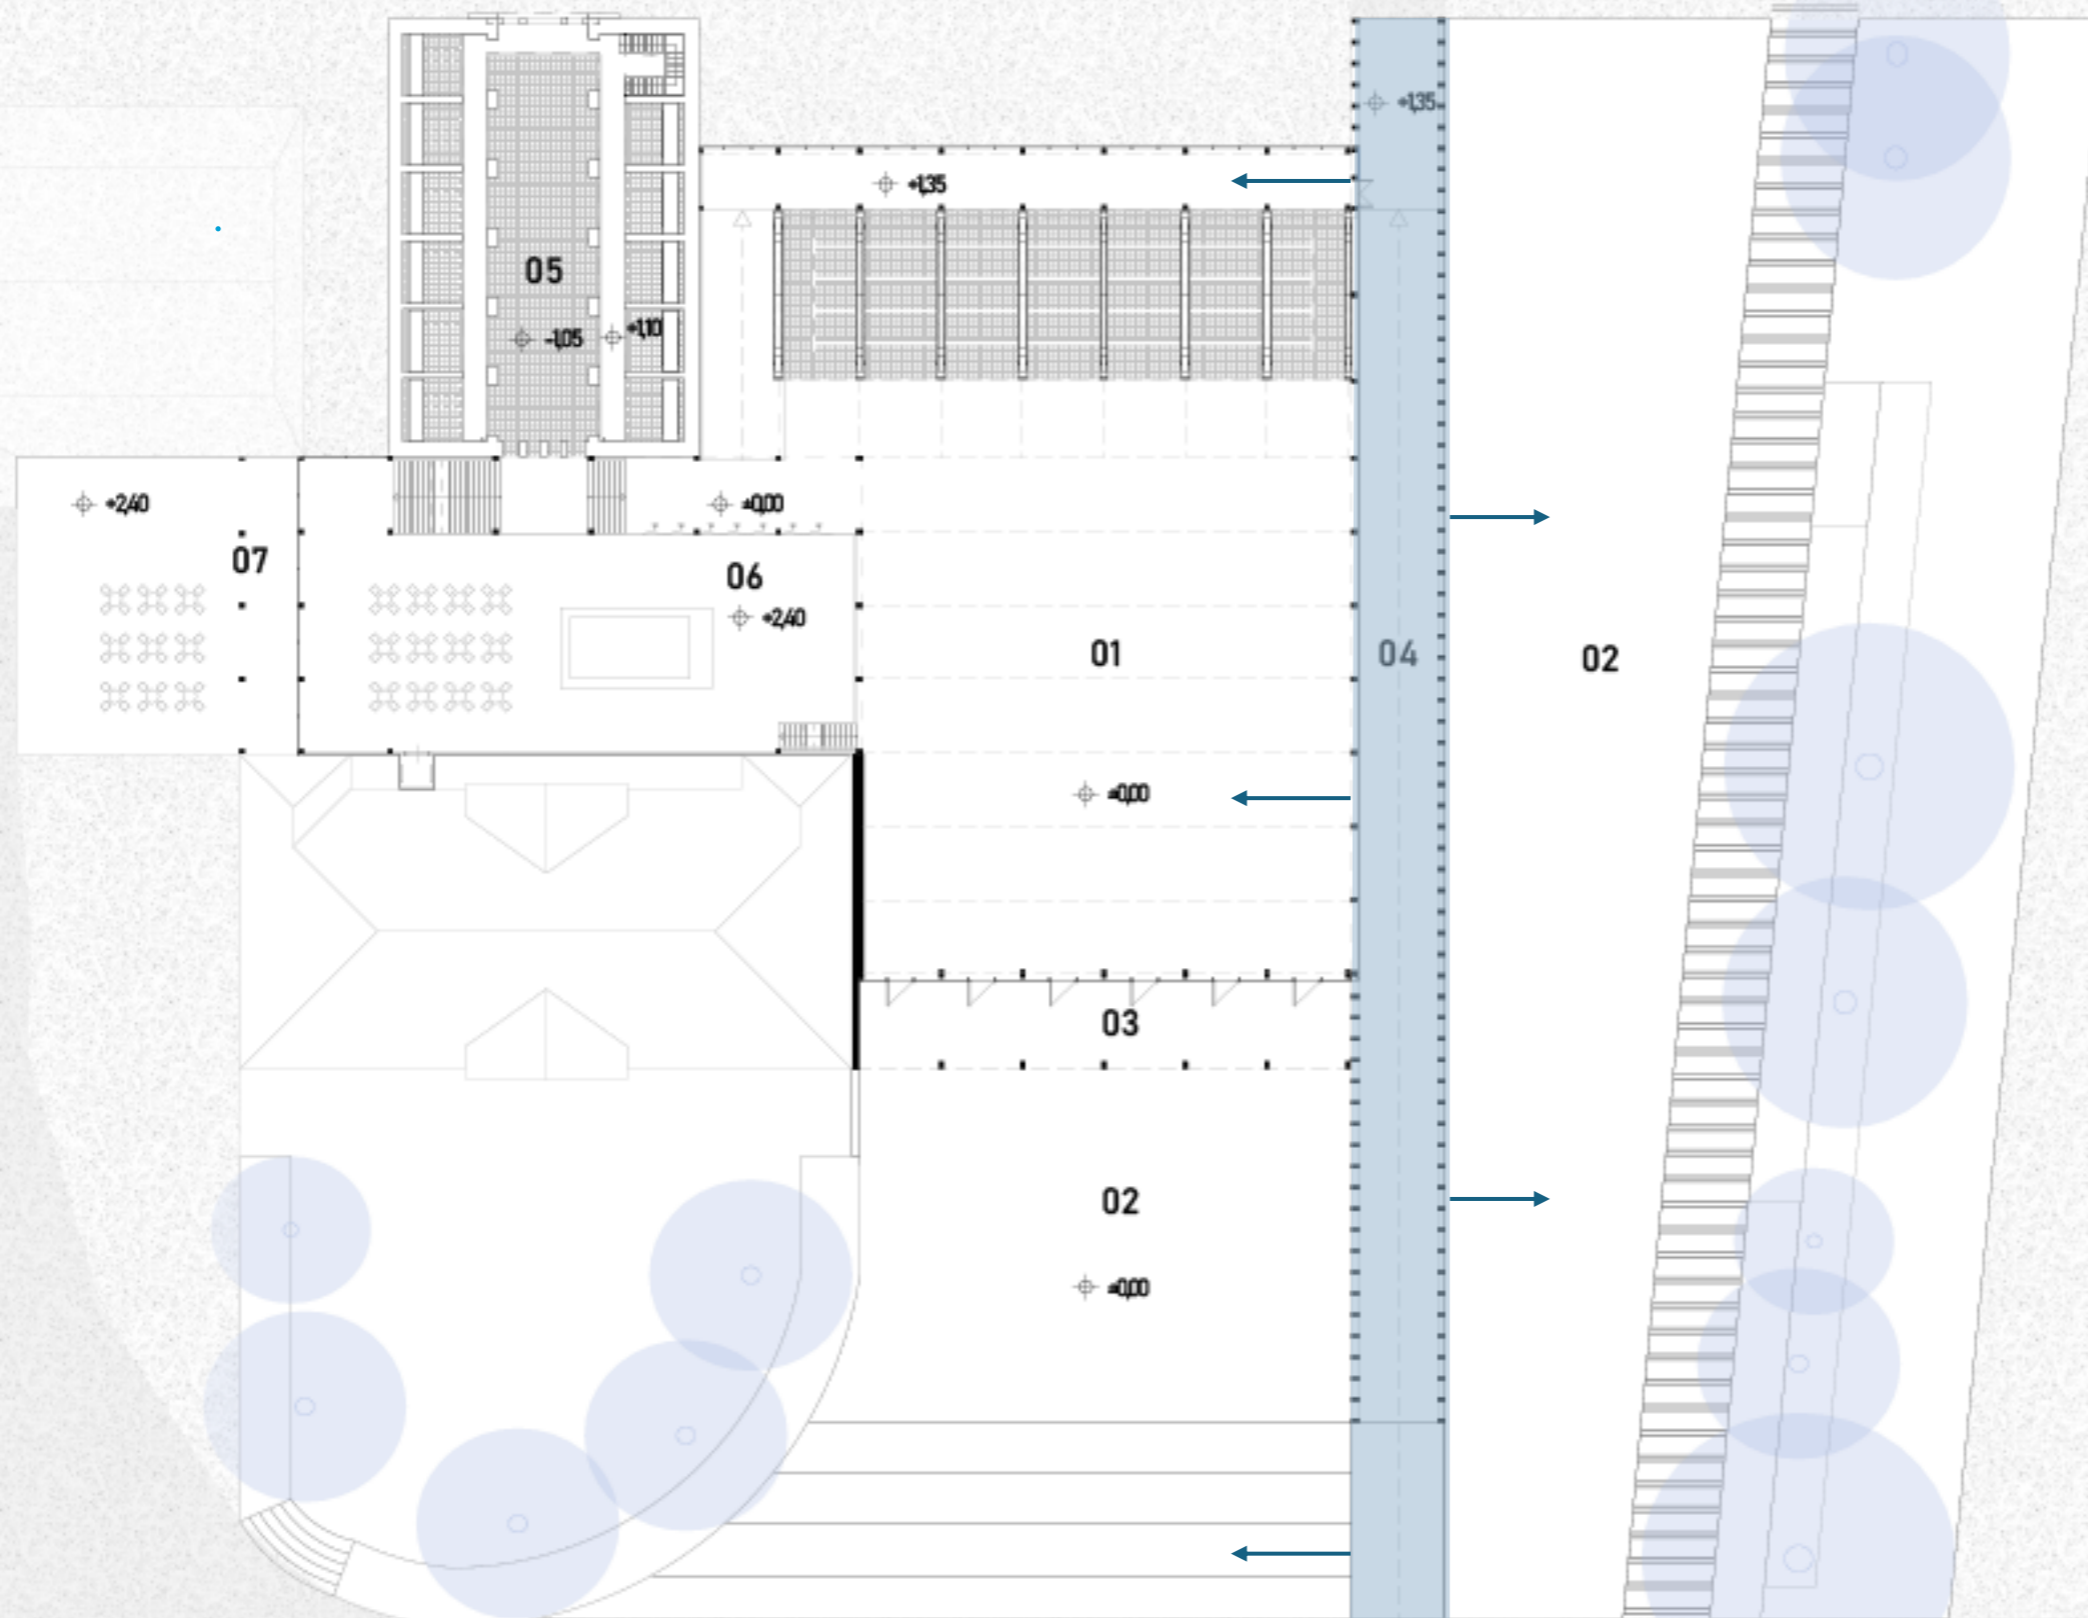


HELYISÉGLISTA

01	MULTIFUNKCIÓS TÉR	1324 m ²
02	KÜLSŐ VÁSÁRTÉR	2452 m ²
03	ELŐTÉR	151 m ²
04	SZTOA	380 m ²
05	RAKTÁR-KIÁLLÍTÓ	382 m ²
06	KÁVÉZÓ	432 m ²
07	TERASZ	297 m ²






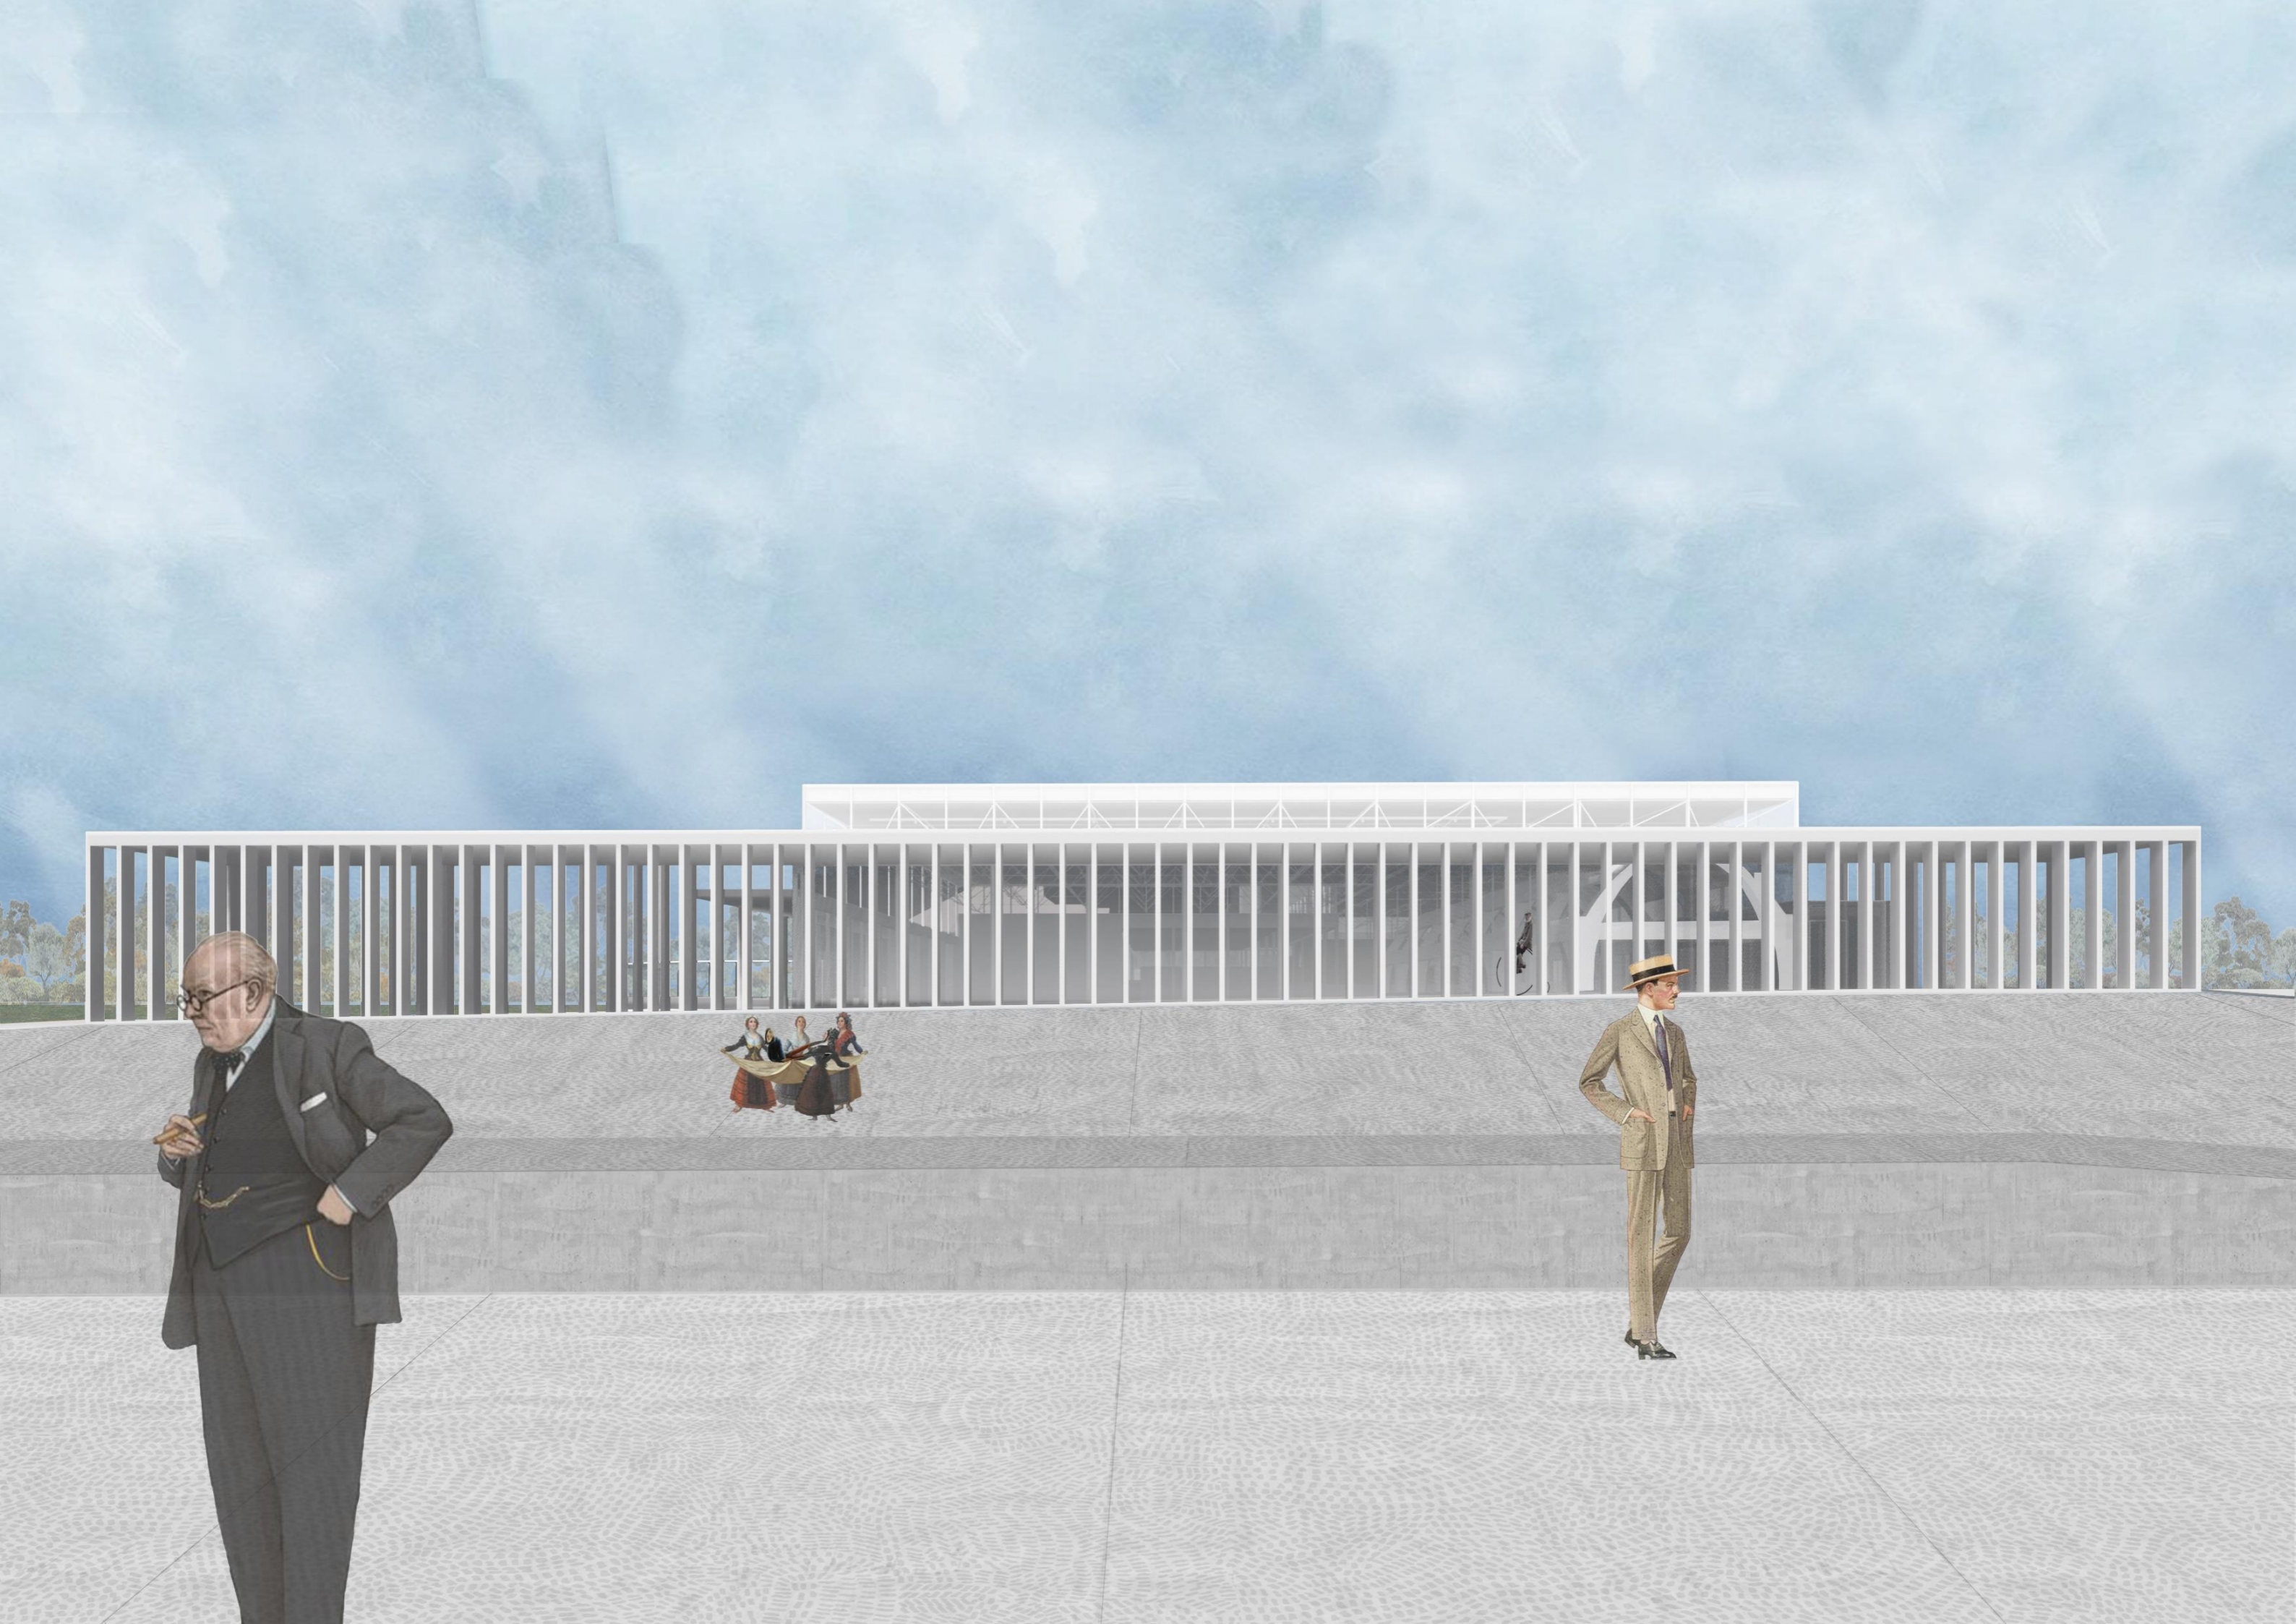


KONCEPCIÓ MŰKÖDÉS


A korábban említett megtalált terek értékeit megtartva, egy új szövetszerű, pókhálószerű kortárs réteget szerettem volna létrehozni, amely ezek felett, szinte lebegő tetőként jönnek létre. A filigrán tetőszerkezet egy olyan térrács, mely lehetővé teszi, hogy minden irányban kellően teherbíró legyen, így az alatta létrejövő tér teljesen szabaddá válik. Az így létrejövő multifunkcionális tér képes befogadni a tárgyi kultúrához tartozó programok sokaságát, melyek színesíthetik a nagyerdő életét. A klasszikusan két hetente megrendezett régiségvásárokon kívül, időszakos kiállítások, klasszikus koncertek, árverések, egyéb bemutató rendezvények is létre tudnak jönni.

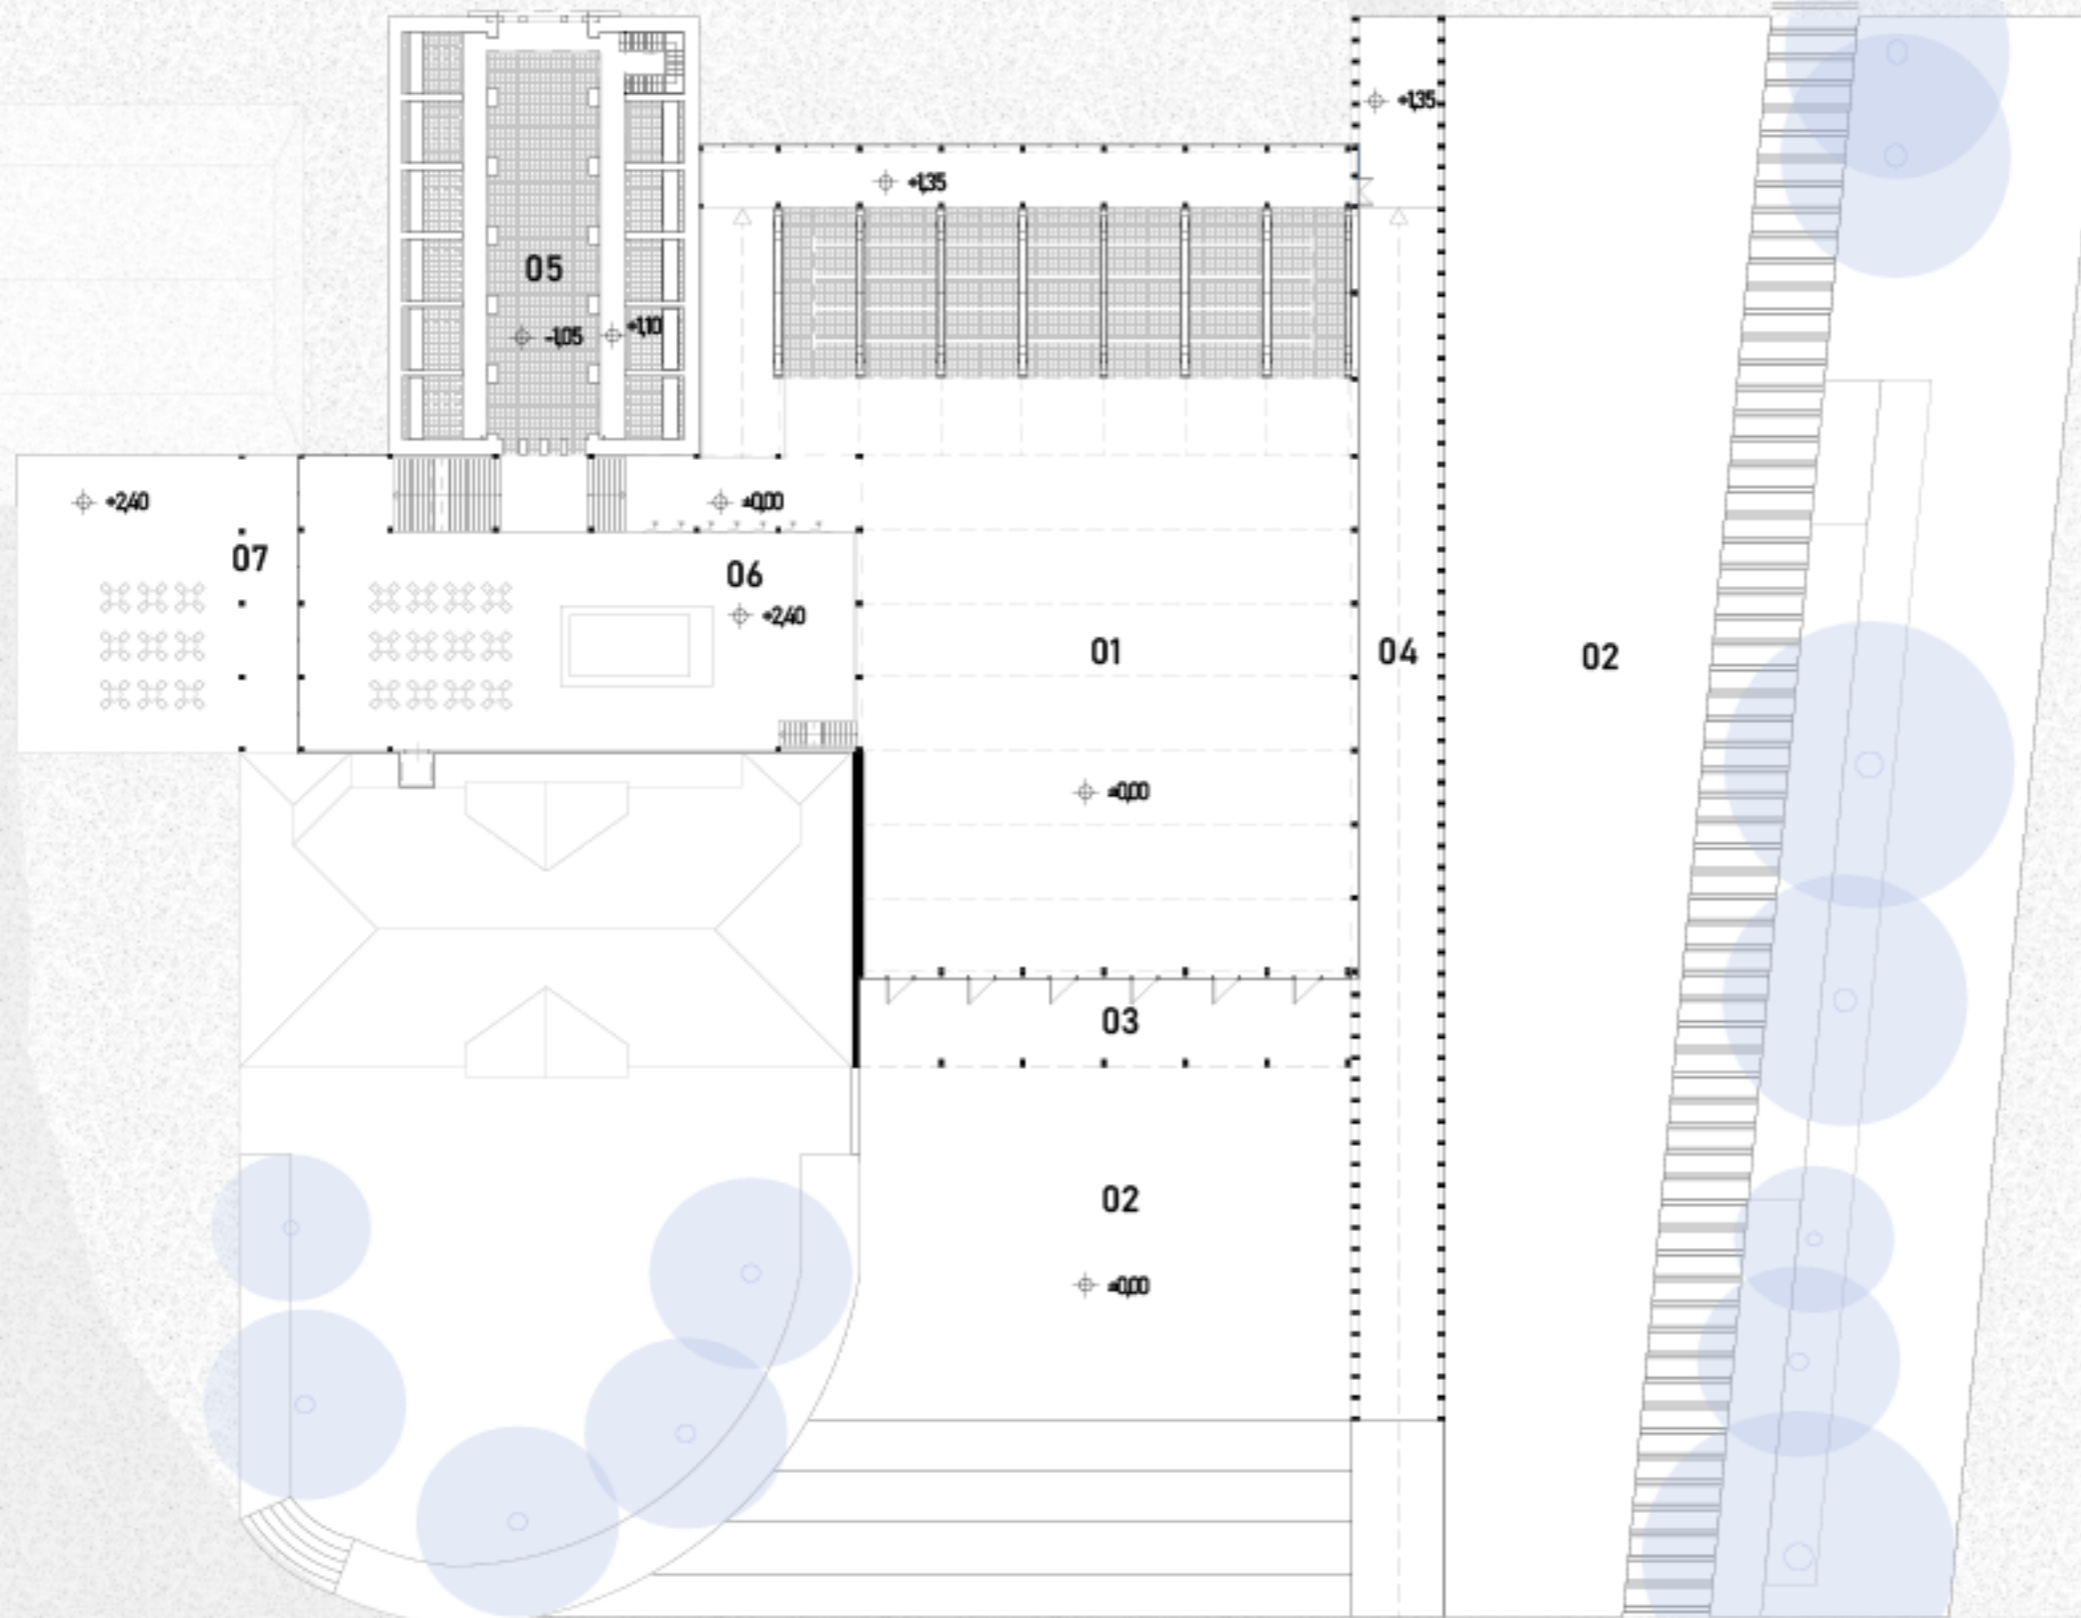

HELYISÉGLISTA

01	MULTIFUNKCIÓS TÉR	1324 m ²
02	KÜLSŐ VÁSÁRTÉR	2452 m ²
03	ELŐTÉR	151 m ²
04	SZTOA	380 m ²
05	RAKTÁR-KIÁLLÍTÓ	382 m ²
06	KÁVÉZÓ	432 m ²
07	TERASZ	297 m ²

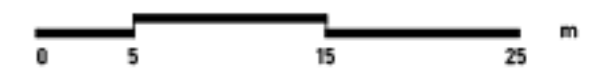


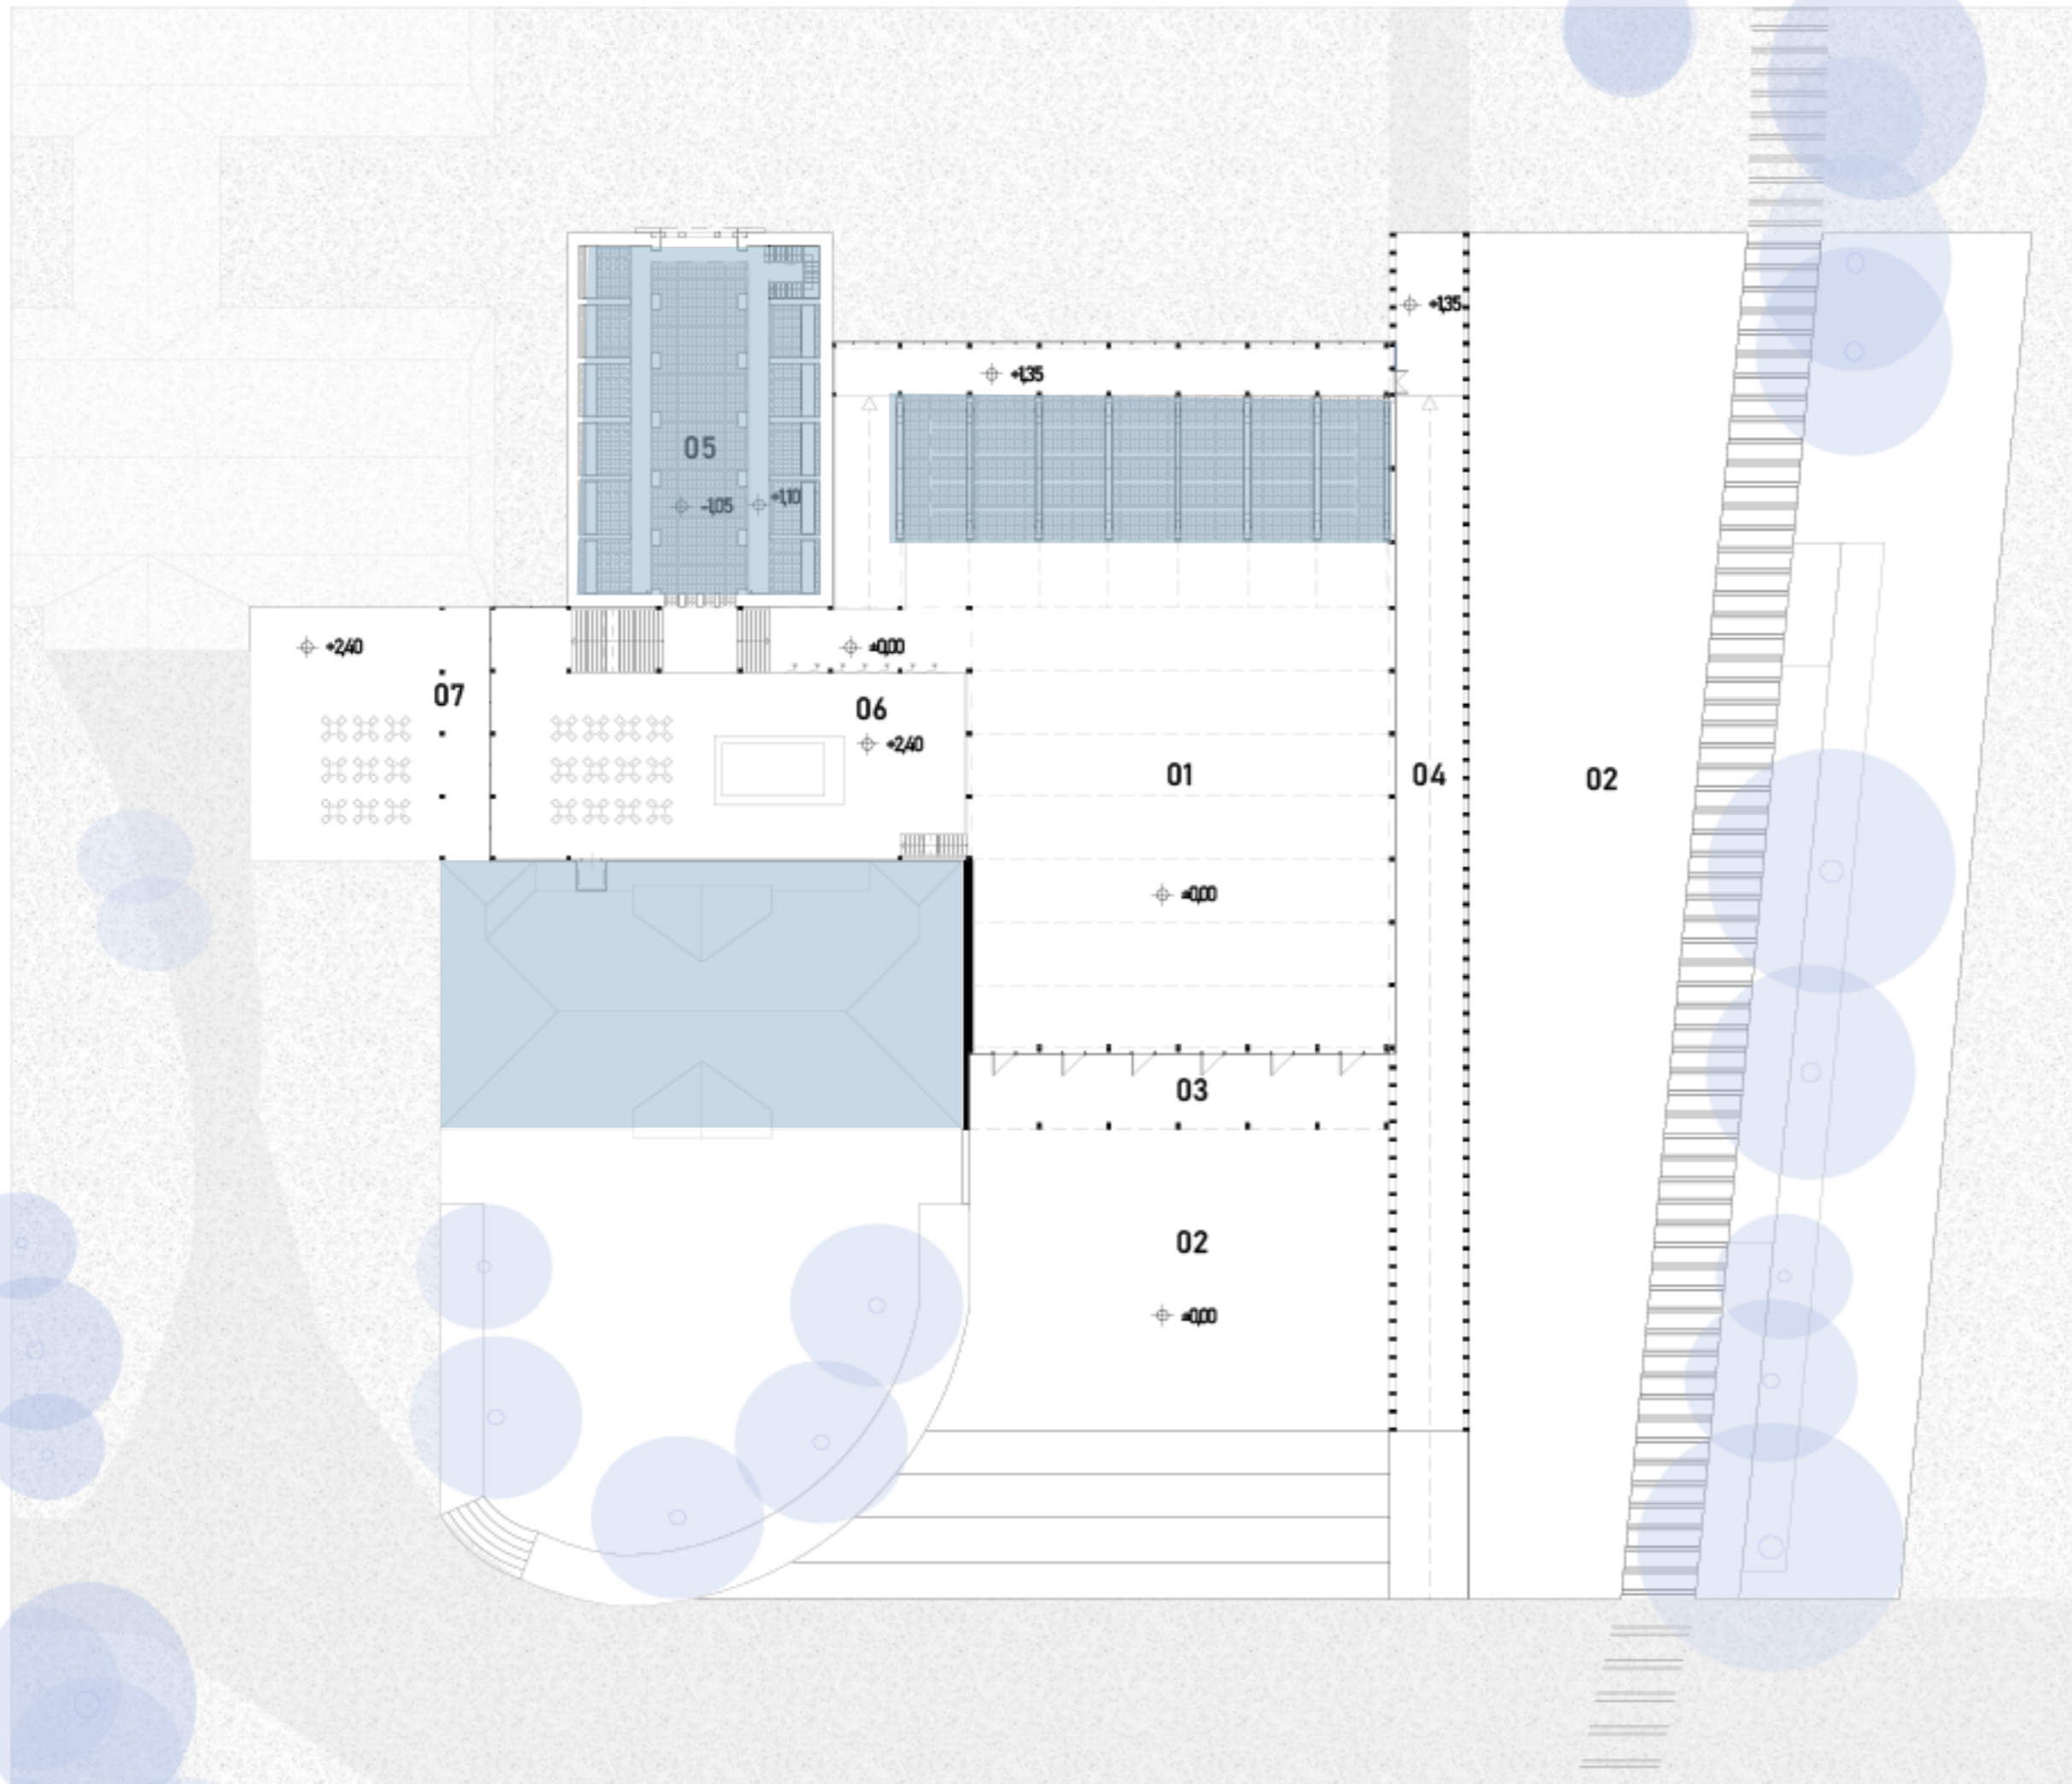

HELYISÉGLISTA

01	MULTIFUNKCIÓS TÉR	1324 m ²
02	KÜLSŐ VÁSÁRTÉR	2452 m ²
03	ELŐTÉR	151 m ²
04	SZTOA	380 m ²
05	RAKTÁR-KIÁLLÍTÓ	382 m ²
06	KÁVÉZÓ	432 m ²
07	TERASZ	297 m ²




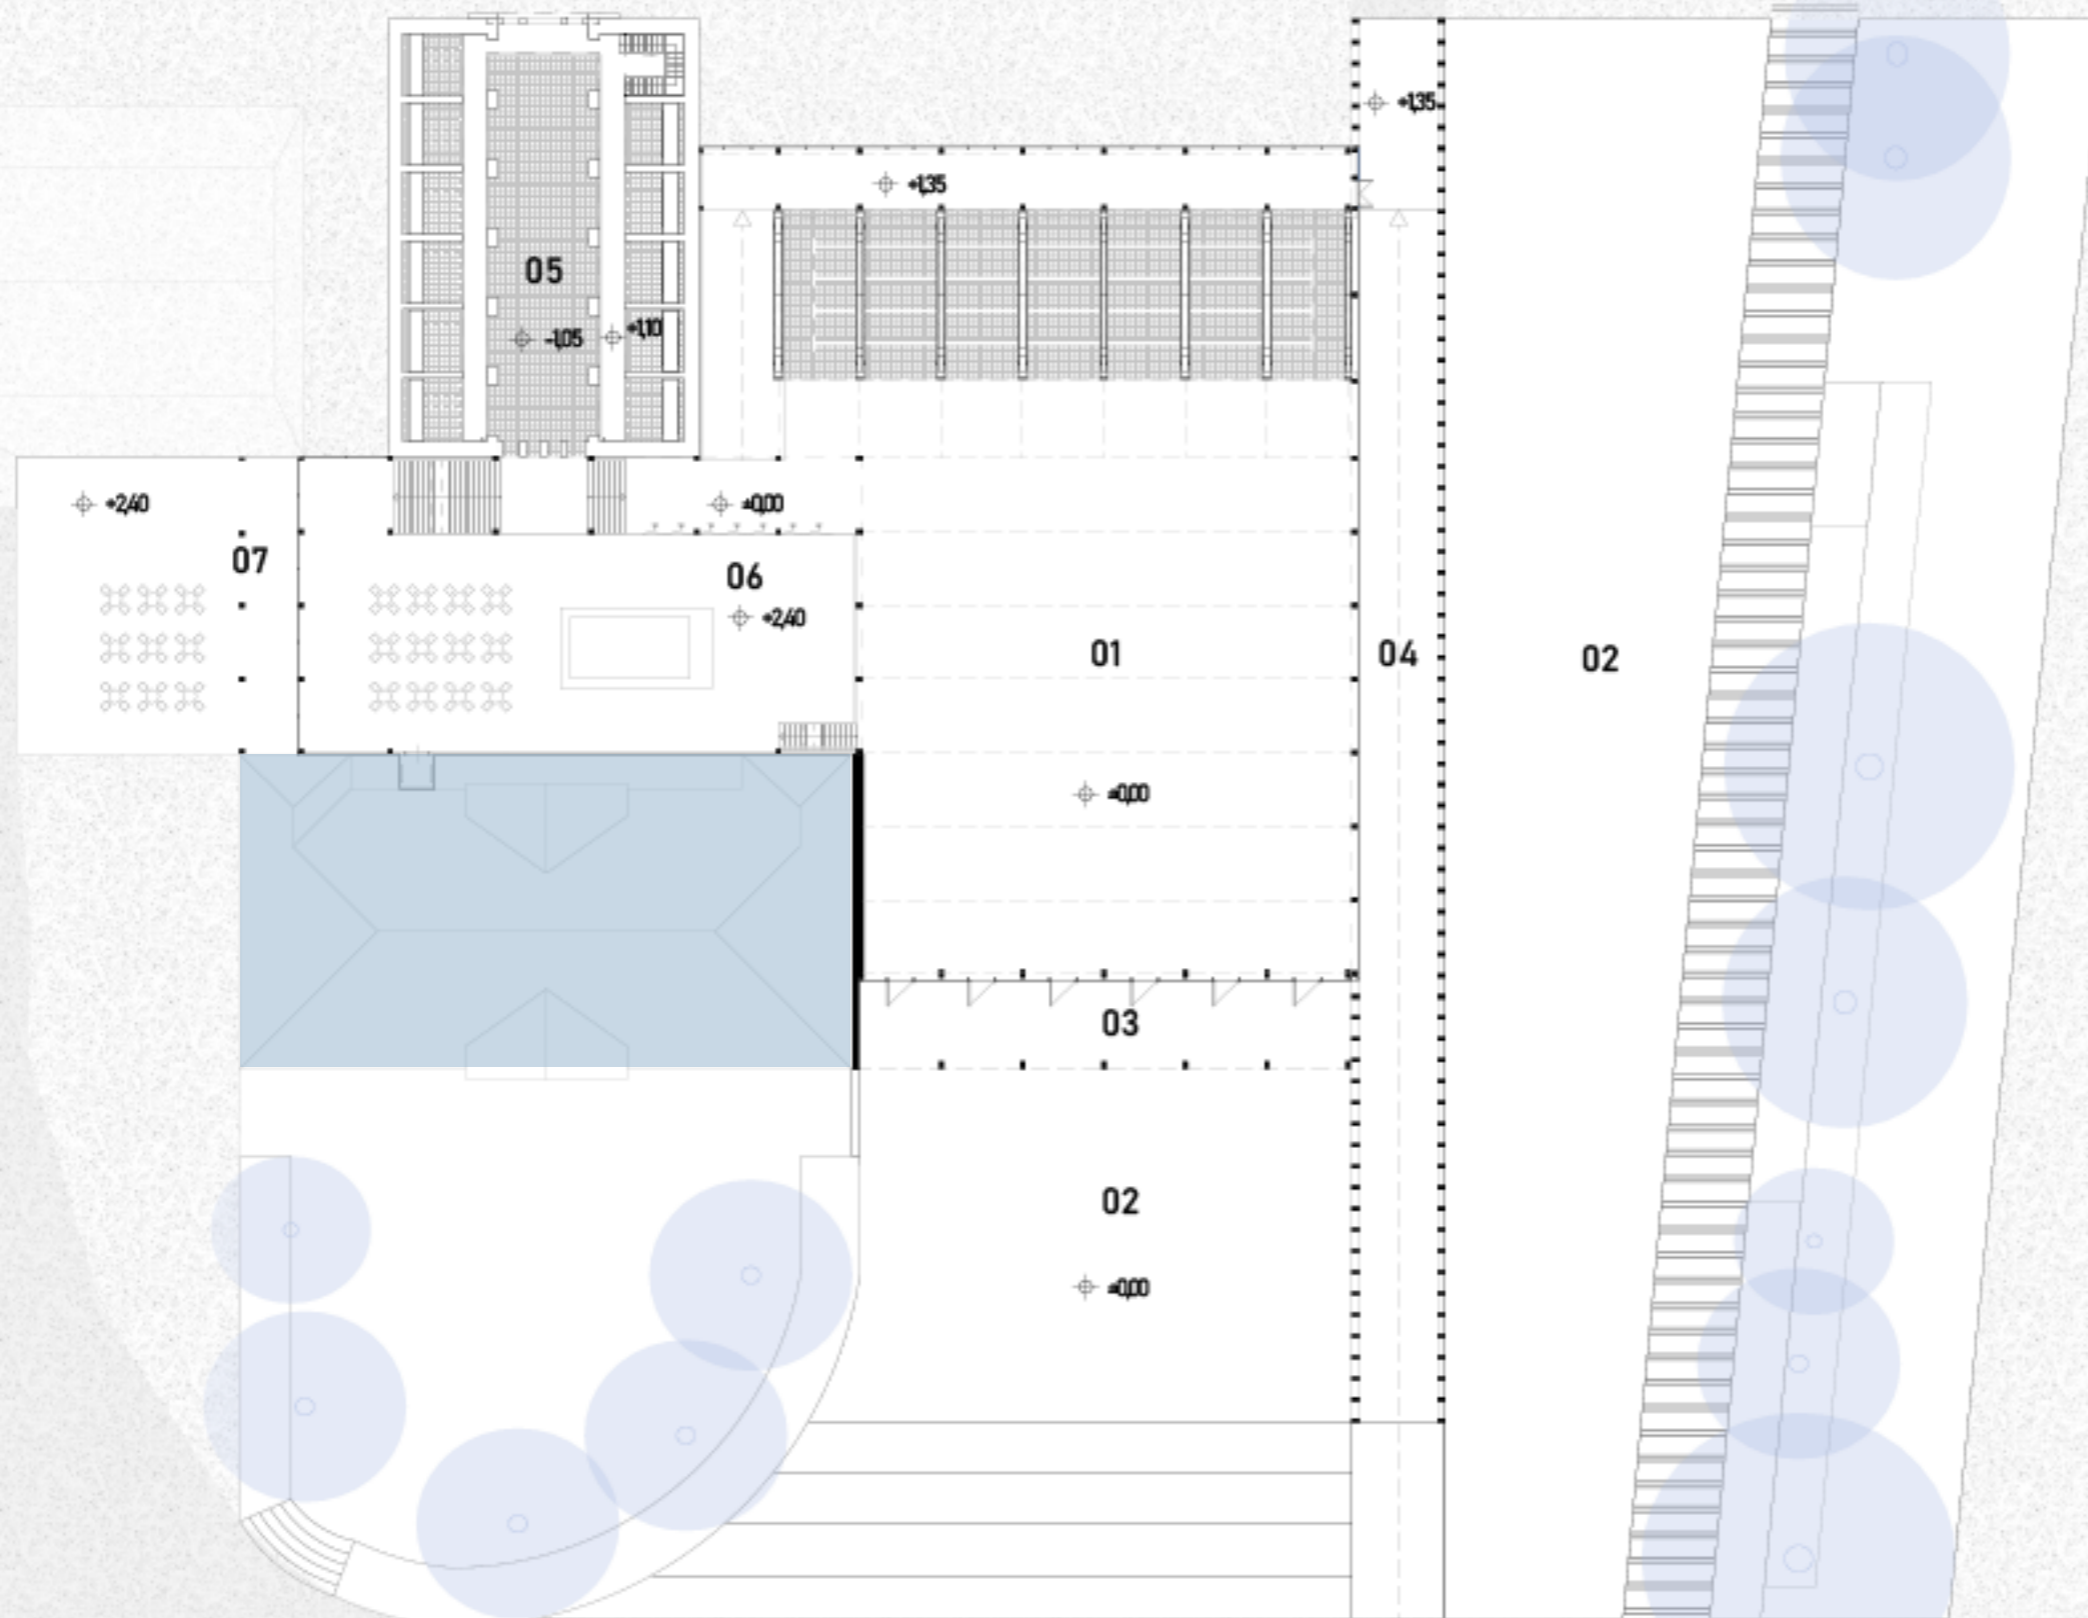

HELYISÉGLISTA

01	MULTIFUNKCIÓS TÉR	1324 m ²
02	KÜLSŐ VÁSÁRTÉR	2452 m ²
03	ELŐTÉR	151 m ²
04	SZTOA	380 m ²
05	RAKTÁR-KIÁLLÍTÓ	382 m ²
06	KÁVÉZÓ	432 m ²
07	TERASZ	297 m ²




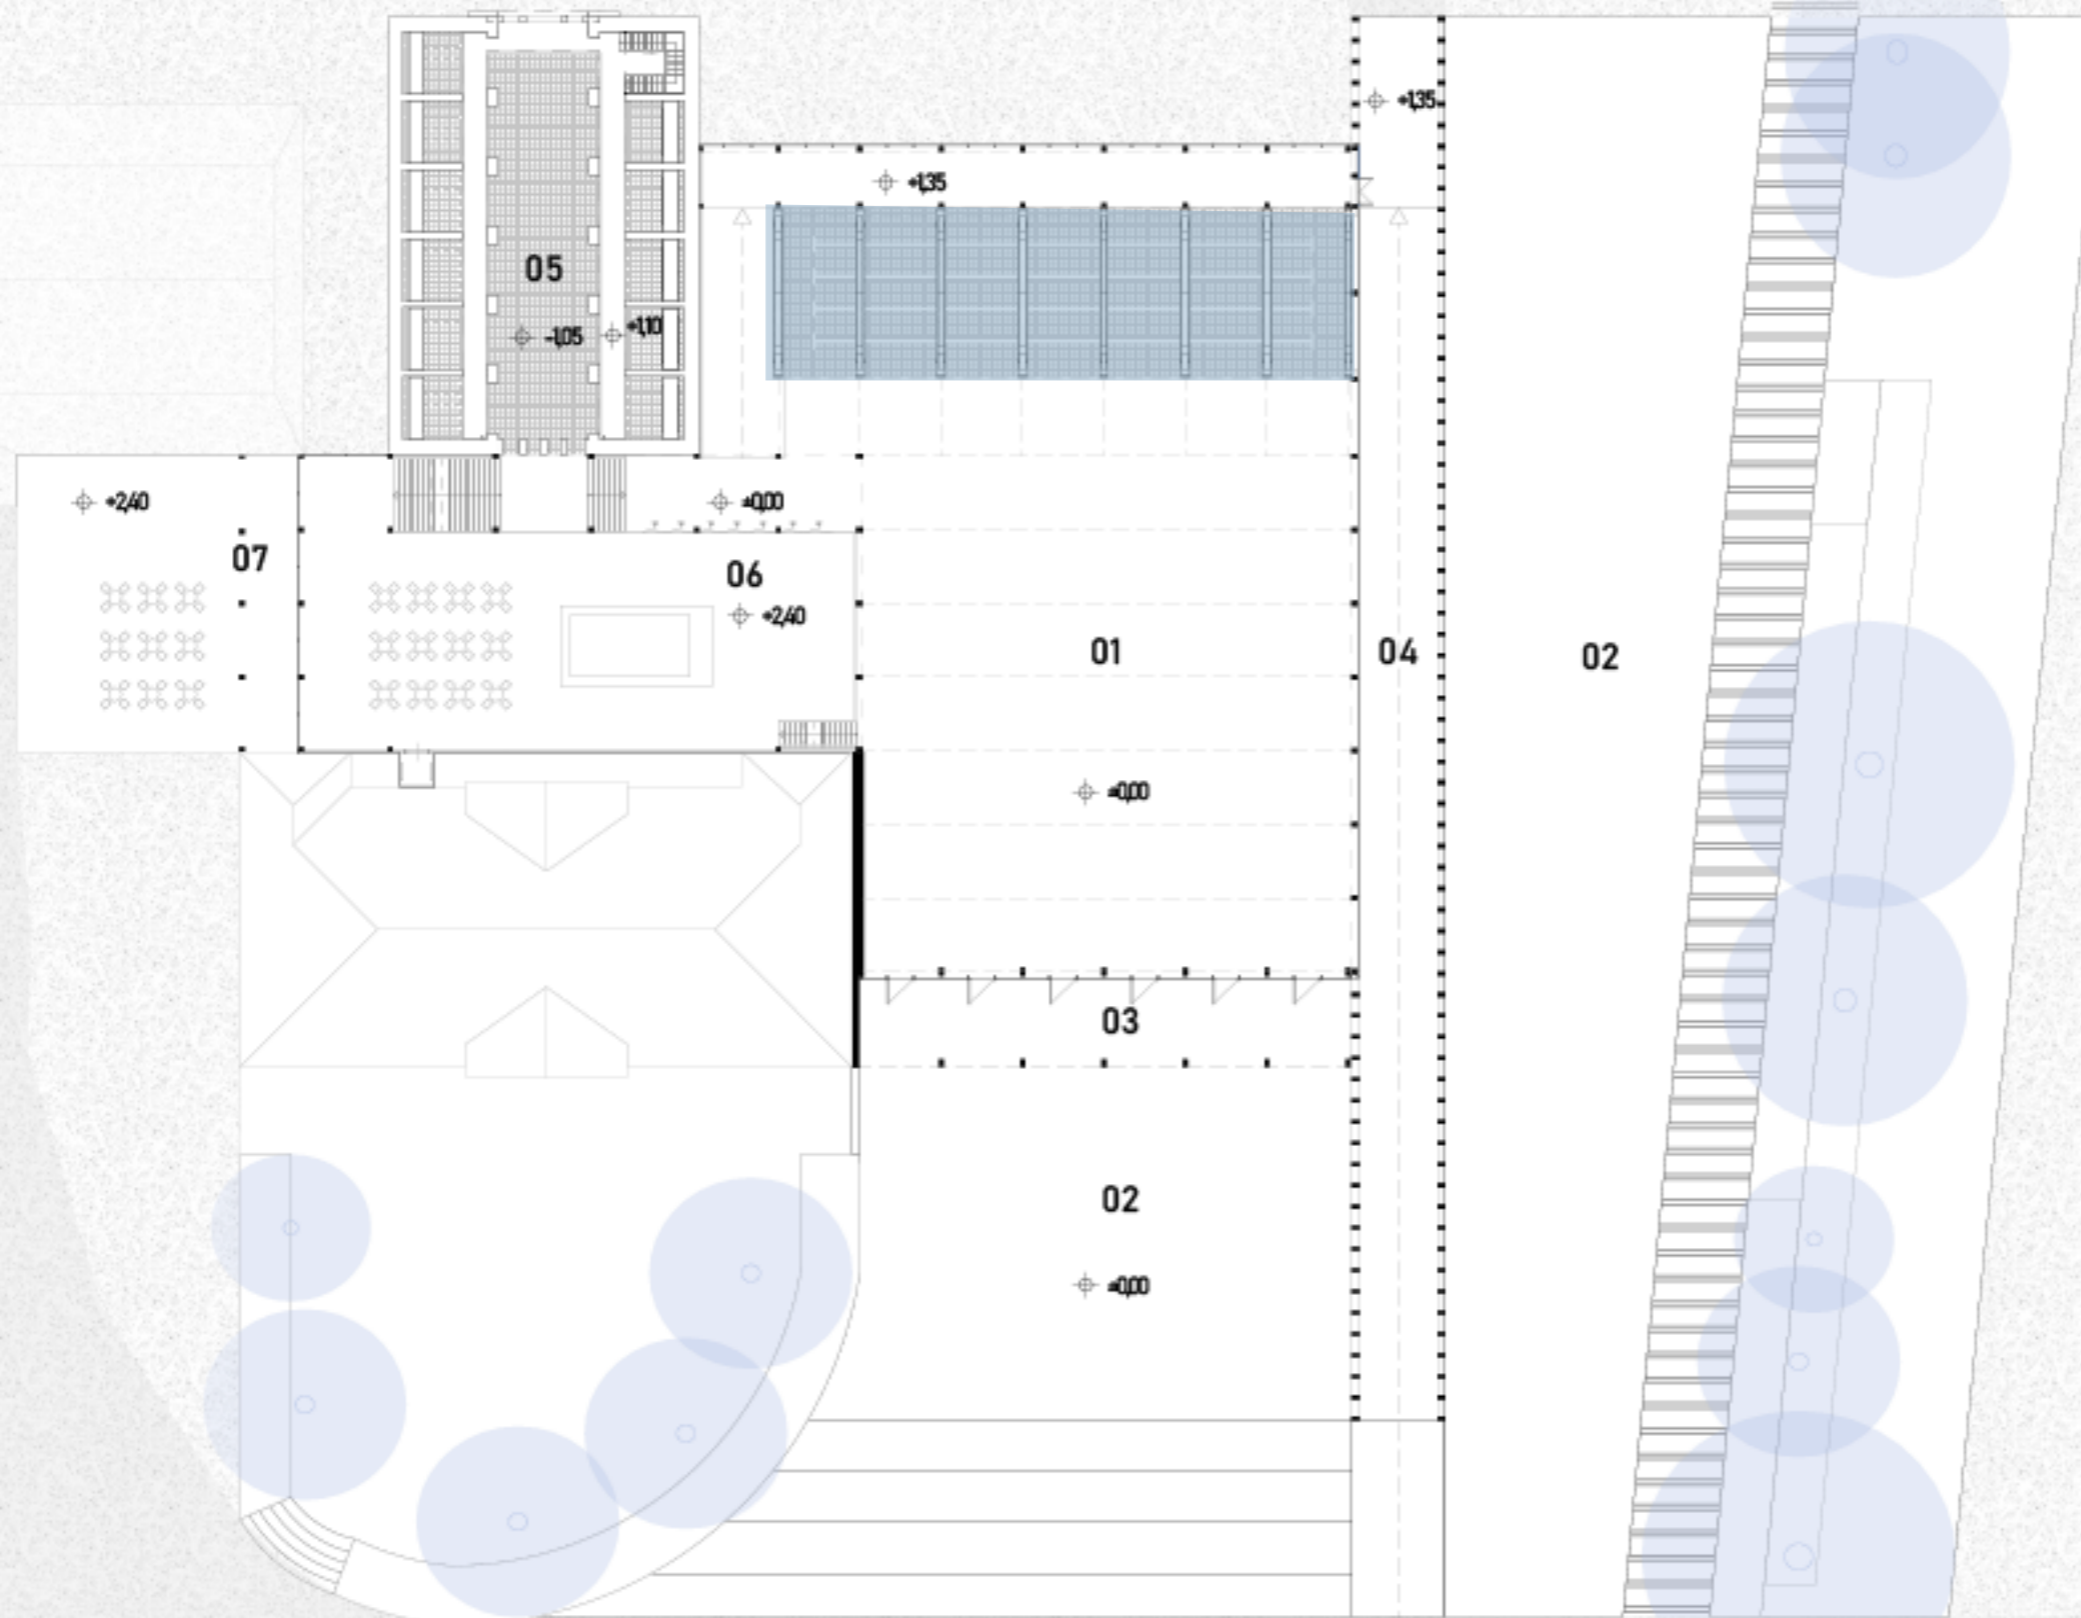


HELYISÉGLISTA


01	MULTIFUNKCIÓS TÉR	1324 m ²
02	KÜLSŐ VÁSÁRTÉR	2452 m ²
03	ELŐTÉR	151 m ²
04	SZTOA	380 m ²
05	RAKTÁR-KIÁLLÍTÓ	382 m ²
06	KÁVÉZÓ	432 m ²
07	TERASZ	297 m ²



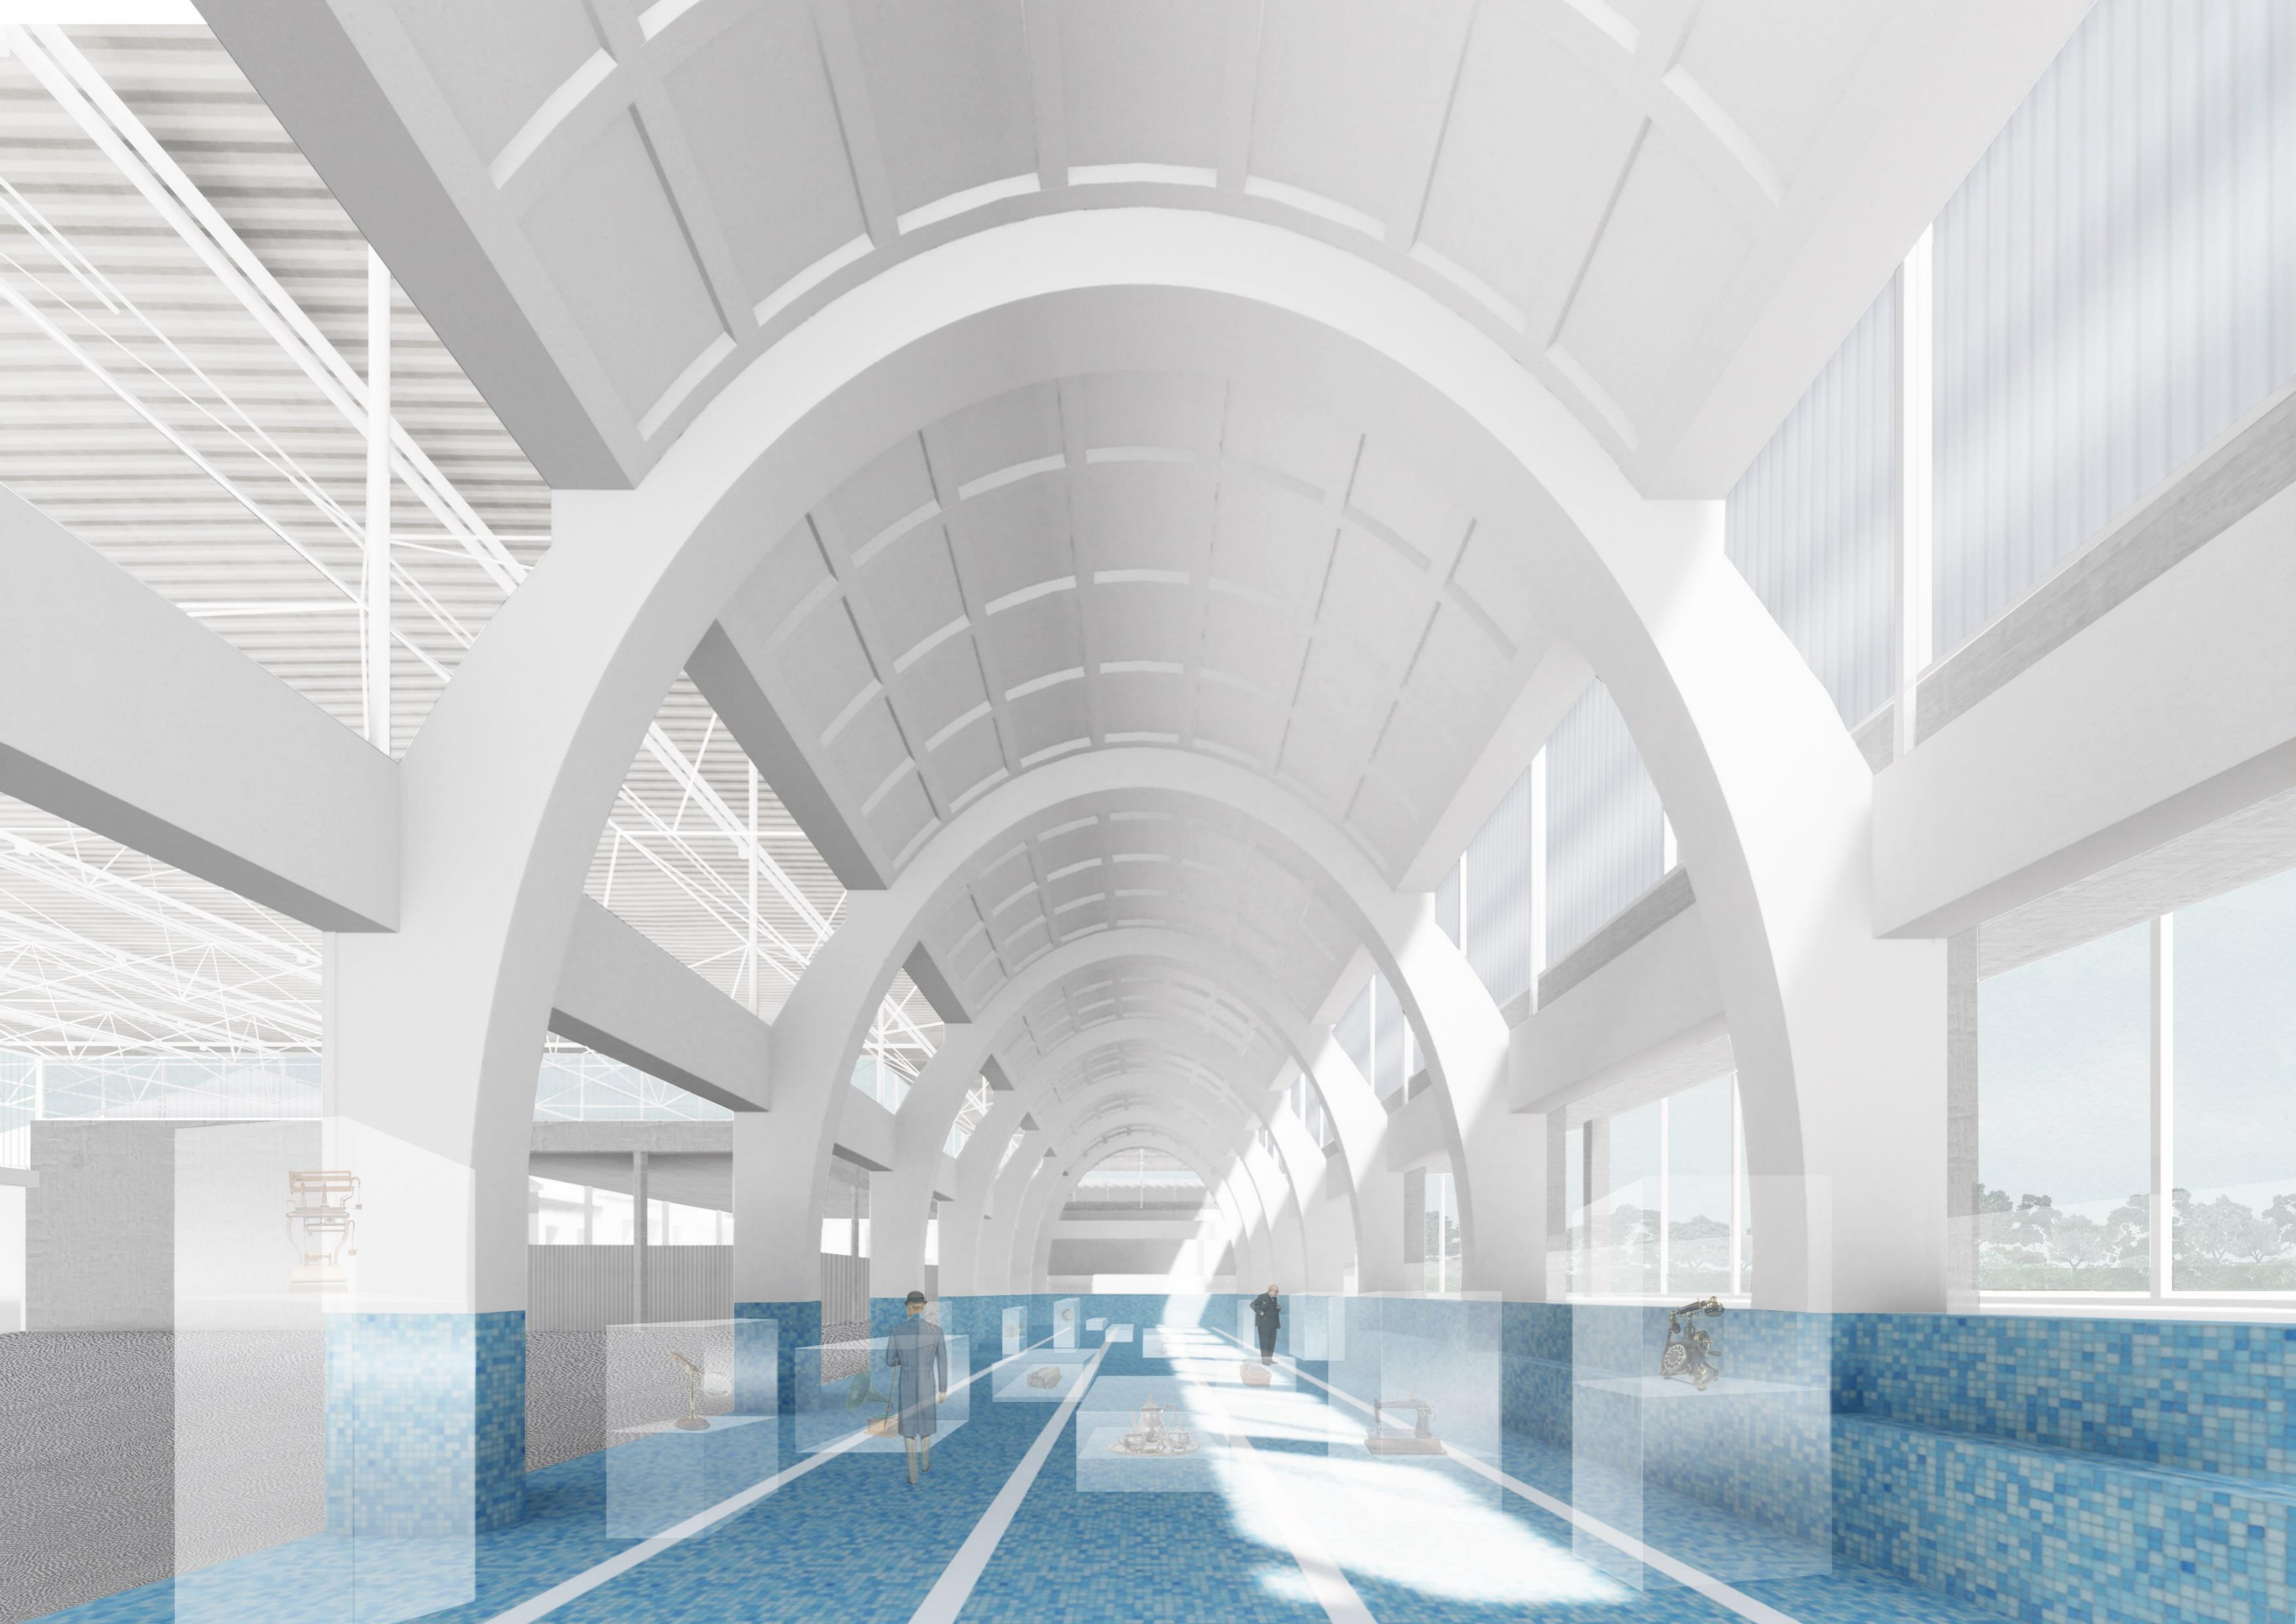

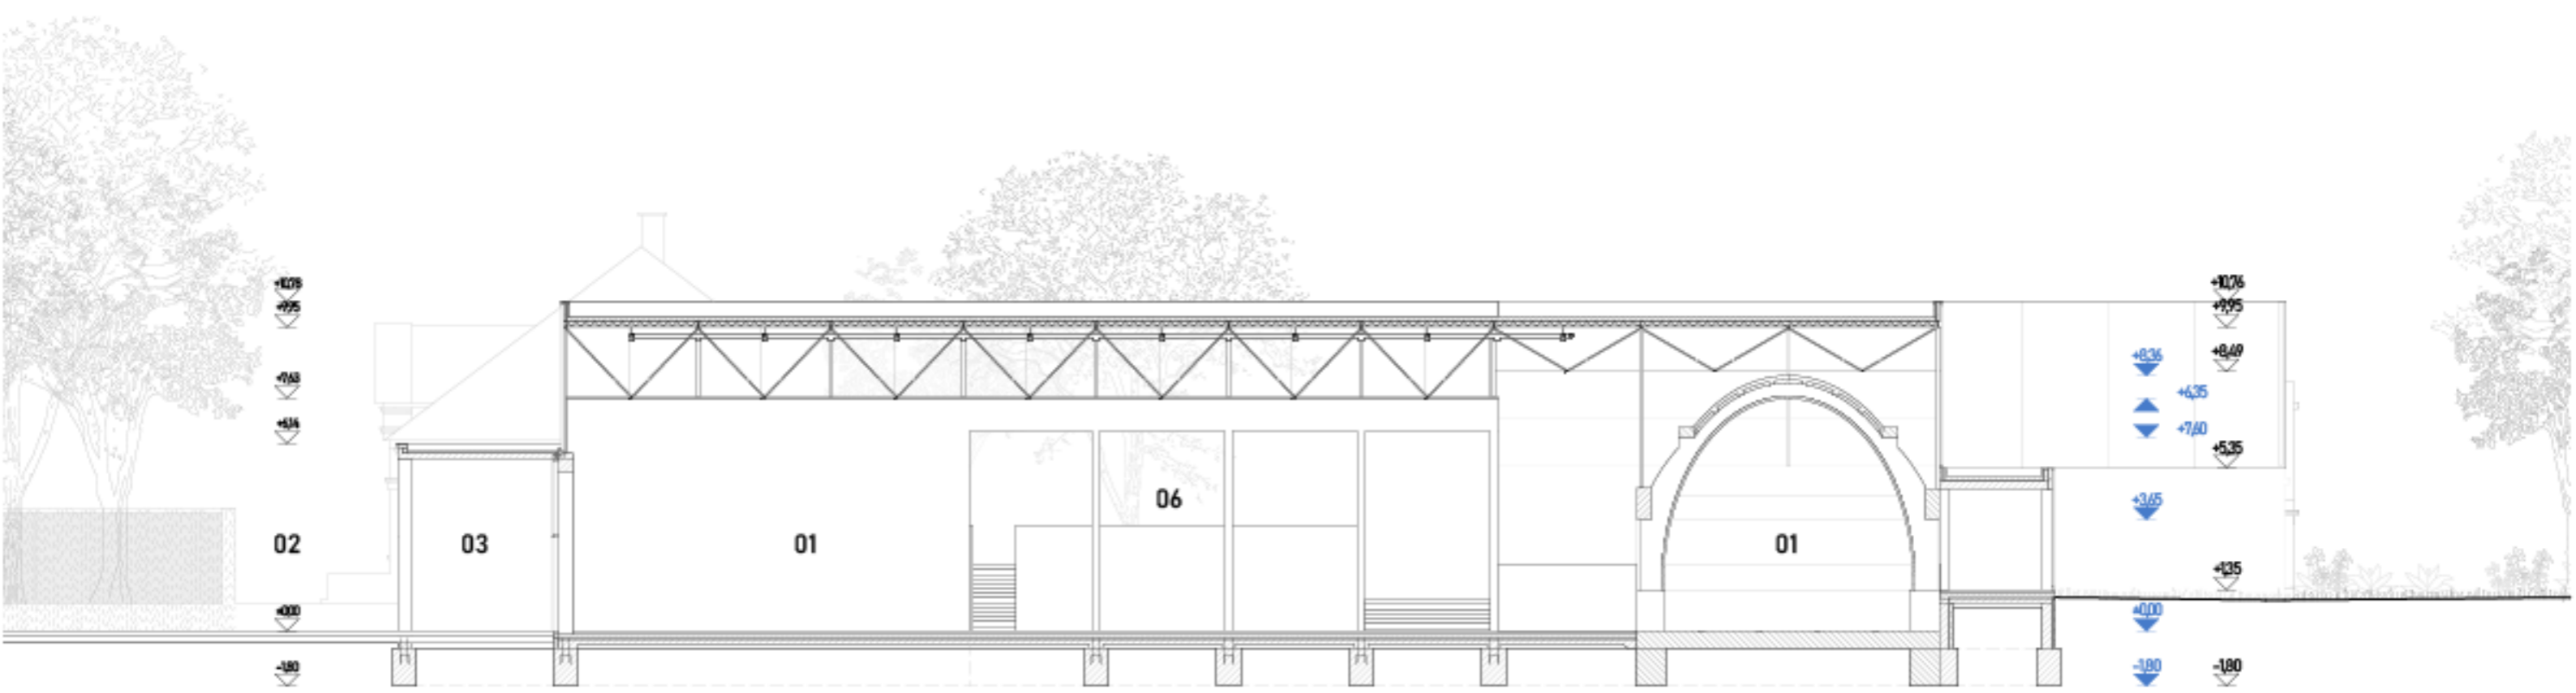

C-C METSZET

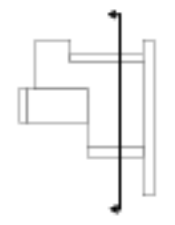


HELYISÉGLISTA

01	MULTIFUNKCIÓS TÉR
03	ELŐTÉR
05	KÜLSŐ VÁSÁRTÉR
06	KÁVÉZÓ








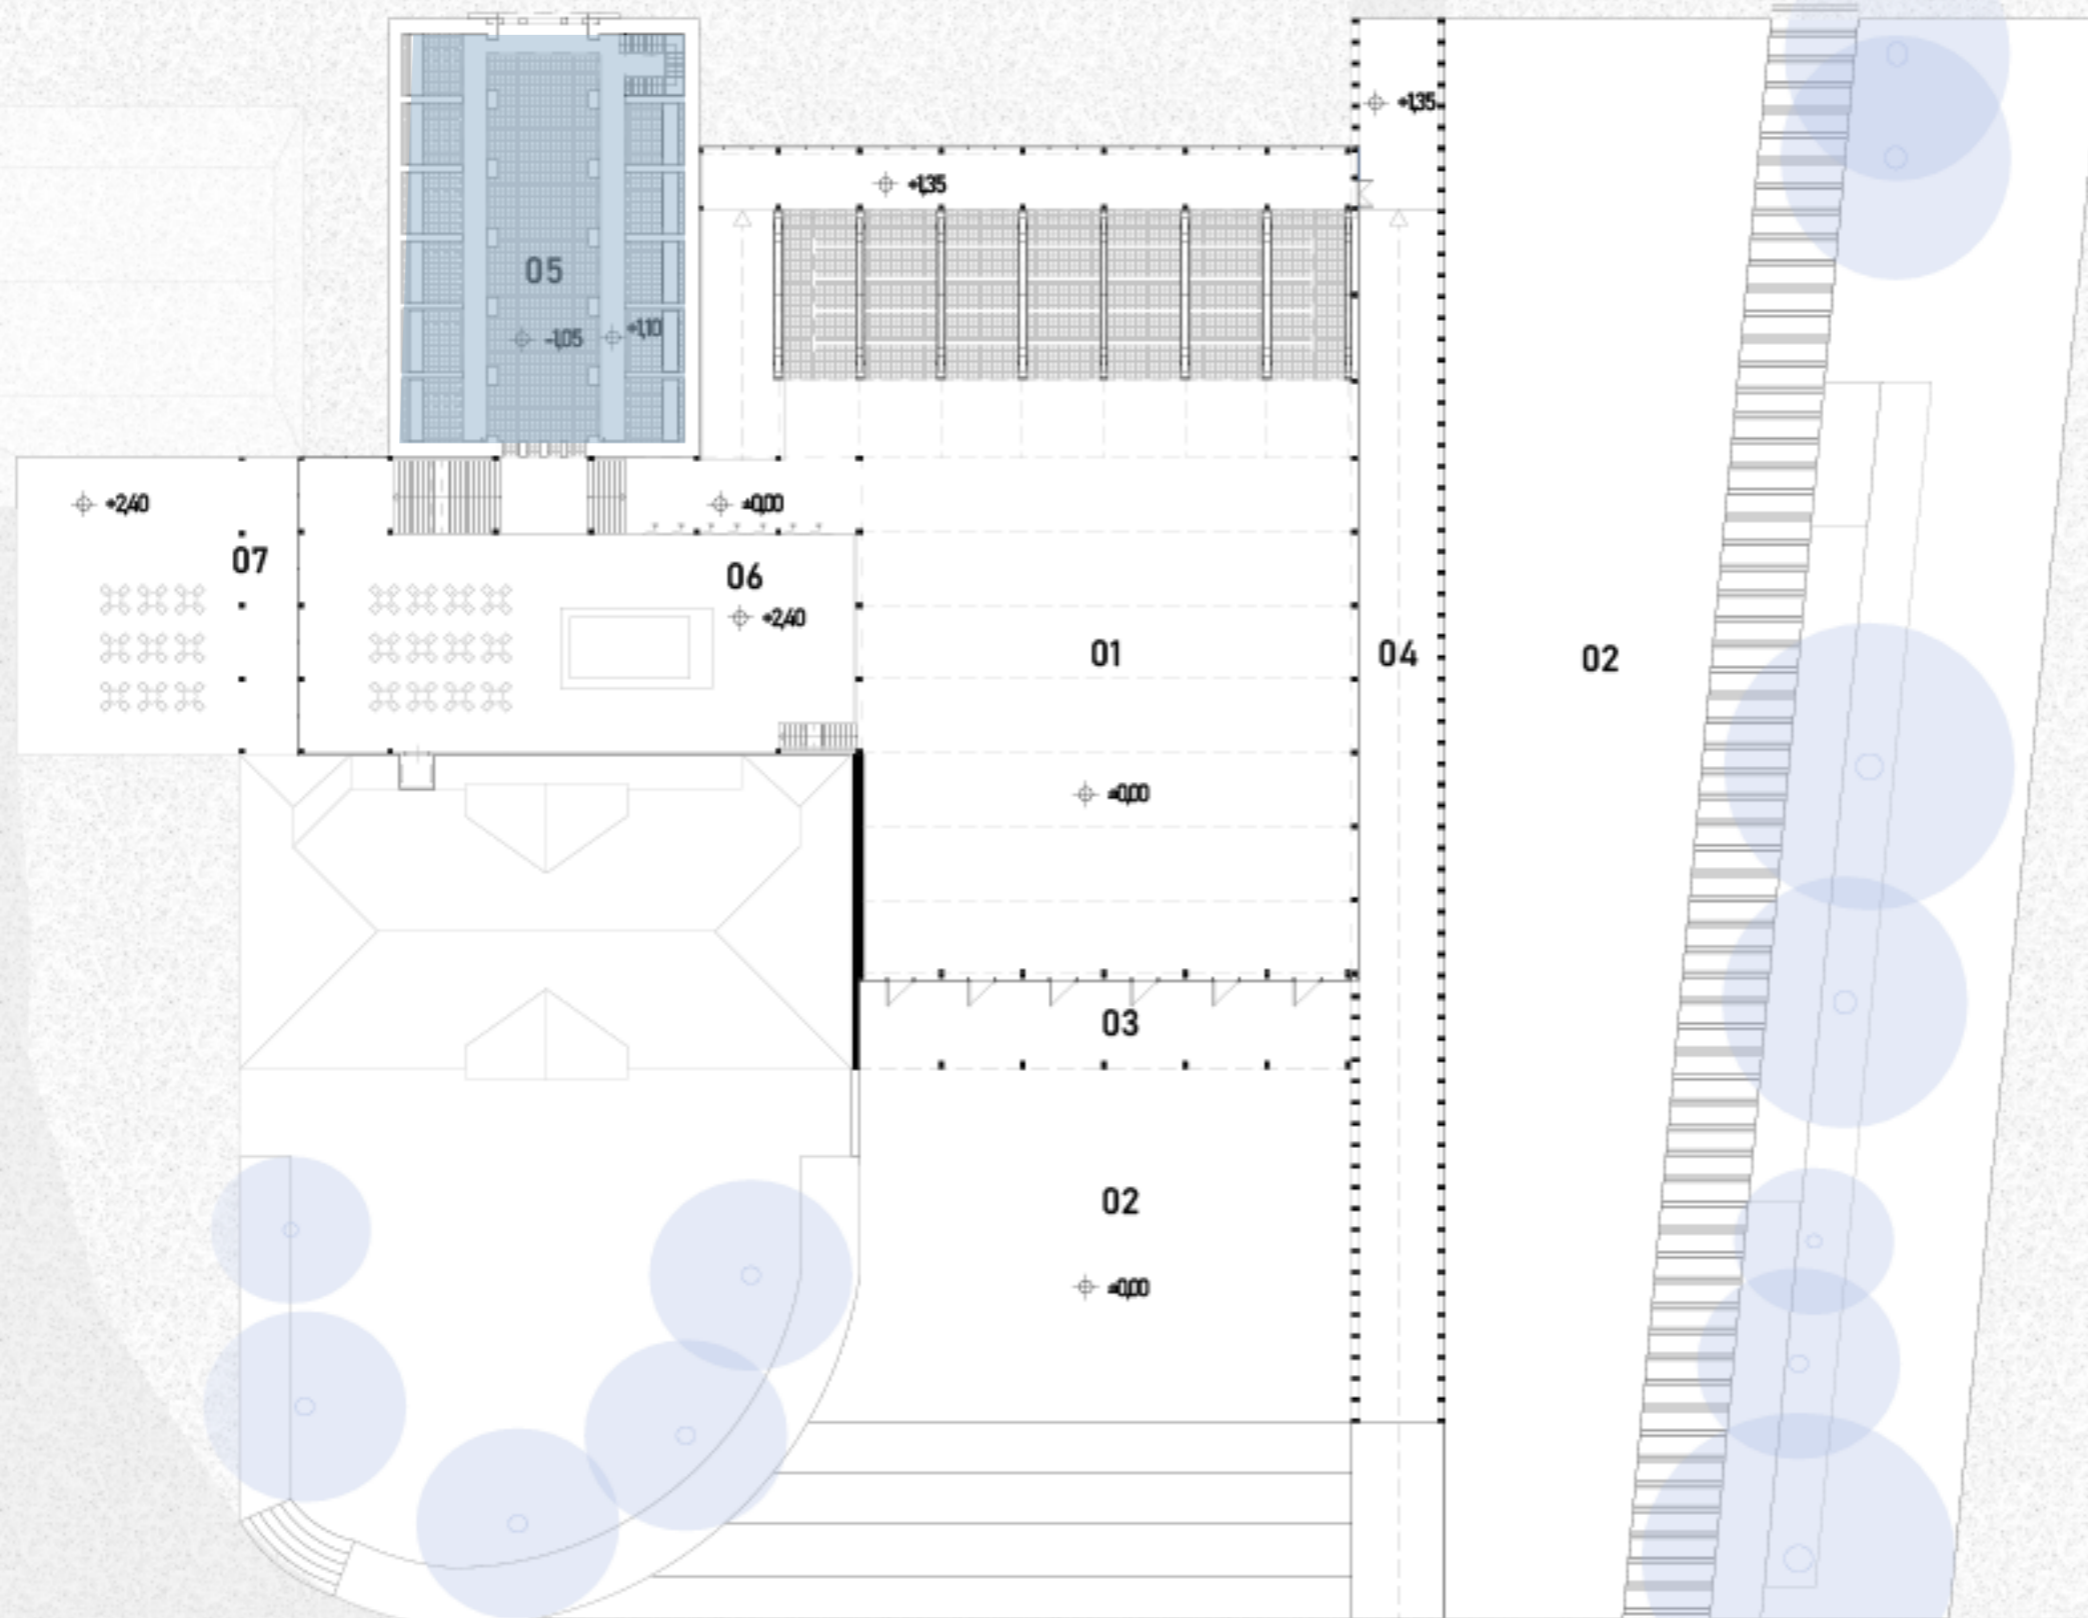


HELYISÉGLISTA

01	MULTIFUNKCIÓS TÉR	1324 m ²
02	KÜLSŐ VÁSÁRTÉR	2452 m ²
03	ELŐTÉR	151 m ²
04	SZTOA	380 m ²
05	RAKTÁR-KIÁLLÍTÓ	382 m ²
06	KÁVÉZÓ	432 m ²
07	TERASZ	297 m ²



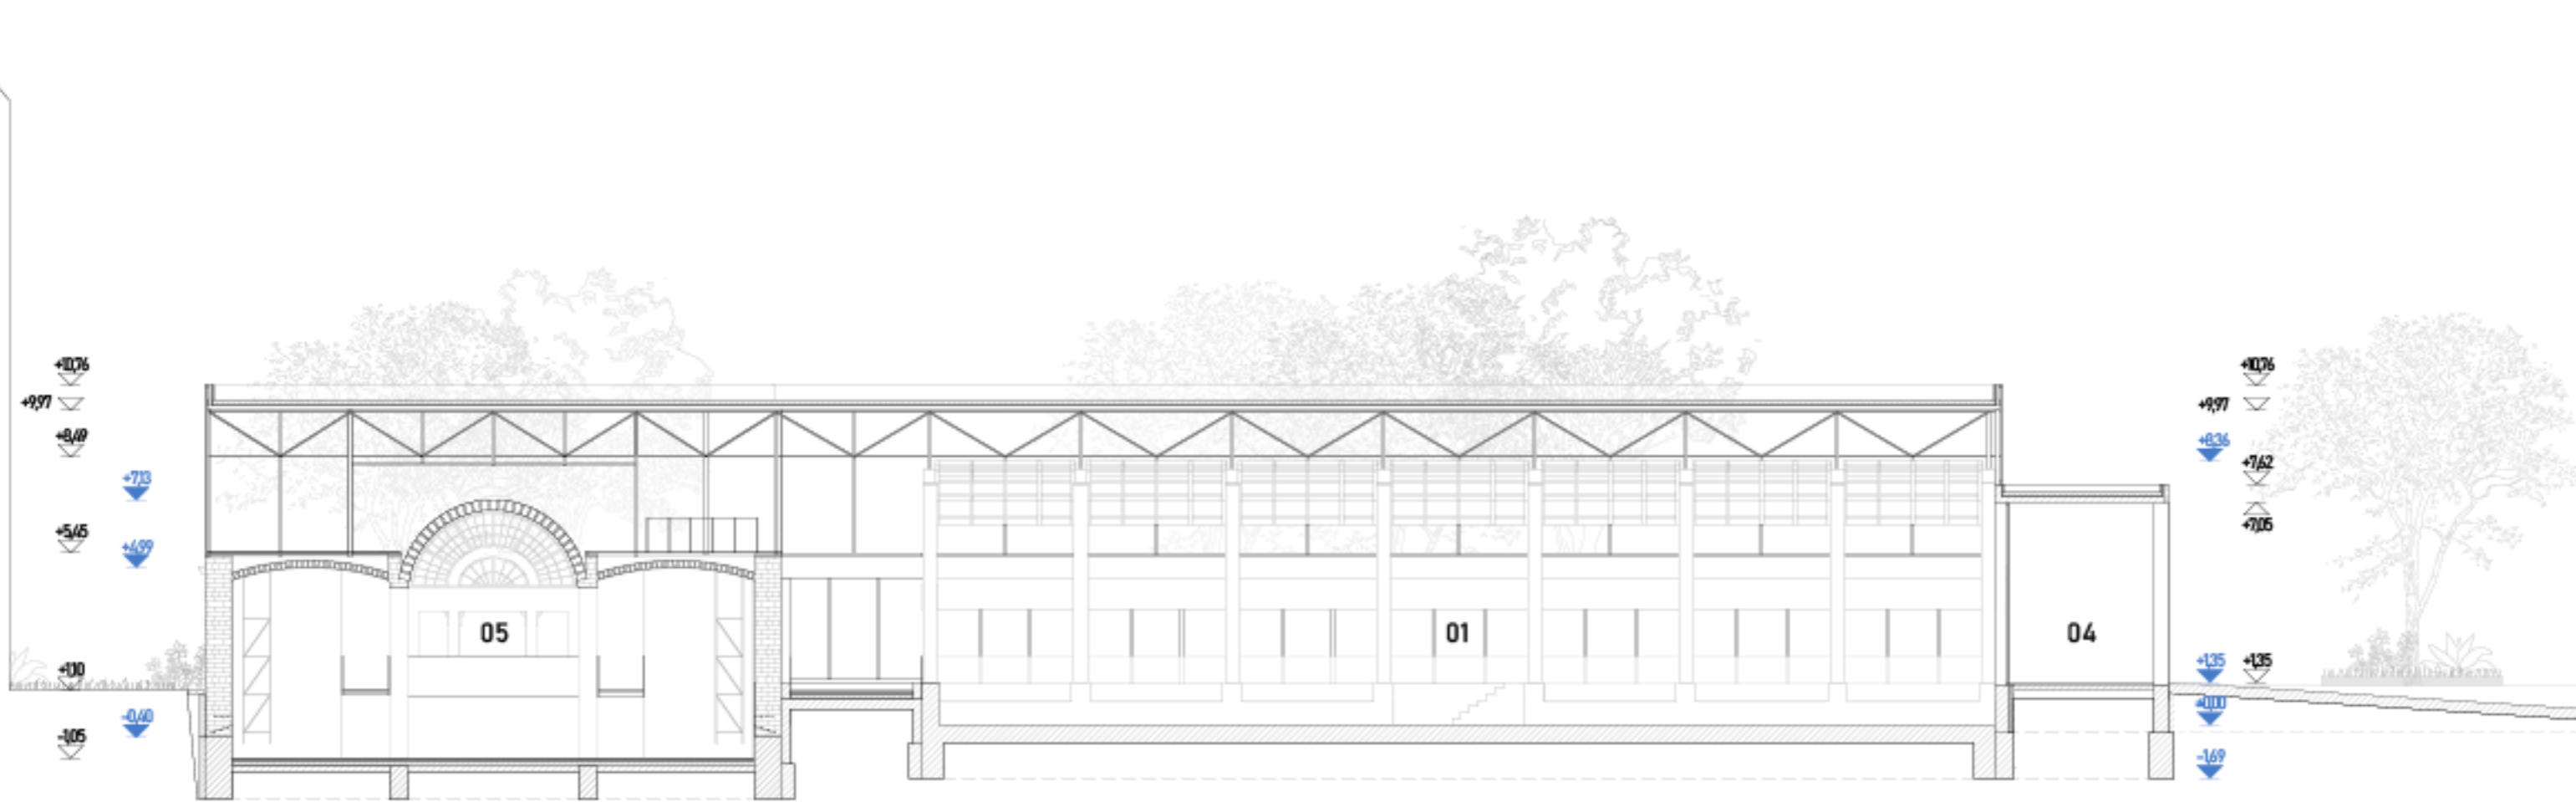

A-A METSZET

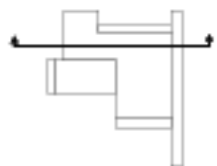

HELYISÉGLISTA




01	MULTIFUNKCIÓS TÉR
05	KIÁLLÍTÓ - RAKTÁR
04	SZTOA






KIALAKÍTÁS SZERKEZET


A létrejövő új tetőszerkezet, térszervező és tartószerkezeti szerepén kívül egy olyan térrács, melyben a tér légcseréjéhez szükséges gépészeti szerelvények, illetve elektromos világítás is megtalálhatóak.

A belső tér szerkezeti hangulata szándékos, az így létrejövő neutrális tér lehetővé teszi, hogy a ház hangulatát a belső élet determinálja. Az így létrejövő folyamatosan változó élet és tárgyi kultusz változtatja annak jellegét. A ház karaktere felvállalja, hogy elsősorban tér, és csak utána ház. Egy olyan kialakítás, mely az programhoz szükséges igényeket kielégíti, de nem szégyelli felvállalni, hogy elsorban egy városi fedett tér.

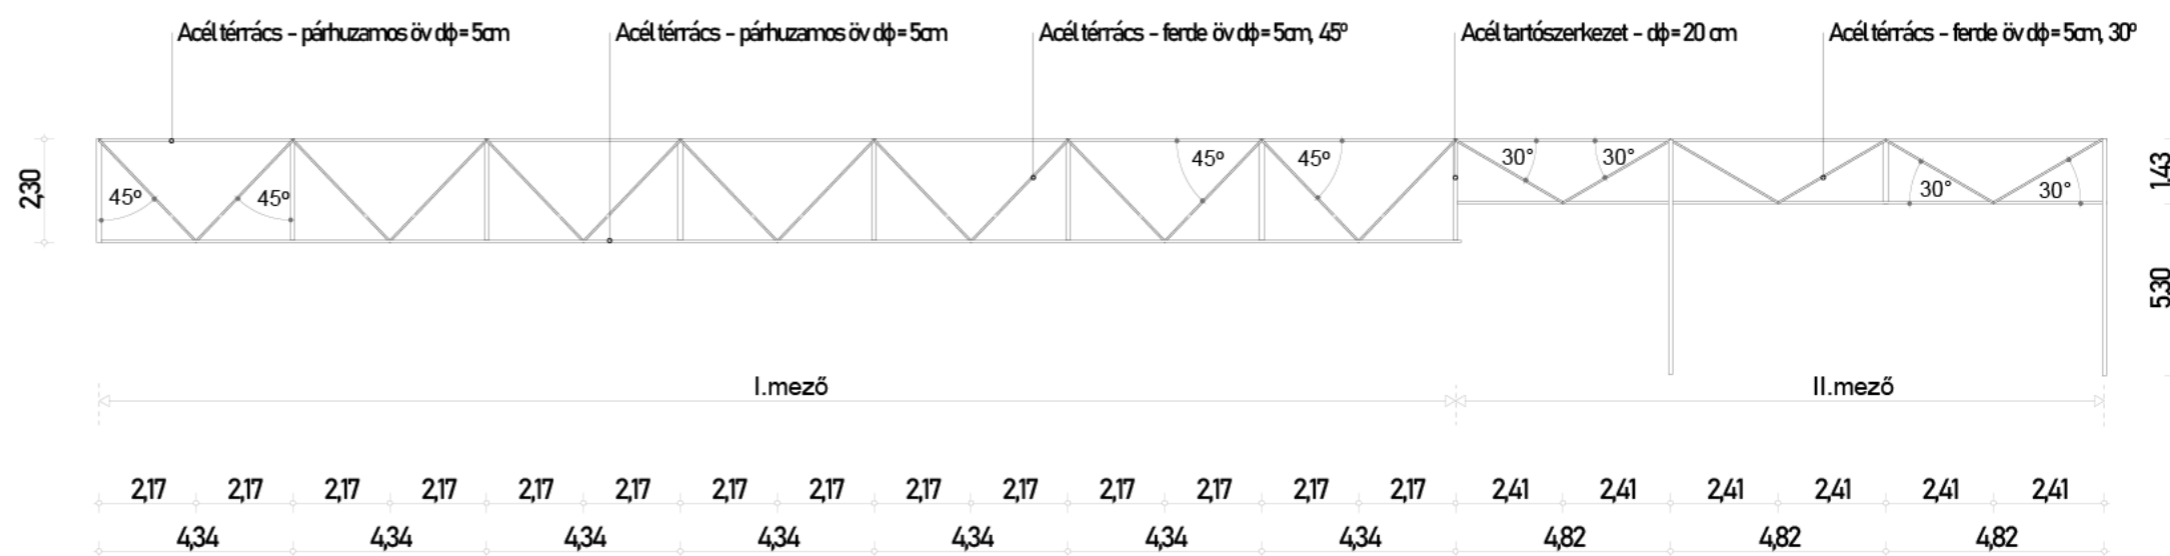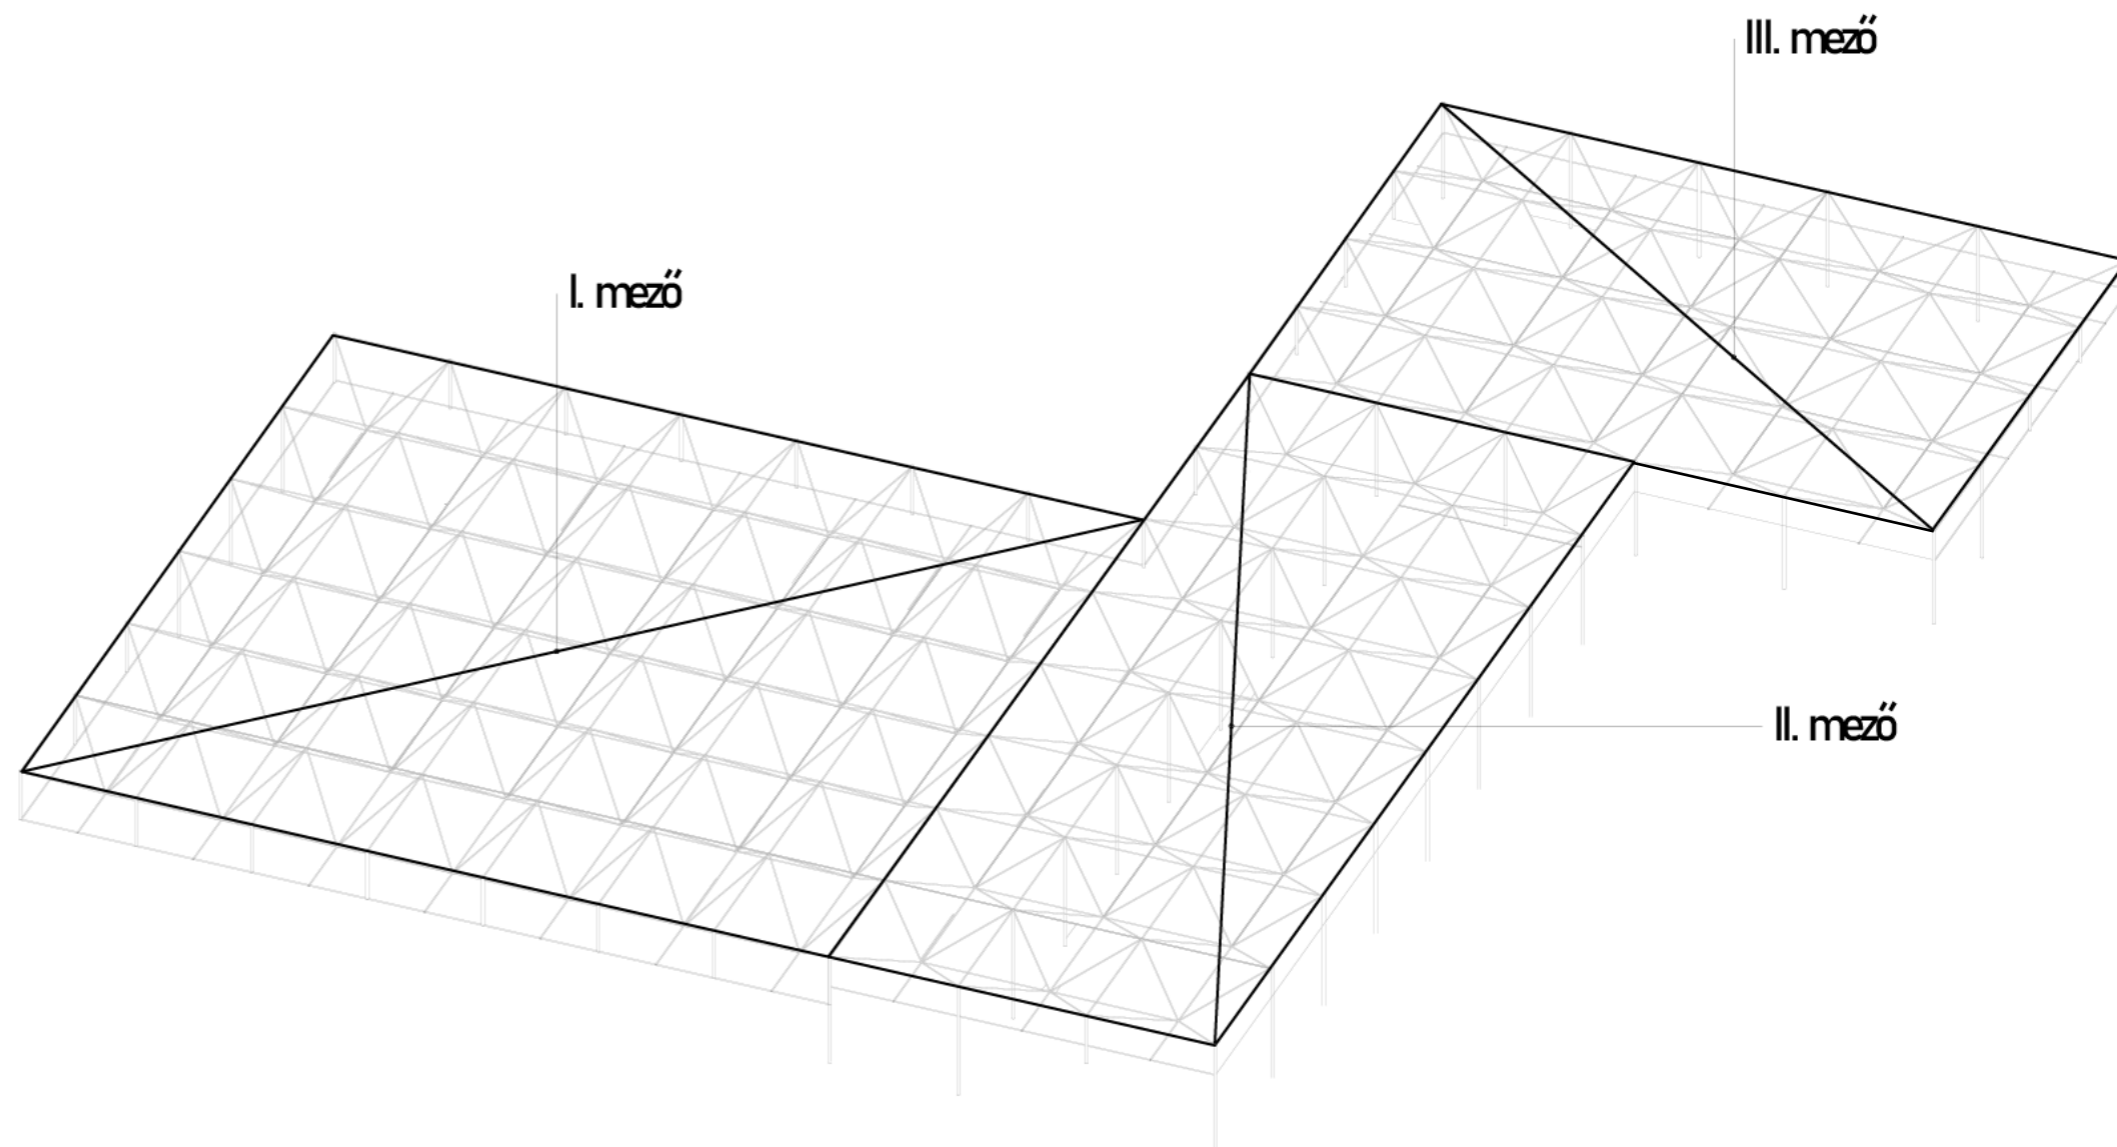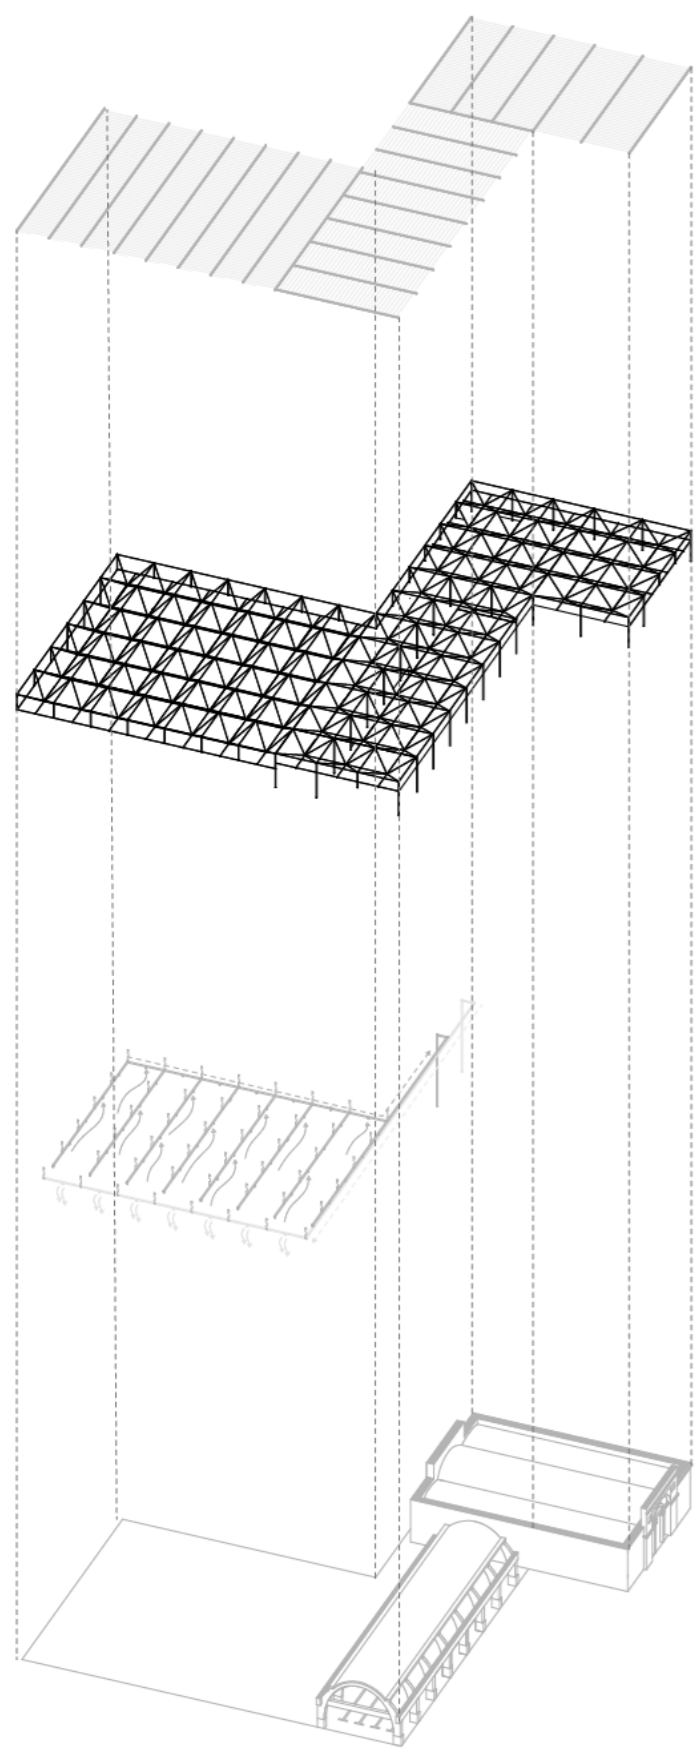

TÉRRÁCS TARTÓSZERKEZET SZERKEZETI ELM. ÁBRA

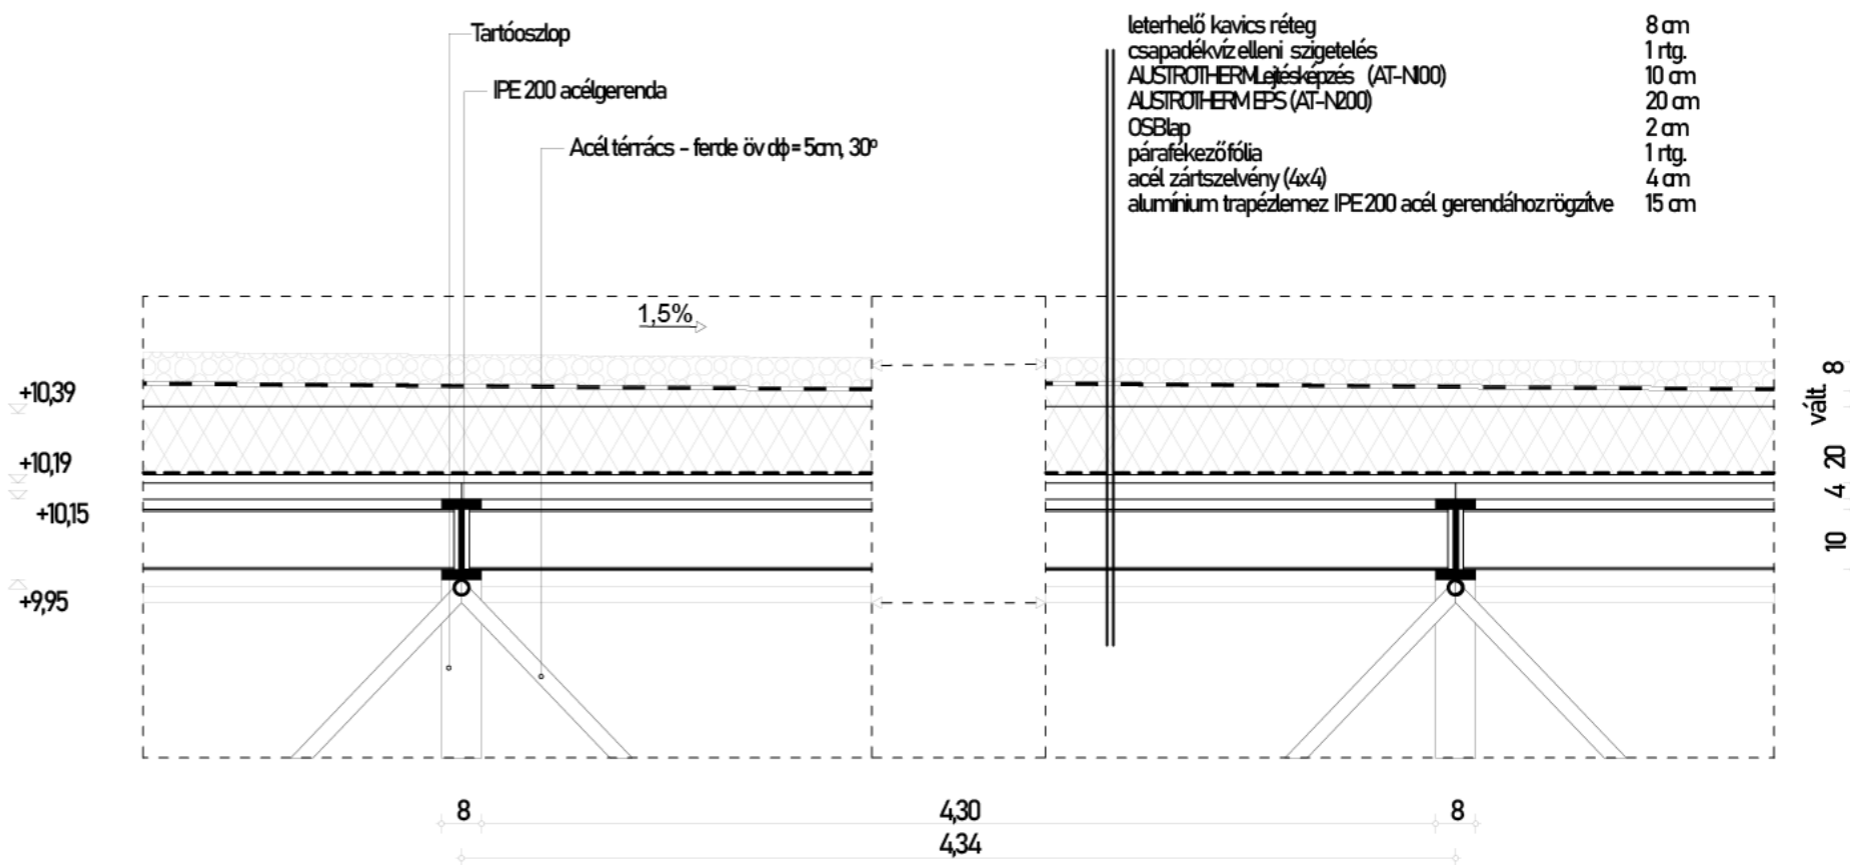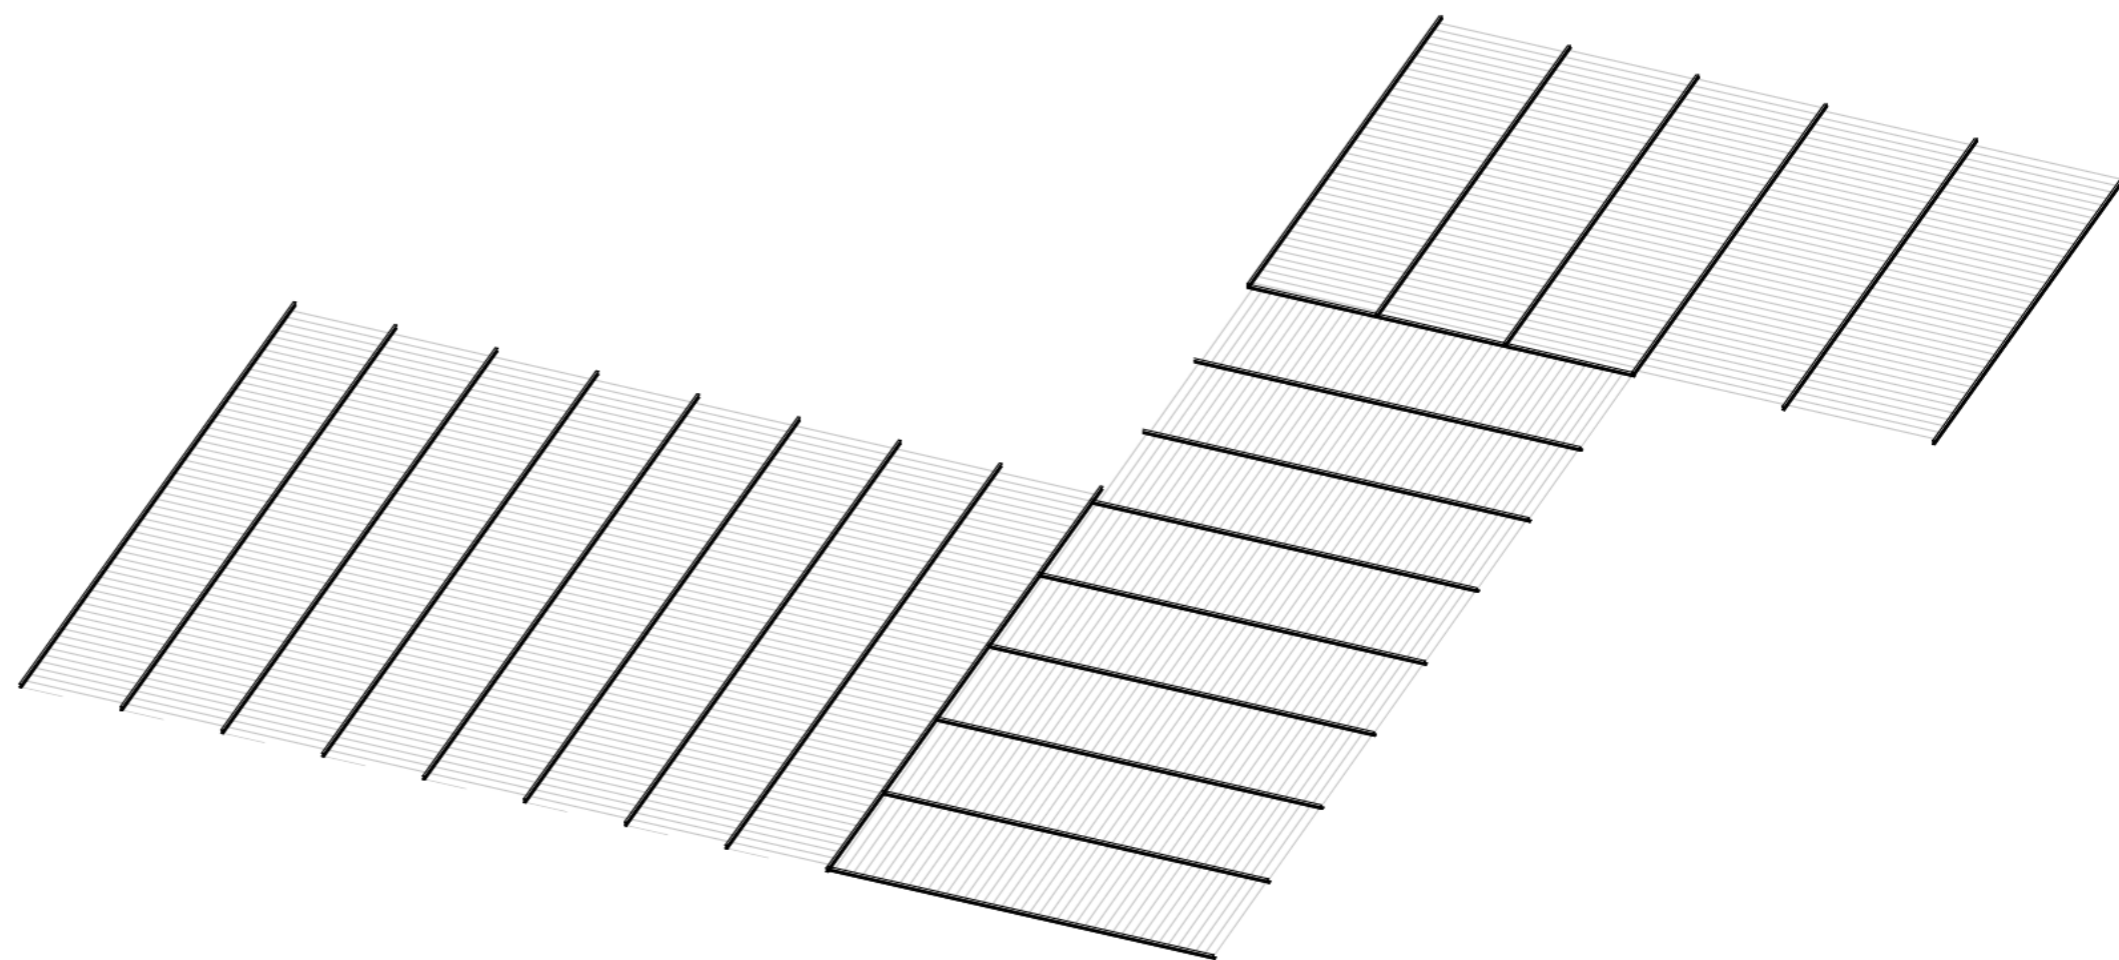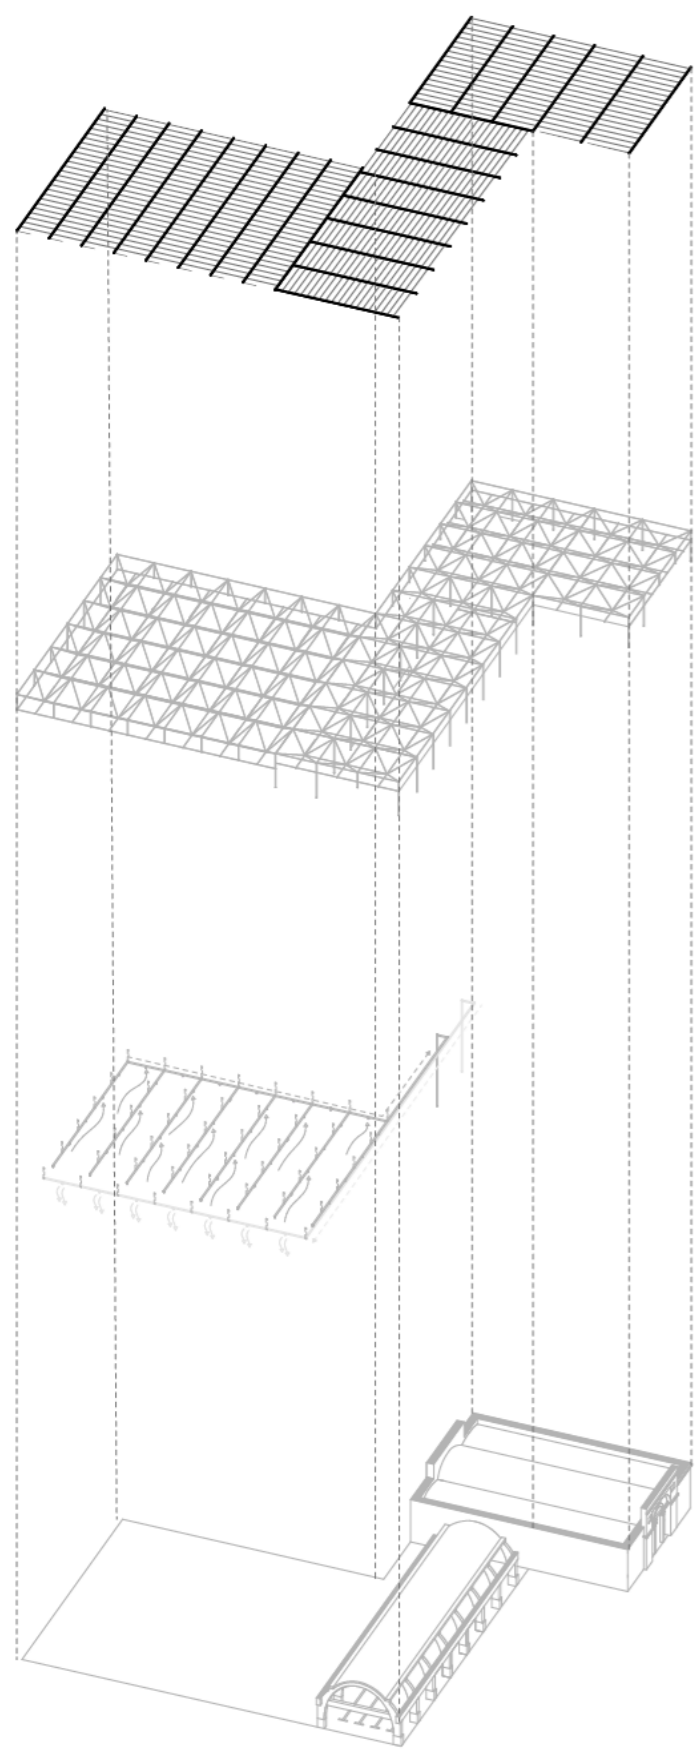

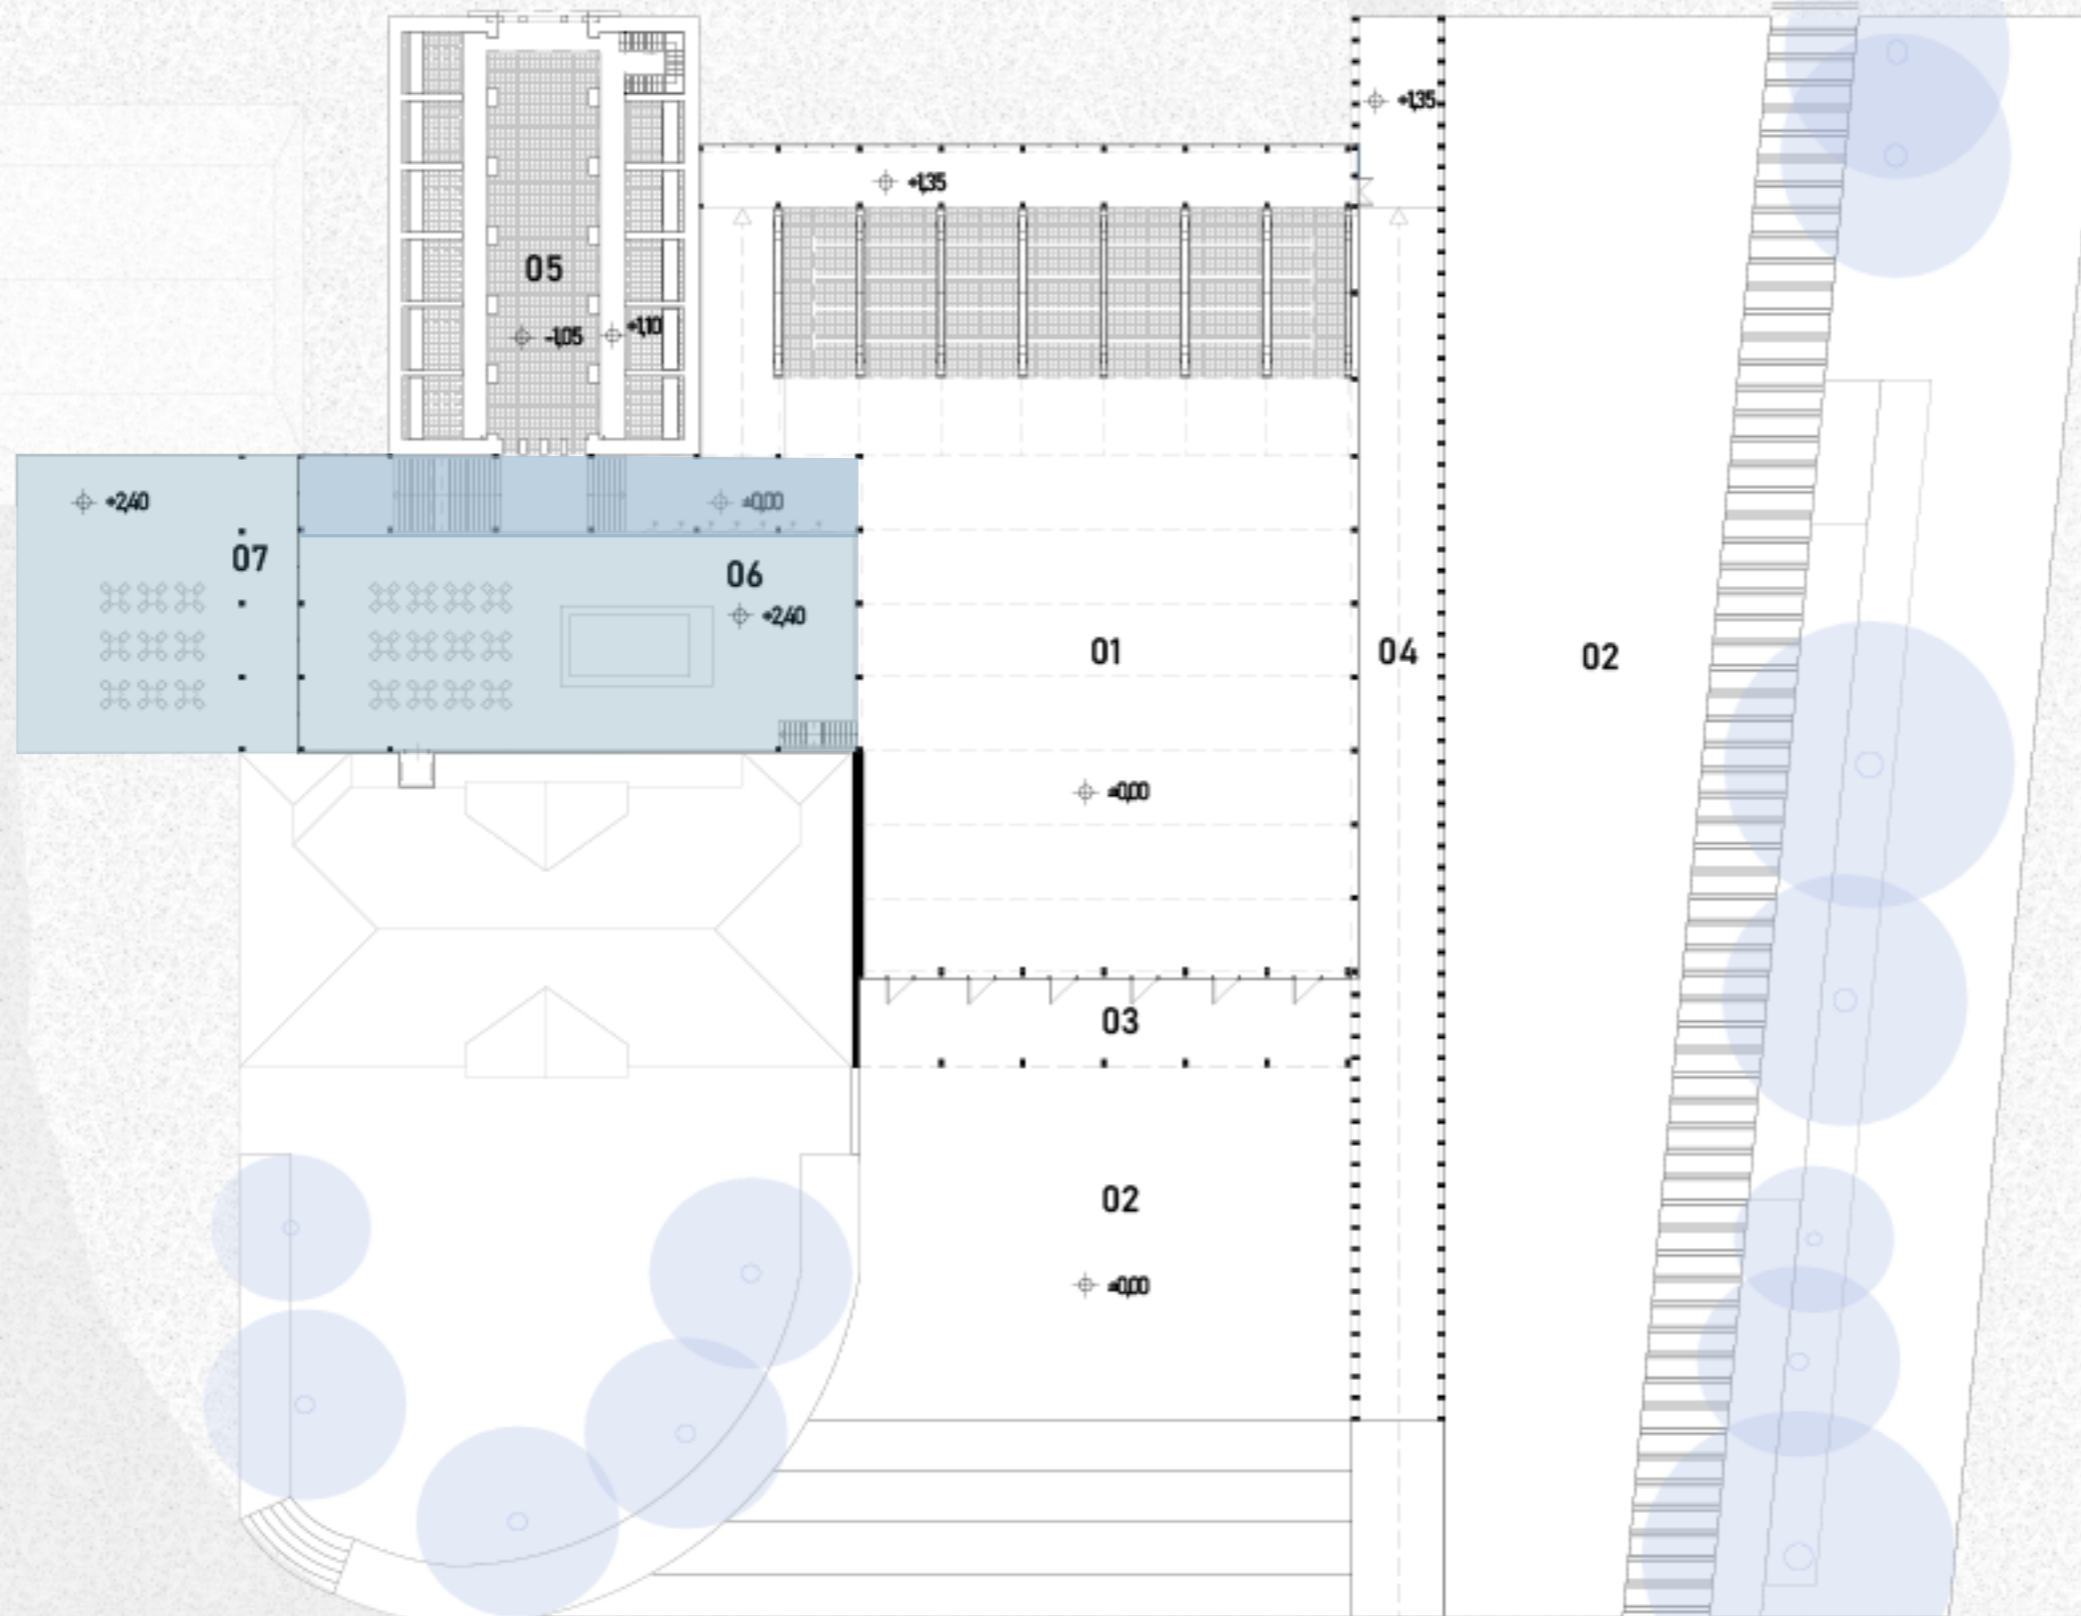


HELYISÉGLISTA

01	MULTIFUNKCIÓS TÉR	1324 m ²
02	KÜLSŐ VÁSÁRTÉR	2452 m ²
03	ELŐTÉR	151 m ²
04	SZTOA	380 m ²
05	RAKTÁR-KIÁLLÍTÓ	382 m ²
06	KÁVÉZÓ	432 m ²
07	TERASZ	297 m ²





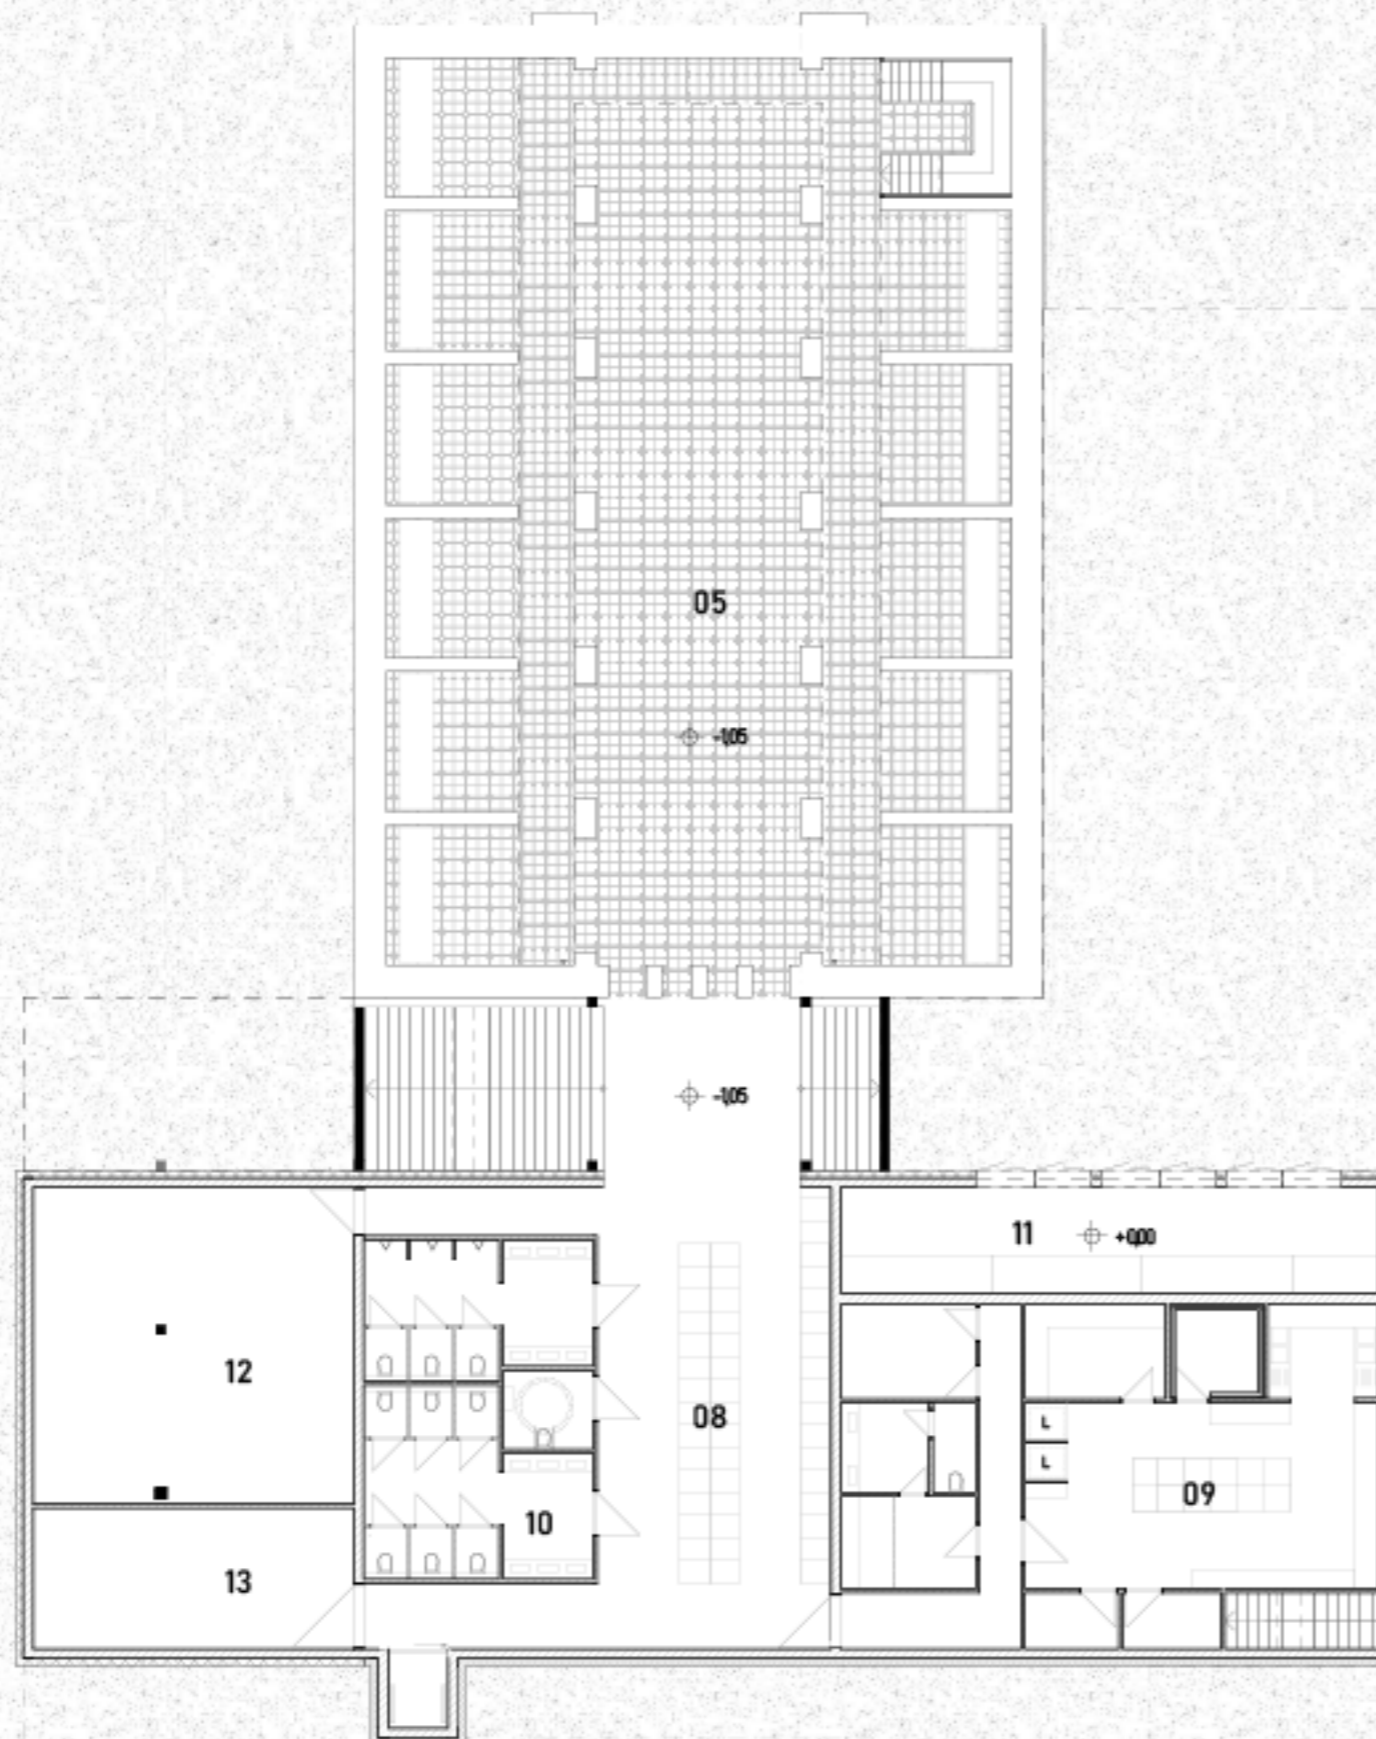

HELYISÉGLISTA


05	KIÁLLÍTÓ - RAKTÁR	382 m ²
08	LOCKER	76 m ²
09	KONYHA - SZOC.	130 m ²
10	MOSDÓK	55 m ²
11	RAKTÁR	40 m ²
12	GÉPÉSZETI HELYSÉG	72 m ²
13	ELEKTROMOS HELYSÉG	32 m ²







B-B METSZET

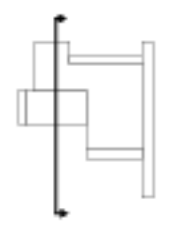

HELYISÉGLISTA

08	LOCKER
05	KIÁLLÍTÓ - RAKTÁR
06	KÁVÉZÓ

