


# RELOAD


AZ ALFÖLDI ÁTMENETI SZÁLLÓ ÚJRAGONDOLÁSA ÉS BŐVÍTÉSE

# 02

ZS5T29WM

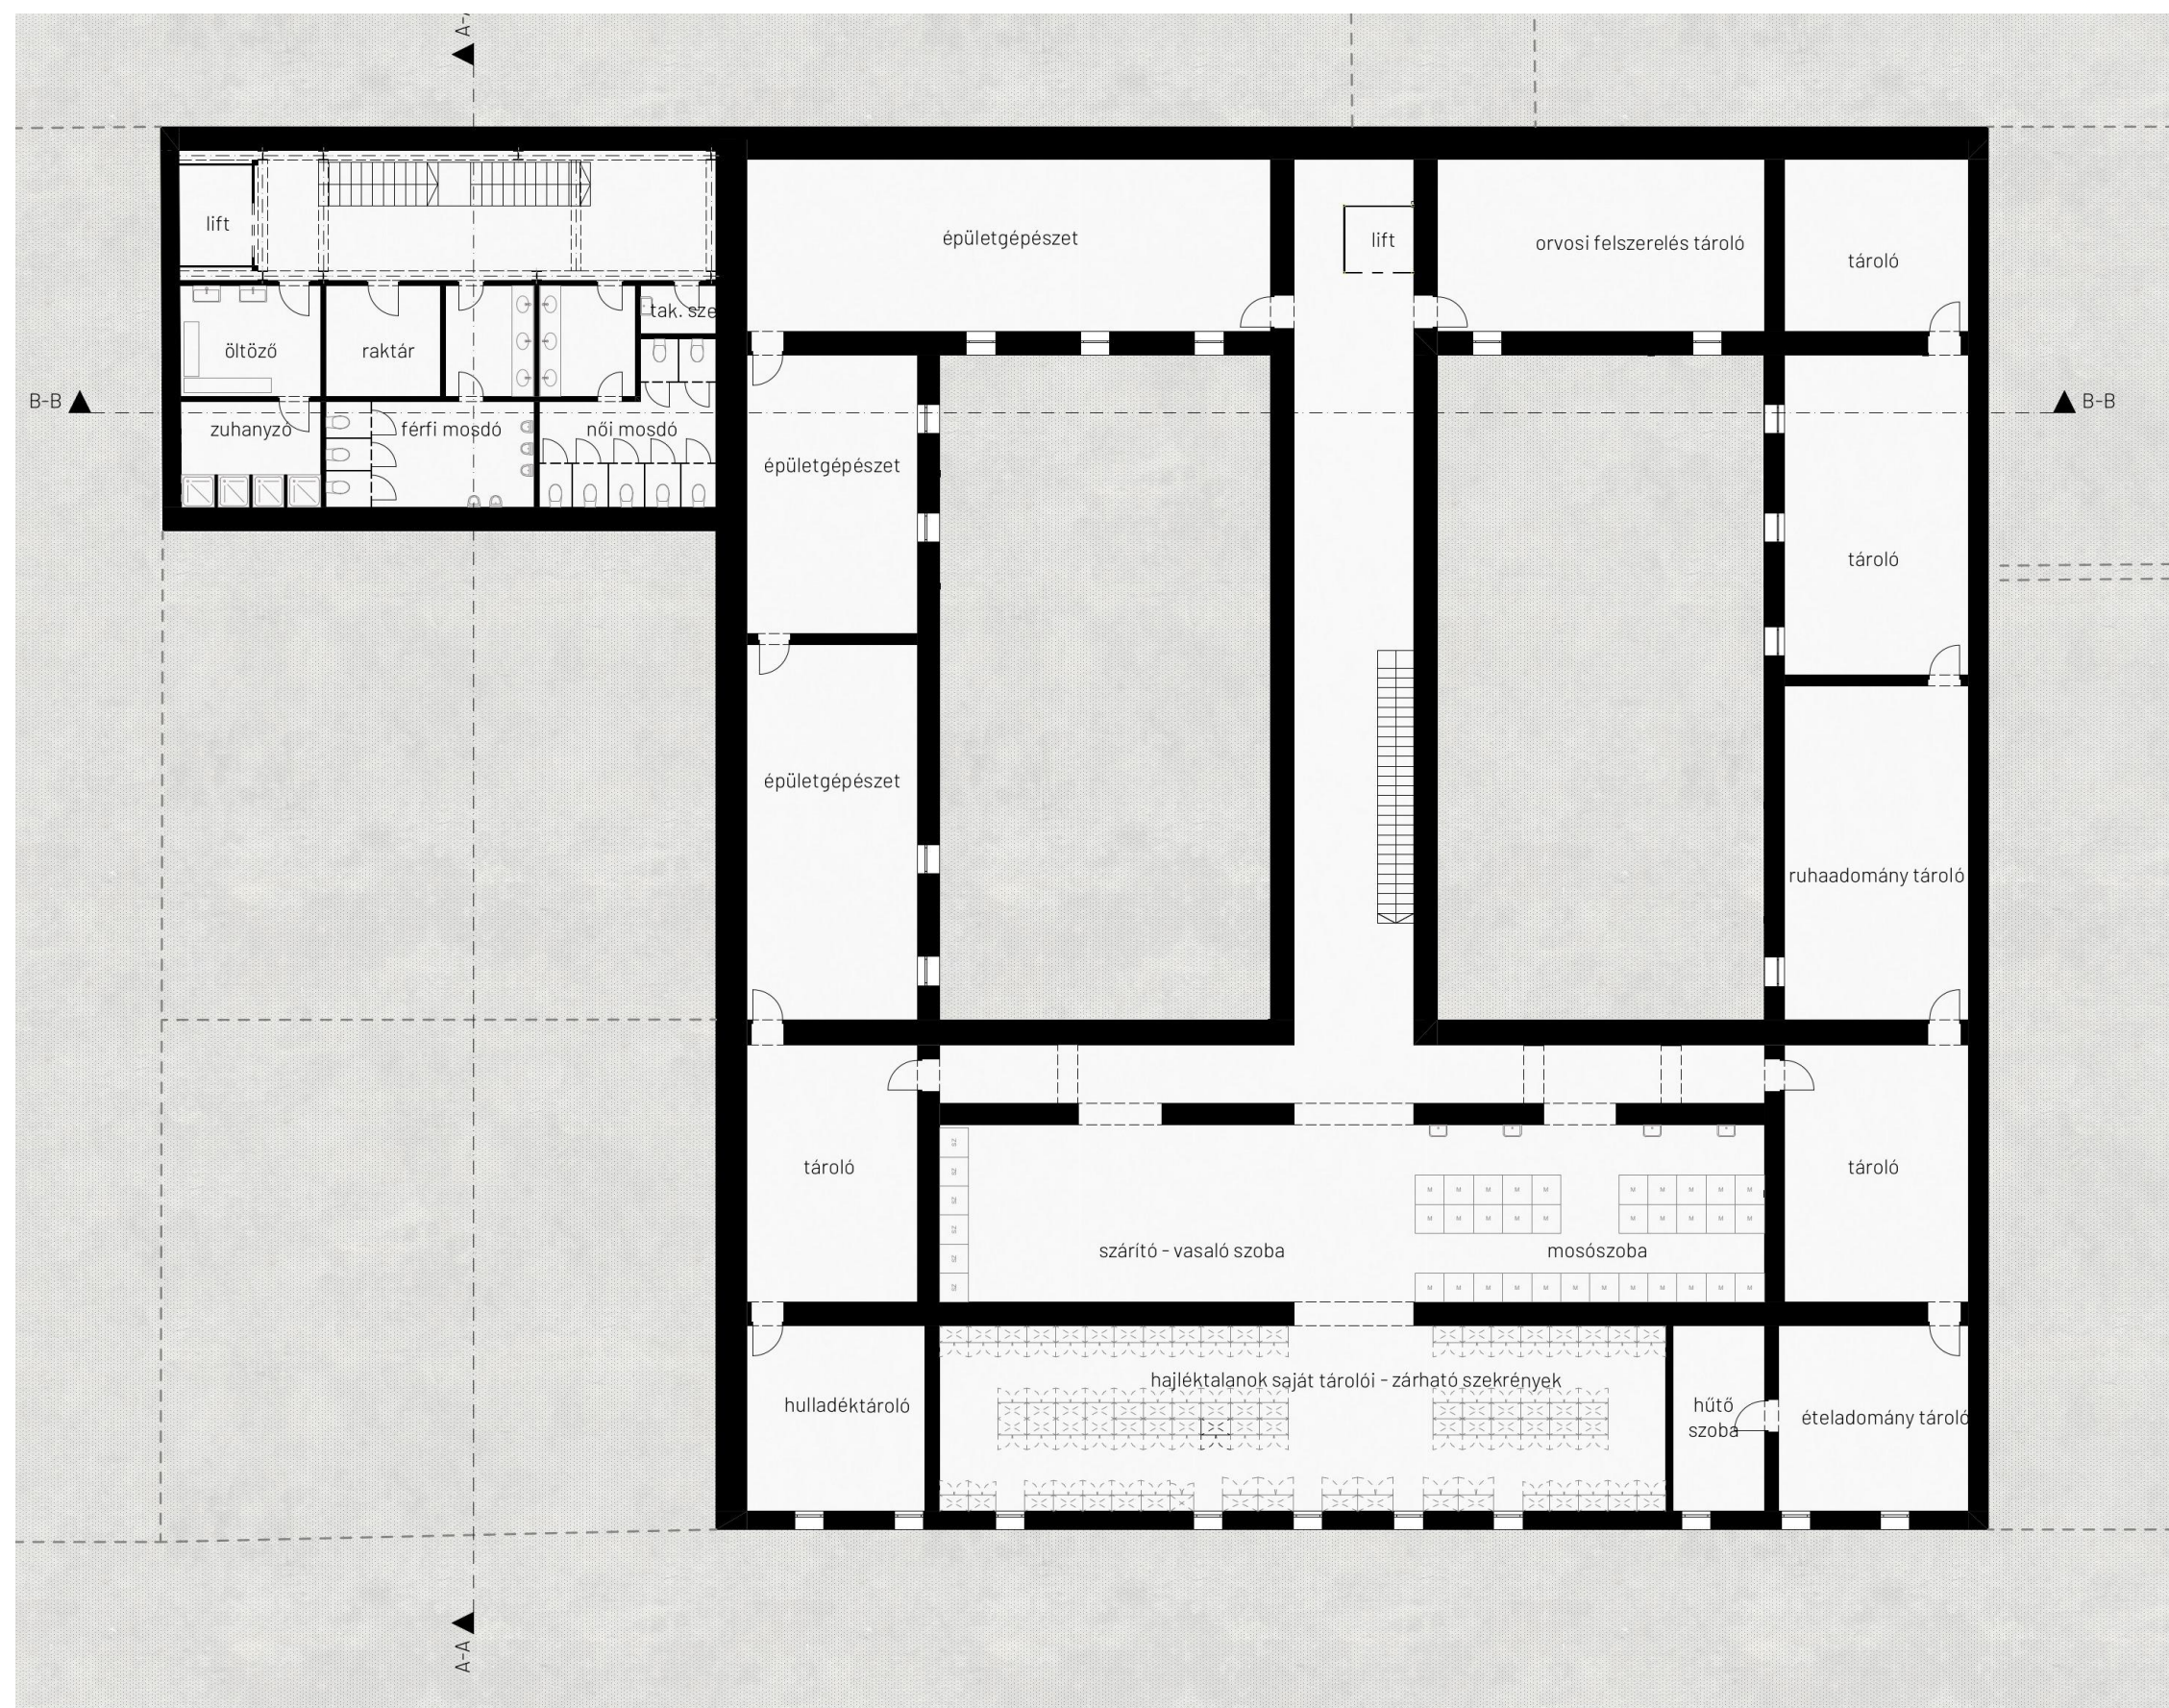


ALAPRAJZ - PINCESZINT 1/200

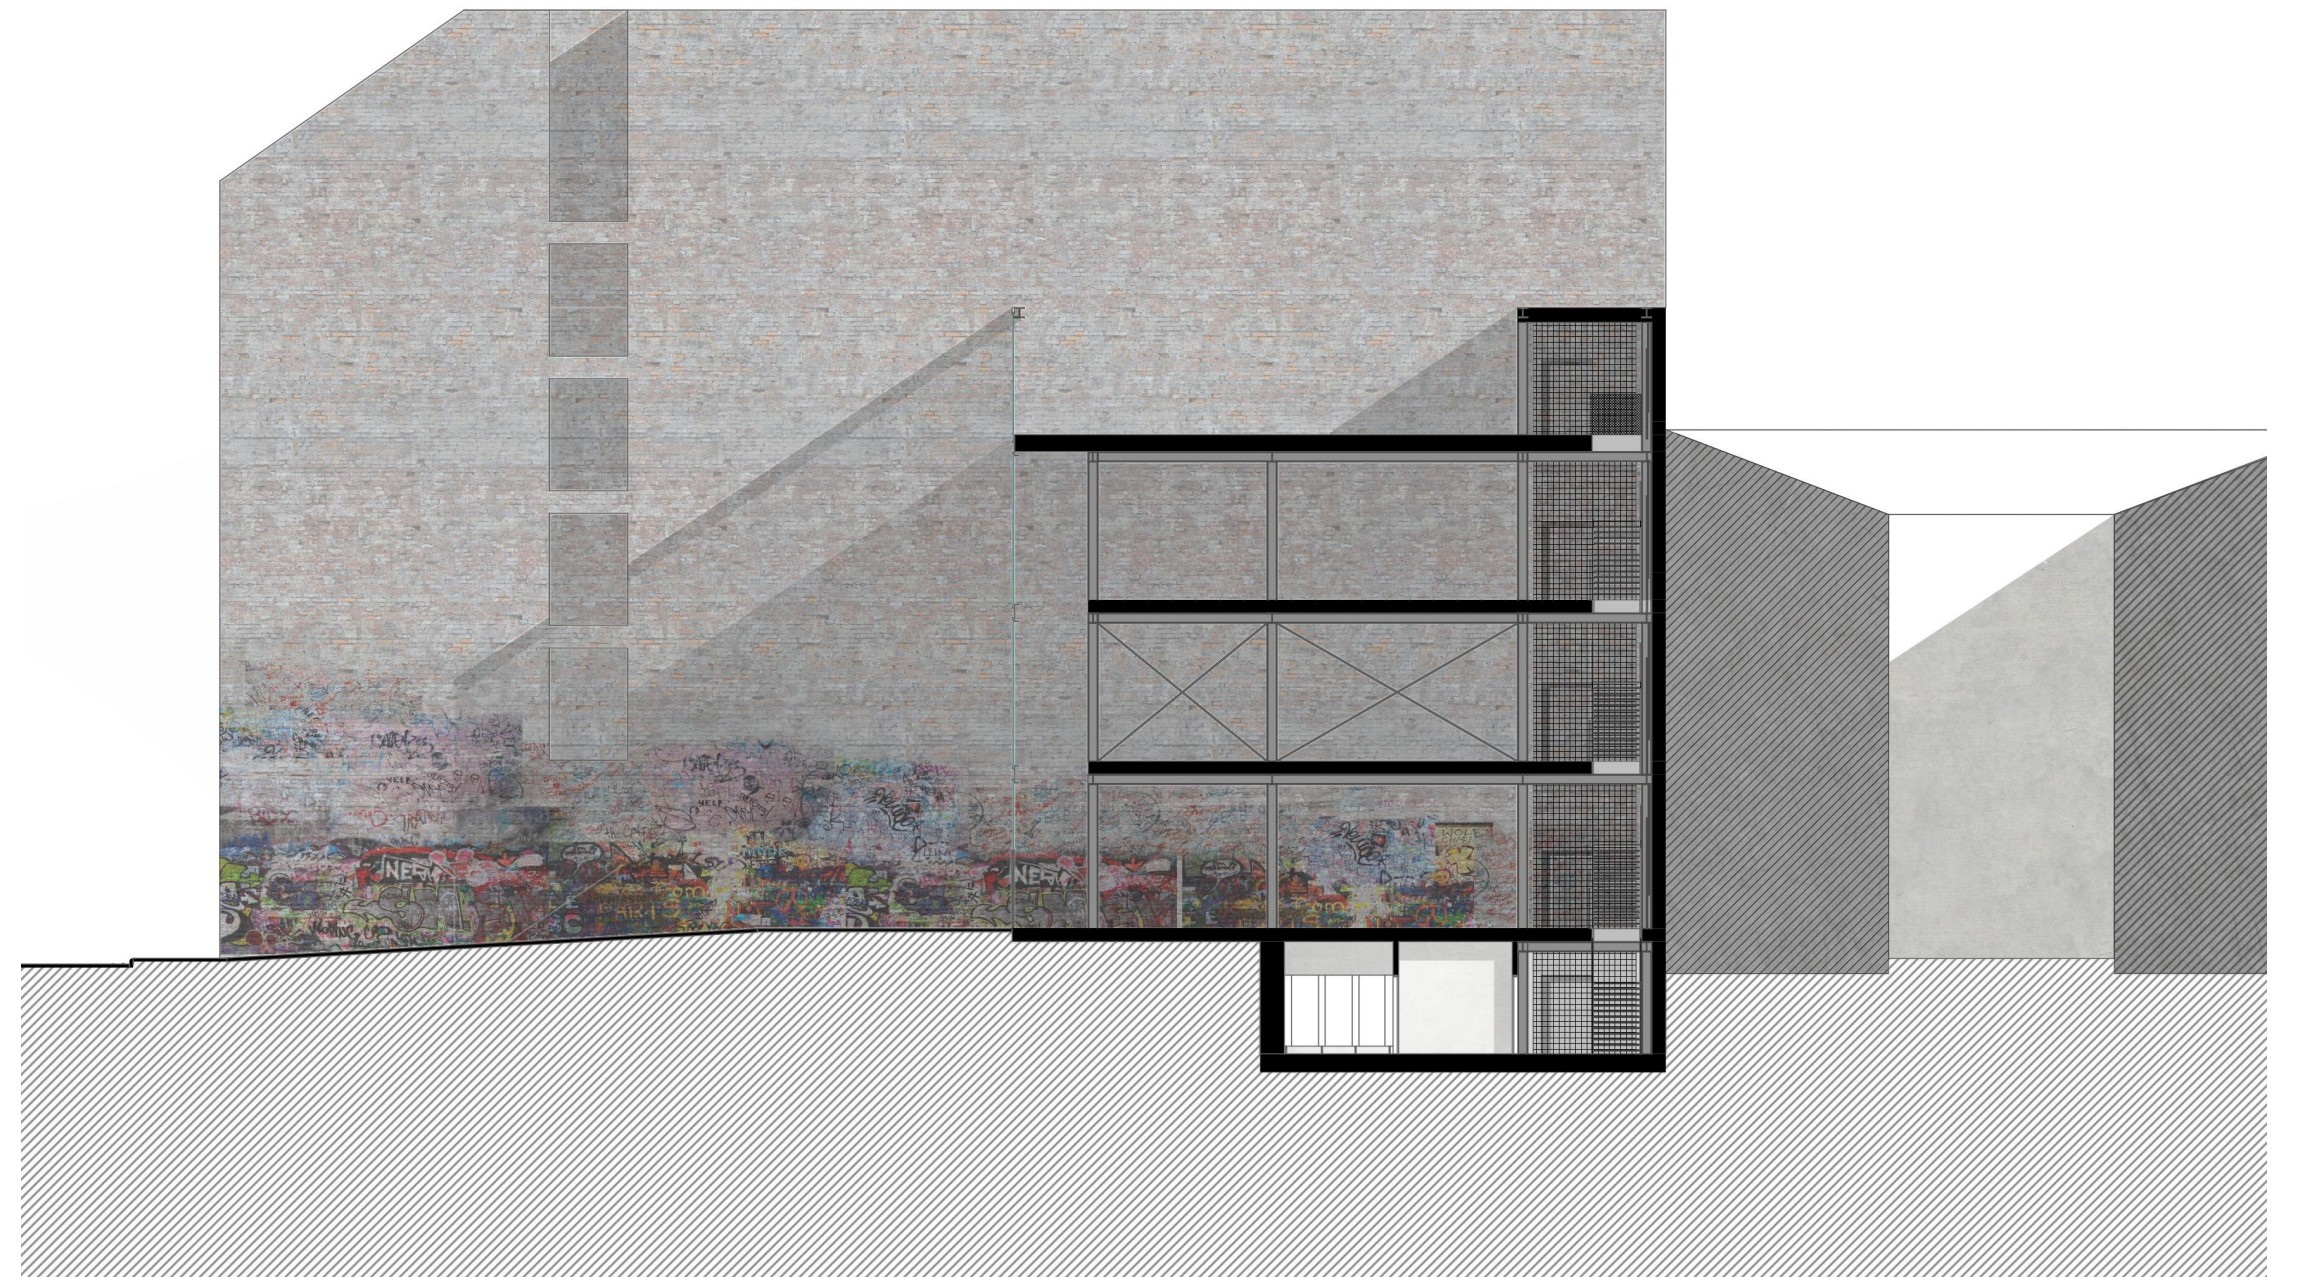


METSZET A-A 1/200



LÁTVÁNYTERV

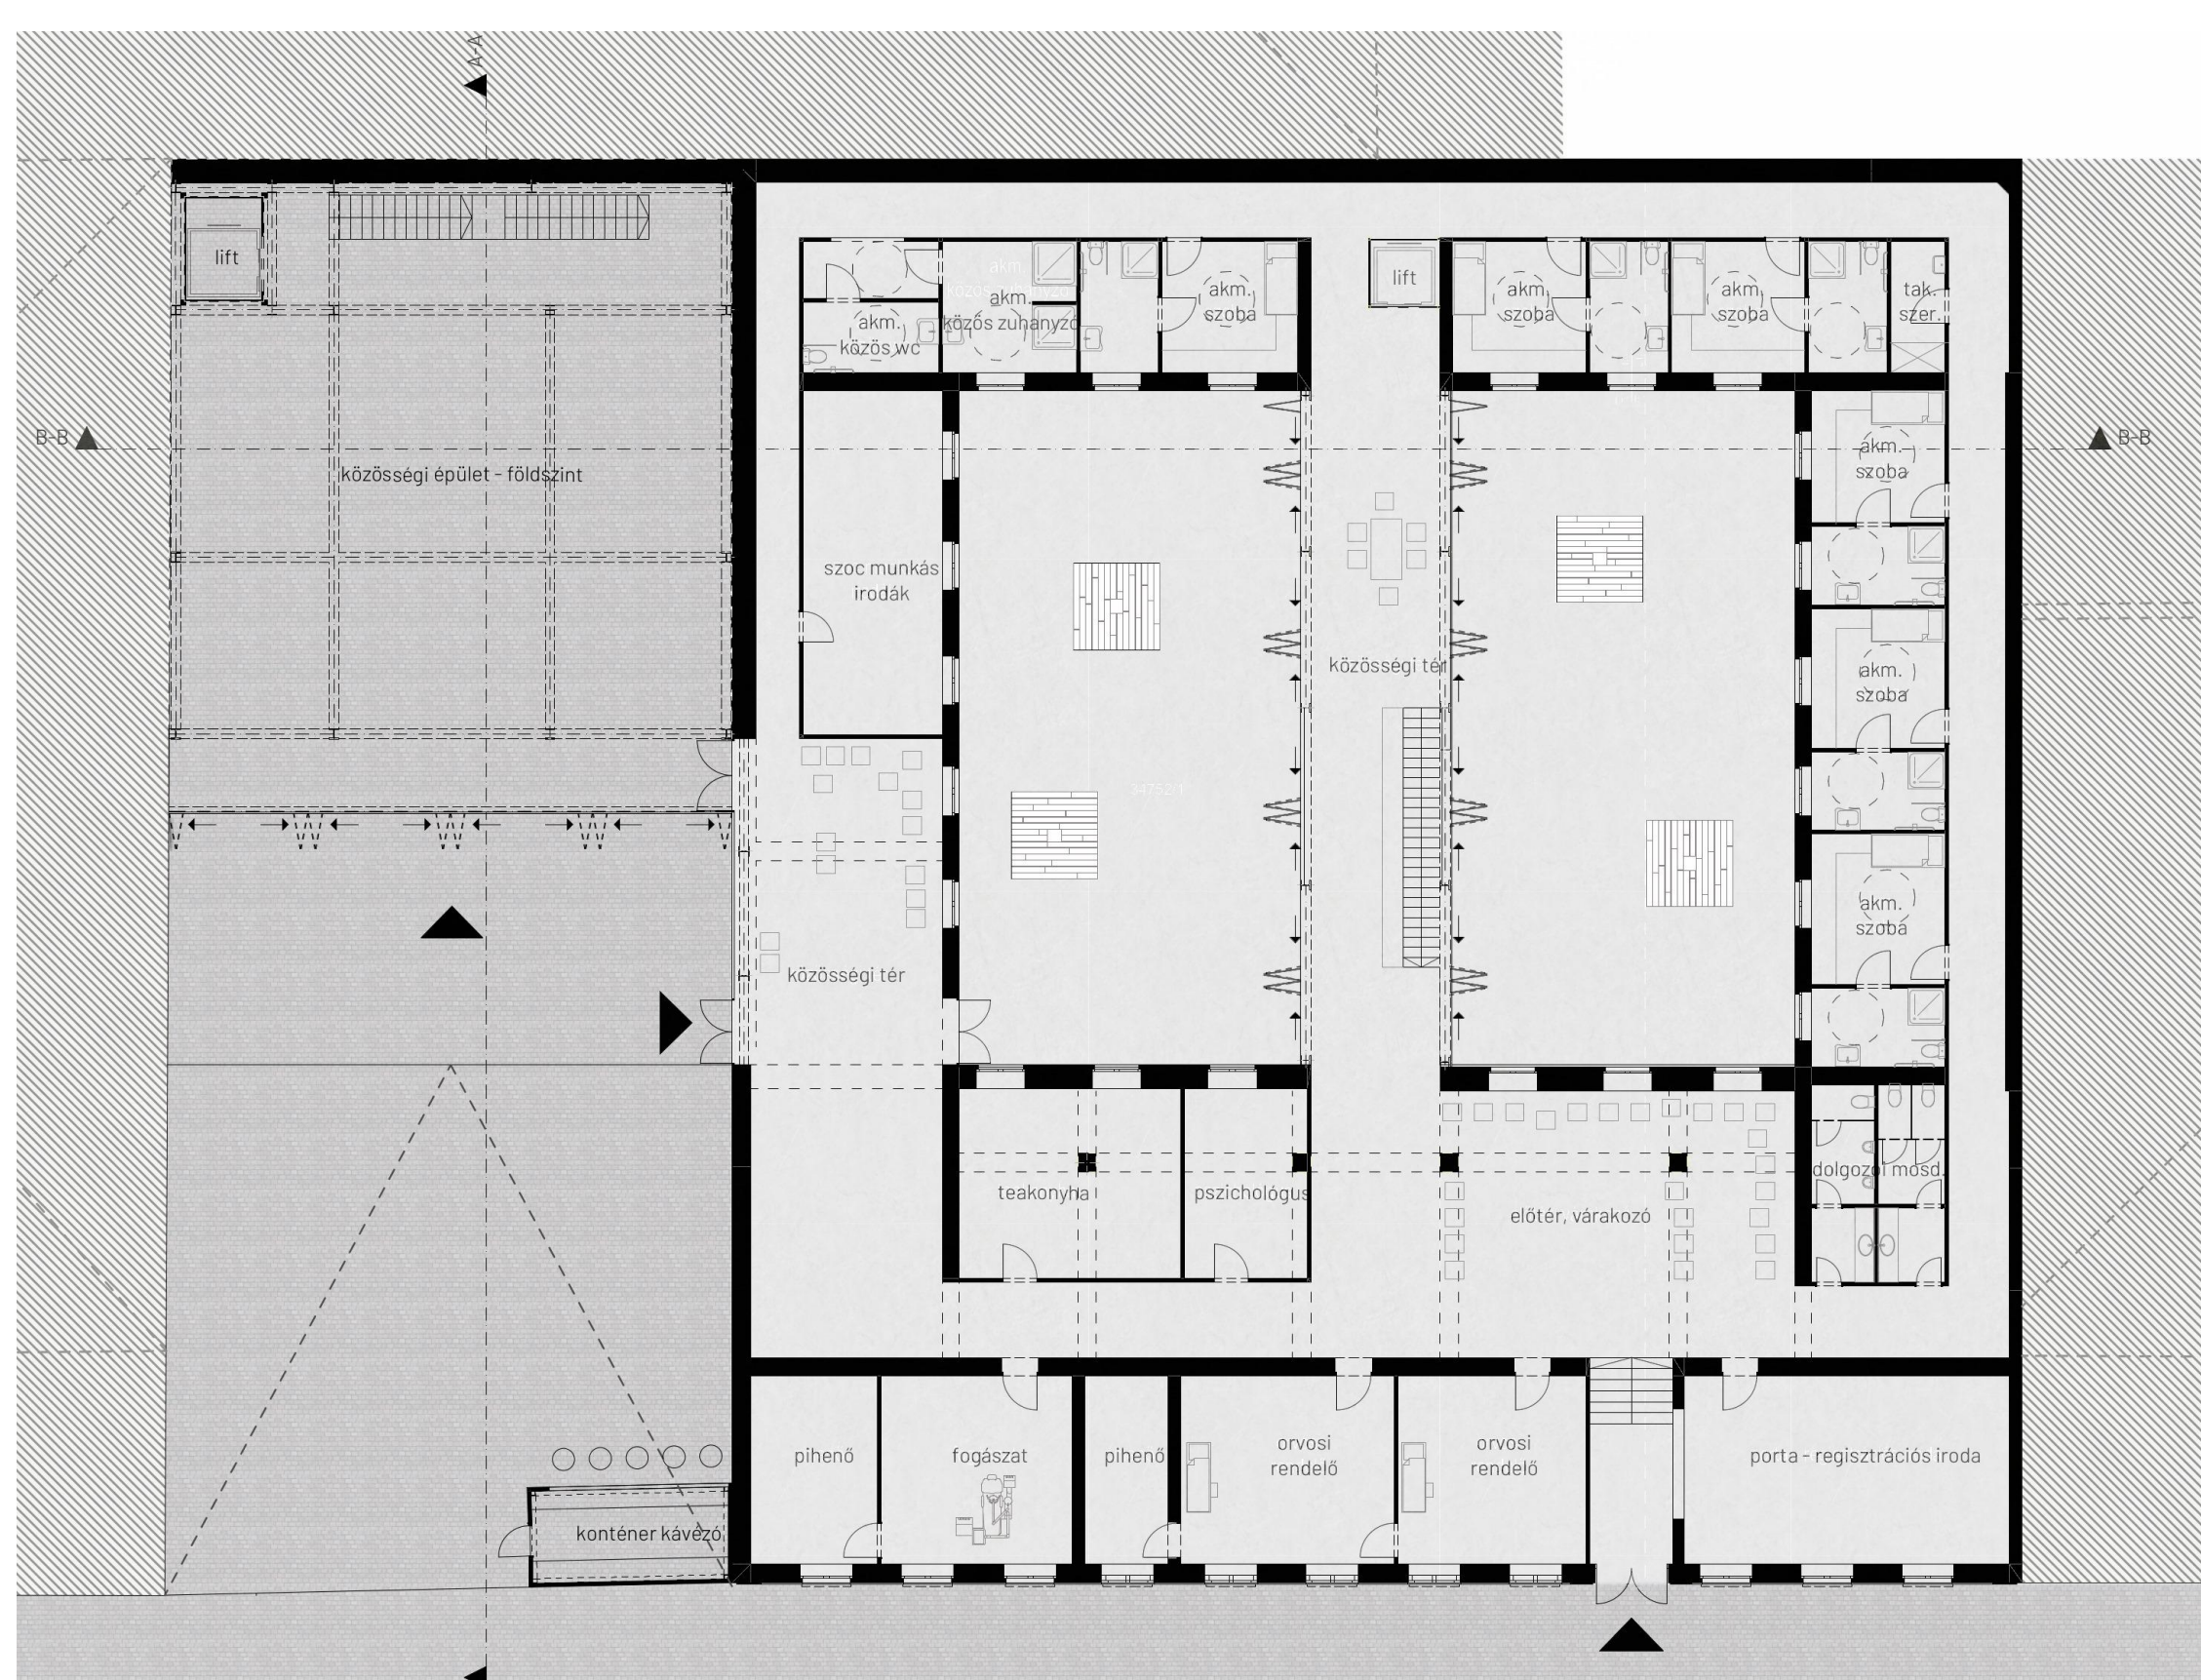

ALAPRAJZ - FÖLDSZINT 1/200

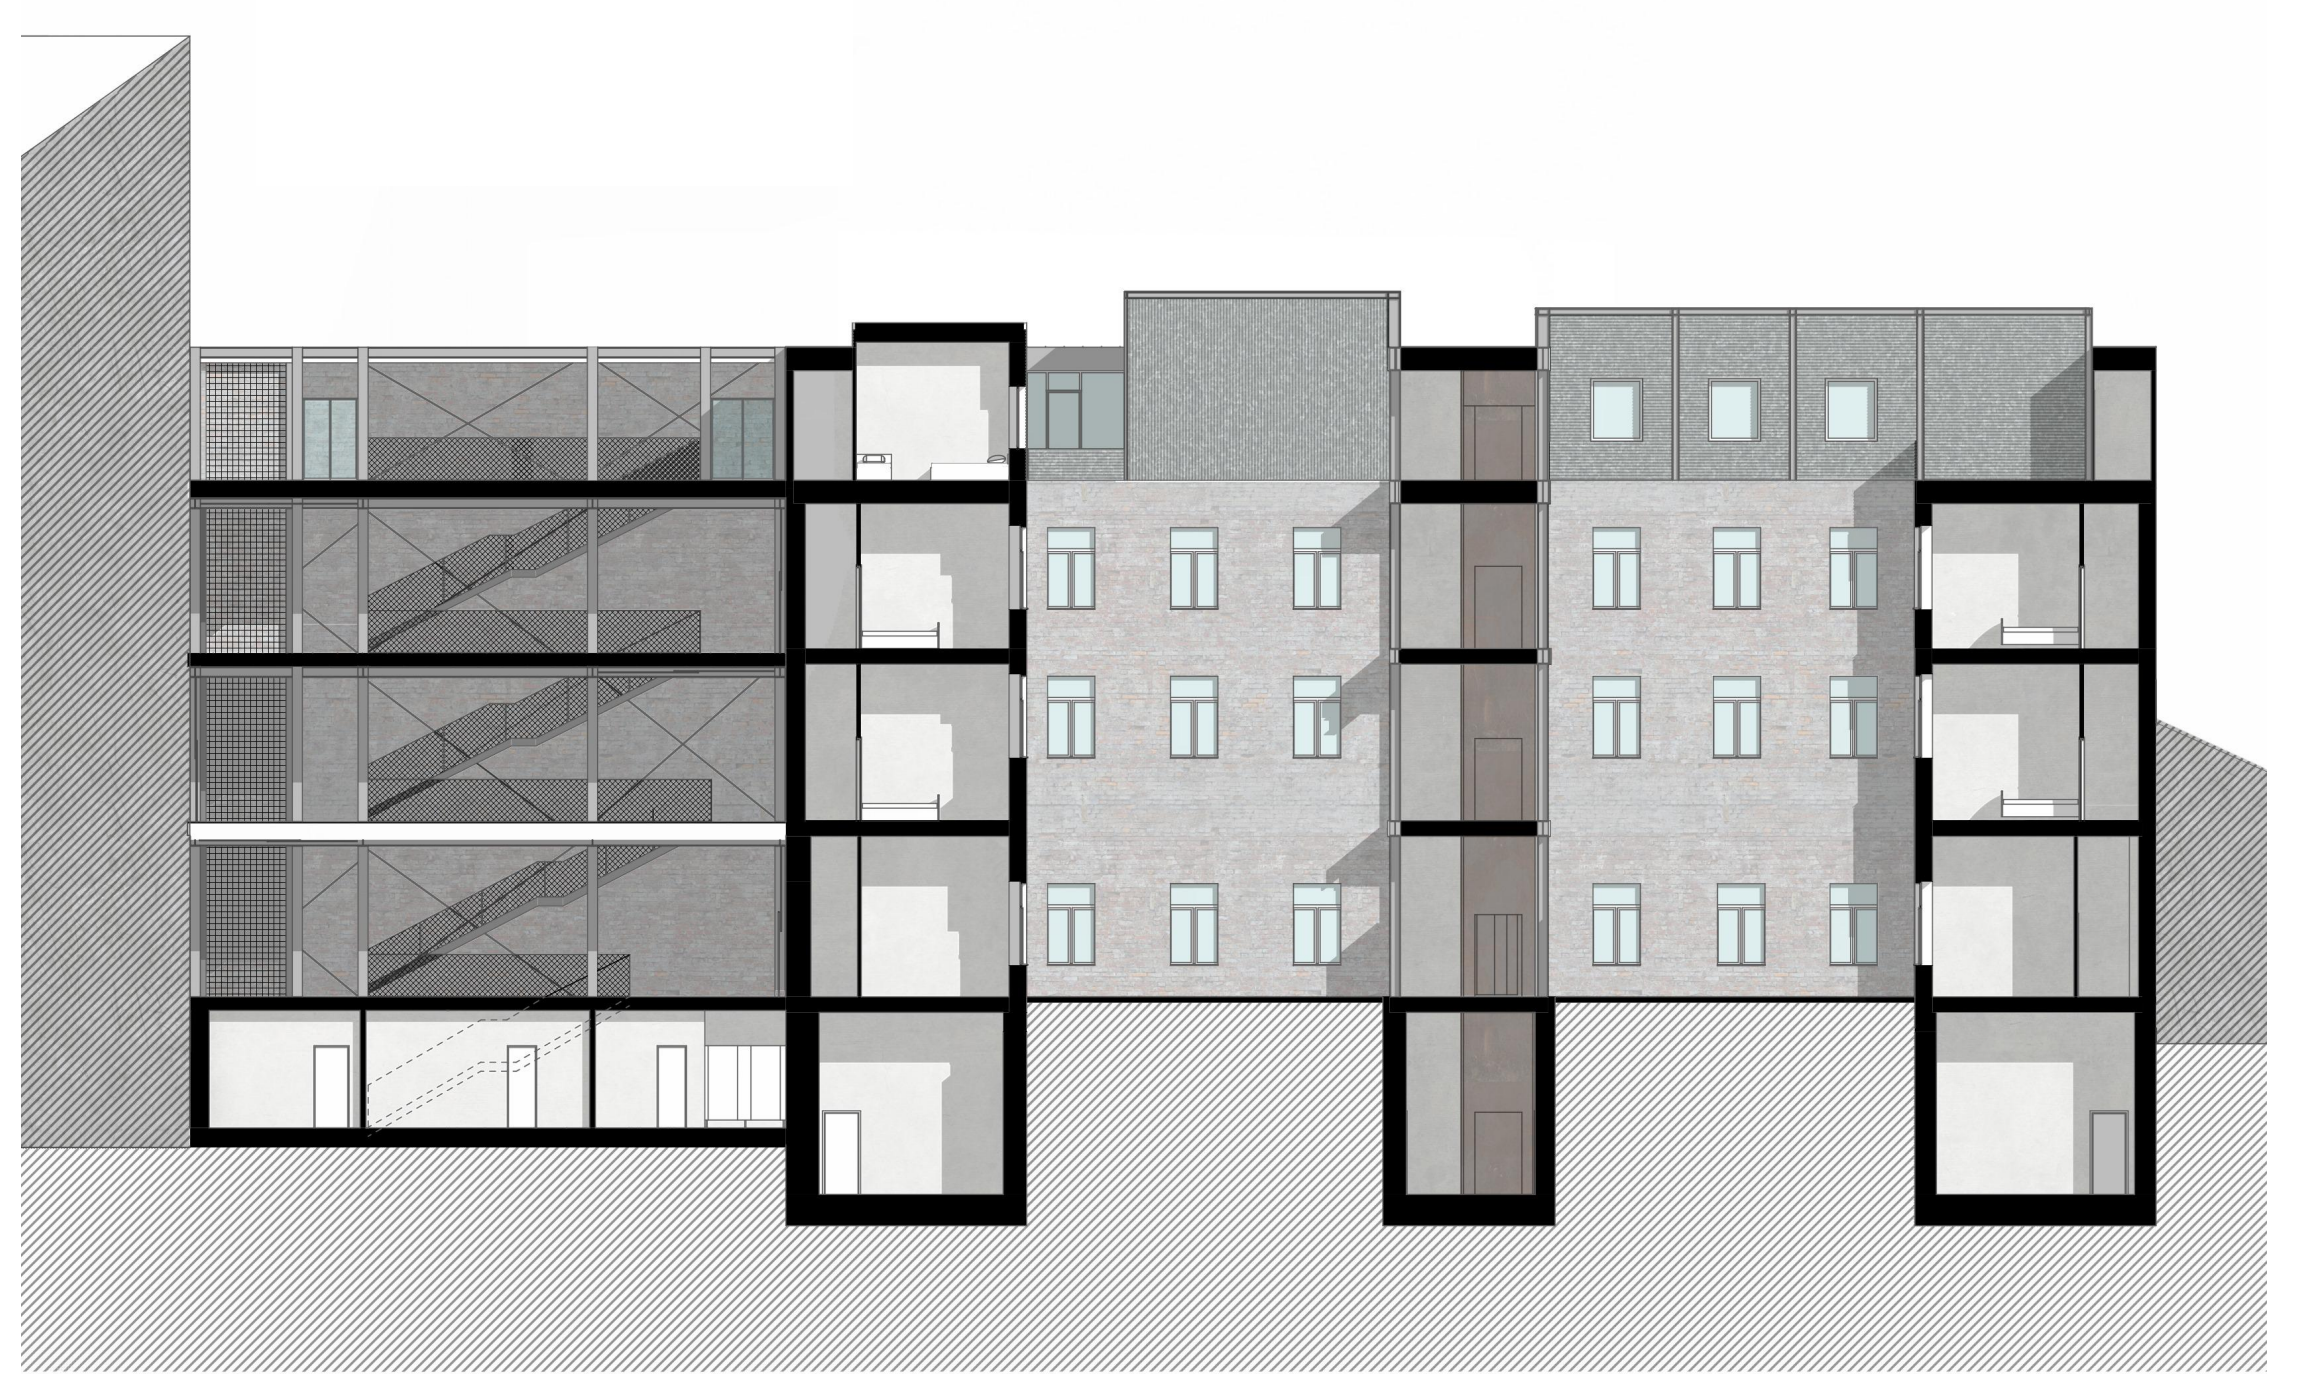

METSZET B-B 1/200