





UNDERGROUND



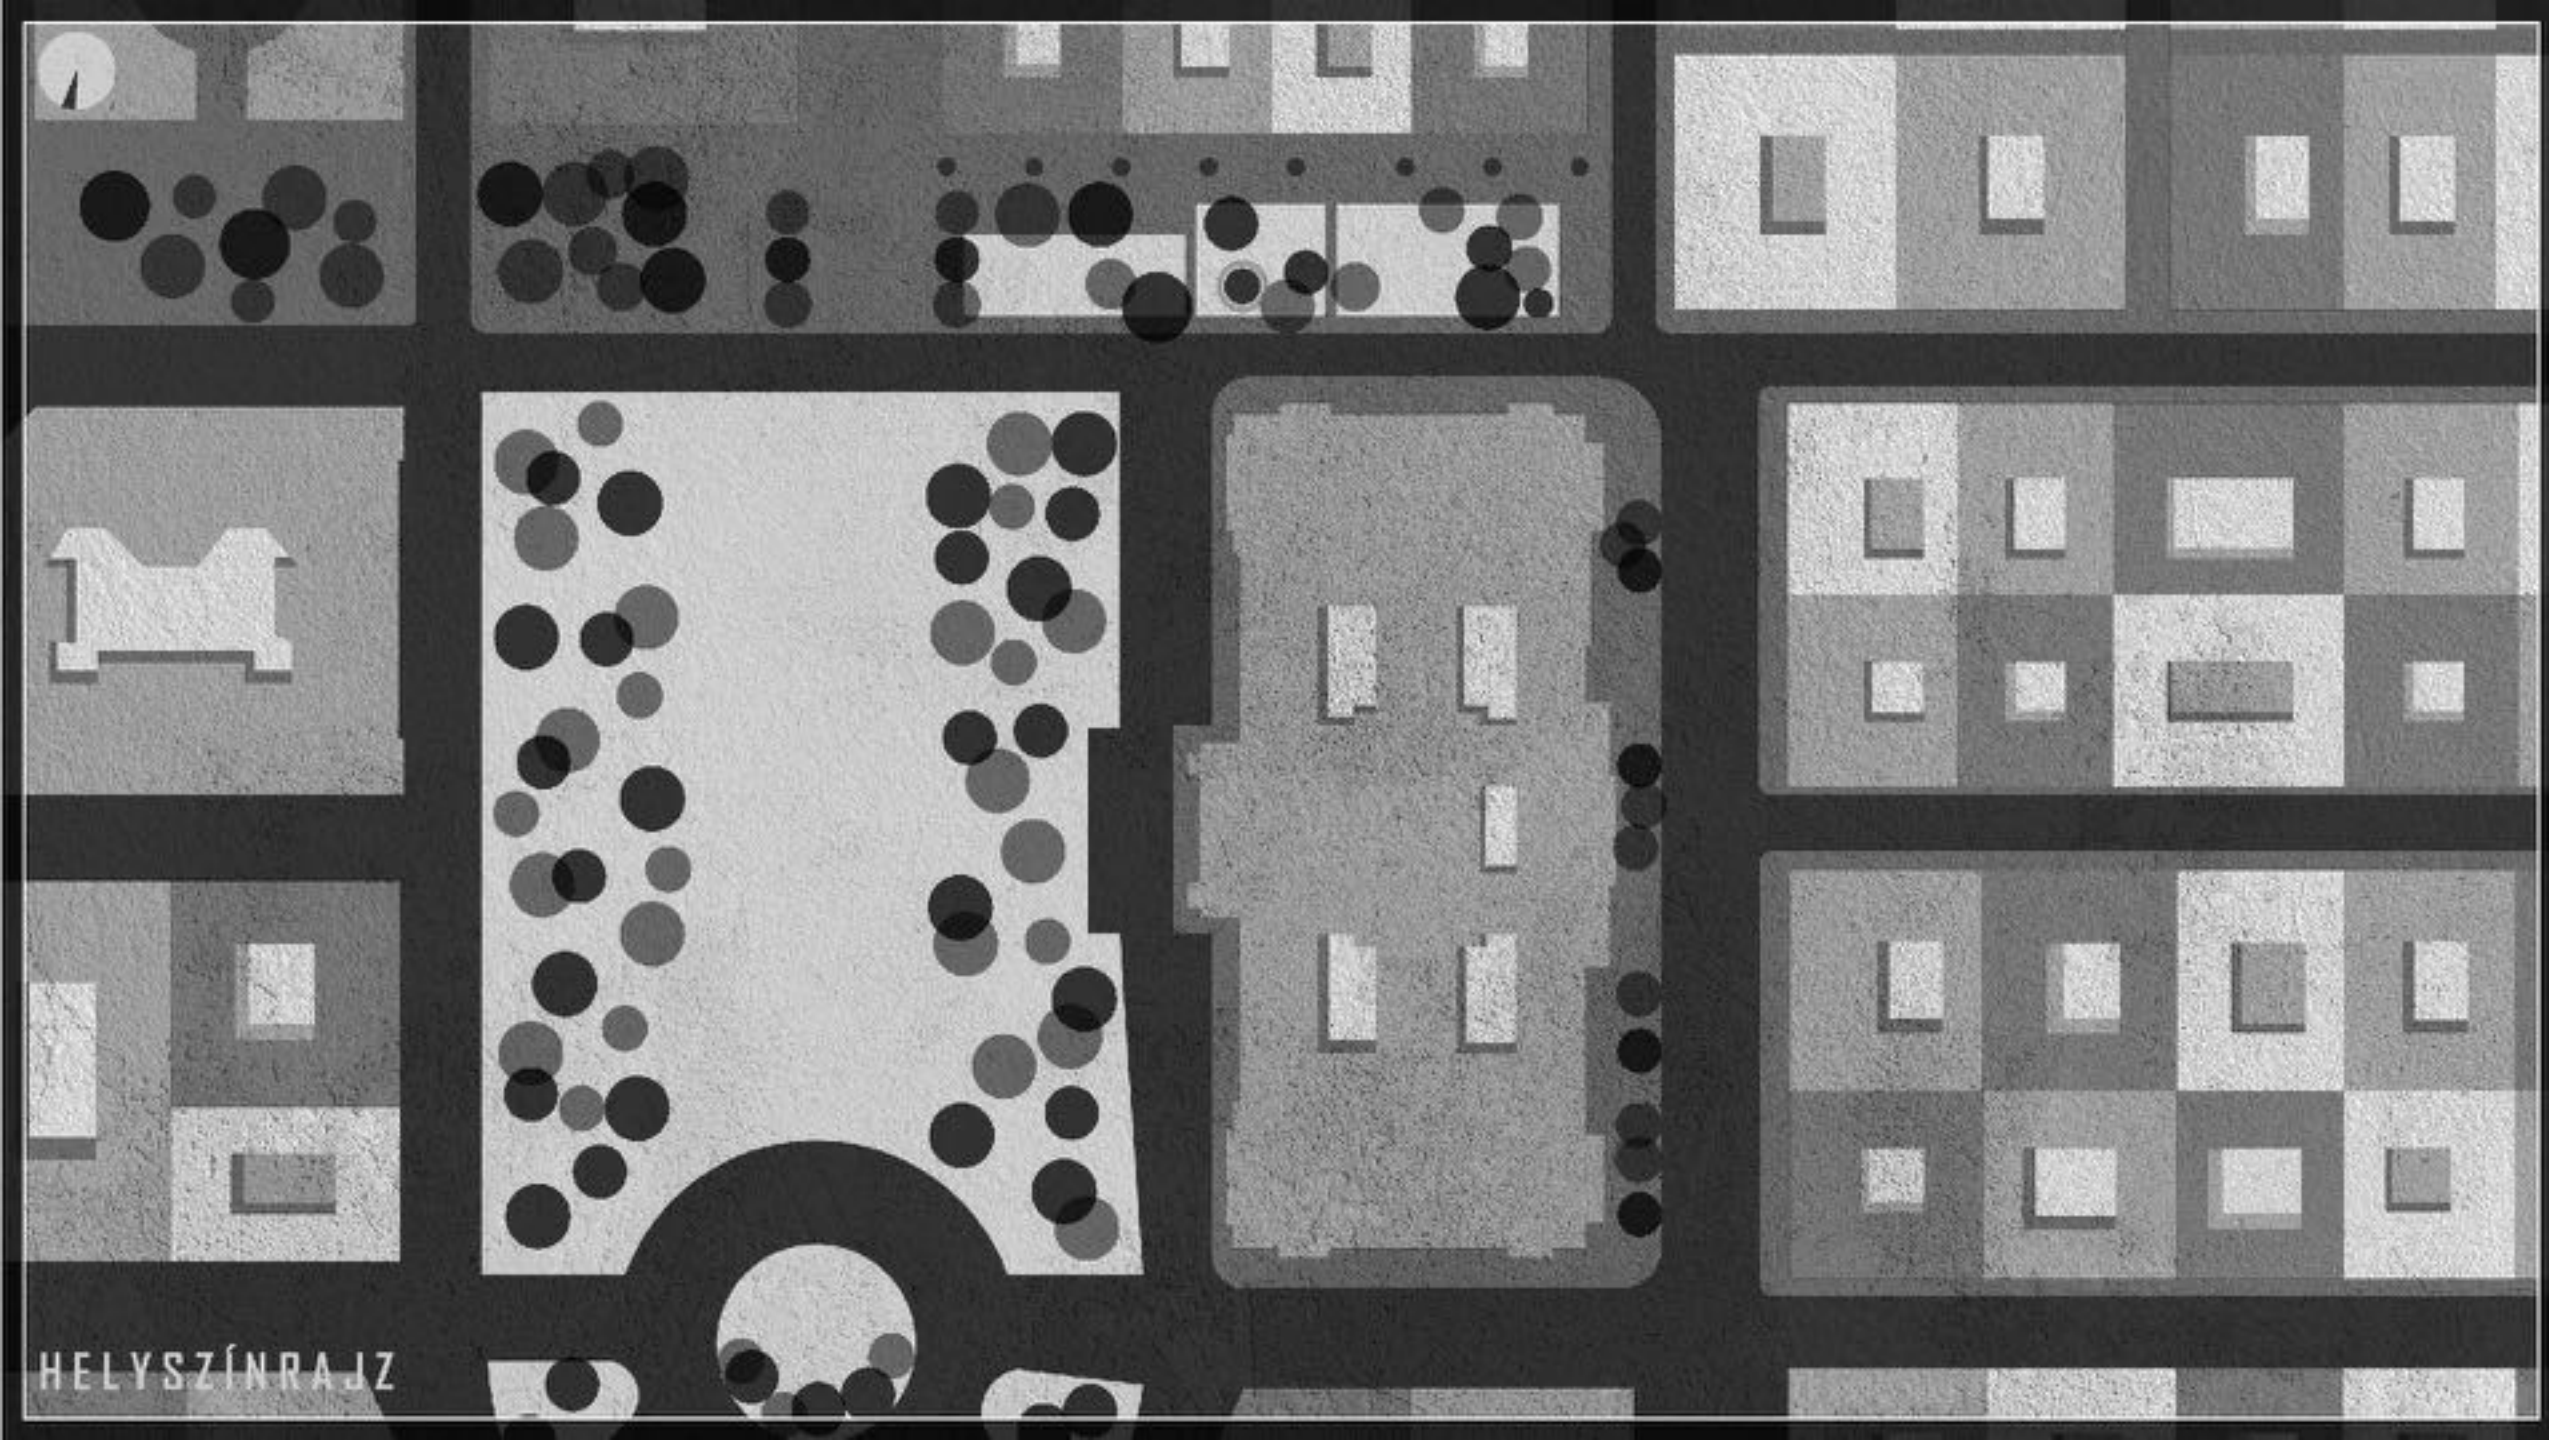


HELYSZÍNRAJZ

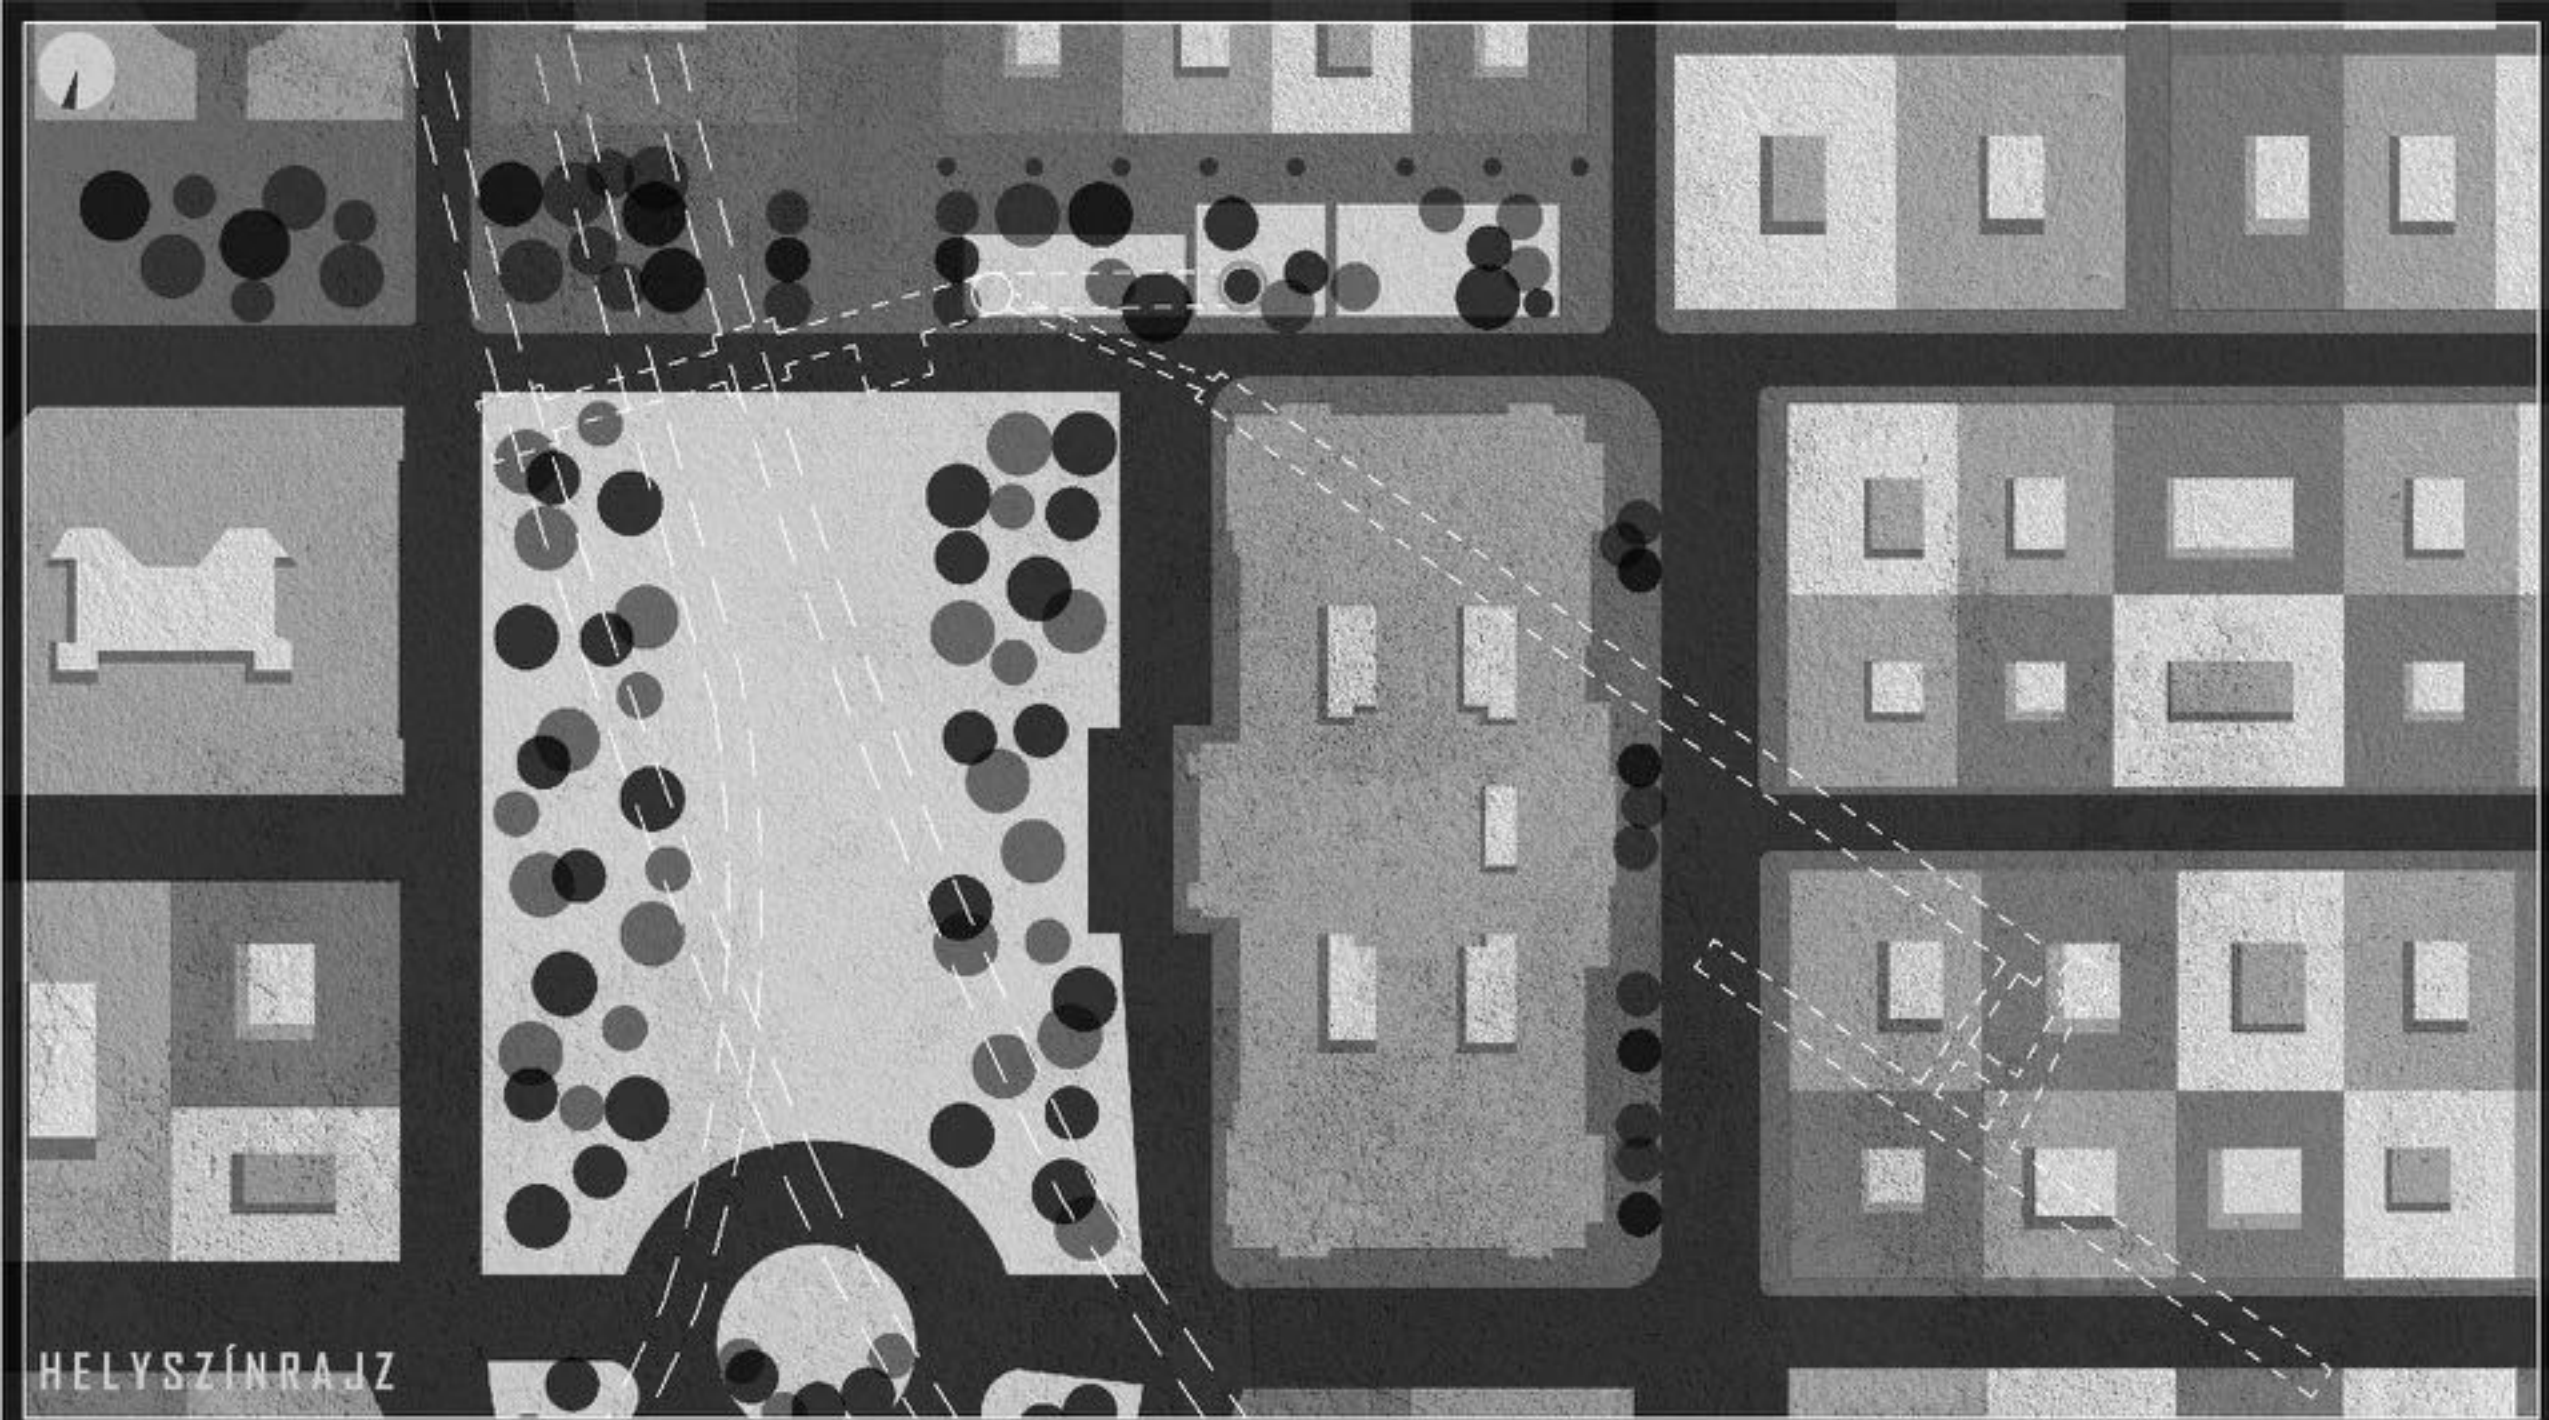

HELYSZÍNRAJZ


HELYSZÍNRAJZ

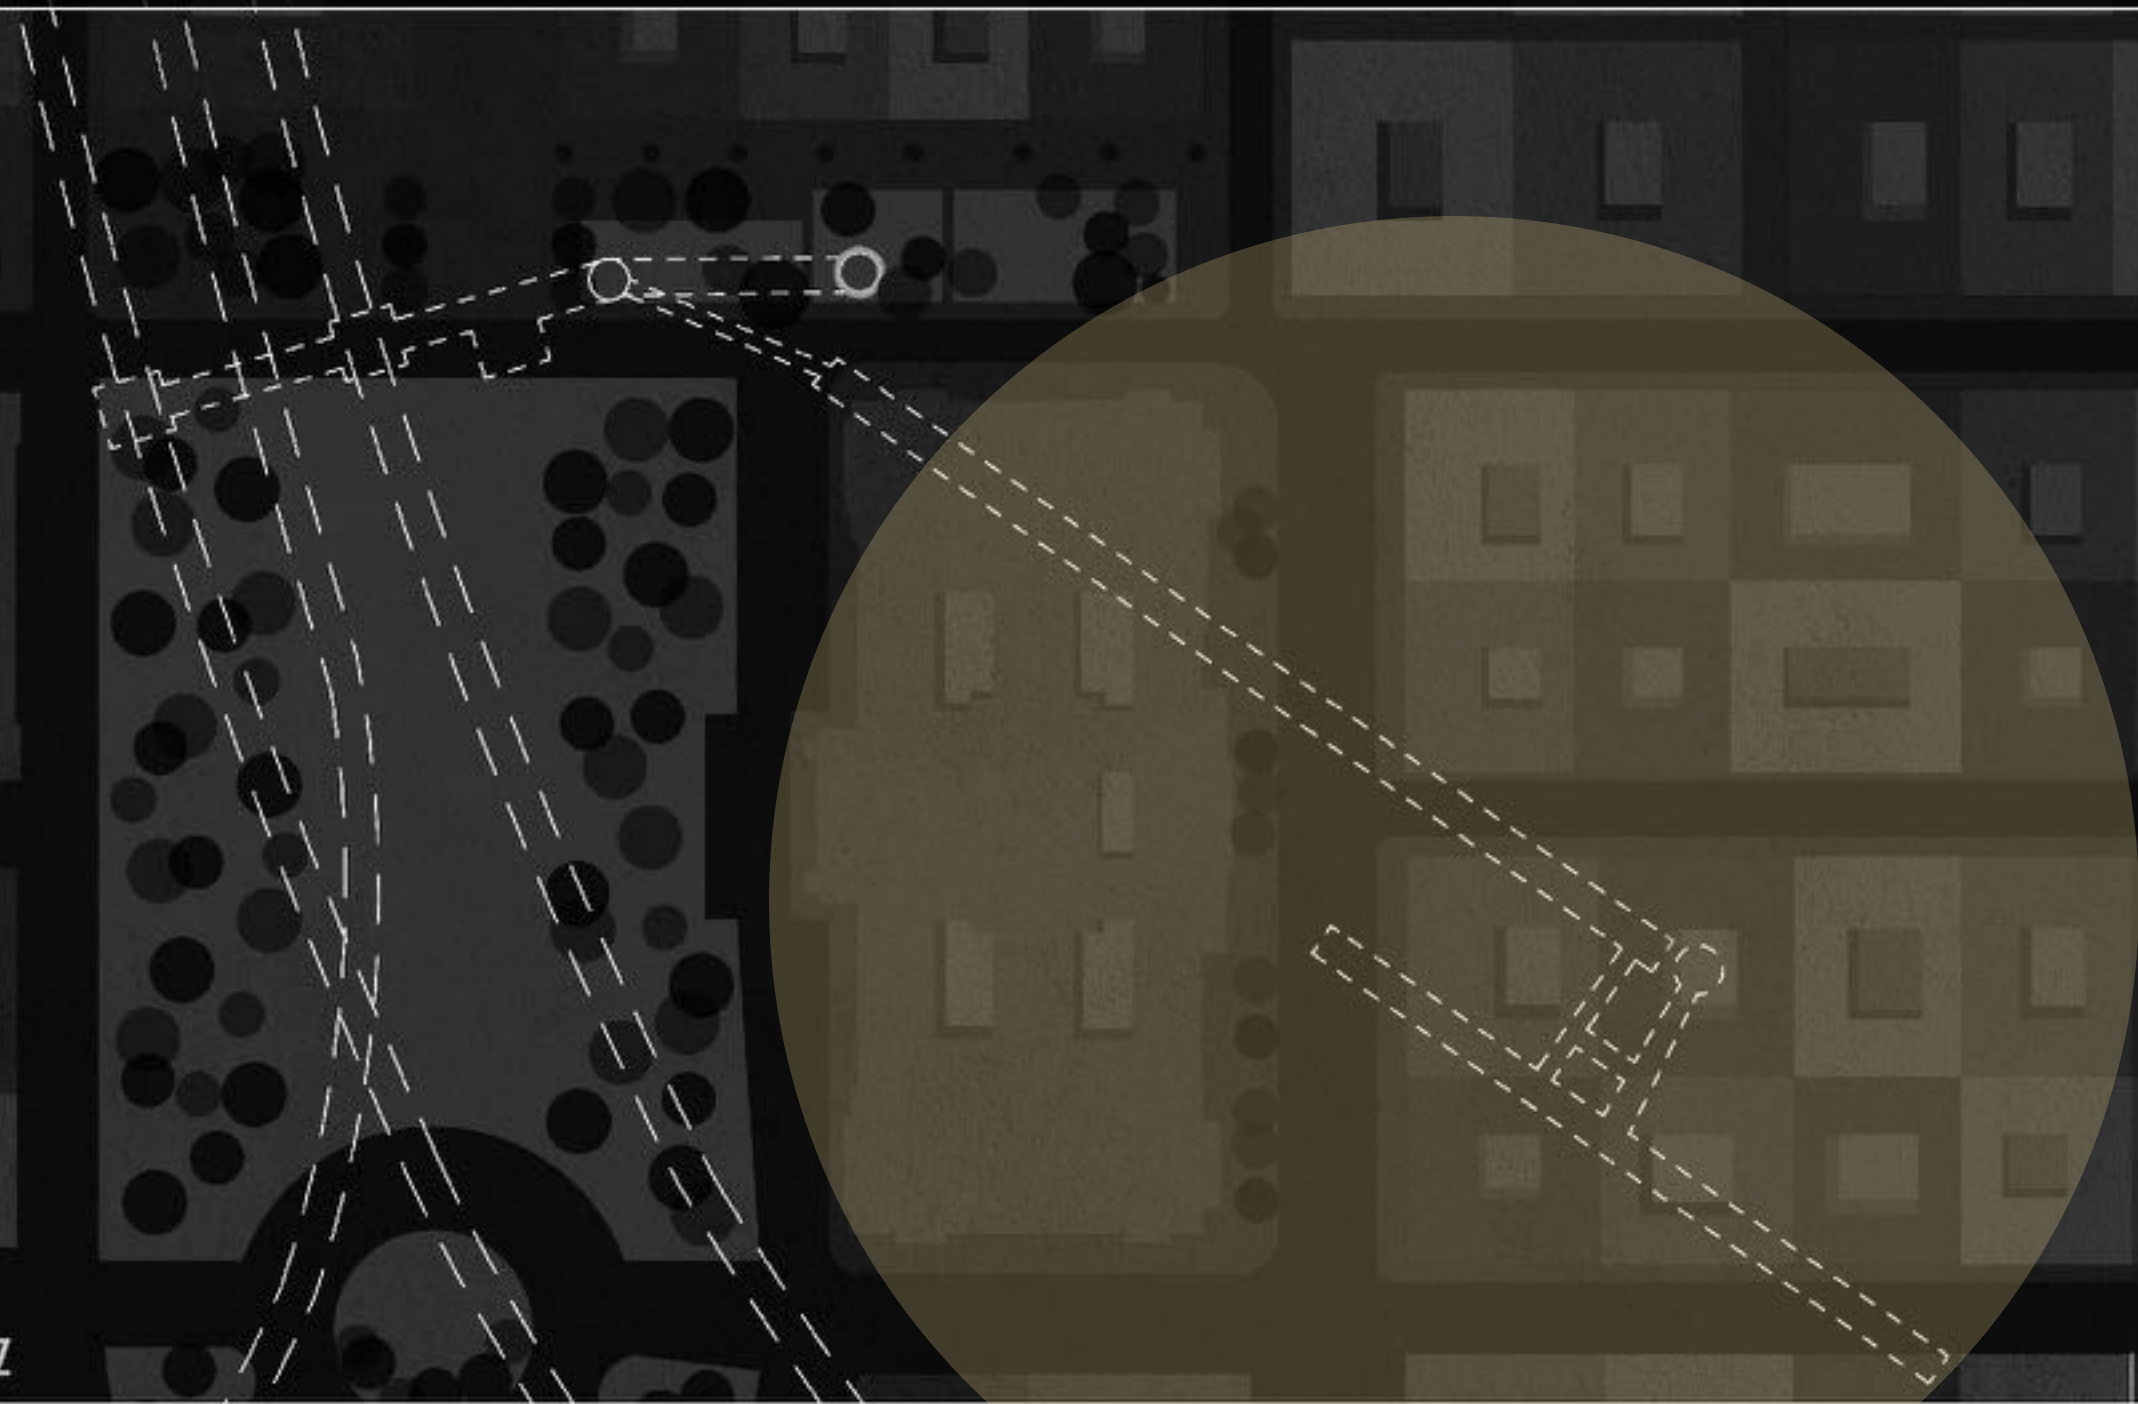

SZABADSÁGTÉRI  
FŐSZELLŐZŐ

M2 METRÓ  
ALAGÚT

STEINDL IMRE  
UTCA 12

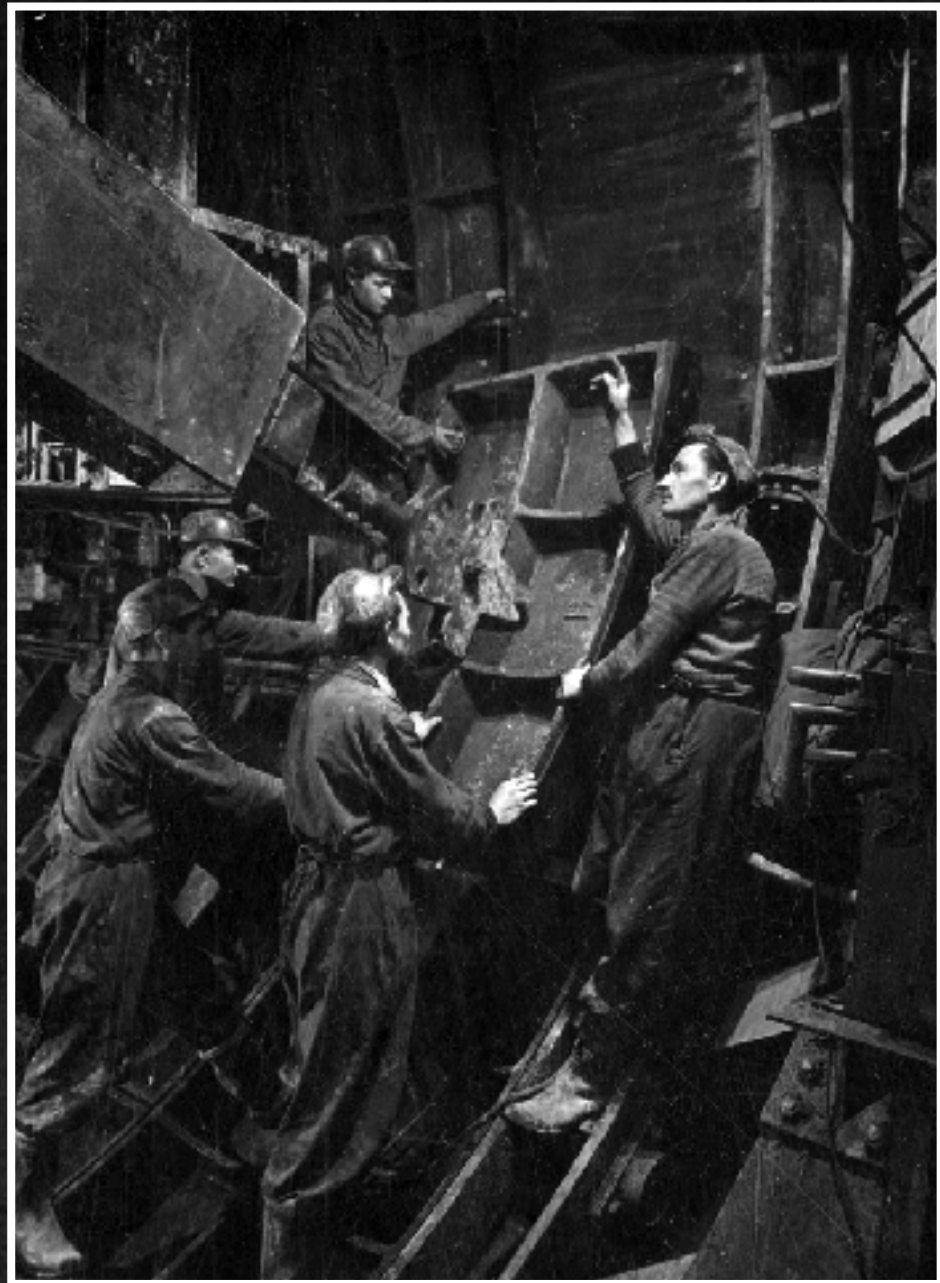






# INDÍTTATÁS \_CÉL

ÉPÍTÉSZETI  
FOTOGRÁFIA

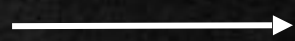

ANALÓG FOTÓS  
KÖZPONT



SÖTÉT  
TEREK



F.4  
OBJEKT  
UM



MEGISMERÉS\_F  
ELISMERÉS




TÉRÉLMÉNY\_AT  
MOSZFÉRA



BEMUTATÁS\_H  
ASZNÁLAT



KULTURÁLIS  
ESEMÉNYEK

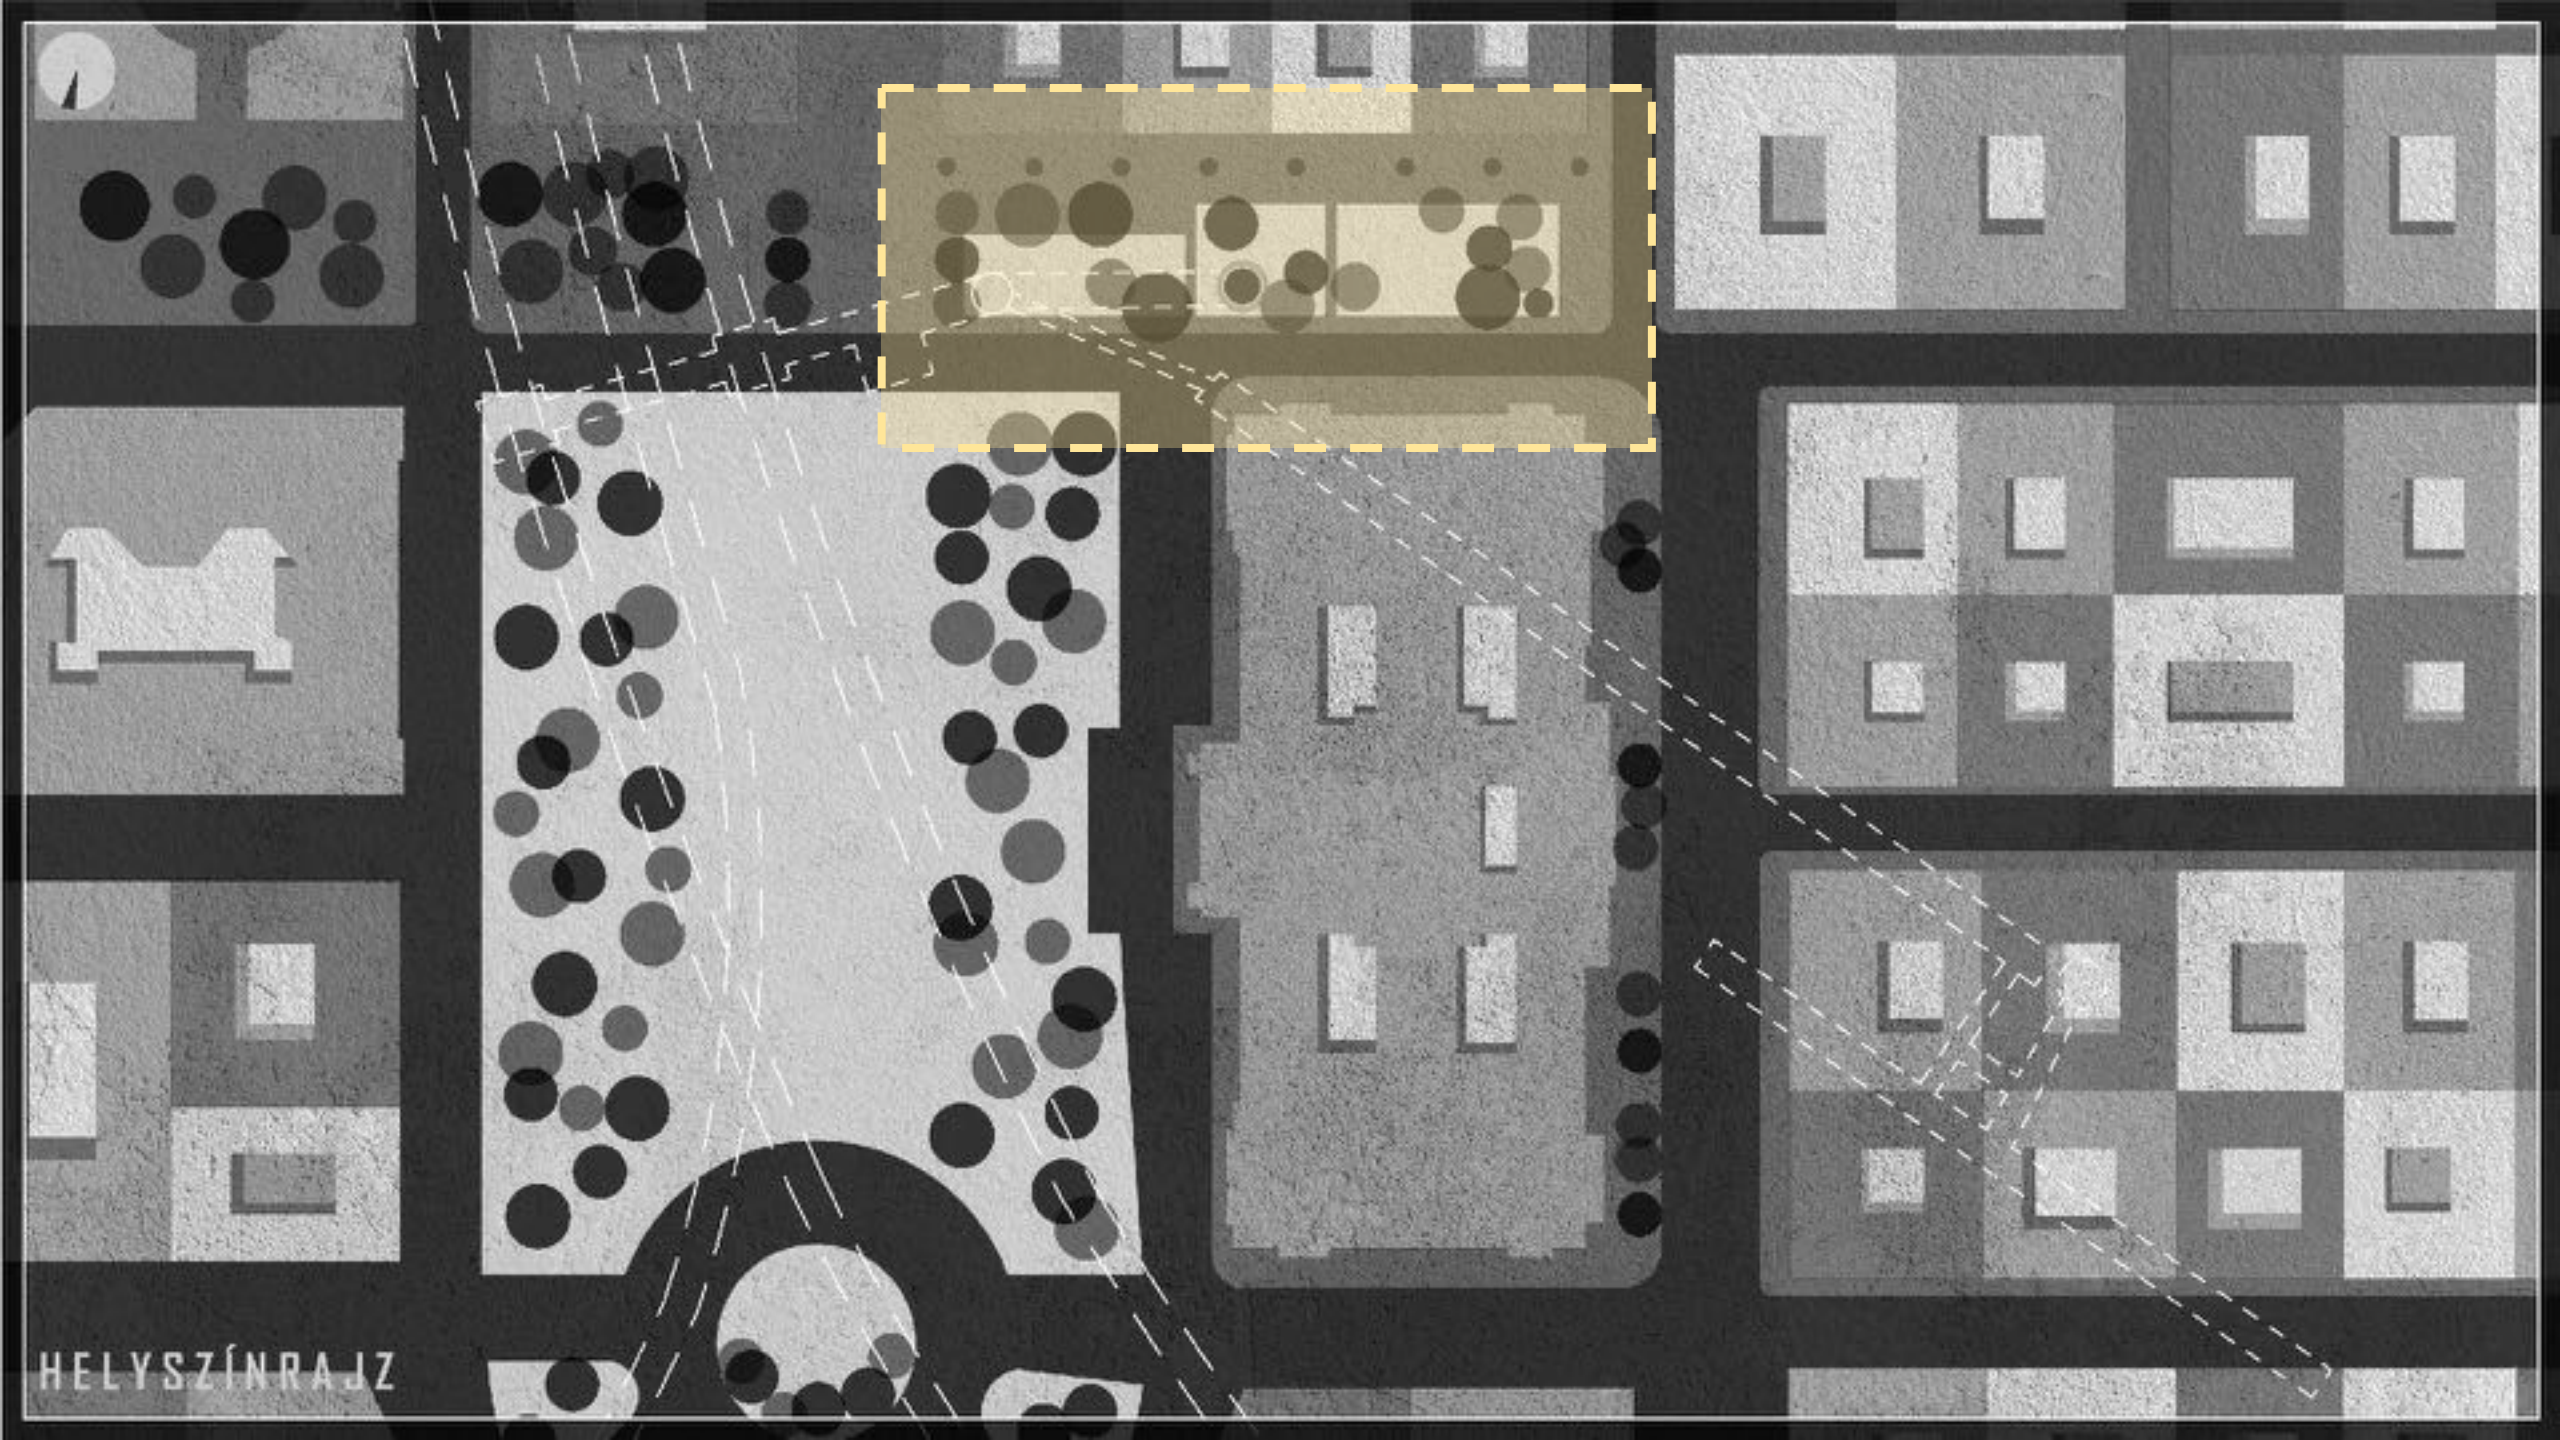

HELYSZÍNRAJZ


● A HAZATÉRÉS TEMPLOMA

FŐSZELLŐ


● SZABADSÁG

● TŐZSDEPA  
LOTA

HELYSZÍN

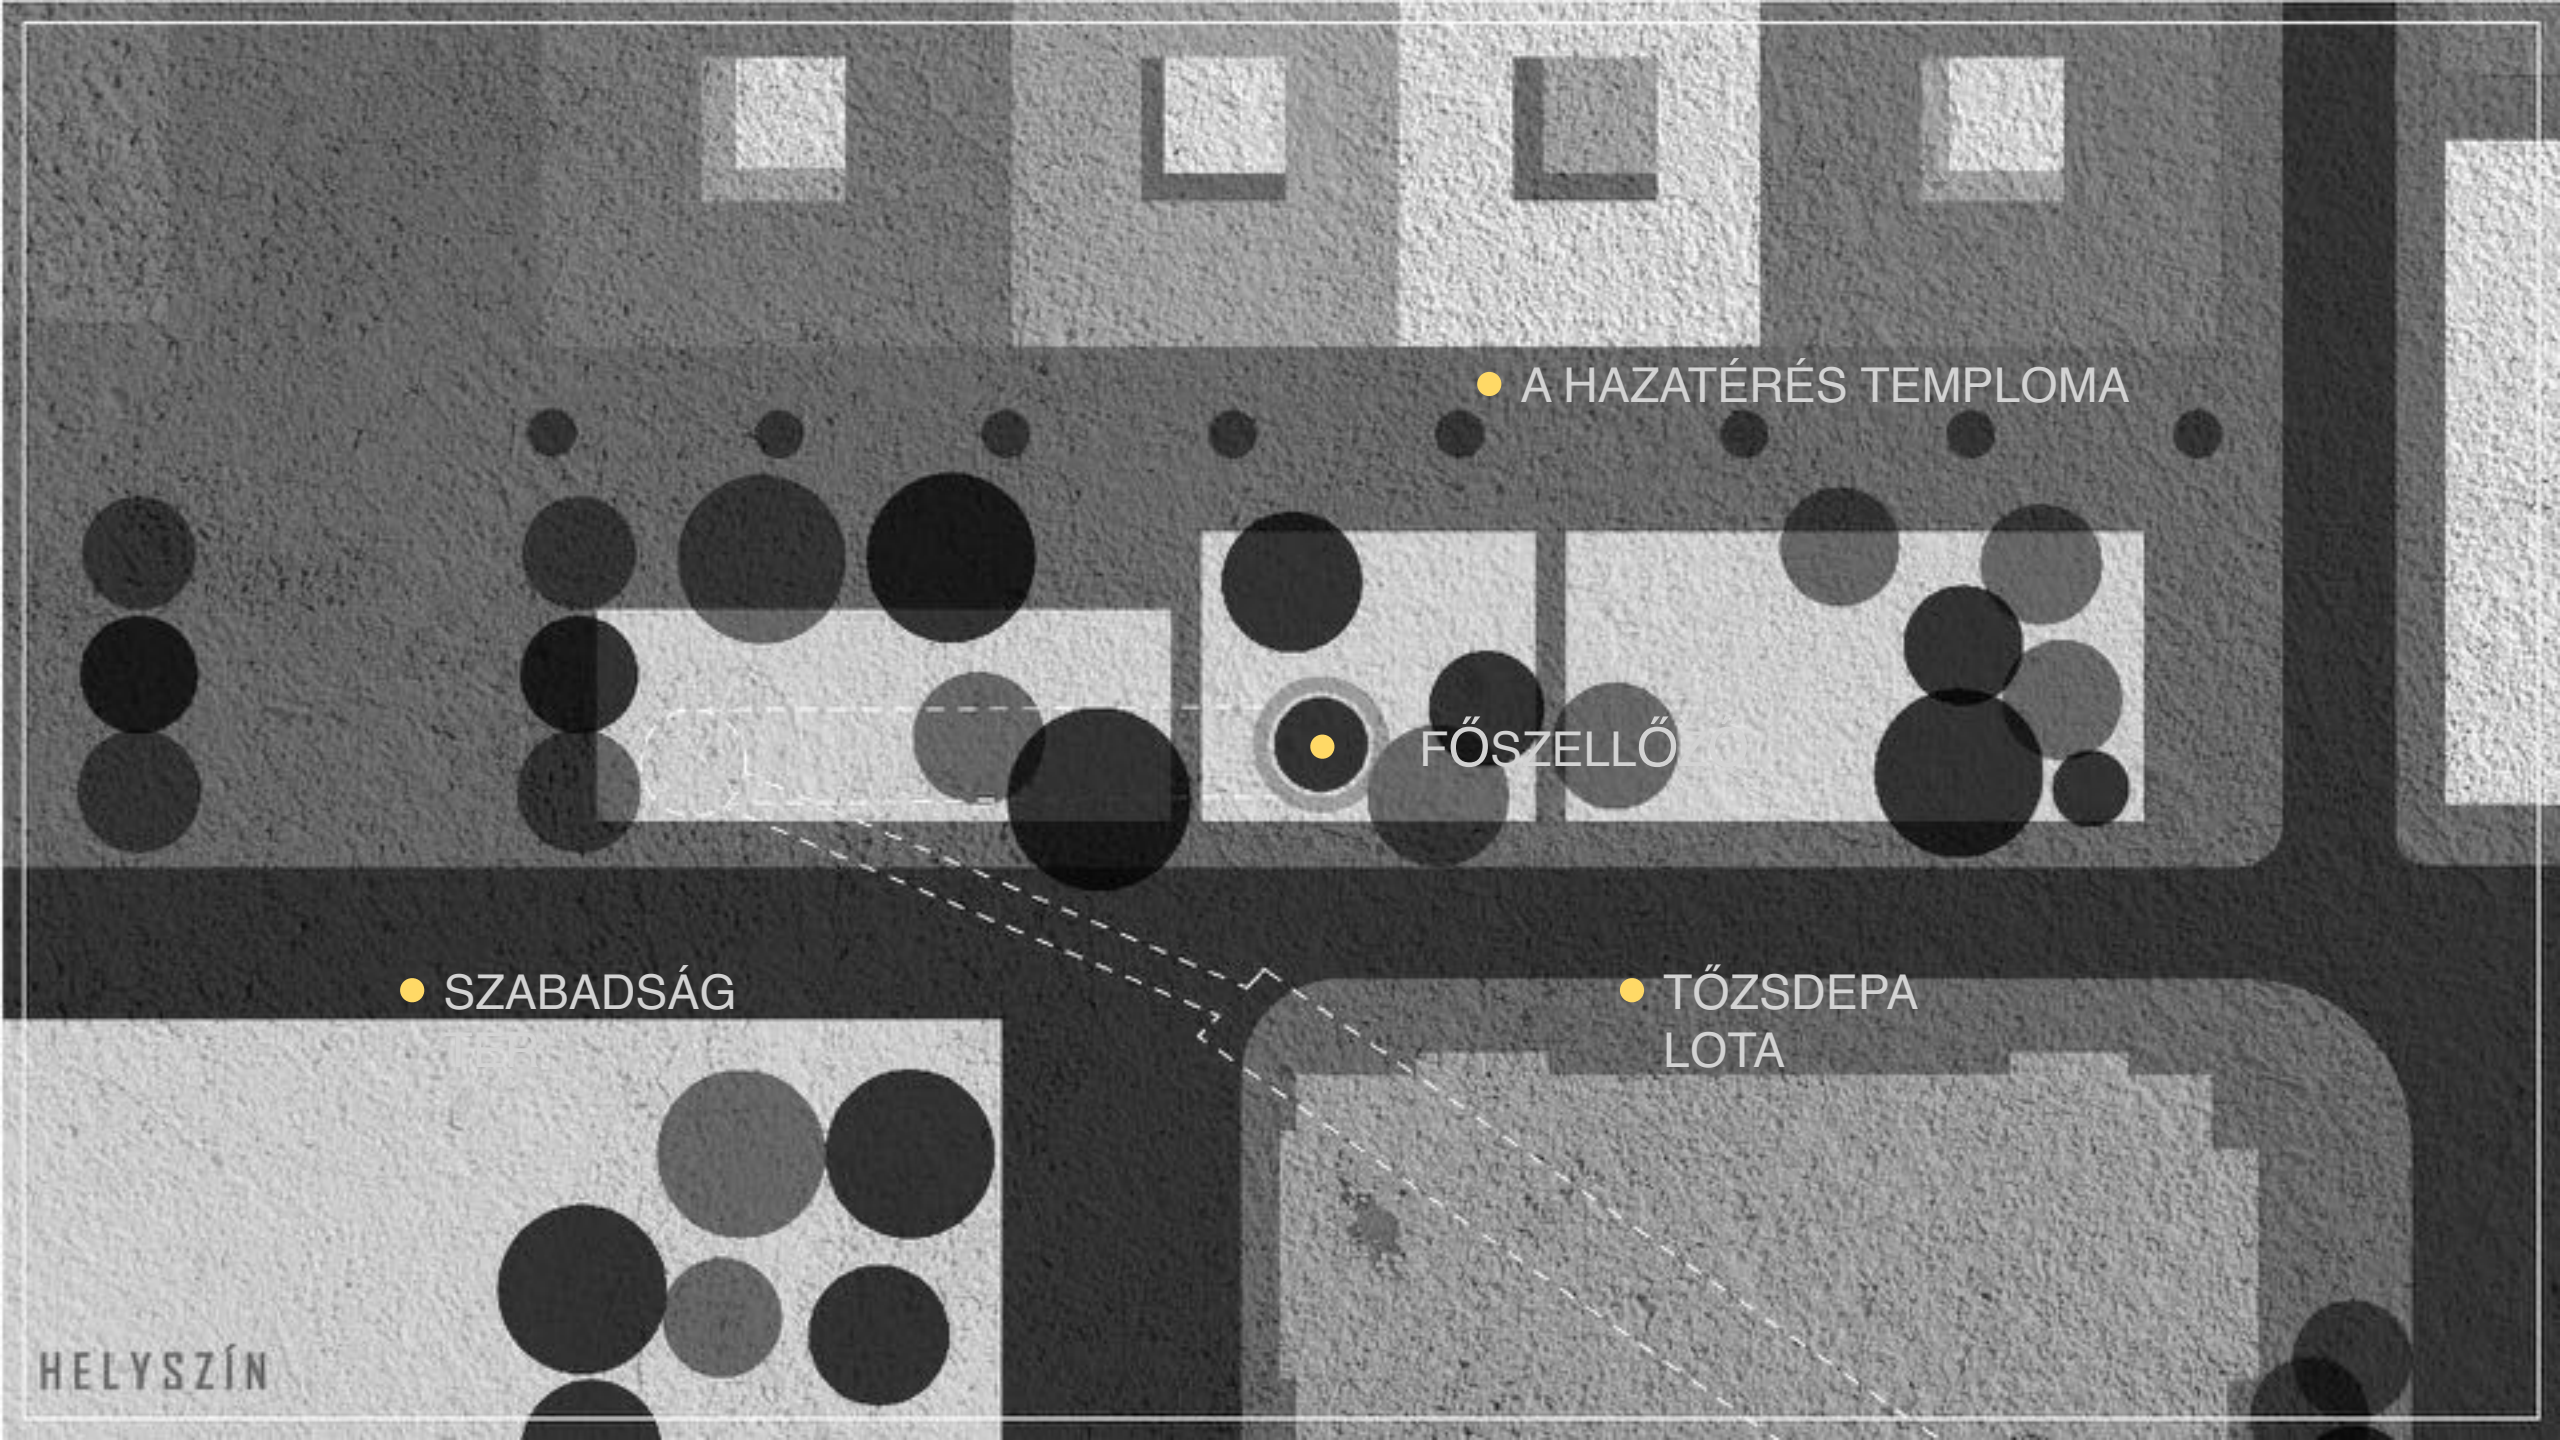




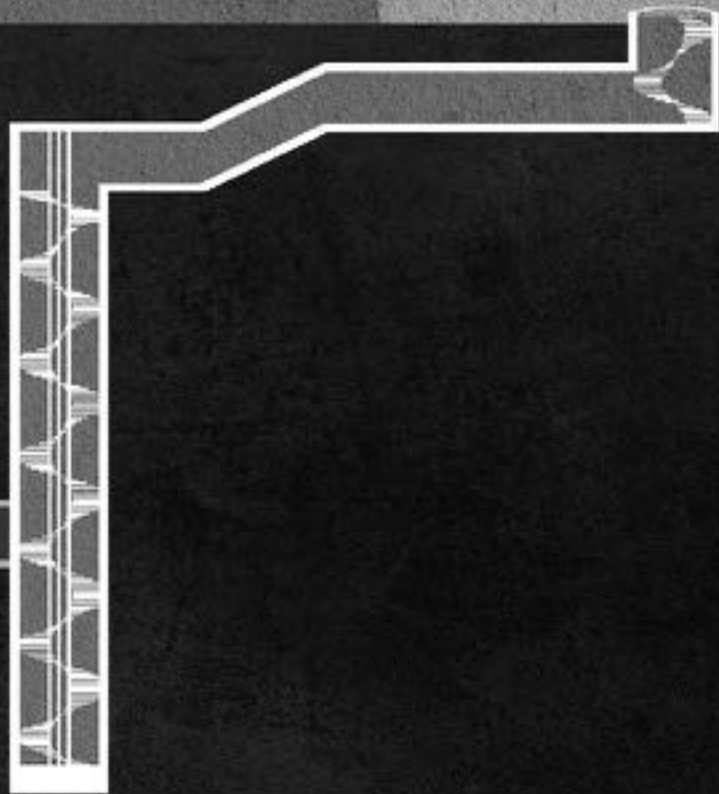


KONCEPCIÓTERV

# CAMERA OBSCURA

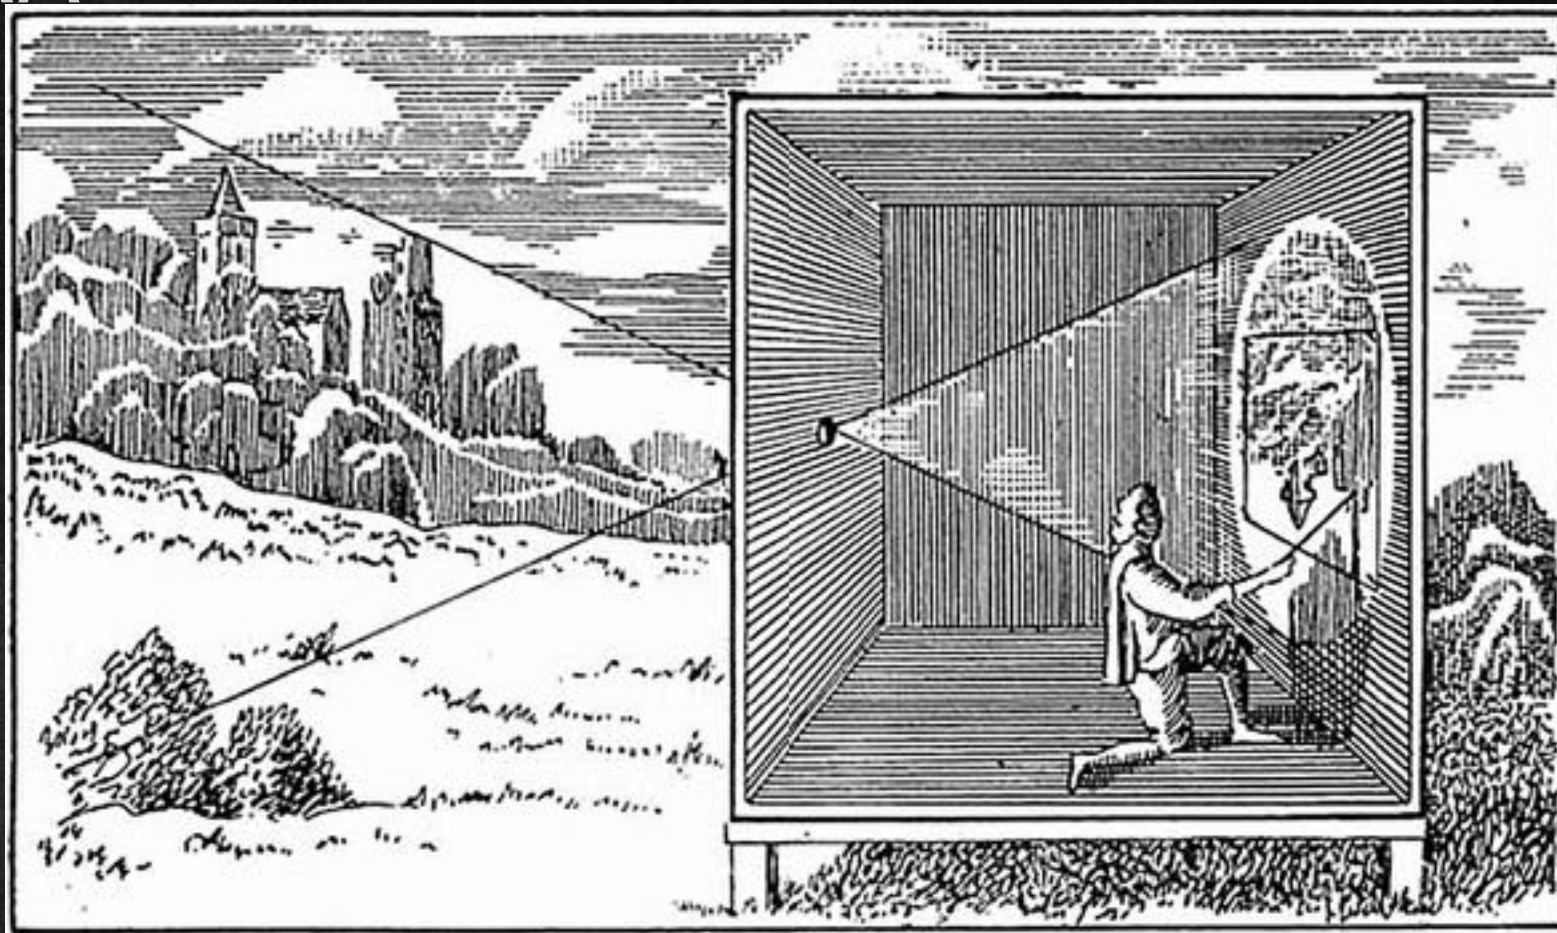




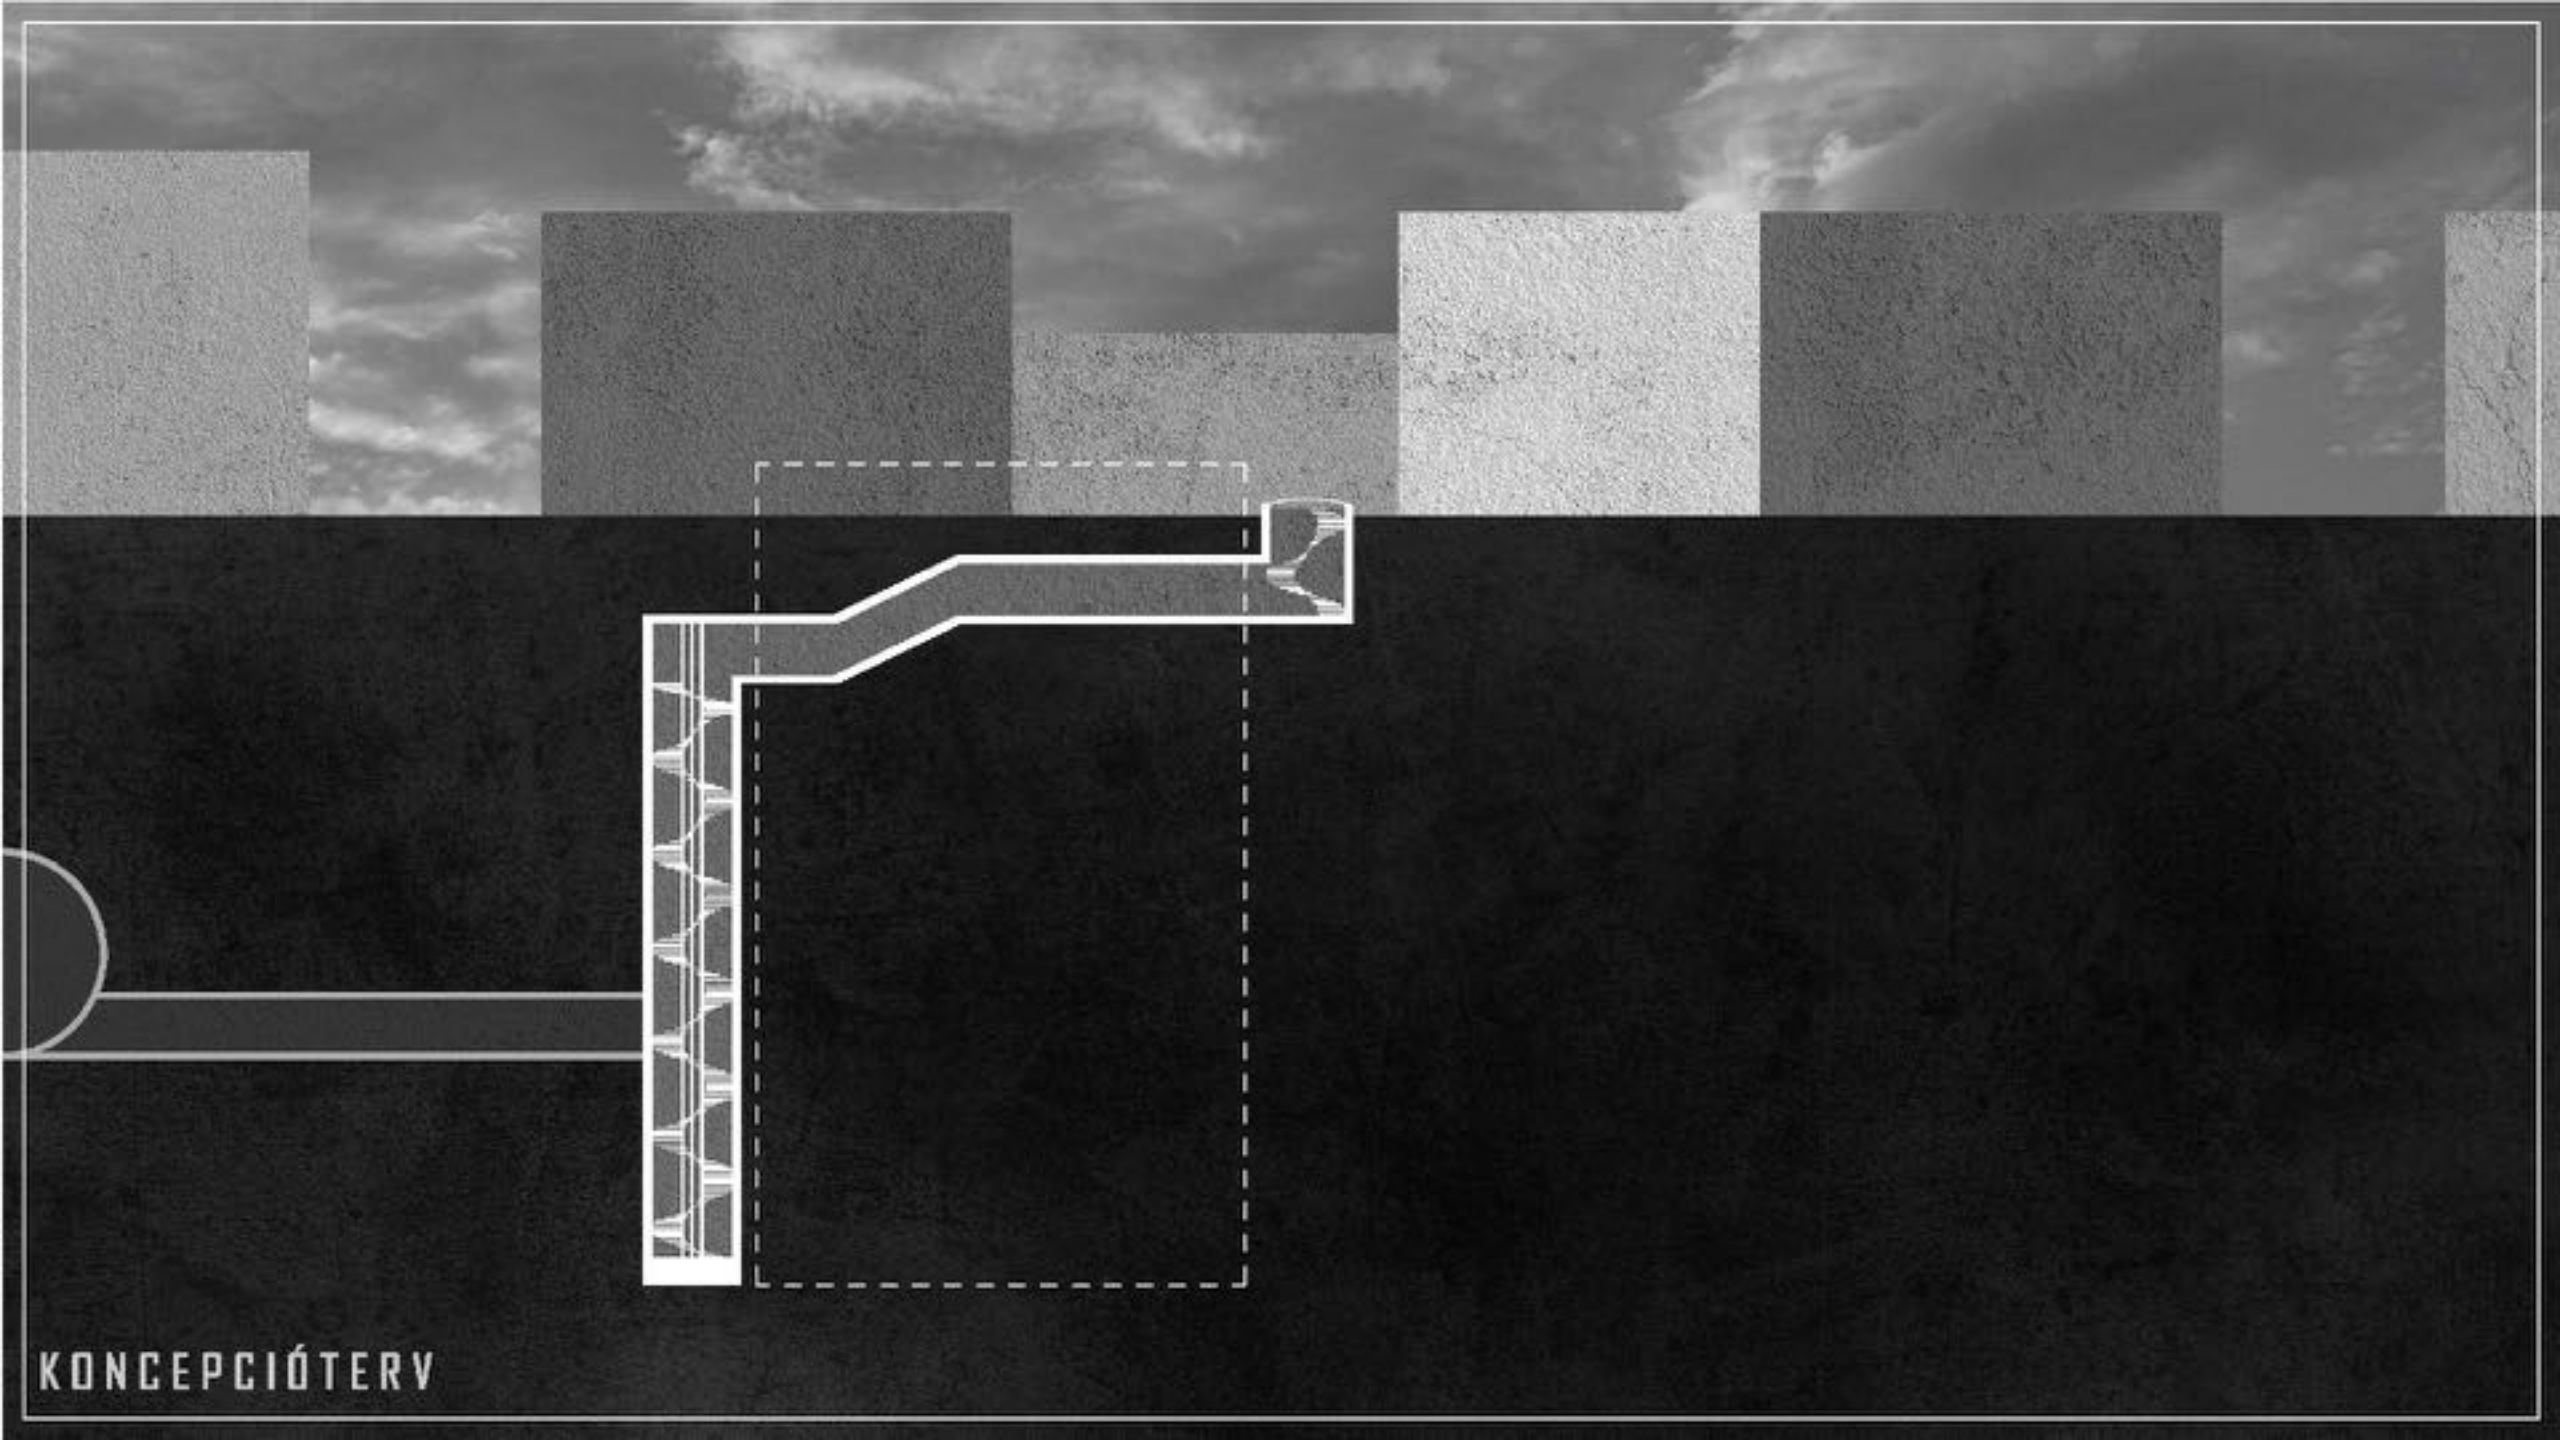


KONCEPCIÓTERV




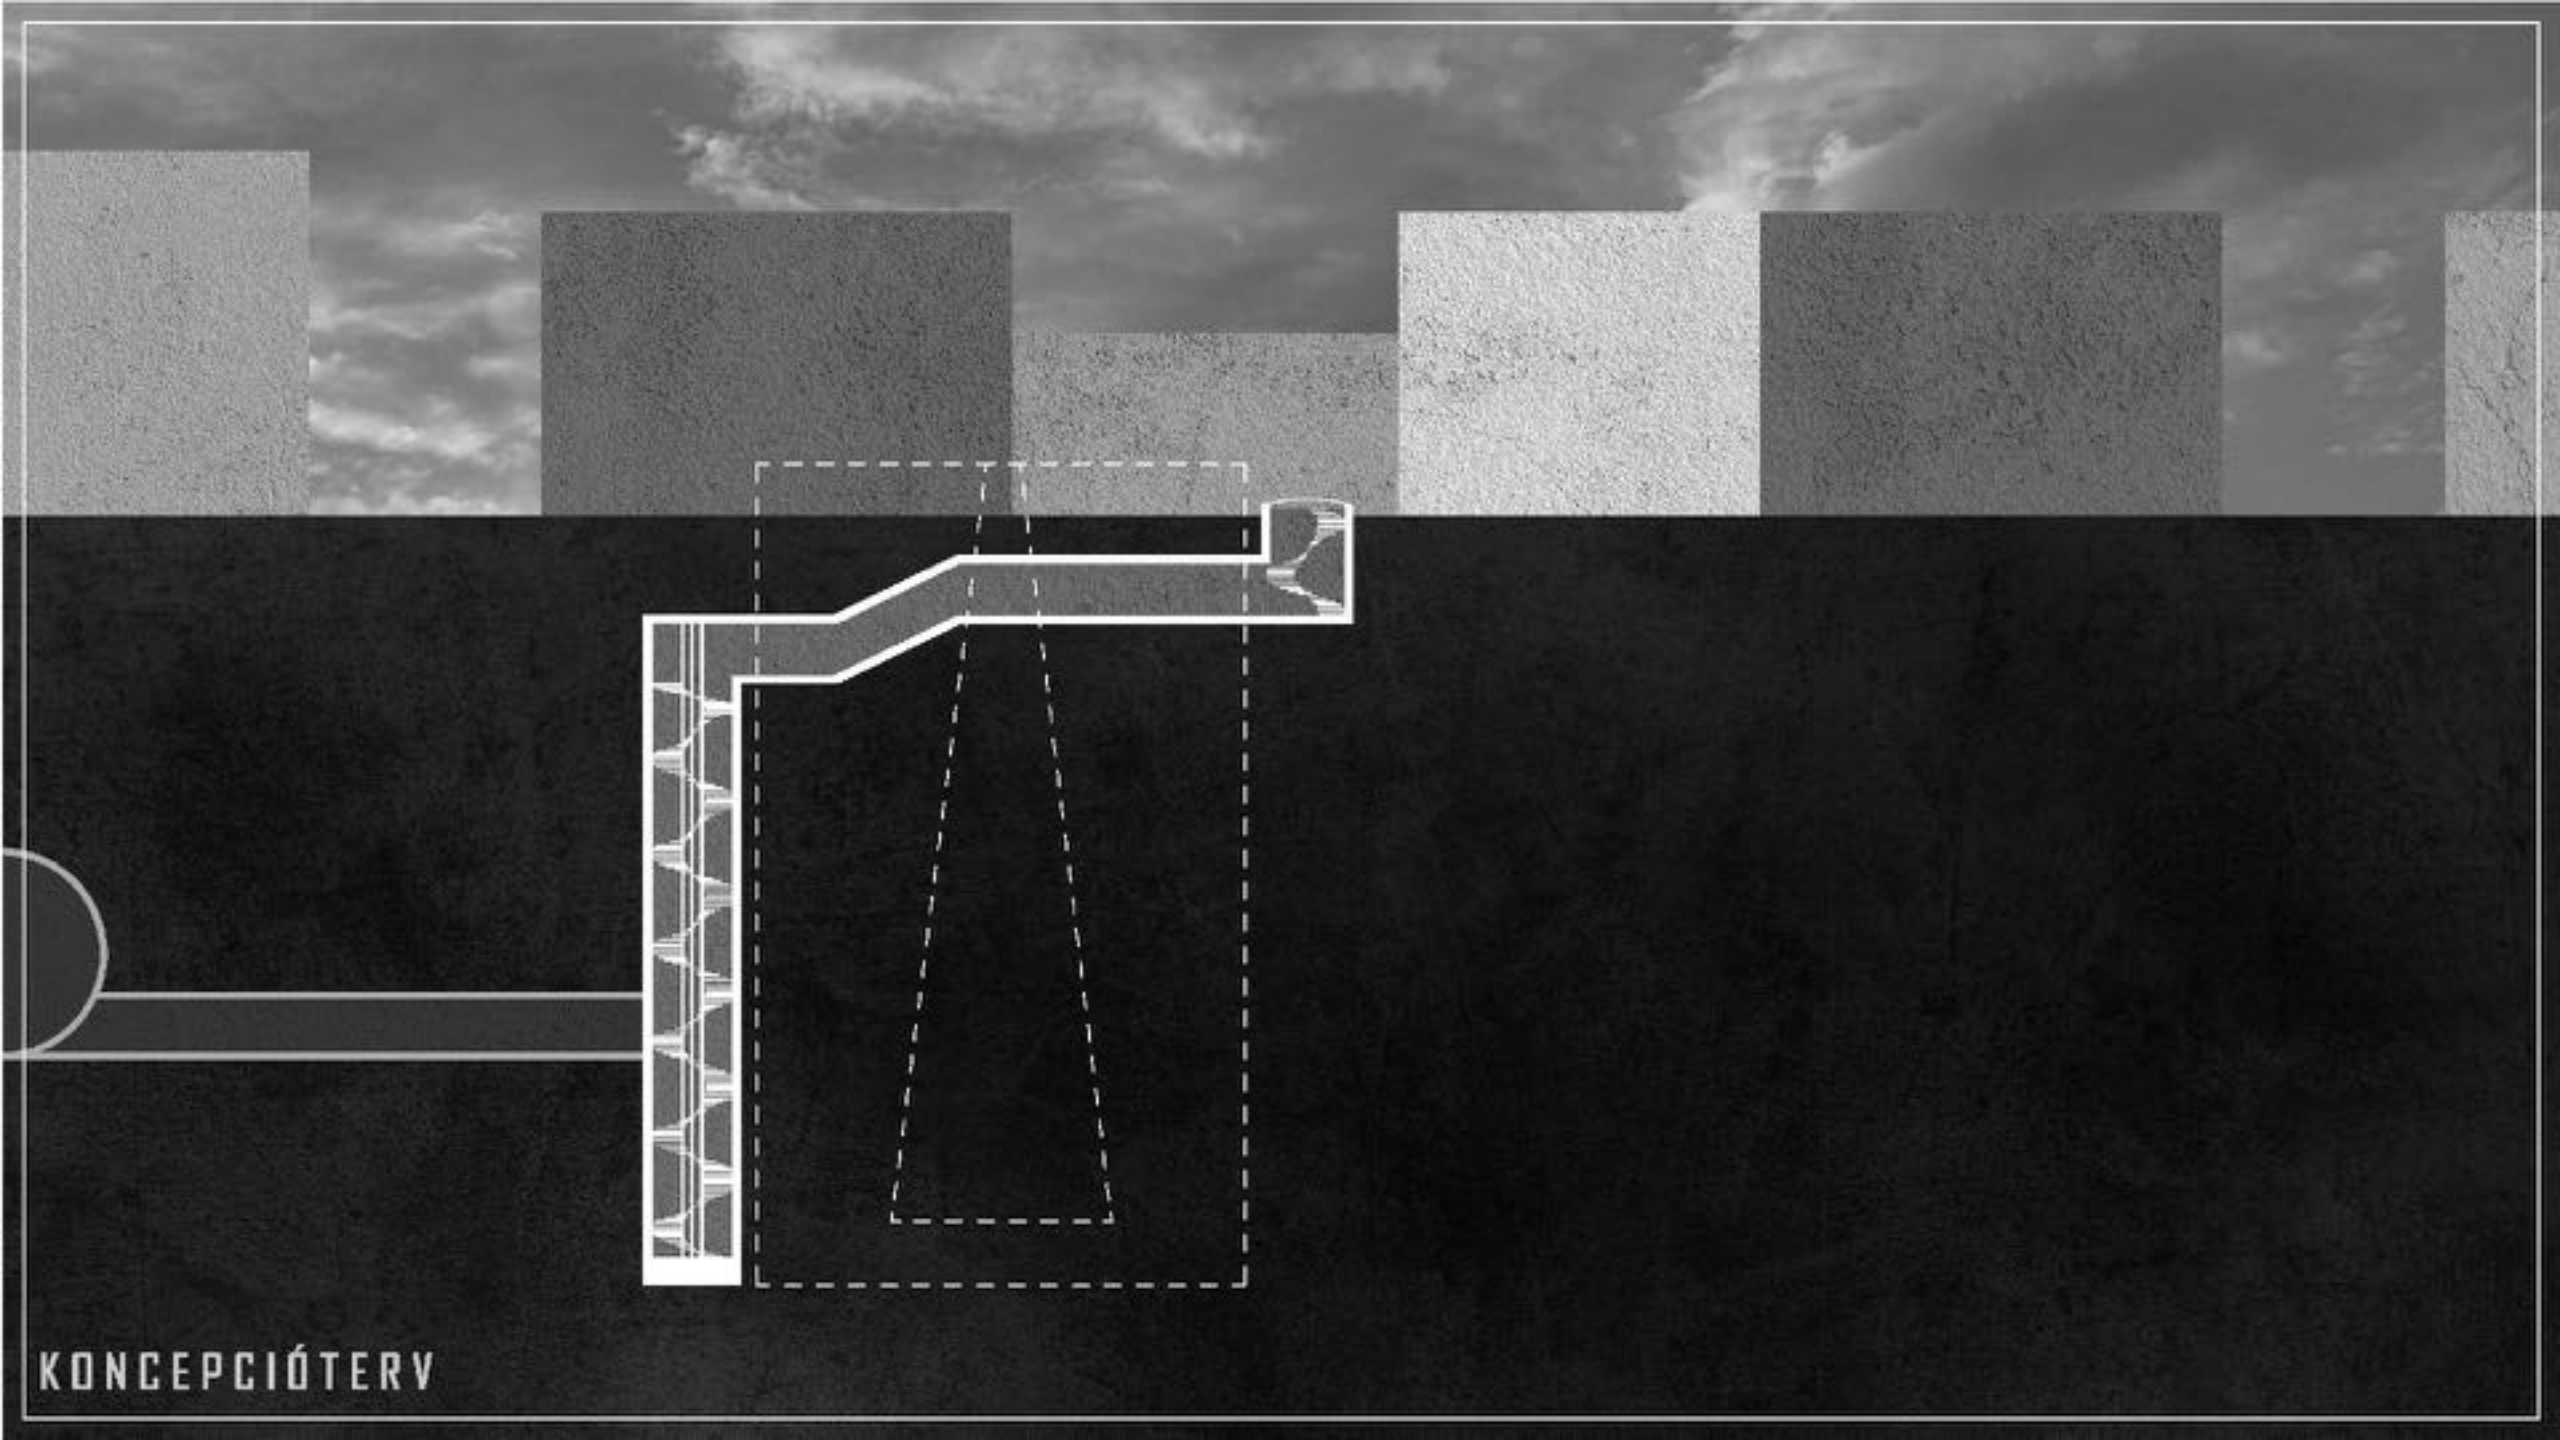

KONCEPCIÓTERV

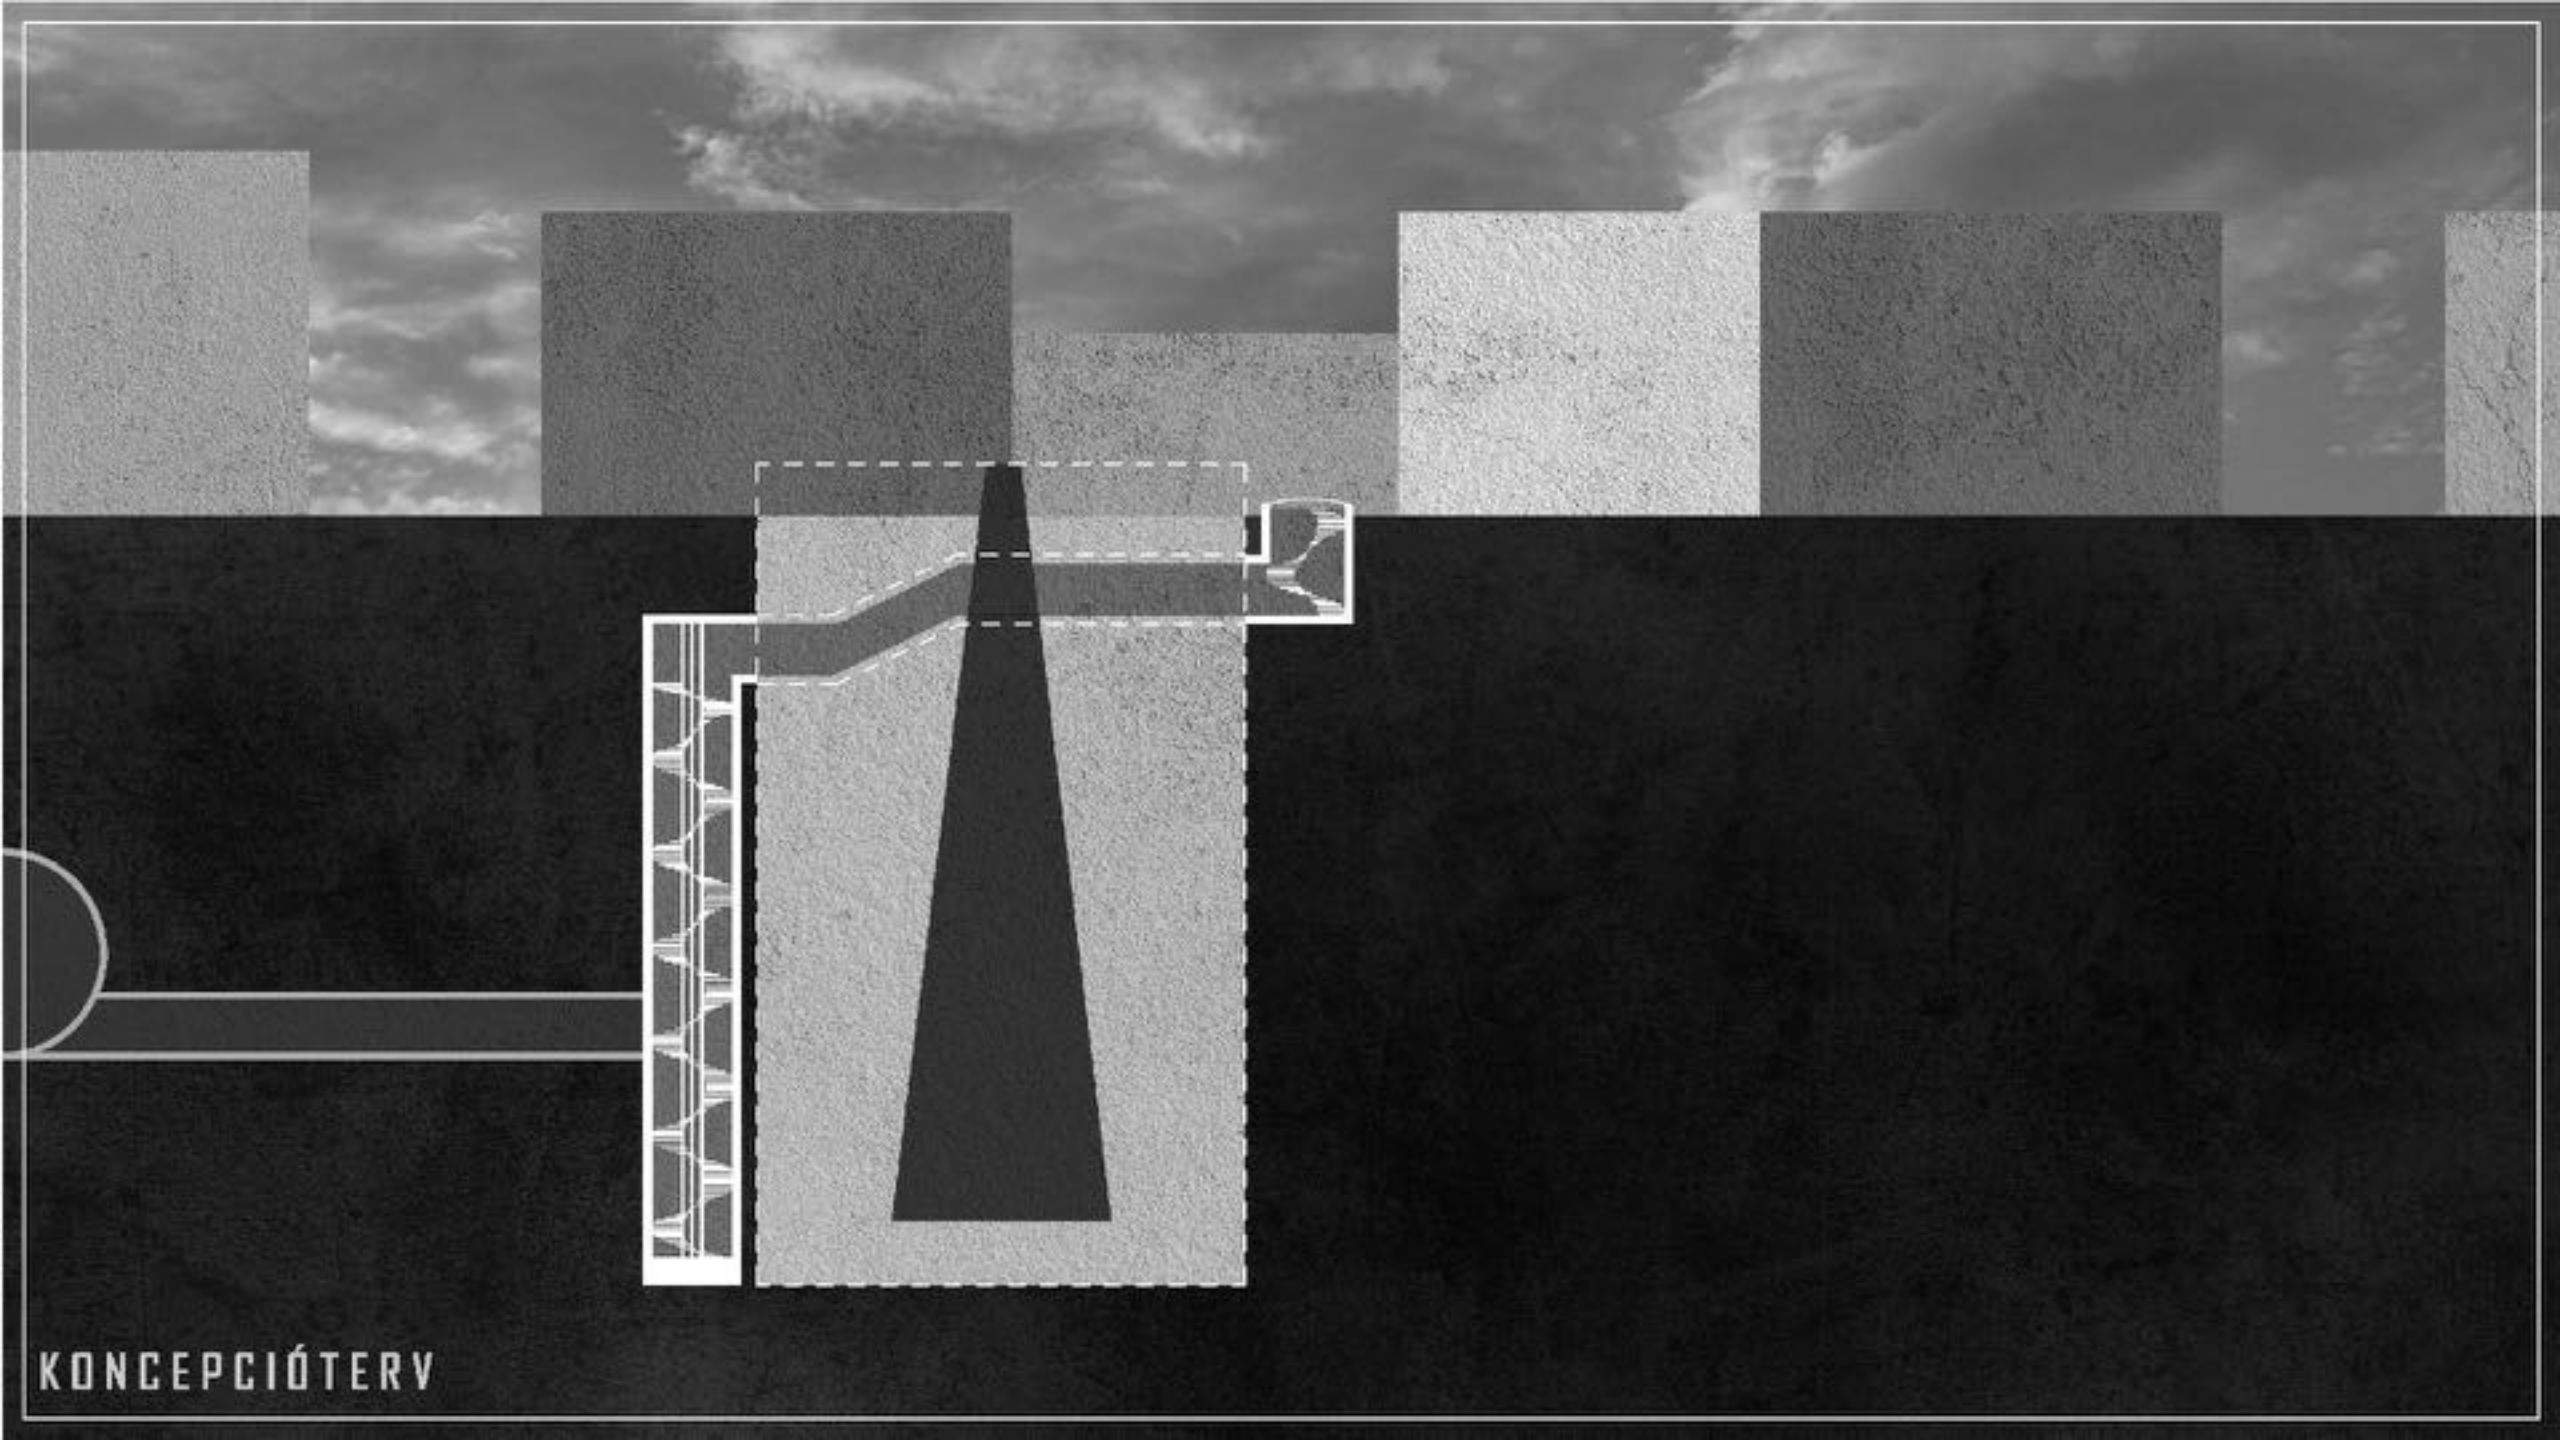

KONCEPCIÓTERV

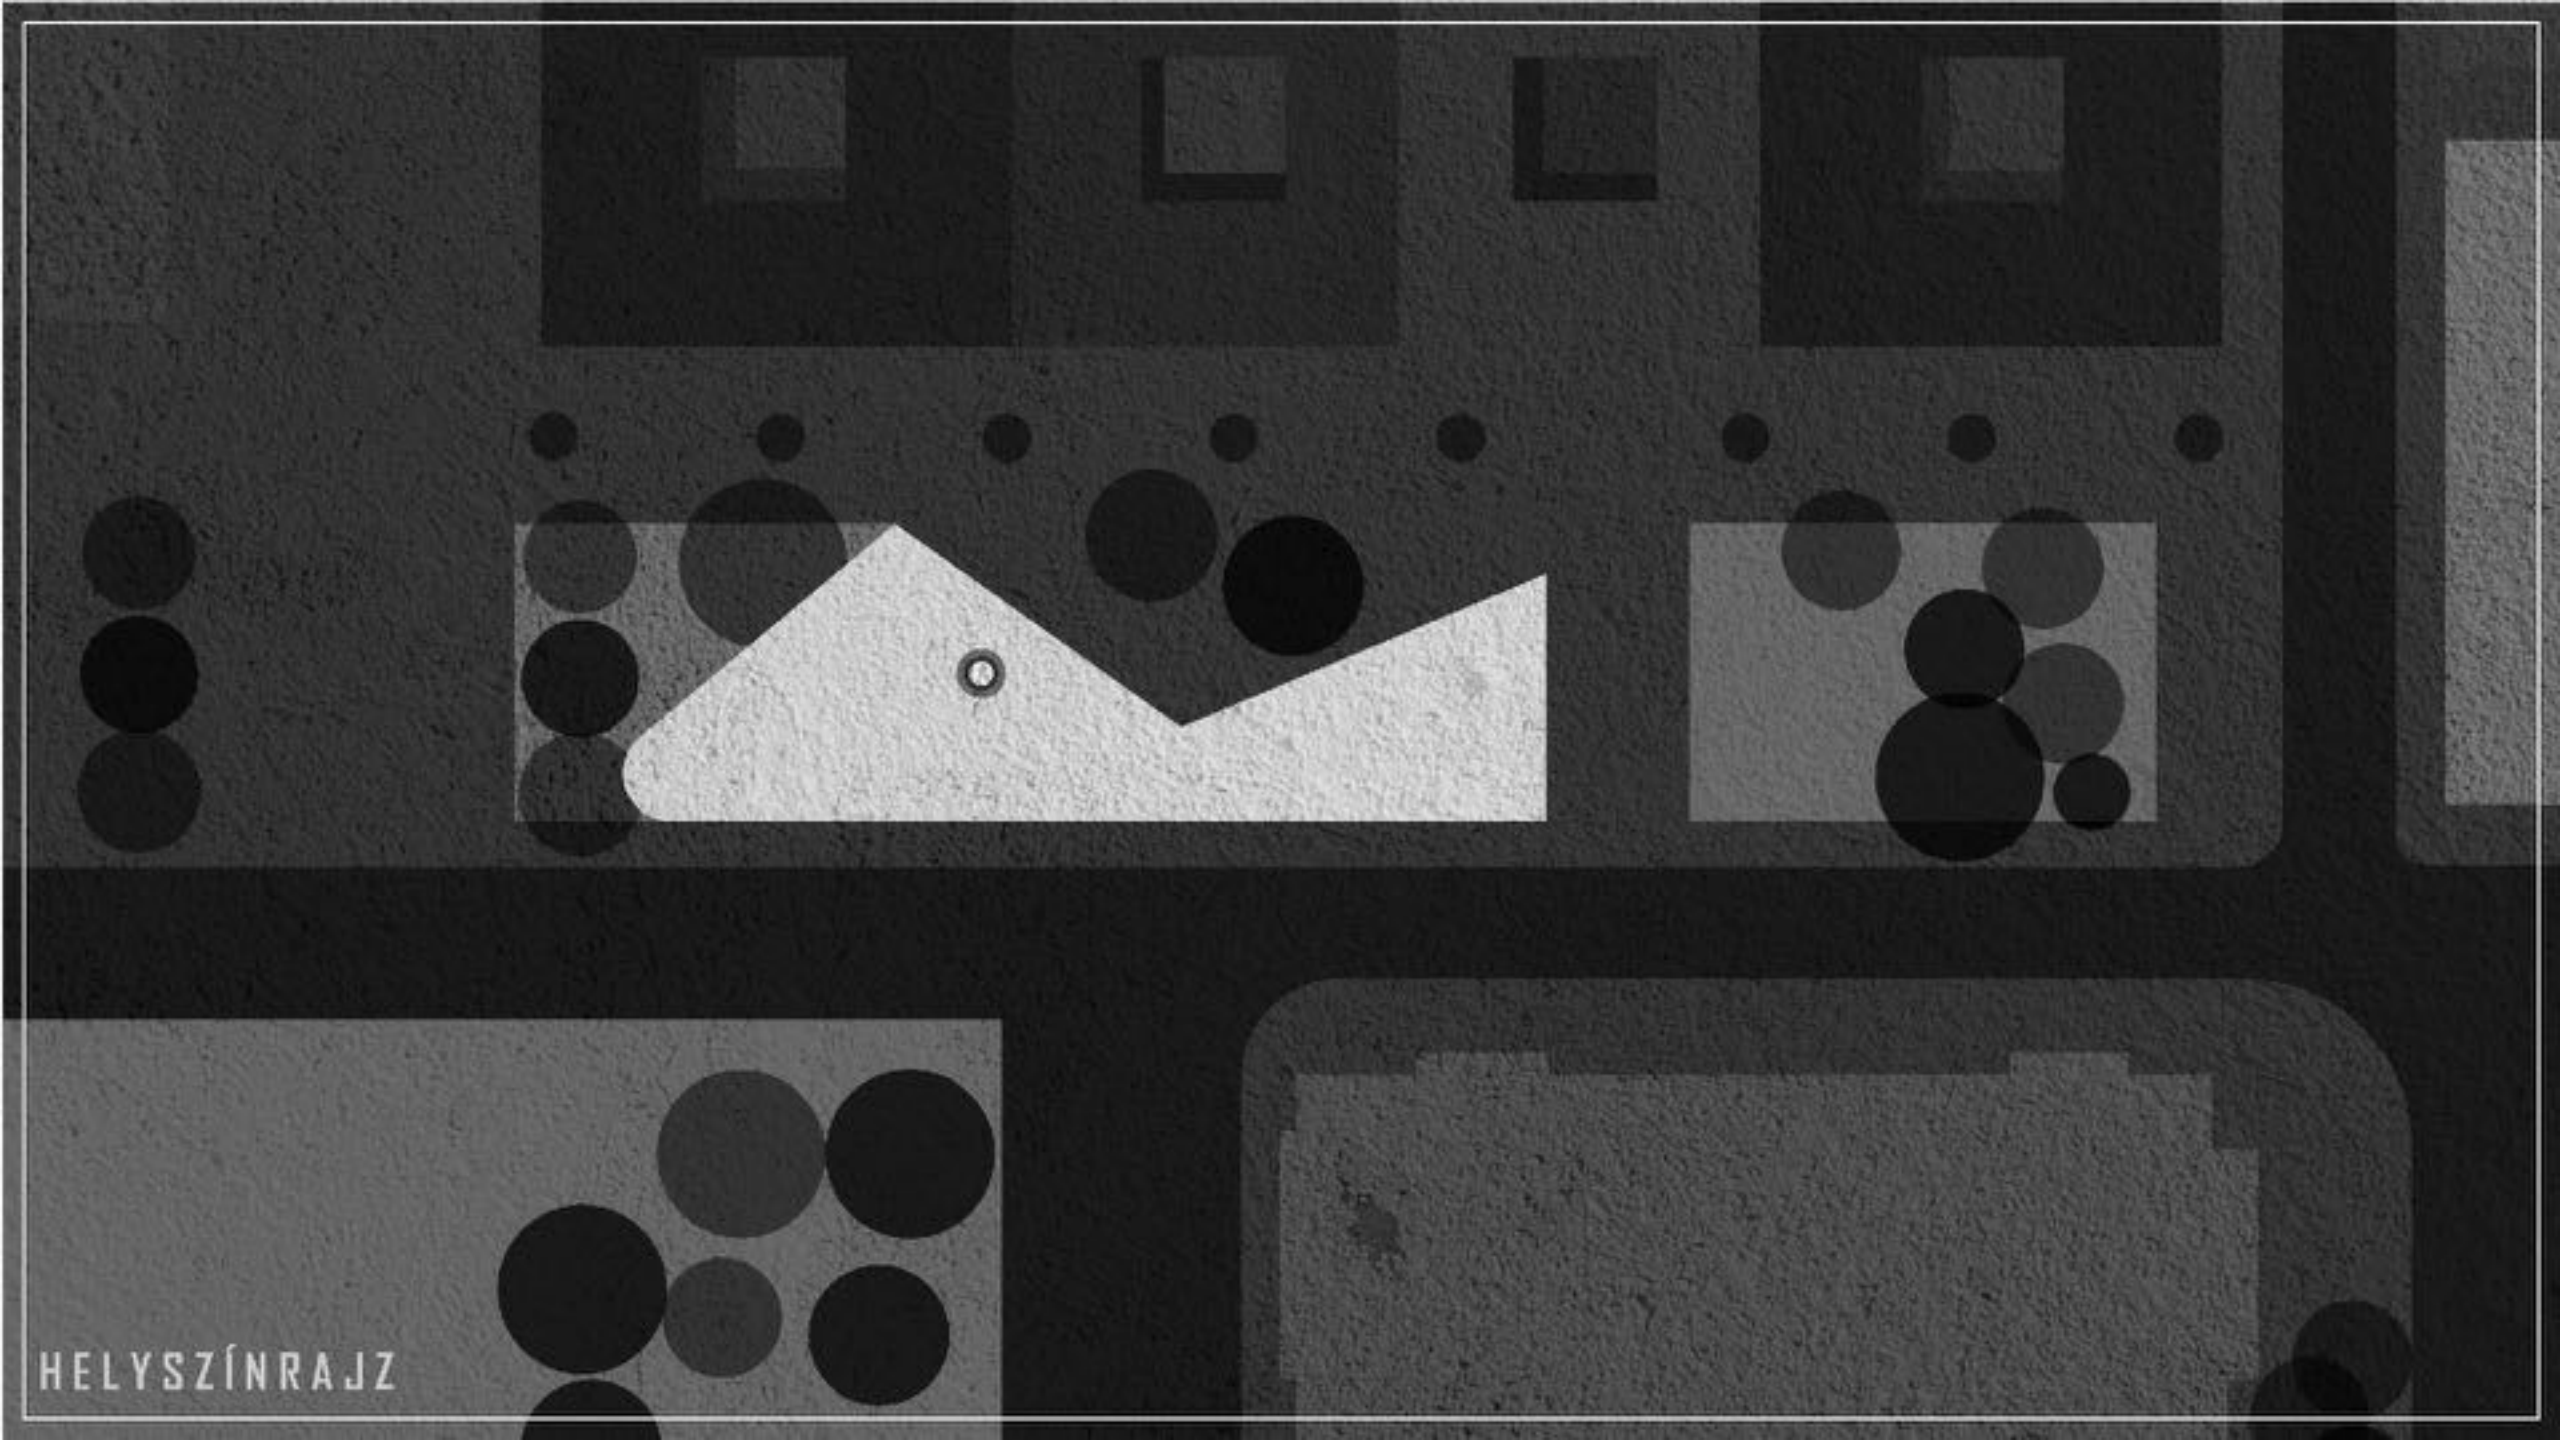An abstract architectural site plan or floor plan rendered in a monochromatic, high-contrast style. The design features a central white, angular shape resembling a stylized roof or a specific room layout, set against a dark grey background. This central element is surrounded by various geometric forms: a horizontal grey bar to its right, a vertical grey bar on the far right, and several grey rectangular blocks at the bottom. Numerous black circles of varying sizes are scattered throughout the composition, some overlapping the white shape and others placed in the surrounding grey areas. The overall aesthetic is minimalist and geometric, typical of modern architectural visualization.

HELYSZÍNRAJZ



"A" HOMLOKZAT



MOSDÓK/  
RAKTÁRAK

CAMERA  
OBSCURA

RÉGI LEJÁRAT

BEJÁRAT


LIFT

RÁMPA

FÖLDSZINT






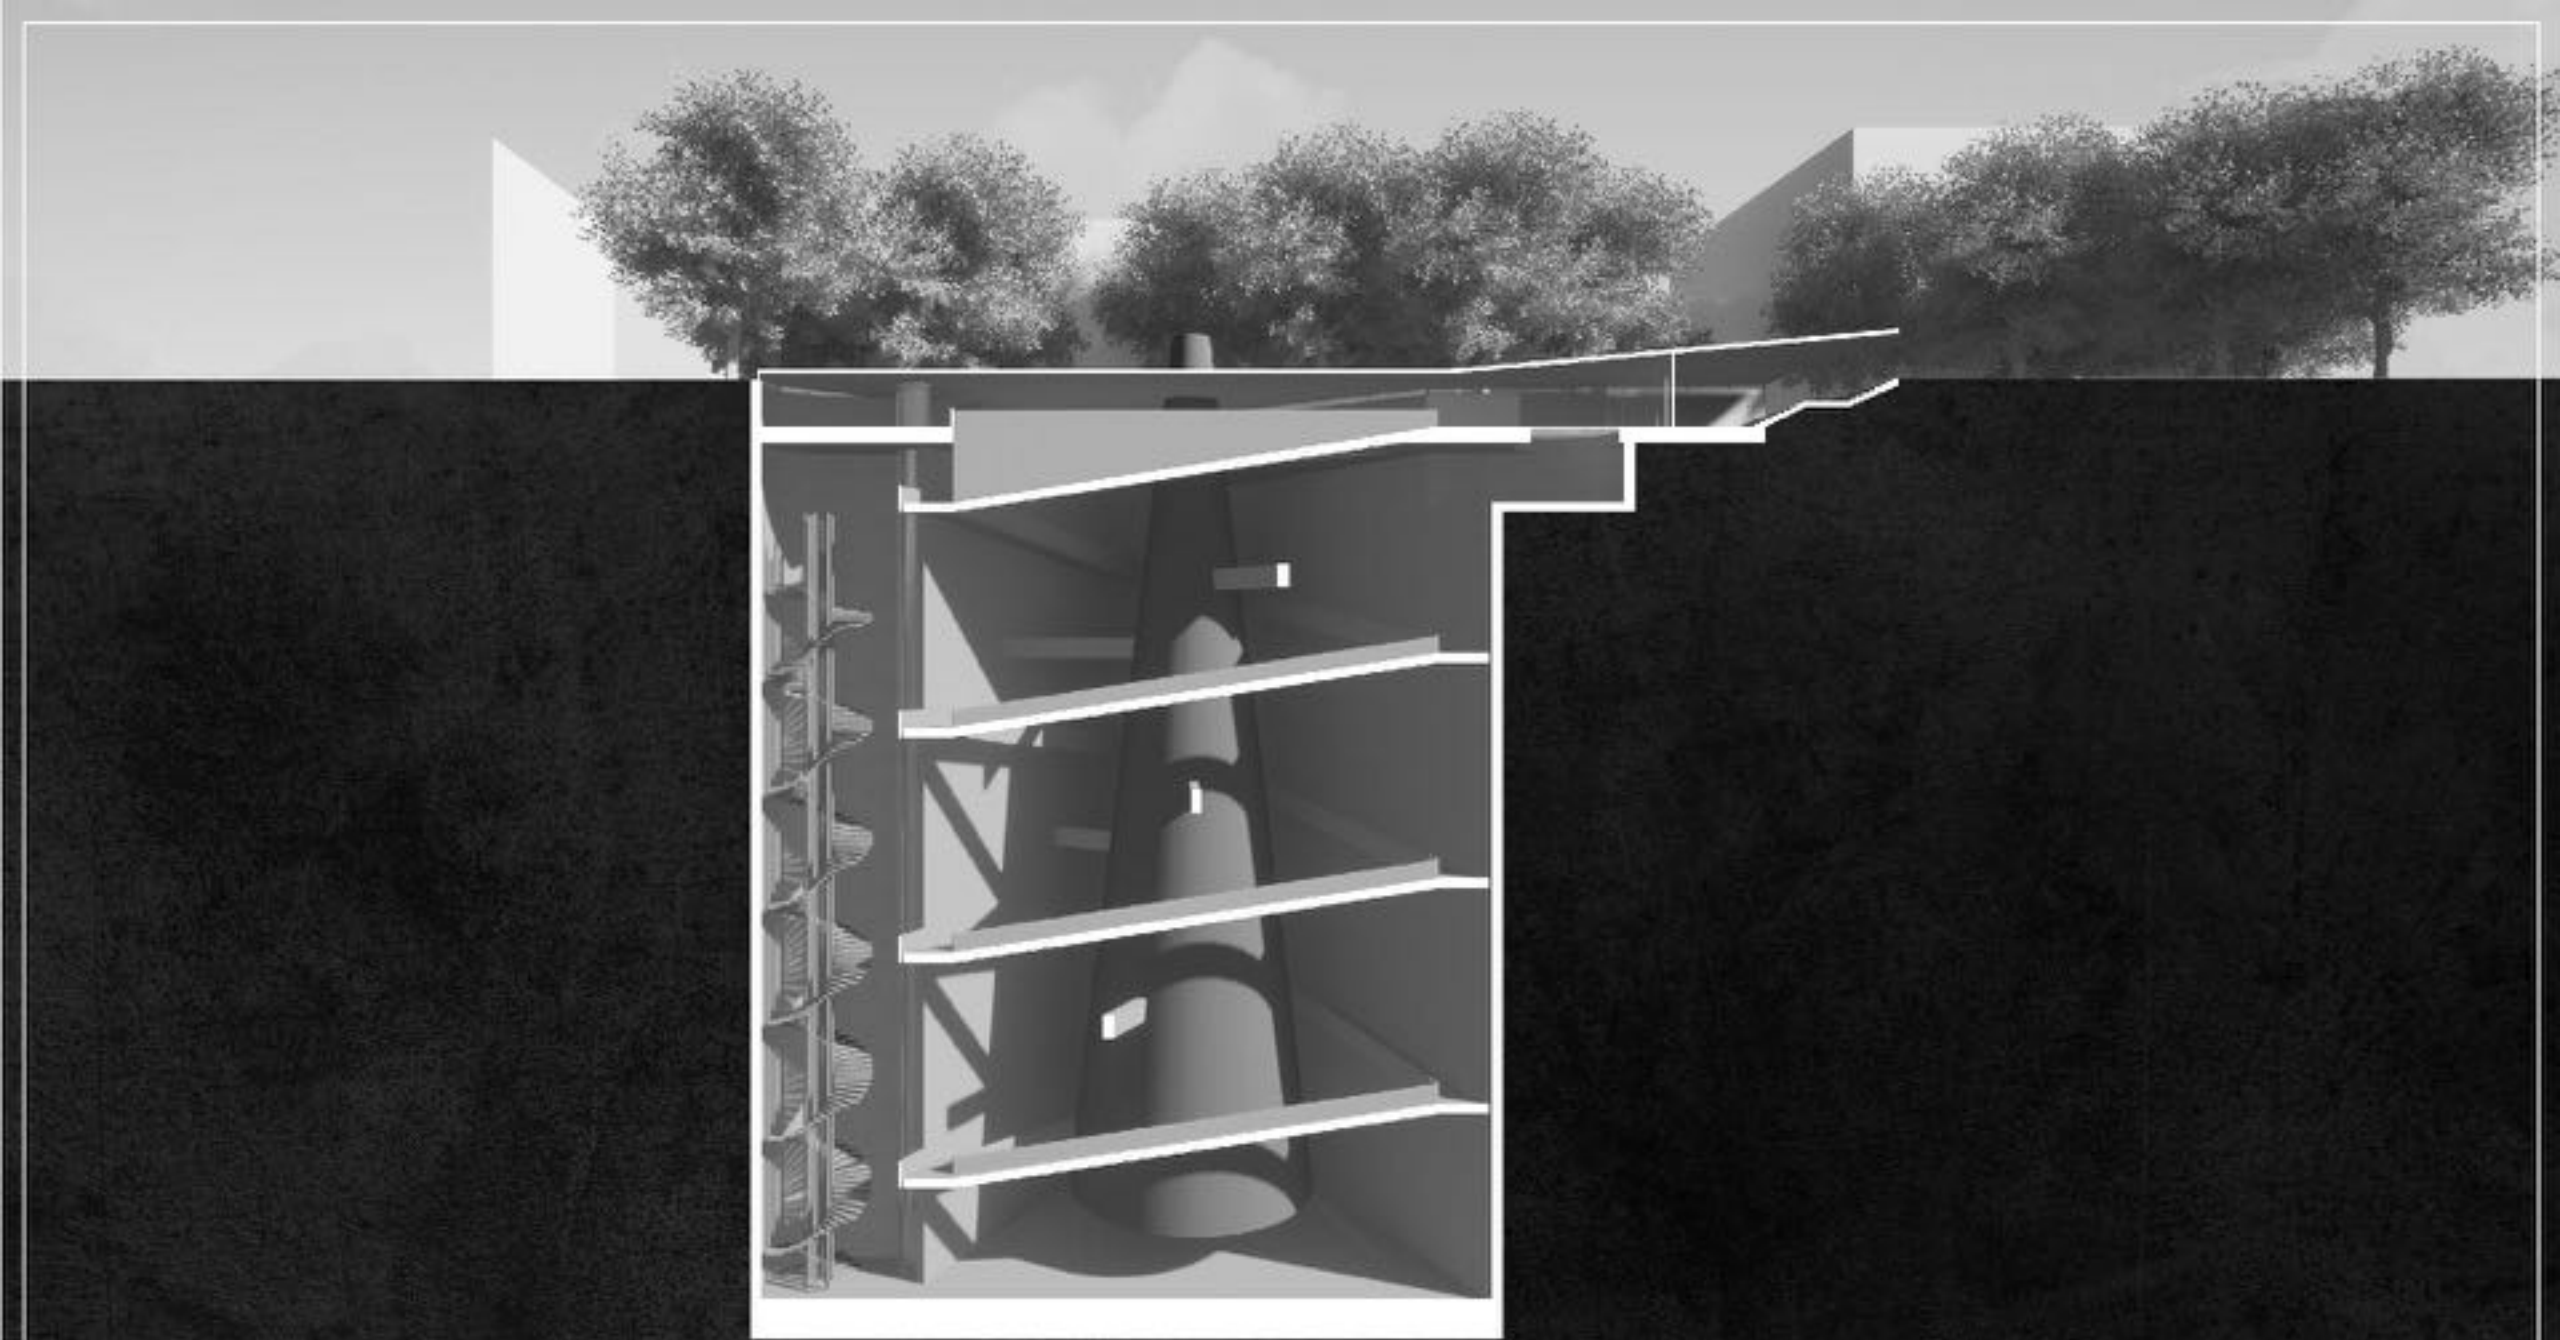

A - A METSZET




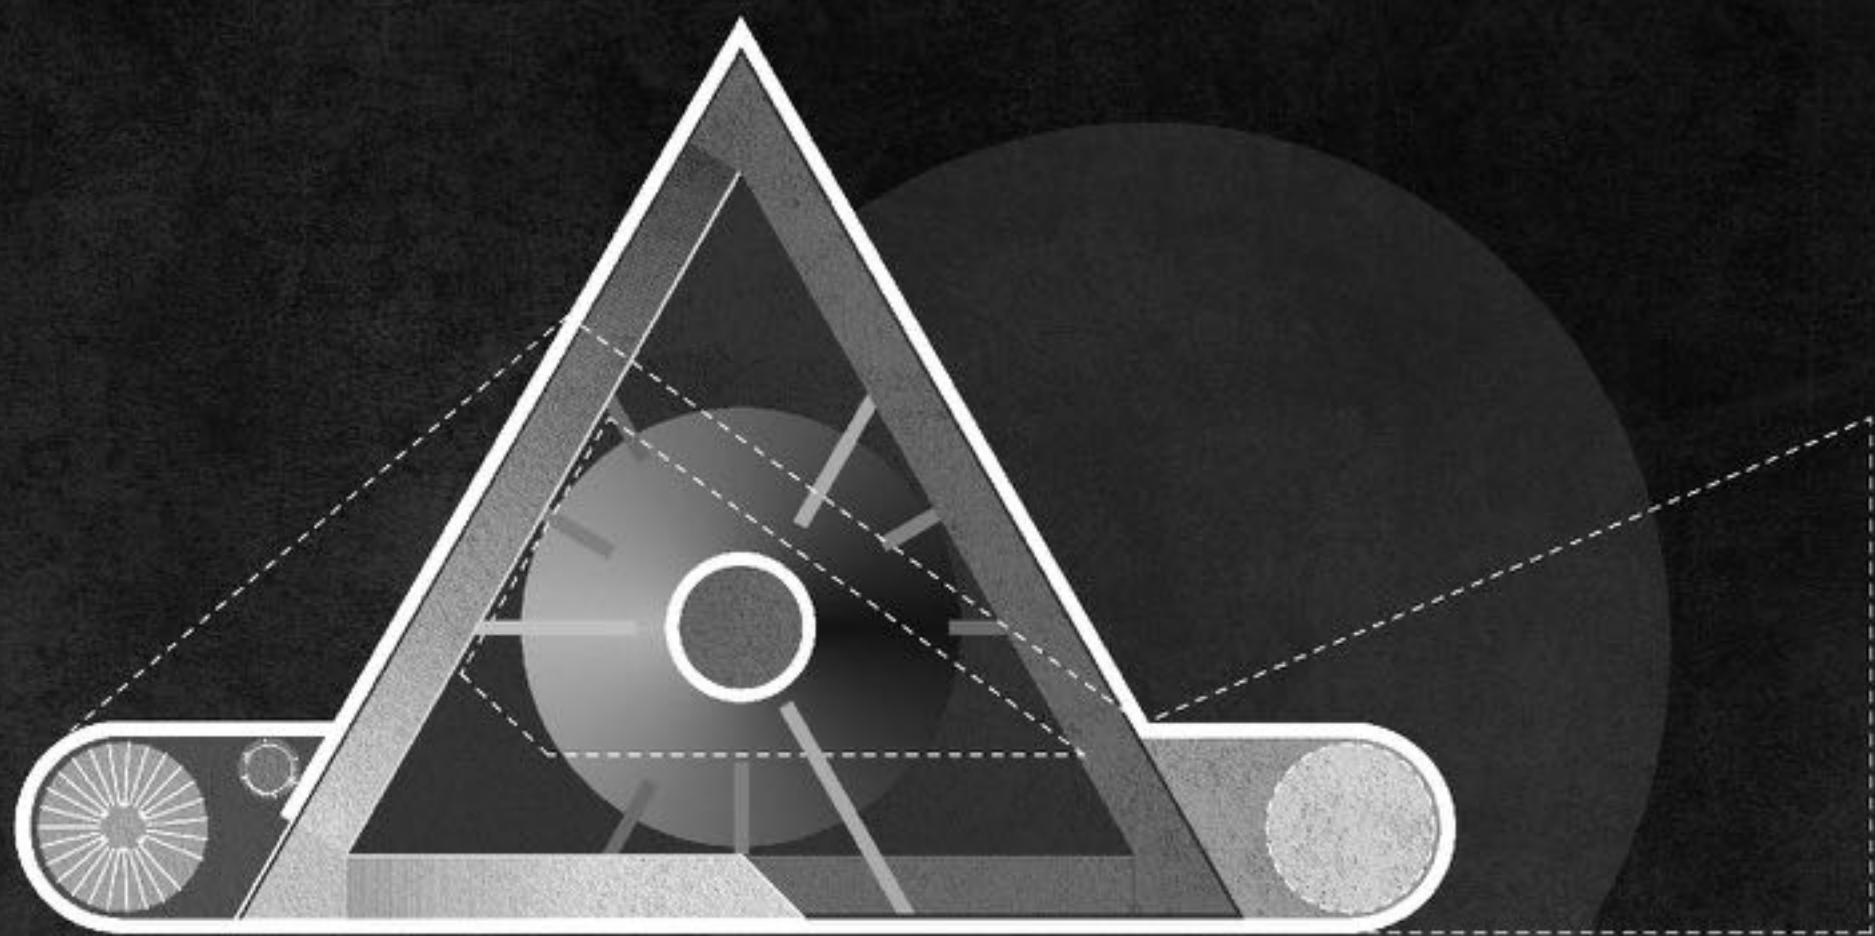

-I. SZINT




szilikon tömítés  
 keménygumi alátét  
 3x12 mm edzett ragasztott  
 biztonsági üveg 1.52 mm PVB  
 fóliával laminálva  
 acél zártszelvény  
 acél tartószerkezet

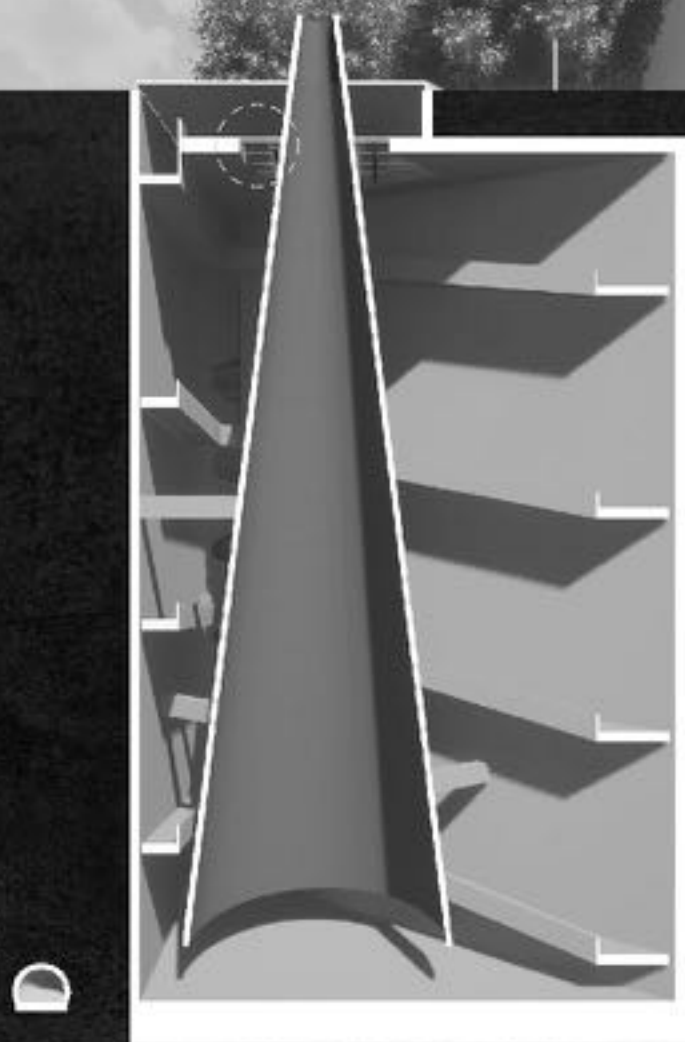


szilikon tömítés  
 keménygumi alátét  
 3x12 mm edzett ragasztott  
 biztonsági üveg 1.52 mm PVB  
 fóliával laminálva  
 4x15 mm edzett ragasztott  
 biztonsági üveg 1.52 mm PVB  
 fóliával laminált üveggerenda  
 egyedi acél saru az  
 üveggerendák fogadására




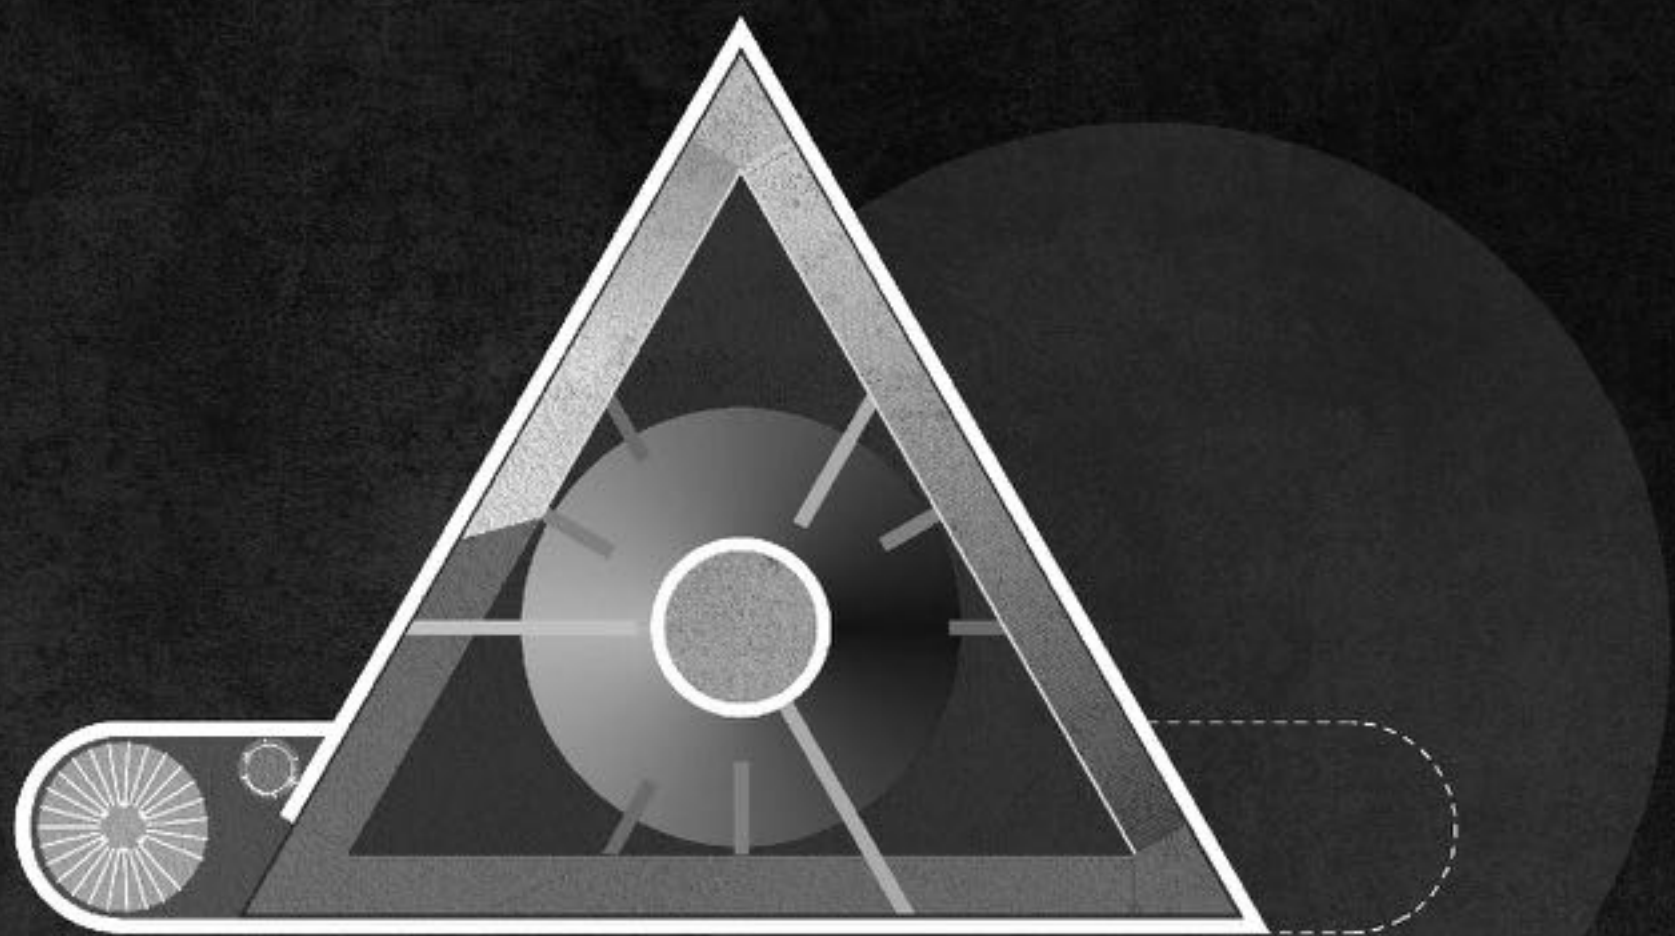


- II. SZINT

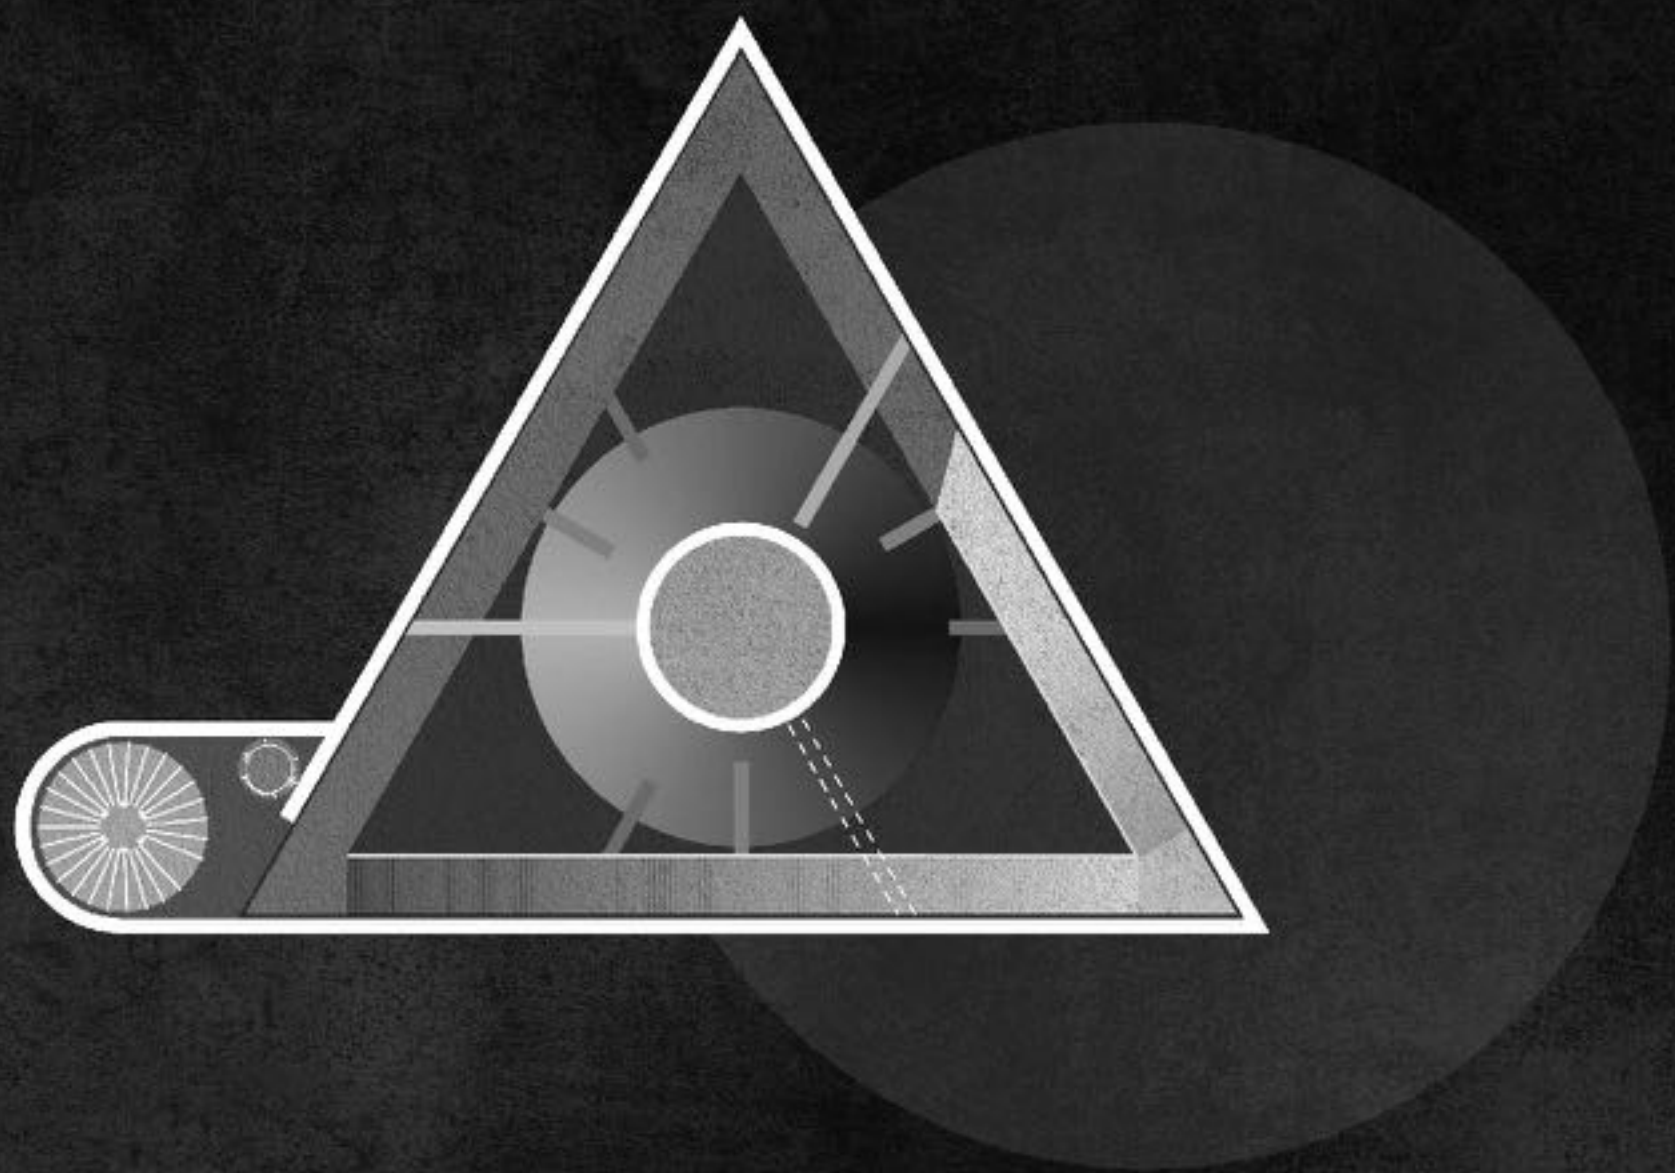

- III. SZINT

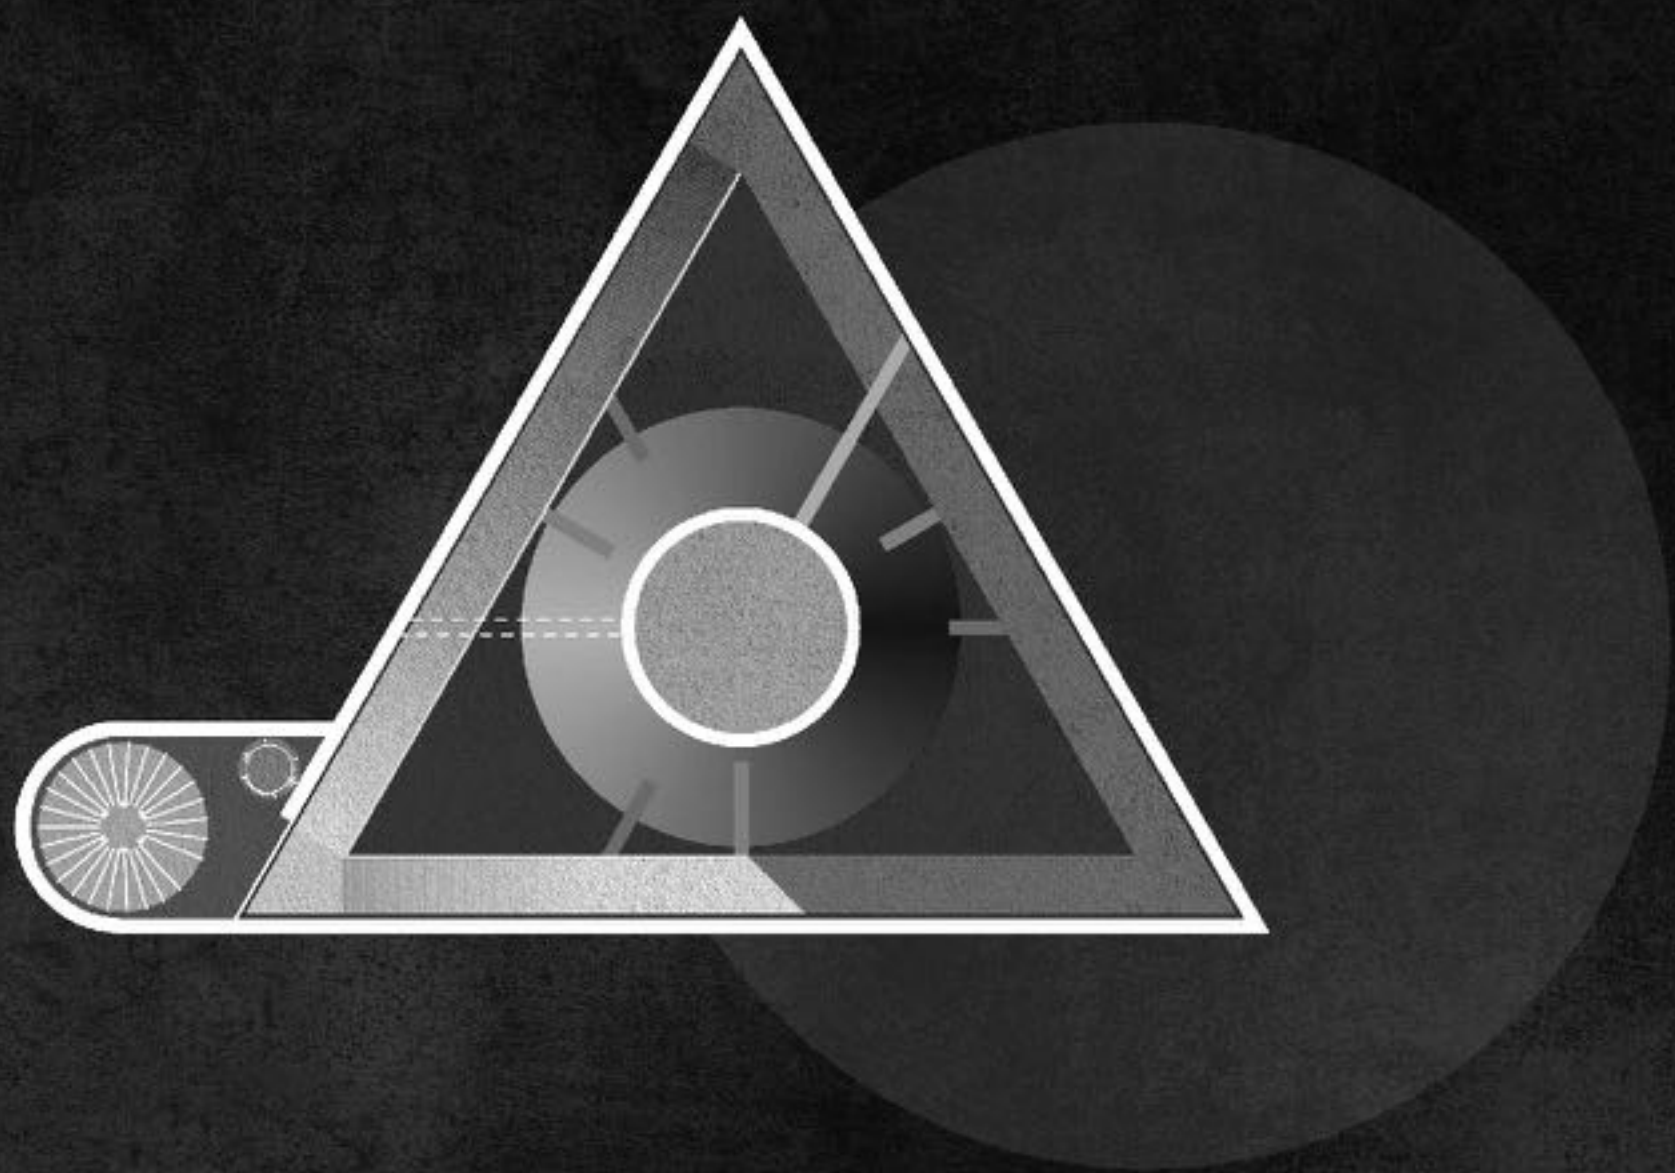


- IV. SZINT

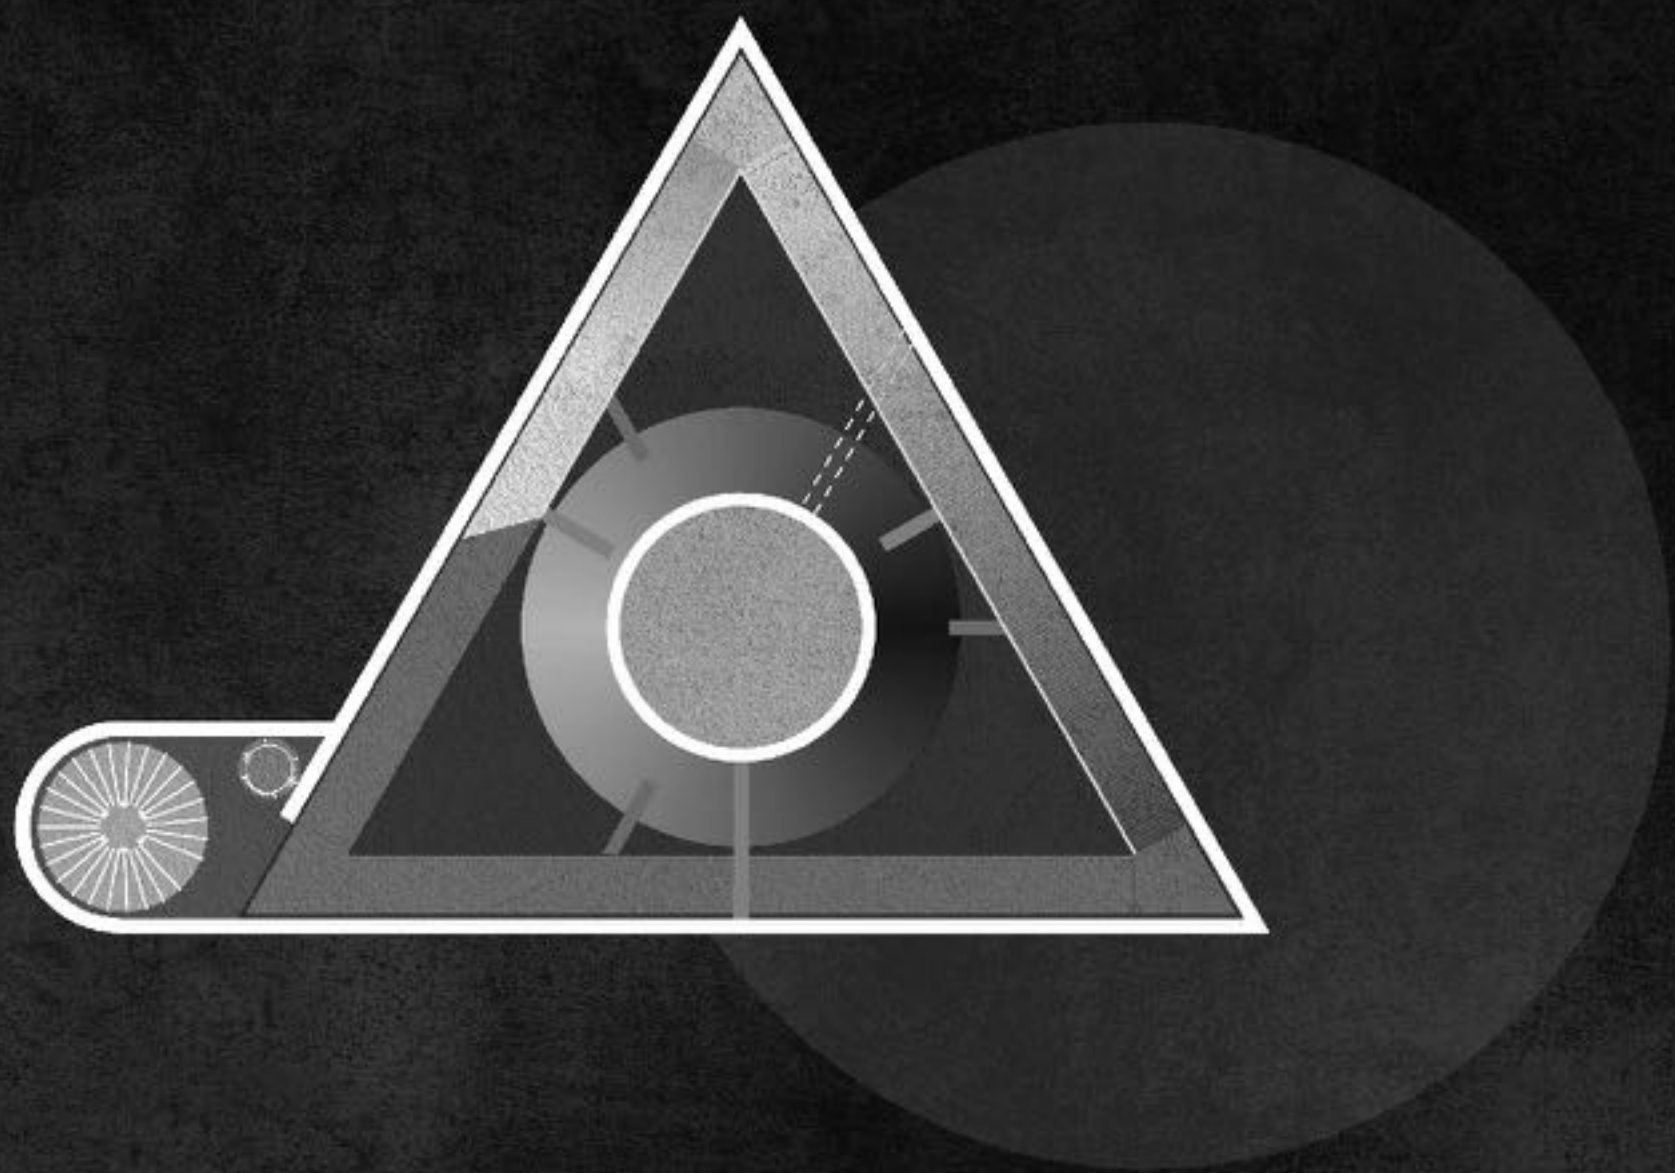


- V. SZINT




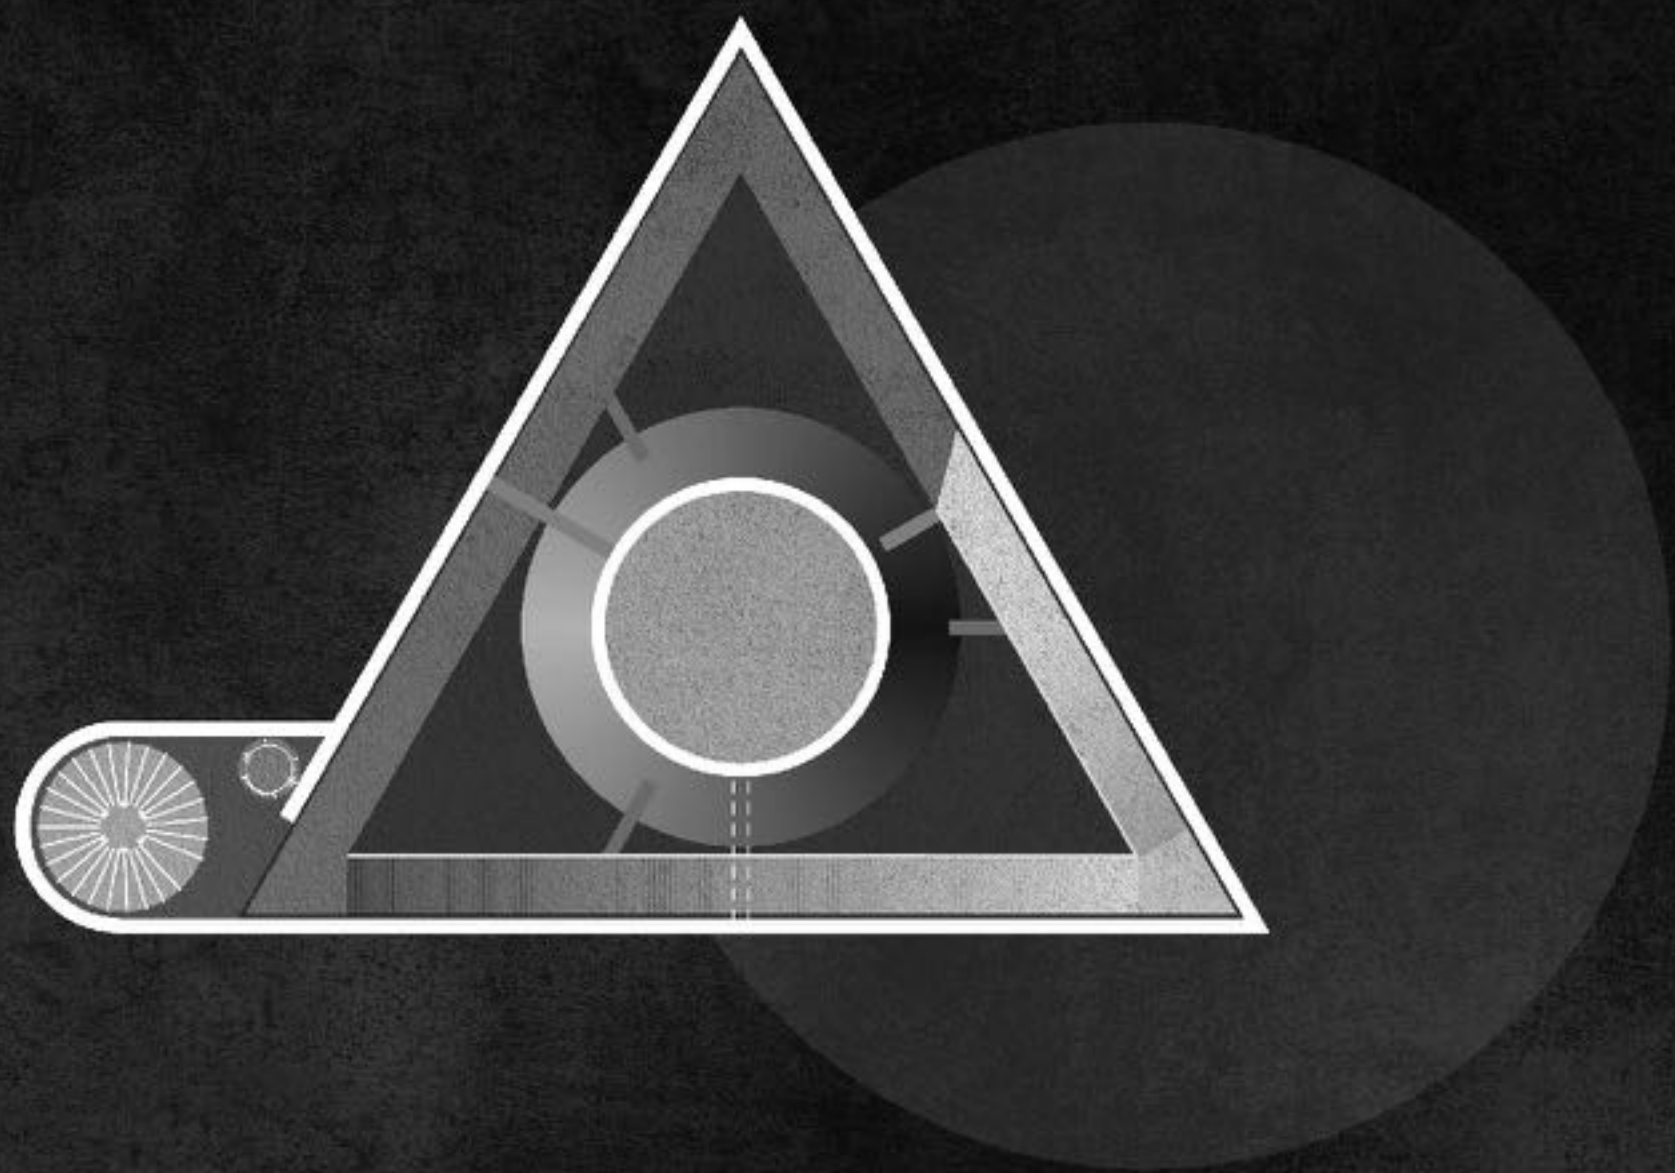


- VI. SZINT

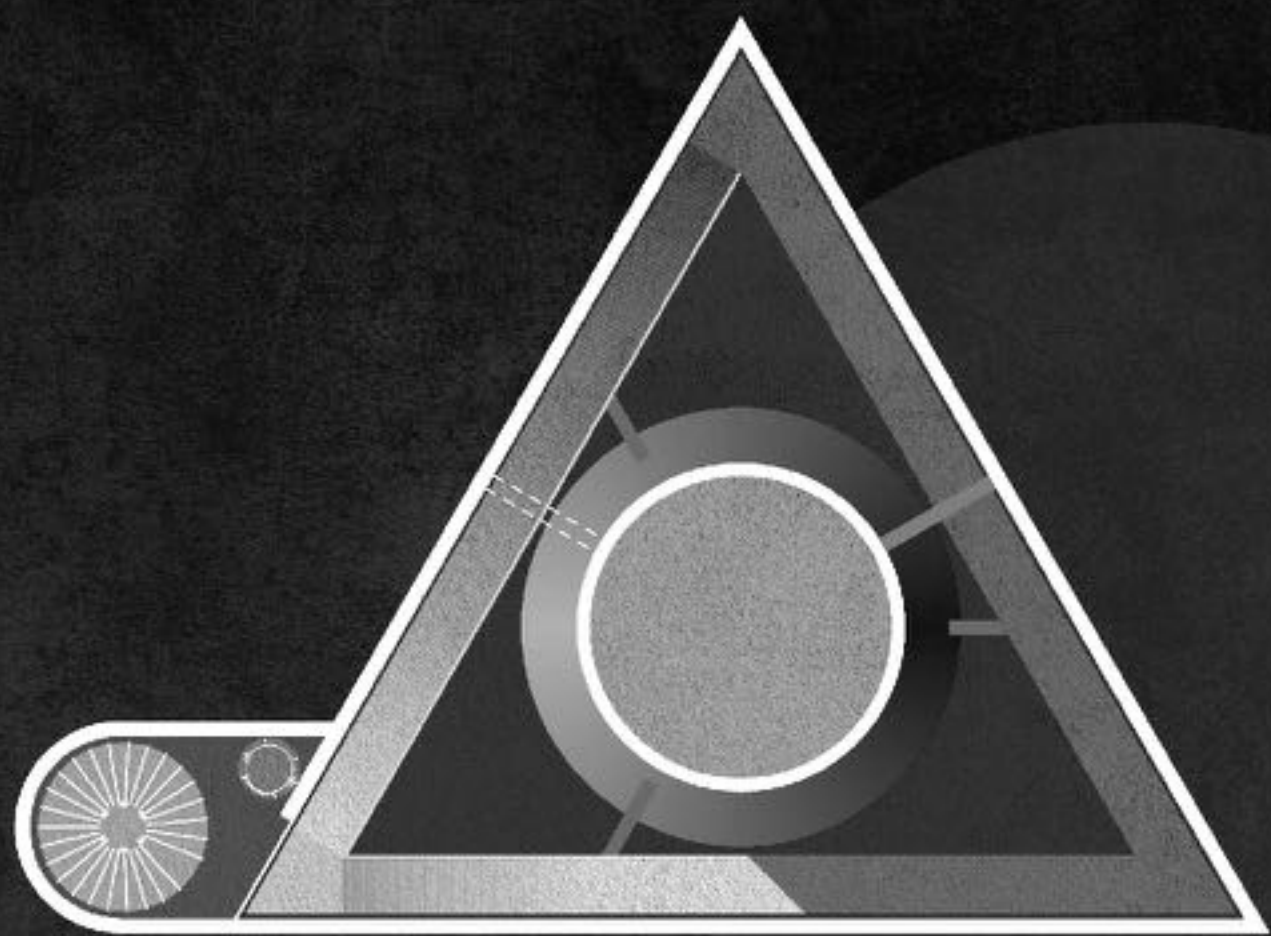


- VII. SZINT

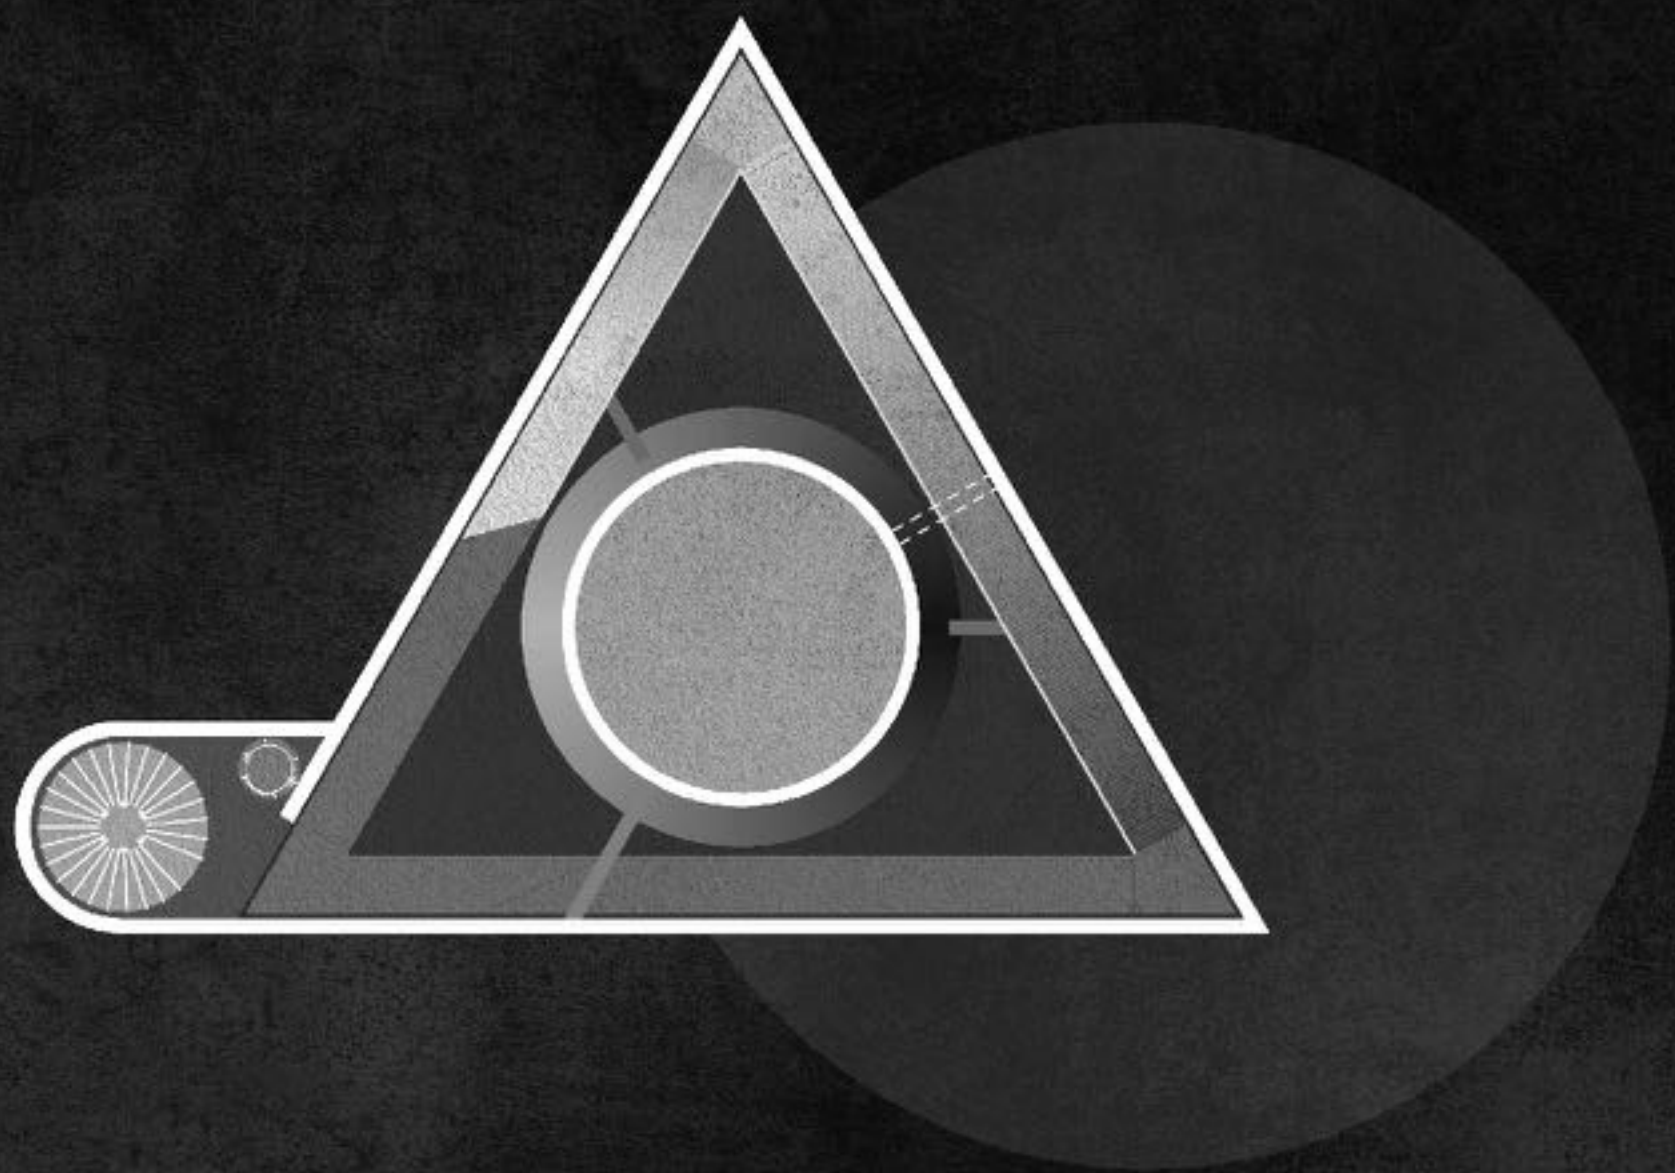


- VIII. SZINT

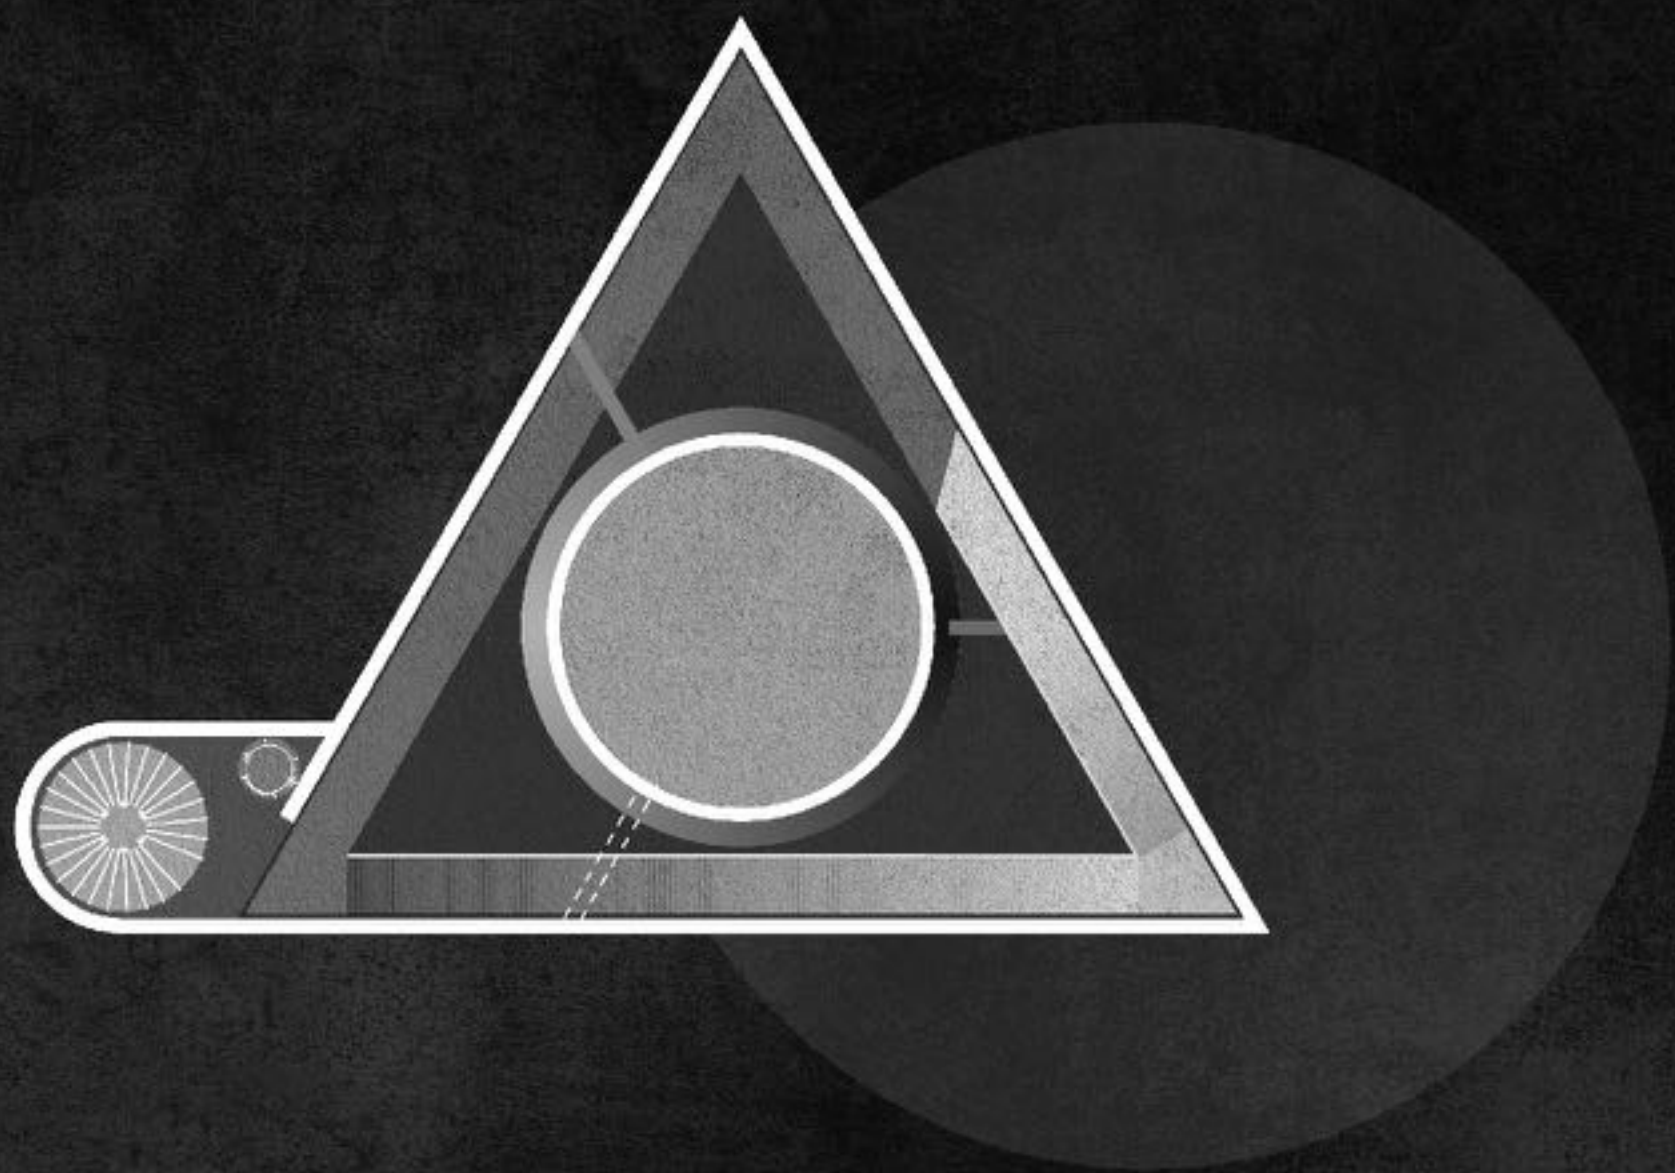


- IX. SZINT

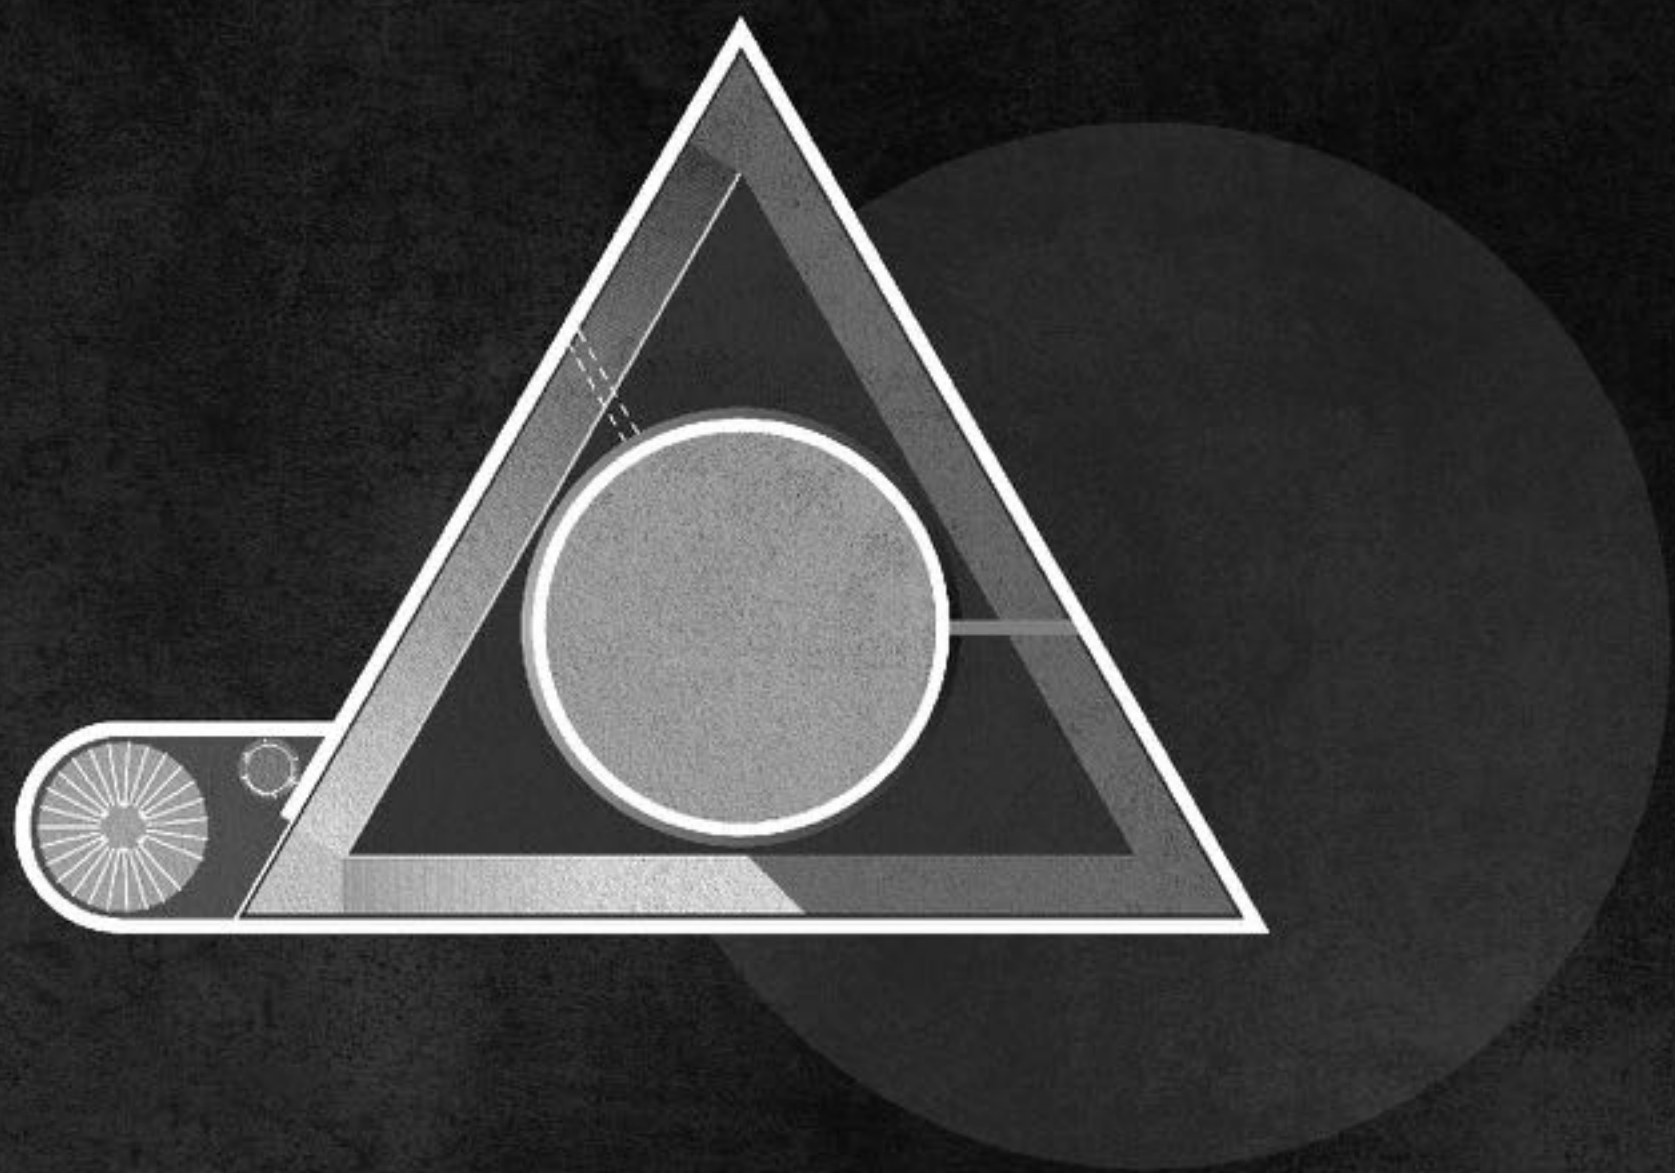


- X. SZINT

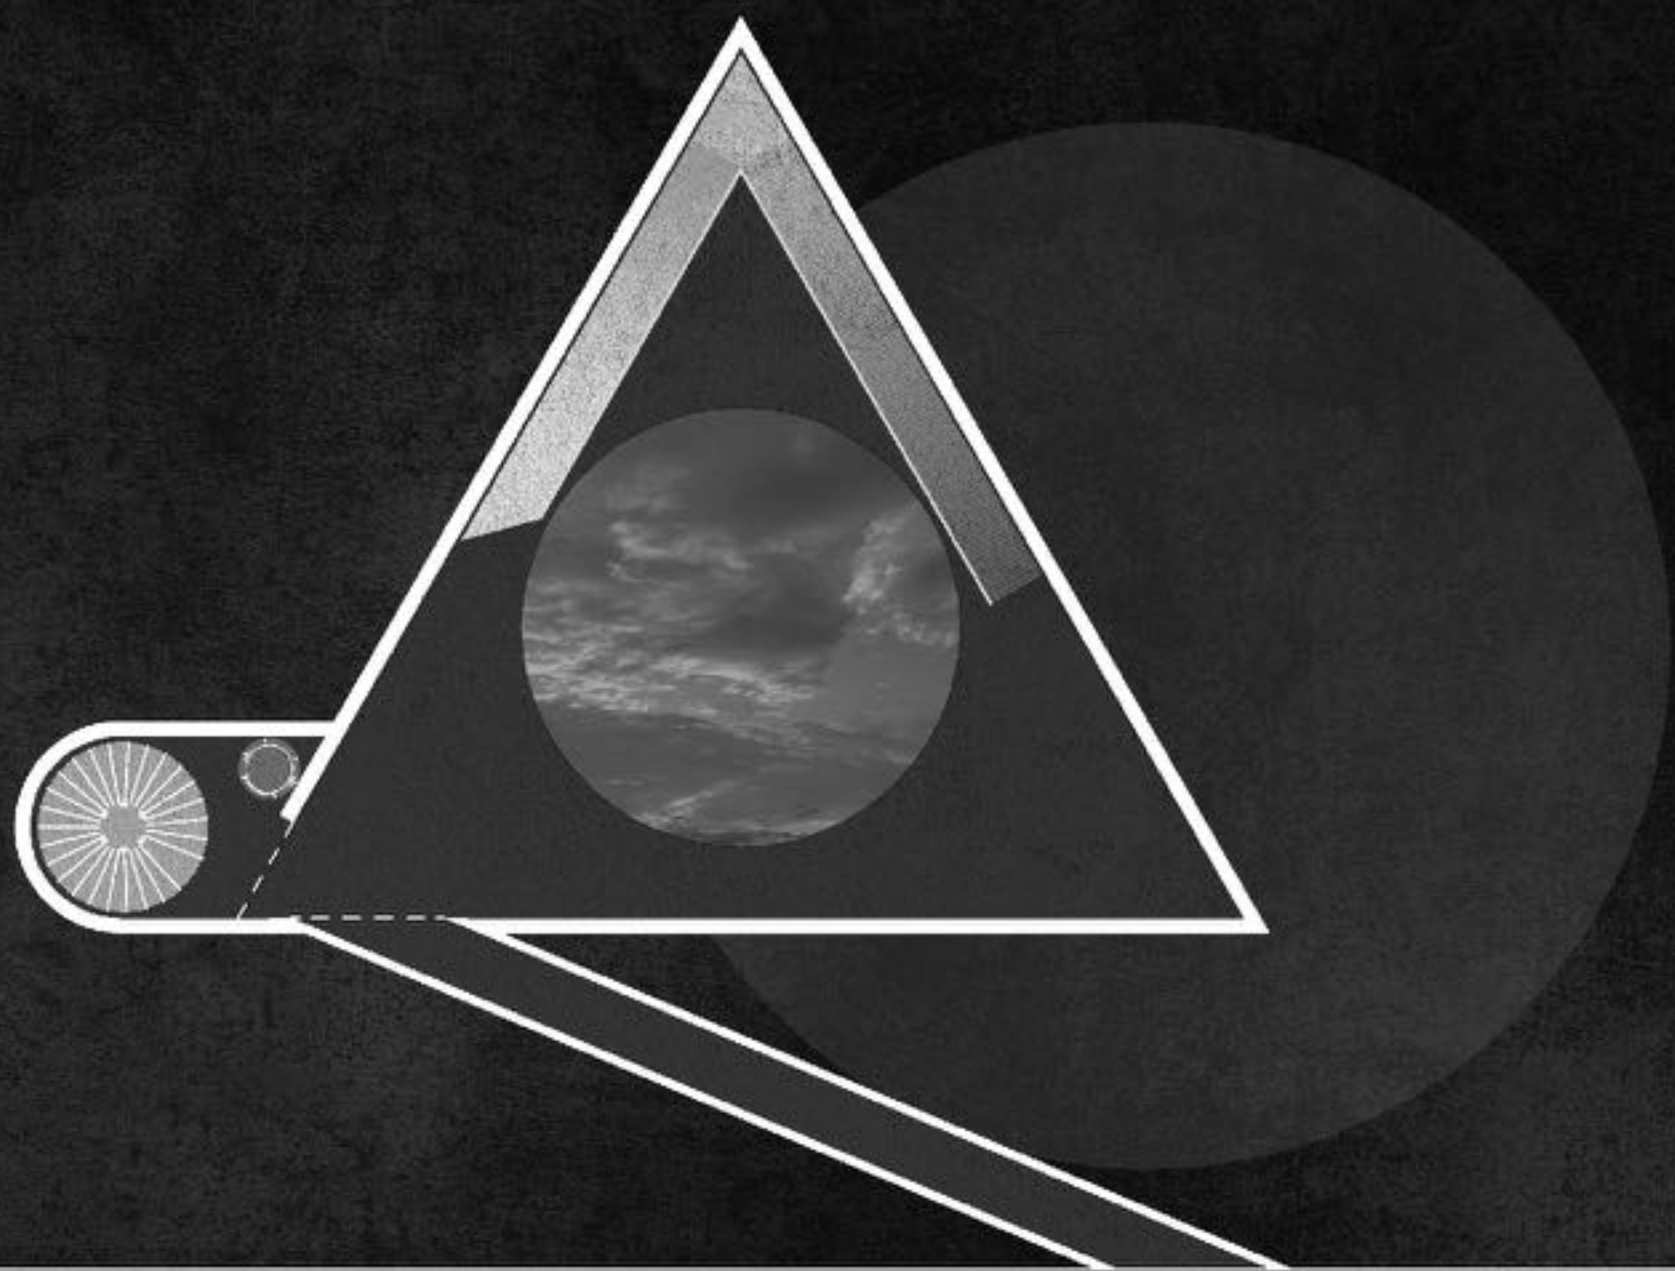


- XI. SZINT

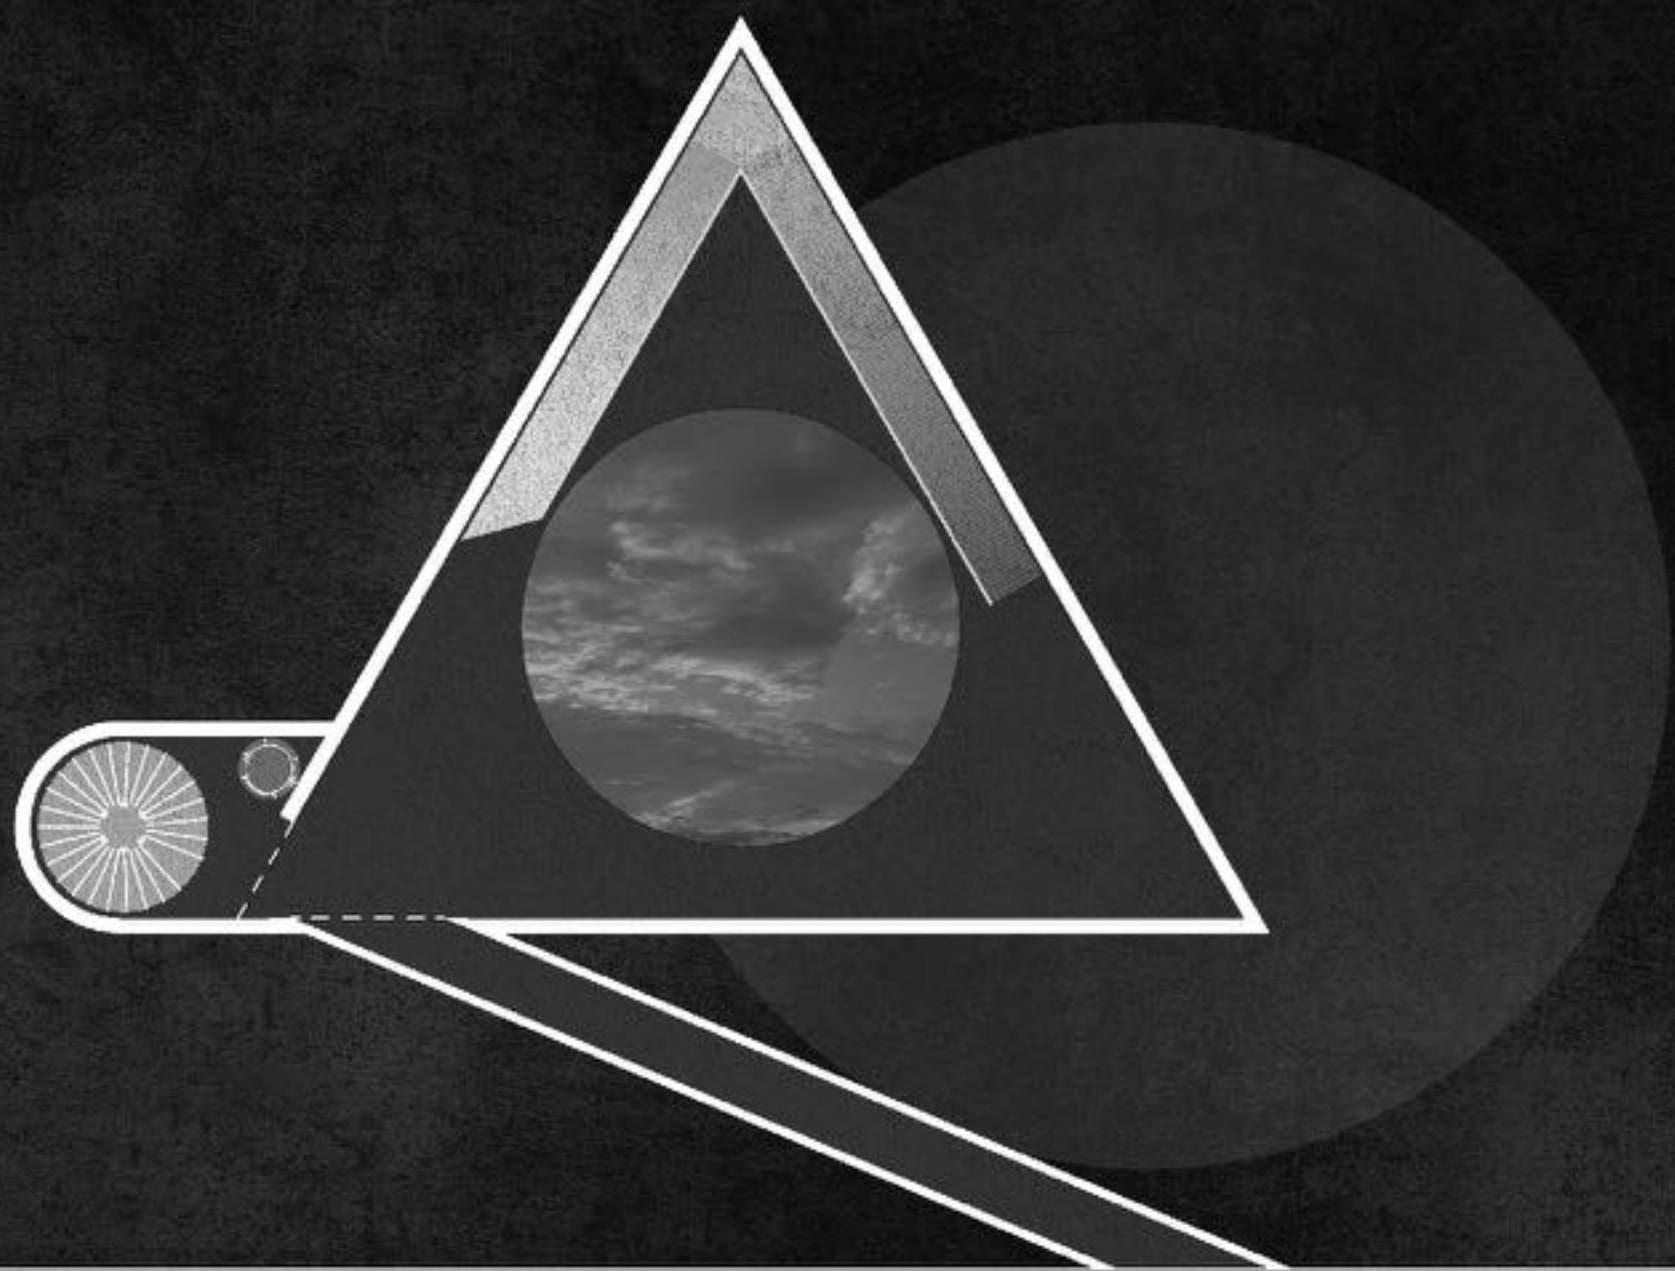



- XI. SZINT

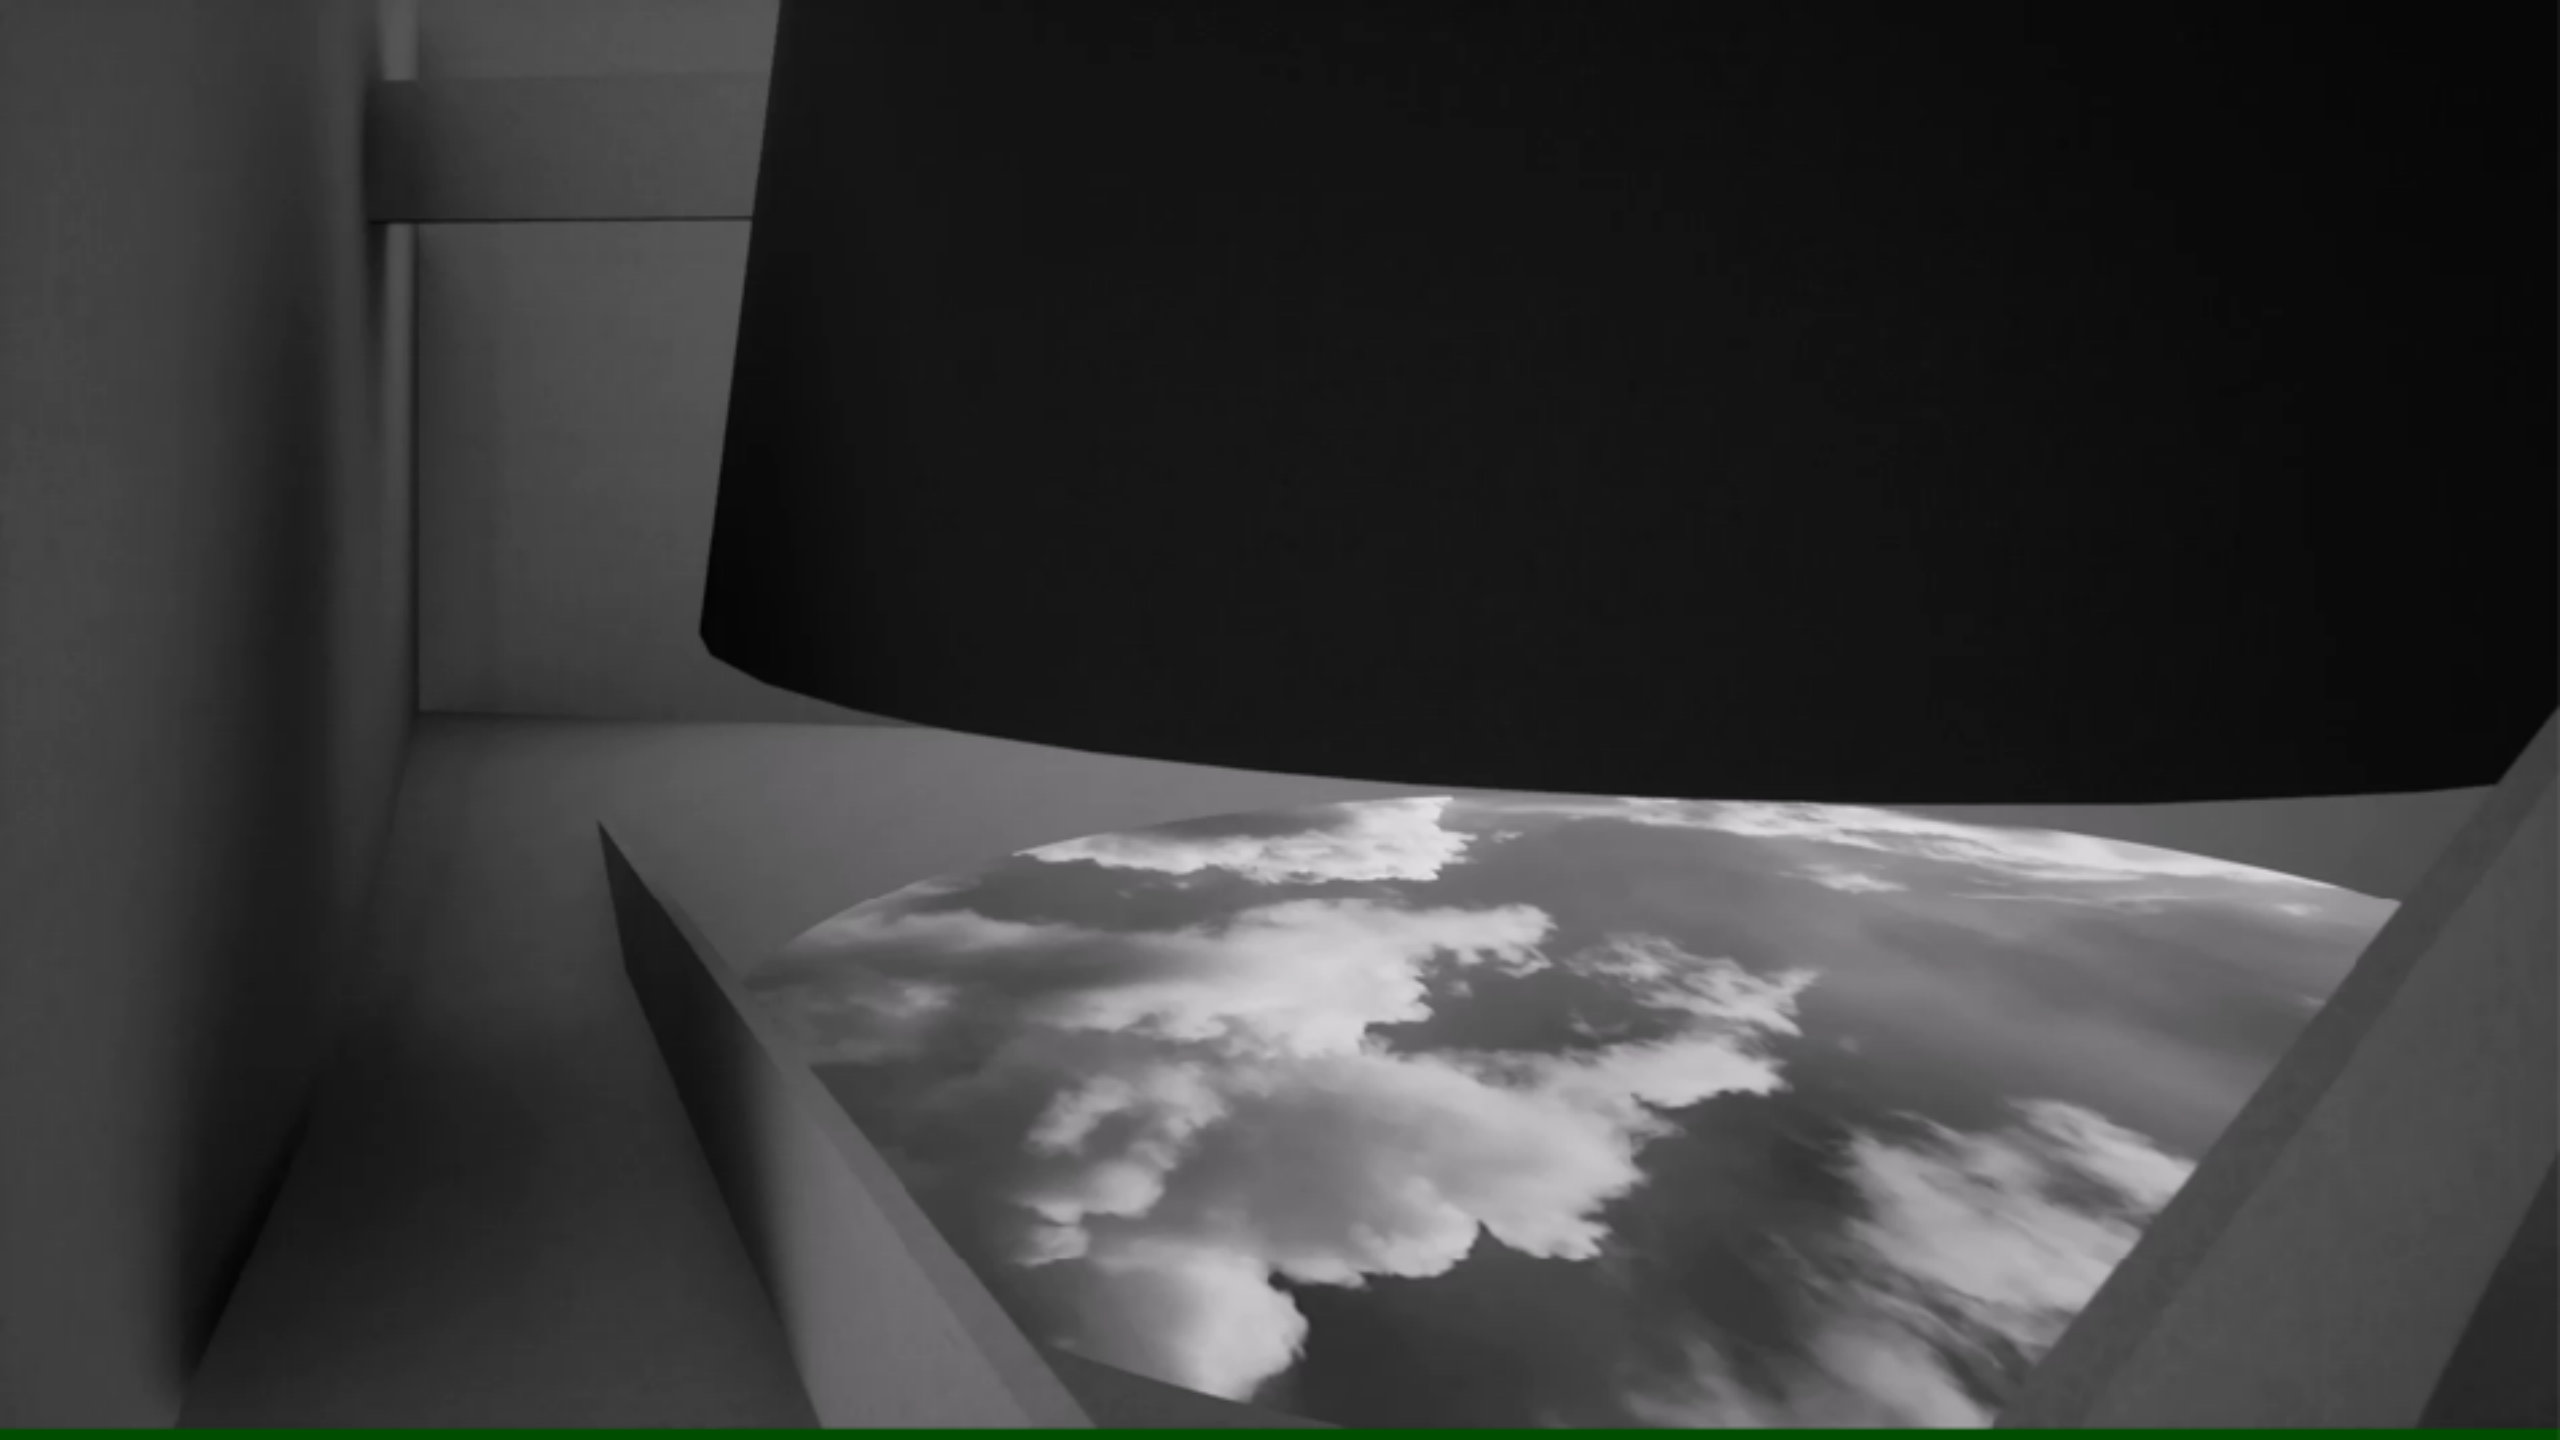



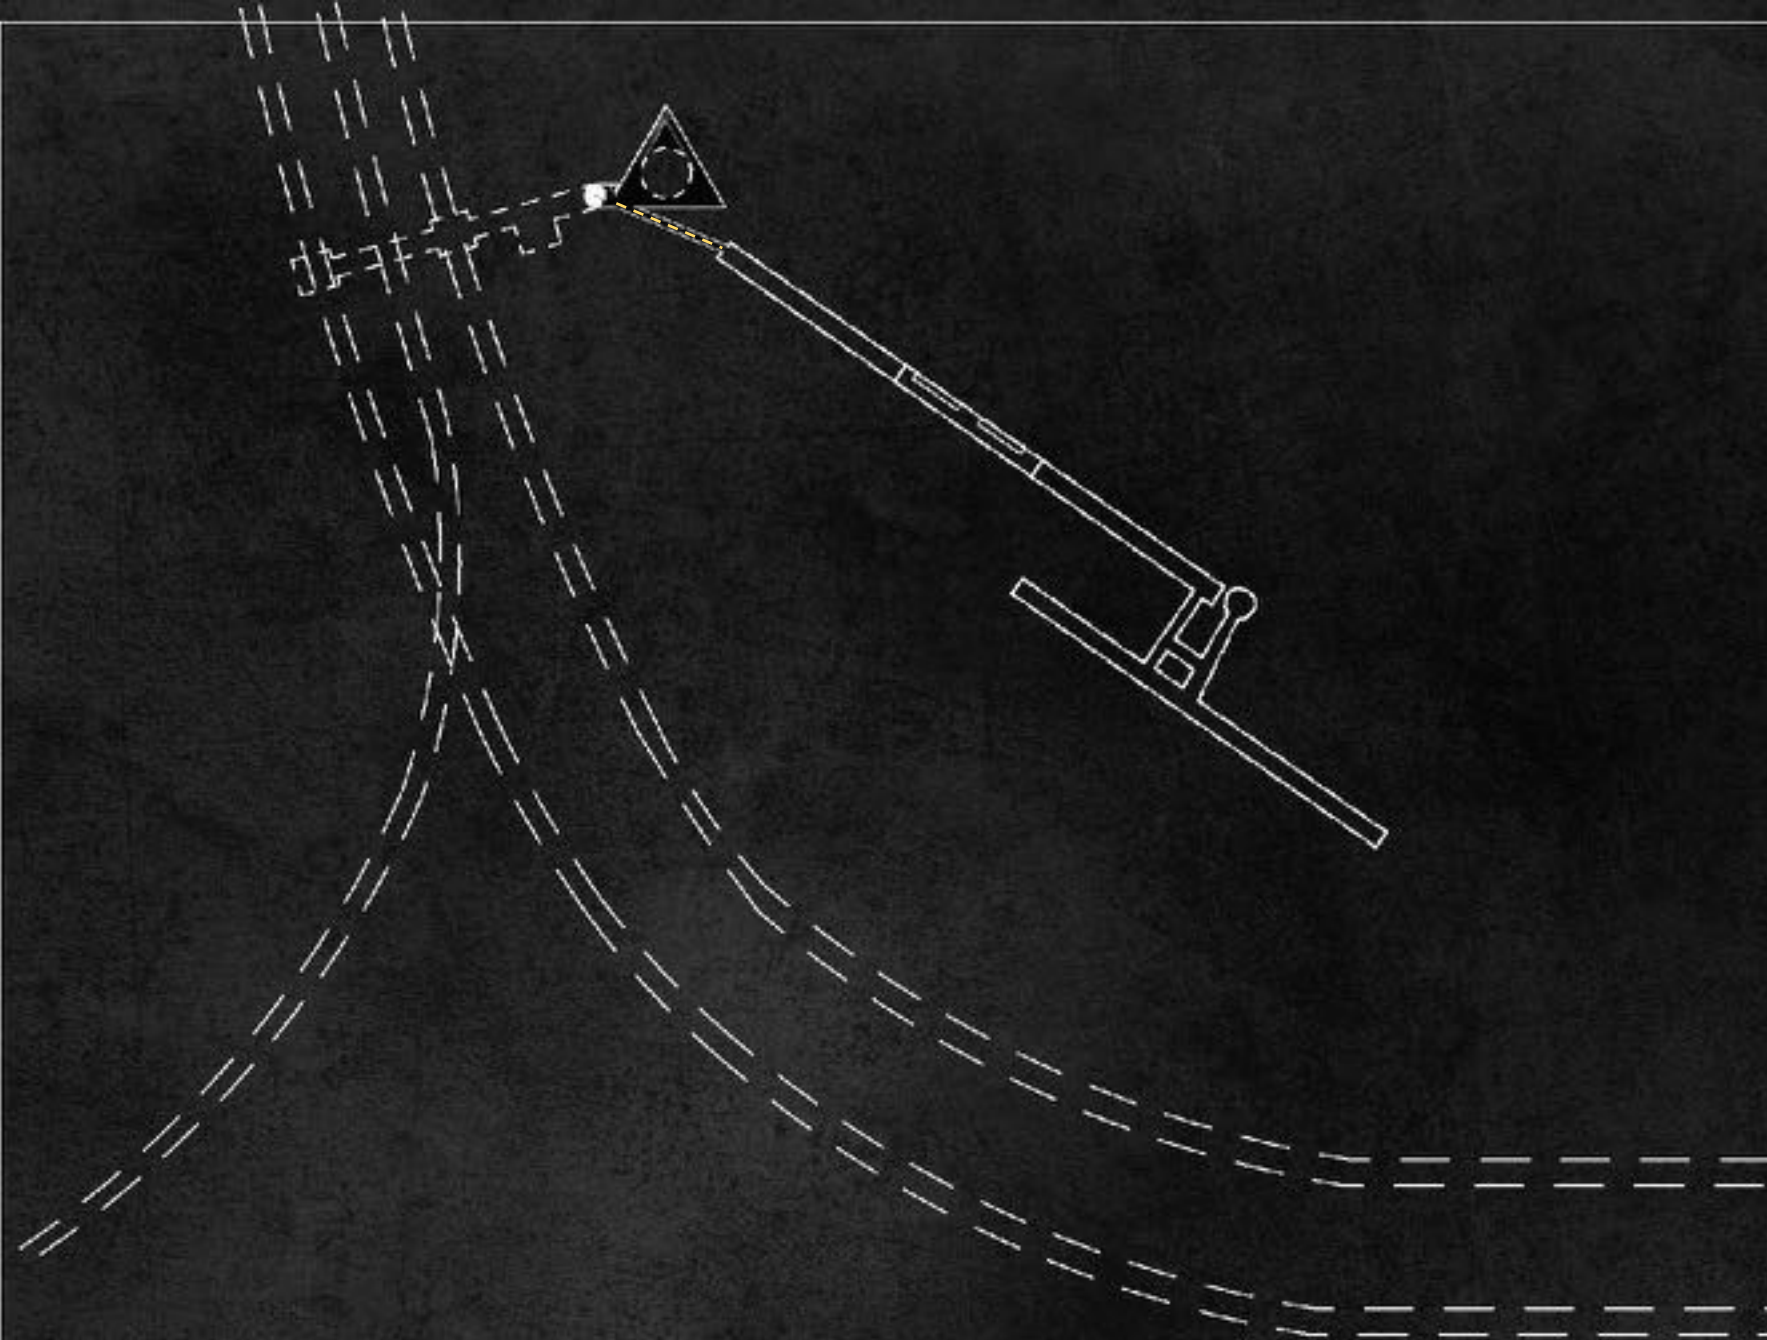

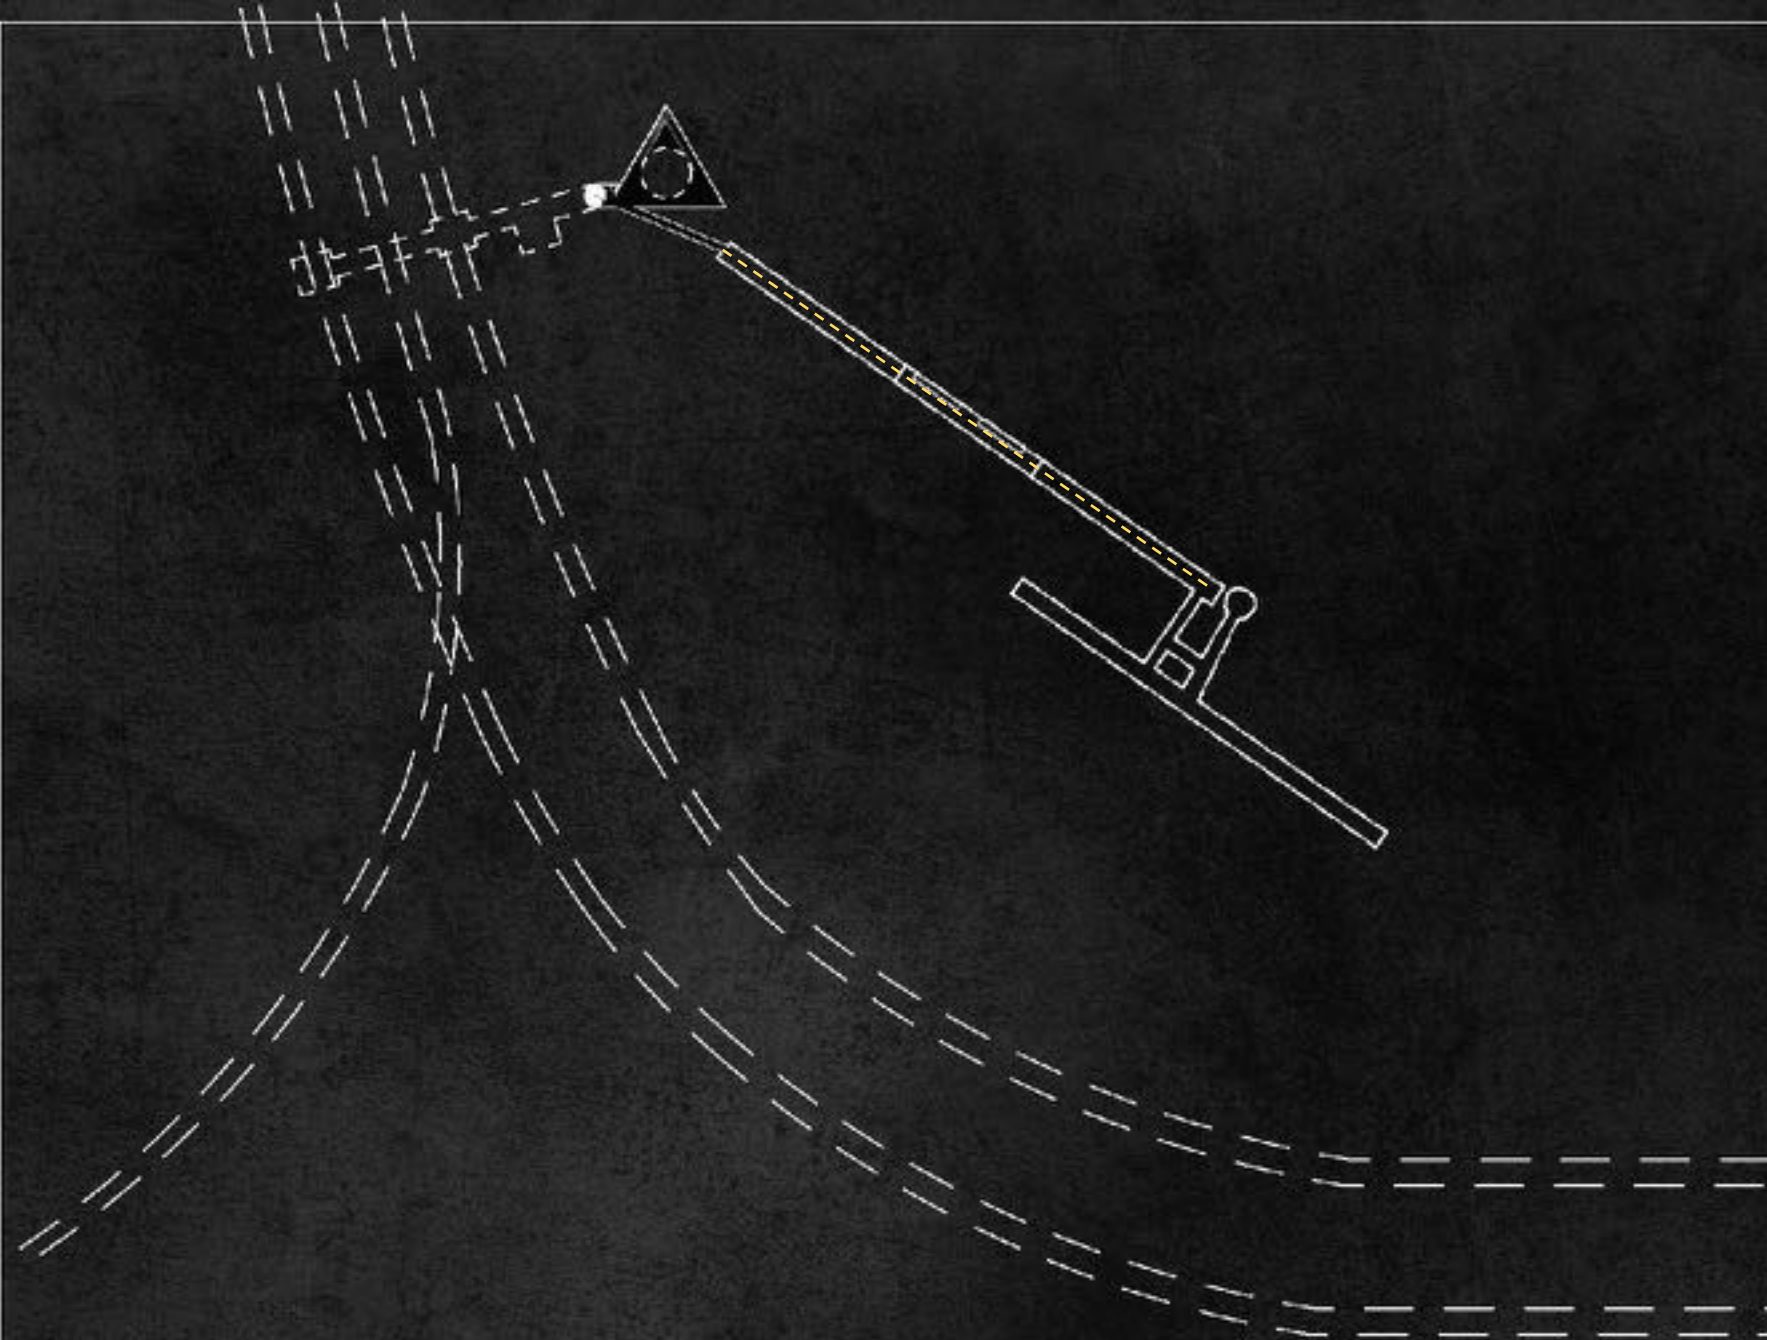


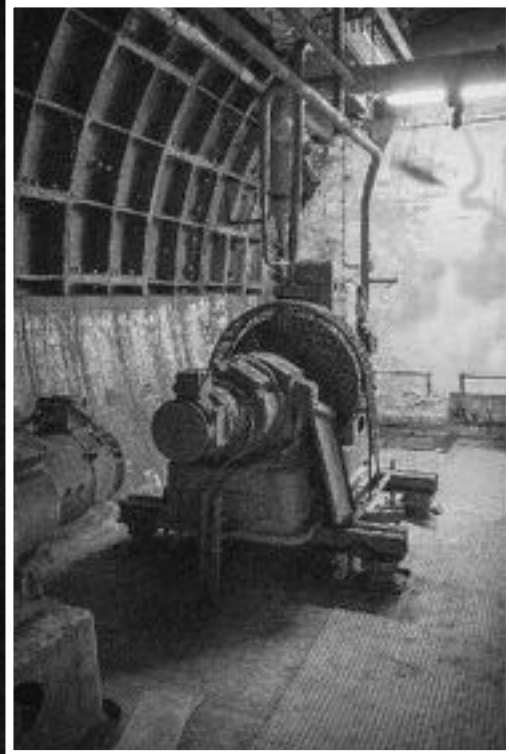








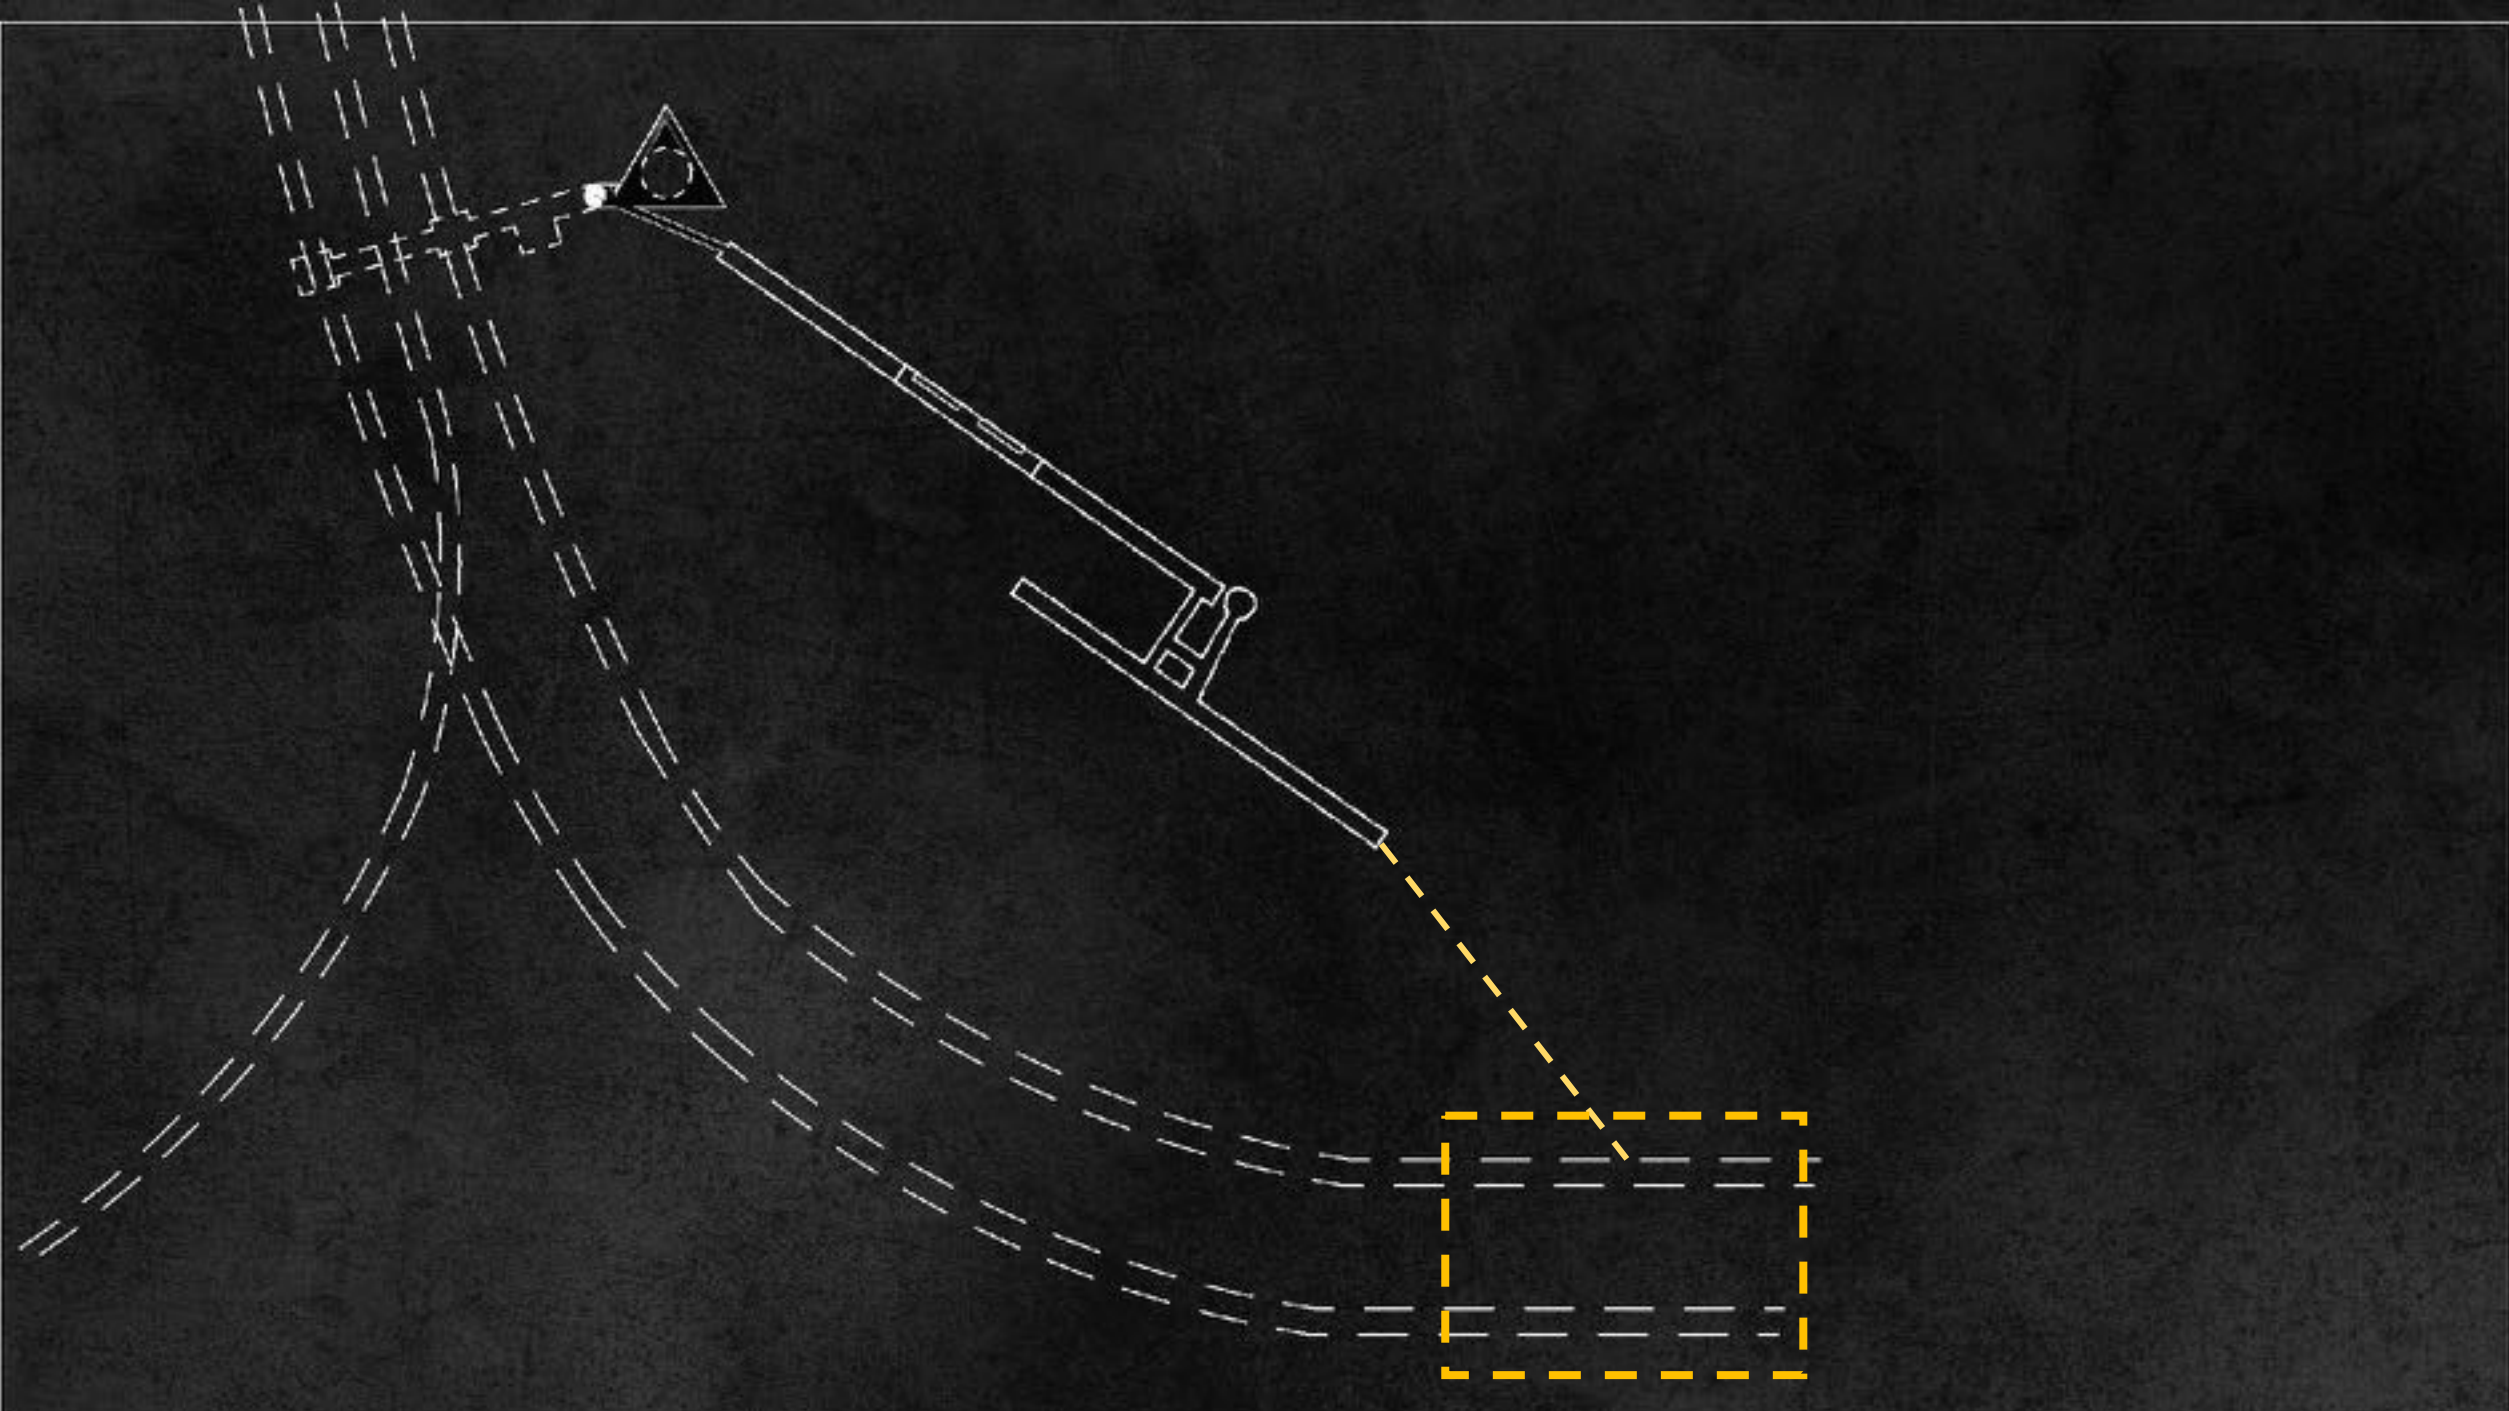





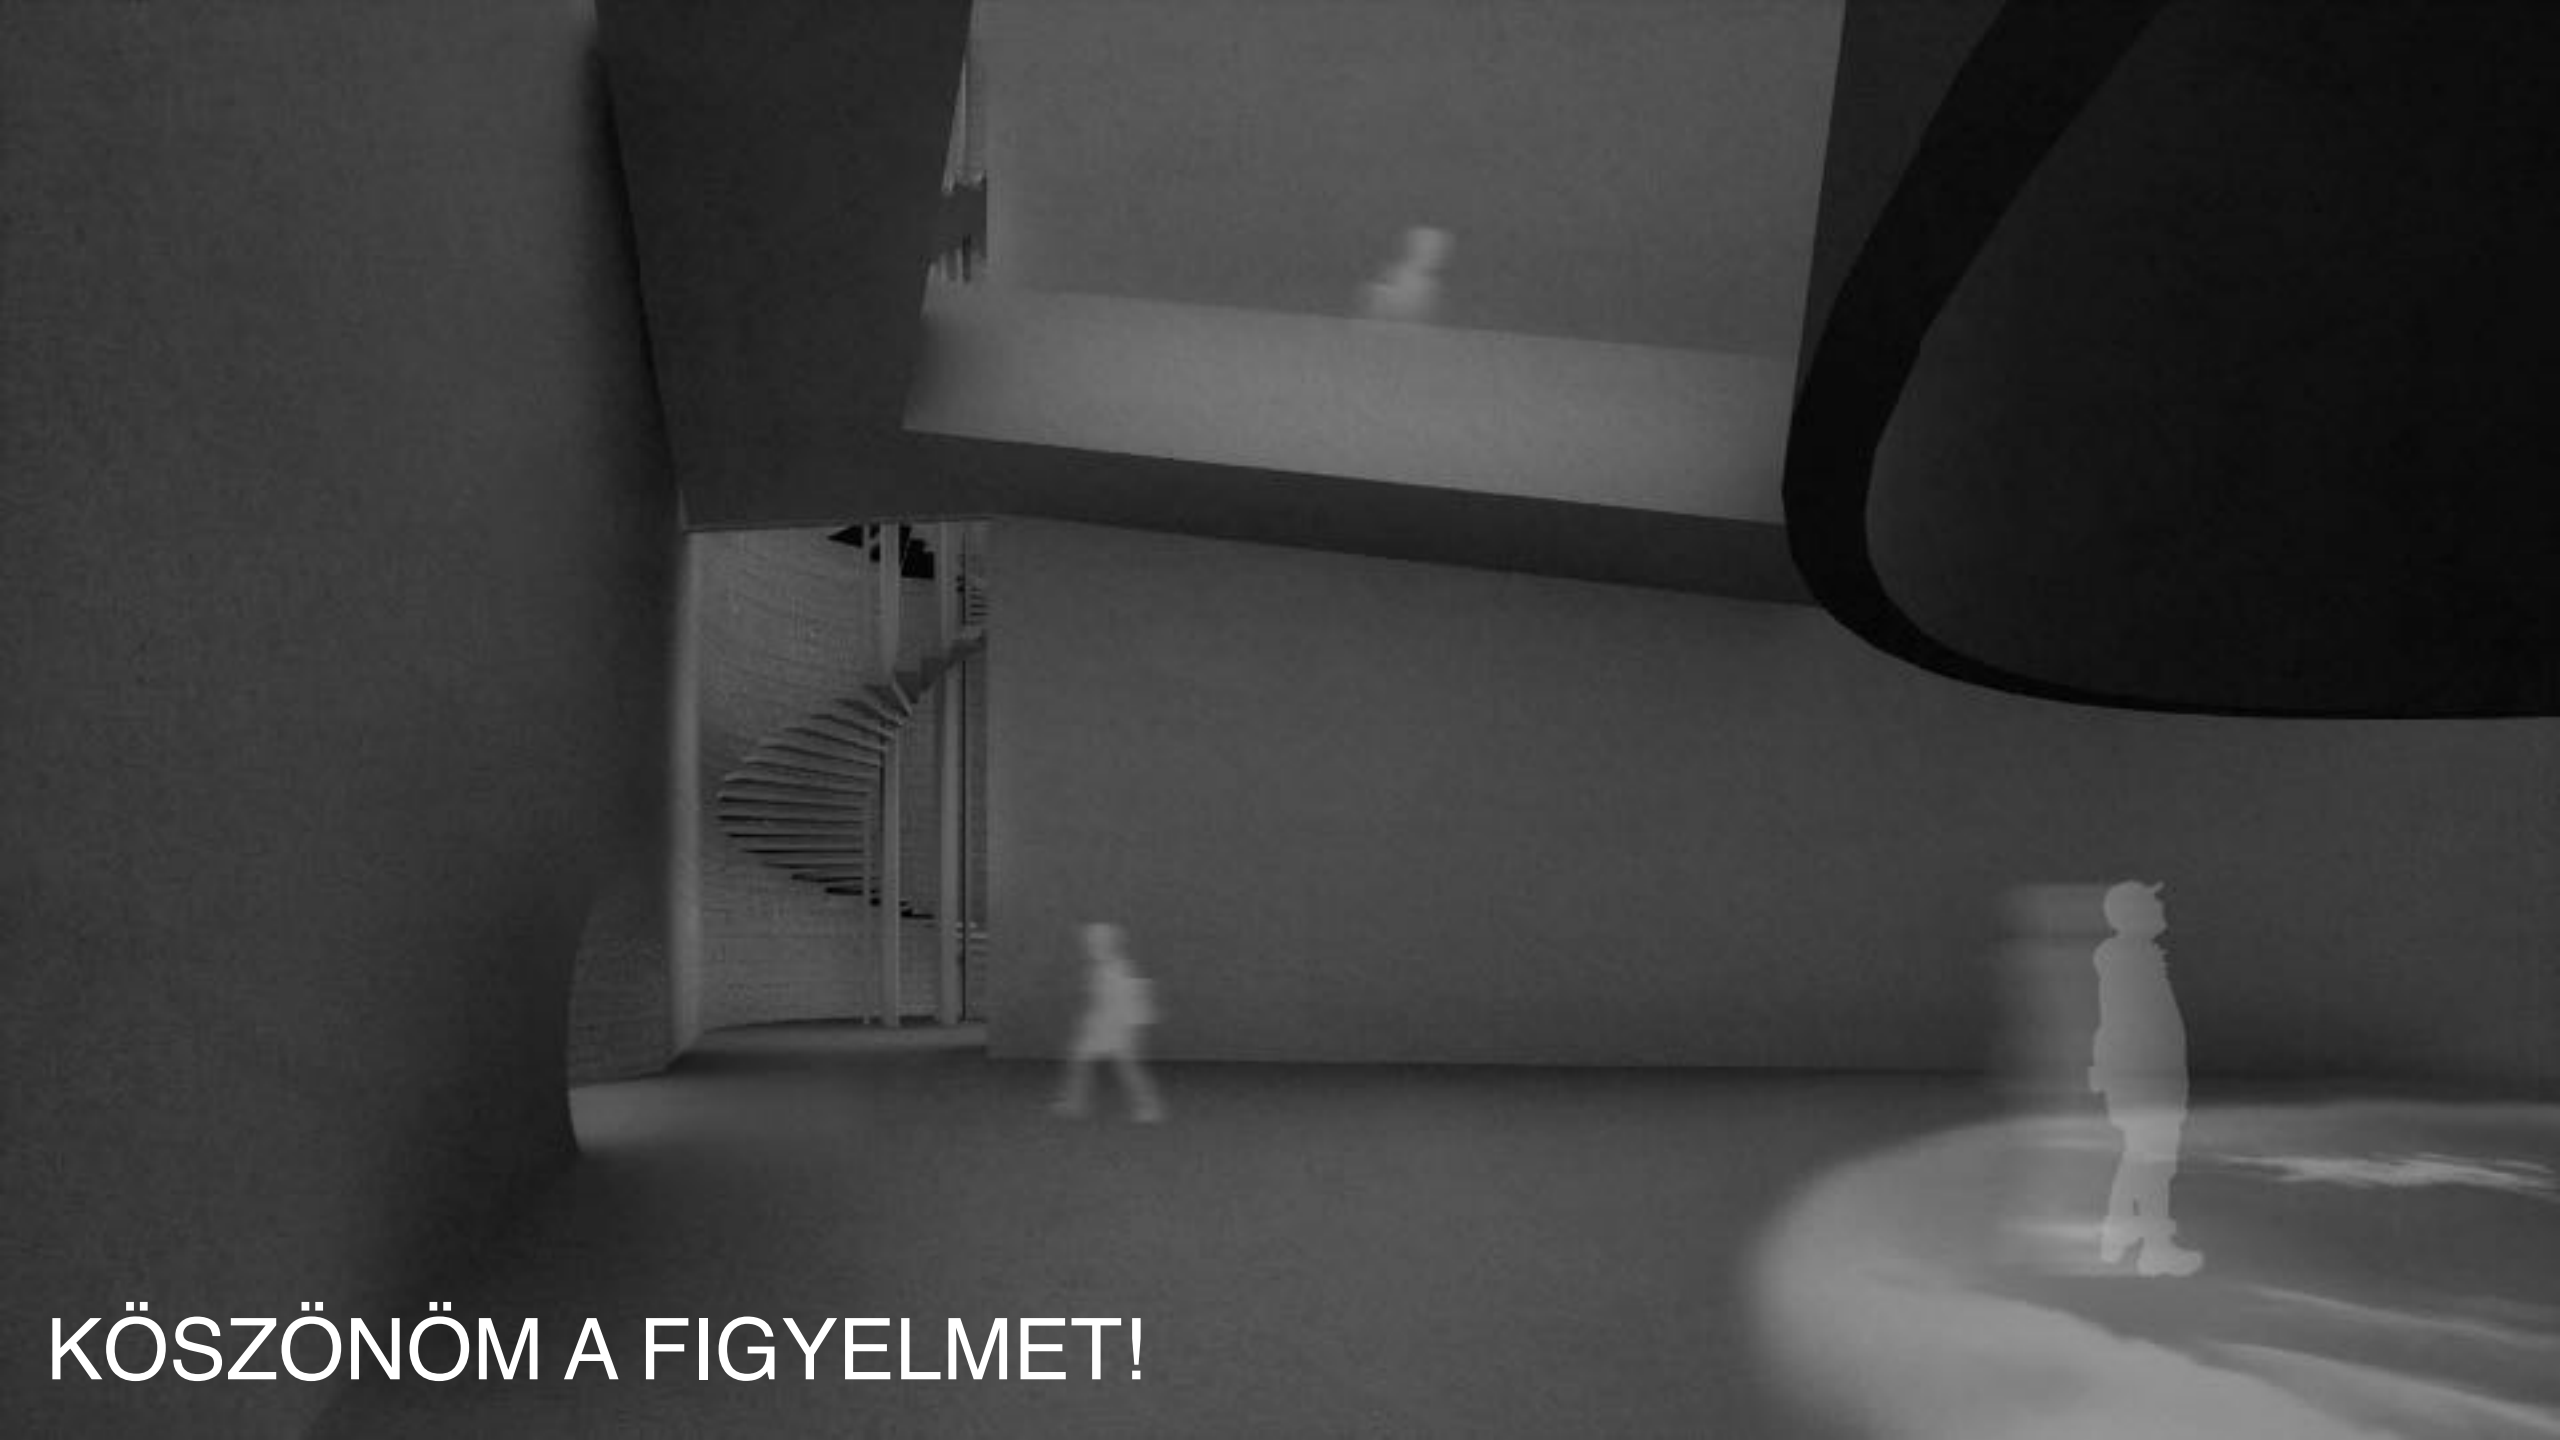

KÖSZÖNÖM A FIGYELMET!