











Spishana
Lteven





1969



1978


RÉGI ISKOLA

TORONYHÁZ


FŐPÁLYAUDVAR





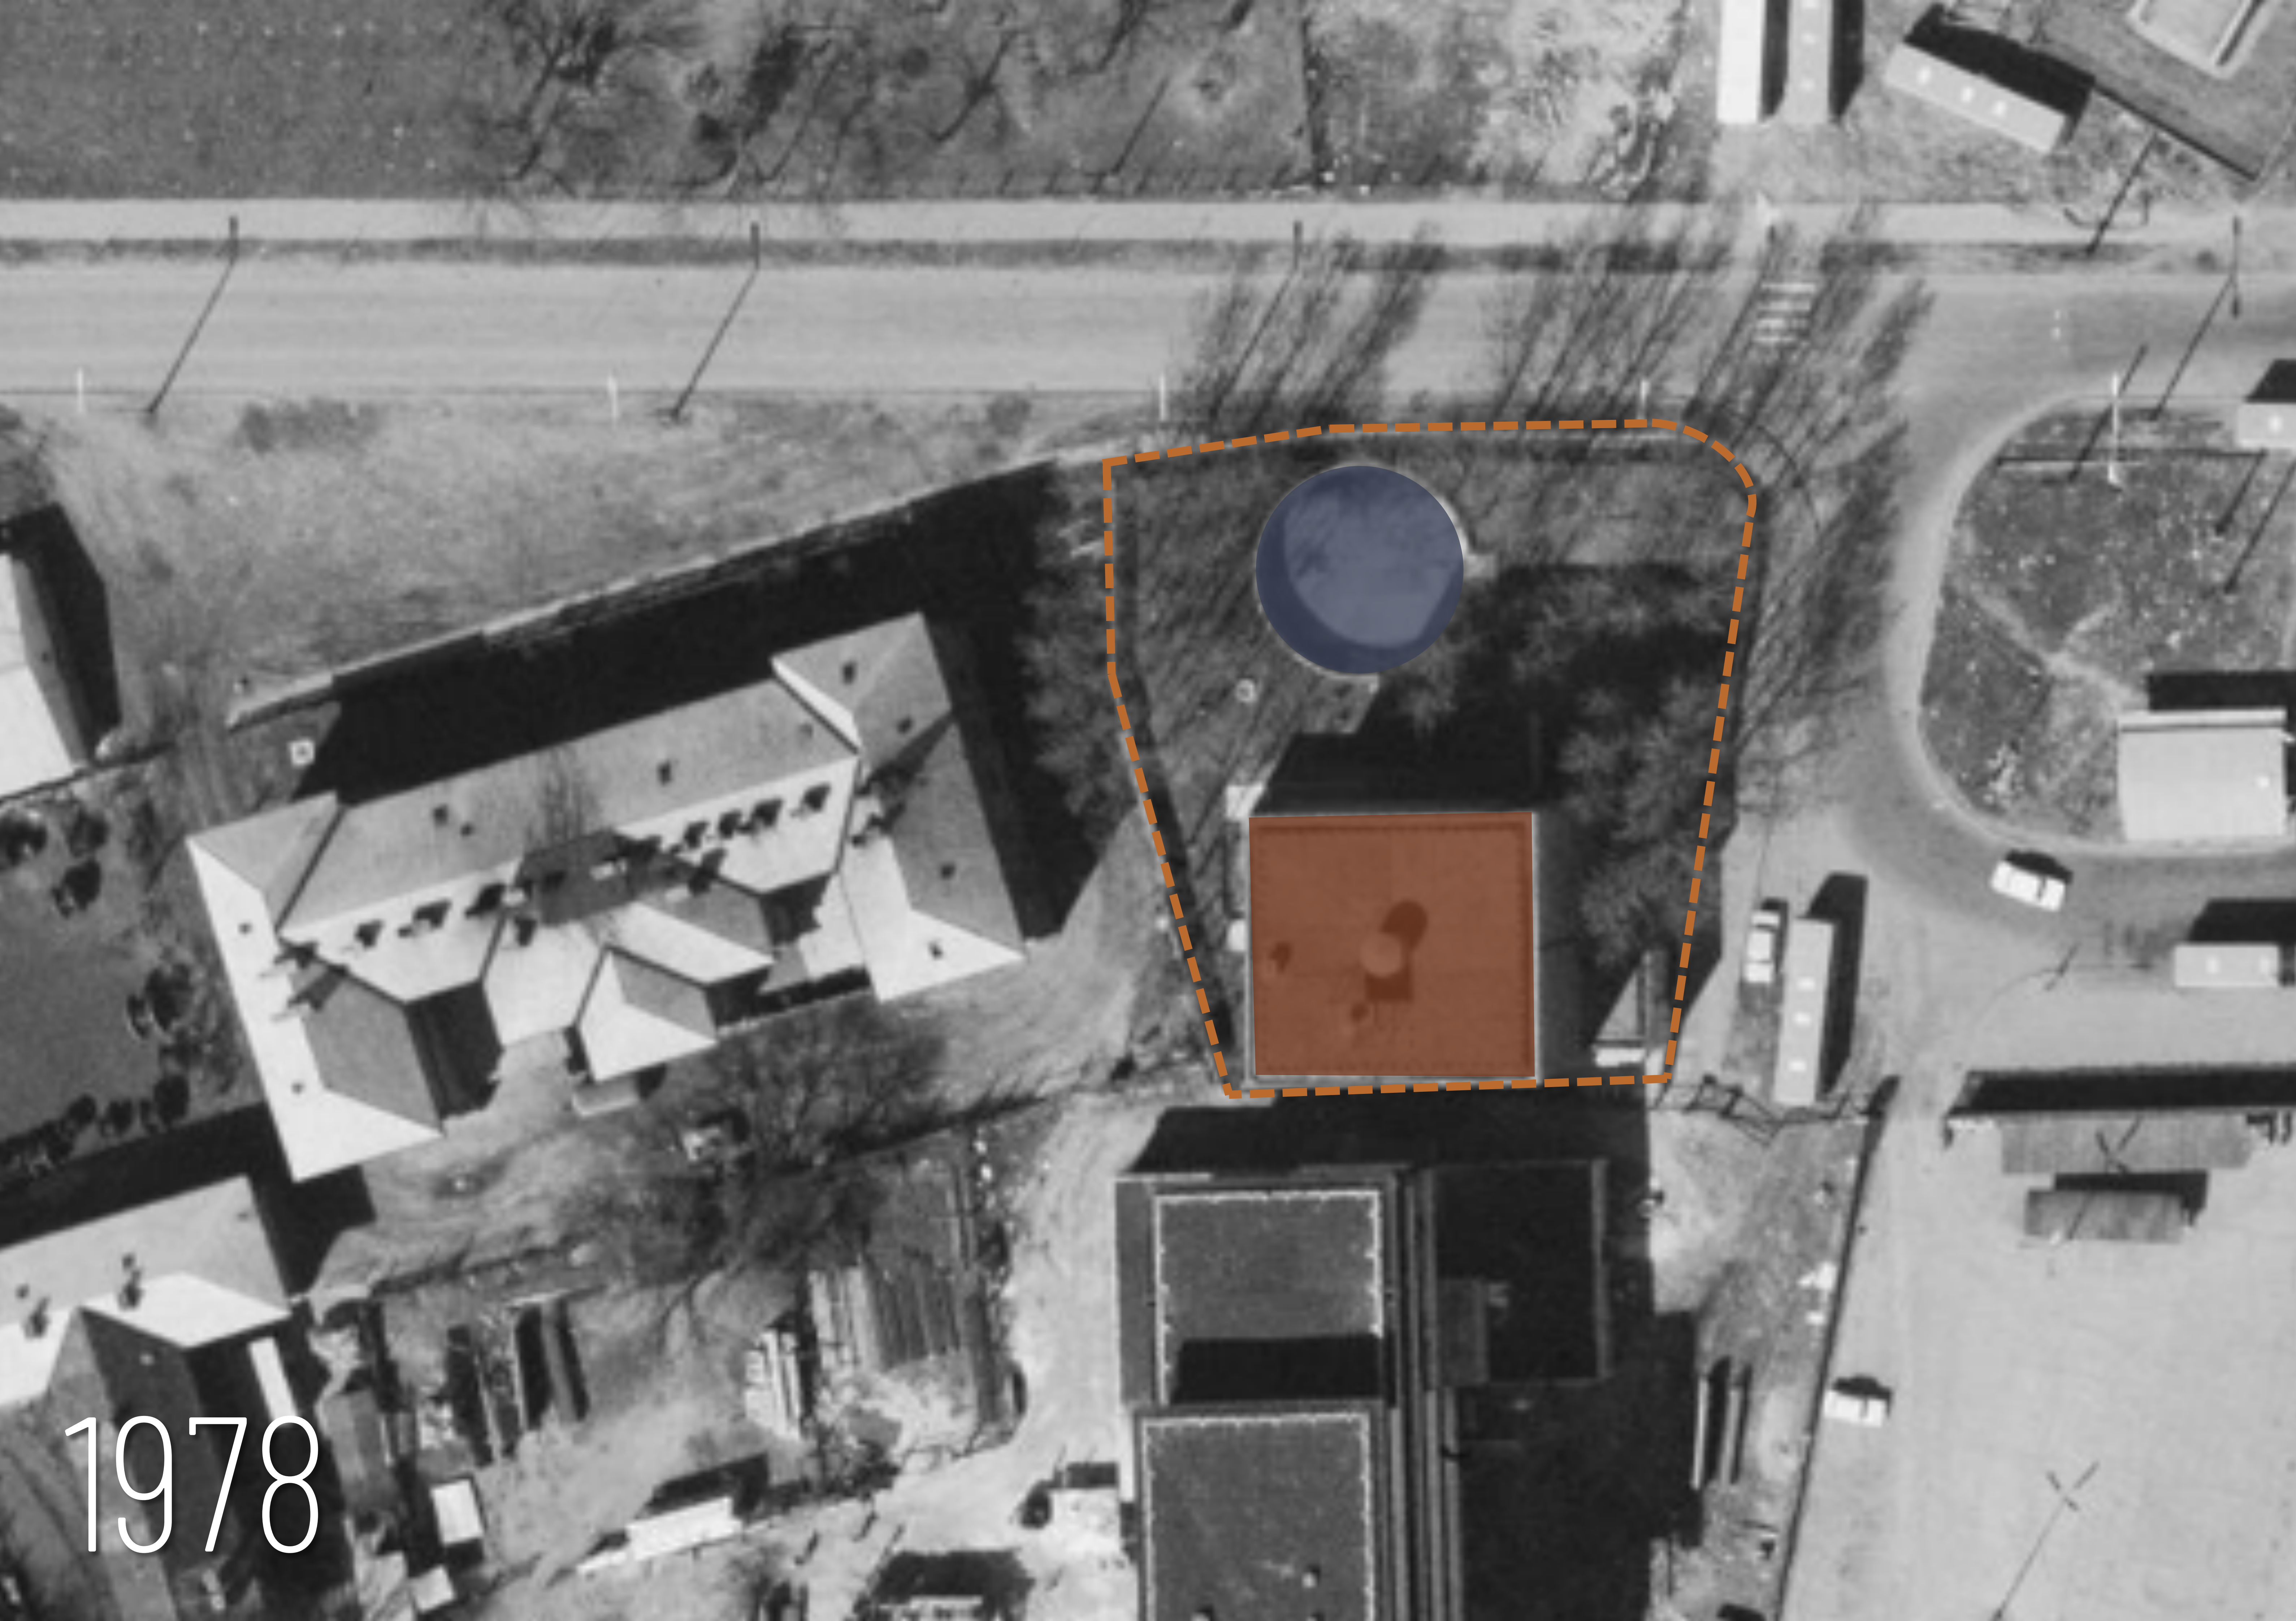


1978

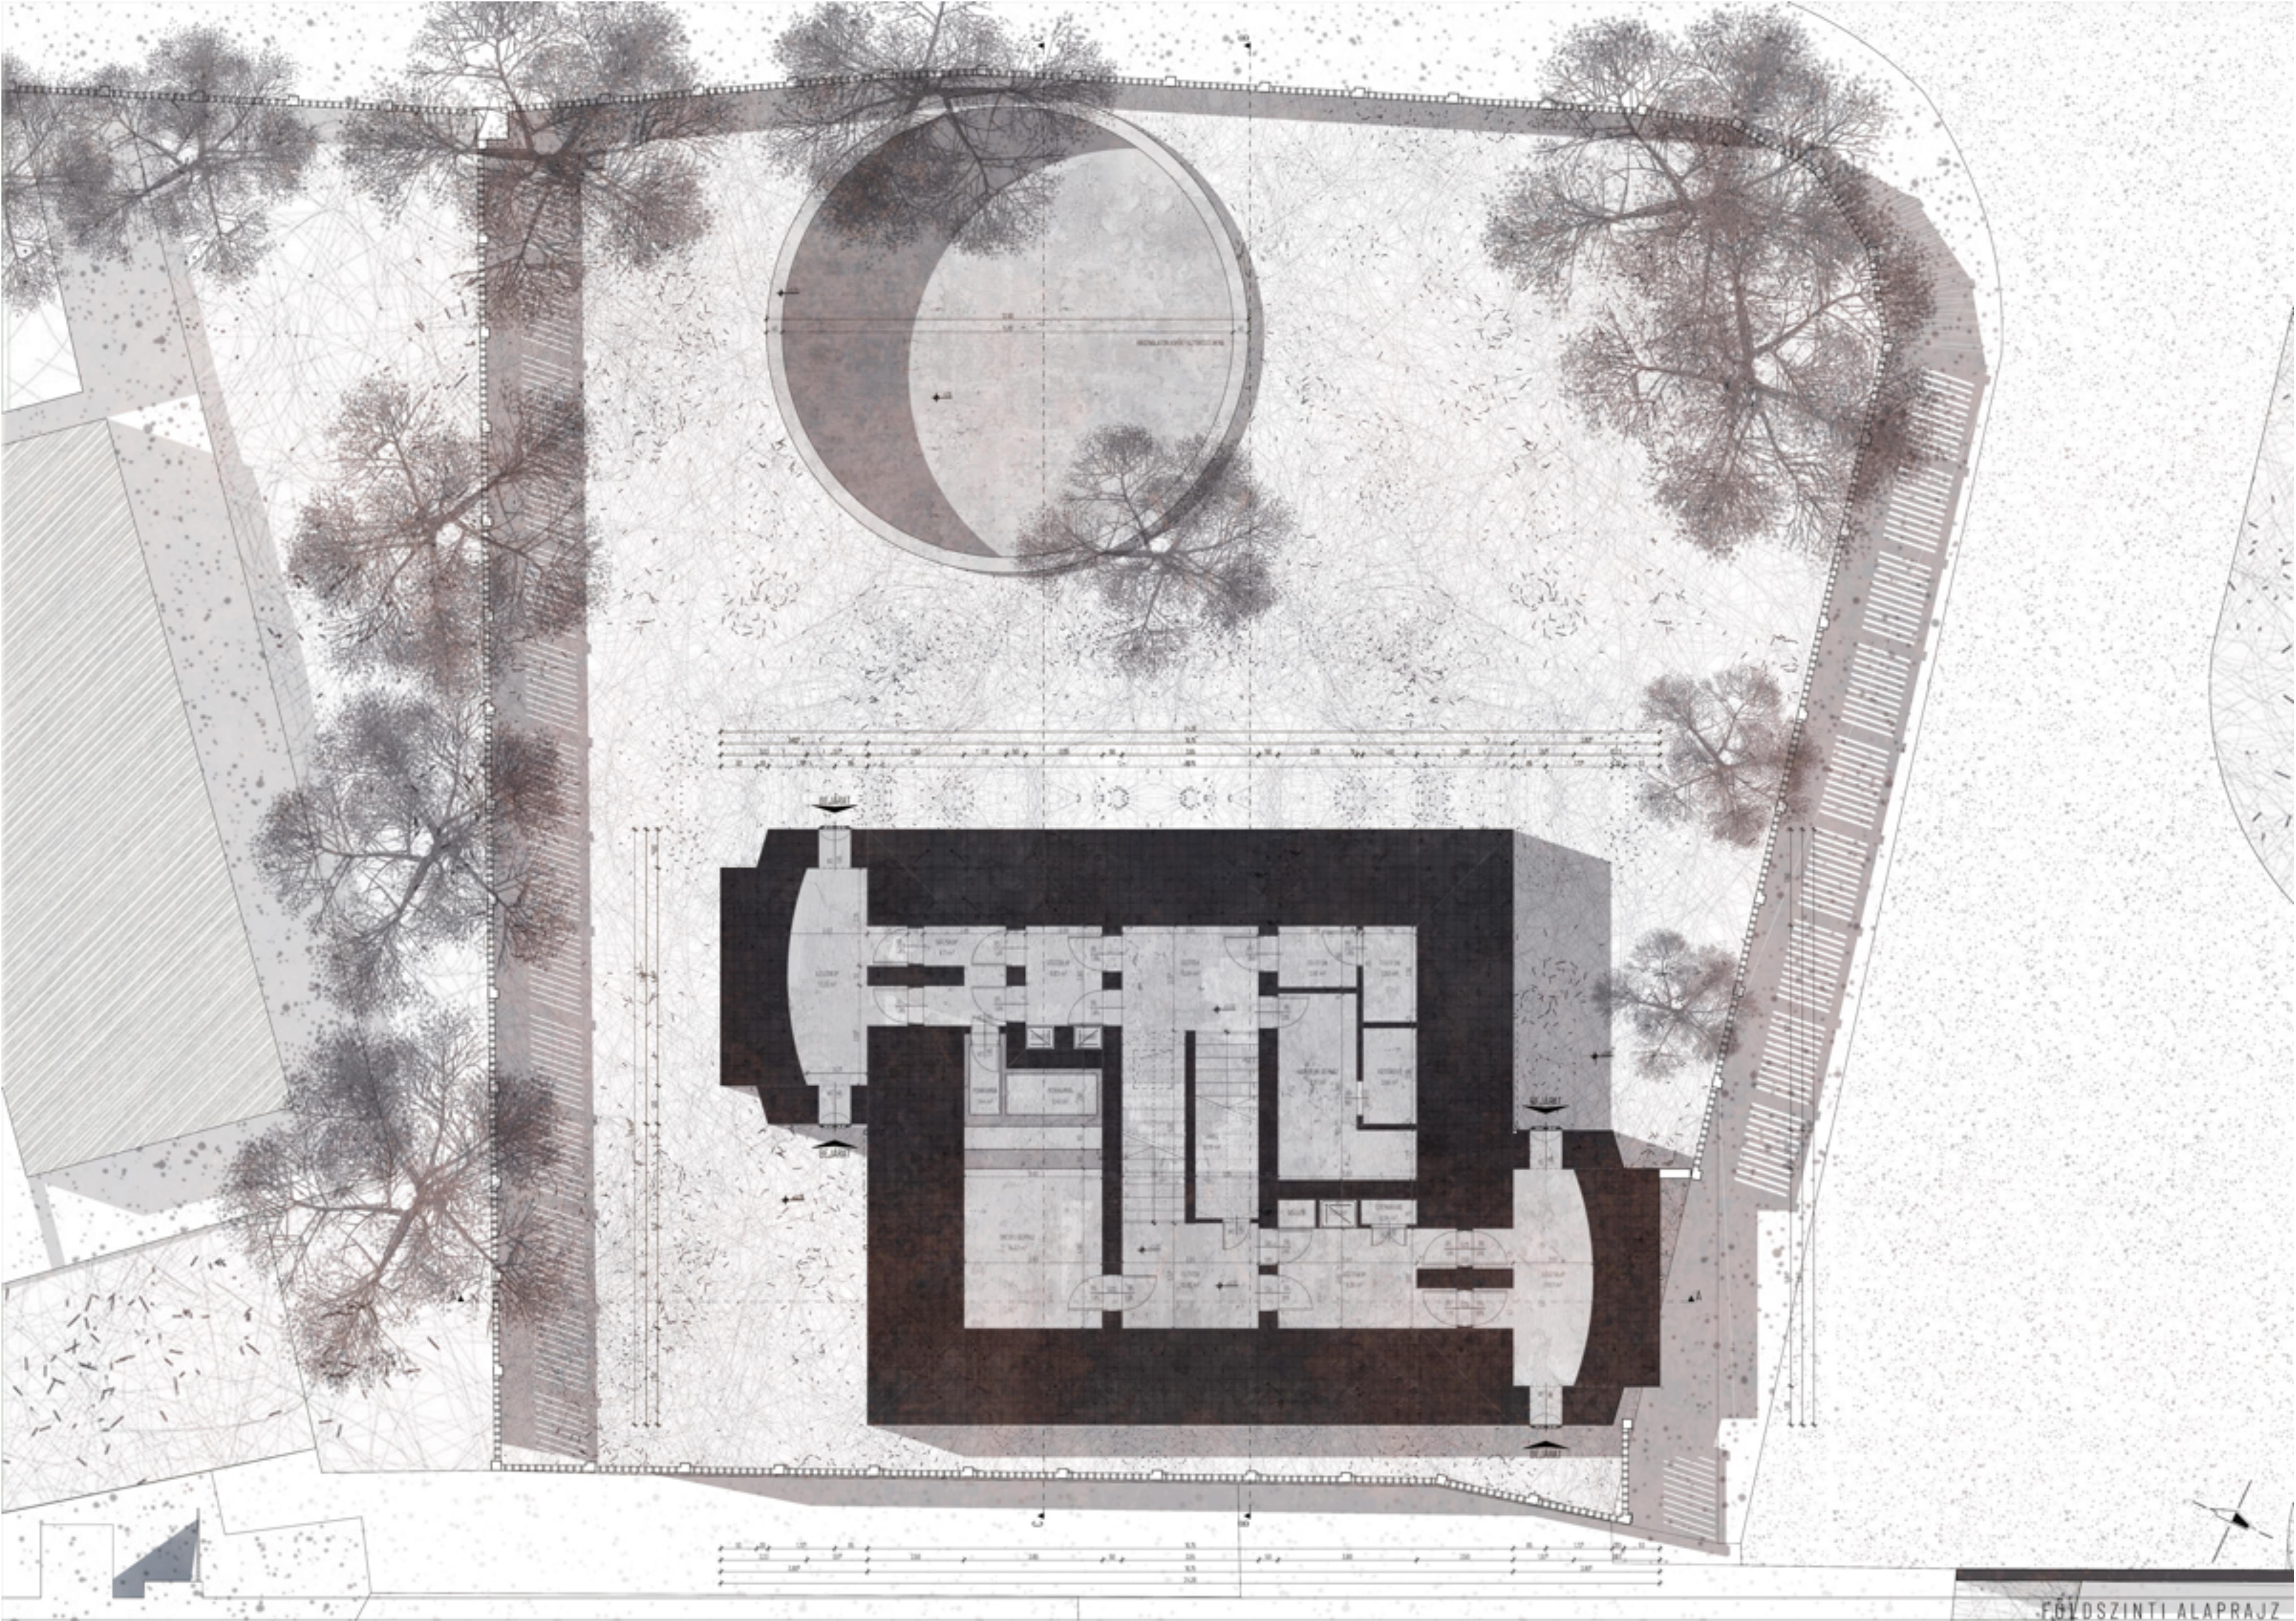

Technical drawing annotations including dimensions and room labels.

Technical drawing annotations including dimensions and room labels.

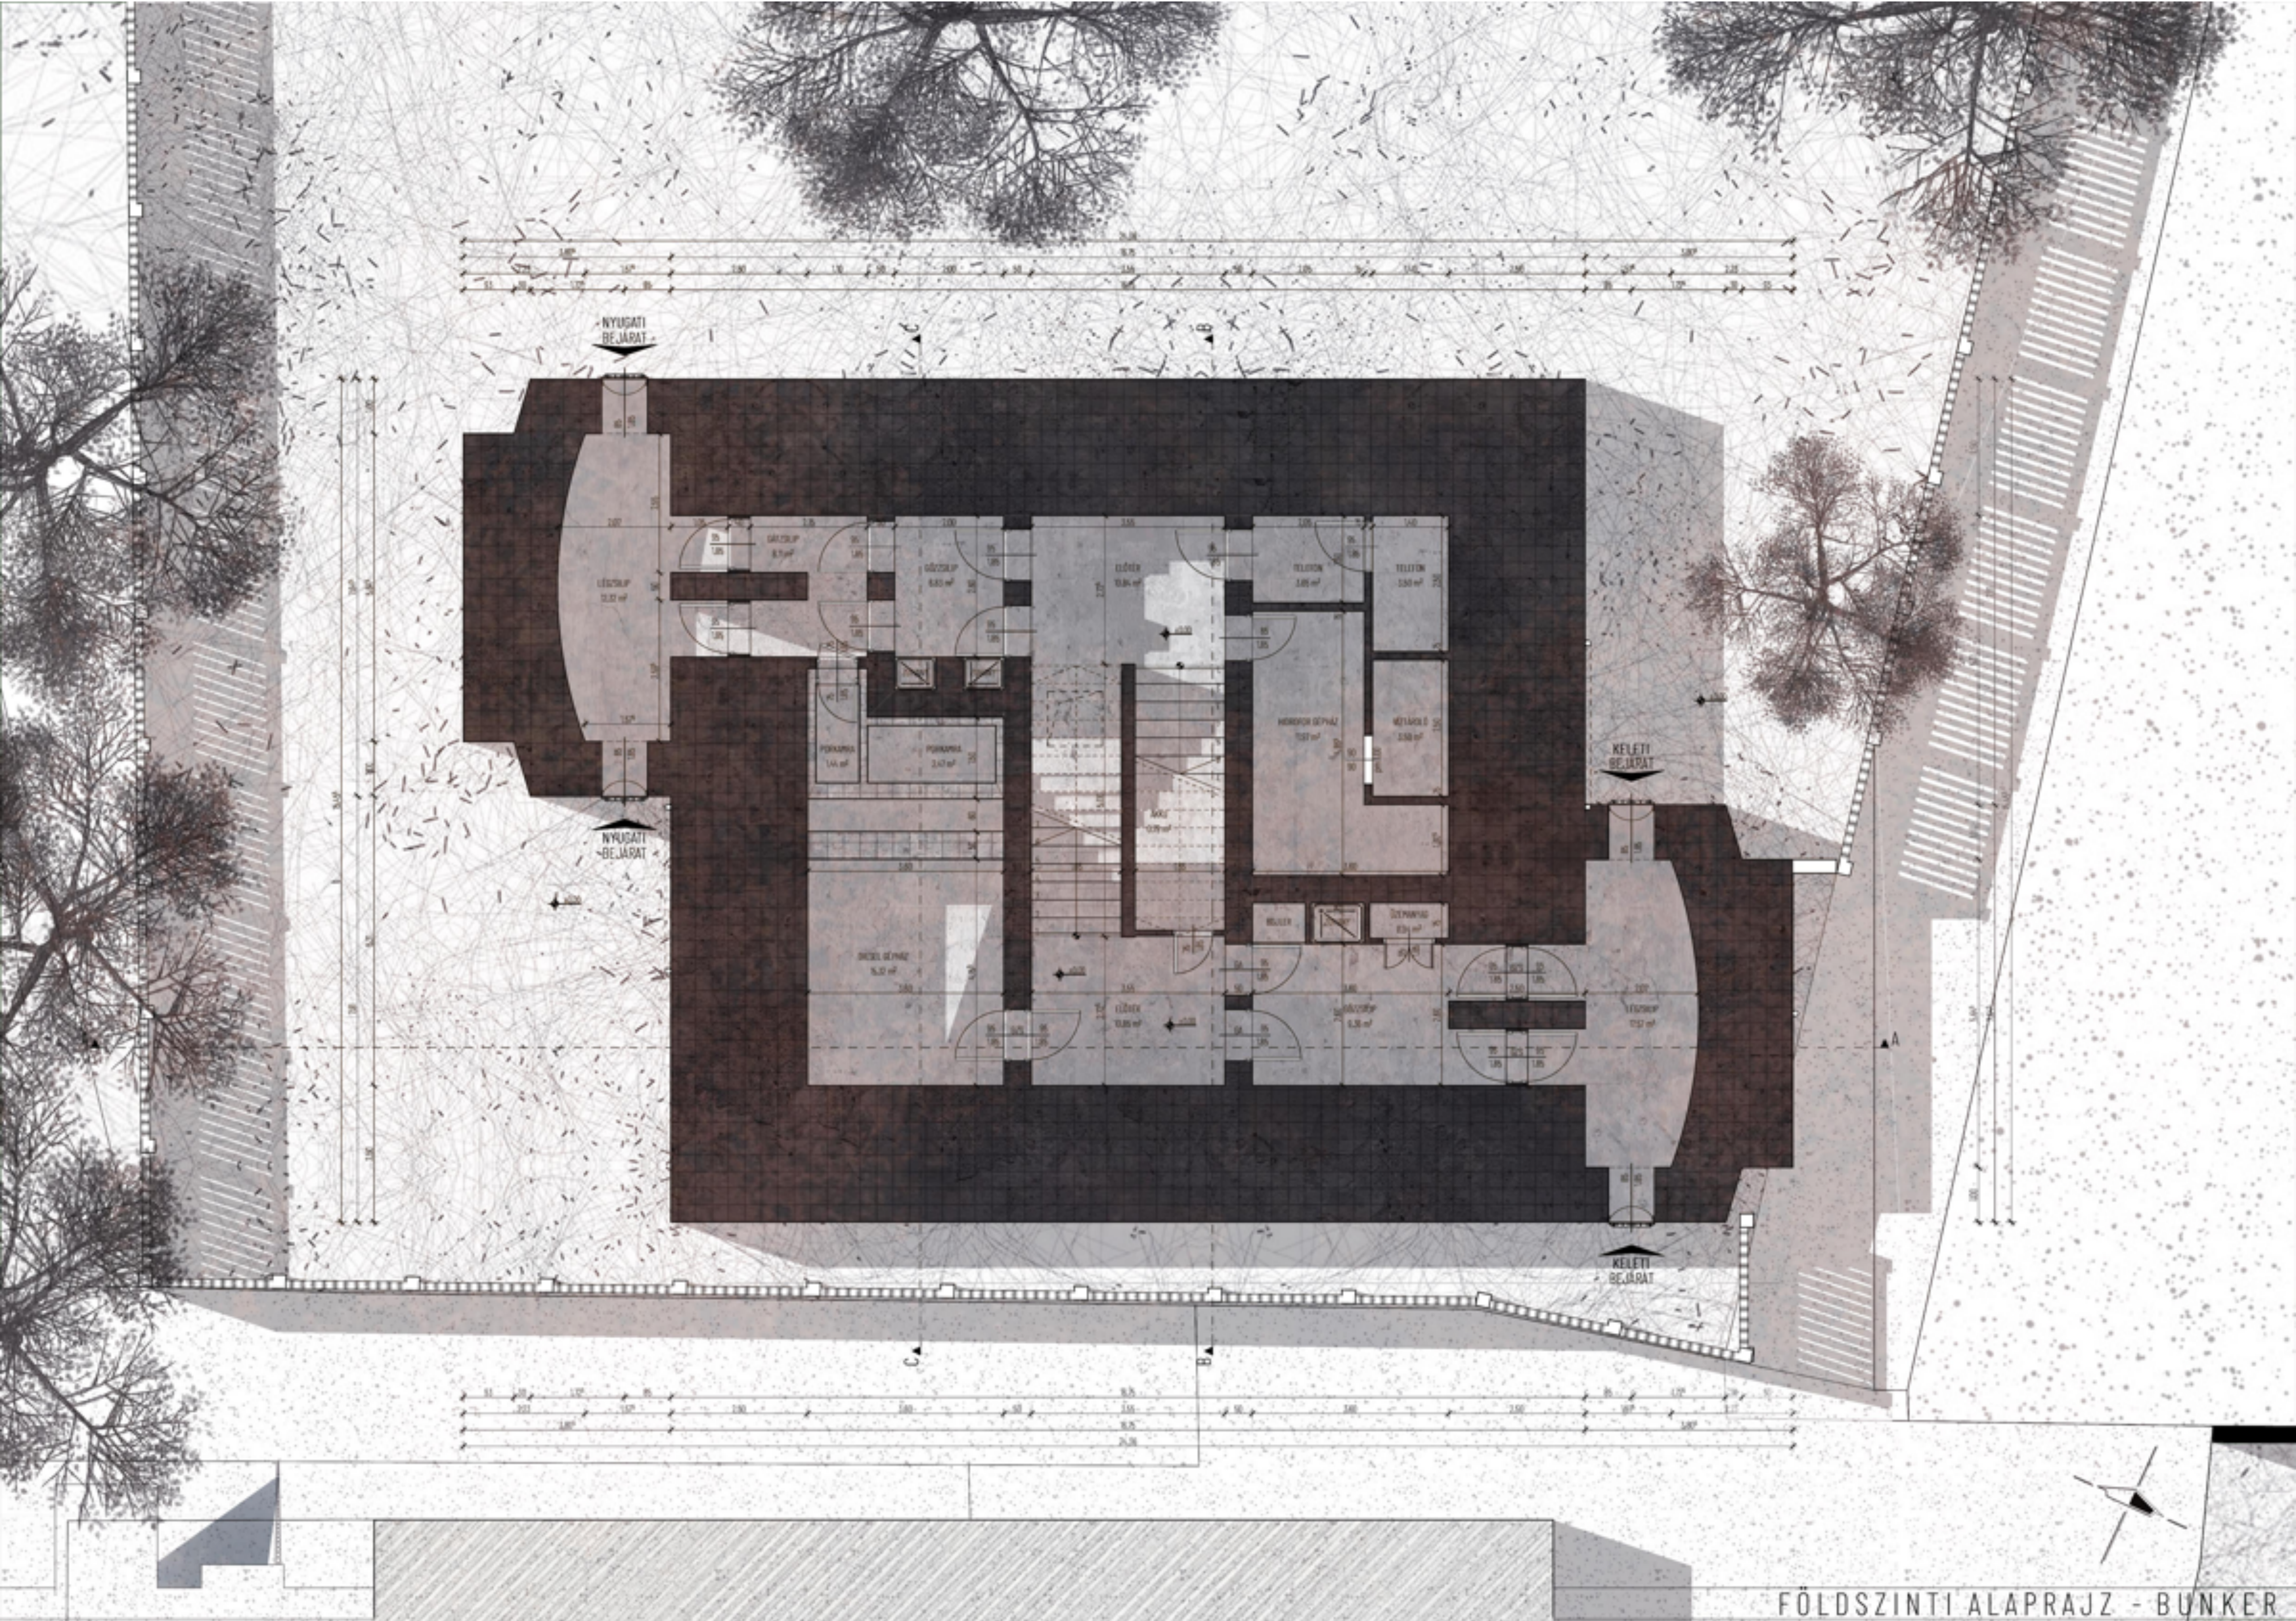

NYUGATI
BEJÁRAT

NYUGATI
BEJÁRAT

KELETI
BEJÁRAT

KELETI
BEJÁRAT





C-A

B-A


A-A

FÖLDSZINTI ALAPRAJZ - BUNKER



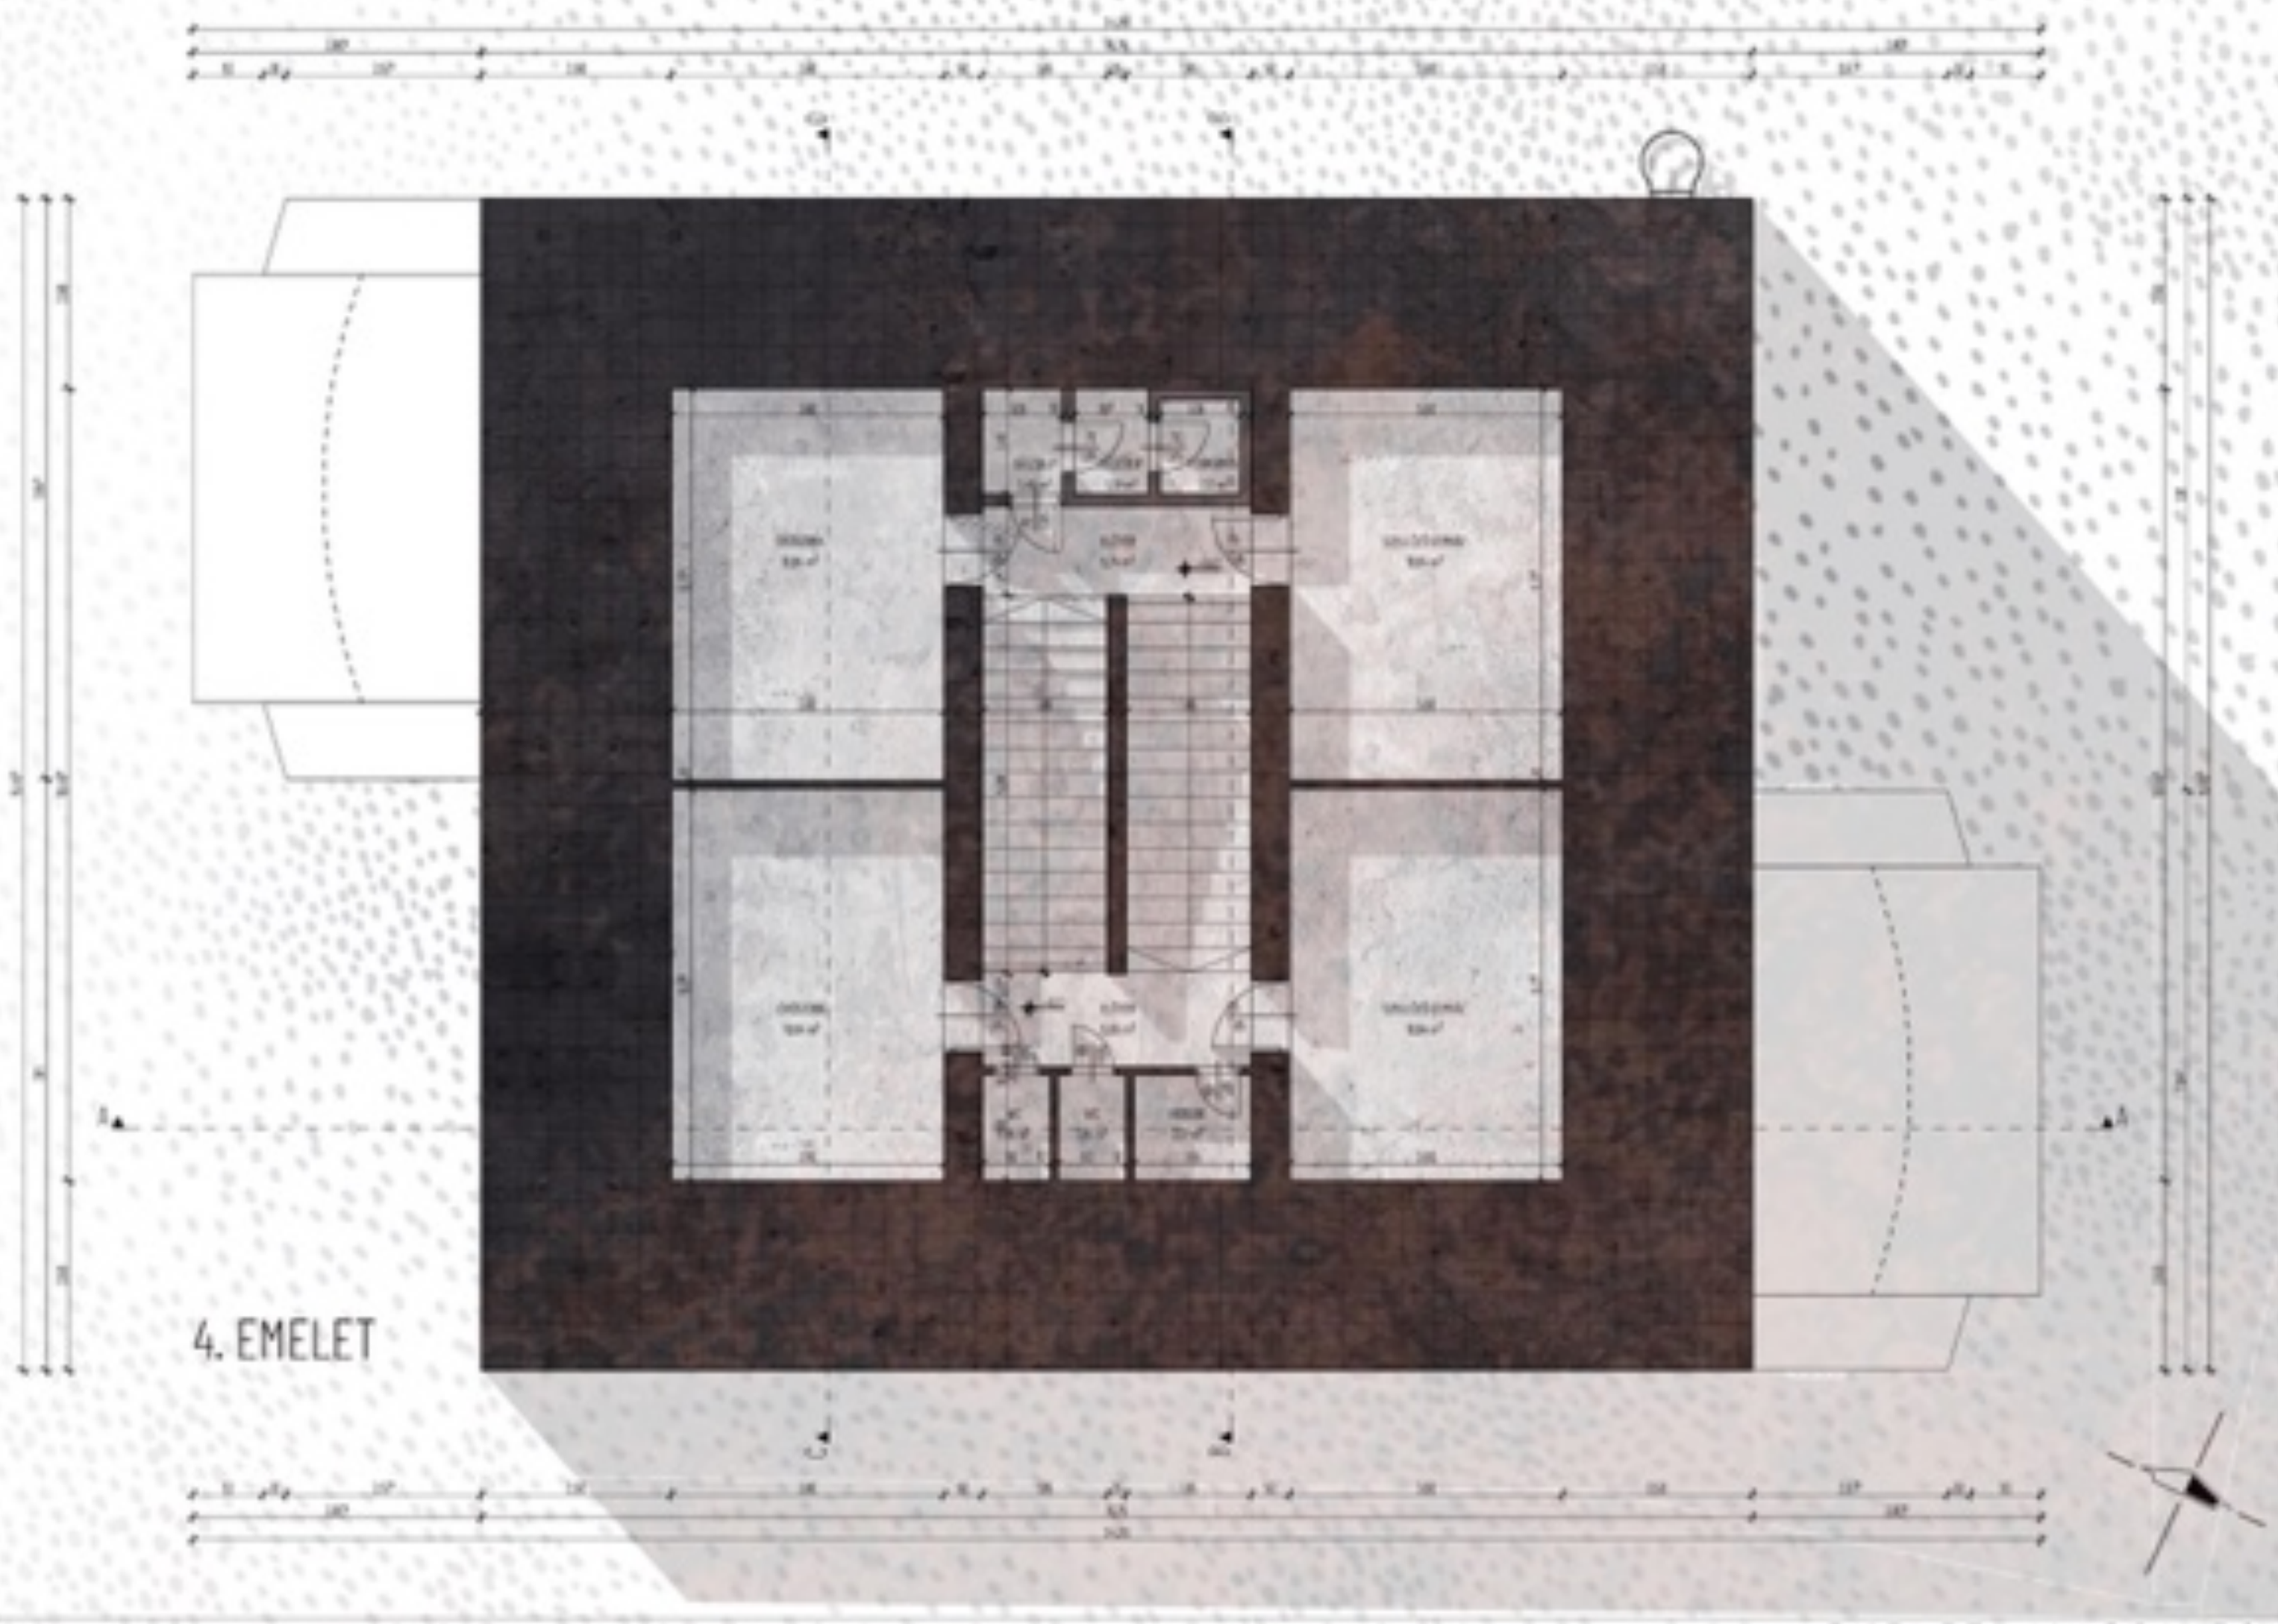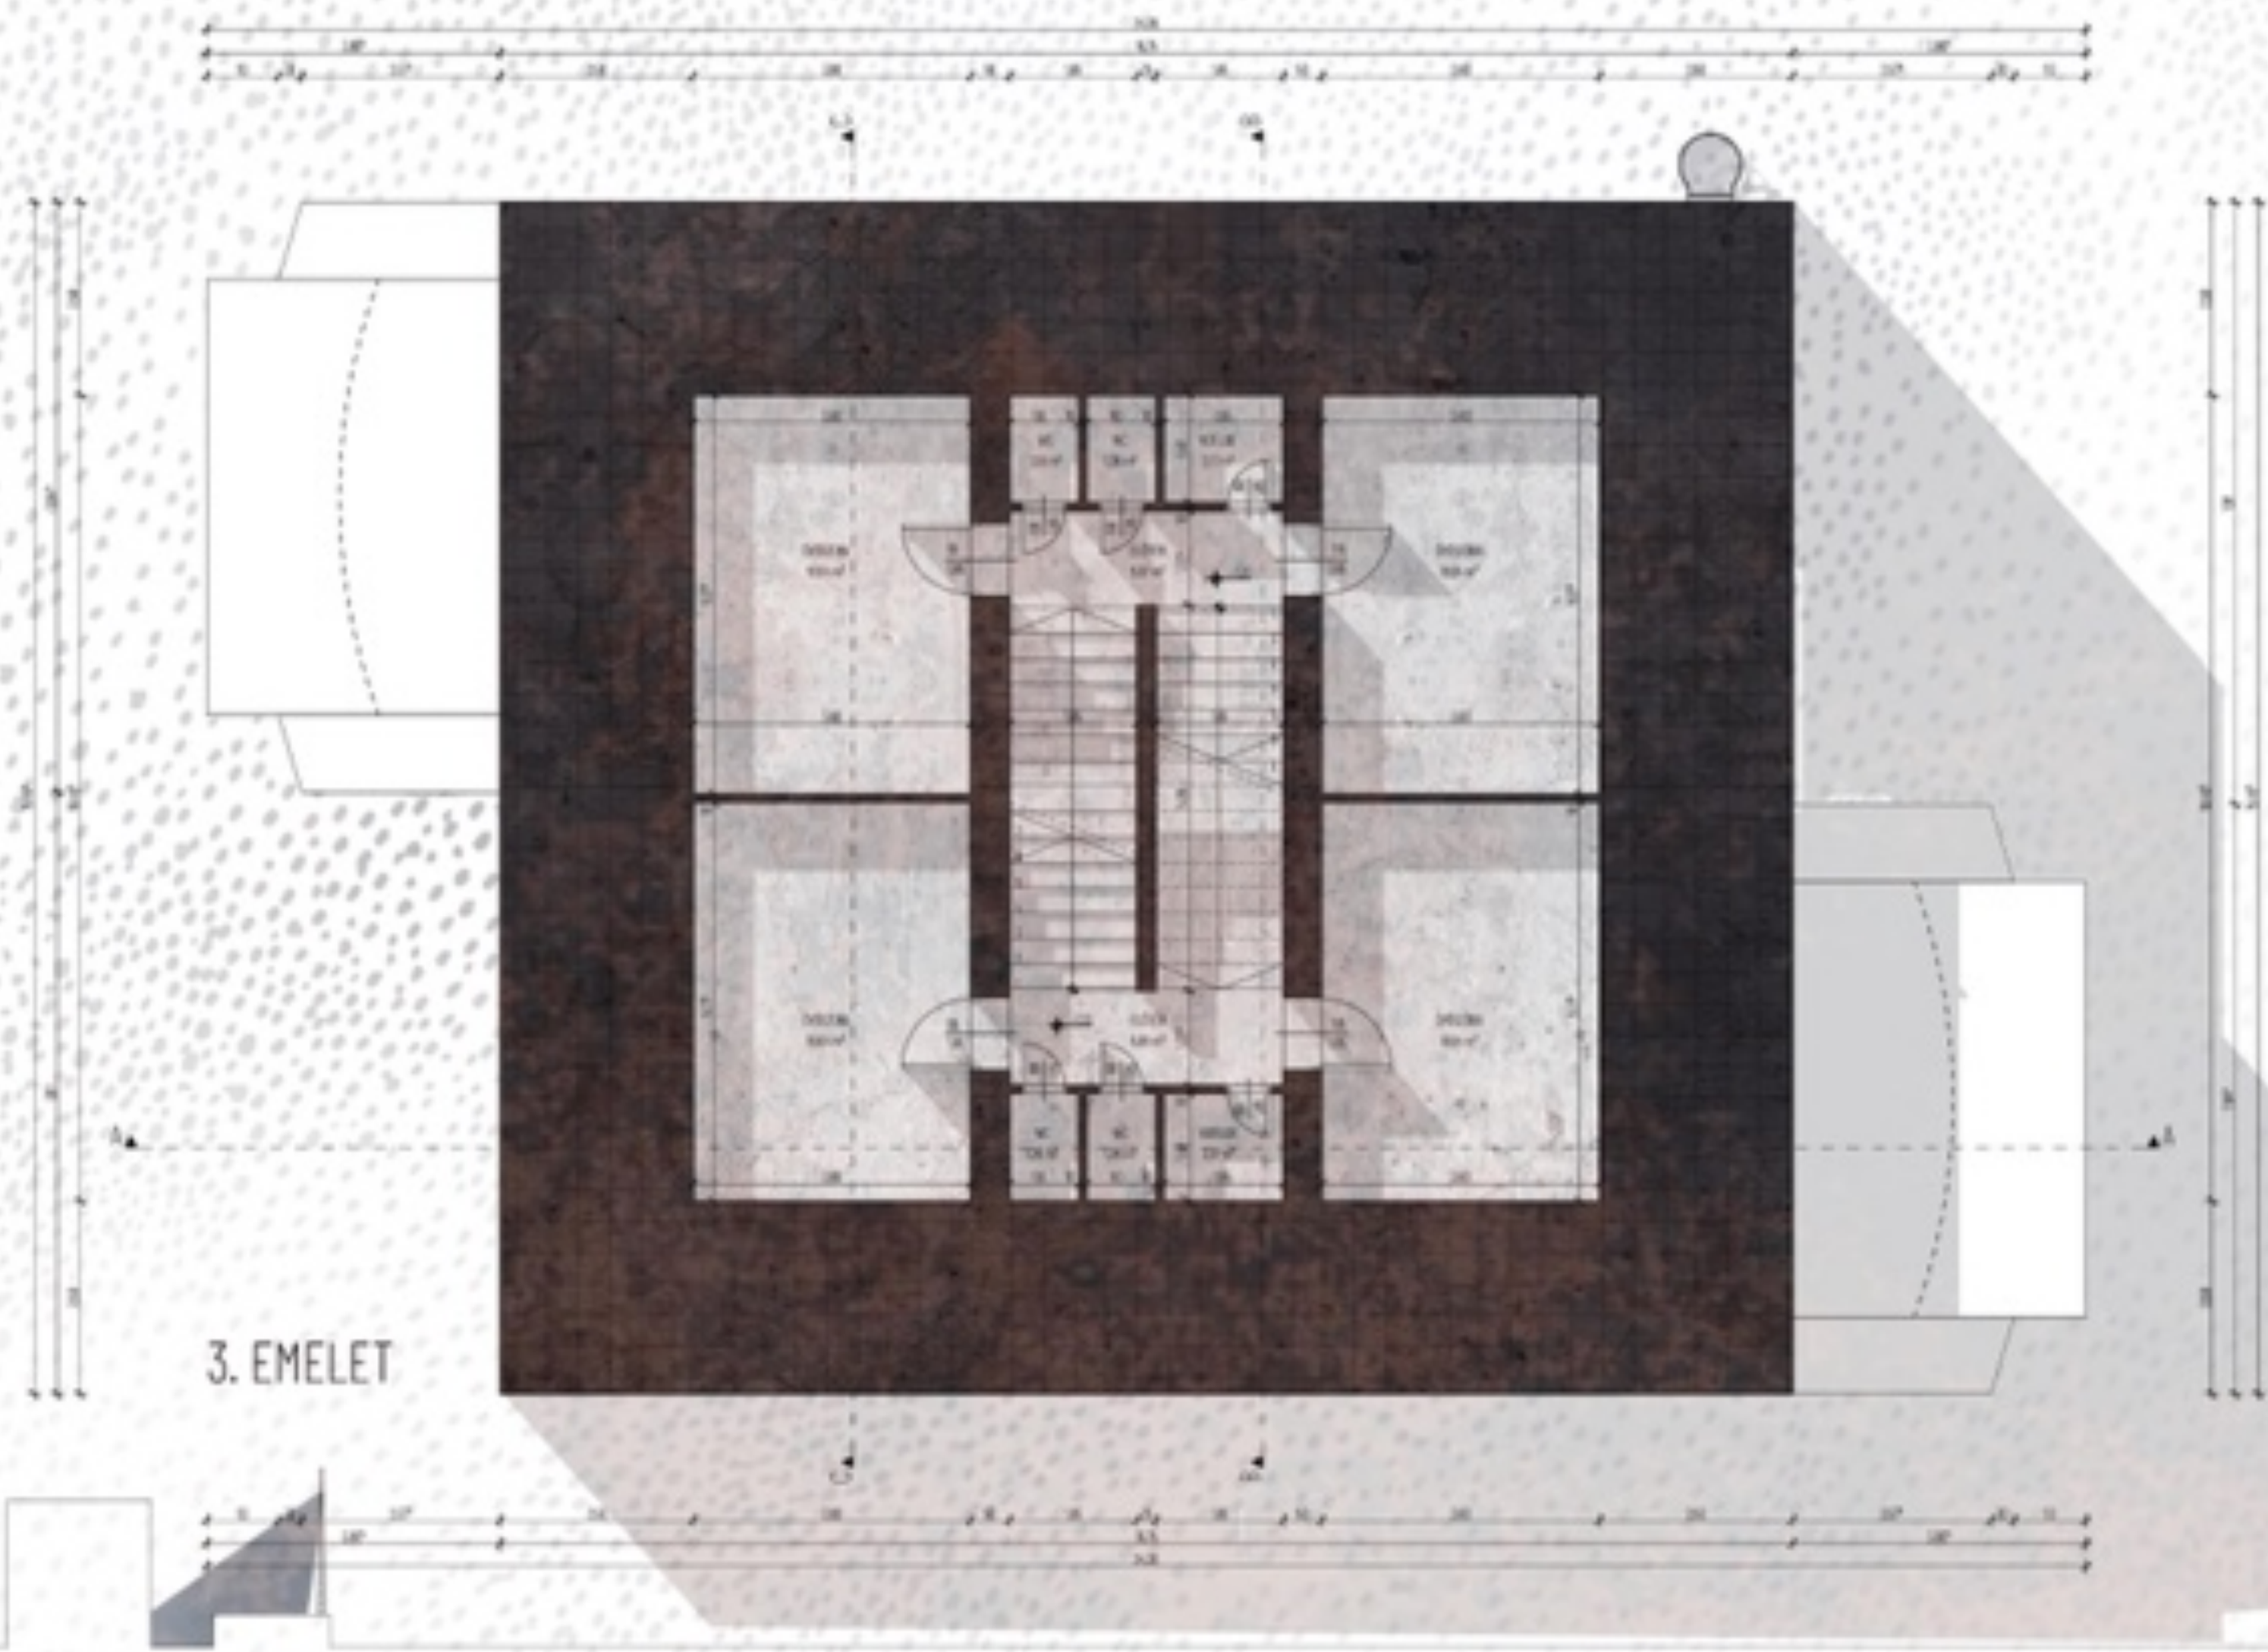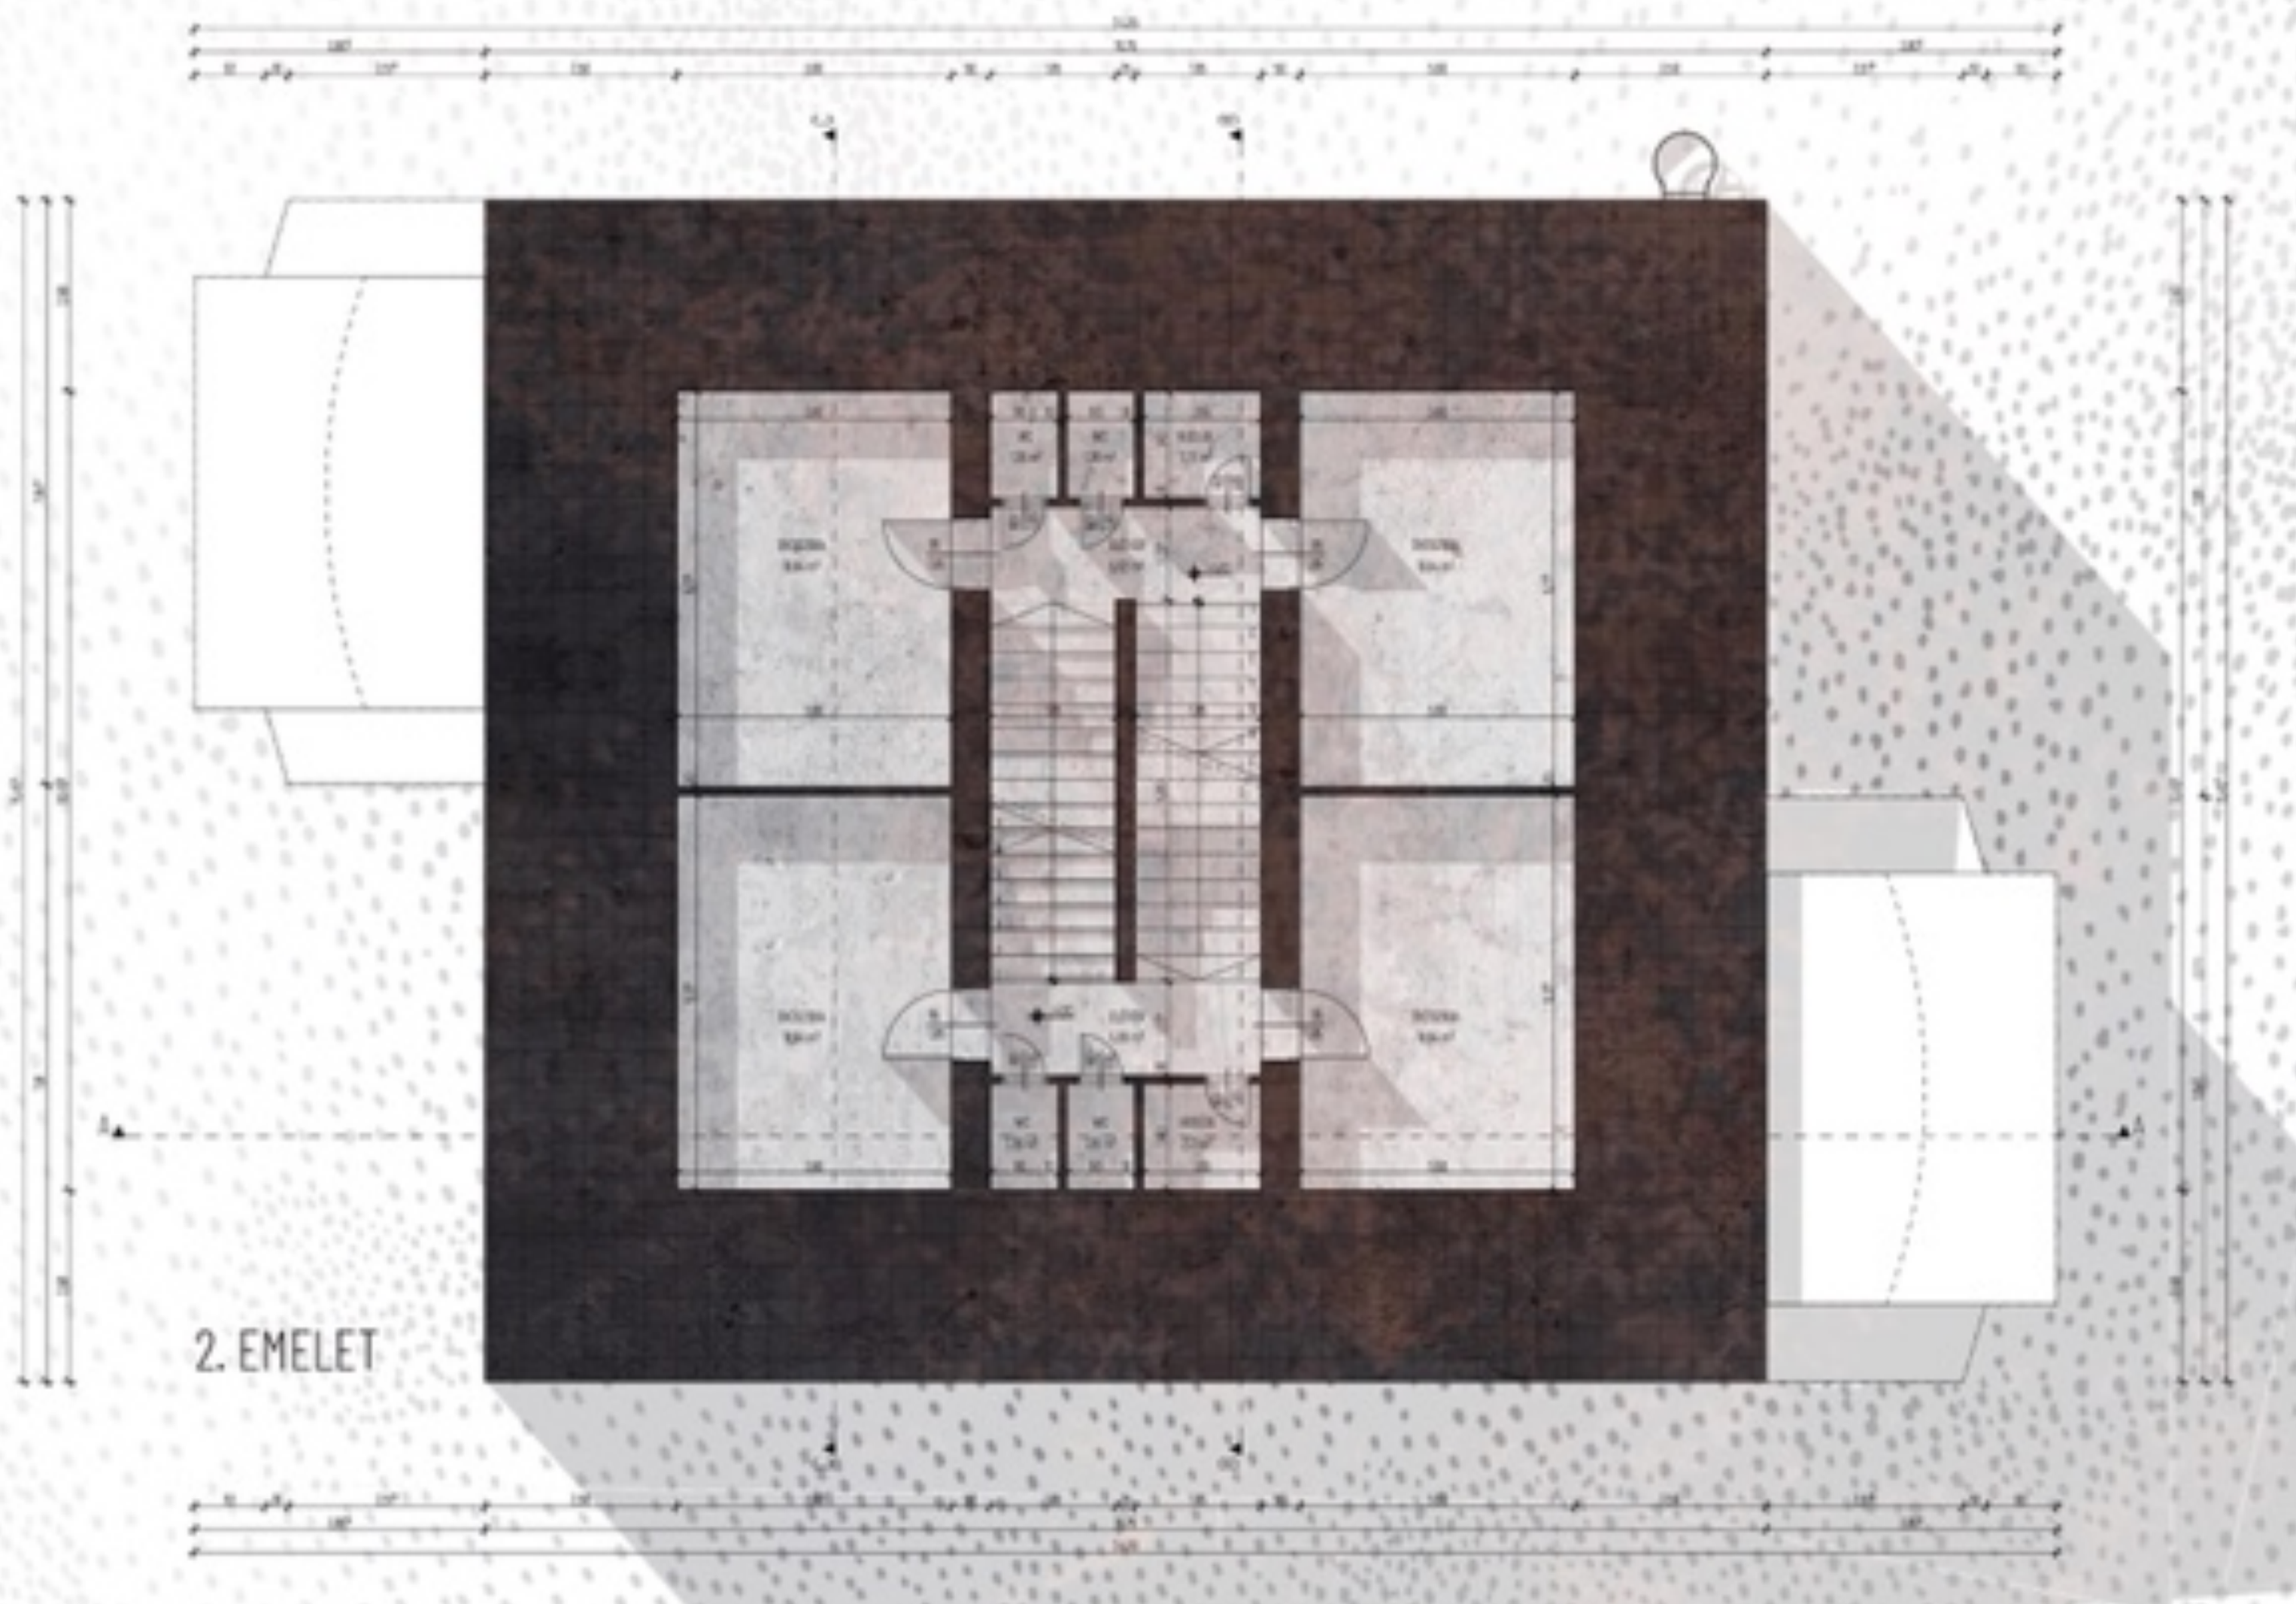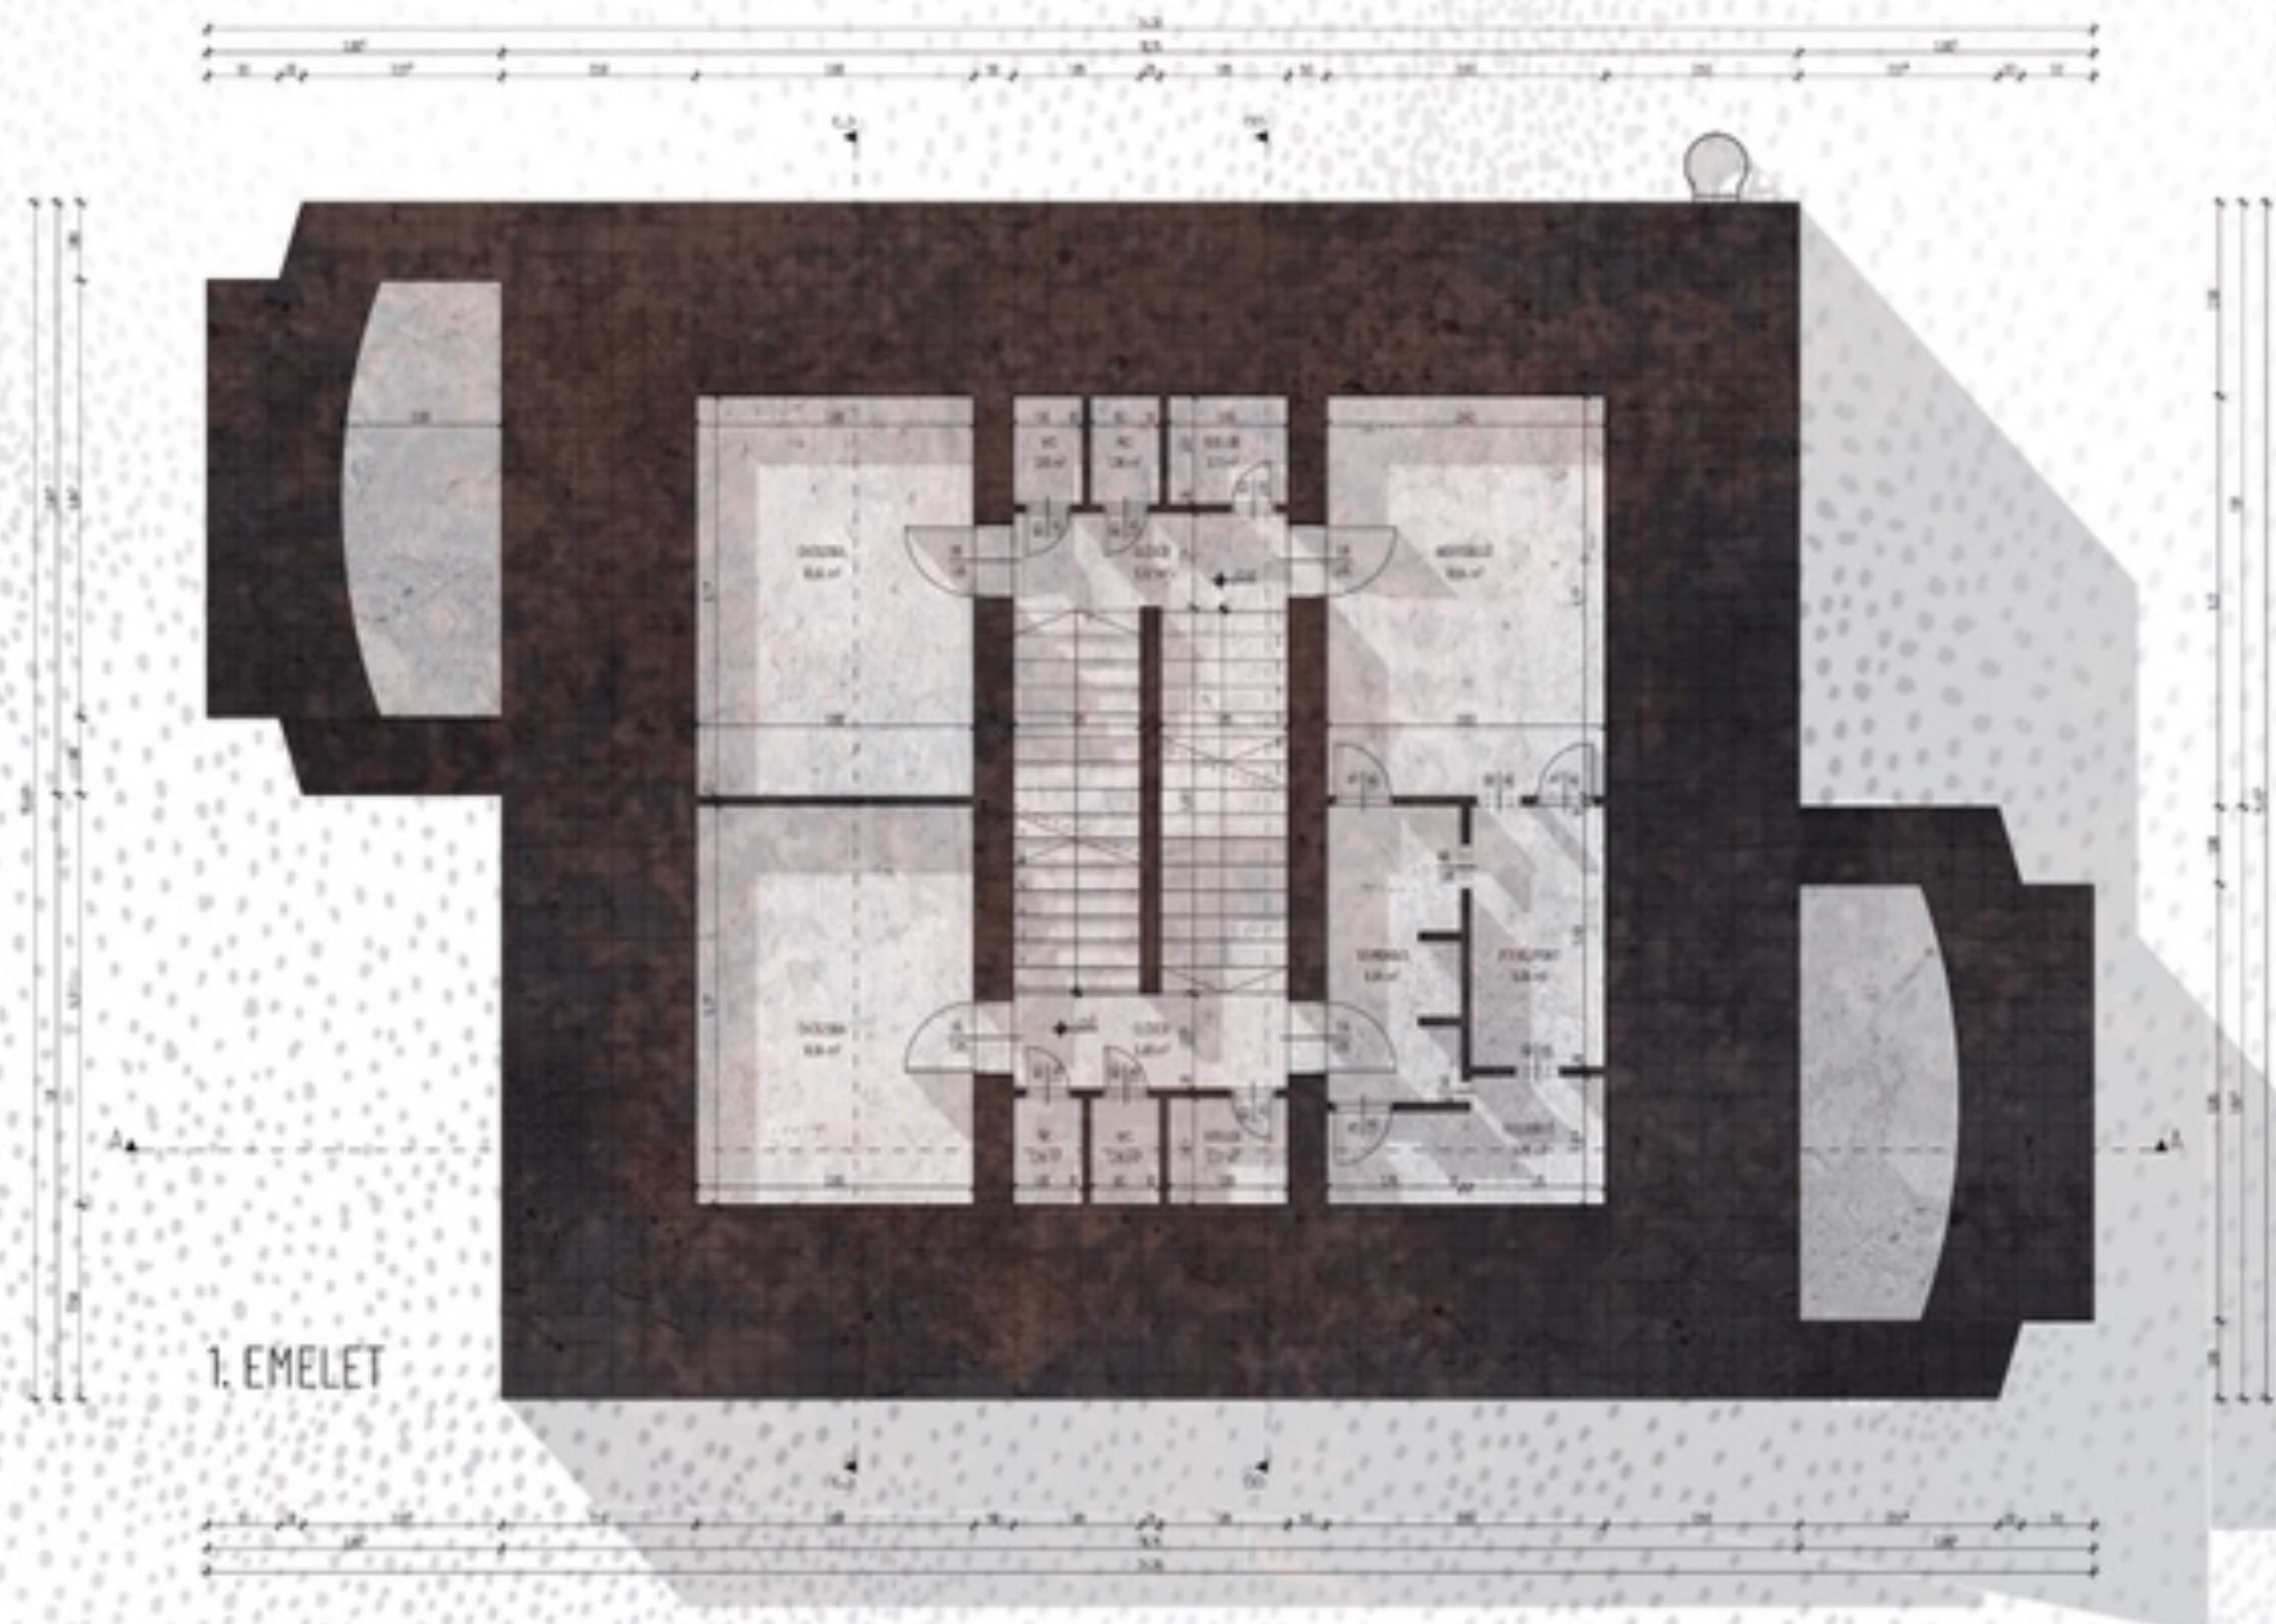




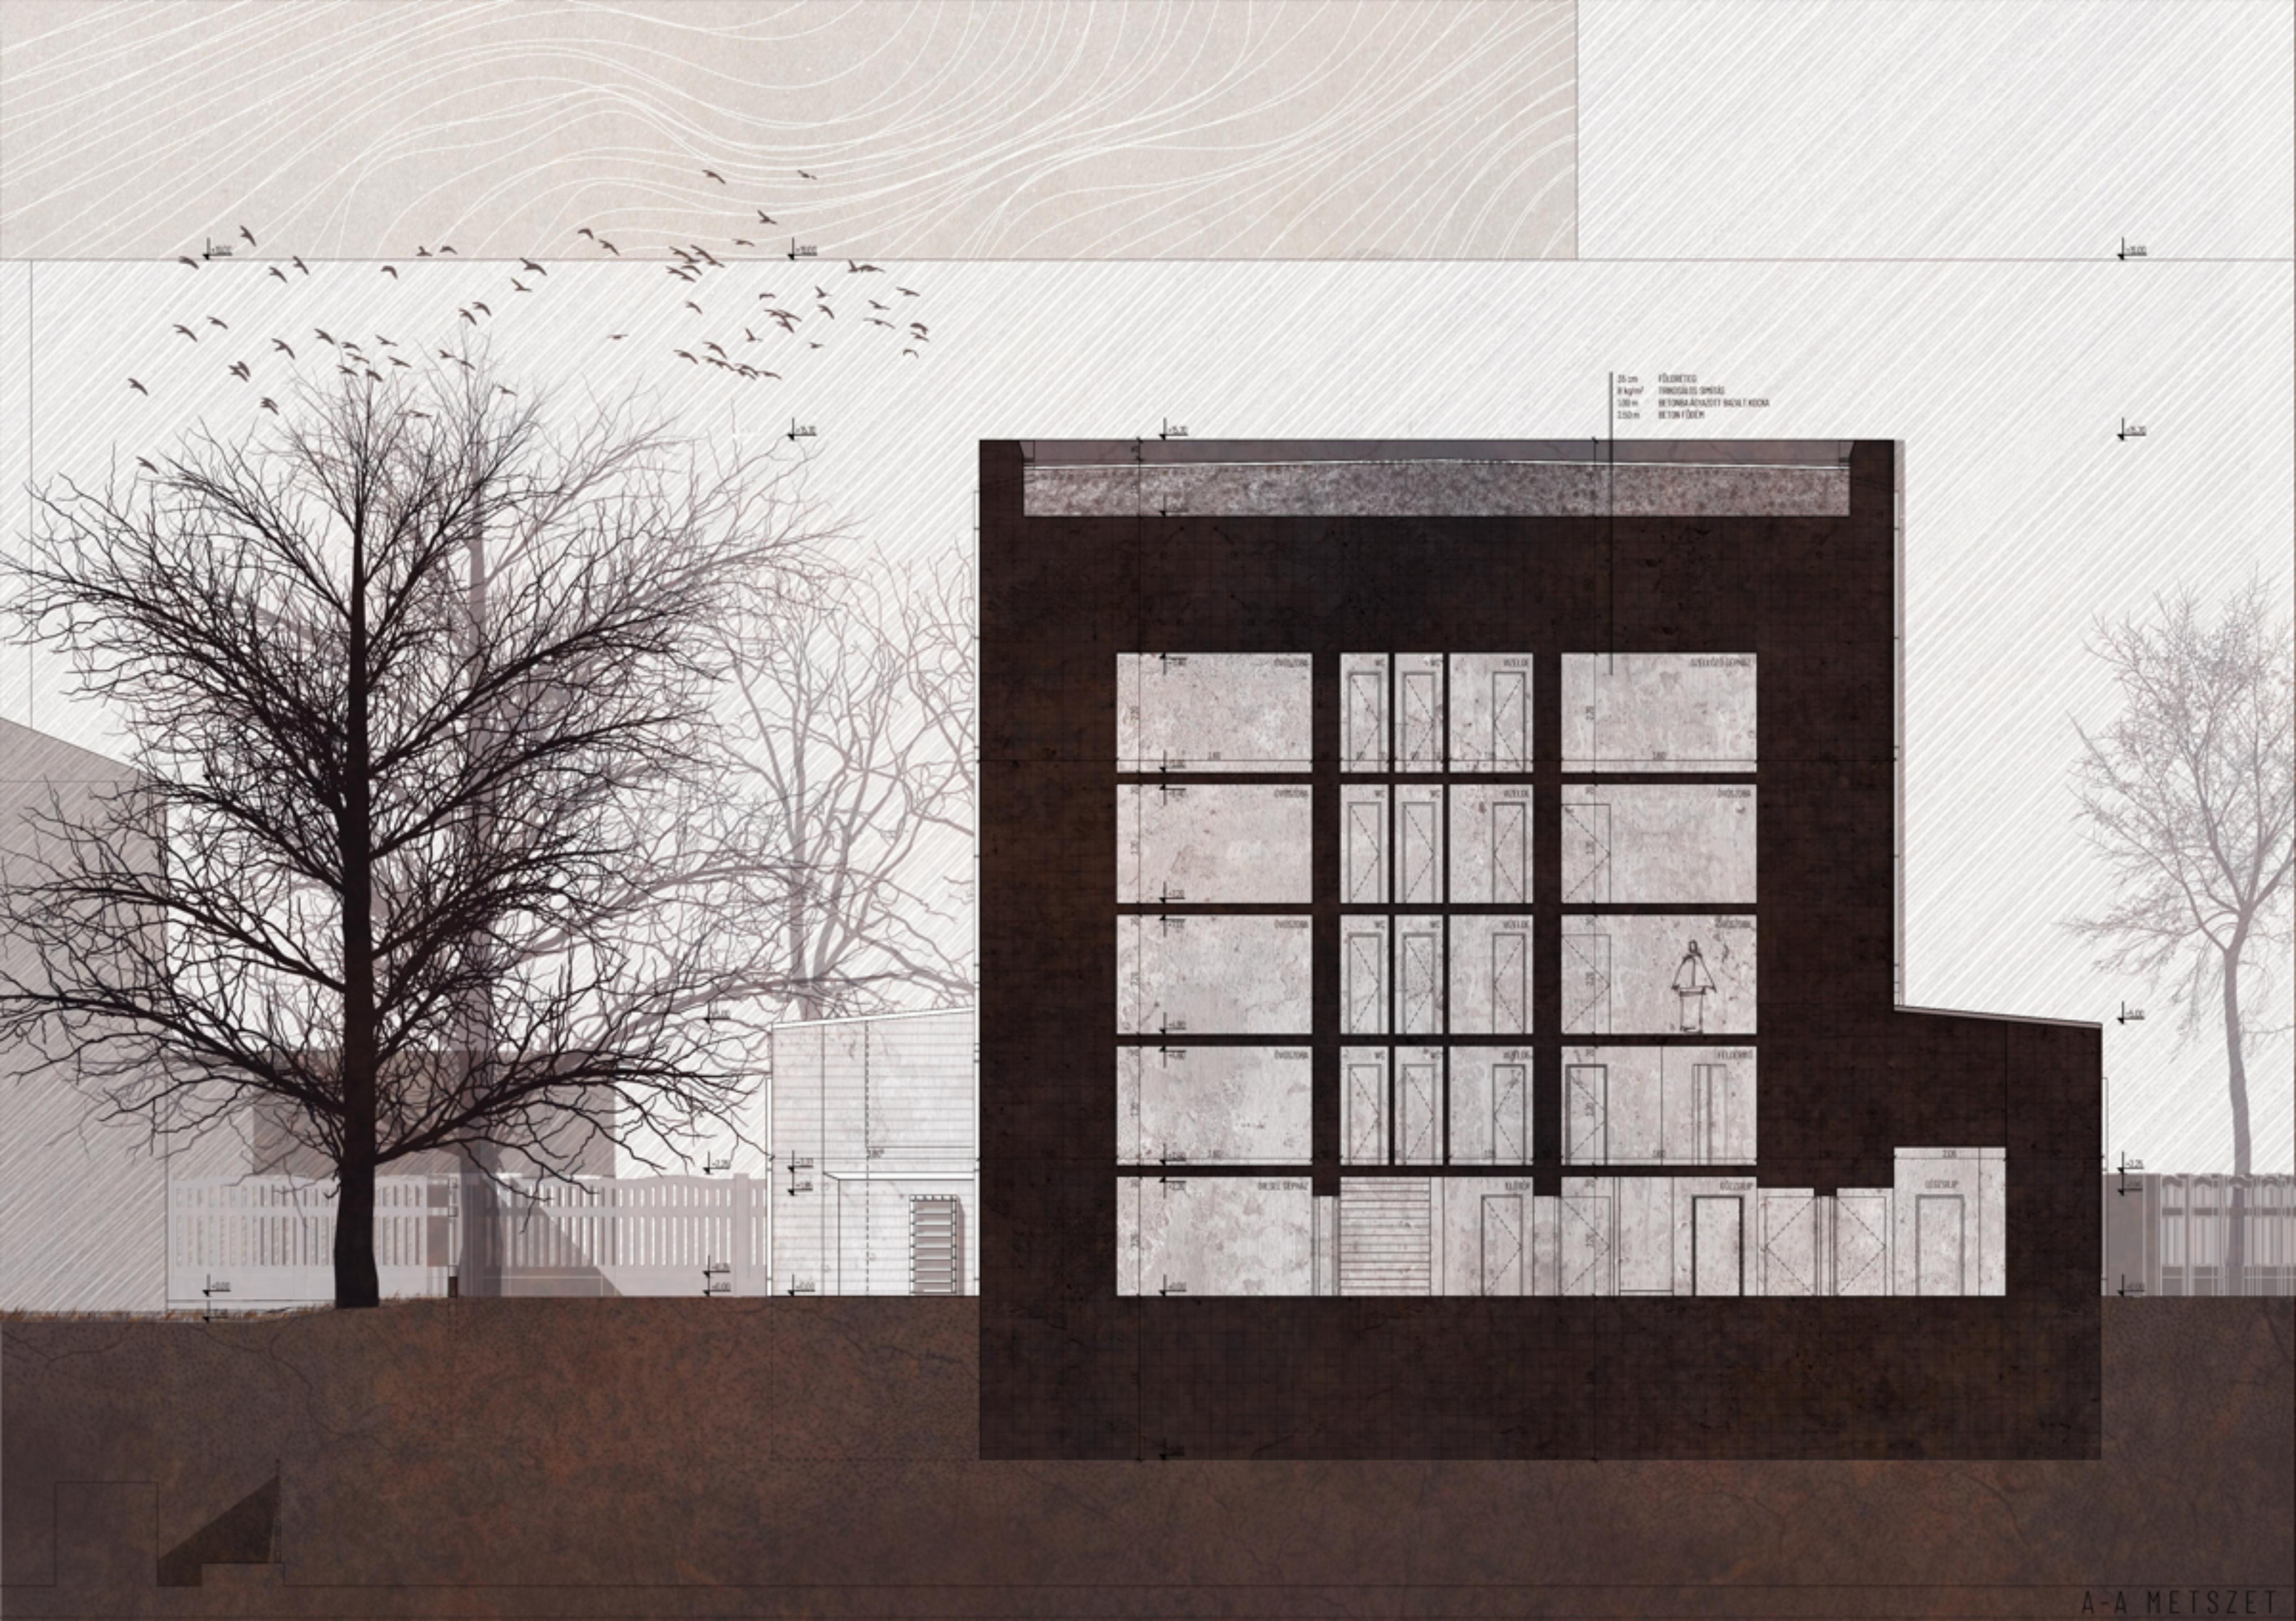

20 cm
0 kg/m³
100 m
150 m

FÜLÖRTÉR
TÖMÖRÖS SZÉNYES
BETONRAZAJZOTT BAKKALKÖNYK
BETON FÜDŐK



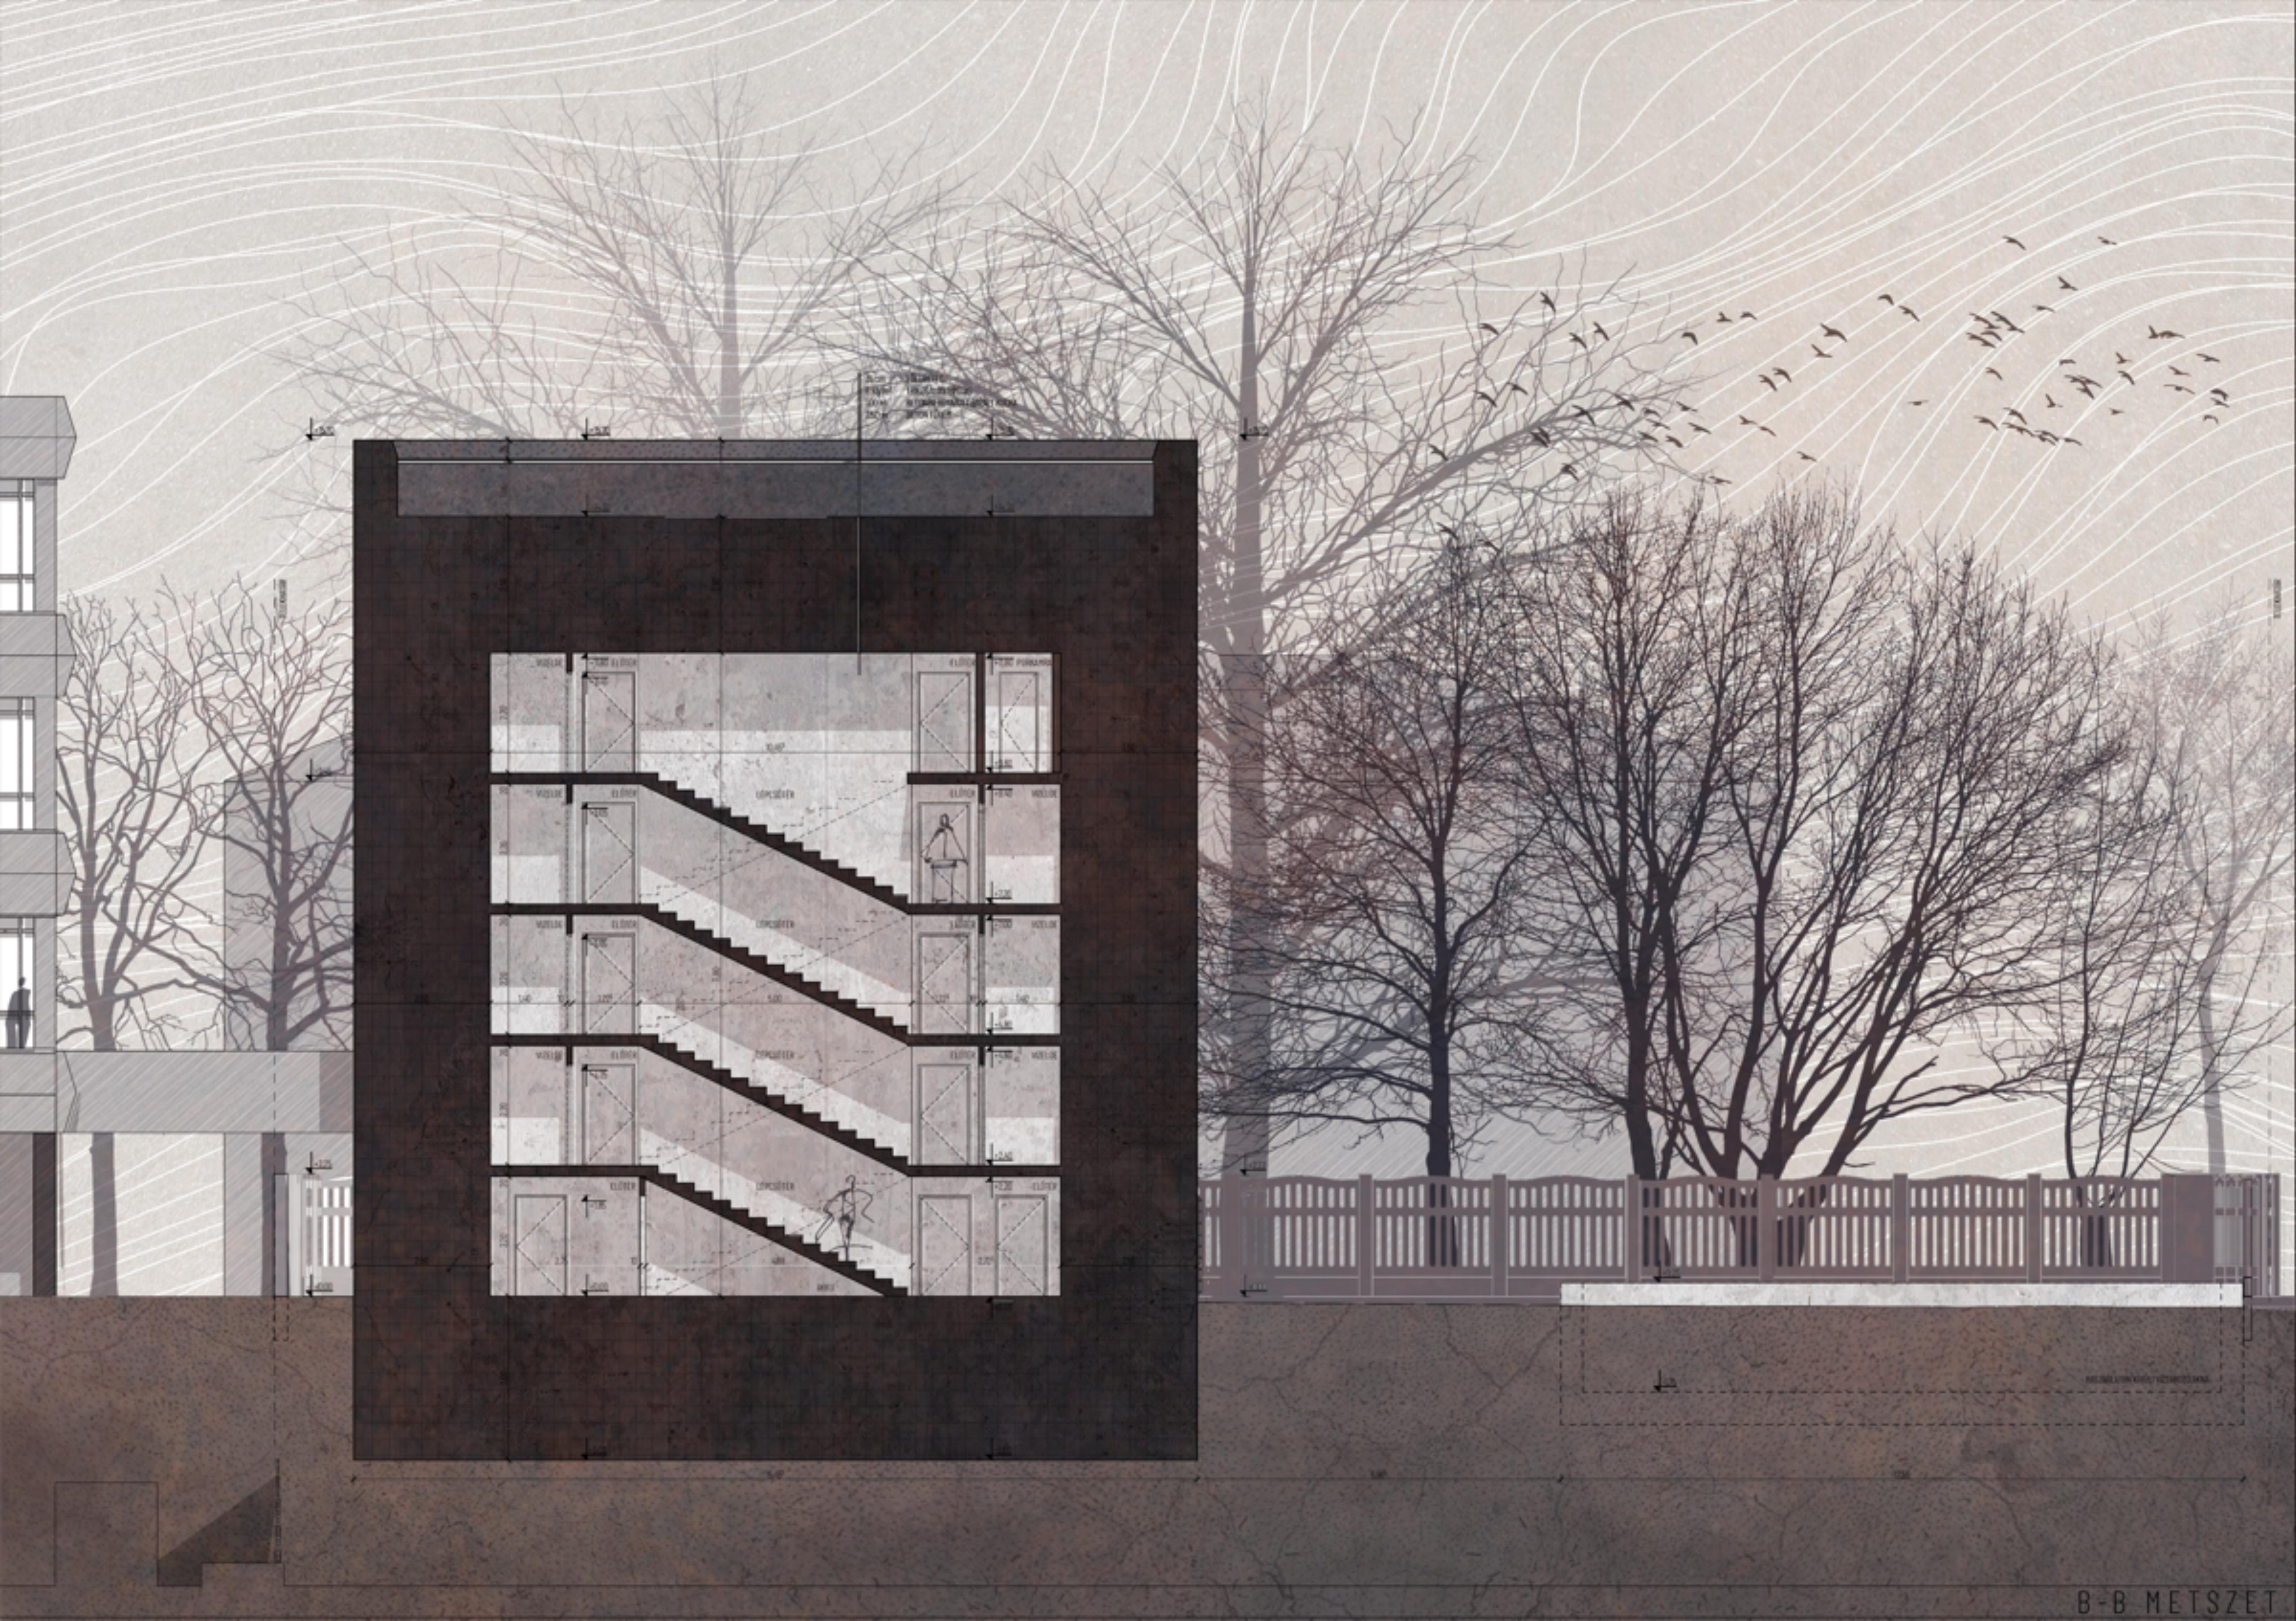

1. emeleti folyosó
2. emeleti folyosó
3. emeleti folyosó
4. emeleti folyosó
5. emeleti folyosó


1. emeleti folyosó
2. emeleti folyosó
3. emeleti folyosó
4. emeleti folyosó
5. emeleti folyosó







1978

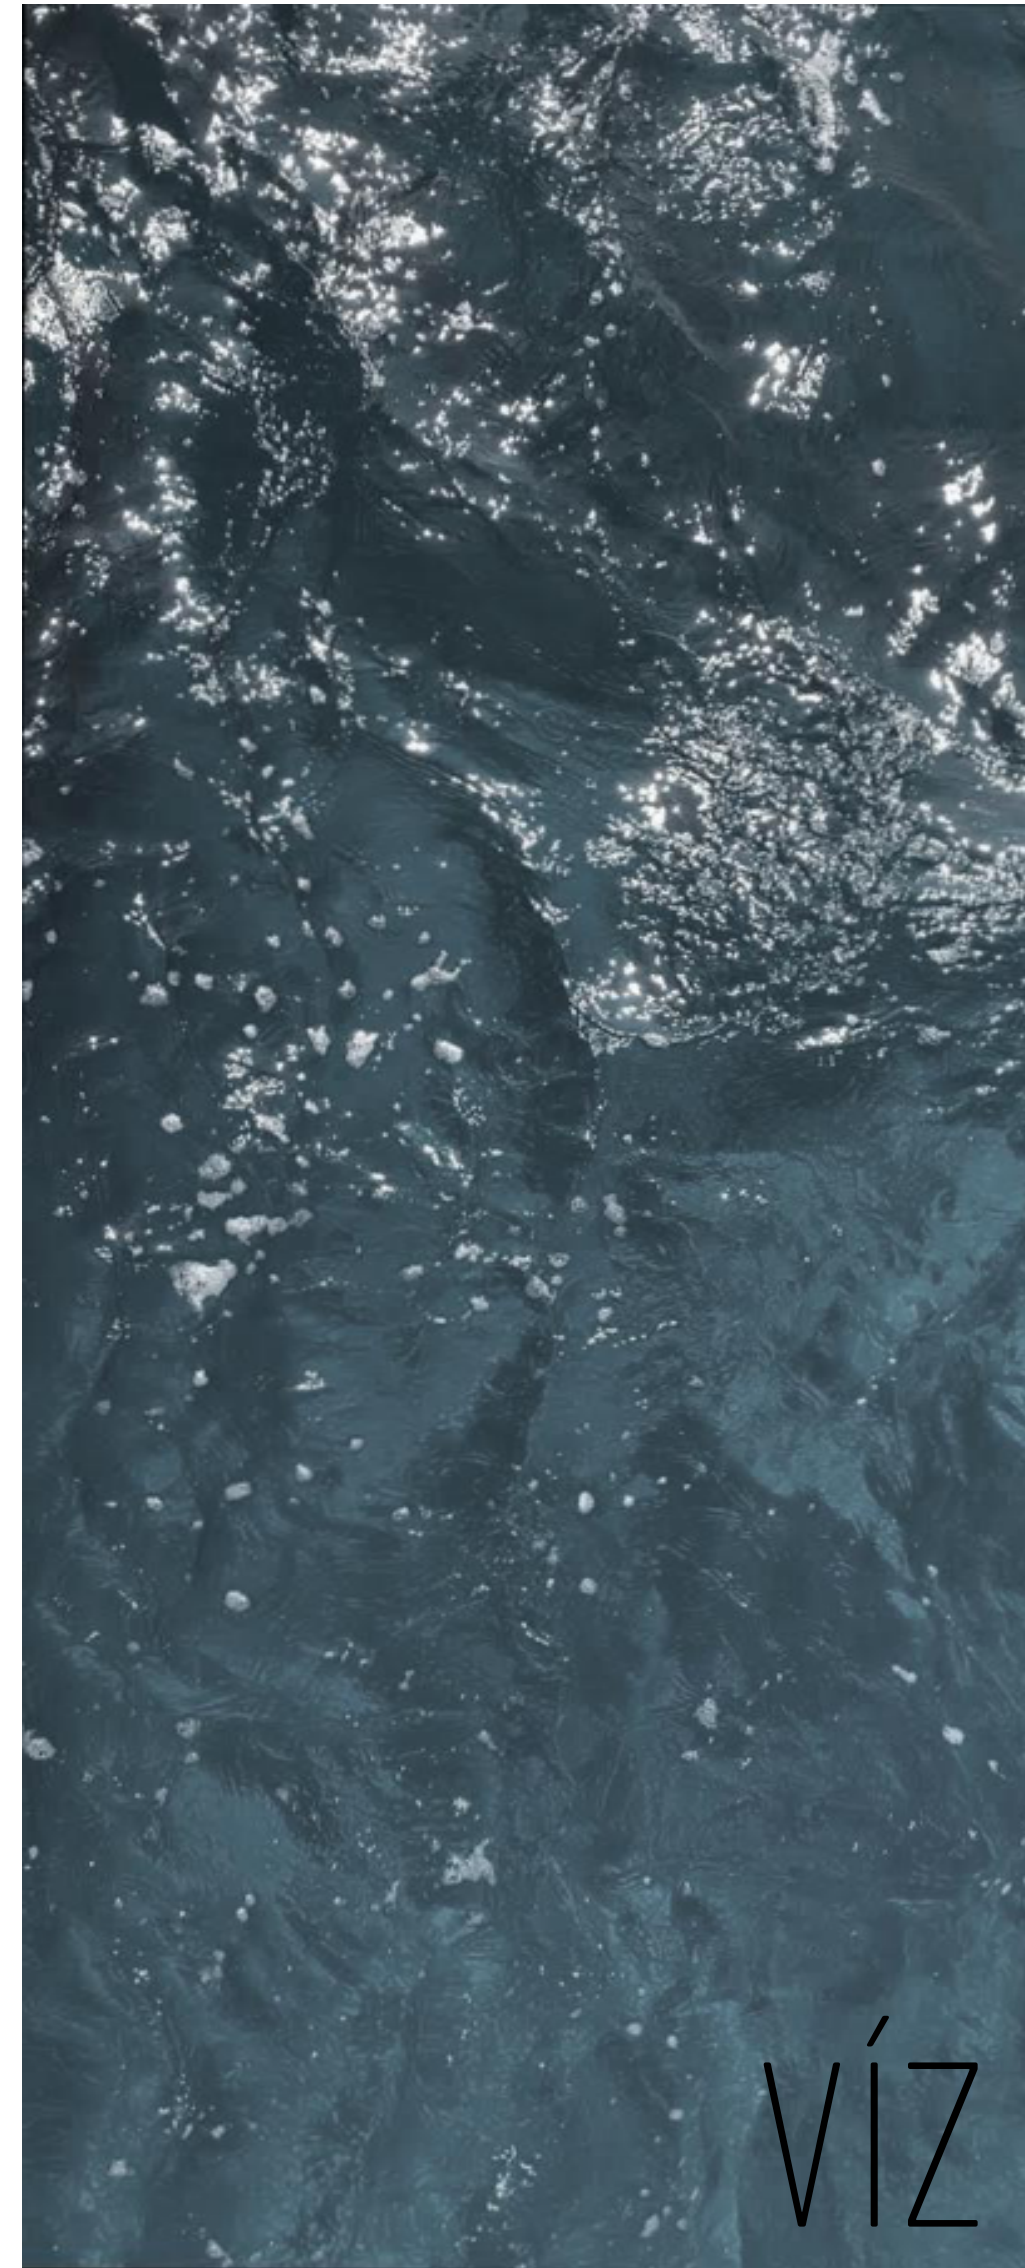




VAKOLAT/FESTÉS




RÉTEGELT BETON




LÁTSZÓ BETONACÉL

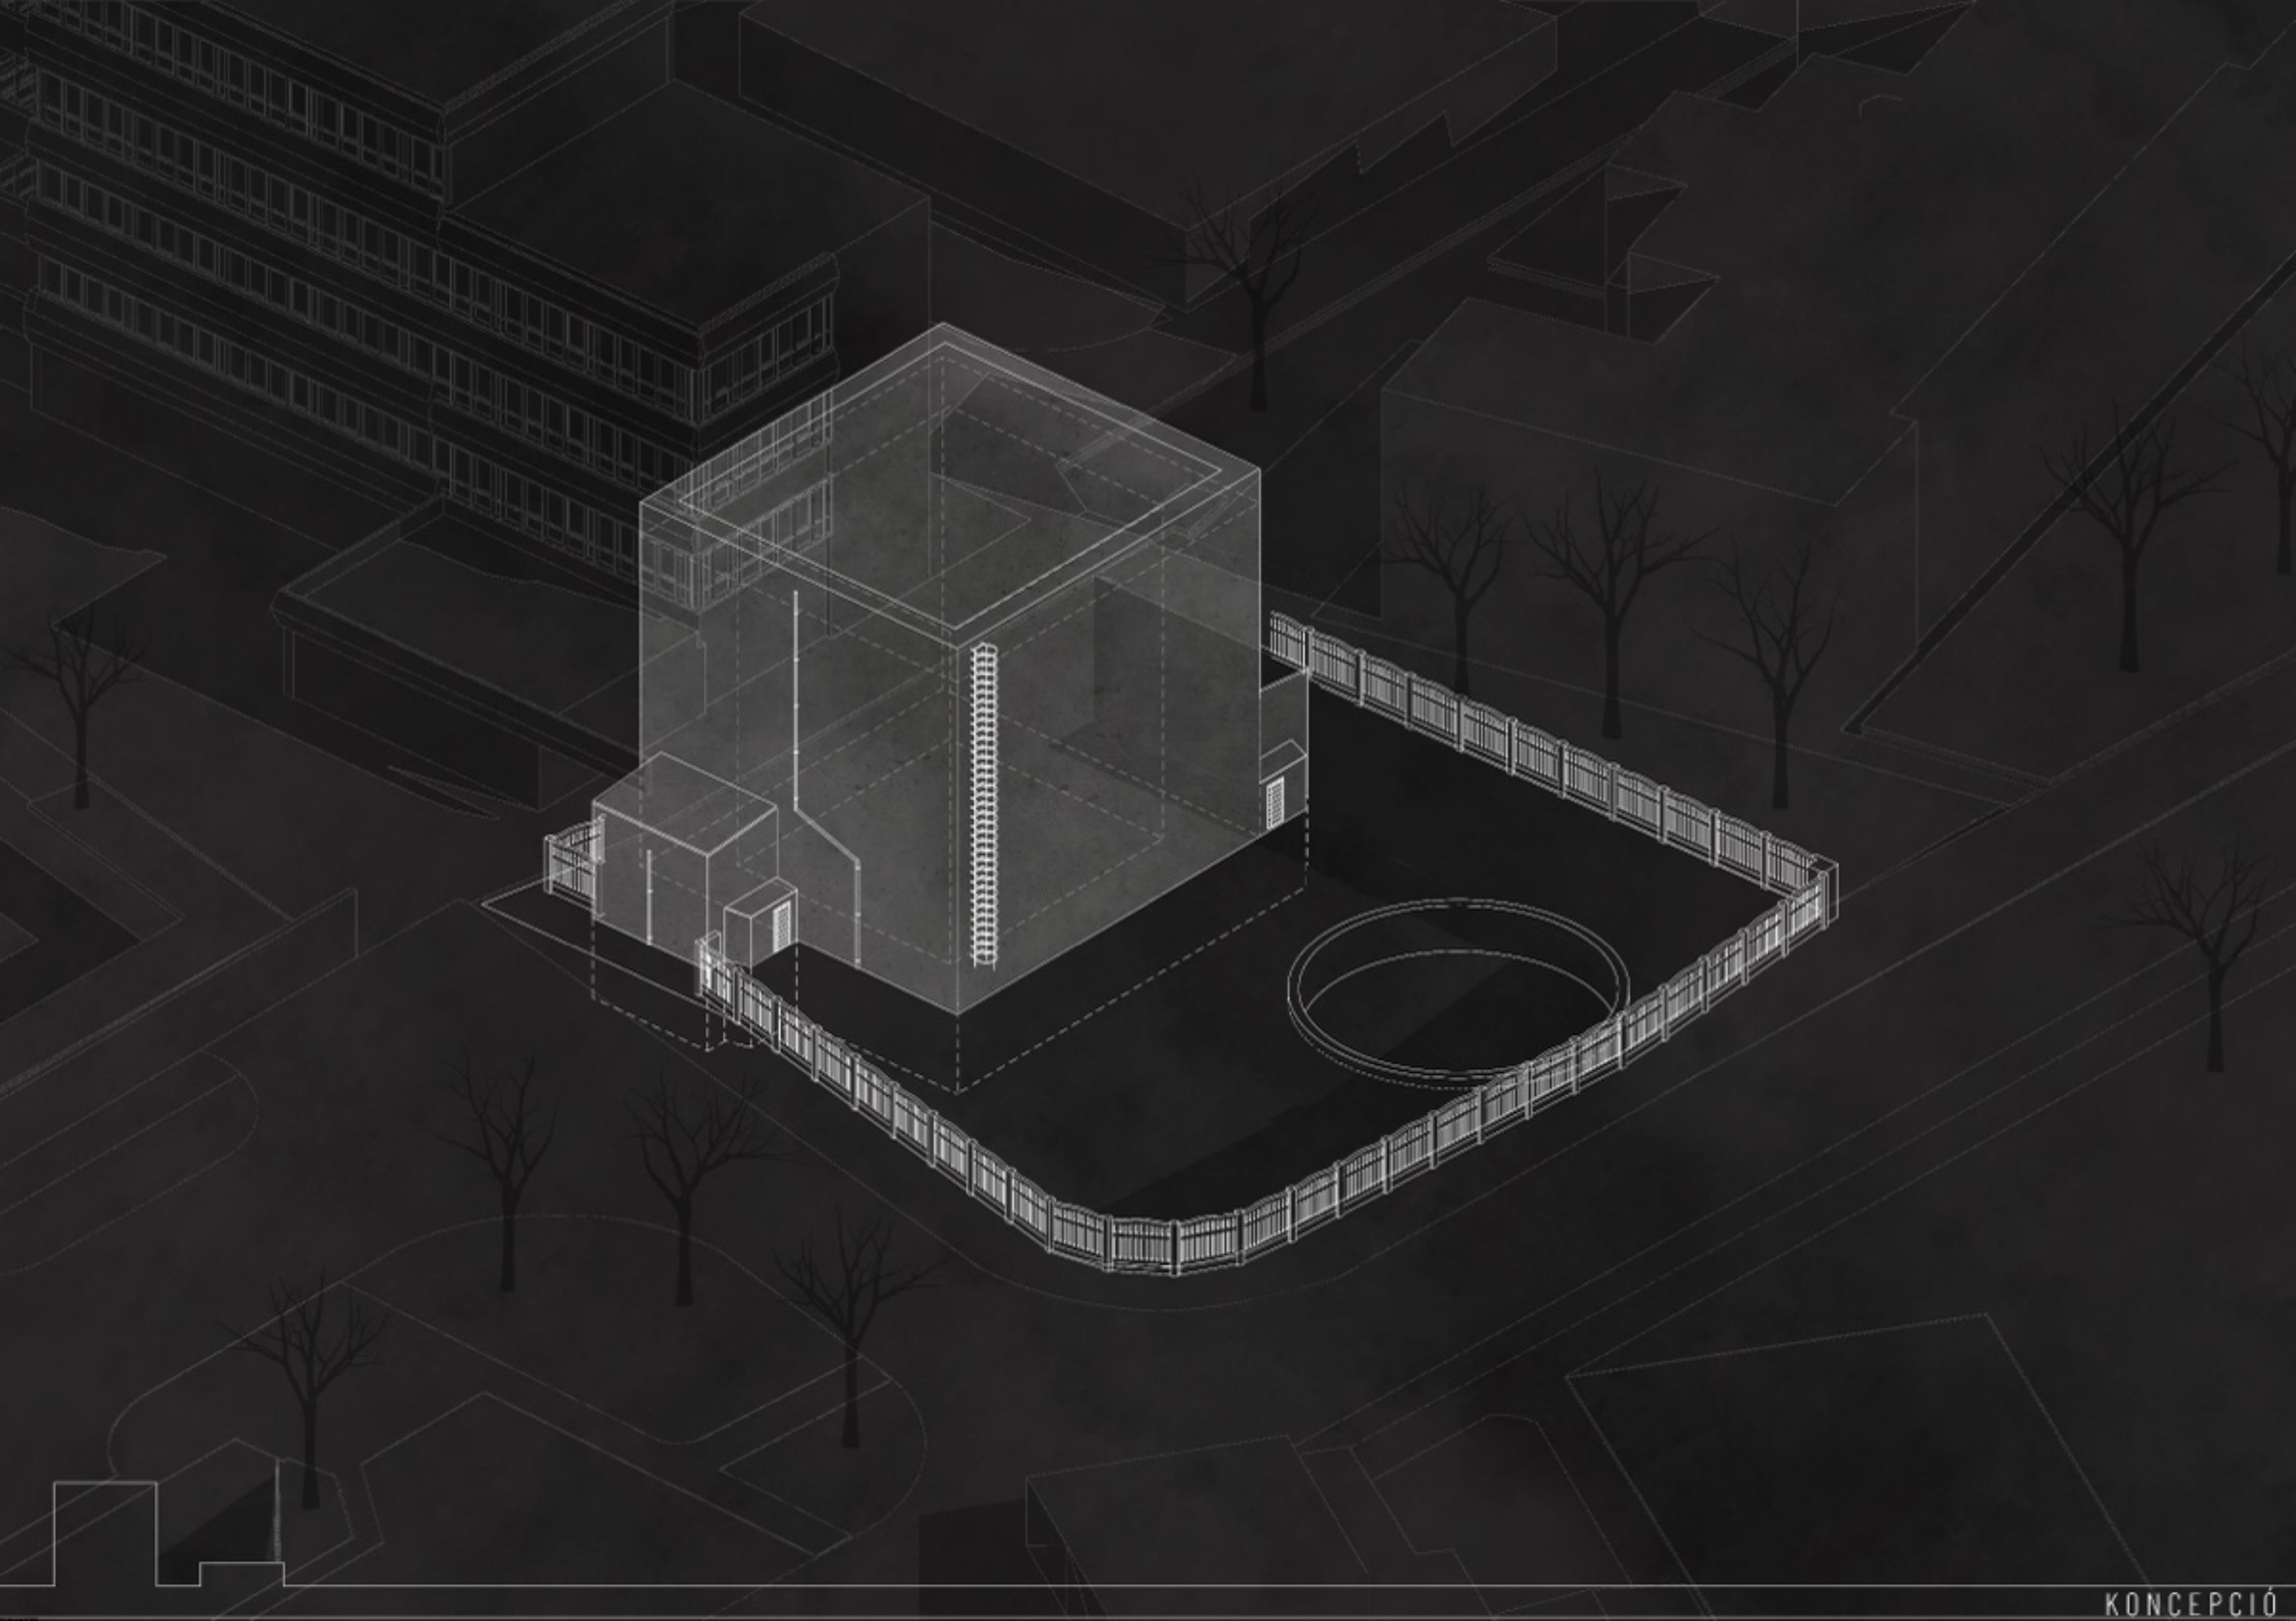





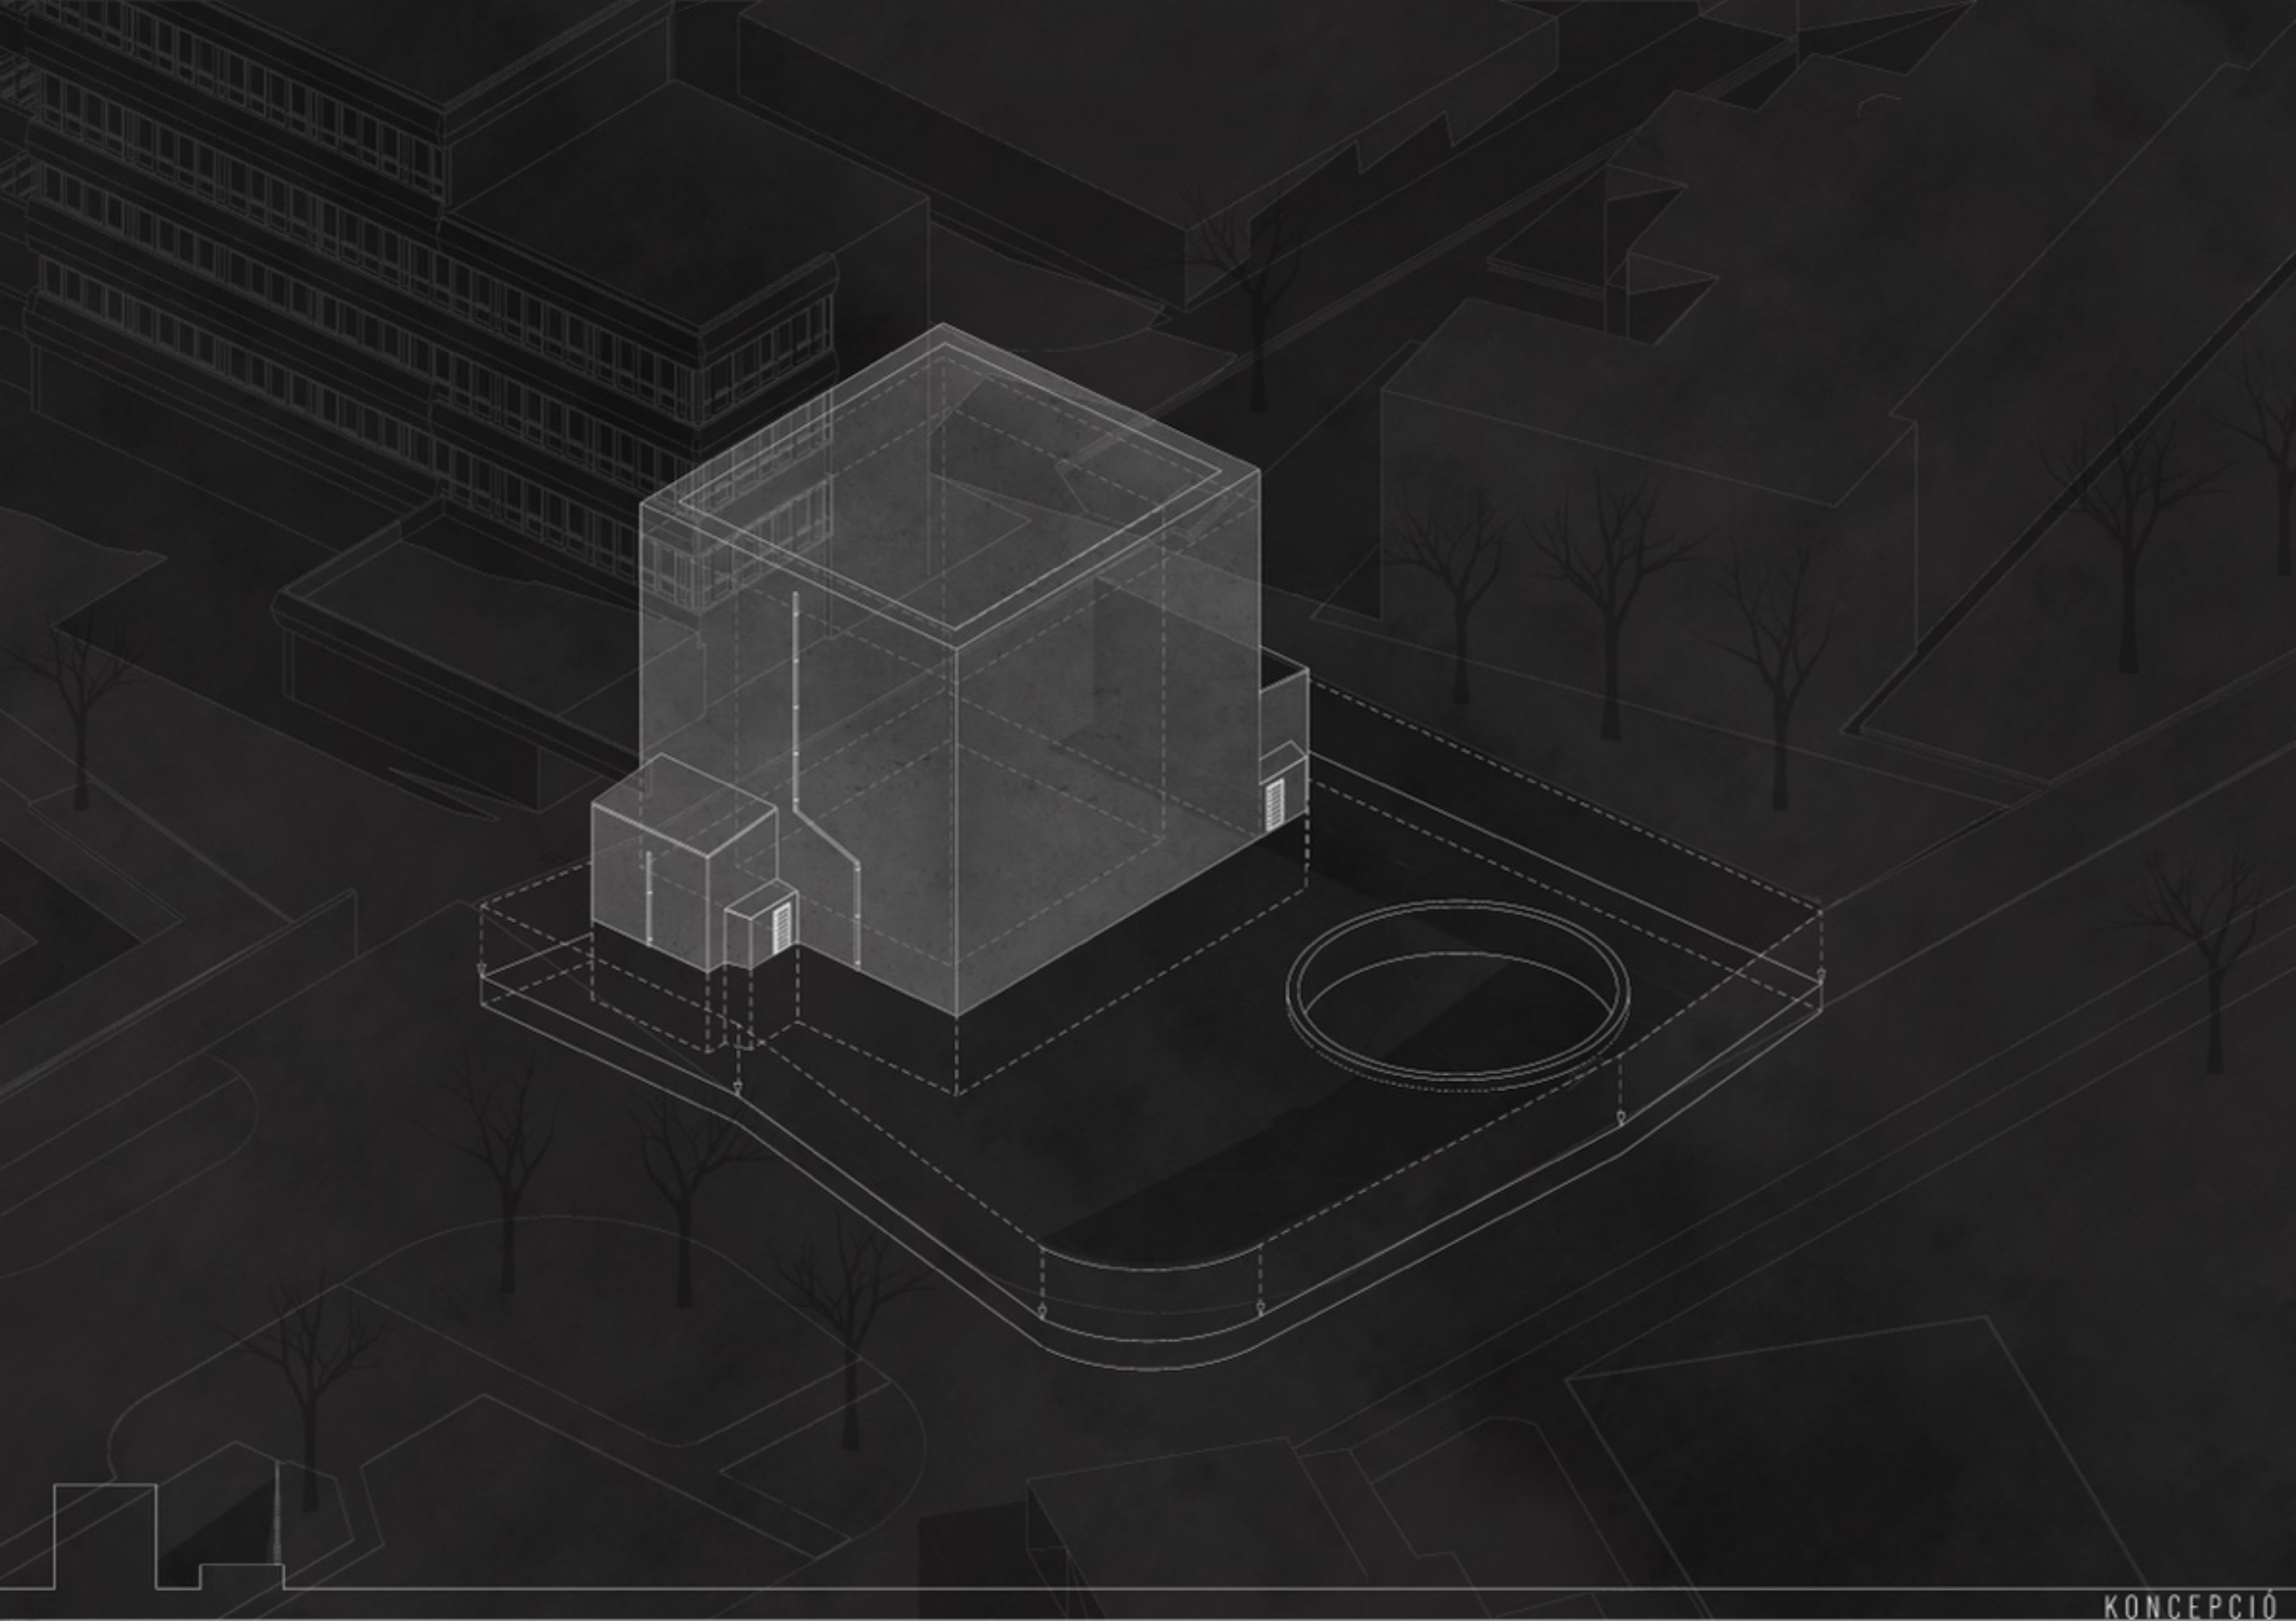





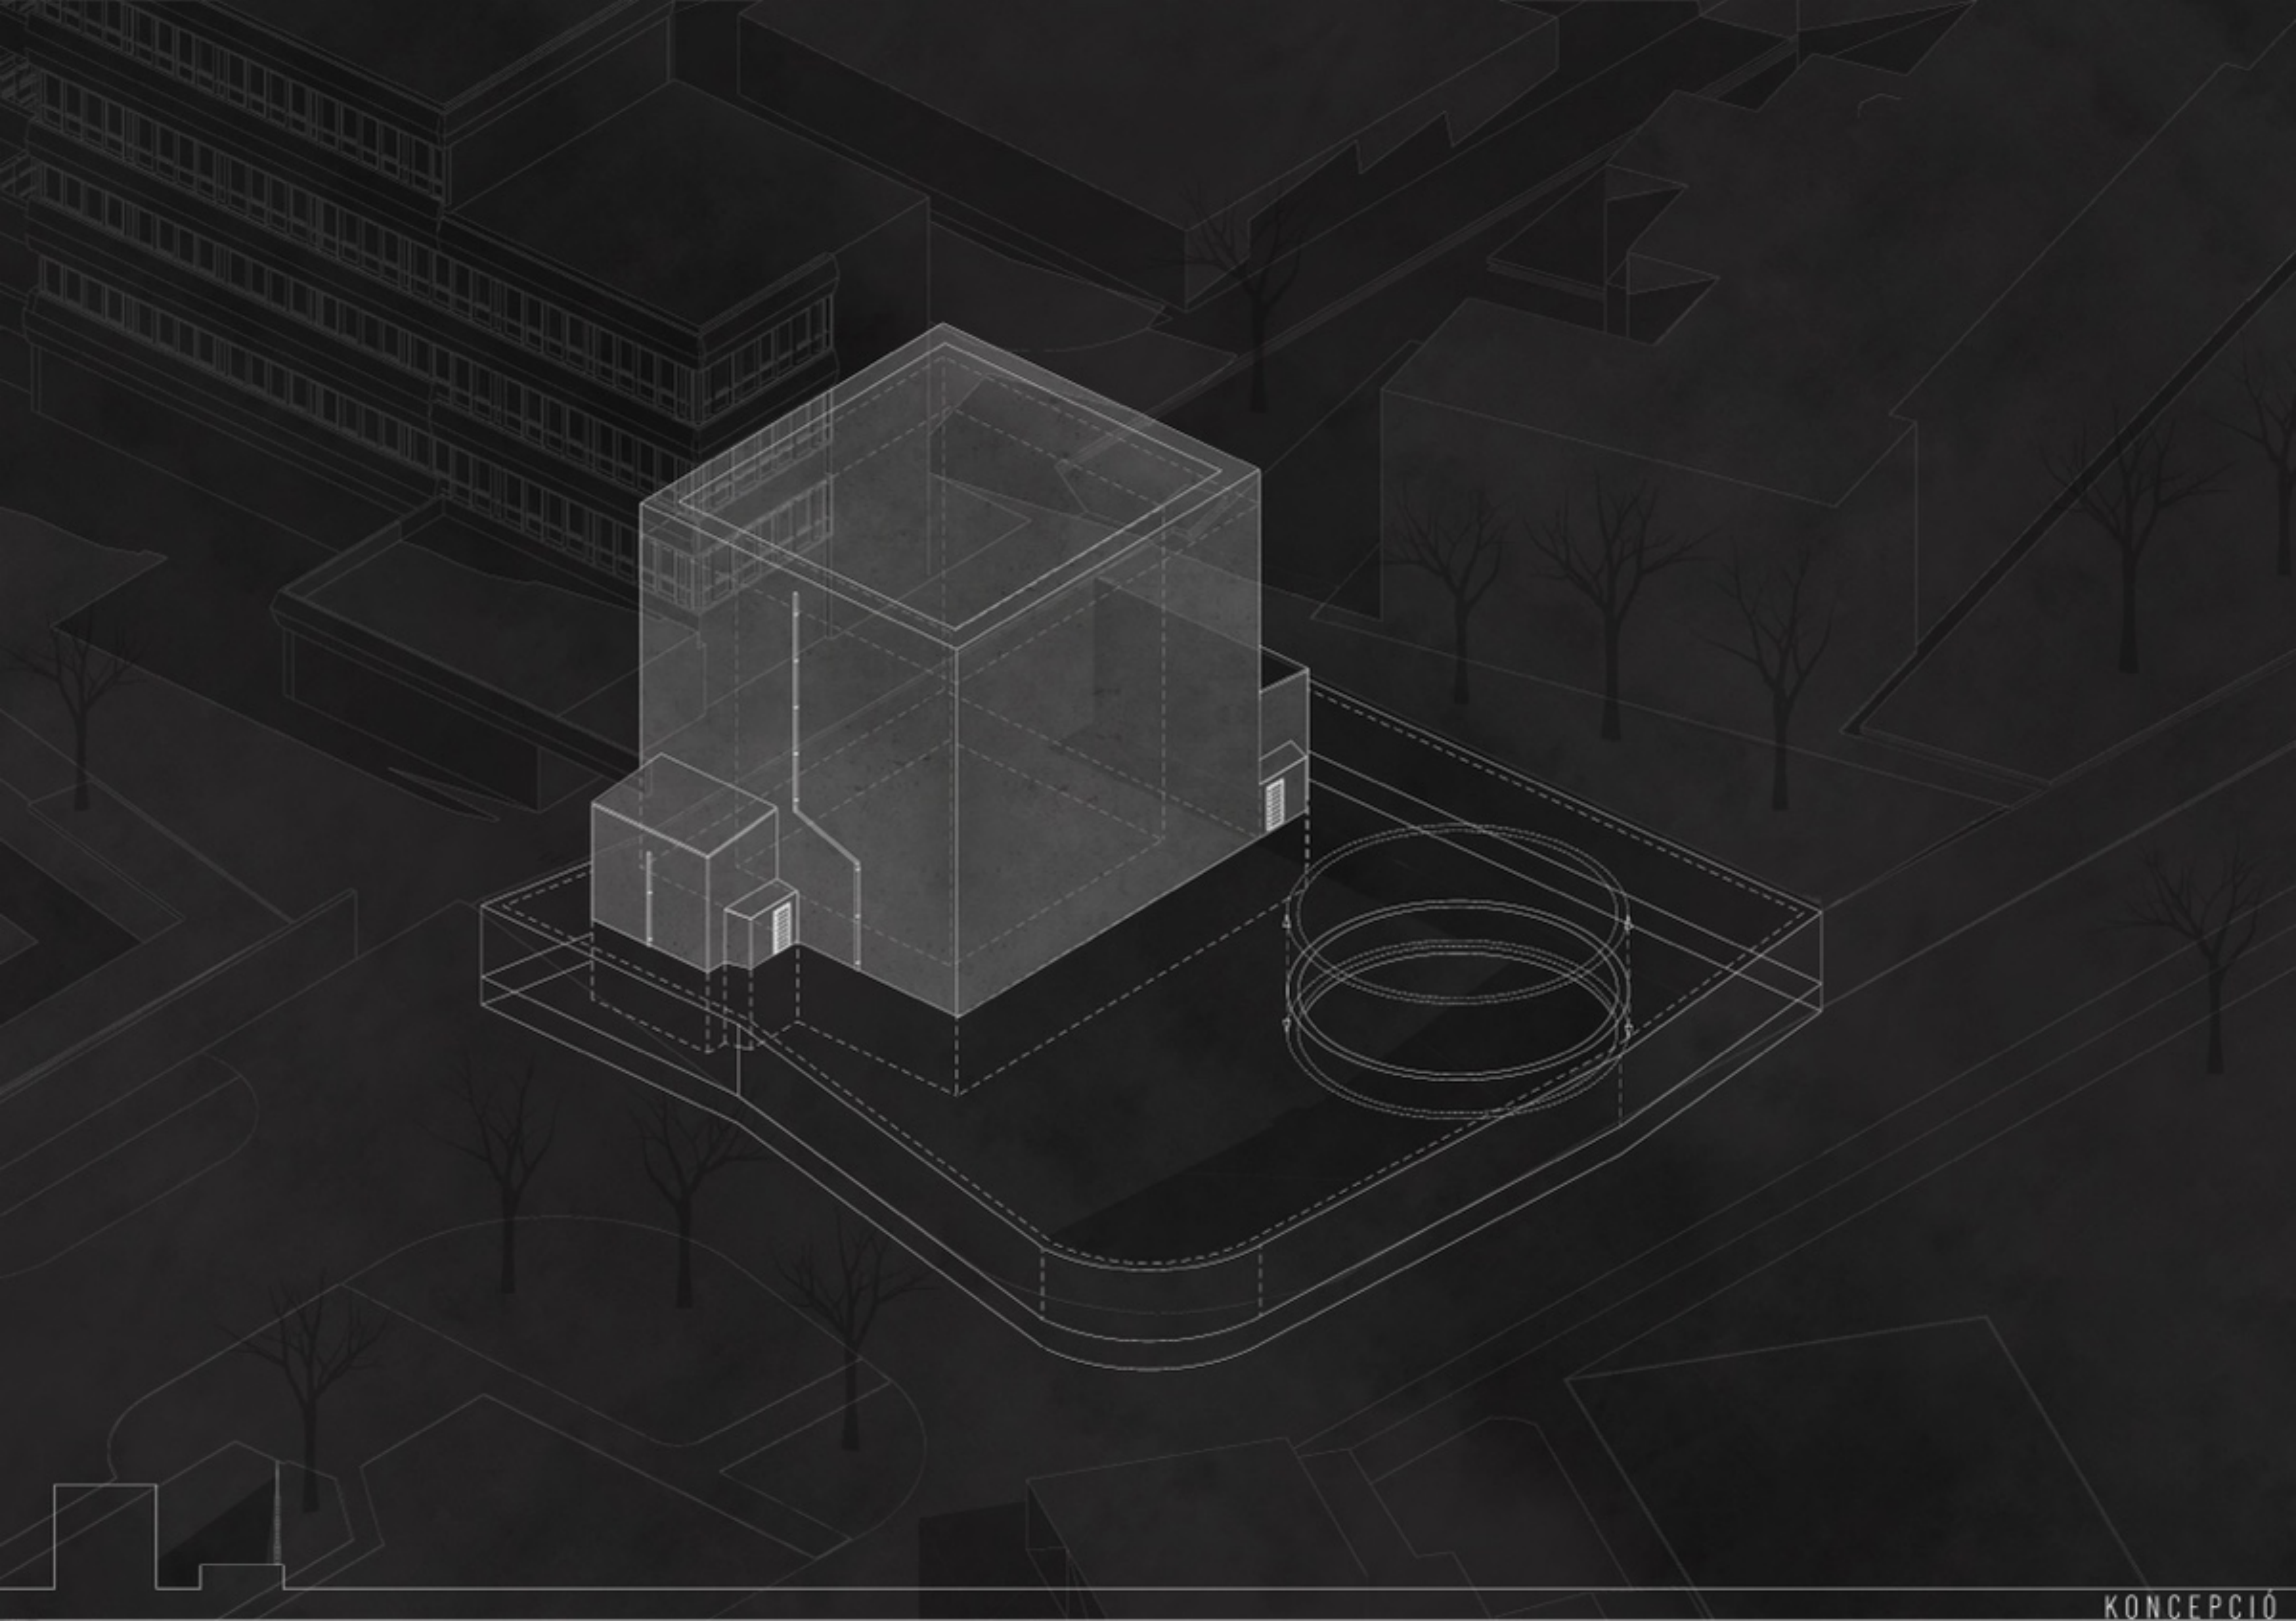


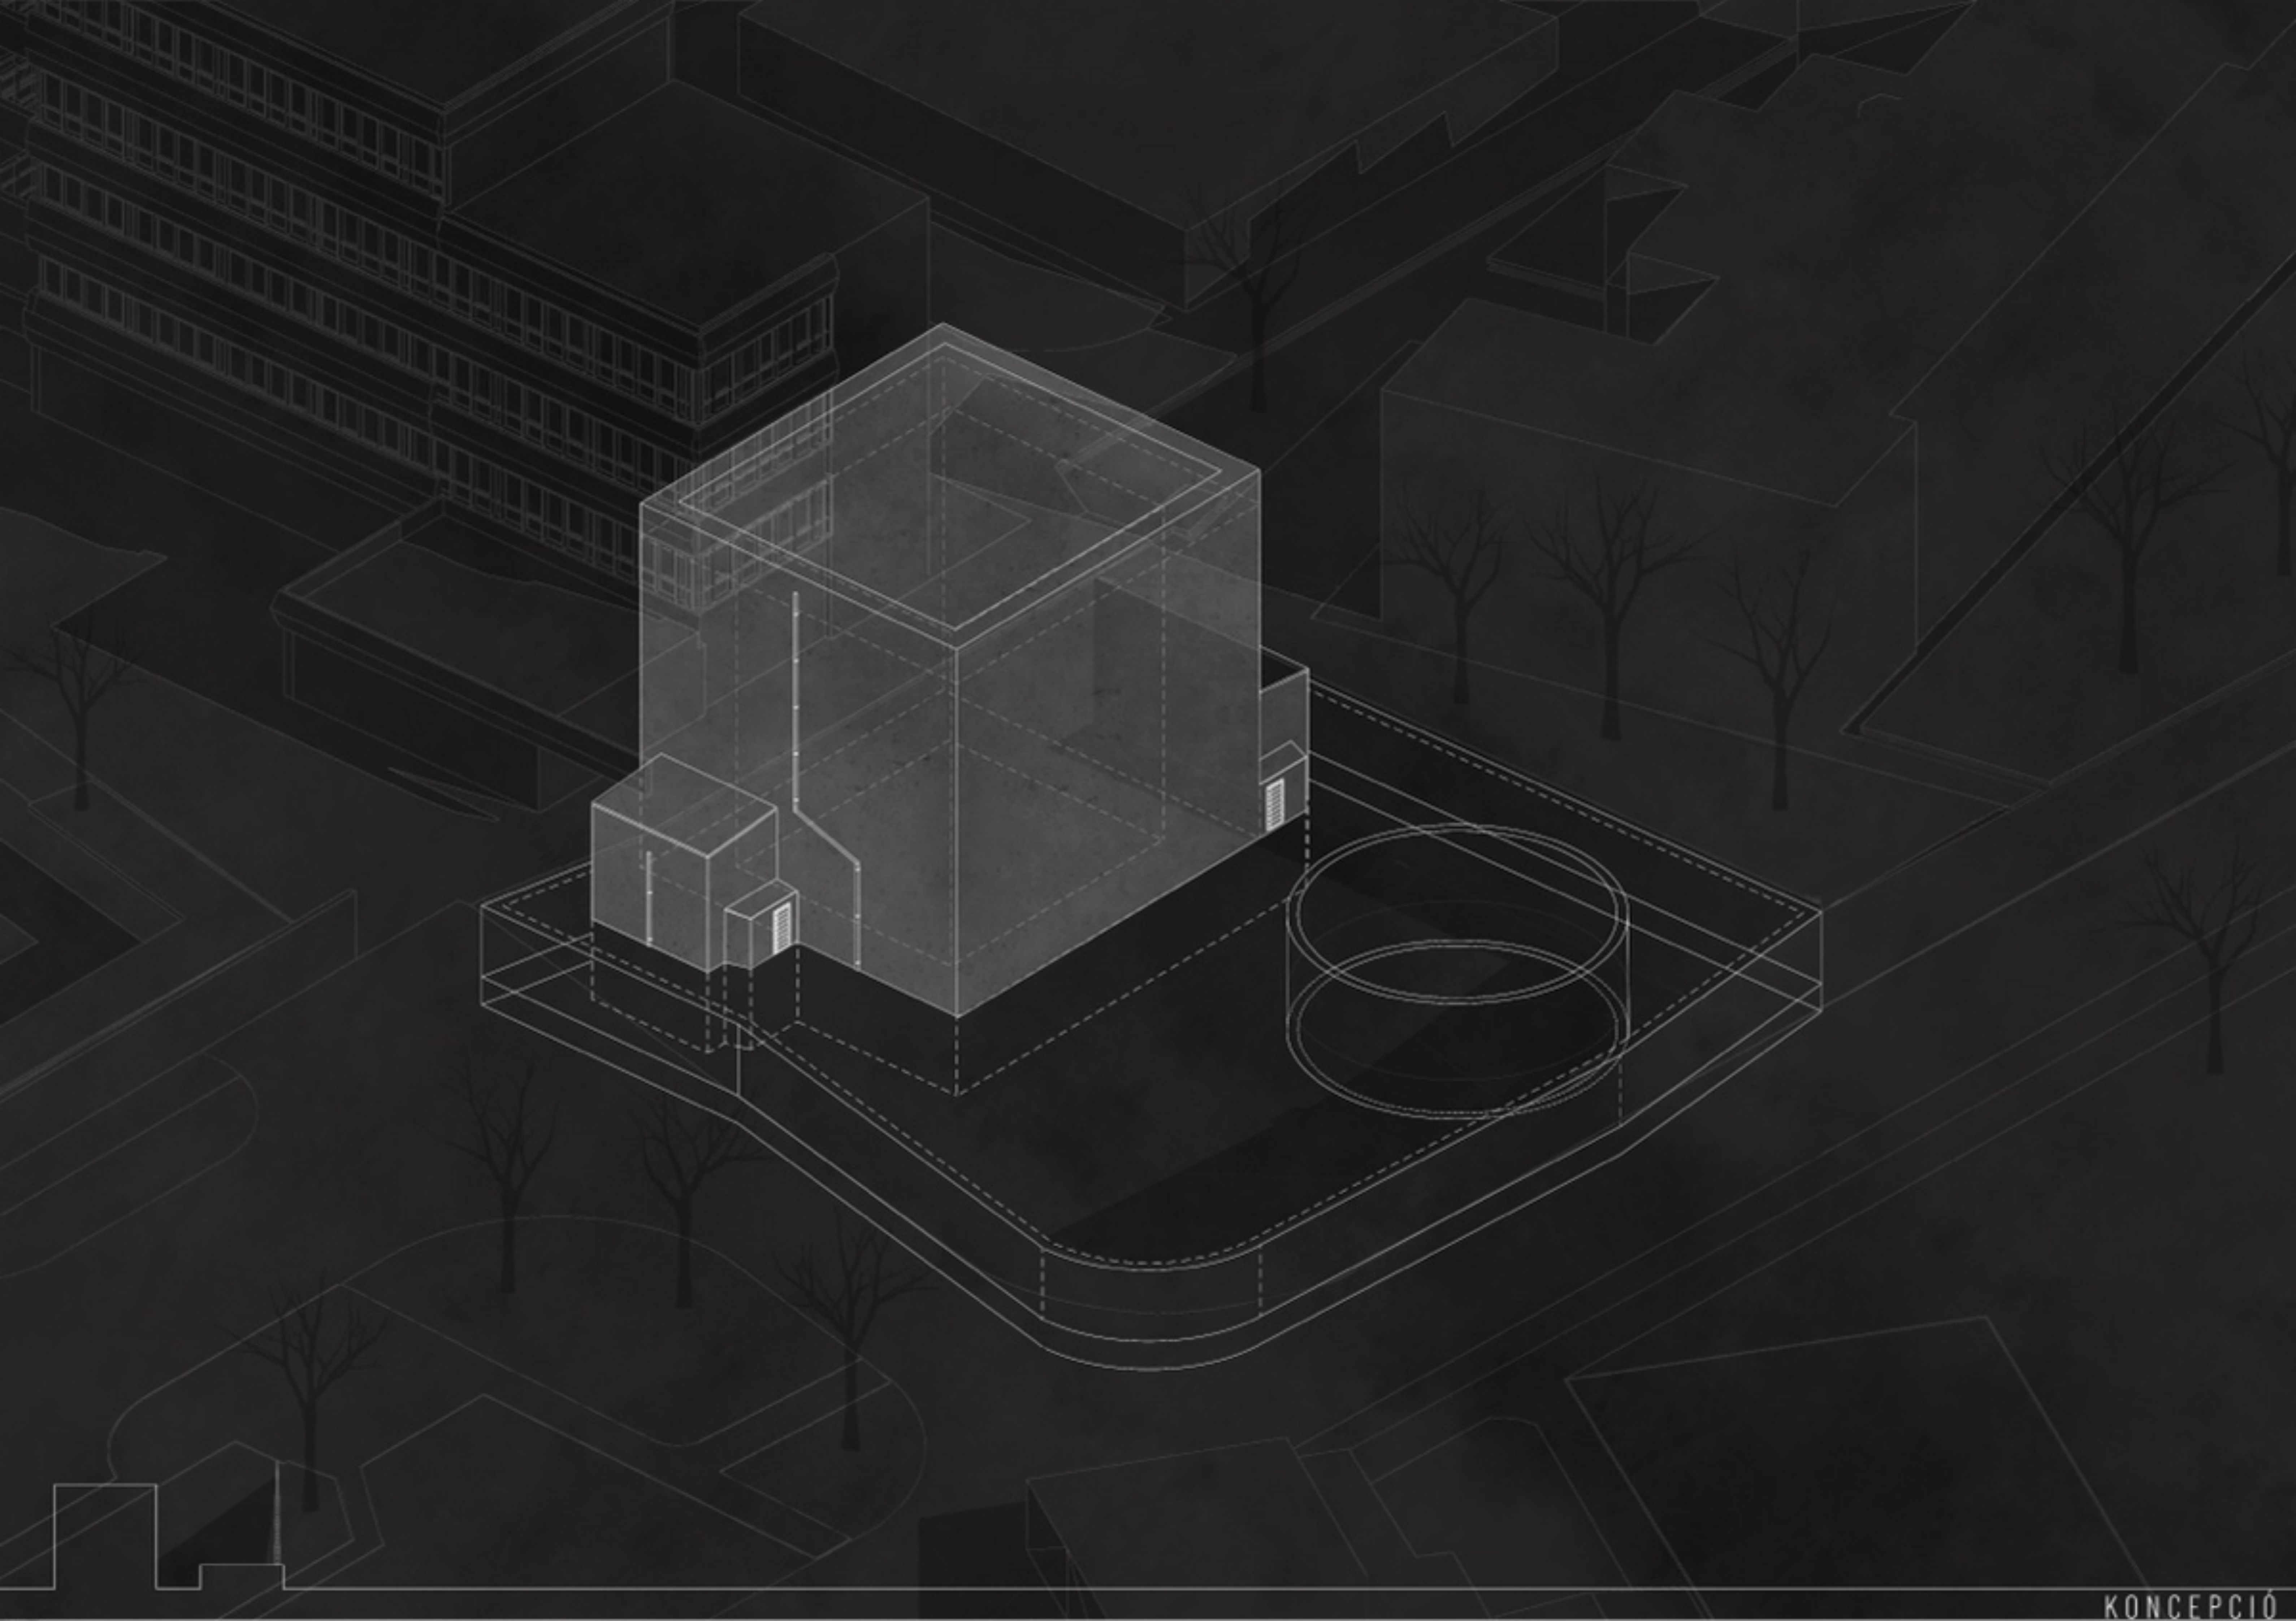


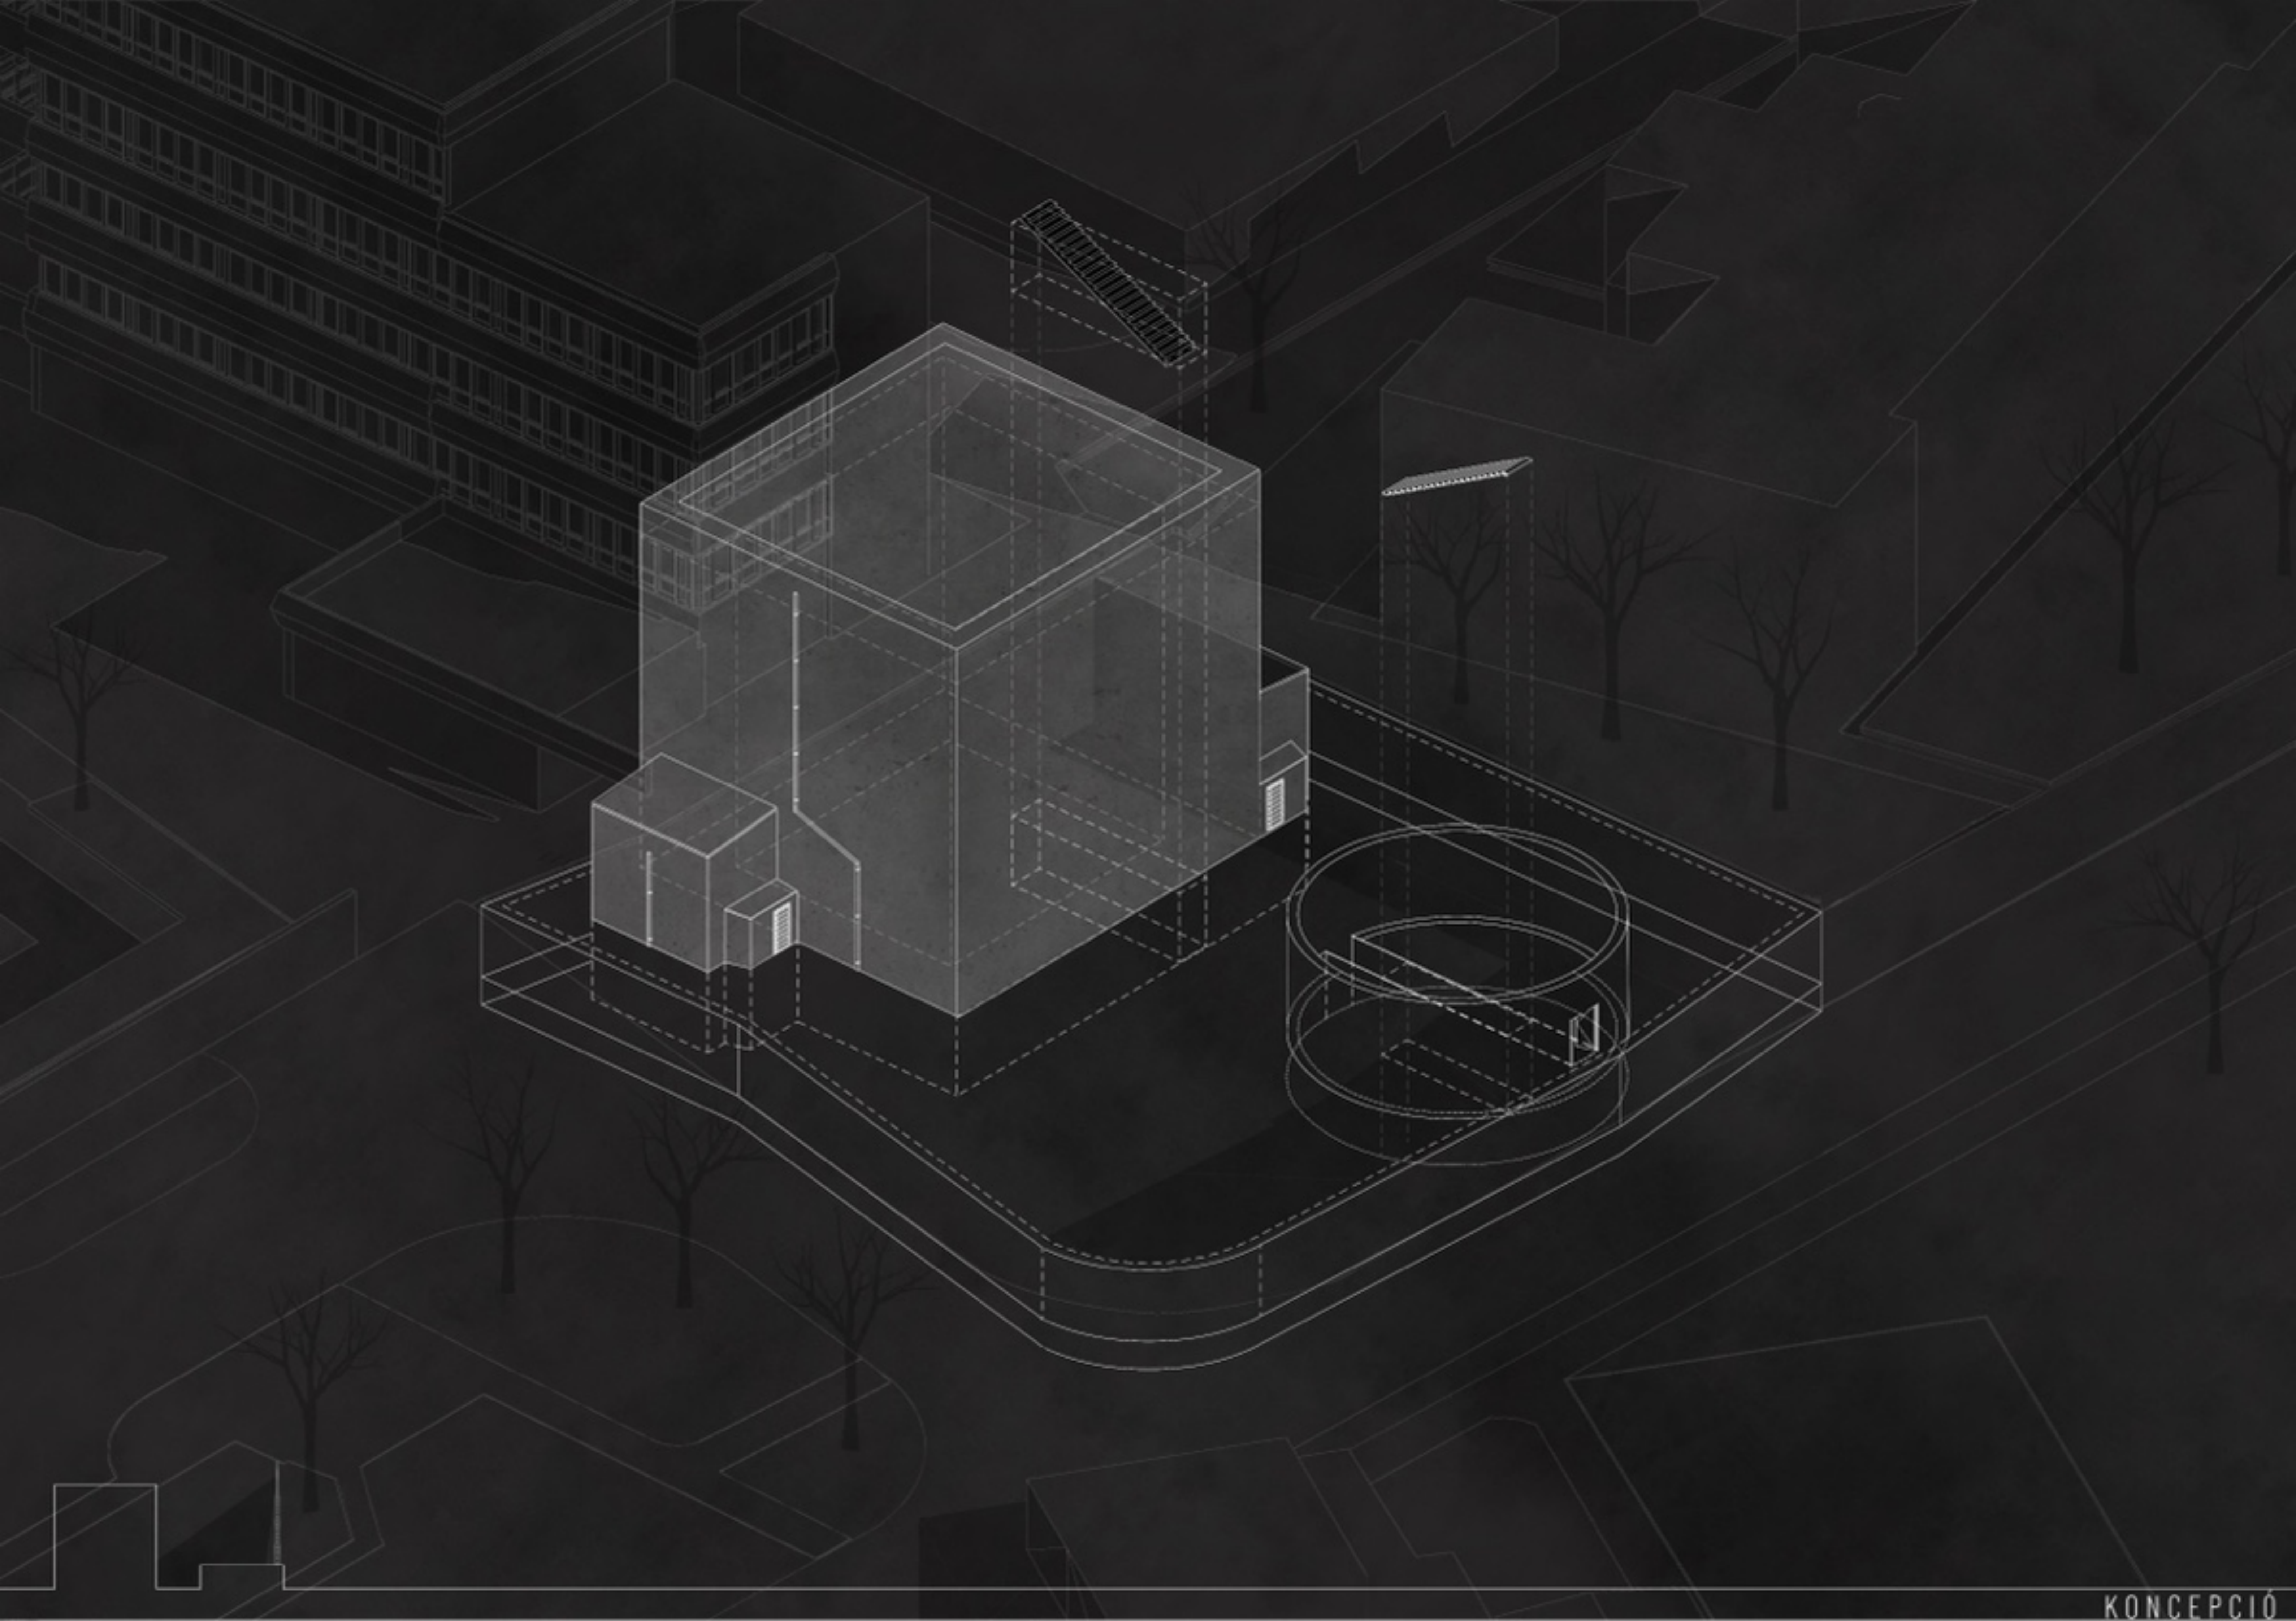


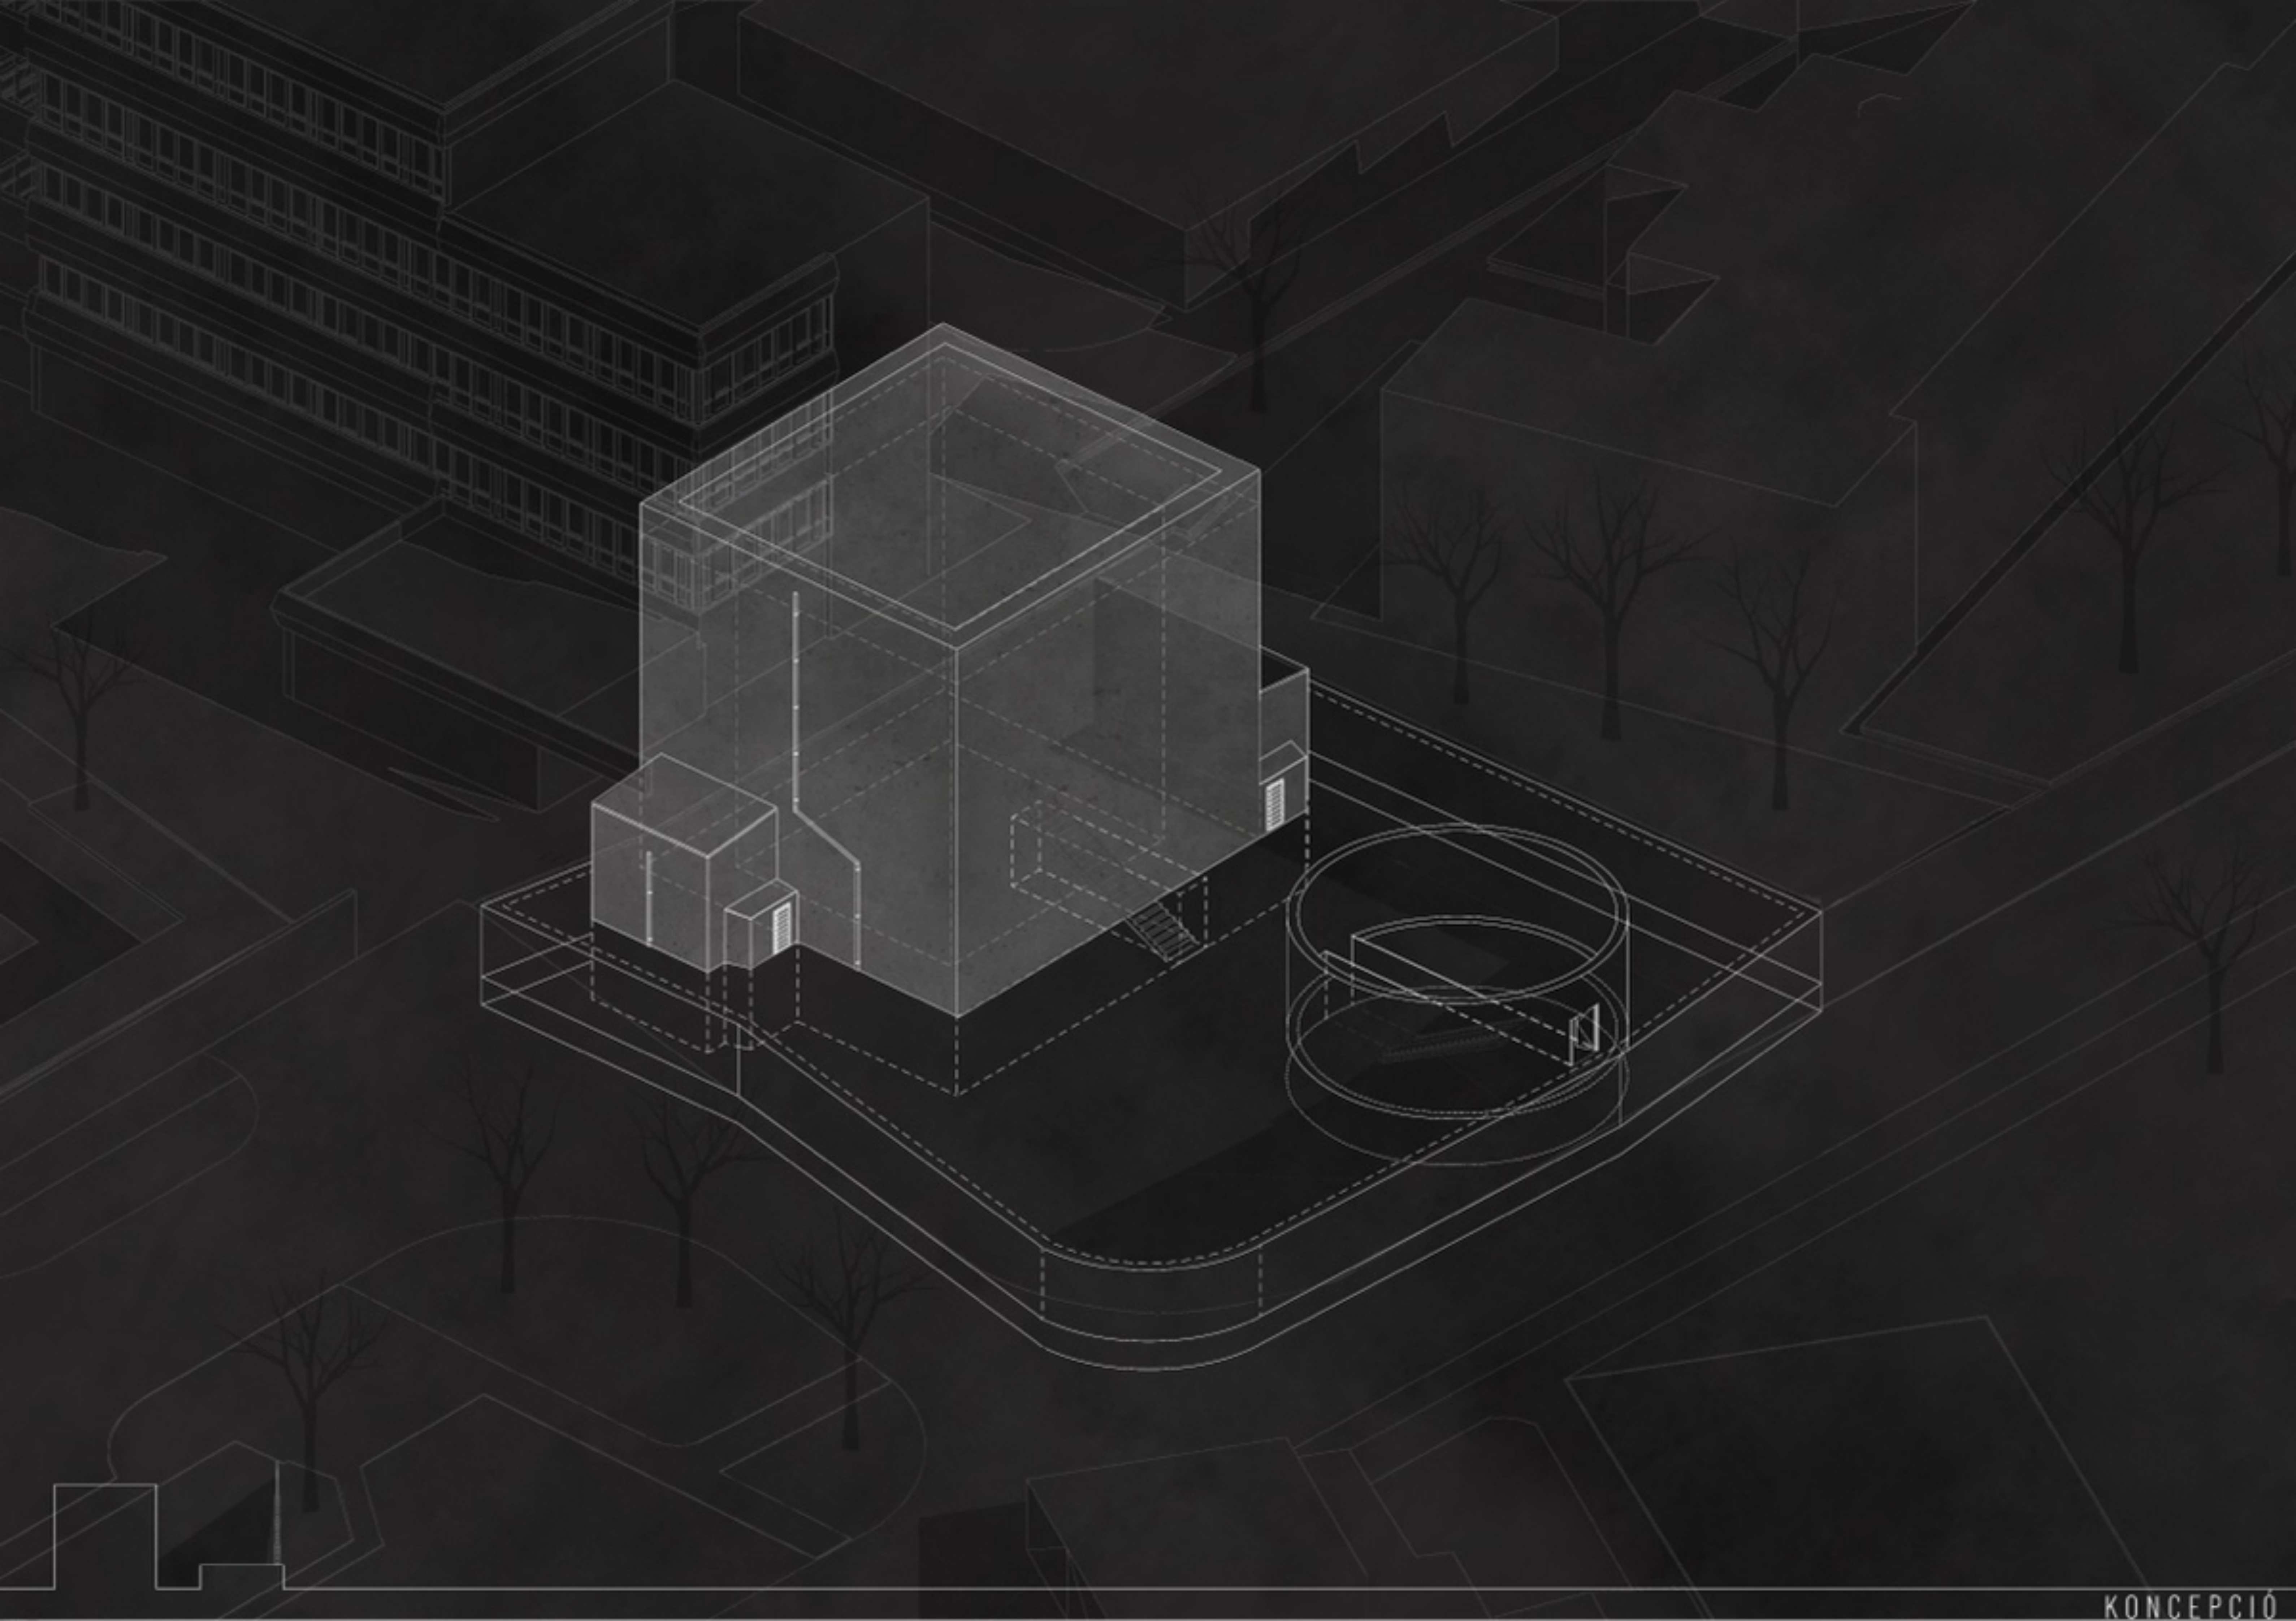


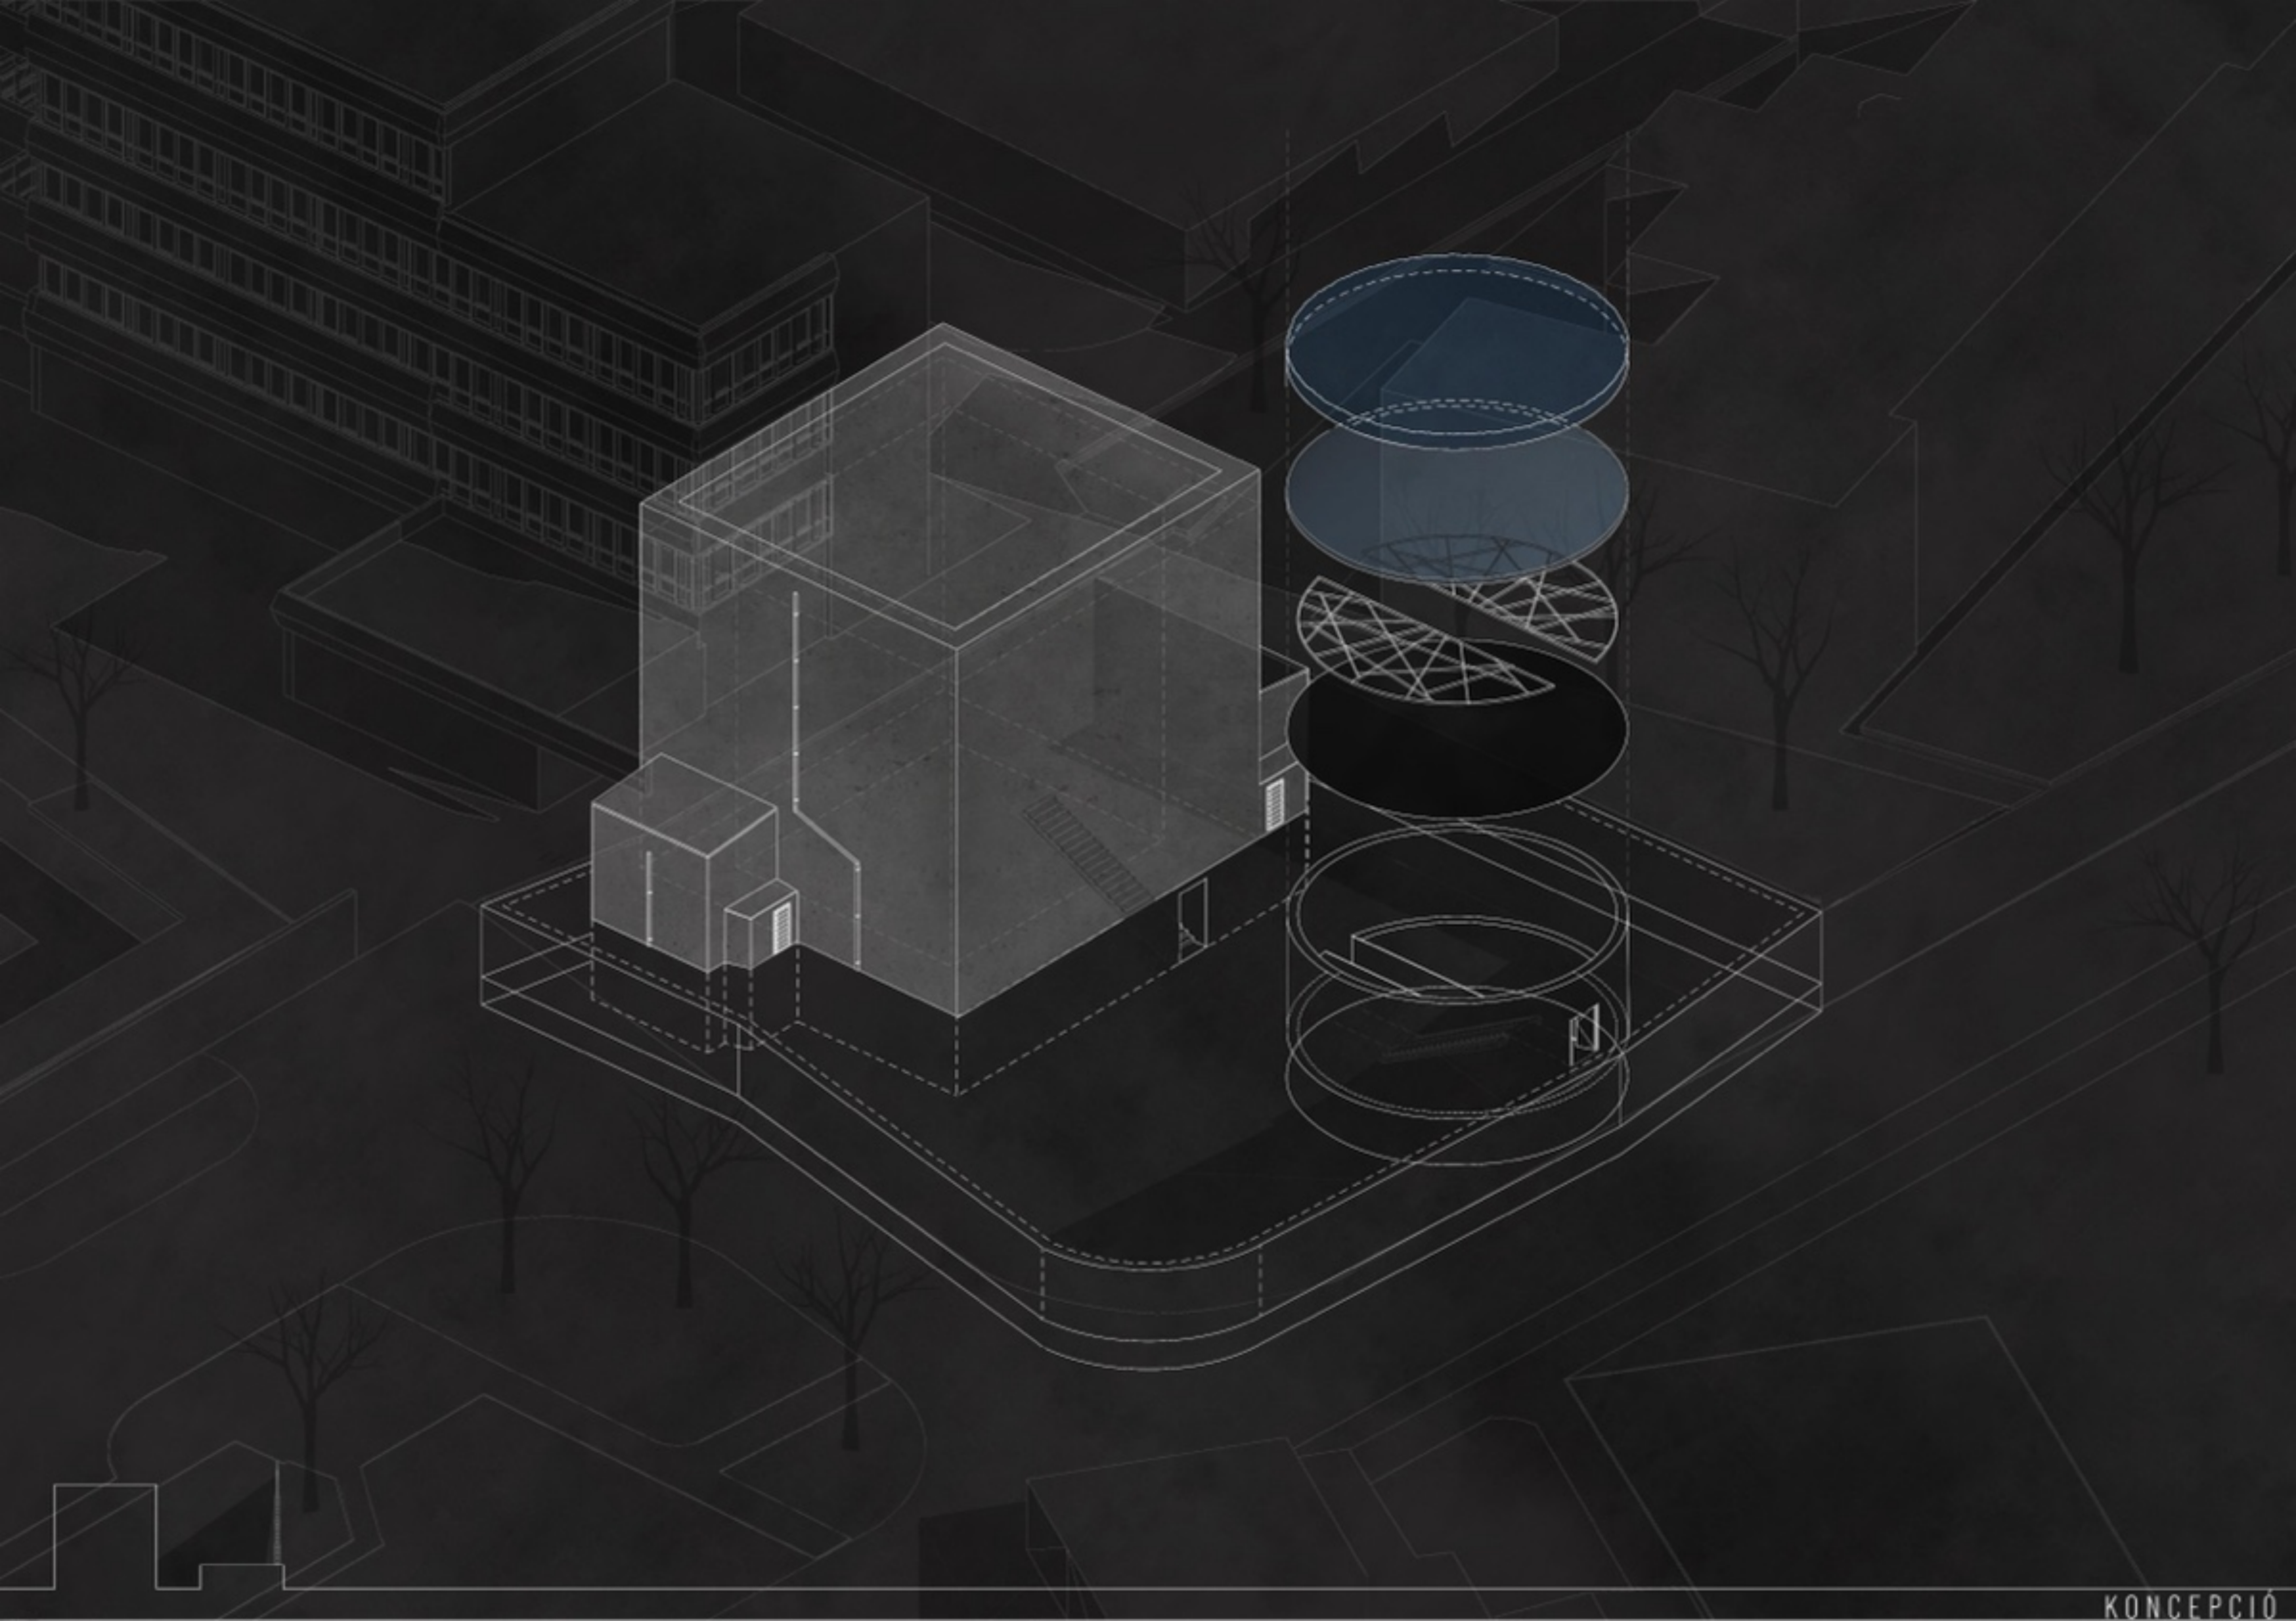


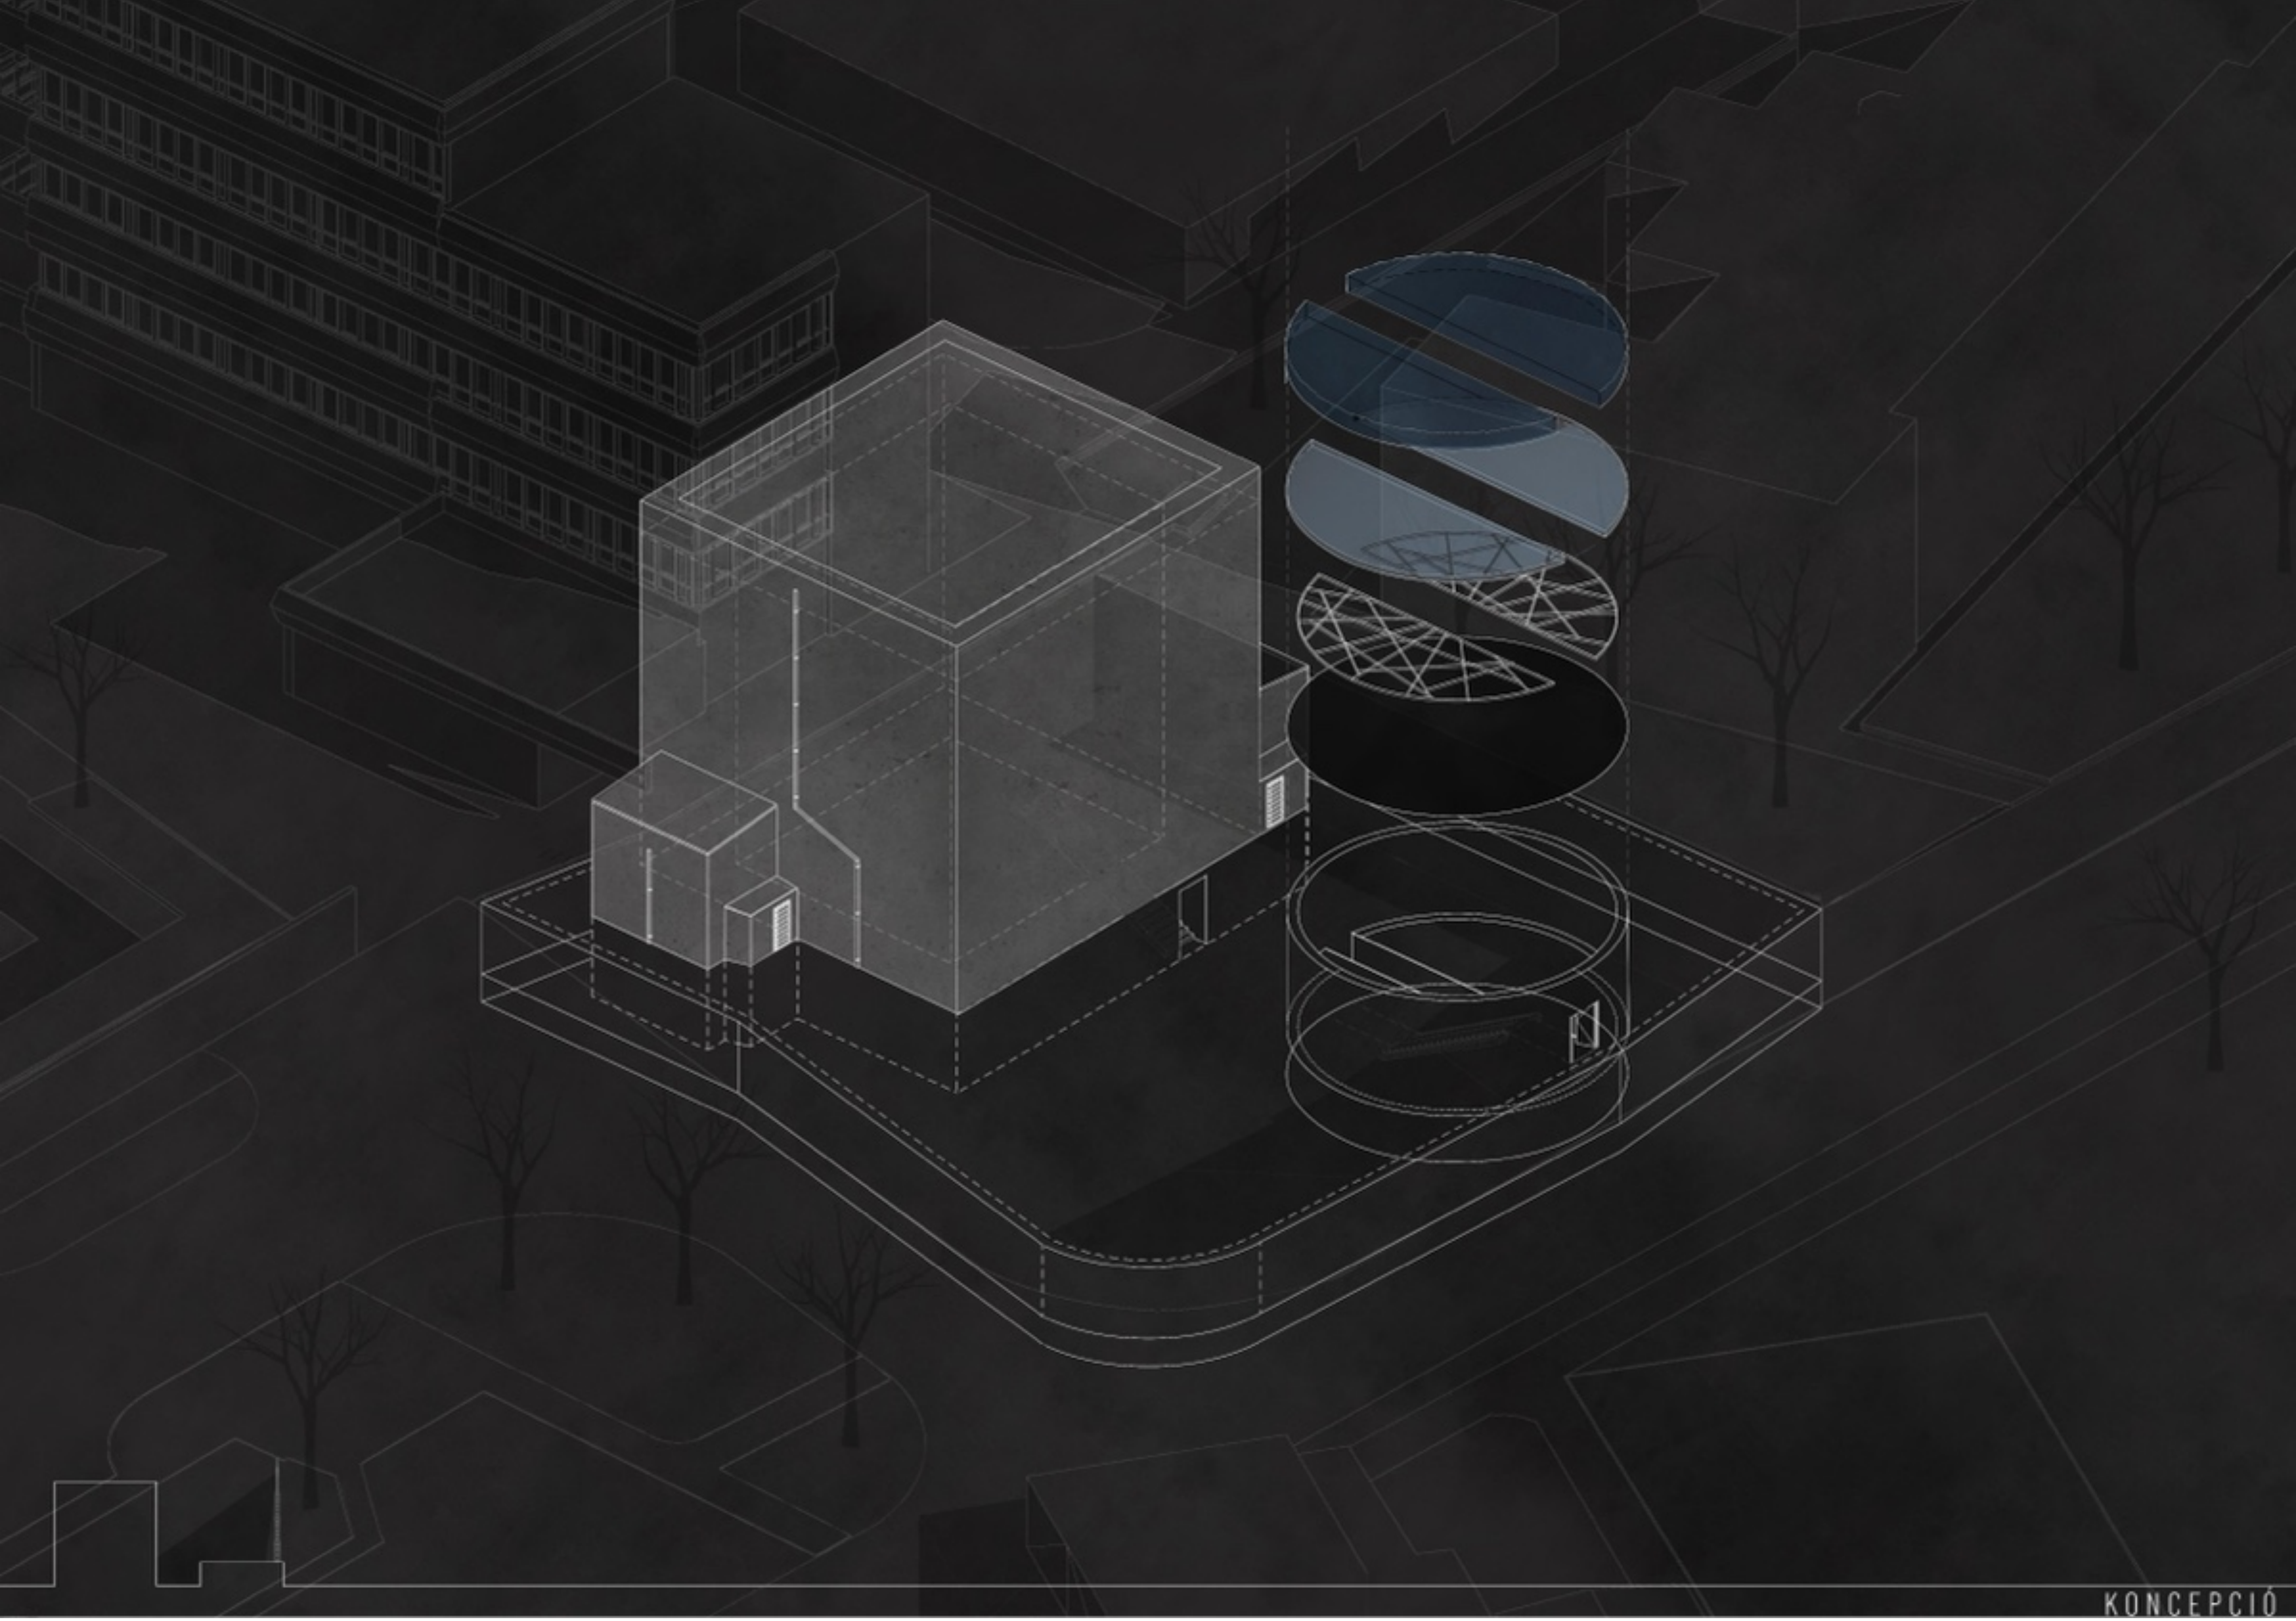


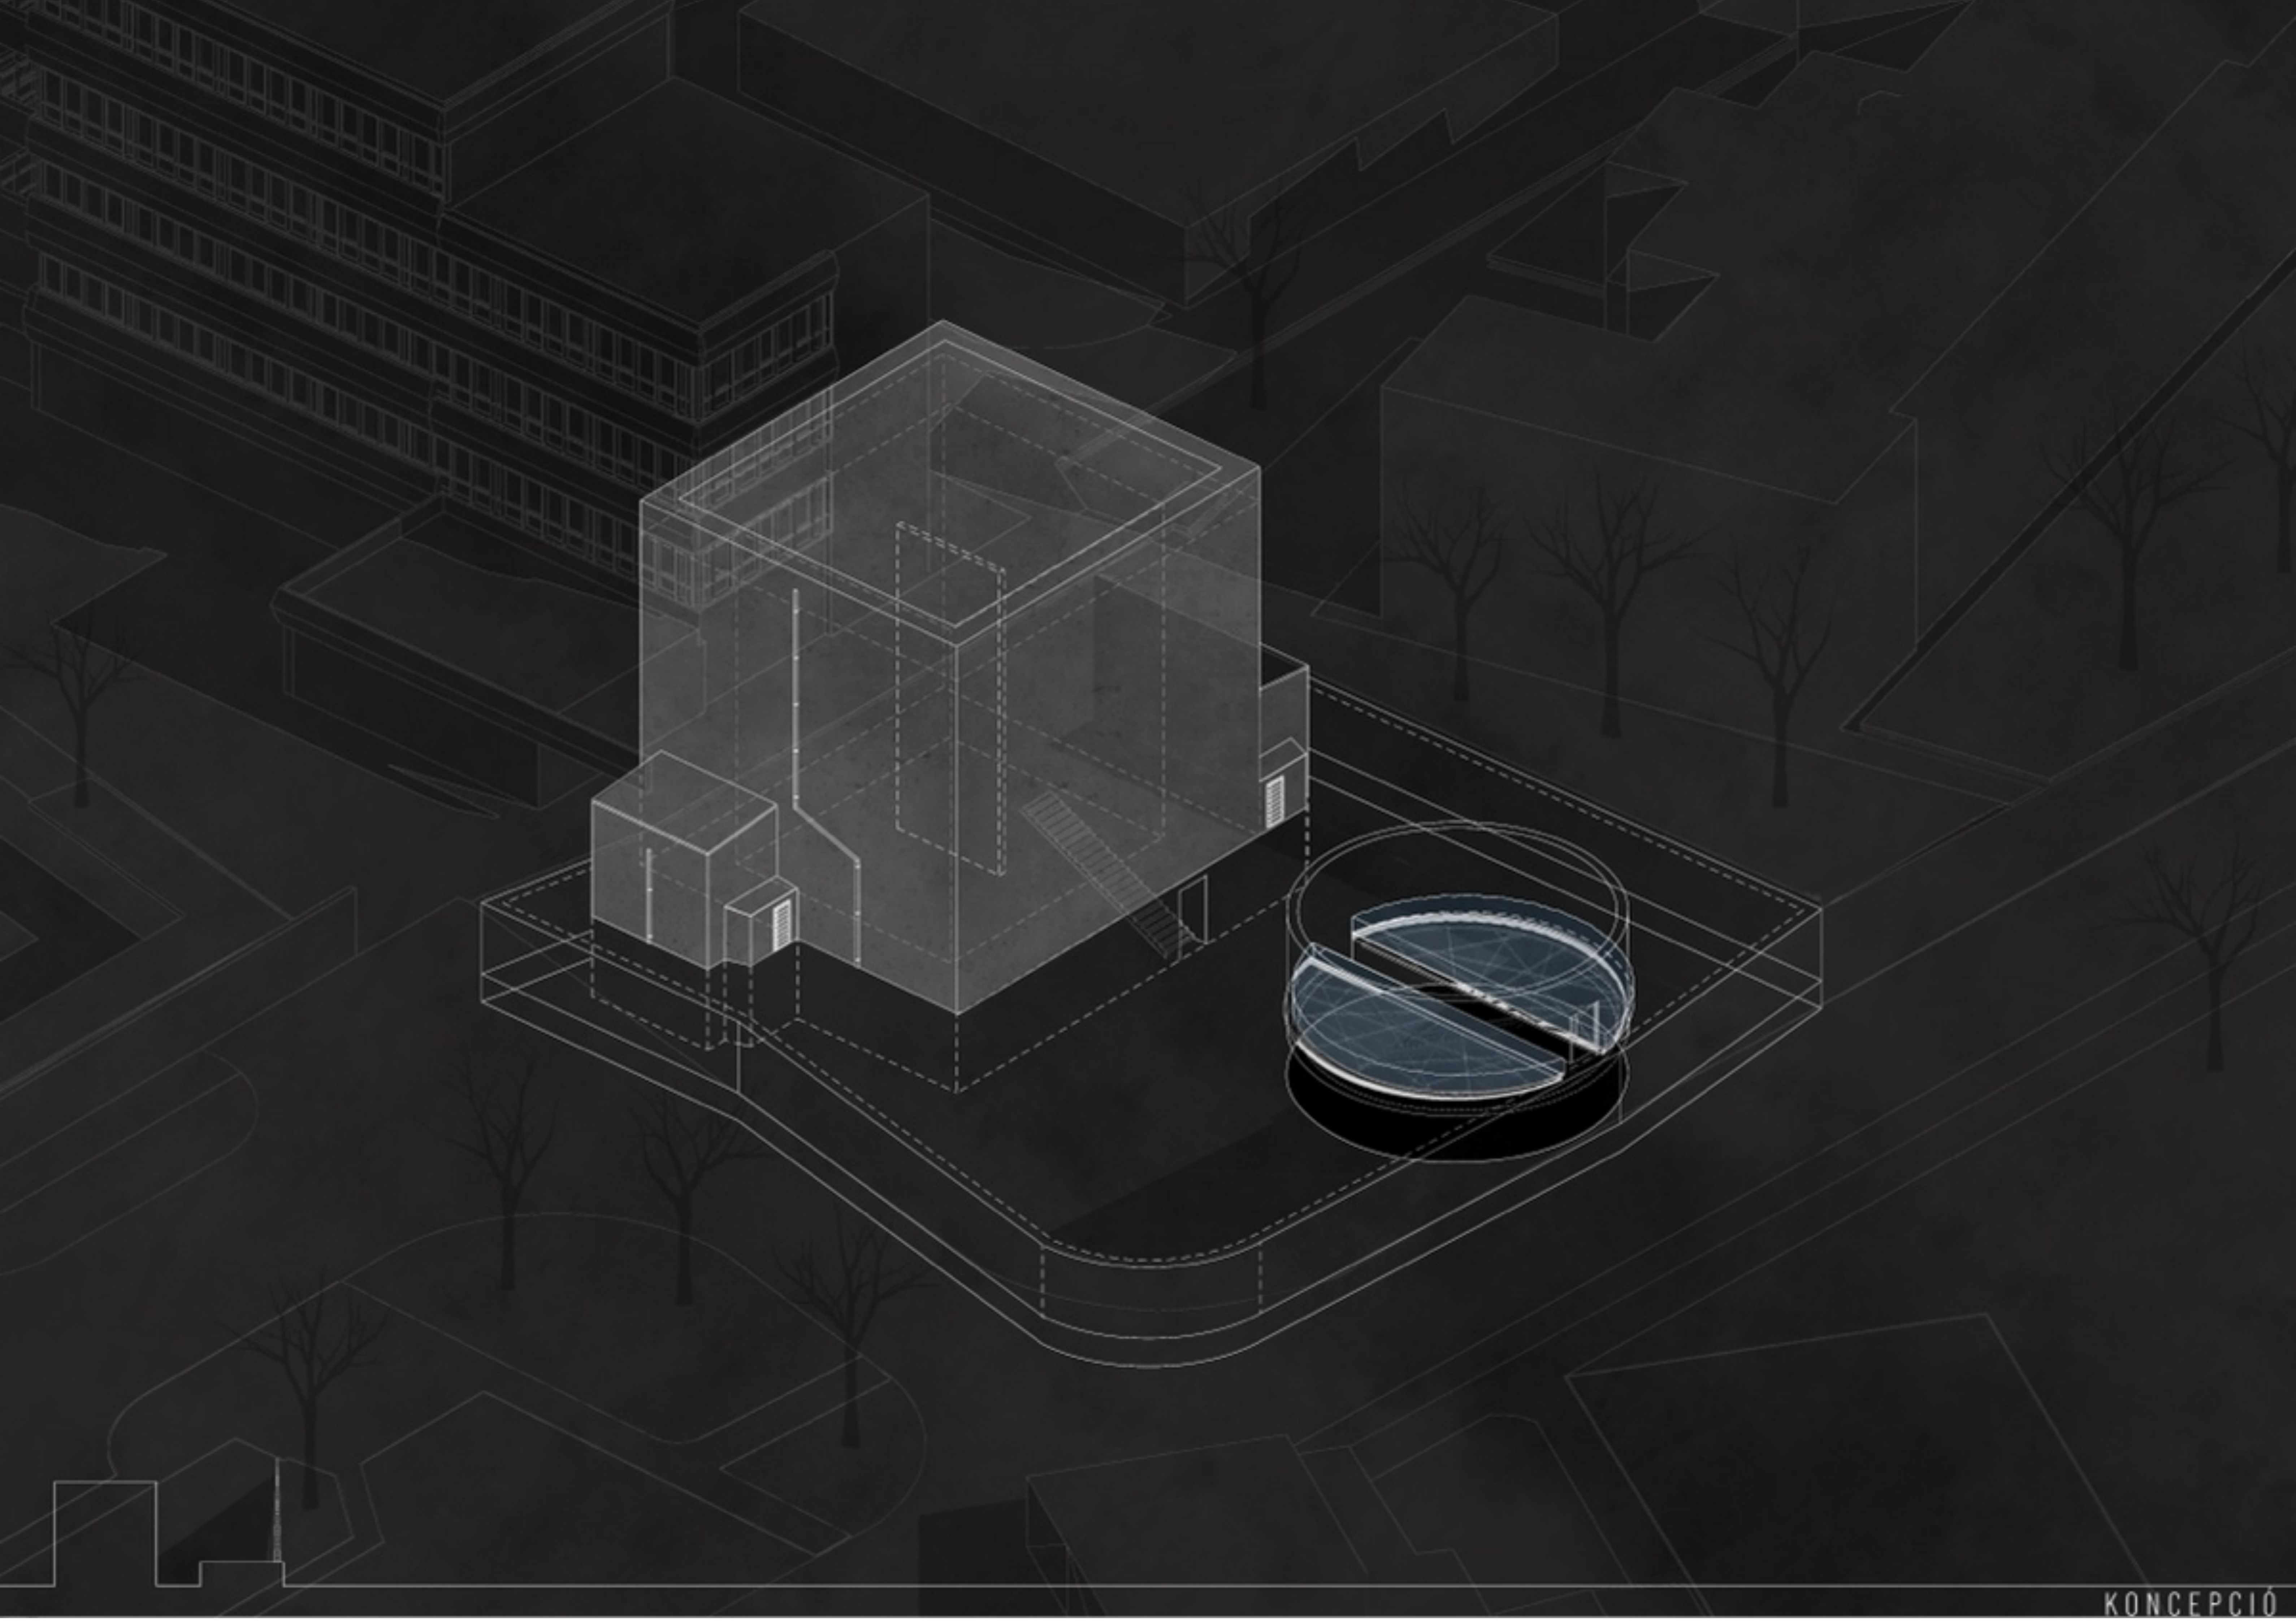


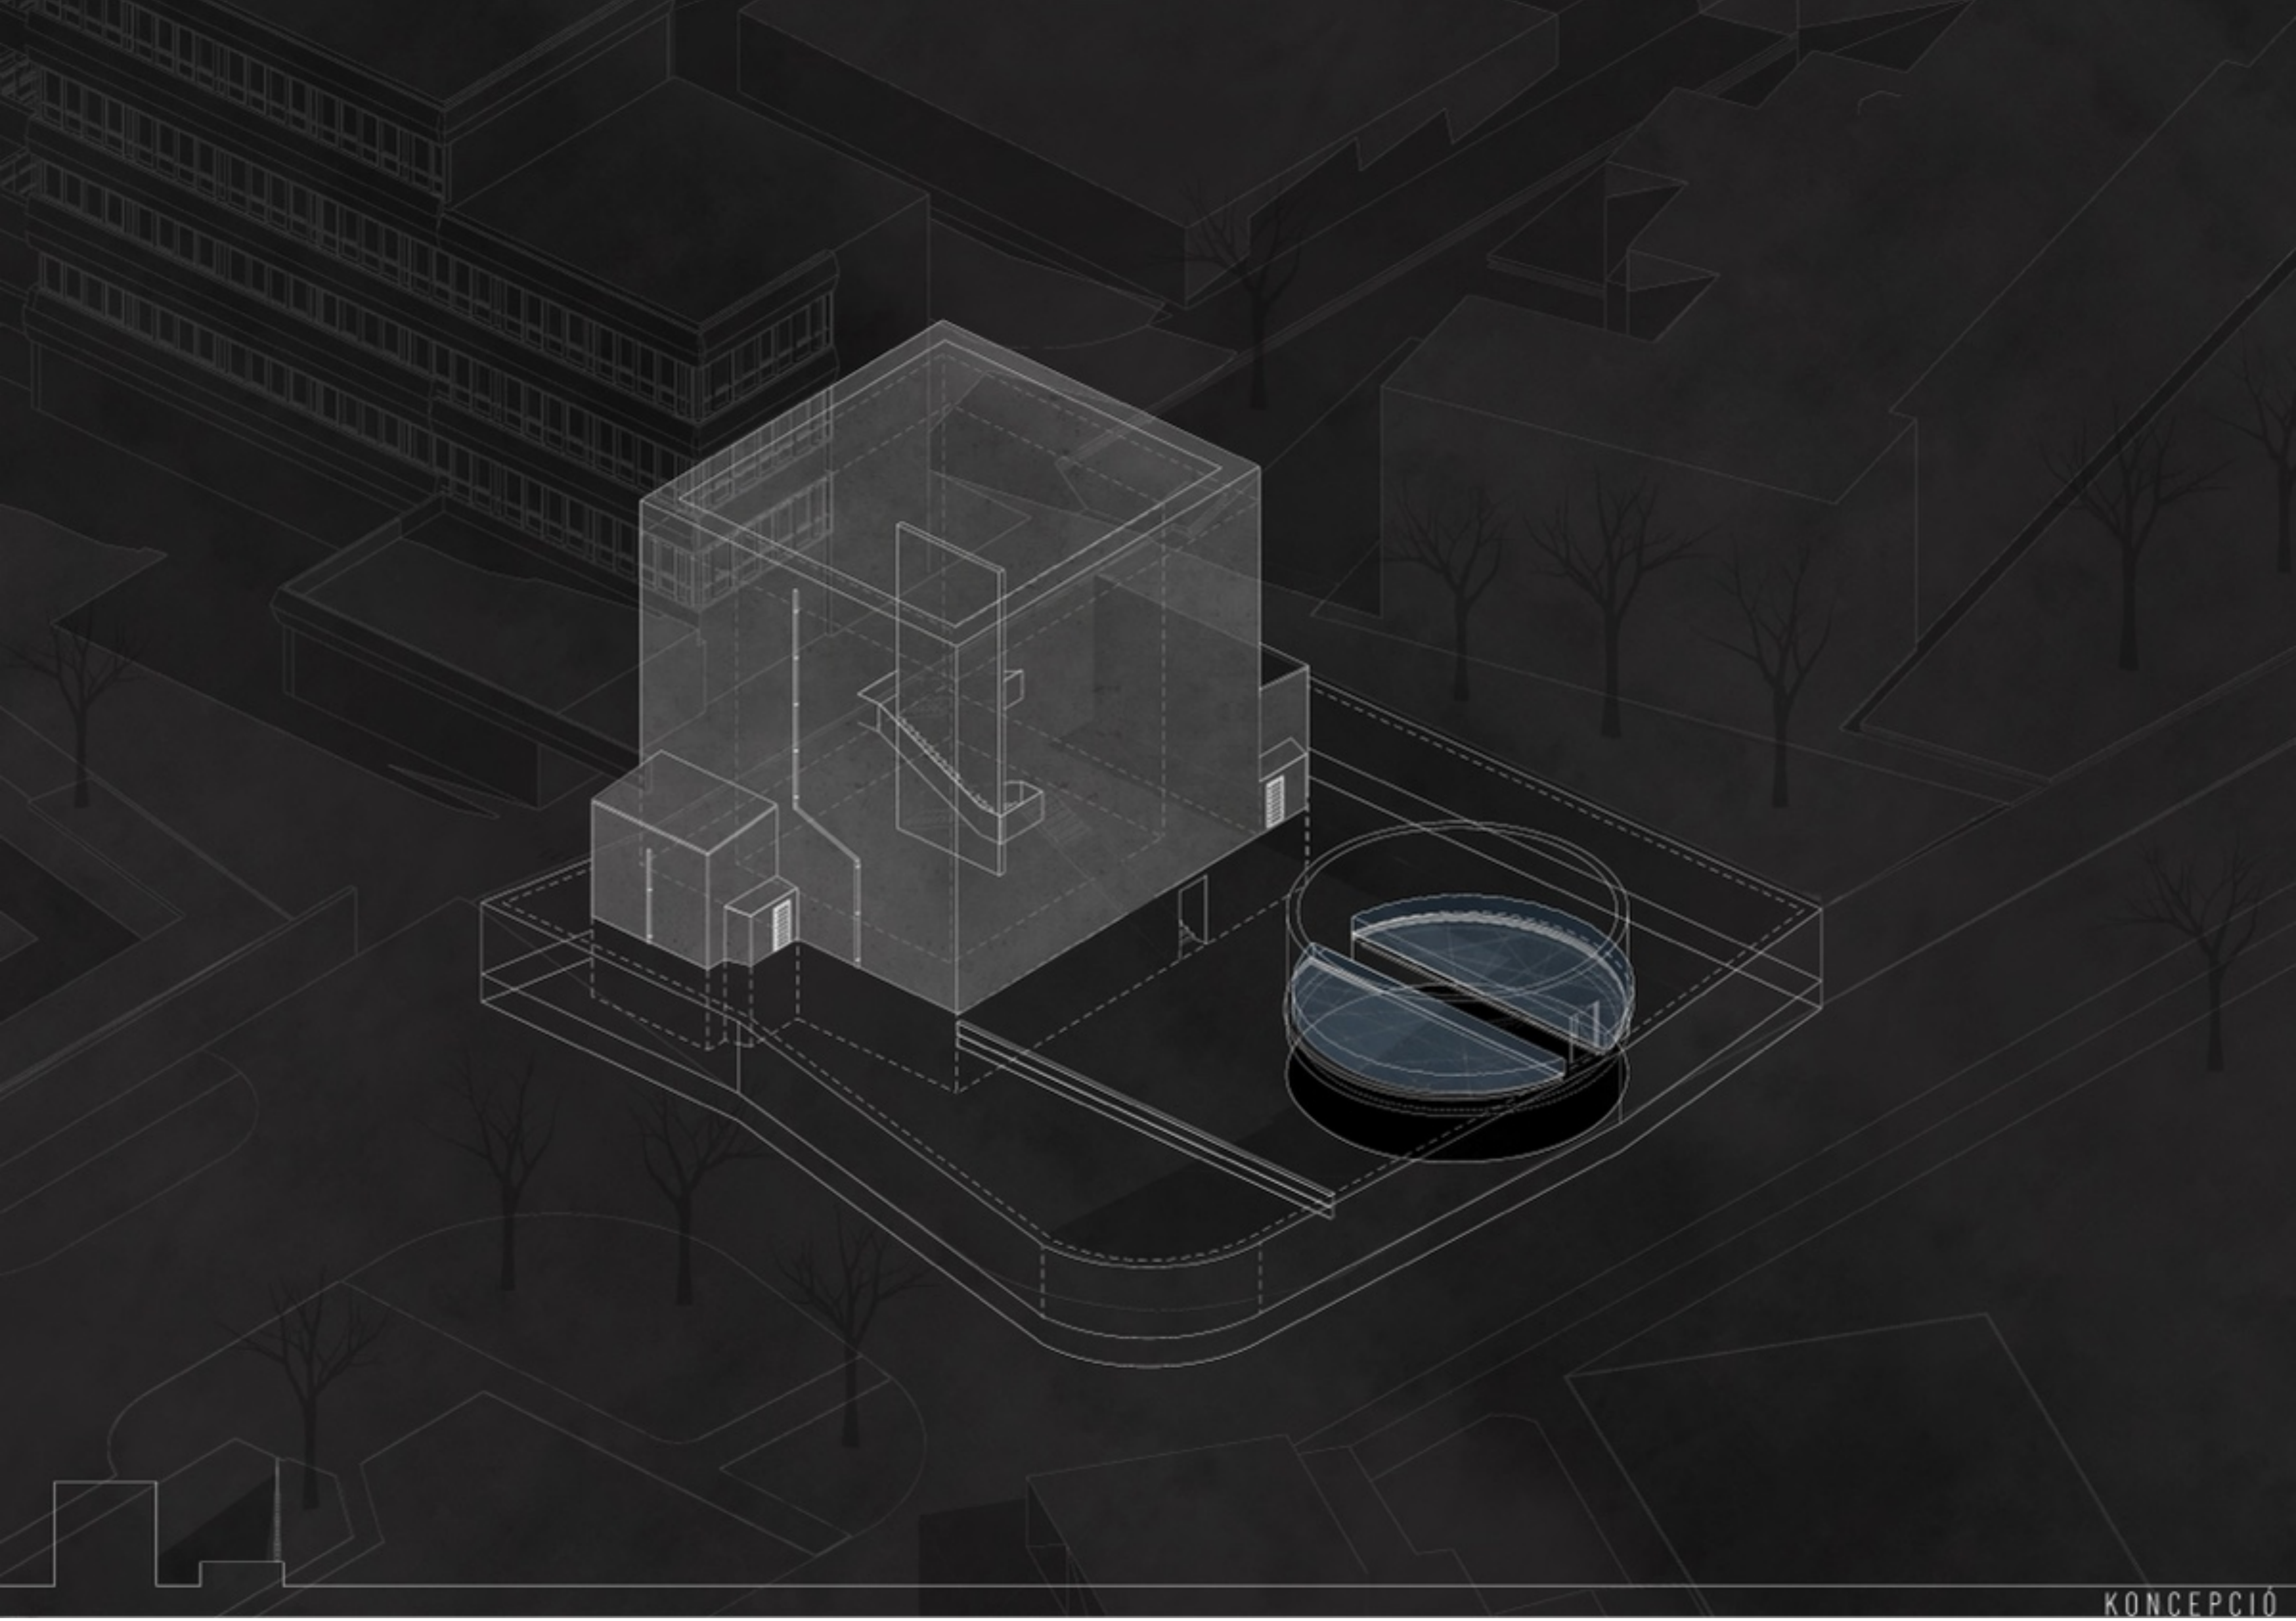


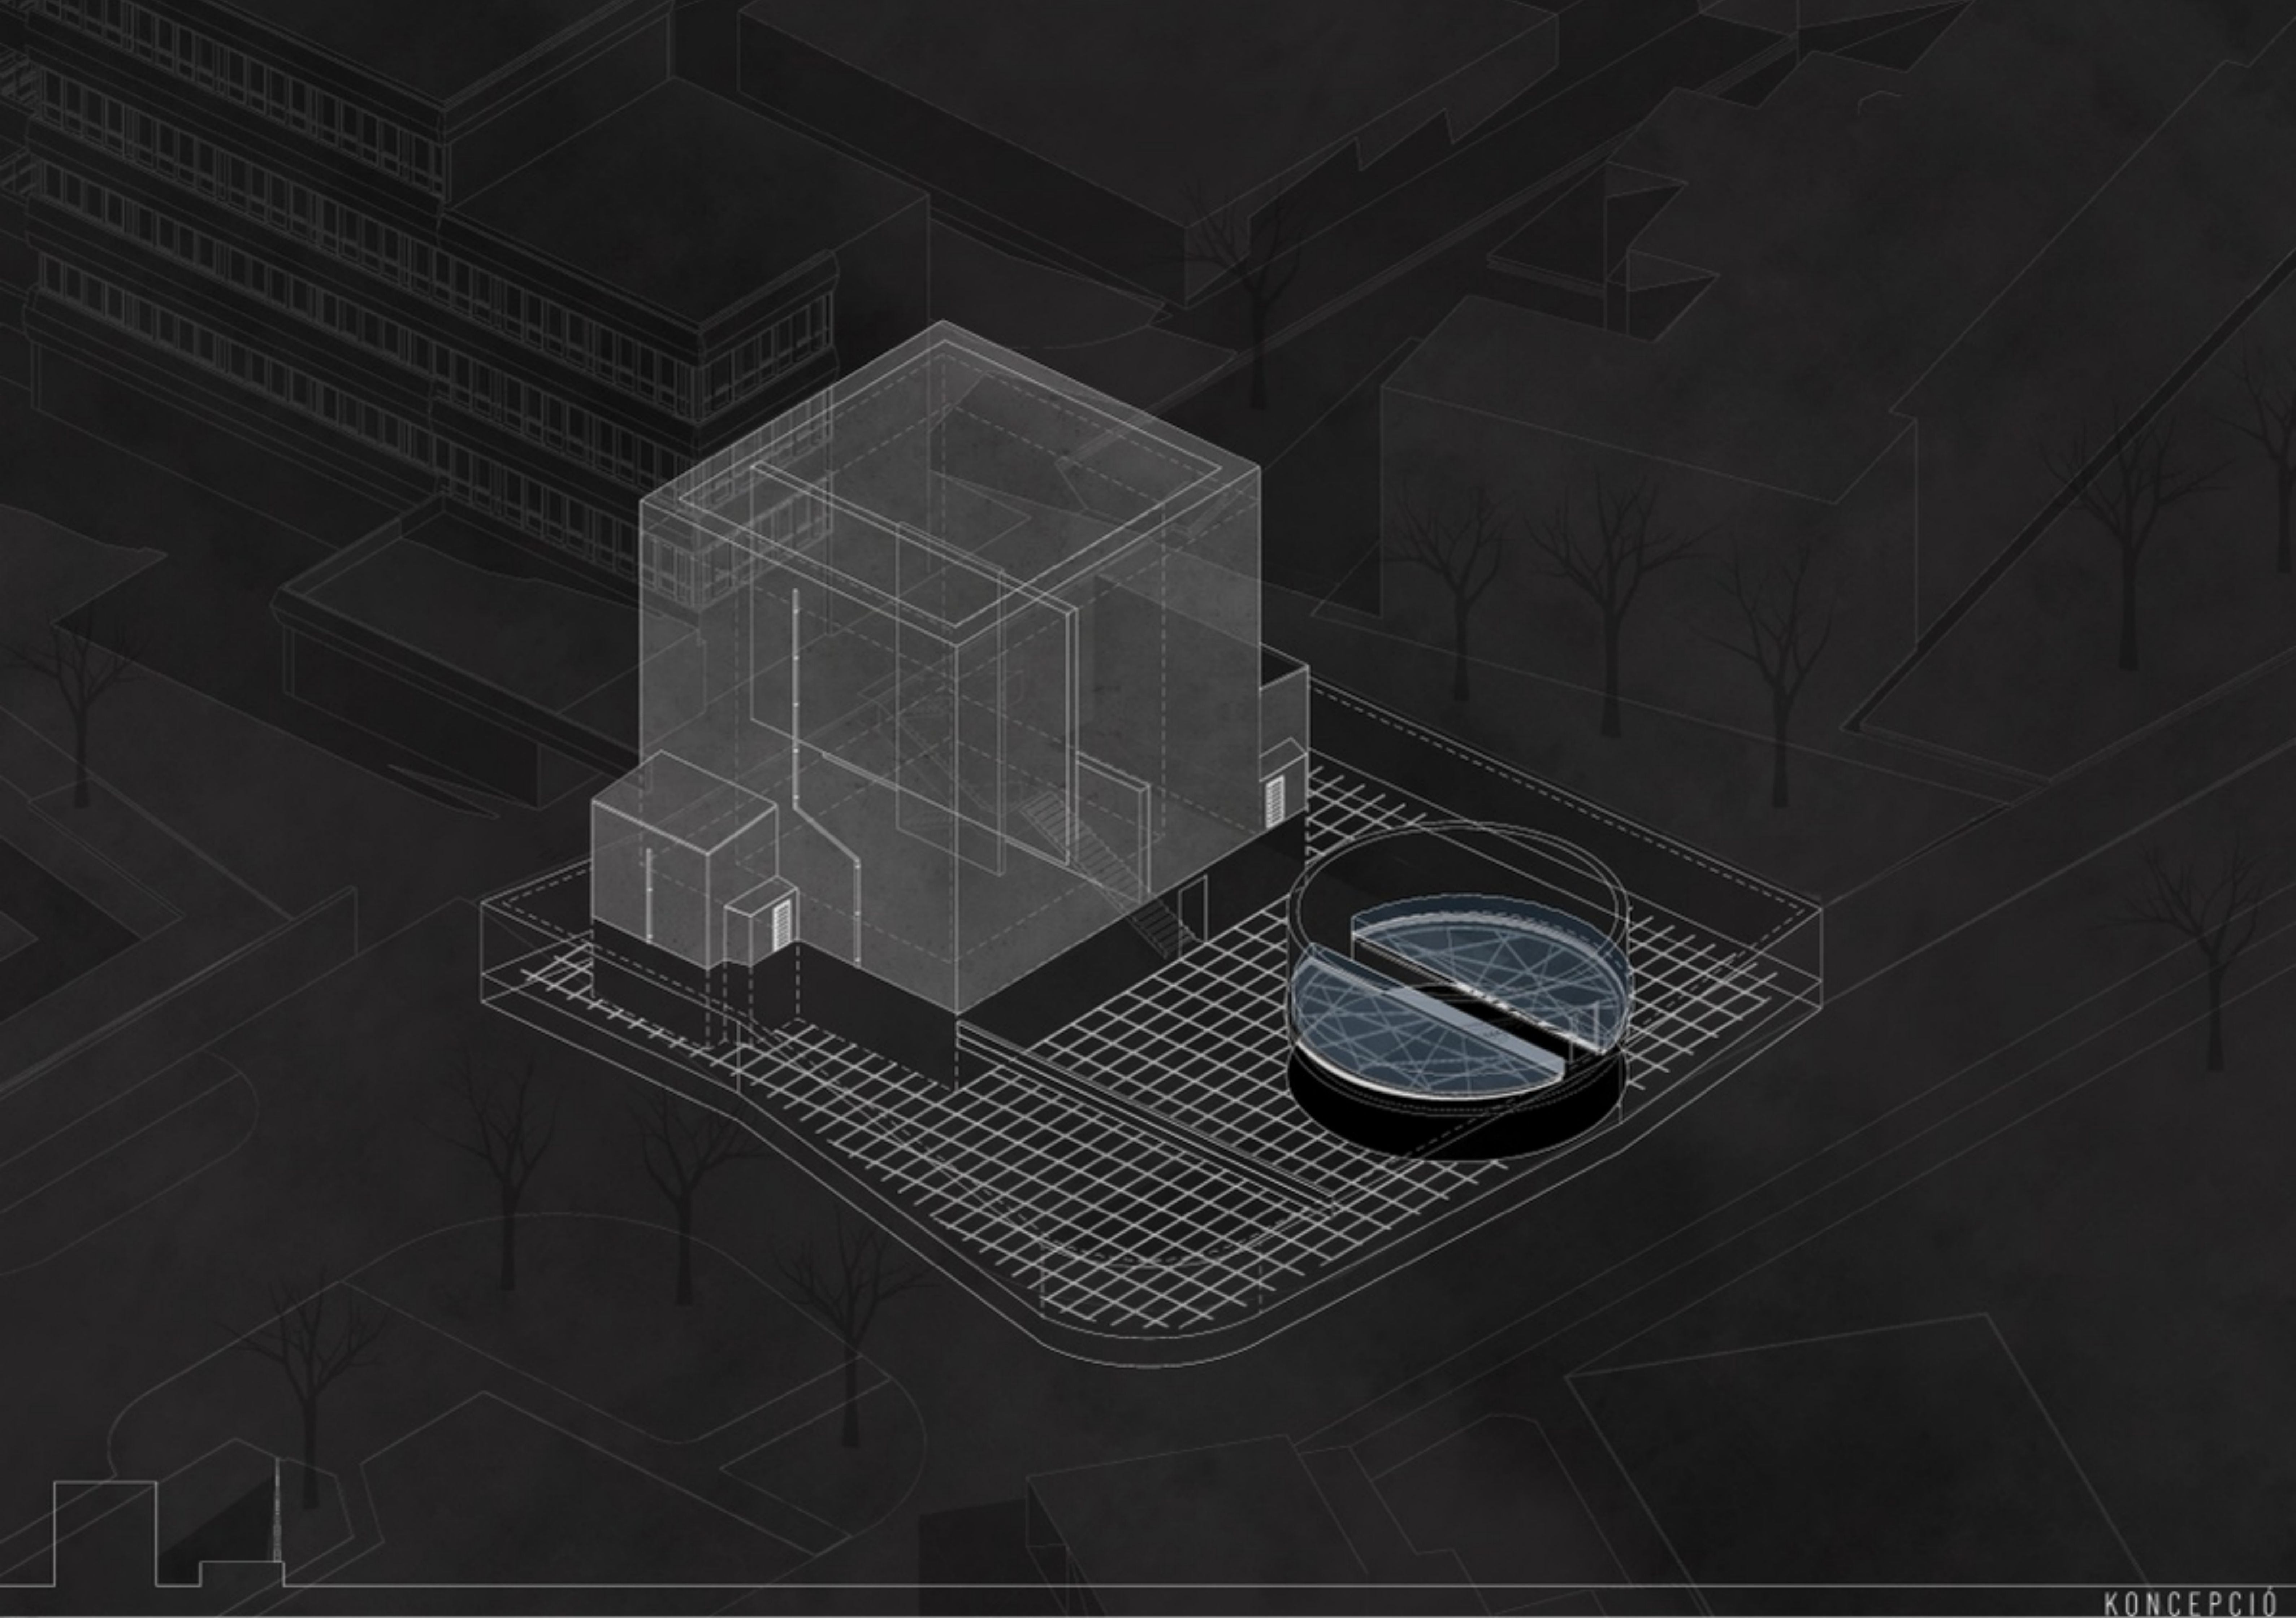


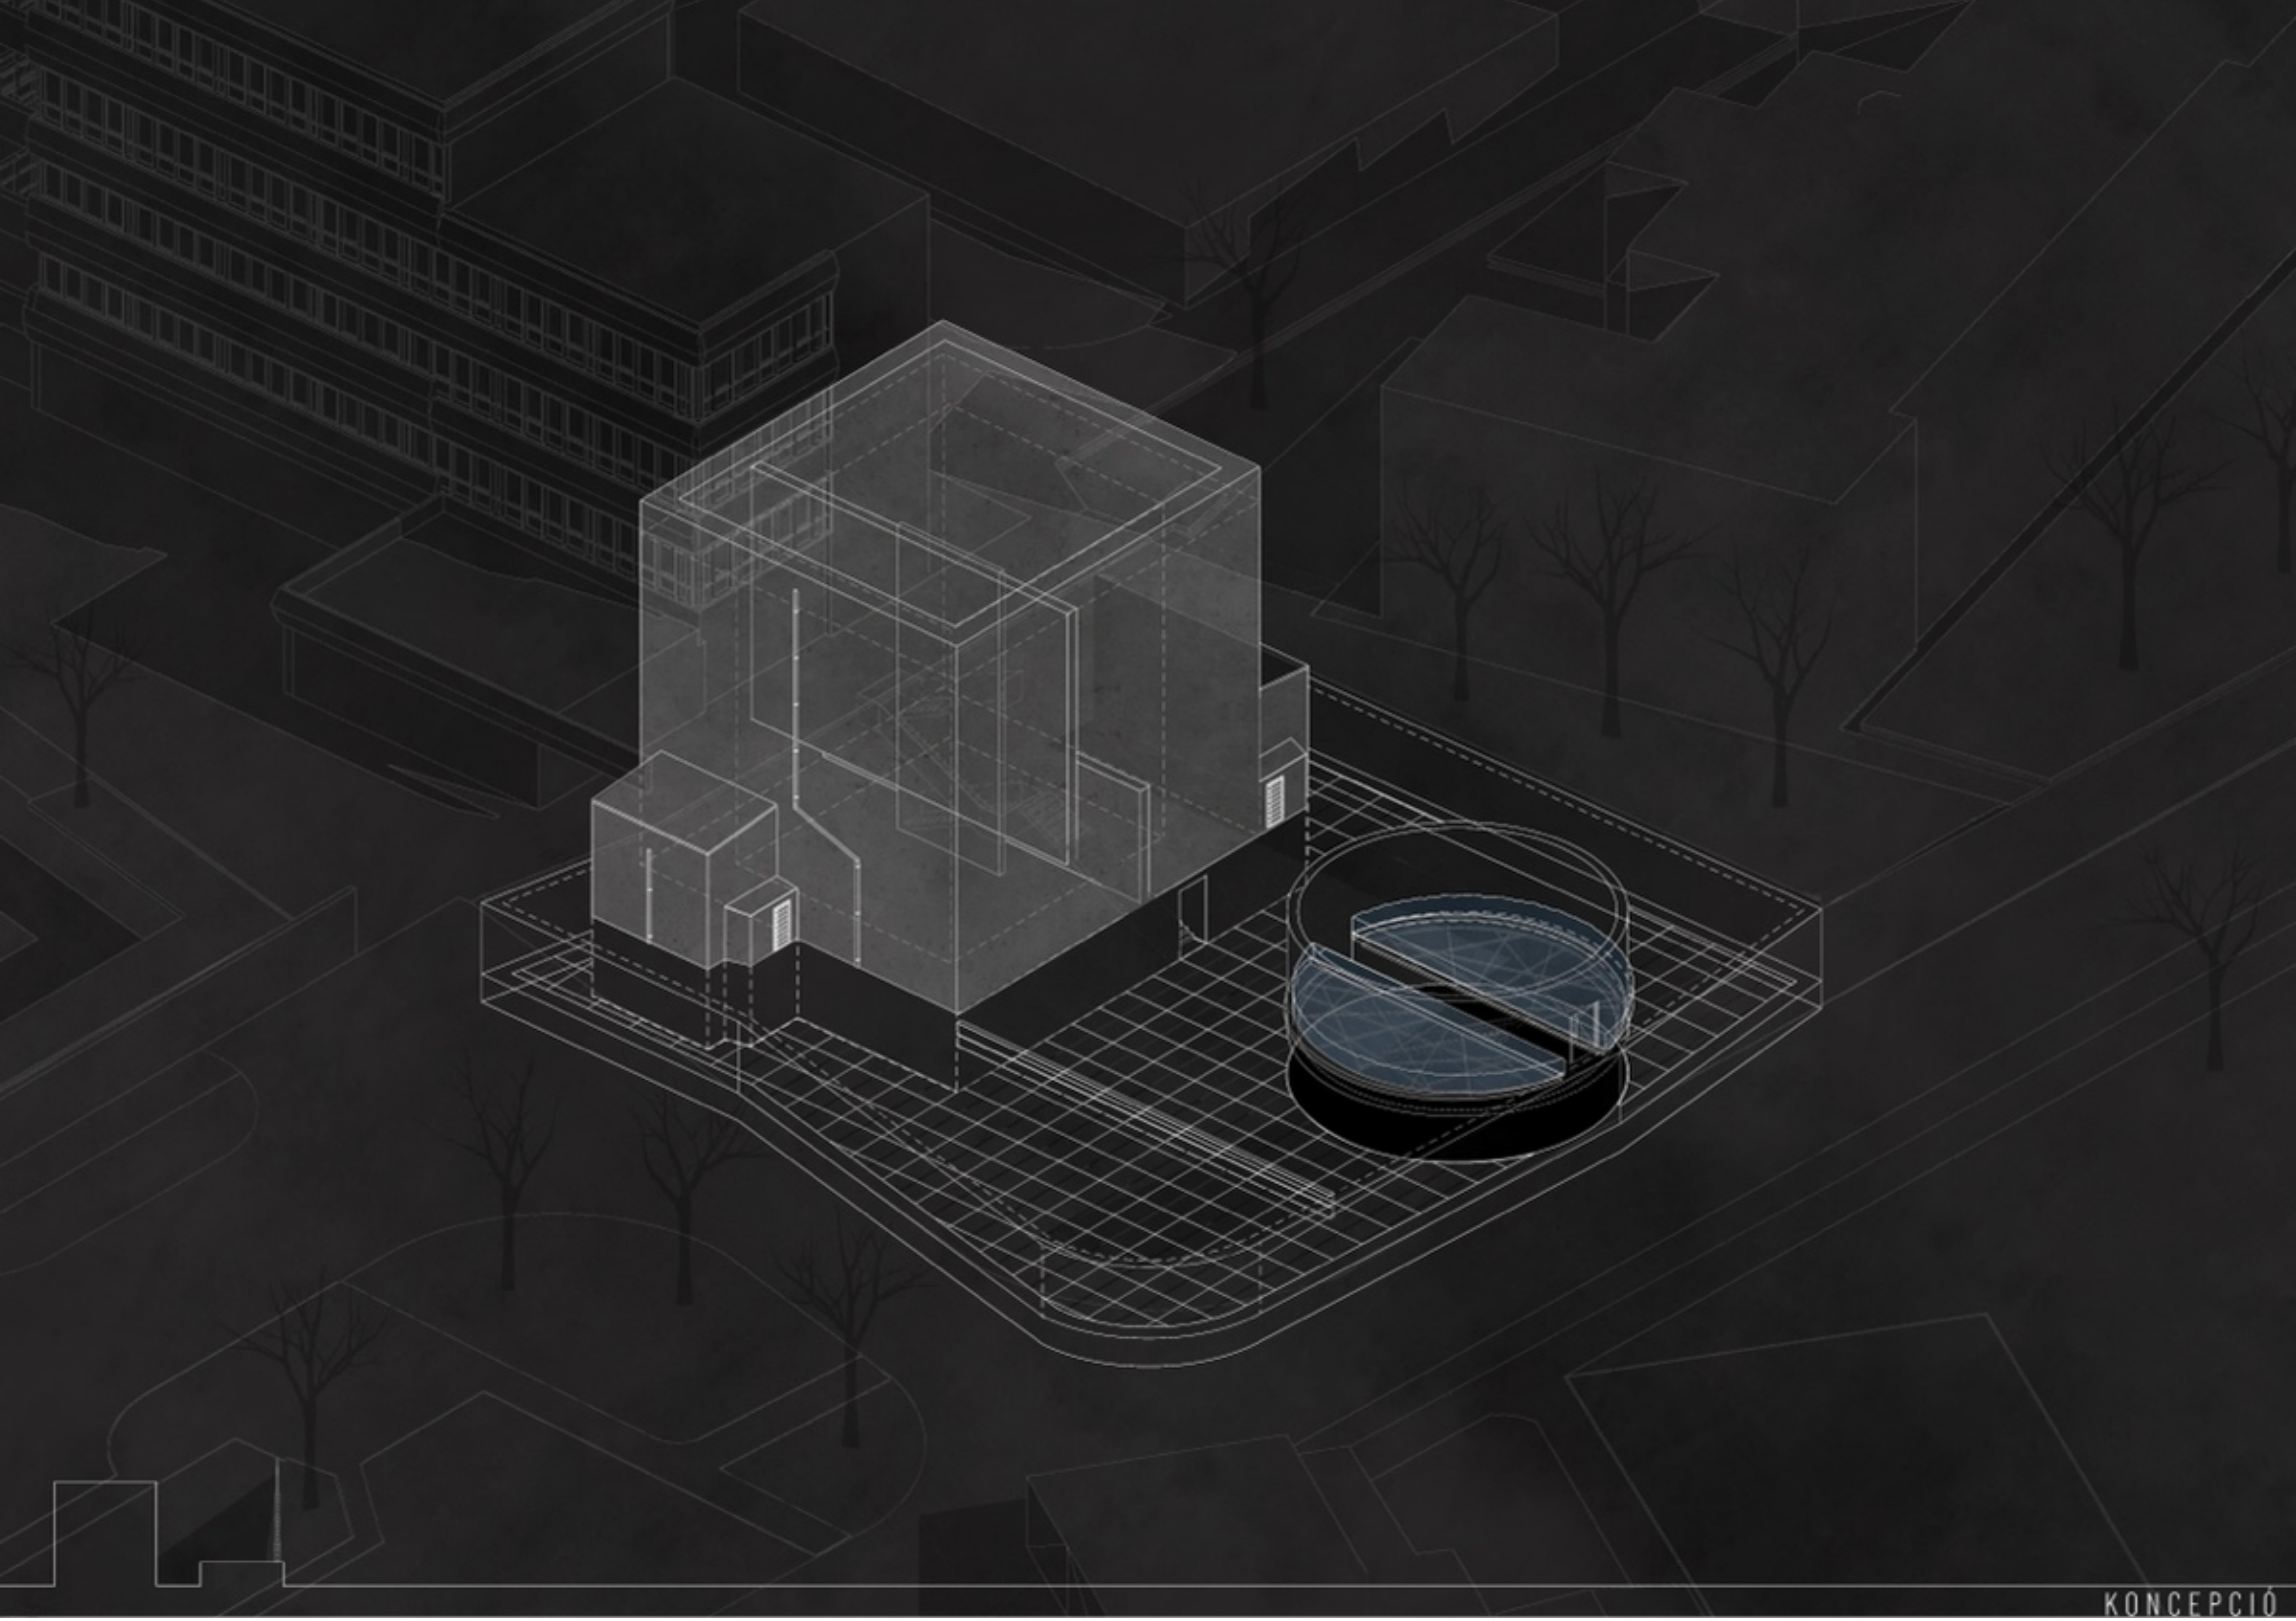


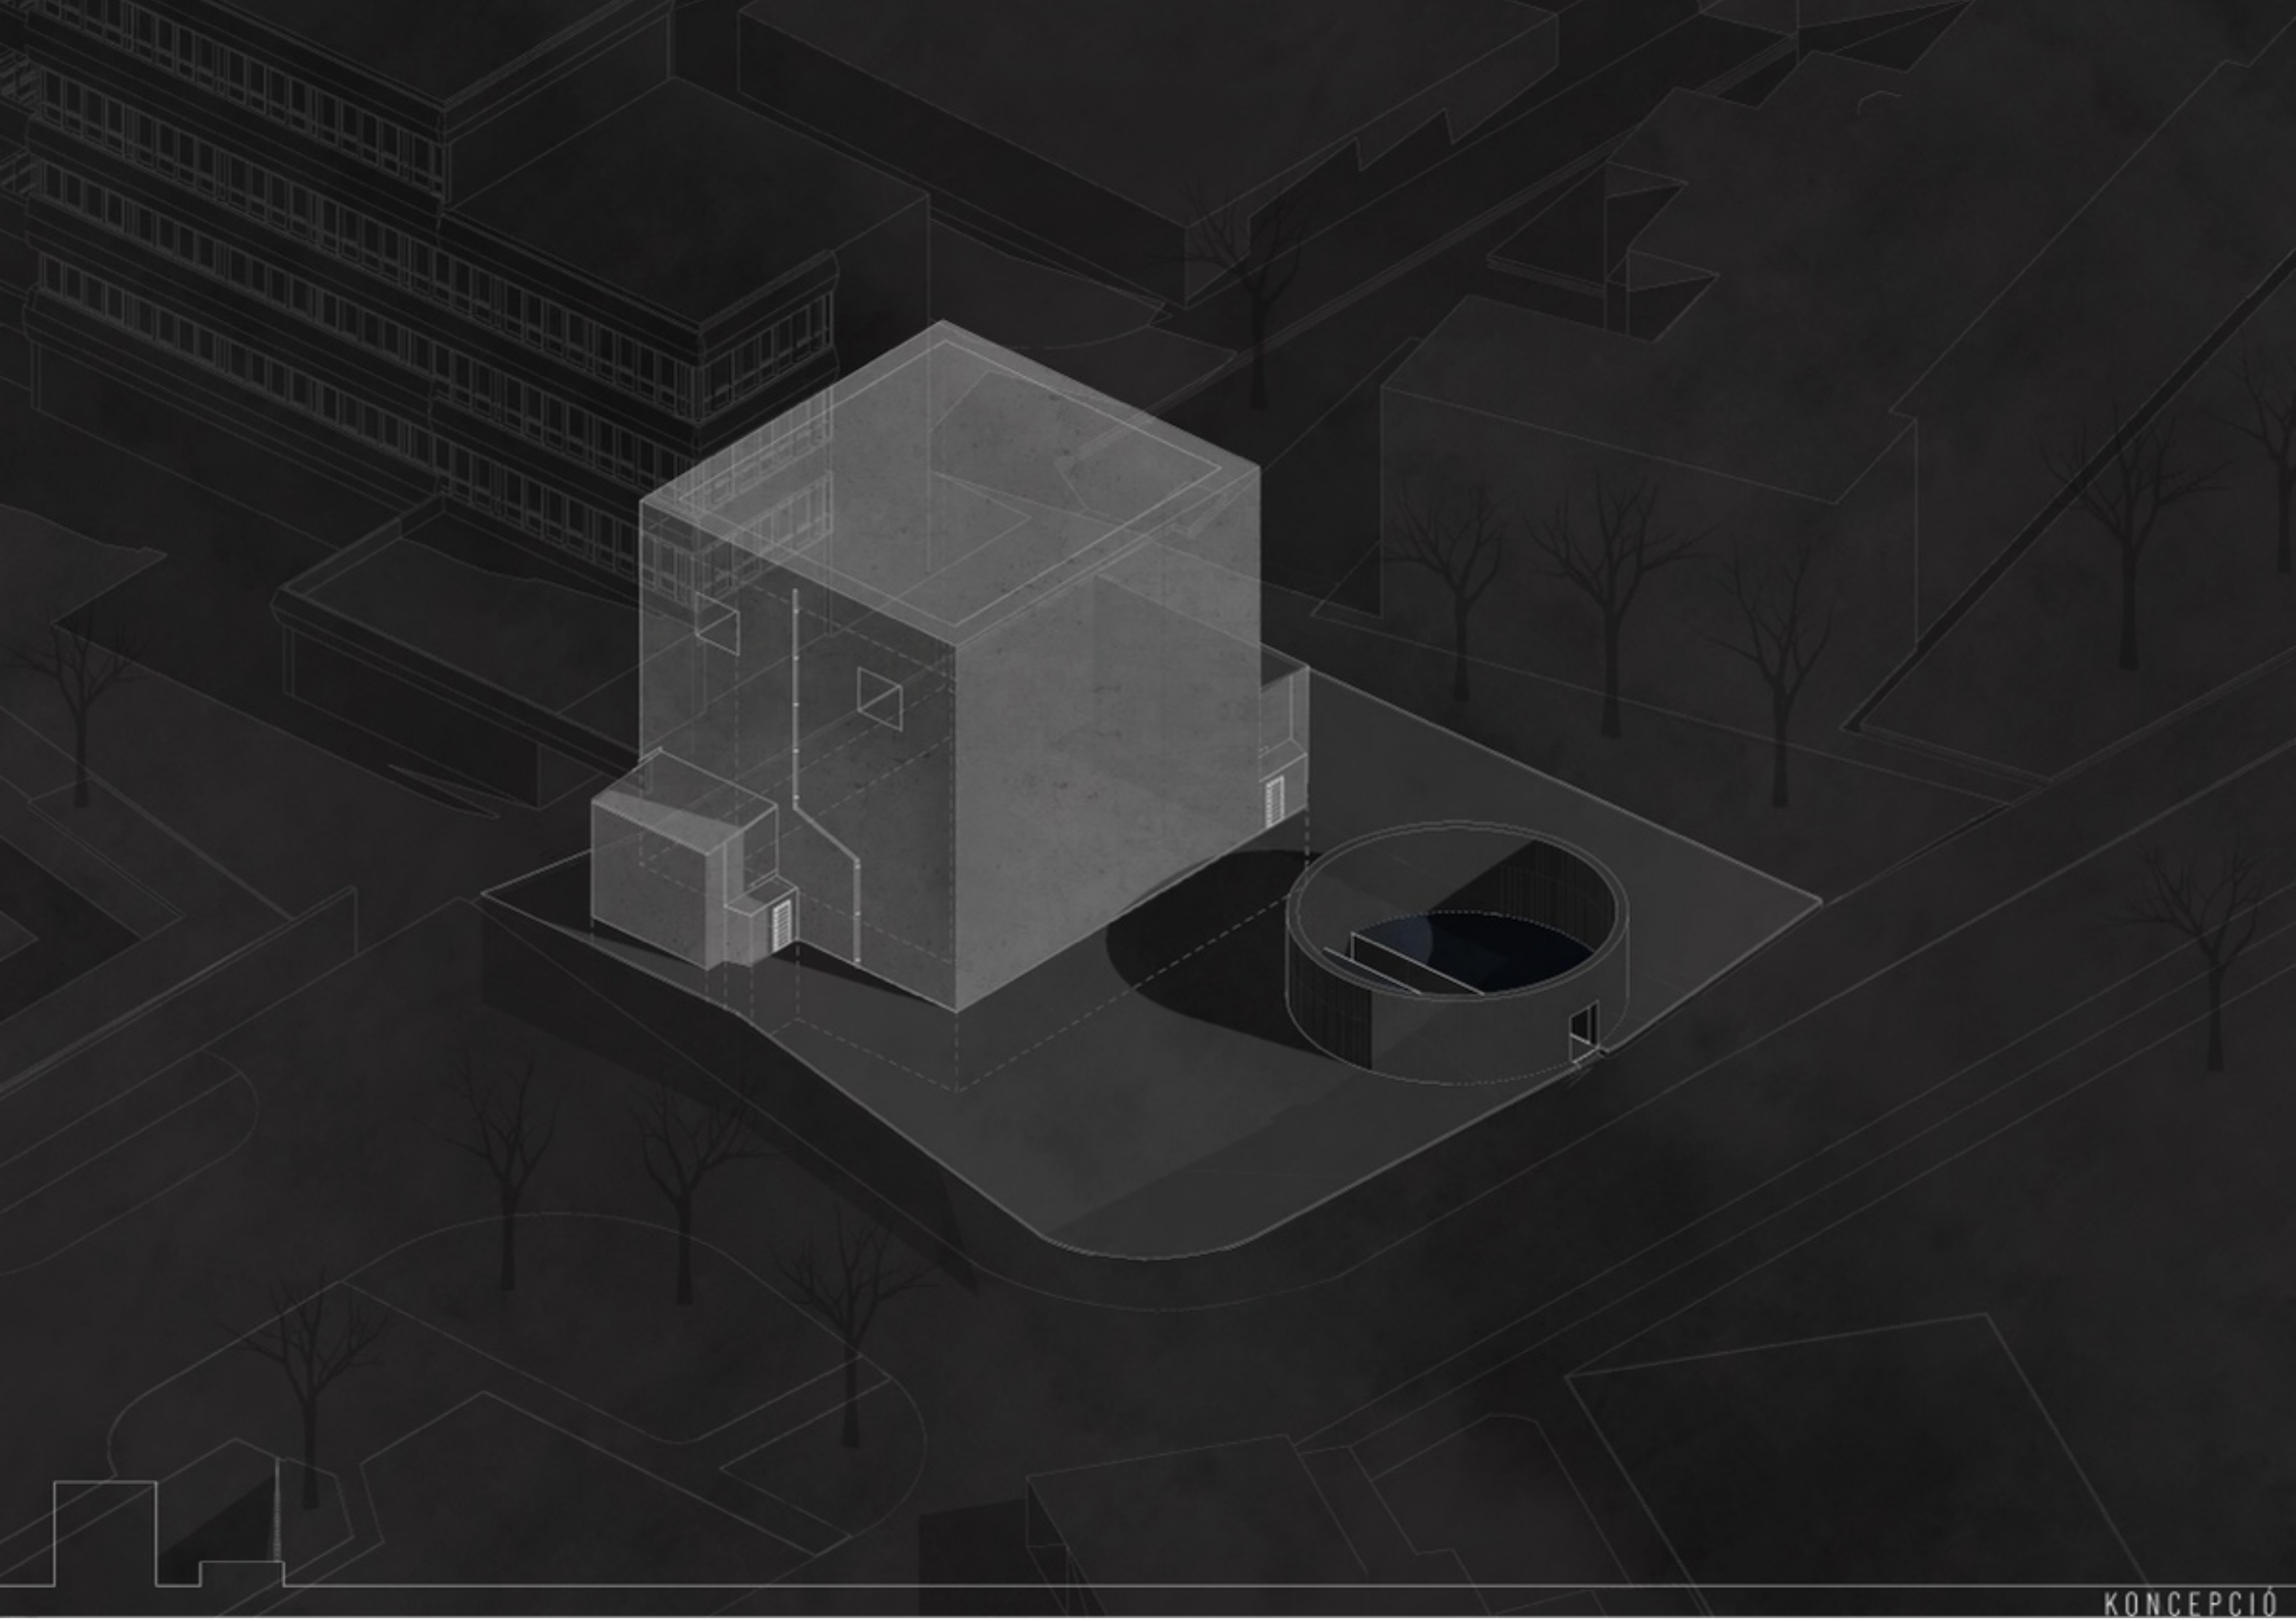


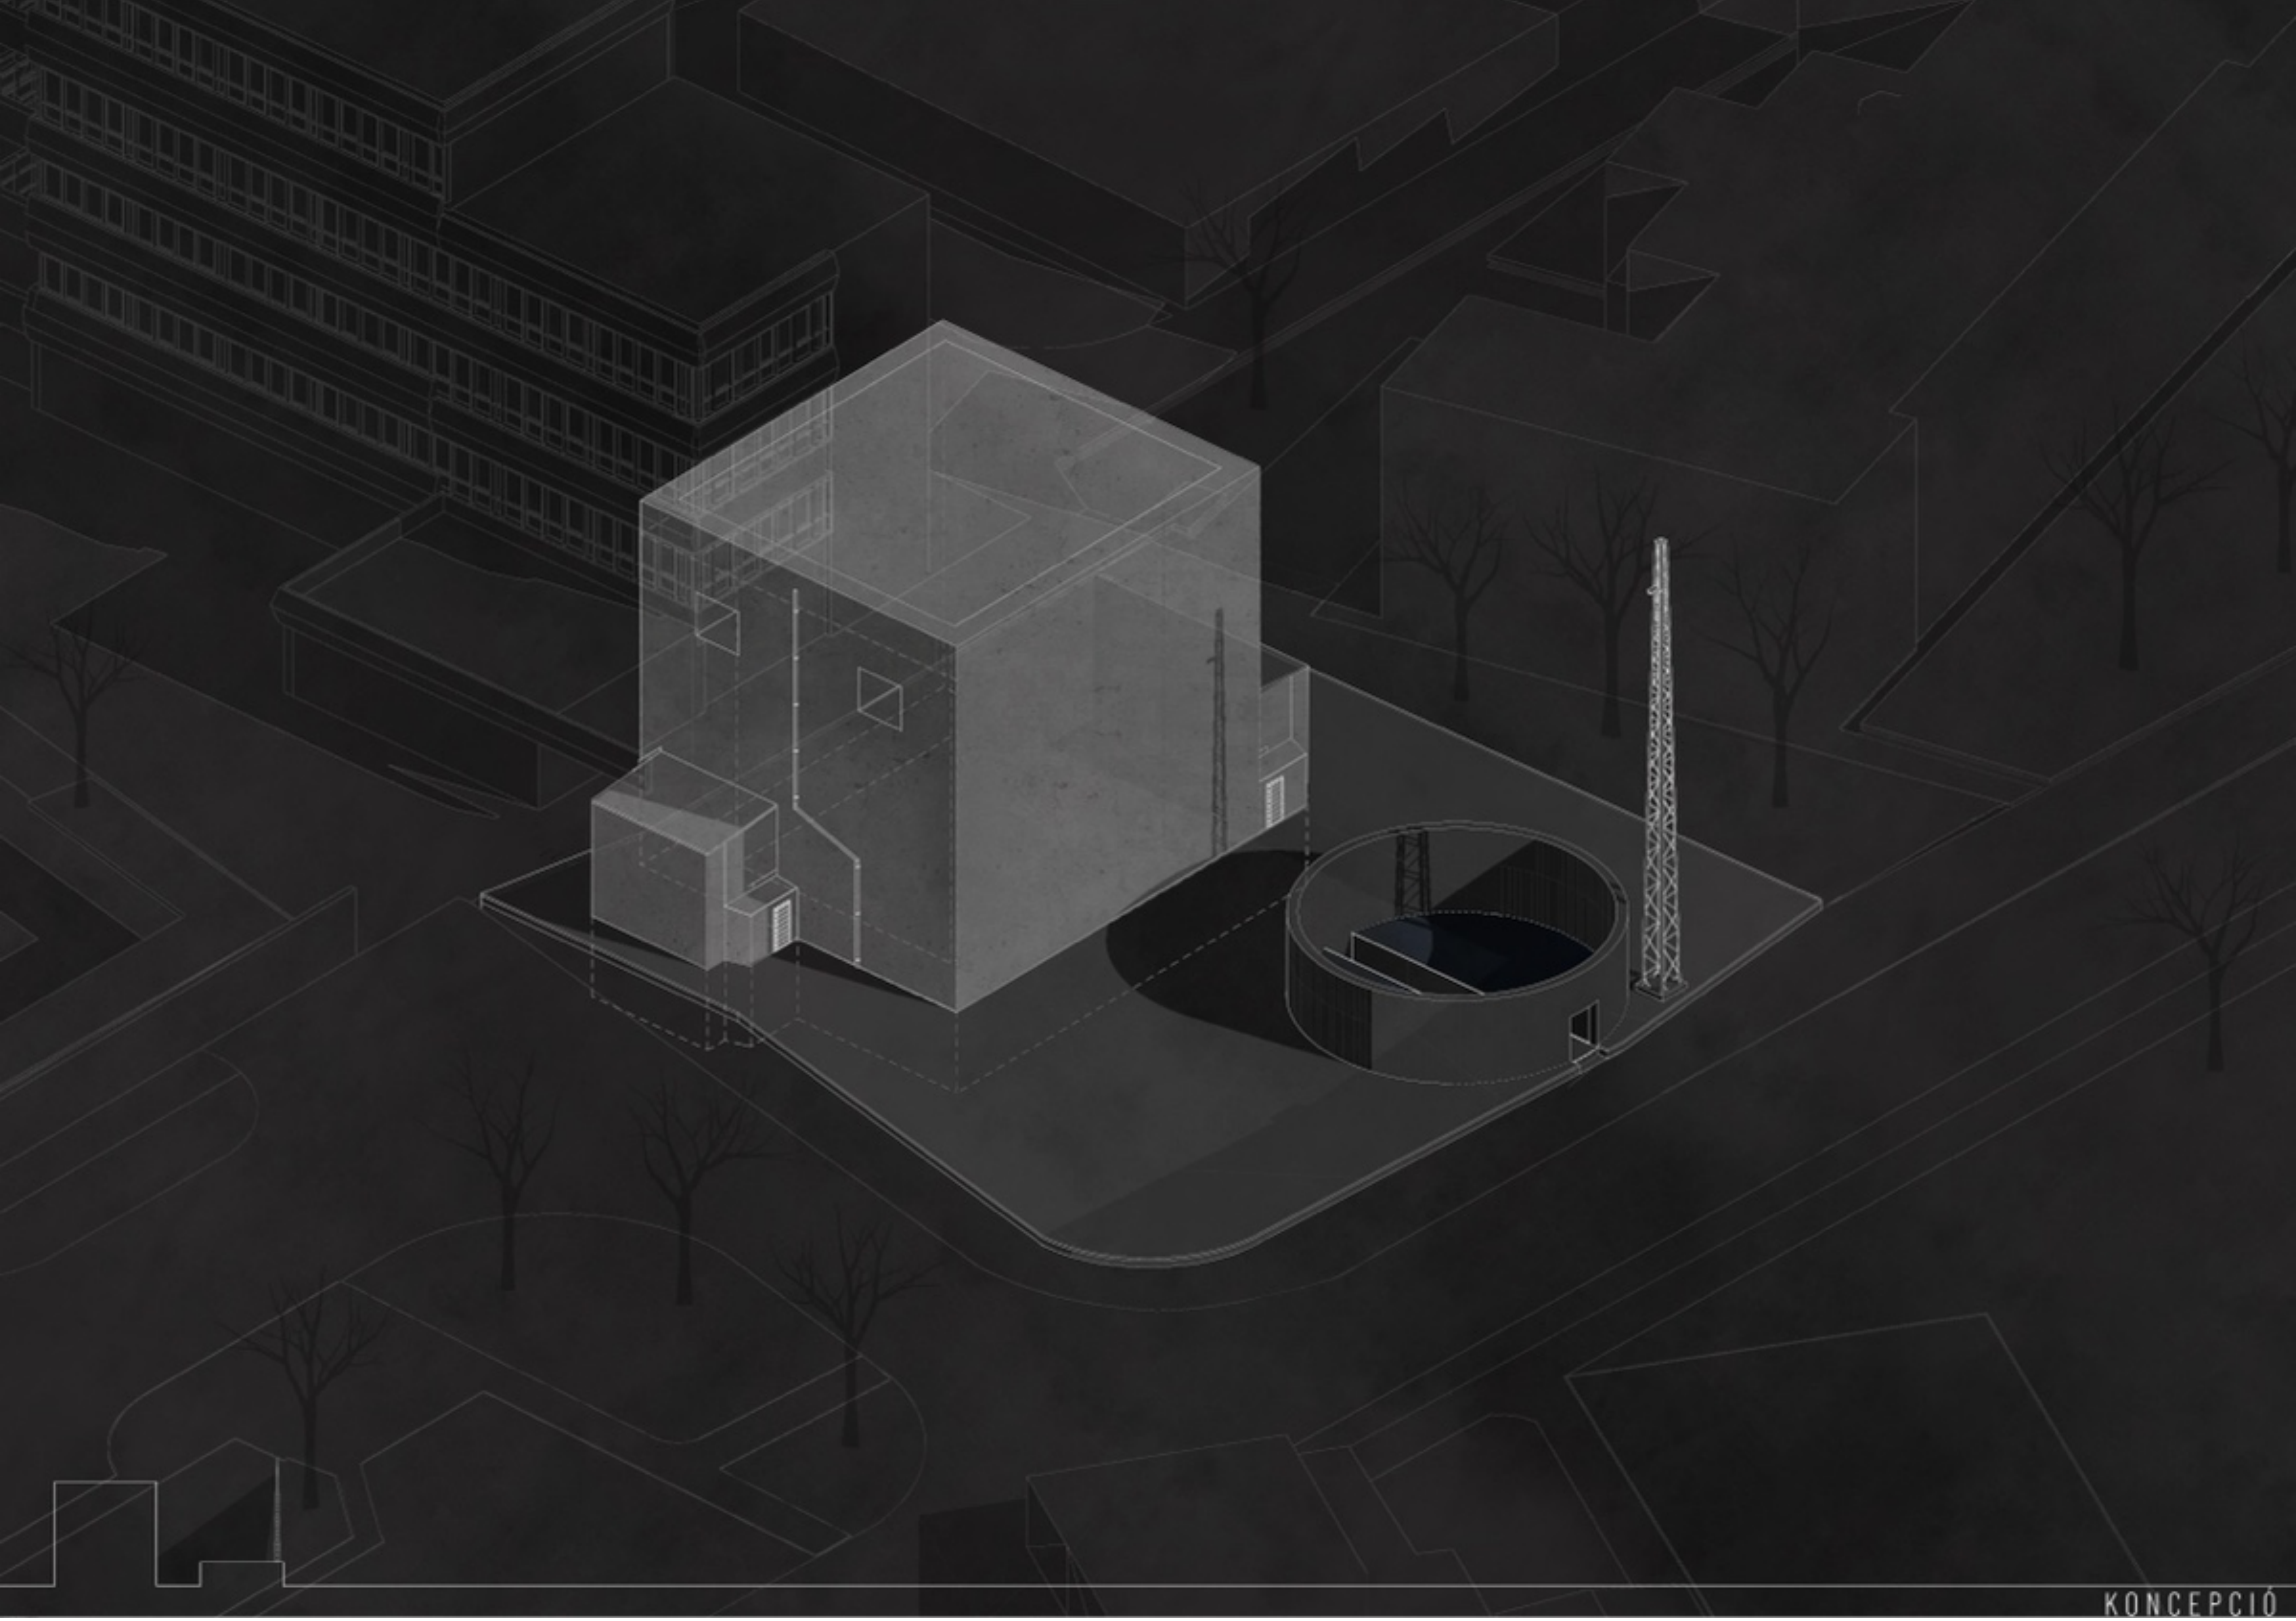



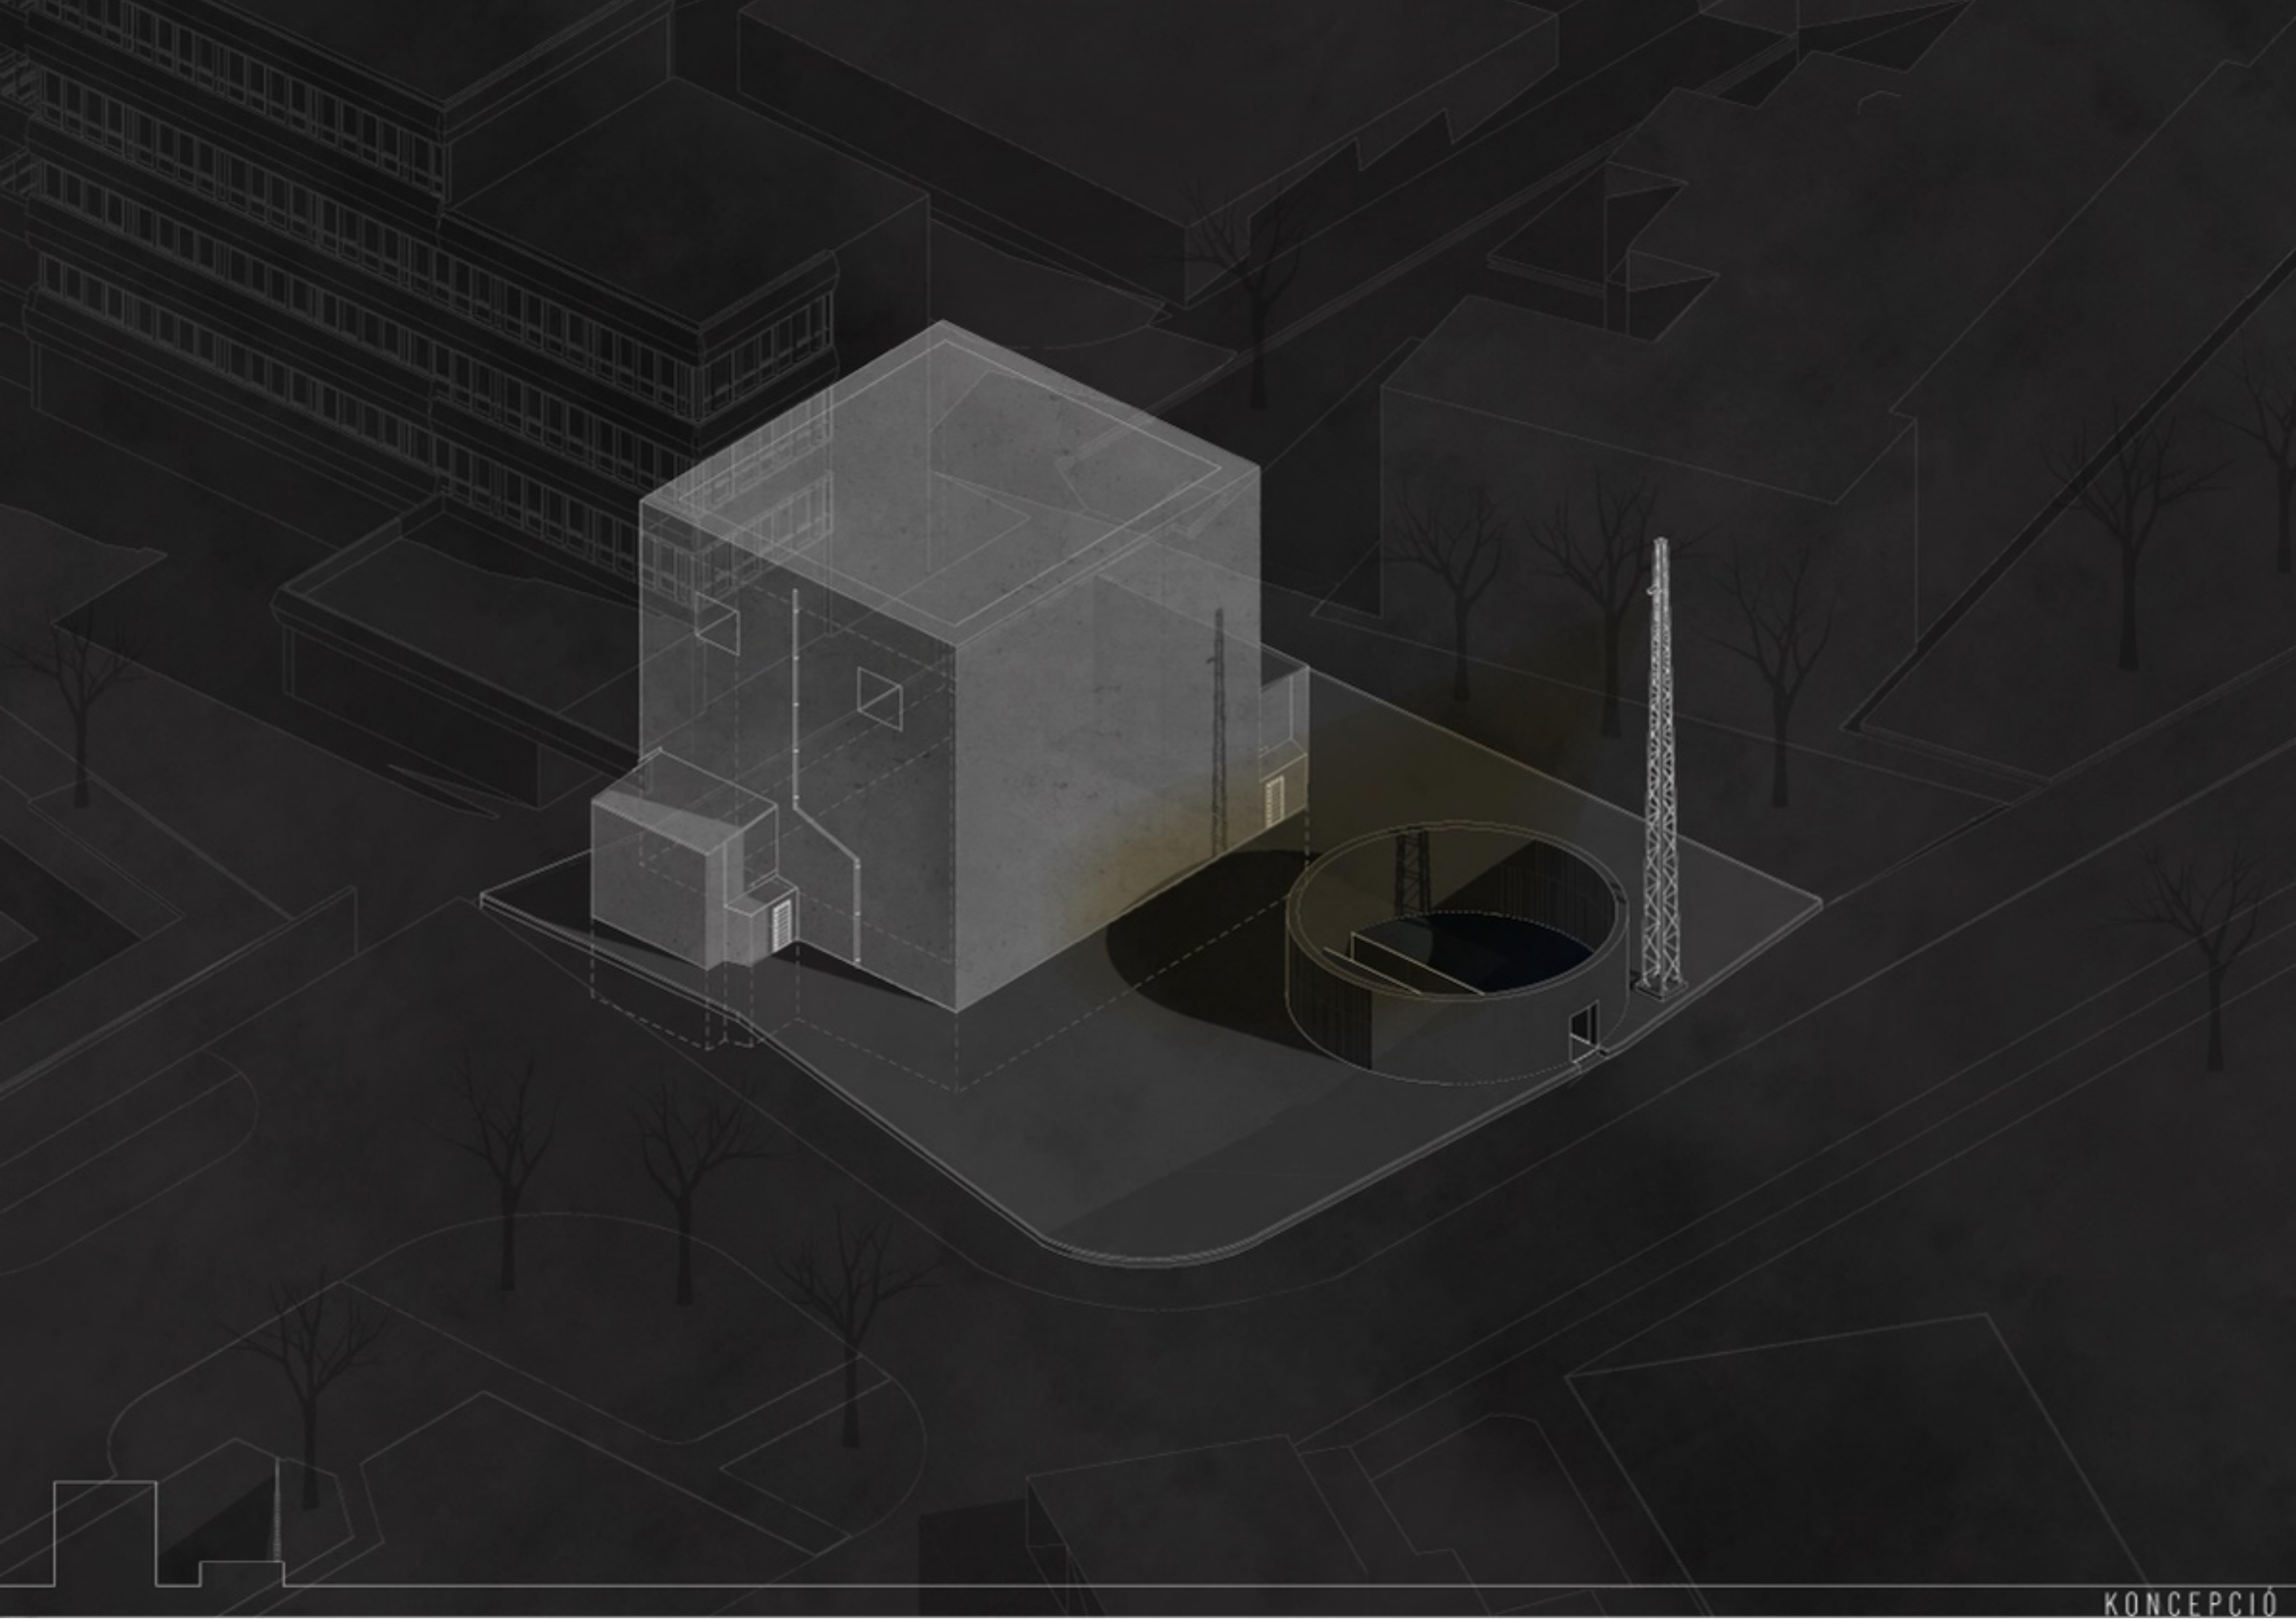


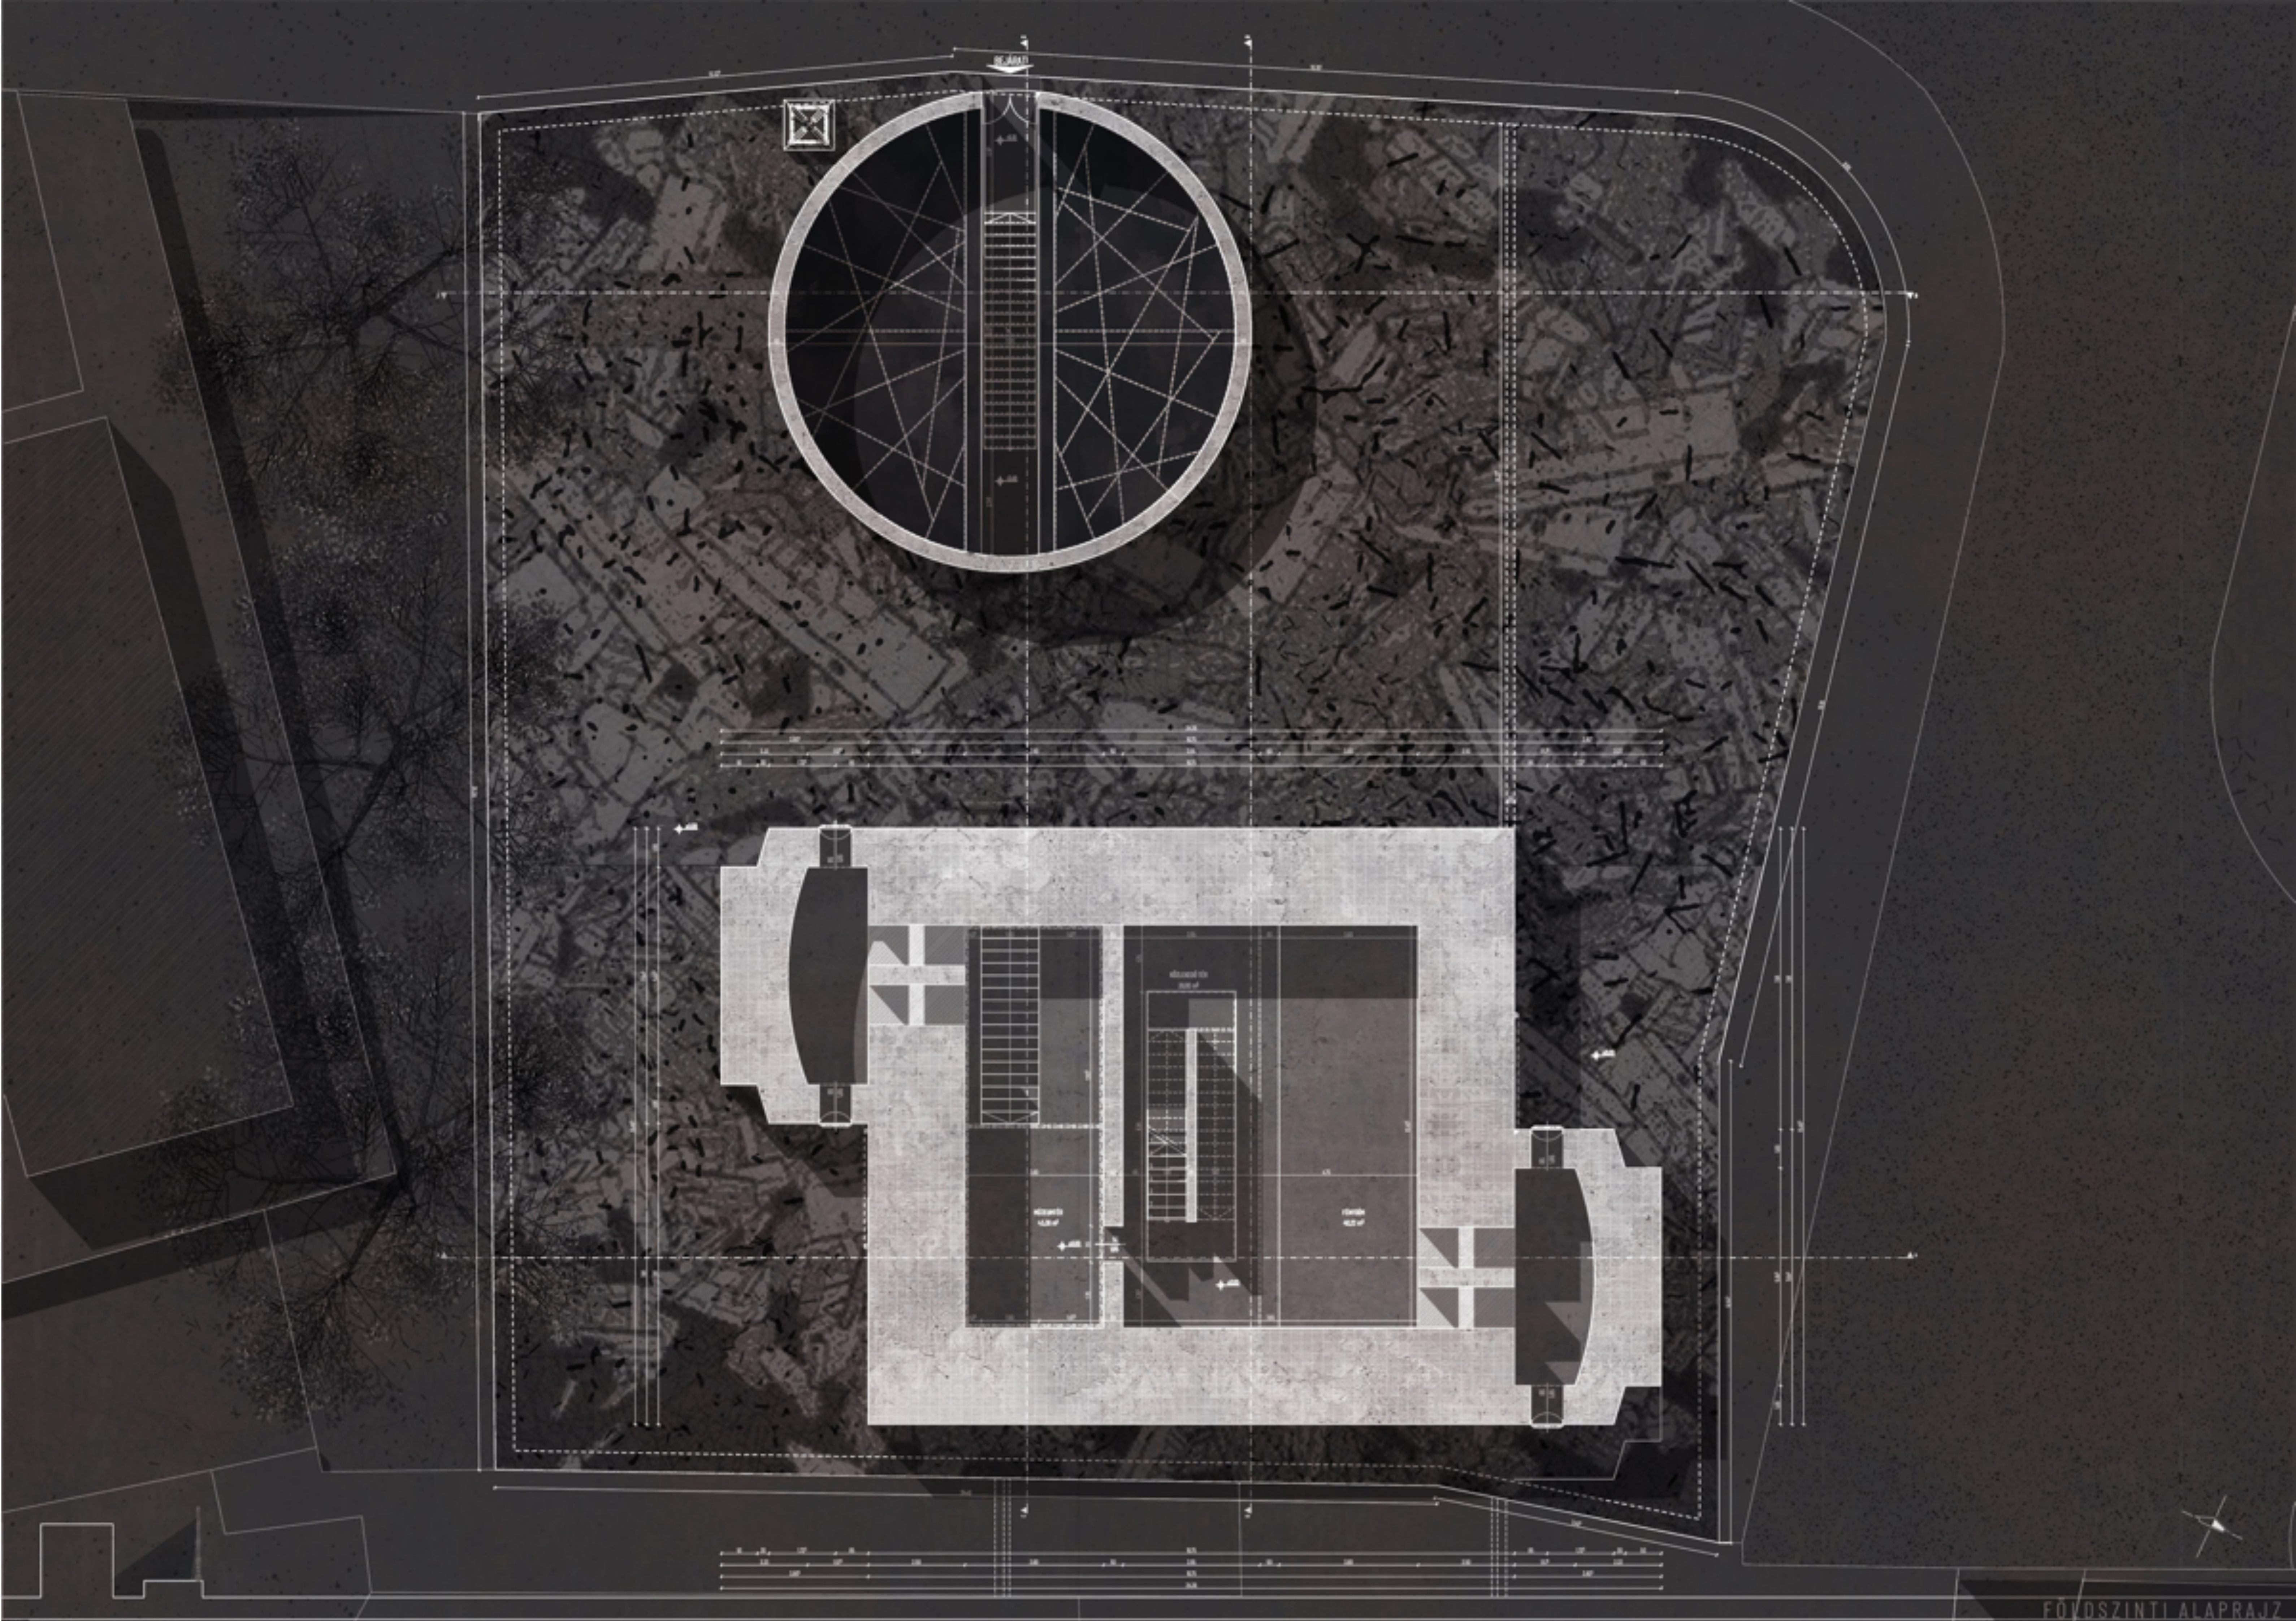

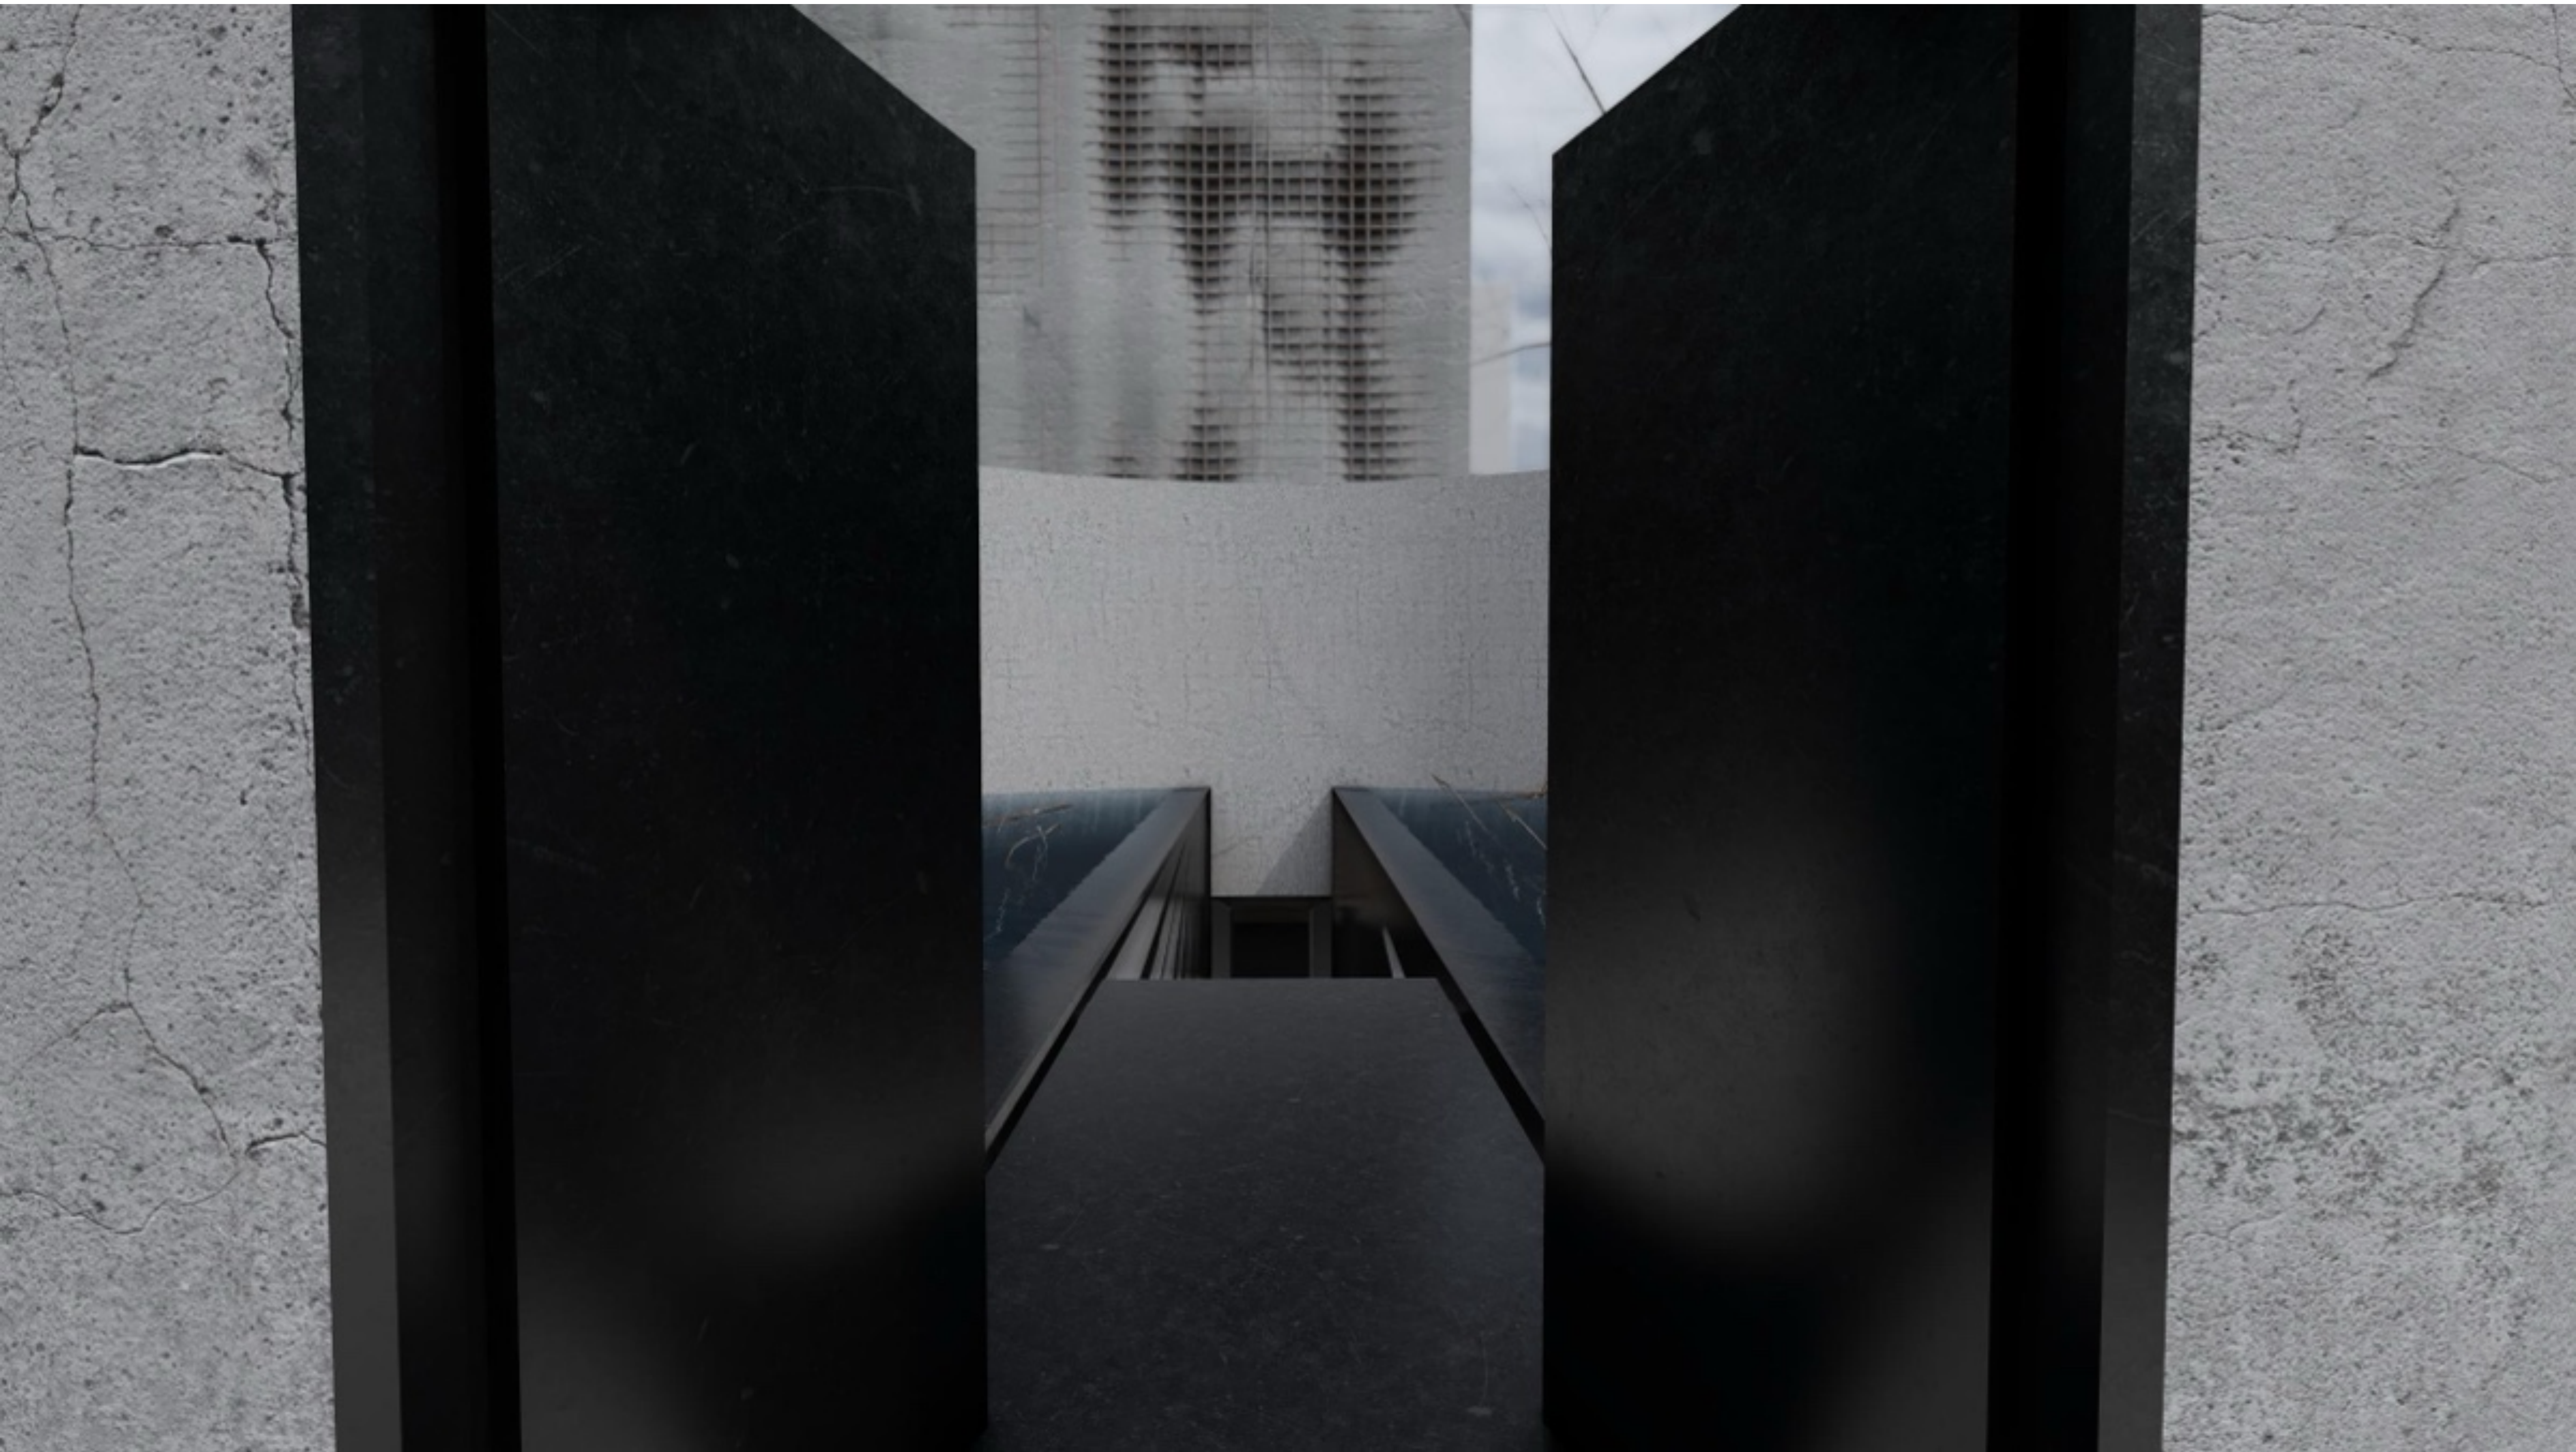

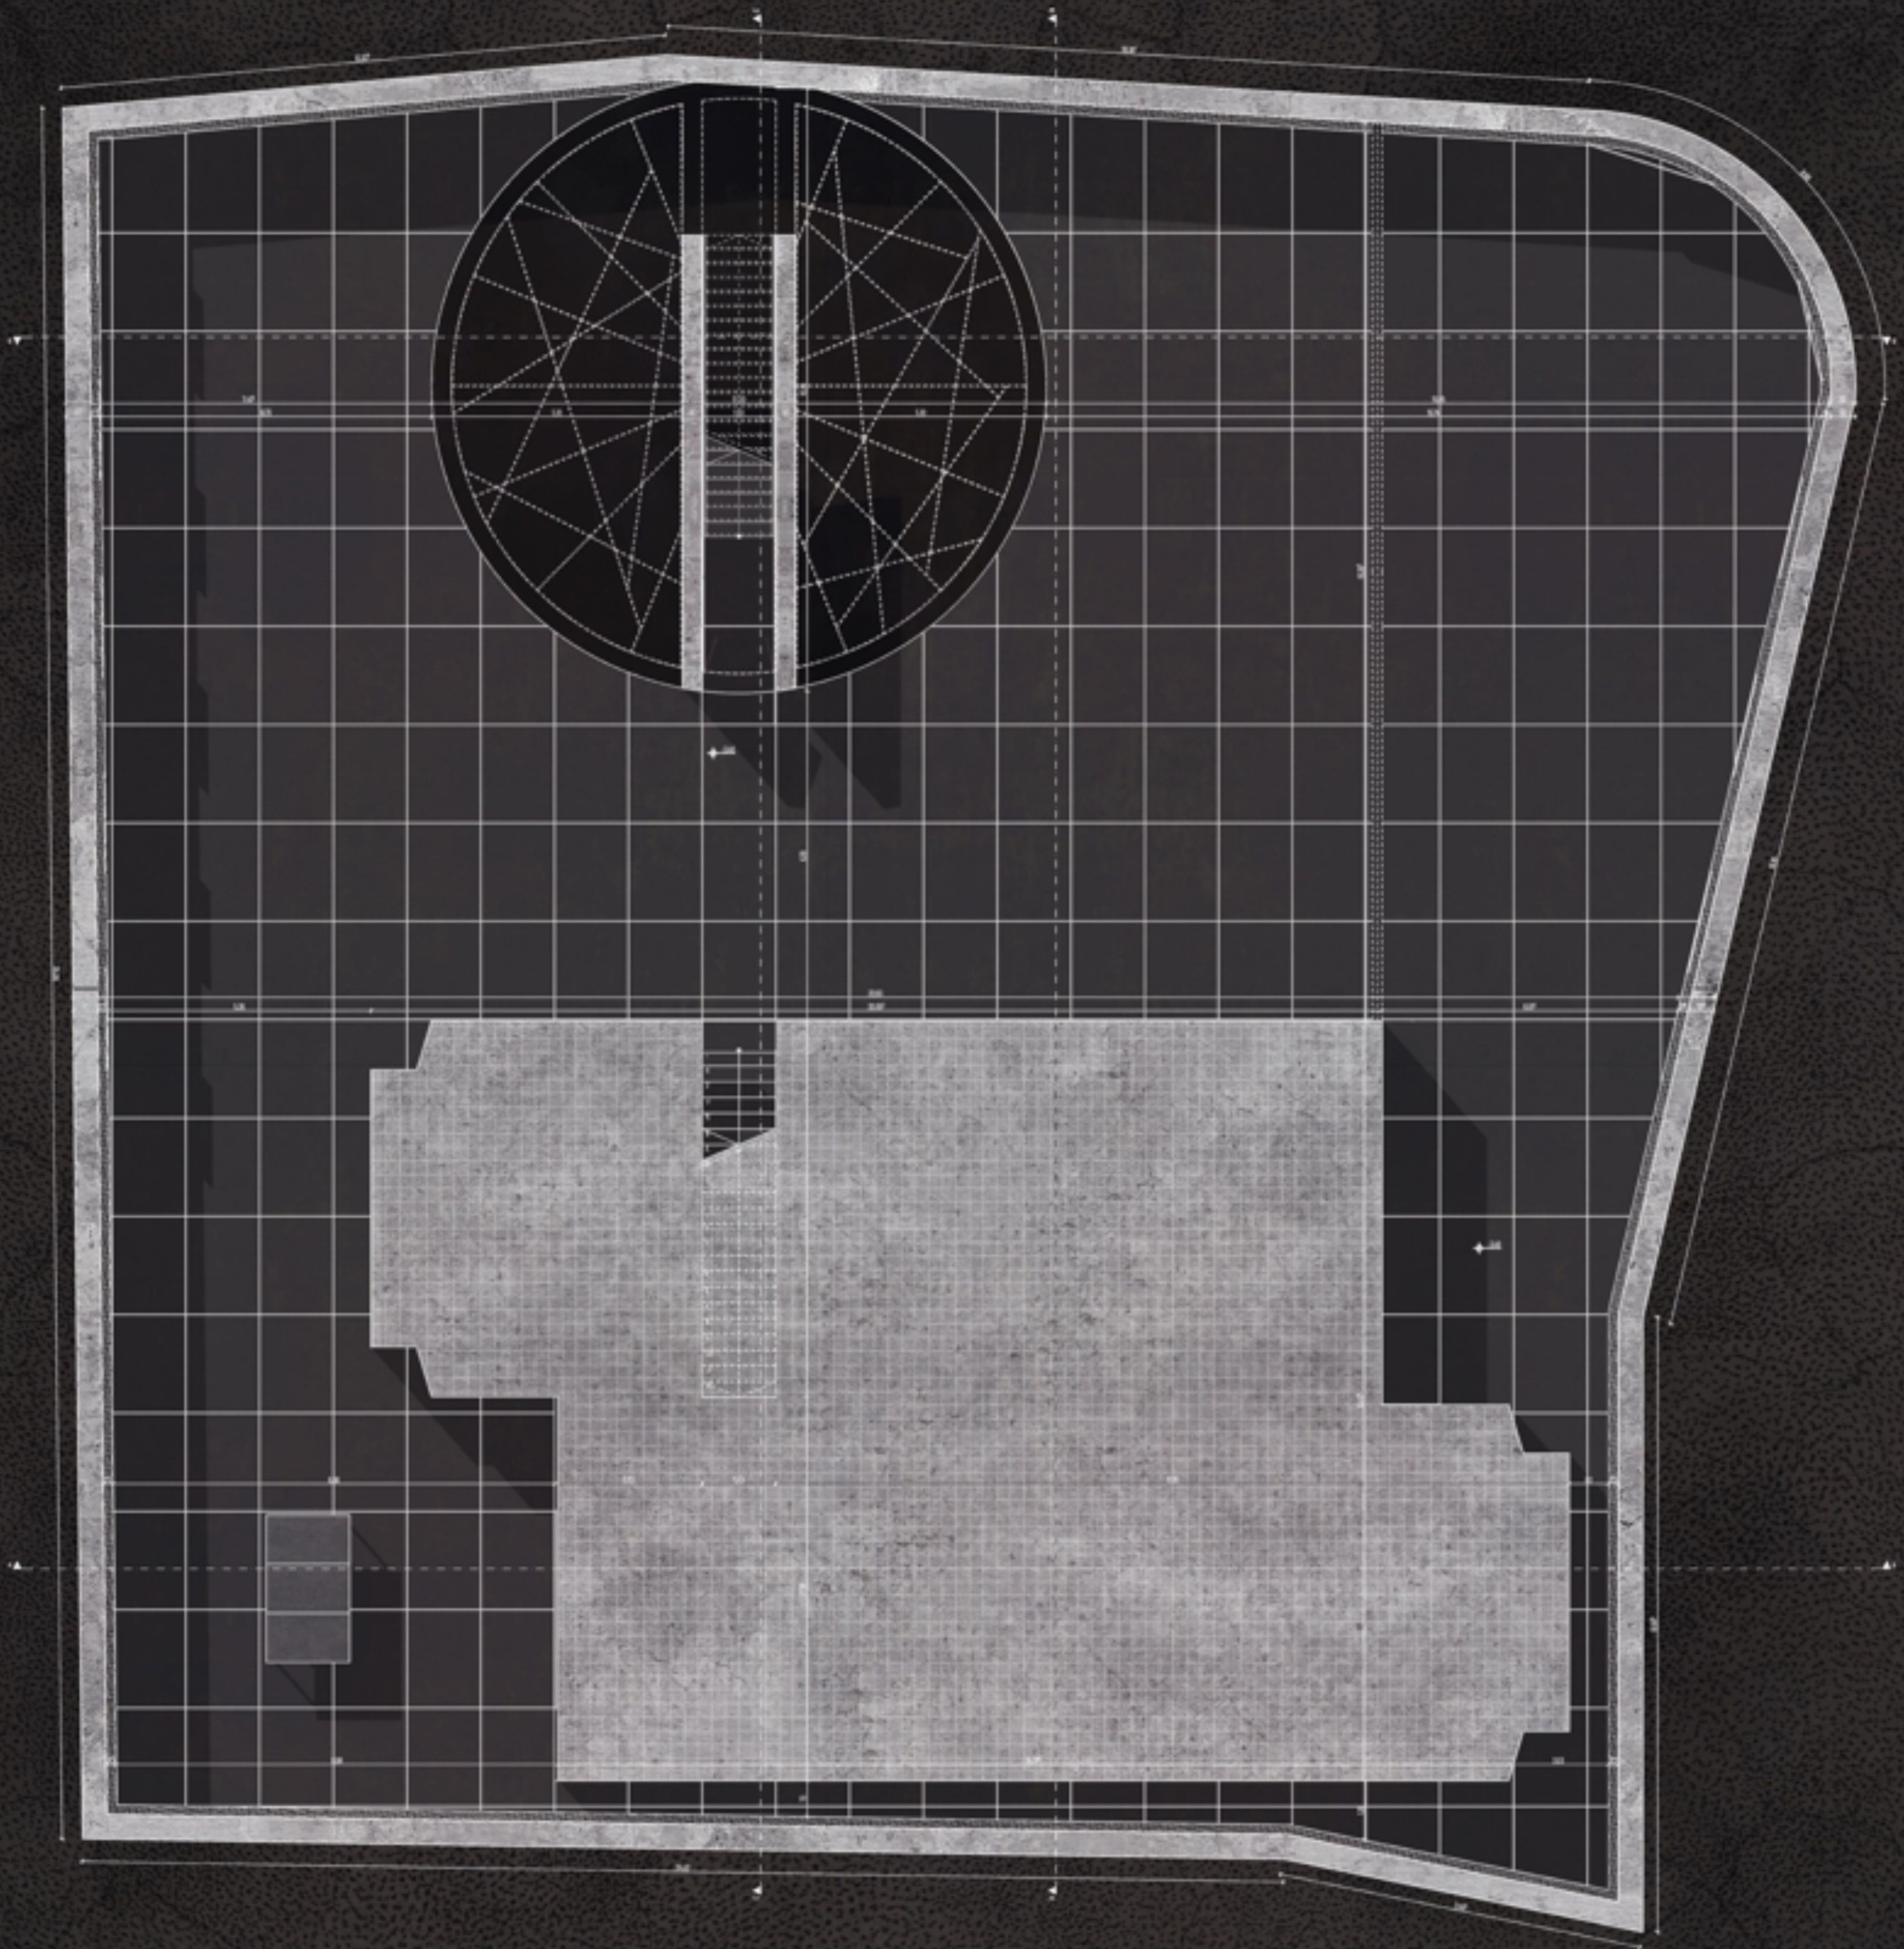



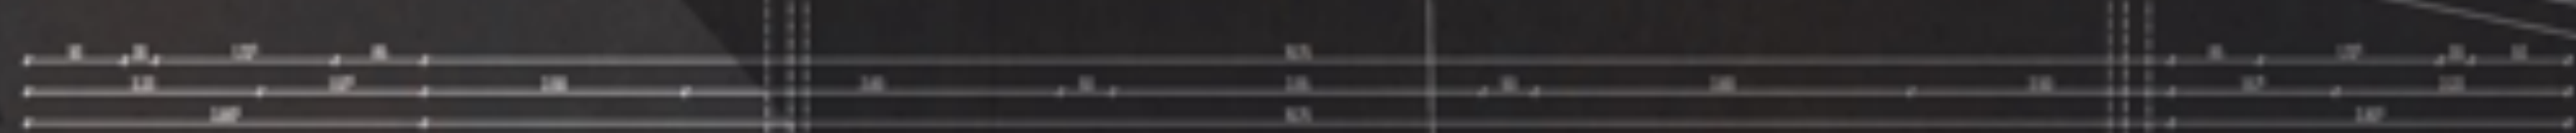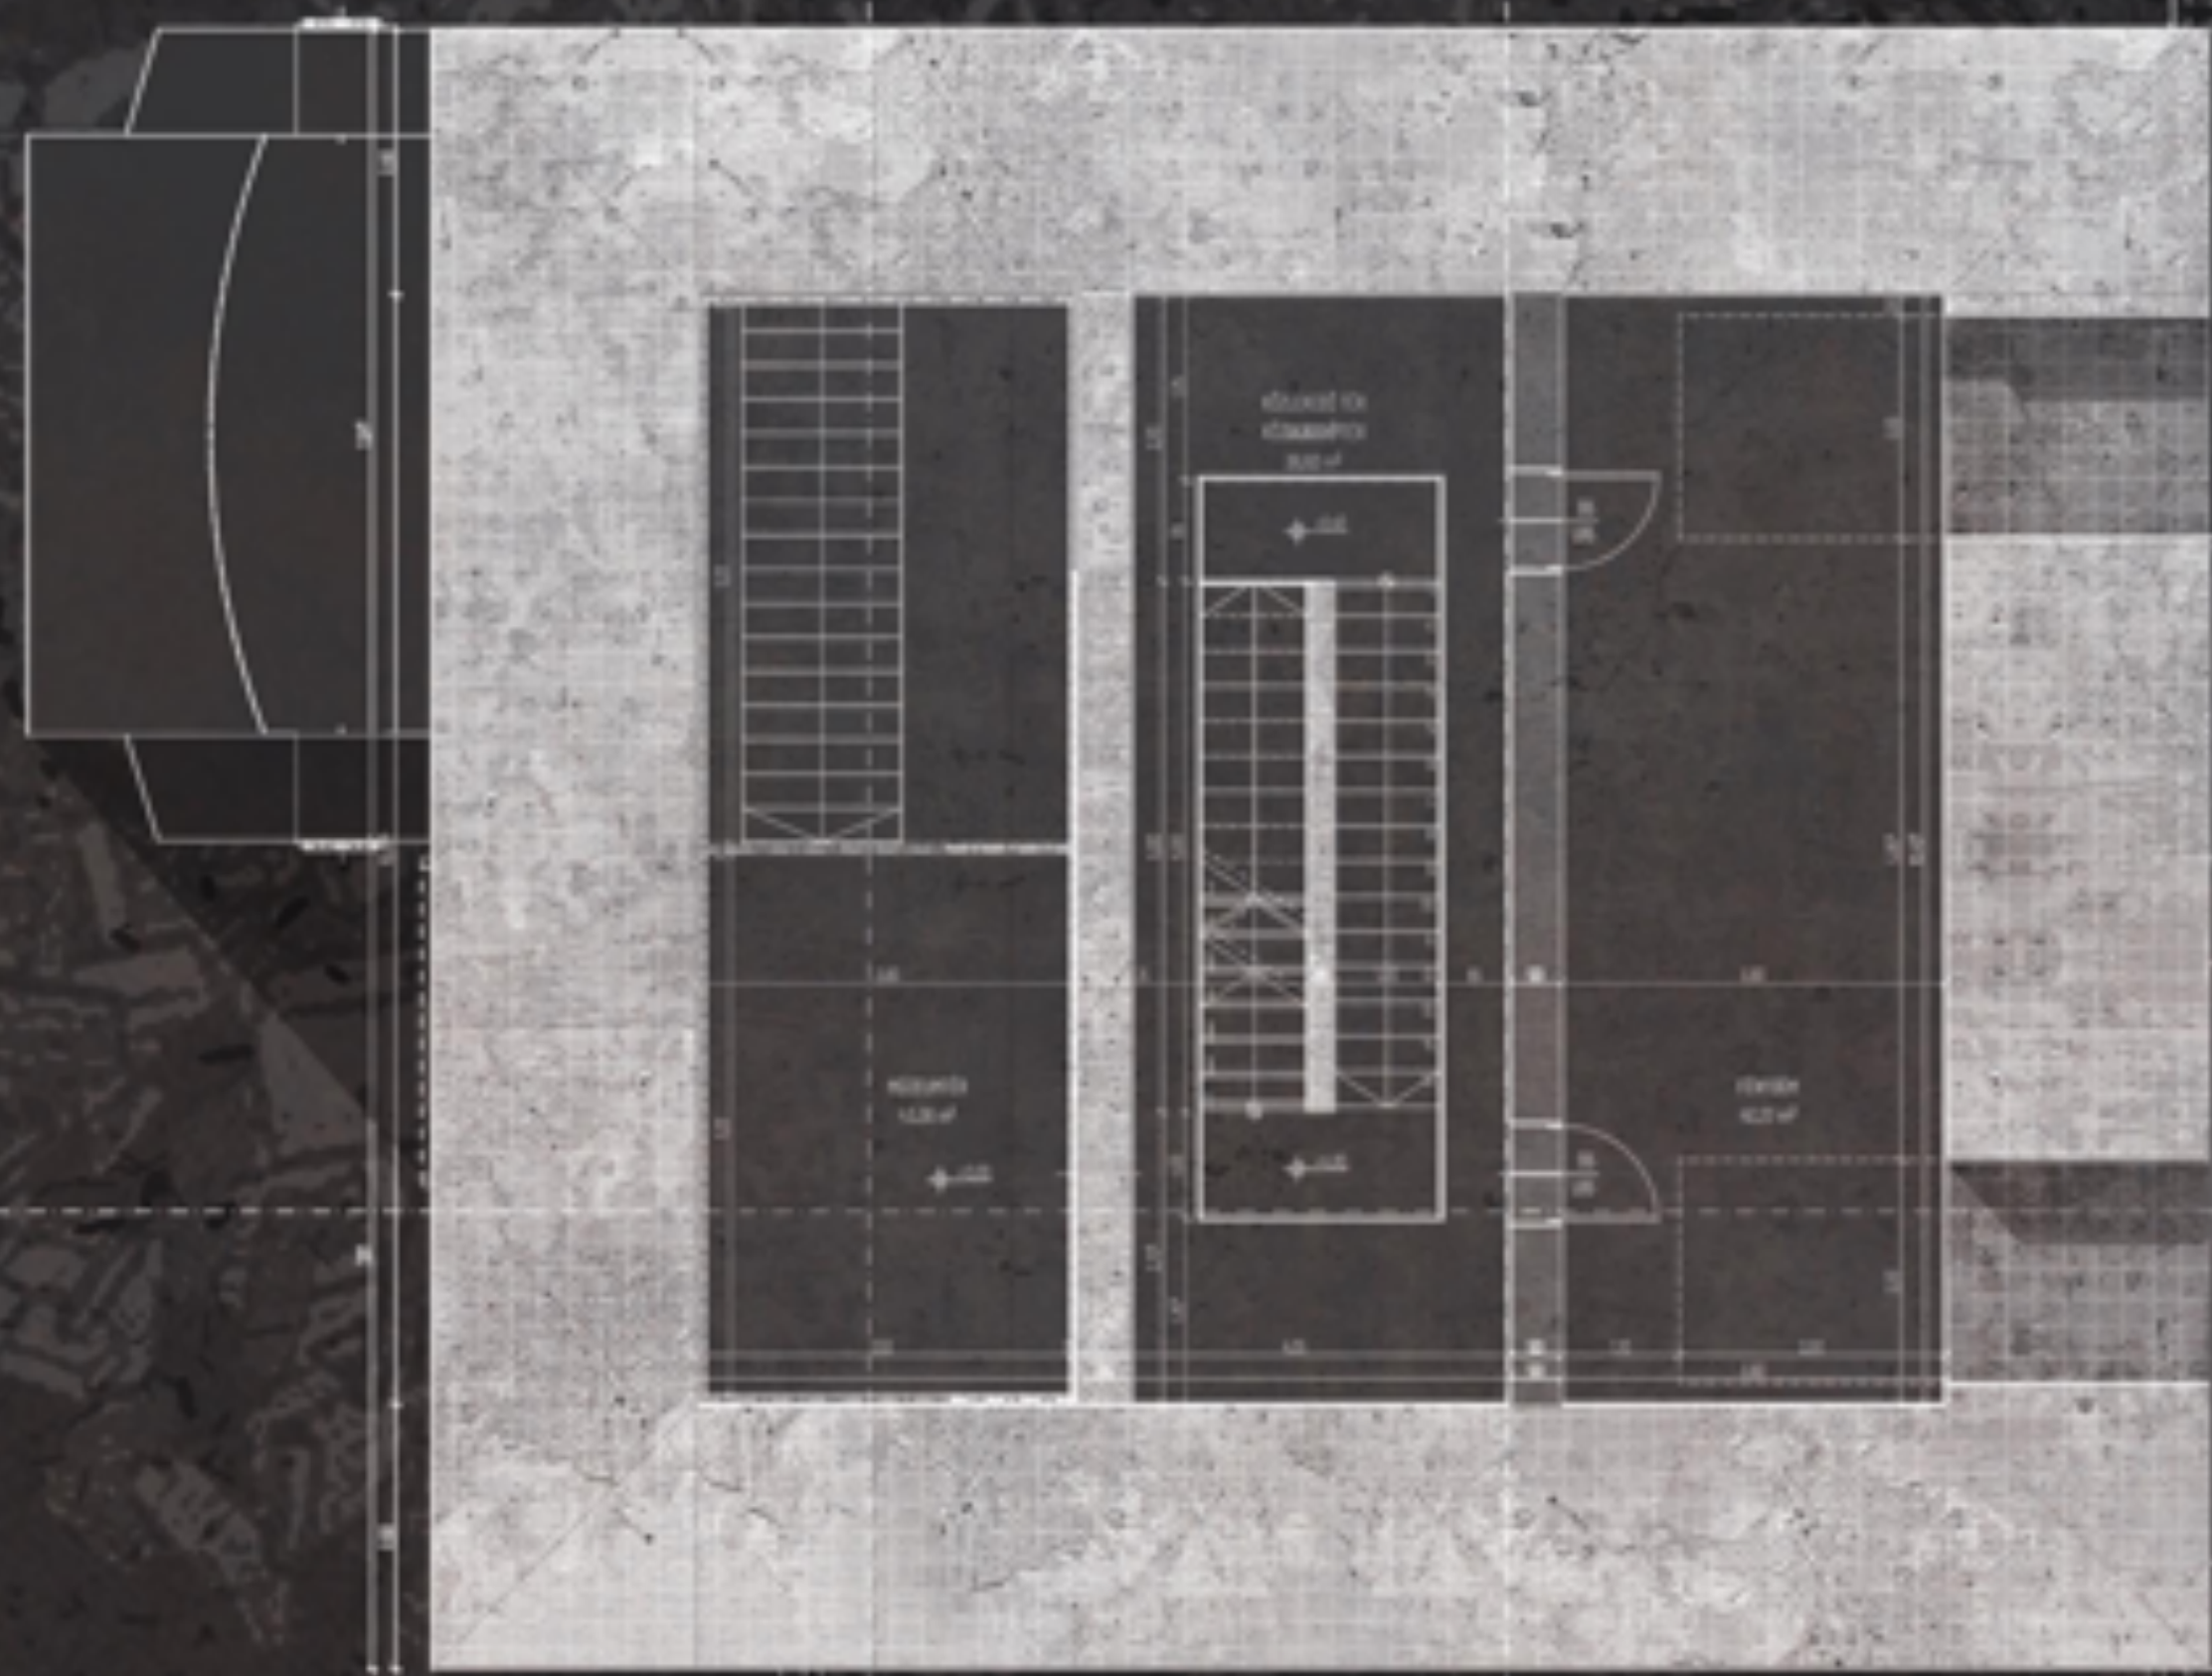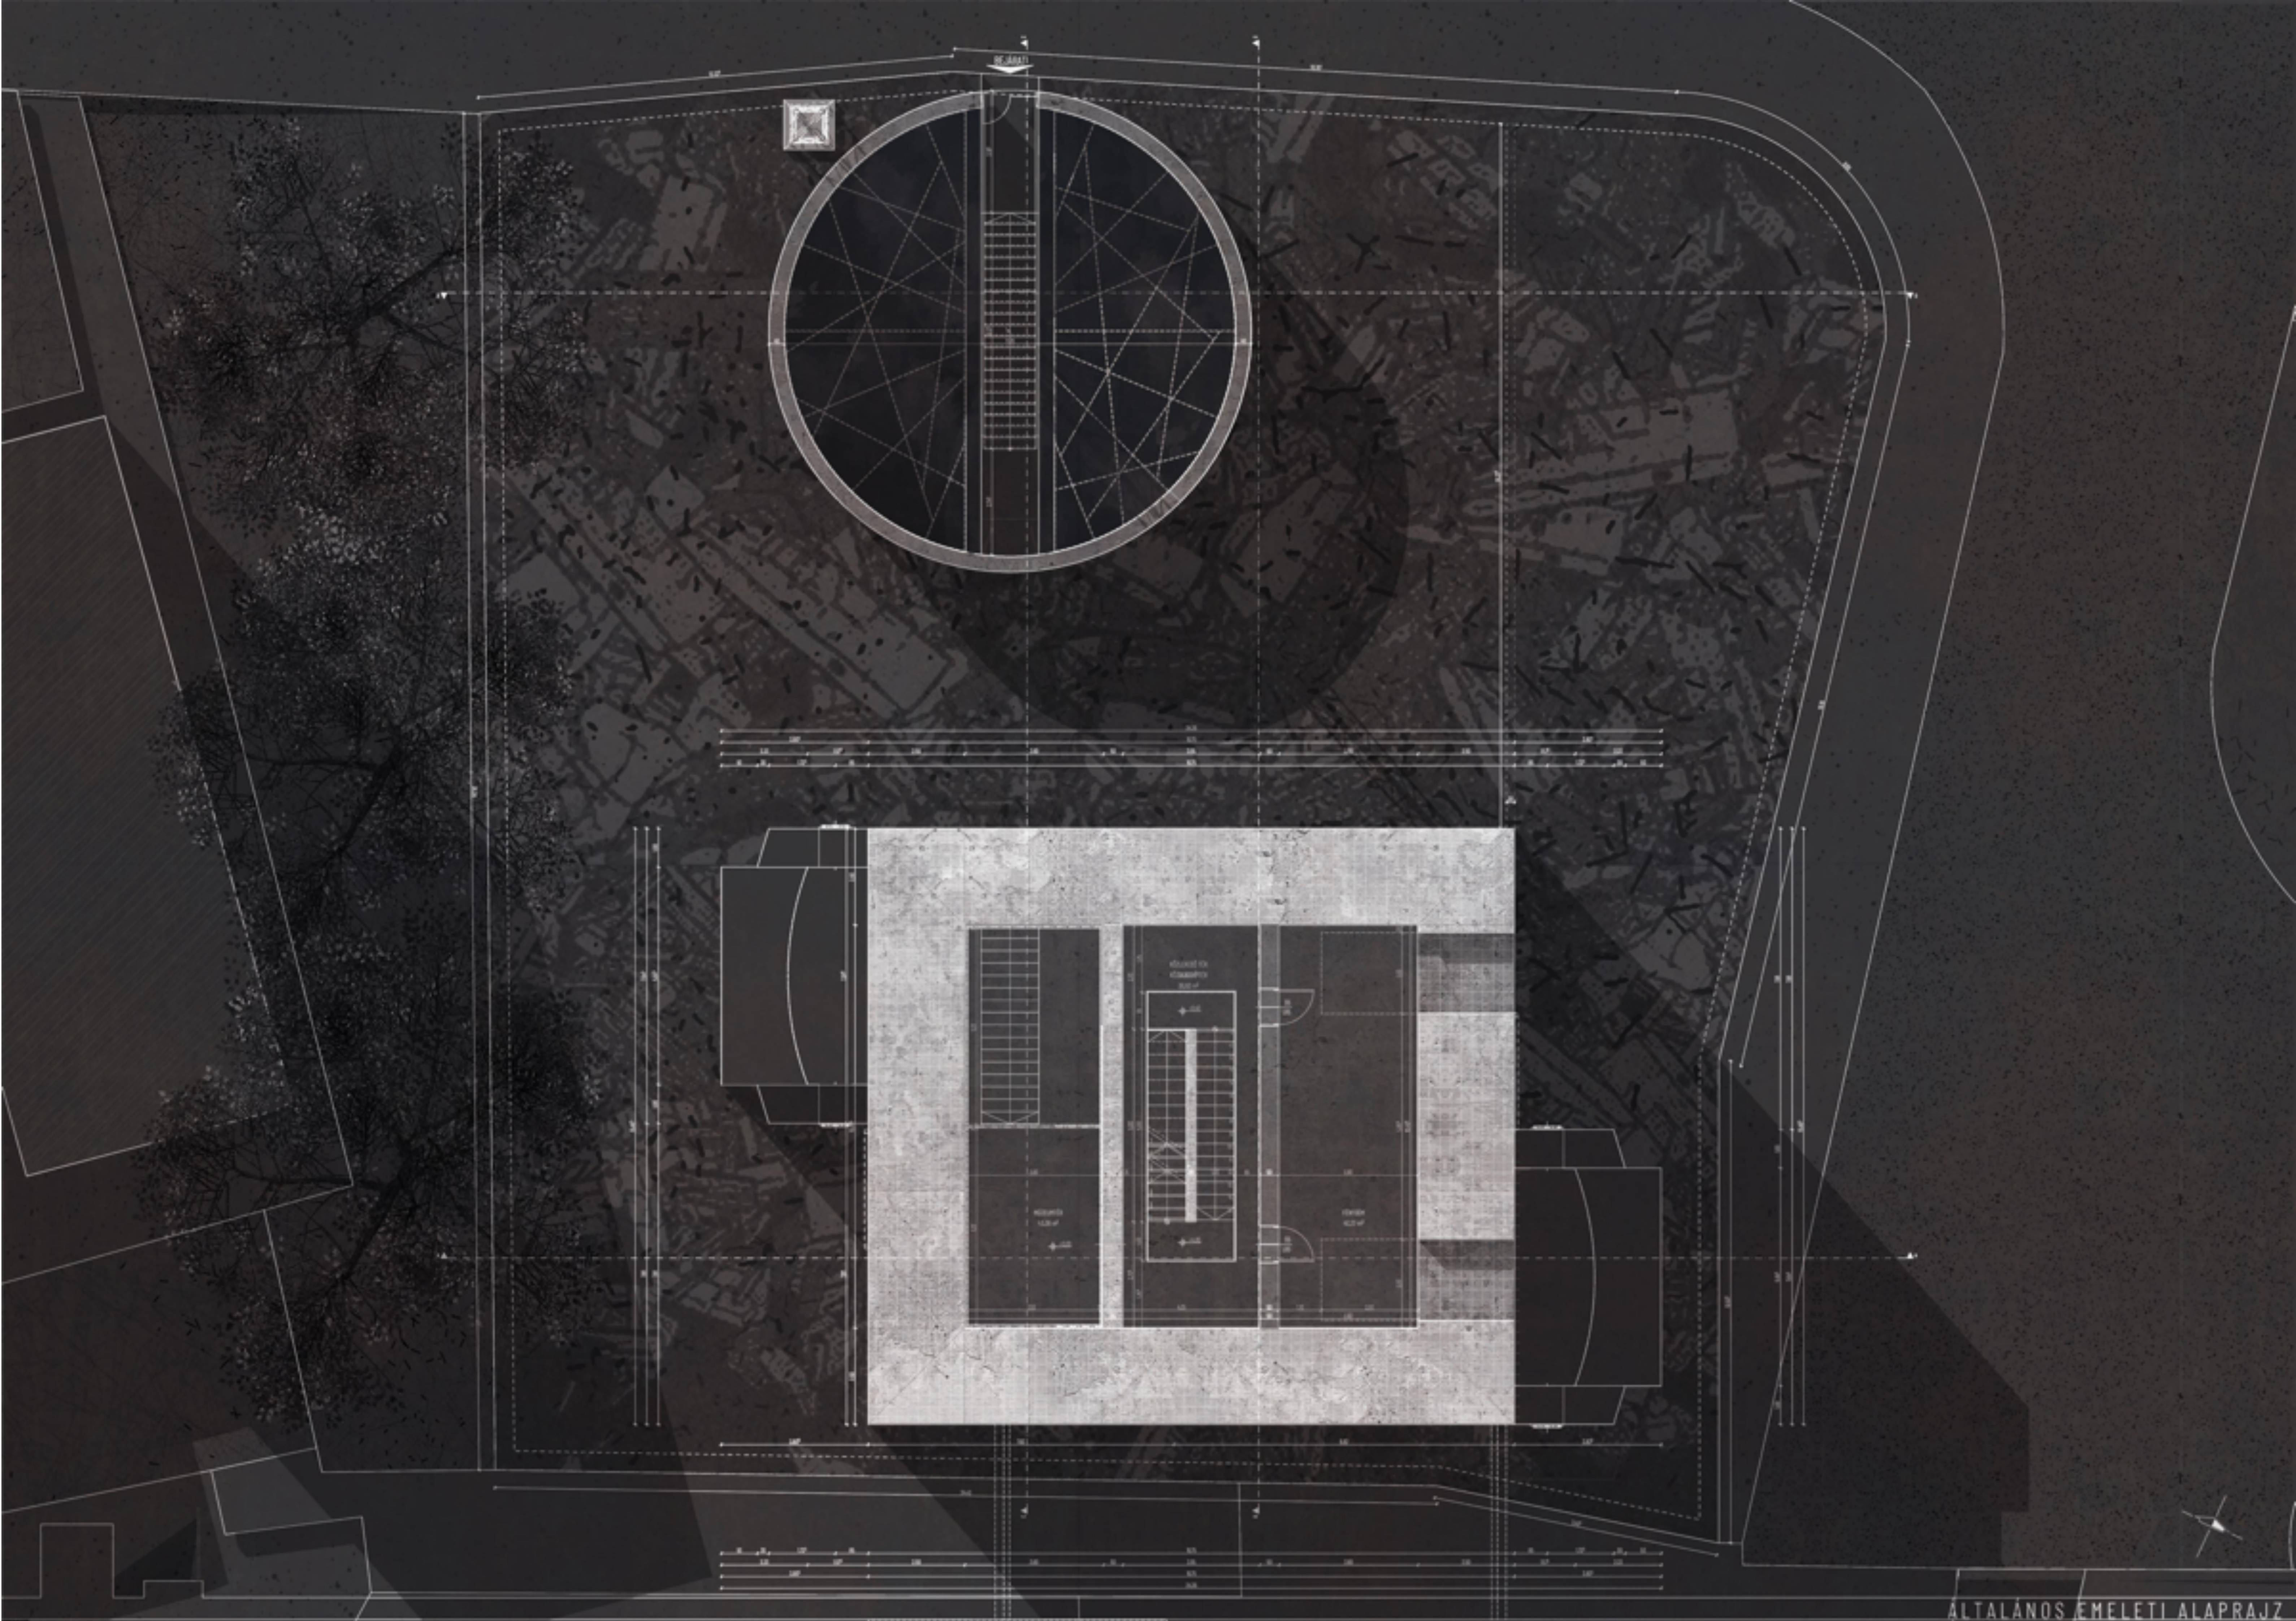

ALPRAJZ















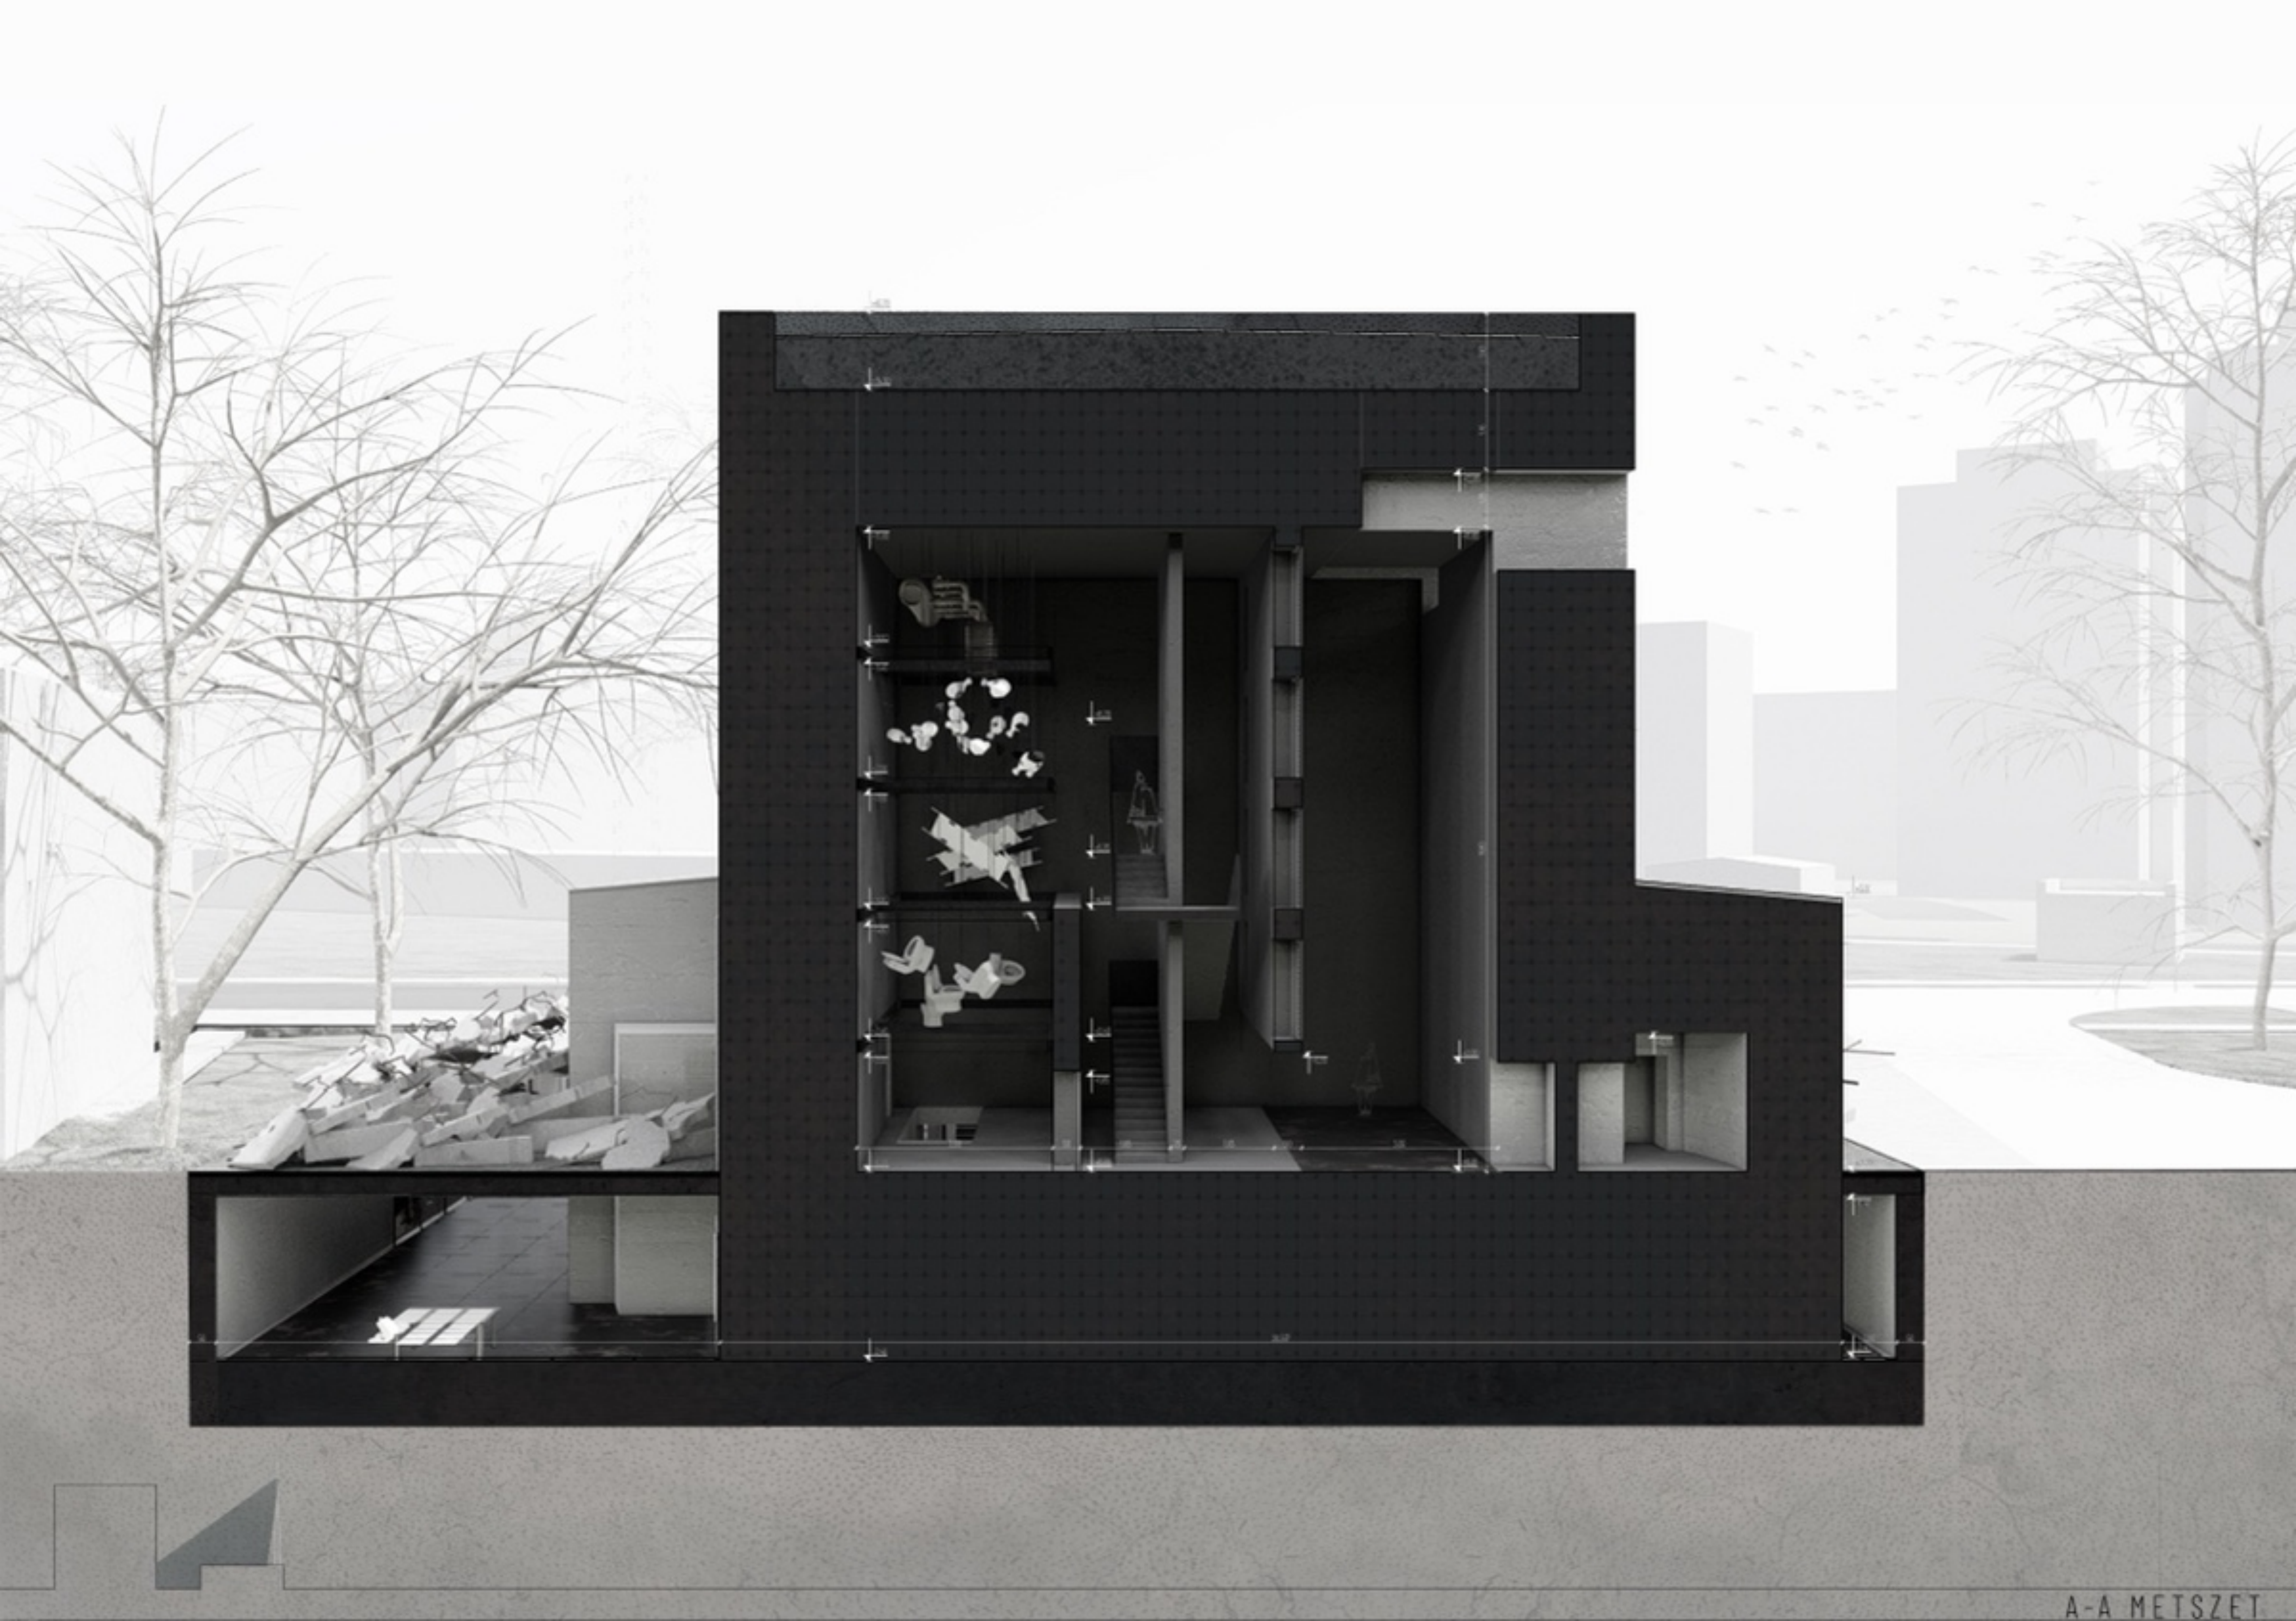



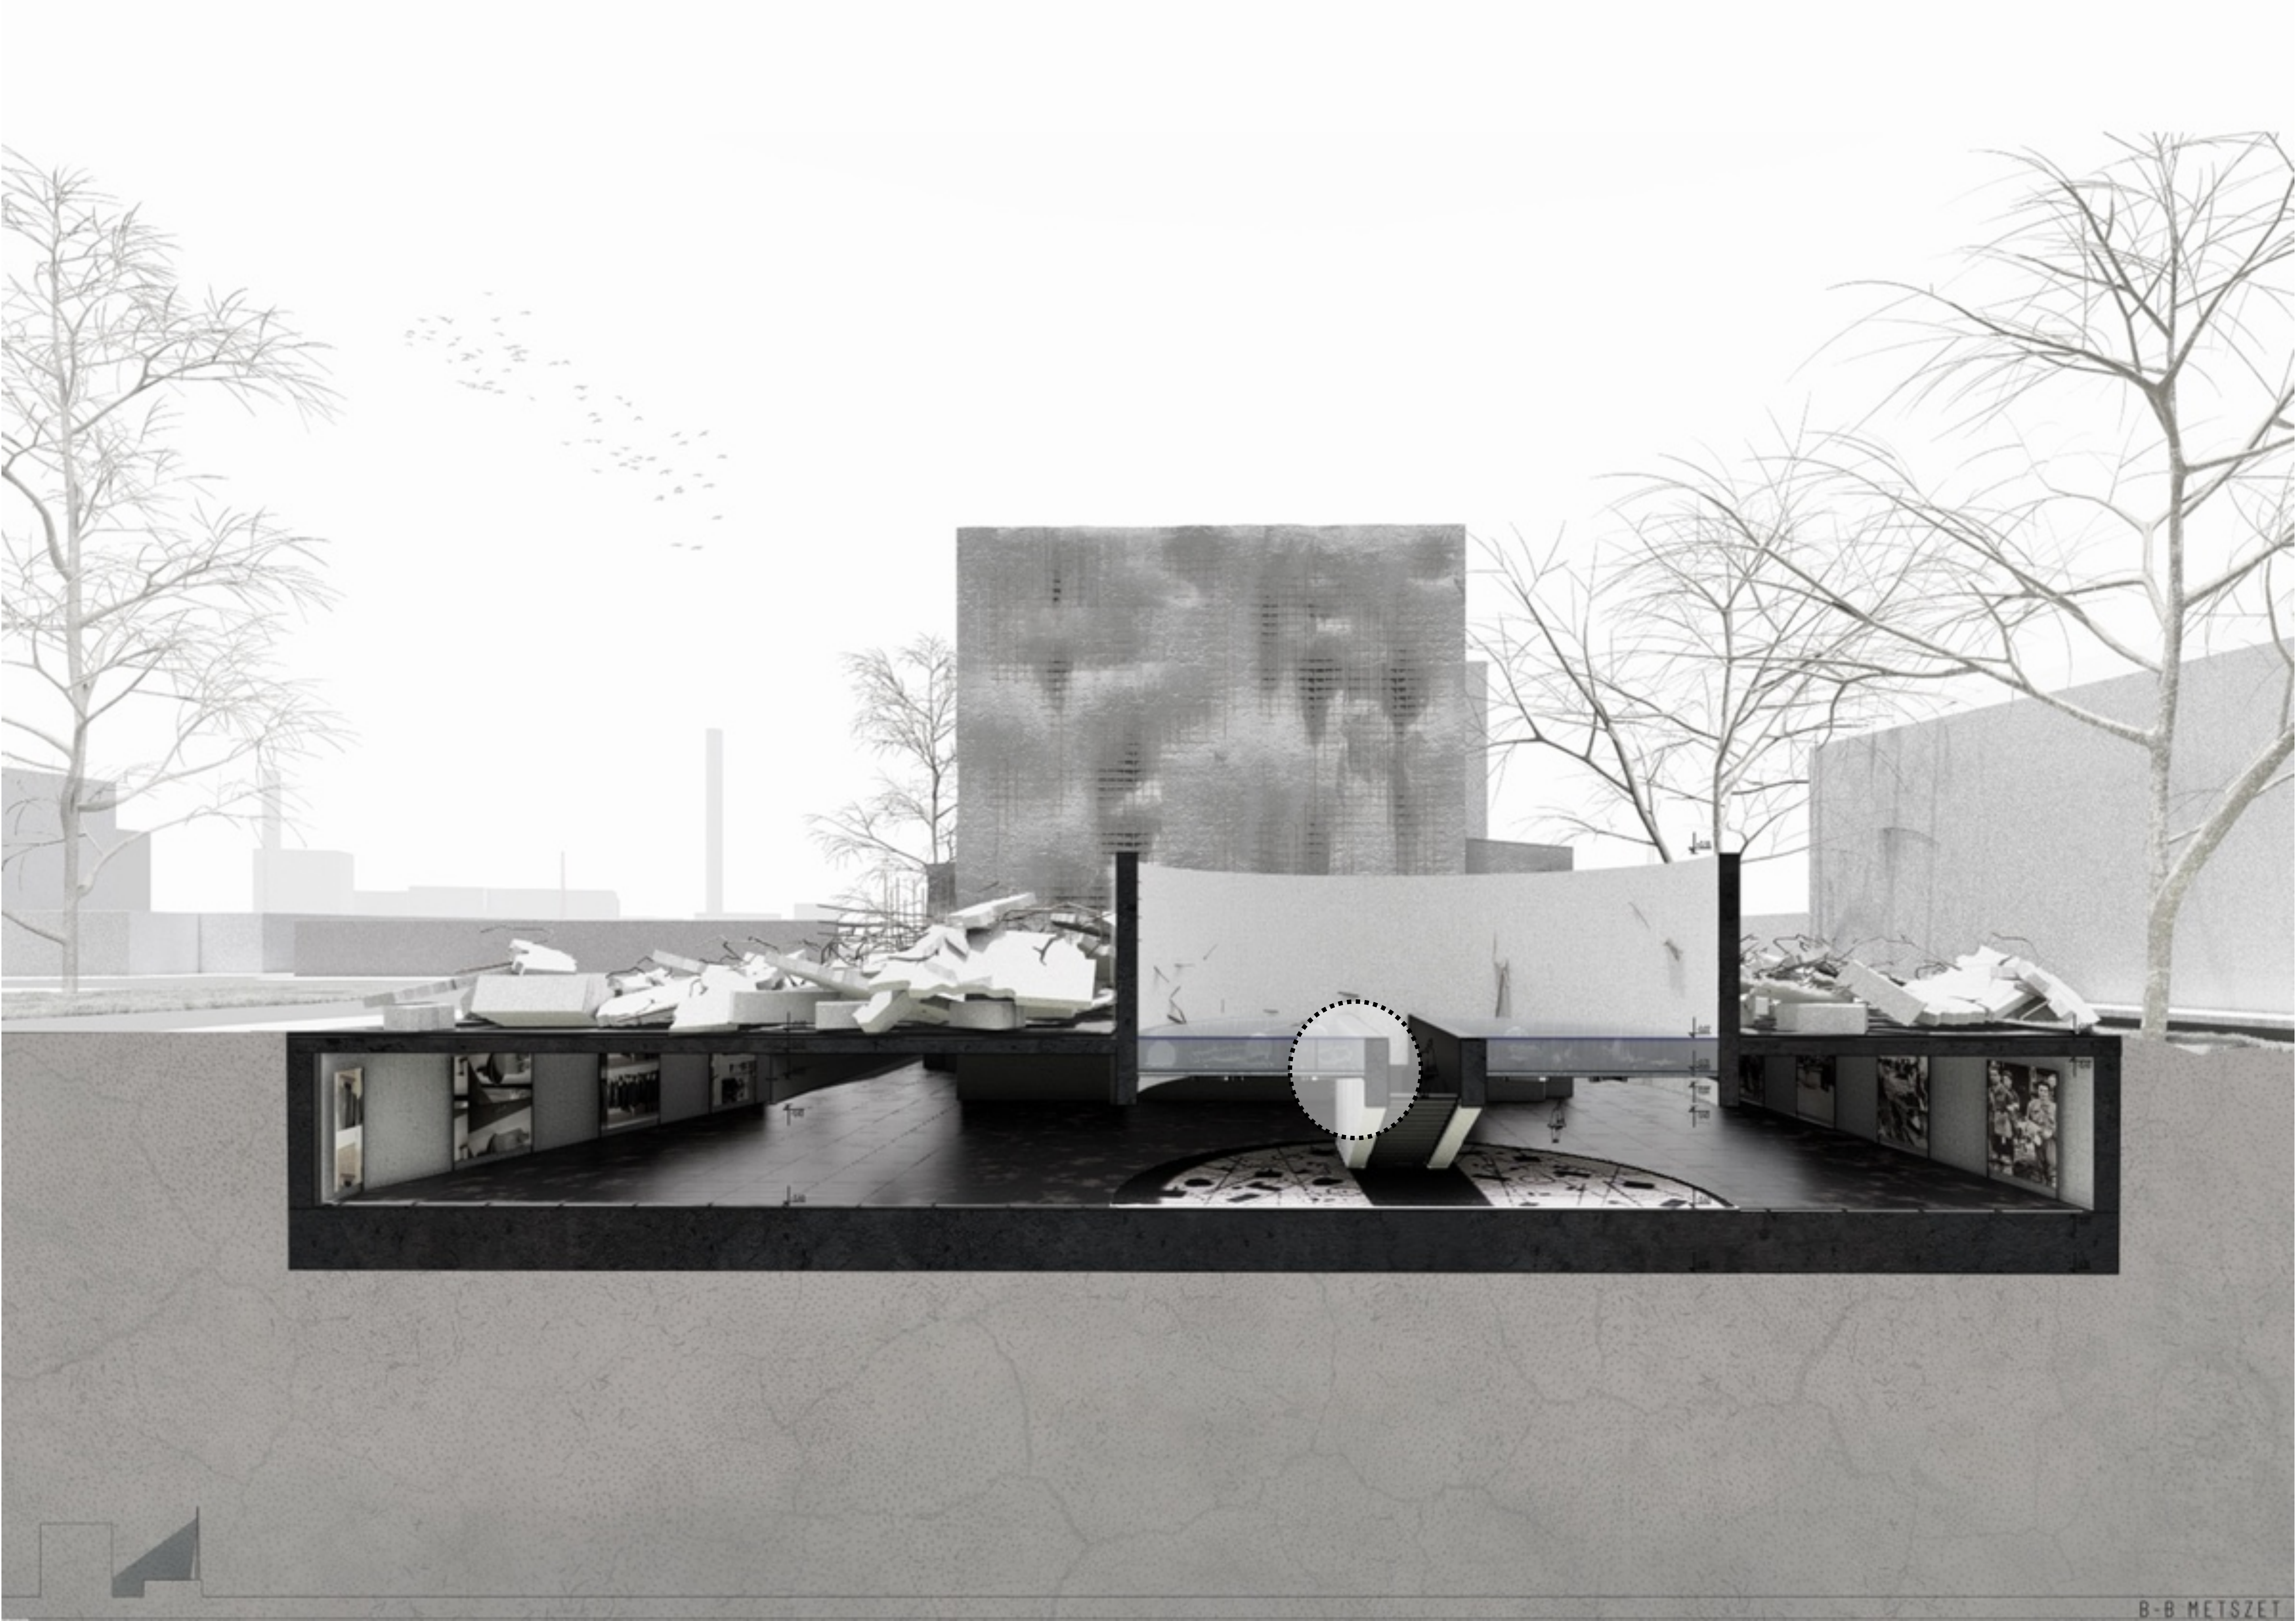


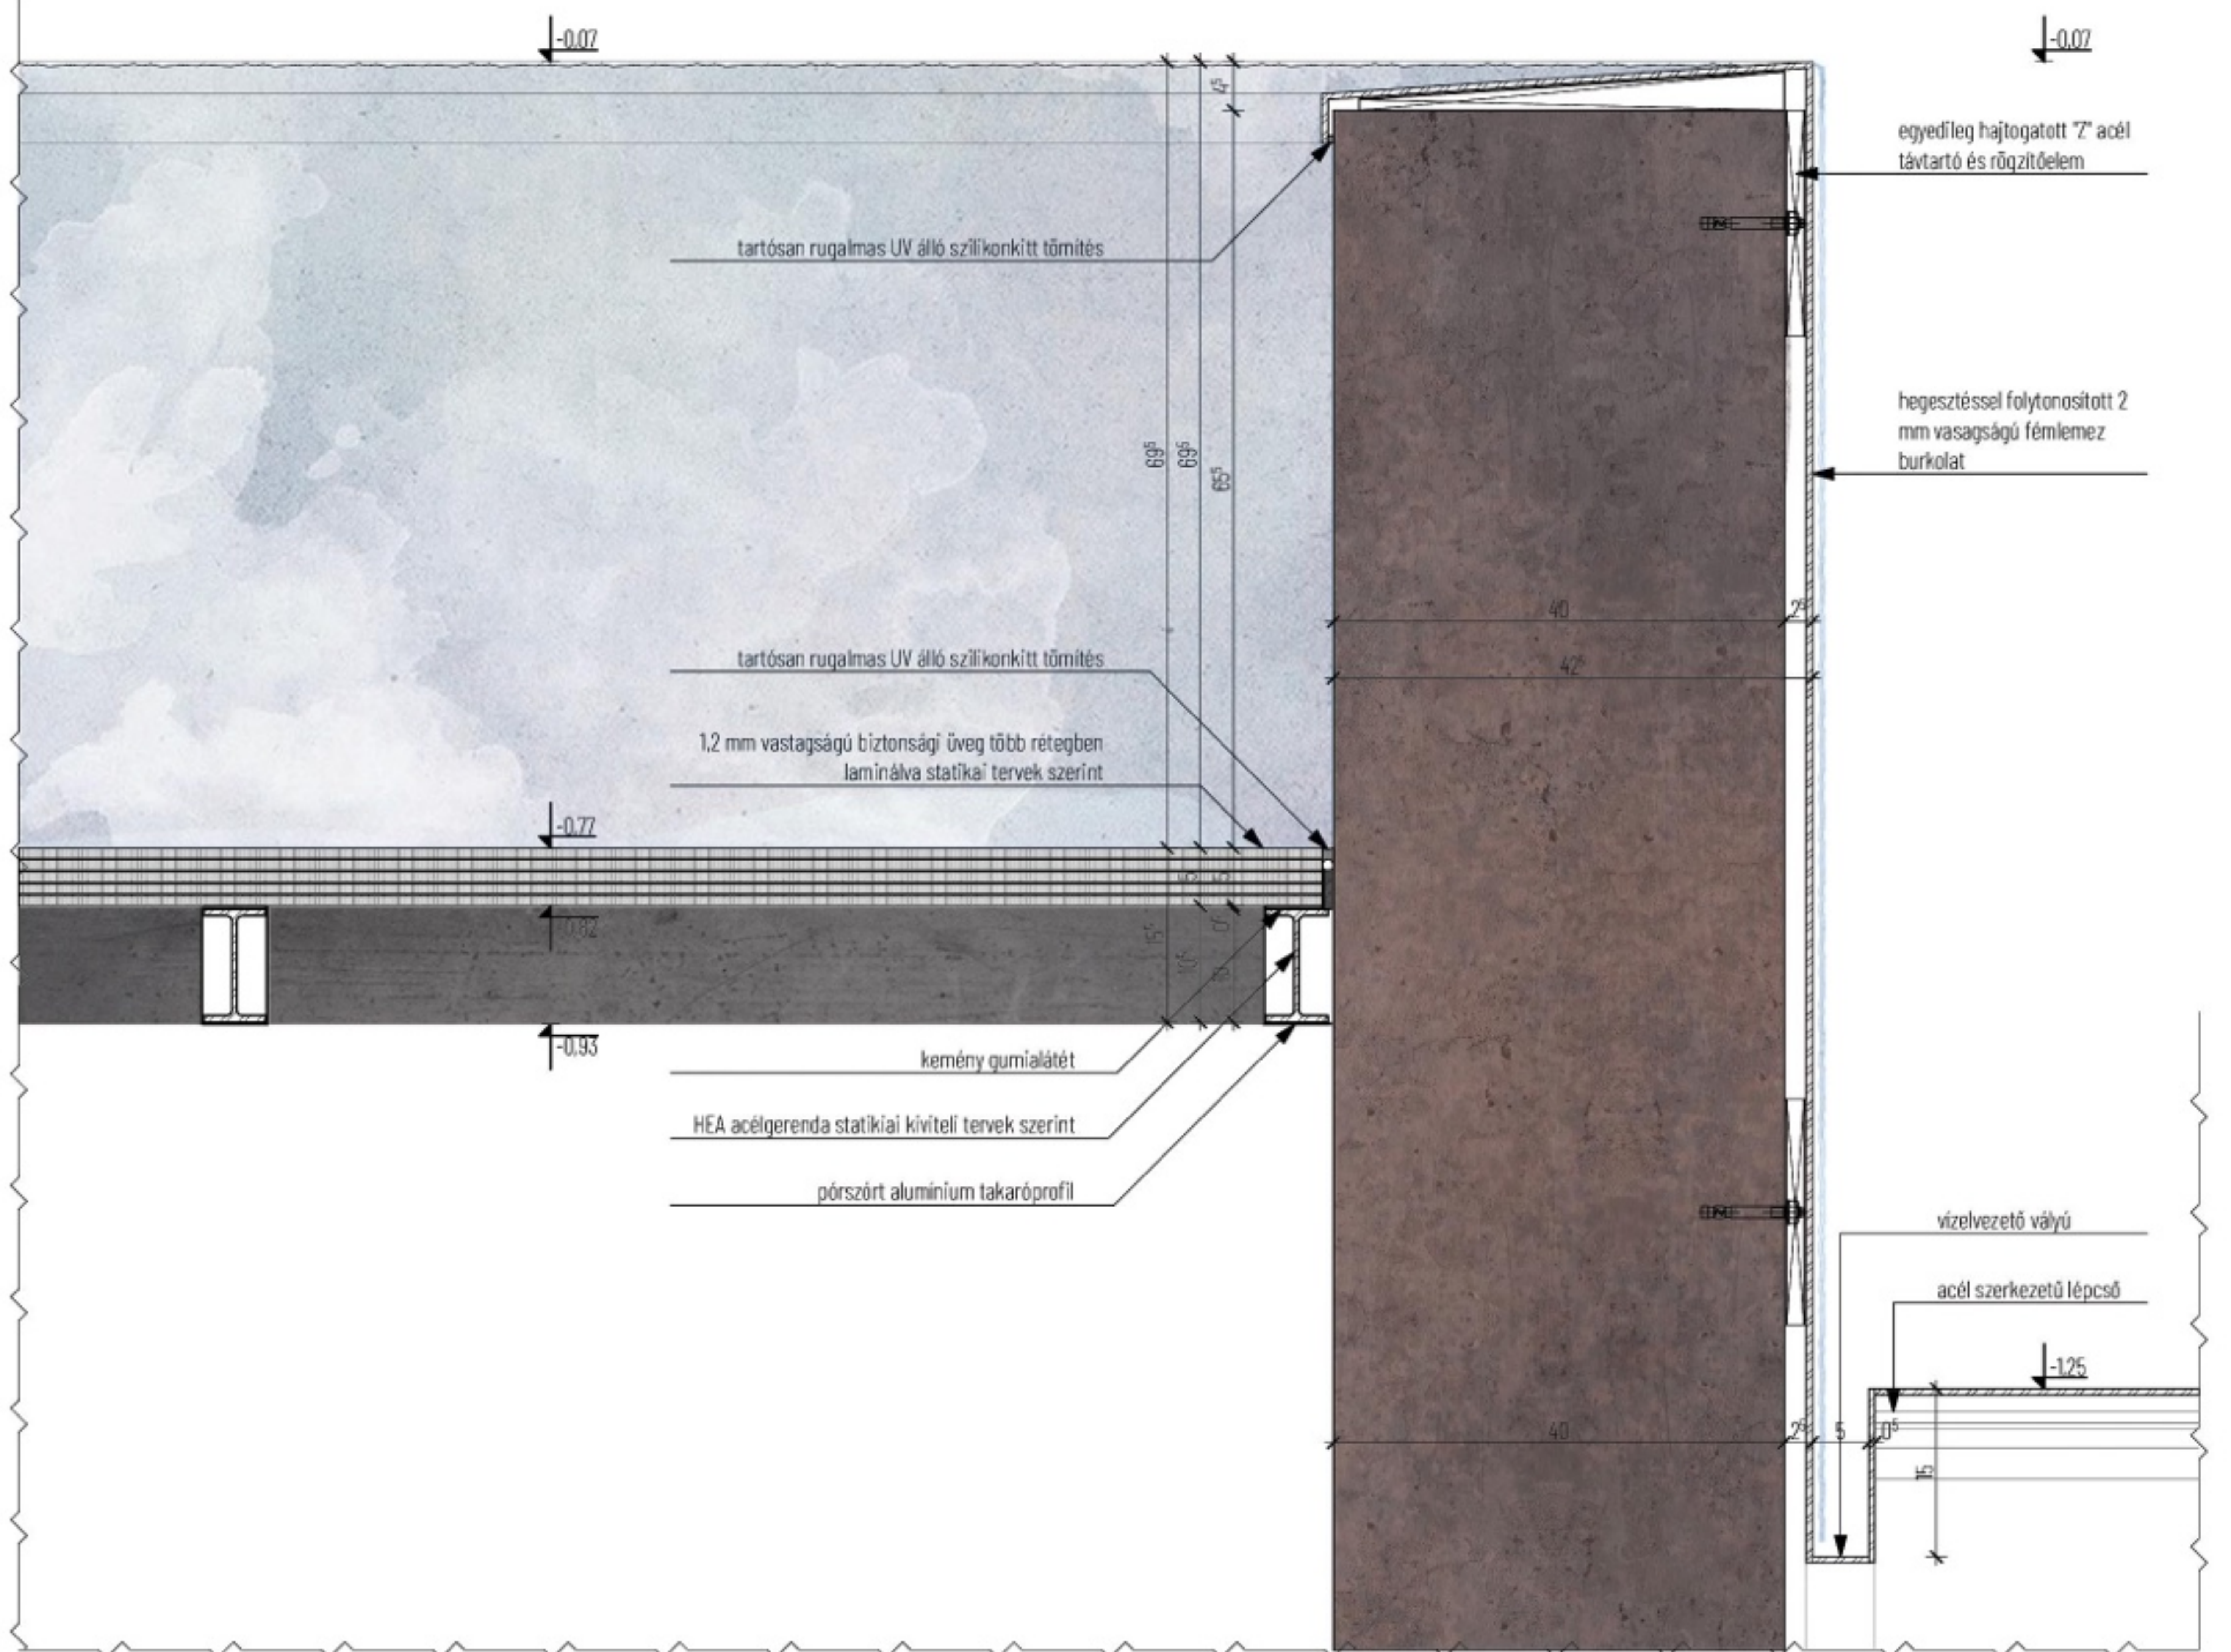

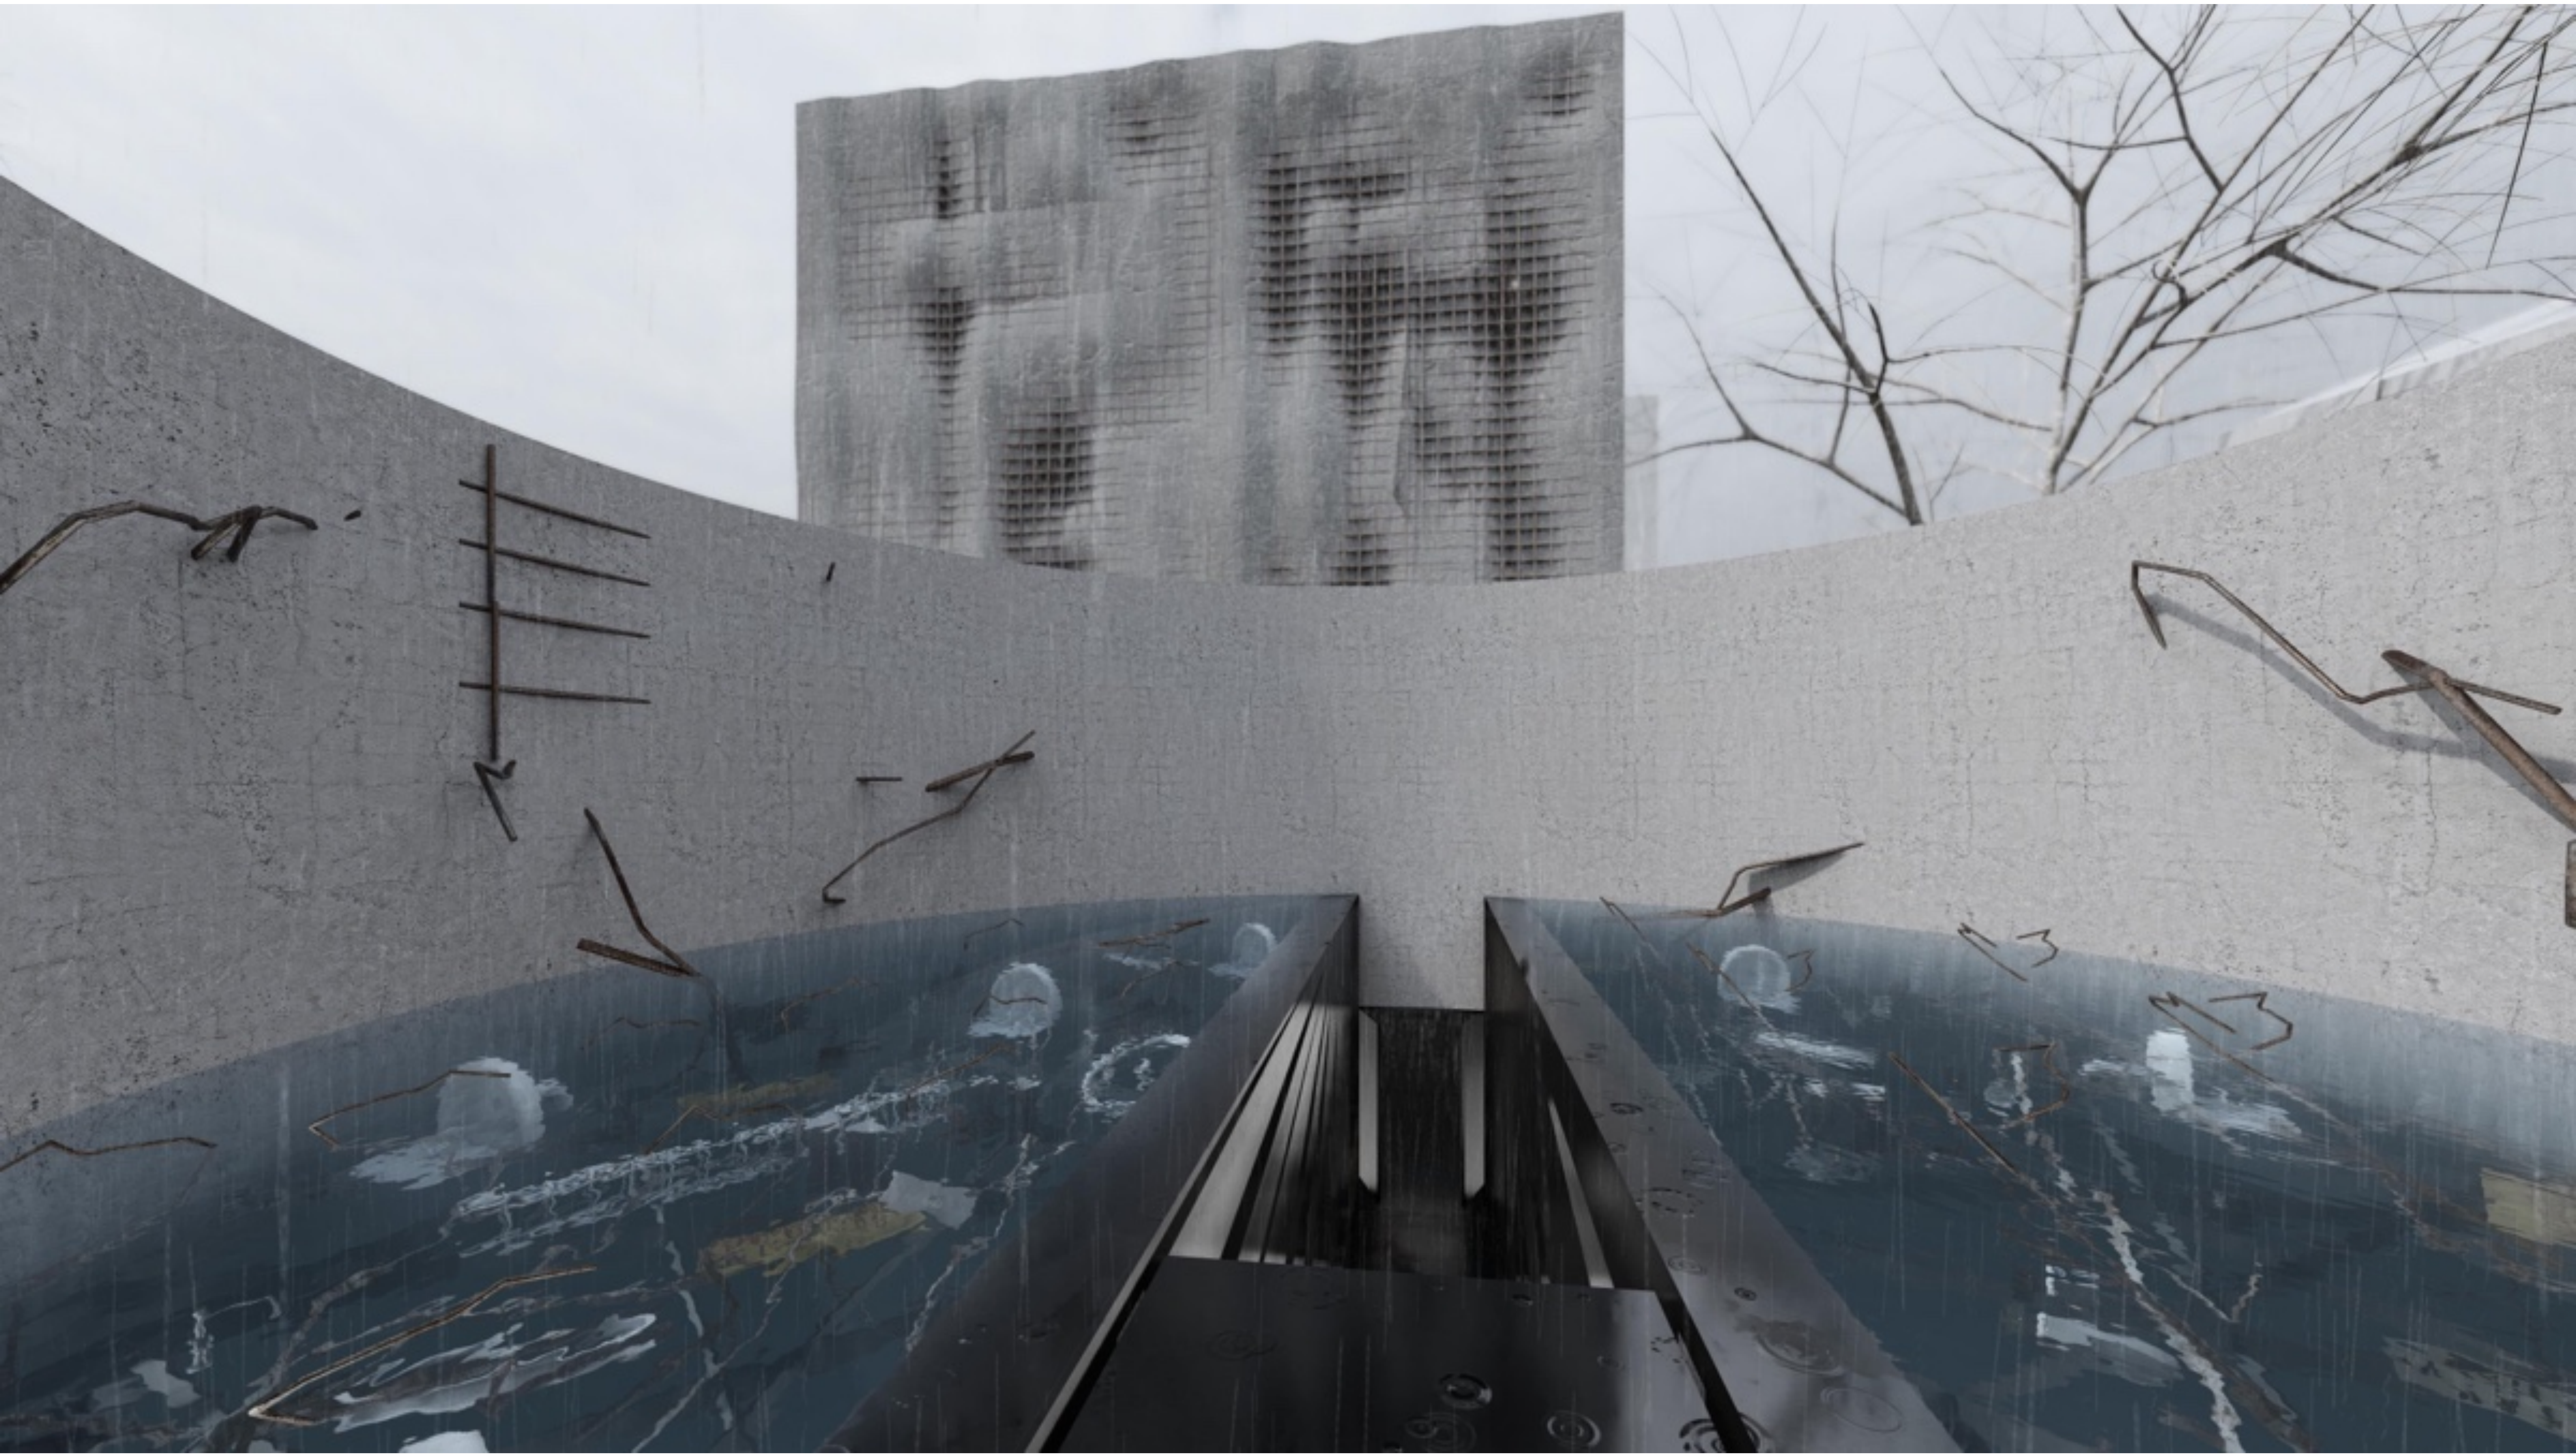







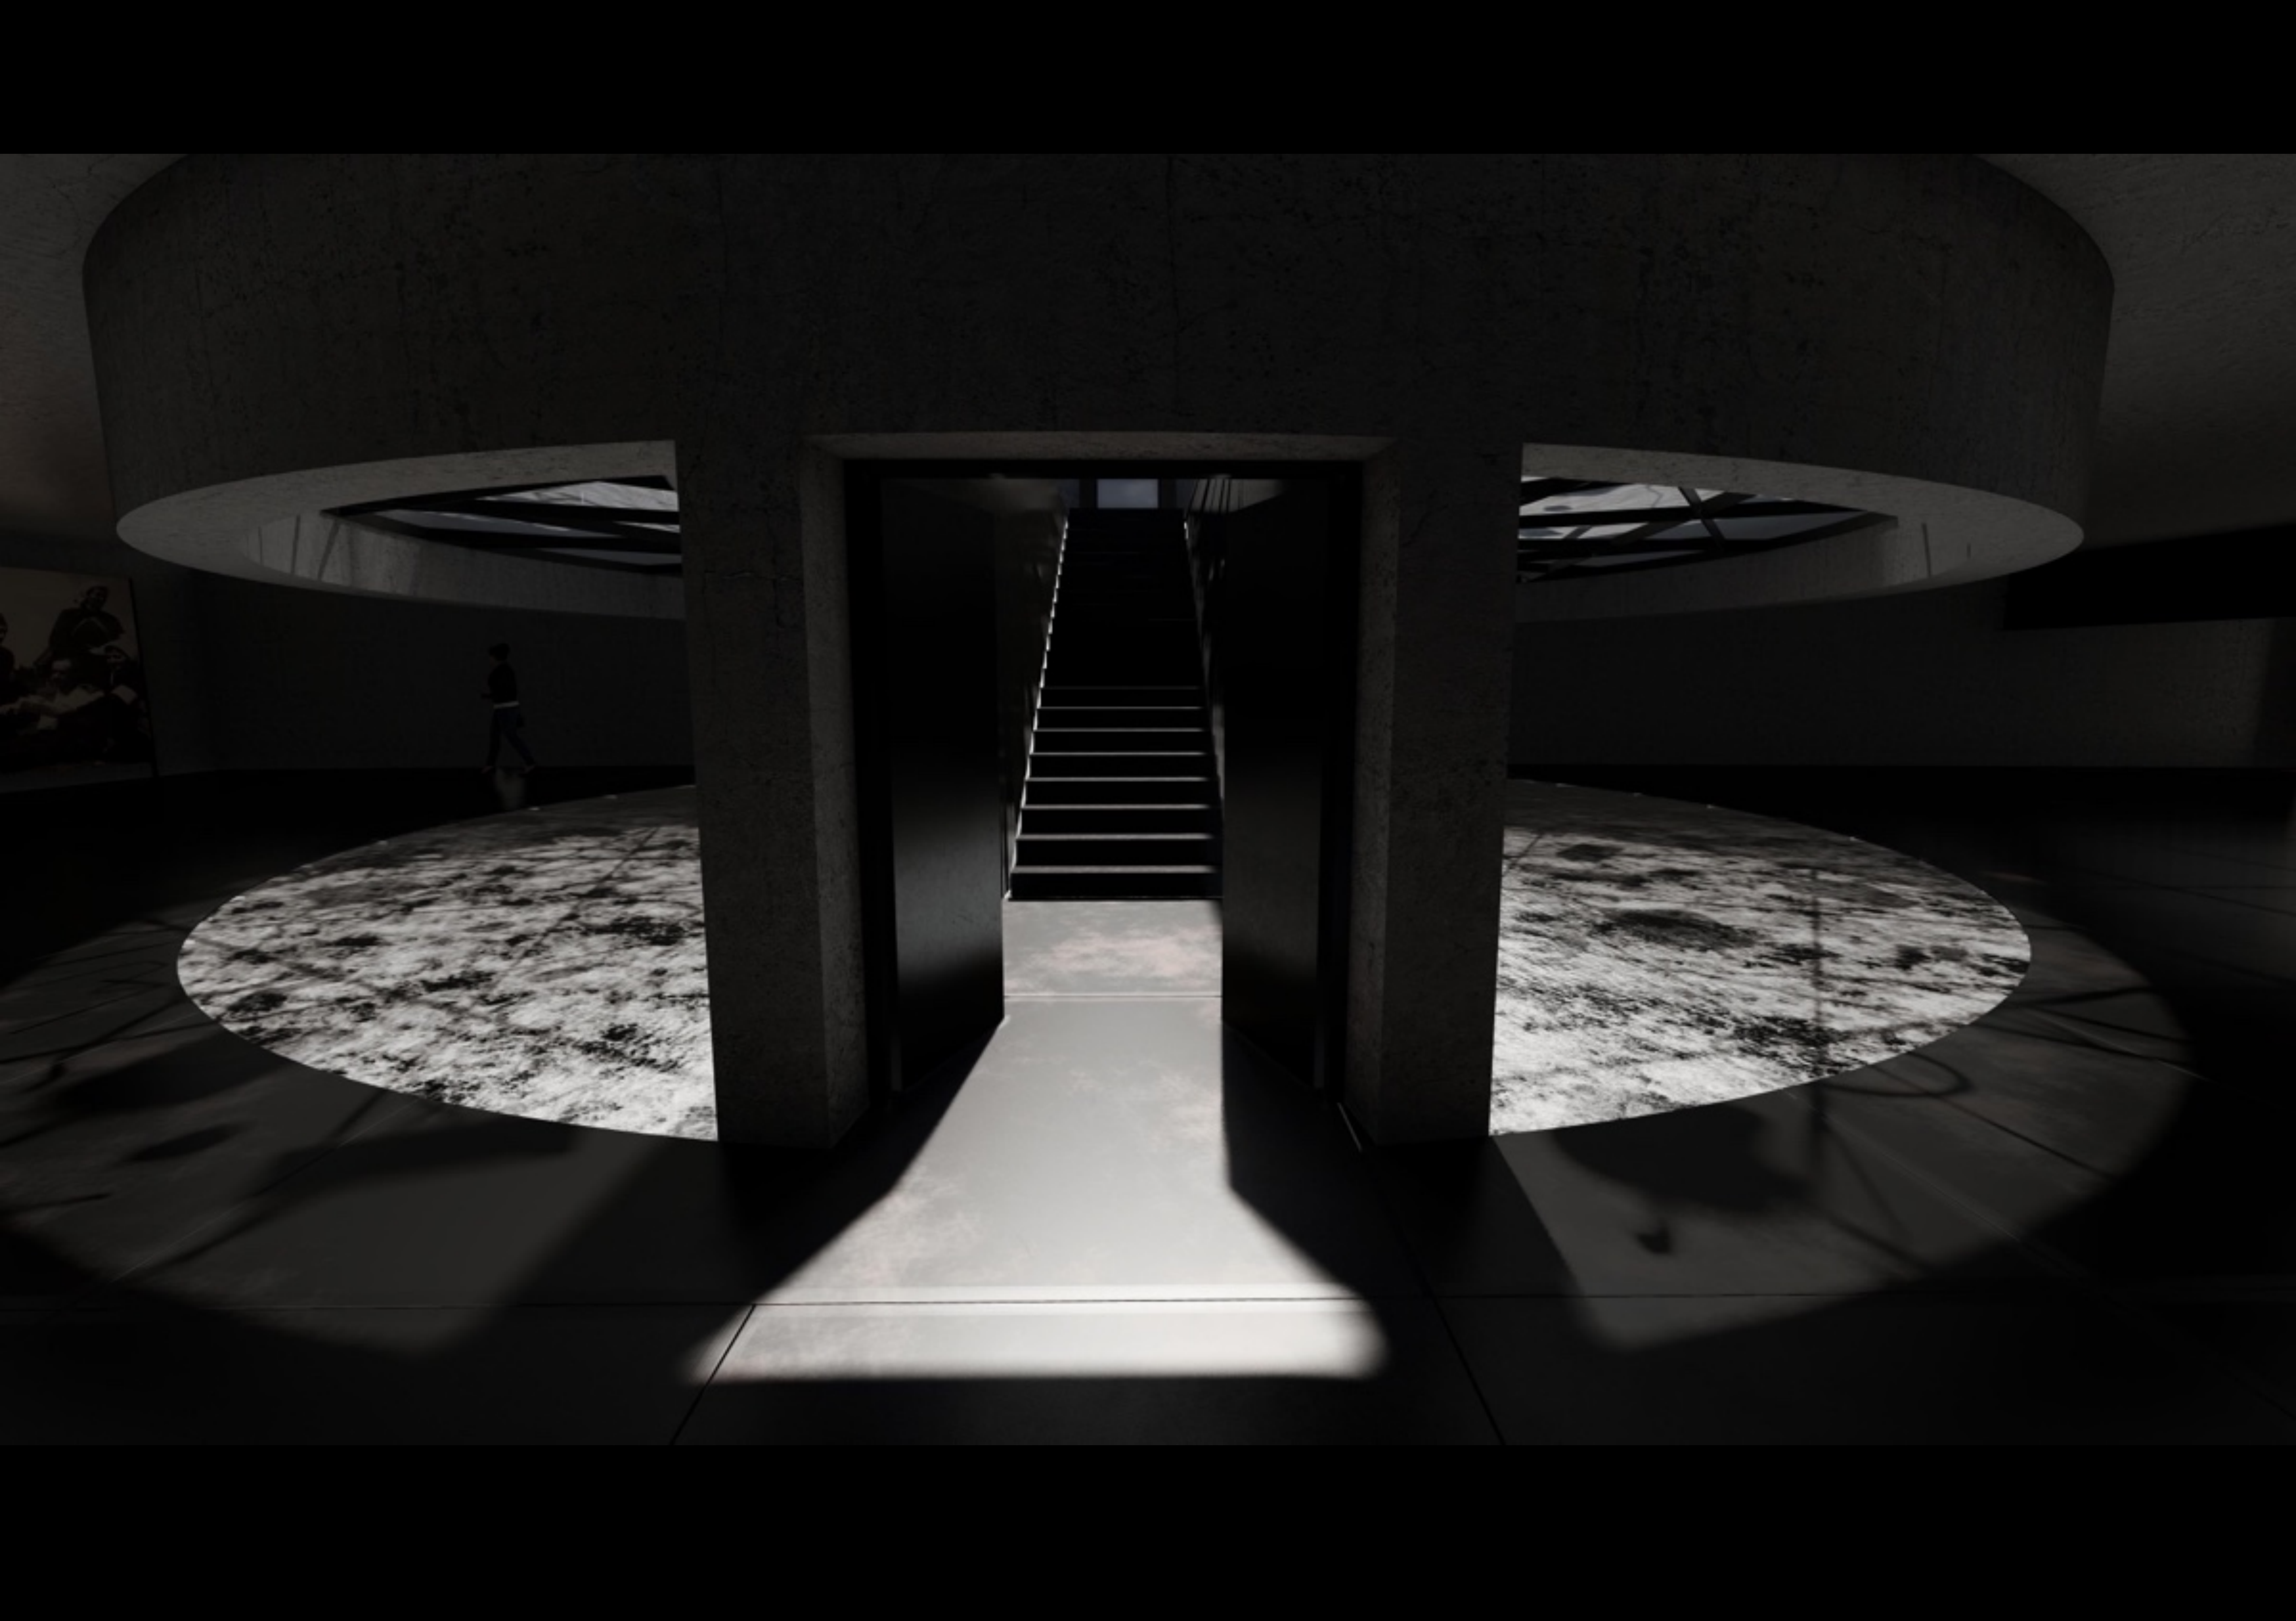



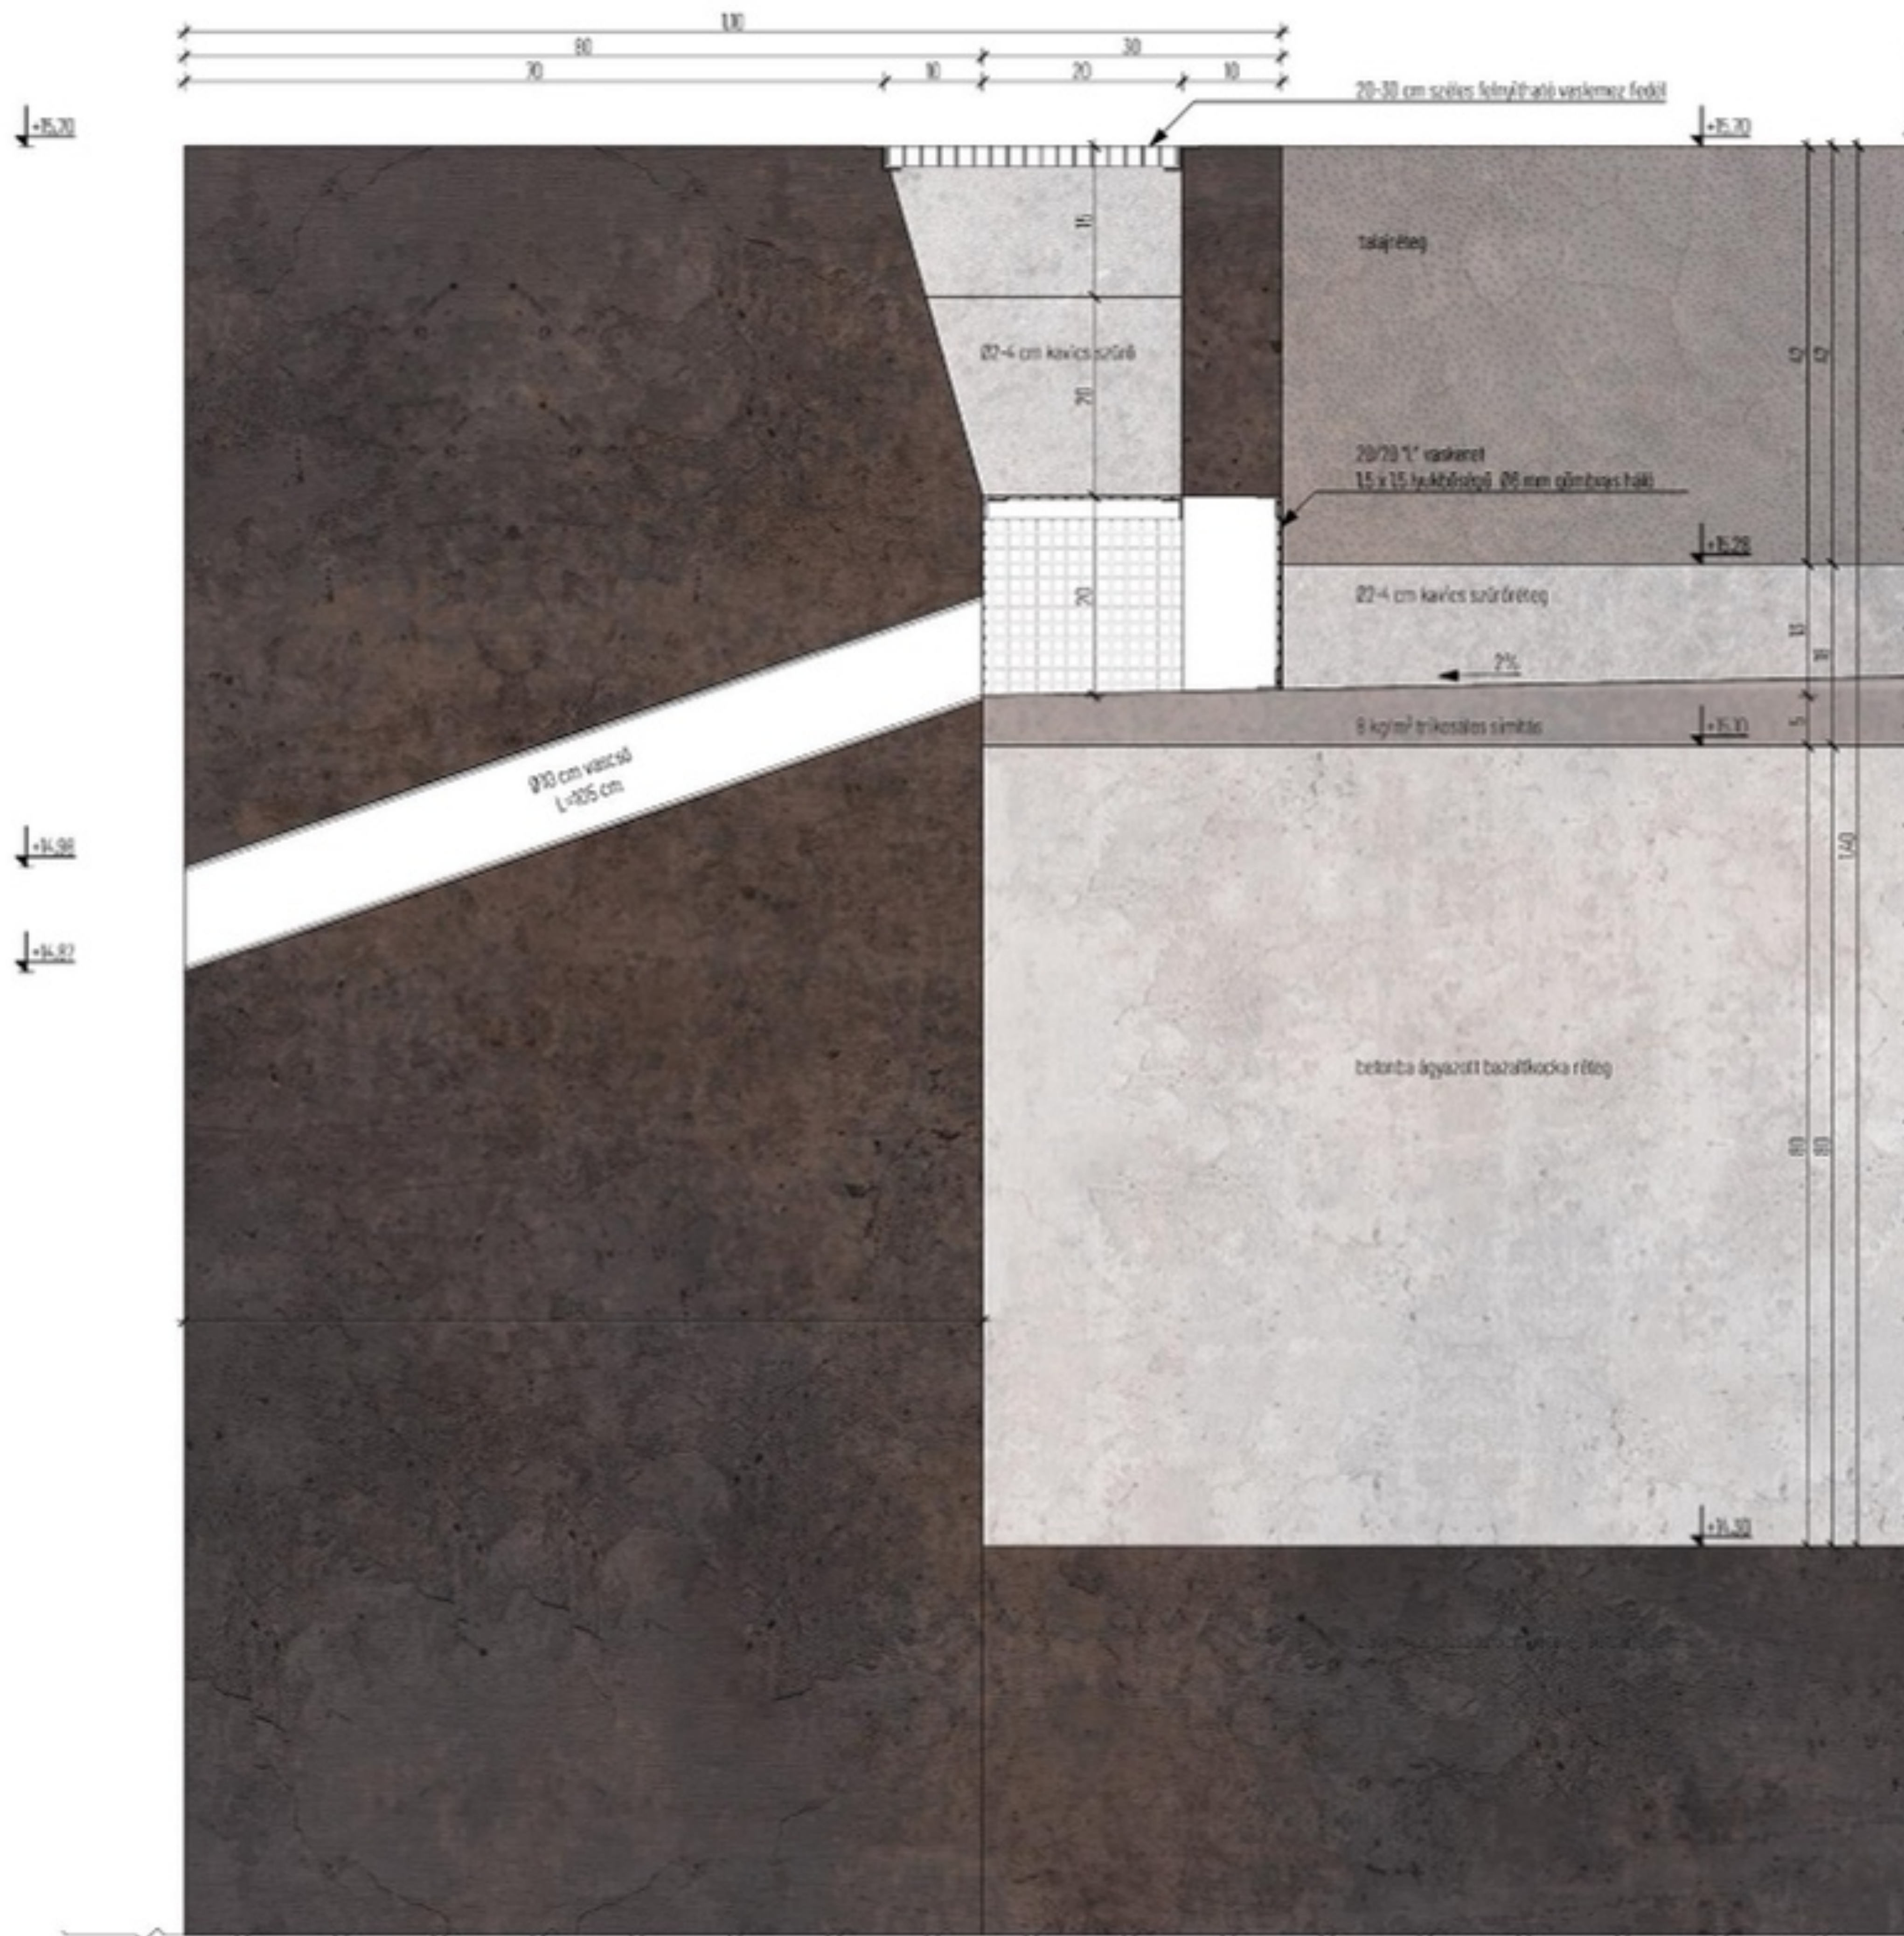



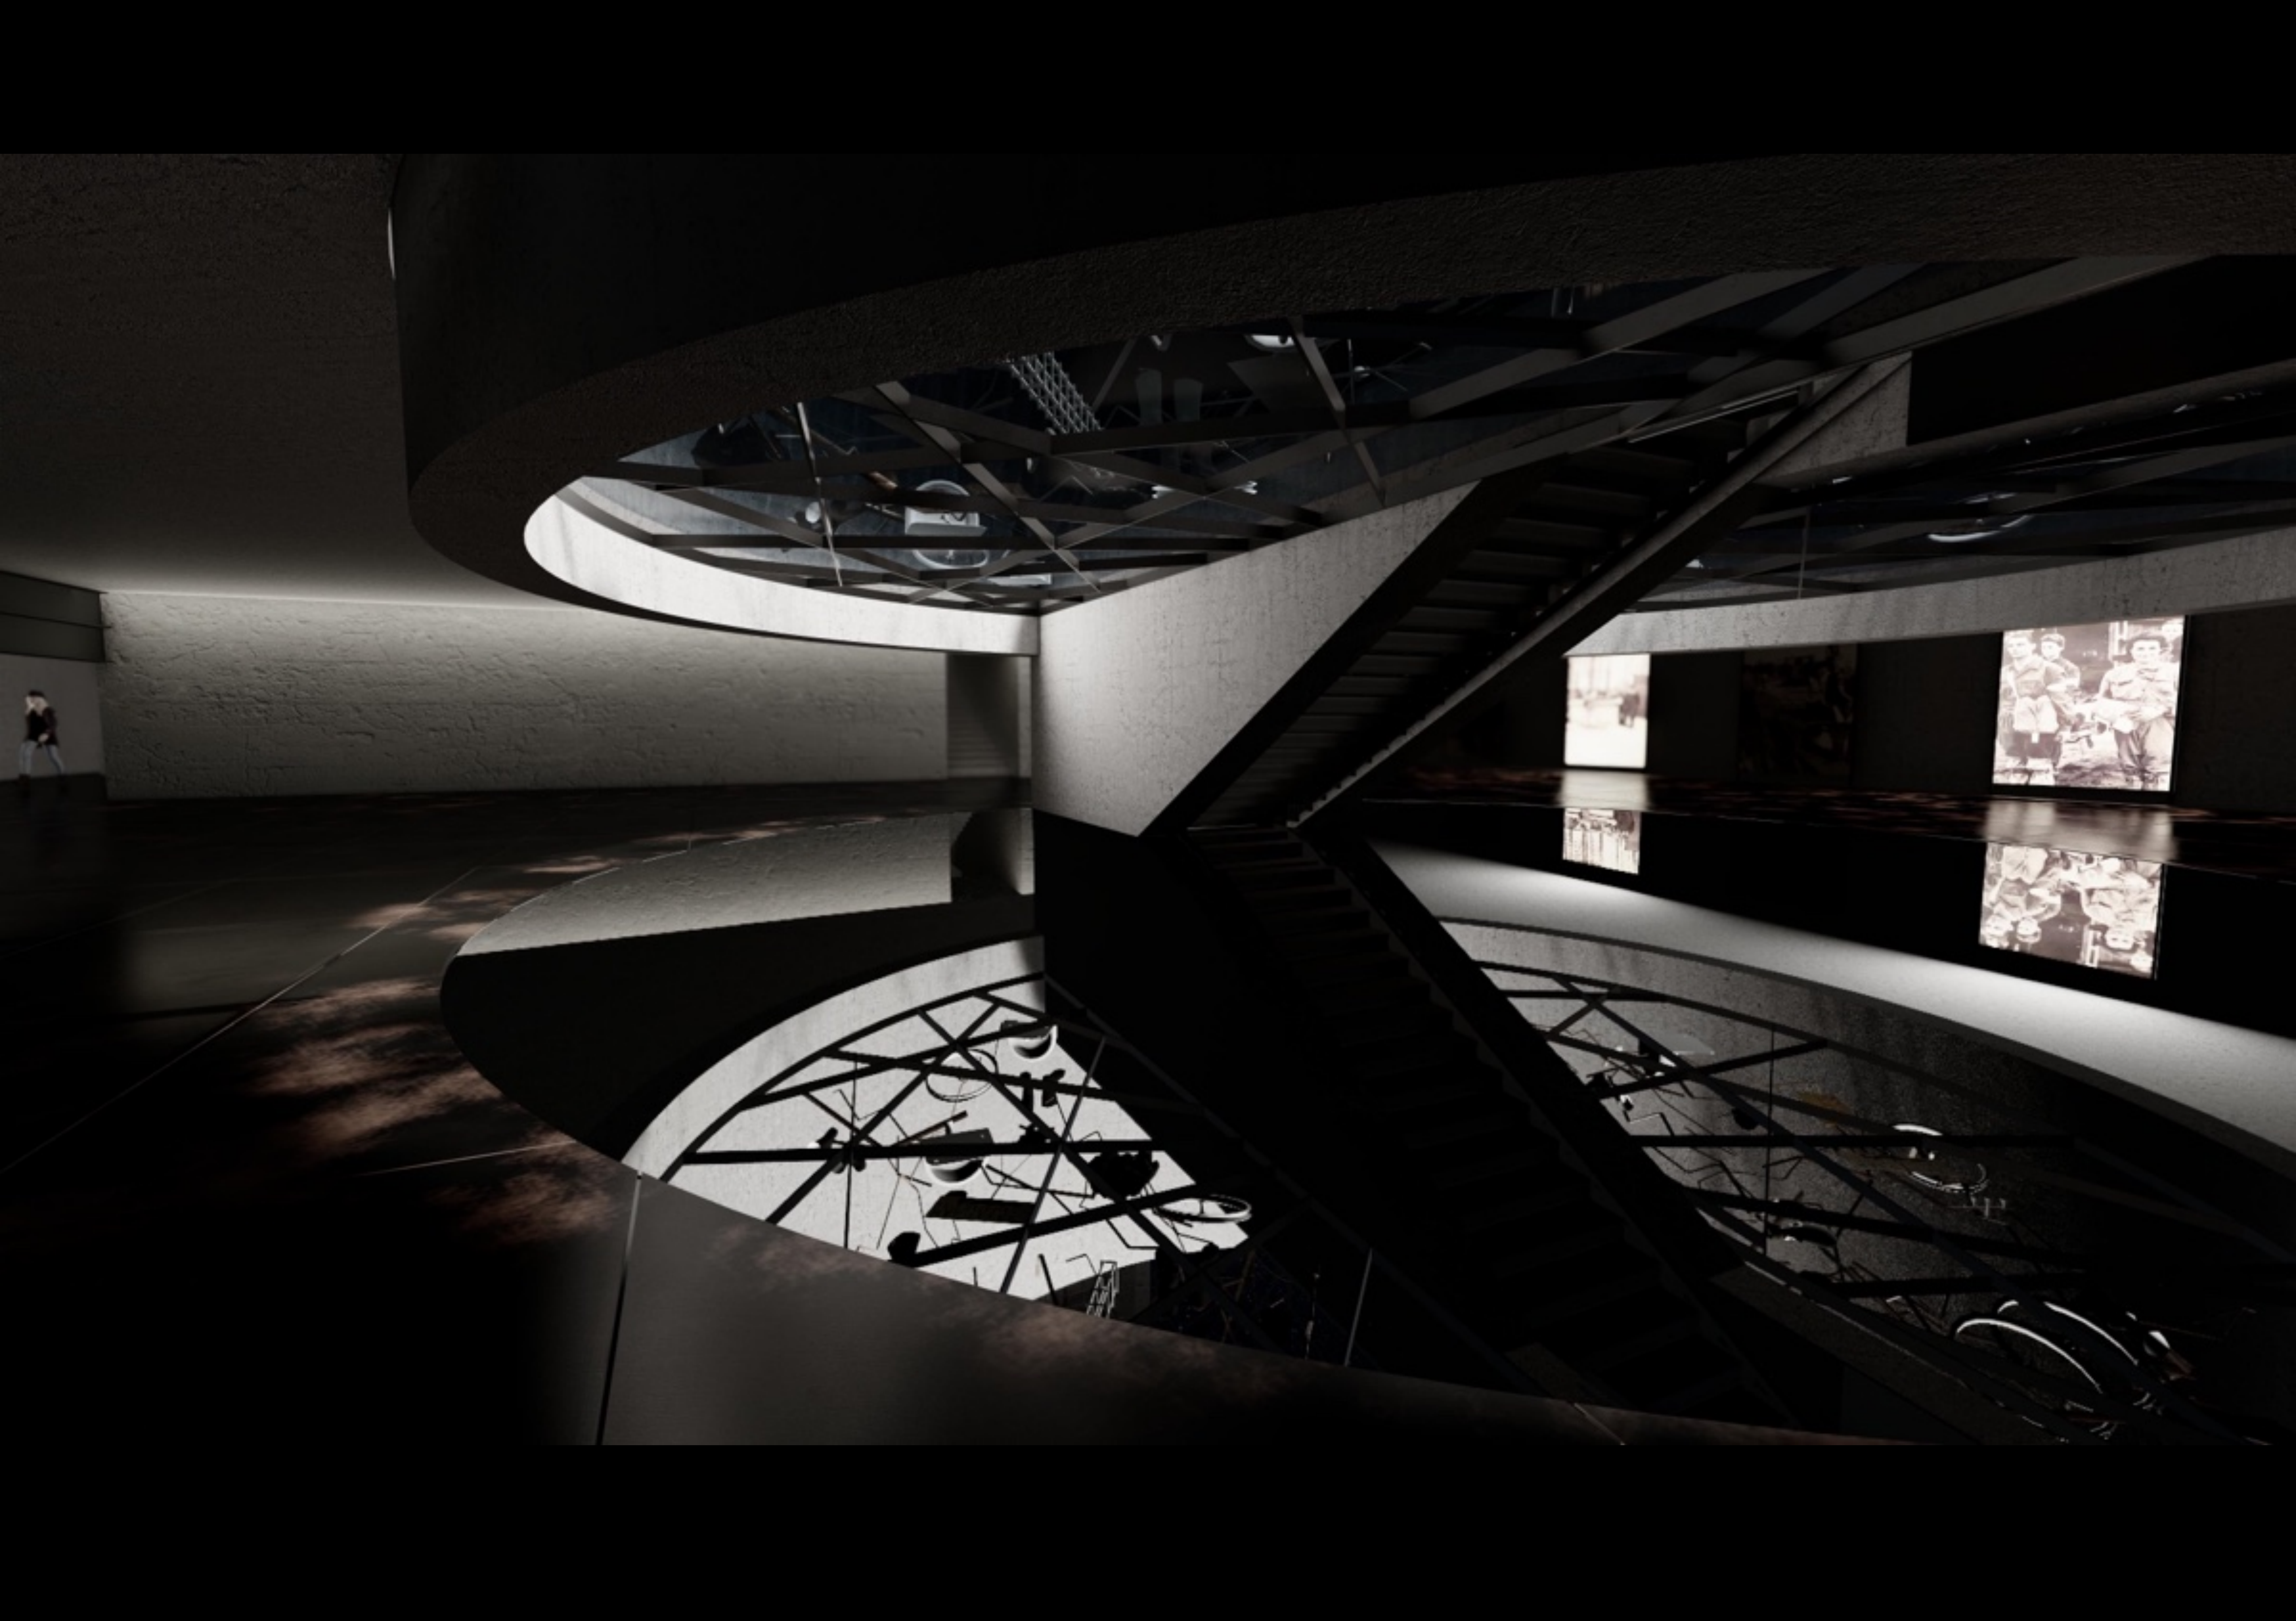







Köszönöm a figyelmet!