



- HELYISÉG LISTA:
- 1- KIÁLLÍTÓTÉR
  - 1.1- KIÁLLÍTÓTÉR GALÉRIA
  - 2- MOSDÓK (2.1-FÉRFI MOSDÓ, 2.2- NŐI MOSDÓ)
  - 3- BÜFÉ
  - 4- RUHATÁR
  - 5- TÁROLÓ
  - 6- KAPUALJ
  - 7- BELSŐ UDVAR
  - 8- ÁTJÁRÓ / TERASZ
  - 8.1- KÜLSŐ TERASZ
  - 9- KÖNYVTÁR/OLVASÓTÉR
  - 9.1- KÖNYVTÁR GALÉRIA
  - 10- RECEPCIÓ
  - 11- KÜLSŐ UDVAR
  - 12- KÖNZULTÁLÓ HELYSÉG
  - 13- TEAKONYHA
  - 14- KUTATÓ SZOBÁK
  - 15- REKREÁCIÓS TÉR
  - 16- ELŐADÓ TEREM
  - 17- SPORT TEREM

**GALÉRIA SZINT M 1:100**

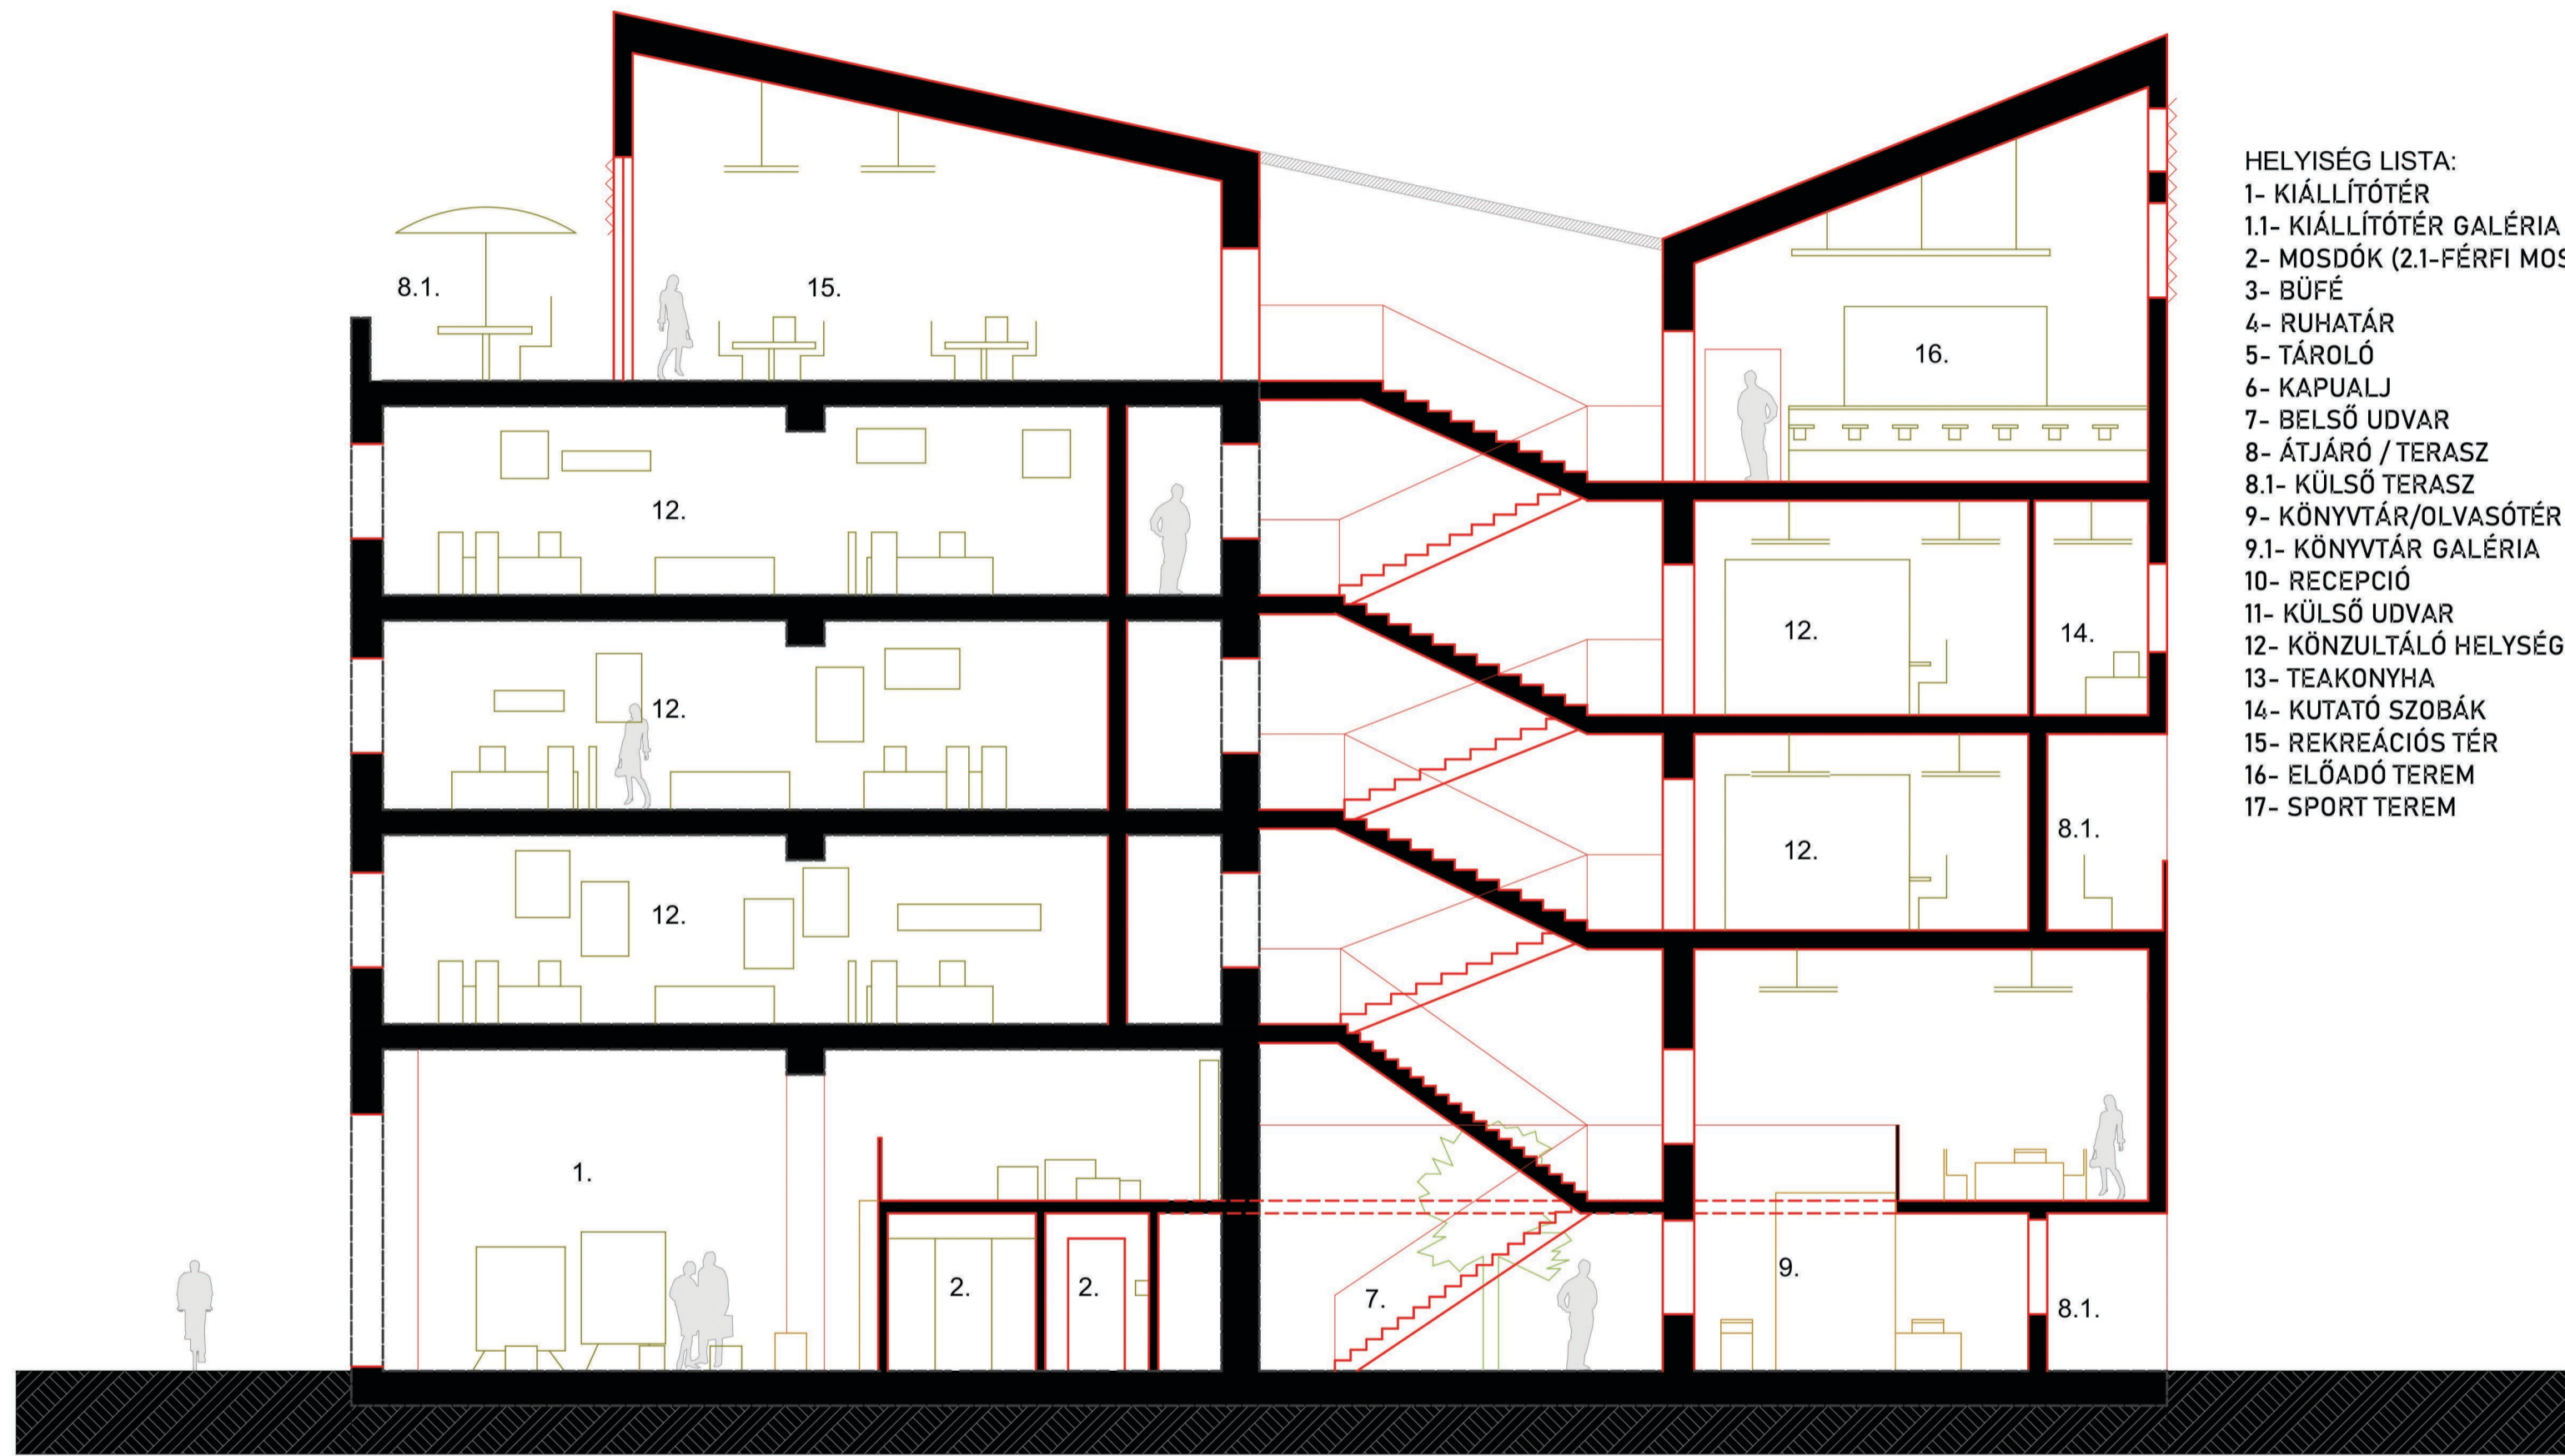

- HELYISÉG LISTA:
- 1- KIÁLLÍTÓTÉR
  - 1.1- KIÁLLÍTÓTÉR GALÉRIA
  - 2- MOSDÓK (2.1-FÉRFI MOSDÓ, 2.2- NŐI MOSDÓ)
  - 3- BÜFÉ
  - 4- RUHATÁR
  - 5- TÁROLÓ
  - 6- KAPUALJ
  - 7- BELSŐ UDVAR
  - 8- ÁTJÁRÓ / TERASZ
  - 8.1- KÜLSŐ TERASZ
  - 9- KÖNYVTÁR/OLVASÓTÉR
  - 9.1- KÖNYVTÁR GALÉRIA
  - 10- RECEPCIÓ
  - 11- KÜLSŐ UDVAR
  - 12- KÖNZULTÁLÓ HELYSÉG
  - 13- TEAKONYHA
  - 14- KUTATÓ SZOBÁK
  - 15- REKREÁCIÓS TÉR
  - 16- ELŐADÓ TEREM
  - 17- SPORT TEREM

METSZET M 1:100

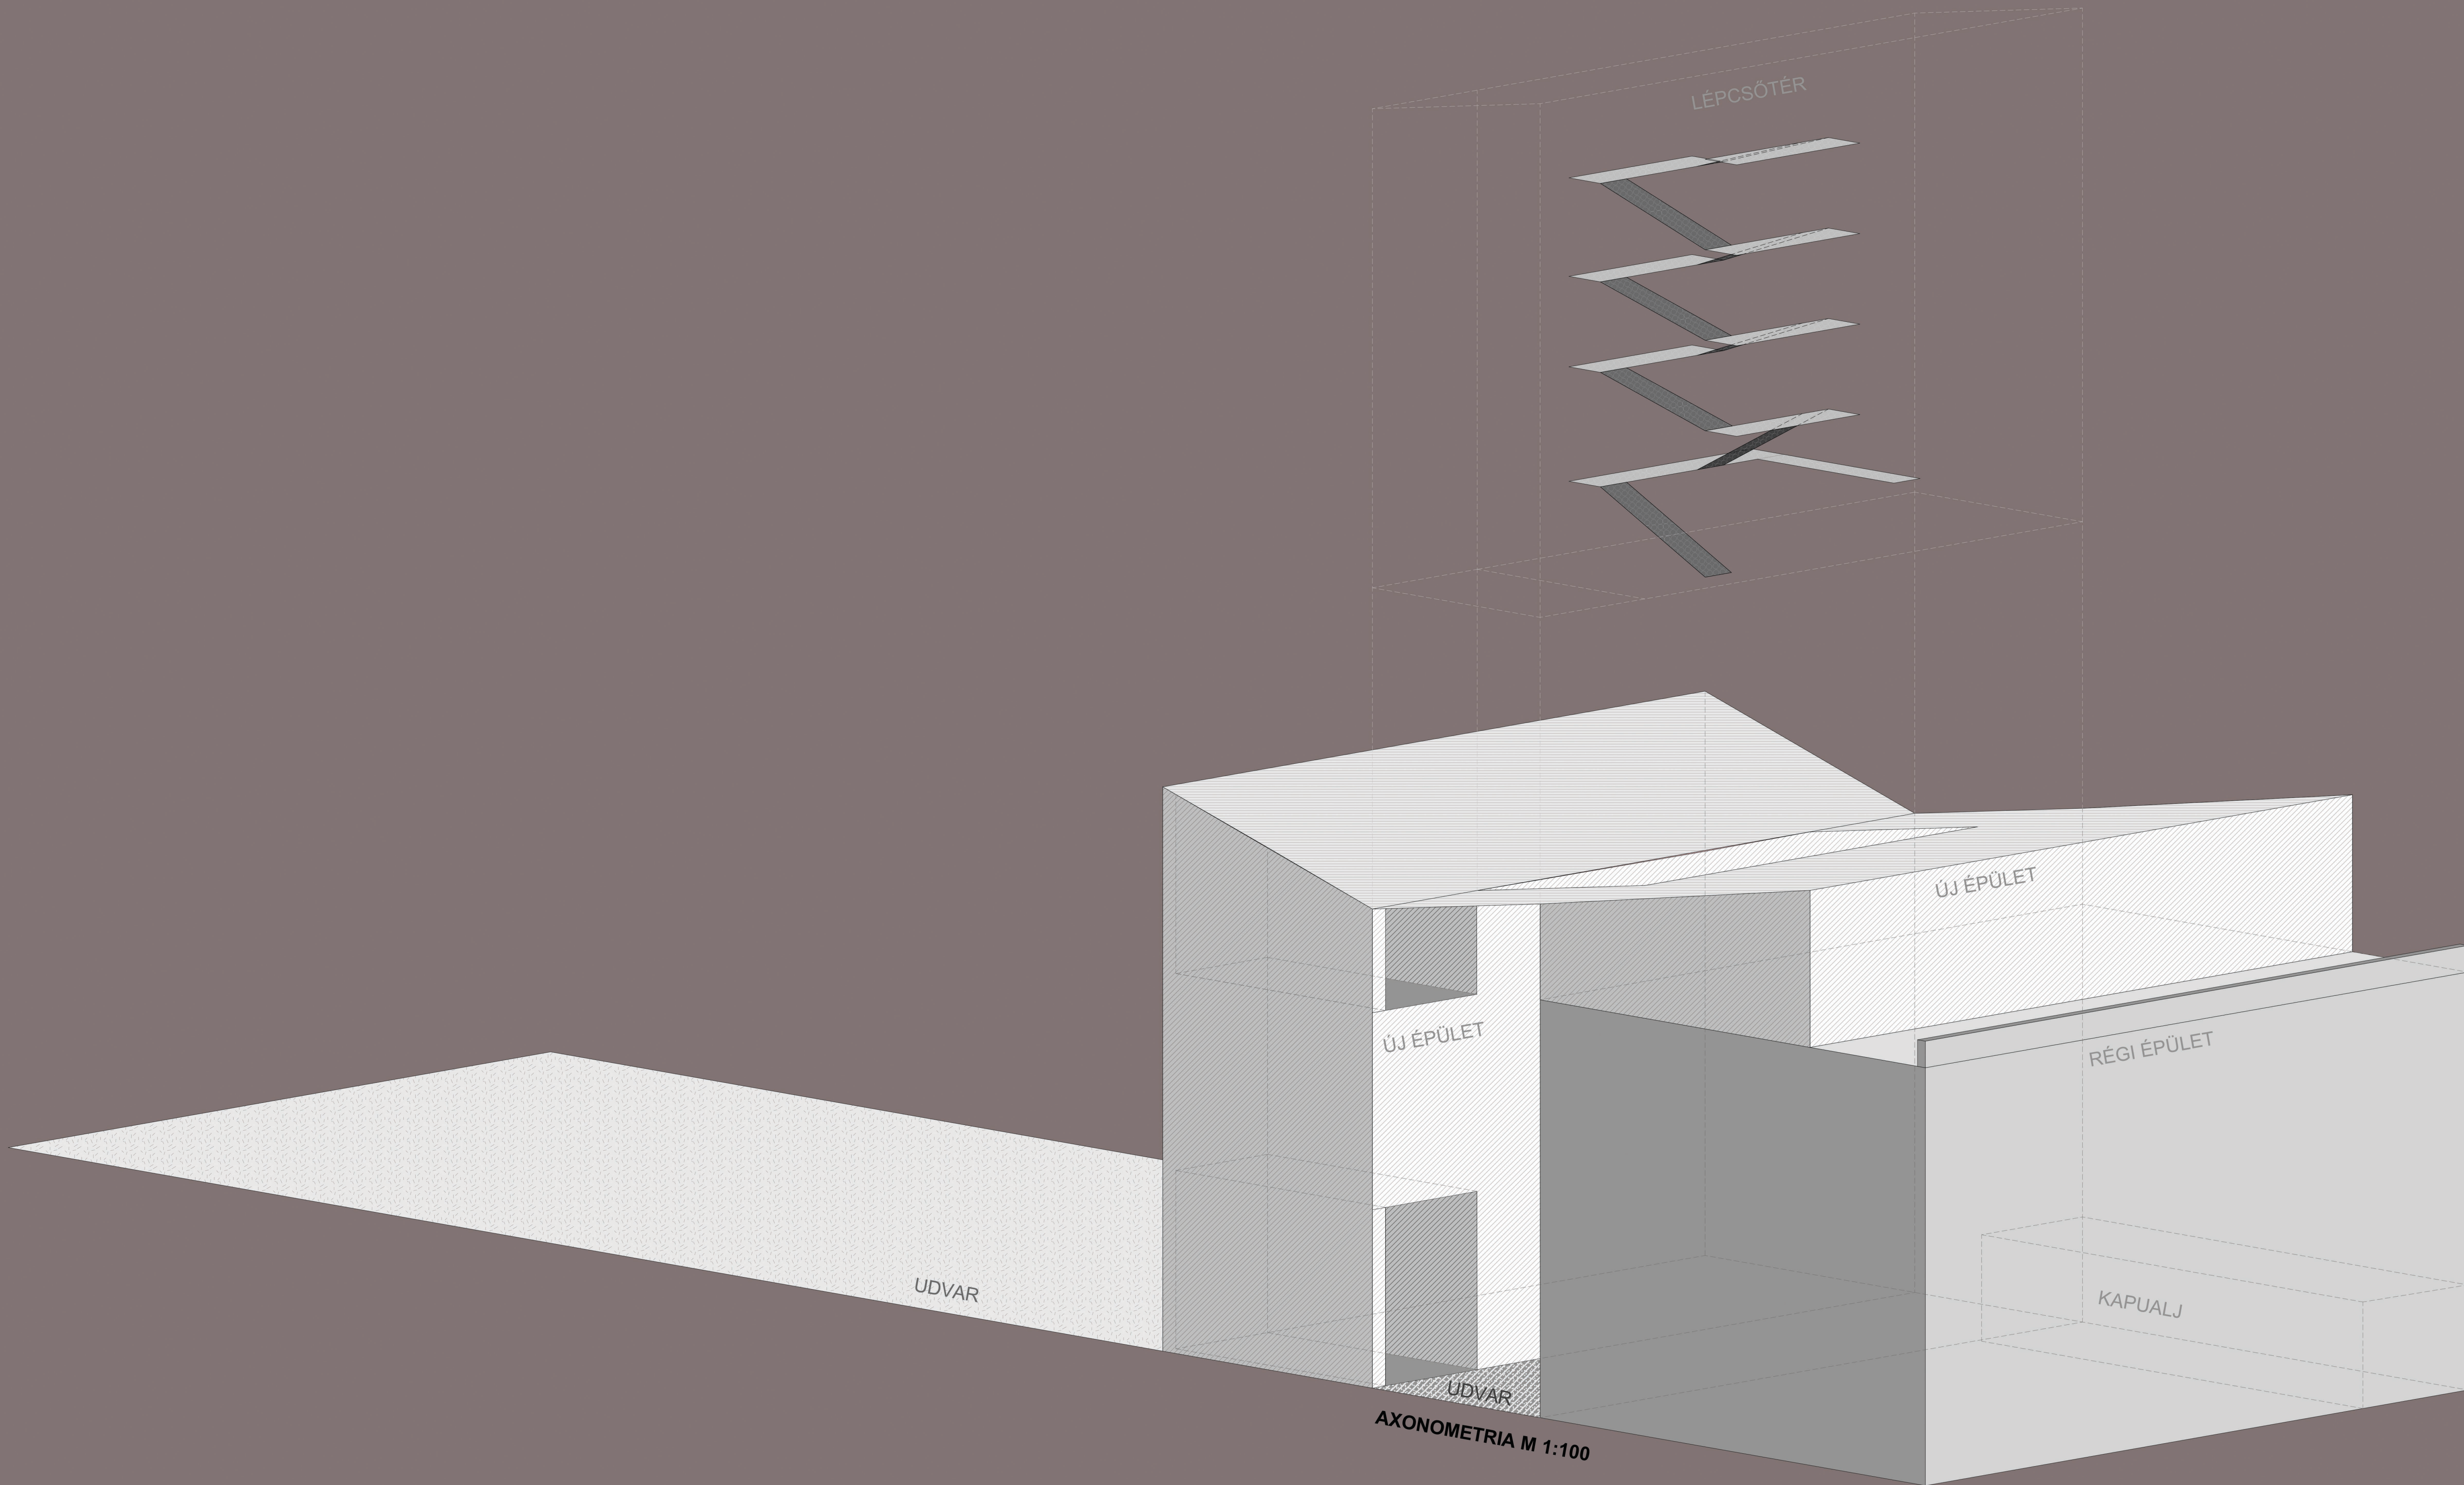

UDVAR

ÚJ ÉPÜLET


ÚJ ÉPÜLET

RÉGI ÉPÜLET

KAPUALJ

LÉPCSŐTÉR

AXONOMETRIA M 1:100

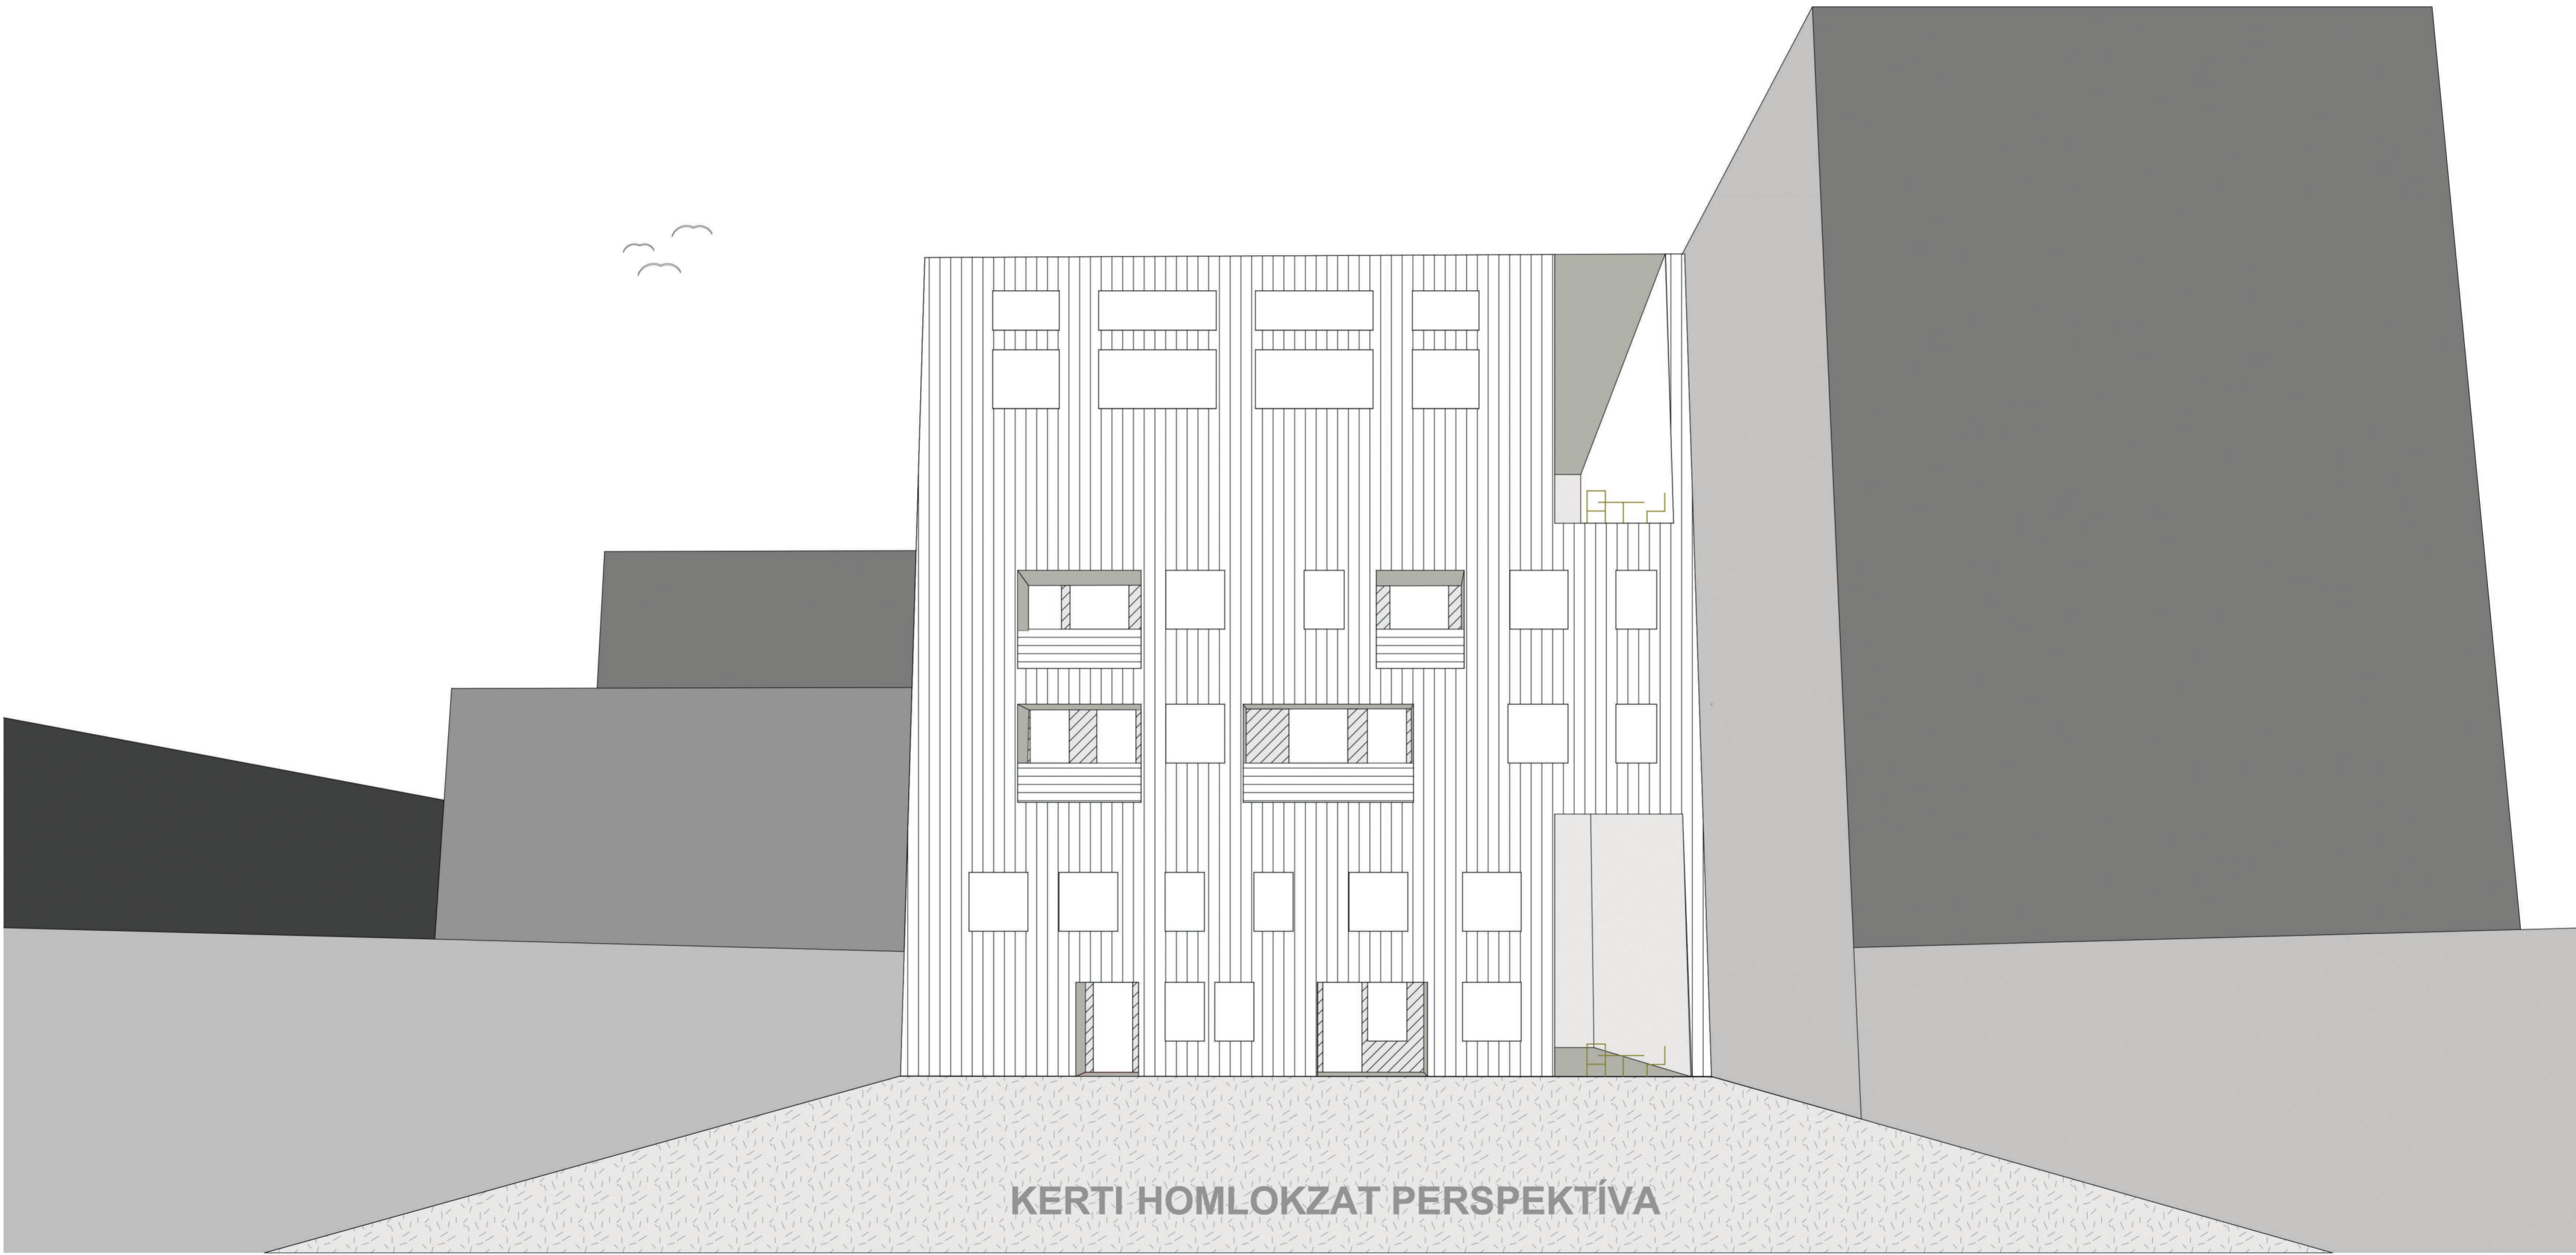

KERTI HOMLOKZAT PERSPEKTIVA

