



RELOAD

AZ ALFÖLDI ÁTMENETI SZÁLLÓ ÚJRAGONDOLÁSA ÉS BŐVÍTÉSE


CZIRJÁK RÓBERT KOMPLEX I 2020. 06. 02.

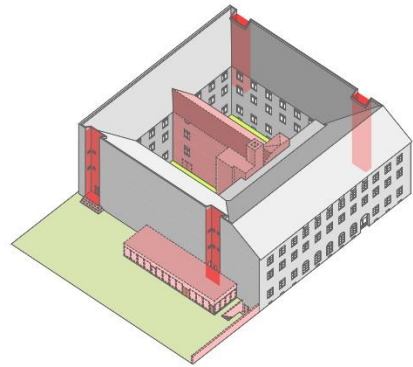


bontás

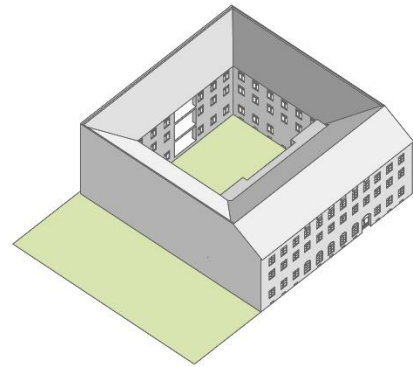


visszaépítés

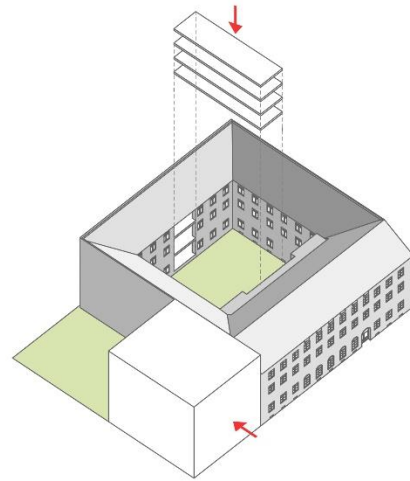


összekötő híd és új épületszárny

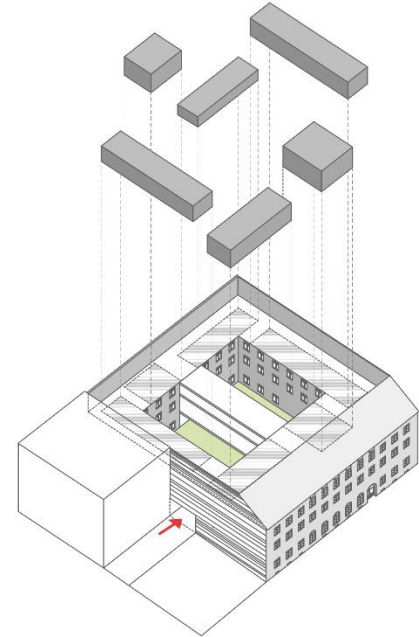


tetőter beépítése

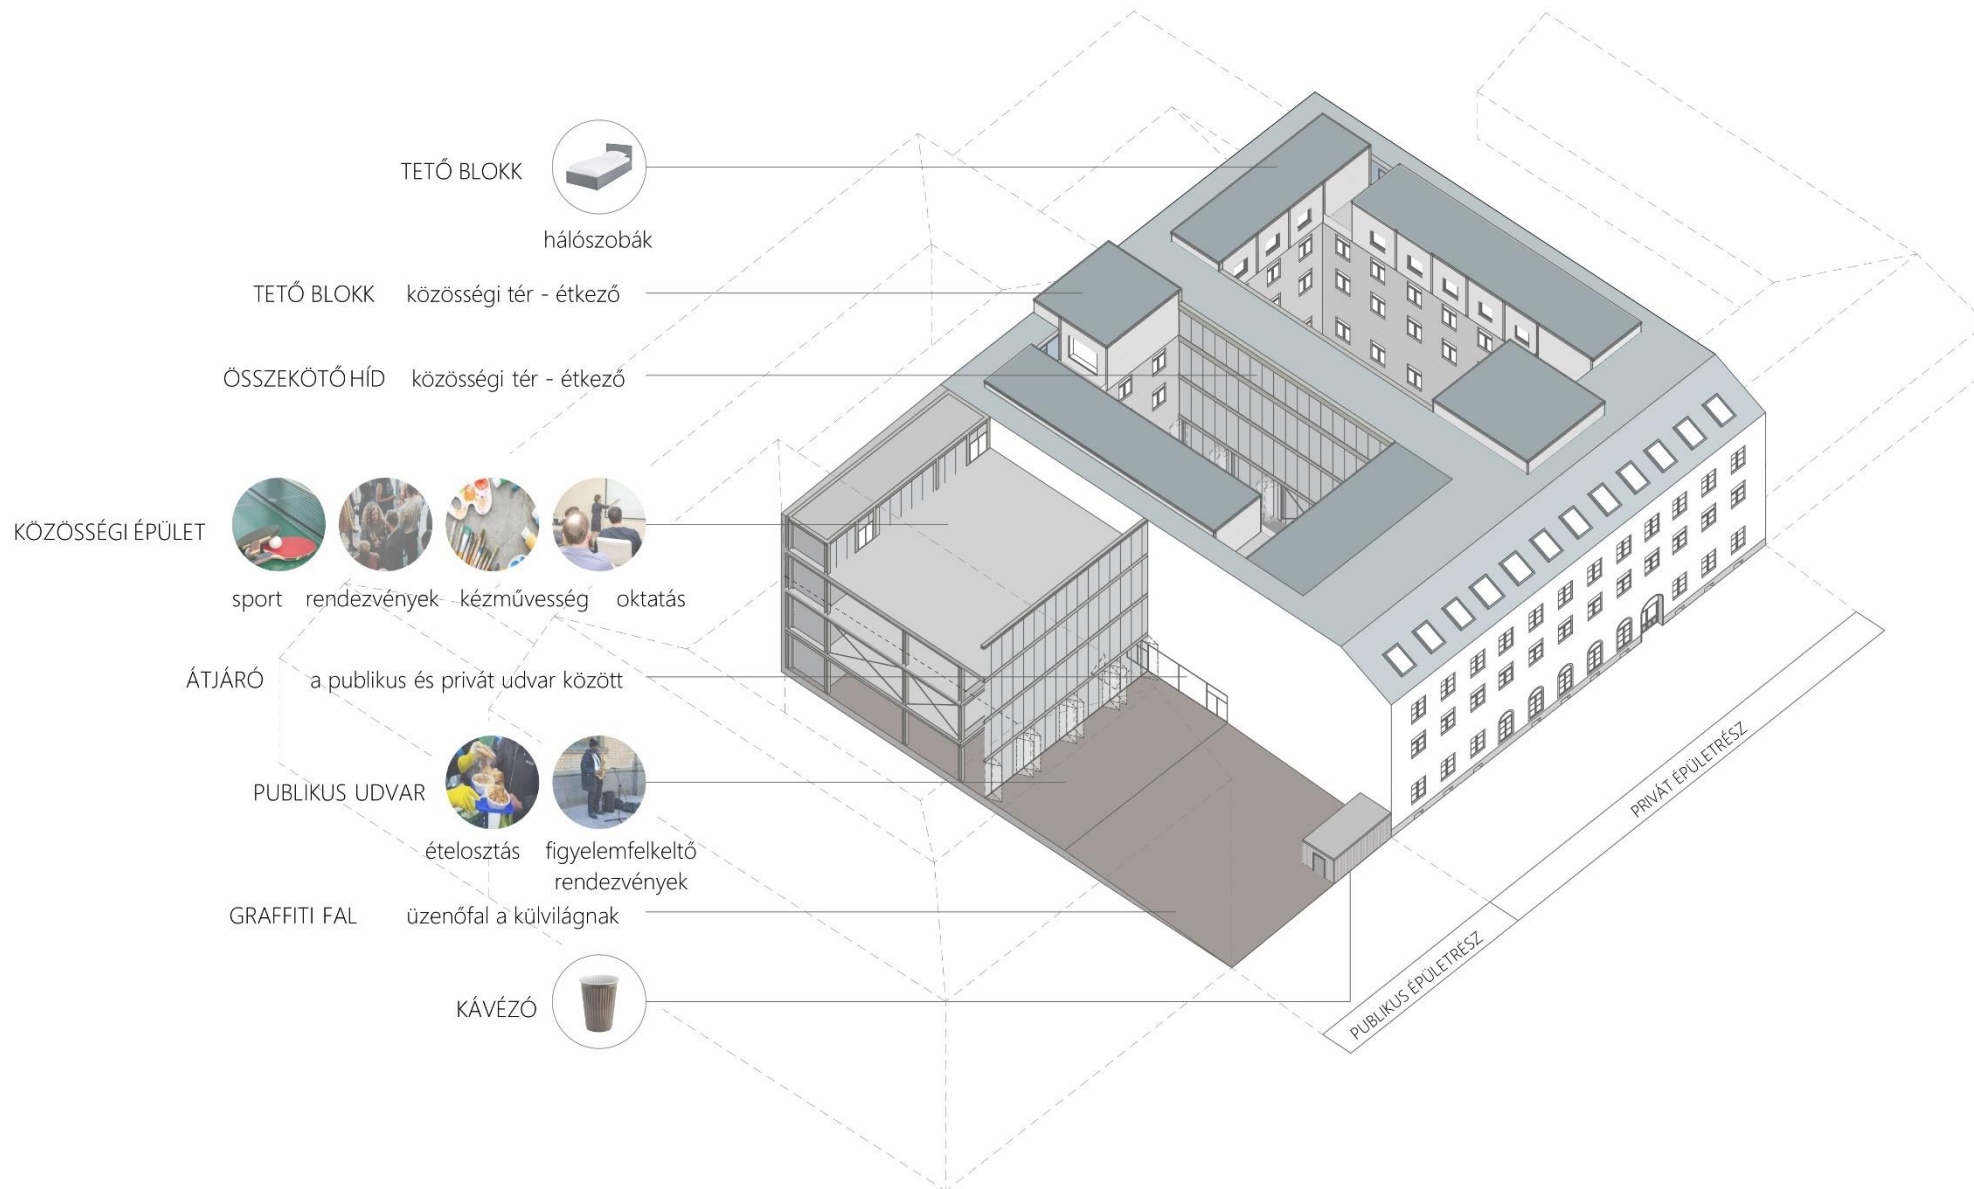


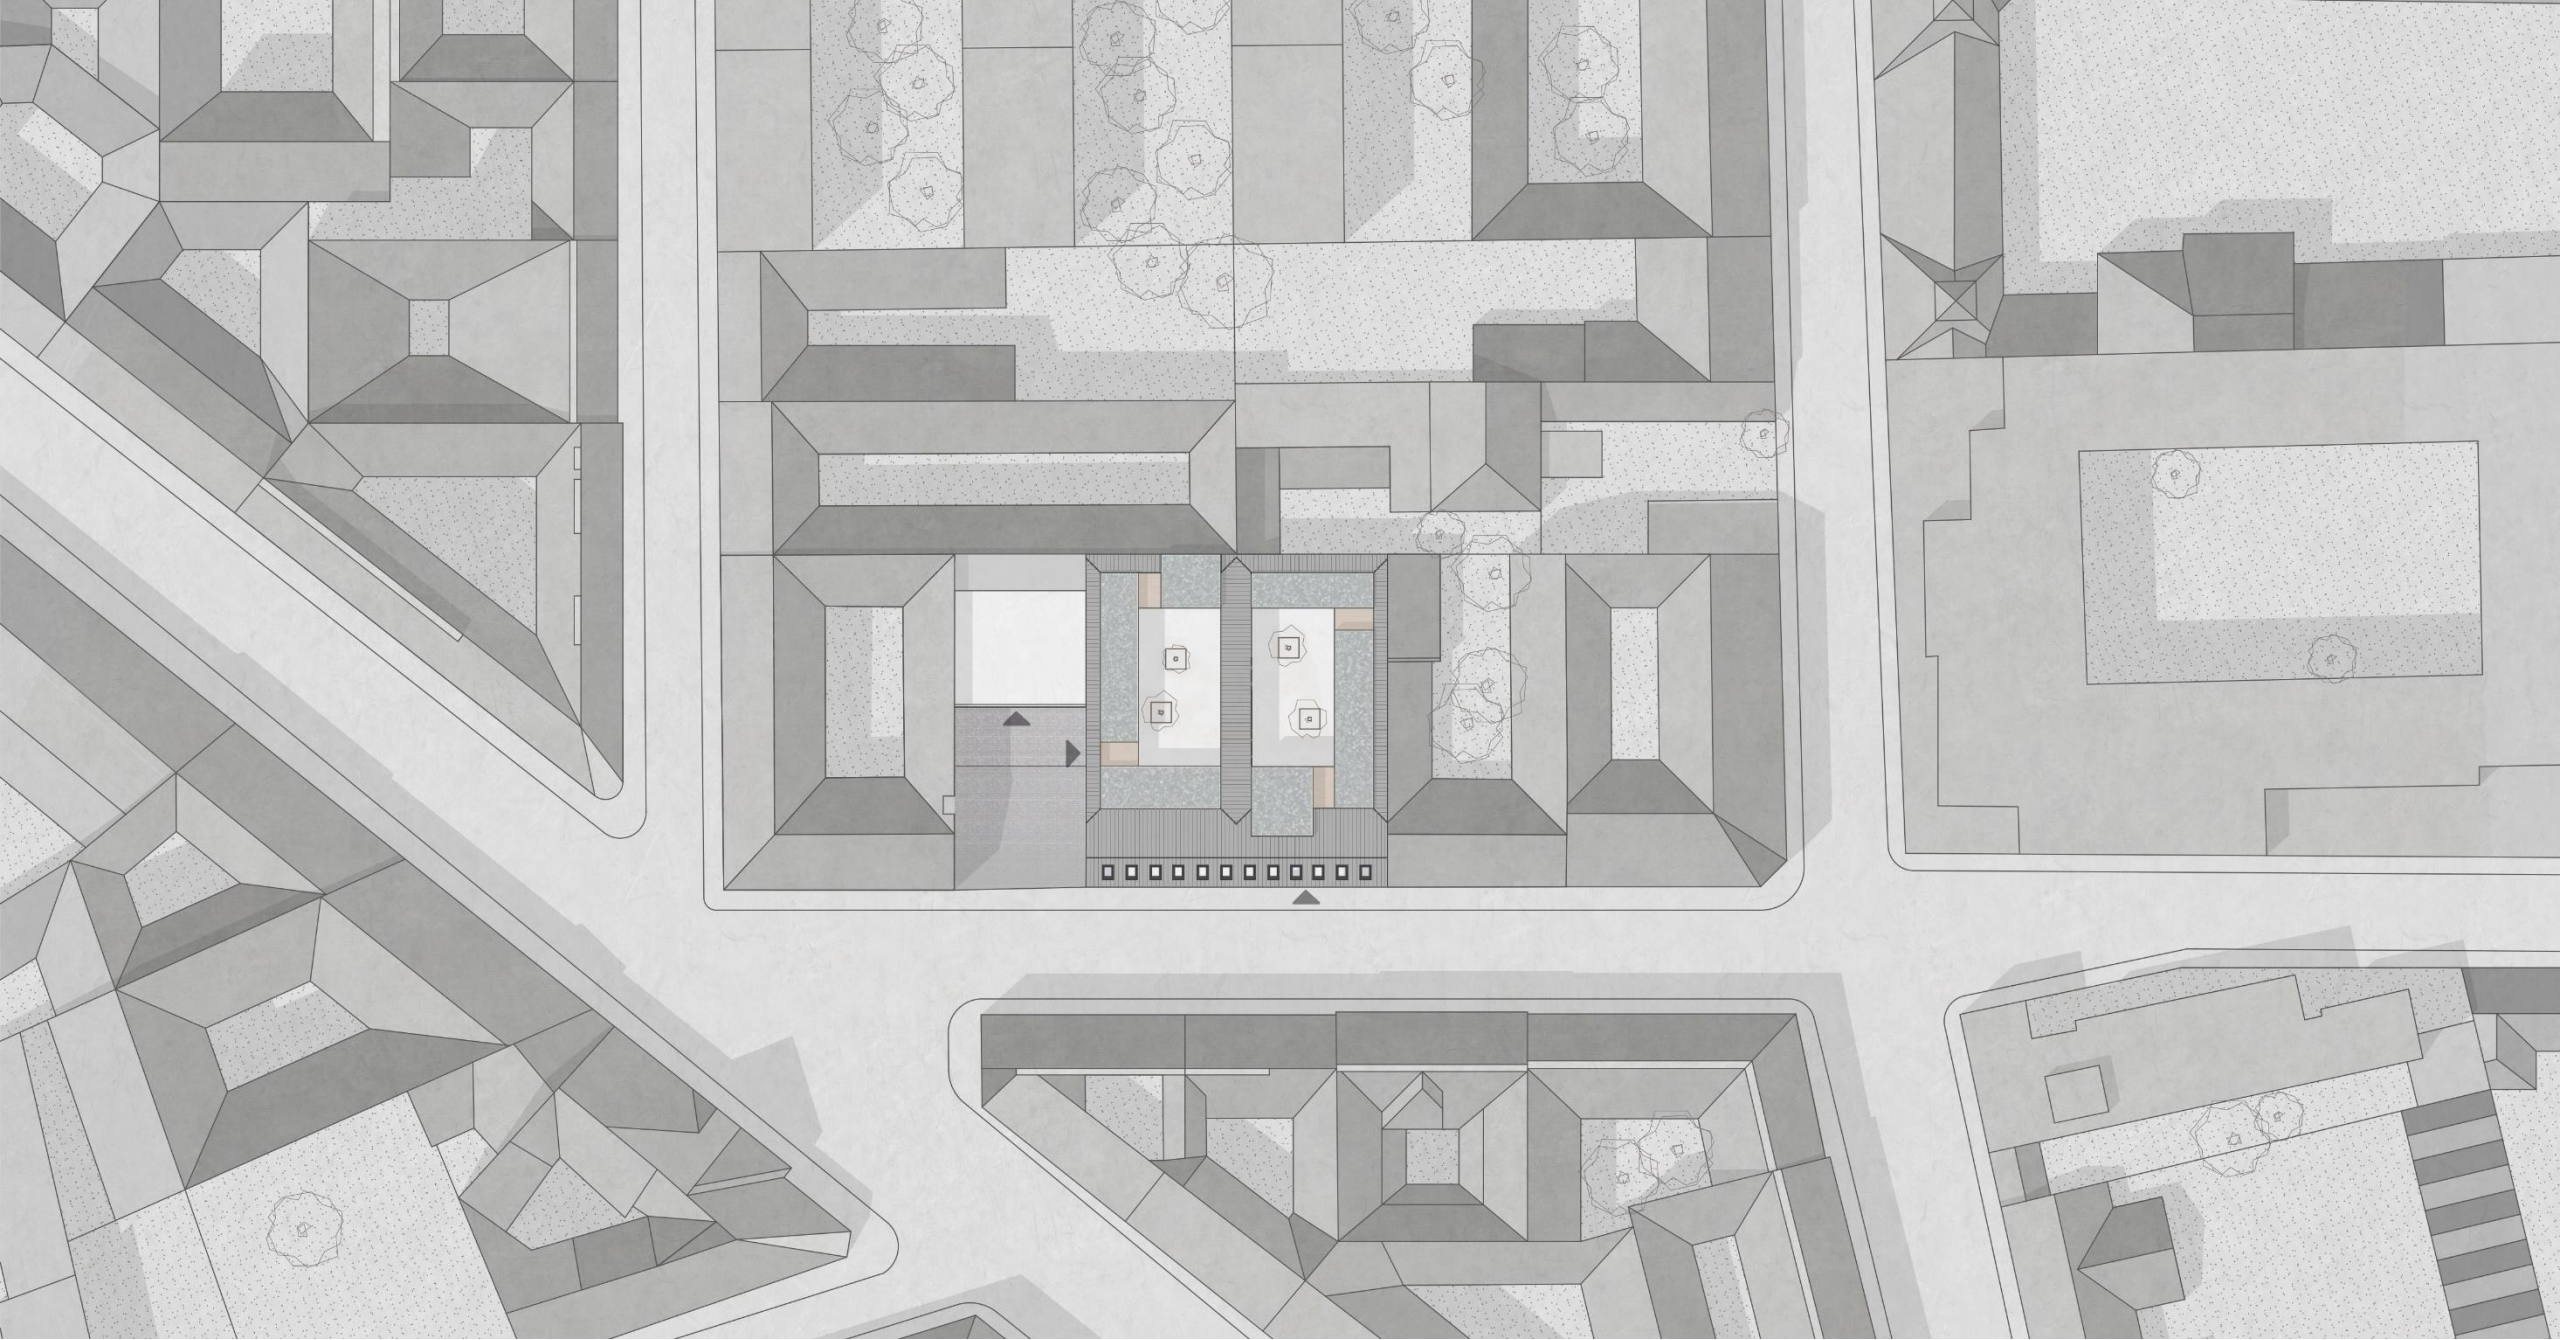


Helyszínrajz

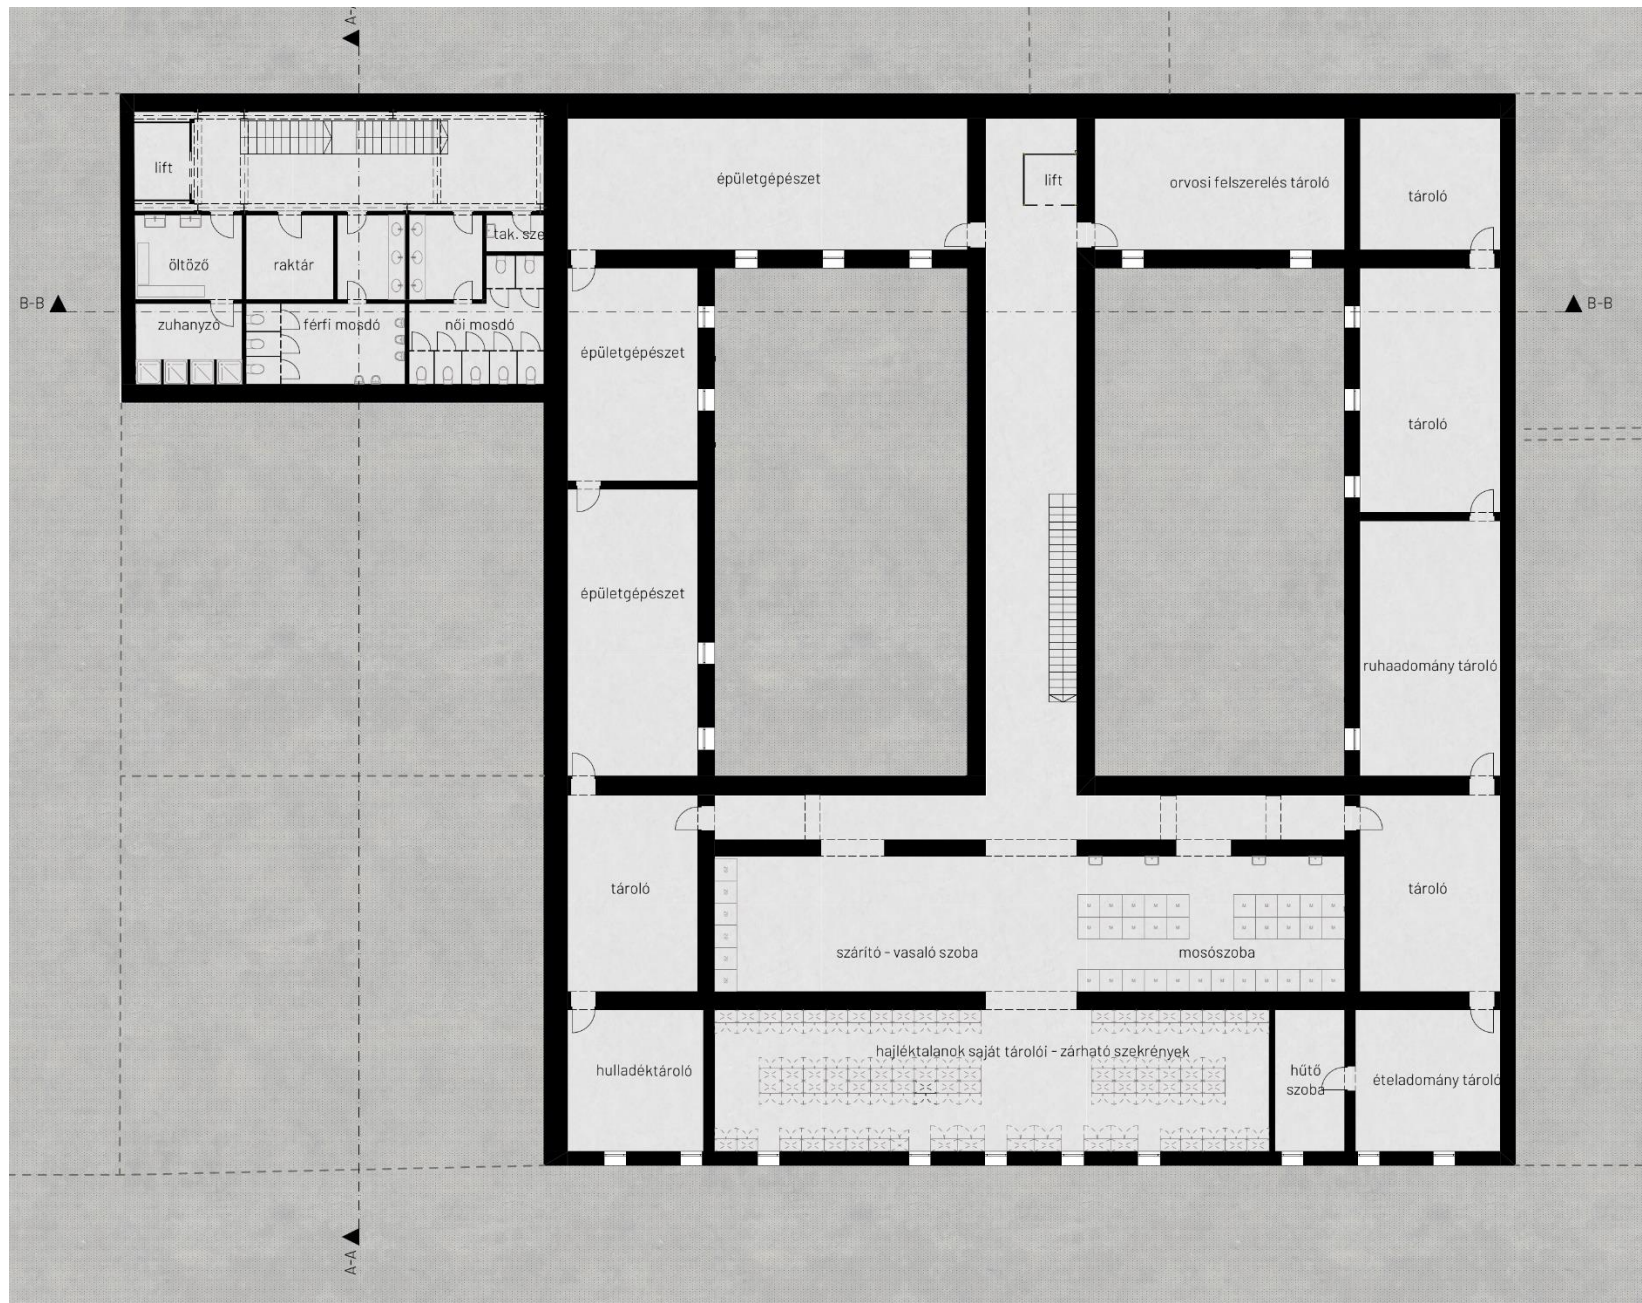


Alaprajz pinceszint

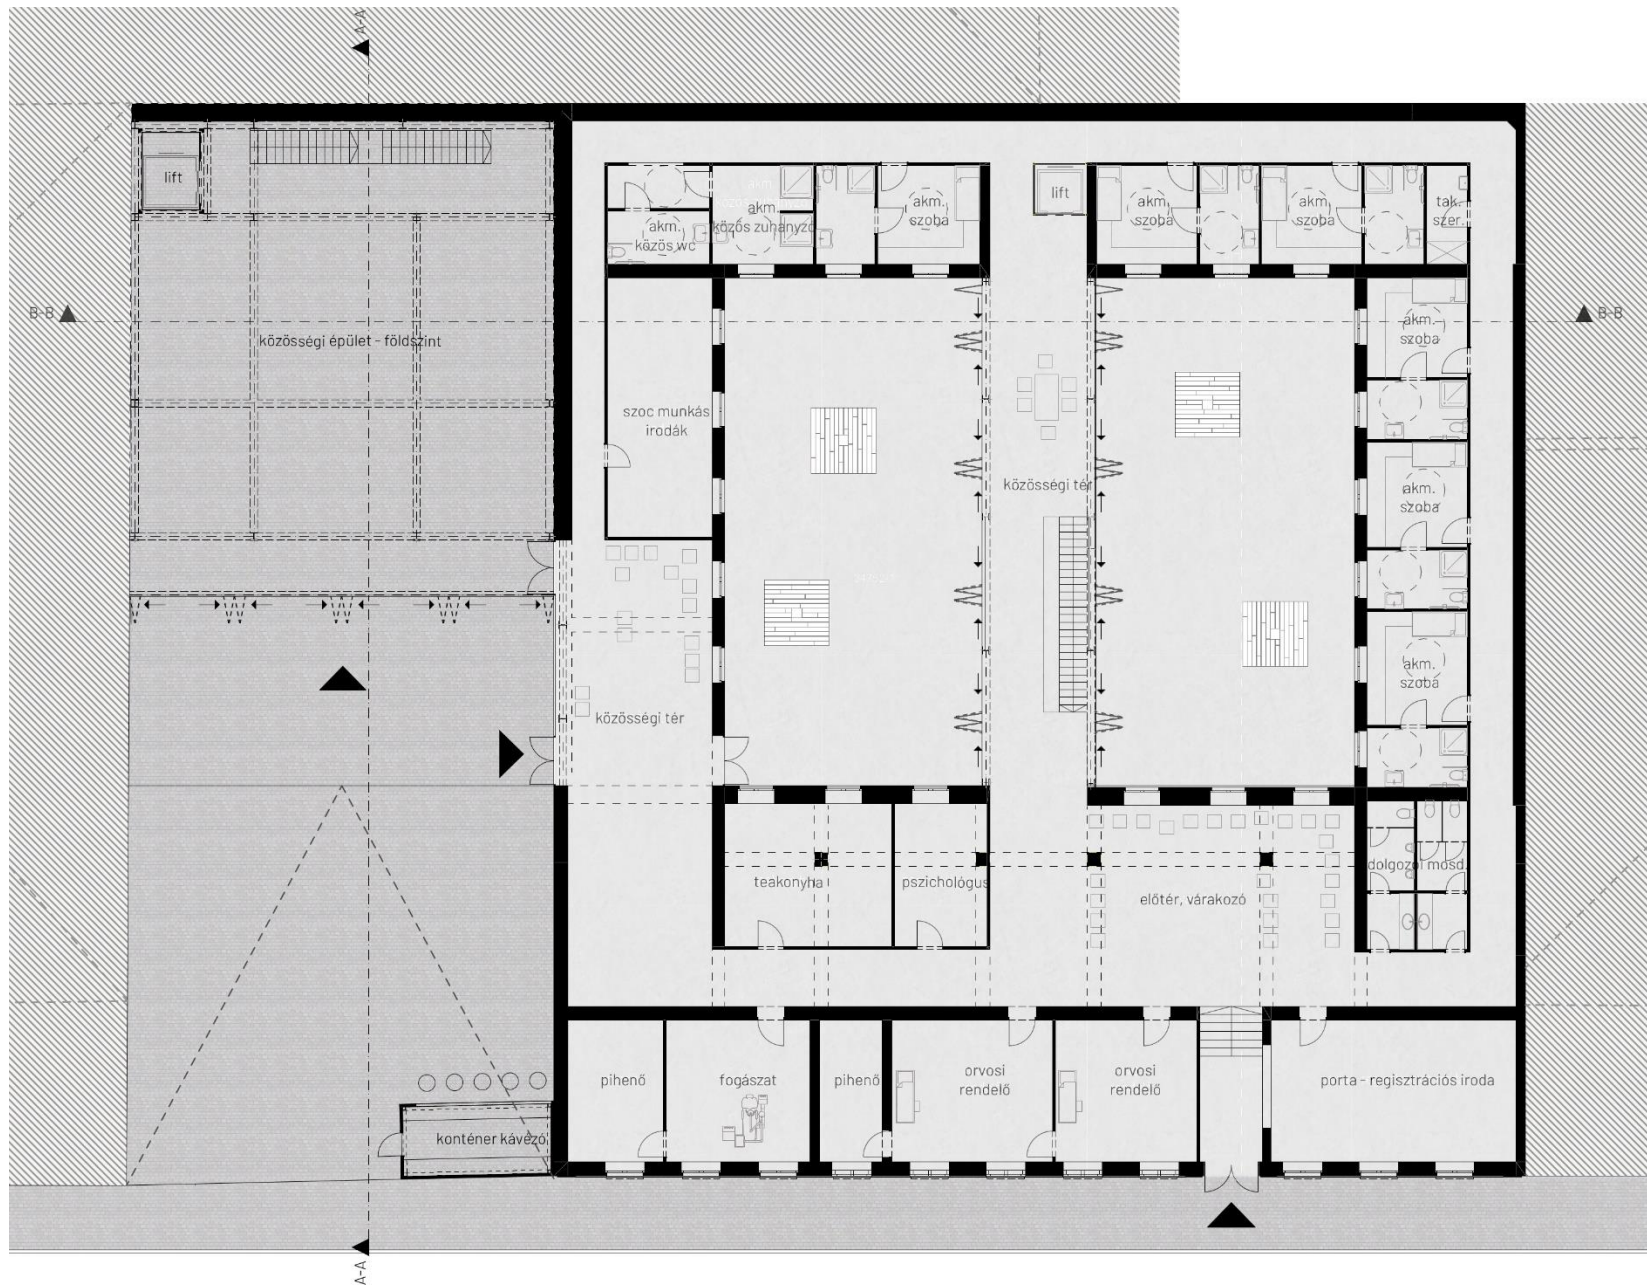


Alaprajz földszint

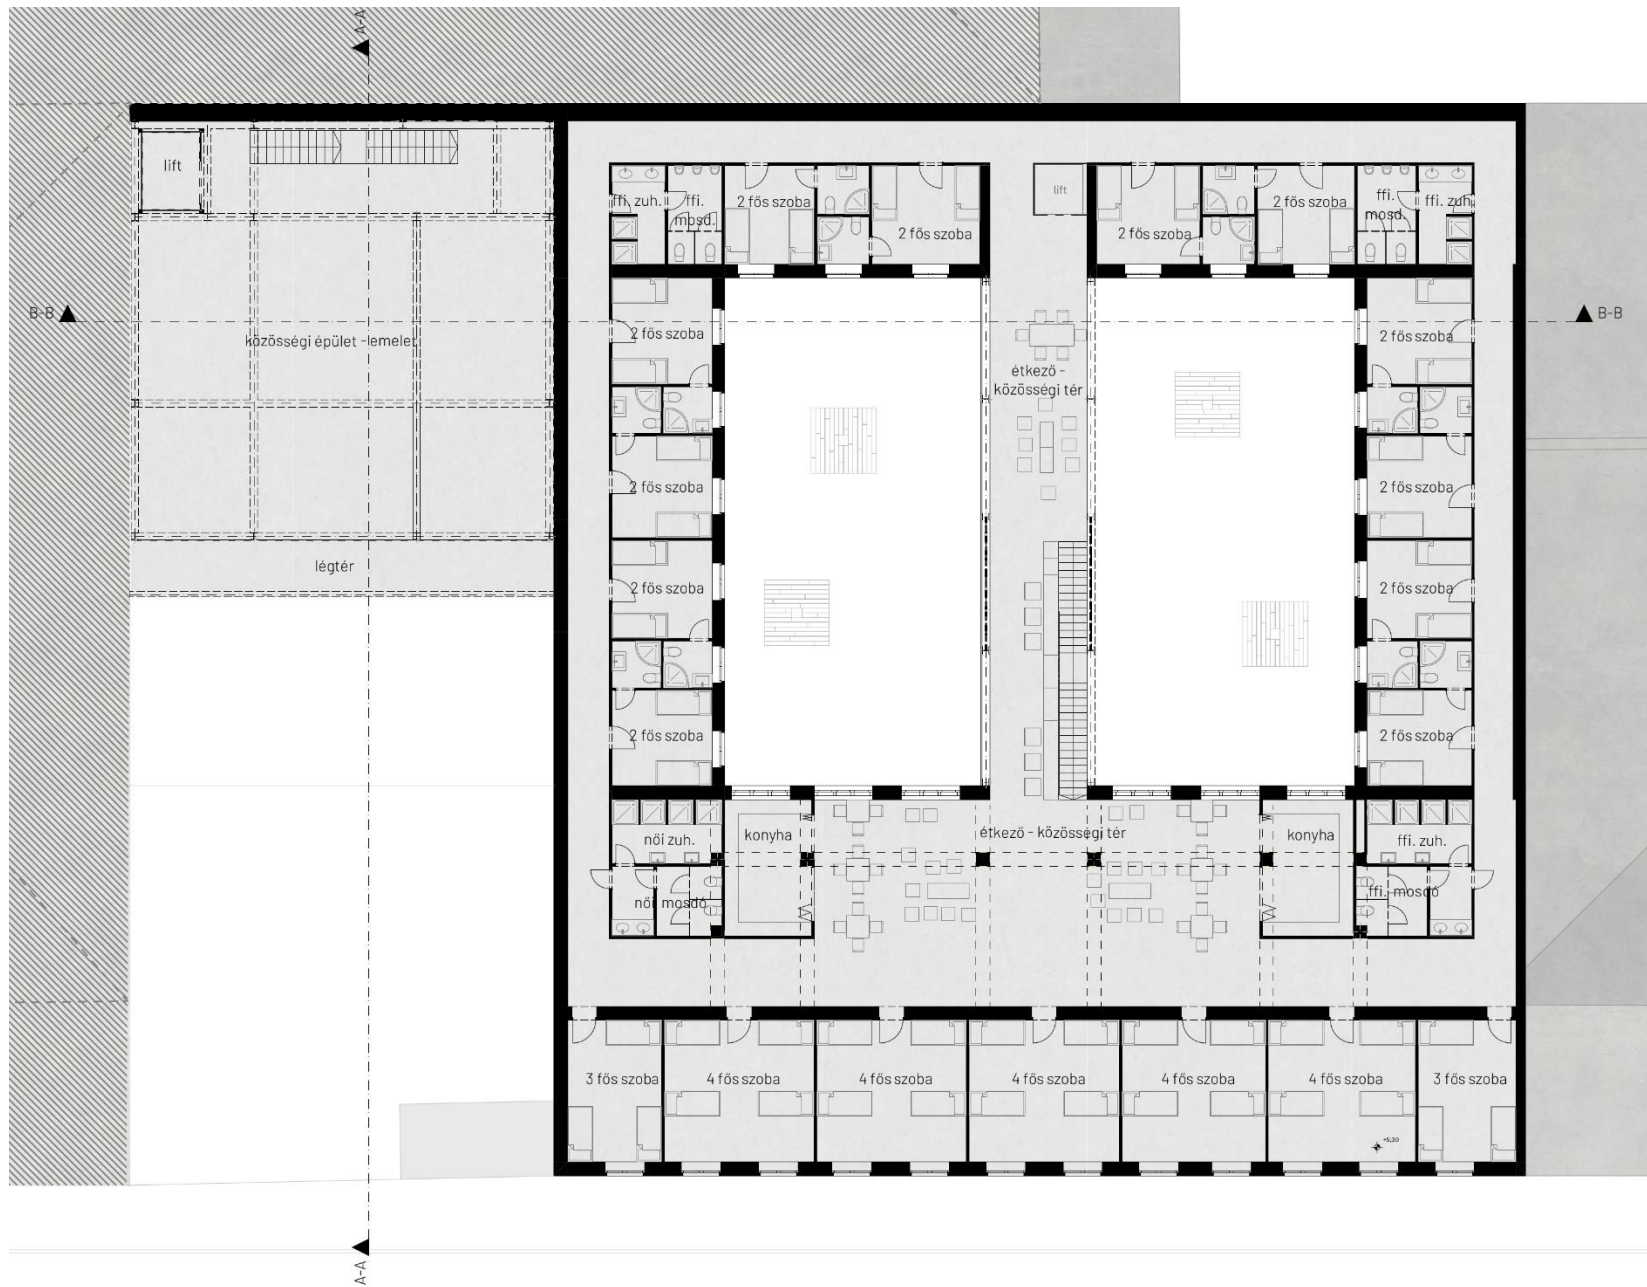


Alaprajz I.-II. emelet

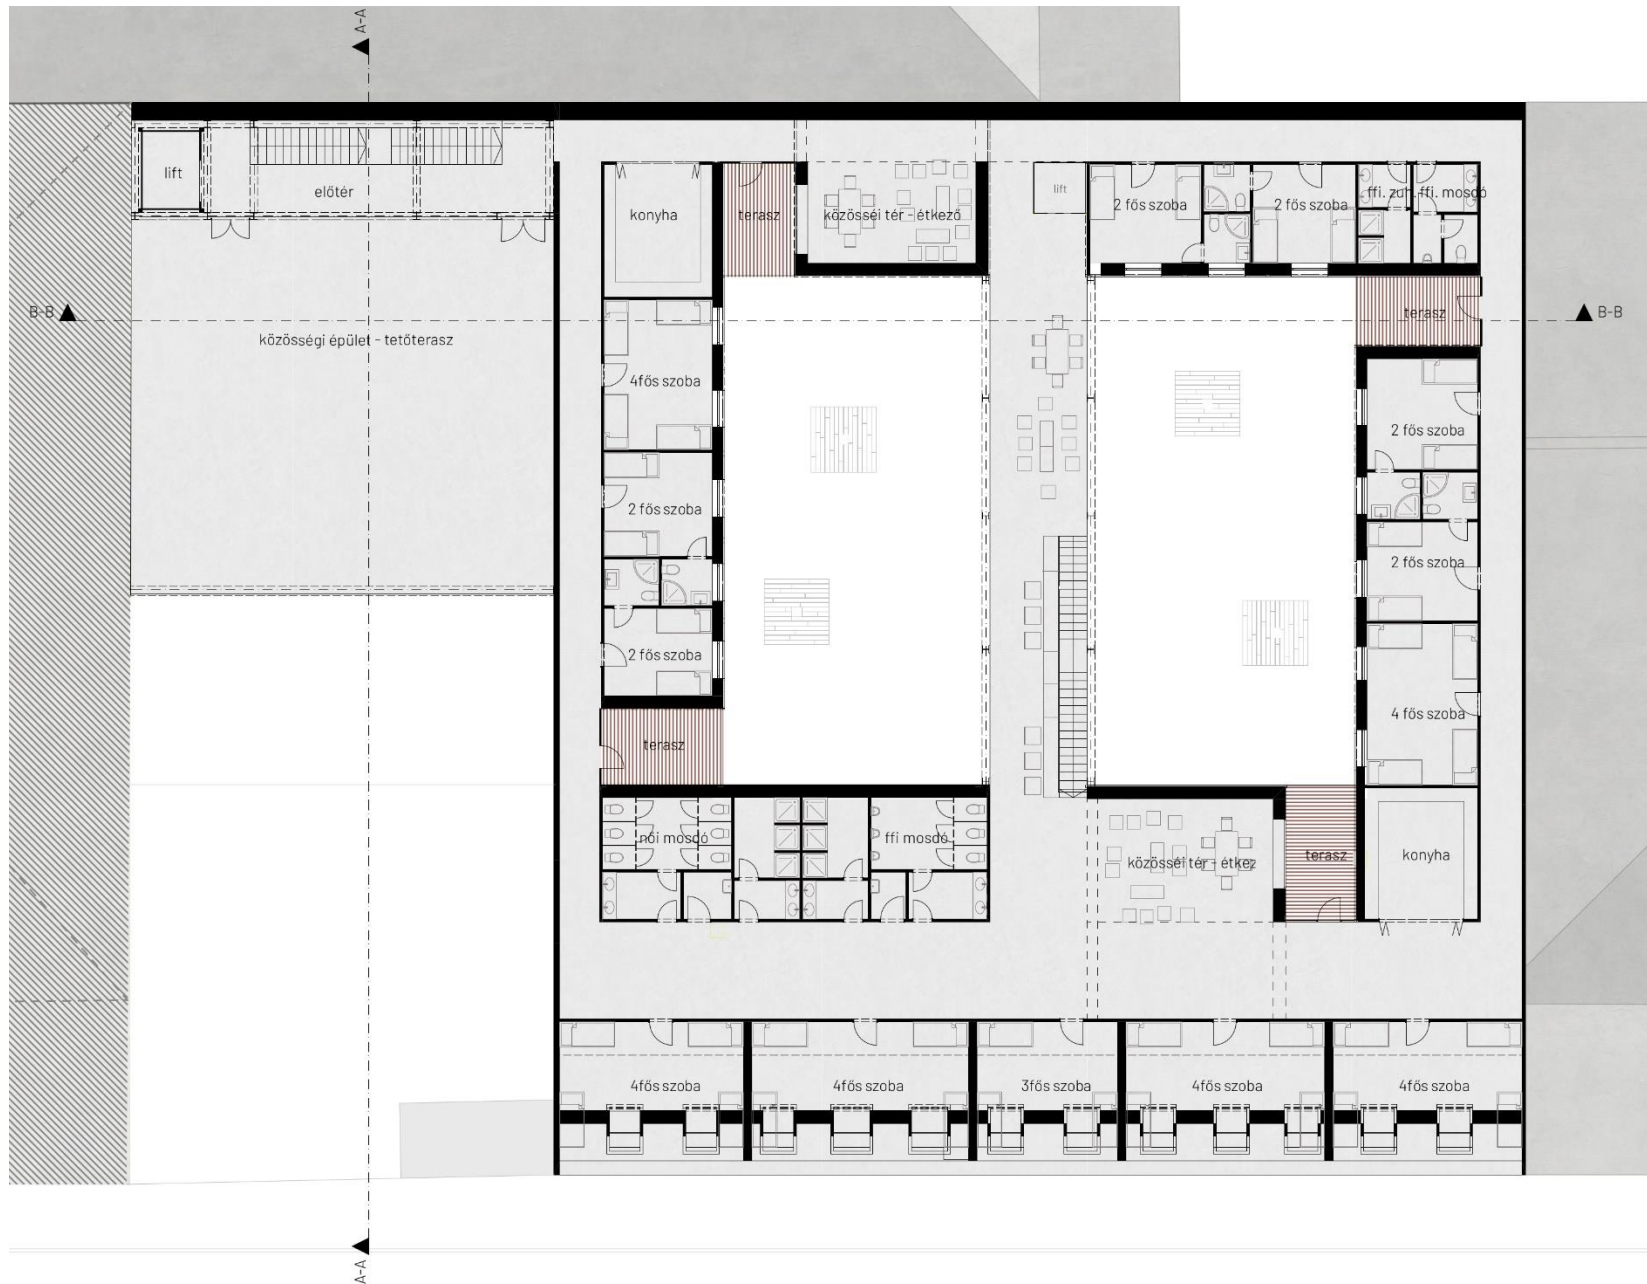


Alaprajz III. emelet

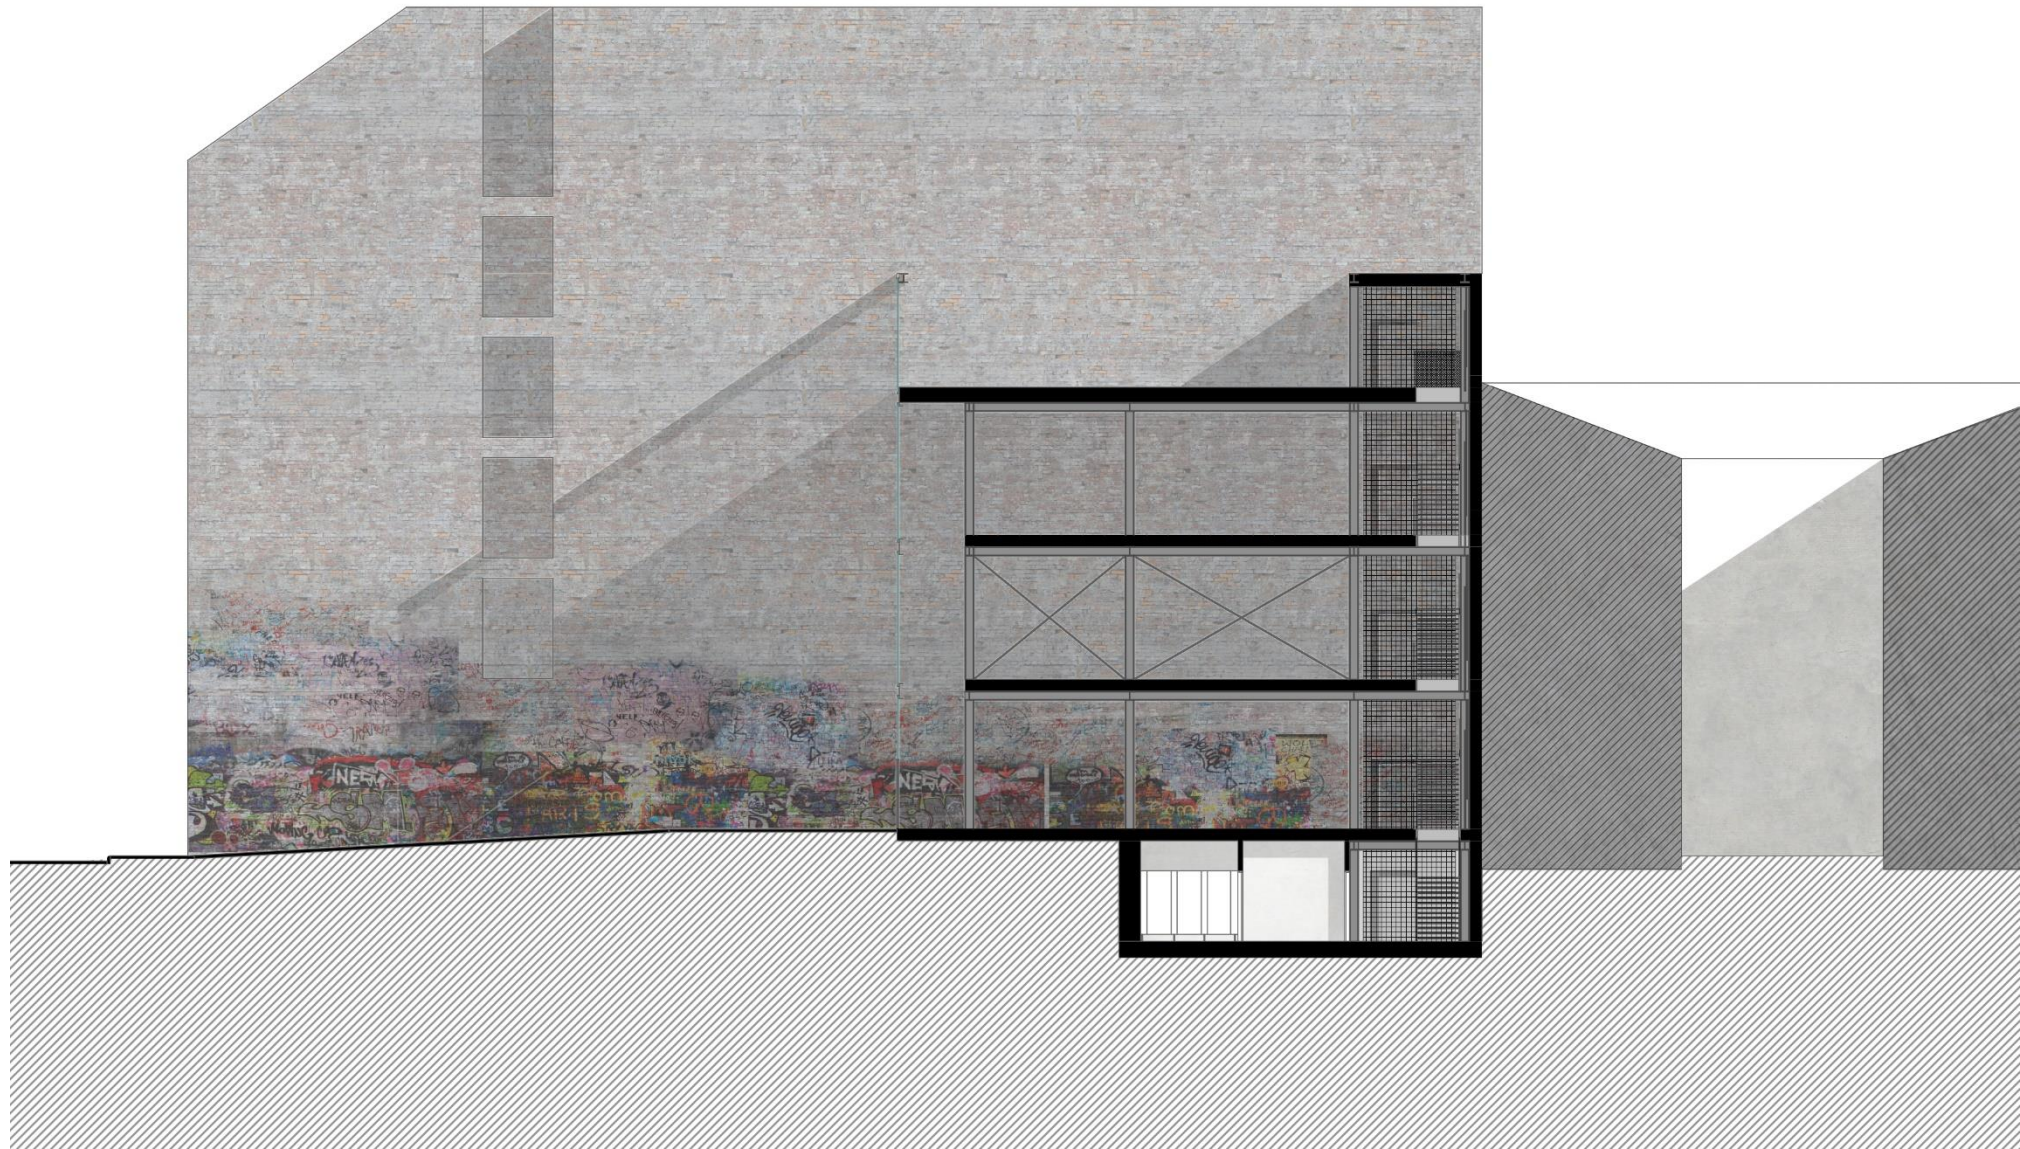

Metszet A-A

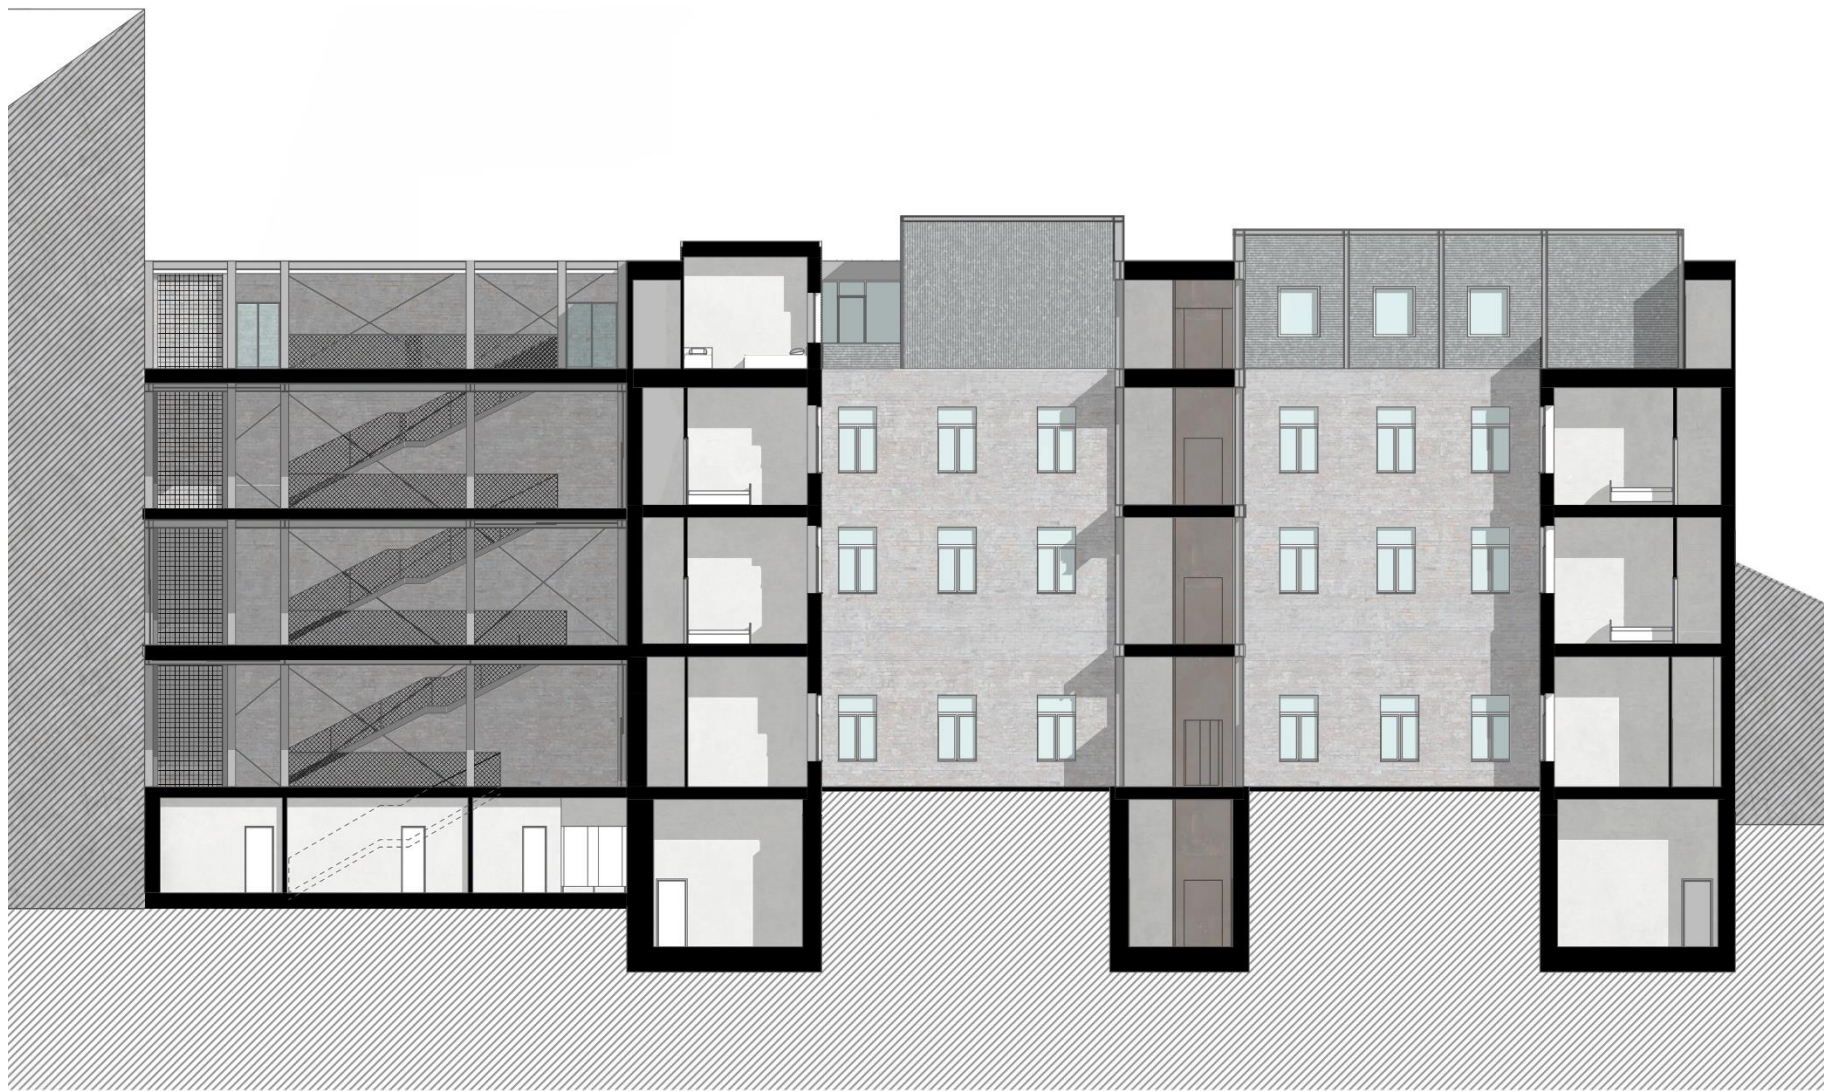


Metszet B-B

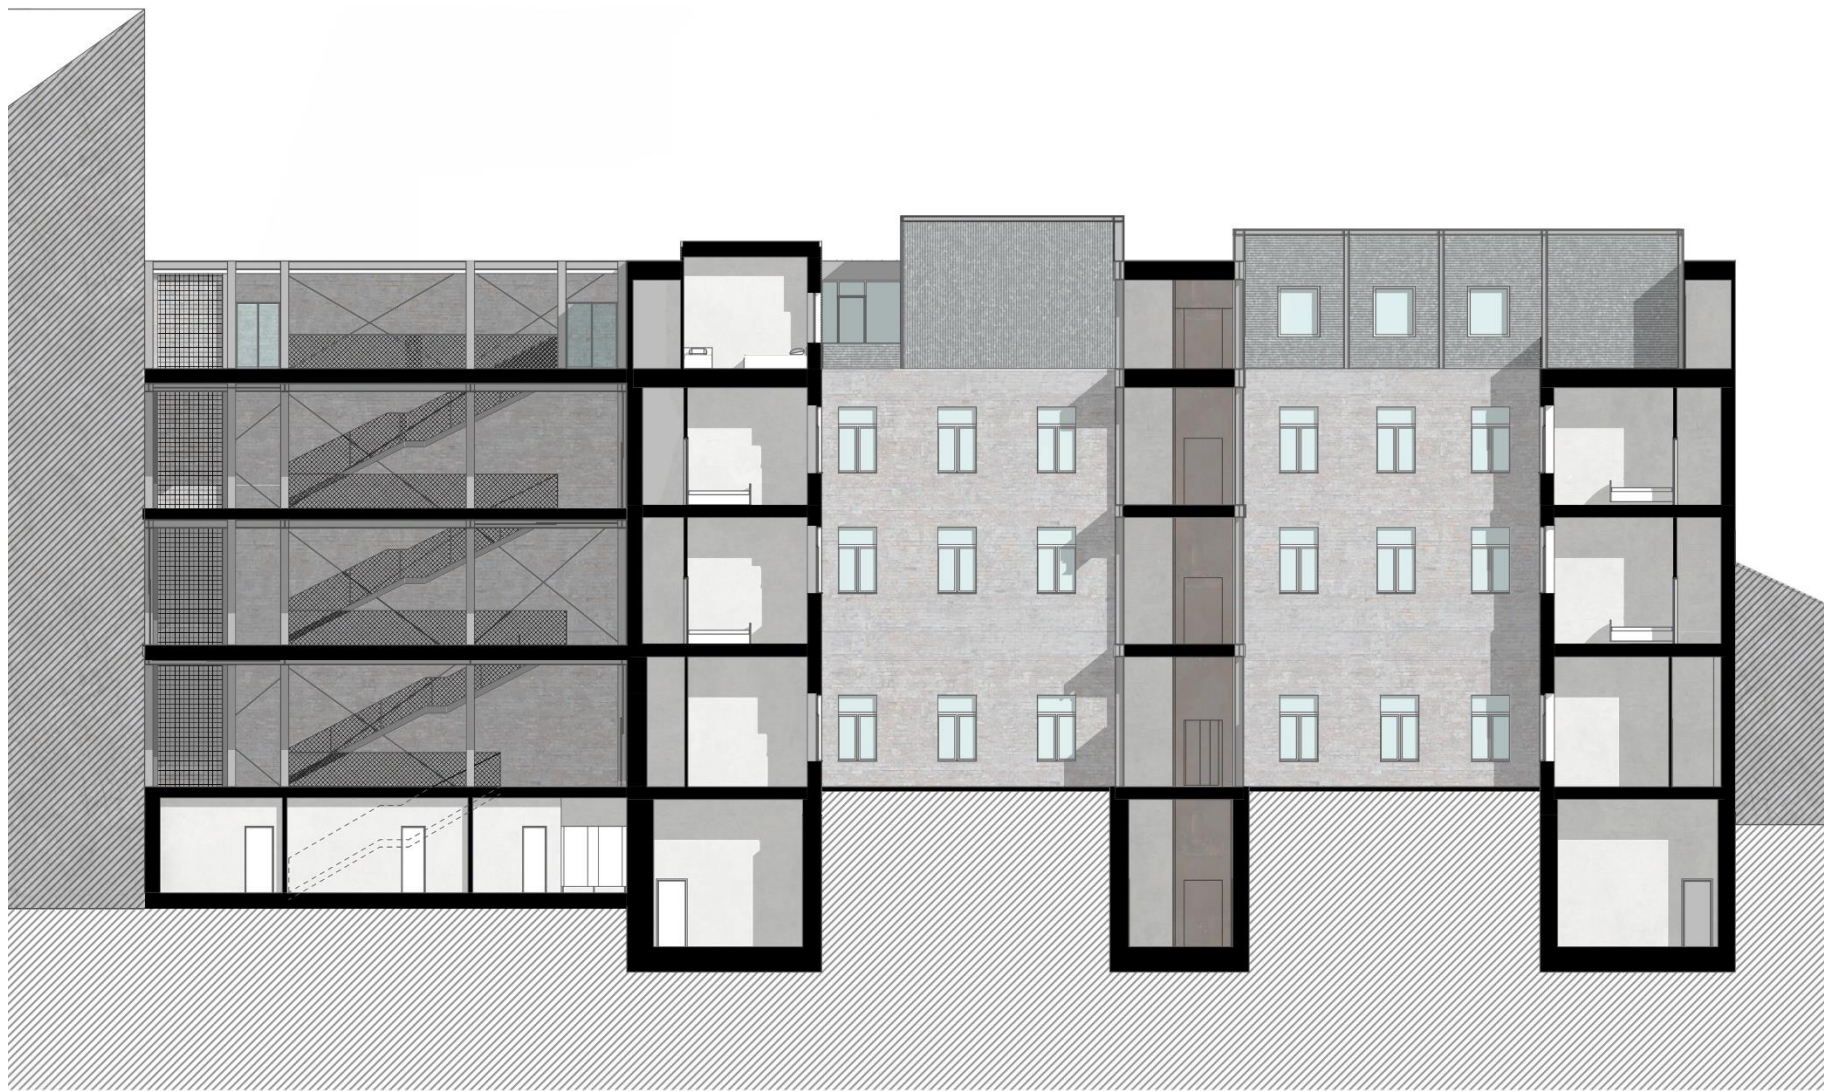

Metszet B-B



D-K Homlokzat

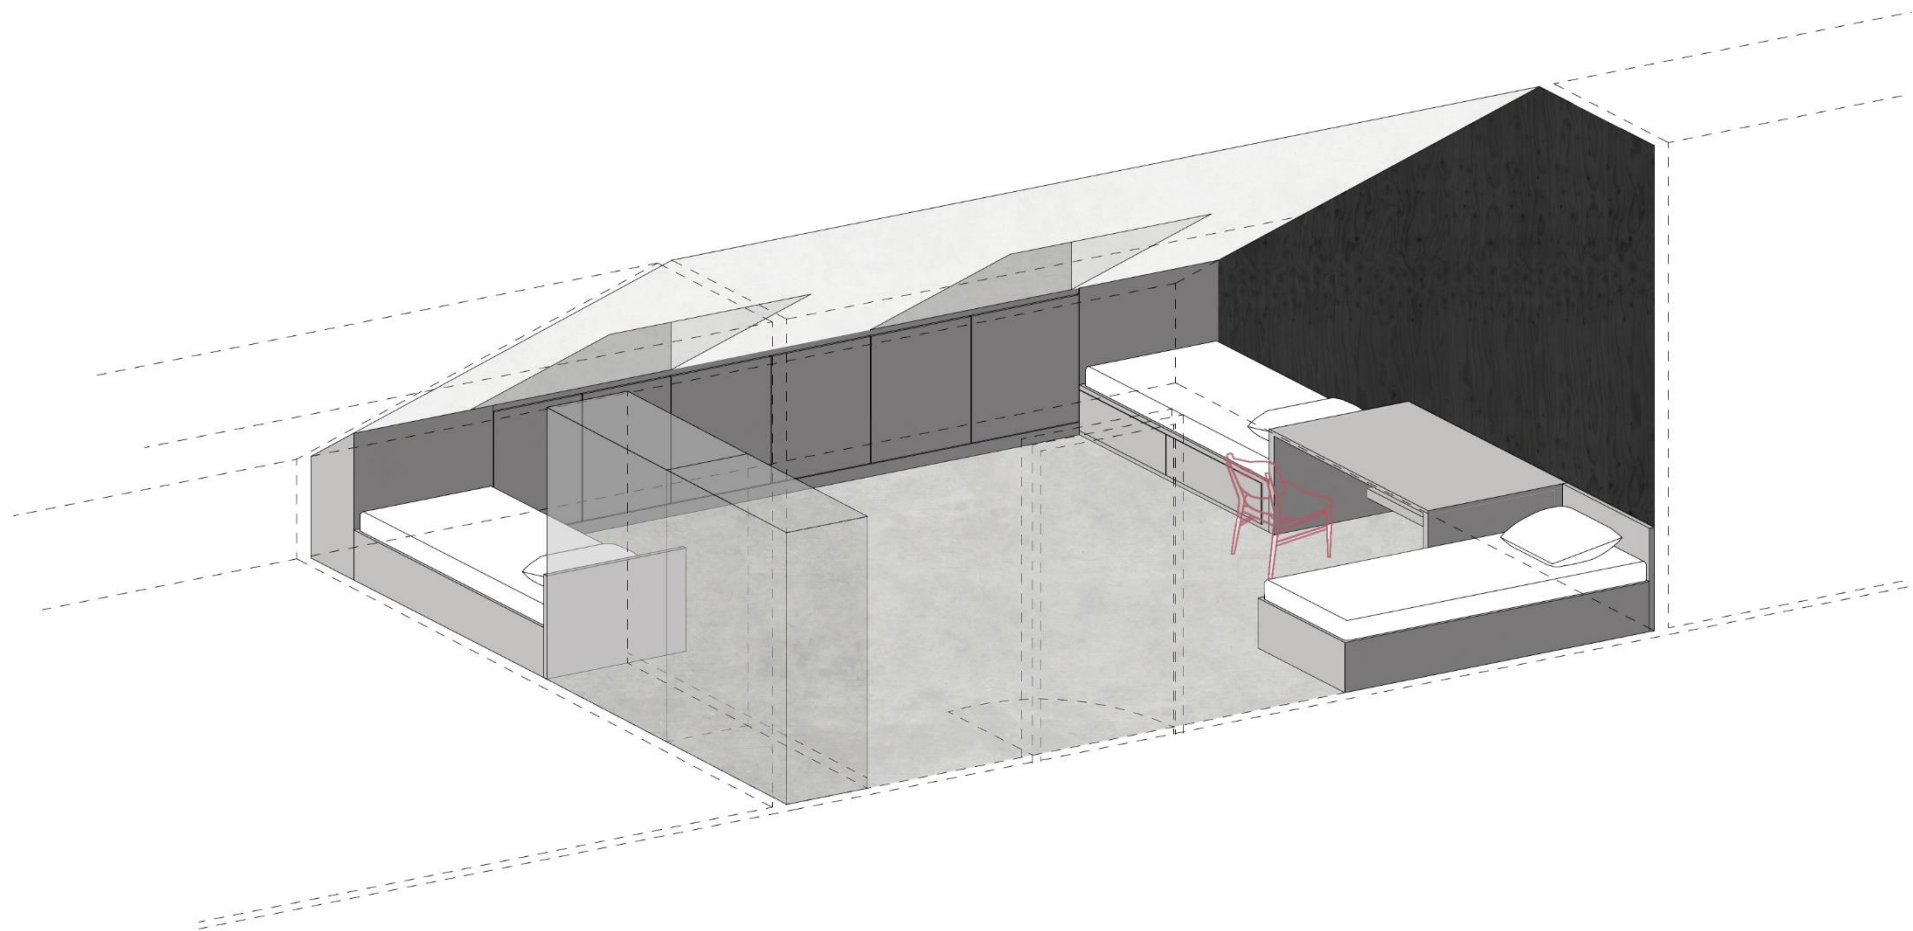

Axonometria – 3 ágyas szoba













