

KÖNYVKÖTÉSZELET ÉS KÖNYVESBOLT
DIPLOMATERV 2020 június

KÉSZÍTETTE: GYŐRI FERENC - YCPE8B

Helyszínrajz m=1:500






Keleti homlokzat M=1:100





Déli homlokzat M=1:100



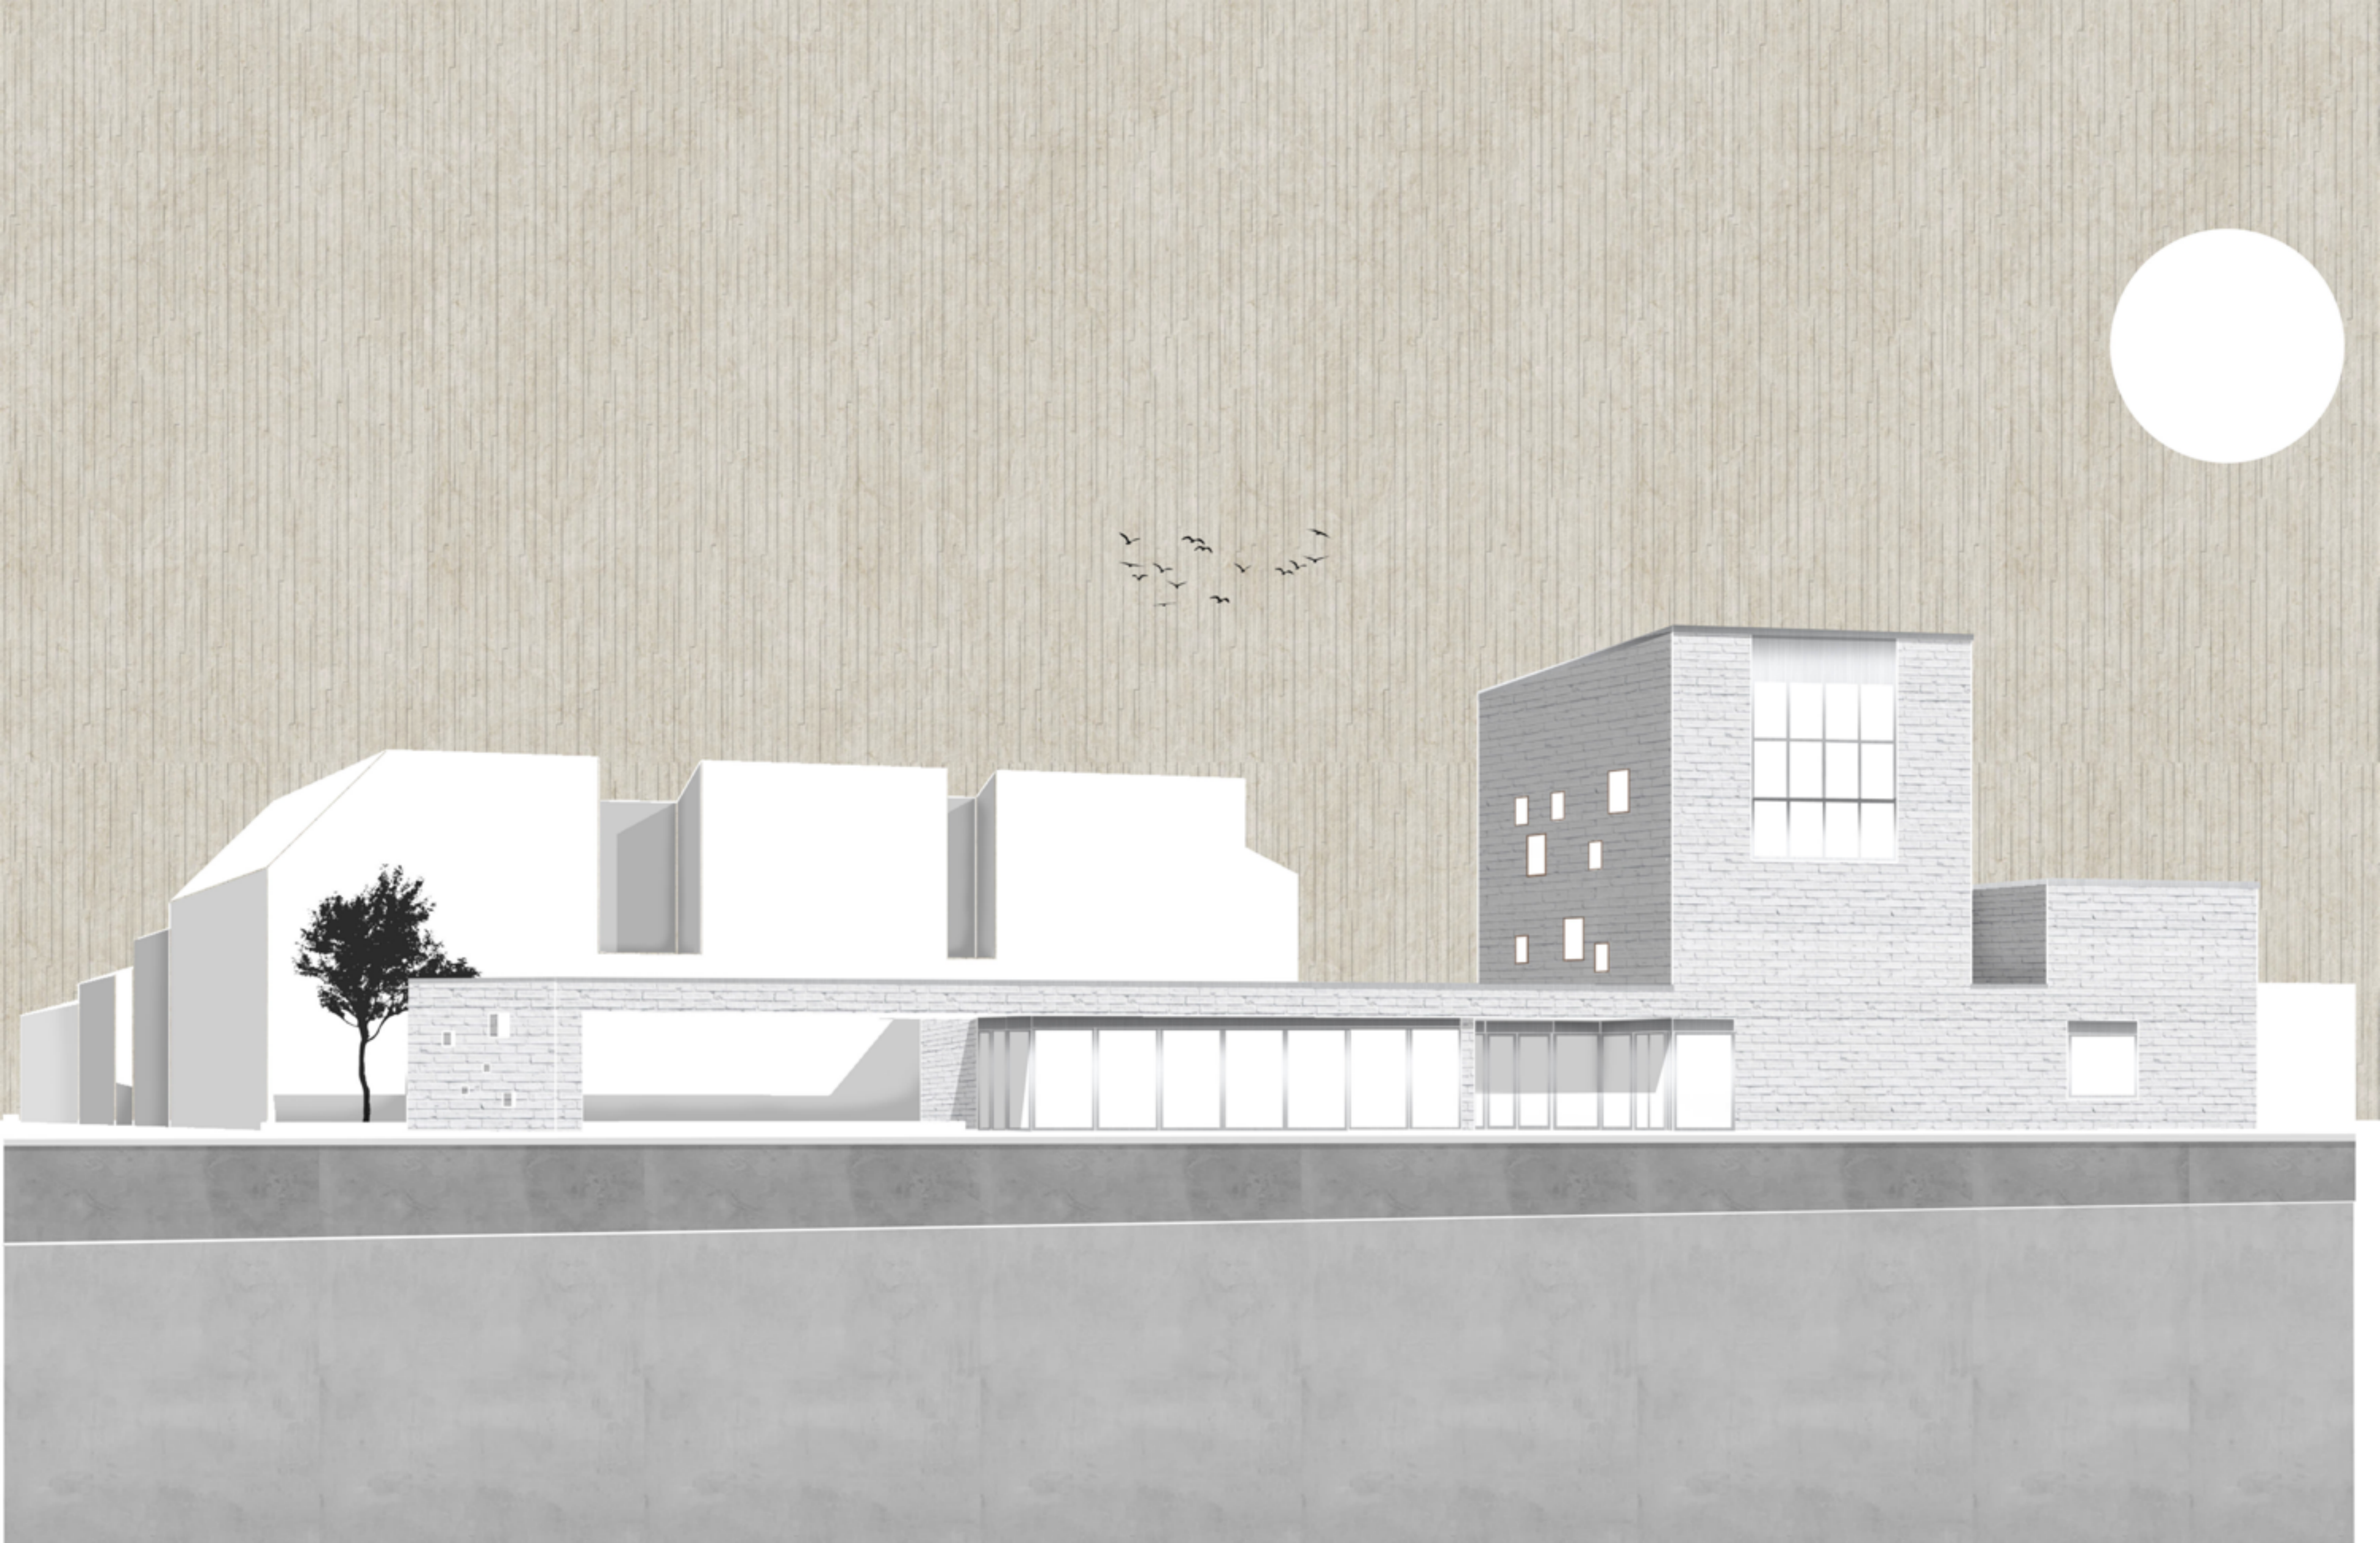






közösségi

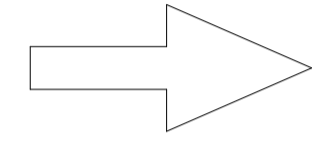 


munka

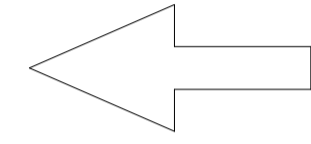


torony

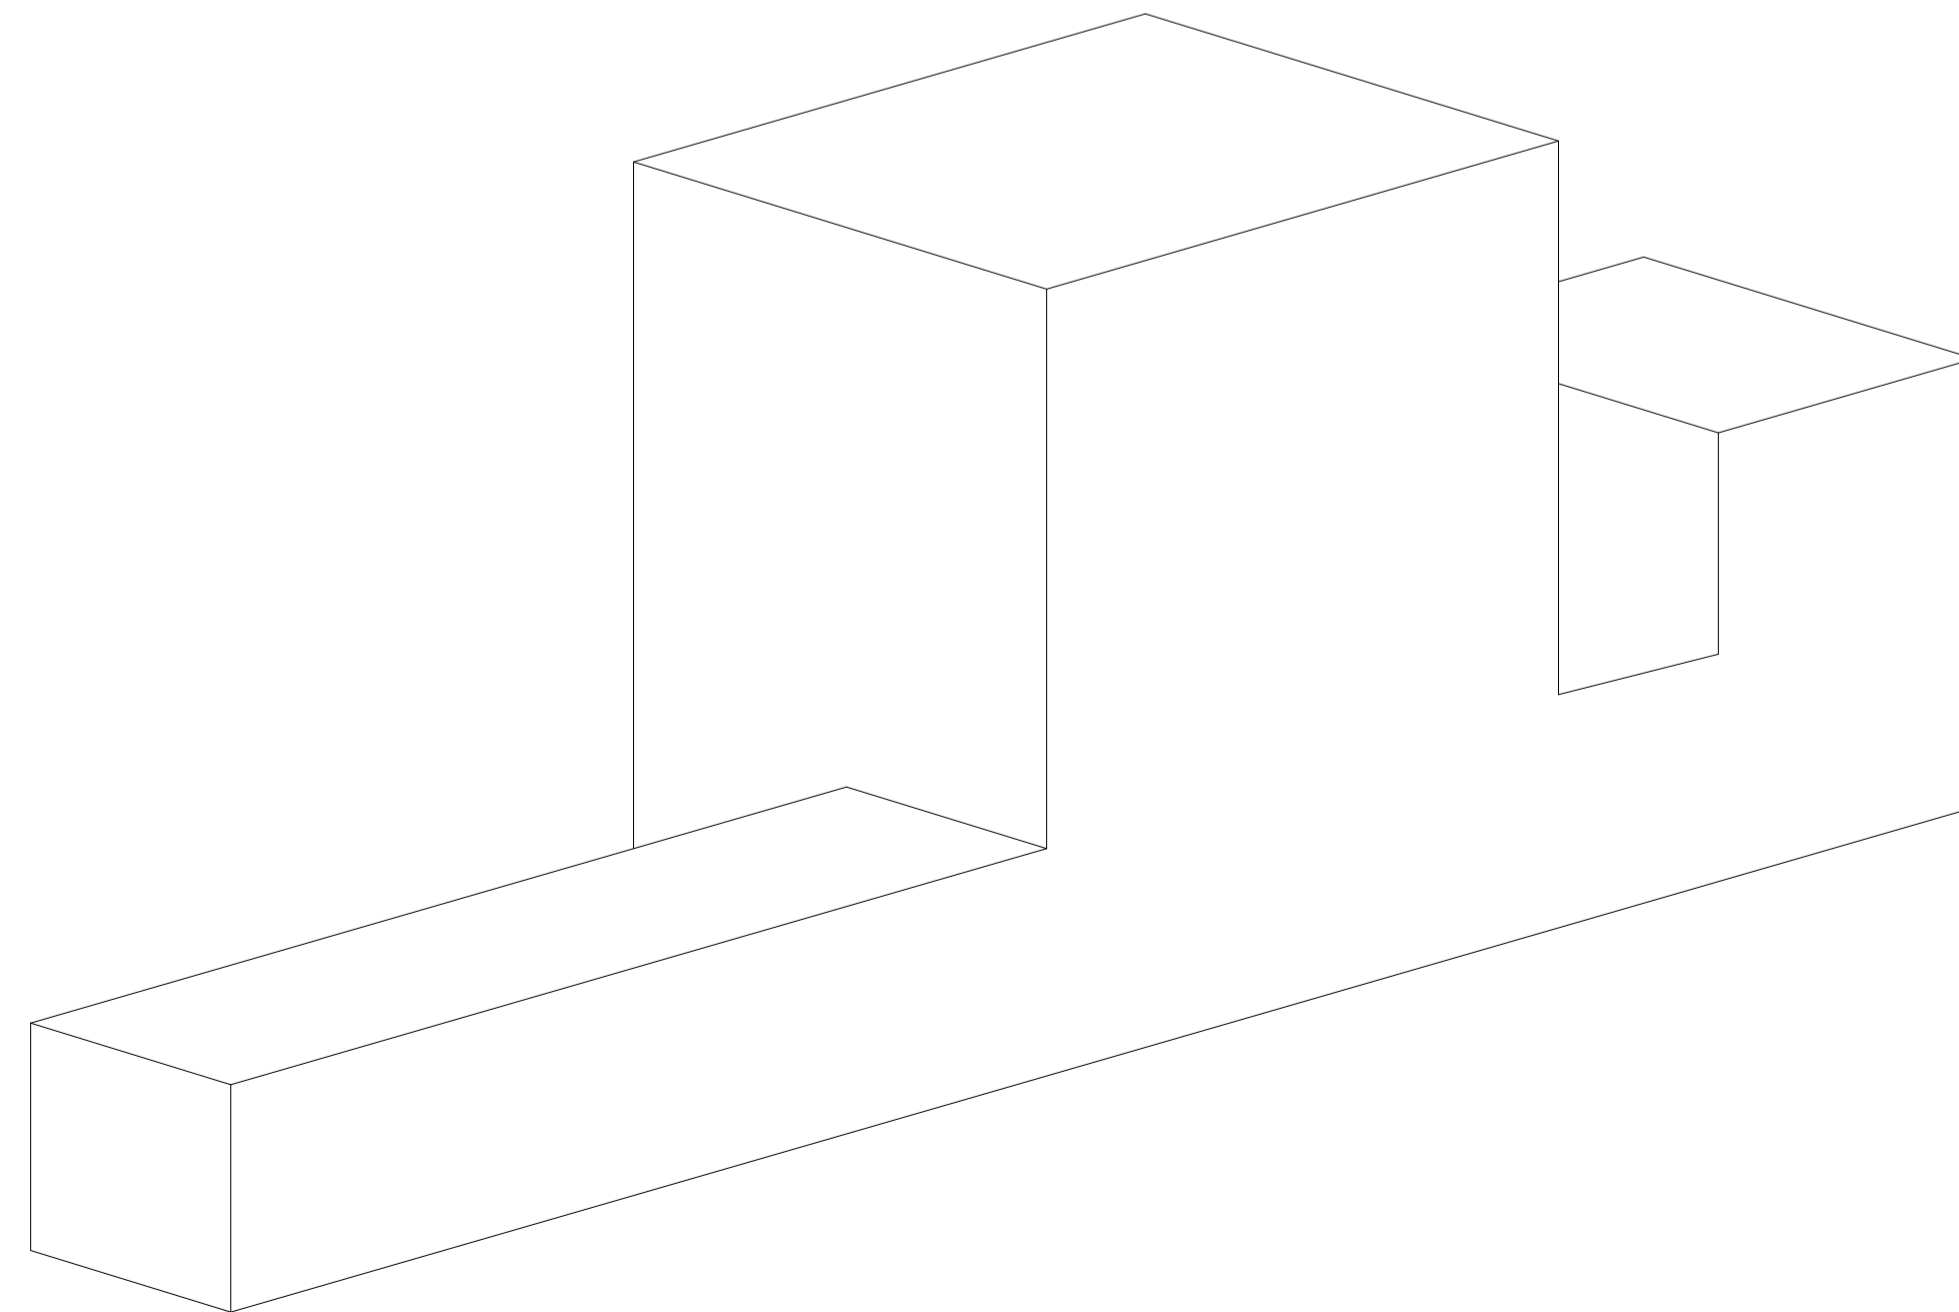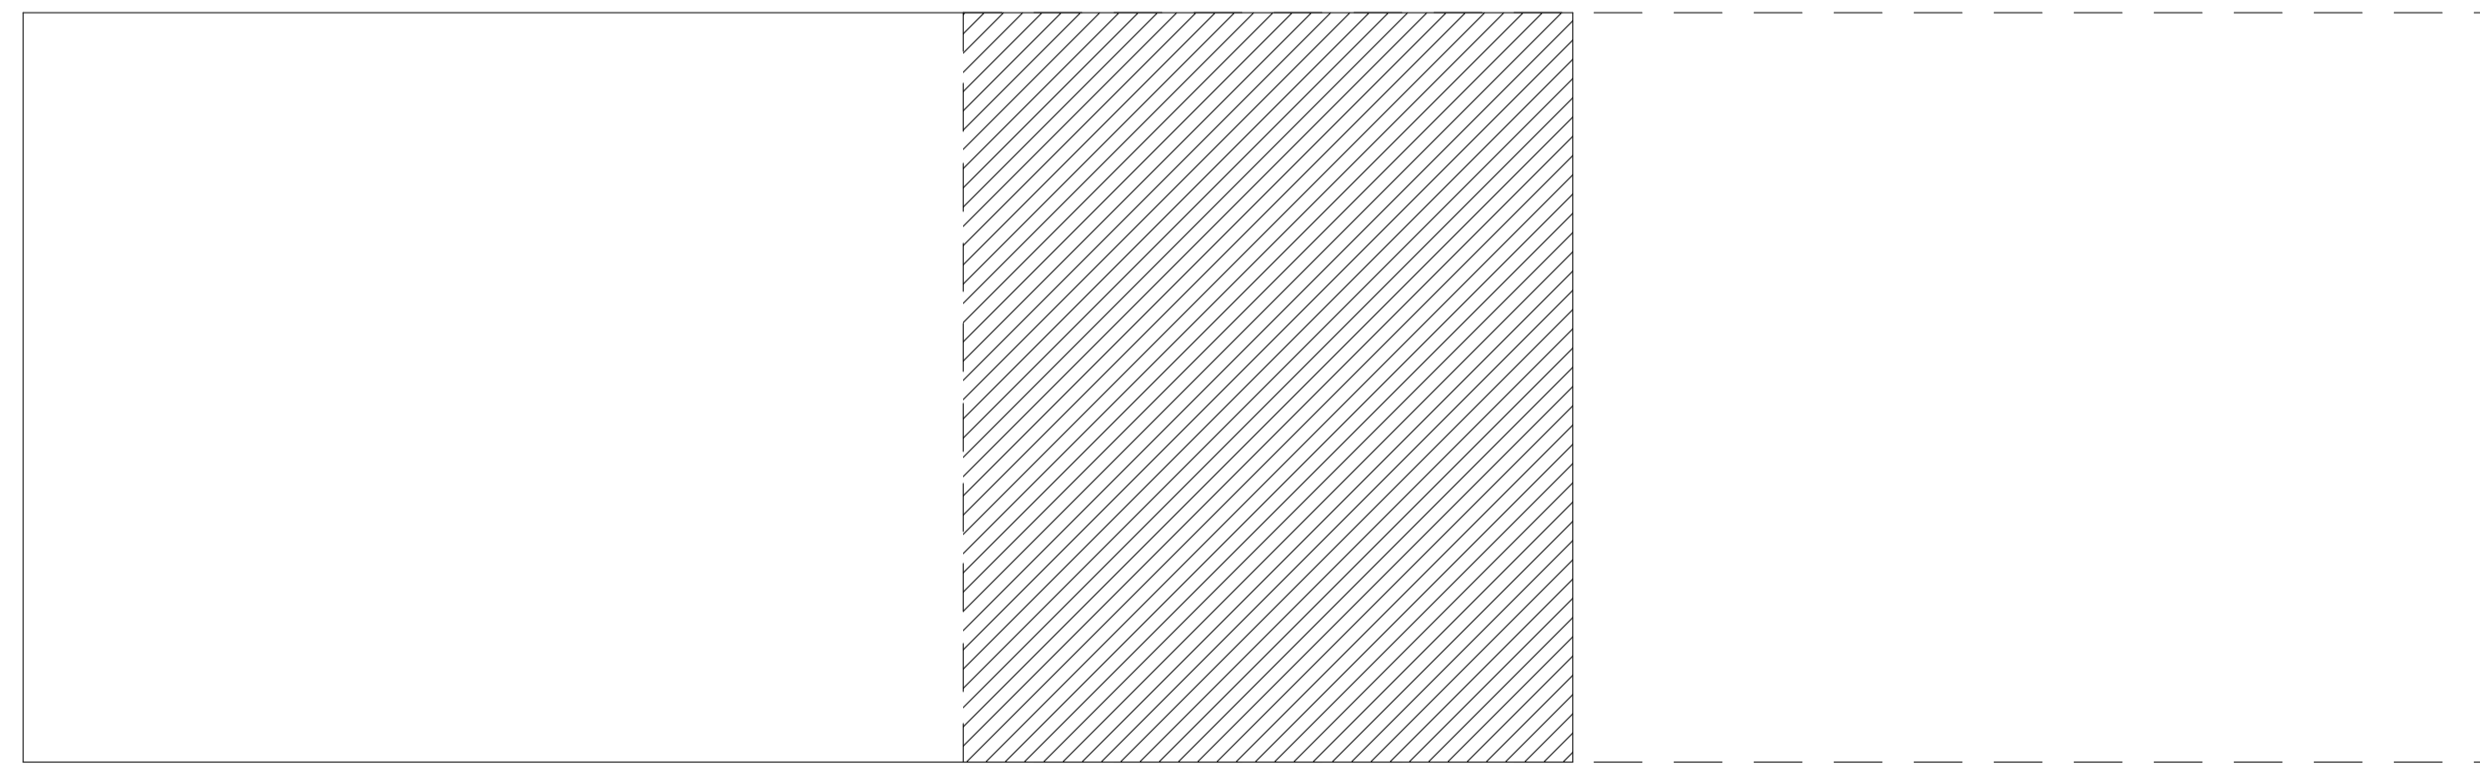

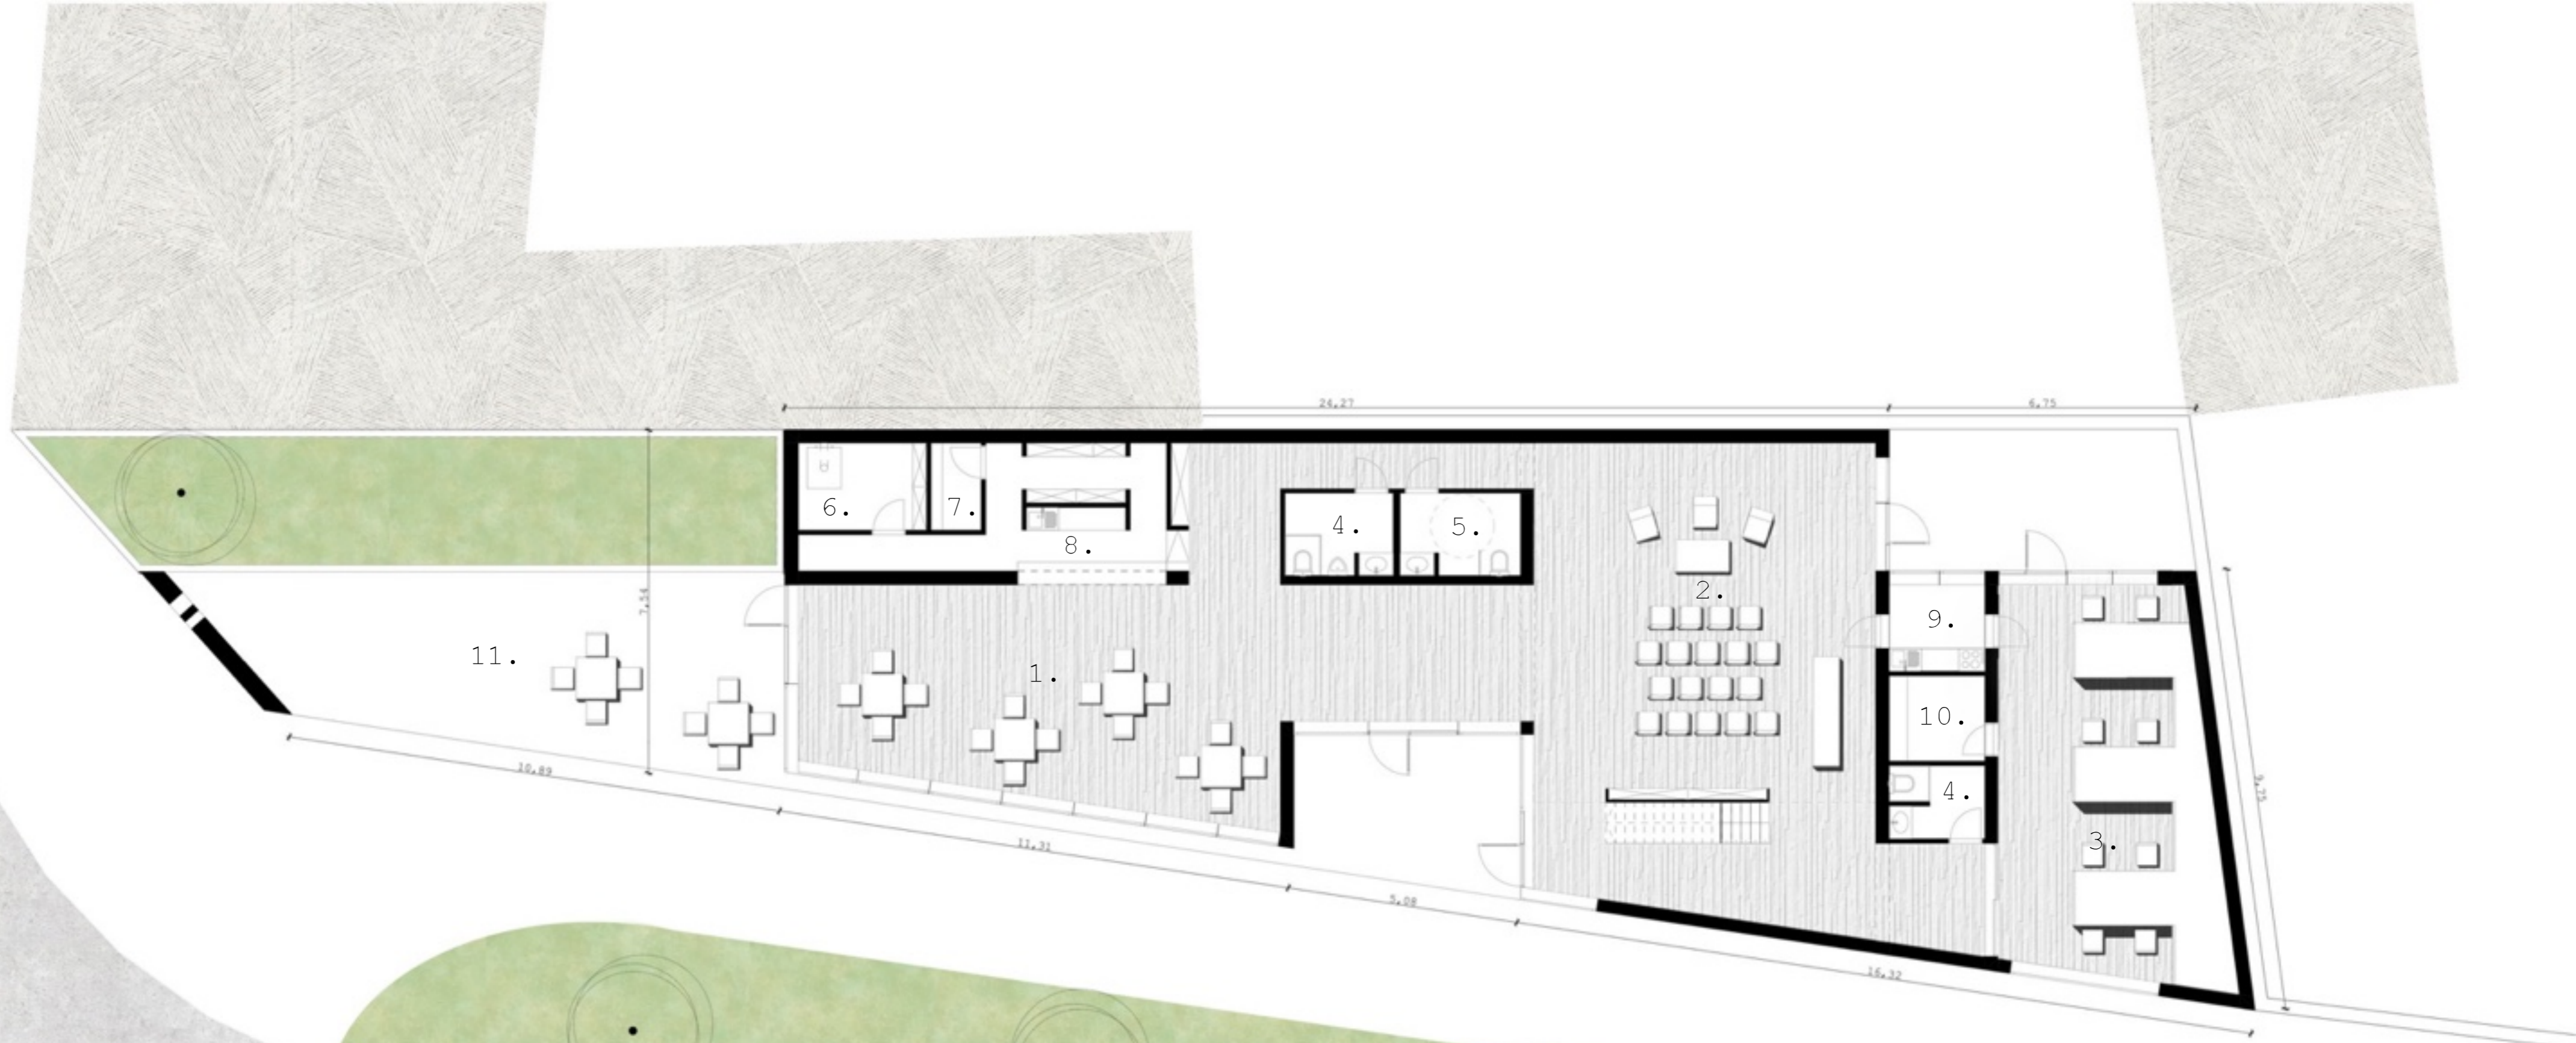



1. Kávézó
2. Felolvasótér
3. Könyvkötészet
4. Vizesblokk
5. Akadálymentes mosdó
6. Gépészet
7. Tároló
8. Kávézó kiszolgálóegység
9. Teakonyha
10. Raktár
11. Terasz

A - A Metszet M=1:100

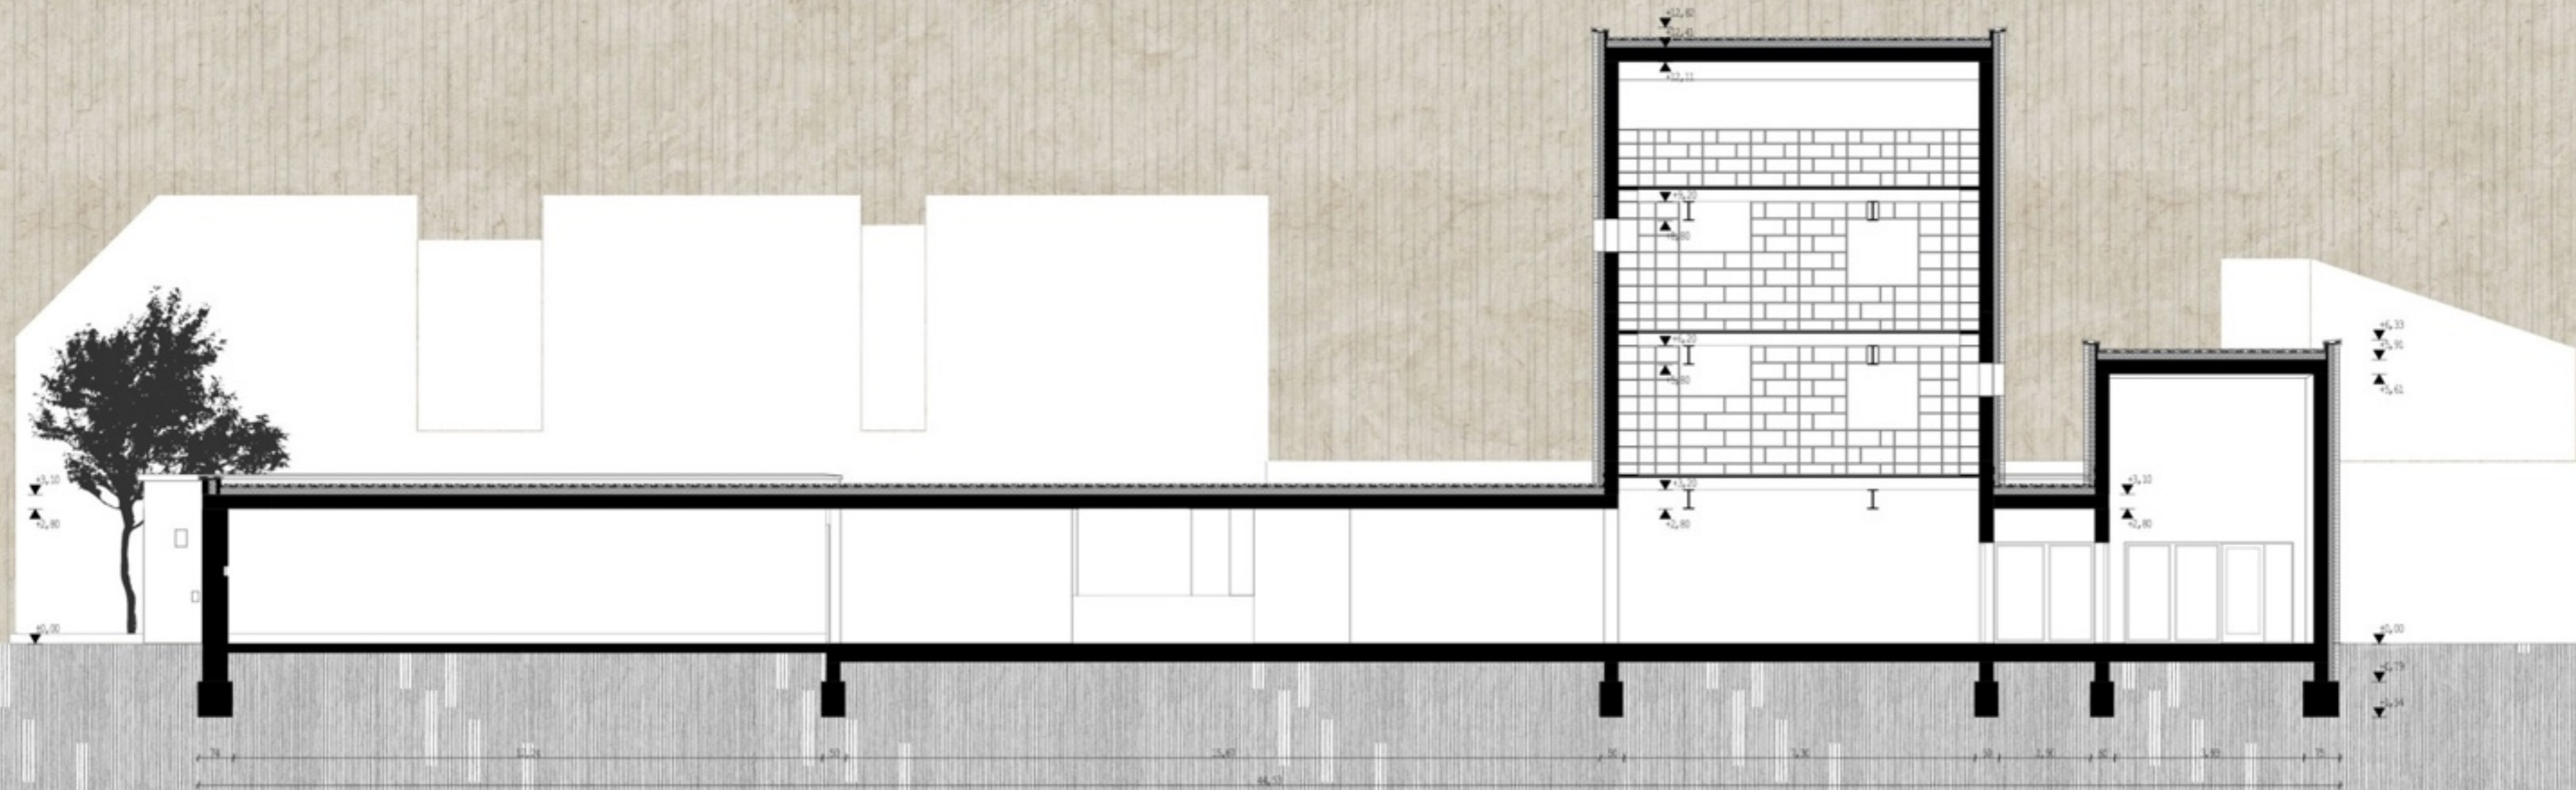


B - B Metszet M=1:100

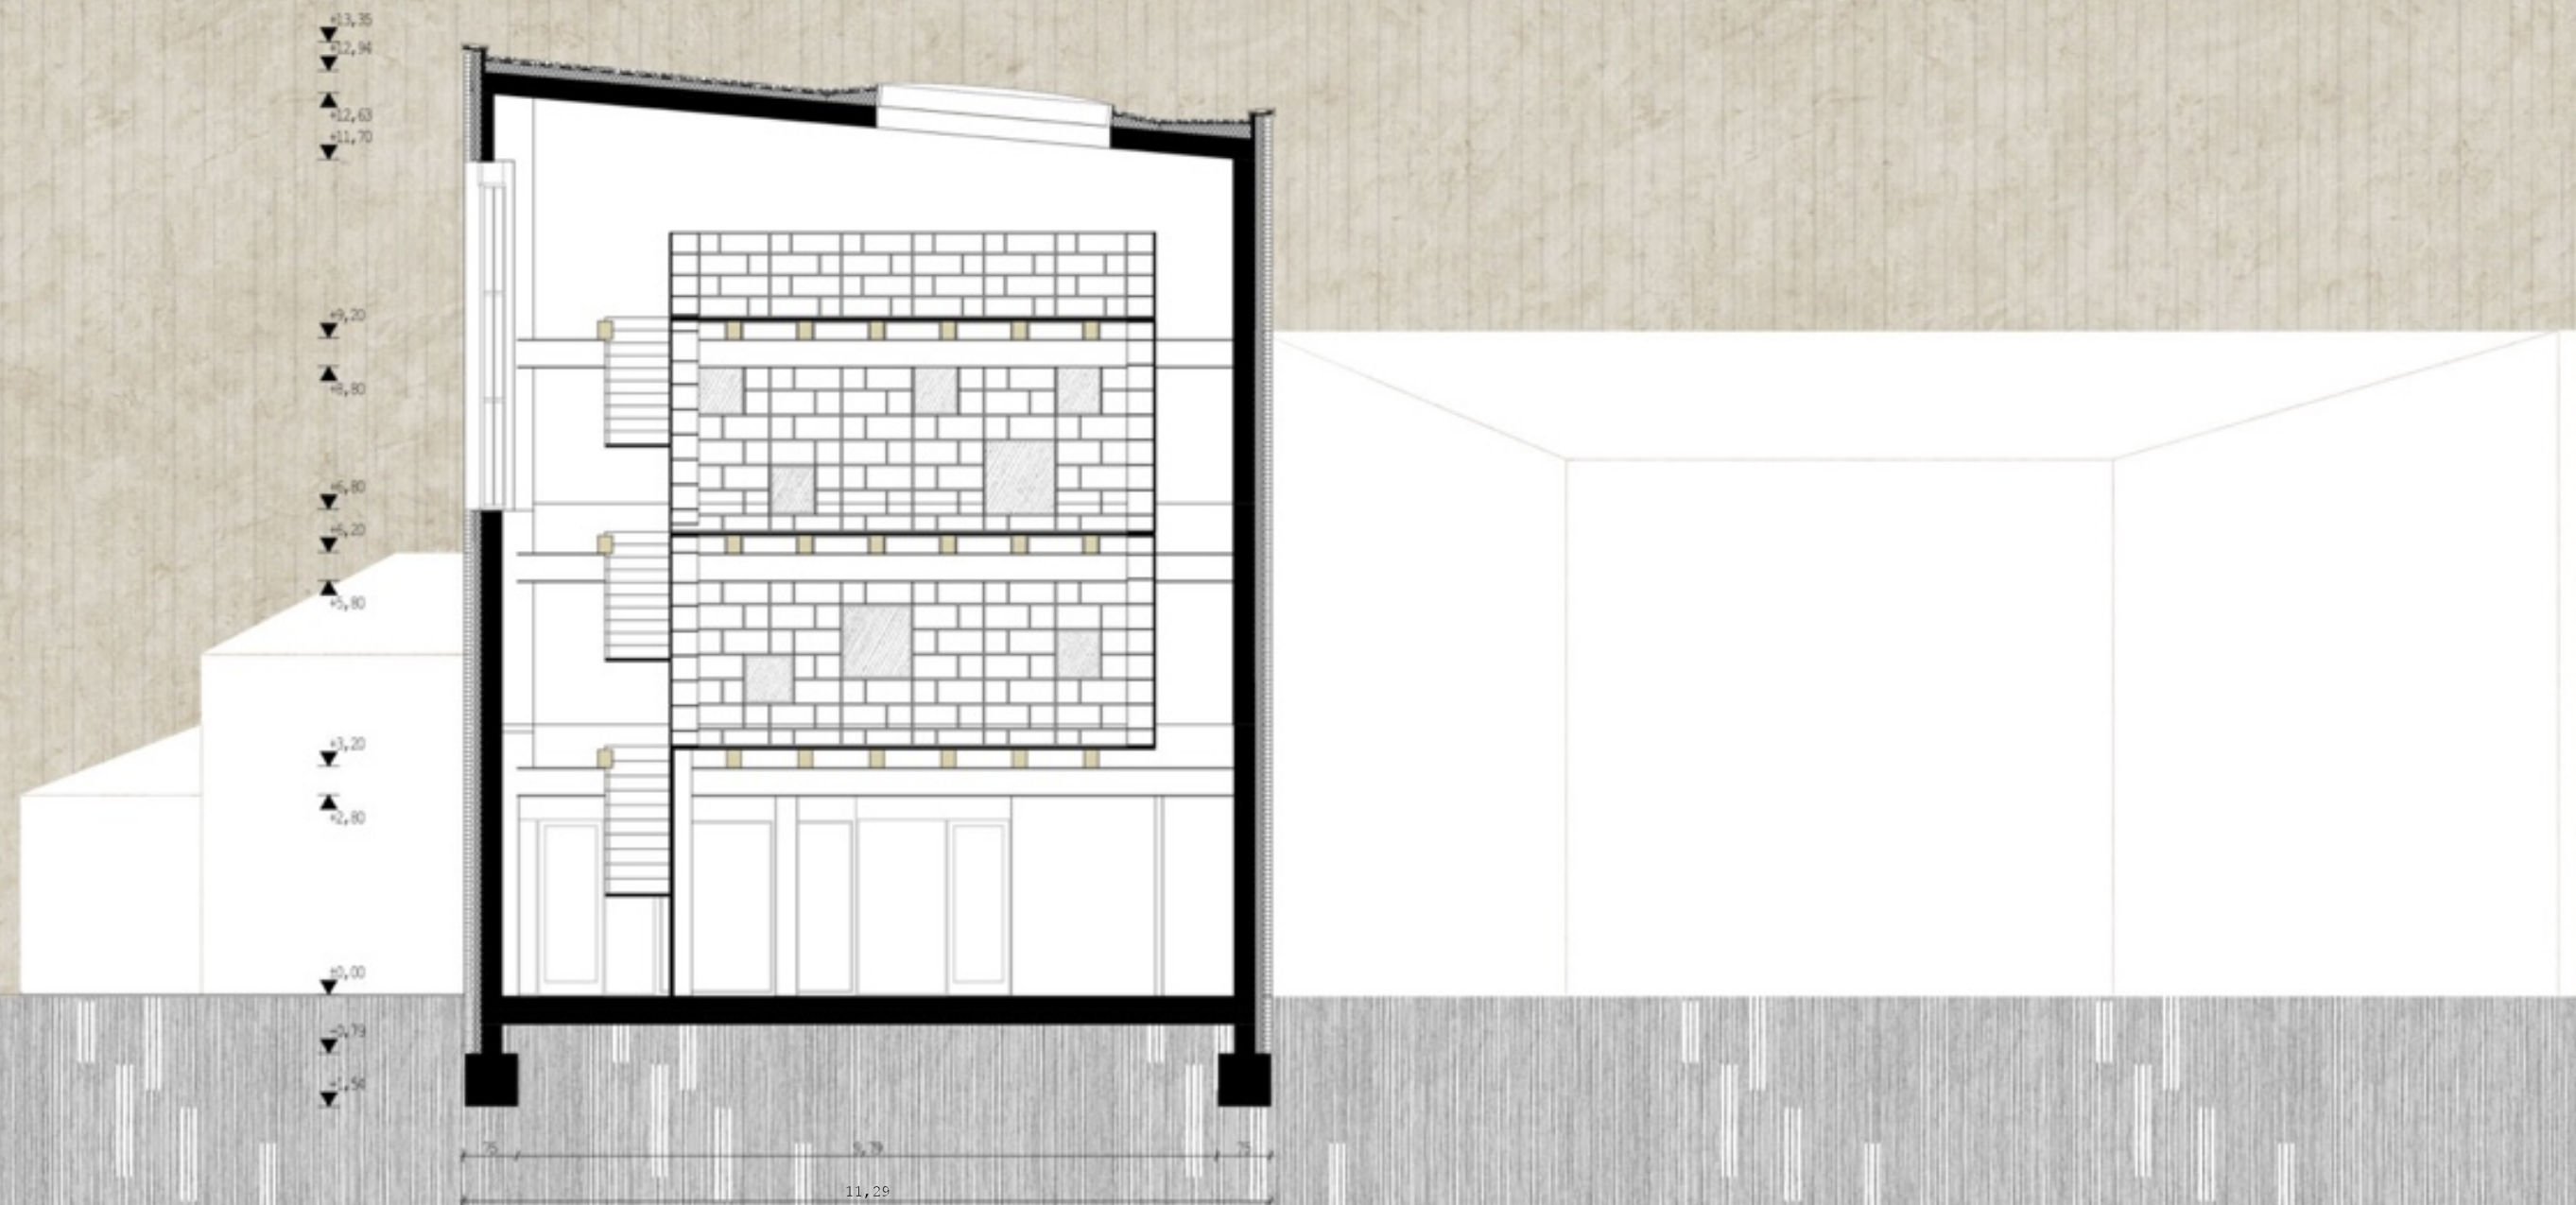


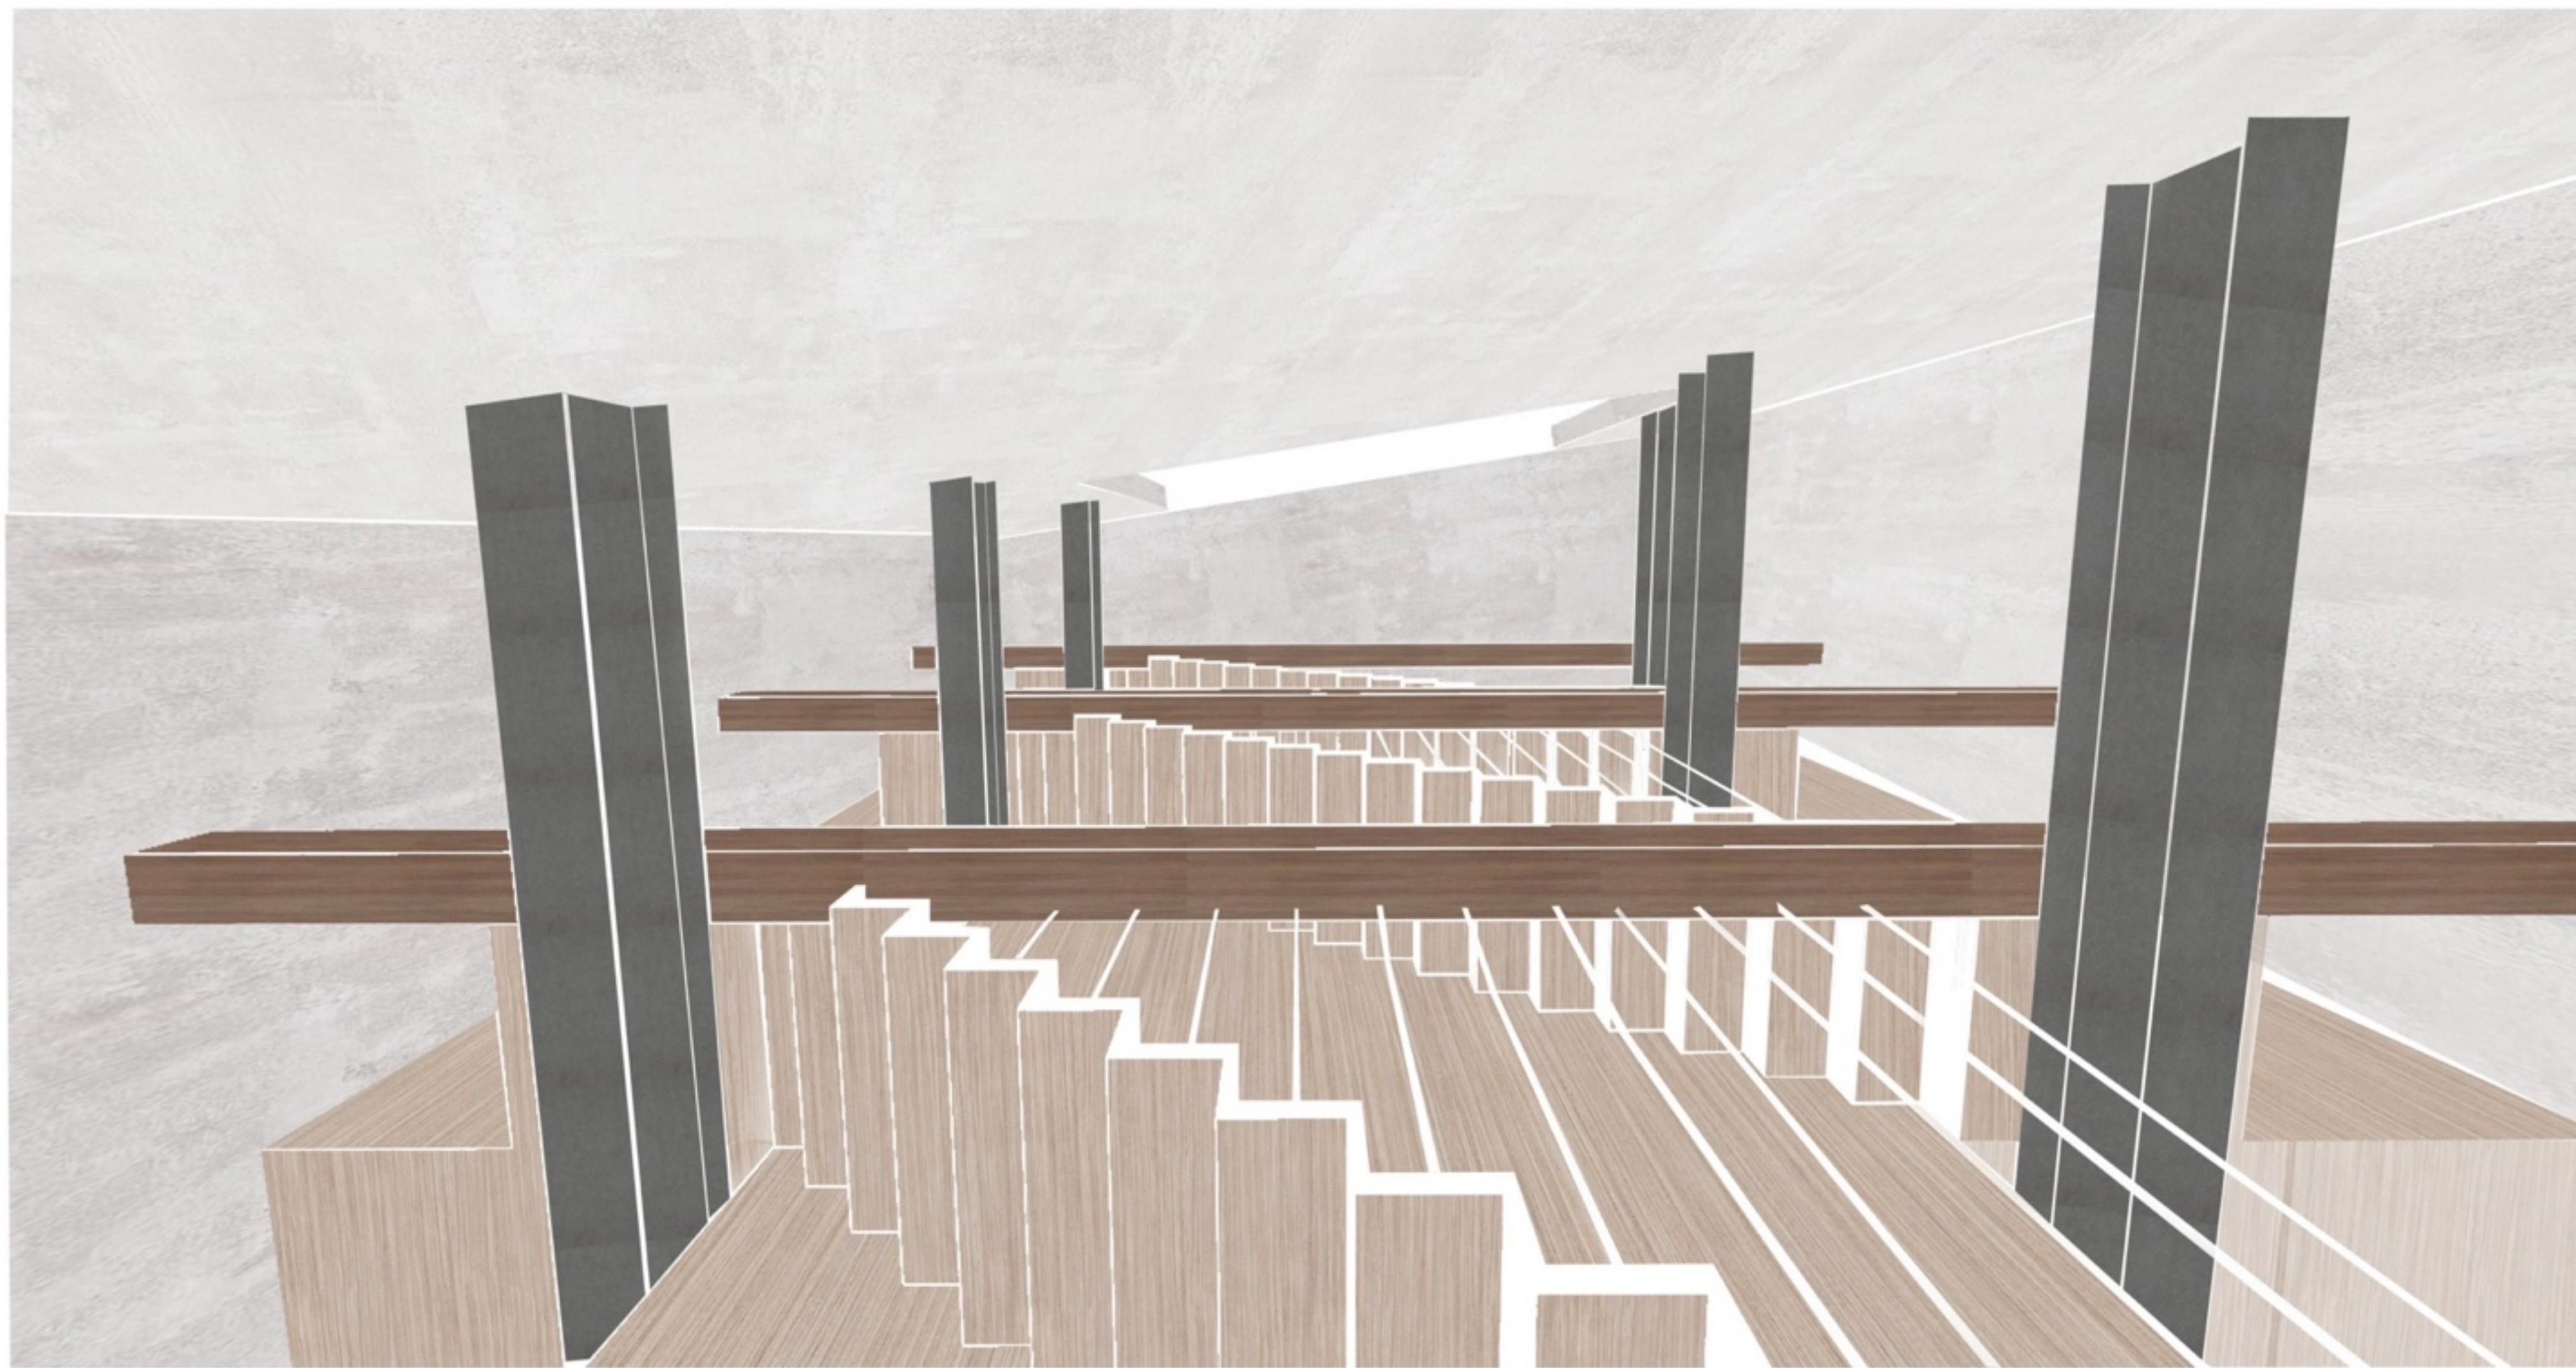




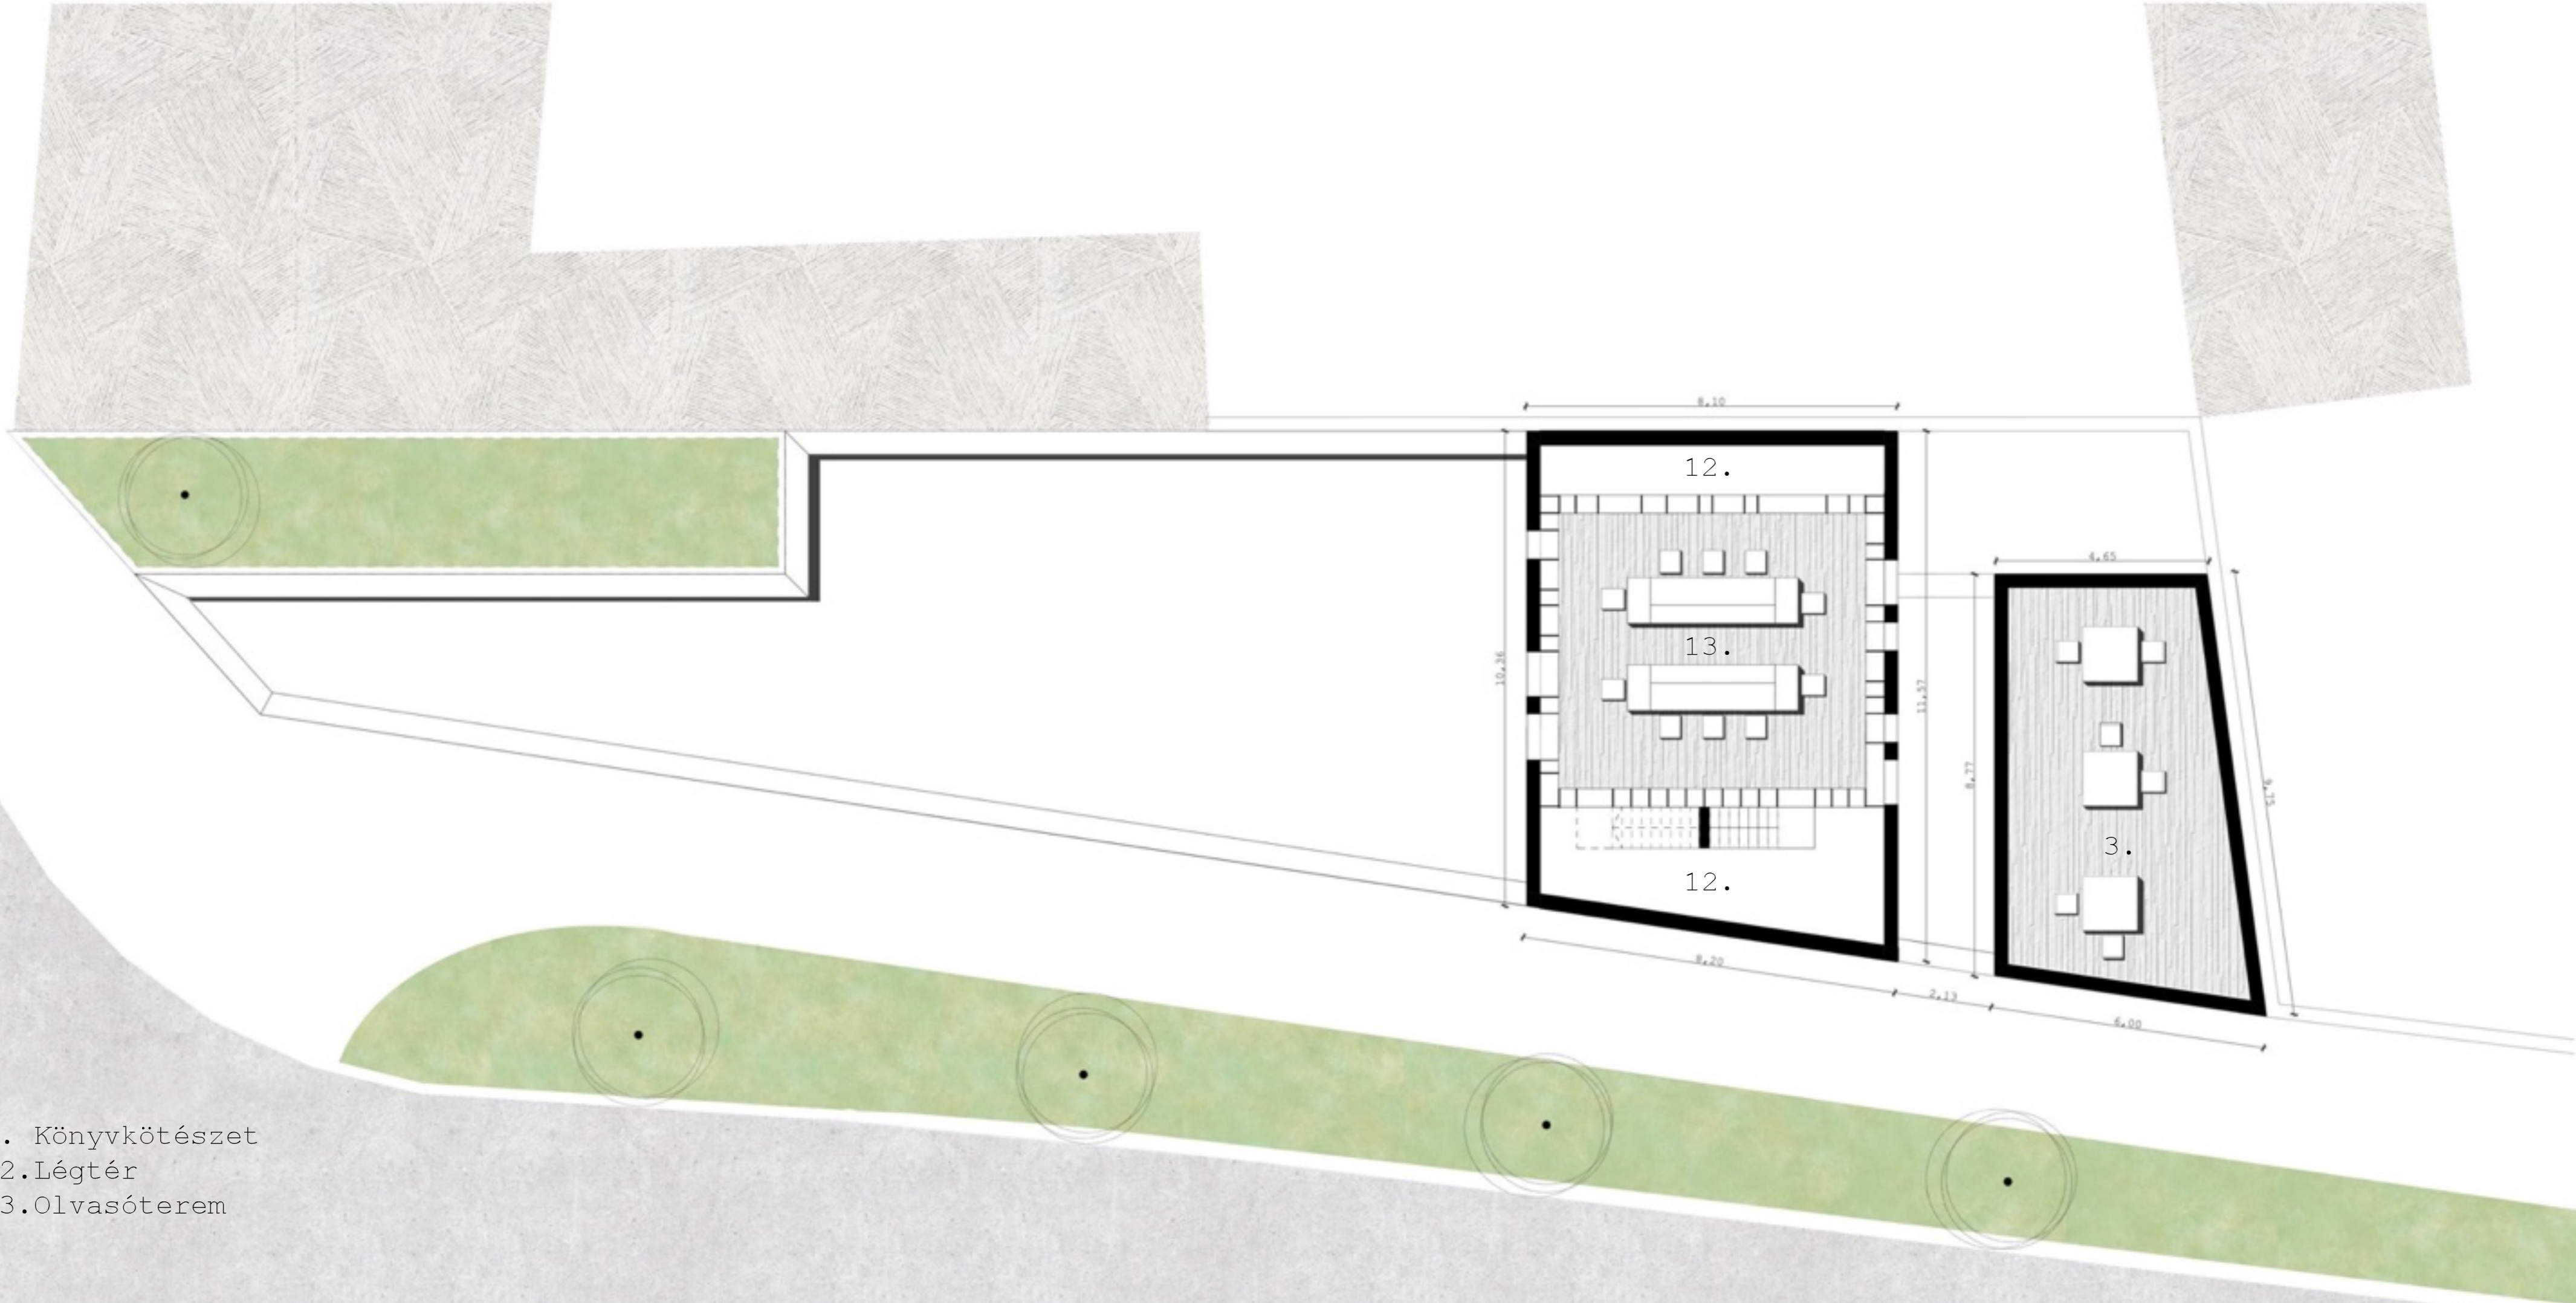

3. Könyvkötészet
 12. Légtér
 13. Olvasóterem

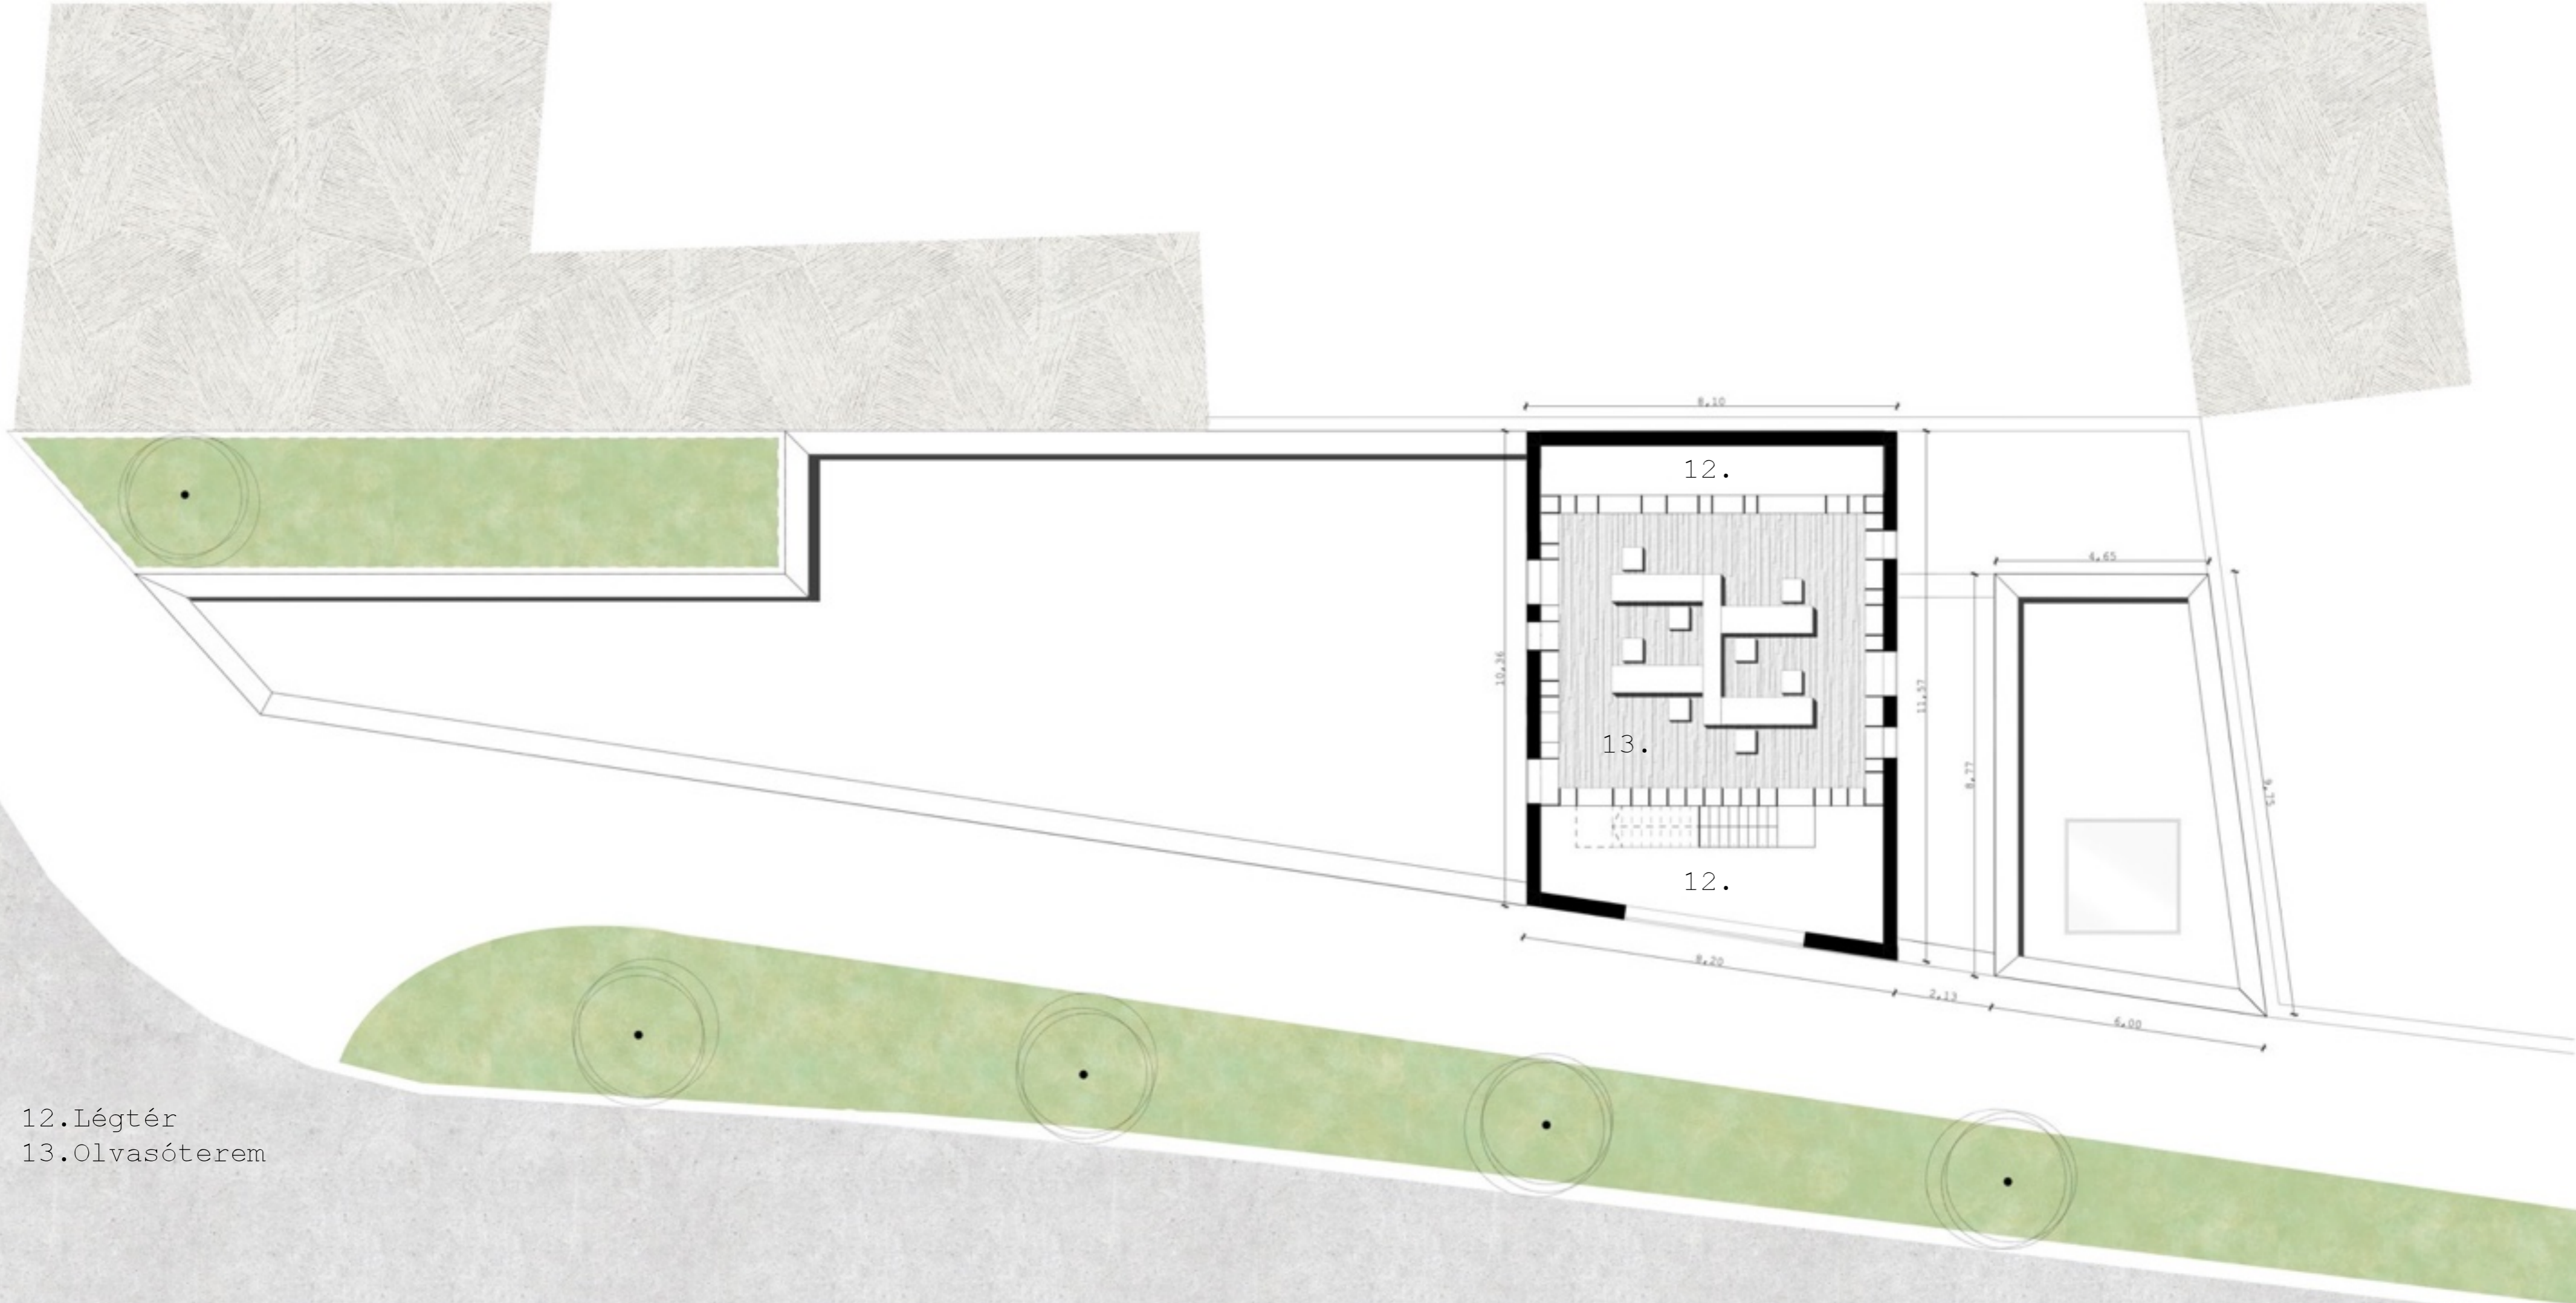

12.Légtér
13.Olvasóterem

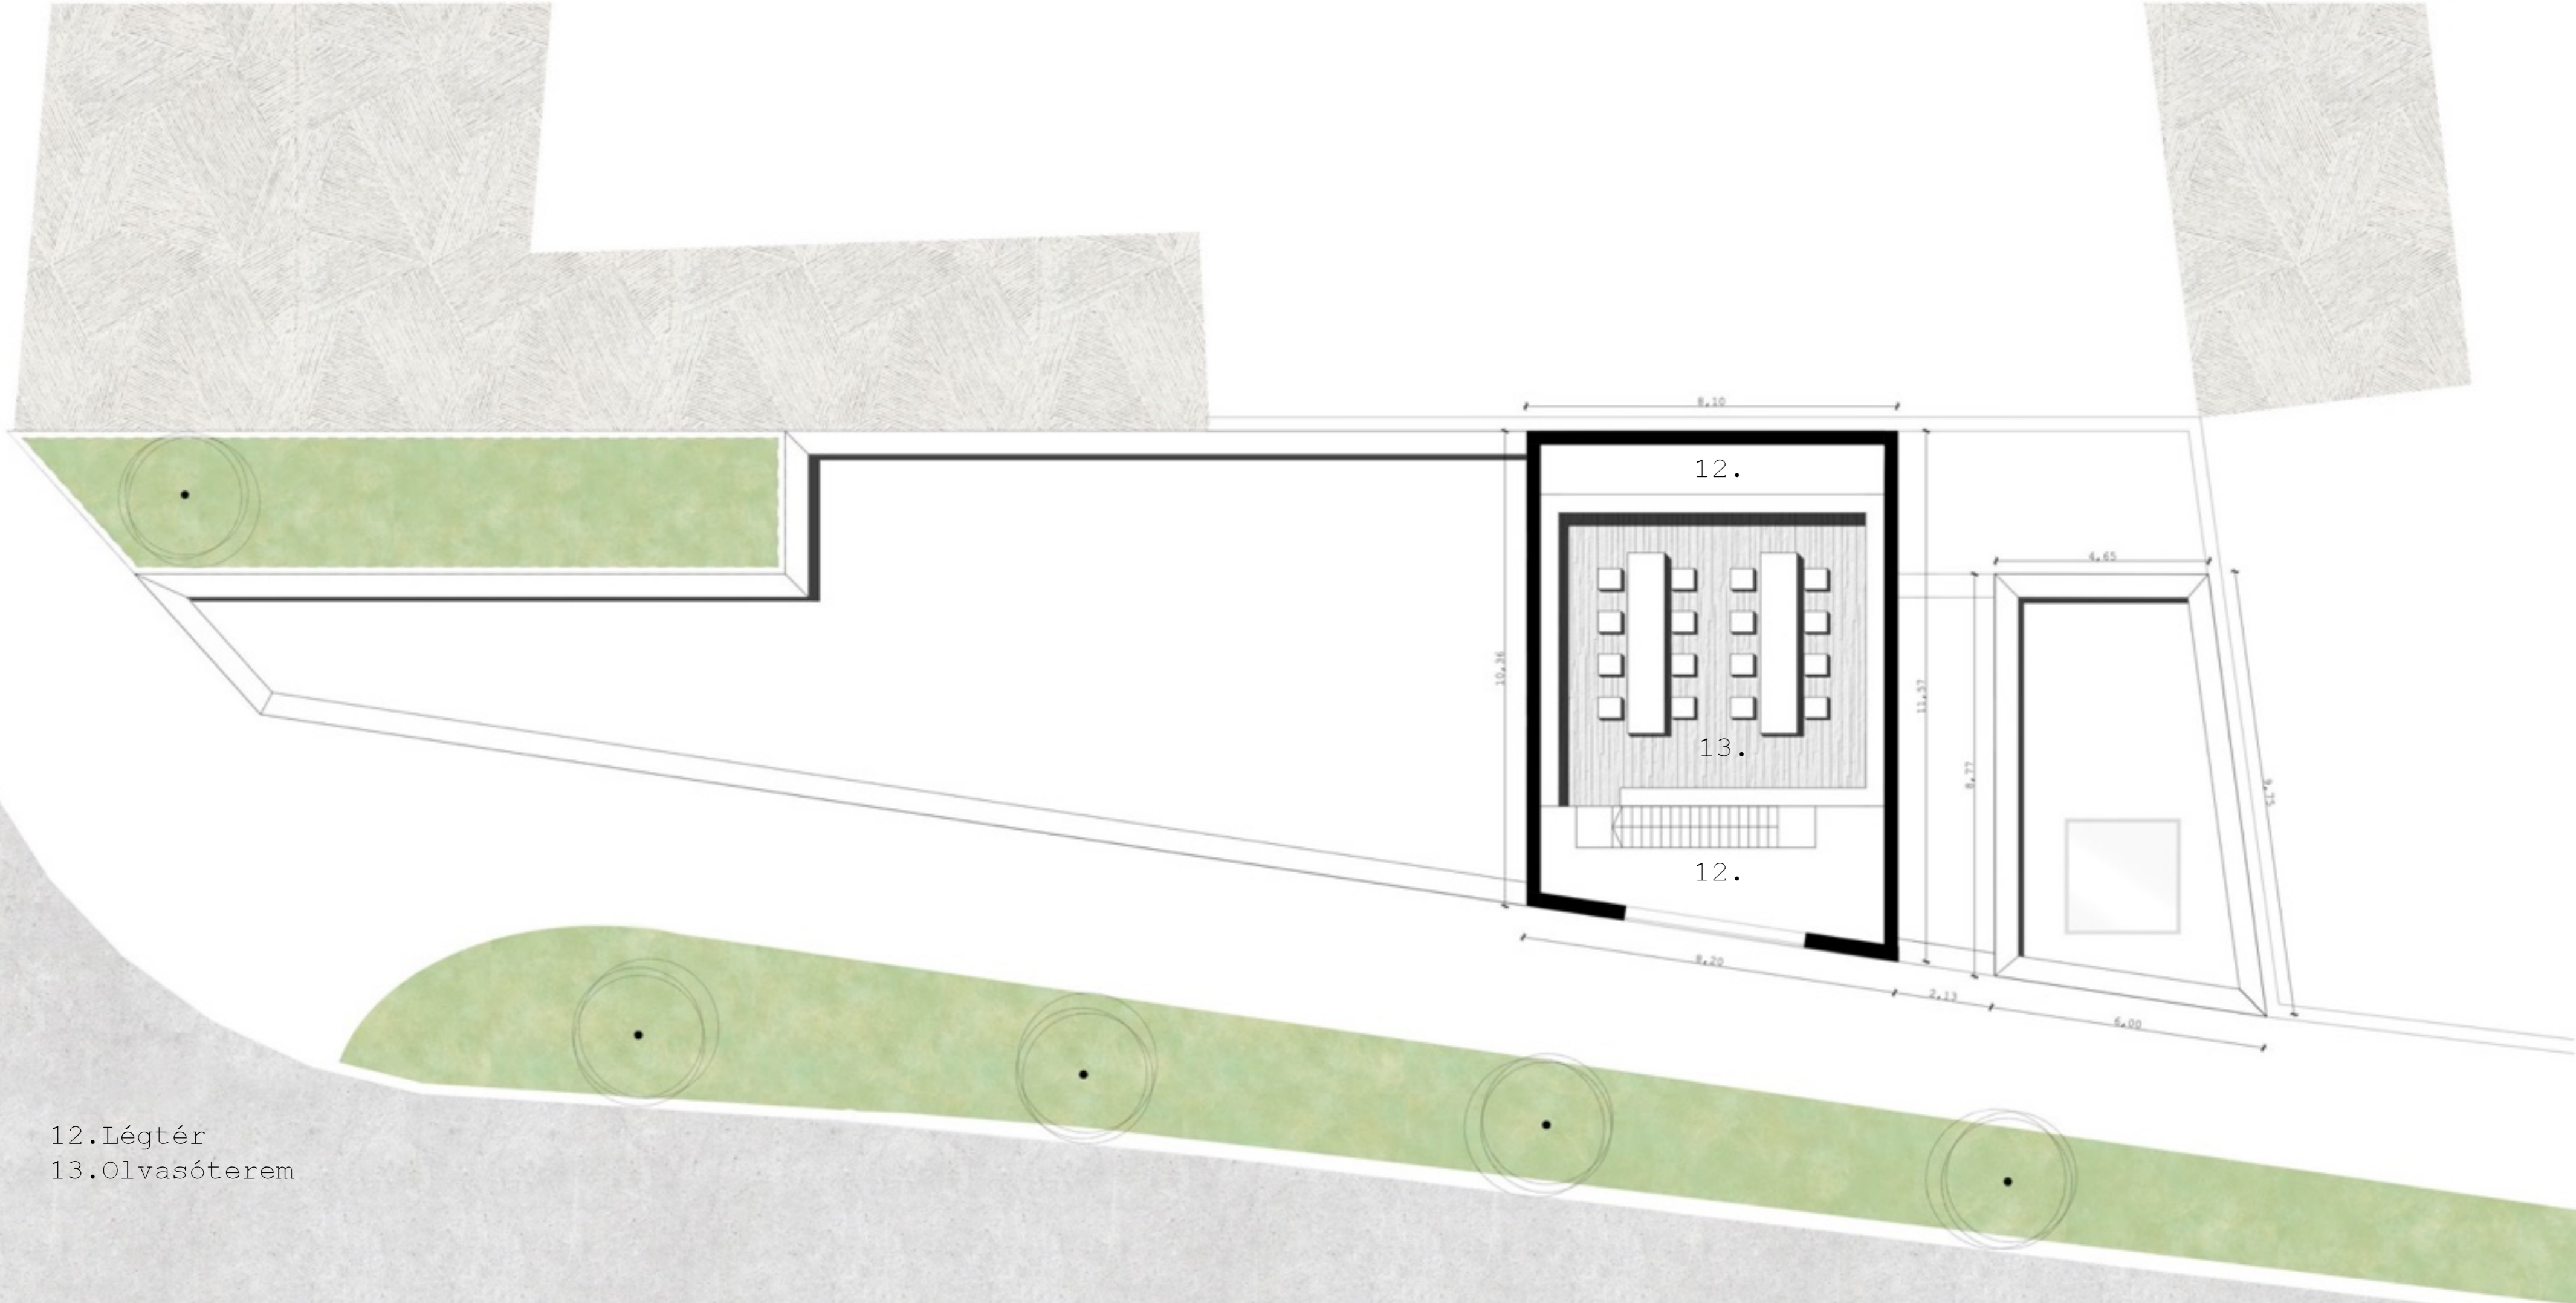


12. Légtér
 13. Olvasóterem







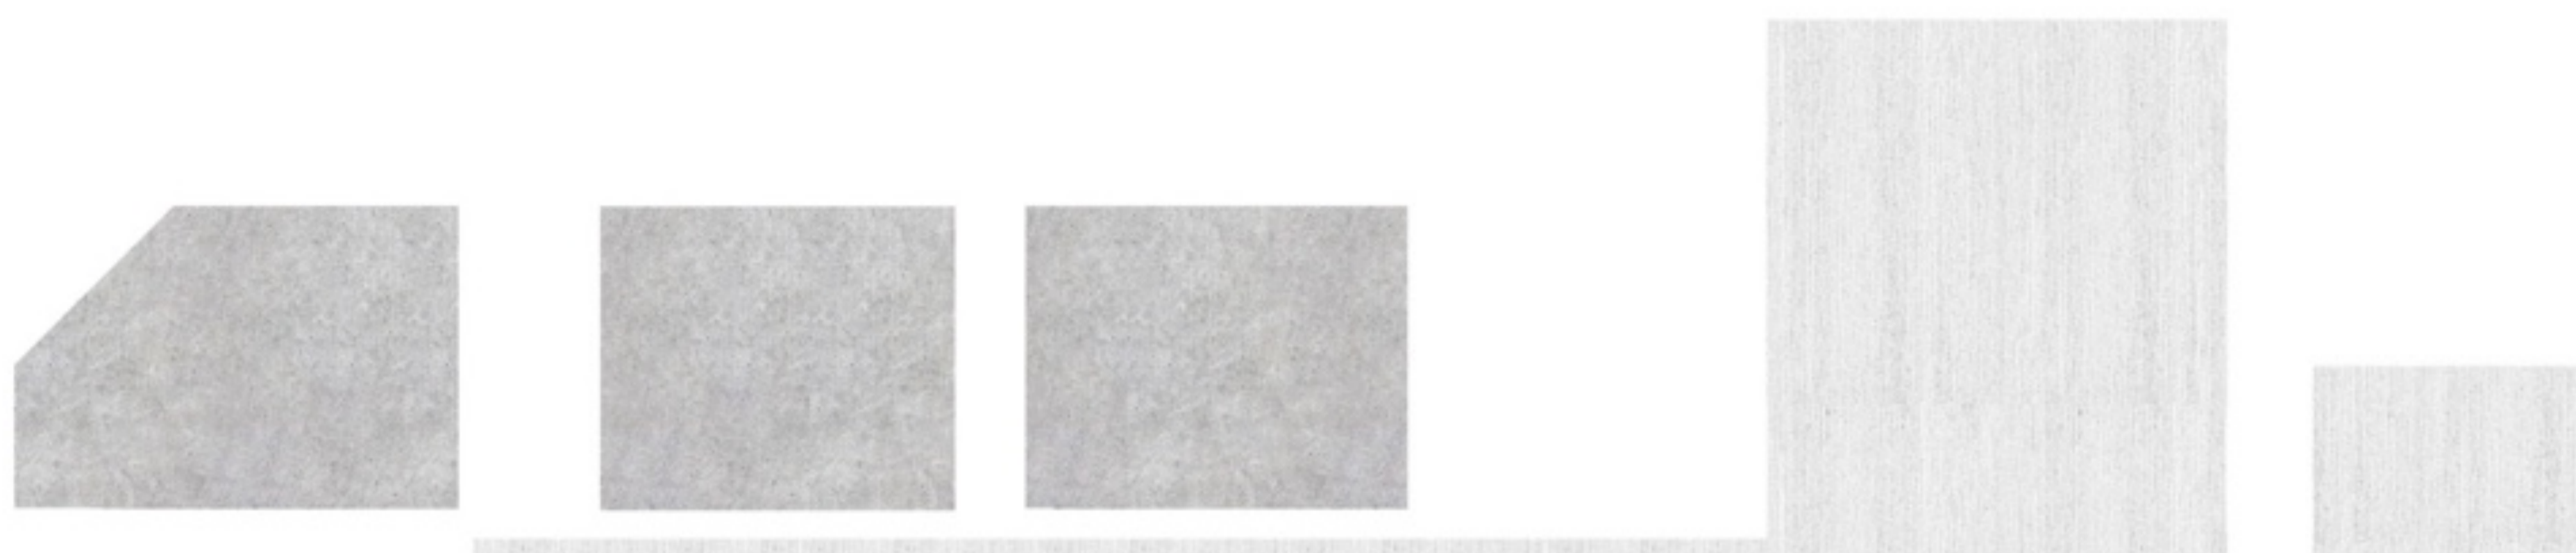

KÖSZÖNÖM A FIGYELMET!