

É P Í T É S Z

K A R

DEBRECEN

Füveskert
utca

LOSONCZI
GÁBOR

H6DJ3H

T É M A V Á L A S Z T Á S

SZEMÉLYES ÉLMÉNY

OKTATÁS

DIÁK ÉLET

A PORTÓI ÉPÍTÉSZ KAR



MŰTERMI KÖRNYEZET



ELHELYEZKEDÉS



DEBRECEN

ZÁRTSORÚ BEÉPÍTÉS

SAROKTELEK

TÉR KAPCSOLAT

TŰZFAL

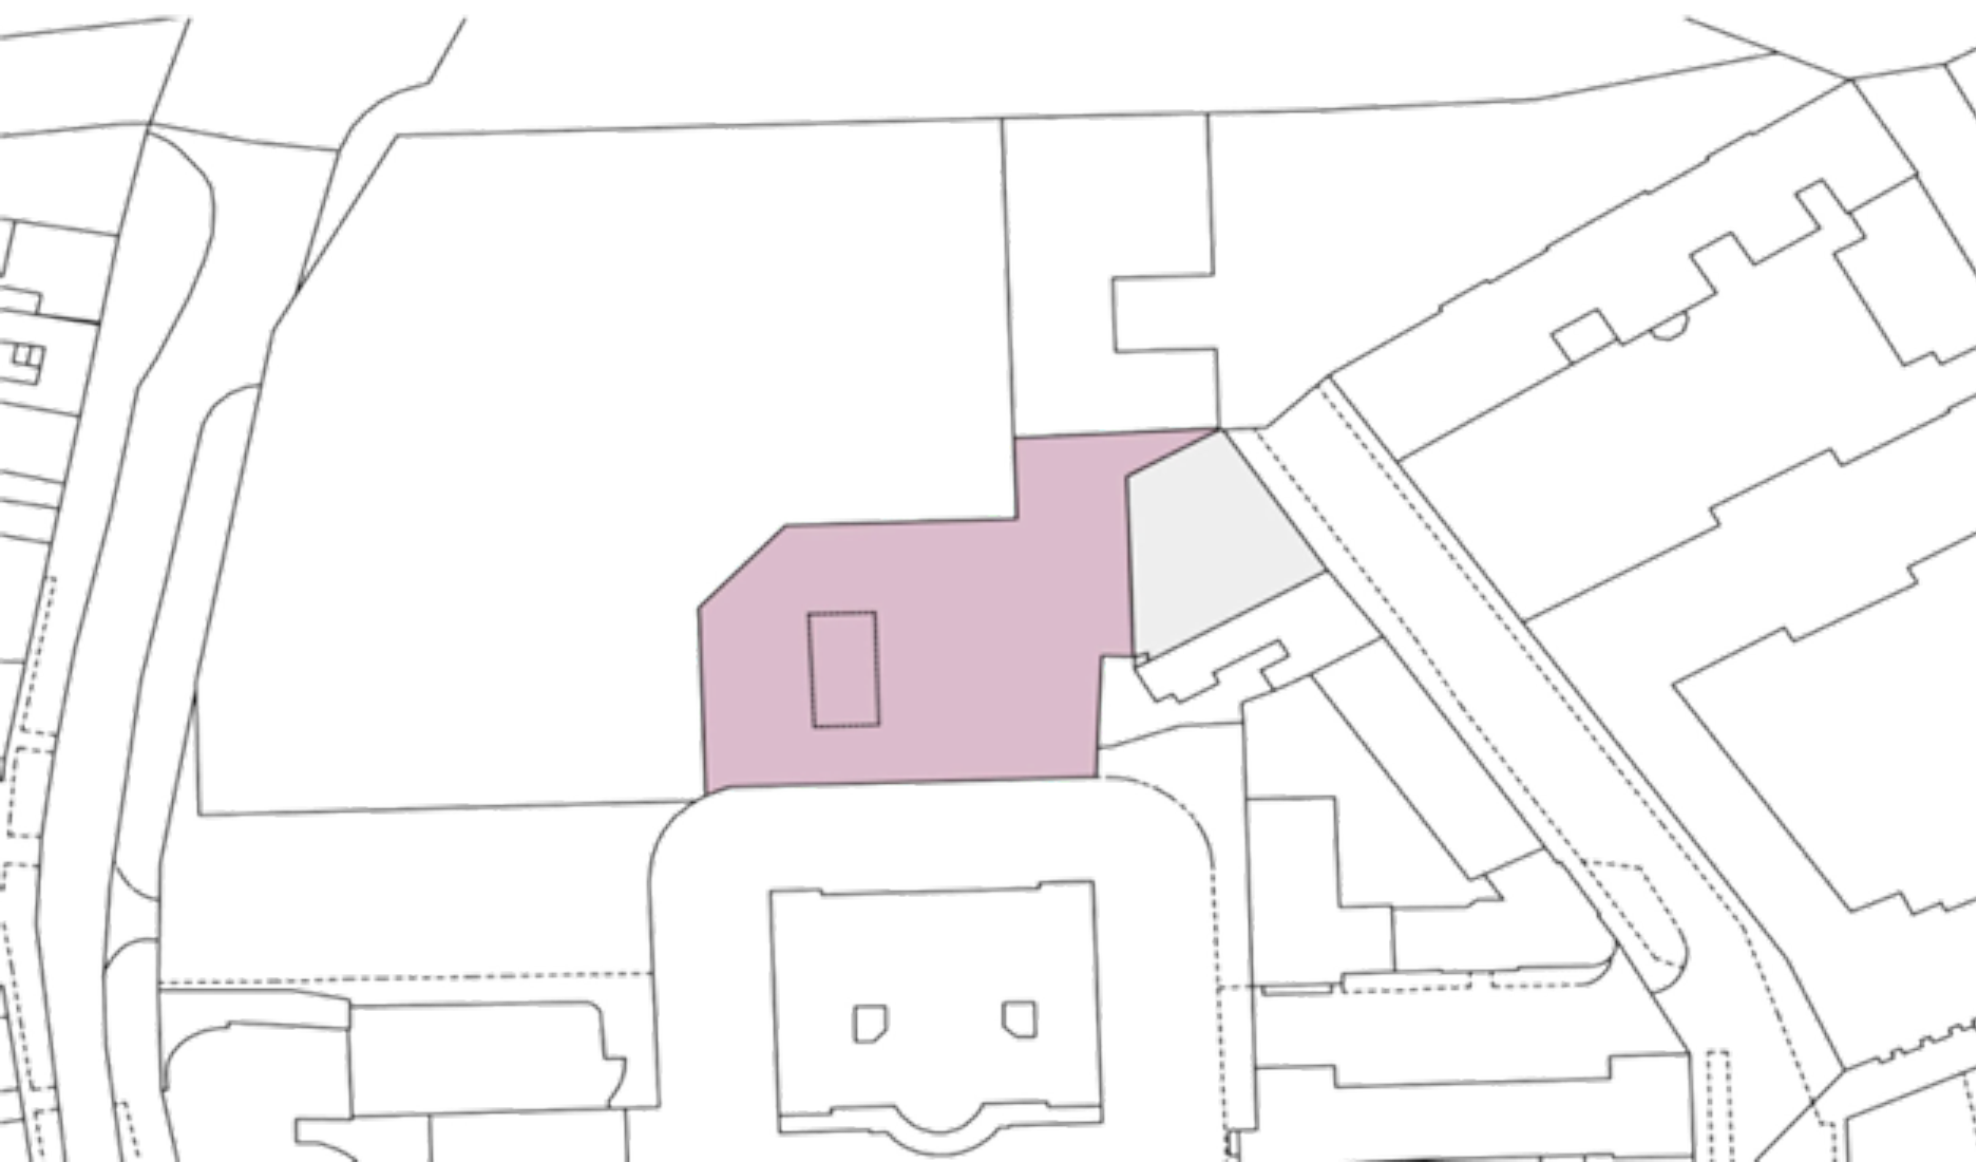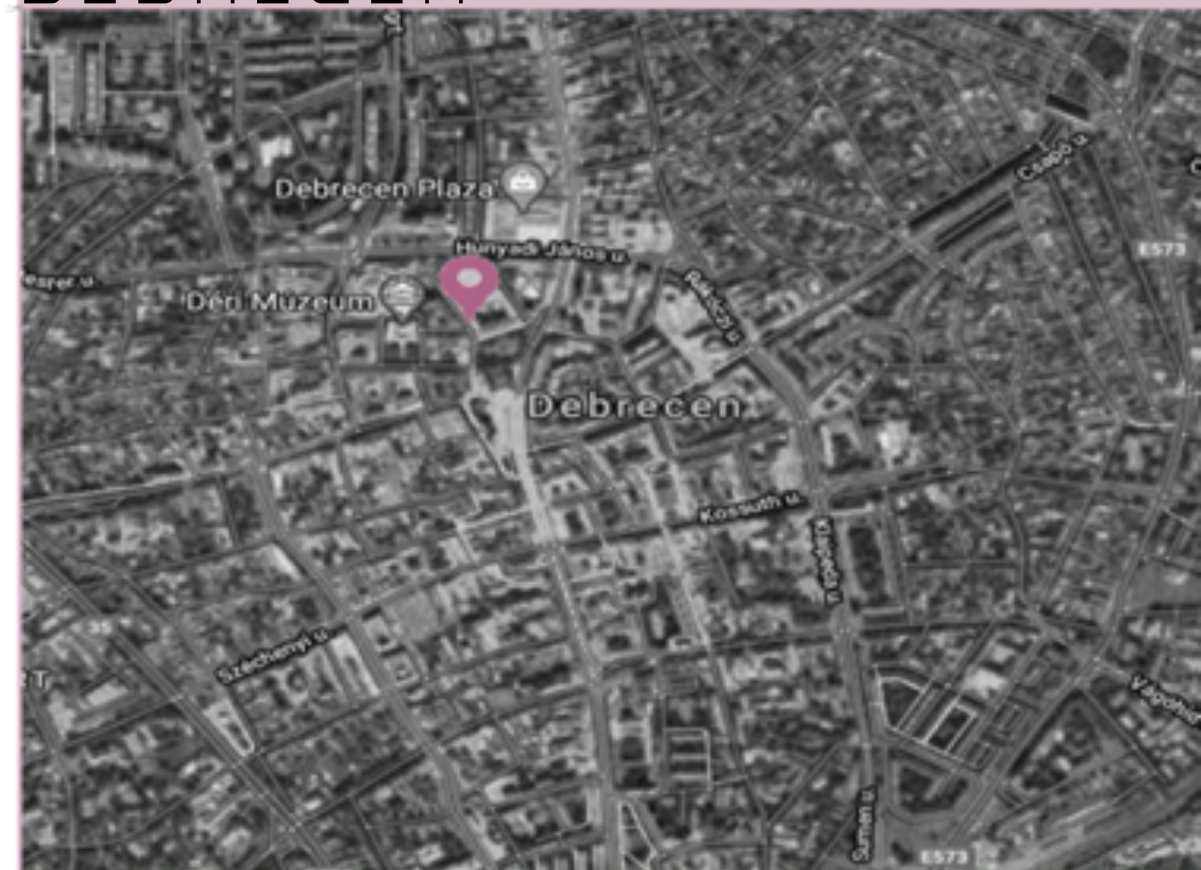

Füveszbert utca 4.








E L H E L Y E Z K E D É S

KULTÚRÁLIS TÉR



B E É P Í T É S

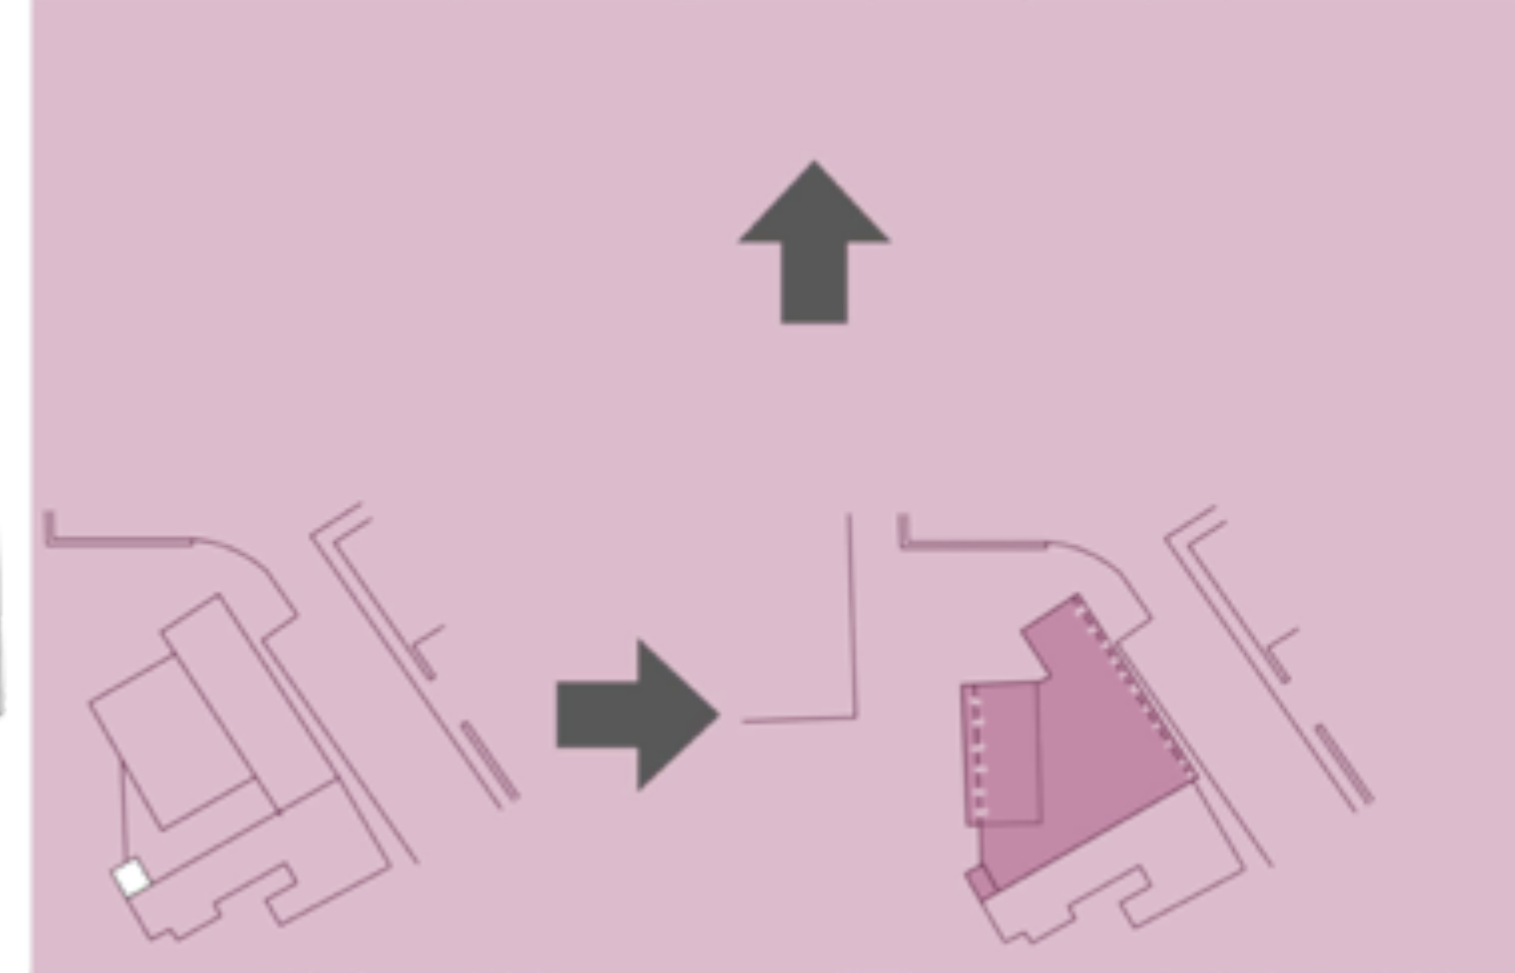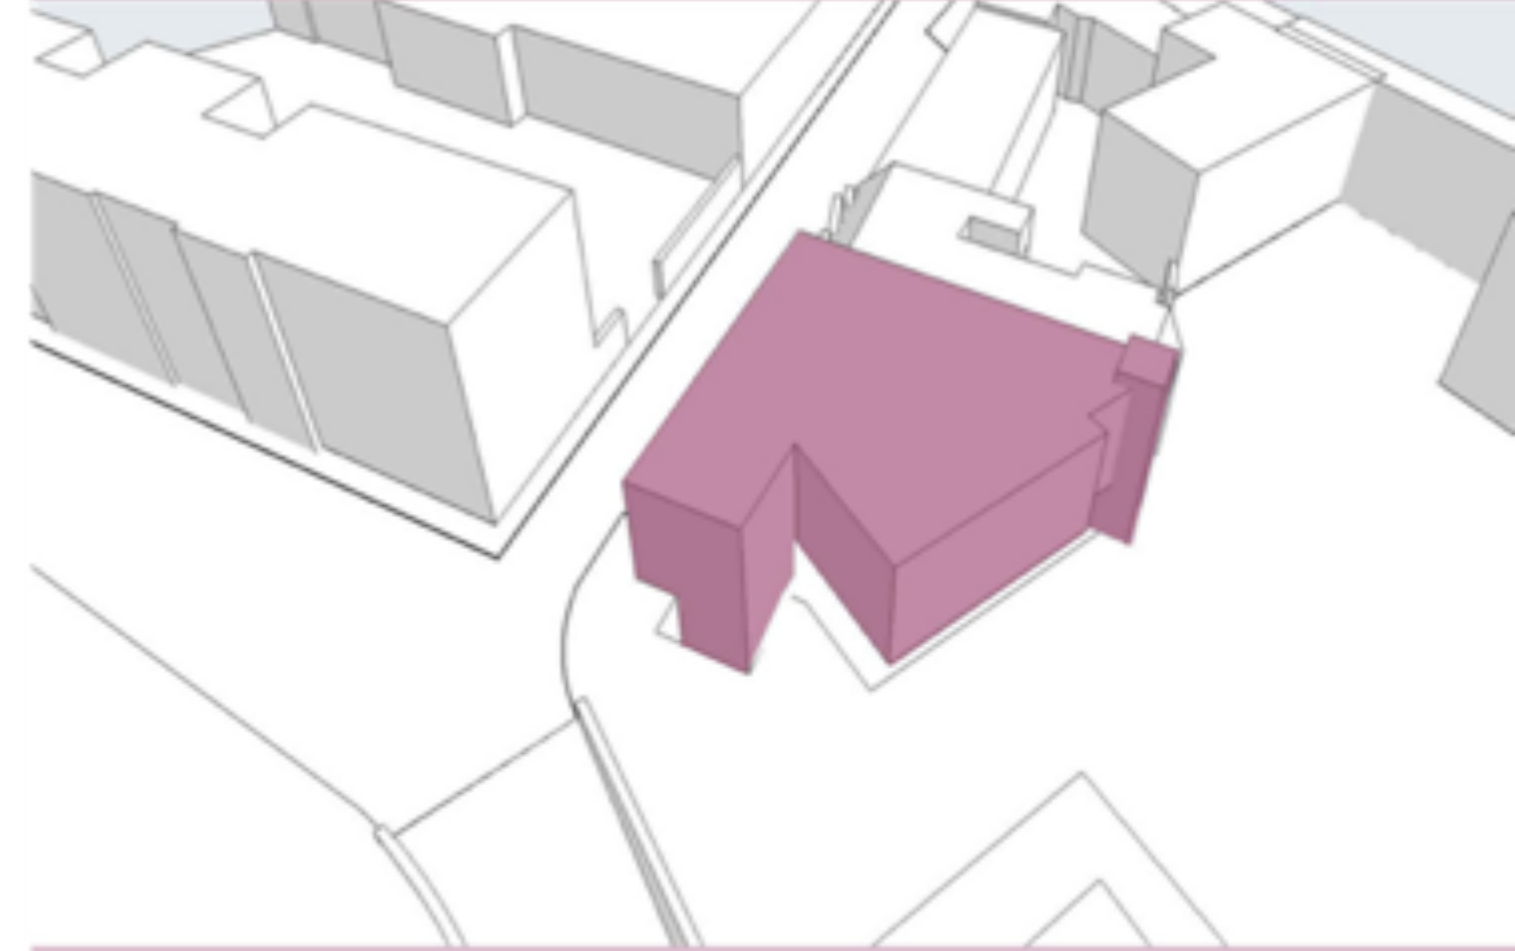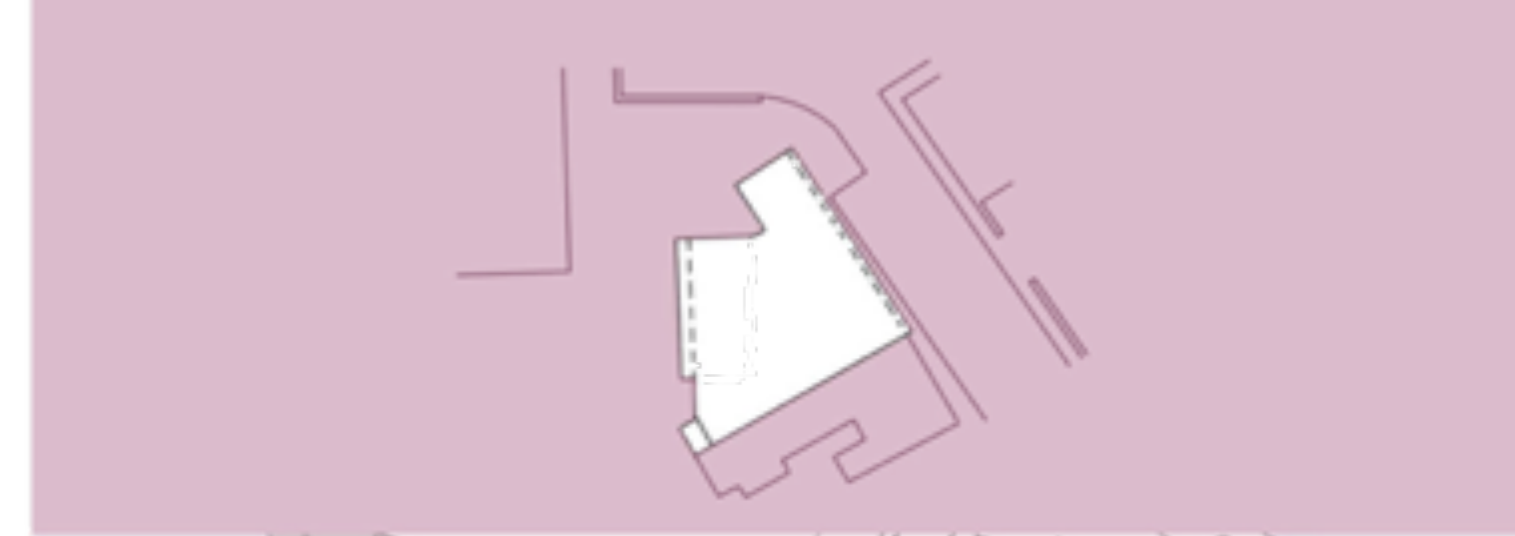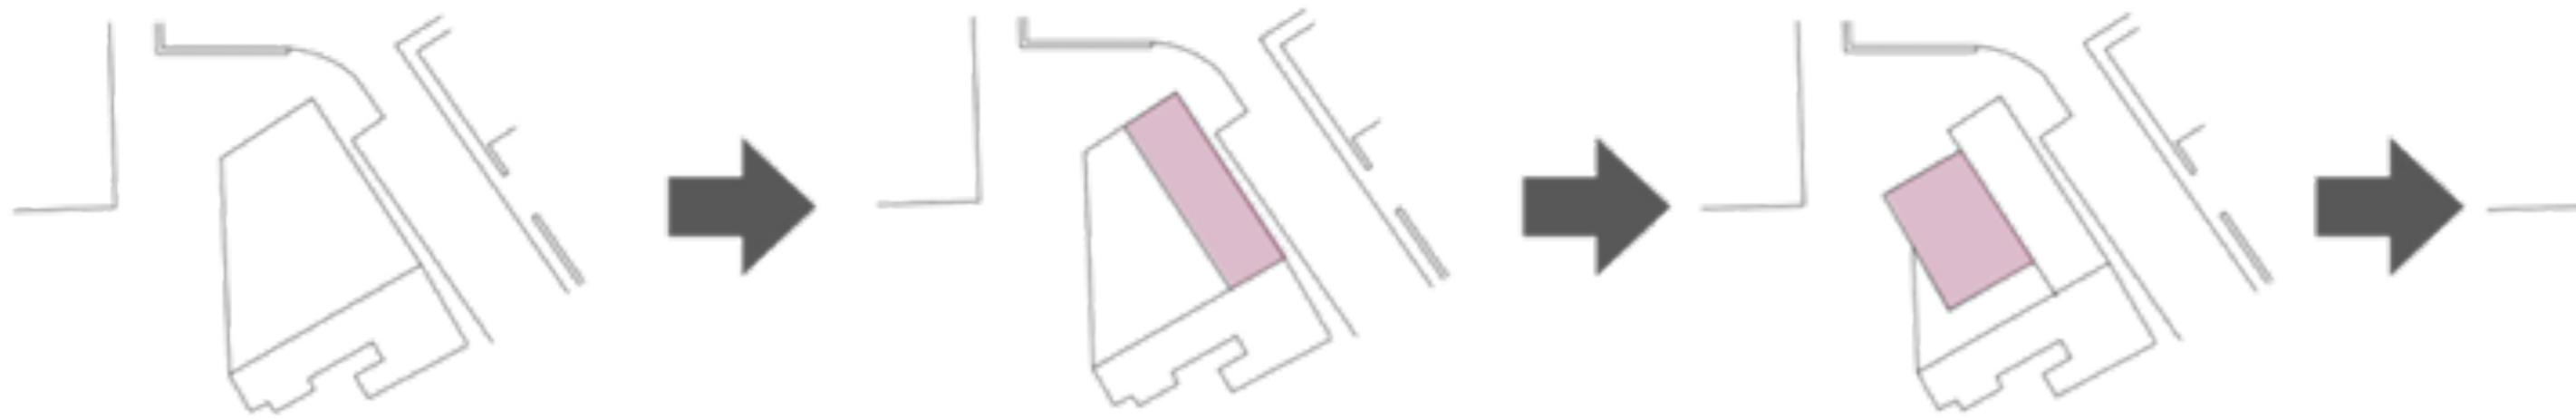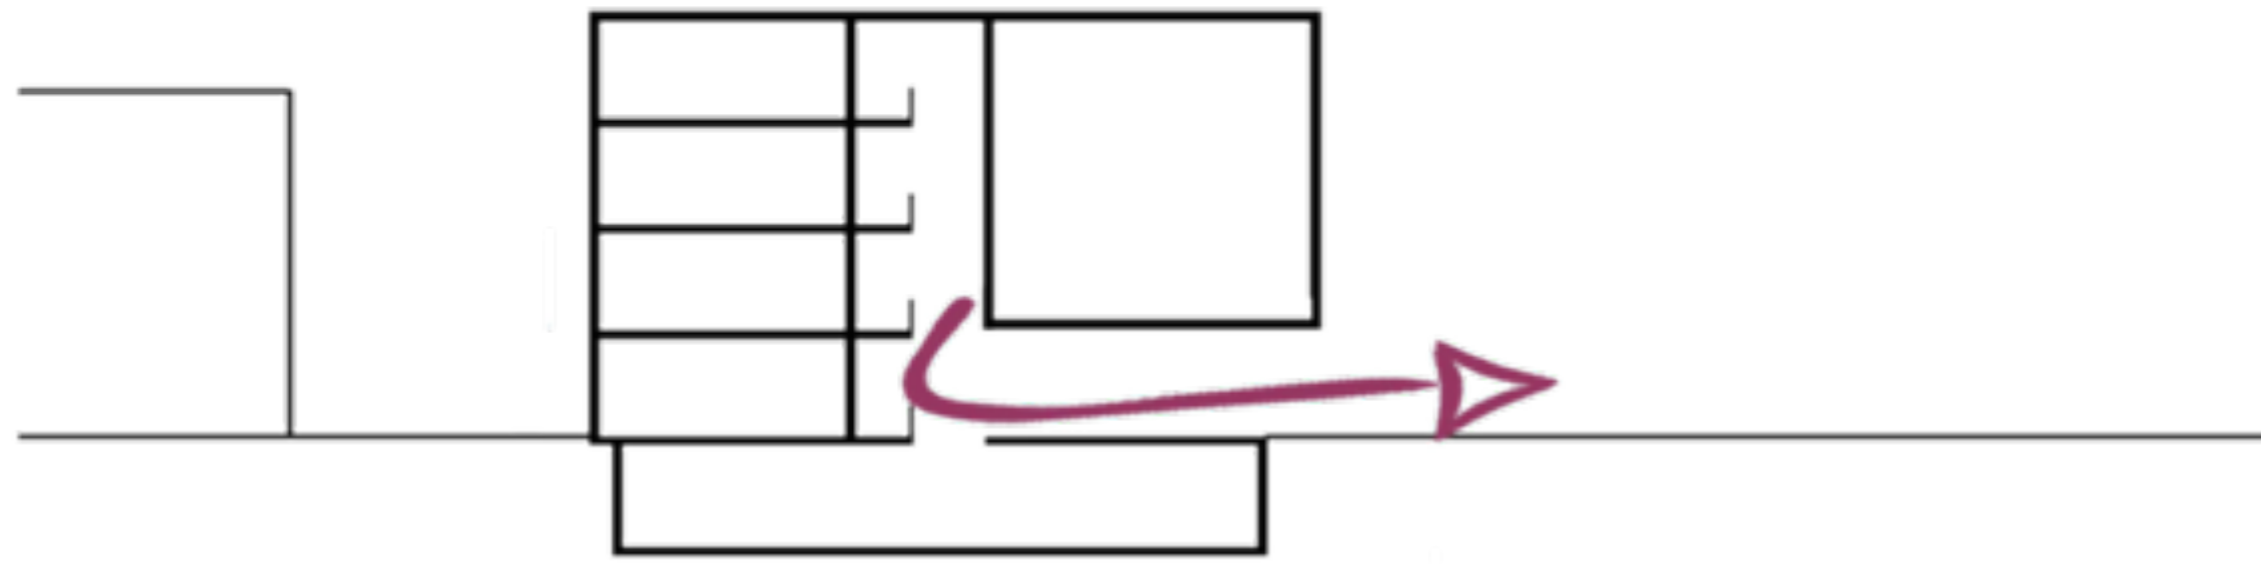

HÖLCSEY KÖZPONT

MODEM

BALTAZÁR DEZSŐ
TÉR

DÉRI MÚZEUM

± 0,00

-0,10

+14,70

+15,20


VESZ EGÉSZSÉGÜGYI HHT.


FÜVÉSZHERT UTCA


MUNKAÜGYI BÍRÓSÁG

DEBRECENI
REFORMÁTUS
HITTUDOMÁNYI
EGYETEM

HELYSZÍNBARAJZ M = 1 : 5 0 0

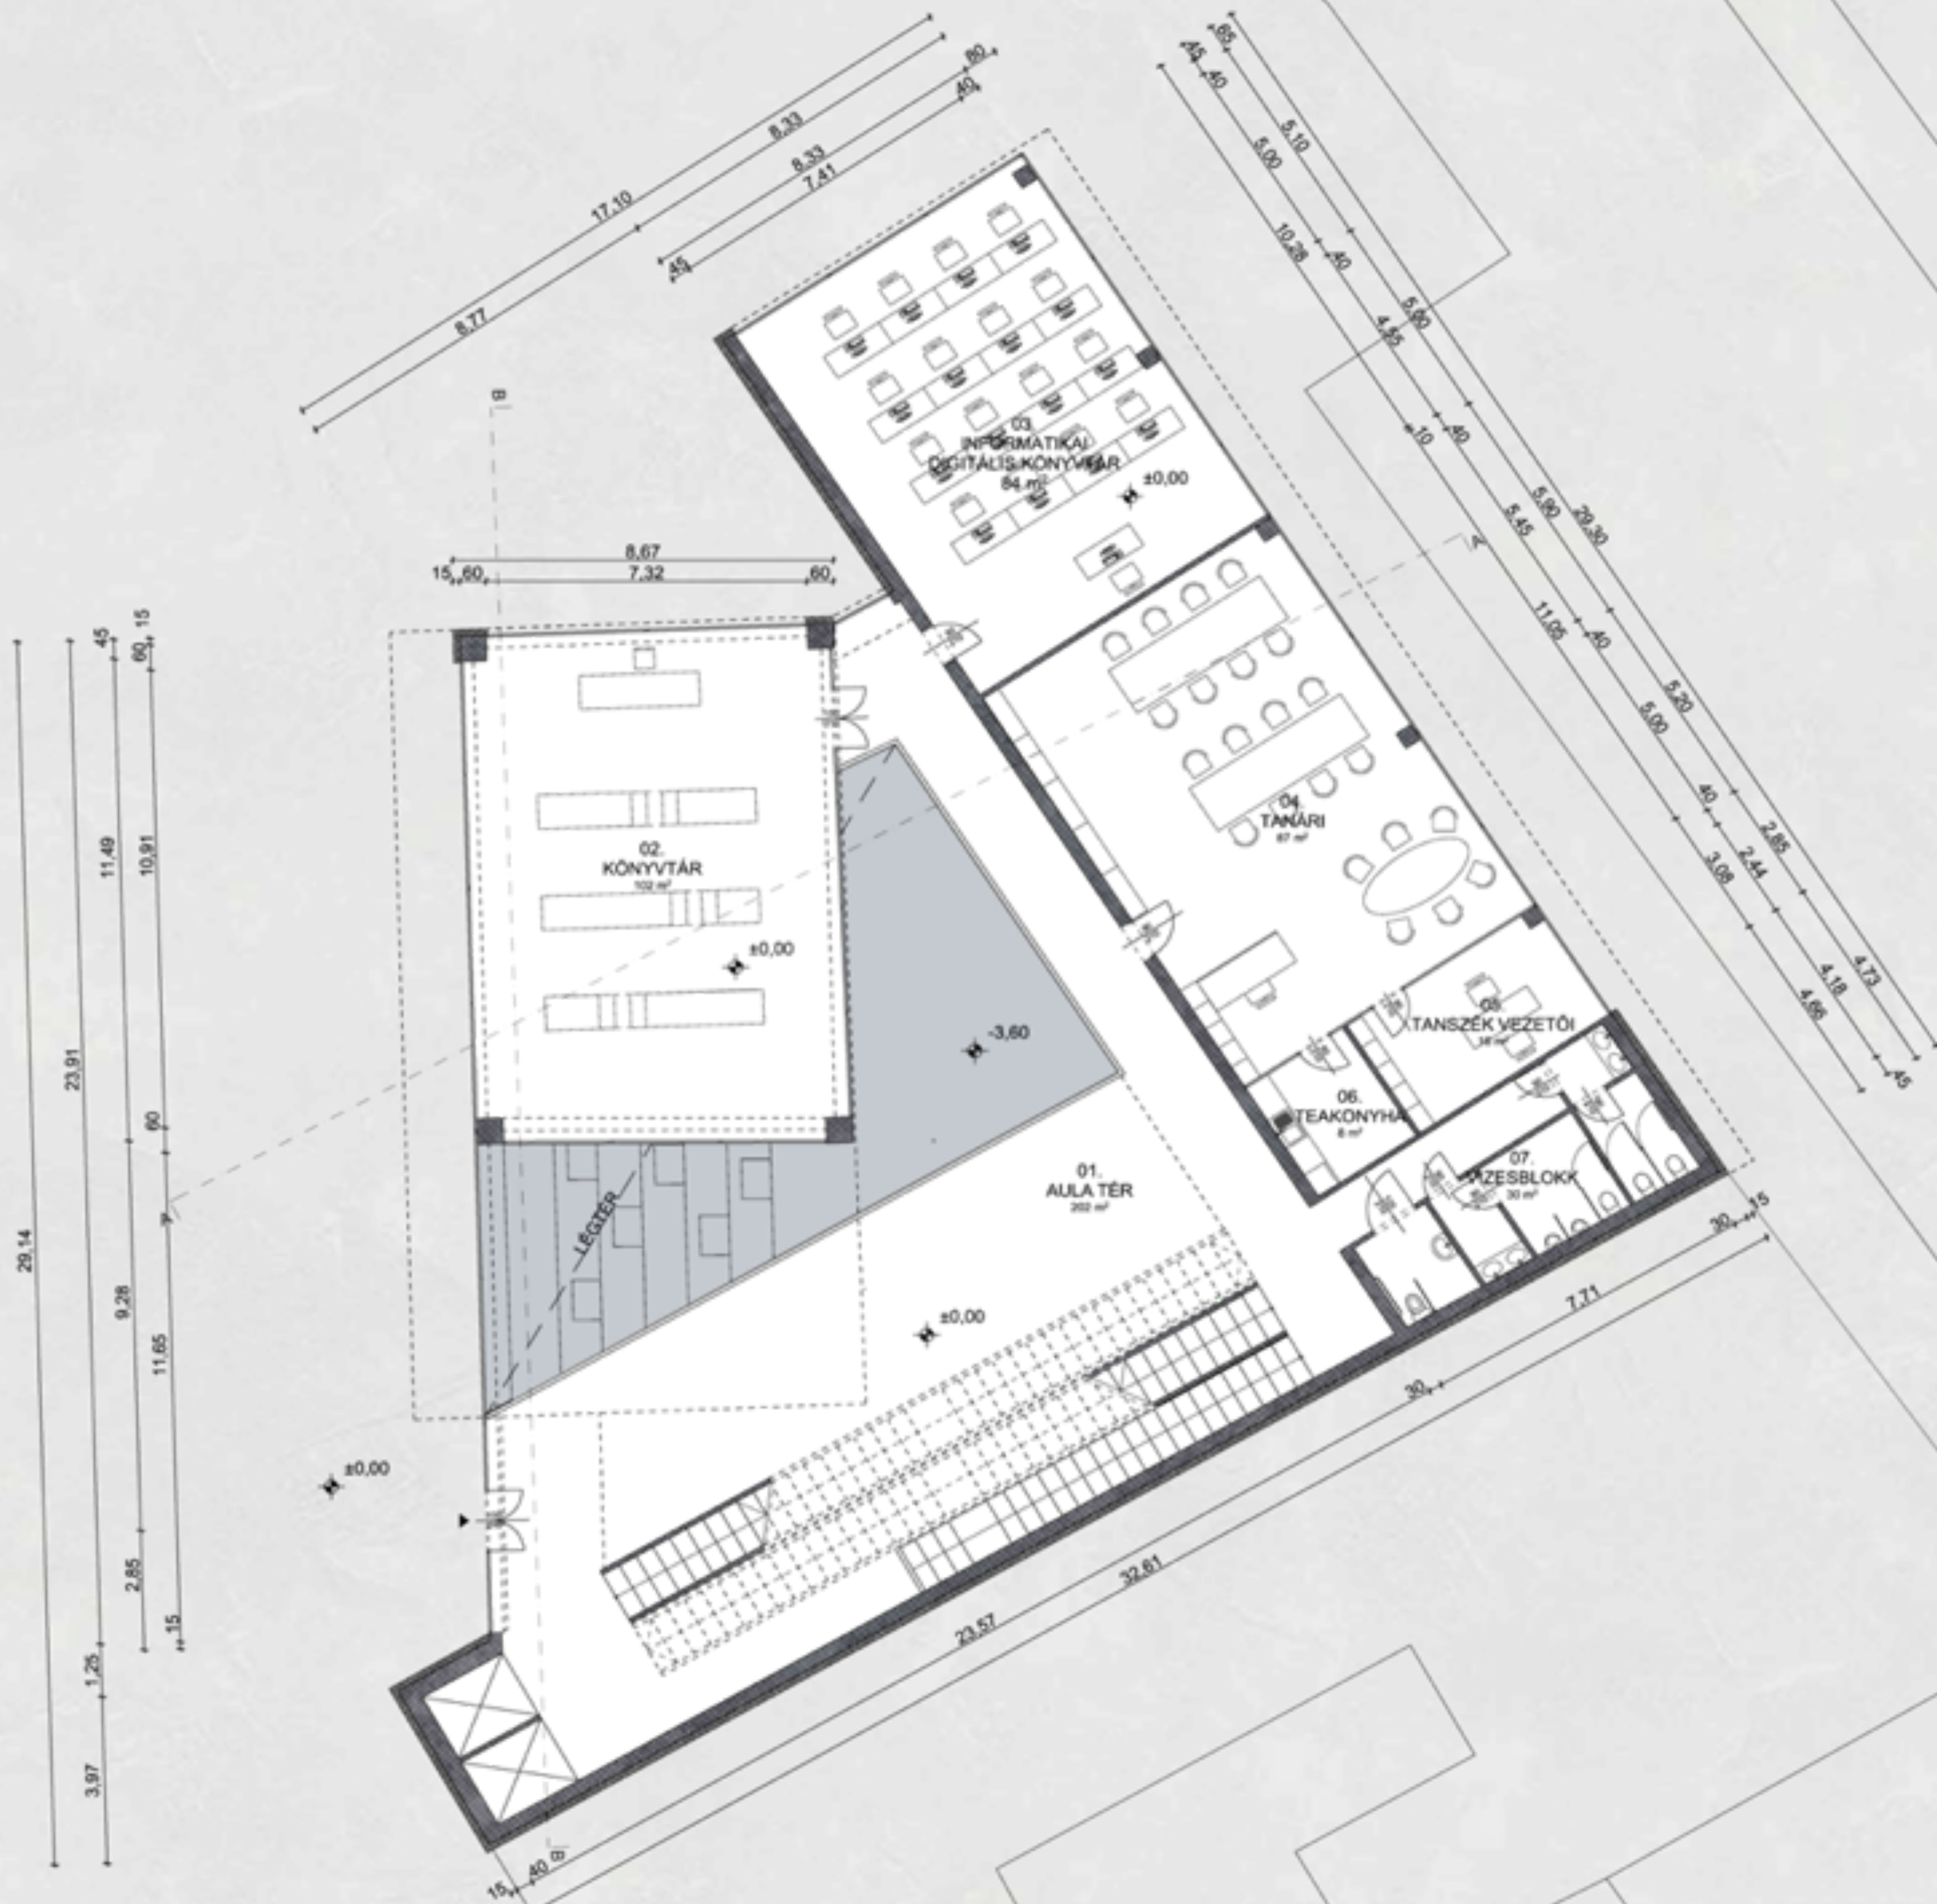

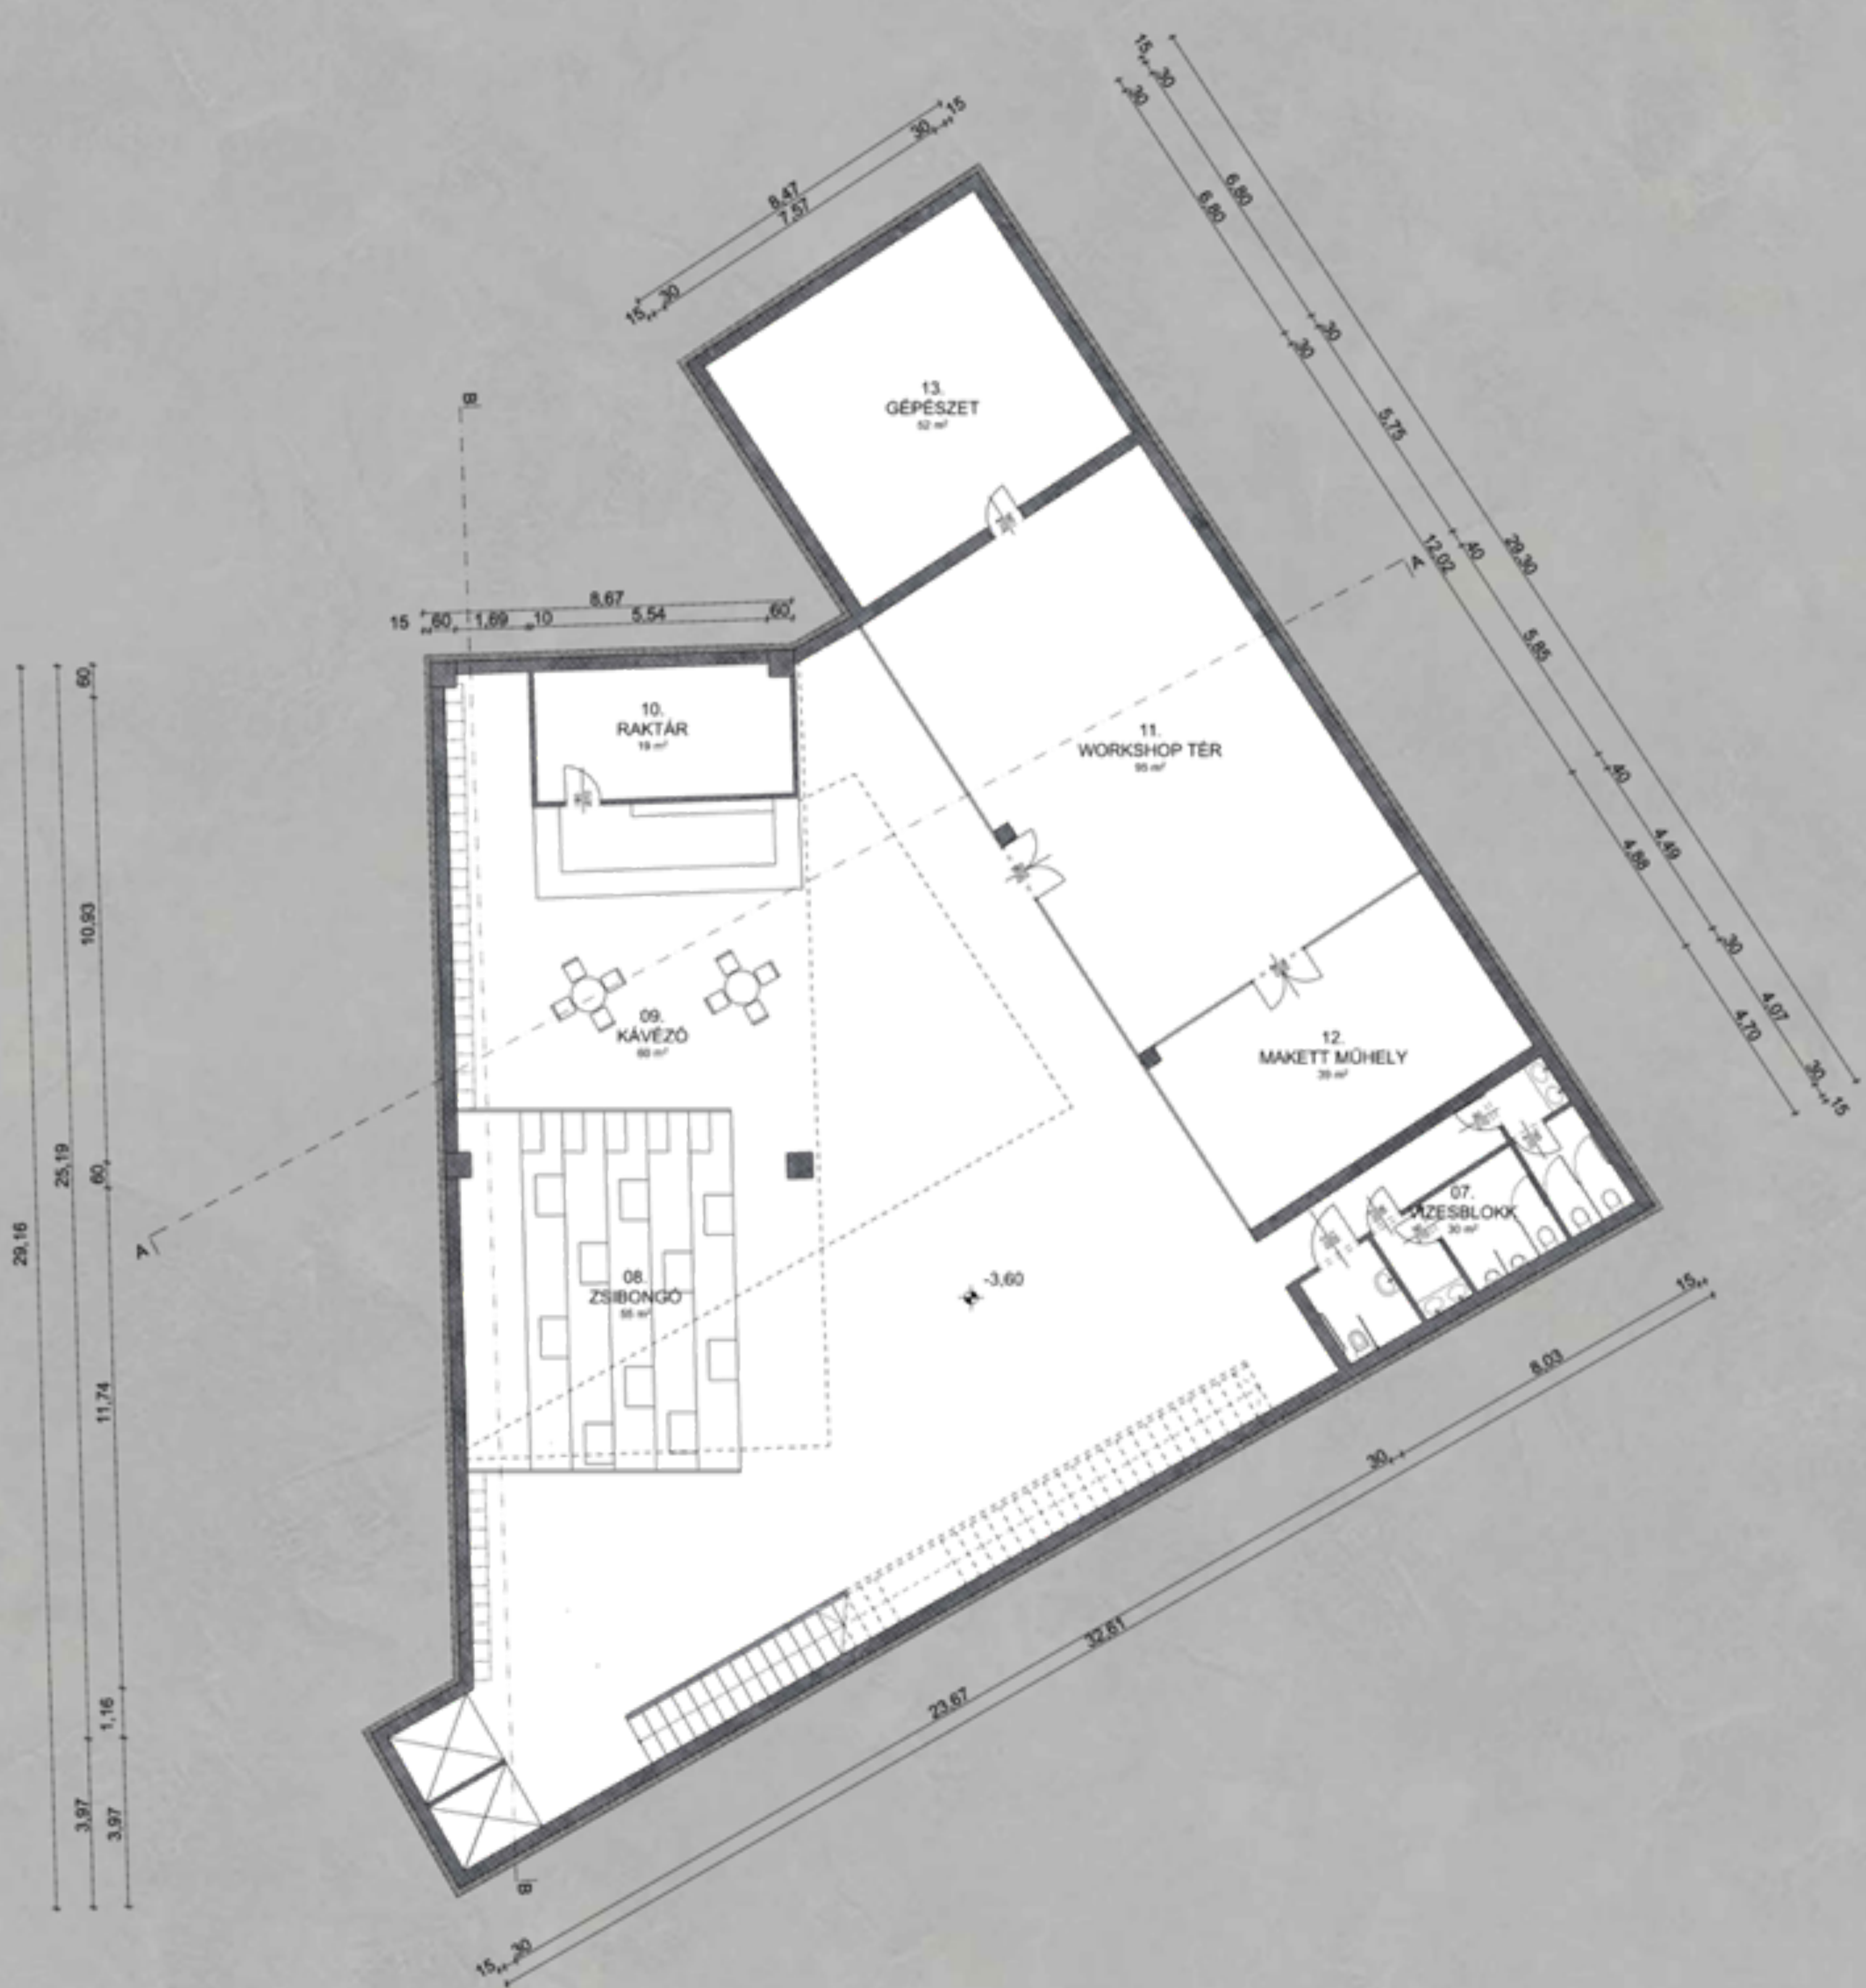


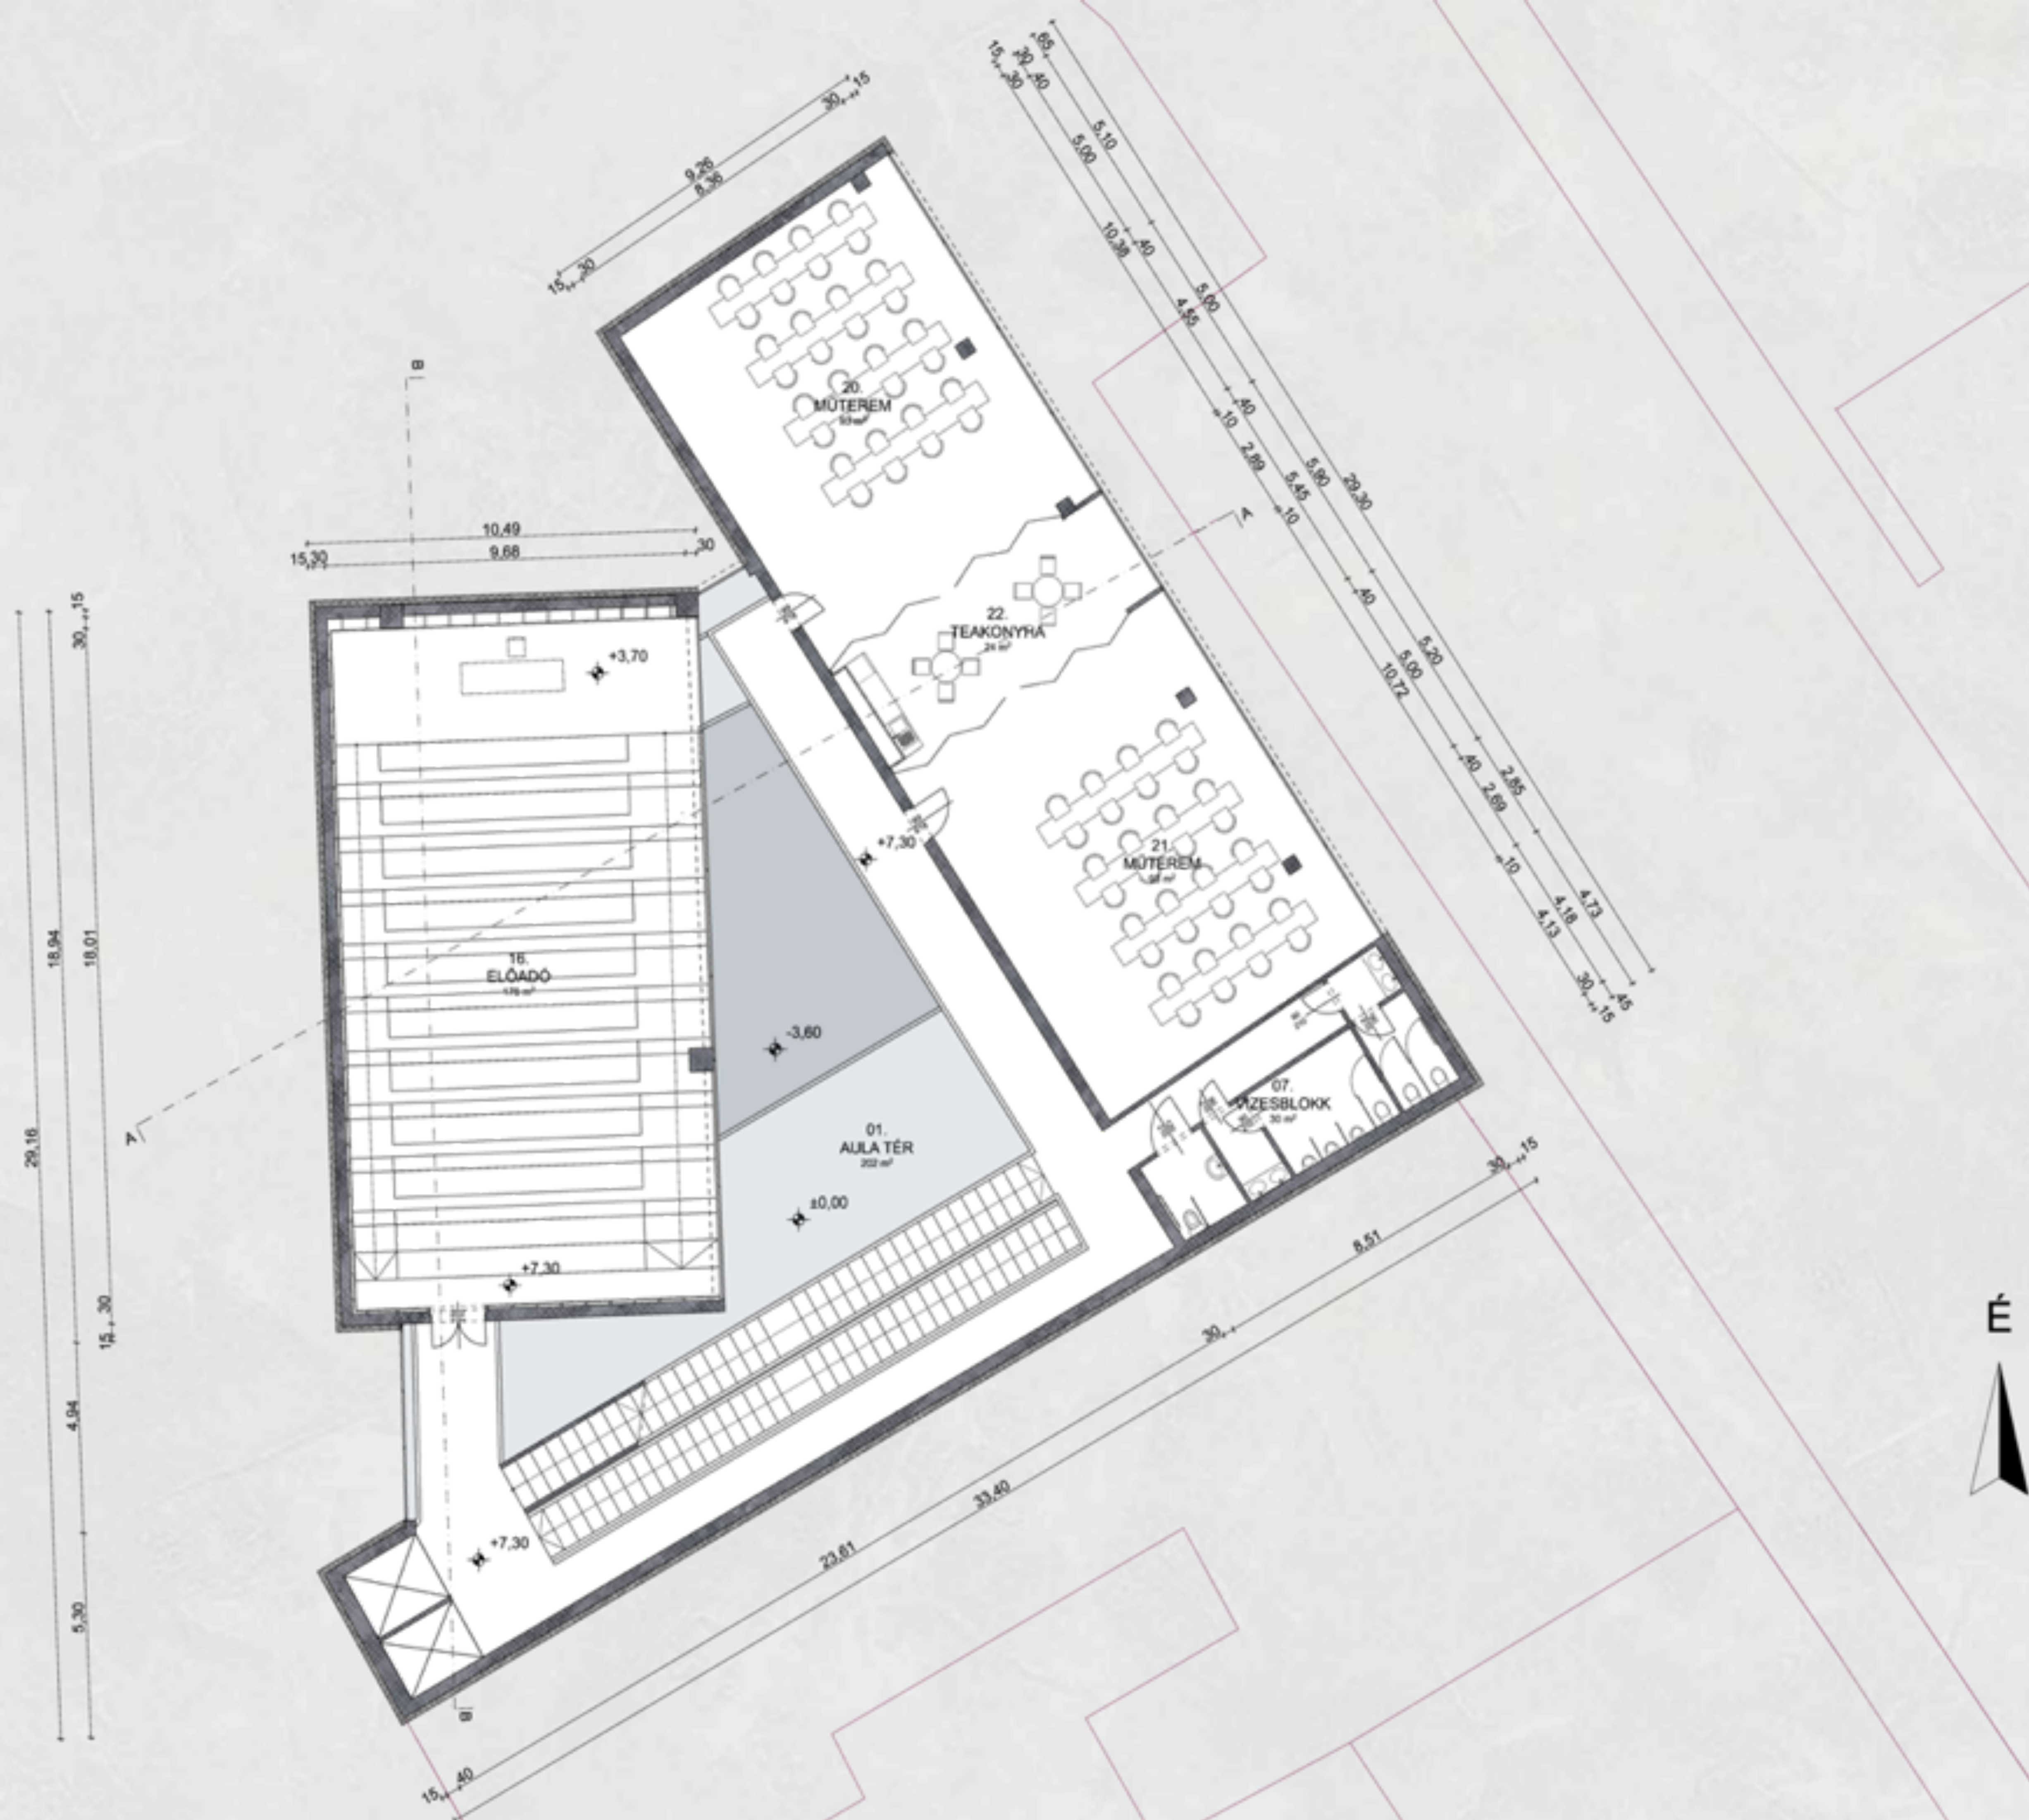

2. EMELETI ALAPRAJZ M = 1:100




3. EMELETI ALAPRAJZ M = 1:100

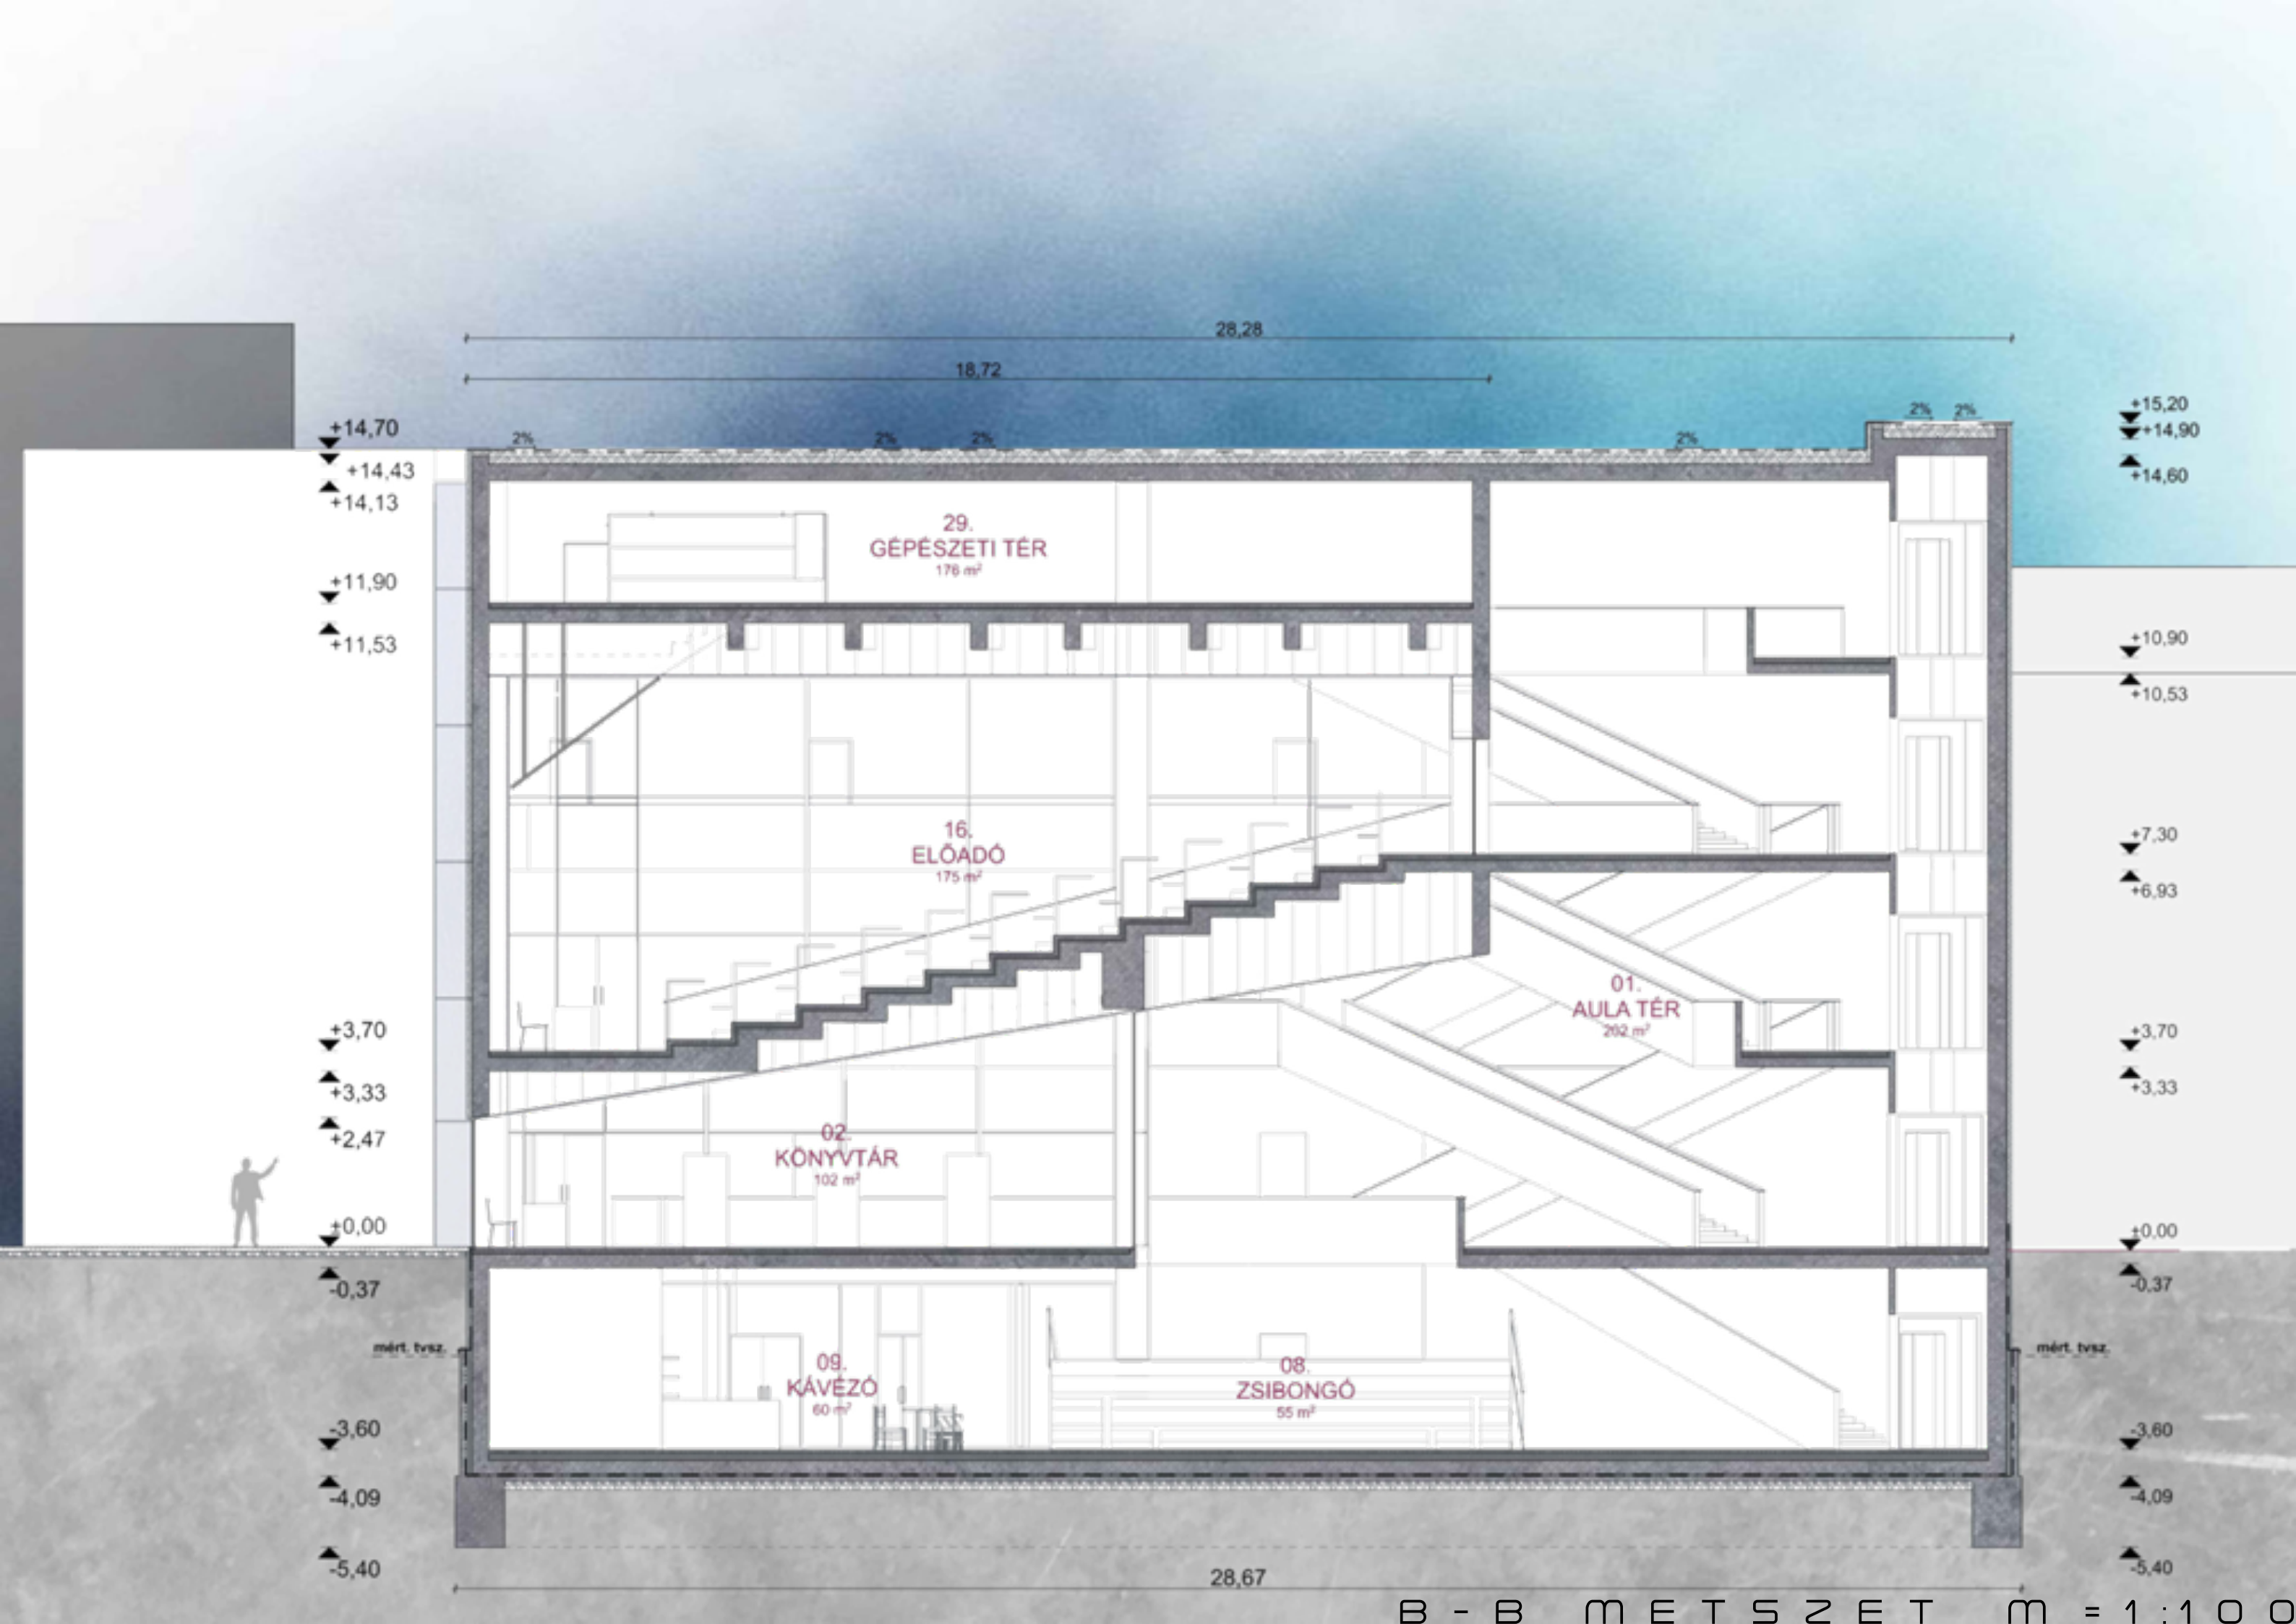

B - B M E T S Z E T m = 1 : 1 0 0




A - A METSZET M = 1:100

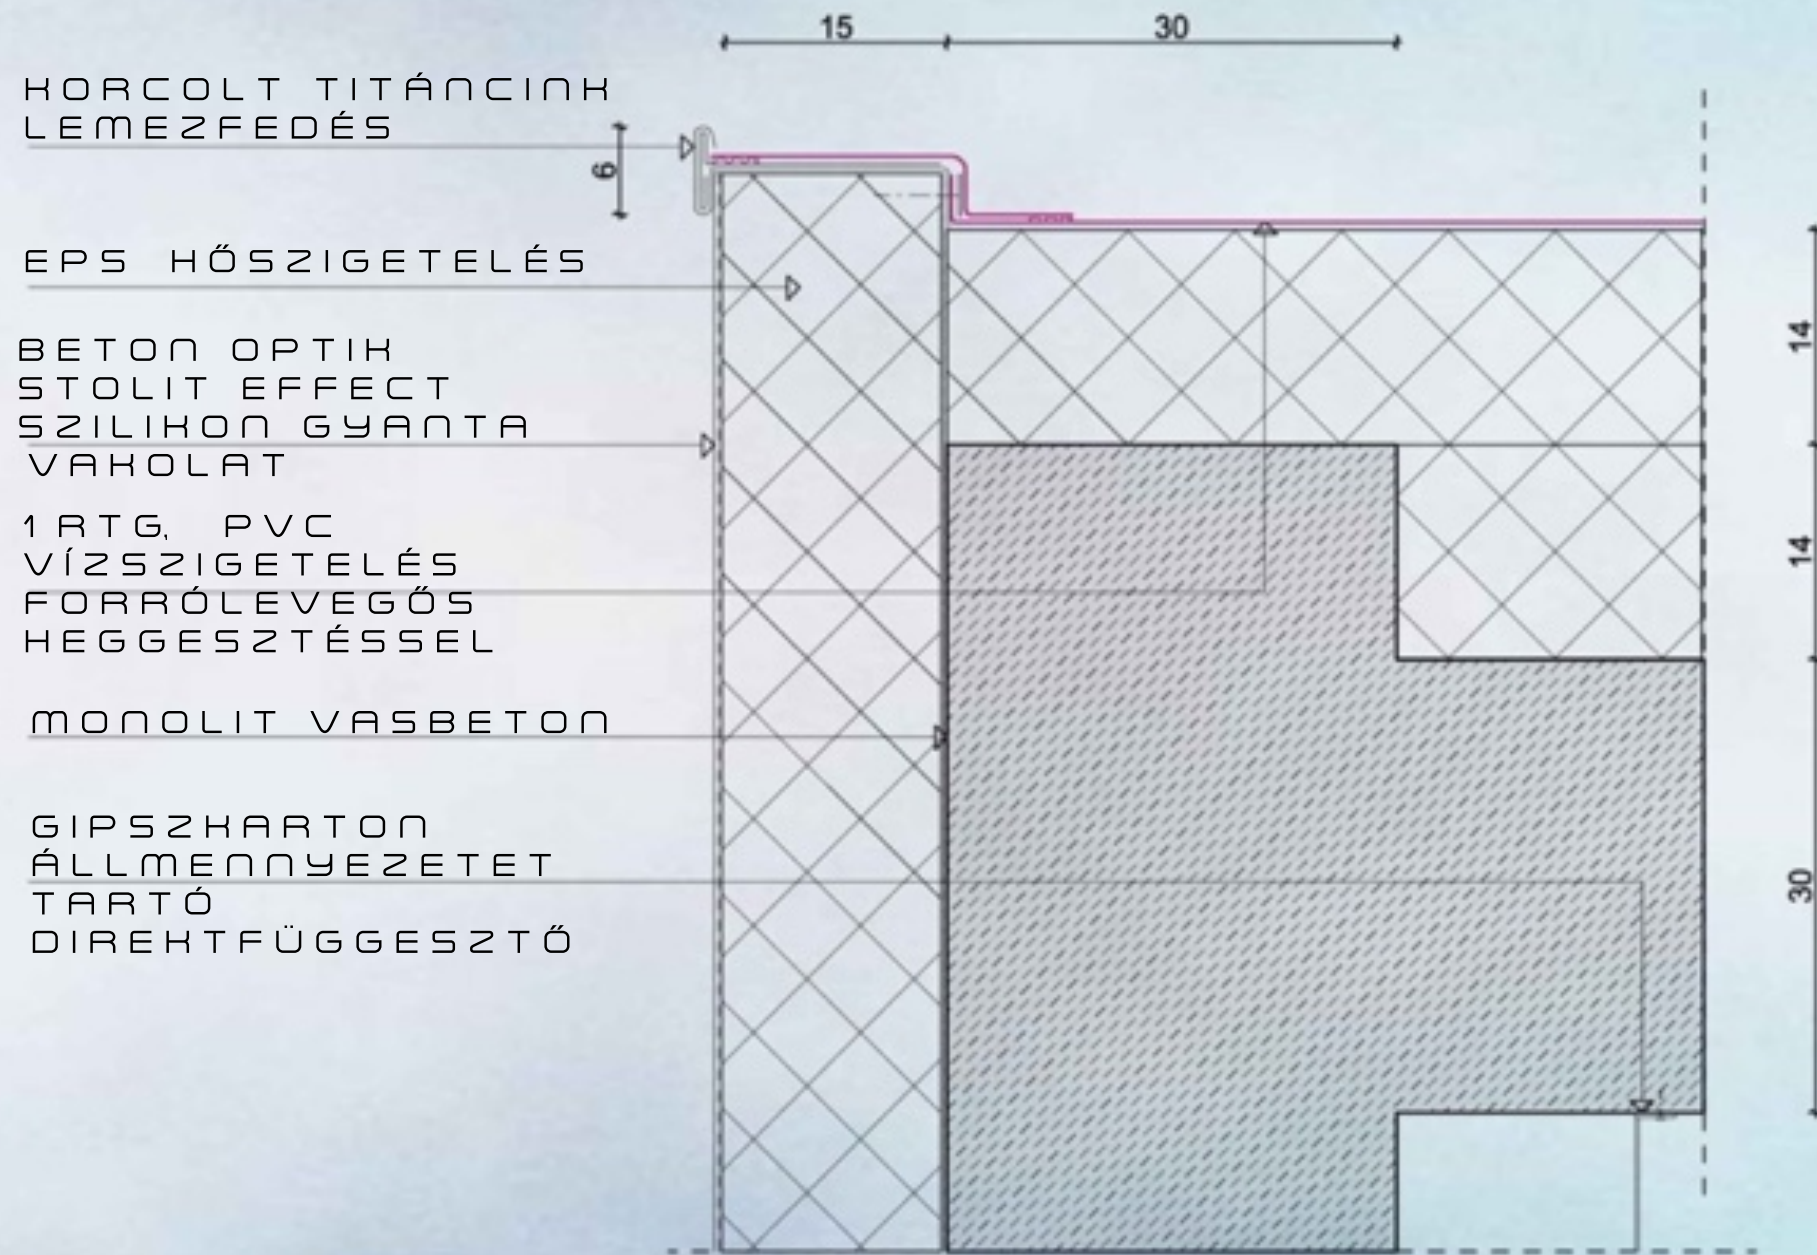

ATTIKA RÉSZLETBÁJZ M = 1:5



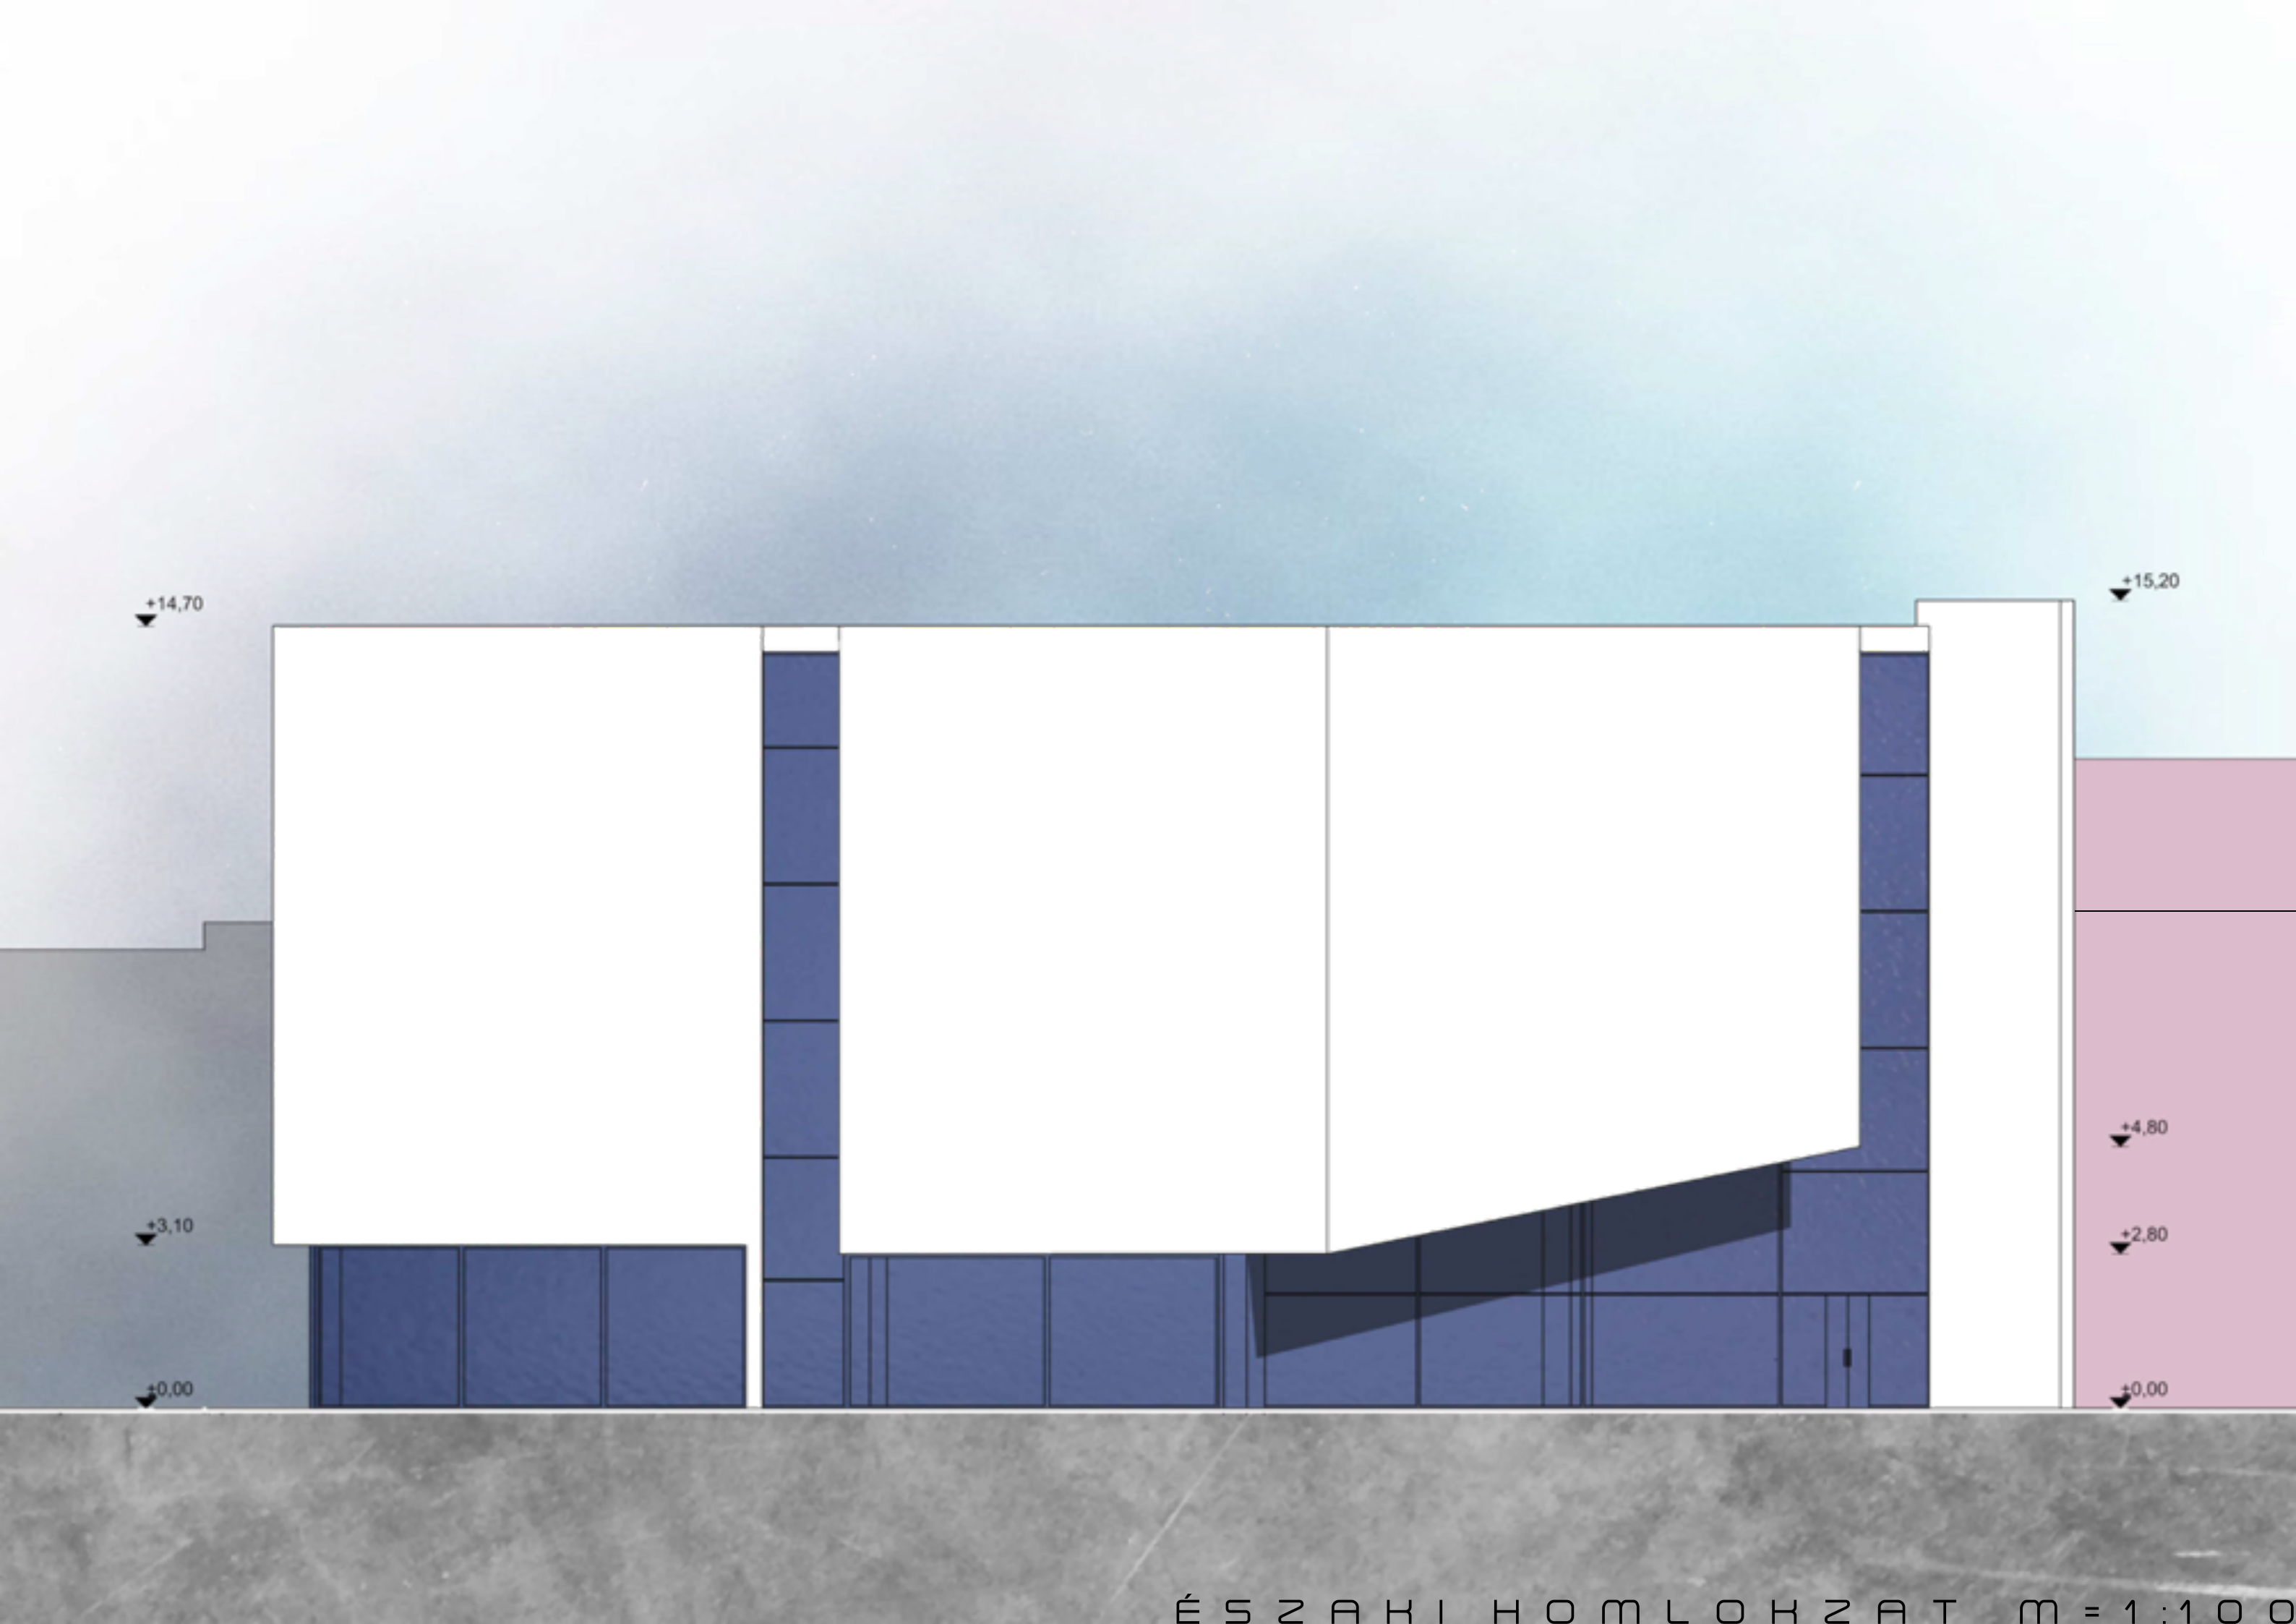

+14,70

+15,20

+3,10

+4,80

+0,00

+2,80

+0,00

ÉSZAKI HOMLOKZAT m = 1:100























