


É

# Földszint alaprajz

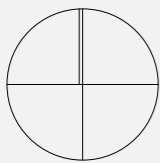

HRSZ 9500/1

64.11

gyár terület

raktár

üzemi bejárat

látogatói bejárat

vizesblokk

múzeum bolt

pénztár

iroda

+0,05

+0,00

27.48

18.39

40.39

13.33



47.64

79.14


31.50

É


I. szint alaprajz

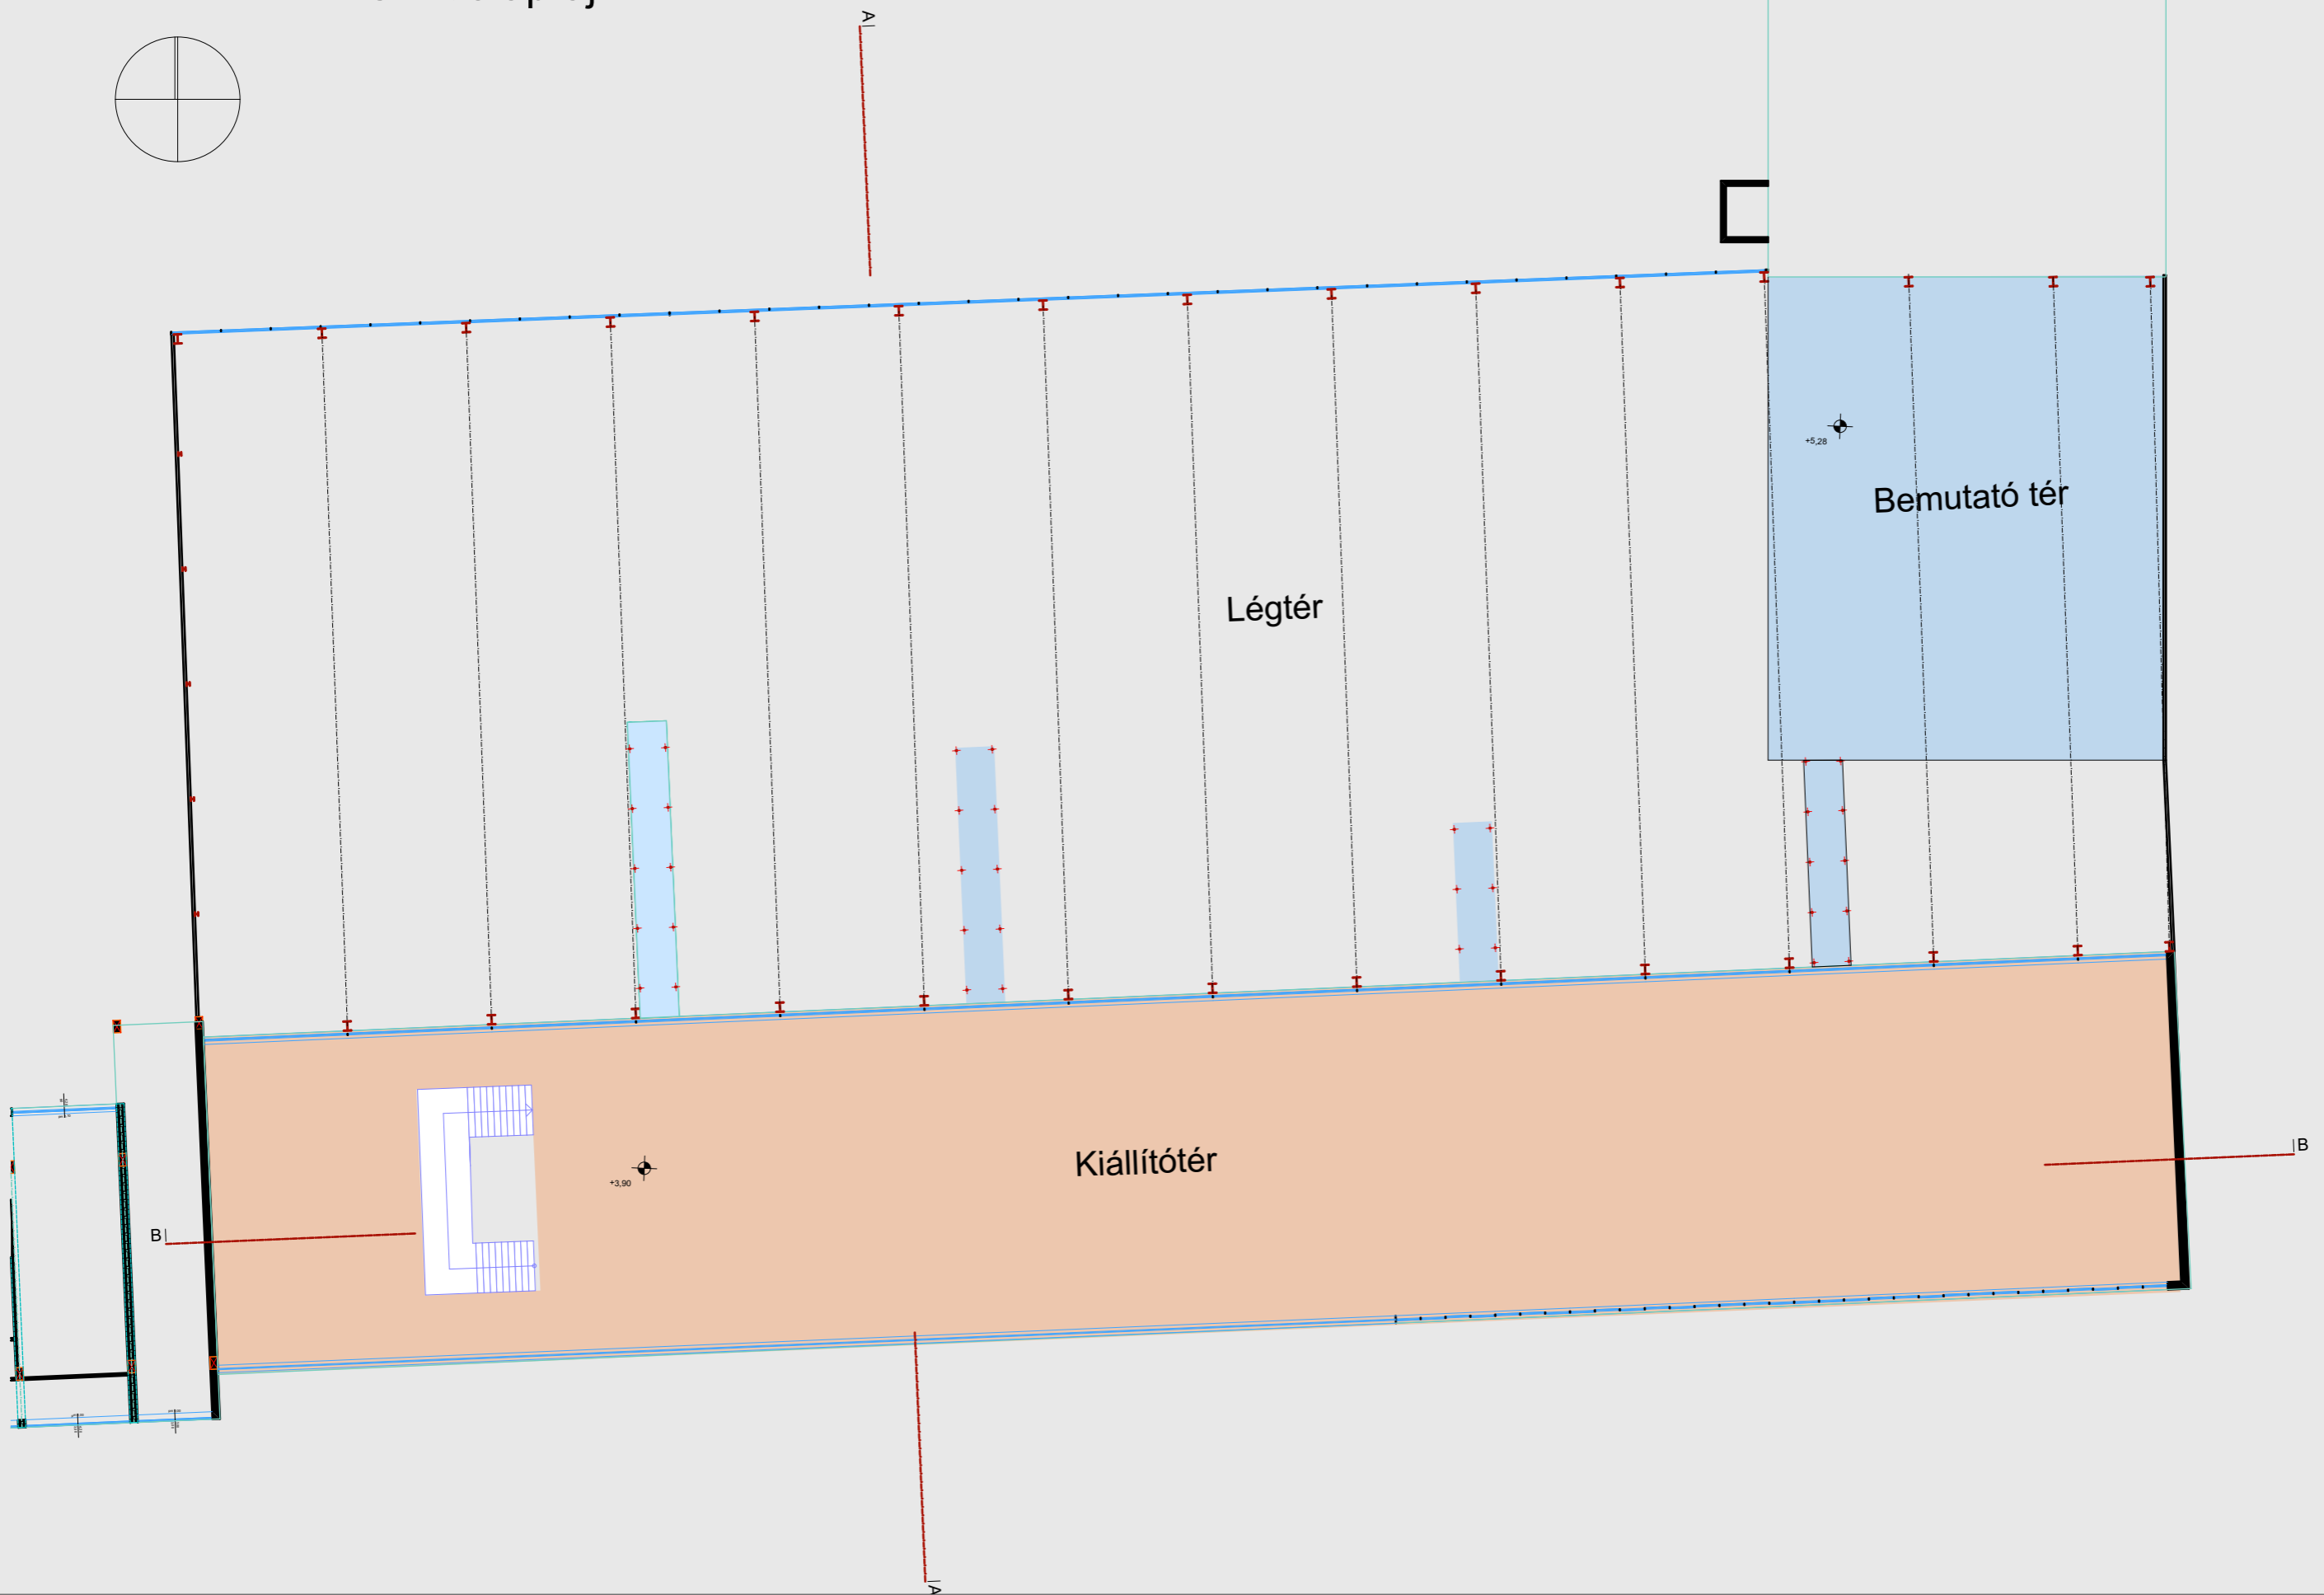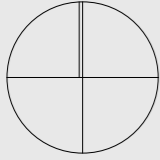


A-A metszet

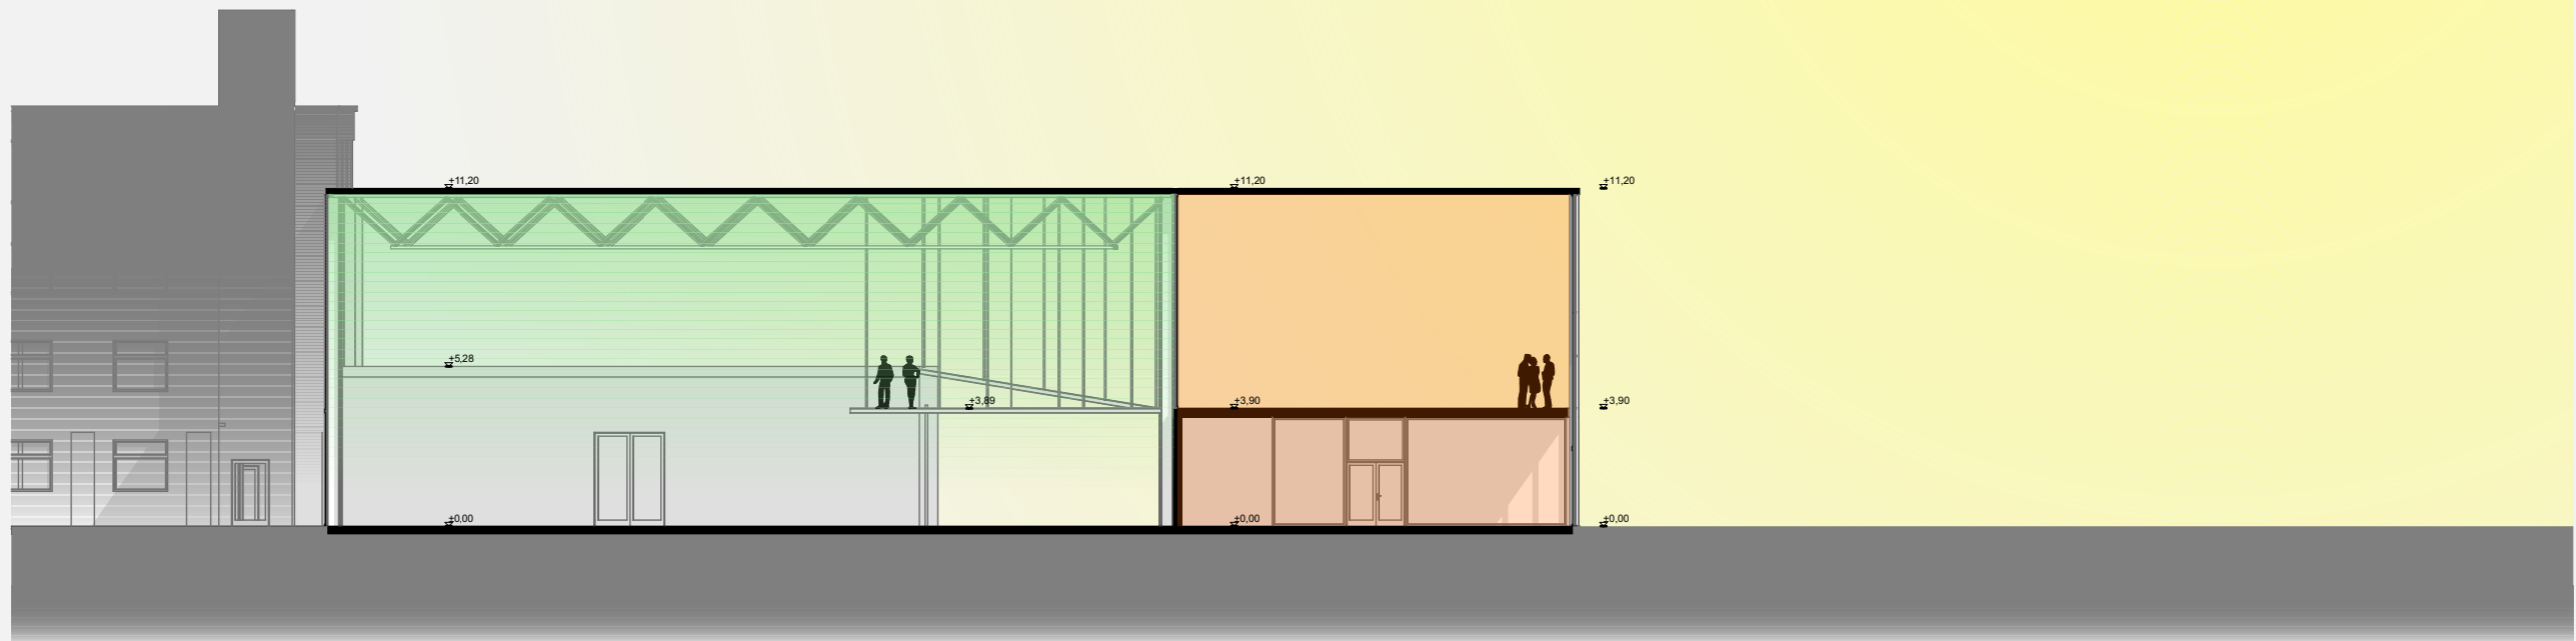


B-B metszet

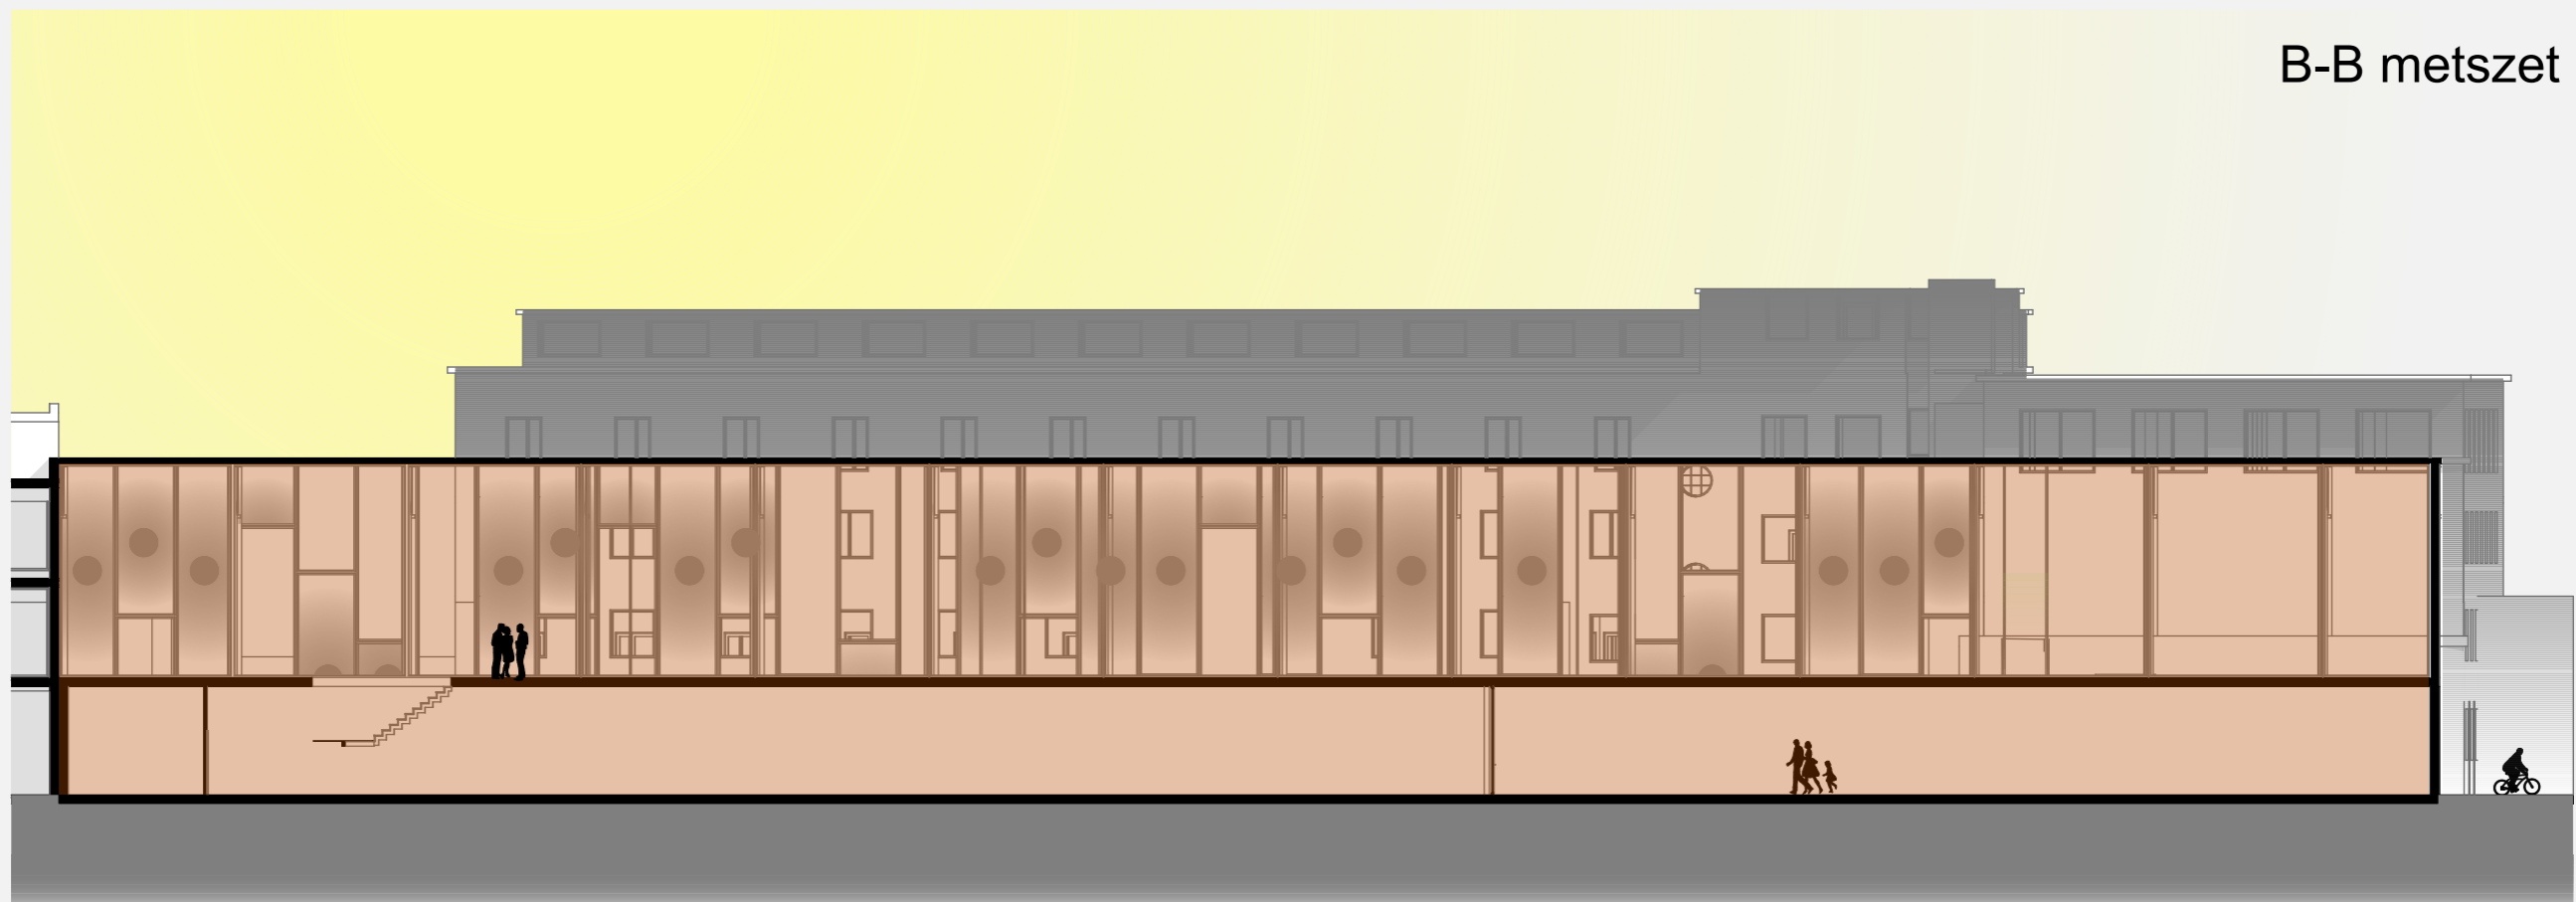


Déli homlokzat

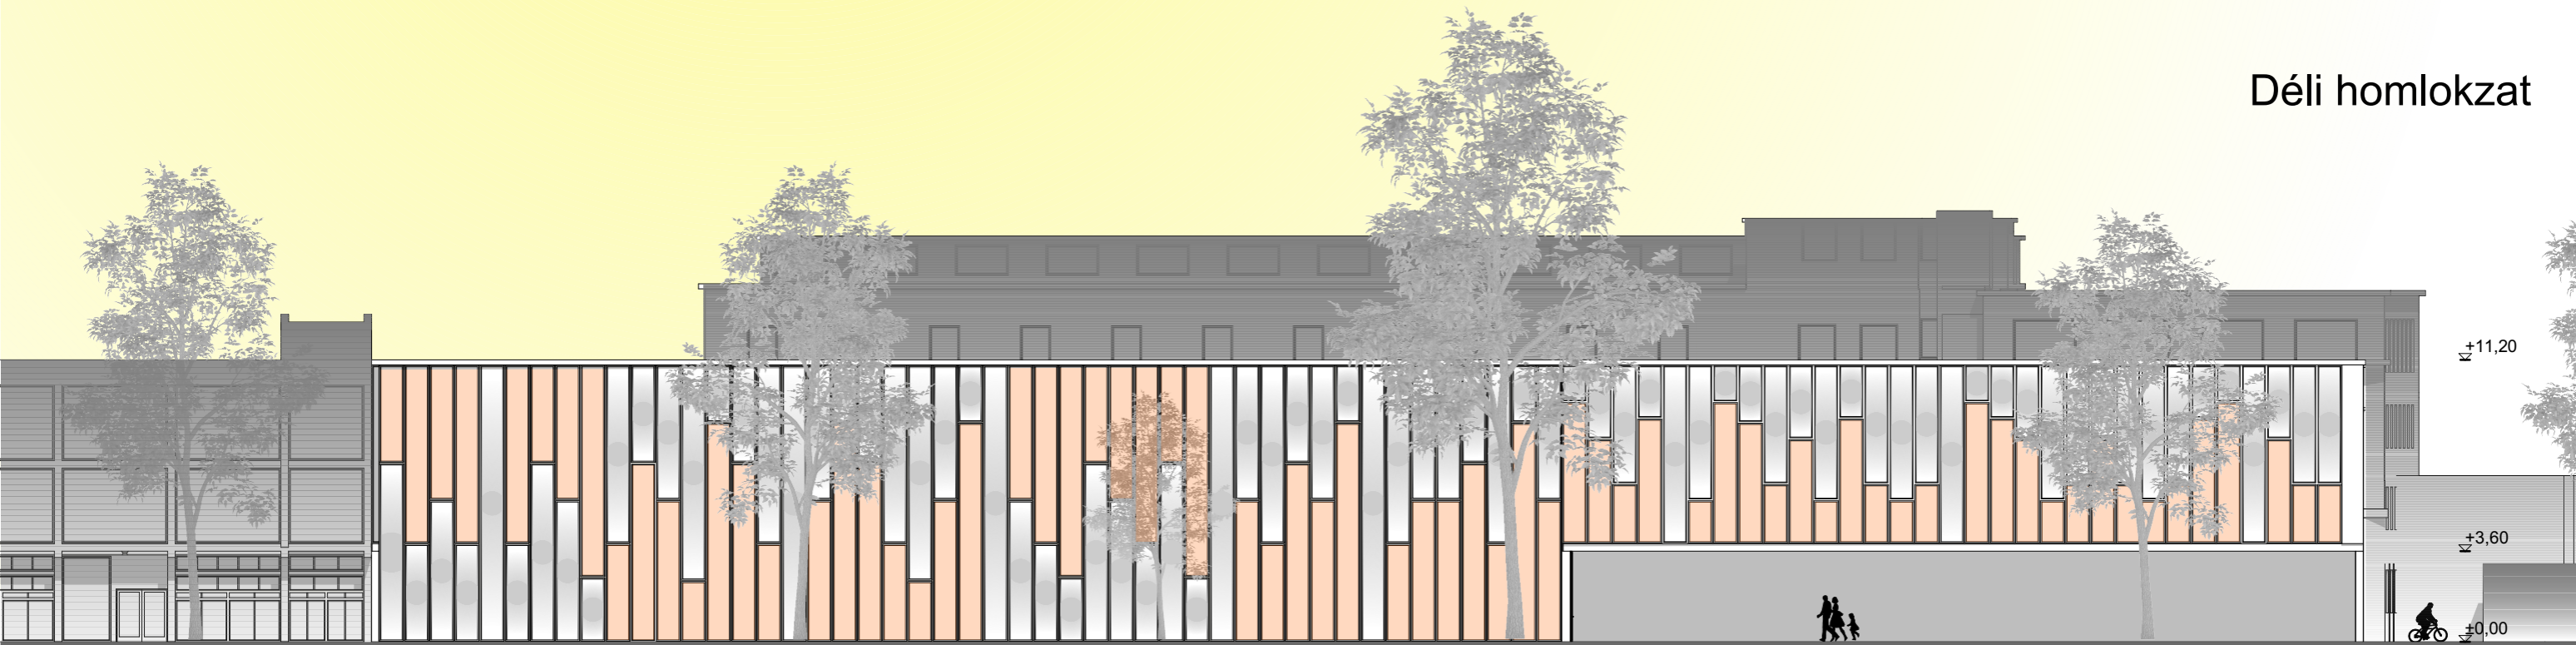

Északi homlokzat

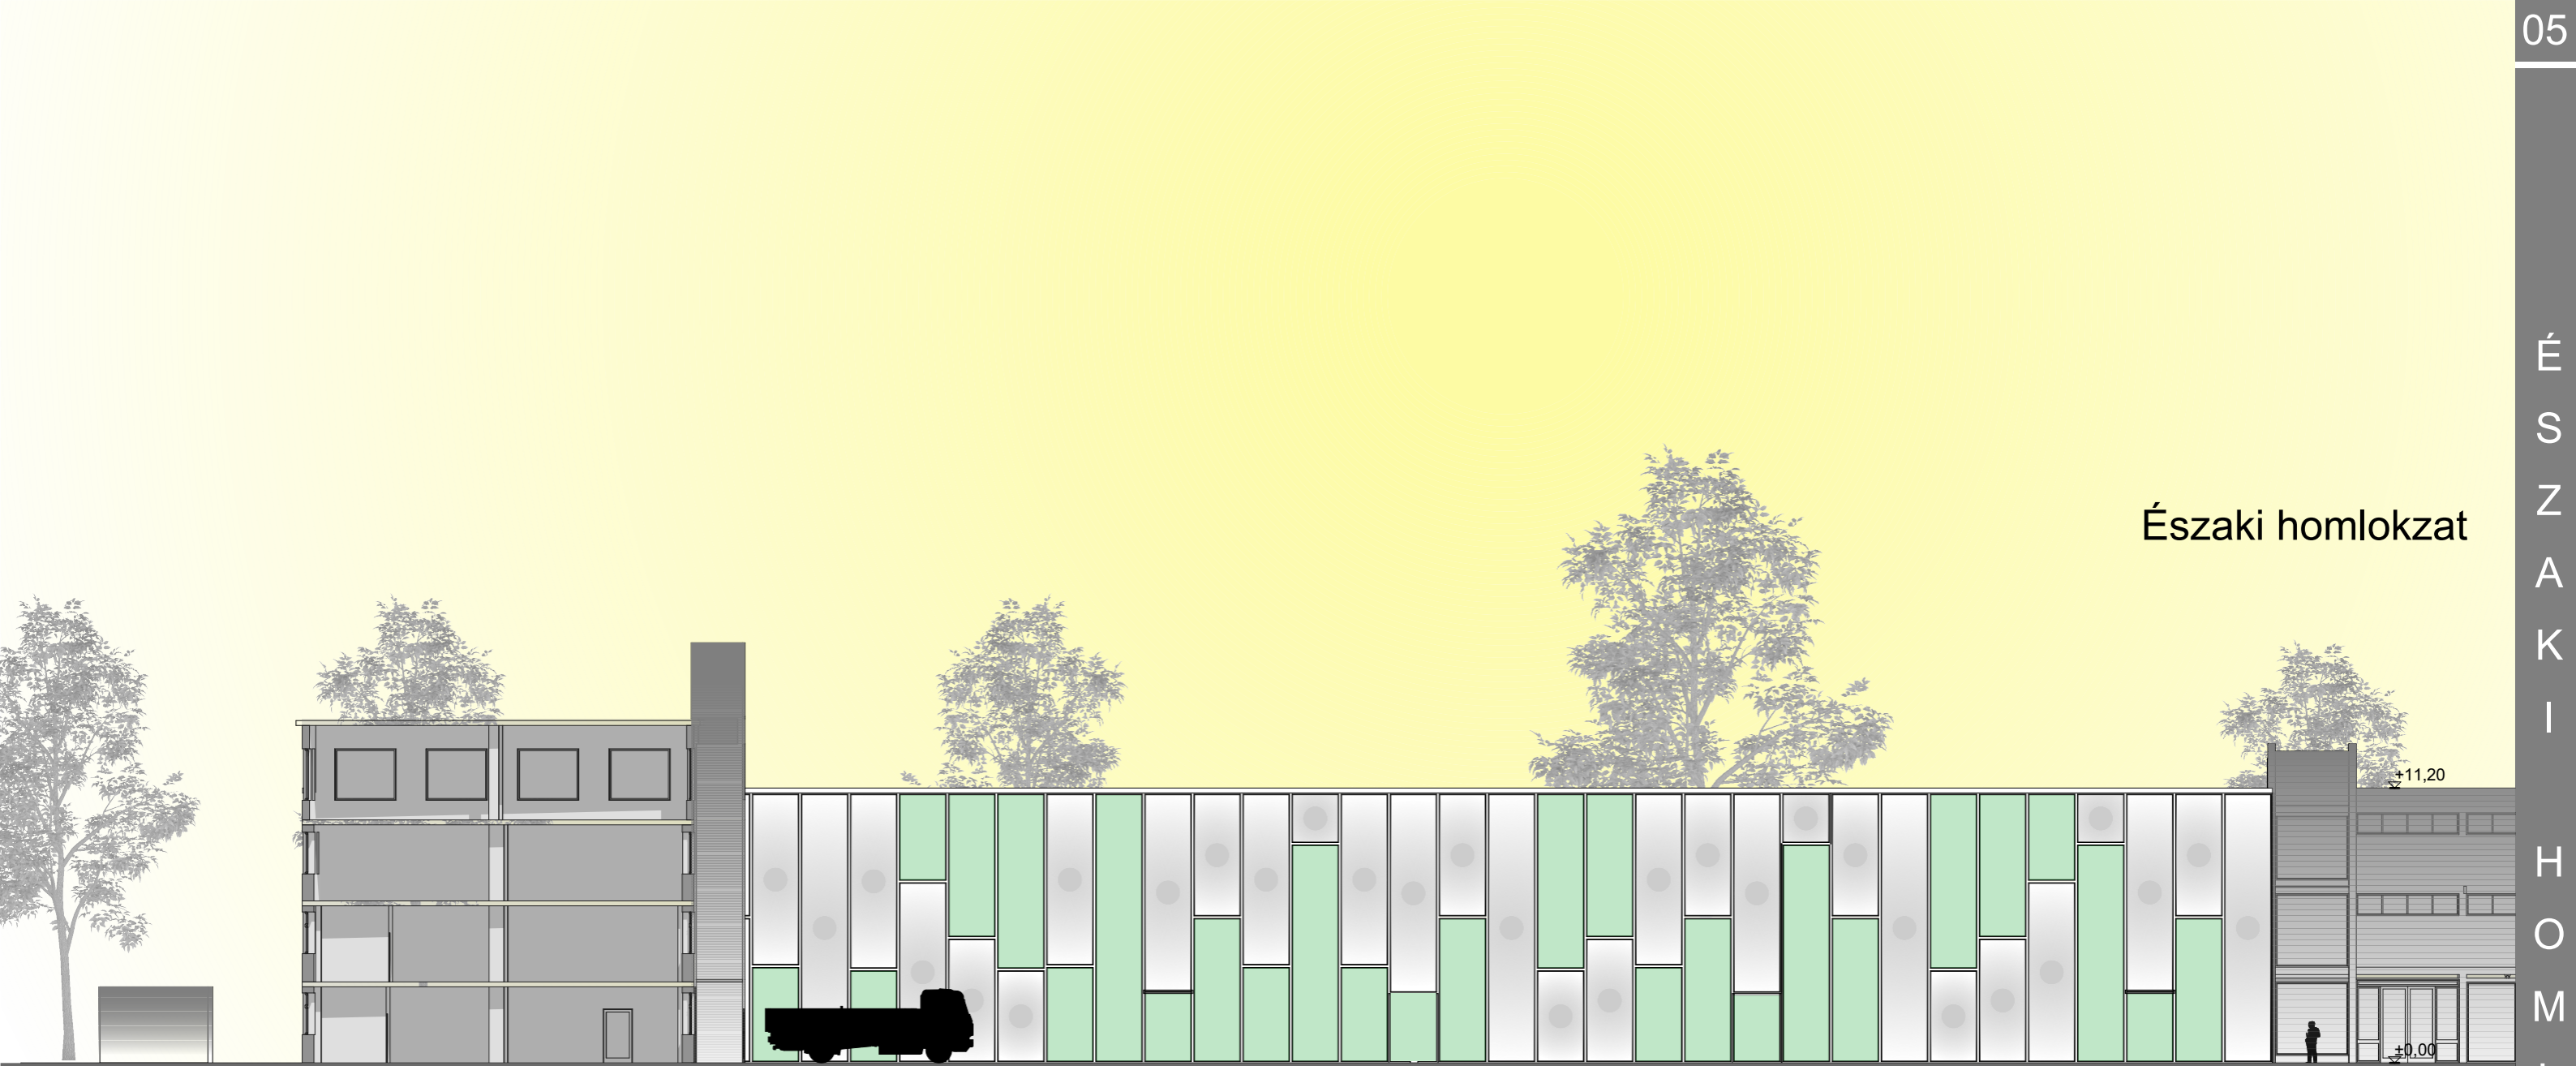

Keleti homlokzat

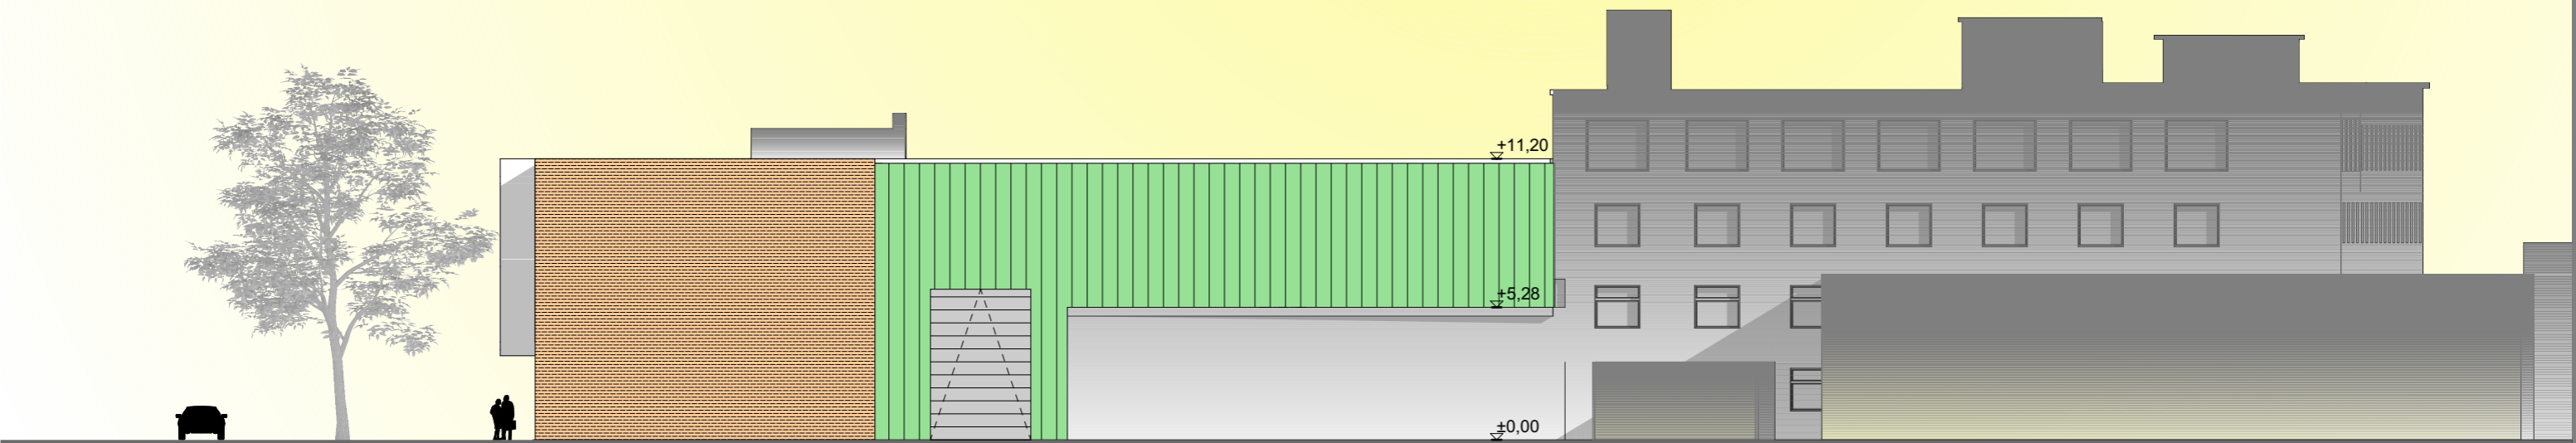

Nyugati homlokzat

