


# FILMCITY STÚDIÓ



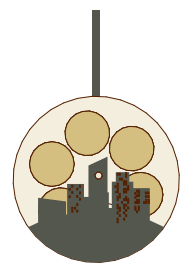


01

FILMCITY STÚDIÓ


Vagongyár



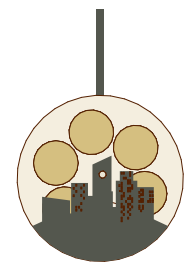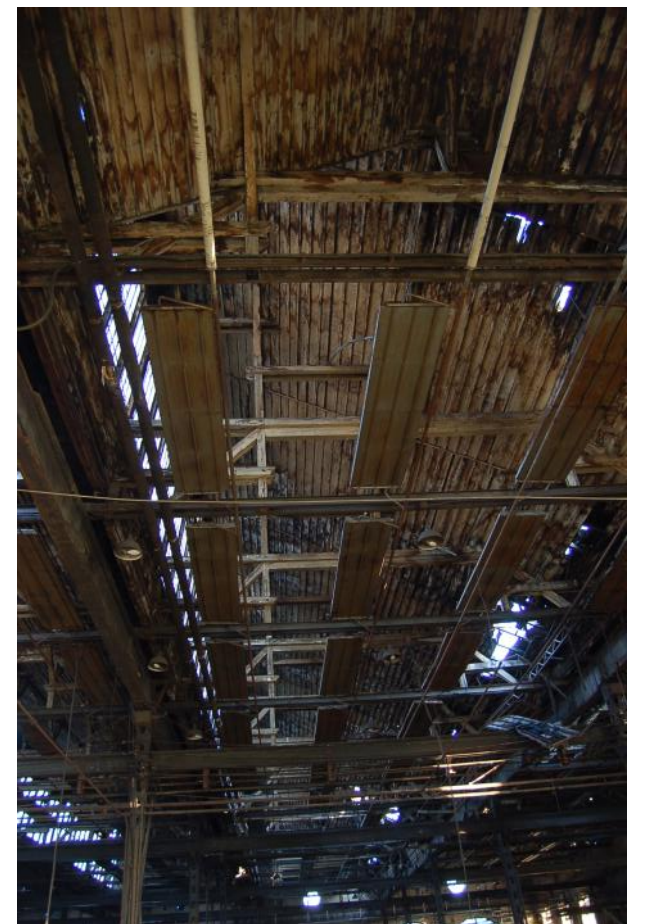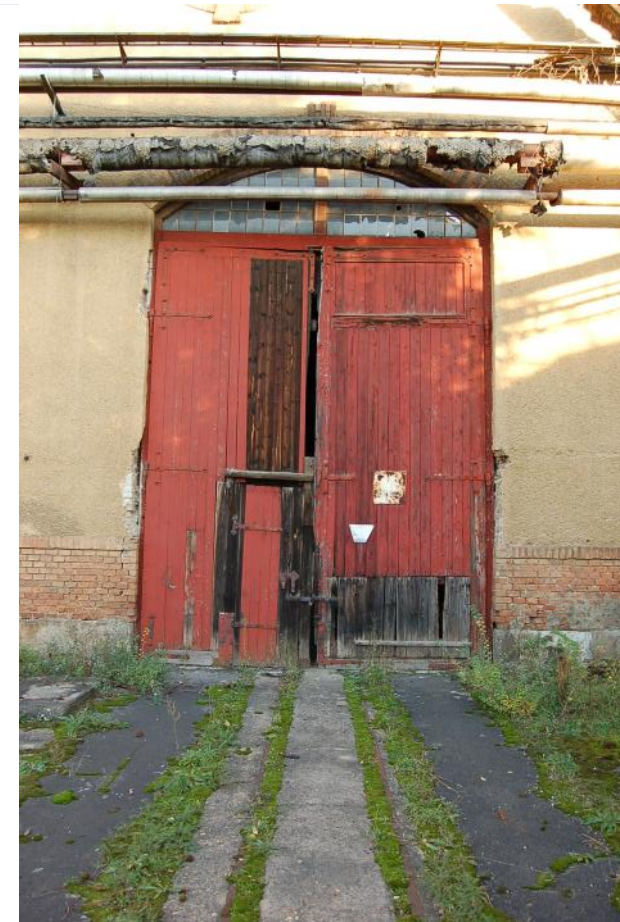

02  
FILMCITY STÚDIÓ  
Vagonygyár  
jelene





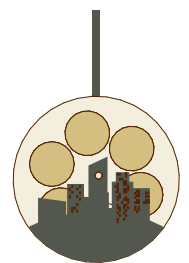

03


FILMCITY STÚDIÓ  
Vagonygyár  
jelene



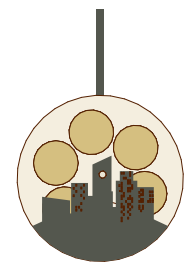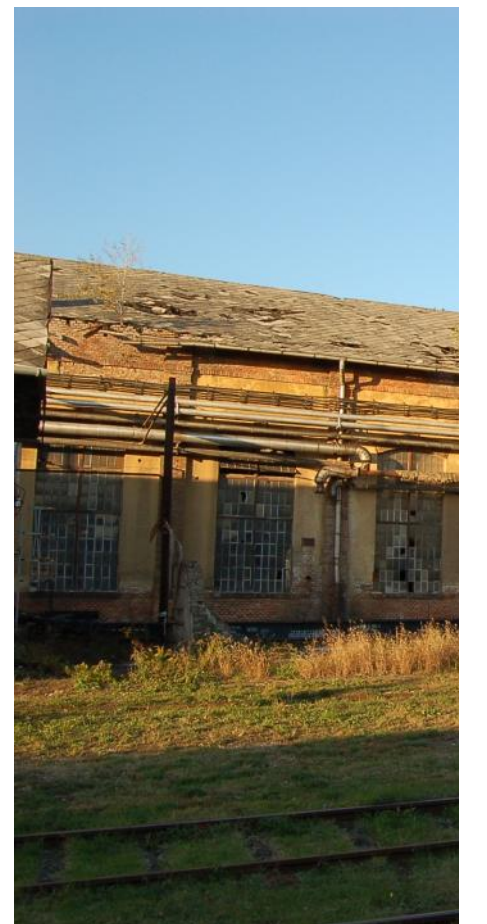


04  
FILMCITY STÚDIÓ  
Vagonygyár  
jelene



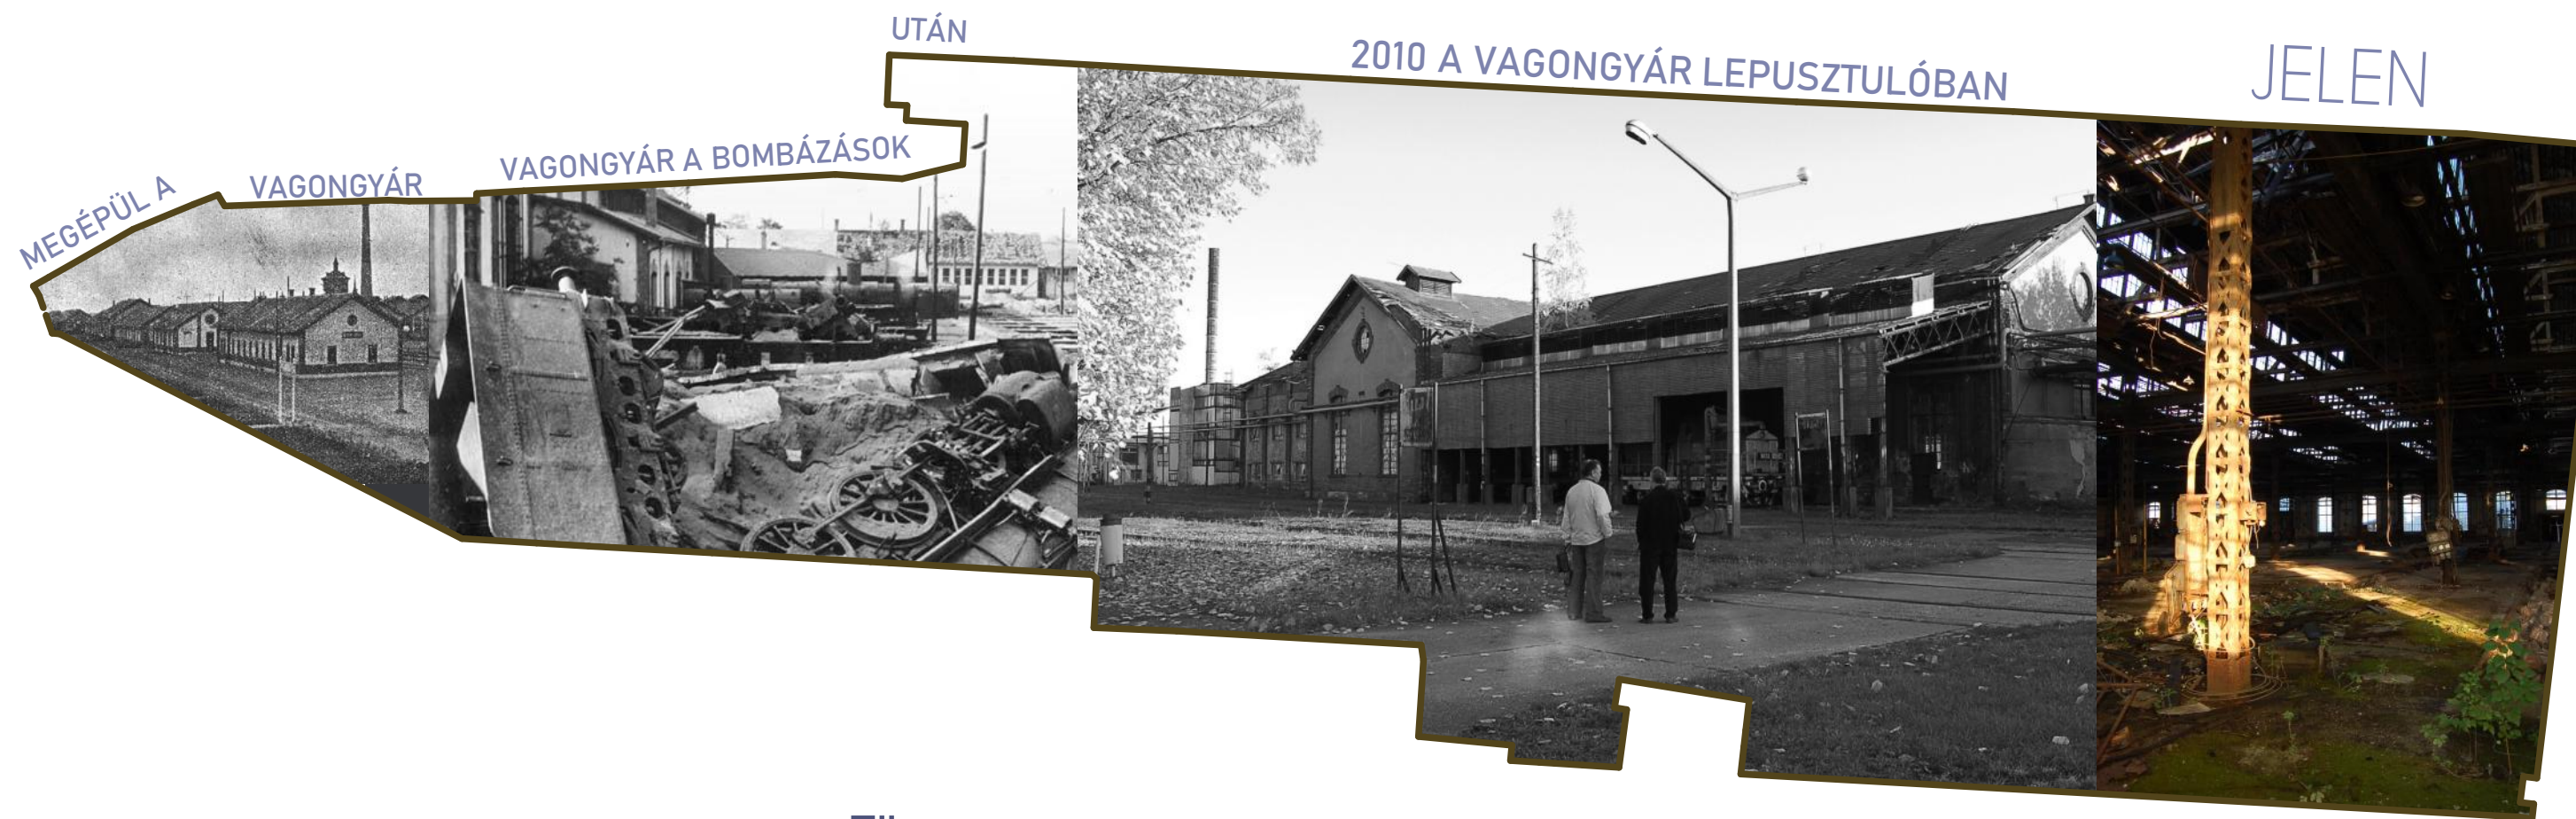

## Kulcs- szavak:

Hagyaték  
 Zárvány  
 Tömeg  
 Struktúra  
 Léptékváltás  
 Romok  
 Kultúra  
 Pusztulás  
 Párhuzam  
 Atmoszféra

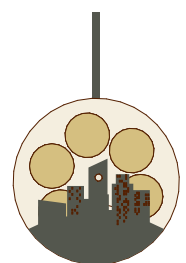

05

FILMCITY STÚDIÓ  
Vagongyár  
múltja




Képigyzék:

[1] MGM: A virtual tour of the old M-G-M backlots (Online)  
<http://silverscreenmodes.com/a-virtual-tour-of-the-old-m-g-m-backlots/> Letöltve: 2022.06.11

[2] Aerial photo of Beaconsfield Film Studios Foto: Bucks Advertiser (Online)  
[https://www.beaconsfieldhistory.org.uk/content/catalogue\\_item/national-film-and-television-school/photographs-and-postcards-relating-to-the-national-film-and-television-school/aerial-photo-of-beaconsfield-film-studios](https://www.beaconsfieldhistory.org.uk/content/catalogue_item/national-film-and-television-school/photographs-and-postcards-relating-to-the-national-film-and-television-school/aerial-photo-of-beaconsfield-film-studios) Letöltve: 2022.06.11


[3] Stoll Studios were previously in front and to the left of the white Smiths Clocks office (Online)  
<http://kilburnwesthampstead.blogspot.com/2021/06/cricklewood-not-hollywood.html> Letöltve: 2022.06.11

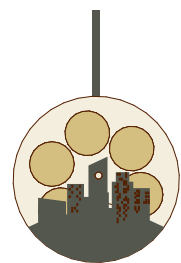


06

FILMCITY STÚDIÓ

Stúdiók

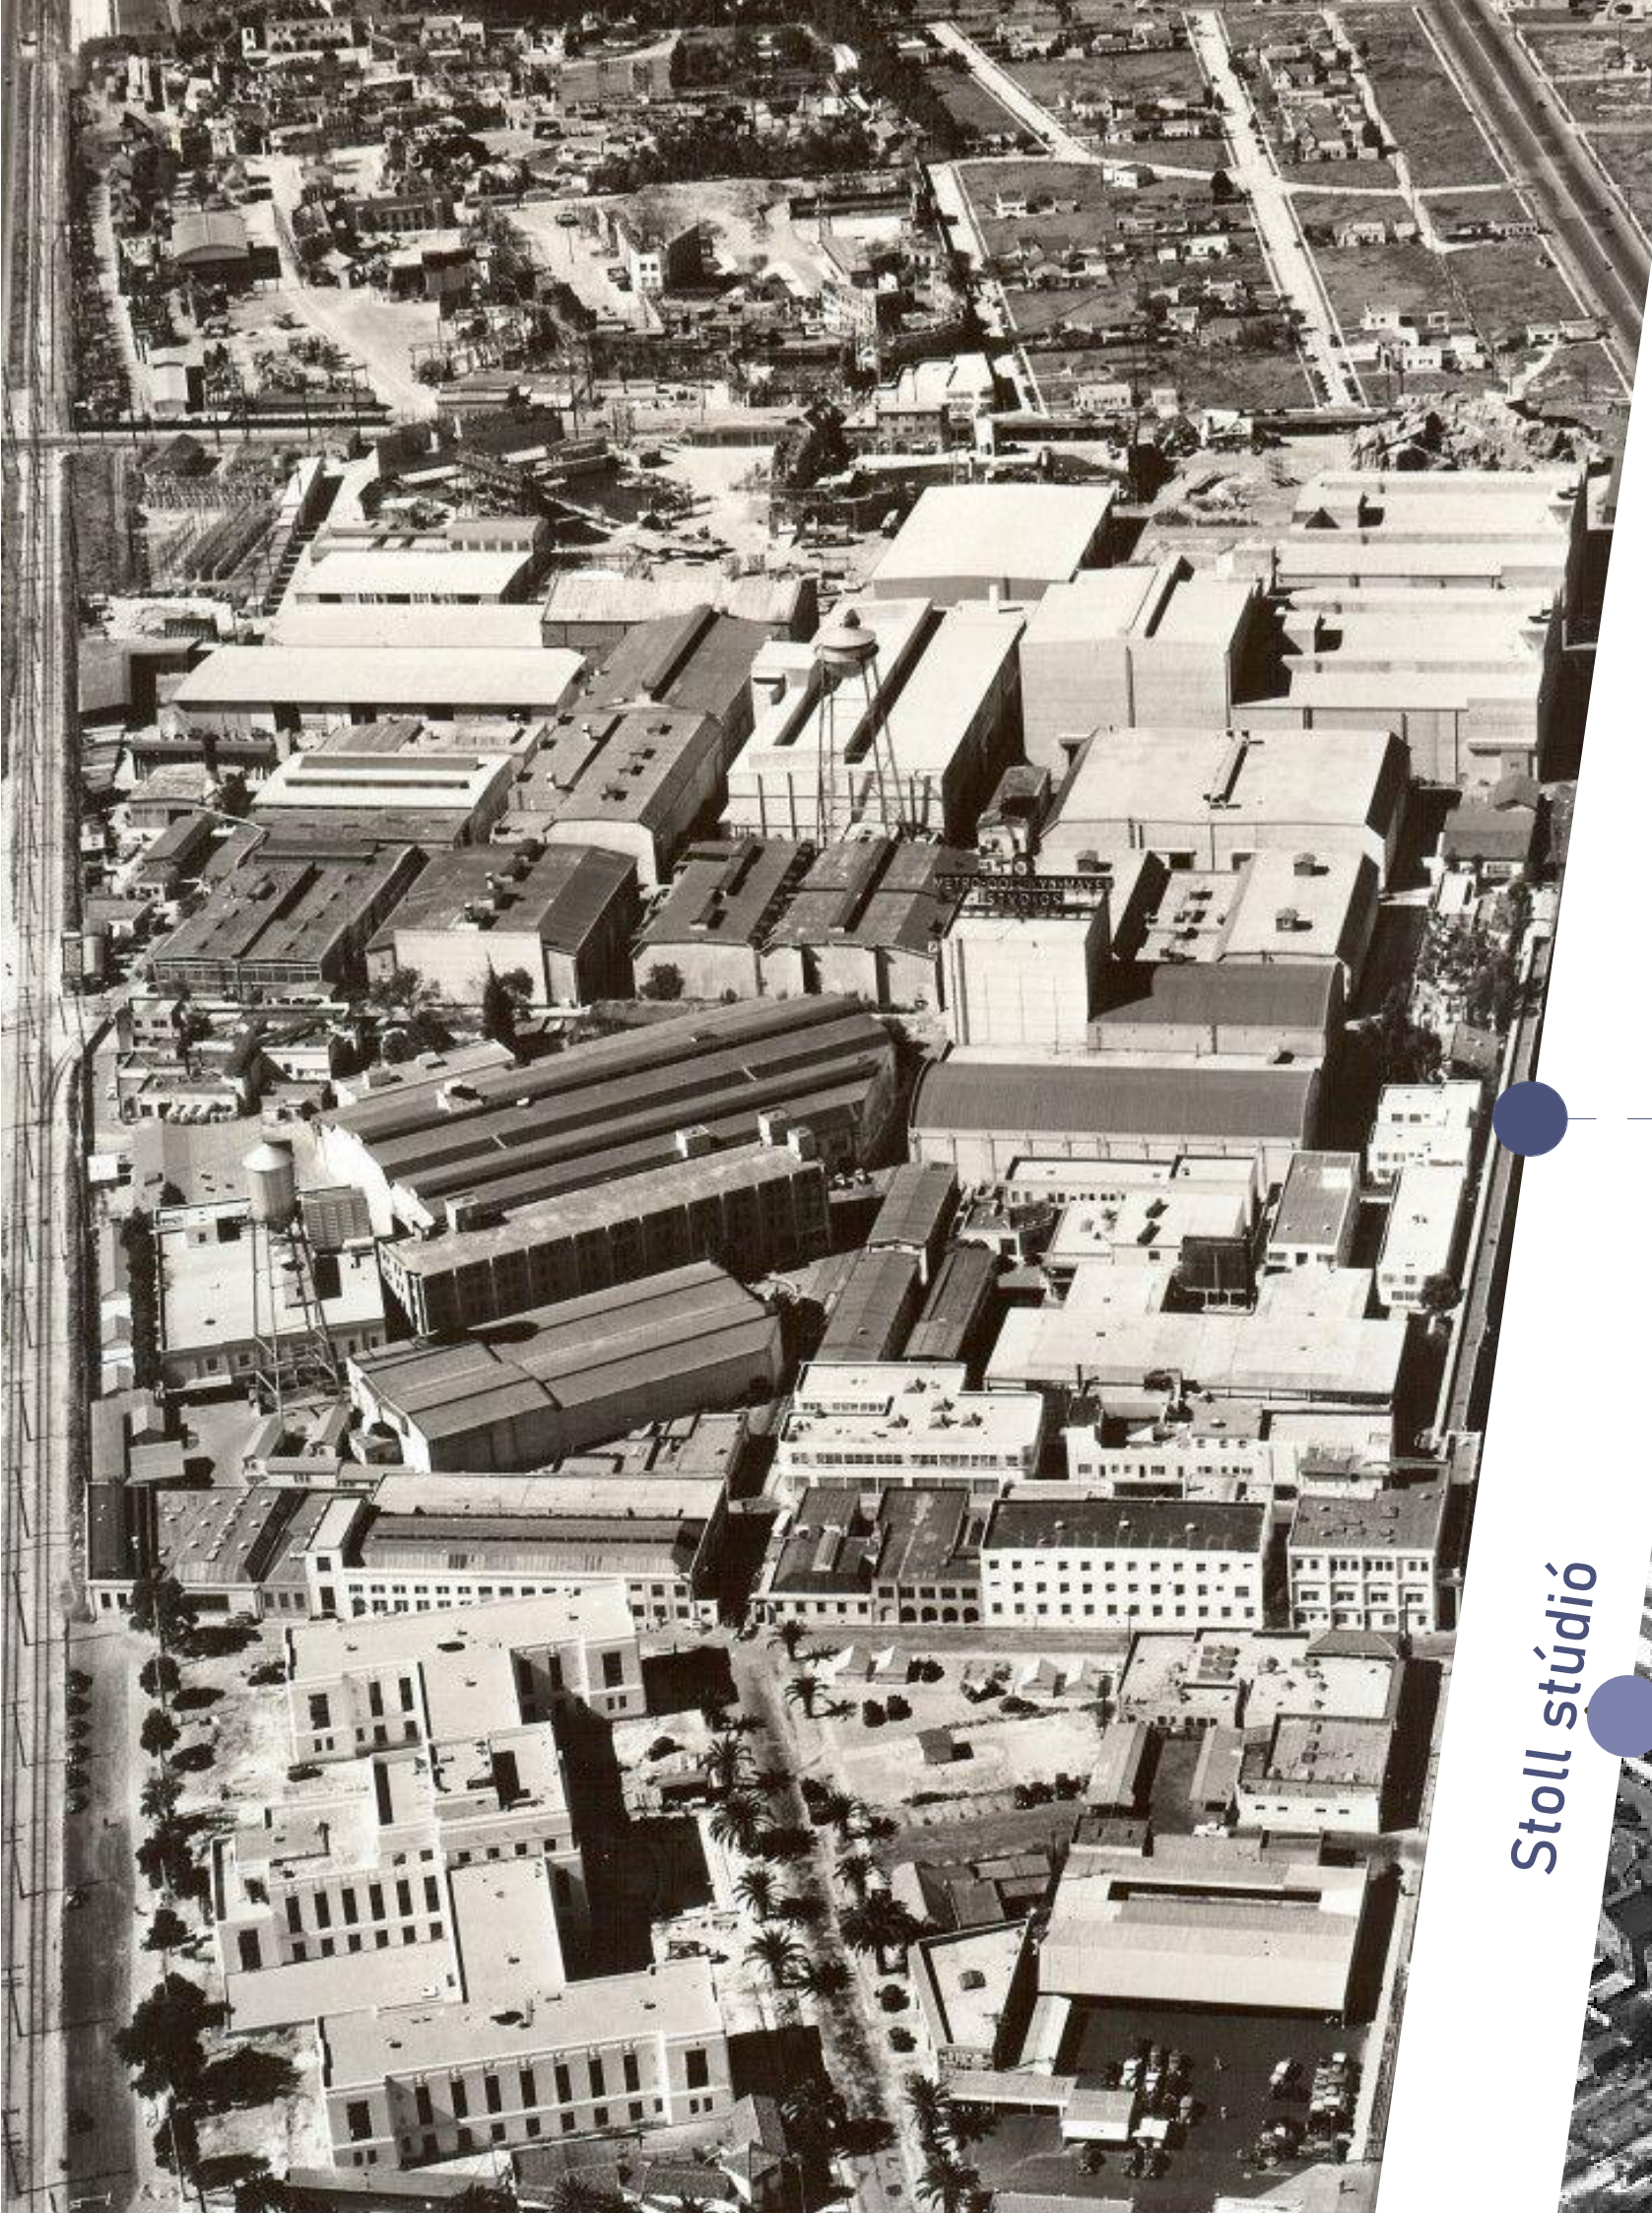


Beaconsfield film stúdió

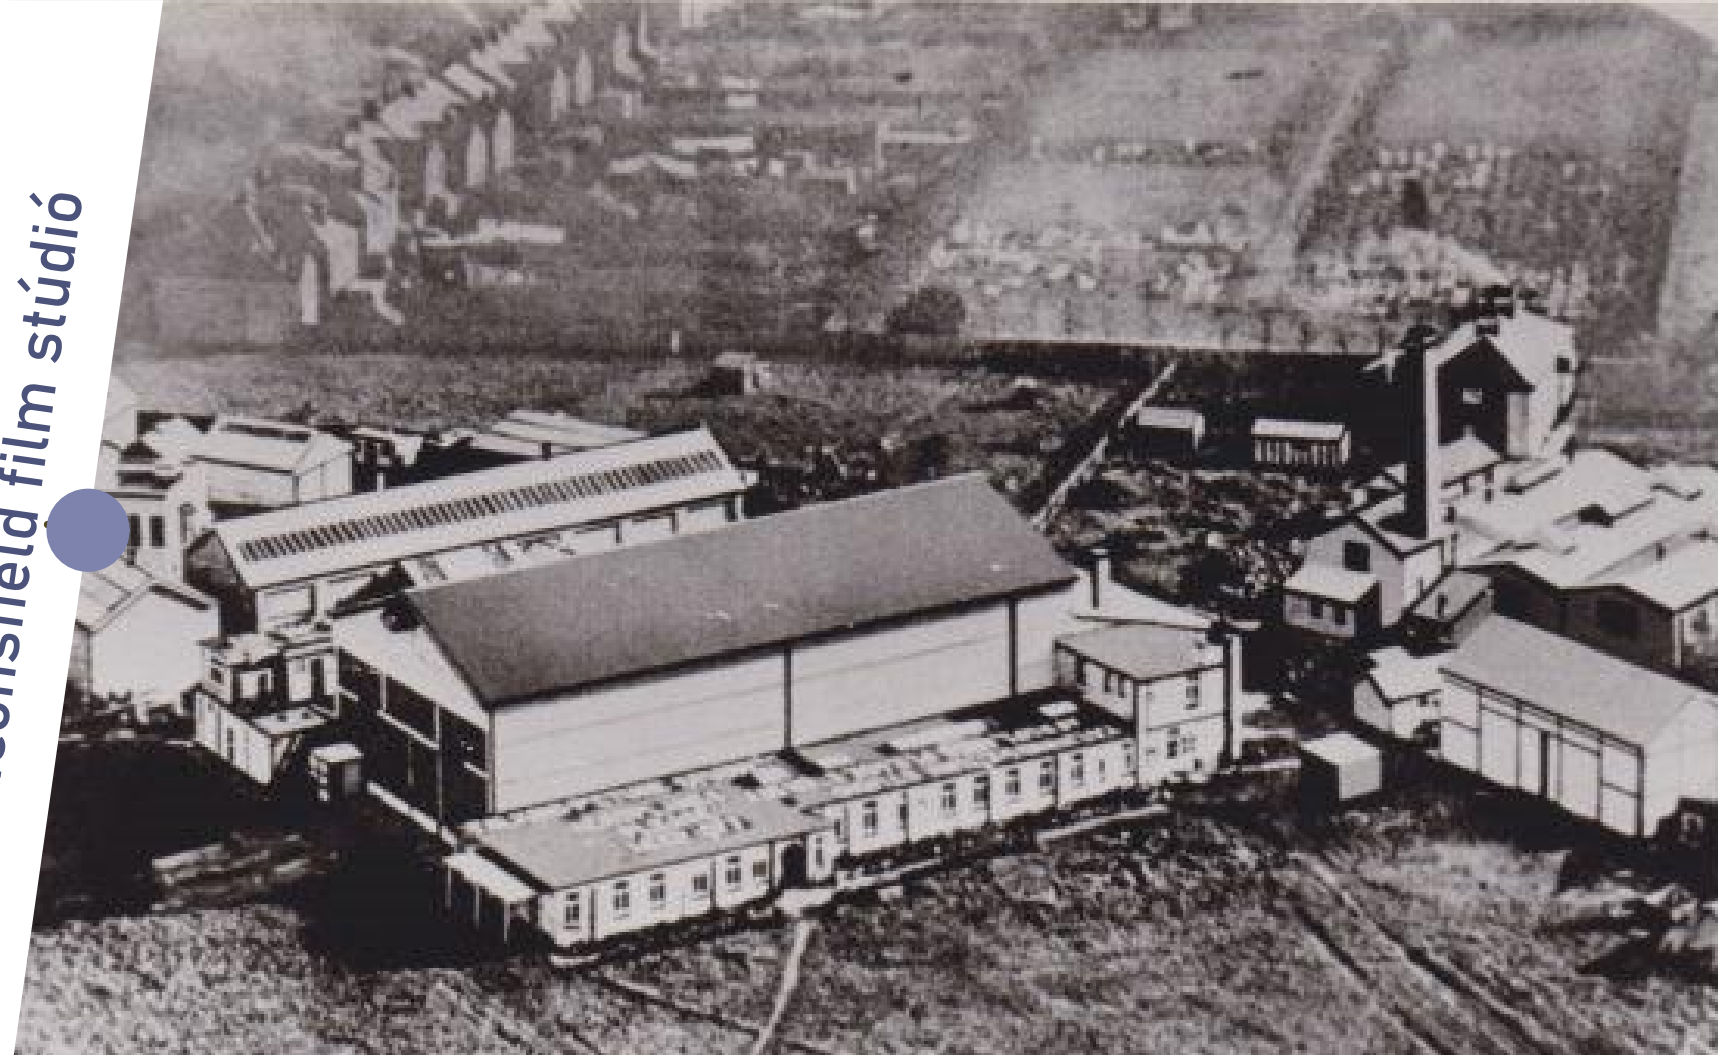

MGM film stúdió

Stoll stúdió



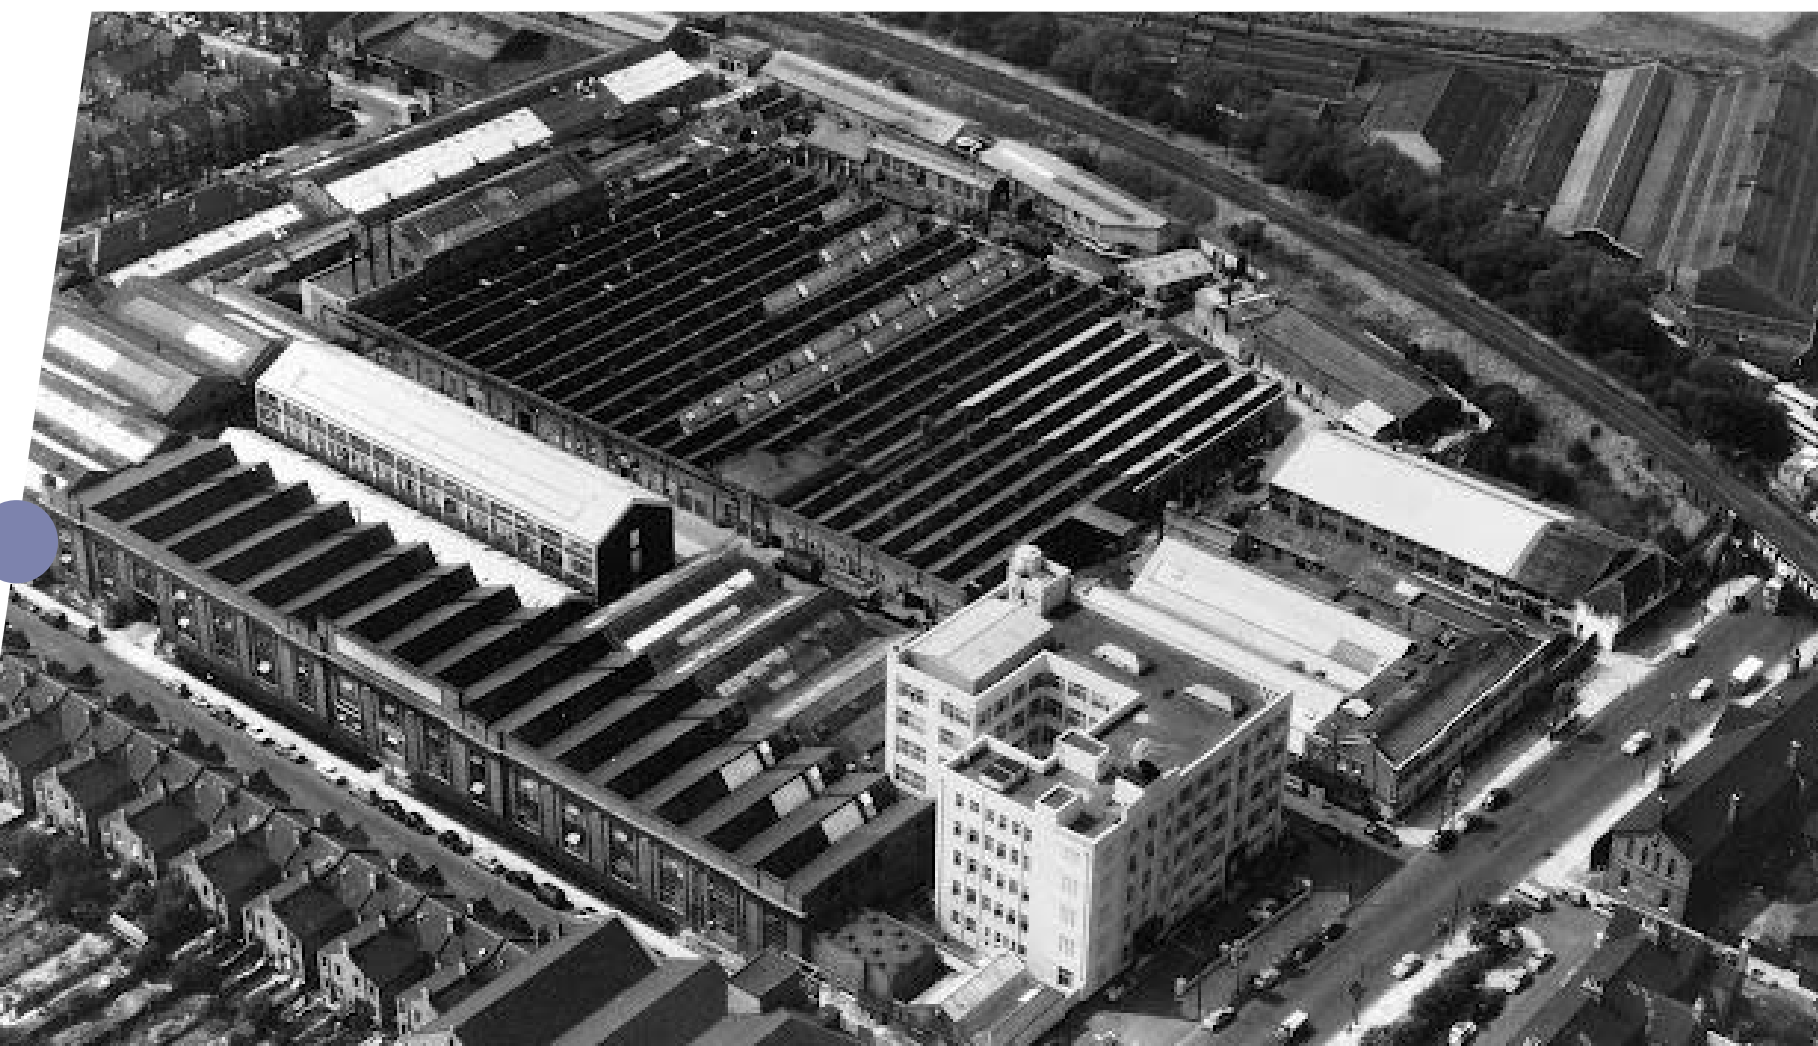




Képgyűjtek:

[4] Már forog az első nagyszabású produkció a Stern Stúdióban  
(Online) <https://magyar.film.hu/filmhu/magazin/mar-forog-az-első-nagyszabású-produkció-a-stern-stúdióban-szakma-hír> Letöltve: 2022.06.11


[5] Origo Filmstúdió - építész: Benczúr László, foto: Toth Máté  
(Online) <https://epiteszforum.hu/a-filmgyartas-terjeszkedo-magyar-biodalm-a-origo-filmstudio> Letöltve: 2022.06.11

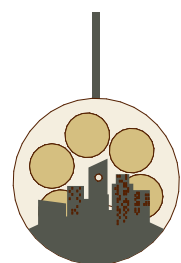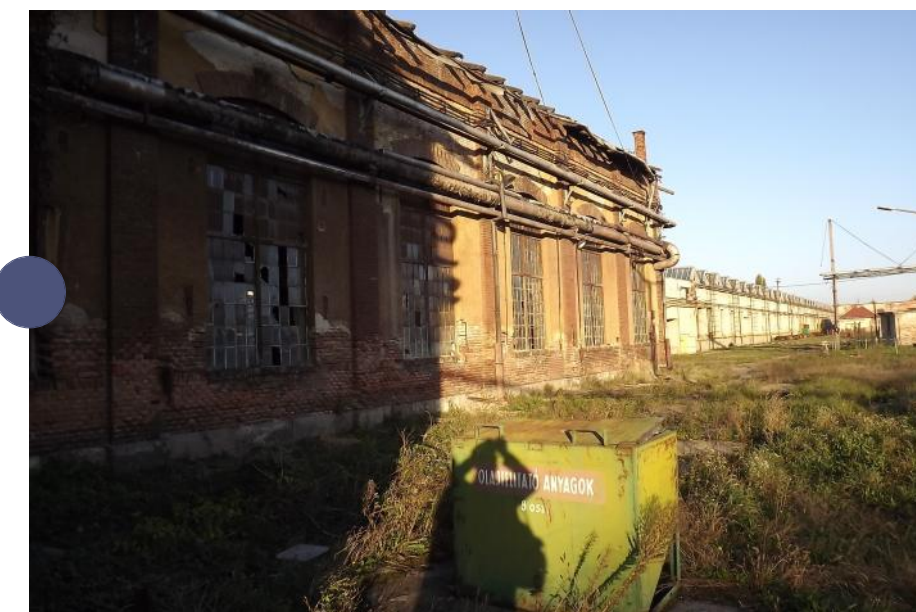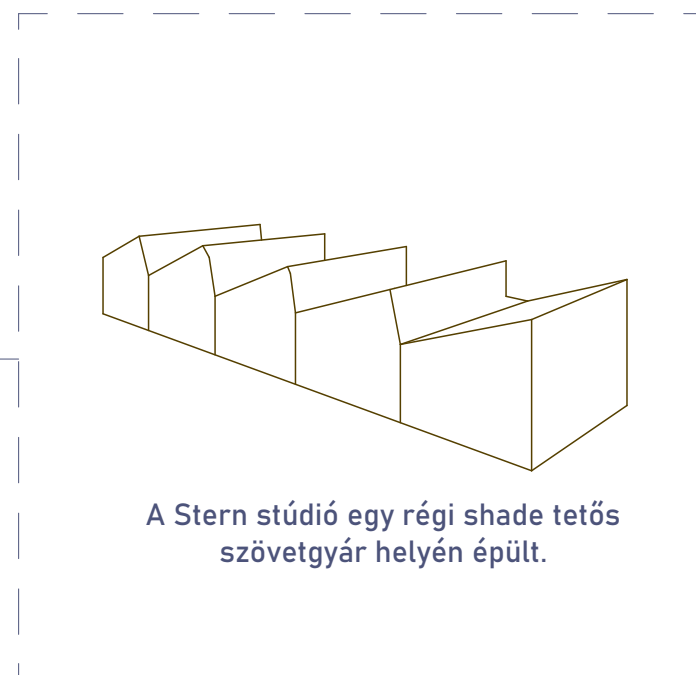


07

FILMCITY STÚDIÓ  
Filmtúdió  
allegóriák


1

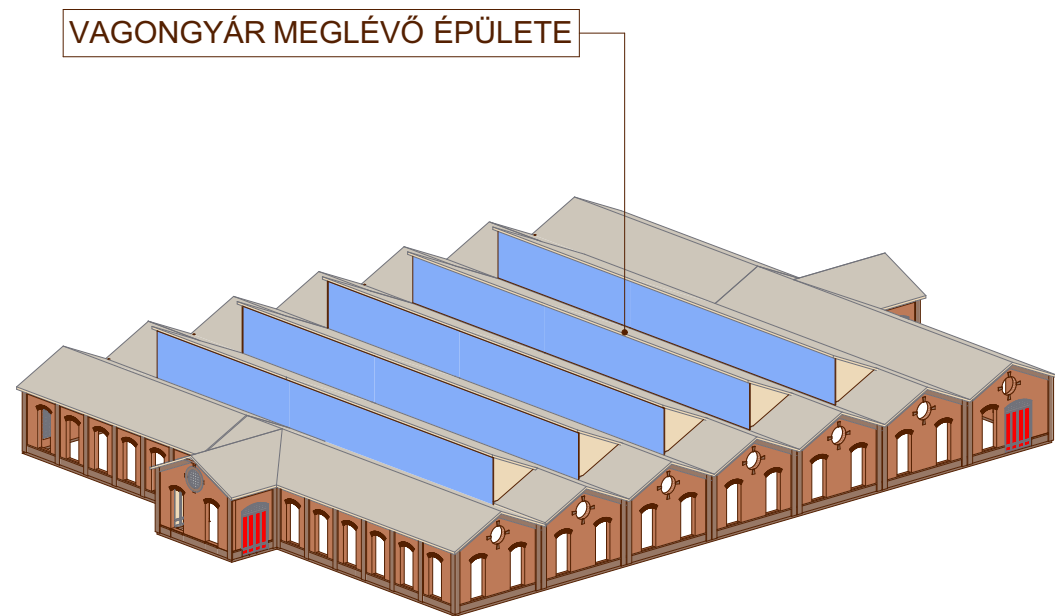

2

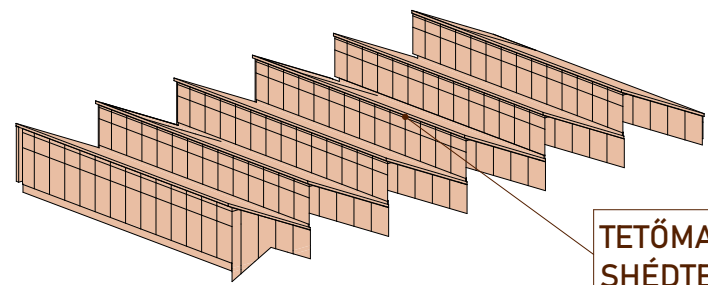


TETŐMAGASÍTÁS A MEGLÉVŐ SHÉDTETŐK FORMÁJÁNAK MEGTARTÁSÁVAL


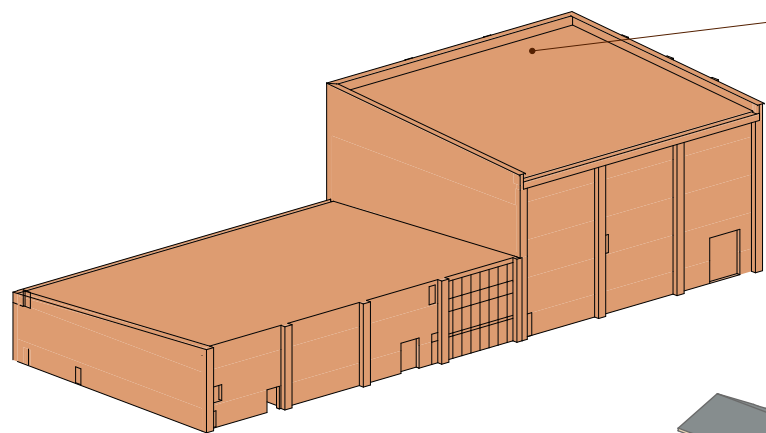


ÚJ SZÁRNY A NAGY BELMAGASSÁGÚ STÚDIÓTEREK BEFOGADÁSÁRA


3

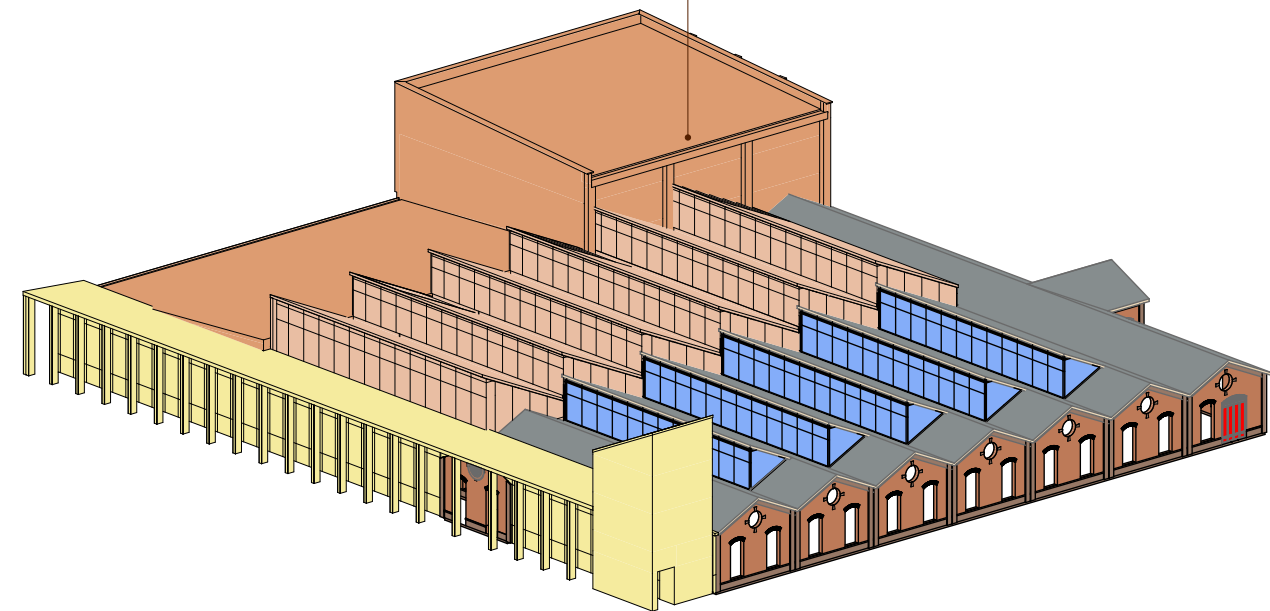

ÚJ TÖMEGELRENDEZÉS

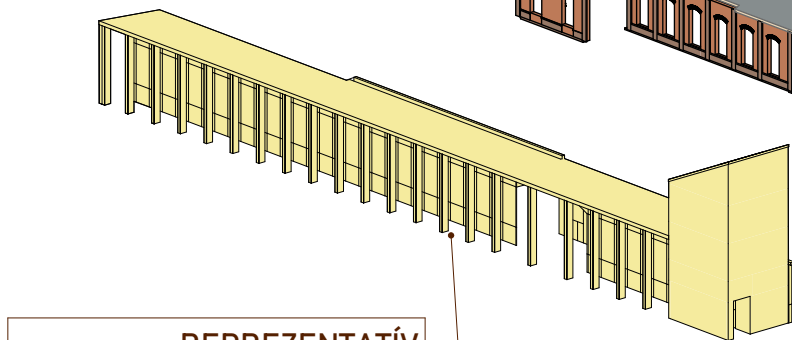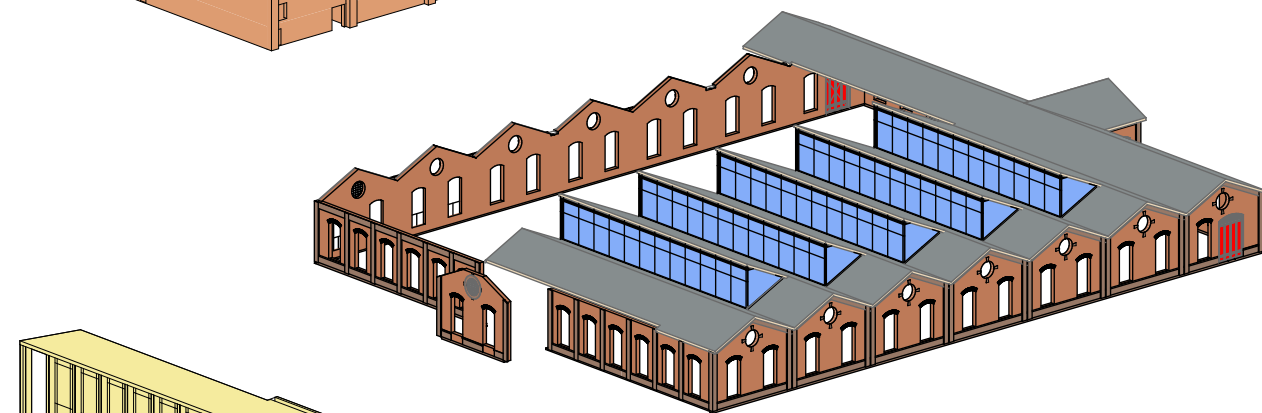

REPREZENTATÍV BEJÁRAT KIÁLLÍTÓTÉRREL

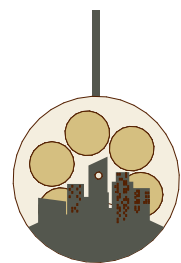



08

FILMCITY STÚDIÓ

Axonometria

1:100



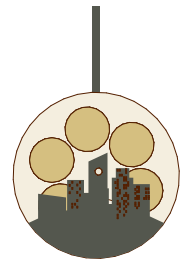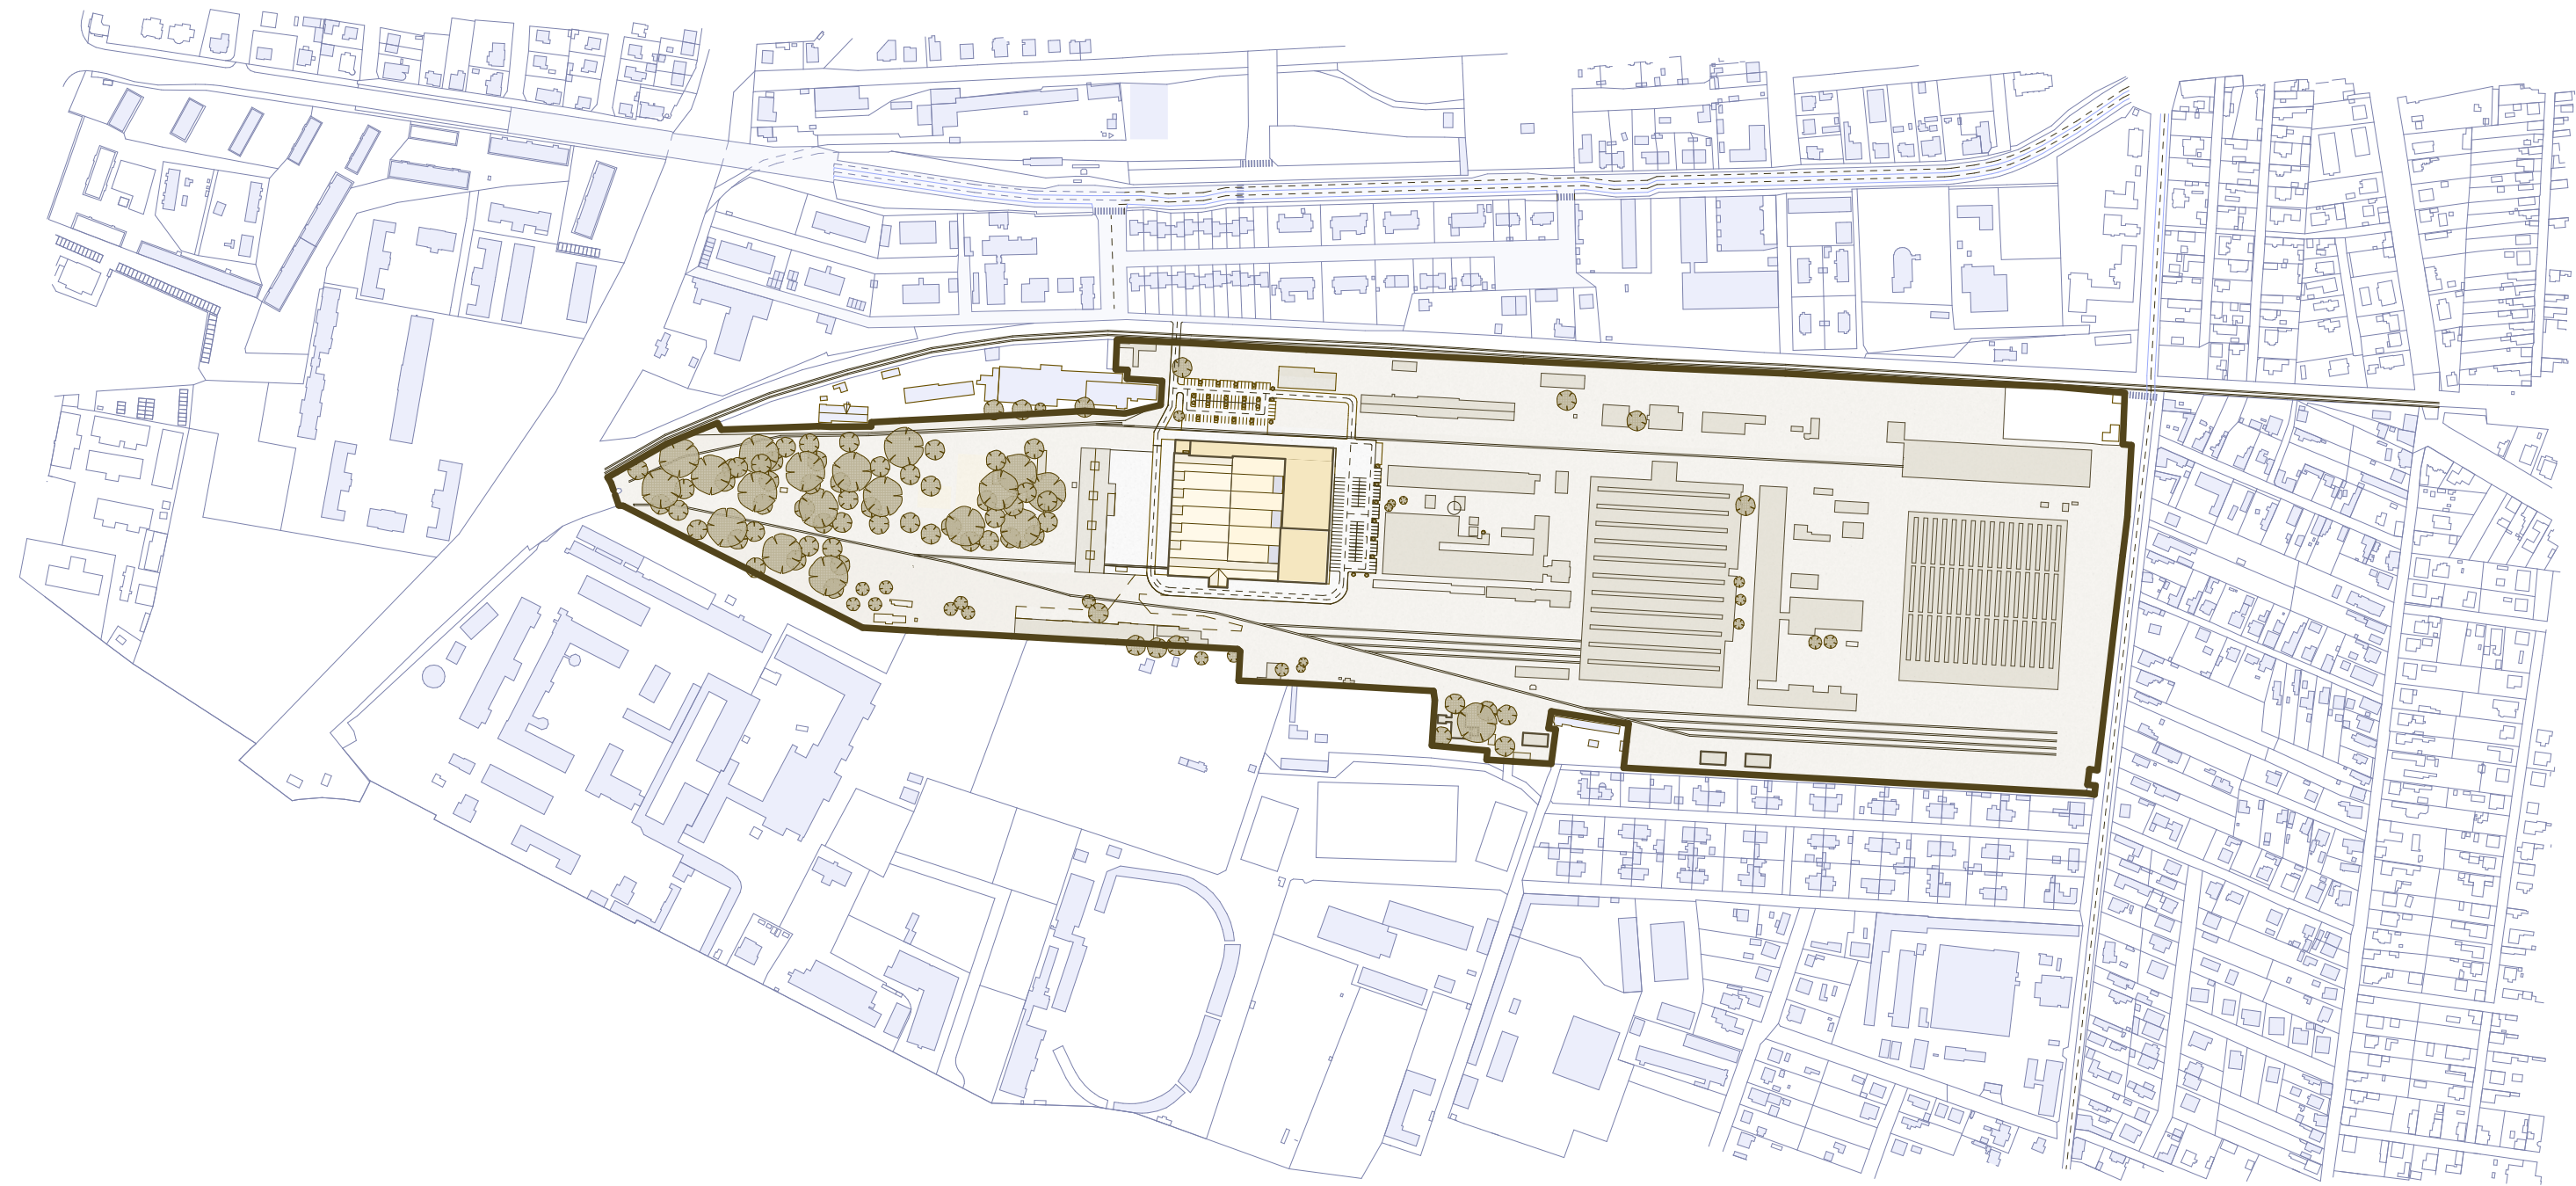



09

FILMCITY STÚDIÓ

Helyszínrajz

1:5000



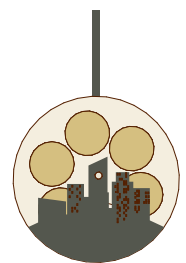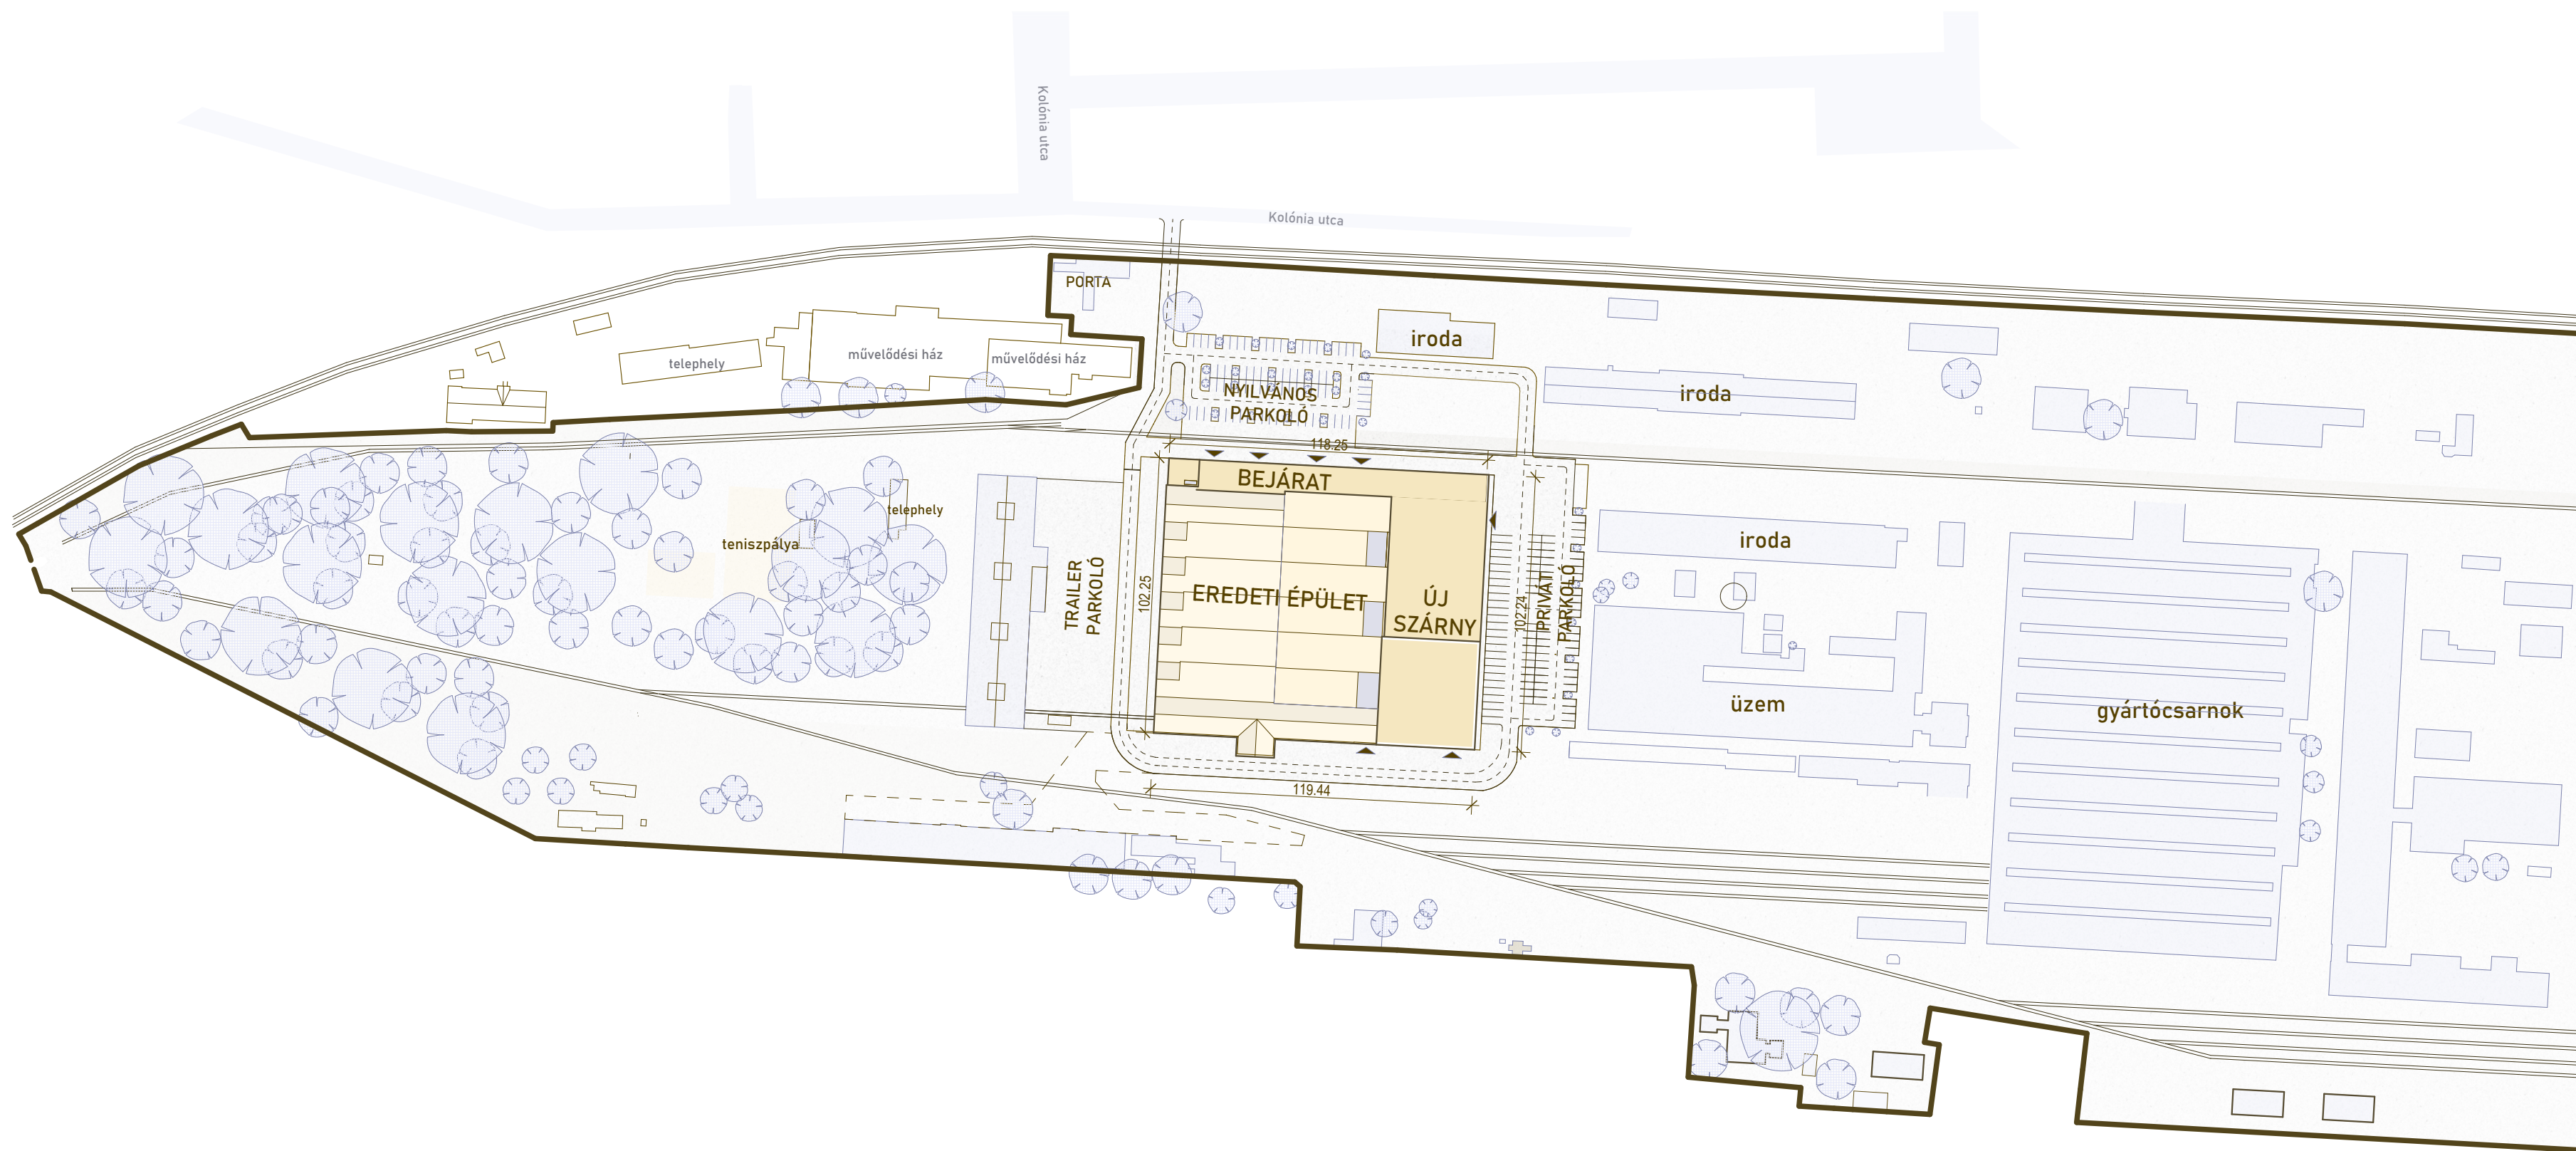

10

FILMCITY STÚDIÓ

# Helyszínrajz



1:2000

1

2

3

KÖZÖSSÉGI FUNKCIÓK

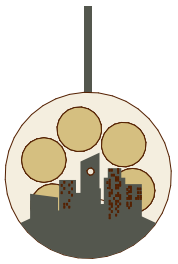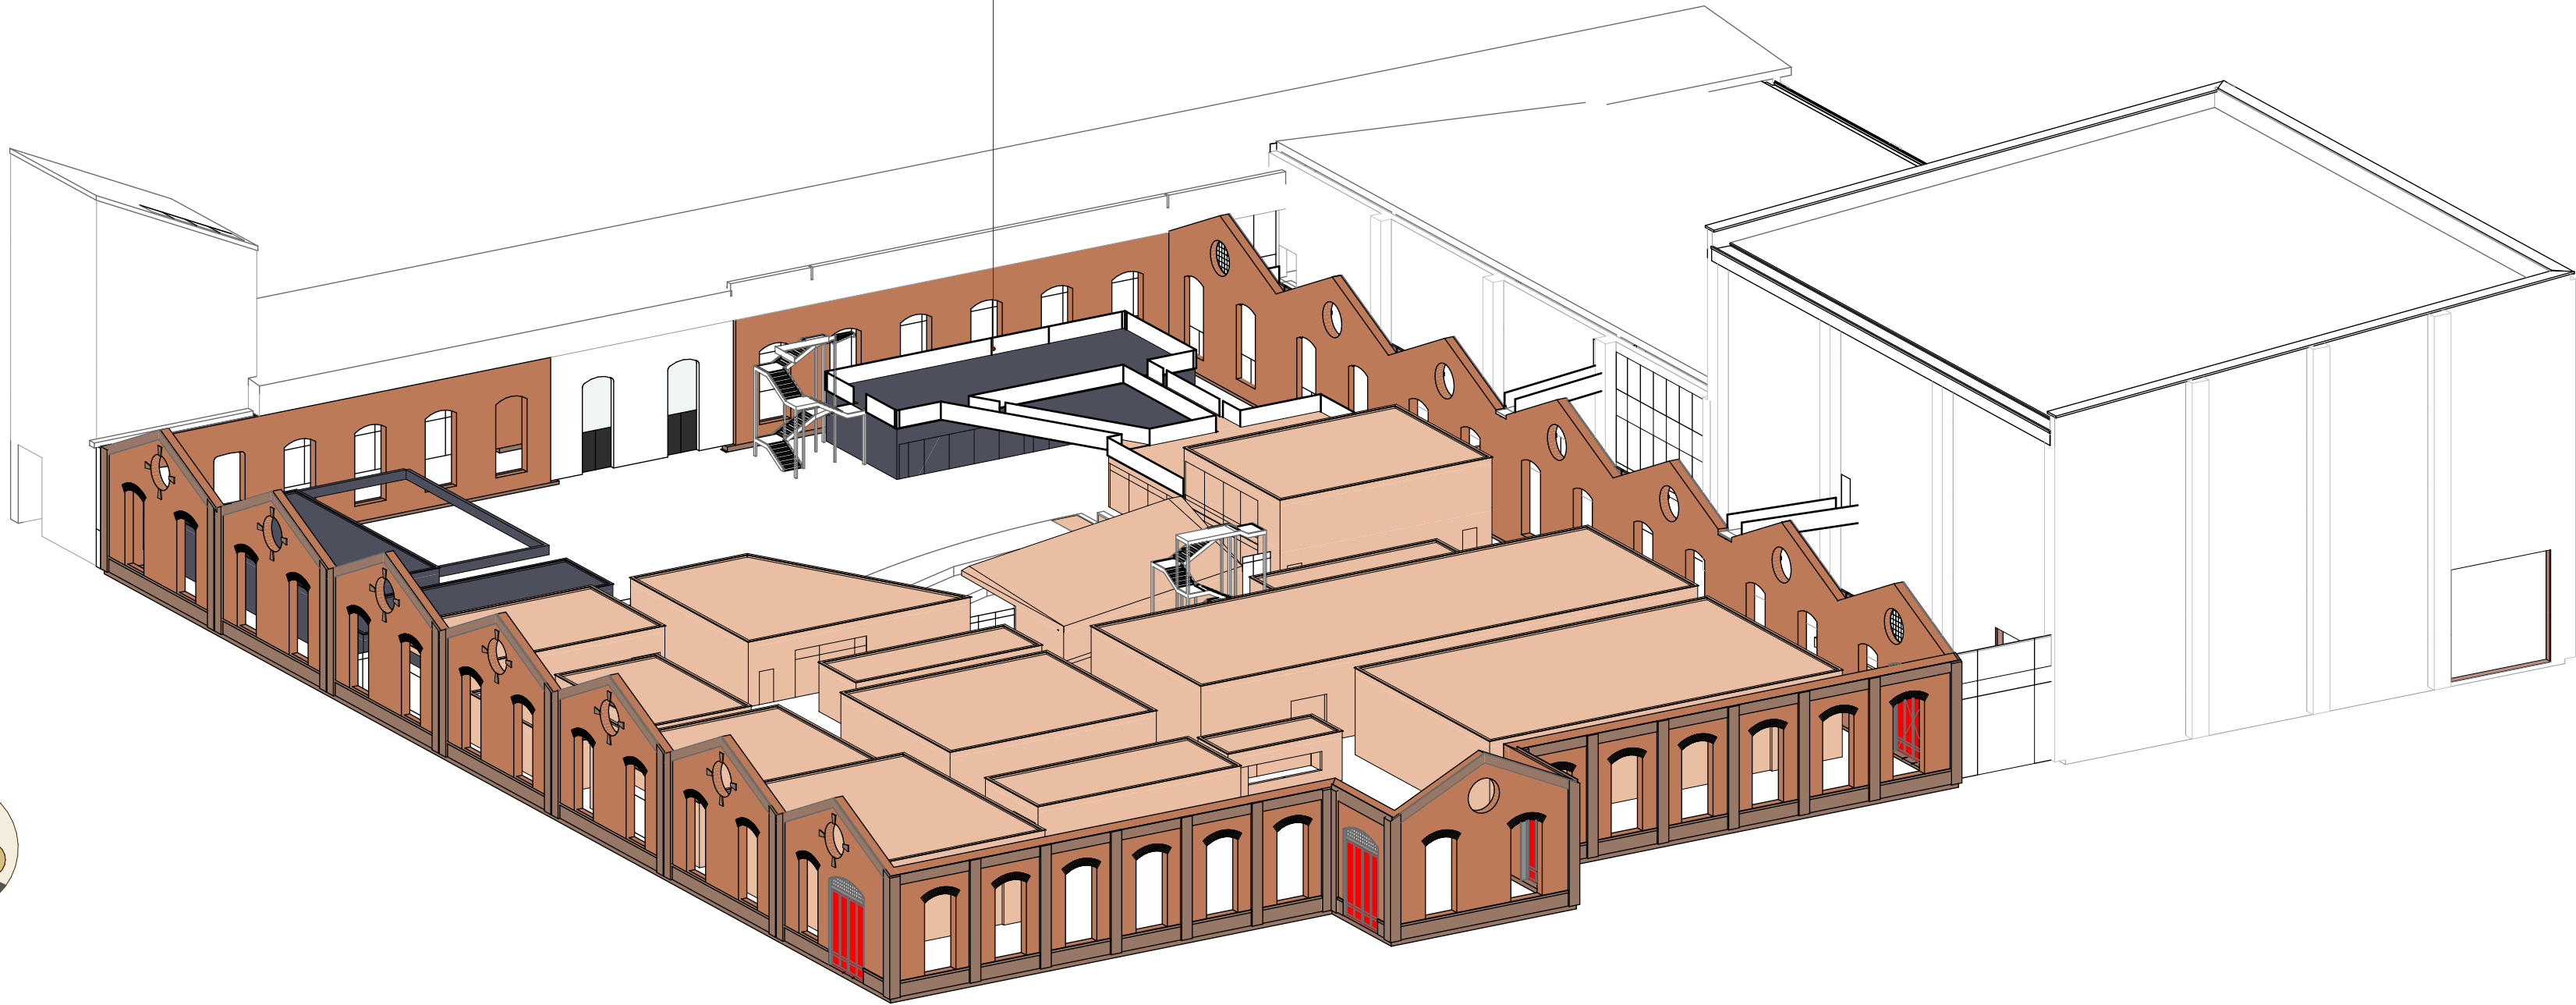

1 1

FILMCITY STÚDIÓ  
Belső  
Axonometria

1:1





1

2

3

STÚDIÓ FUNKCIÓK

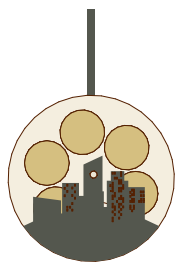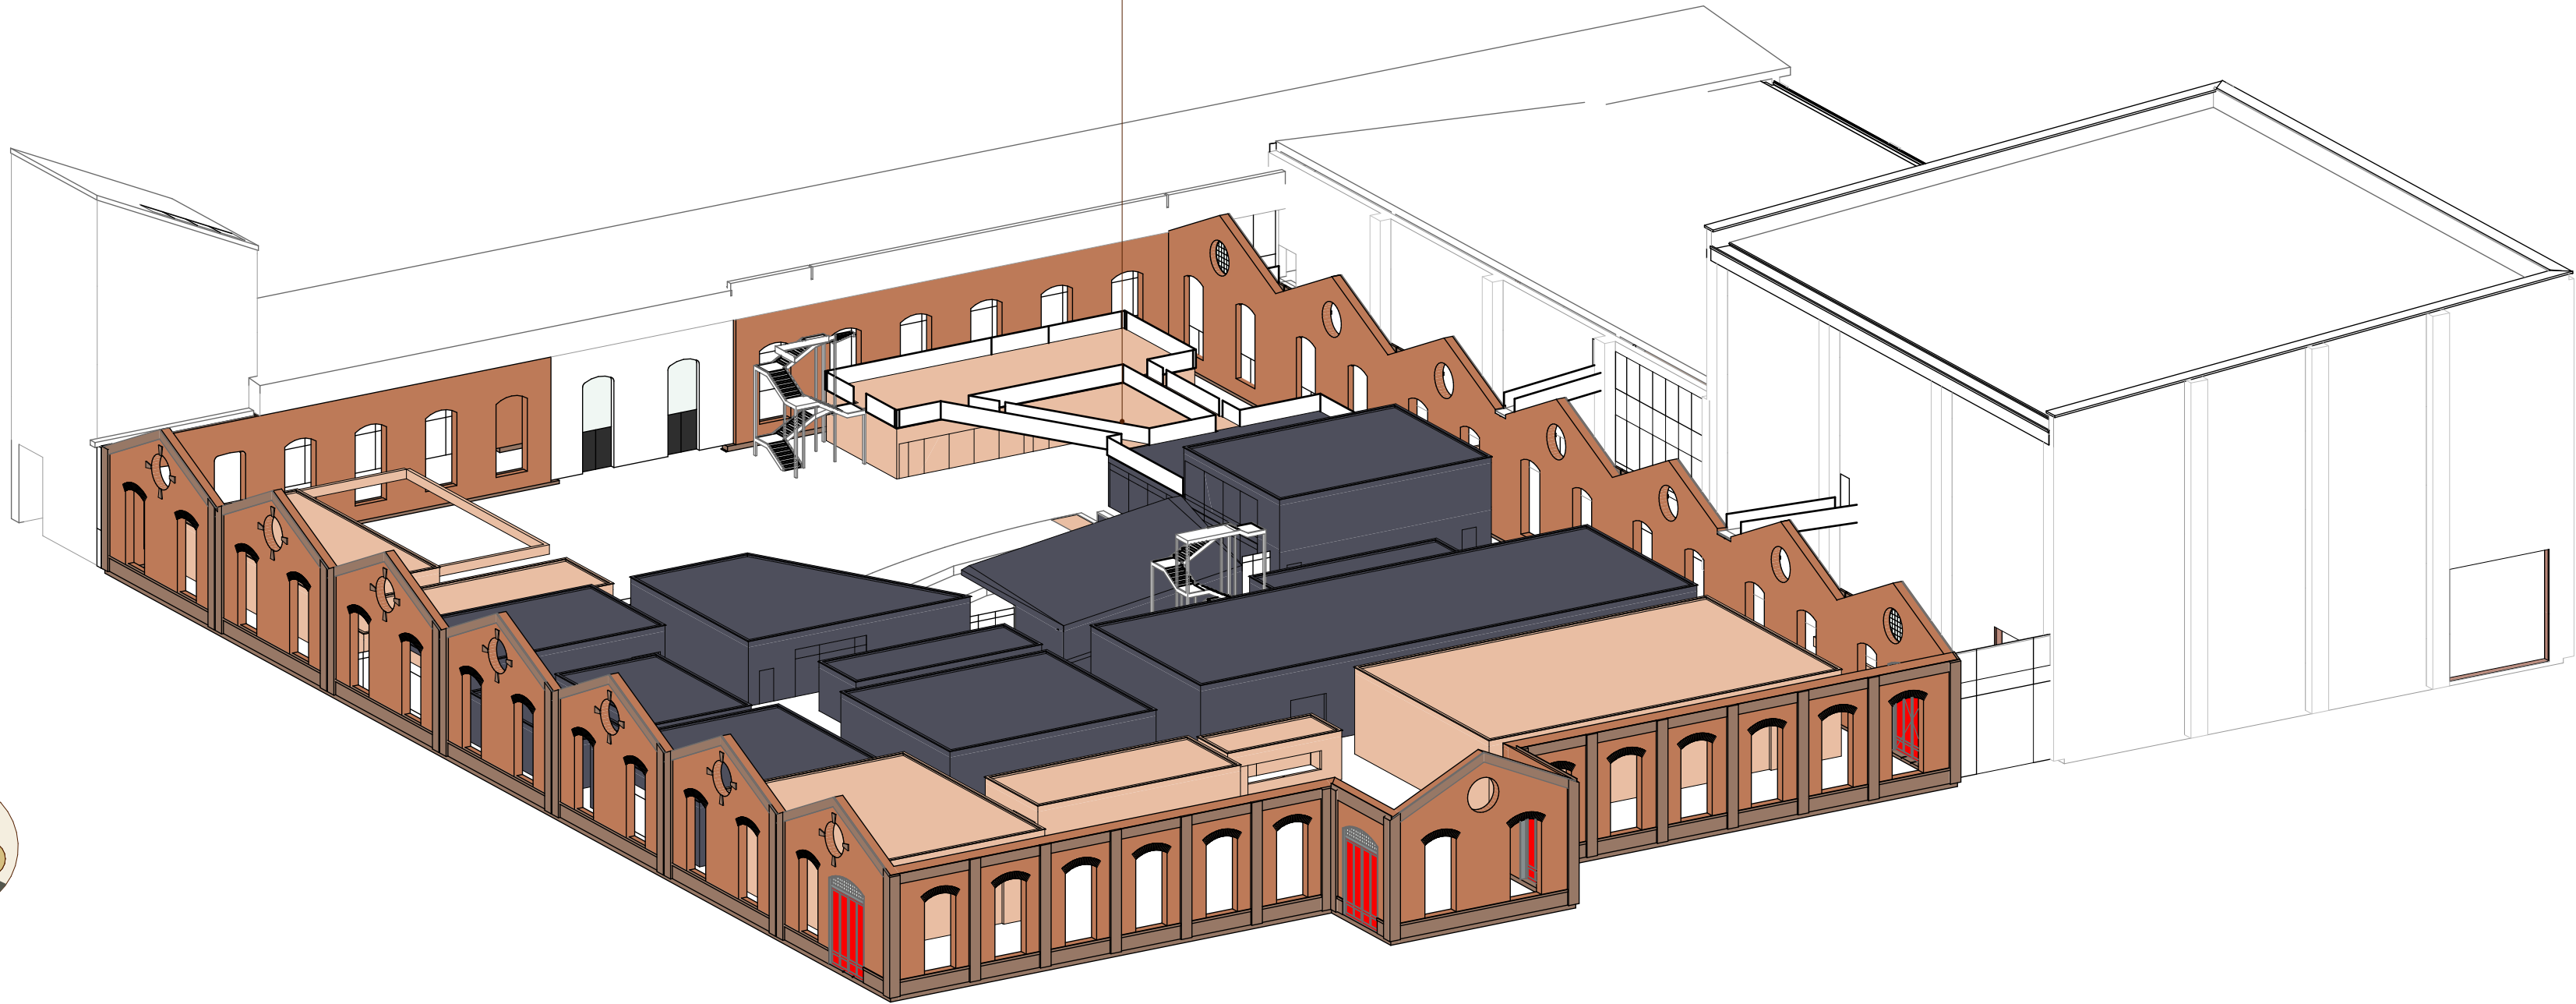

12

FILMCITY STÚDIÓ  
Belső  
Axonometria



1:1

1

2

3

RAKTÁR FUNKCIÓK

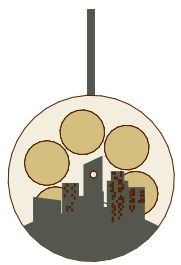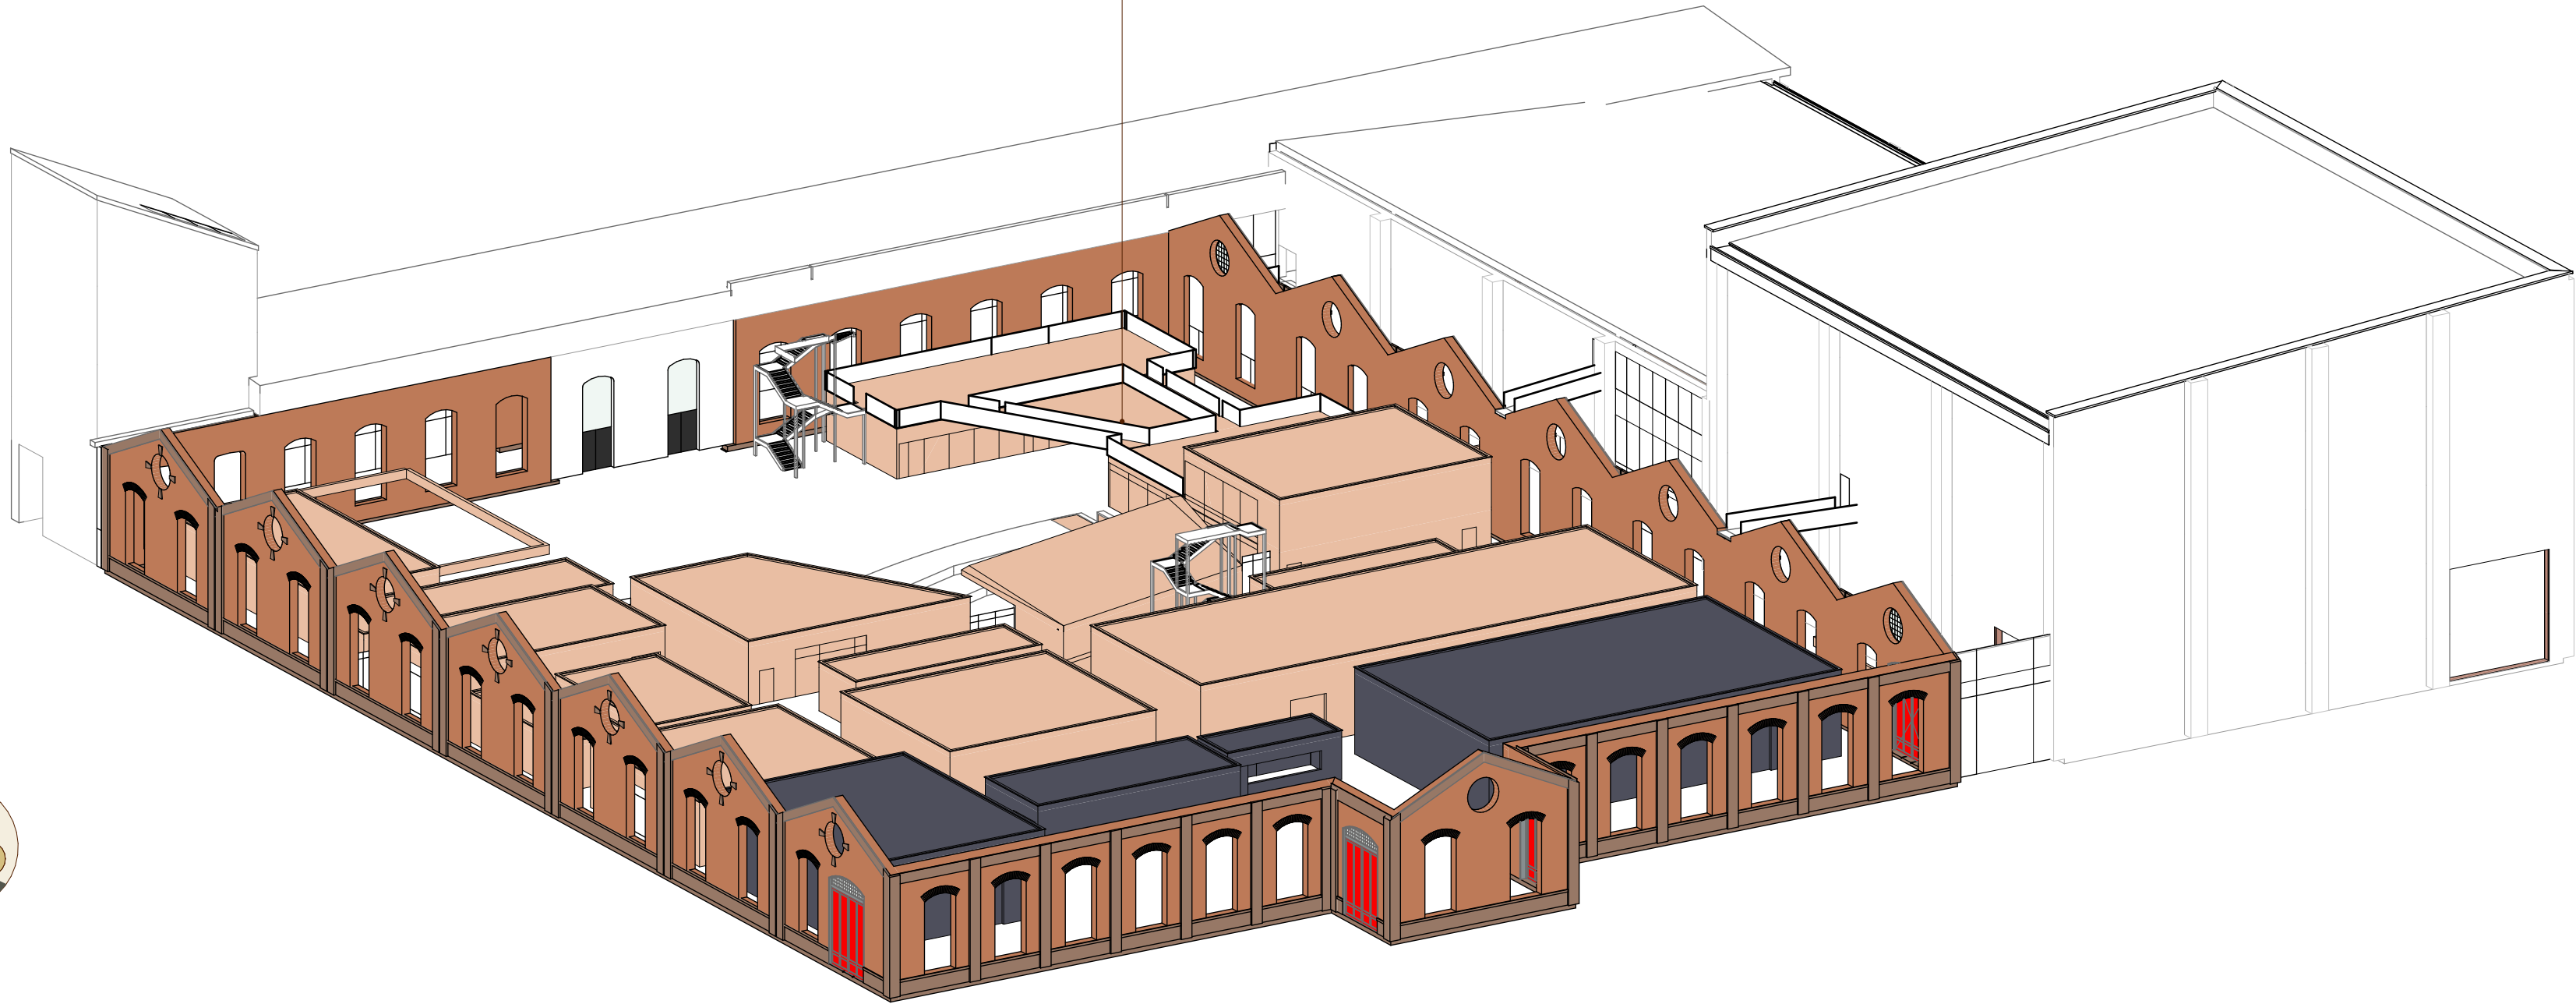

13

FILMCITY STÚDIÓ  
Belső  
Axonometria

1:1






Műhelyek



Stúdiófunkciók




Kiszolgáló terek

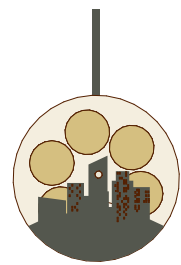



14

# FILMCITY STÚDIÓ Sematikus alaprjz

1:400

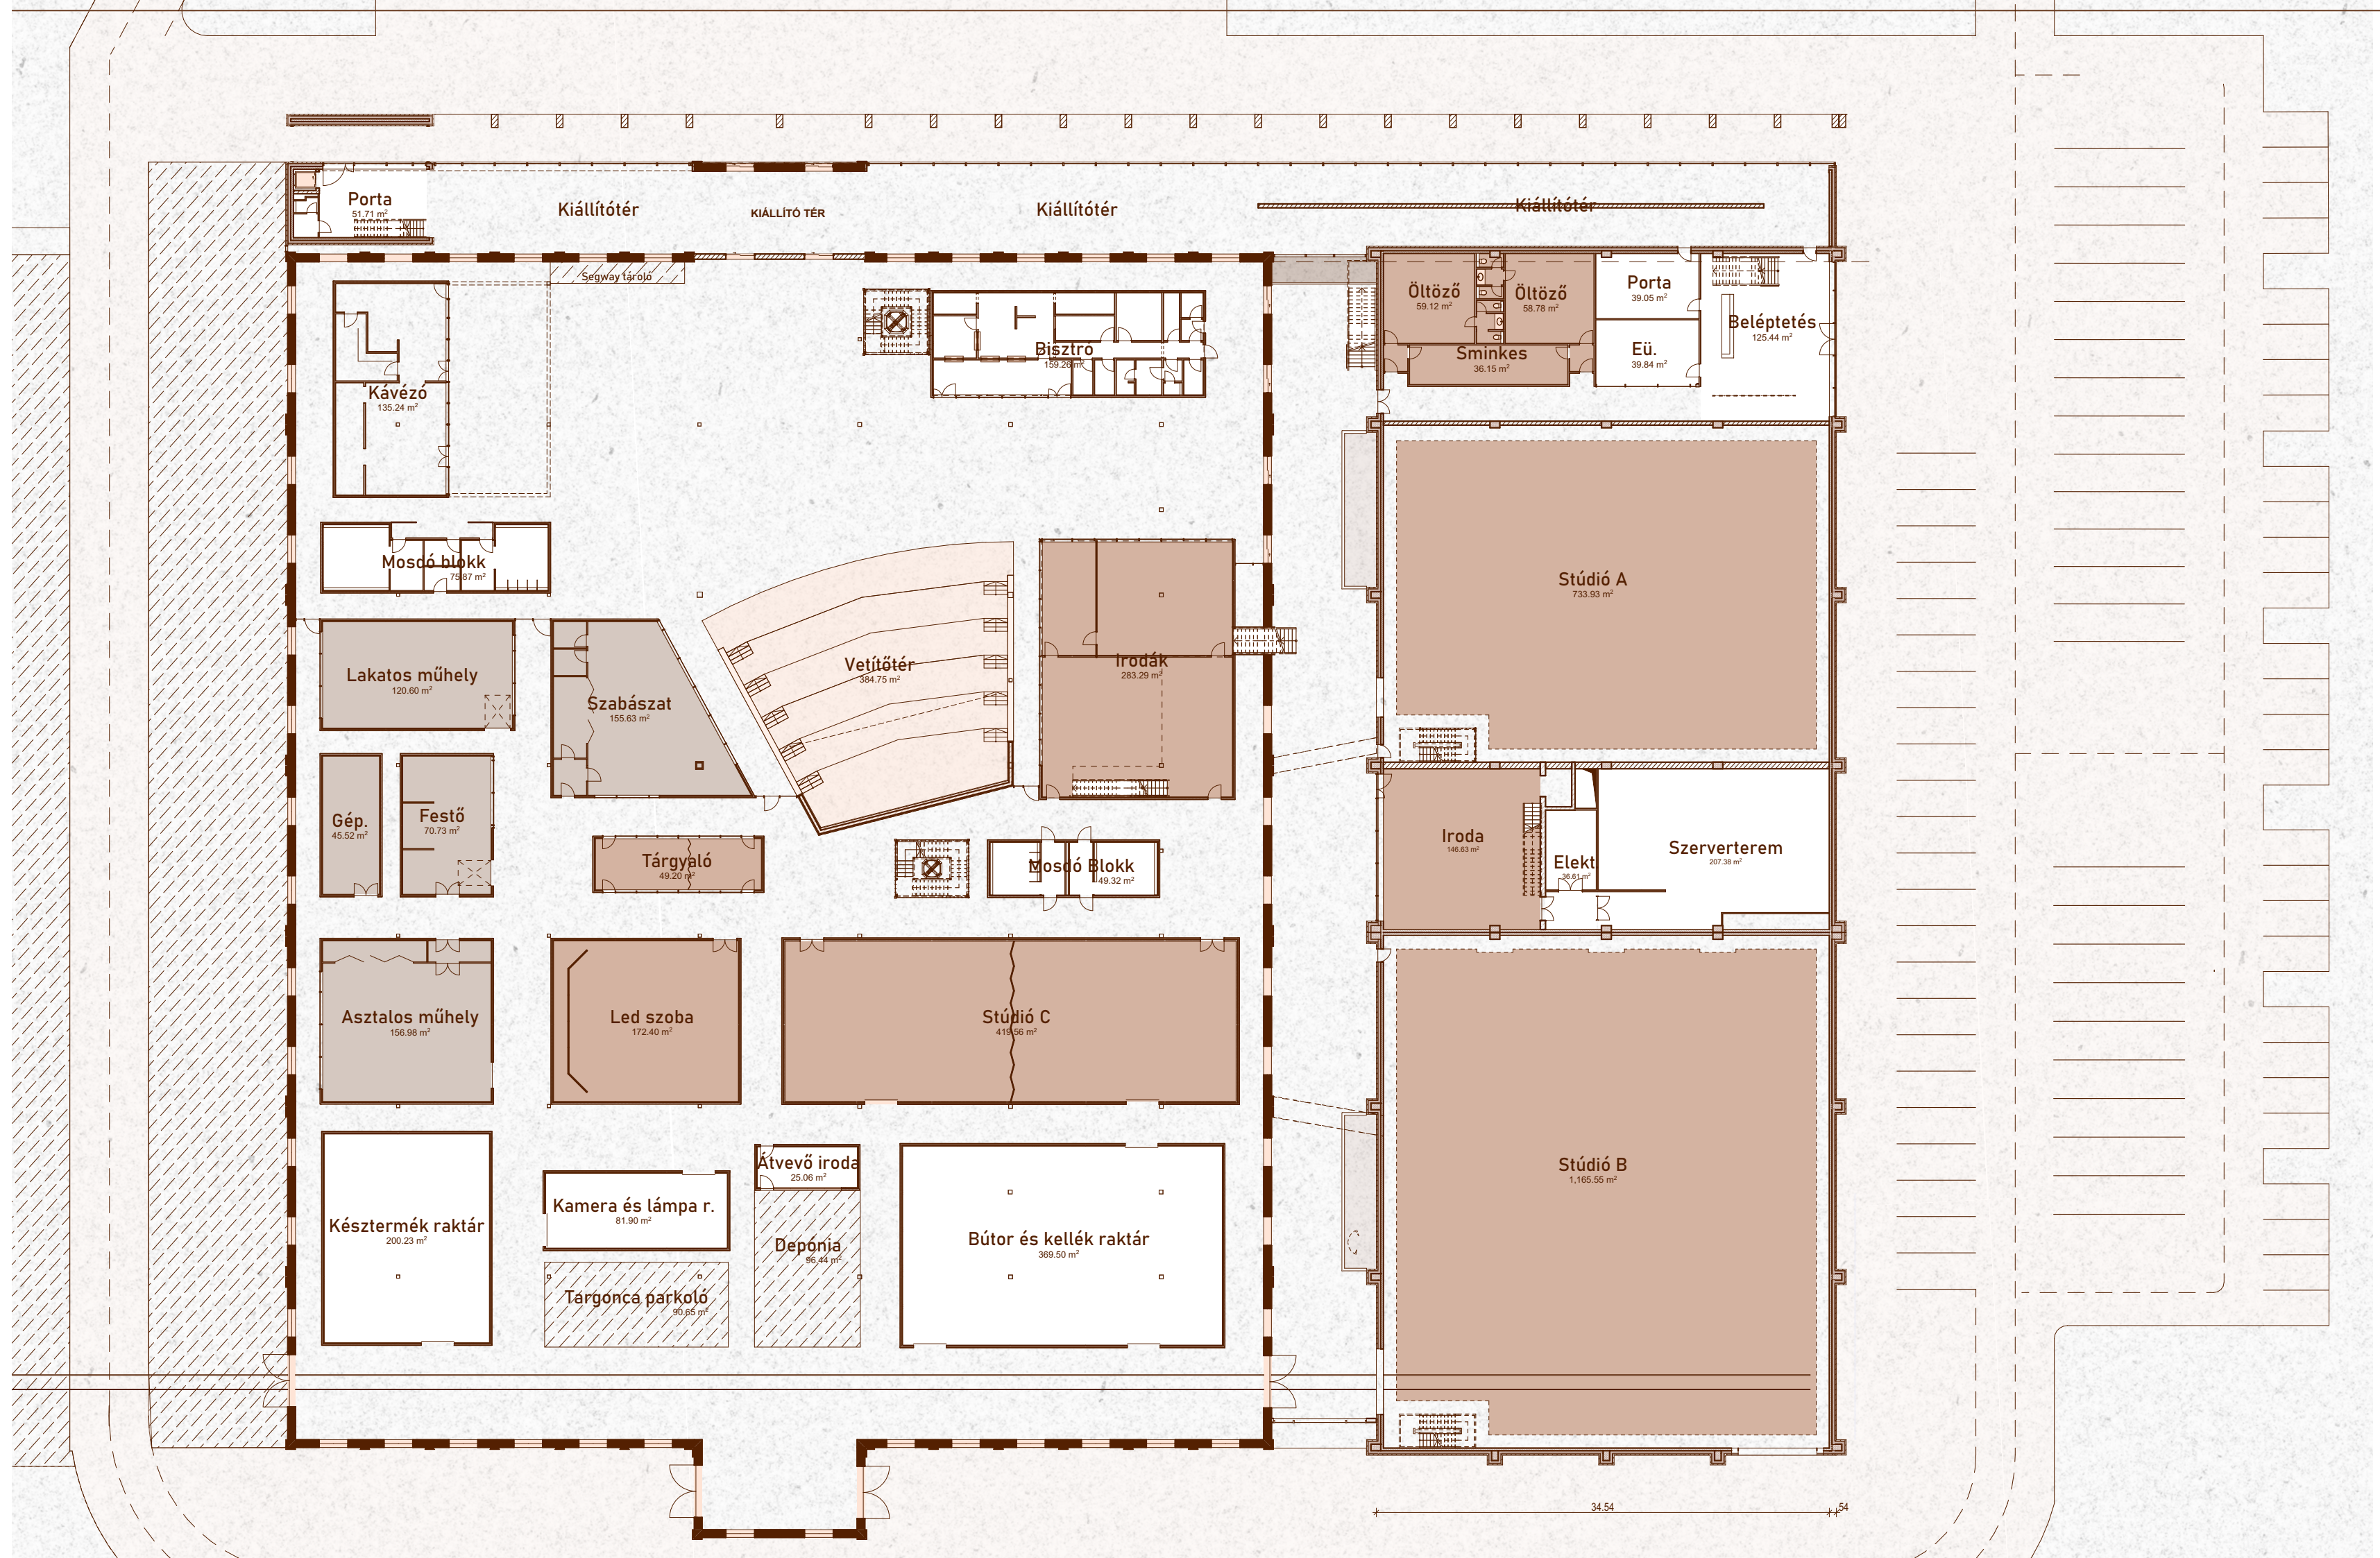



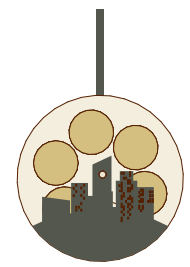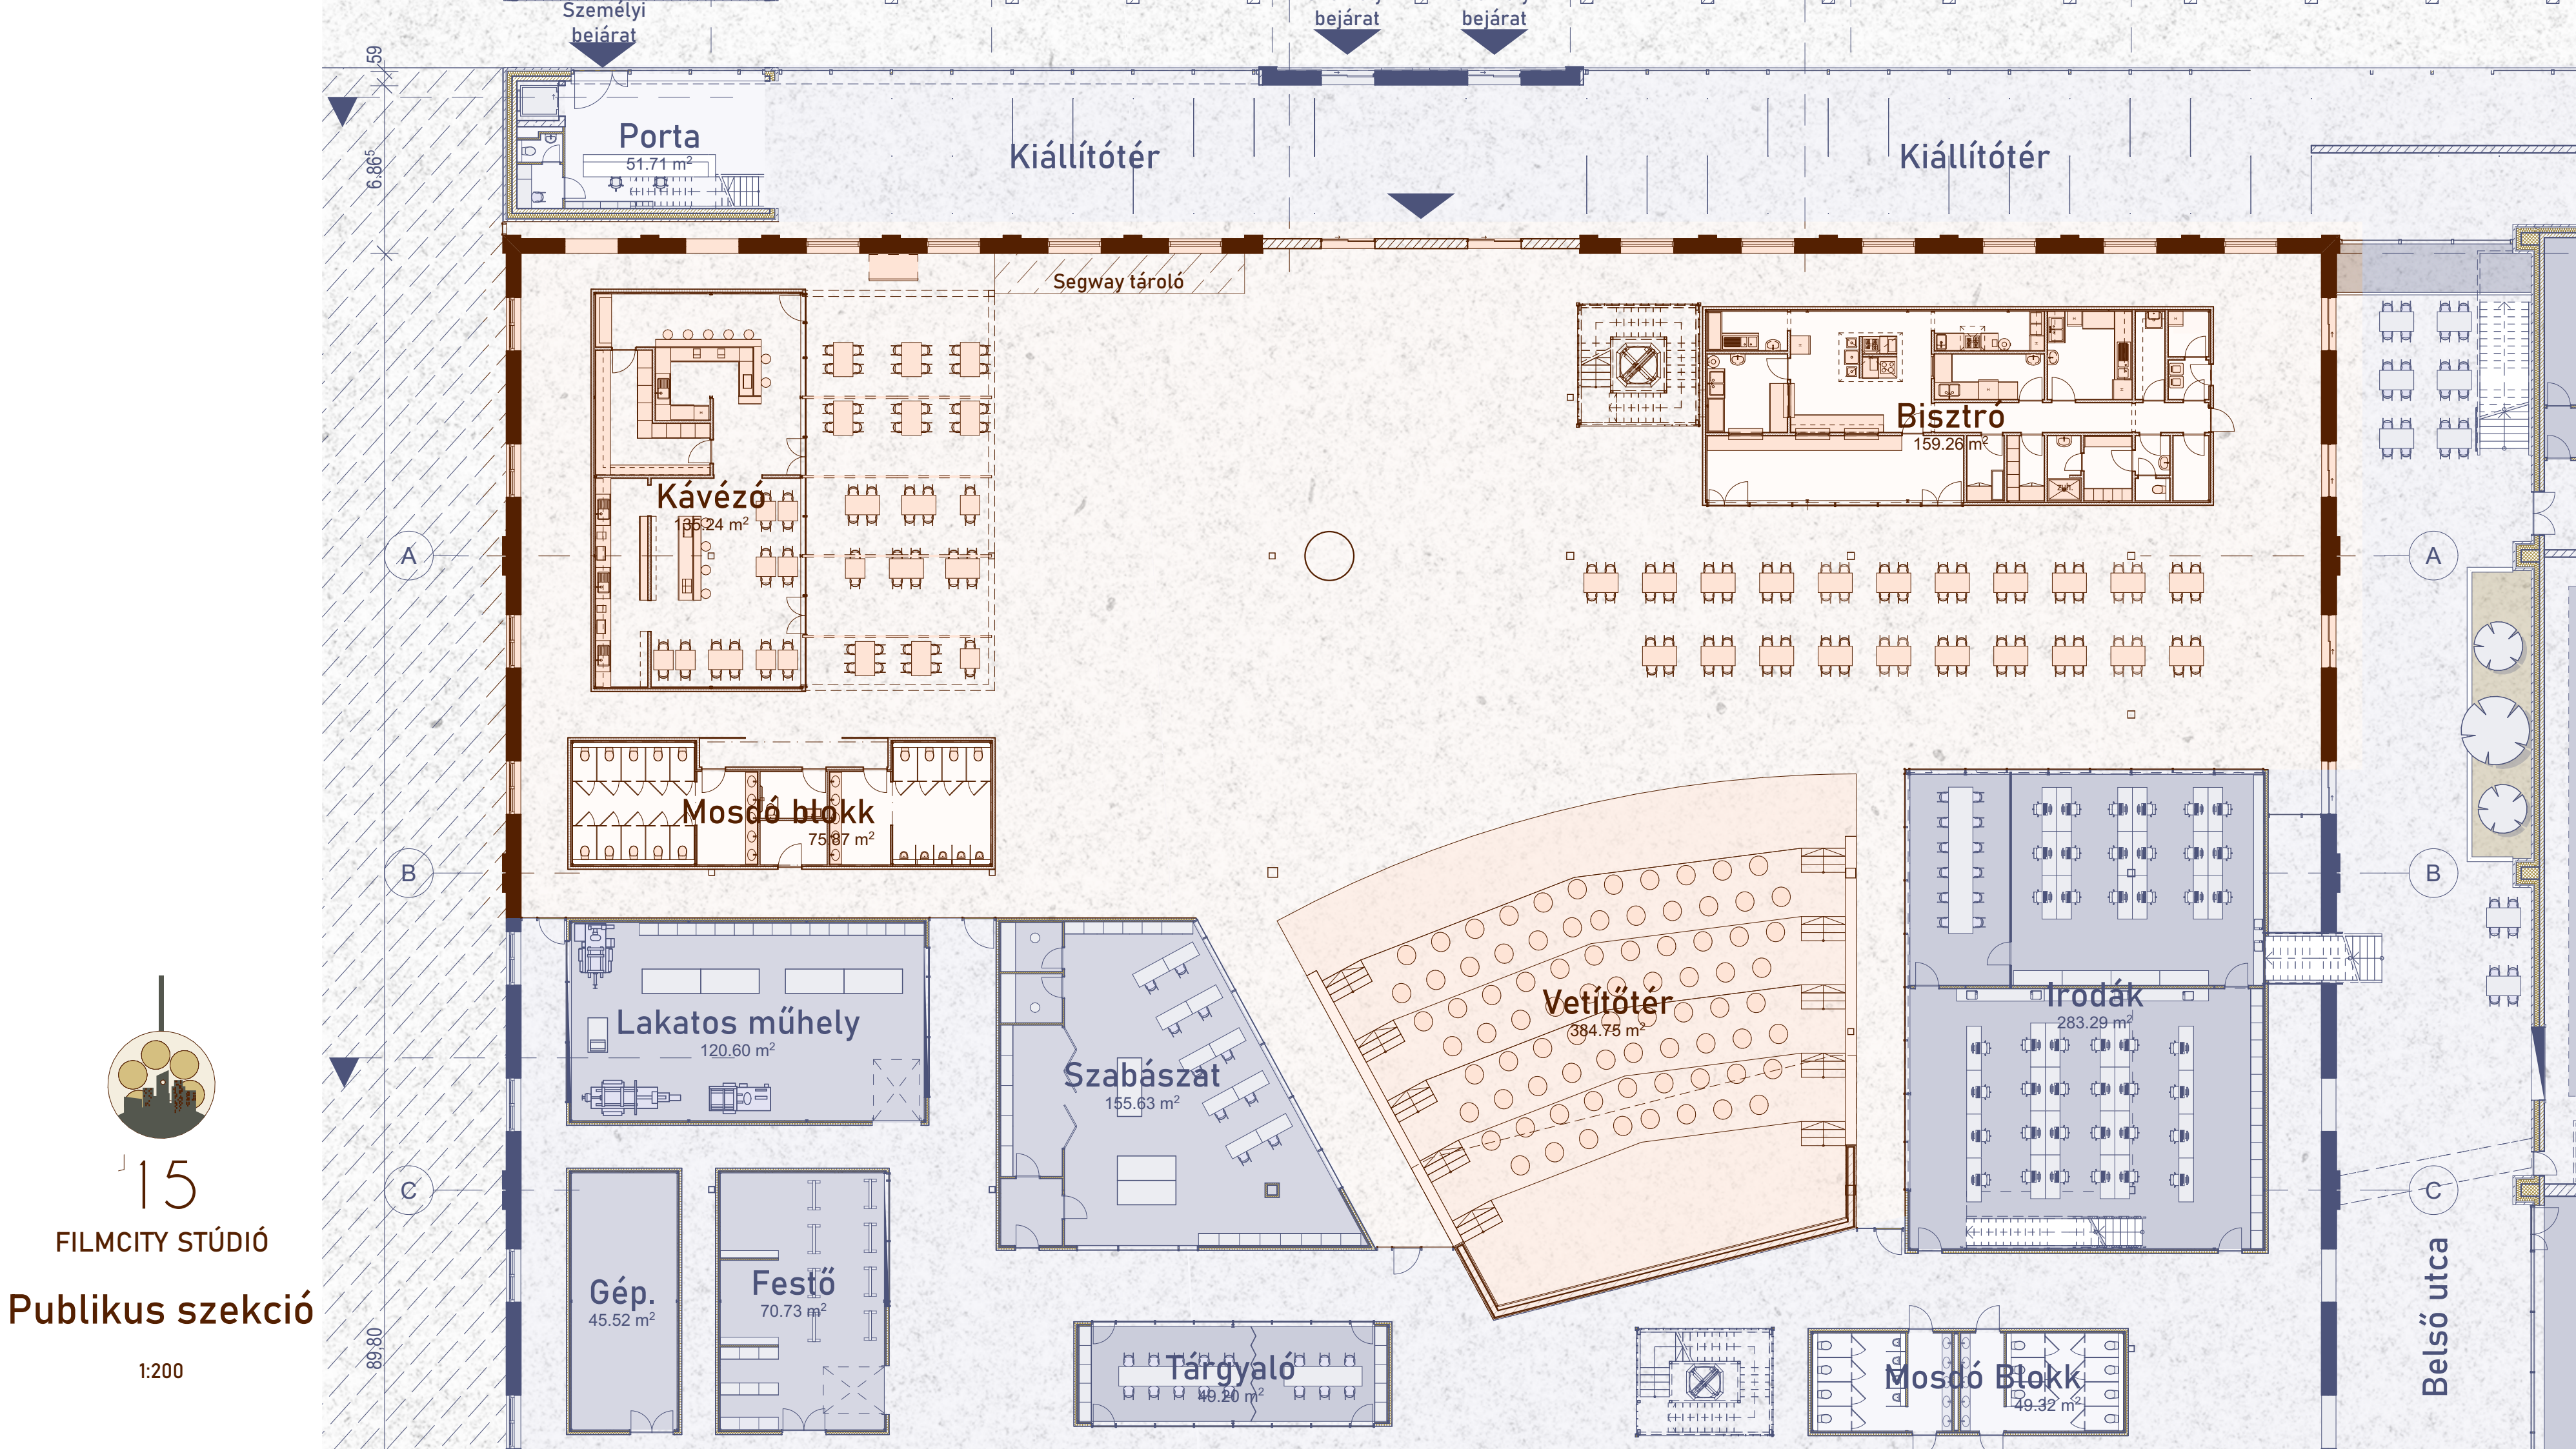
















15

FILMCITY STÚDIÓ

Publikus szekció

1:200



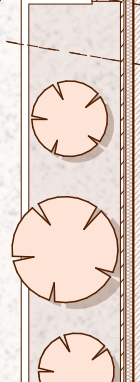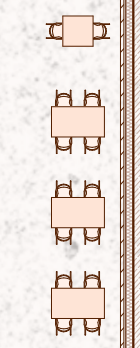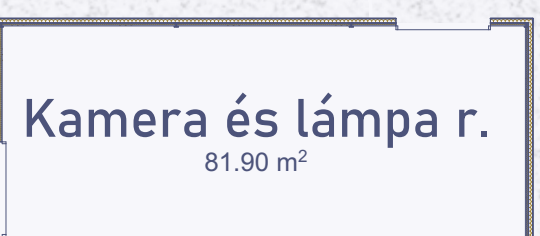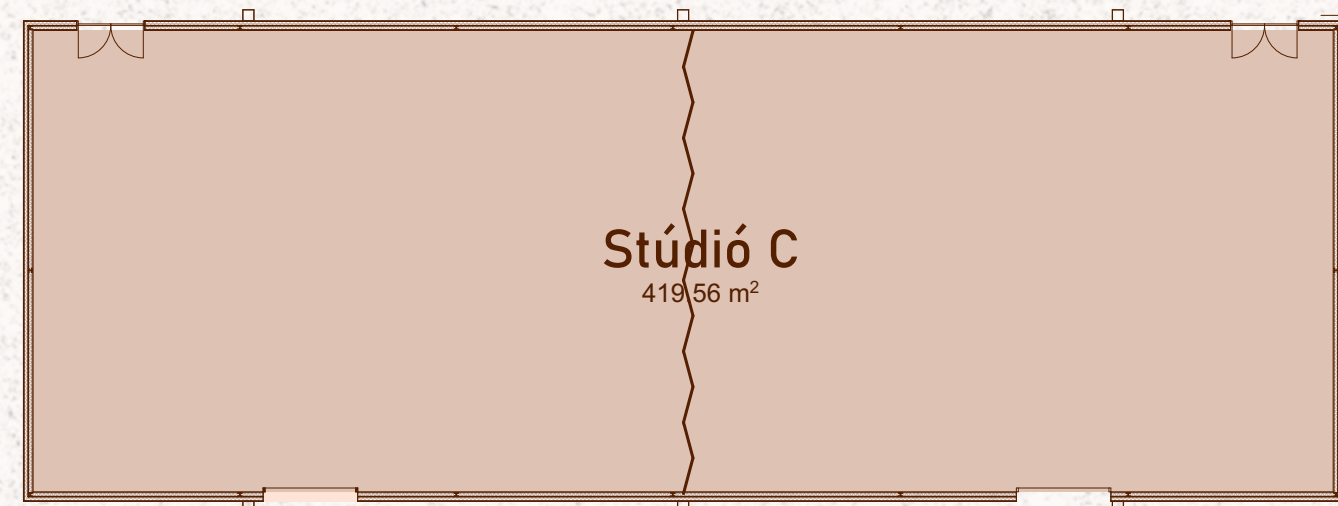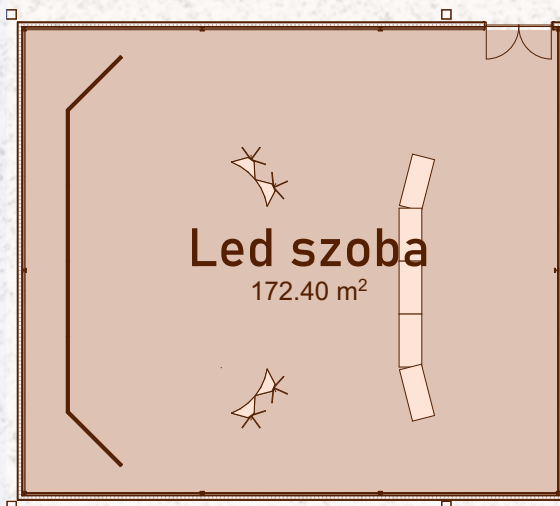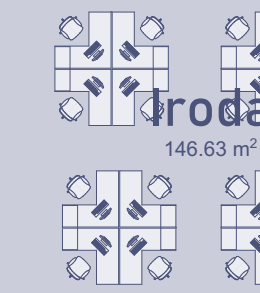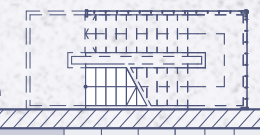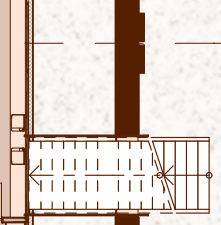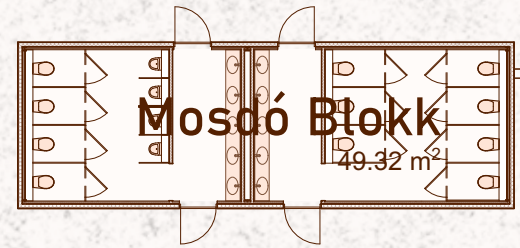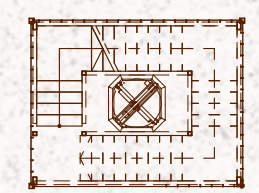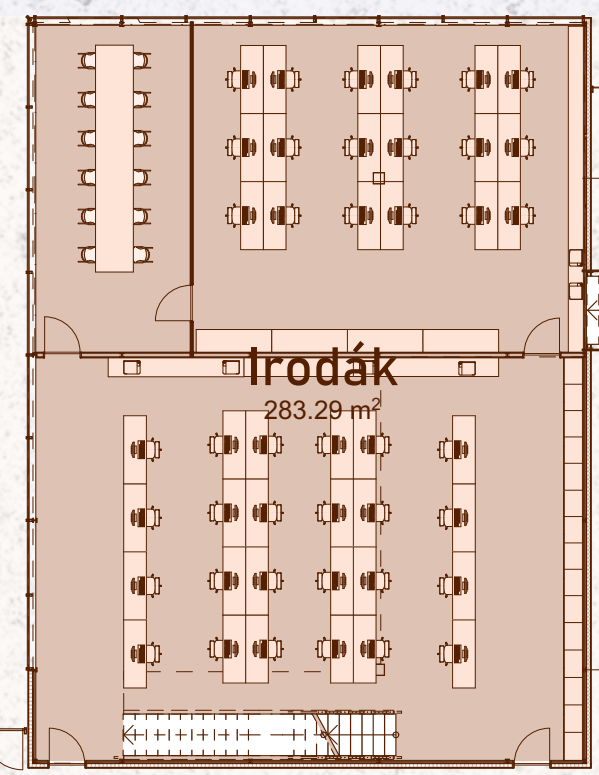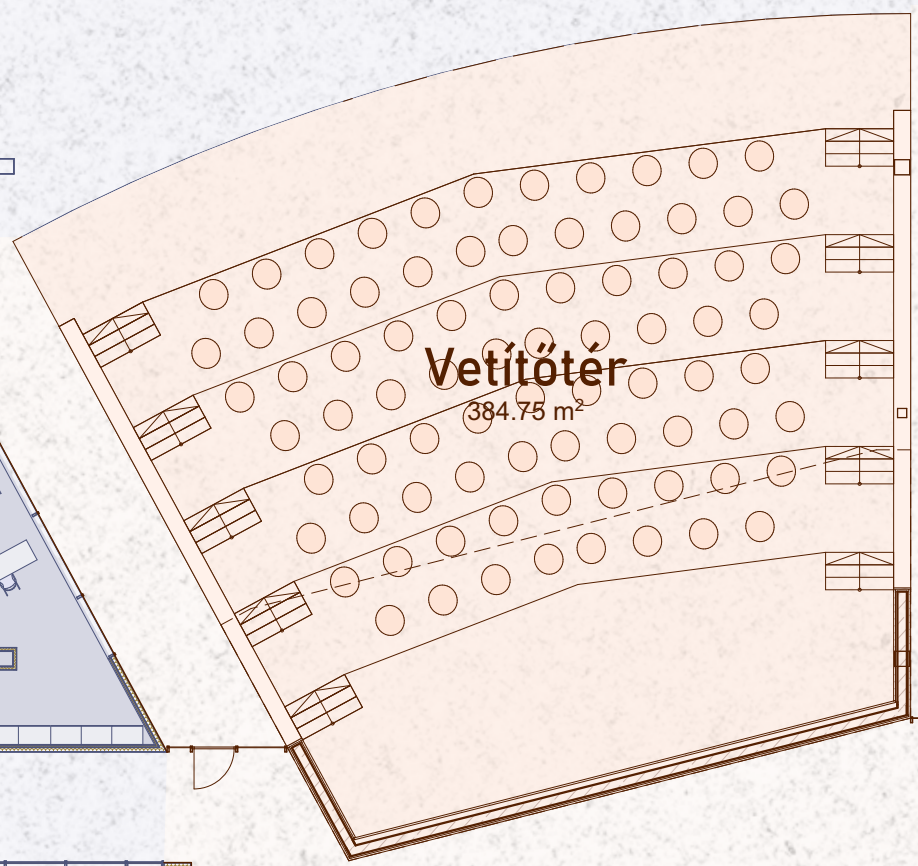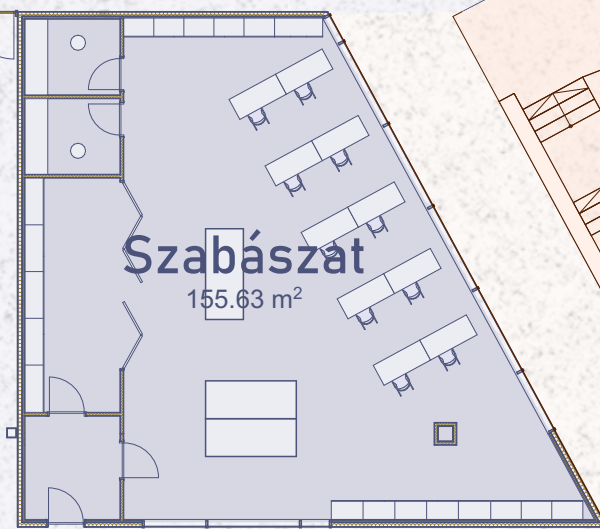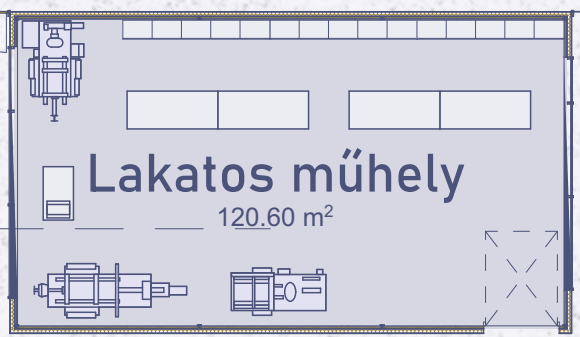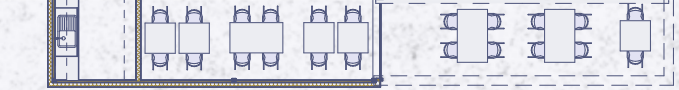

D-D

B

C

D

E


B

C

D

E

Belső utca

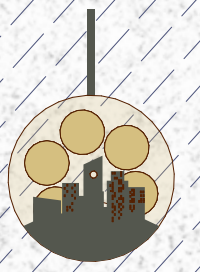

16

FILMCITY STÚDIÓ














Stúdió szekció

1:200

Átvevő iroda  
25.06 m²

Depónia



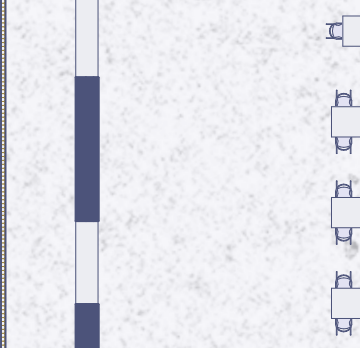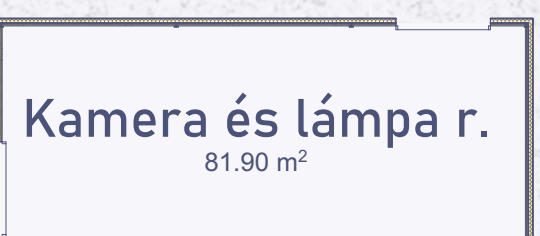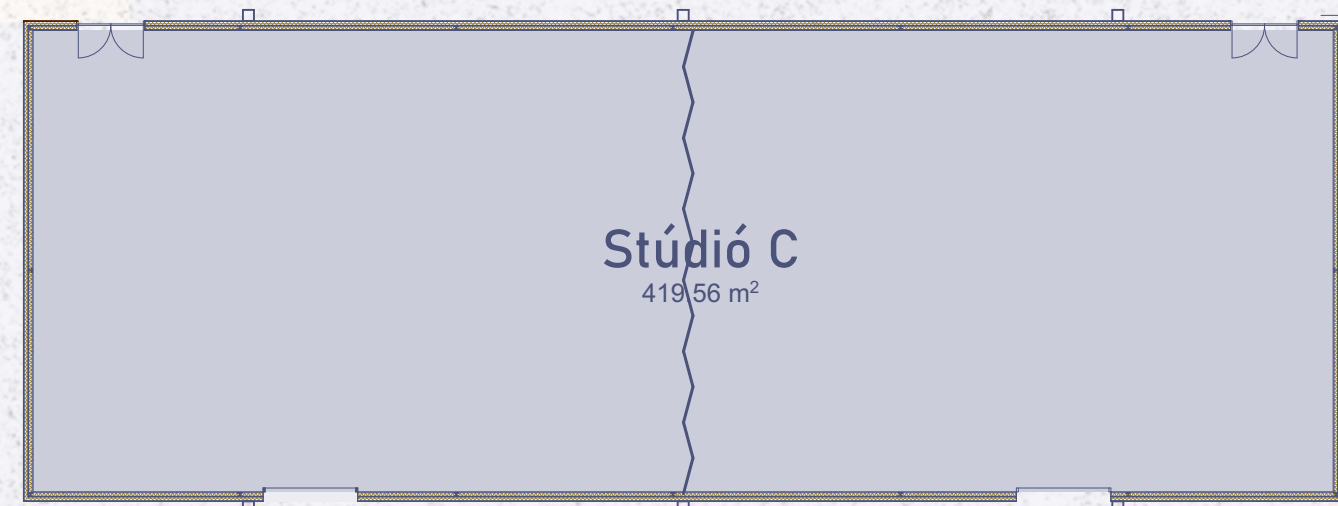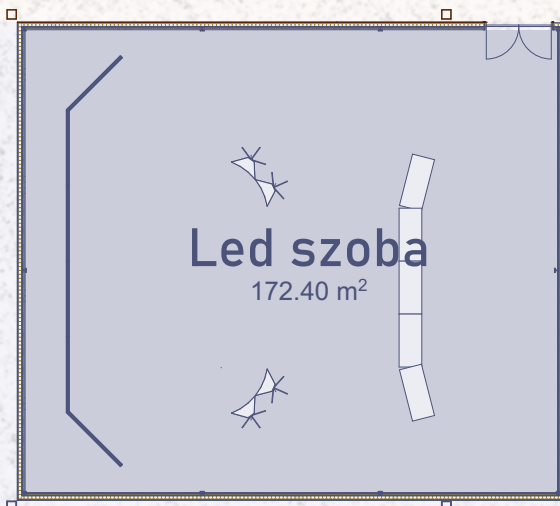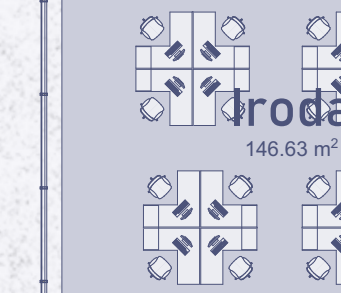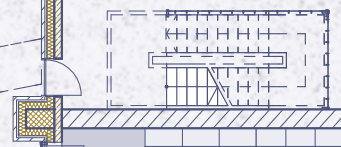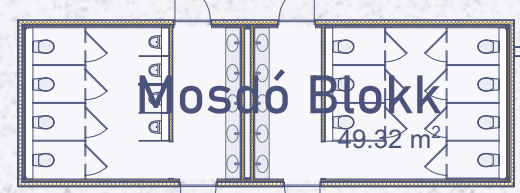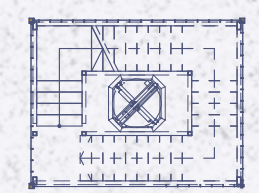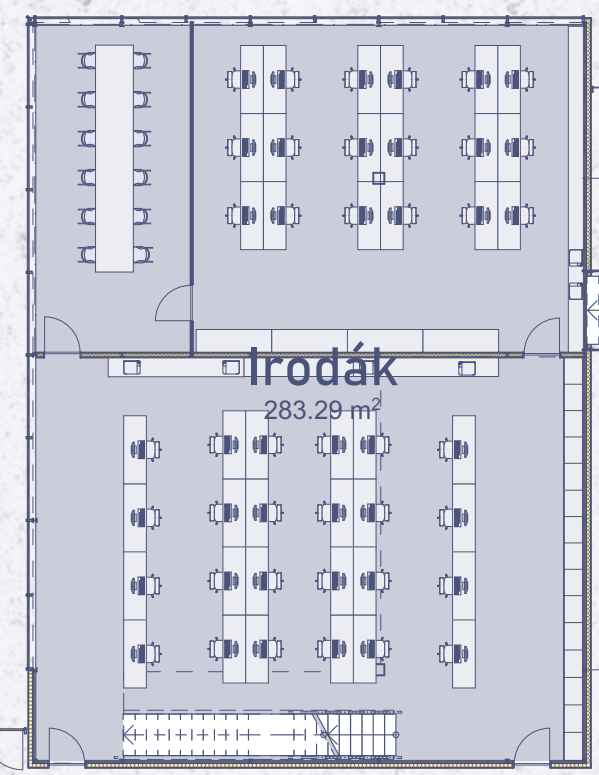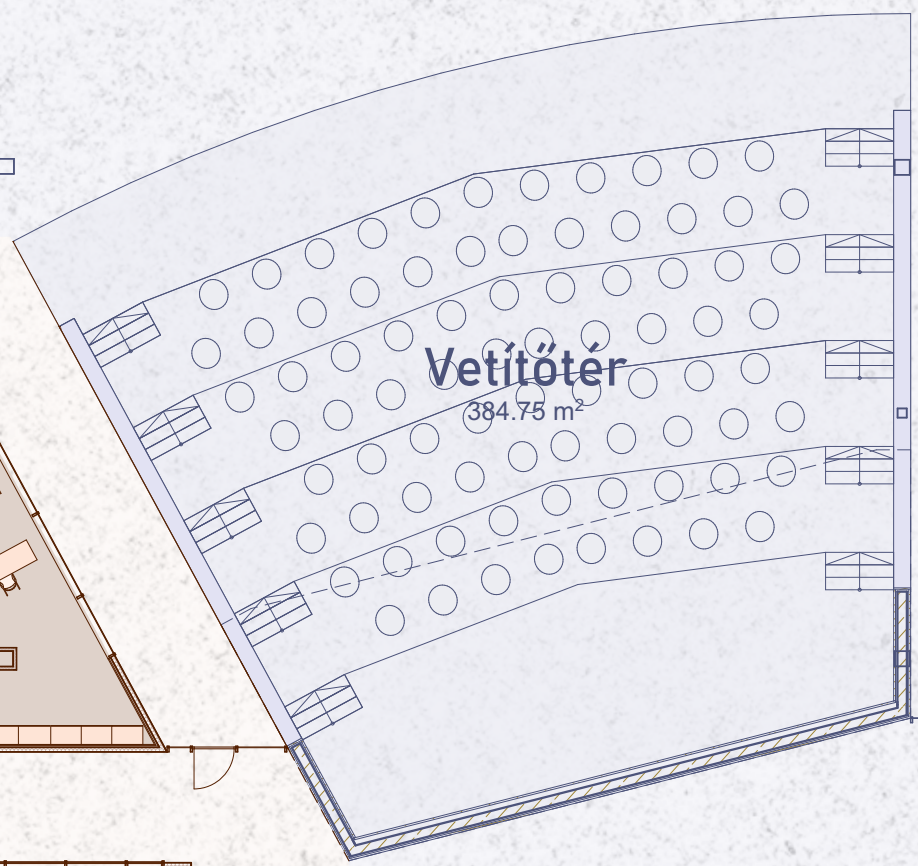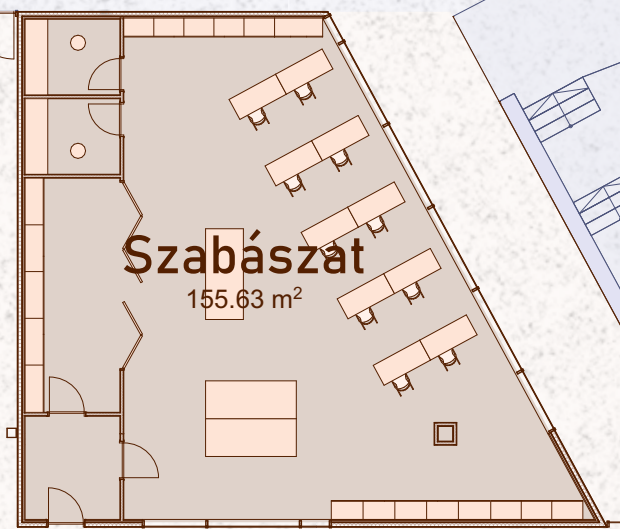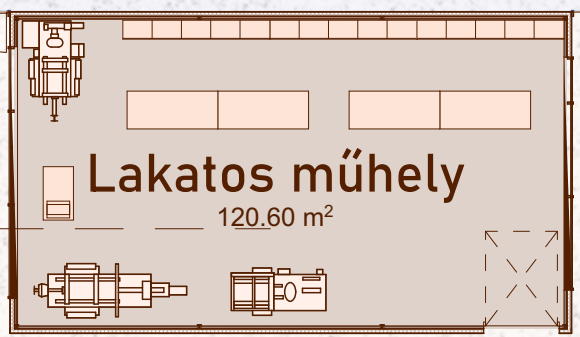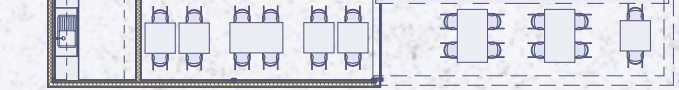

D-D

B

C

D

E

B


C

D

E

89.80

Belső utca

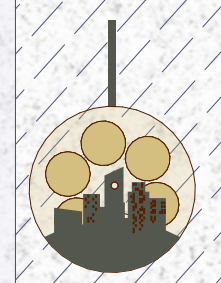

17  
FILMCITY STÚDIÓ


Műhelyek

1:200

Átvevő iroda  
25.06 m²

Depónia



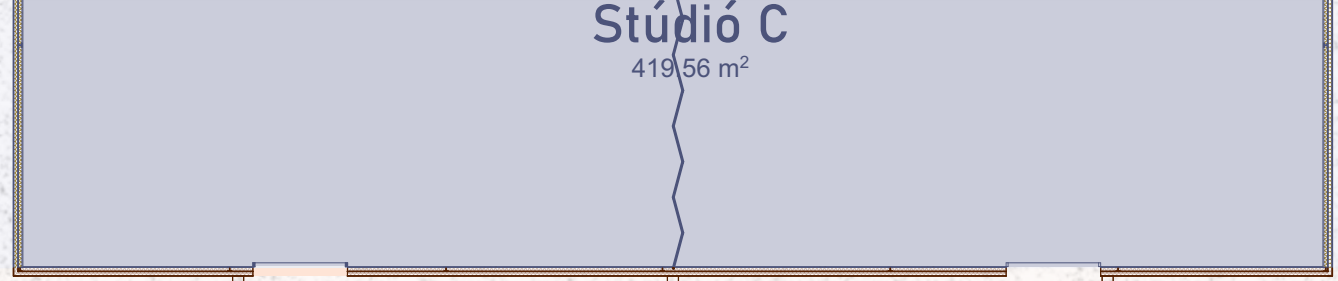


Anyagfeltöltés

Kamionos árufeltöltés

Kamionos árufeltöltés

Max 3,5 tonnás gépjármű bejárat

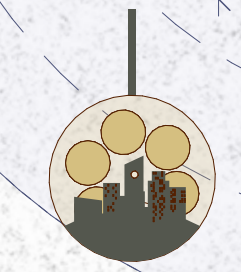

18

FILMCITY STÚDIÓ

Raktárak

1:200

6.865

1

2

3

4

5

6

A-A

B-B




E

F

E

F





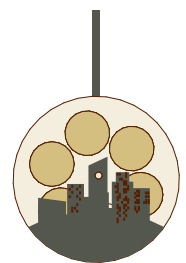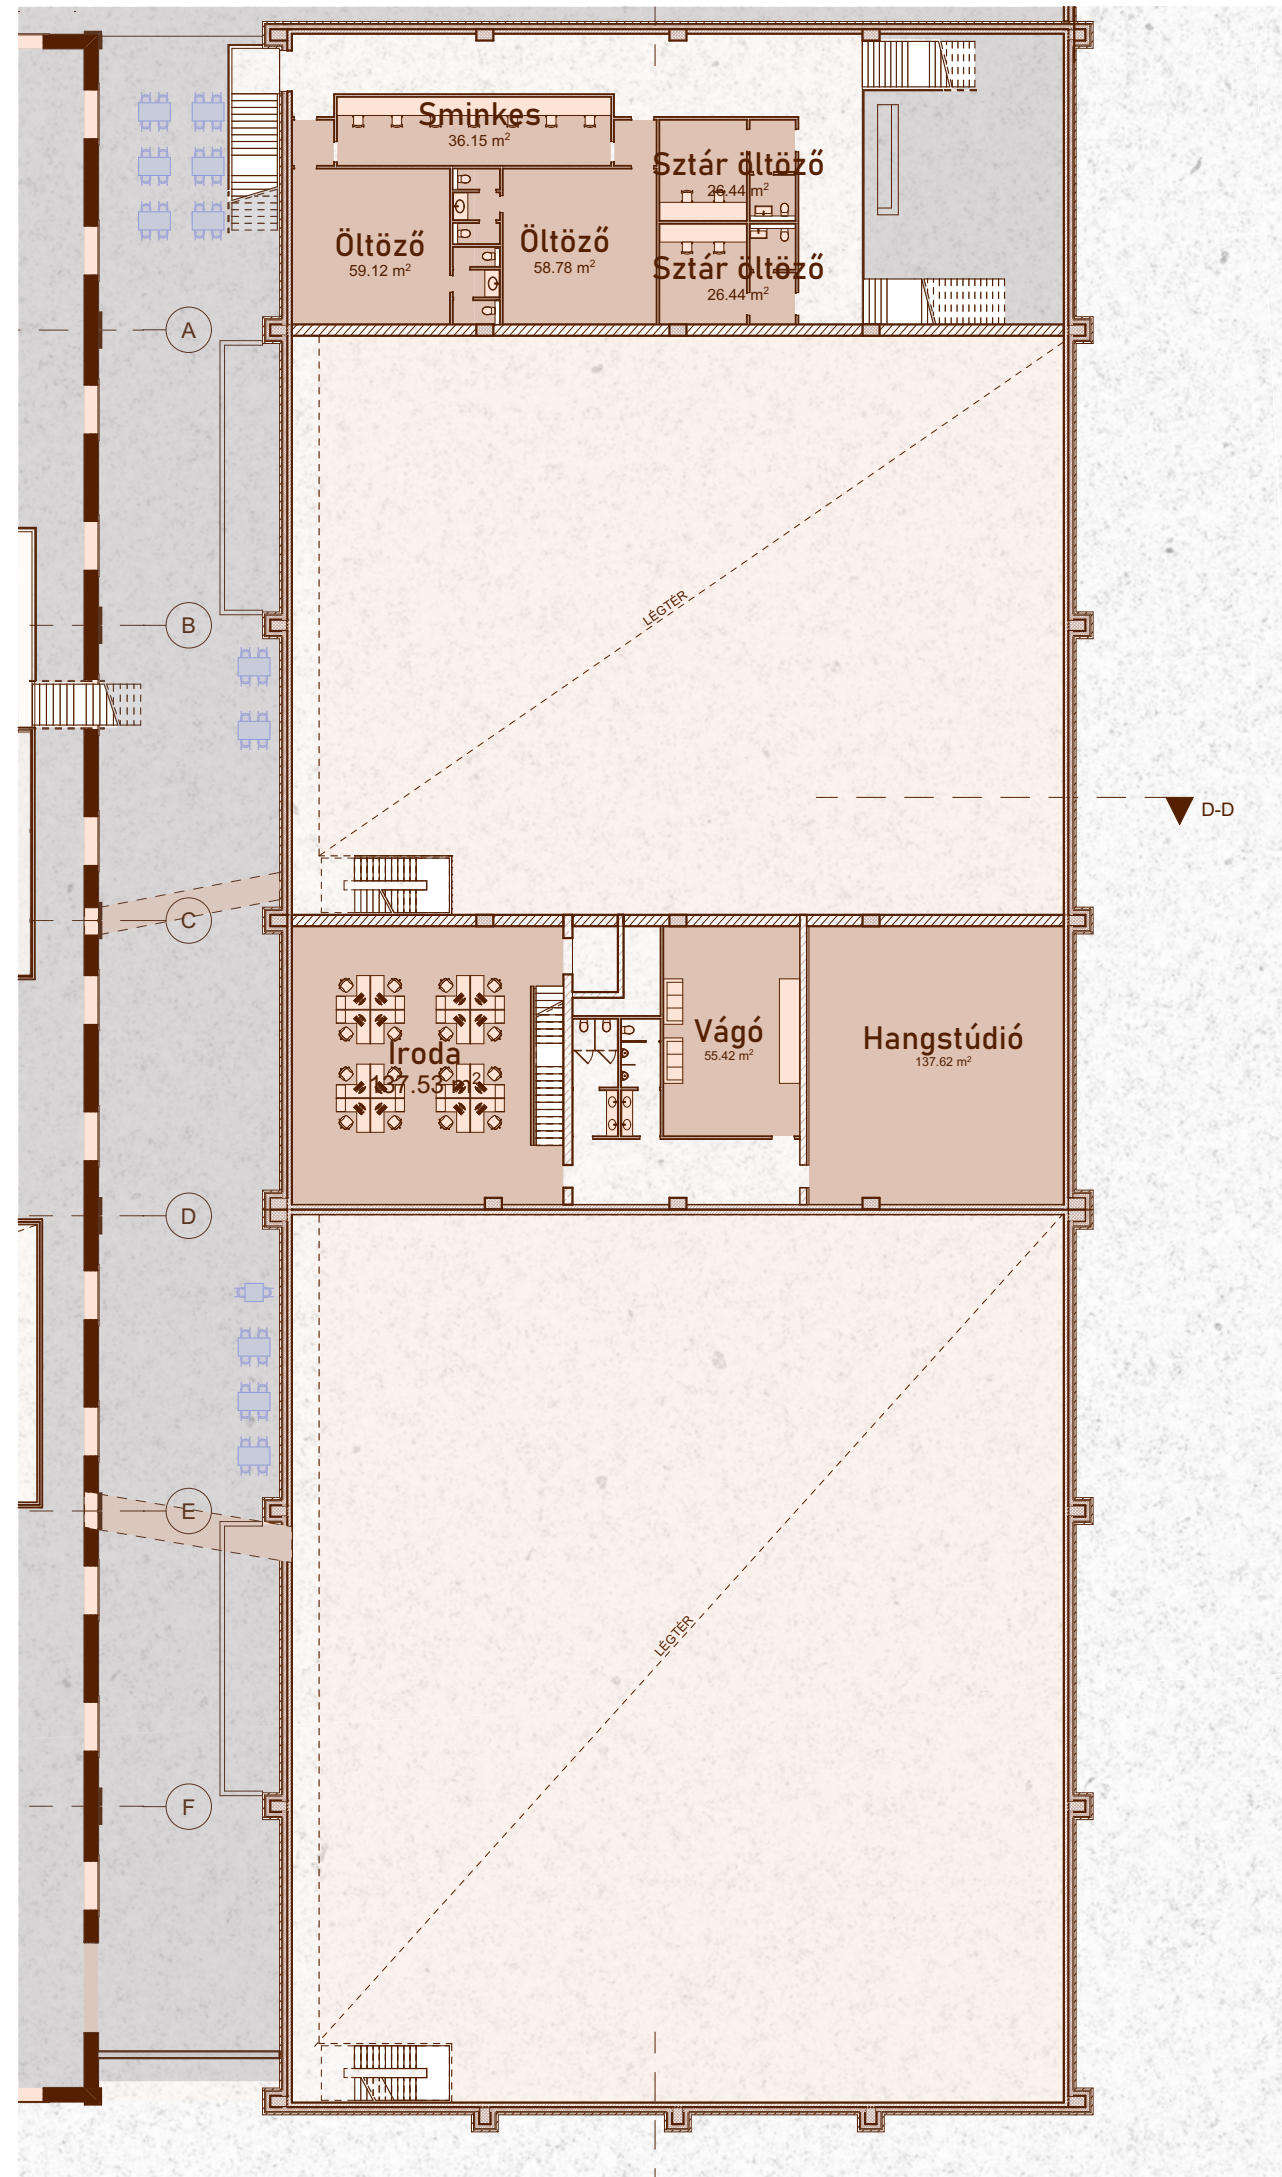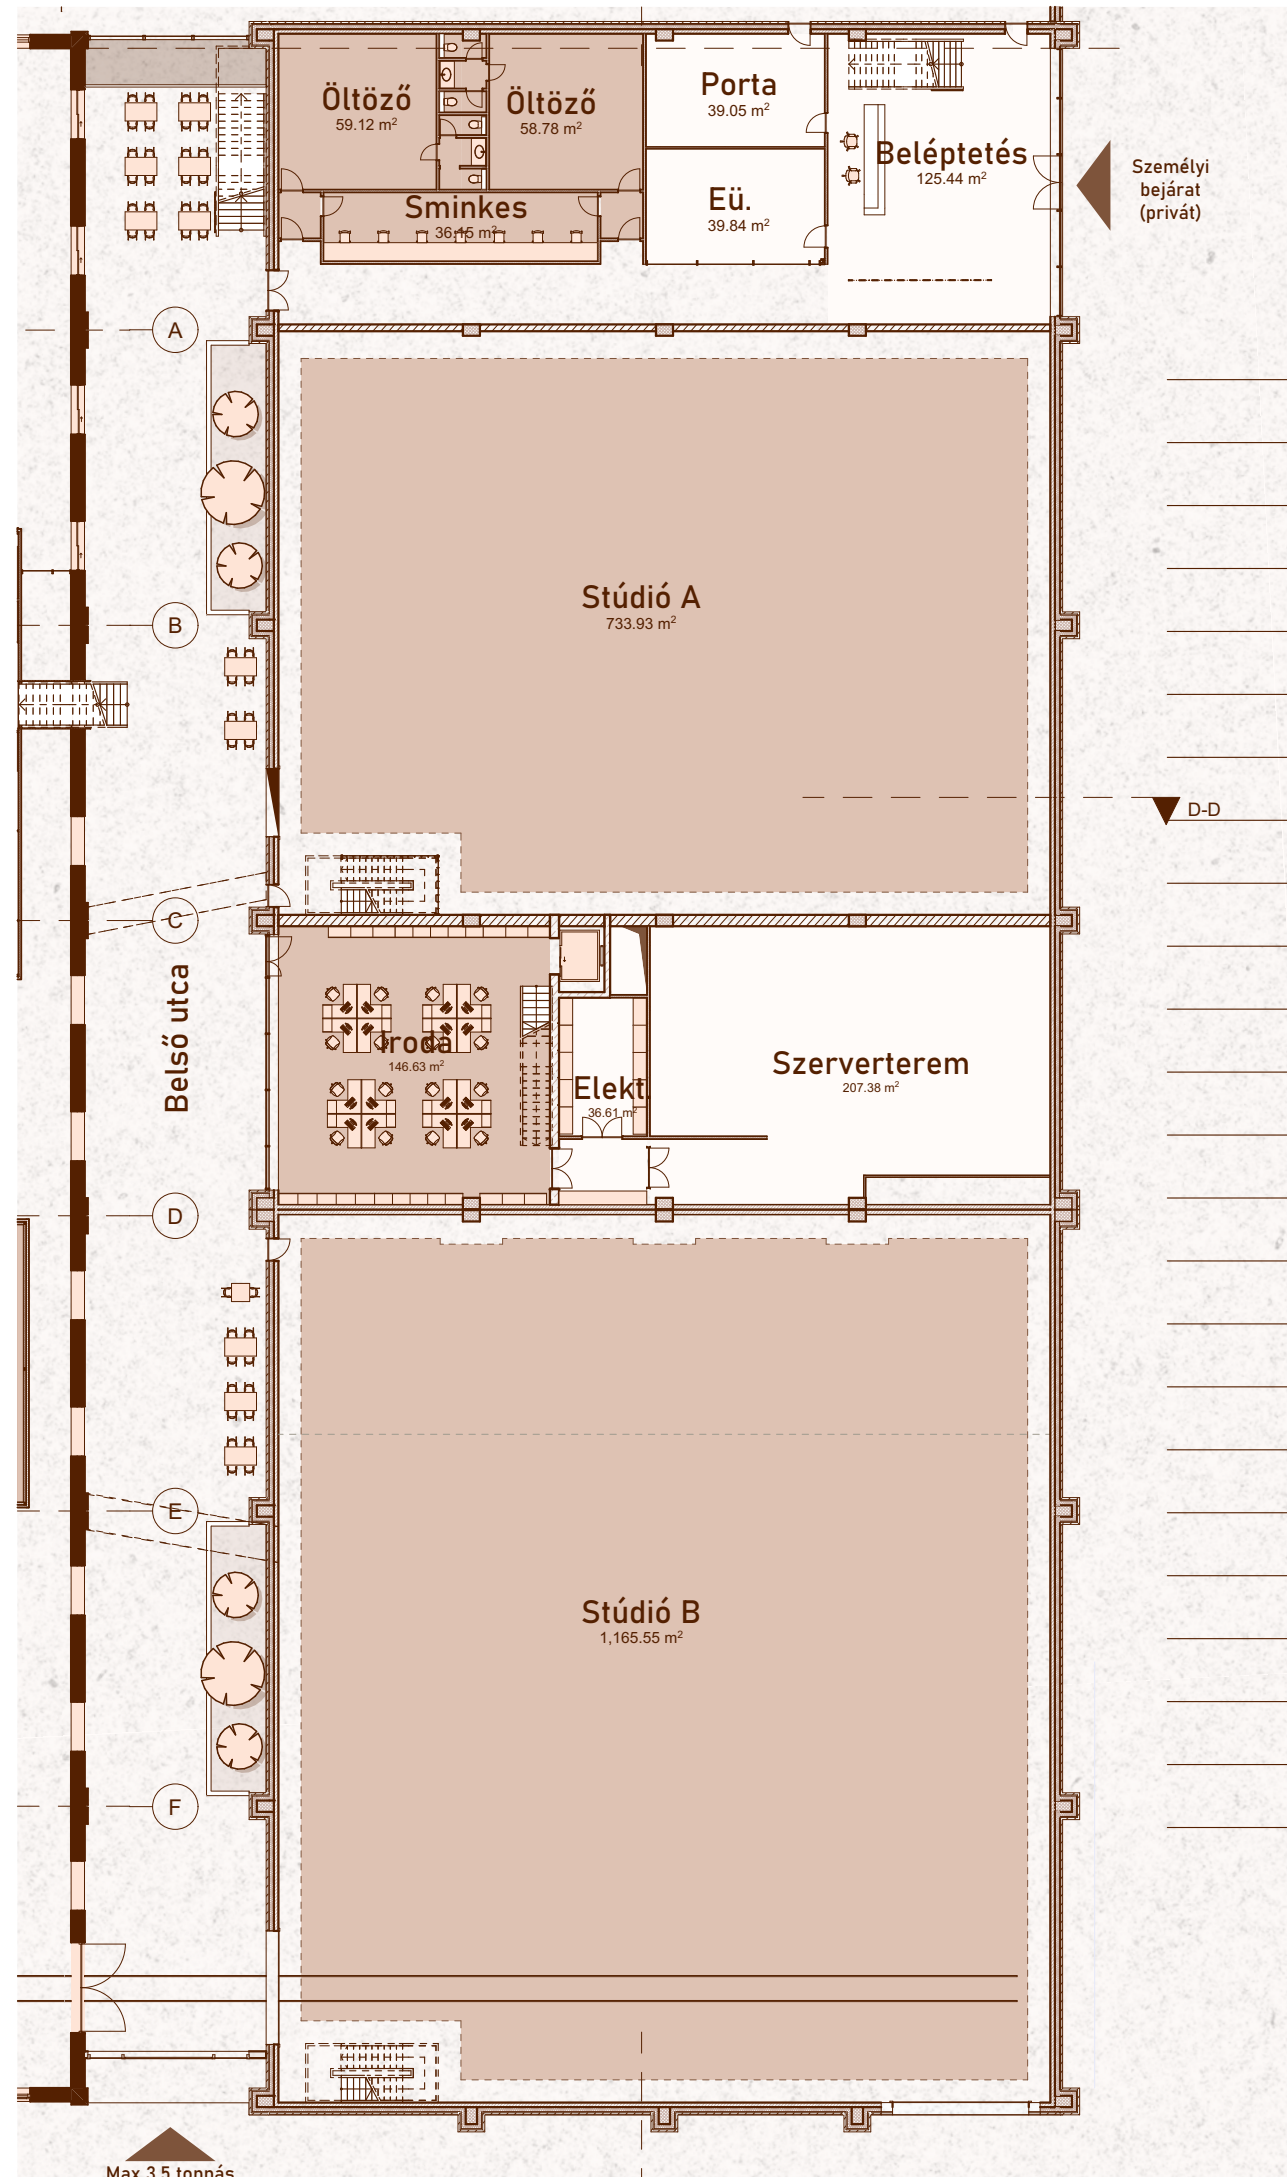

19  
FILMCITY STÚDIÓ  
Új szárny

1:333



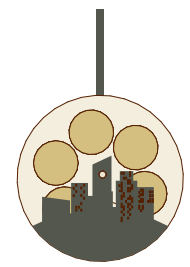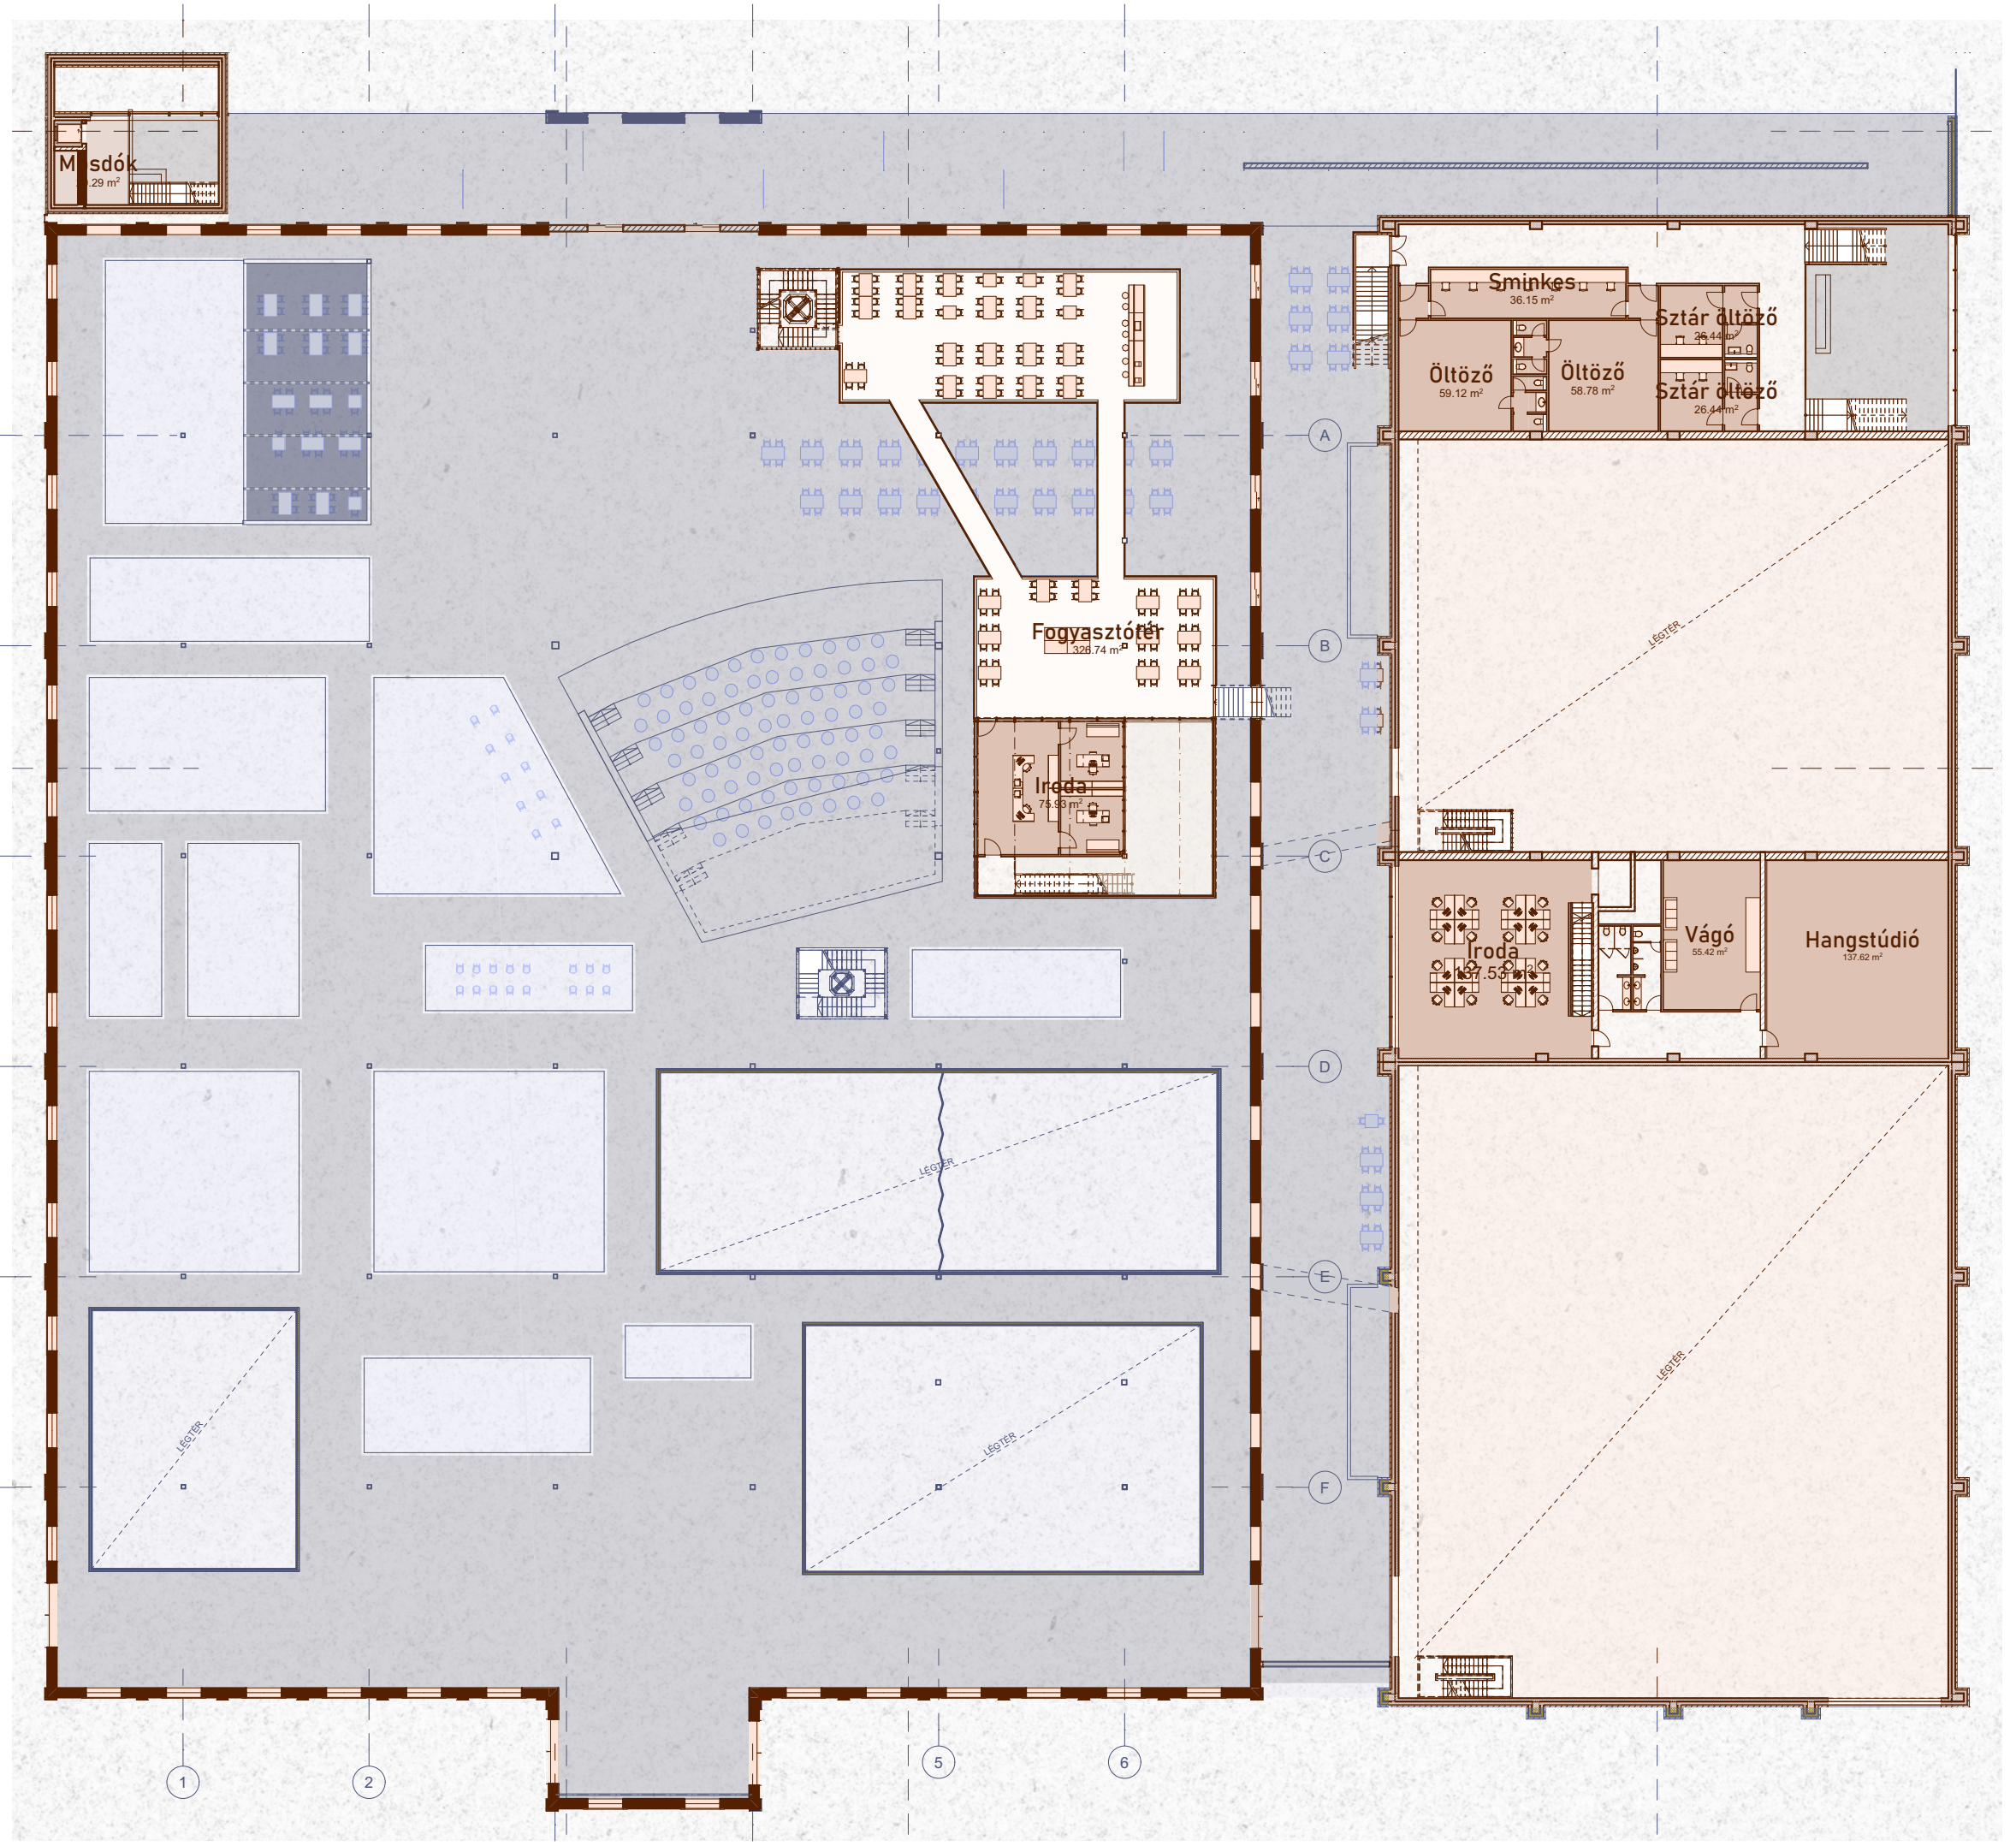



20

FILMCITY STÚDIÓ

I. Emelet

1:400



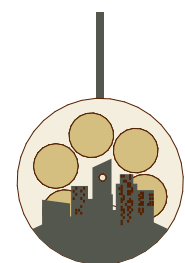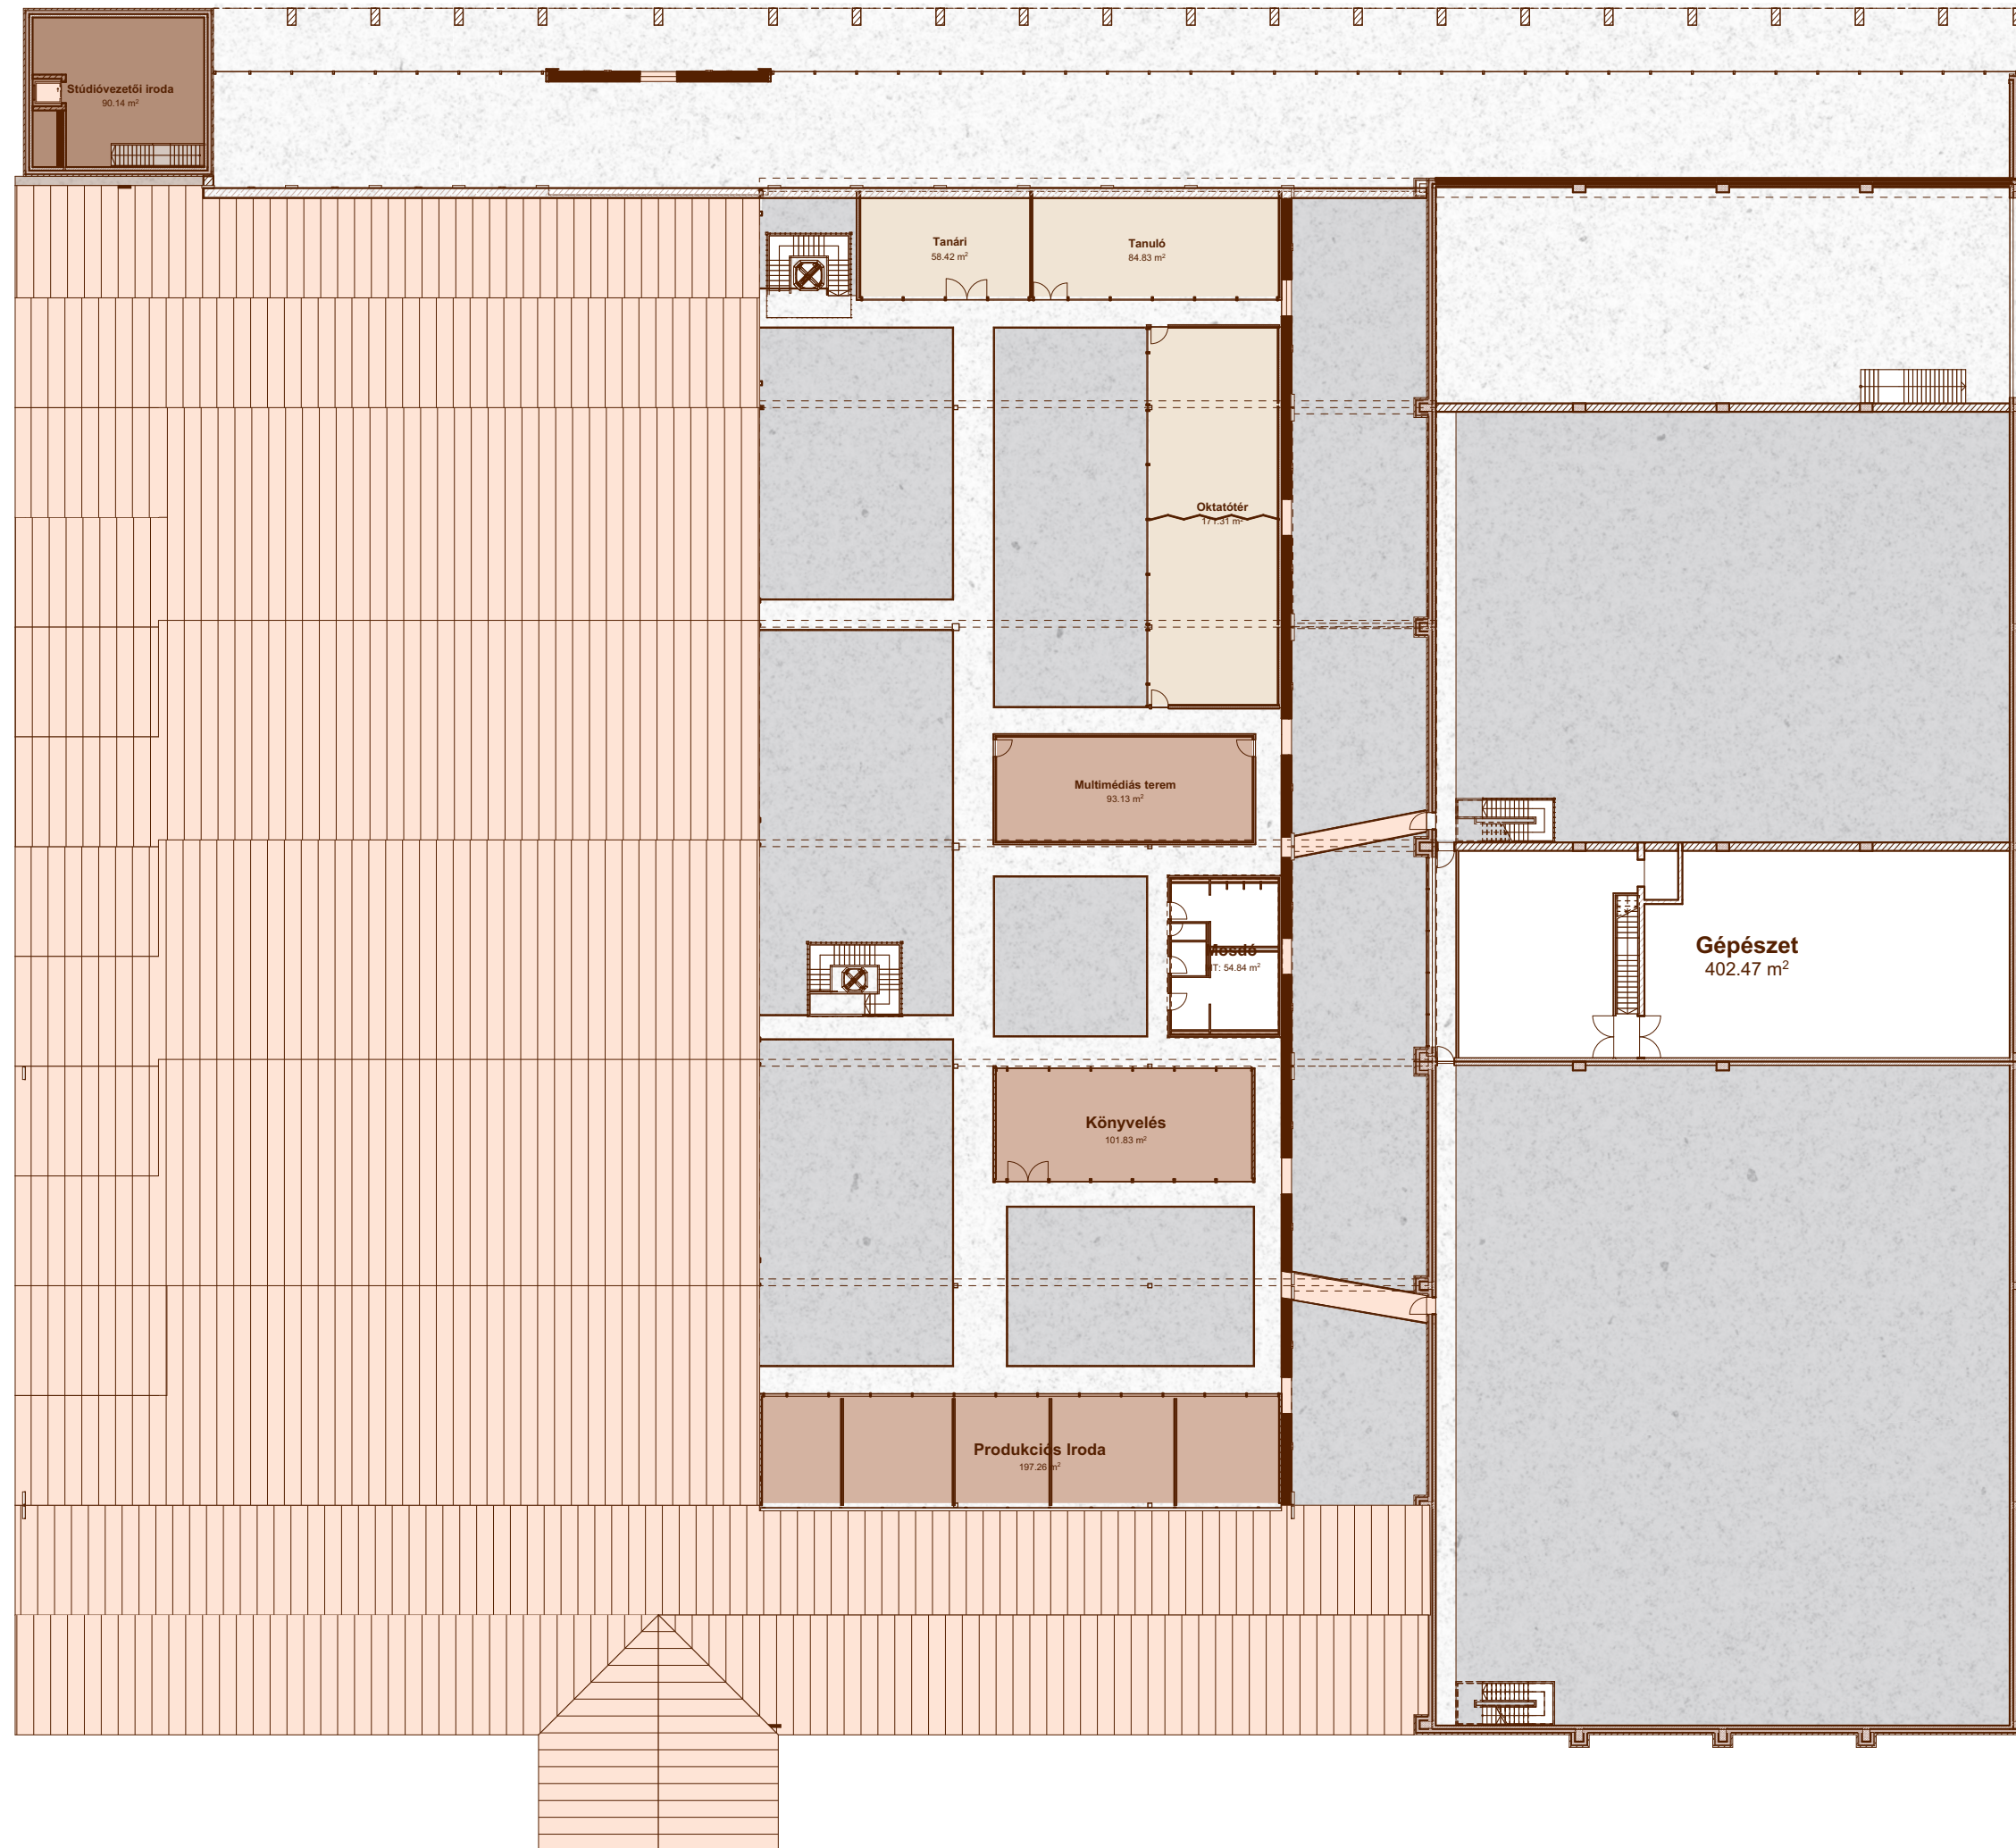



21

FILMCITY STÚDIÓ

II. Emelet

1:400



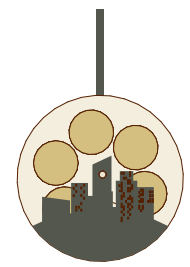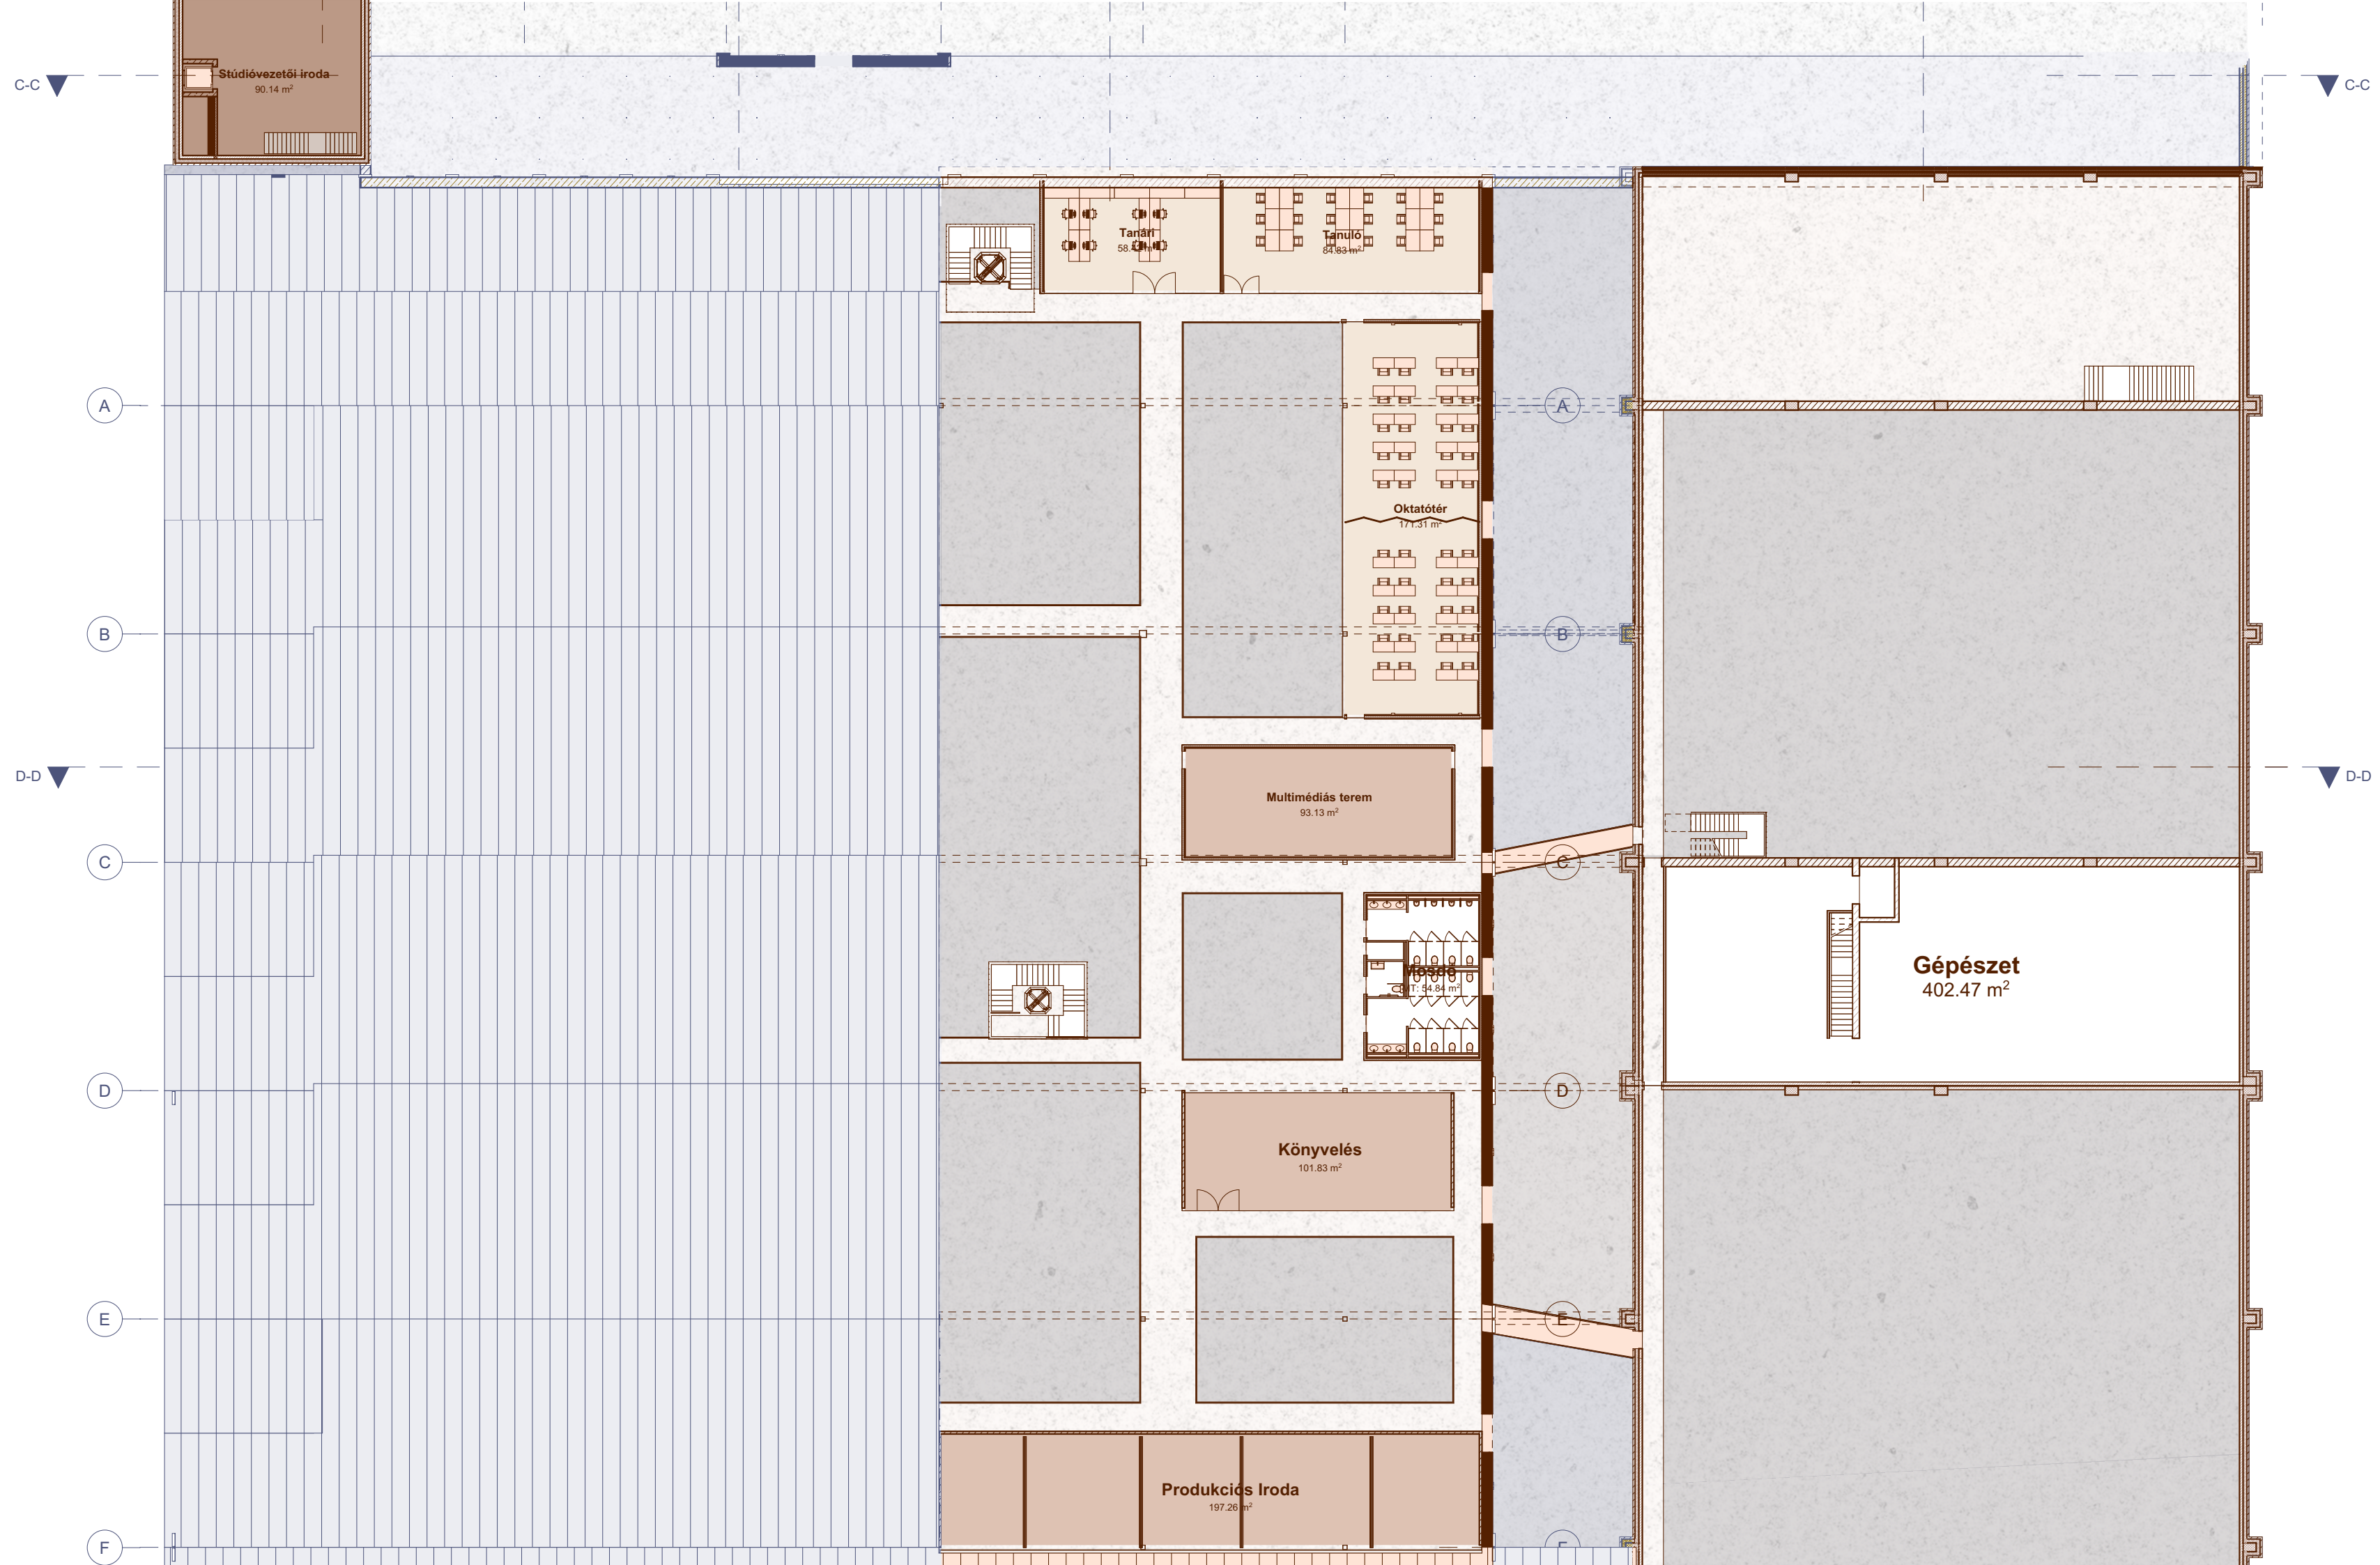


22

FILMCITY STÚDIÓ

II. Emelet

1:300




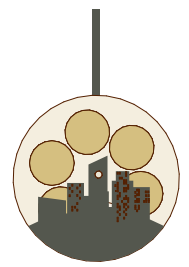

23

FILMCITY STÚDIÓ


B-B Metszet

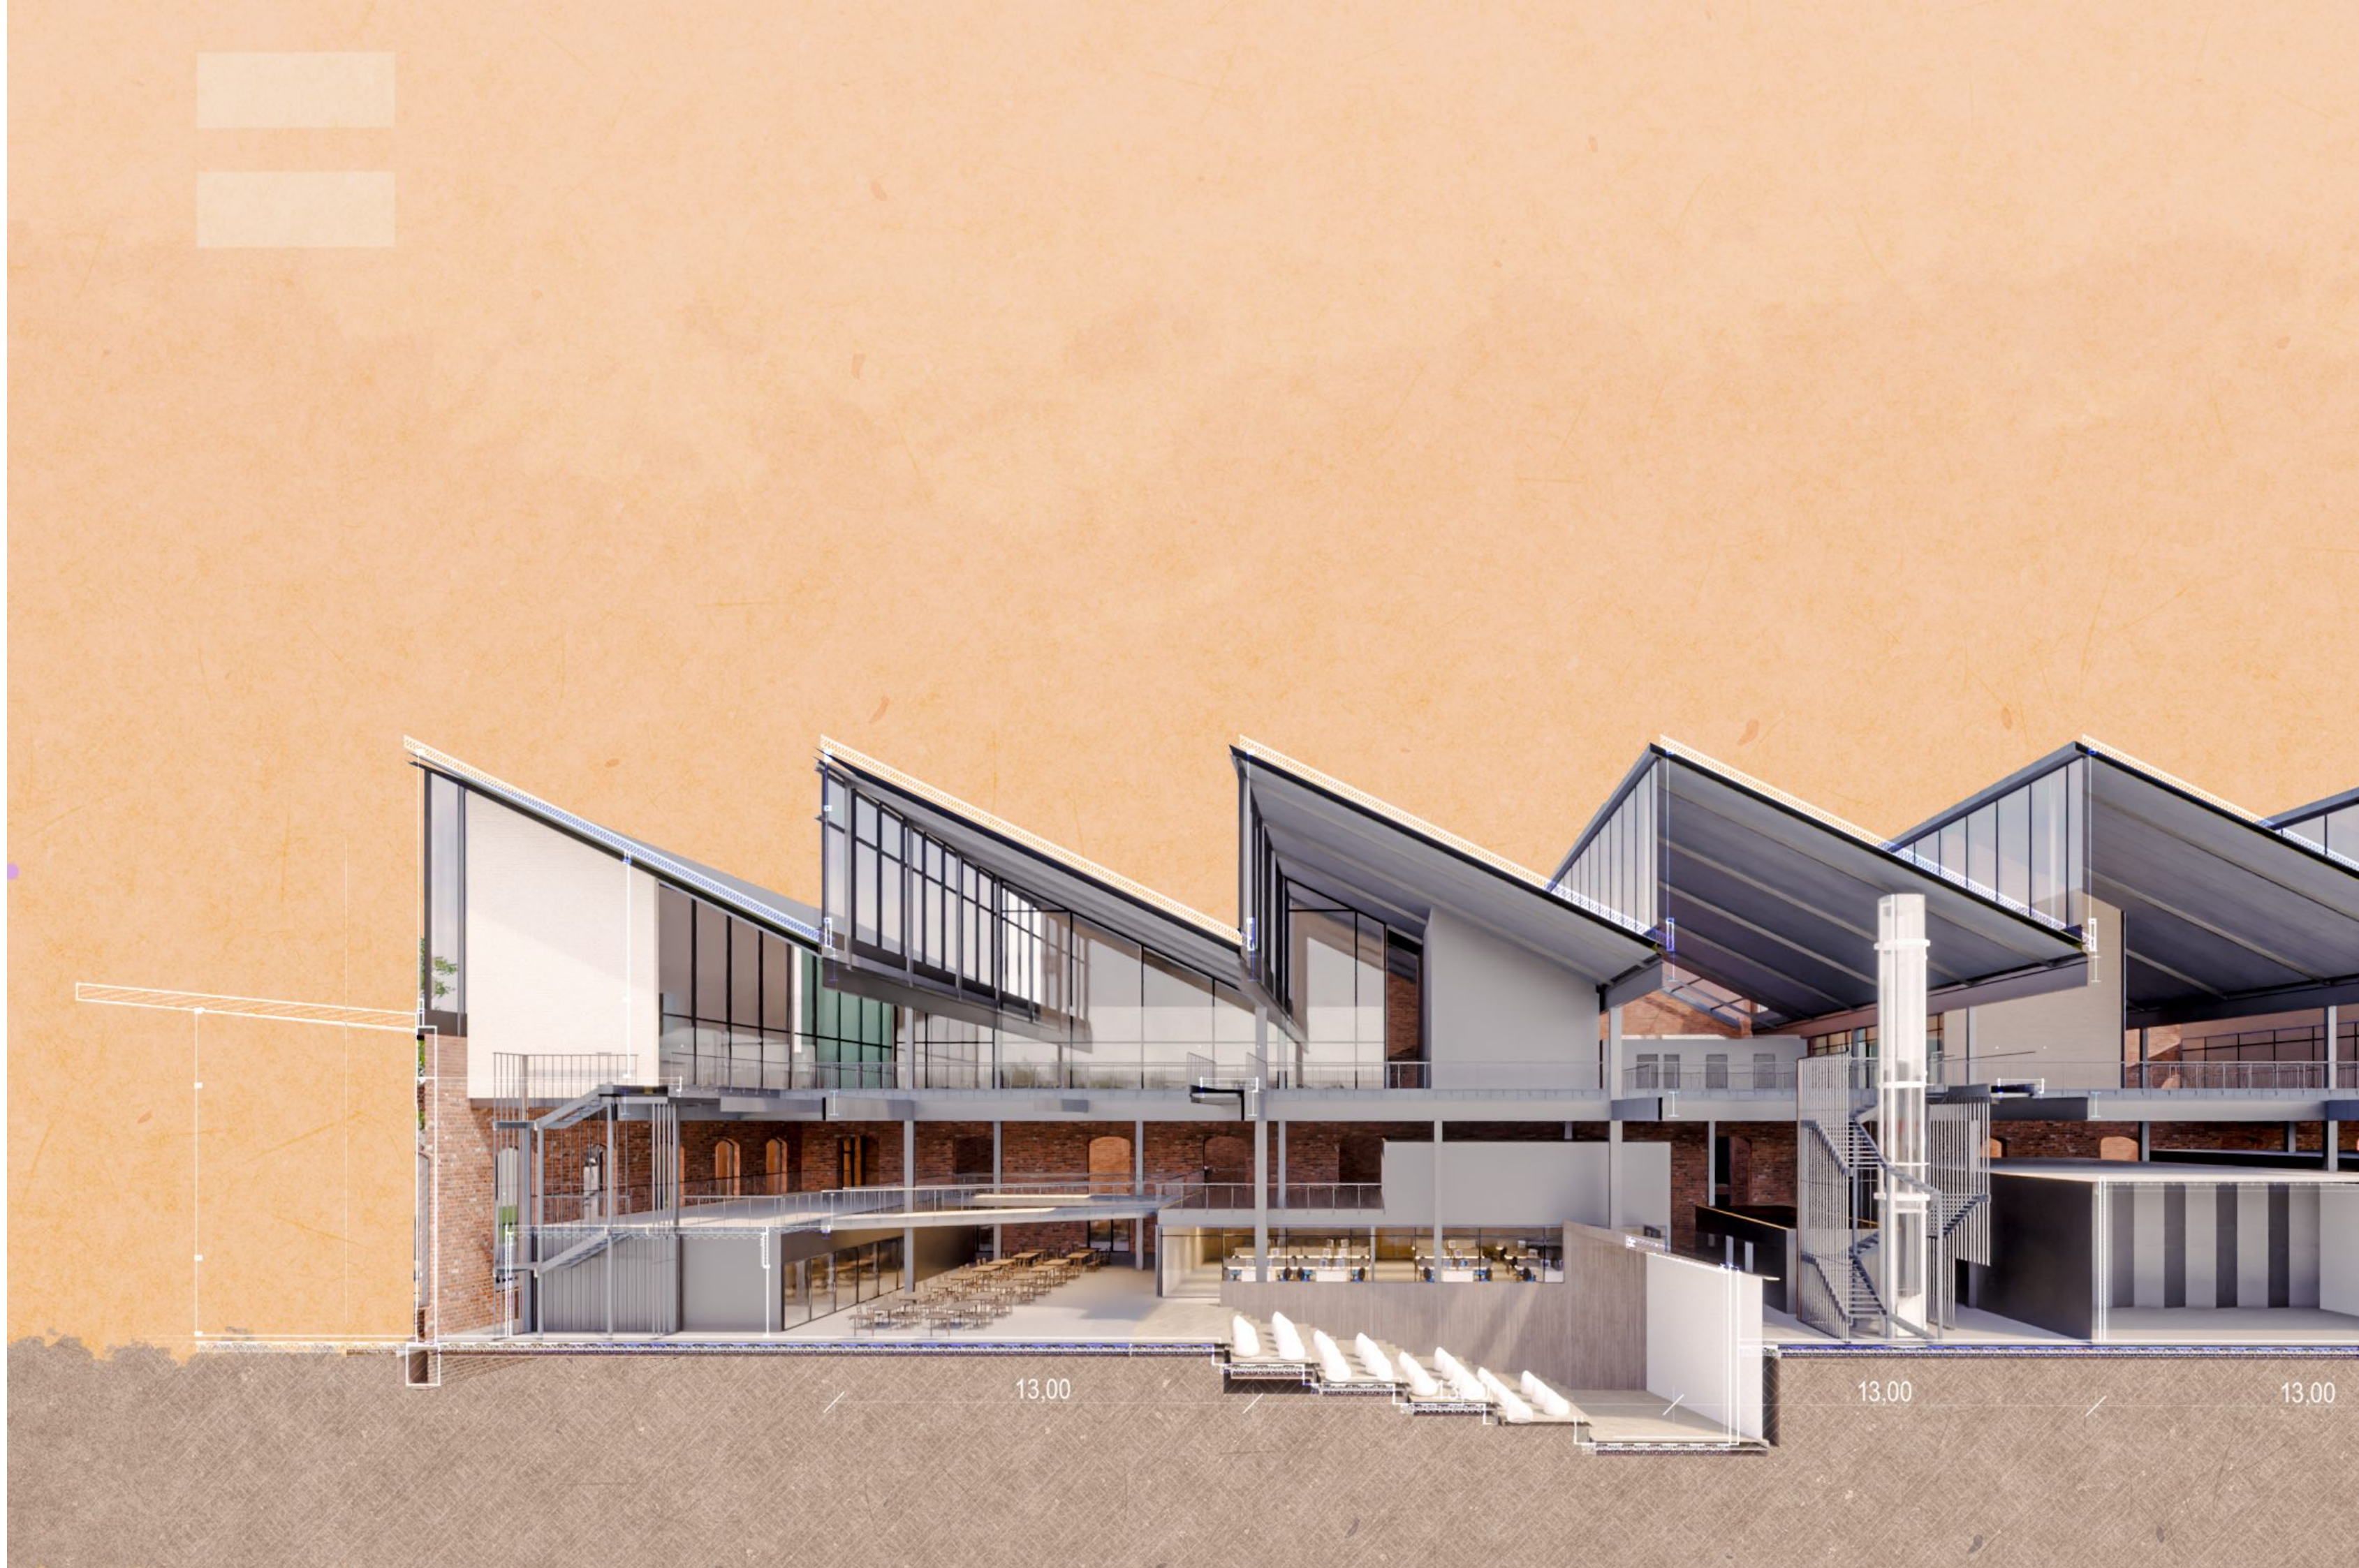





# Shed-tető

## Függönyfal attika csomópont

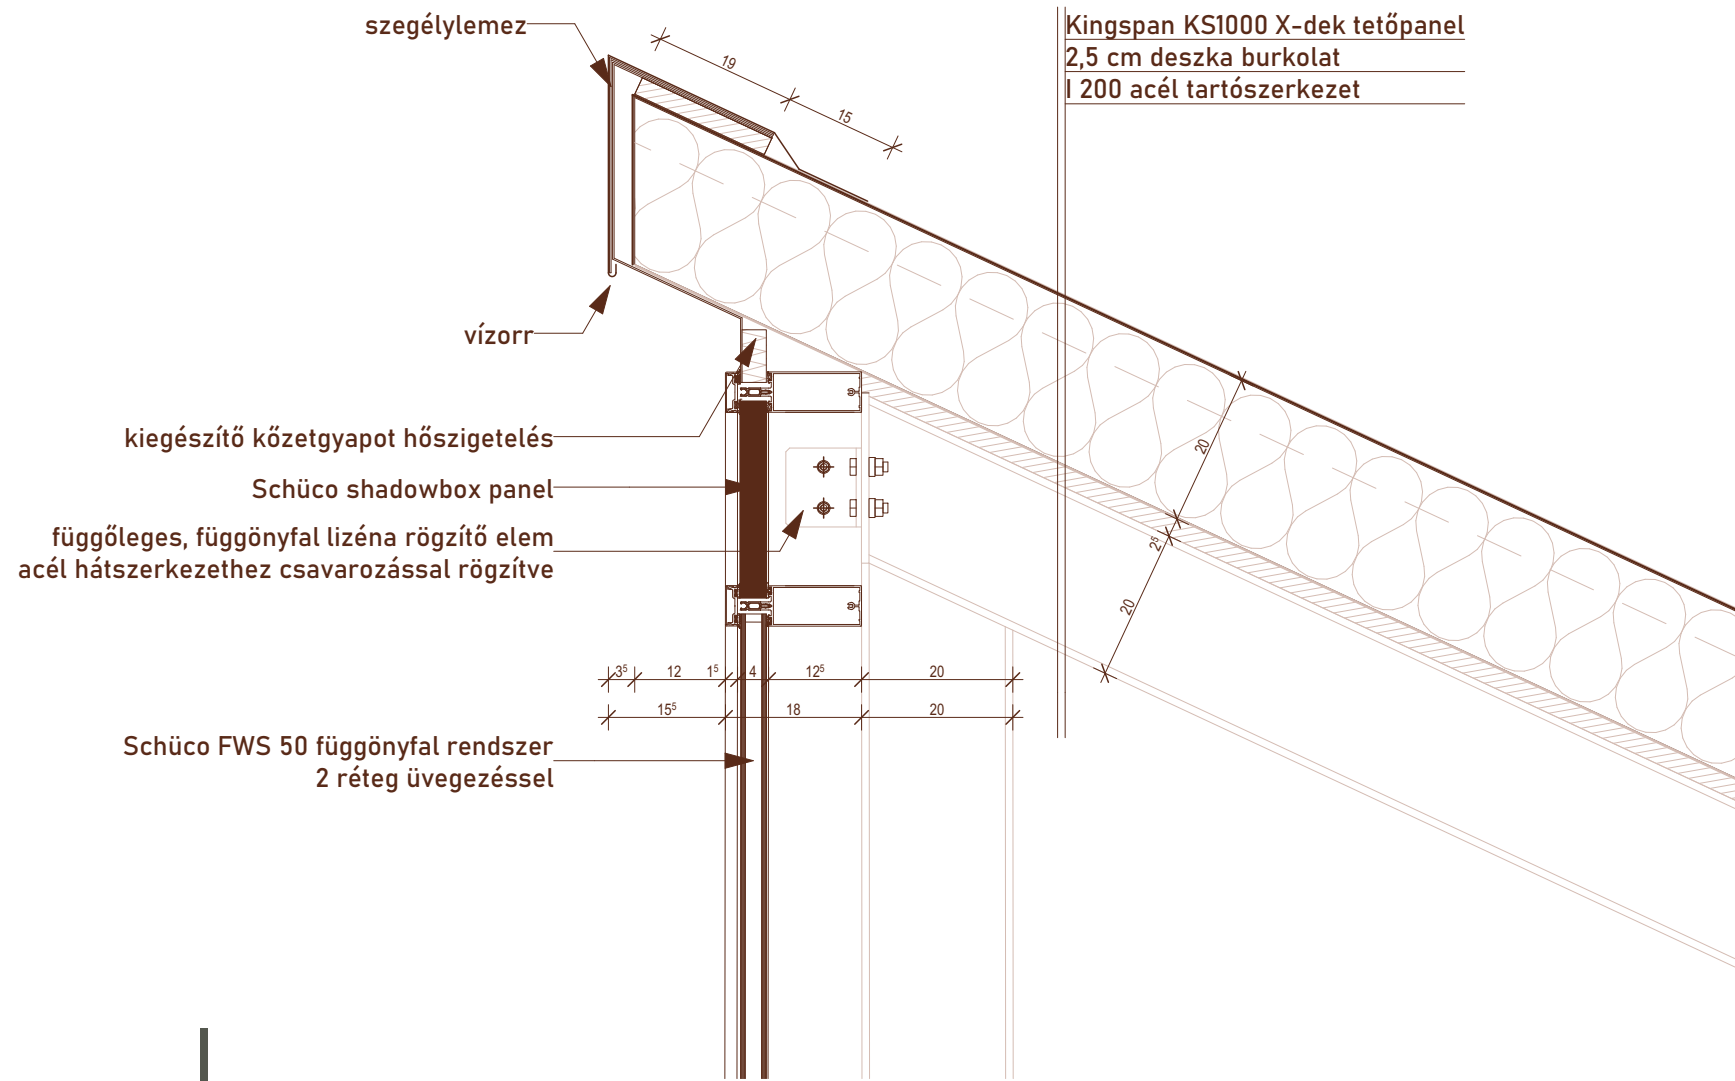

# Shed-tető

## Függönyfal lábazat

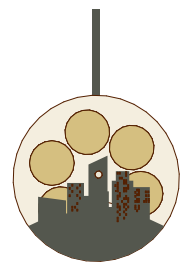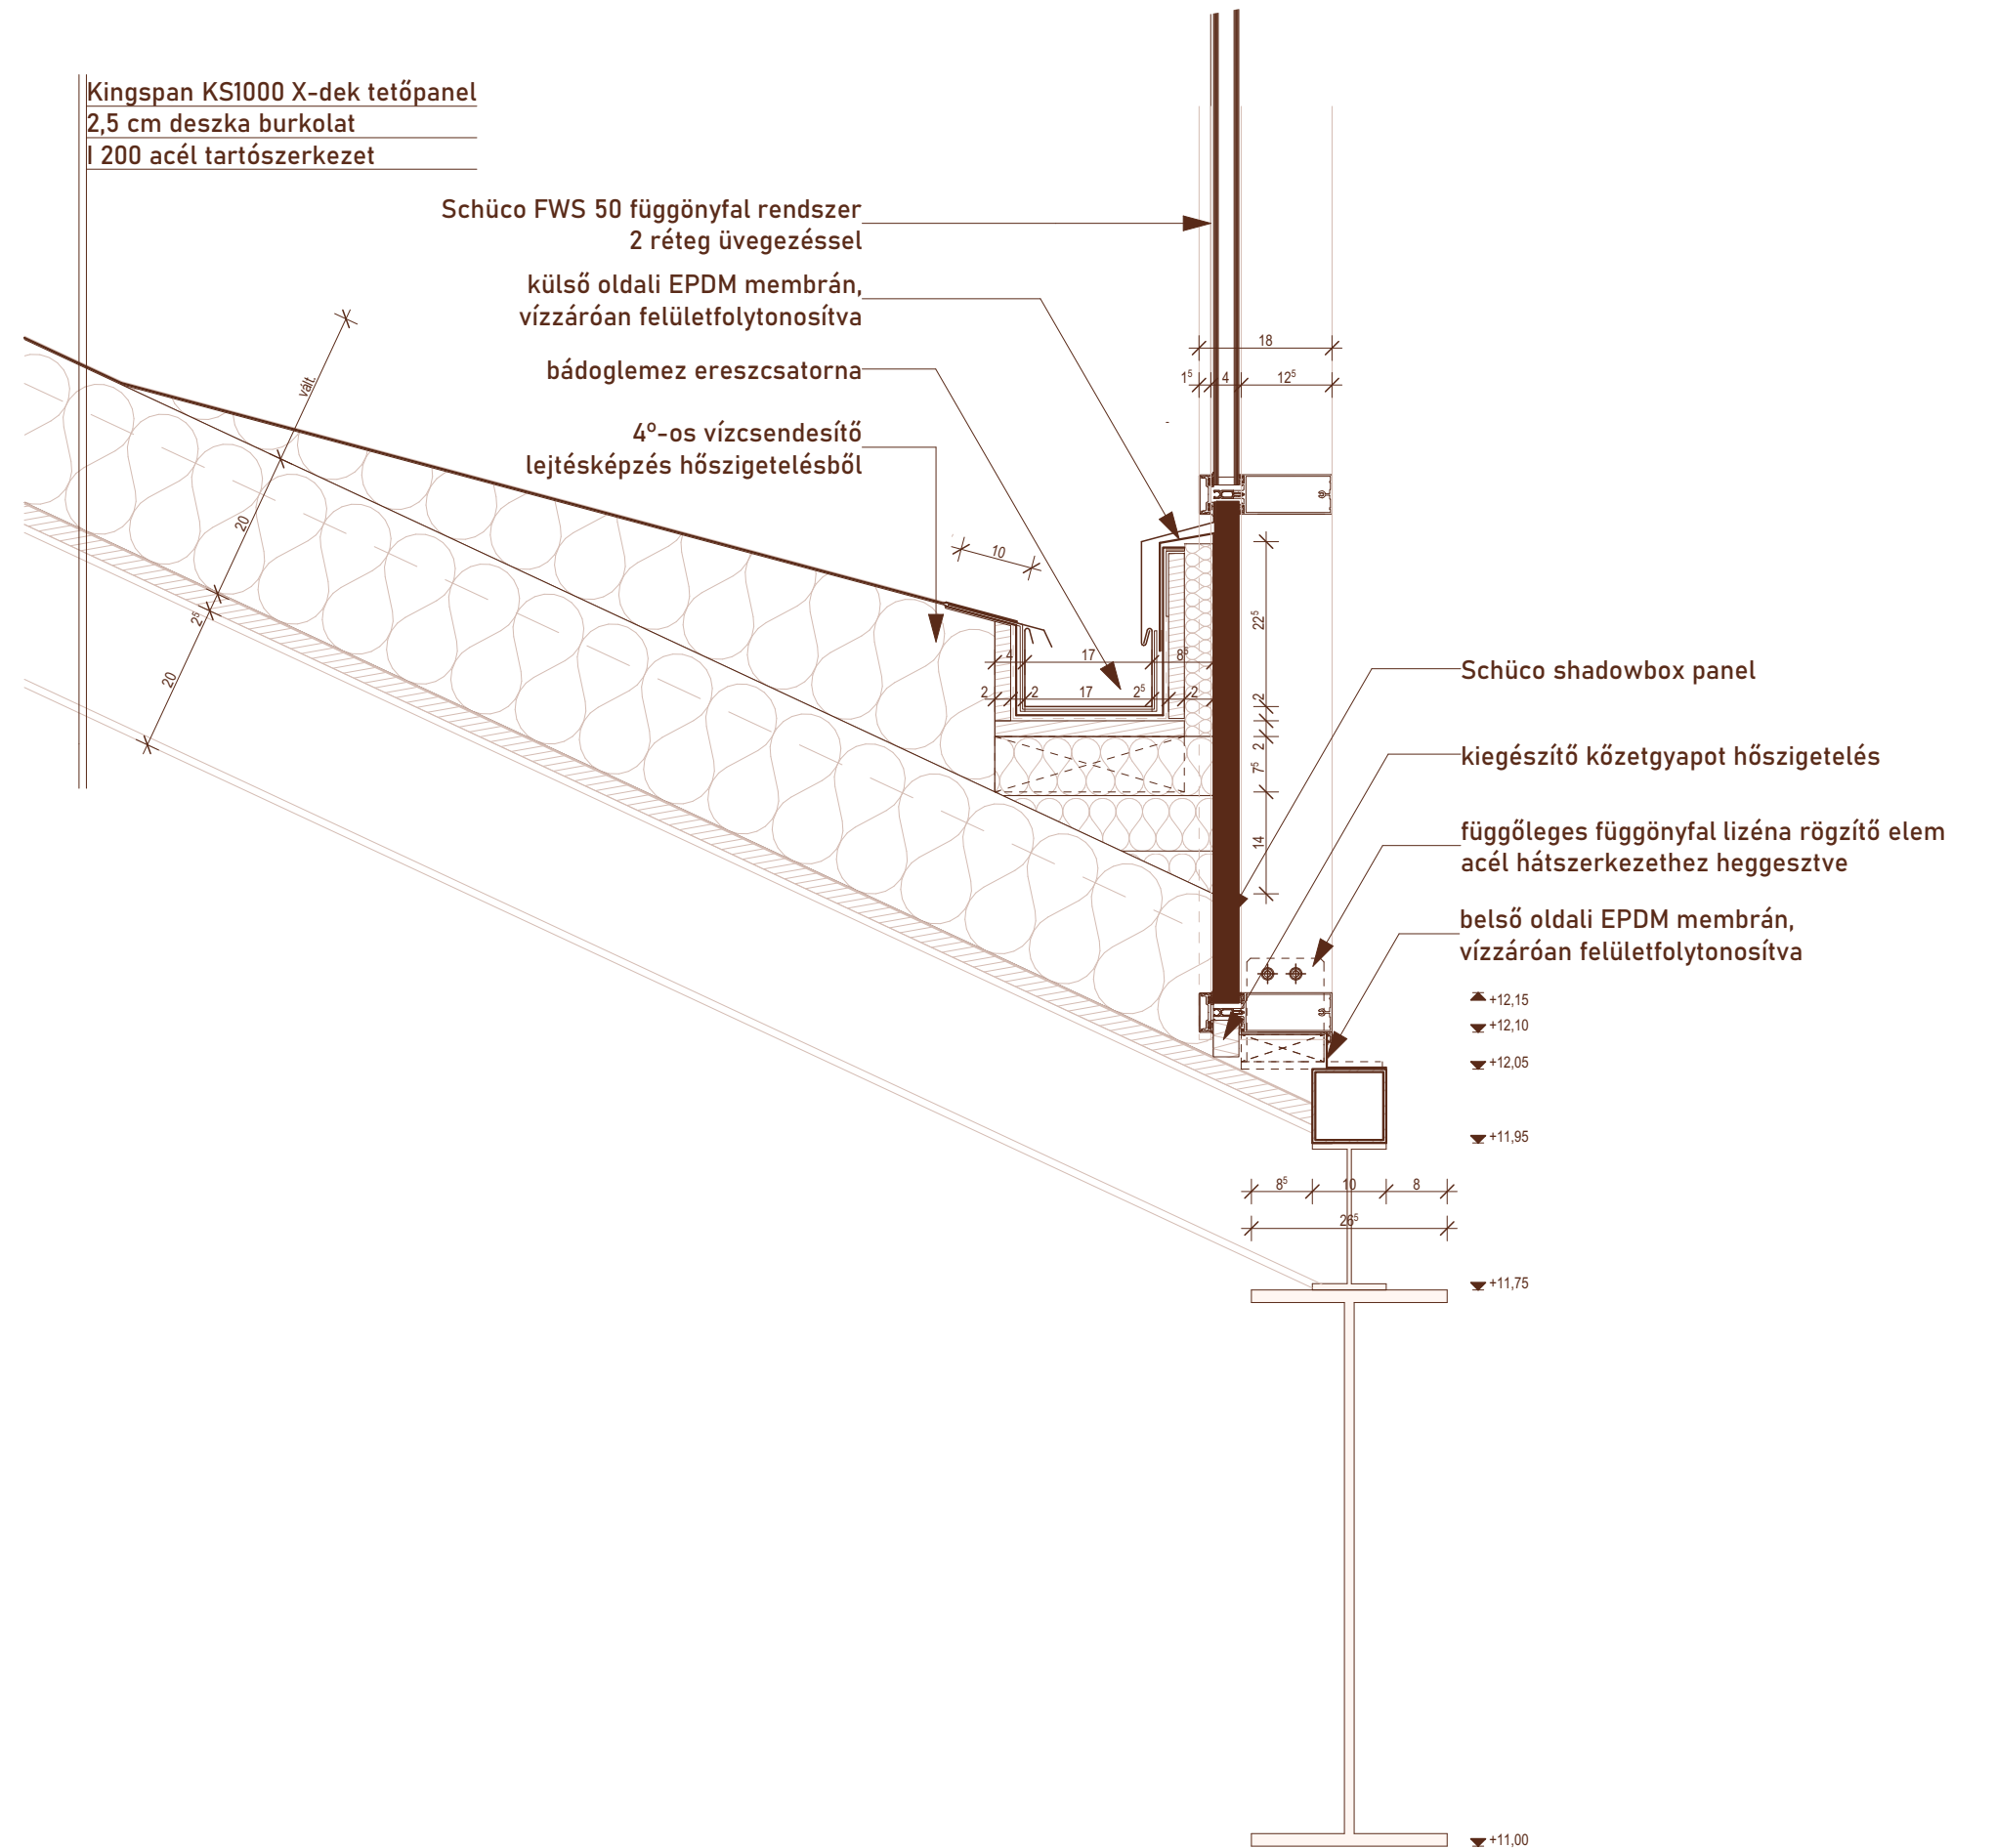

24


FILMCITY STÚDIÓ

Csomópont



1:10



## Szendvicspanel box Függönyfal lábazat

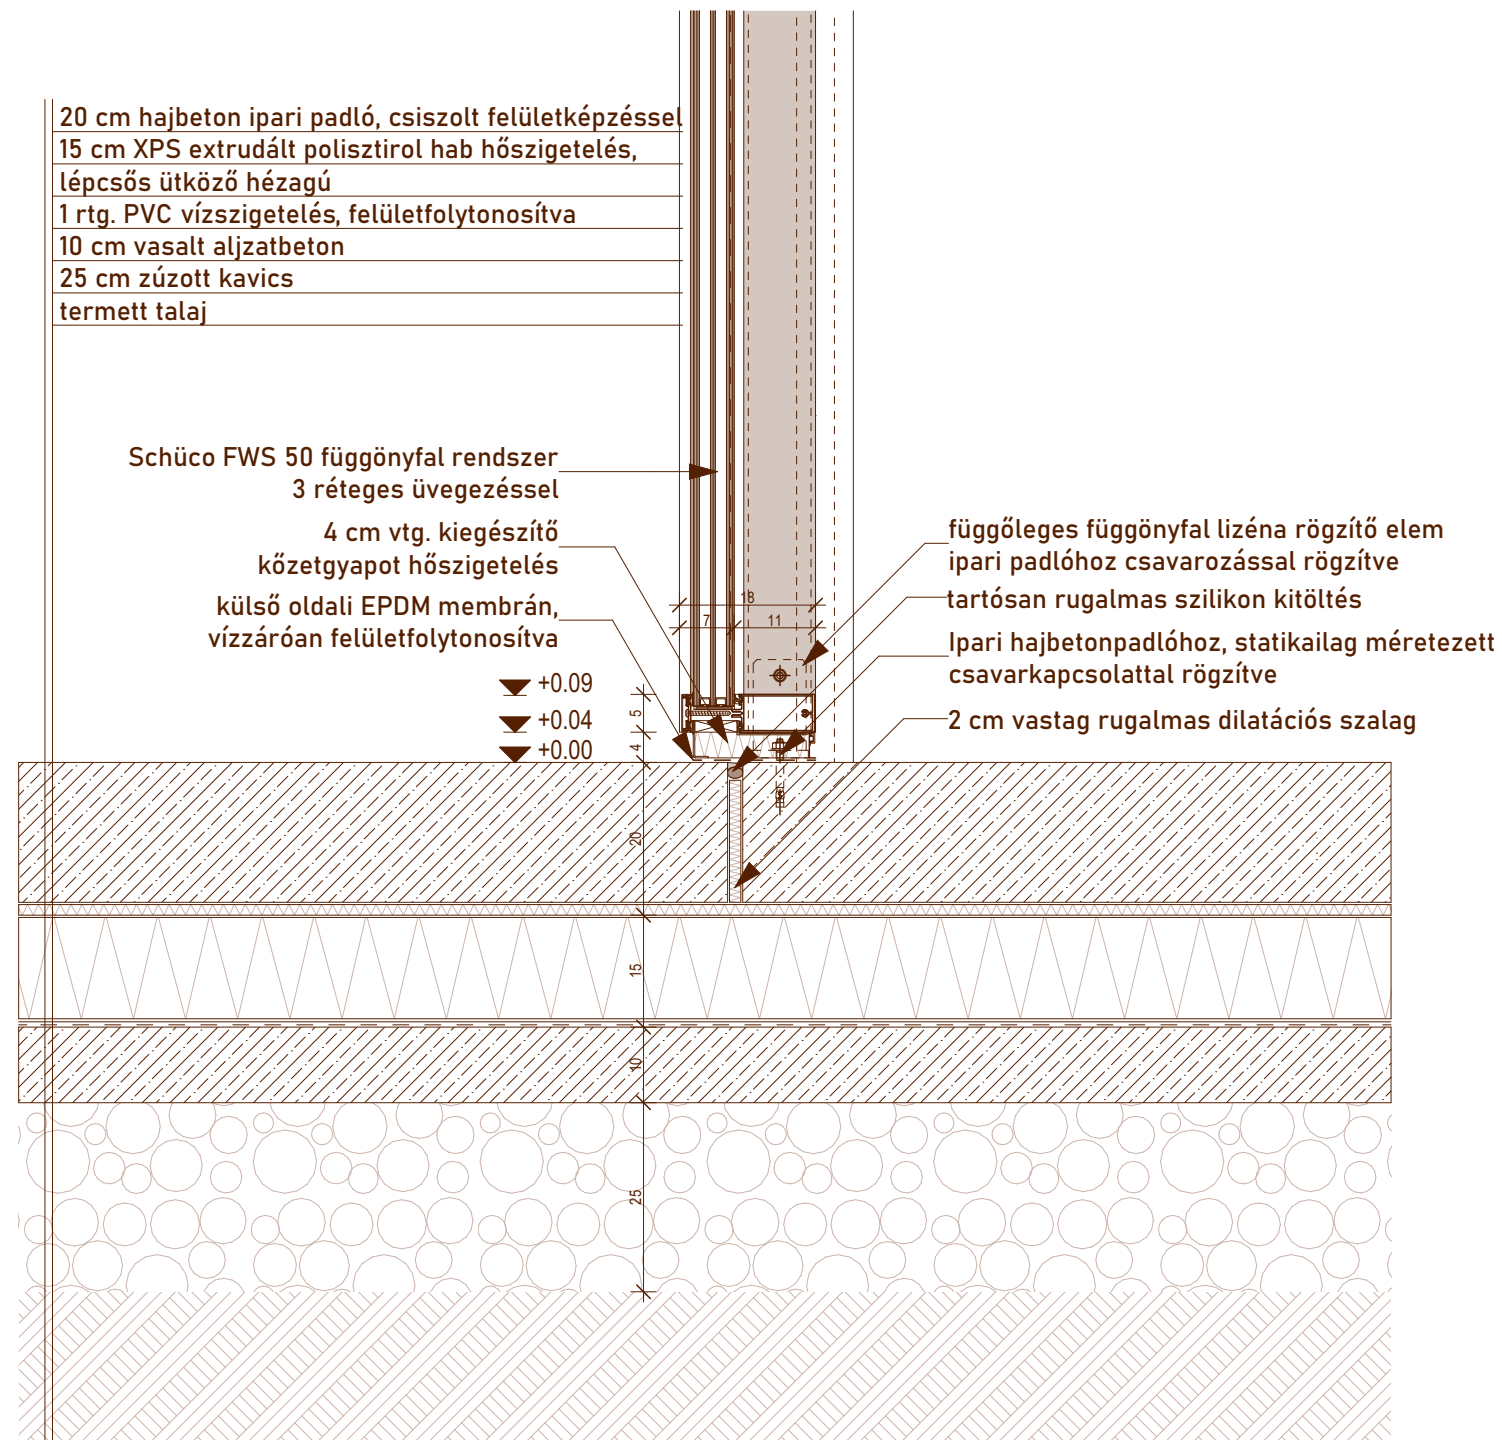

## Szendvicspanel box Attika

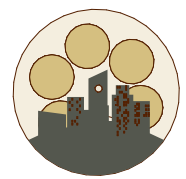
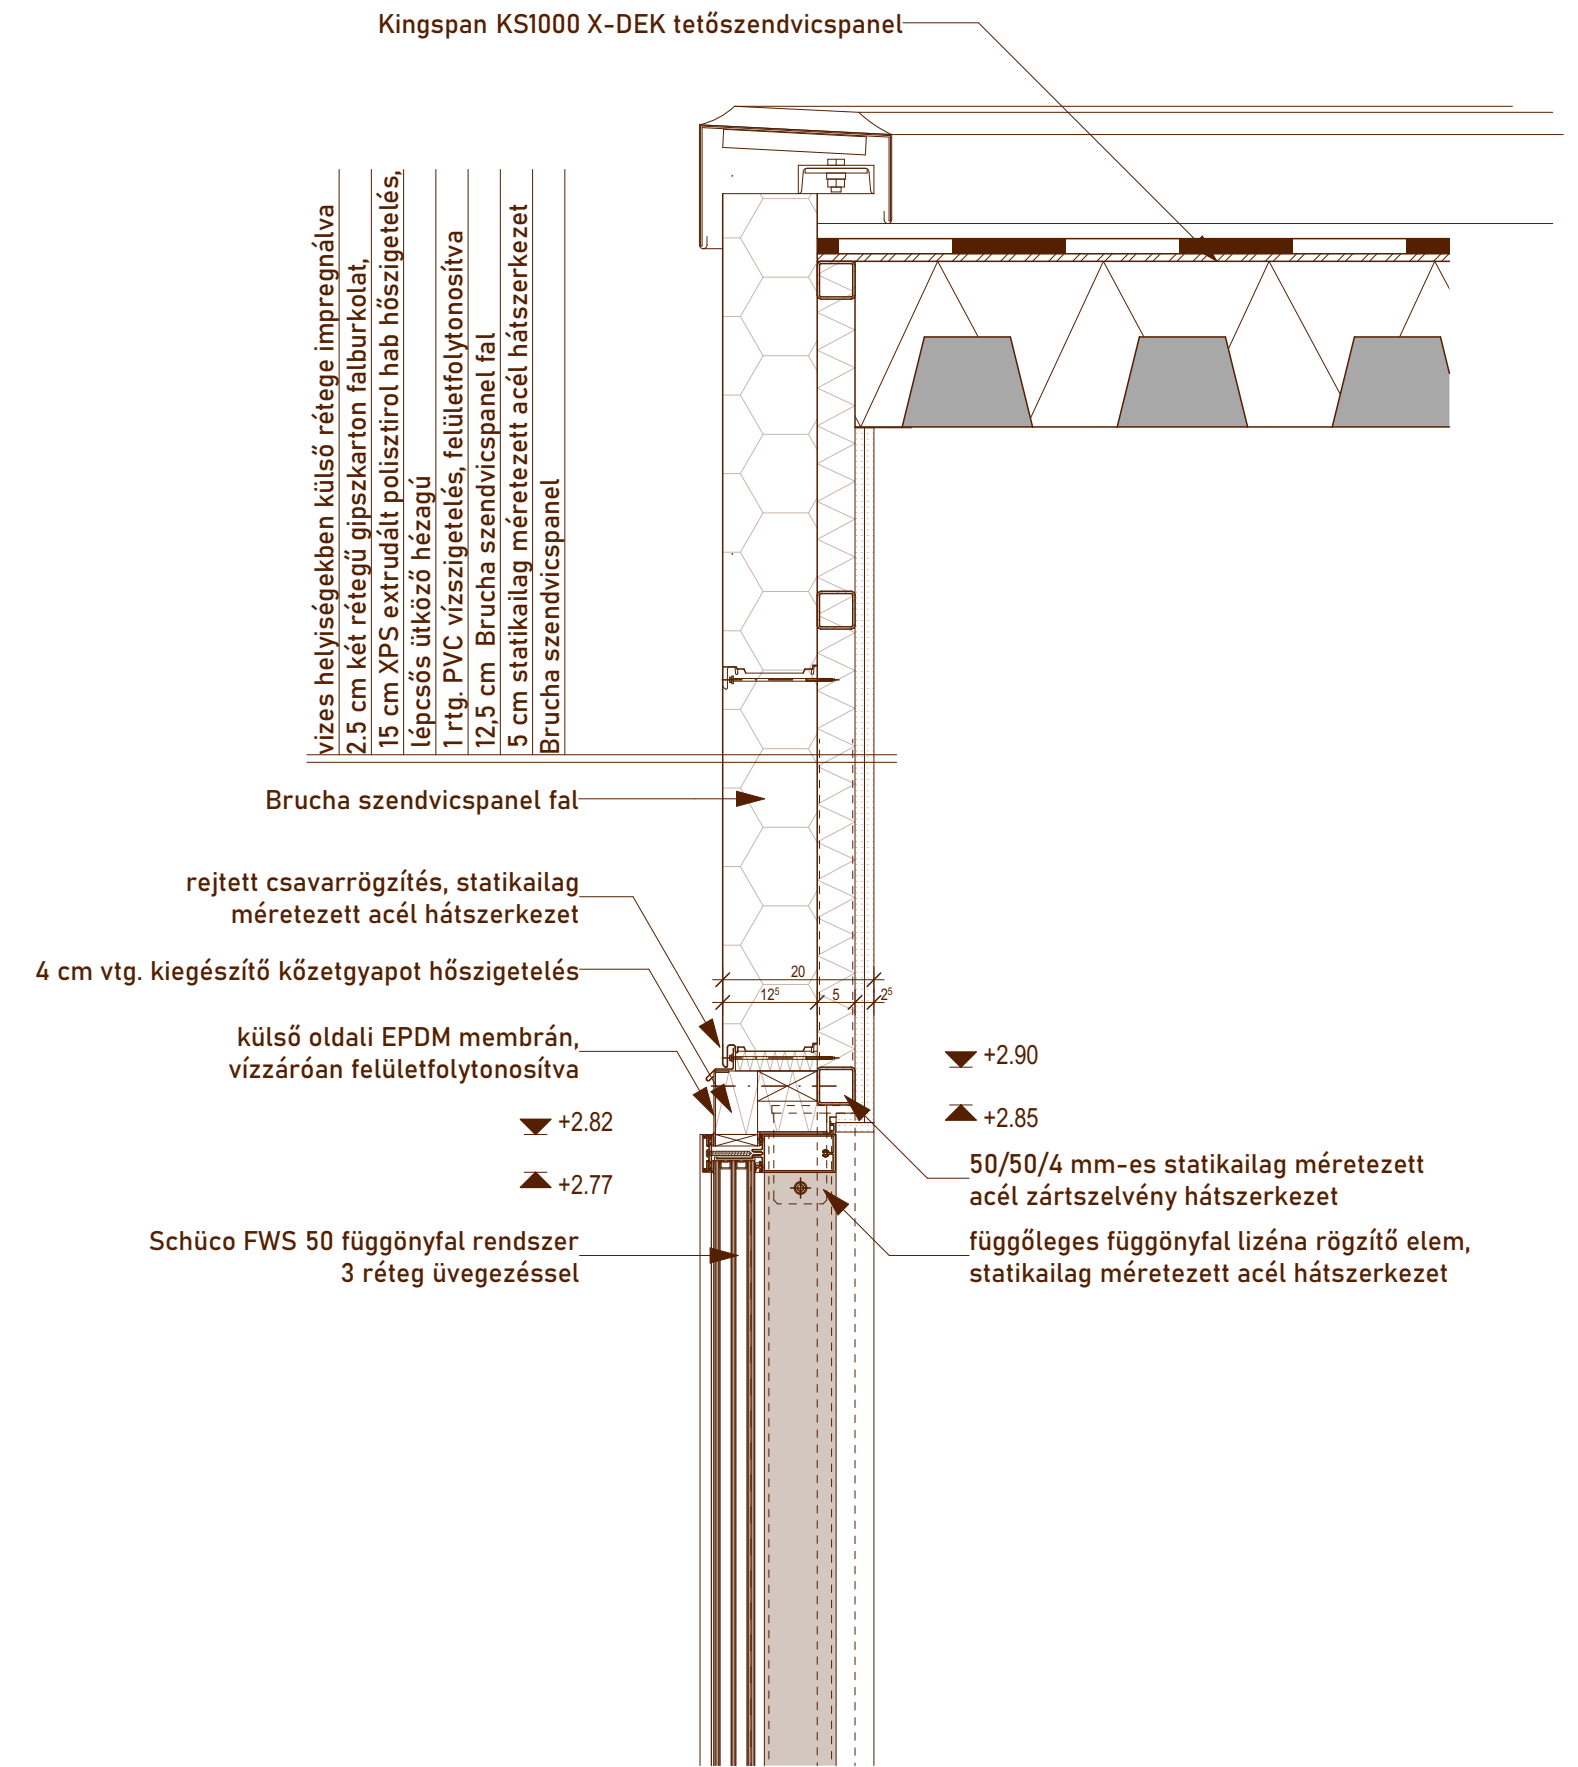


25

FILMCITY STÚDIÓ

Csomópont



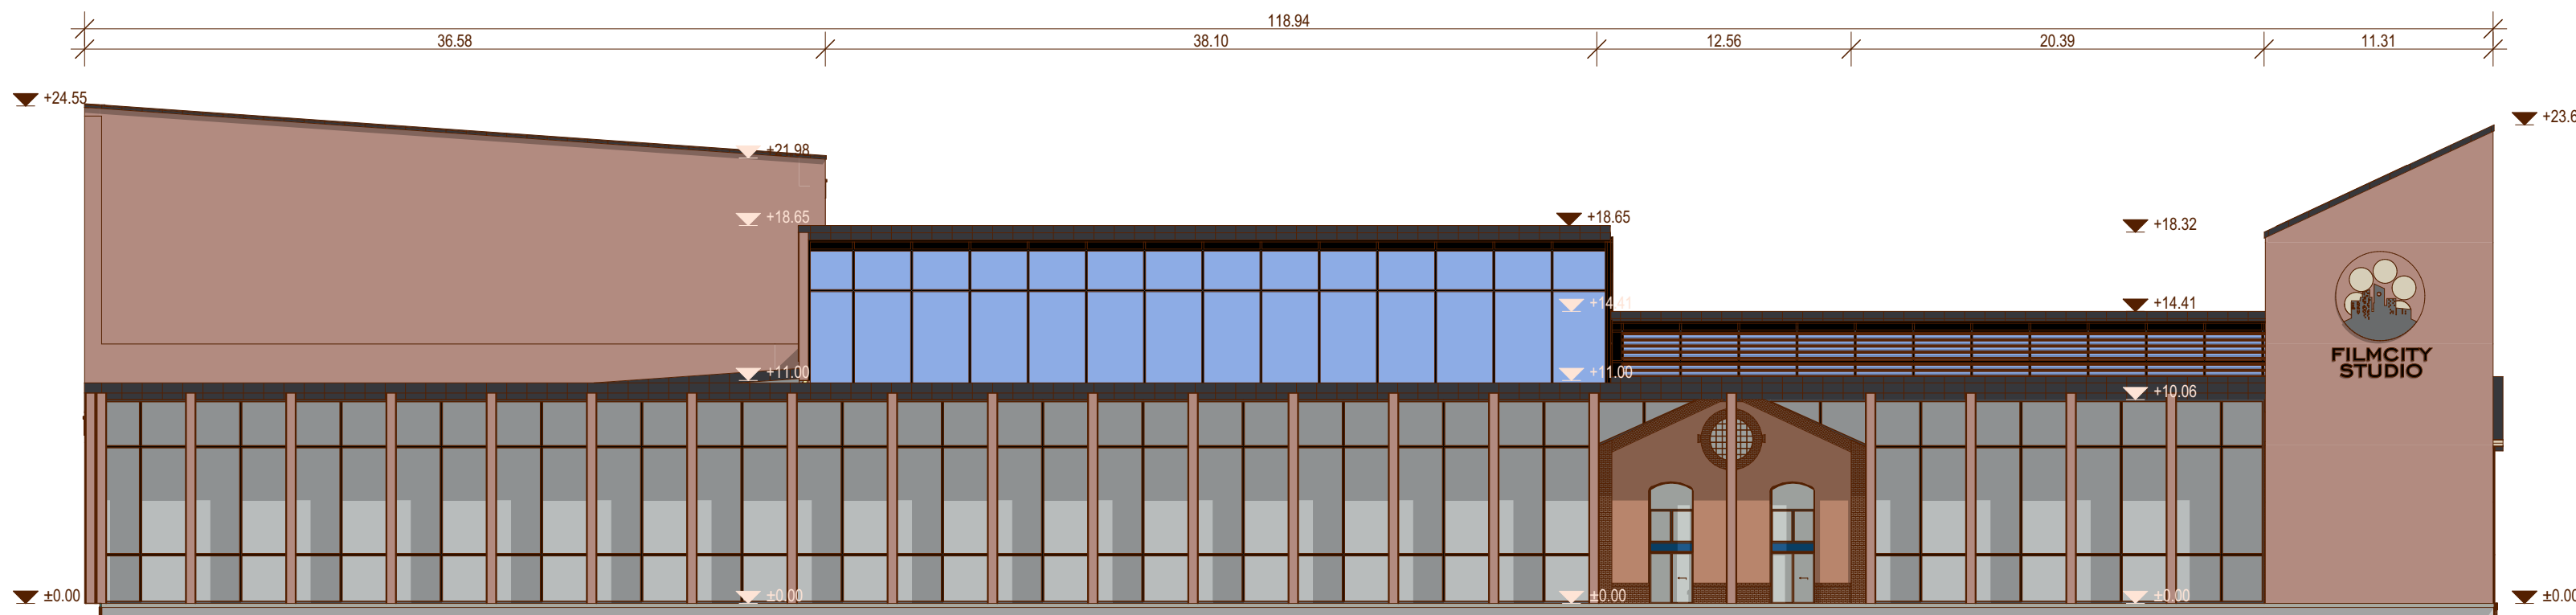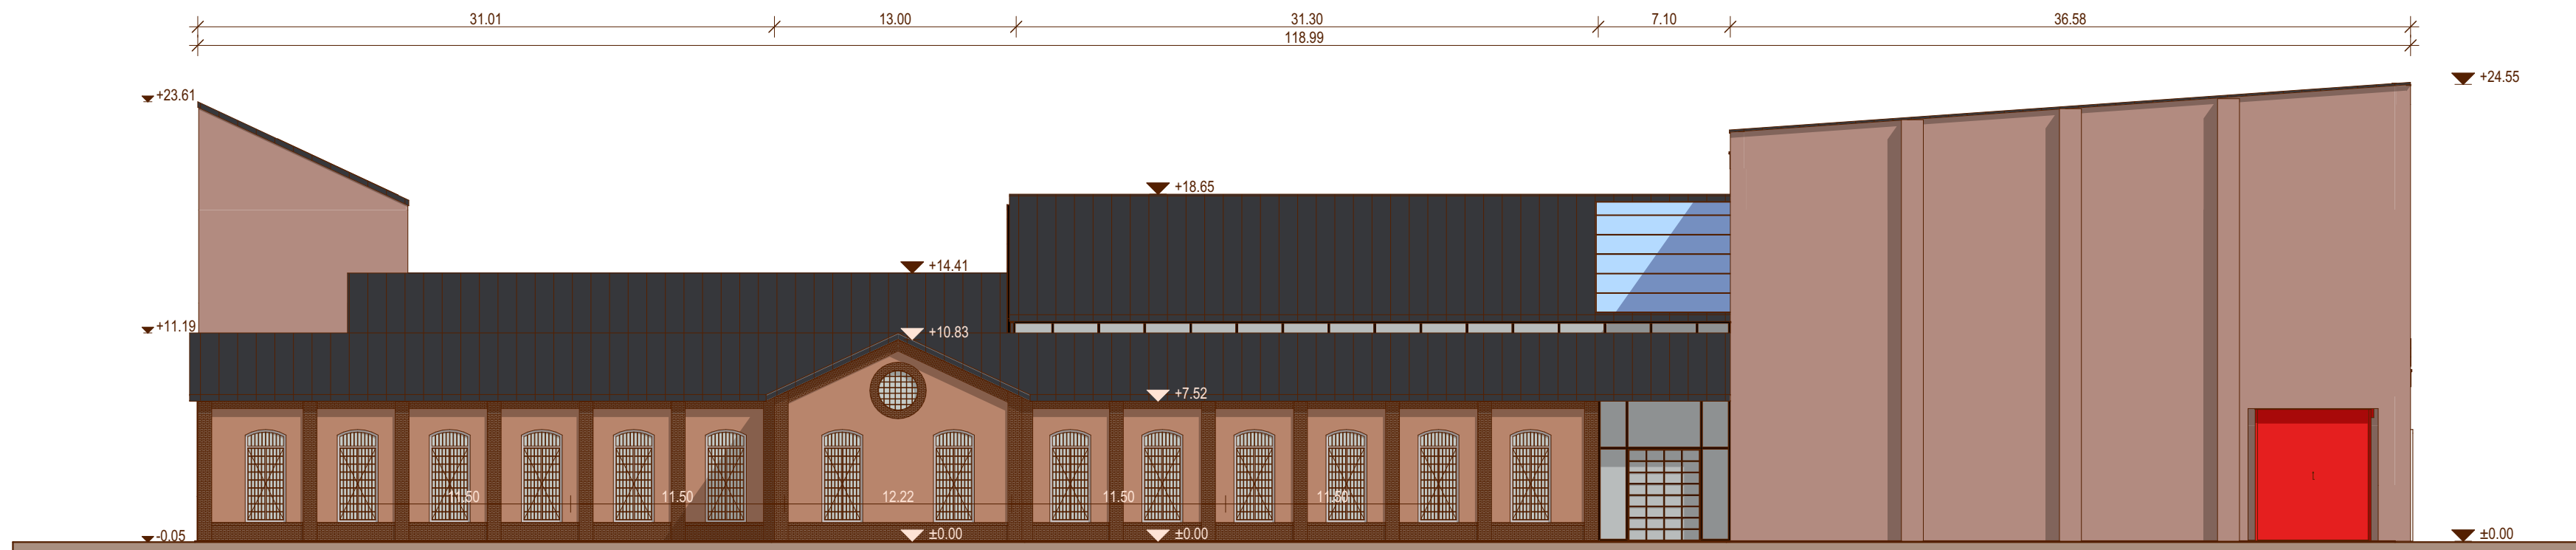

26

FILMCITY STÚDIÓ  
Homlokzatok  
Észak-Dél


1:300





FILMCITY  
STUDIO



Keleti  
homlokzat

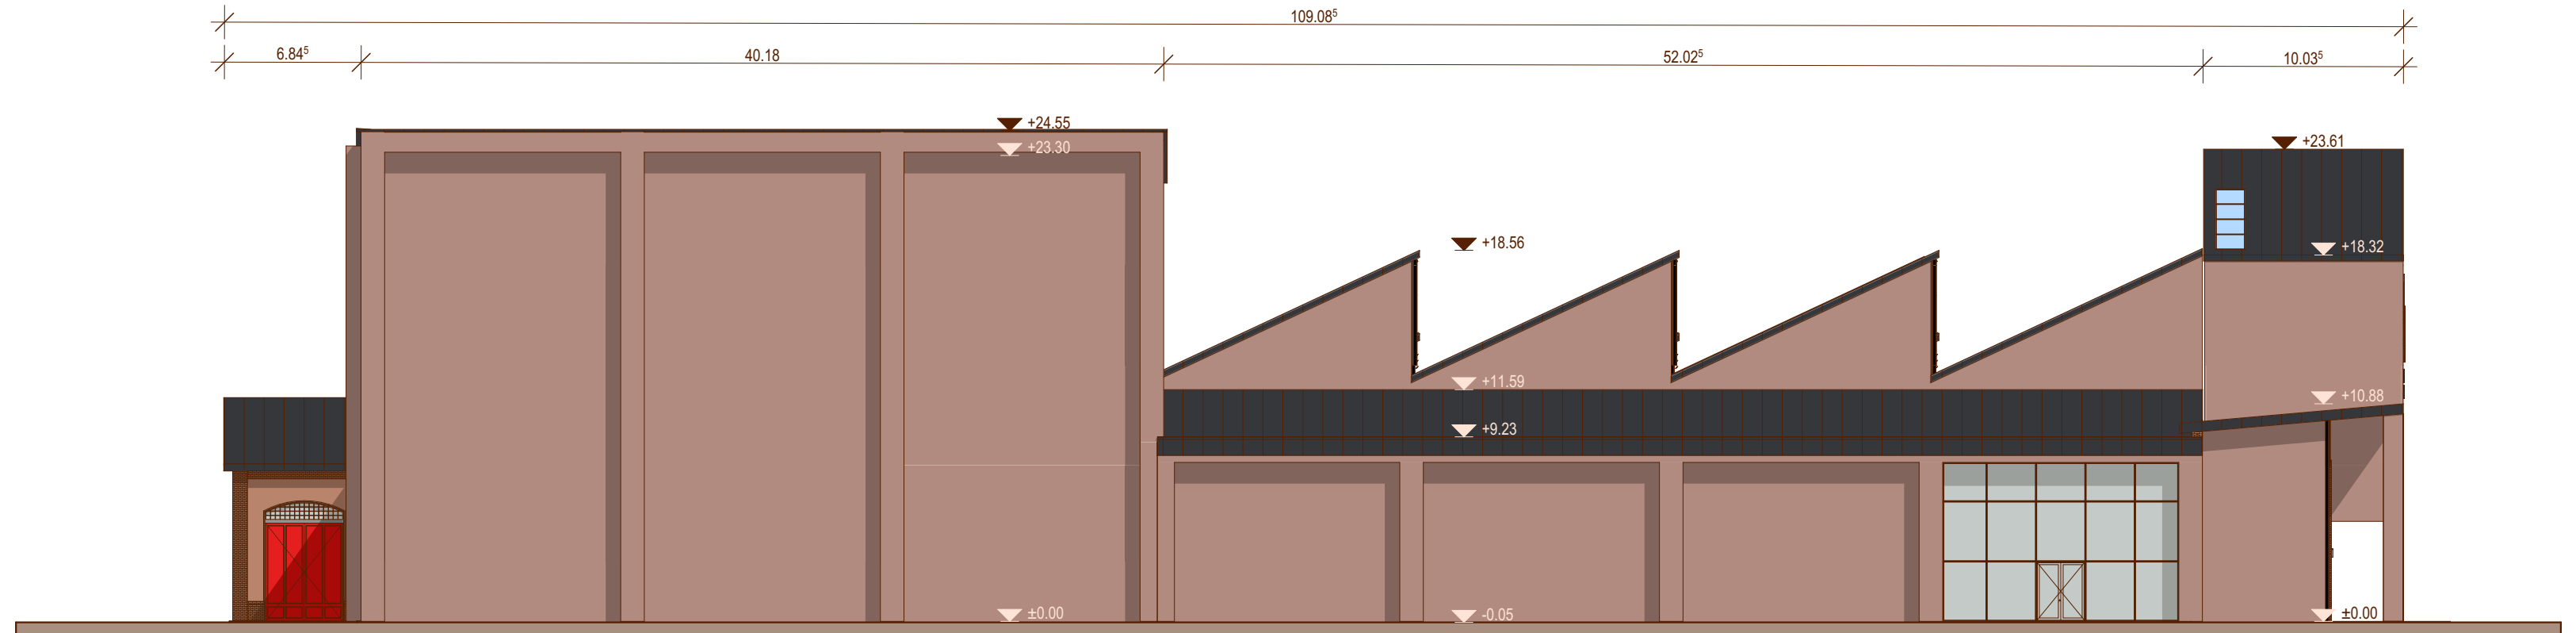

Nyugati  
homlokzat

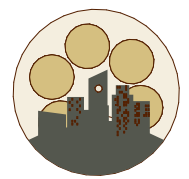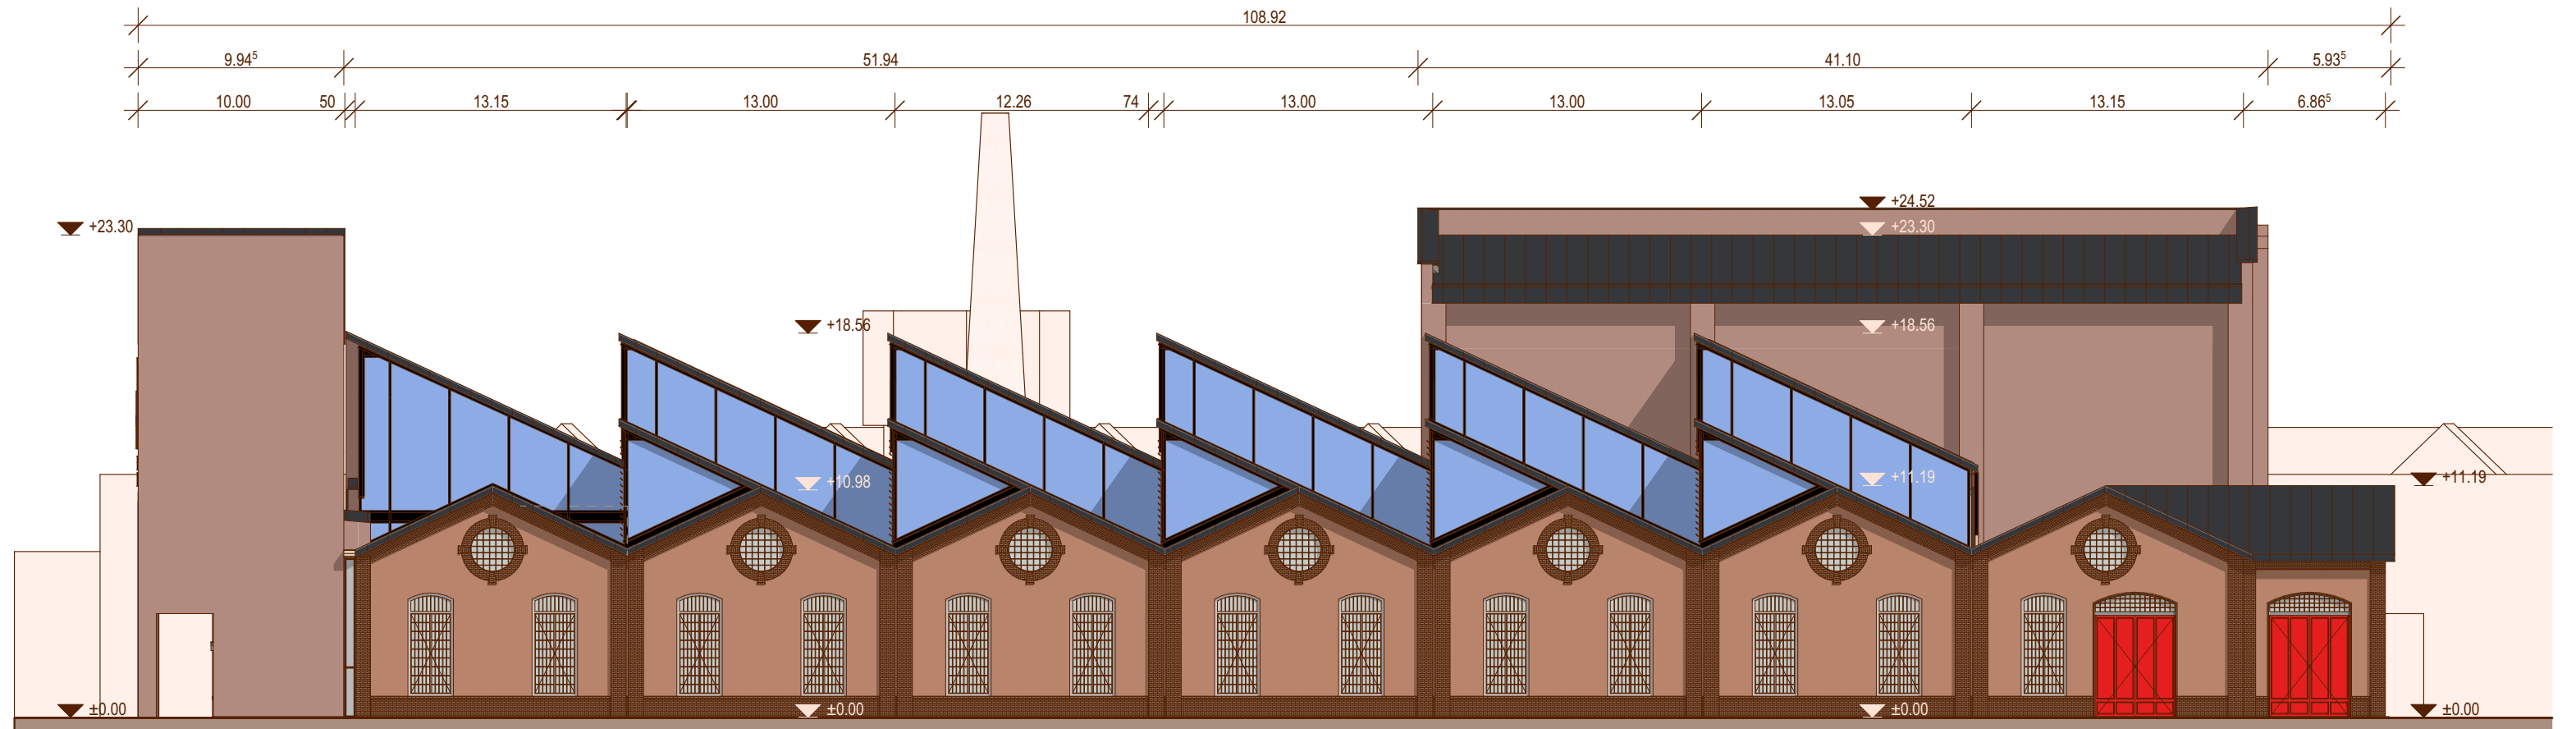


27

FILMCITY STÚDIÓ  
Homlokzatok  
Kelet-Nyugat

1:300



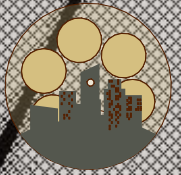

28

FILMCITY STÚDIO

Látványok





MAGYAR  
RÁDIO




29

FILMCITY STUDIOB

Látványok



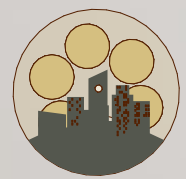


30

FILMCITY STÚDIÓ

Látványok



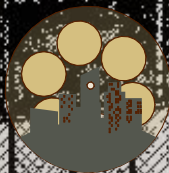

31

FILMCITY STUDIO

Látványok





32

FILMCITY STÚDIÓ

Látványok






33

FILMCITY STÚDIÓ

Látványok



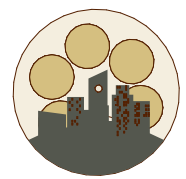

34

FILMCITY STÚDIÓ

Látványok





35

FILMCITY STÚDIÓ

Látványok





36

FILMCITY STÚDIÓ

Látványok





'37

FILMCITY STÚDIÓ

Látványok





38

FILMCITY STÚDIÓ

Látványok





39

FILMCITY STÚDIÓ

Látványok





40  
FILMCITY STÚDIÓ  
Látványok





41

FILMCITY STÚDIÓ

Látványok







42

FILMCITY STÚDIÓ

Látványok



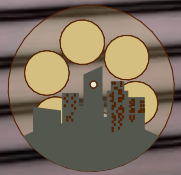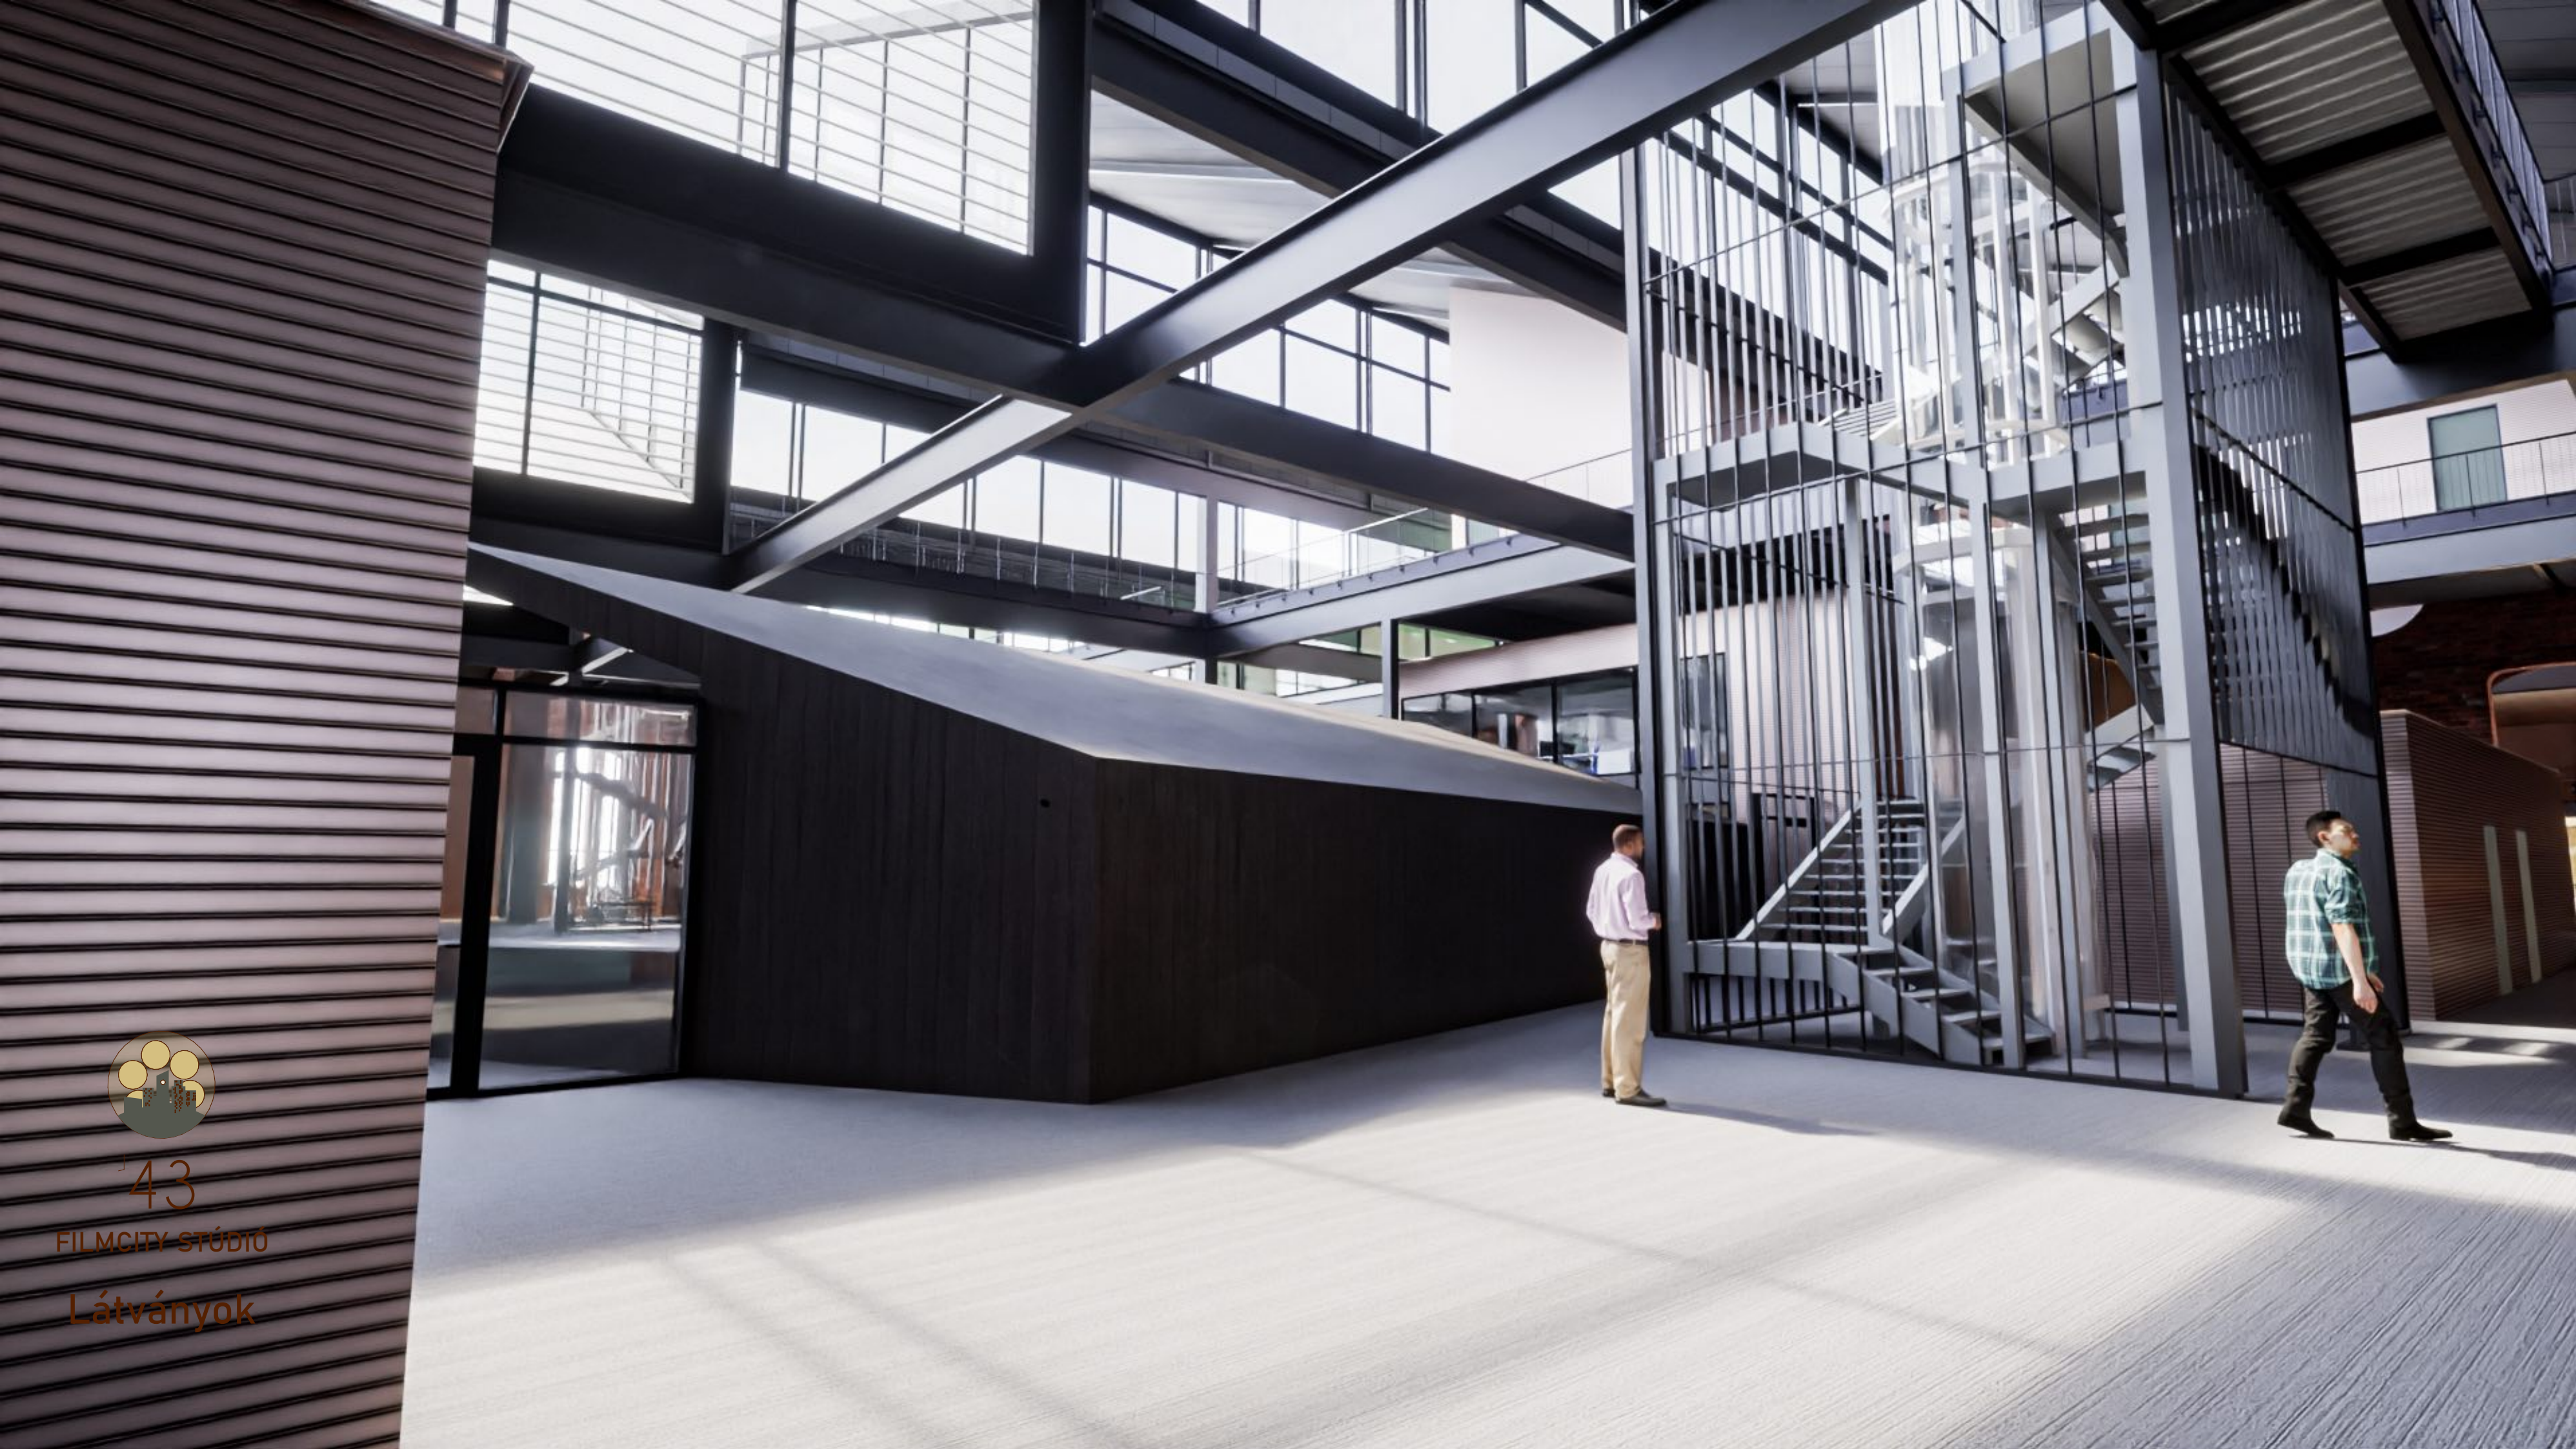

43

FILMCITY STÚDIÓ

Látványok





44

FILMCITY STÚDIÓ

Látványok