


Helyszínrajz M=1:500

Végső Dóra-A8H4YW


DÓSA NÁDOR TÉR

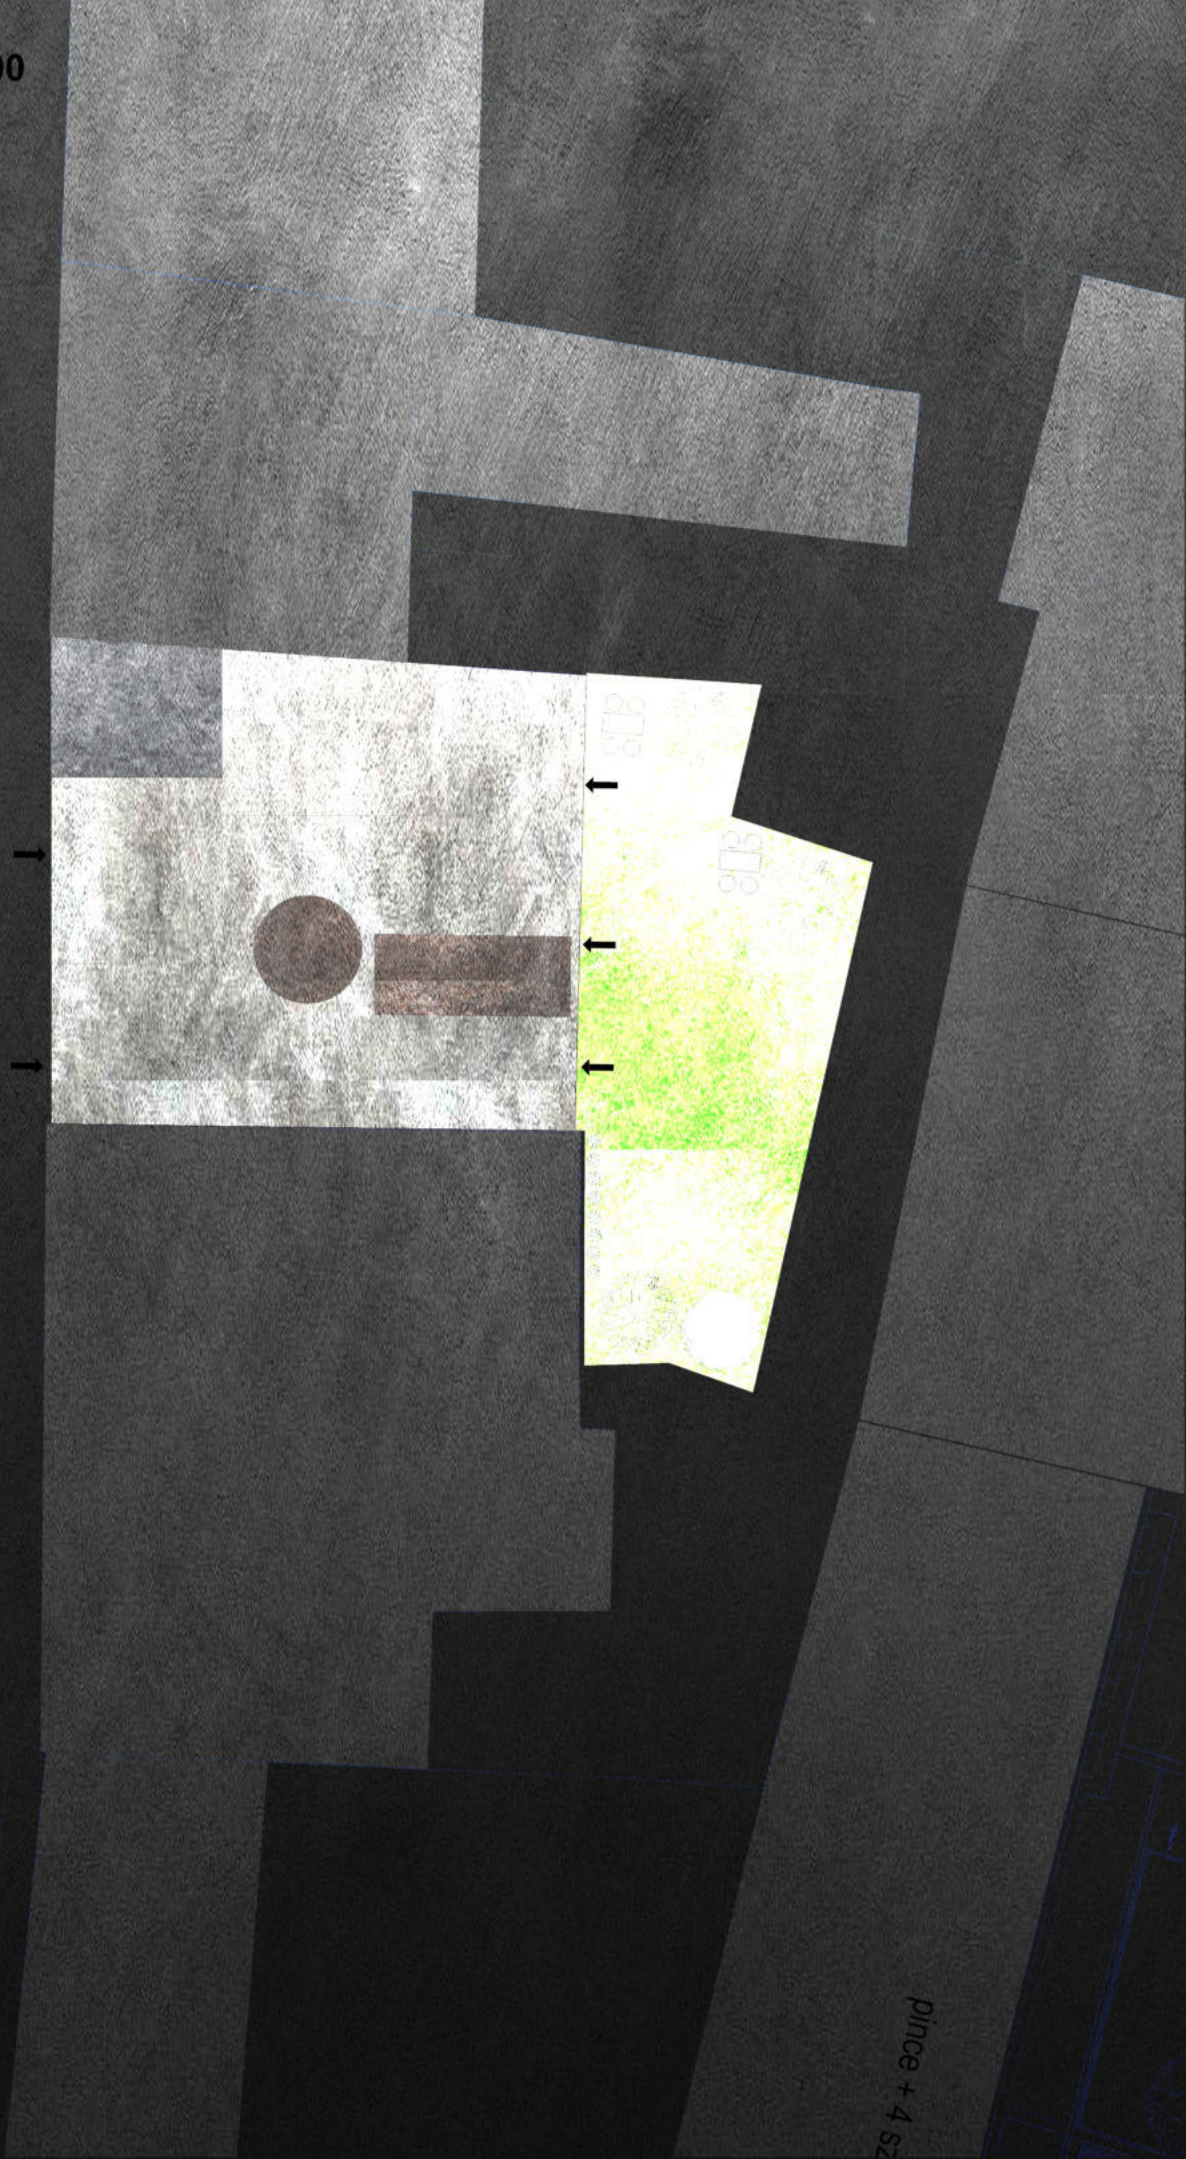

pince + 4 sz



# Pince szinti alaprajz M=1:200

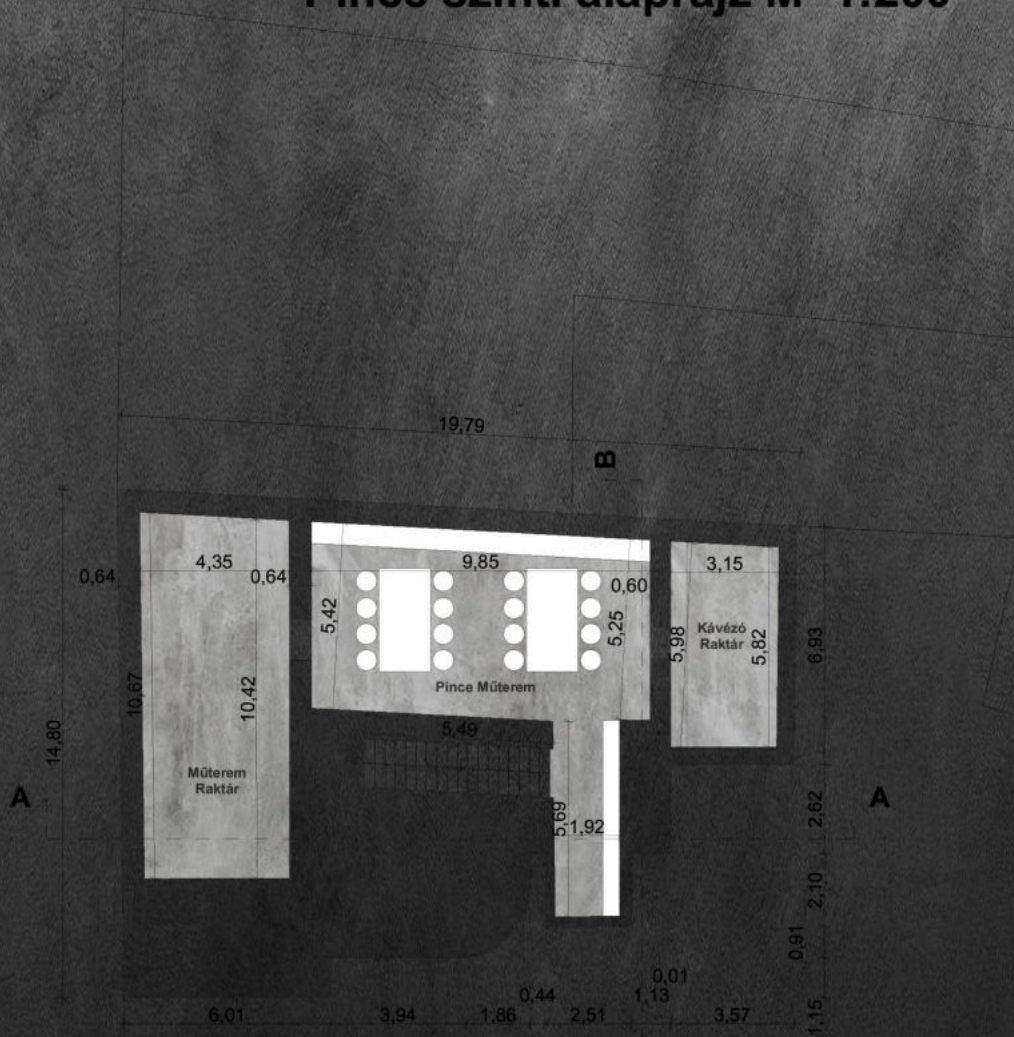


## Helyiséglista:

- Pince műterem: 64,1 m<sup>2</sup>
- Műterem raktár: 45,21 m<sup>2</sup>
- Kávézó raktár: 18,41 m<sup>2</sup>
- Lépcsőház: 7,62 m<sup>2</sup>



# Földszinti alaprajz M=1:200

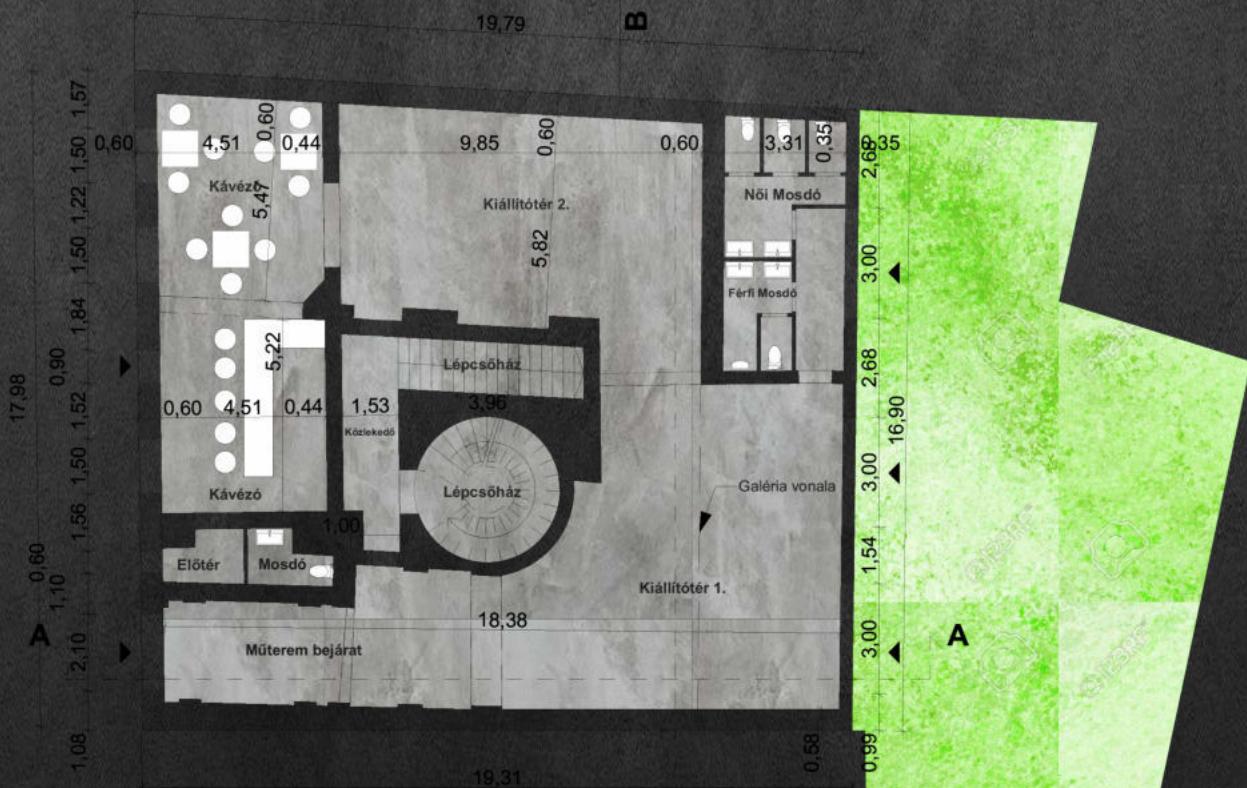


## Helyiséglista:

Kávézó:	50,39 m <sup>2</sup>
Előter:	2,8 m <sup>2</sup>
Mosdó:	2,8 m <sup>2</sup>
Múzeum bejárat:	28 m <sup>2</sup>
Kiállítótér 1.:	72,1 m <sup>2</sup>
Kiállítótér 2.:	60,1 m <sup>2</sup>
Mosdók:	22,7 m <sup>2</sup>
Közlekedő:	8,3 m <sup>2</sup>
Lépcsőházak:	19,6 m <sup>2</sup>



# Első emeleti alaprajz M=1:200

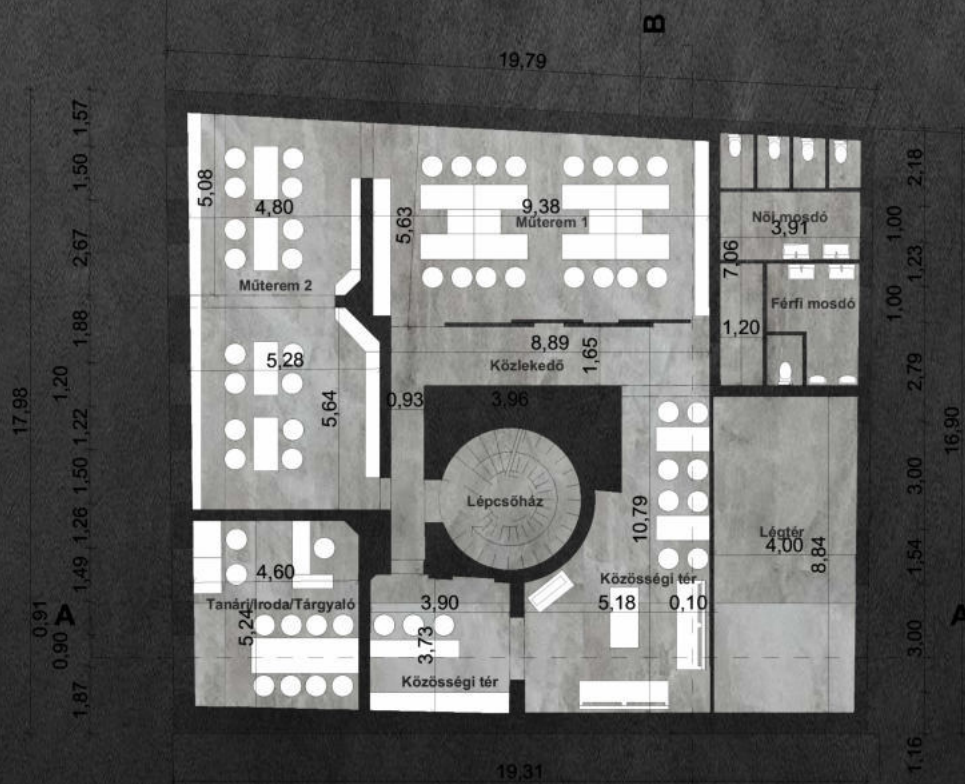


## Helyiséglista:

- Műterem 1 : 48,1 m<sup>2</sup>
- Műterem 2 : 54,25 m<sup>2</sup>
- Tanári/Iroda/Tárgyaló + erkély: 24+5 m<sup>2</sup>
- Mosdók: 26,8 m<sup>2</sup>
- Közlekedő: 19,5 m<sup>2</sup>
- Közösségi tér: 51 m<sup>2</sup>
- Lépcsőház: 12 m<sup>2</sup>



# Második emeleti alaprajz M=1:200

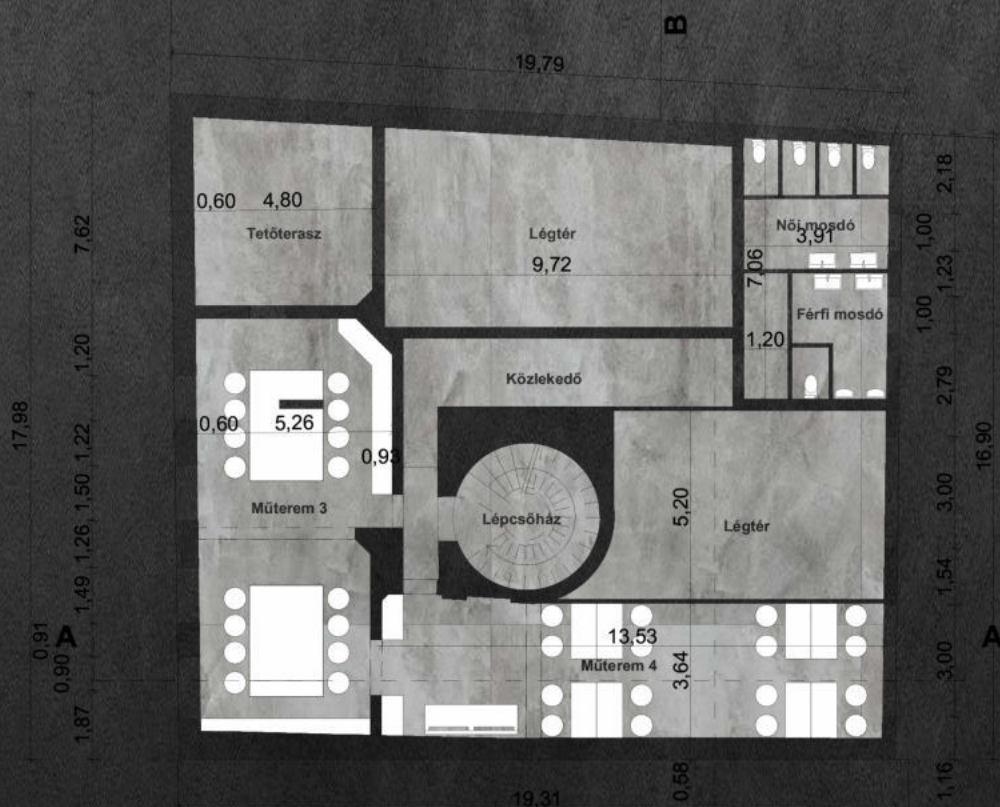


## Helyiséglista:

- Műterem 3.: 54,6 m<sup>2</sup>
- Műterem 4.: 50,3 m<sup>2</sup>
- Mosdók: 26,8 m<sup>2</sup>
- Tetőterasz: 23,8 m<sup>2</sup>
- Közlekedő: 21 m<sup>2</sup>
- Lépcsóház: 12 m<sup>2</sup>




## Homlokzatok M=1:200

Dósa Nádor Tér felöli  
homlokzat

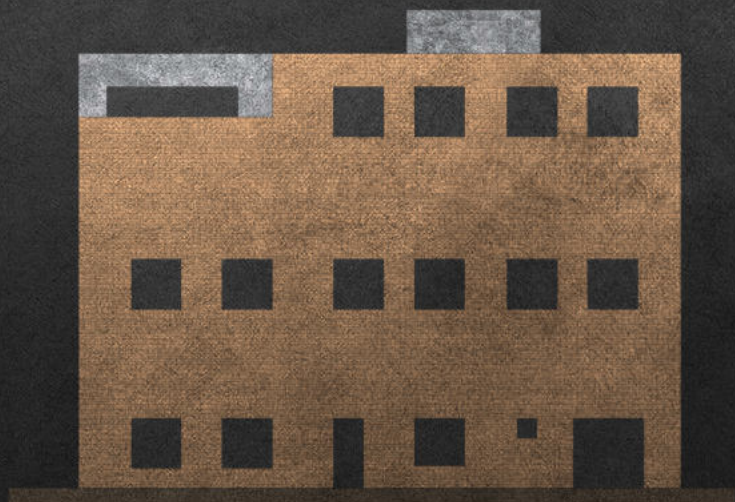

Udvar felöli homlokzat

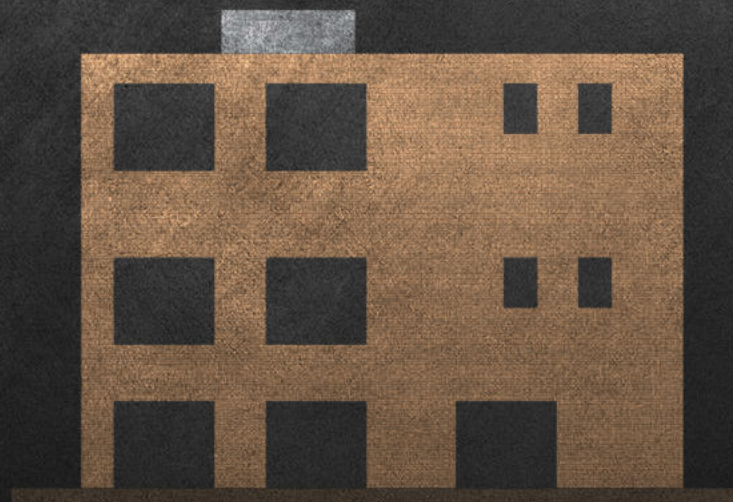


Végső Dóra-A8H4YW



# Metszetek M=1:200

A-A Metszet

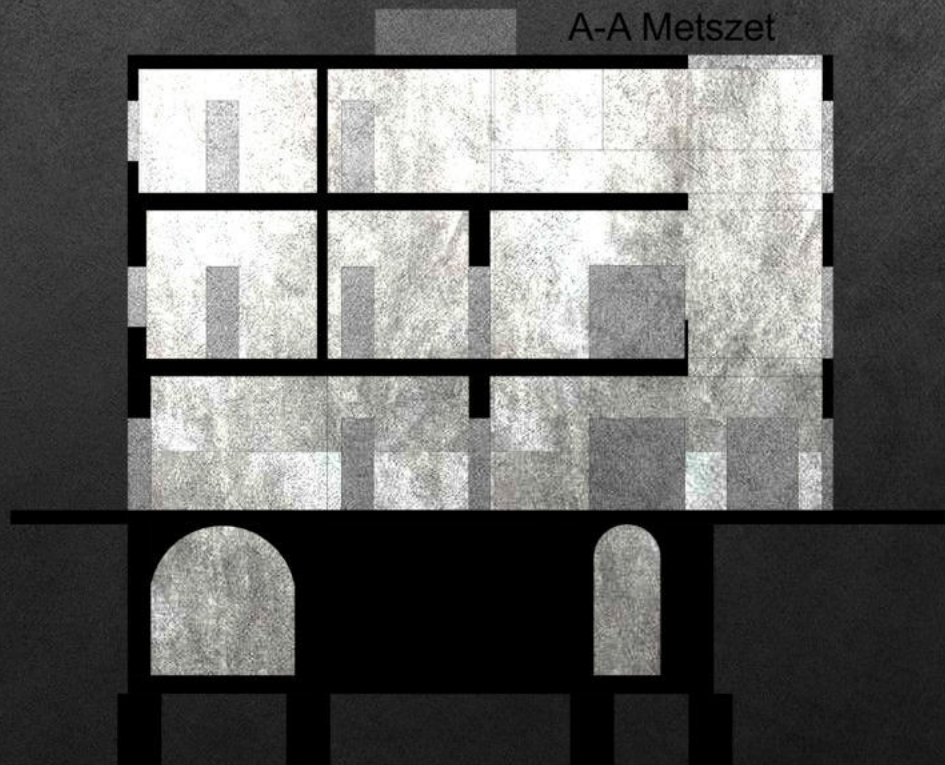

B-B Metszet

