







ALTERNATÍV GYÓGYKÖZPONT

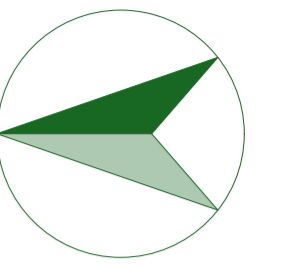


HELYSZÍN



Jelmagyazás

-  tervezési helyszín
-  gyalogos út
-  kerékpáros út
-  villamos útvonal
-  közutak

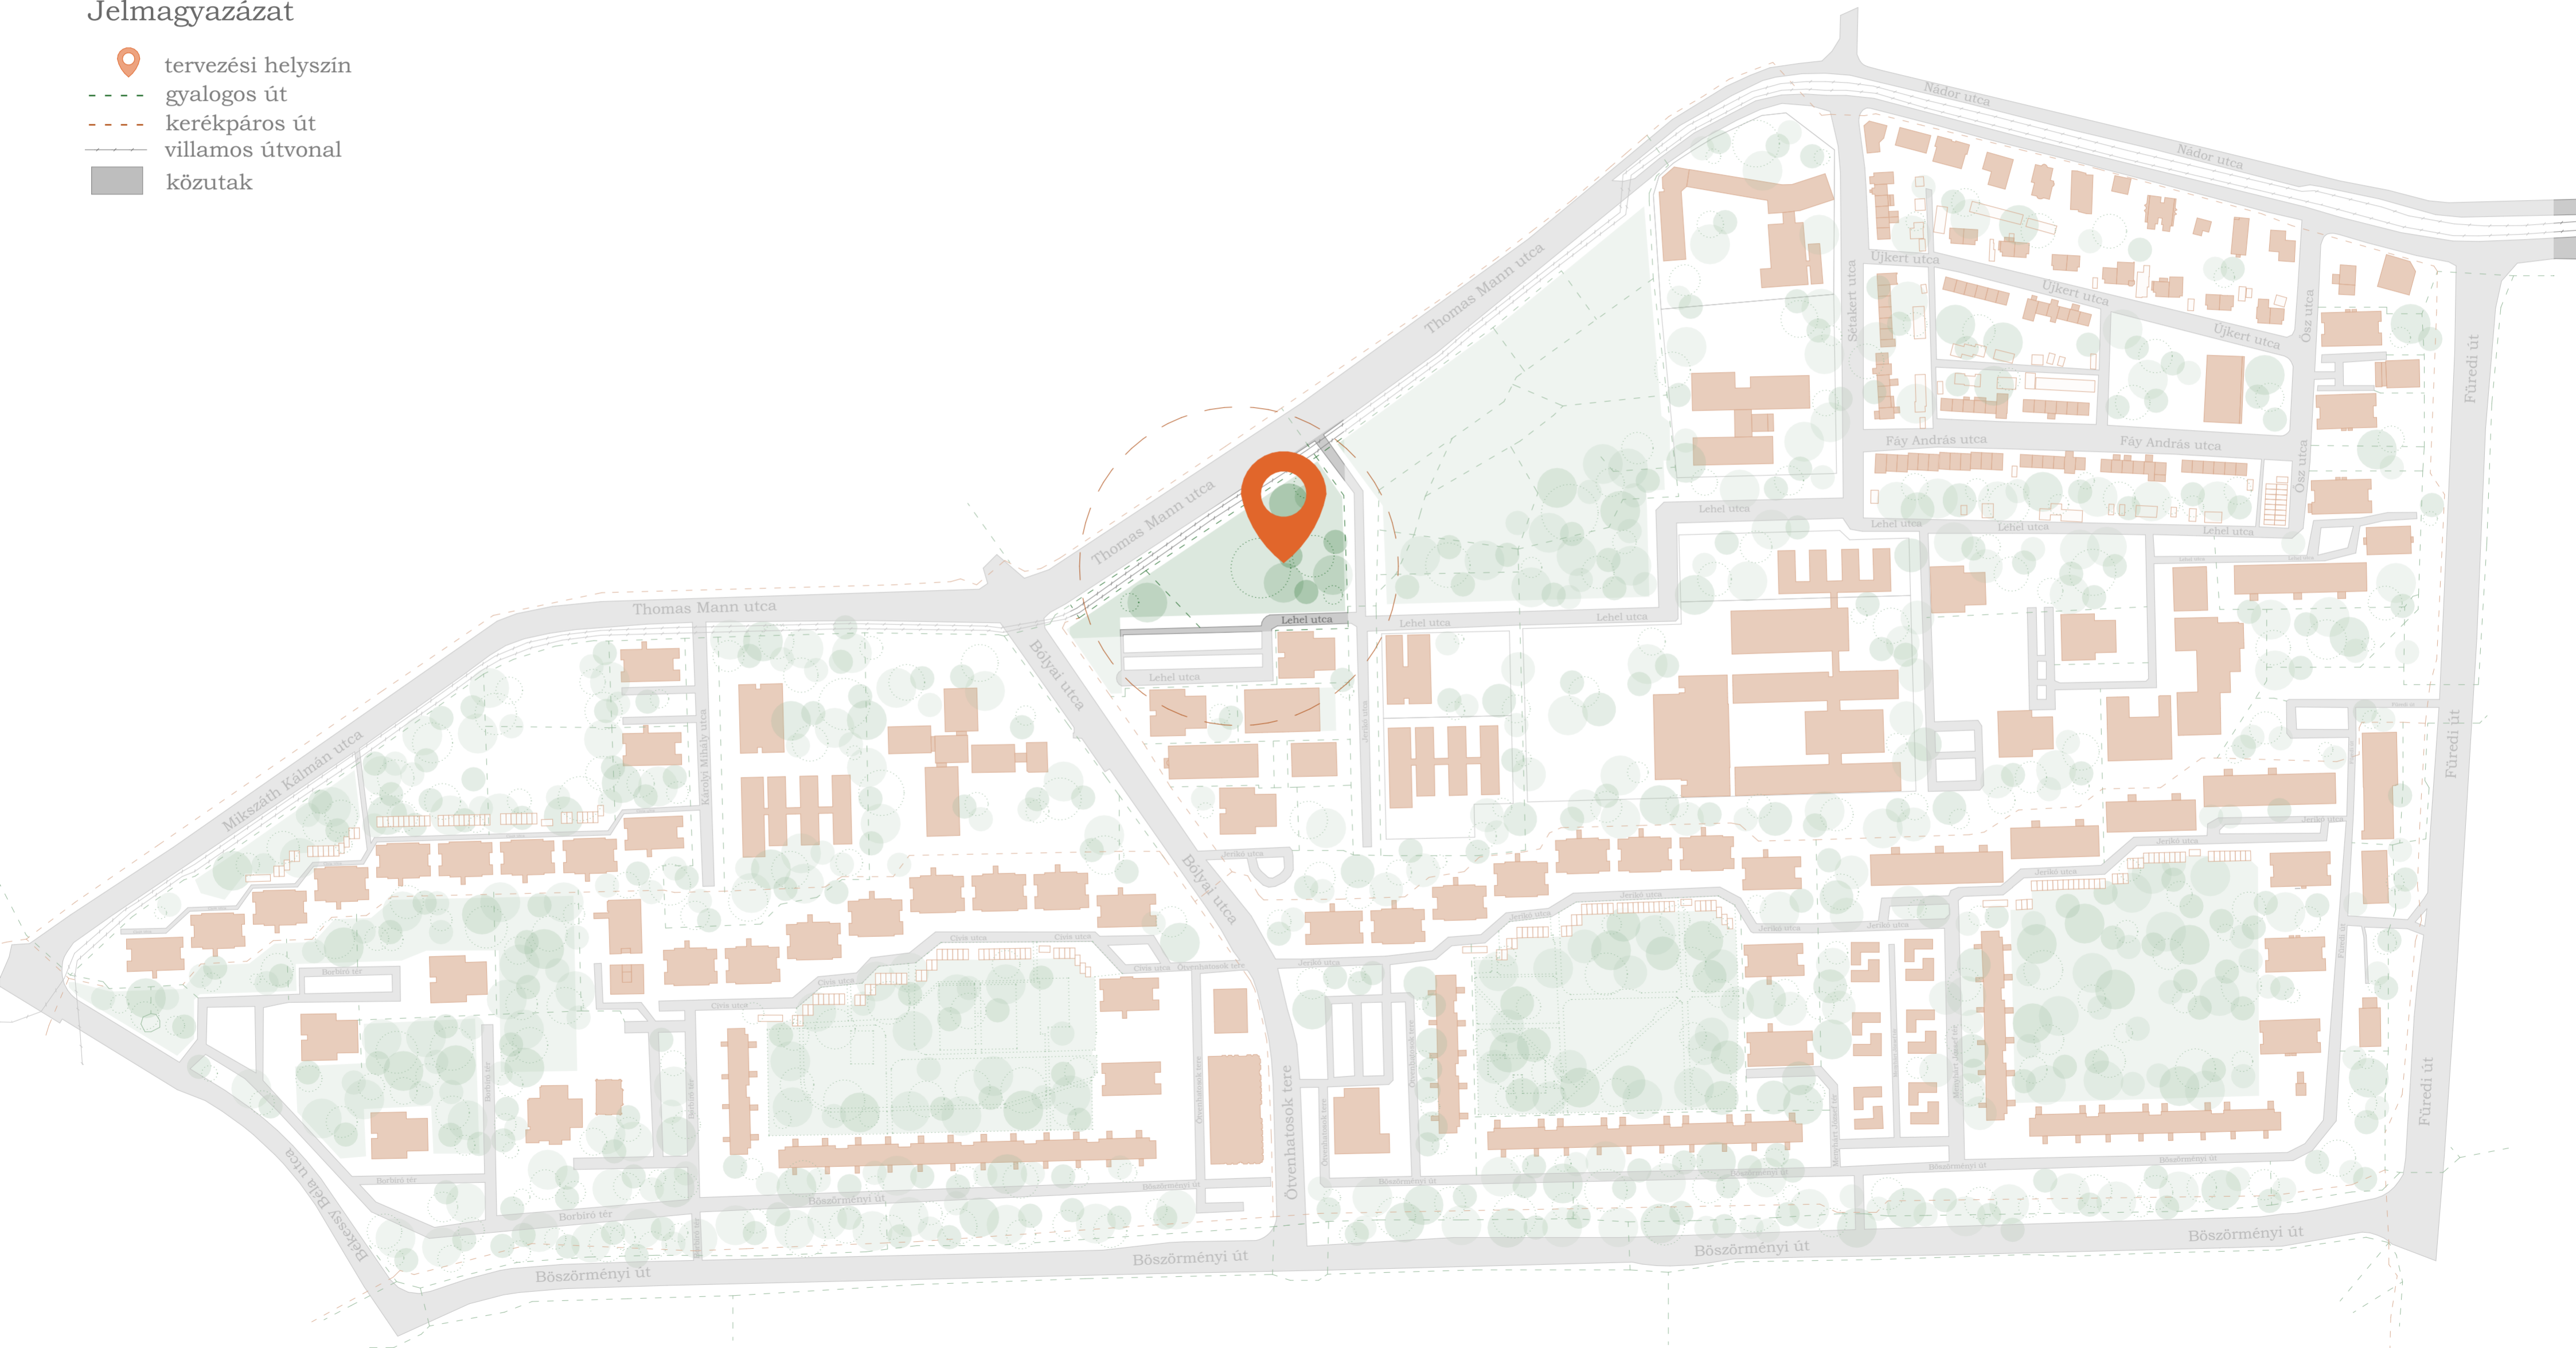

3D LÁTVÁNY



5 emeletes panelház

idősek otthona

lakóházak

kettes villamos útvonala



parkoló

14 emeletes panelház

általános iskola

házi orvosi rendelők

10 emeletes panelház

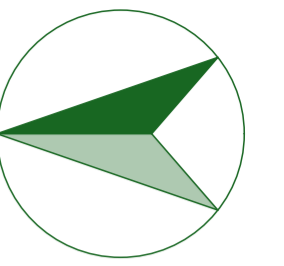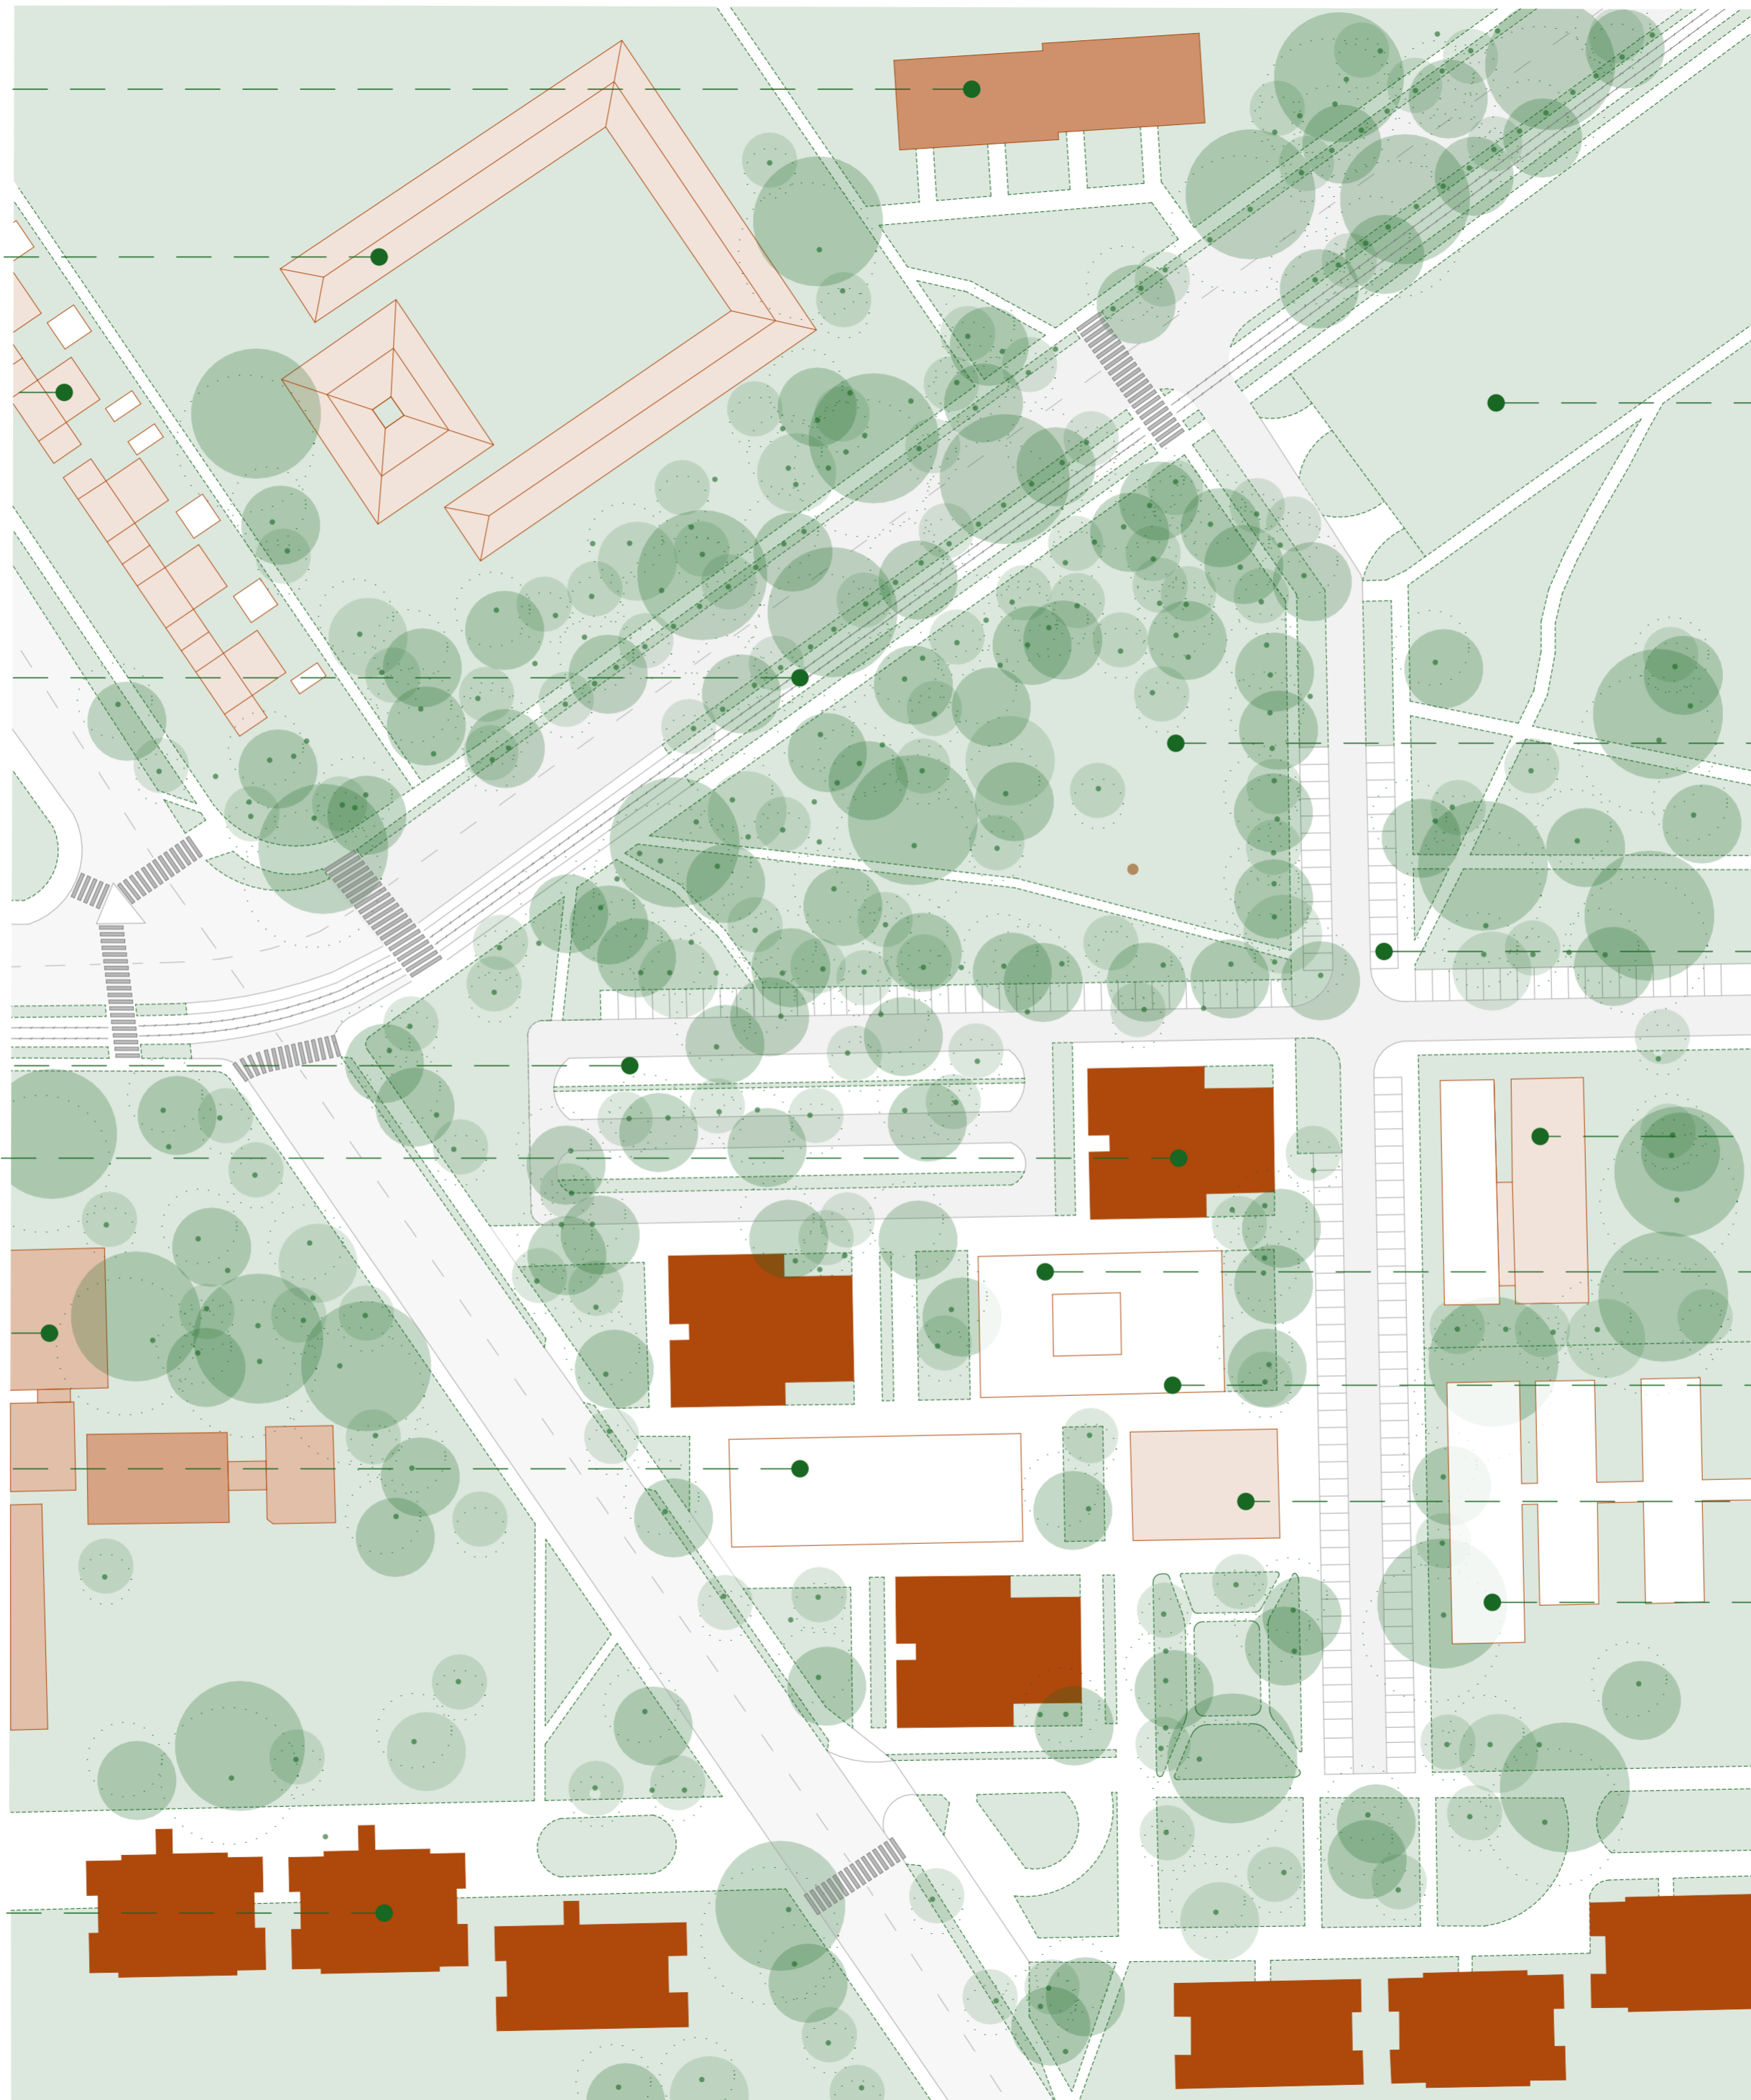

parkolók

Barátság parkja

parkolók


Lehel utcai óvoda


gyógyszertár


Hatvani István
egészségközpont

hőszolgáltató




orvosi rendelők

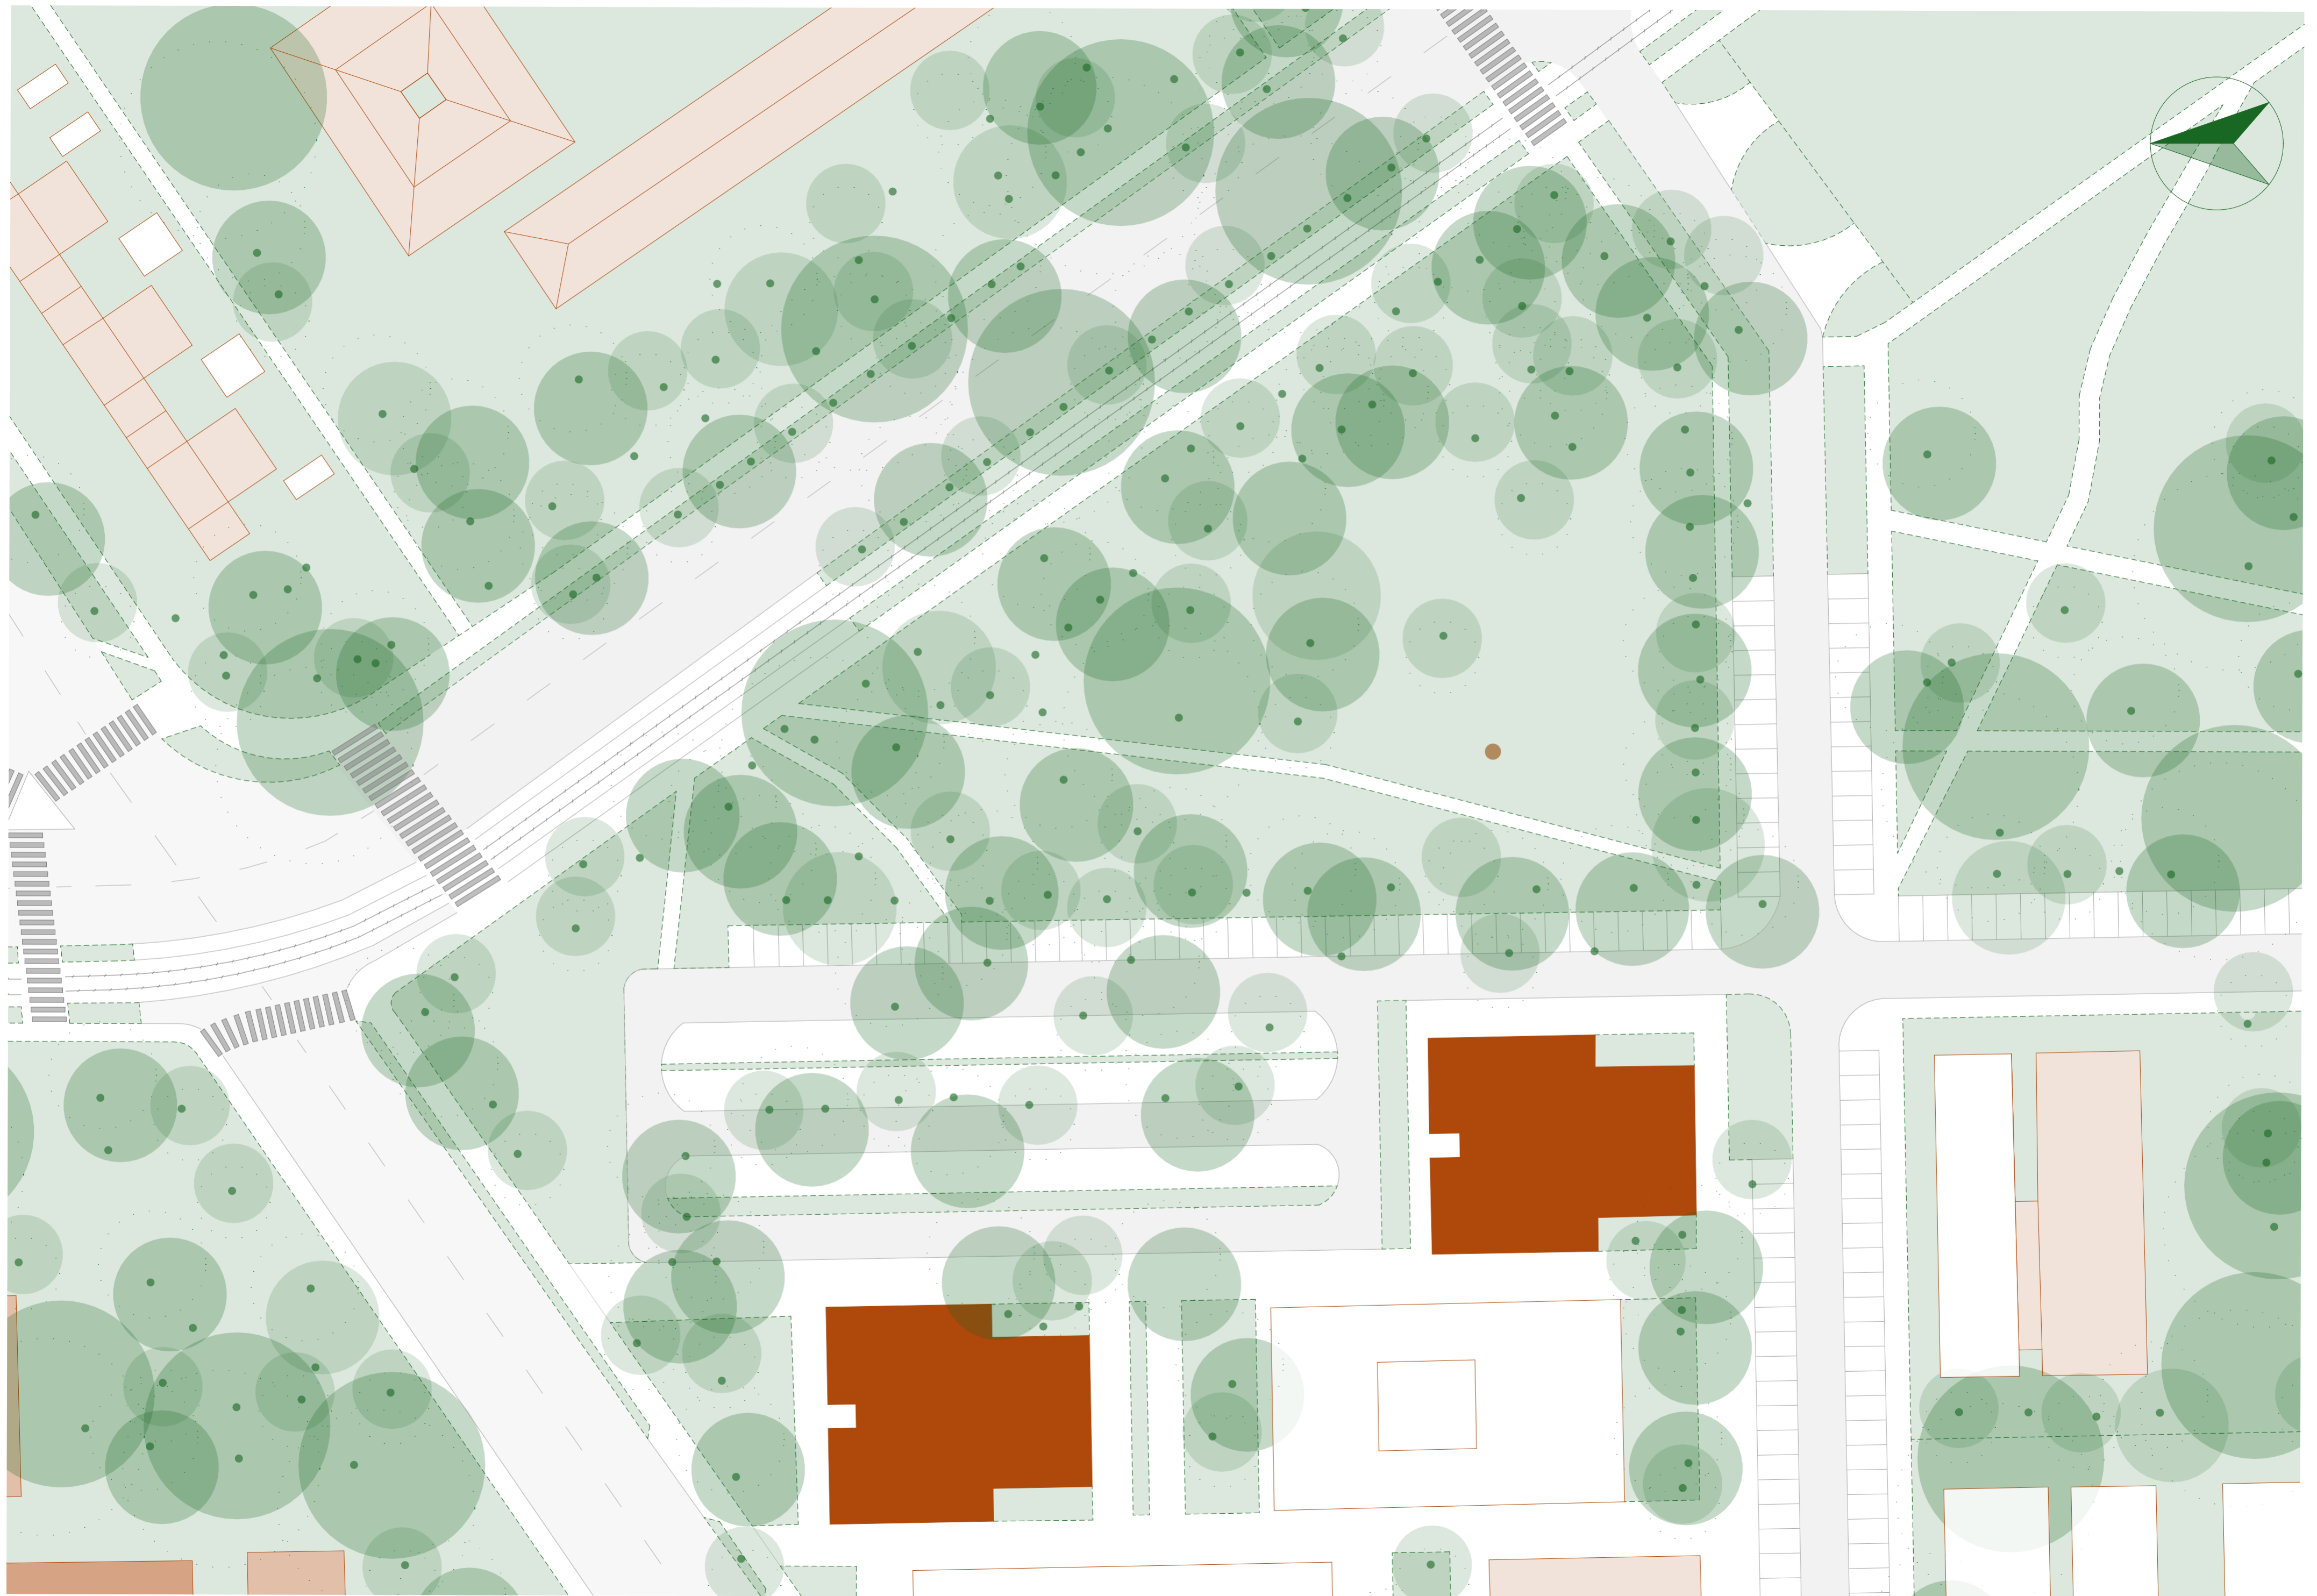

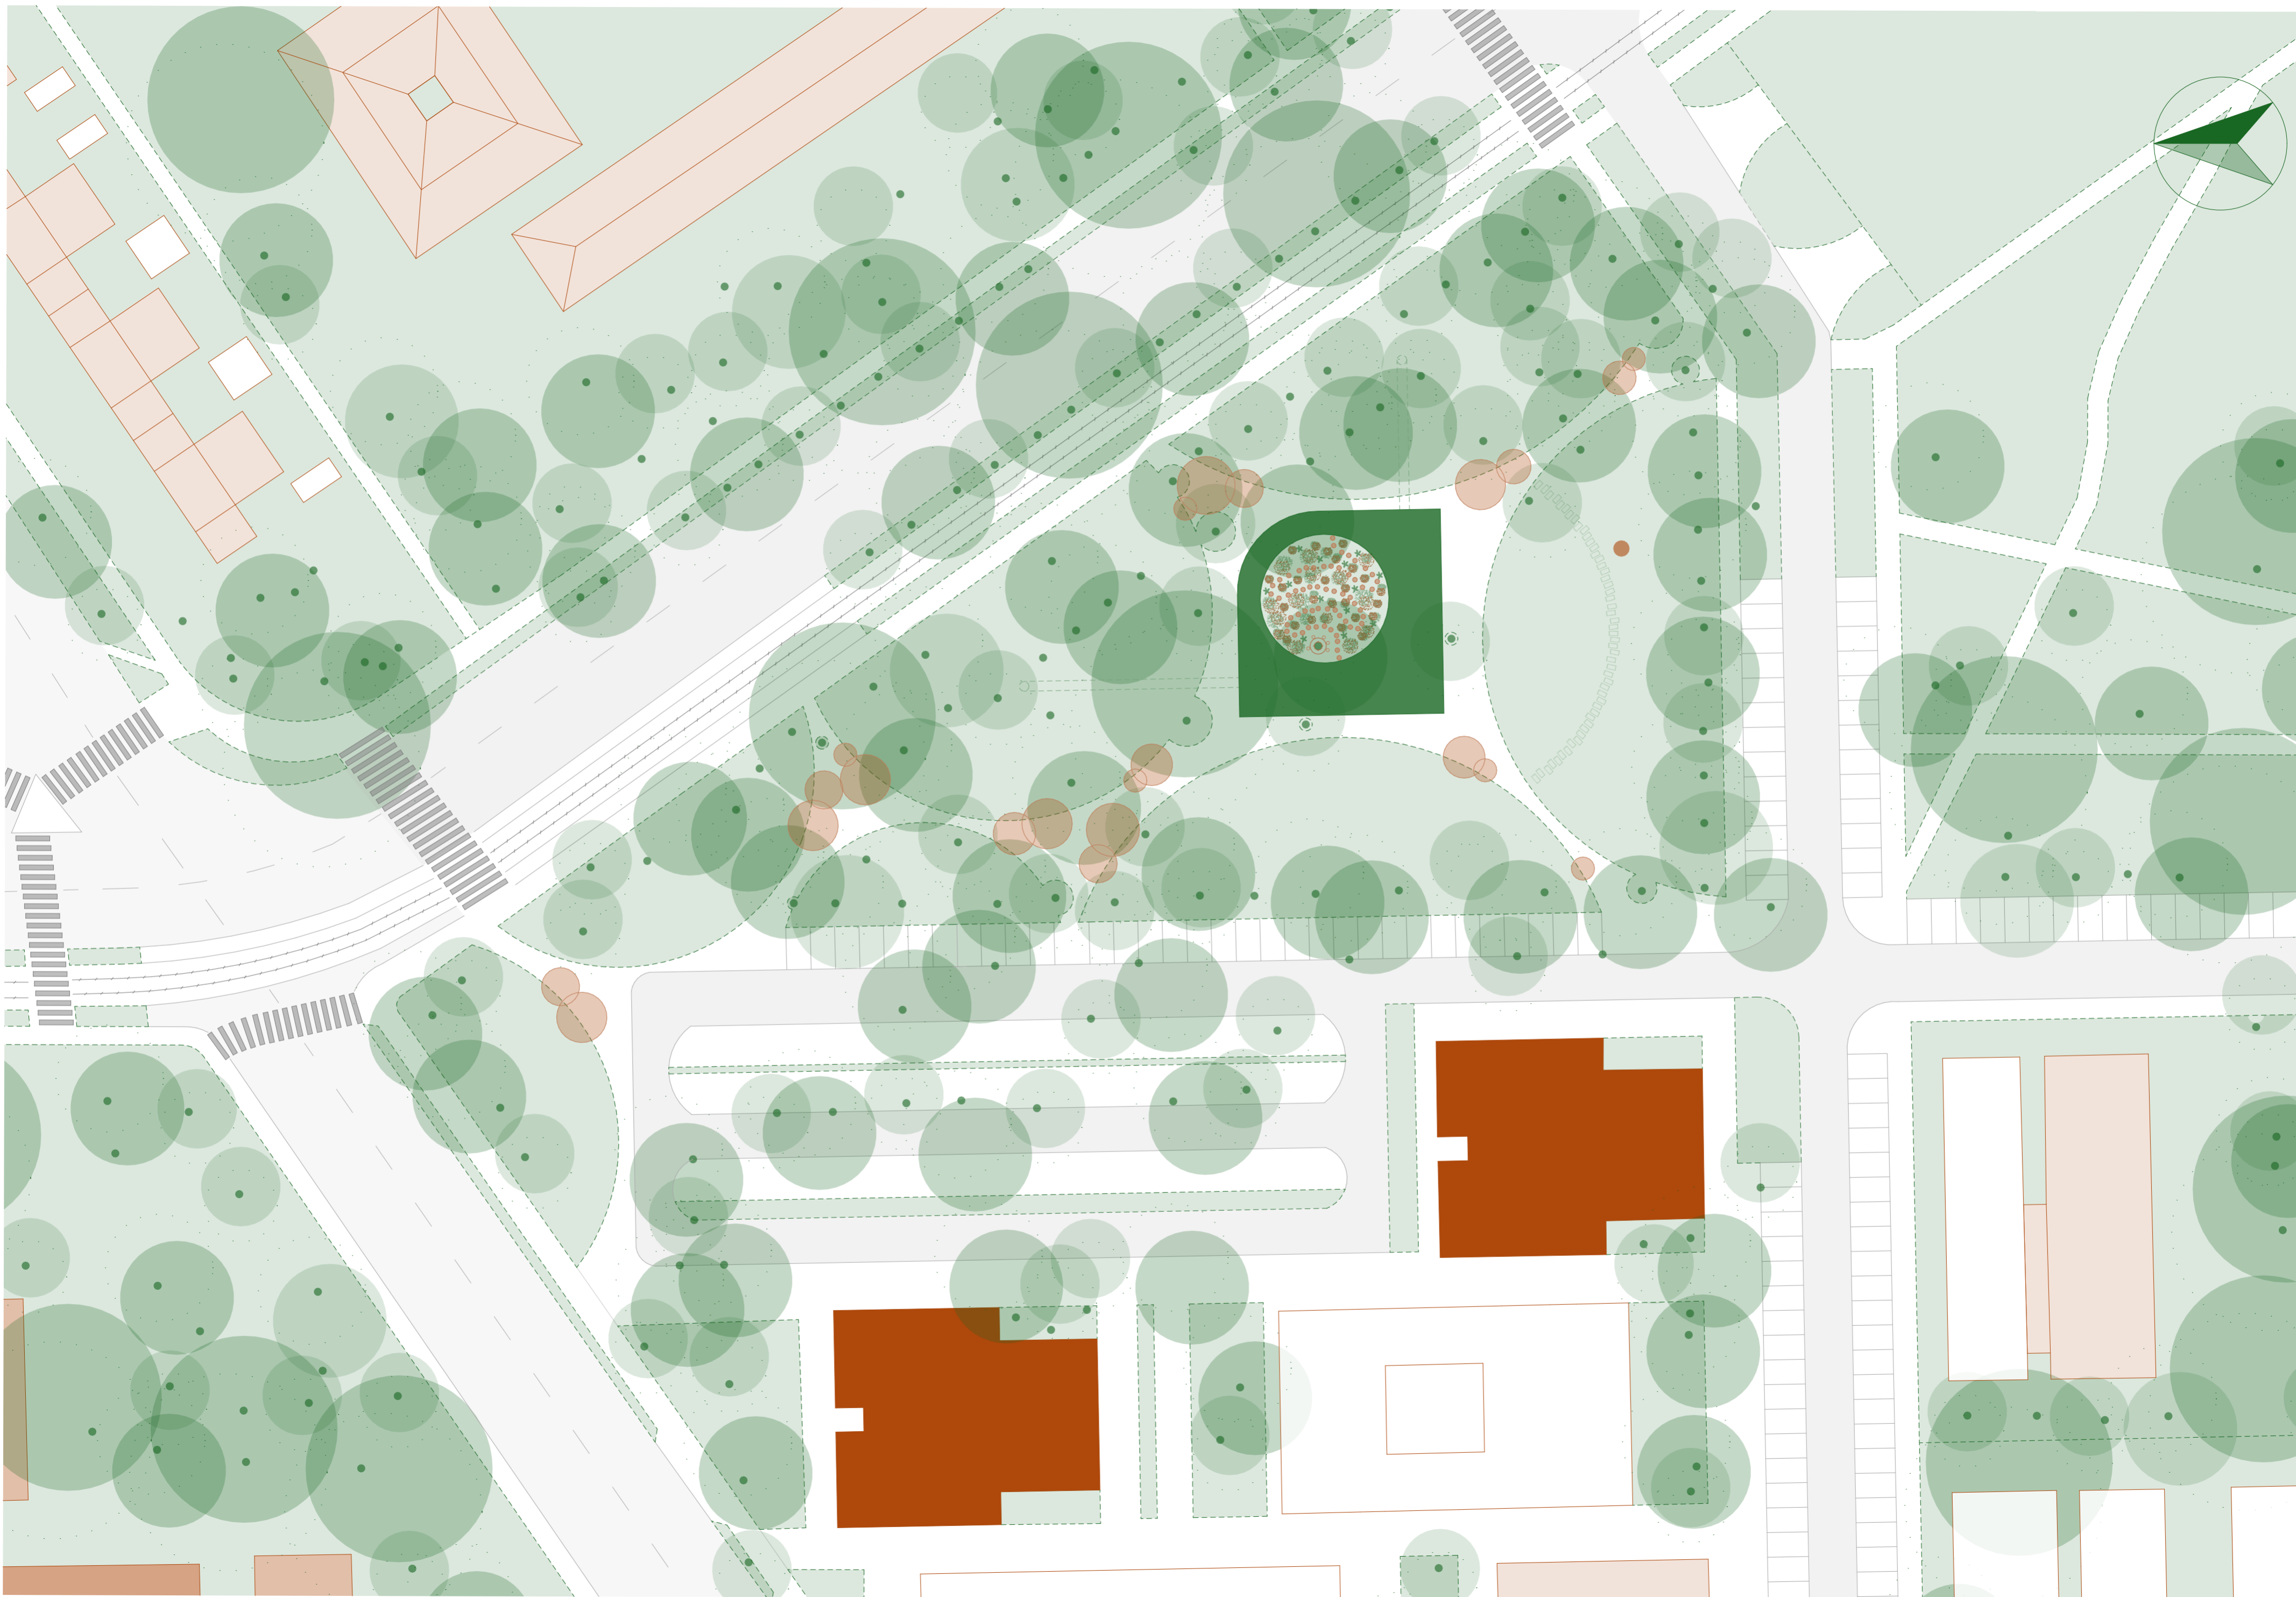

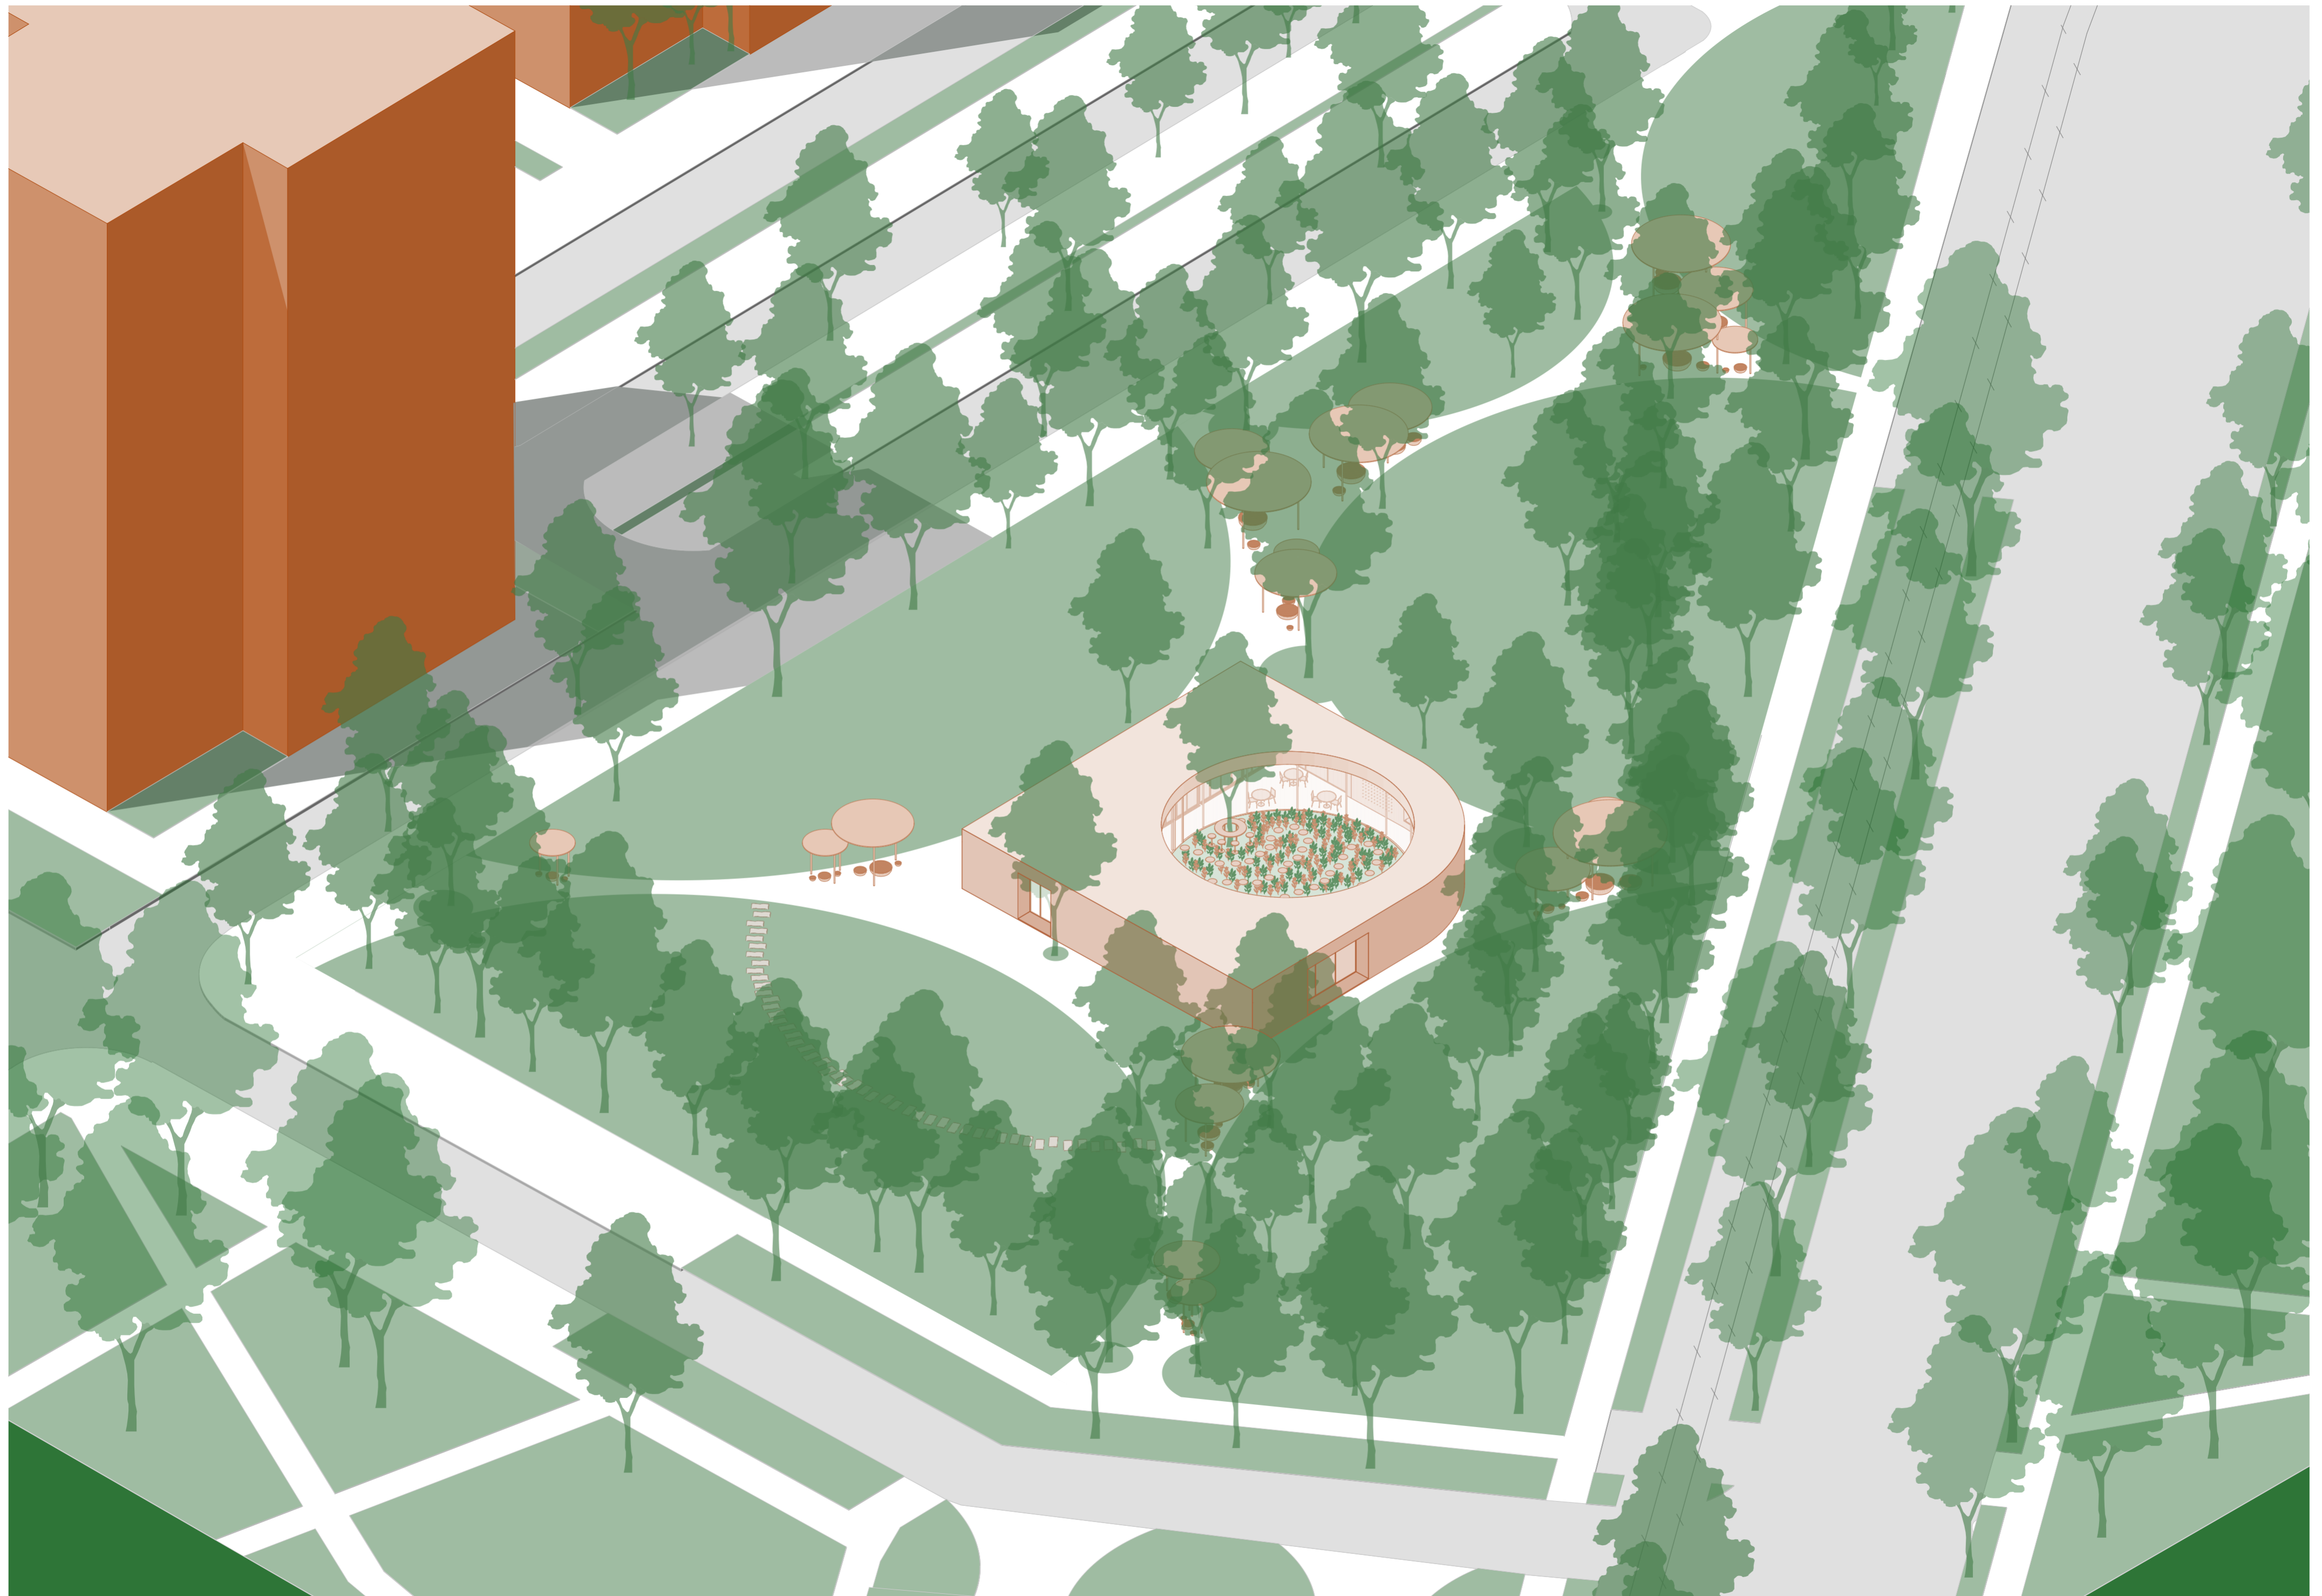

EGYEDI KÜLTÉRI BÚTOR

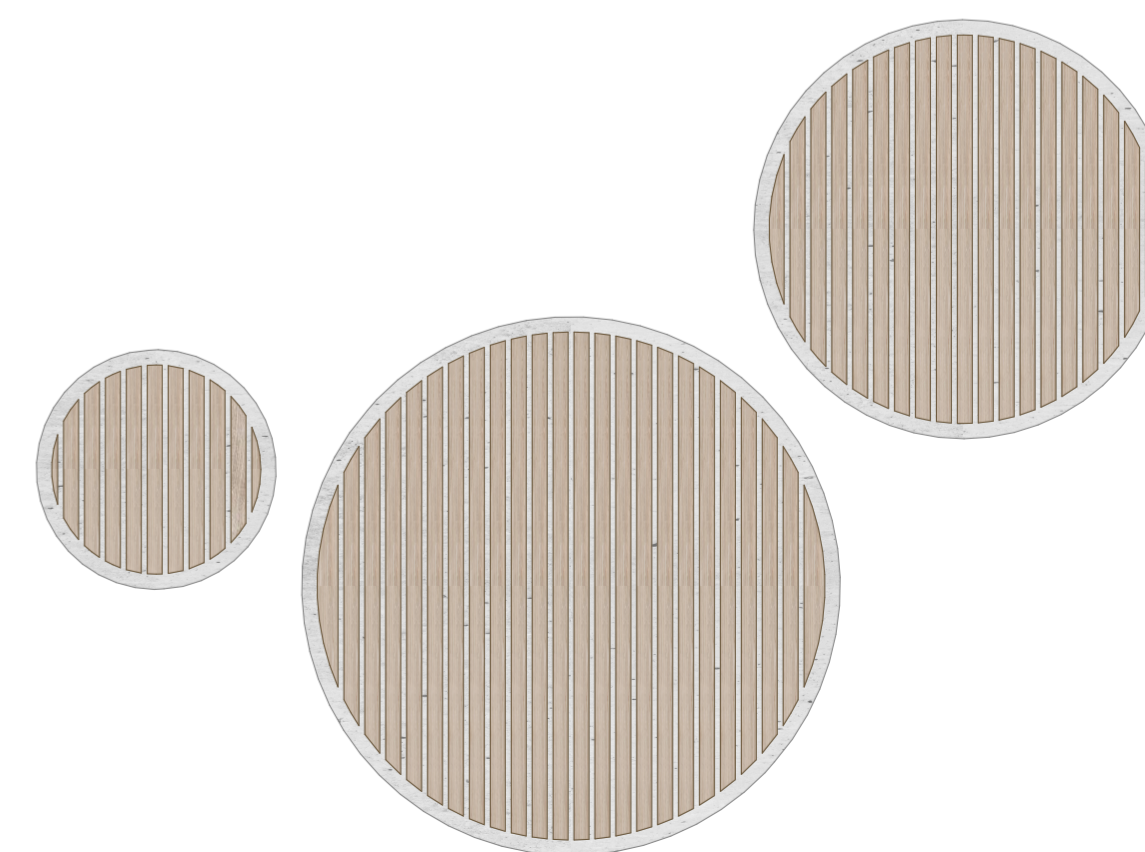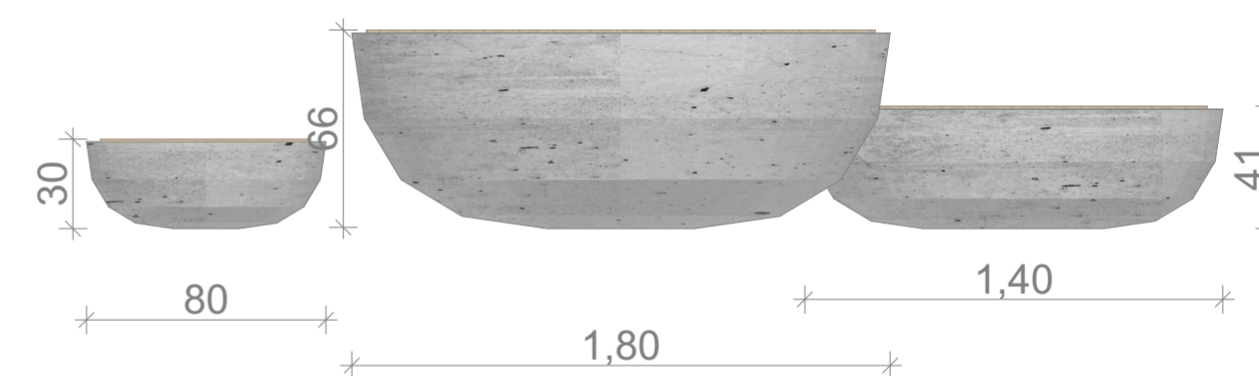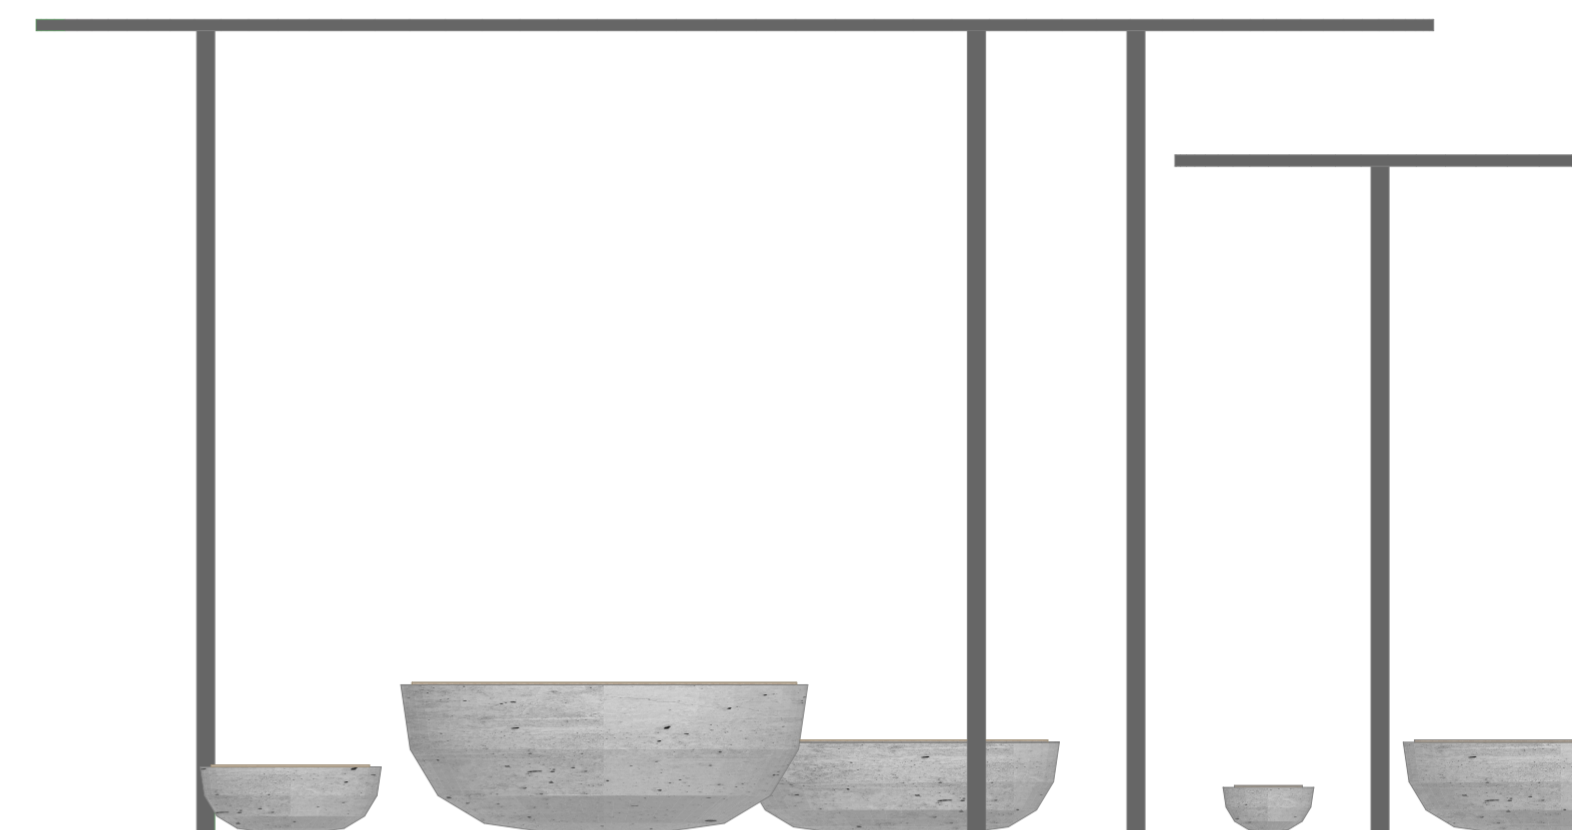



RÉTEGRENDEK

R1-fordított rétegrendű lapostető

- 15 cm gömbölyűszemű fracionált mosott kavics leterhelő réteg
- 1 rtg 125g/m² felülettömegű műanyag fátol szűrőréteg
- 25 cm lépcsős ütközőhézagú XPS hőszigetelés
- 1 rtg. 4 mm vastag, poliészter fátol hordozórétegű, SBS modifikált bitumenes vastaglemez csapadékvíz elleni szigetelés, teljes felületén lángolvasztással hegesztve
- 1 rtg. 4 mm vastag, poliészter fátol hordozórétegű, SBS modifikált bitumenes vastaglemez csapadékvíz elleni szigetelés, teljes felületén lángolvasztással hegesztve
- 1 rtg. hideg bitumenmáz kellősítés
- min 4 cm kavicsbeton lejtést adó aljzat
- 20 cm monolit vasbeton födémszerkezet, statikai tervek szerint
- csiszolt glettelés
- beltéri átlátszó betonfesték, több rétegben felhordva

R2-látszóbeton homlokzati fal

- beltéri átlátszó betonfesték, több rétegben felhordva
- 20 cm monolit vasbeton teherhordó fal, látszóbeton kivitelezésben, statikai tervek szerint
- 14 cm lépcsős ütközőhézagú extrudált polisztirolhab maghőszigetelés
- 8 cm monolit vasbeton kéreg, látszóbeton kivitelezésben
- kültéri átlátszó betonfesték, több rétegben felhordva

R3-látszóbeton homlokzati fal fa borítással

- beltéri átlátszó betonfesték, több rétegben felhordva
- 20 cm monolit vasbeton teherhordó fal, látszóbeton kivitelezésben, statikai tervek szerint
- 14 cm lépcsős ütközőhézagú extrudált polisztirolhab maghőszigetelés
- 8 cm monolit vasbeton kéreg, látszóbeton kivitelezésben
- kültéri átlátszó betonfesték, több rétegben felhordva
- 5 cm lécezés
- 1 cm fa borítás

R4-válaszfal rétegelt fa lemezborítással

- 1 cm rétegelt lemez
- 1 cm rétegelt lemez
- 5 cm horganyzott acél CW profil váz, benne 50 mm-es akusztikai kőzetgyapot szigeteléssel
- 1 cm rétegelt lemez
- 1 cm rétegelt lemez

R5-talajon fekvő padló


- átlátszó felületkezelés
- 12 cm Esztrich beton szálerősítéssel
- 1 rtg. PE fólia (0,09 mm) technológiai szigetelés, lazán, 15 cm-es átfedésekkel fektetve
- 15 cm EPS 150 termékosztályú polisztirolhab hőszigetelés
- 1 rtg. legalább 4 mm vastag poliészterfátol betétes modifikált bitumenes vastaglemez talajnedvesség elleni szigetelés, teljes felületén lángolvasztással ragasztva
- 1 rtg. hideg bitumenmáz kellősítés, 0,2-0,3 kg/m² anyagfelhasználással
- 5 cm szerelőbeton
- 25 cm statikailag méretezett vasbeton lemezalap
- tömörített kavicságyazat

R6-talajon fekvő padló - fa doboz

- 2 cm fa padló burkolat
- 1 rtg. elválasztó réteg
- 10 cm Esztrich beton szálerősítéssel
- 1 rtg. PE fólia (0,09 mm) technológiai szigetelés, lazán, 15 cm-es átfedésekkel fektetve
- 15 cm EPS 150 termékosztályú polisztirolhab hőszigetelés
- 1 rtg. legalább 4 mm vastag poliészterfátol betétes modifikált bitumenes vastaglemez talajnedvesség elleni szigetelés, teljes felületén lángolvasztással ragasztva
- 1 rtg. hideg bitumenmáz kellősítés, 0,2-0,3 kg/m² anyagfelhasználással
- 5 cm szerelőbeton
- 25 cm statikailag méretezett vasbeton lemezalap
- tömörített kavicságyazat


R7-járda


- 6 cm térburkoló kő
- 3 cm homokágy vagy zúzalék
- 25 cm tömörített kavics feltöltés
- tartó szűrő és fagyvédő réteg

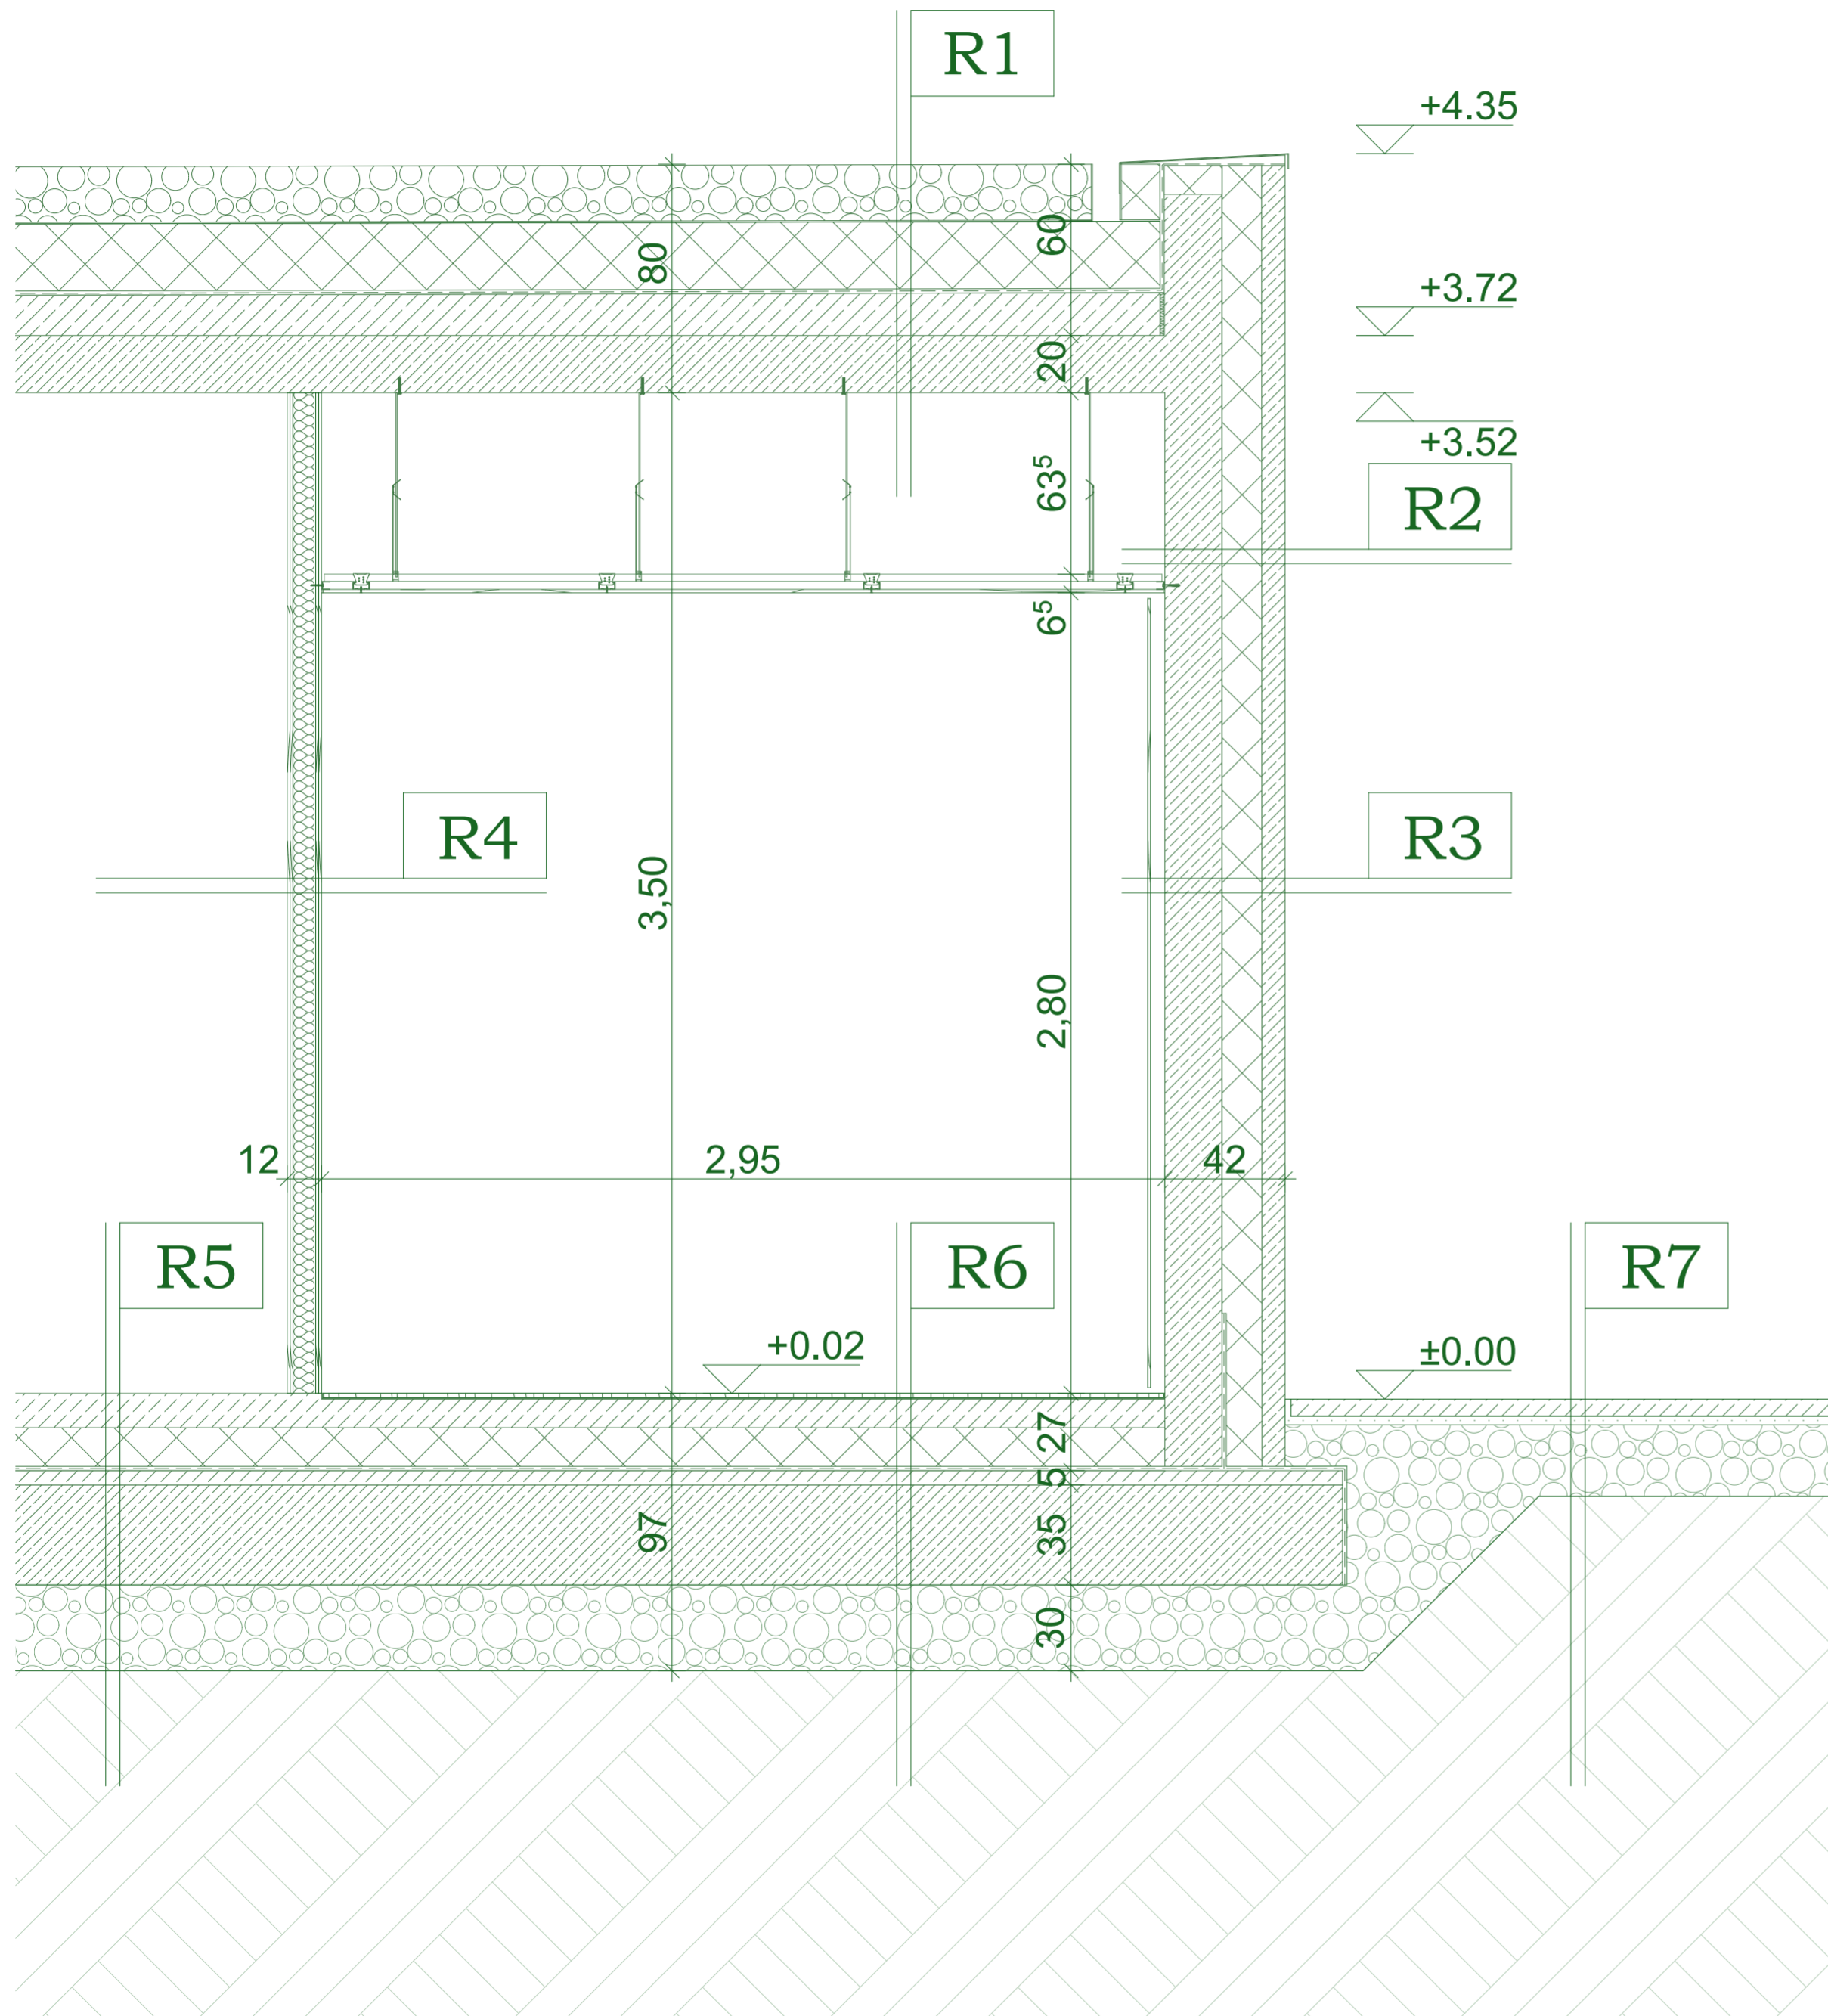


helyiséglista

01 terápiás szoba	14.44 m ²
02 recepció + biobolt	14.44 m ²
03 raktár	4.12 m ²
04 bolt raktára	5.47 m ²
05 hulladéktároló	4.12 m ²
06 mosdó+wc	13.37 m ²
07 takarítószer tároló	3.23 m ²
08 tatami szoba	11.11 m ²
09 engawa + fogyasztótér	153.70 m ²
10 kert	196.07 m ²
11 meditációs zug	29 m ²

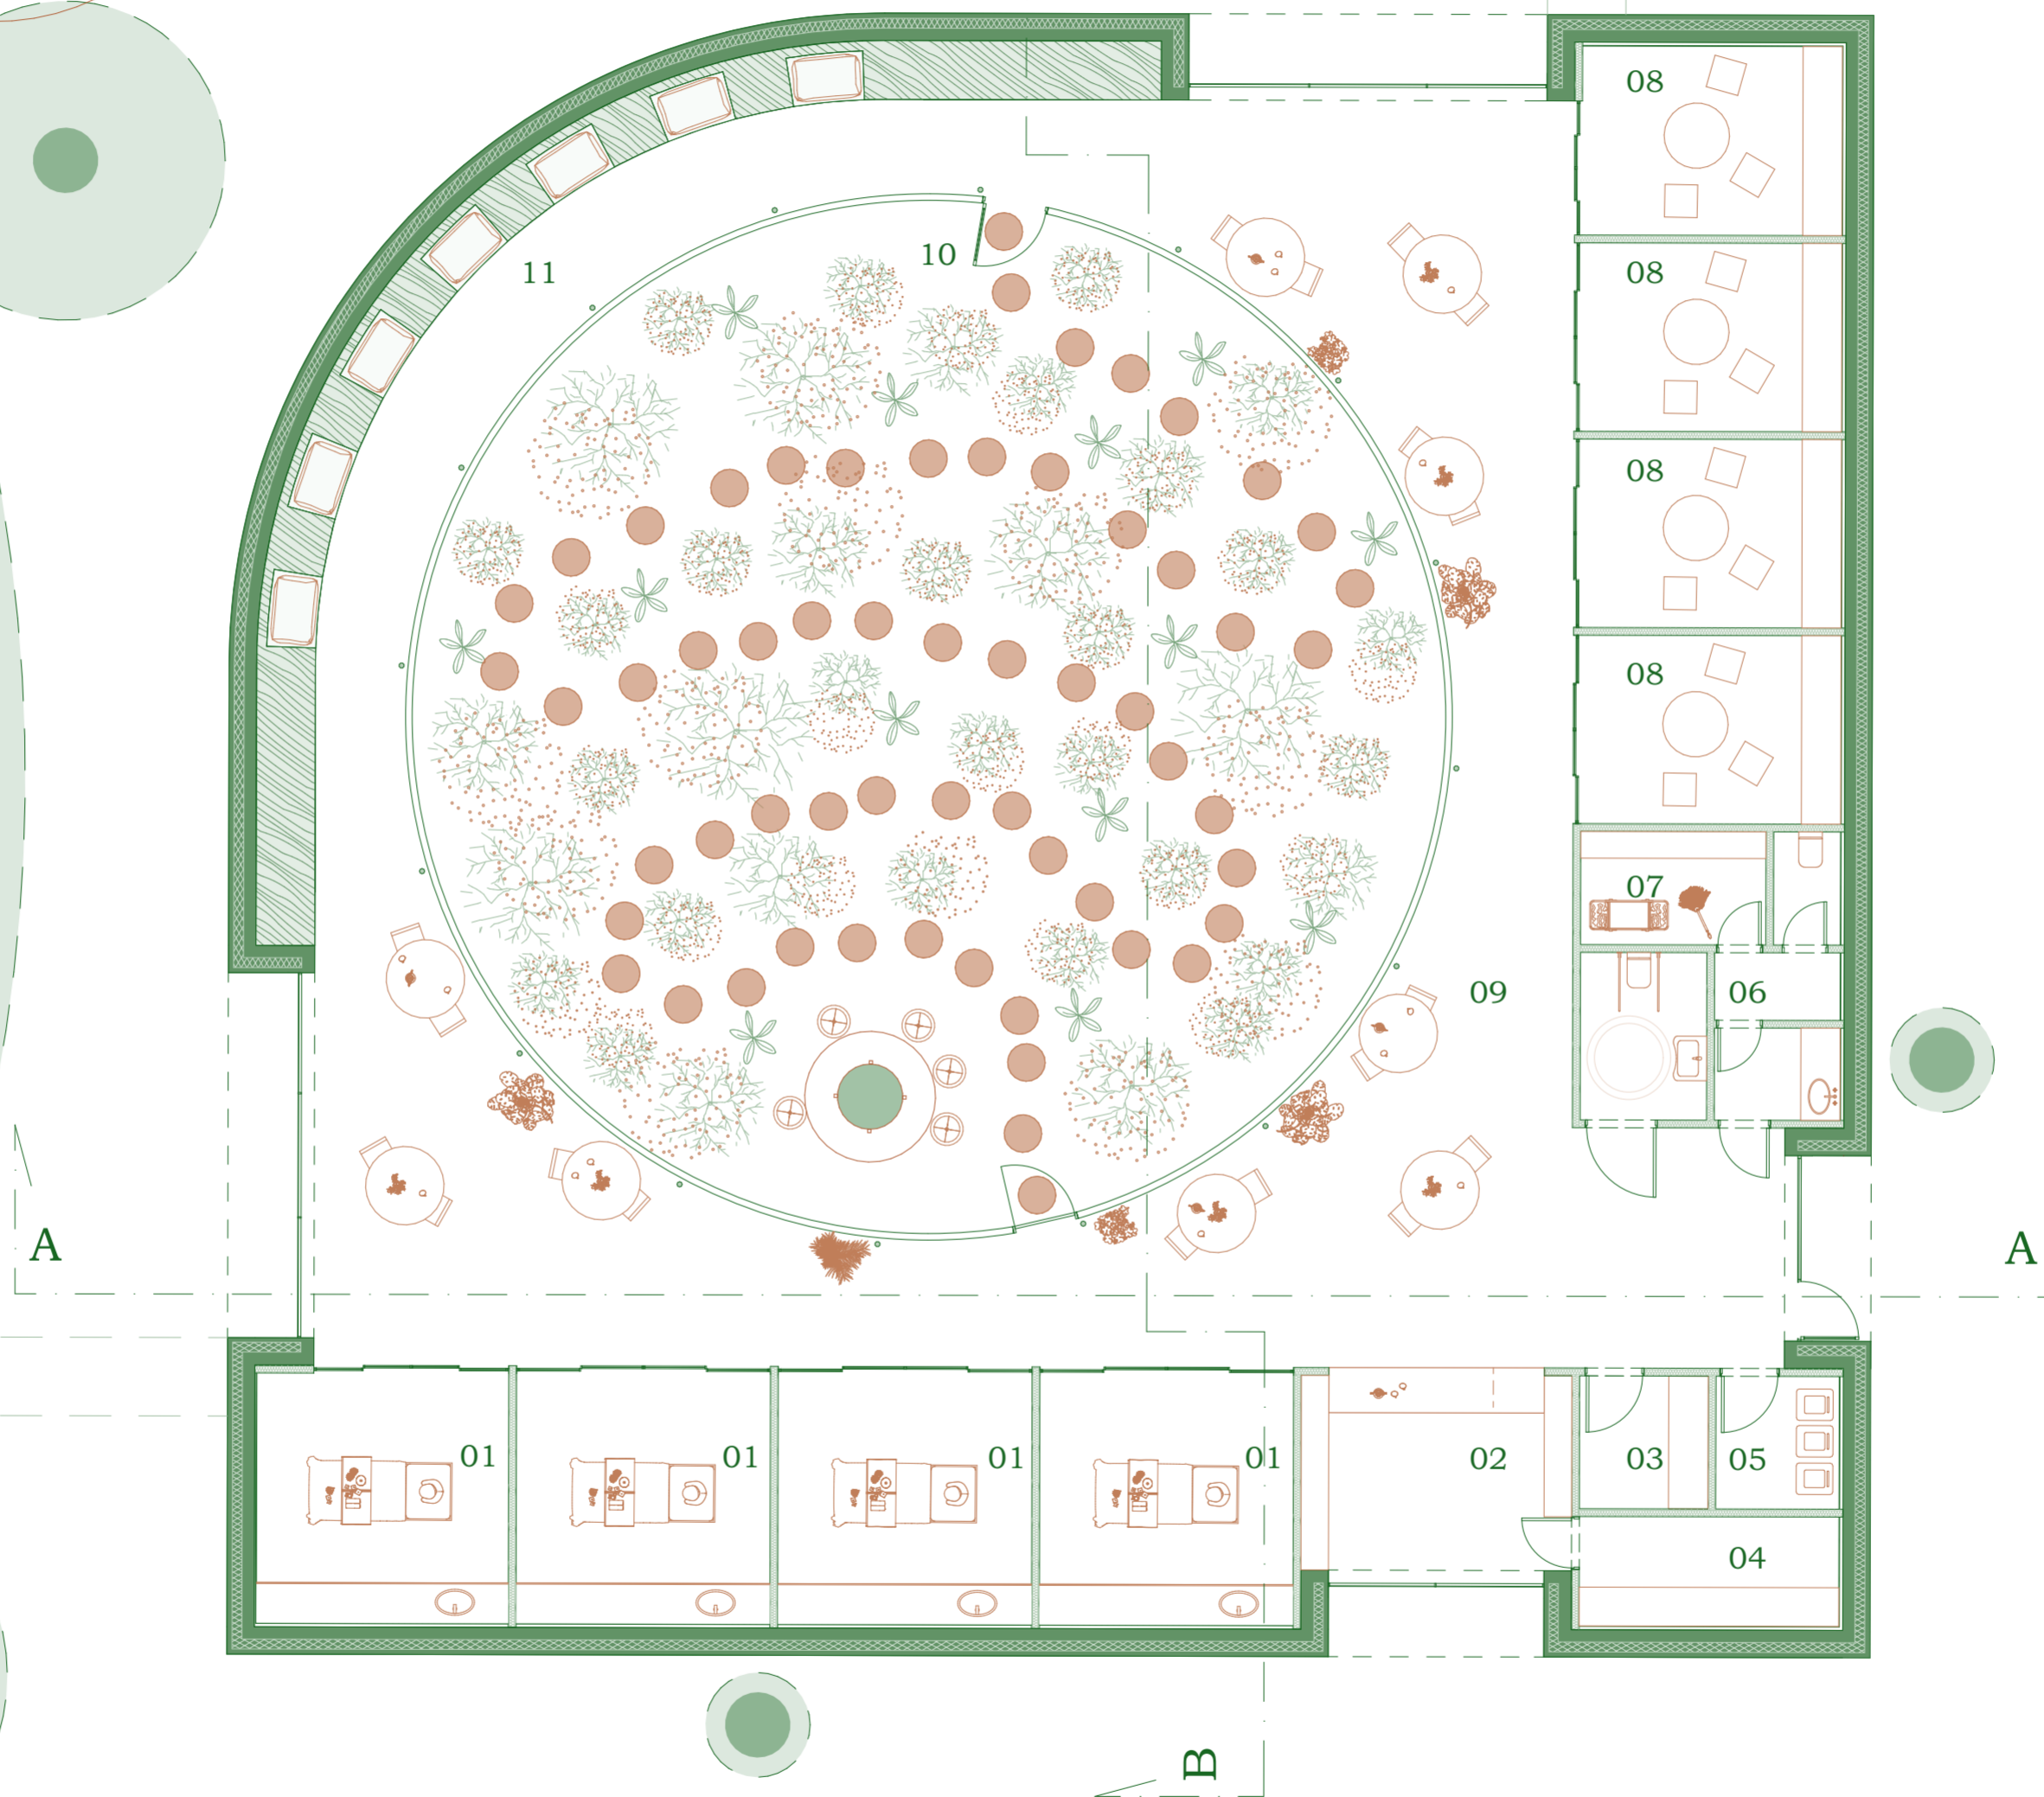


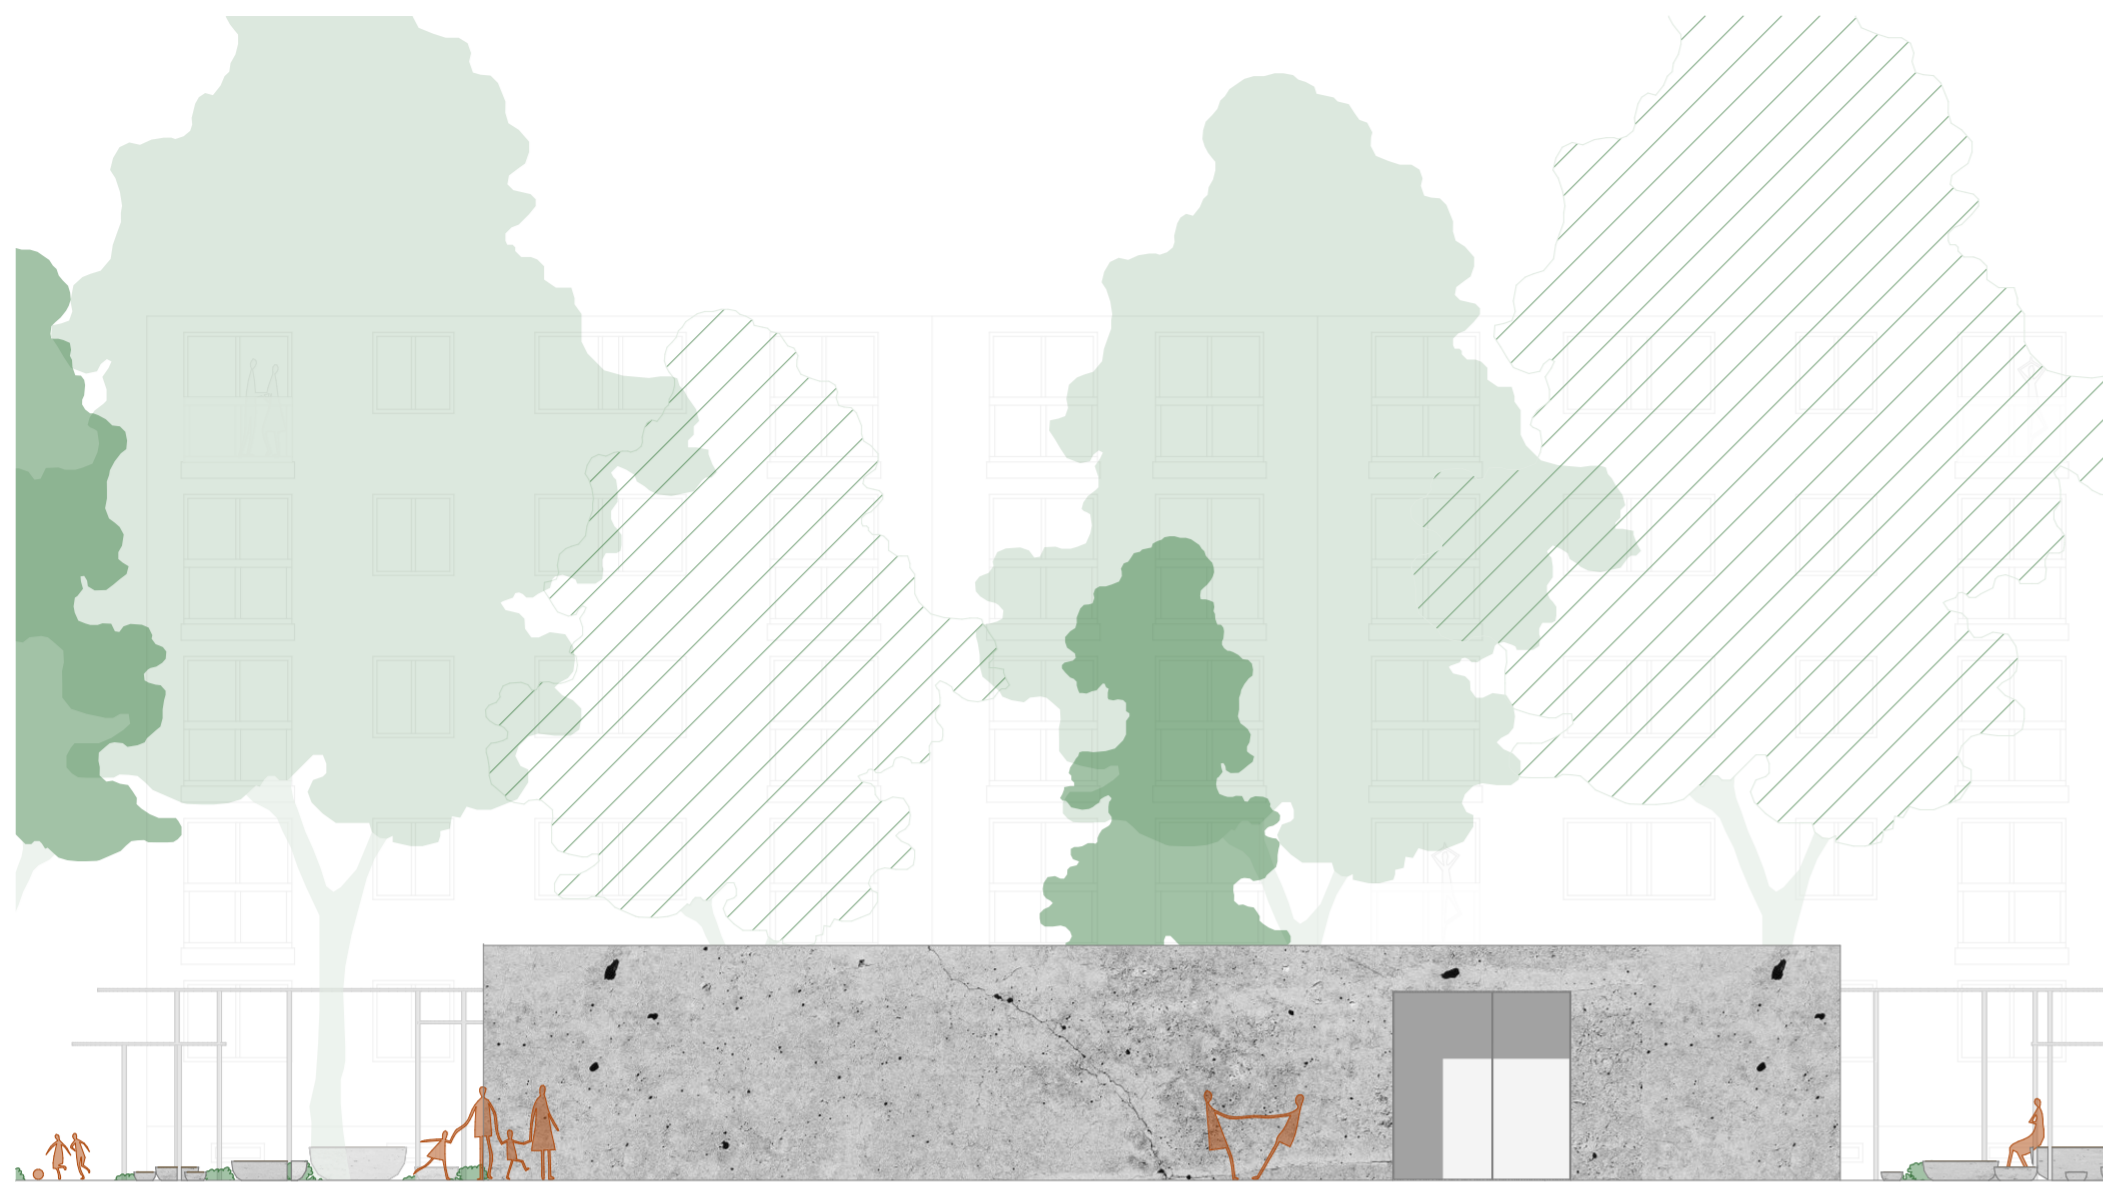


nyugati homlokzat

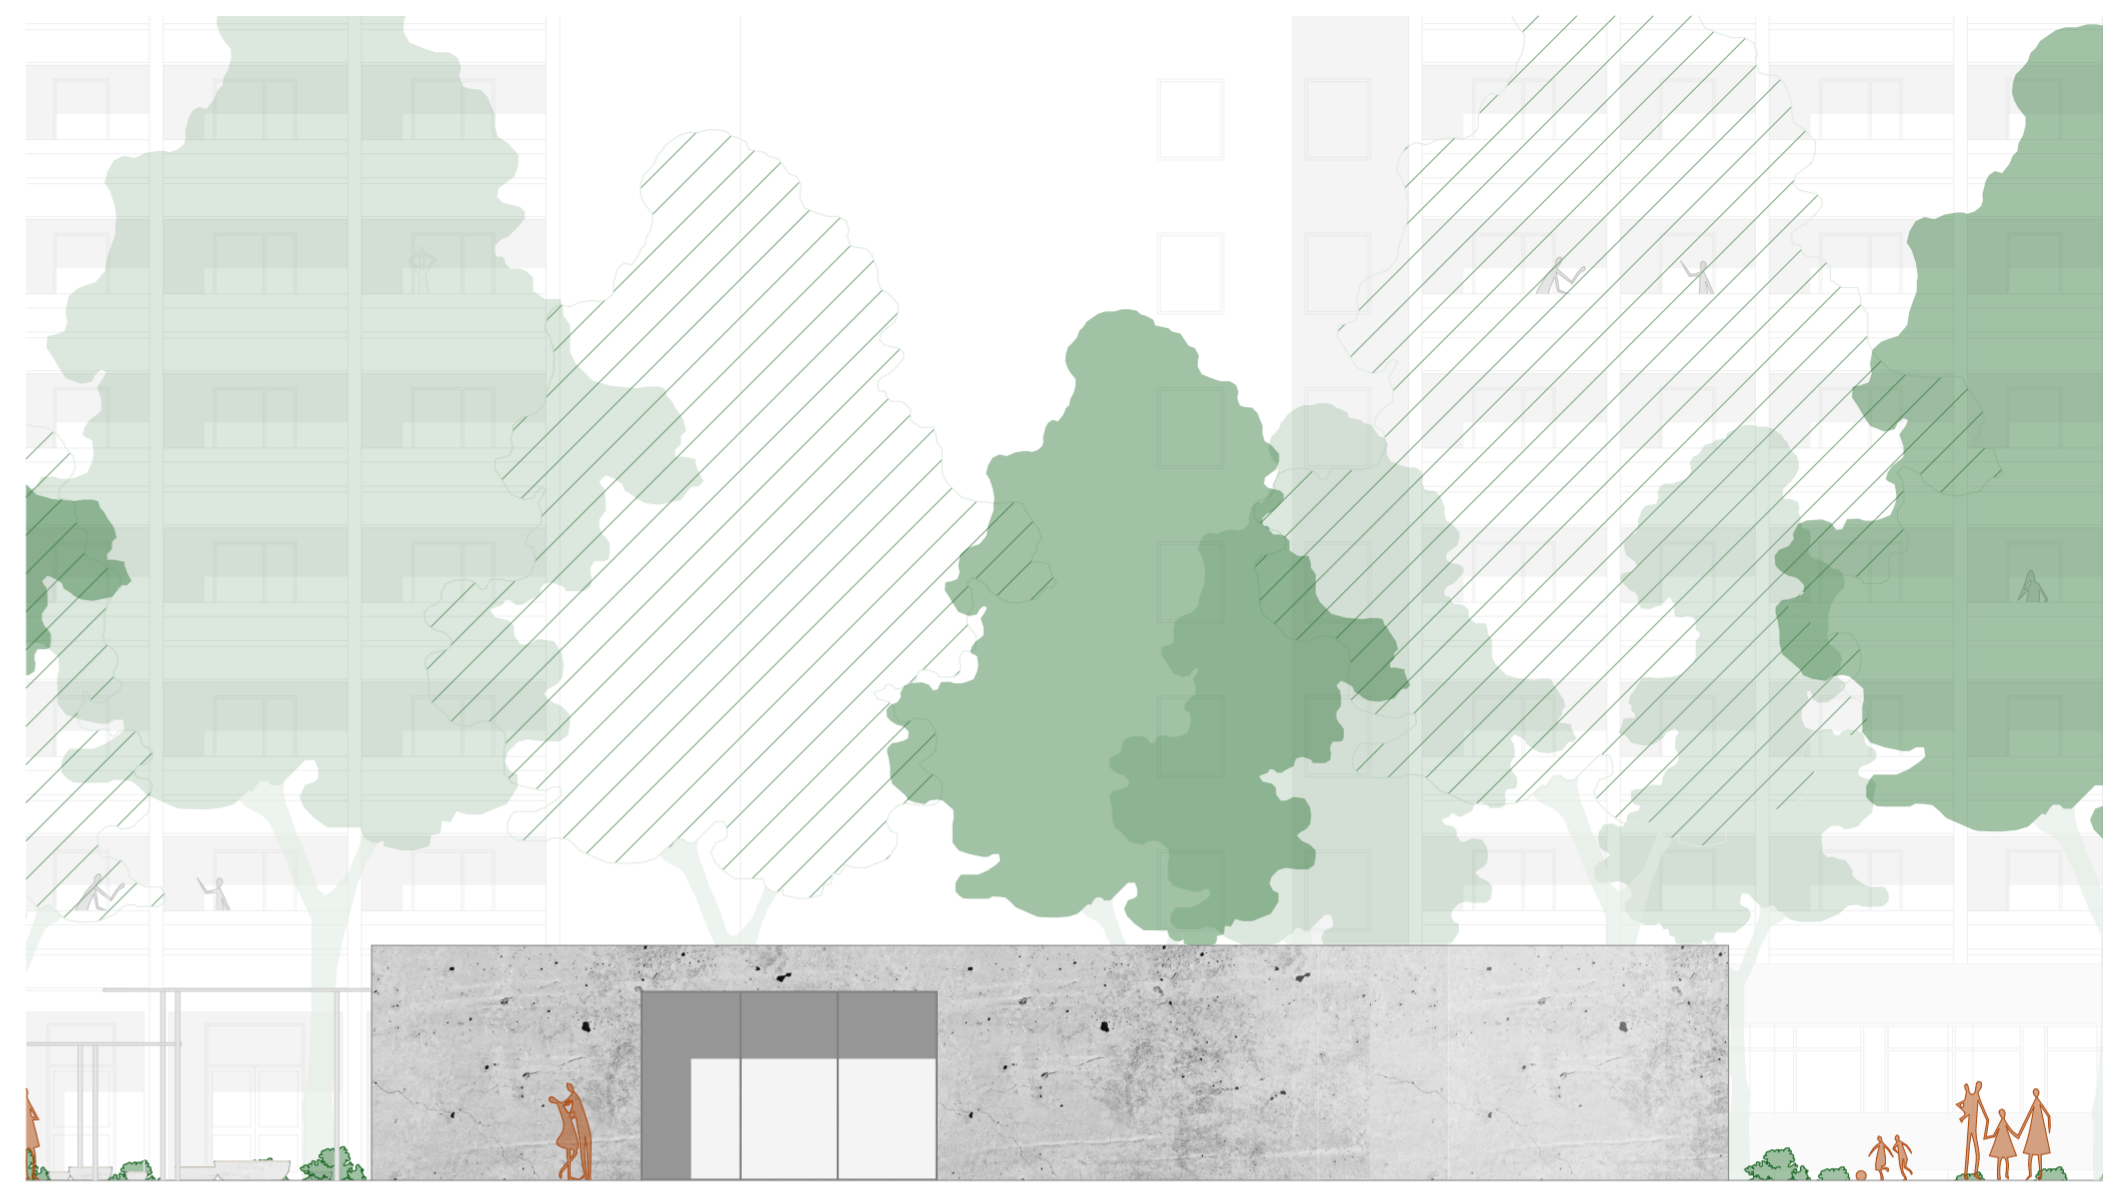




keleti homlokzat

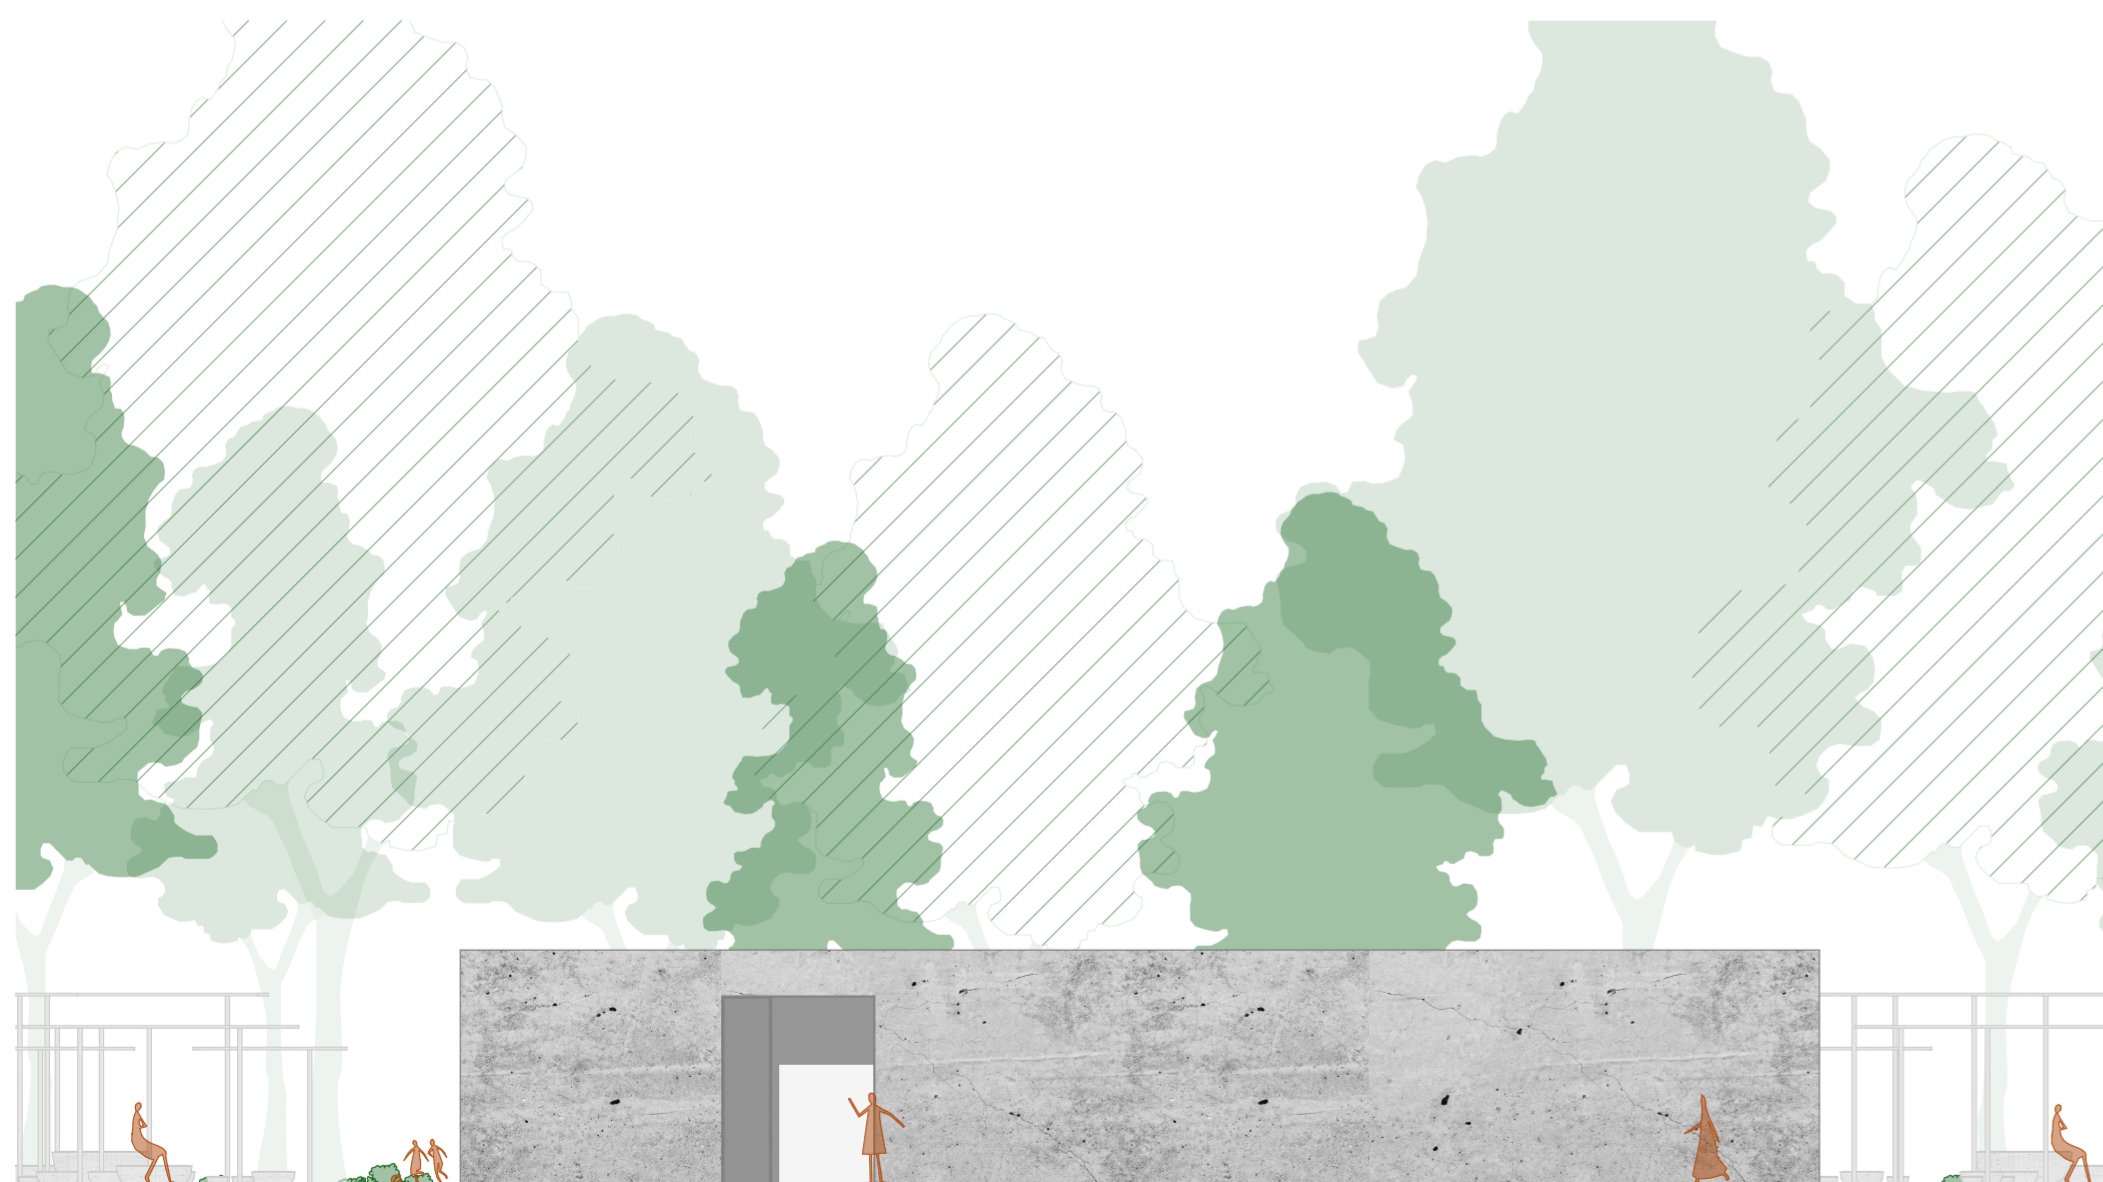



déli homlokzat

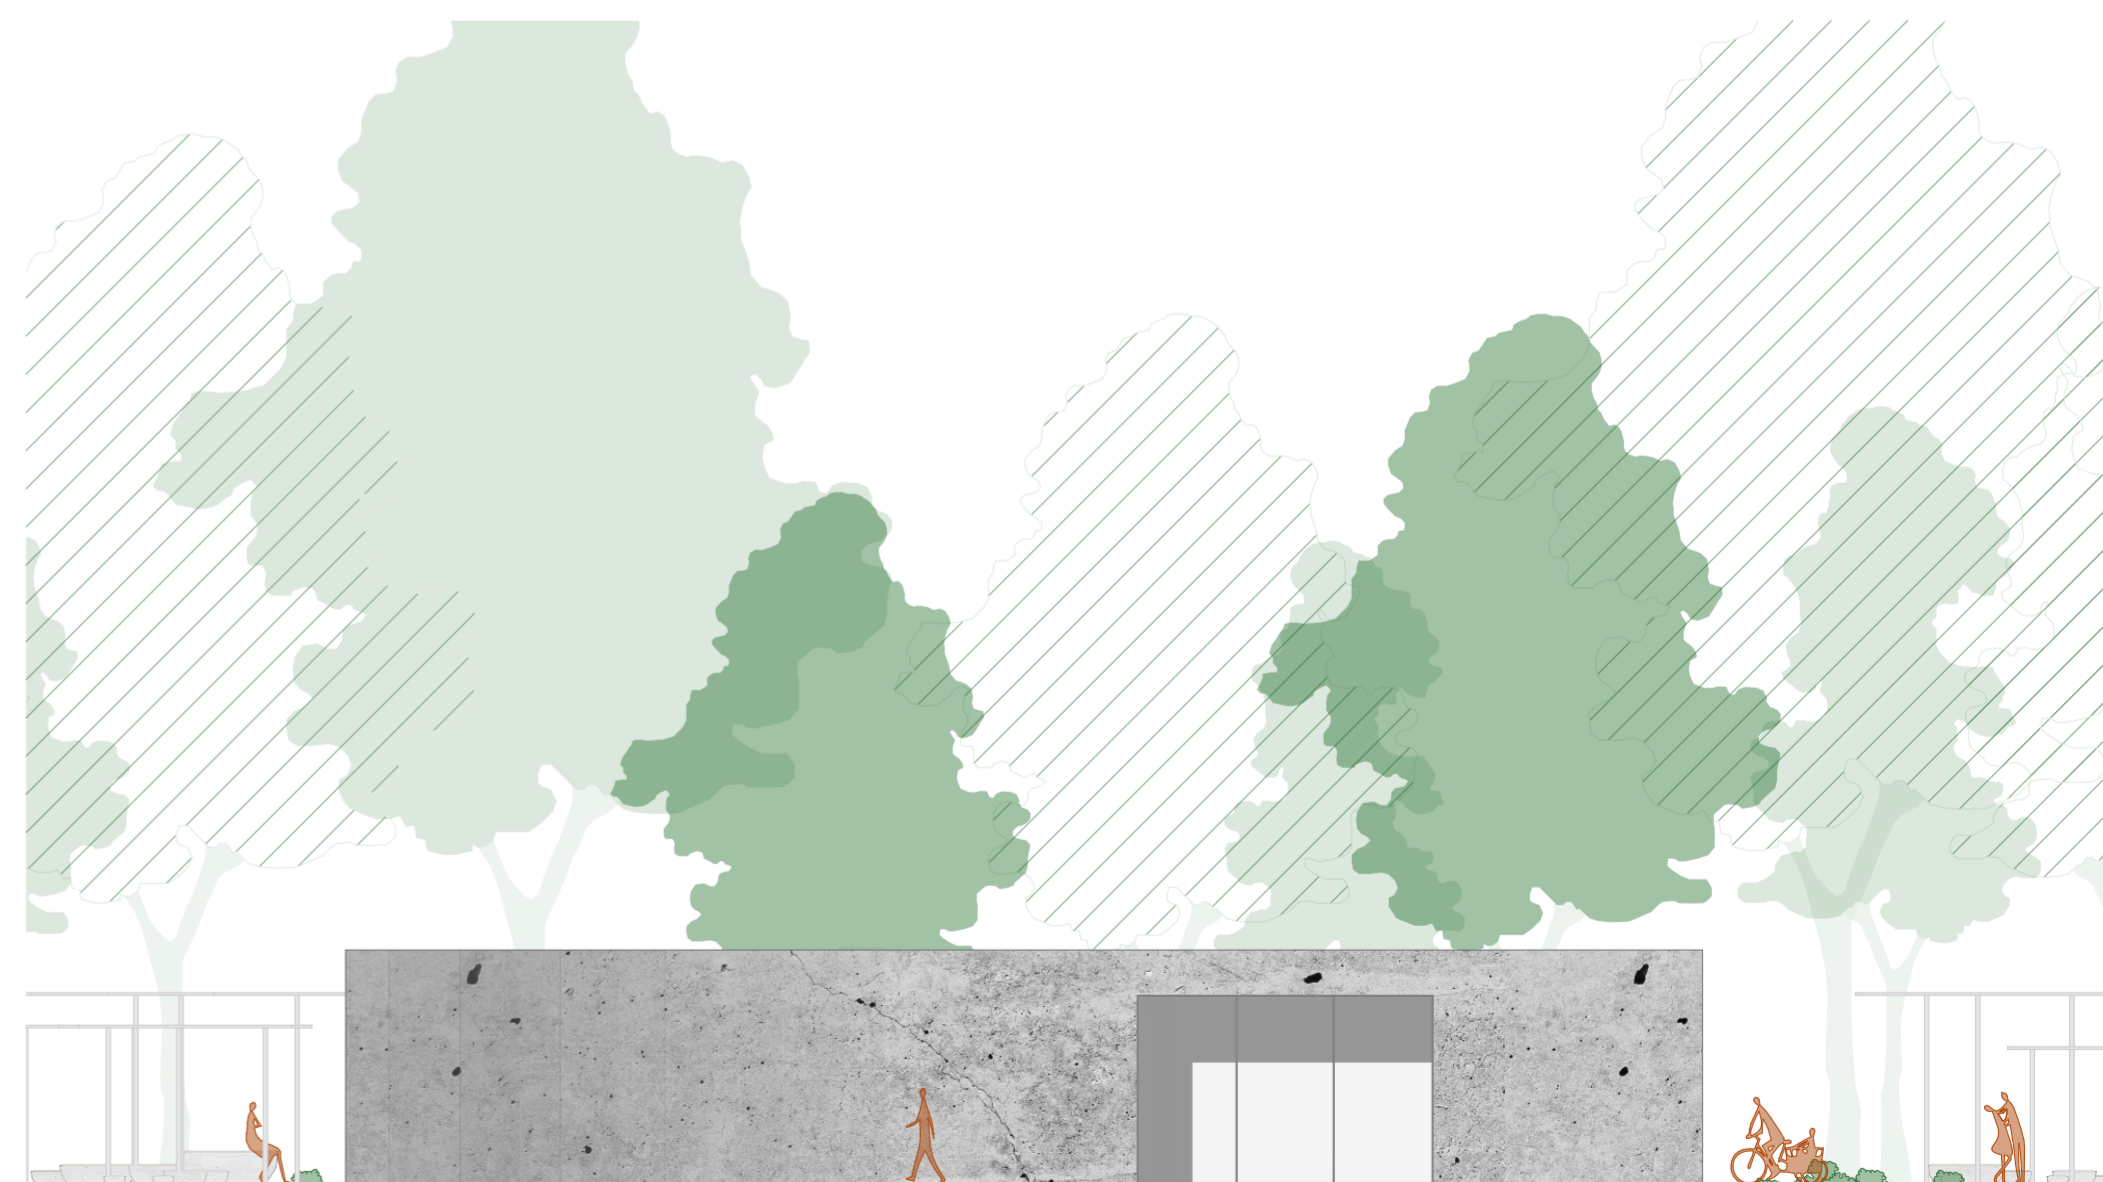


északi homlokzat

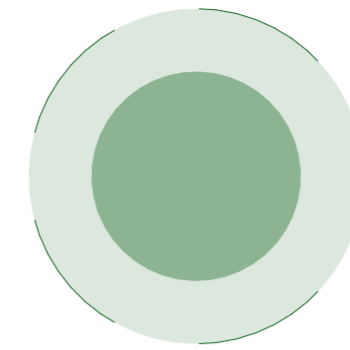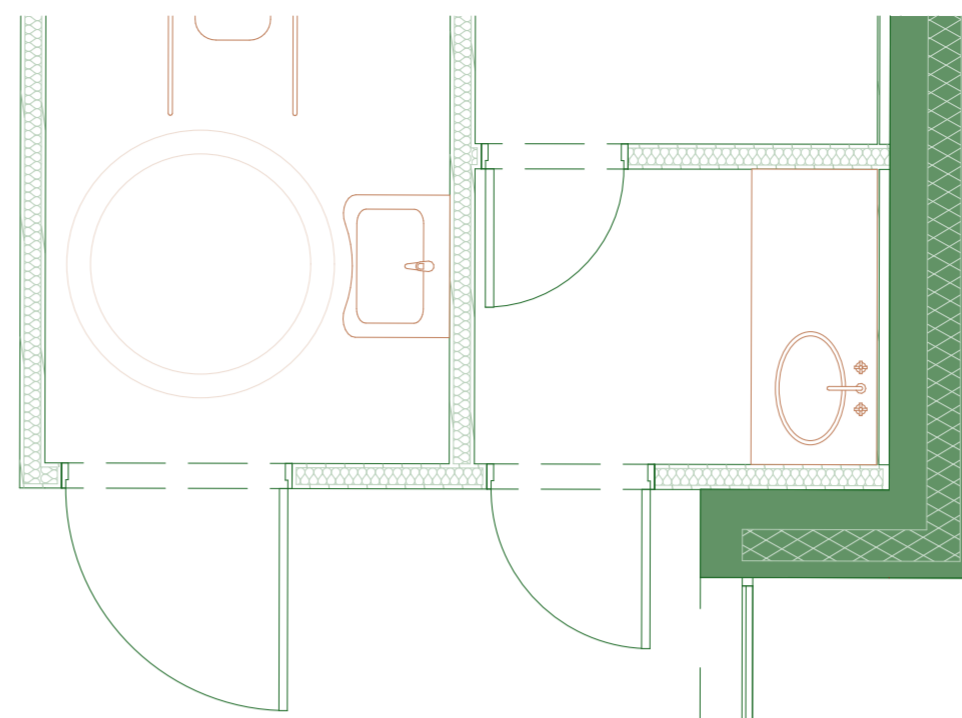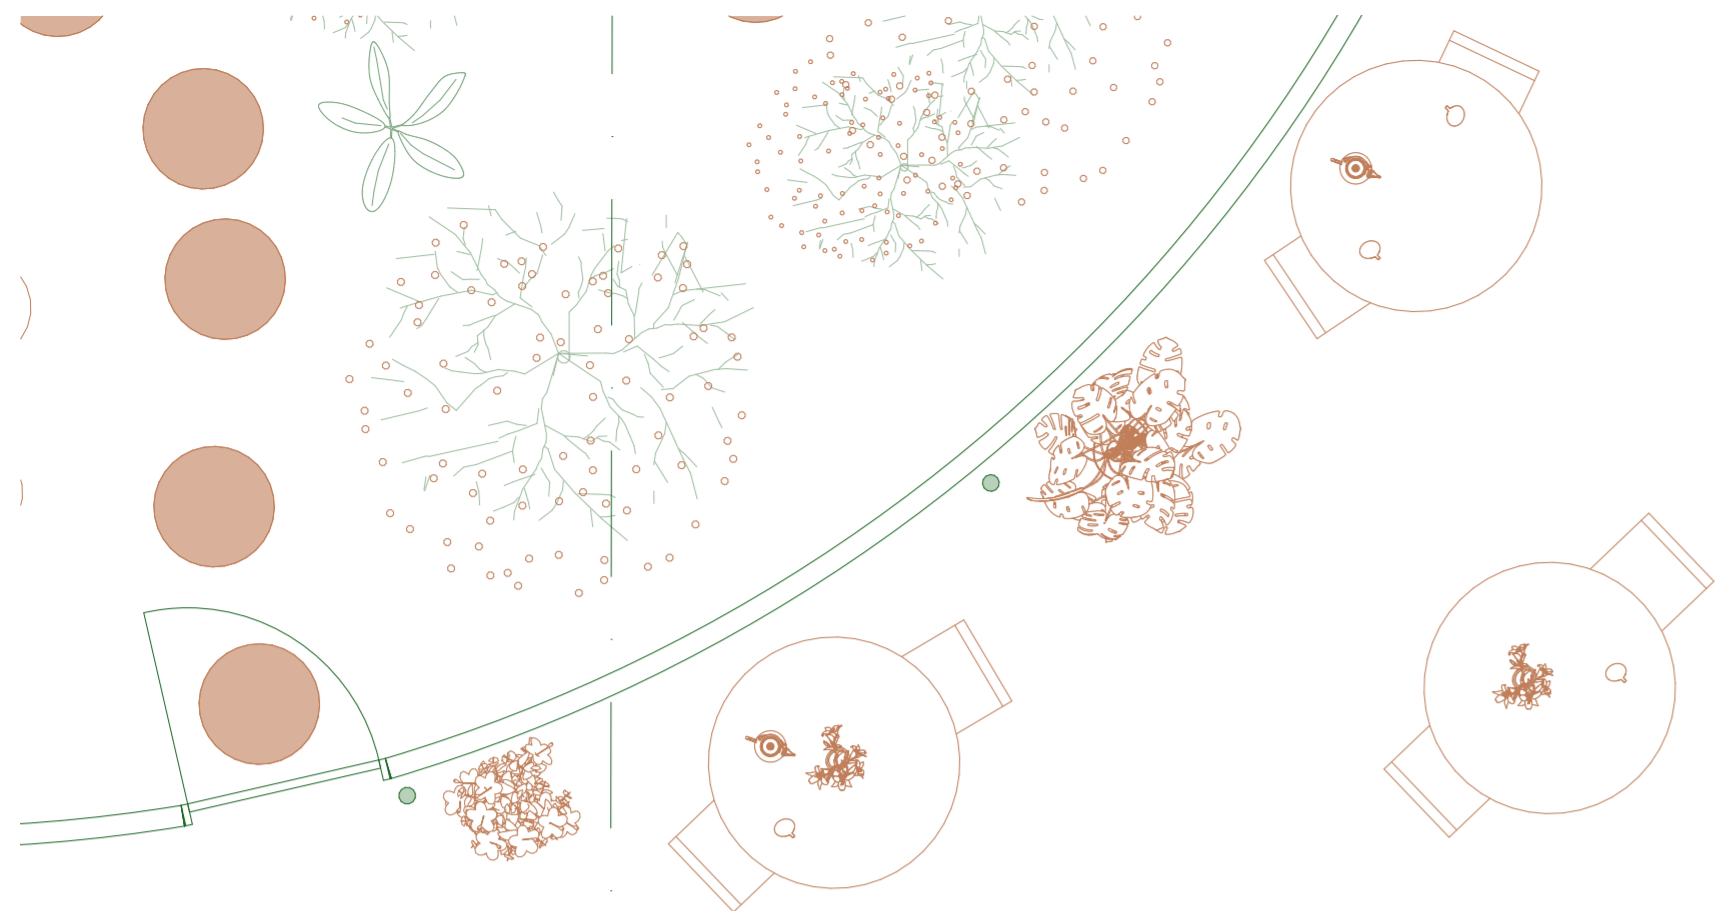

A

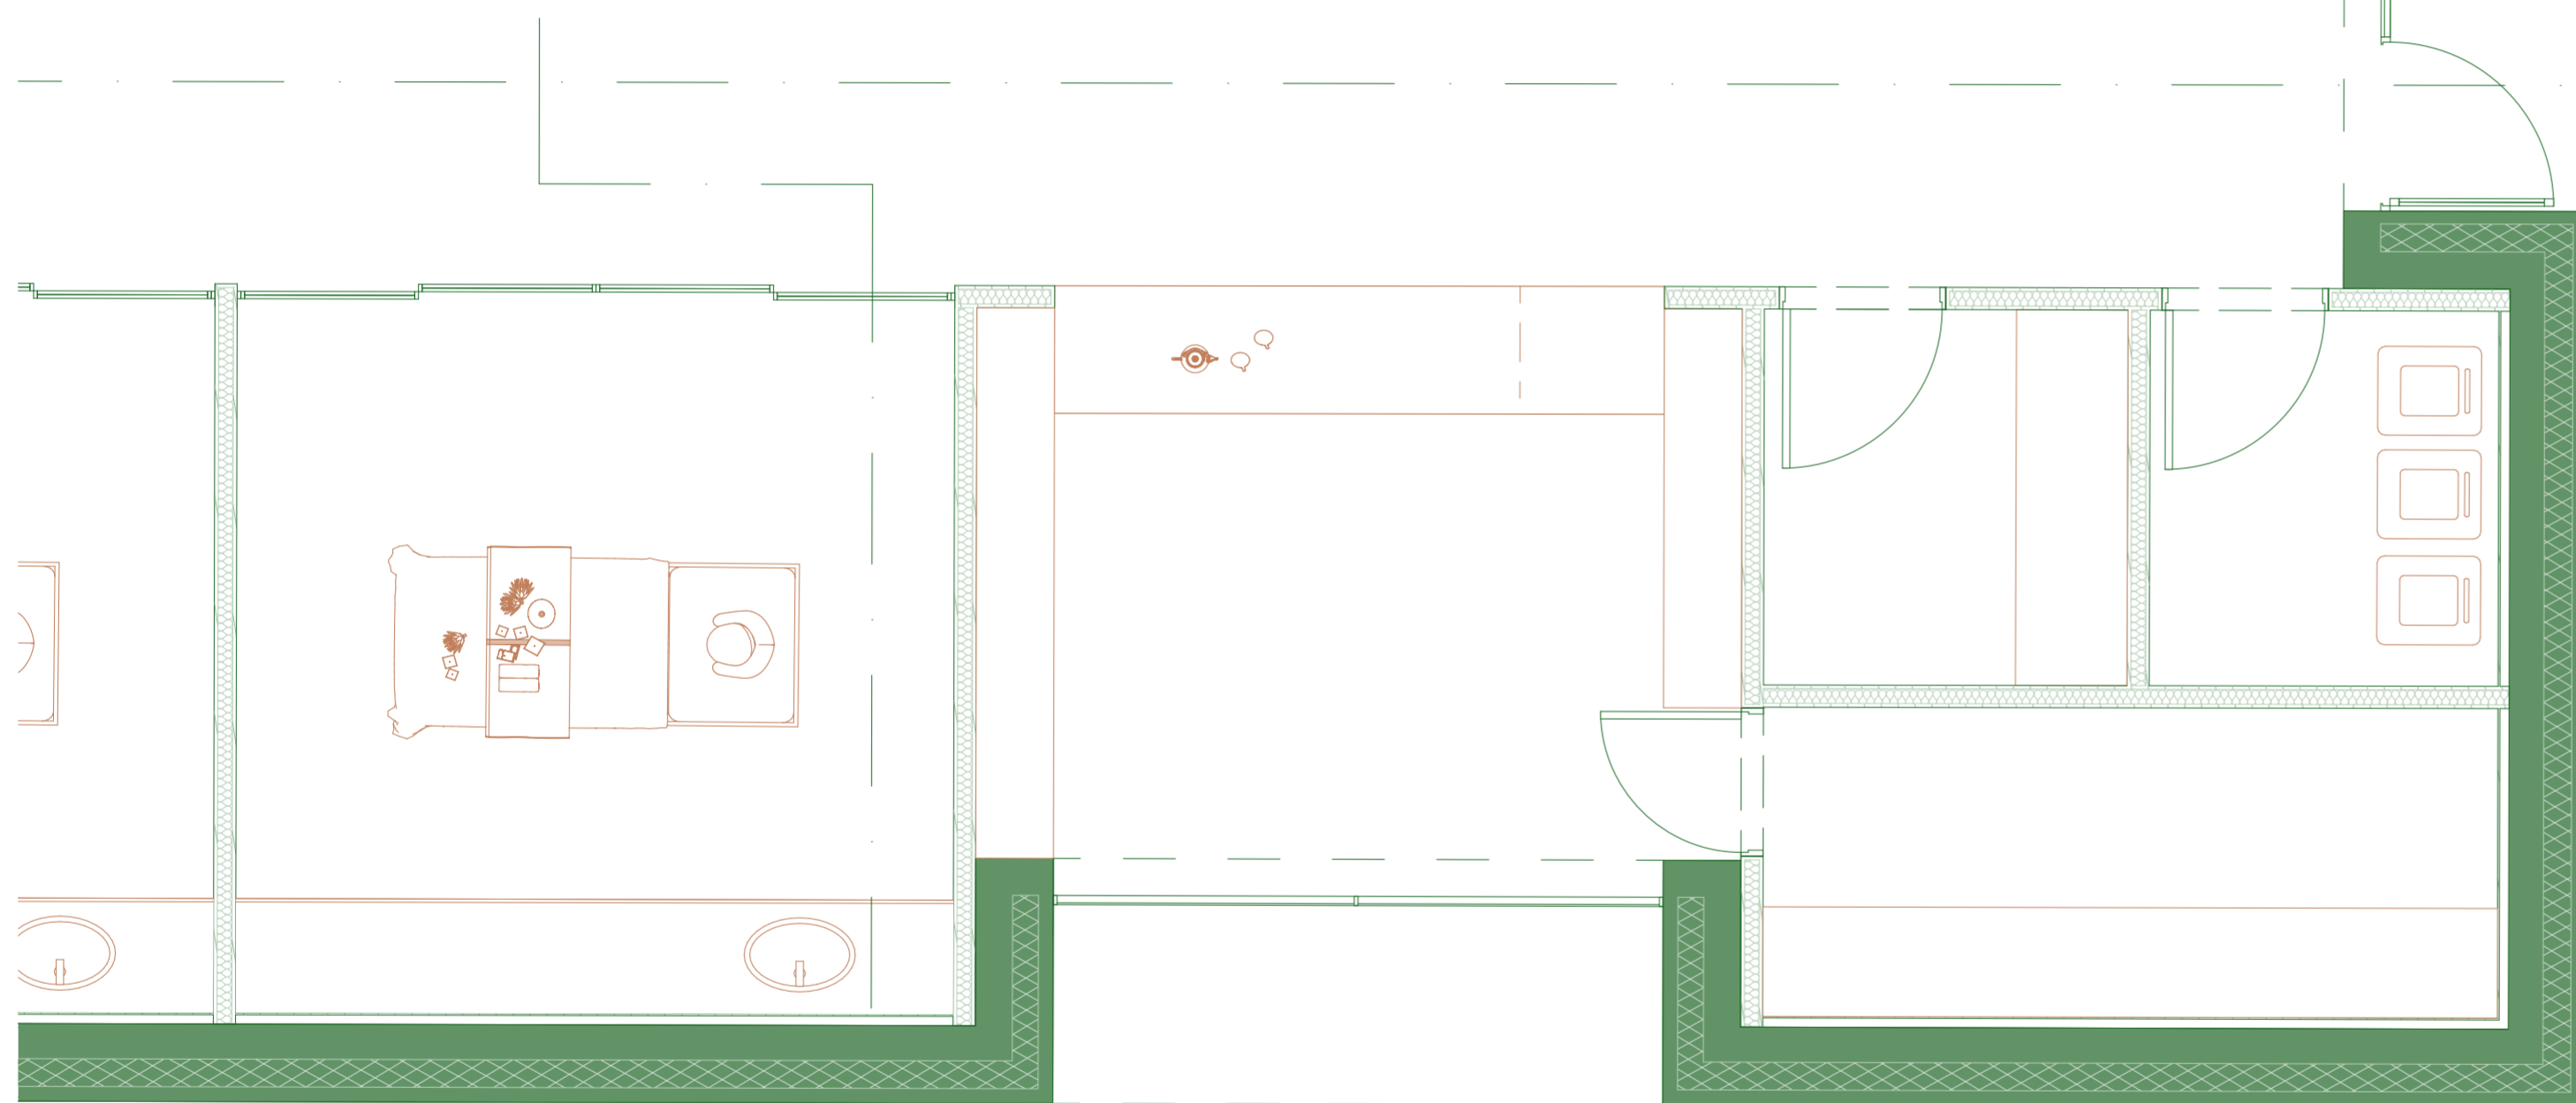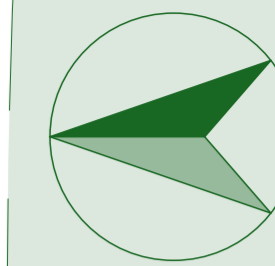


B

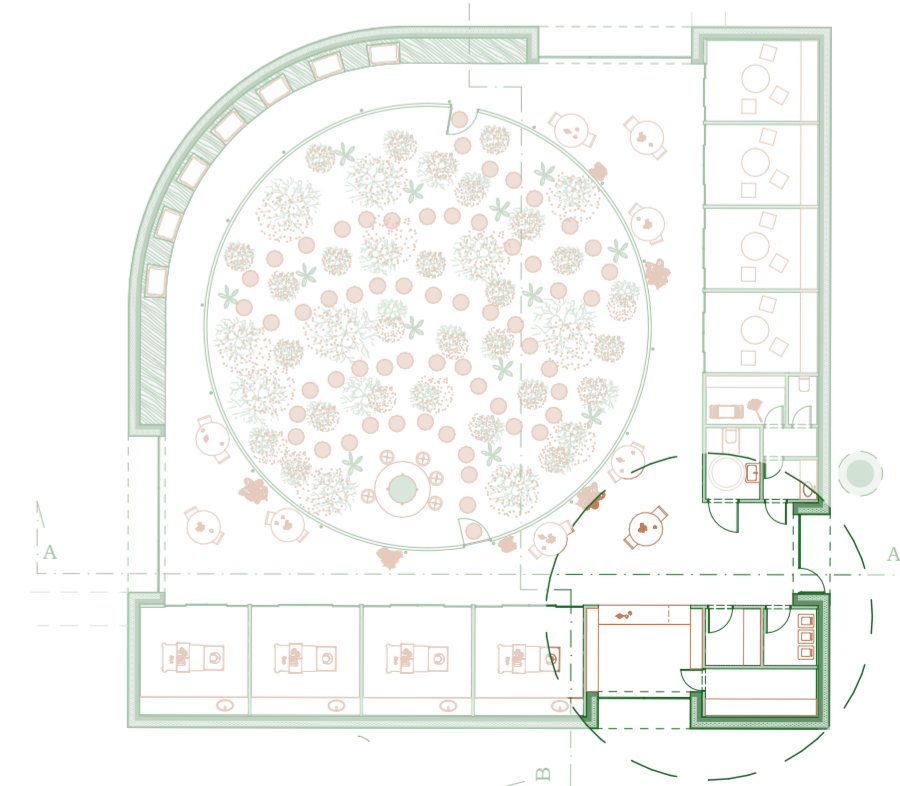






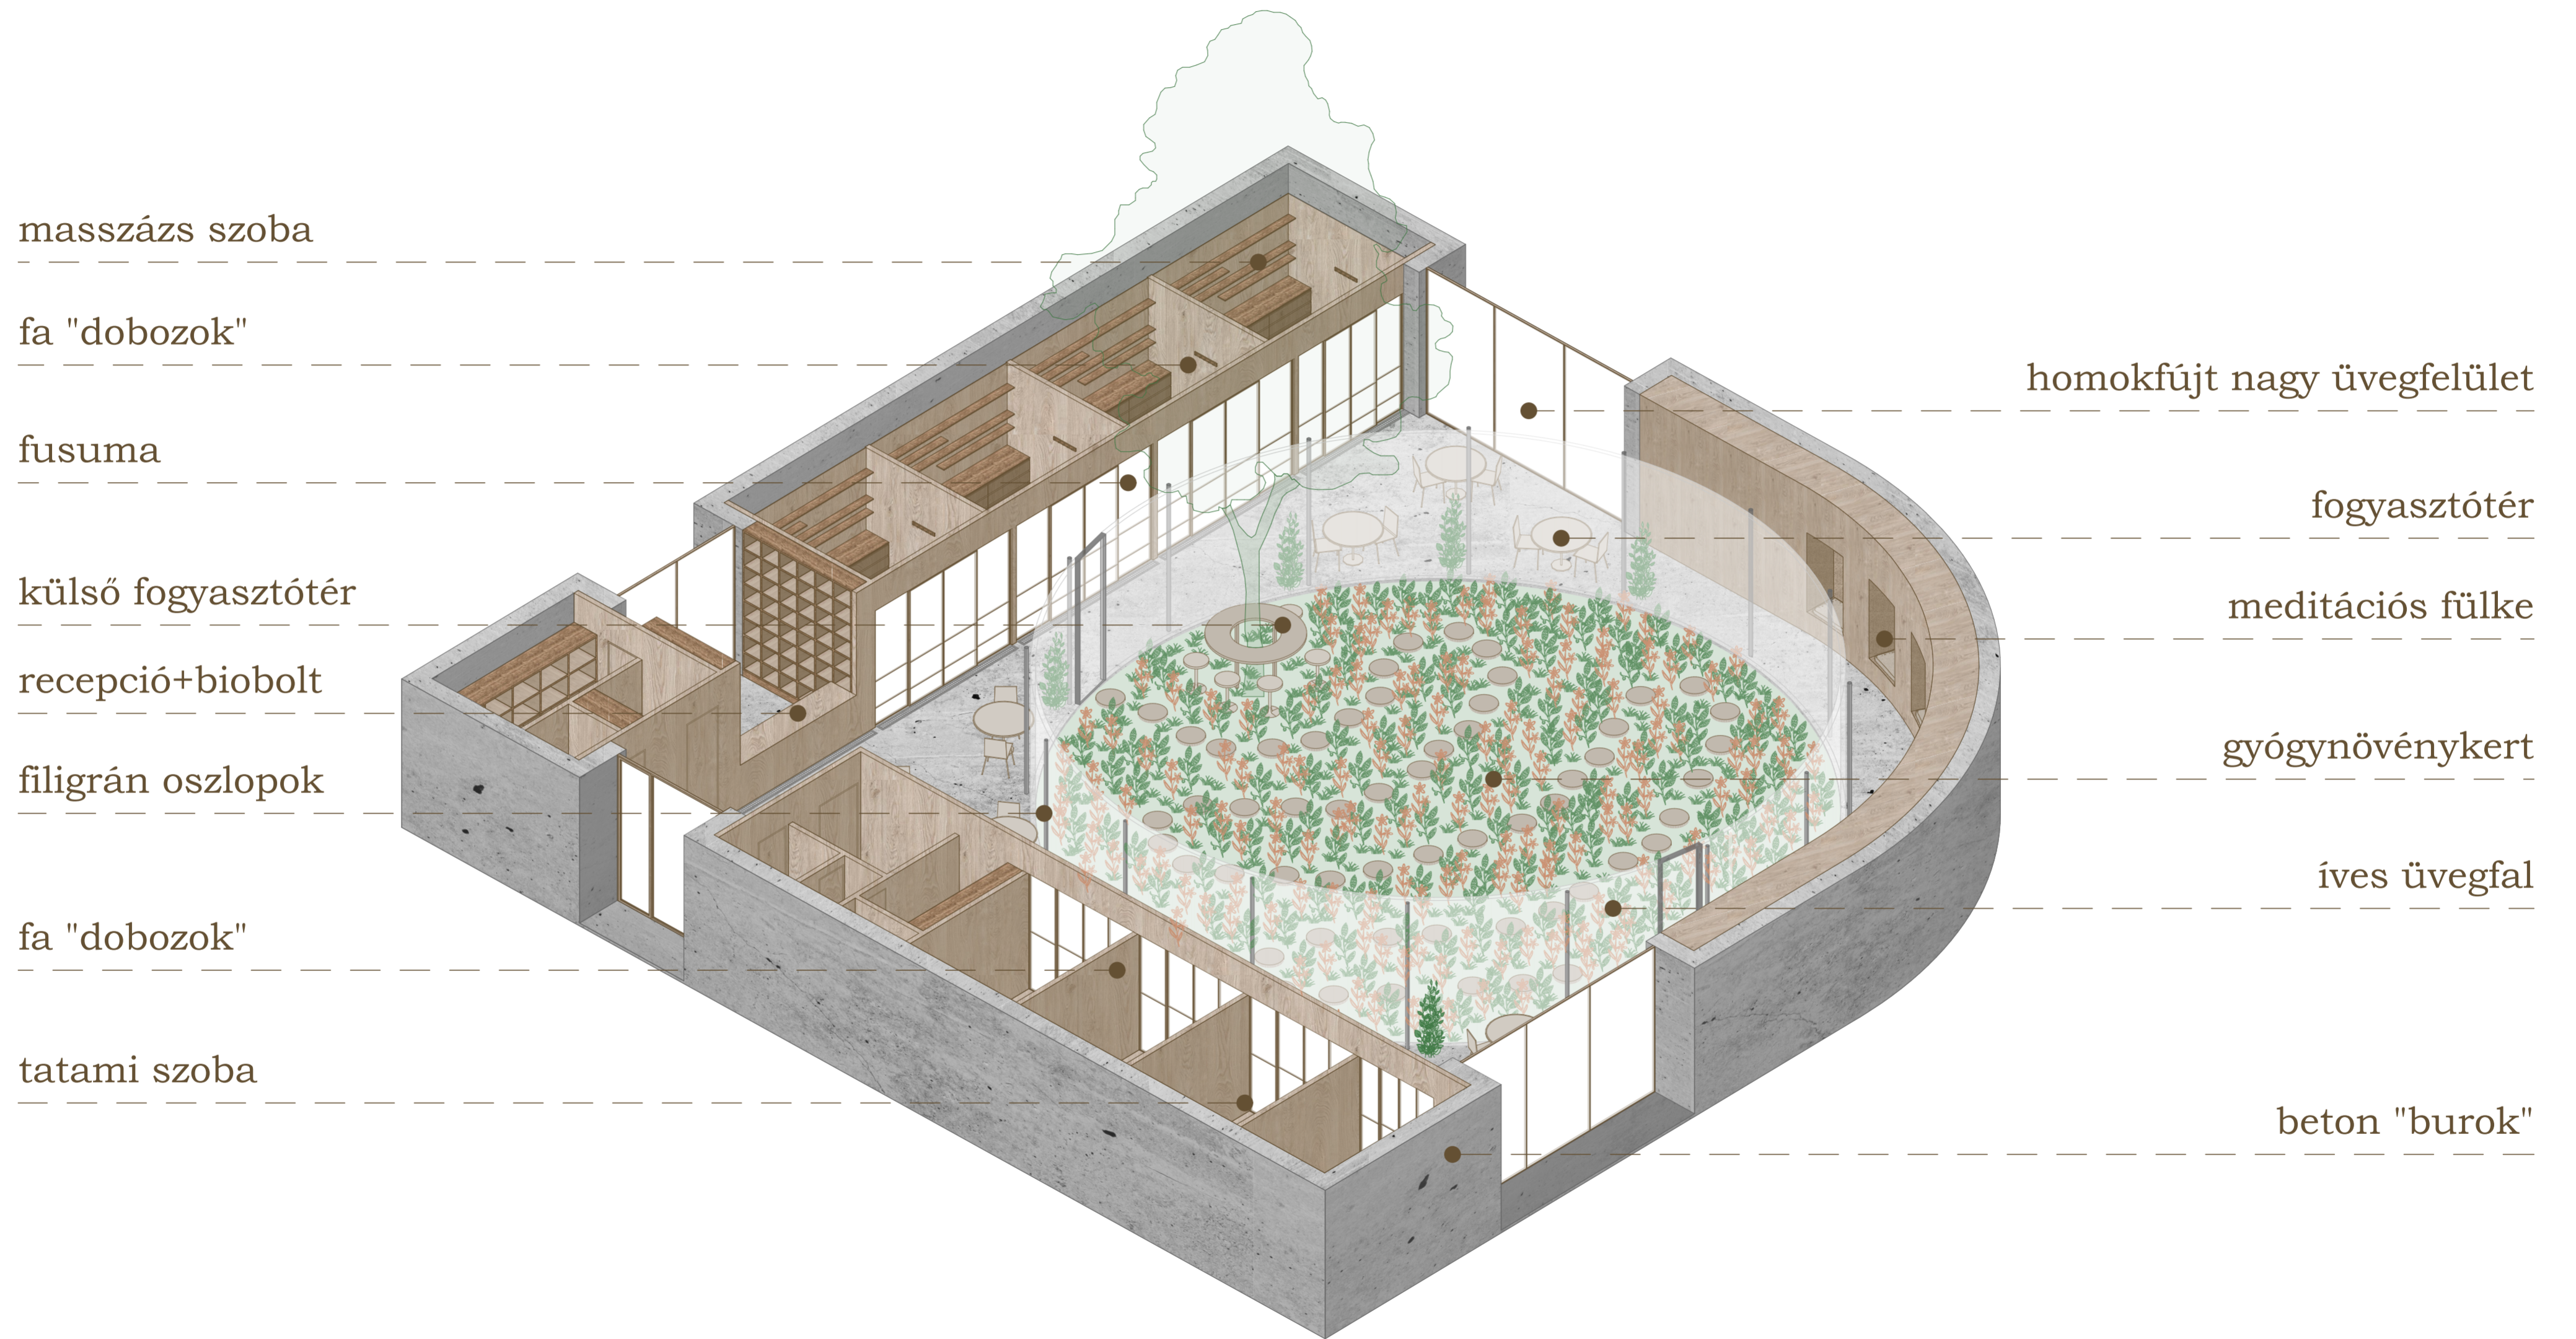









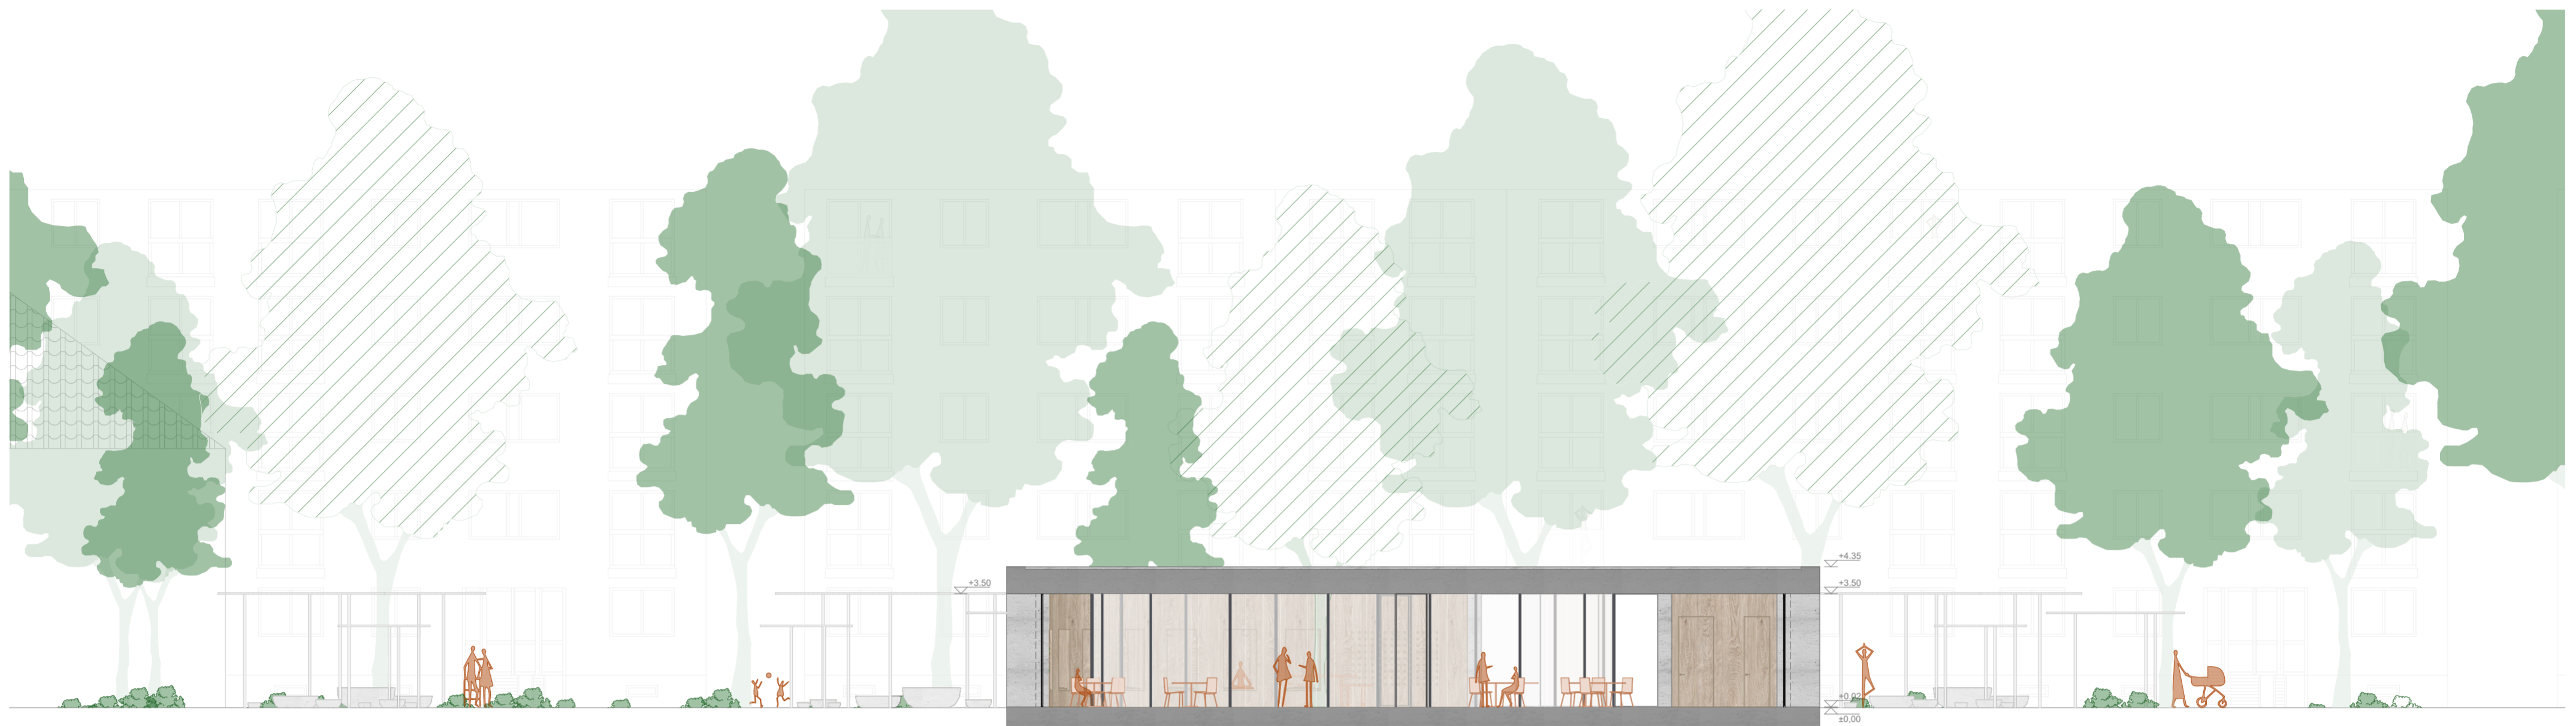

A-A metszet

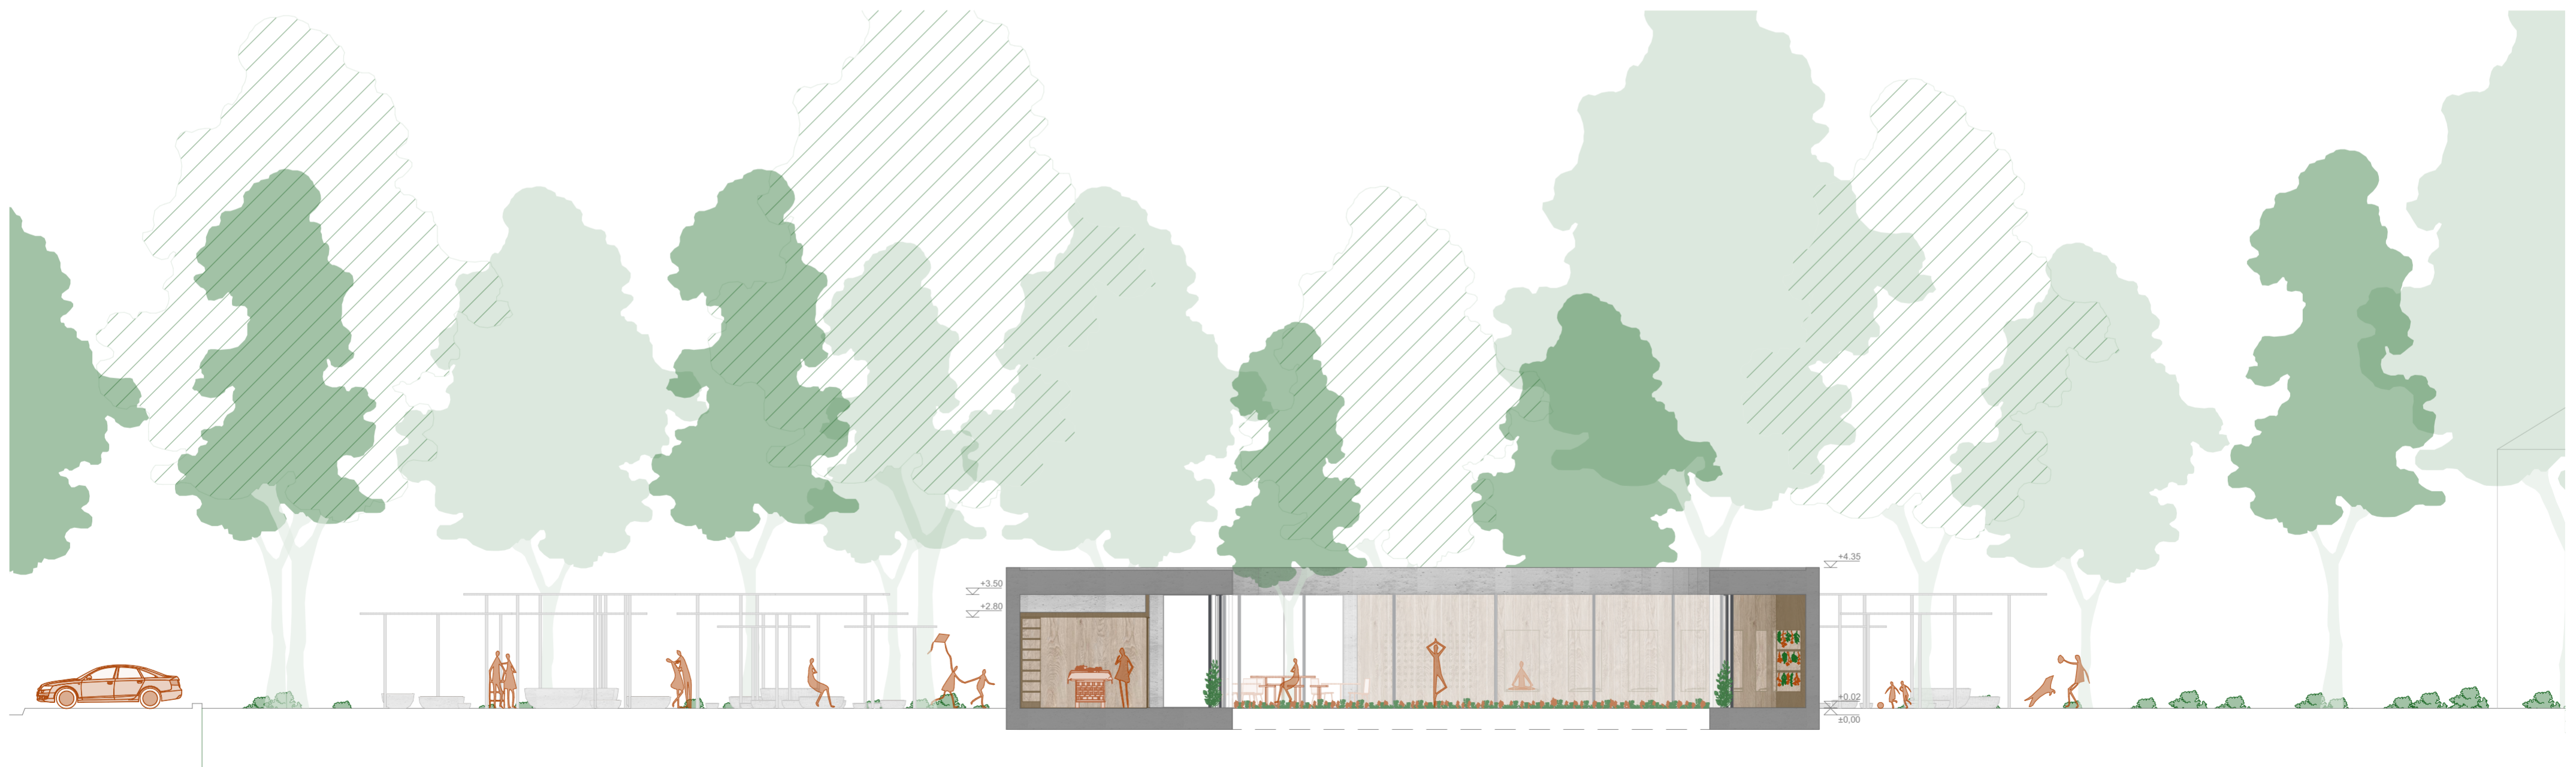

B-B metszet

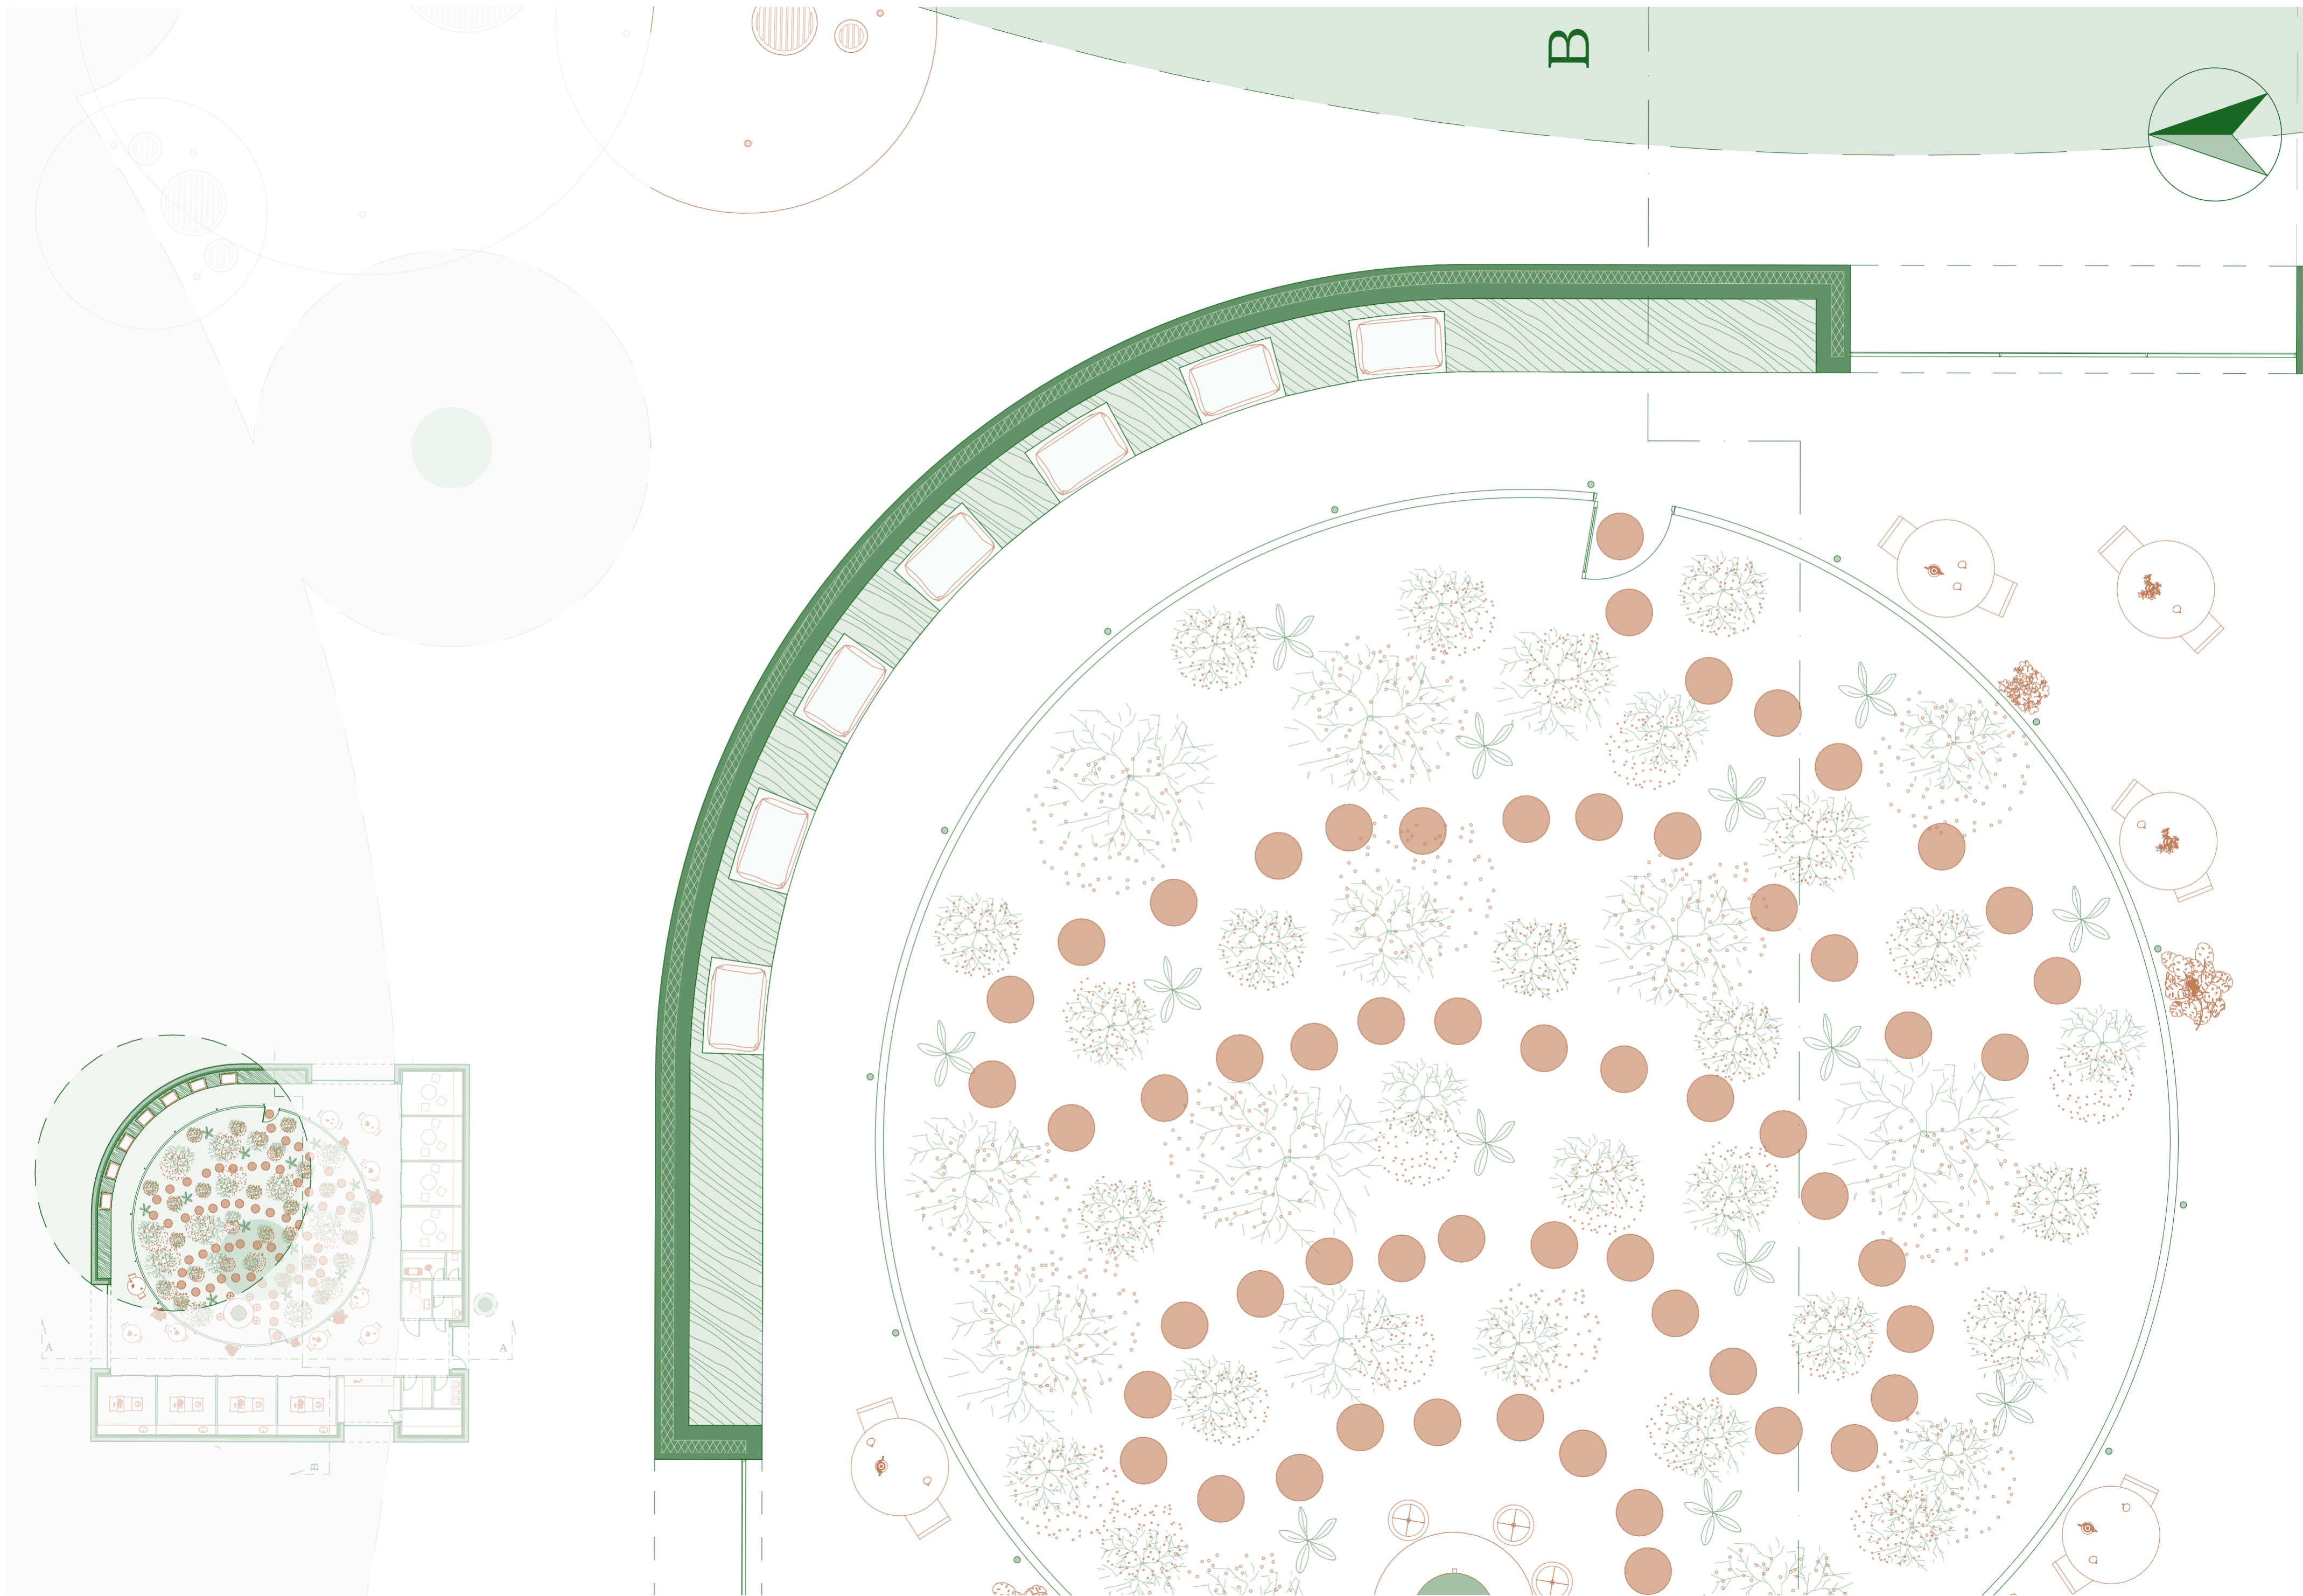

B



MEDITÁCIÓS FÜLKÉK ÉS GYÓGYNÖVÉNY SZÁRÍTÓ REKESZ

