




# LEHEL14


*-egy 14 emeletes panelház átalakítása-*

KOVÁCS ÁDÁM  
BSC DIPLOMATERV 2025/26

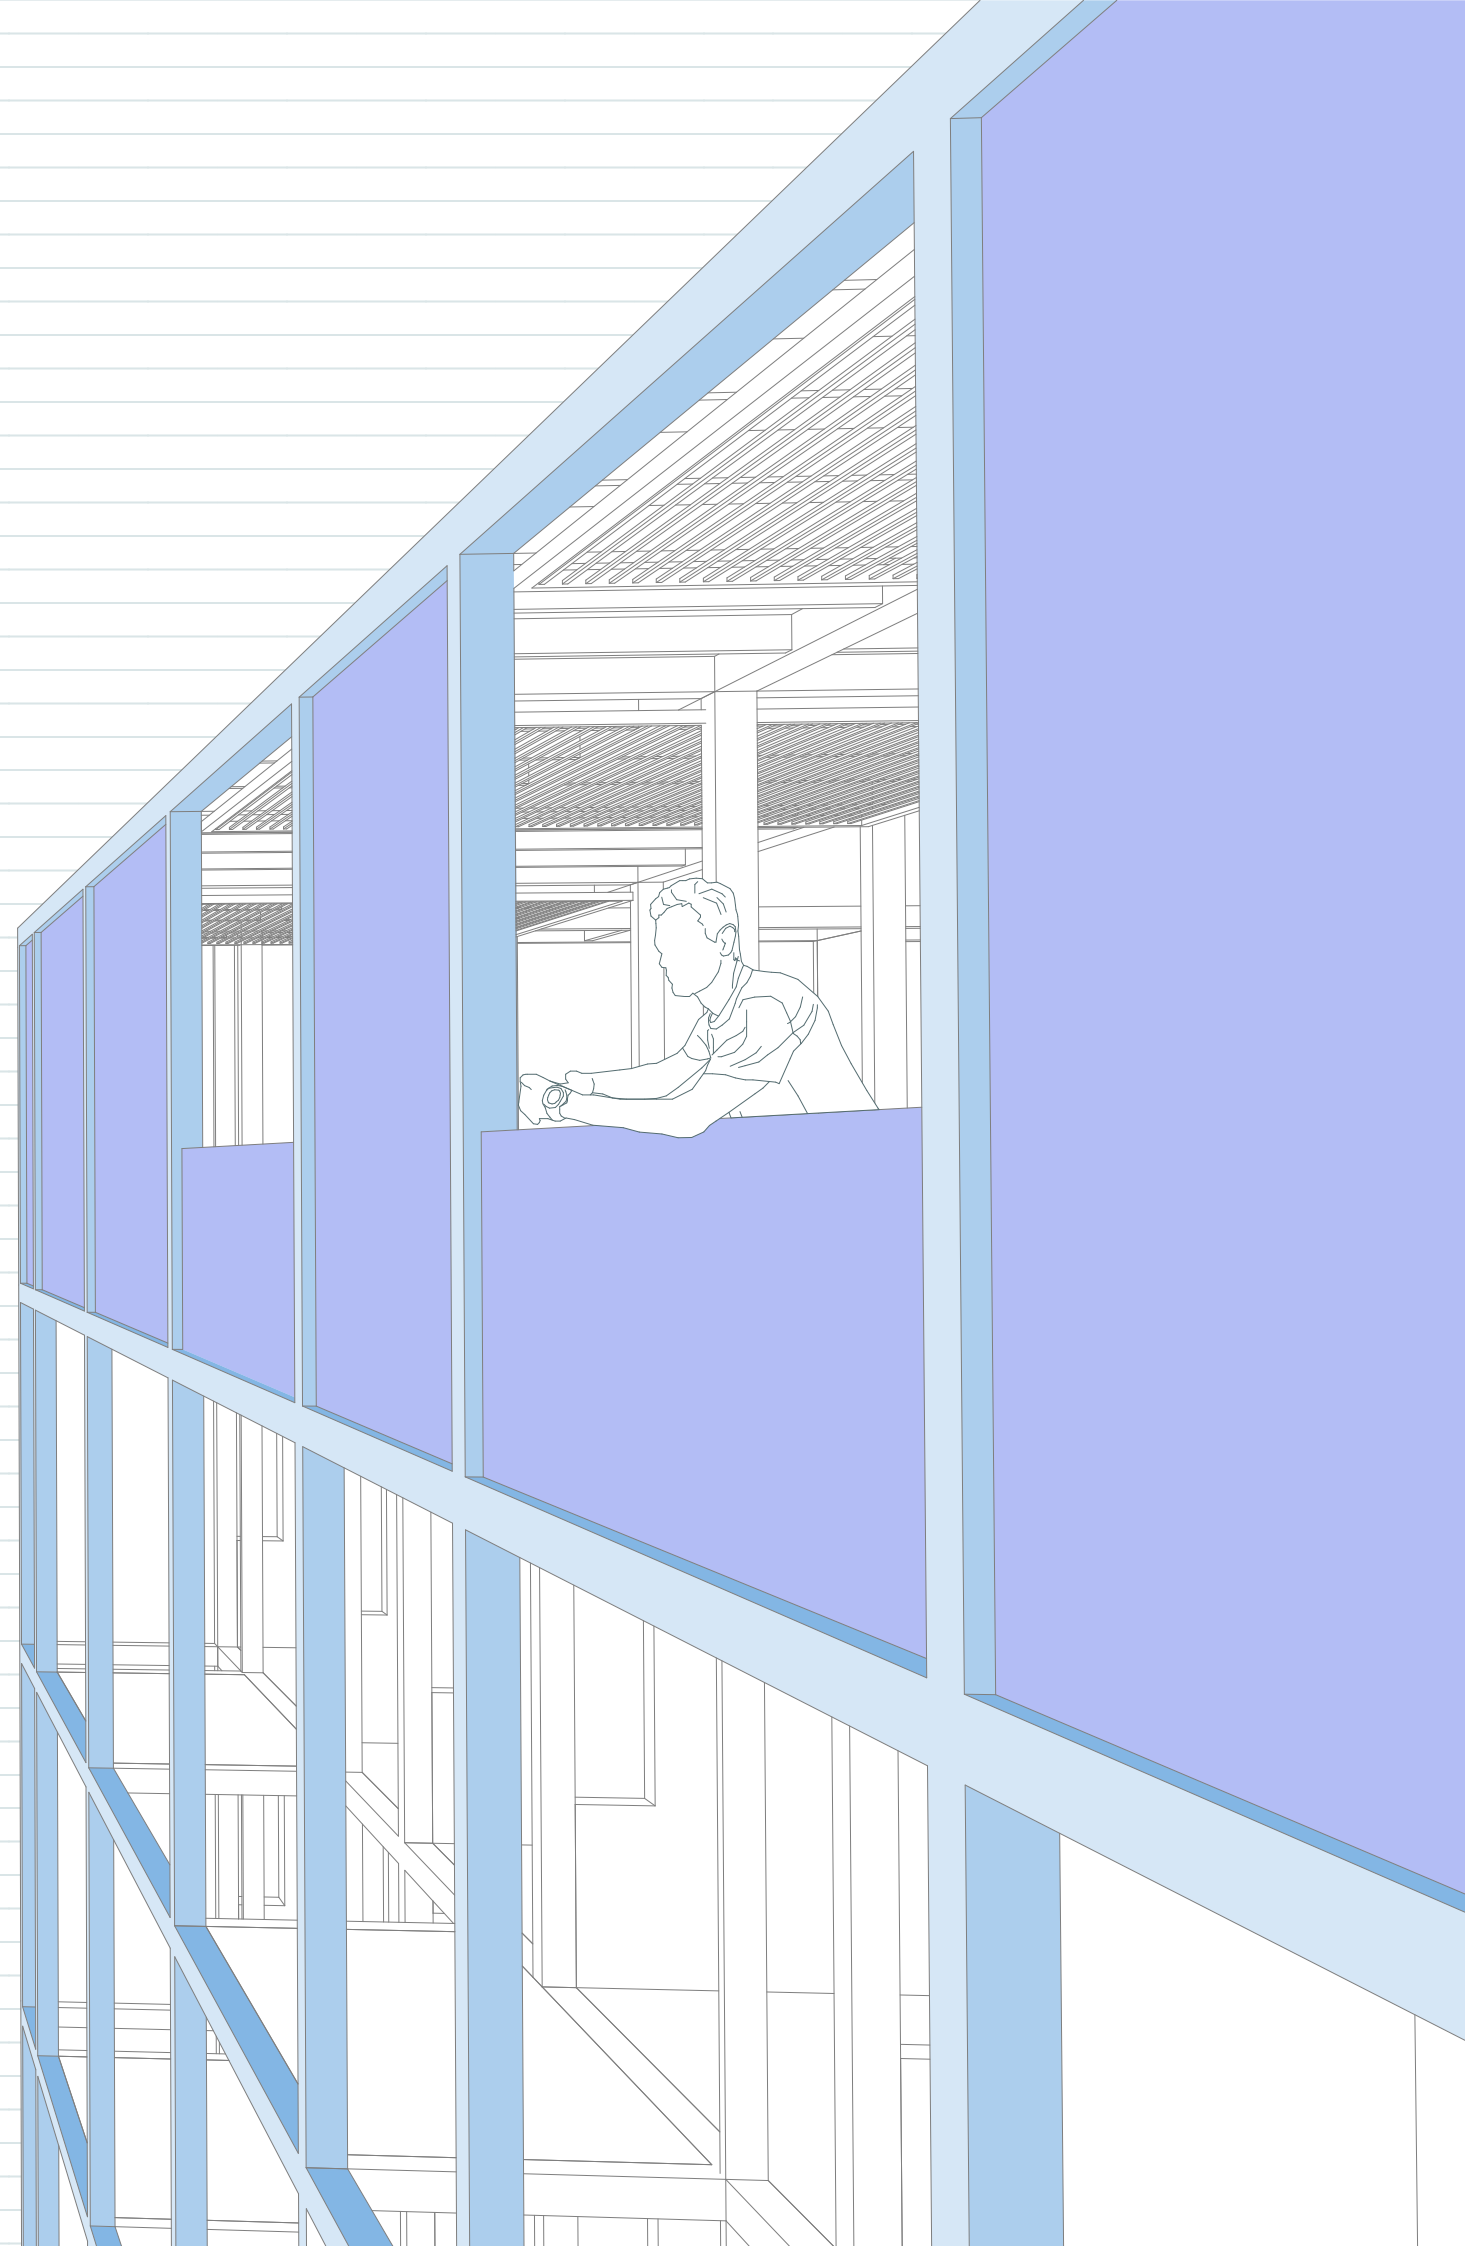


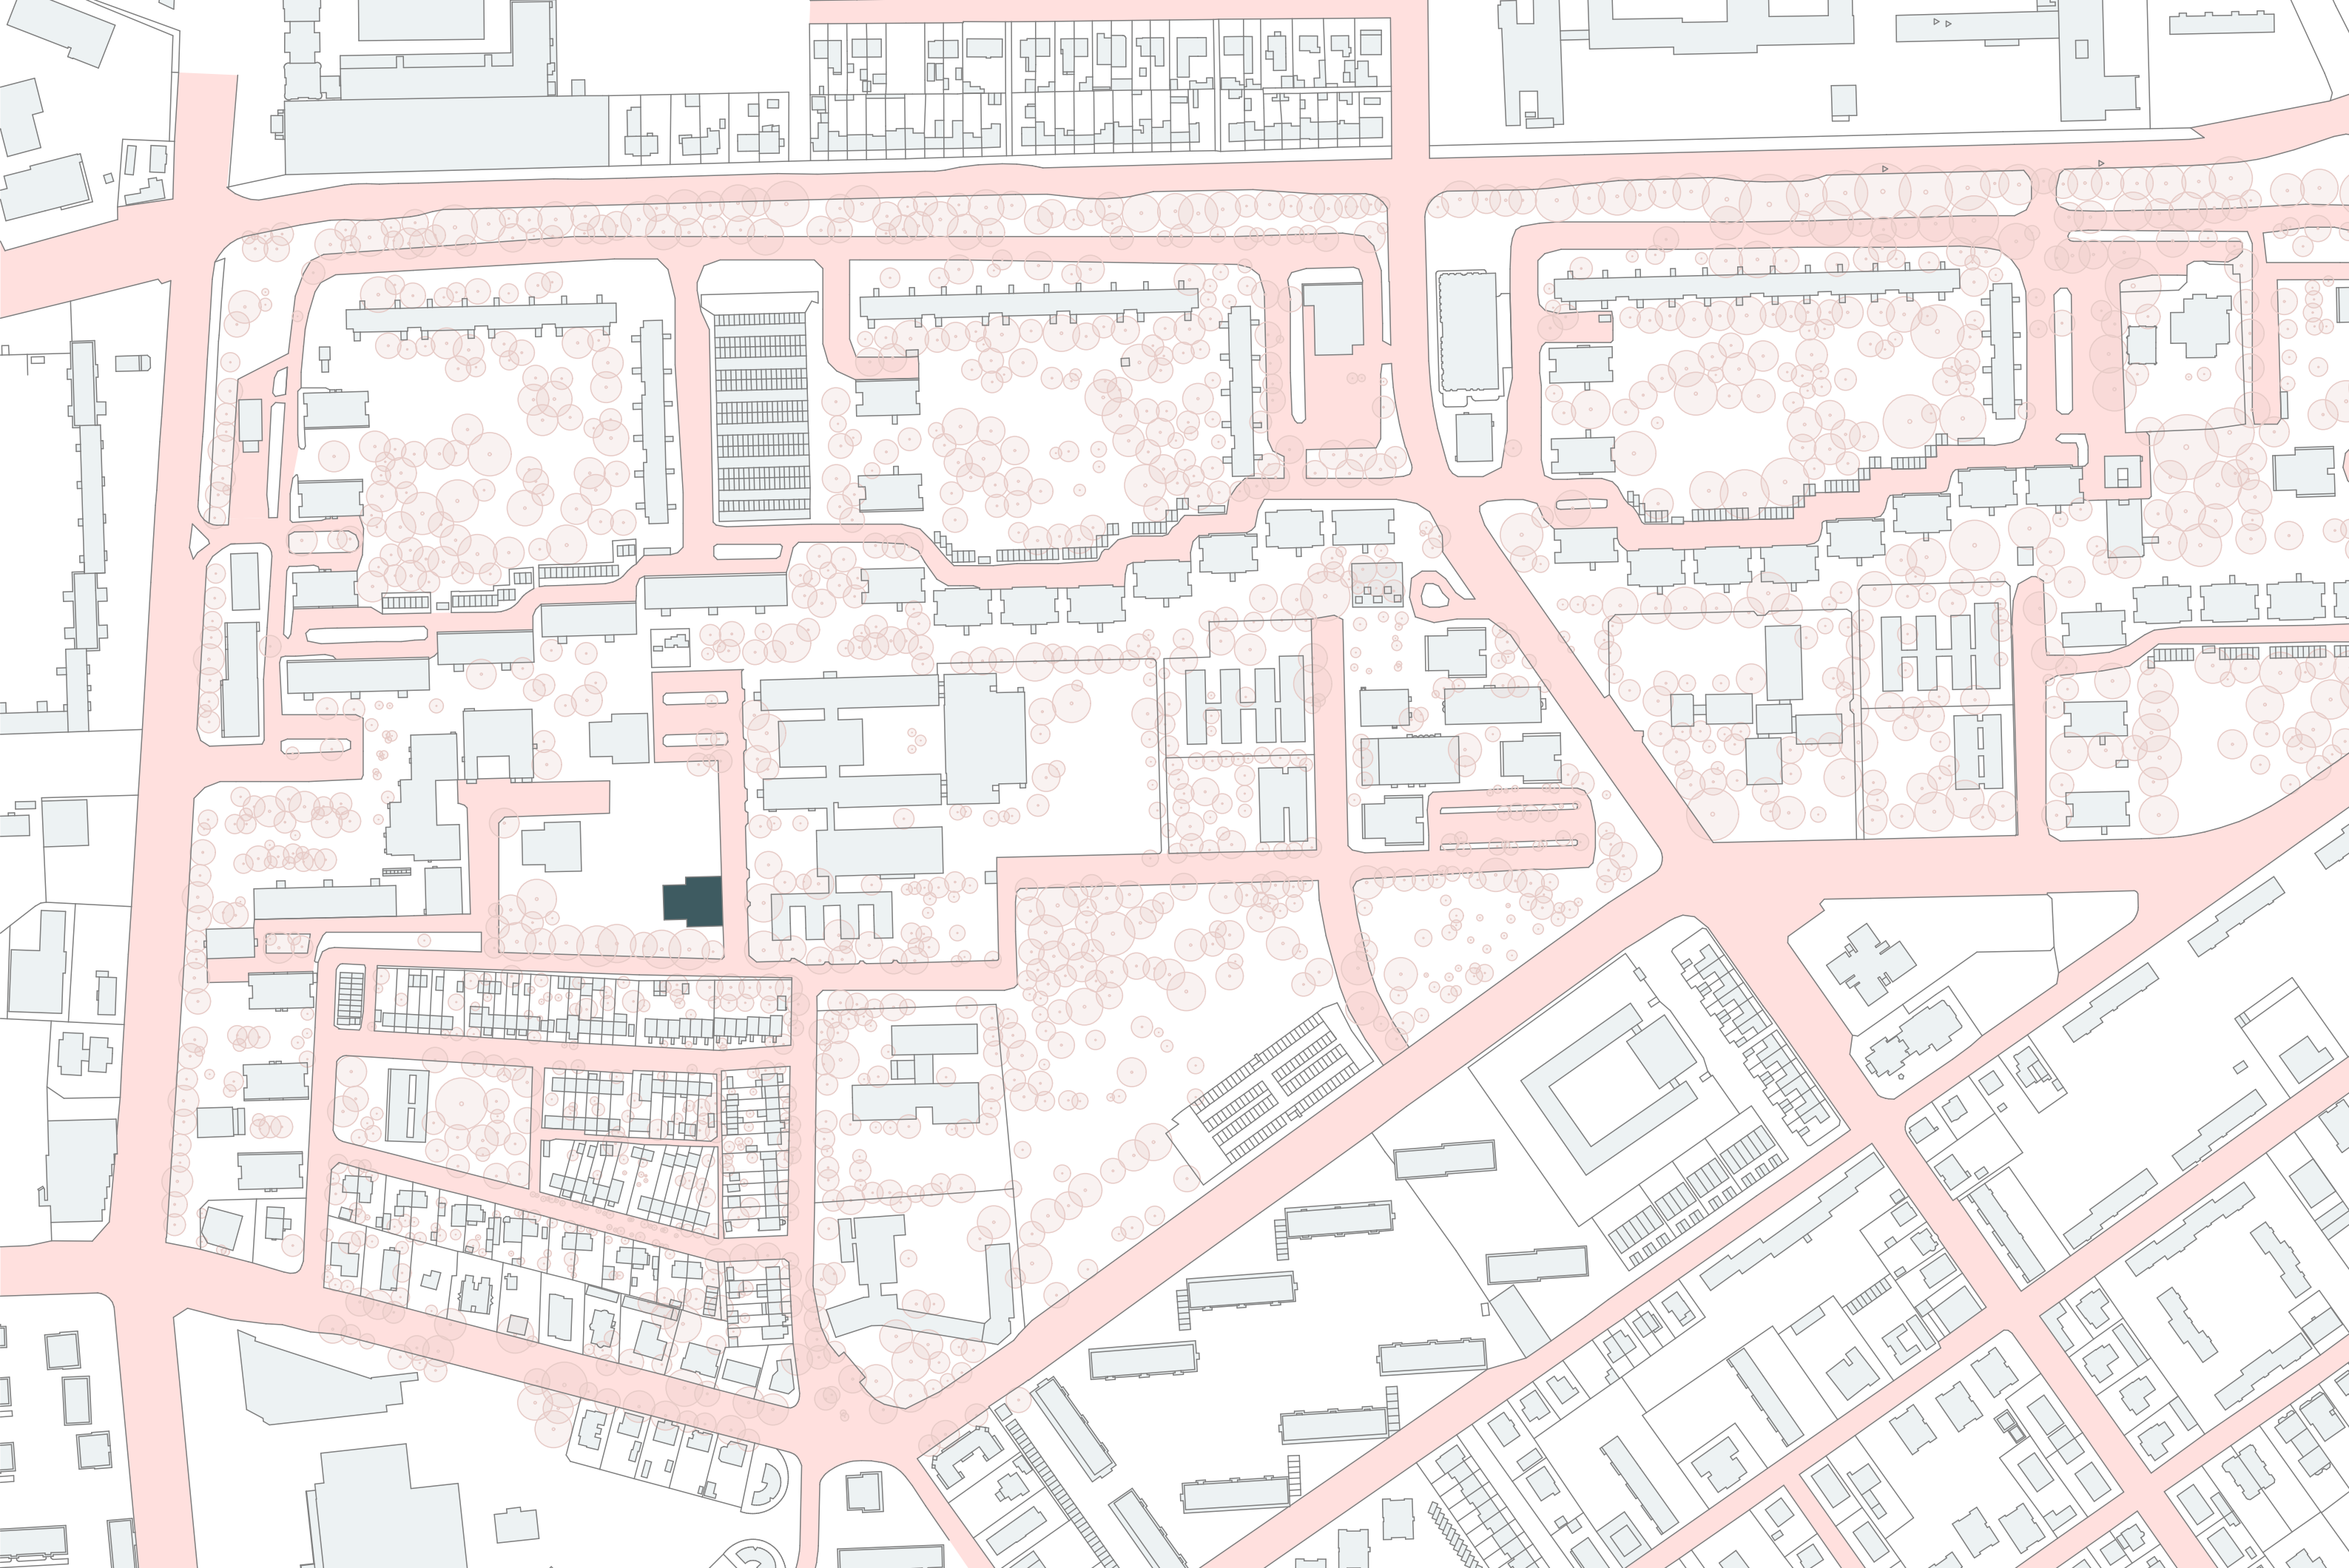

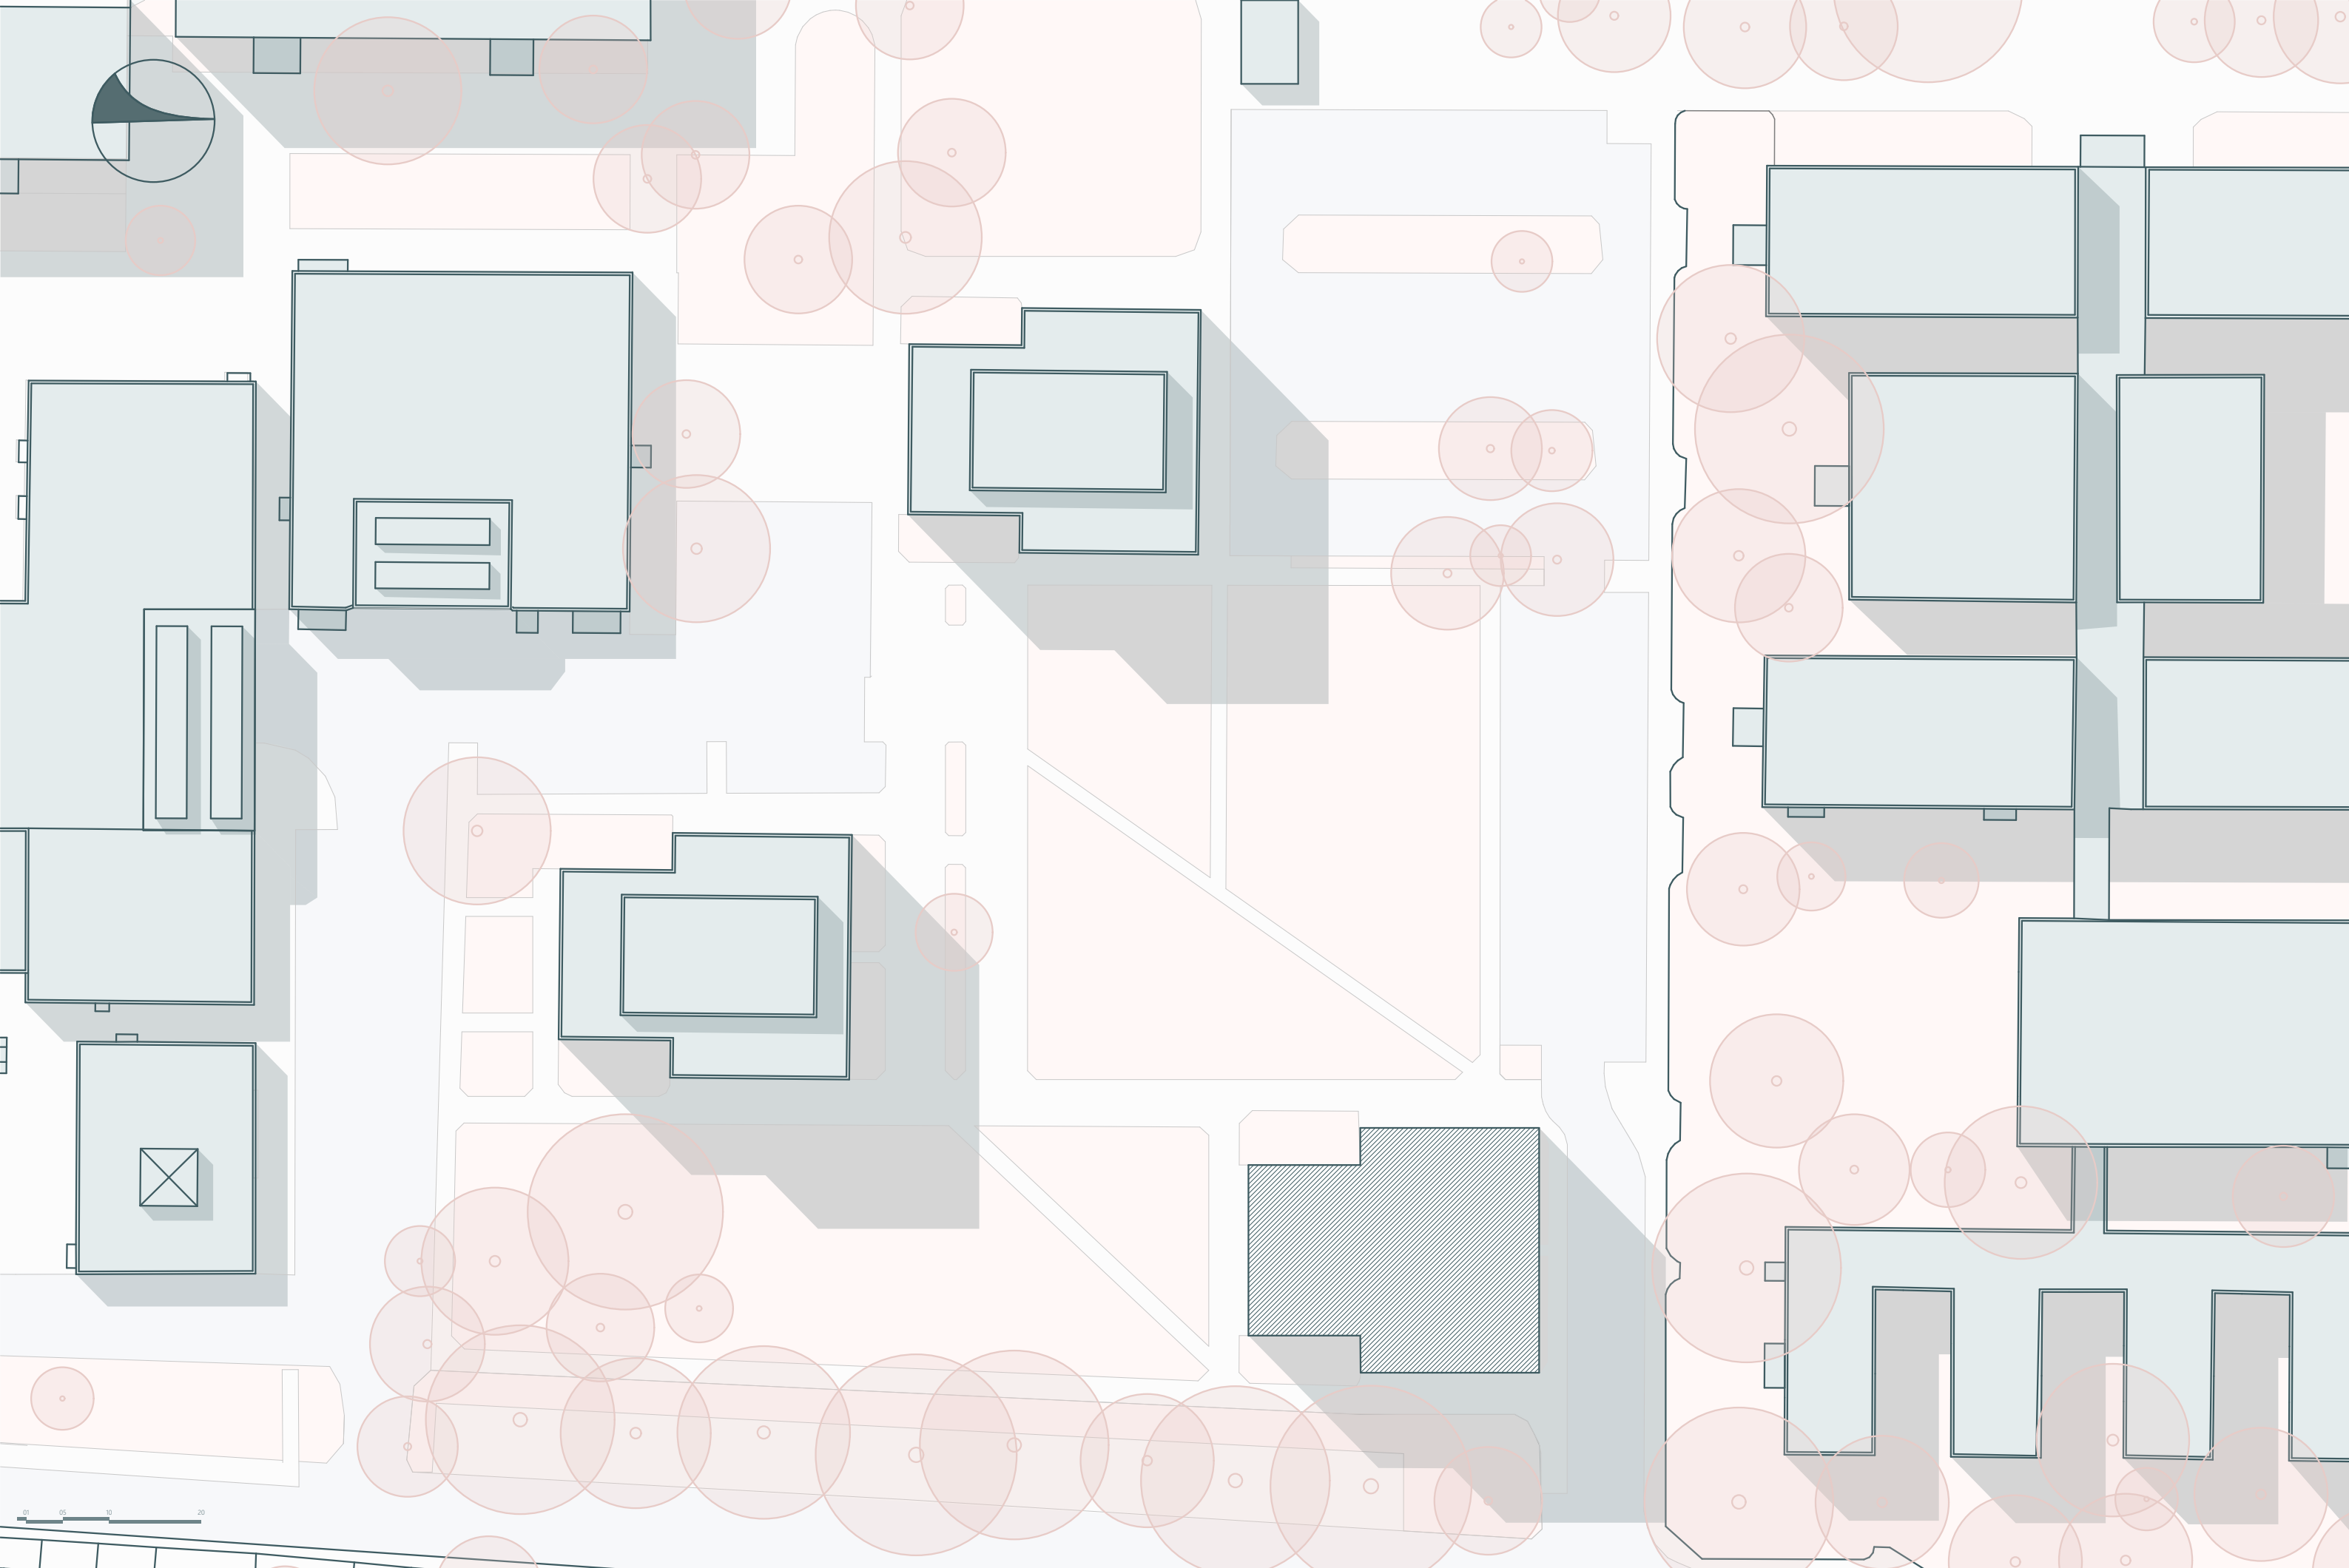

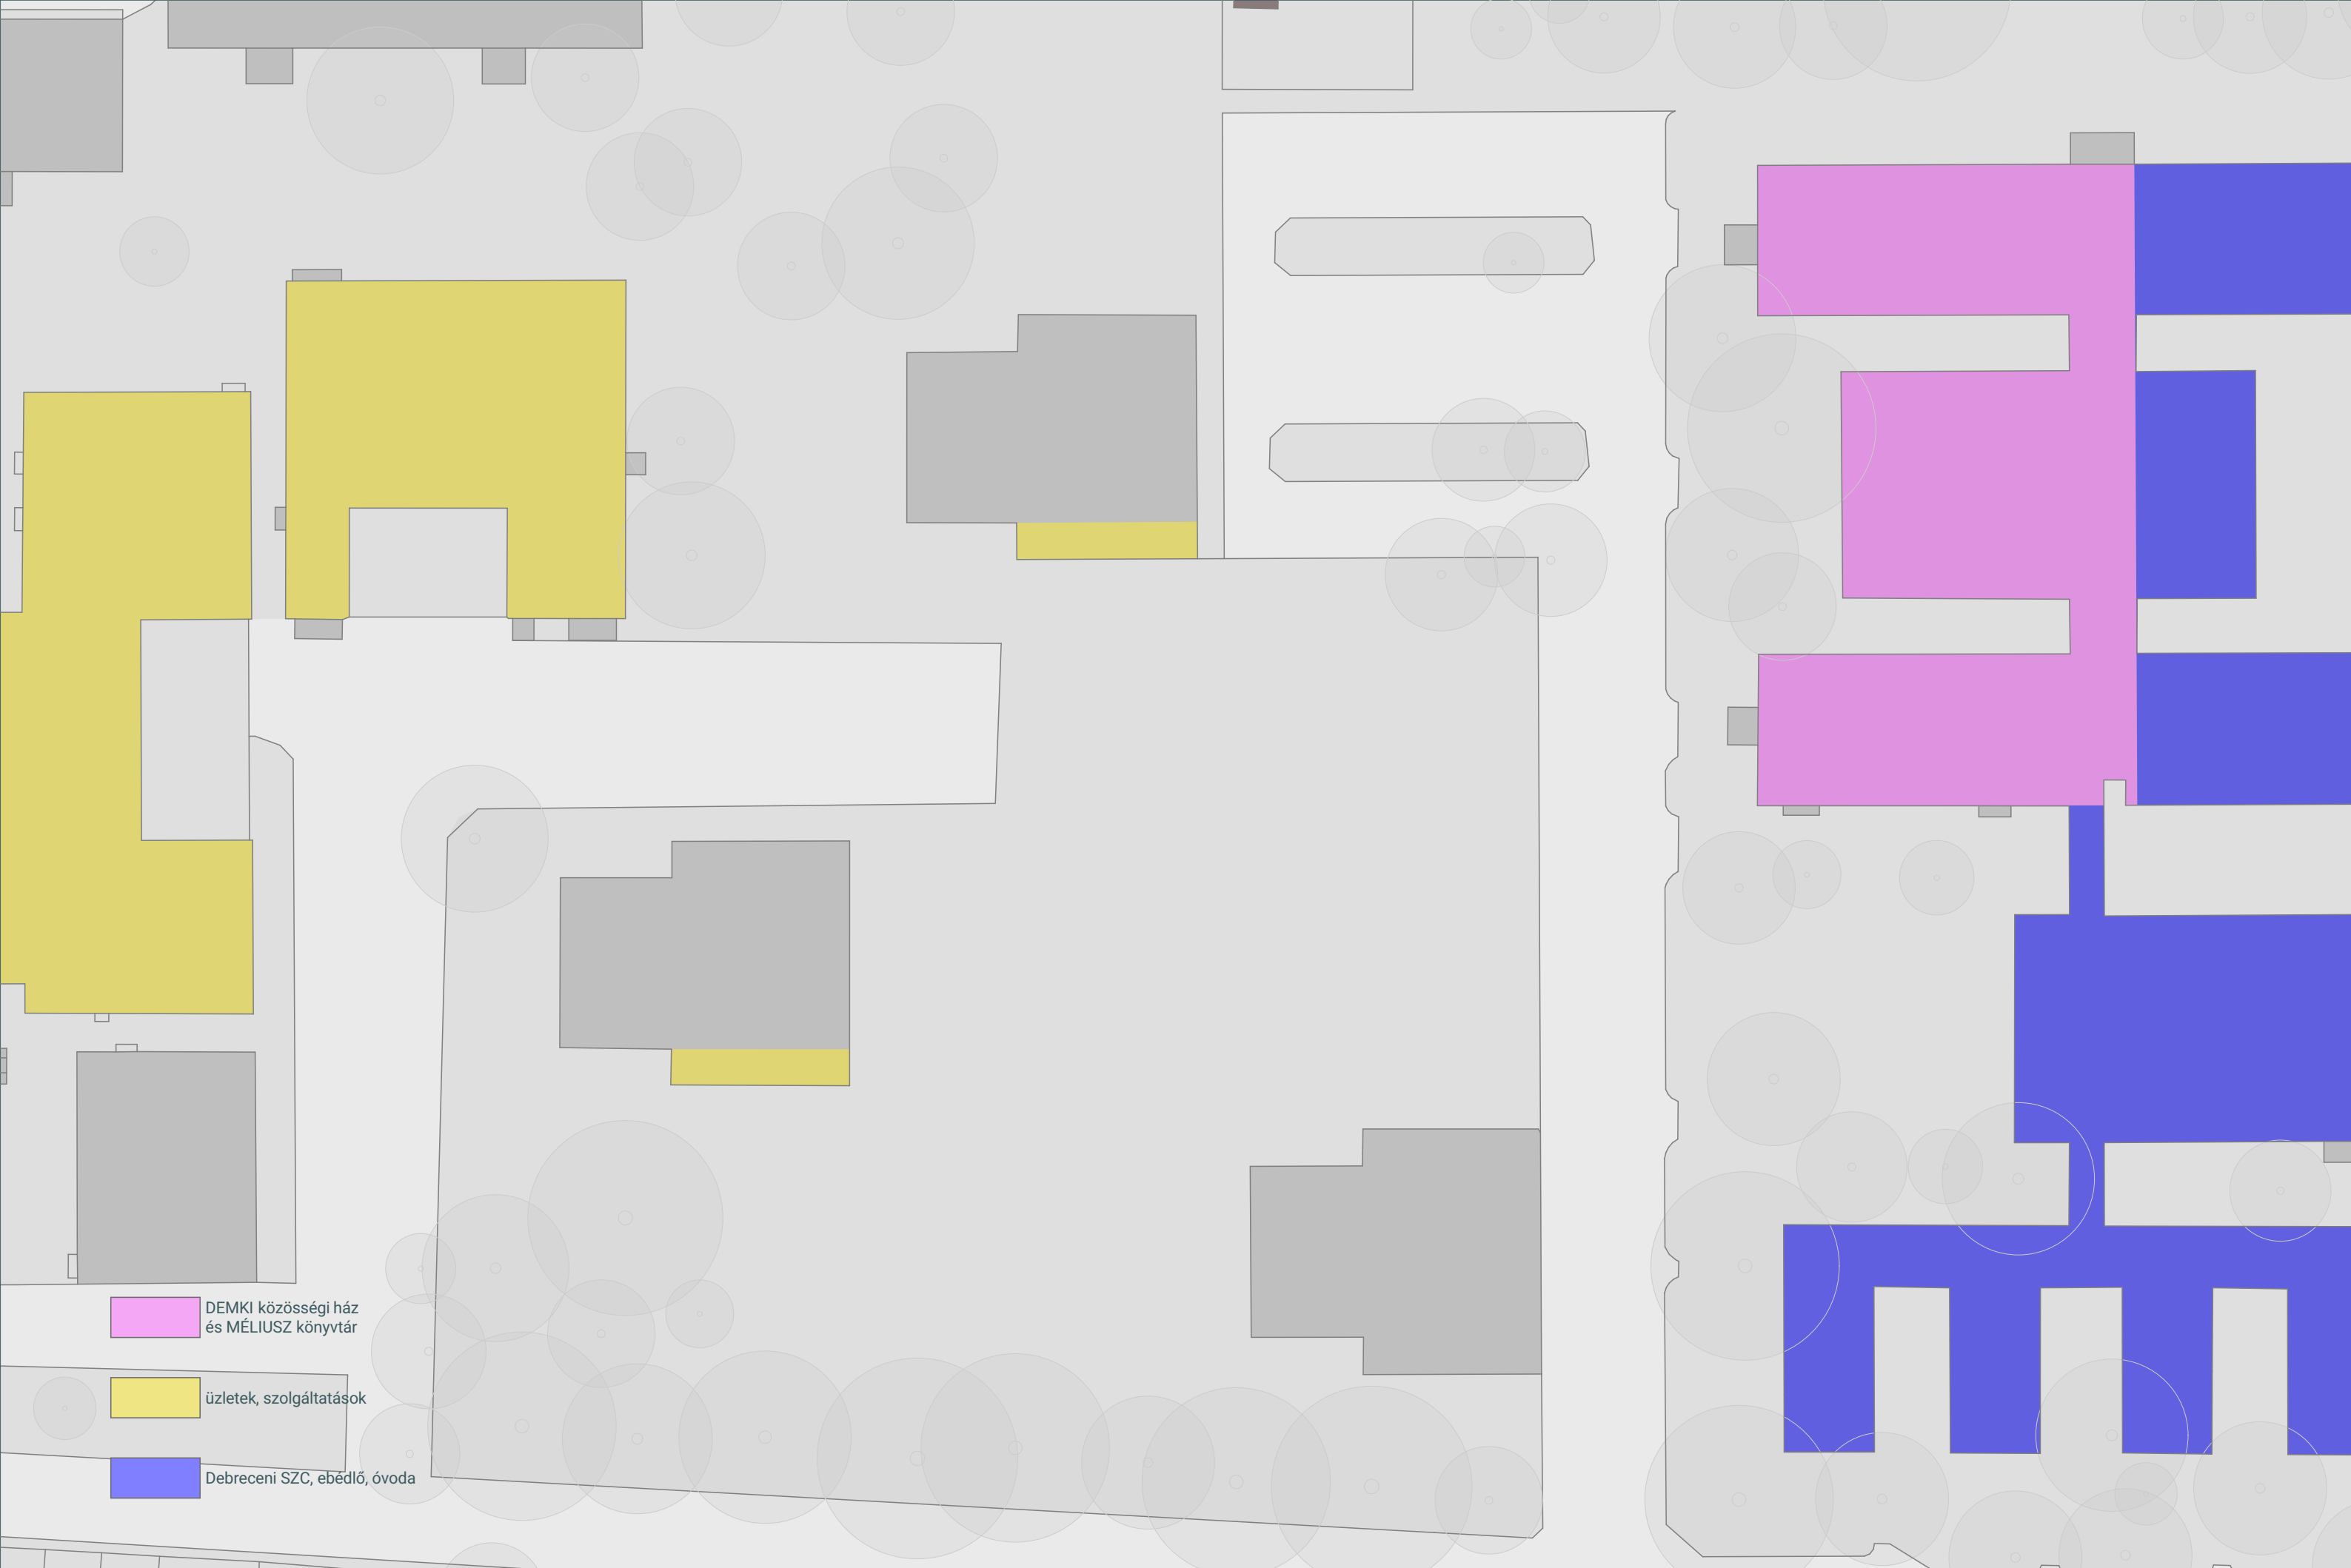




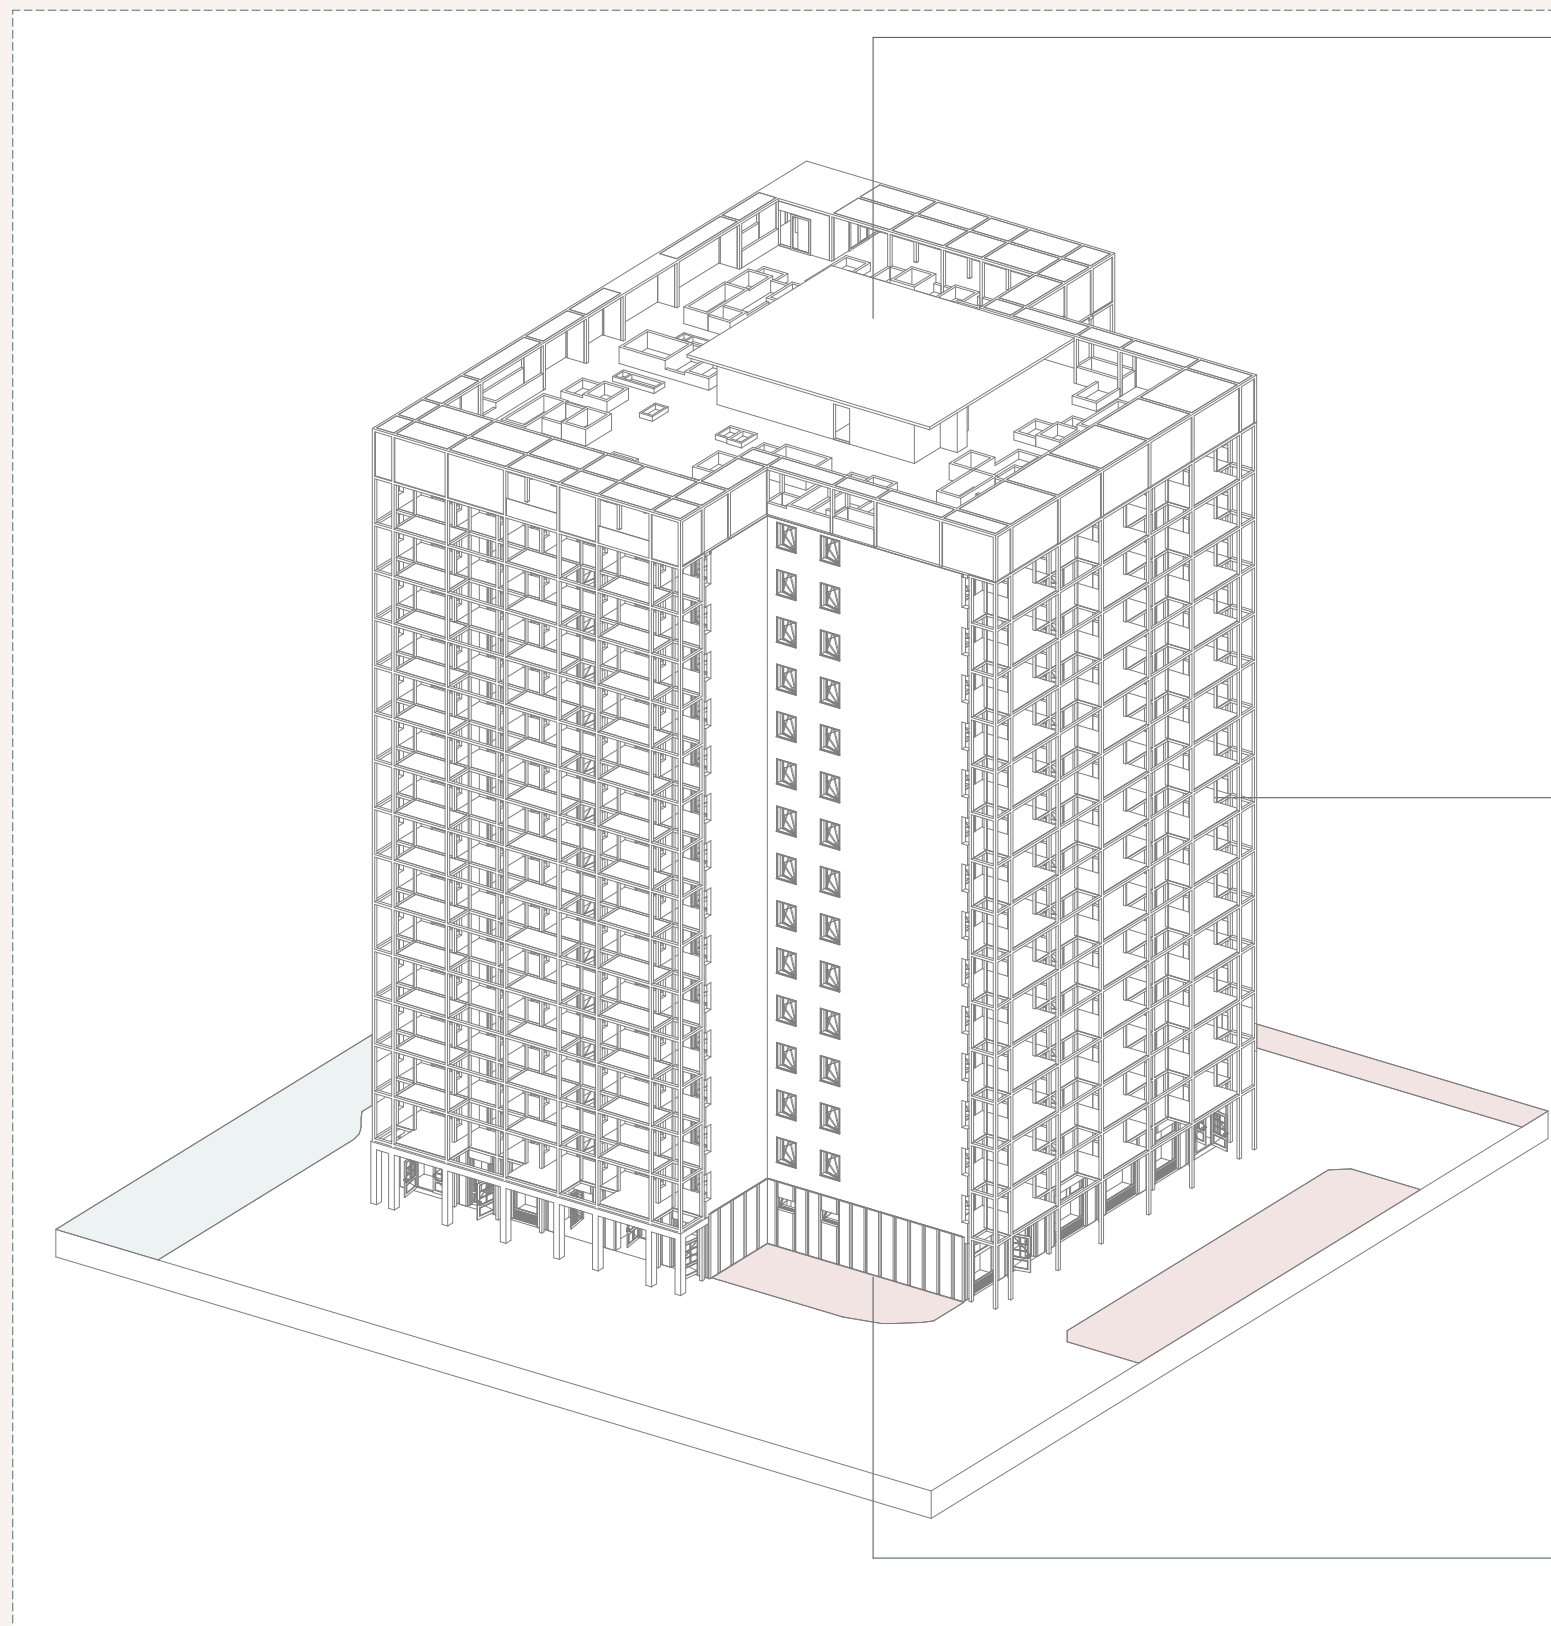

**KÖZÖSSÉGI KERT** (zárt lakóközösség)  
különlegesség

**HOMLOKZAT** (kisebb közösségek, szomszédságok)  
szükség

**KÁVÉZÓ, ÜZLETEK, BEJÁRAT** (mindenki számára hozzáférhető)  
kötelesség

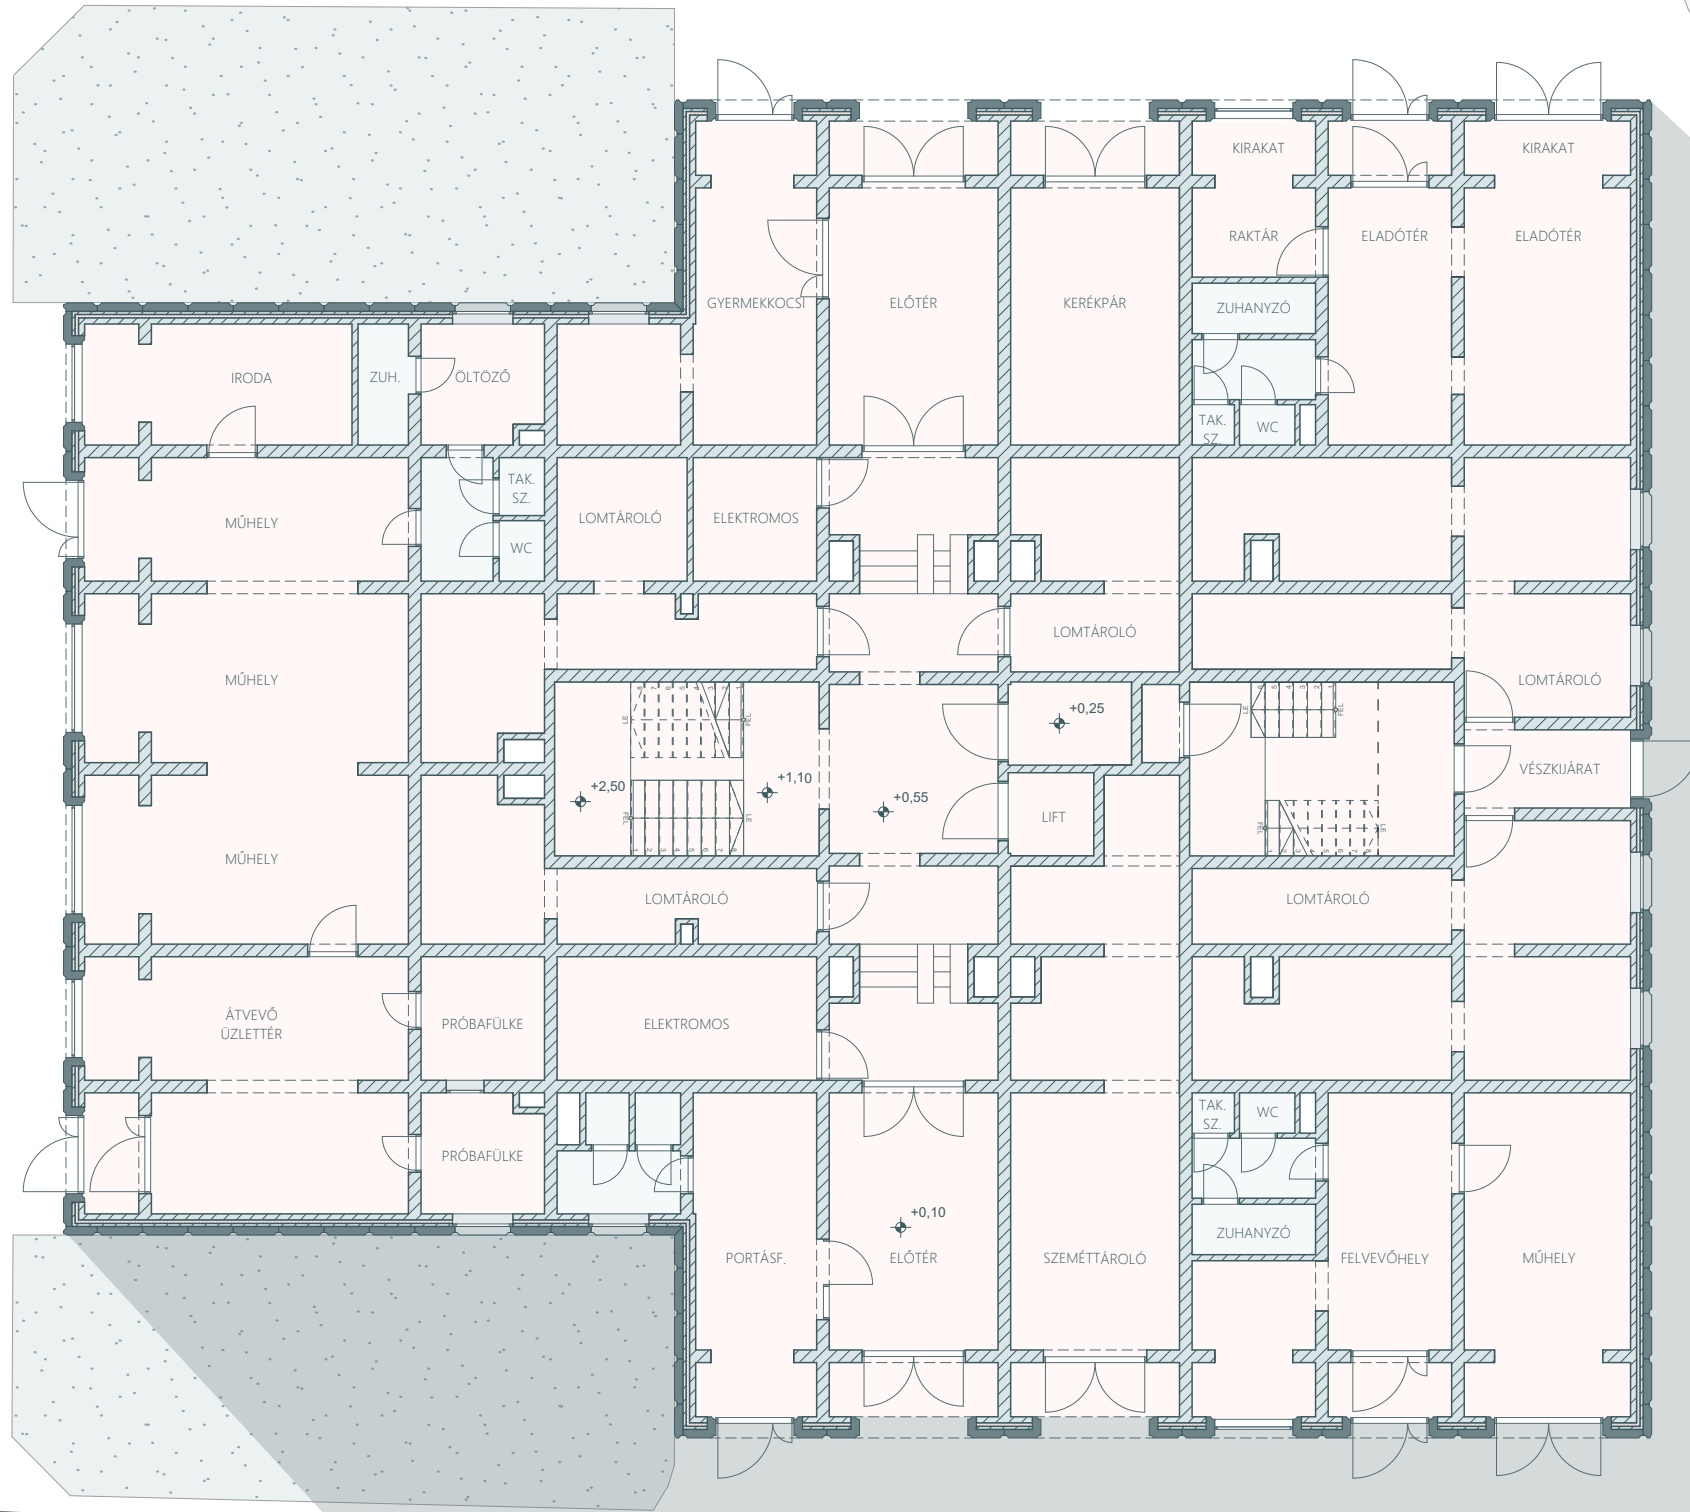

01 05 10






#### JELMAGYARÁZAT


- technikai helyiségek
- szolgáltatásokhoz, munkához köthető helyiségek
- közlekedésre használt helyiségek
- tárolás helyiségei
- vizesblokkok

#### PROBLÉMÁK


- zárt rendszer, beszorul a lépcsőblokk
- rossz térkapcsolatok
- paneles szerkezetből adódóan kötött, nehezen bontható rendszer
- fény hiánya
- sok kihasználatlan, lezárt tér
- kedvezőtlen homlokzati megjelenés
- barátságtalan megérkezés

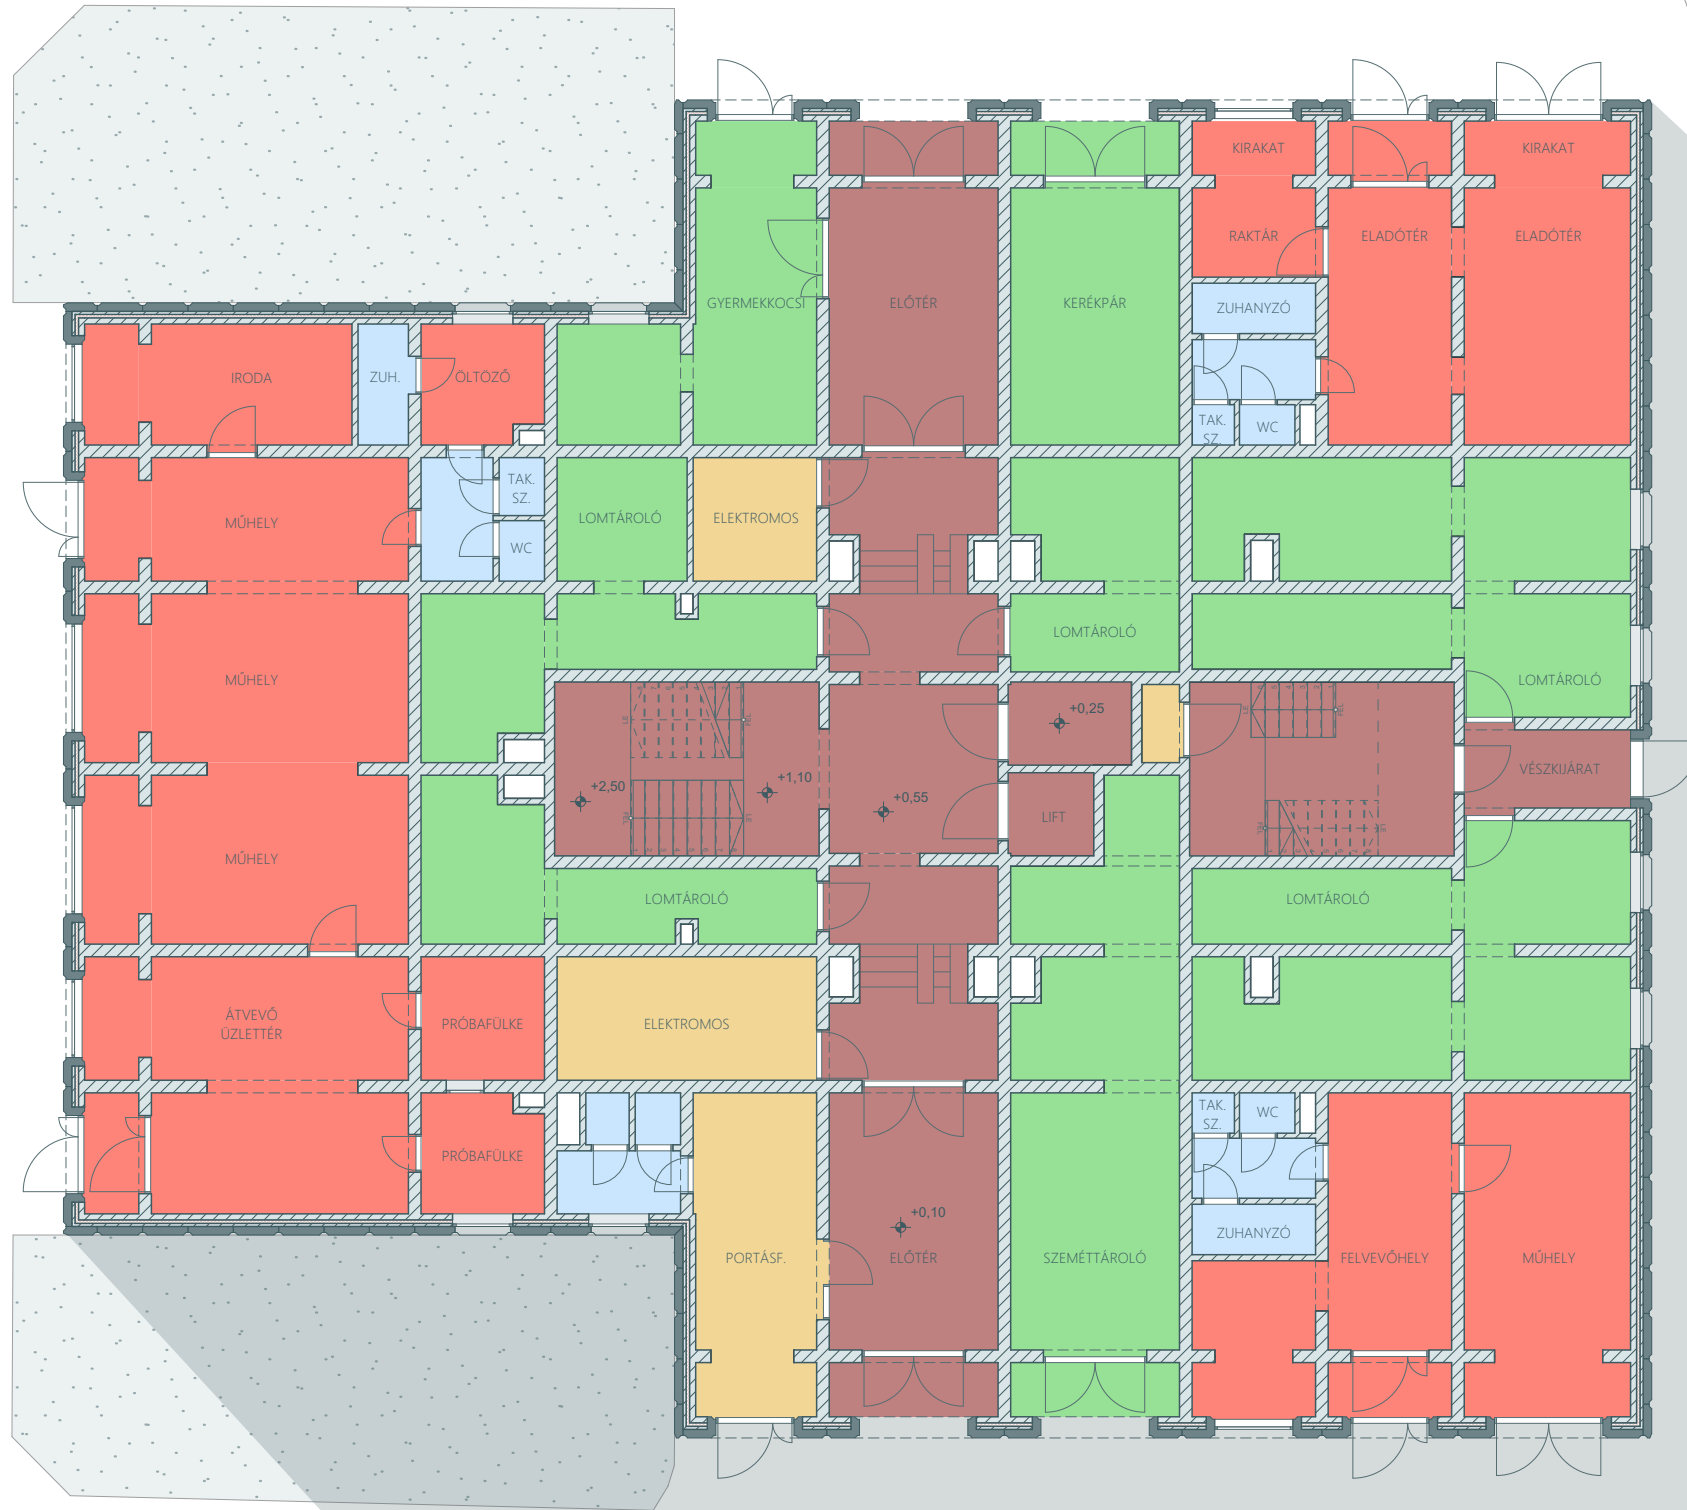

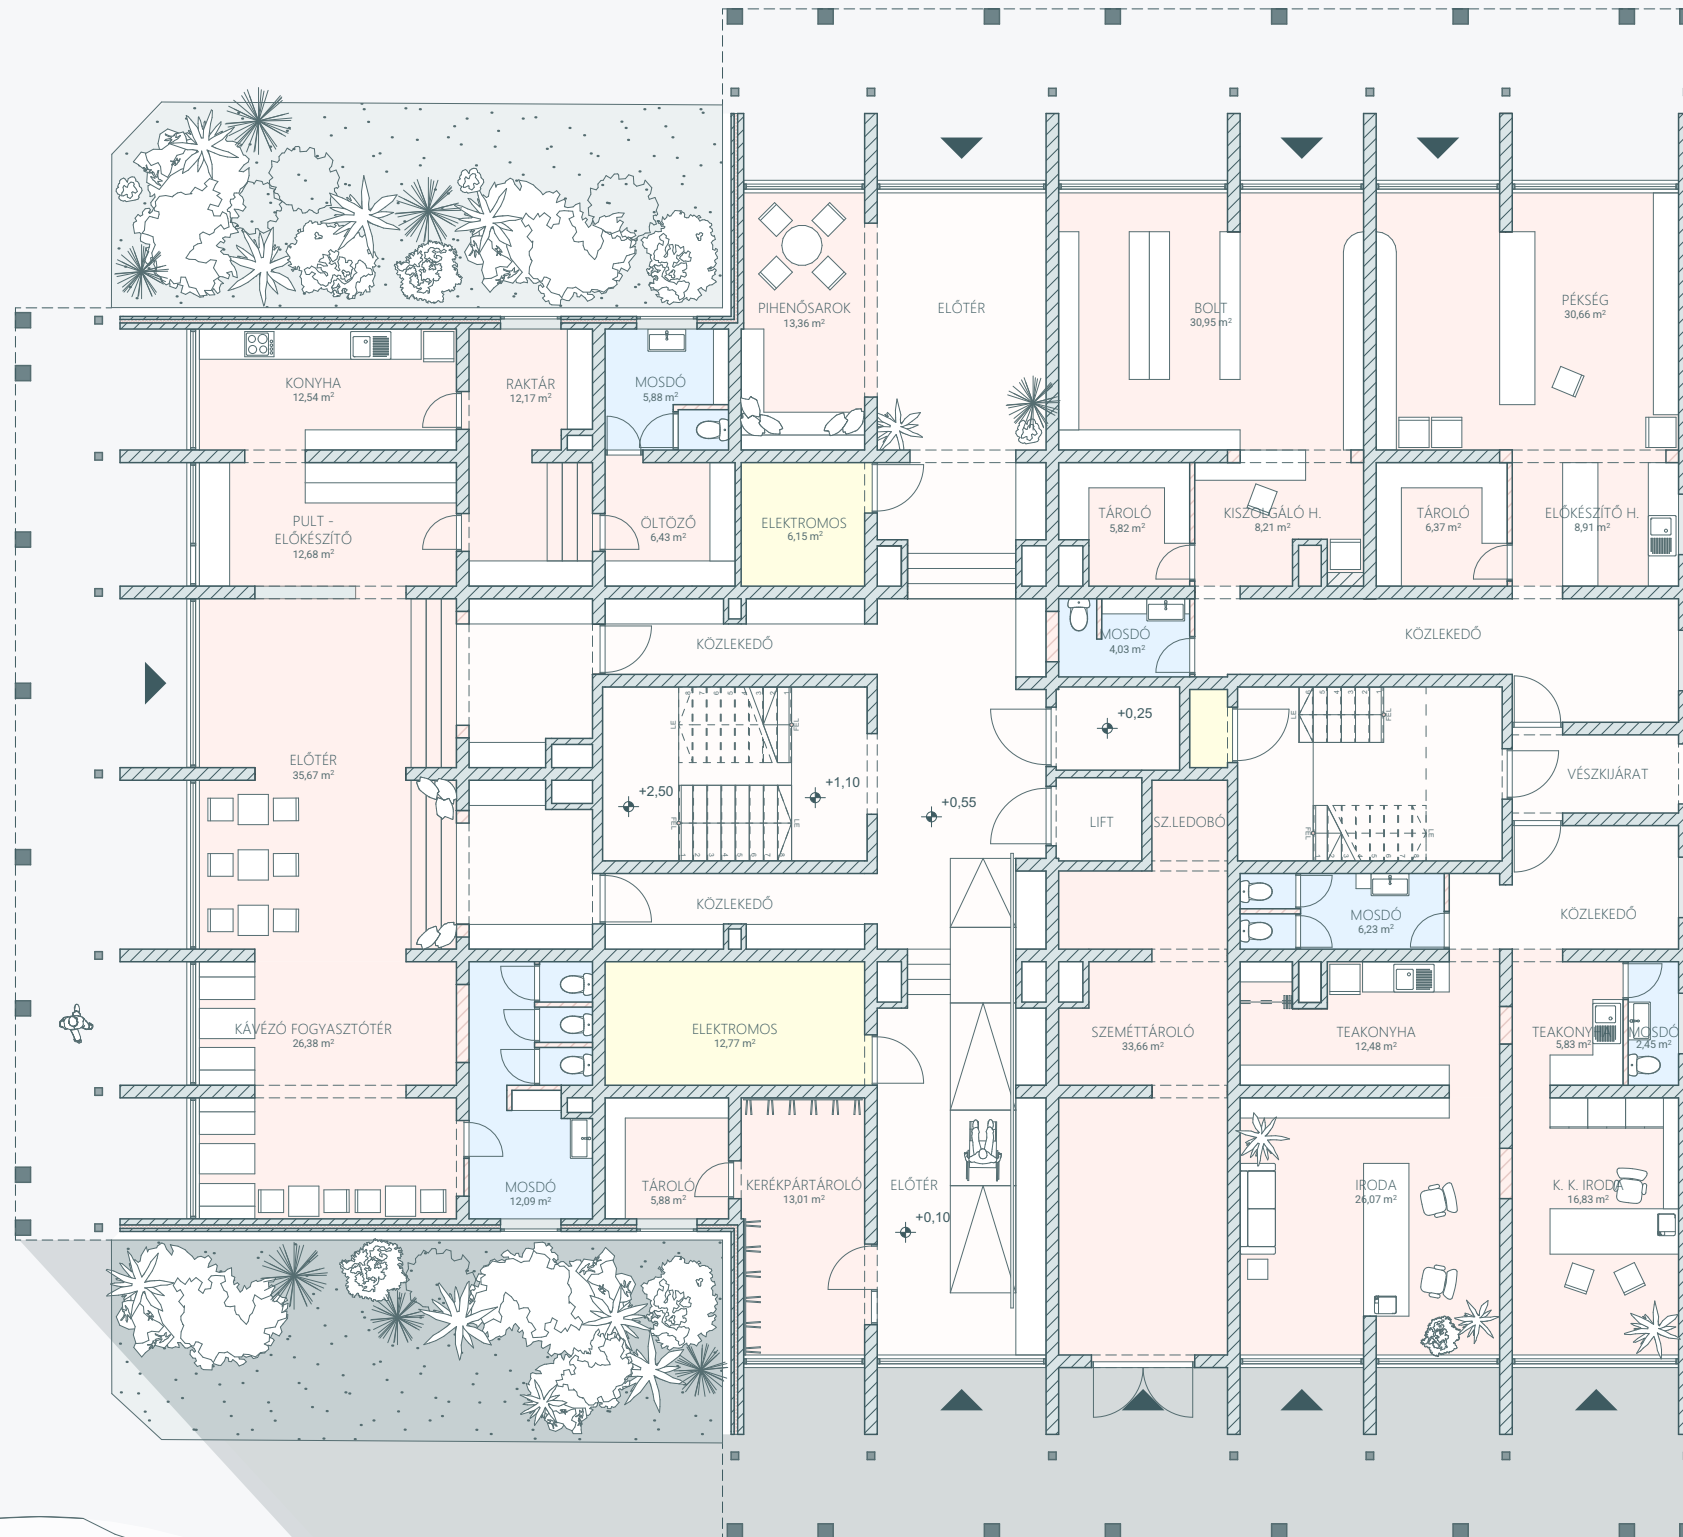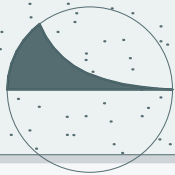

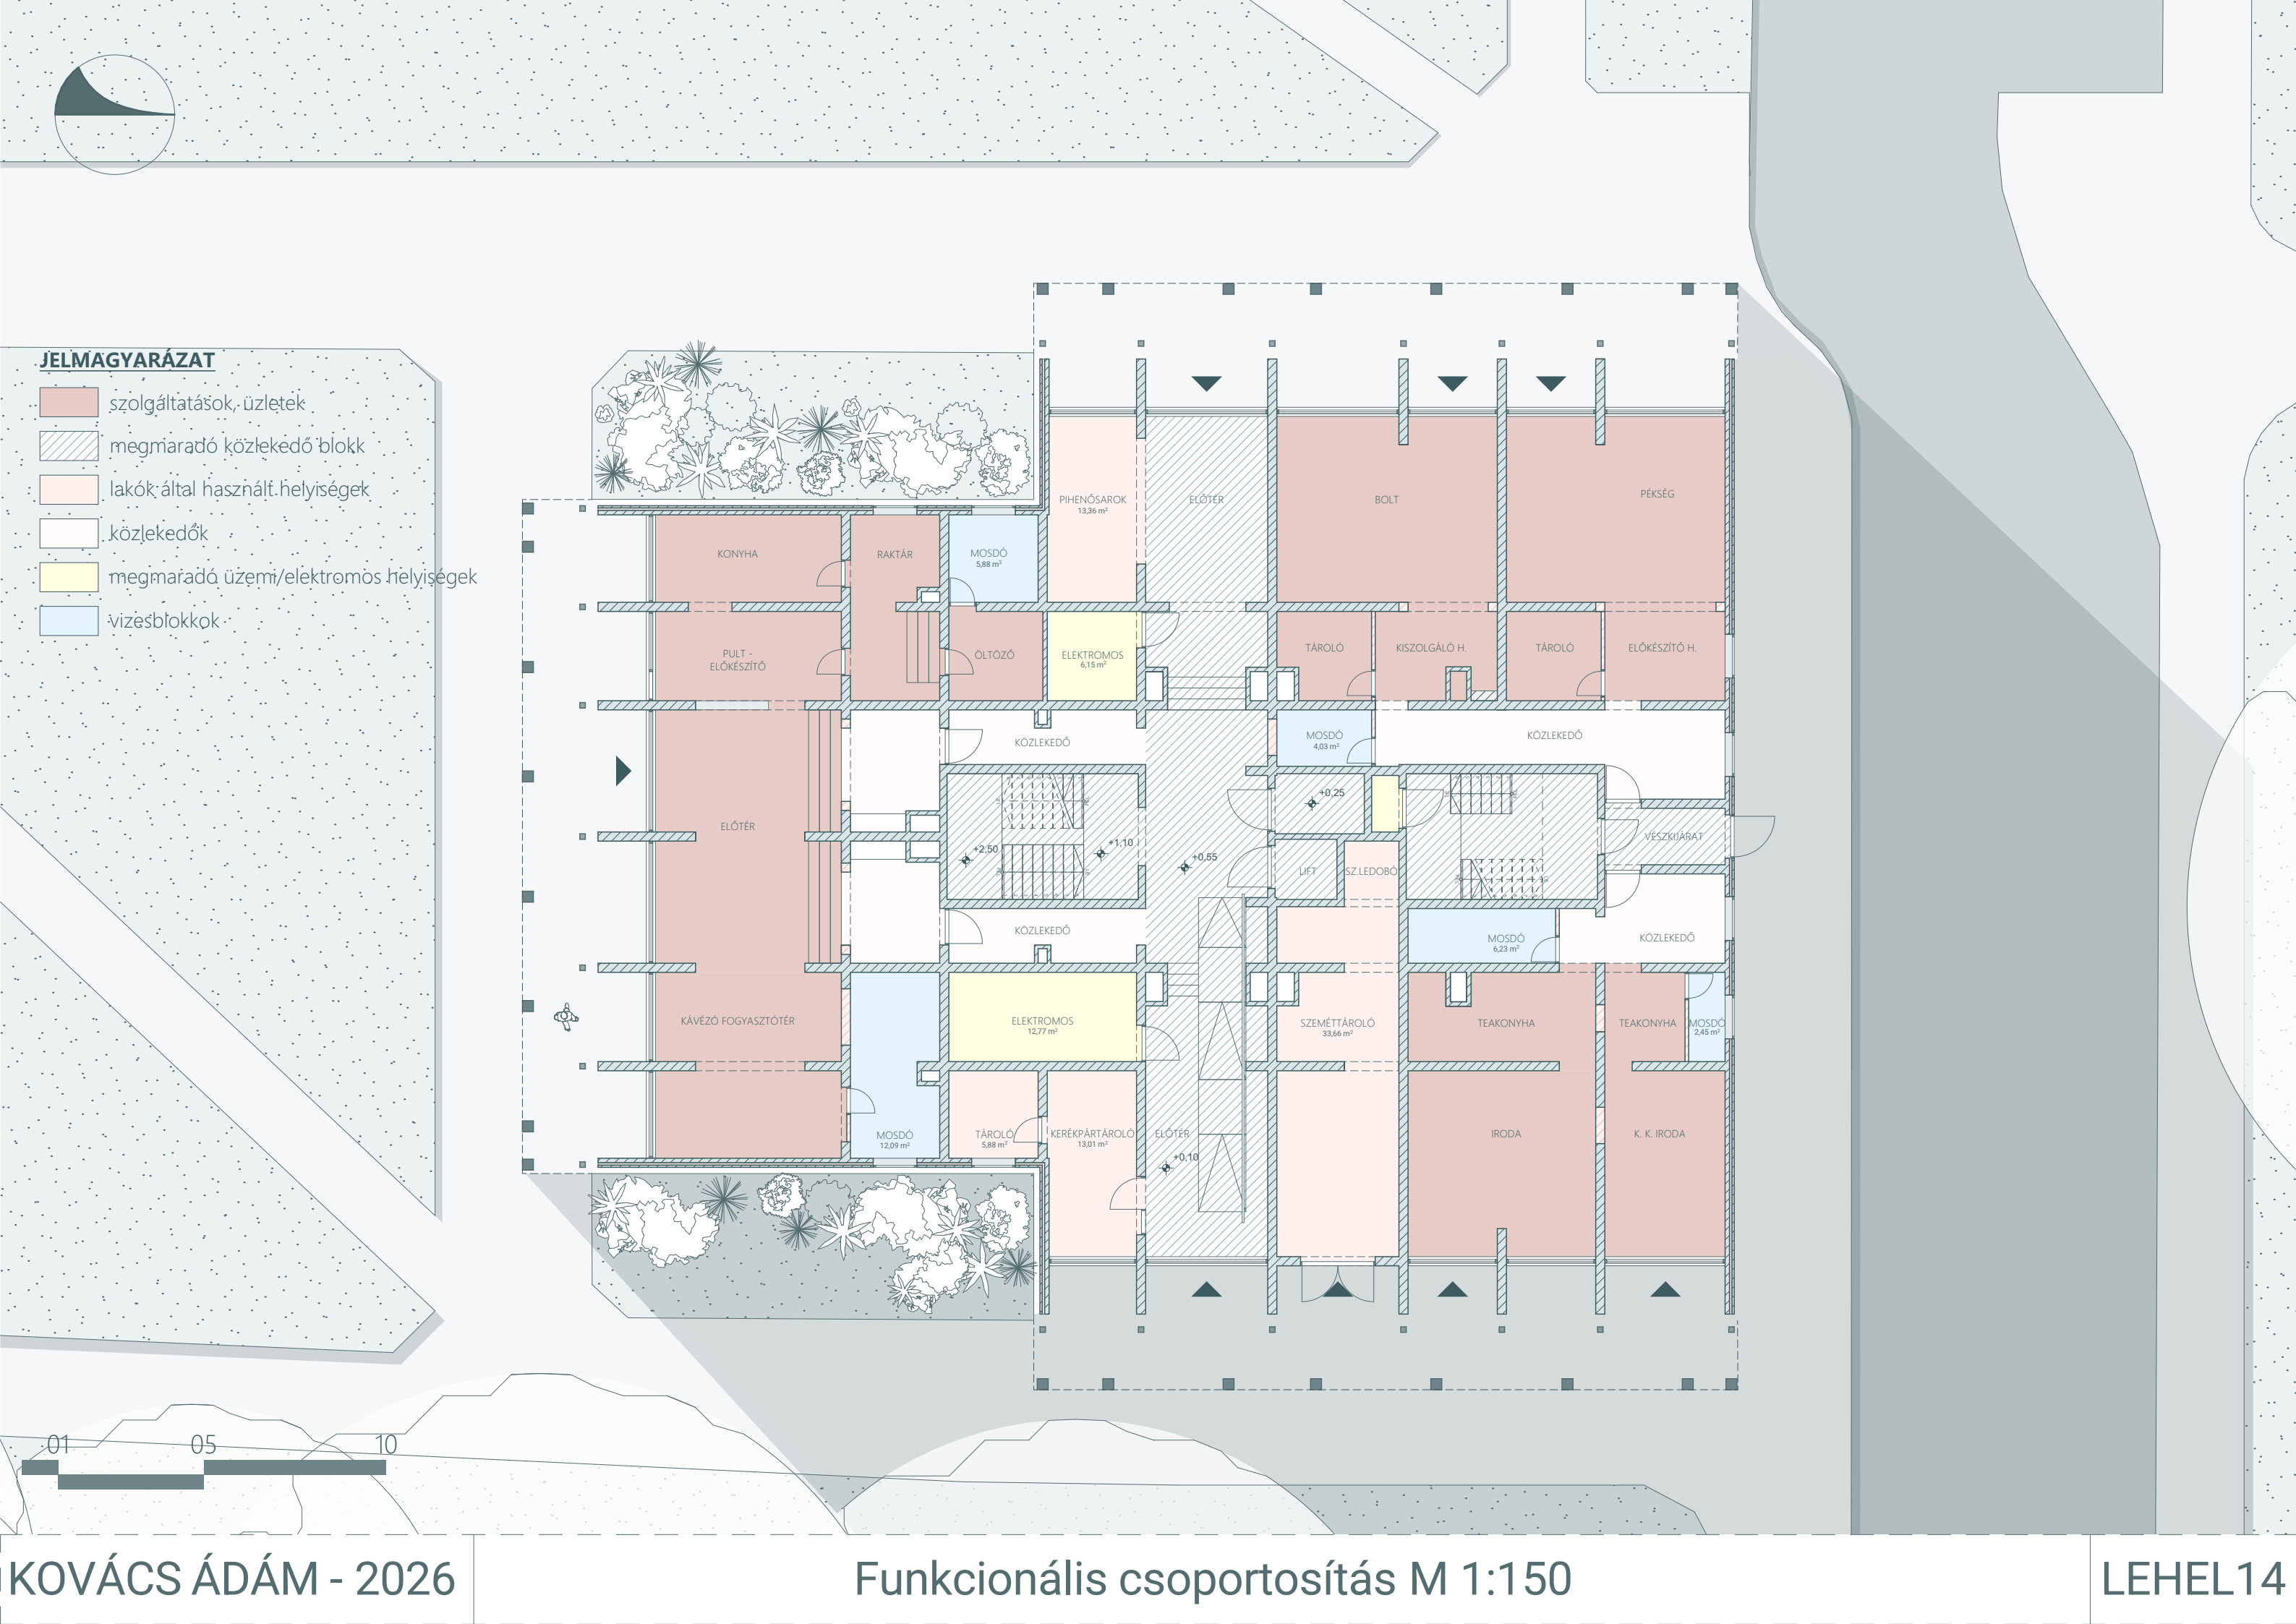


-  szolgáltatások, üzletek
-  megmaradó közlekedő blokk
-  lakók által használt helyiségek
-  közlekedők
-  megmaradó üzemi/elektromos helyiségek
-  vízesblokkok

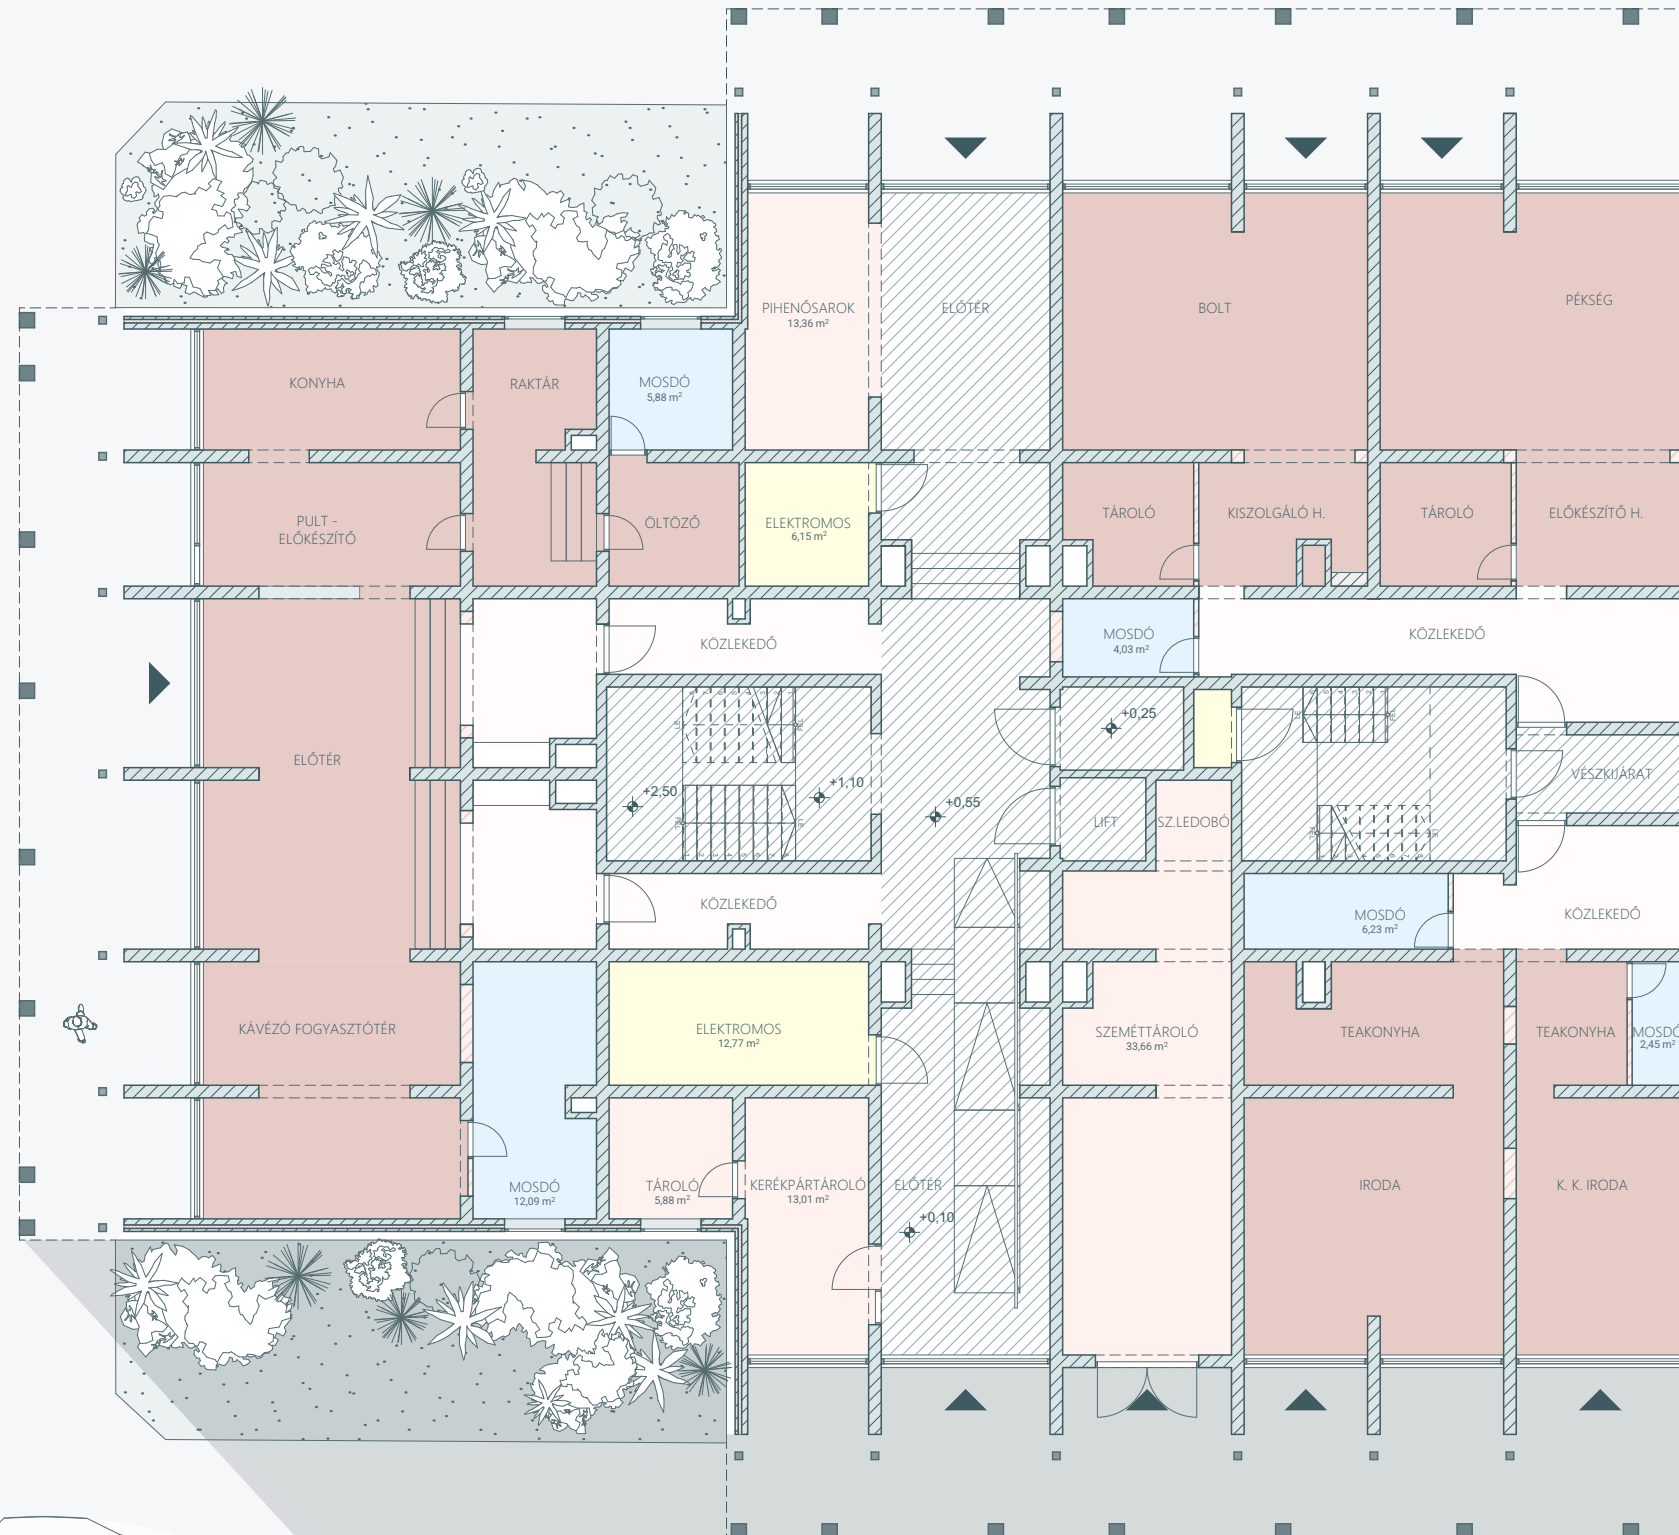




#### JELMAGYARÁZAT

- nyitott, mindenki számára hozzáférhető
- félprivát
- csak a lakók által hozzáférhető

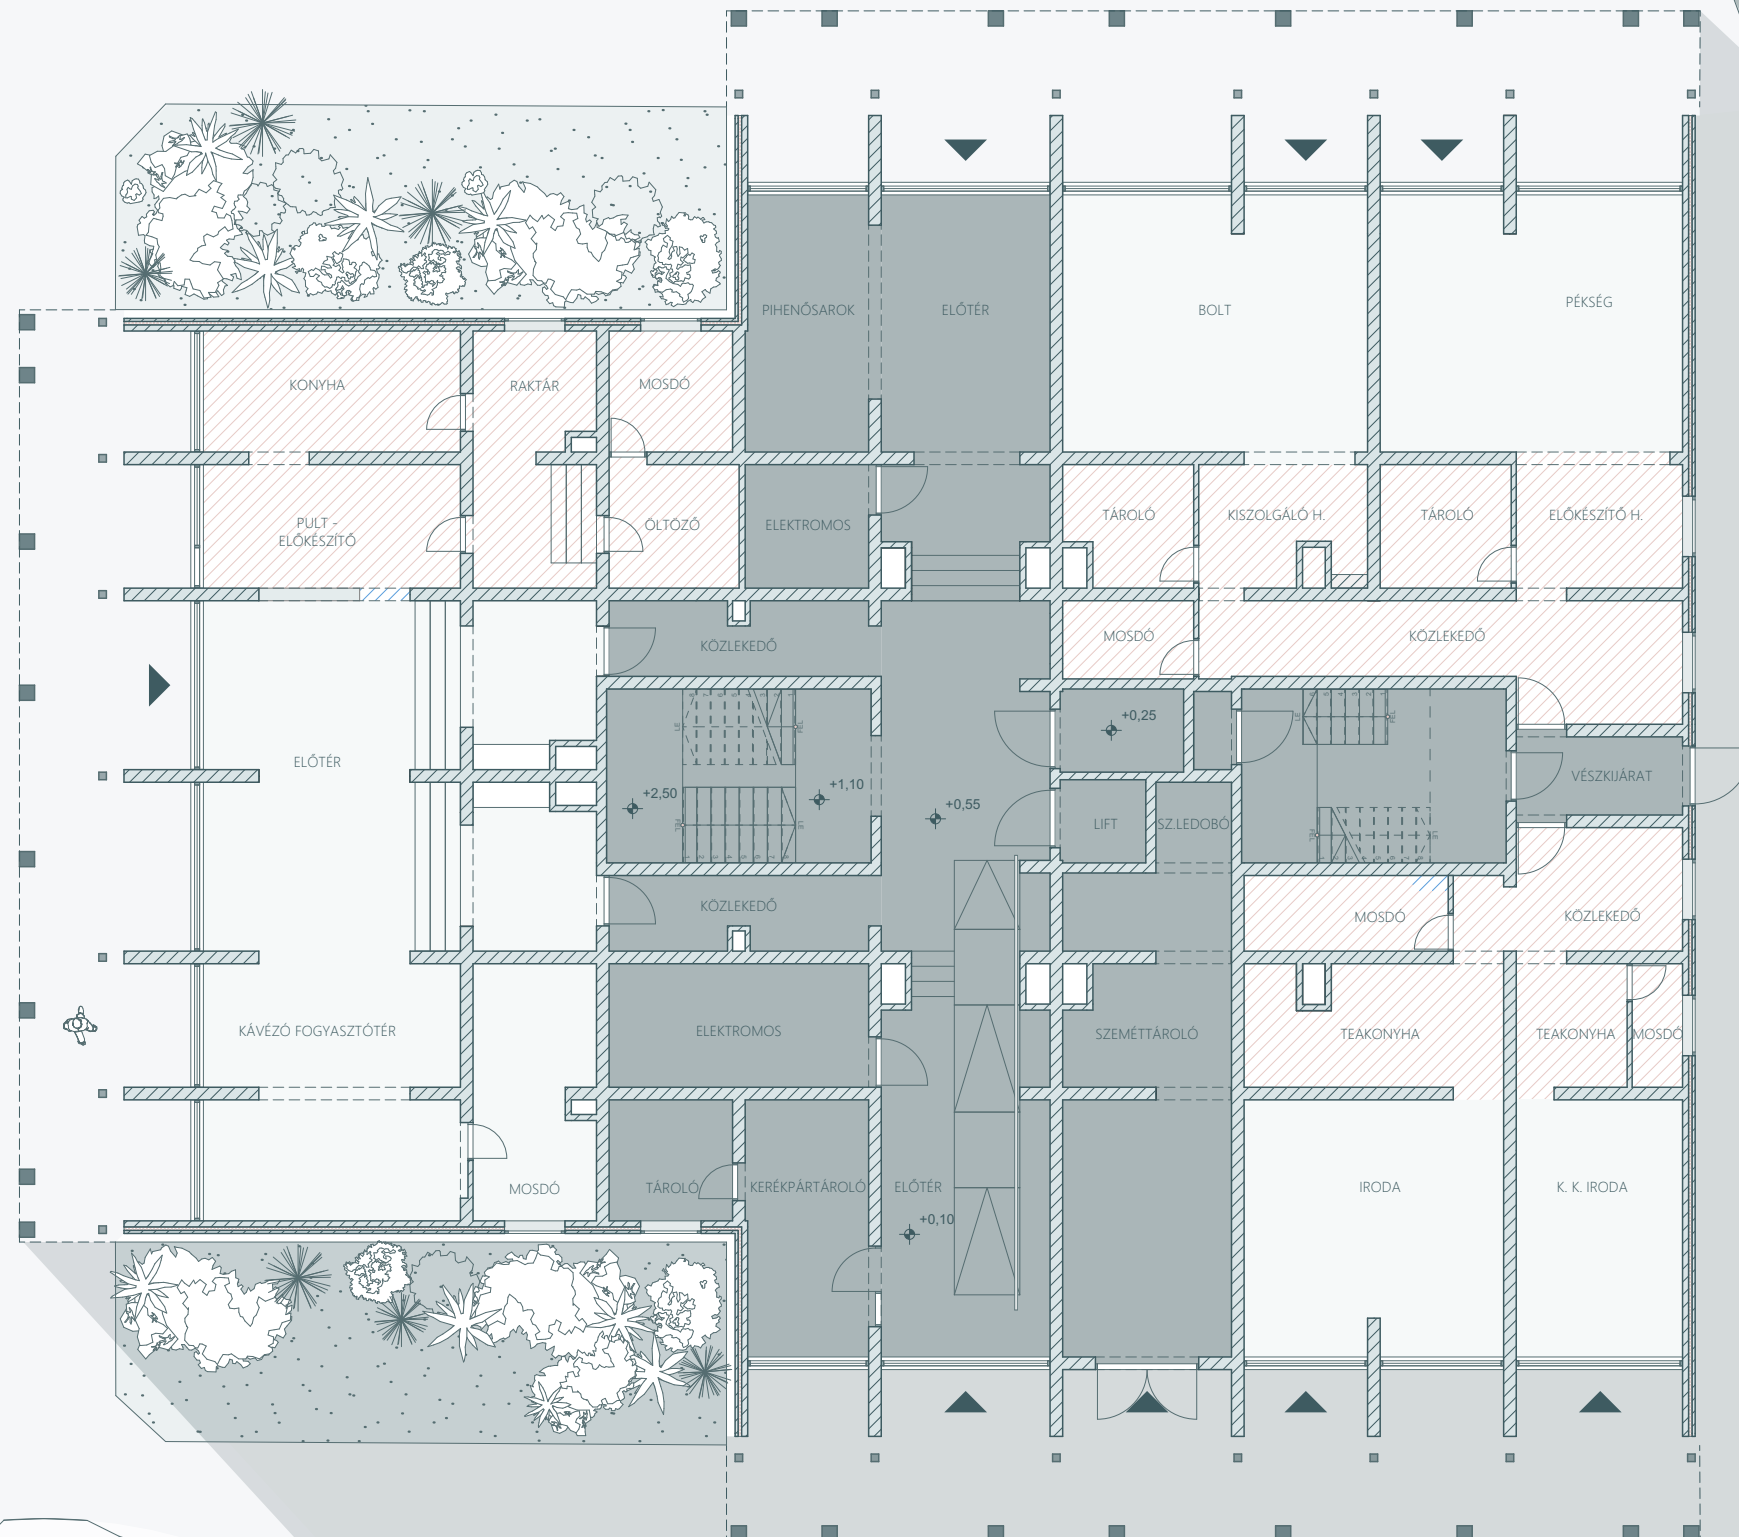

01 05 10




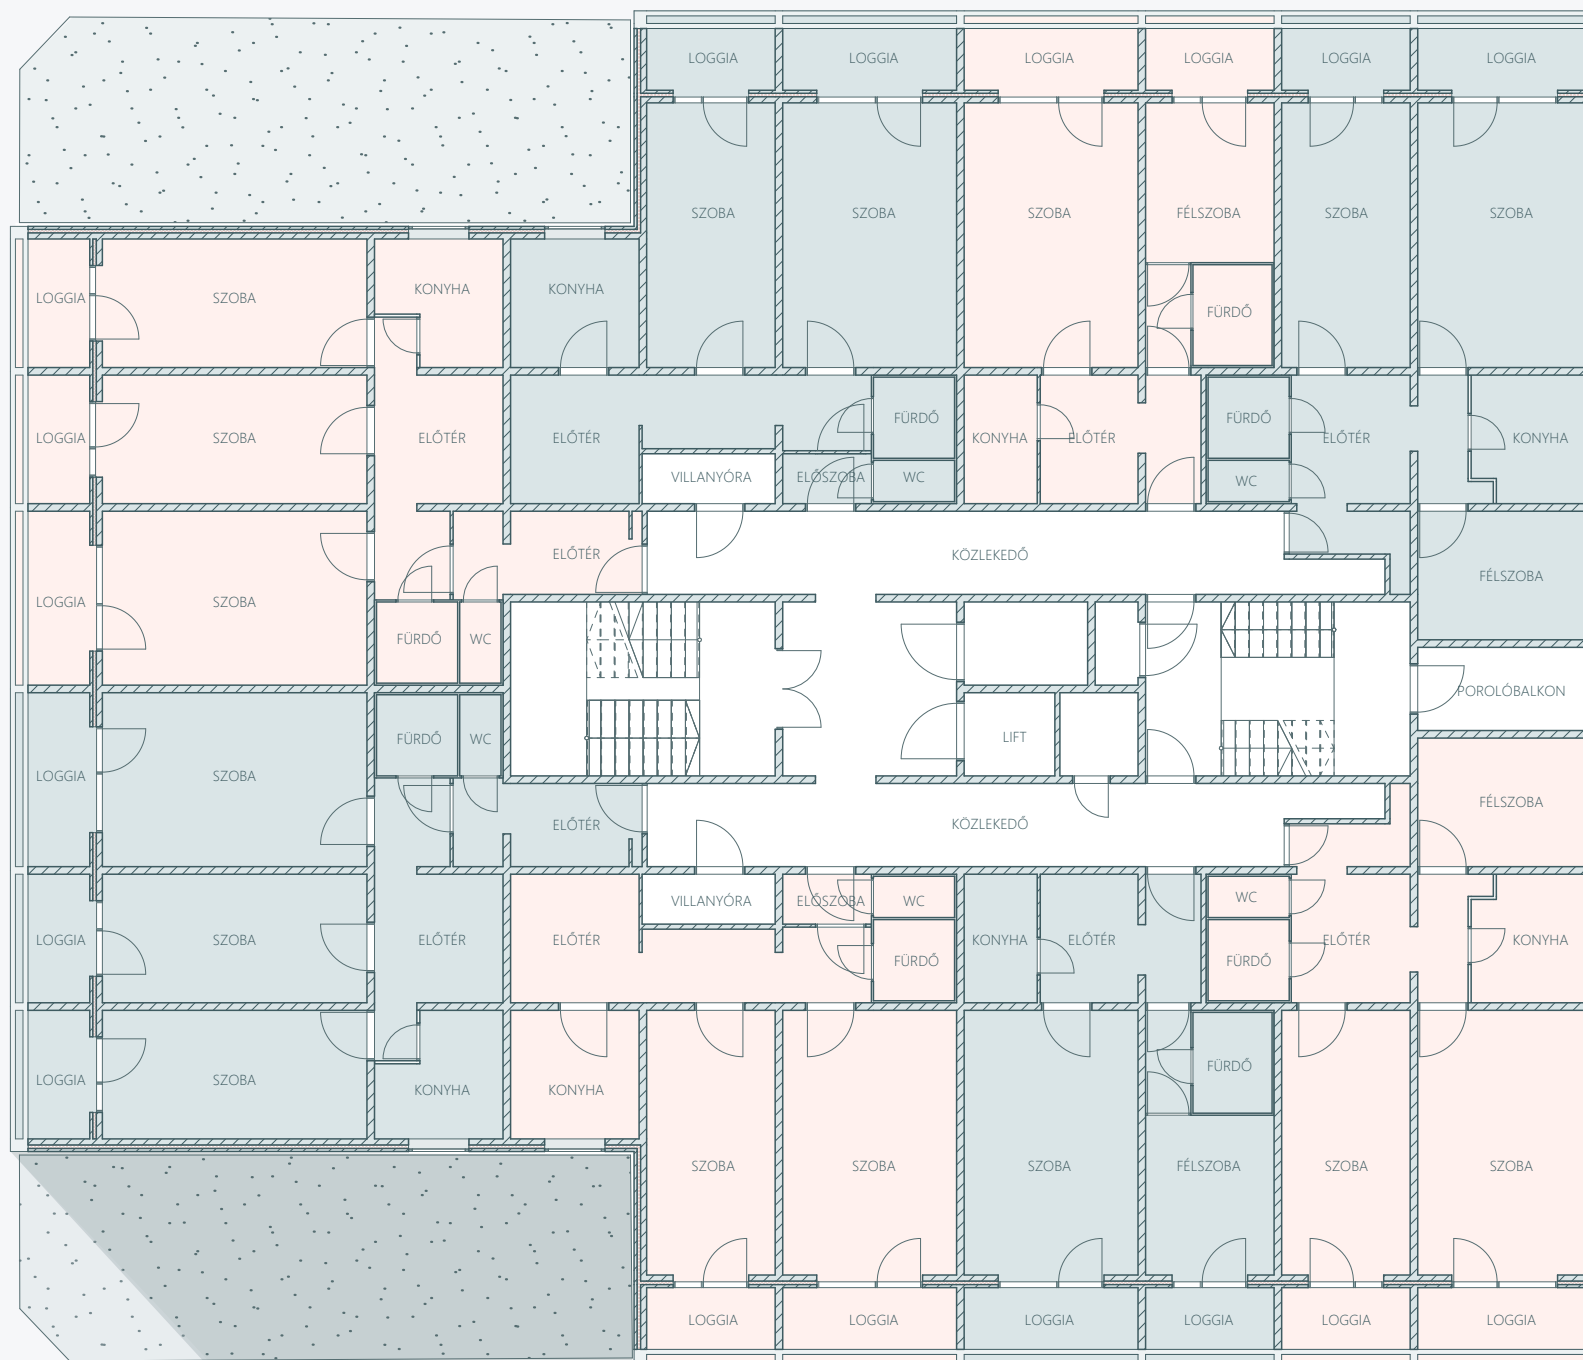





## CÉL:


- kényelmesebb belső terek
- mikroközösségek erősítése
- virágültetés, kültéri étkező,  
tárolás
- mozgalmasabb homlokzat

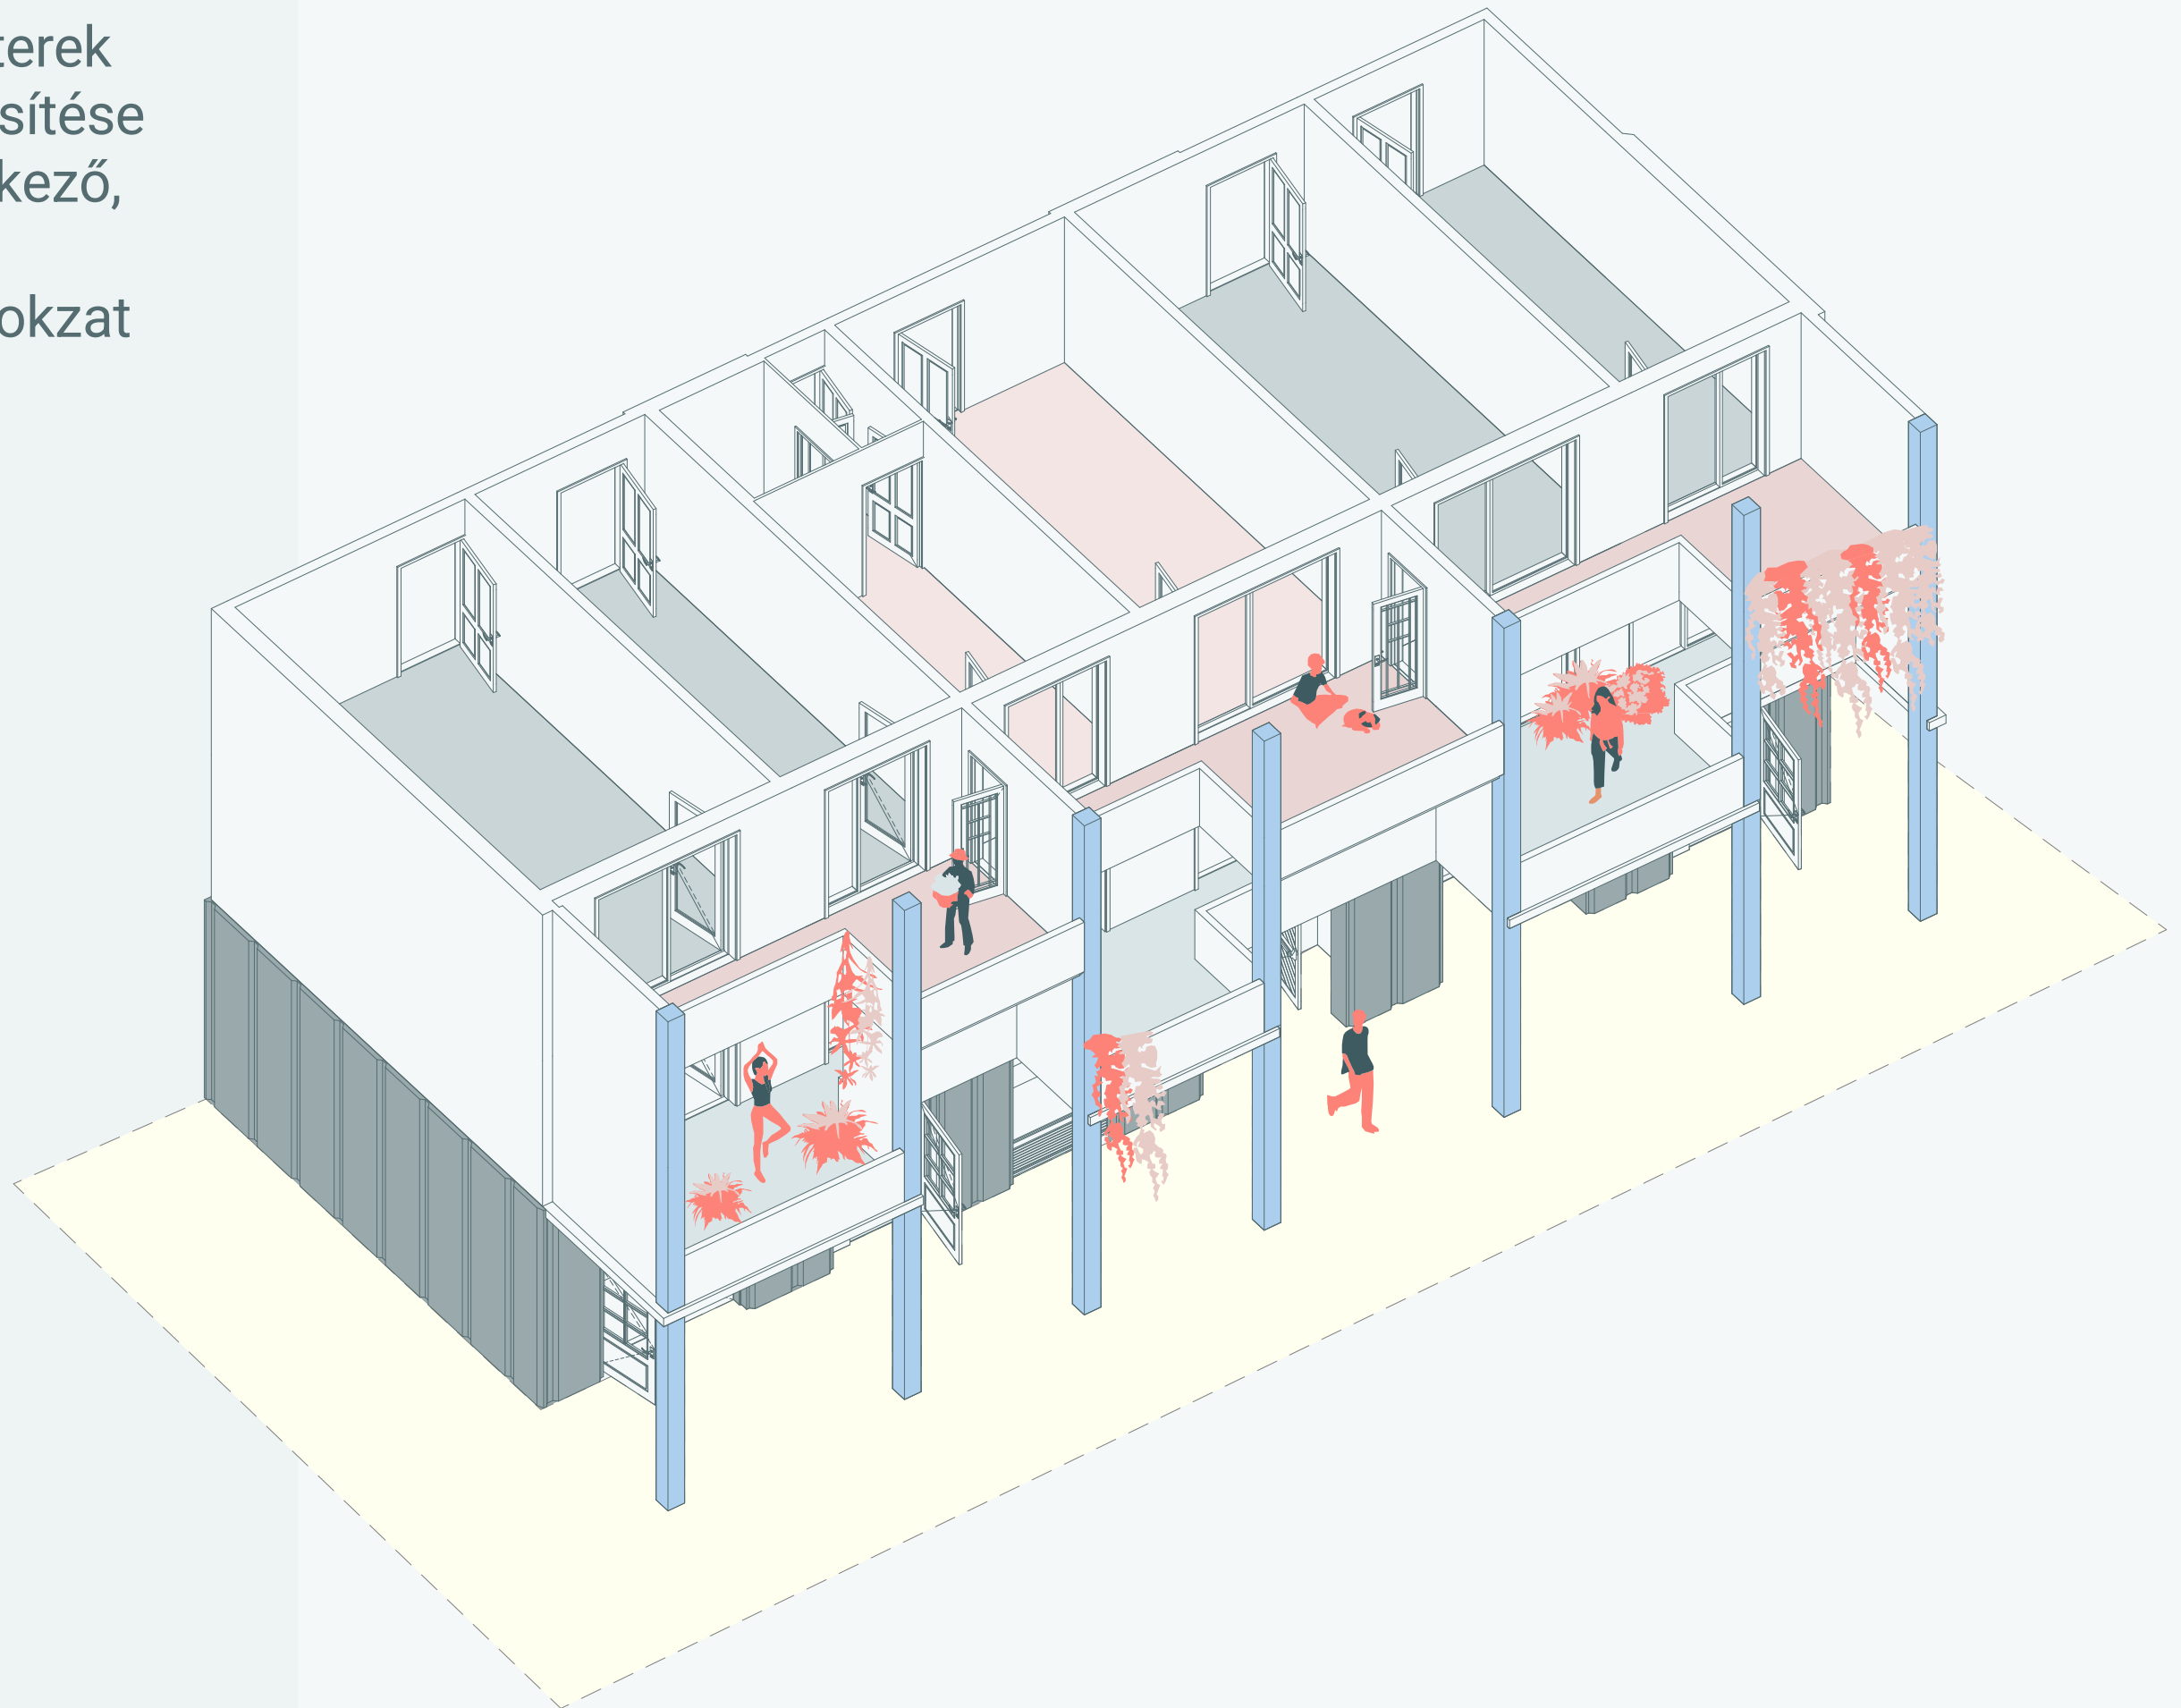


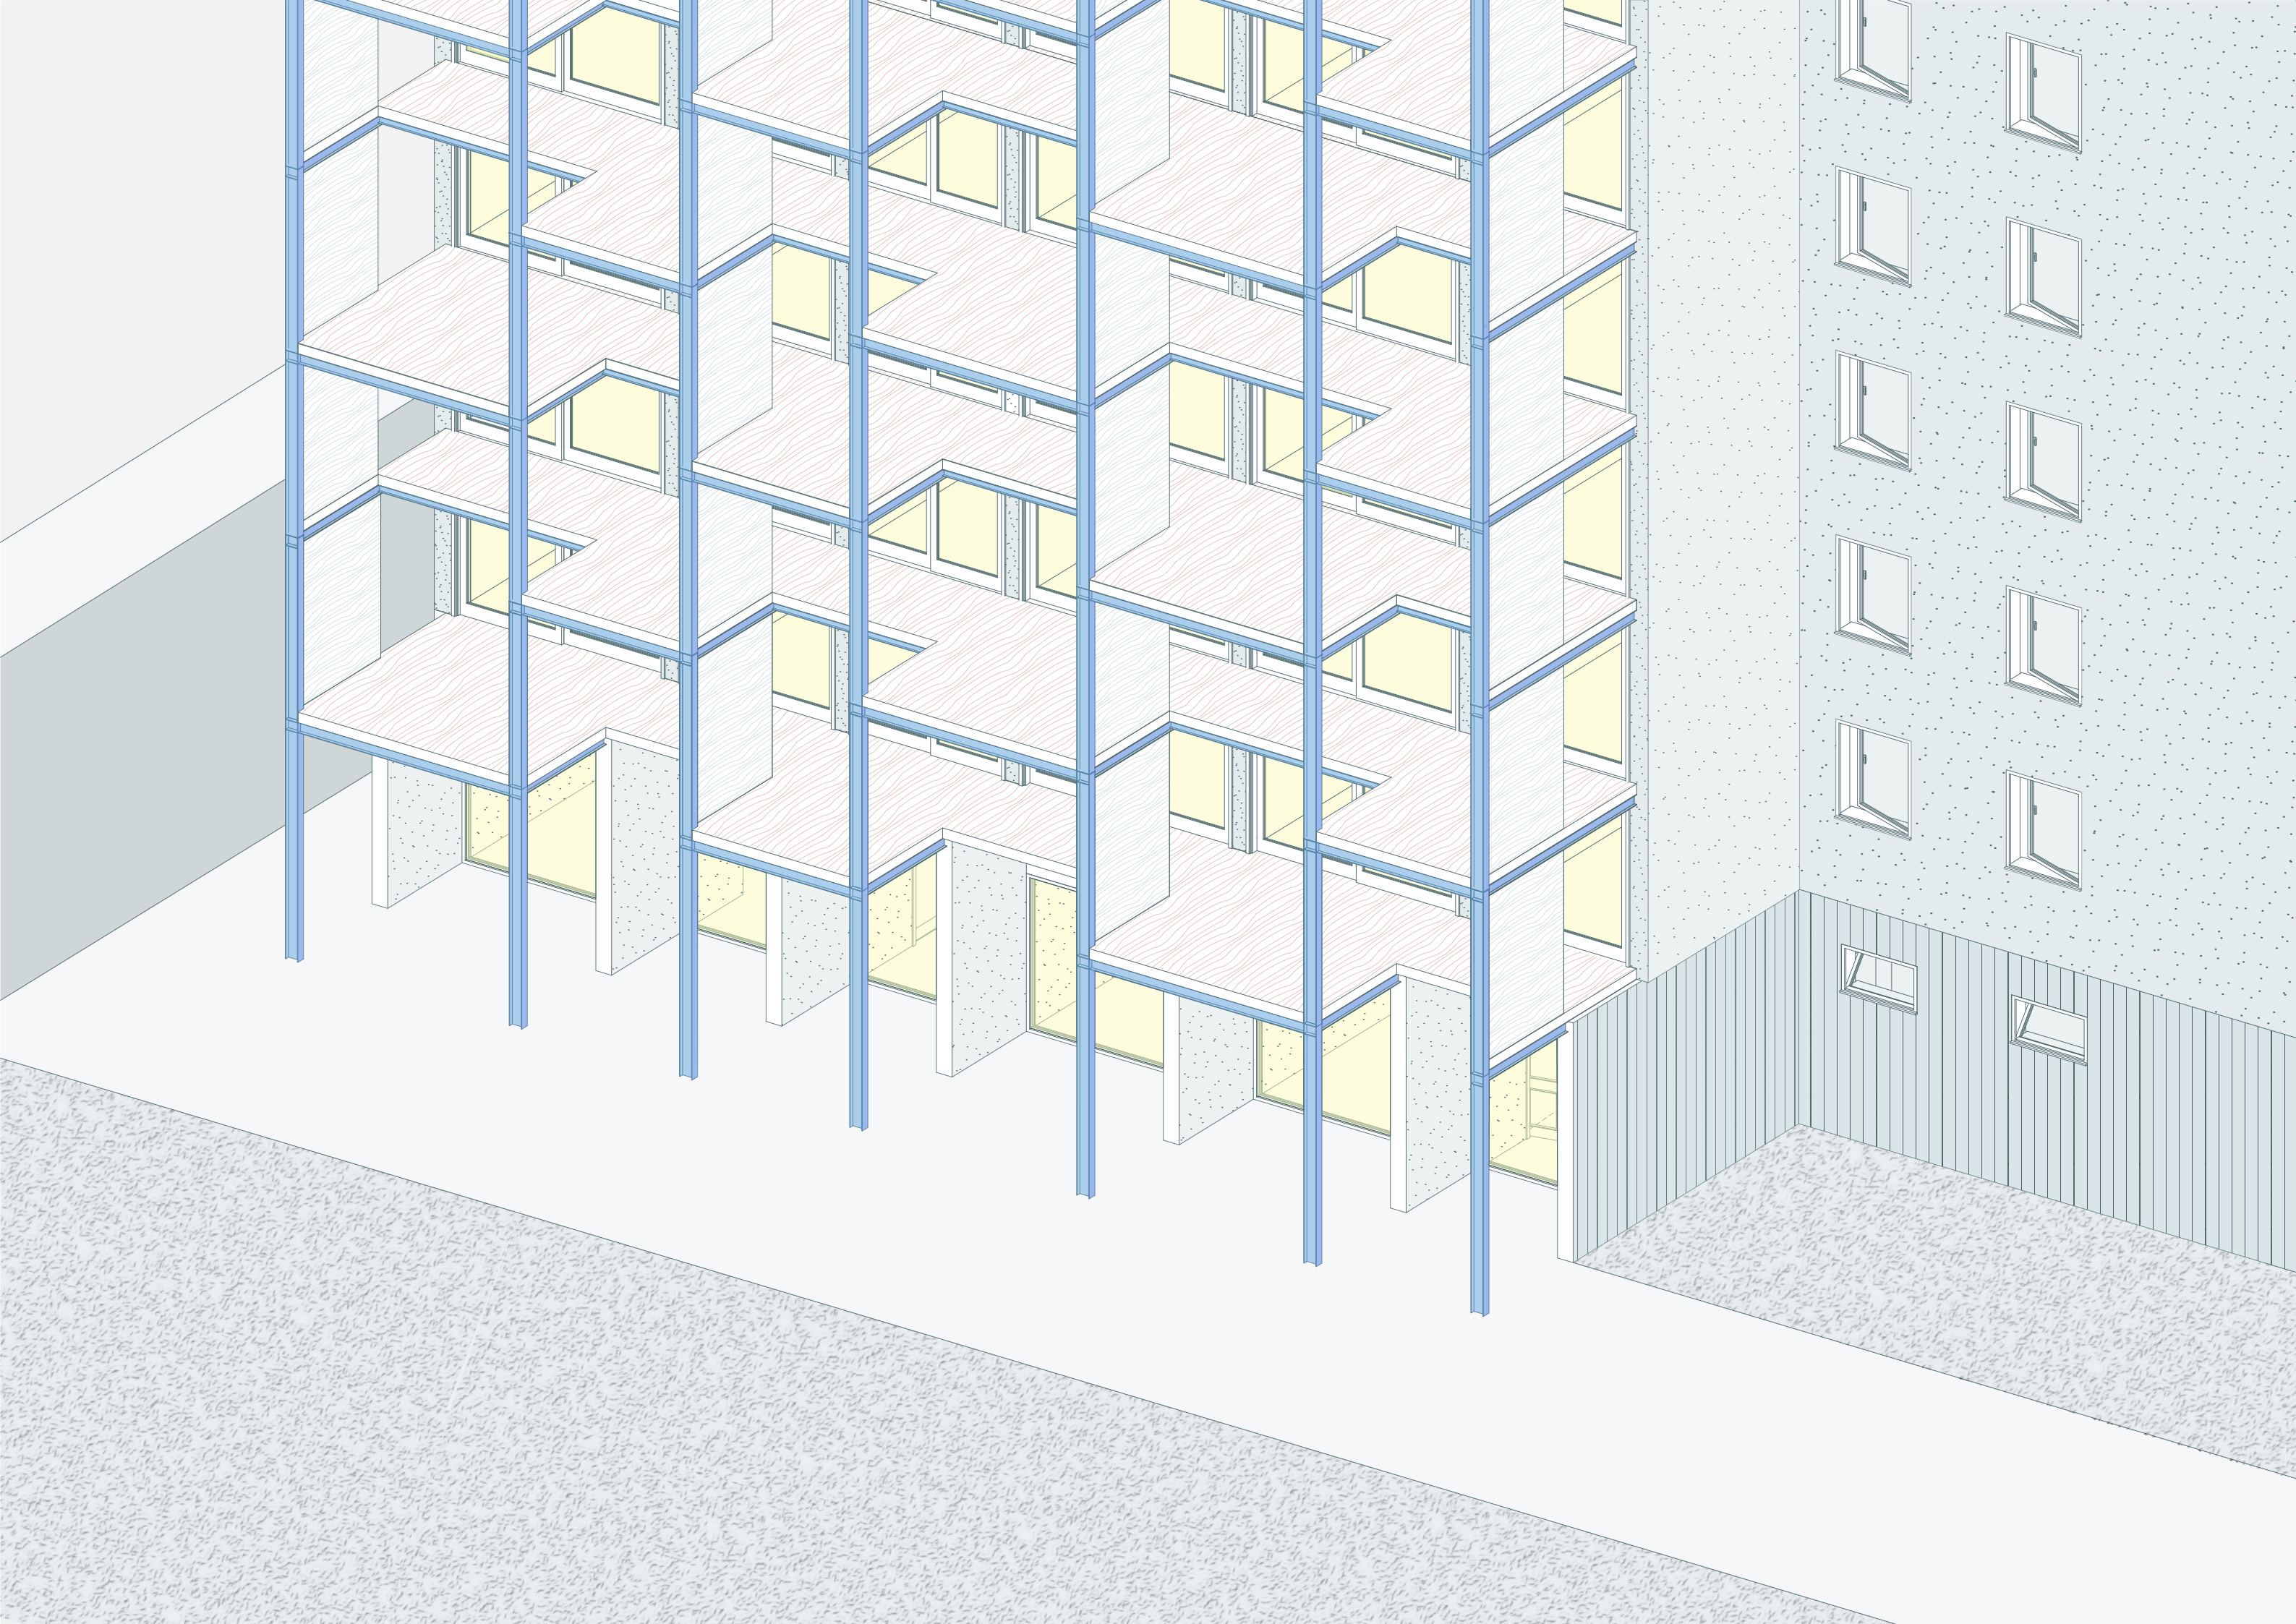






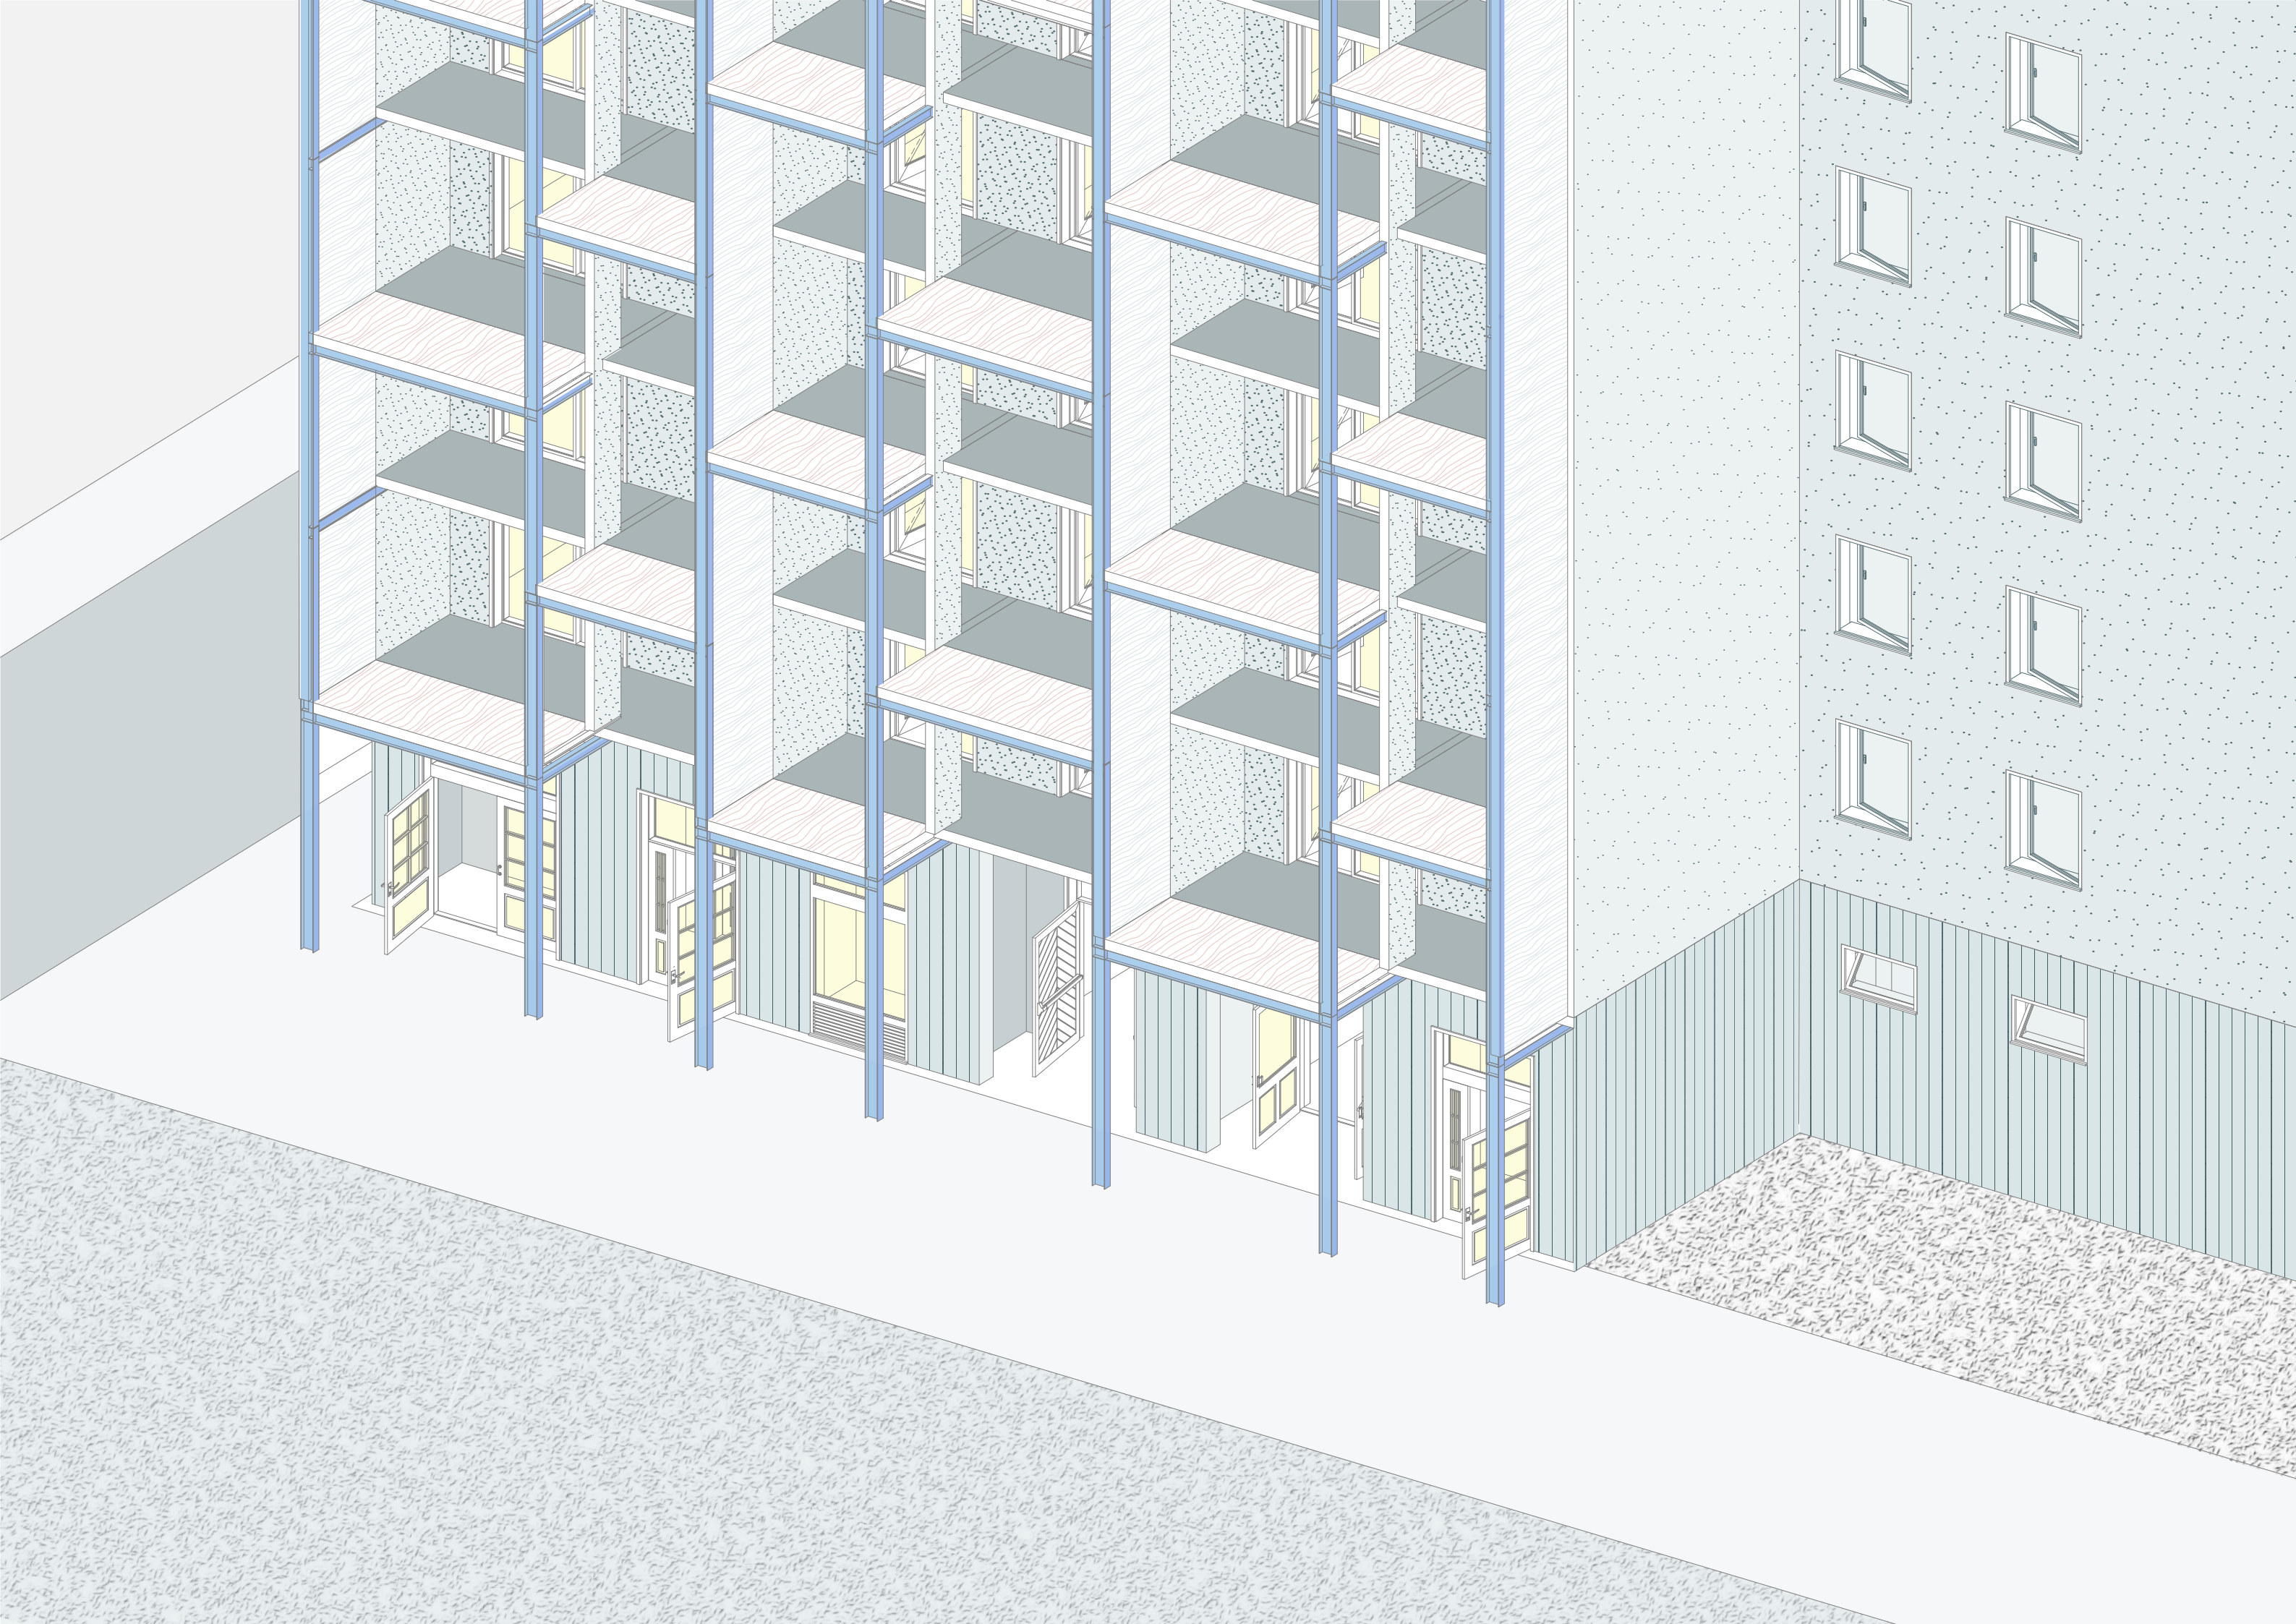


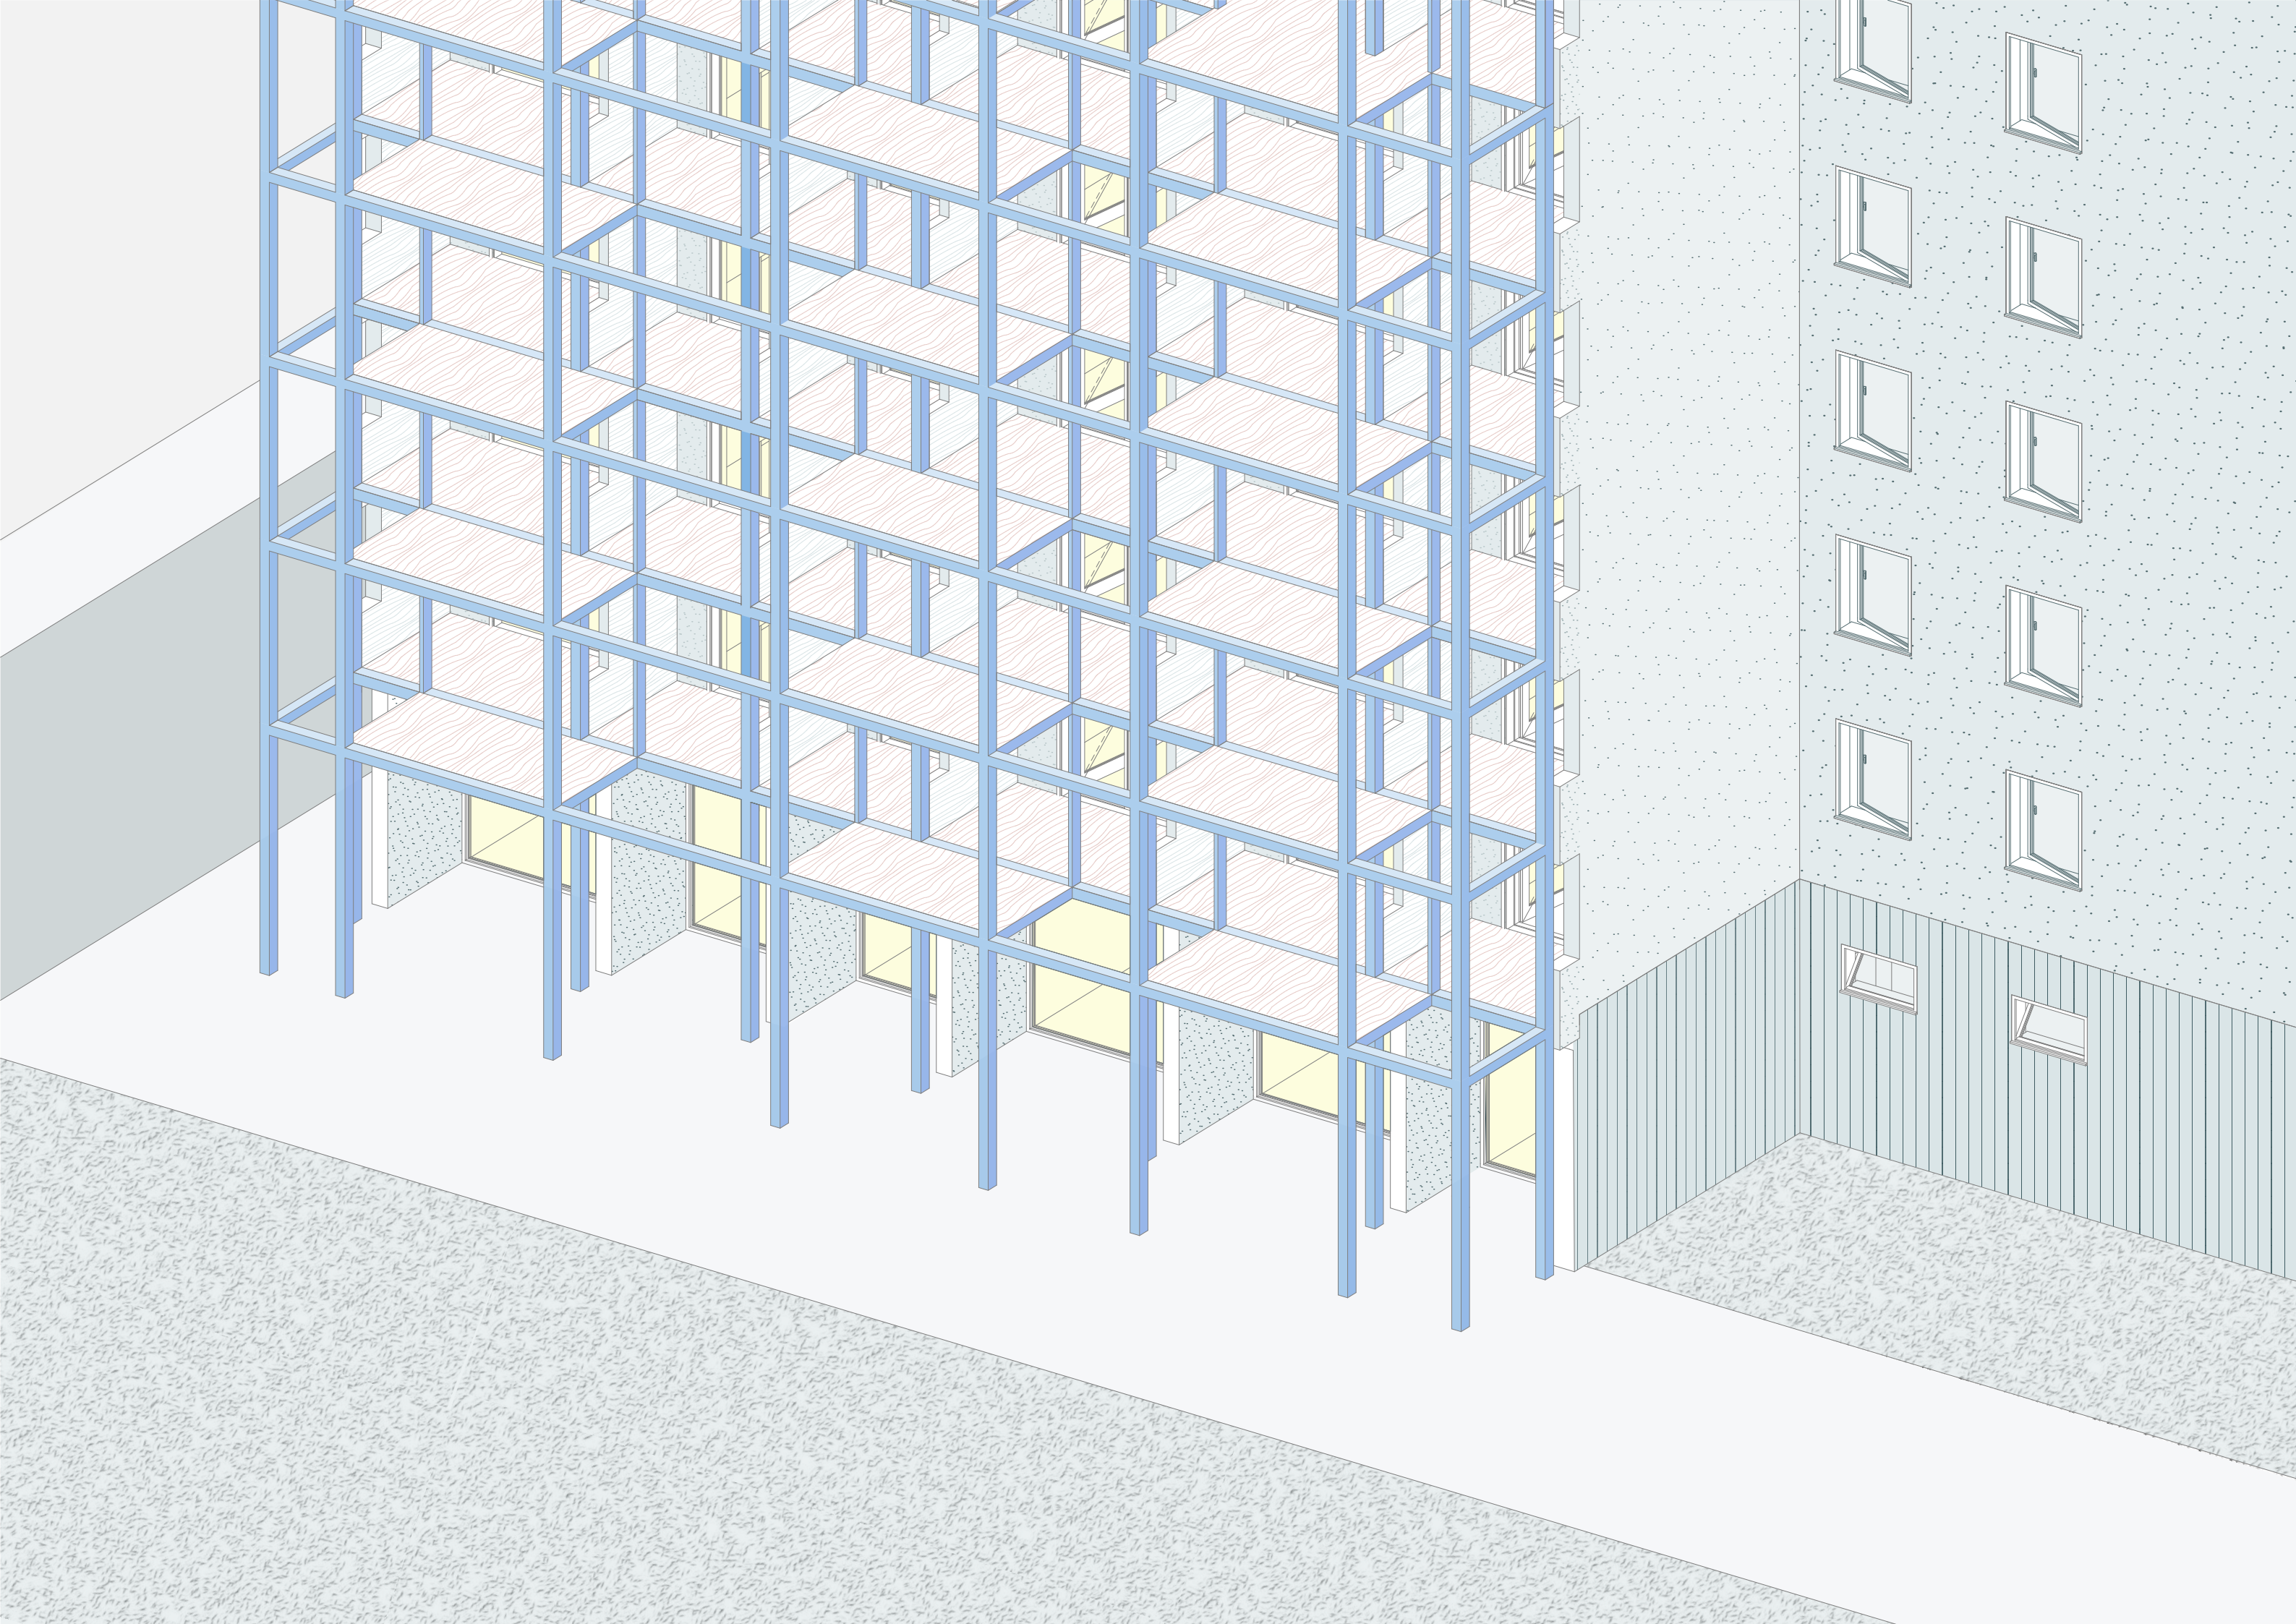



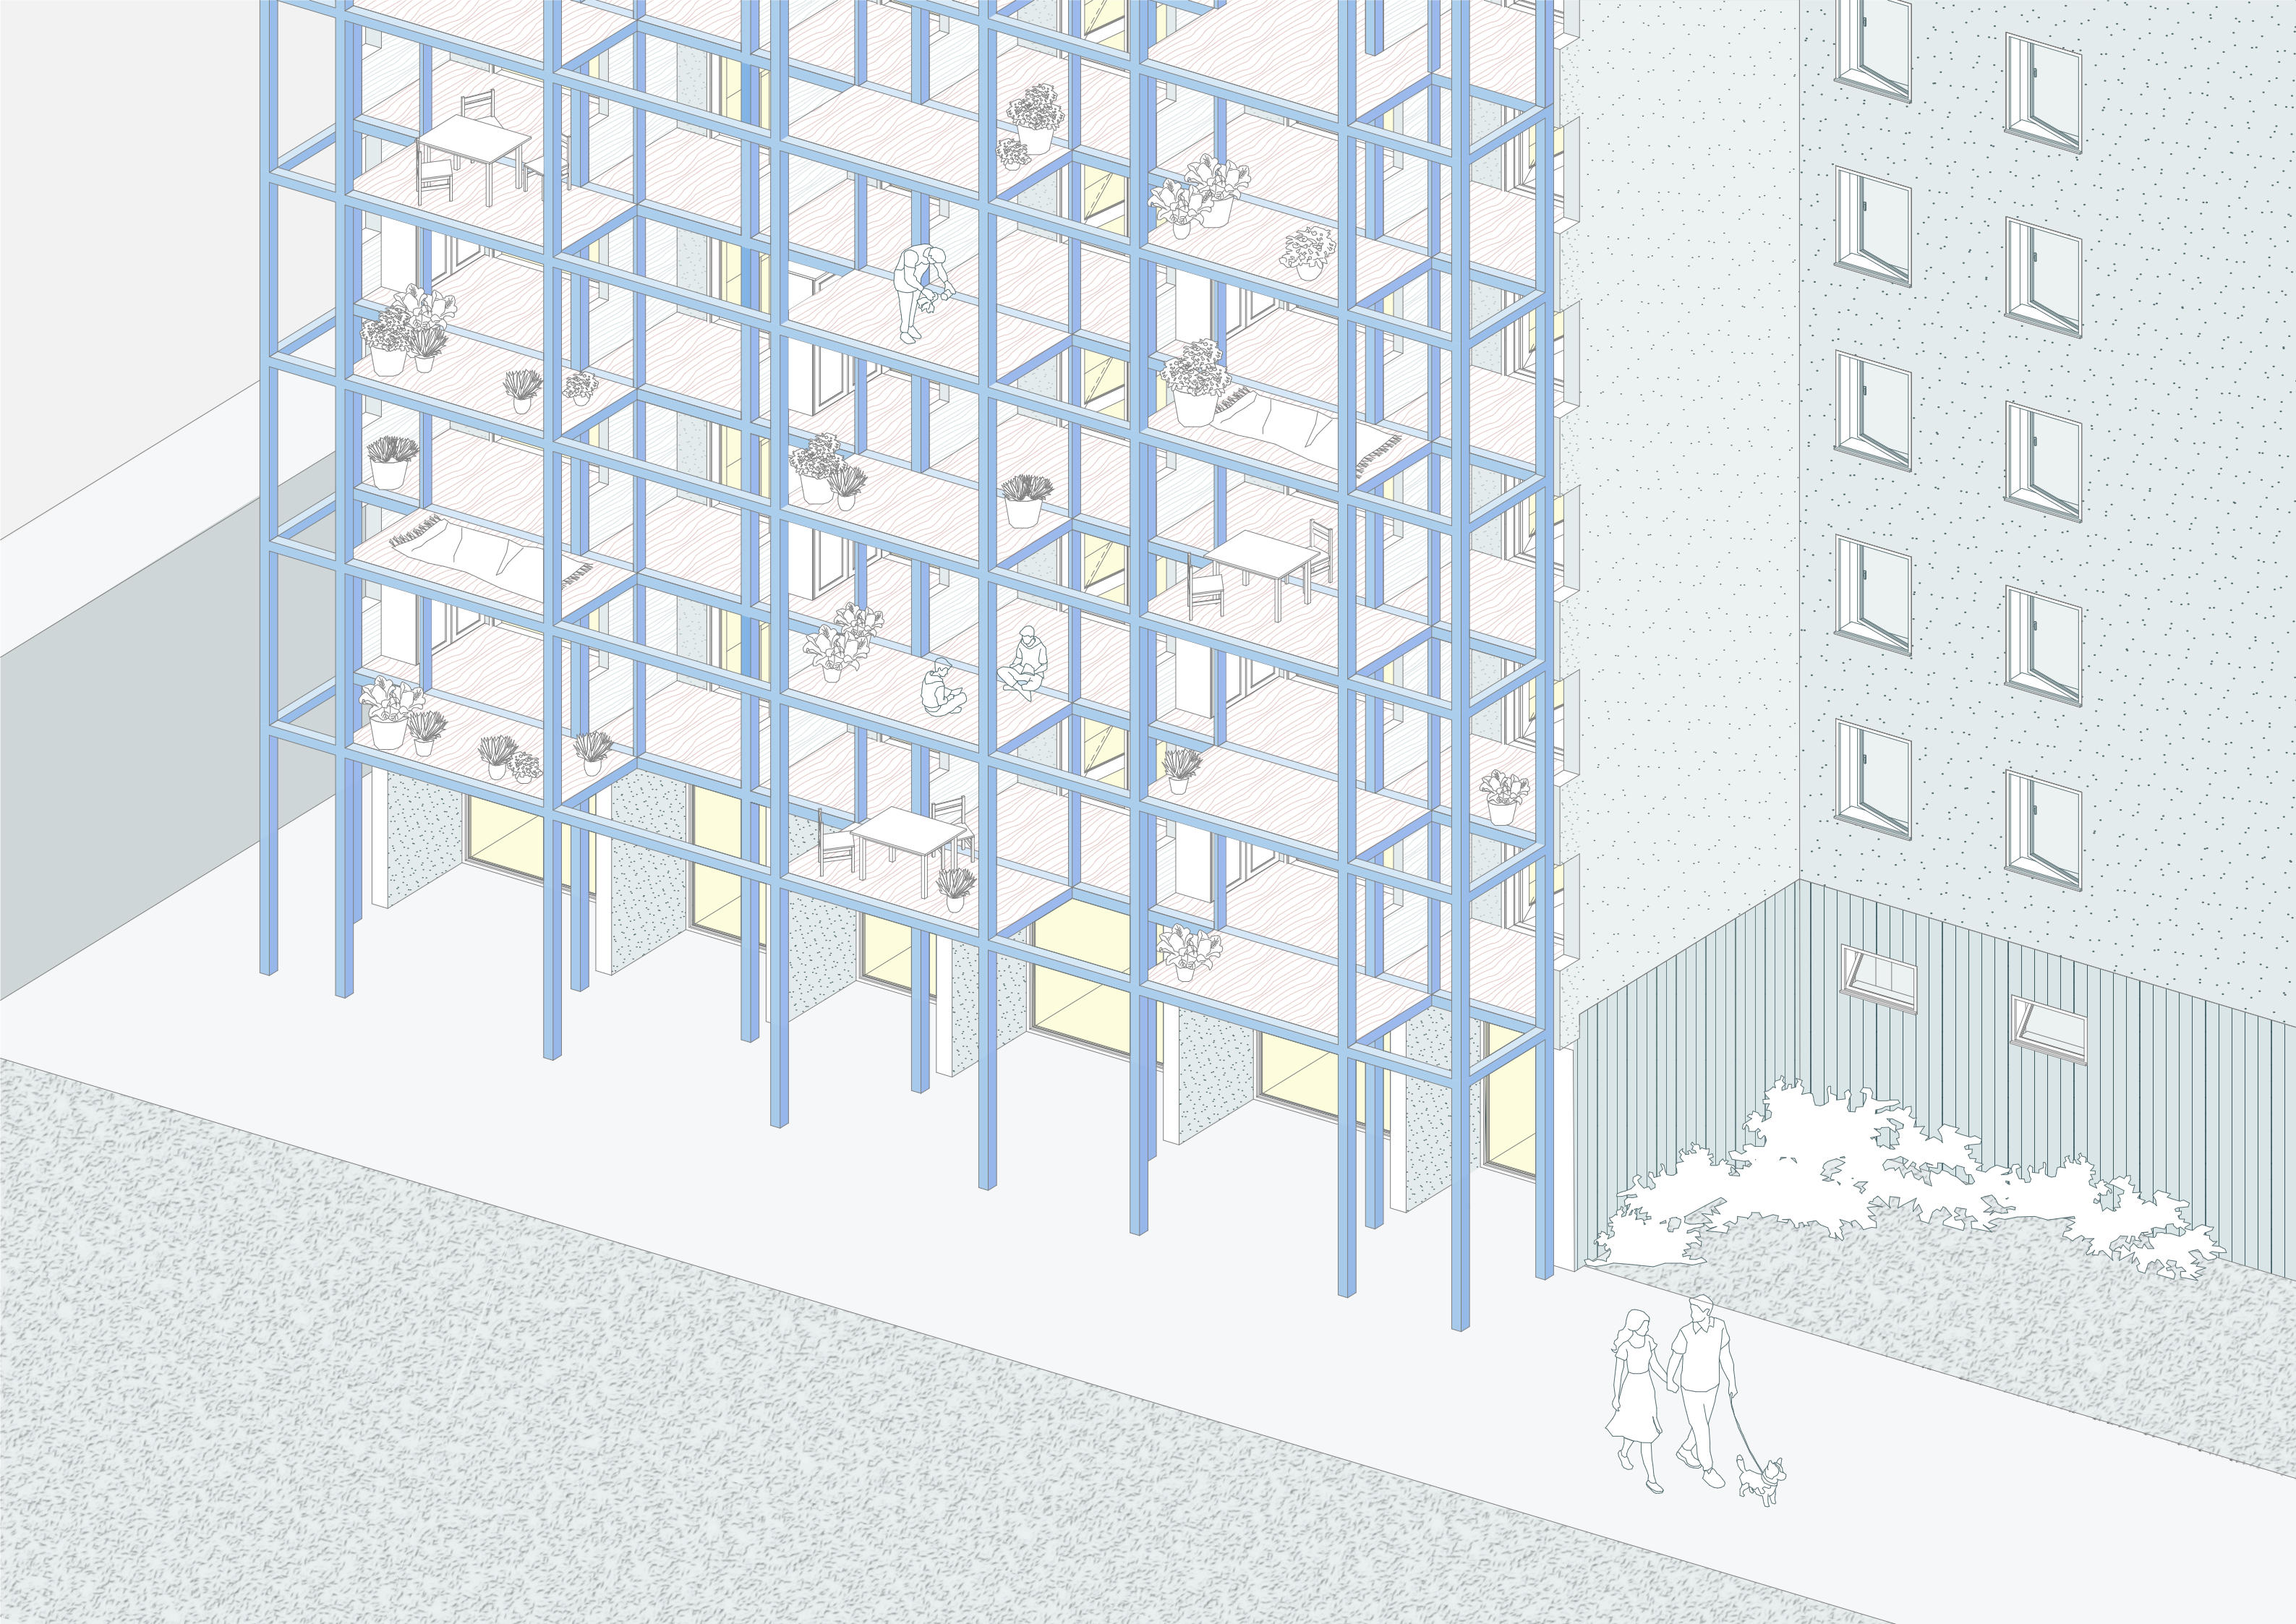


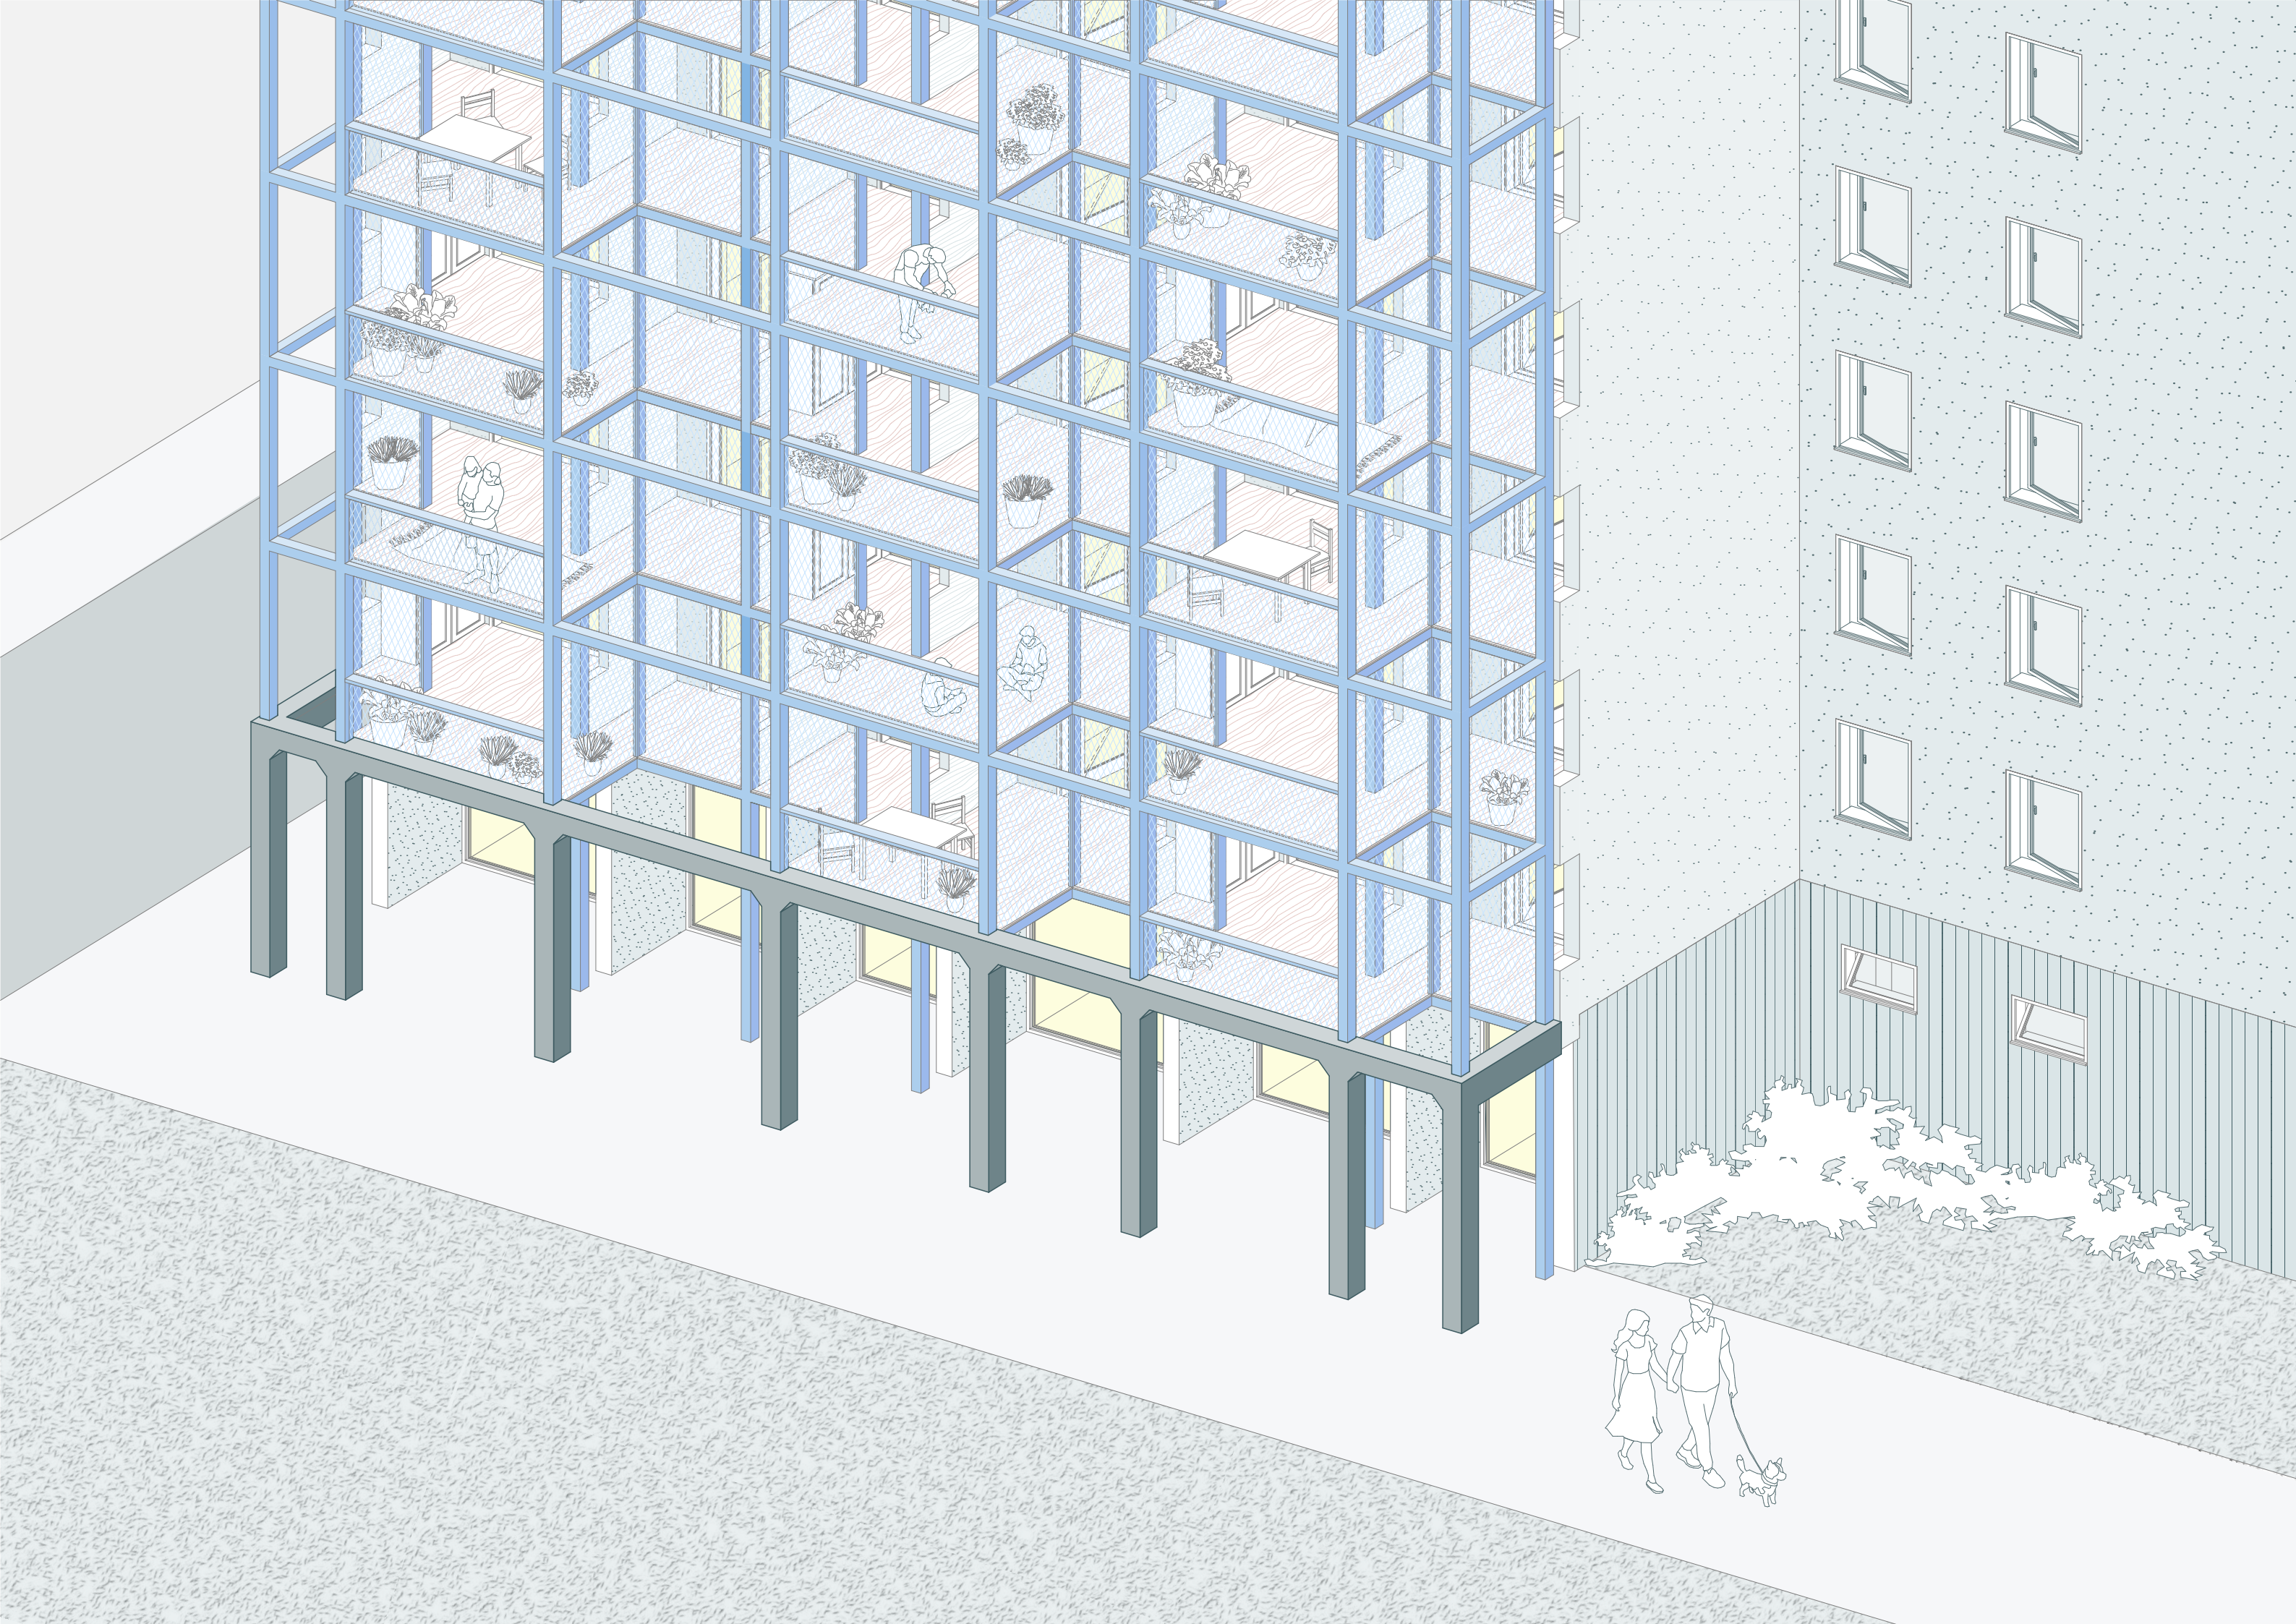


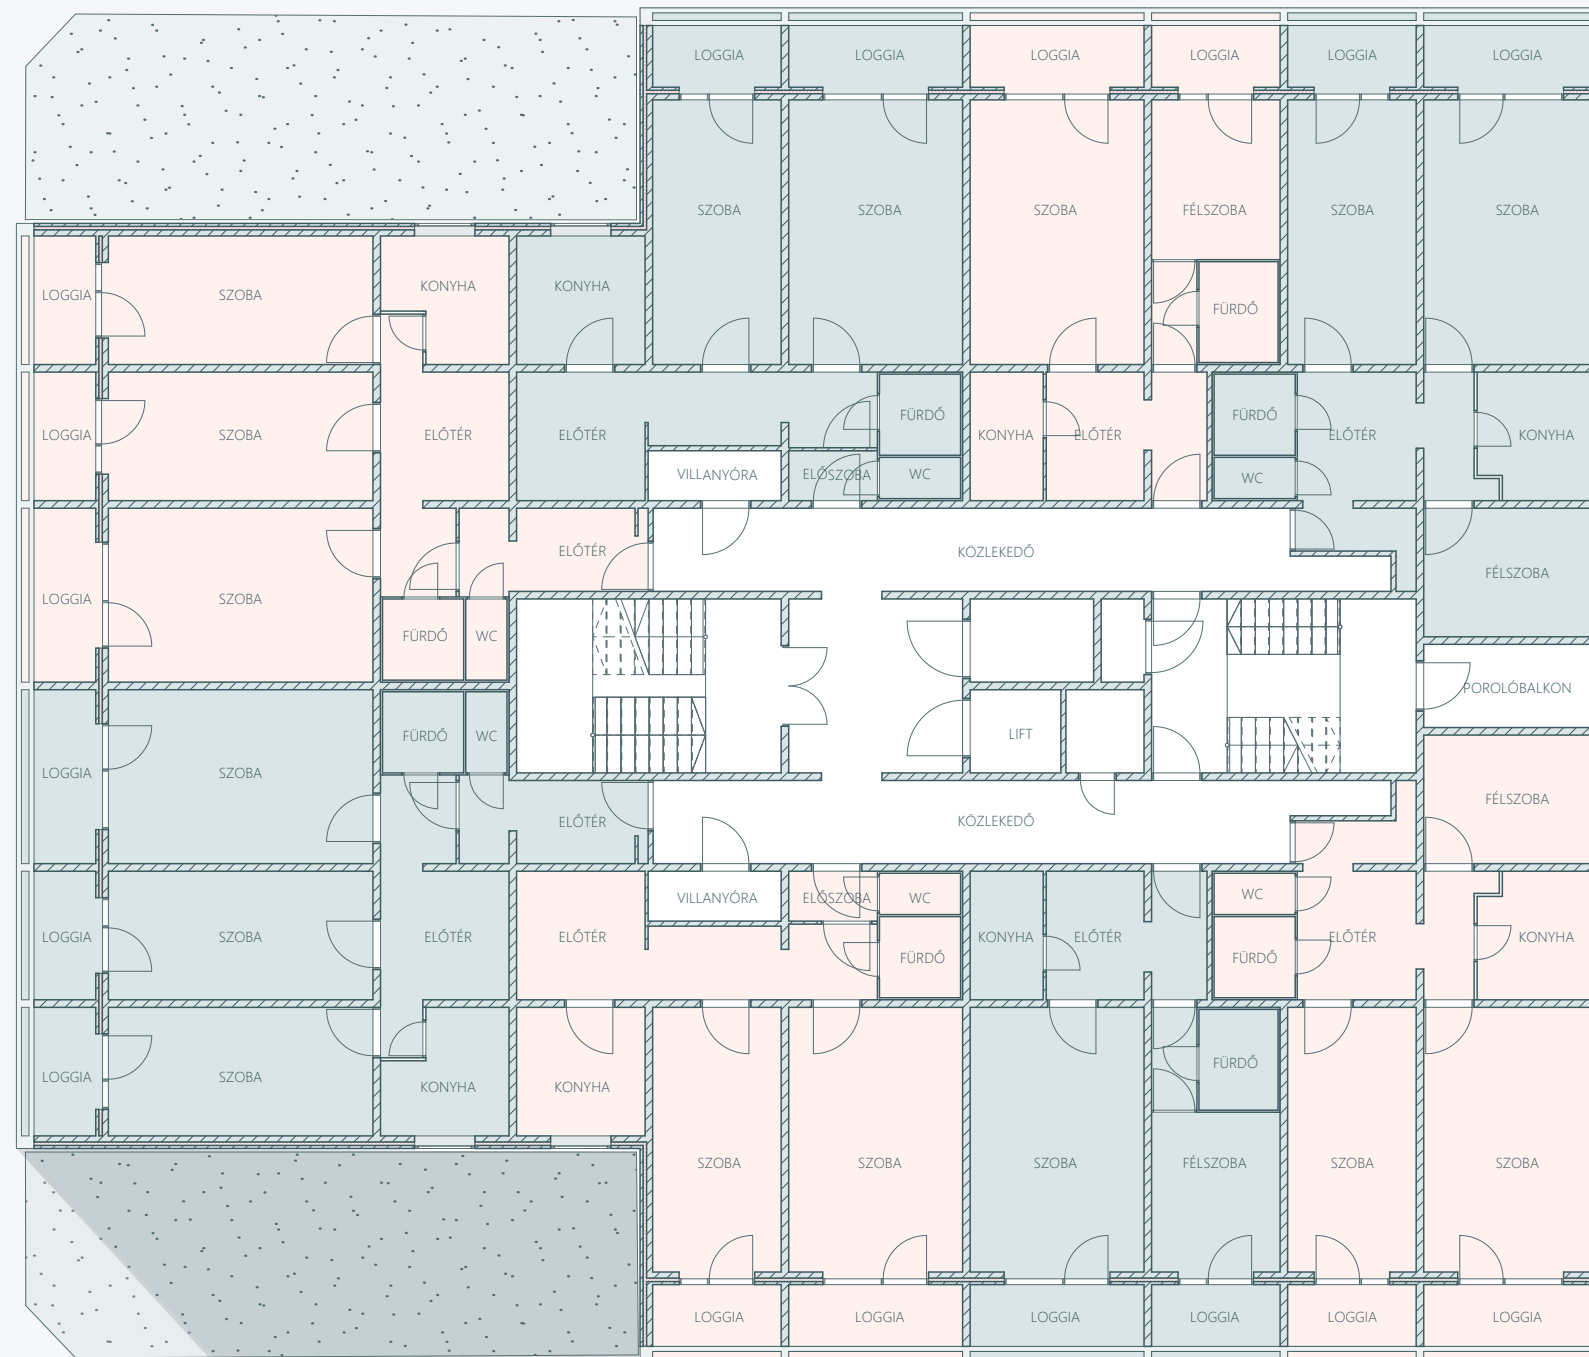


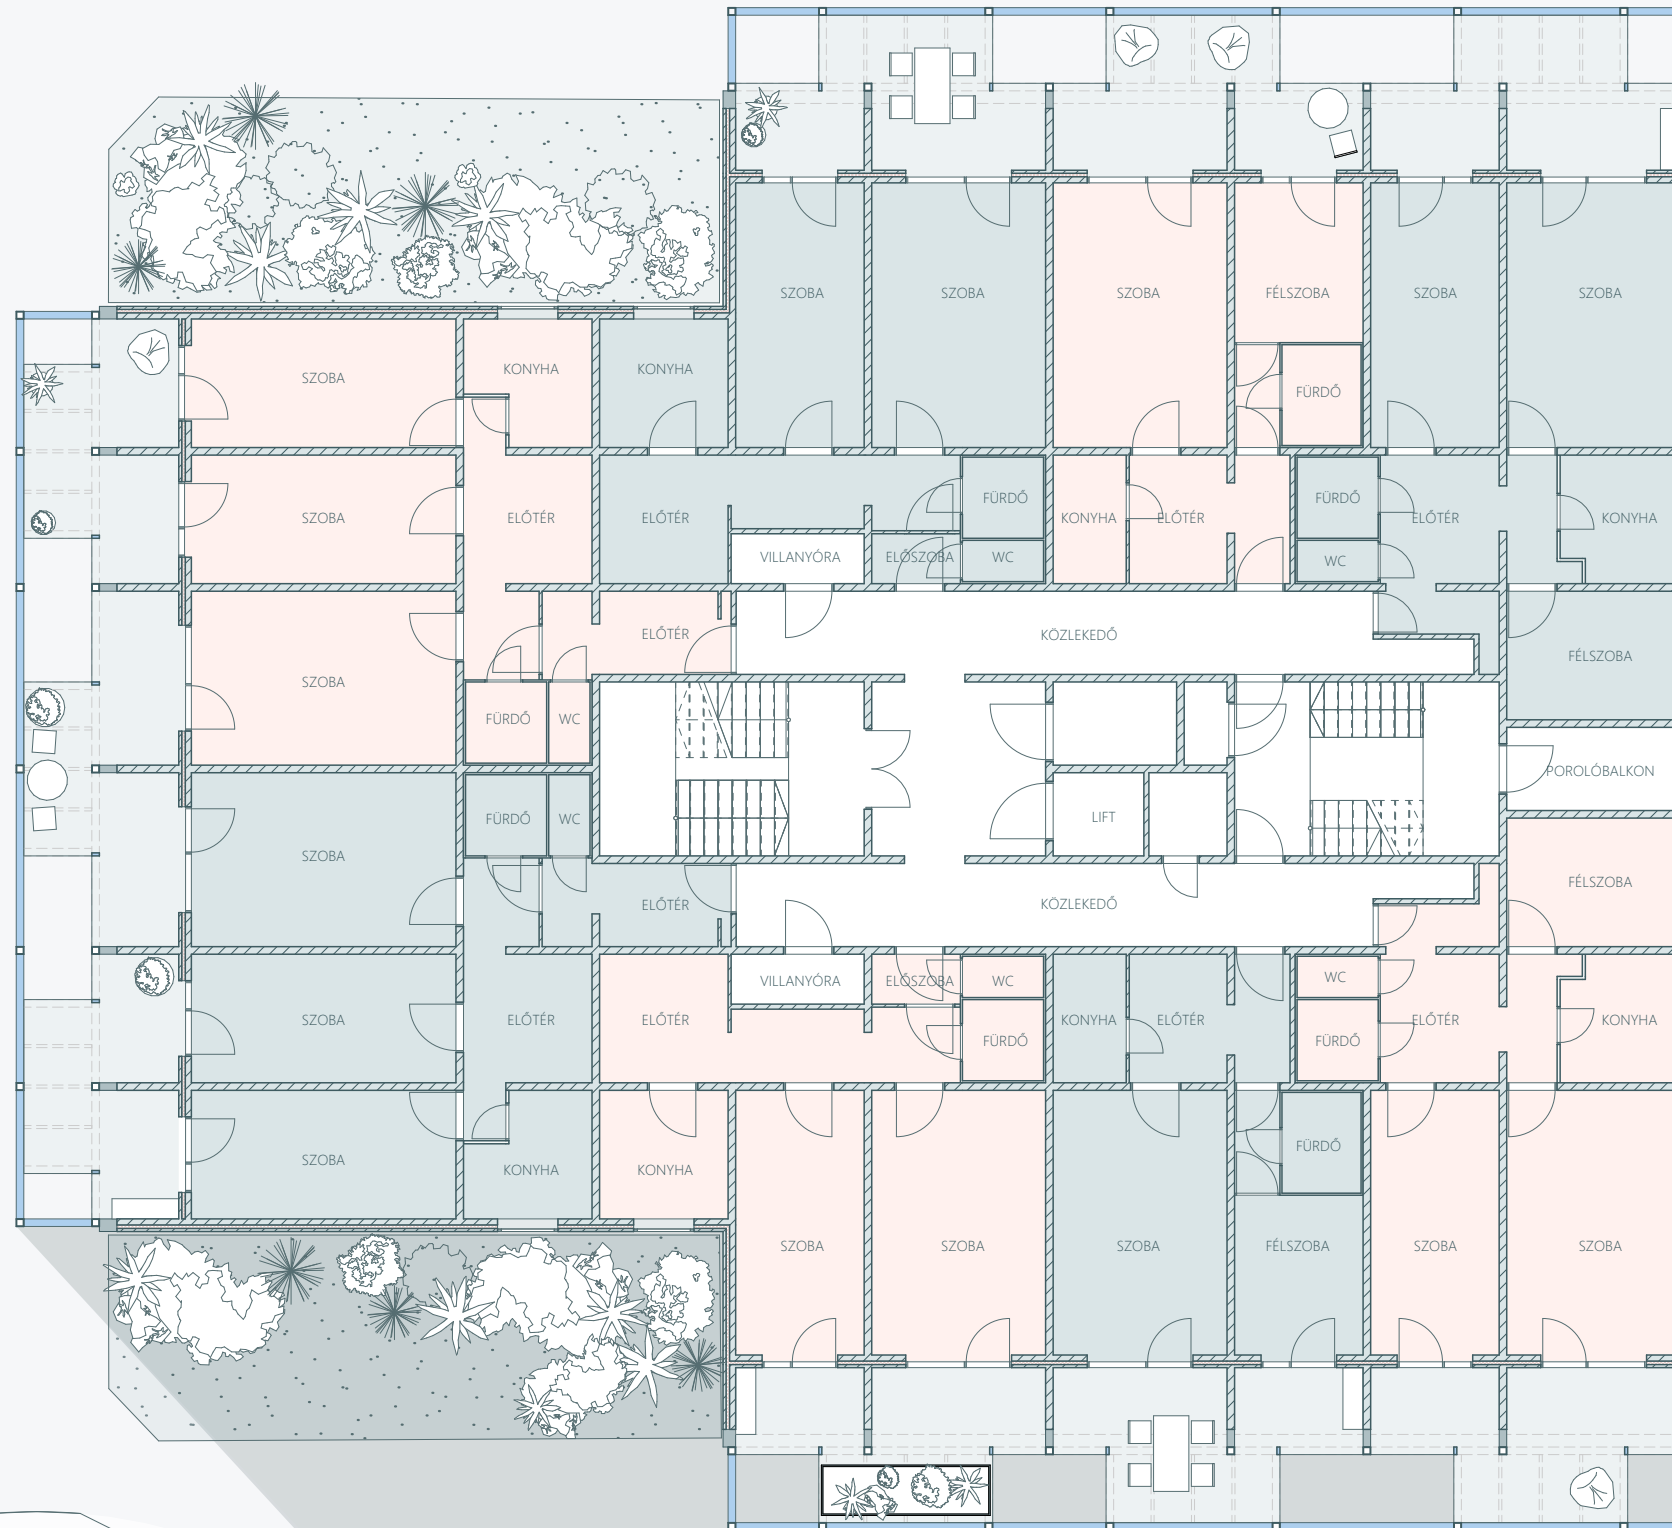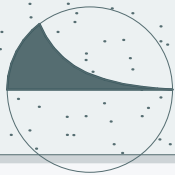


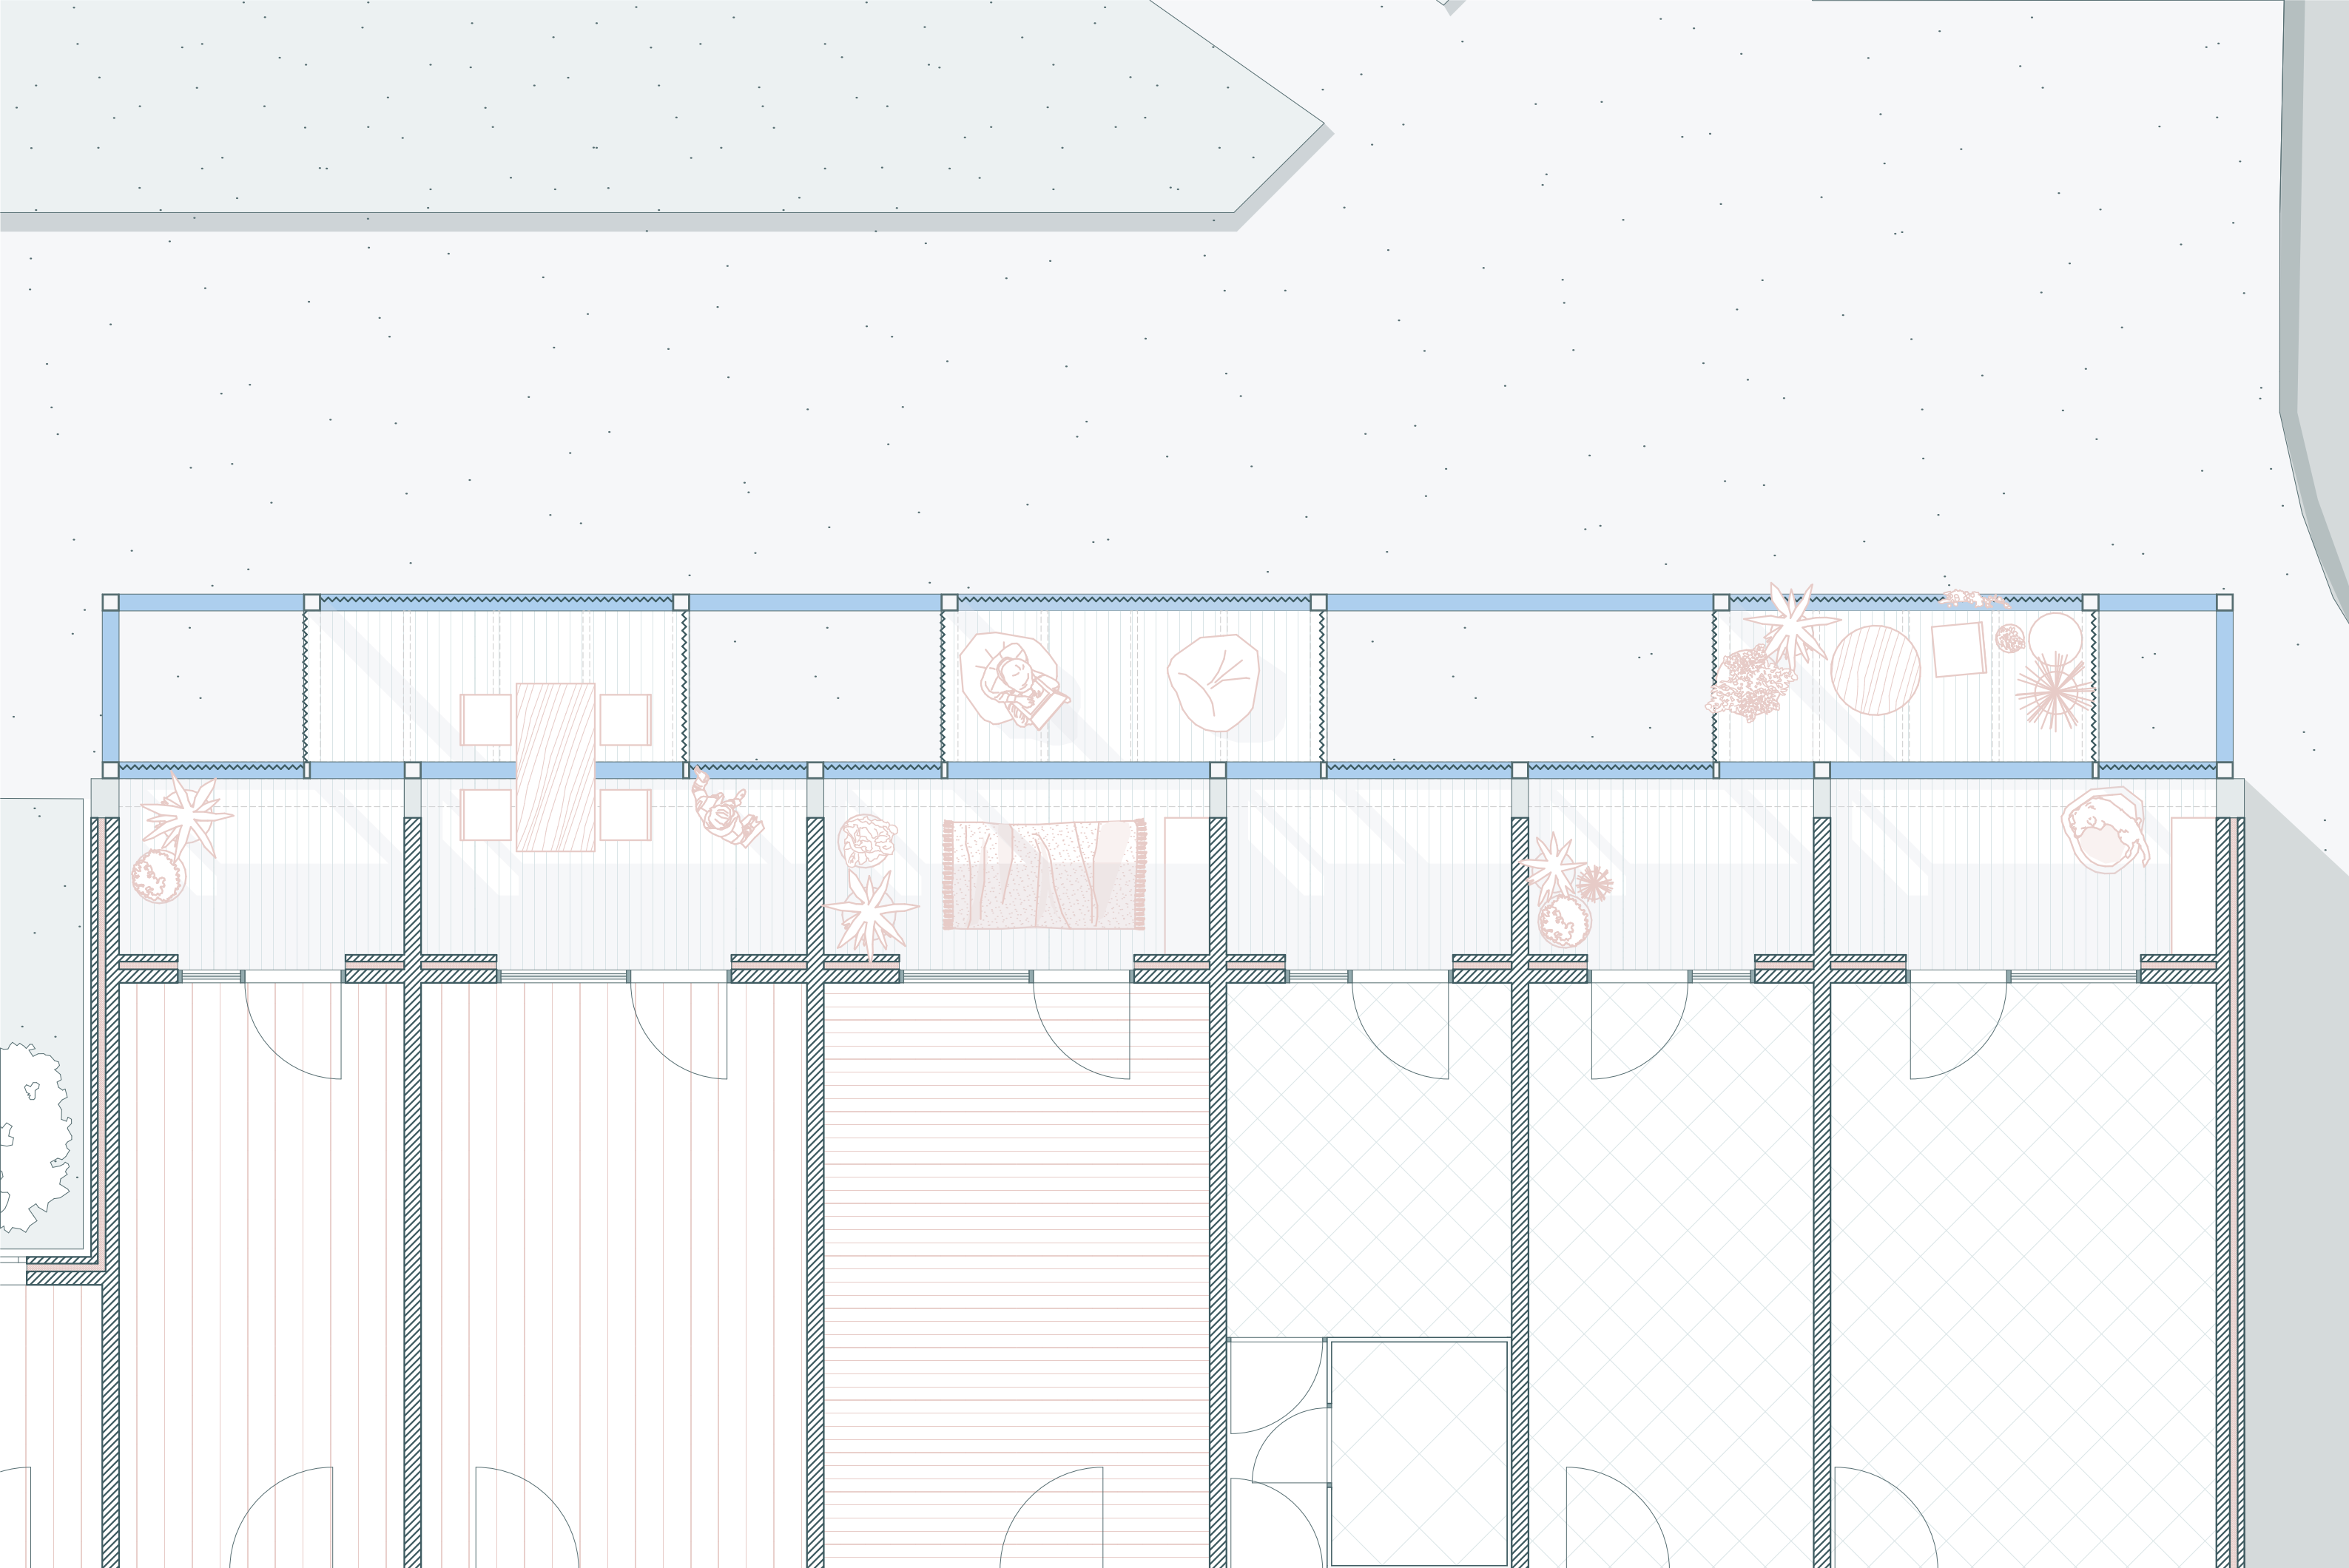


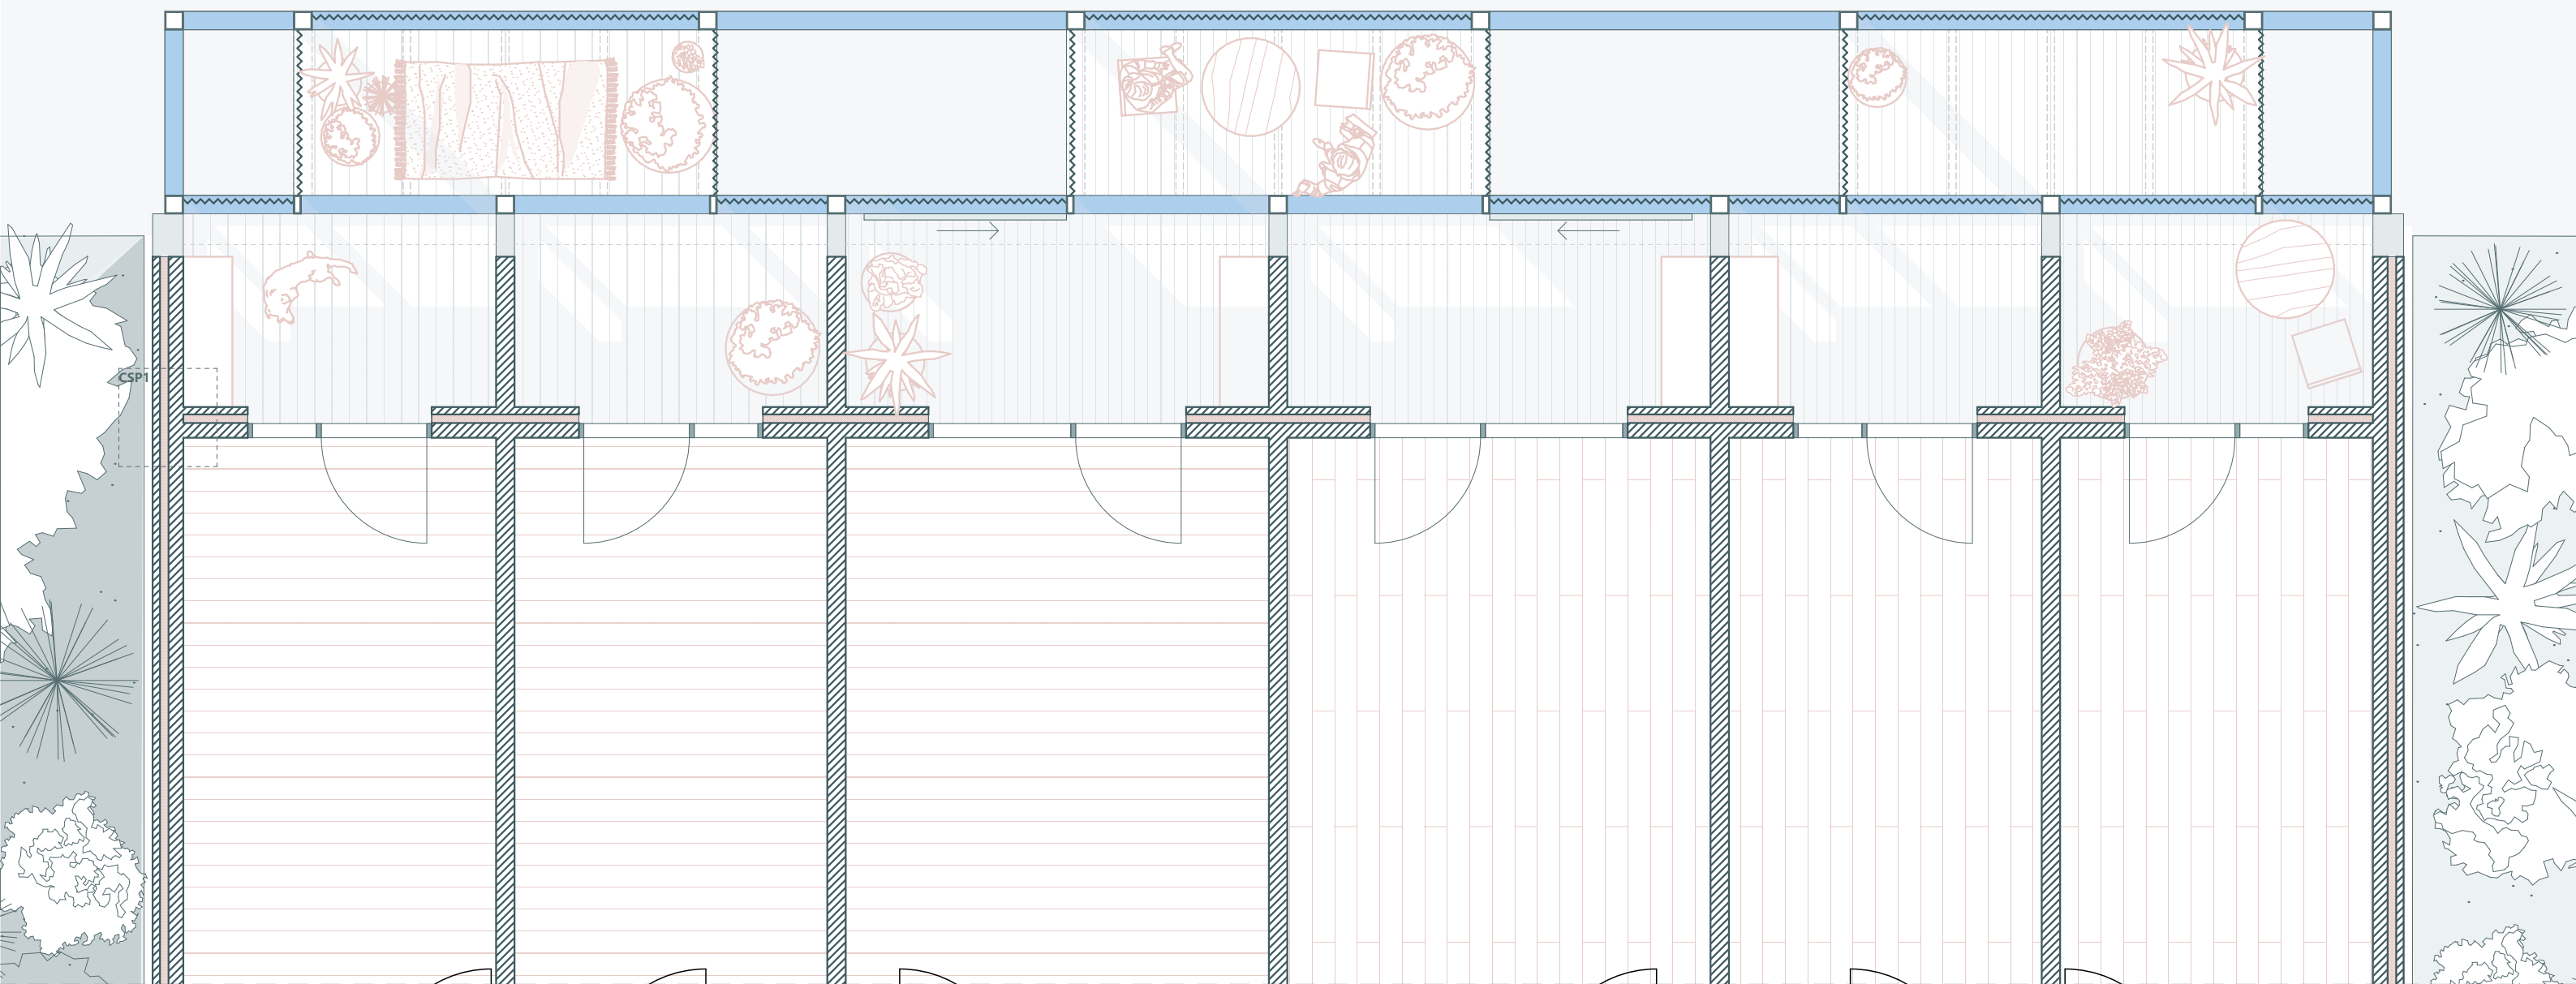
 


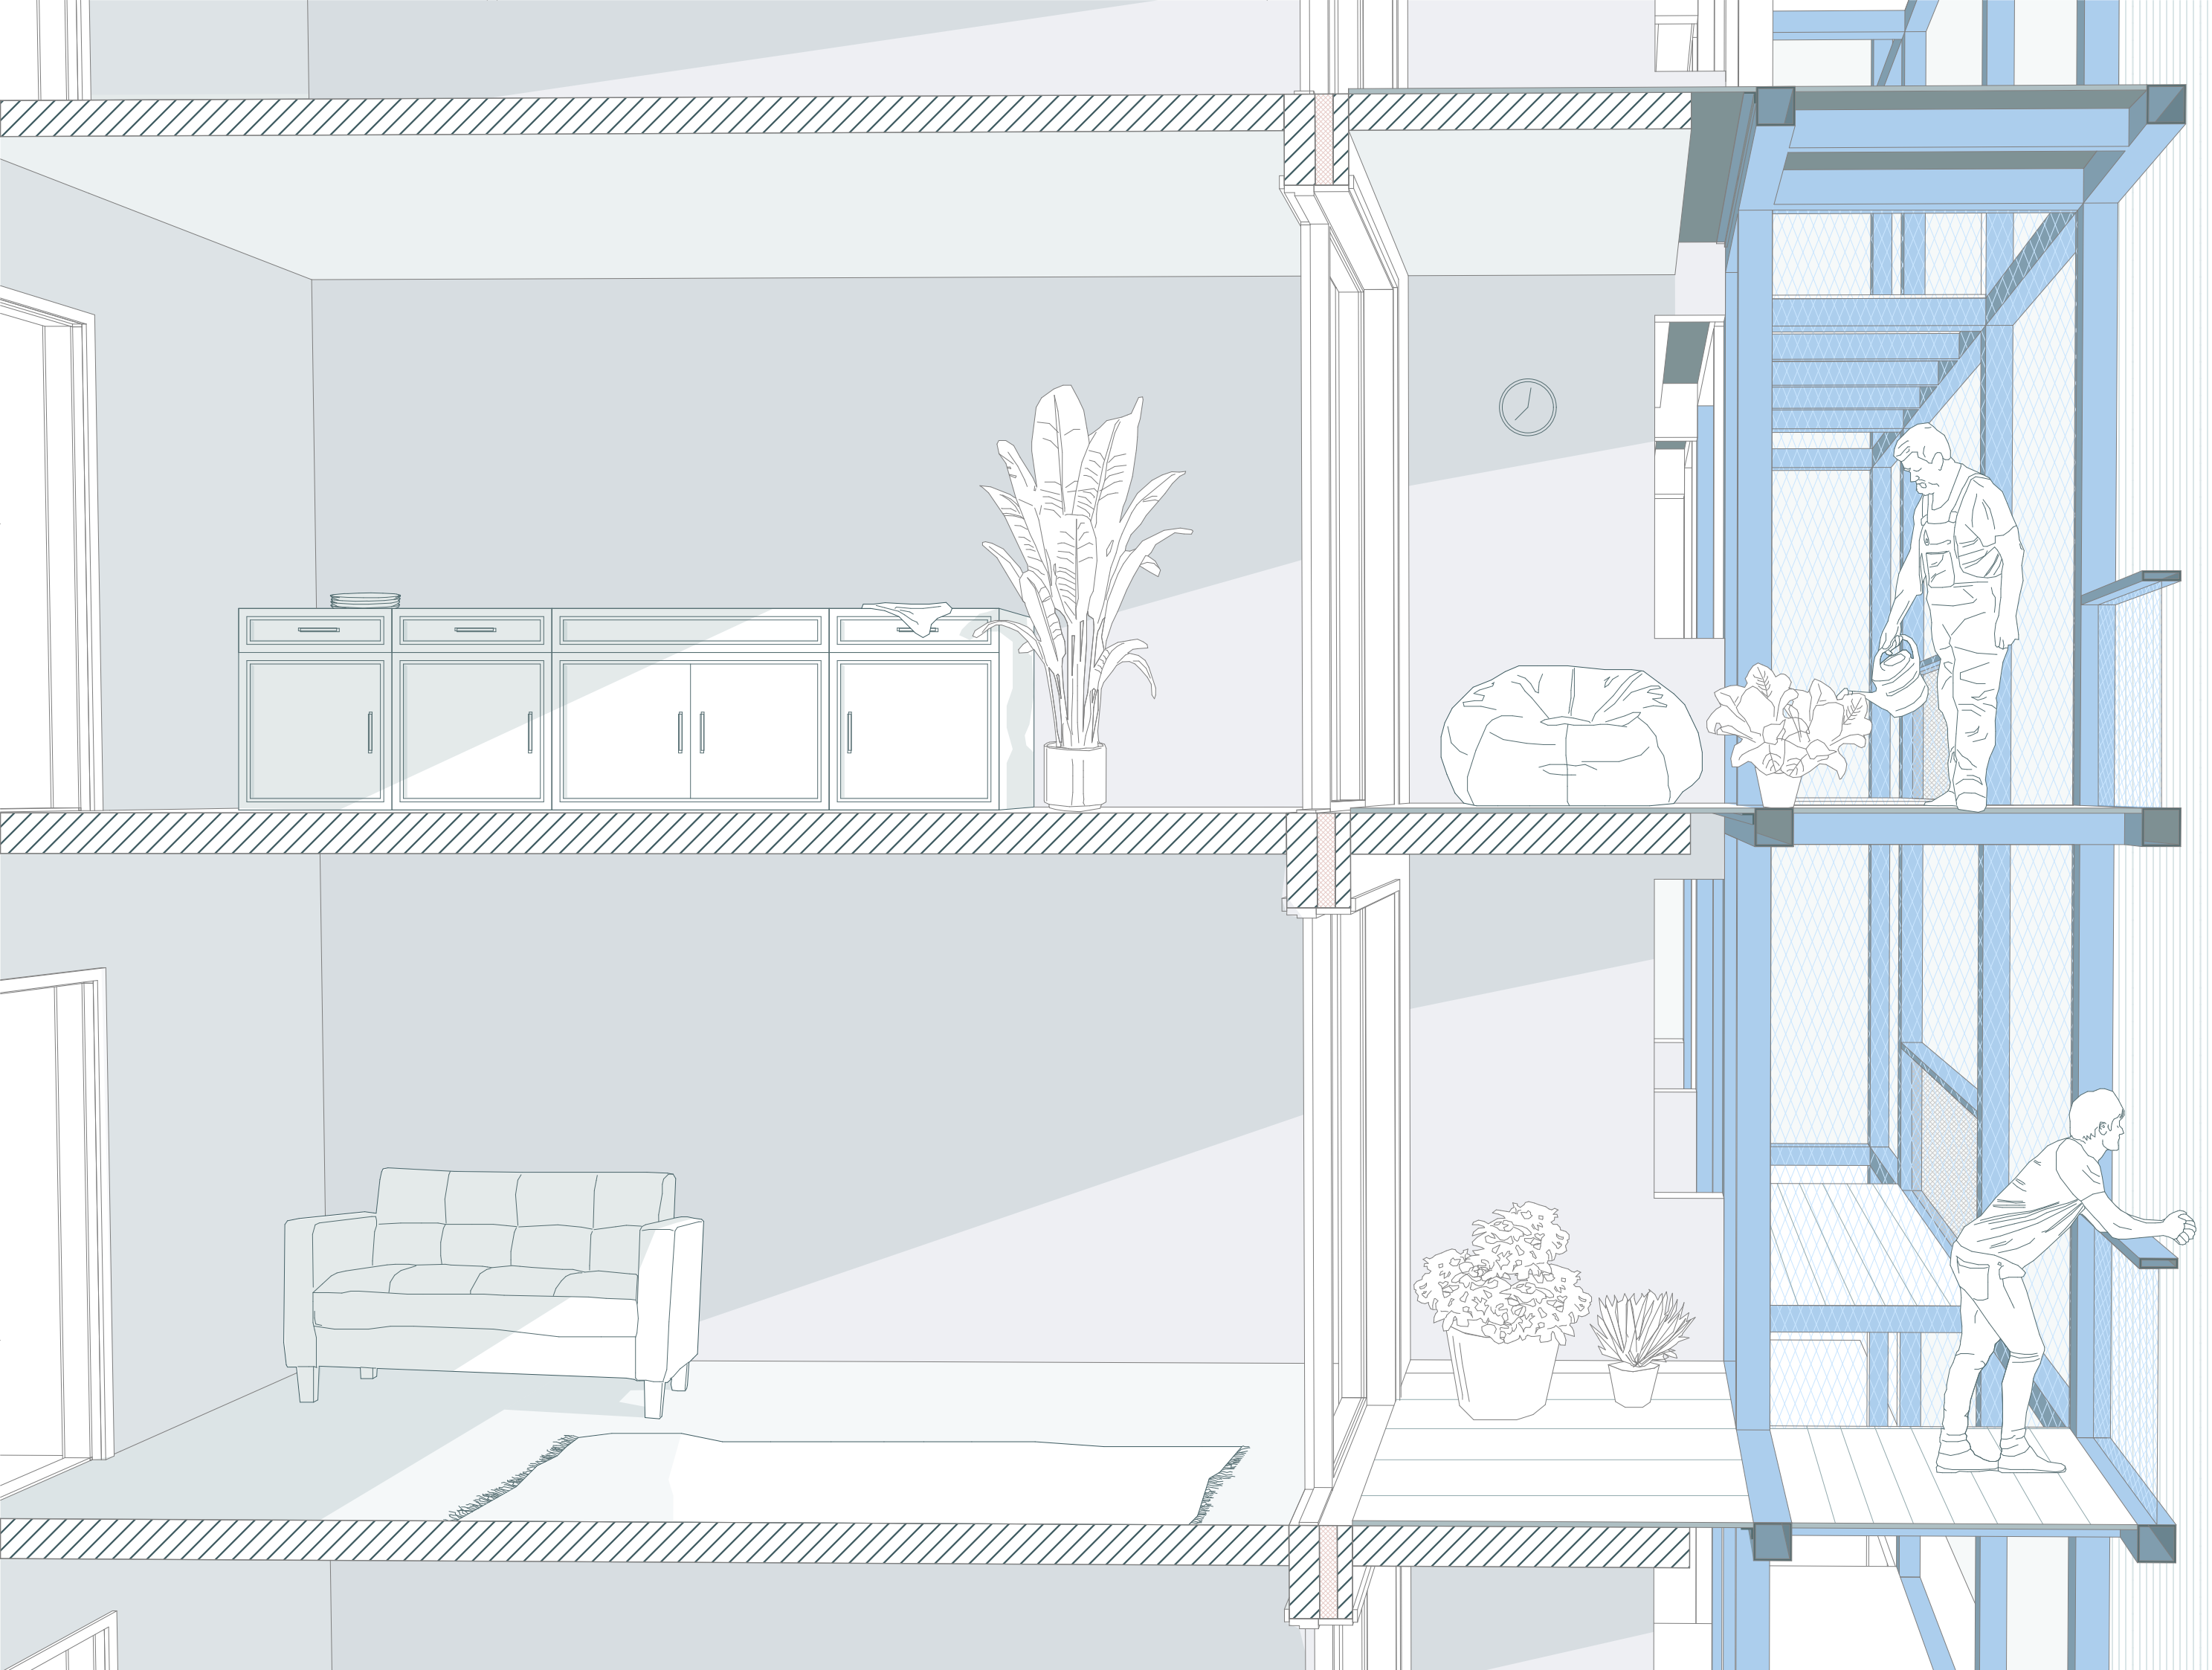

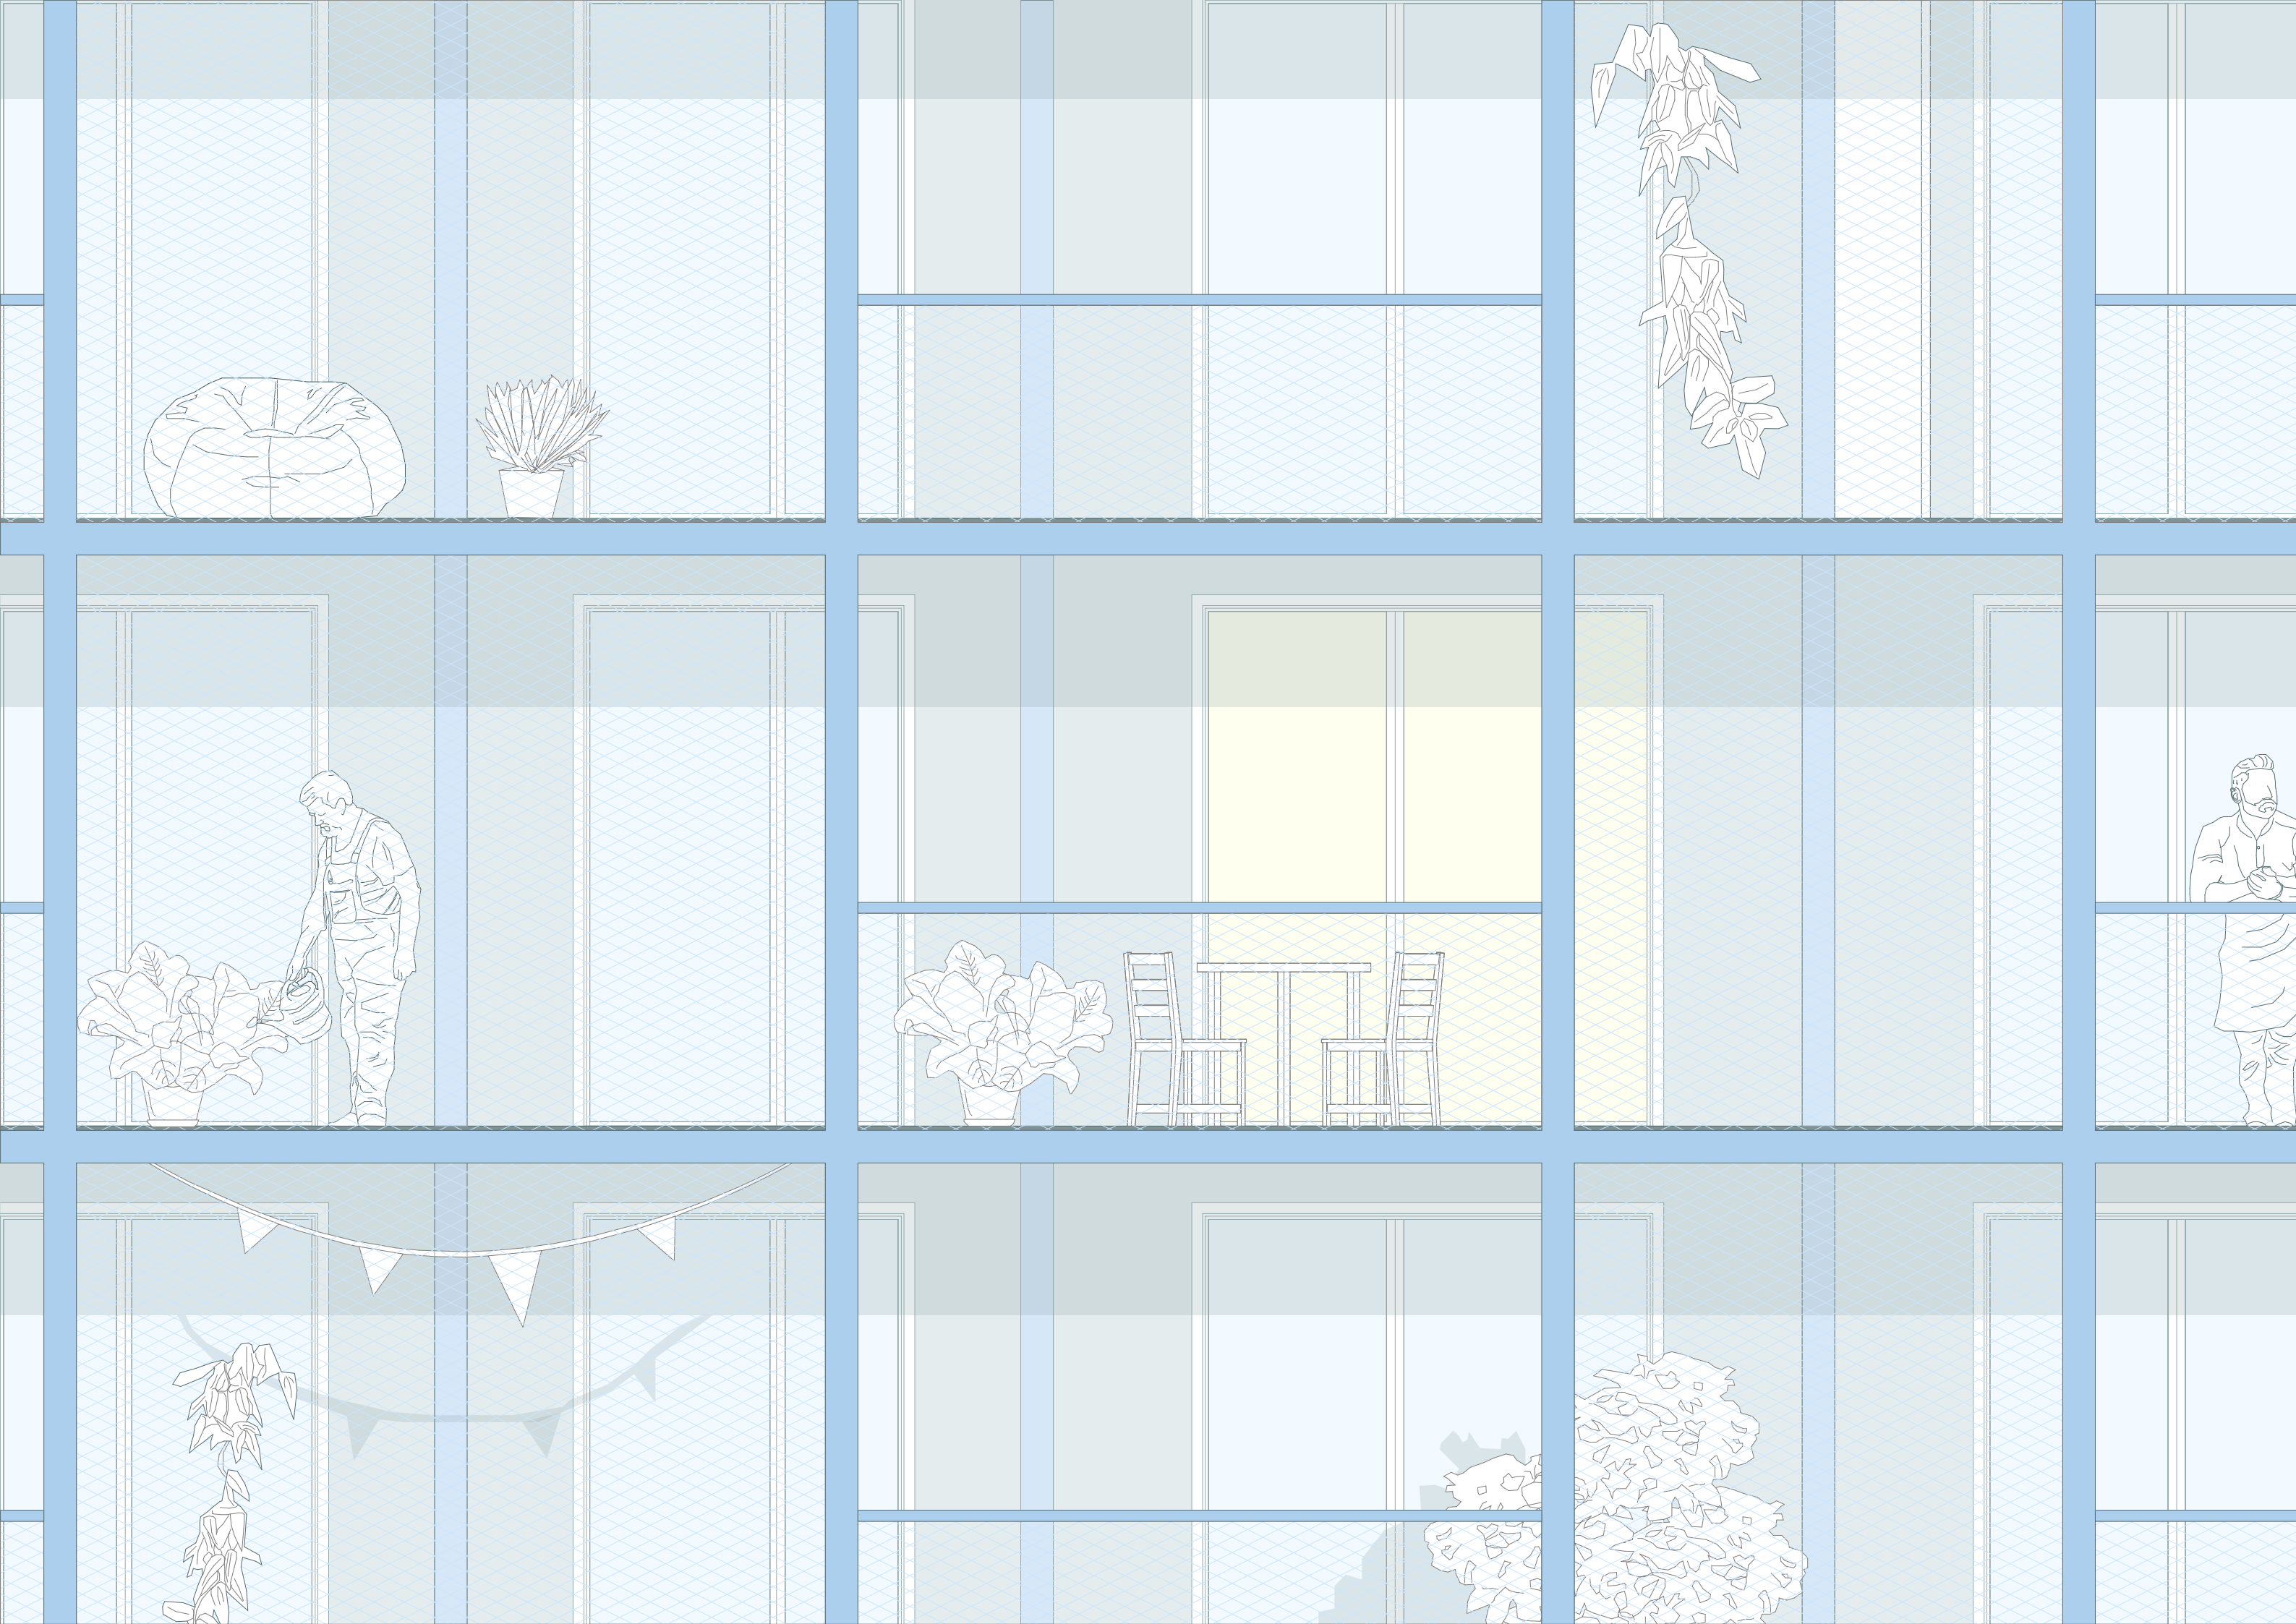

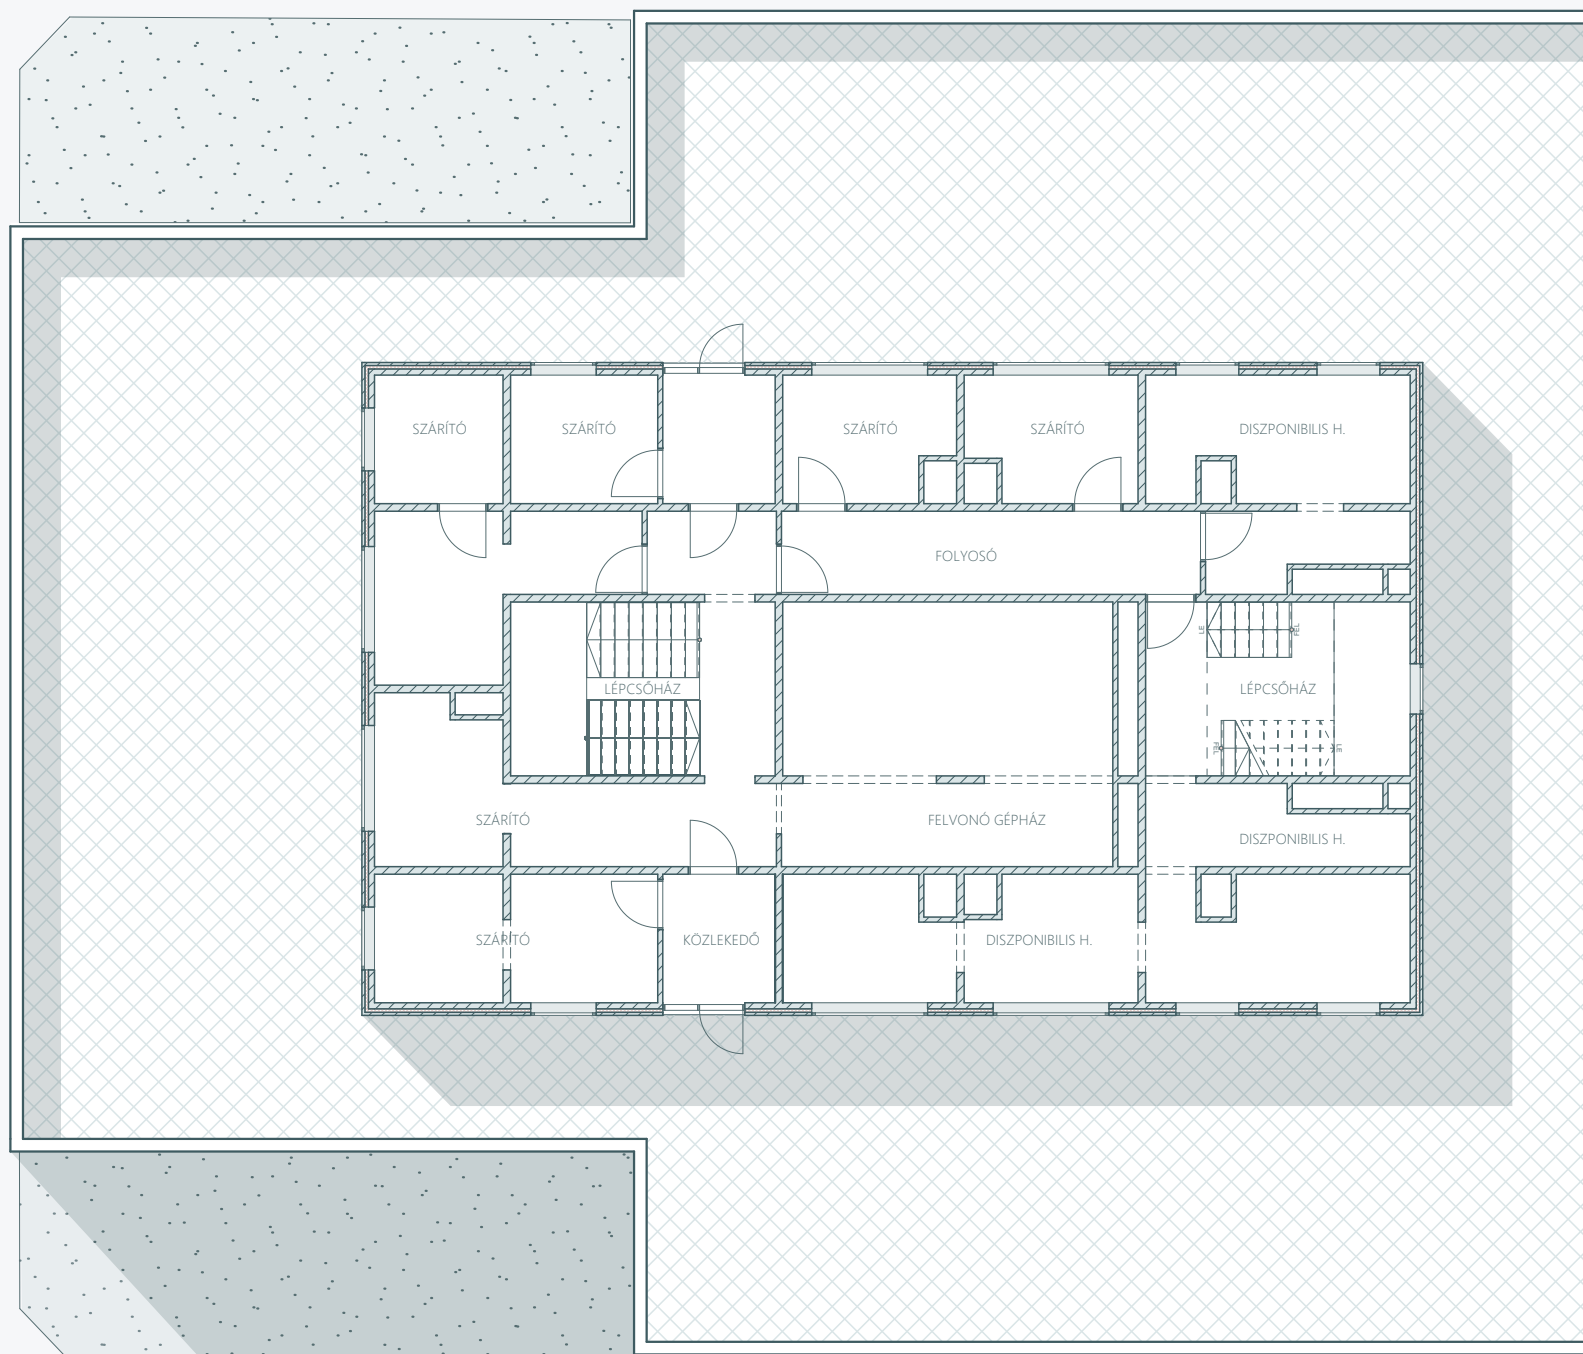

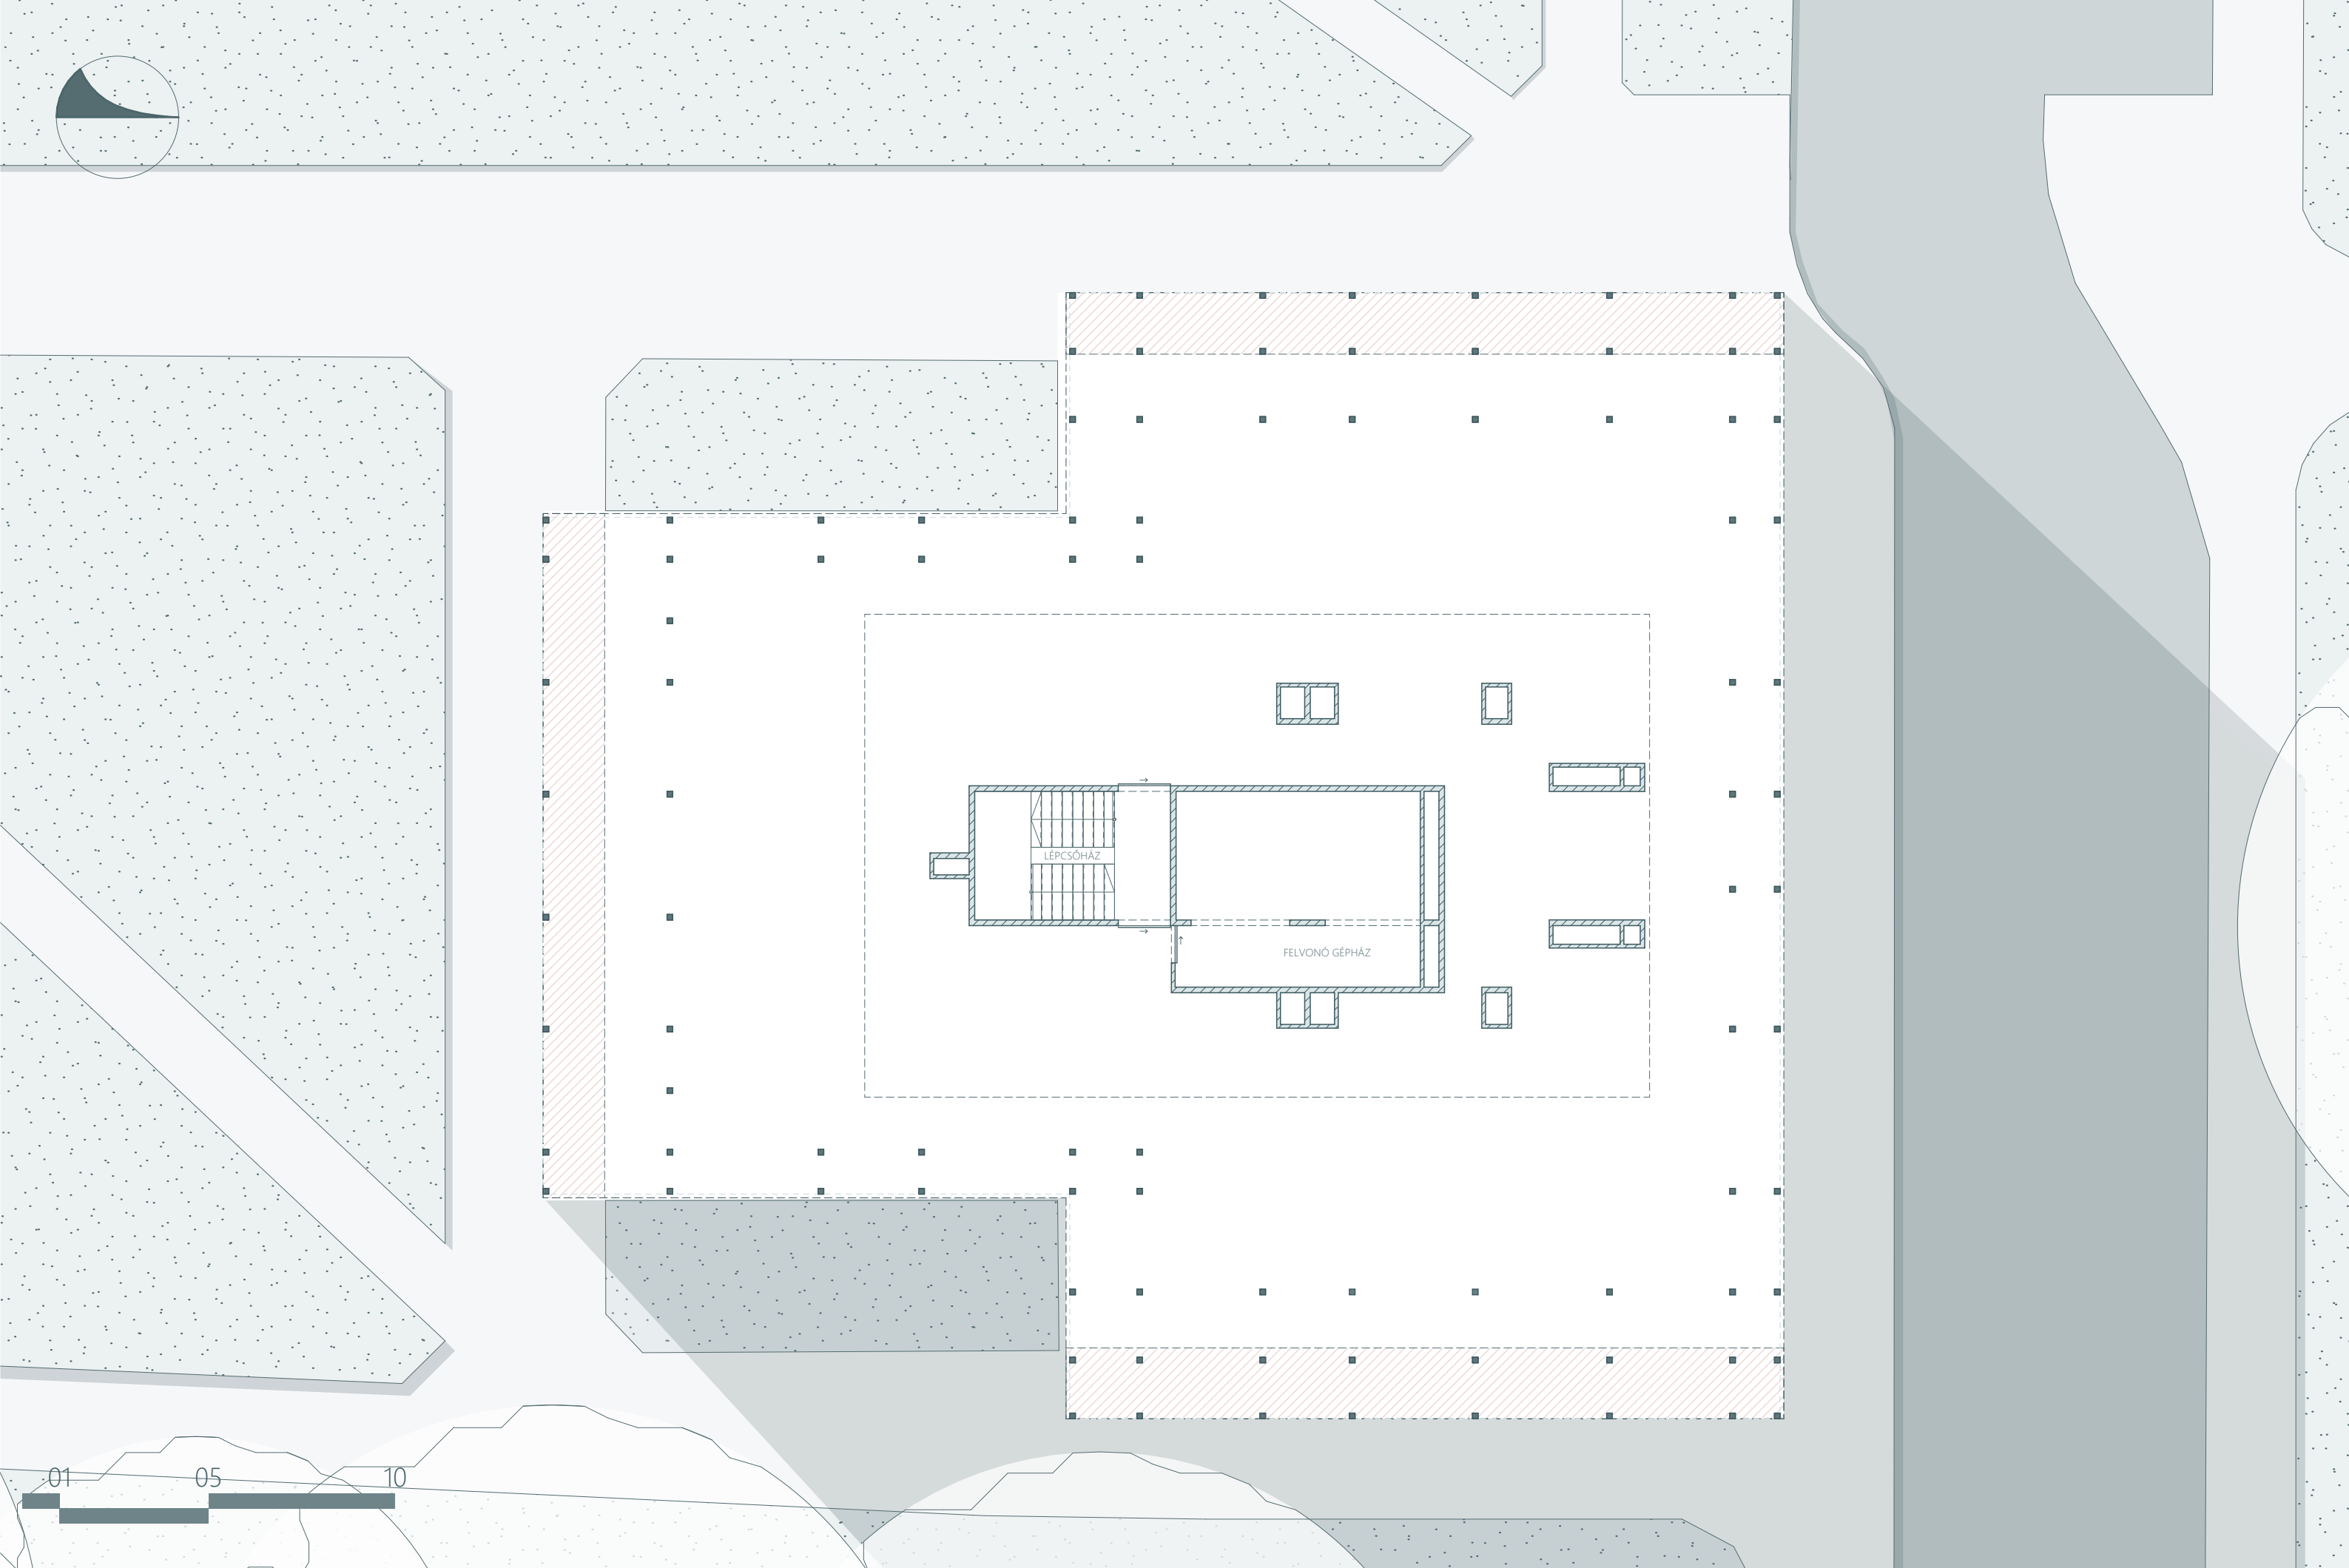


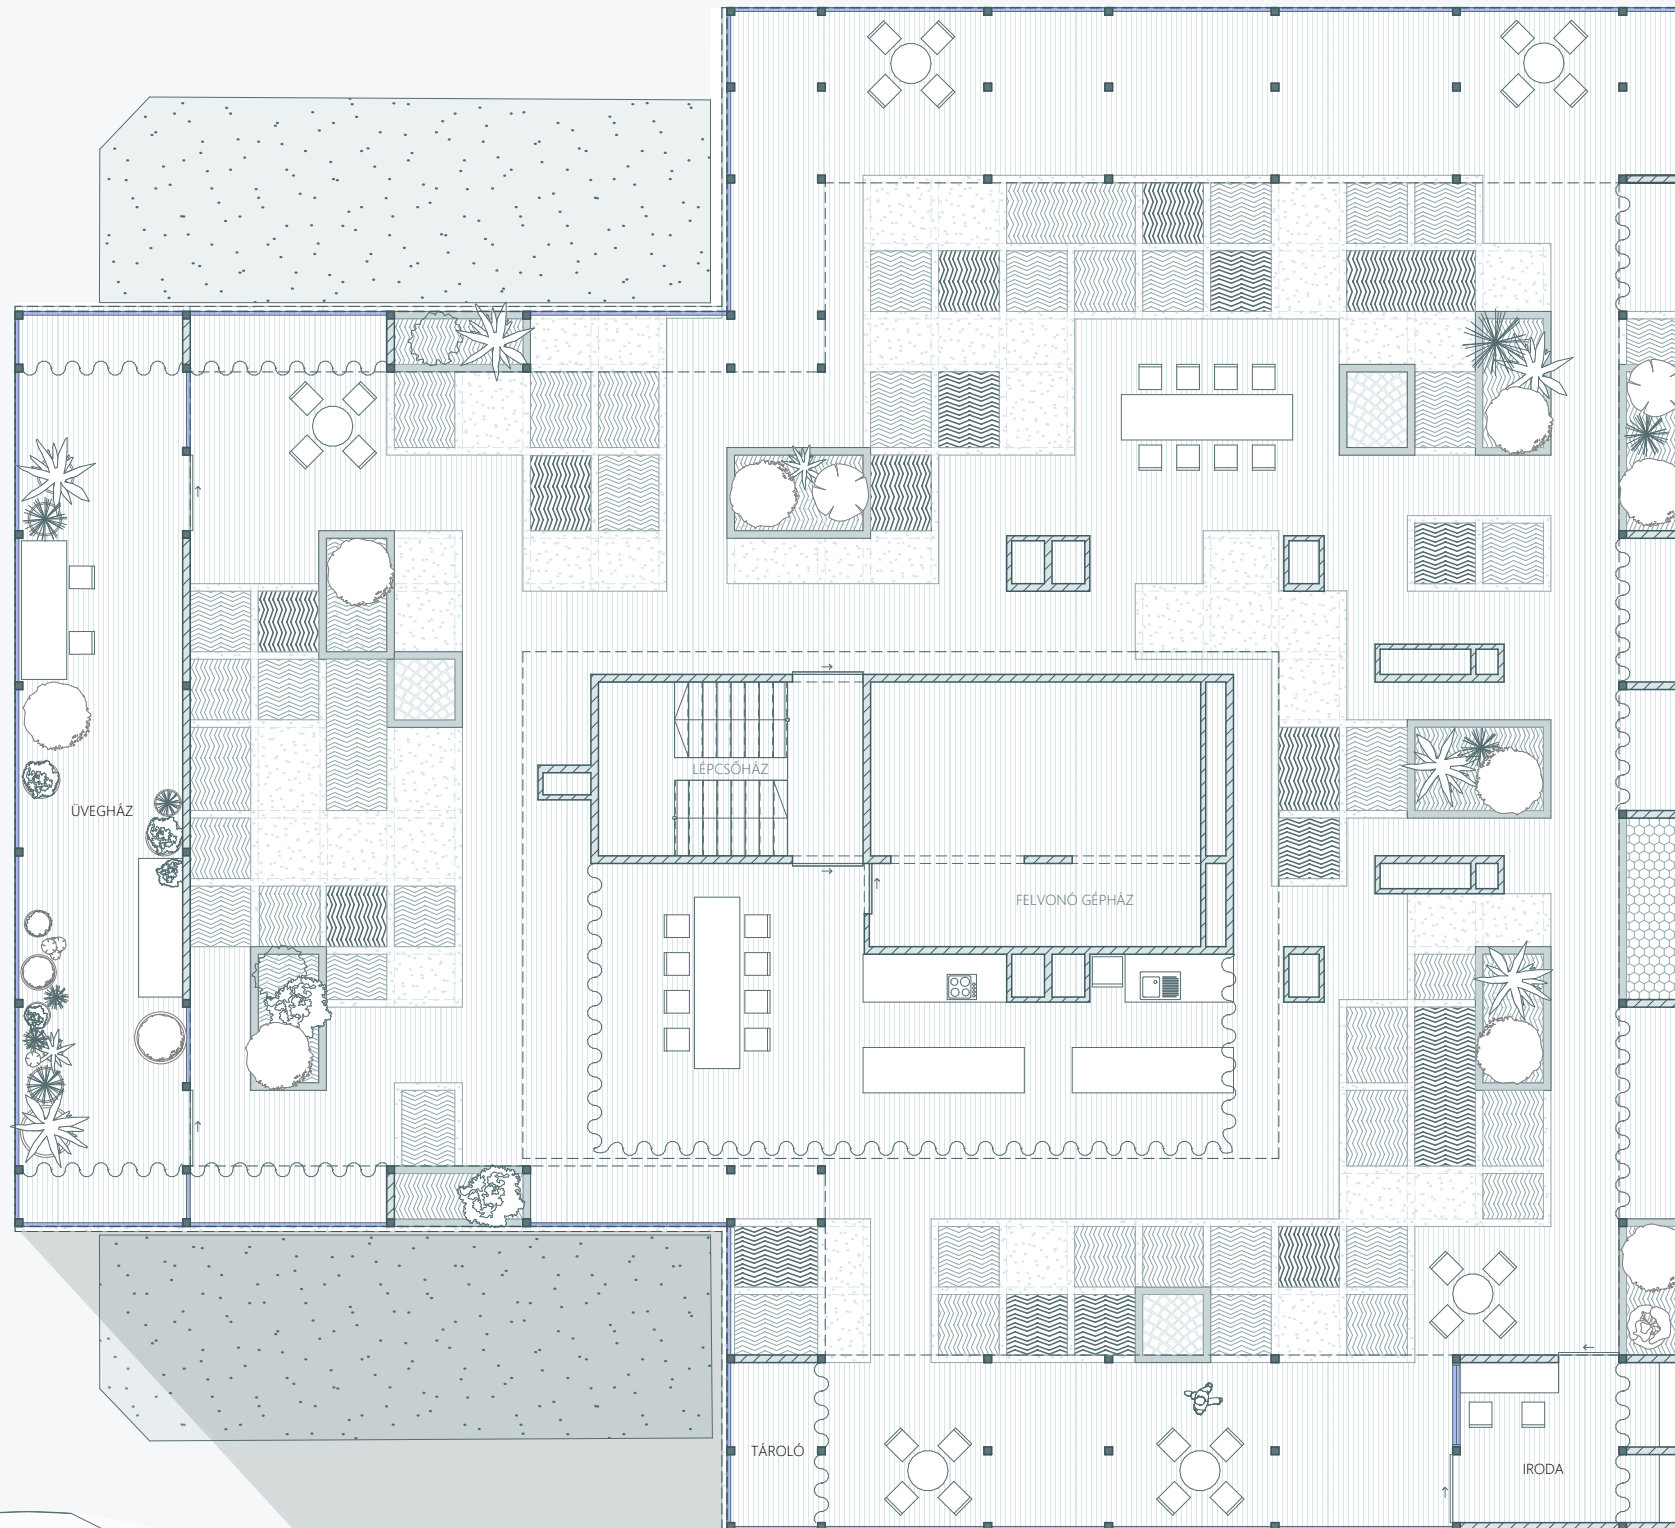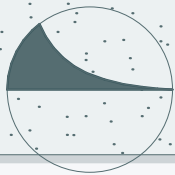




**JELMAGYARÁZAT**

- közlekedési útvonalak
- üvegház, pihenőpontok
- központi blokk, közös konyha-étkező
- magasággyások, ültetvények

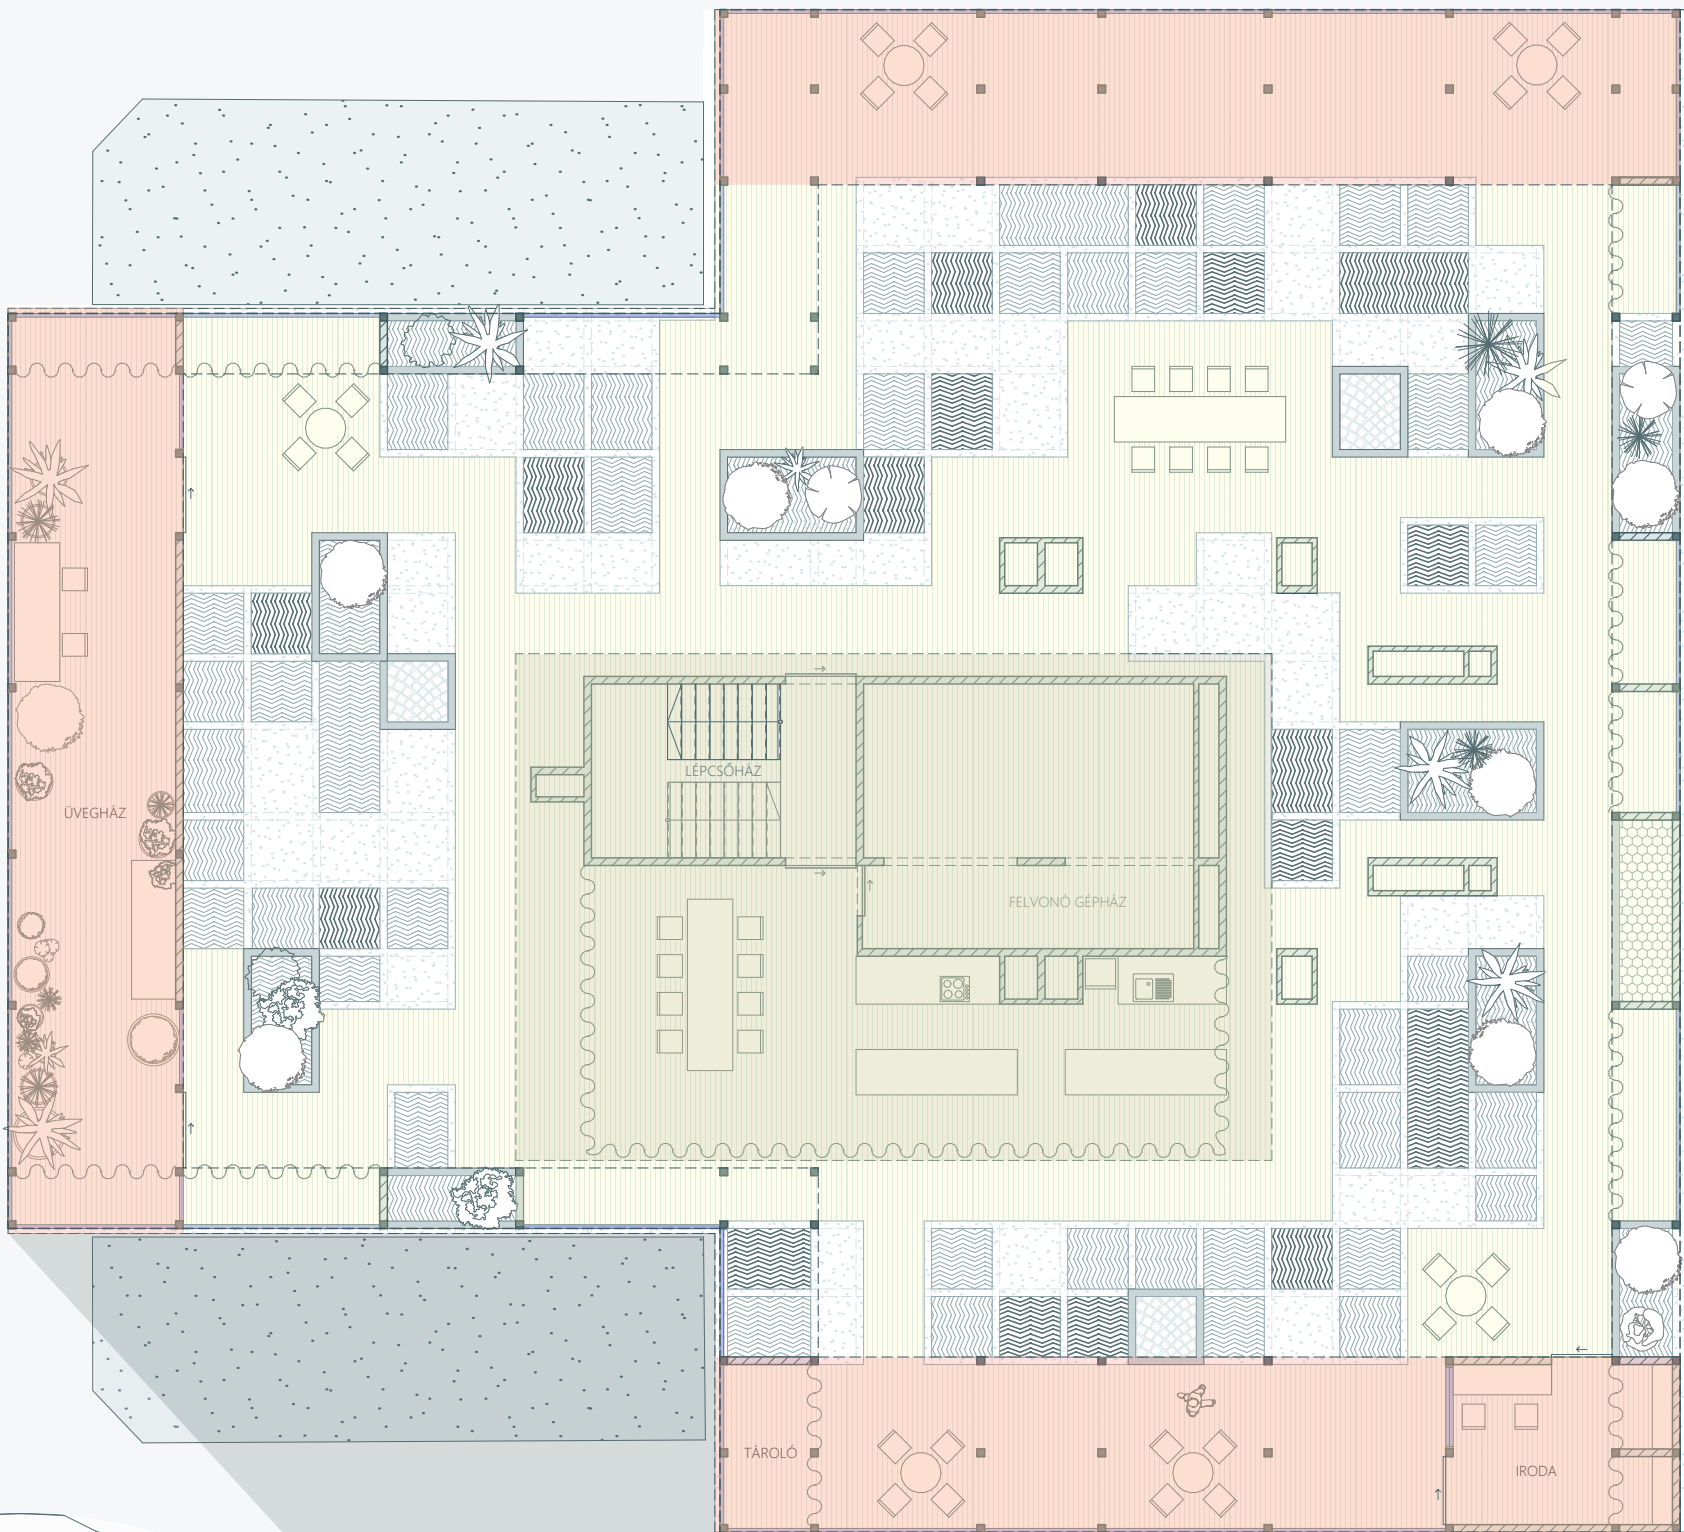




01 05 10

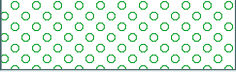

| NÖVÉNY NEVE  | Á. MAGASSÁG | ÉVSZAK      | JELÖLÉS                                                                             |
|--------------|-------------|-------------|-------------------------------------------------------------------------------------|
| Saláta       | 50 cm       | tavaszi-ősz |    |
| Rukkola      | 50 cm       | tavaszi-ősz |    |
| Spenót       | 50 cm       | tavaszi/ősz |    |
| Újhagyma     | 50 cm       | tavaszi     |    |
| Retek        | 50 cm       | tavaszi/ősz |    |
| Petrezselyem | 50 cm       | egész évben |    |
| Kapor        | 50 cm       | tavaszi-ősz |    |
| Fodros kel   | 50 cm       | téli        |    |
| Brokkoli     | 50 cm       | nyári       |    |
| Kelbimbó     | 50 cm       | téli        |   |
| Káposzta     | 50 cm       | tavaszi-ősz |  |
| Karfiol      | 50 cm       | tavaszi-ősz |  |
| Zeller       | 50 cm       | tavaszi-ősz |  |
| Kínai kel    | 50 cm       | tavaszi/ősz |  |
| Fokhagyma    | 50 cm       | egész évben |  |
| Burgonya     | 50 cm       | nyári       |  |
| Eper         | 50 cm       | tavaszi-ősz |  |
| Áfonya       | 50 cm       | nyári       |  |
| Málna        | 50 cm       | nyári       |  |
| Télisaláta   | 50 cm       | téli        |  |

| NÖVÉNY NEVE | Á. MAGASSÁG | ÉVSZAK      | JELÖLÉS                                                                               |
|-------------|-------------|-------------|---------------------------------------------------------------------------------------|
| Zöldbab     | 70 cm       | tavaszi-ősz |    |
| Cékla       | 70 cm       | tavaszi-ősz |    |
| Sárgadinnye | 70 cm       | nyári       |    |
| Répa        | 70 cm       | nyári-ősz   |    |
| Mángold     | 70 cm       | nyári       |    |
| Uborka      | 70 cm       | nyári-ősz   |    |
| Padlizsán   | 70 cm       | nyári-ősz   |    |
| Kelkáposzta | 70 cm       | téli        |    |
| Borsó       | 70 cm       | tavaszi/ősz |    |
| Paprika     | 70 cm       | nyári-ősz   |   |
| Karórépa    | 70 cm       | tavaszi     |  |
| Fehérrépa   | 70 cm       | nyári-ősz   |  |
| Dísz tök    | 70 cm       | tavaszi-ősz |  |
| Ribizli     | 70 cm       | nyári       |  |

| NÖVÉNY NEVE  | Á. MAGASSÁG | ÉVSZAK        | JELÖLÉS                                                                             |
|--------------|-------------|---------------|-------------------------------------------------------------------------------------|
| Articsóka    | 90 cm       | nyári-ősz     |  |
| Spárga       | 90 cm       | tavaszi-nyári |  |
| Bab          | 90 cm       | tavaszi-ősz   |  |
| Rebarbara    | 90 cm       | tavaszi/ősz   |  |
| Édesburgonya | 90 cm       | tavaszi-ősz   |  |
| Paradicsom   | 90 cm       | tavaszi-ősz   |  |
| Görögdinnye  | 90 cm       | nyári         |  |
| Tök          | 90 cm       | ősz           |  |
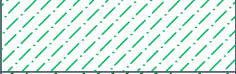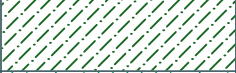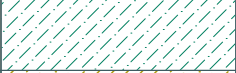
| NÖVÉNY NEVE | Á. MAGASSÁG | ÉVSZAK        | JELÖLÉS                                                                               |
|-------------|-------------|---------------|---------------------------------------------------------------------------------------|
| Kakukkfű    | 70 cm       | tavaszi/ősz   |  |
| Rozmaring   | 70 cm       | tavaszi/ősz   |  |
| Zsálya      | 50 cm       | nyári         |  |
| Lestyán     | 90 cm       | tavaszi/ősz   |  |
| Citromfű    | 50 cm       | tavaszi/ősz   |  |
| Koriander   | 90 cm       | tavaszi-ősz   |  |
| Kapor       | 50 cm       | tavaszi-nyári |  |
| Majoránna   | 70 cm       | tavaszi       |  |
| Tárkony     | 90 cm       | nyári-ősz     |  |

