



ÚJKERTI EDUKÁCIÓS KERT

Nemes Nándor



ELMÉLETI KIINDULÓPONT


PROBLÉMA	VÁLASZ	EREDMÉNY
Urbanizáció, kevés zöldterület	Városi biodiverzitás növelése	Élőbb városi környezet
Gyerekek fizikai és mentális egészsége	Mozgás, zöld kapcsolat, élményalapú oktatás	Kiegyensúlyozottabb fiatal generációk
Individualizmus, társadalmi elszigetelődés	Közösségi kertészkedés, generációk egymást taníthatják	Közösségi kohézió, hagyományos tudás fennmaradása
Túlfogyasztás, pazarlás, szennyezés	Szemléletváltás, környezet tisztítása	Újrahasznosítás, tisztább környezet, ökolábnyom csökkentése
Érzelmi elszakadás a környezettől, szociális érzékenység gyengülése	Érzékenyítés, közös gondoskodás	Szimbiózis a természettel, empátia és felelősségvállalás erősödése
Gépjárműforgalom túlterhelése	Gyalogos- és kerékpárosbarát zöld közterek	Csökkenő forgalmi terhelés, élhetőbb közlekedés
Aszályok, árvizek, viharok	Edukáció, társadalmi felkészültség	Alkalmazkodóképes közösségek






■ Épületállomány ■ Tervezési terület



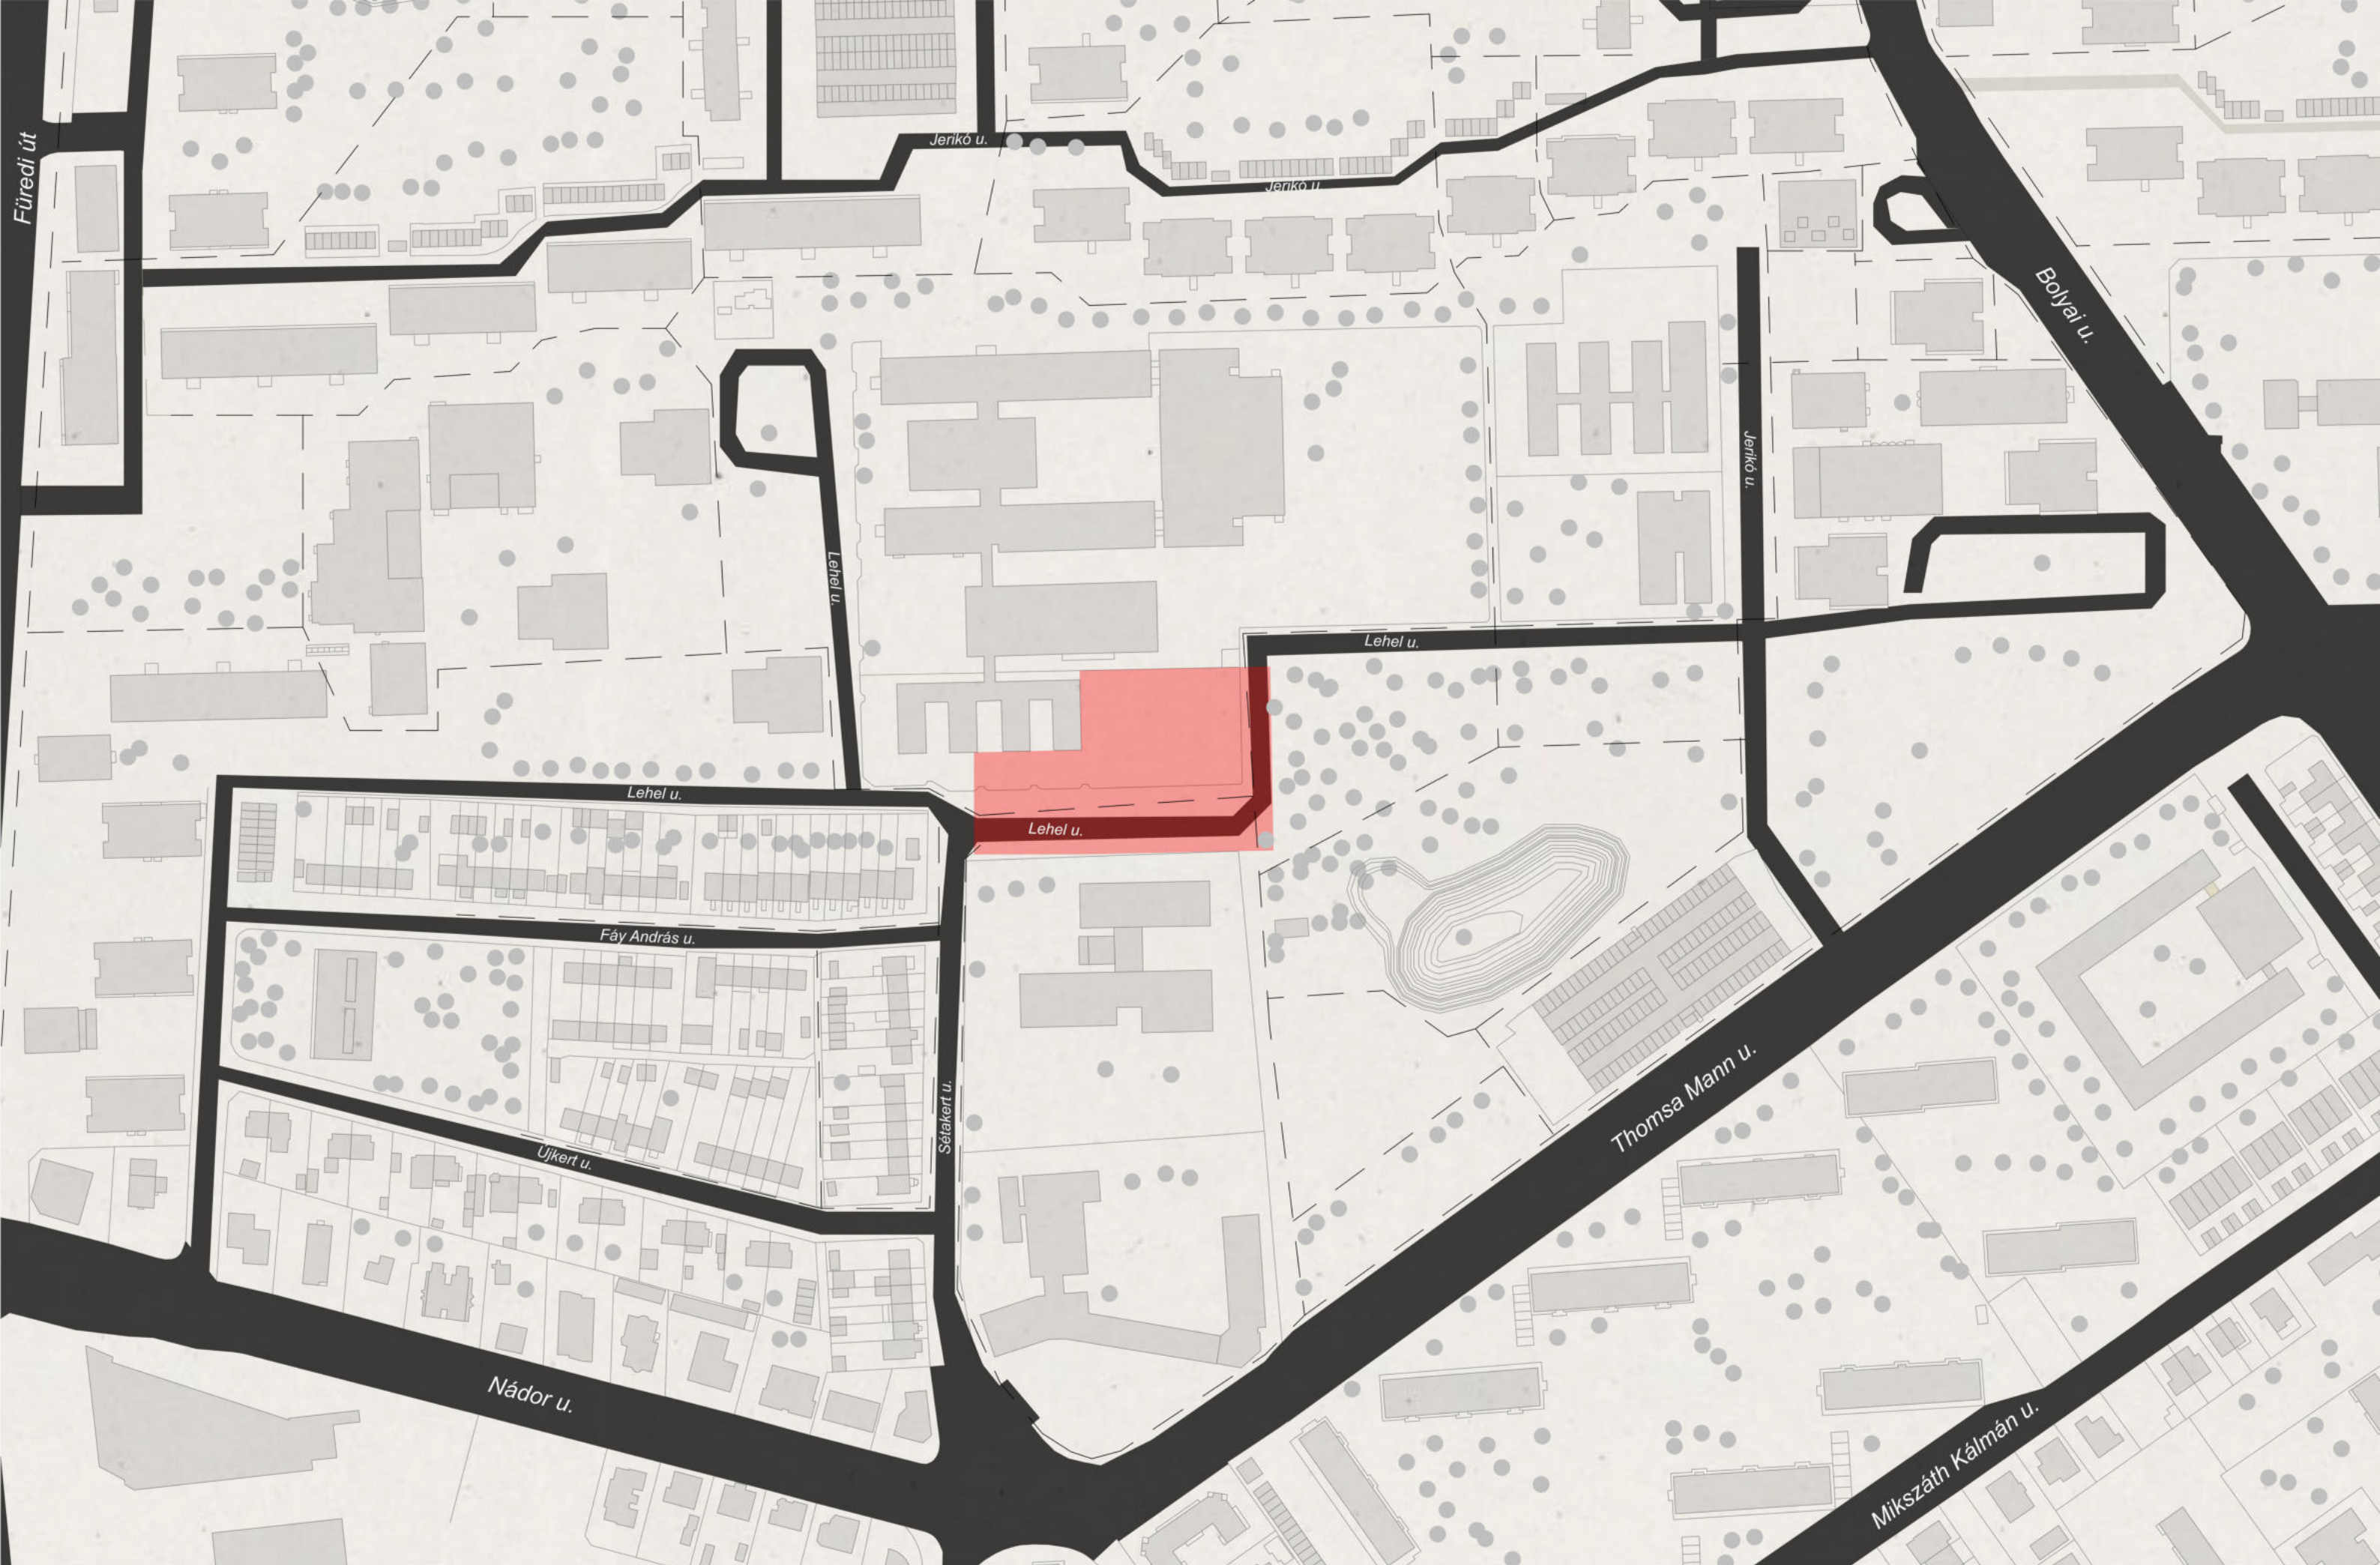

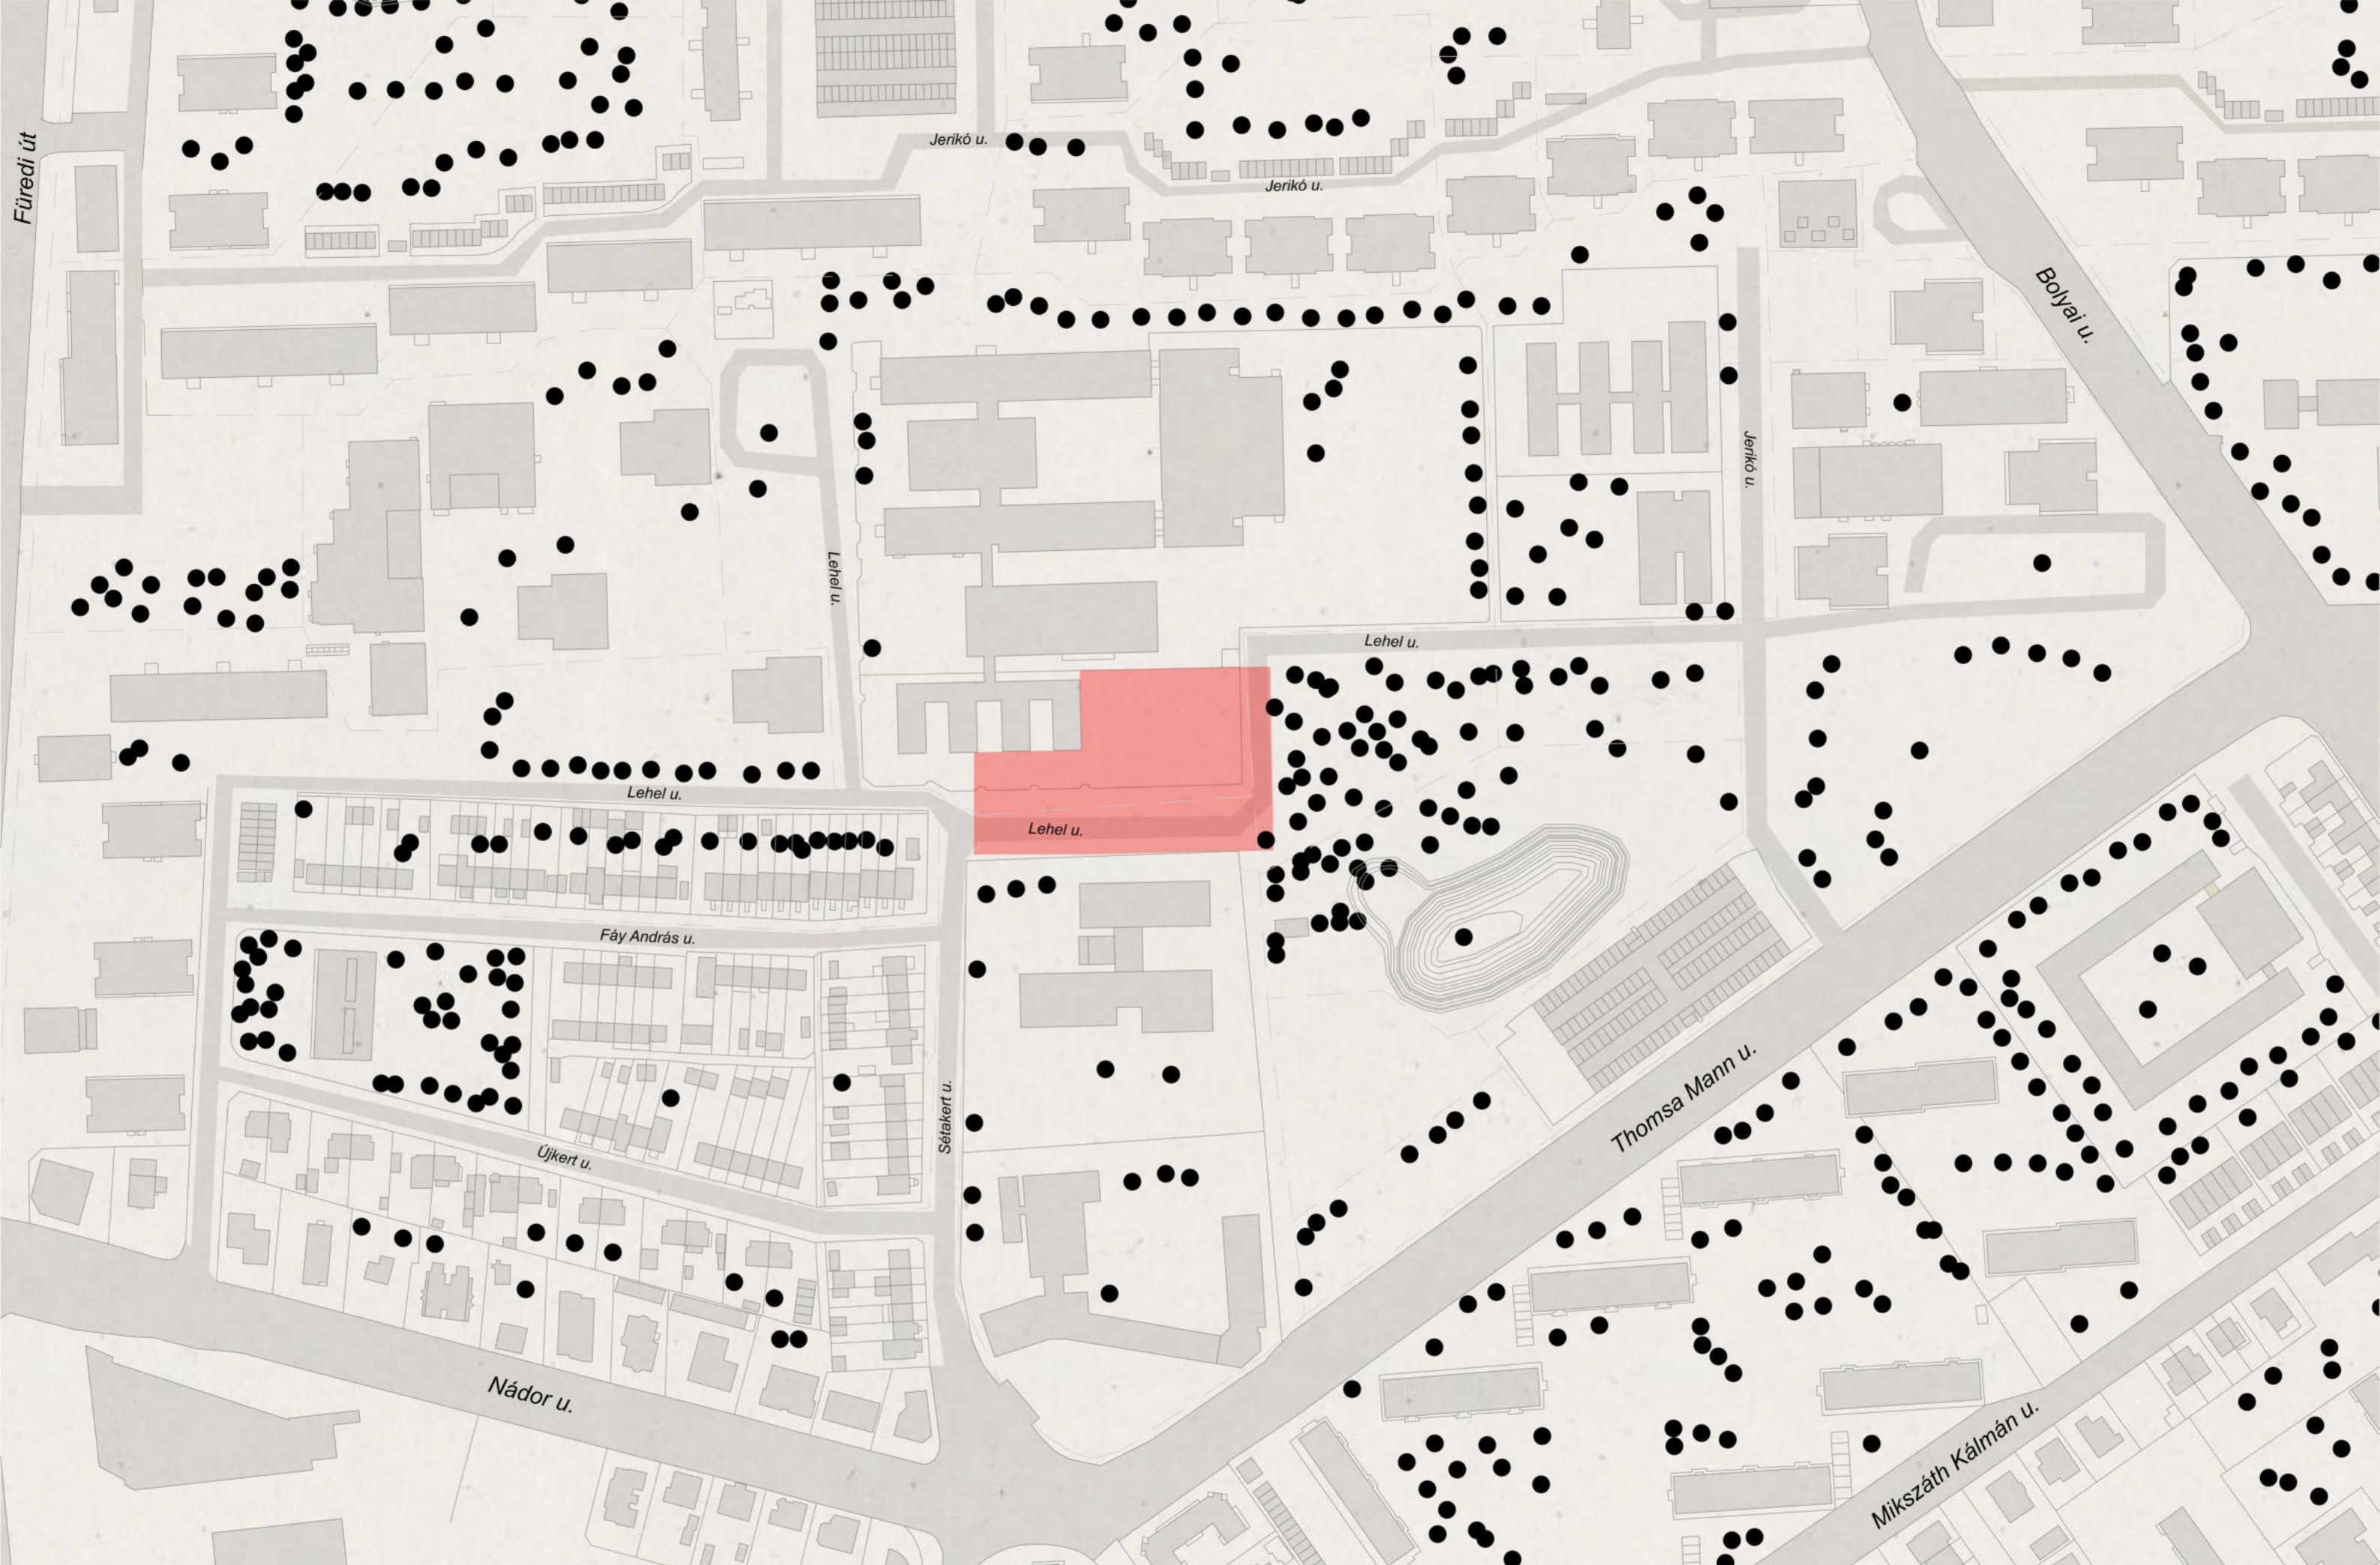






Vizsgált utcaszakasz




Óvodaudvar fotók



Óvoda és környezete

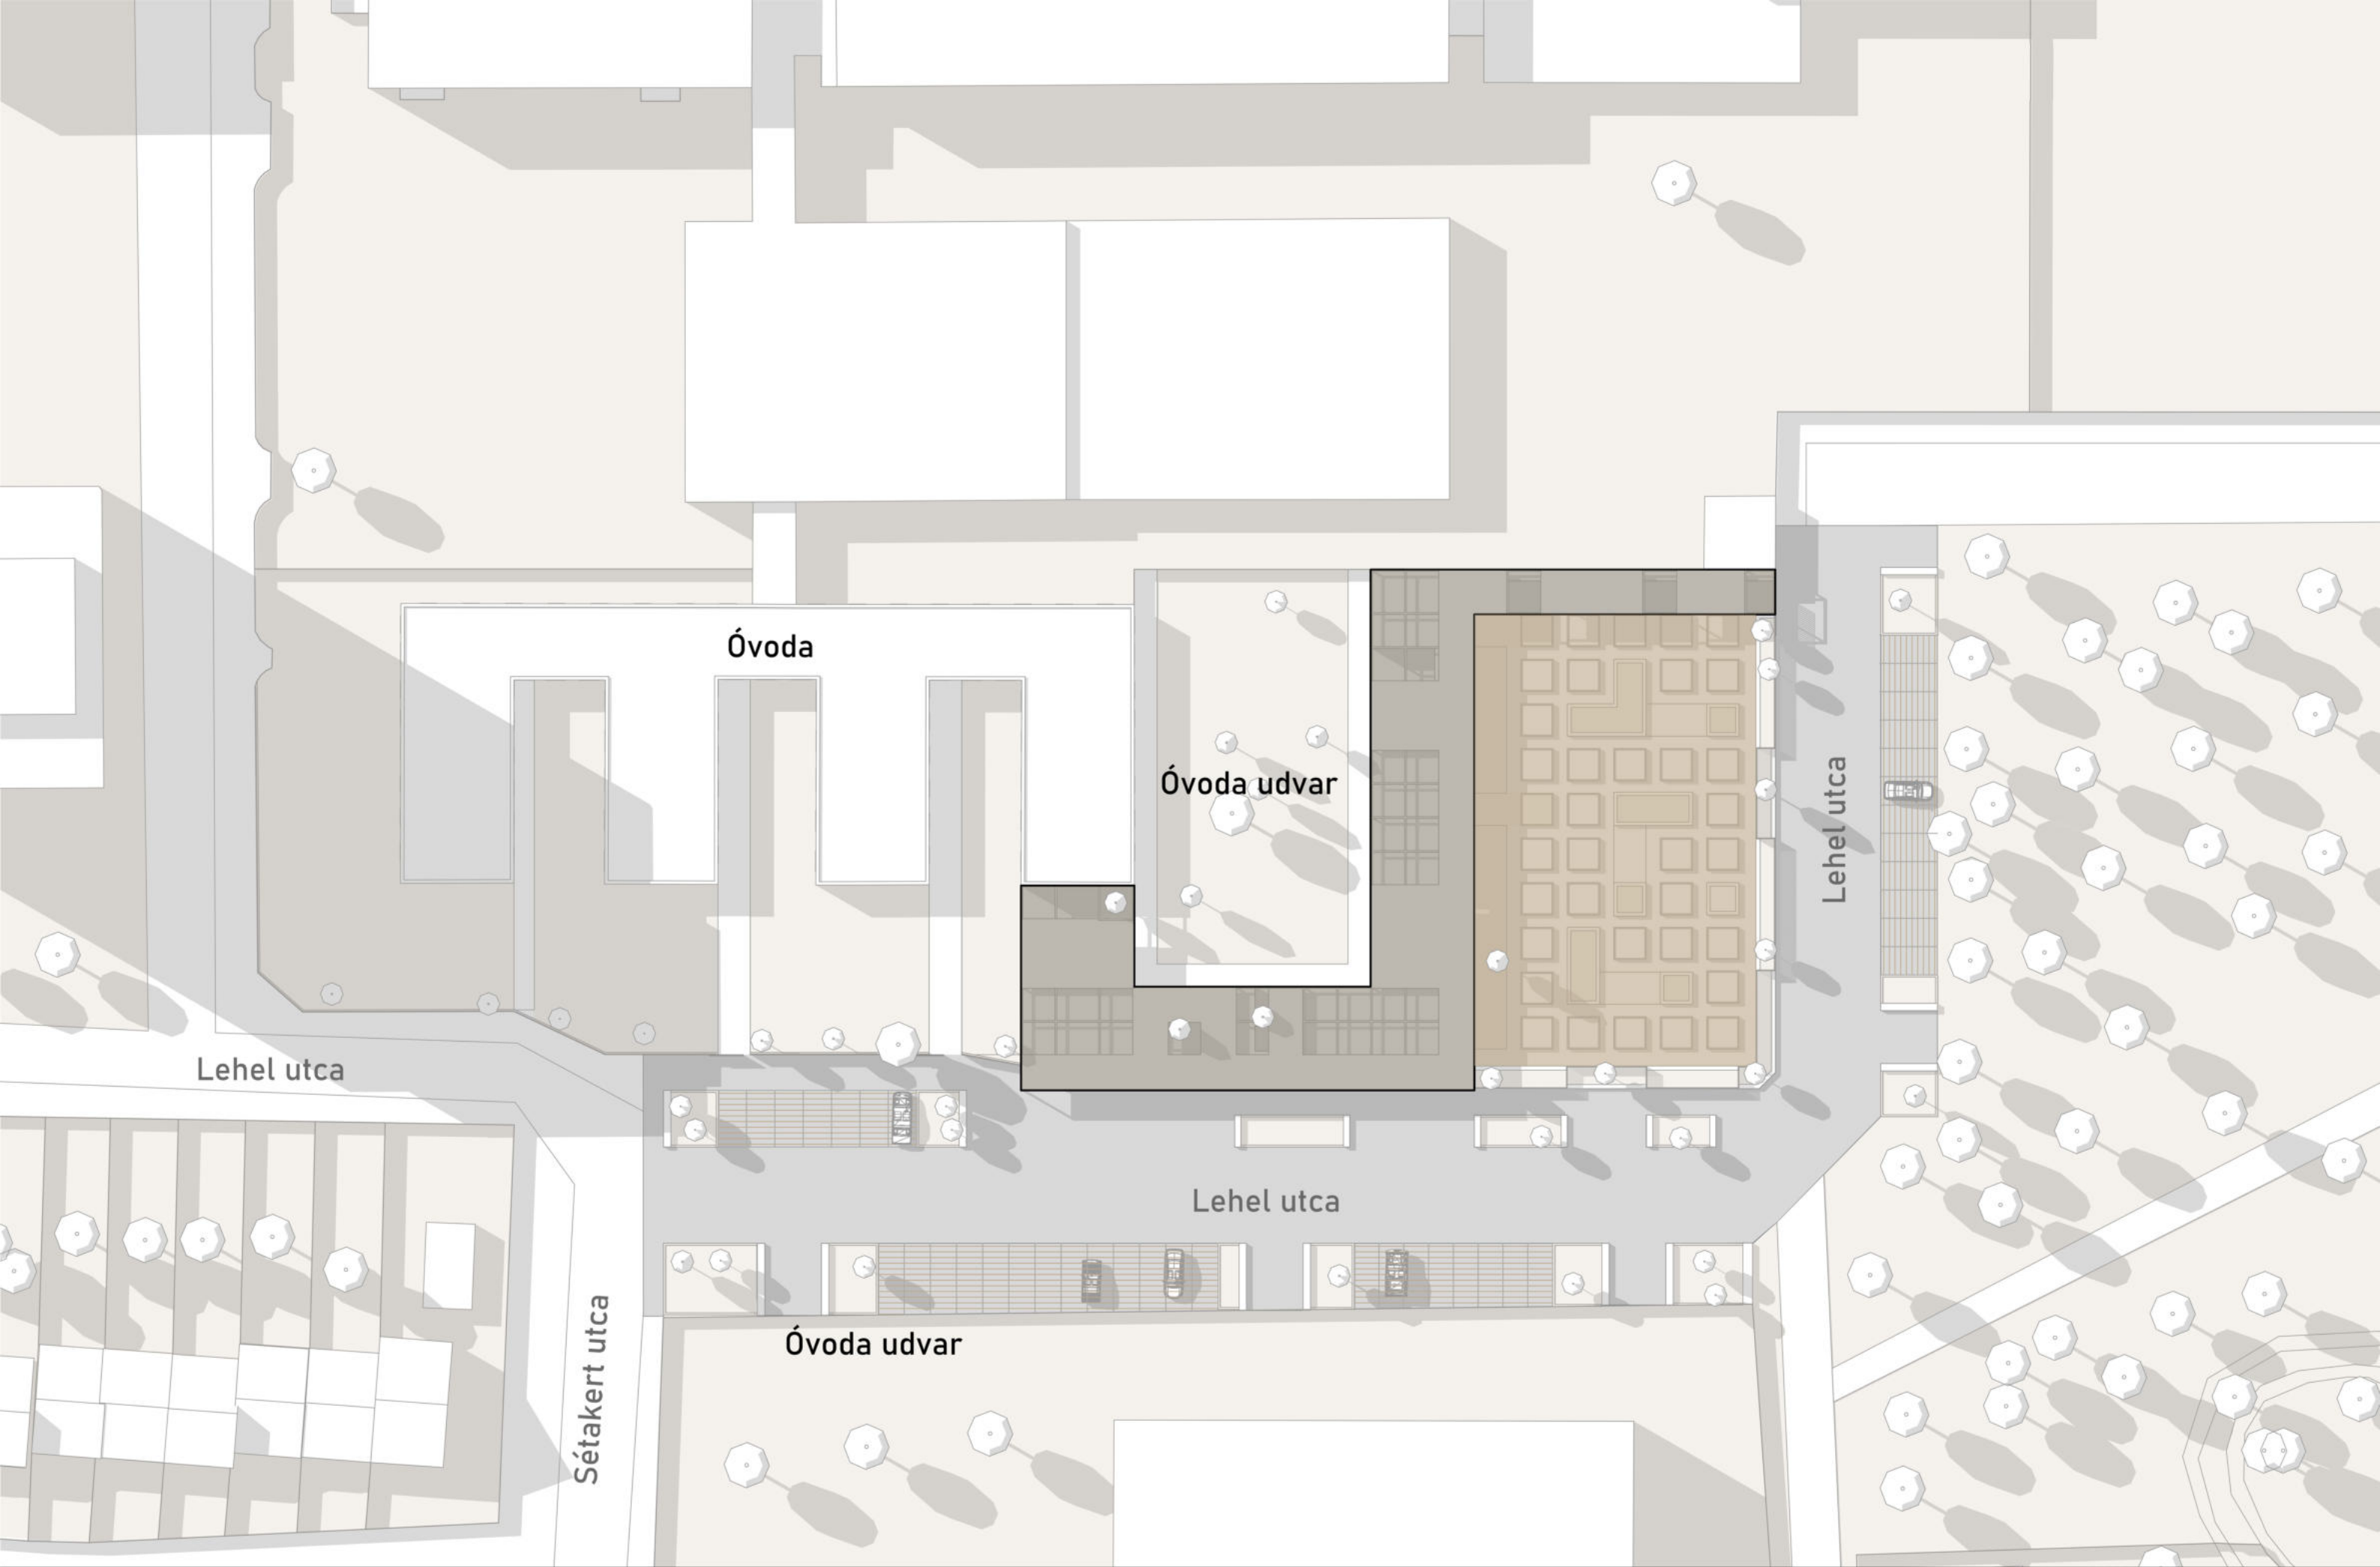


- Megosztott utca szakasz
- Tervezett épület
- Közösségi kert területe
- Zöld parkolók

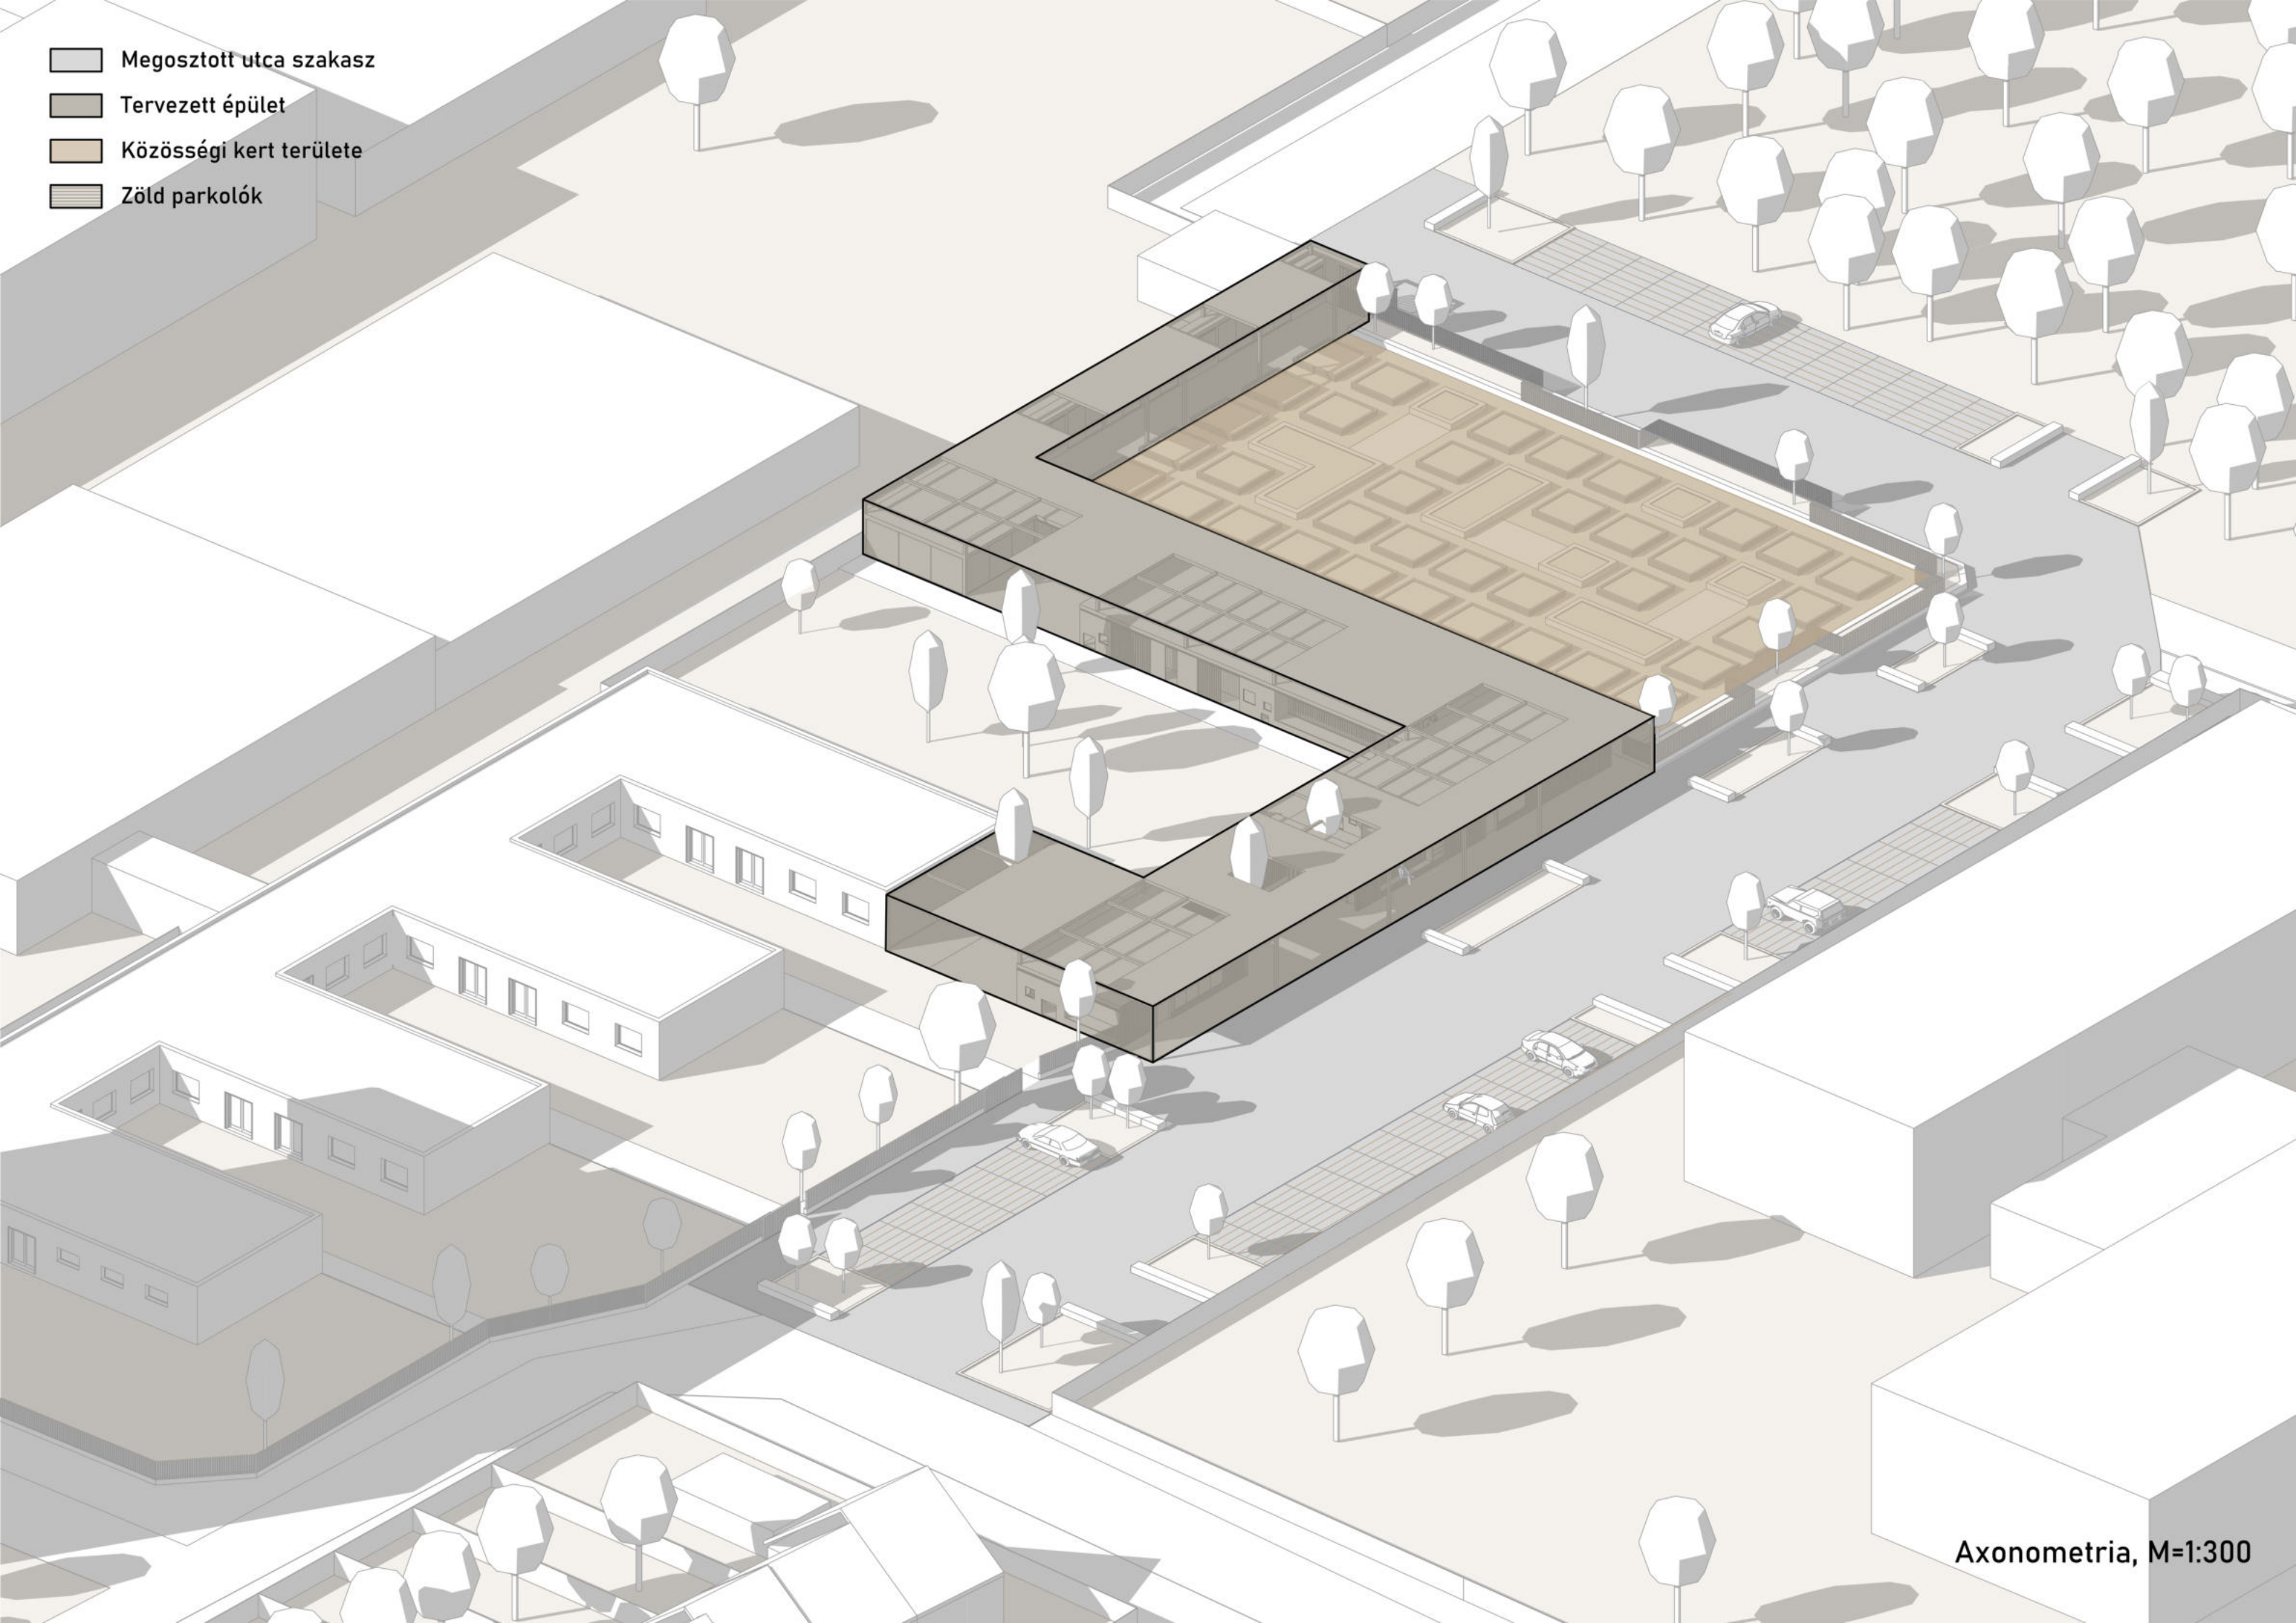

Axonometria, M=1:300

- Beépített fal
- Fedett blokkok

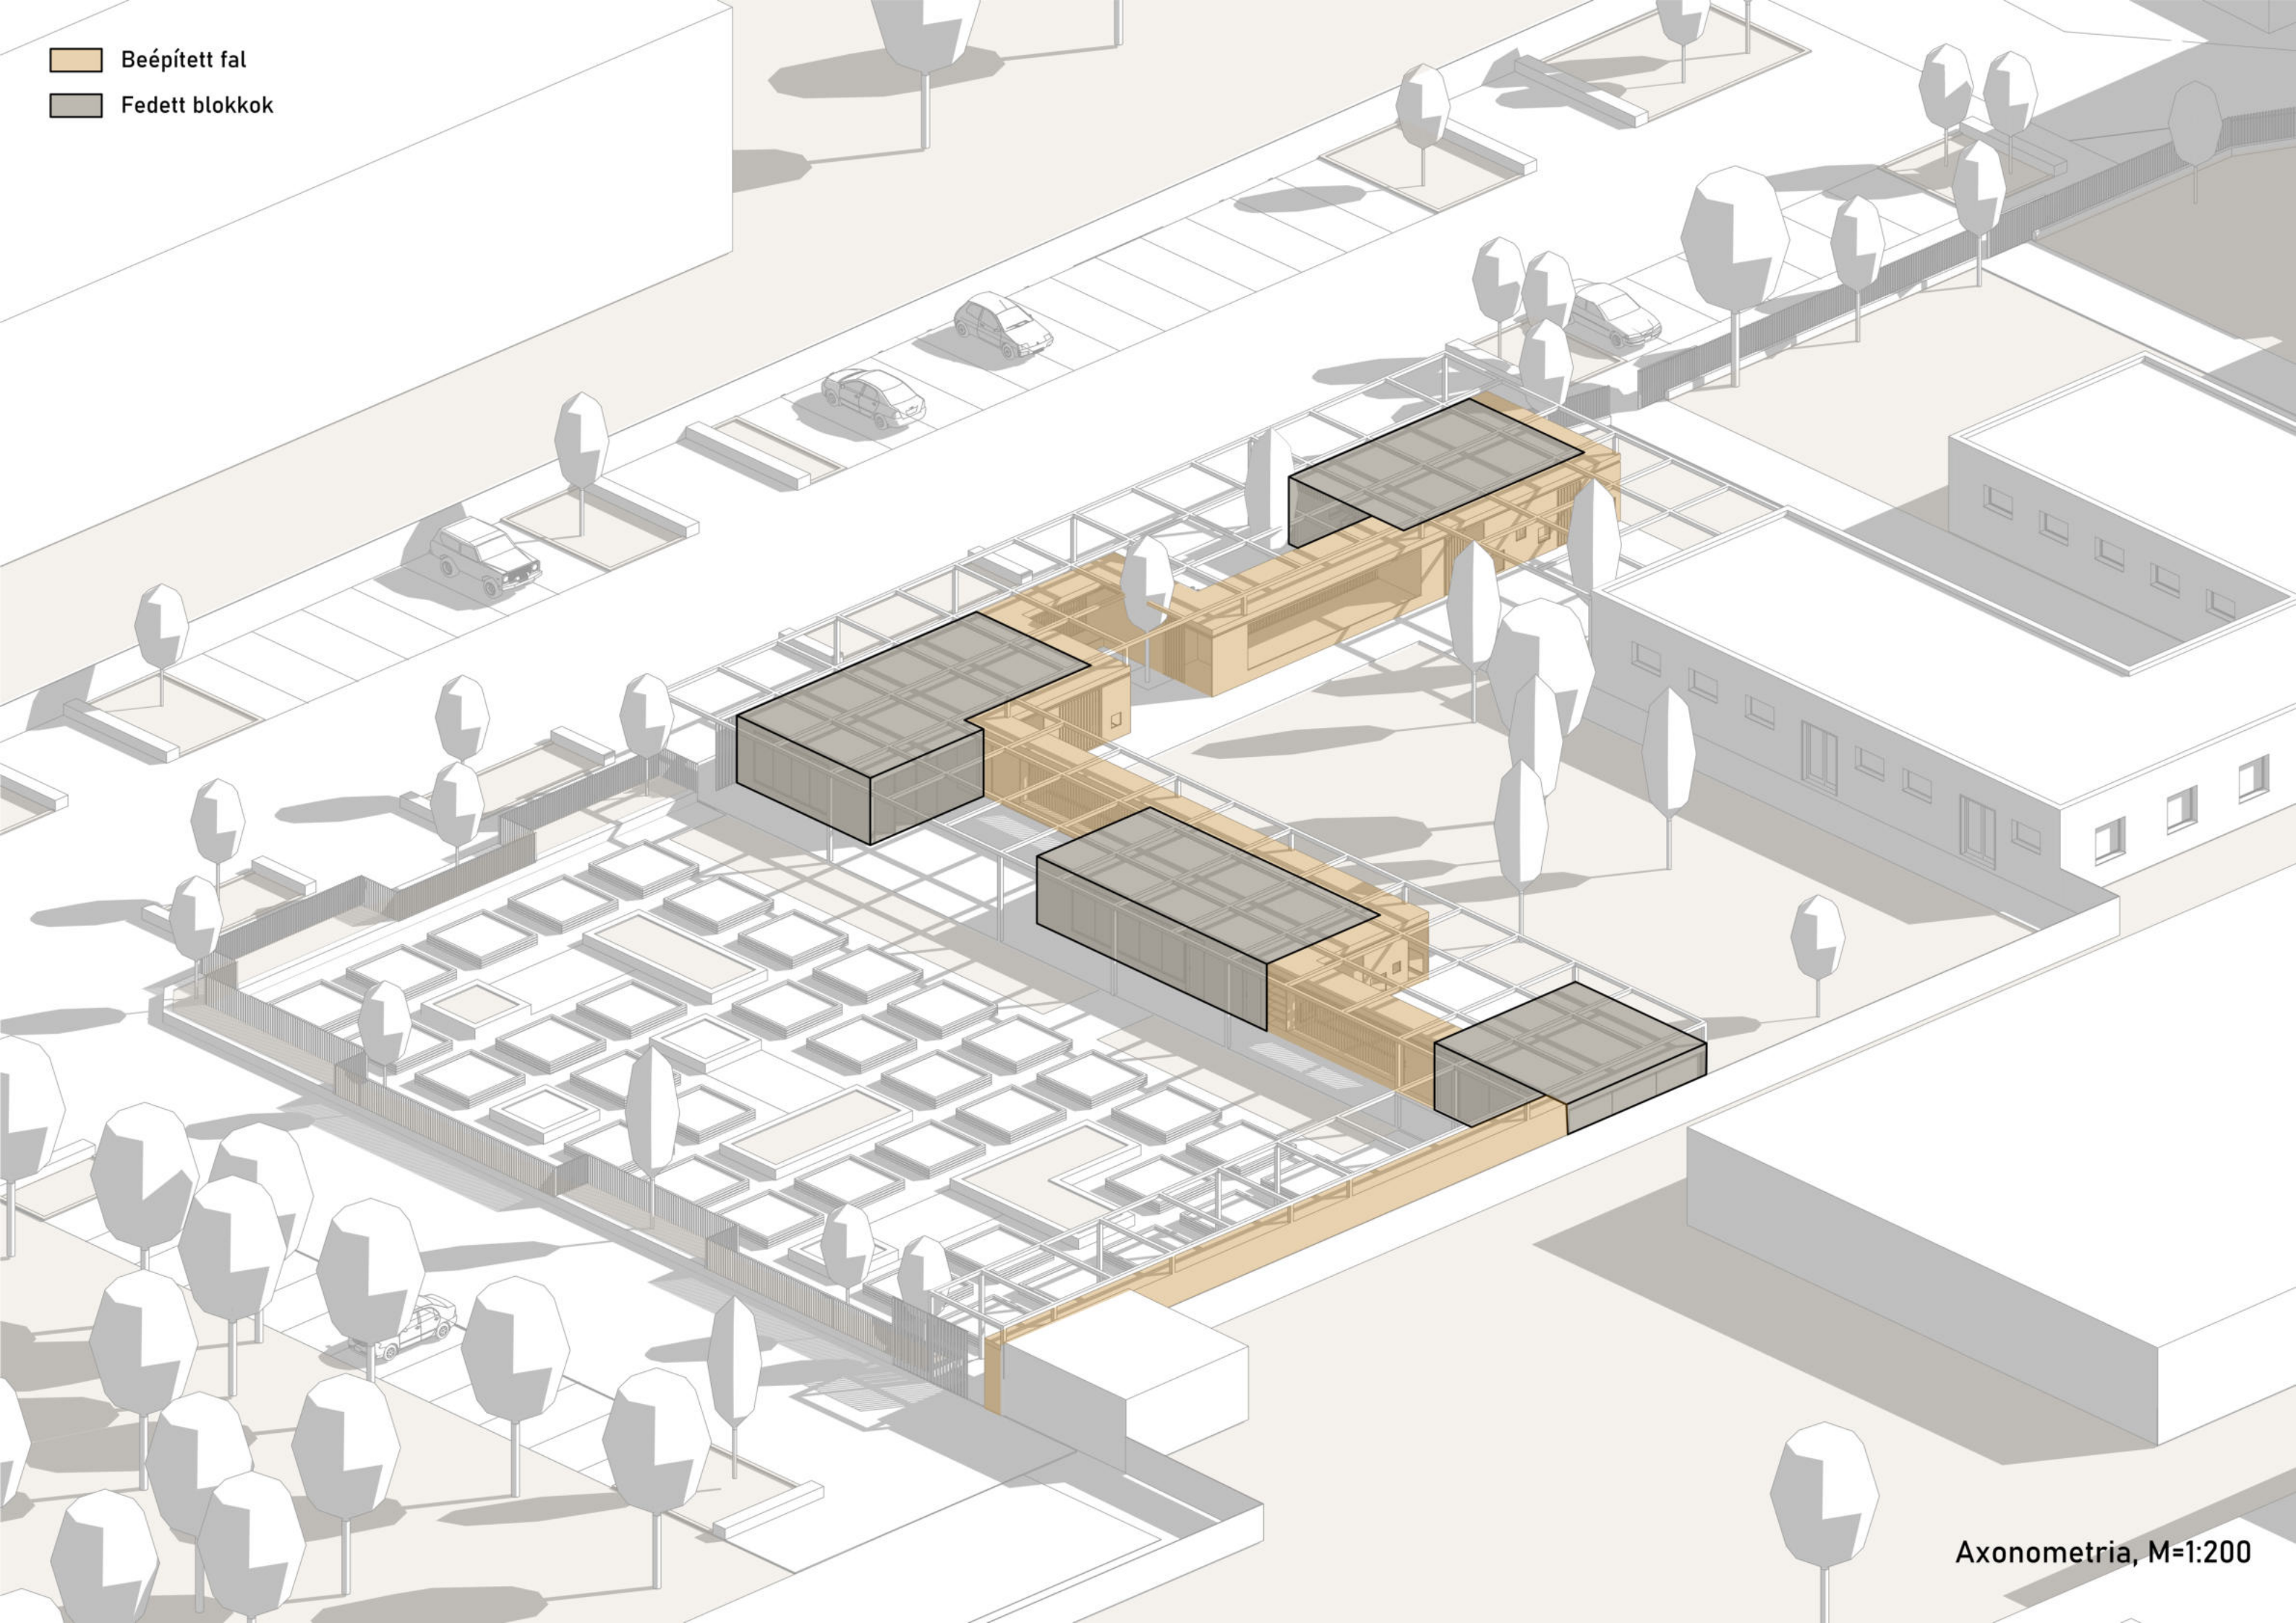






A-A METSZET, M=1:150



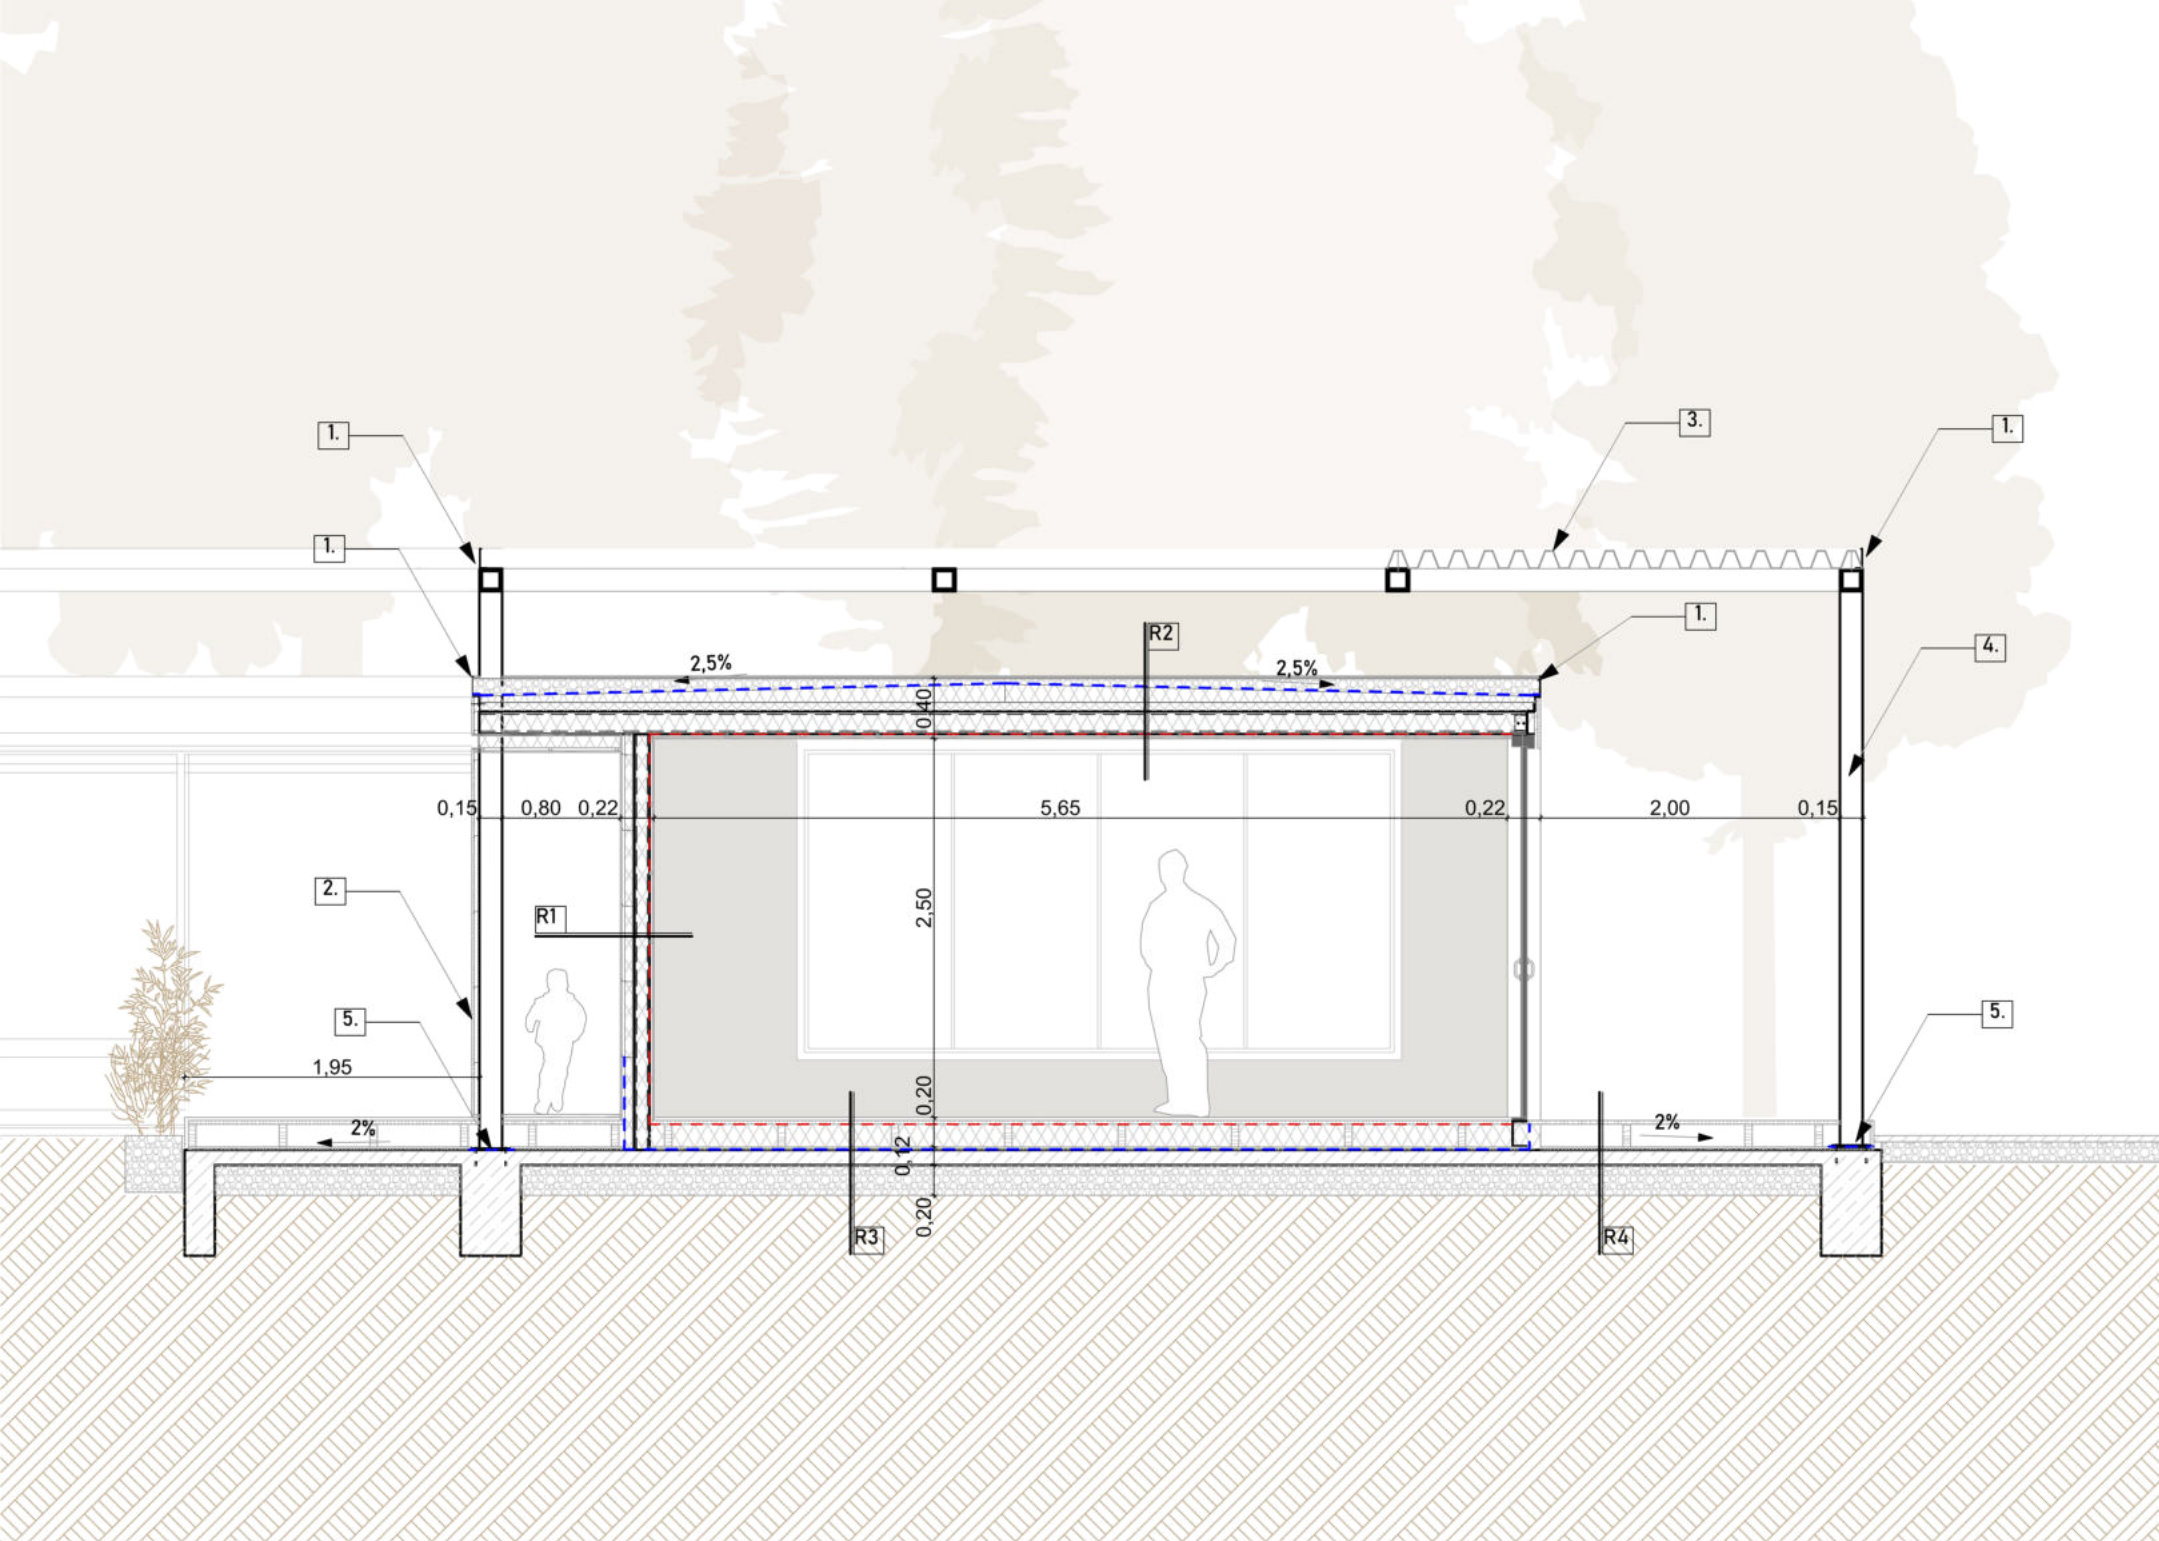

1. Perforált kavicsléc
 2. Külső szerelt gipszkartonfal (Aquapanel)
 3. Trapézlemez lefedés, zártszelvény vázra rögzítve
 4. 15cm vastagságú zártszelvény
 5. Talplemez alaptestre csavarozva
- Párafóliák
- Vízszigetelés

R1 Acélváz fal:

- Szerelt gipszkarton (Aquapanel) homlokzati fal borítás festve, acél tartóvázra rögzítve
- 2cm légrés
- 5cm hőszigetelés
- Páraáteresztő fólia
- OSB aljzat
- 10cm zártszelvény acél tartó pillér közte hőszigetelés
- Párazáró fólia
- Szerelt gipszkarton falborítás

R2 Lapostető:

- min. 4cm Kavics leterhelő réteg
- 1rtg TPO vízszigetelő lemez
- min. 2cm Lejtésképző hőszigetelés
- 6cm Trapézlemez, közte cellulóz alapú habbal kitöltve
- 15cm U acélgerenda közte hőszigetelés
- Párazáró fólia
- Szerelt gipszkarton mennyezetborítás

R3 Szerelt beltéri fa padló


- Meleg padlóburkolat
- OSB aljzat
- Párafékező fólia
- 15cm fa gerendák max 75cm-es fesztávkiosztással közte hőszigetelés
- 2,5cm alátétlécezés, légrés
- Modifikált bitumenes vastaglemez
- Szerelőbeton
- Kavicsfeltöltés
- Tömörített talaj

R4 Szerelt kültéri fa padló


- Kültéri fa deszkaburkolat
- 15cm felületkezelte fa gerendák max 75cm-es fesztávkiosztással
- 2,5cm alátétlécezés, légrés
- Szerelőbeton 2%-os lejtésben
- Kavicsfeltöltés
- Tömörített talaj





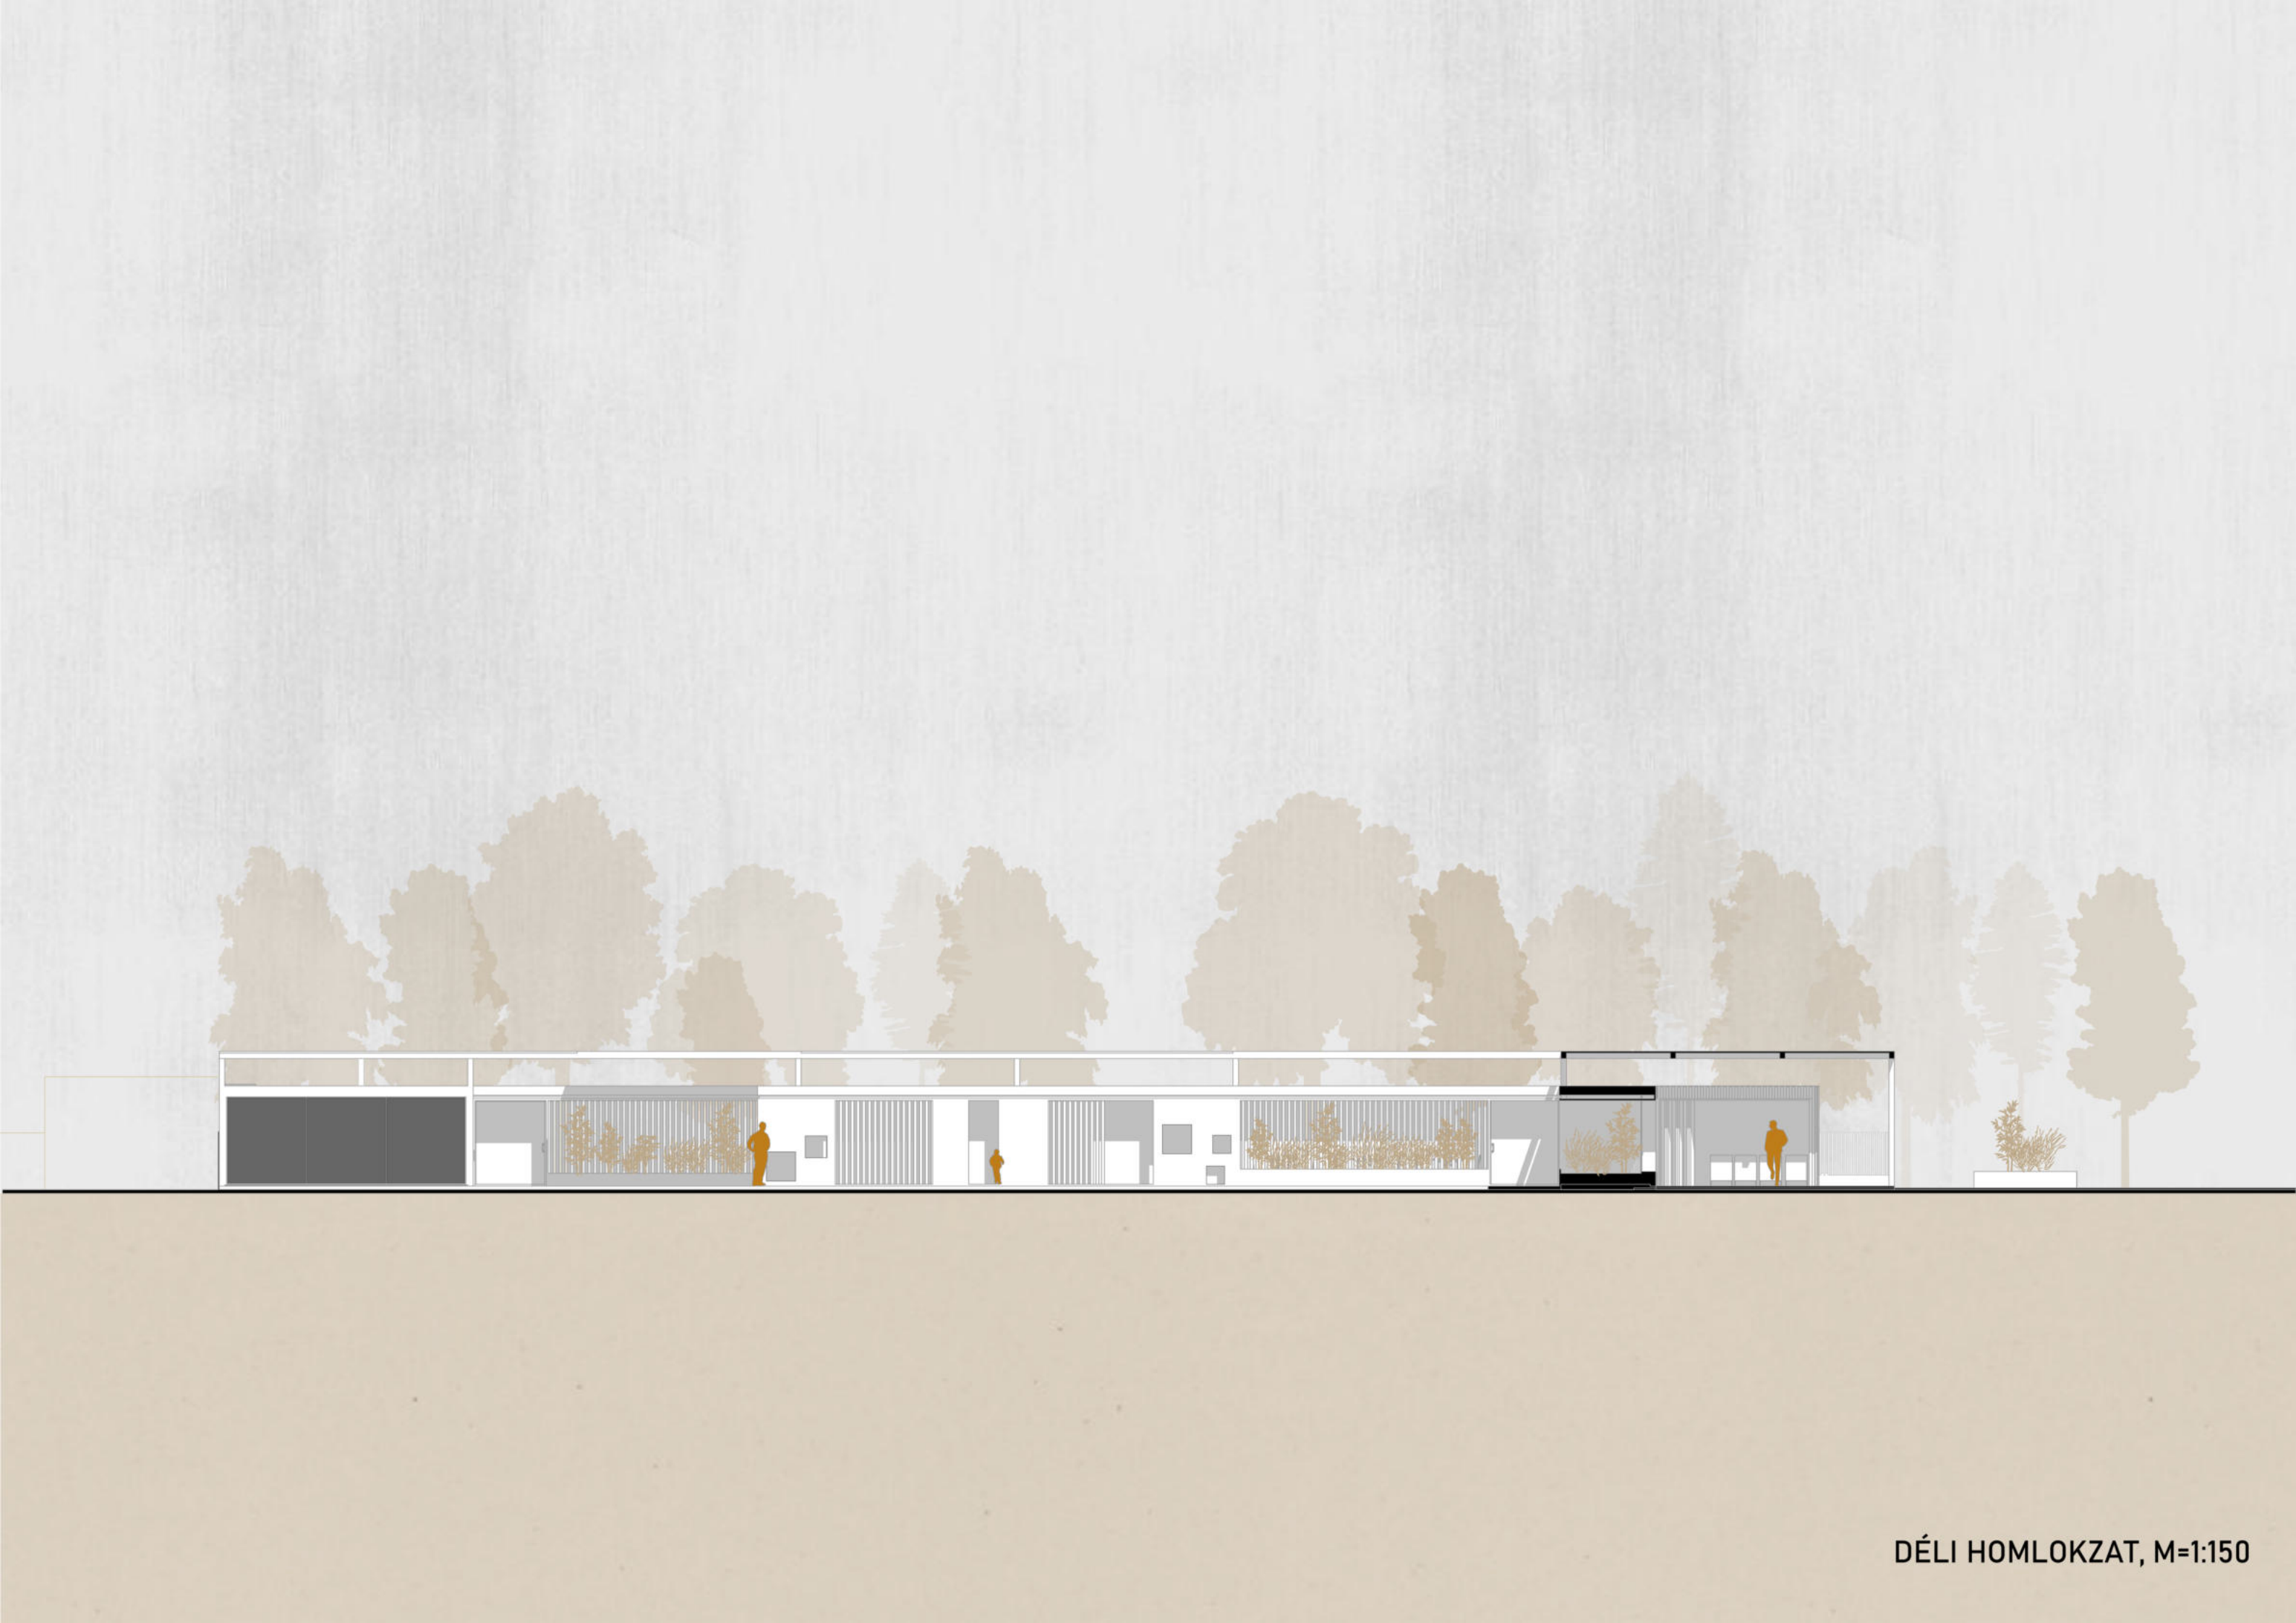

DÉLI HOMLOKZAT, M=1:150

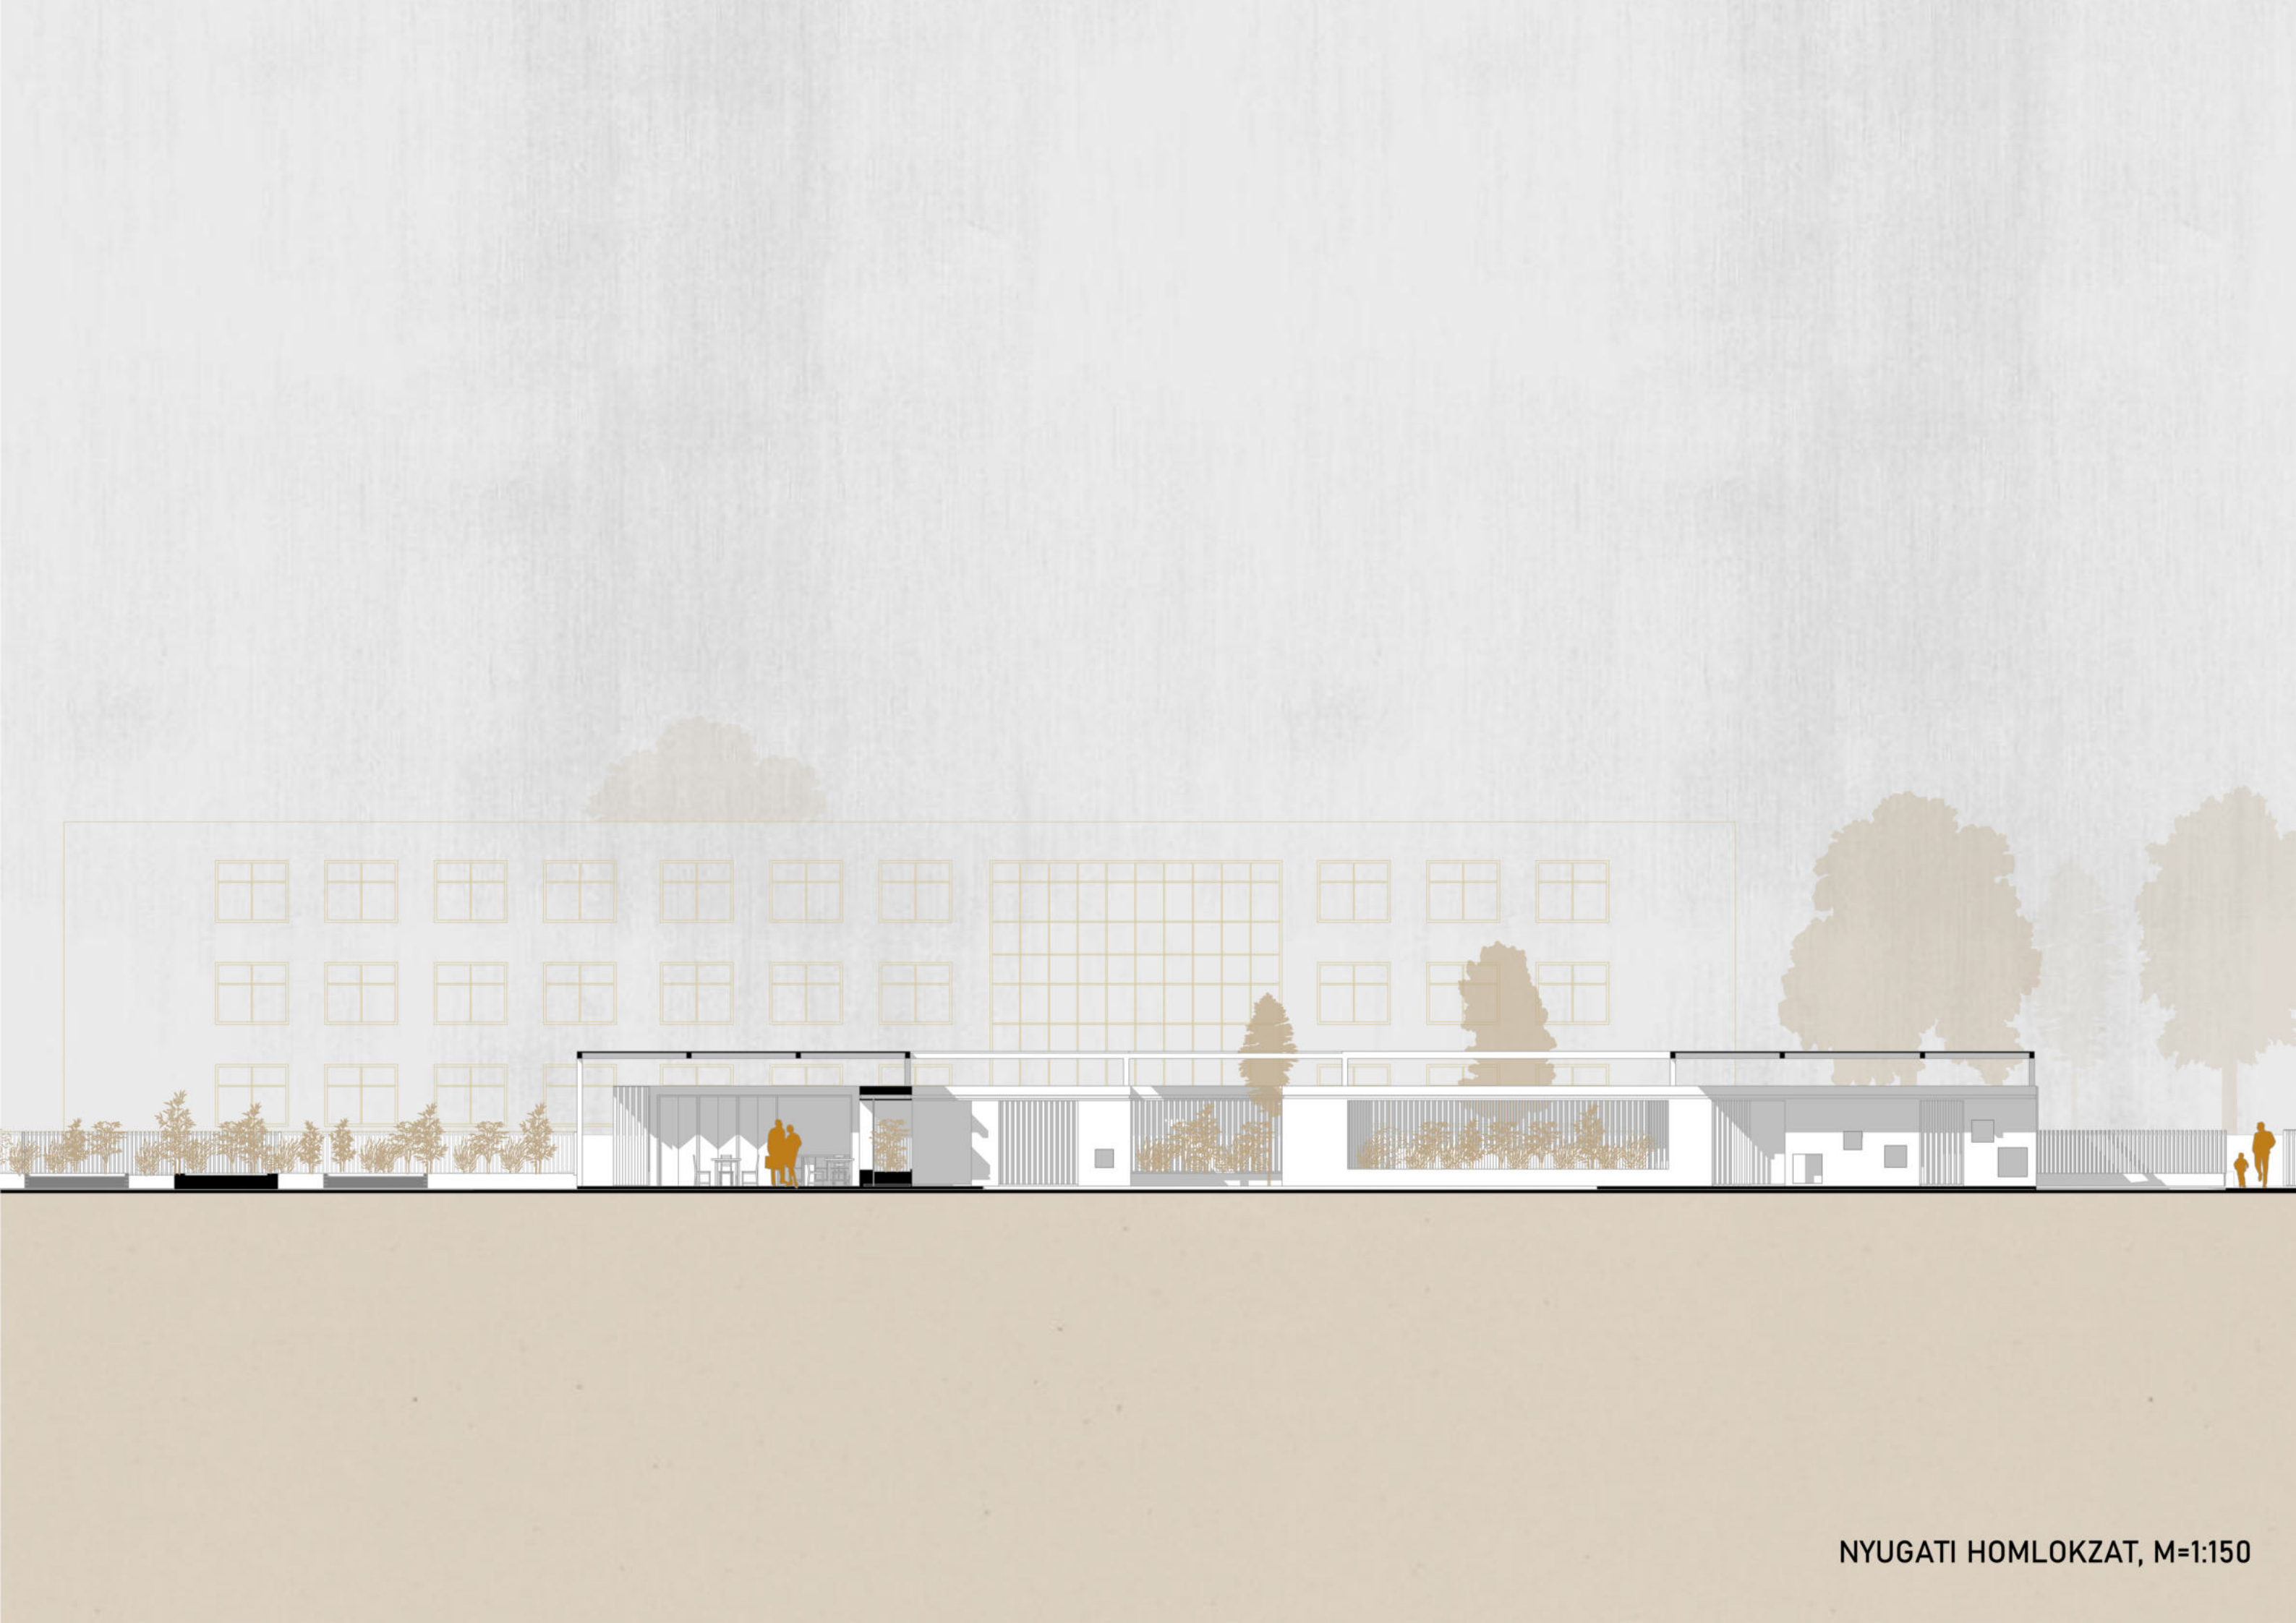













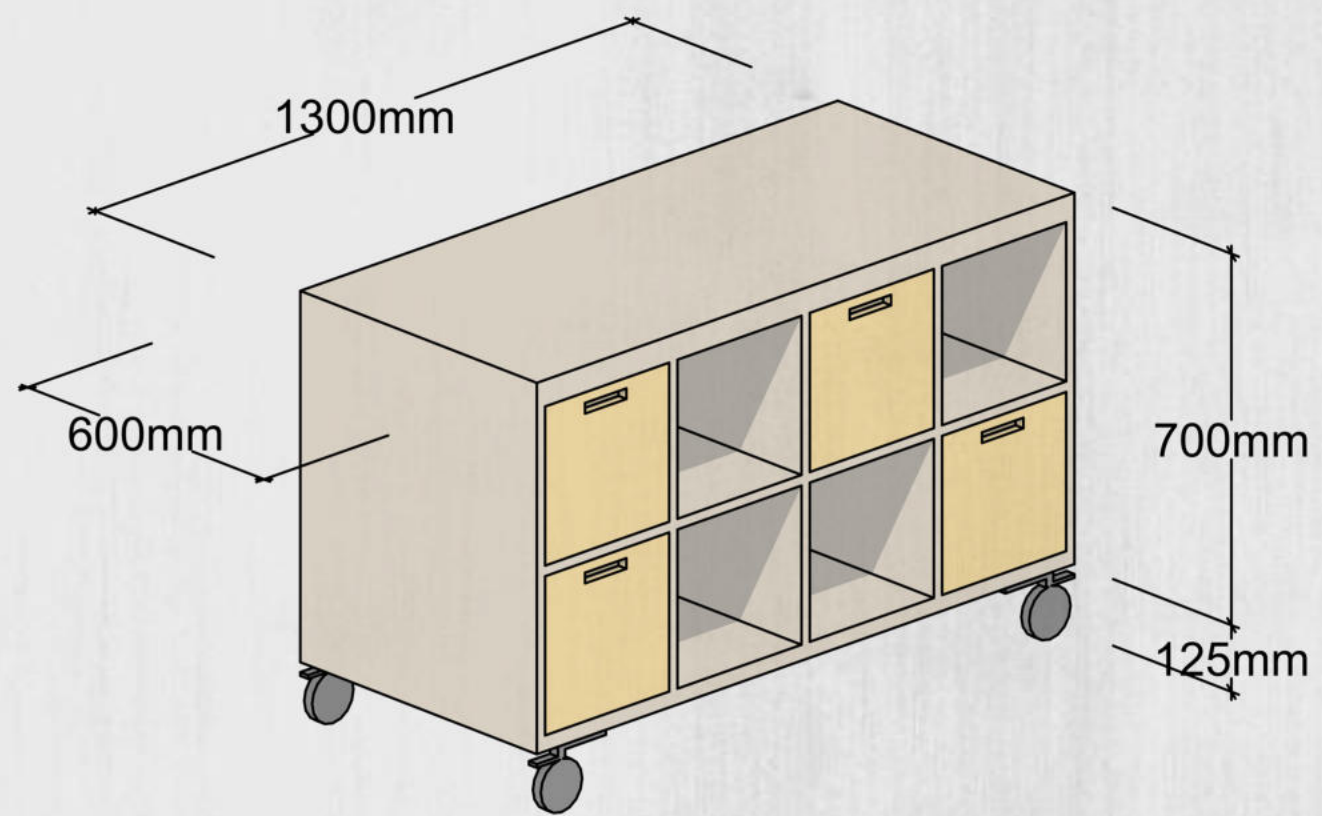

M=1:20

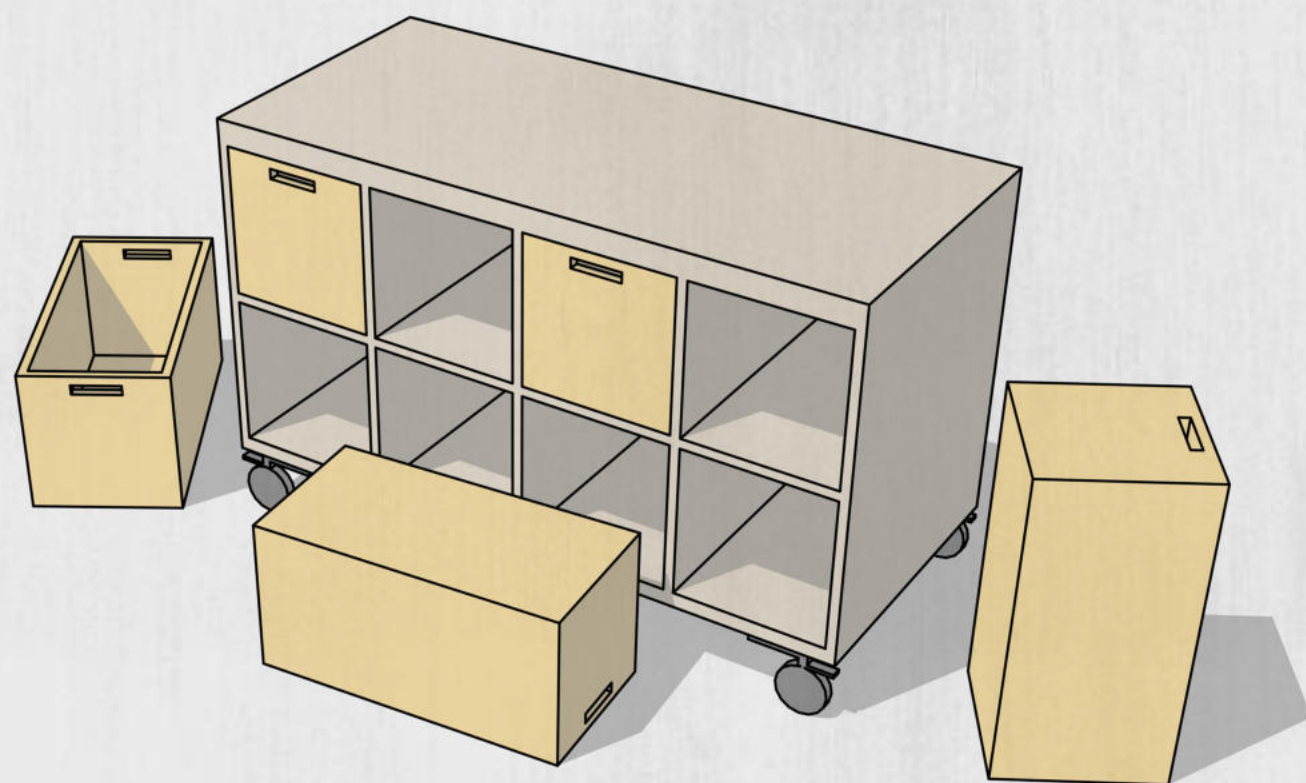

MOBIL BÚTOR





