

DEBRECENI KÜZDŐSPORT KÖZPONT

*DIPLOMATERVEZÉS
2024*





GEWISS TRAINING SE



● GEWISS TRAINING SE

● RONIN FIGHT ACADEMY




GEWISS TRAINING SE

RONIN FIGHT ACADEMY

BUDO CENTRUM



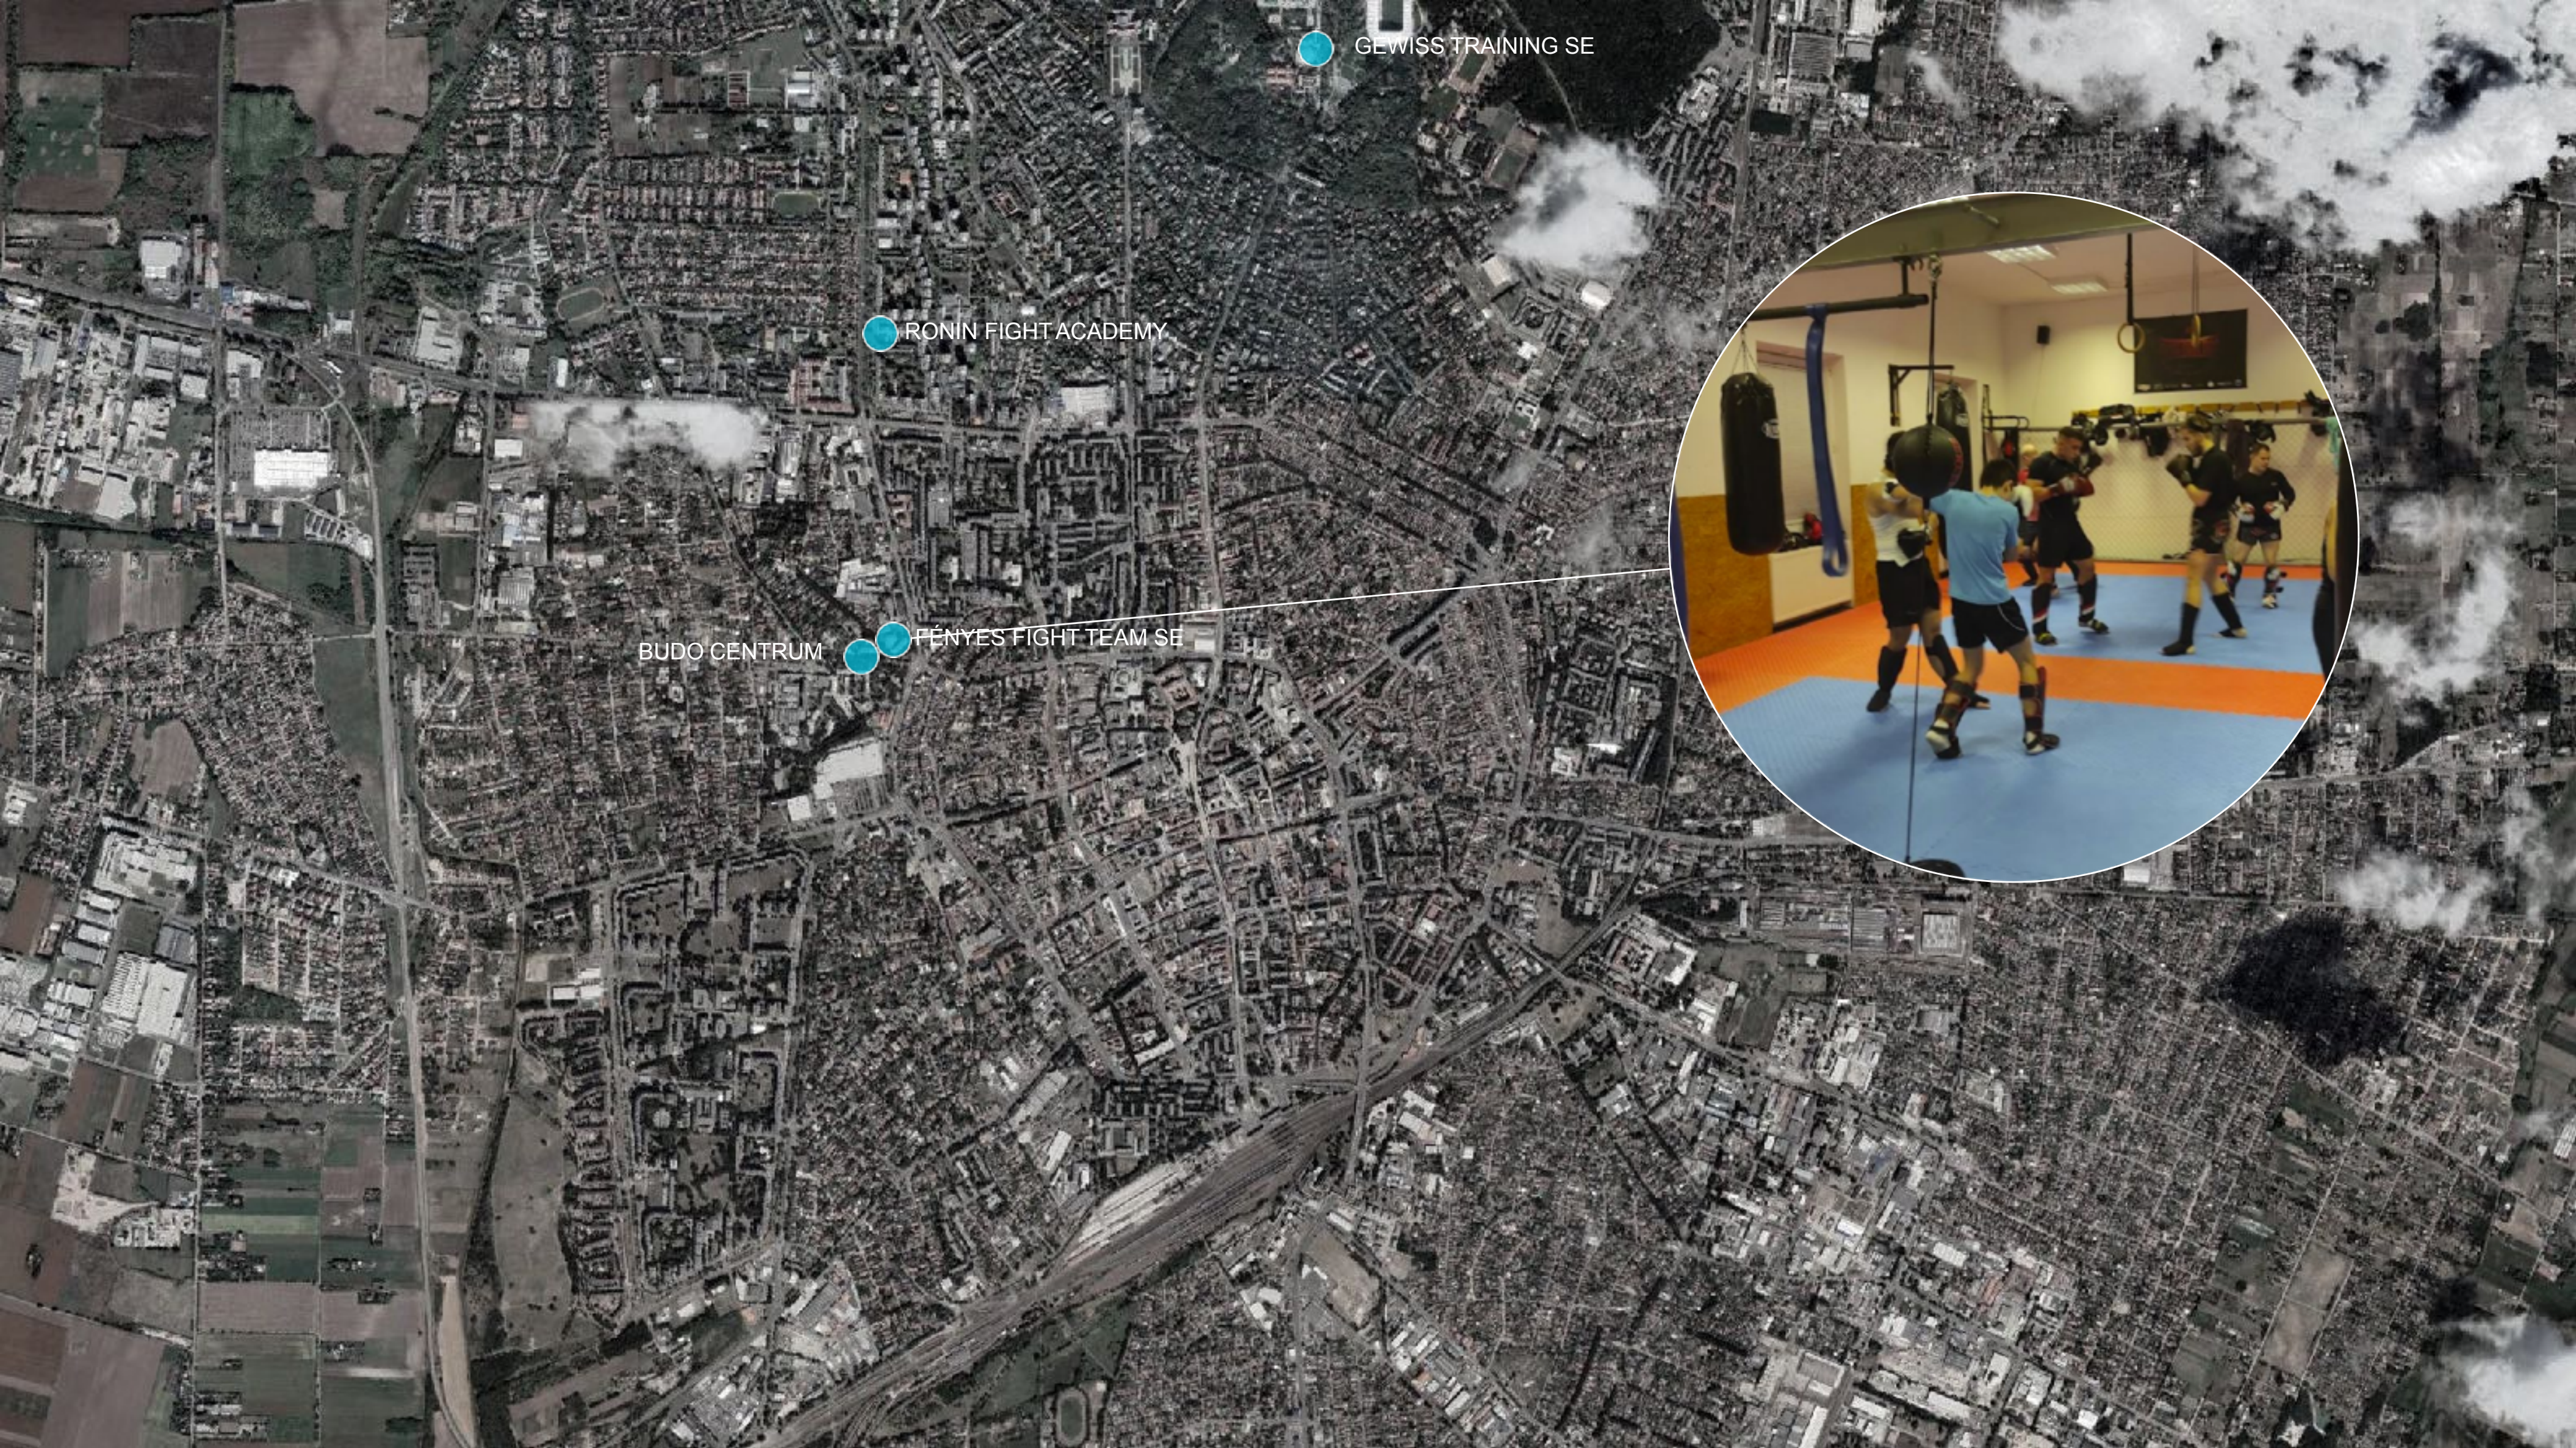


GEWISS TRAINING SE

RONIN FIGHT ACADEMY

BUDO CENTRUM

FÉNYES FIGHT TEAM SE



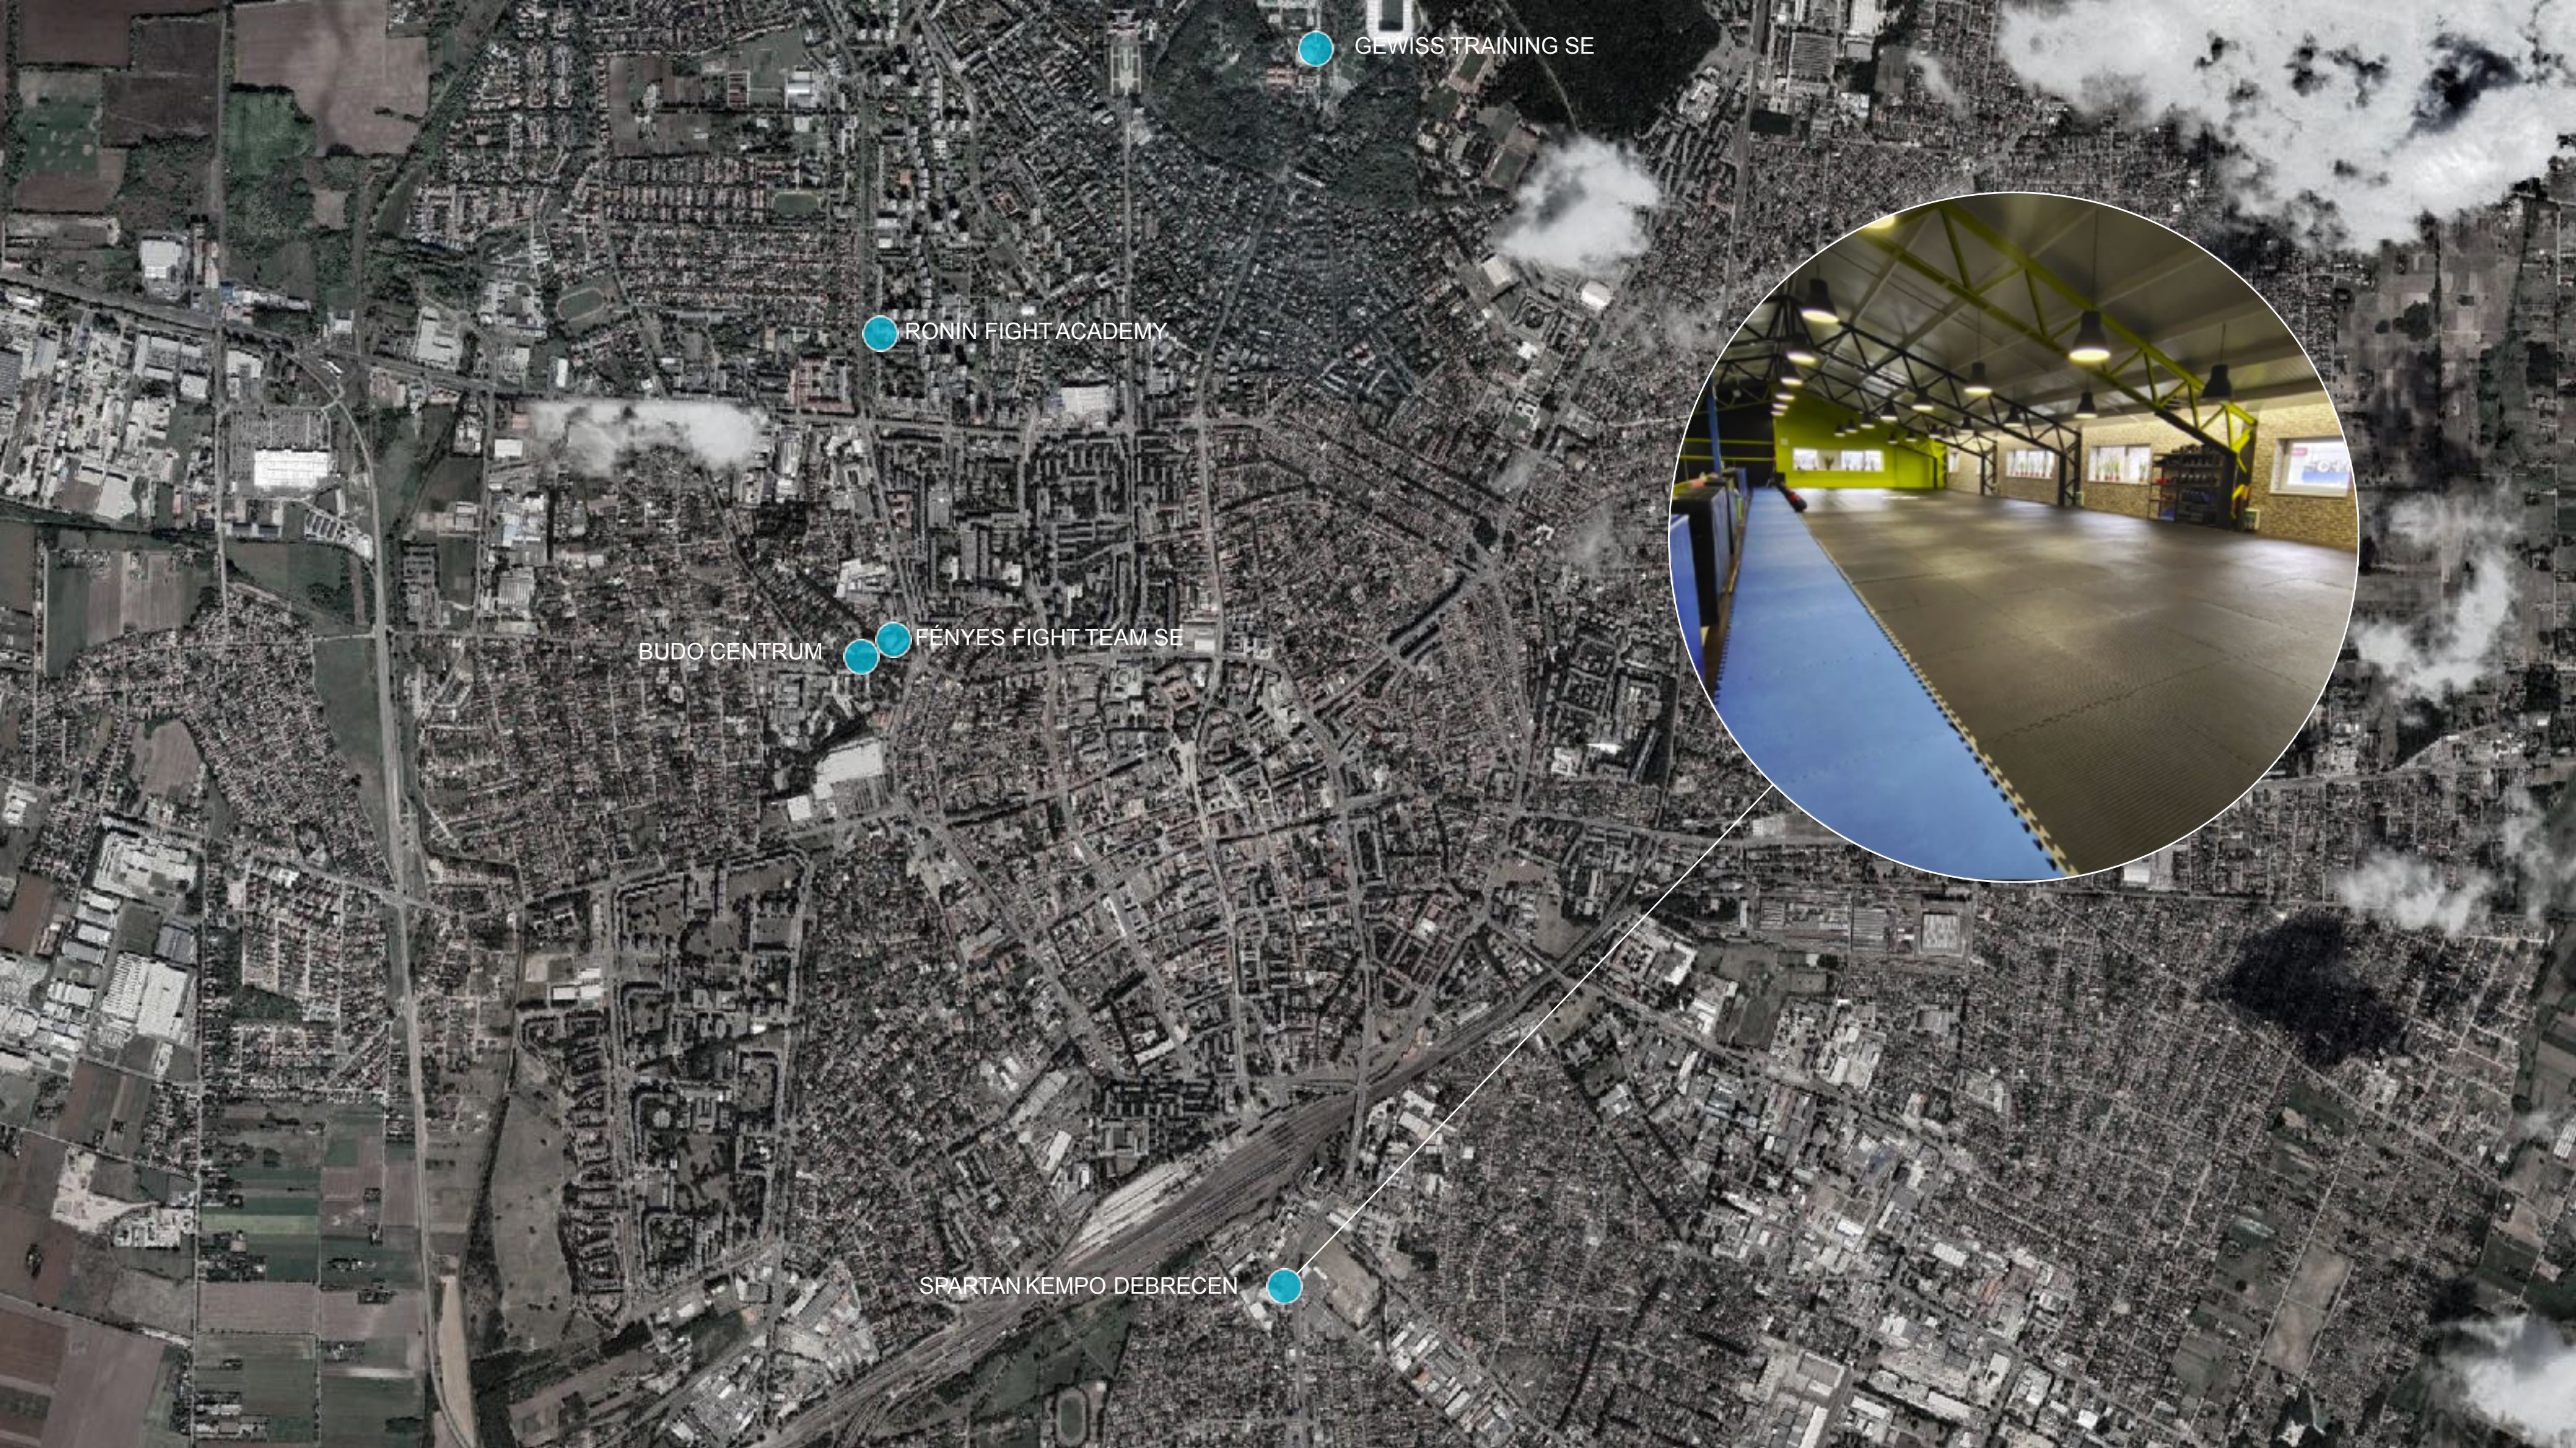

GEWISS TRAINING SE


RONIN FIGHT ACADEMY

BUDO CENTRUM

FÉNYES FIGHT TEAM SE

SPARTAN KEMPO DEBRECEN



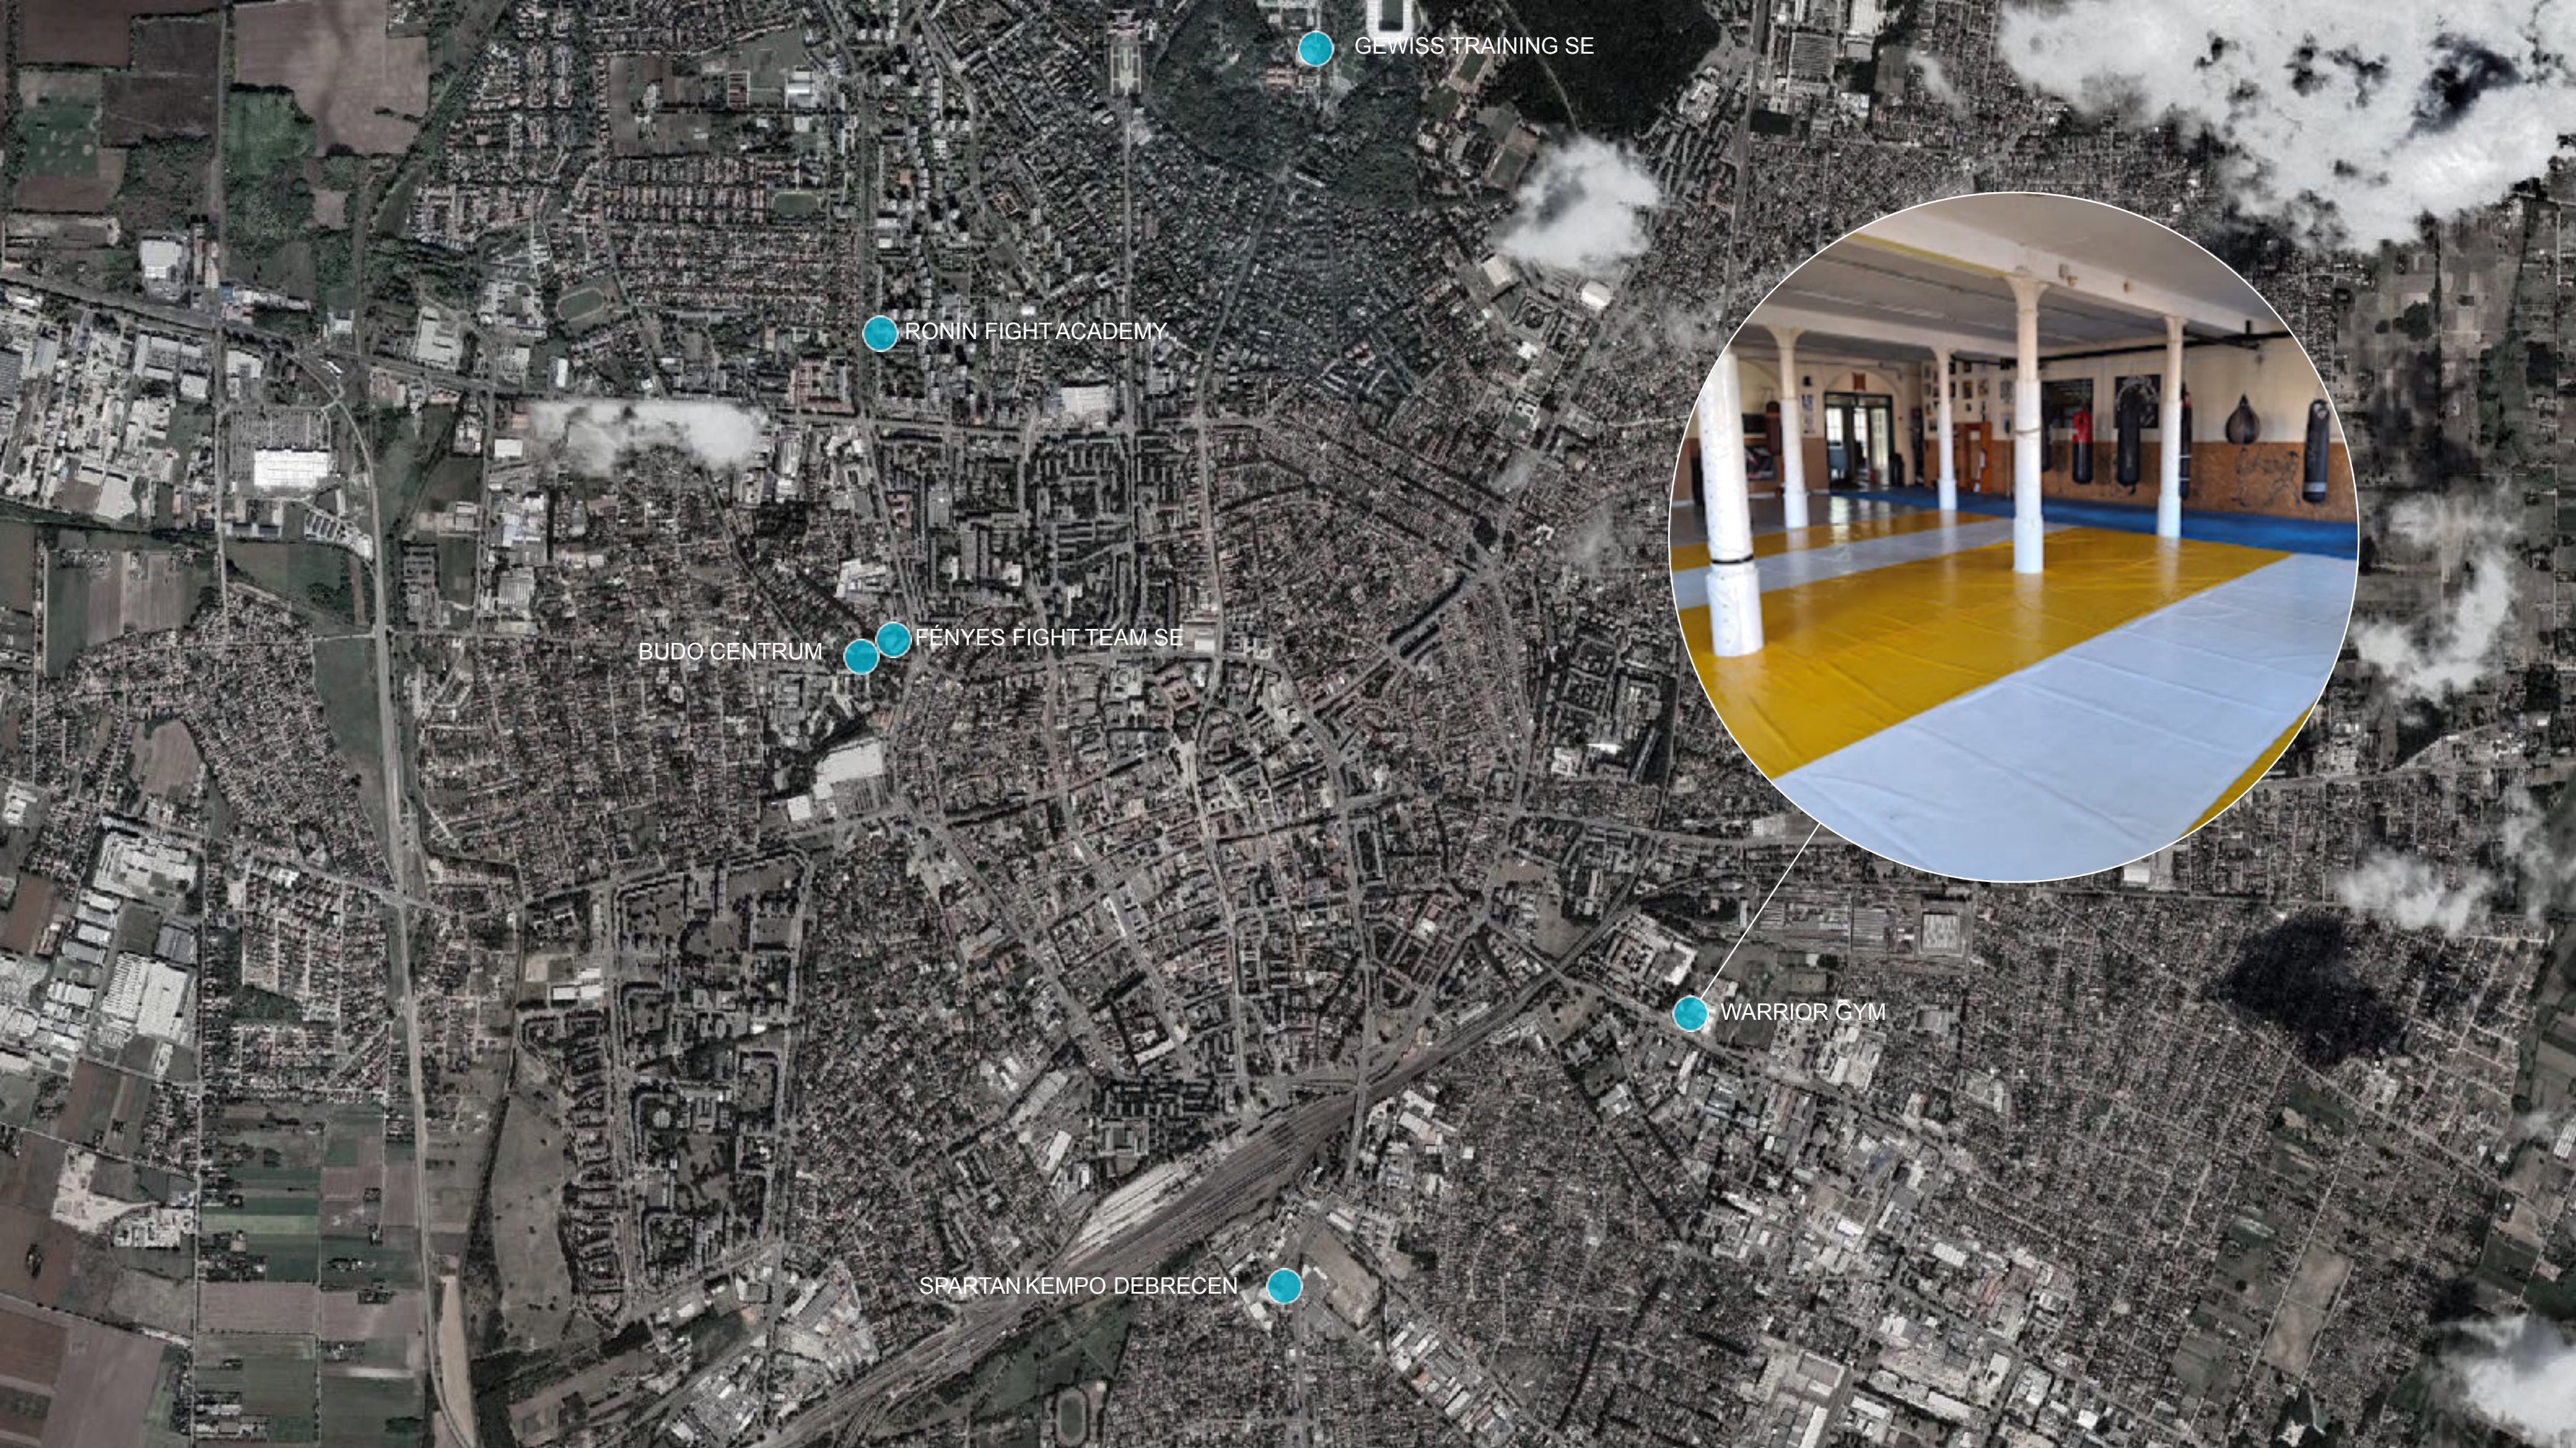

GEWISS TRAINING SE

RONIN FIGHT ACADEMY


BUDO CENTRUM

FÉNYES FIGHT TEAM SE

WARRIOR GYM

SPARTAN KEMPO DEBRECEN



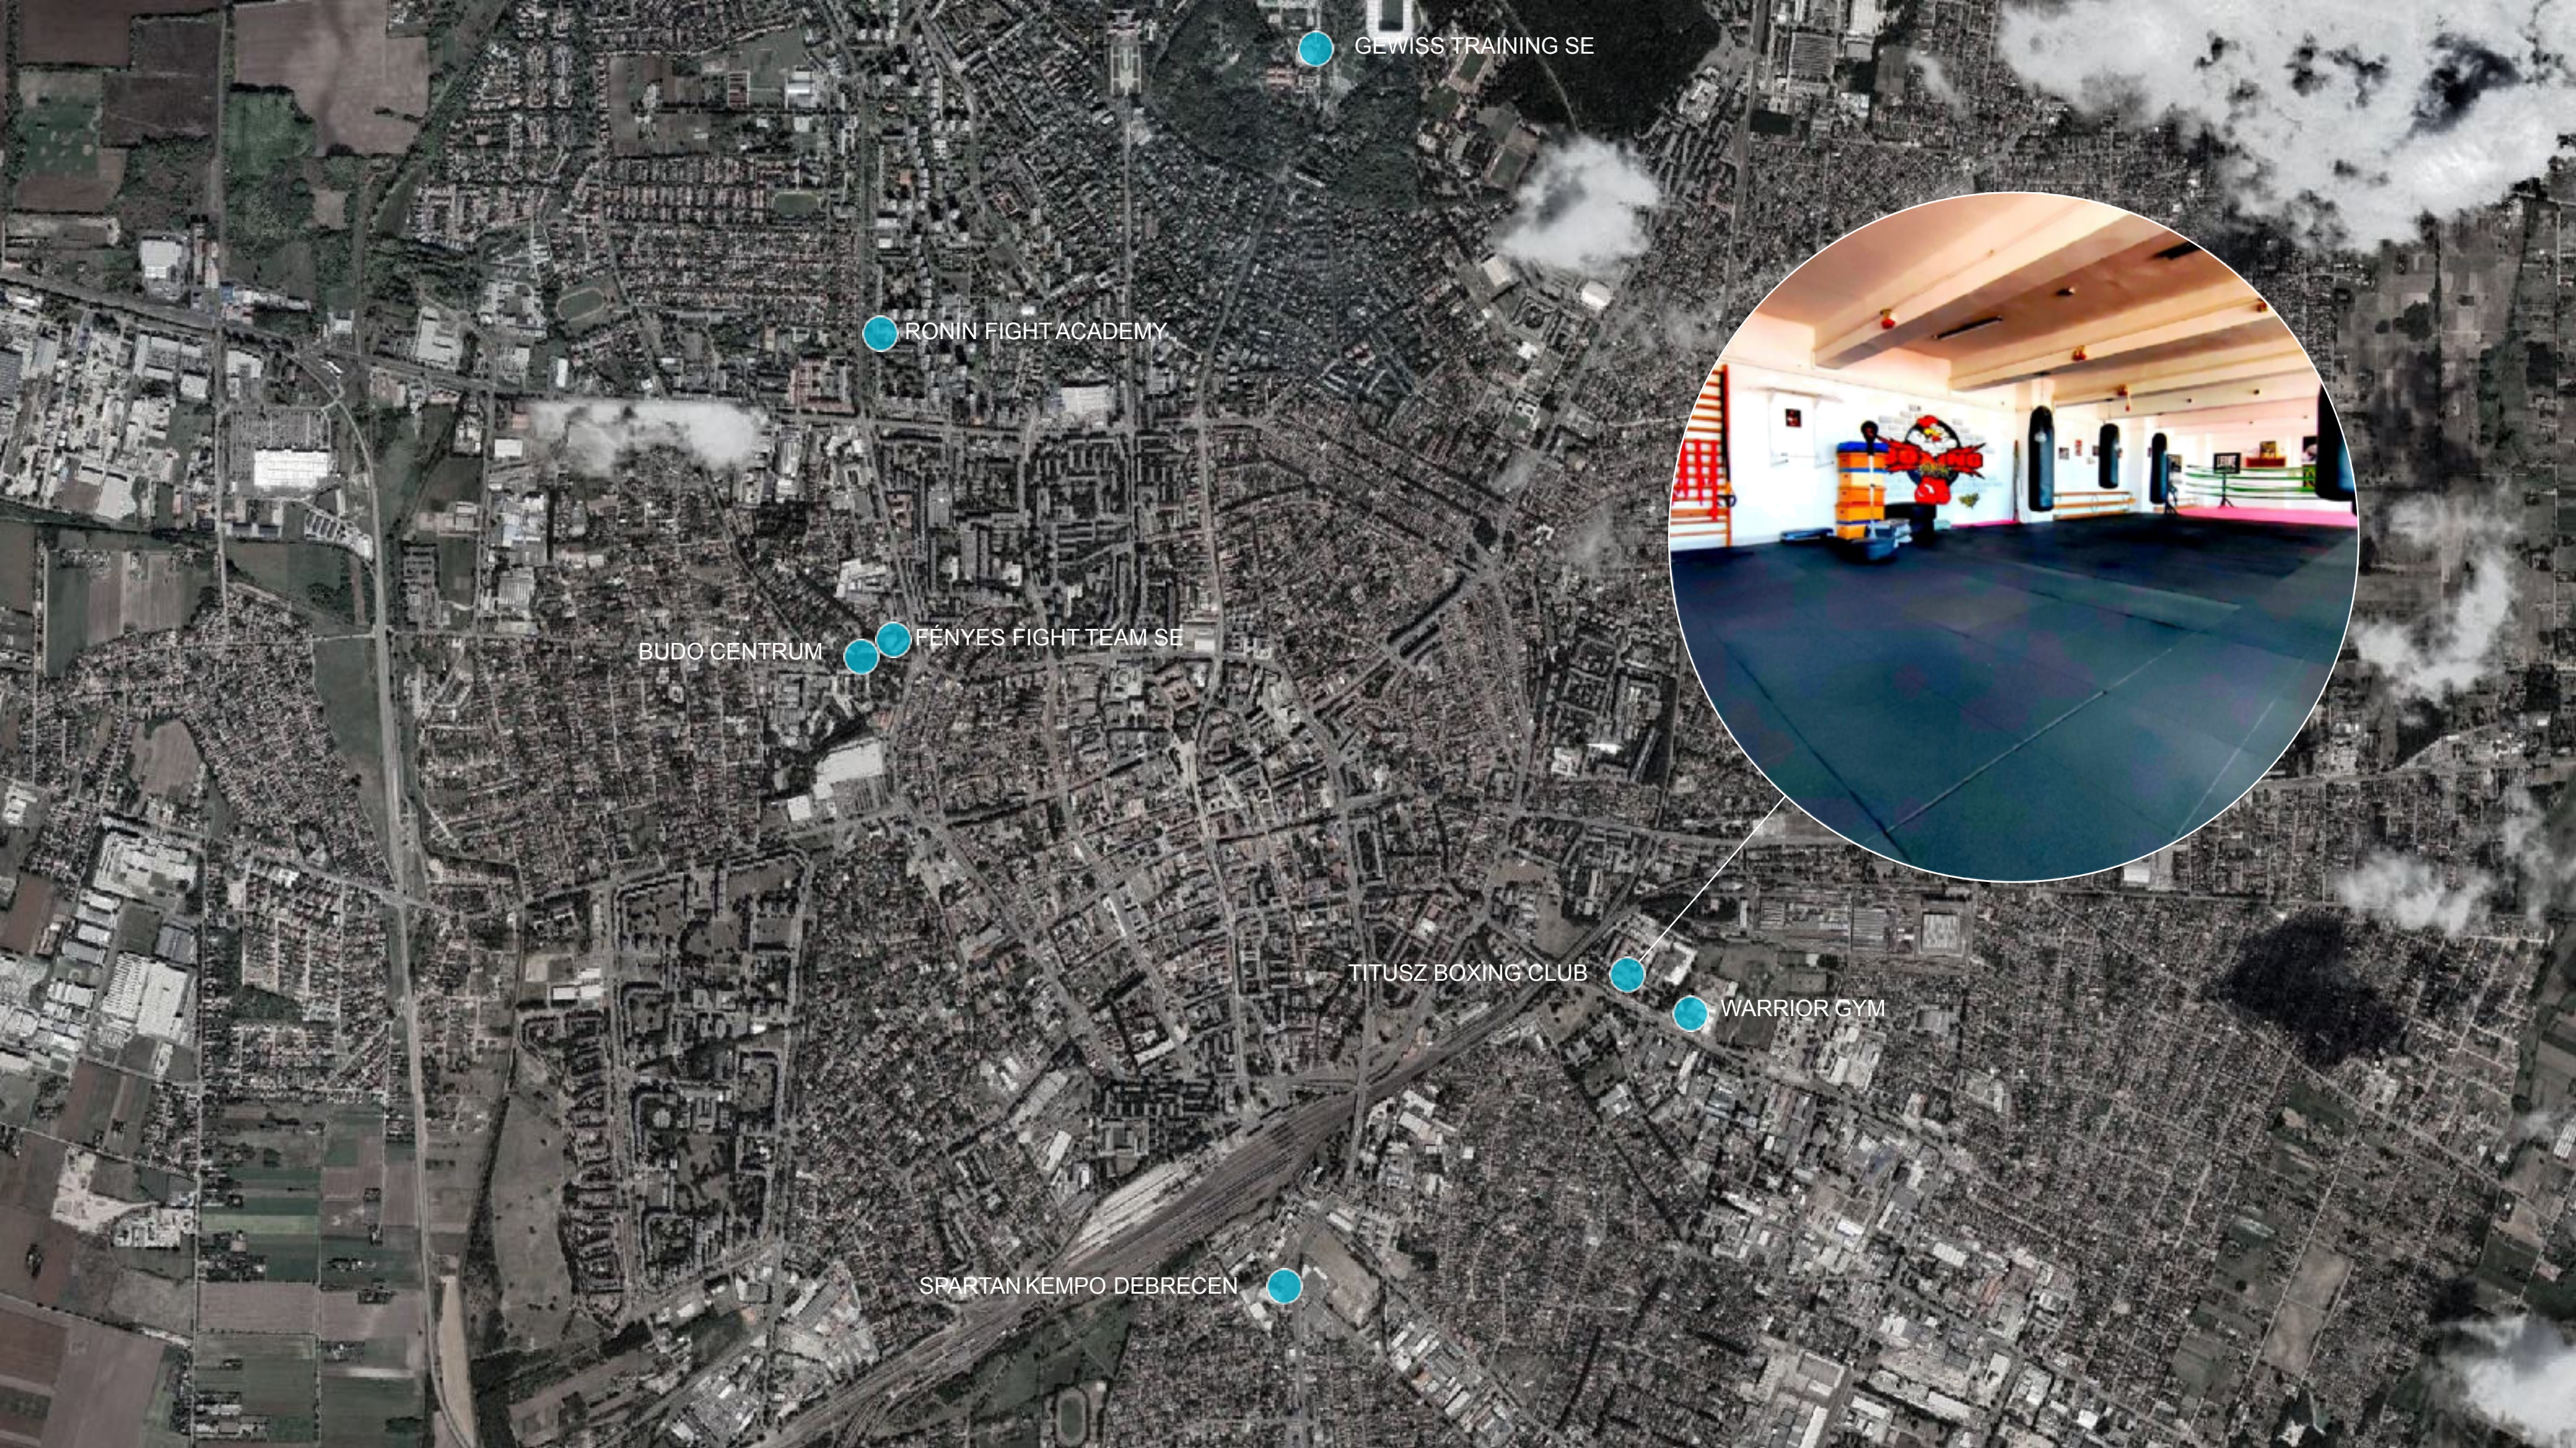

● GEWISS TRAINING SE

● RONIN FIGHT ACADEMY

BUDO CENTRUM ●

● FÉNYES FIGHT TEAM SE

TITUSZ BOXING CLUB ●

● WARRIOR GYM

SPARTAN KEMPO DEBRECEN ●





GEWISS TRAINING SE

RONIN FIGHT ACADEMY

BUDO CENTRUM

FÉNYES FIGHT TEAM SE


COMBAT CLUB DEBRECEN

TITUSZ BOXING CLUB

WARRIOR GYM

SPARTAN KEMPO DEBRECEN



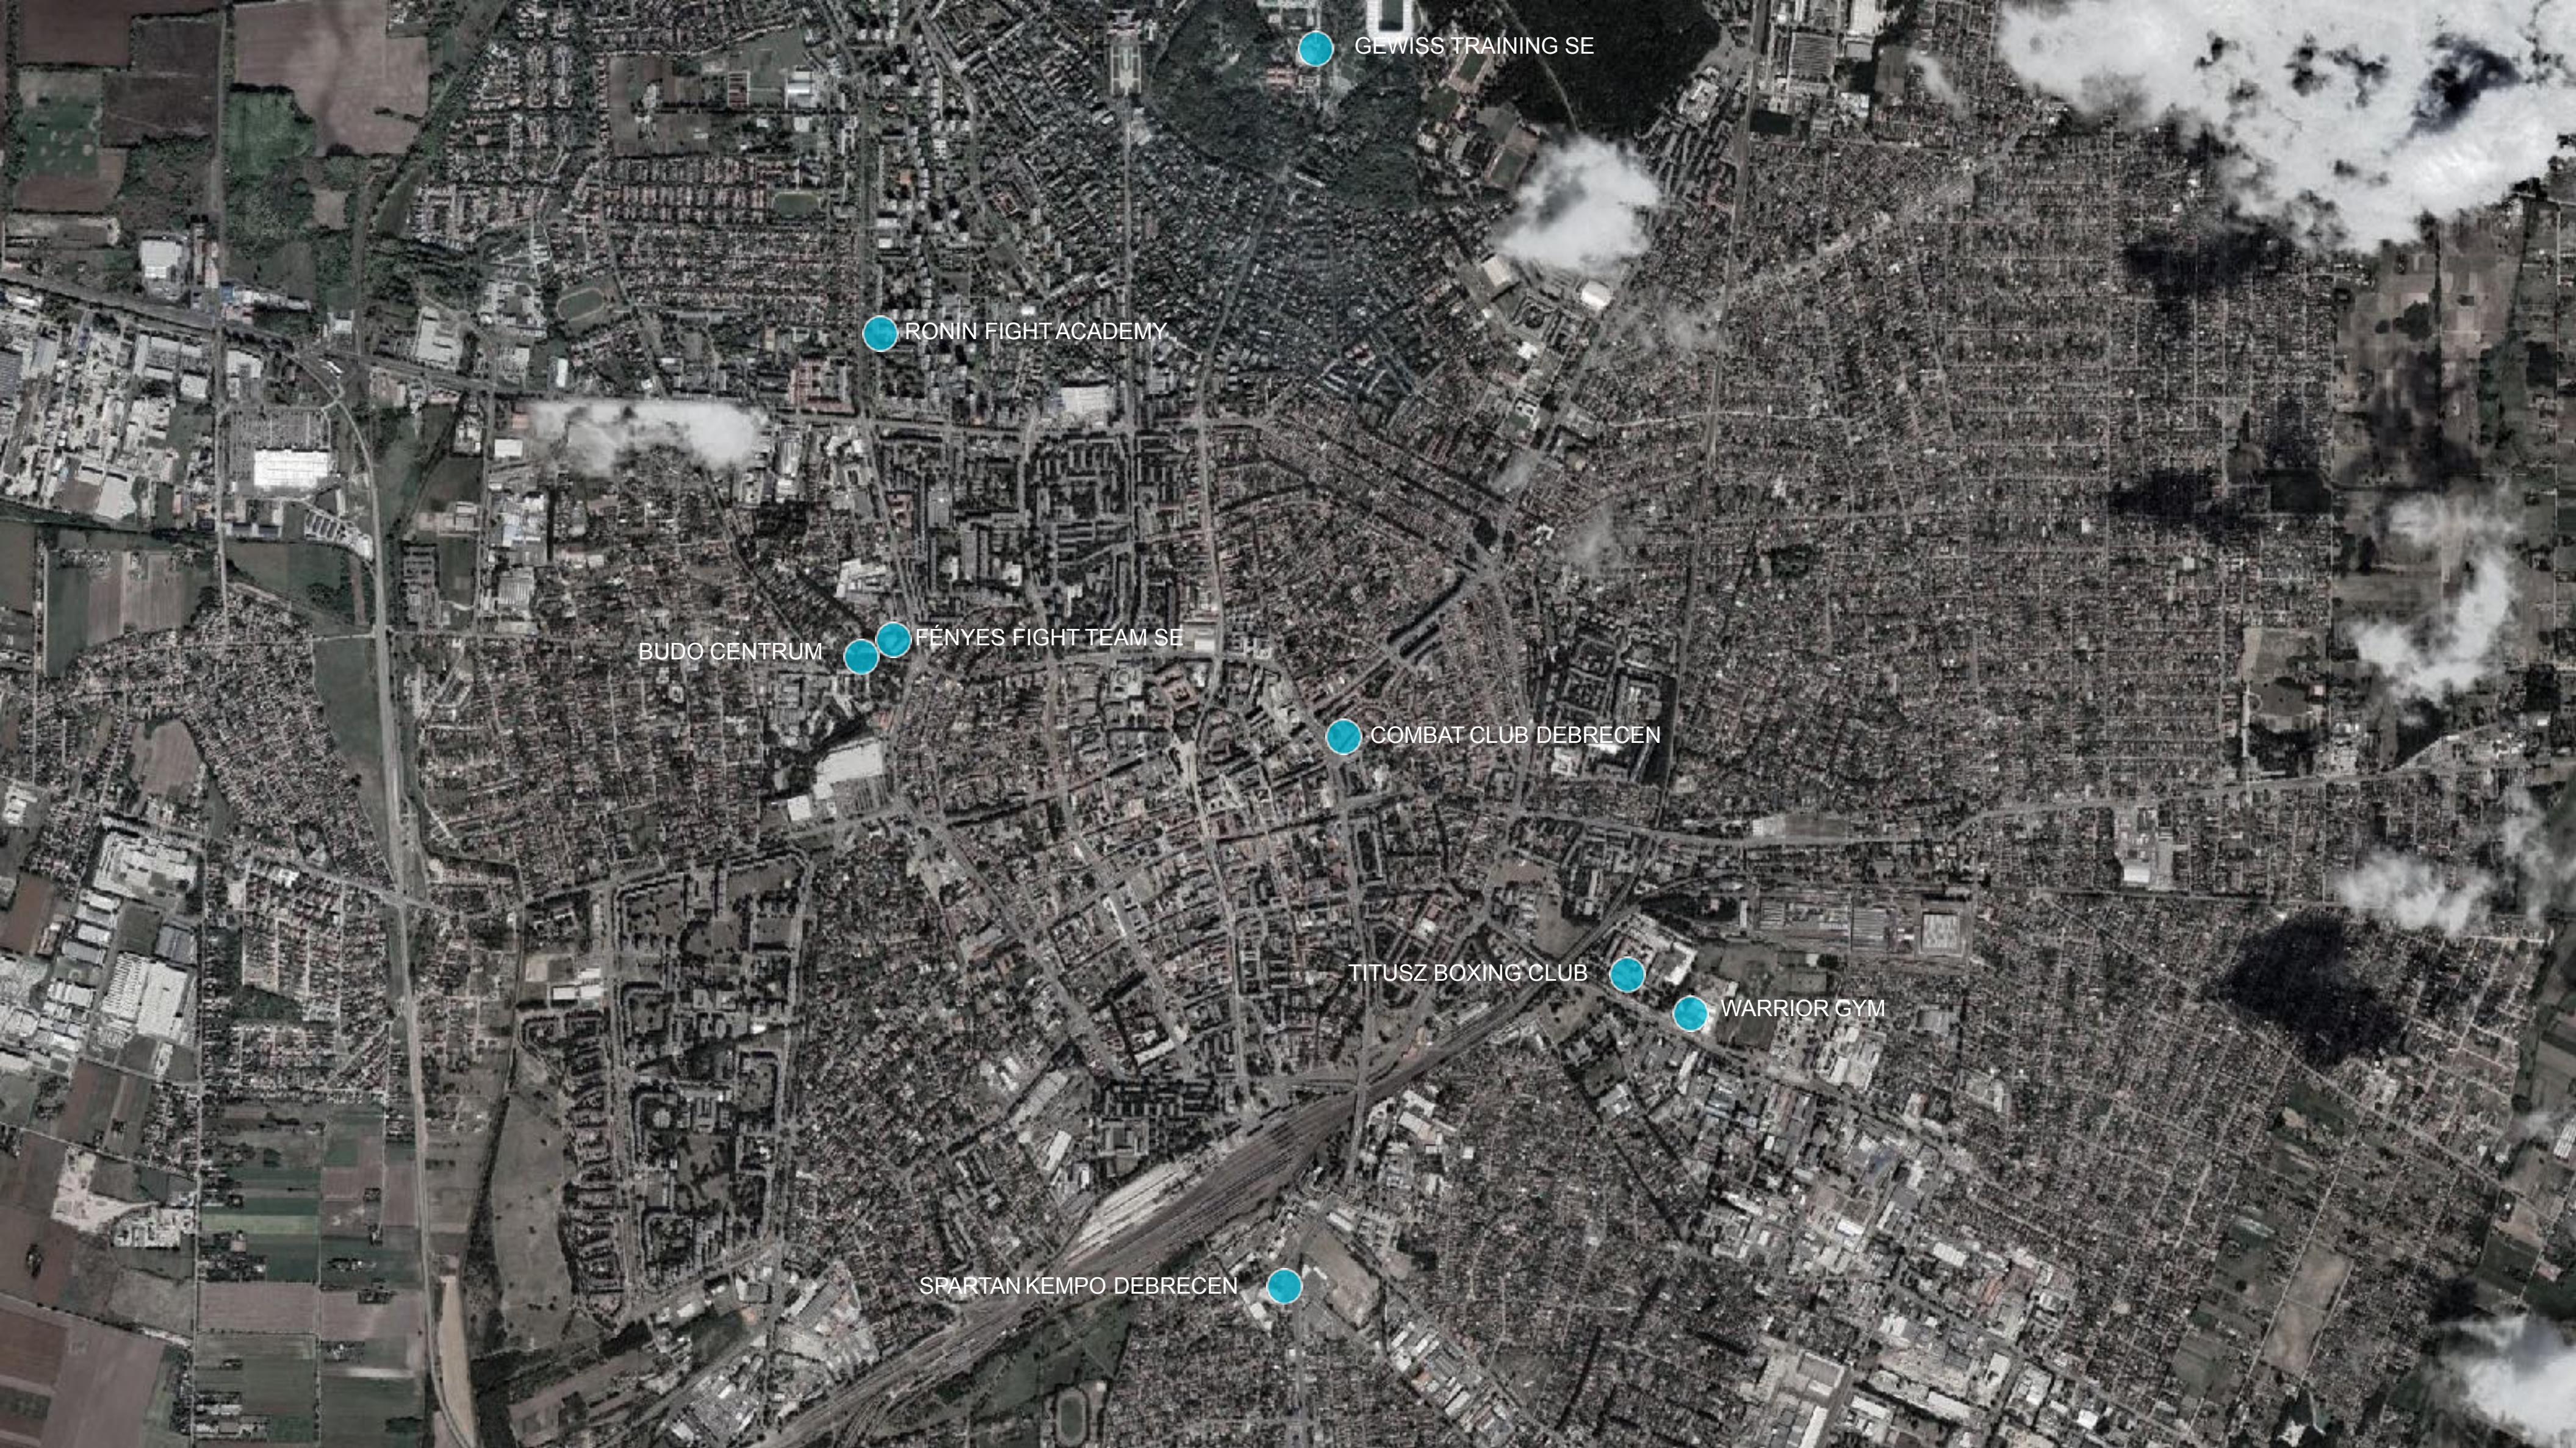

GEWISS TRAINING SE

RONIN FIGHT ACADEMY

BUDO CENTRUM

FÉNYES FIGHT TEAM SE

COMBAT CLUB DEBRECEN

TITUSZ BOXING CLUB

WARRIOR GYM

SPARTAN KEMPO DEBRECEN

JELLEMZŐK

JELLEMZŐK

- ÁLTALÁBAN RÉGI CSARNOKOK, IPARI ÉPÜLETEK, RAKTÁRAK, PINCÉK ÁTALAKÍTÁSÁBÓL JÖNNEK LÉTRE

JELLEMZŐK

- ÁLTALÁBAN RÉGI CSARNOKOK, IPARI ÉPÜLETEK, RAKTÁRAK, PINCÉK ÁTALAKÍTÁSÁBÓL JÖNNEK LÉTRE


- JELLEMZŐEN ELHANYAGOLT, KÍVÜL ROSSZ ÁLLAPOTÚ ÉPÜLETEKBEN HELYEZKEDNEK EL

JELLEMZŐK

- **ÁLTALÁBAN RÉGI CSARNOKOK, IPARI ÉPÜLETEK, RAKTÁRAK, PINCÉK ÁTALAKÍTÁSÁBÓL JÖNNEK LÉTRE**
- **JELLEMZŐEN ELHANYAGOLT, KÍVÜL ROSSZ ÁLLAPOTÚ ÉPÜLETEKBEN HELYEZKEDNEK EL**
- **KICSI, SZŰK HELYISÉGEK**

JELLEMZŐK

- **ÁLTALÁBAN RÉGI CSARNOKOK, IPARI ÉPÜLETEK, RAKTÁRAK, PINCÉK ÁTALAKÍTÁSÁBÓL JÖNNEK LÉTRE**
- **JELLEMZŐEN ELHANYAGOLT, KÍVÜL ROSSZ ÁLLAPOTÚ ÉPÜLETEKBEN HELYEZKEDNEK EL**
- **KICSI, SZŰK HELYISÉGEK**
- **KEVÉS TERMÉSZETES FÉNY**

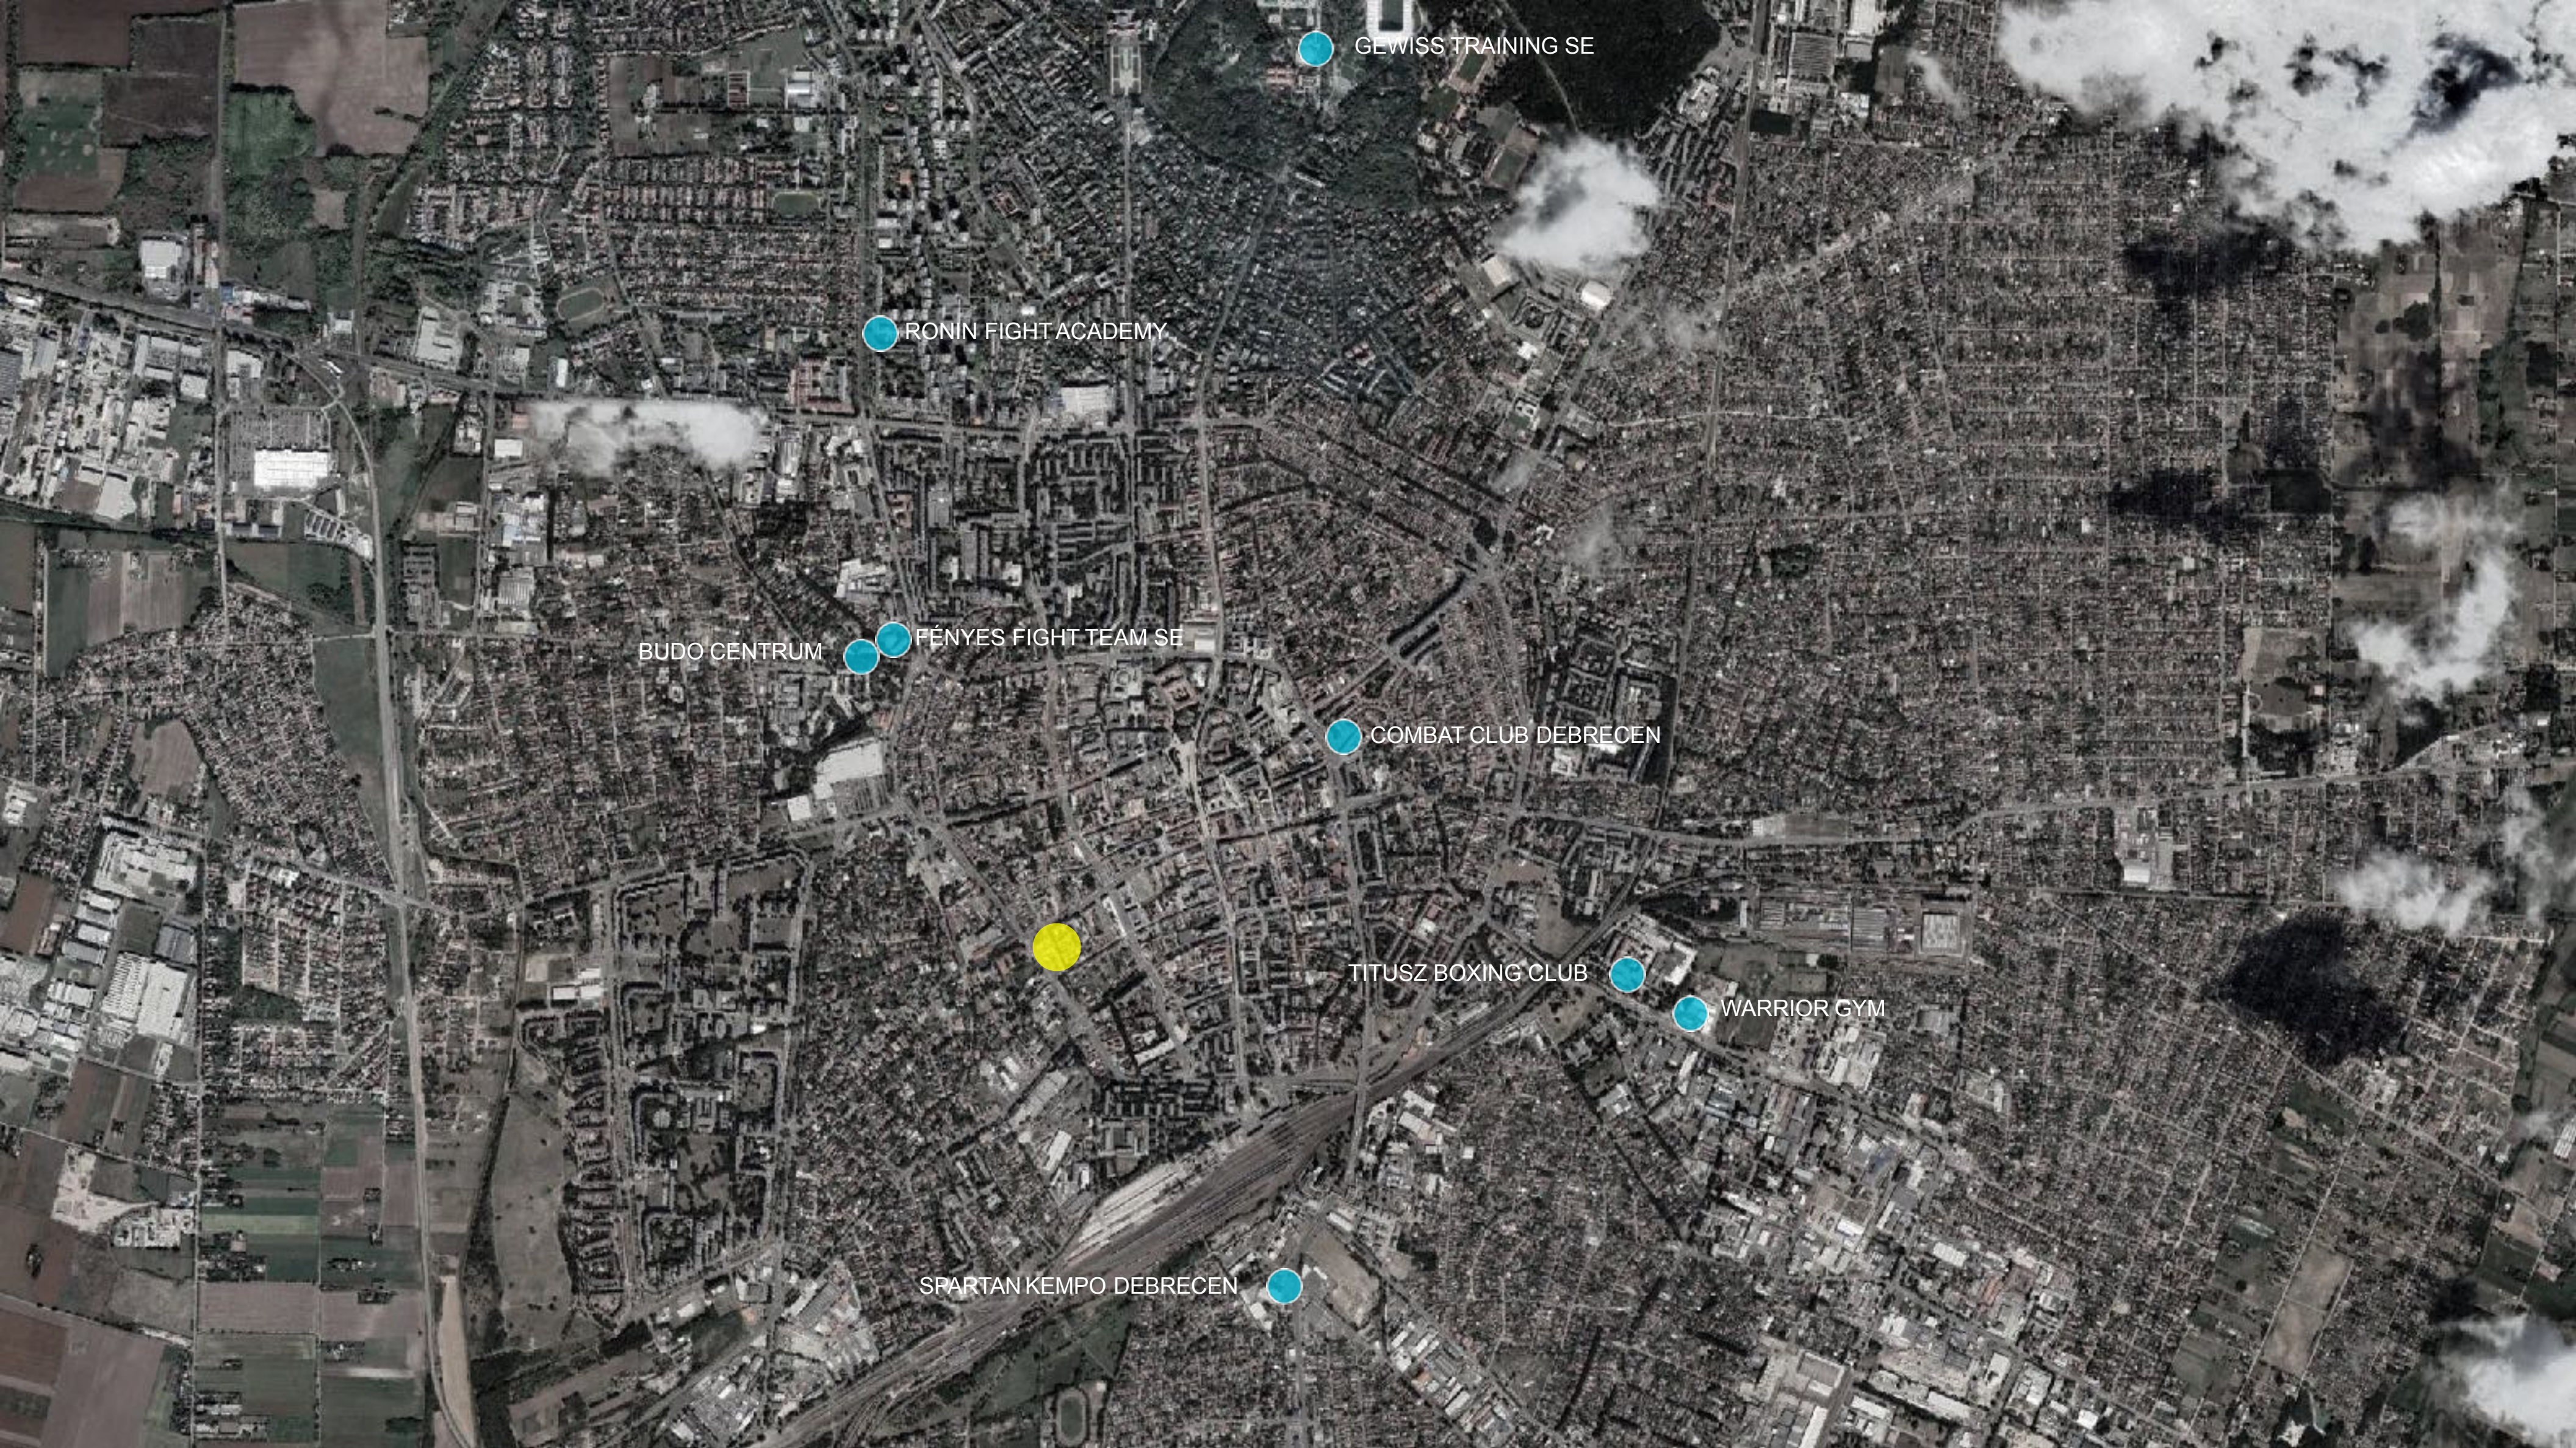

GEWISS TRAINING SE

RONIN FIGHT ACADEMY

BUDO CENTRUM

FÉNYES FIGHT TEAM SE

COMBAT CLUB DEBRECEN

TITUSZ BOXING CLUB

WARRIOR GYM

SPARTAN KEMPO DEBRECEN









93


LCU-853




Külsővásár tér

Arany János utca

HELYSZÍNRAJZ

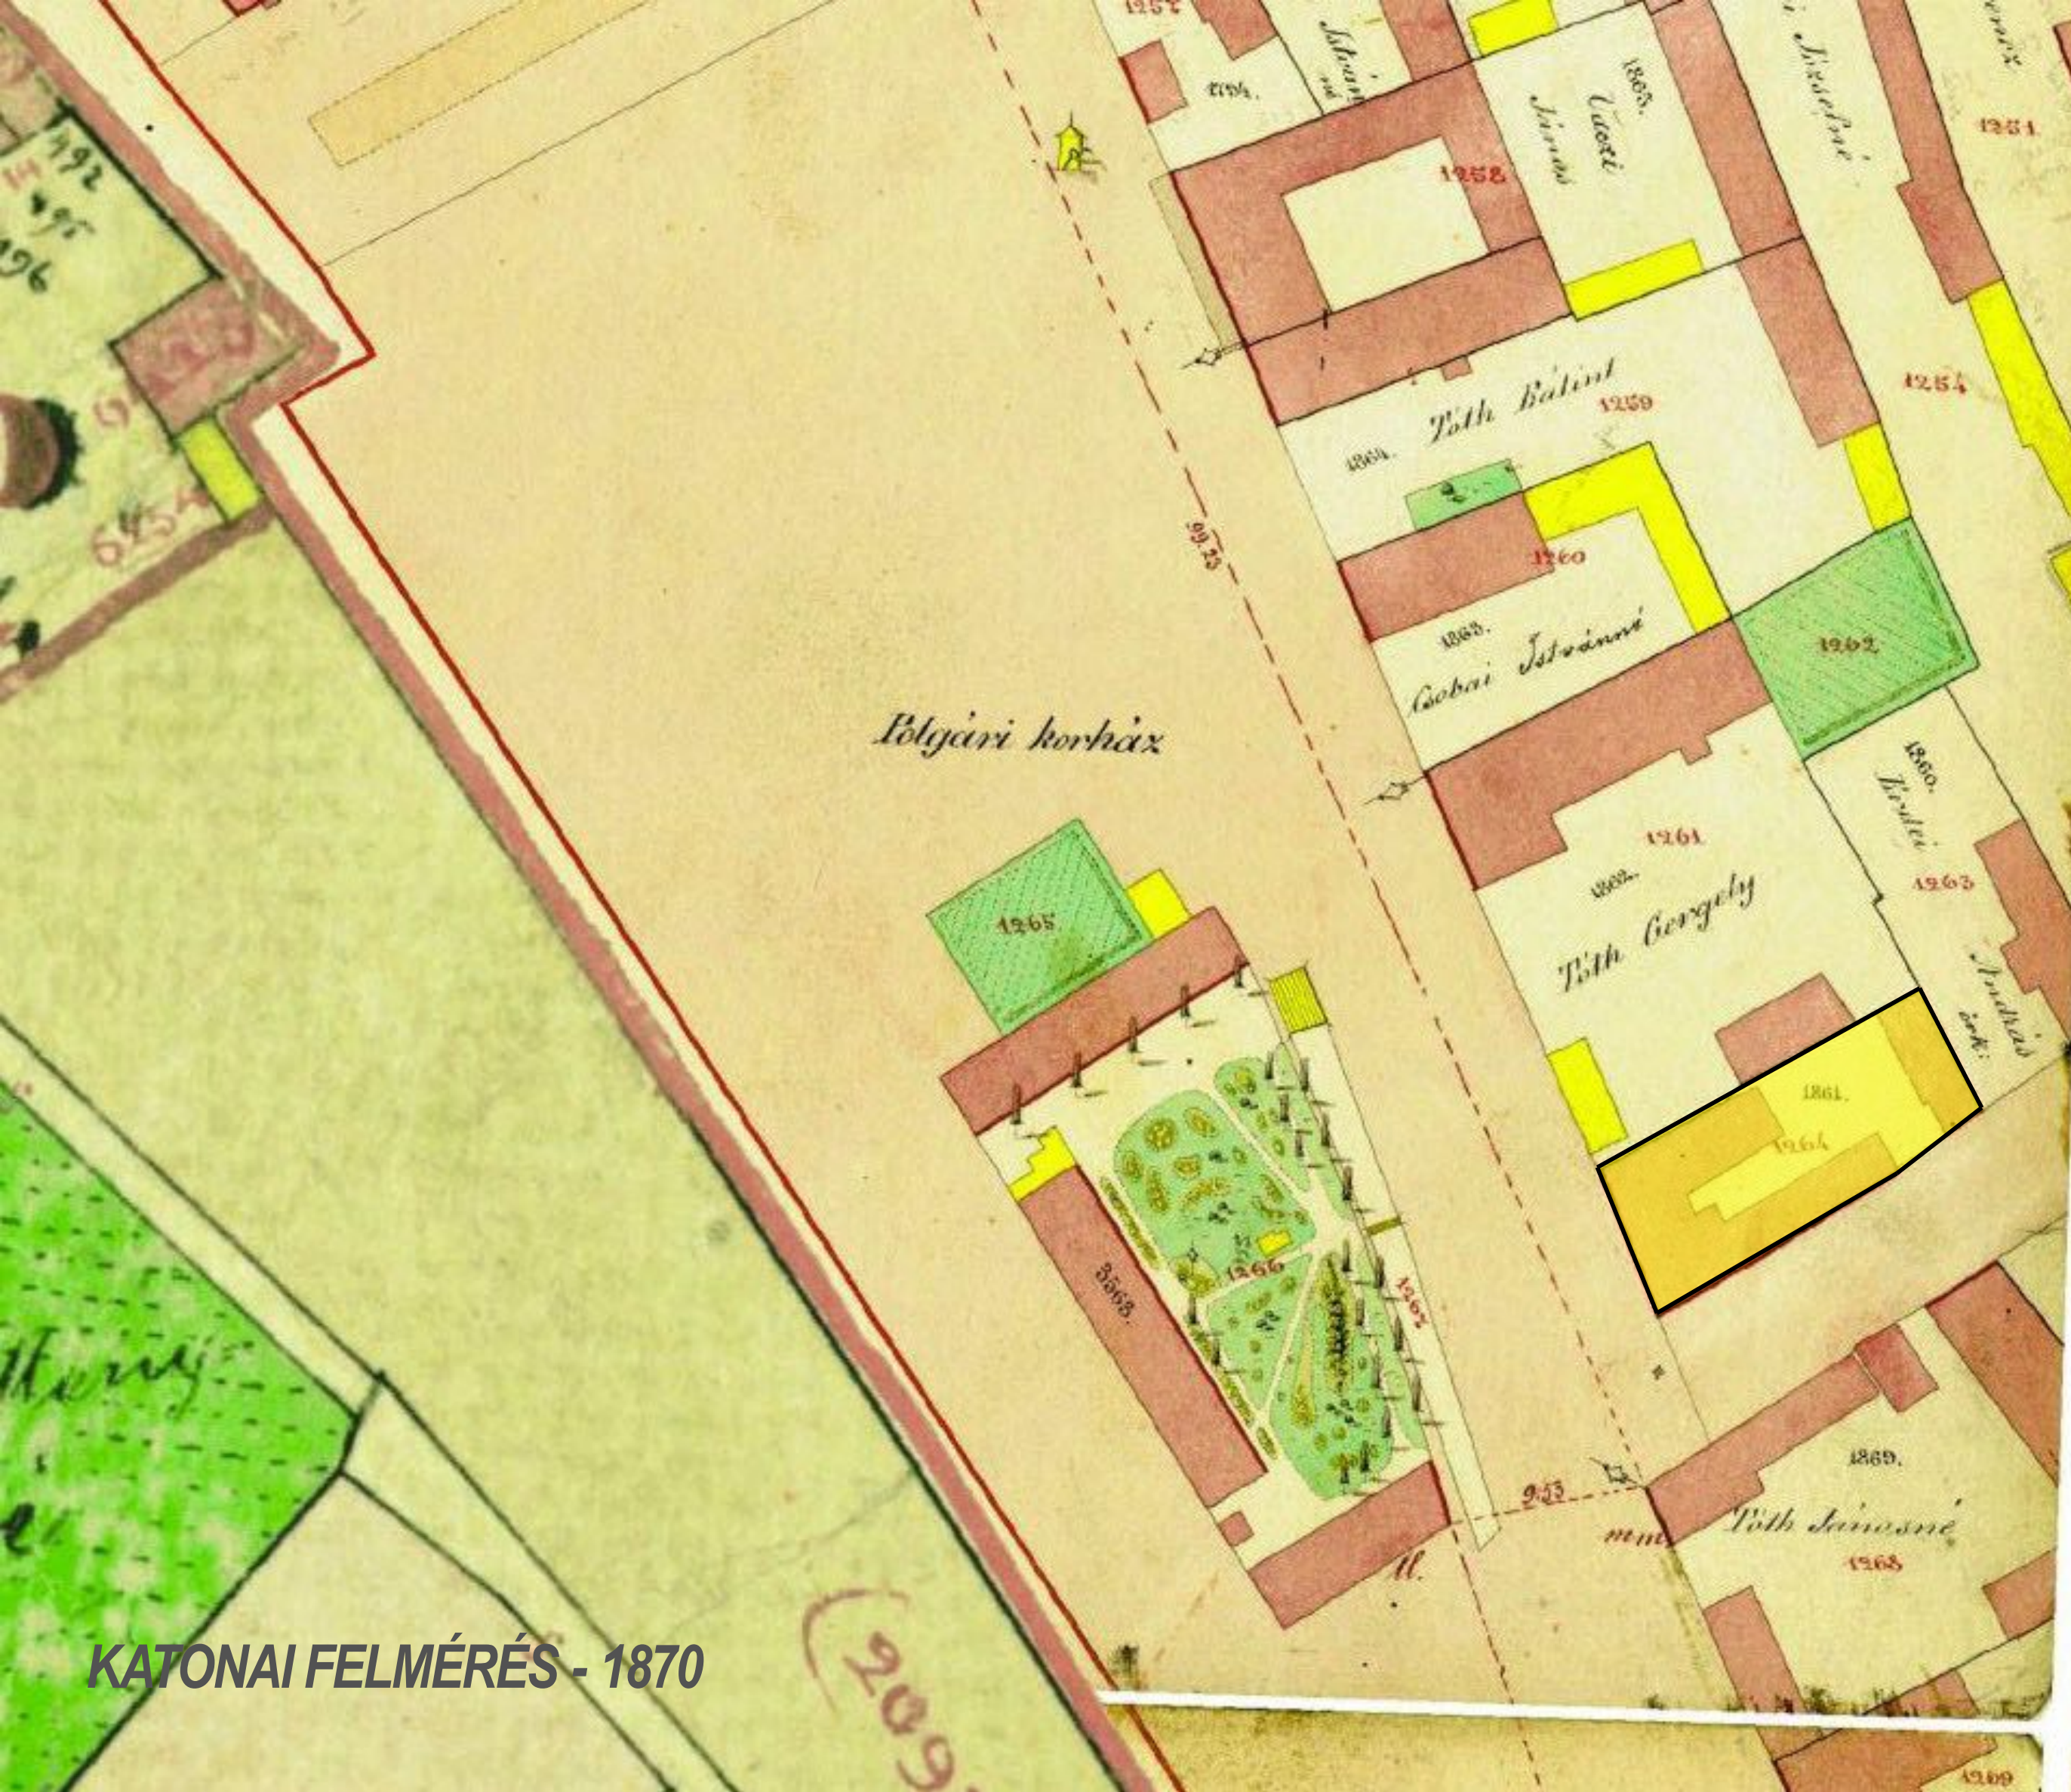

KATONAI FELMÉRÉS - 1870

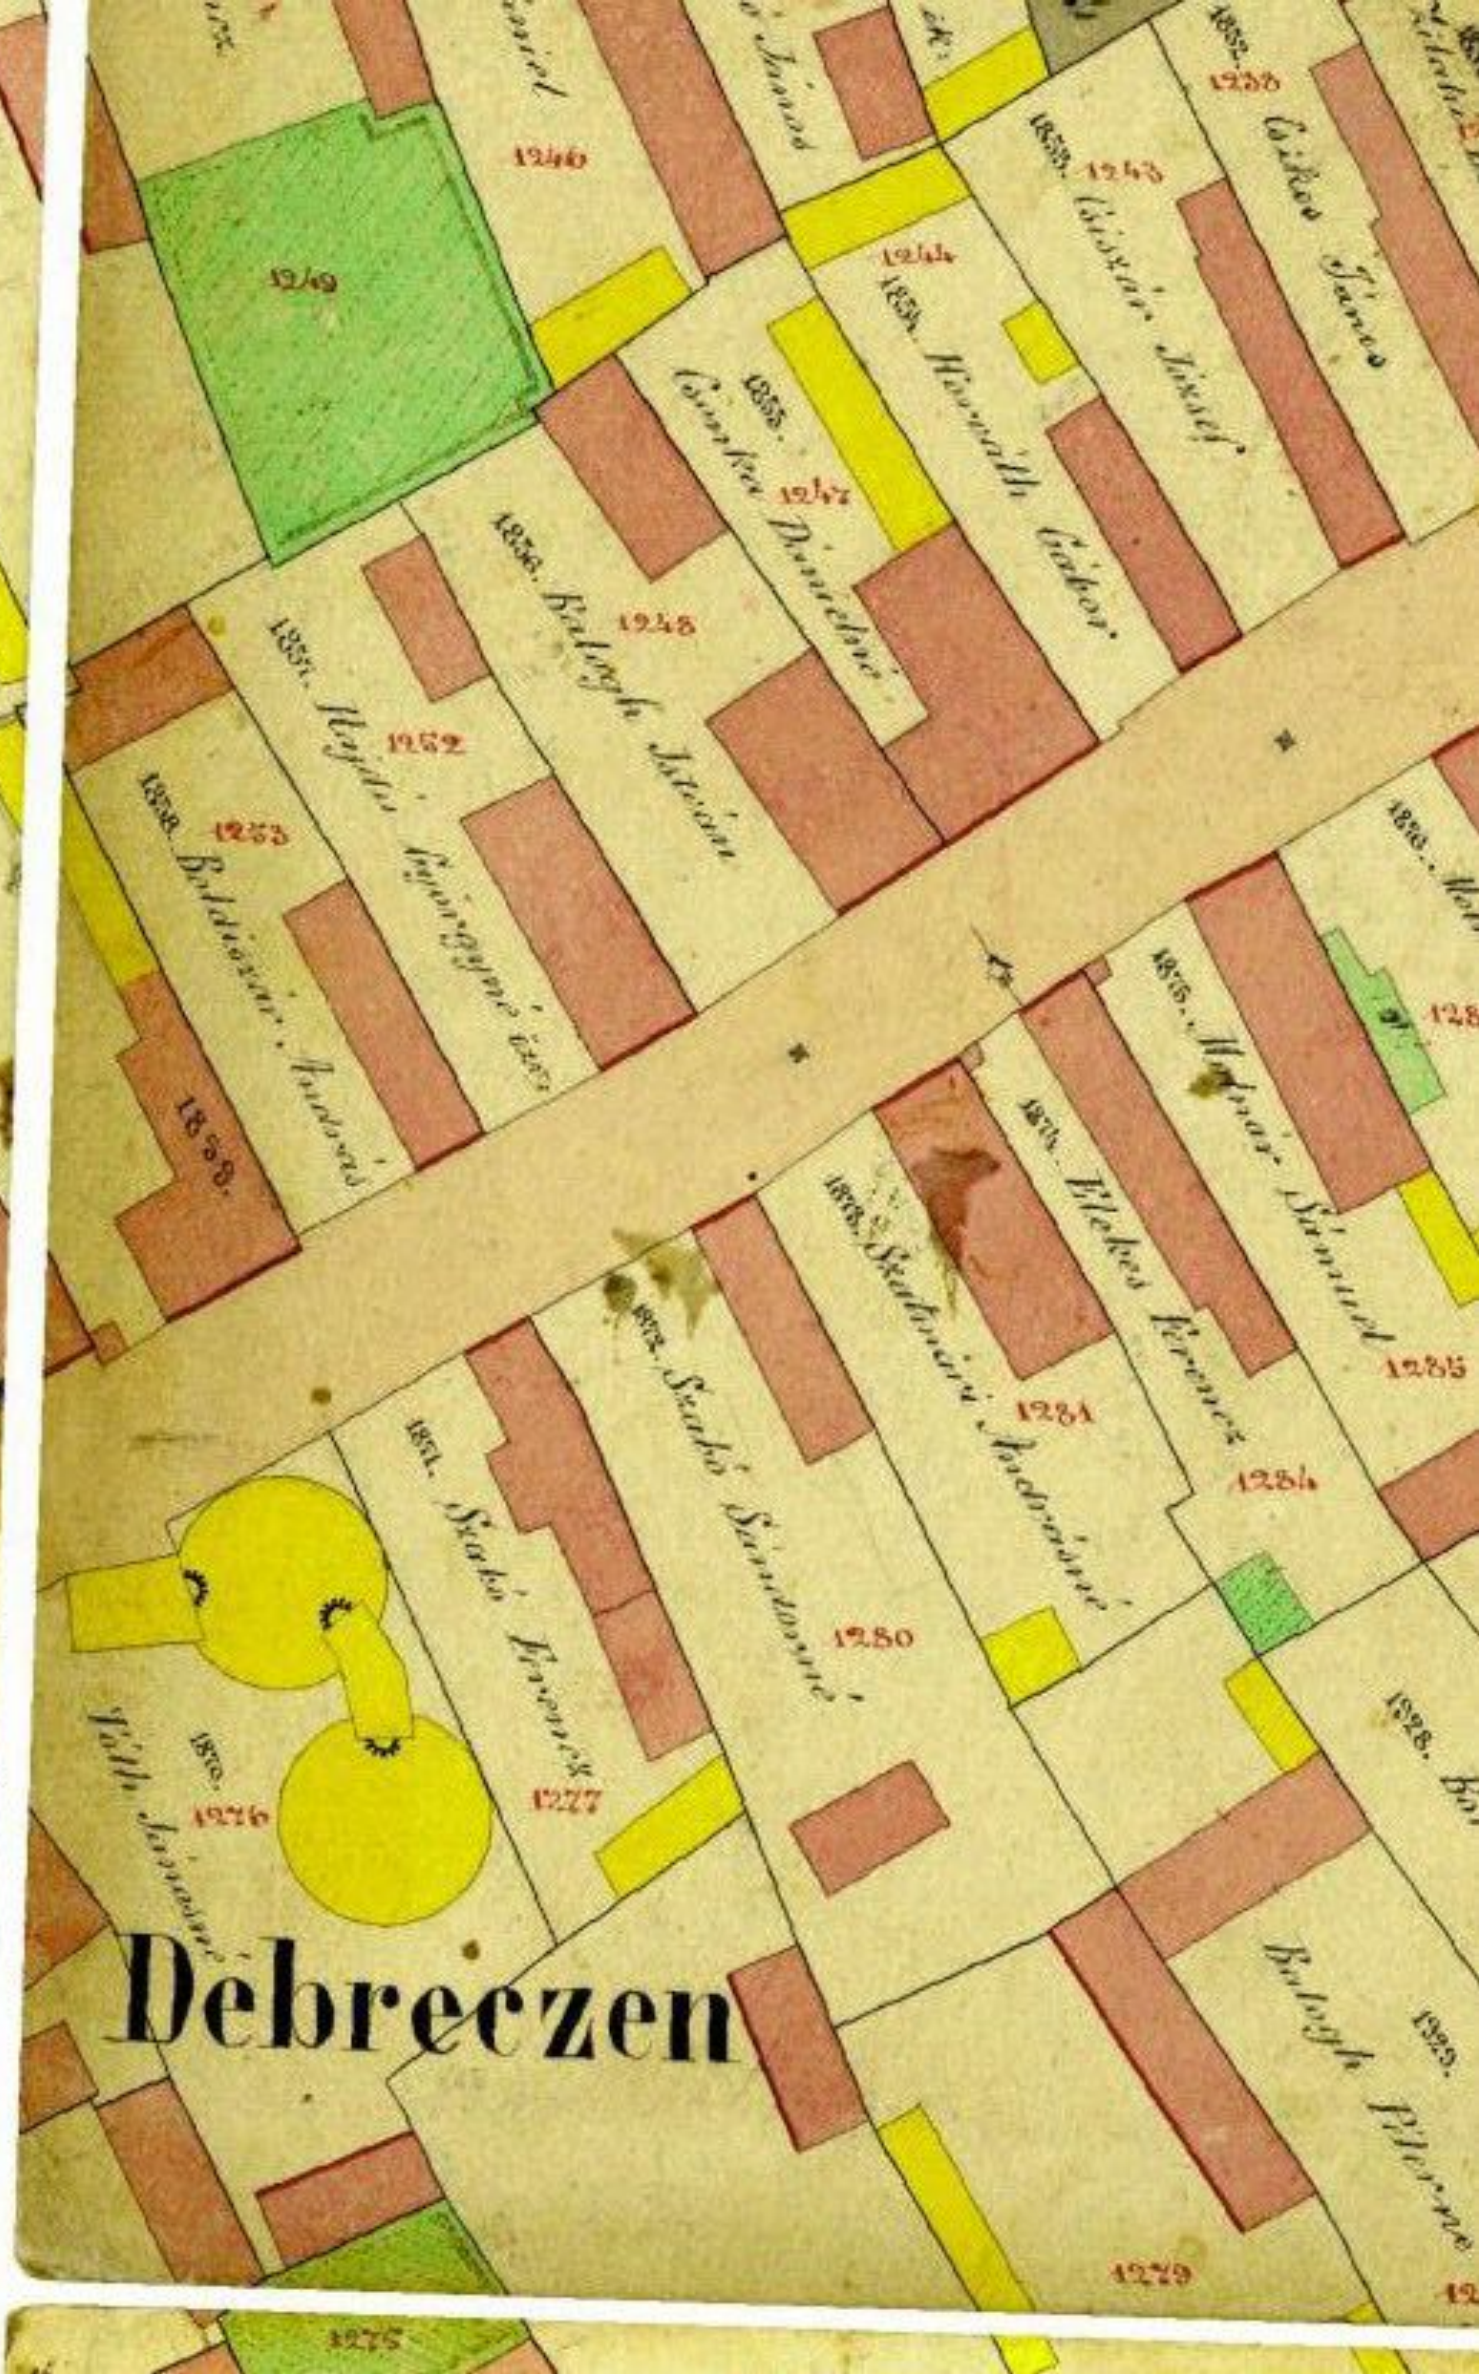

Debreczen



Külsővásár tér

Arany János utca

KONCEPCIÓ



Arany János utca

Külsővásár tér

KONCEPCIÓ



Arany János utca

Külsővásár tér


KONCEPCIÓ




Külsővásár tér

Arany János utca


KONCEPCIÓ

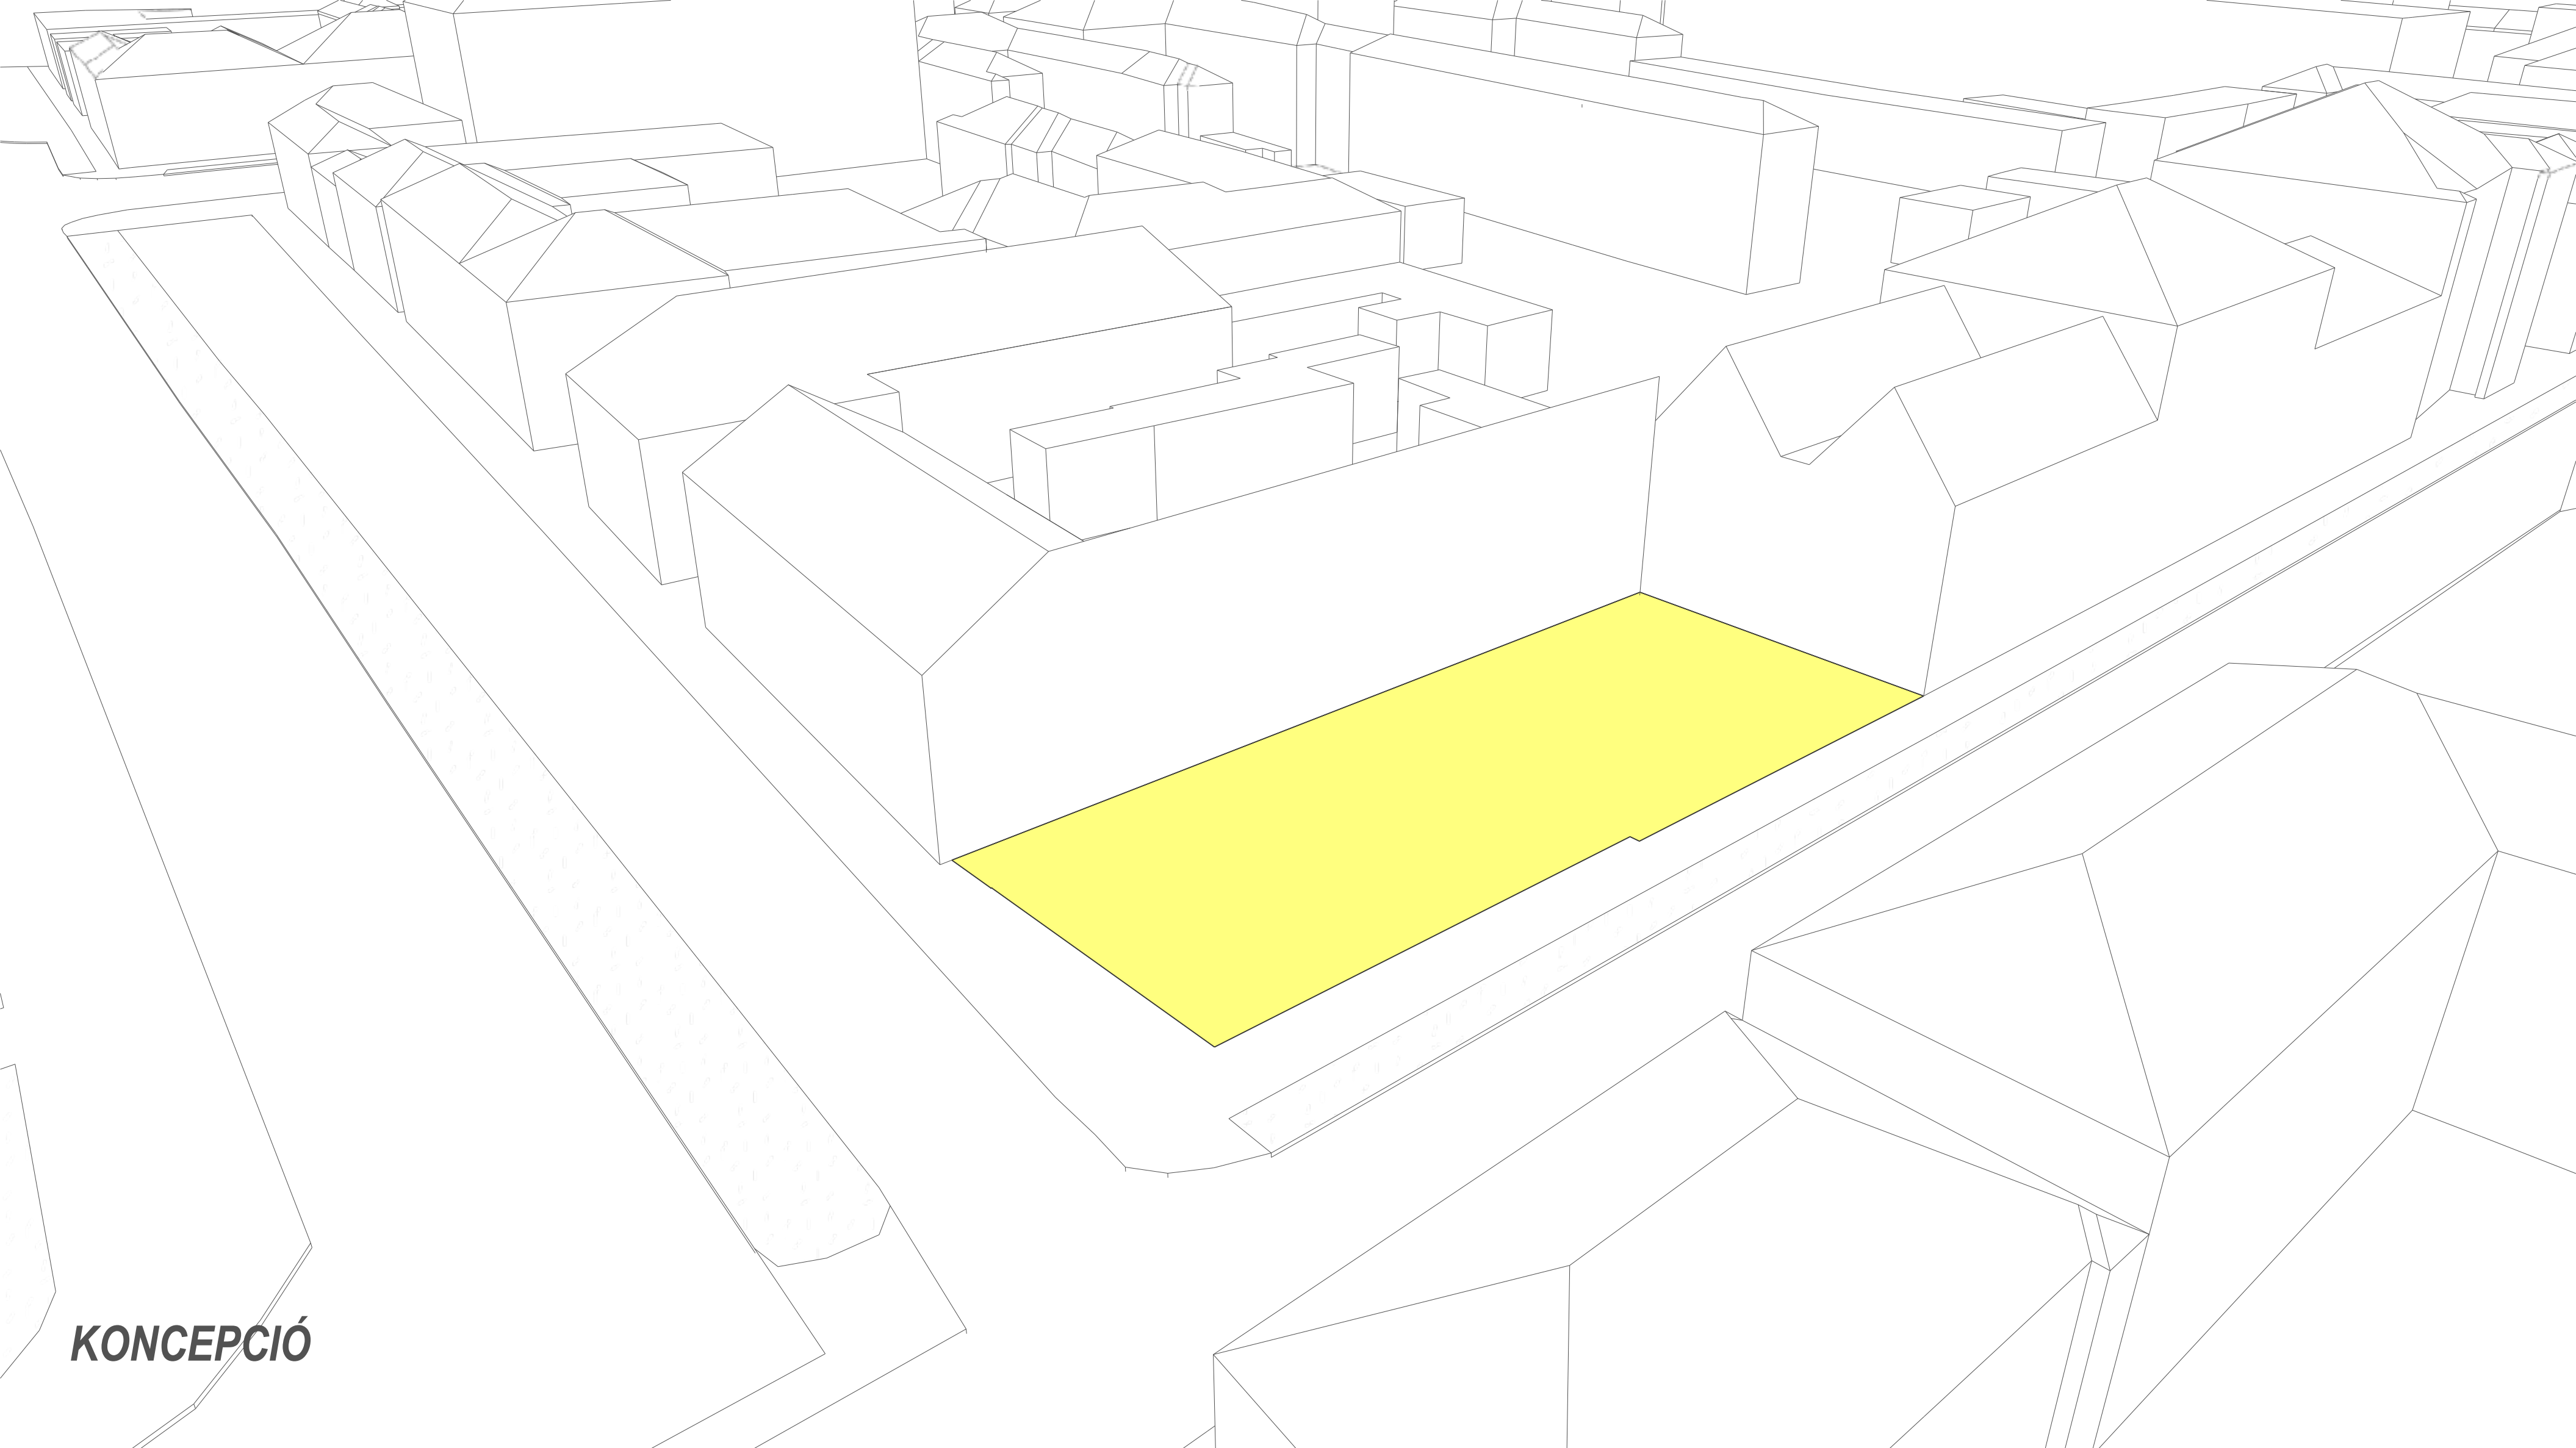


KONCEPCIÓ

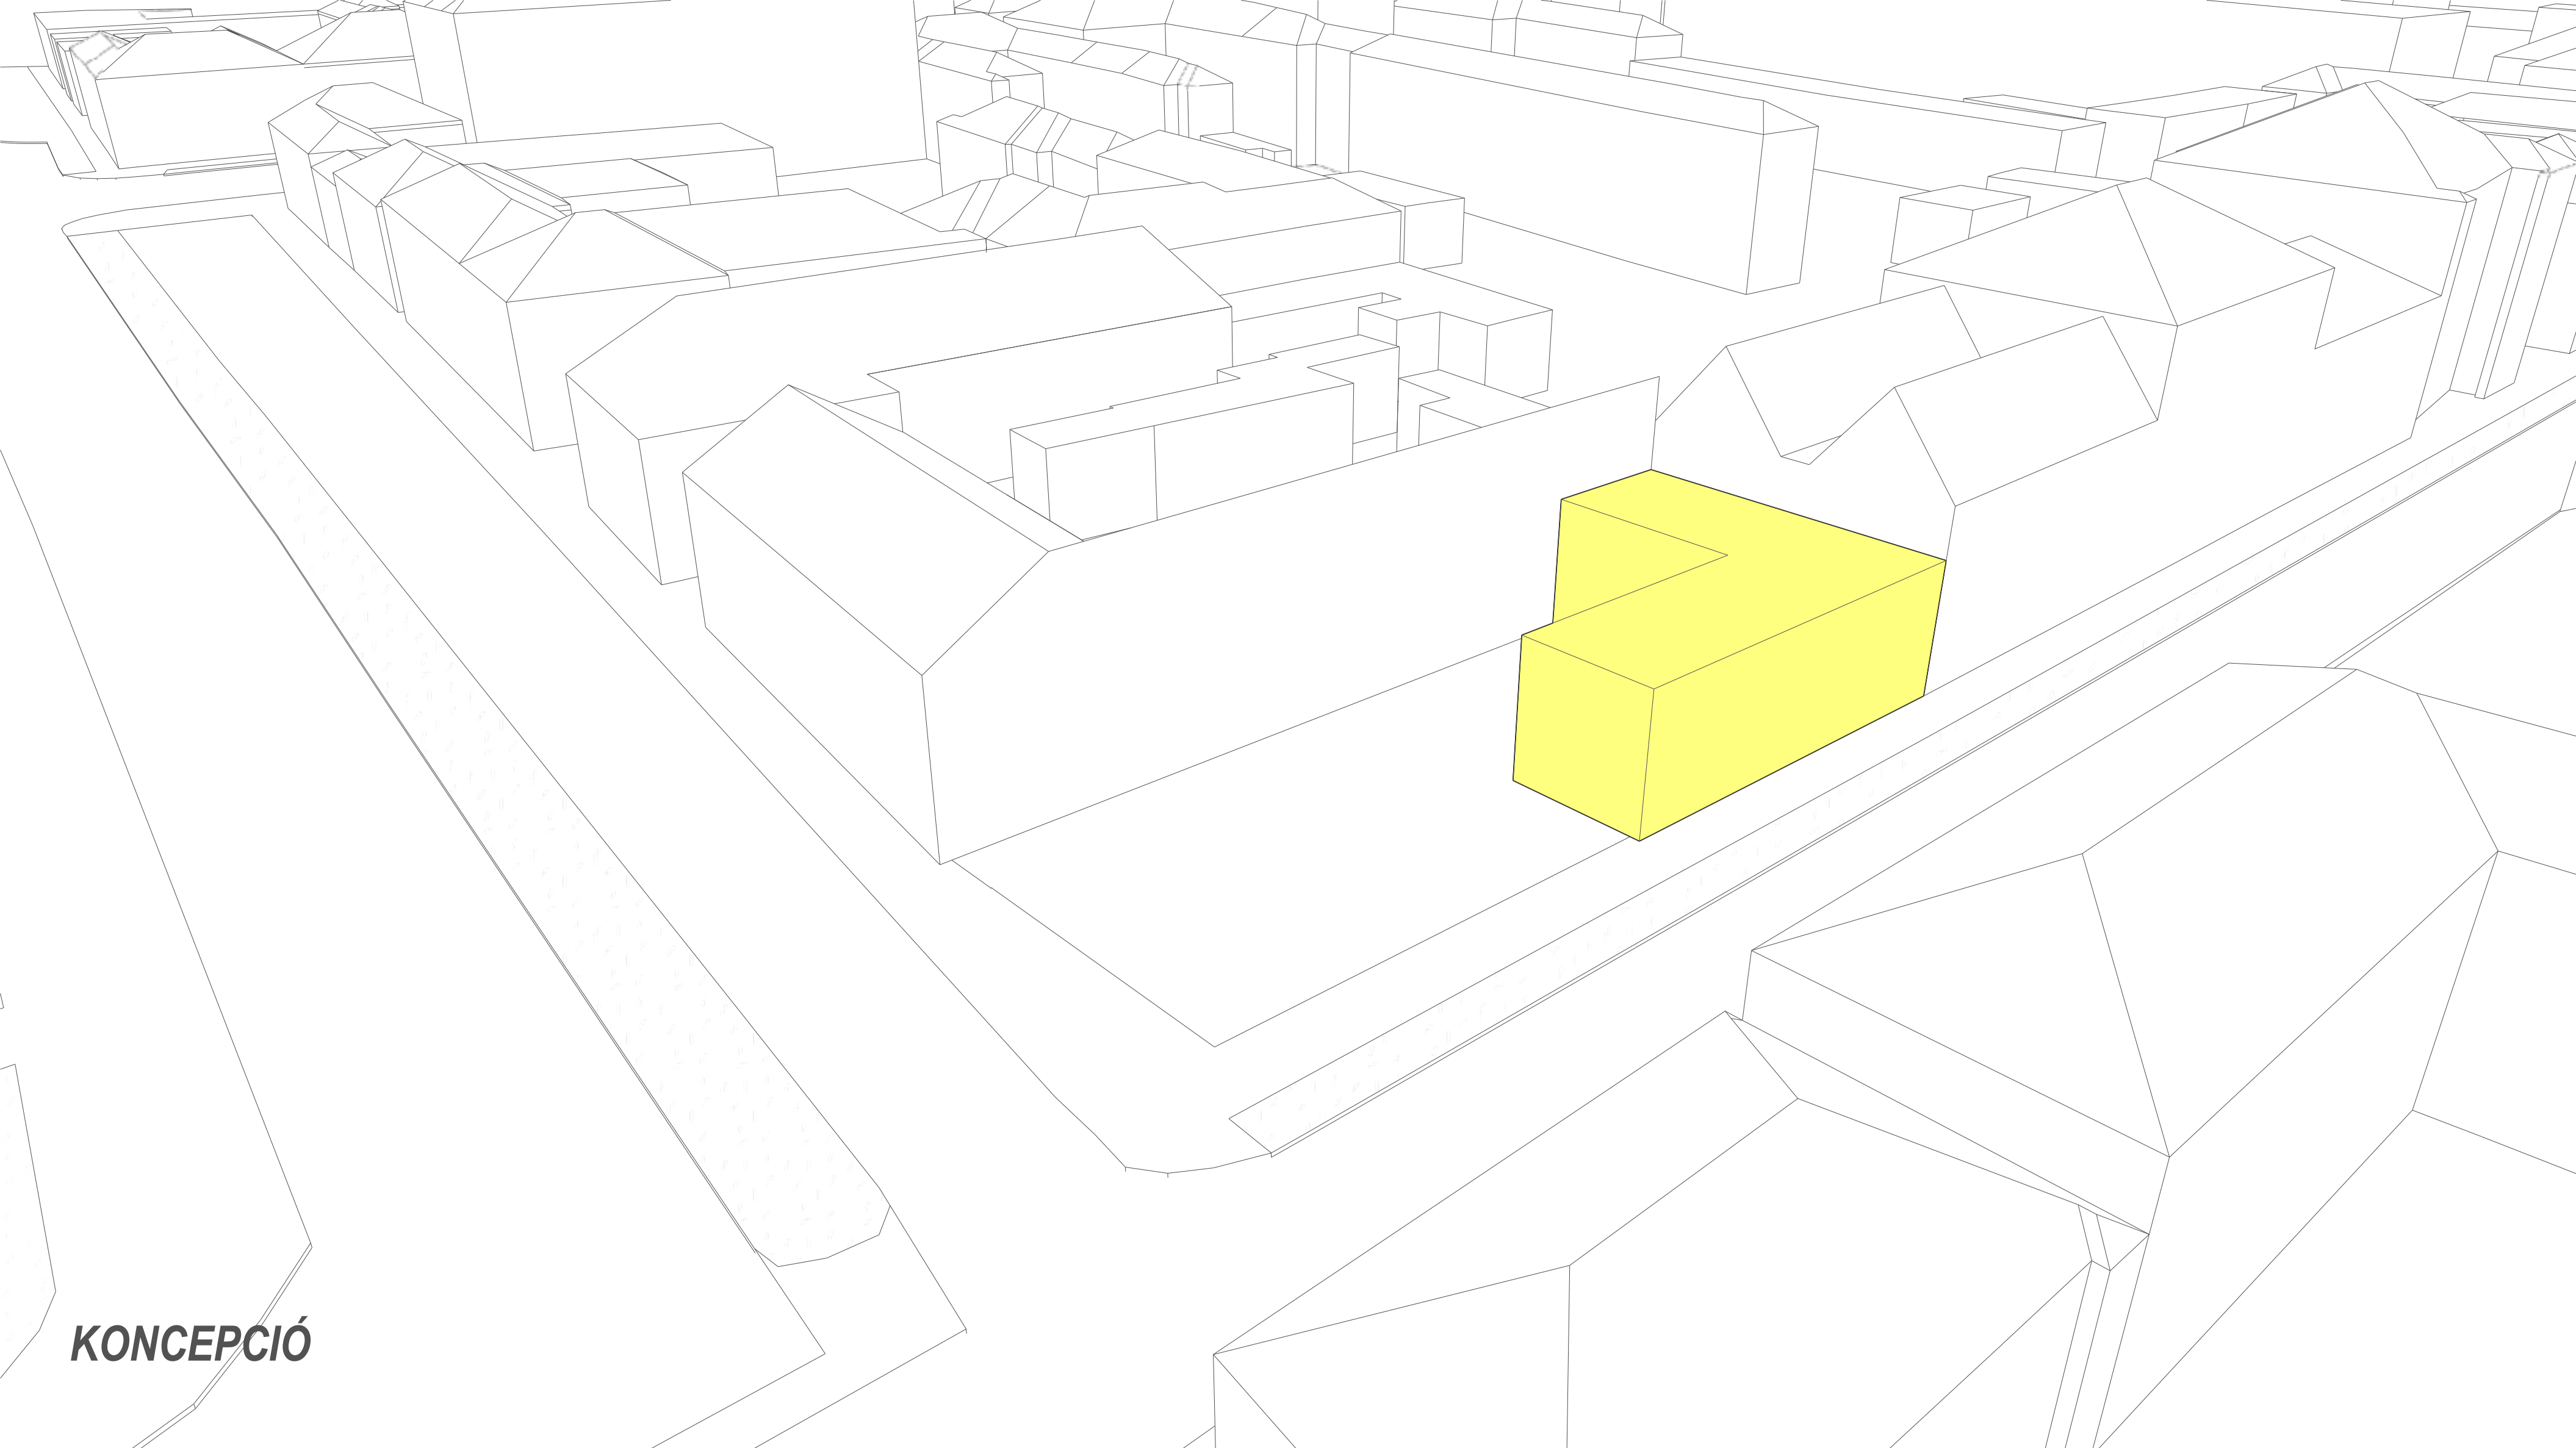


KONCEPCIÓ

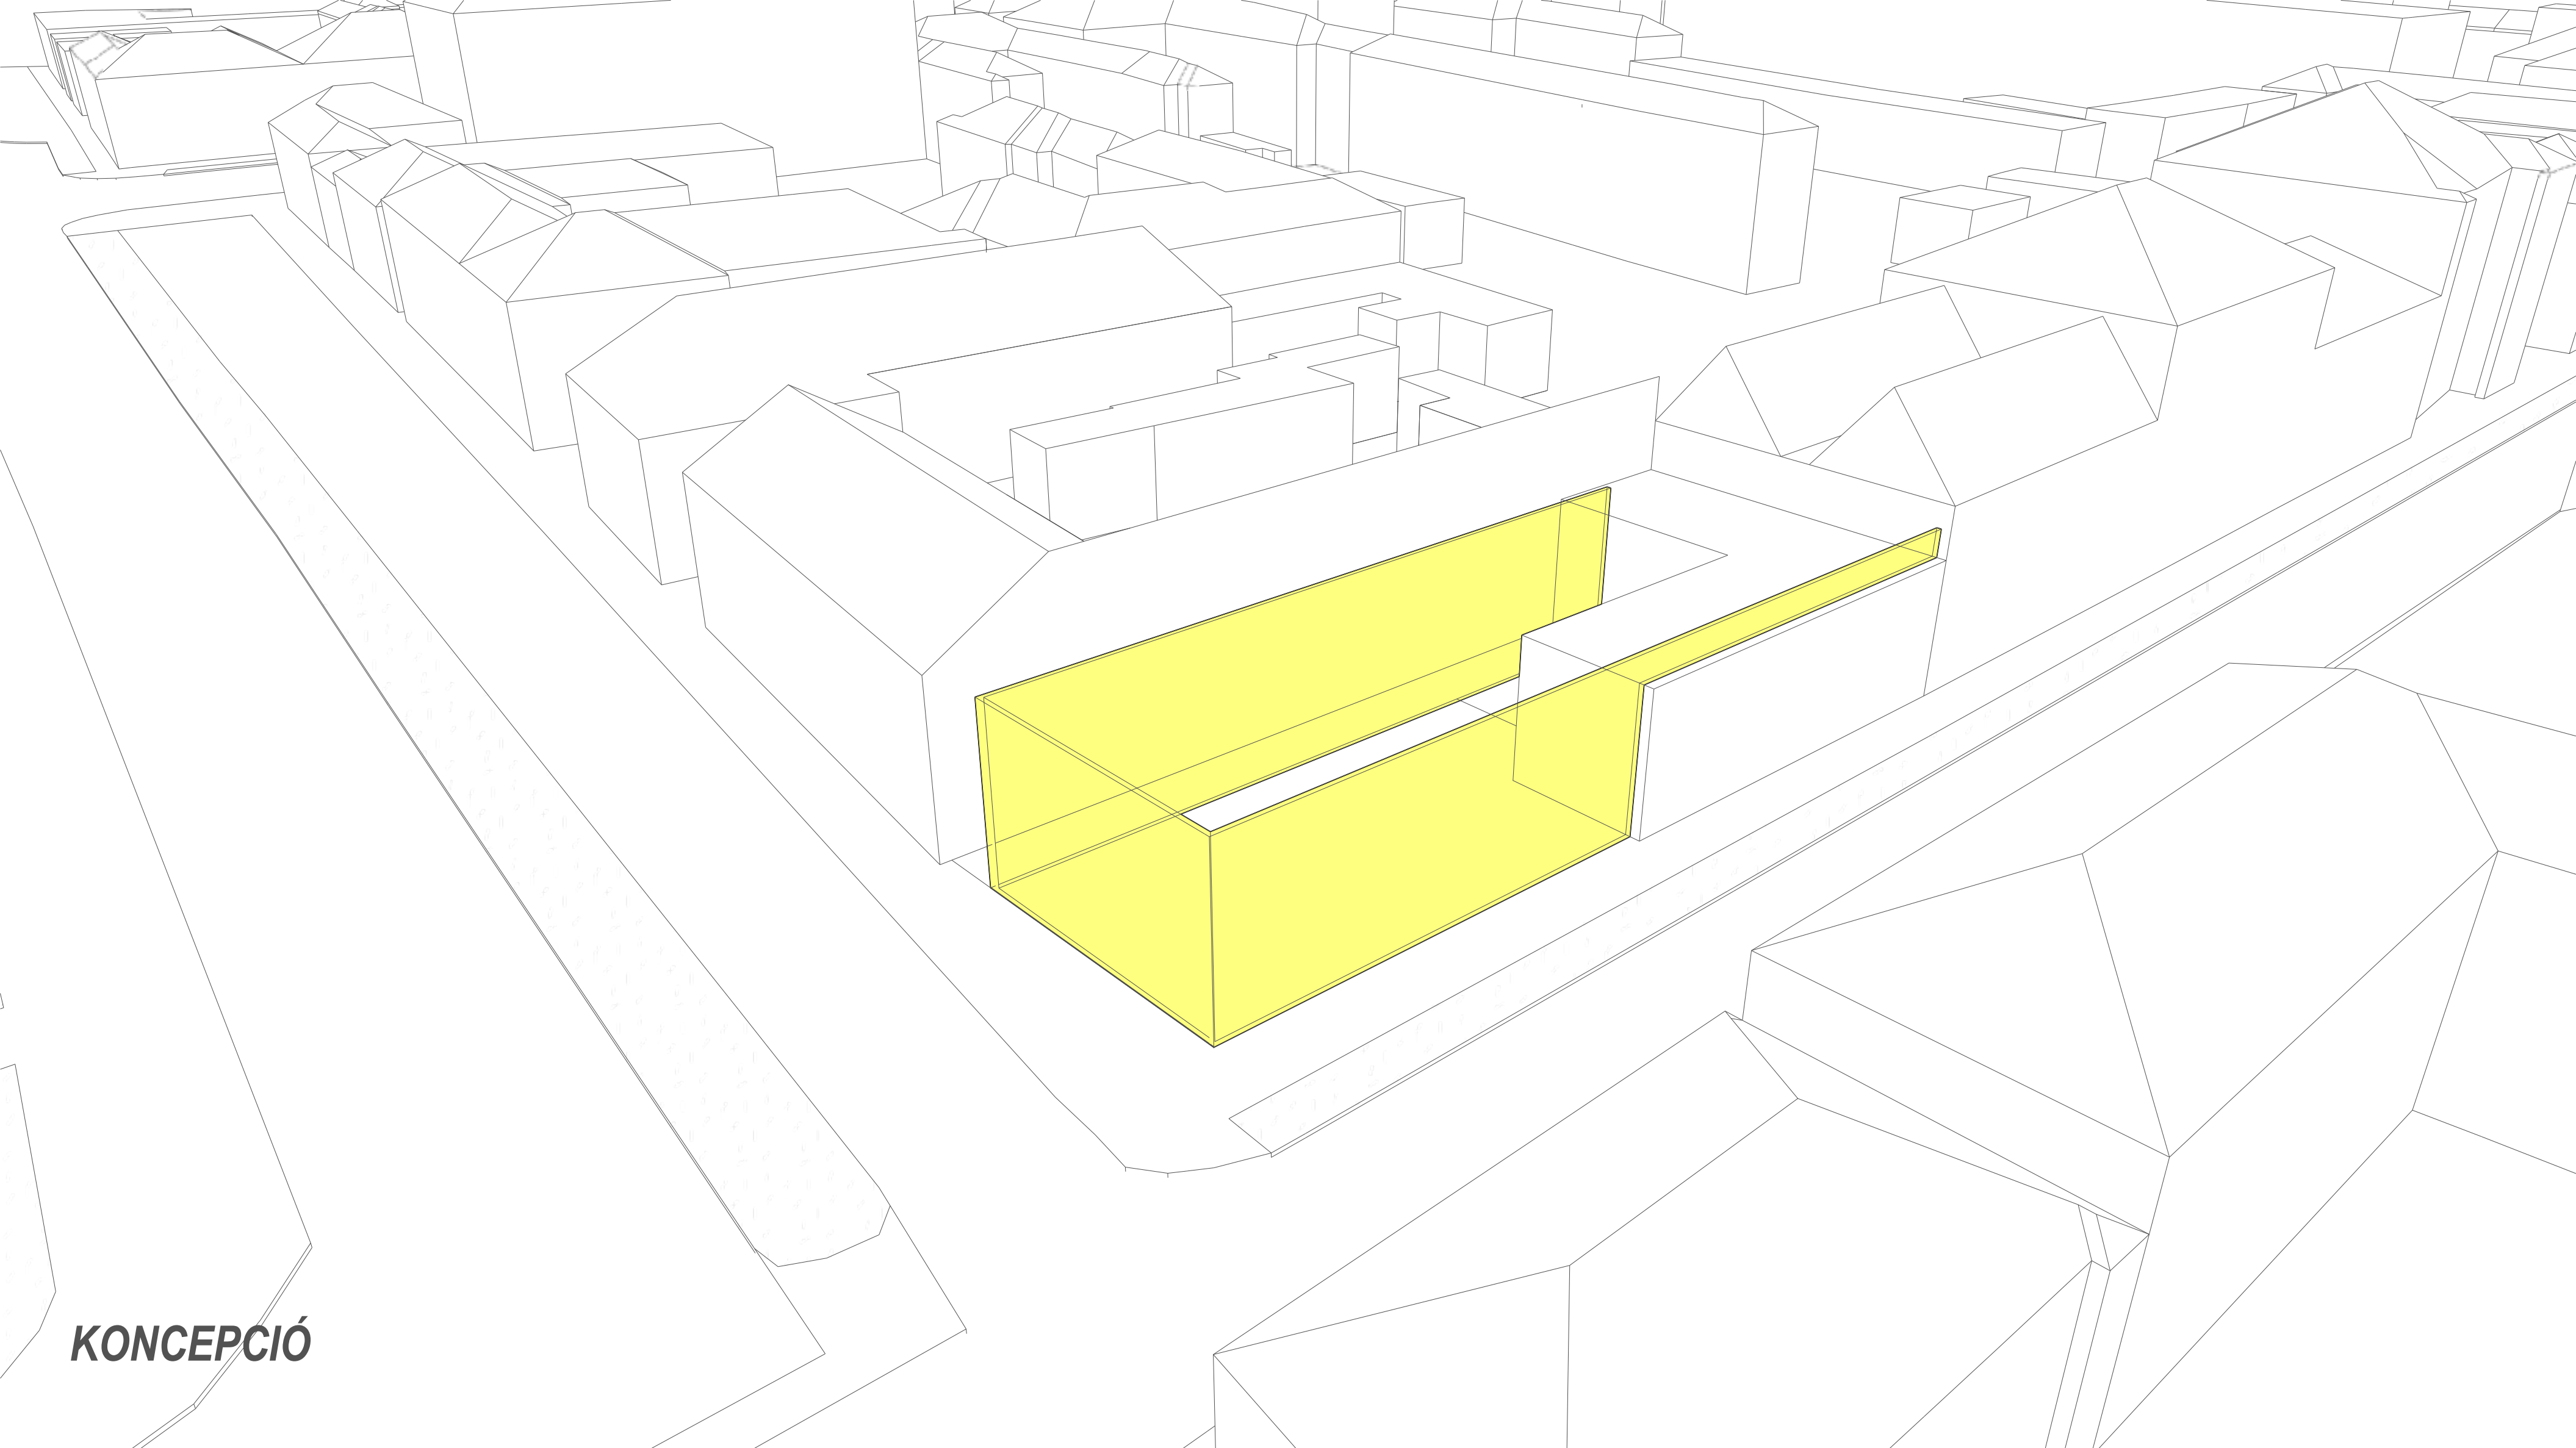


KONCEPCIÓ

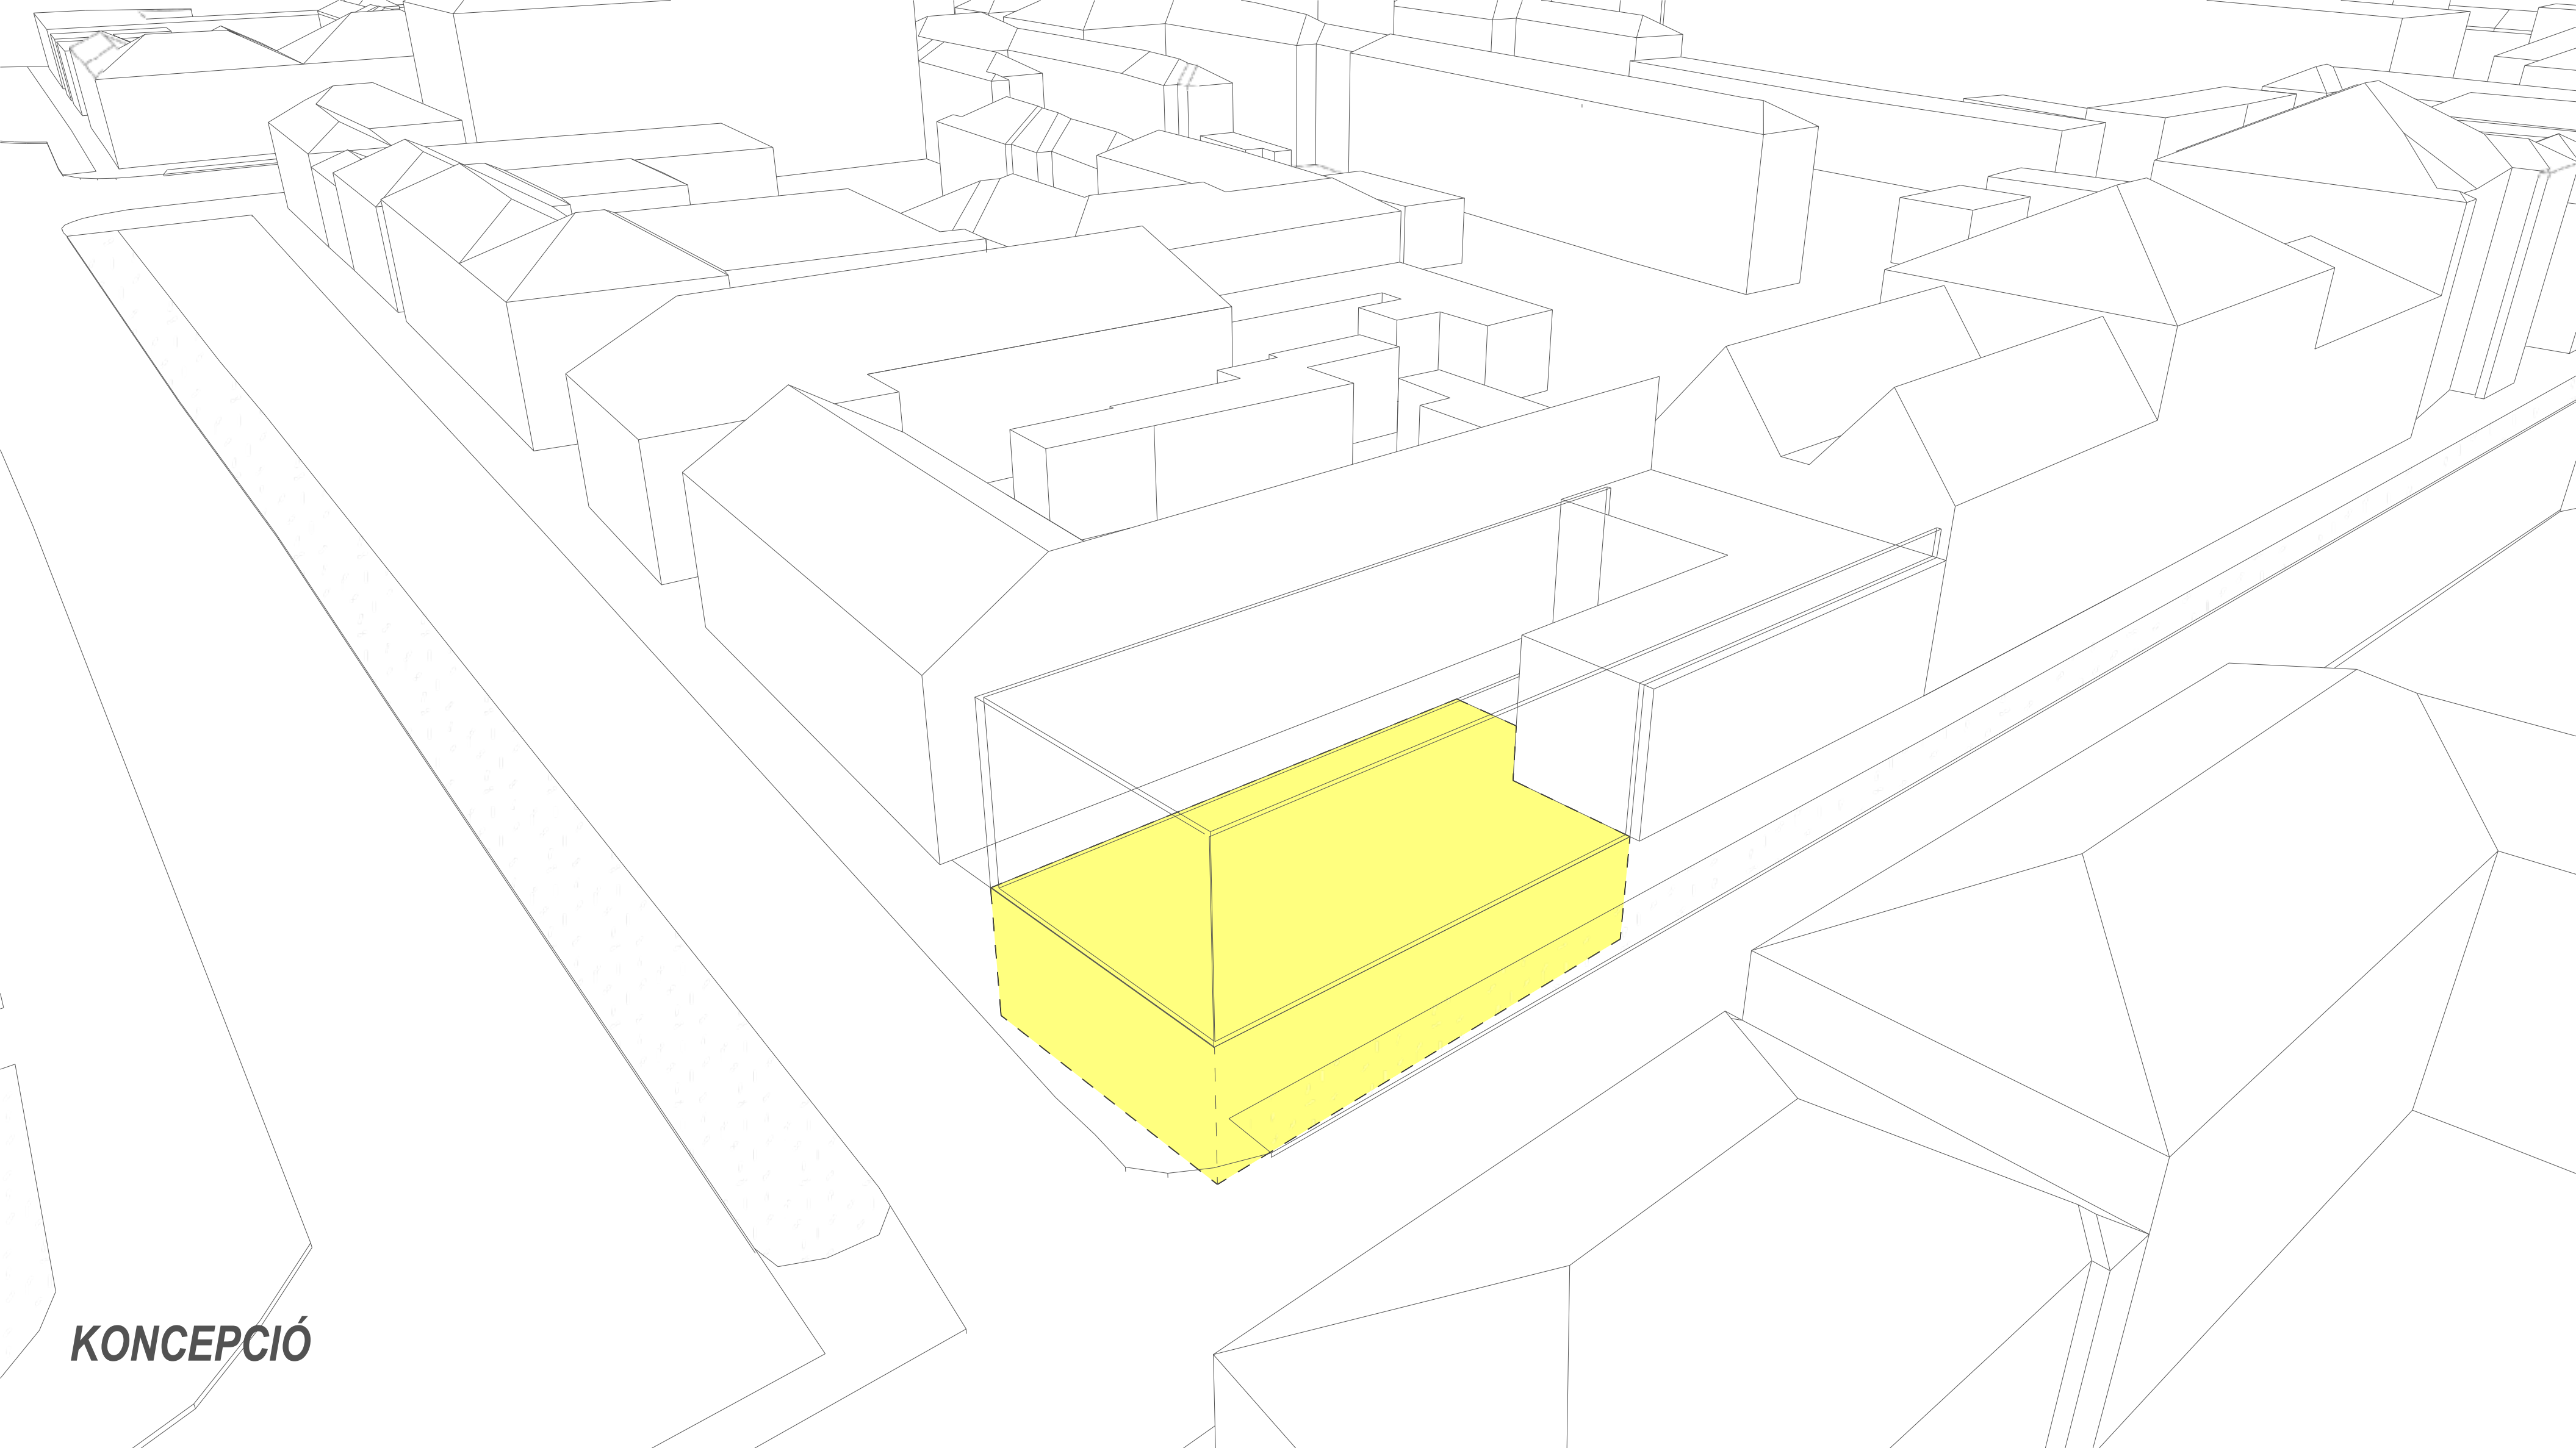


KONCEPCIÓ

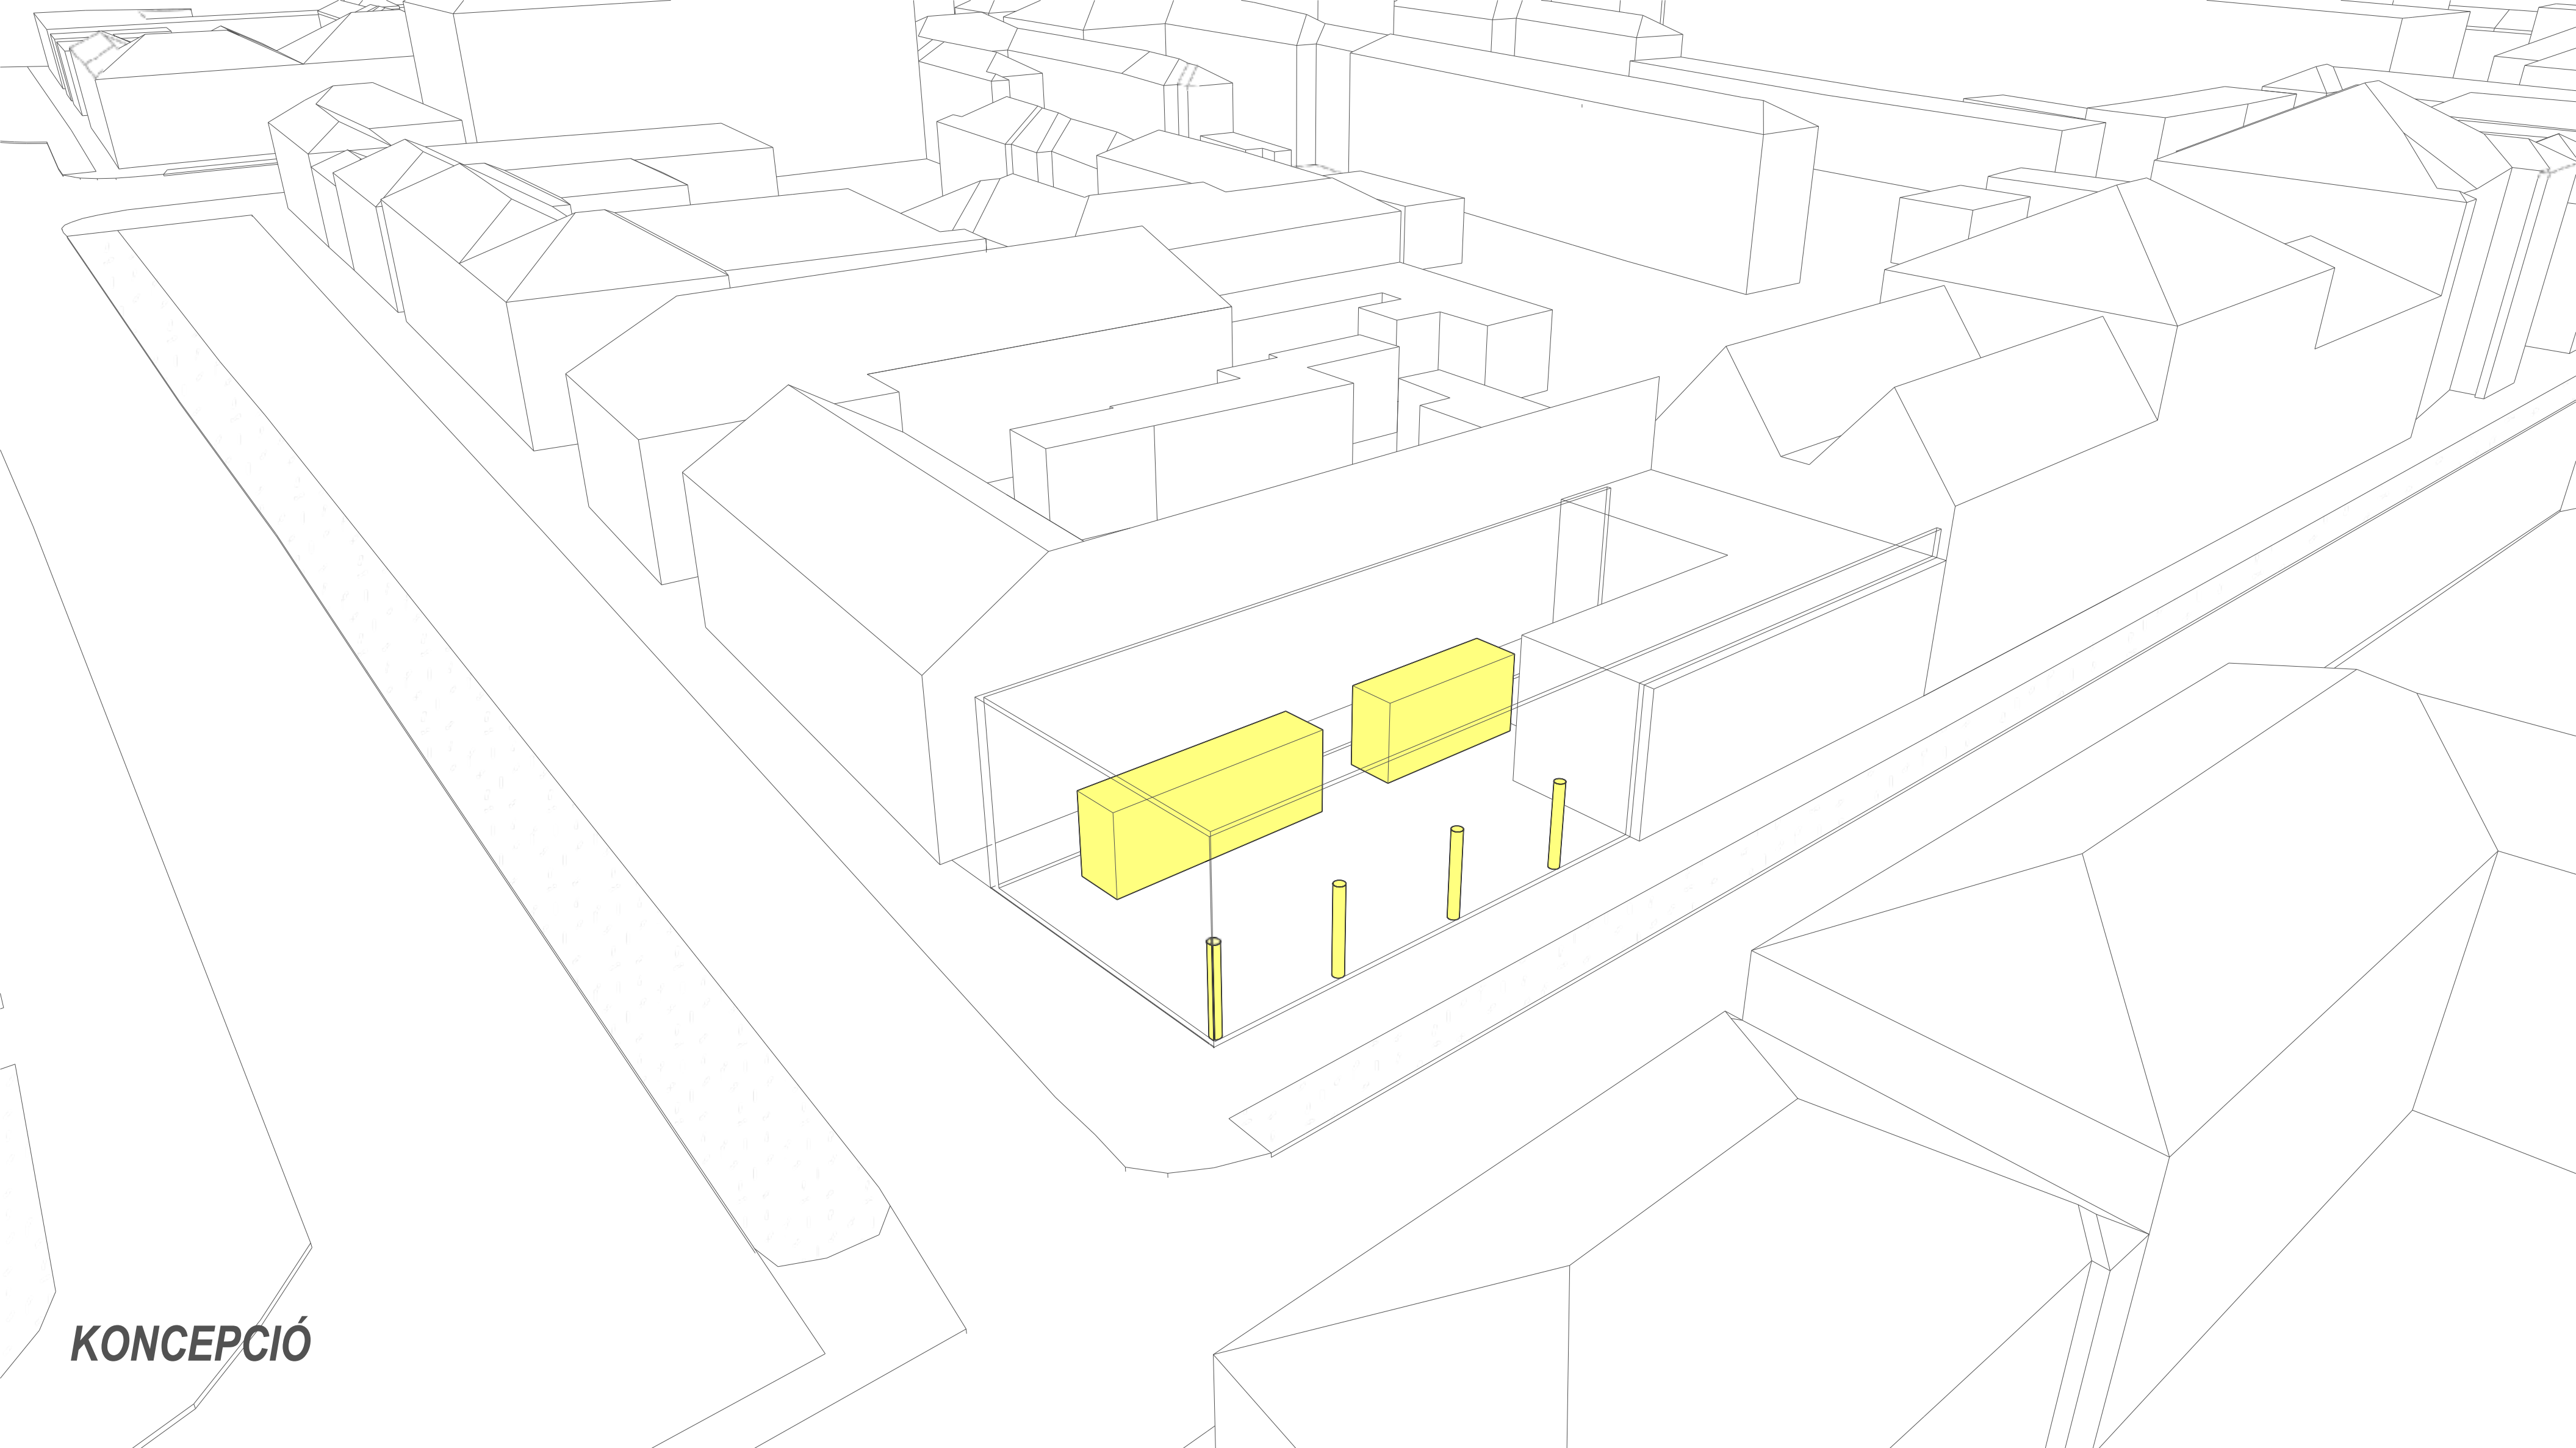


KONCEPCIÓ

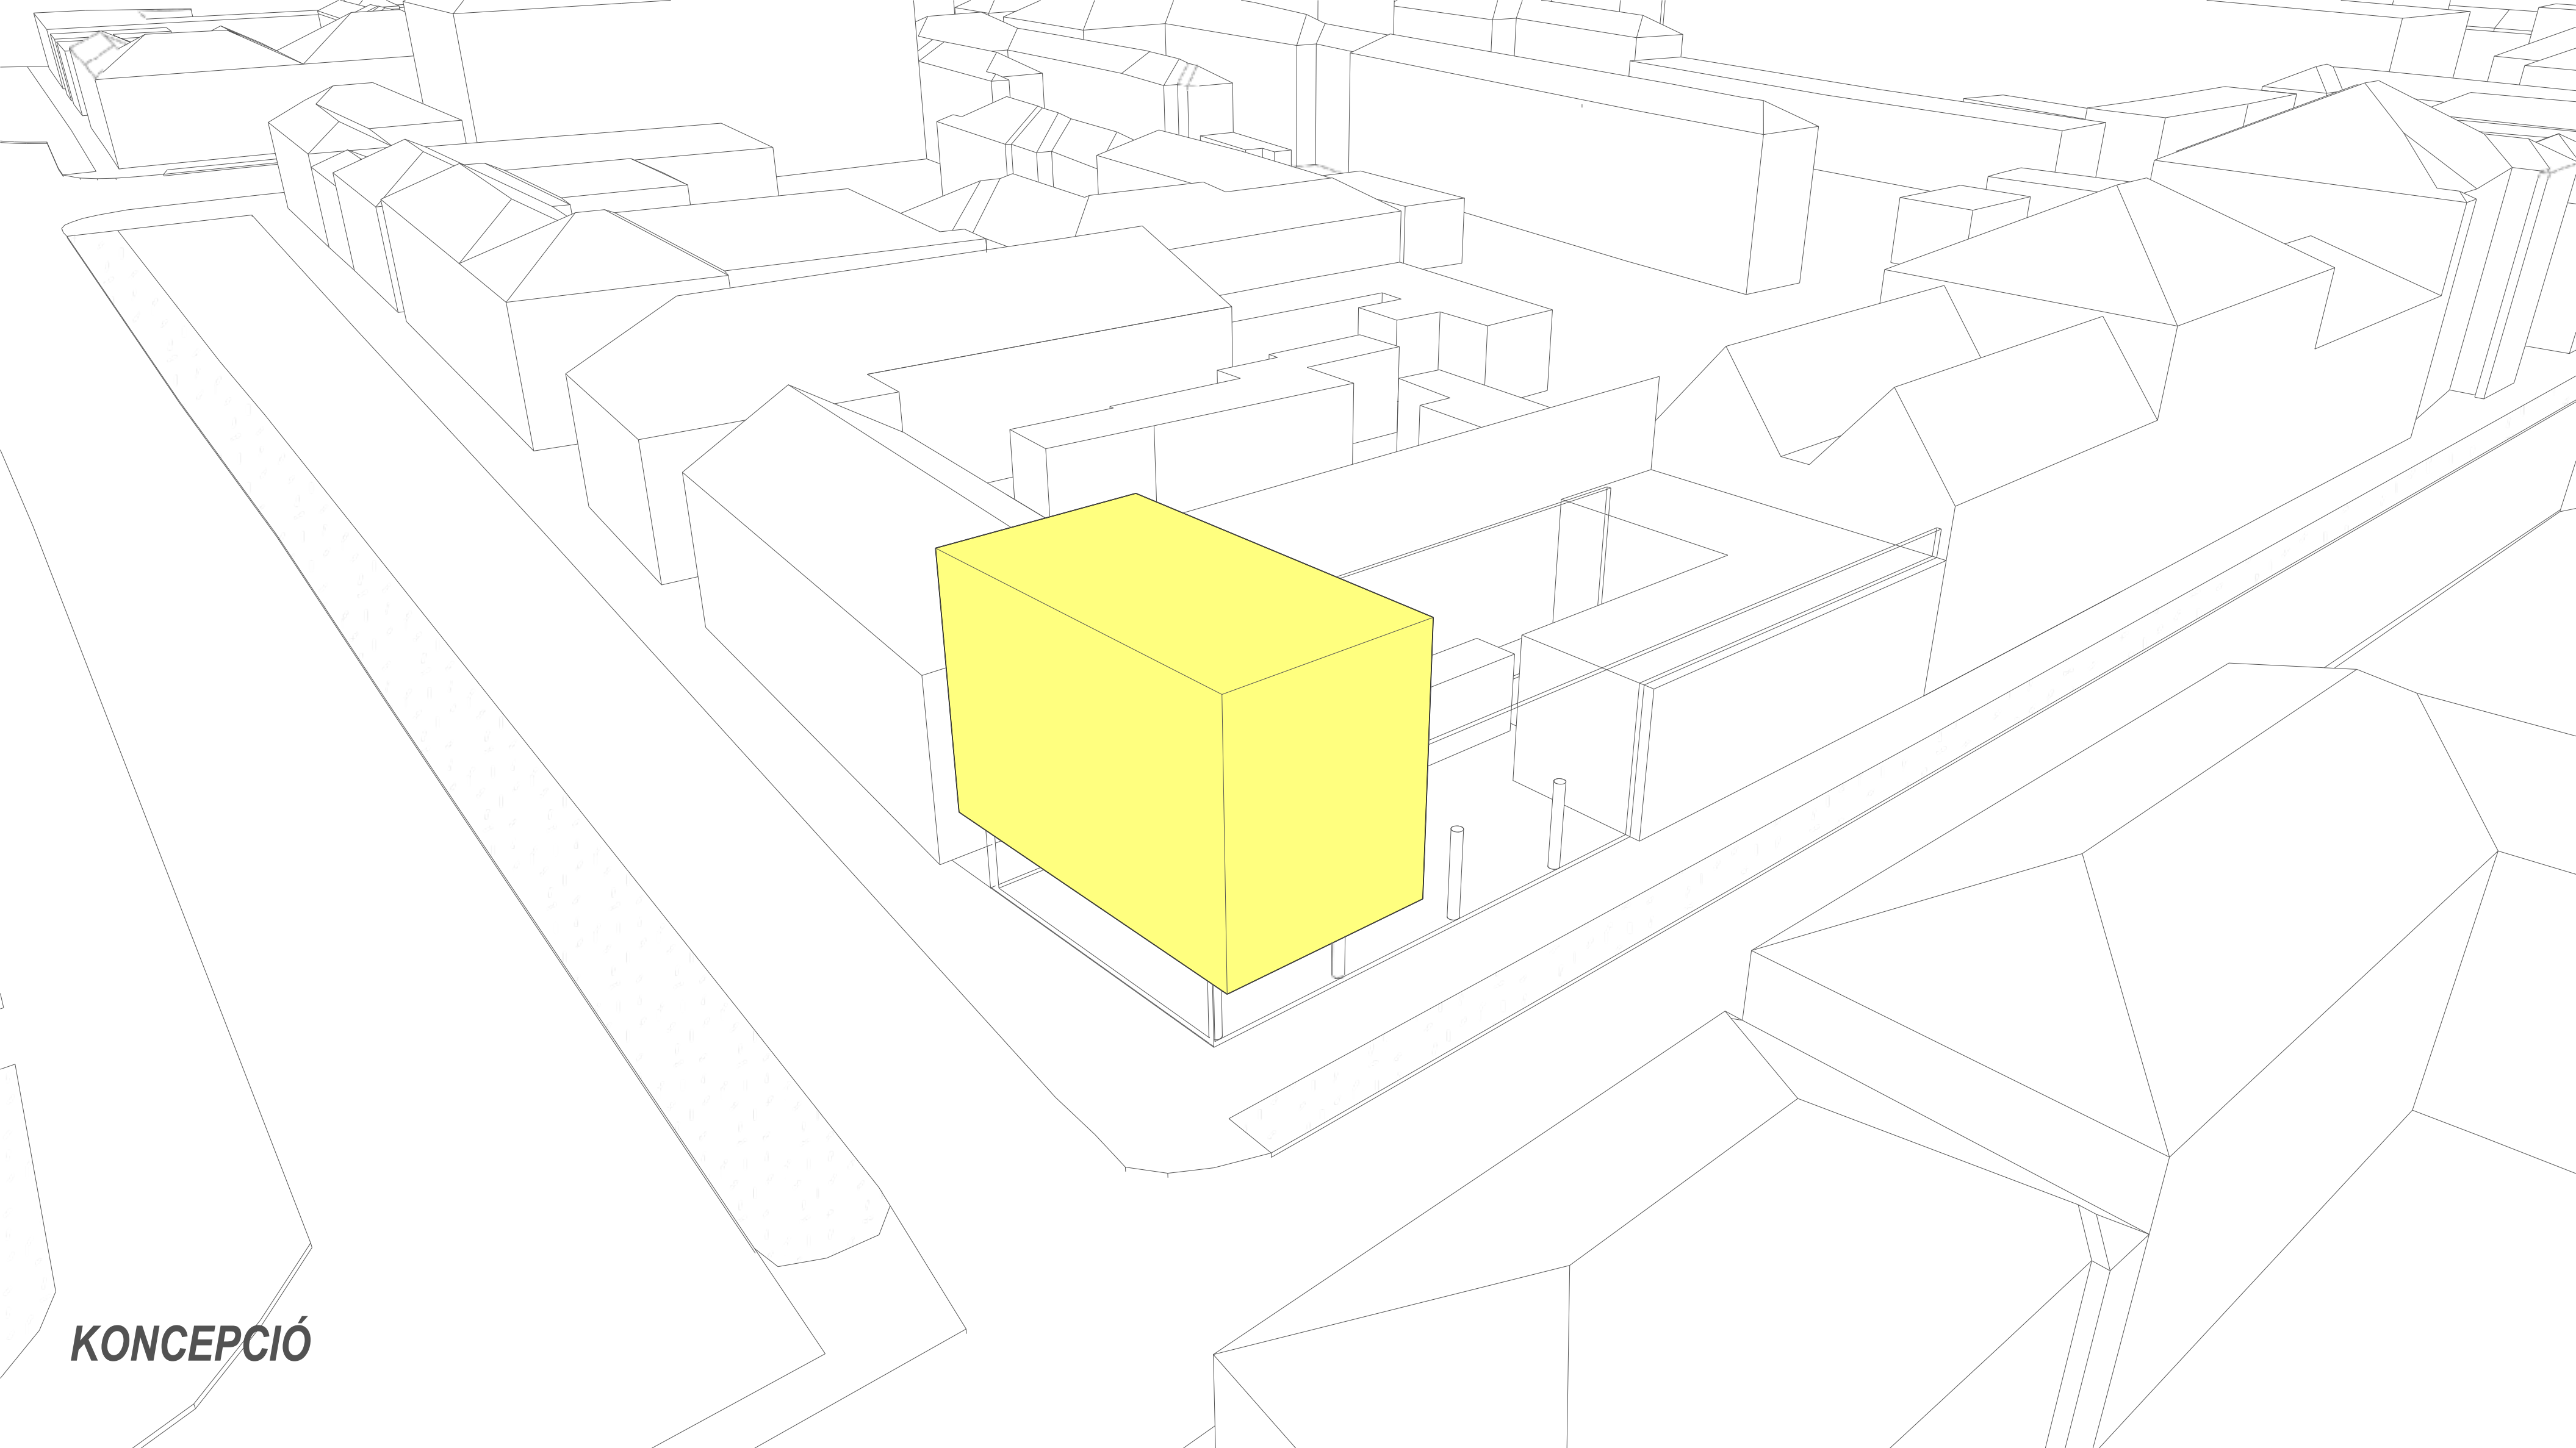


KONCEPCIÓ

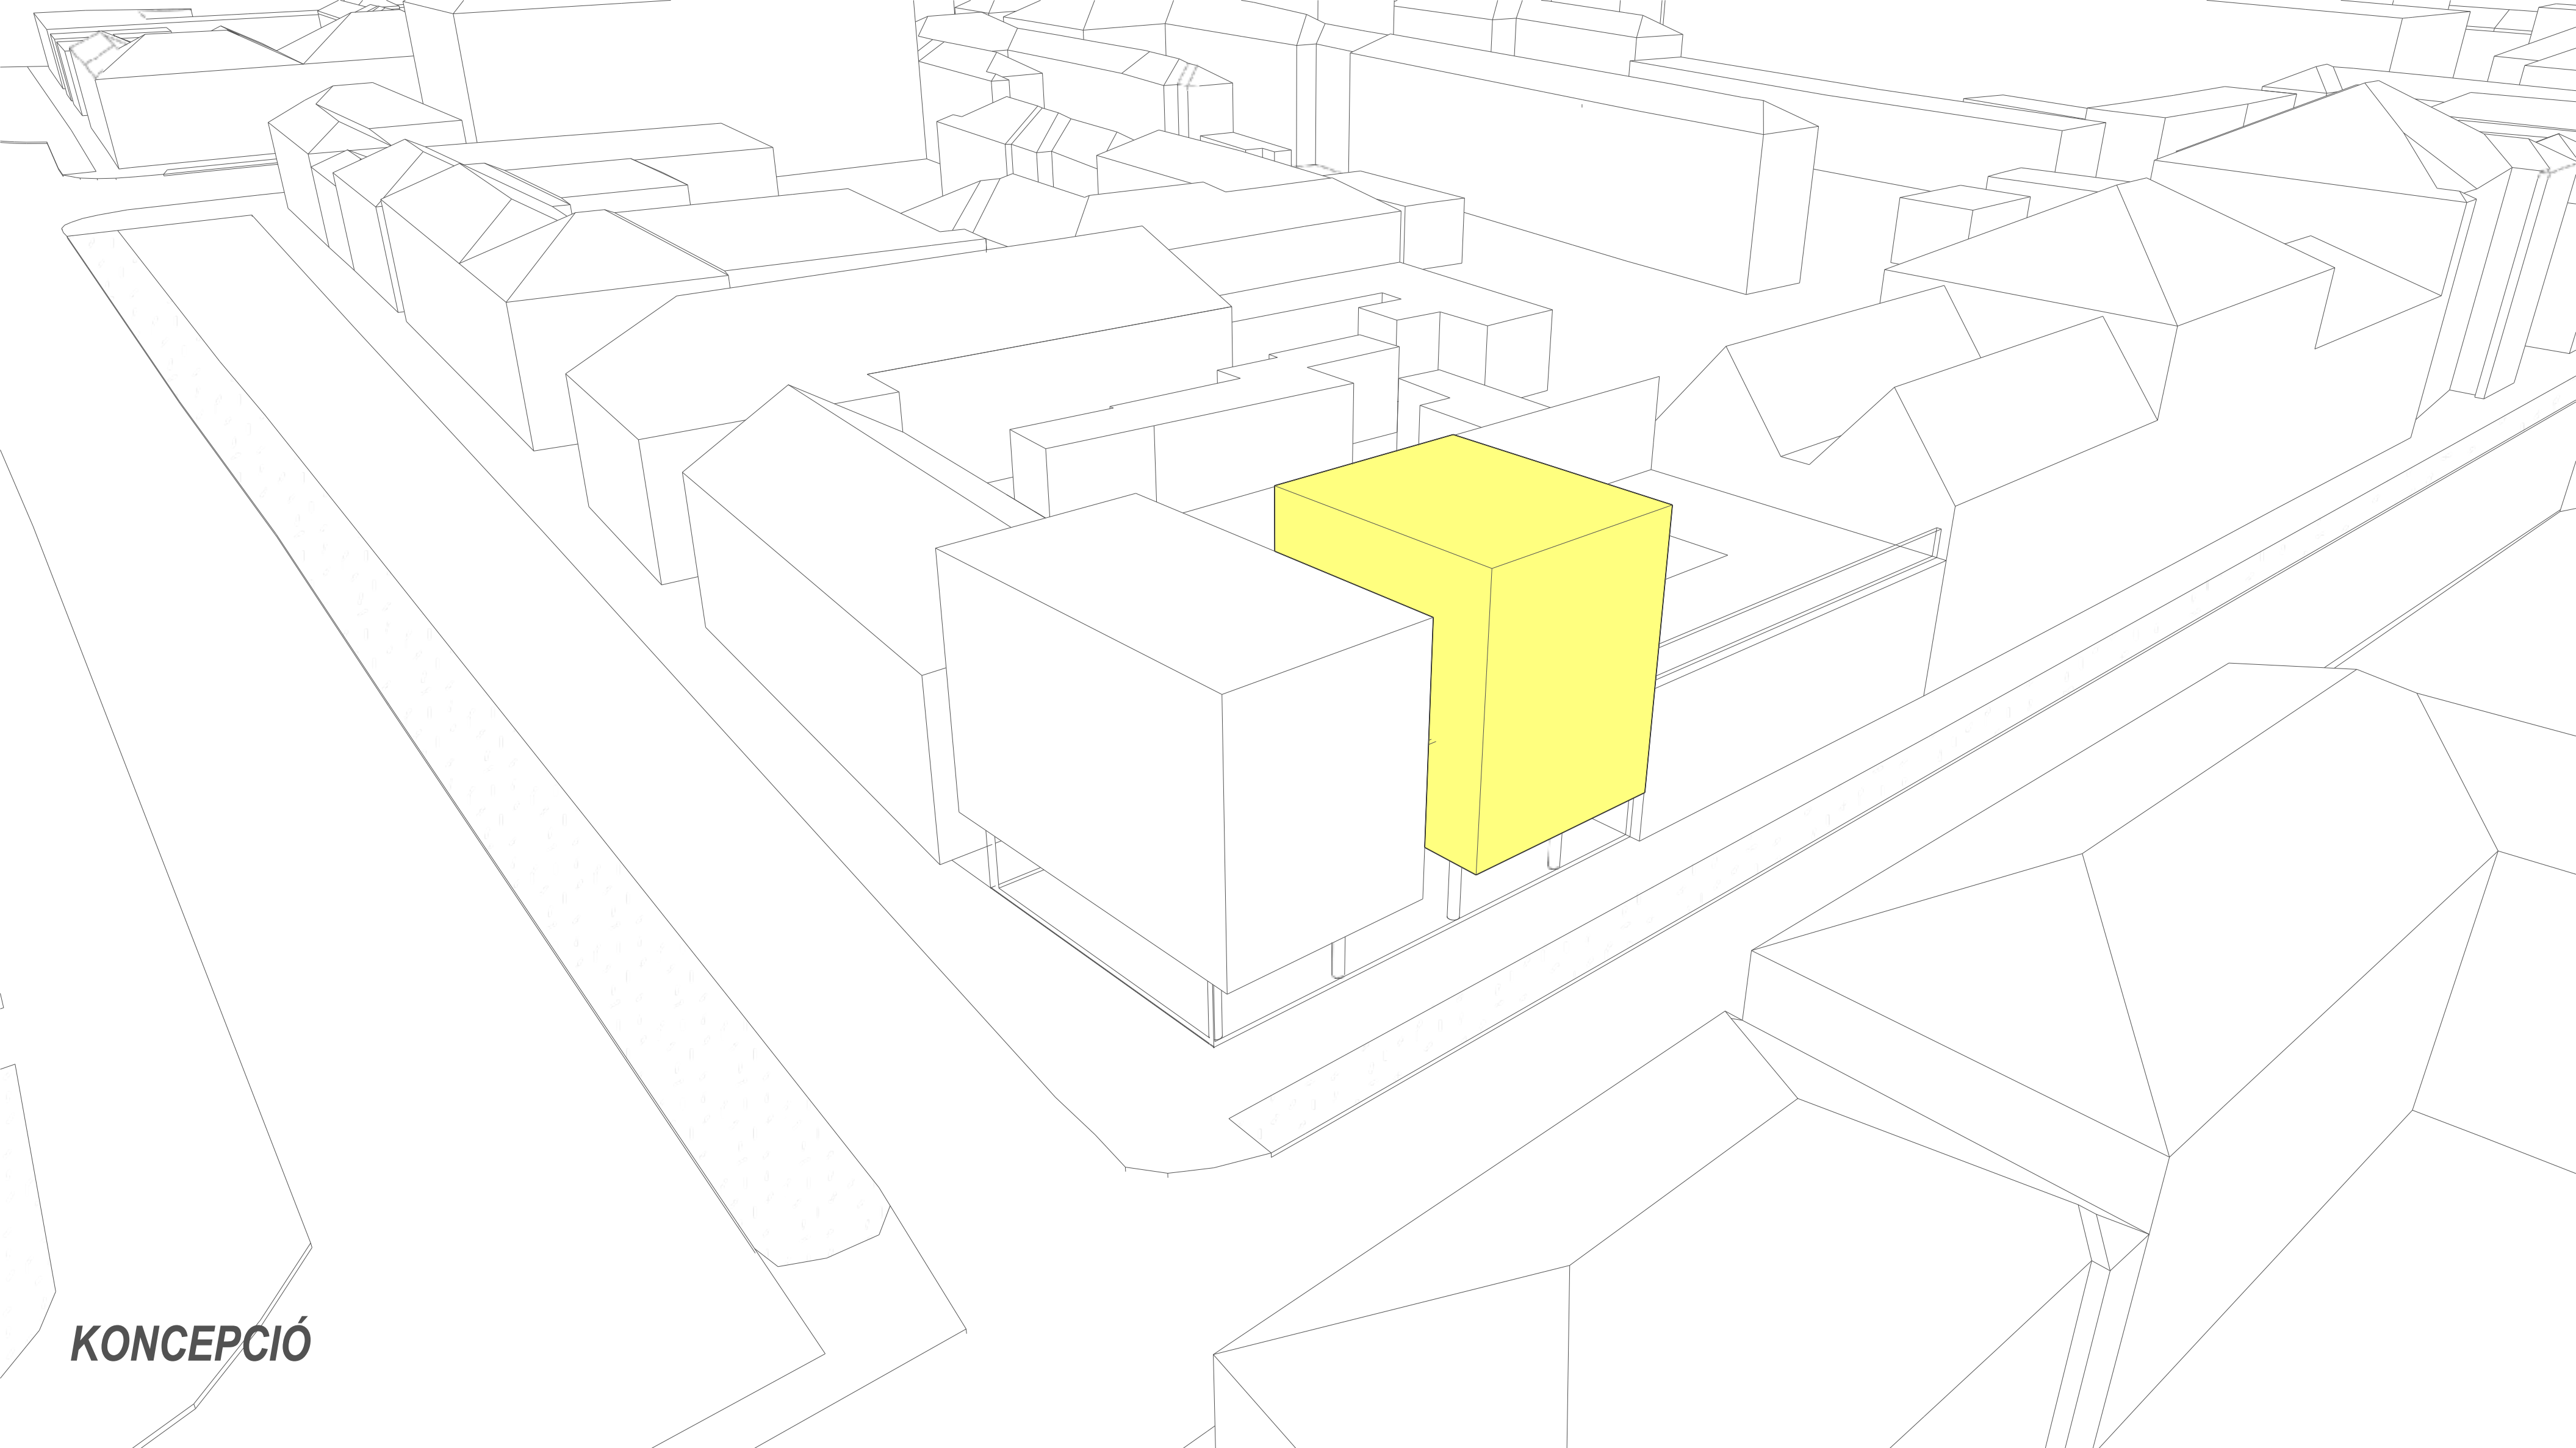


KONCEPCIÓ

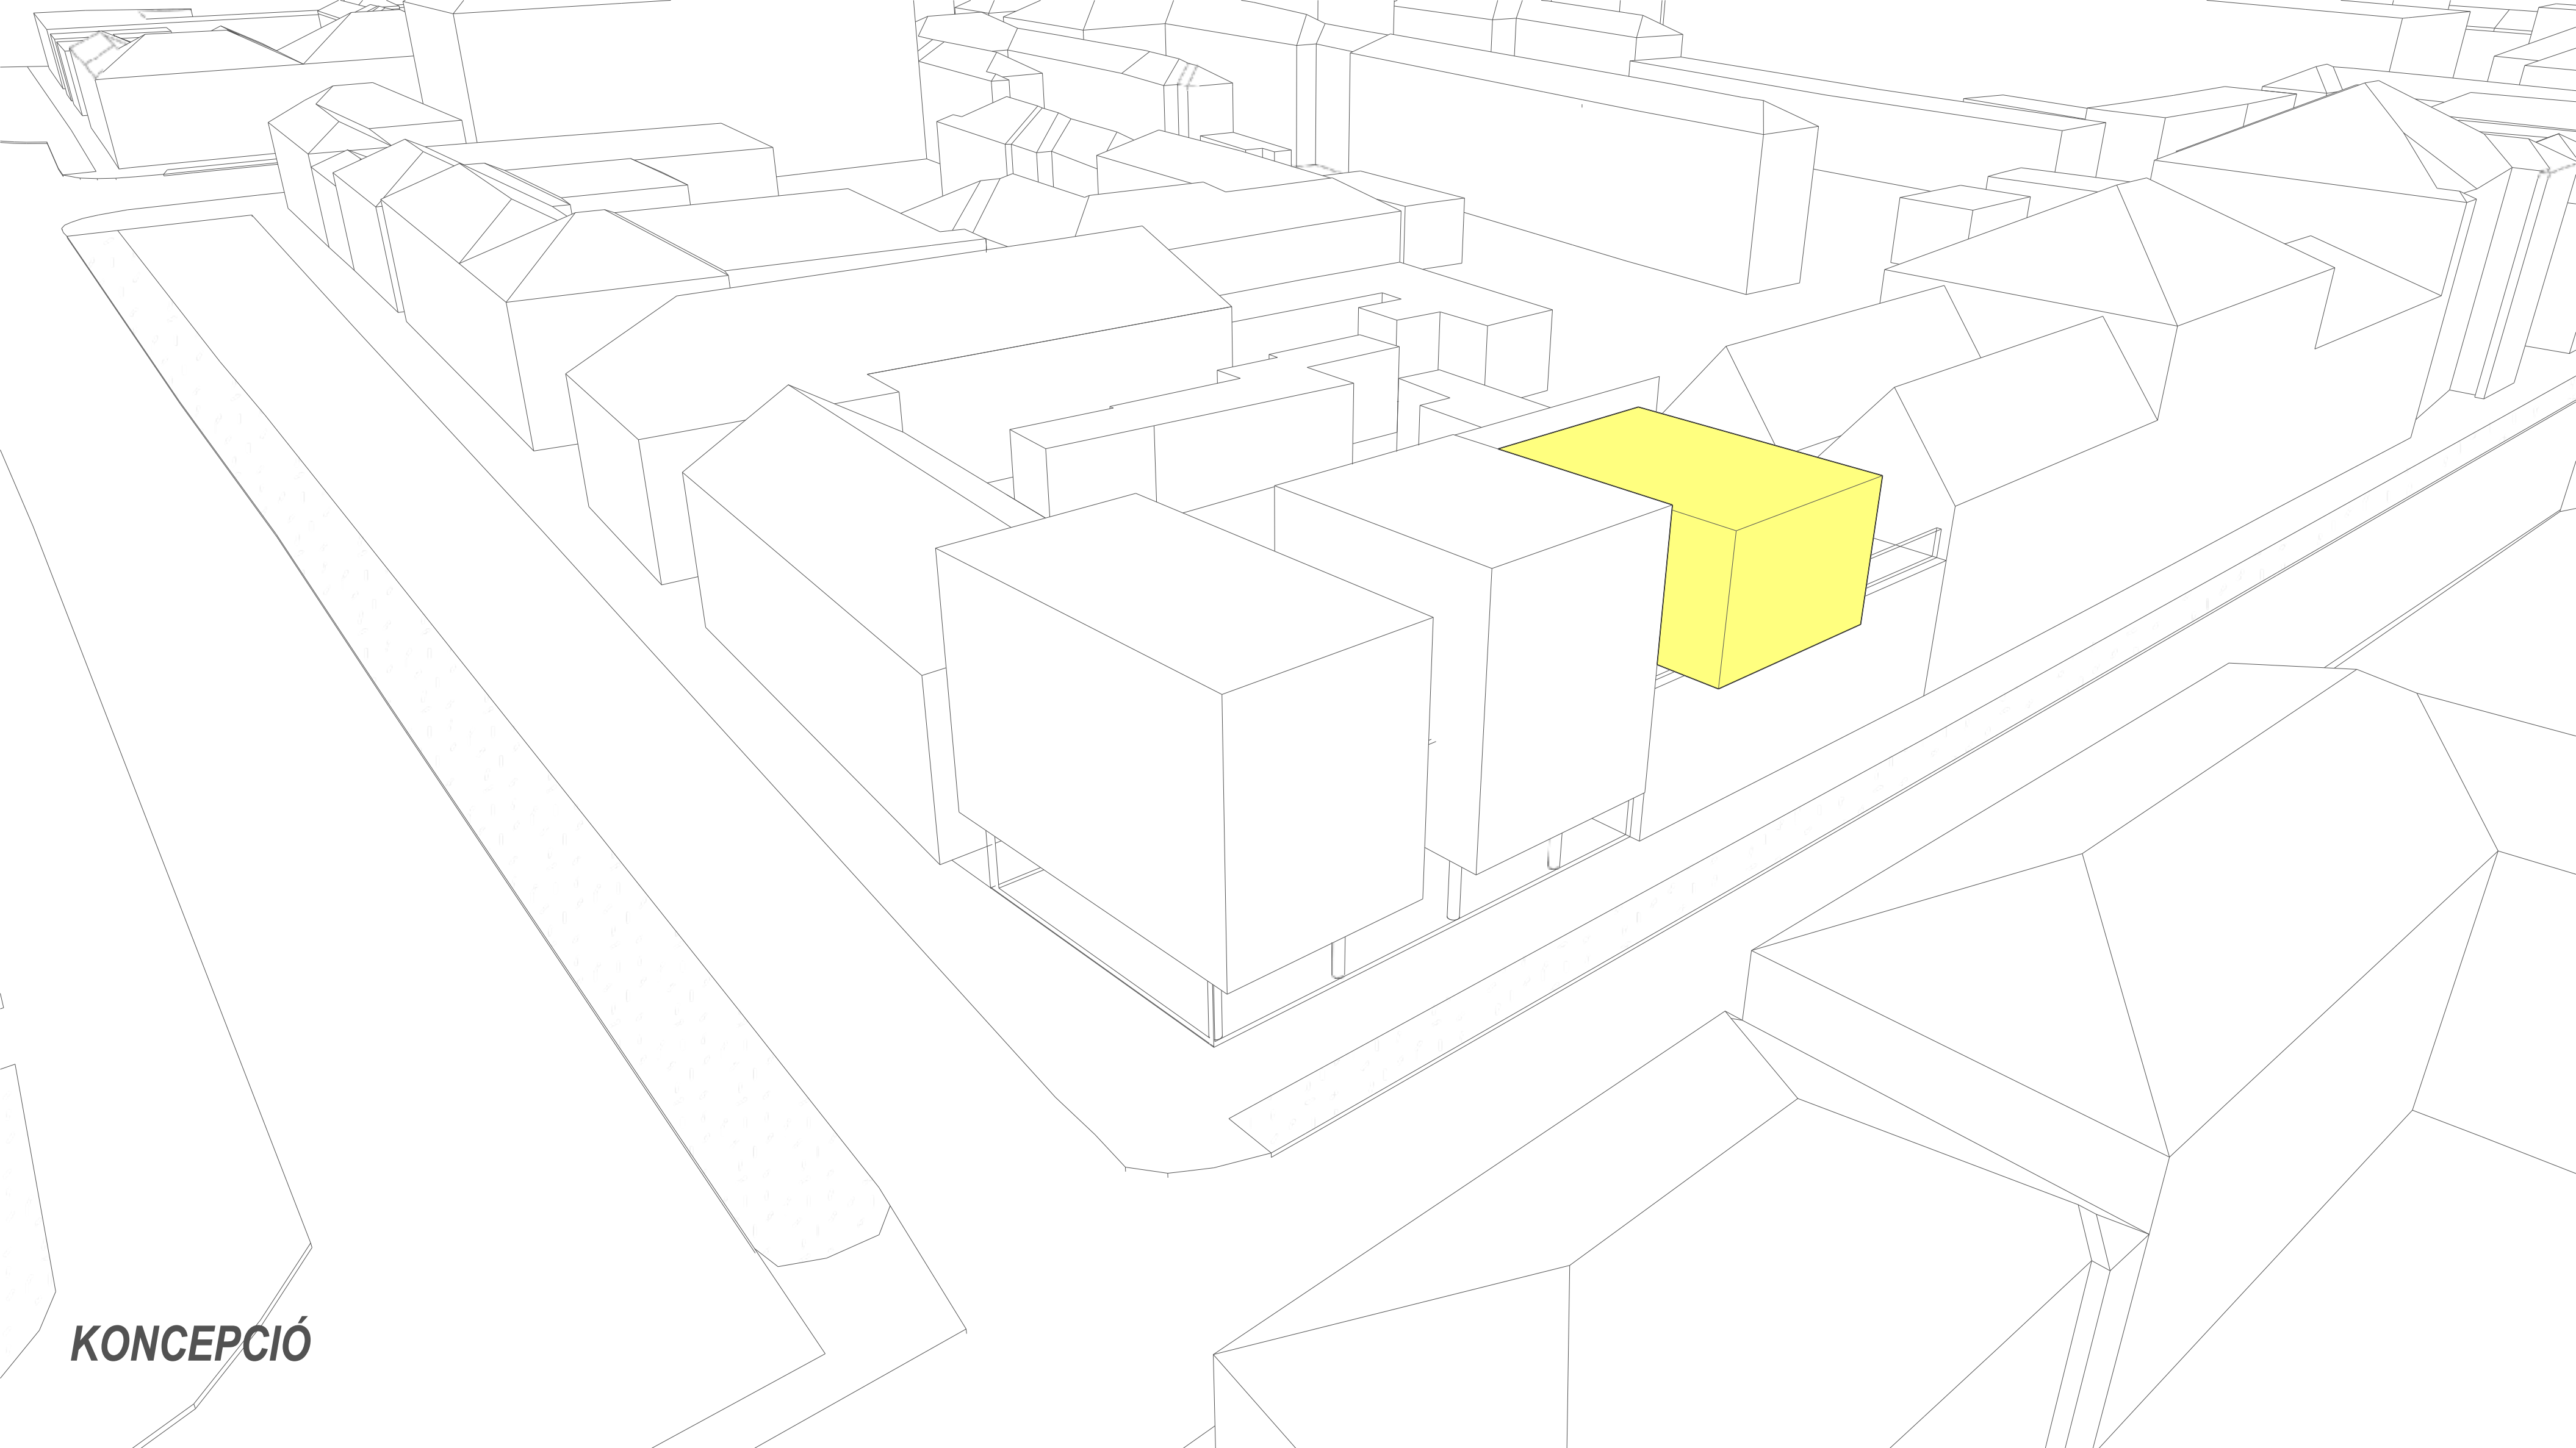


KONCEPCIÓ

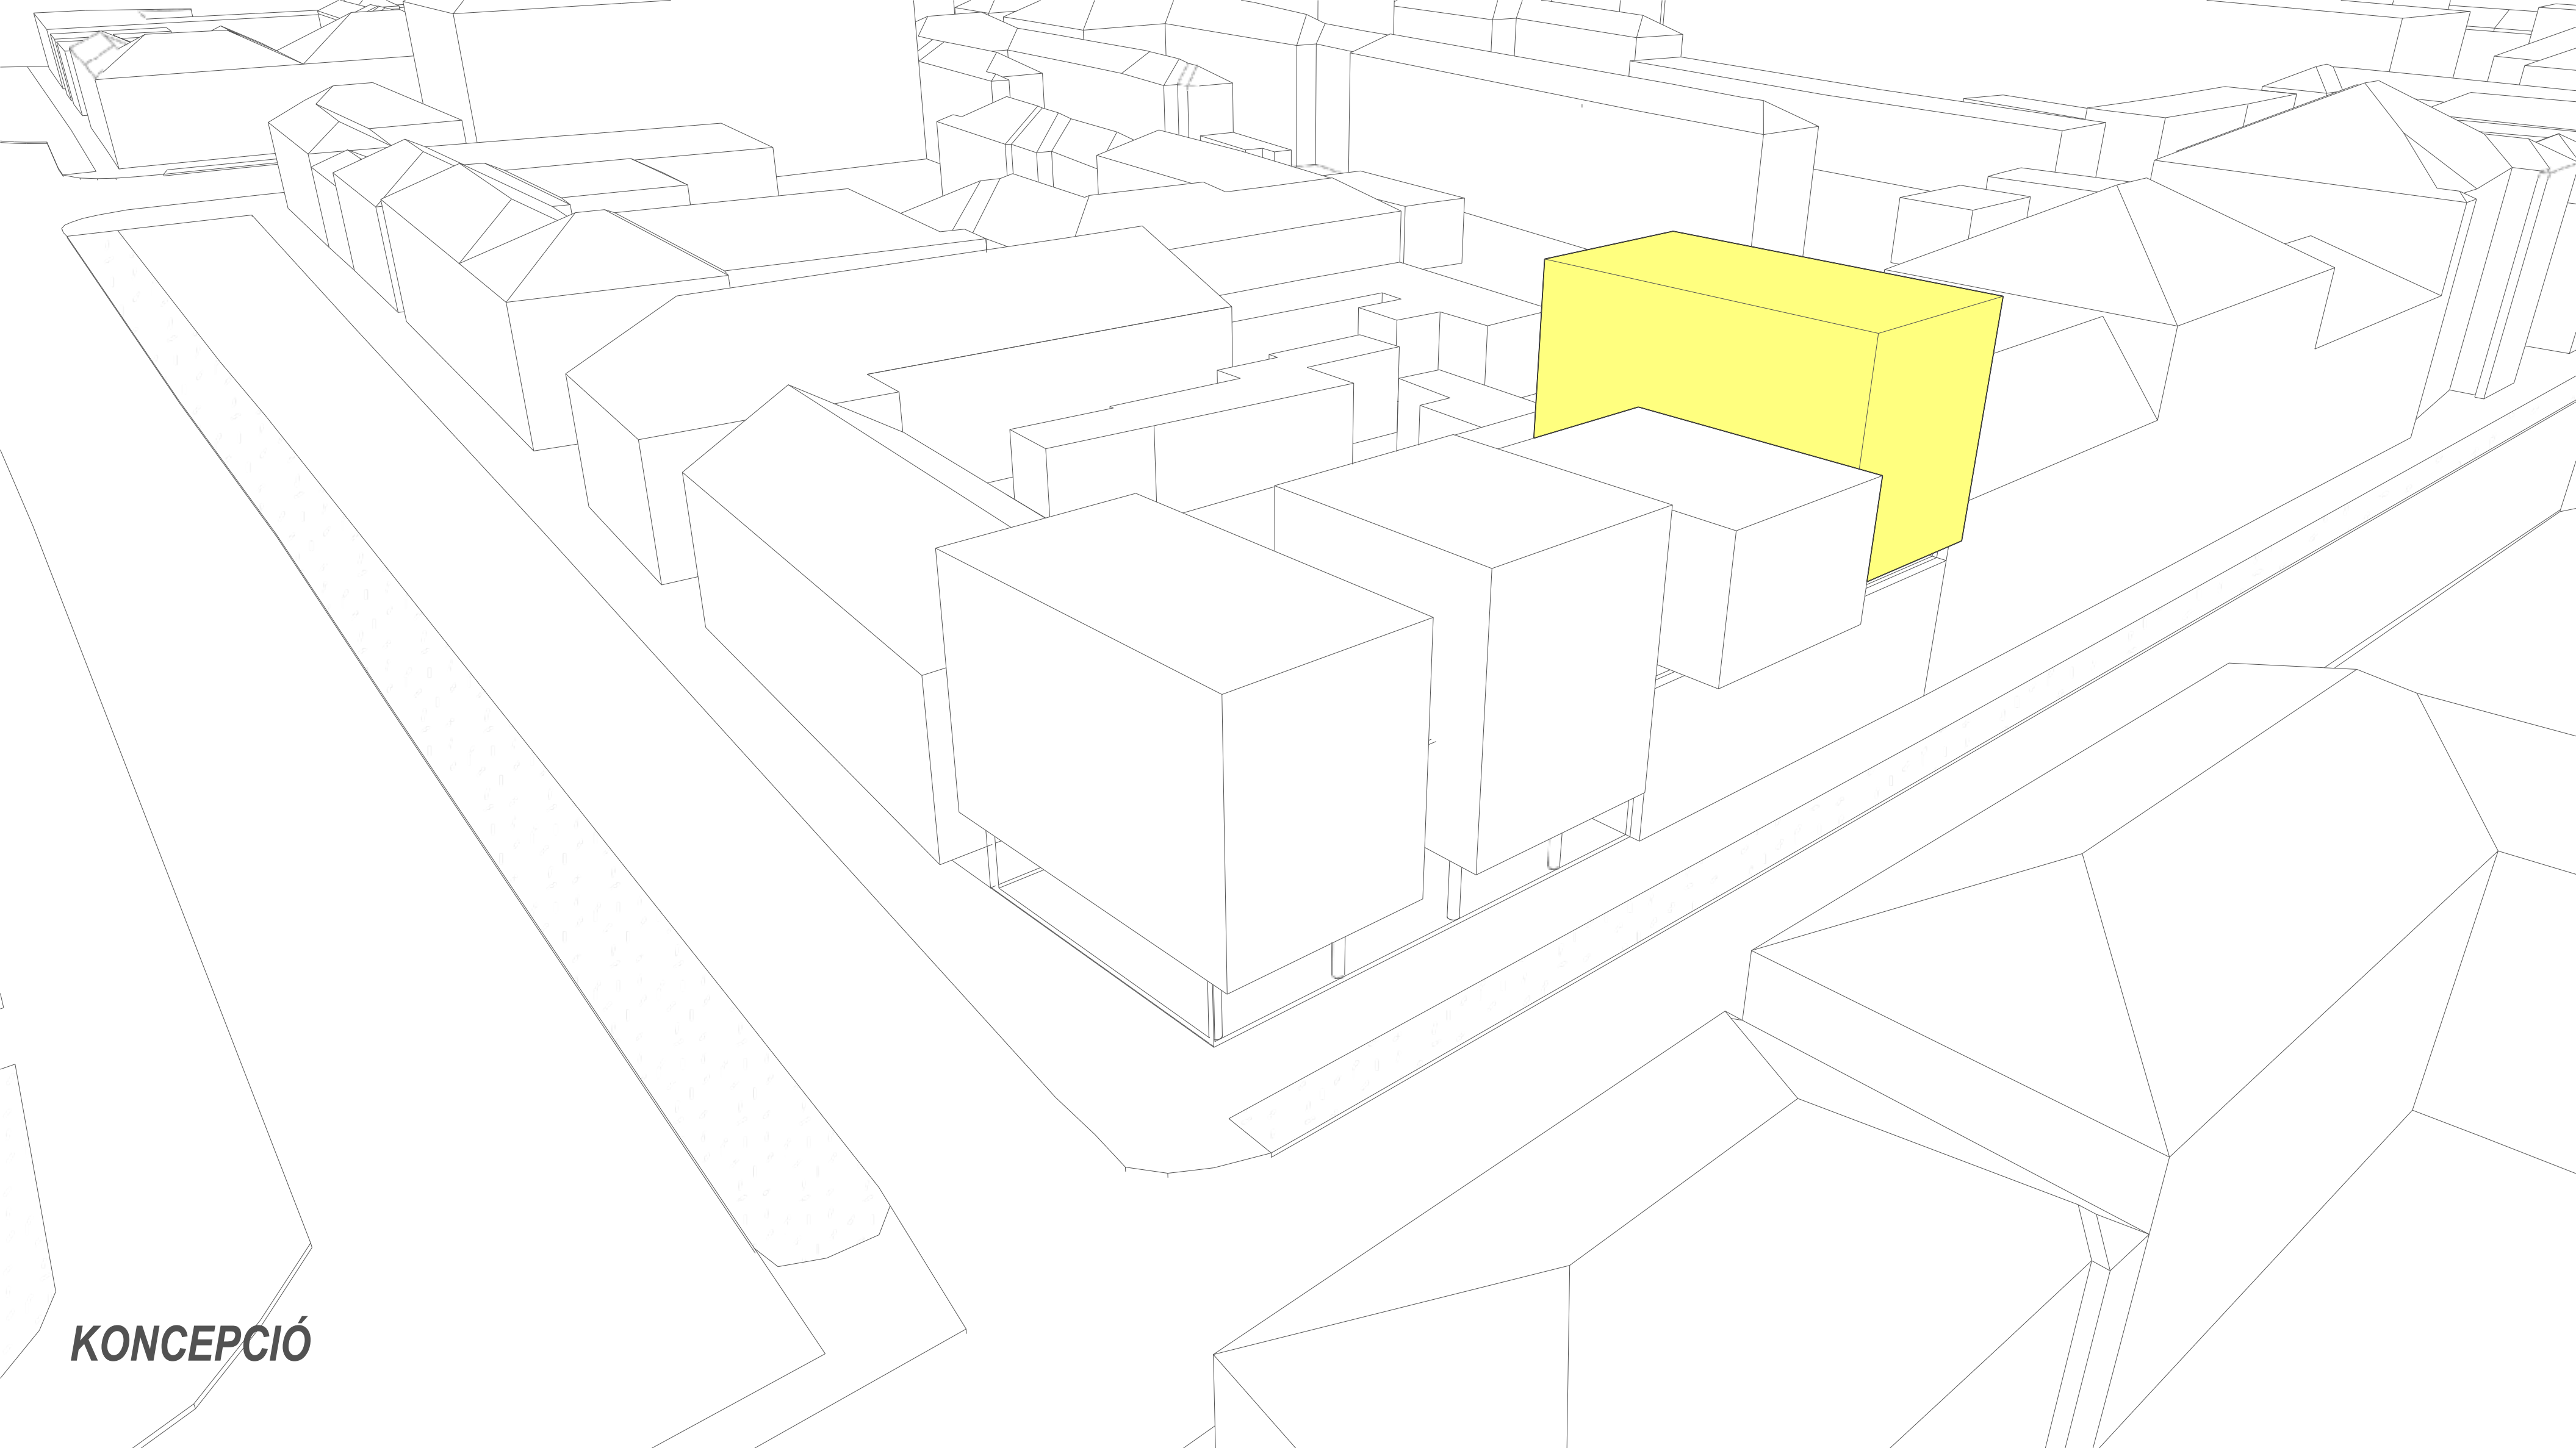


KONCEPCIÓ

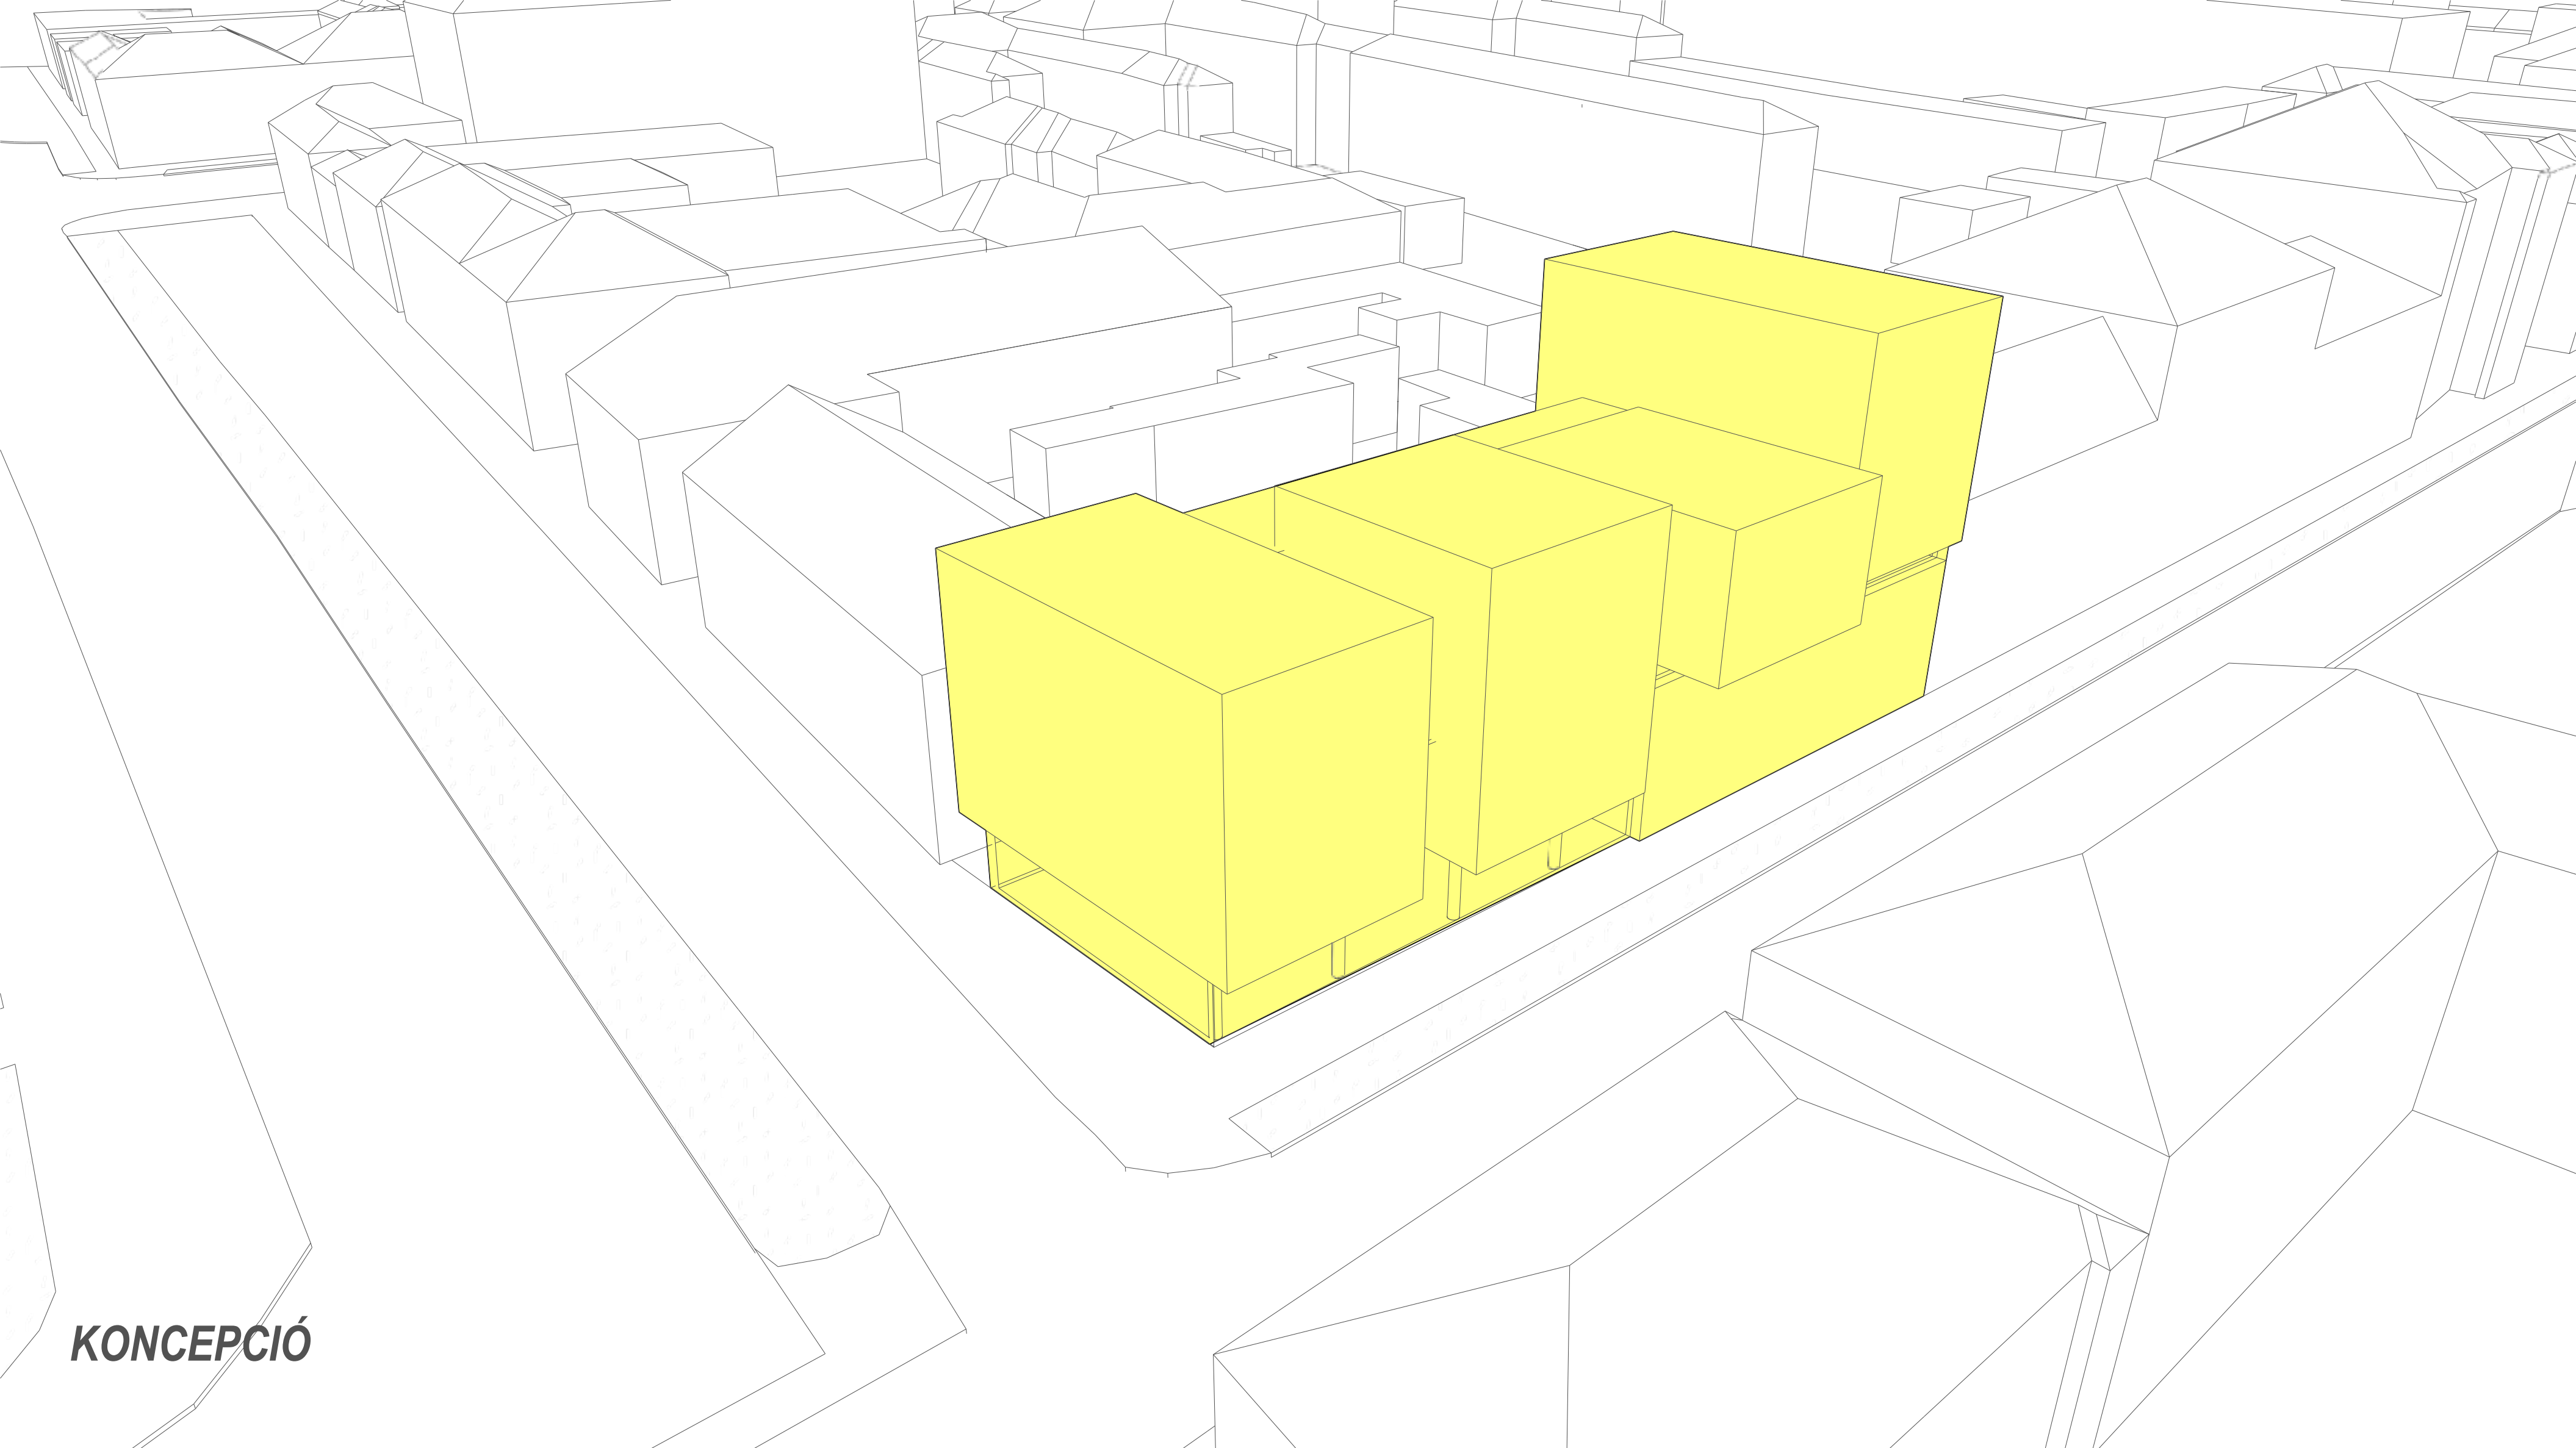



KONCEPCIÓ

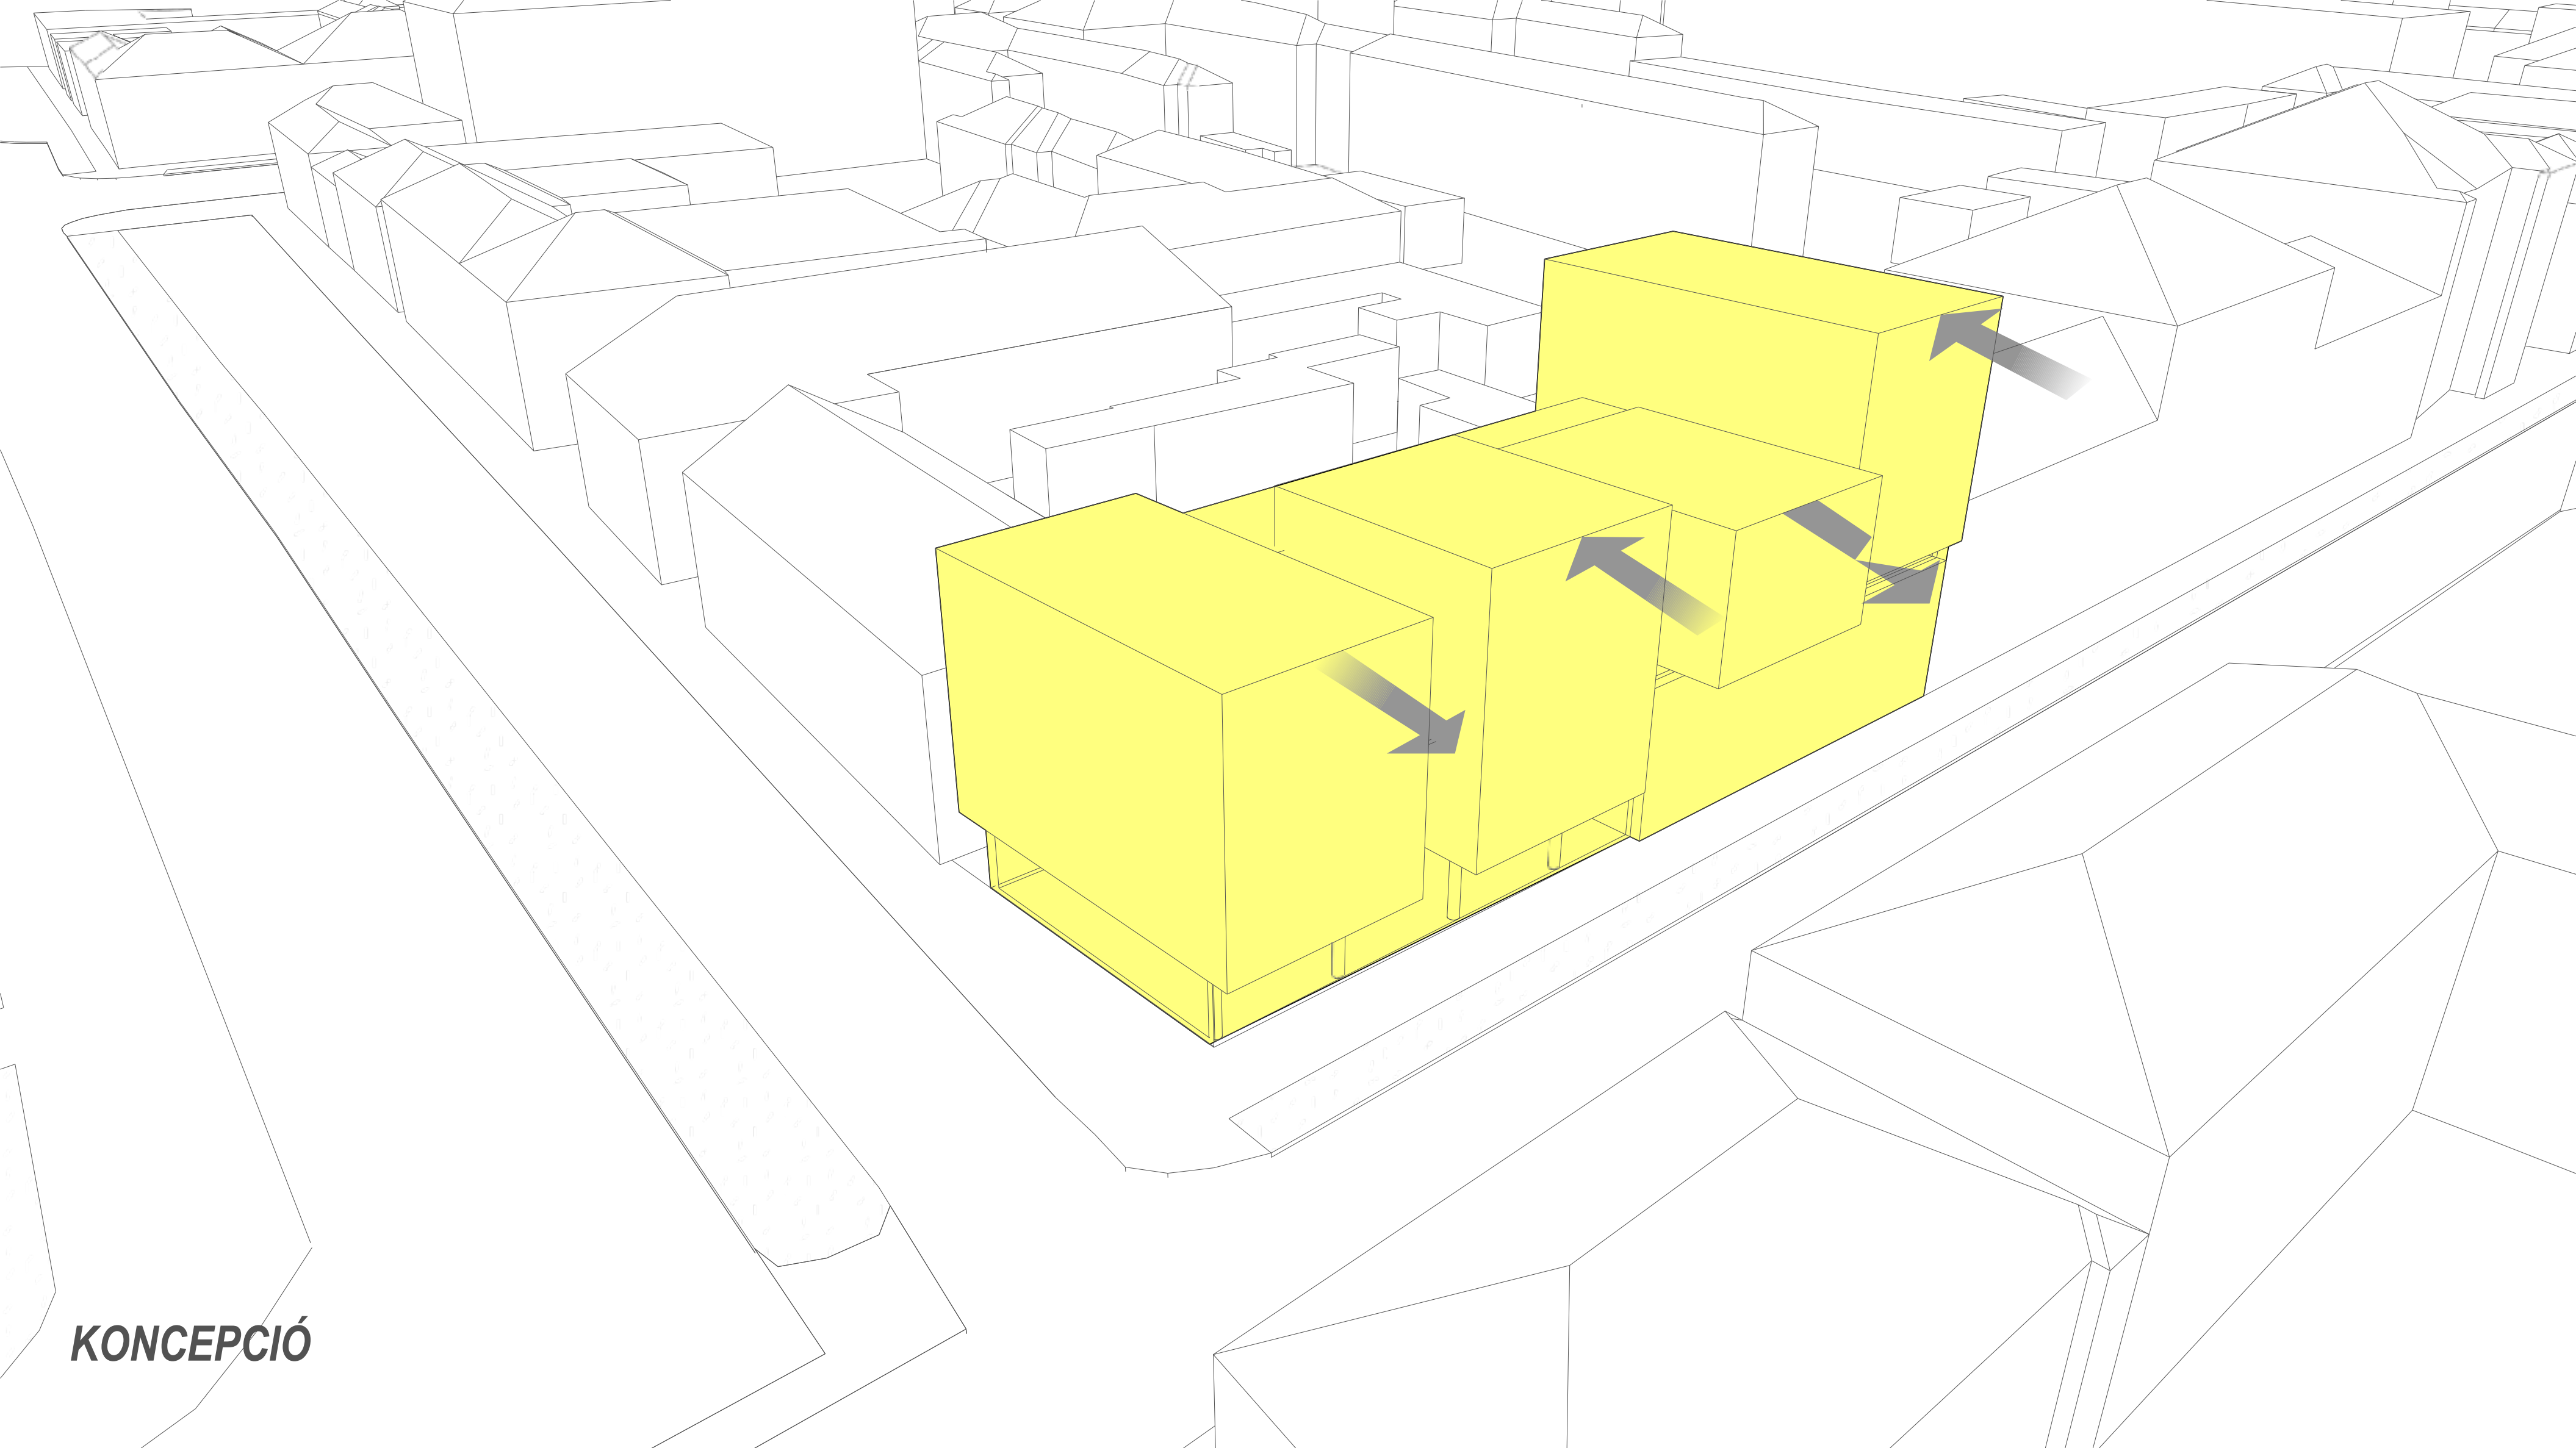



KONCEPCIÓ

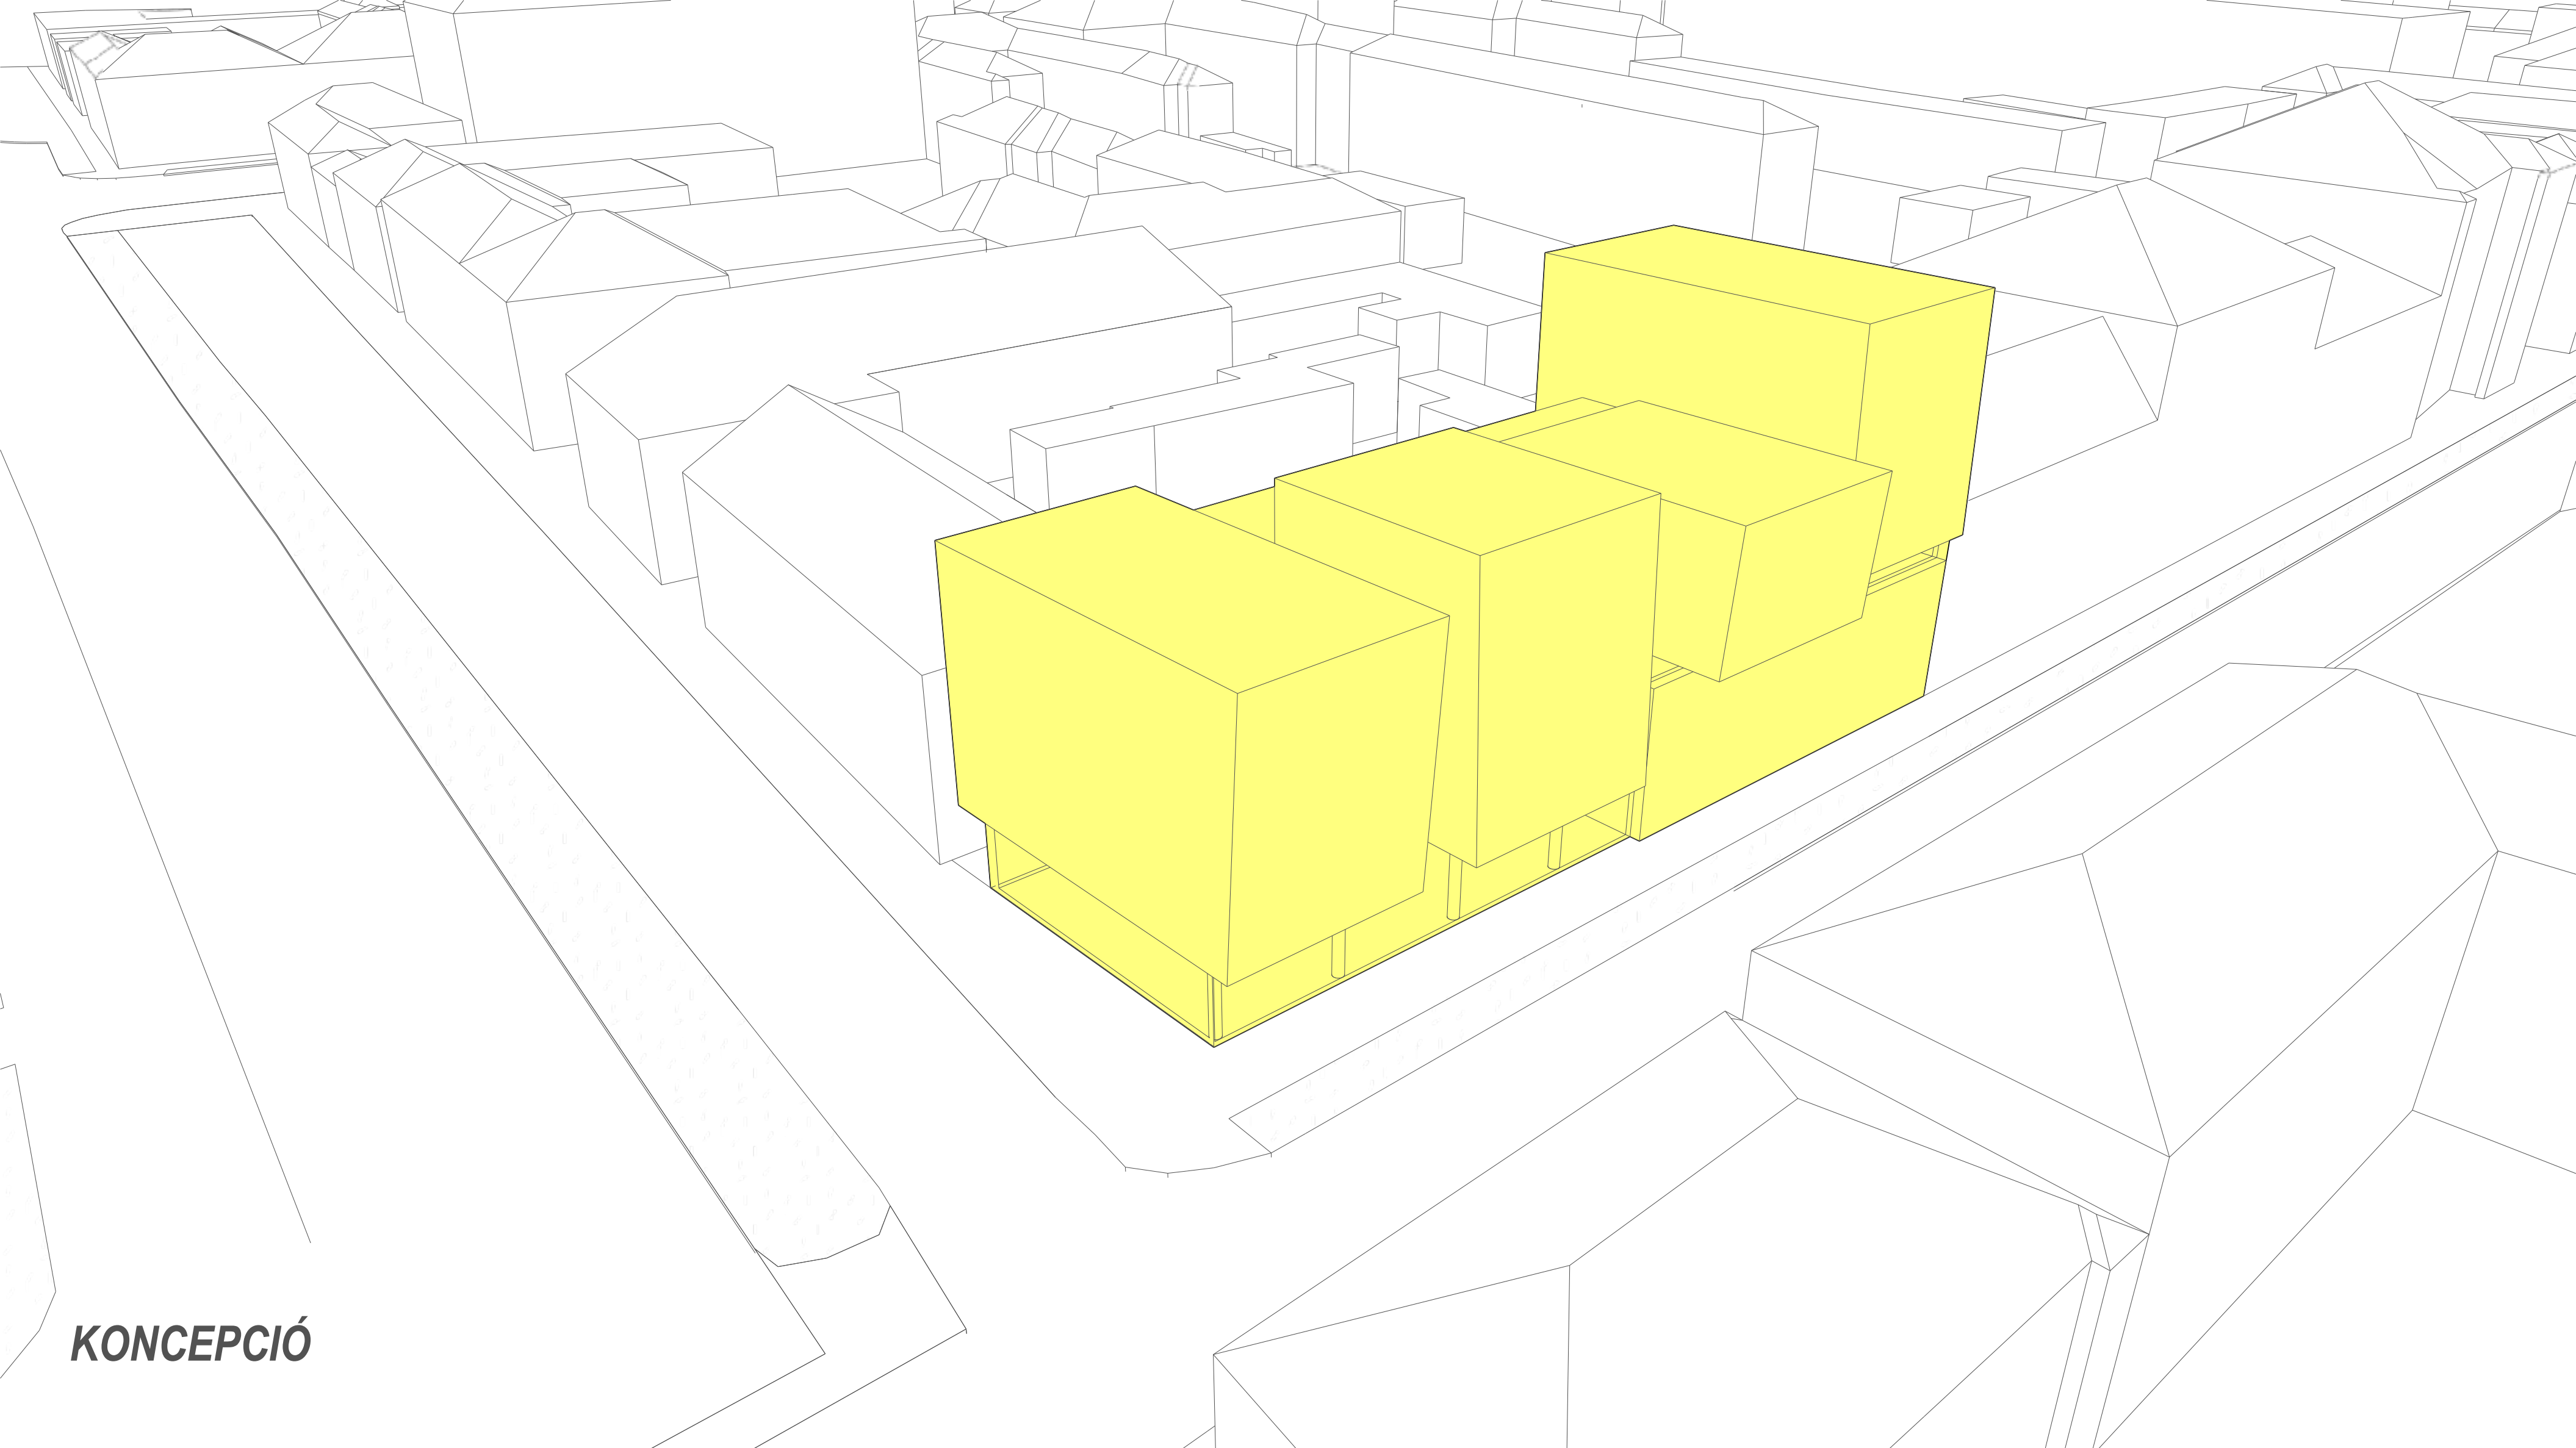



KONCEPCIÓ

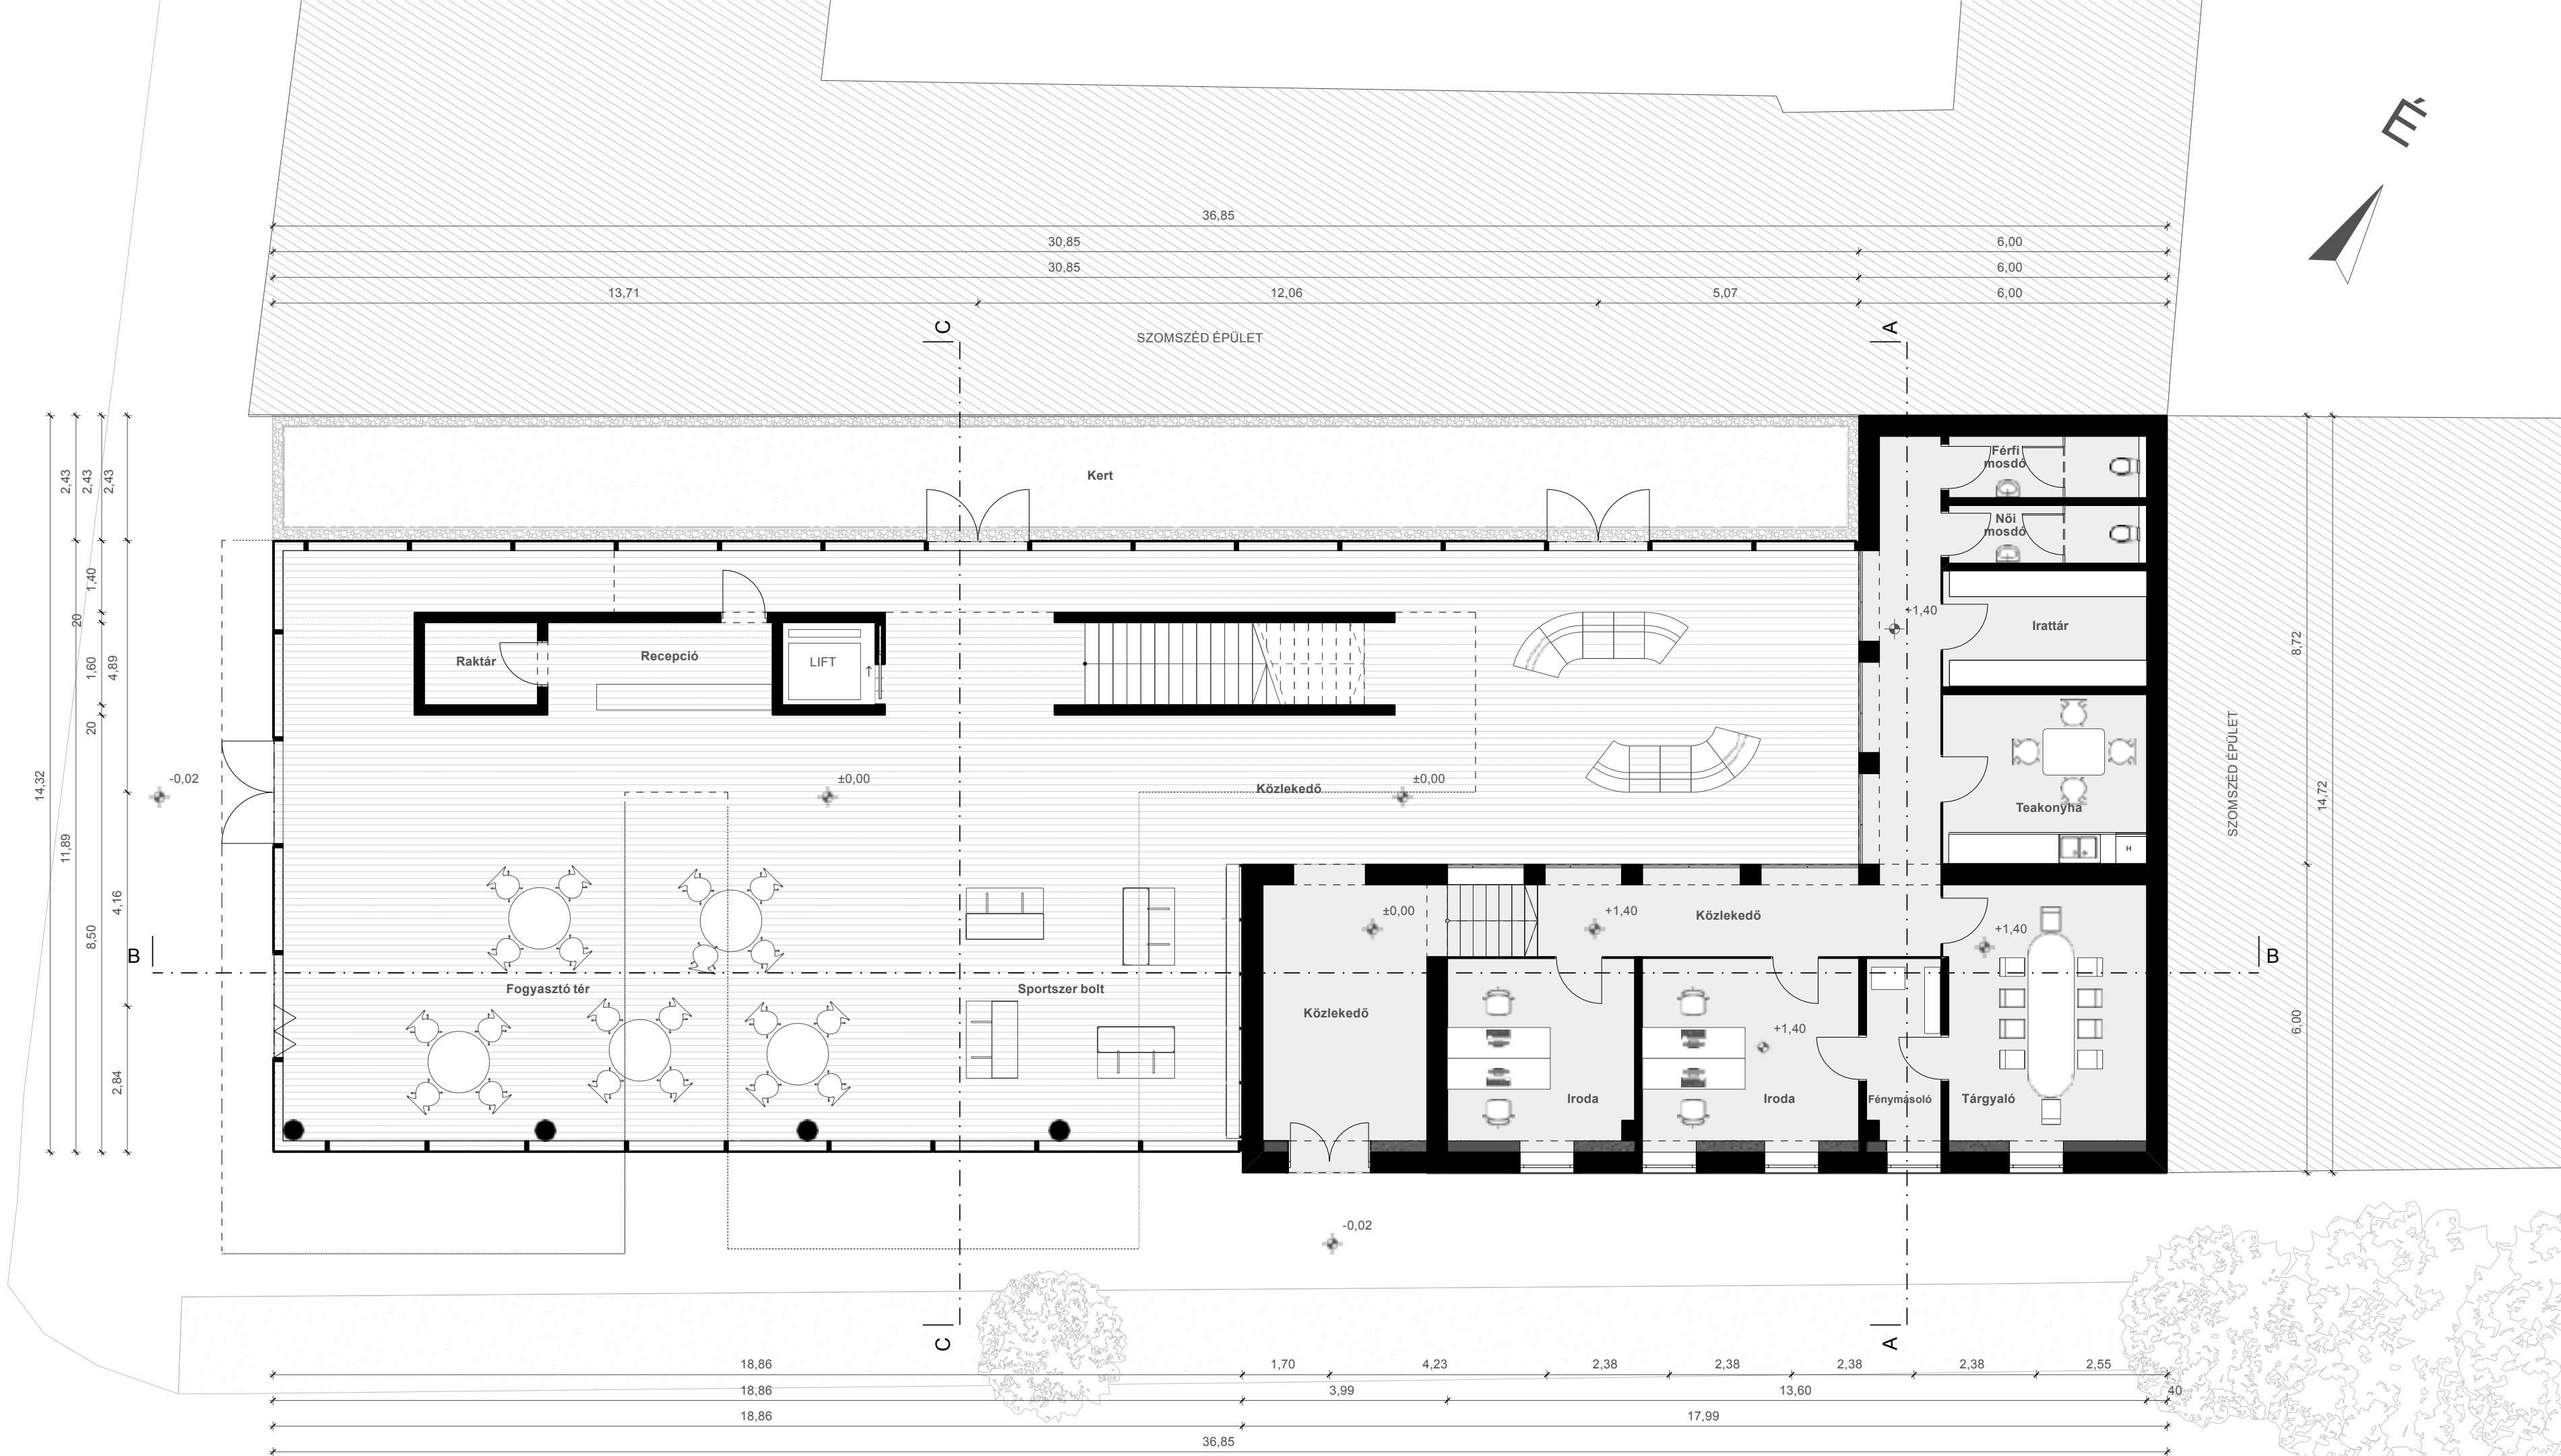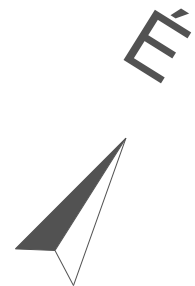



FÖLDSZINTI ALAPRAJZ

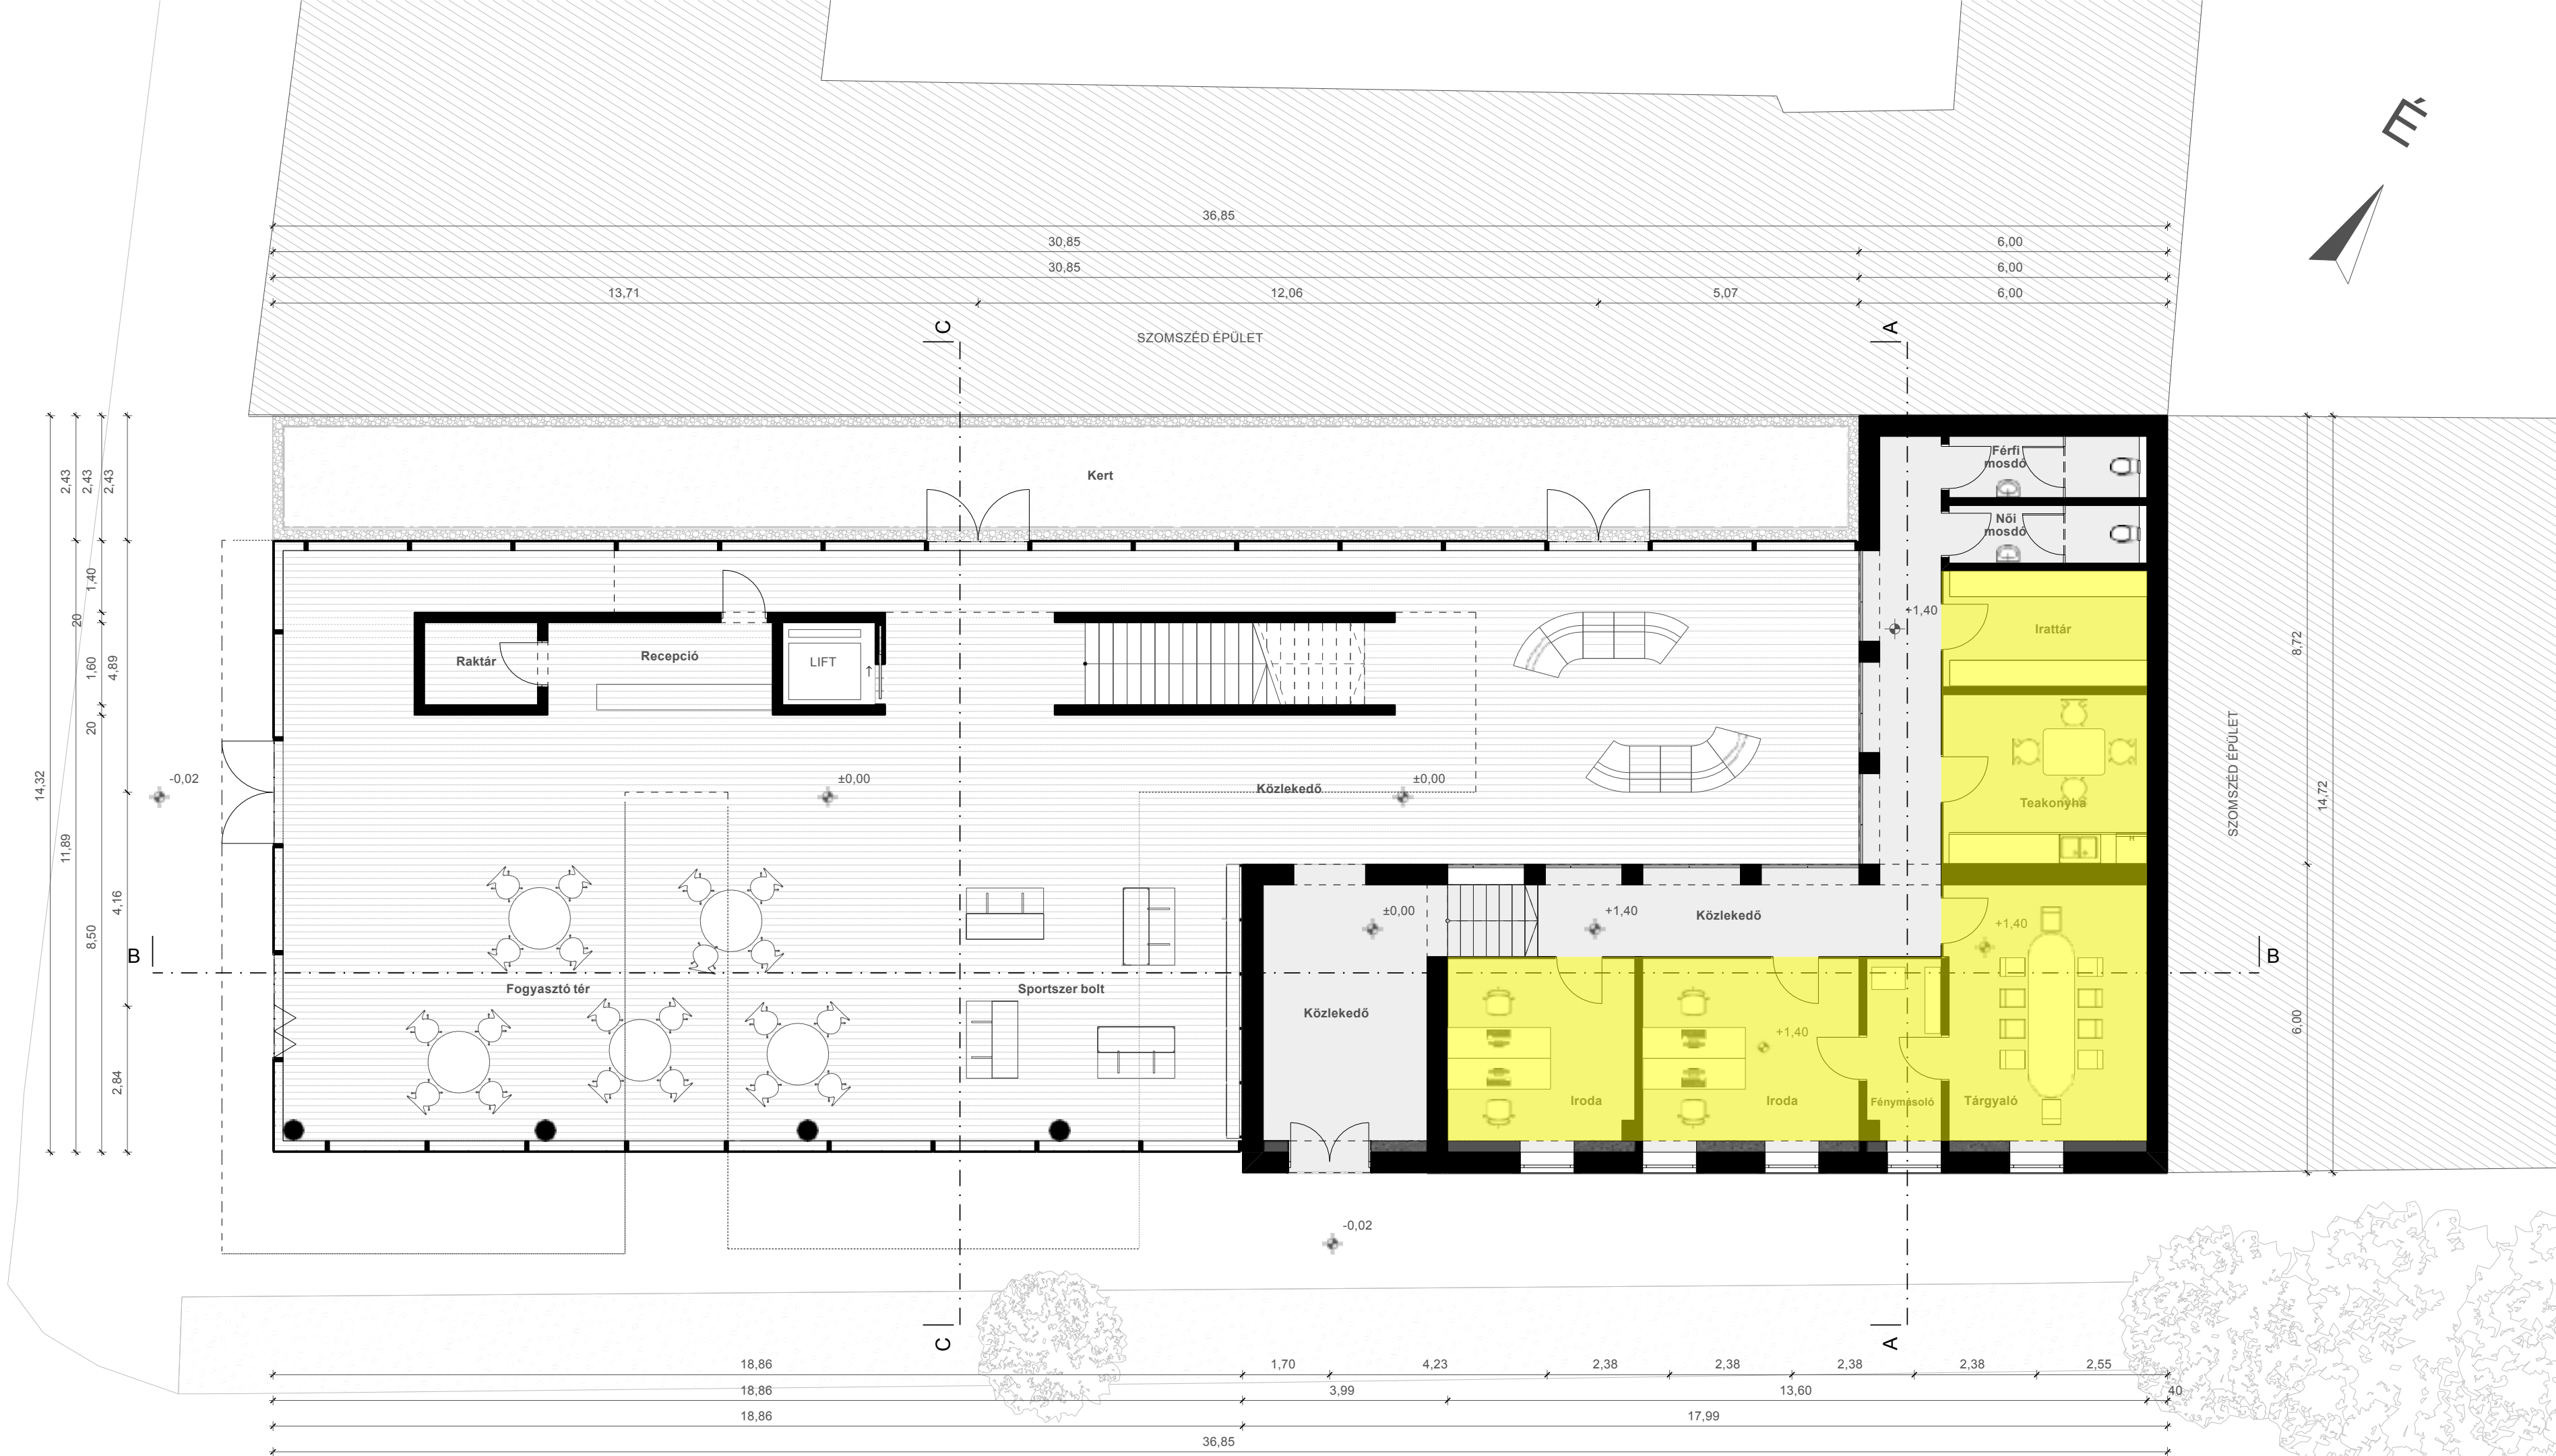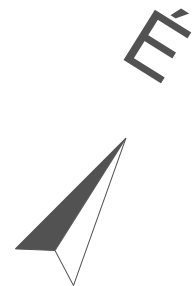



FÖLDSZINTI ALAPRAJZ

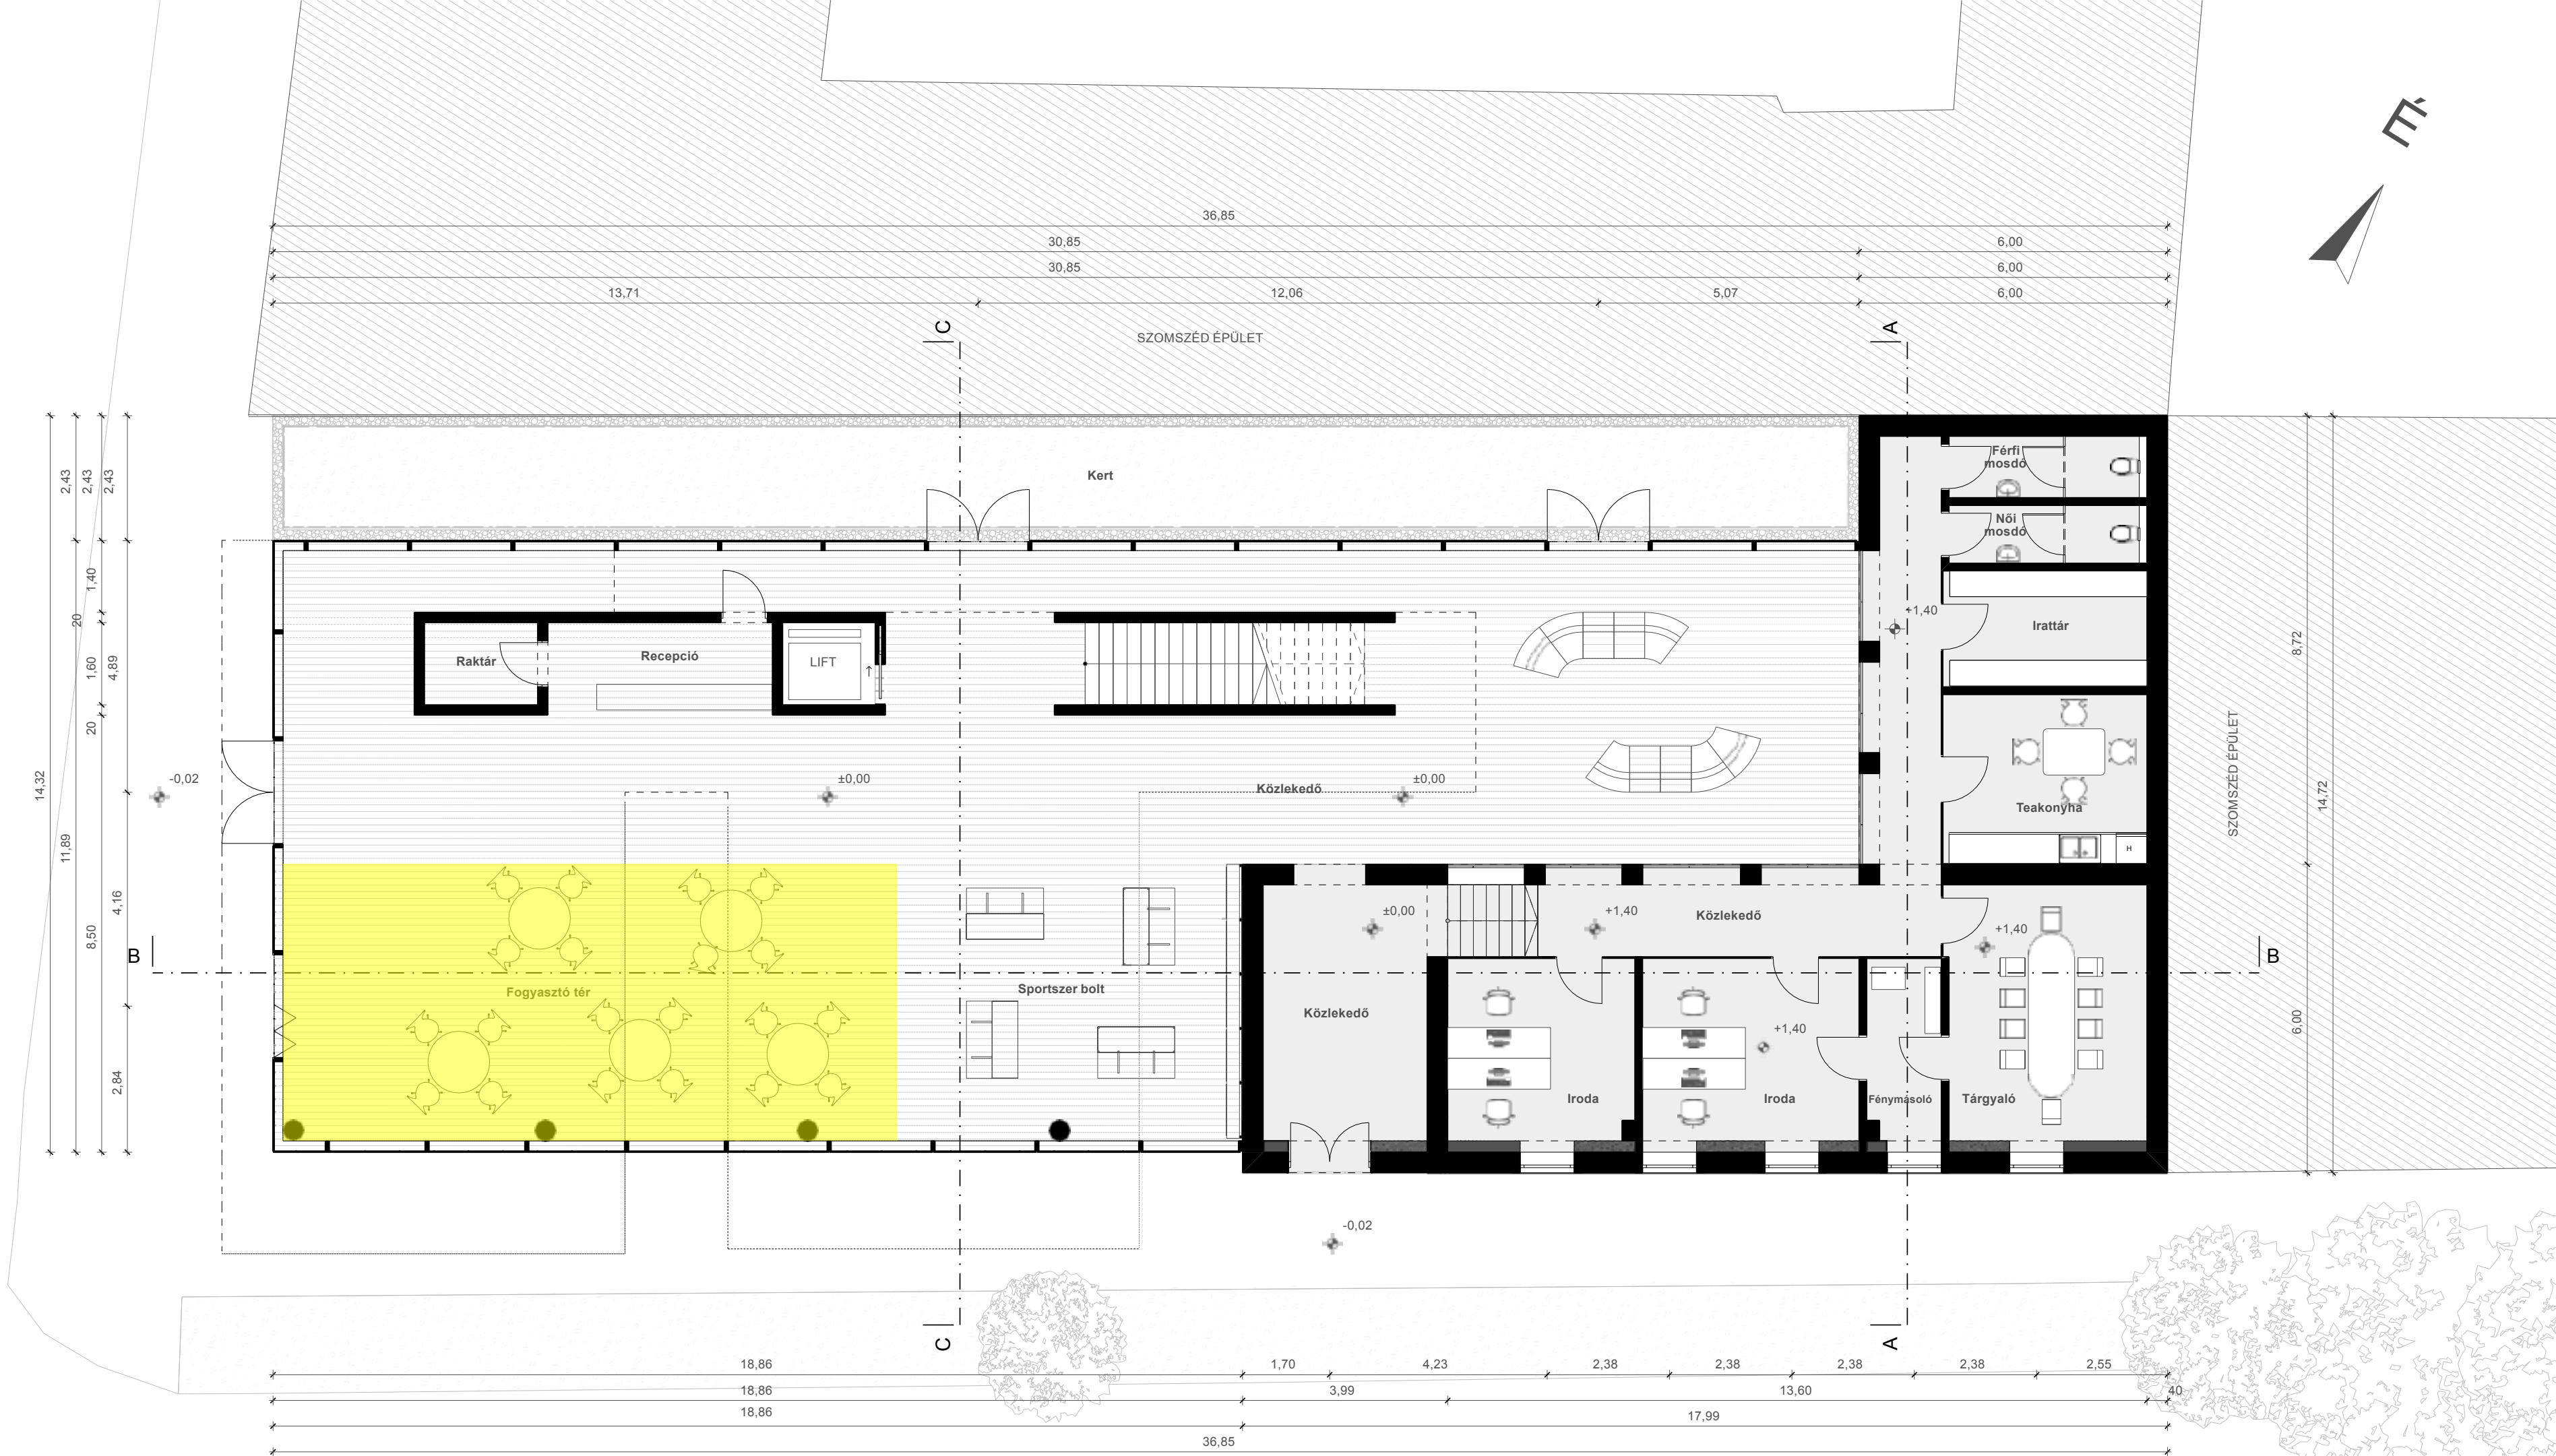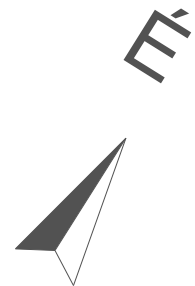



FÖLDSZINTI ALAPRAJZ

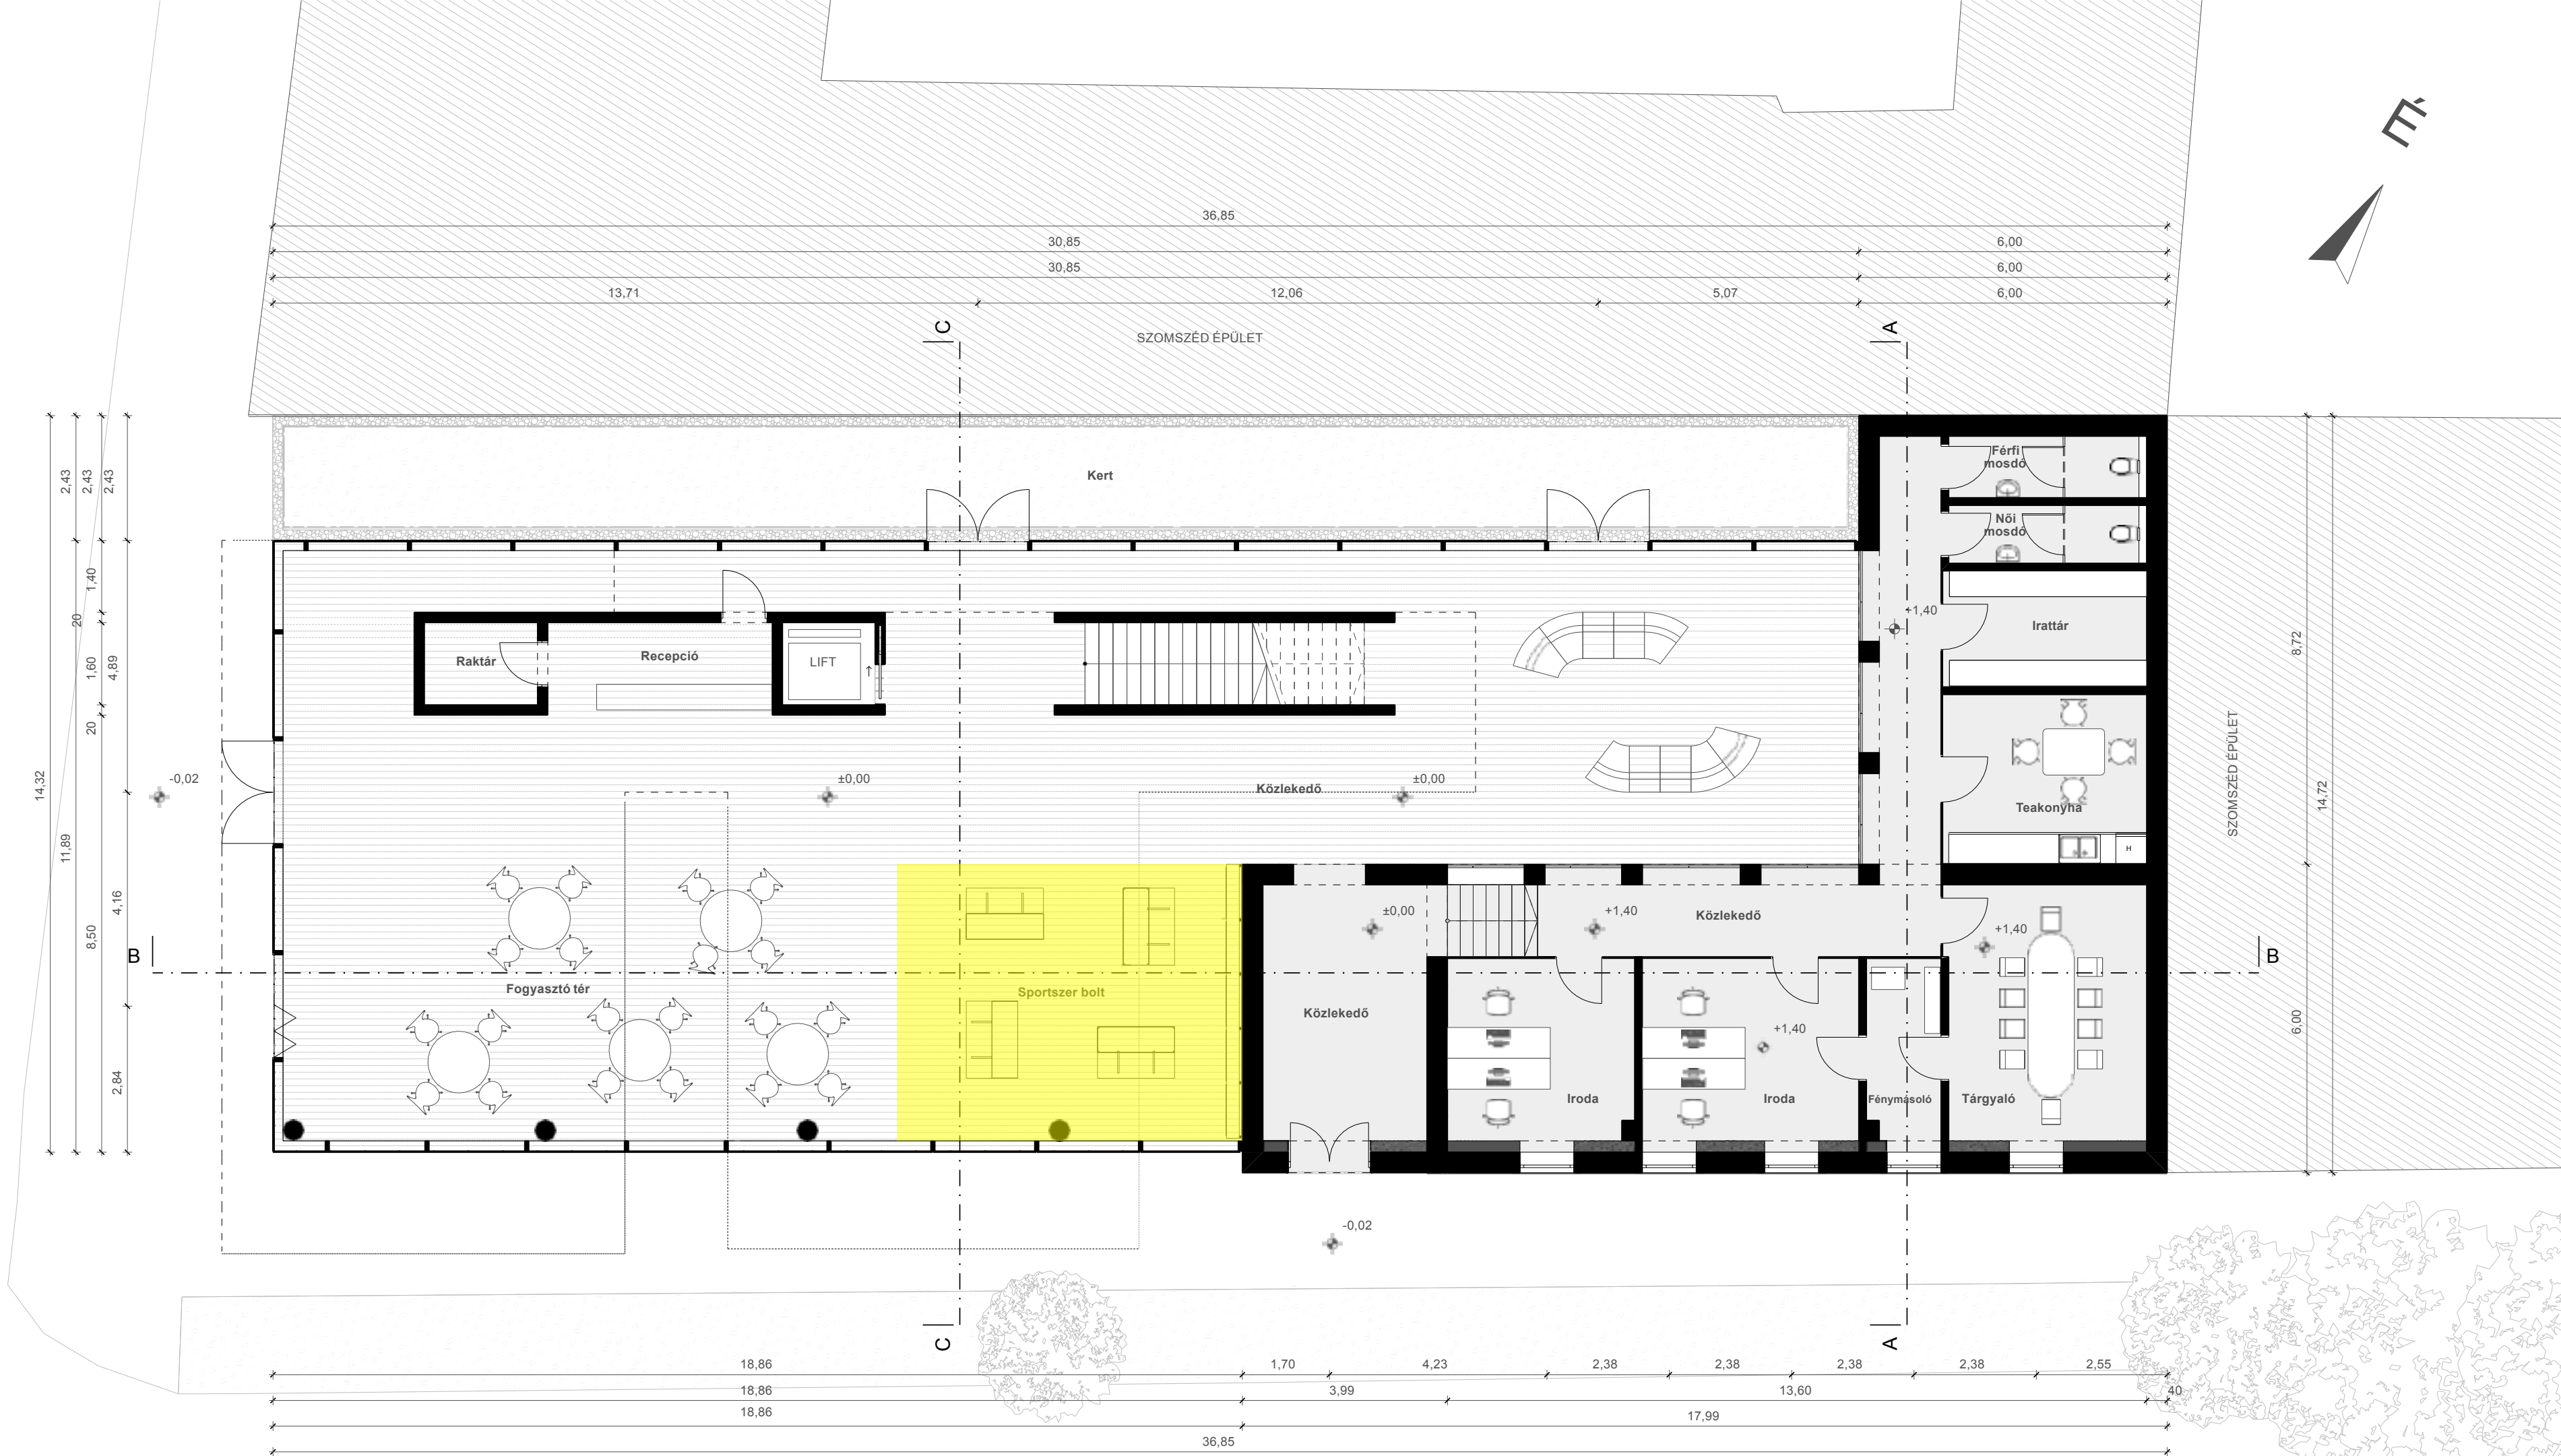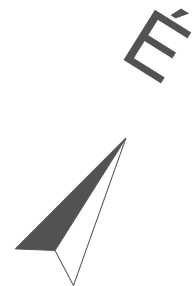



FÖLDSZINTI ALAPRAJZ

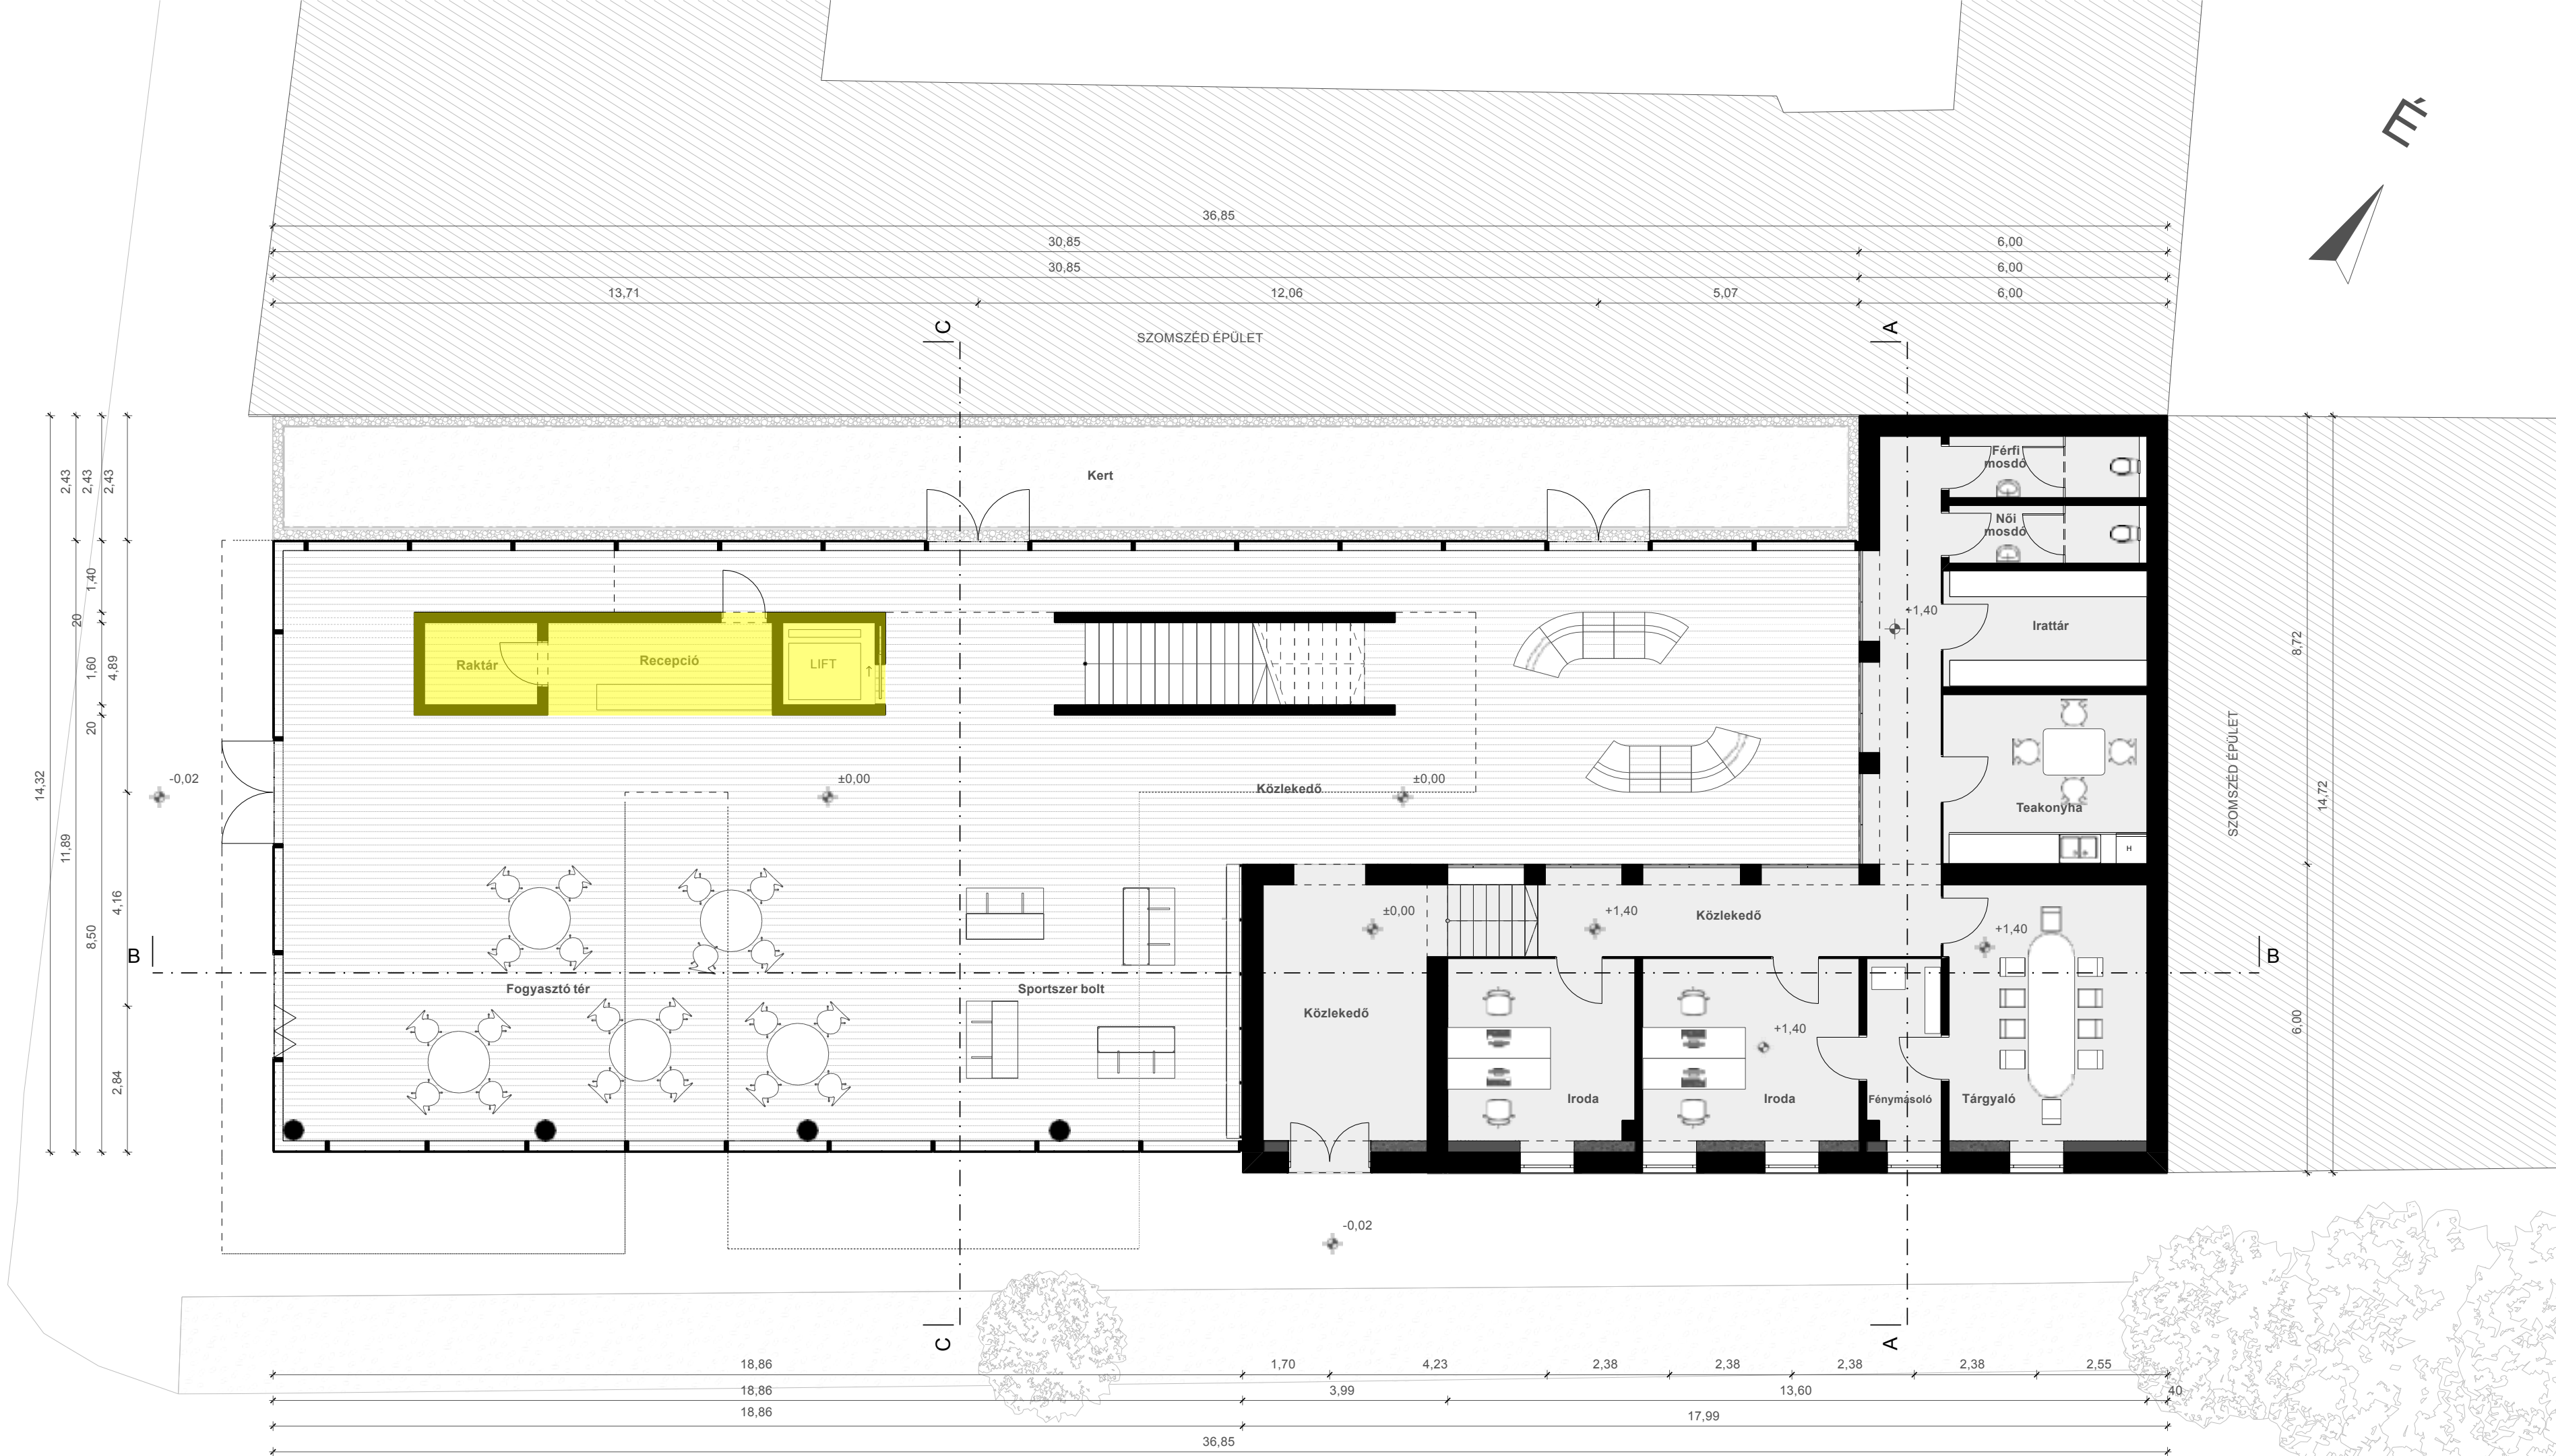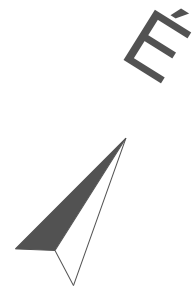

FÖLDSZINTI ALAPRAJZ

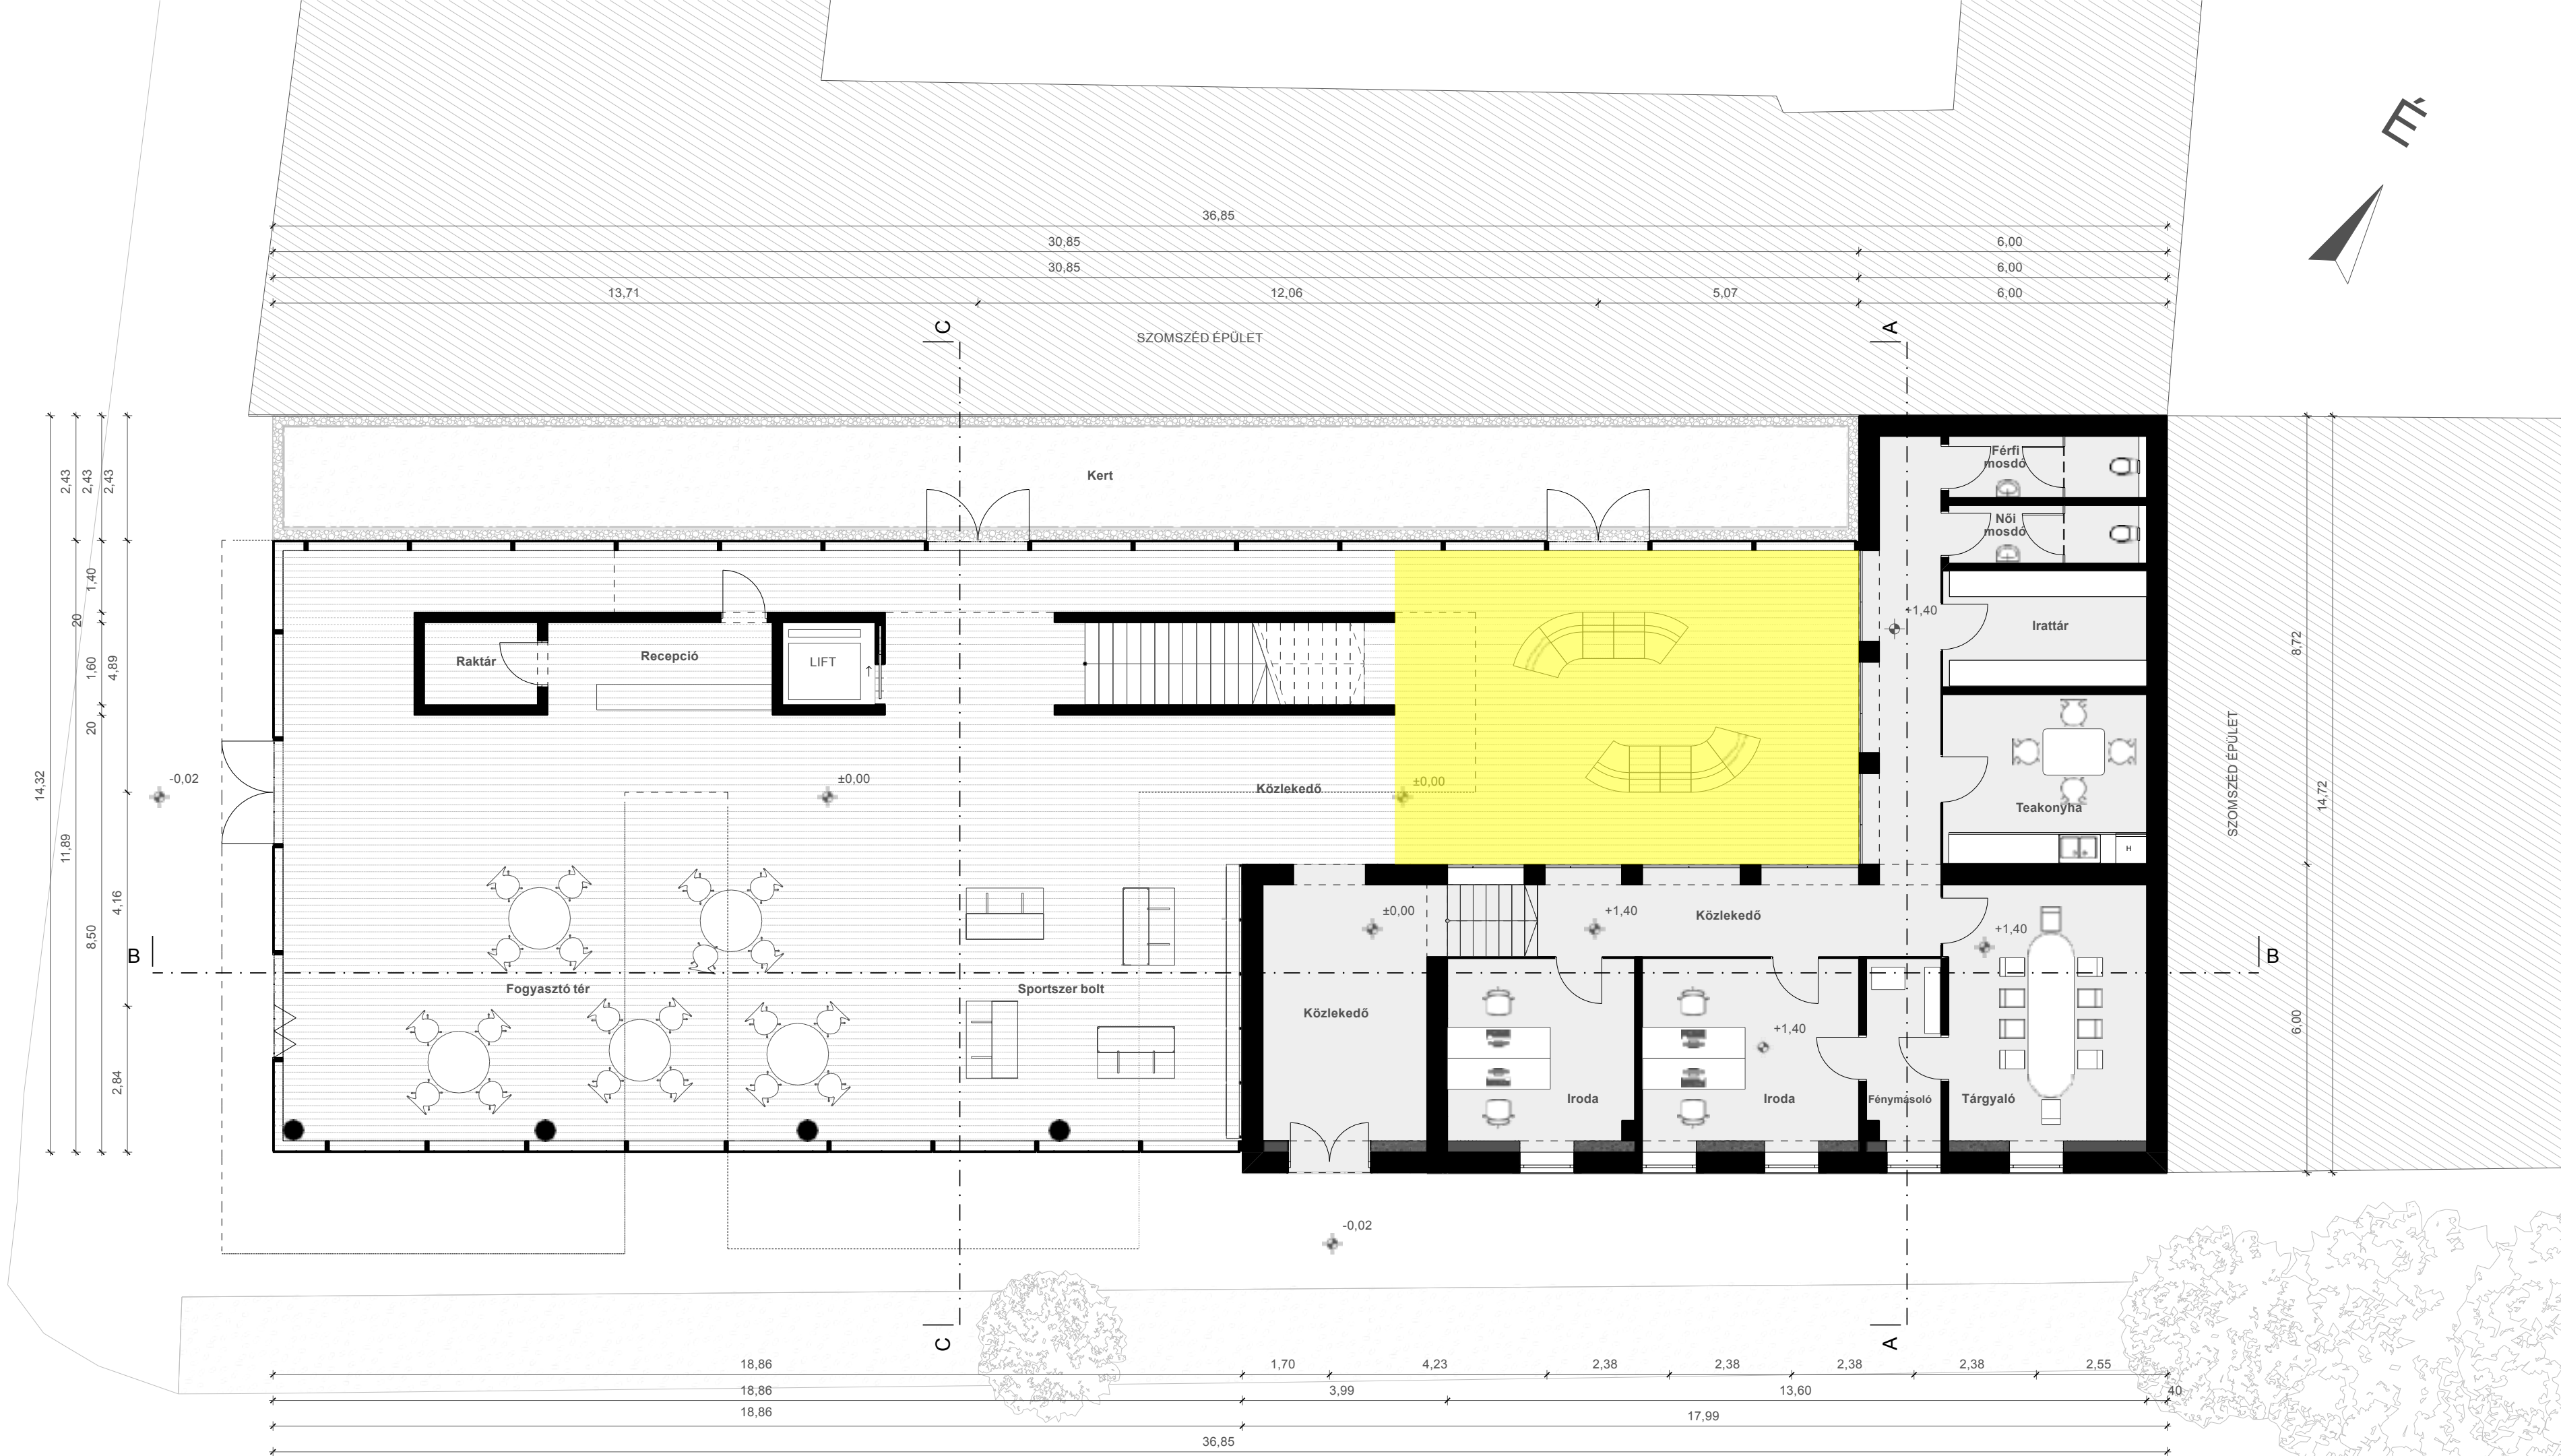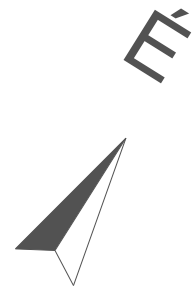



FÖLDSZINTI ALAPRAJZ

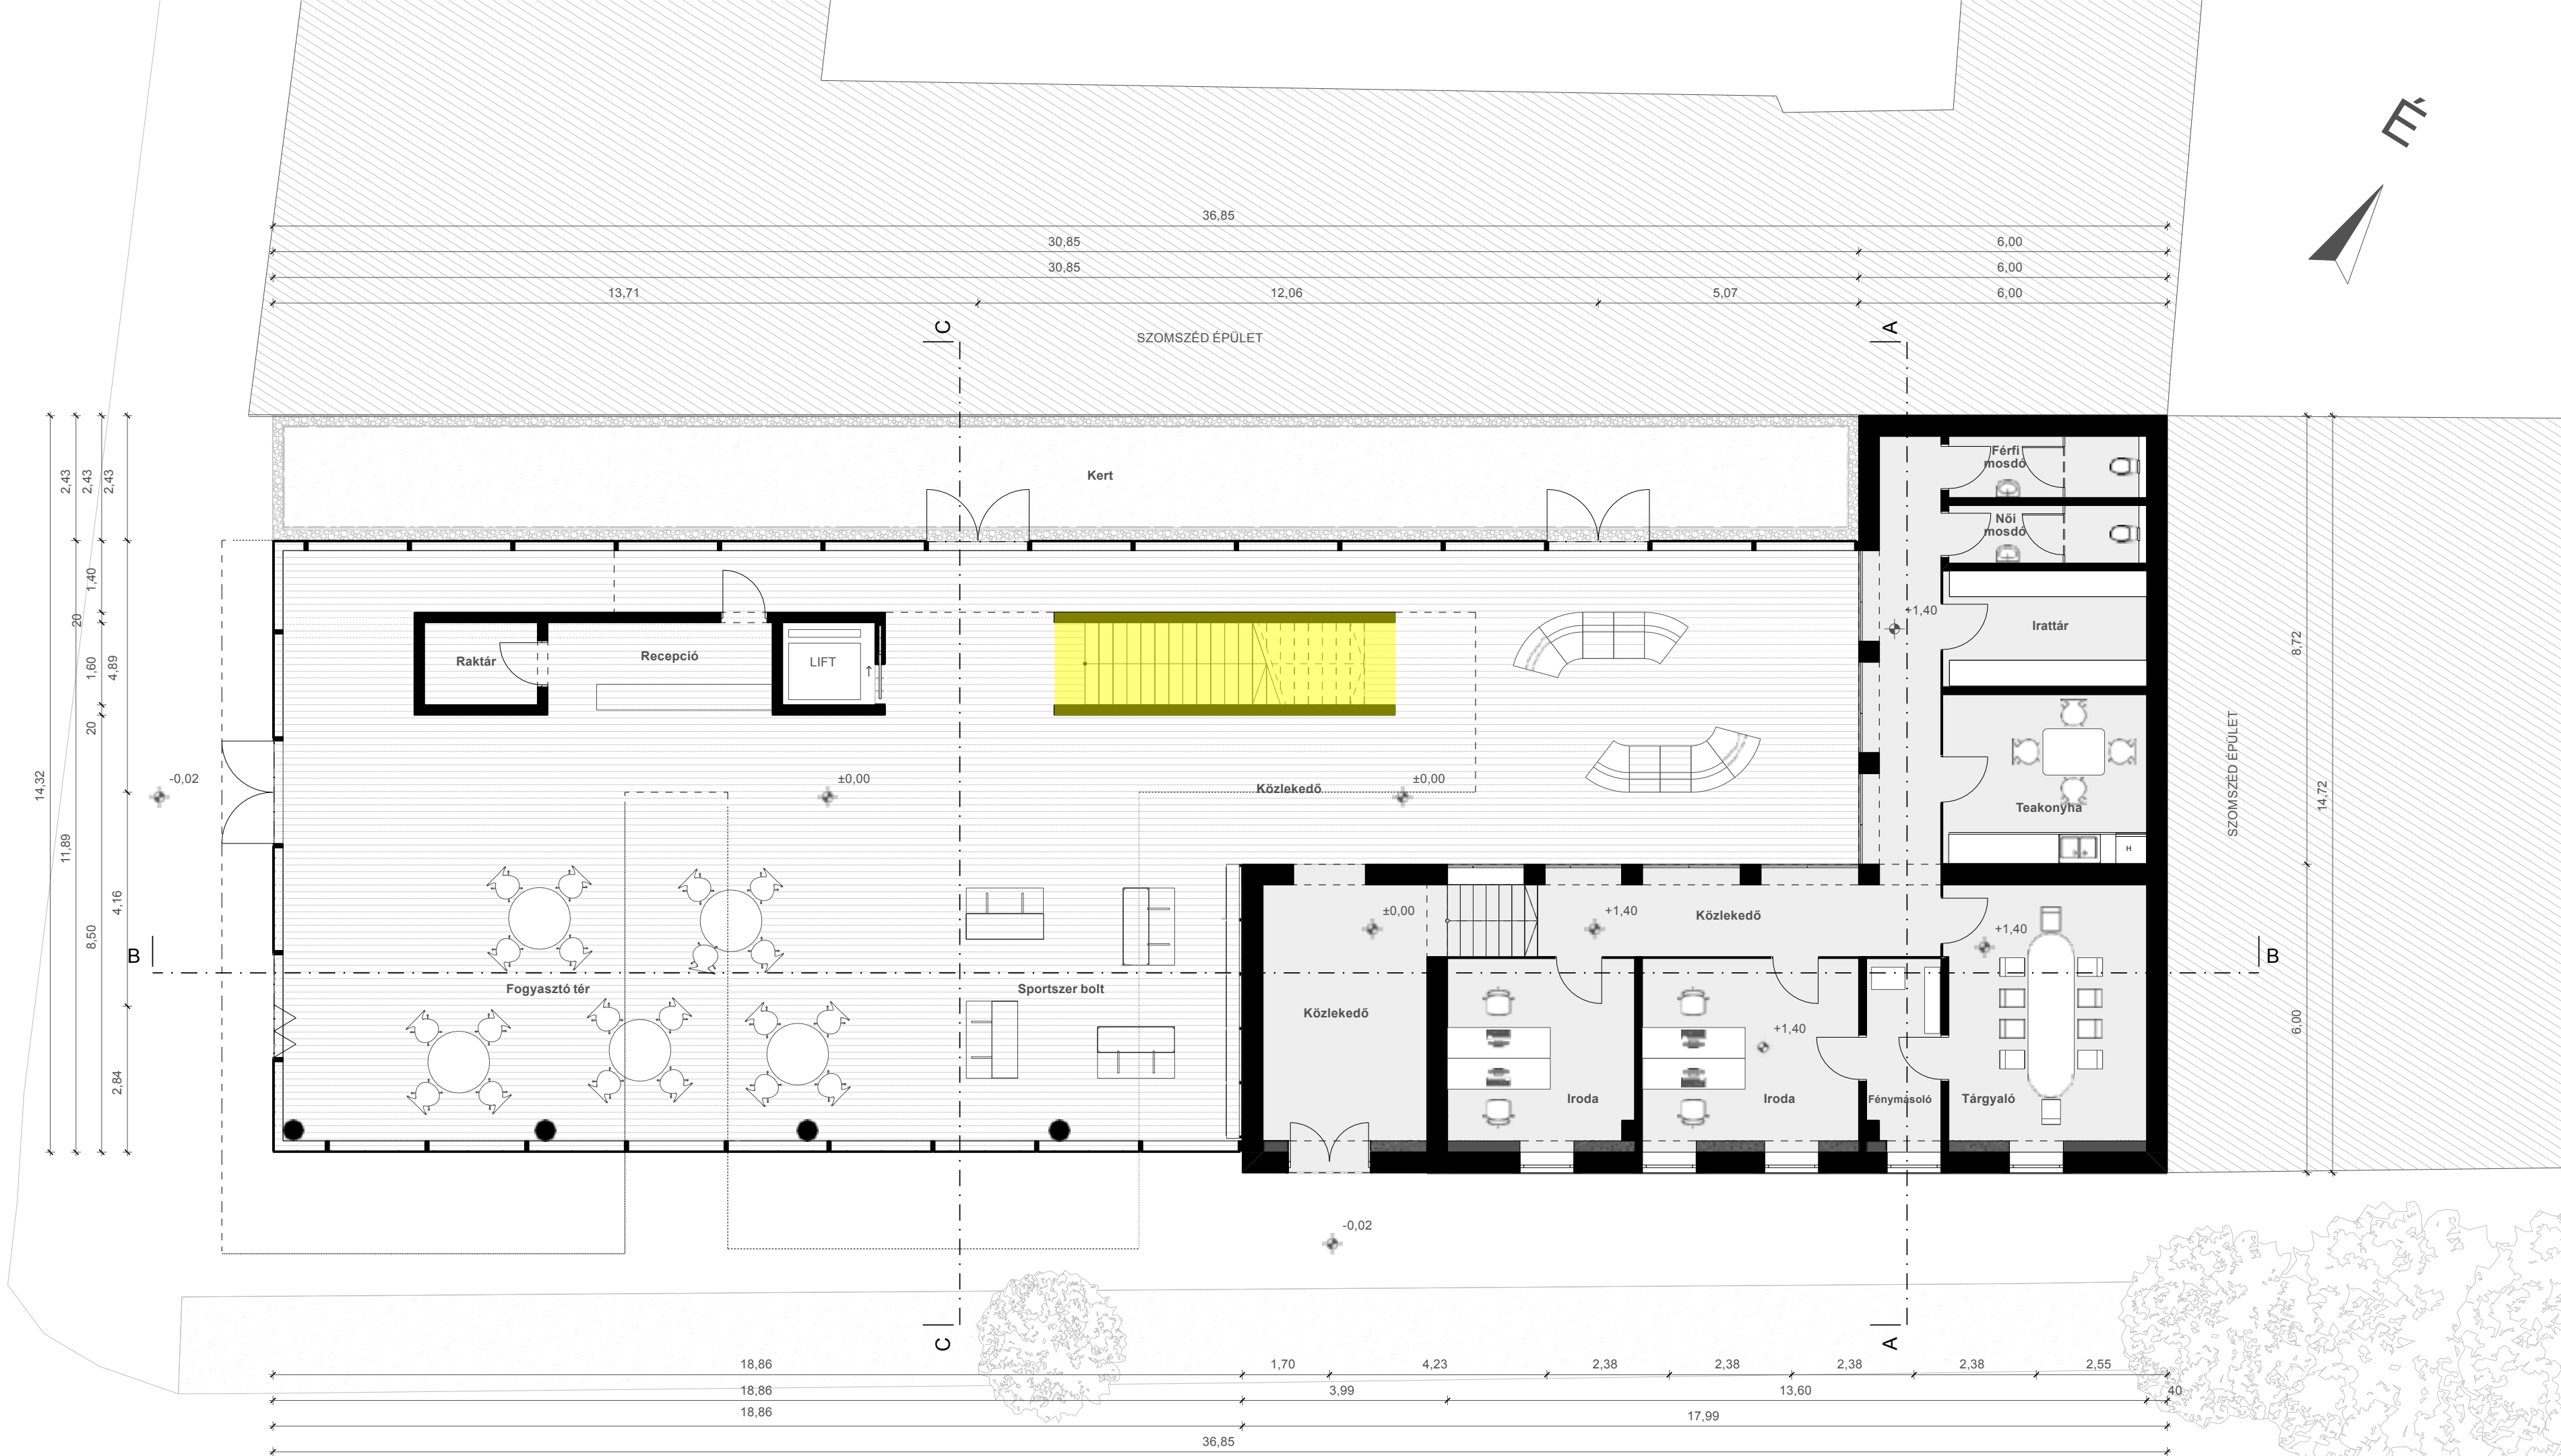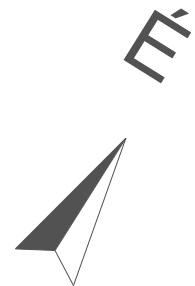



FÖLDSZINTI ALAPRAJZ







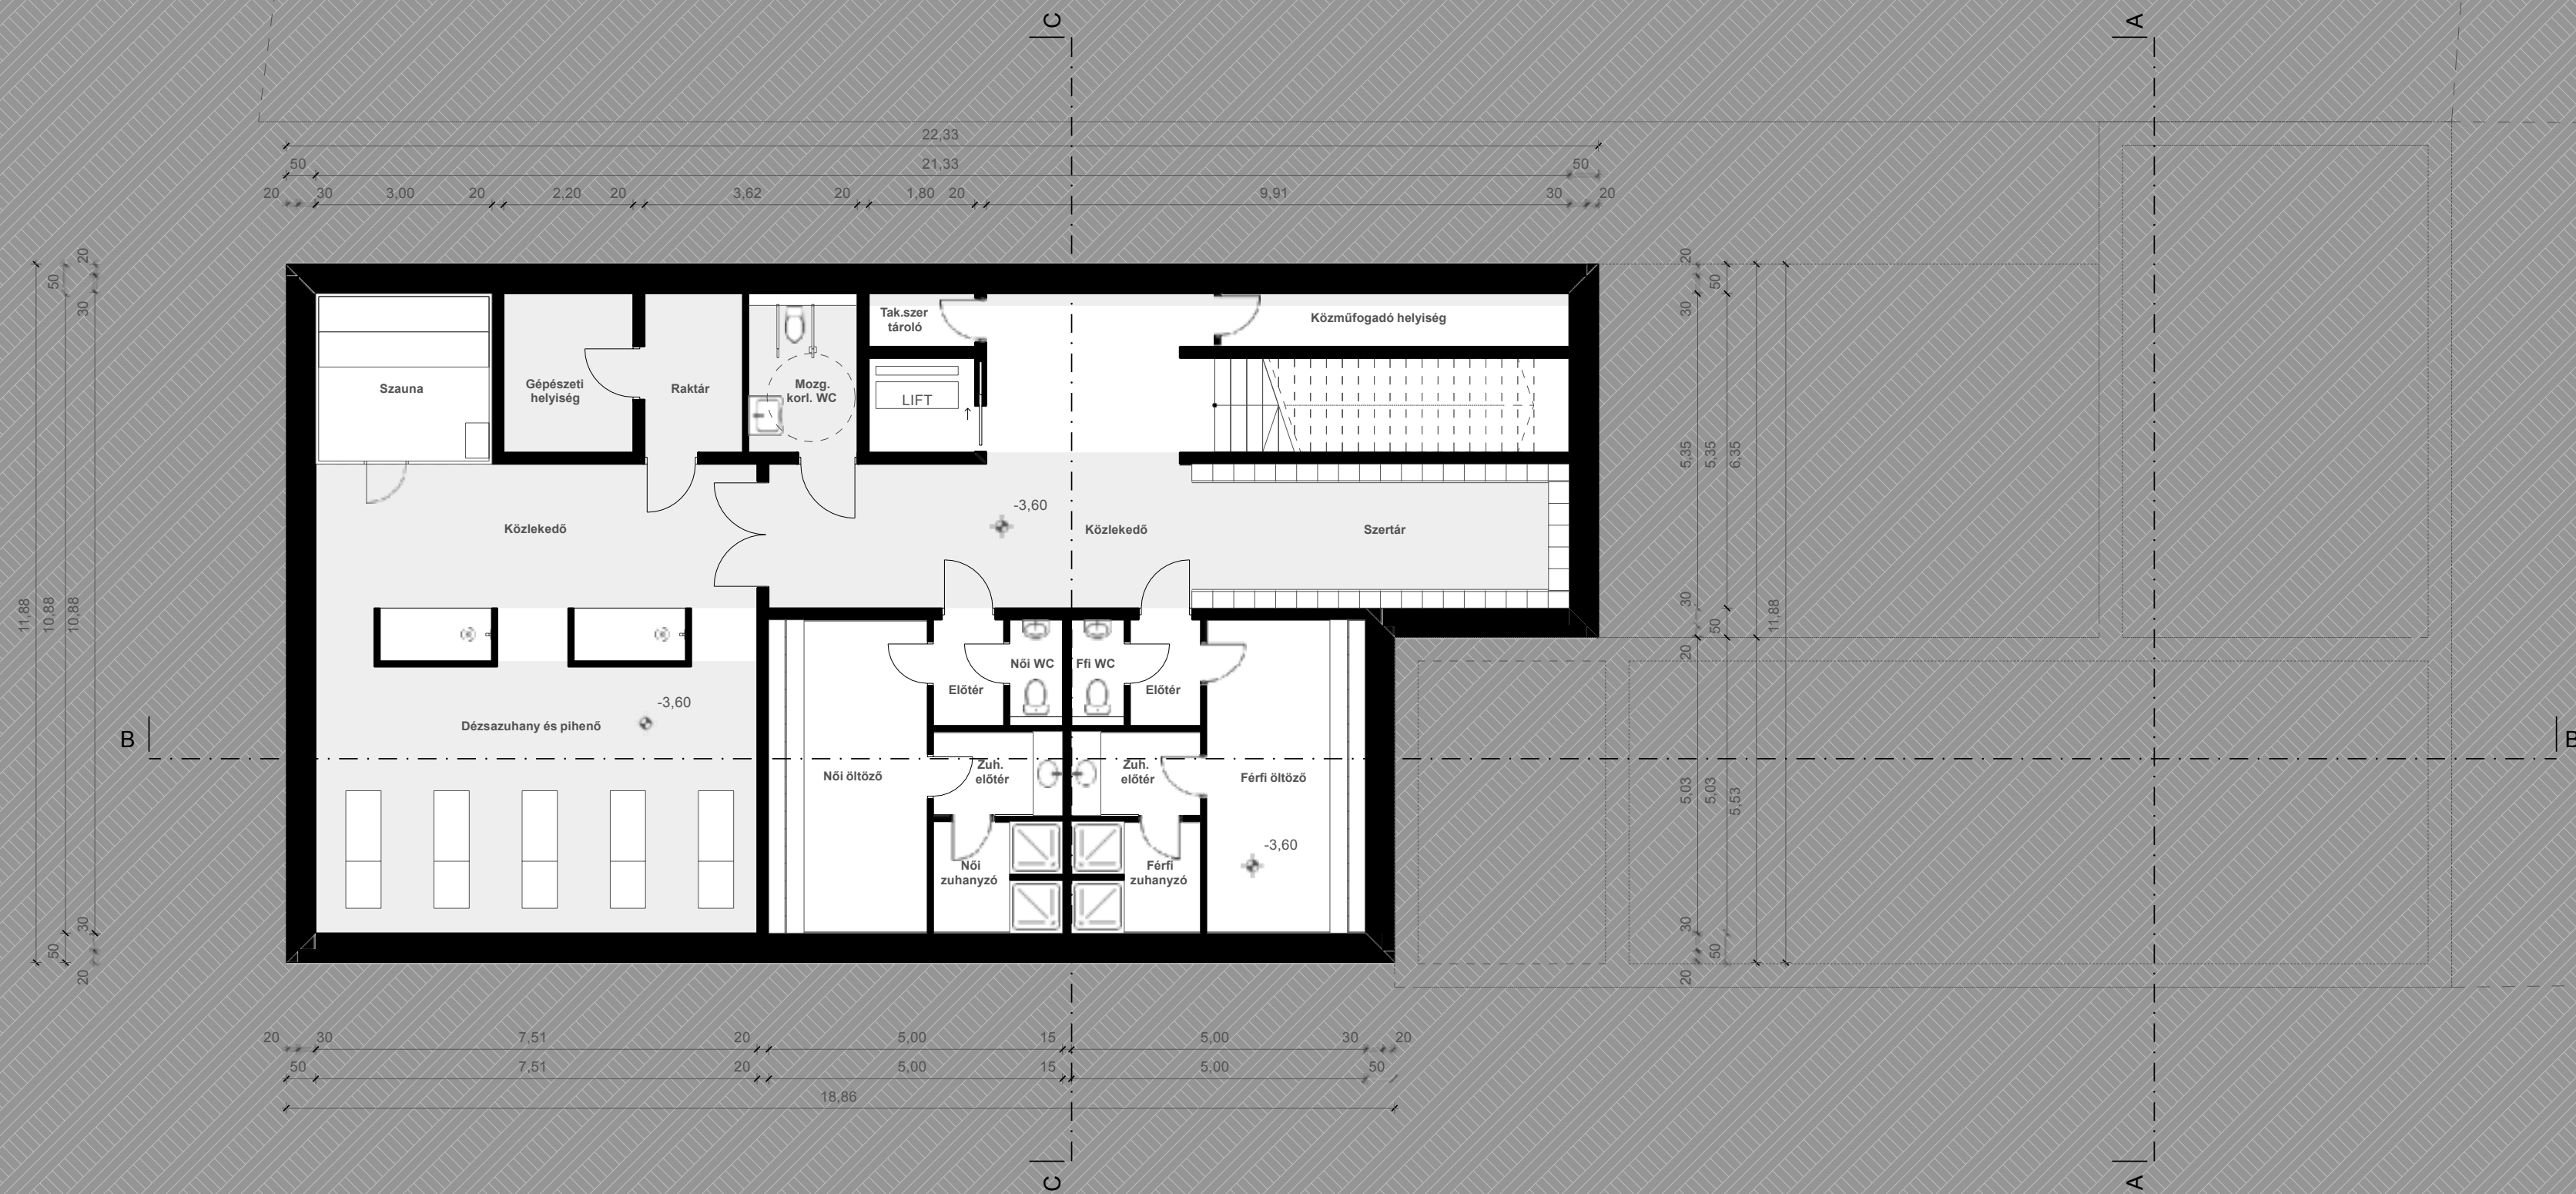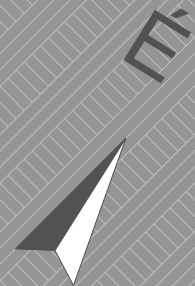



PINCE ALAPRAJZ

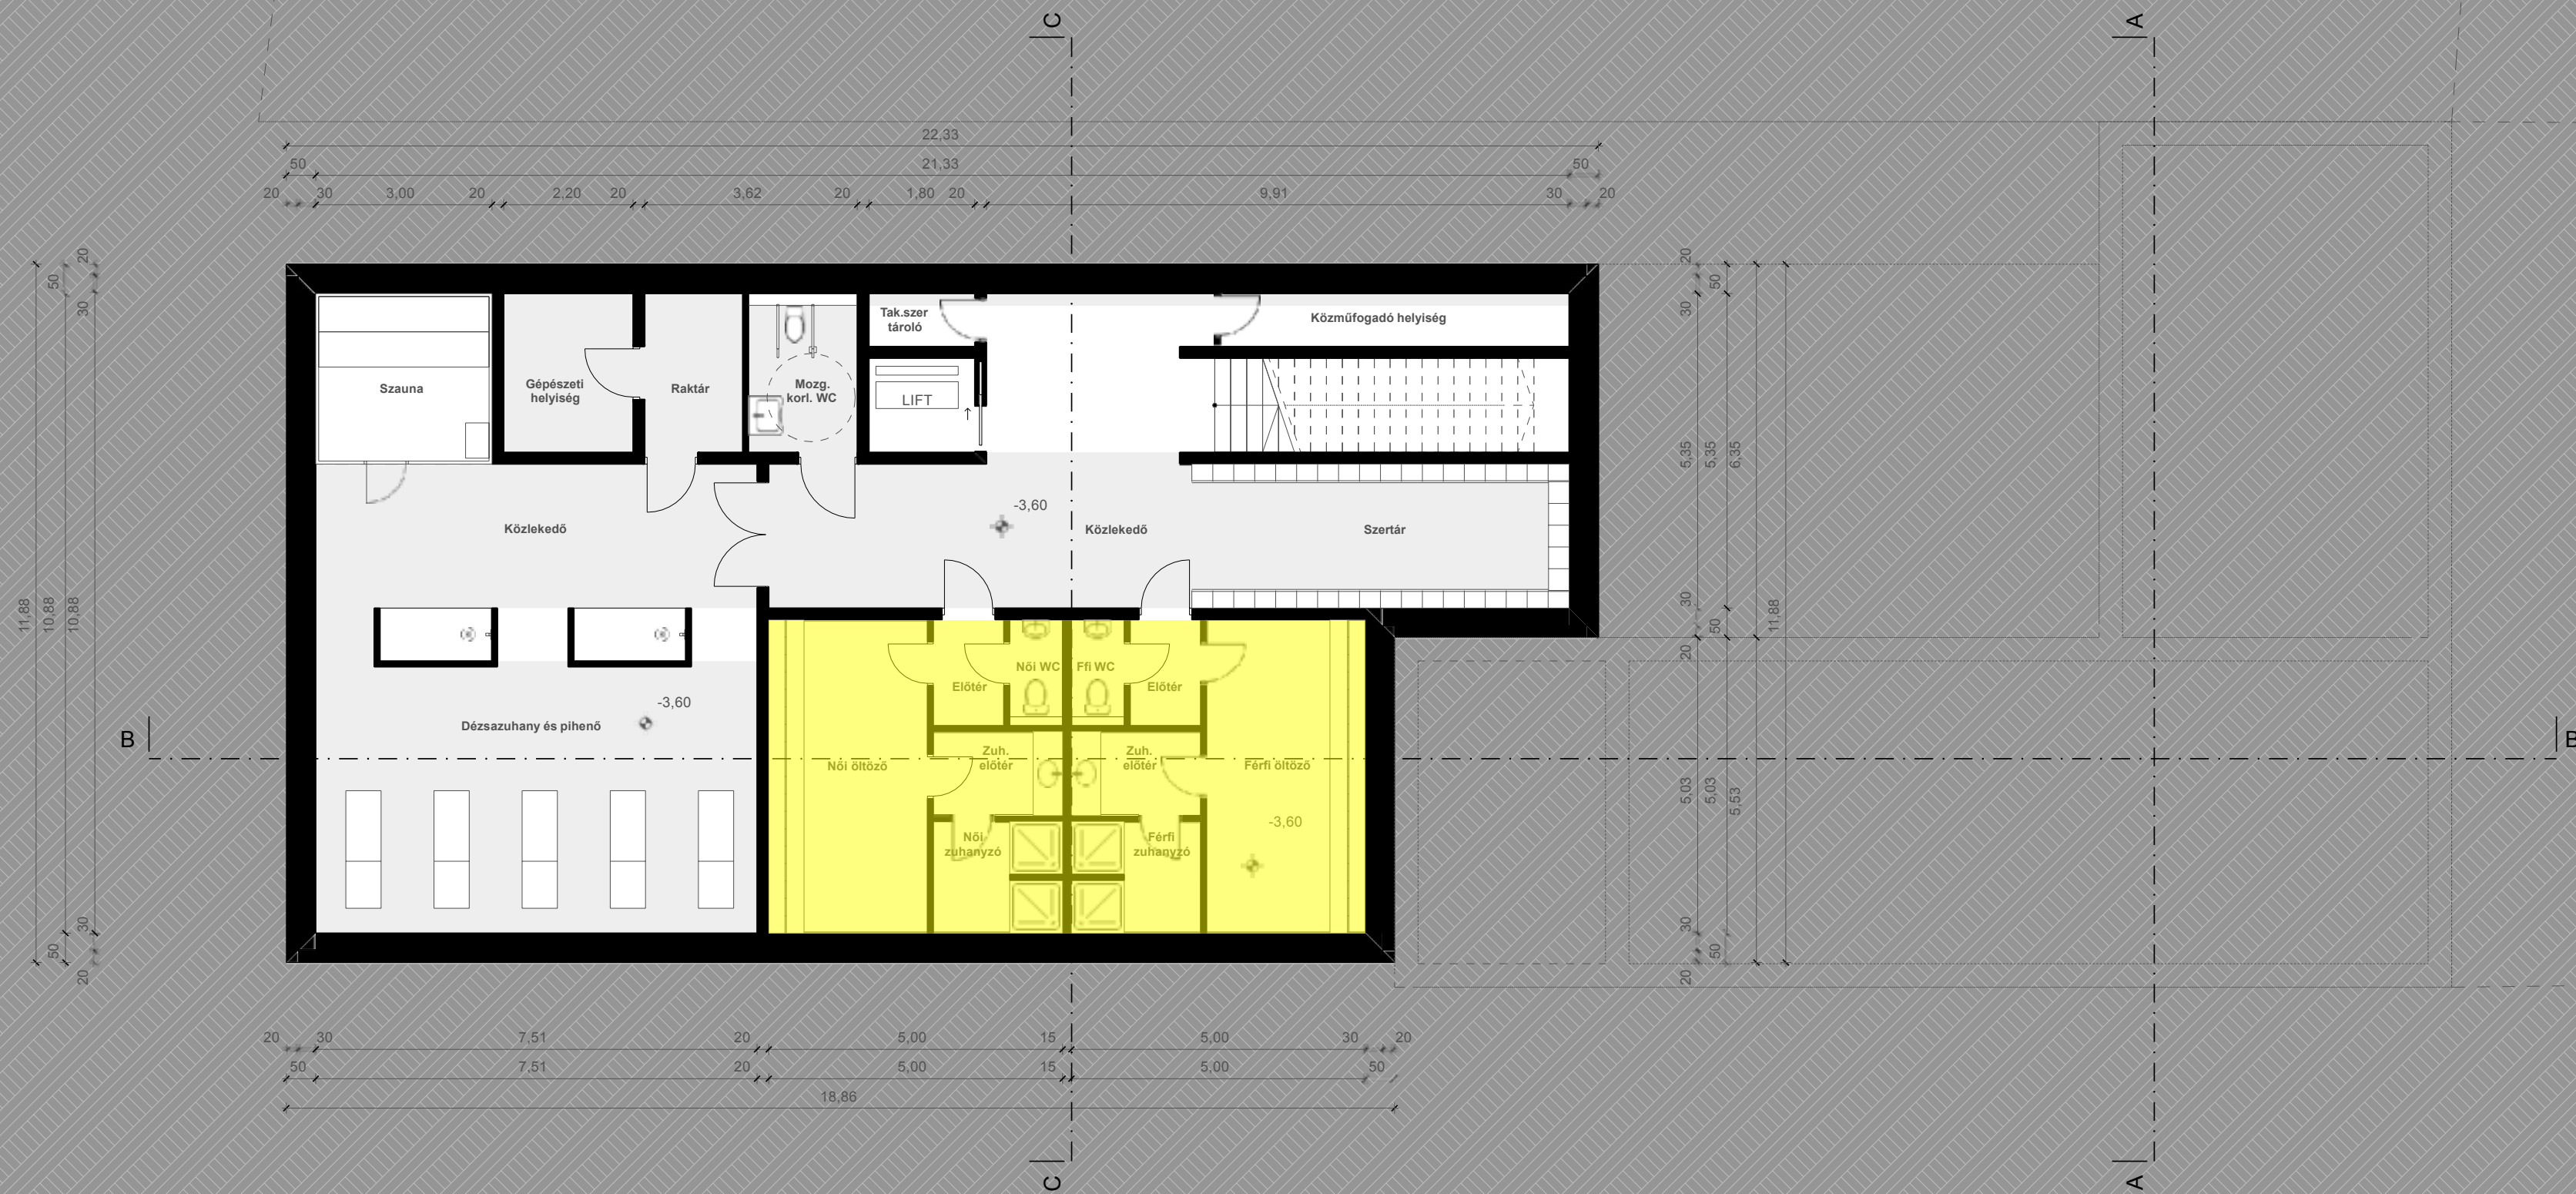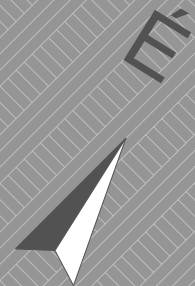



PINCE ALAPRAJZ

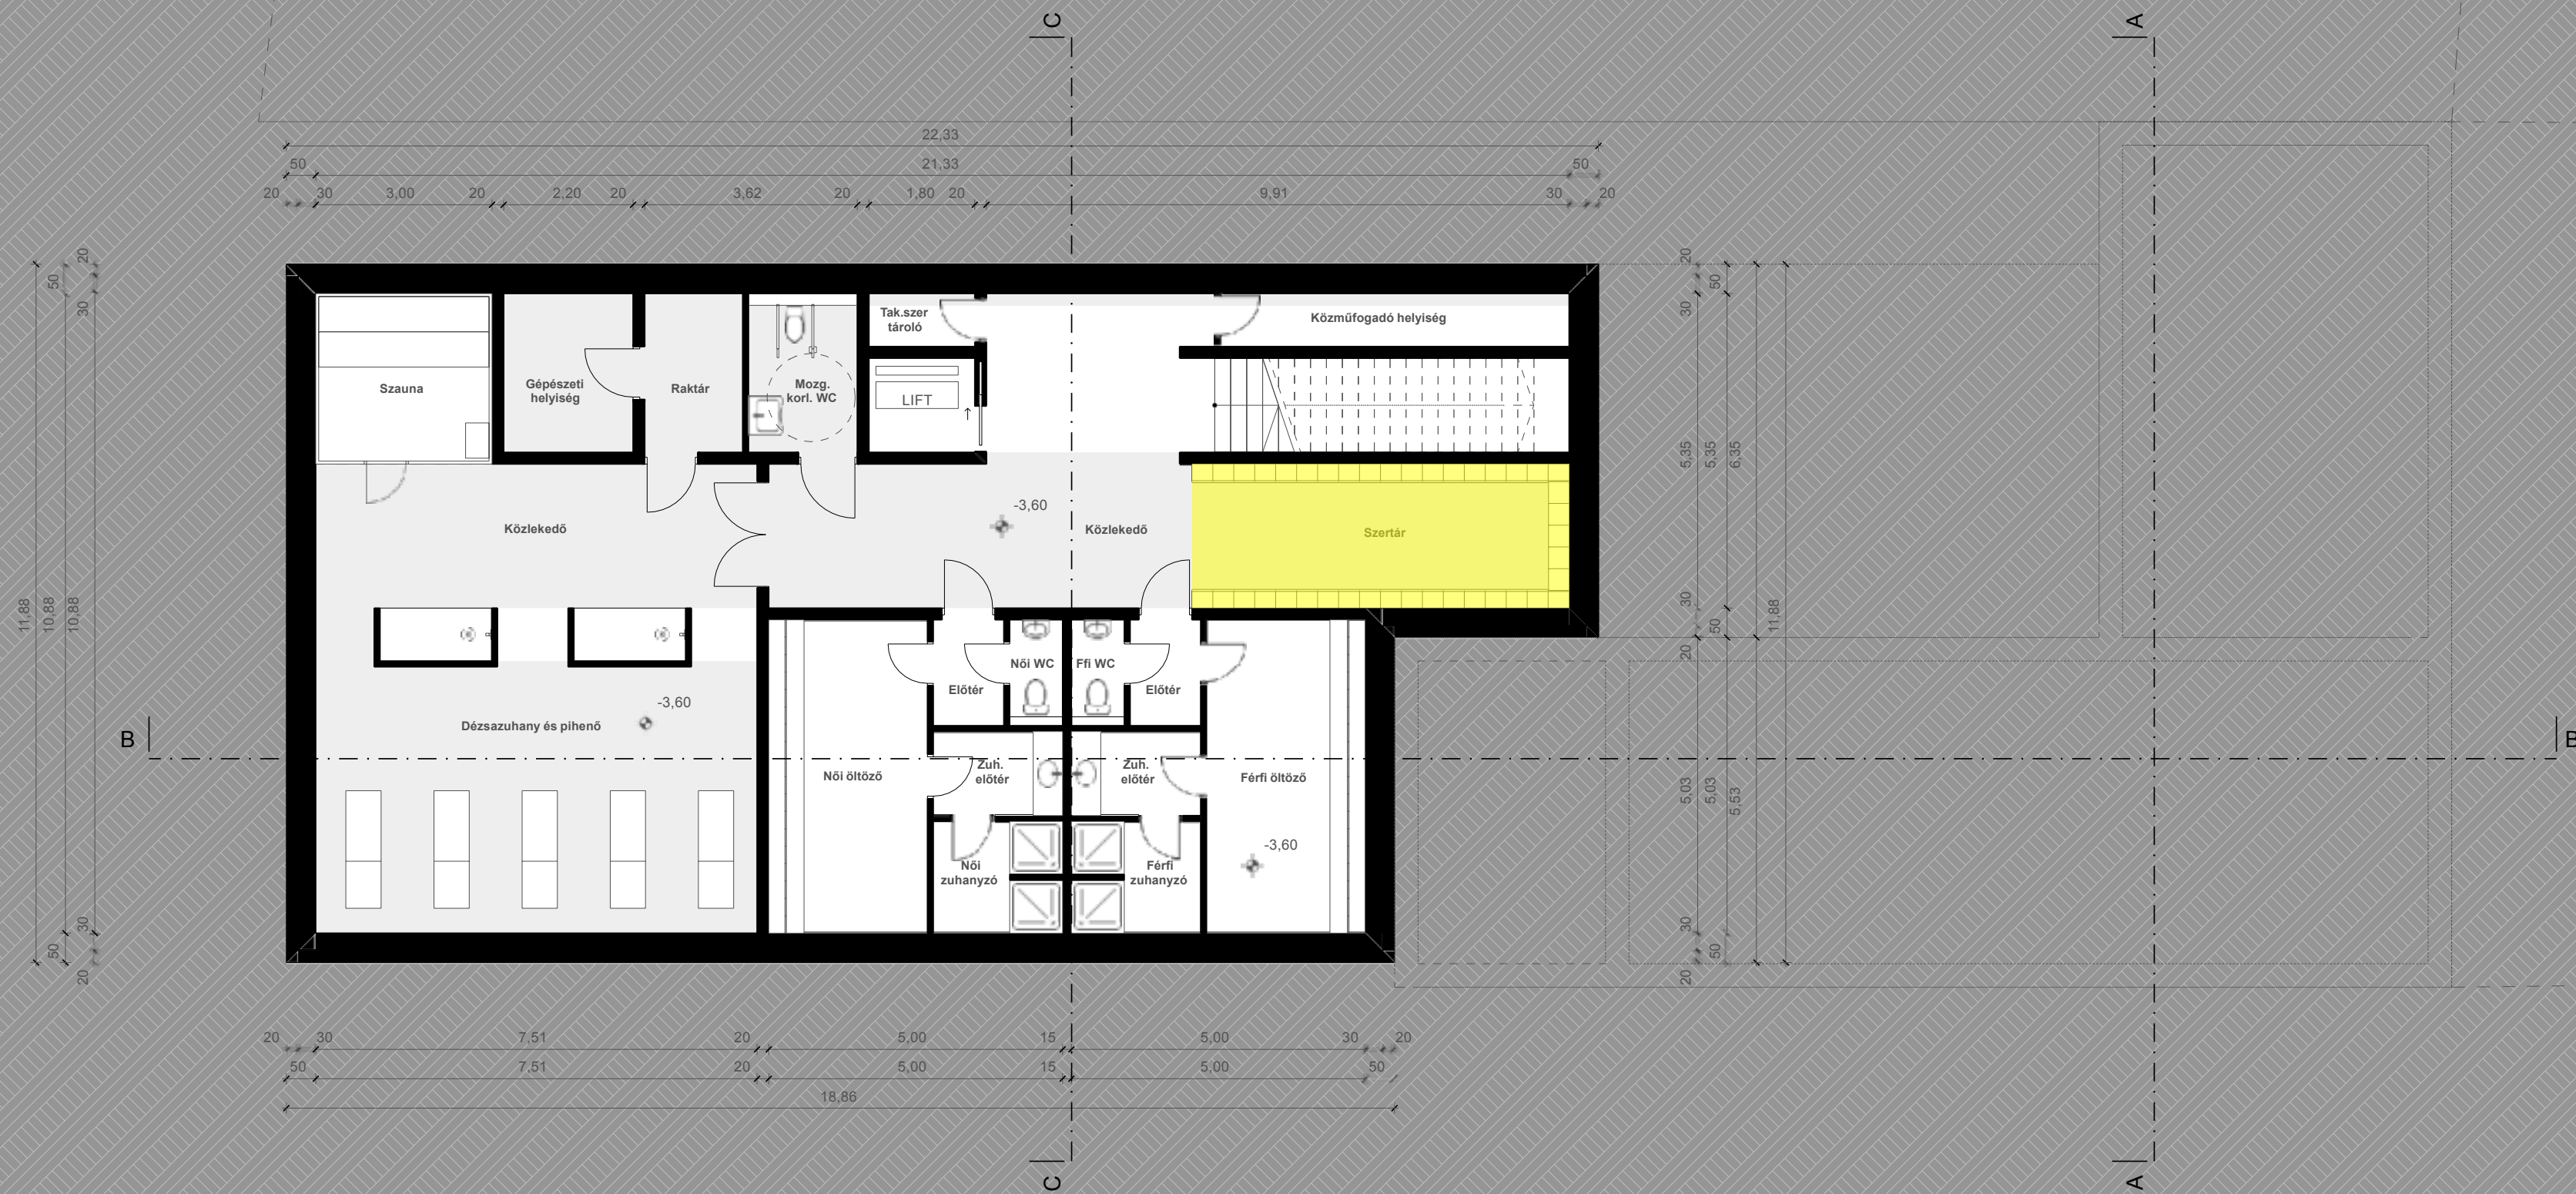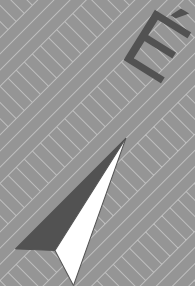


PINCE ALAPRAJZ

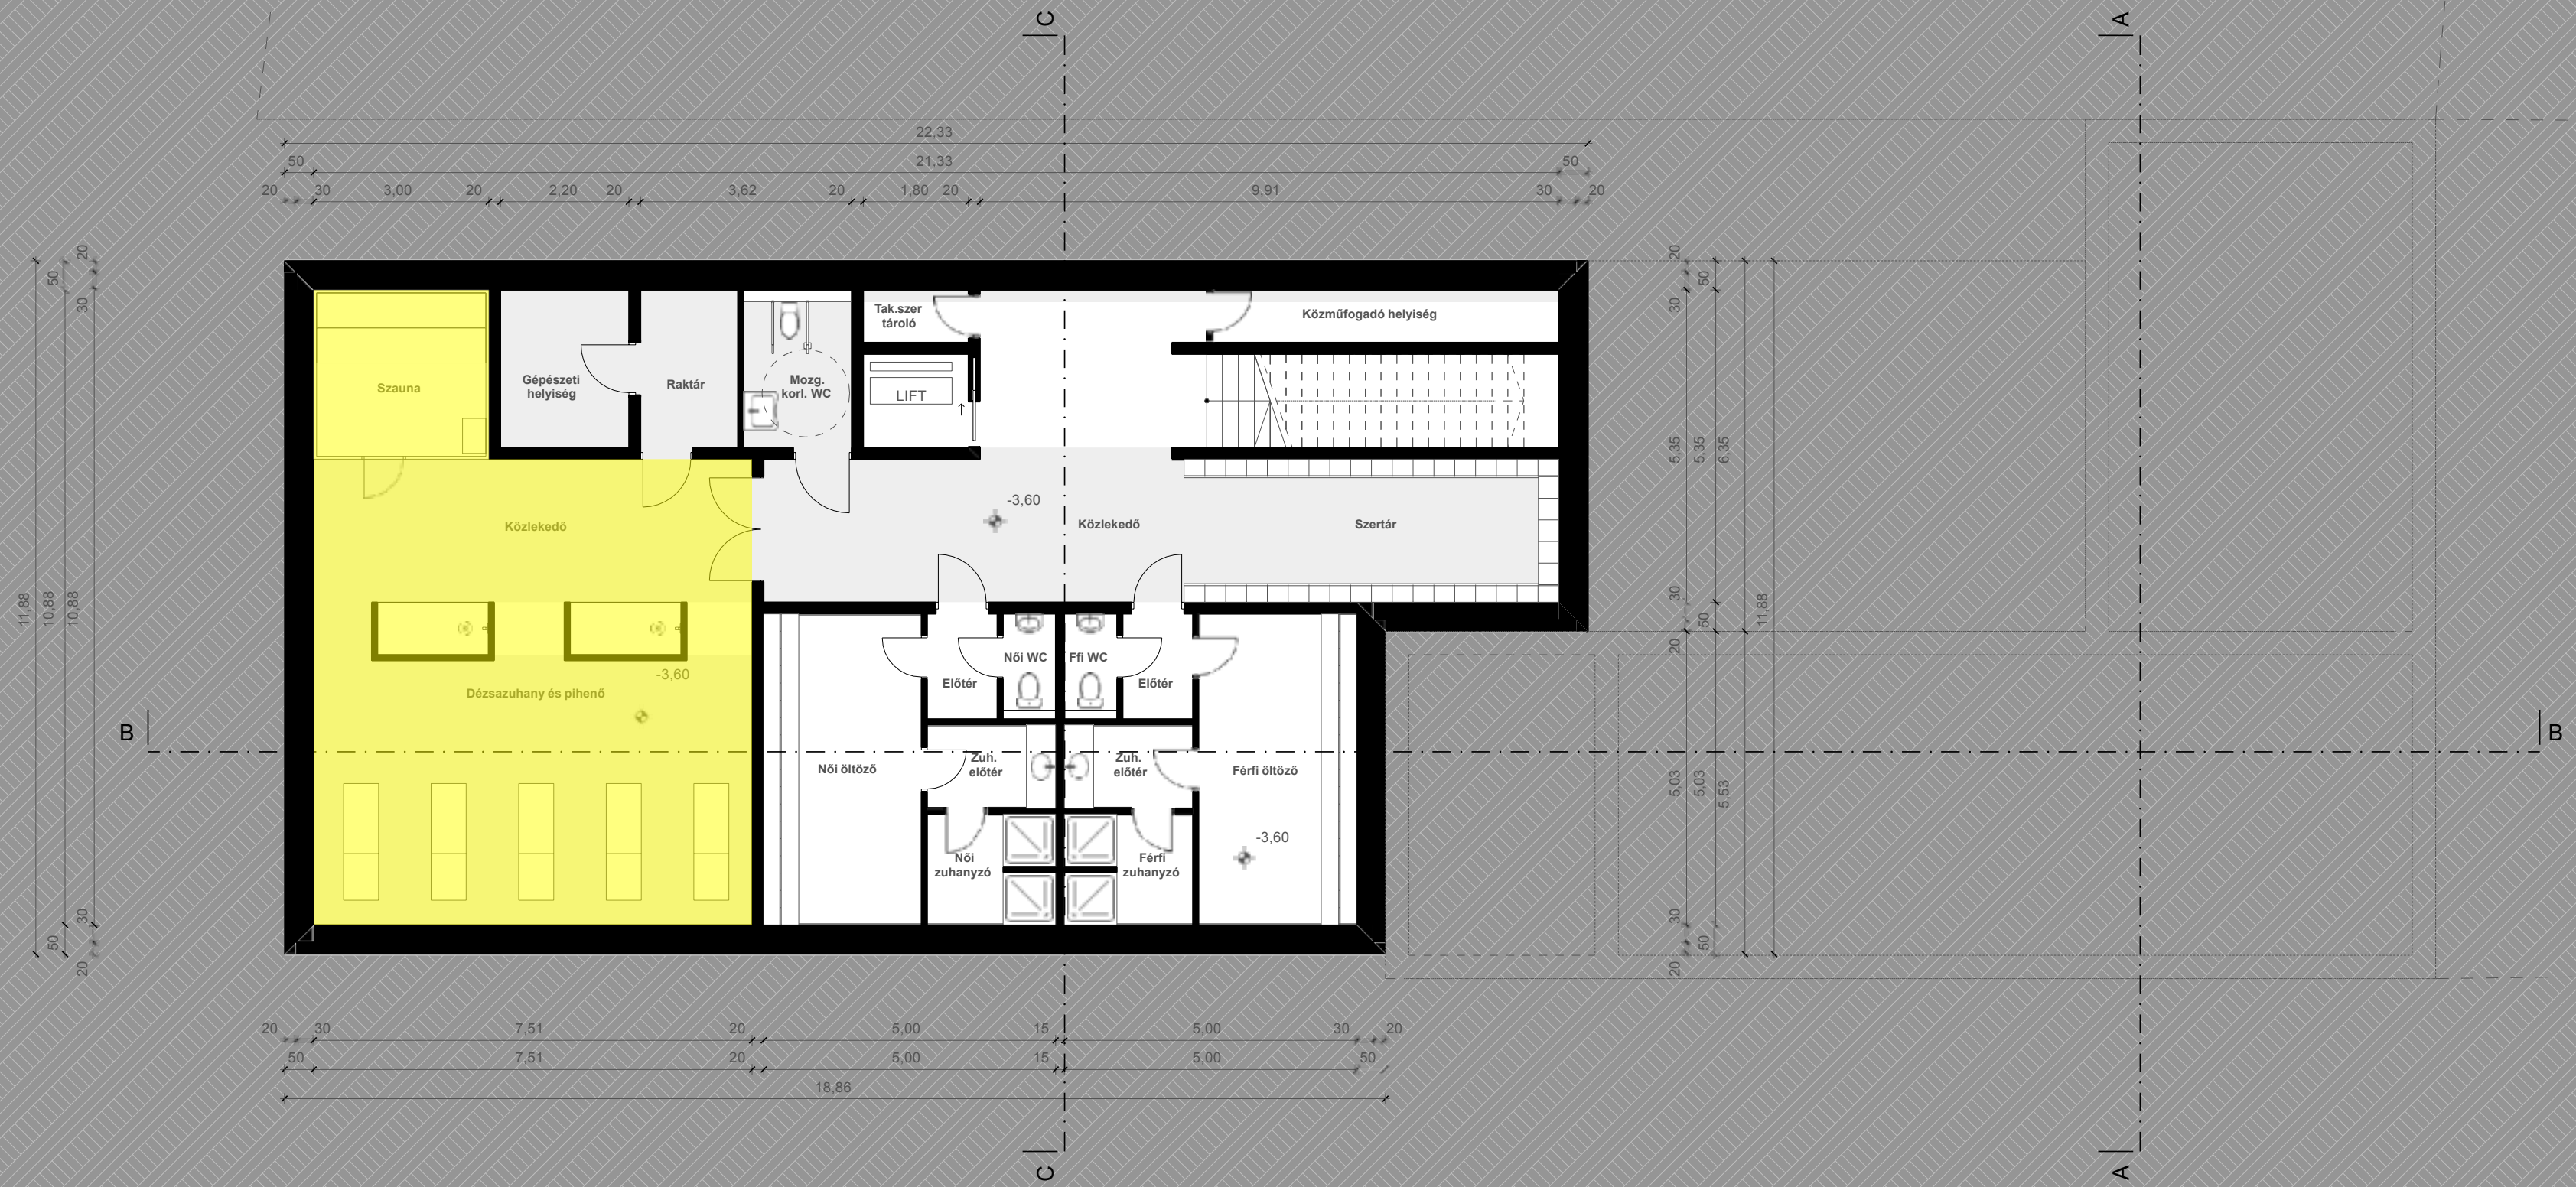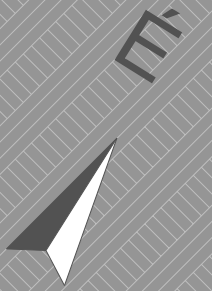


PINCE ALAPRAJZ

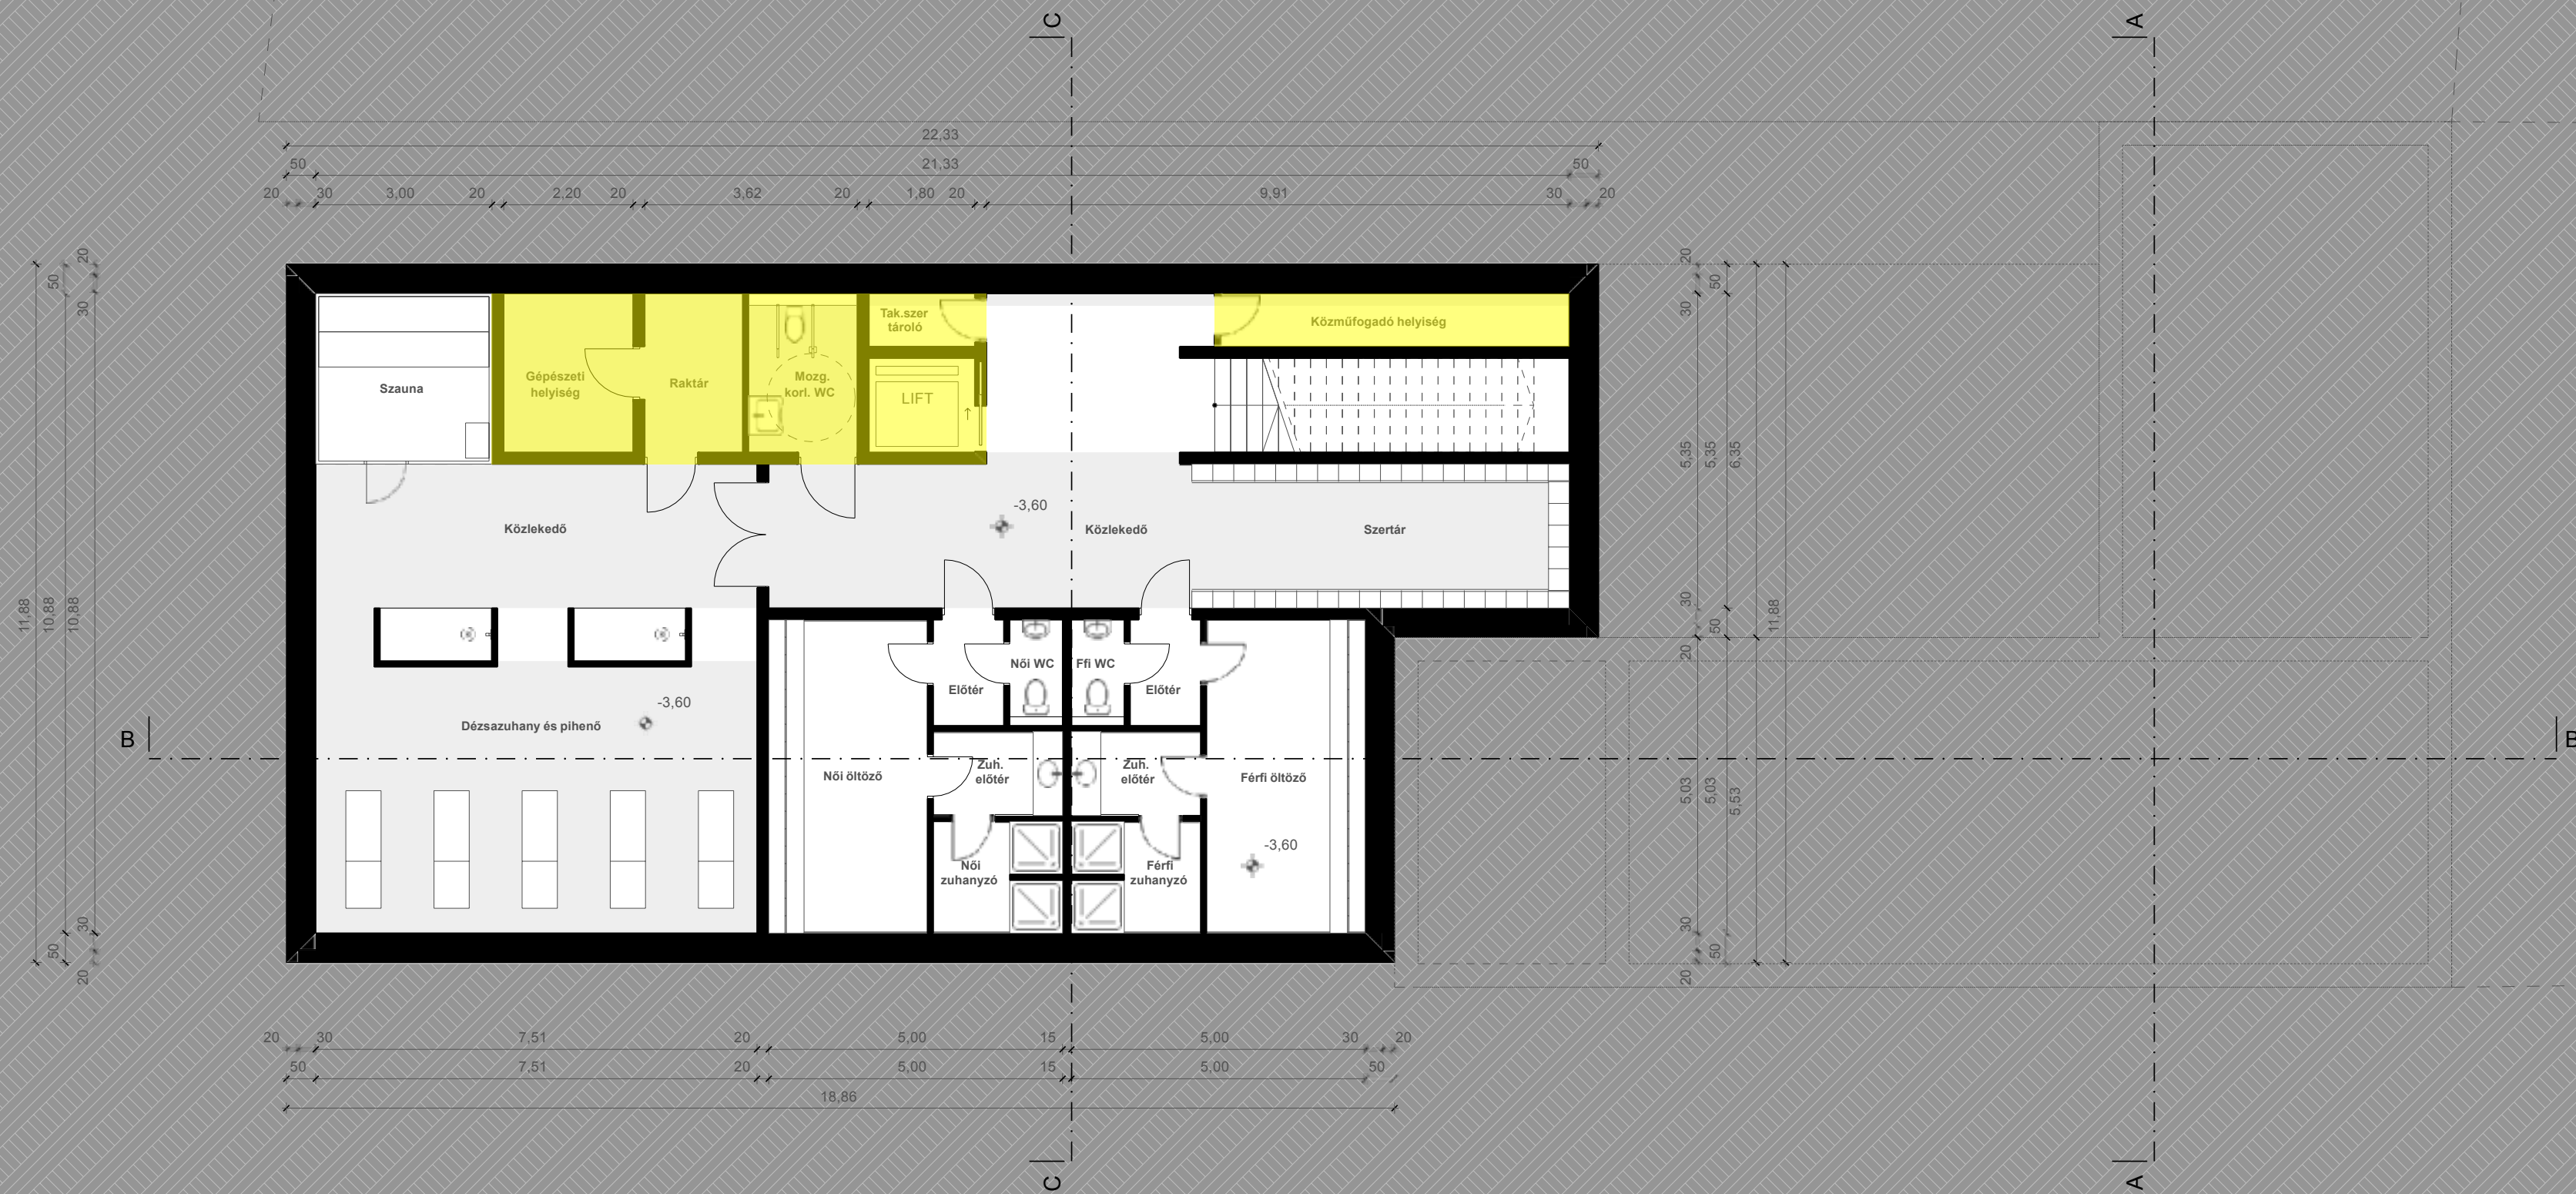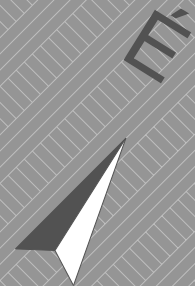

PINCE ALAPRAJZ

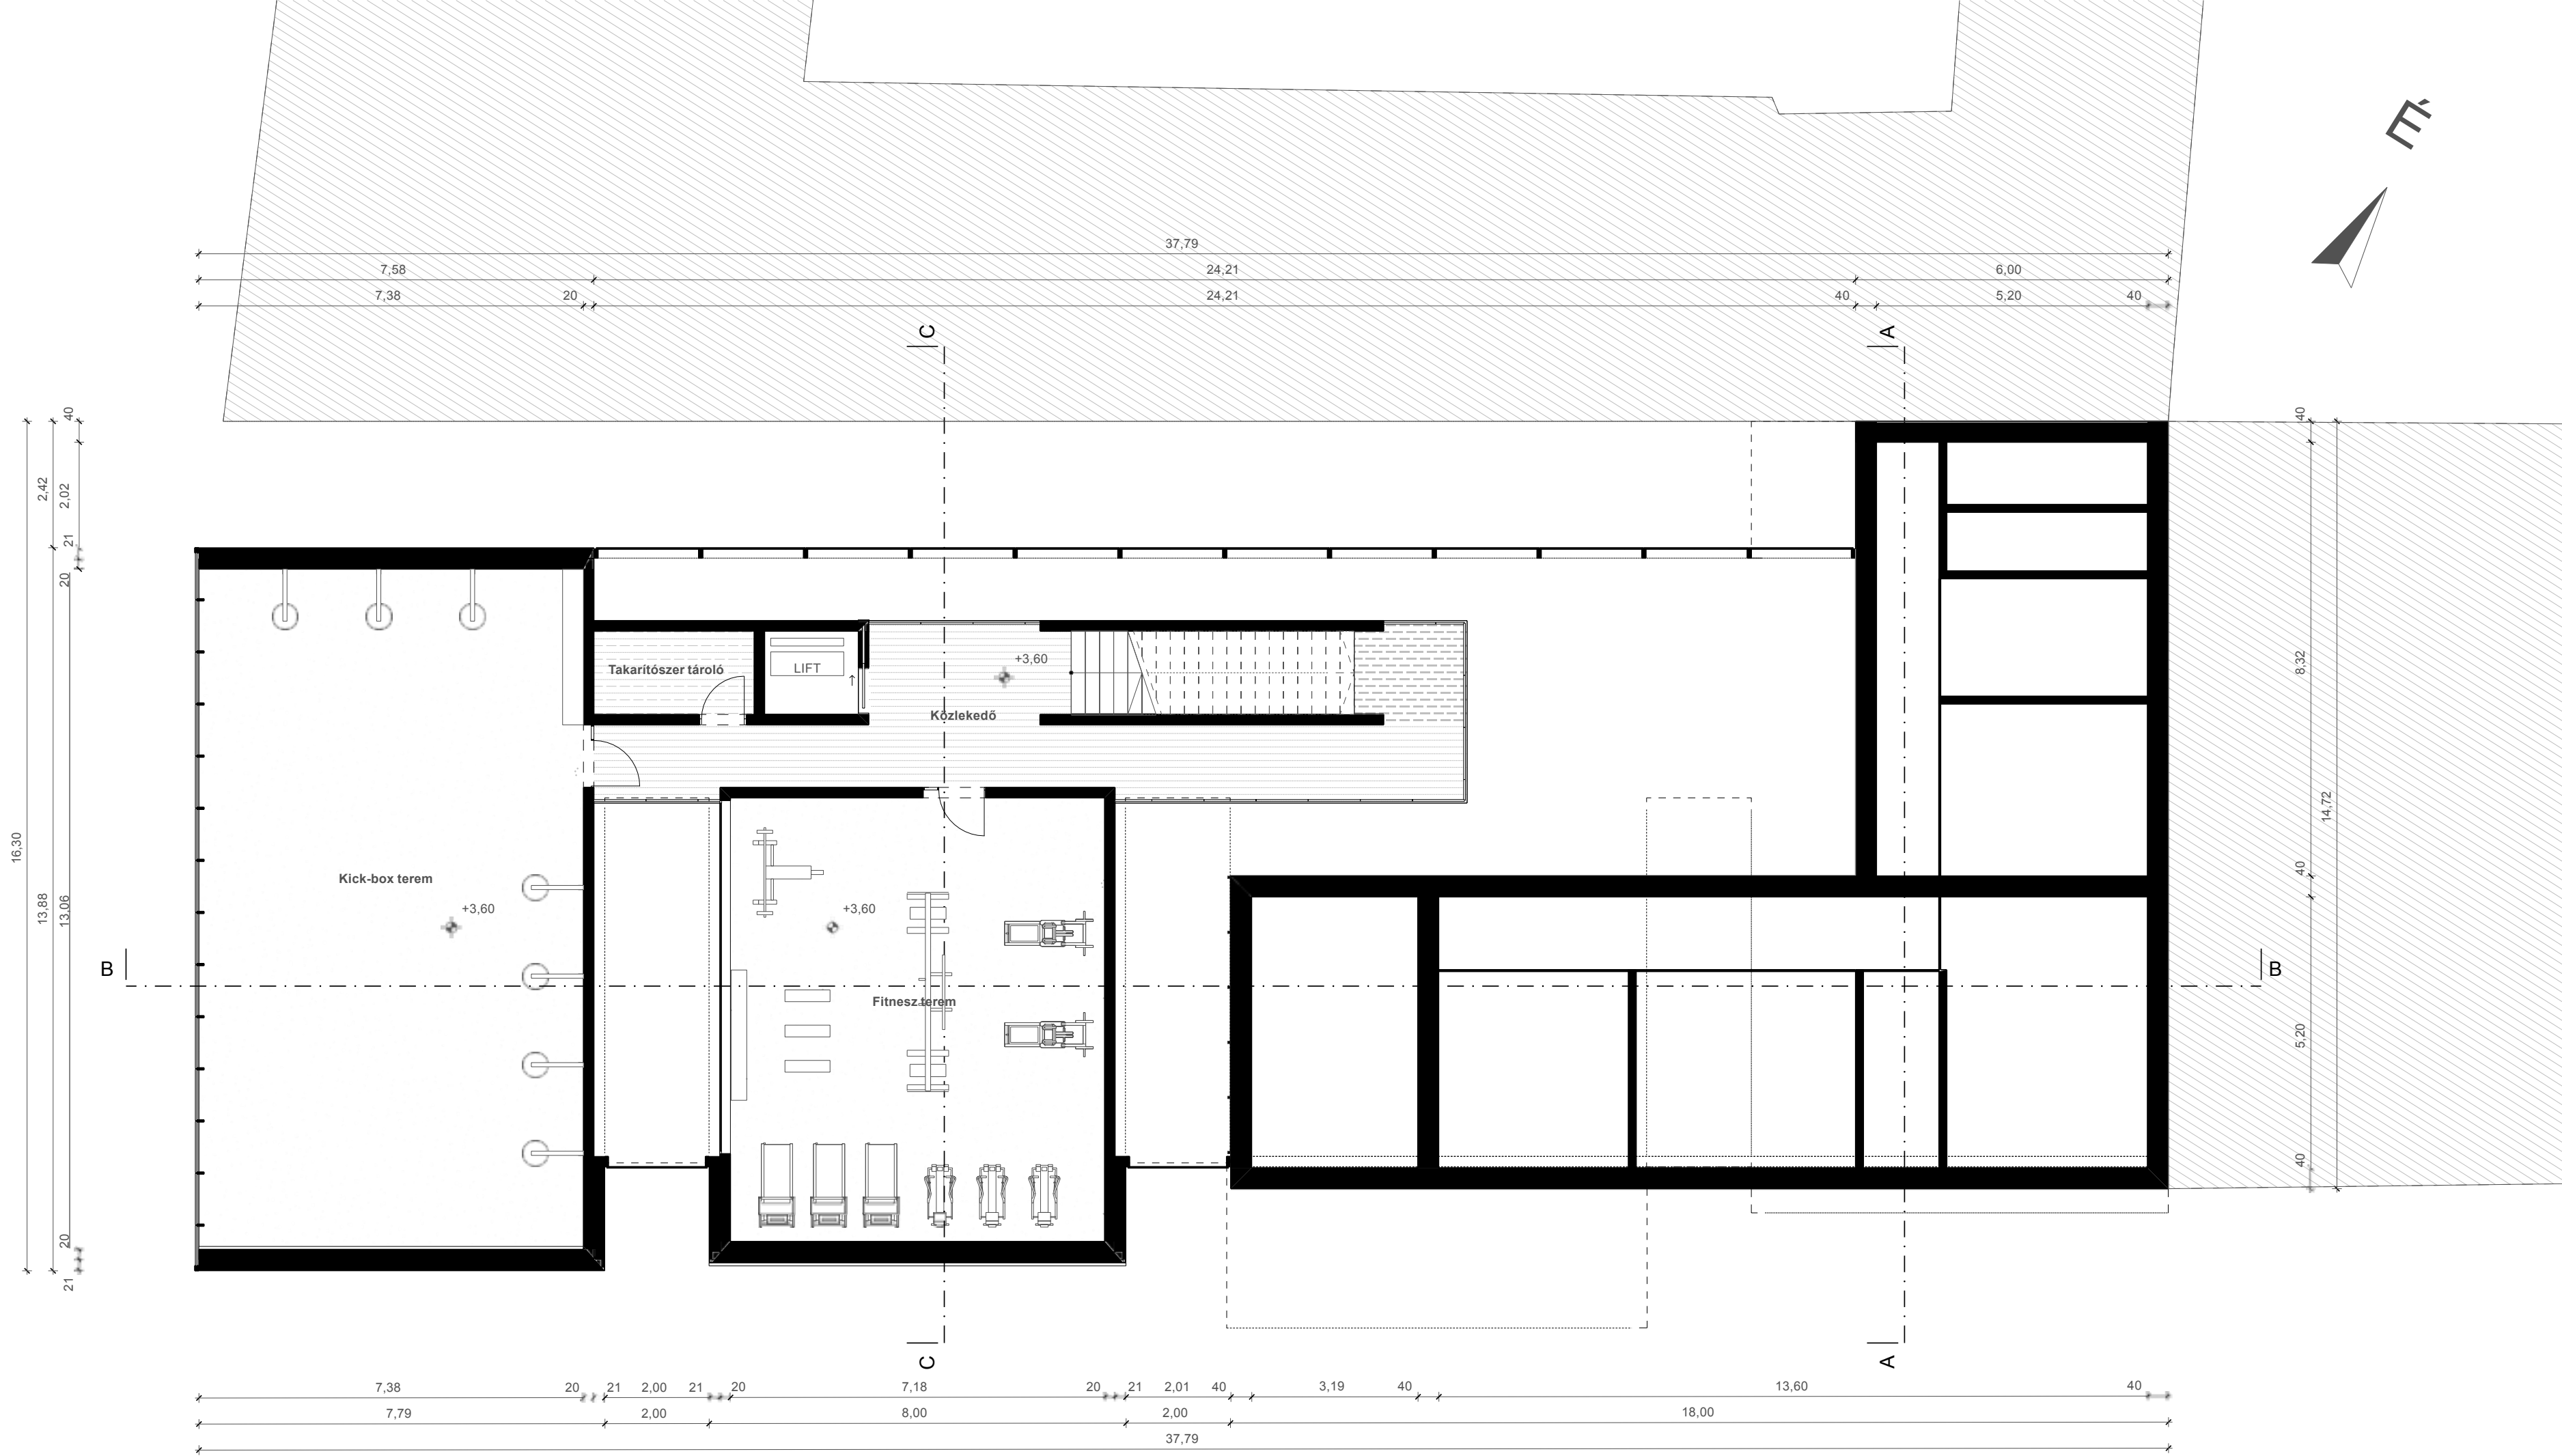


1. EMELETI ALAPRAJZ


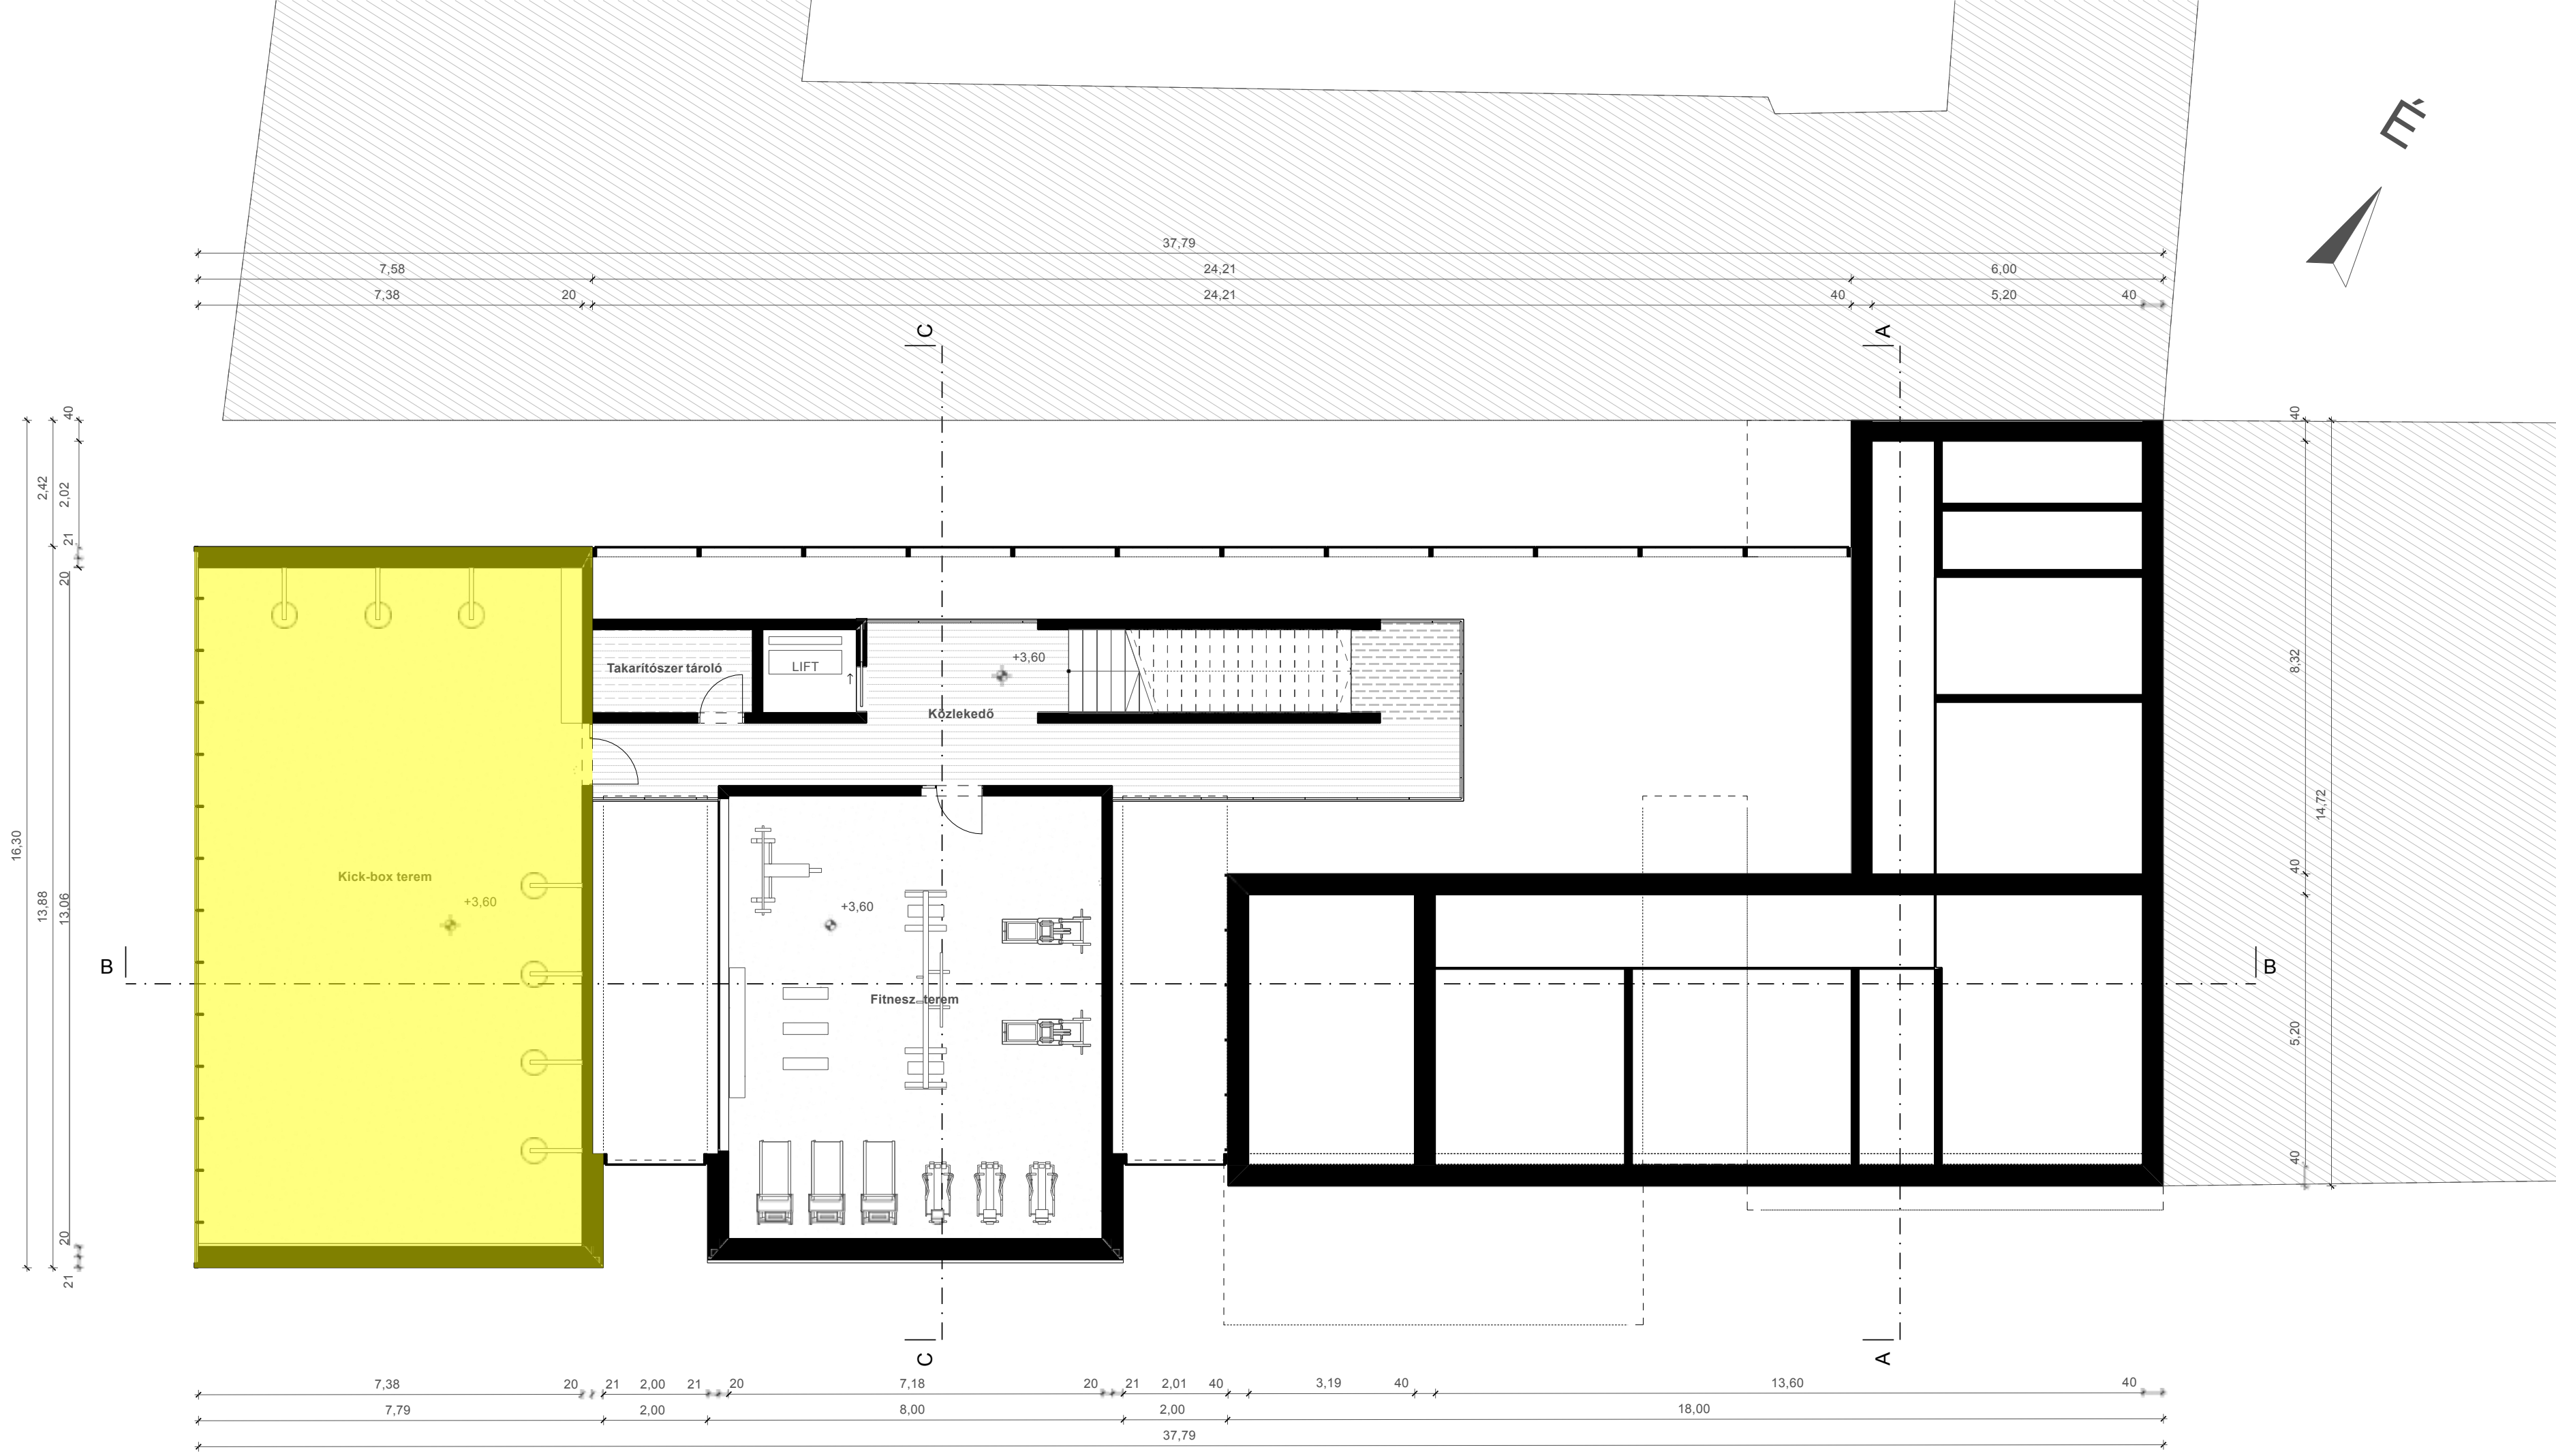


1. EMELETI ALAPRAJZ




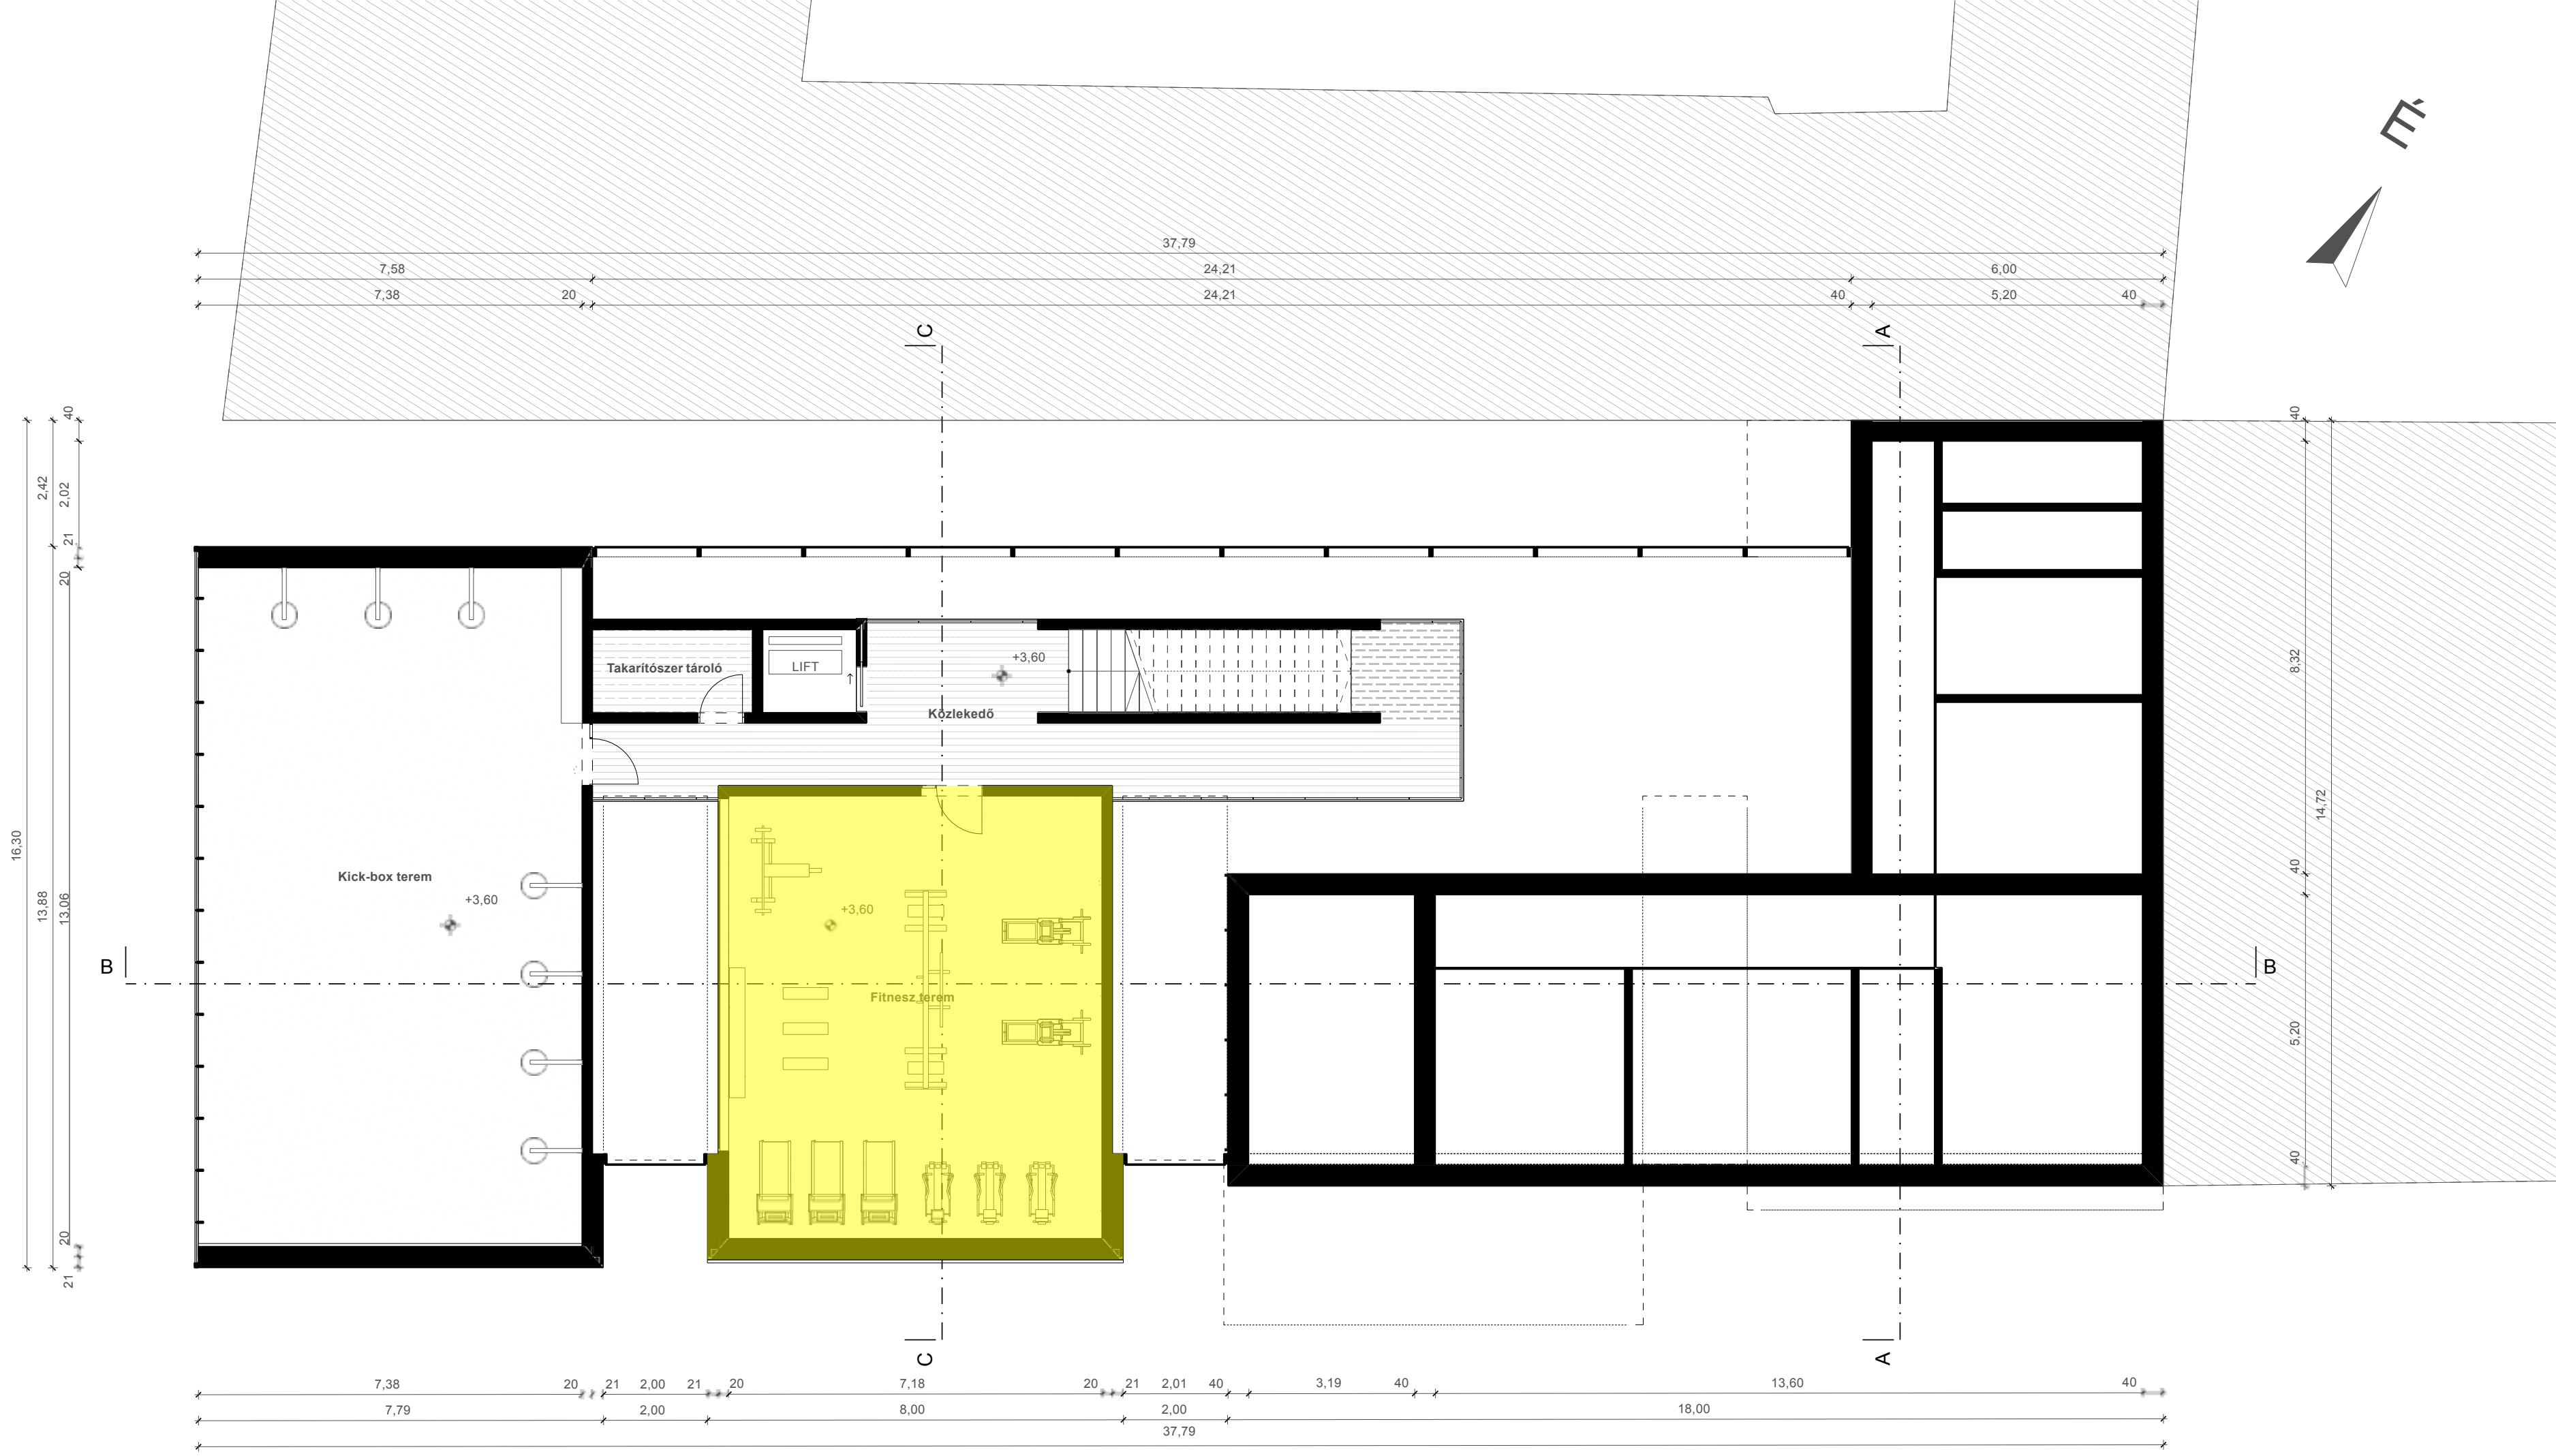

1. EMELETI ALAPRAJZ

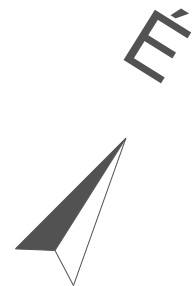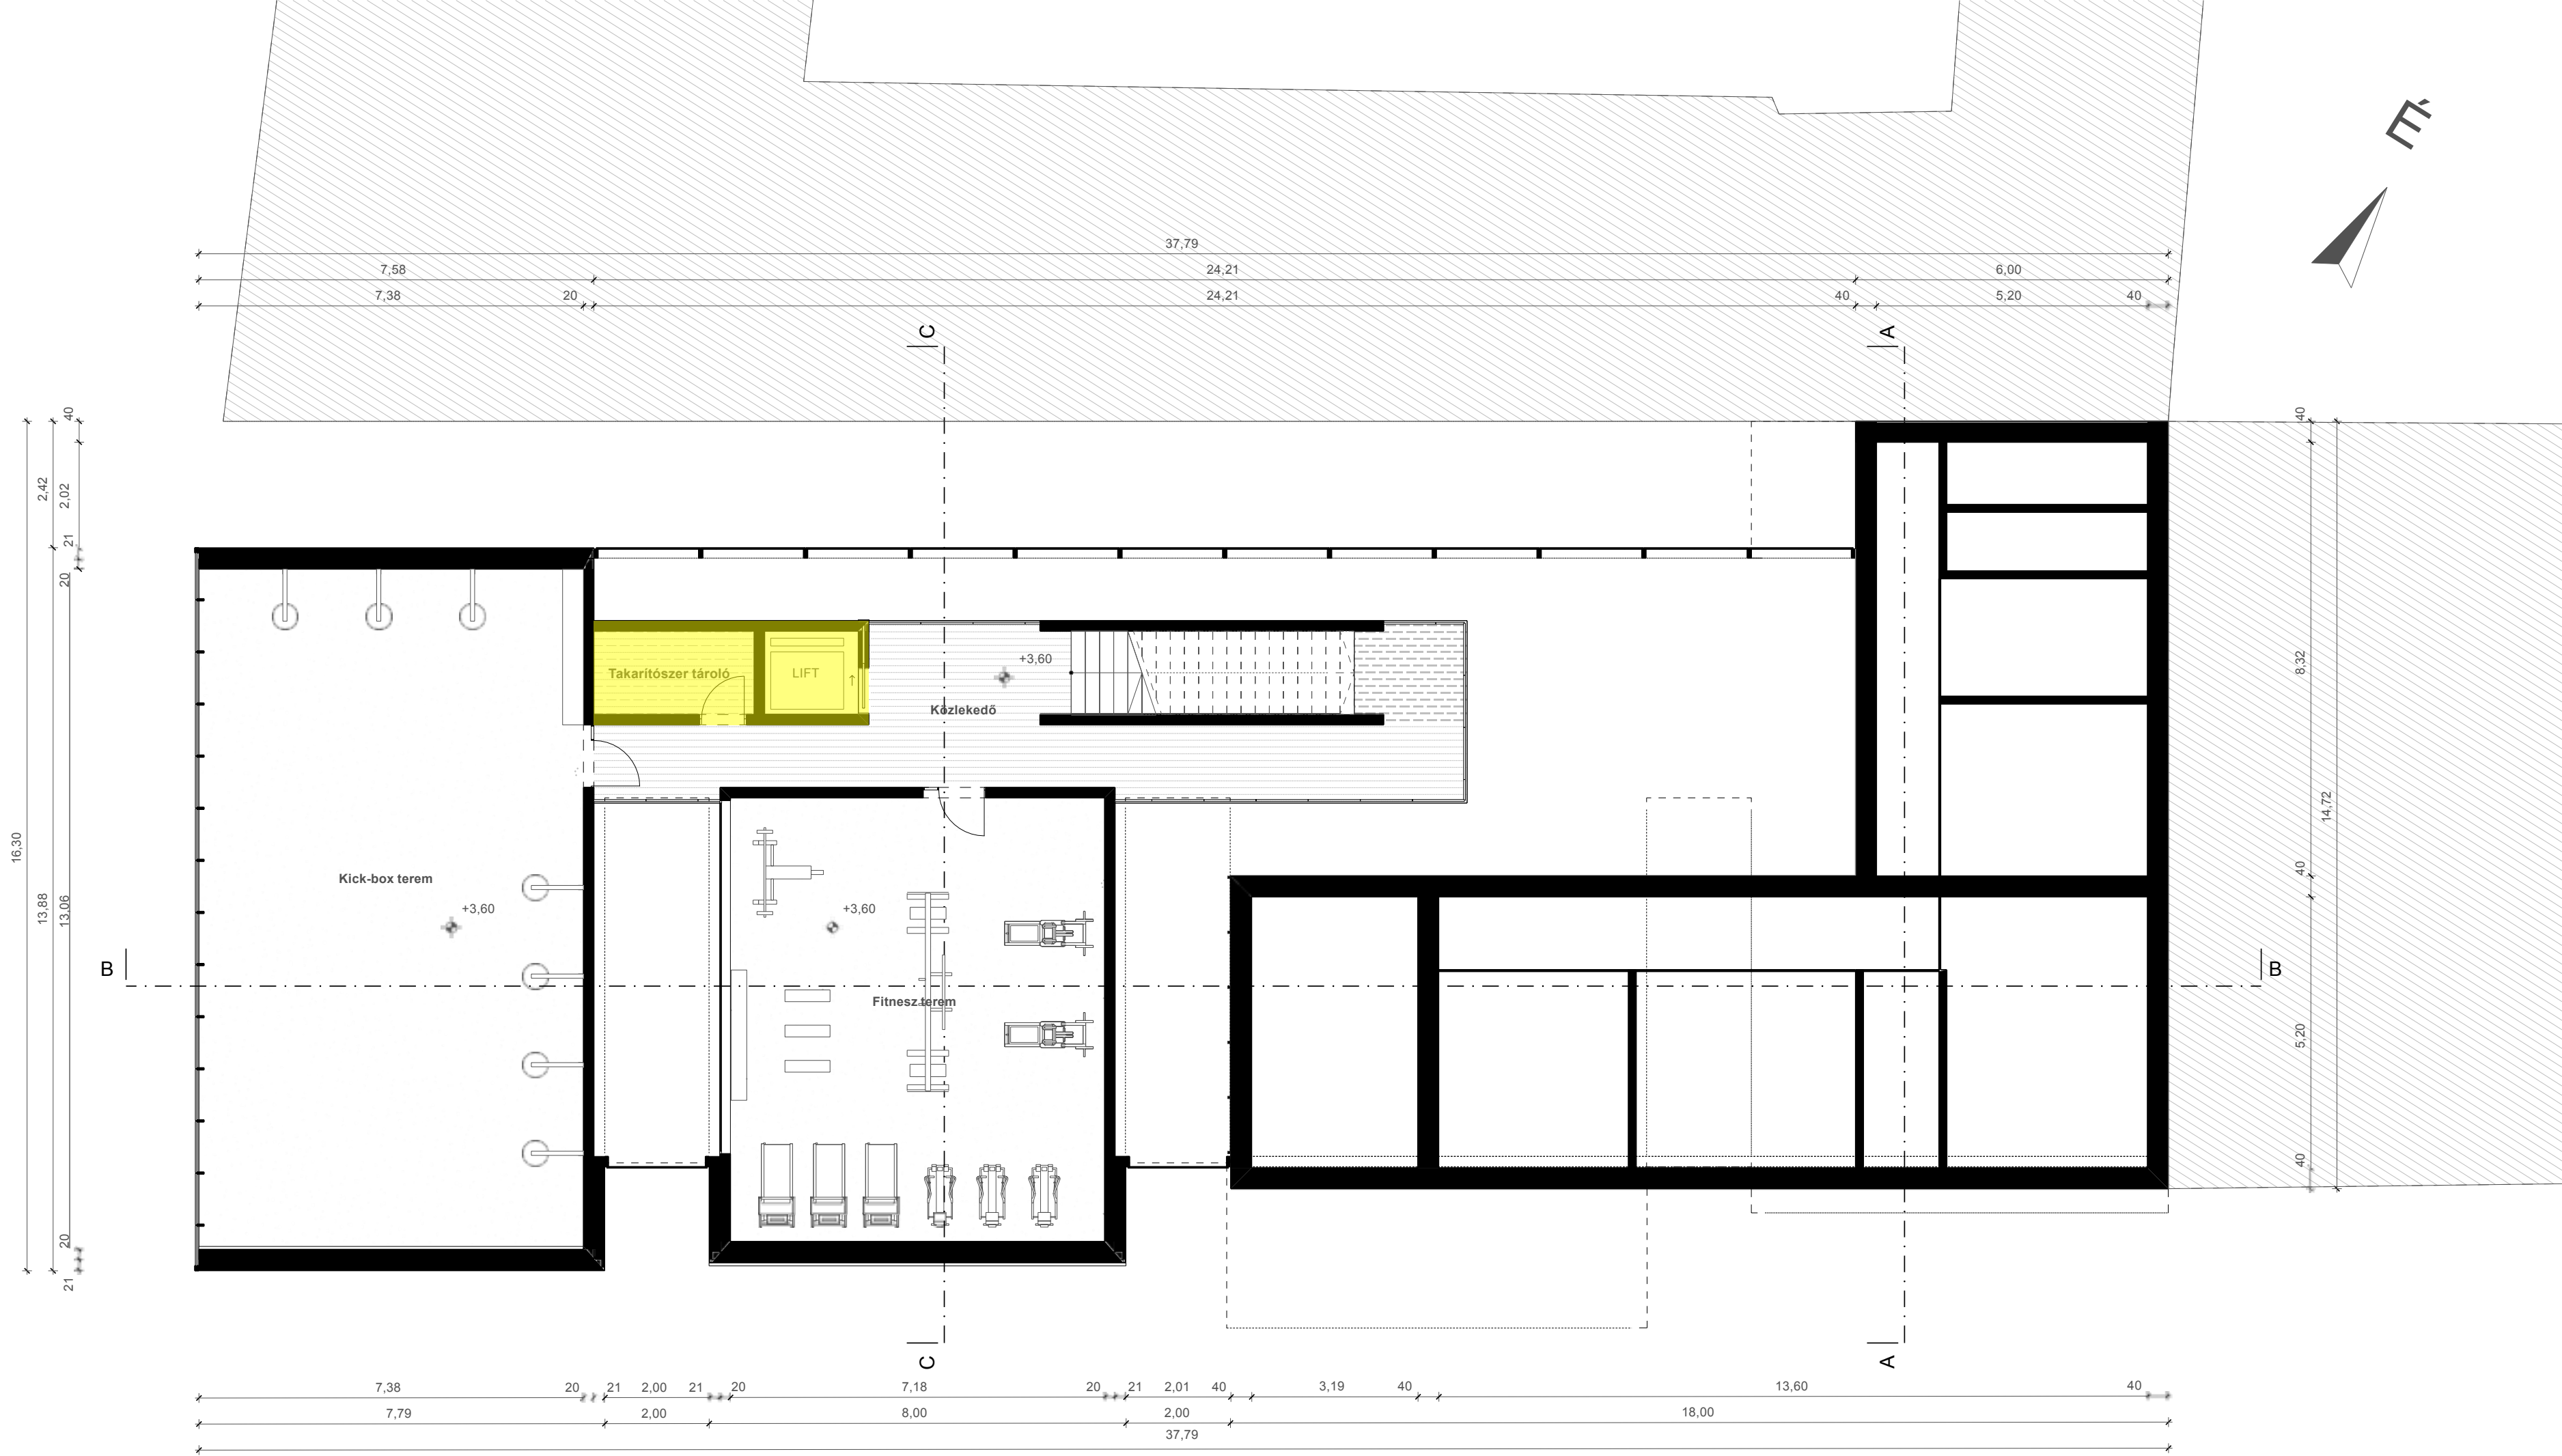


1. EMELETI ALAPRAJZ

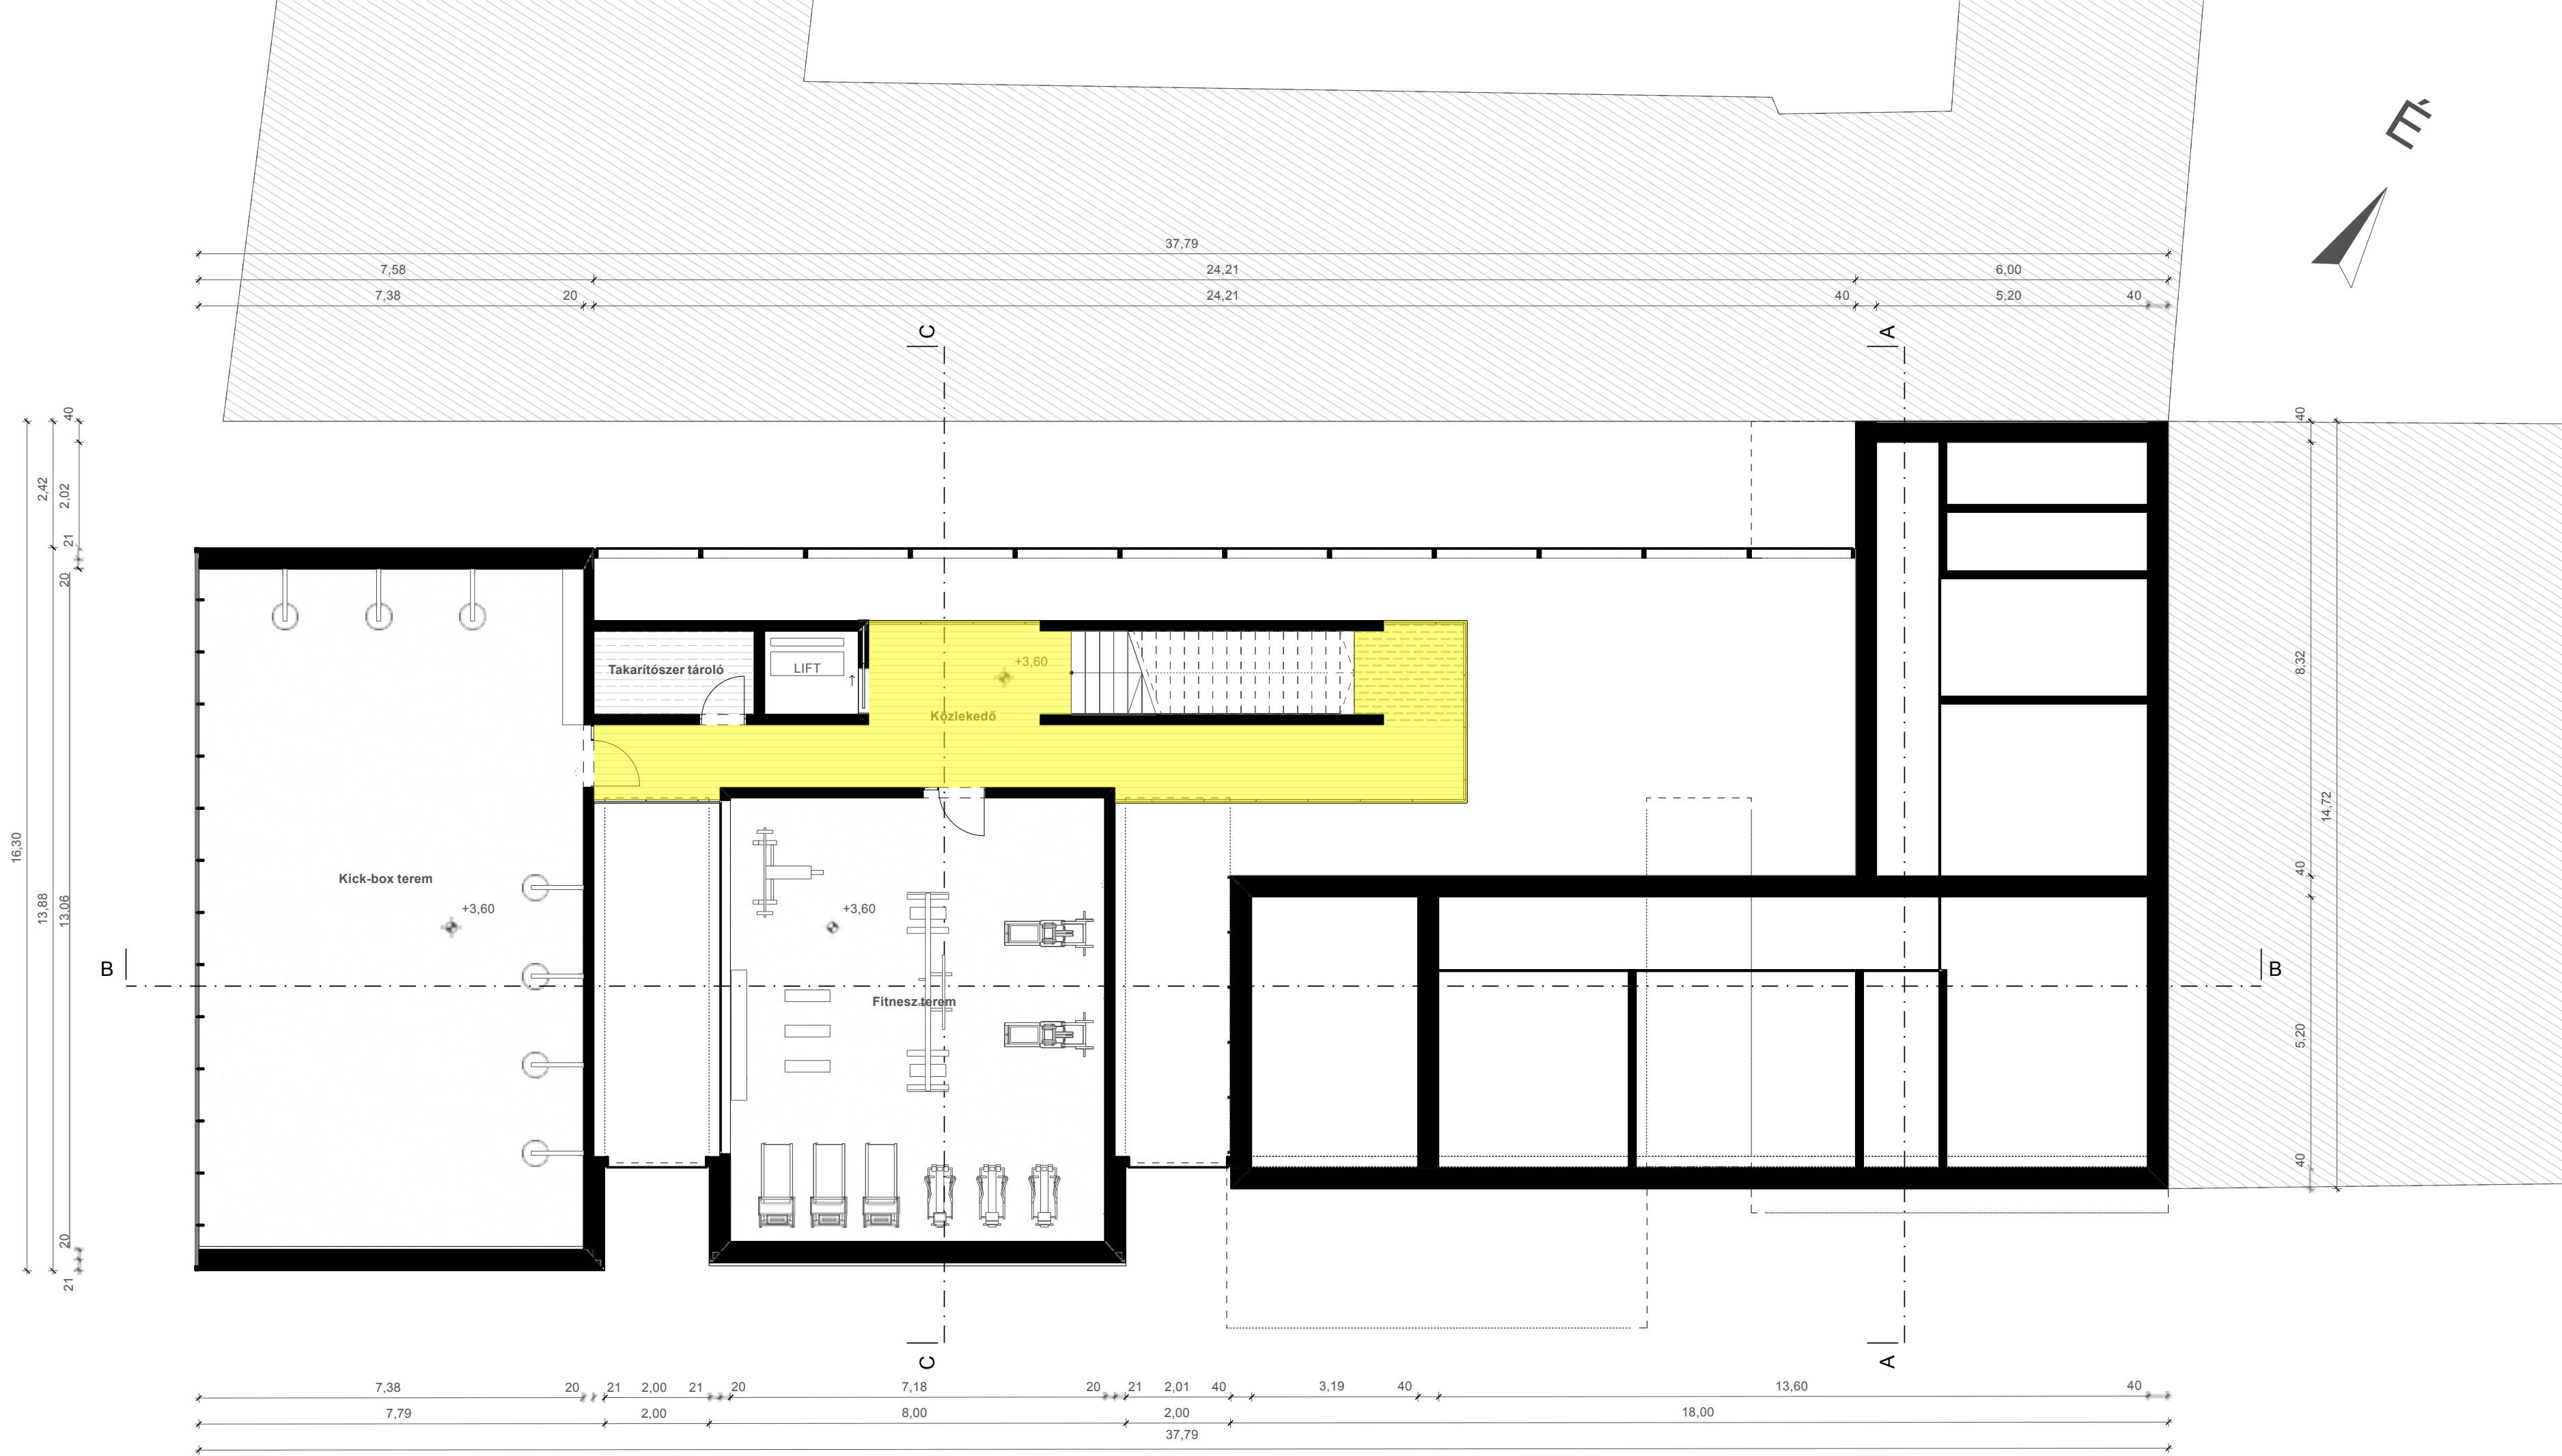


1. EMELETI ALAPRAJZ



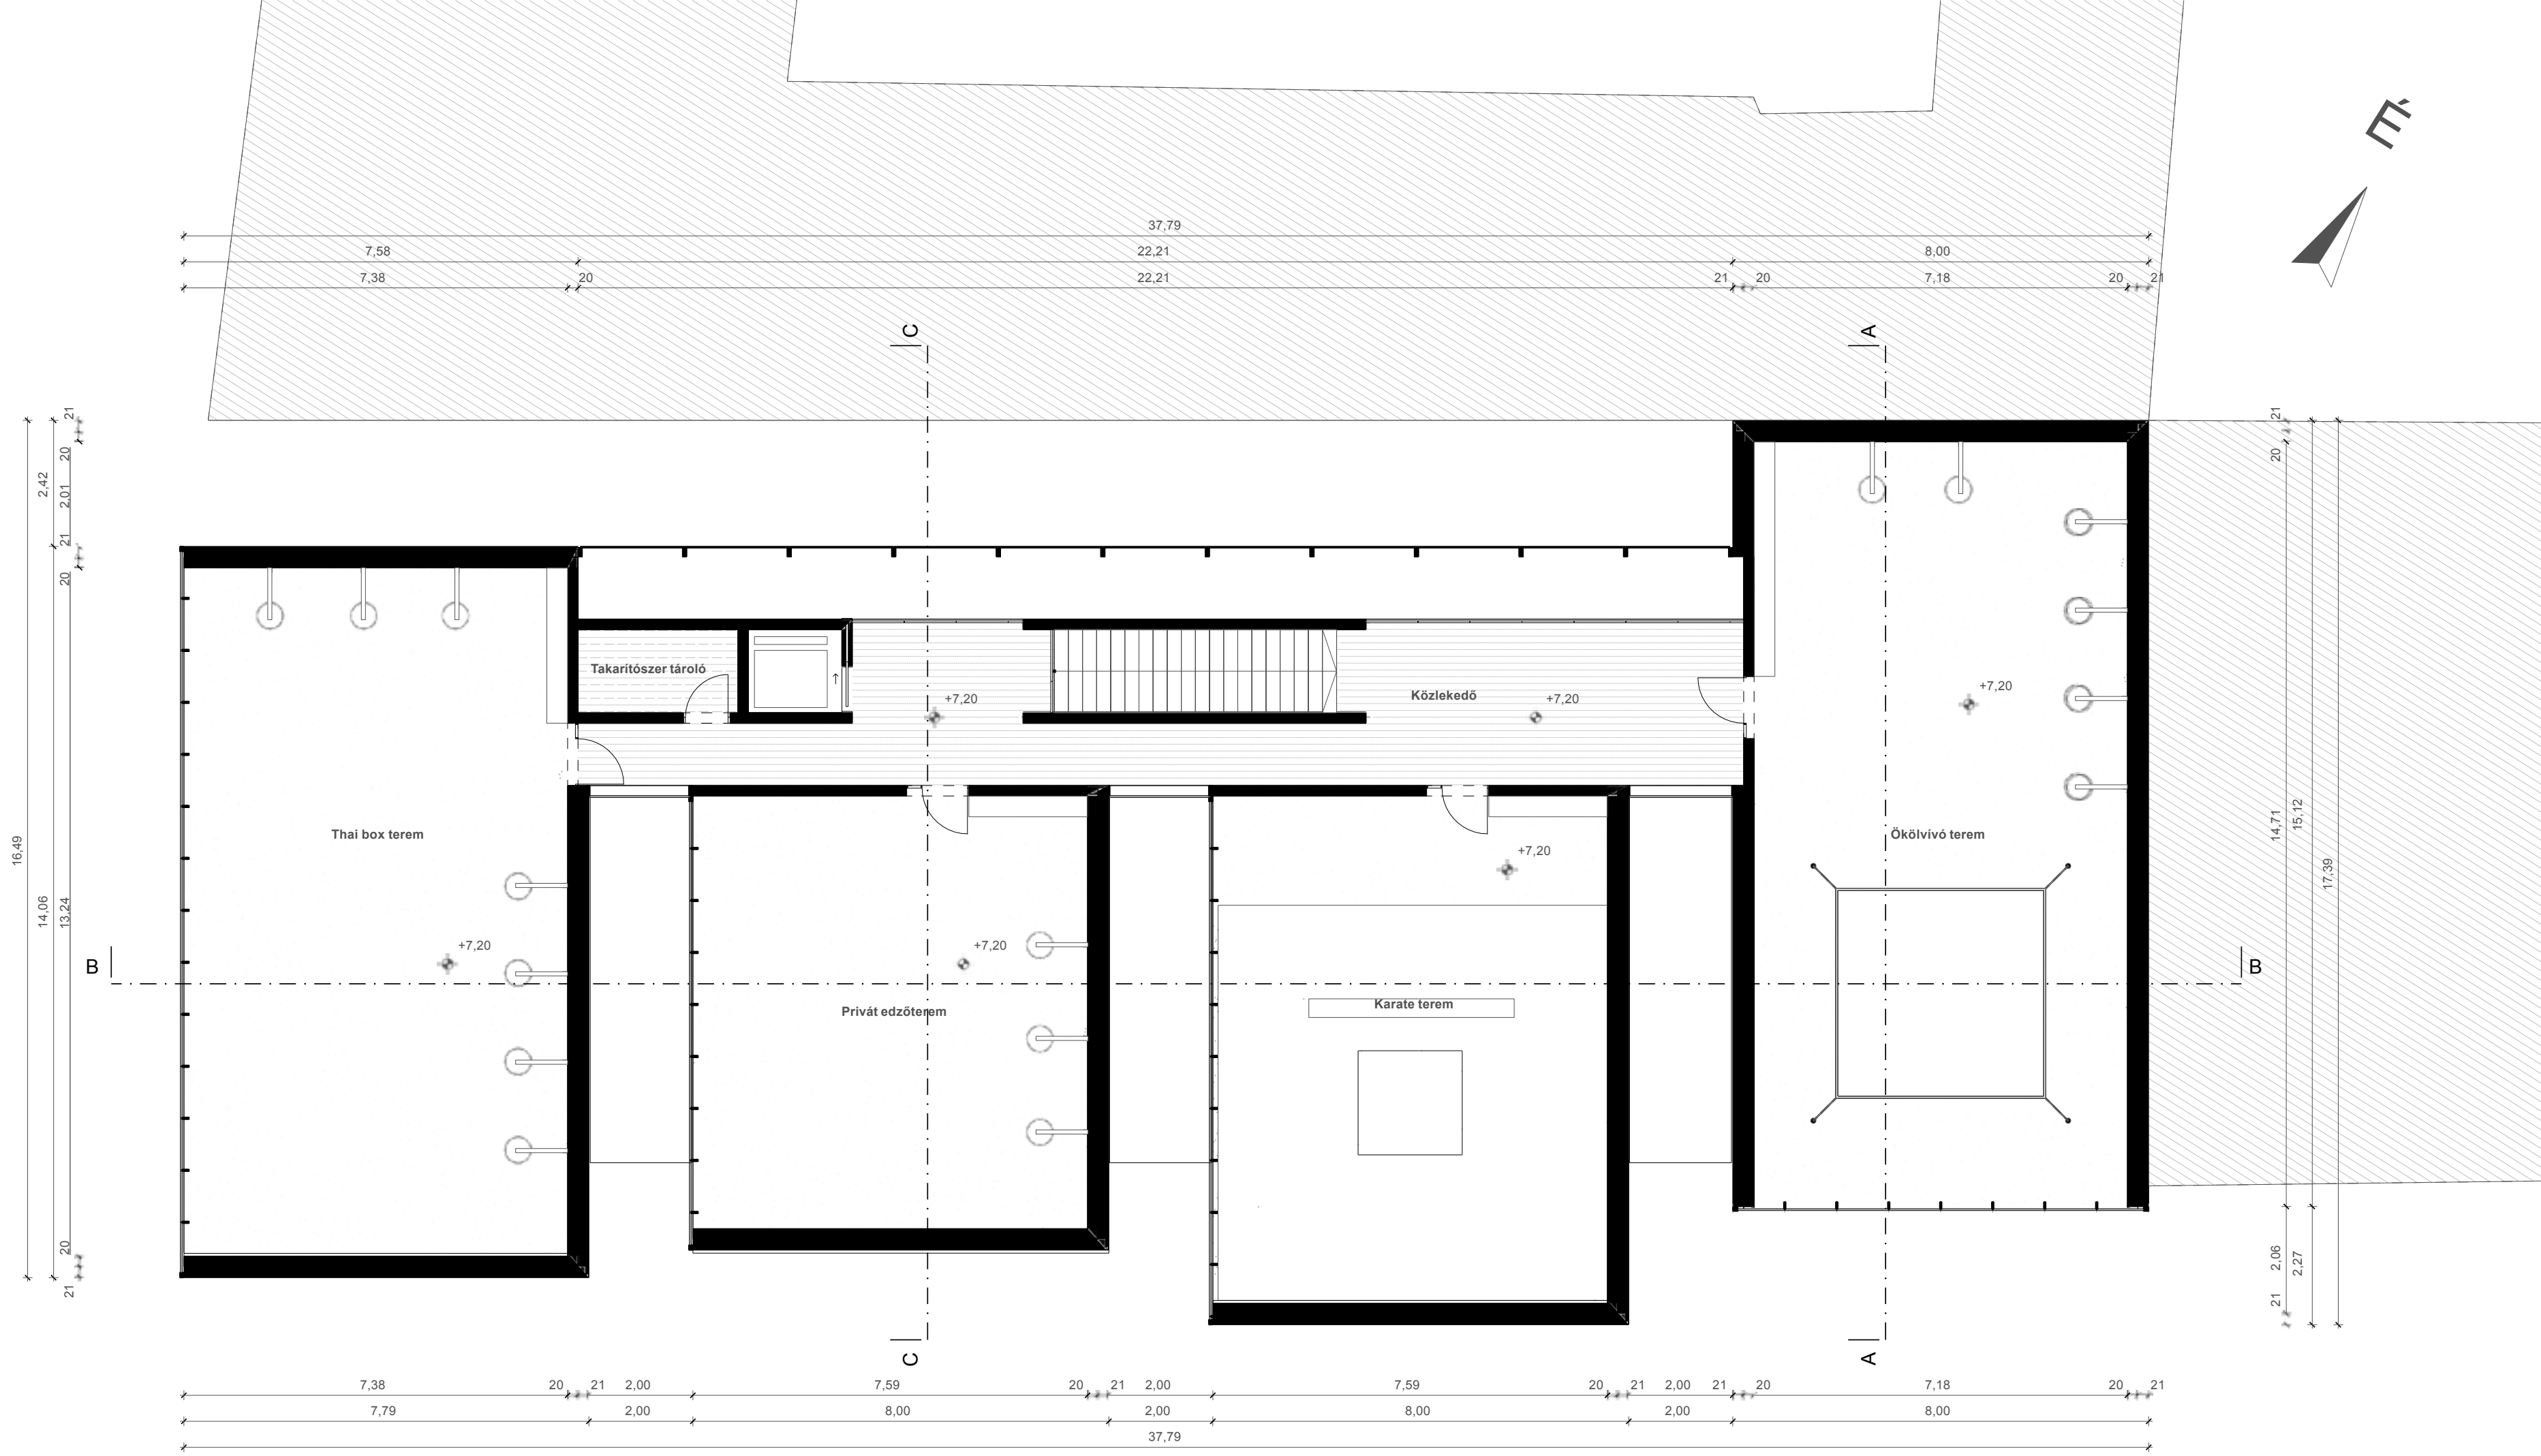


2. EMELETI ALAPRAJZ

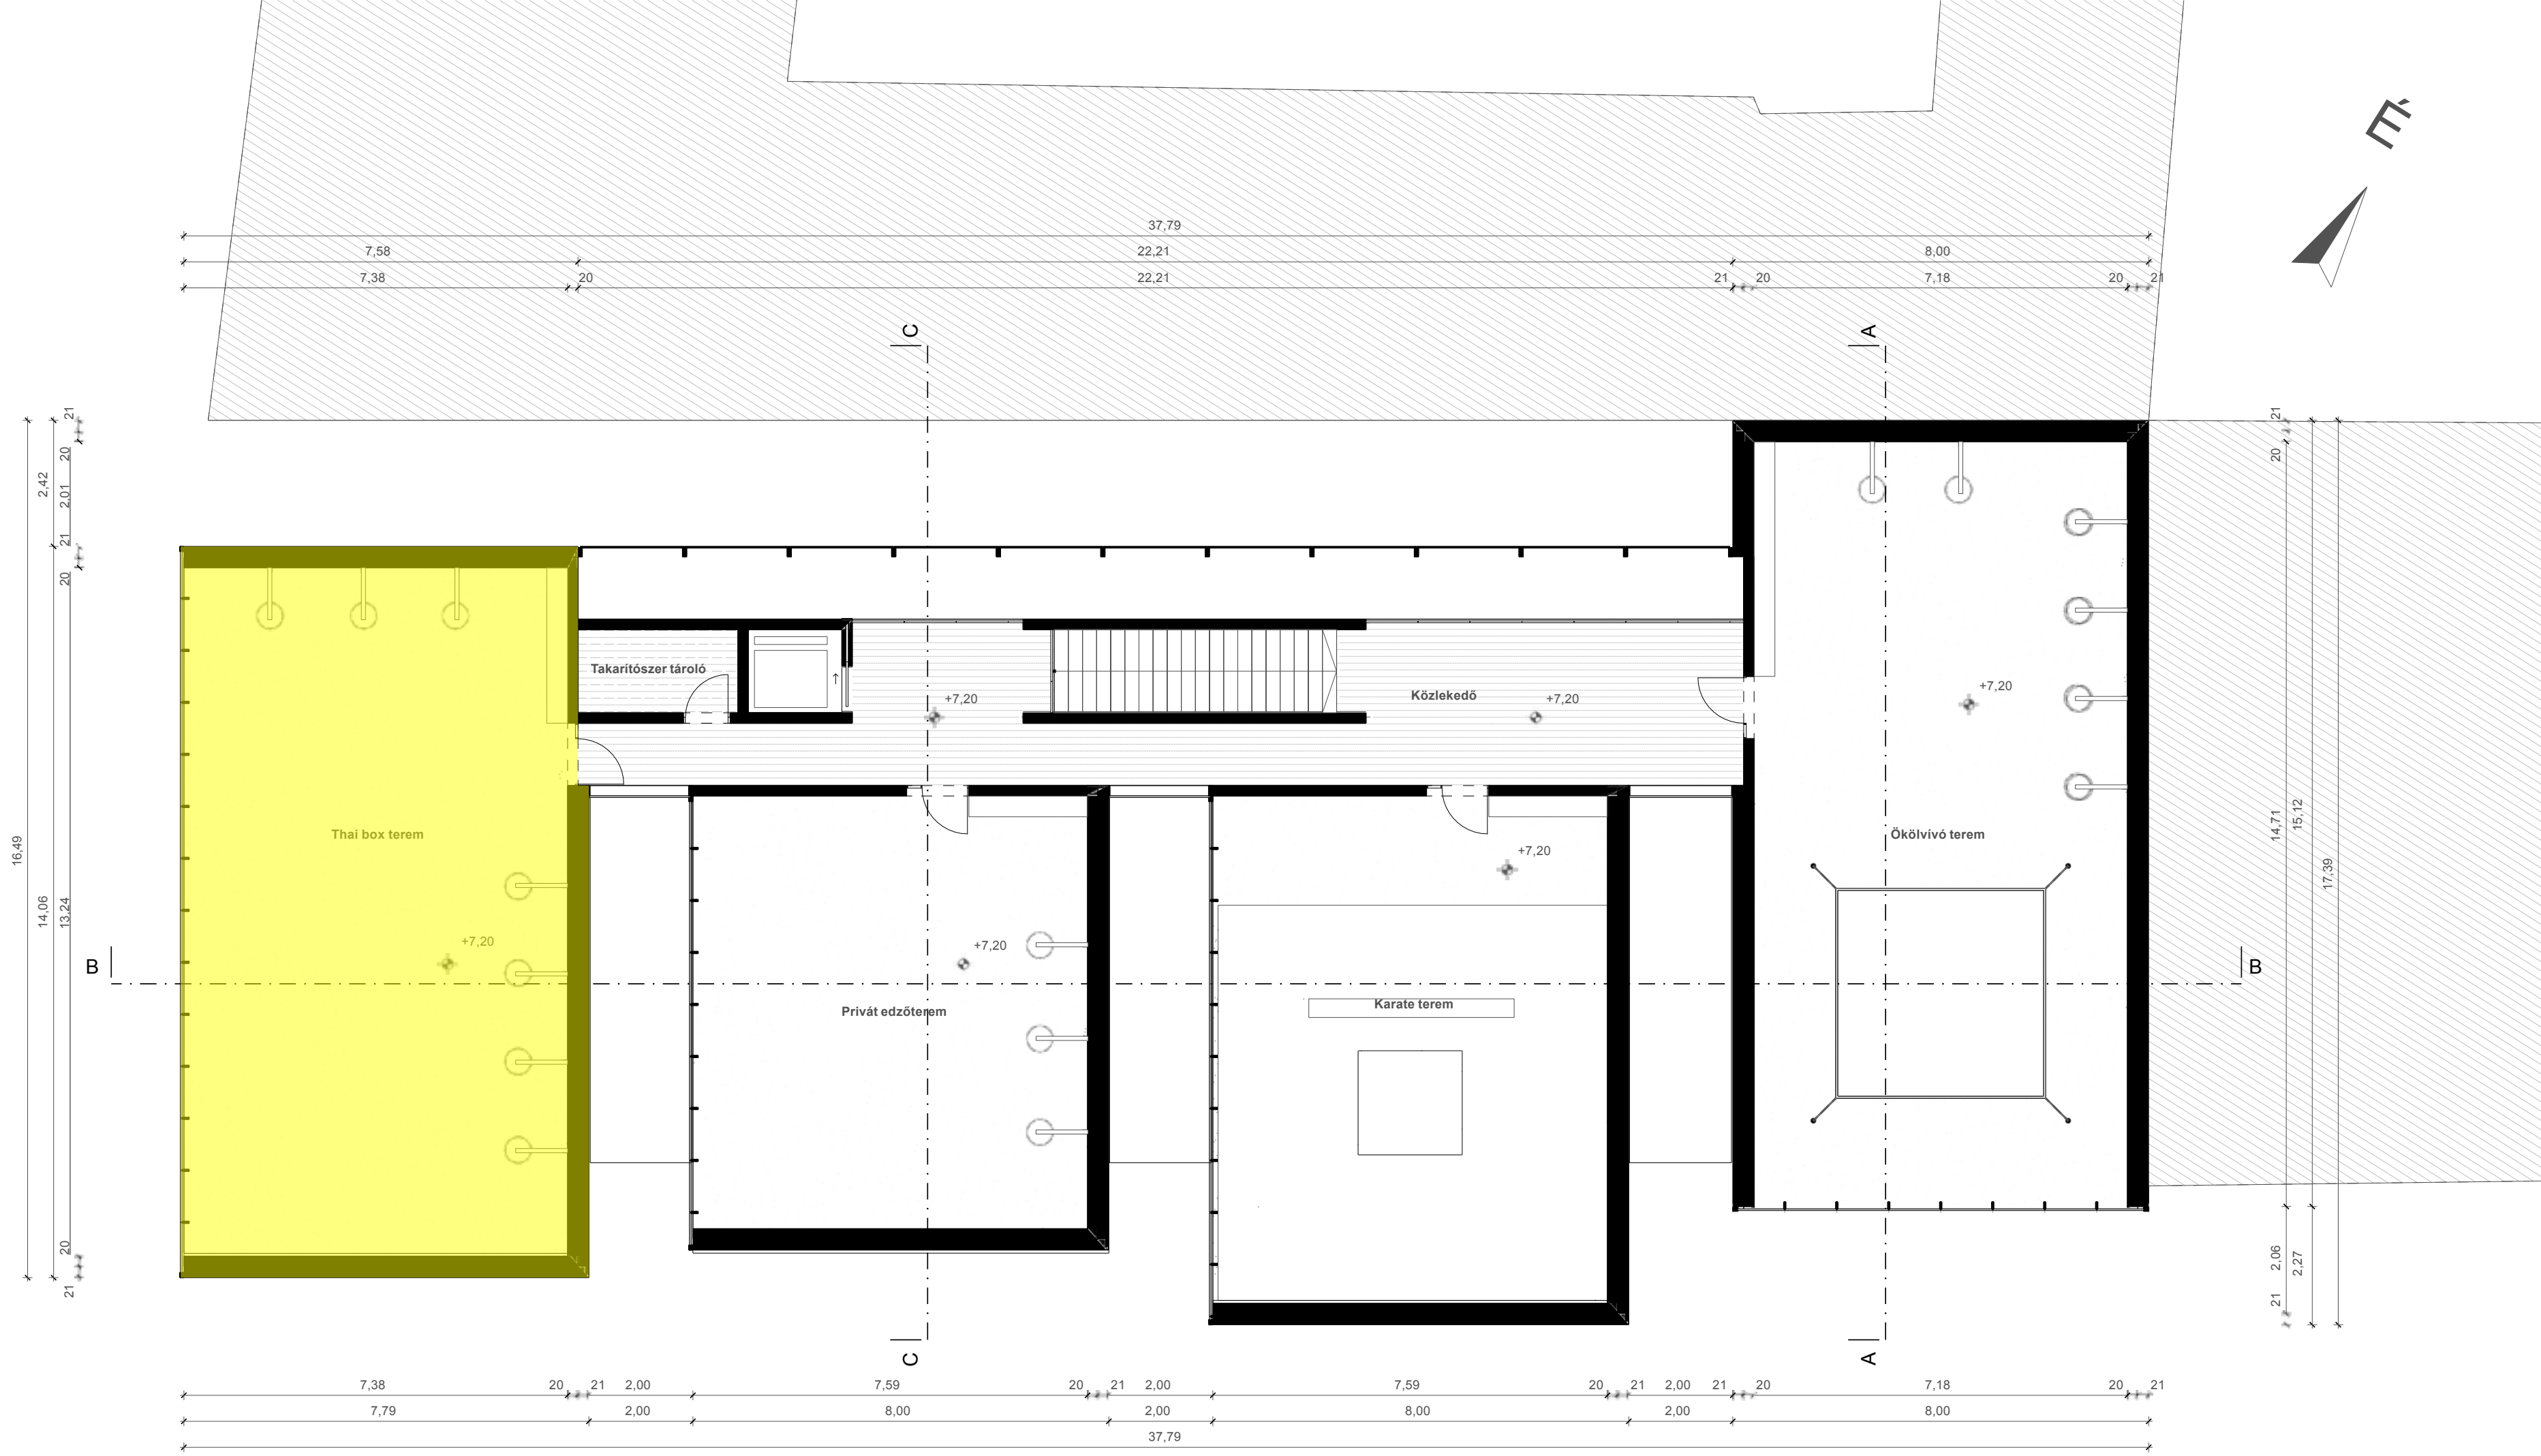

2. EMELETI ALAPRAJZ




NO GUTS
NO GLORY

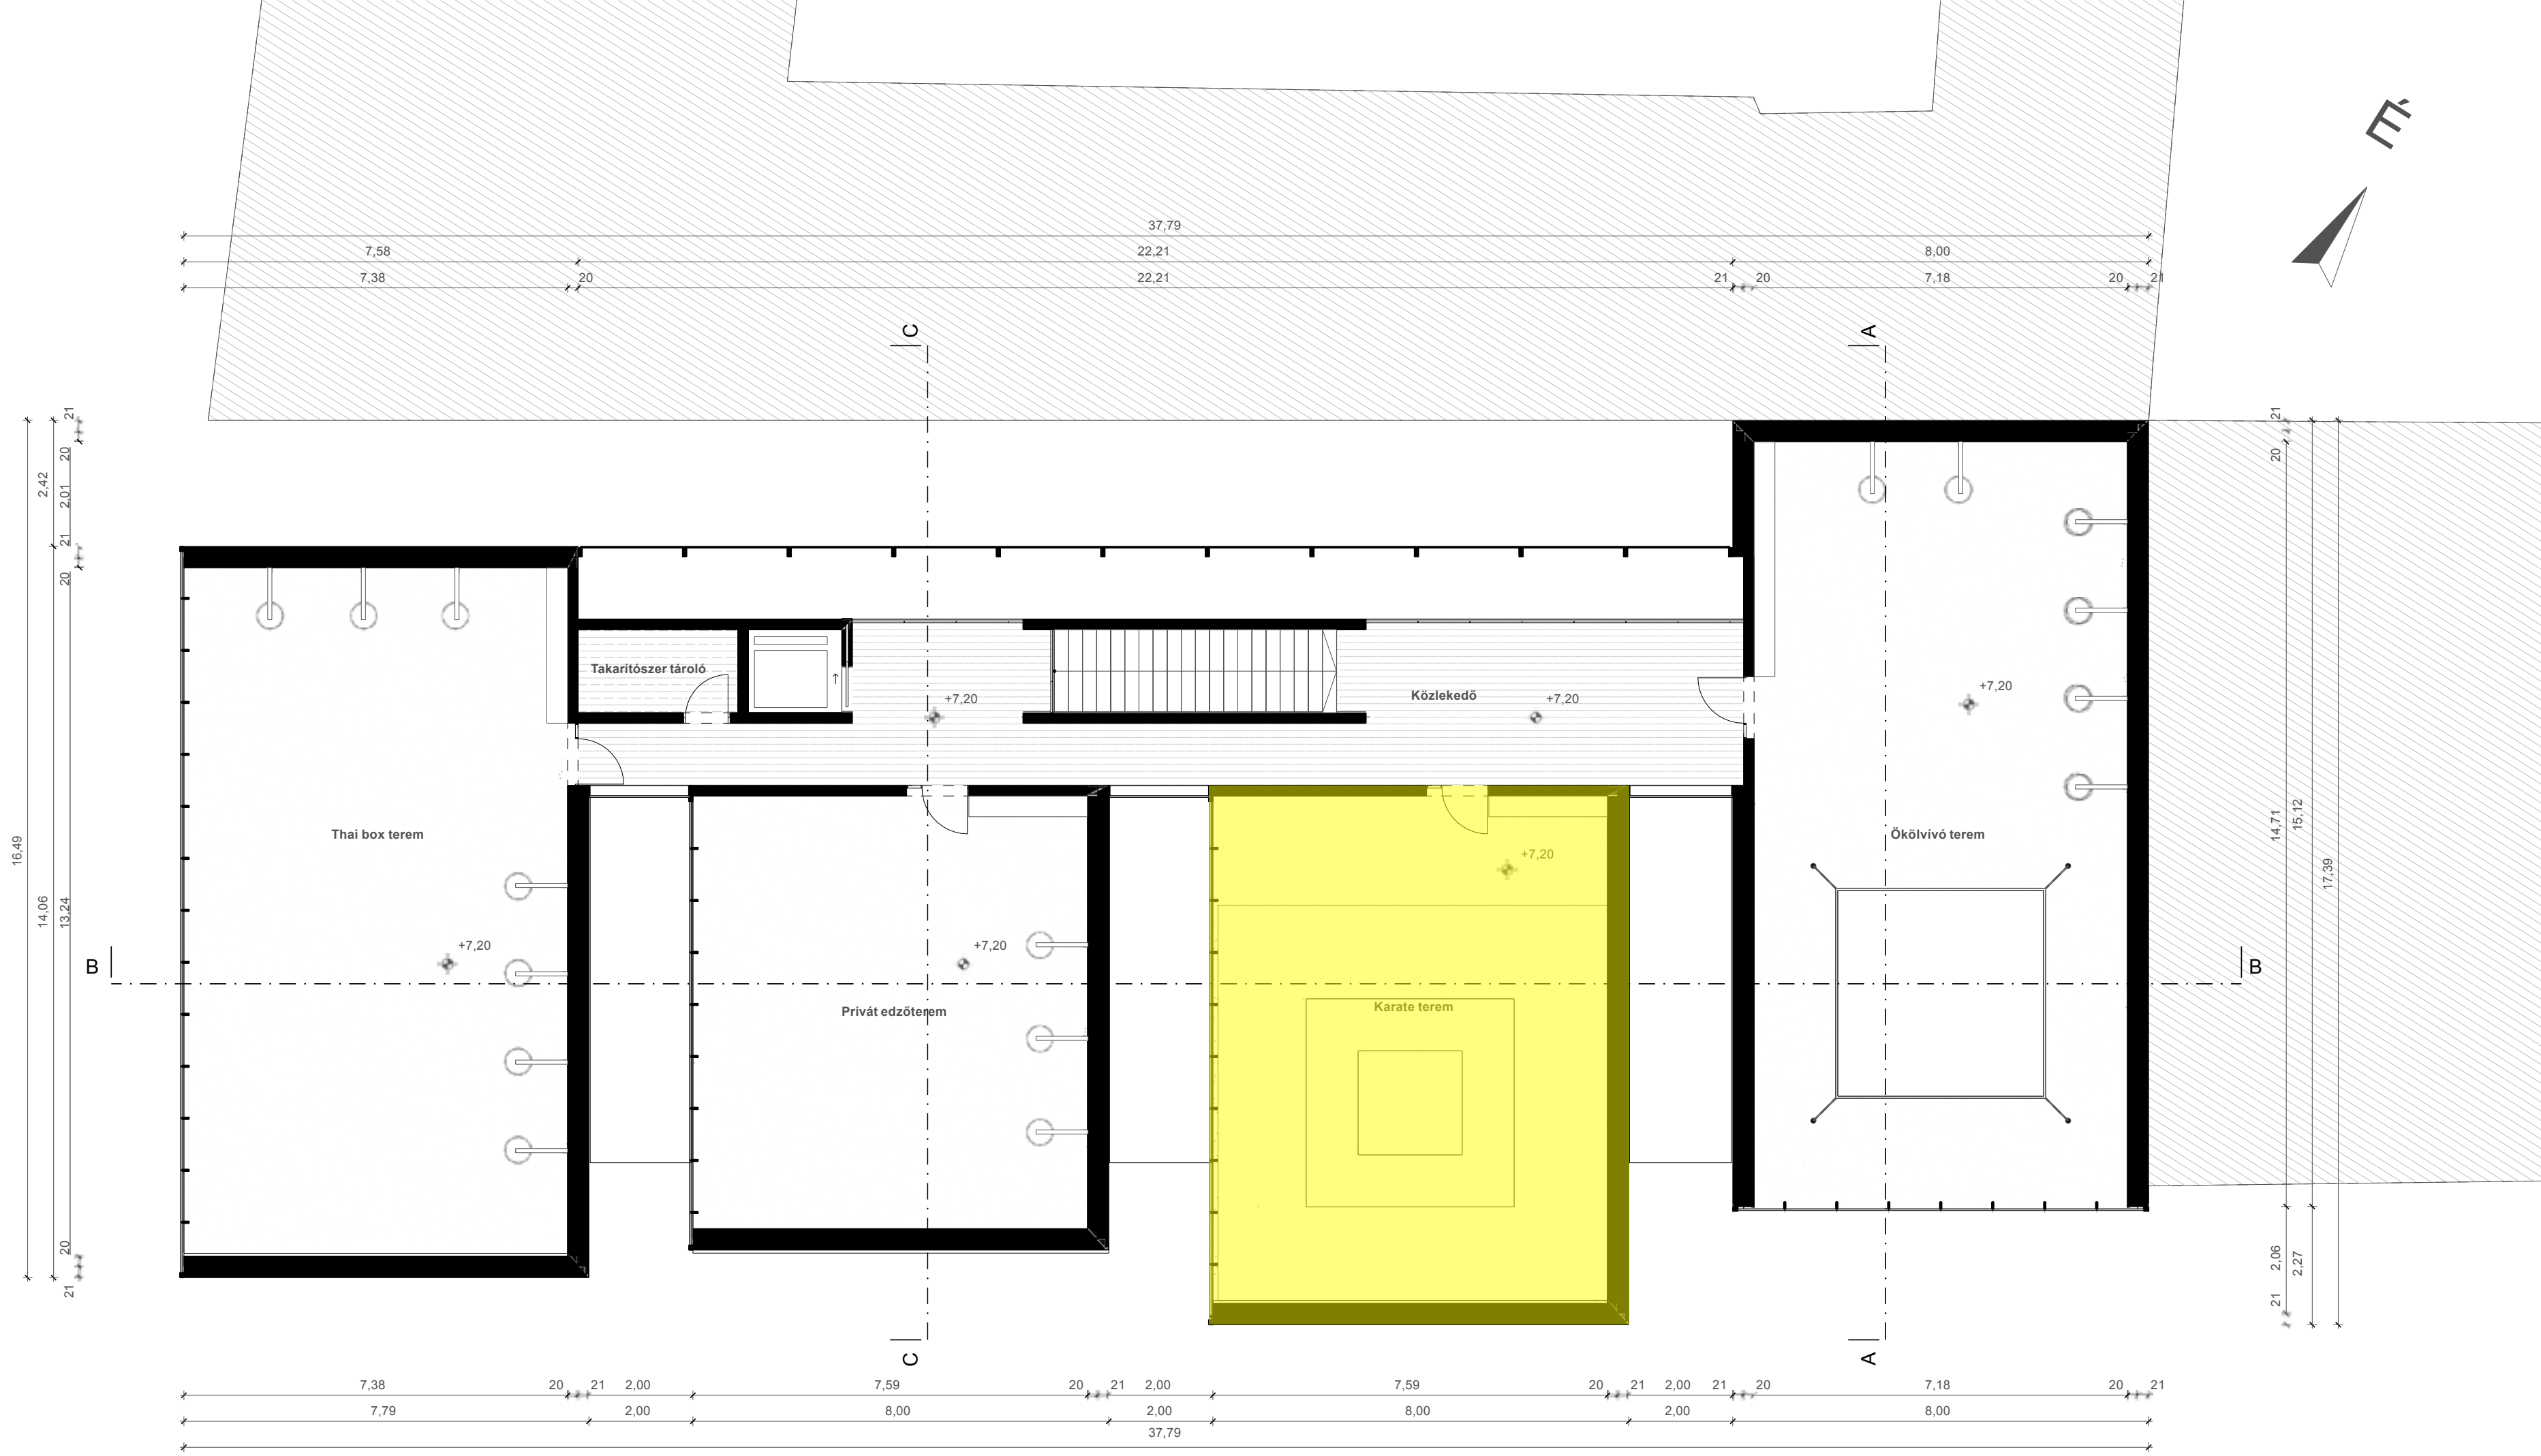

2. EMELETI ALAPRAJZ

IMPOSSIBLE IS
NOTHING



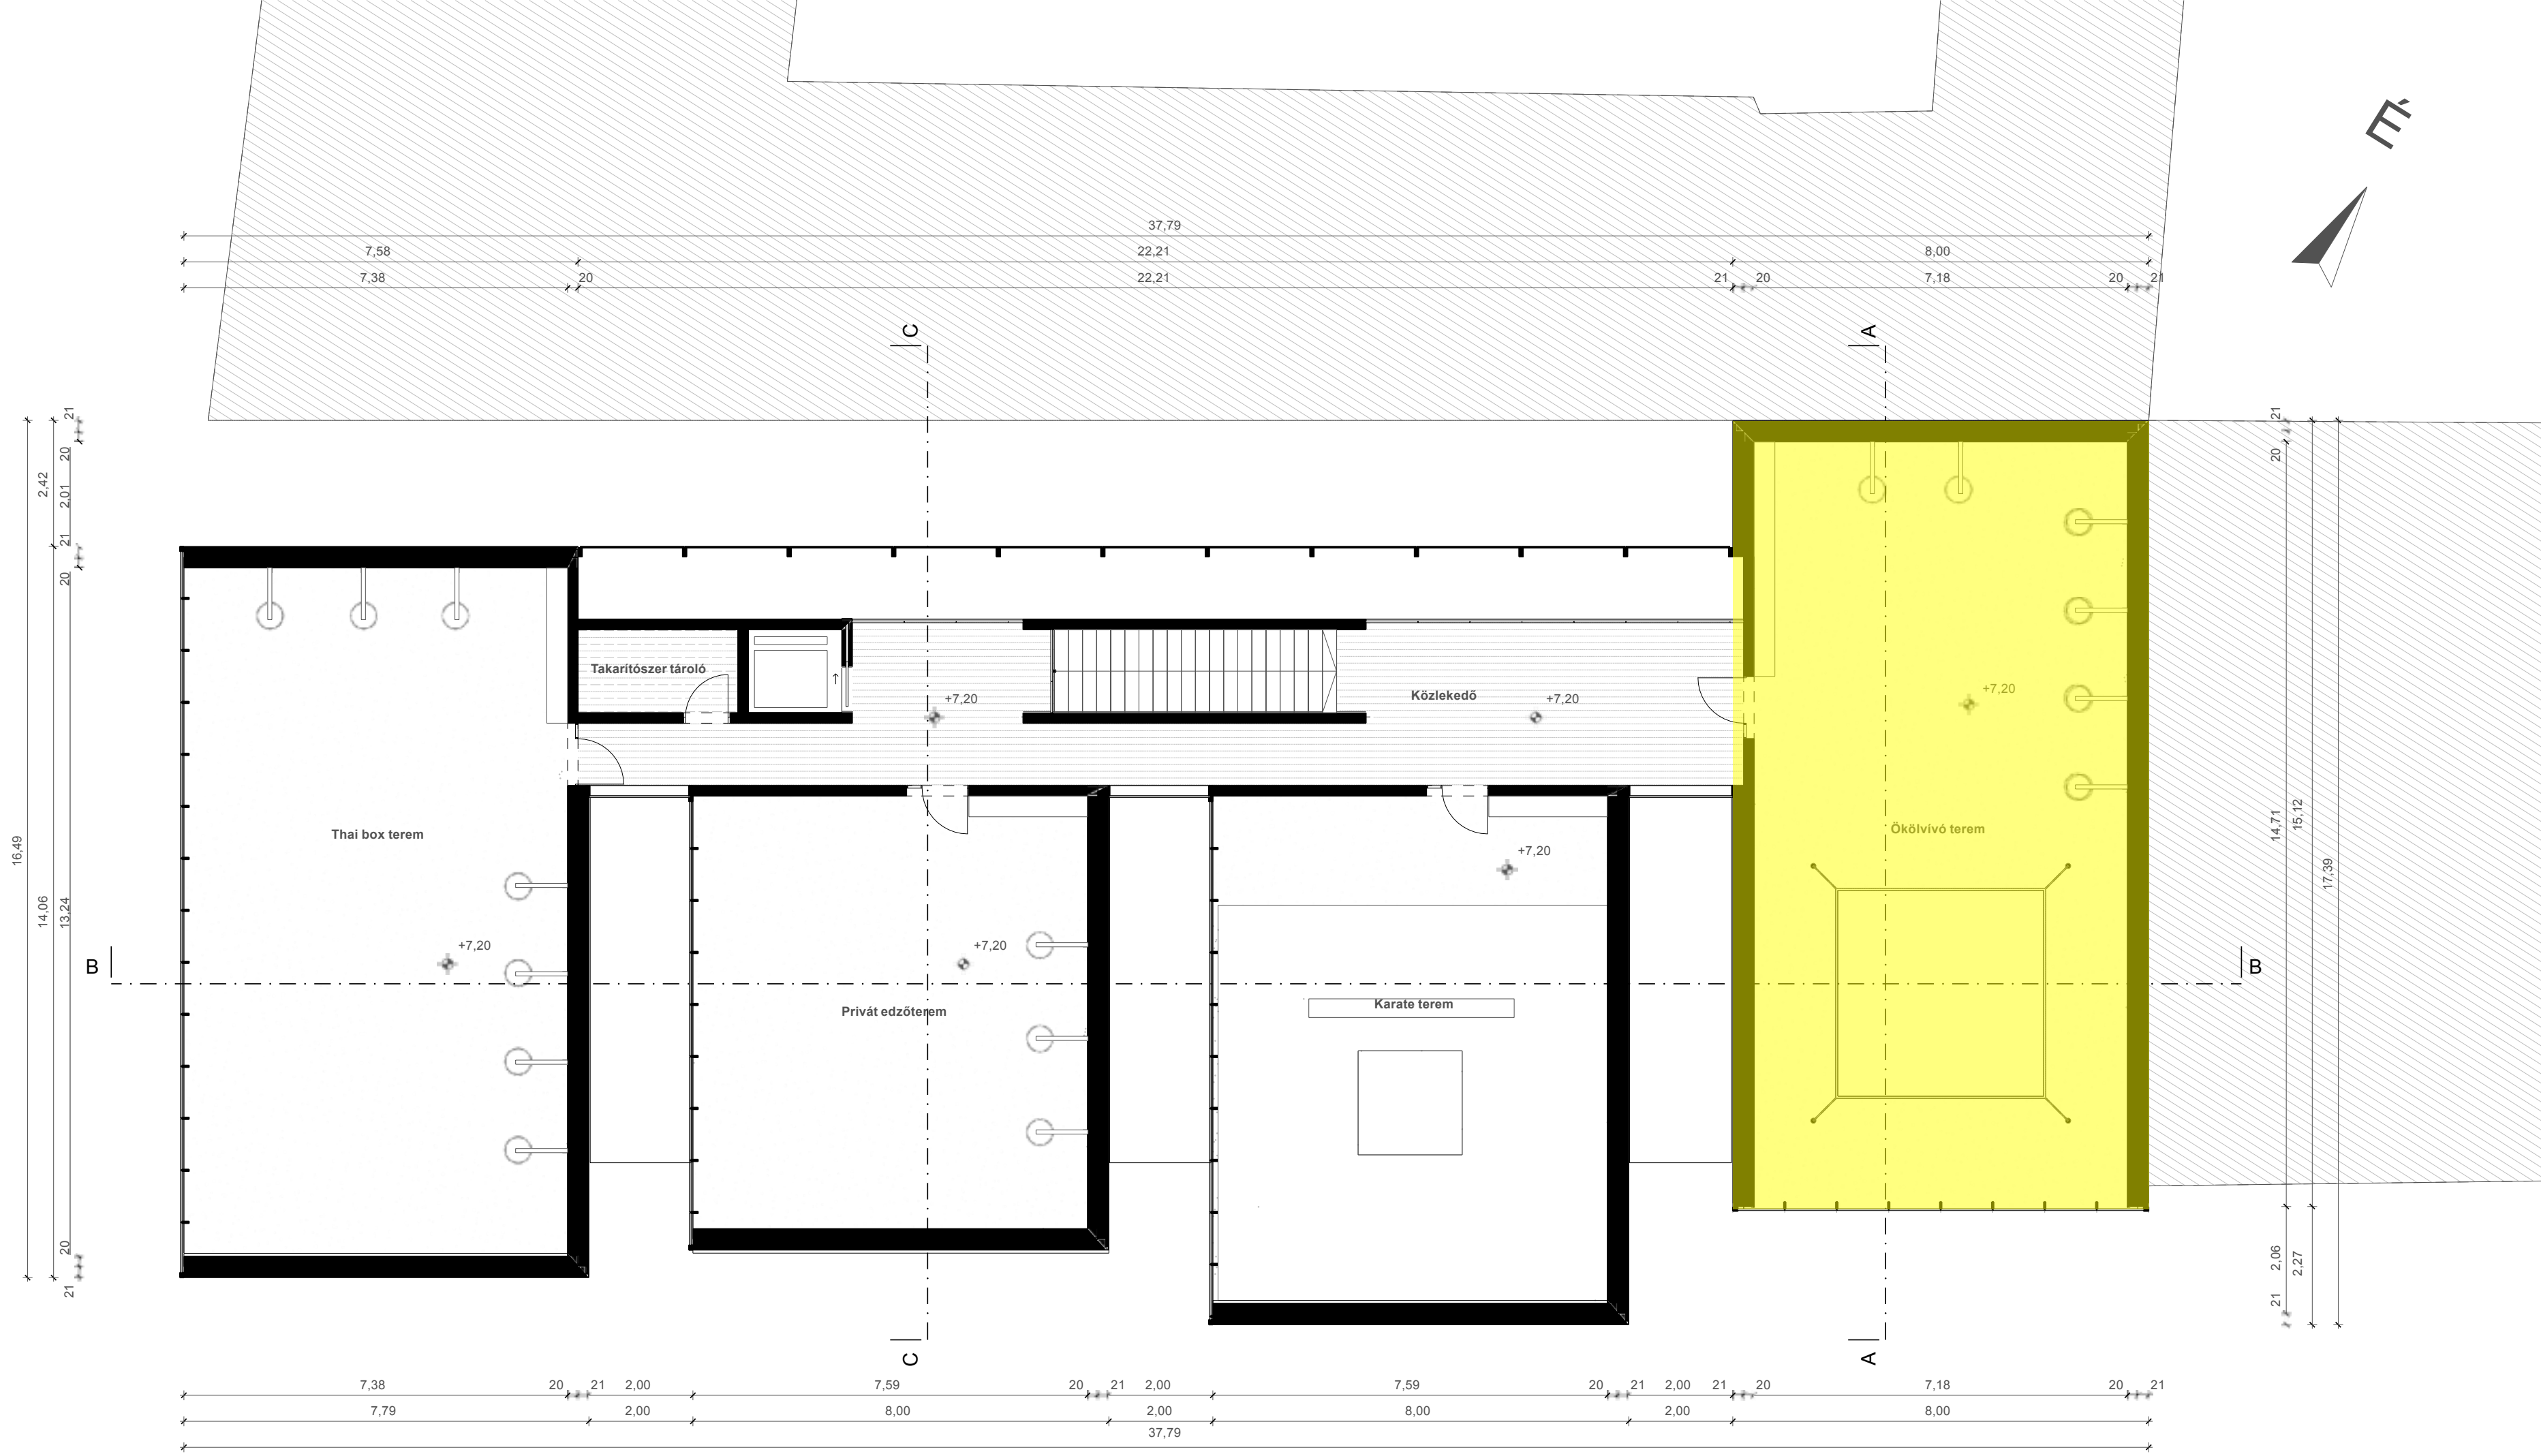


2. EMELETI ALAPRAJZ




FLOAT LIKE A BUTTERFLY
STING LIKE A BEE

LIKE A BUTTERFLY
LIKE A BUTTERFLY



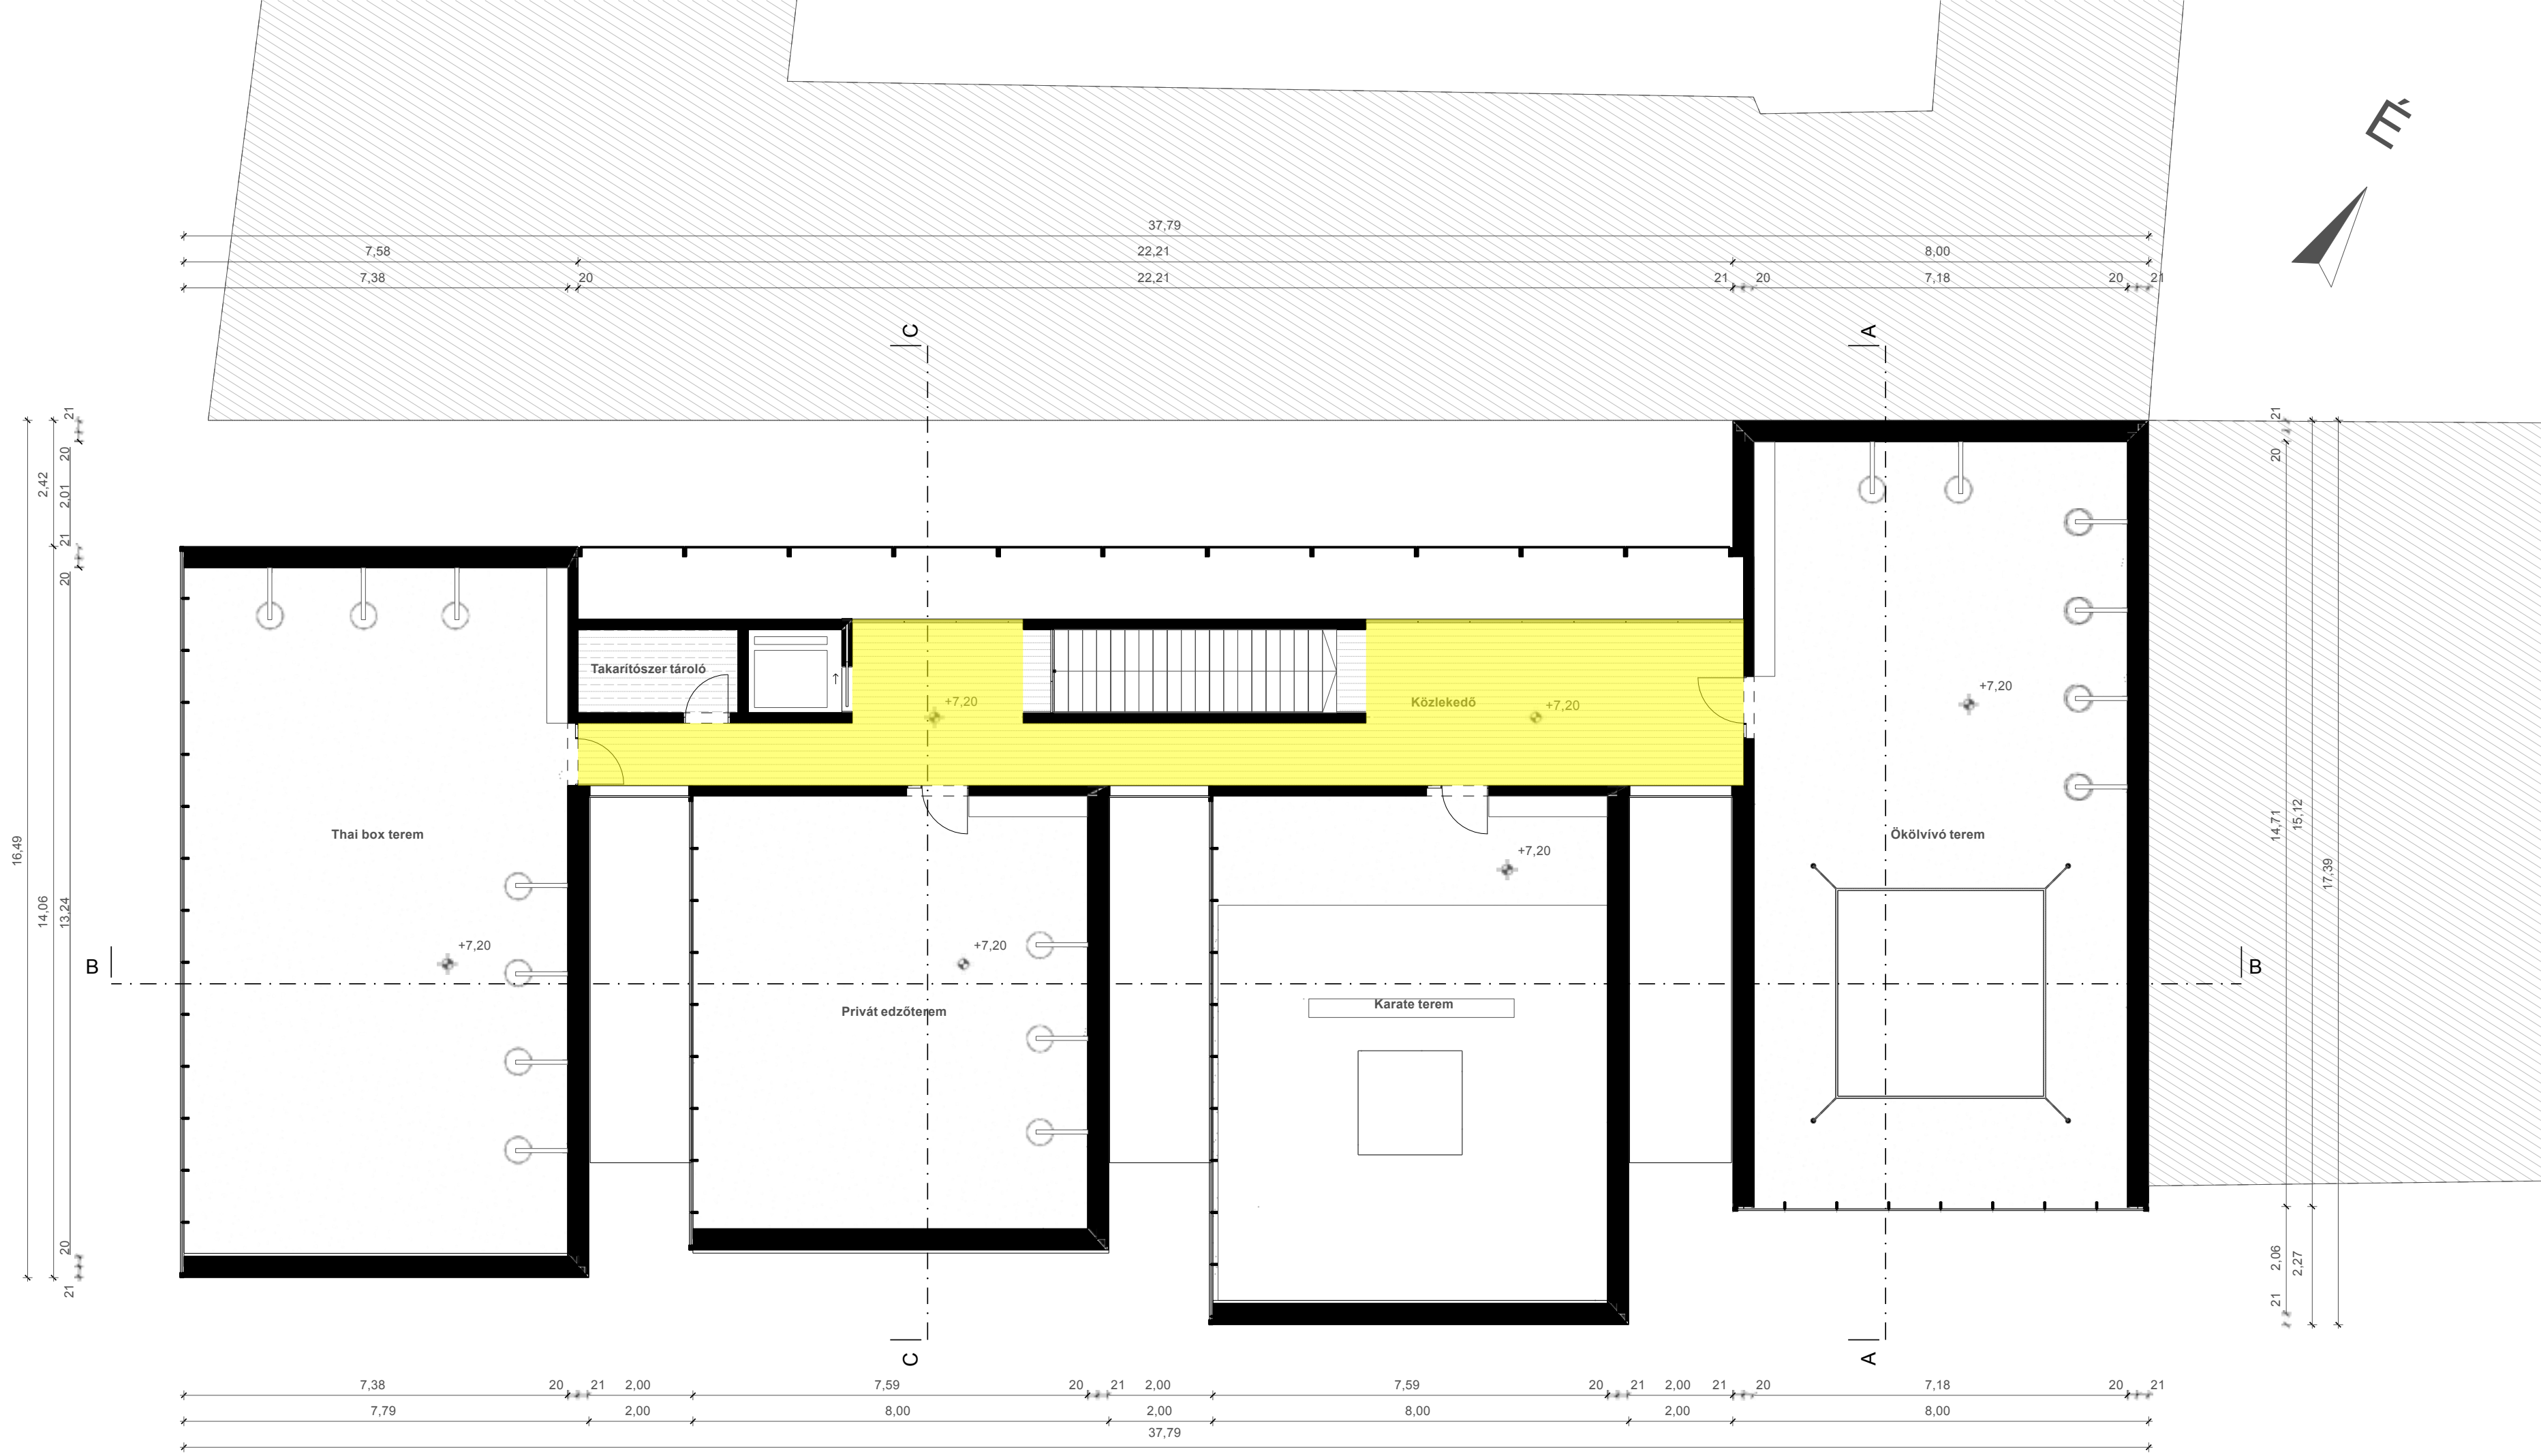


2. EMELETI ALAPRAJZ

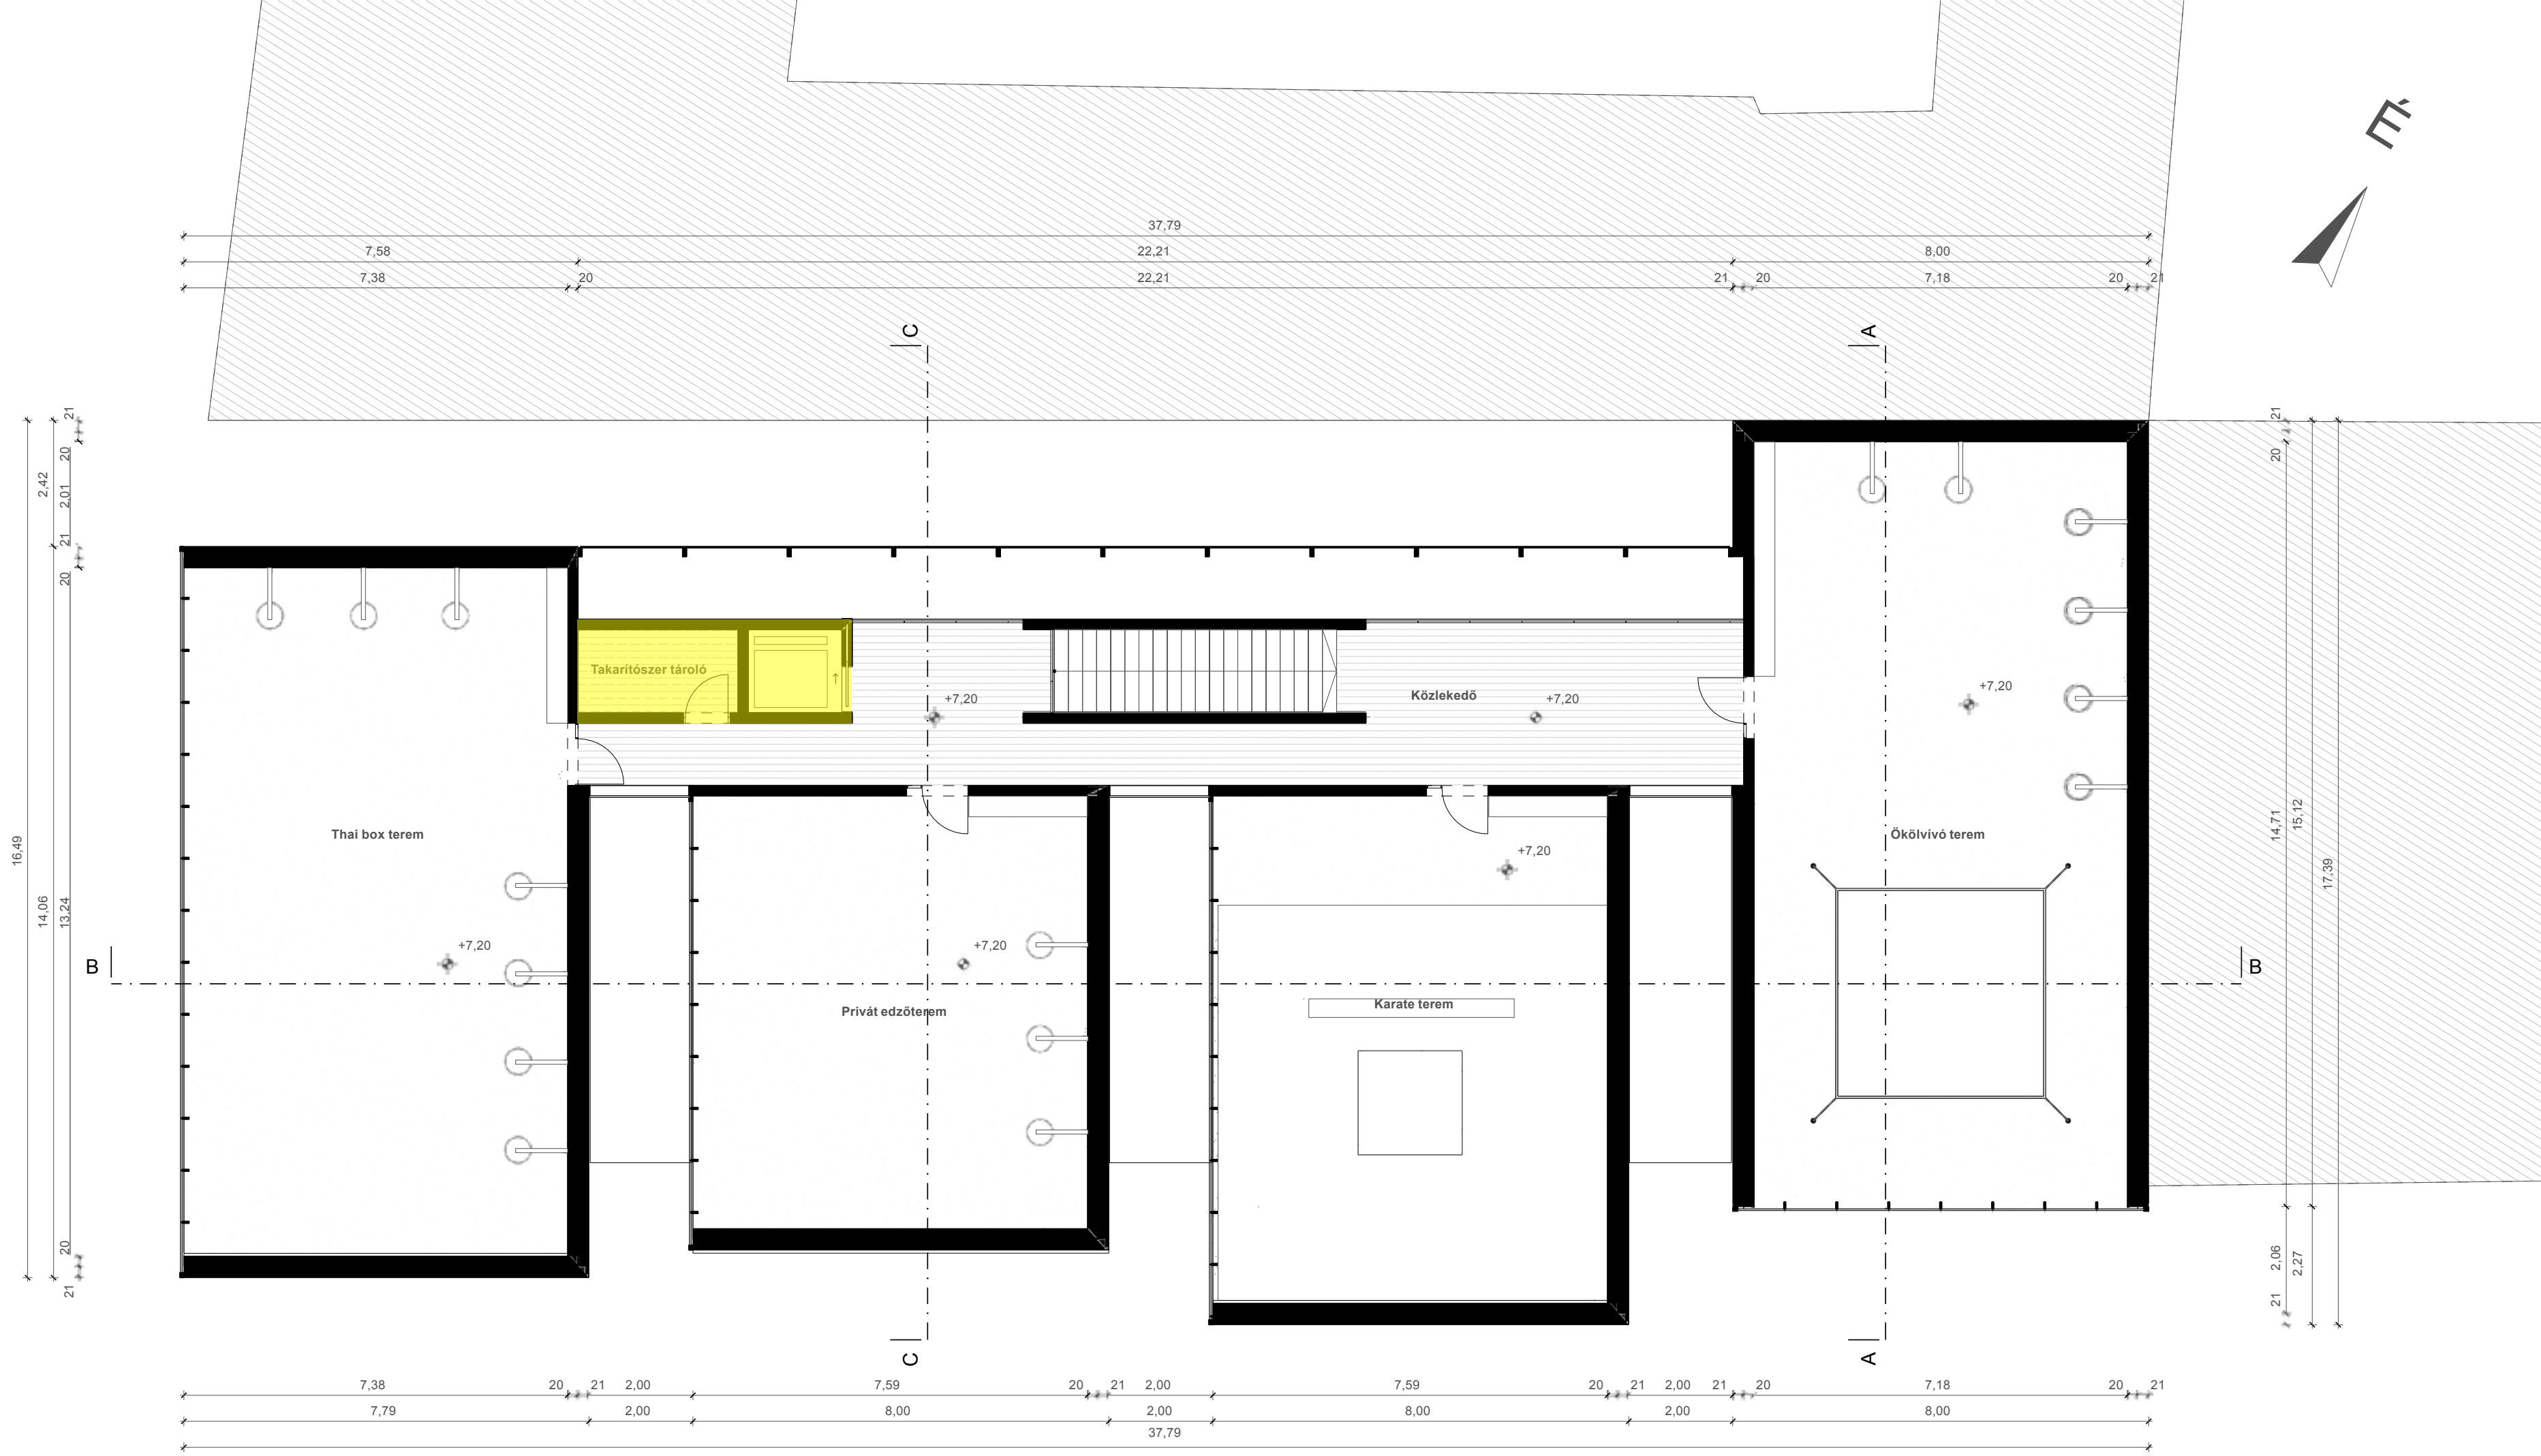


2. EMELETI ALAPRAJZ



A-A METSZET

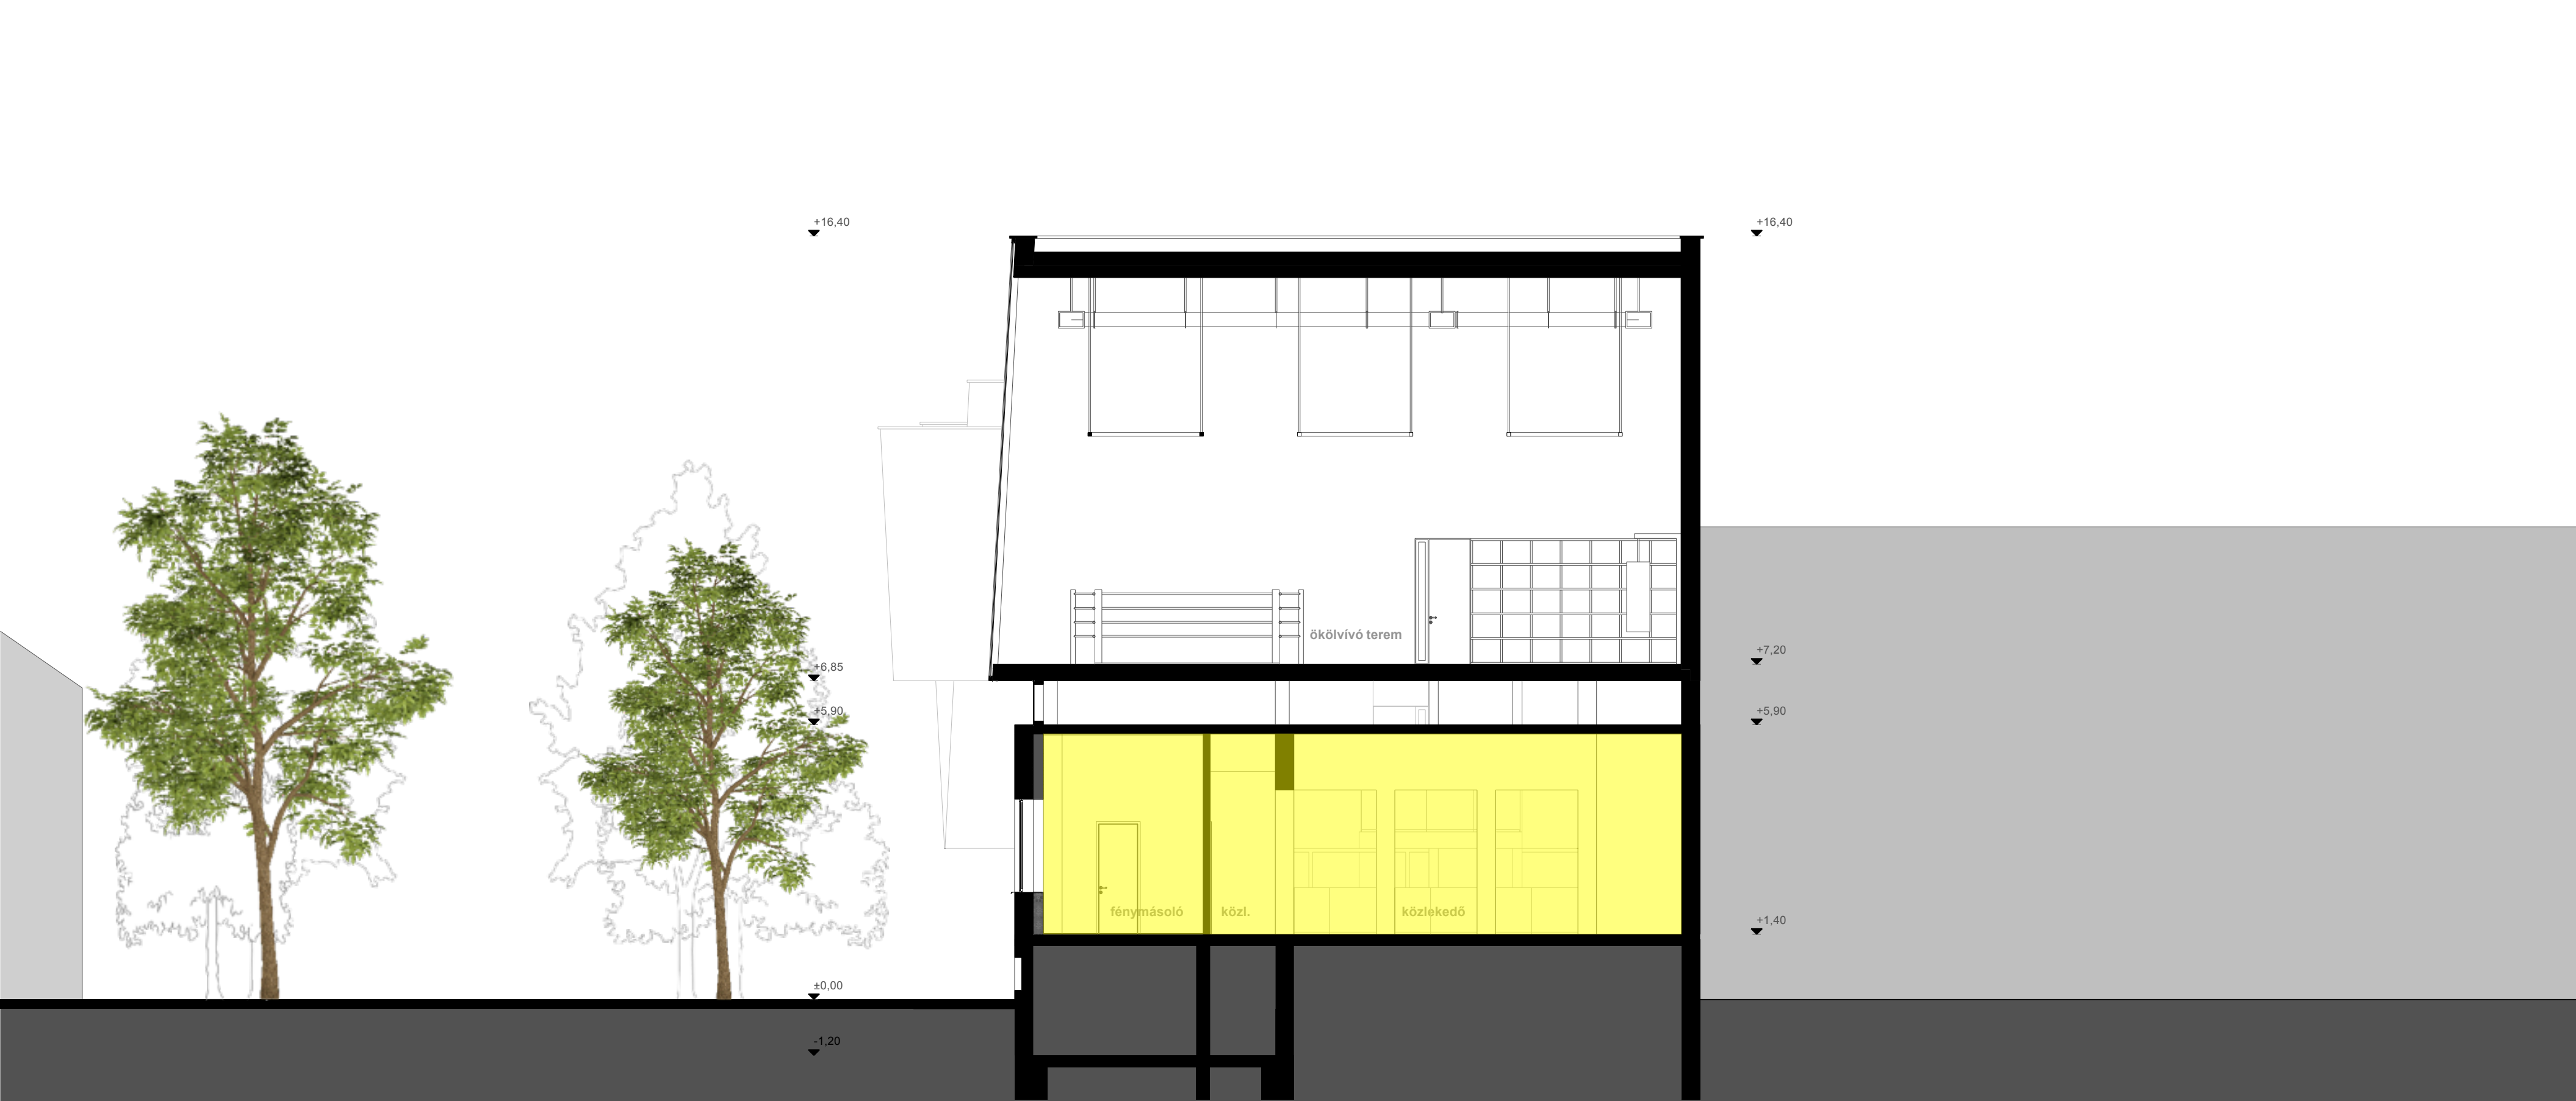


A-A METSZET

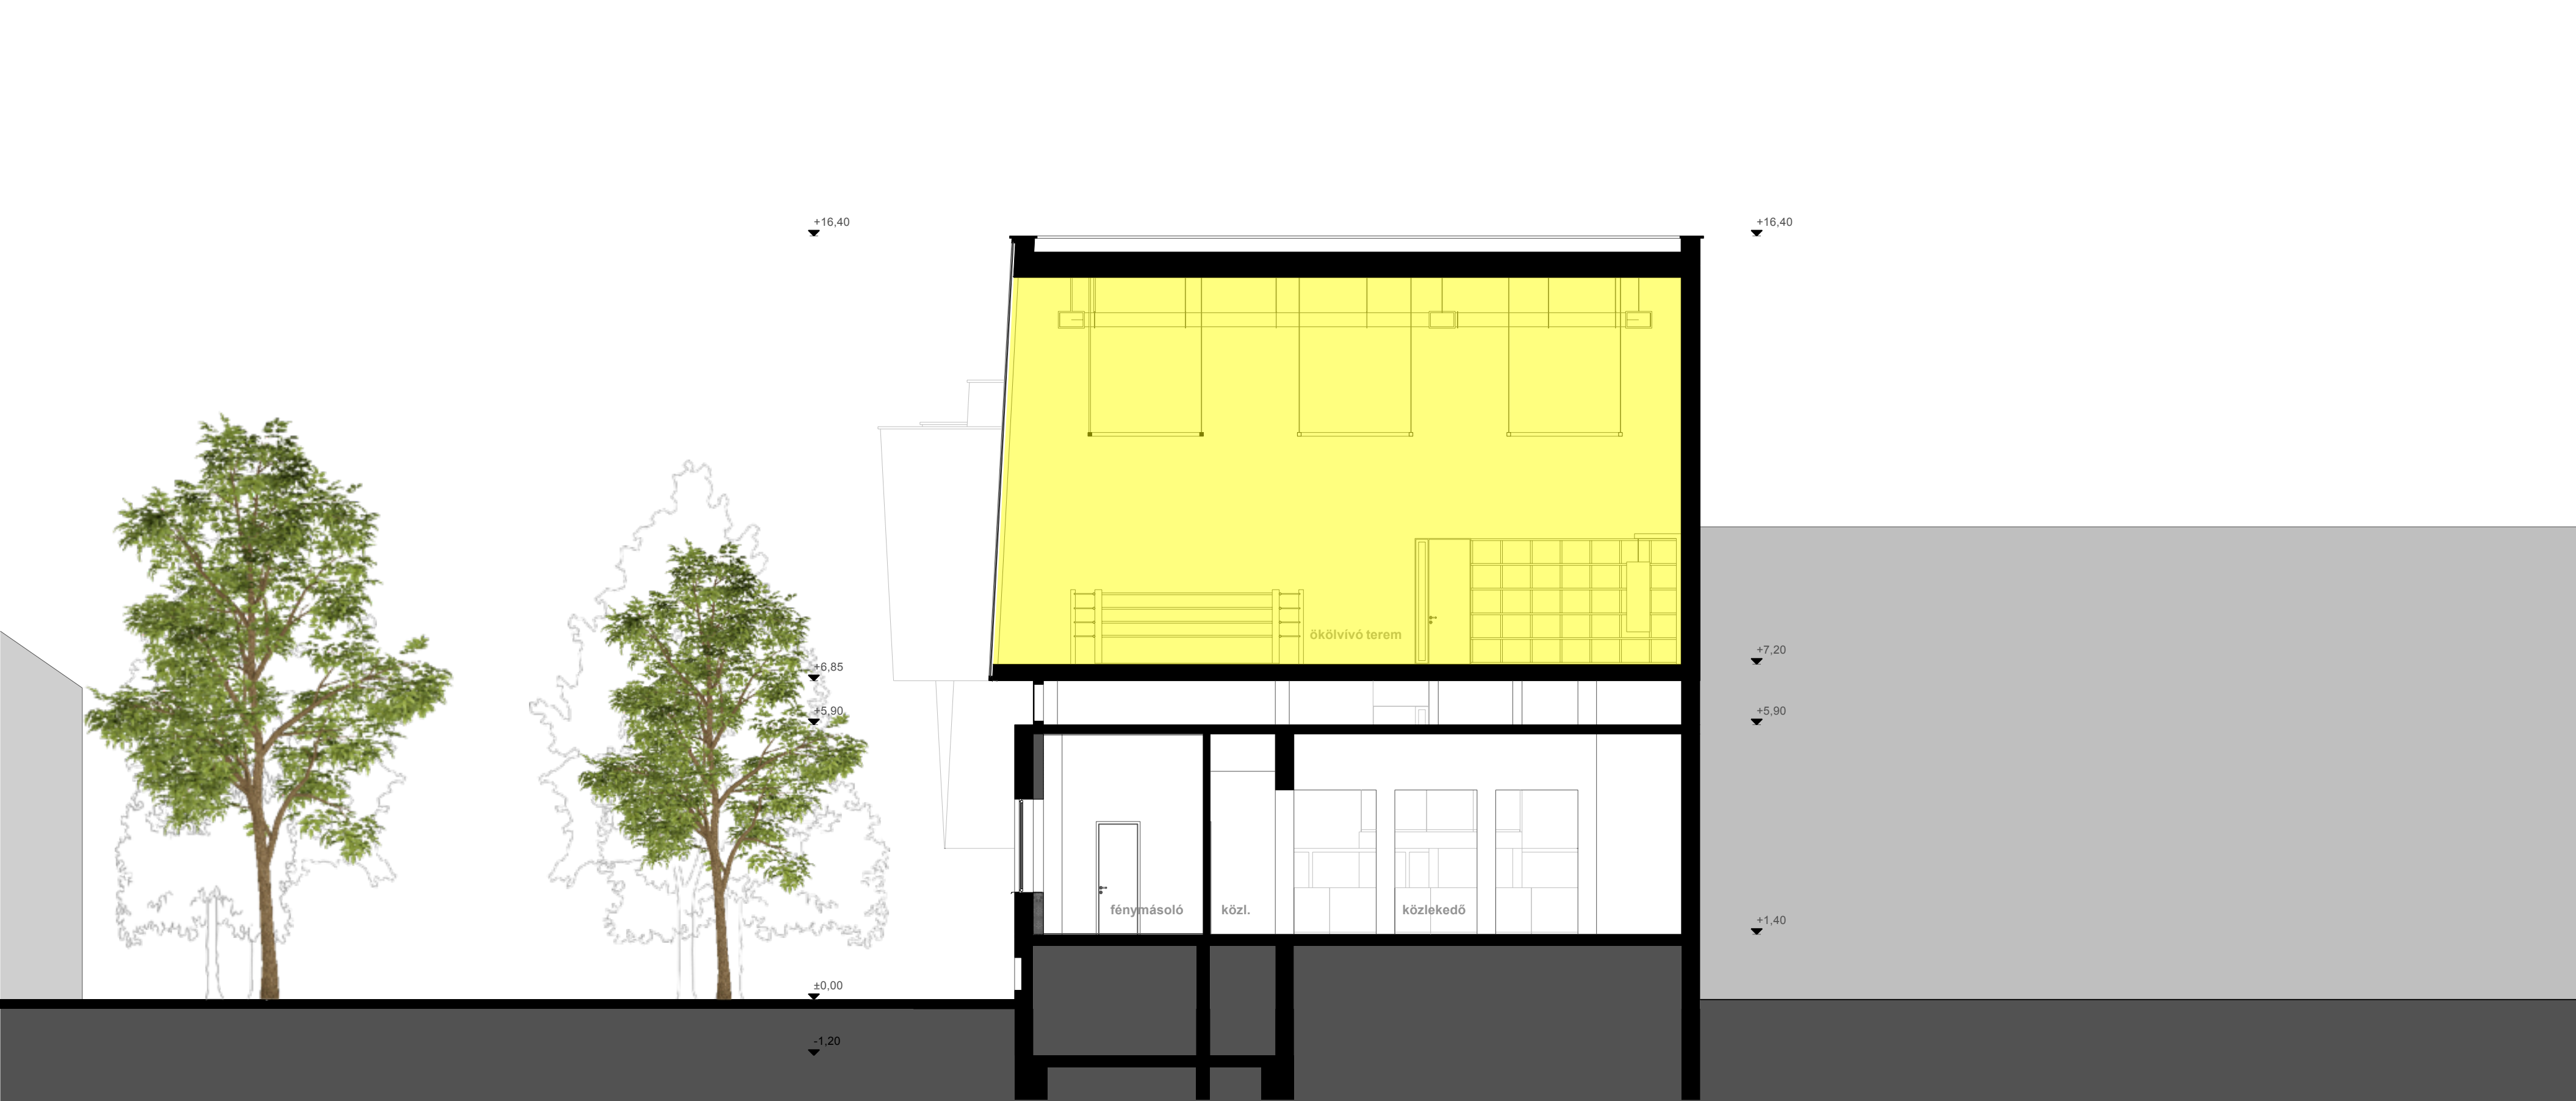

A-A METSZET




A-A METSZET

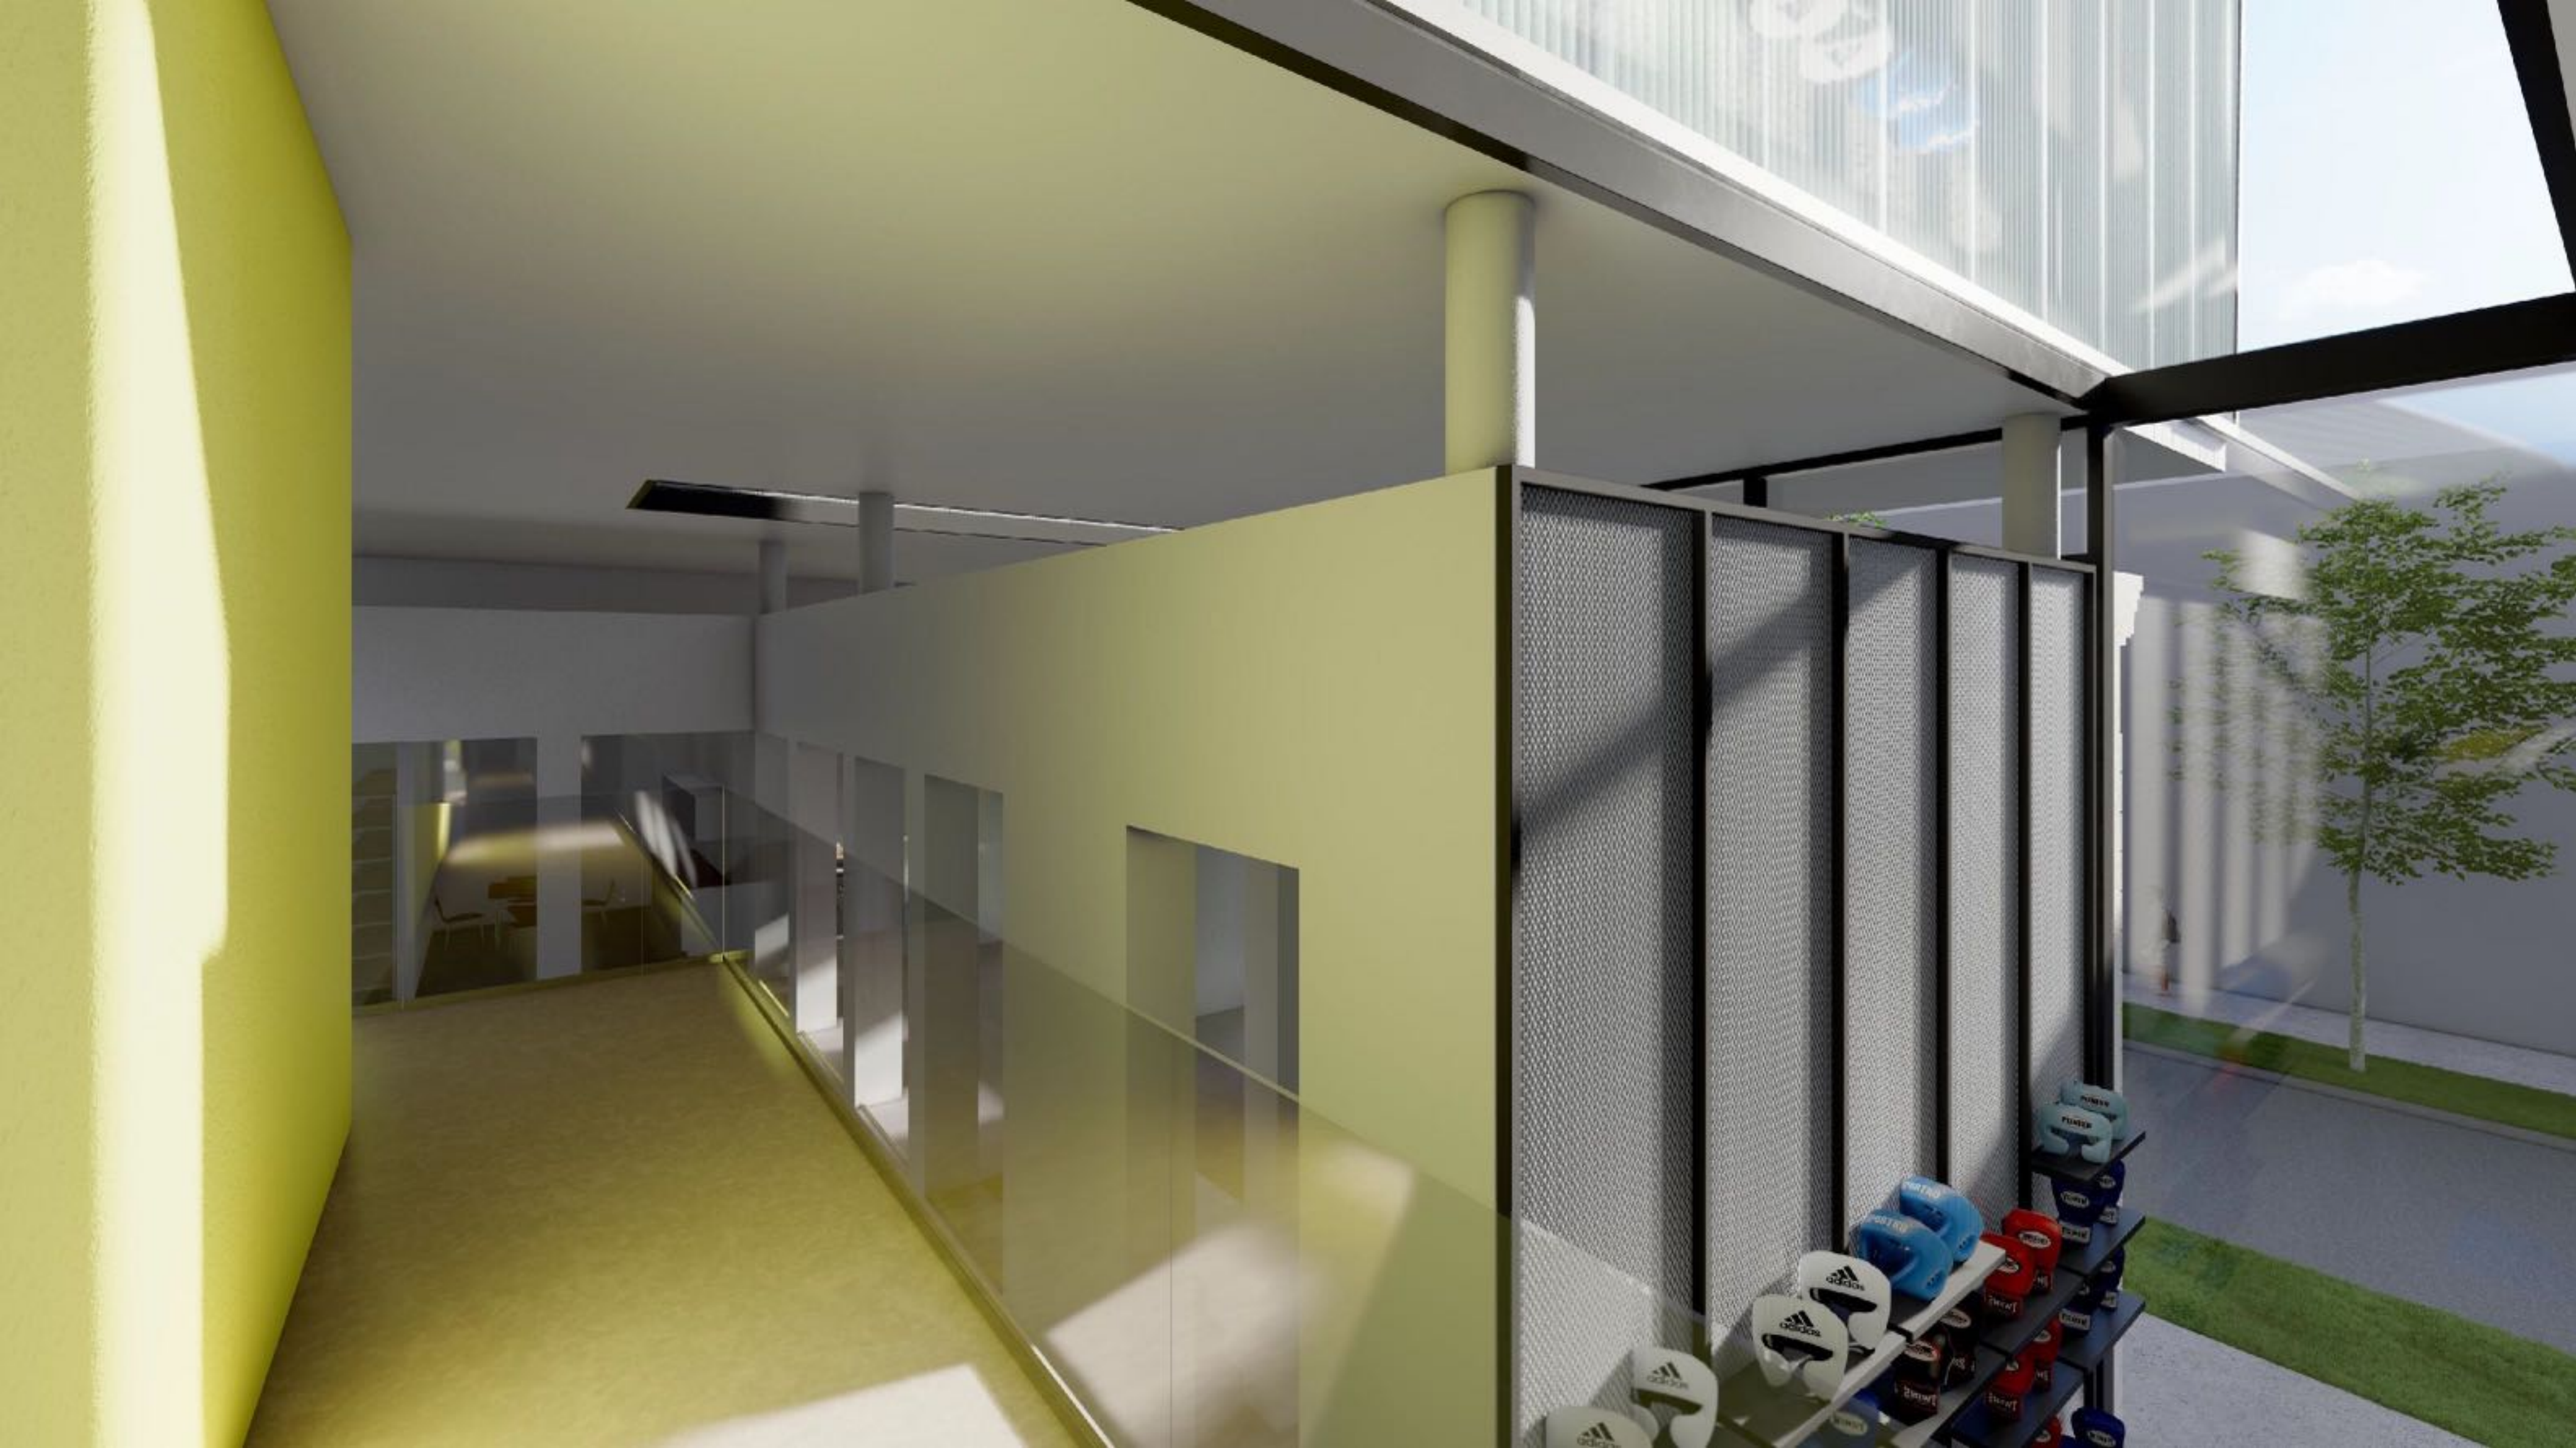





B-B METSZET

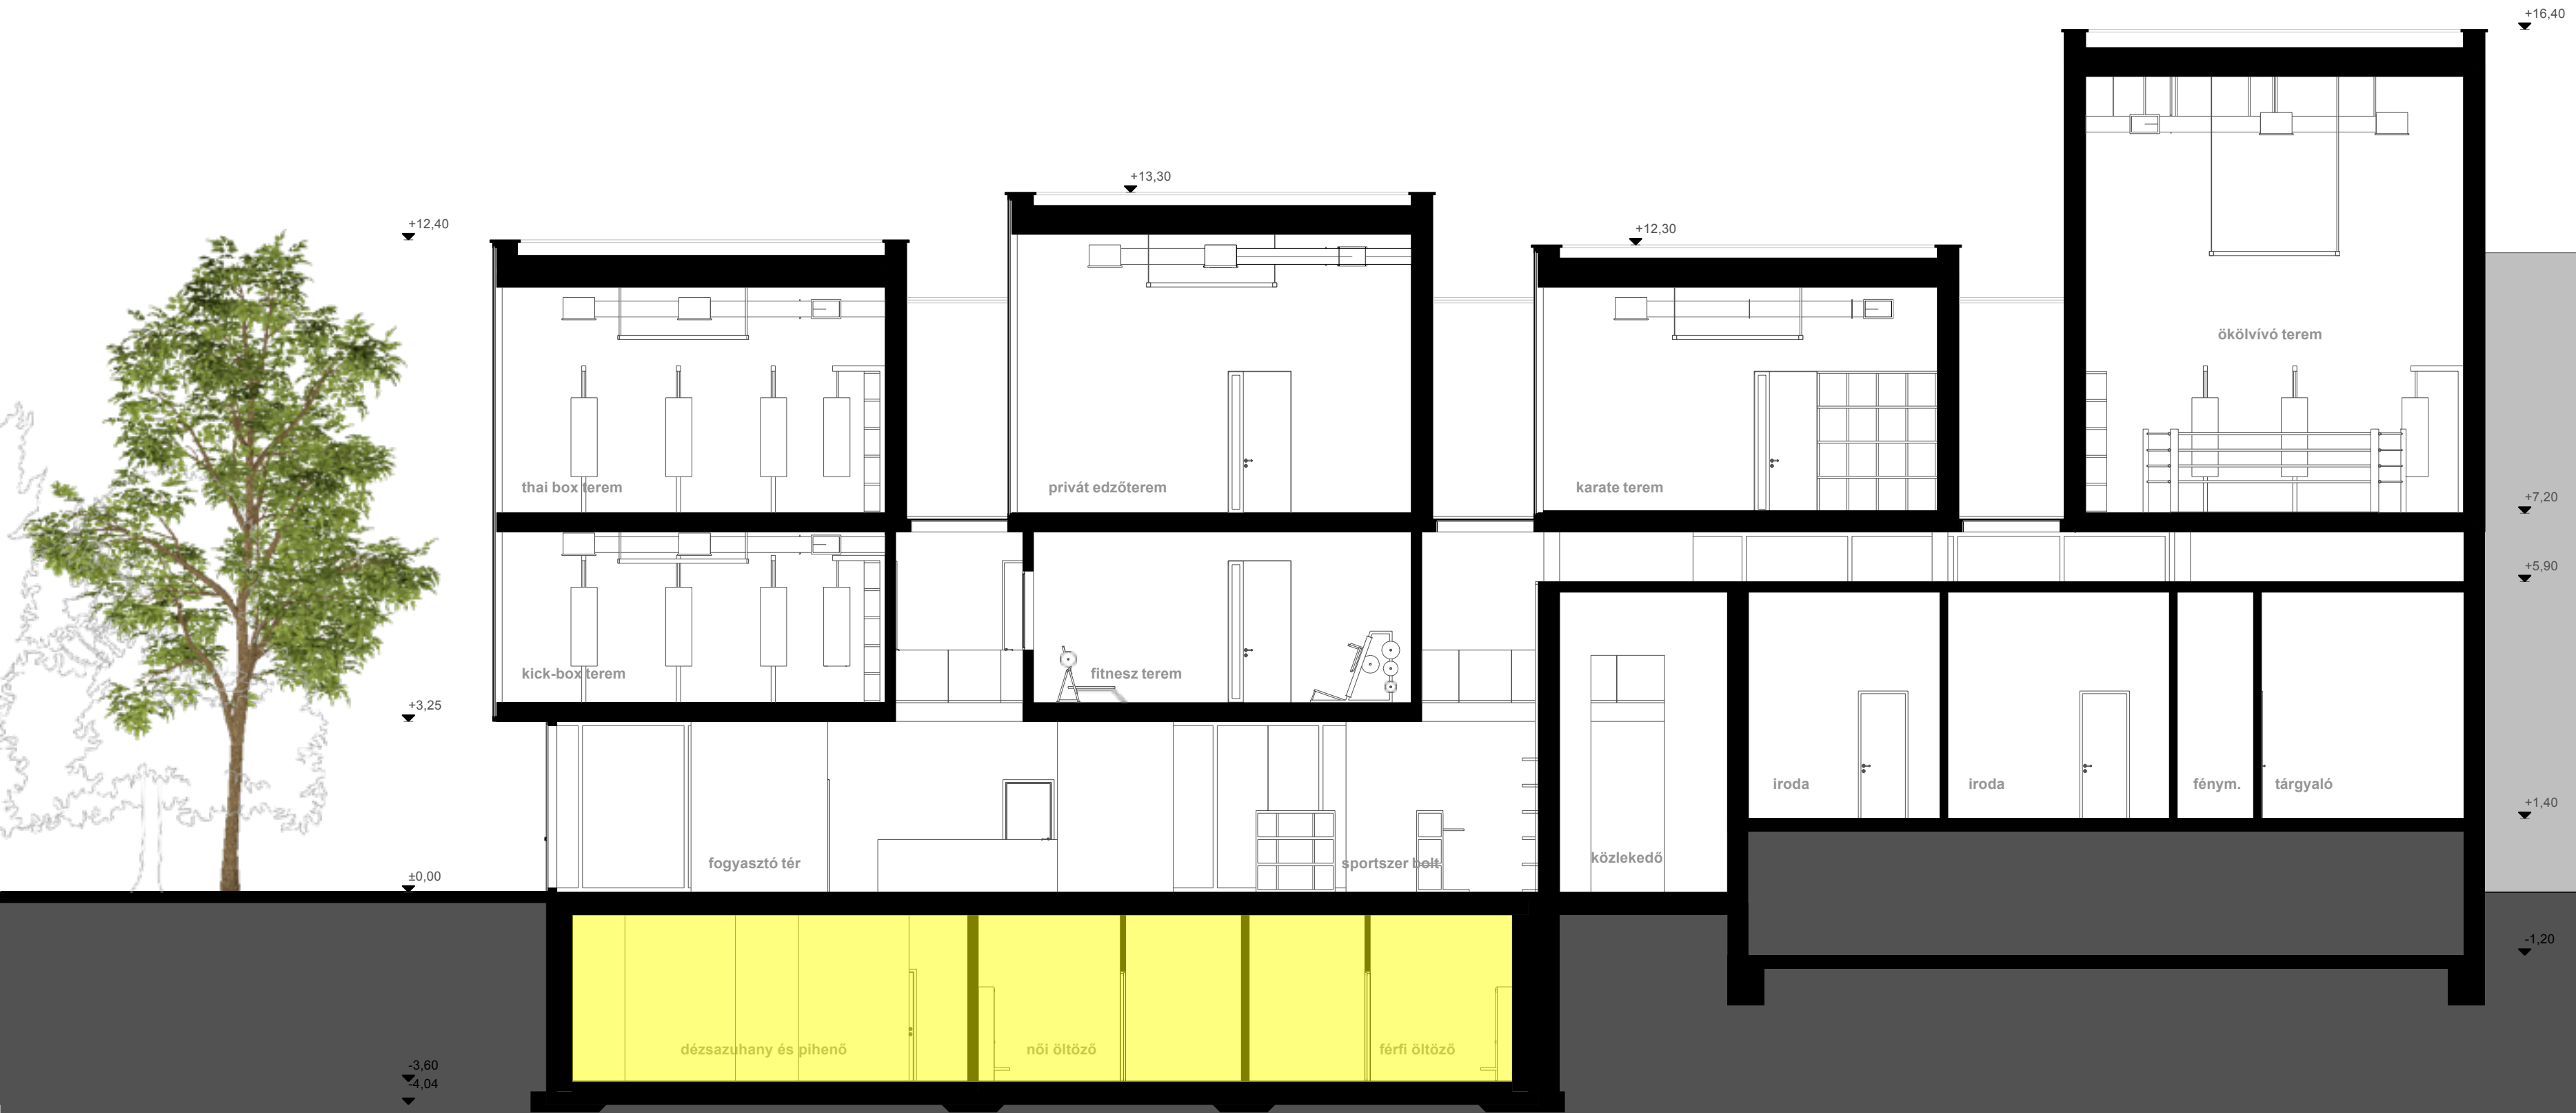

B-B METSZET

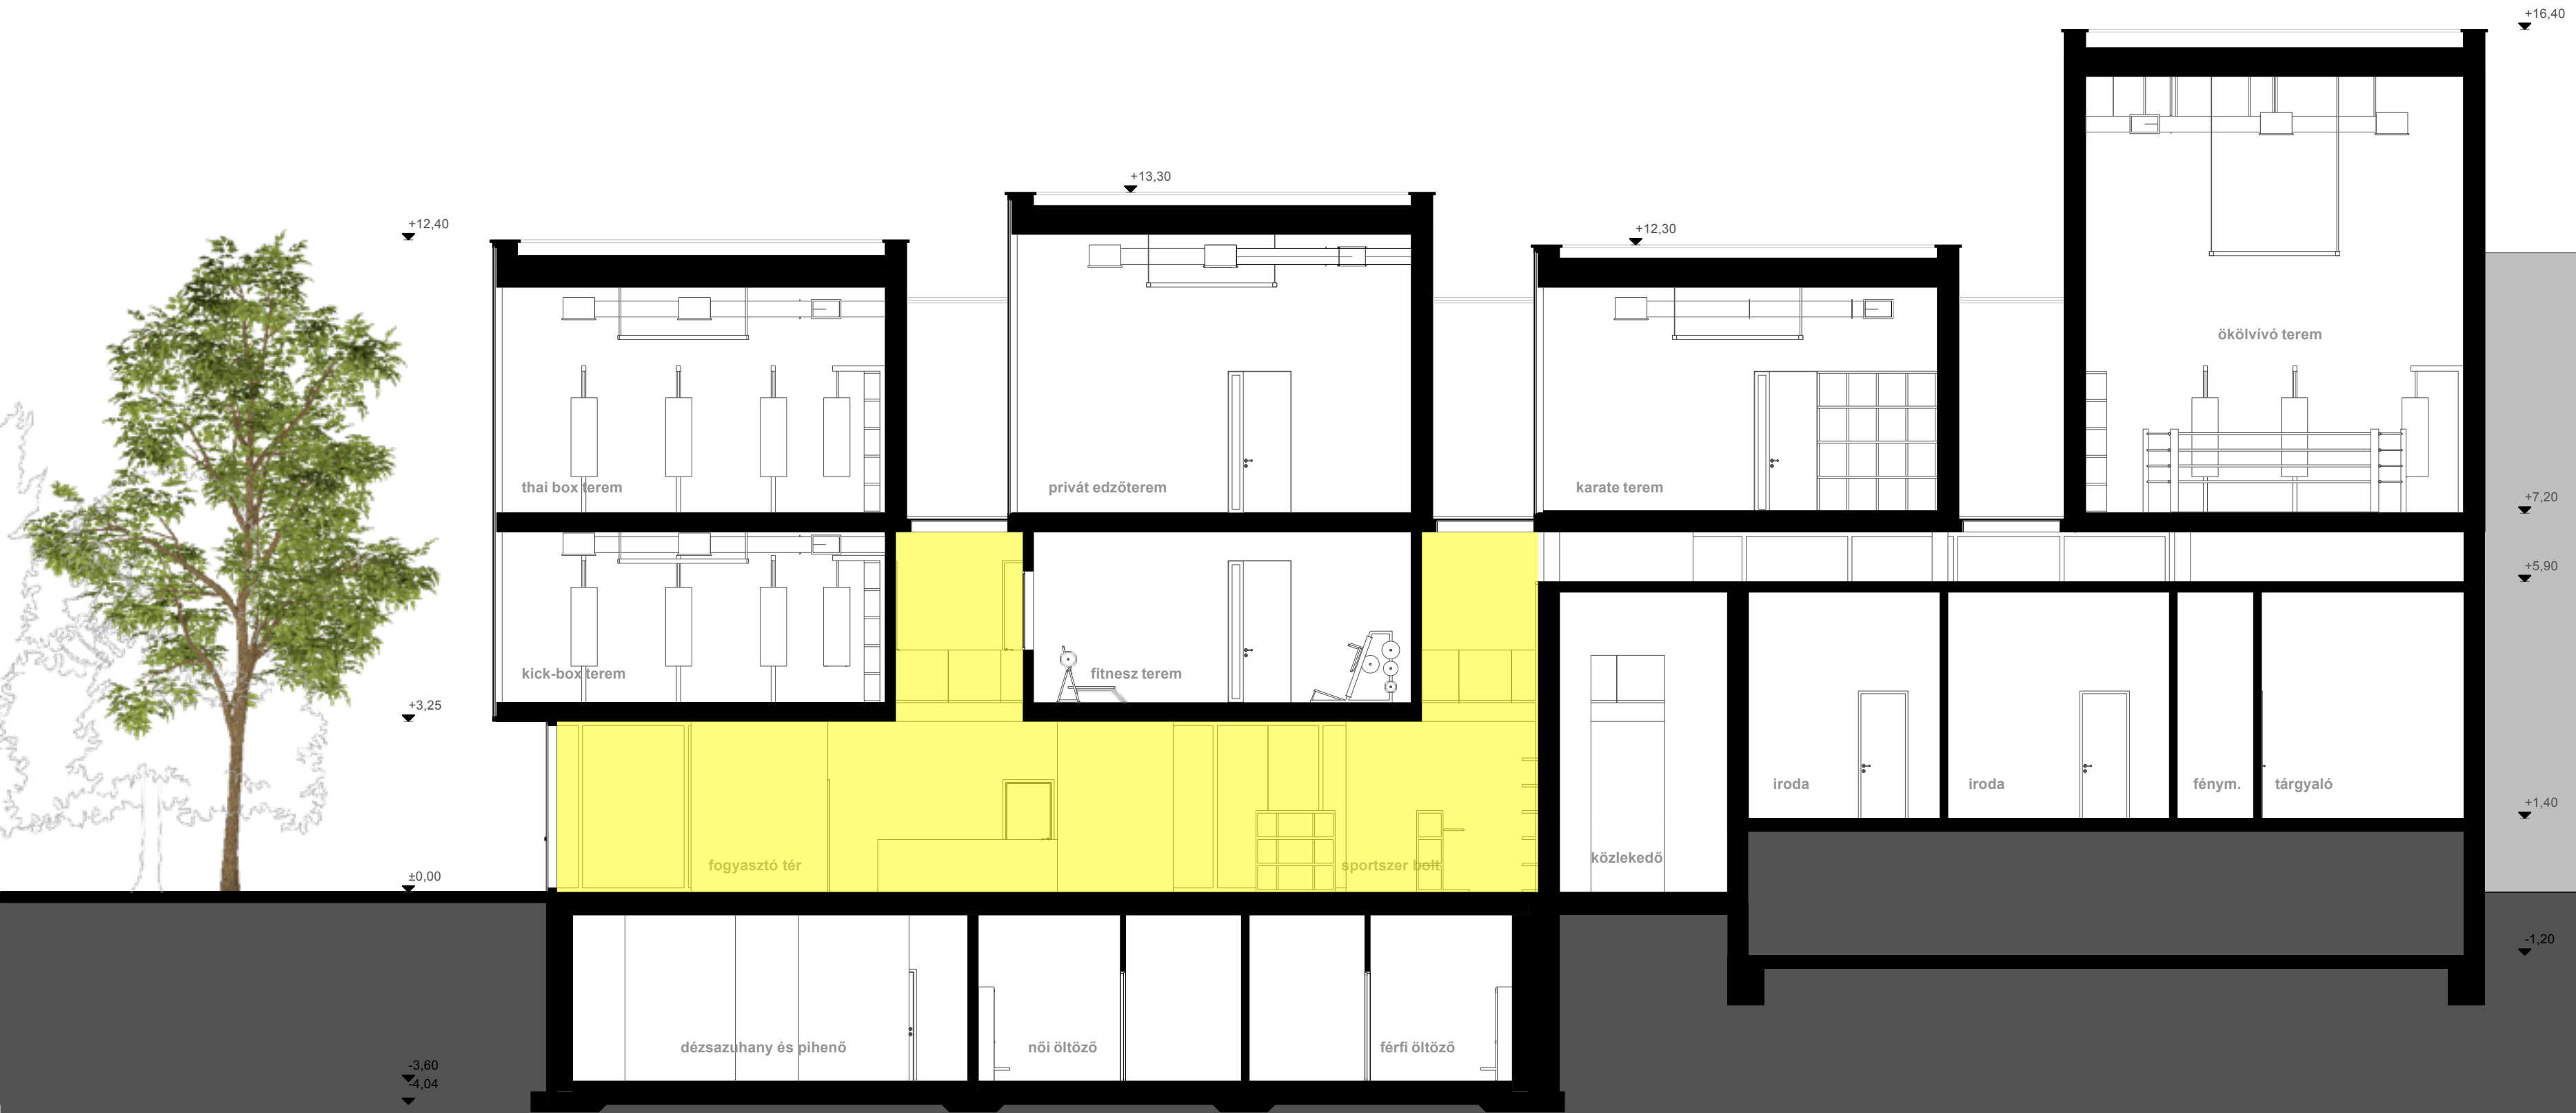

B-B METSZET

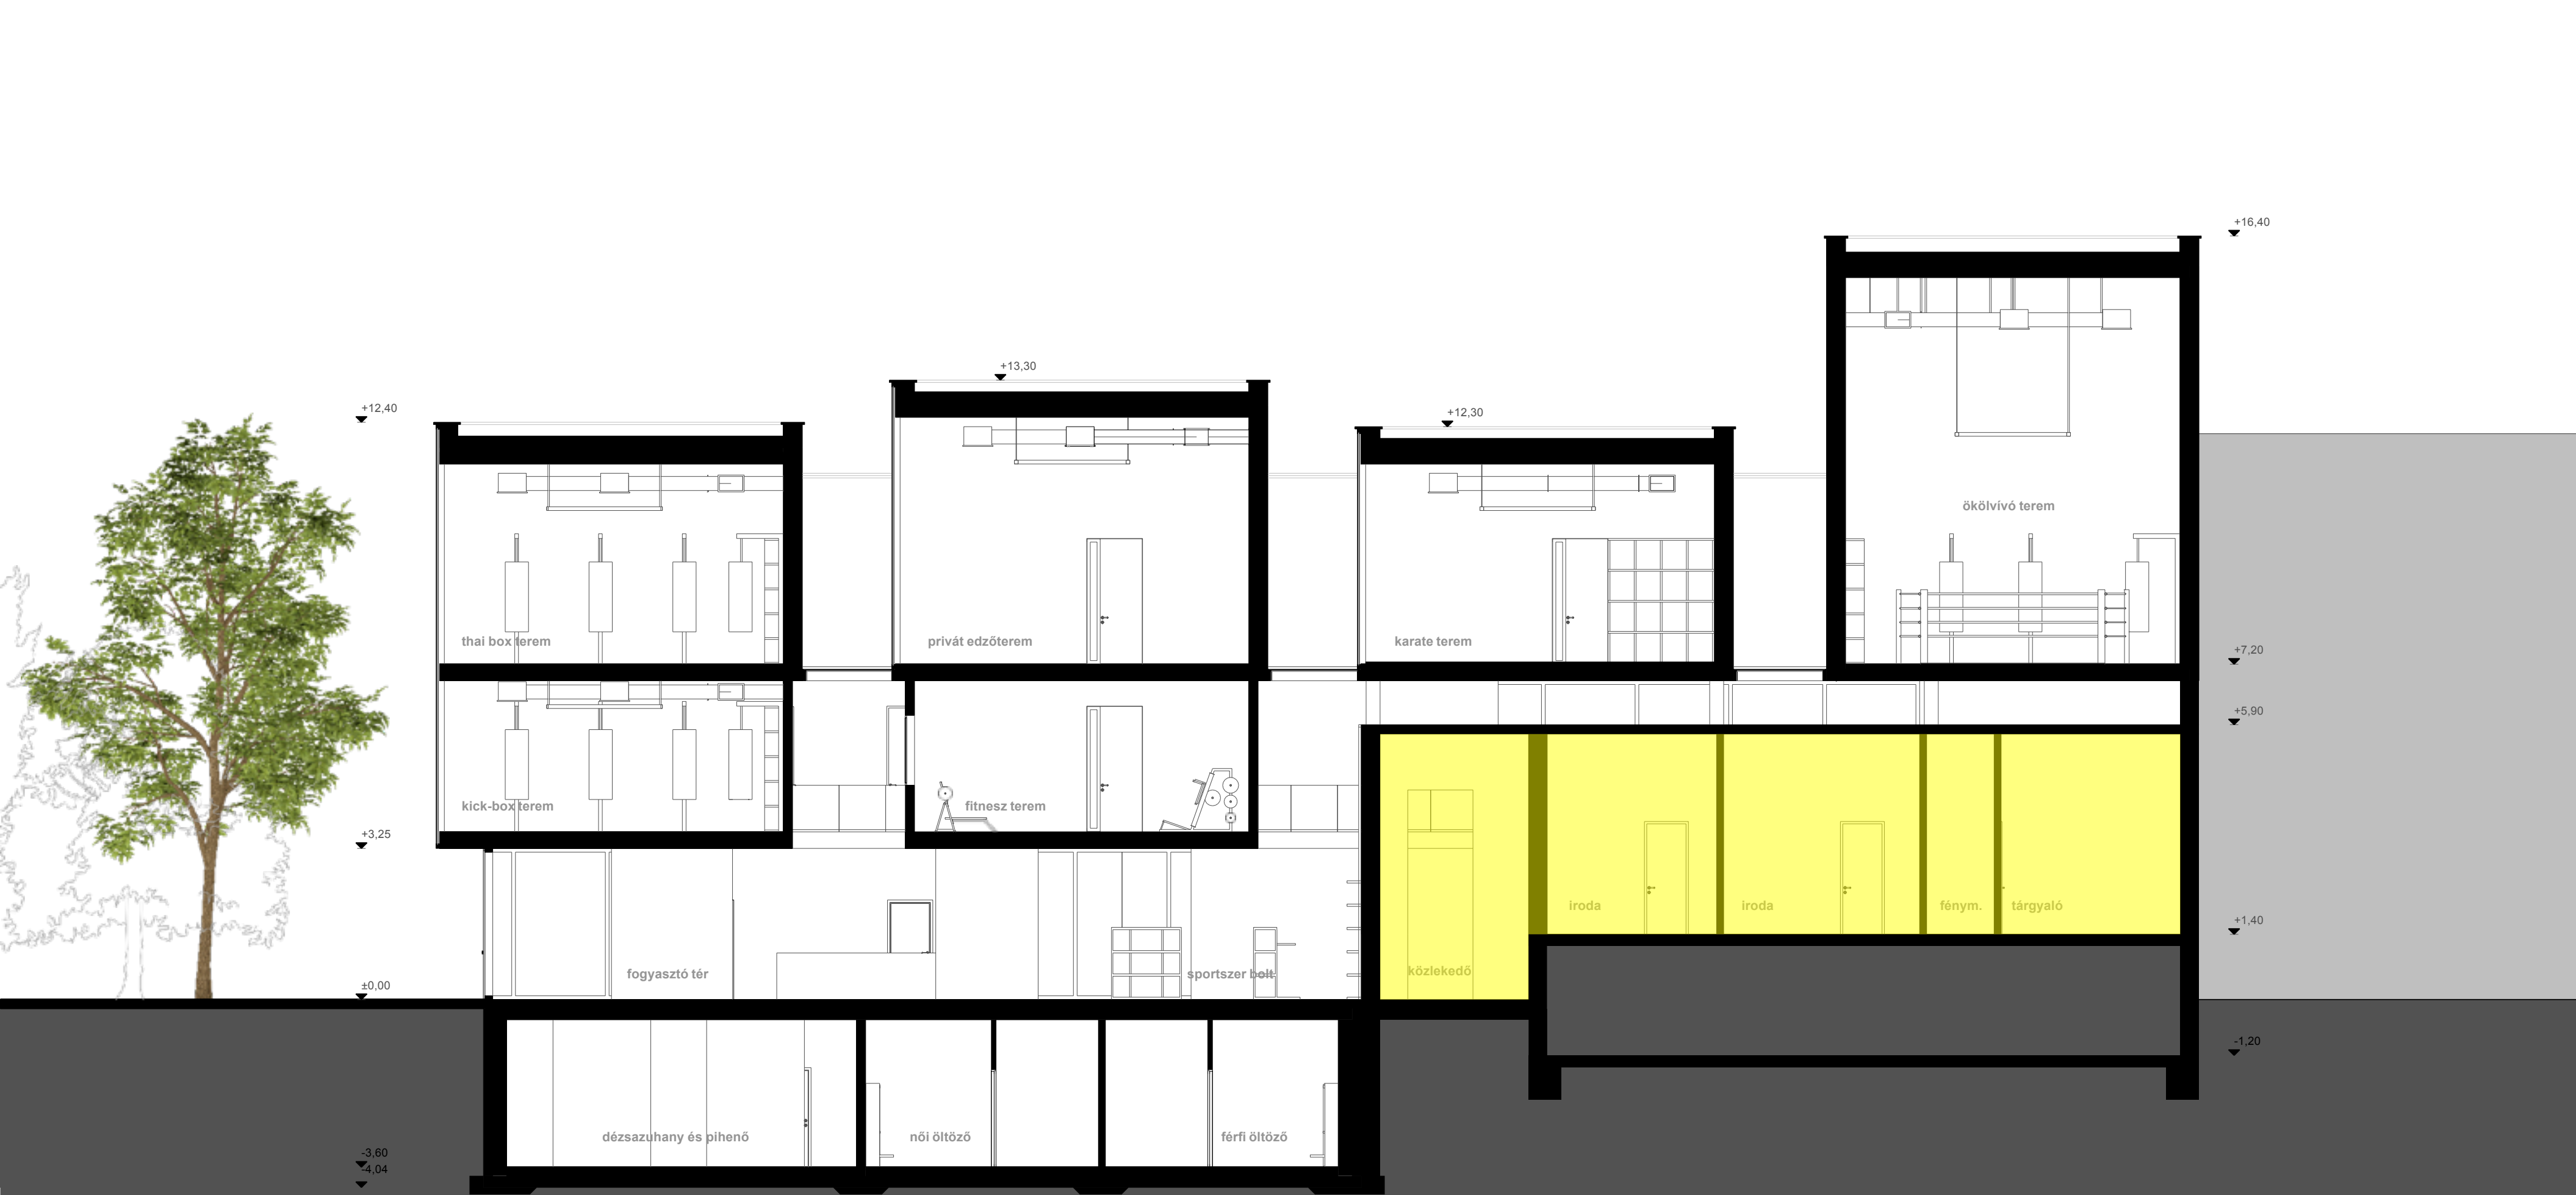

B-B METSZET



B-B METSZET



B-B METSZET



Rétegrések:

R1 - Külső teherhordó fal (termeknél)

- 1 cm szerelt T-7 trapézlemez homlokzatburkolat - fehér színben
- 5 cm légrés
- 15 cm ROCKWOOL MuIθrock Super kőzetgyapot hőszigetelés 20 cm monolit vasbeton fal
- 2 rtg. glettelés, festés

R2 - Belső teherhordó fal

- 2 rtg. glettelés, festés
- 15 cm monolit vasbeton fal 2
- rtg. glettelés, festés

R3 - Lapostető (termek felett)

- 1 rtg. MAPEI MAPEPLAN T M flexibilis poliolefin (FPO/TPO) lemez csapadékvíz elleni szigetelés mechanikai rögzítéssel
- 1 rtg. min. 200 g/m² felülezőmegű filc alátétlemez elválasztó réteg 20-39 cm AUTROTHERM AT-N150 hőszigetelés 2,5% lejtésben, mech. rögzítéssel
- 1 rtg. POLYVAP SA öntapadó bitumenes párazáró lemez
- 1 rtg. hideg bit. máz kellősítés
- 25 cm monolit vasbeton födém 2
- rtg. glettelés és festés

R4 - Terem padló

- 0,5 cm TARKETT Omnisports TRAINING sportpadló burkolat
- 0,5 cm rugalmas, vékonygyazású ragasztó
- 6 cm hálós vasalással erősített aljzatbeton
- 1 rtg. 0,15 mm vtg. PE technológiai fólia, ragasztással felülepolytonosítva, peremdilatació mentén felhajtva expandált
- 4 cm poliszθrol hab úszató réteg (AUSTROTHERM AT-L4)
- 25 cm monolit vasbeton födém 2
- rtg. glettelés, festés

R5 - Földszint padló (pince felett)

- 0,5 cm NORA gumi padlóburkolat+ragasztó
- 1 rtg. aljzatkiegénylítő szükség szerint
- 6 cm hálós vasalással erősített aljzatbeton
- 1 rtg. 0,15 mm vtg. PE technológiai fólia, ragasztással felülepolytonosítva, peremdilatació mentén felhajtva expandált
- 4 cm poliszθrol hab úszató réteg (AUSTROTHERM AT-L4)
- 25 cm monolit vasbeton födém 2
- rtg. glettelés, festés

R5* - Általános padló




- 0,5 cm NORA gumi padlóburkolat+ragasztó
- 1 rtg. aljzatkiegénylítő szükség szerint
- 6 cm hálós vasalással erősített aljzatbeton
- 1 rtg. 0,15 mm vtg. PE technológiai fólia, ragasztással felülepolytonosítva, peremdilatació mentén felhajtva expandált
- 4 cm poliszθrol hab úszató réteg (AUSTROTHERM AT-L4)
- 25 cm monolit vasbeton födém 2
- rtg. glettelés, festés

R6 - Pince padló

- 1 cm hidegburkolat
- 0,5 cm ragasztó
- (vízes helyiségben 2 rtg. MAPEI MAPELASTIC használható víz elleni szigetelés) hálós
- 6 cm vasalással erősített aljzatbeton
- 1 rtg. 0,15 mm vtg. PE technológiai fólia, ragasztással felülepolytonosítva, peremdilatació mentén felhajtva expandált
- 12 cm EPS150 termékosztályú expandált poliszθrolhab hőszigetelés (pl. AUSTROTHERM AT-N150)
- 20 cm vasalt aljzatbeton
- 1 rtg. SBS modifikált bitumenes vastaglemez 1
- rtg. hideg bitumenmáz kellősítés
- 10 cm szerelőbeton
- 20 cm tömörített kavcságyazat
- tömörített talaj

R7 - Pince fal

- kavics feltöltés
- 1 rtg. dréniemez felületszivárgó
- 20 cm XPS hőszigetelés
- 1 rtg. SBS modifikált bitumenes vastaglemez 1
- rtg. hideg bitumenmáz kellősítés
- 30 cm vasbeton falszerkezet 2
- rtg. glettelés, festés

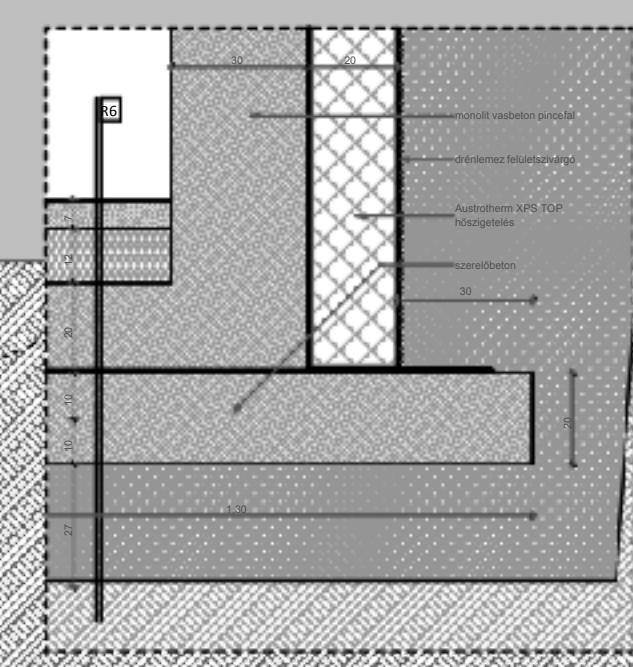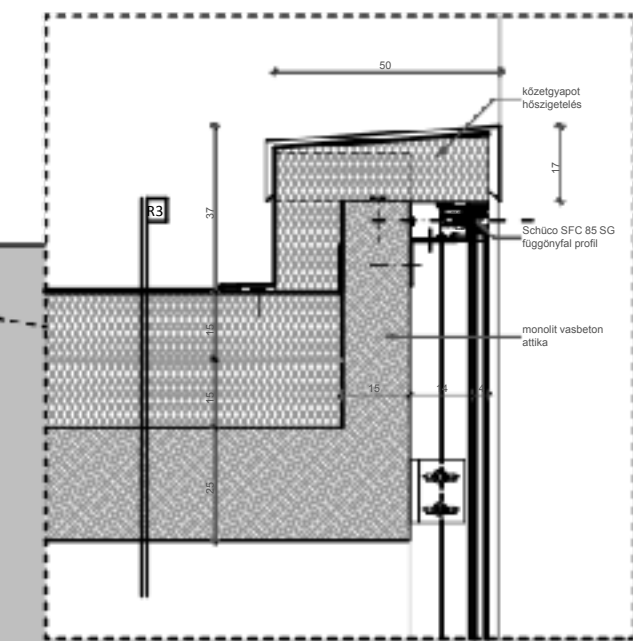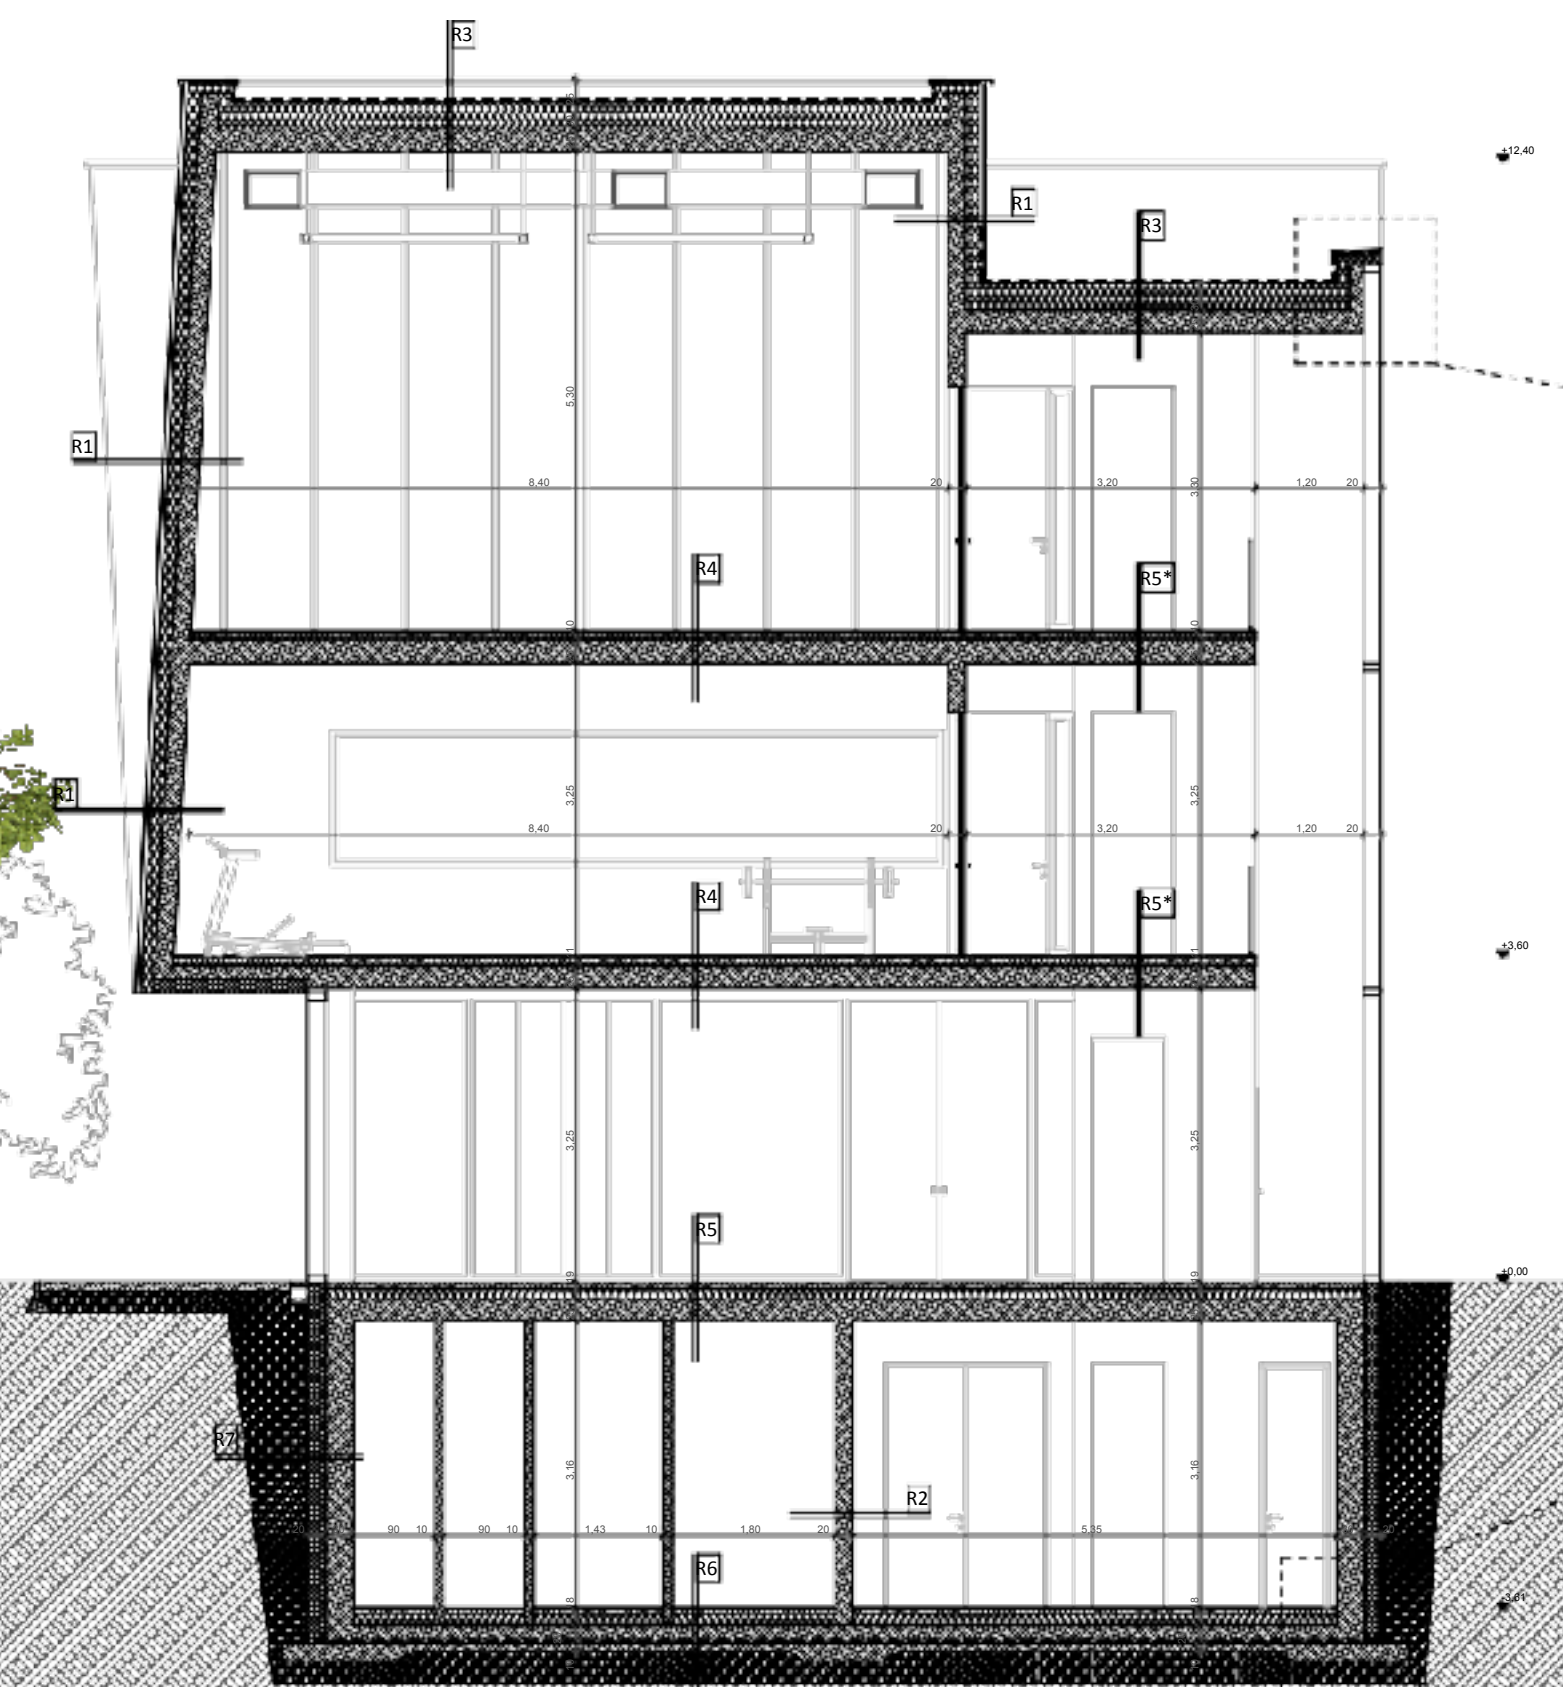


C-C METSZET



NYUGATI HOMLOKZAT



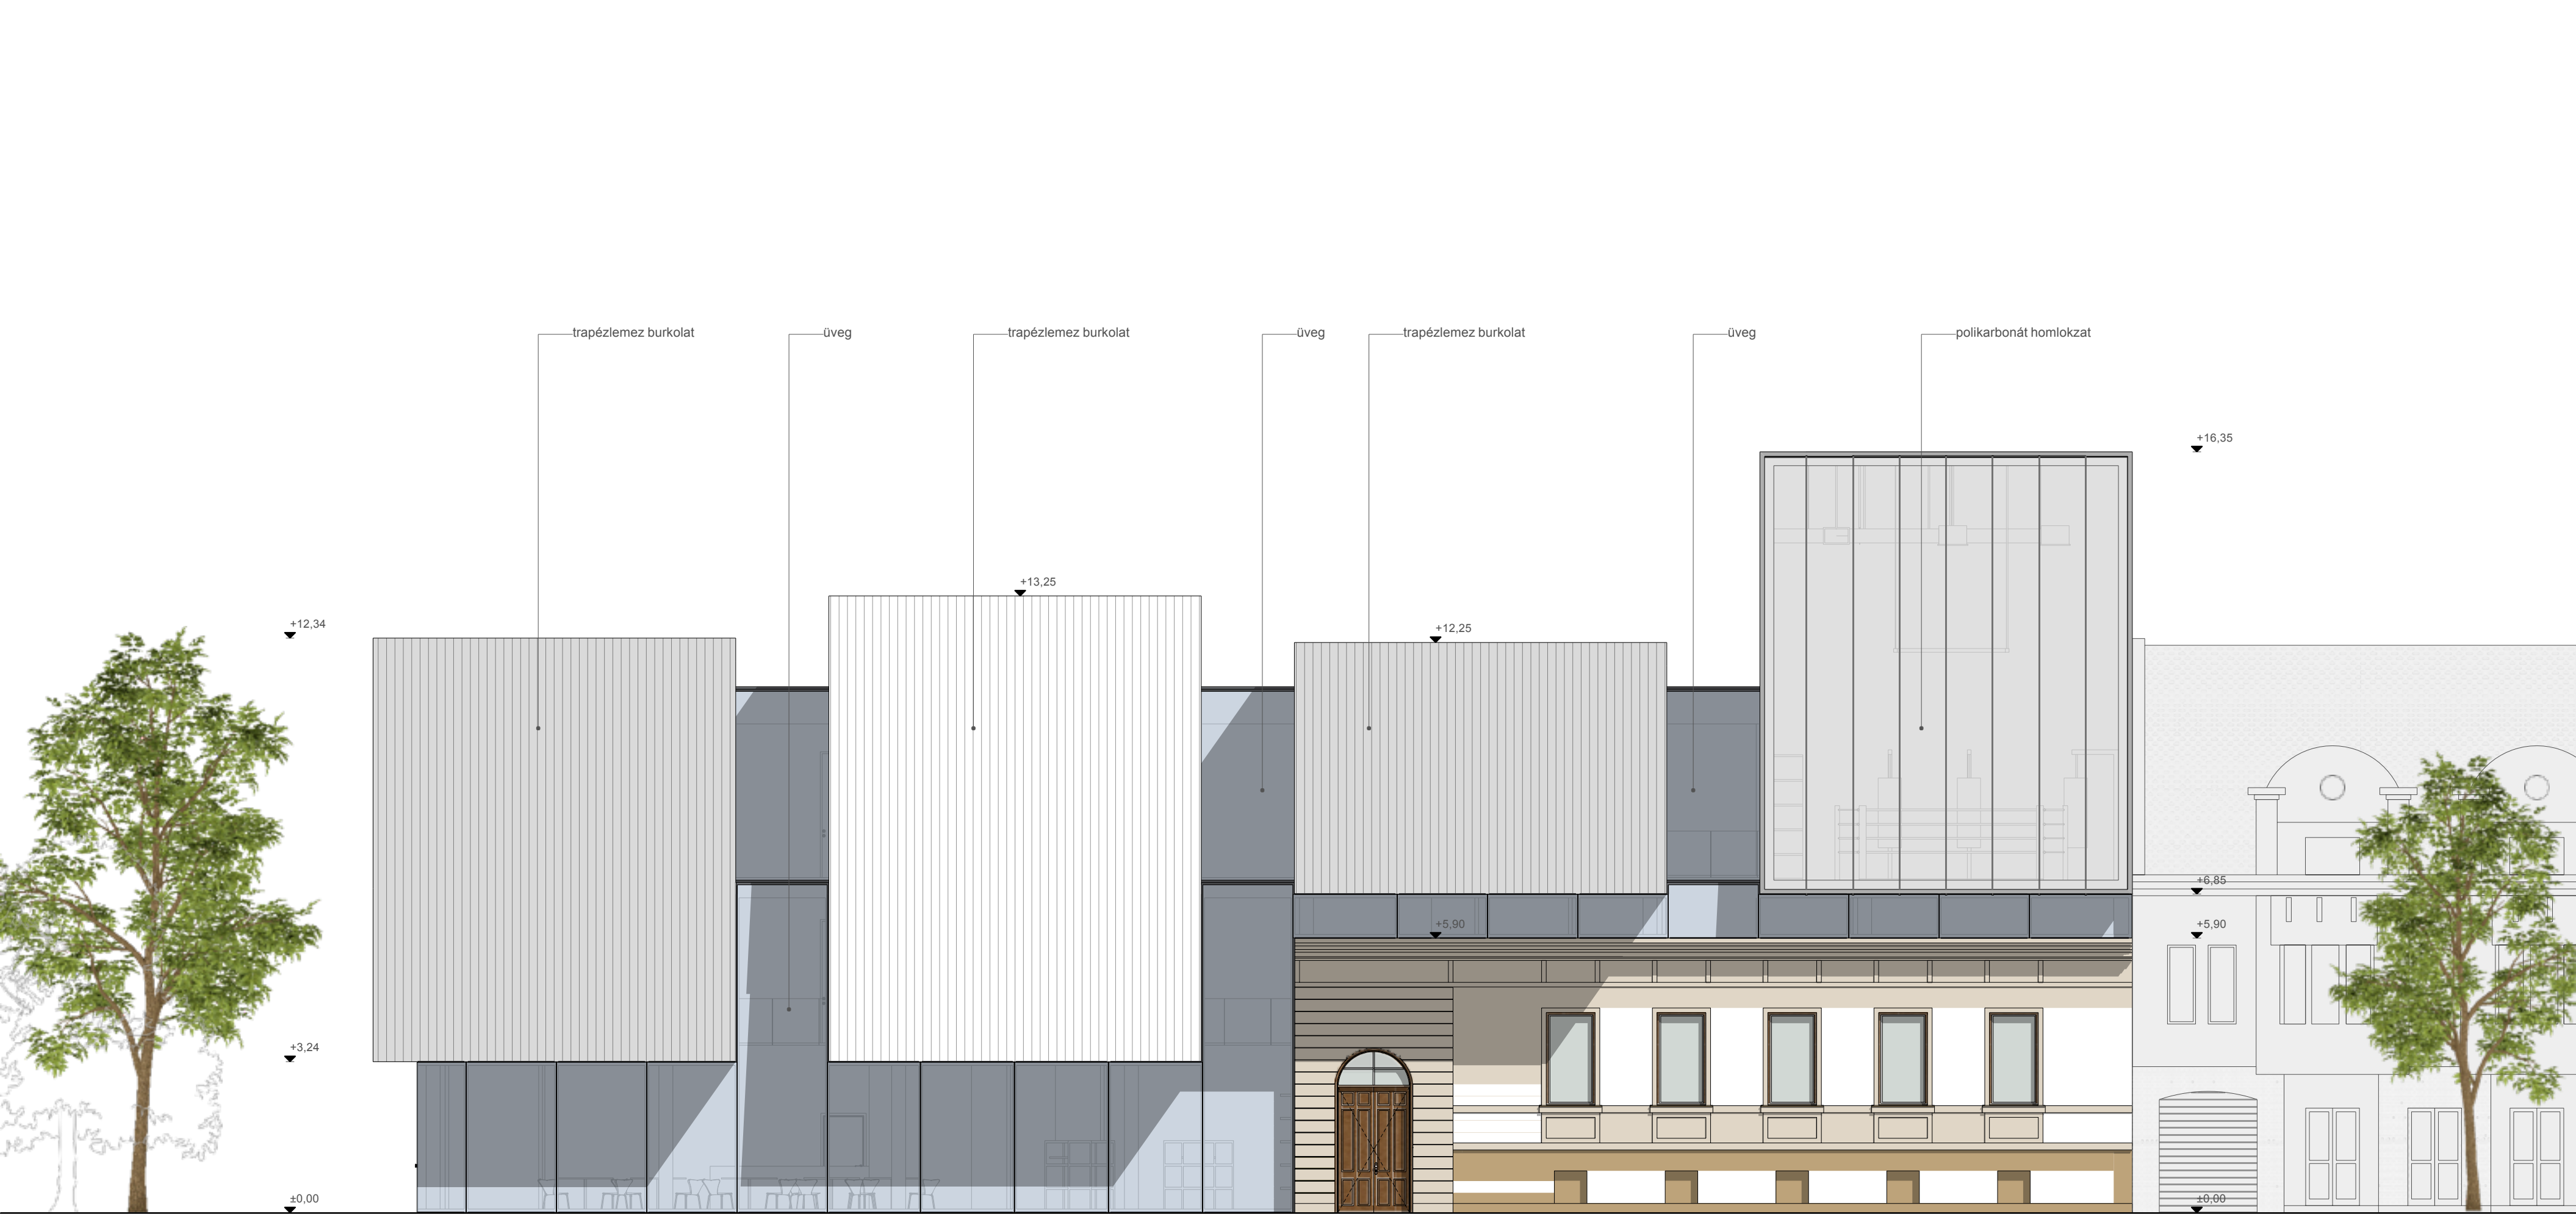

DÉLI HOMLOKZAT













Köszönöm a figyelmet!

