PITACI PATRÍCIA

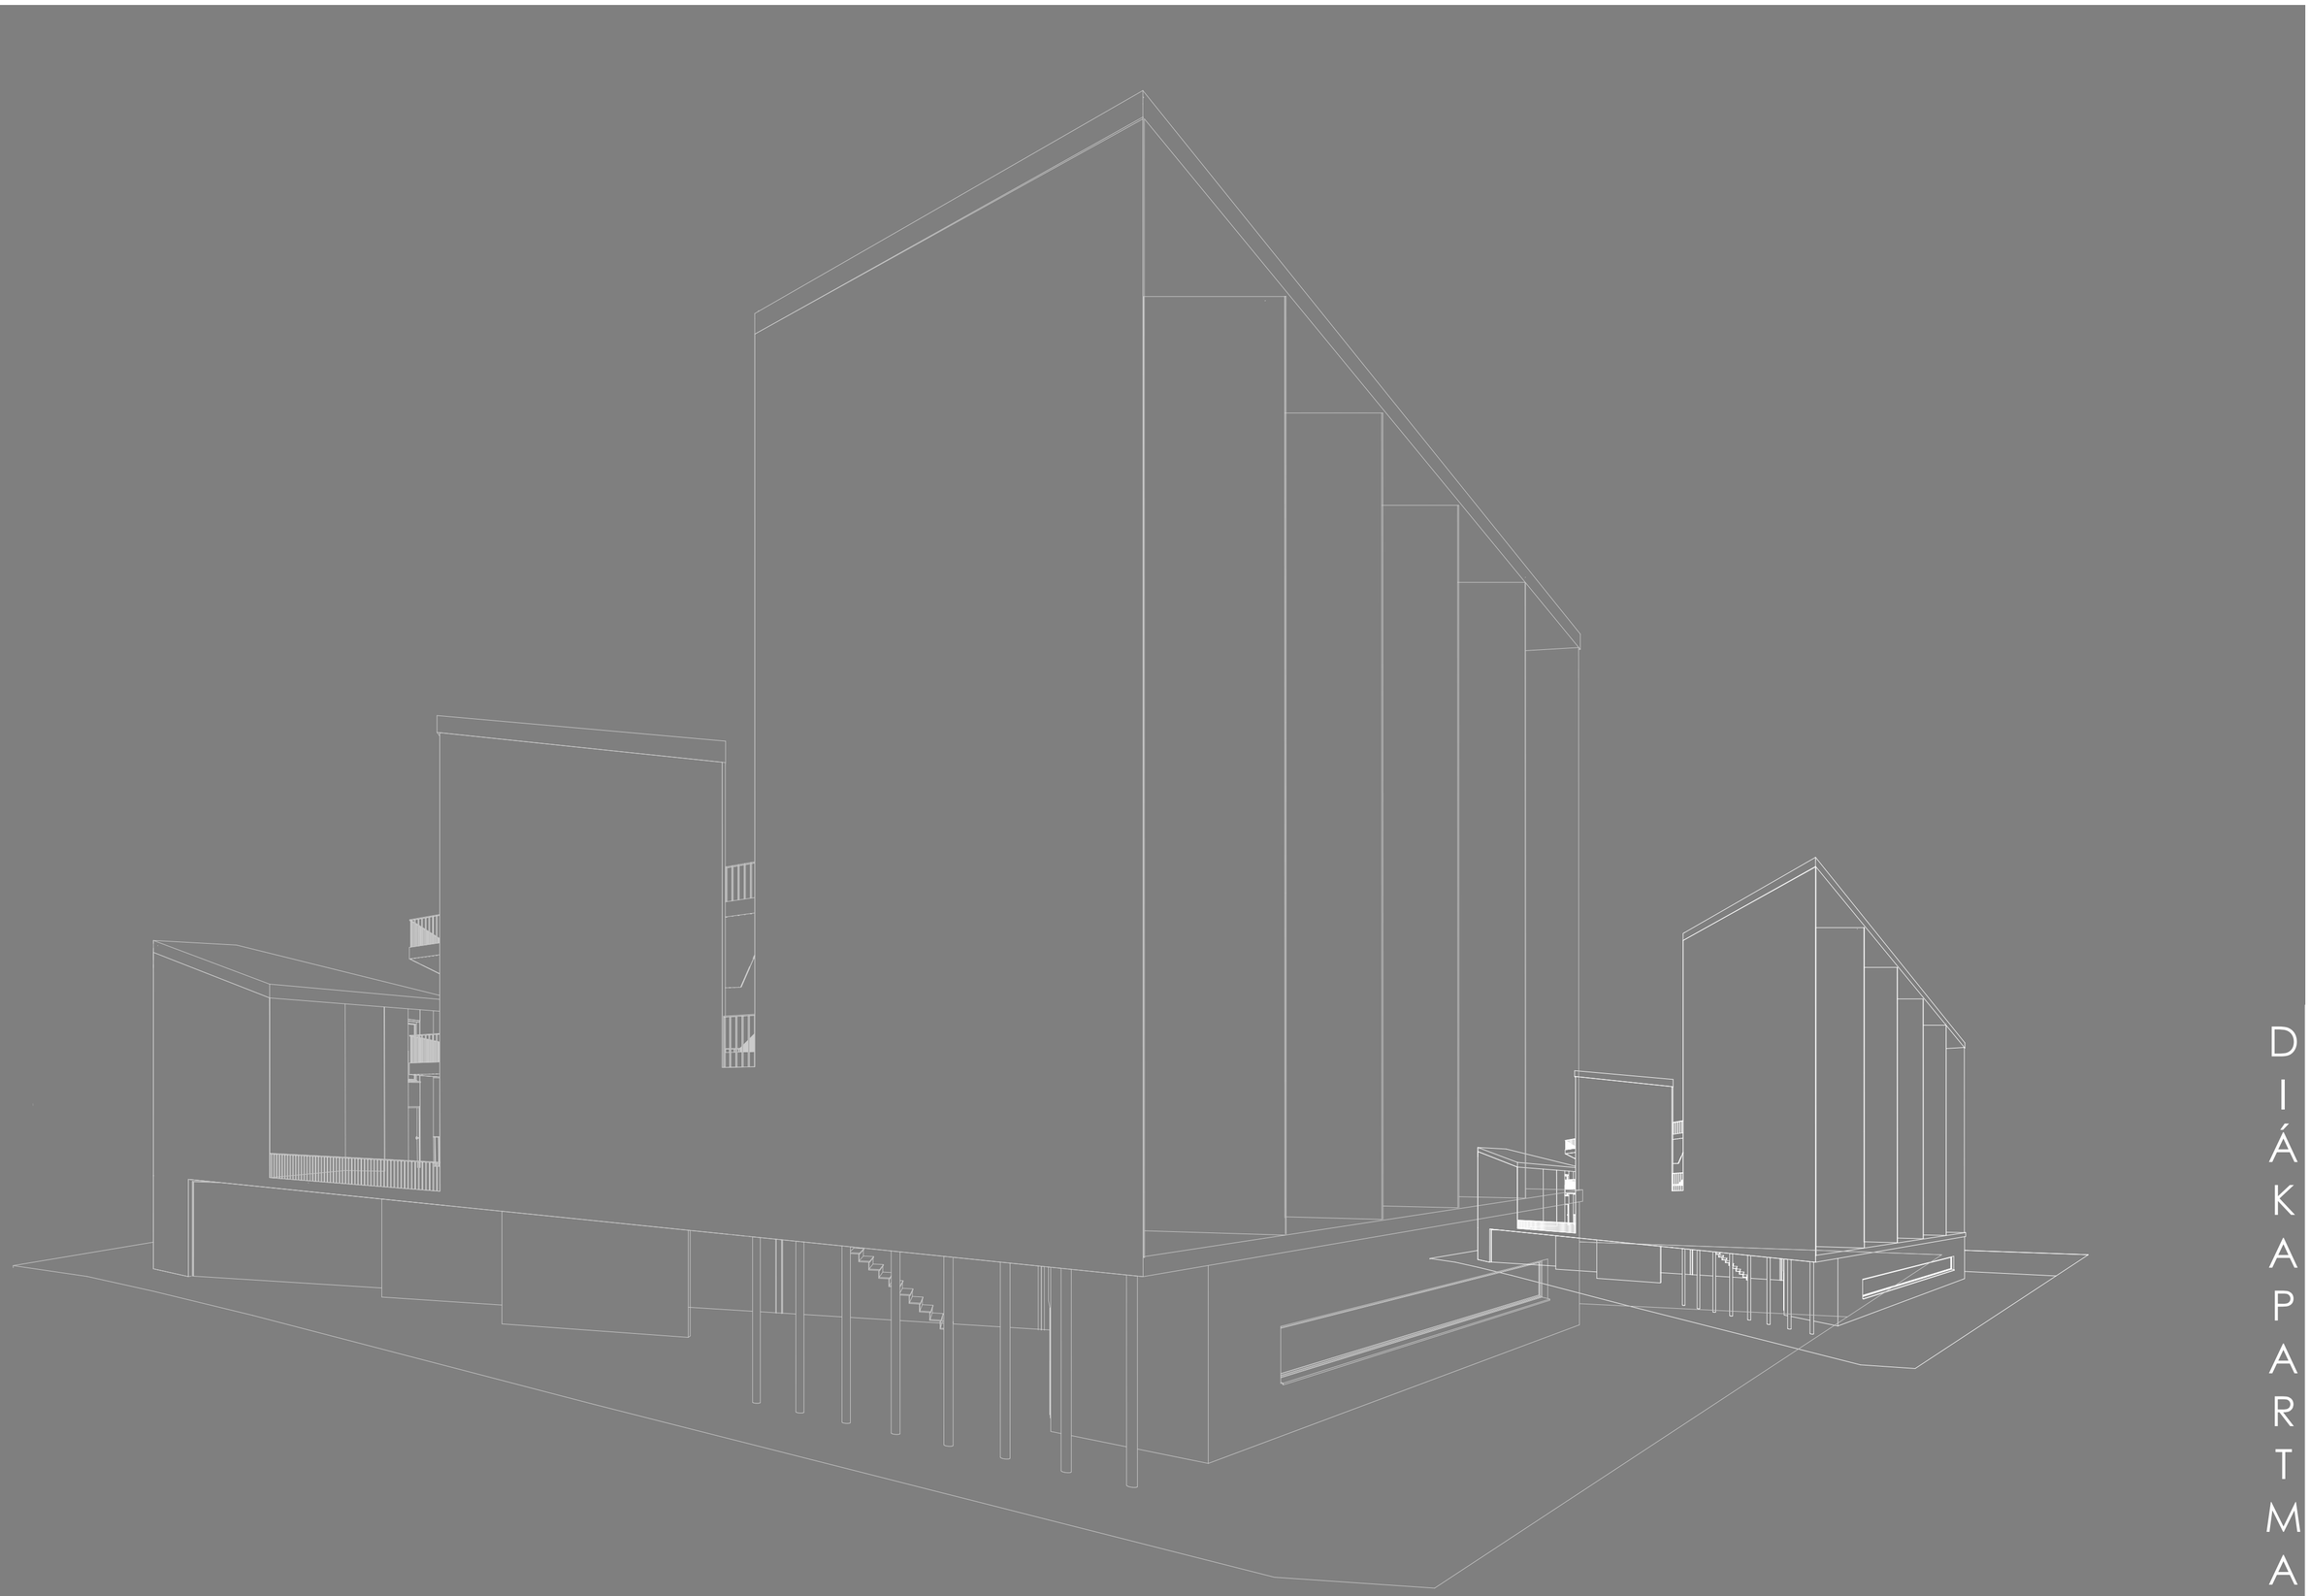

DIÁKAPARTMAN

HELYSZÍNRAJZ M1:500

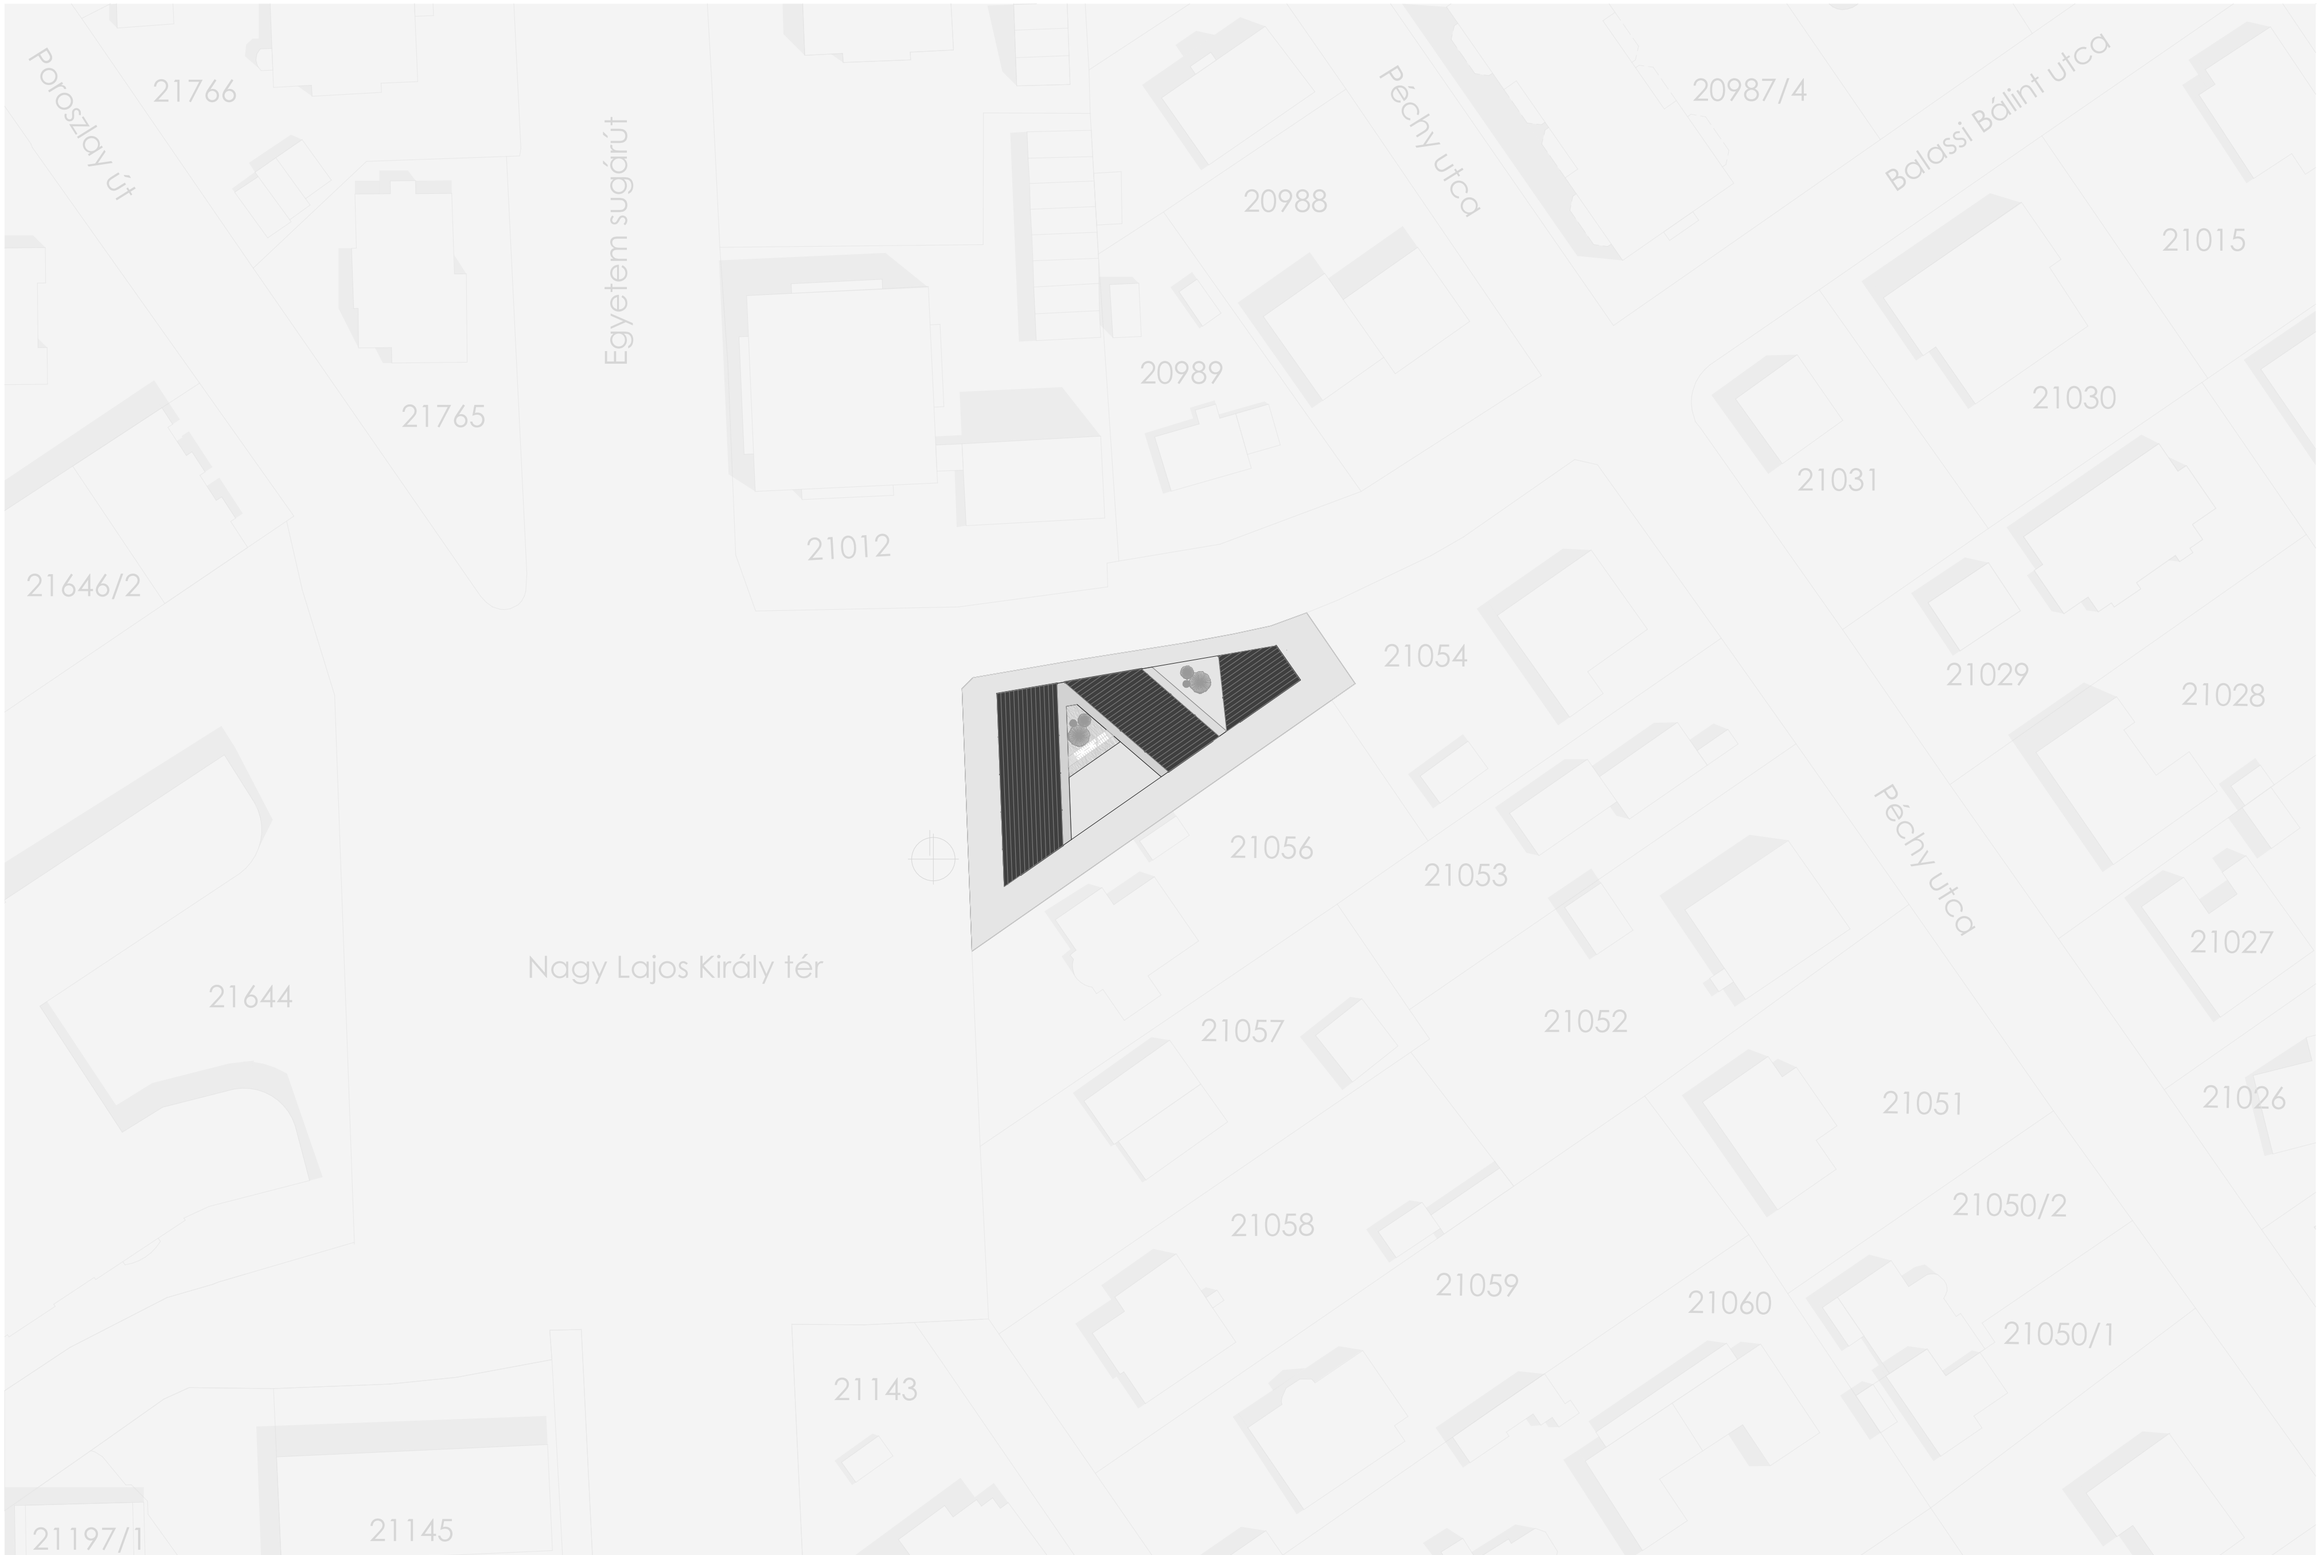

BSC DIPLOMATERV

DEBRECEN BEMUTATÁSA

Az általam választott telek Debrecenben, a Nagy Lajos Király téren van, amely az egyetemváros szívében található. Vonzáskörzetébe tartozik többek között:

- a Nagyegyetem Főépülete /számos kar megtalálható itt: Az Állami és Jogtudományi, Általános Orvostudományi, Bölcsészettudományi, Egészségügyi, Fogorvostudományi, Gazdaságtudományi….Műszaki kar./ ahol a külföldi és hazai diákok, oktatók tanítók ezrei fordul meg,

- a Nagyerdei Stadion, ami több, mint húszezer néző befogadására képes és ezzel Magyarország harmadik legnagyobb labdarúgó stadionja, helyszíneként szolgál labdarúgó mérkőzéseknek, koncerteknek, sportnapoknak, virágkarneválnak, *különleges tanévnyitó stadionshow-jának, a yoUDay*. A stadion alatt helyet kap egy korszerűen felszerelt kondicionáló terem is.

-Pár perces sétával elérhető közelségbe kerül a Nagyerdei park egyik legkedveltebb helye a Békás-tó, amely látványos szökőkútjaival, napozópadjaival remek hely a pihenésre, vagy egy kellemes piknikezésre. A tó körül a tájépítészek által tervezett, izgalmasan kacskaringózó sétányokon kalandozva kicsik és nagyok egyaránt felfedezhetik az erdő szépségét és titkait, melyhez állatokat mintázó szobrok, a környezet formavilágát és „kellékeit” felhasználva készített, úgynevezett landart-alkotások nyújtanak különleges és egyedülálló látnivalót. Itt kerül évente megrendezésre a Campus Fesztivál debreceni könnyűzenei rendezvény, amelyet minden év júliusában rendeznek meg, amely Kelet-Magyarország legnagyobb nyári fesztiválja is egyben.

-A Nagyerdei park legújabb látványossága a Nagyerdei Víztorony tavasztól őszig megunhatatlan szórakozási lehetőségekkel várja az érdeklődőket, amely nemcsak a környékre nyílik kilátás, de egy speciális távcső segítségével a múltba is bepillanthat a látogató. Az időszaki kiállítások, a zenés és tematikus programok, valamint a hangulatos kávézó és fröccsbár mellett aktív kikapcsolódásra invitál a víztoronyra épített mászófal.

-Ebben az évben került átadásra a Strandfürdő is, ahol Semmihez sem fogható strandélményben lehet részünk. Fantasztikus vizes attrakciókkal nyílt meg Magyarország és Közép-Európa egyik legkülönlegesebb és leglátványosabb strandja.

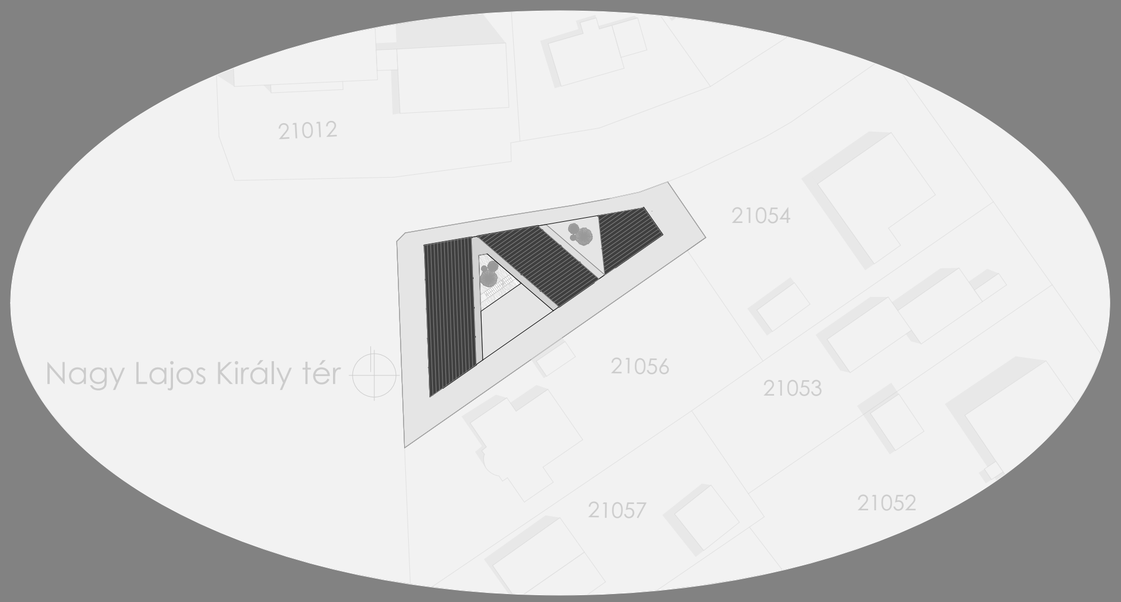

BSC DIPLOMATERV

KONCEPCIÓ MAGYARÁZÓ ÁBRA

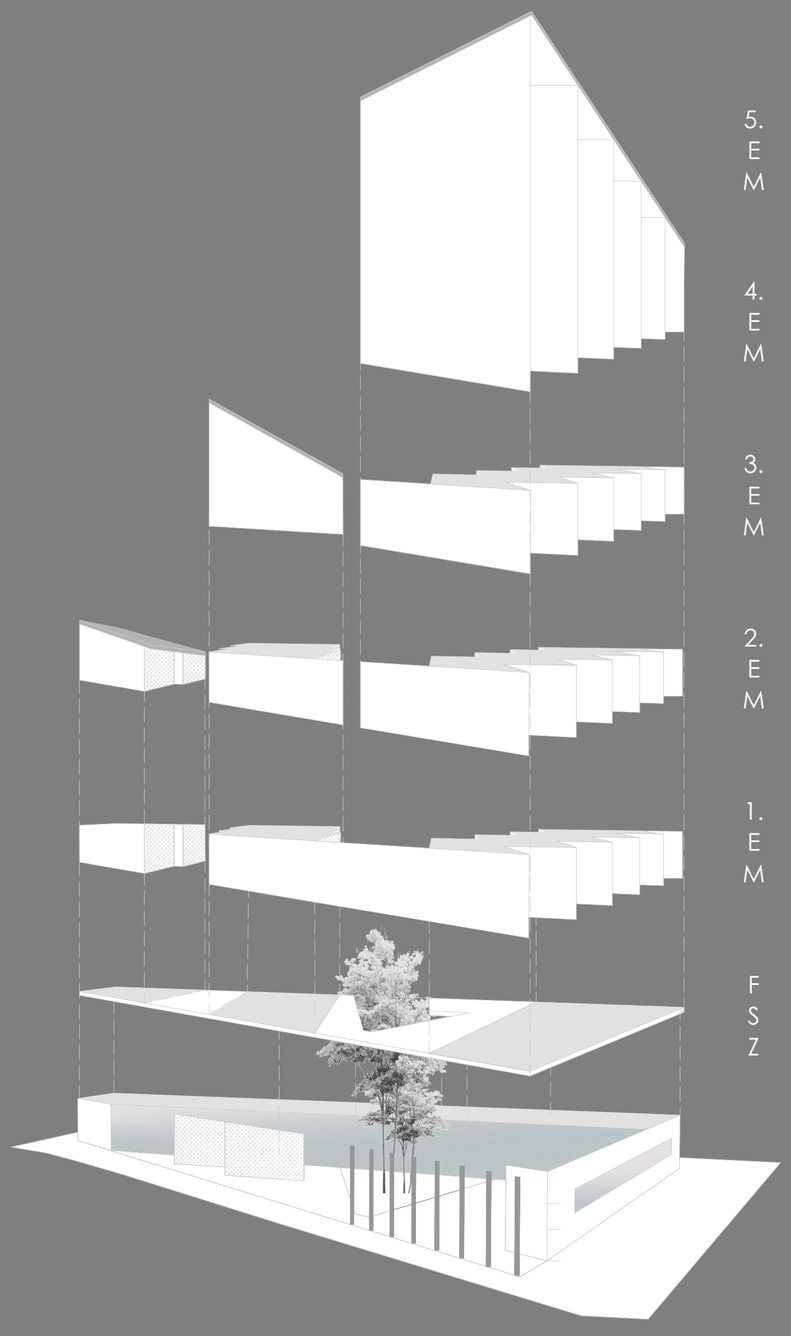

NAGY LAJOS KIRÁLY TÉR 4/A

-DIÁKAPARTMAN

A FÖLDSZINTEN:
- FEDETT-NYITOTT KÁVÉZÓ
-HALL ÉS RECEPCIÓ
-KISZOLGÁLÓ EGYSÉG
-KÖZÖSSÉGI TÉR
-LIFT ÉS LÉPCSŐTÉR

AZ 1.EMELETEN:
-7db "A" TÍPUSÚ LAKÓTÉR
-1db "B " TÍPUSÚ LAKÓTÉR
-JÁRHATÓ ZÖLDTETŐ
-LÉPCSŐTÉR-LIFT
-TERASZOK

A 2.EMELETEN:
-7db "A" TÍPUSÚ LAKÓTÉR
-1db "B " TÍPUSÚ LAKÓTÉR
-JÁRHATÓ ZÖLDTETŐ
-LÉPCSŐTÉR-LIFT
-TERASZOK

A 3.EMELETEN:
-7db "A" TÍPUSÚ LAKÓTÉR
-JÁRHATÓ ZÖLDTETŐ
-LÉPCSŐTÉR-LIFT
-TERASZOK

A 4. EMELETEN:
-4db "A" TÍPUSÚ LAKÓTÉR
-JÁRHATÓ ZÖLDTETŐ
-LÉPCSŐTÉR-LIFT
-TERASZOK

A 4. EMELETEN:
-4db "A" TÍPUSÚ LAKÓTÉR
-JÁRHATÓ ZÖLDTETŐ
-LÉPCSŐTÉR-LIFT
-TERASZOK

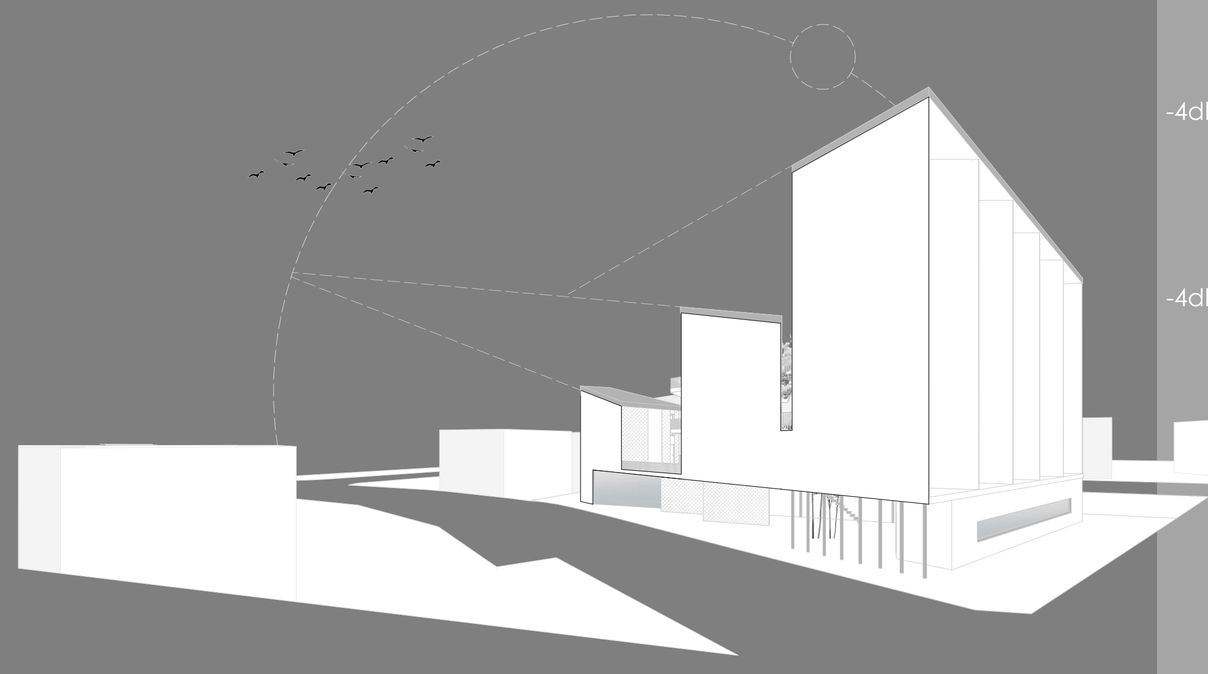

BSC DIPLOMATERV

ALAPRAJZOK M1:200

FÖLDSZINTI ALAPRAJZ

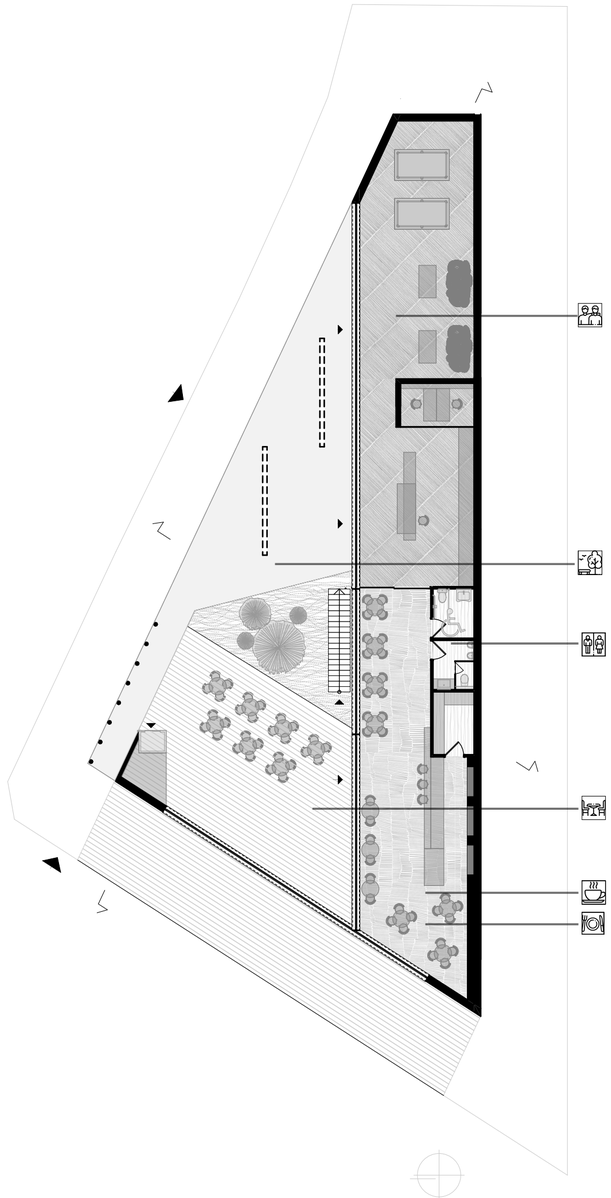

1.EMELETI ALAPRAJZ

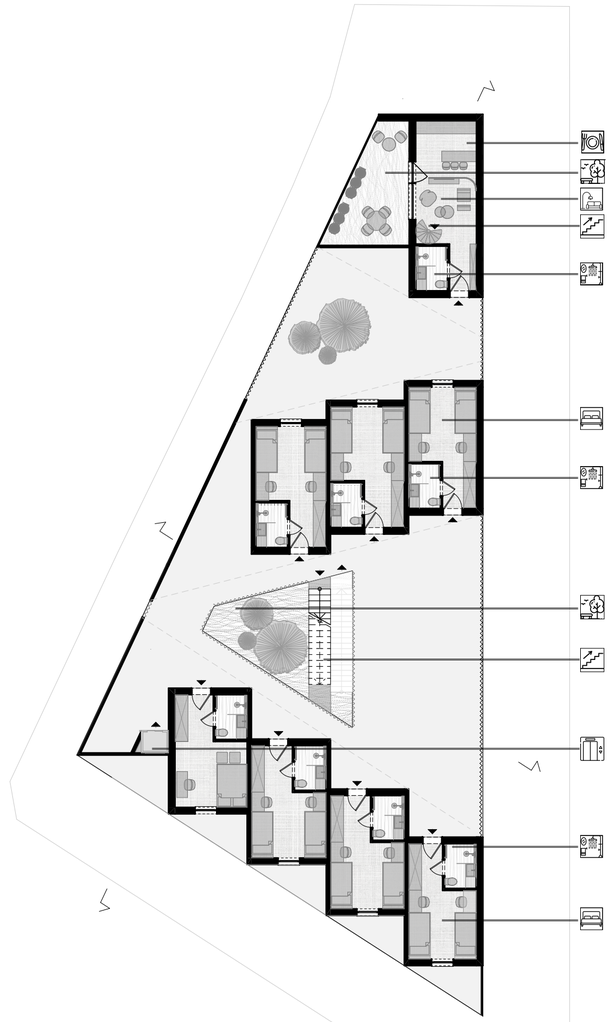

2.EMELETI ALAPRAJZ

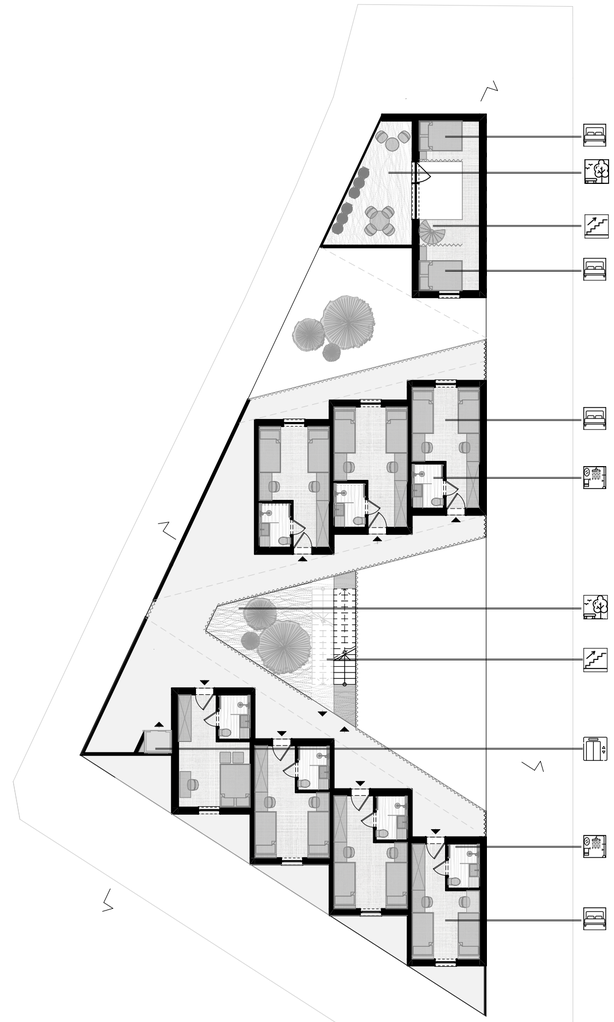

BSC DIPLOMATERV

ALAPRAJZOK M1:200

3.EMELETI ALAPRAJZ

4.EMELETI ALAPRAJZ

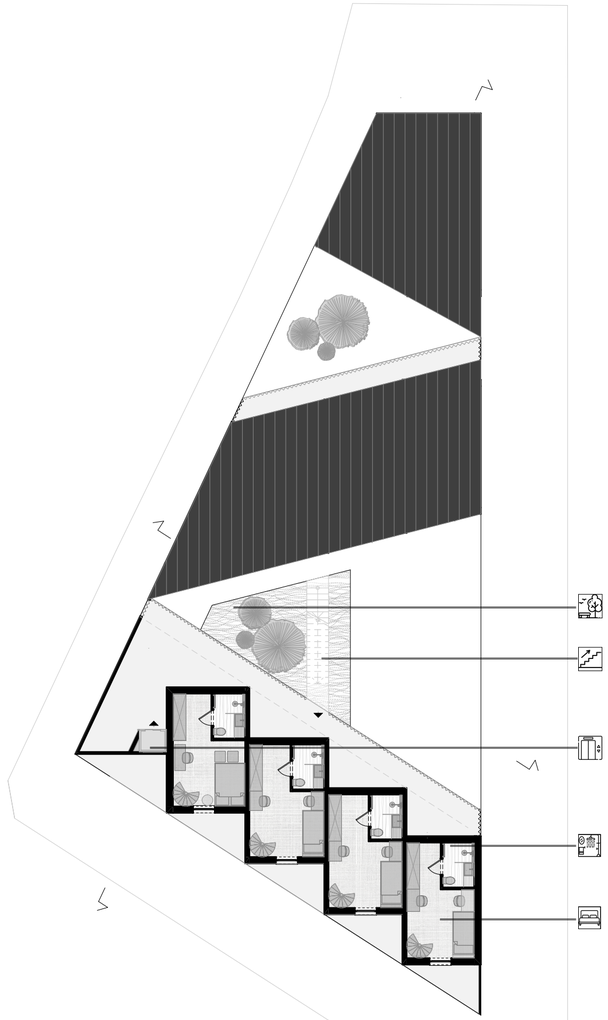

5.EMELETI ALAPRAJZ

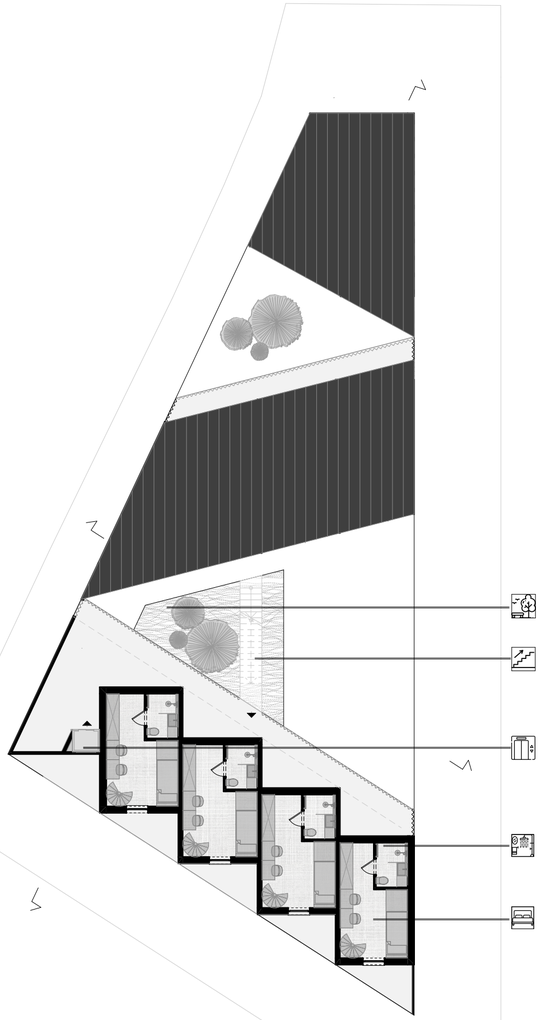

HOMLOKZAT M1:200

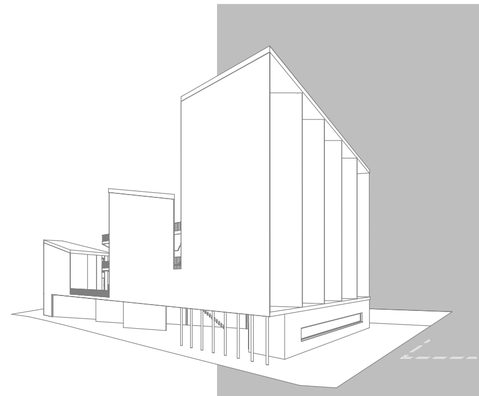

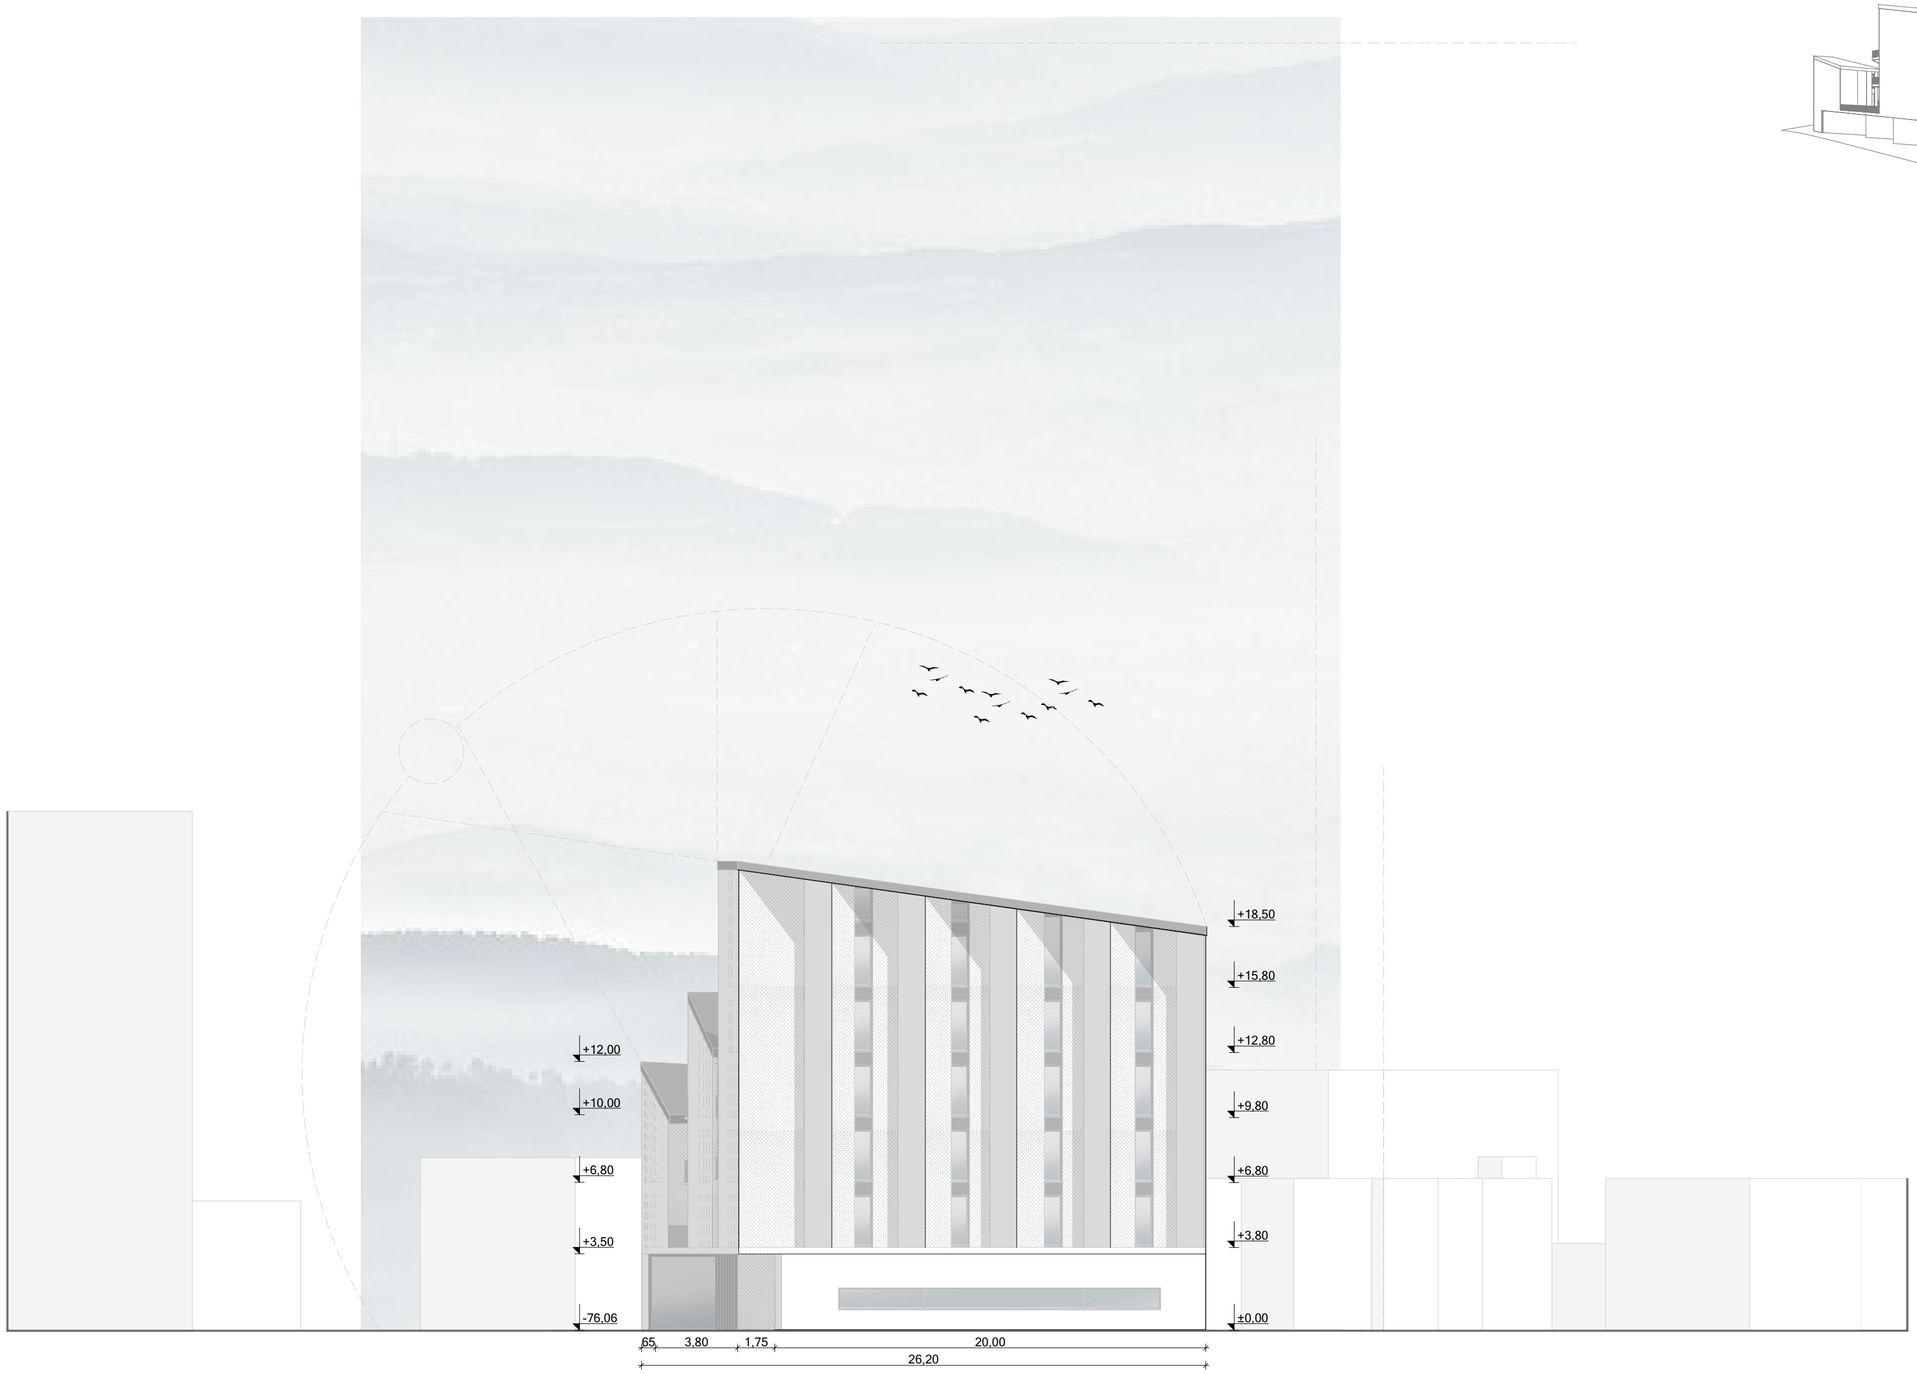

BSC DIPLOMATERV

HOMLOKZAT M1:200

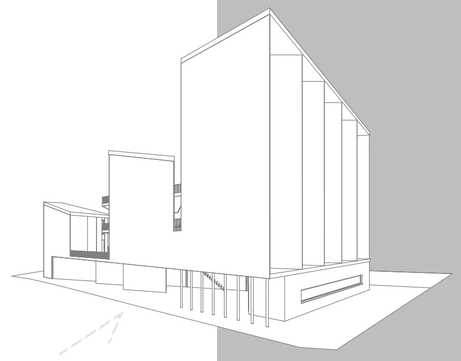

BSC DIPLOMATERV

METSZETEK M1:200

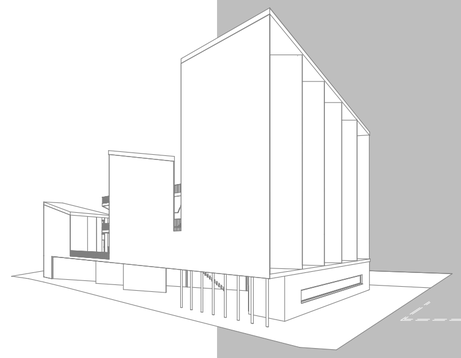

B SC DIPLOMATERV

METSZETEK M1:200

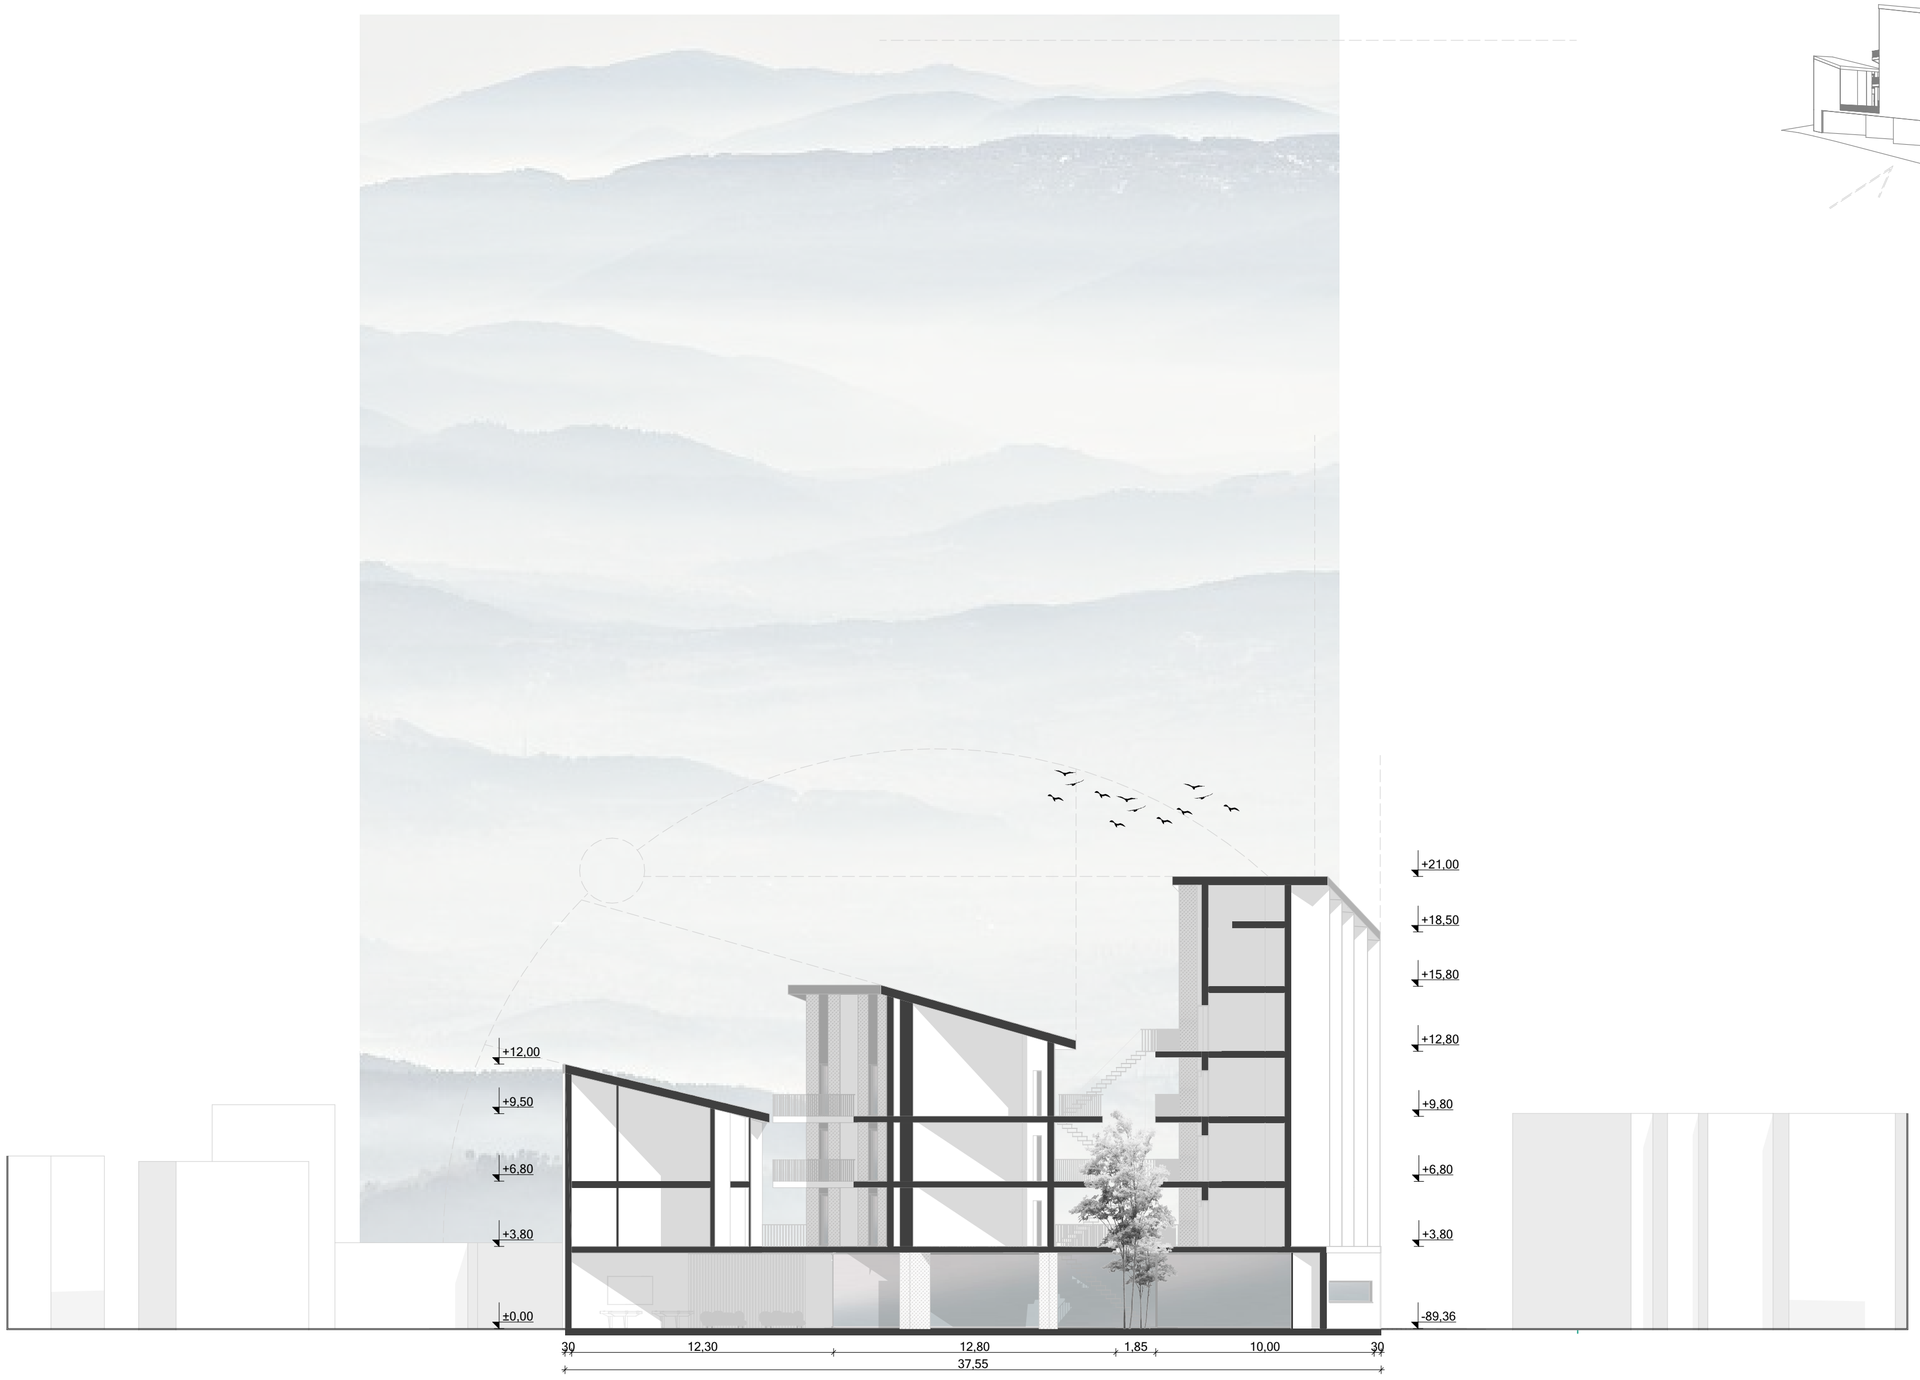

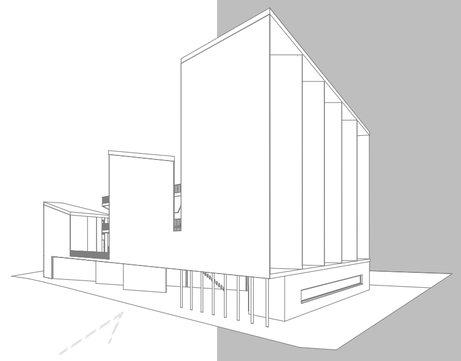

BSC DIPLOMATERV

RÉSZLETRAJZOK

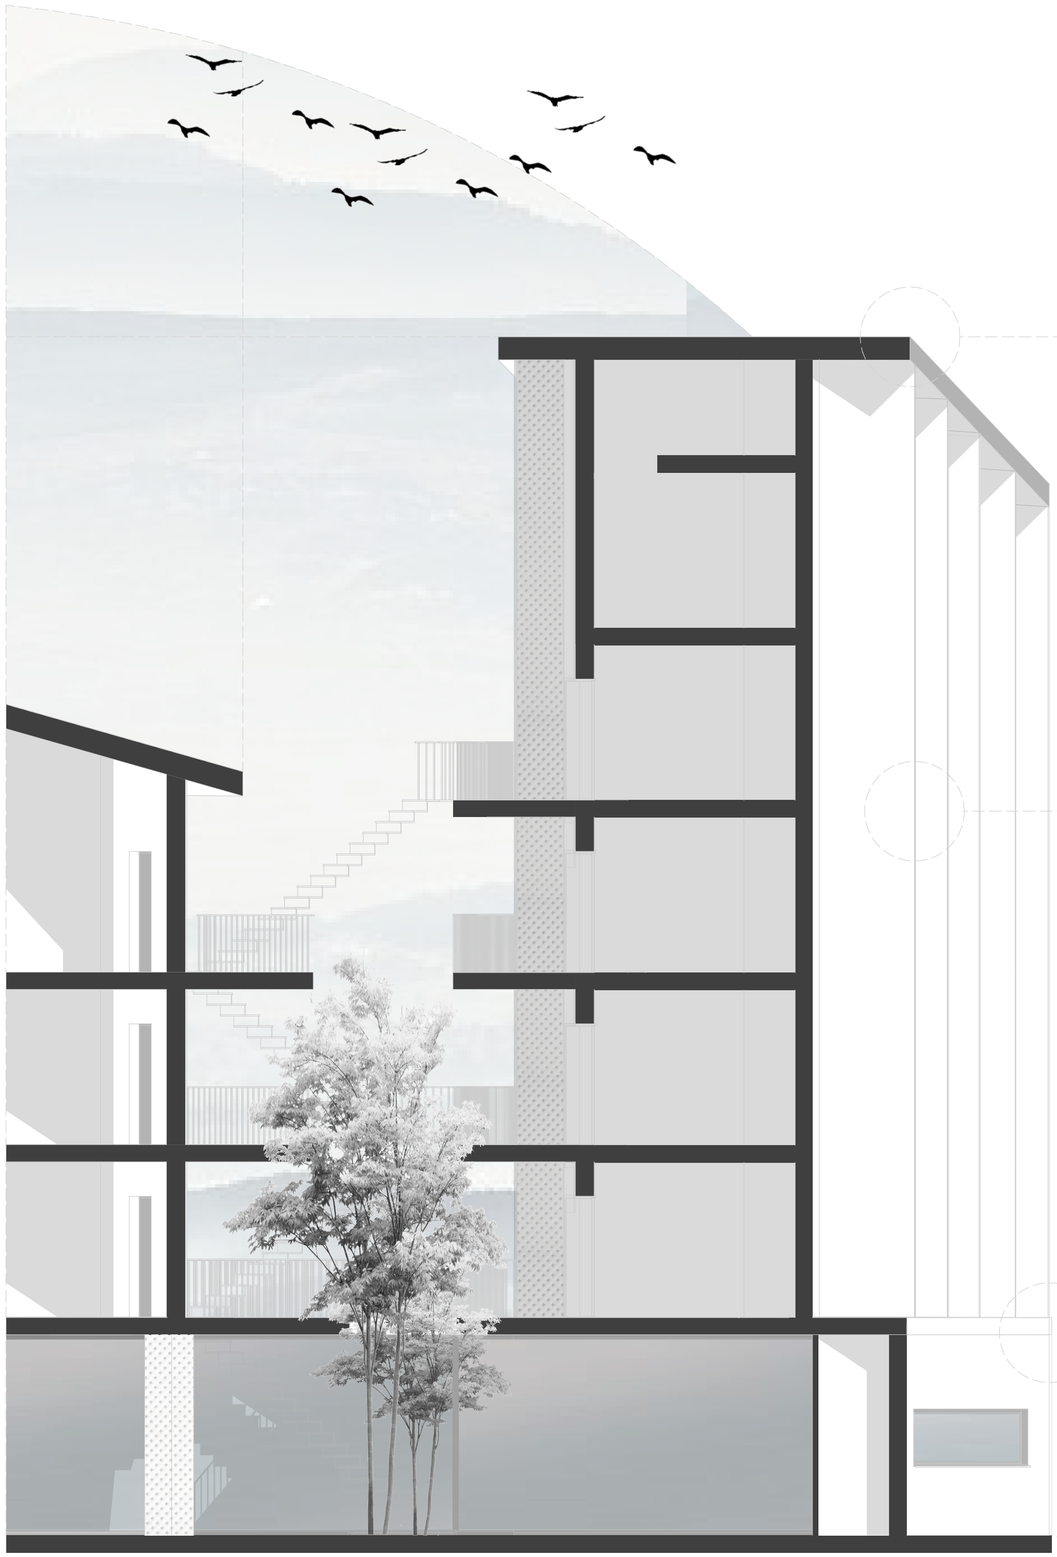

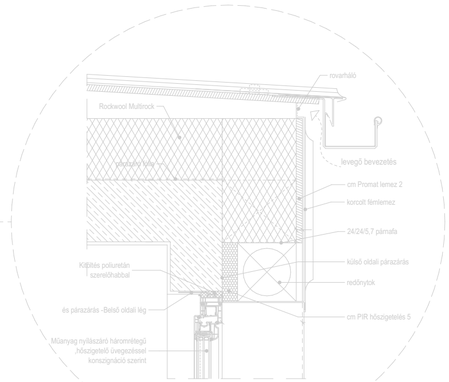

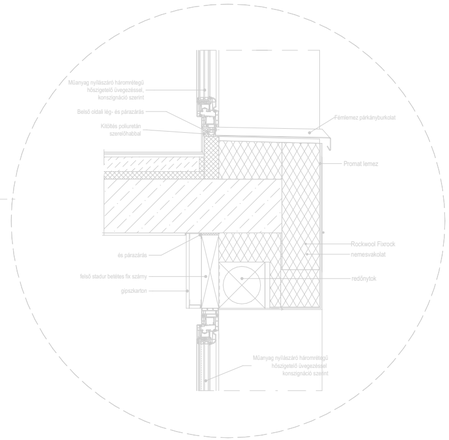

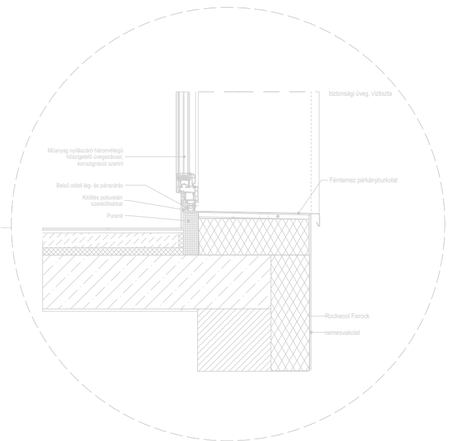

BSC DIPLOMATERV

KÜLSŐ LÁTVÁNYKÉP

BSC DIPLOMATERV

KÜLSŐ LÁTVÁNYKÉP

BSC DIPLOMATERV

KÜLSŐ LÁTVÁNYKÉP

BSC DIPLOMATERV

BELSŐ LÁTVÁNYKÉP

BSC DIPLOMATERV

BELSŐ LÁTVÁNYKÉP

BSC DIPLOMATERV

MAKETT FOTO

BSC DIPLOMATERV

MAKETT FOTO

BSC DIPLOMATERV

PITACI PATRÍCIA

KÖSZÖNÖM SZÉPEN A FIGYELMÜKET!

BSC DIPLOMATERV